

پناهند

ویلای تراس

Terrace Villa



متریال پیشنهادی




✓ آجر نسوز

✓ فایبر سمنت

✓ بتن اکسپوز طرح کیت کت

✓ نمای شمال غربی

Terrace Villa

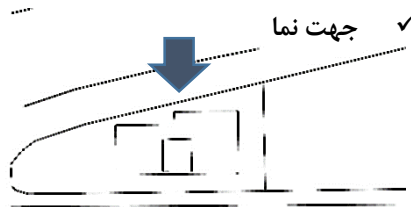


طراحی نما



✓ نمای شمالی

Terrace Villa

طراحی نما

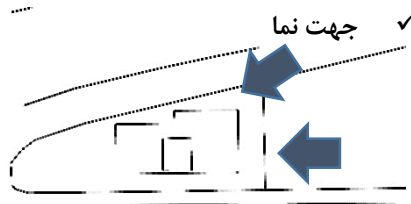

✓ نمای غربی

Terrace Villa


طراحی نما



✓ نمای شرقی


Terrace Villa

طراحی نما

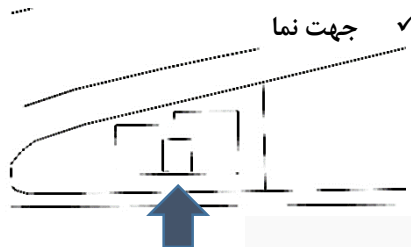

✓ نمای جنوبی

Terrace Villa


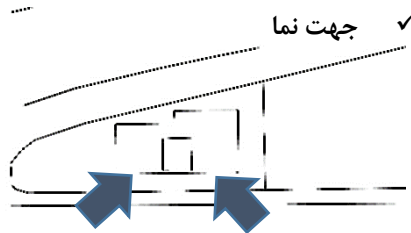


طراحی نما




✓ نمای جنوبی

طراحی نما

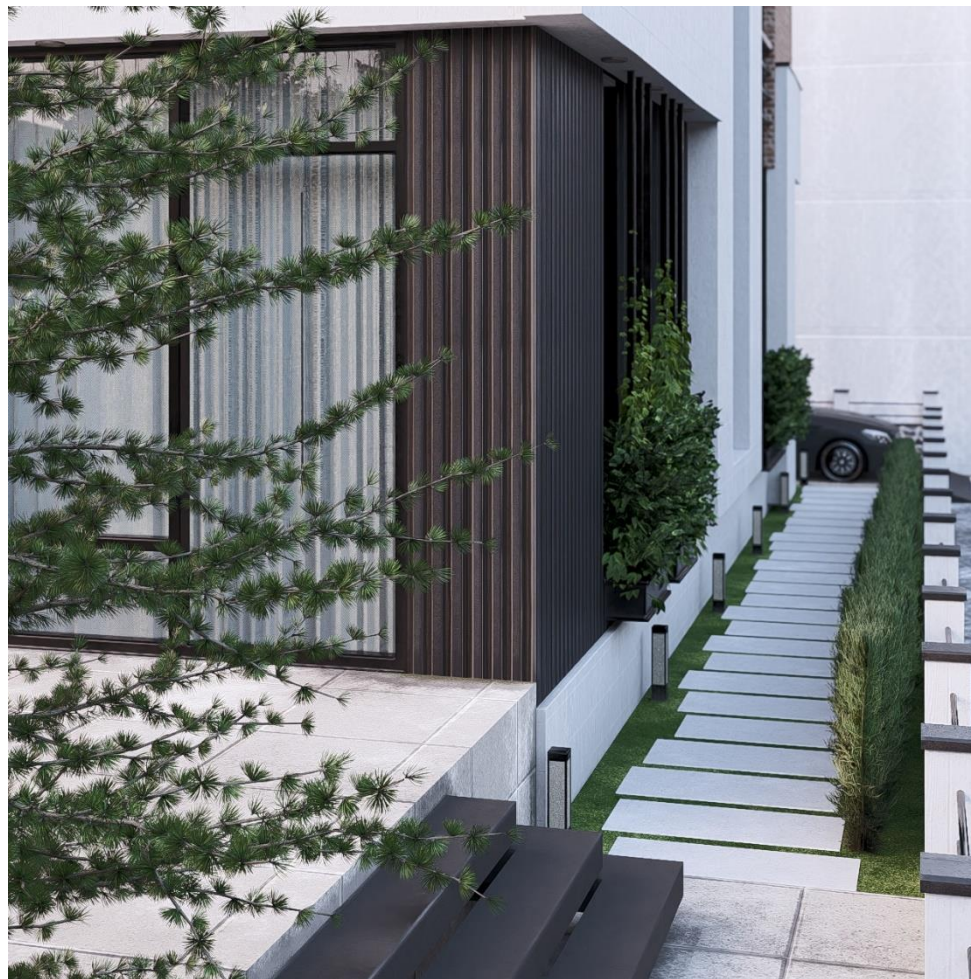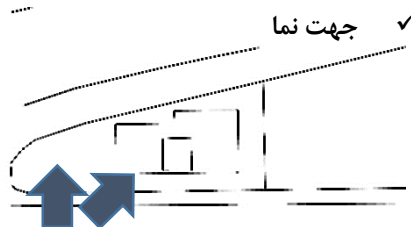

✓ طراحی سایت

طراحی نما

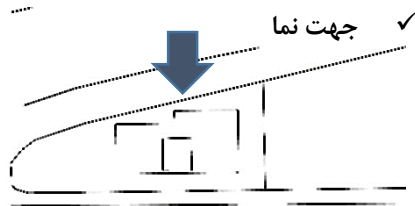

نمای پرنده ✓

طراحی نما



جهت نما ✓




نمای پرنده ✓

Terrace Villa

طراحی نما



جهت نما ✓

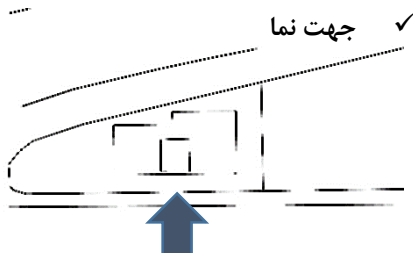


نمای پرنده ✓

طراحی نما




جهت نما ✓

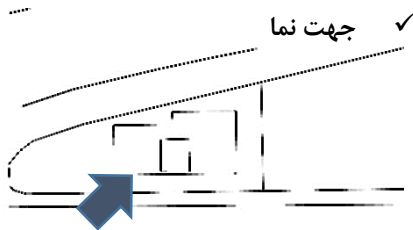

نمای پرنده شب ✓

Terrace Villa

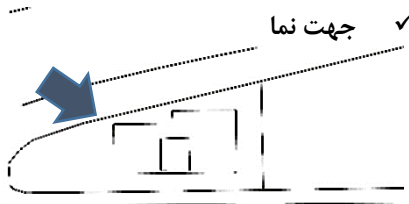


طراحی نما




✓ نمای پرنده شب

Terrace Villa

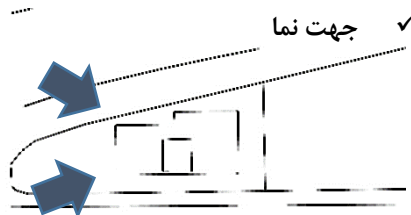



طراحی نما

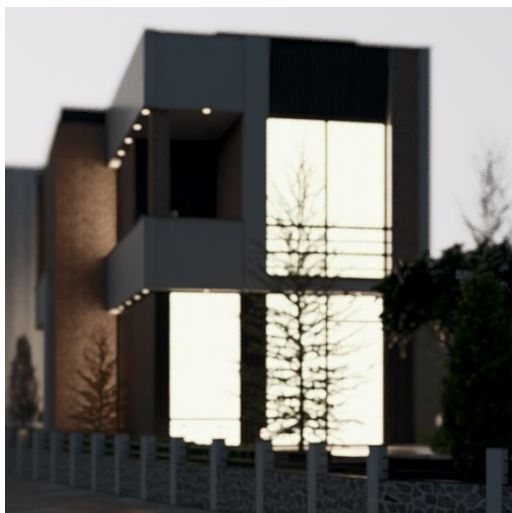

✓ نور پردازی نمای شرقی

Terrace Villa


طراحی نما

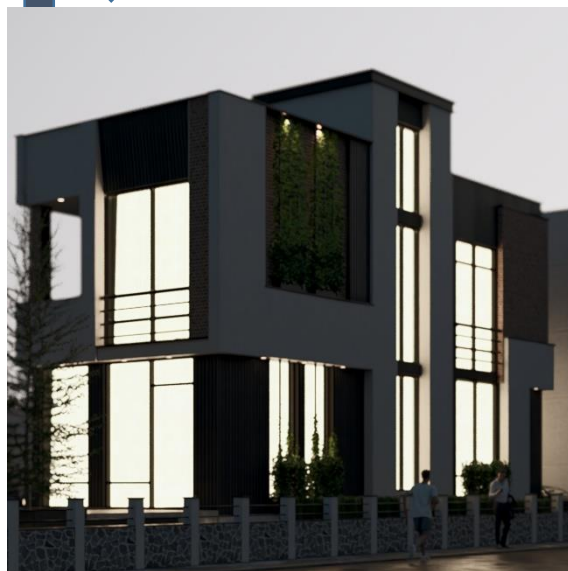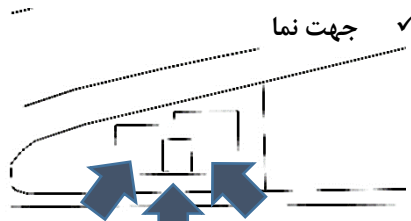

✓ نور پردازی نمای جنوبی




پلان همکف
مقیاس ۱:۱۰۰

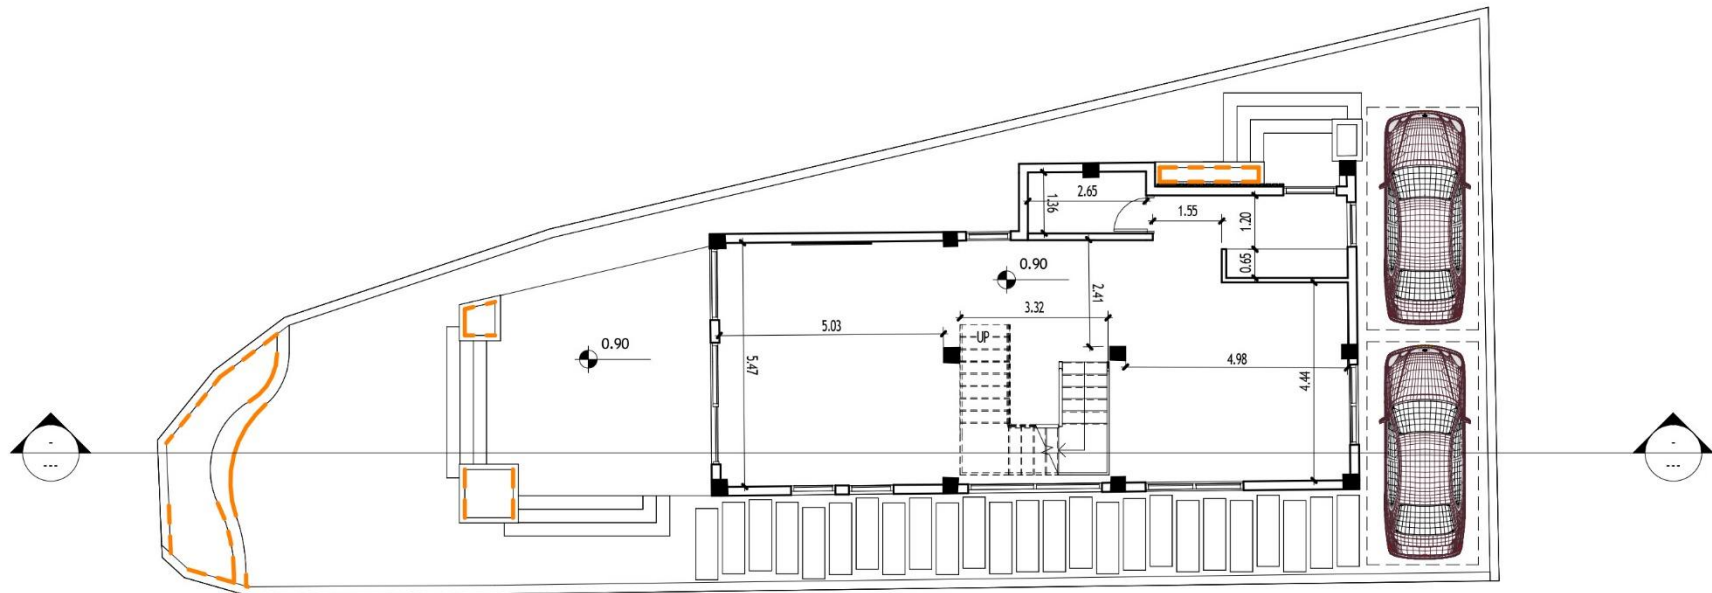

پلان همکف


مقیاس ۱:۱۰۰

✓ پلان طبقه همکف

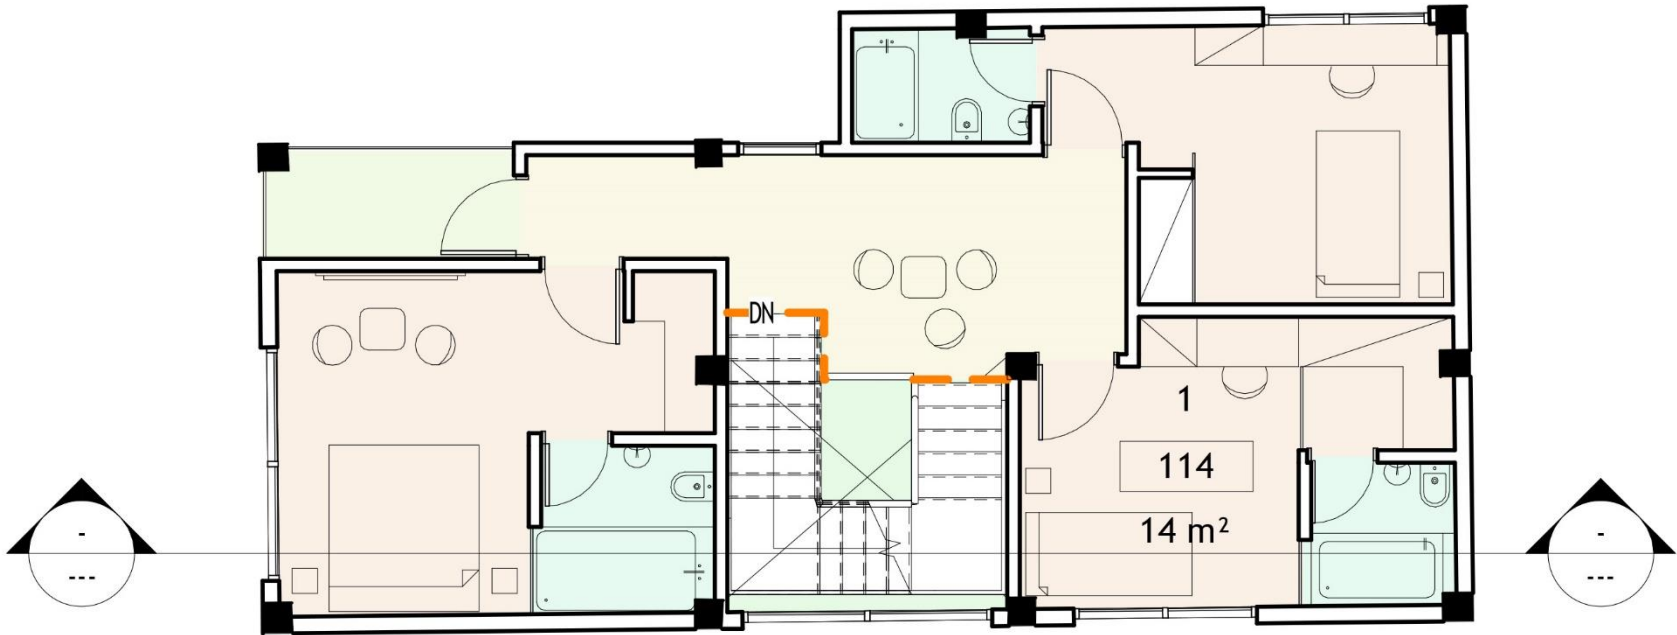

پلان اول


مقیاس ۱:۱۰۰

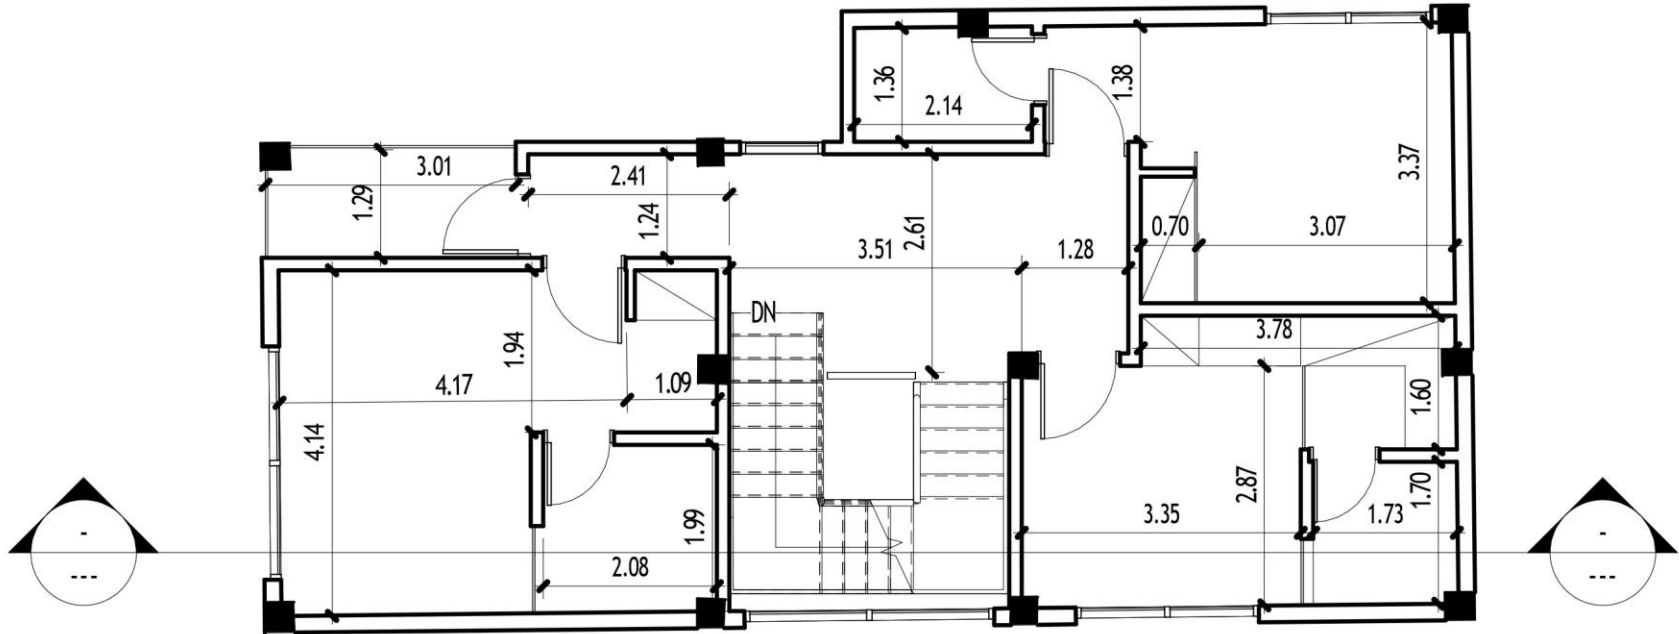

پلان اول

مقیاس ۱:۱۰۰




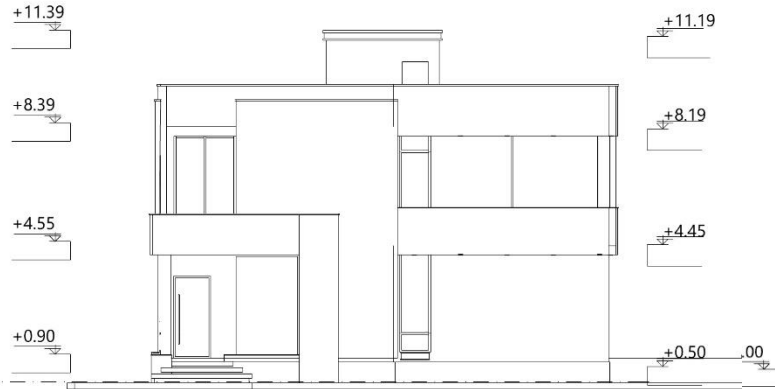


North Elevation
1:100



South Elevation
1:100

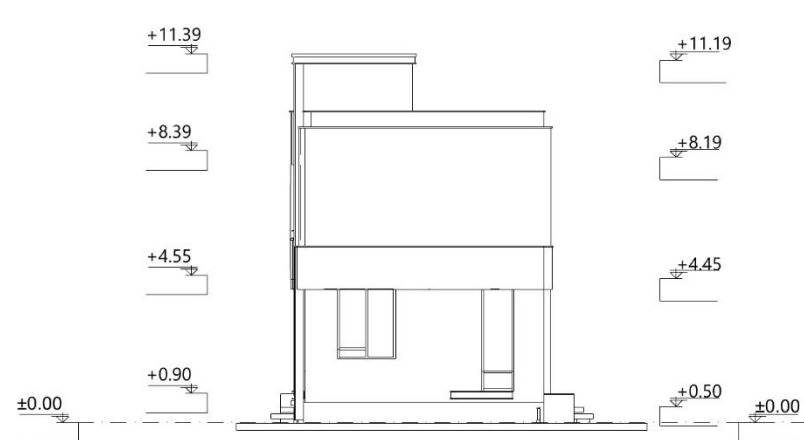

east Elevation
1:100

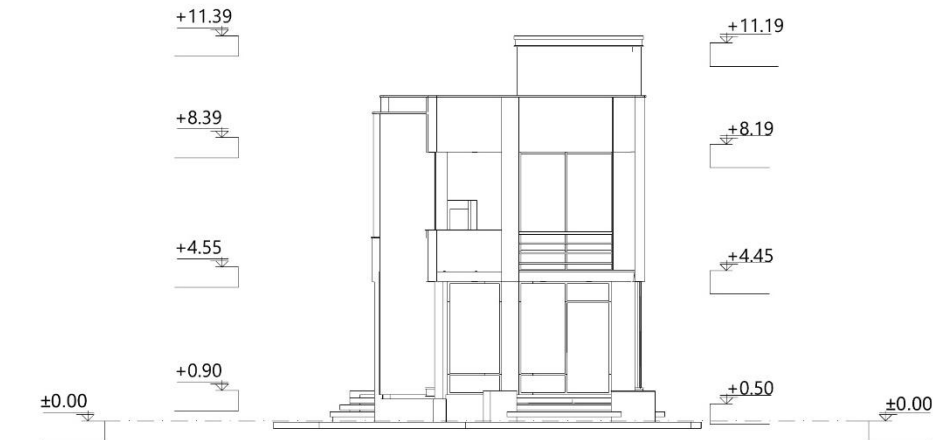

west Elevation
1:100

برش و نما ✓