



جدول مسامت کلی مسابقه سافتمانم-۸

مسامات کلی طبقه	انبار	پار کینگ	راه پله + سانسور + لابی	مسکونی			کاربری طبقات
				مسامات واحدها	مسامات	واحد	
مسامات	تعداد	تعداد	مسامات		۴۱۲مترمربع		زیرزمین-۱
۴۱۲مترمربع	۶	۸			۴۱۲مترمربع		همکف
۴۱۲مترمربع	۰	۶			۴۱۲مترمربع		اول
۳۰۶مترمربع			۳۵	۹۴ ۱۱۸ ۴۸ واحد: واحد: واحد:	۲۹۵مترمربع	۳	دوم
۳۰۶مترمربع			۳۵	۹۴ ۱۱۸ ۴۸ واحد: واحد: واحد:	۲۹۹مترمربع	۳	سوم
۳۰۶مترمربع			۳۵	۹۴ ۱۱۸ ۴۸ واحد: واحد: واحد:	۲۹۹مترمربع	۳	چهارم
۳۰۶مترمربع			۳۵	۹۴ ۱۱۸ ۴۸ واحد: واحد: واحد:	۲۹۹مترمربع	۳	پنجم
۳۰۶مترمربع			۳۵	۹۴ ۱۱۸ ۴۸ واحد: واحد: واحد:	۲۹۹مترمربع	۳	جمع
مسامات کل مجموعه	مجموع مسامات انبار	مجموع تعداد پار کینگ		مجموع مسامات مسکونی			
۳۵۰مترمربع	۶	۱۴		۱۴۹۱متر مربع			۱۵

نام نقشه:

جدول مساحت


نام پروژه: مسابقه ساختمان ایزدشهر

معمار طراح: مهدی ناطقی

مقیاس:

شماره نقشه:

A101

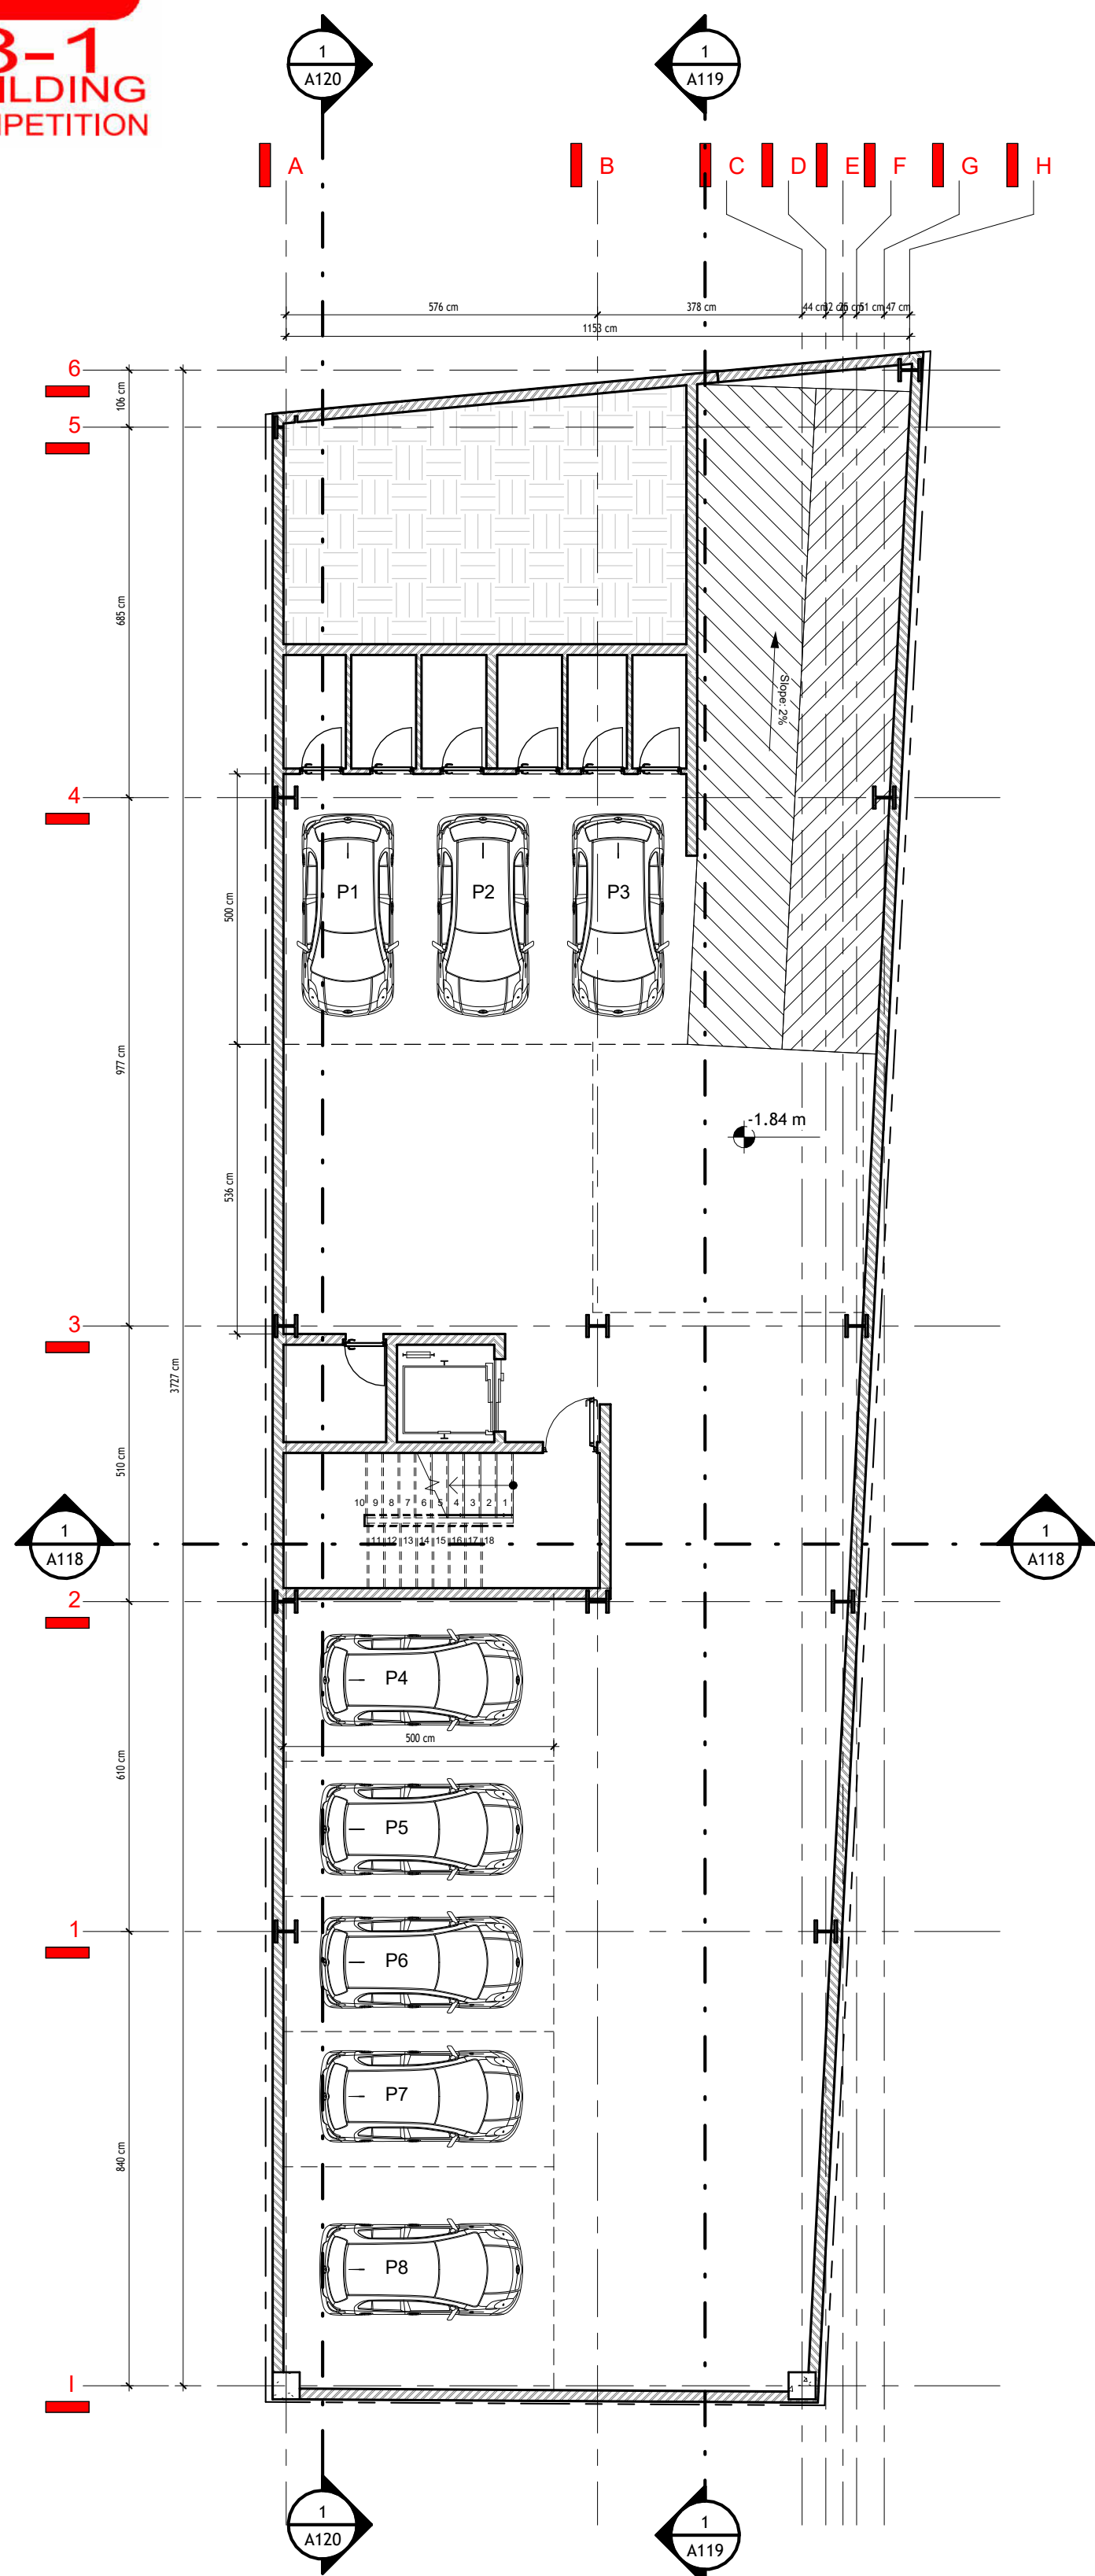

مساحت زیر زمین
412 m²

نام نقشه:

پلان معماری زیرزمین


نام پروژه: مسابقه ساختمان ایزدشهر

معمار طراح: مهدی ناطقی

مقیاس: ۱ : ۱۰۰

شماره نقشه:

A102

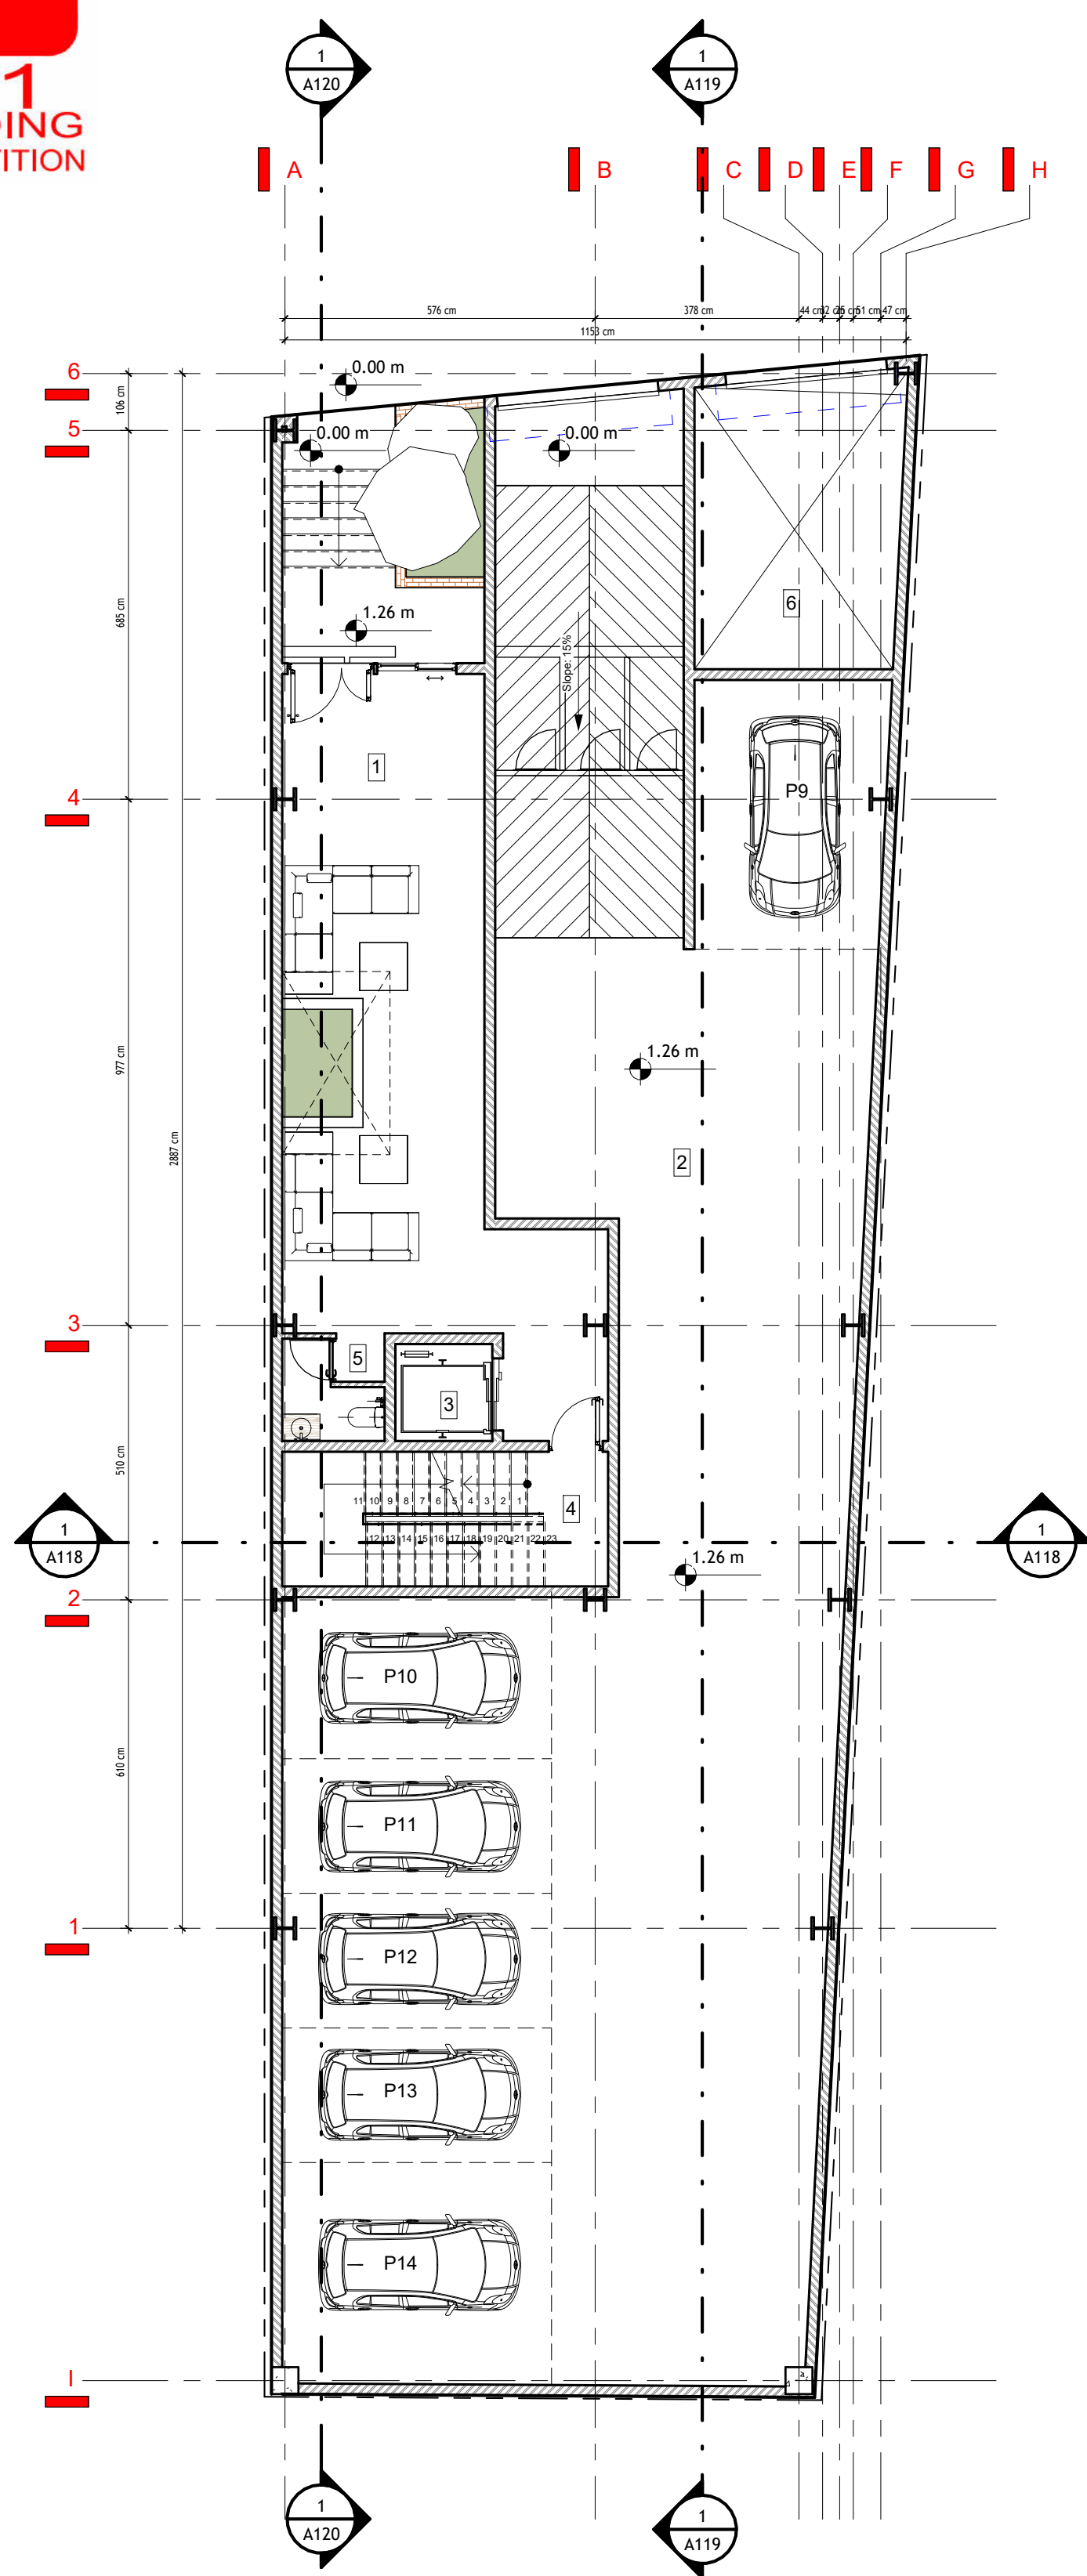

مساحت طبقه همکف
412 m²

2 - طبقه همکف
1 : 100

نام نقشه:

پلان معماری همکف



نام پروژه: مسابقه ساختمان ایزدشهر

معمار طراح: مهدی ناطقی



مقیاس: ۱ : ۱۰۰

شماره نقشه:

A103

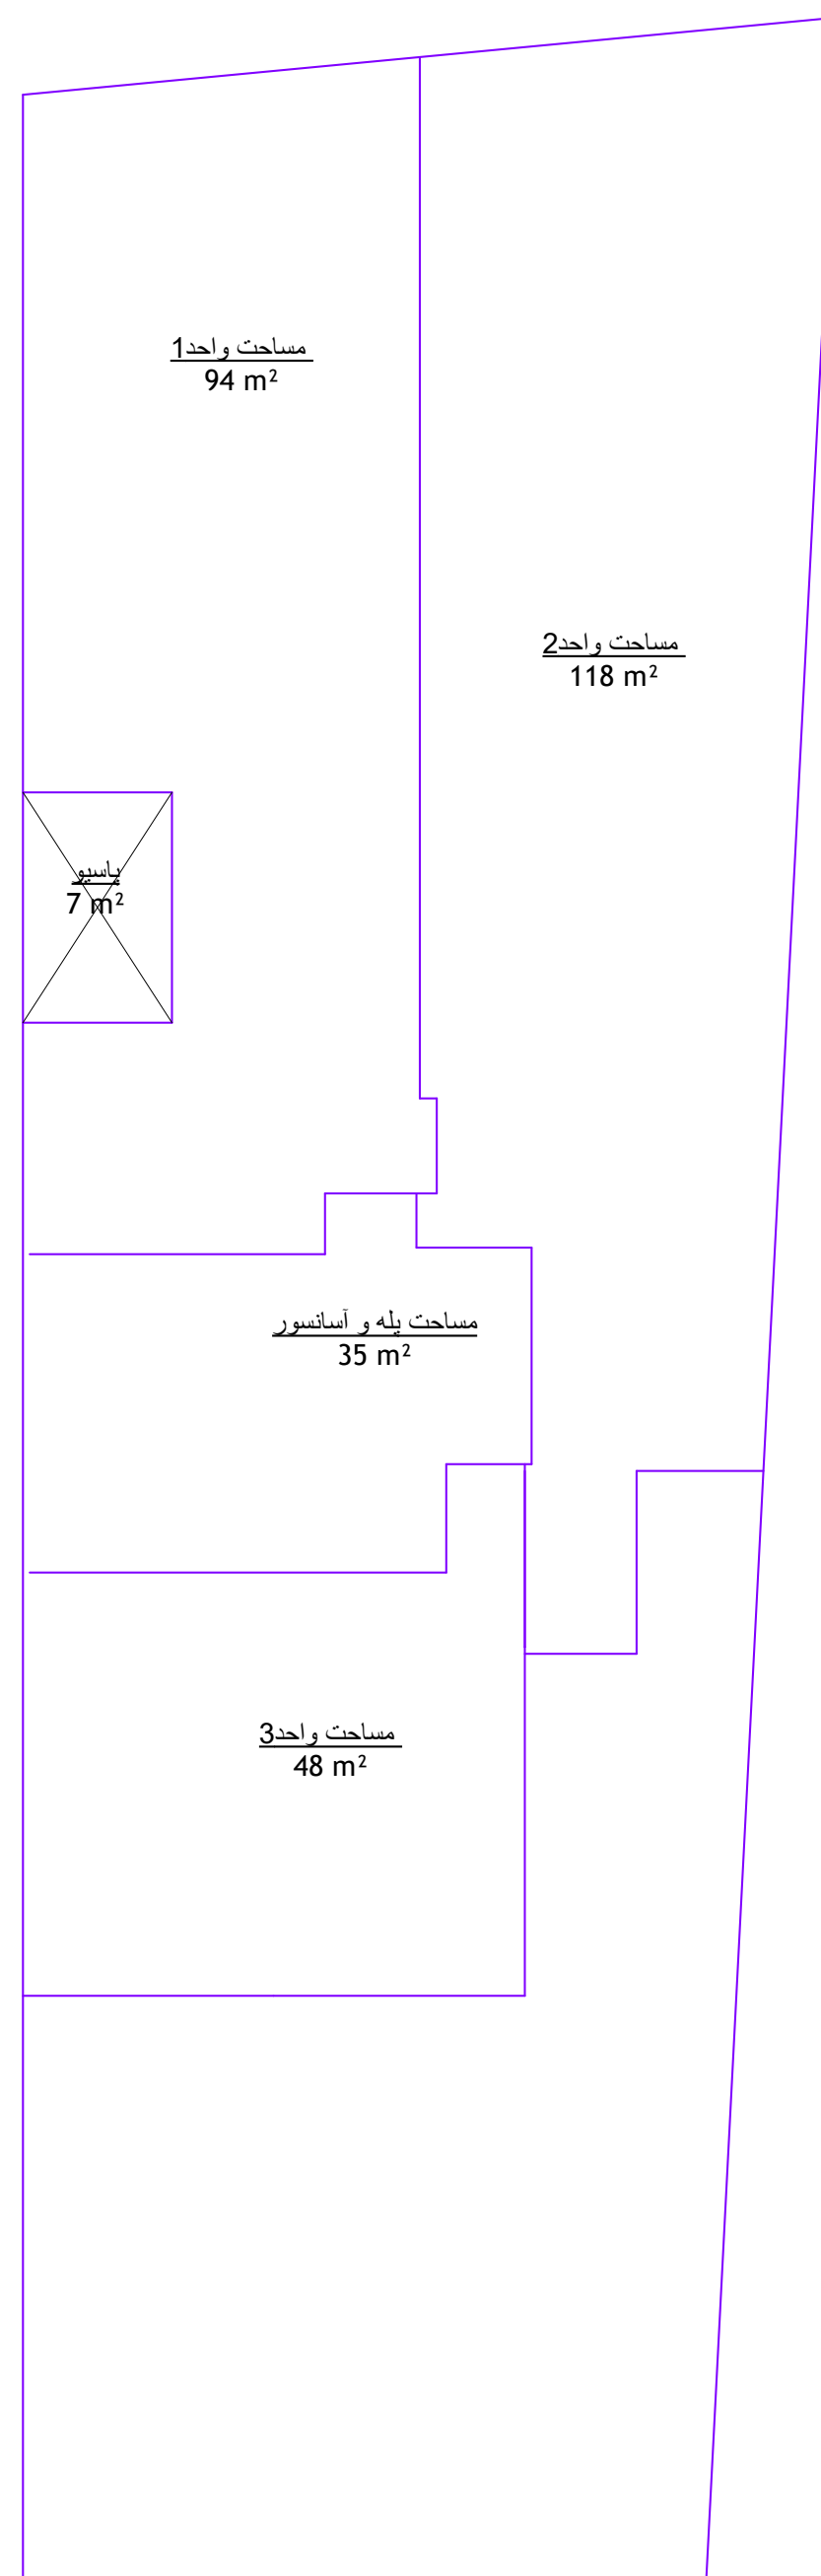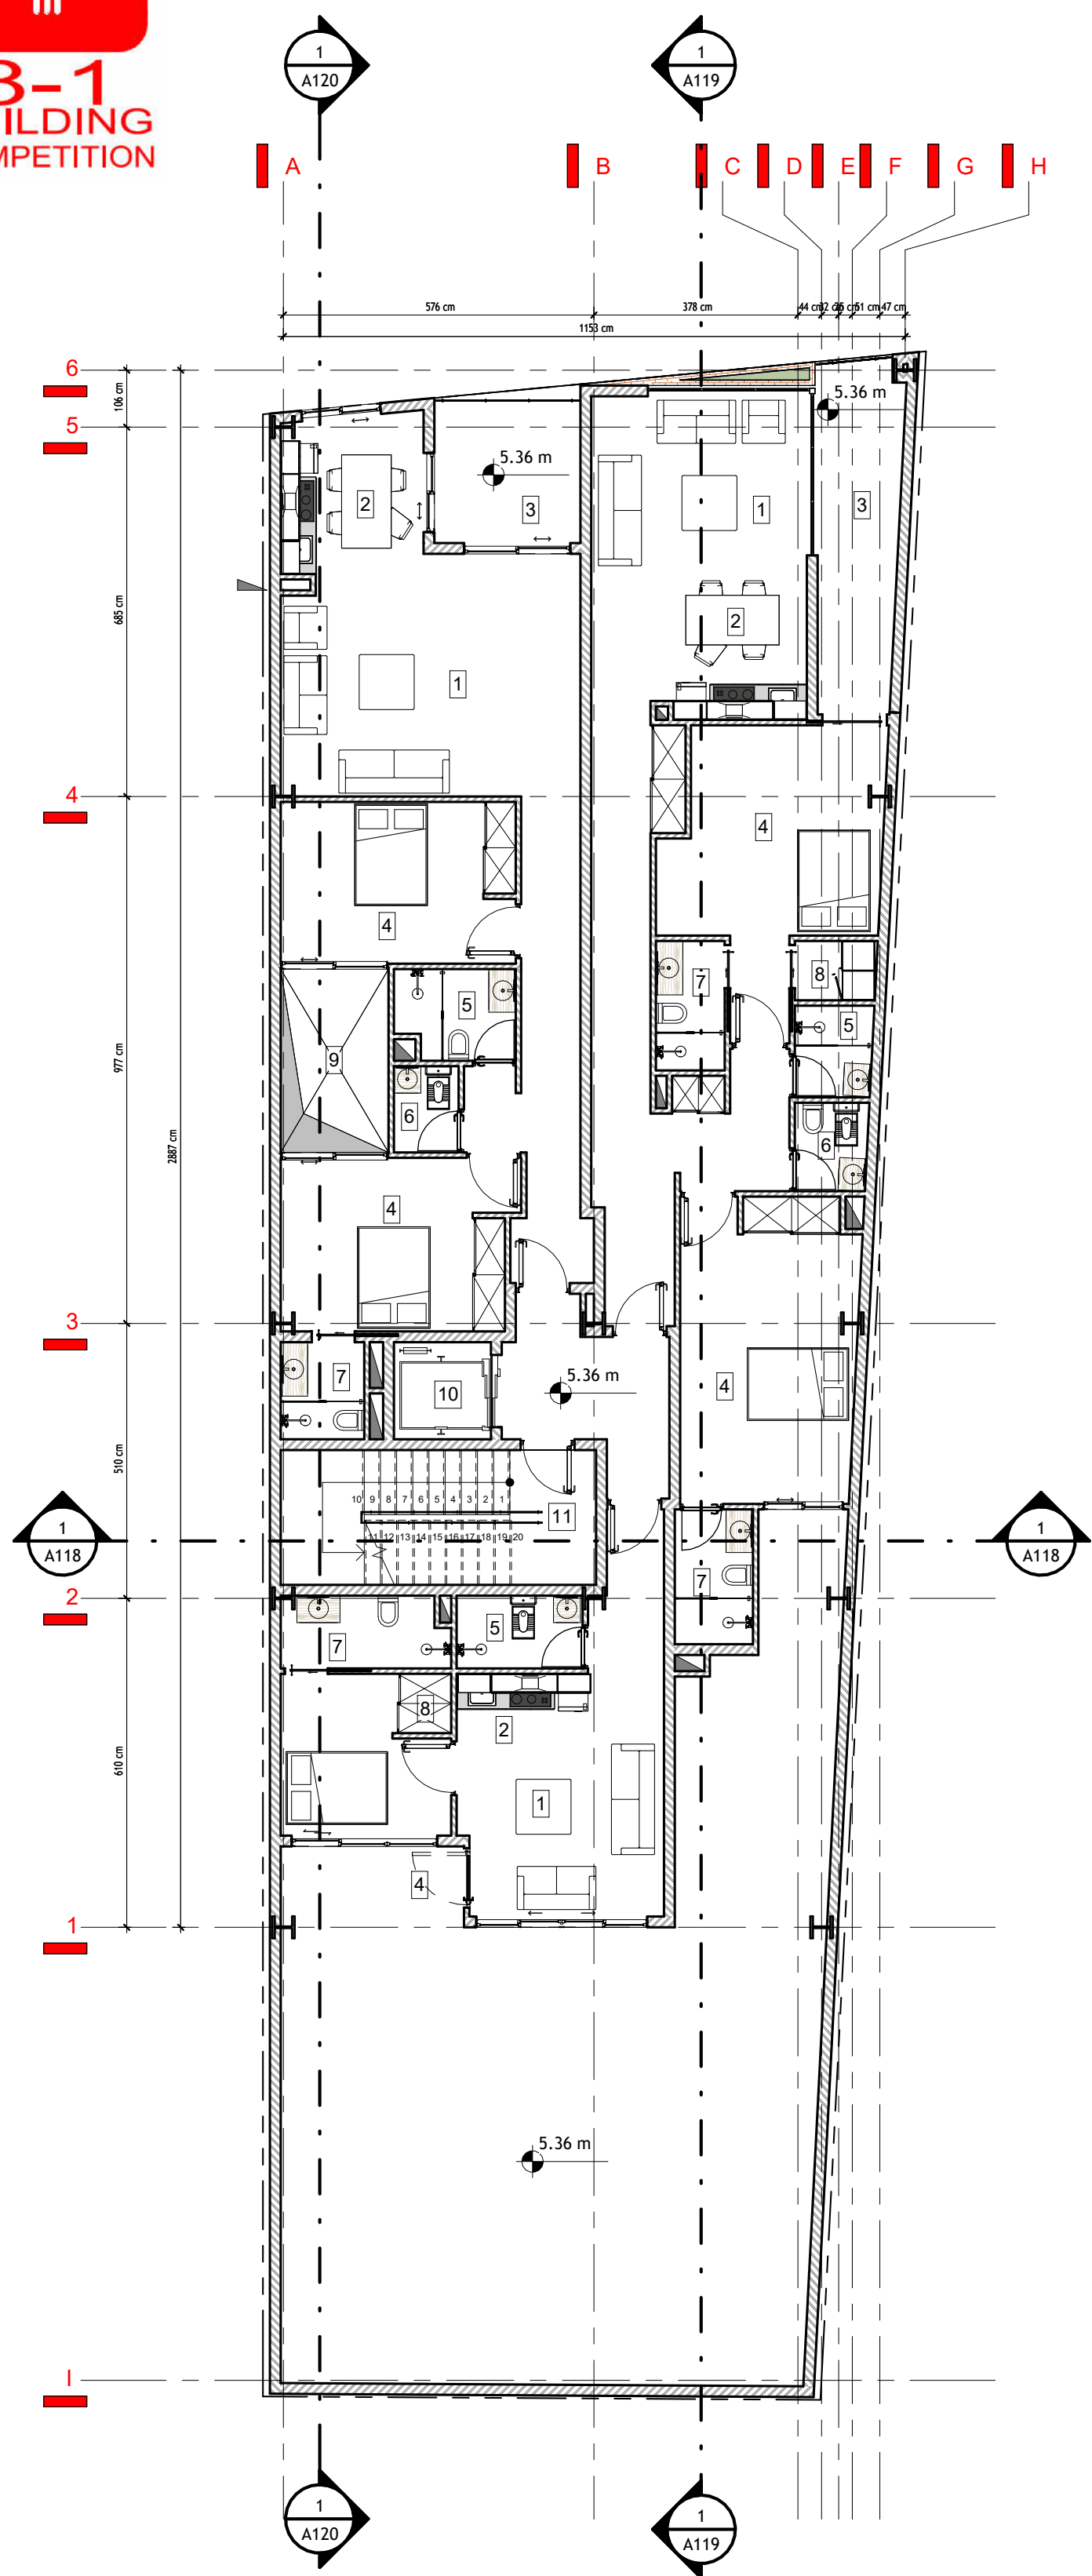

نام نقشه:	نام پروژه: مسابقه ساختمان ایزدشهر	شماره نقشه:
پلان معماری طبقه اول	معماری: مهدی ناطقی	A104
	مقیاس: ۱ : ۱۰۰	

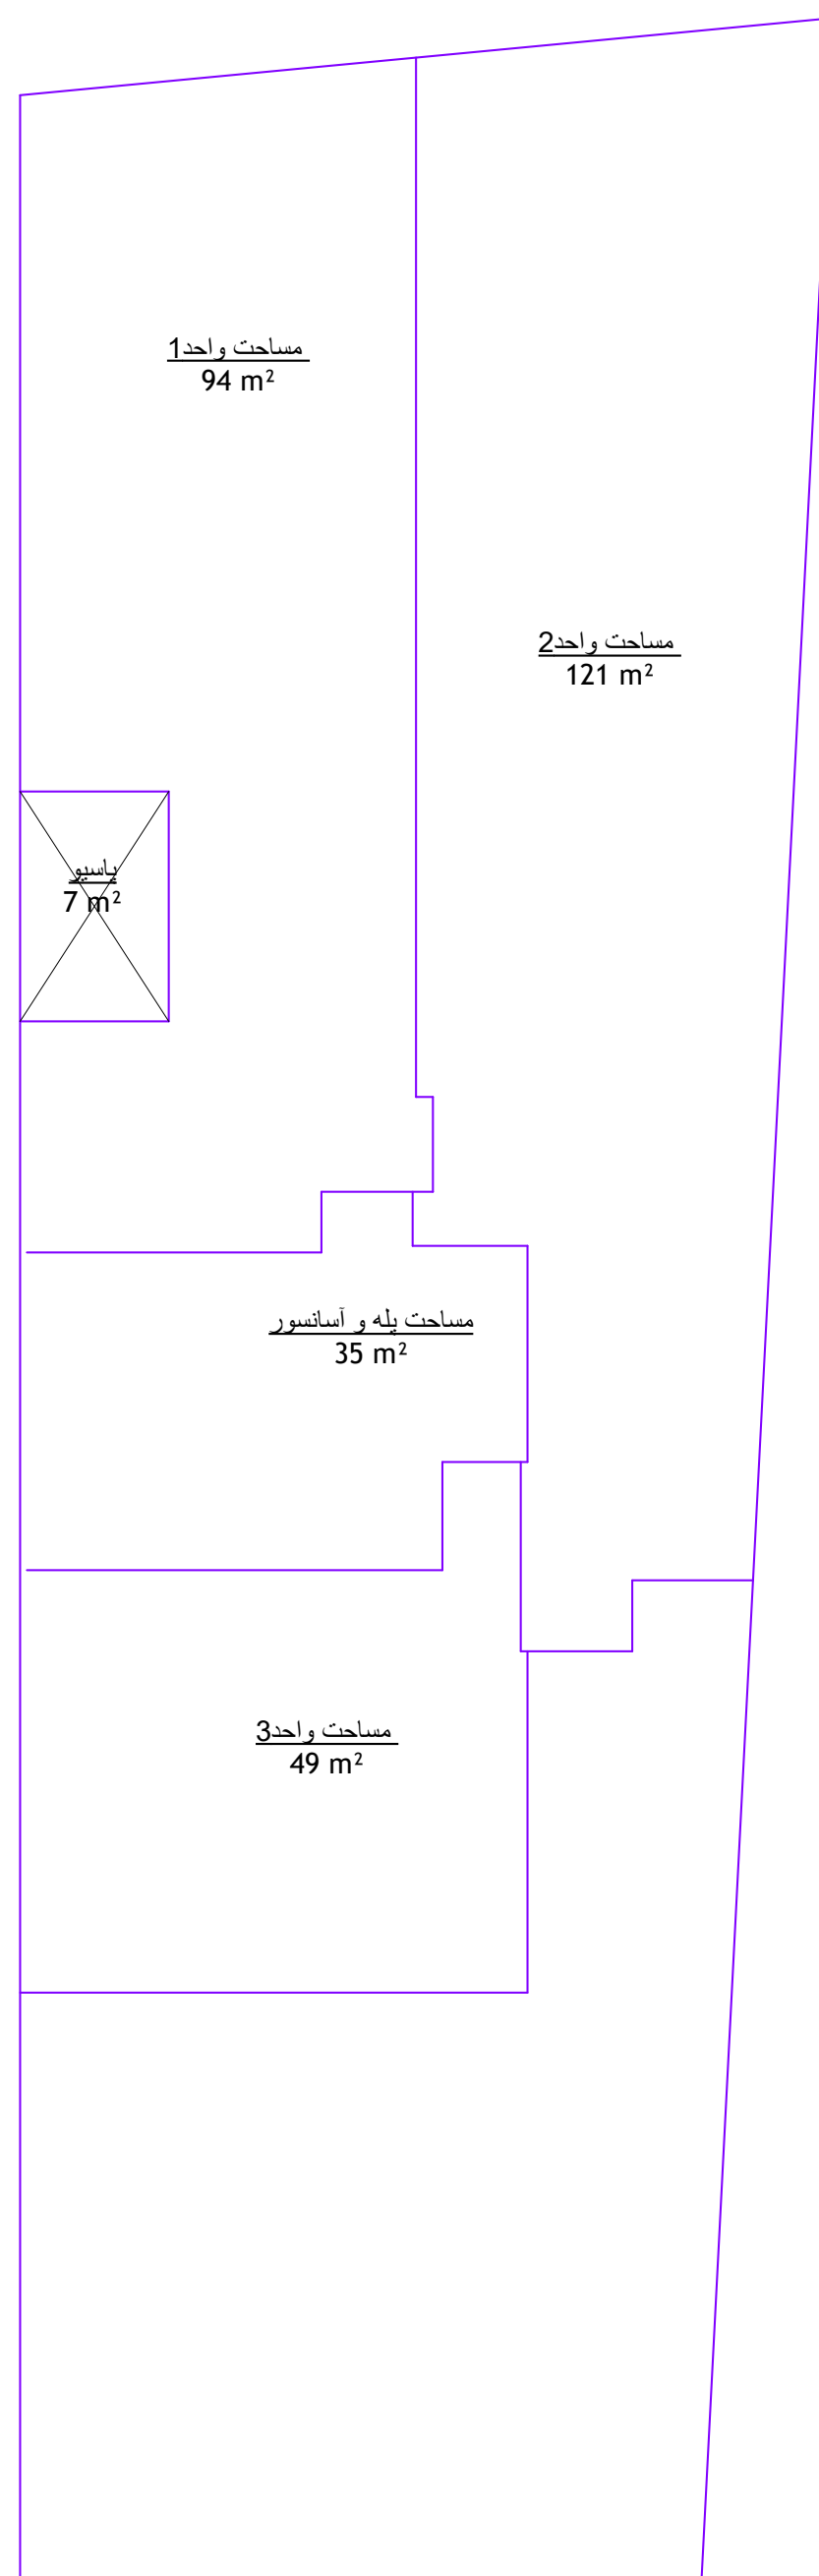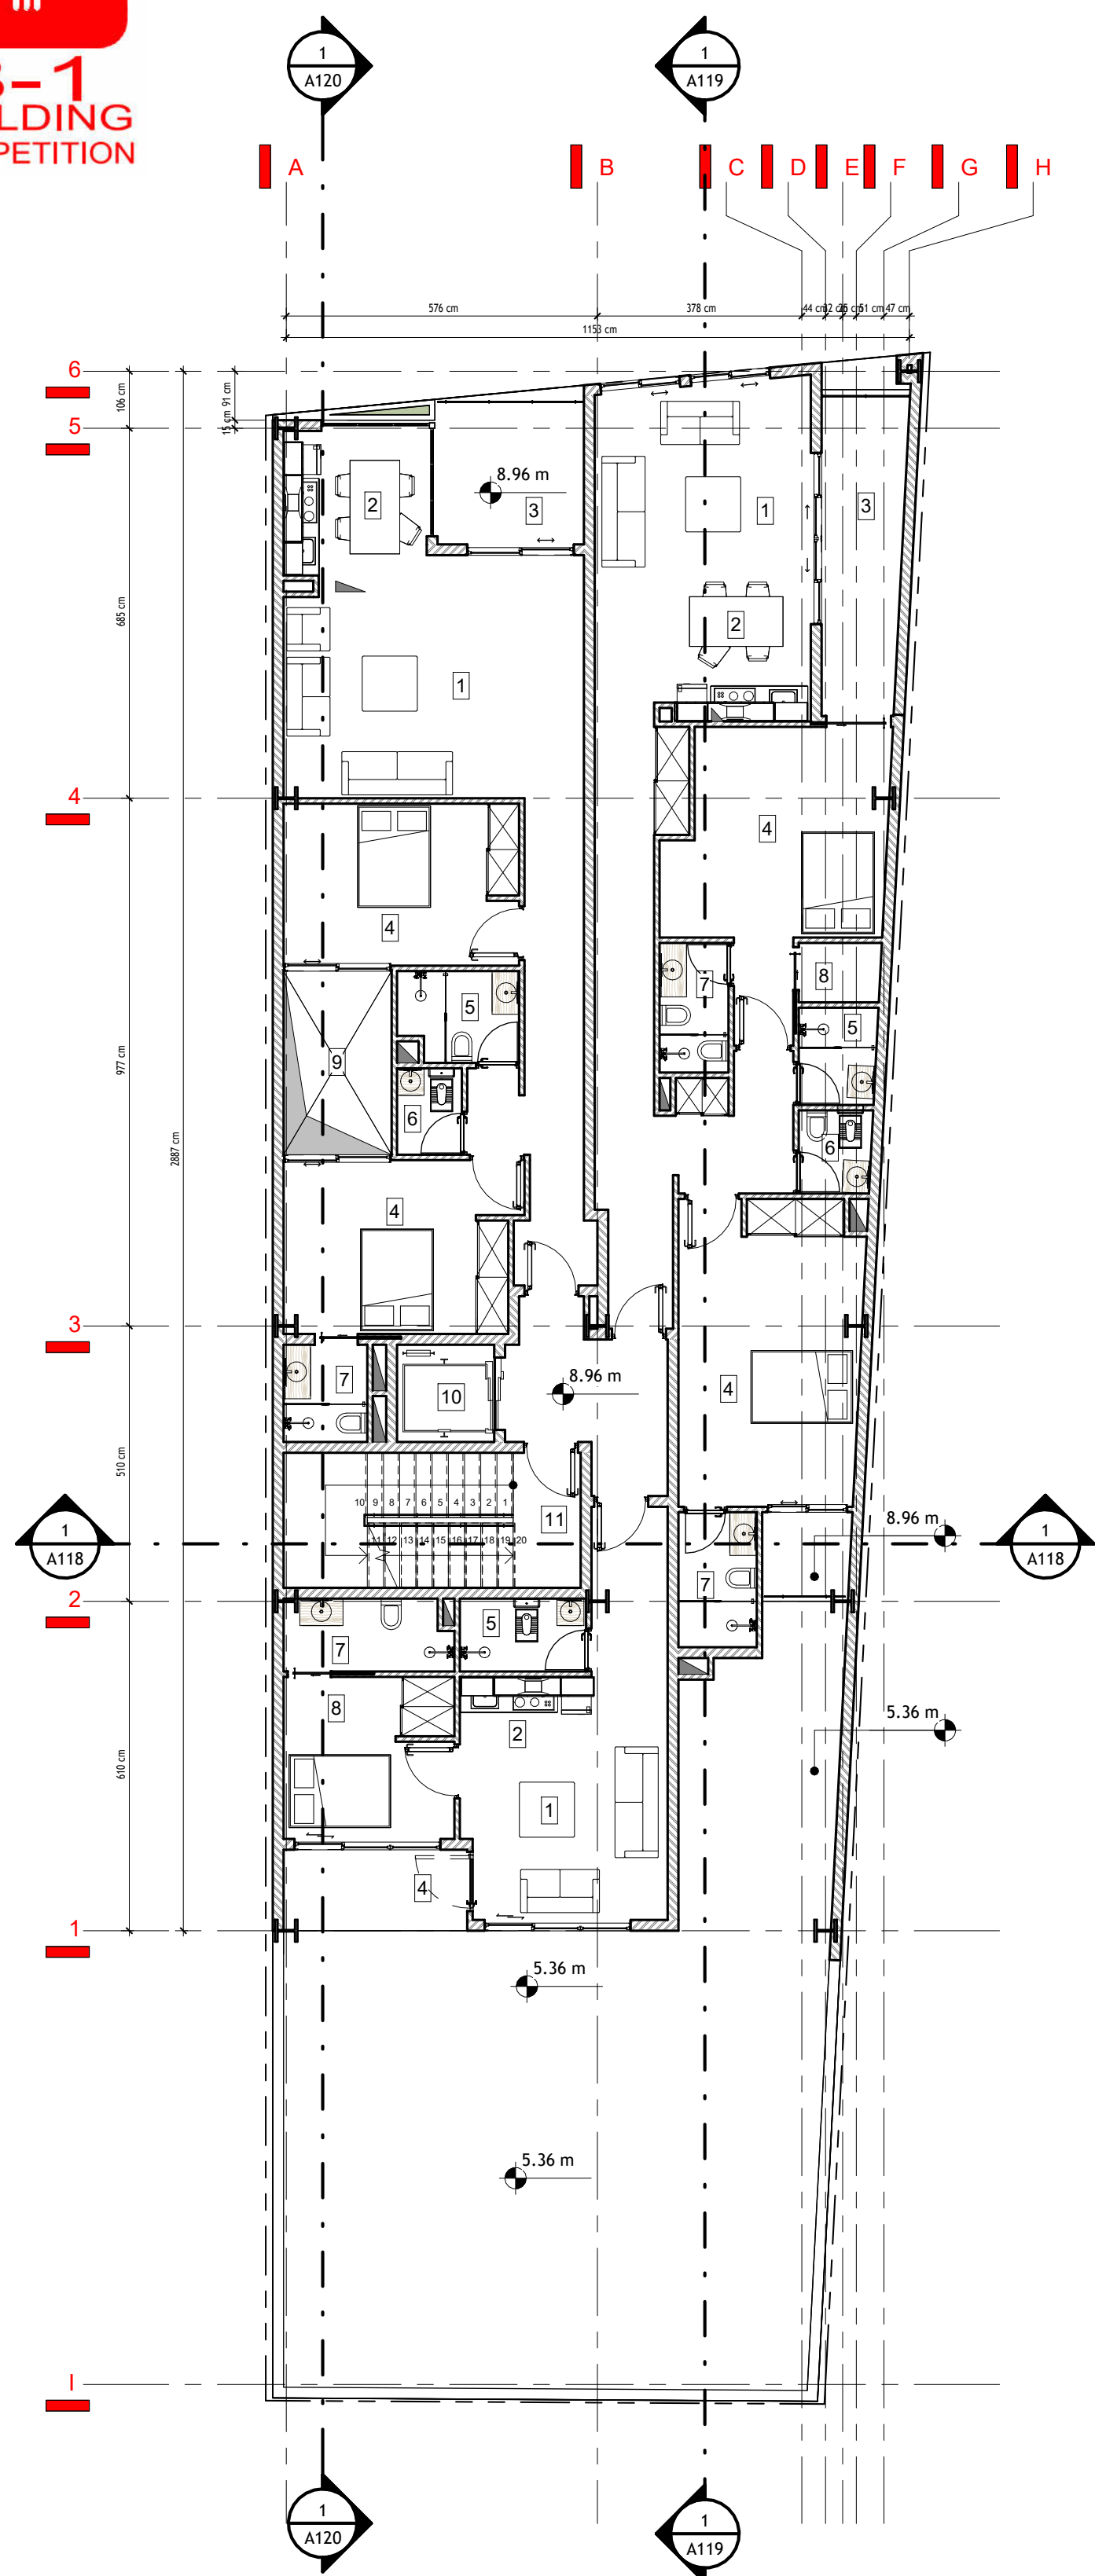

نام نقشه:

پلان معماری طبقه دوم



نام پروژه: مسابقه ساختمان ایزدشهر

معمار طراح: مهدی ناطقی

مقیاس: ۱ : ۱۰۰

شماره نقشه:

A105

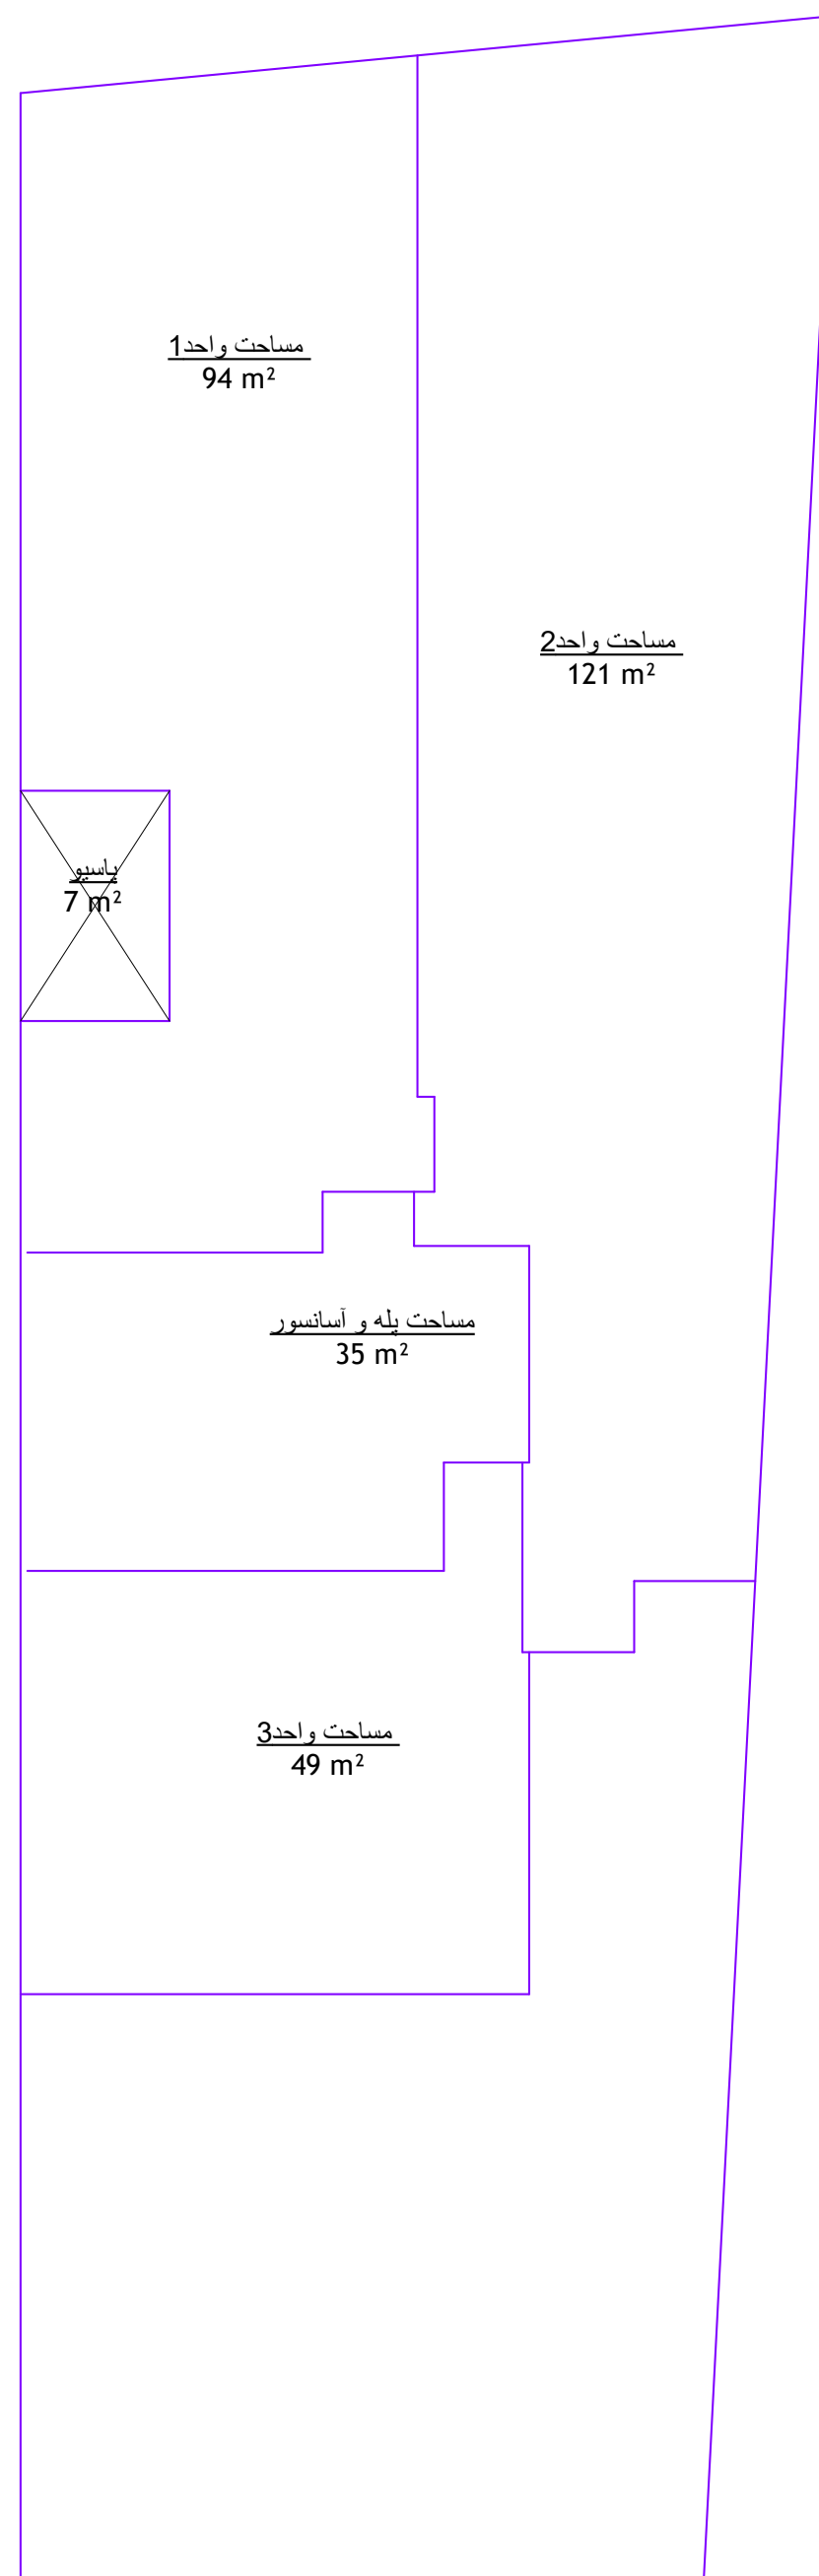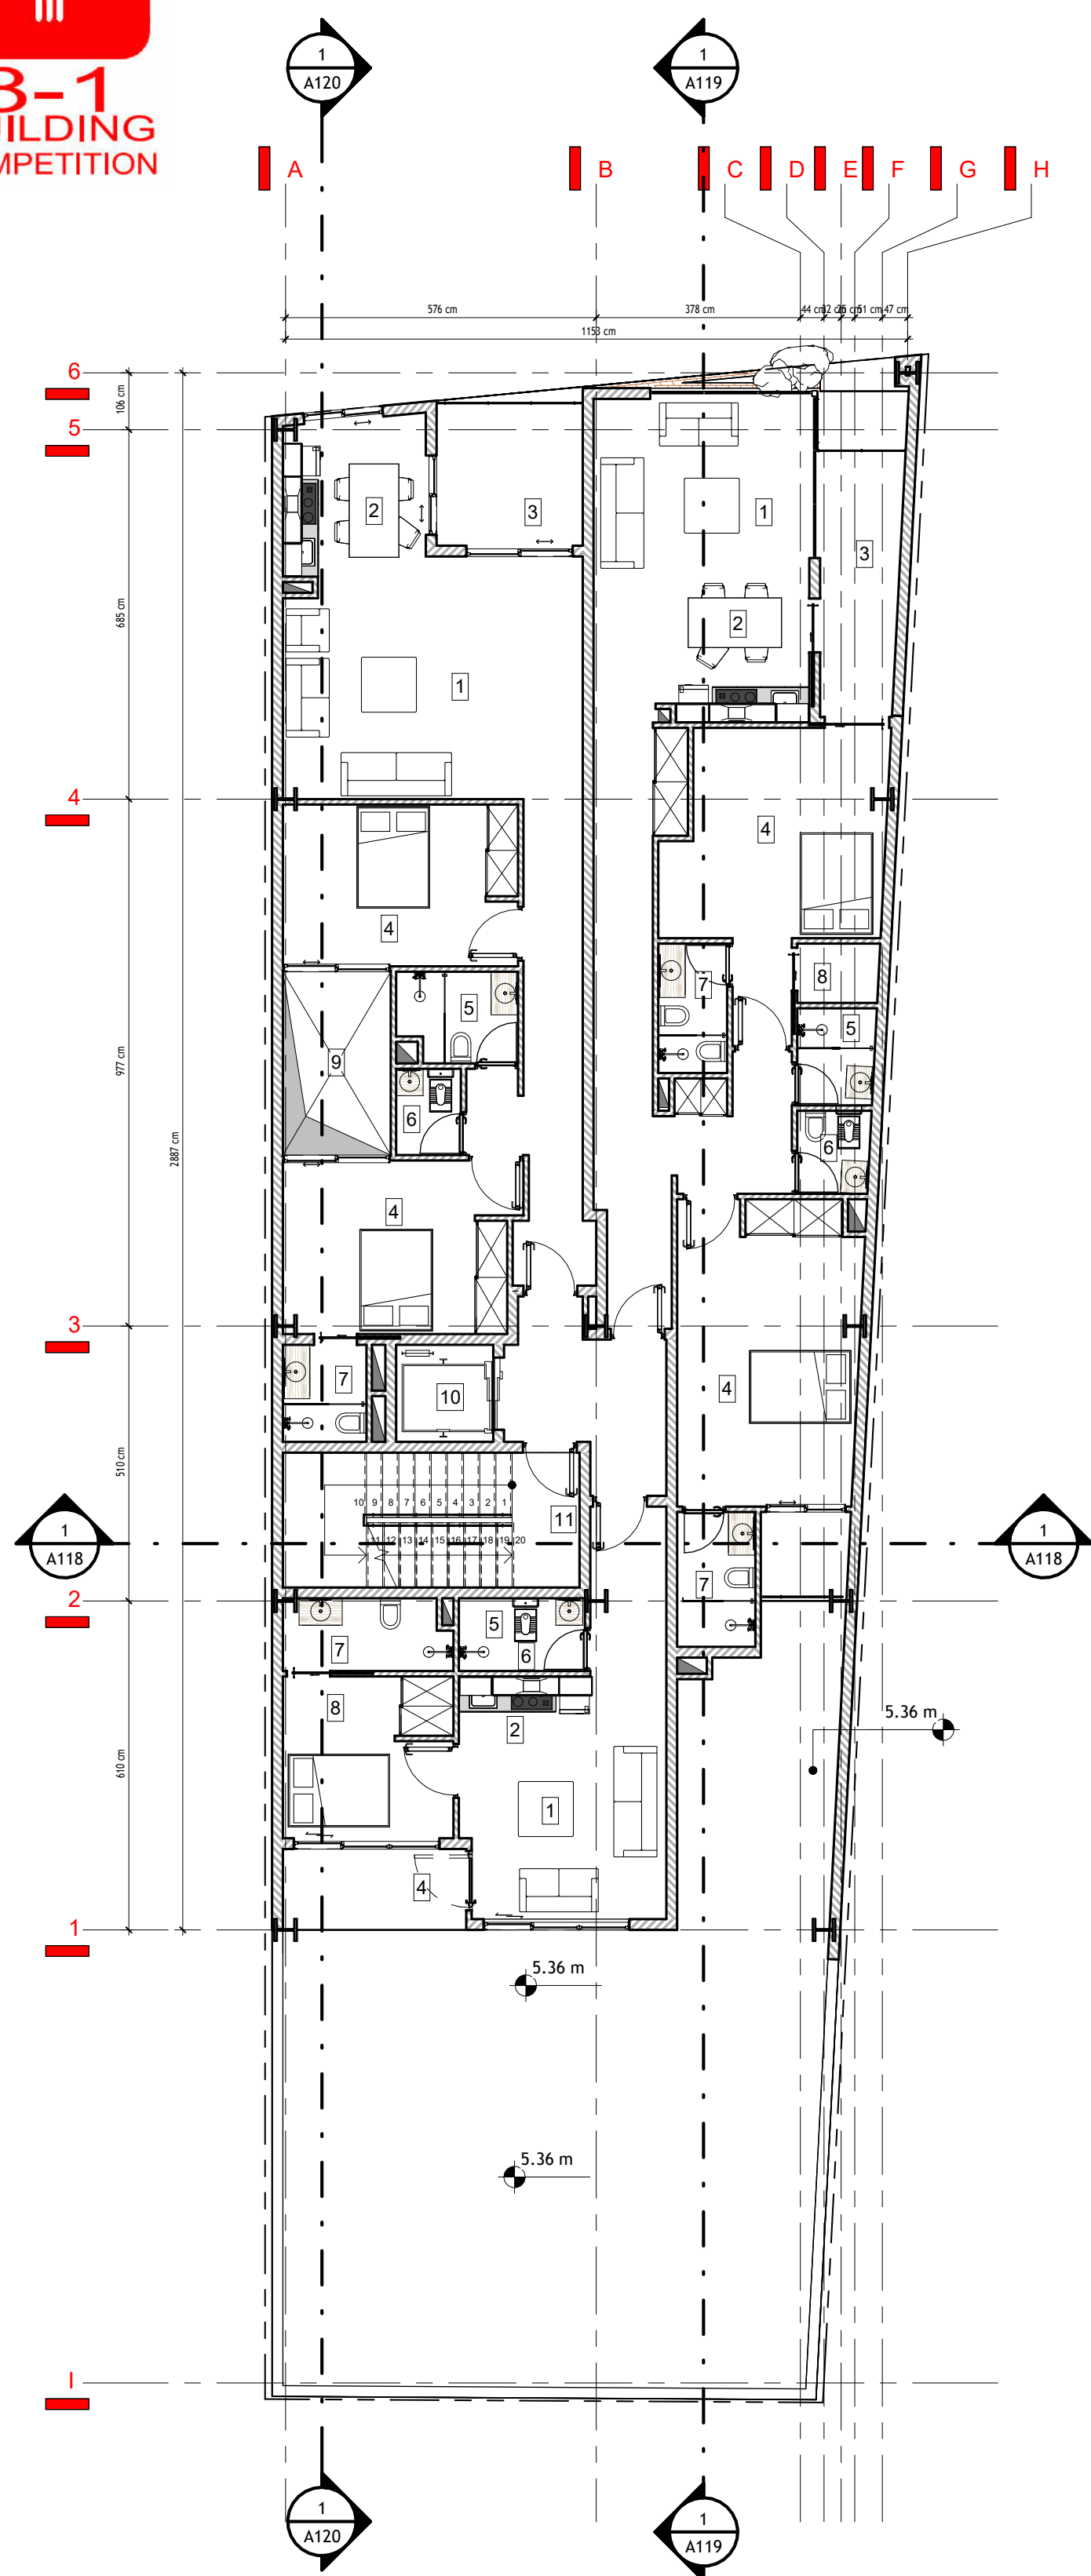

نام نقشه:

پلان معماری طبقه سوم



نام پروژه: مسابقه ساختمان ایزدشهر

معمار طراح: مهدی ناطقی

مقیاس: ۱ : ۱۰۰

شماره نقشه:

A106

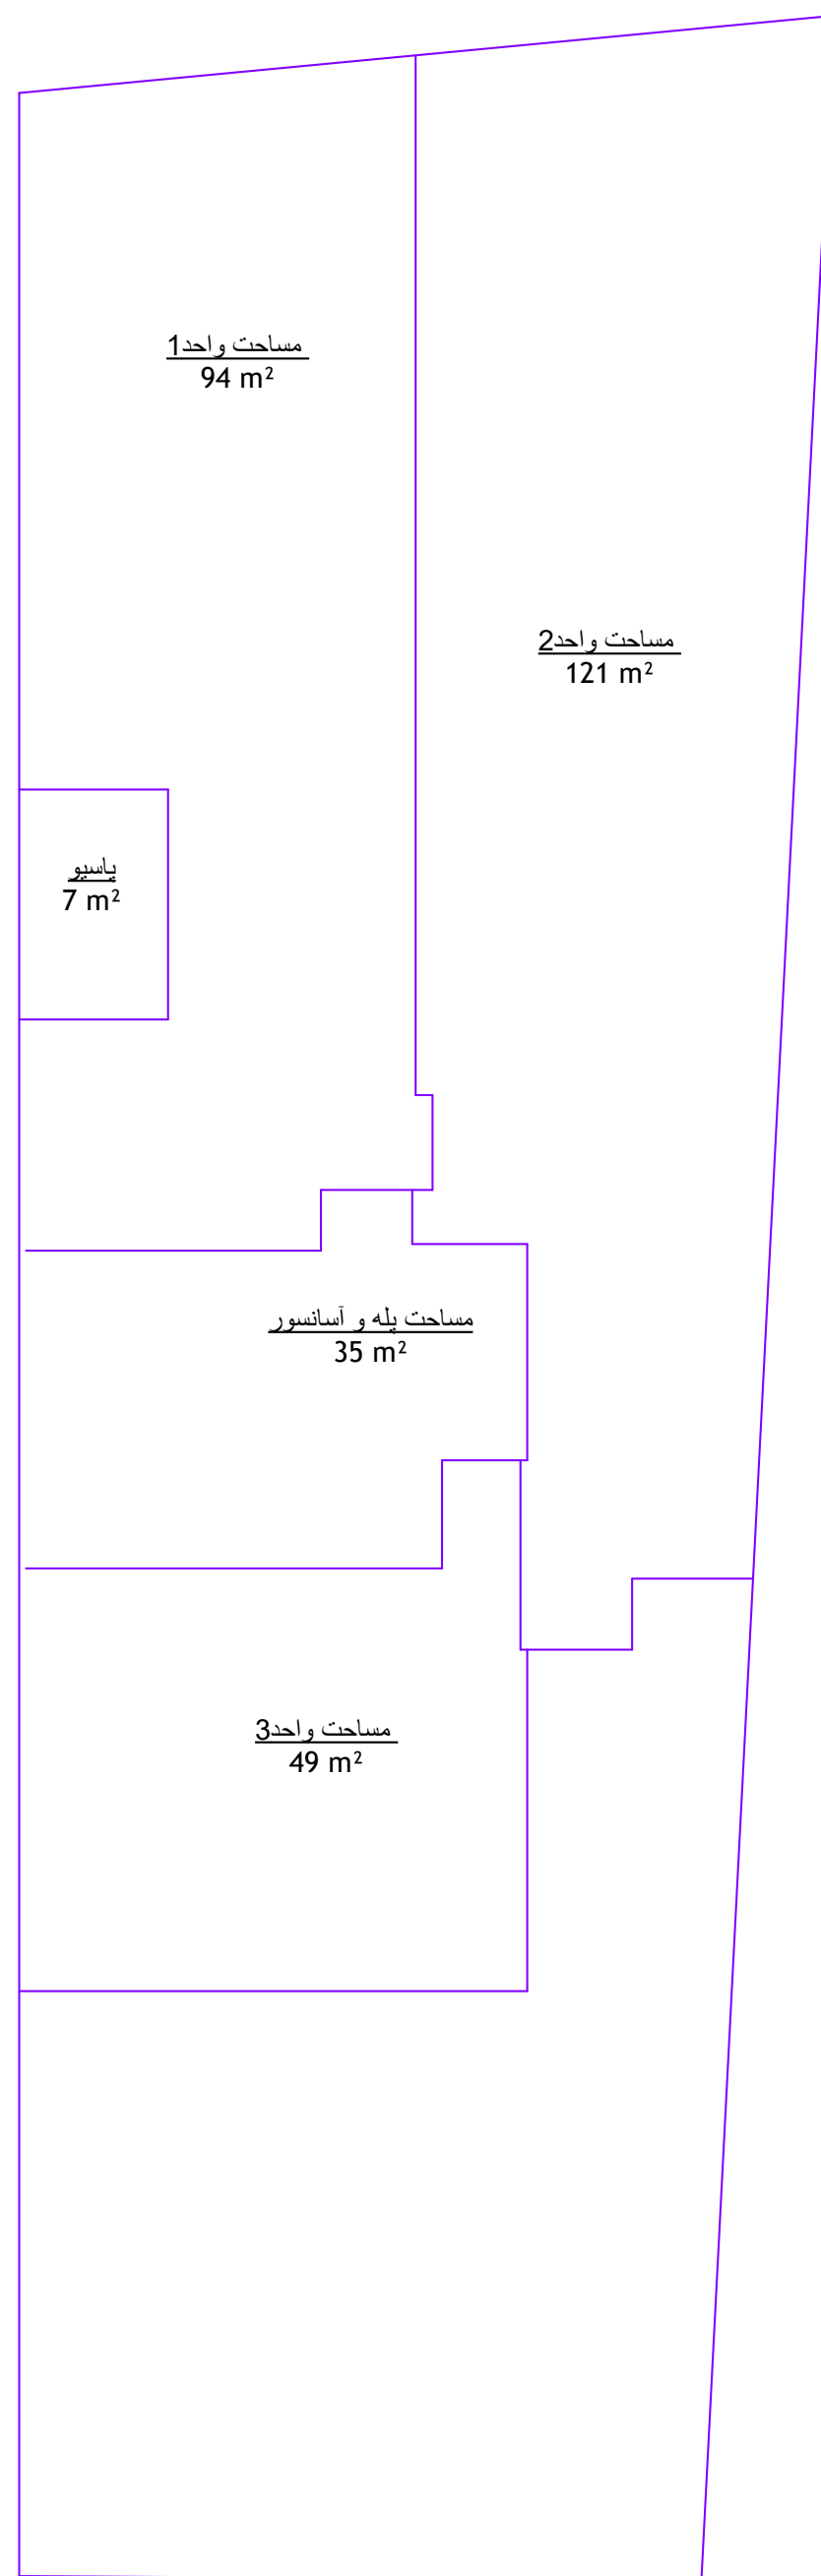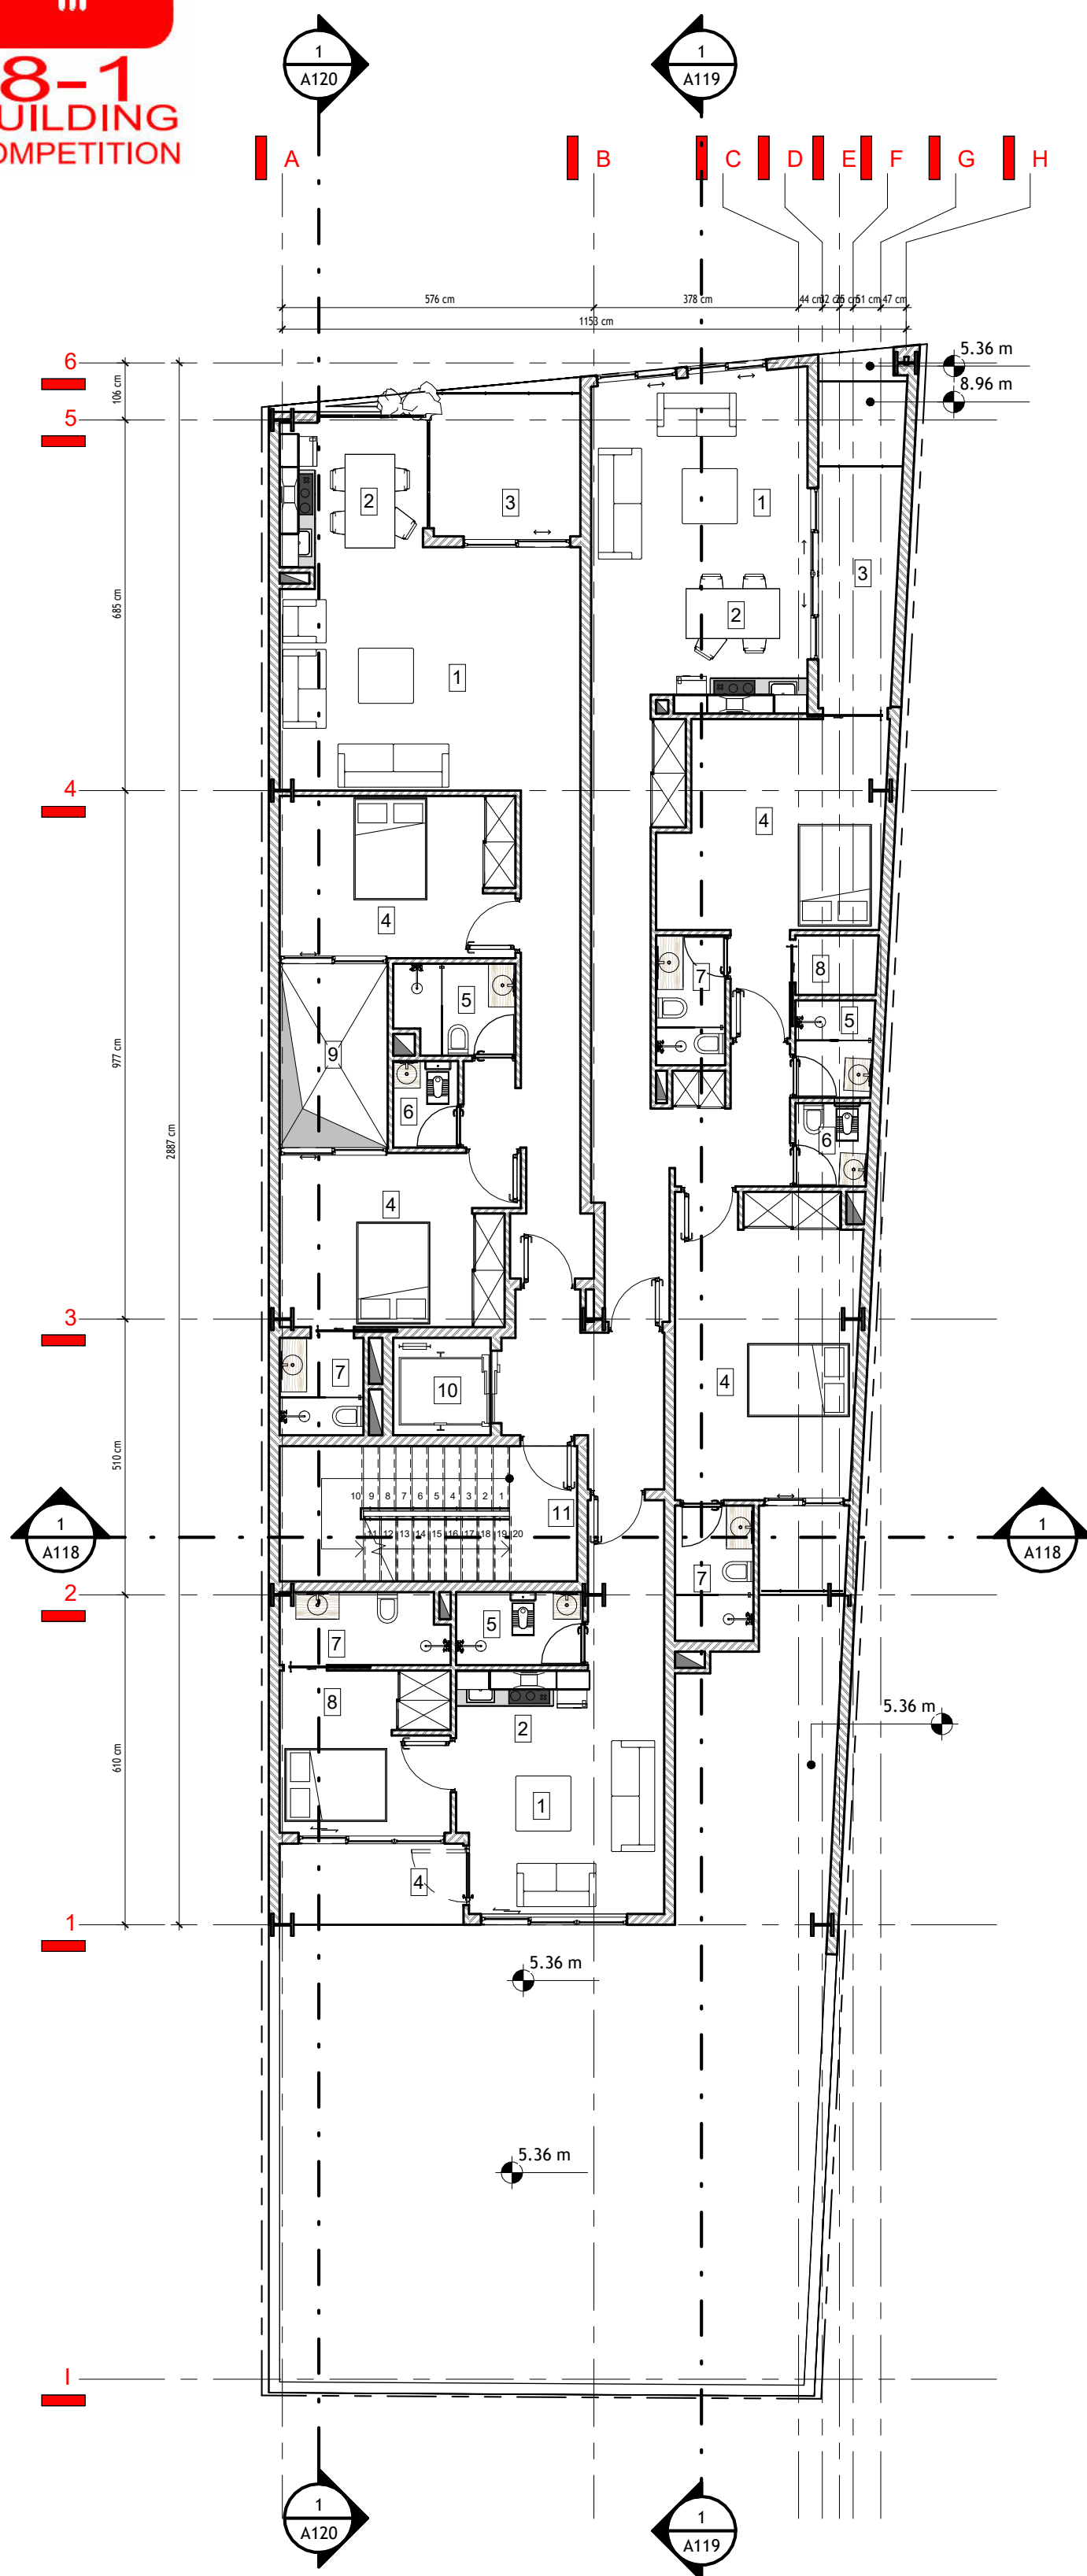

نام نقشه:

پلان معماری طبقه چهارم

نام پروژه: مسابقه ساختمان ایزدشهر

معمار طراح: مهدی ناطقی



مقیاس: ۱ : ۱۰۰

شماره نقشه:

A107



8-1
BUILDING
COMPETITION

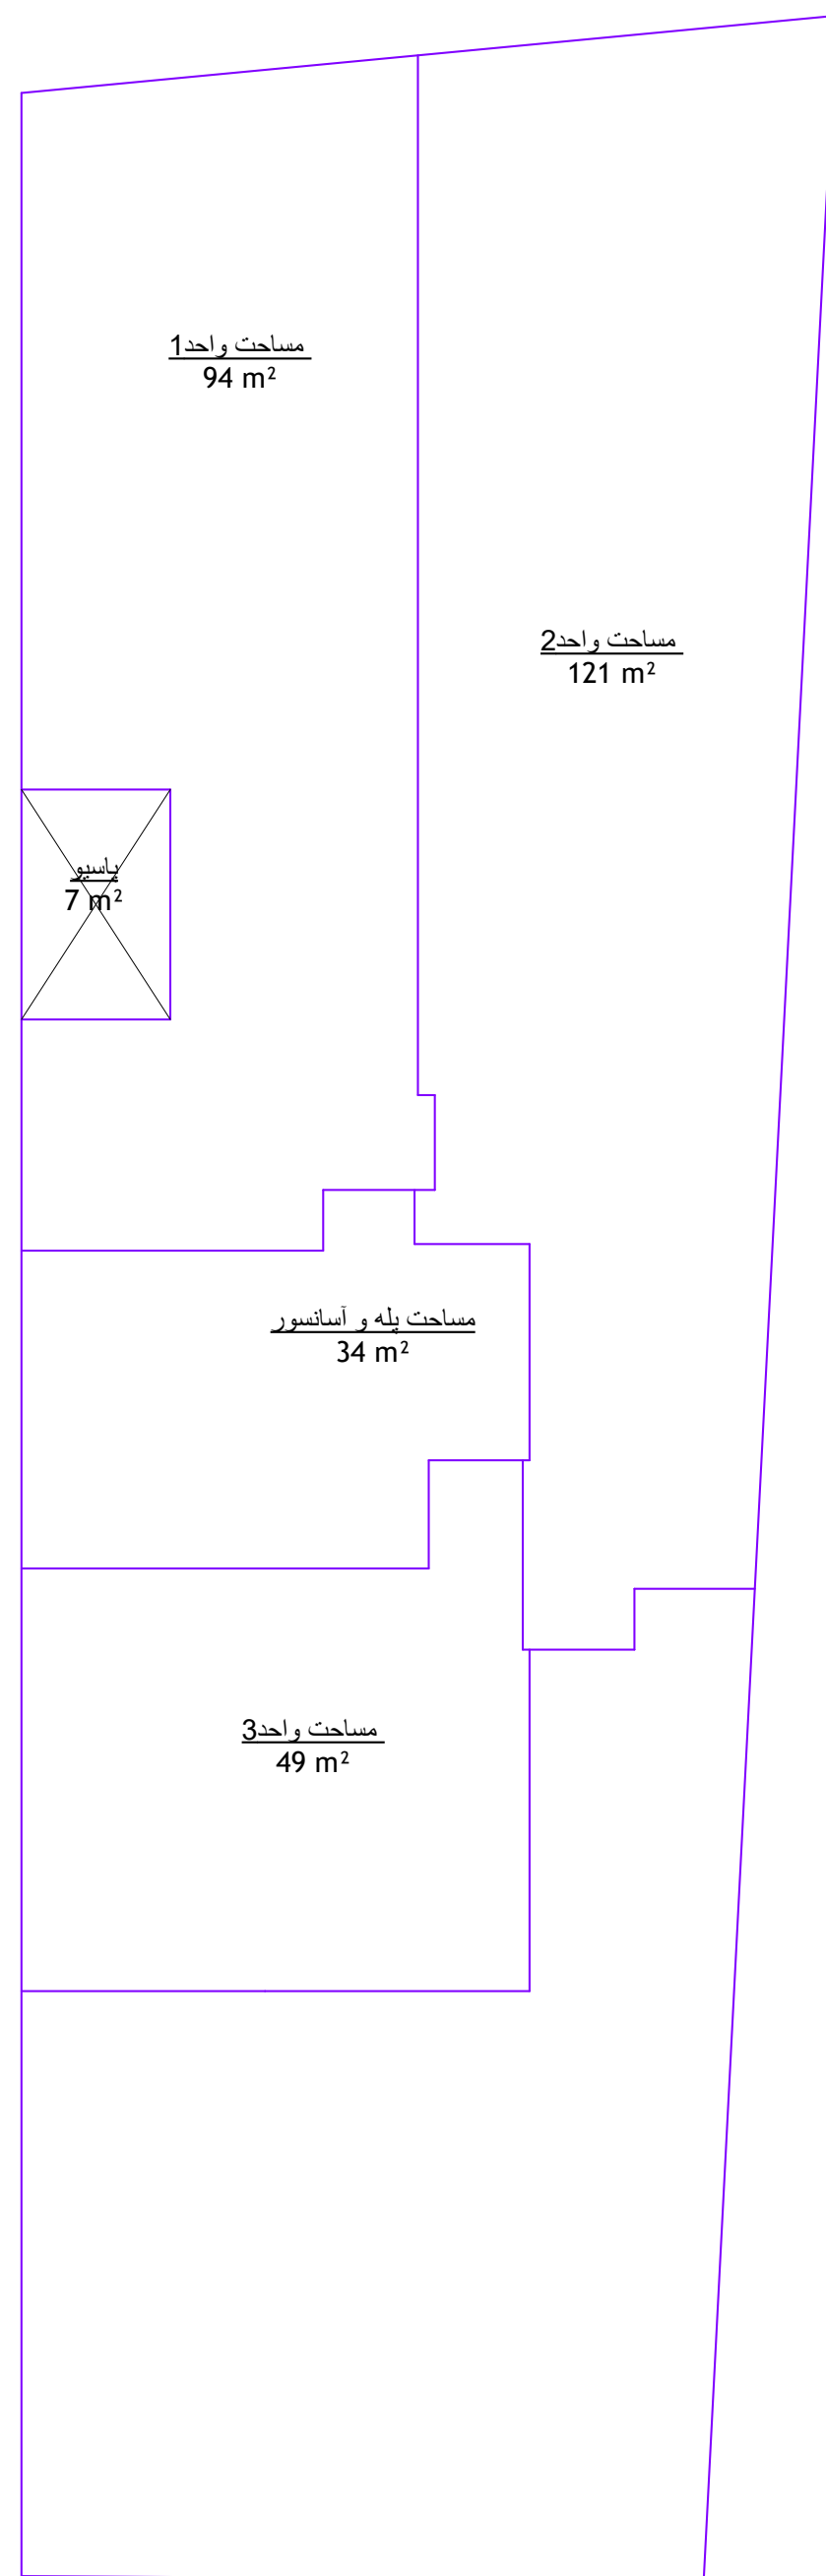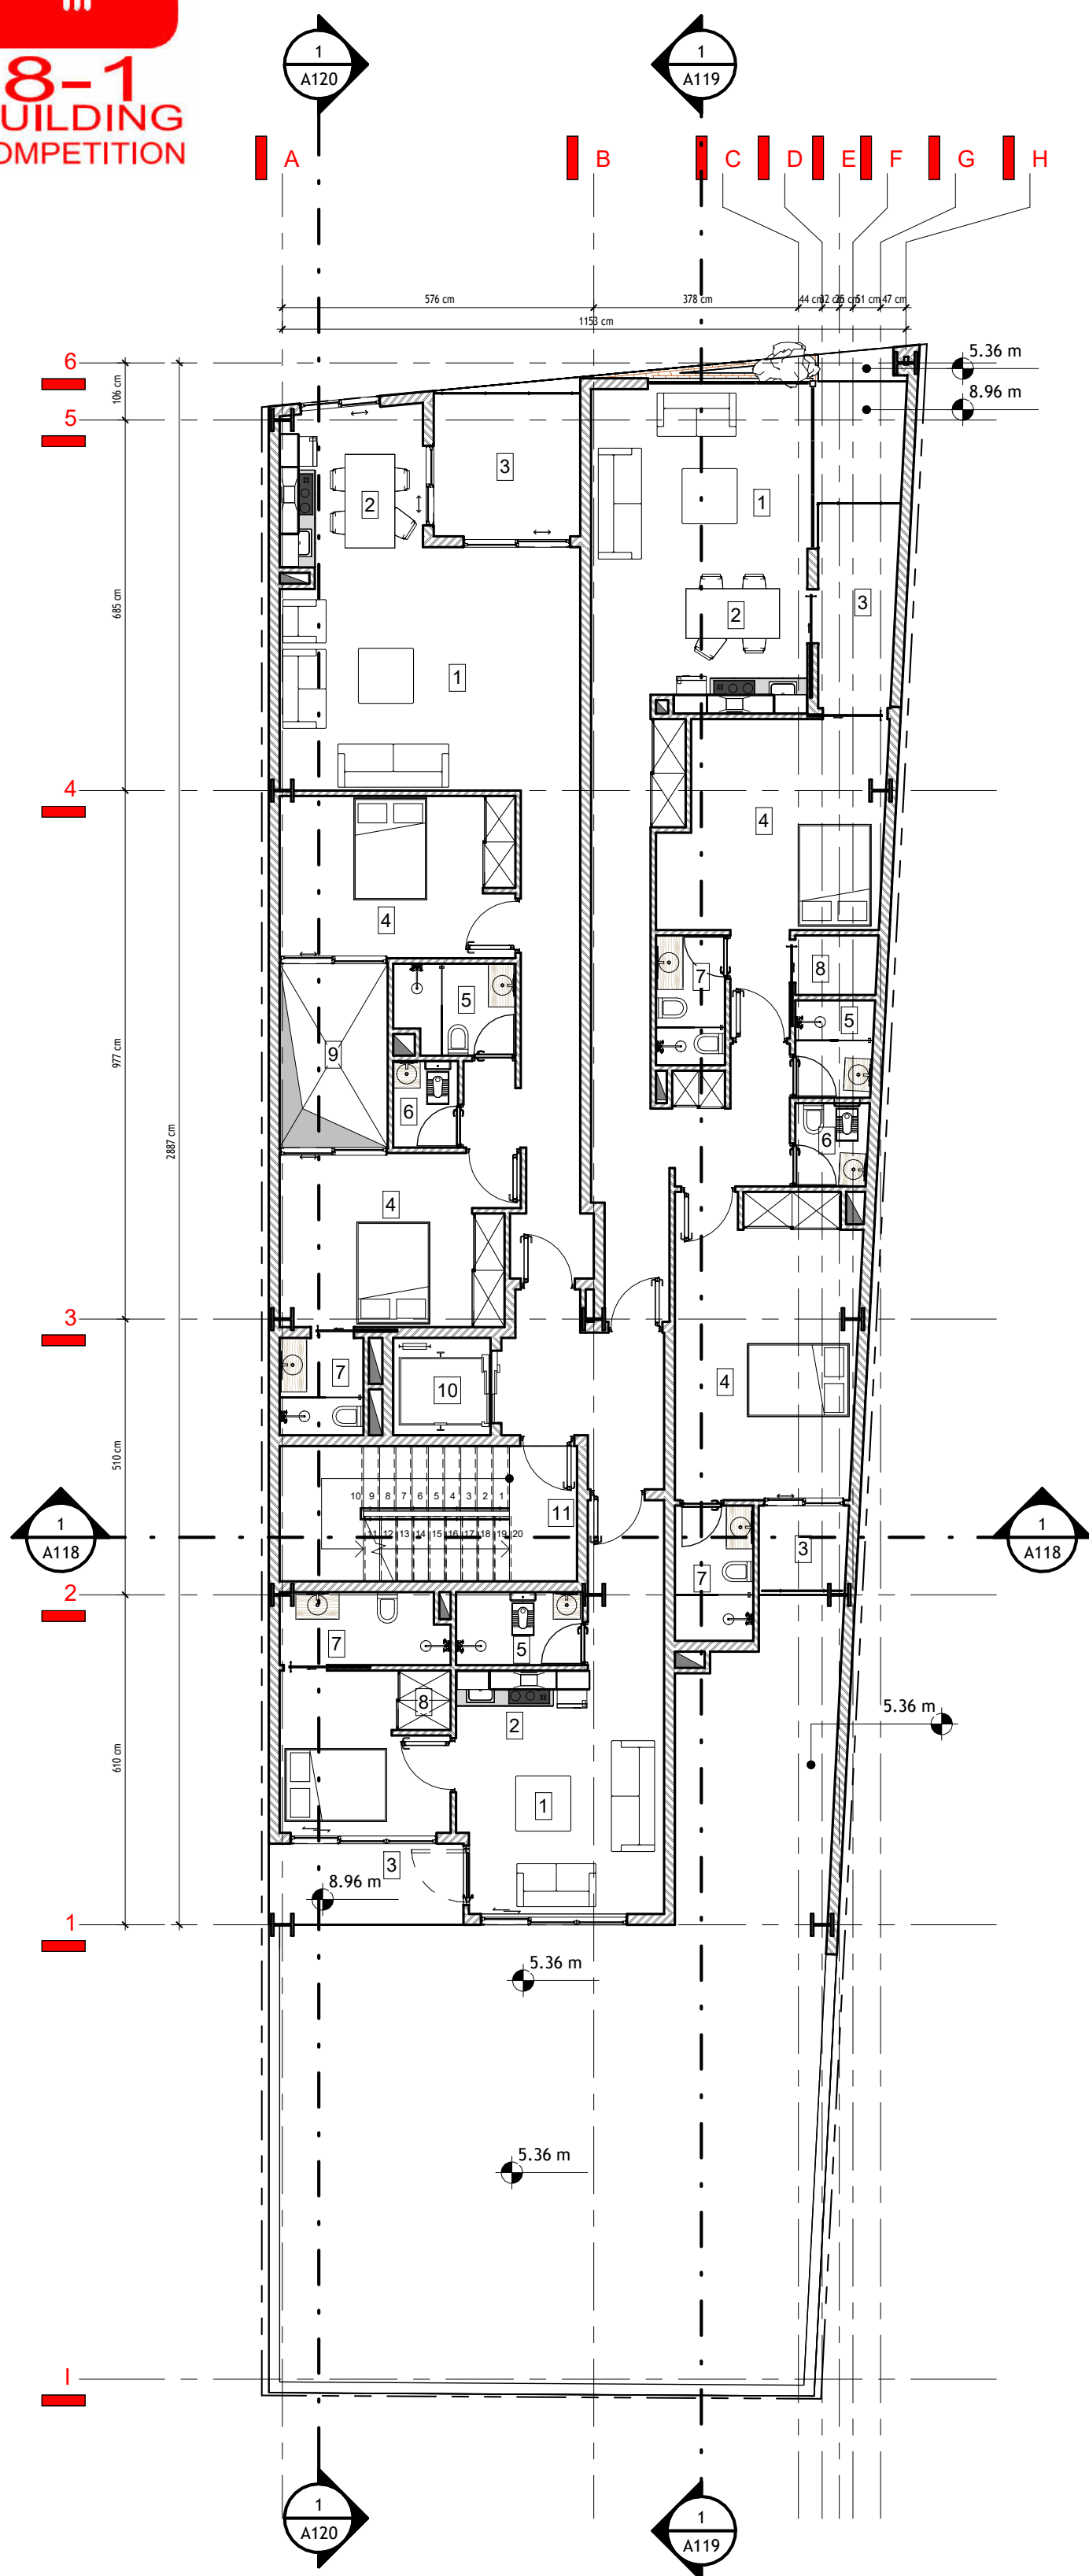

نام نقشه:

پلان معماری طبقه پنجم


نام پروژه: مسابقه ساختمان ایزدشهر

معمار طراح: مهدی ناطقی

مقیاس: ۱ : ۱۰۰

شماره نقشه:

A108

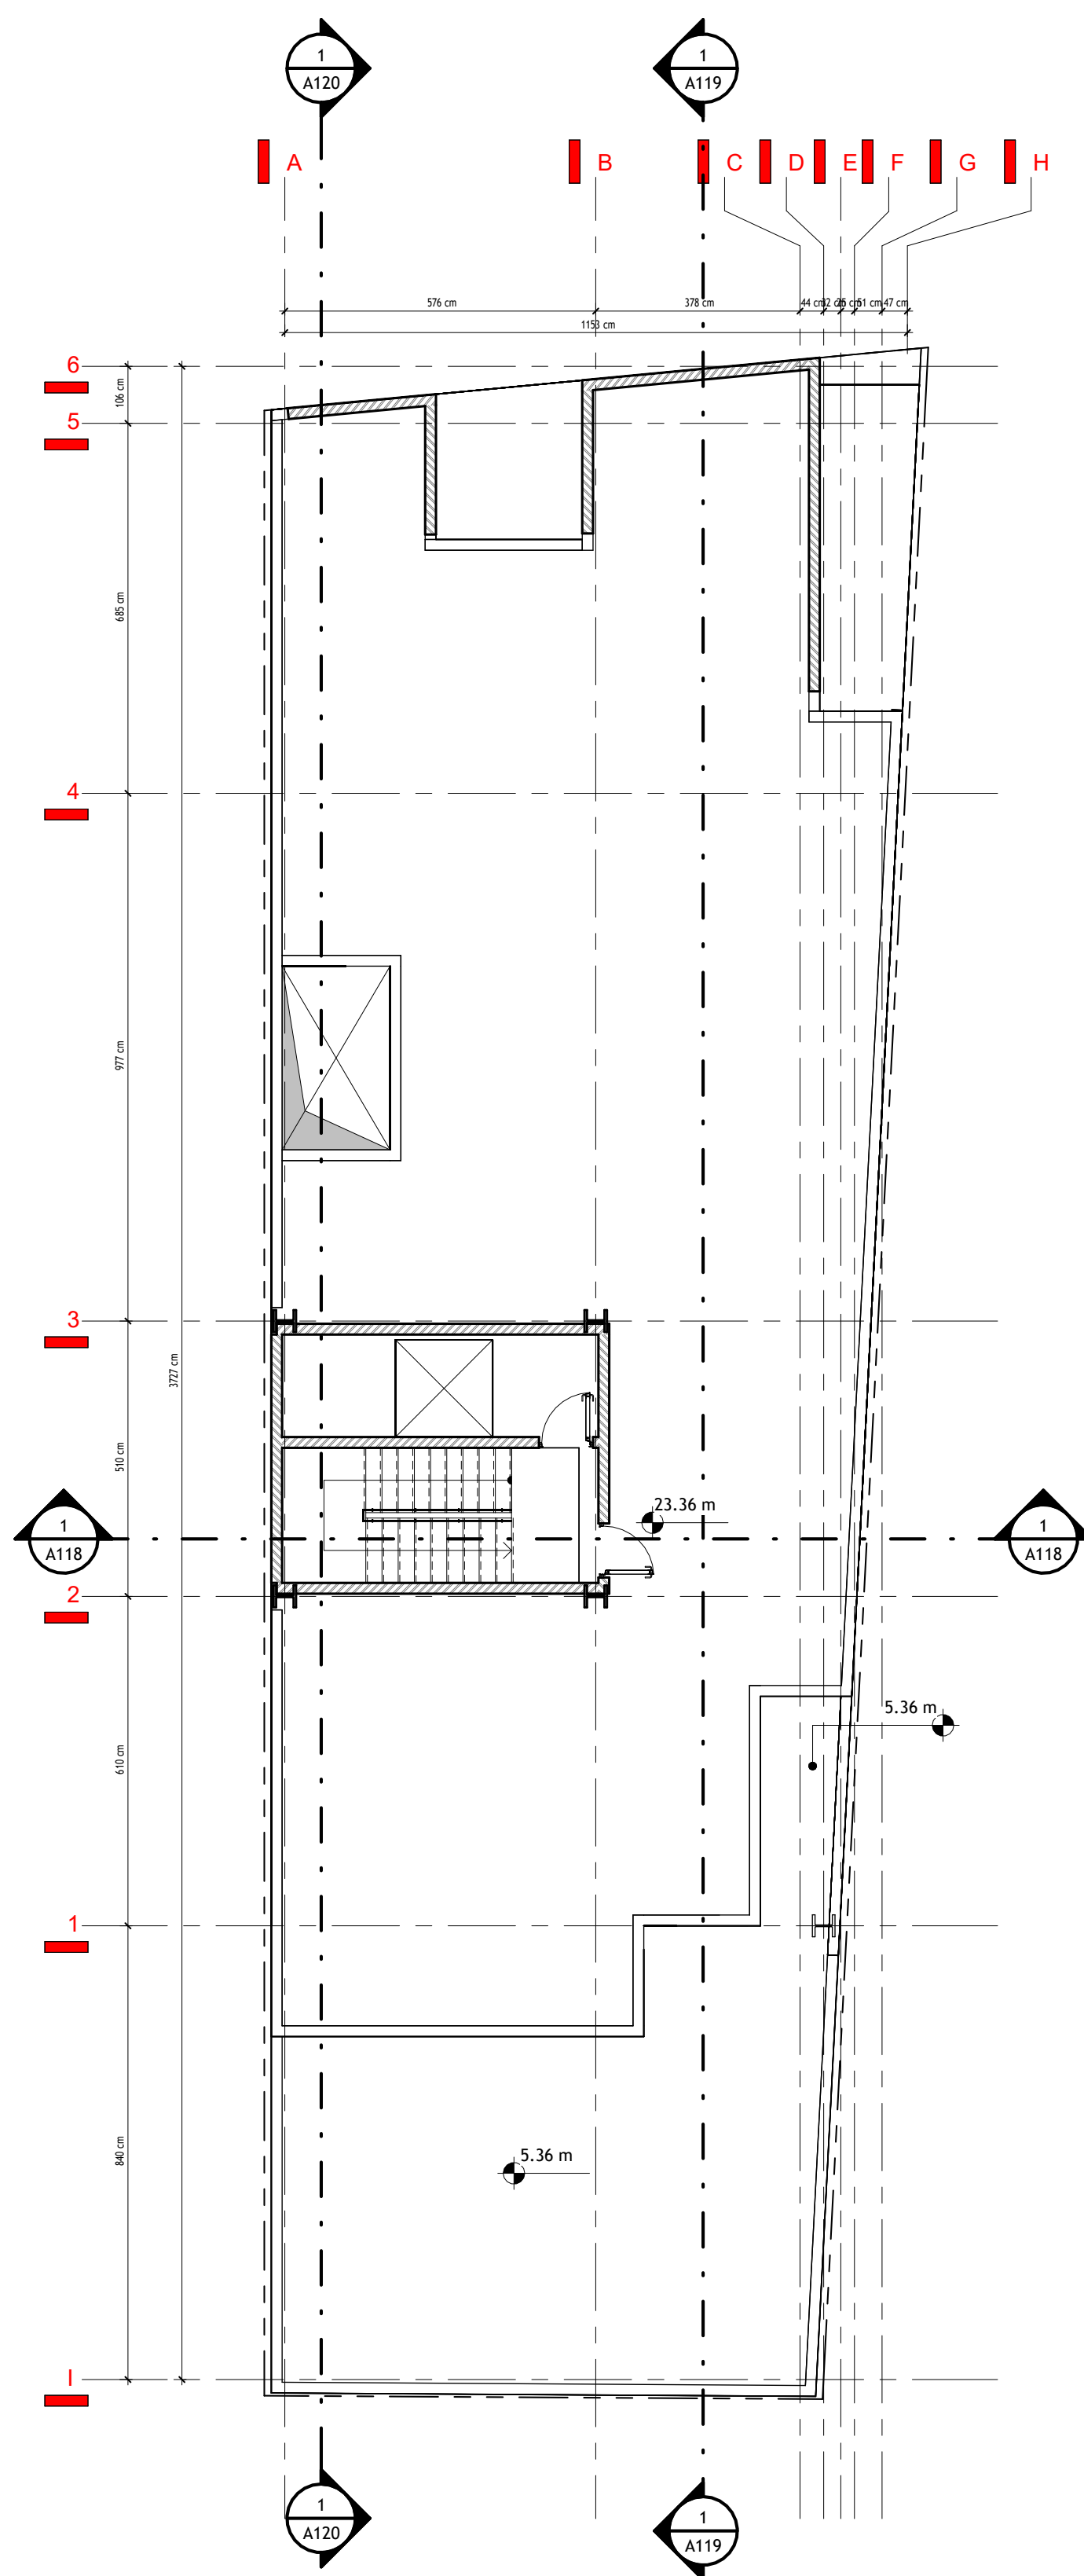

نام نقشه:

پلان معماری پشت بام


نام پروژه: مسابقه ساختمان ایزدشهر

معمار طراح: مهدی ناطقی

مقیاس: ۱ : ۱۰۰

شماره نقشه:

A109

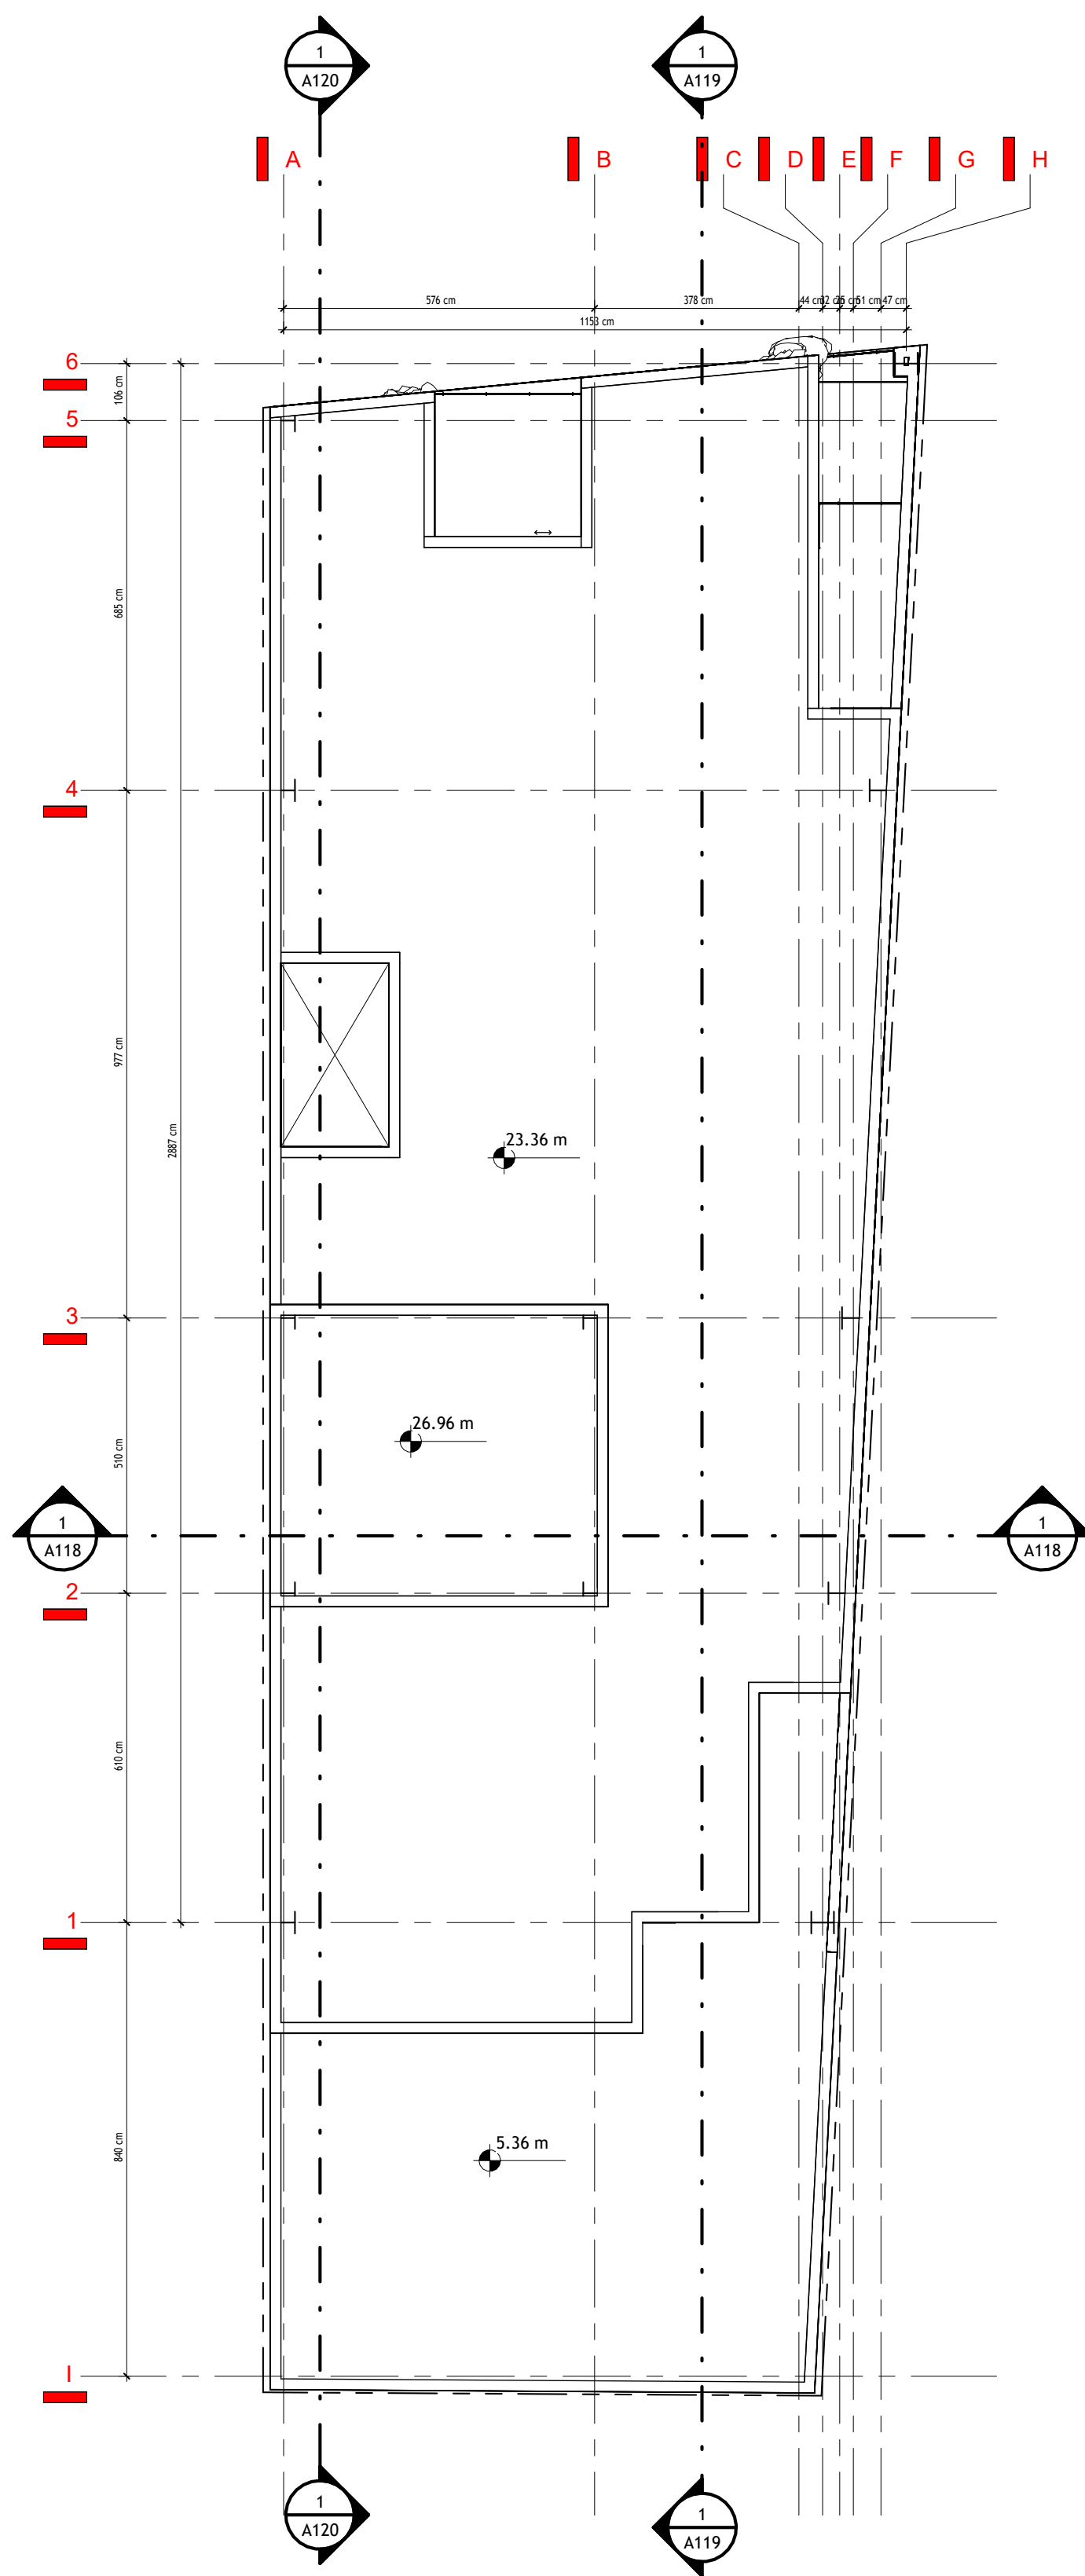

نام نقشه:

پلان معماری خرپشته


نام پروژه: مسابقه ساختمان ایزدشهر

معمار طراح: مهدی ناطقی

مقیاس: ۱ : ۱۰۰

شماره نقشه:

A110

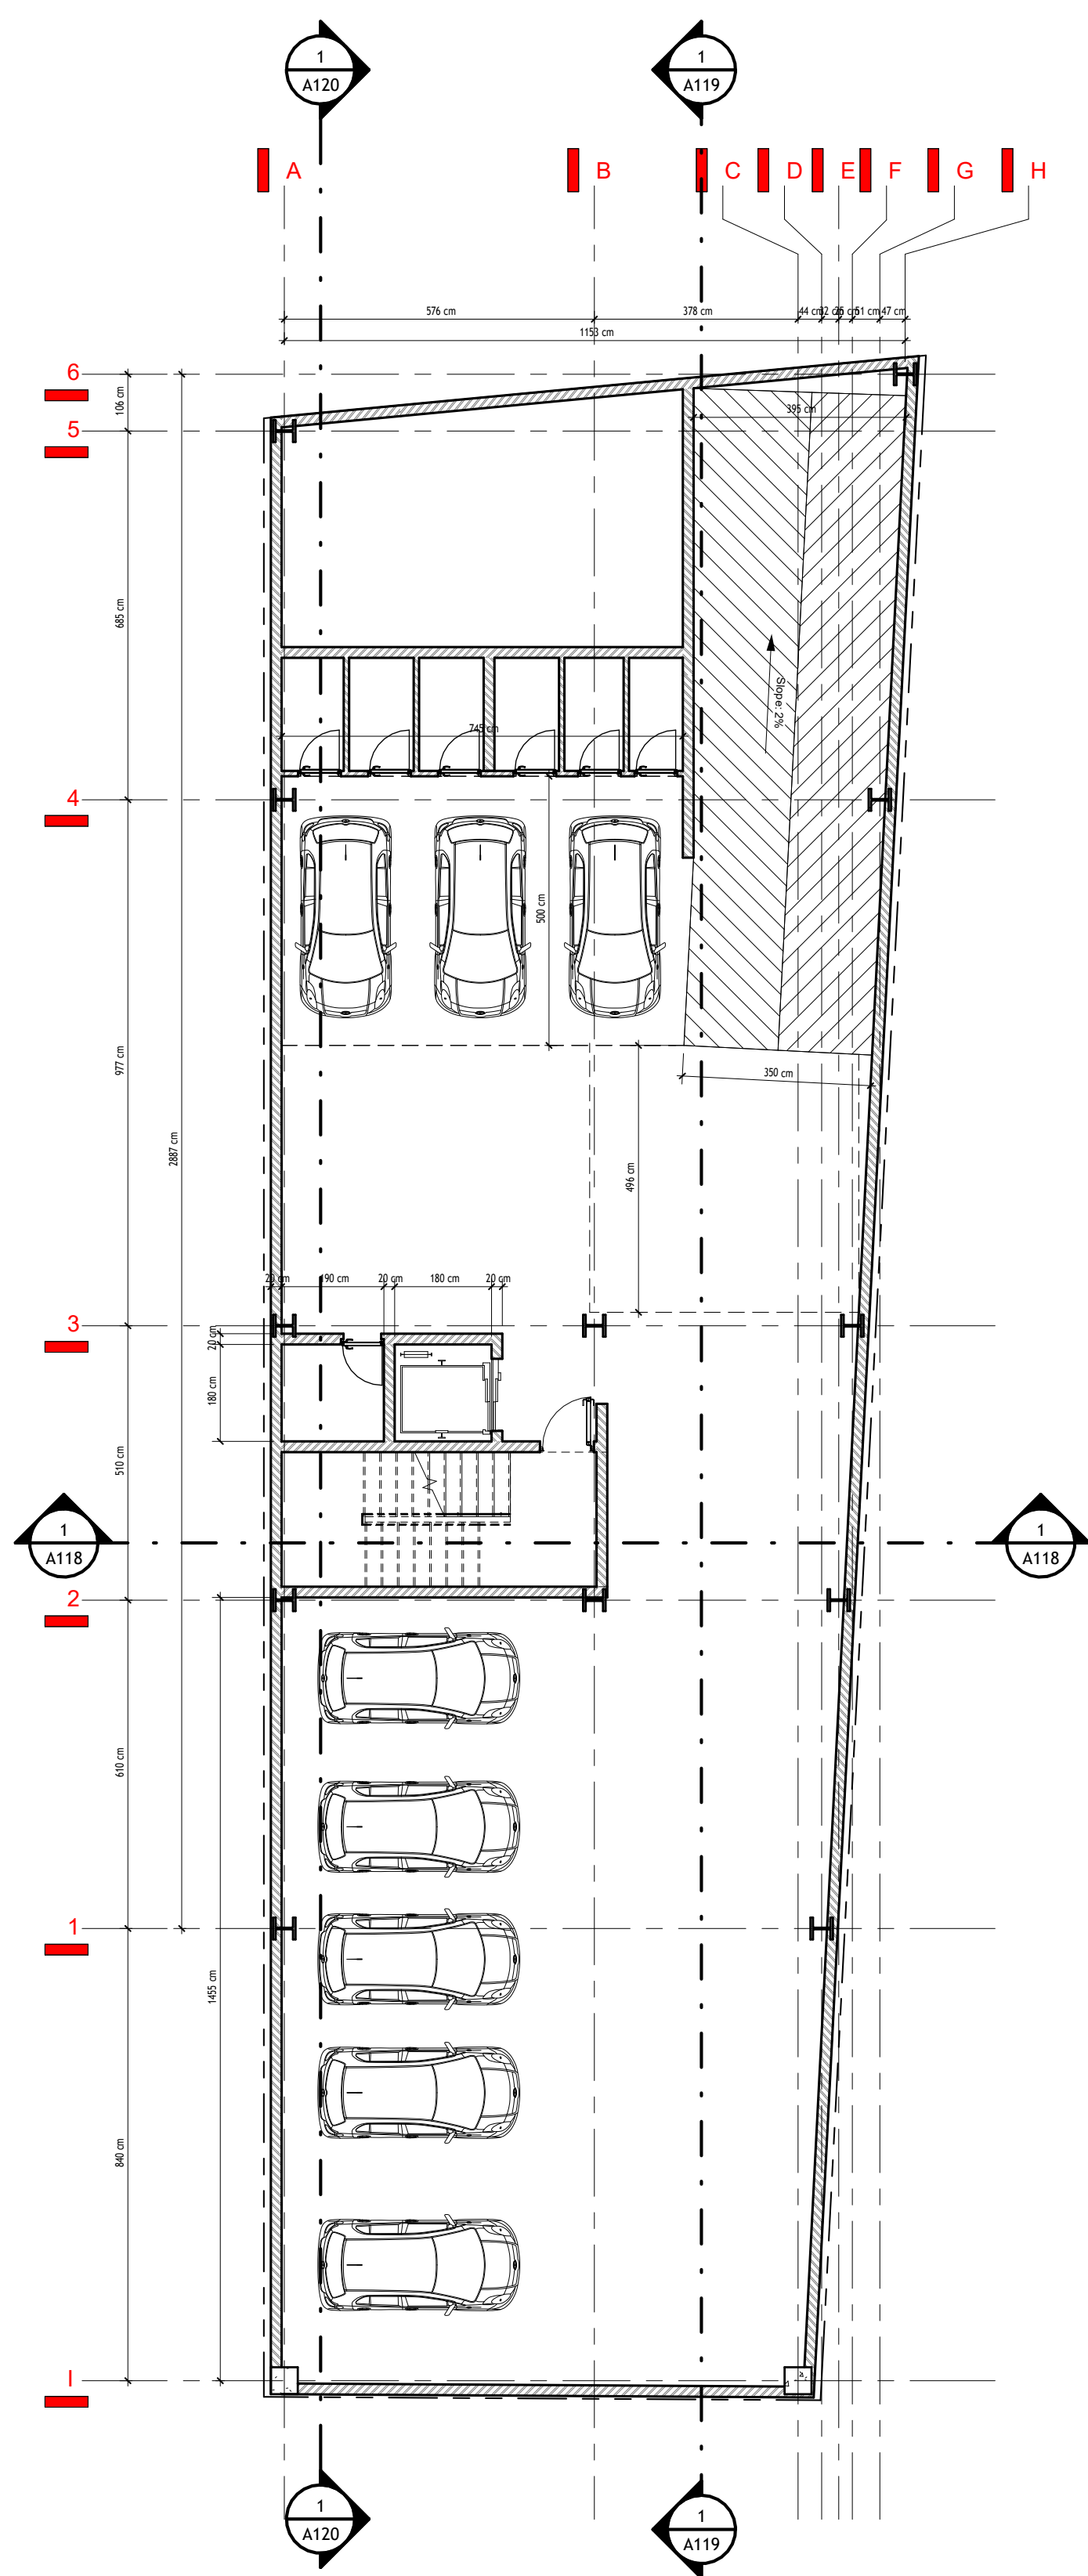

نام نقشه:

پلان اندازه گذاری زیرزمین


نام پروژه: مسابقه ساختمان ایزدشهر

معمار طراح: مهدی ناطقی

مقیاس: ۱ : ۱۰۰

شماره نقشه:

A111

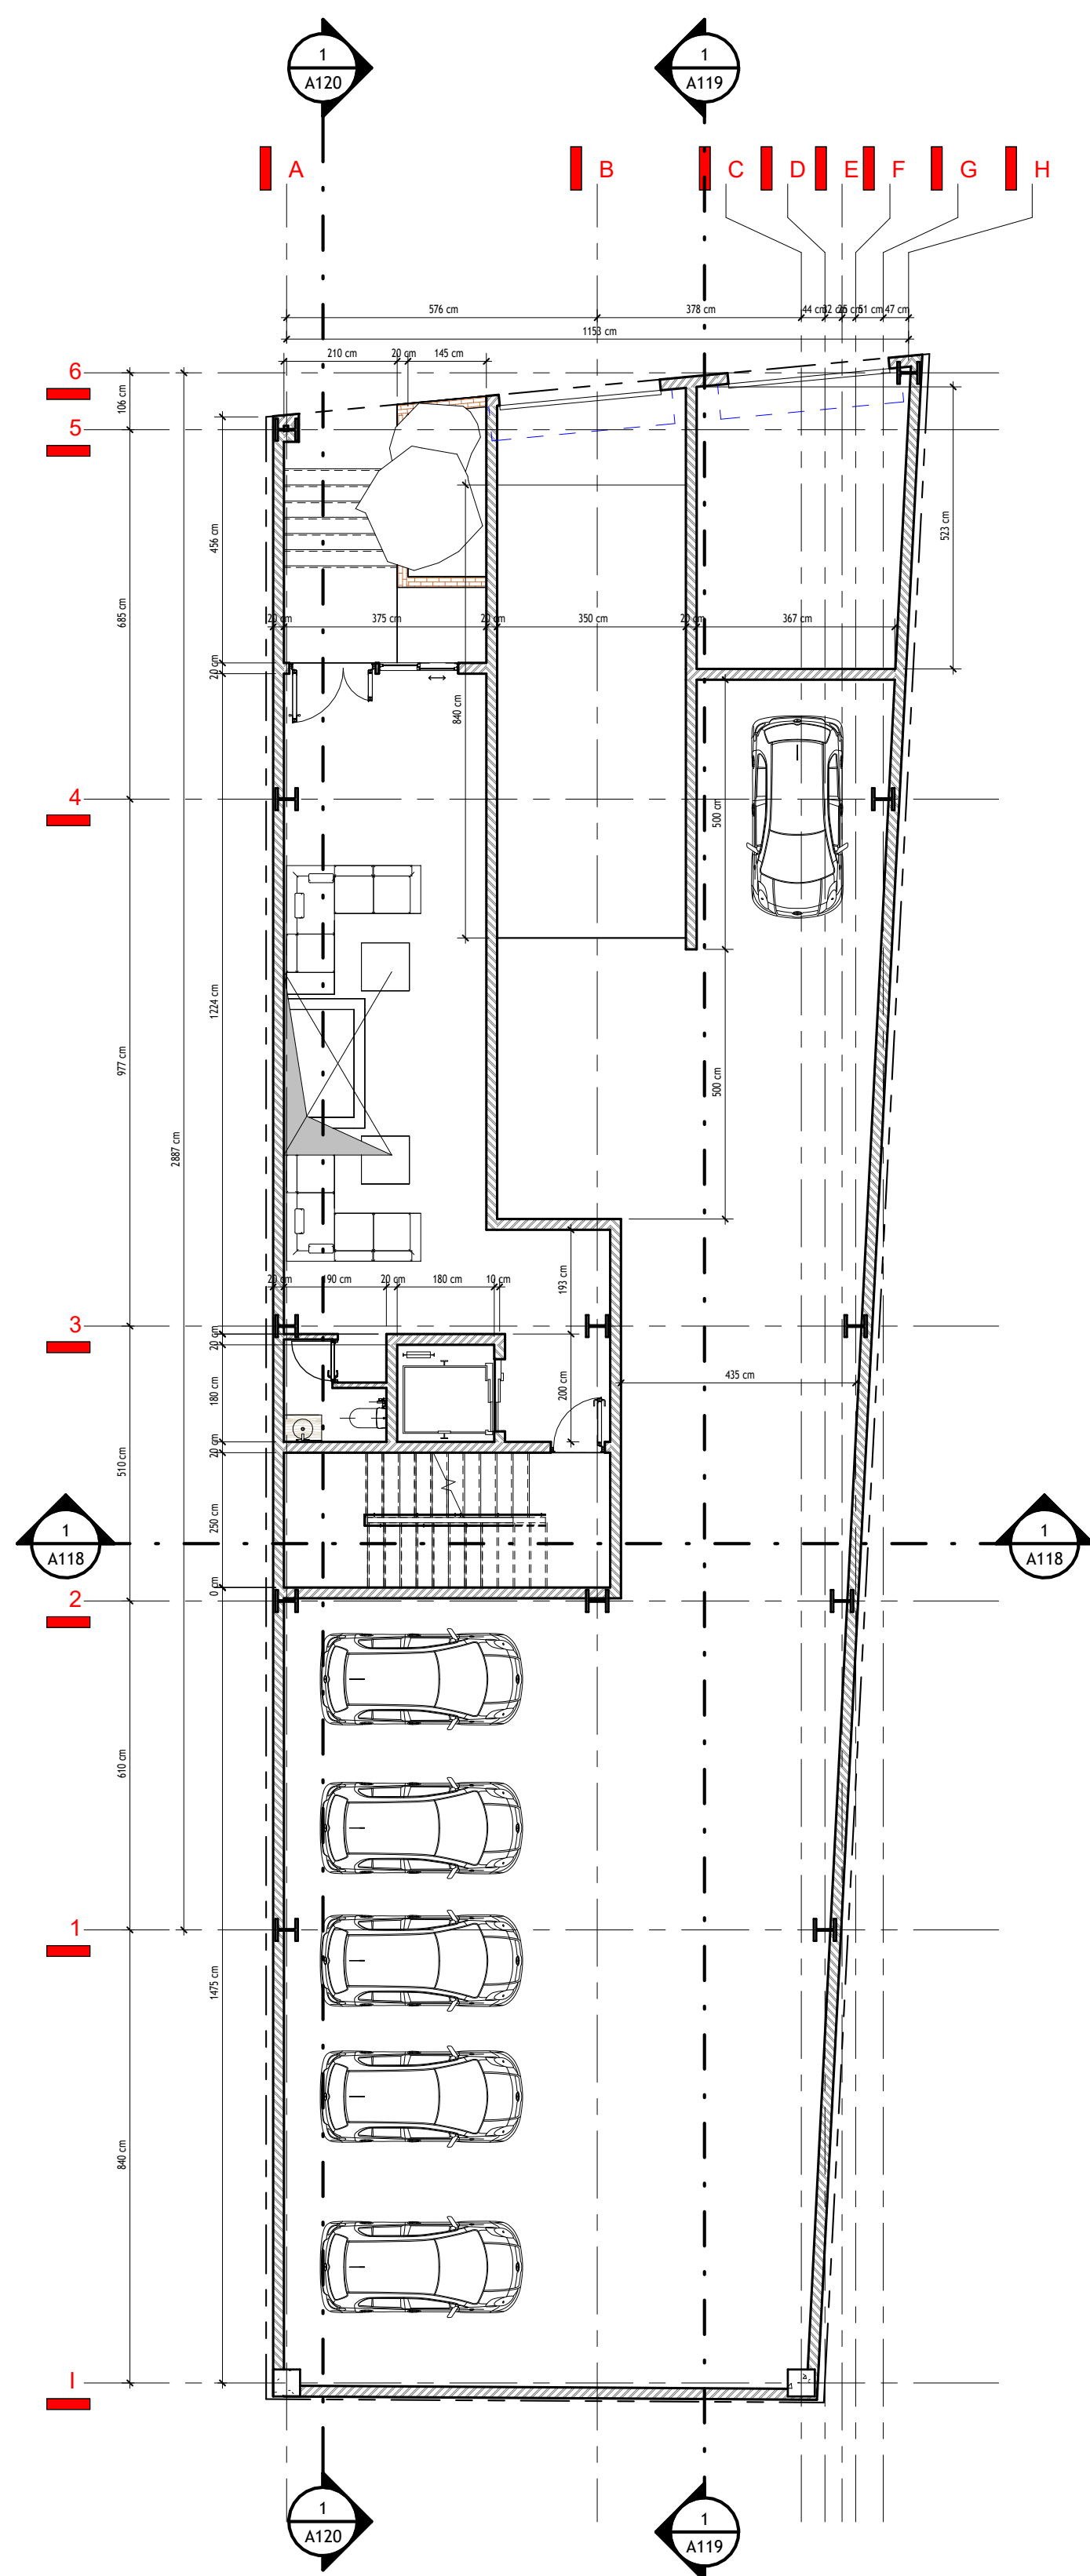

نام نقشه:

پلان اندازه گذاری همکف


نام پروژه: مسابقه ساختمان ایزدشهر

معمار طراح: مهدی ناطقی

مقیاس: ۱ : ۱۰۰

شماره نقشه:

A112

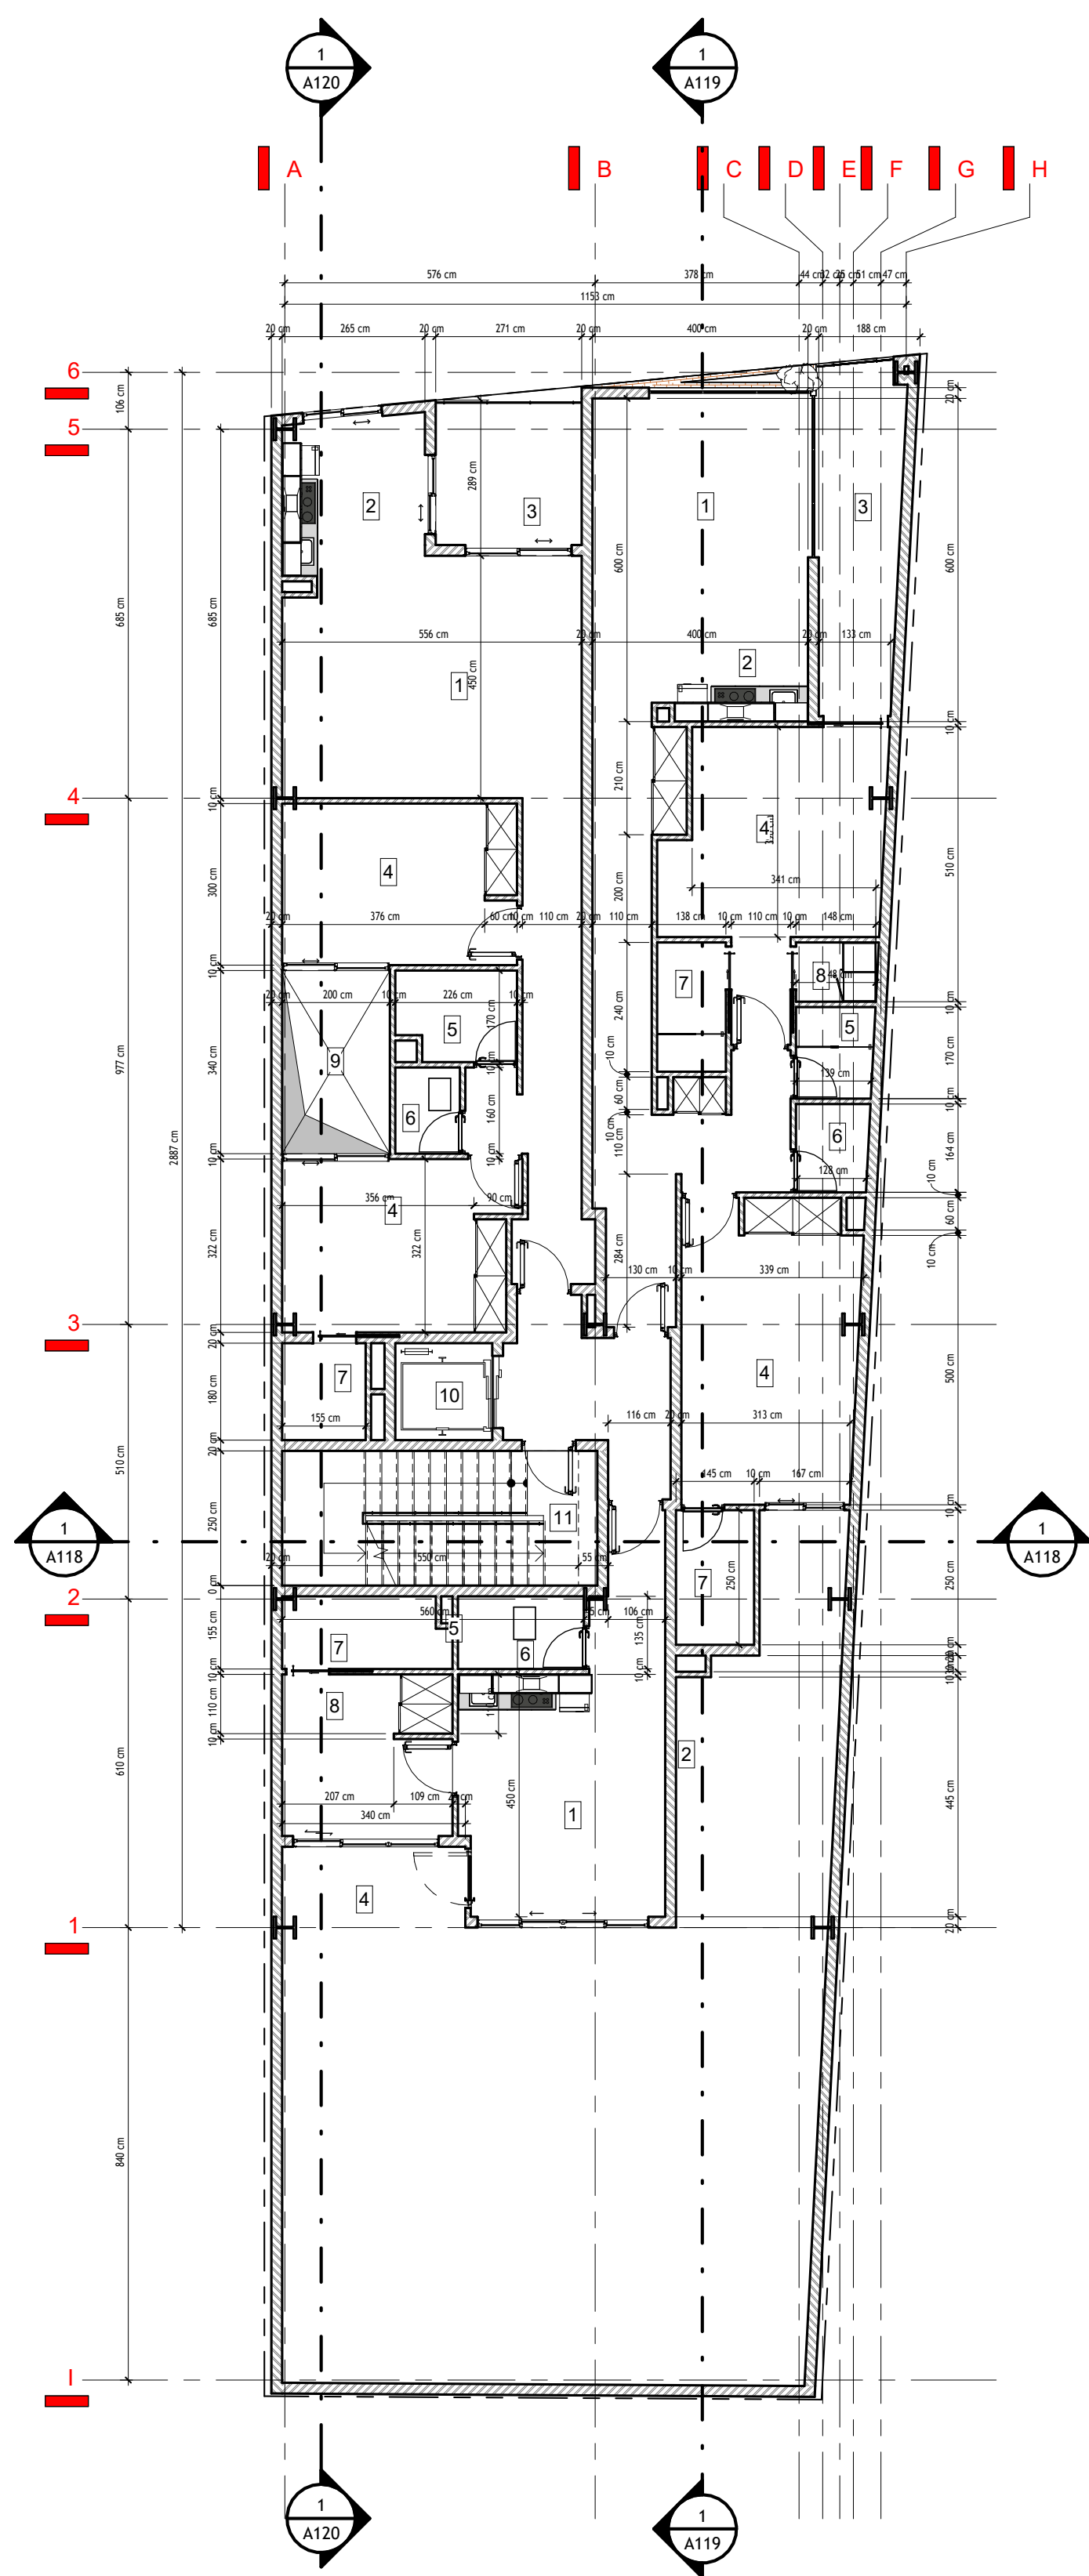

نام نقشه:

پلان اندازه گذاری طبقه اول


نام پروژه: مسابقه ساختمان ایزدشهر

معمار طراح: مهدی ناطقی

مقیاس: ۱ : ۱۰۰

شماره نقشه:


A113

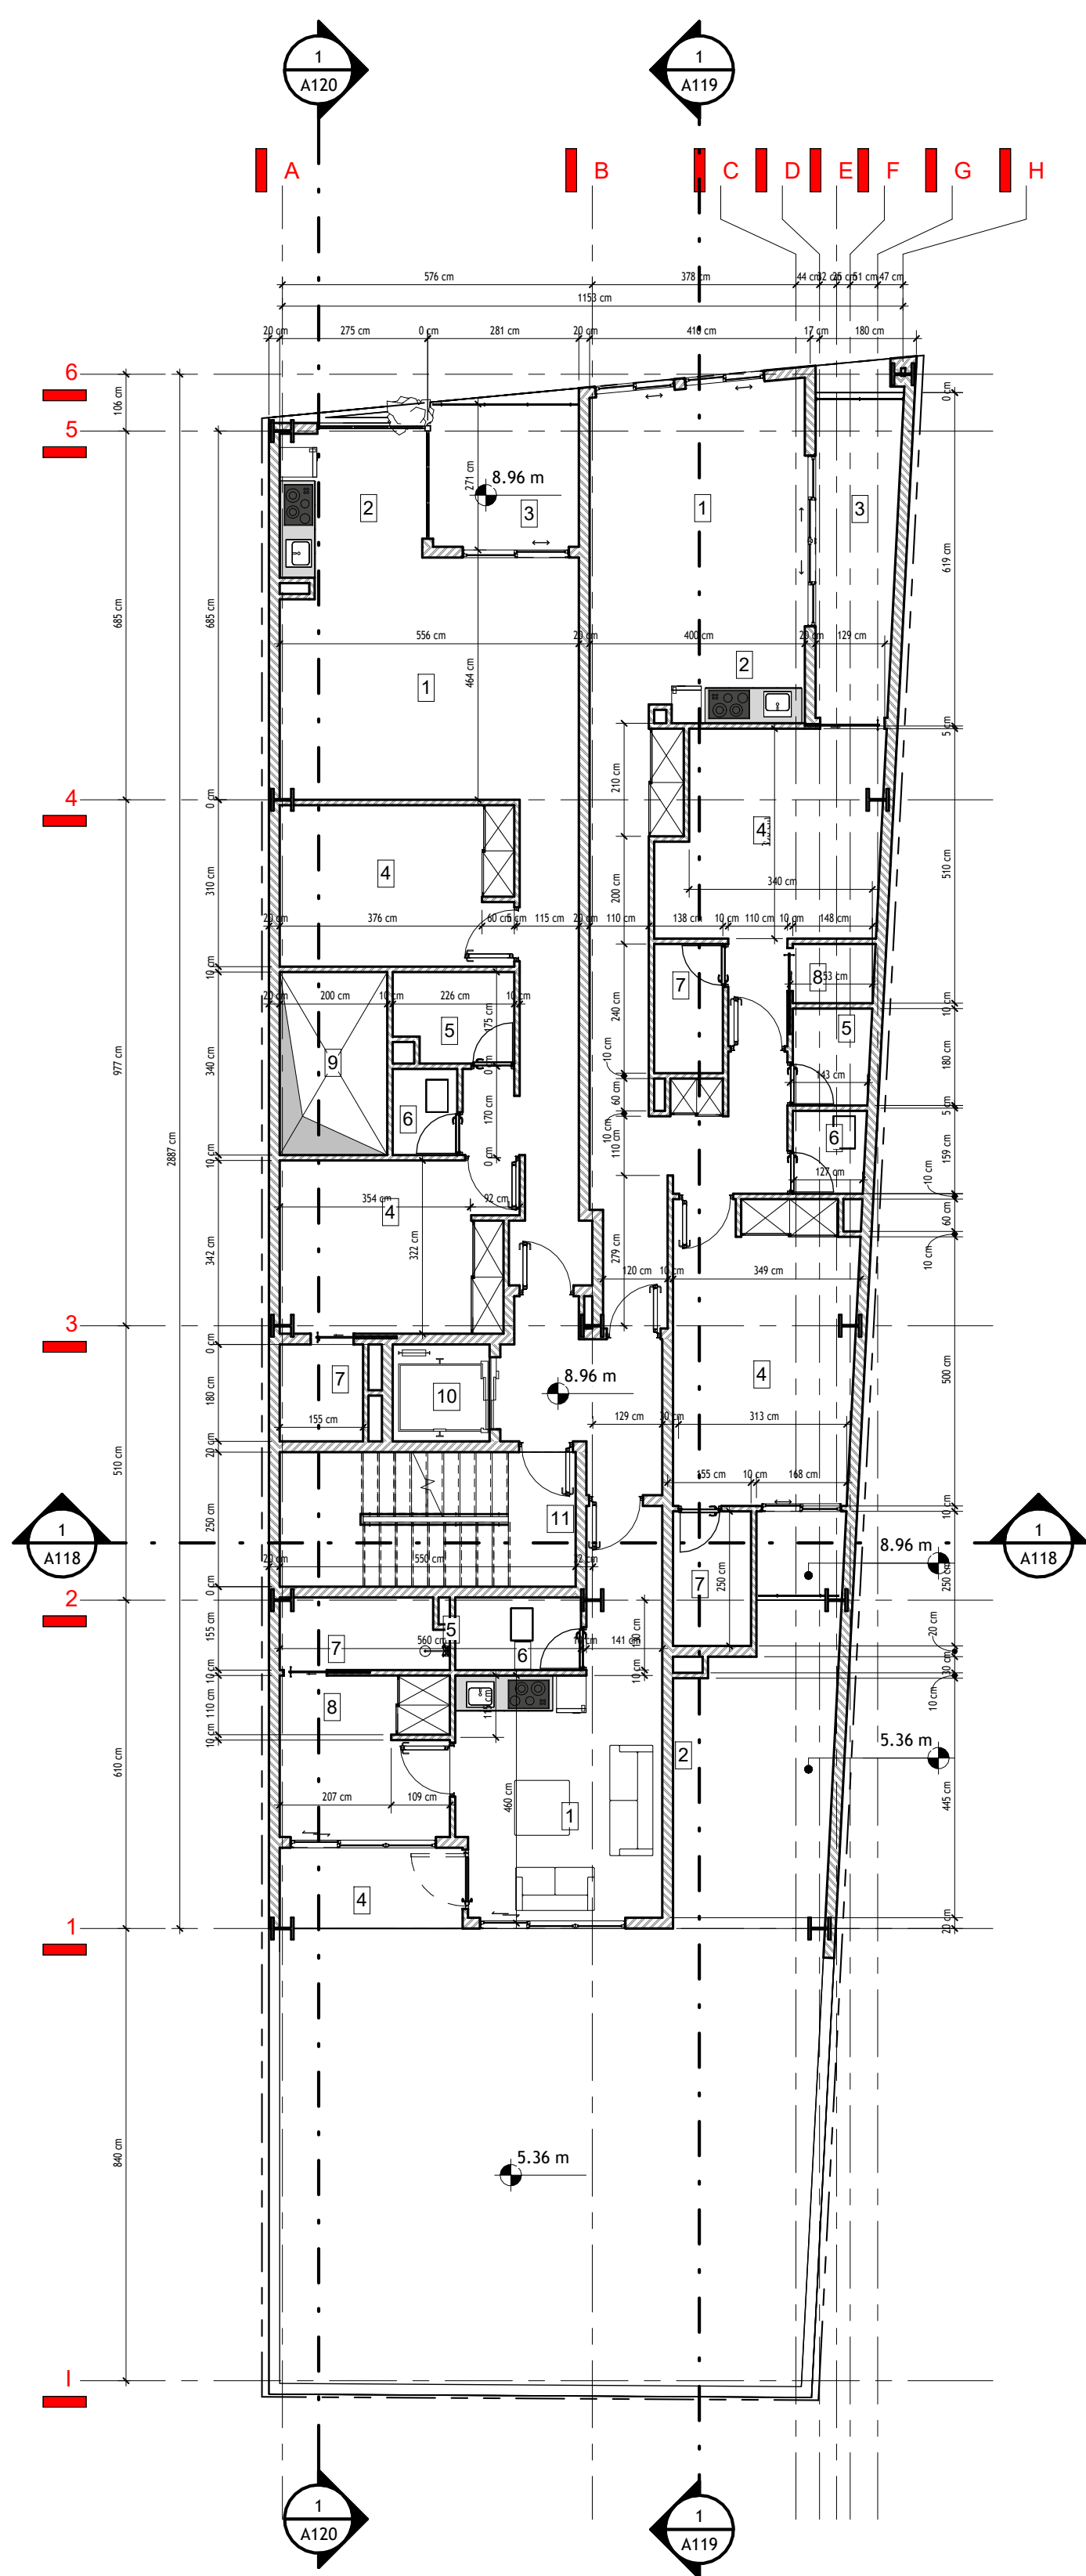

A114

مقیاس: ۱ : ۱۰۰

پلان اندازه گذاری طبقه دوم

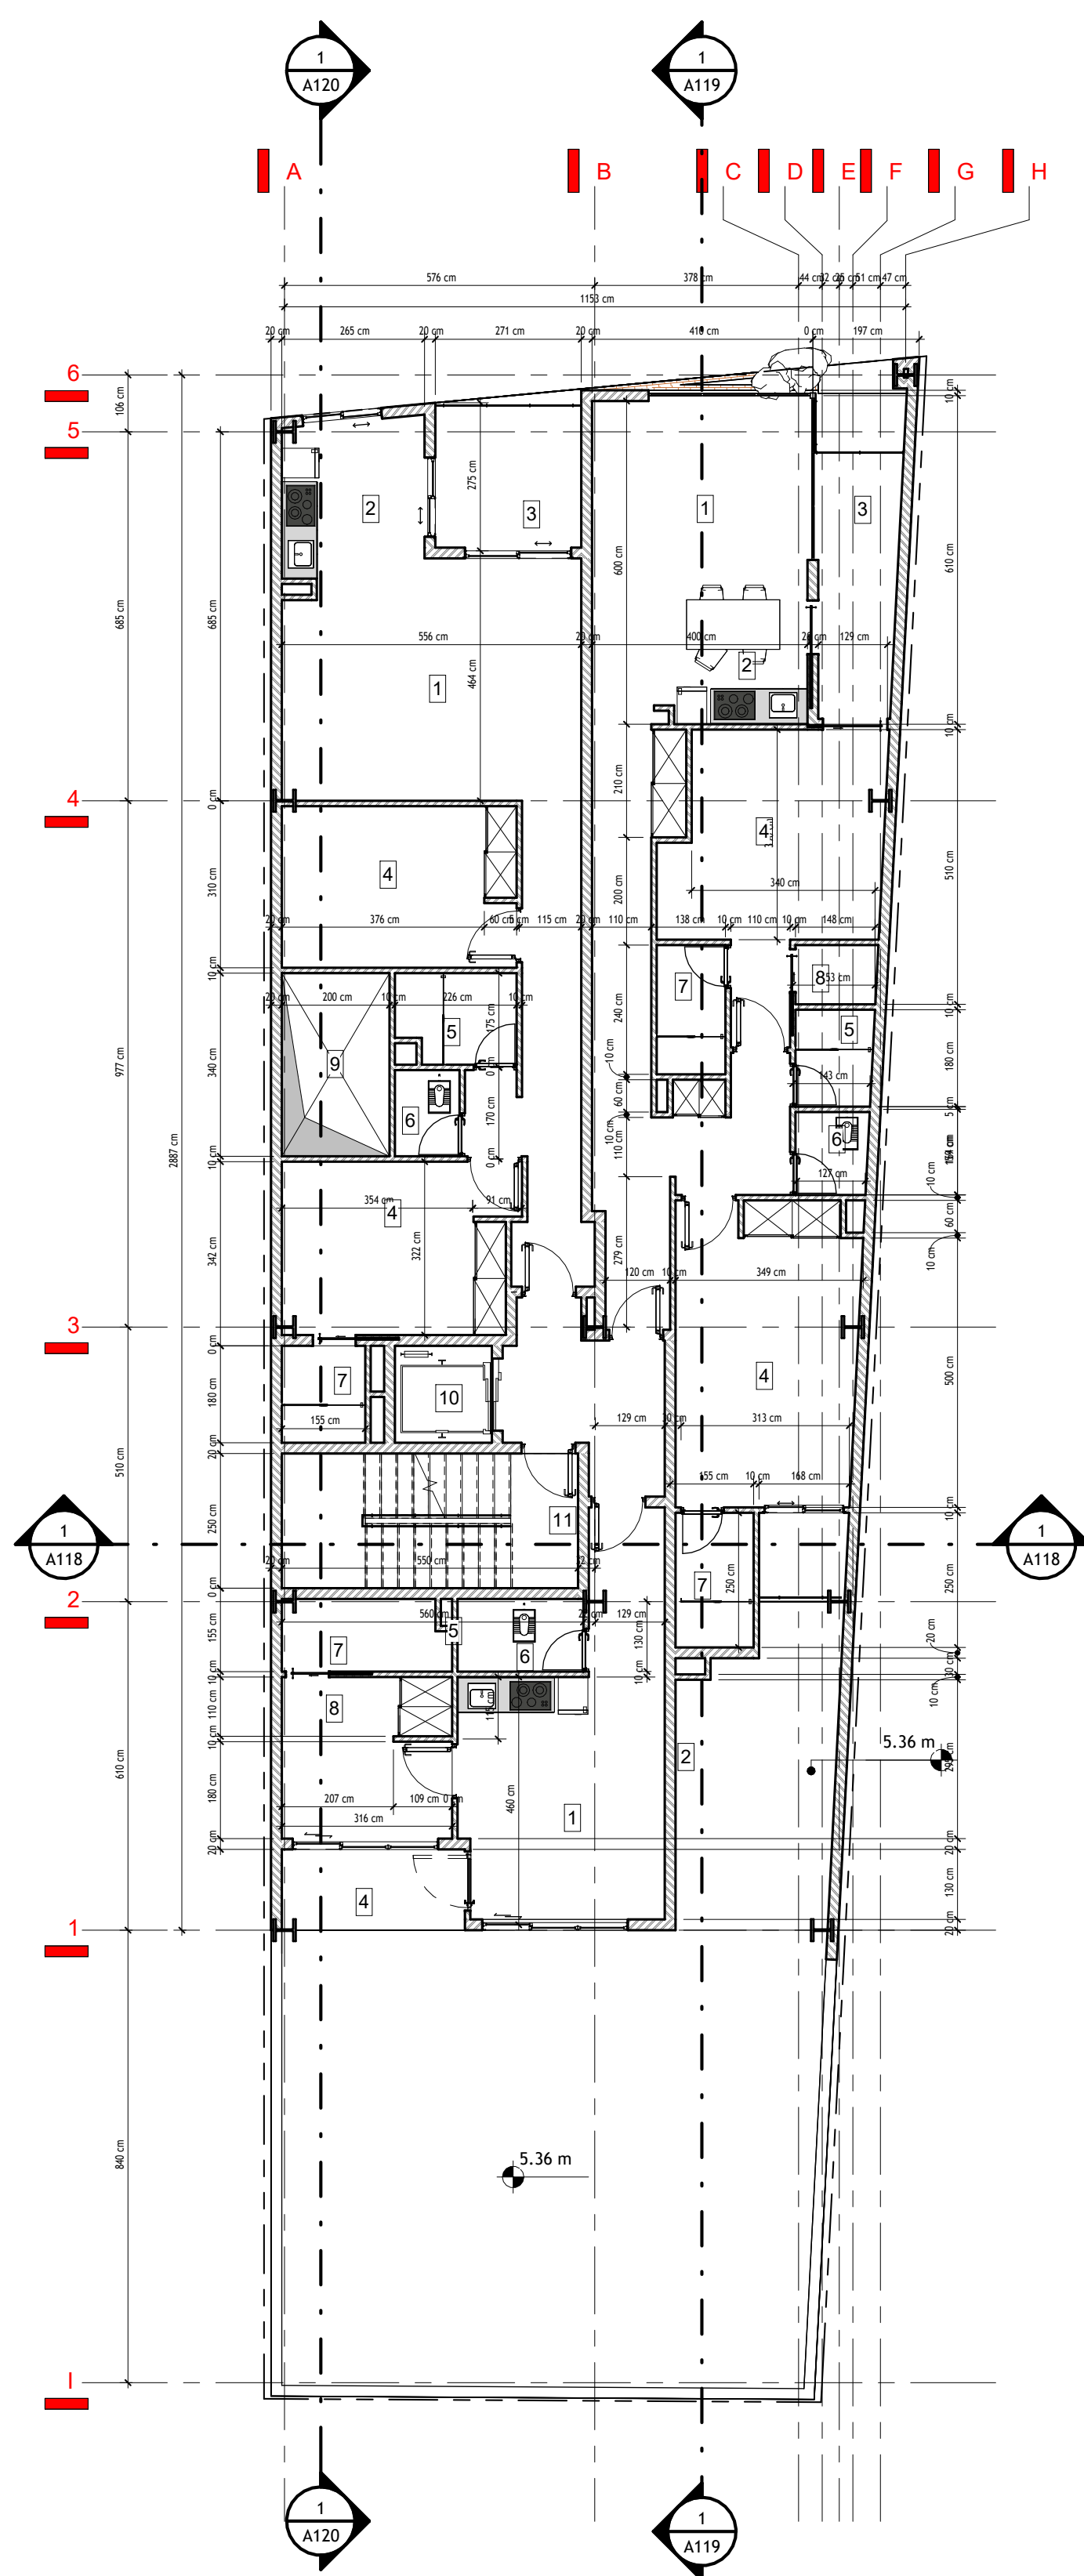

شماره نقشه:

A115


نام پروژه: مسابقه ساختمان ایزدشهر

معمار طراح: مهدی ناطقی

مقیاس: ۱ : ۱۰۰

نام نقشه:

پلان اندارزه گذاری طبقه سوم

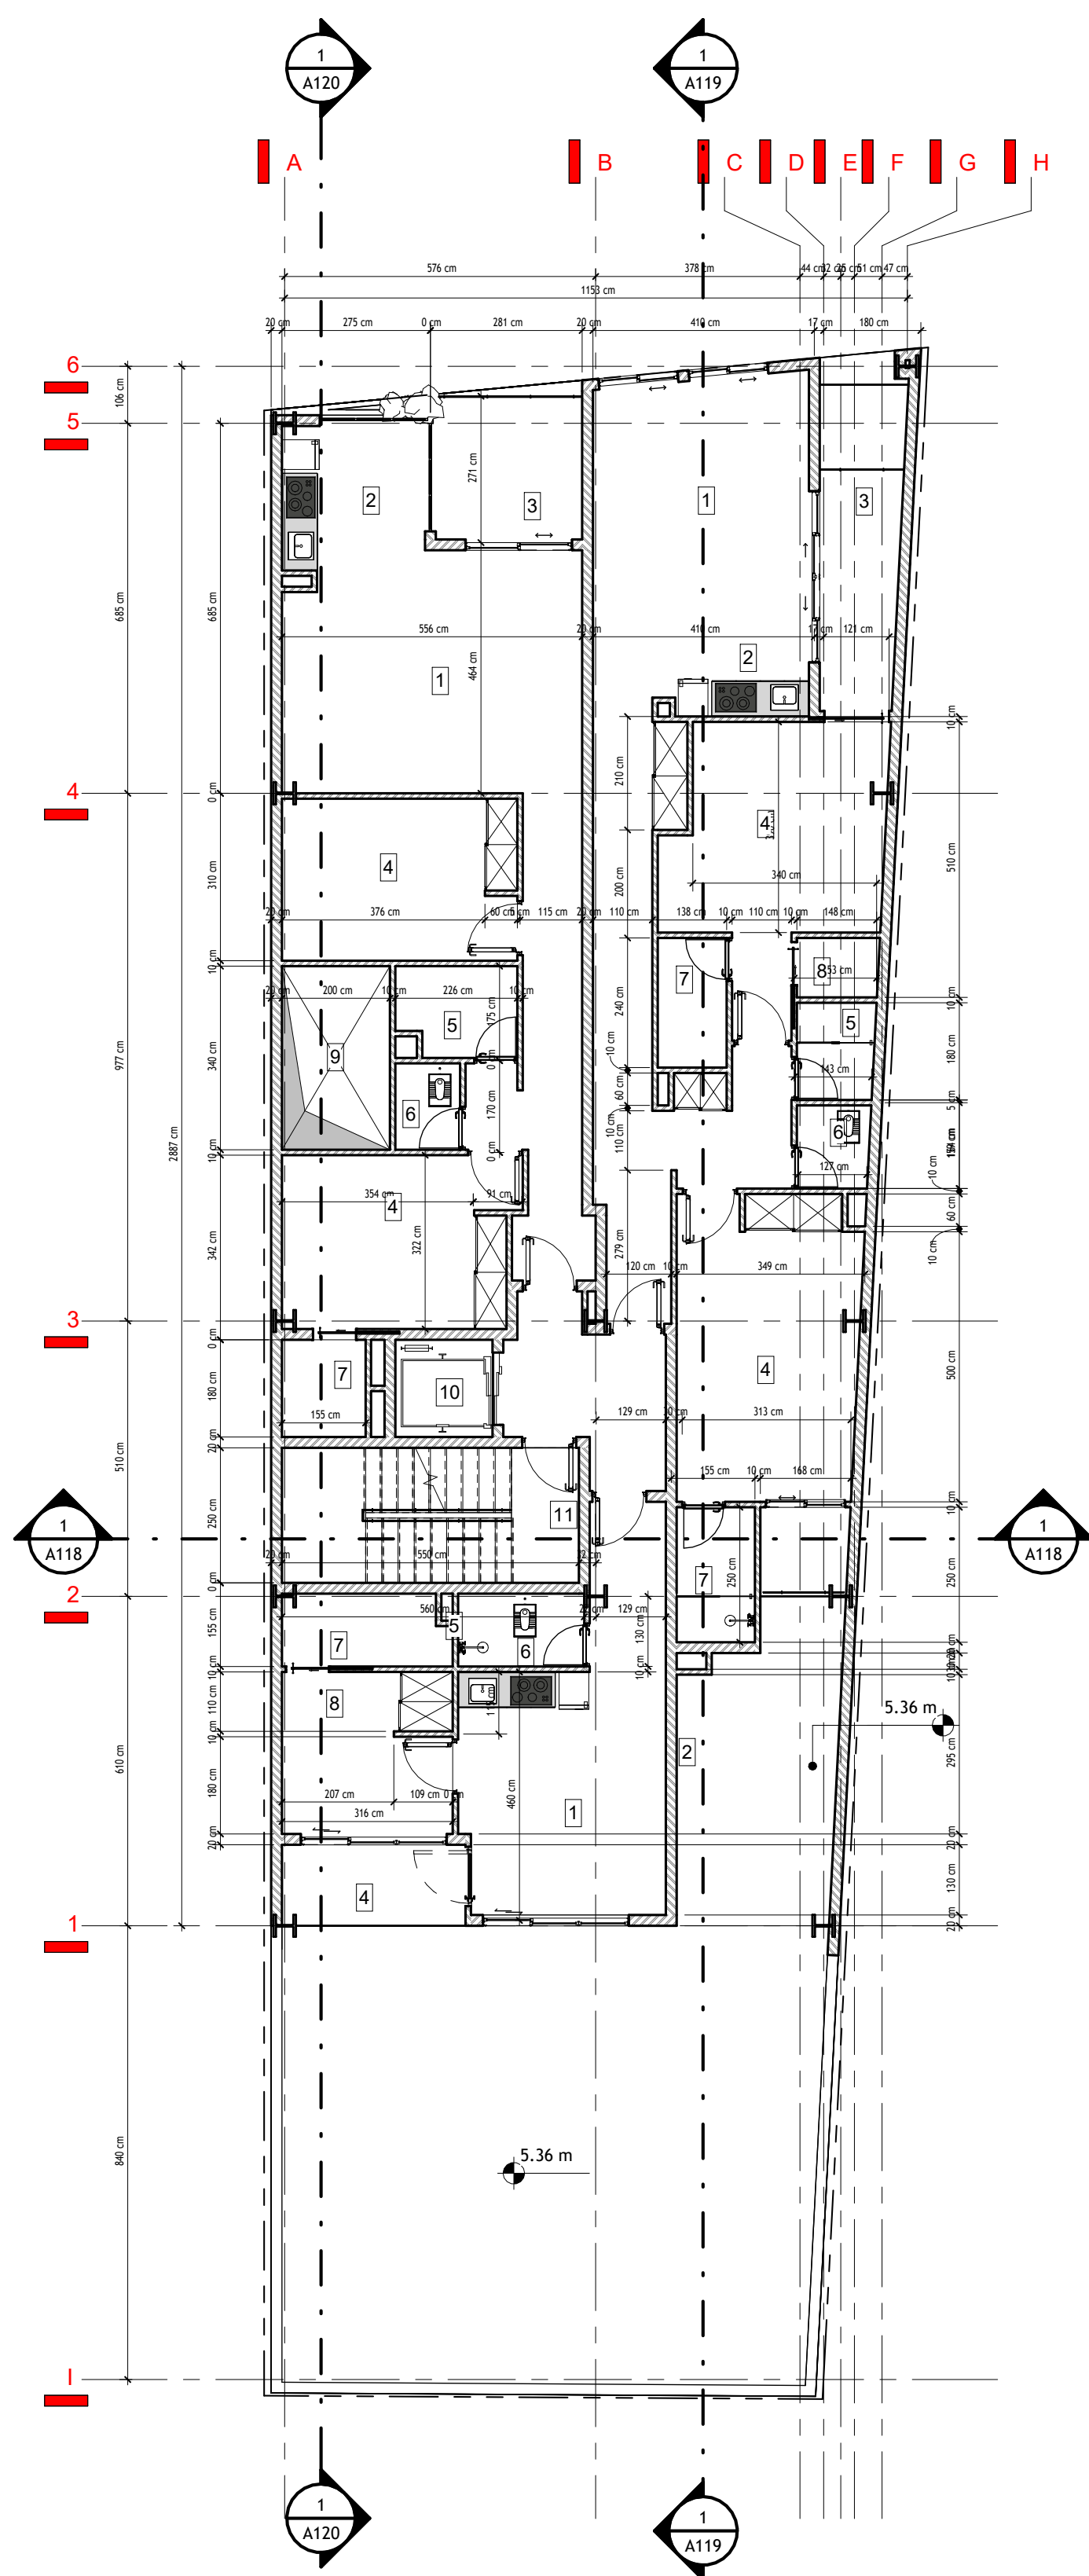

نام نقشه:

پلان اندازه گذاری طبقه چهارم


نام پروژه: مسابقه ساختمان ایزدشهر

معمار طراح: مهدی ناطقی

مقیاس: ۱ : ۱۰۰

شماره نقشه:

A116

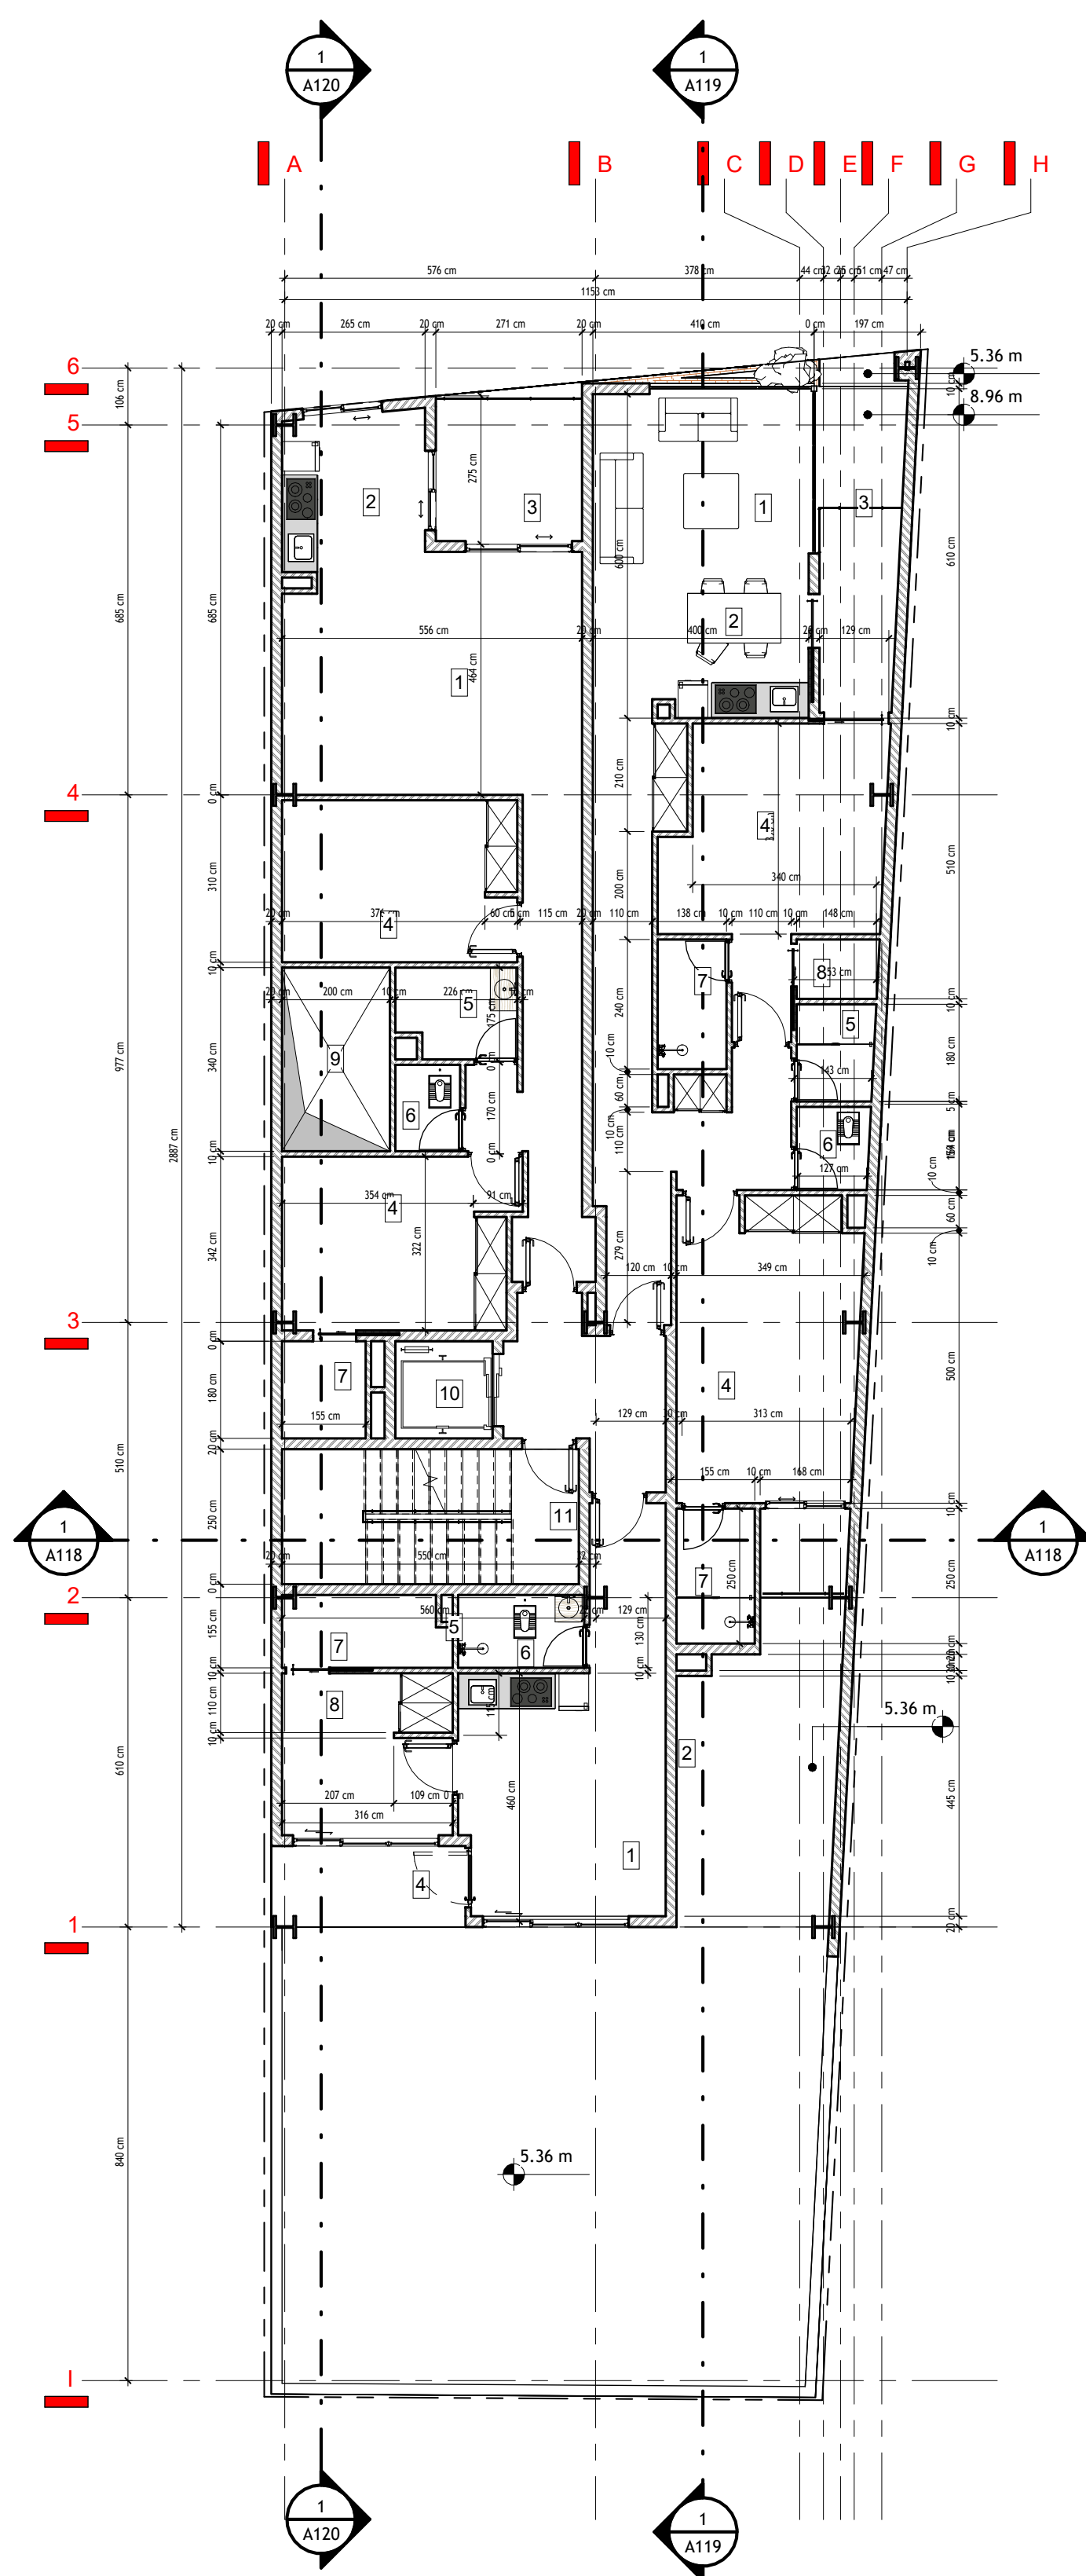

نام نقشه:

پلان اندازه گذاری طبقه پنجم


نام پروژه: مسابقه ساختمان ایزدشهر

معمار طراح: مهدی ناطقی

مقیاس: ۱ : ۱۰۰

شماره نقشه:

A117

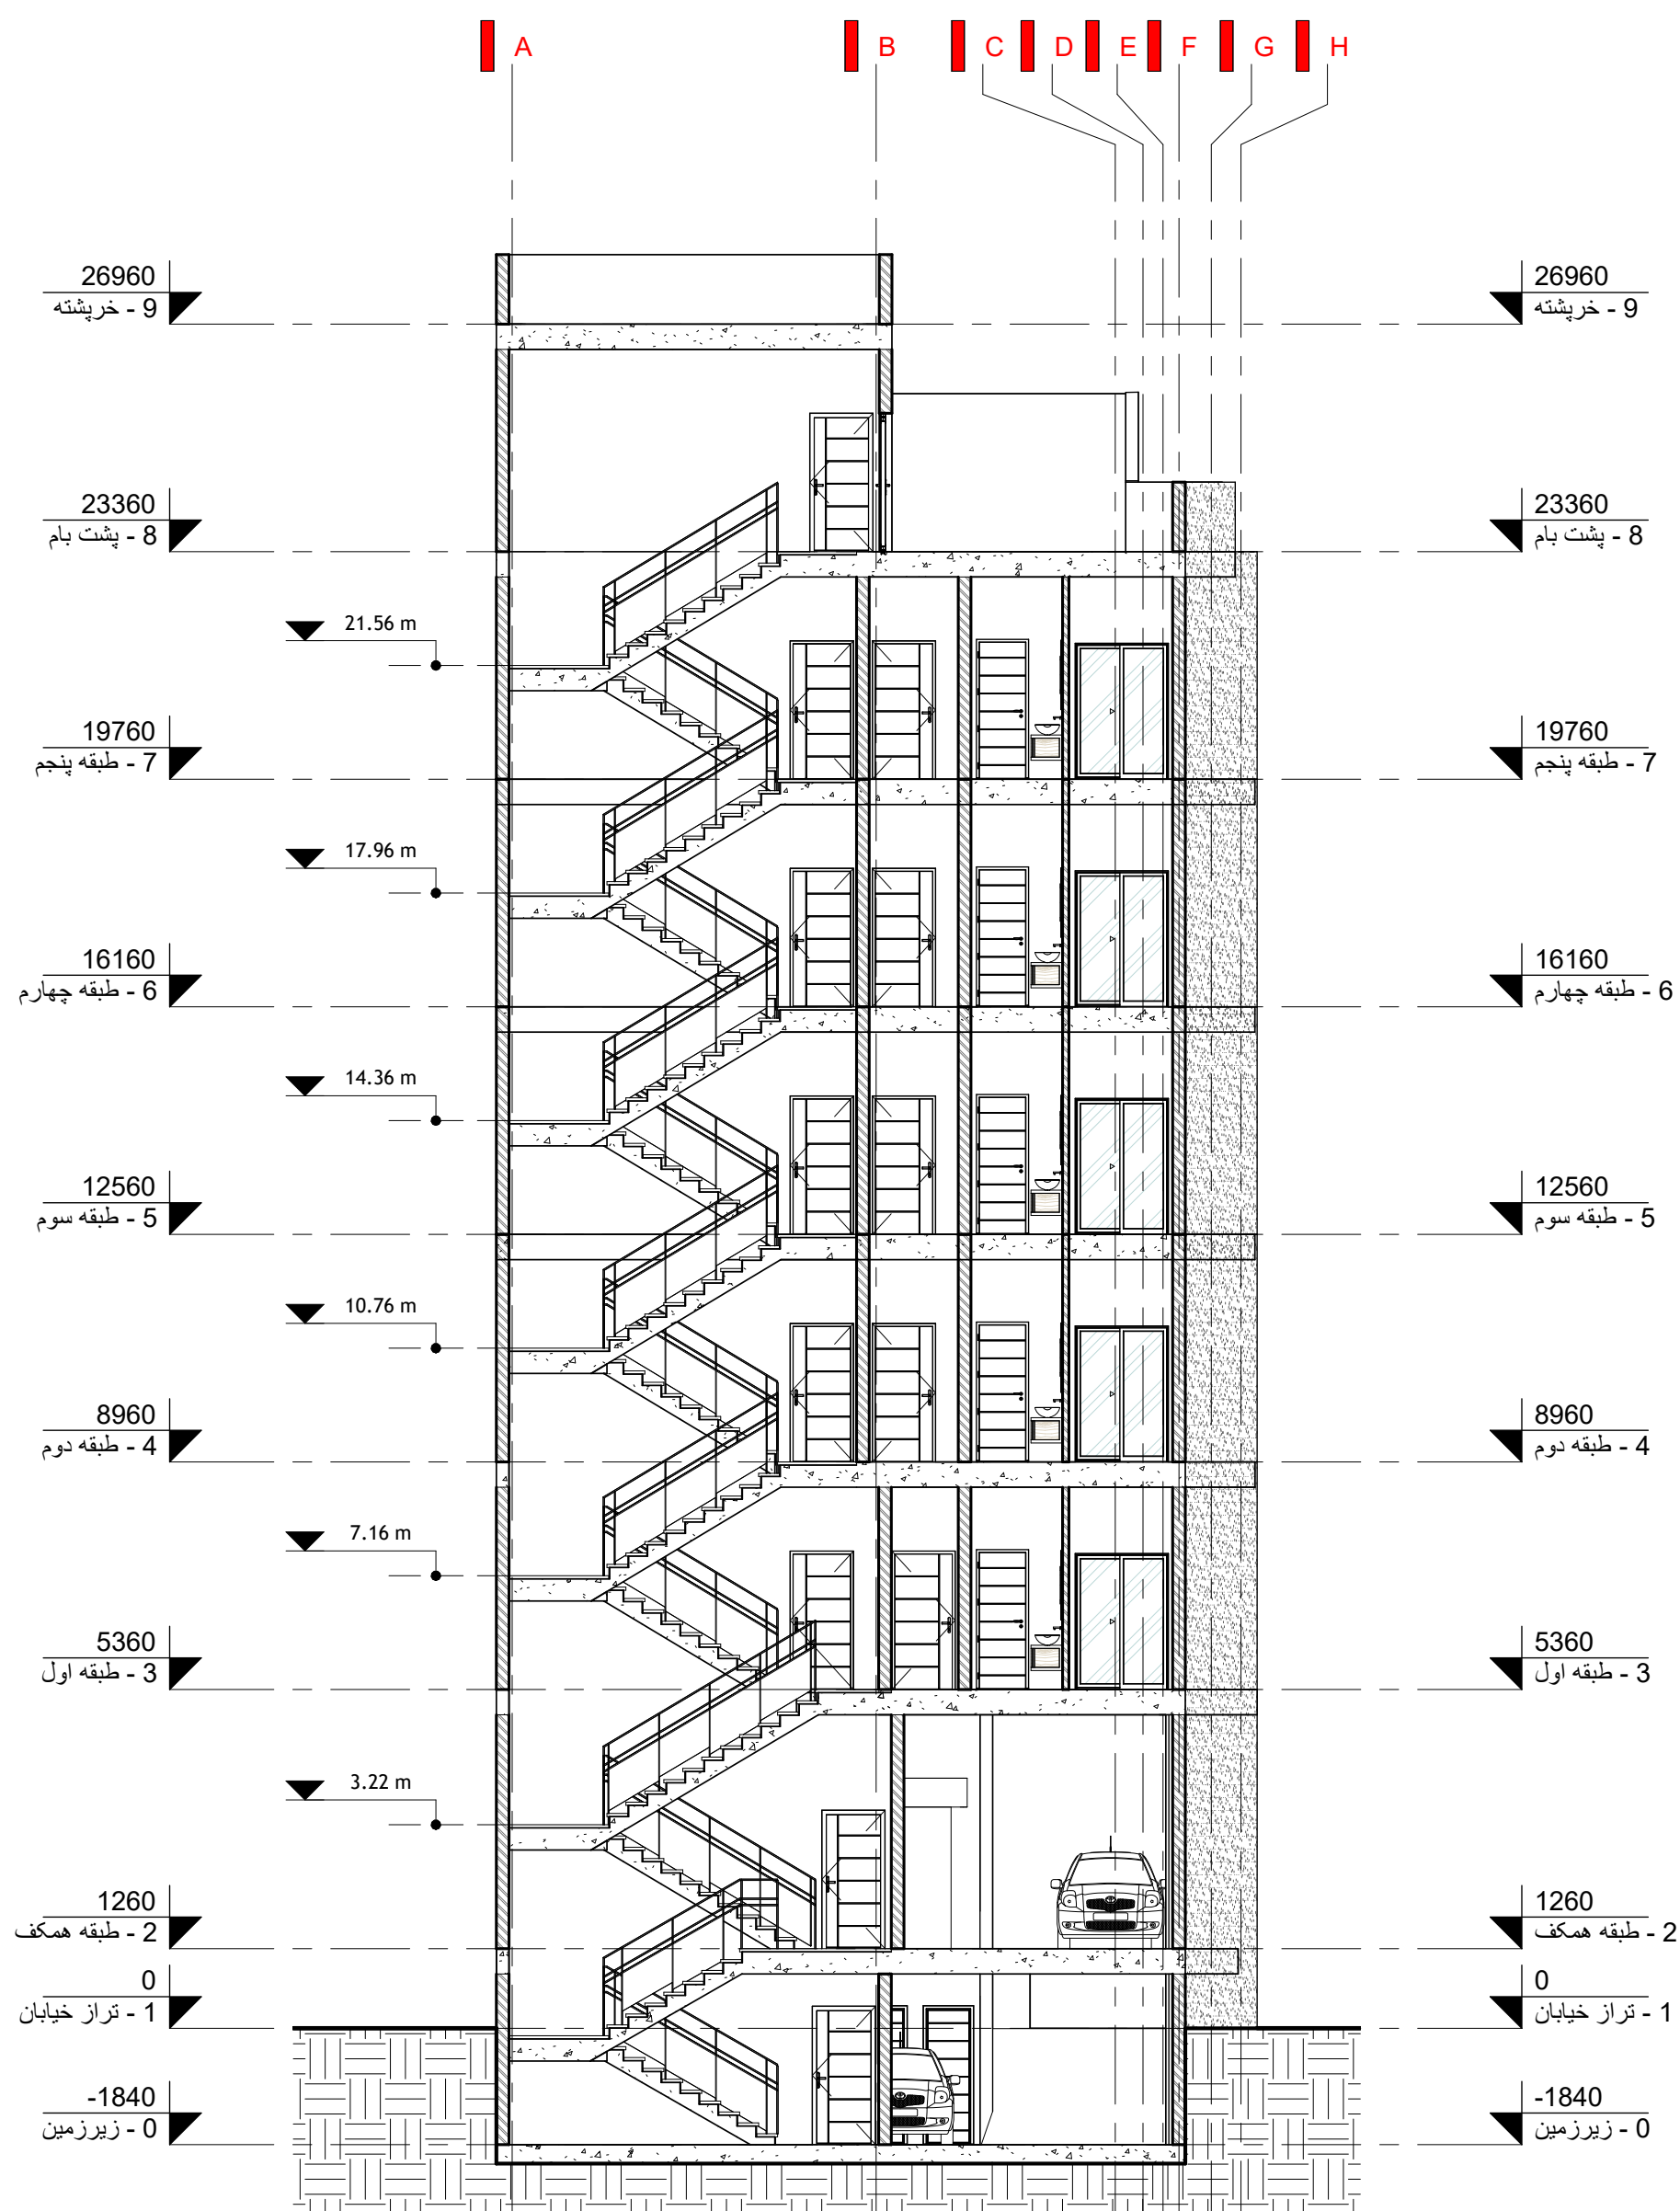

Section 1
1 : 100

نام نقشه:

برش S۱

نام پروژه: مسابقه ساختمان ایزدشهر

معمار طراح: مهدی ناطقی

مقیاس: ۱ : ۱۰۰

شماره نقشه:

A118



5 6

4

3

2

1

1

26960 |
خریشته - 9

23360 |
پشت بام - 8

19760 |
طبقه پنجم - 7

16160 |
طبقه چهارم - 6

12560 |
طبقه سوم - 5

8960 |
طبقه دوم - 4

5360 |
طبقه اول - 3

1260 |
طبقه همکف - 2

0 |
تراز خیابان - 1

-1840 |
زیرزمین - 0

26960 |
خریشته - 9

23360 |
پشت بام - 8

19760 |
طبقه پنجم - 7

16160 |
طبقه چهارم - 6

12560 |
طبقه سوم - 5

8960 |
طبقه دوم - 4

5360 |
طبقه اول - 3

1260 |
طبقه همکف - 2

0 |
تراز خیابان - 1

-1840 |
زیرزمین - 0

برش S۲

نام نقشه:

نام پروژه: مسابقه ساختمان ایزدشهر

معمار طراح: مهدی ناطقی

مقیاس: ۱ : ۱۰۰


شماره نقشه:

A119

Section 2

1 : 100

1

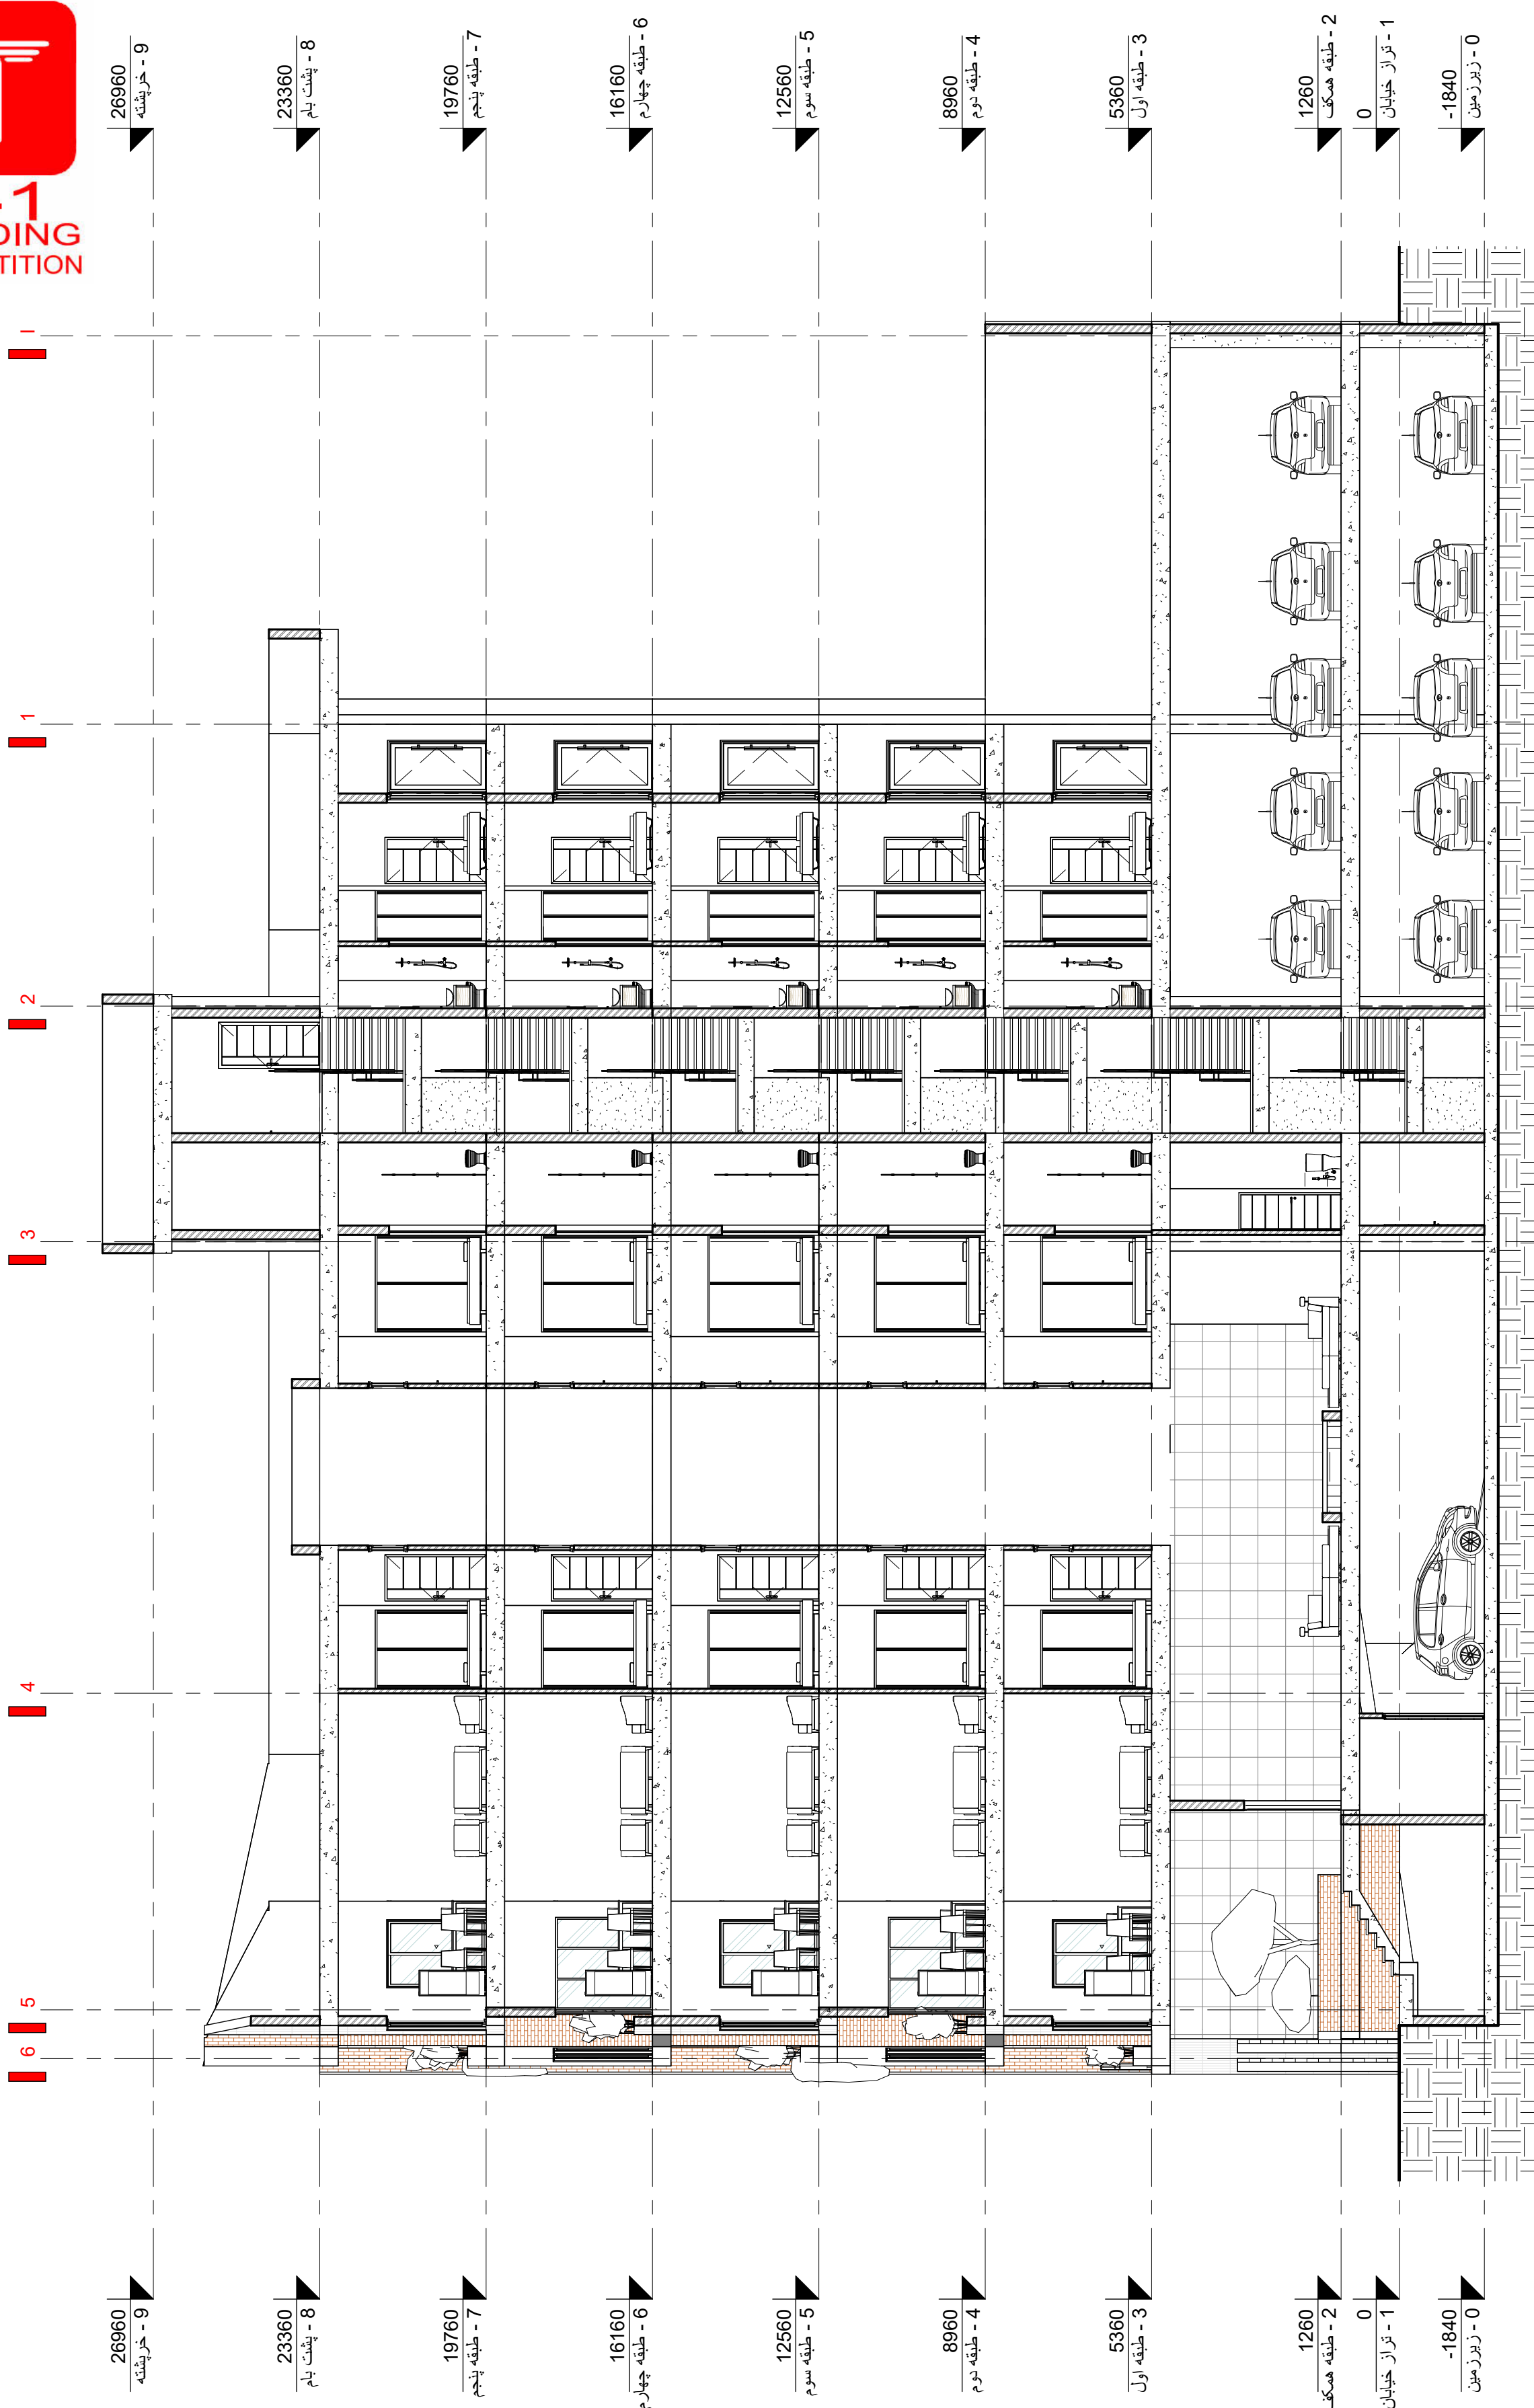

نام نقشه:

برش S۳


نام پروژه: مسابقه ساختمان ایزدشهر

معمار طراح: مهدی ناطقی

مقیاس: ۱ : ۱۰۰

شماره نقشه:

A120

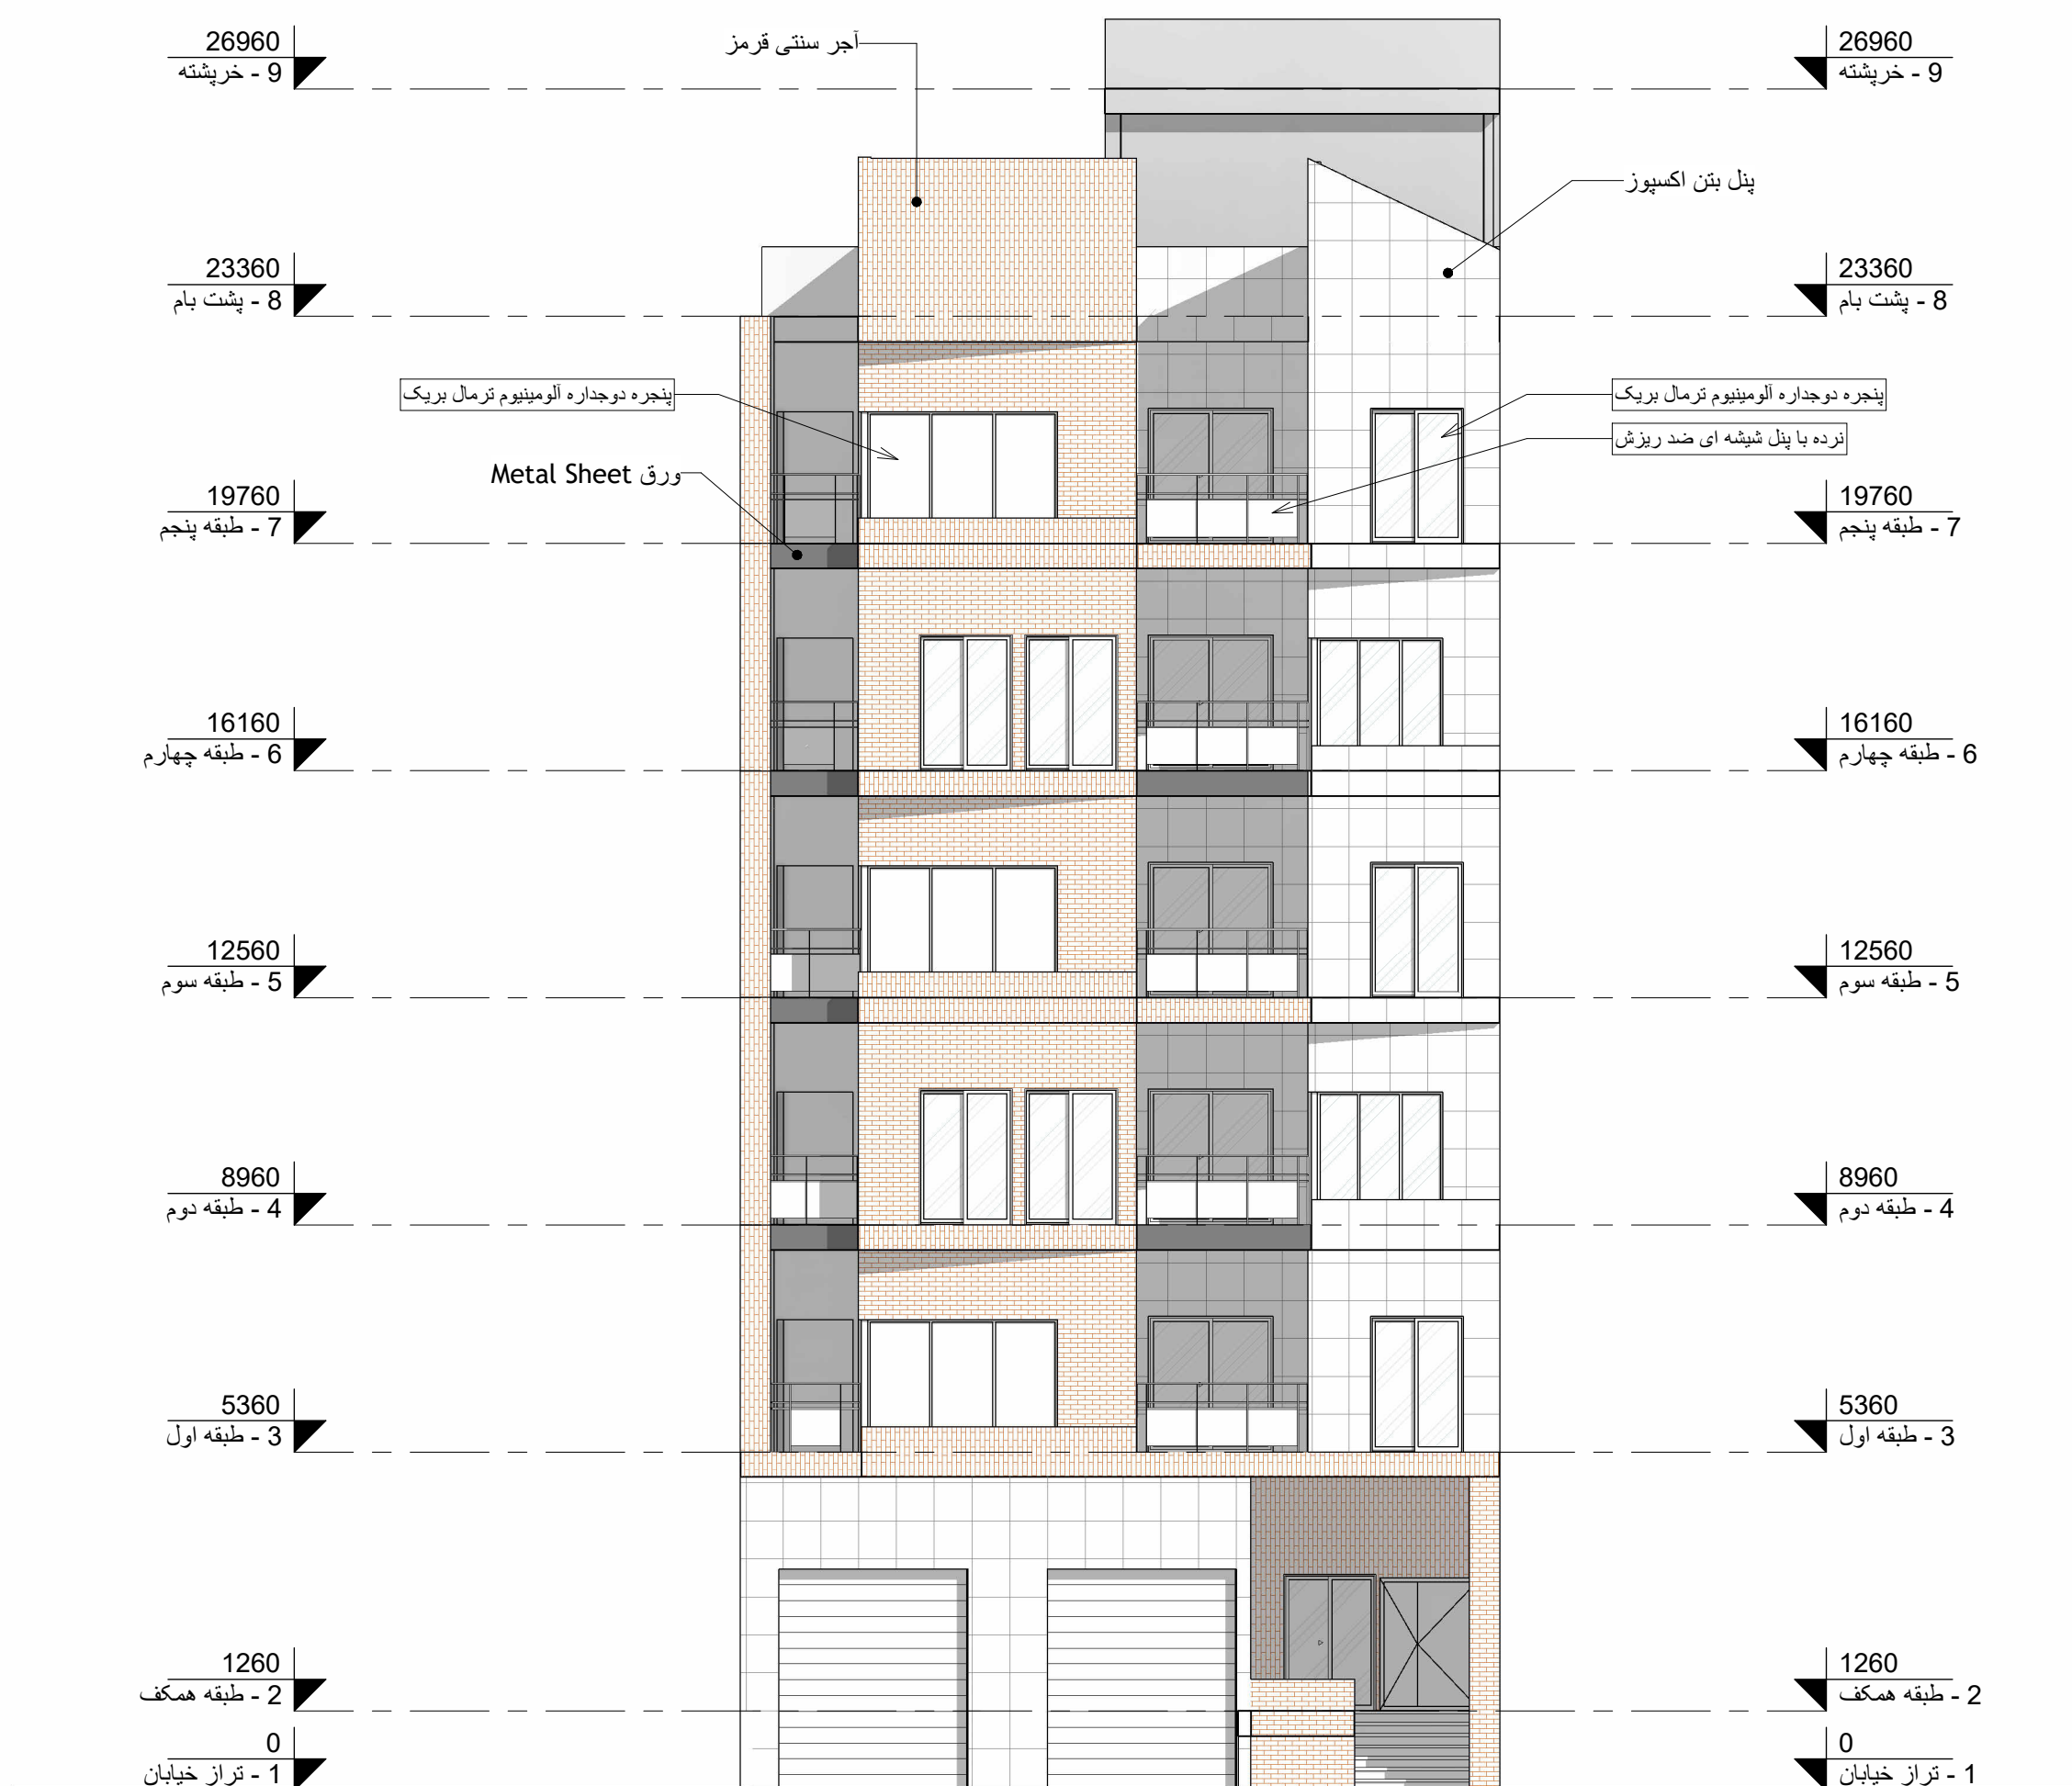

نام نقشه:
نمای شمالی

نام پروژه: مسابقه ساختمان ایزدشهر

معمار طراح: مهدی ناطقی

مقیاس: ۱ : ۱۰۰

شماره نقشه:

A121



نام نقشه:

رندر نمای شمالی

نام پروژه: مسابقه ساختمان ایزدشهر

معمار طراح: مهدی ناطقی

مقیاس:

شماره نقشه:

A122



نام نقشه:

رندر نمای شمالی

نام پروژه: مسابقه ساختمان ایزدشهر

معمار طراح: مهدی ناطقی

مقیاس:

شماره نقشه:

A123



شماره نقشه:

A124

نام پروژه: مسابقه ساختمان ایزدشهر

مقیاس:

معمار طراح: مهدی ناطقی

نام نقشه:

رندر نمای شمالی