

آلبوم نقشه های معماری

ساختمان مسکونی ایزد شهر

۸ / ۱


جدول مساحت کلی مسابقه ساختمان ۸-۱


کاربری طبقه	واحد	مساحت	مساحت واحدها	مساحت راه پله + آسانسور و لابی	پارکینگ تعداد	انبار		مساحت کل طبقه
						واحد	مساحت	
زیرزمین ۱-	-	-	-	-	8	15	24.82	412.28
همکف	-	-	-	-	7	-	-	412.28
اول	3	000.00	واحد ۱: 84.50 واحد ۲: 103.50 واحد ۳: 80.40	32.25	-	-	-	300.65
دوم	3	000.00	واحد ۱: 84.50 واحد ۲: 103.50 واحد ۳: 80.40	32.25	-	-	-	300.65
سوم	3	000.00	واحد ۱: 84.50 واحد ۲: 103.50 واحد ۳: 80.40	32.25	-	-	-	300.65
چهارم	3	000.00	واحد ۱: 84.50 واحد ۲: 103.50 واحد ۳: 80.40	32.25	-	-	-	300.65
پنجم	3	000.00	واحد ۱: 84.50 واحد ۲: 103.50 واحد ۳: 80.40	32.25	-	-	-	300.65
جمع	15	مساحت مسکونی مجموع		-	مجموع تعداد پارکینگ	مجموع مساحت انبار	مساحت کل مجموعه	
		1503.25		-	15	24.82	2327.81	

دیوارهای مشترک بین فضای مسکونی و مشاعات (راه پله، آسانسور و لابی) جزء مساحت مسکونی محاسبه می شود
نیازی به پر کردن خانه های با علامت (-) نیست
لطفاً پلی لاین مساحت کل طبقه و واحدهای مسکونی در فایل اتوکد ترسیم شود

جدول مساحت




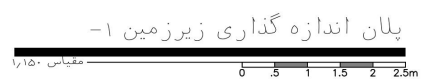

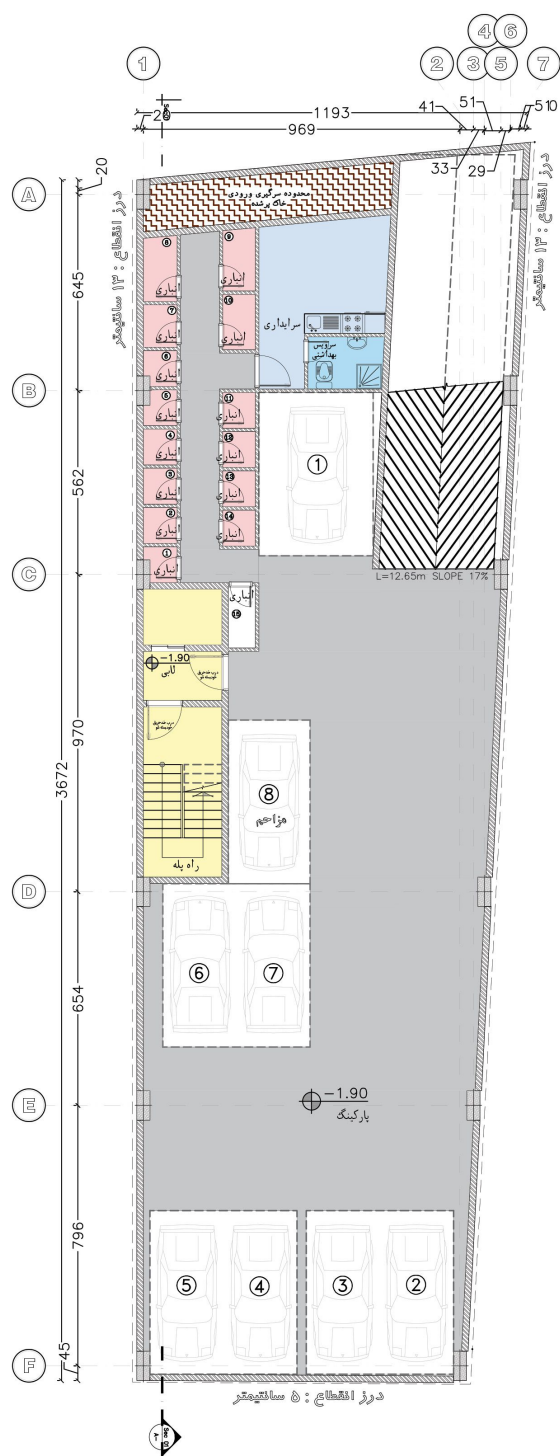


مقياس 1/150

0 .5 1 1.5 2 2.5m

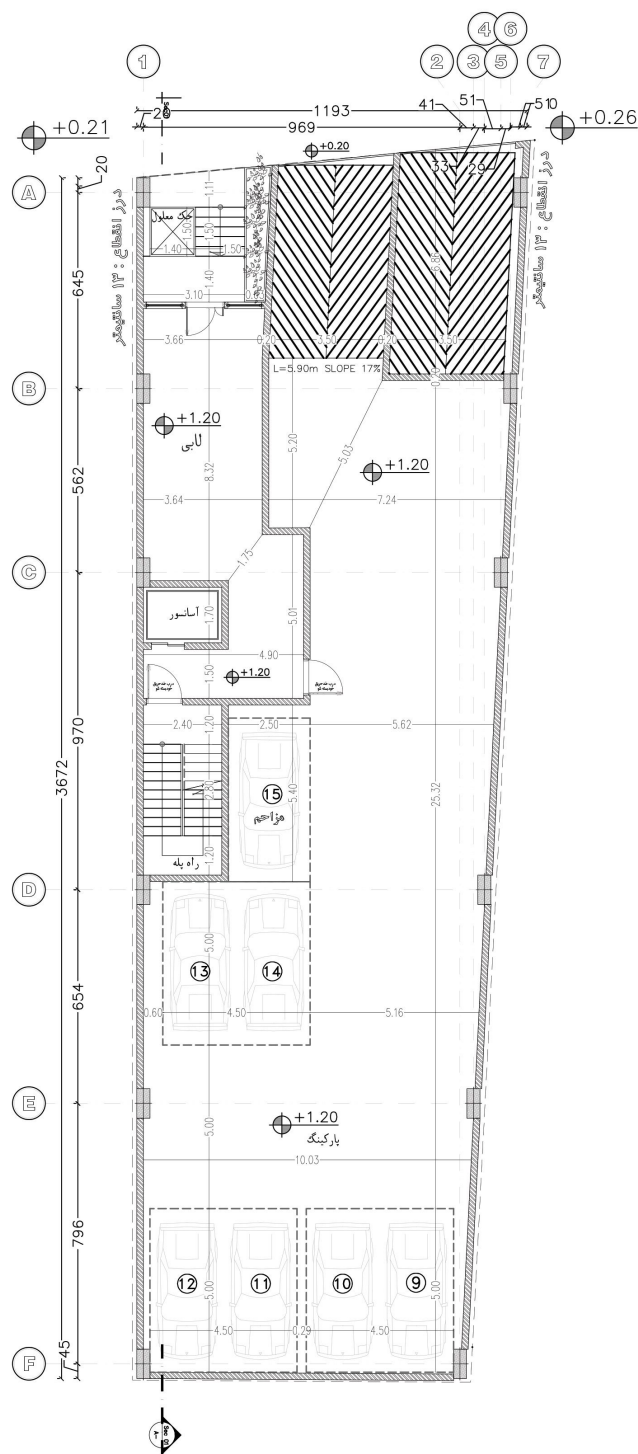


پلان اندازه گذاری طبقه همکف
مقیاس: ۱:۵۰

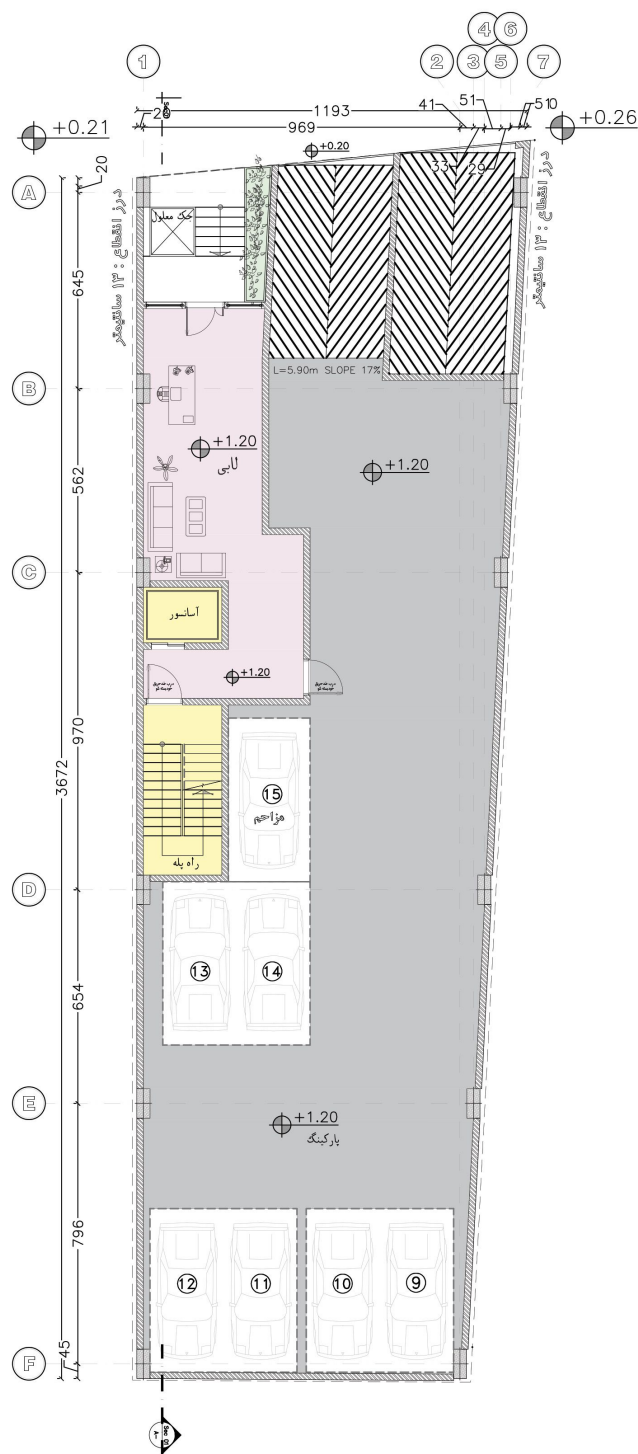


پلان مبلمان طبقه همکف

مقیاس: ۱:۵۰ 0 0.5 1 1.5 2 2.5m

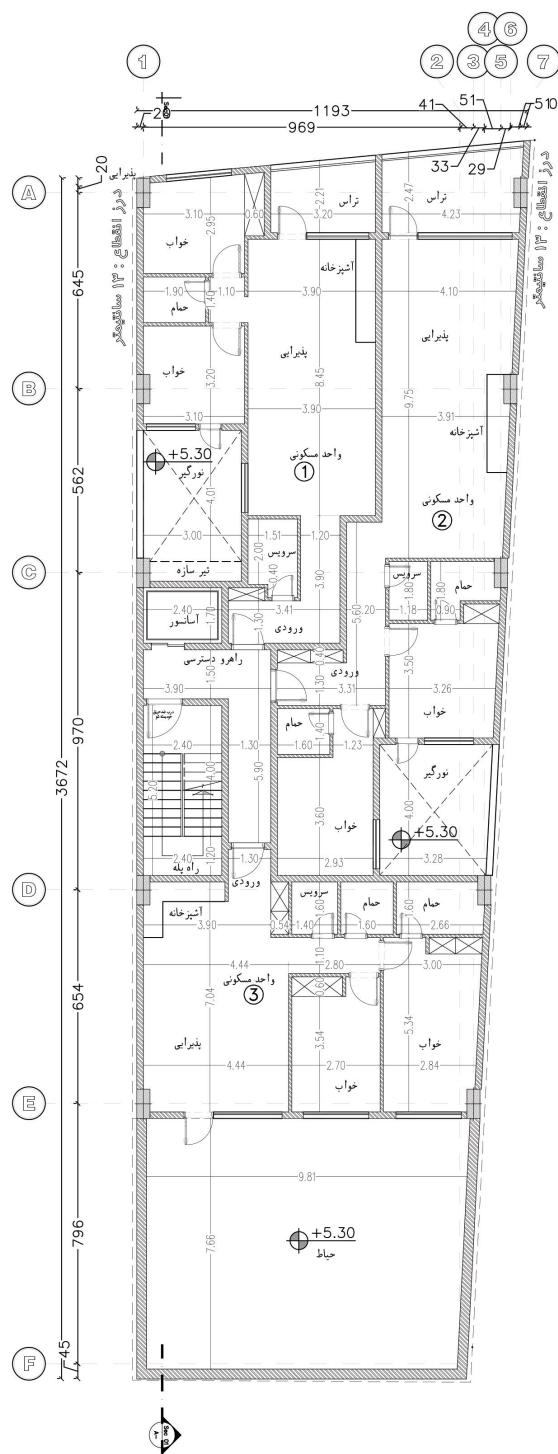


پلان اندازه گذاری طبقه اول

مقیاس ۱:۵۰

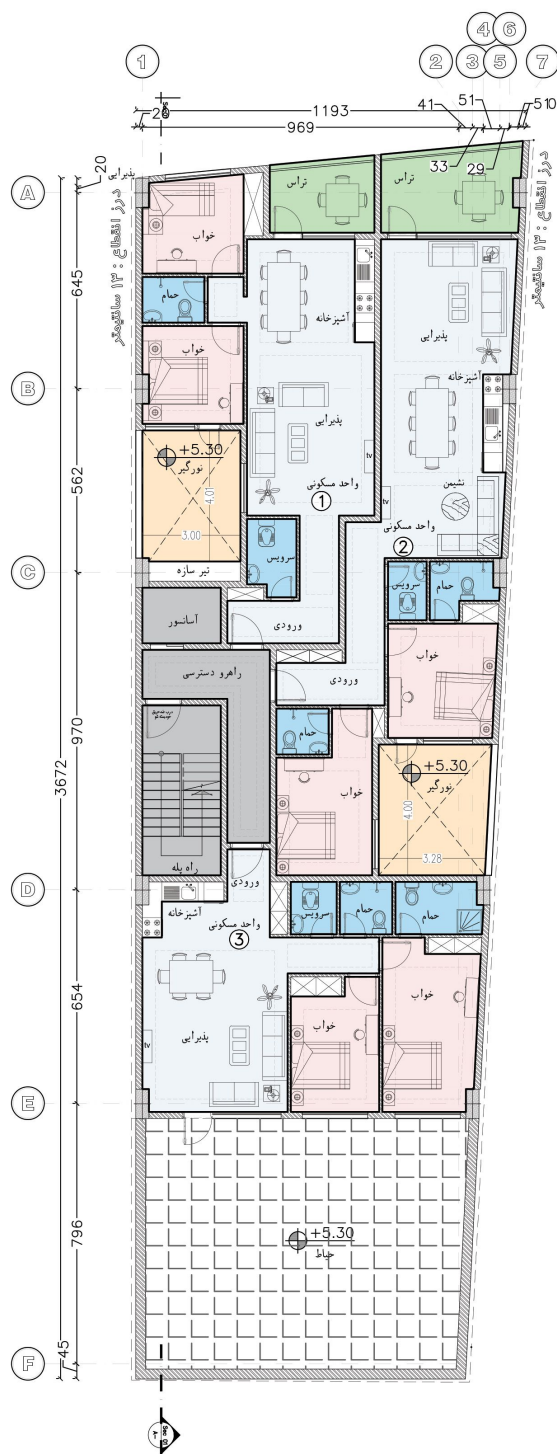

پلان مبلمان طبقه اول


مقیاس: ۱:۱۵۰
0 0.5 1 1.5 2 2.5m

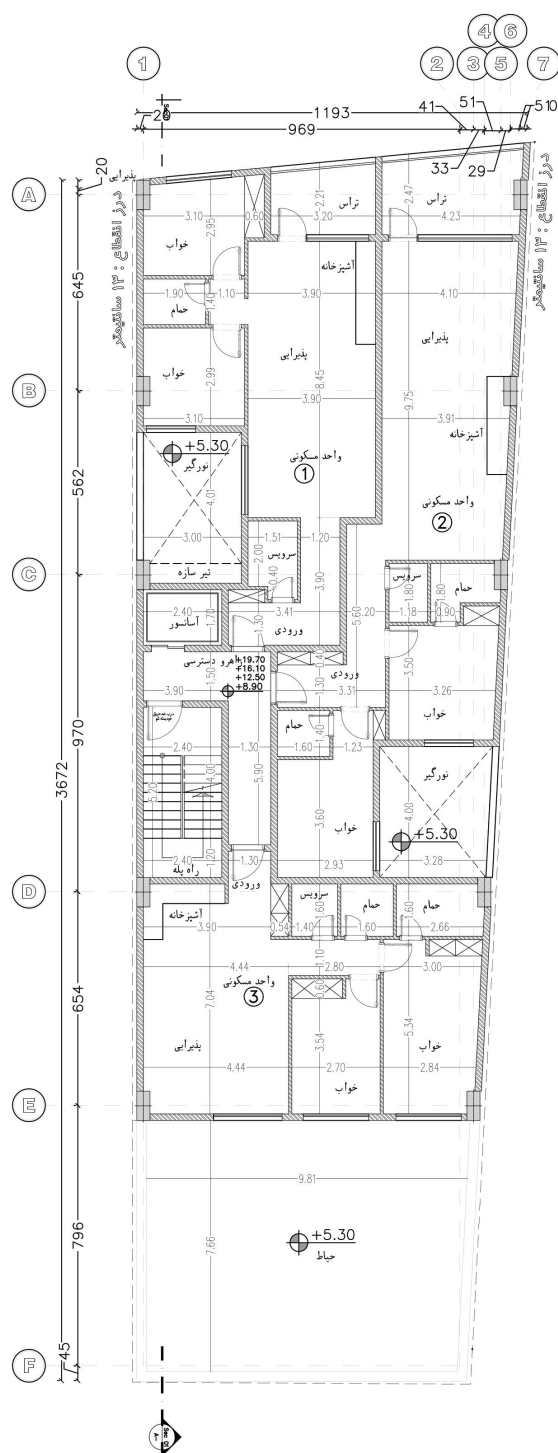

پلان اندازه گذاری تیپ طبقات

مقیاس ۱:۵۰

0 0.5 1 1.5 2 2.5m

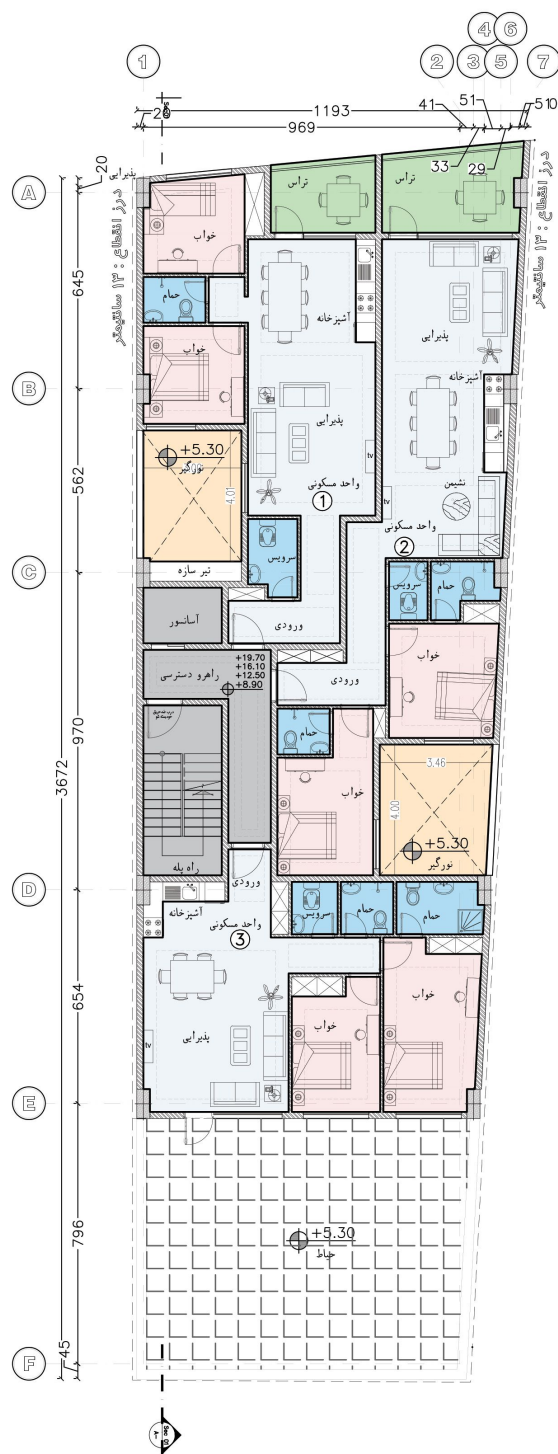

پلان مبلمان تپ طبقات

مقیاس ۱:۱۵۰

0 0.5 1 1.5 2 2.5m

