

ساختمان مکونی ایندر شهر 8/1


پلارک خطی بتن آکپوز (یا سنگ بازالت خاکستری با اسکرچ عمودی)

میکروسمنت ساره (یا سنگ تراورتن روشن)

بتن طرح چوب




گذر ۸ متری

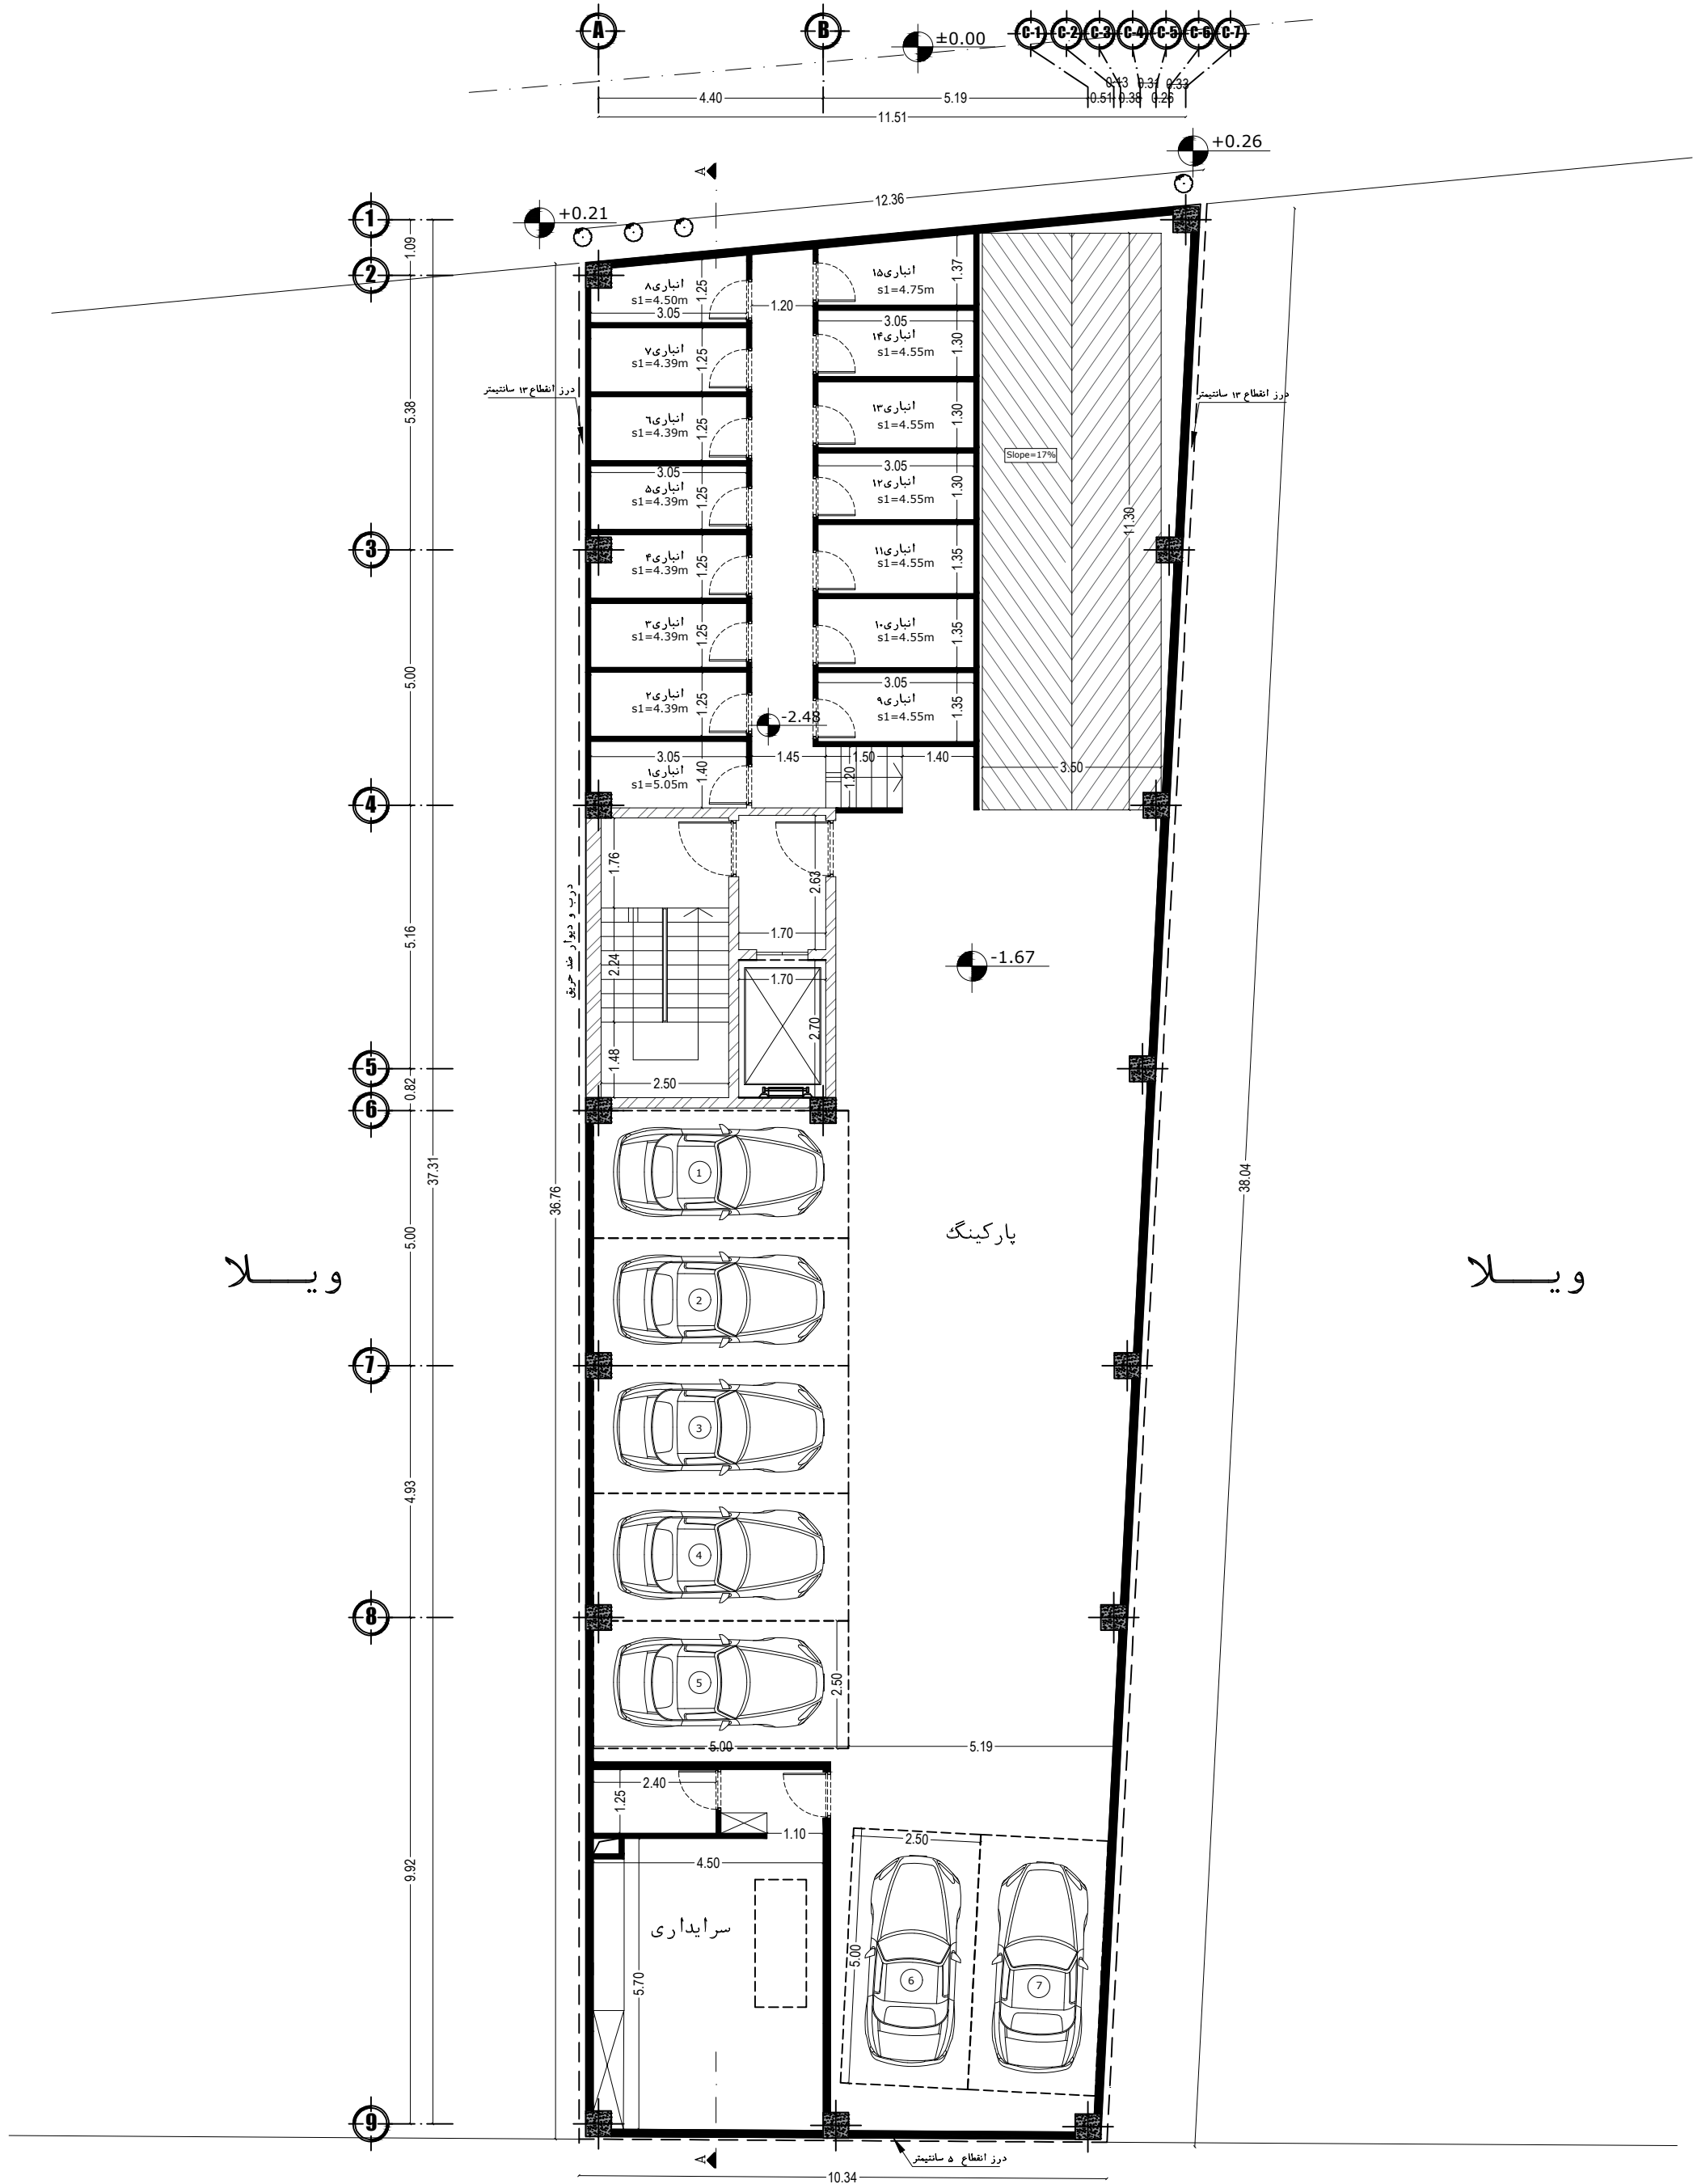

	مقیاس: SC: 1/100	آرشیکت:	عنوان پروژه: ساختمان مسکونی ایزدشهر ۸/۱
	تاریخ:	کنترل:	
	بازنگری:	تصویب:	
توضیحات:		شماره نقشه:	عنوان نقشه: پلان اندازه گذاری زیرزمین ۱-

گذر ۸ متری

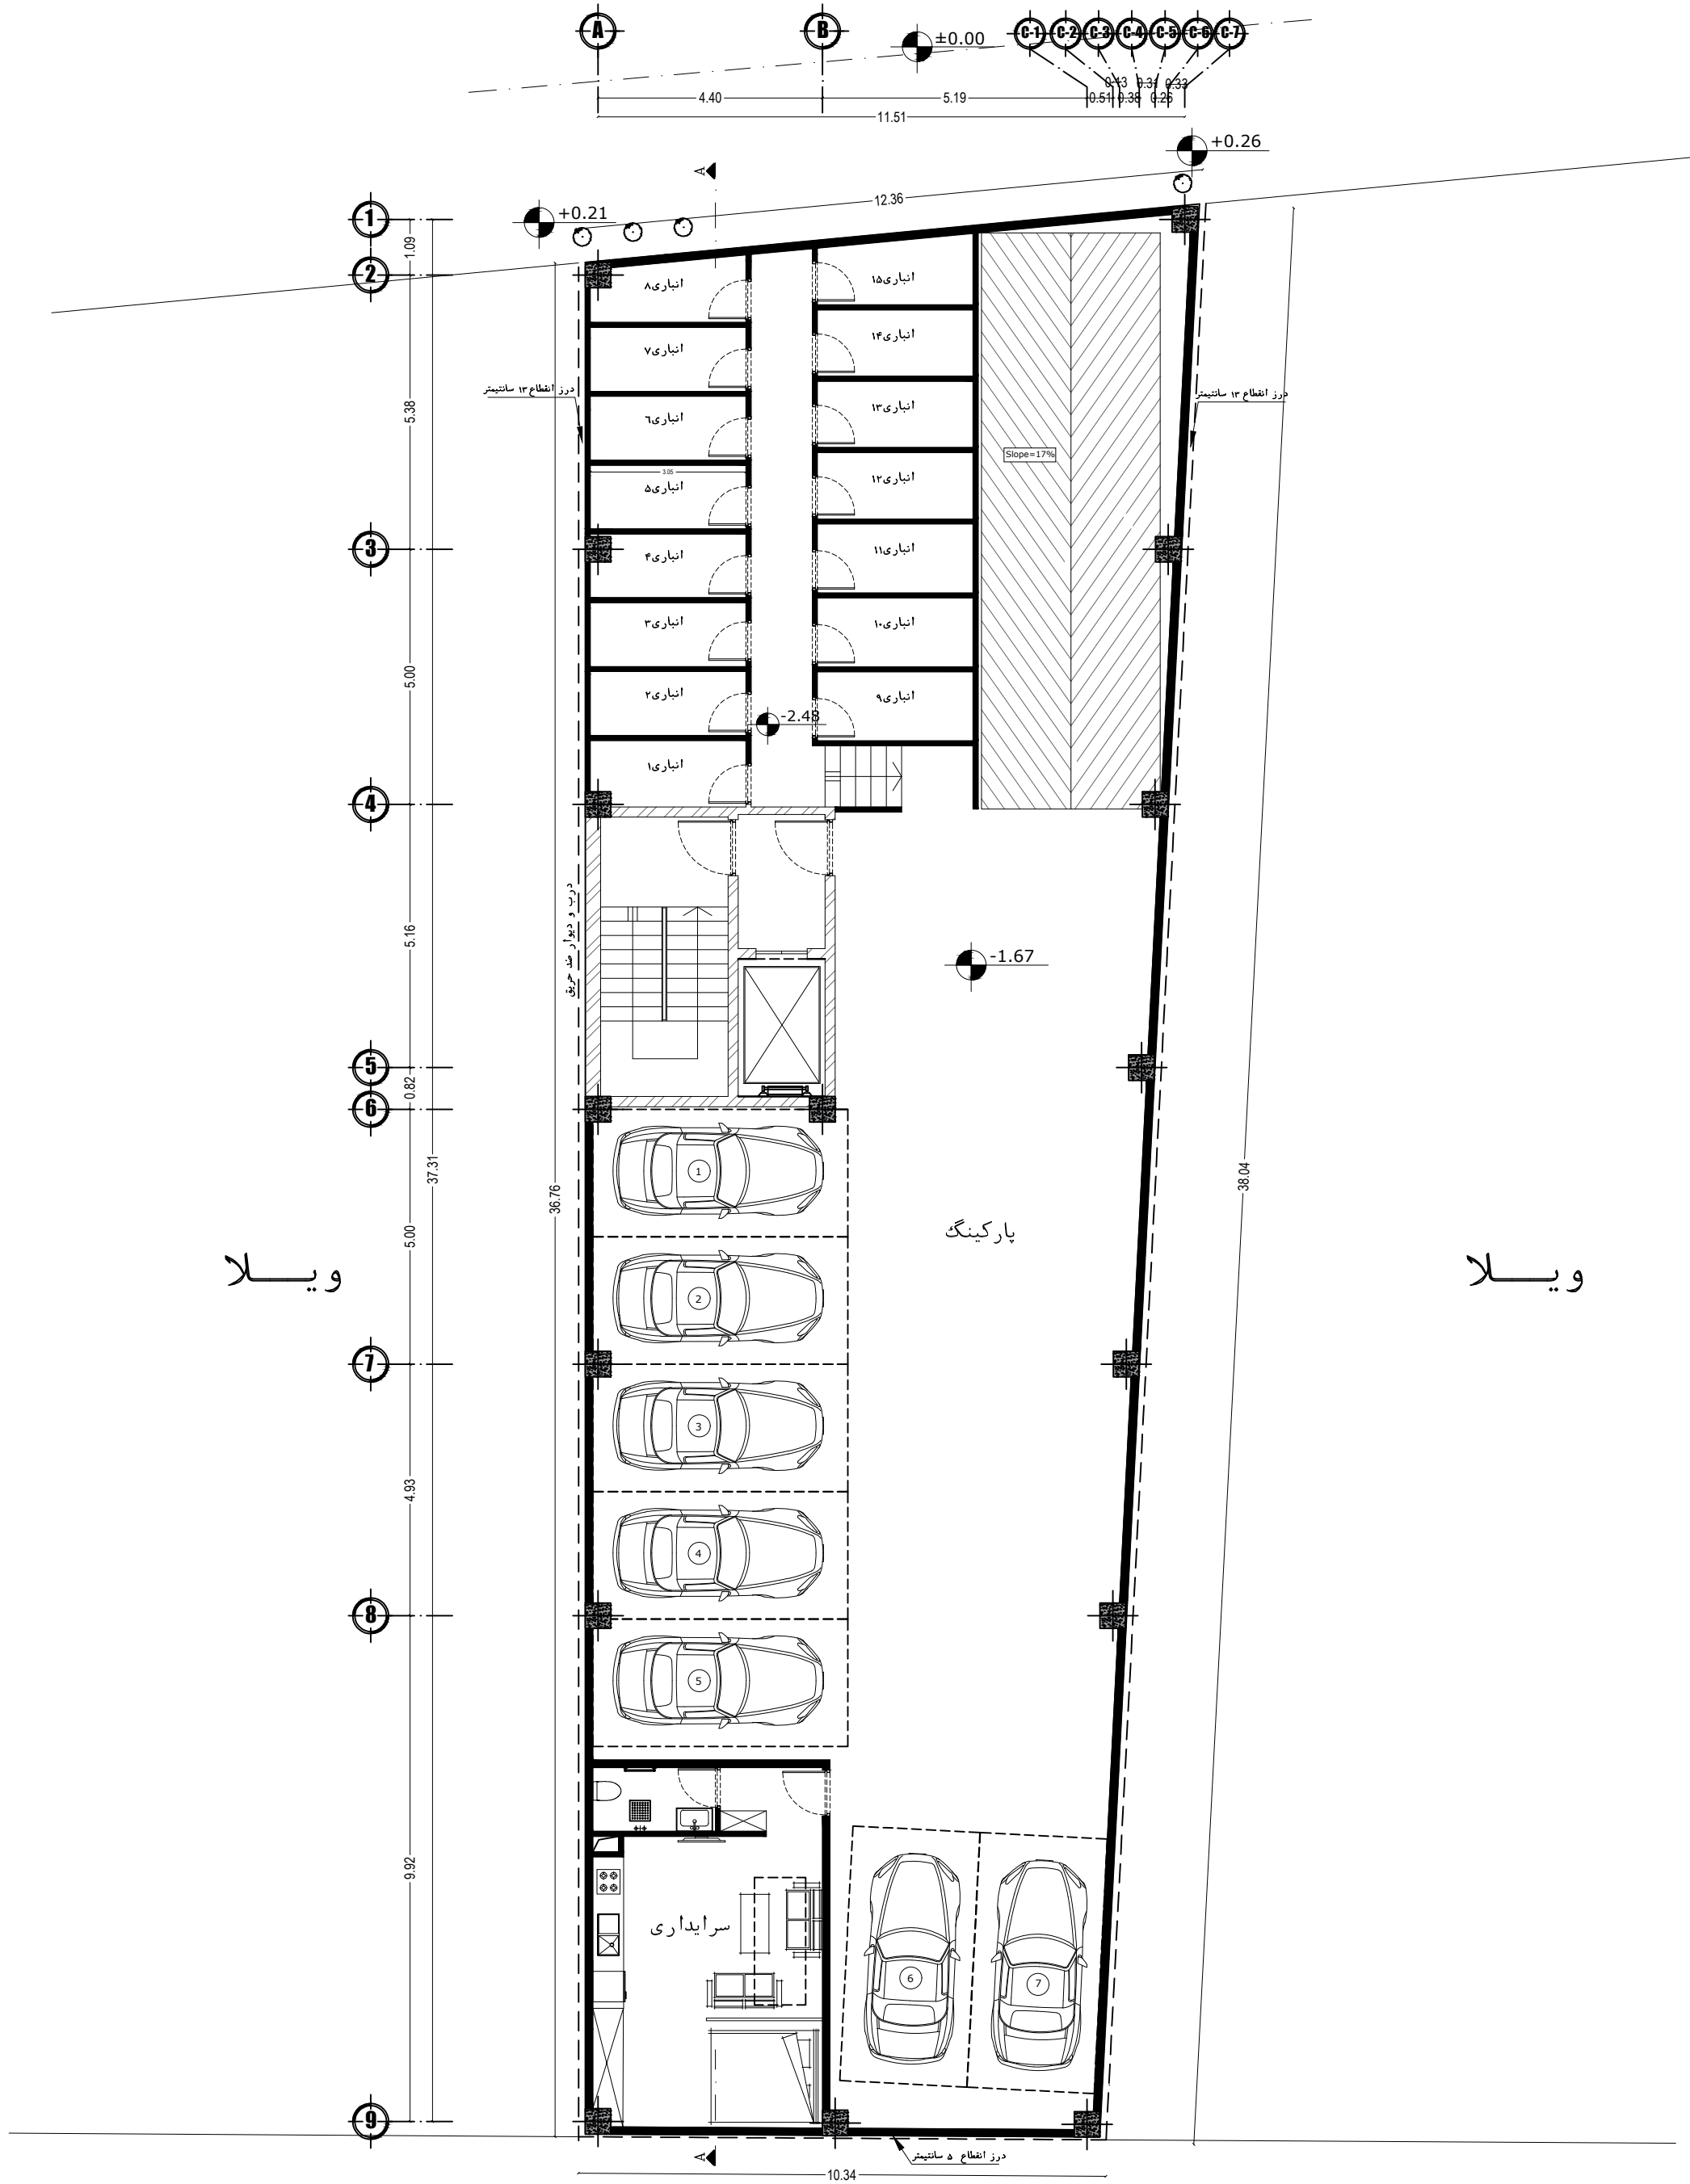

ویلا


ویلا

پارکینگ

سرایداری

	مقیاس: SC: 1/100	آرشیتمت:	عنوان پروژه: ساختمان مسکونی ایزدشهر ۸/۱
	تاریخ:	کنترل:	
	بازنگری:	تصویب:	
توضیحات:		شماره نقشه:	عنوان نقشه: پلان مبلمان زیرزمین ۱-

گذر ۸ متری

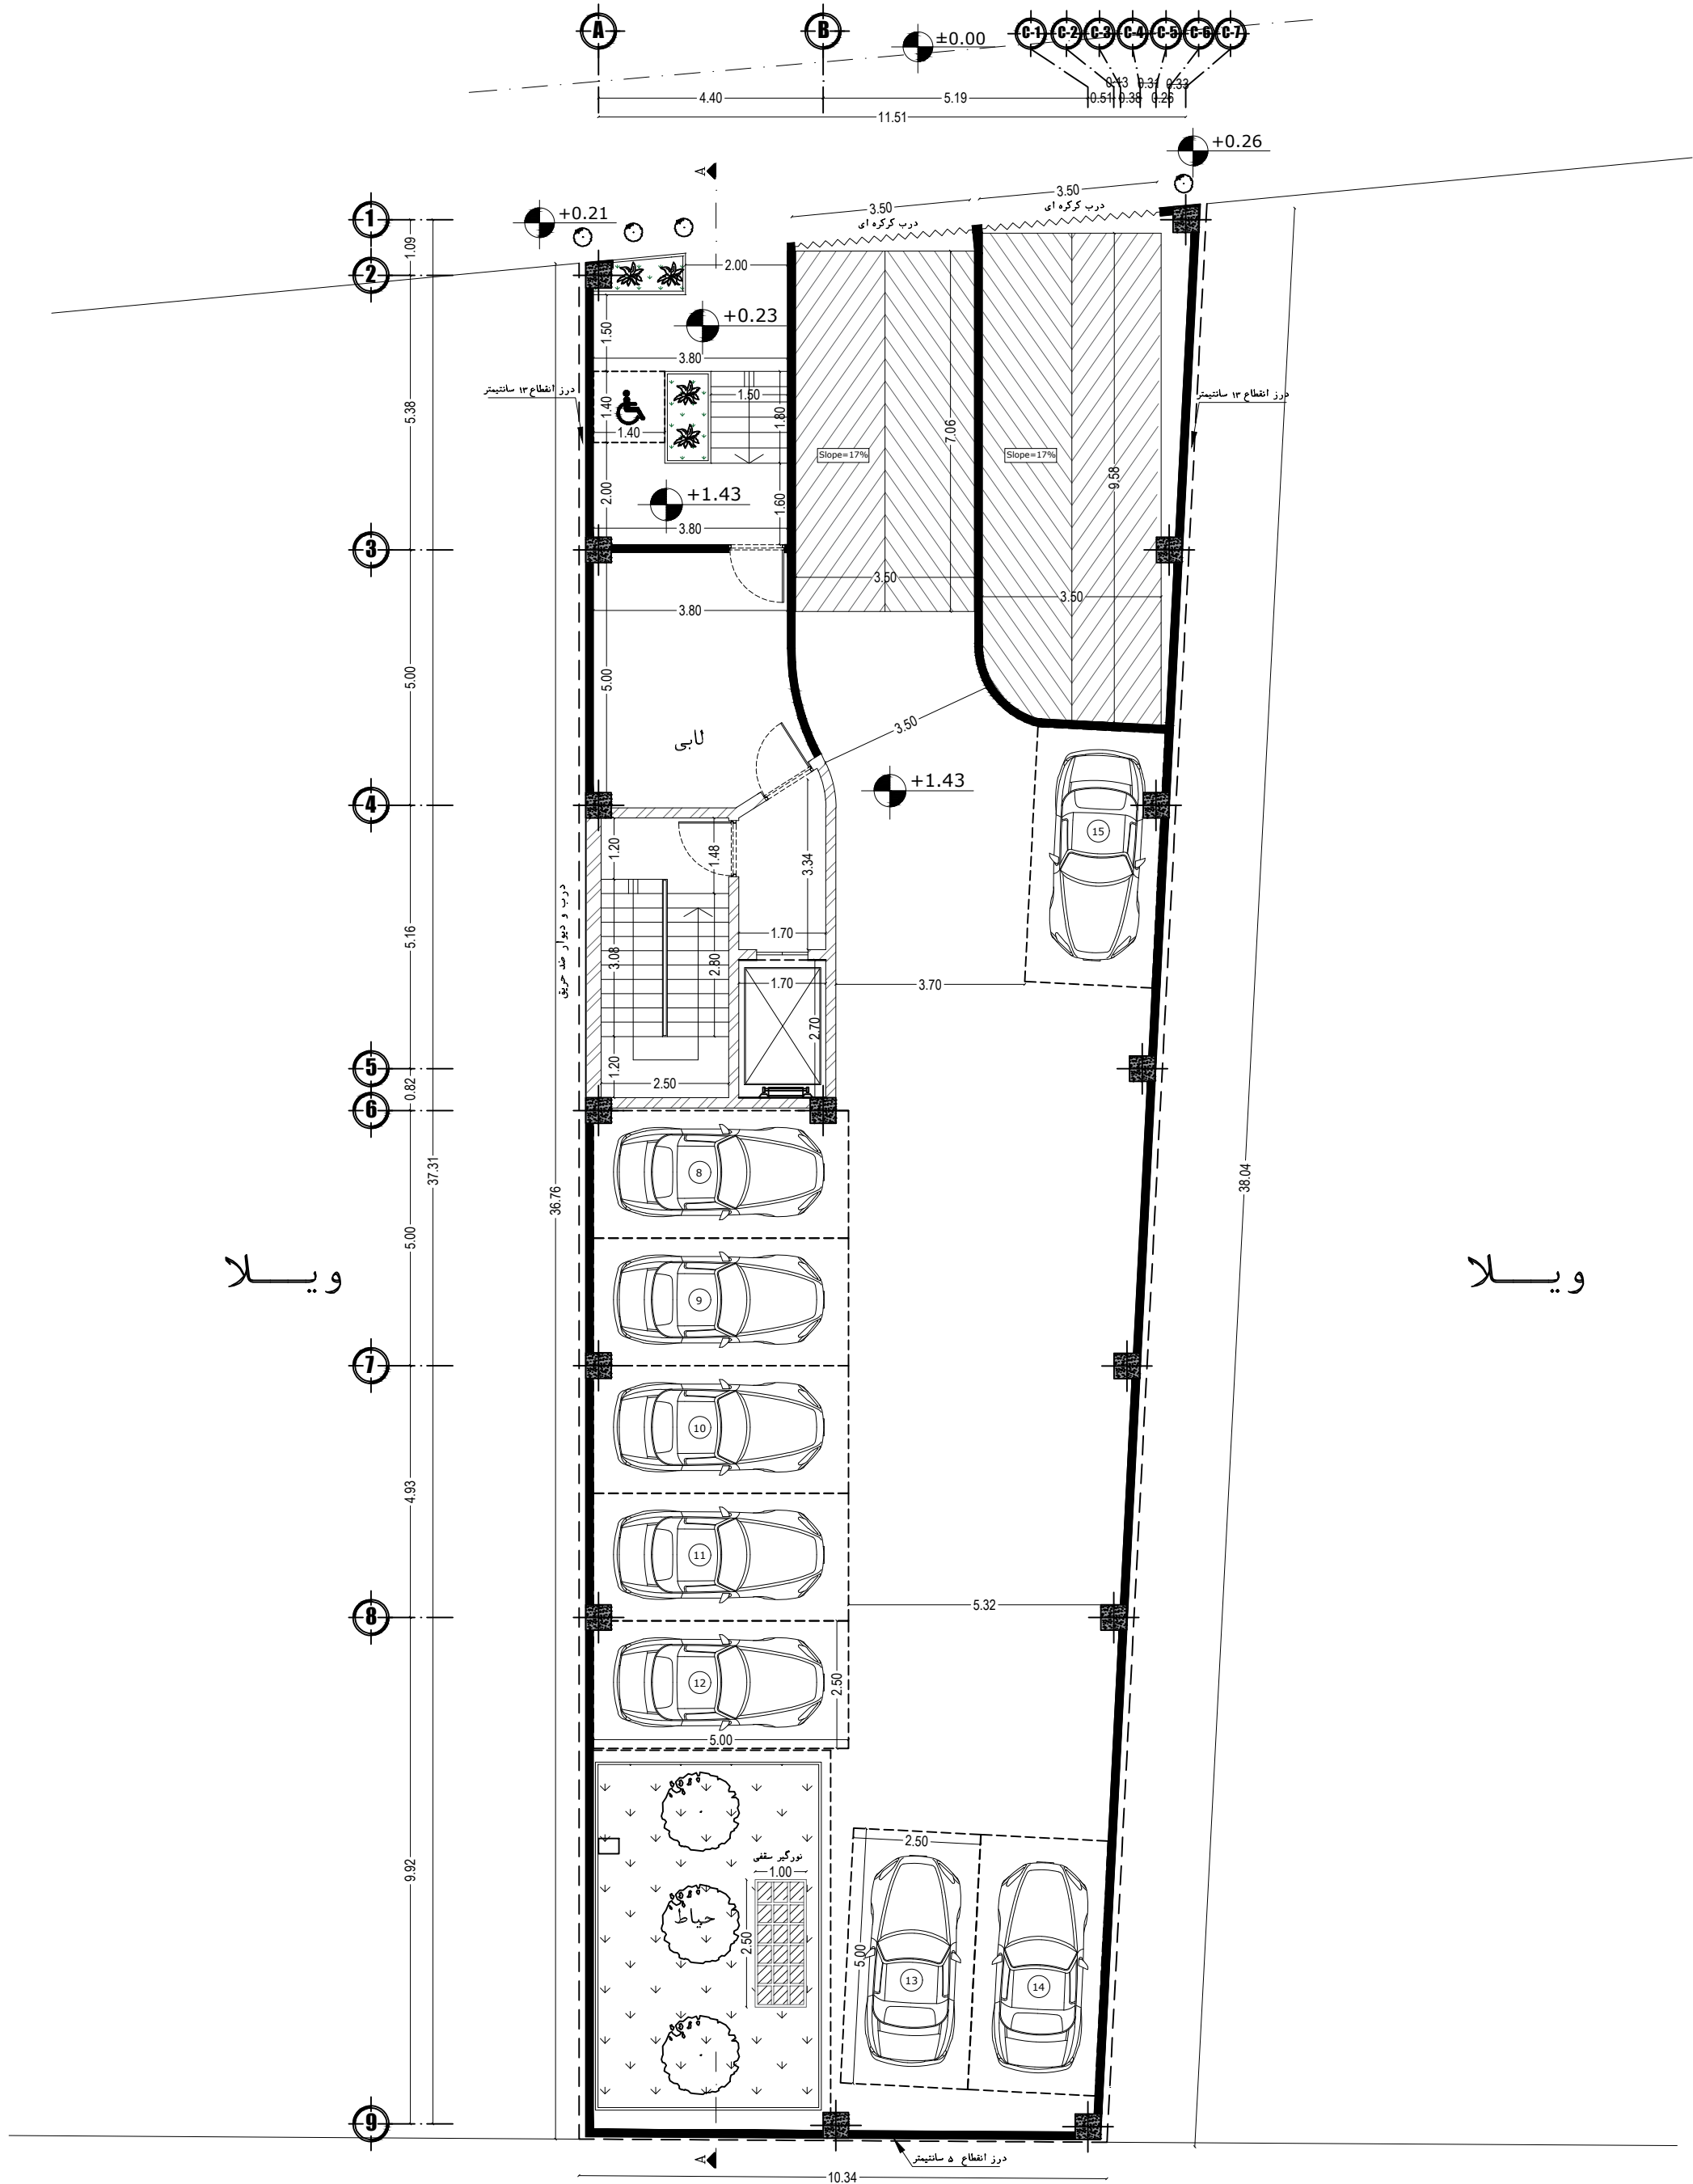


ویلا

ویلا


	مقیاس: SC: 1/100	آرشیفتکت:	عنوان پروژه: ساختمان مسکونی ایزدشهر ۸/۱
	تاریخ:	کنترل:	
	بازنگری:	تصویب:	
توضیحات:		شماره نقشه:	عنوان نقشه: پلان اندازه گذاری طبقه همکف

گذر ۸ متری

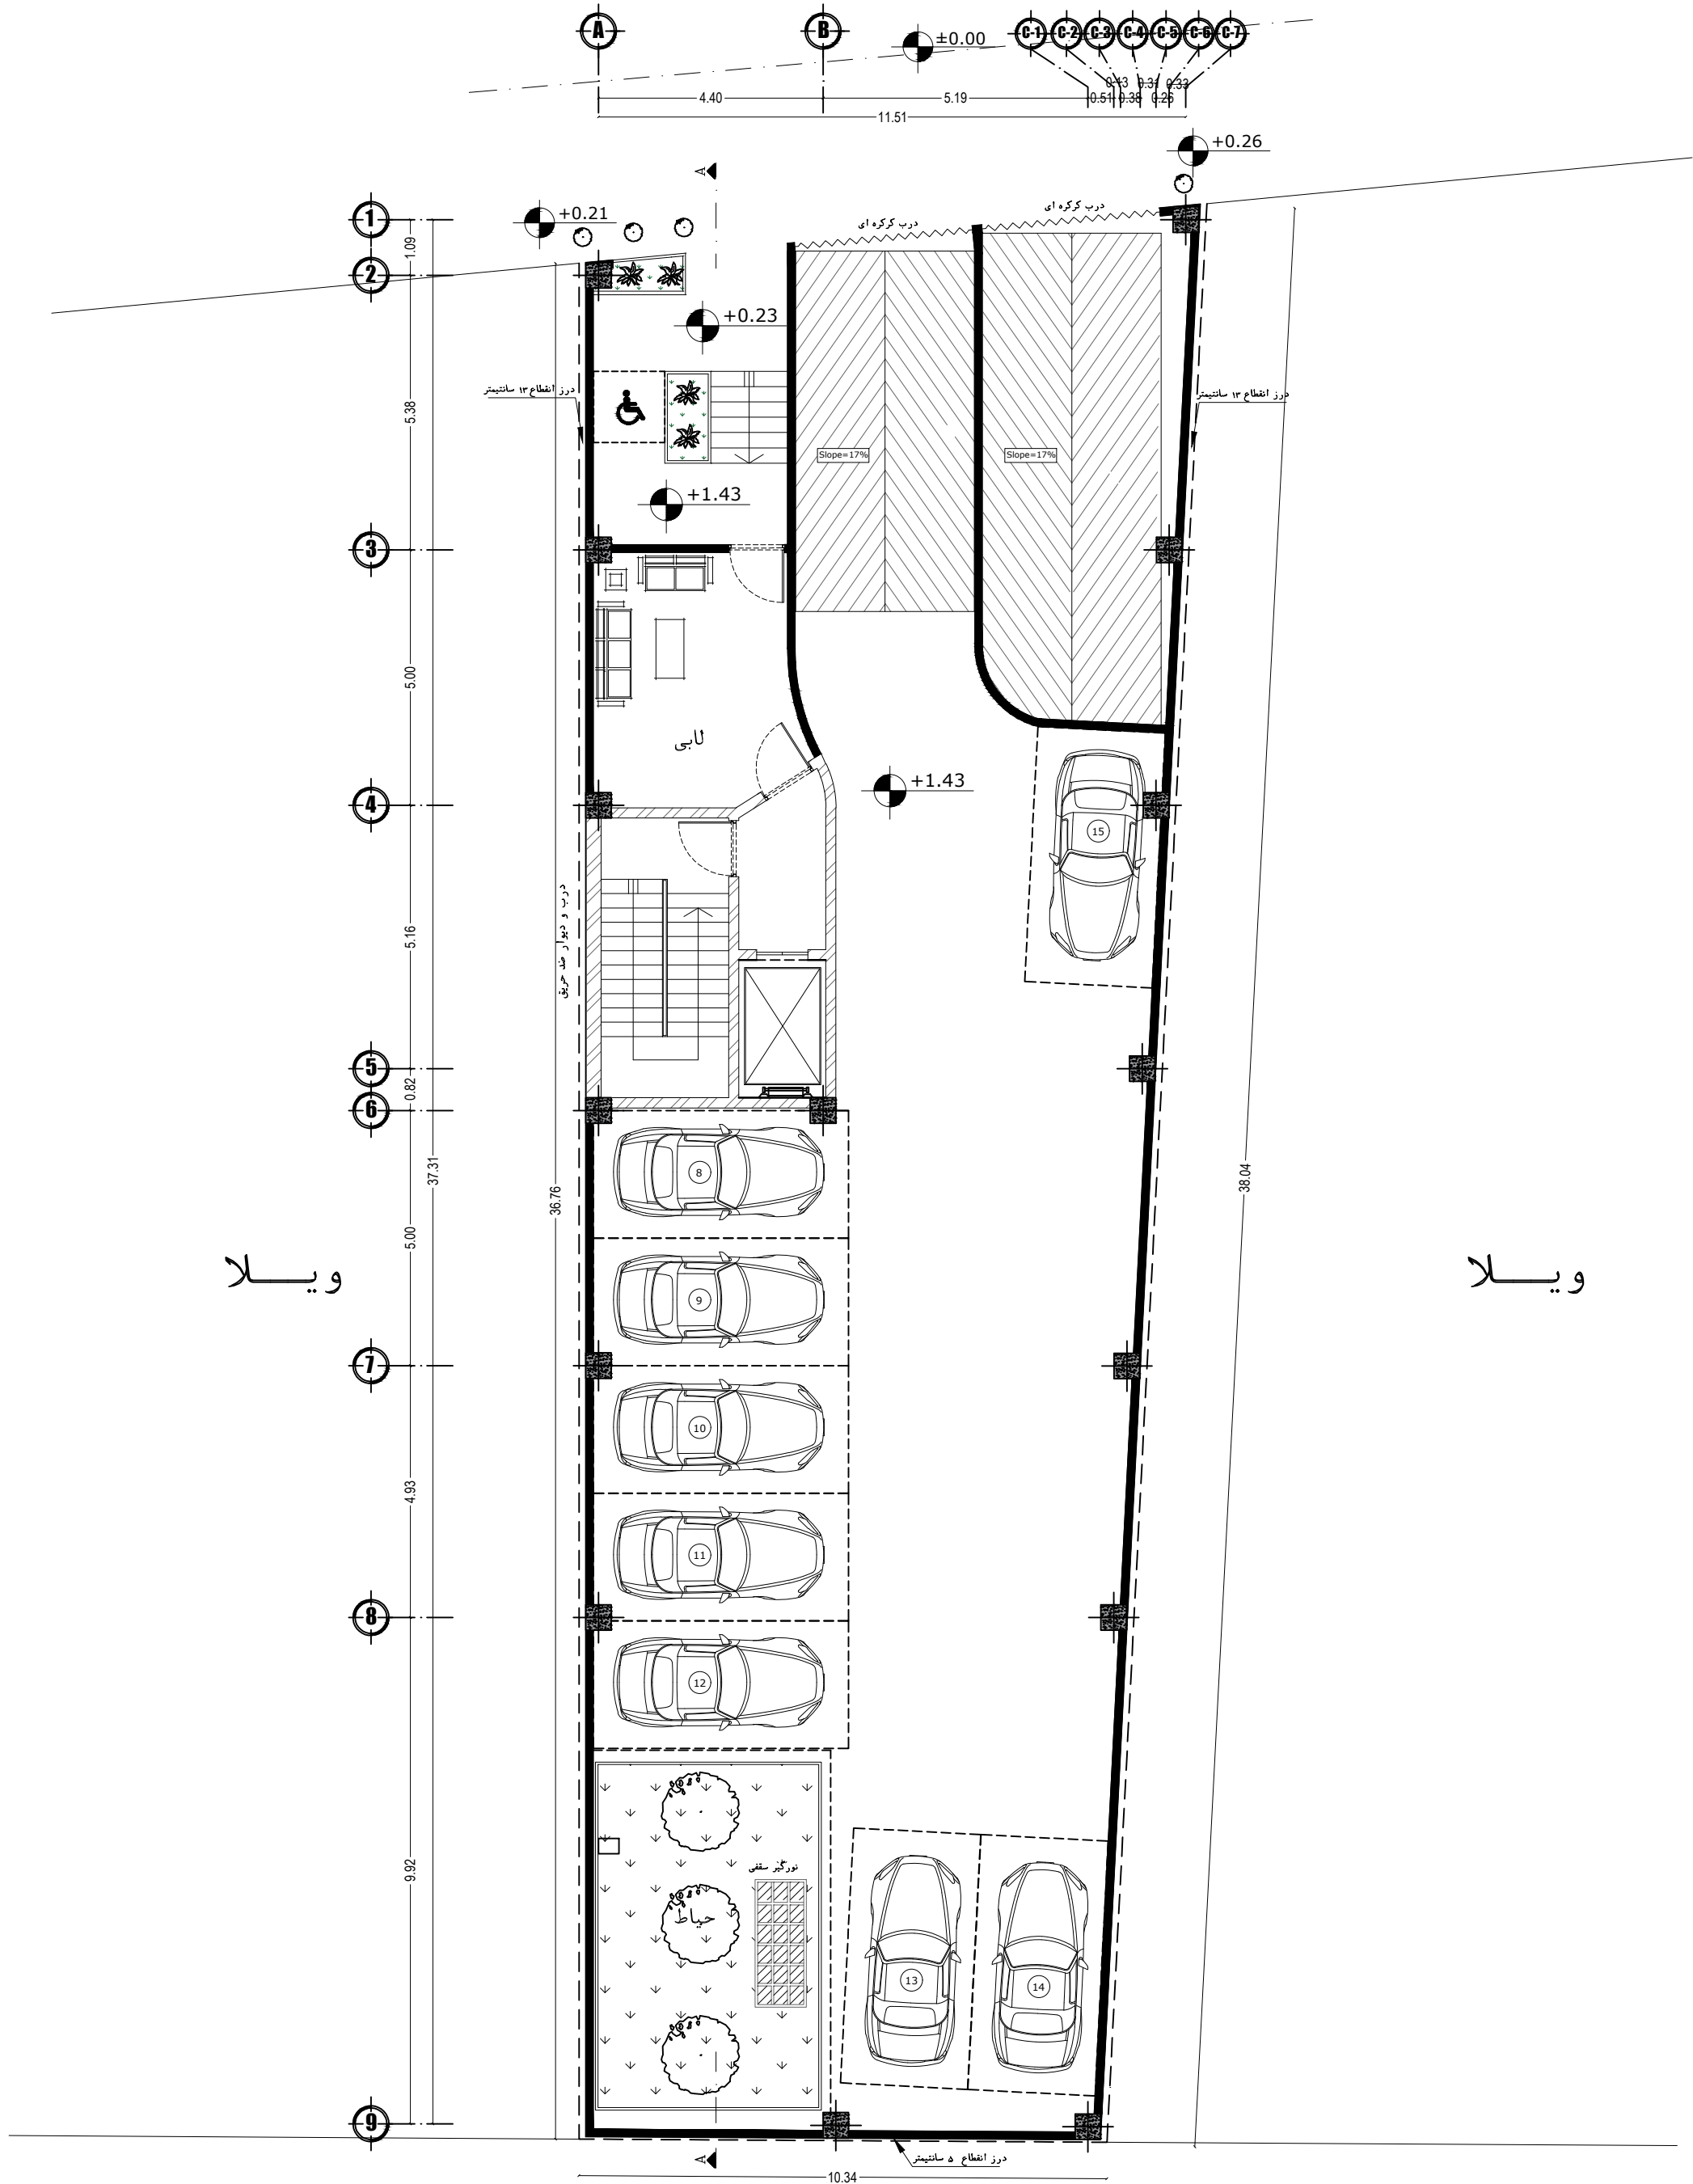

	مقیاس: SC: 1/100	آرشیفت:	عنوان پروژه: ساختمان مسکونی ایزدشهر ۸/۱
	تاریخ:	کنترل:	
	بازنگری:	تصویب:	
توضیحات:		شماره نقشه:	عنوان نقشه: پلان مبلمان طبقه همکف

گذر ۸ متری

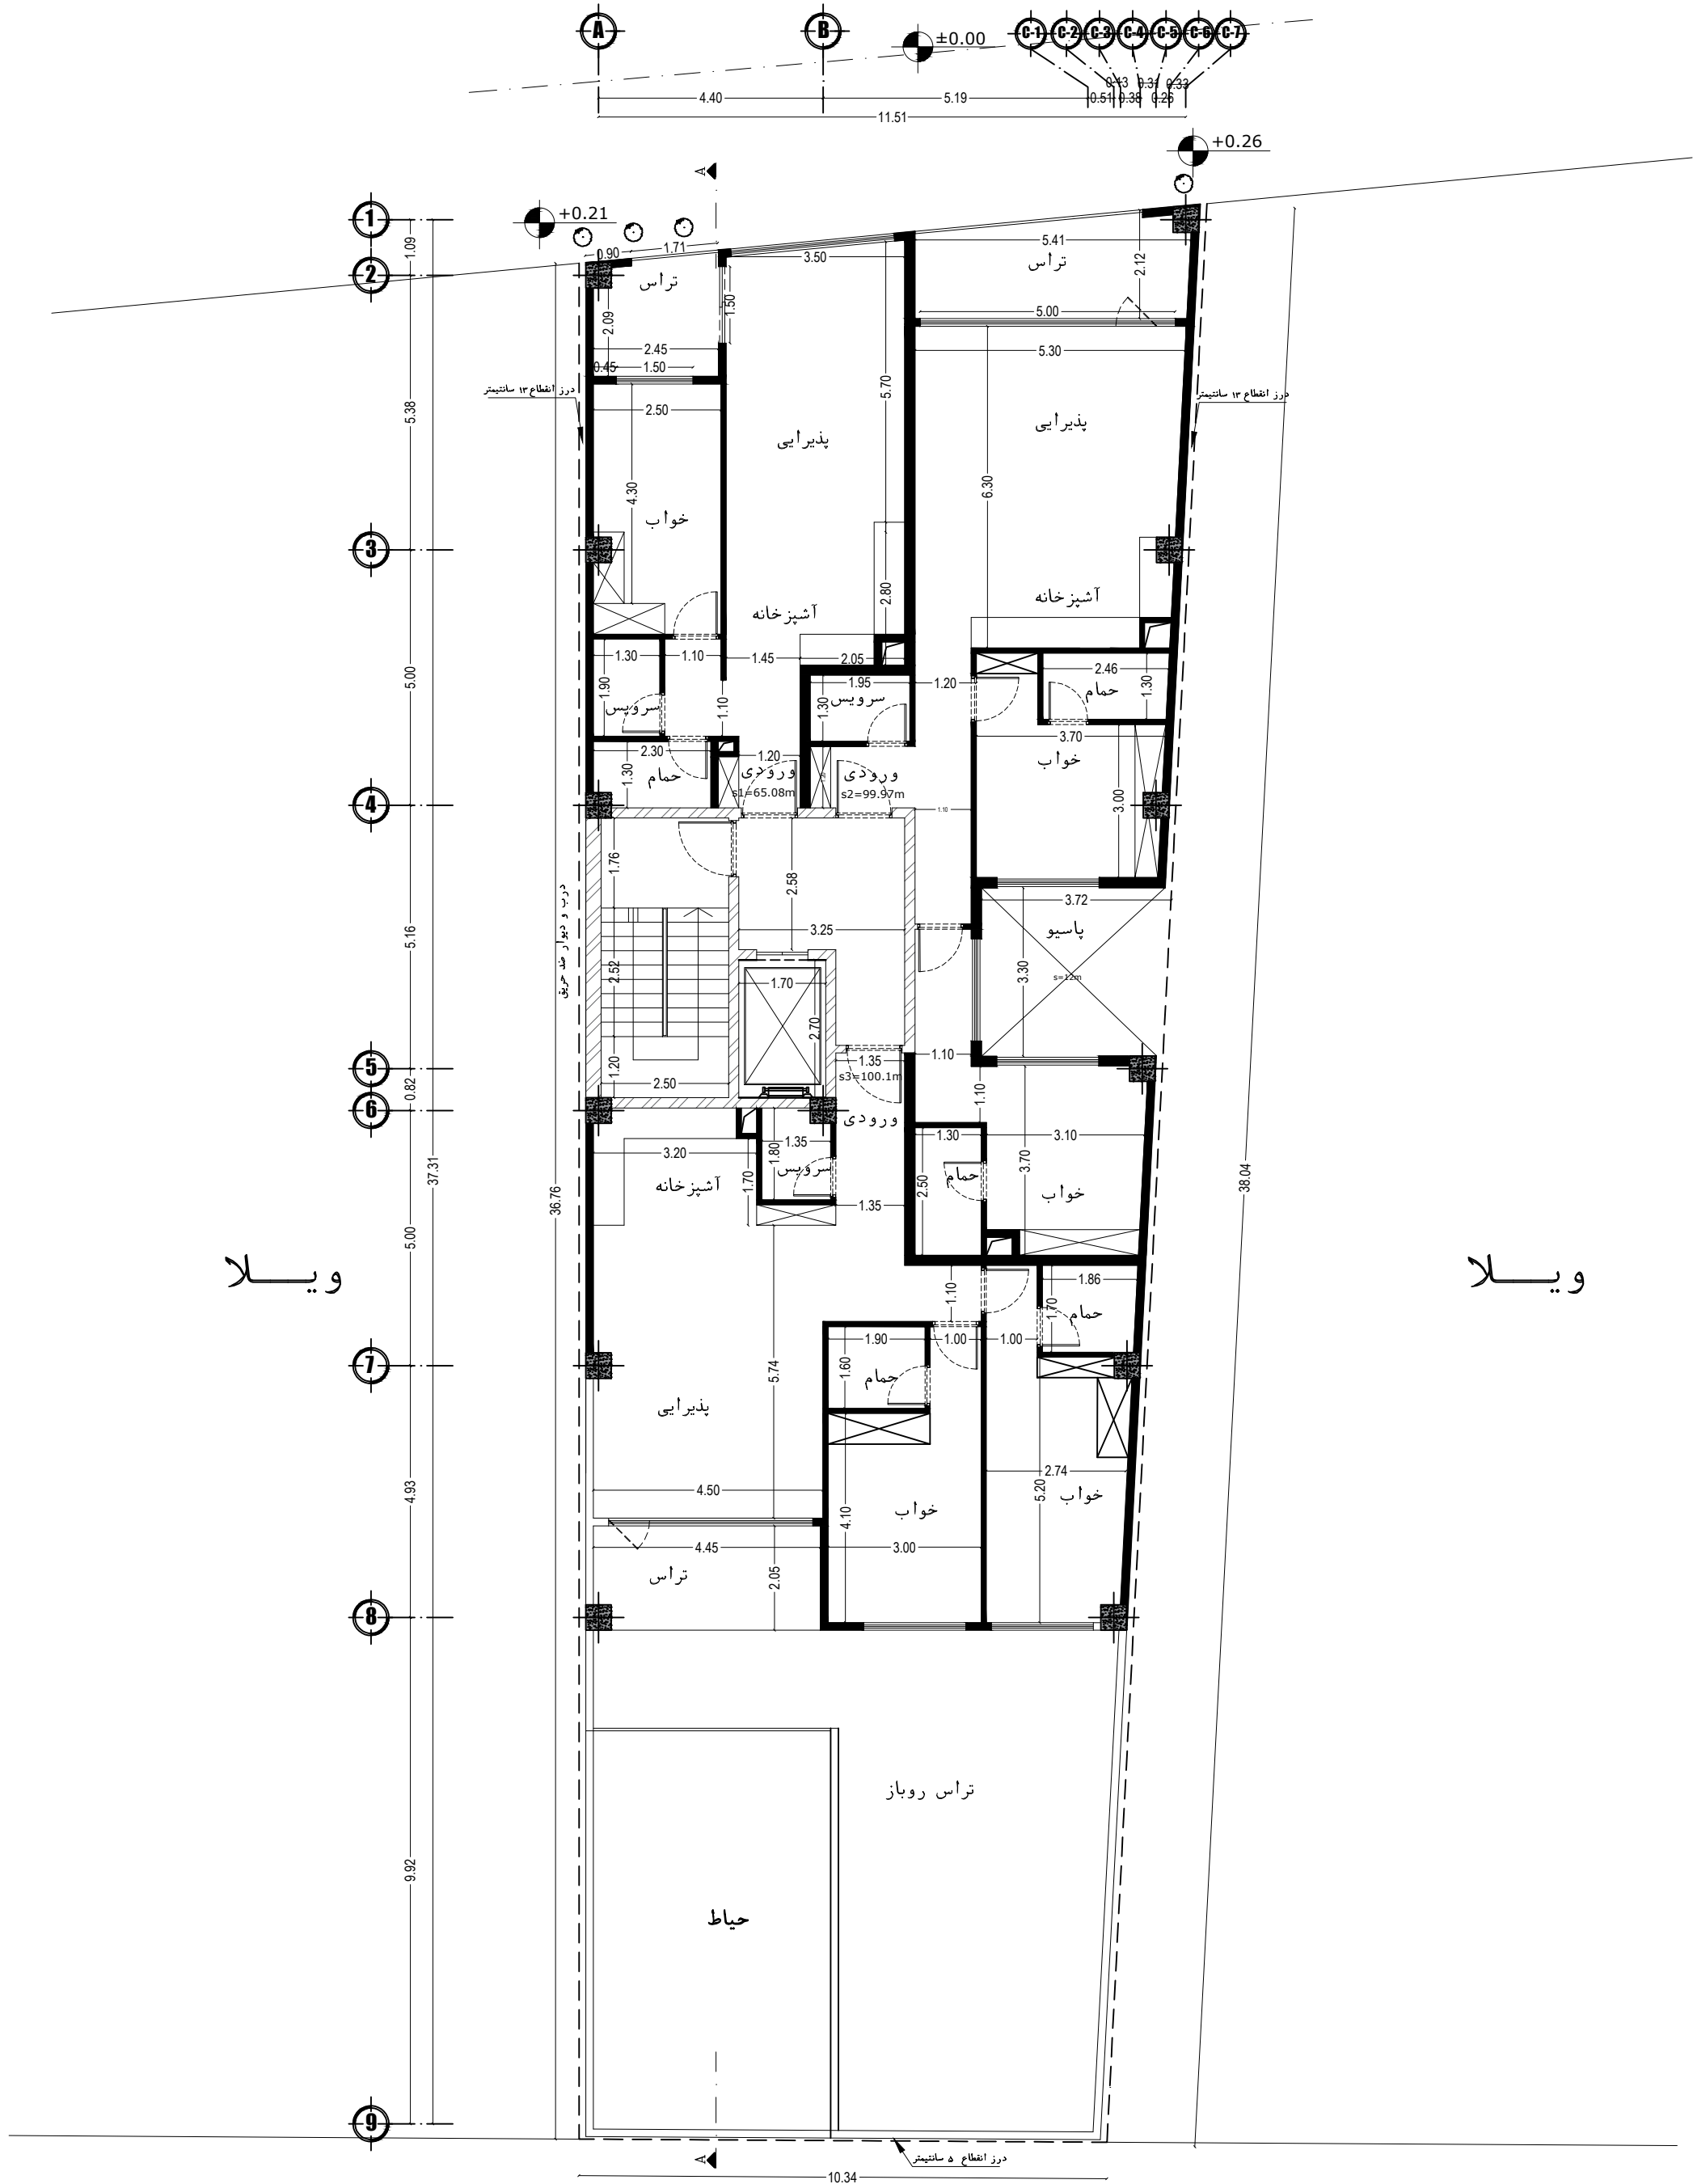


ویلا

ویلا

	مقیاس: SC: 1/100	آرشیتمکت:	عنوان پروژه: ساختمان مسکونی ایزدشهر ۸/۱
	تاریخ:	کنترل:	
	بازنگری:	تصویب:	
توضیحات:		شماره نقشه:	عنوان نقشه: پلان اندازه گذاری طبقه اول

گذر ۸ متری

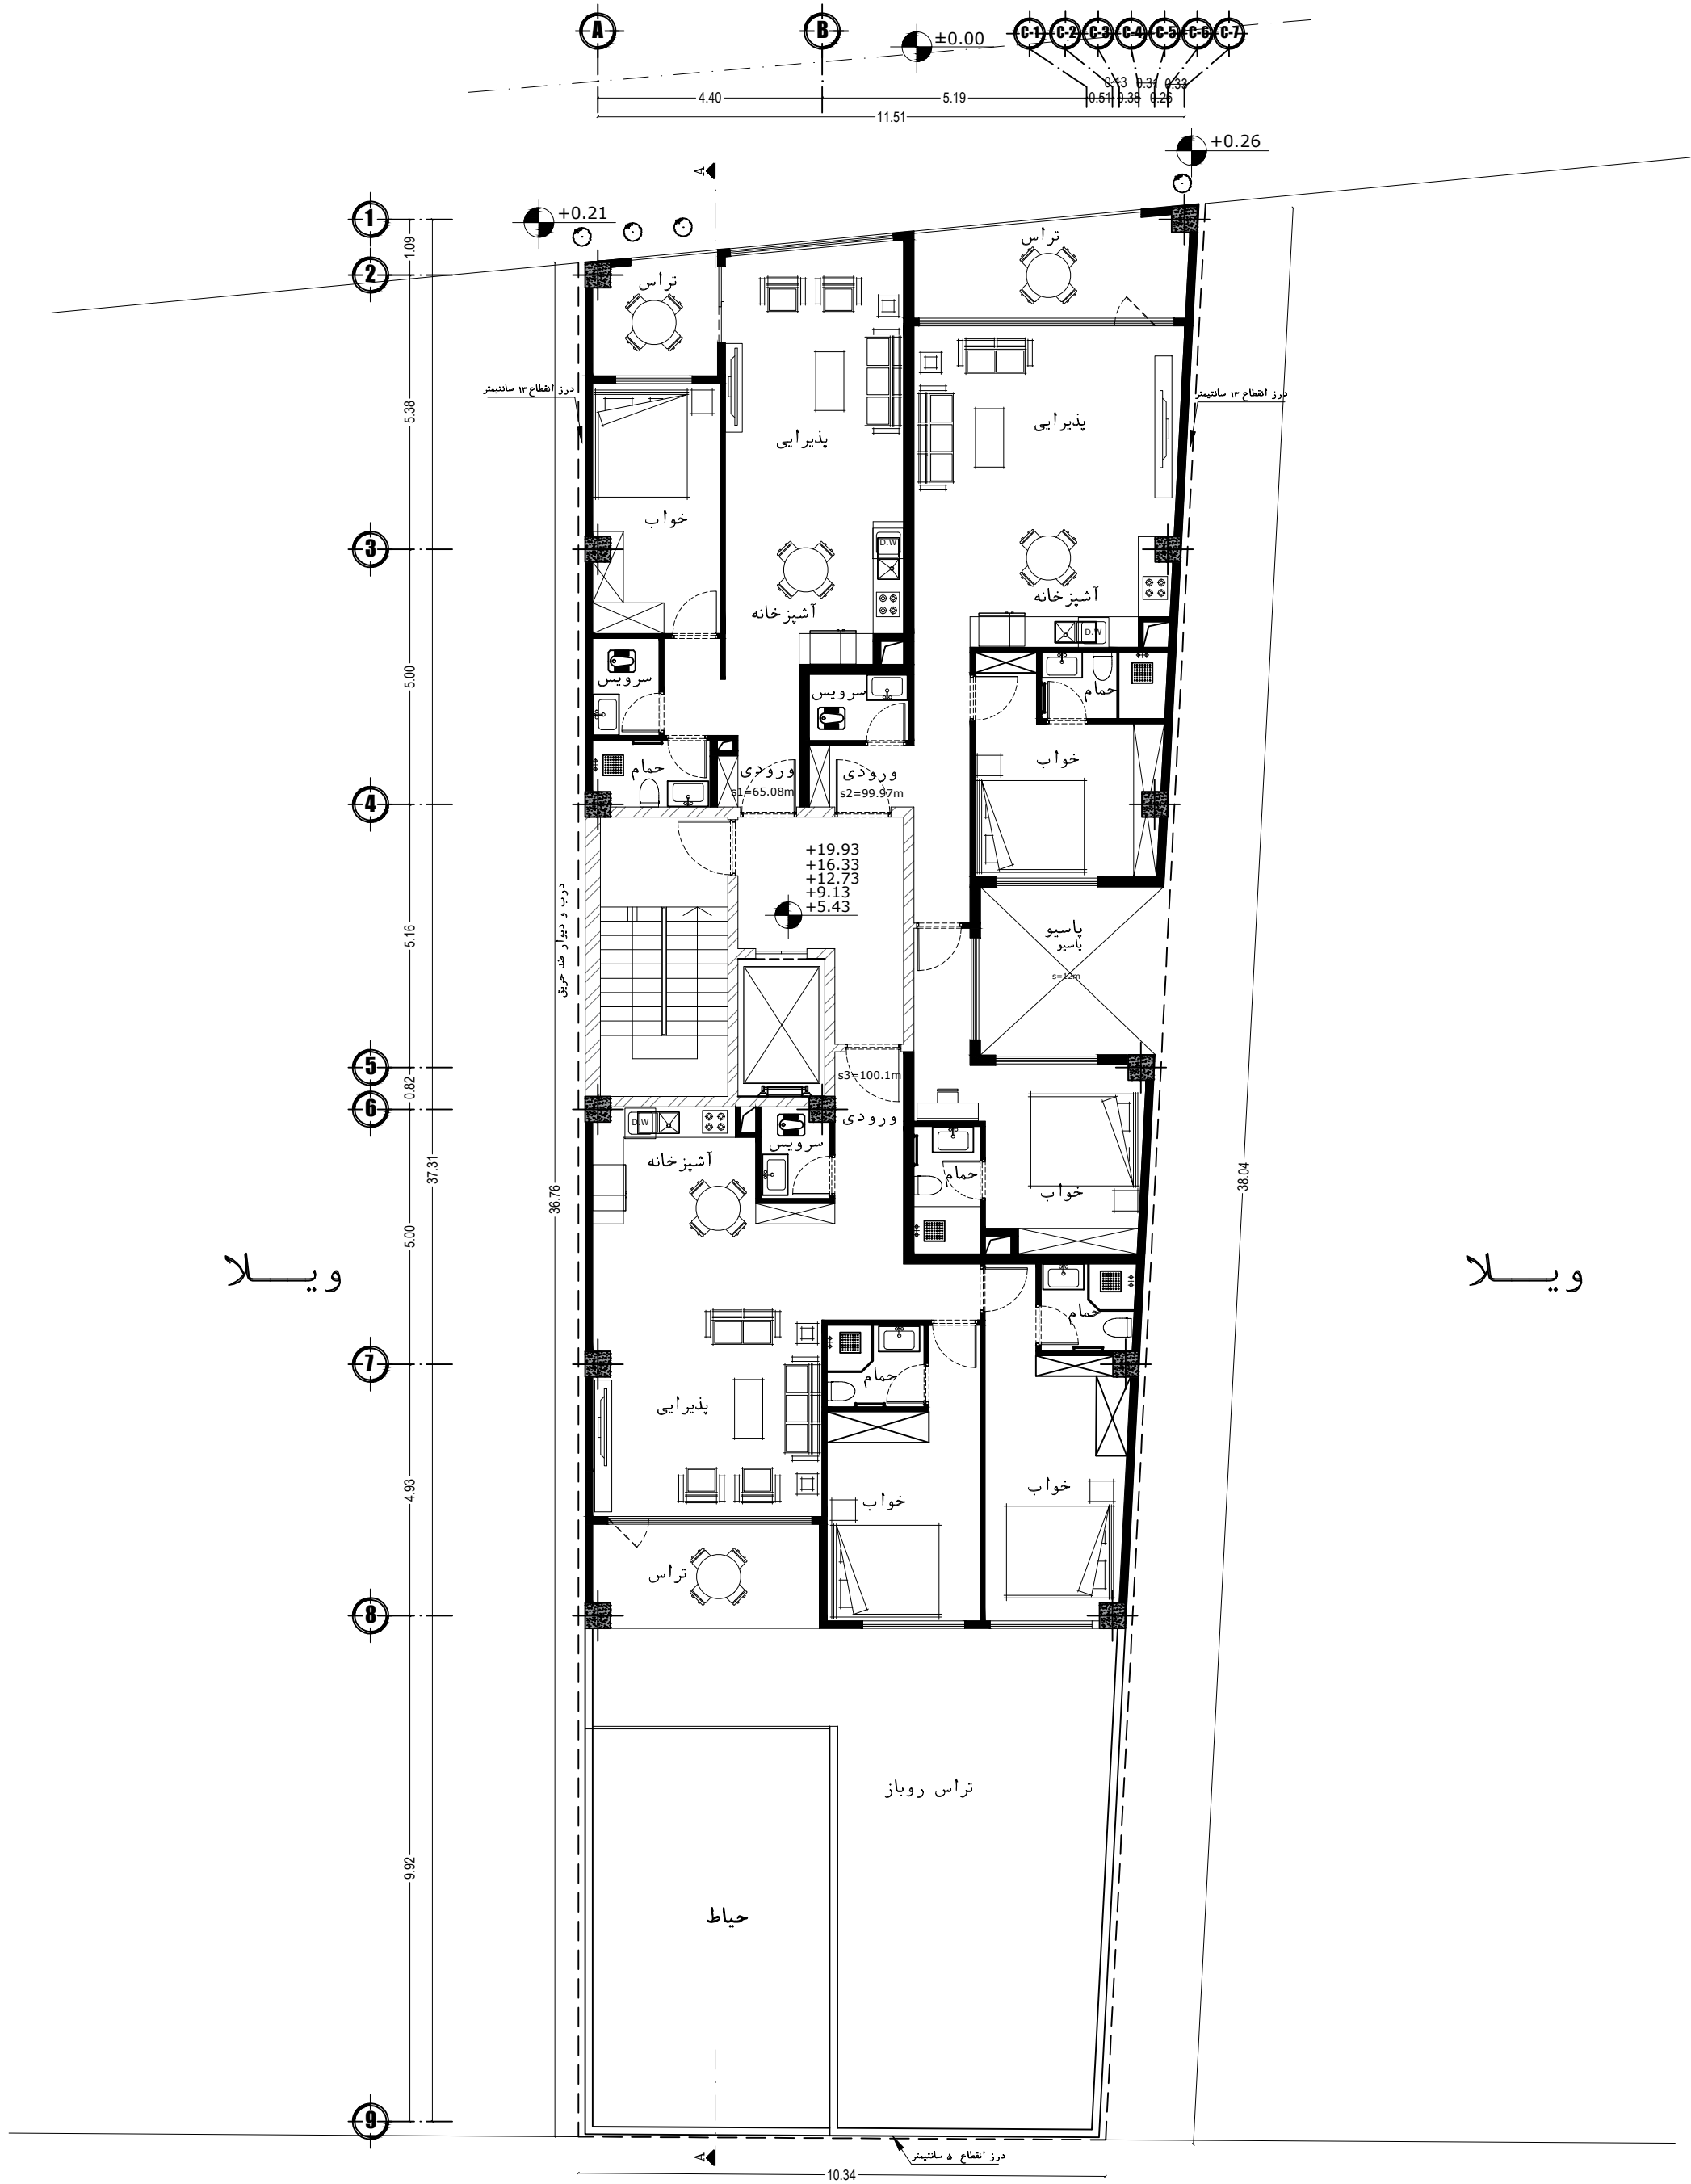


ویلا

ویلا

	مقیاس: SC: 1/100	آرشیتمت:	عنوان پروژه: ساختمان مسکونی ایزدشهر ۸/۱
	تاریخ:	کنترل:	
	بازنگری:	تصویب:	
توضیحات:		شماره نقشه:	عنوان نقشه: پلان مبلمان طبقه اول

گذر ۸ متری

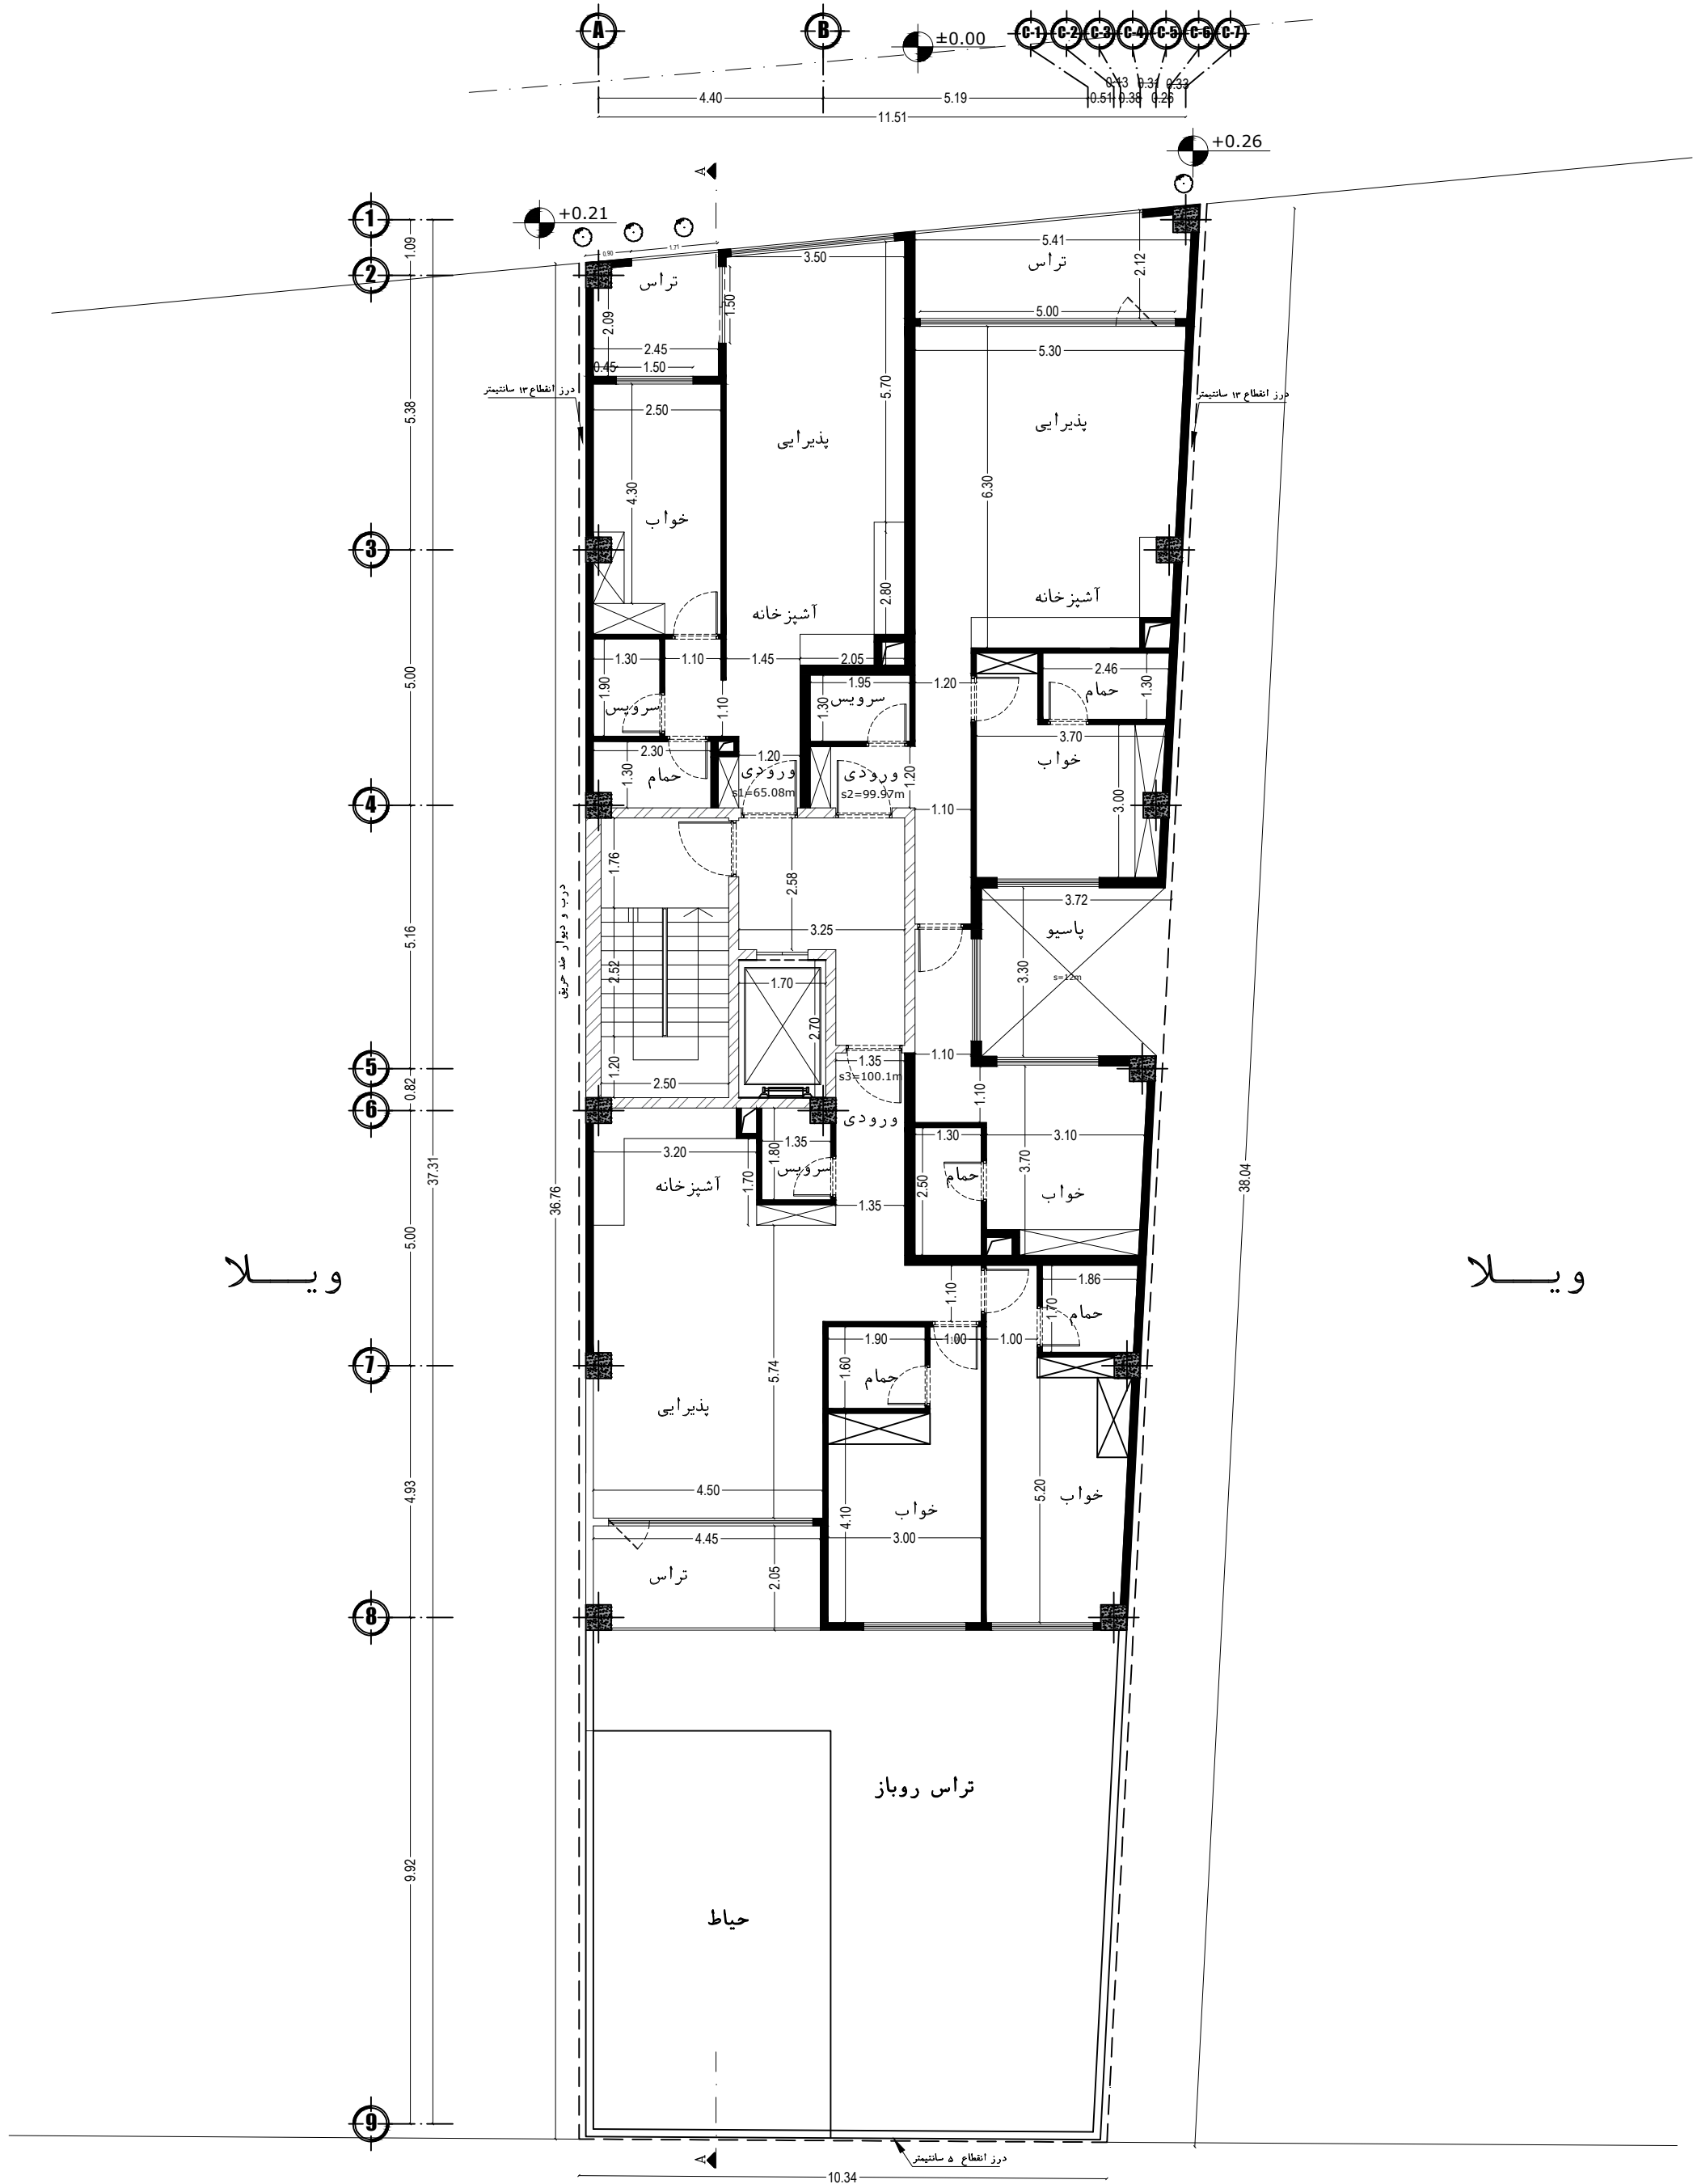


ویلا

ویلا

	مقیاس: SC: 1/100	آرشیتمت:	عنوان پروژه: ساختمان مسکونی ایزدشهر ۸/۱
	تاریخ:	کنترل:	
	بازنگری:	تصویب:	
توضیحات:		شماره نقشه:	عنوان نقشه: پلان اندازه گذاری تیپ طبقات ۵-۲

گذر ۸ متری

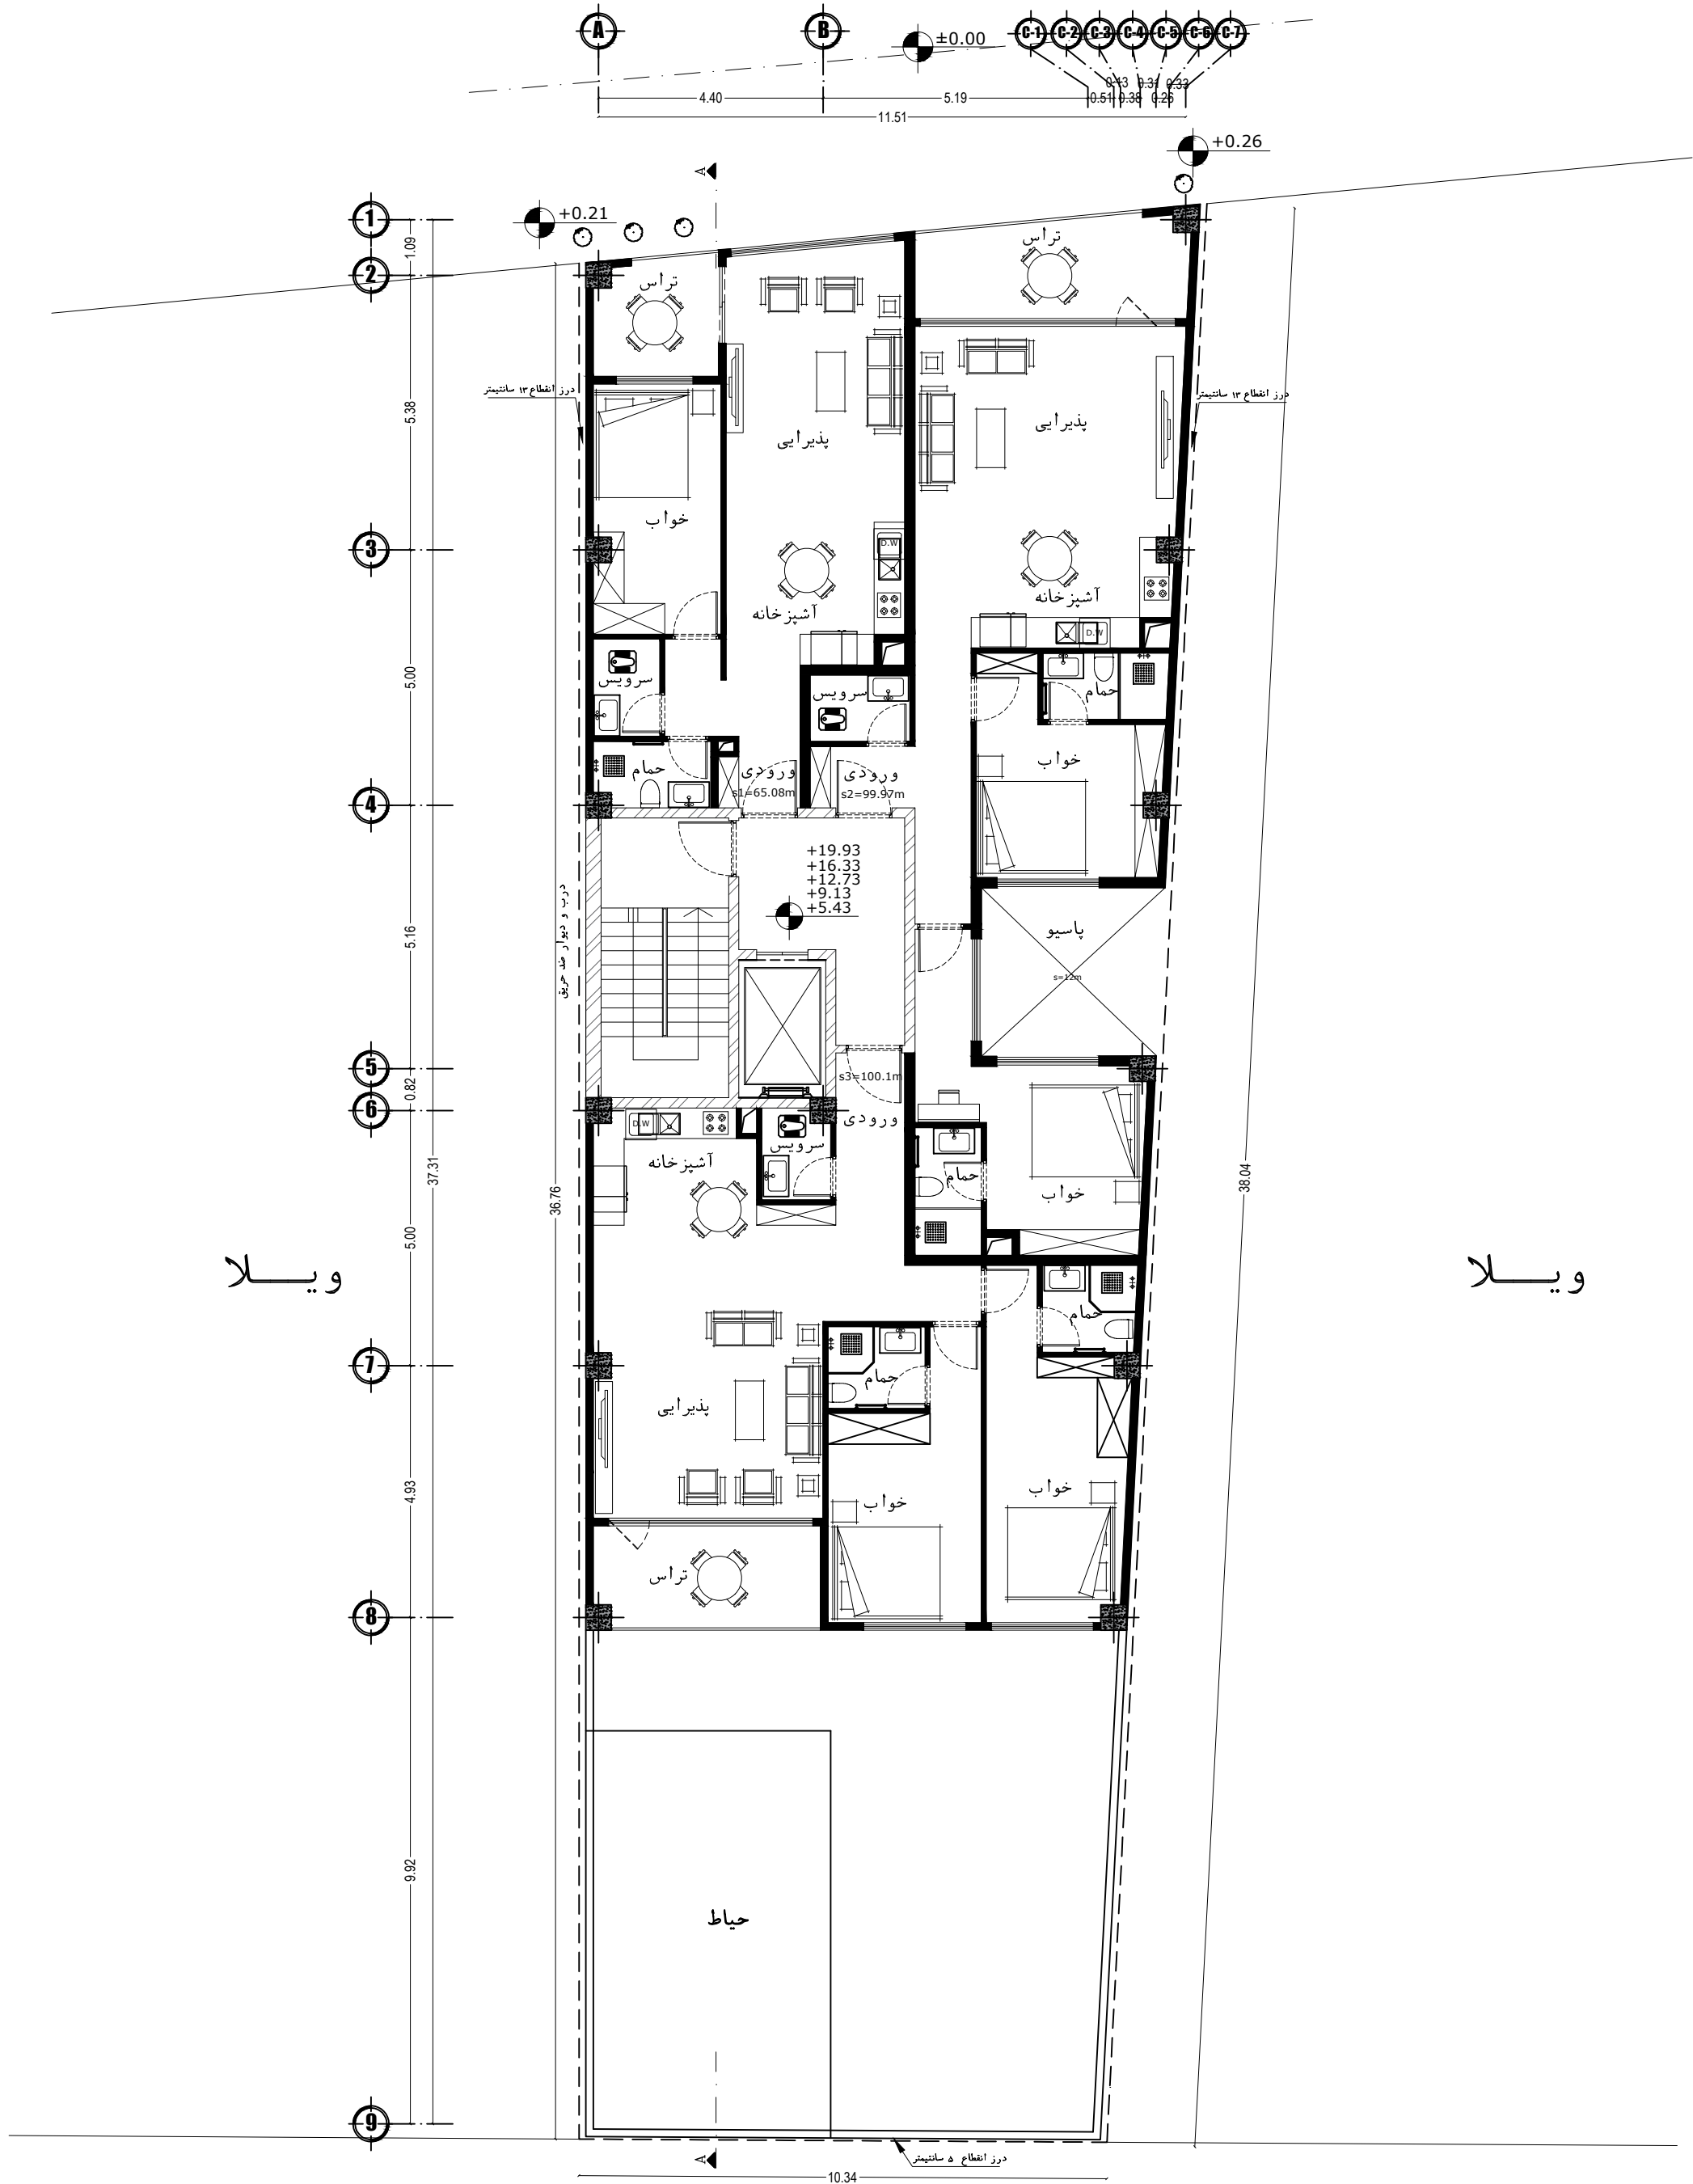

ویلا

ویلا



مقیاس: SC: 1/100

تاریخ:

بازنگری:

توضیحات:

آرشیفت:


کنترل:

تصویب:

شماره نقشه:

عنوان پروژه: ساختمان مسکونی ایزدشهر ۸/۱

عنوان نقشه: پلان مبلمان تپ طبقات ۲-۵

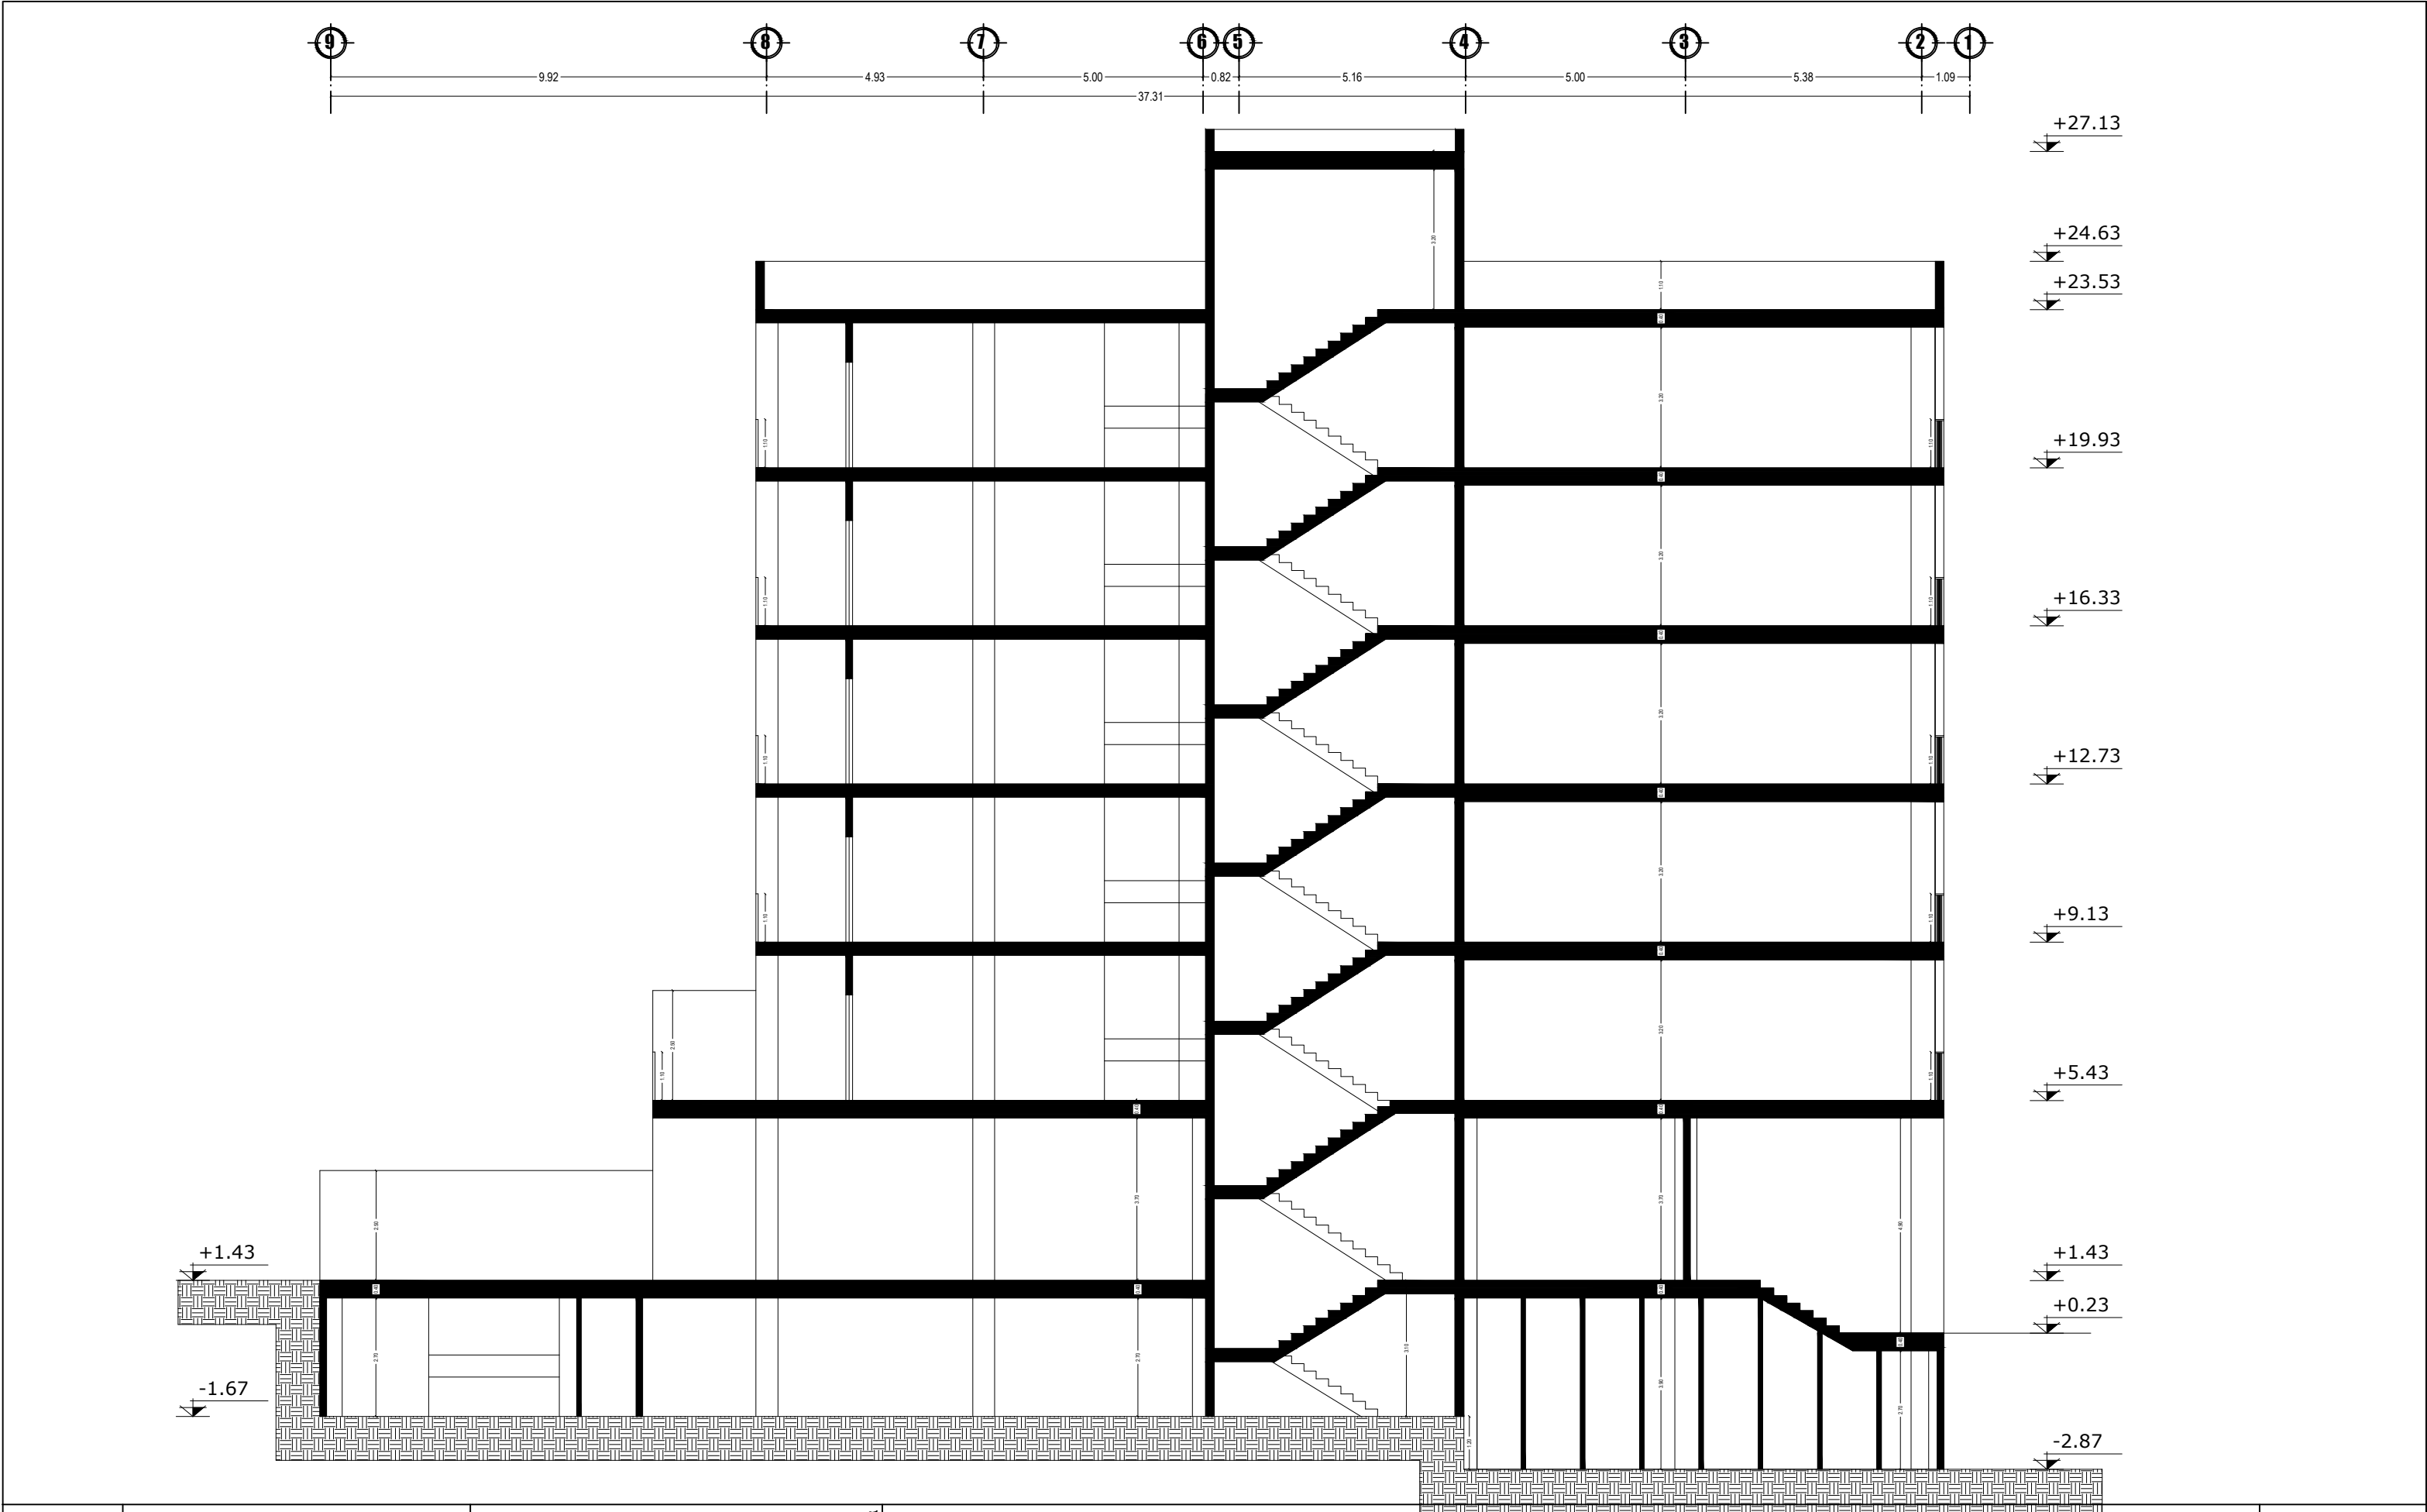

	مقیاس: SC: 1/100	آرشیتمتکت:	عنوان پروژه: ساختمان مسکونی ایزد شهر ۸/۱
	تاریخ:	کنترل:	
	بازنگری:	تصویب:	
	توضیحات:	شماره نقشه:	عنوان نقشه: برش A-A

جدول مساحت کلی مسابقه ساختمان ۱-۸

مساحت کل طبقه	انبار		پارکینگ	راه پله + آسانسور + لابی	مسکونی			کاربری / طبقات
					مساحت واحدها	مساحت	واحد	
412.43	68.40	15	7	-	-	-	-	زیرزمین ۱-
376.06	-	-	8	-	-	-	-	همکف
297.81	-	-	-	32.66	واحد ۱ : 65.08 واحد ۲ : 99.97 واحد ۳ : 100.10	265.15	3	اول
297.81	-	-	-	32.66	واحد ۱ : 65.08 واحد ۲ : 99.97 واحد ۳ : 100.10	265.15	3	دوم
297.81	-	-	-	32.66	واحد ۱ : 65.08 واحد ۲ : 99.97 واحد ۳ : 100.10	265.15	3	سوم
297.81	-	-	-	32.66	واحد ۱ : 65.08 واحد ۲ : 99.97 واحد ۳ : 100.10	265.15	3	چهارم
297.81	-	-	-	32.66	واحد ۱ : 65.08 واحد ۲ : 99.97 واحد ۳ : 100.10	265.15	3	پنجم
مساحت کل مجموعه	مجموع مساحت انبار		مجموع تعداد پارکینگ	-	مجموع مساحت مسکونی			جمع
2277.54	68.40	15	15	-	1325.75		15	

دیوارهای مشترک بین فضای مسکونی و مشاعات (راه پله، آسانسور و لابی) جزء مساحت مسکونی محاسبه می شود

نیازی به پر کردن خانه های با علامت (-) نیست

لطفا پلي لاین مساحت کل طبقه و واحدهای مسکونی در فایل اتوکد ترسیم شود











