









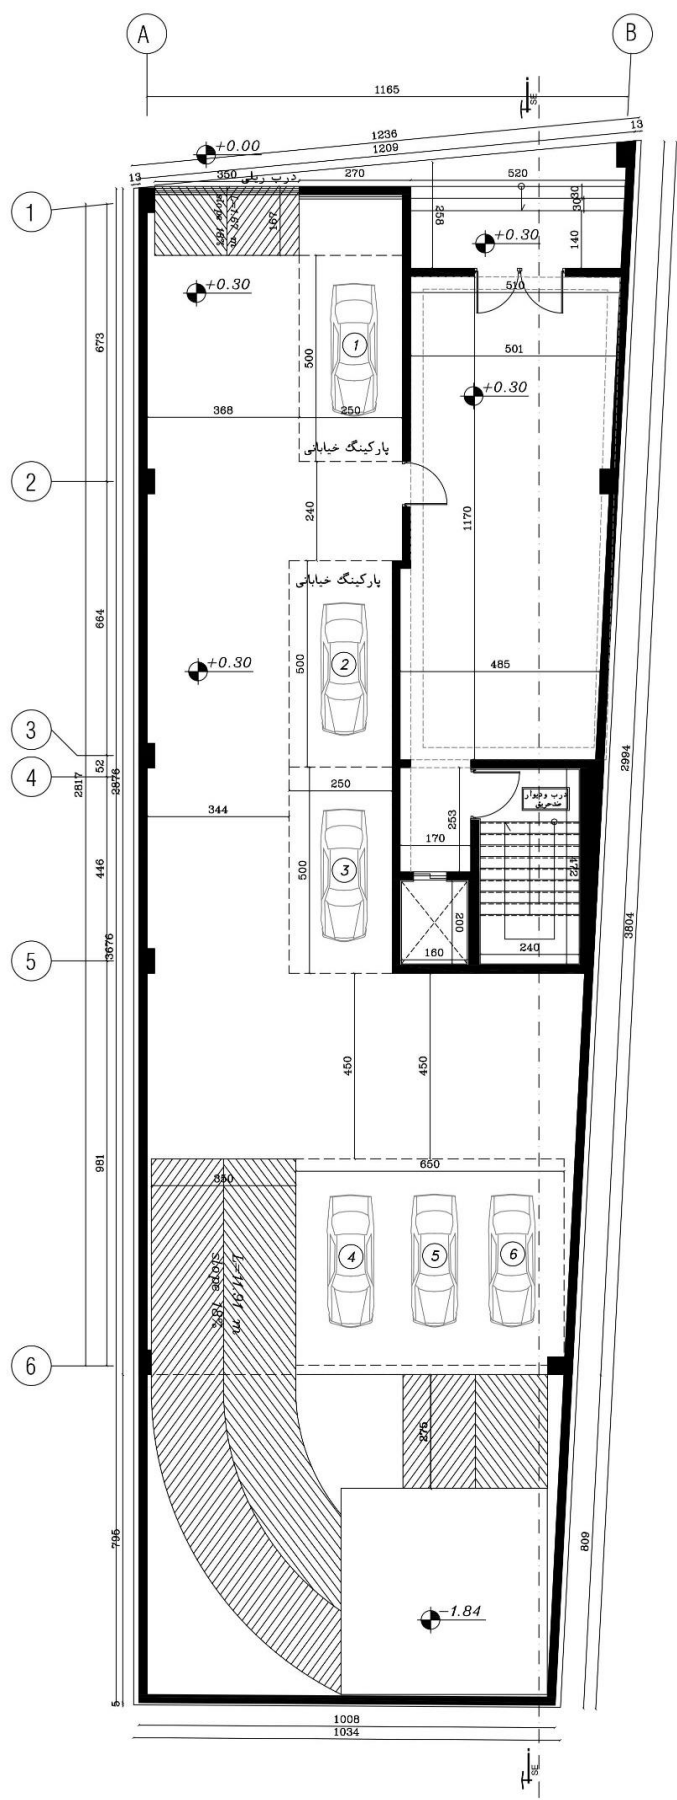


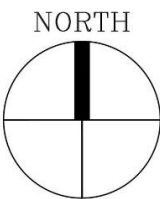


پلان طبقه همکف
Scale 1/100

NORTH

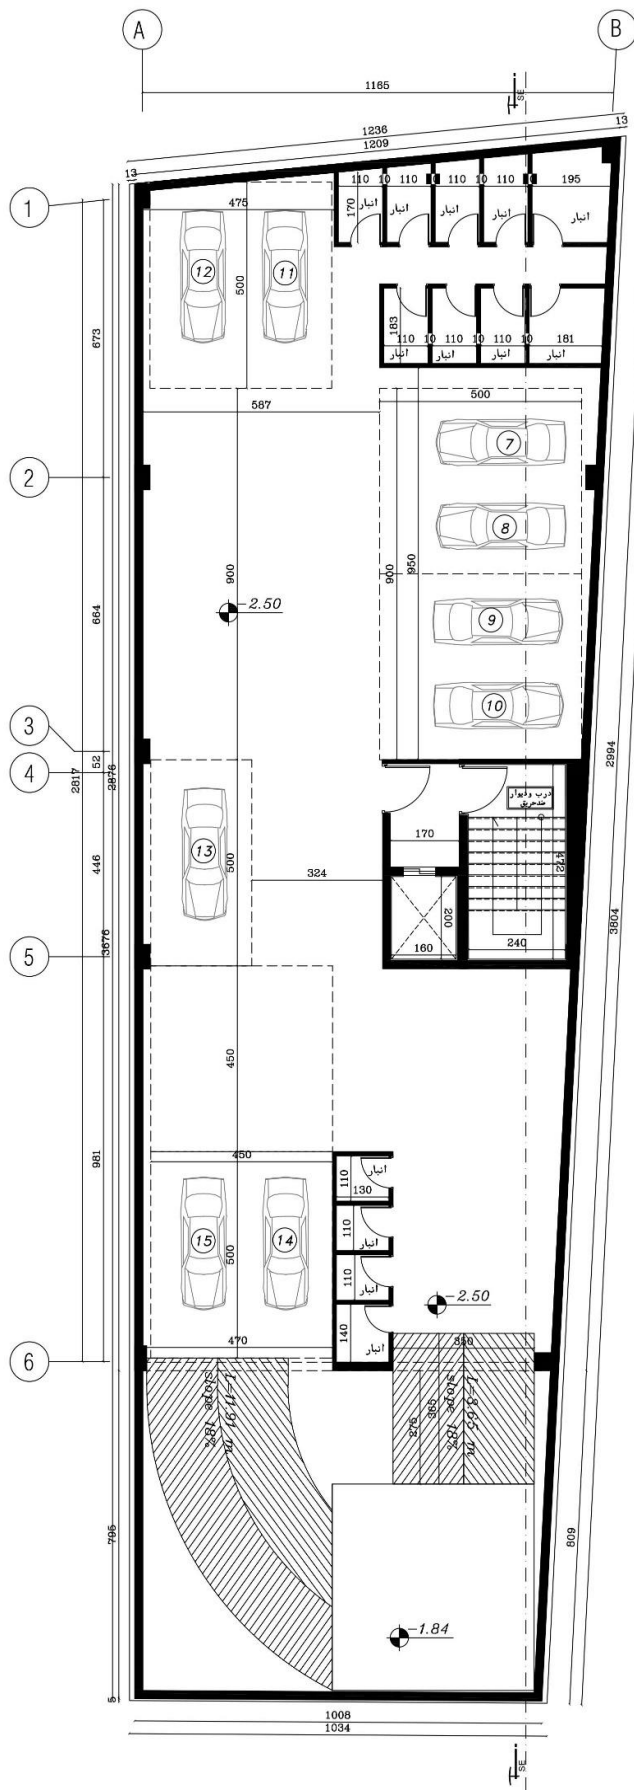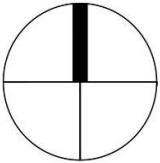


پلان زیر زمین
Scale 1/100

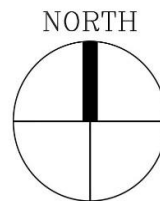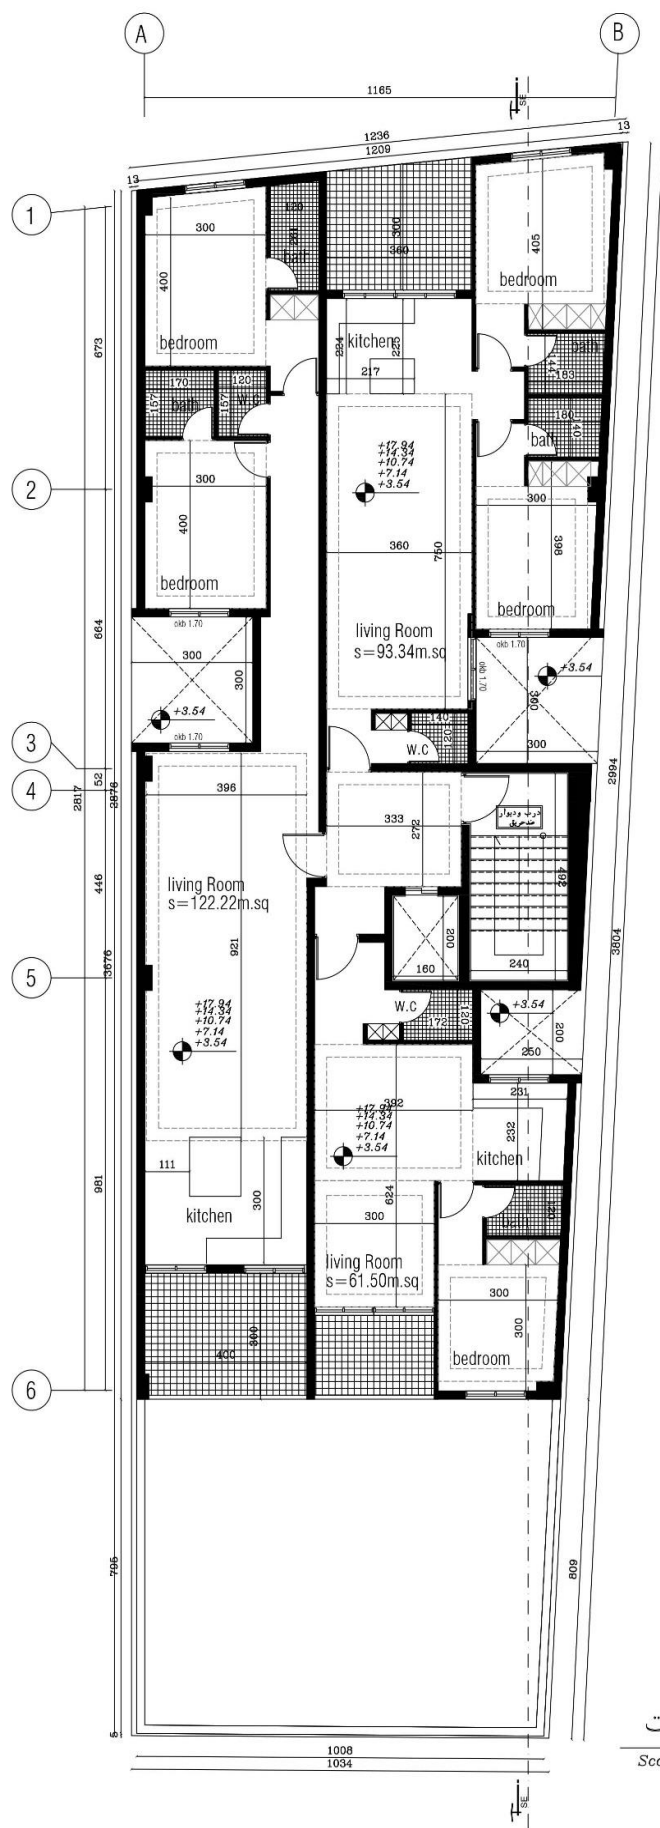



پلان تپ طبقات

Scale 1/100

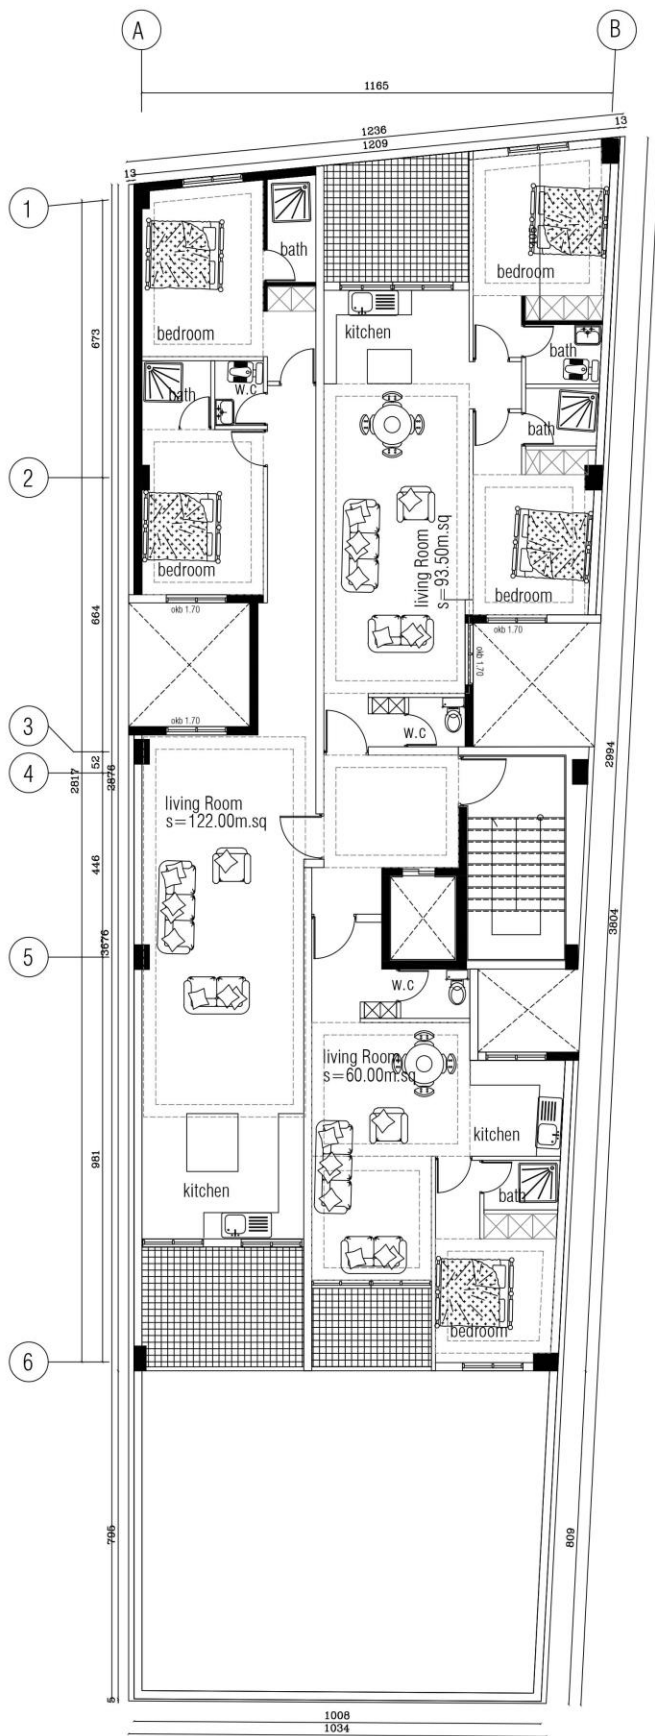


پلان مبلمان

Scale 1/100

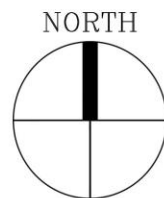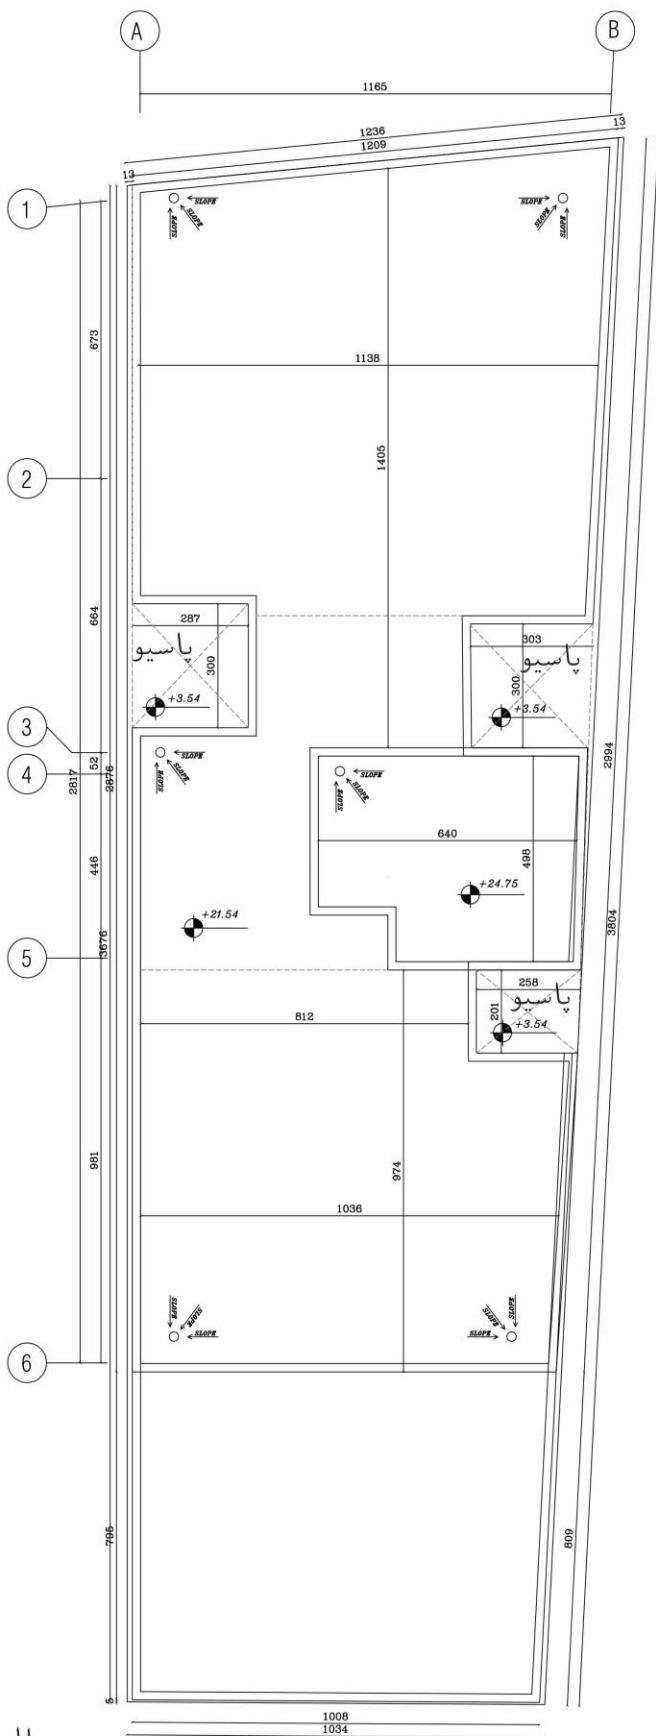

پلان بام

Scale 1/100

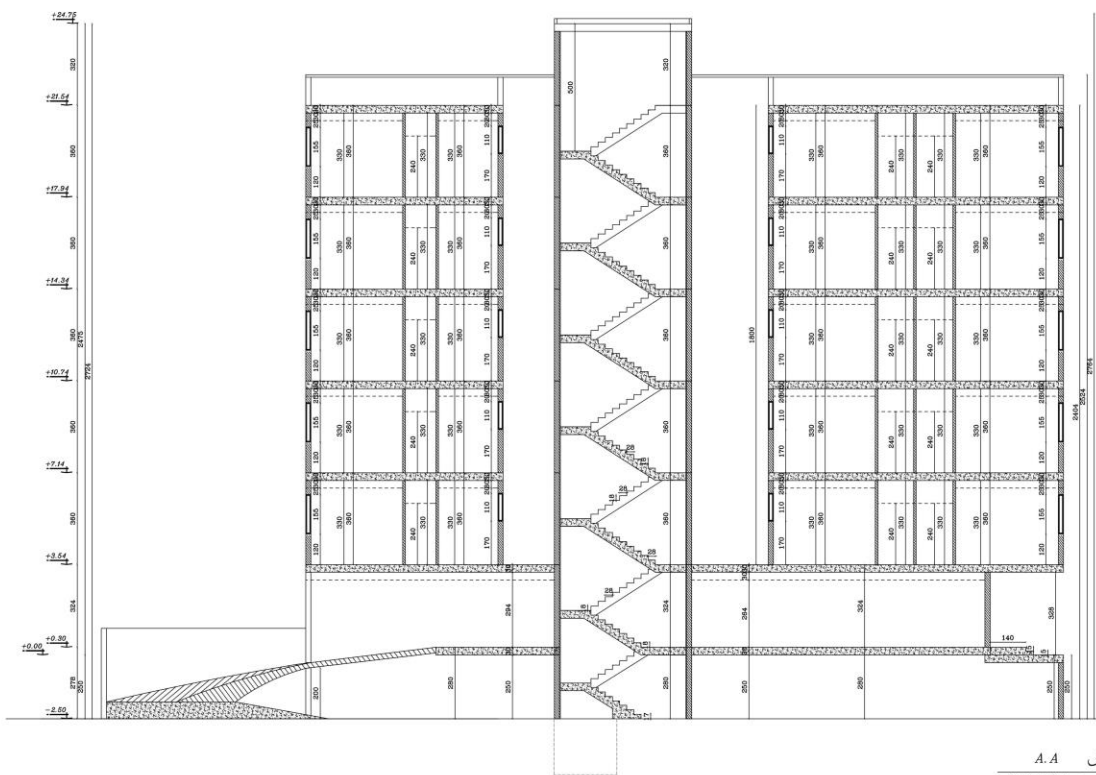

A.A
برش
Scale 1/100

جدول مساحت کلی مسابقه ساختمان ۸-۱

مساحت کل طبقه	انبار		پارکینگ	راه پله + آسانسور+لابی	مسکونی		کاربری
	مساحت	واحد			مساحت واحدها	واحد	
330.14	36.00	13	9	-	-	-	زیرزمین ۱-
312.85	-	-	8	-	-	-	همکف
308.79	-	-	-	31.73	93.34 : واحد ۱ 122.22 : واحد ۲ 61.50 : واحد ۳	277.06	3
308.79	-	-	-	31.73	93.34 : واحد ۱ 122.22 : واحد ۲ 61.50 : واحد ۳	277.06	3
308.79	-	-	-	31.73	93.34 : واحد ۱ 122.22 : واحد ۲ 61.50 : واحد ۳	277.06	3
308.79	-	-	-	31.73	93.34 : واحد ۱ 122.22 : واحد ۲ 61.50 : واحد ۳	277.06	3
308.79	-	-	-	31.73	93.34 : واحد ۱ 122.22 : واحد ۲ 61.50 : واحد ۳	277.06	3
308.79	-	-	-	31.73	93.34 : واحد ۱ 122.22 : واحد ۲ 61.50 : واحد ۳	277.06	3
مساحت کل مجموعه	مجموع مساحت انبار		مجموع تعداد پارکینگ	-	مجموع مساحت مسکونی		جمع
2186.94	36.00	13	15	-	1385.30	15	

دیوارهای مشترک بین فضای مسکونی و مشاعات (راه پله، آسانسور و لابی) جزء مساحت مسکونی محاسبه می شود
نیازی به پر کردن خانه های با علامت (-) نیست
لطفا پلای لاین مساحت کل طبقه و واحدهای مسکونی در فایل اتوکد ترسیم شود

جدول مساحت کلی مسابقه ساختمان ۸-۱

مساحت کل طبقه	انبار		پارکینگ	راه پله + آسانسور+لابی	مسکونی		کاربری
	مساحت	واحد			مساحت واحدها	واحد	
330.14	36.00	13	9	-	-	-	زیرزمین ۱-
312.85	-	-	8	-	-	-	همکف
308.79	-	-	-	31.73	93.34 : واحد ۱ 122.22 : واحد ۲ 61.50 : واحد ۳	277.06	3
308.79	-	-	-	31.73	93.34 : واحد ۱ 122.22 : واحد ۲ 61.50 : واحد ۳	277.06	3
308.79	-	-	-	31.73	93.34 : واحد ۱ 122.22 : واحد ۲ 61.50 : واحد ۳	277.06	3
308.79	-	-	-	31.73	93.34 : واحد ۱ 122.22 : واحد ۲ 61.50 : واحد ۳	277.06	3
308.79	-	-	-	31.73	93.34 : واحد ۱ 122.22 : واحد ۲ 61.50 : واحد ۳	277.06	3
308.79	-	-	-	31.73	93.34 : واحد ۱ 122.22 : واحد ۲ 61.50 : واحد ۳	277.06	3
مساحت کل مجموعه	مجموع مساحت انبار		مجموع تعداد پارکینگ	-	مجموع مساحت مسکونی		جمع
2186.94	36.00	13	15	-	1385.30	15	

دیوارهای مشترک بین فضای مسکونی و مشاعات (راه پله، آسانسور و لابی) جزء مساحت مسکونی محاسبه می شود
نیازی به پر کردن خانه های با علامت (-) نیست
لطفا پلای لاین مساحت کل طبقه و واحدهای مسکونی در فایل اتوکد ترسیم شود

طراحی ساختمان مسکونی ساختمان ۸/۱ (ایزدشهر)



کانسپت طراحی:

نمای مینمالیستی با رنگ های روشن
ویژگی ها : فرم های ساده با گوشه های تیز
با استفاده از رنگ های سفید و خاکستری روشن
شیشه های سرتا سری برای نورگیری مناسب
و استفاده از متریال فلزی برای قاب بندی

ویژگی خاص : تراس های بزرگ با پوشش گیاهی
به سبب ایجاد حس طبیعی

