



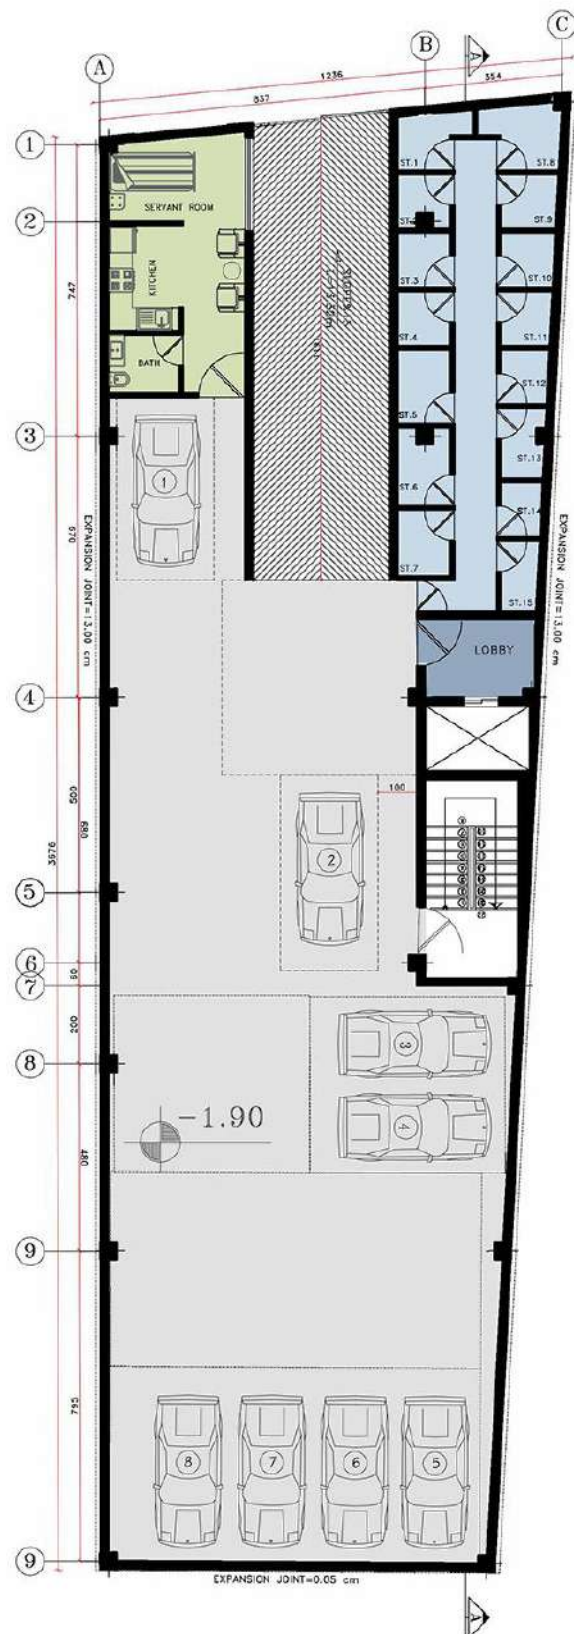

BASEMENT FLOOR PLAN

SC. 1:100


(AIT 1)

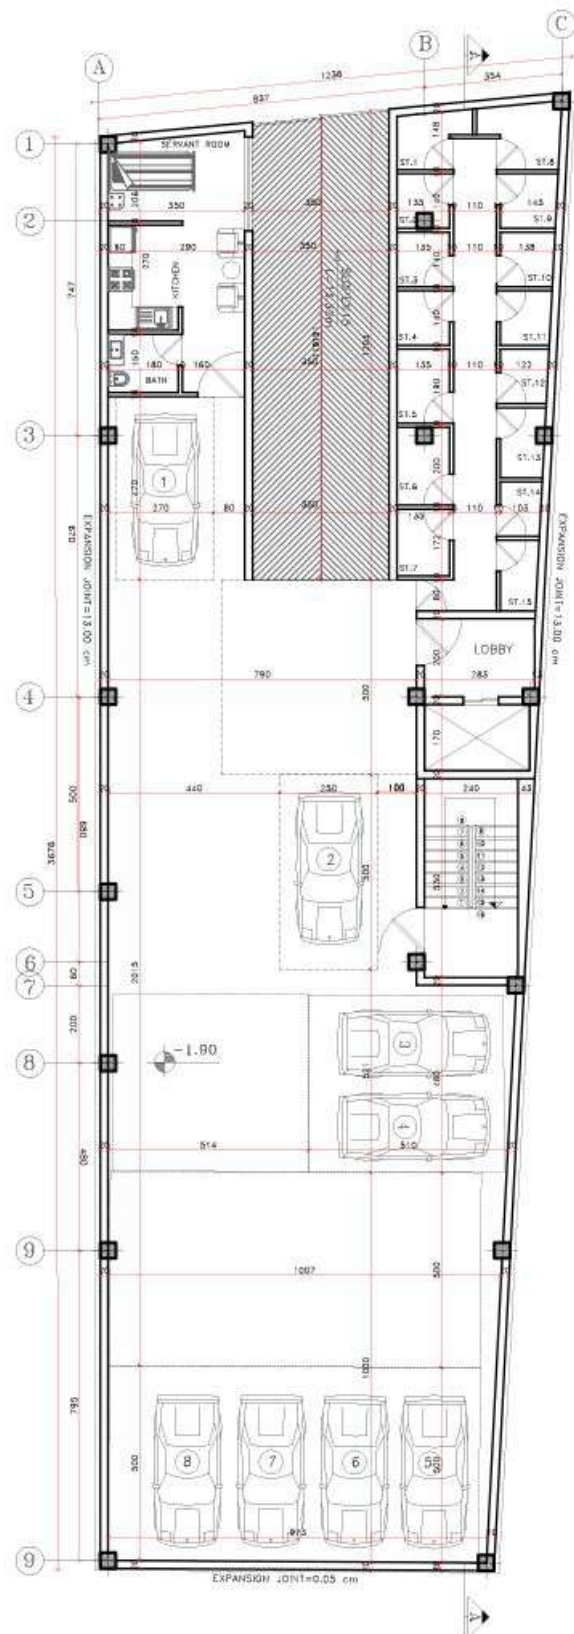

BASEMENT FLOOR PLAN

SC. 1:100

(AIT 1)

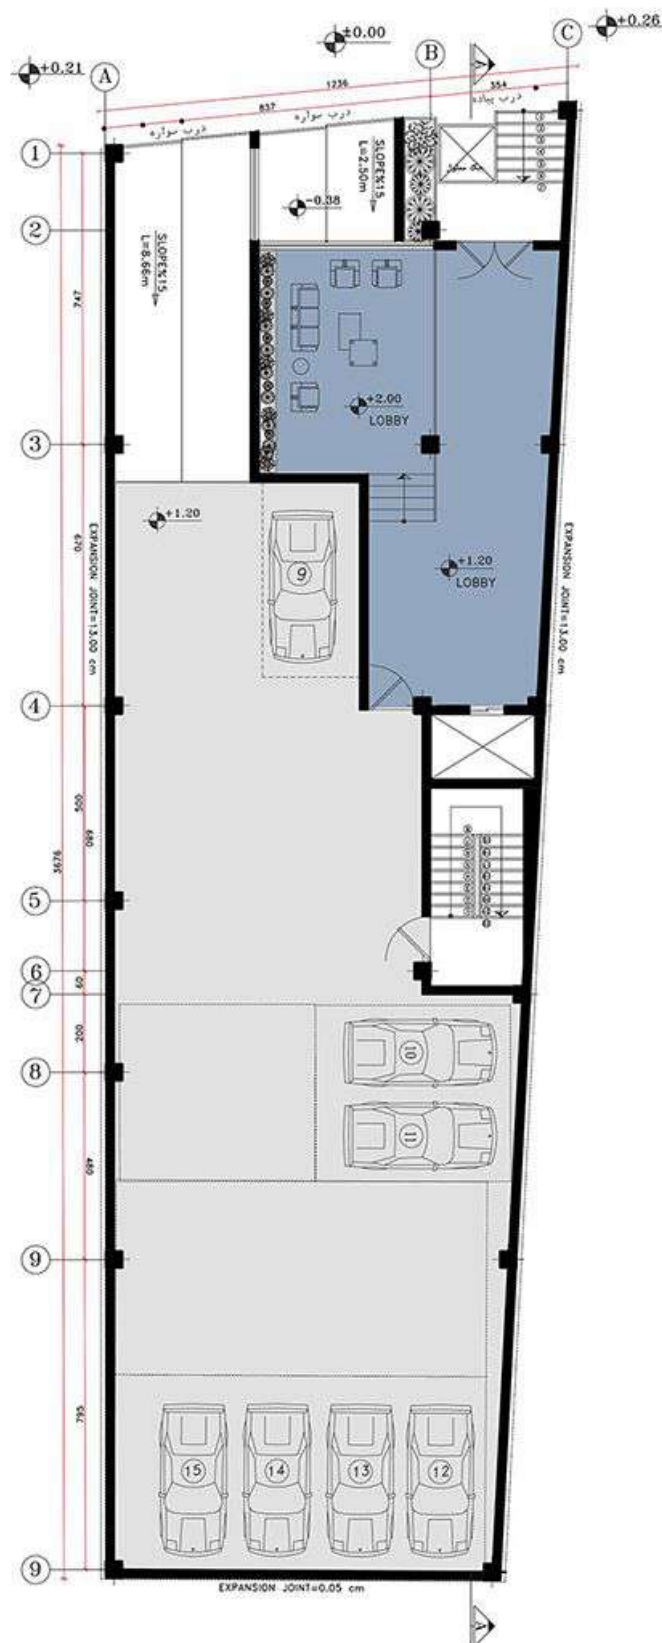


GROUND FLOOR PLAN

SC. 1:100

(AIT 1)

GROUND FLOOR PLAN

(AIT 1)

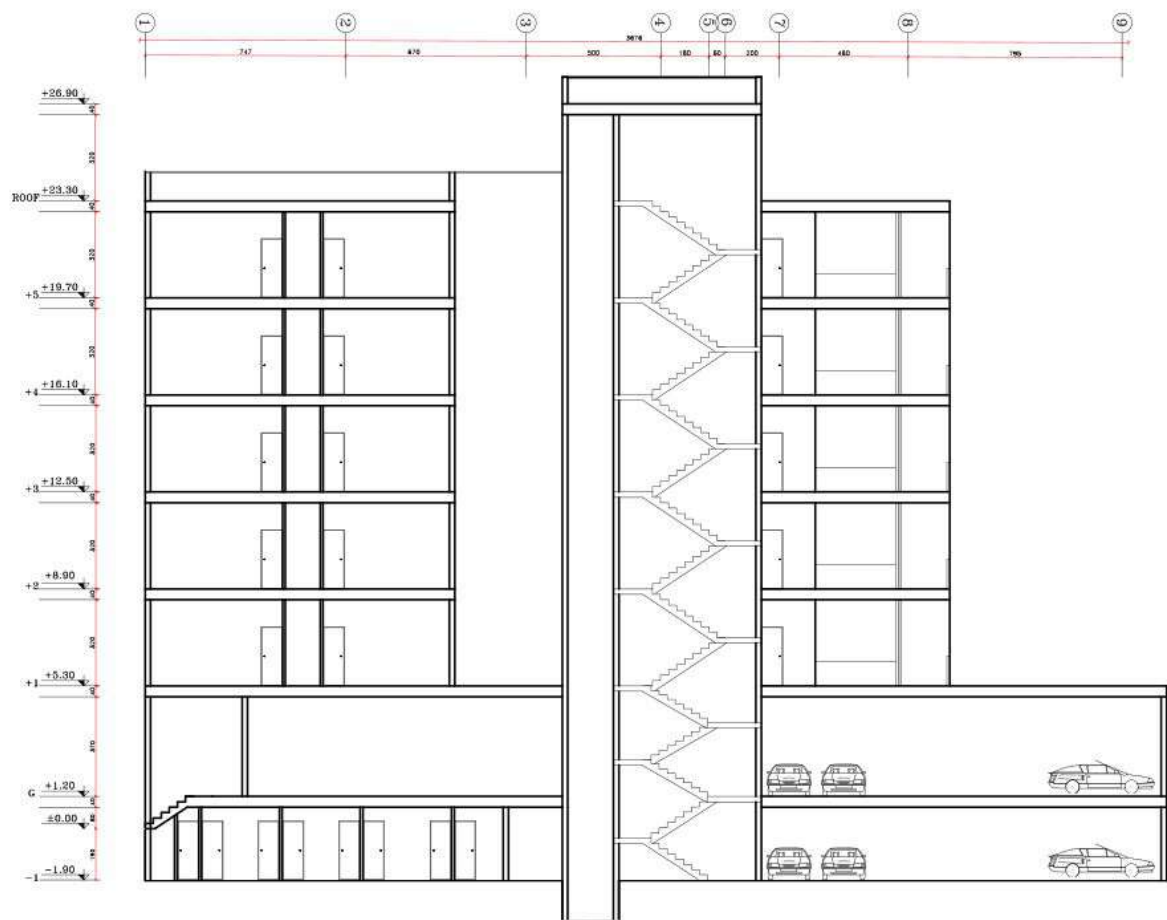

SECTION A-A
SC. 1:100

جدول مساحت کلی مسابقه ساختمان ۸-۱

کاربری	مساحت کل			مساحت زمین اختصاصی	مساحت زمین عمومی	مساحت زمین ملی	مساحت زمین دولتی	مساحت زمین خرد
	واحد	متر مربع	هکتار					
نیم زمینی	-	-	-	28.00m ²	8	15	56.00m ²	412.30m ²
همکف	-	-	-	99.00m ²	7	-	-	412.30m ²
اول	3	000.00	113.00m ² : واحد ۱ 99.00m ² : واحد ۲ 67.00m ² : واحد ۳	28.00m ²	-	-	-	307.00m ²
دوم	3	000.00	113.00m ² : واحد ۱ 99.00m ² : واحد ۲ 67.00m ² : واحد ۳	28.00m ²	-	-	-	307.00m ²
سوم	3	000.00	113.00m ² : واحد ۱ 99.00m ² : واحد ۲ 67.00m ² : واحد ۳	28.00m ²	-	-	-	307.00m ²
چهارم	3	000.00	113.00m ² : واحد ۱ 99.00m ² : واحد ۲ 67.00m ² : واحد ۳	28.00m ²	-	-	-	307.00m ²
پنجم	3	000.00	113.00m ² : واحد ۱ 99.00m ² : واحد ۲ 67.00m ² : واحد ۳	28.00m ²	-	-	-	307.00m ²
جمع	15	1395.00	-	-	15	0	56.00	2359.60

نیاز به پر کردن خانه های با علامت (-) نیست



