

IZADSHAHR competition




فلسفه مادی پروژه‌ها

با توجه به خواسته کارفرما تراسهای بزرگ و قابل چیدمان. با الهام از خط مورب نما دیواره های کنج دار و مورب برای همخوانی ایجاد کردیم که علاوه بر ایجاد شکستگی و فرم دهی به نما فضا را به دو قسمت برای دو همسایه تقسیم کردیم.

راه دسترسی به تراسهای مجاور را با دیواره های این تقسیم بندی و فلاور باکسهایی که برای ایجاد فضای سبز و زنده در تراسها قرار دادیم از بین بردیم.

علاوه بر اینکه با این فرم در پلان فضای دنج خصوصی ای را بوجود آوردیم که خلوت کاربران را در محیط داخل فراهم کند

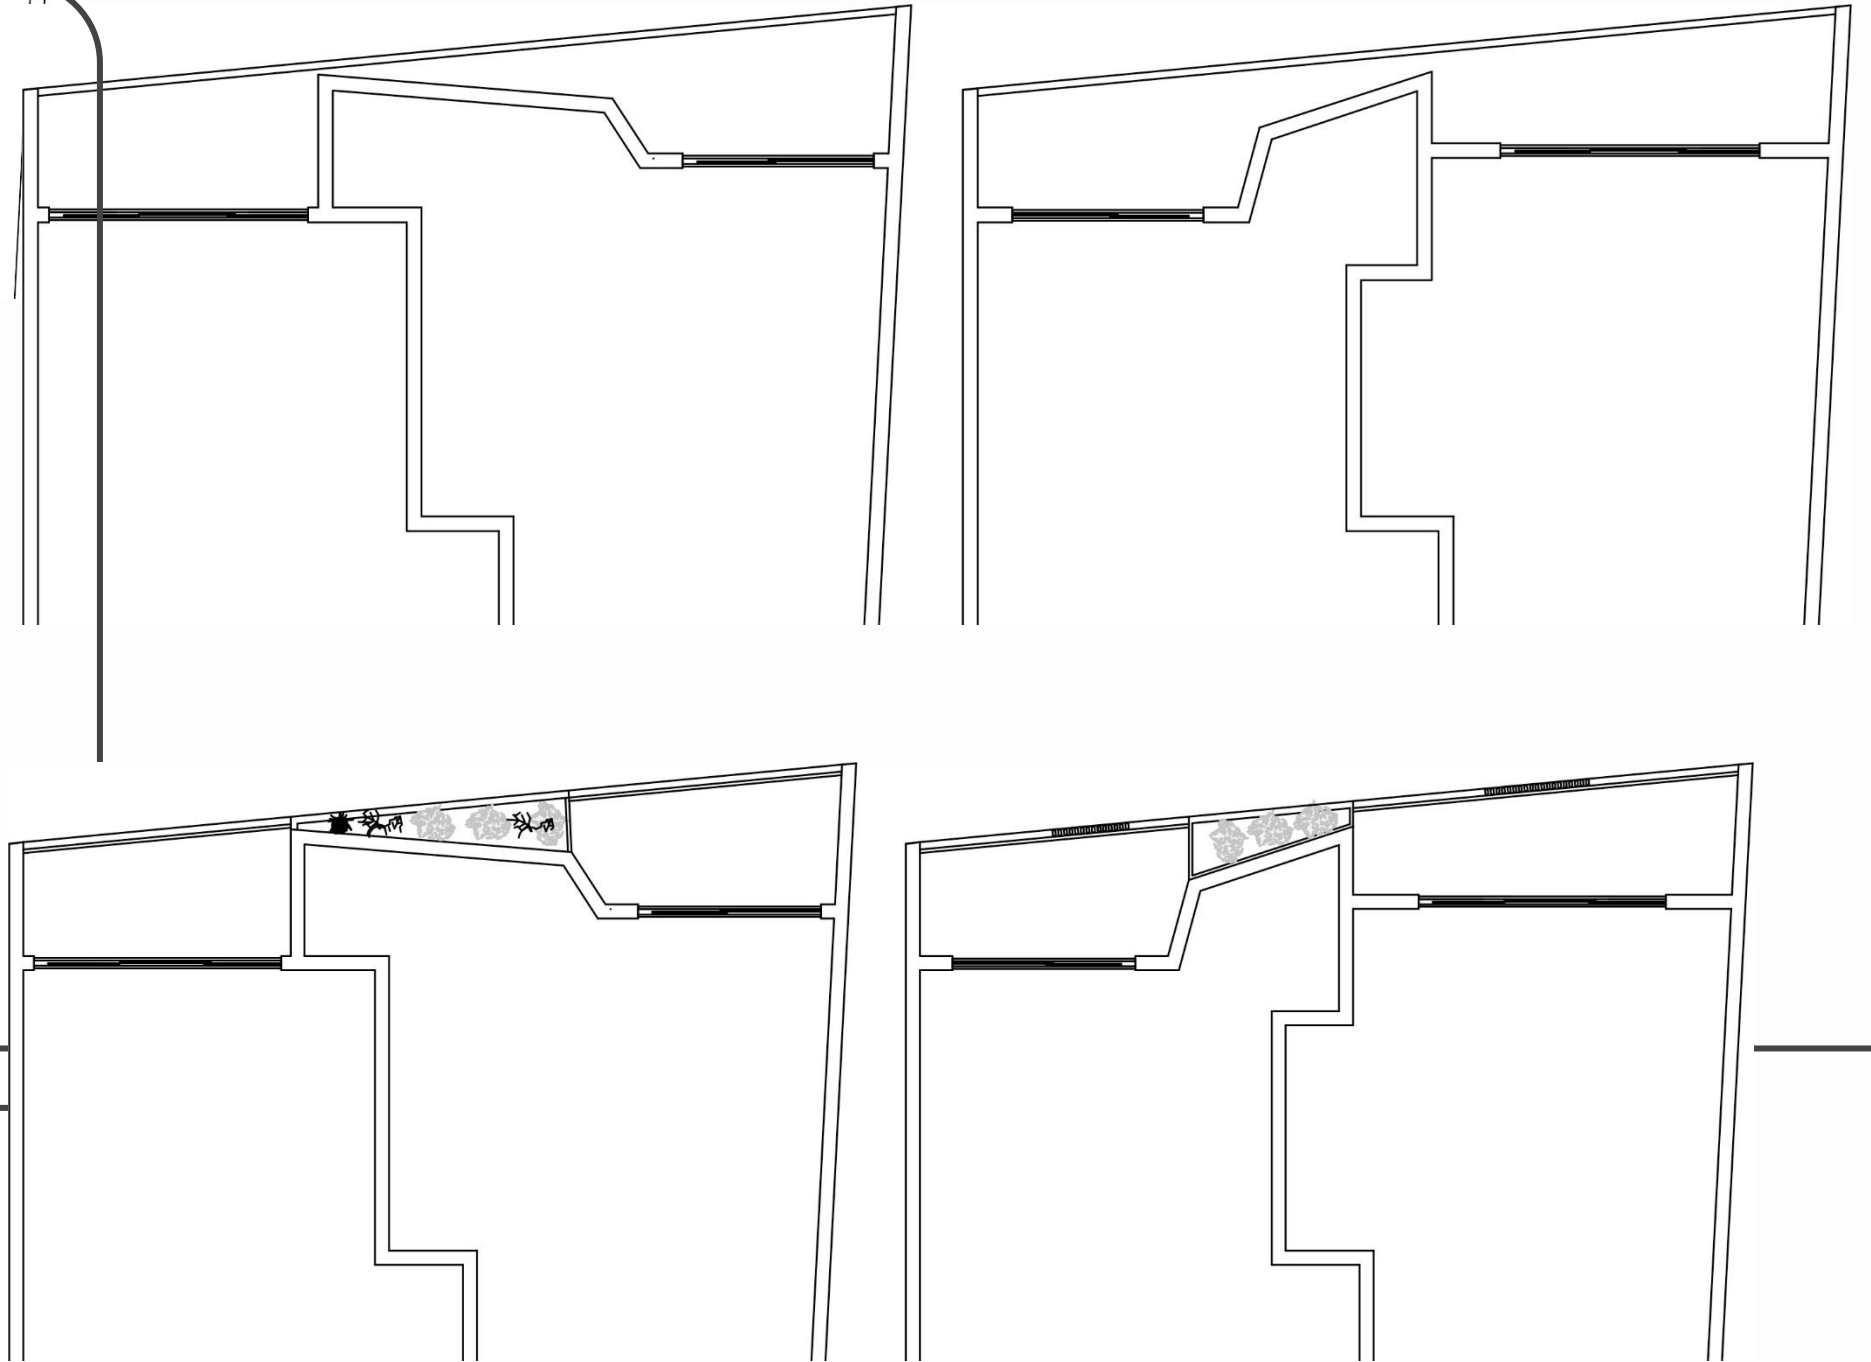


فلسفه مادی پروژه‌ها

با استفاده از لوورهای متحرک در تراسها، امکانی
ایجاد کردیم که کاربر فضا در صورت نیاز بتواند برای
خود فضای خصوصی و غیر قابل دید از بیرون در
تراس ایجاد کند.
در کنار اینکه لوورها همراه با دیوارهای زاویه دار
تراسها میتوانند عامل مناسبی باری کنترل نور باشند.




پلان پیشنهادی 1

پلان زیر زمین

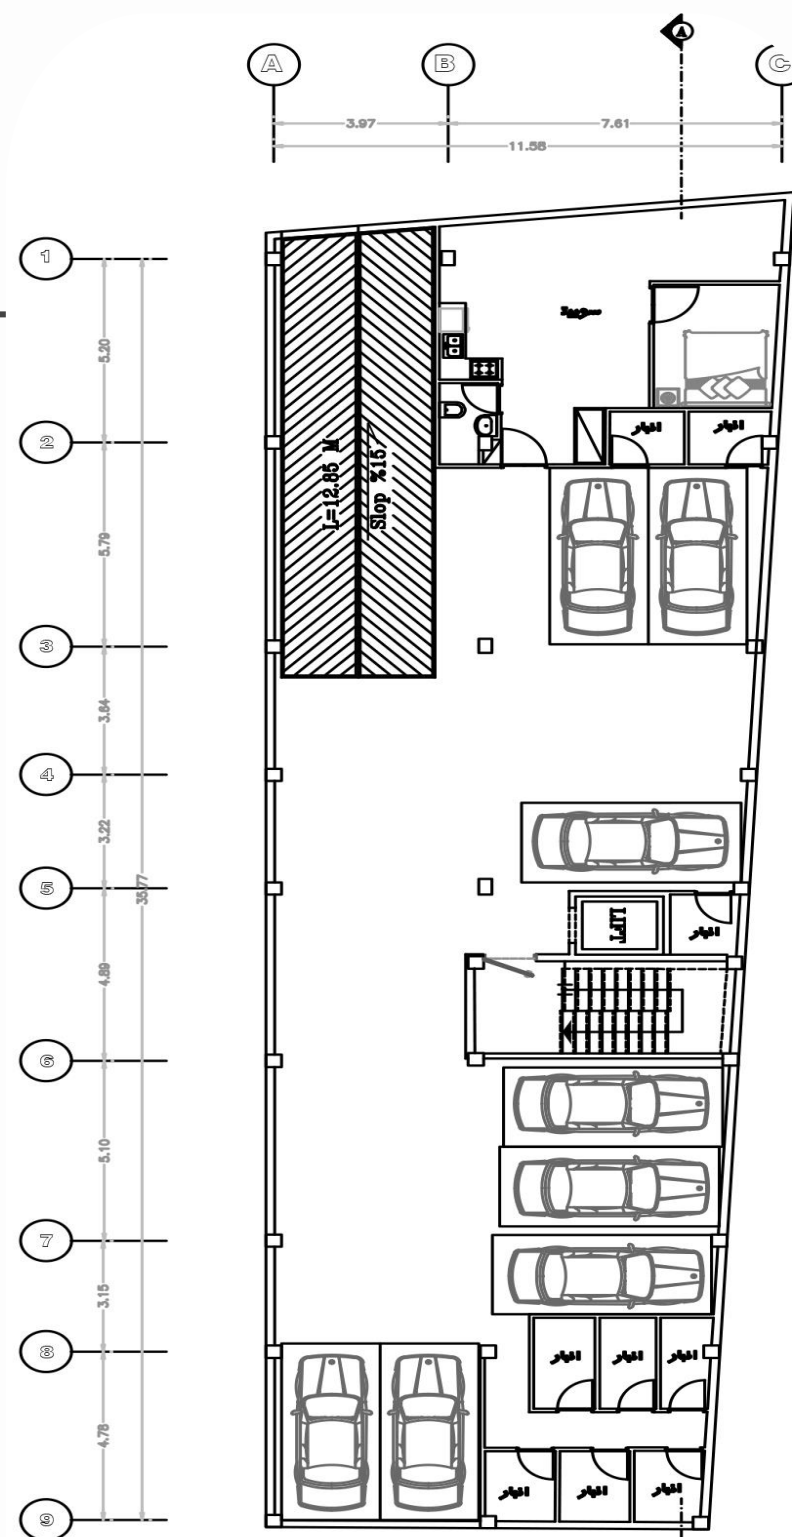

پلان زیر زمین ۱-

متر



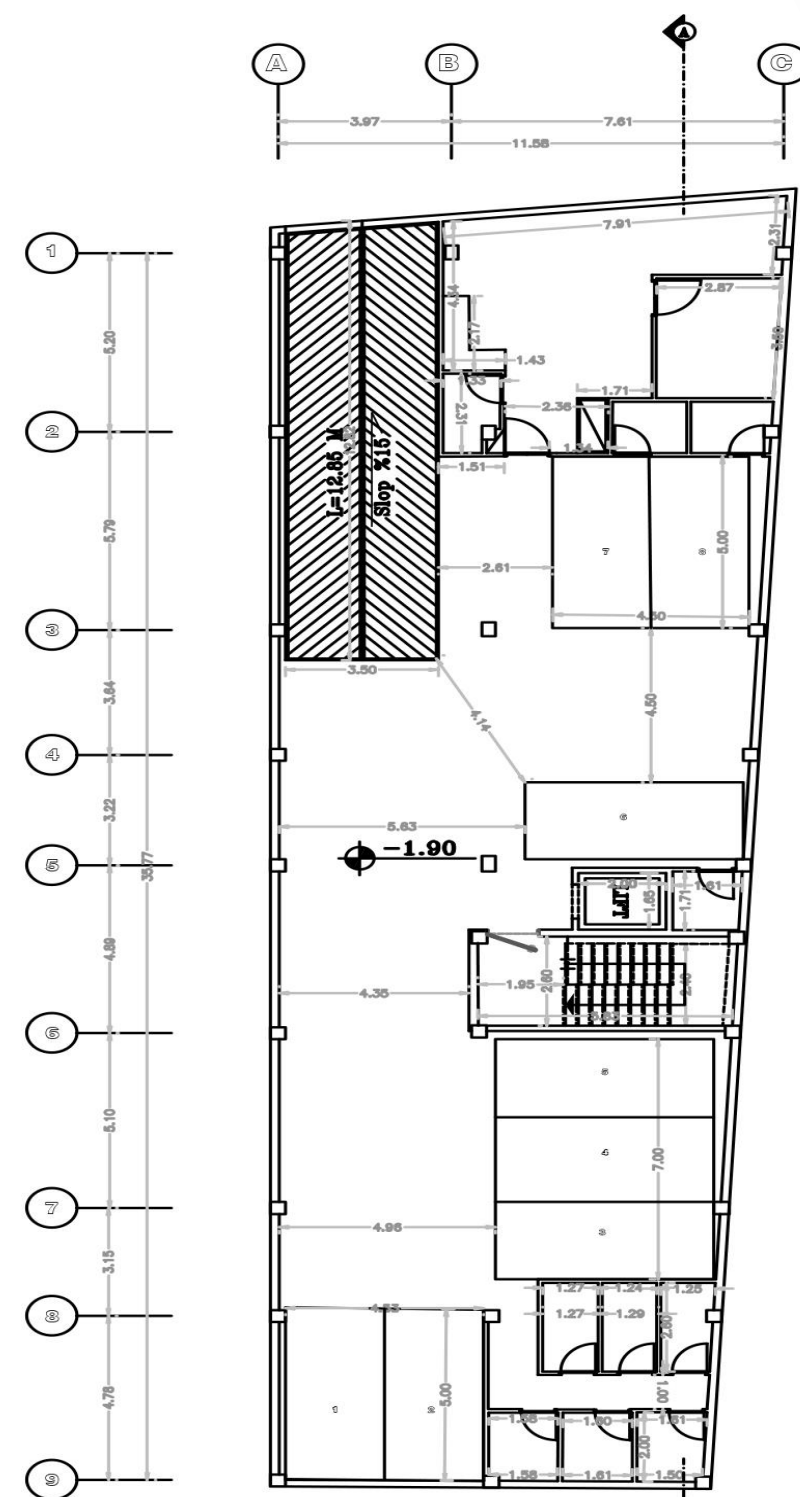


پلان اندازه گذاری زیر زمین ۱-



متر

پلان پیشنهادی 1

پلان همکف

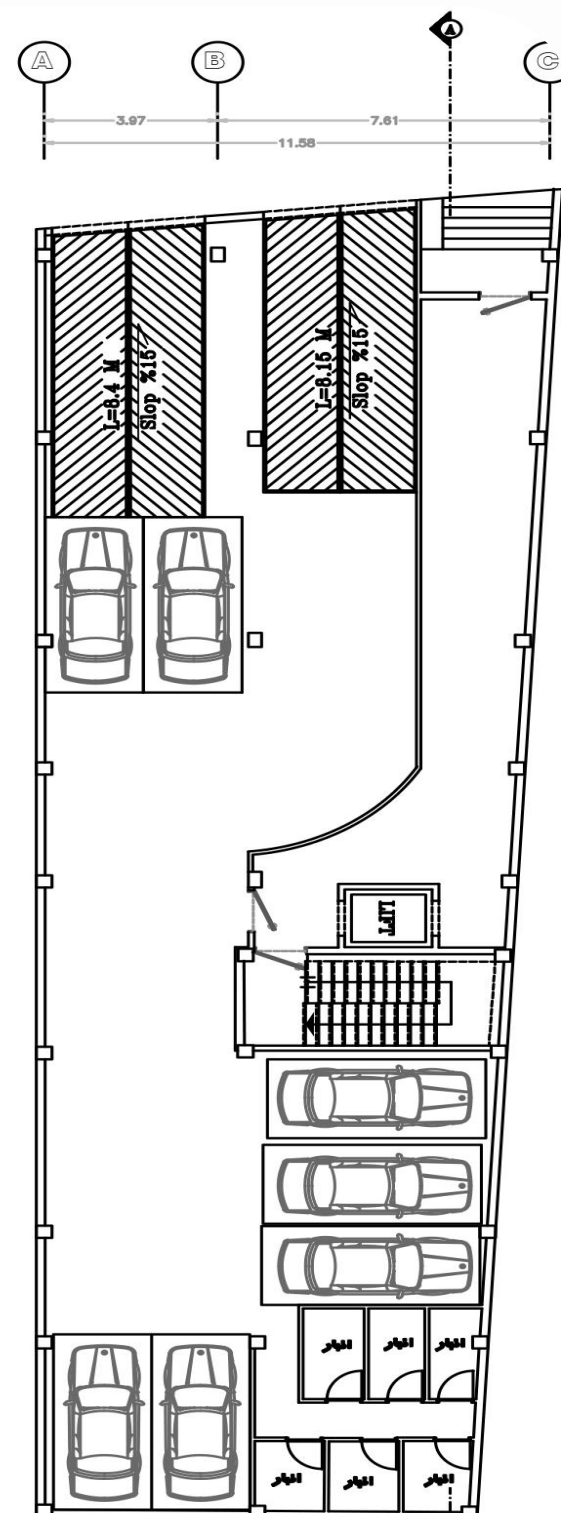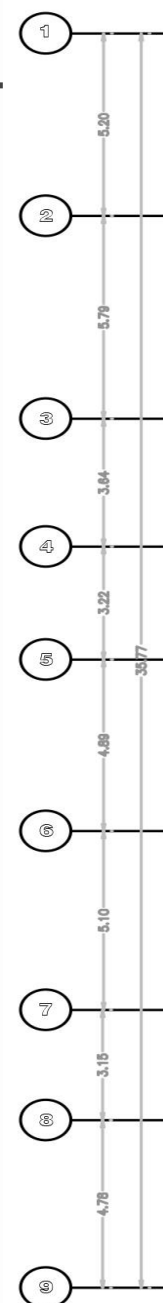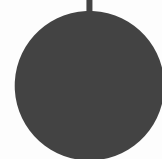





پلان همکف

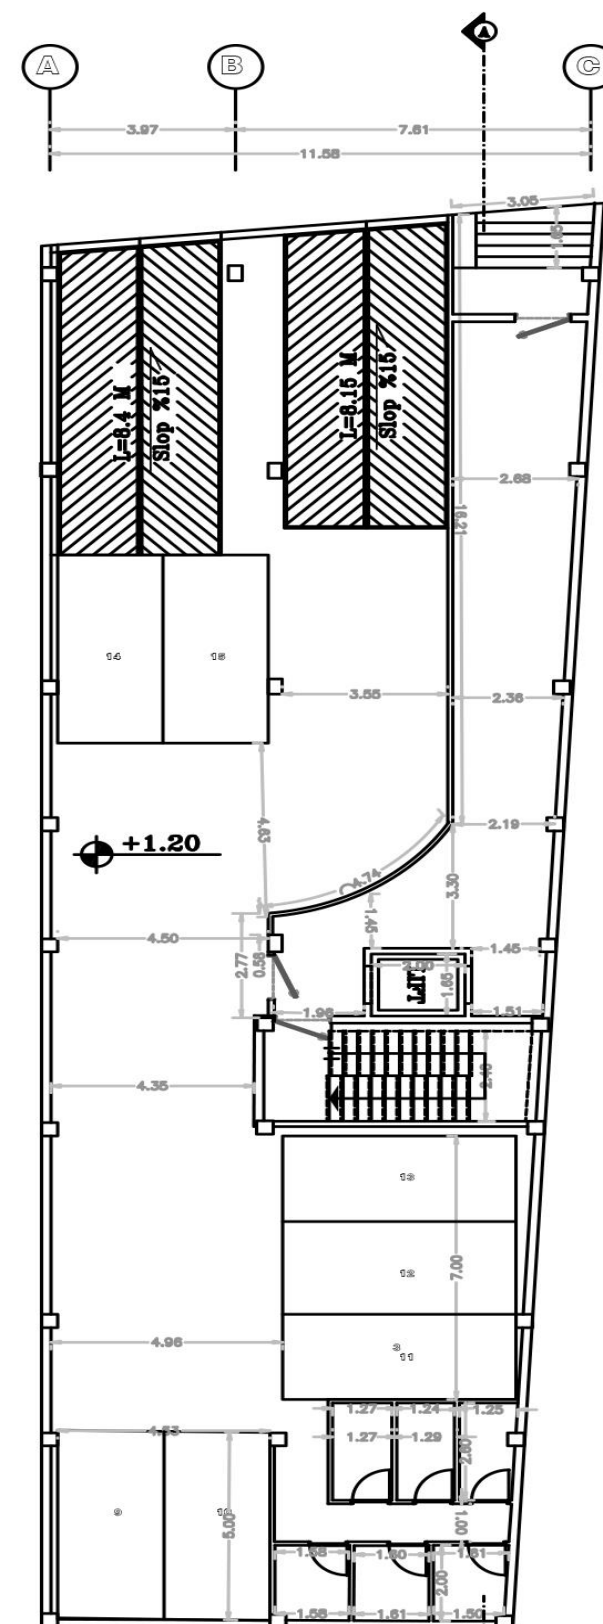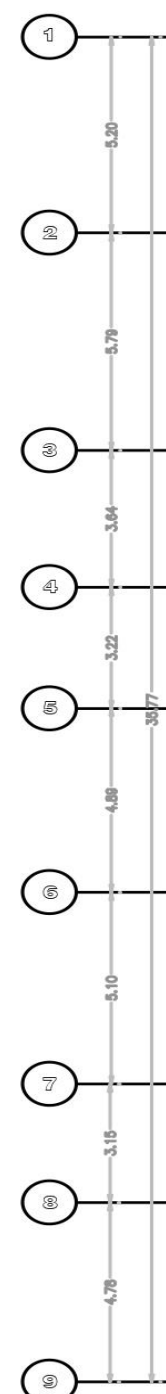

پلان افزودن گذار به همکف


پلان پیشنهادی 1

پلان طبقه‌های 1-3-5

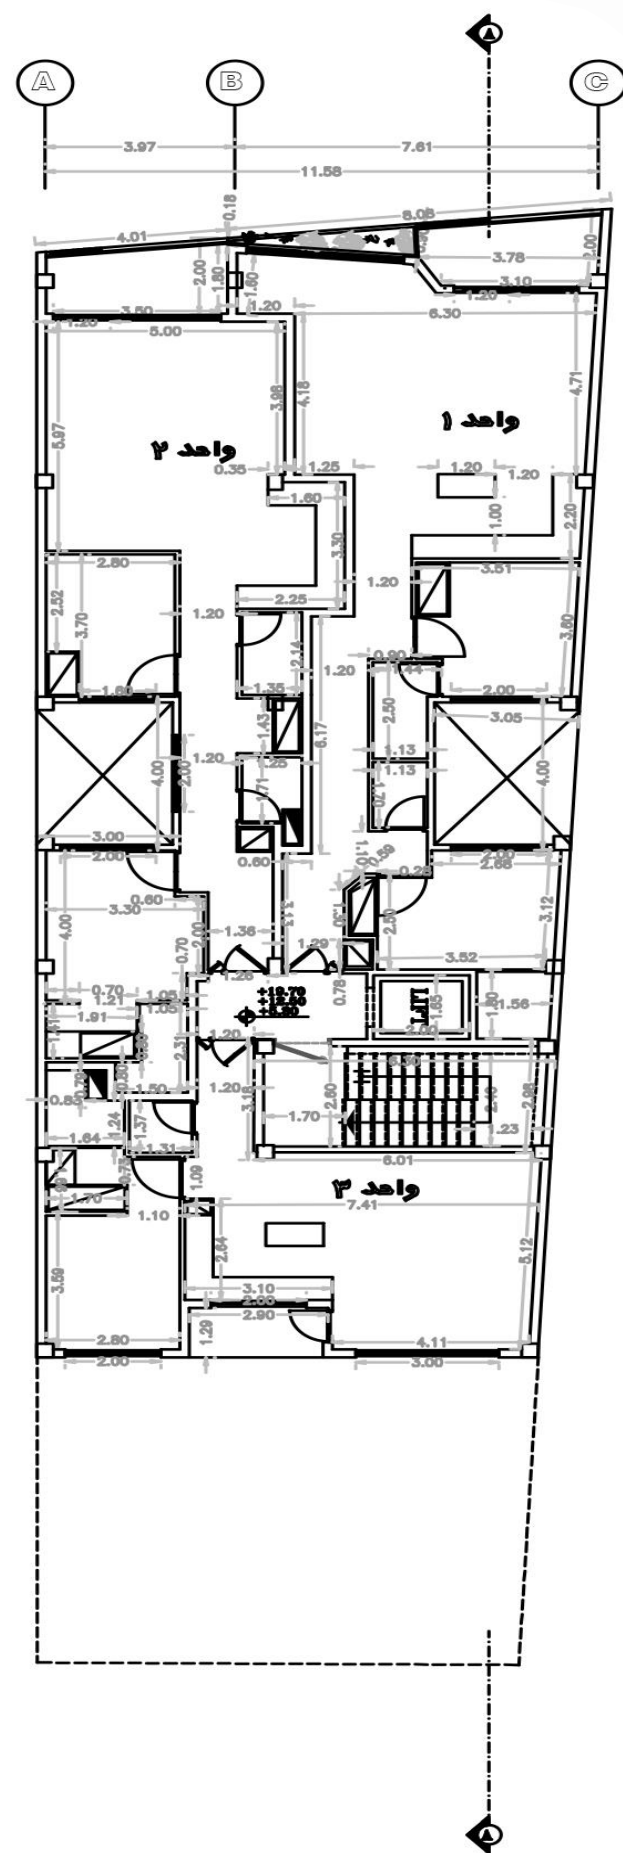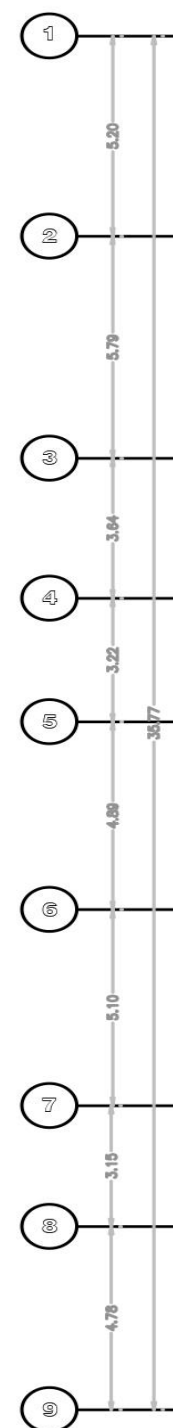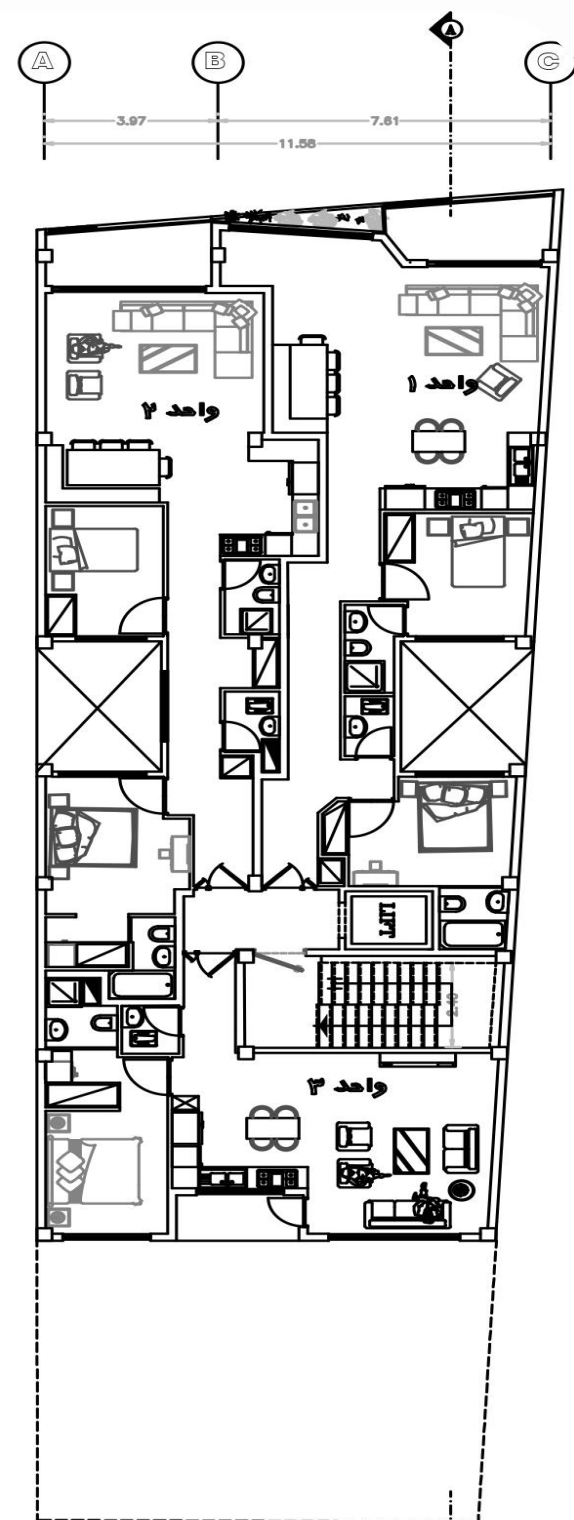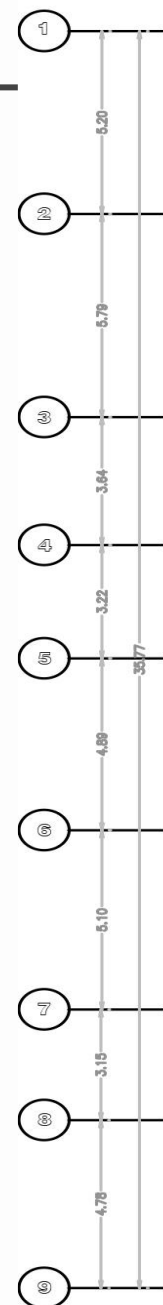


پلان پیشنهادی 1

پلان طبقه‌های 4-2

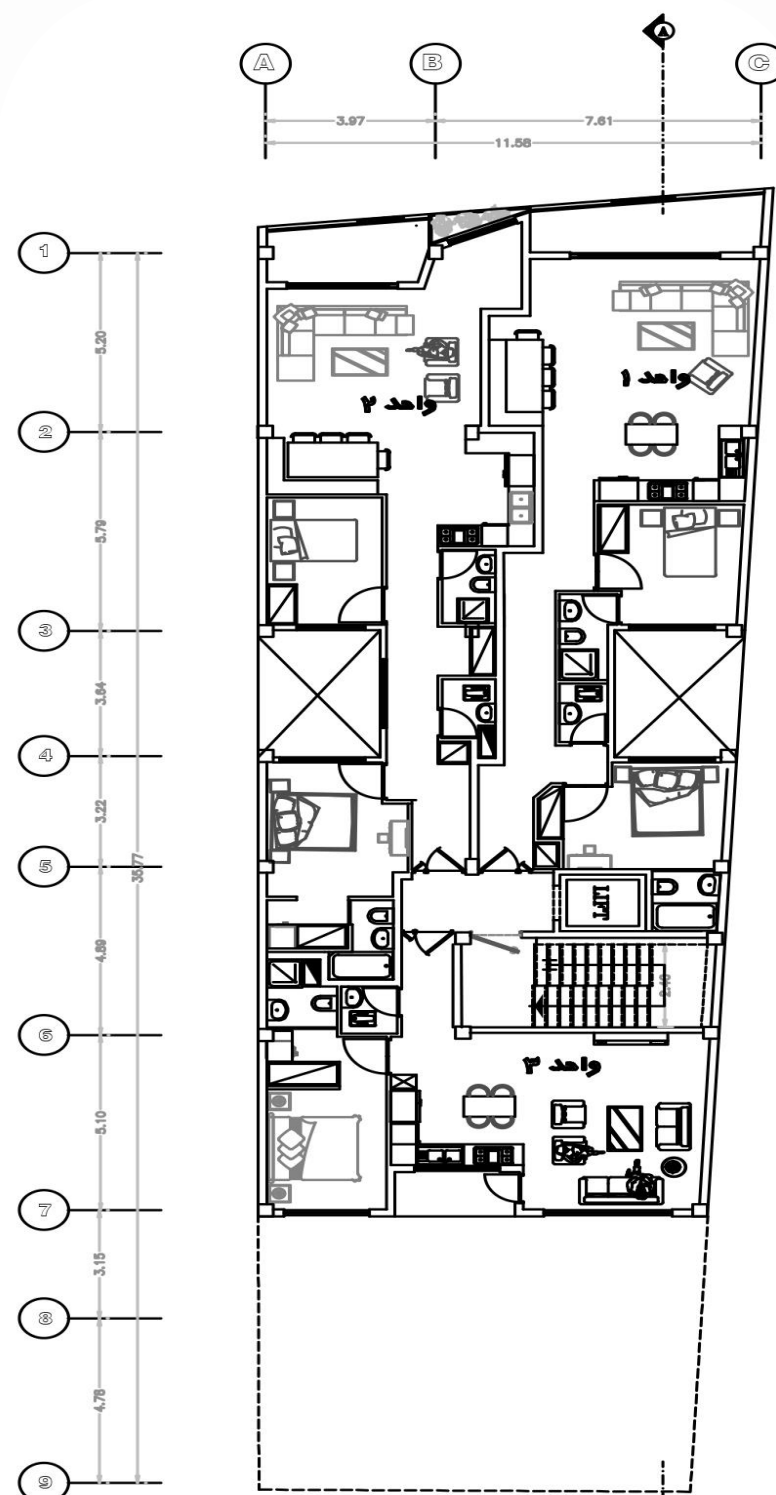

پلان طبقه ۲ و ۳

۱ متر

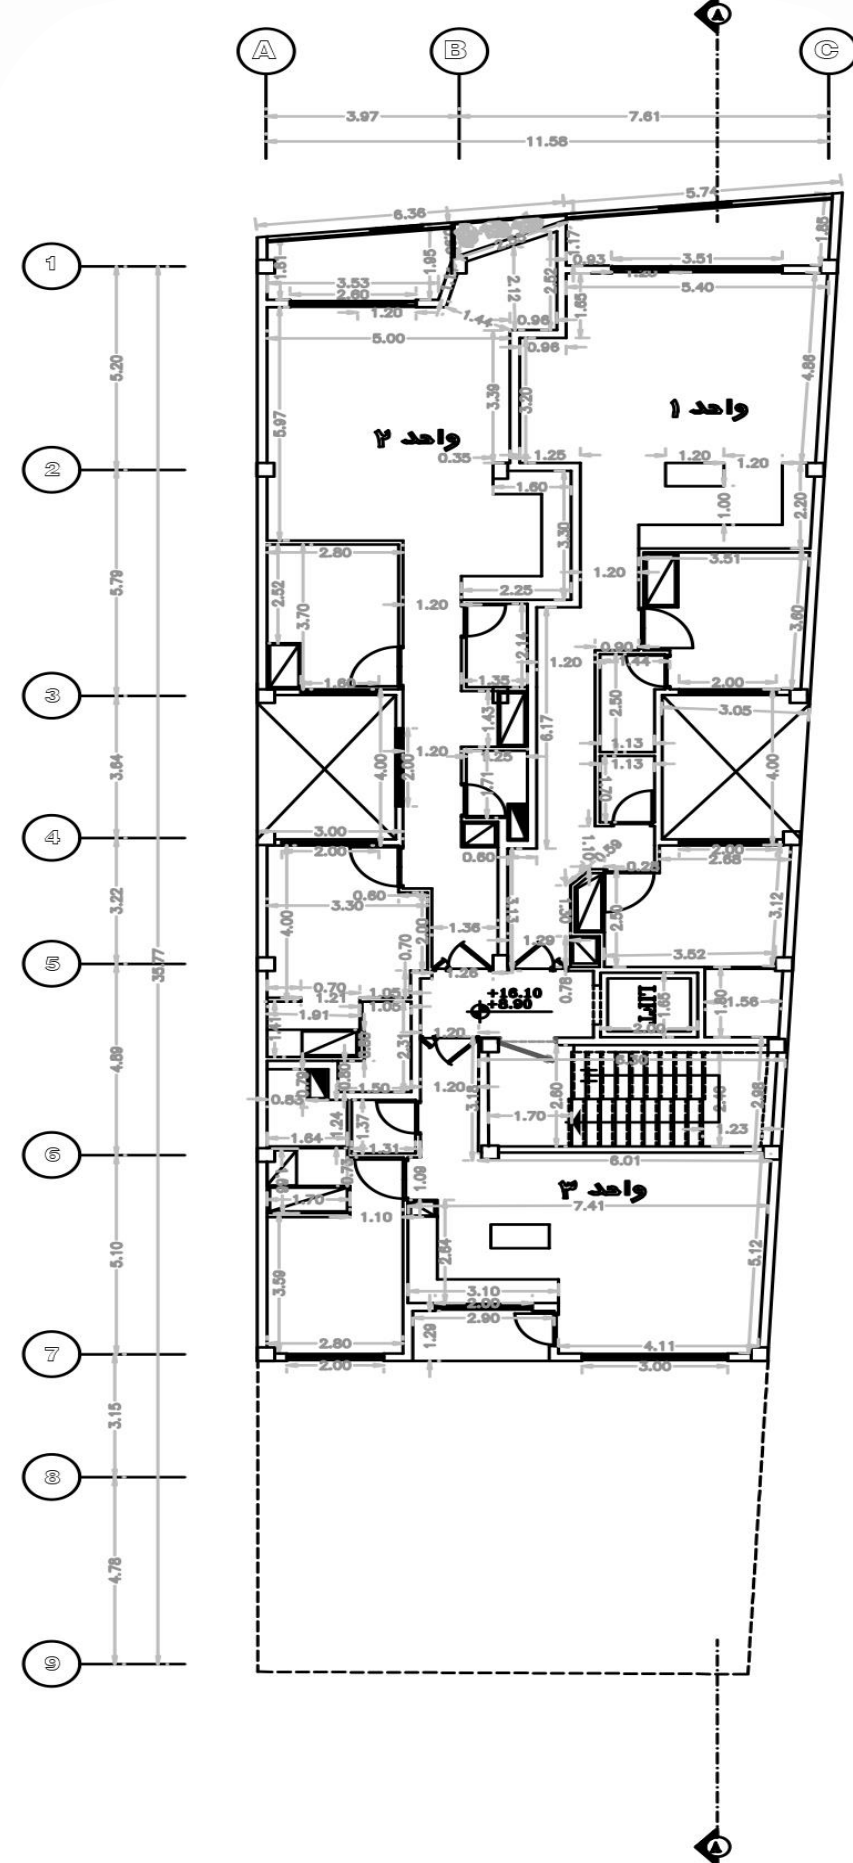


پلان اندازه گذاری طبقه ۲، ۳

۱ متر

پلان پیشنهادی 1

پلان بام

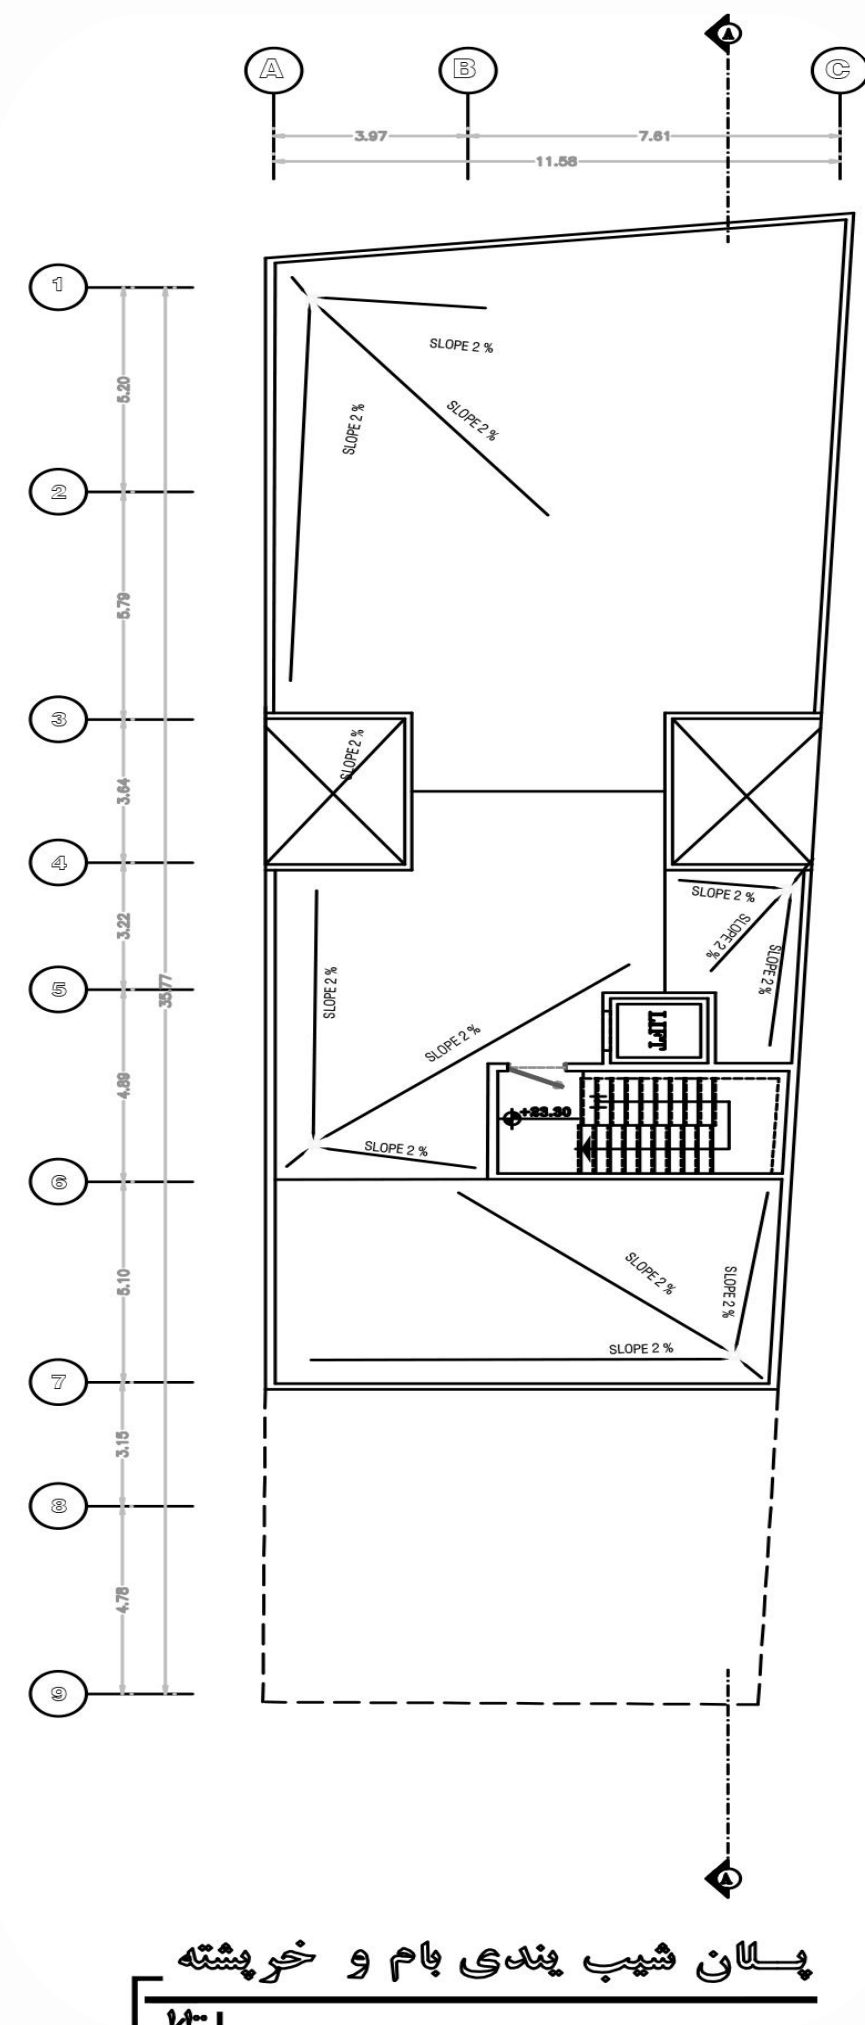

پلان شیب بندی بام و خرپشته

شماره

پلان پیشنهادی 1

برش AA



پایان پیشنهادهای 1

جدول مساحت

جدول مساحت کلی مسابقه ساختمان ۸-۱								
کاربری	مسکونی			راه پله + آسانسور و آبی	پارکینگ	آببار		مساحت کل طبقه
	پله	مساحت	مساحت واحد ها	مساحت	تعداد	پله	مساحت	مساحت
زیرزمین ۱-	-	-	-	-	8	9	38.00	412.28
همکف	-	-	-	-	7	6	29.00	412.28
اول	3	279.50	واحد ۱، 109.00 واحد ۲، 102.30 واحد ۳، 68.20	26.00	-	-	-	305.50
دوم	3	279.50	واحد ۱، 102.80 واحد ۲، 108.50 واحد ۳، 68.20	26.00	-	-	-	305.50
سوم	3	279.50	واحد ۱، 109.00 واحد ۲، 102.30 واحد ۳، 68.20	26.00	-	-	-	305.50
چهارم	3	279.50	واحد ۱، 102.80 واحد ۲، 108.50 واحد ۳، 68.20	26.00	-	-	-	305.50
پنجم	3	279.50	واحد ۱، 109.00 واحد ۲، 102.30 واحد ۳، 68.20	26.00	-	-	-	305.50
جمع	مجموع مساحت مسکونی			-	مجموع تعداد پارکینگ	مجموع مساحت آبار		مساحت کل مجموعه
	15	1397.50	-	-	15	15	67.00	2352.06


دیوارهای مشترک بین فضای مسکونی و مشاعات راه پله آسانسور و لابی جزء مساحت مسکونی محاسبه می شود

نیازی به پر کردن گانه های با علامت [] نیست


لطفاً پلی لاین مساحت کل طبقه و واحدهای مسکونی در فایل اتوکد ترسیم شود

پلان پیشنهادی 2

پلان زیر زمین

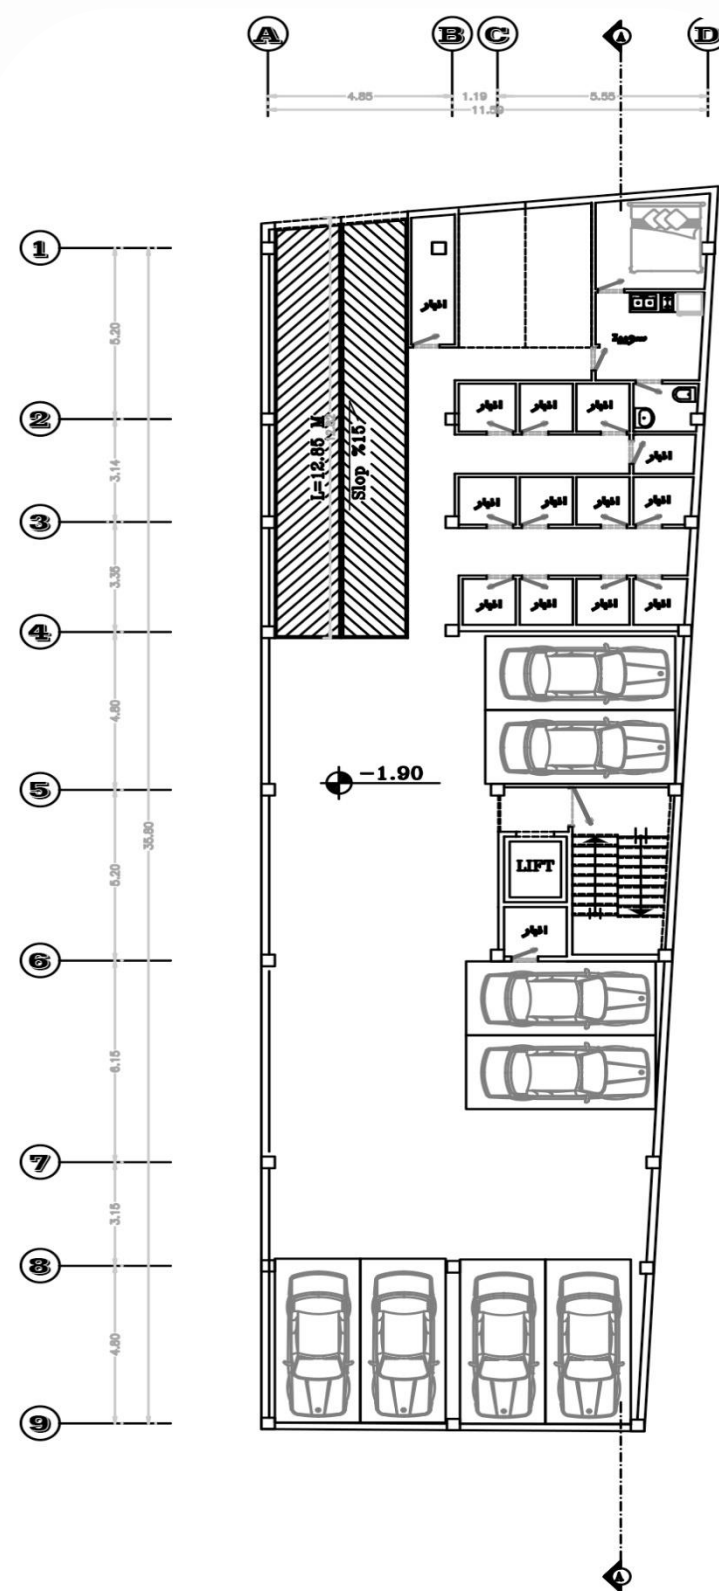


پلان زیر زمین ۱-

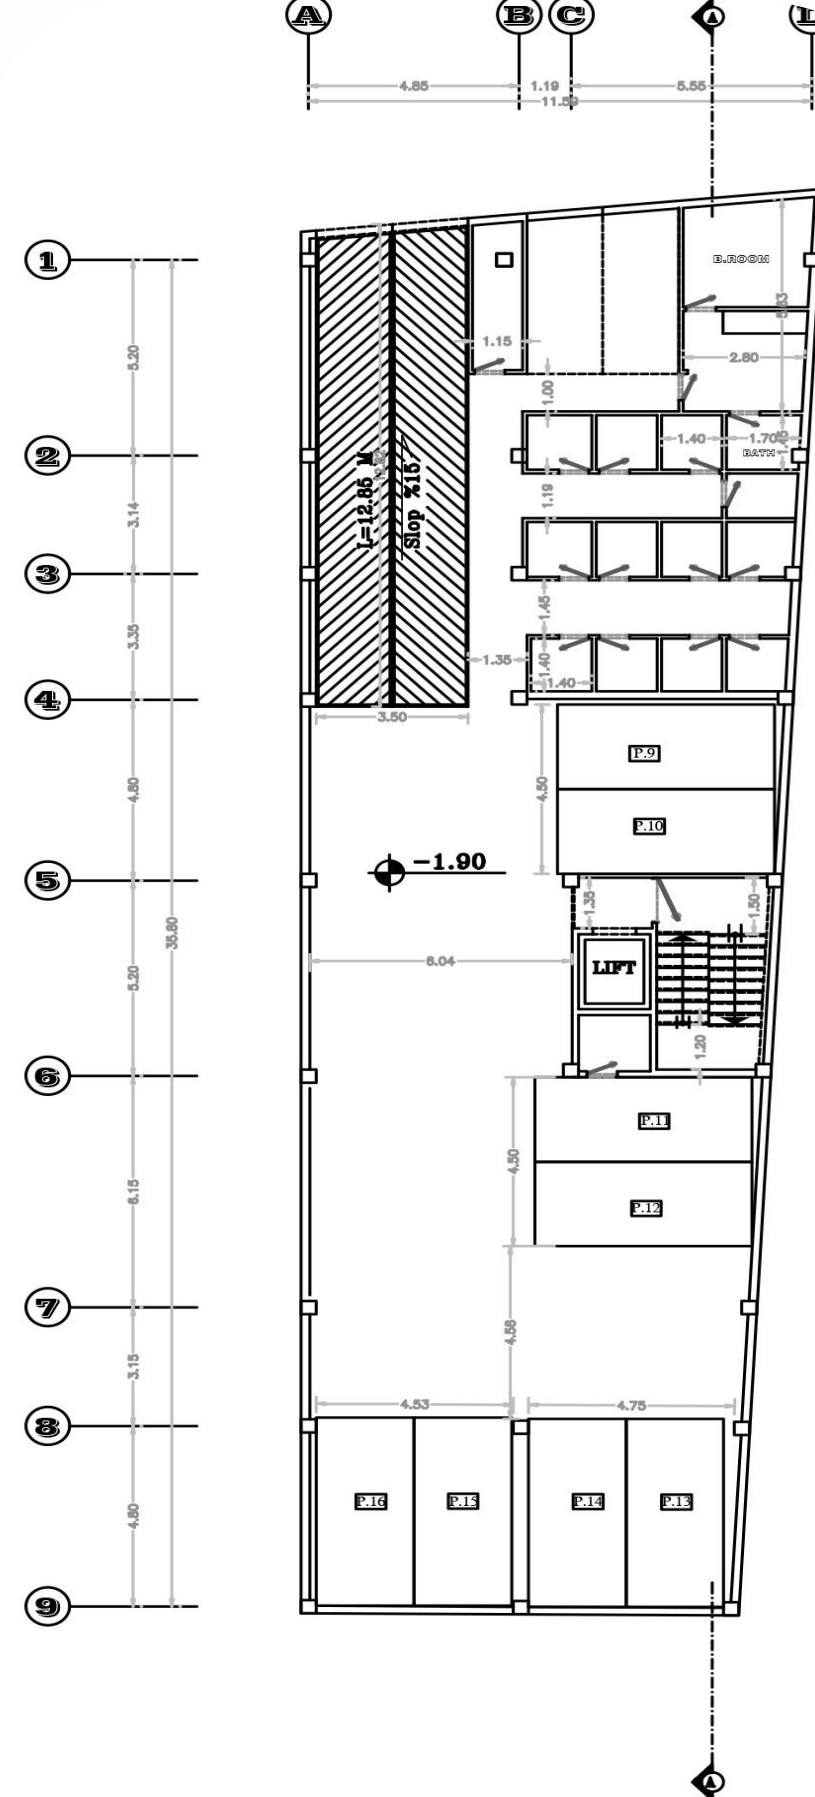

پلان اندازه گذاری زیر زمین ۱-



پلان پیشنهادی 2

پلان همکف

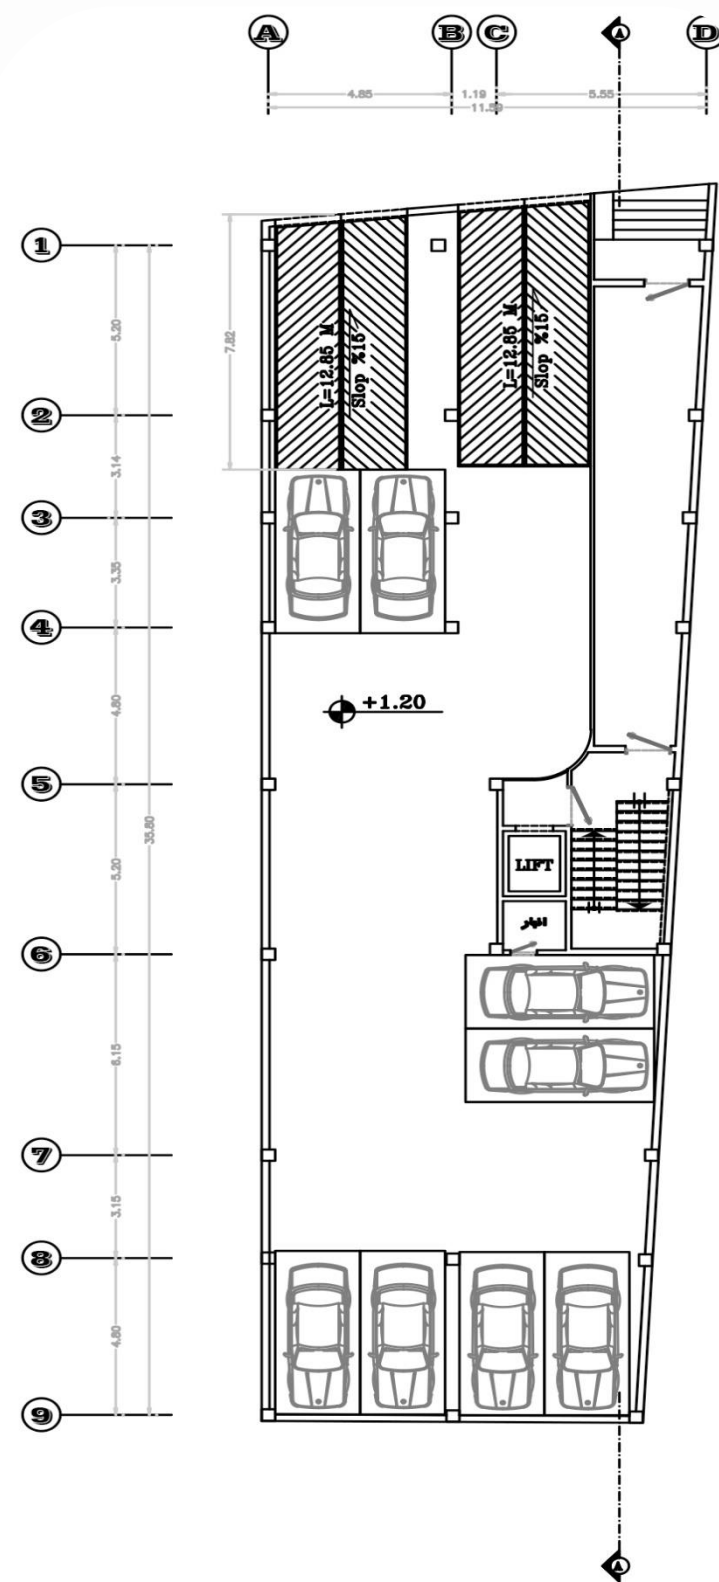

پلان همکف

۱/۲

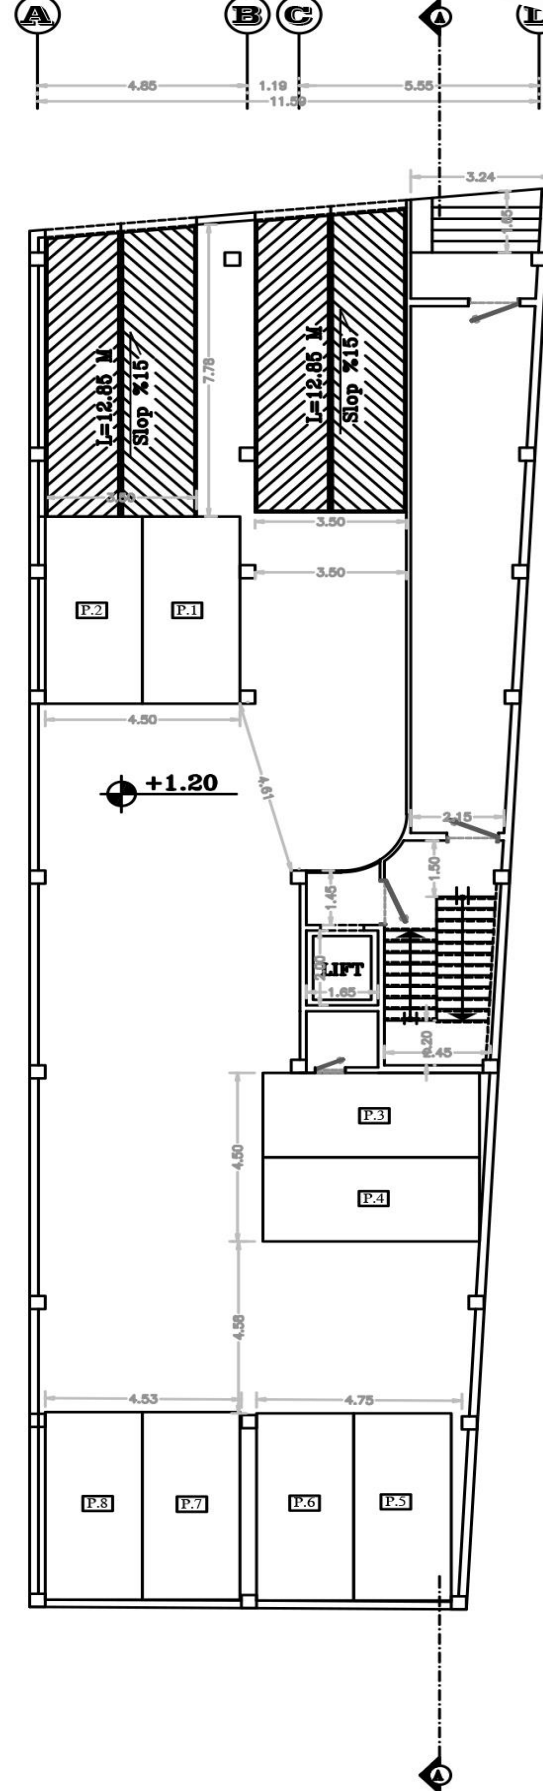
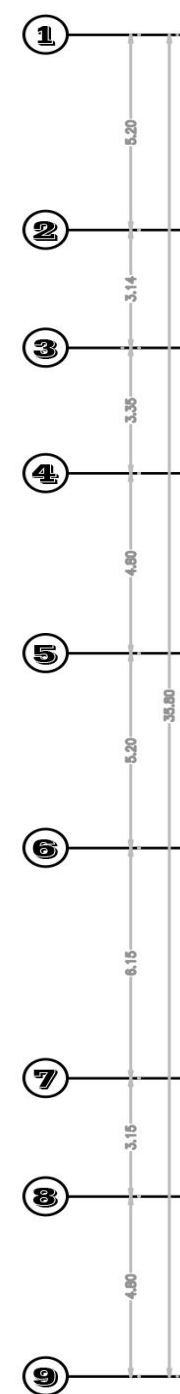


پلان اندازه گذاری همکف



۱/۲

پلان پیشنهادی 2

پلان طبقه‌های 1-3-5

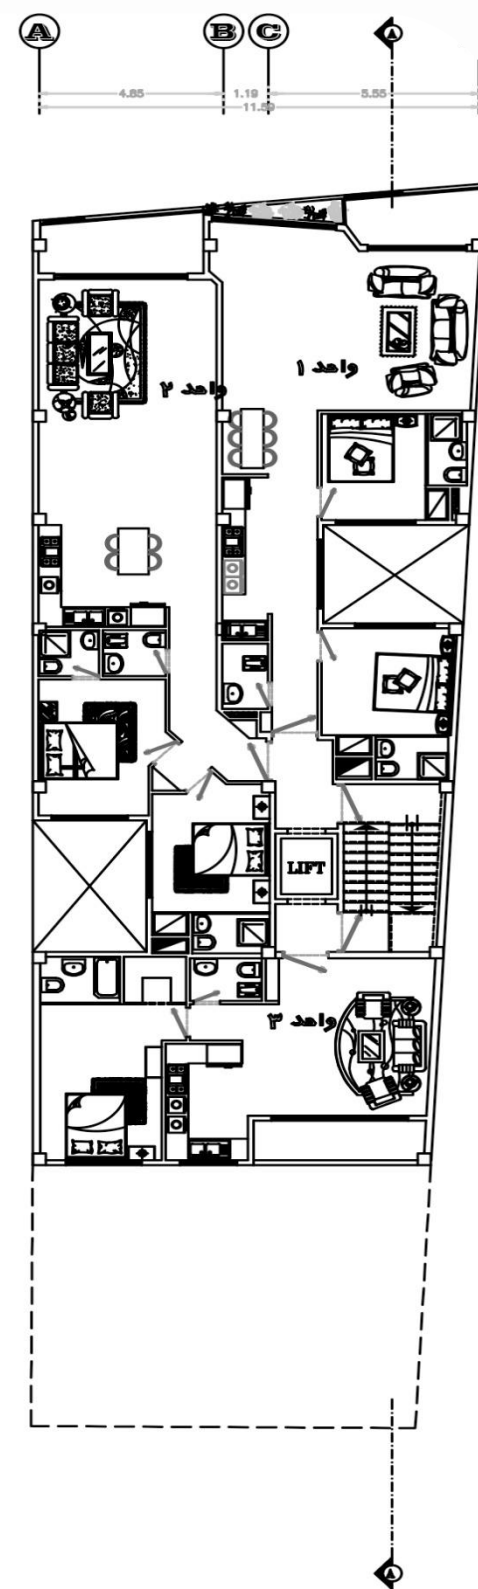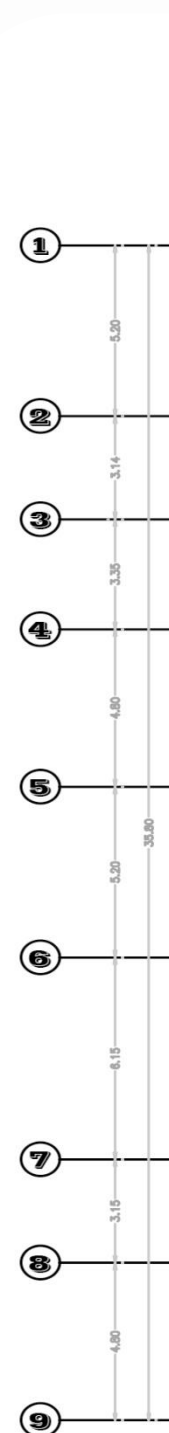


پلان طبقه ۱ و ۳ و ۵

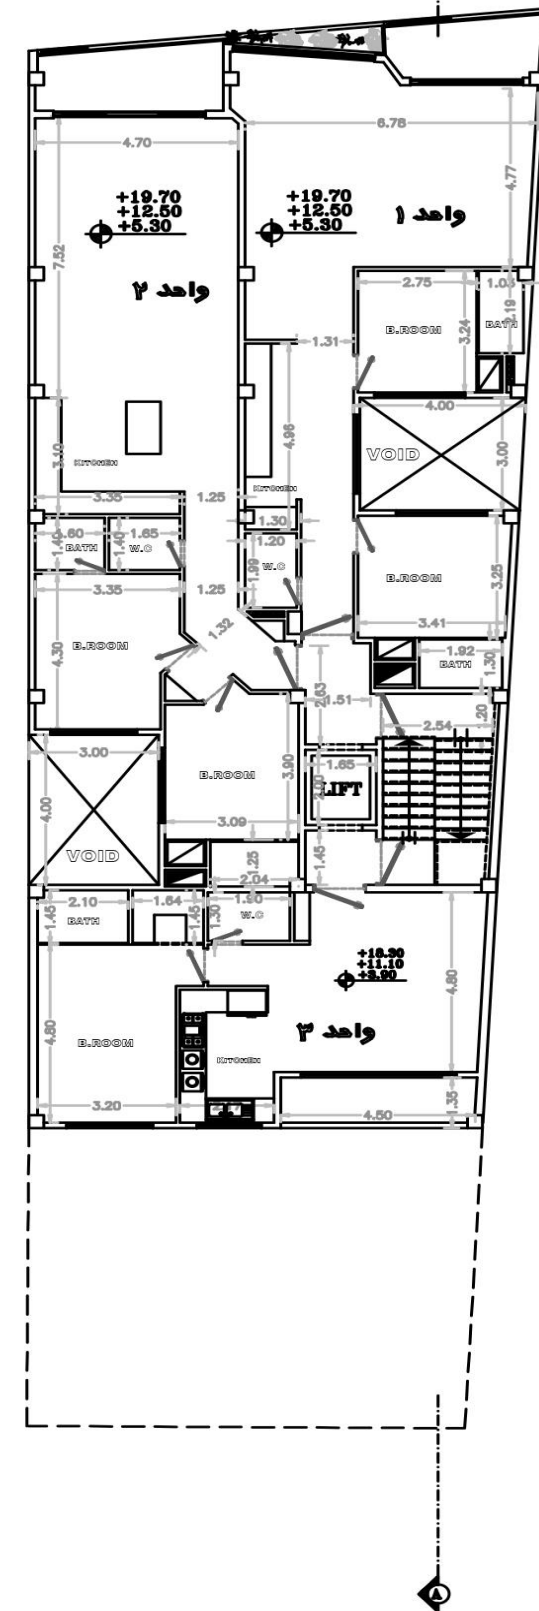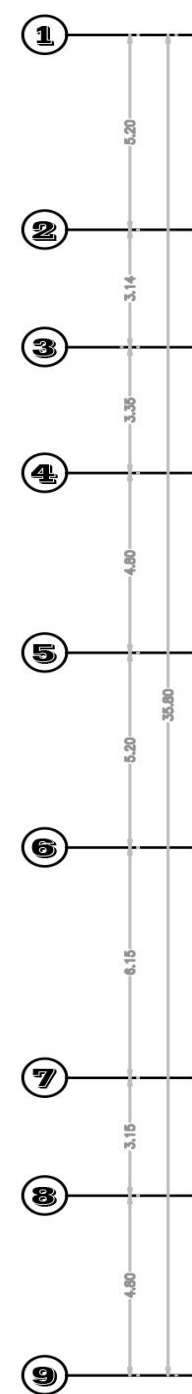


پلان اندازه‌گذاری طبقه ۱ و ۳ و ۵

پلان پیشنهادی 2

پلان طبقه‌های 4-2

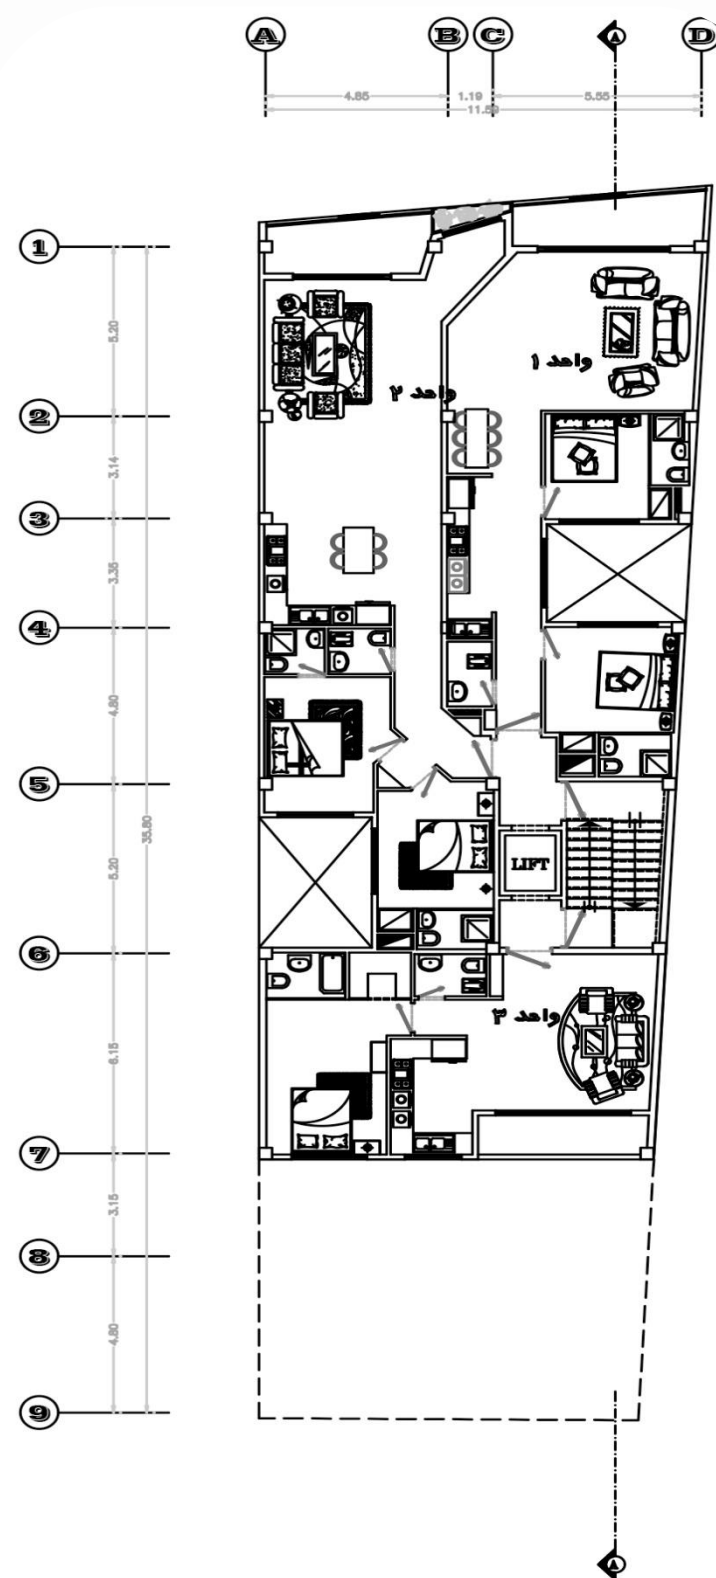


پلان طبقه ۲ و ۴

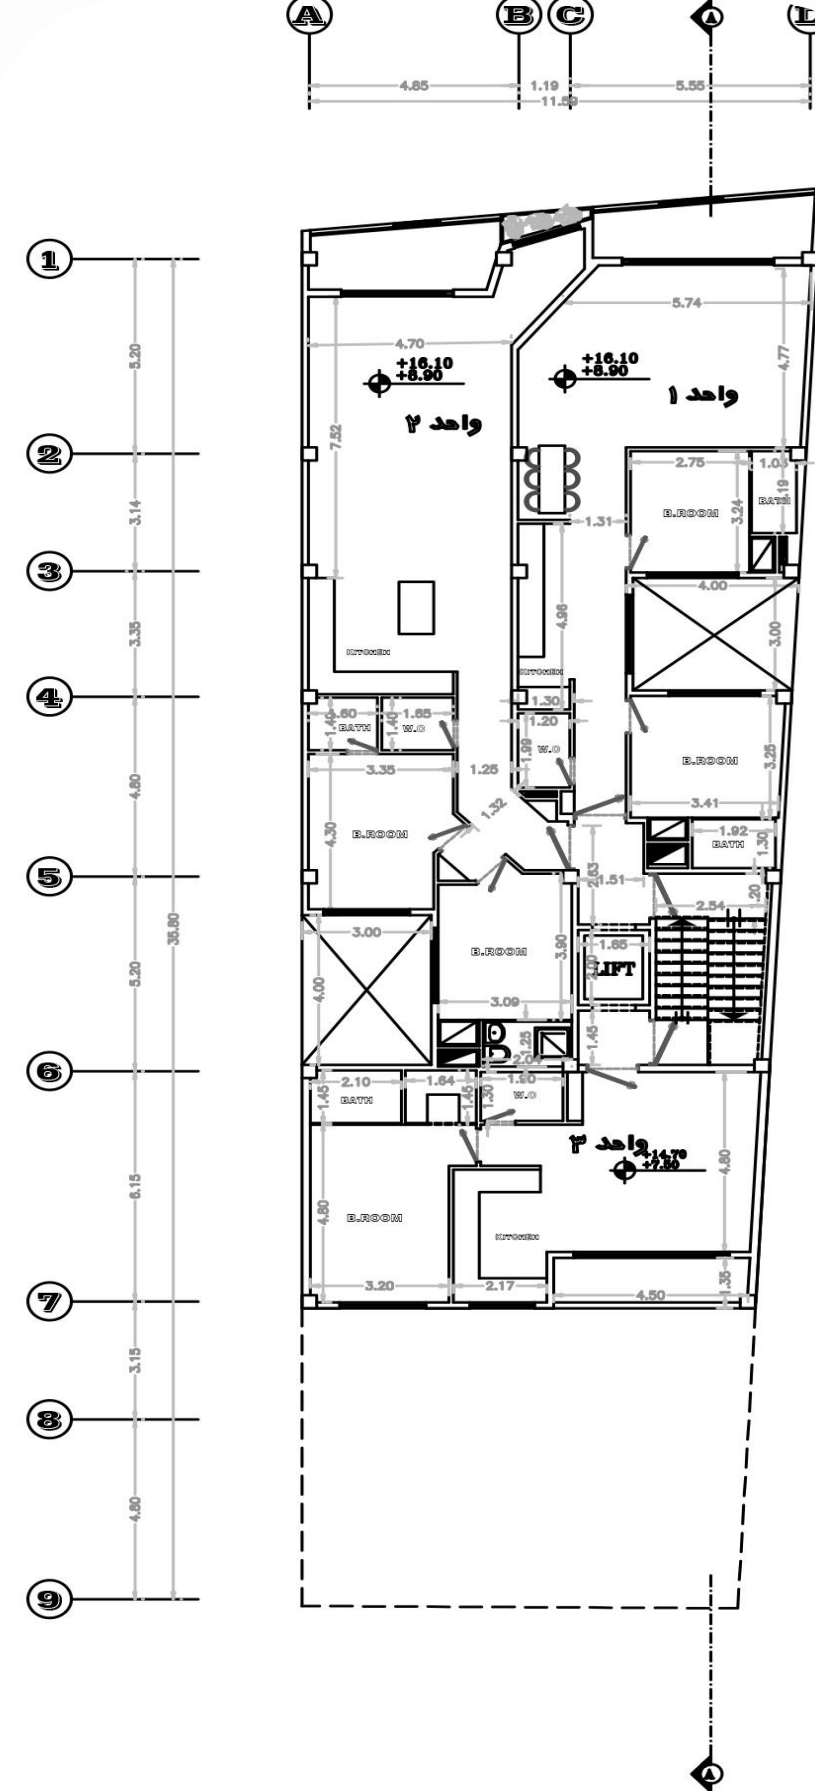

پلان اندازه گذاری طبقه ۲ و ۴

پلان پیشنهادی 2

پلان بام

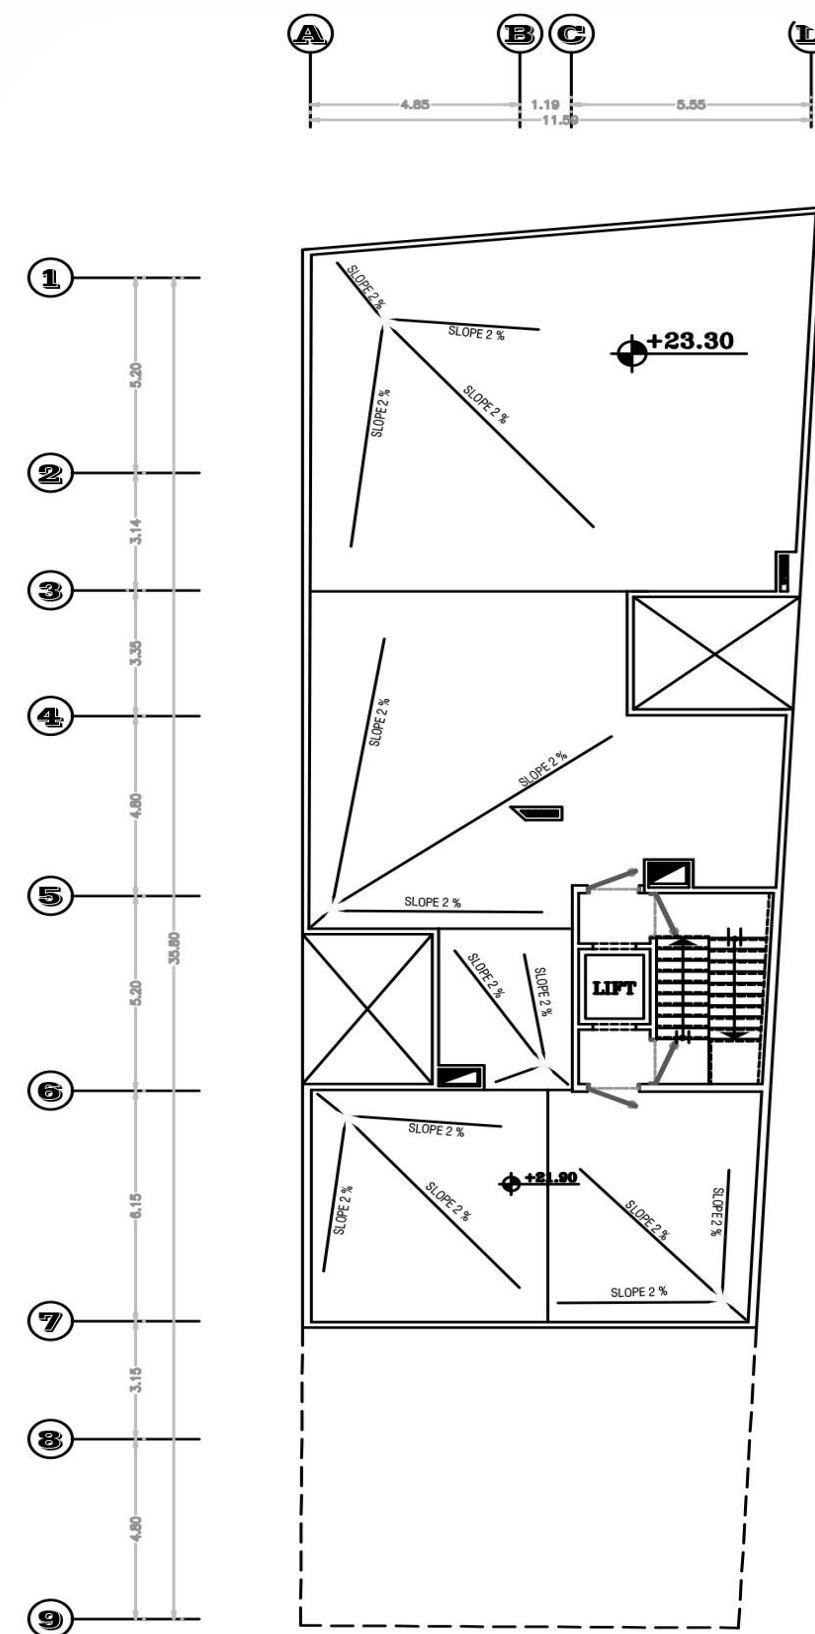


پلان شیب بندی بام و خرپشته

مهر

پلن پیشنهادی 2

برش AA

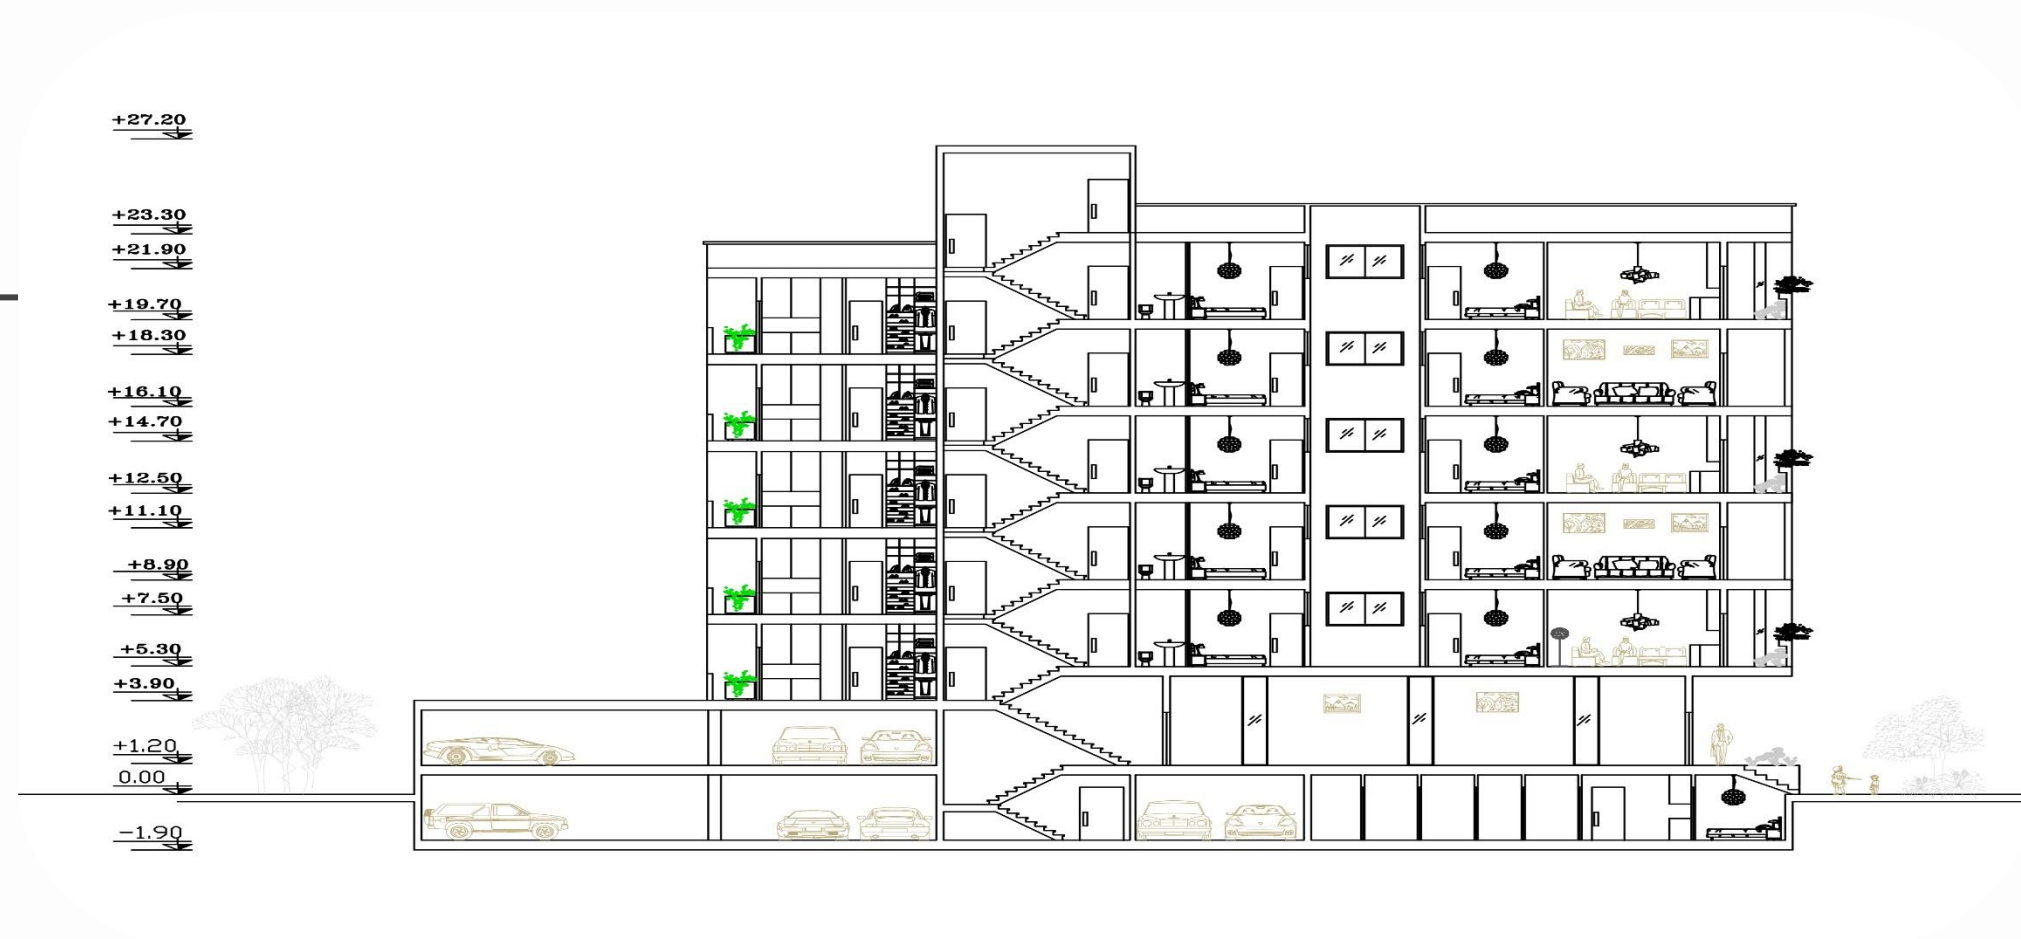

پلن پیشنهادی 2

جدول مساحت

جدول مساحت کلی مسابقه ساختمان ۸-۱ آسانسورهای								
کاربری	مسکونی			راه پله + آسانسورهای	پارکینگ	انبار		مساحت کل طبقه
	واحد	مساحت	مساحت واحدها	مساحت	تعداد	واحد	مساحت	مساحت
زیرزمین ۱-	-	-	-	-	8	15	57.00	412.28
همکف	-	-	-	-	8	-	-	412.28
اول	3	280.00	واحد ۱، 103.50 واحد ۲، 107.00 واحد ۳، 69.50	25.50	-	-	-	305.50
دوم	3	280.00	واحد ۱، 98.50 واحد ۲، 112.00 واحد ۳، 69.50	25.50	-	-	-	305.50
سوم	3	280.00	واحد ۱، 103.50 واحد ۲، 107.00 واحد ۳، 69.50	25.50	-	-	-	305.50
چهارم	3	280.00	واحد ۱، 98.50 واحد ۲، 112.00 واحد ۳، 69.50	25.50	-	-	-	305.50
پنجم	3	280.00	واحد ۱، 103.50 واحد ۲، 107.00 واحد ۳، 69.50	25.50	-	-	-	305.50
جمع	مجموع مساحت مسکونی			-	مجموع تعداد پارکینگ	مجموع مساحت انبار		مساحت کل مجموعه
	15	1400.00		-	16	15	57.00	2352.06

دیوارهای مشترک بین فضای مسکونی و مشاعات راه پله آسانسور و لابی جزء مساحت مسکونی محاسبه می شود

نظری به پر کردن گانه های با علامت ۱۱ نیست

لطفاً پلی لاین مساحت کل طبقه و واحدهای مسکونی در فایل اتوکد ترسیم شود


نما



نما



نما

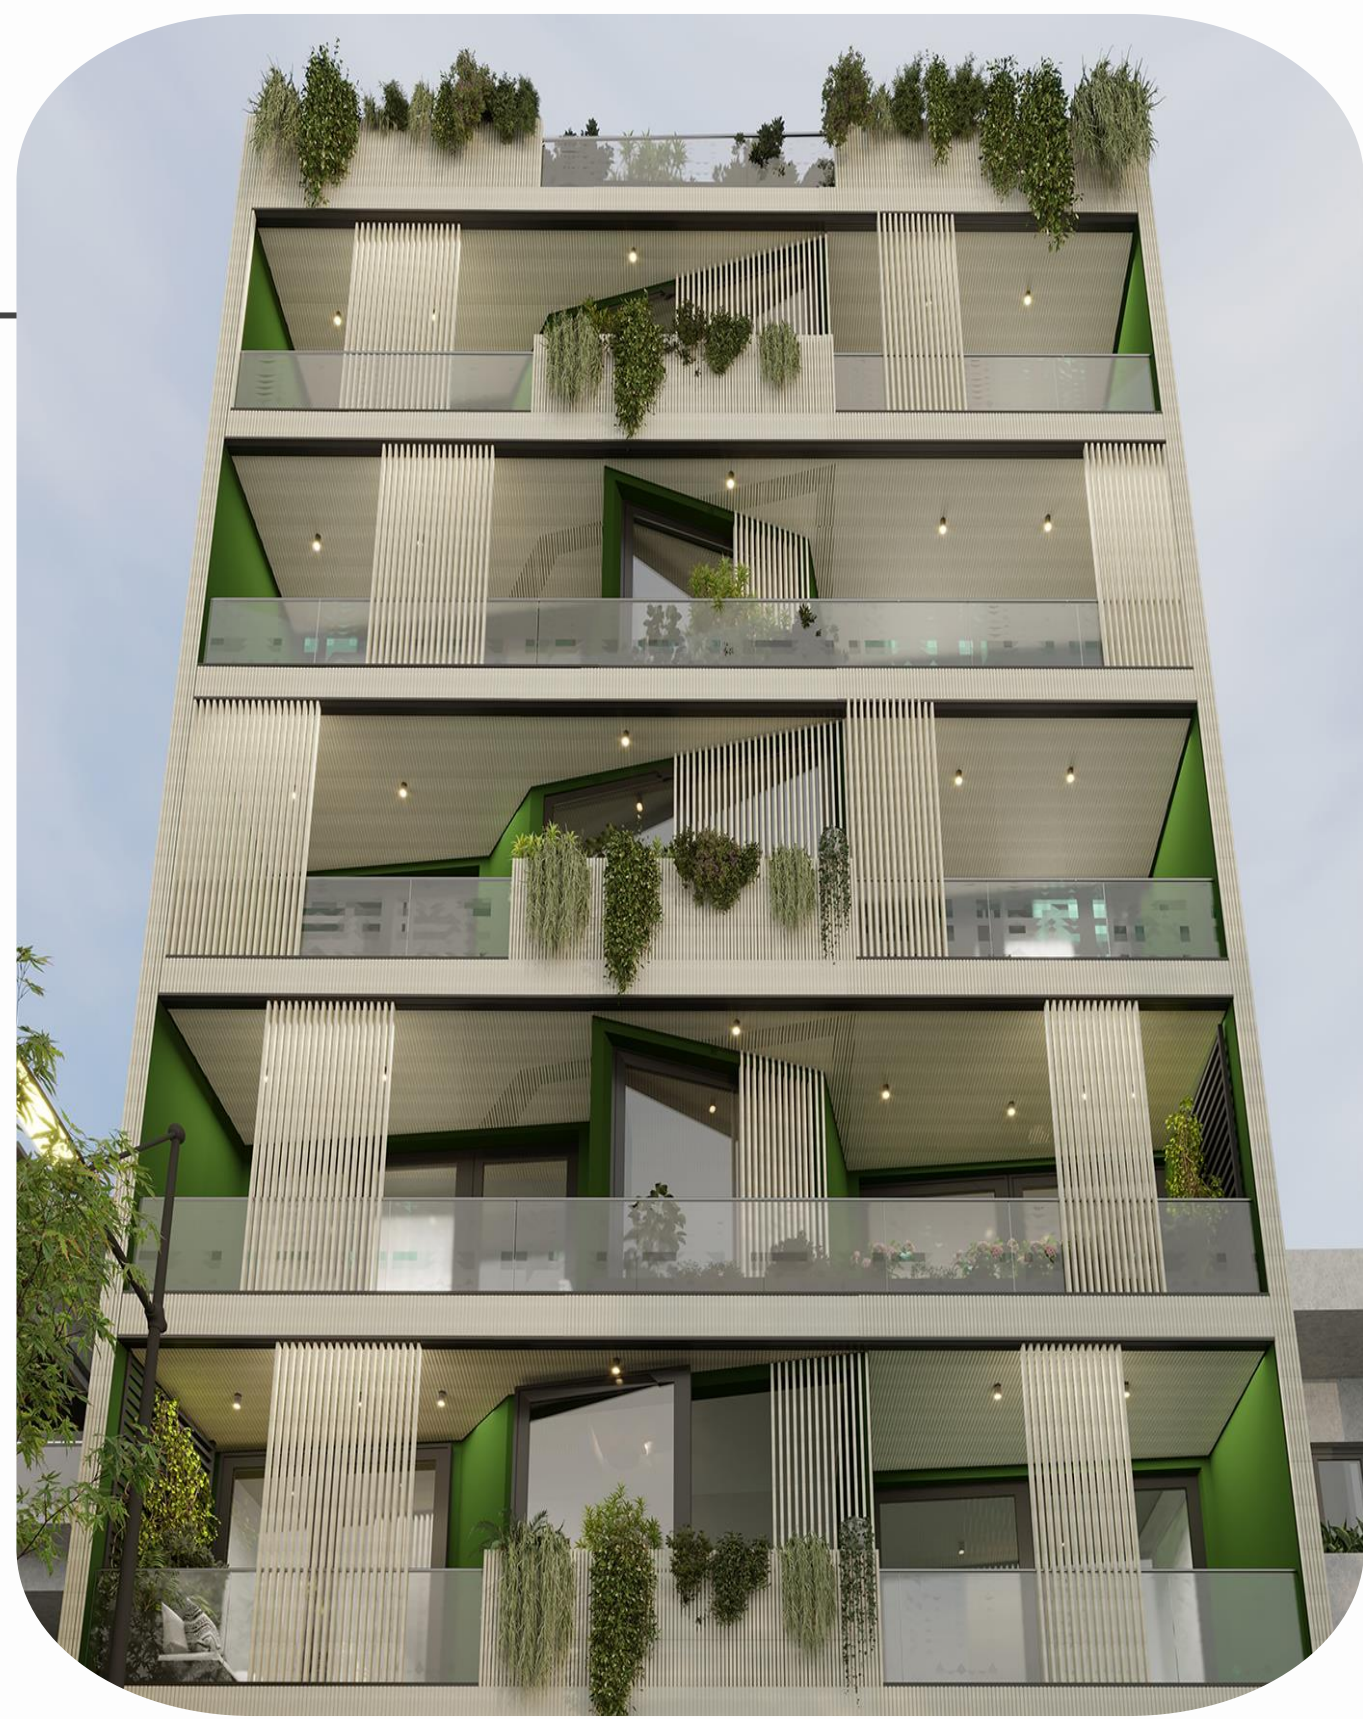

ورودی



نما

