


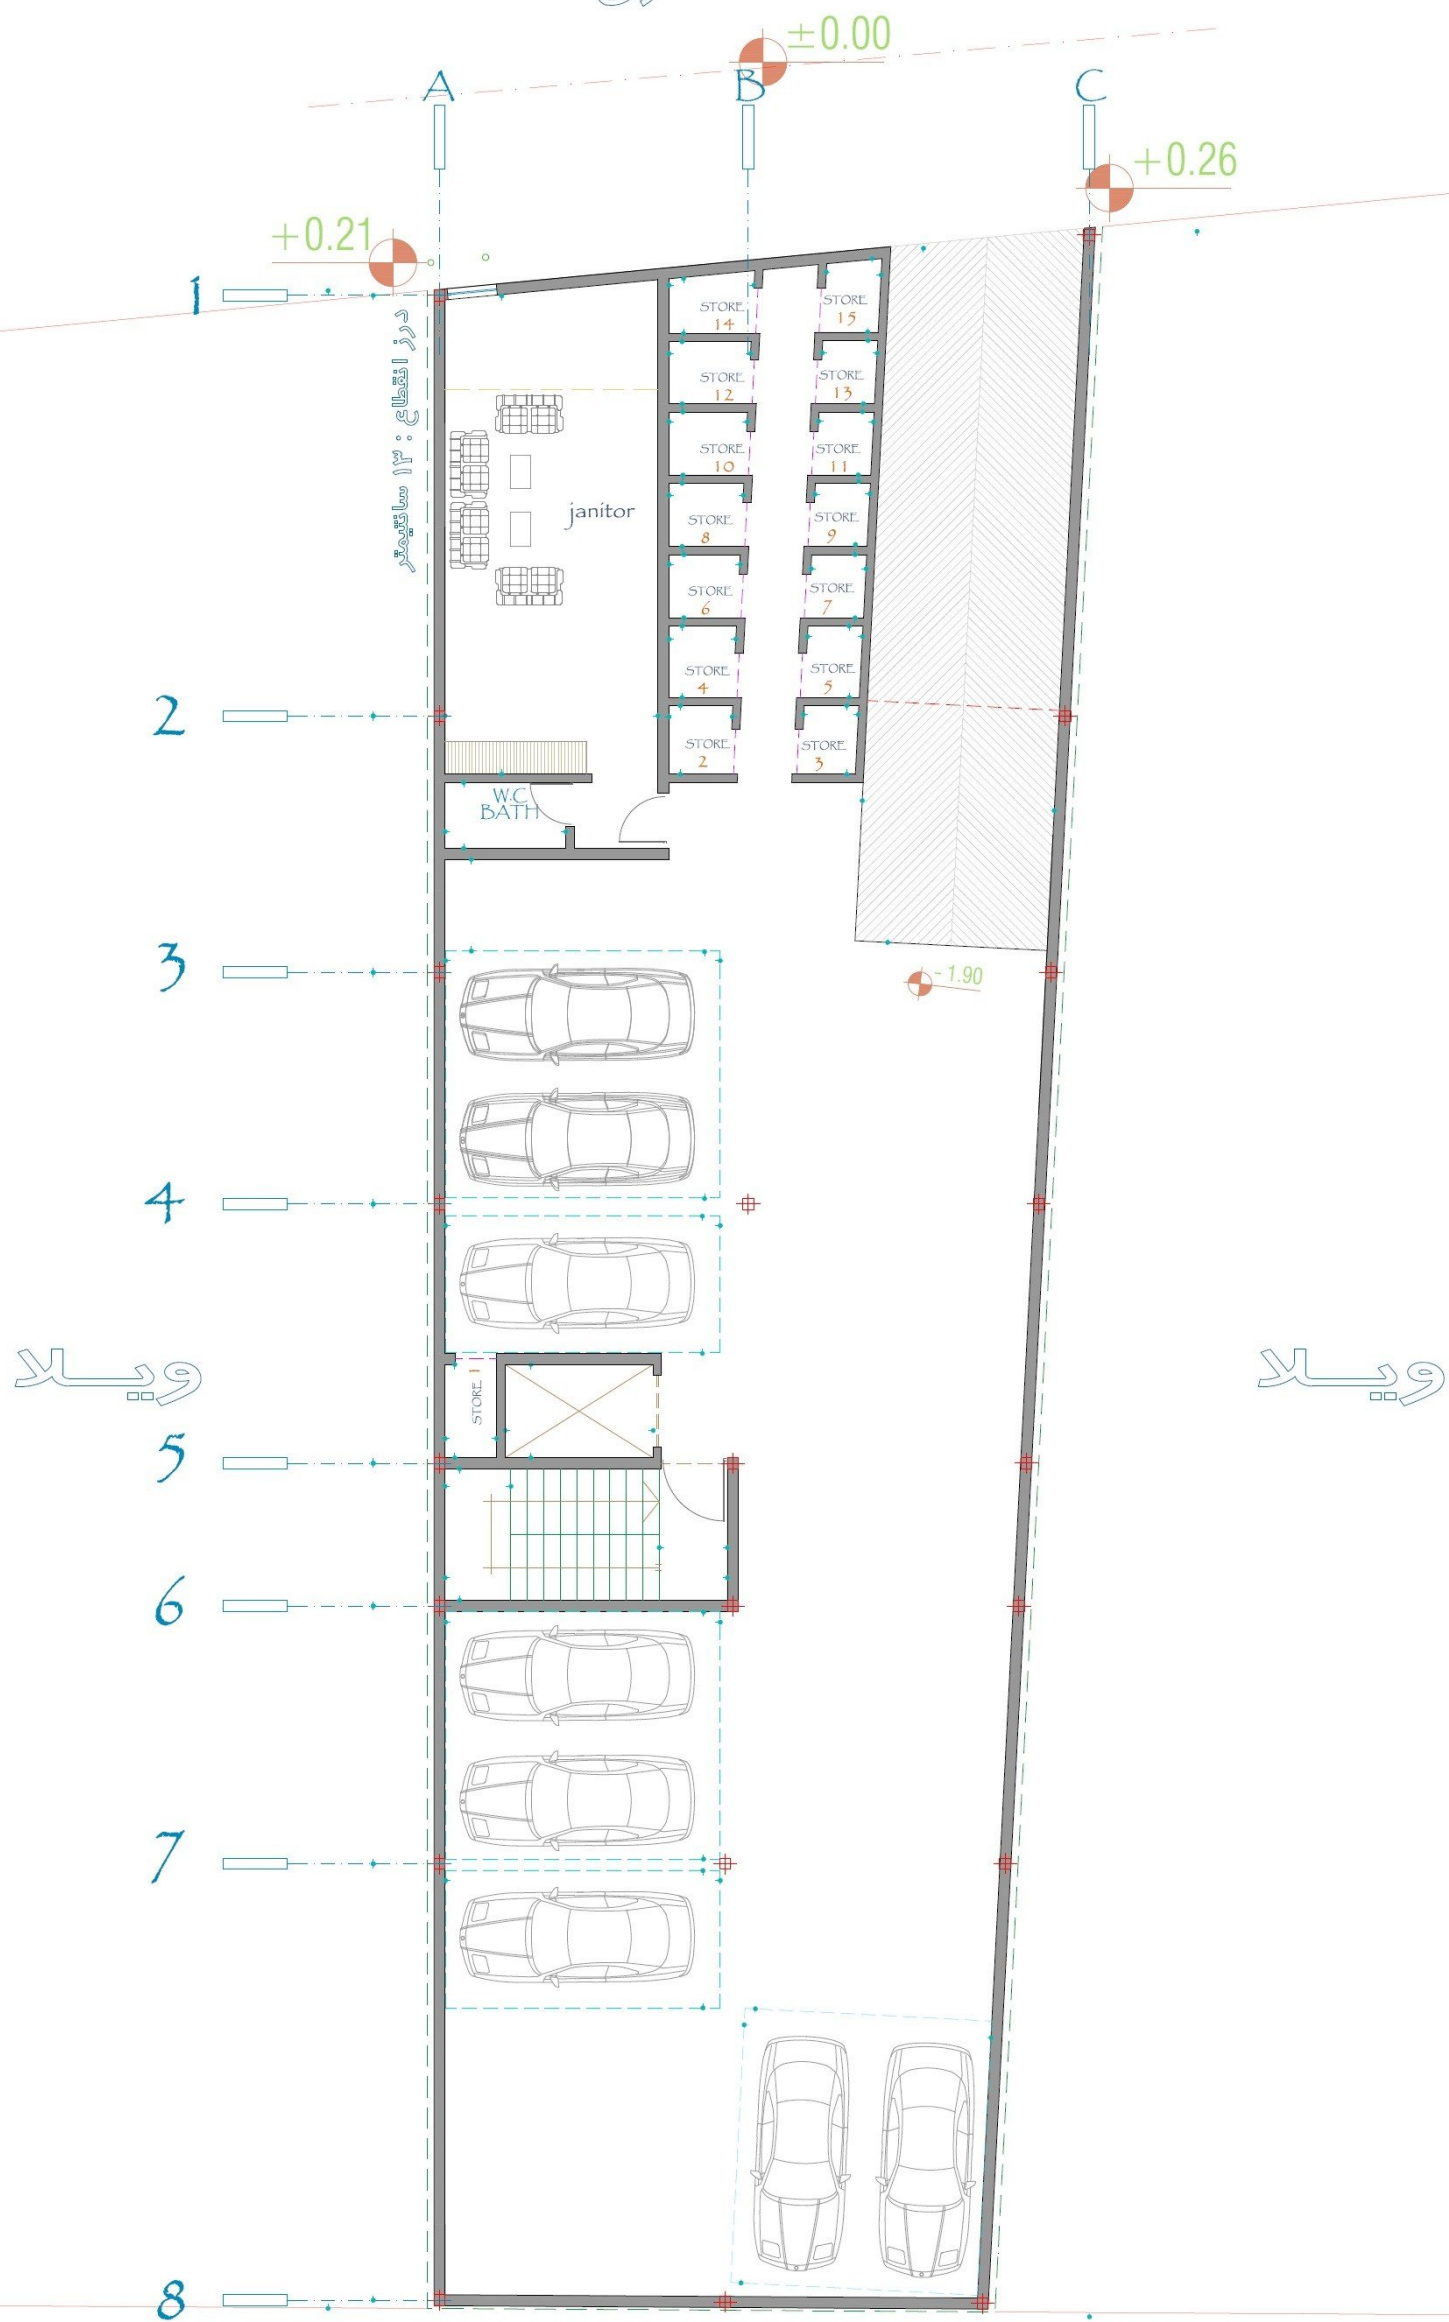



گذر ۸ متری

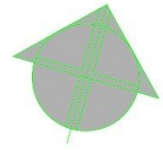

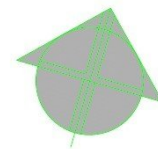



گذر ۸ متری

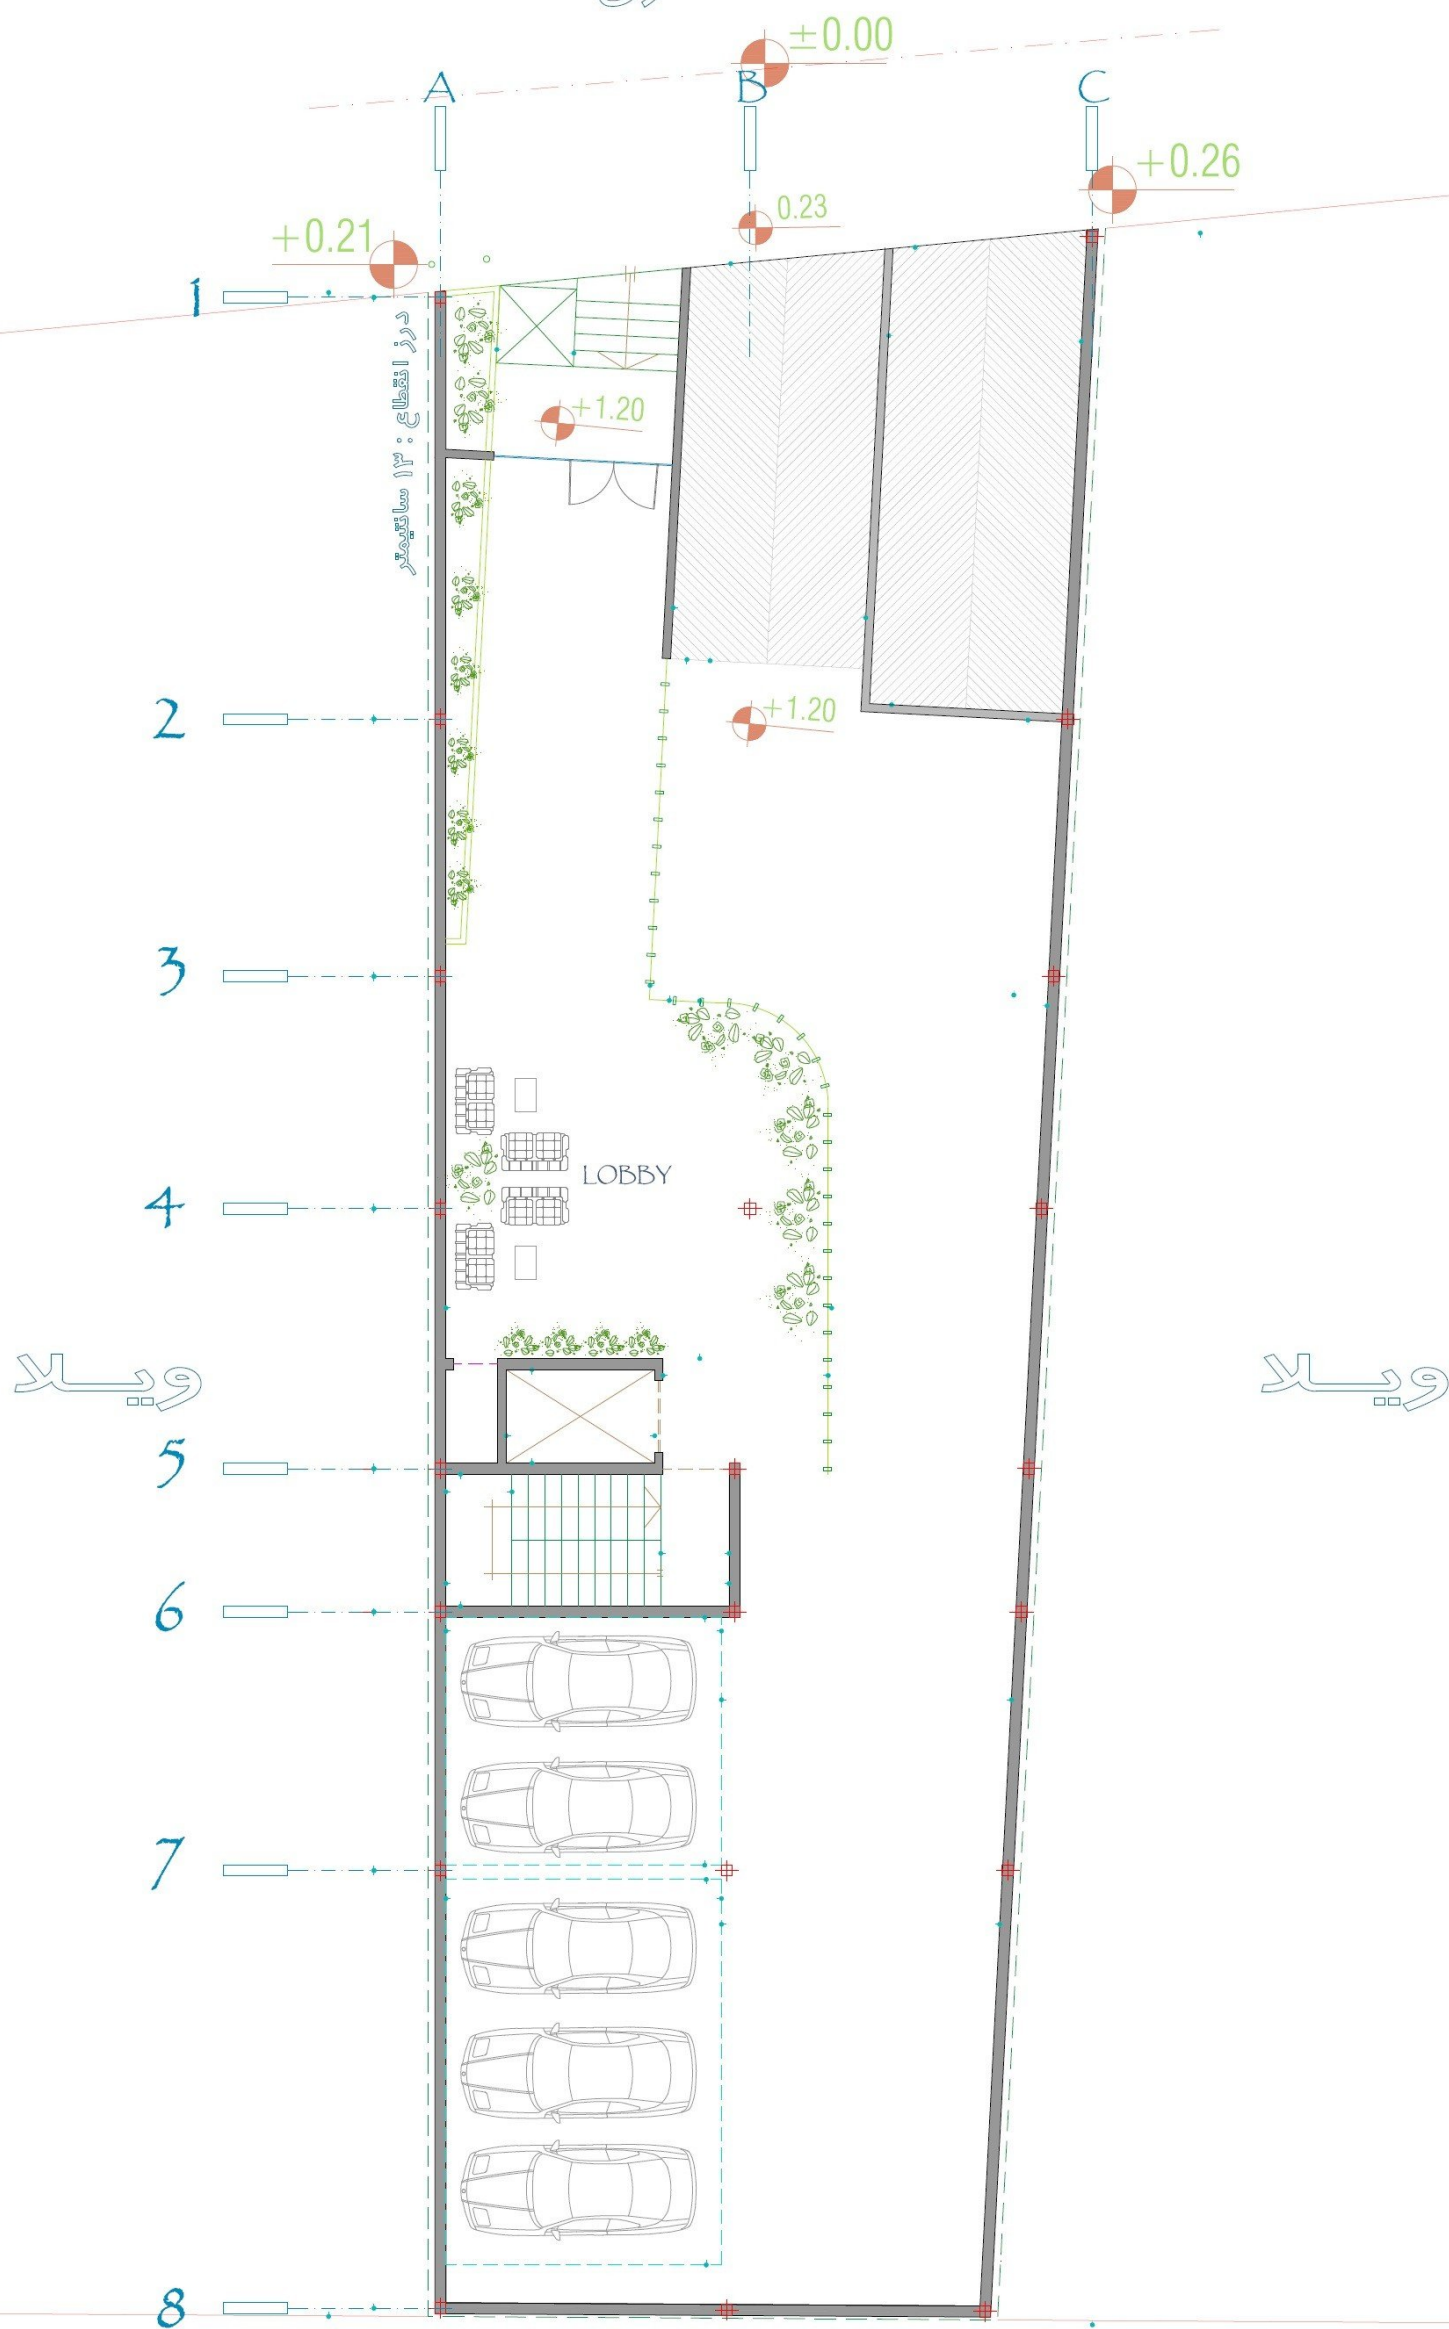

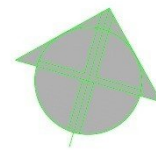

گذر متری

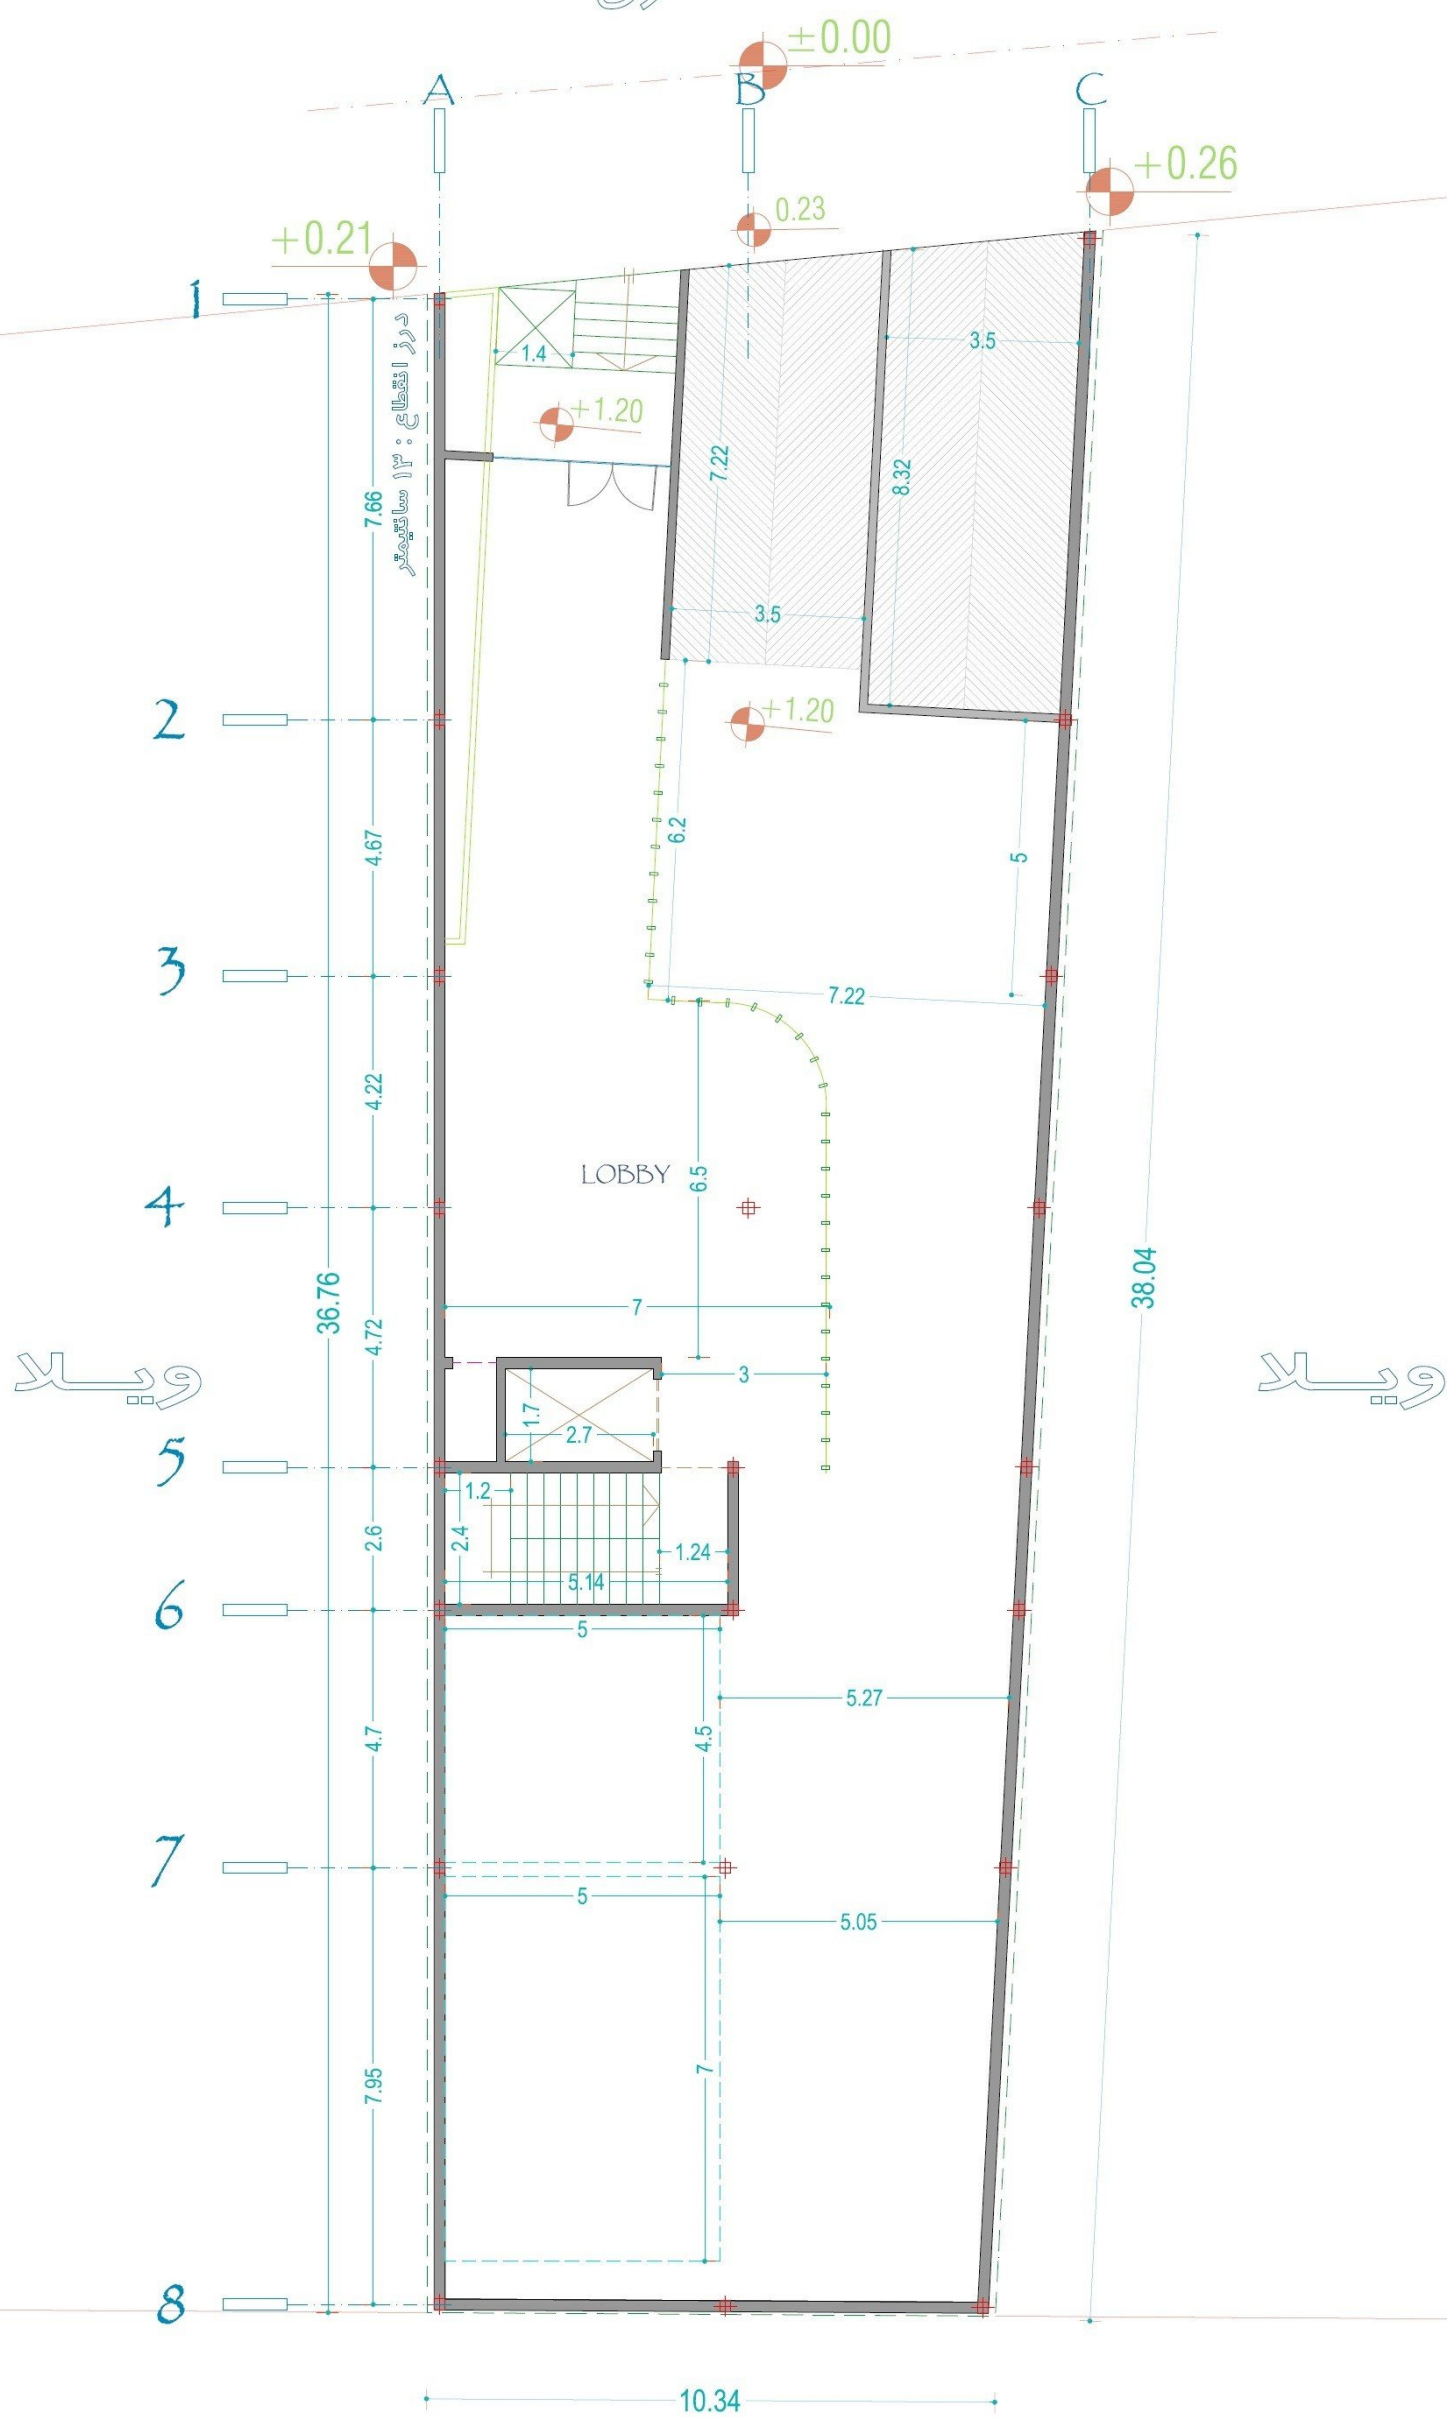

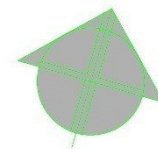

گذر ۸ متری

± 0.00

$+0.26$

$+0.21$

1

A

B

C

دور انقطاع: ۱۲ متر

دور انقطاع: ۱۲ متر

2

3

4

ویلا

5

6



7

$+5.83$

ویلا


طراحی طبقات اول تا پنجم

گذر ۸ متری

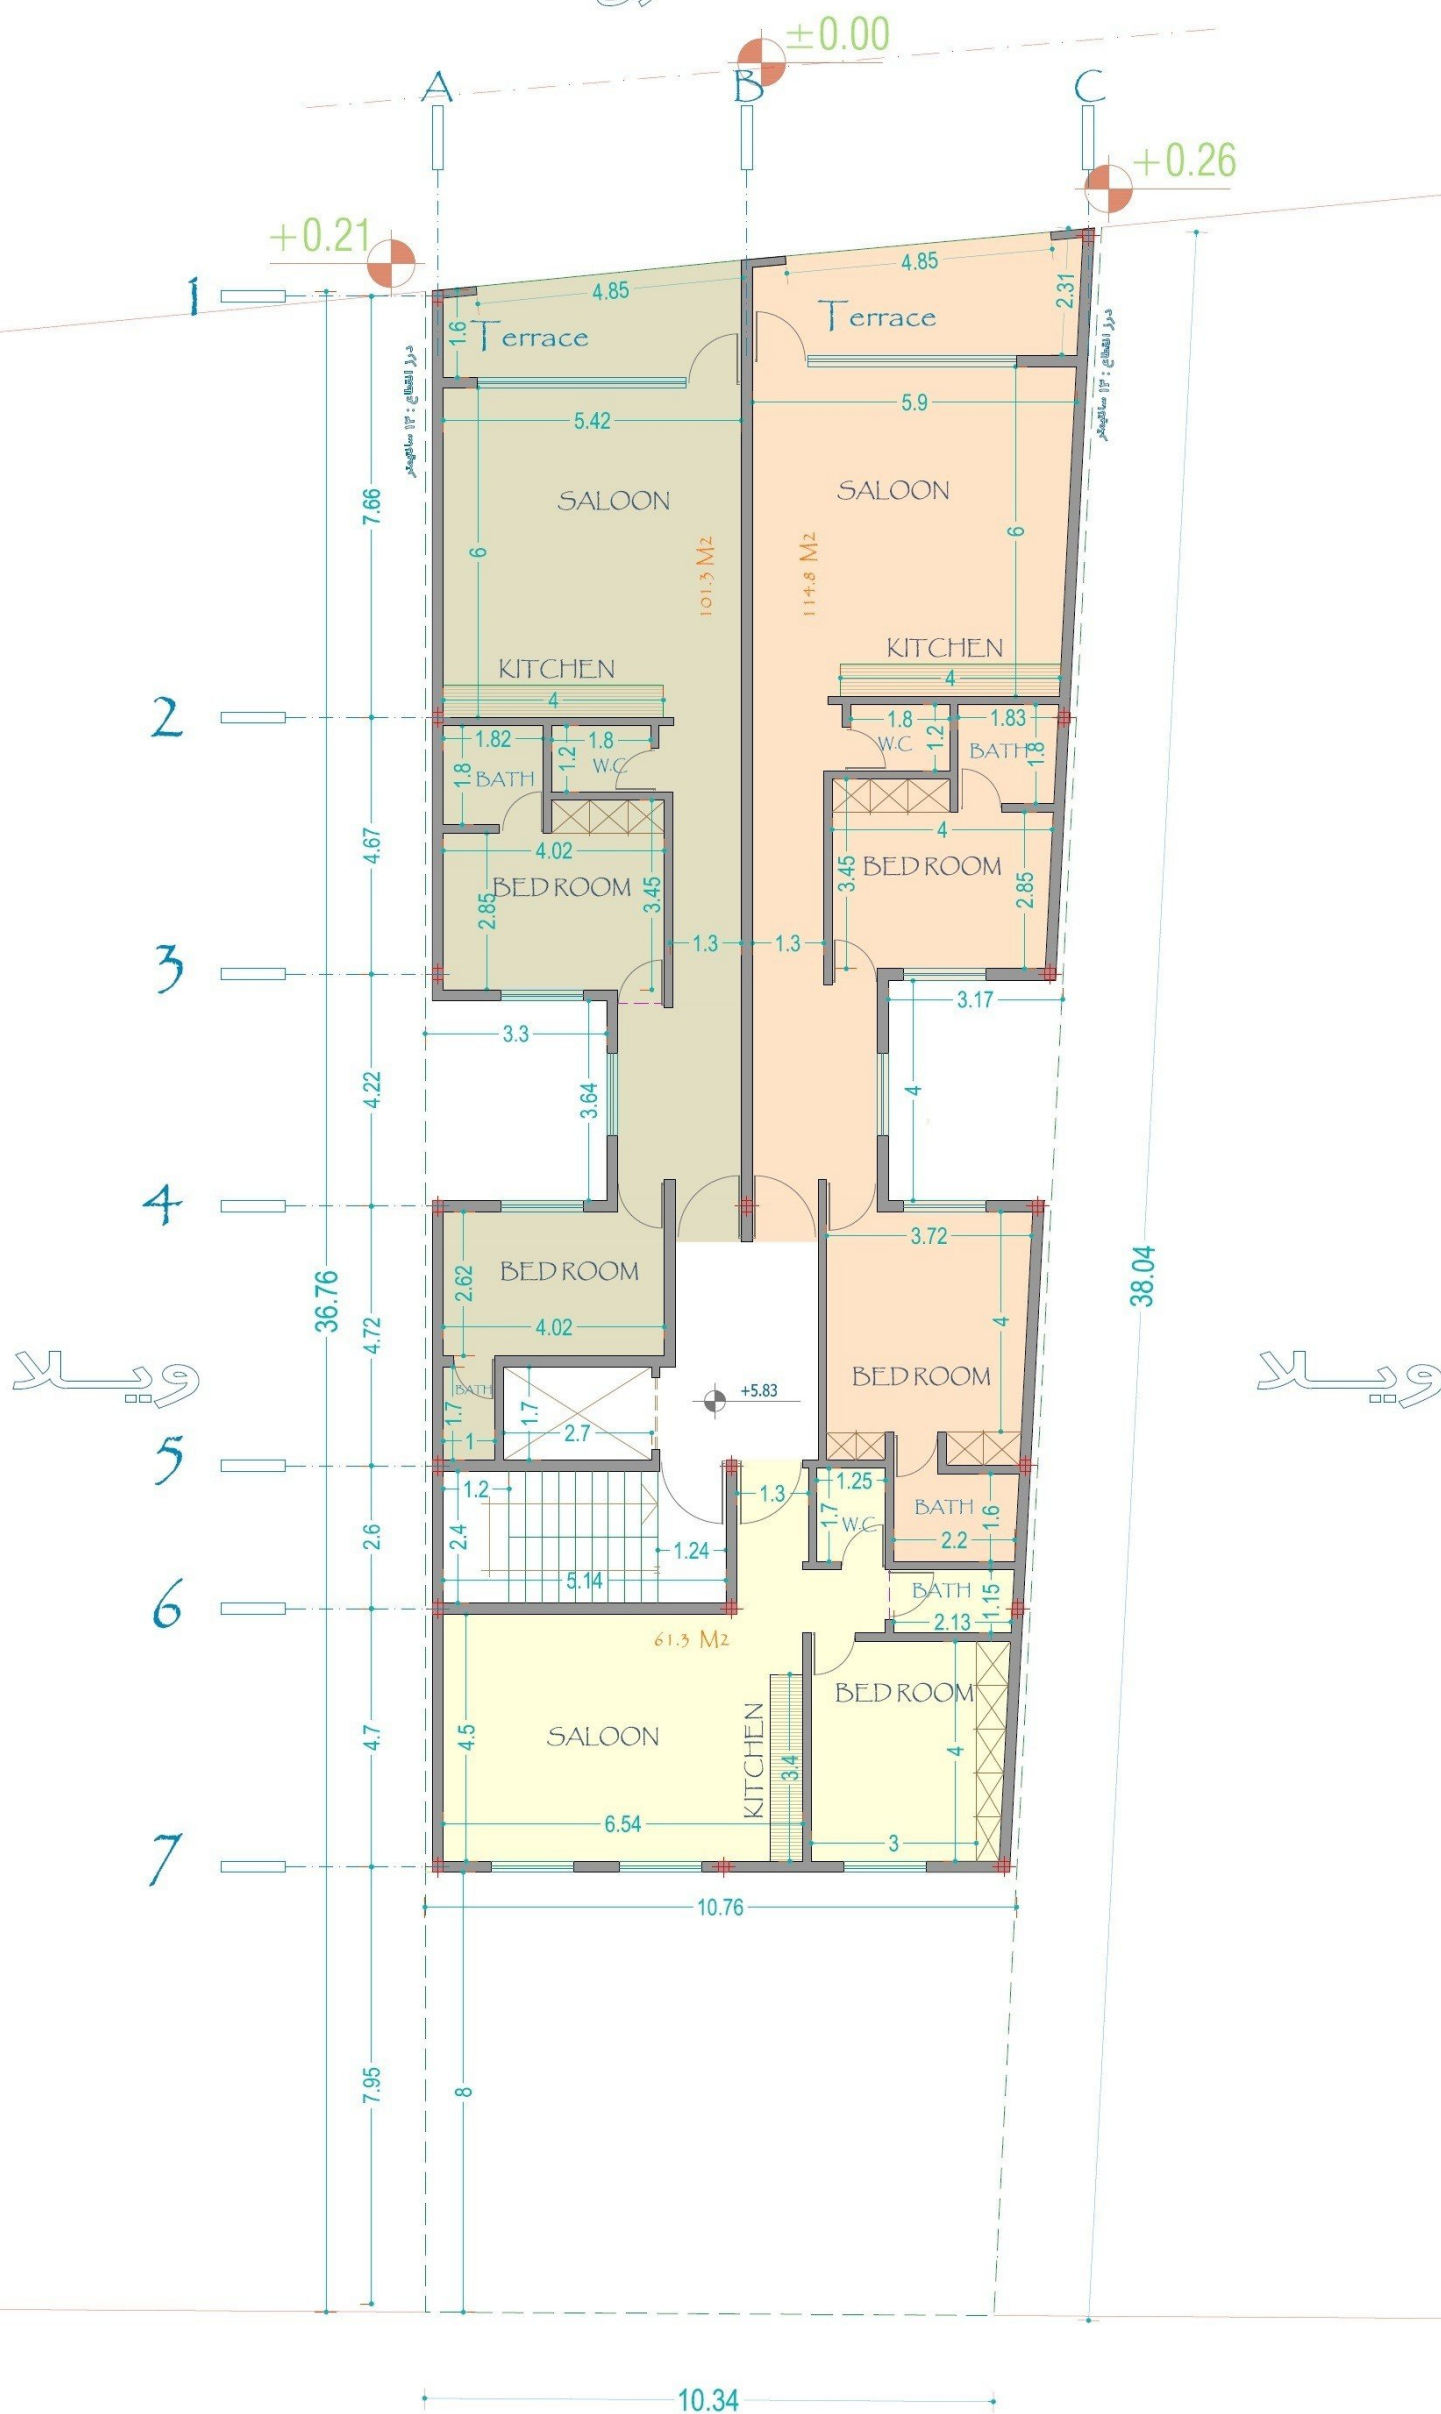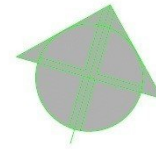





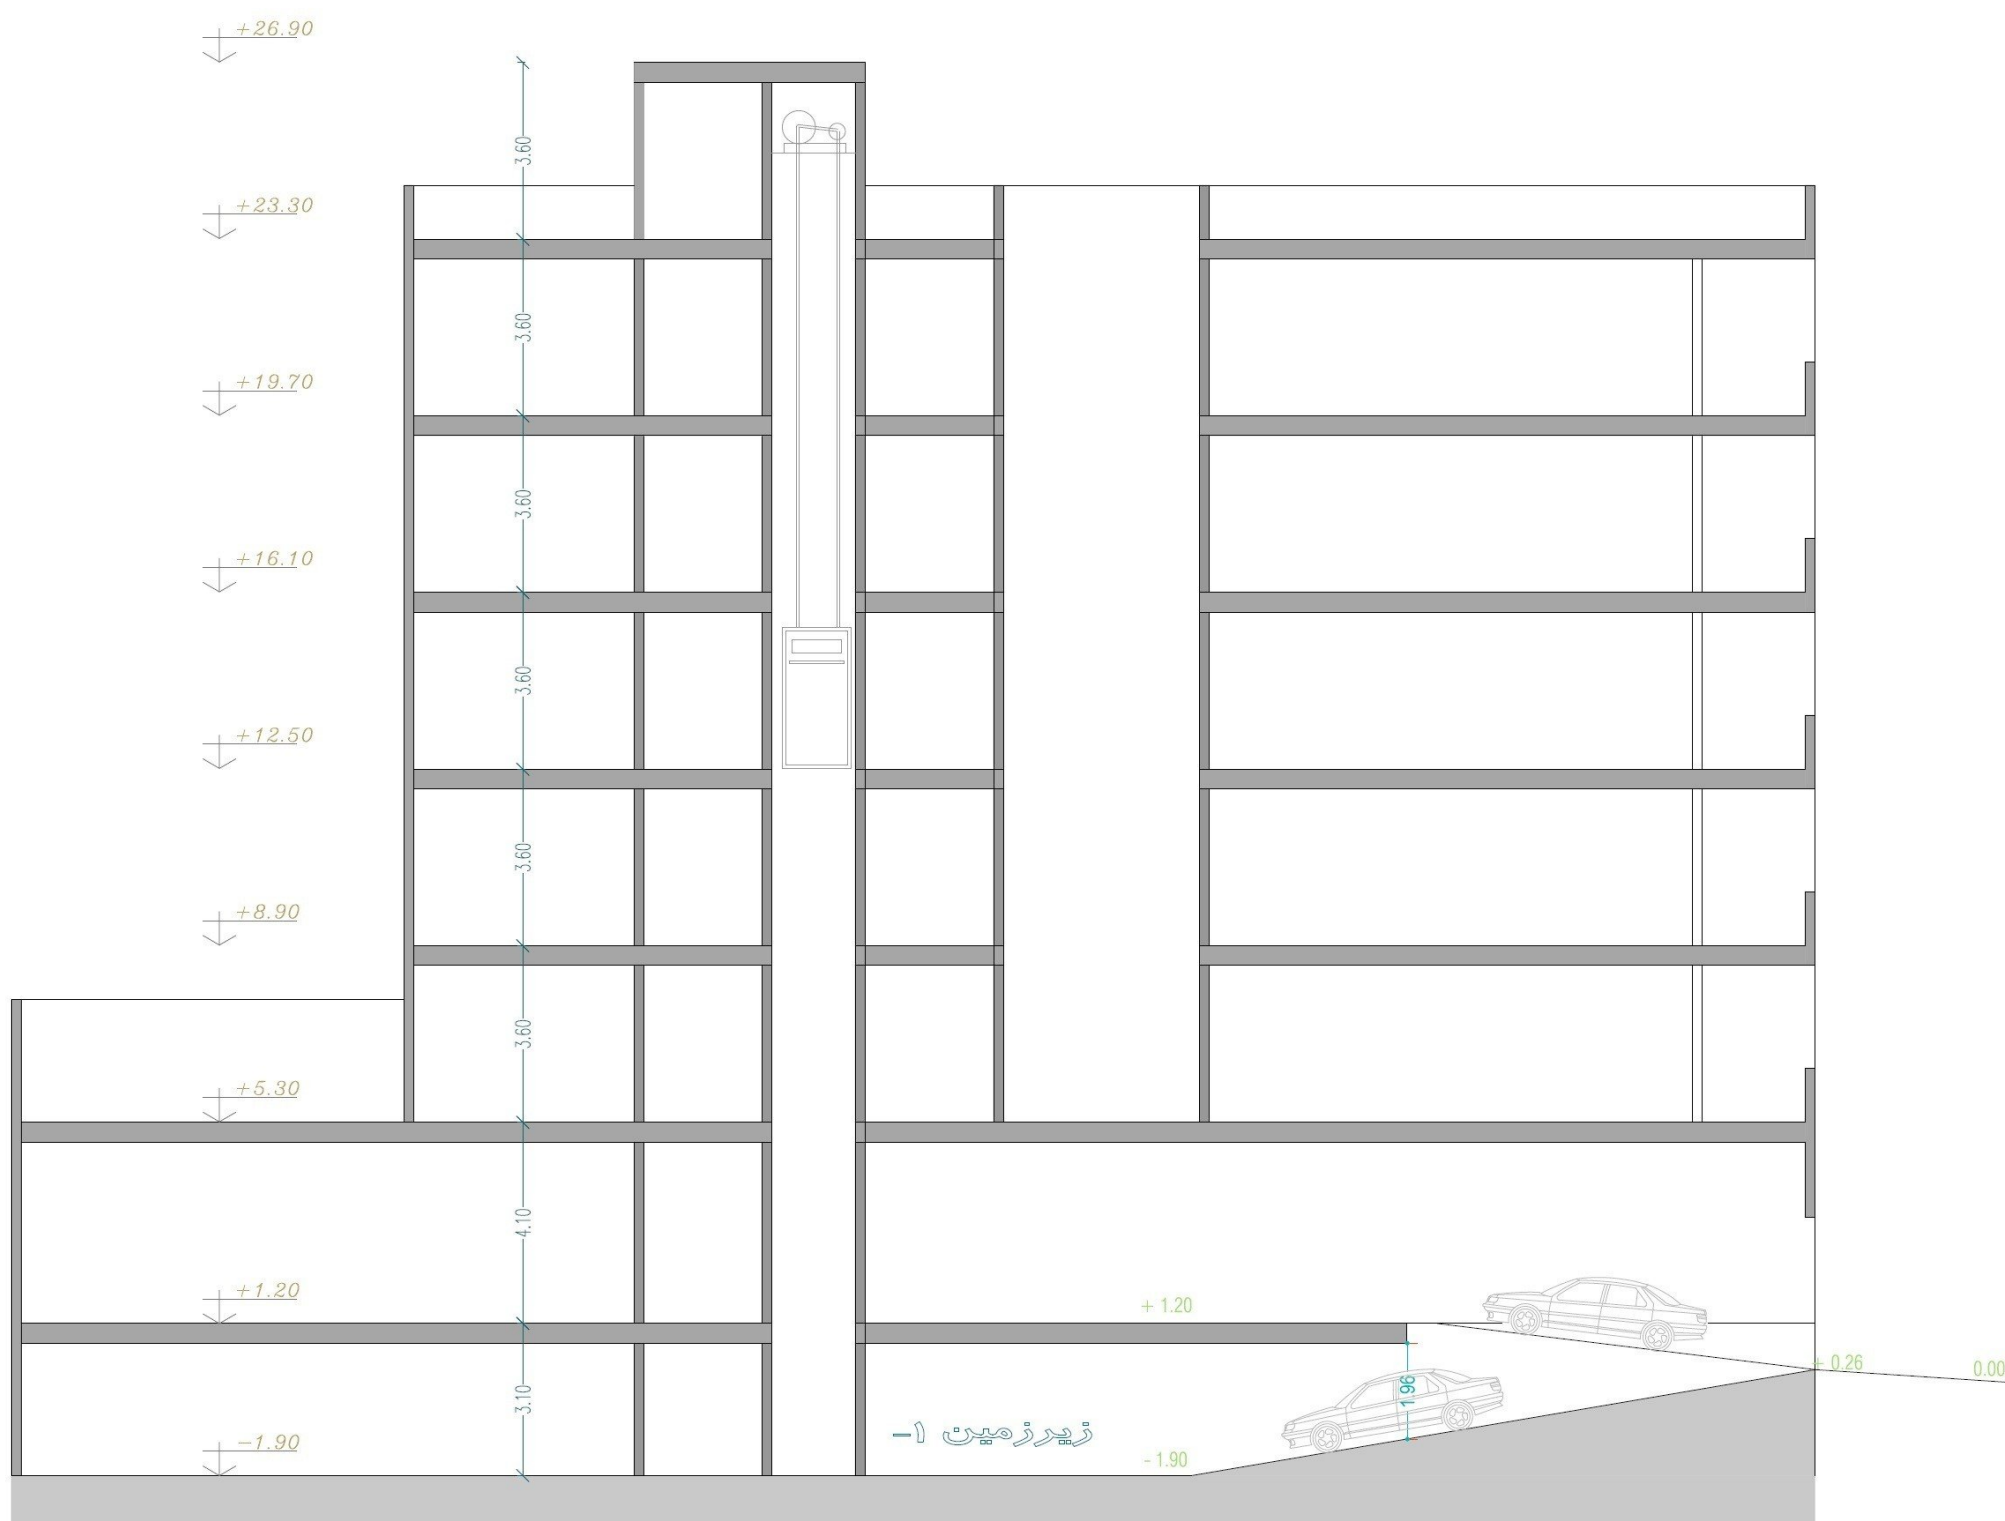

A-A SECTION

ARCHITECT : HOSEIN JAMSHIDI

دیاگرام ارتفاعی طبقات

جدول مساحت کلی مسابقه ساختمان ۸-۱

کاربری	مسکونی			راه پله + آسانسور و لابی	پارکینگ	انبار		مساحت کل طبقه
	واحد	مساحت	مساحت واحدها	مساحت	تعداد	واحد	مساحت	مساحت
زیرزمین ۱-	-	-	-	-	8	15	29.62	412.29
همکف	-	-	-	-	5	-	-	412.29
اول	3	277.46	واحد ۱ : 101.30 واحد ۲ : 114.83 واحد ۳ : 61.33	29.54	-	-	-	307.00
دوم	3	277.46	واحد ۱ : 101.30 واحد ۲ : 114.83 واحد ۳ : 61.33	29.54	-	-	-	307.00
سوم	3	277.46	واحد ۱ : 101.30 واحد ۲ : 114.83 واحد ۳ : 61.33	29.54	-	-	-	307.00
چهارم	3	277.46	واحد ۱ : 101.30 واحد ۲ : 114.83 واحد ۳ : 61.33	29.54	-	-	-	307.00
پنجم	3	277.46	واحد ۱ : 101.30 واحد ۲ : 114.83 واحد ۳ : 61.33	29.54	-	-	-	307.00
جمع	مجموع مساحت مسکونی			-	مجموع تعداد پارکینگ	مجموع مساحت انبار		مساحت کل مجموعه
	15	1387.30		-	13	15	29.62	2359.58

دیوارهای مشترک بین فضای مسکونی و مشاعات (راه پله، آسانسور و لابی) جزء مساحت مسکونی محاسبه می شود
نیازی به پر کردن خانه های با علامت (-) نیست
لطفاً پلی لاین مساحت کل طبقه و واحدهای مسکونی در فایل اتوکد ترسیم شود