

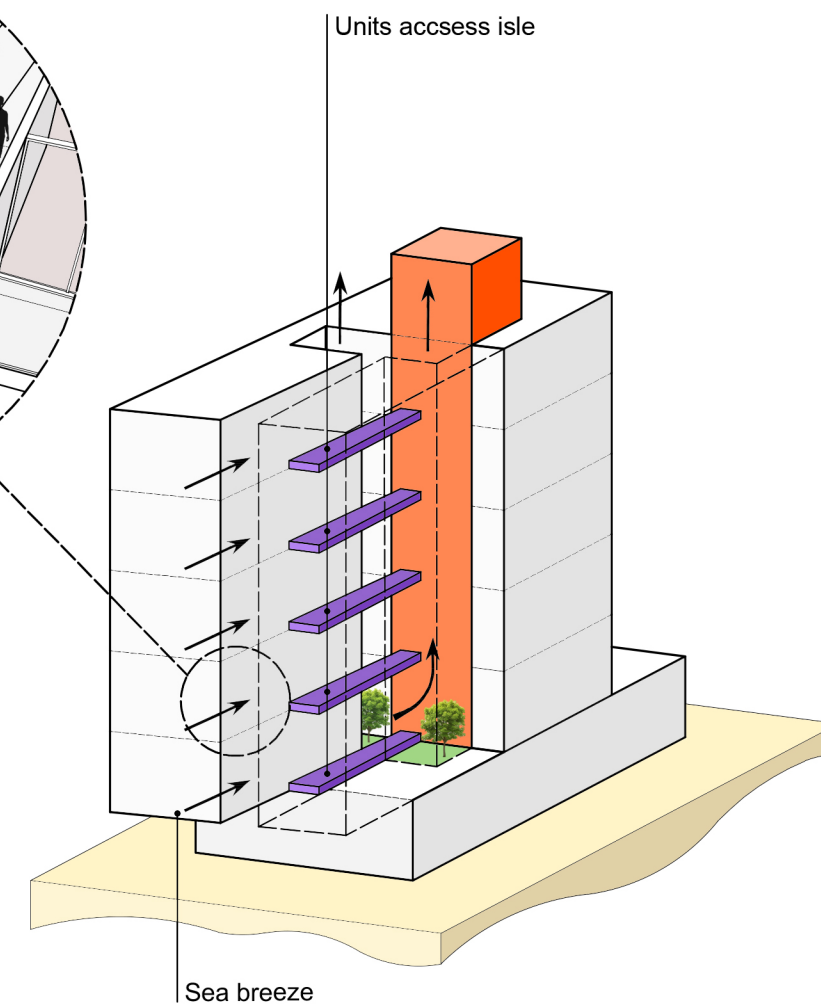
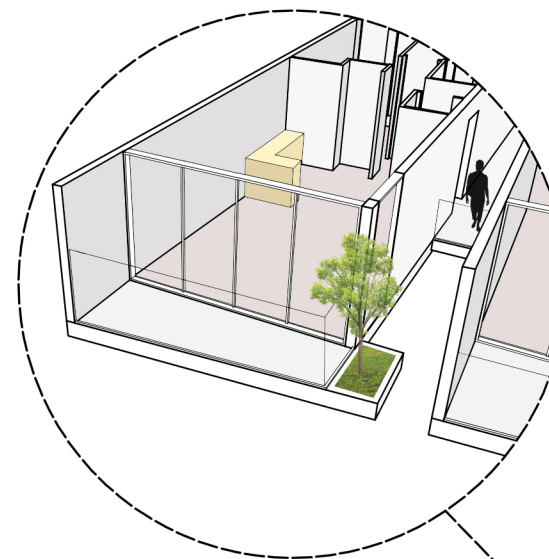
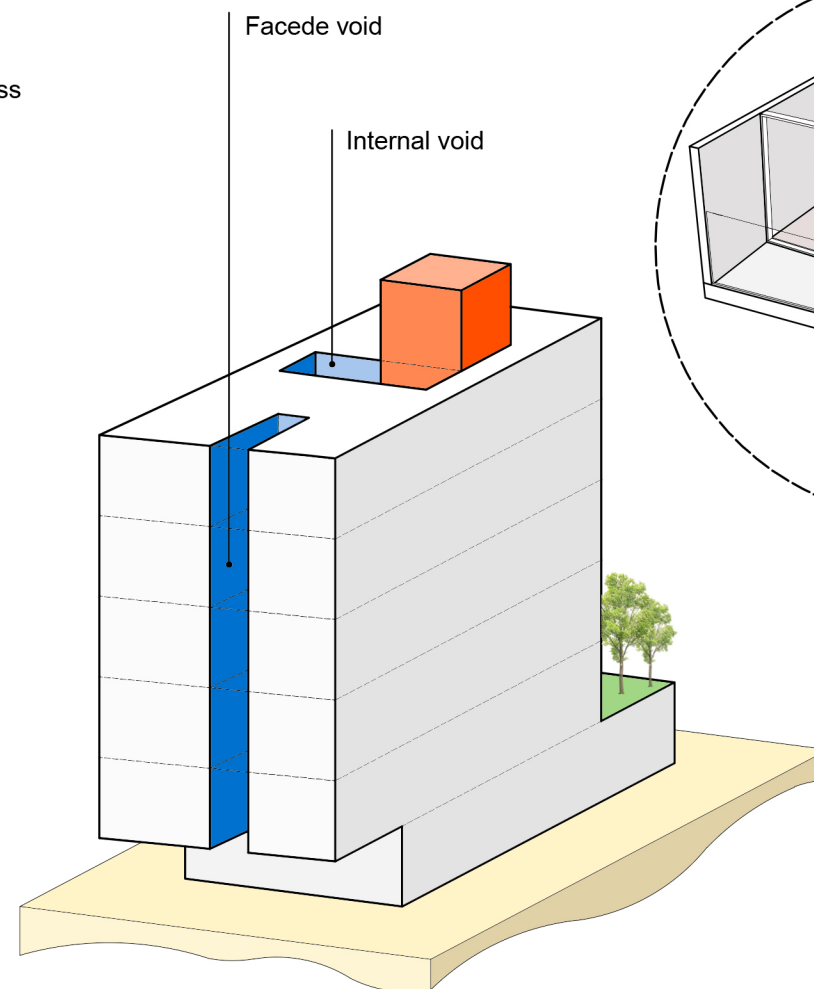


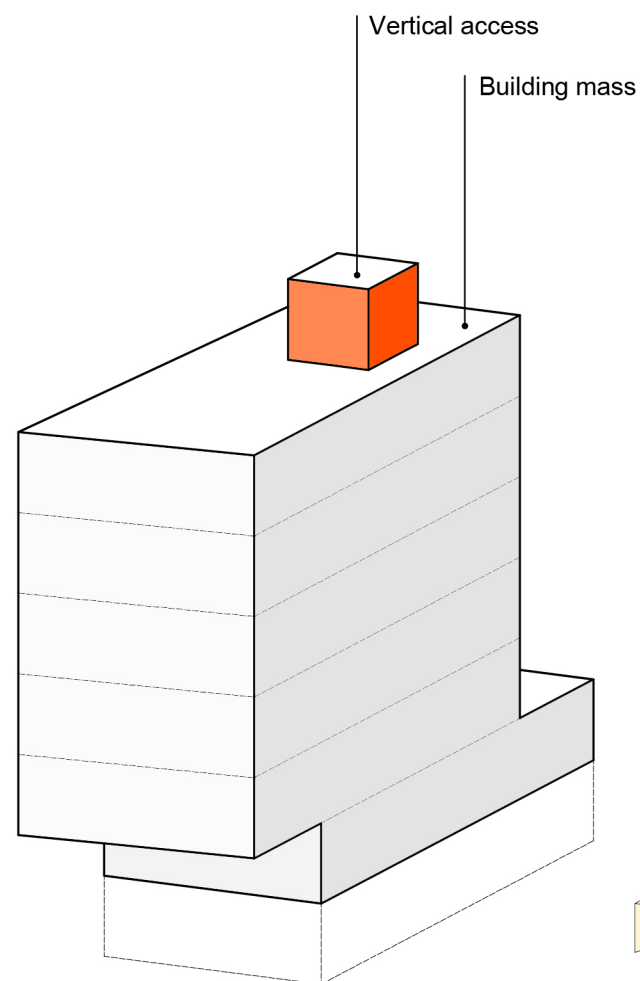

- A vertical gap on the facade provides view to the sea from public access areas, connects to the internal voids through the isles and causes natural ventilation and provides vegetation based on creating a pleasant feeling

- Breeze entering through the facade gap provides natural ventilation and fresh air for public access isle and all the spaces connected to the internal void, it also works as a dehumidifier system

شماره نقشه:	عنوان نقشه:	پروژه	
Arch.01	دیاگرام		
مقیاس: ۱:۱۰۰		ساختمان مسکونی ۸/۱ ایزد شهر	
تاریخ: بهمن ماه ۱۴۰۳			

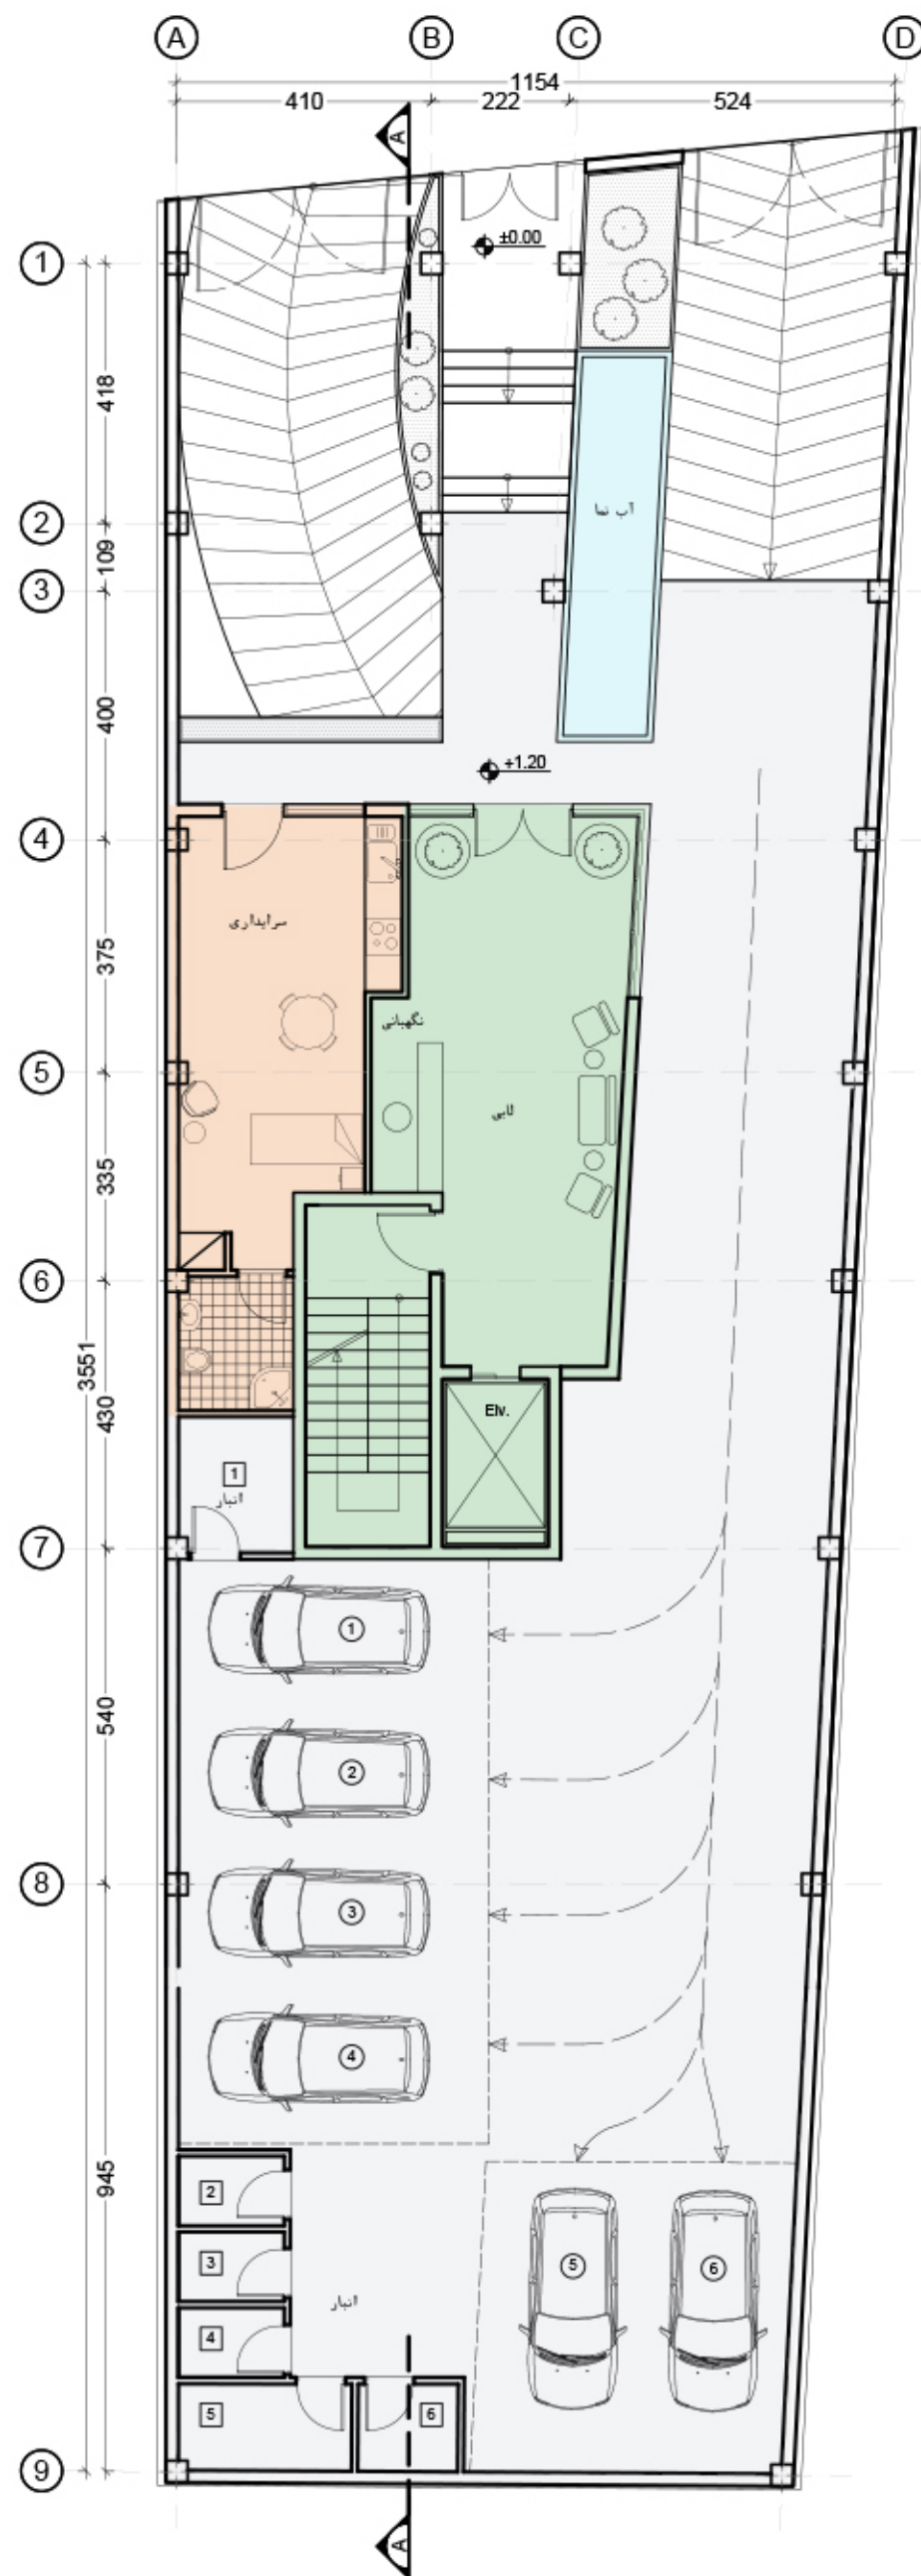


شماره نقشه:	Arch.02
مقیاس:	1:100
تاریخ:	بهمن ماه ۱۴۰۳

عنوان نقشه:
پلان مبلمان
طبقه همکف

پروژه
ساختمان مسکونی ۸/۱ ایزدشهر




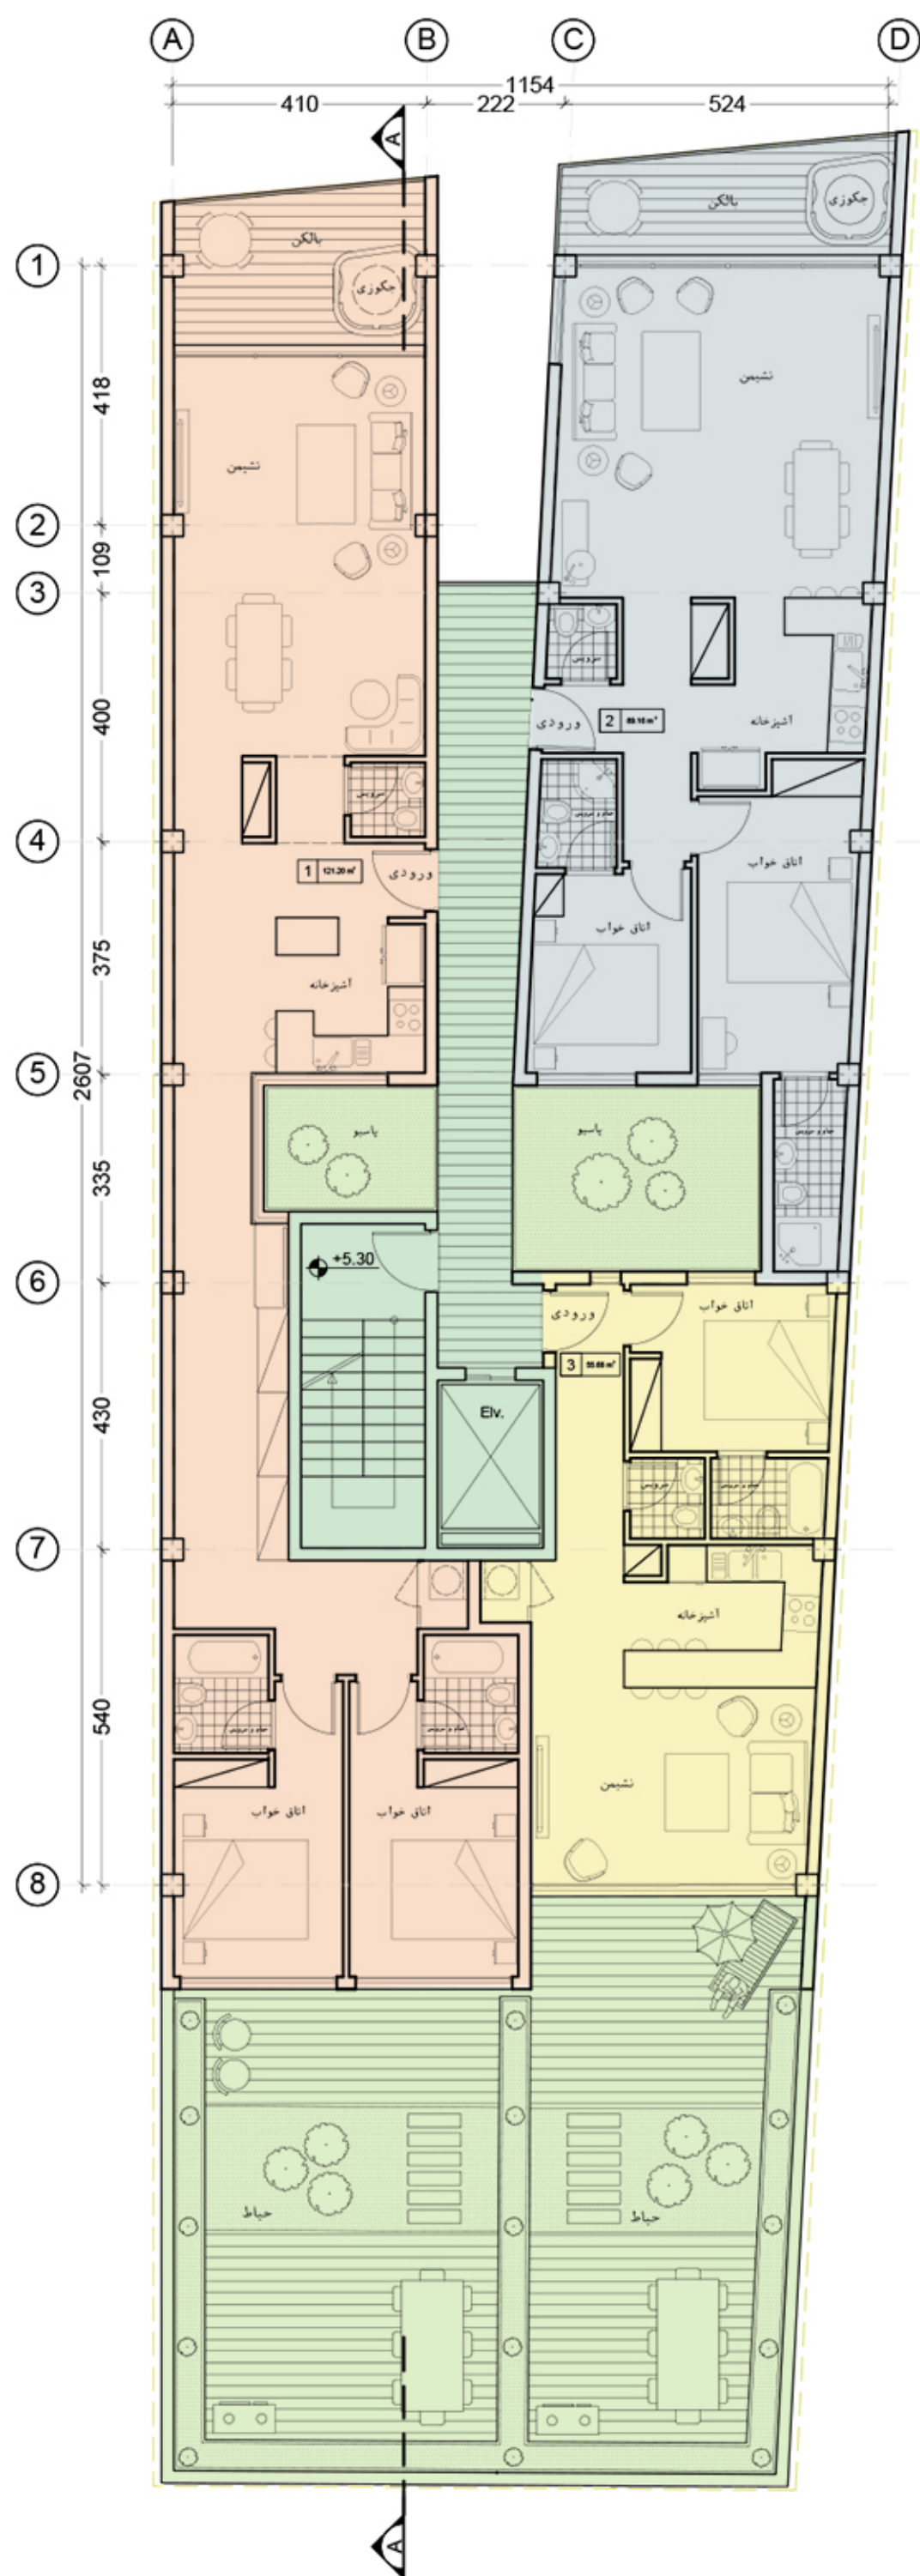


	شماره نقشه:	عنوان نقشه:	پروژه	 TARH2TARH
	Arch.03	پلان مبلمان	ساختمان مسکونی ۸/۱ ایزدشهر	
	مقیاس: ۱:۱۰۰	طبقه اول		
	تاریخ: بهمن ماه ۱۴۰۳			



	شماره نقشه:	عنوان نقشه:	پروژه	 TARH2TARH
	Arch.04	پلان مبلمان	ساختمان مسکونی ۸/۱ ایزدشهر	
	مقیاس: ۱:۱۰۰	طبقات تیپ ۲ تا ۵		
	تاریخ: بهمن ماه ۱۴۰۳			

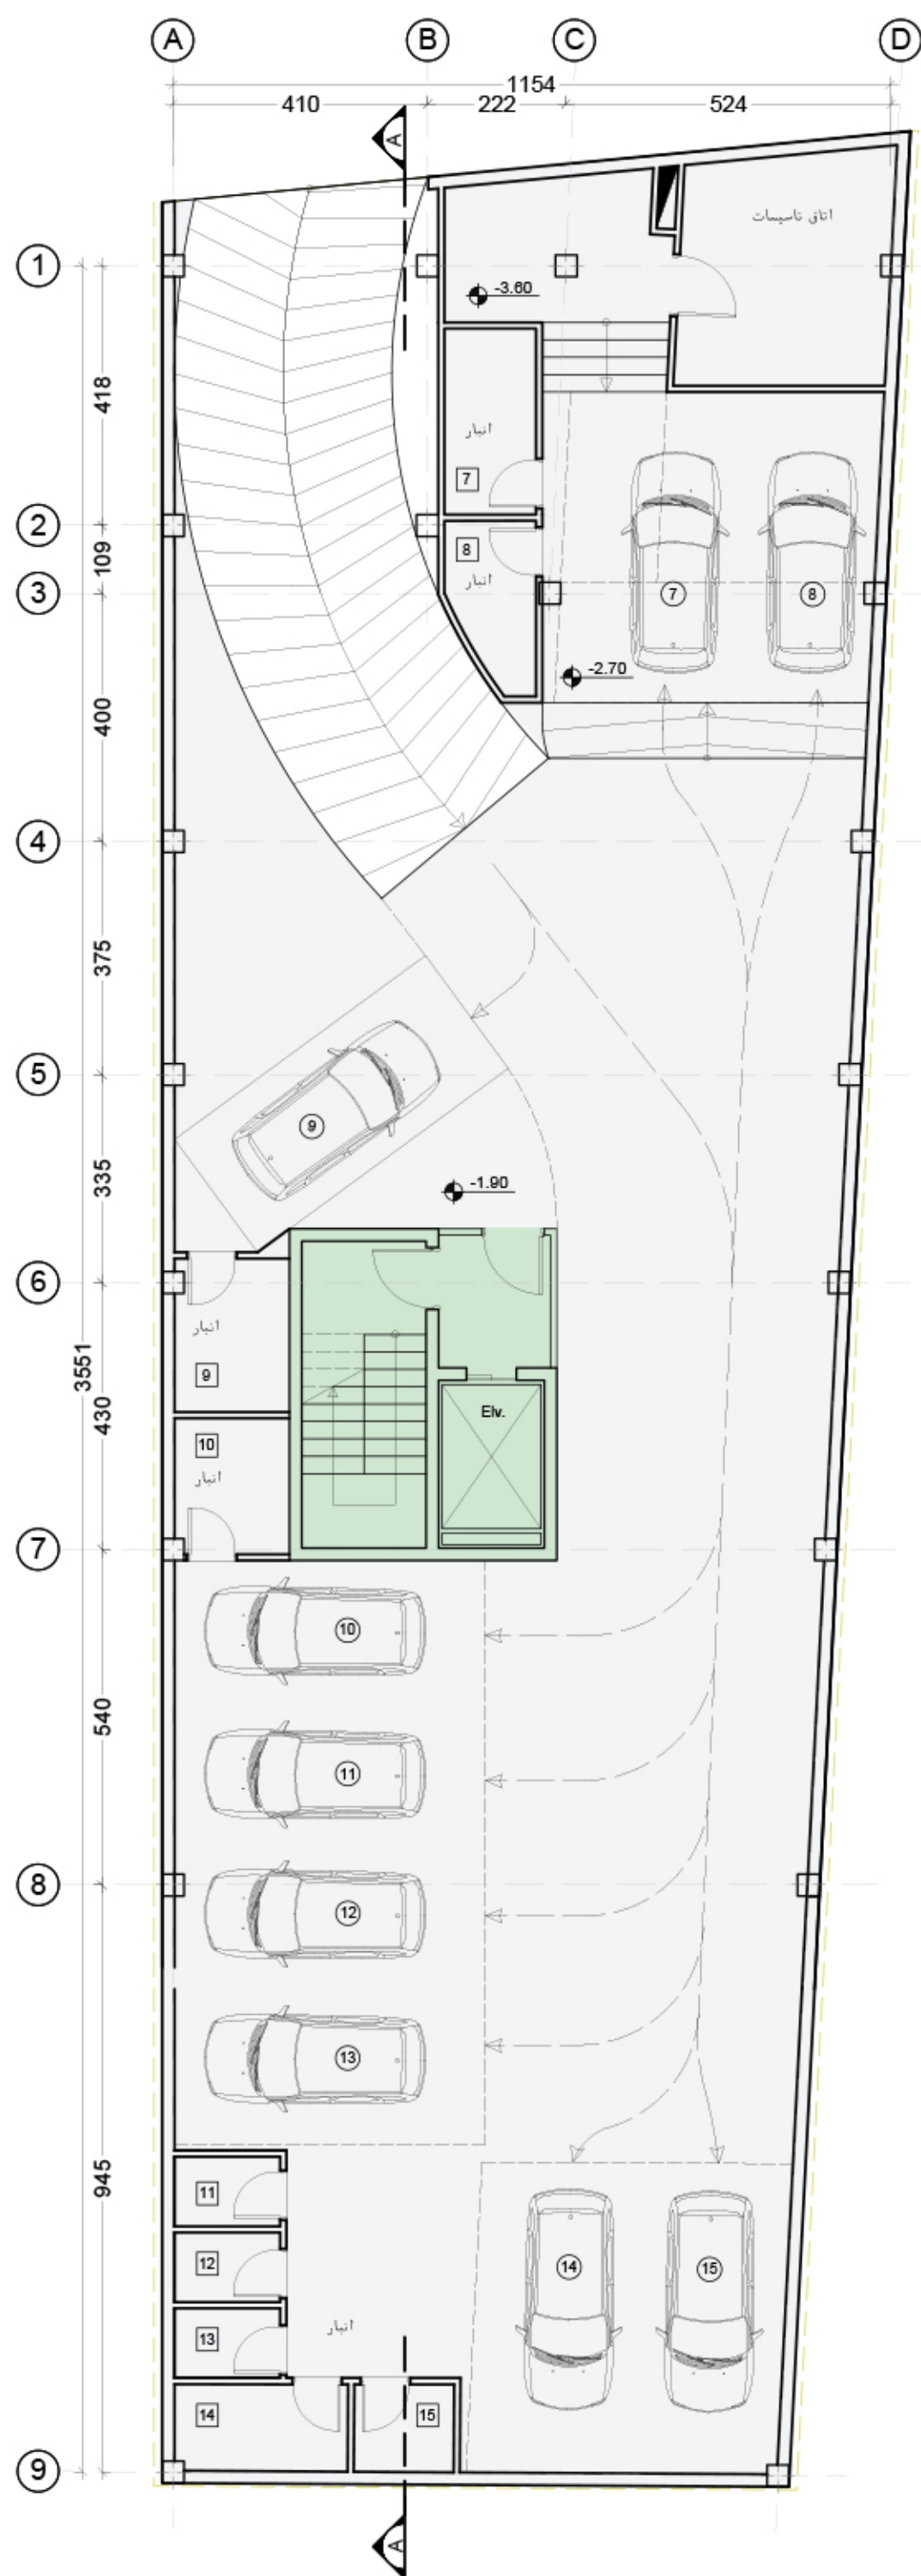

	شماره نقشه:	عنوان نقشه:	پروژه	 TARH2TARH
	Arch.05	پلان مبلمان	ساختمان مسکونی ۸/۱ ایزدشهر	
	مقیاس: ۱:۱۰۰	زیرزمین اول		
	تاریخ: بهمن ماه ۱۴۰۳			

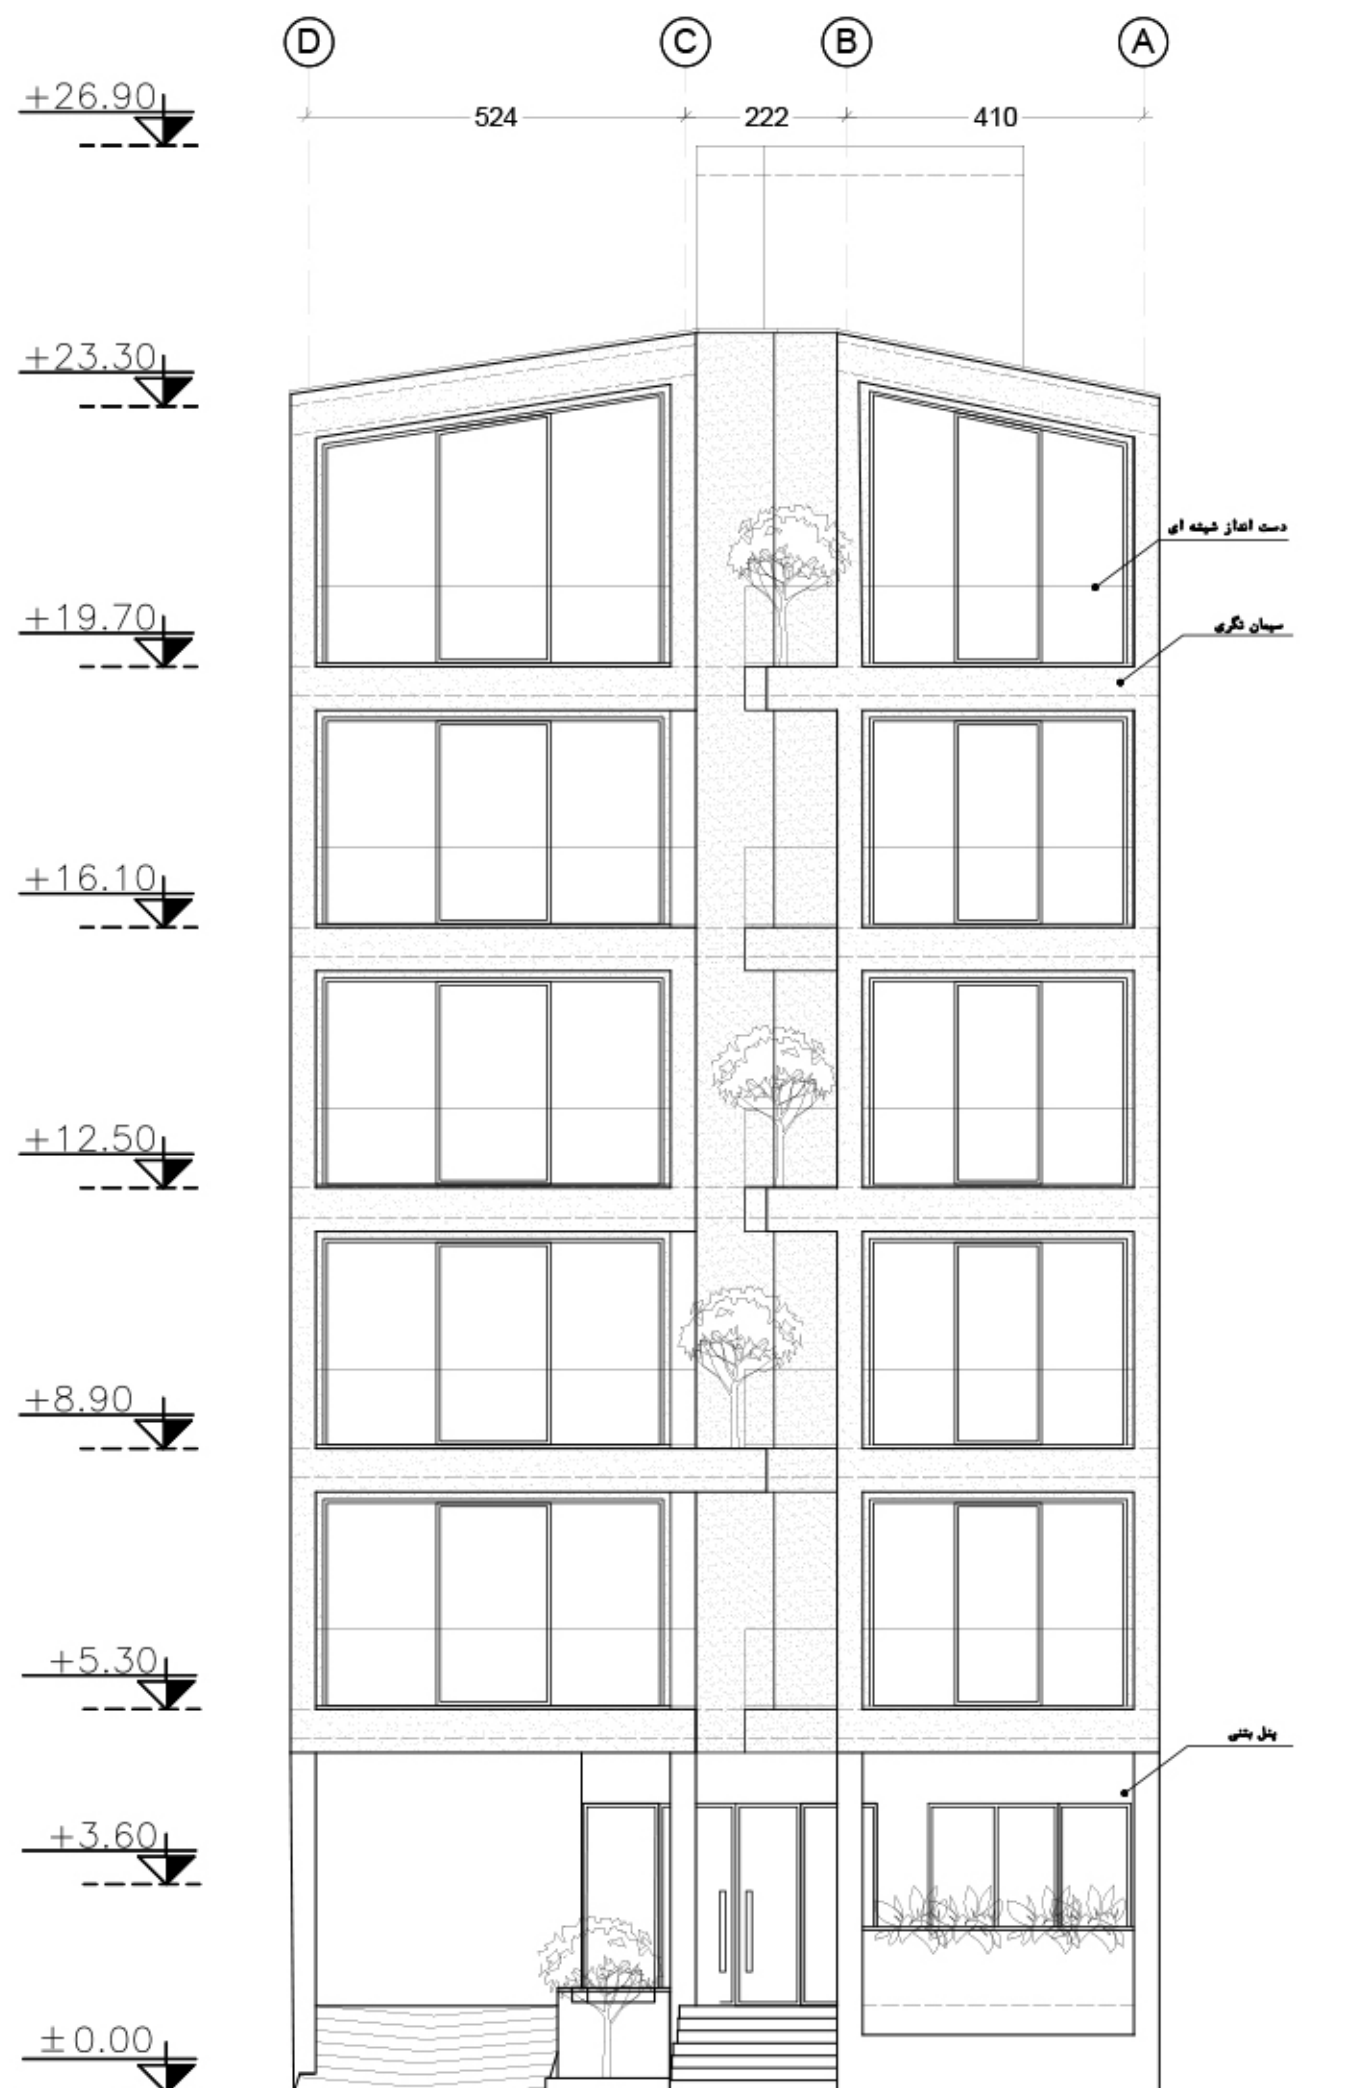

شماره نقشه:	عنوان نقشه:	پروژه	
Arch. 06	نمای شمالی	ساختمان مسکونی ۸/۱ ایزد شهر	
مقیاس: ۱:۱۰۰			
تاریخ: بهمن ماه ۱۴۰۳			



شماره نقشه:	عنوان نقشه:	پروژه	 TARH2TARH
Arch. 07	پرسپکتیو نمای شمالی ۱	ساختمان مسکونی ۸/۱ ایزدشهر	
مقیاس: ۱:۱۰۰			
تاریخ: بهمن ماه ۱۴۰۳			




شماره نقشه:	عنوان نقشه:	پروژه	
Arch. 08	پرسپکتیو نمای شمالی ۲	ساختمان مسکونی ۸/۱ ایزدشهر	
مقیاس: ۱:۱۰۰			
تاریخ: بهمن ماه ۱۴۰۳			




شماره نقشه:	عنوان نقشه:	پروژه	
Arch. 09	پرسپکتیو نمای شمالی ۳	ساختمان مسکونی ۸/۱ ایزدشهر	
مقیاس: ۱:۱۰۰			
تاریخ: بهمن ماه ۱۴۰۳			




شماره نقشه:	عنوان نقشه:	پروژه	 TARH2TARH
Arch. 10	پرسپکتیو نمای شمالی ۴	ساختمان مسکونی ۸/۱ ایزدشهر	
مقیاس: ۱:۱۰۰			
تاریخ: بهمن ماه ۱۴۰۳			

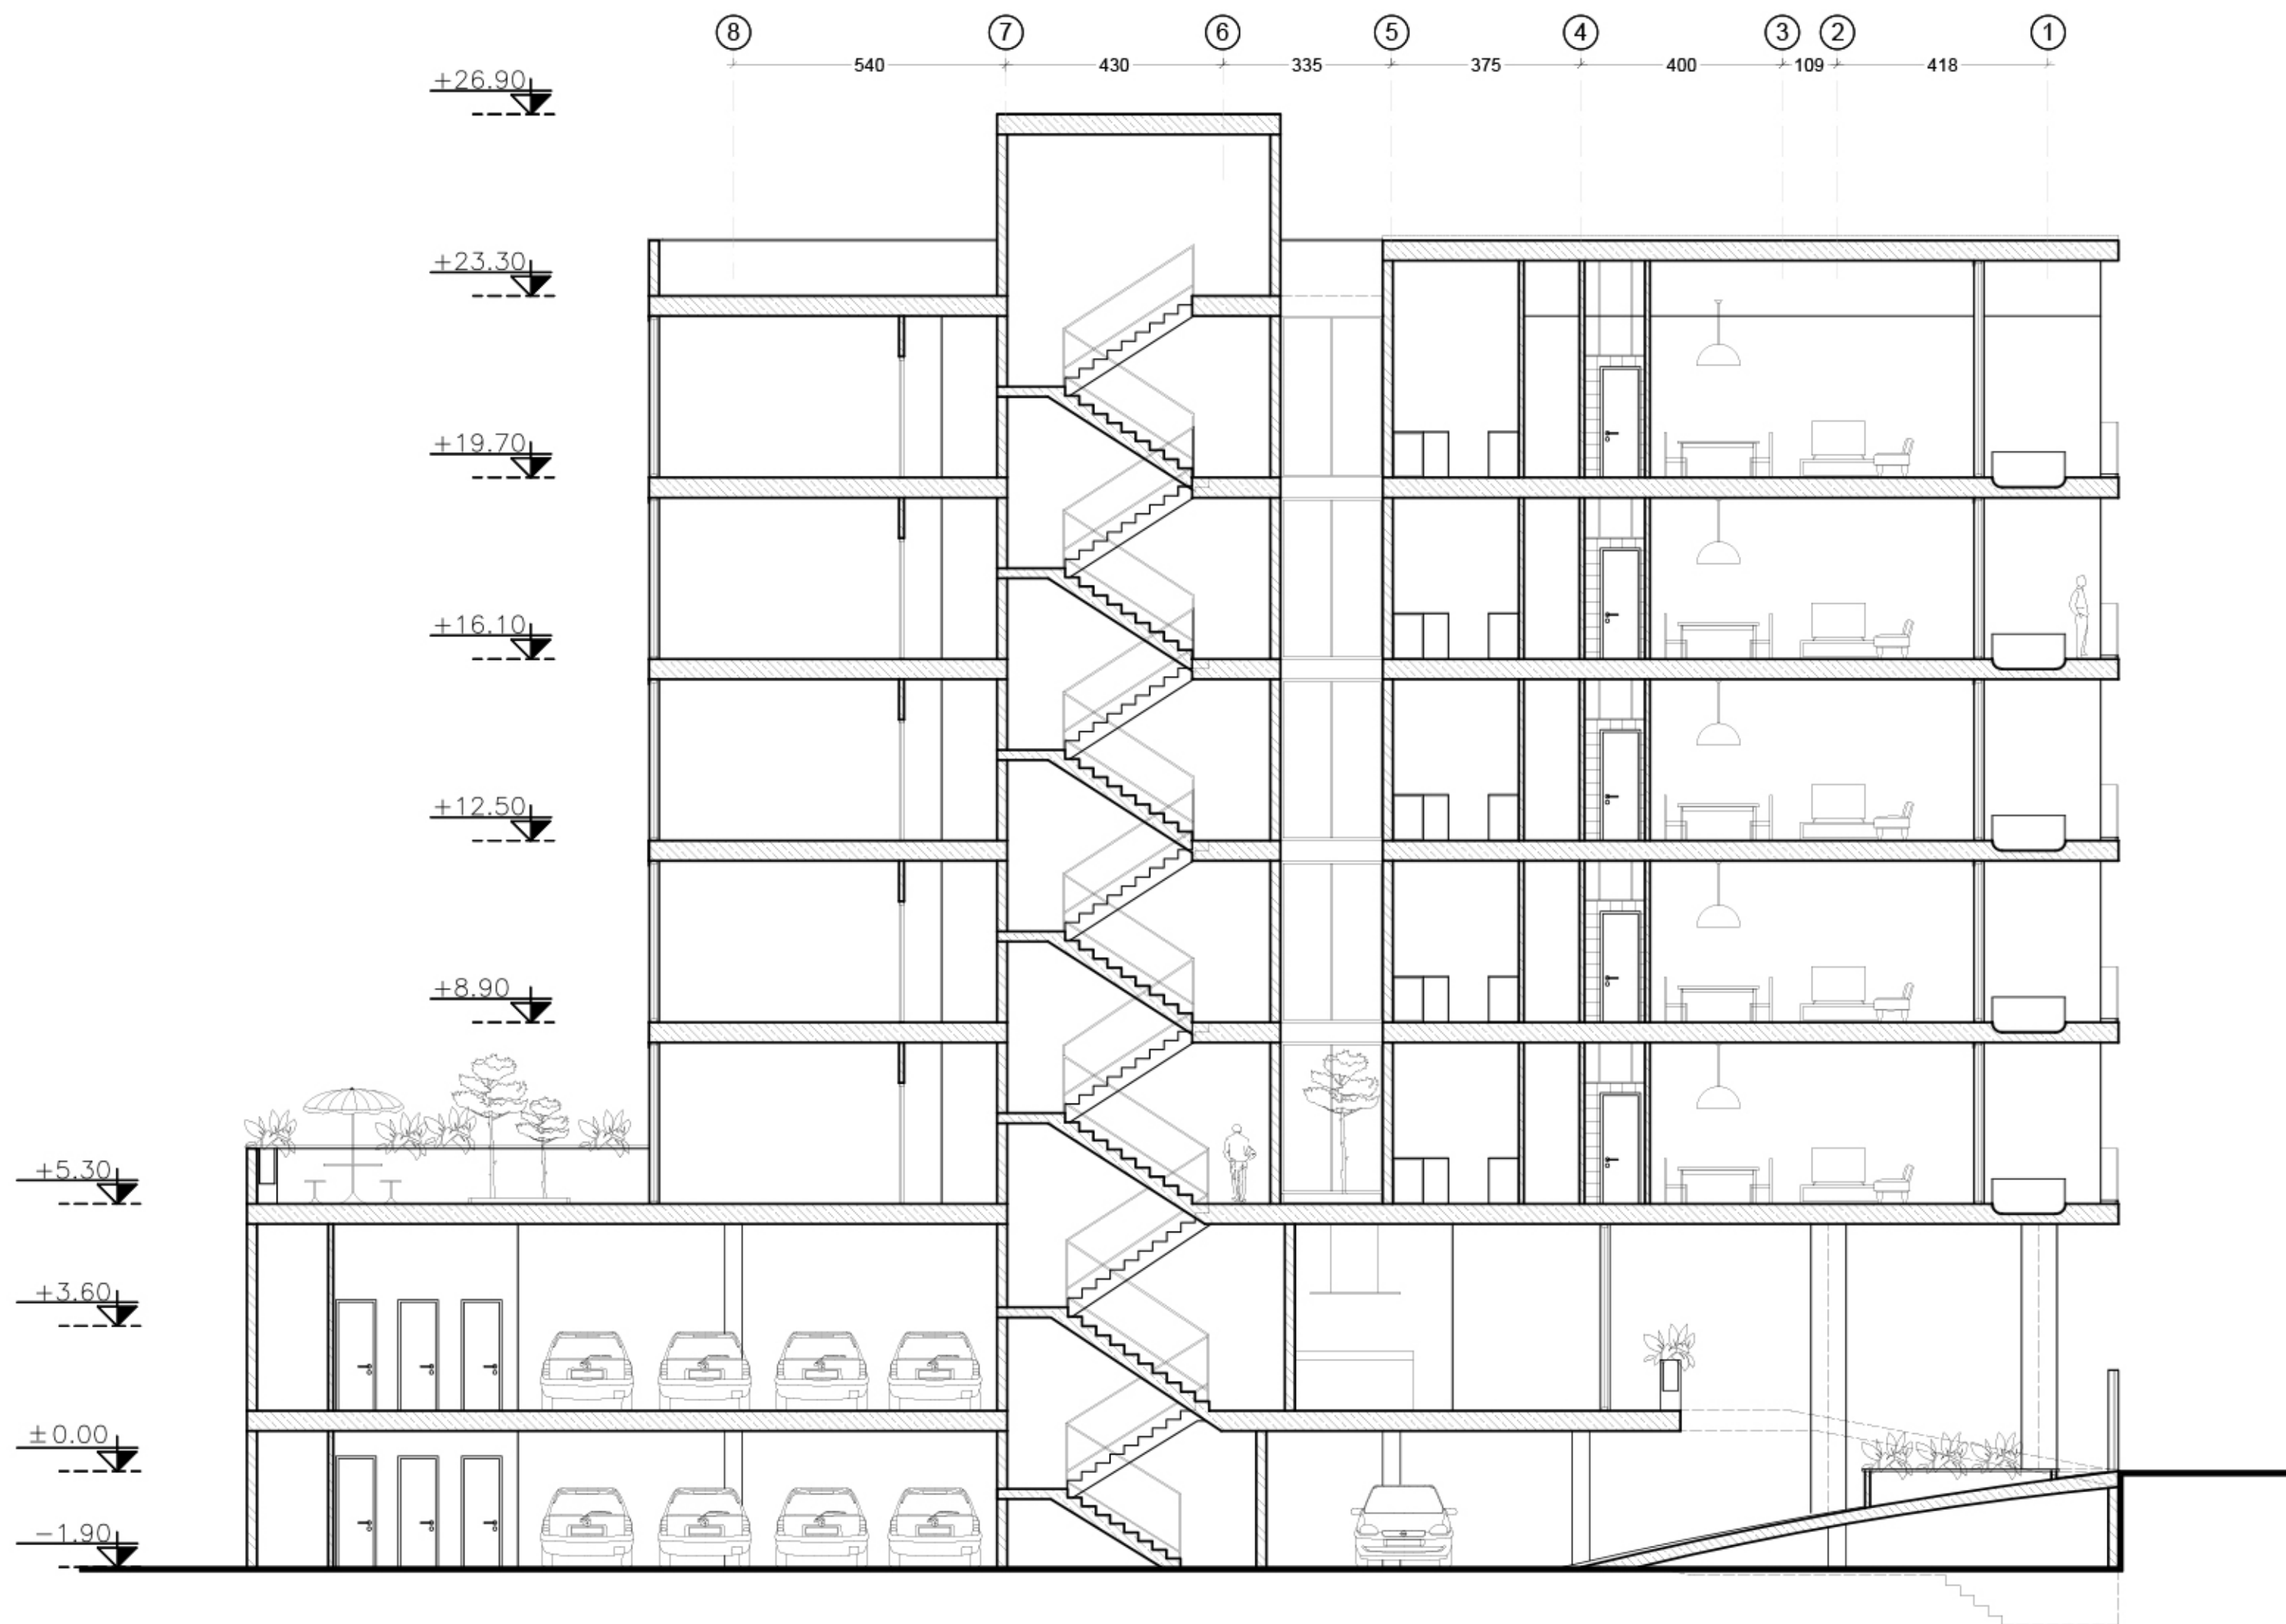


شماره نقشه:	عنوان نقشه:	پروژه	
Arch. 12	مقطع A-A		
مقیاس: ۱:۱۰۰		ساختمان مسکونی ۸/۱ ایزدشهر	
تاریخ: بهمن ماه ۱۴۰۳			

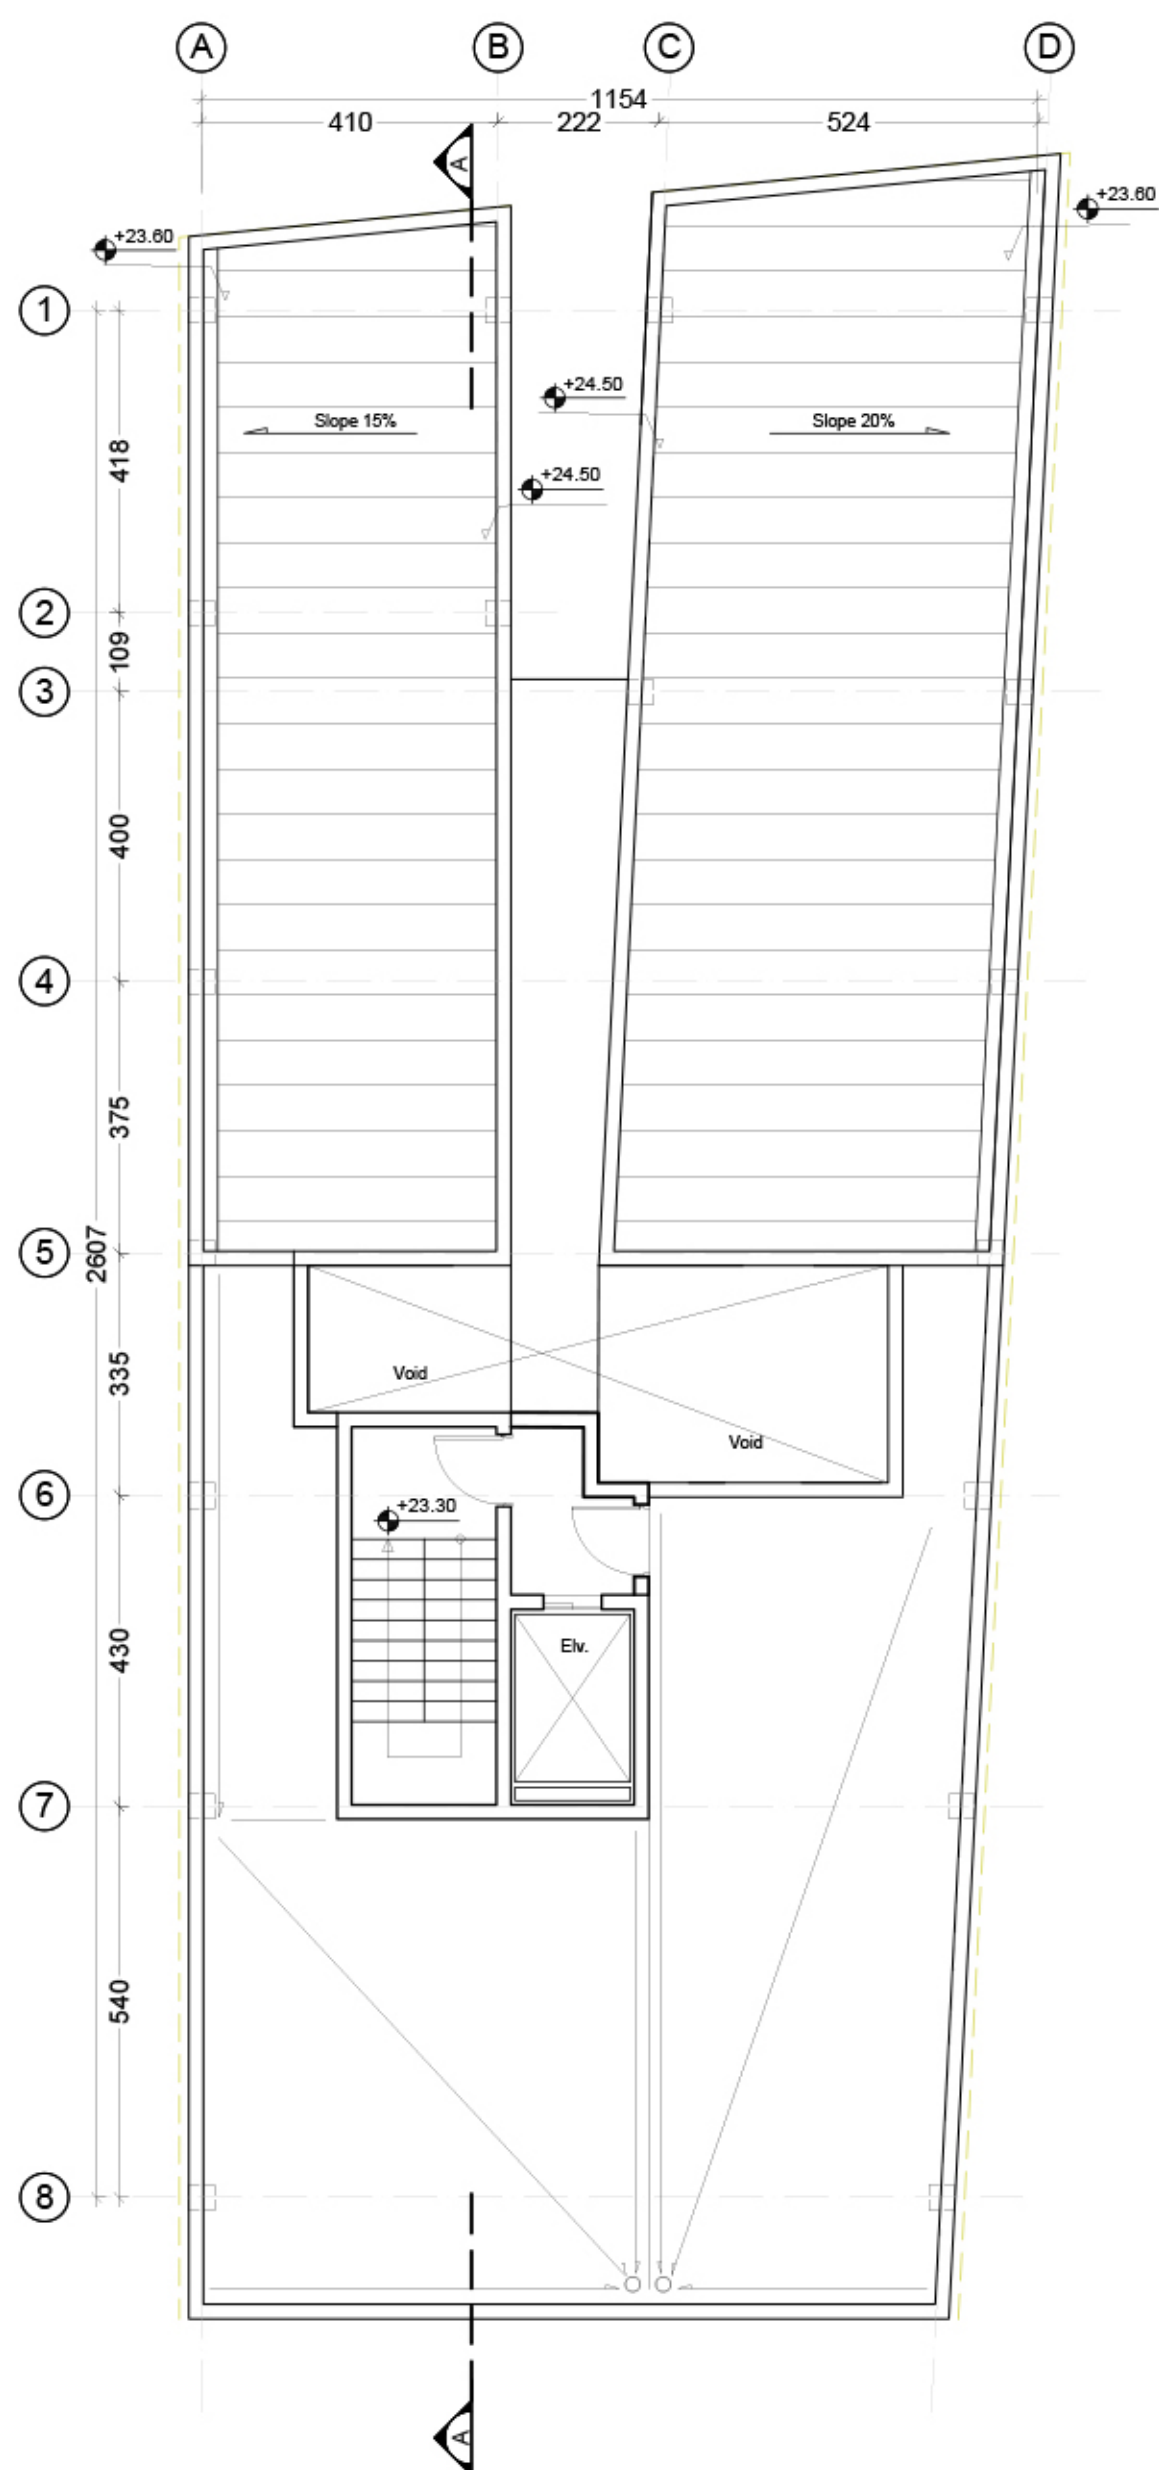

	شماره نقشه:	عنوان نقشه:	پروژه	
	Arch.13	پلان مبلمان	ساختمان مسکونی ۸/۱ ایزدشهر	
	مقیاس: ۱:۱۰۰	بام		
	تاریخ: بهمن ماه ۱۴۰۳			

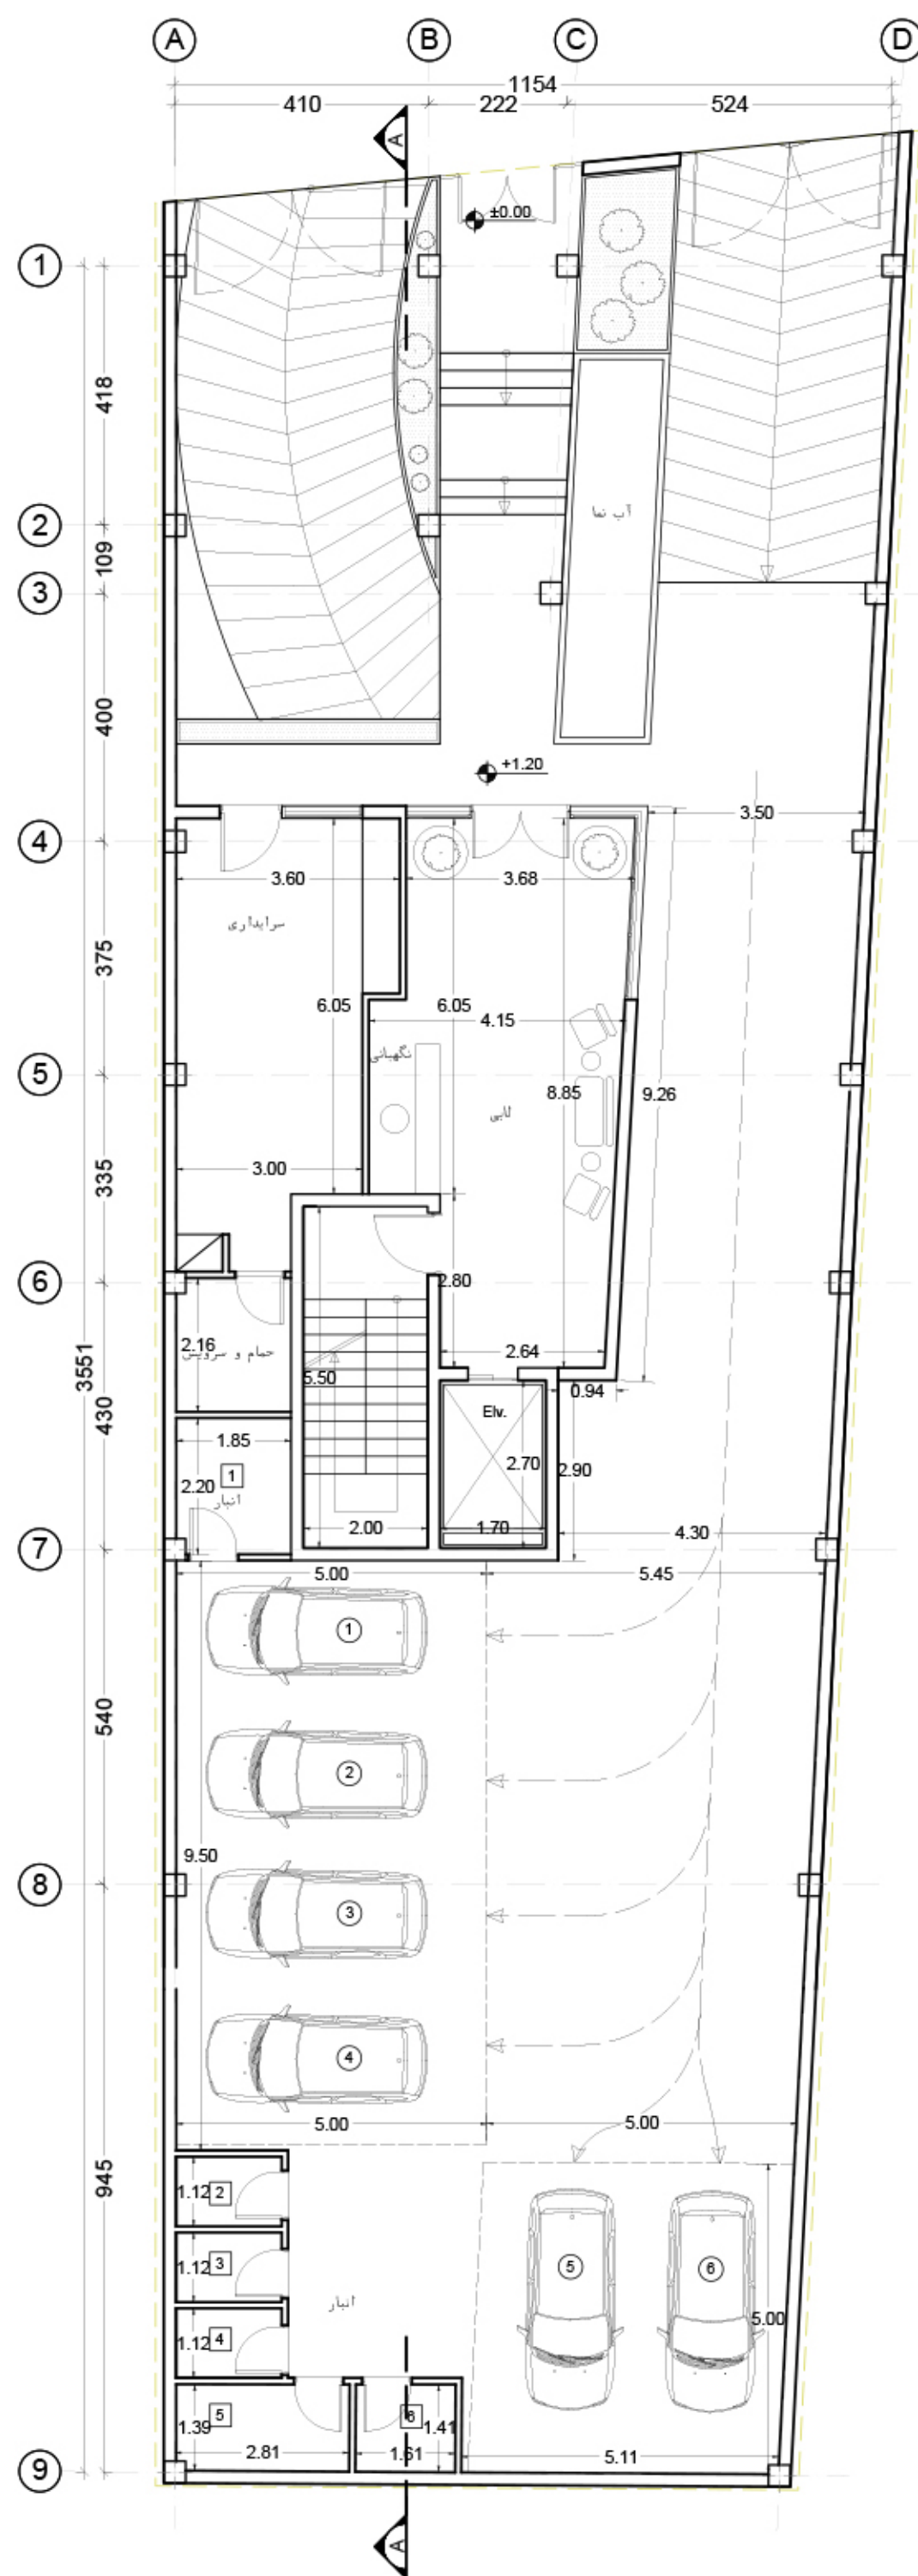

	شماره نقشه:	عنوان نقشه:	پروژه	 TARH2TARH
	Arch.14	پلان اندازه گذاری طبقه همکف	ساختمان مسکونی ۸/۱ ایزدشهر	
	مقیاس: ۱:۱۰۰			
	تاریخ: بهمن ماه ۱۴۰۳			

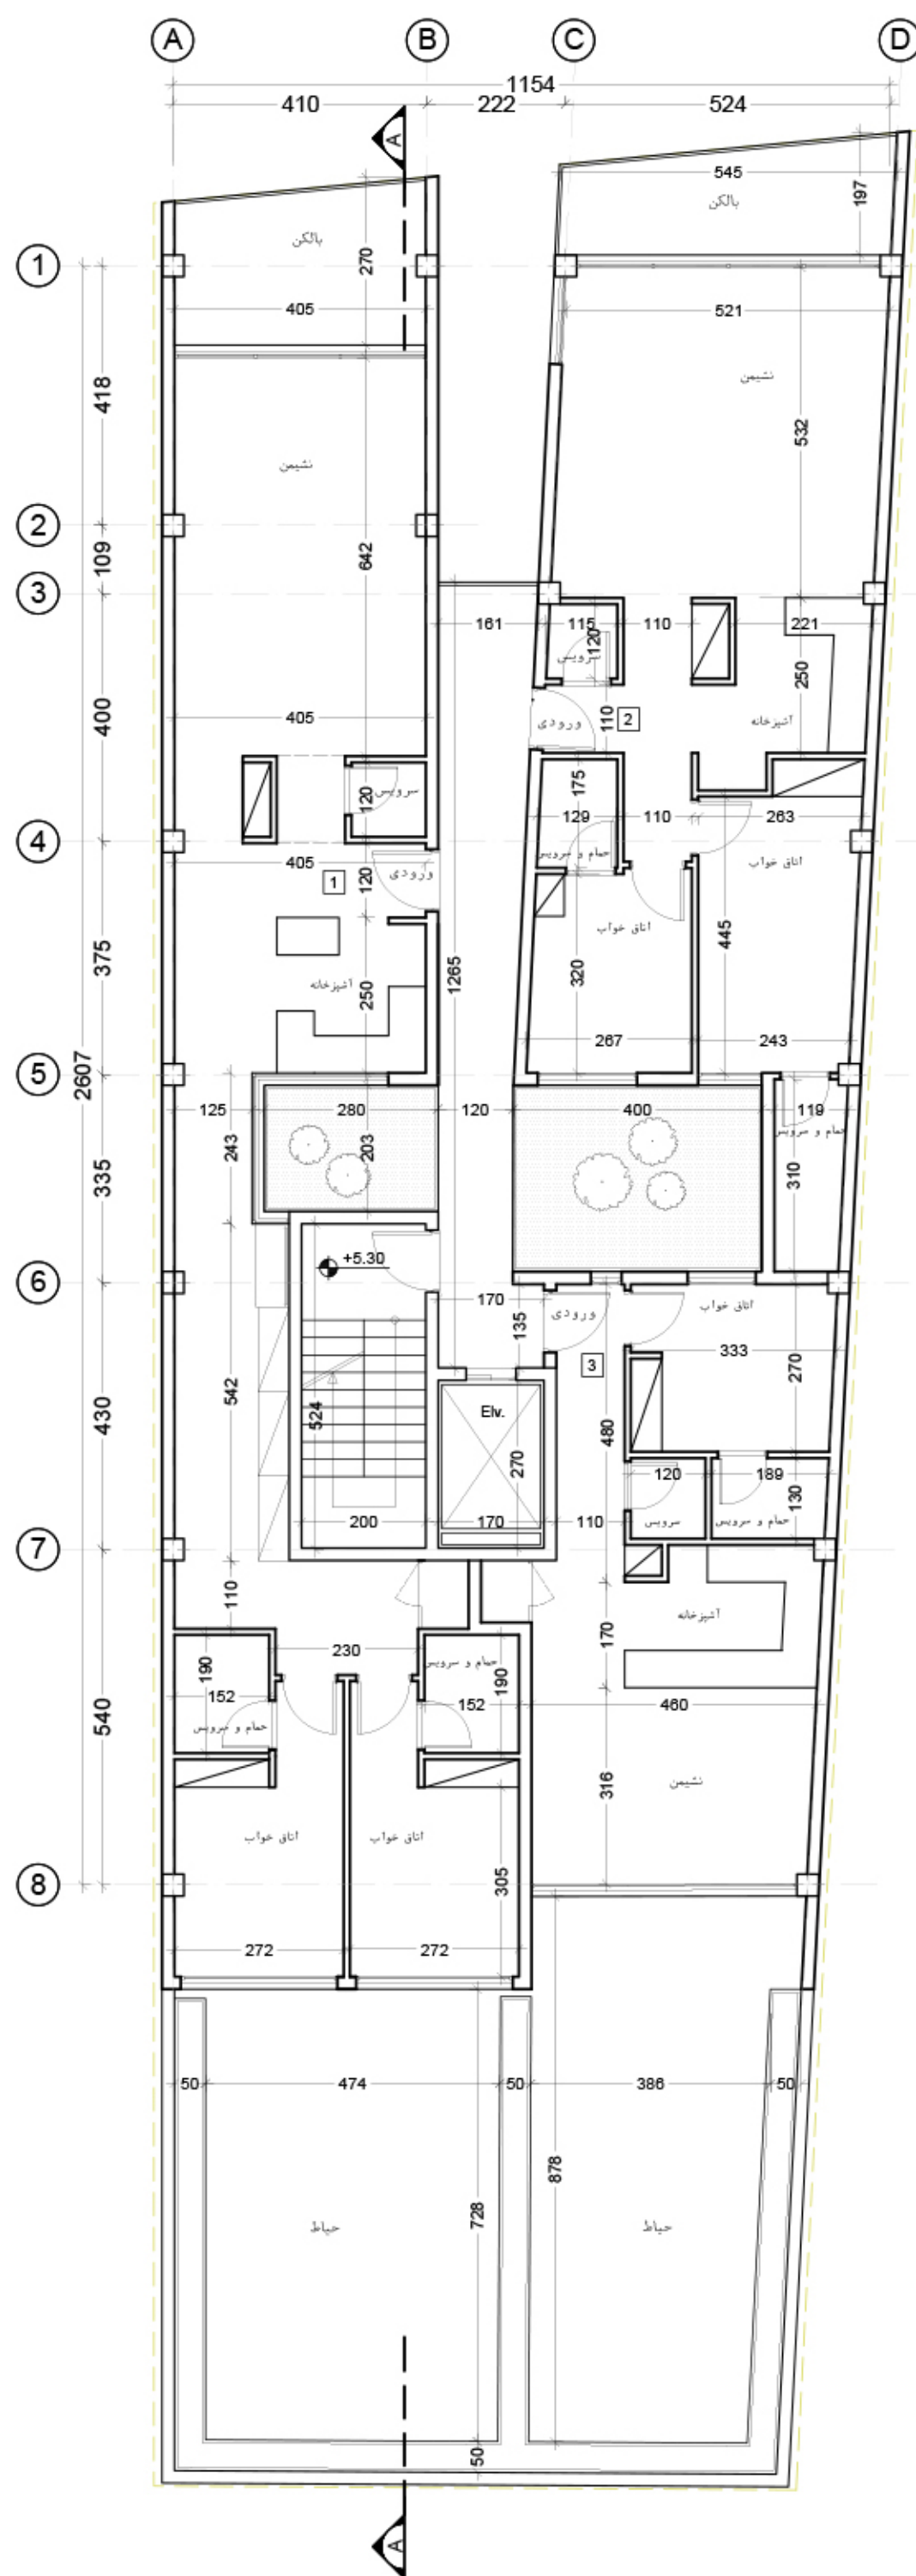

TARH2TARH

پروژه

ساختمان مسکونی ۸/۱ ایزدشهر

عنوان نقشه:

پلان اندازه گذاری
طبقه اول

شماره نقشه:

Arch.15


مقیاس:

۱:۱۰۰


تاریخ:

بهمن ماه ۱۴۰۳



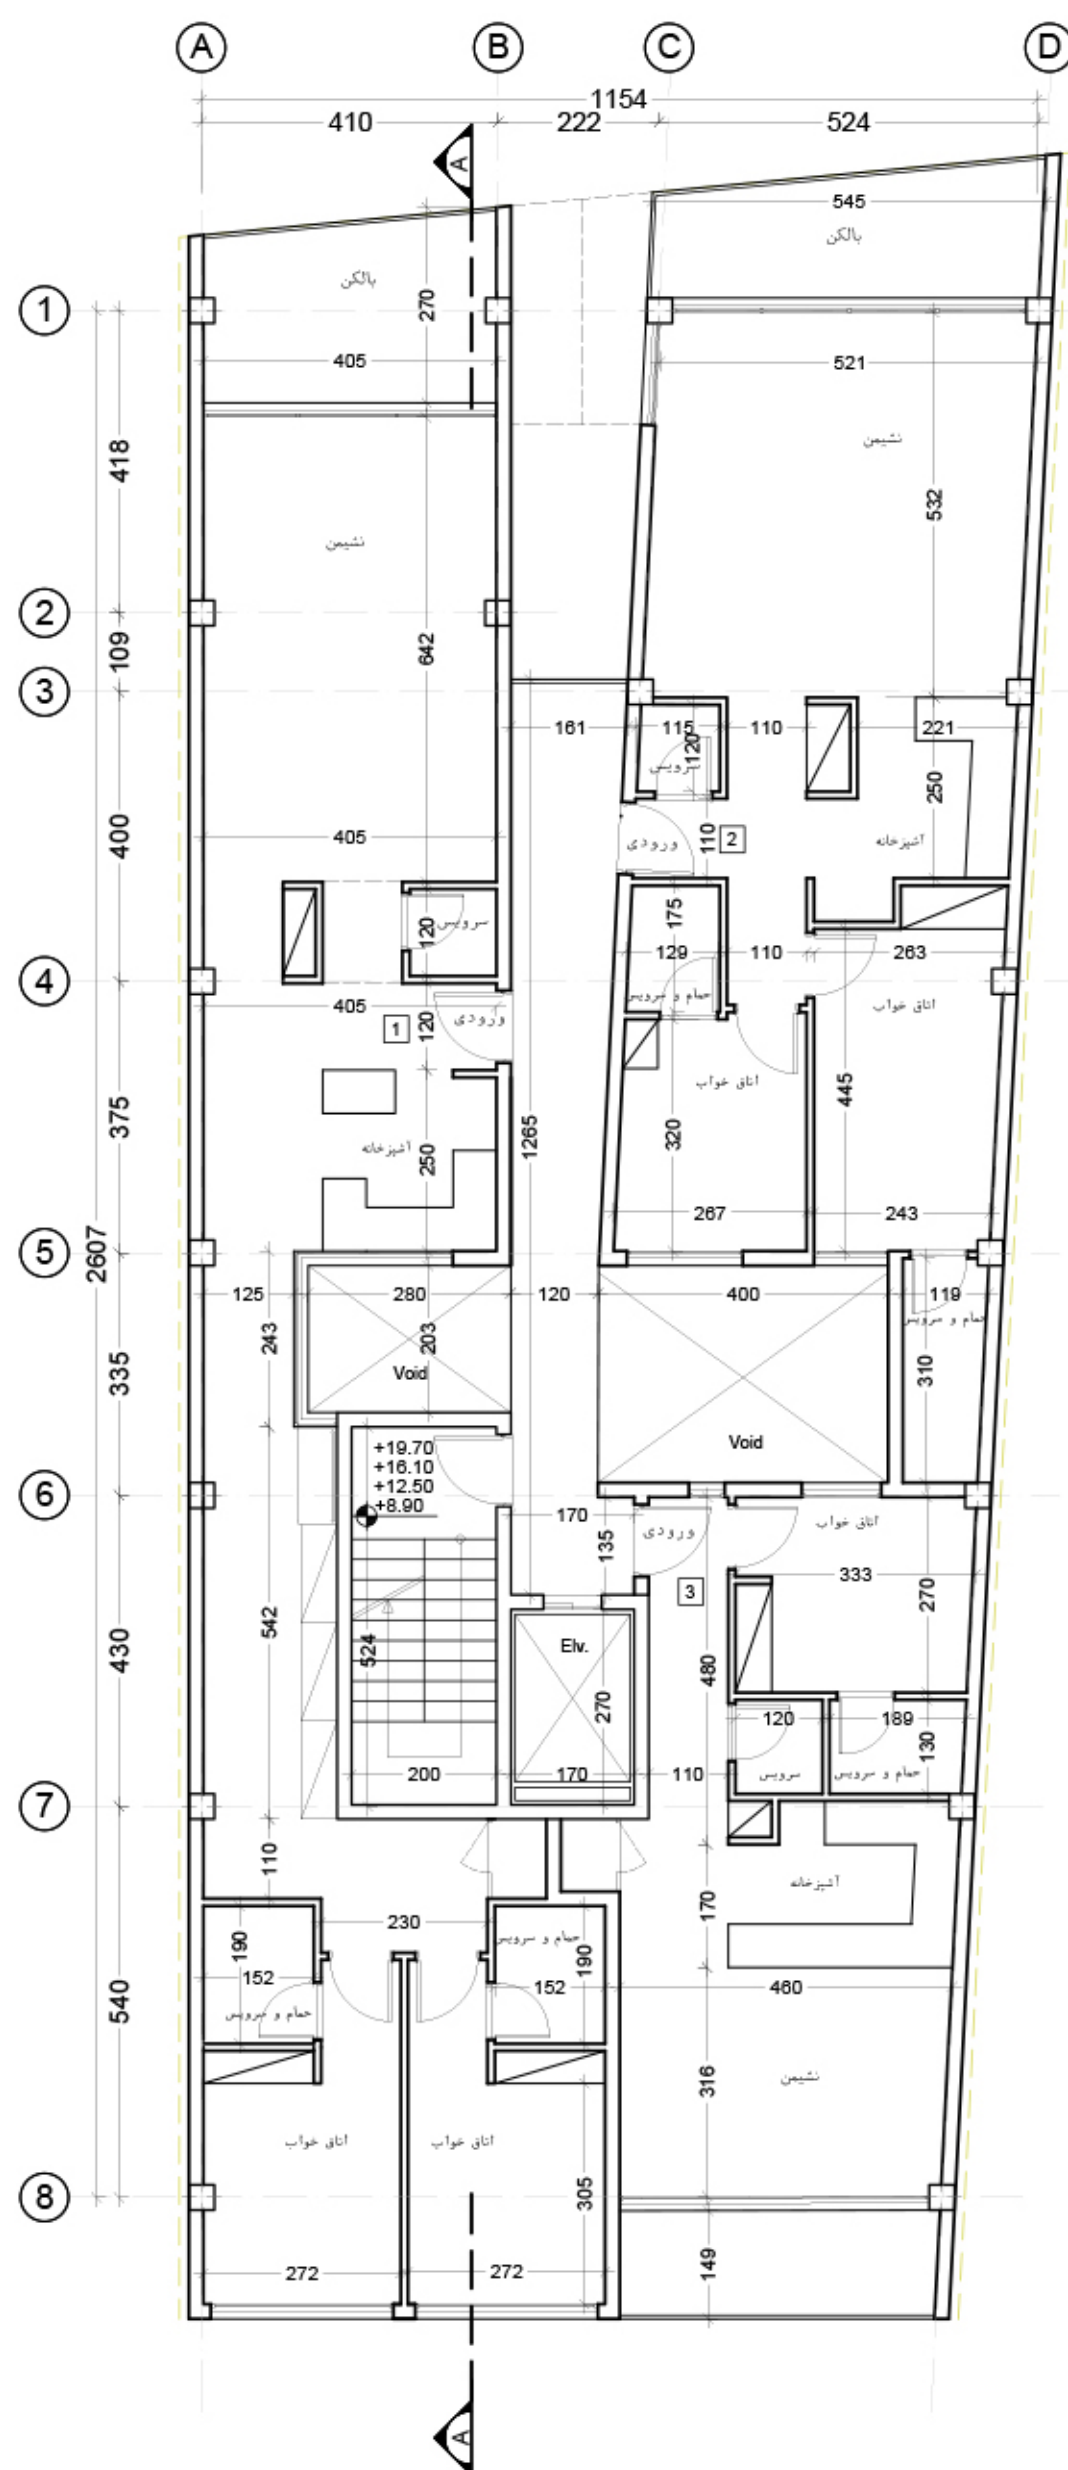

	شماره نقشه:	عنوان نقشه:	پروژه	 TARH2TARH
	Arch.16	پلان اندازه گذاری طبقات تیپ ۲ تا ۵	ساختمان مسکونی ۸/۱ ایزدشهر	
	مقیاس: ۱:۱۰۰			
	تاریخ: بهمن ماه ۱۴۰۳			

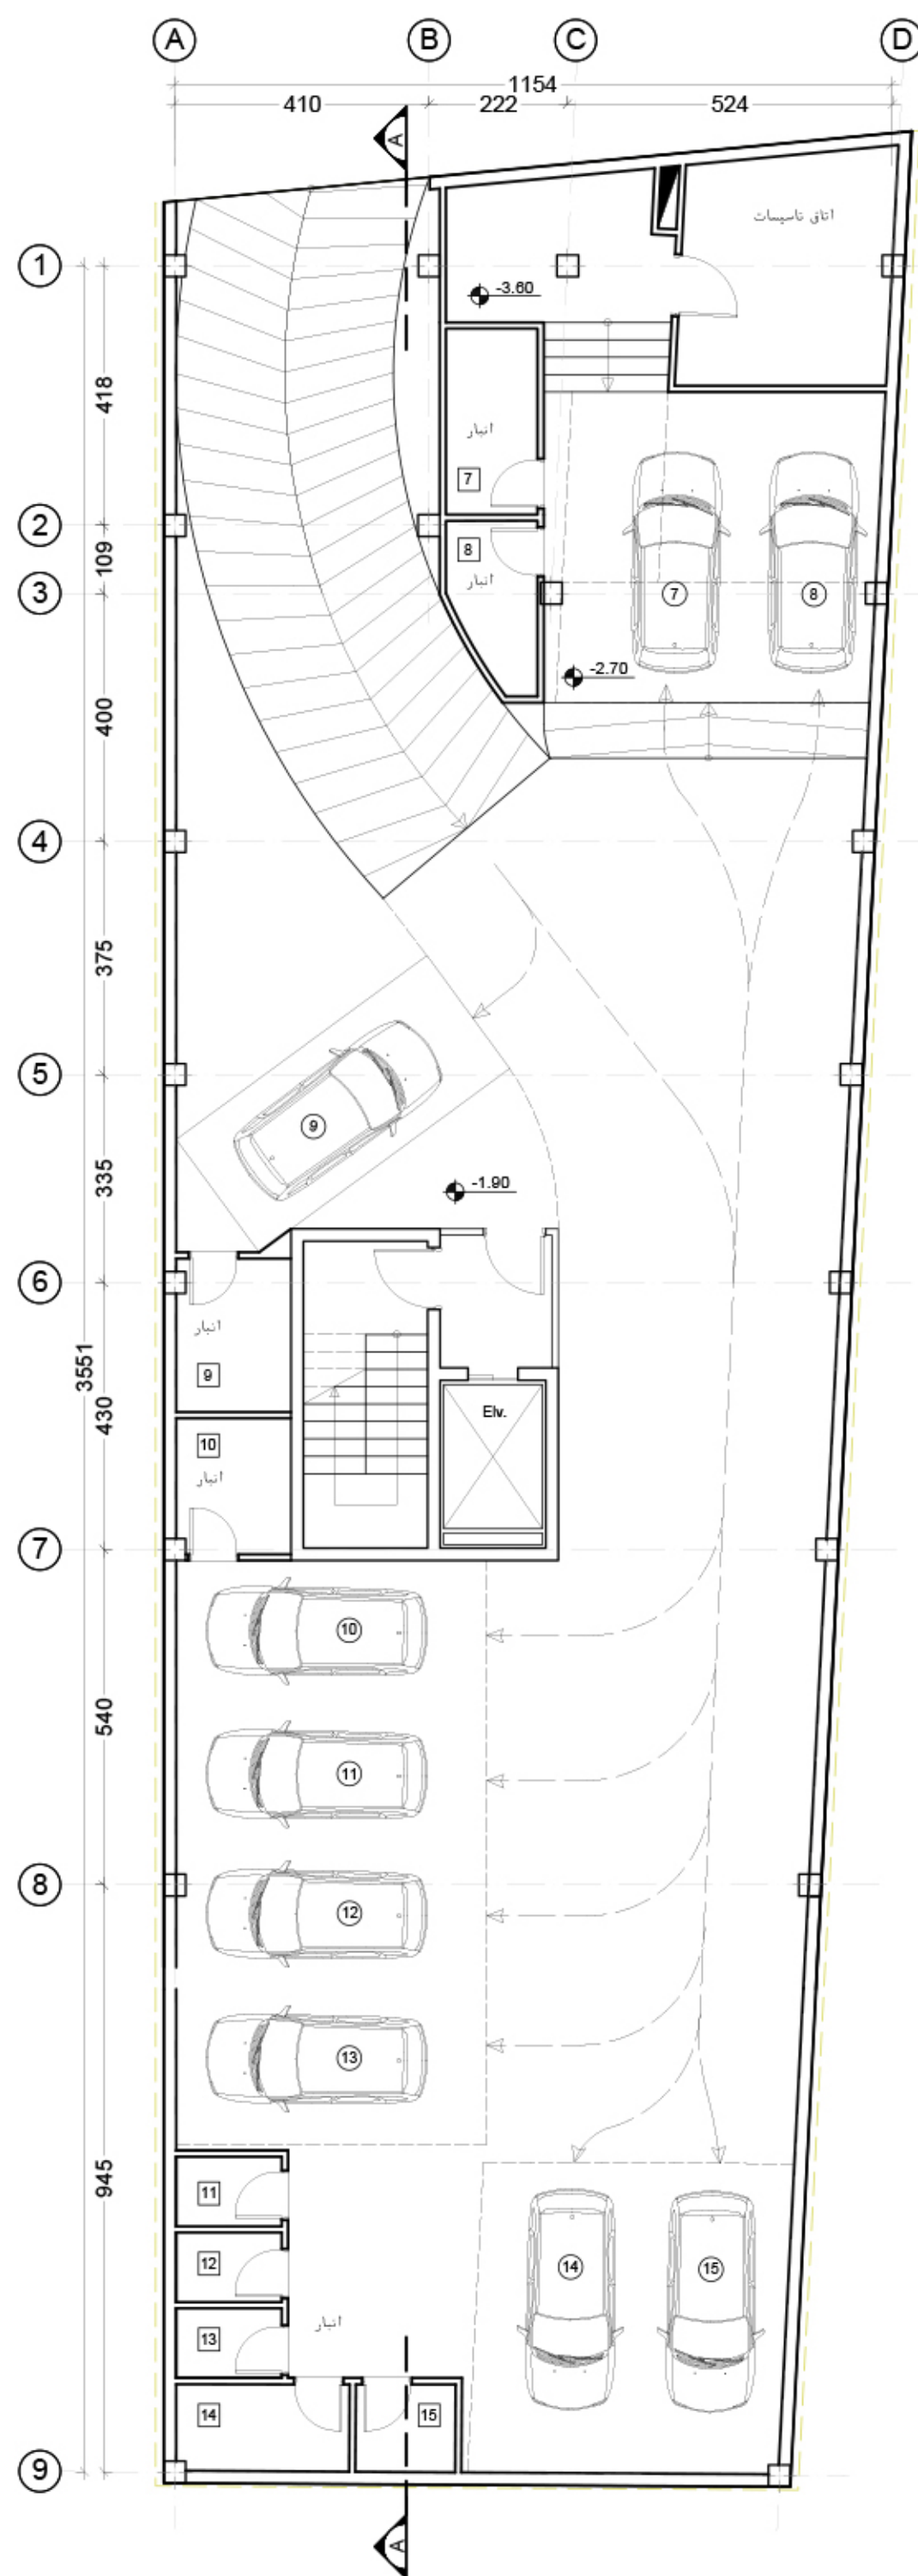

	شماره نقشه:	عنوان نقشه:	پروژه	 TARH2TARH
	Arch.17	پلان اندازه گذاری زیرزمین اول	ساختمان مسکونی ۸/۱ ایزدشهر	
	مقیاس: ۱:۱۰۰			
	تاریخ: بهمن ماه ۱۴۰۳			

جدول مساحت کلی مسابقه ساختمان ۸-۱

کاربری / طبقات	مسکونی			راه پله + آسانسور + لابی	پارکینگ	انبار		مساحت کل طبقه
	واحد	مساحت	مساحت واحدها			واحد	مساحت	
زیرزمین ۱-	-	-	-	-	9	9	34.50	412.28
همکف	-	-	-	-	6	6	20.28	325.49
اول	3	266.04	واحد ۱ : 121.20 واحد ۲ : 89.16 واحد ۳ : 55.68	34.53	-	-	-	300.57
دوم	3	266.04	واحد ۱ : 121.20 واحد ۲ : 89.16 واحد ۳ : 55.68	34.53	-	-	-	300.57
سوم	3	266.04	واحد ۱ : 121.20 واحد ۲ : 89.16 واحد ۳ : 55.68	34.53	-	-	-	300.57
چهارم	3	266.04	واحد ۱ : 121.20 واحد ۲ : 89.16 واحد ۳ : 55.68	34.53	-	-	-	300.57
پنجم	3	266.04	واحد ۱ : 121.20 واحد ۲ : 89.16 واحد ۳ : 55.68	34.53	-	-	-	300.57
جمع	مجموع مساحت مسکونی		1330.20	-	مجموع تعداد پارکینگ	15	مجموع مساحت انبار	2240.62
	15						54.78	

دیوارهای مشترک بین فضای مسکونی و مشاعات (راه پله، آسانسور و لابی) جزء مساحت مسکونی محاسبه می شود
نیازی به پر کردن خانه های با علامت (-) نیست
لطفاً پلی لاین مساحت کل طبقه و واحدهای مسکونی در فایل اتوکد ترسیم شود