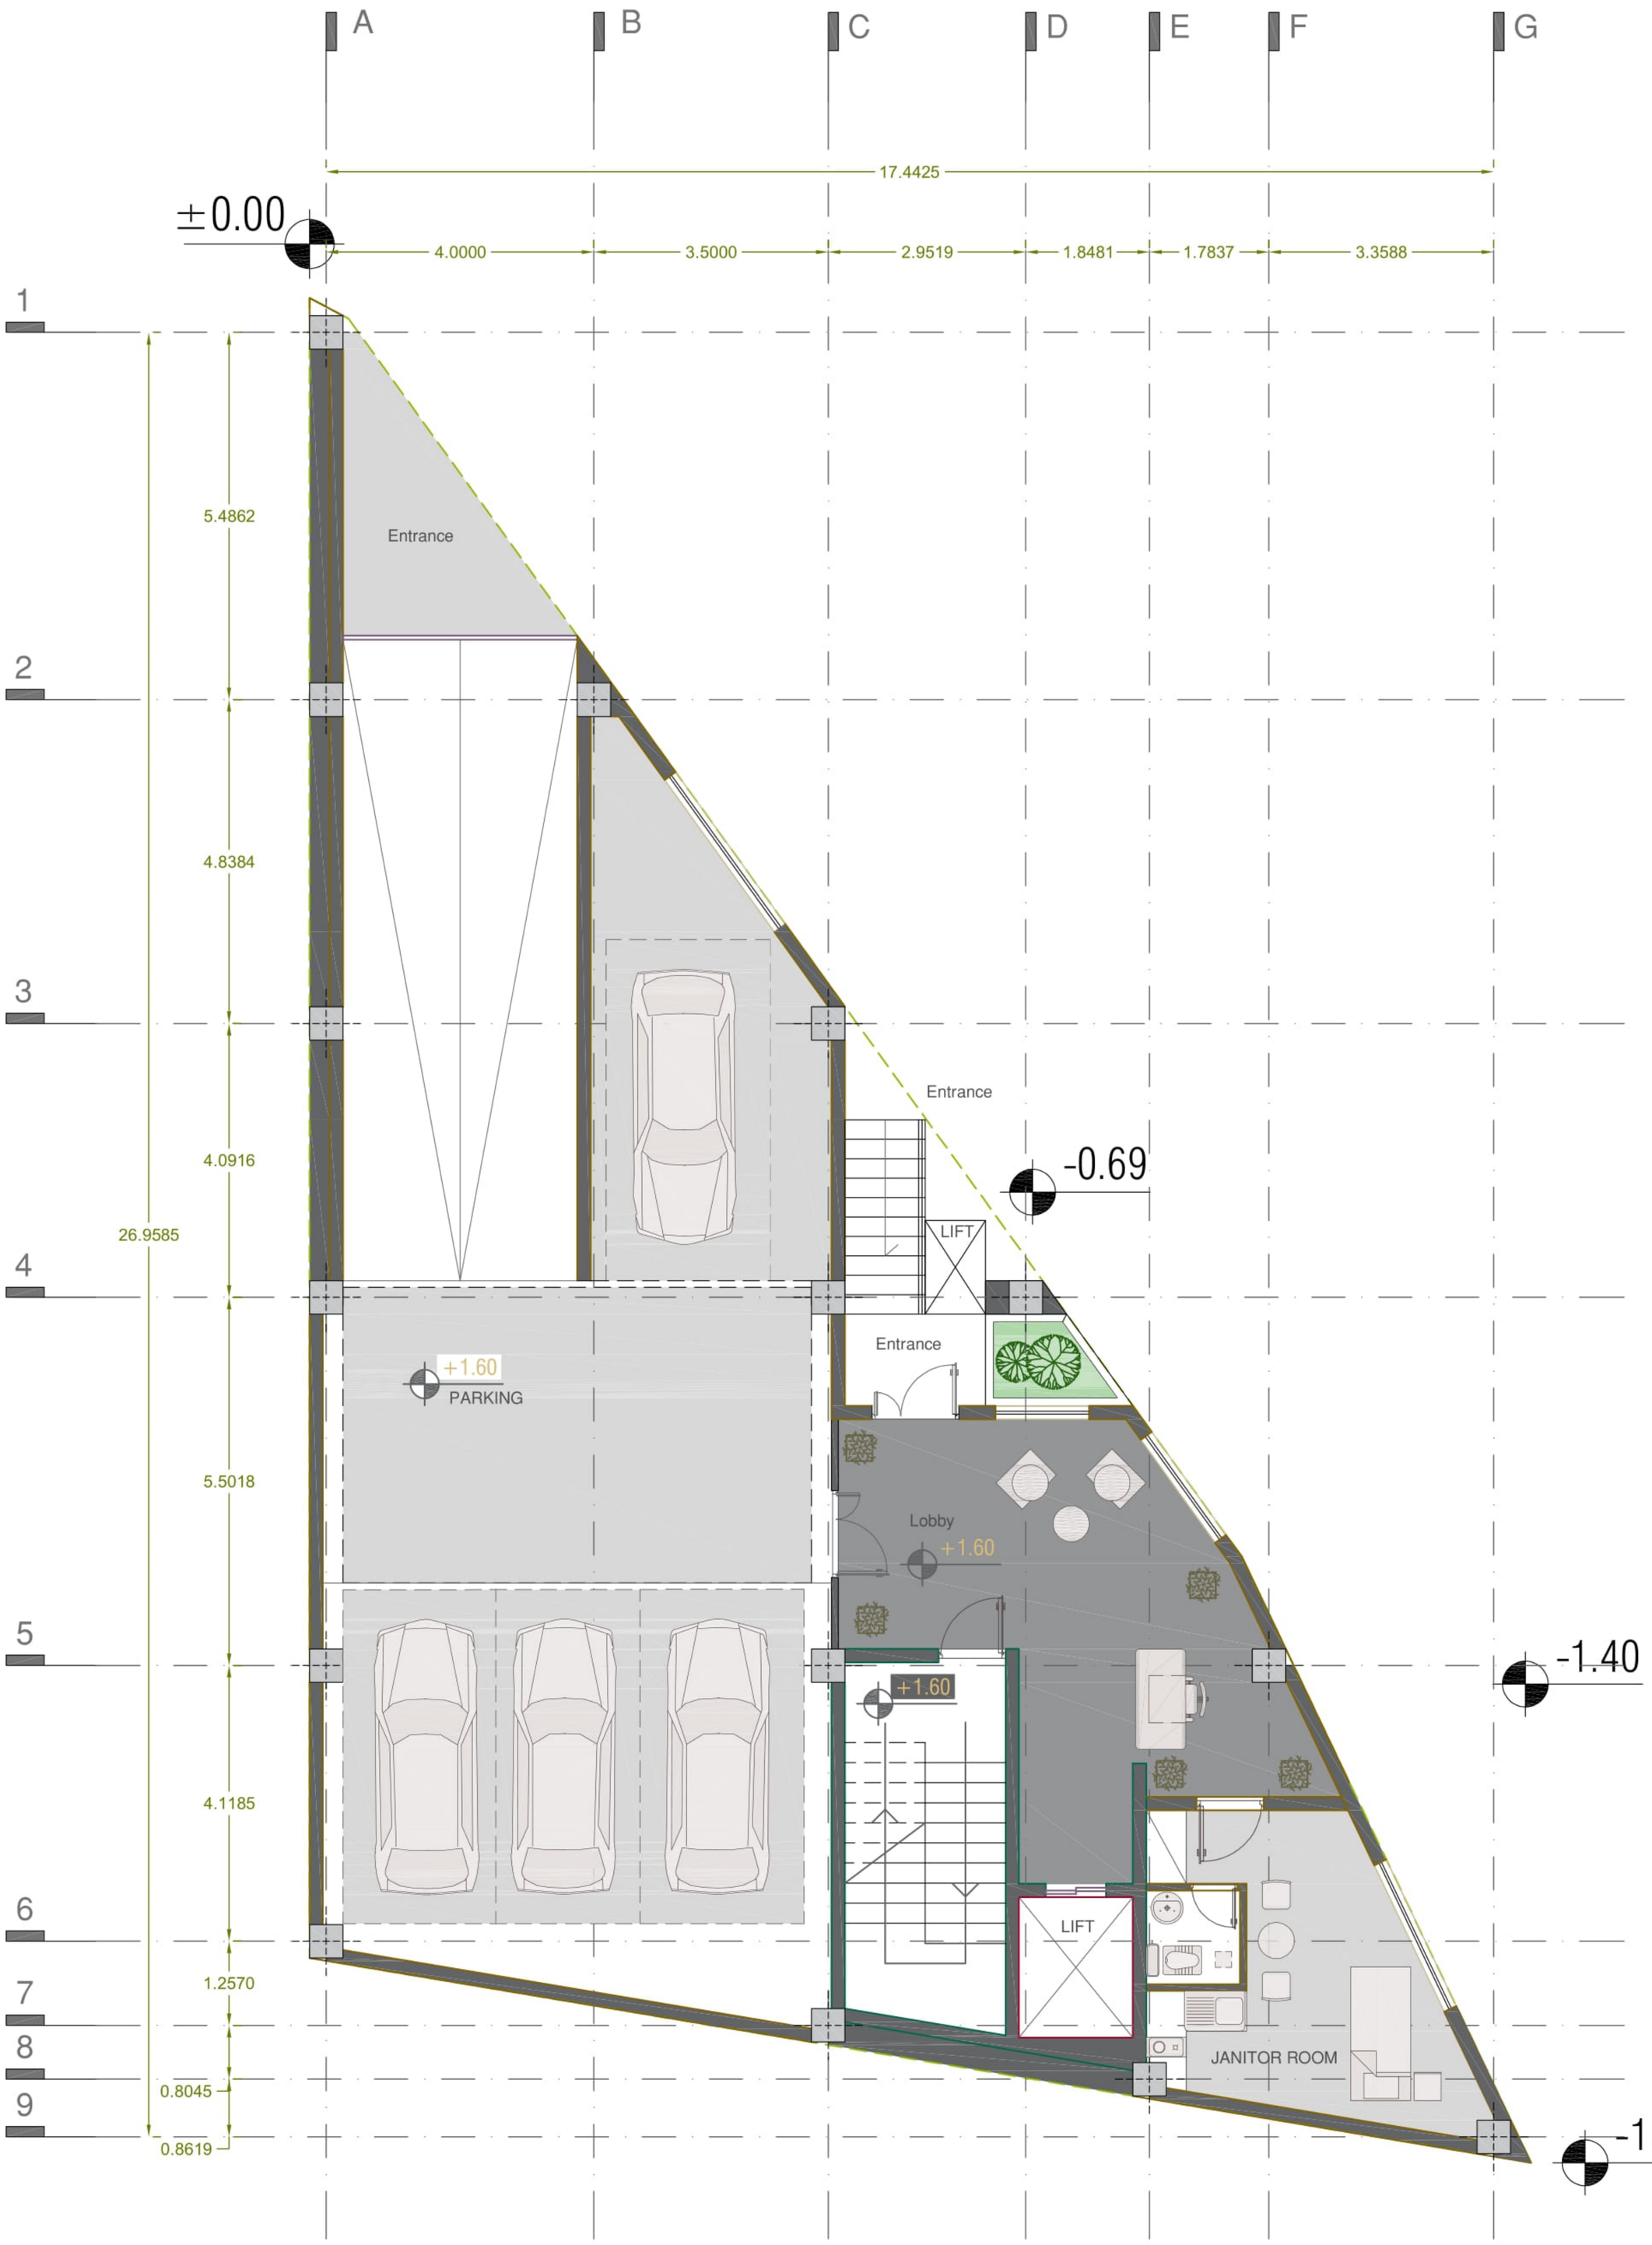

DATE APPROVED	TENDER. ☐	DESCRIPTION	PROJECT TITLE عنوان نقشه :
SIGN	CONSTRUCT. ☐	UNIT Metric SCALE: 1/100 مقیاس:	پلان همکف
DESIGNED BY:	INFORM. ☐	عنوان پروژه :	
DRAWN BY:	APPROVE. ☐	کارفرما :	DATE
CHECKED BY:	CHECK. ☐	مشاور :	REV
APPROVED BY:	COORDINATE. ☐	مجری طرح :	

ARCHITECTURE DEPARTMENT

DWG PATH:

SIZE: A1

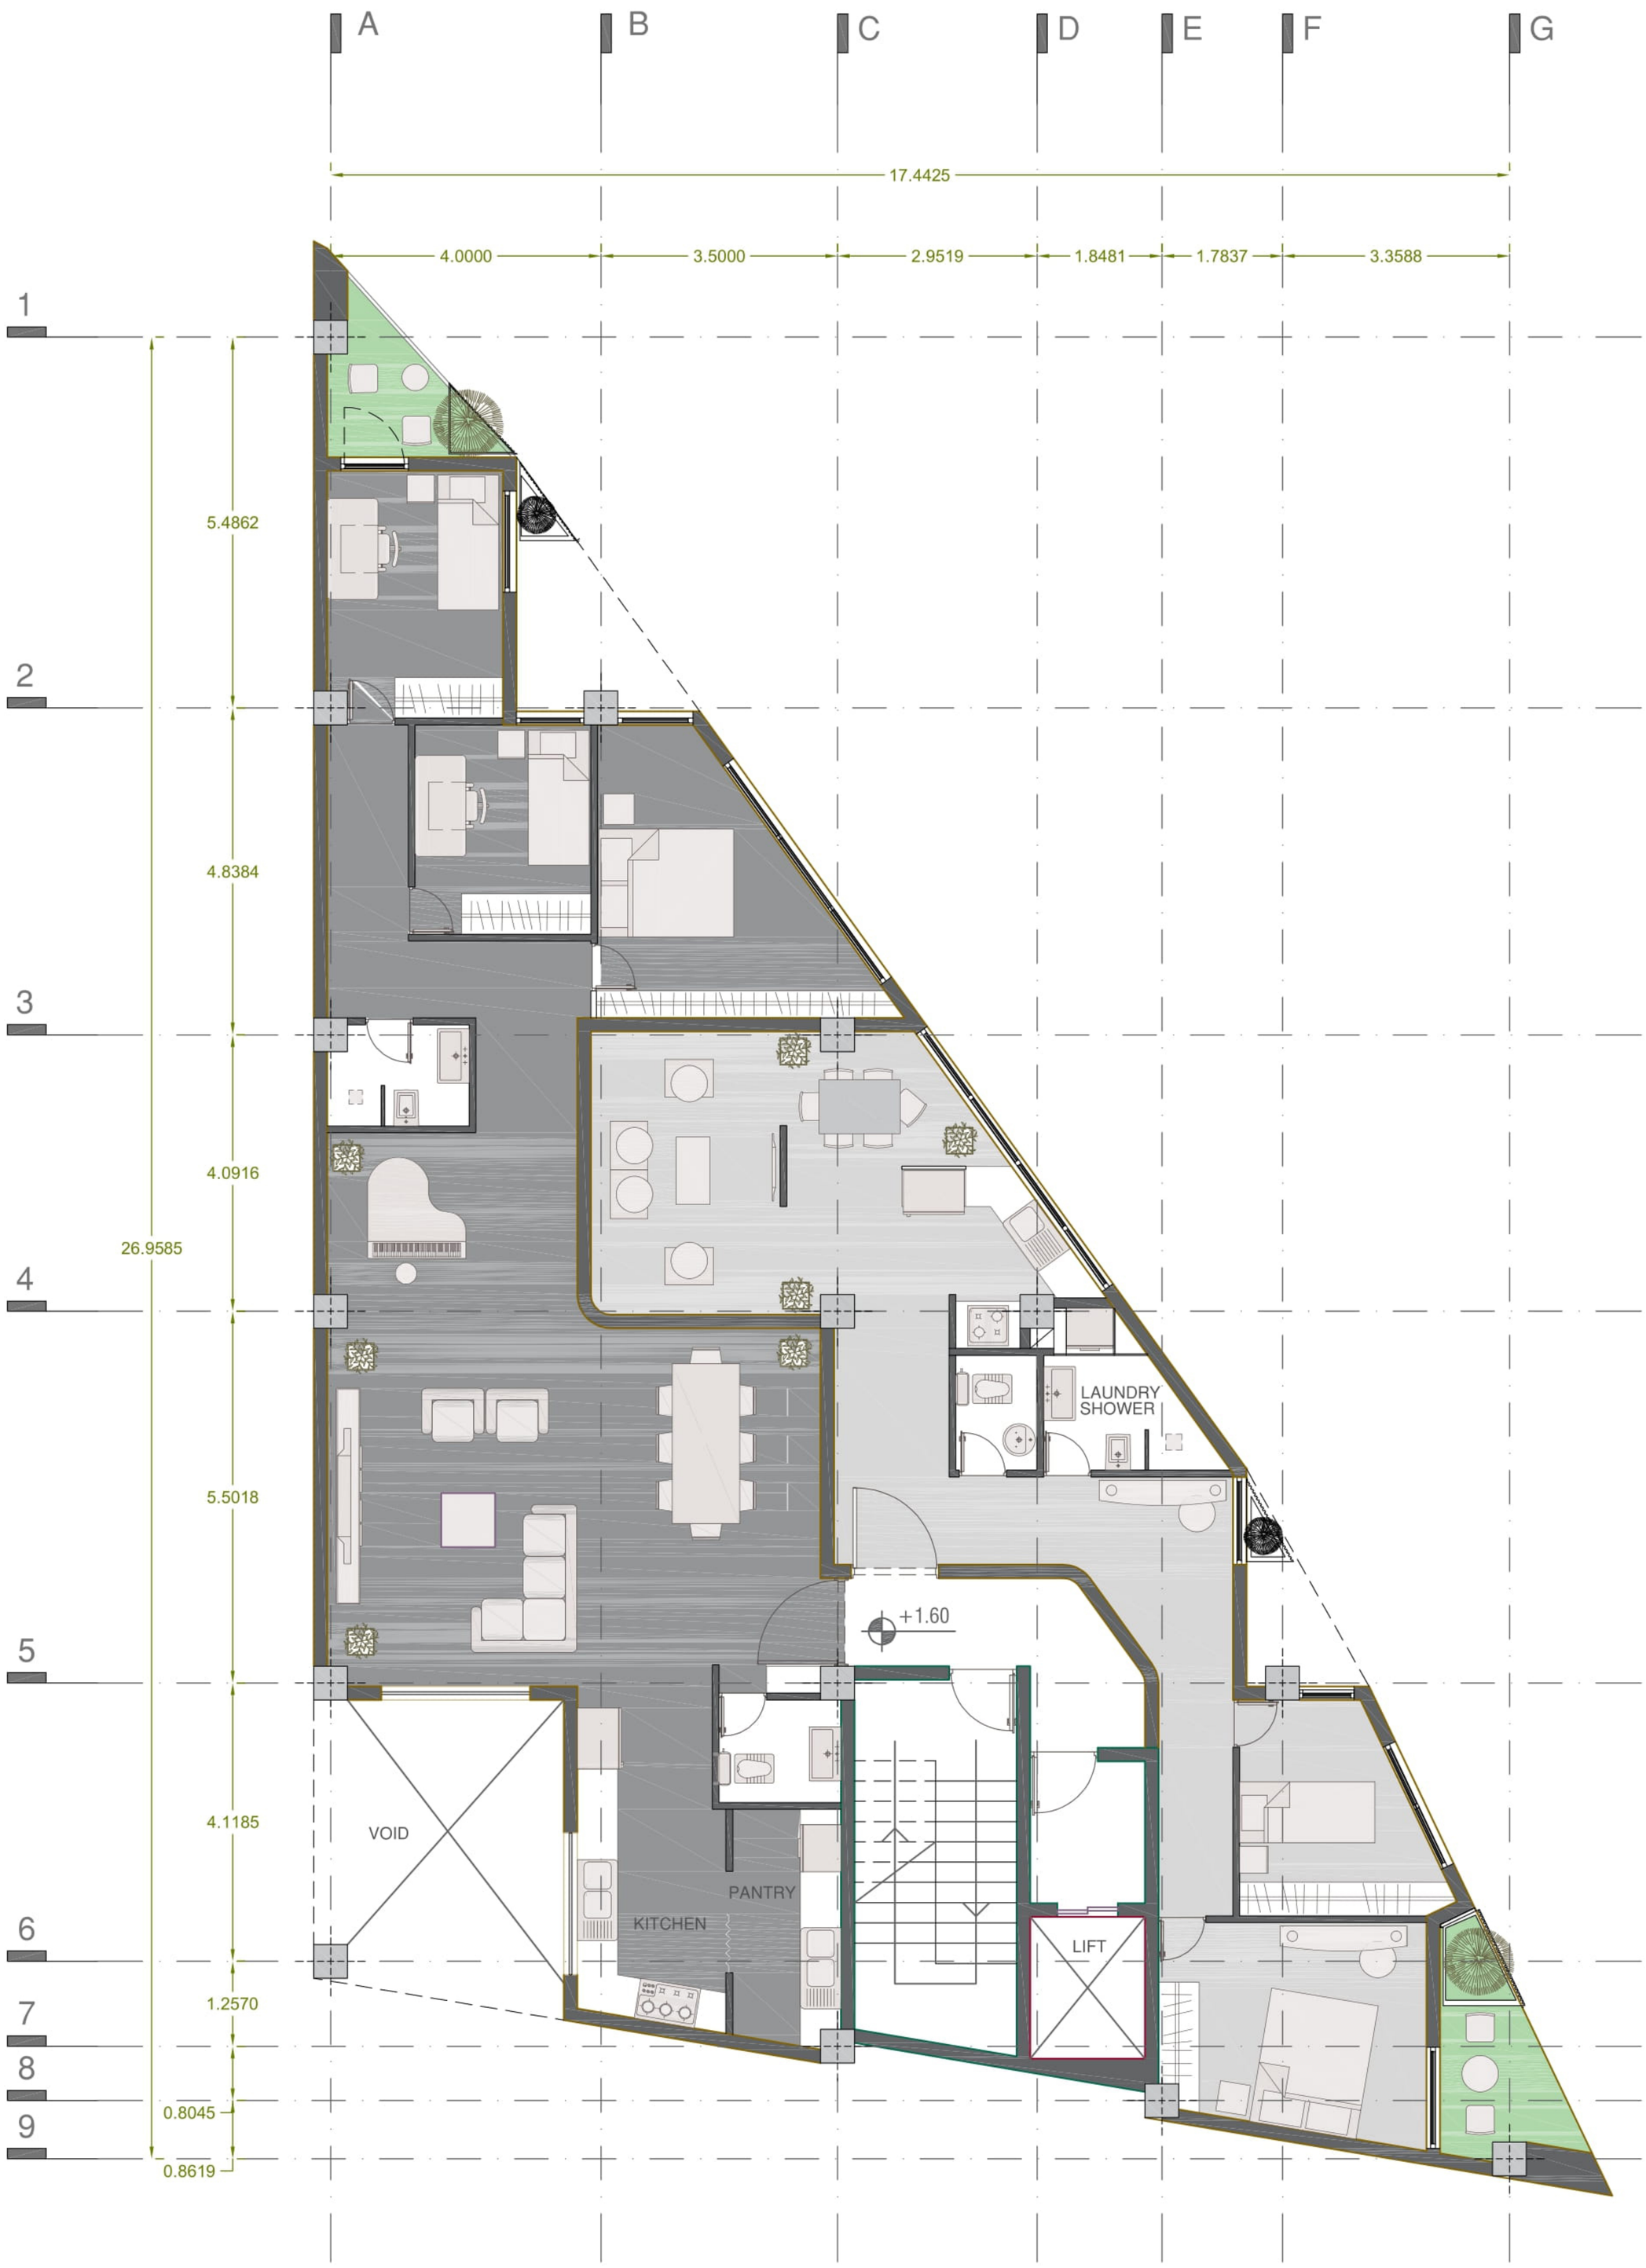

DATE APPROVED	TENDER. ☐	DESCRIPTION	PROJECT TITLE عنوان نقشه :
SIGN	CONSTRUCT. ☐	UNIT Metric SCALE: 1/200 مقیاس:	تیپ طبقات اول سوم پنجم
DESIGNED BY:	INFORM. ☐	عنوان پروژه :	
DRAWN BY:	APPROVE. ☐	کارفرما :	DATE
CHECKED BY:	CHECK. ☐	مشاور :	REV
APPROVED BY:	COORDINATE. ☐	مجری طرح :	

ARCHITECTURE DEPARTMENT

DWG PATH:

SIZE: A1

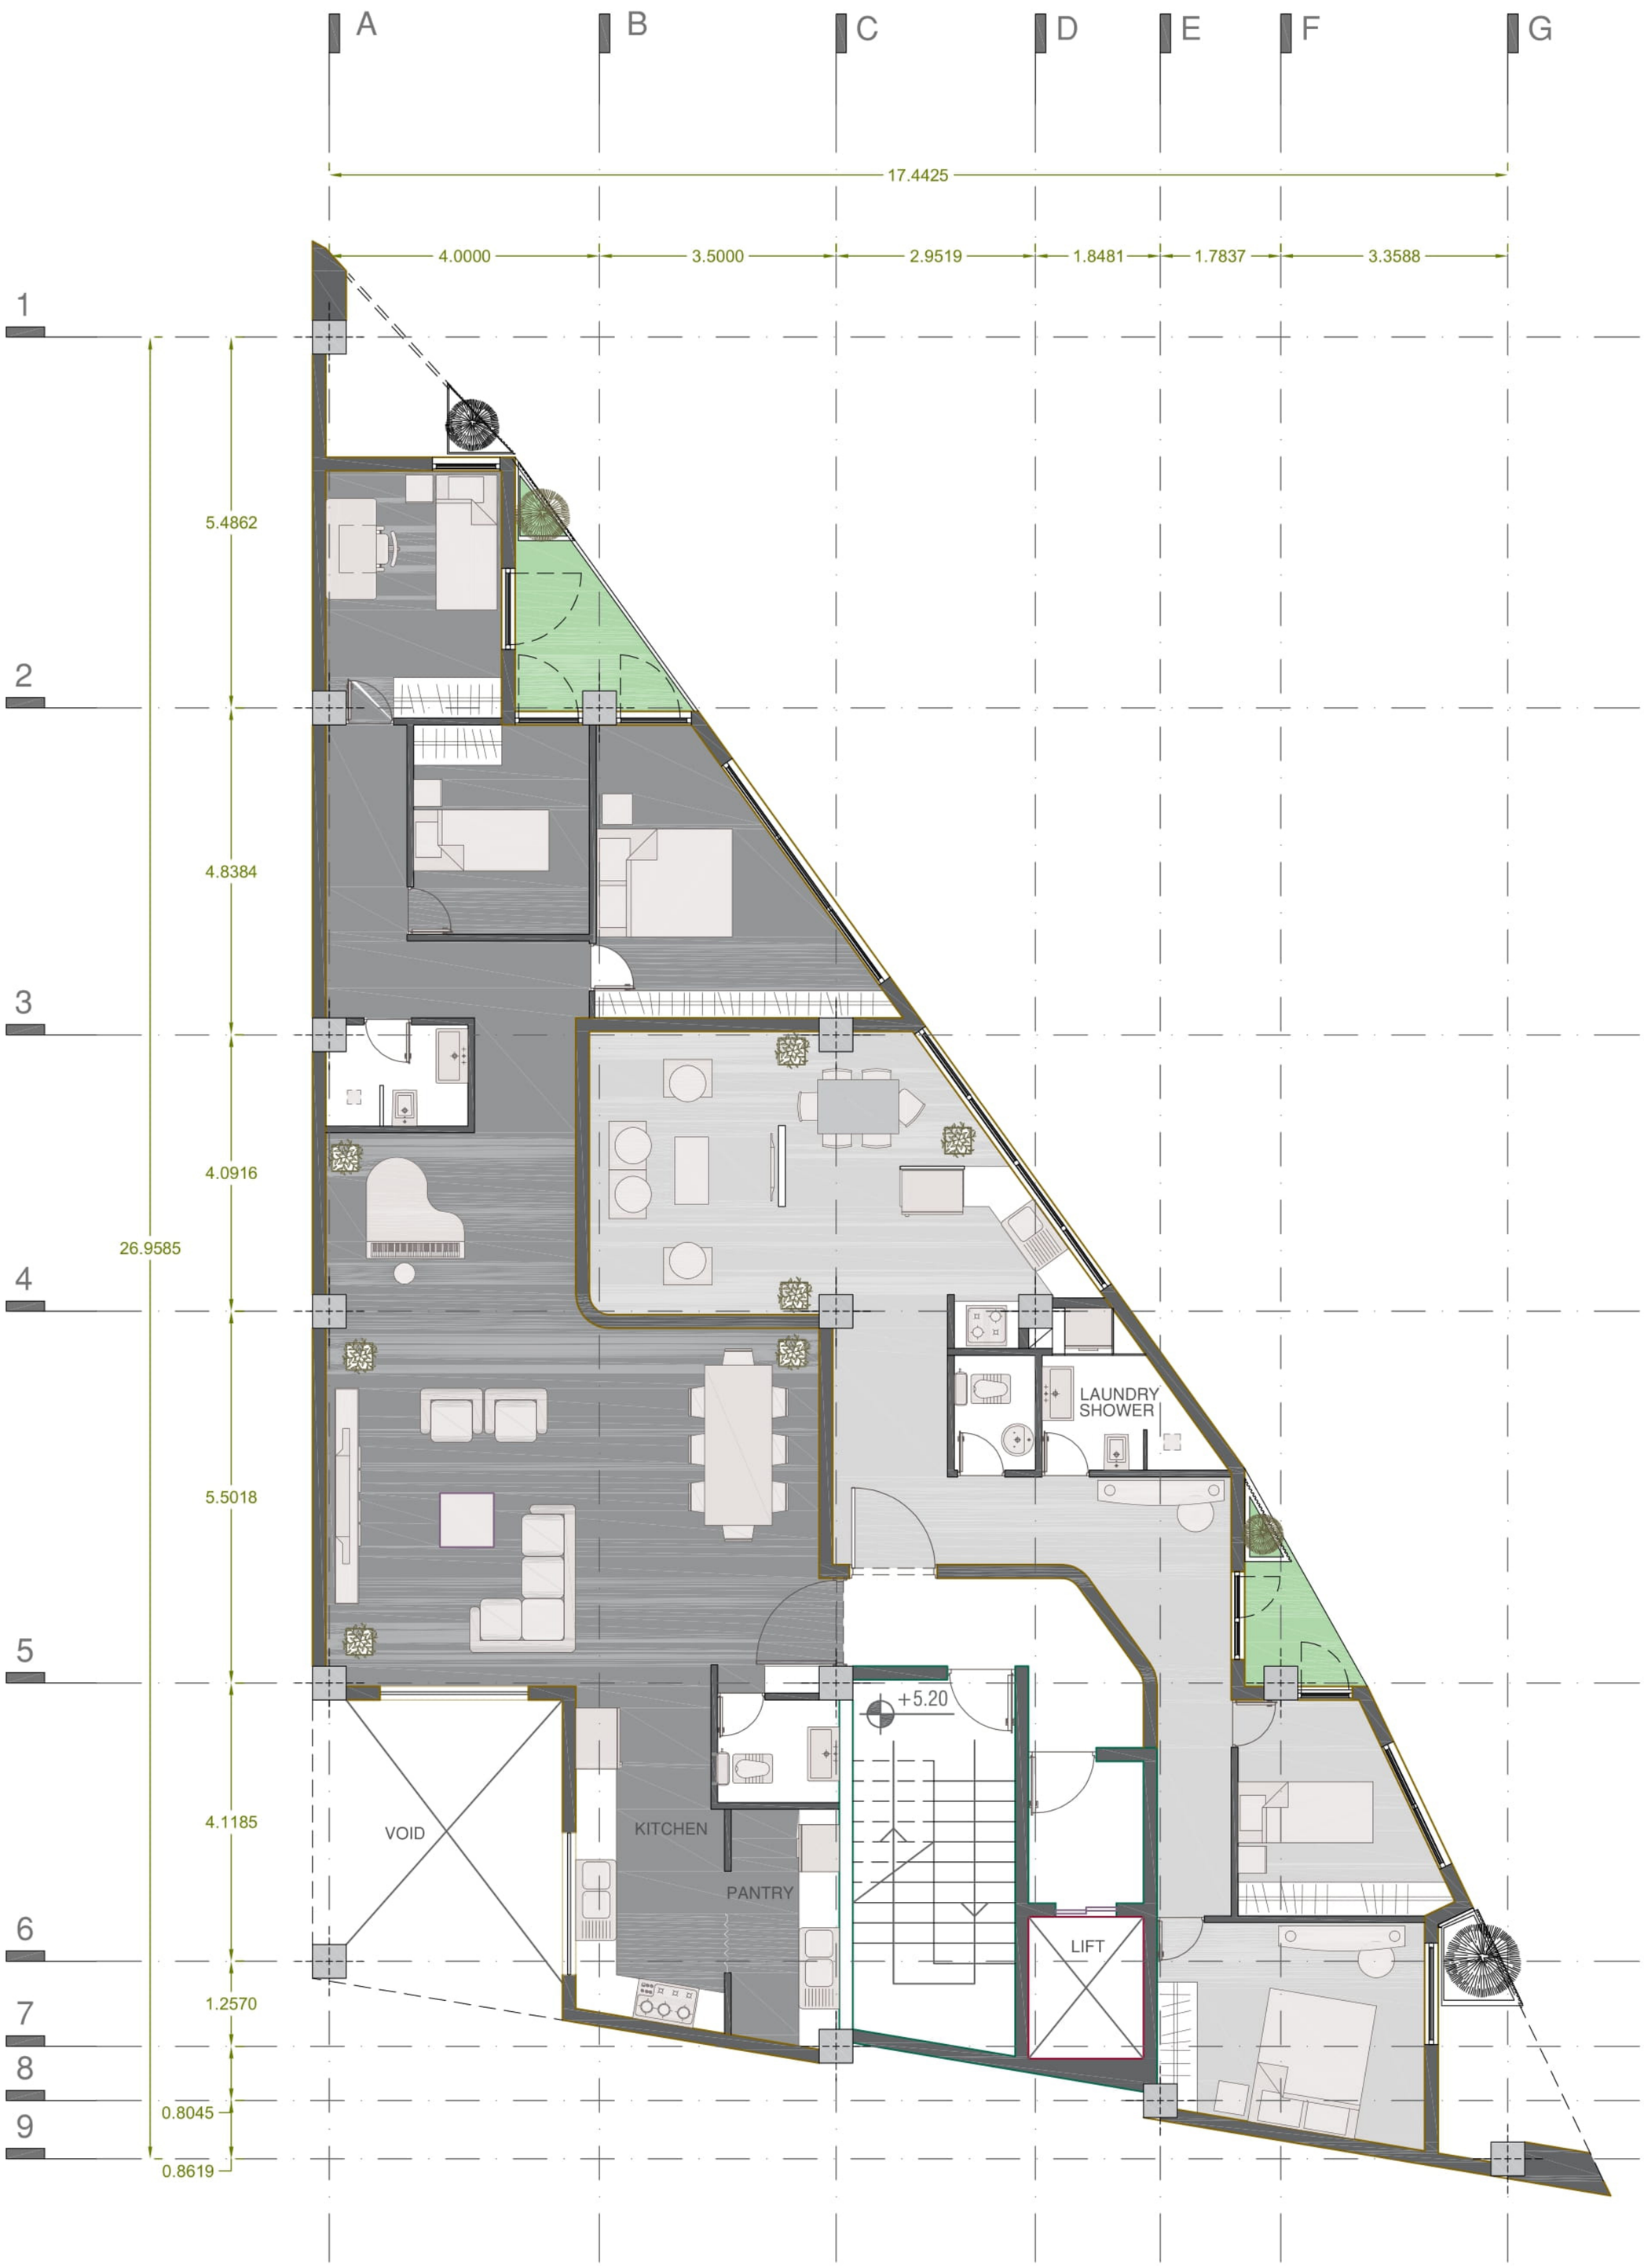

DATE APPROVED	TENDER. ☐	DESCRIPTION		PROJECT TITLE عنوان نقشه :
SIGN	CONSTRUCT. ☐	UNIT Metric	SCALE: 1/200 مقیاس:	تیپ طبقات دوم و چهارم
DESIGNED BY:	INFORM. ☐		عنوان پروژه :	
DRAWN BY:	APPROVE. ☐		کارفرما :	DATE
CHECKED BY:	CHECK. ☐		مشاور :	REV
APPROVED BY:	COORDINATE. ☐		مجری طرح :	

ARCHITECTURE DEPARTMENT

DWG PATH:

SIZE: A1

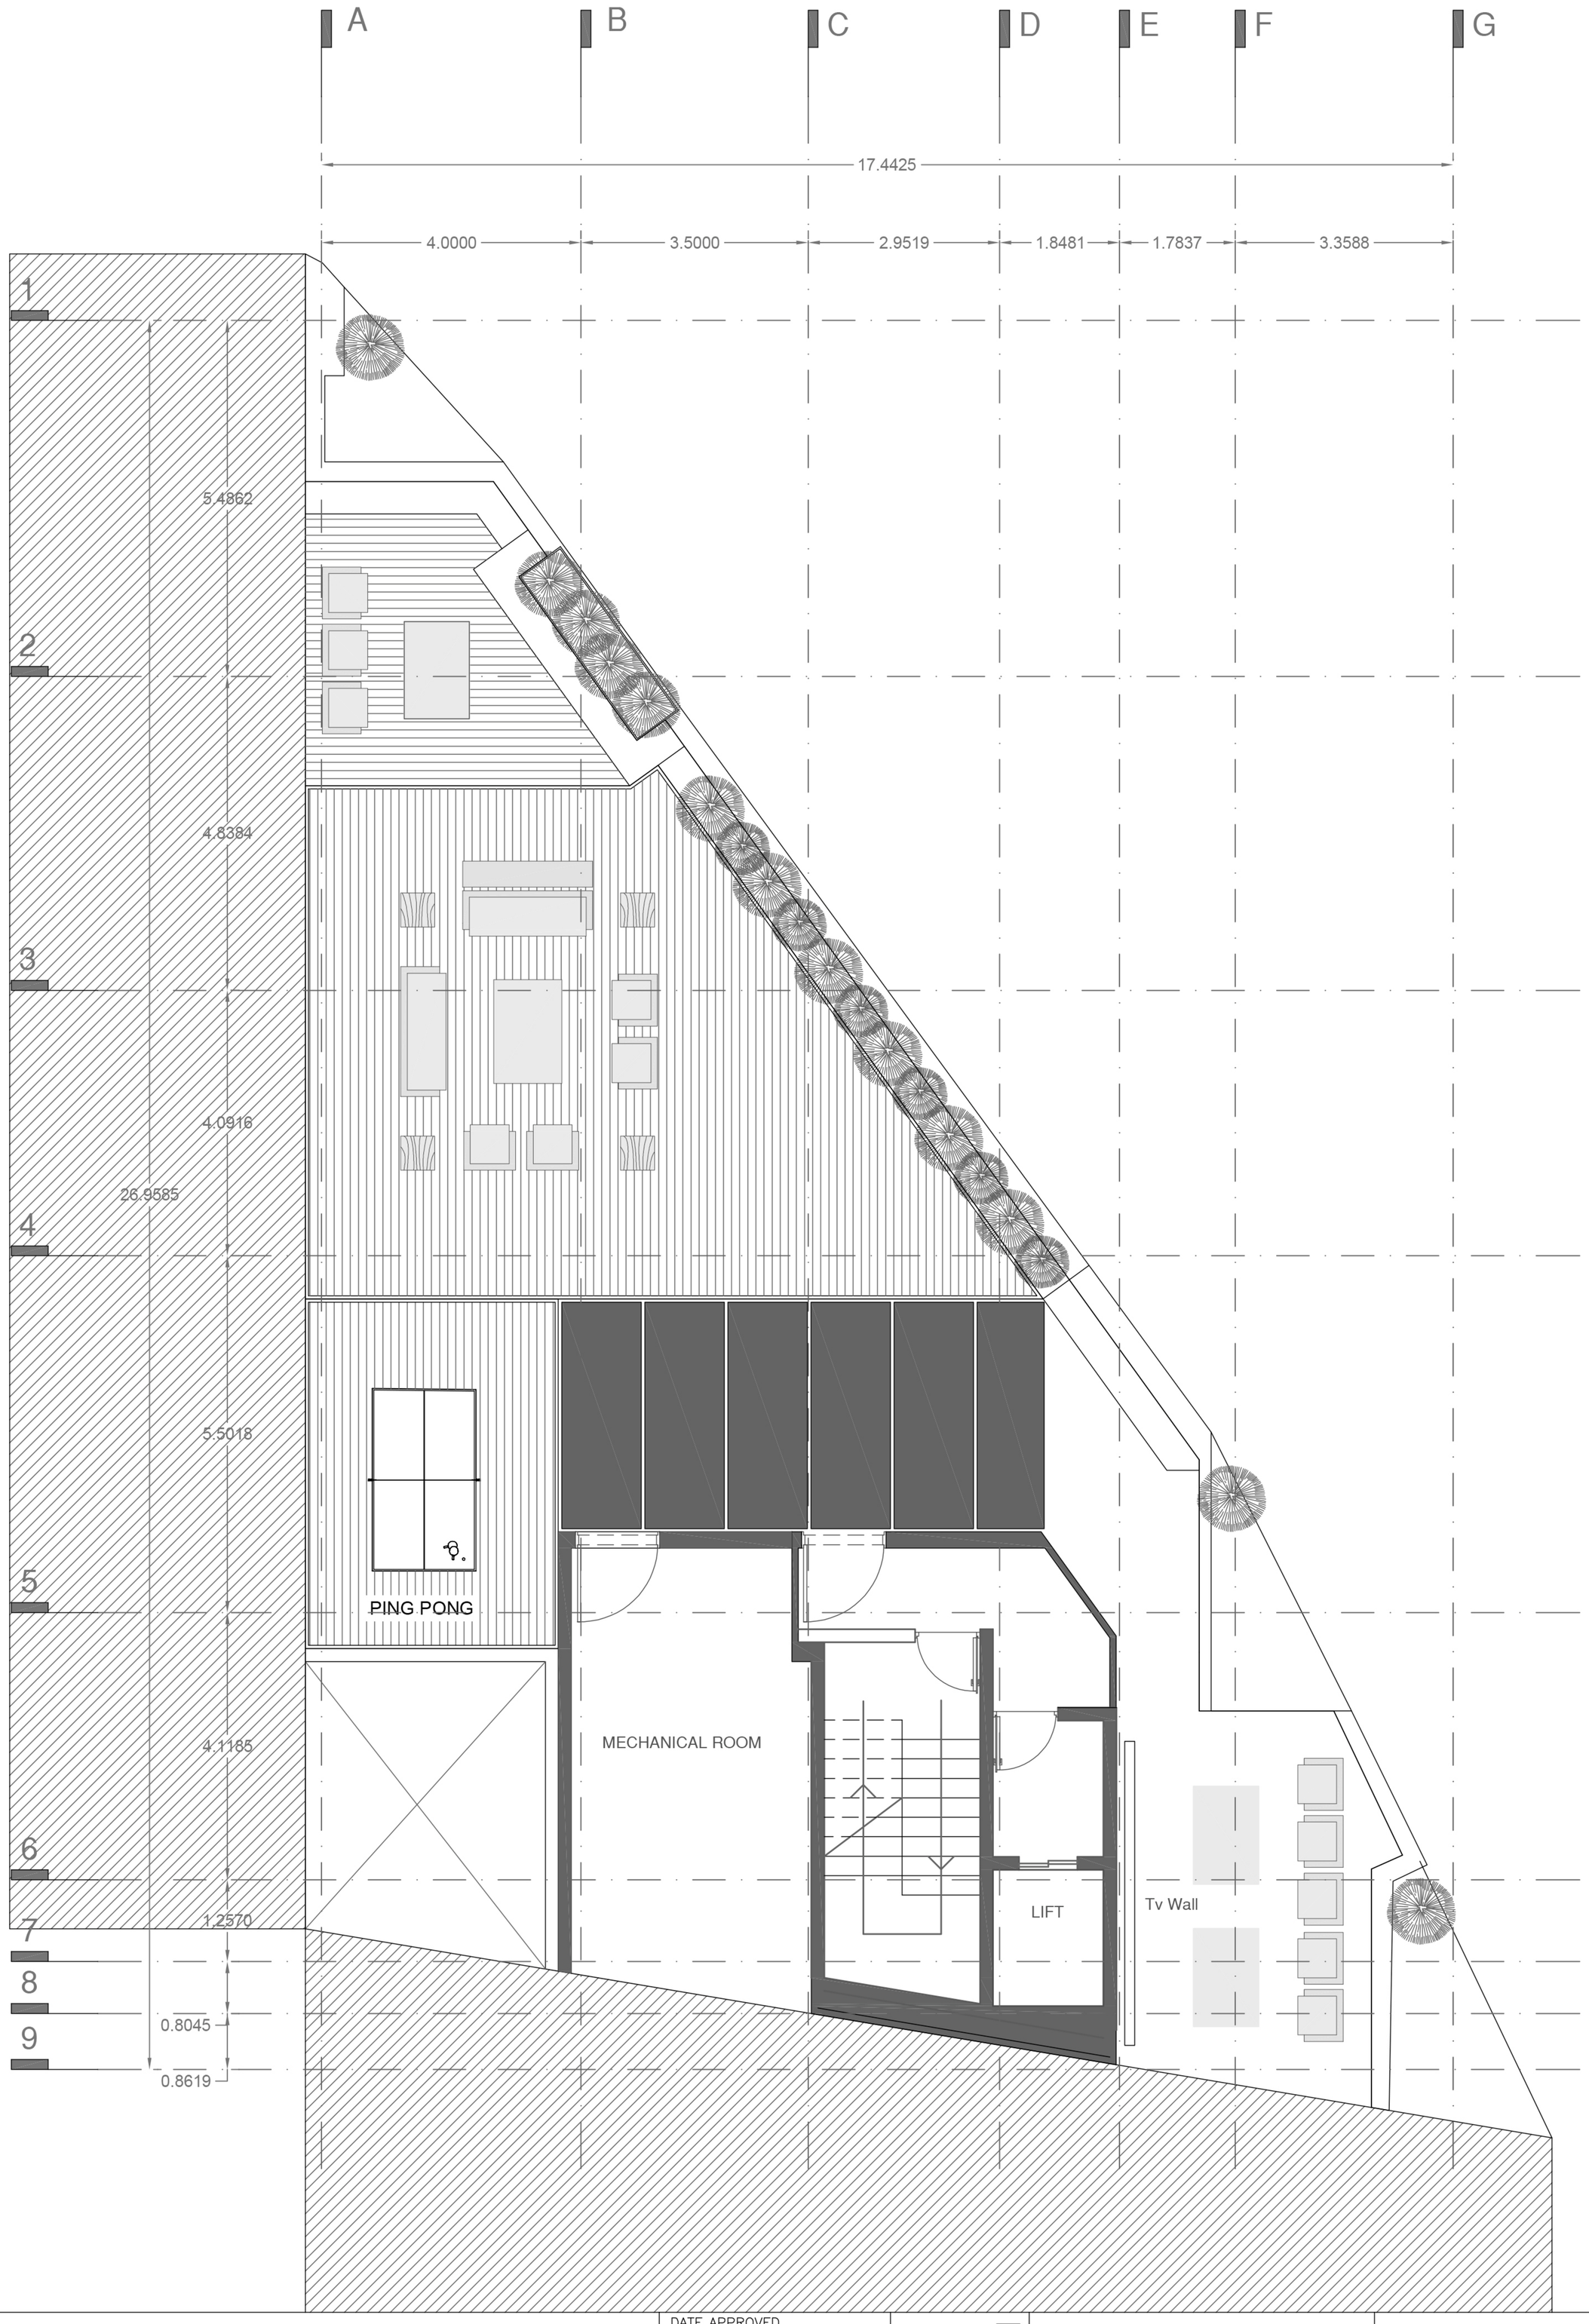

DATE APPROVED	TENDER. ☐	DESCRIPTION	PROJECT TITLE عنوان نقشه :
SIGN	CONSTRUCT. ☐	UNIT Metric SCALE: 1/200 مقیاس:	
DESIGNED BY:	INFORM. ☐	عنوان پروژه :	
DRAWN BY:	APPROVE. ☐	کارفرما :	DATE
CHECKED BY:	CHECK. ☐	مشاور :	REV
APPROVED BY:	COORDINATE. ☐	مجری طرح :	

ARCHITECTURE DEPARTMENT

DWG PATH:

SIZE: A1

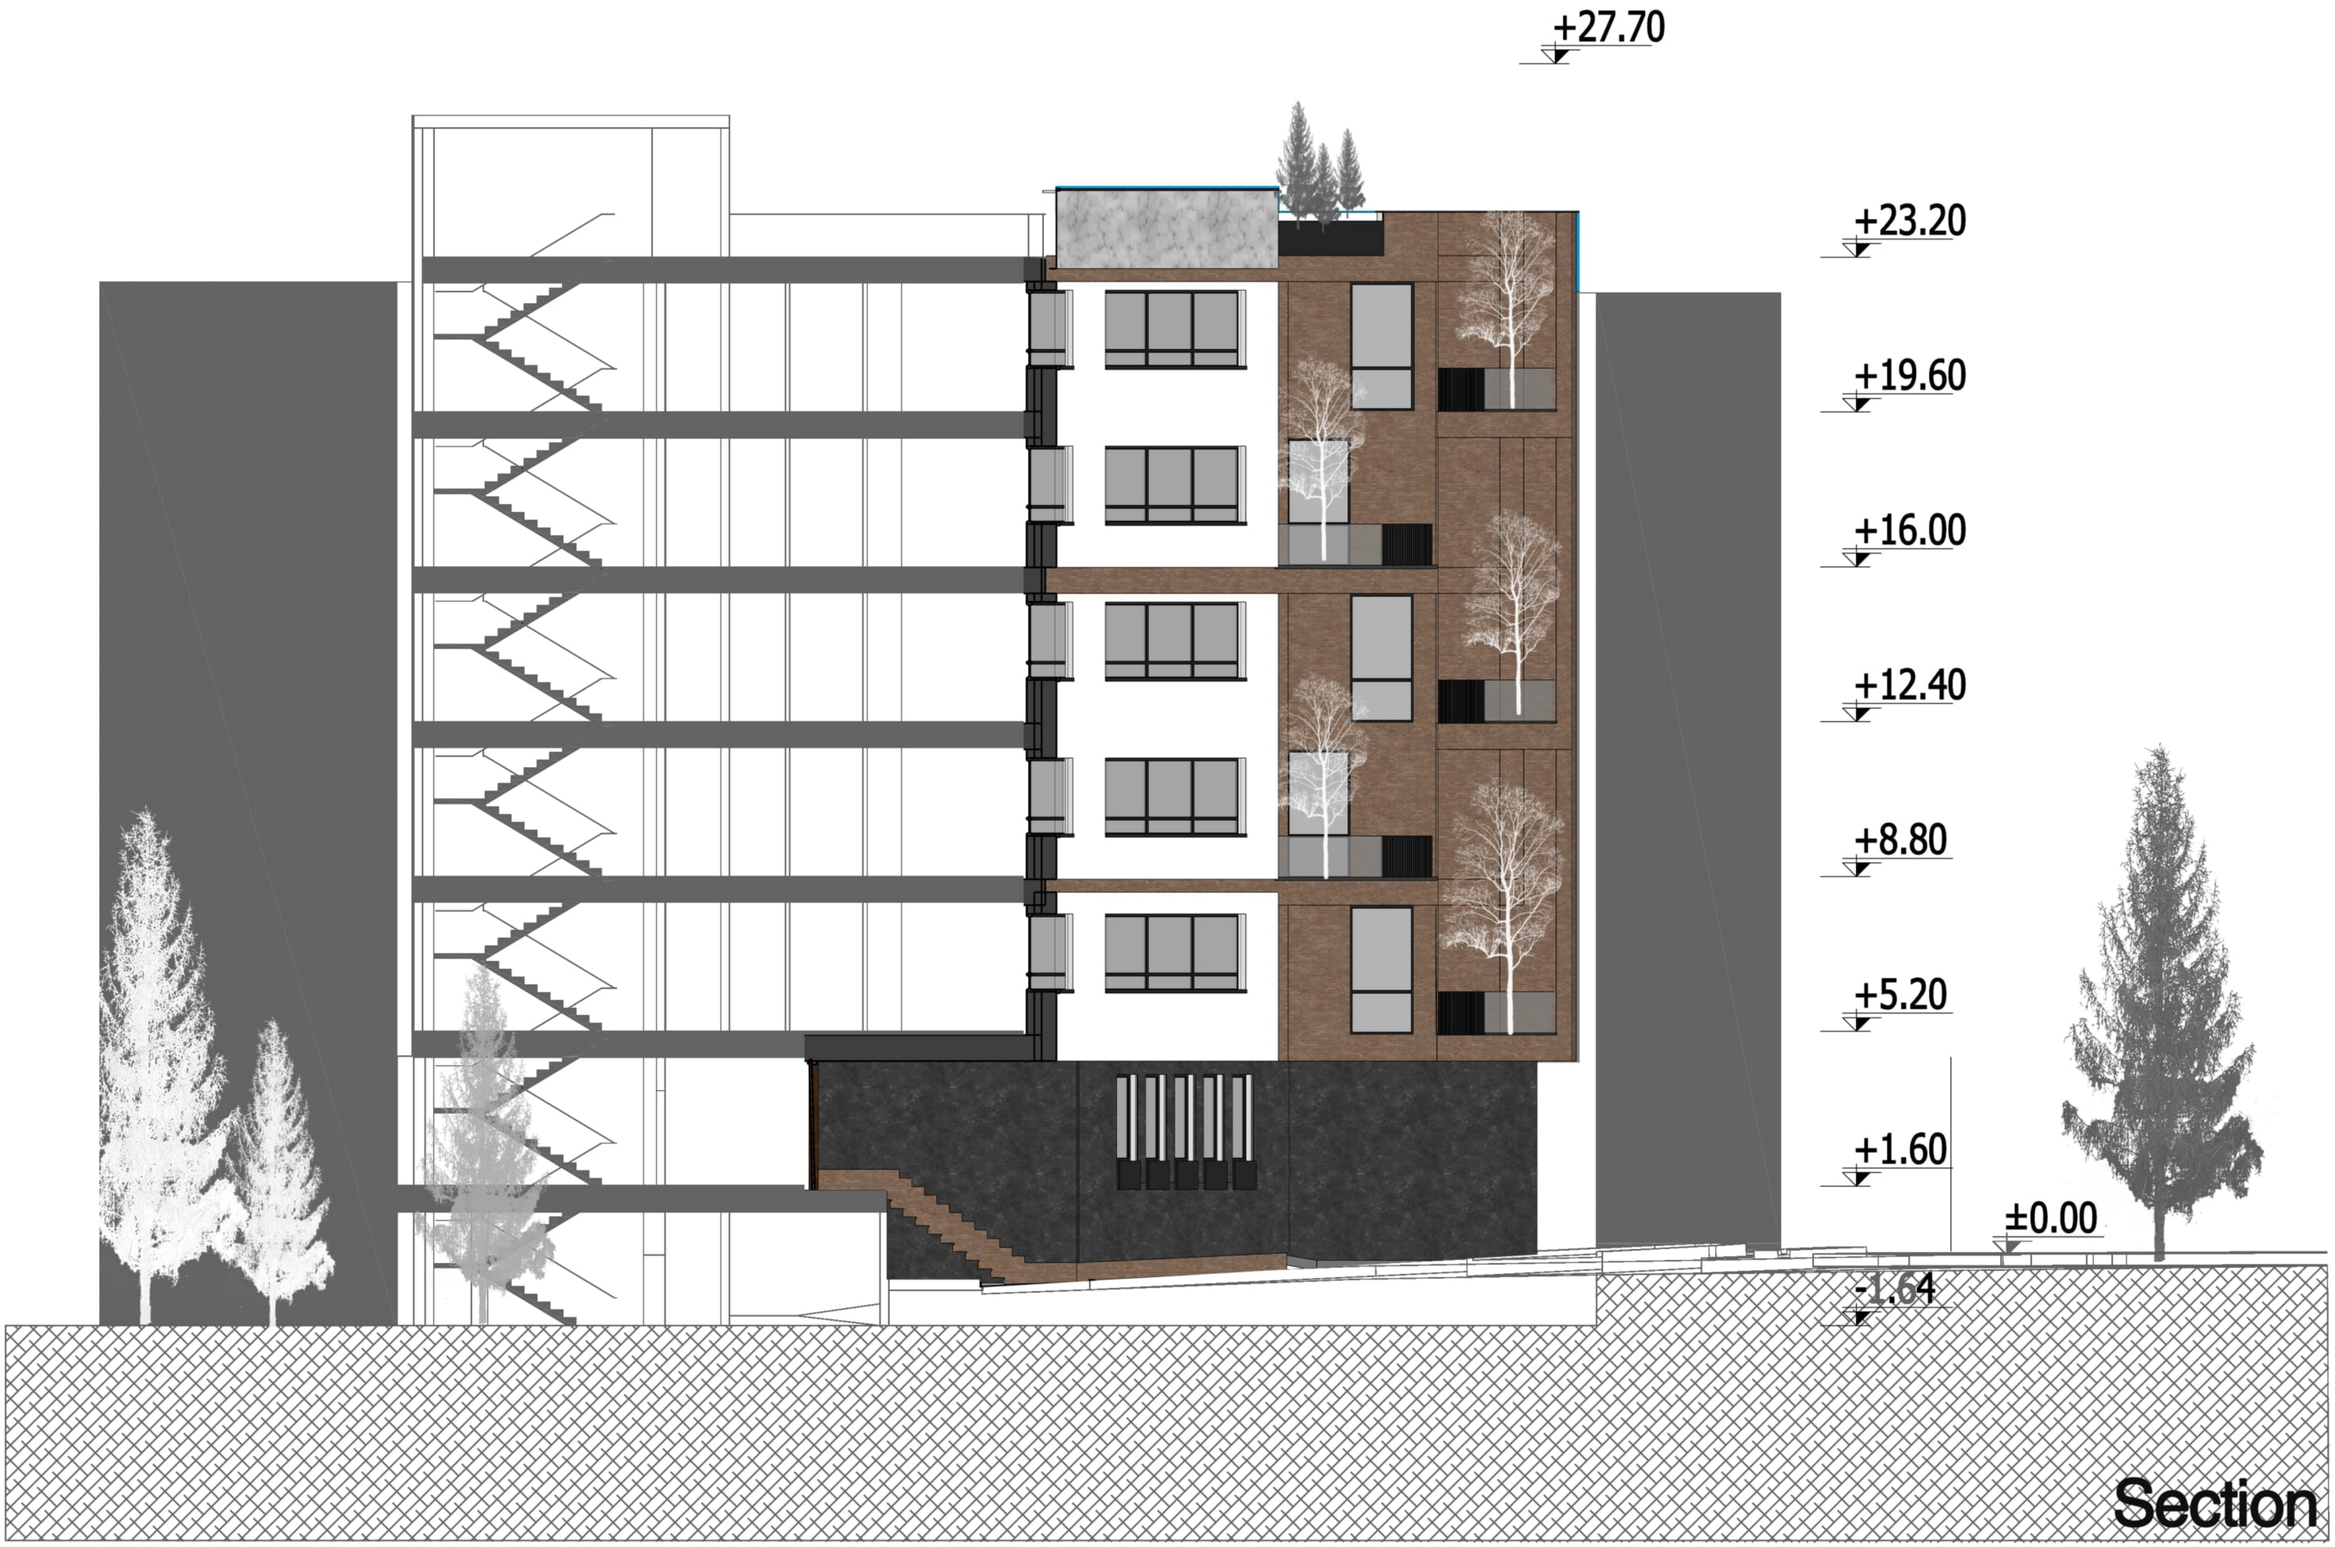
+27.70
+23.20
+19.60
+16.00
+12.40
+8.80
+5.20
+1.60
±0.00
-1.64
Section

DEZASHIB
COMPETITION

تمامی تراس ها دبل هایت در نظر گرفته شده است و میتوان متراژ آن را
از واحد کم کرد ولی به جهت فروش تیپ طبقات دارای شرایط برابری به لحاظ متراژ است

جدول مساحت کلی مسابقه گروه بنیان

کاربری / طبقات	مسکونی			راه پله + آسانسور+لابی	پارکینگ	انبار		مساحت کل طبقه
	واحد	مساحت	مساحت واحدها	مساحت	تعداد	واحد	مساحت	مساحت
زیرزمین ۱-	–	–	–	–	6	10	30.00	252.02
همکف	–	–	–	–	4	–	–	252.02
اول	2	210.19	واحد ۱ : 132.19 واحد ۲ : 82.52	33.68	–	–	–	243.87
دوم	2	210.19	واحد ۱ : 132.19 واحد ۲ : 82.52	33.68	–	–	–	243.87
سوم	2	210.19	واحد ۱ : 132.19 واحد ۲ : 82.52	33.68	–	–	–	243.87
چهارم	2	210.19	واحد ۱ : 132.19 واحد ۲ : 82.52	33.68	–	–	–	243.87
پنجم	2	210.19	واحد ۱ : 132.19 واحد ۲ : 82.52	33.68	–	–	–	243.87
جمع	10	مجموع مساحت مسکونی با احتساب تراس های دبل هایت	751.47	–	مجموع تعداد پارکینگ	مجموع مساحت انبار		مساحت کل مجموعه
				–	10	0	00.00	0000.00

دیوارهای مشترک بین فضای مسکونی و مشاعات(راه پله،آسانسور و لابی) جزء مساحت مسکونی محاسبه می شود
نیازی به پر کردن خانه های با علامت (-) نیست
لطفا پلی لاین مساحت کل طبقه و واحدهای مسکونی در فایل اتوکد ترسیم شود

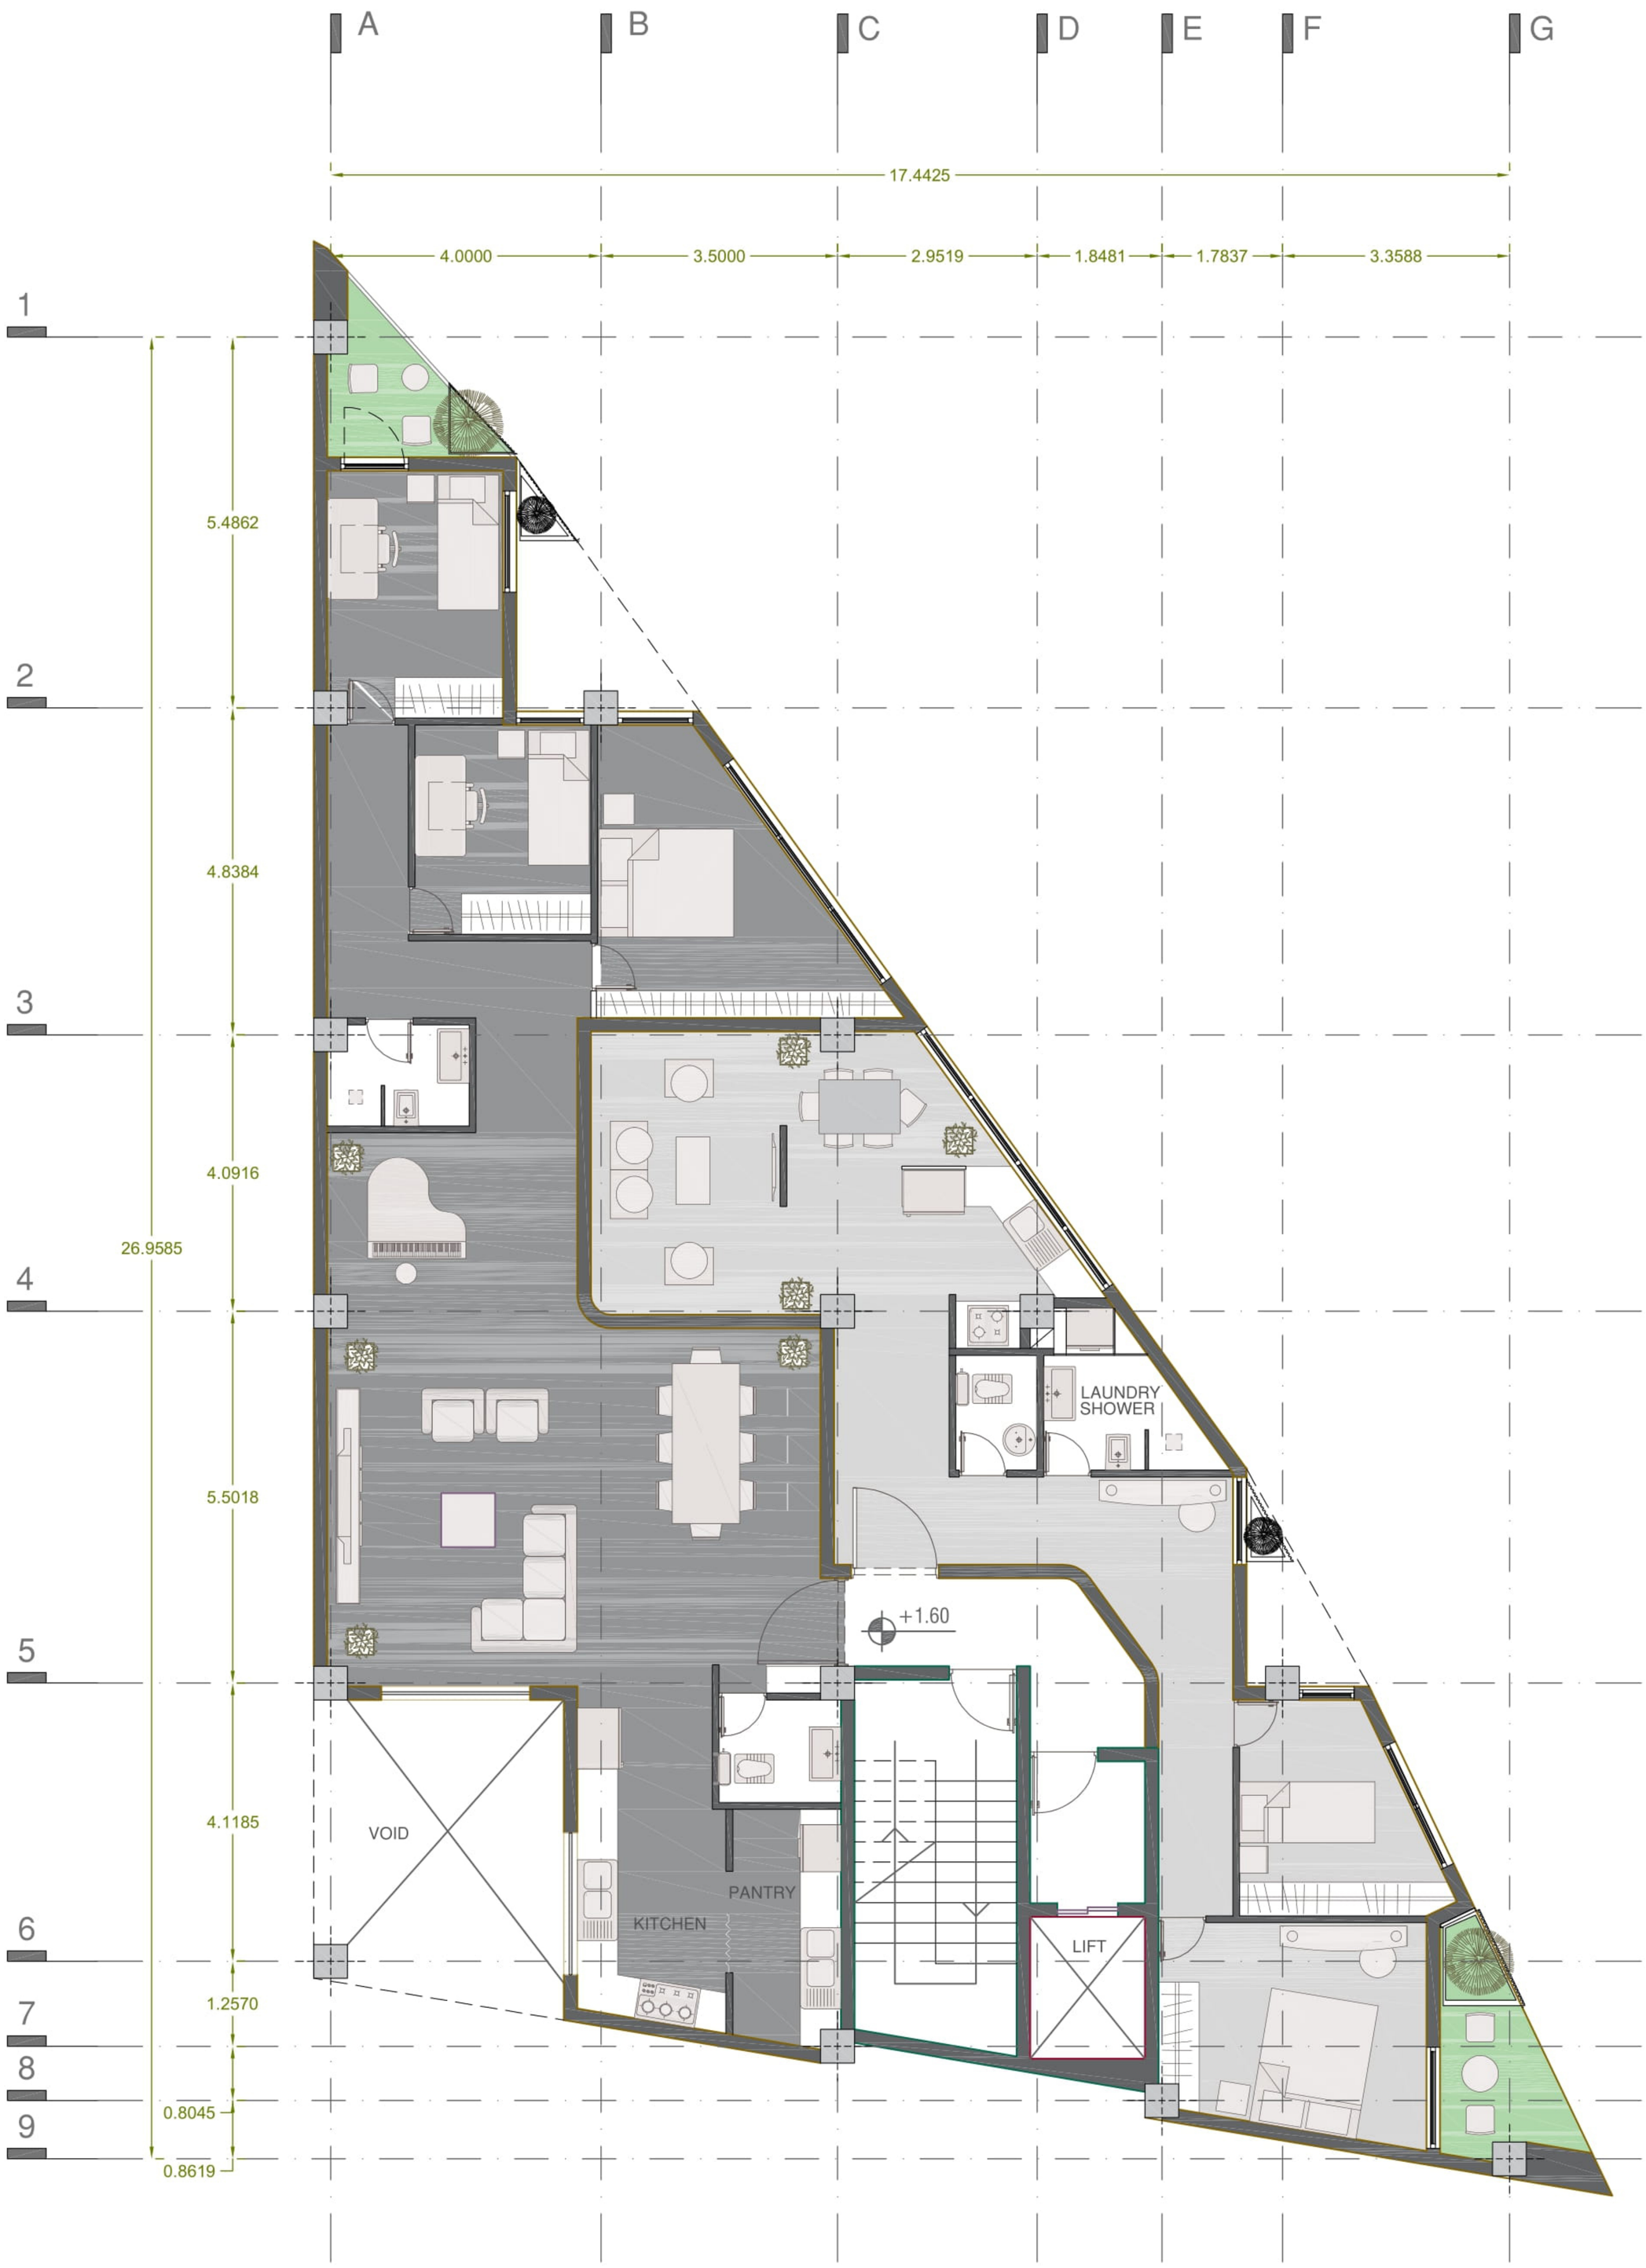

DATE APPROVED	TENDER. ☐	DESCRIPTION	PROJECT TITLE عنوان نقشه :
SIGN	CONSTRUCT. ☐	UNIT Metric SCALE: 1/200 مقیاس:	تیپ طبقات اول سوم پنجم
DESIGNED BY:	INFORM. ☐	عنوان پروژه :	
DRAWN BY:	APPROVE. ☐	کارفرما :	DATE
CHECKED BY:	CHECK. ☐	مشاور :	REV
APPROVED BY:	COORDINATE. ☐	مجری طرح :	

ARCHITECTURE DEPARTMENT

DWG PATH:

SIZE: A1

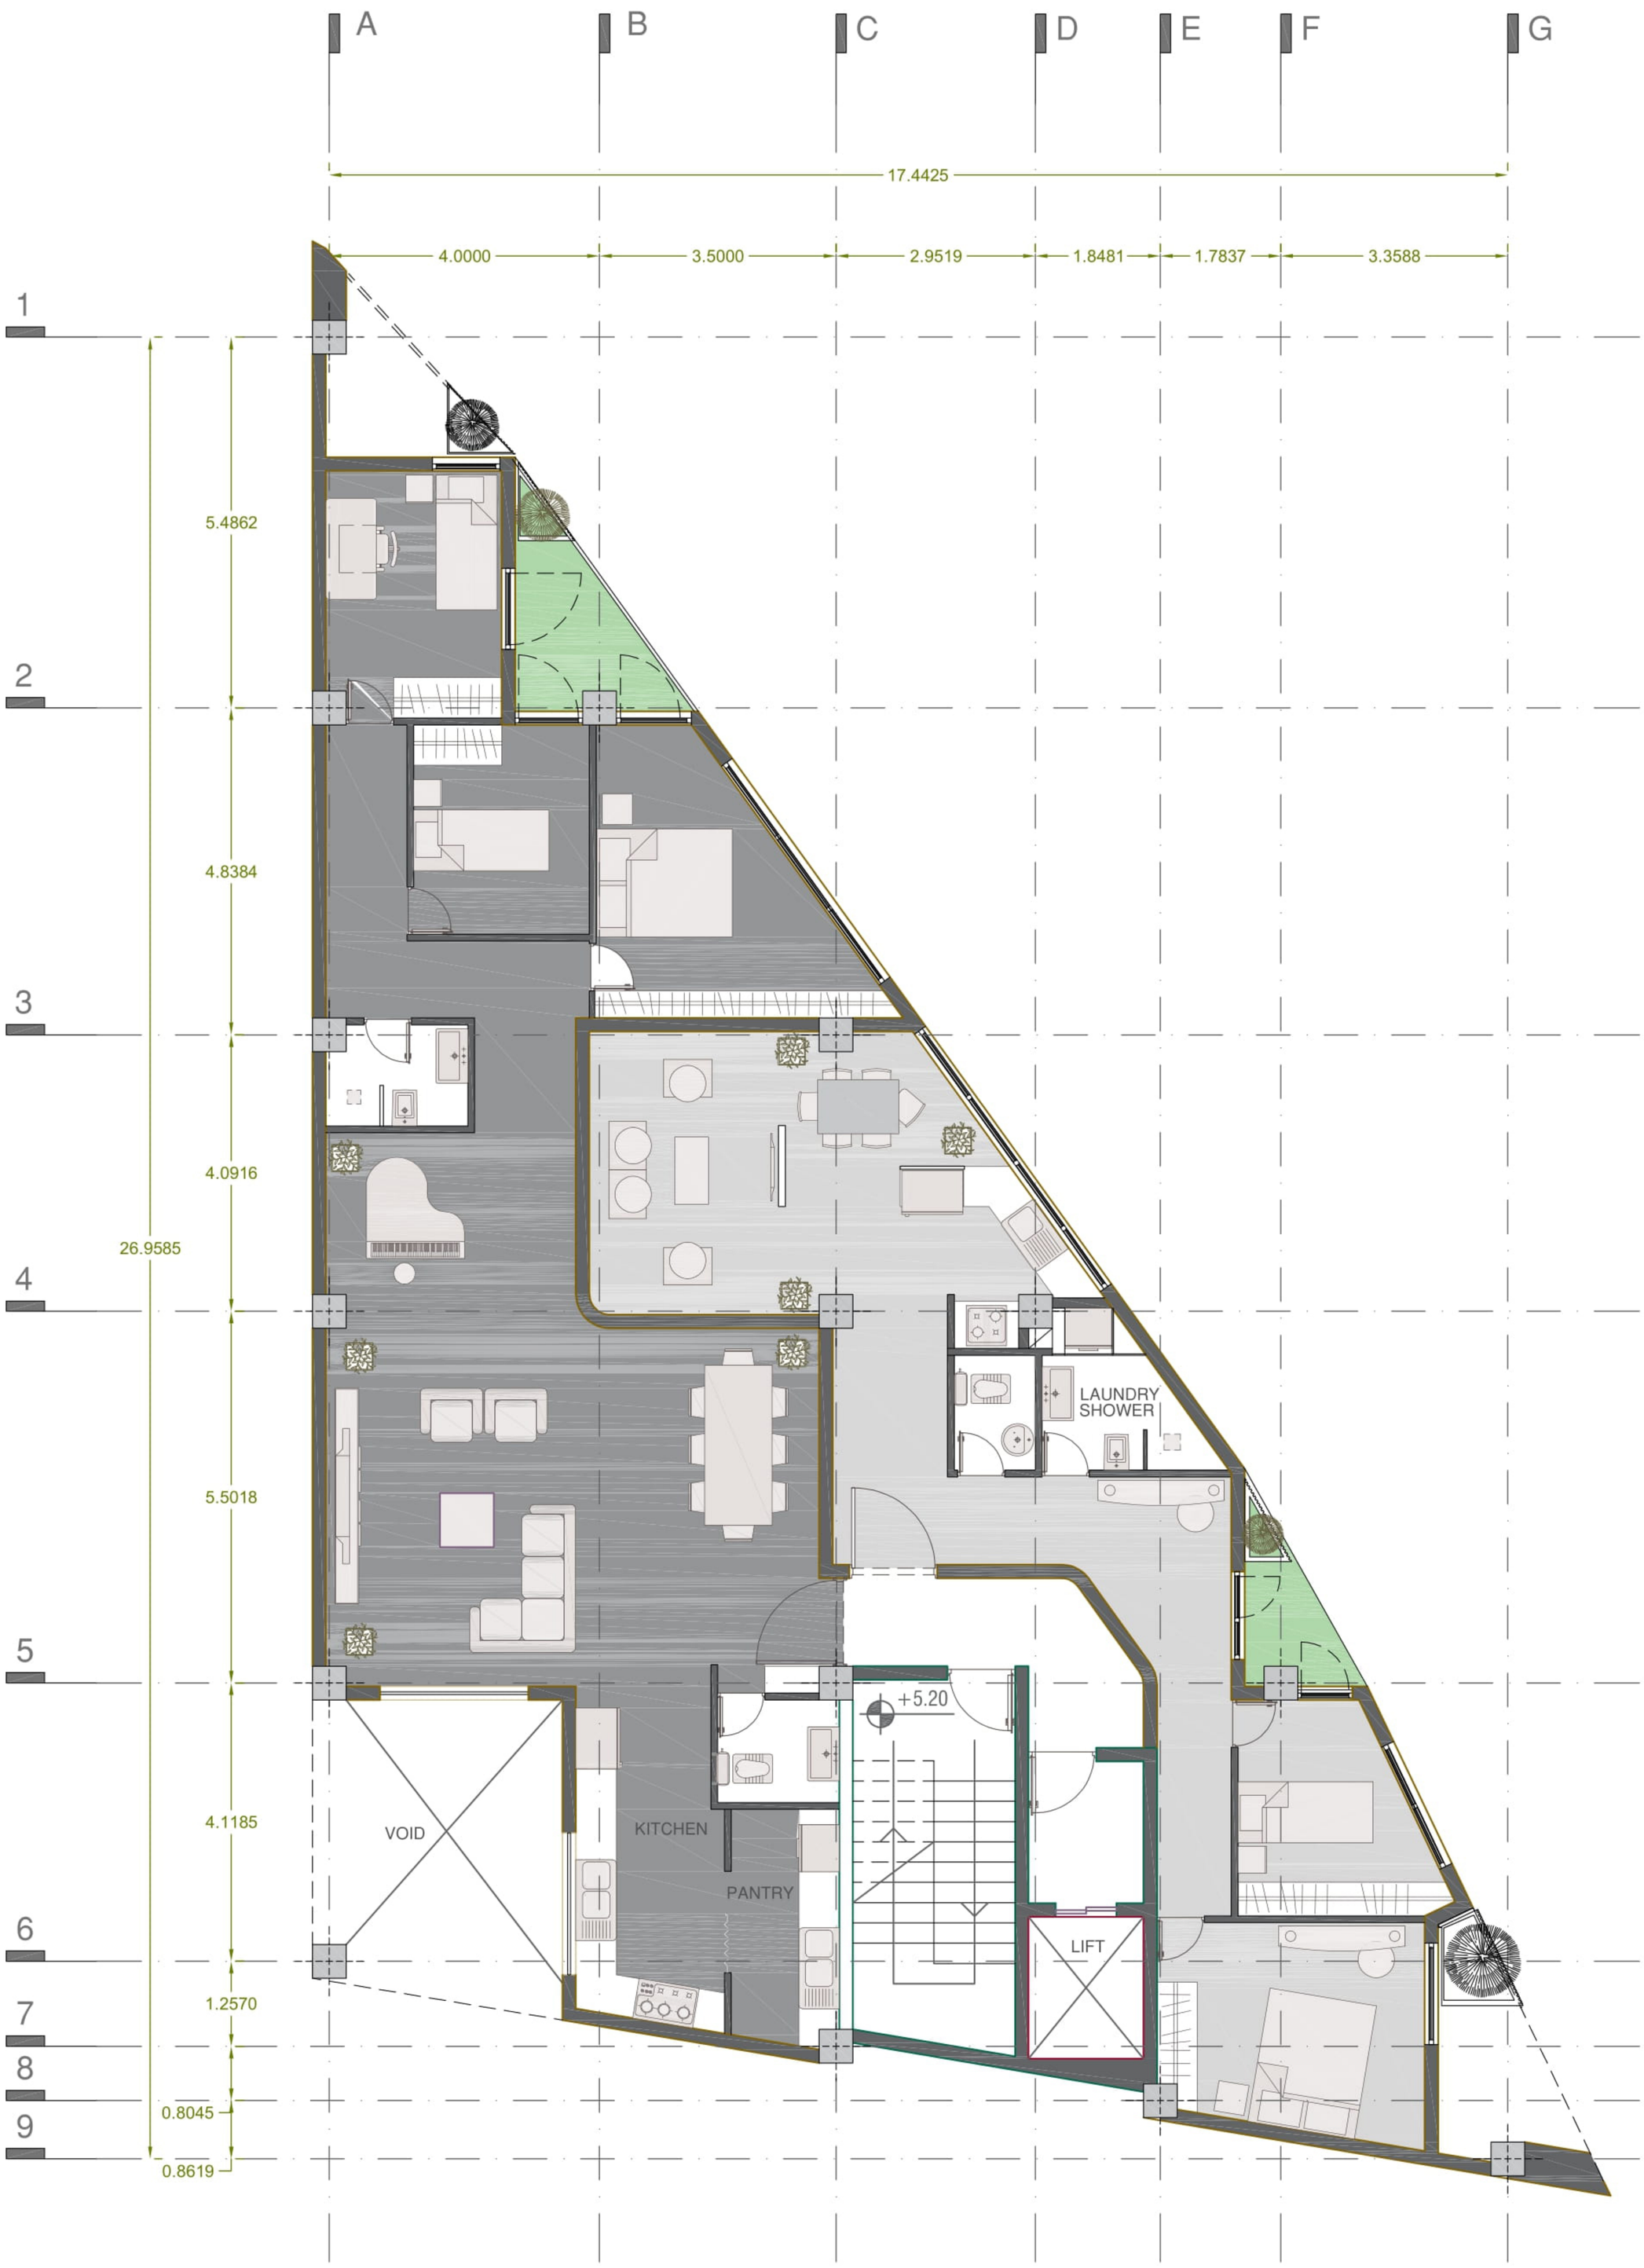

DATE APPROVED	TENDER. ☐	DESCRIPTION		PROJECT TITLE عنوان نقشه :
SIGN	CONSTRUCT. ☐	UNIT Metric	SCALE: 1/200 مقیاس:	تیپ طبقات دوم و چهارم
DESIGNED BY:	INFORM. ☐		عنوان پروژه :	
DRAWN BY:	APPROVE. ☐		کارفرما :	DATE
CHECKED BY:	CHECK. ☐		مشاور :	REV
APPROVED BY:	COORDINATE. ☐		مجری طرح :	

ARCHITECTURE DEPARTMENT

DWG PATH:

SIZE: A1

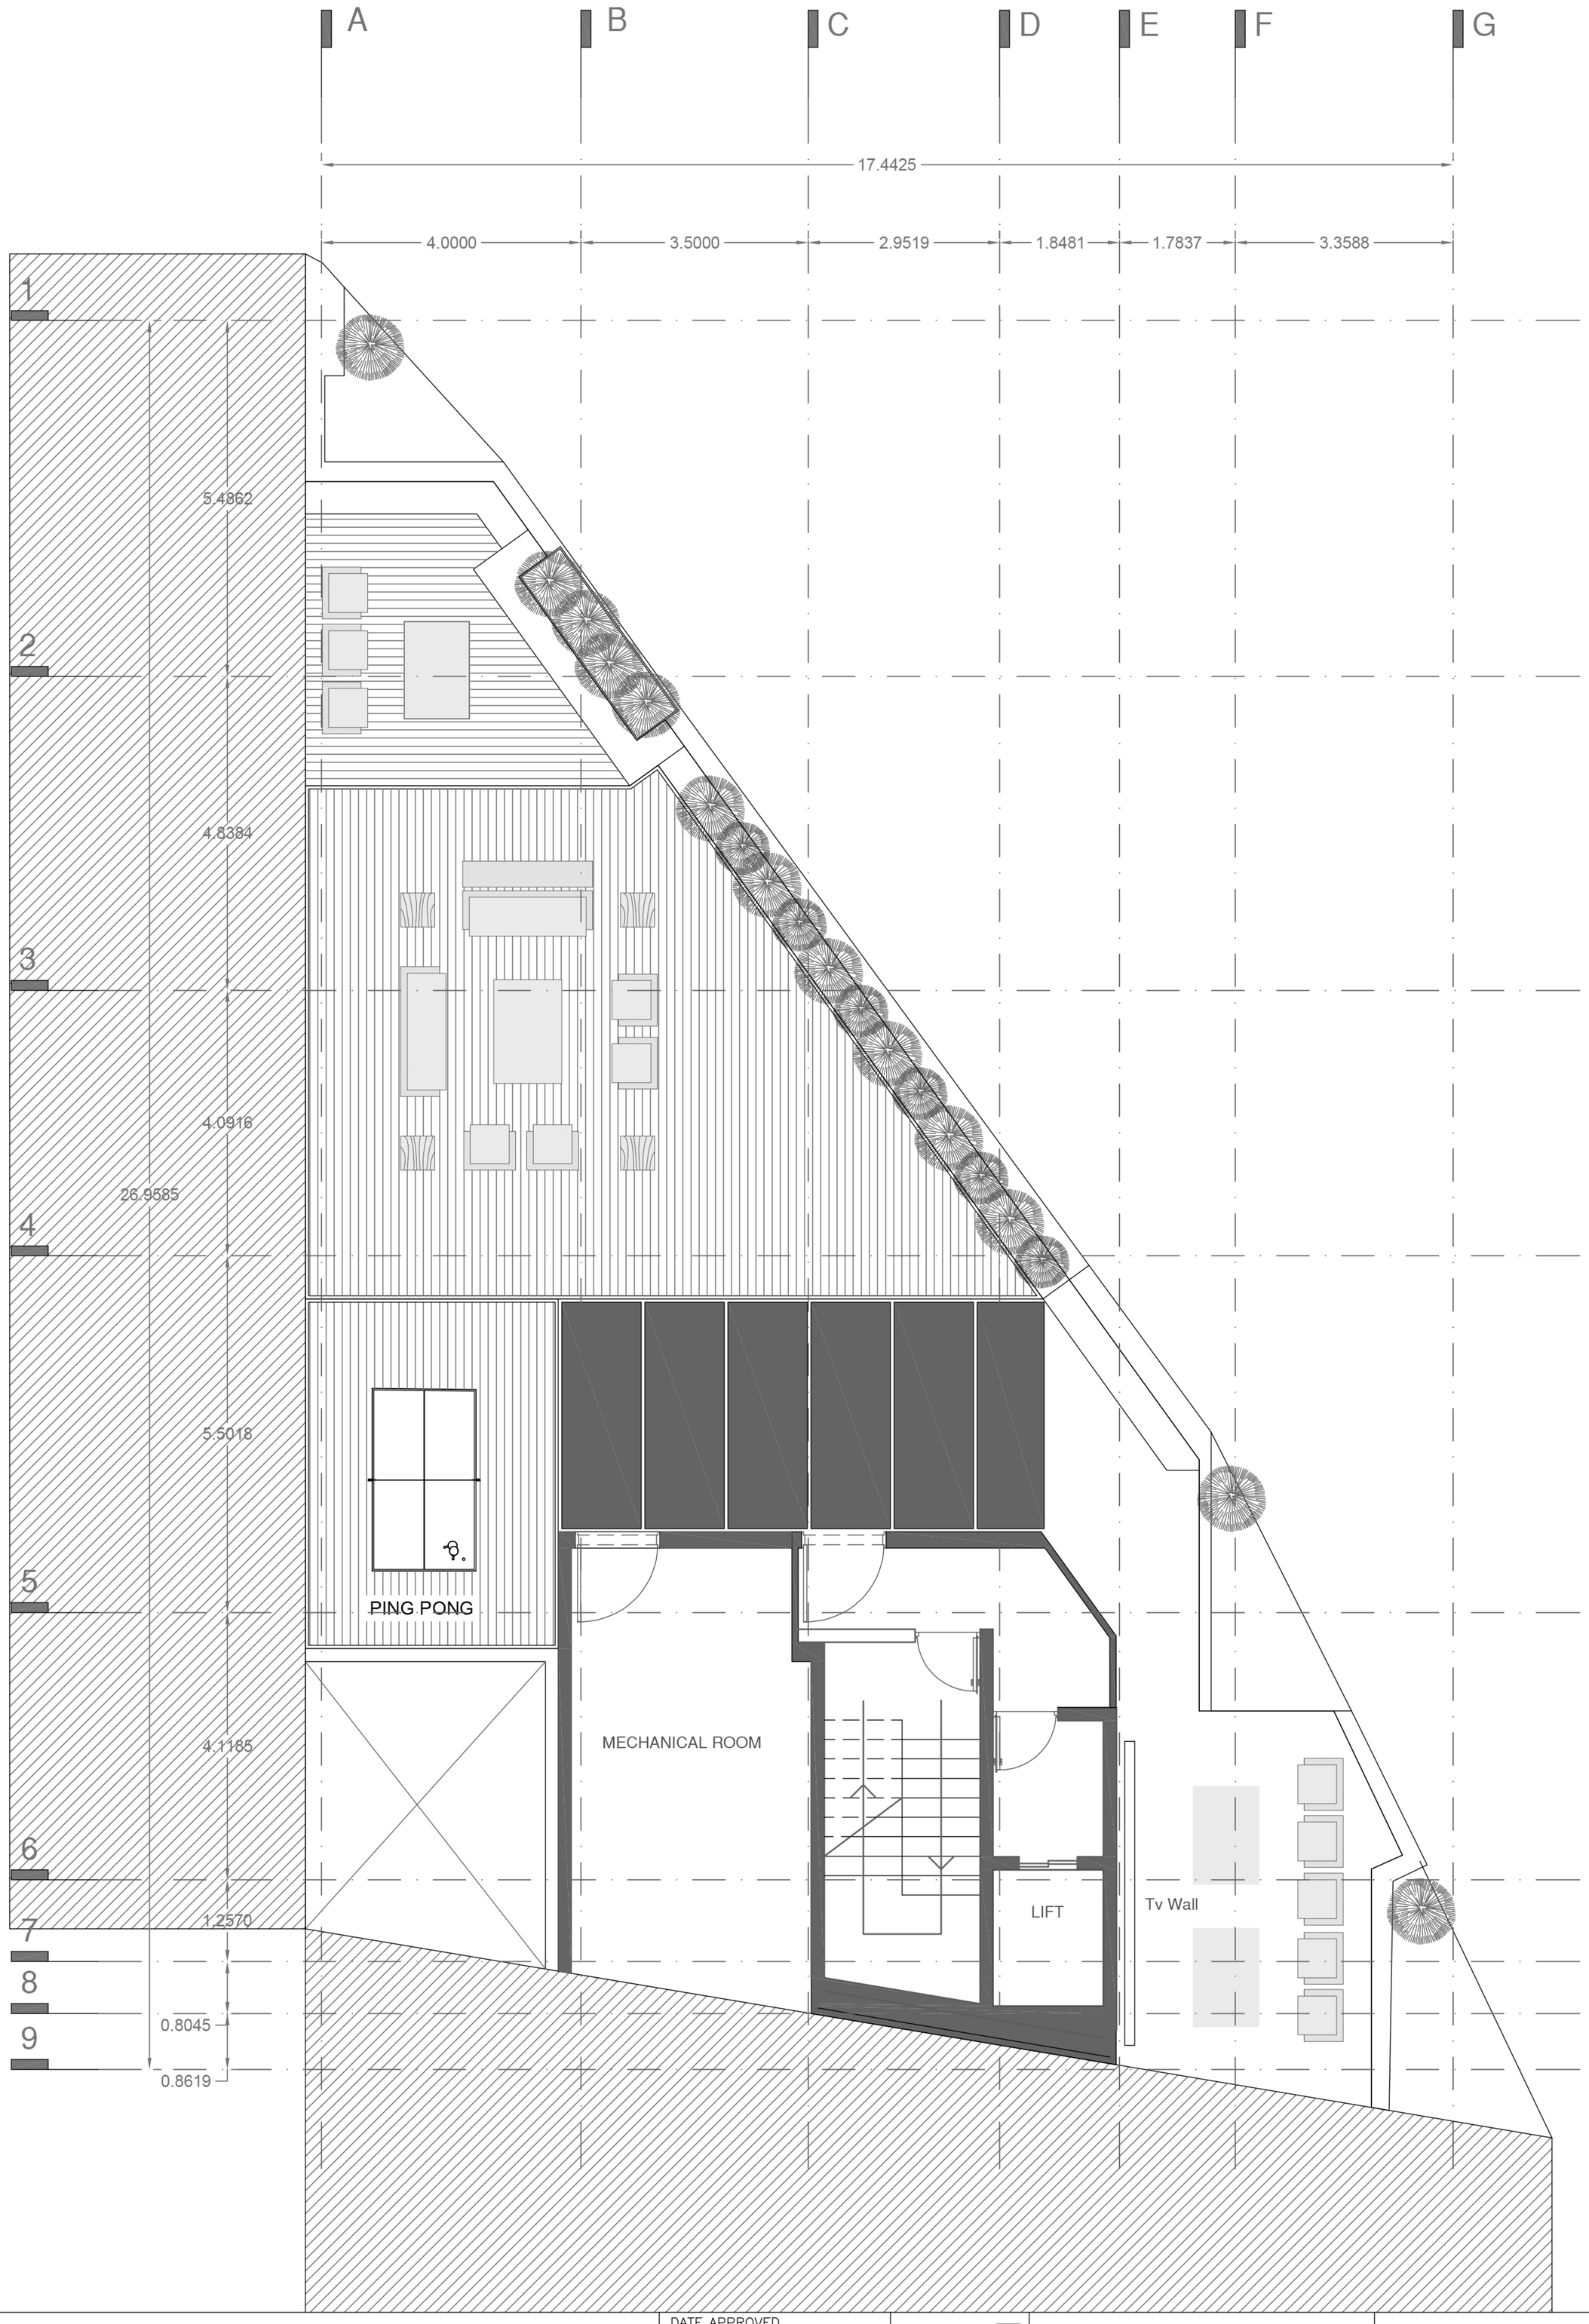

DATE APPROVED	TENDER. ☐	DESCRIPTION	PROJECT TITLE عنوان نقشه :
SIGN	CONSTRUCT. ☐	UNIT Metric SCALE: 1/200 مقیاس:	
DESIGNED BY:	INFORM. ☐	عنوان پروژه :	
DRAWN BY:	APPROVE. ☐	کارفرما :	DATE
CHECKED BY:	CHECK. ☐	مشاور :	REV
APPROVED BY:	COORDINATE. ☐	مجری طرح :	

ARCHITECTURE DEPARTMENT

DWG PATH:

SIZE: A1

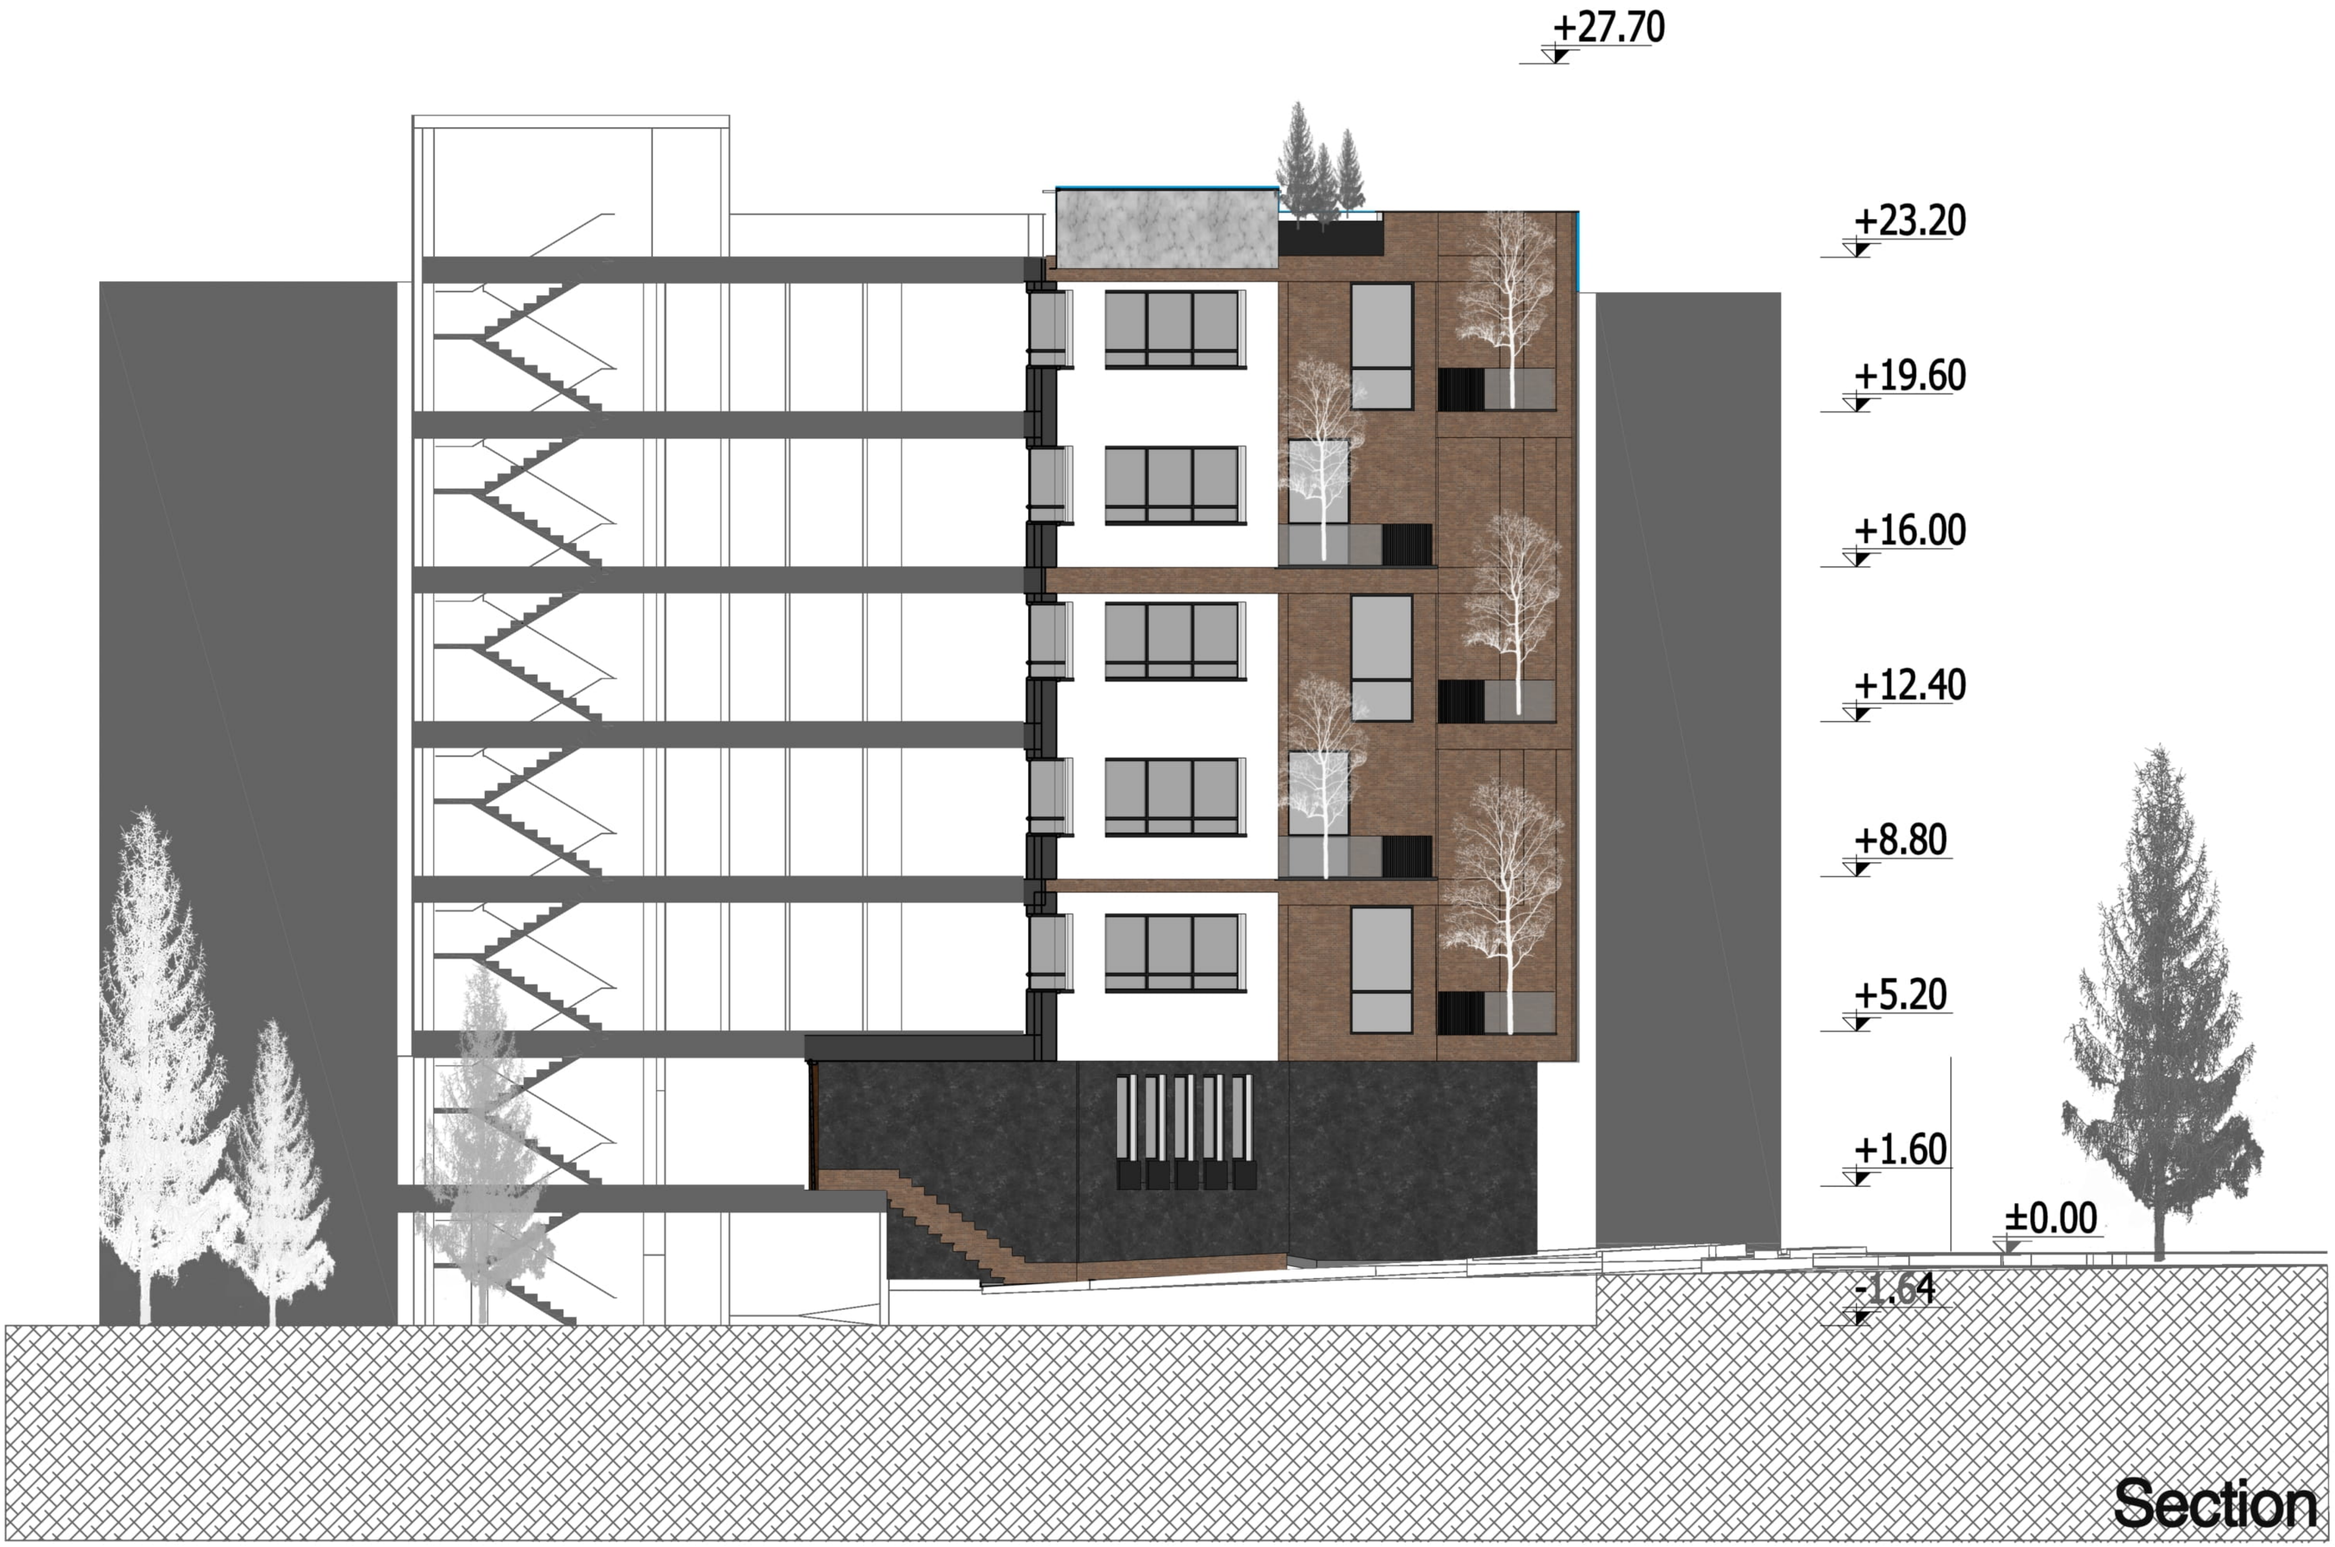
+27.70
+23.20
+19.60
+16.00
+12.40
+8.80
+5.20
+1.60
±0.00
-1.64
Section

DEZASHIB
COMPETITION

تمامی تراس ها دبل هایت در نظر گرفته شده است و میتوان متراژ آن را
از واحد کم کرد ولی به جهت فروش تیپ طبقات دارای شرایط برابری به لحاظ متراژ است

جدول مساحت کلی مسابقه گروه بنیان

کاربری / طبقات	مسکونی			راه پله + آسانسور+لابی	پارکینگ	انبار		مساحت کل طبقه
	واحد	مساحت	مساحت واحدها	مساحت	تعداد	واحد	مساحت	مساحت
زیرزمین ۱-	–	–	–	–	6	10	30.00	252.02
همکف	–	–	–	–	4	–	–	252.02
اول	2	210.19	واحد ۱ : 132.19 واحد ۲ : 82.52	33.68	–	–	–	243.87
دوم	2	210.19	واحد ۱ : 132.19 واحد ۲ : 82.52	33.68	–	–	–	243.87
سوم	2	210.19	واحد ۱ : 132.19 واحد ۲ : 82.52	33.68	–	–	–	243.87
چهارم	2	210.19	واحد ۱ : 132.19 واحد ۲ : 82.52	33.68	–	–	–	243.87
پنجم	2	210.19	واحد ۱ : 132.19 واحد ۲ : 82.52	33.68	–	–	–	243.87
جمع	10	مجموع مساحت مسکونی با احتساب تراس های دبل هایت	751.47	–	مجموع تعداد پارکینگ	مجموع مساحت انبار		مساحت کل مجموعه
				–	10	0	00.00	0000.00

دیوارهای مشترک بین فضای مسکونی و مشاعات(راه پله،آسانسور و لابی) جزء مساحت مسکونی محاسبه می شود
نیازی به پر کردن خانه های با علامت (-) نیست
لطفا پلی لاین مساحت کل طبقه و واحدهای مسکونی در فایل اتوکد ترسیم شود