



**DEZASHIB
RESIDENTIAL
COMPLEX**

by Construction Group

ENTRANCE

DEZASHIB RESIDENTIAL COMPLEX
No. 16






DEZASHIB RESIDENTIAL COMPLEX


Title: Plan -1

پلان مبلمان ۱-

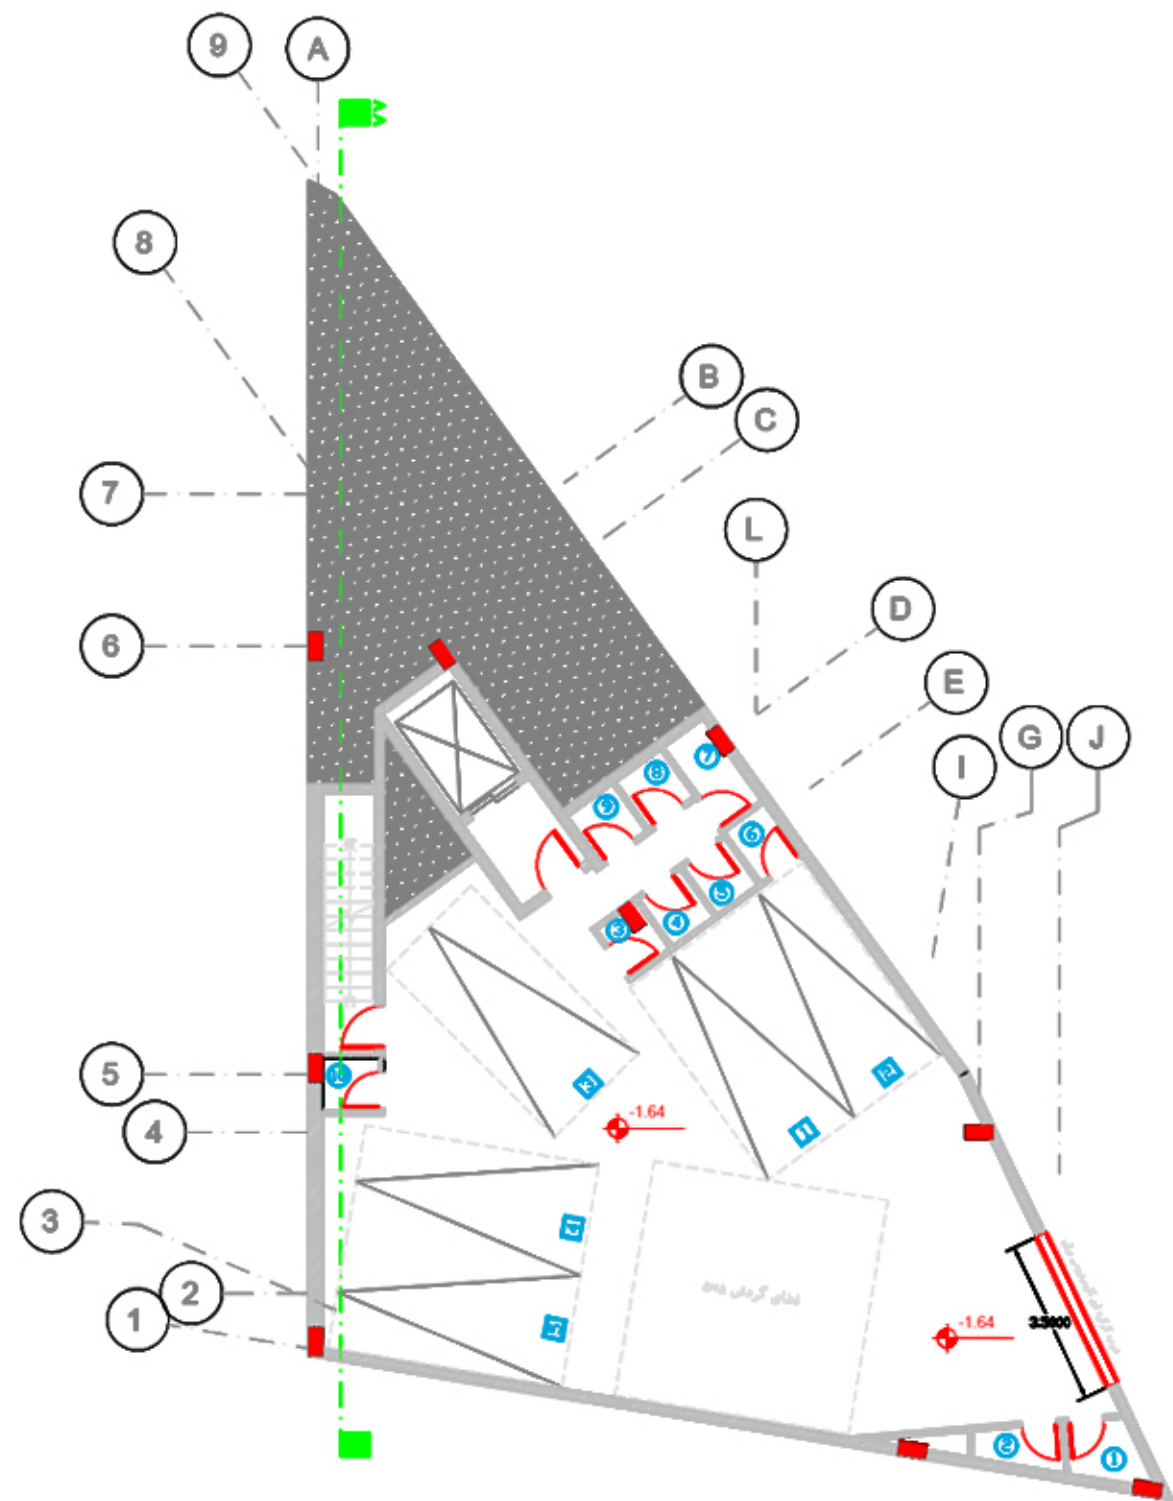

DEZASHIB RESIDENTIAL COMPLEX



Title: Plan -1
پلان اندازه گذاری ۱-

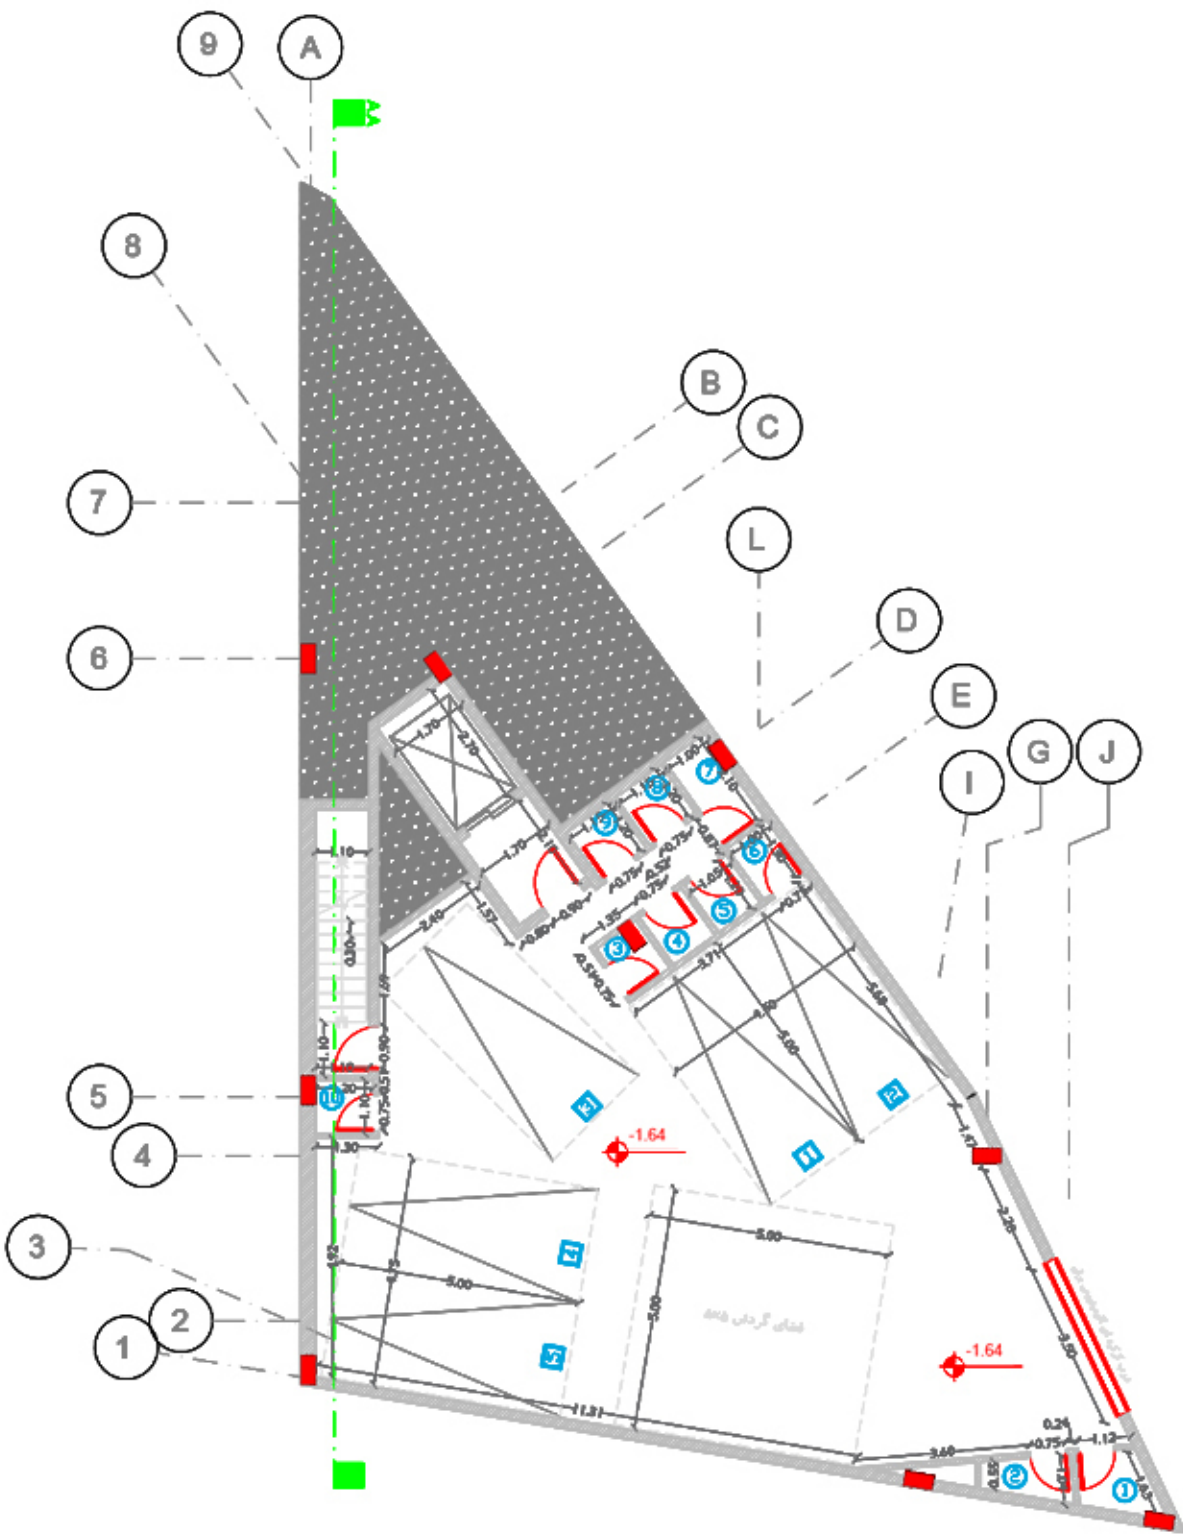

DEZASHIB RESIDENTIAL COMPLEX

Title: Plan G


پلان مبلمان همکف

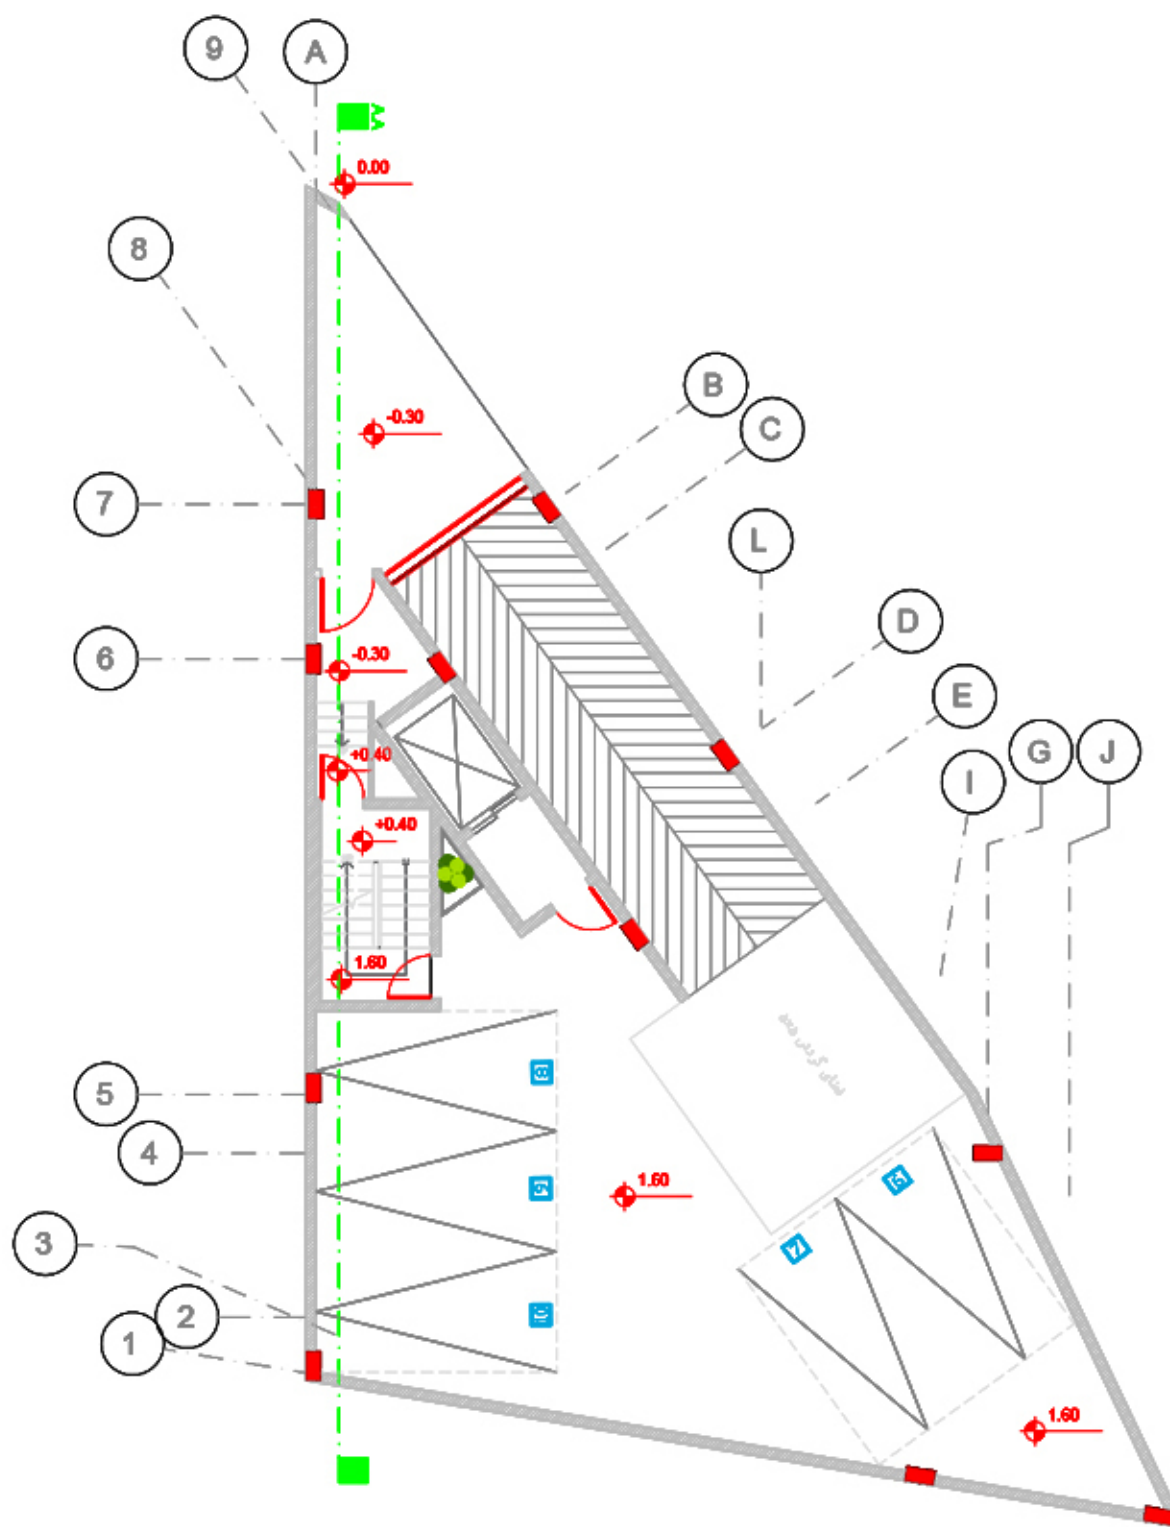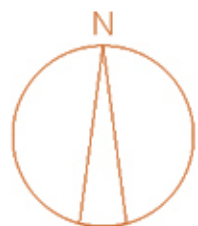

DEZASHIB RESIDENTIAL COMPLEX


Title: Plan G

پلان اندازه گذاری همکف

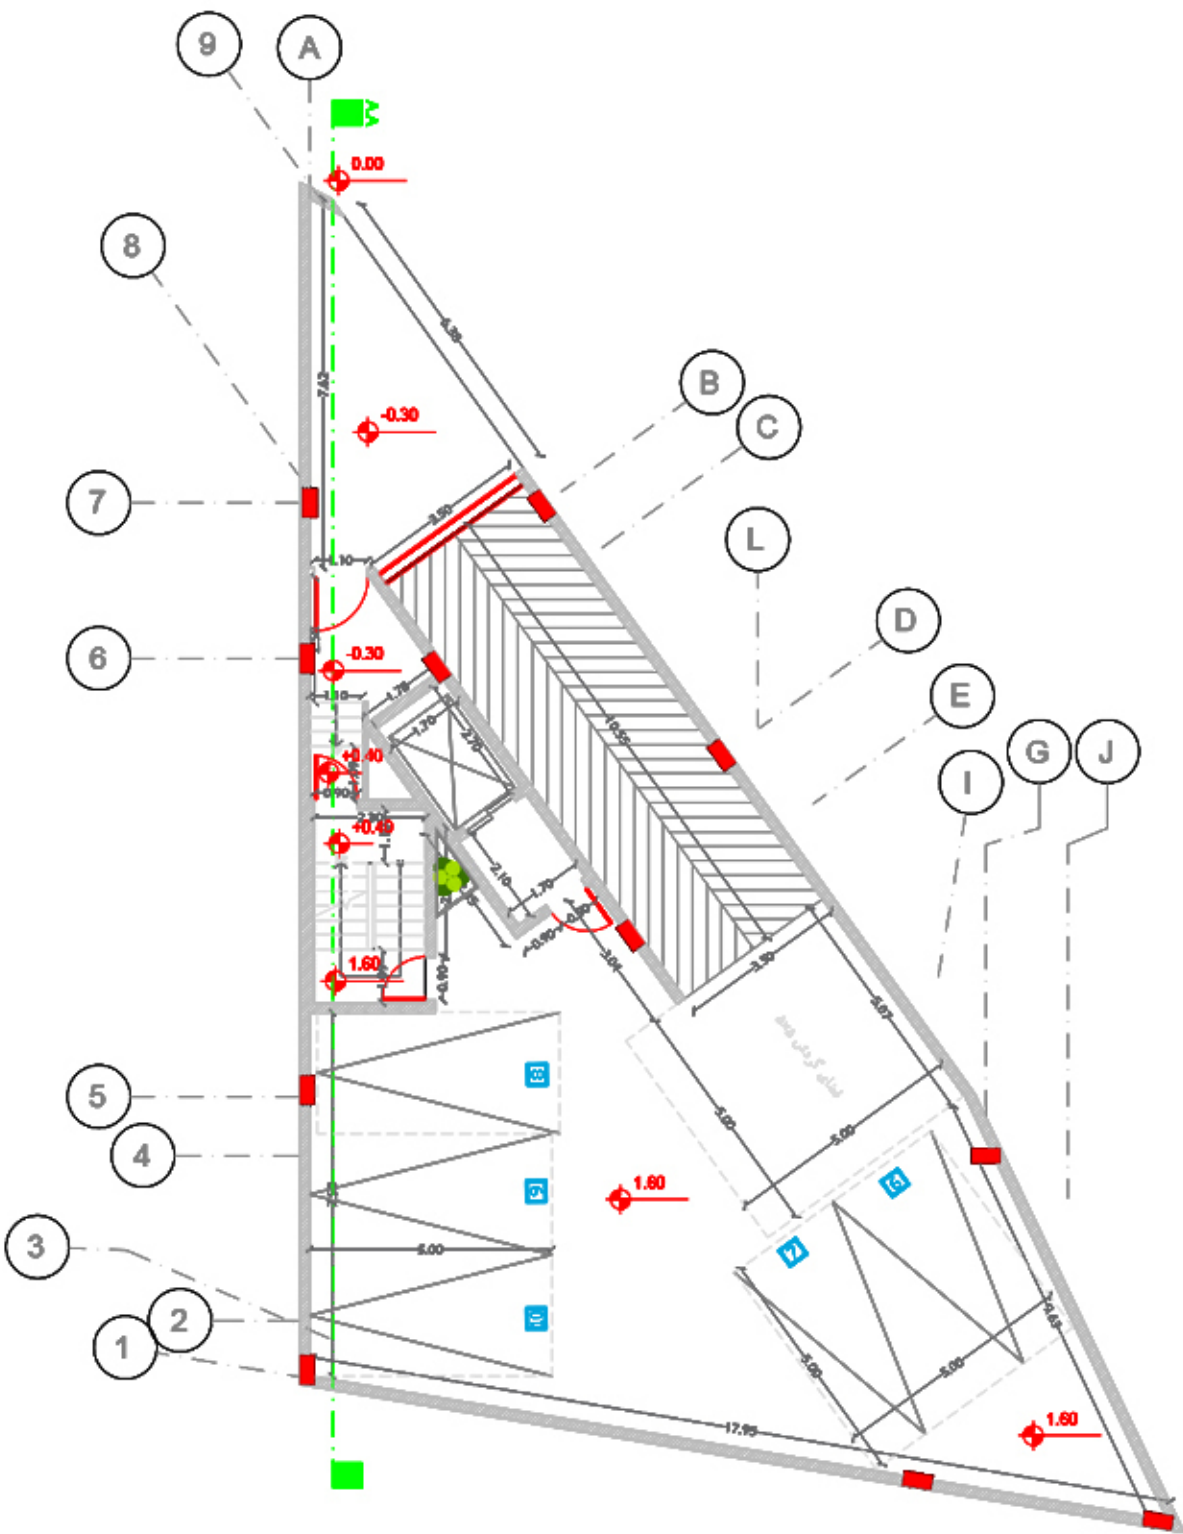

DEZASHIB
RESIDENTIAL
COMPLEX


Title: Plan 1
پلان مبلمان طبقه اول

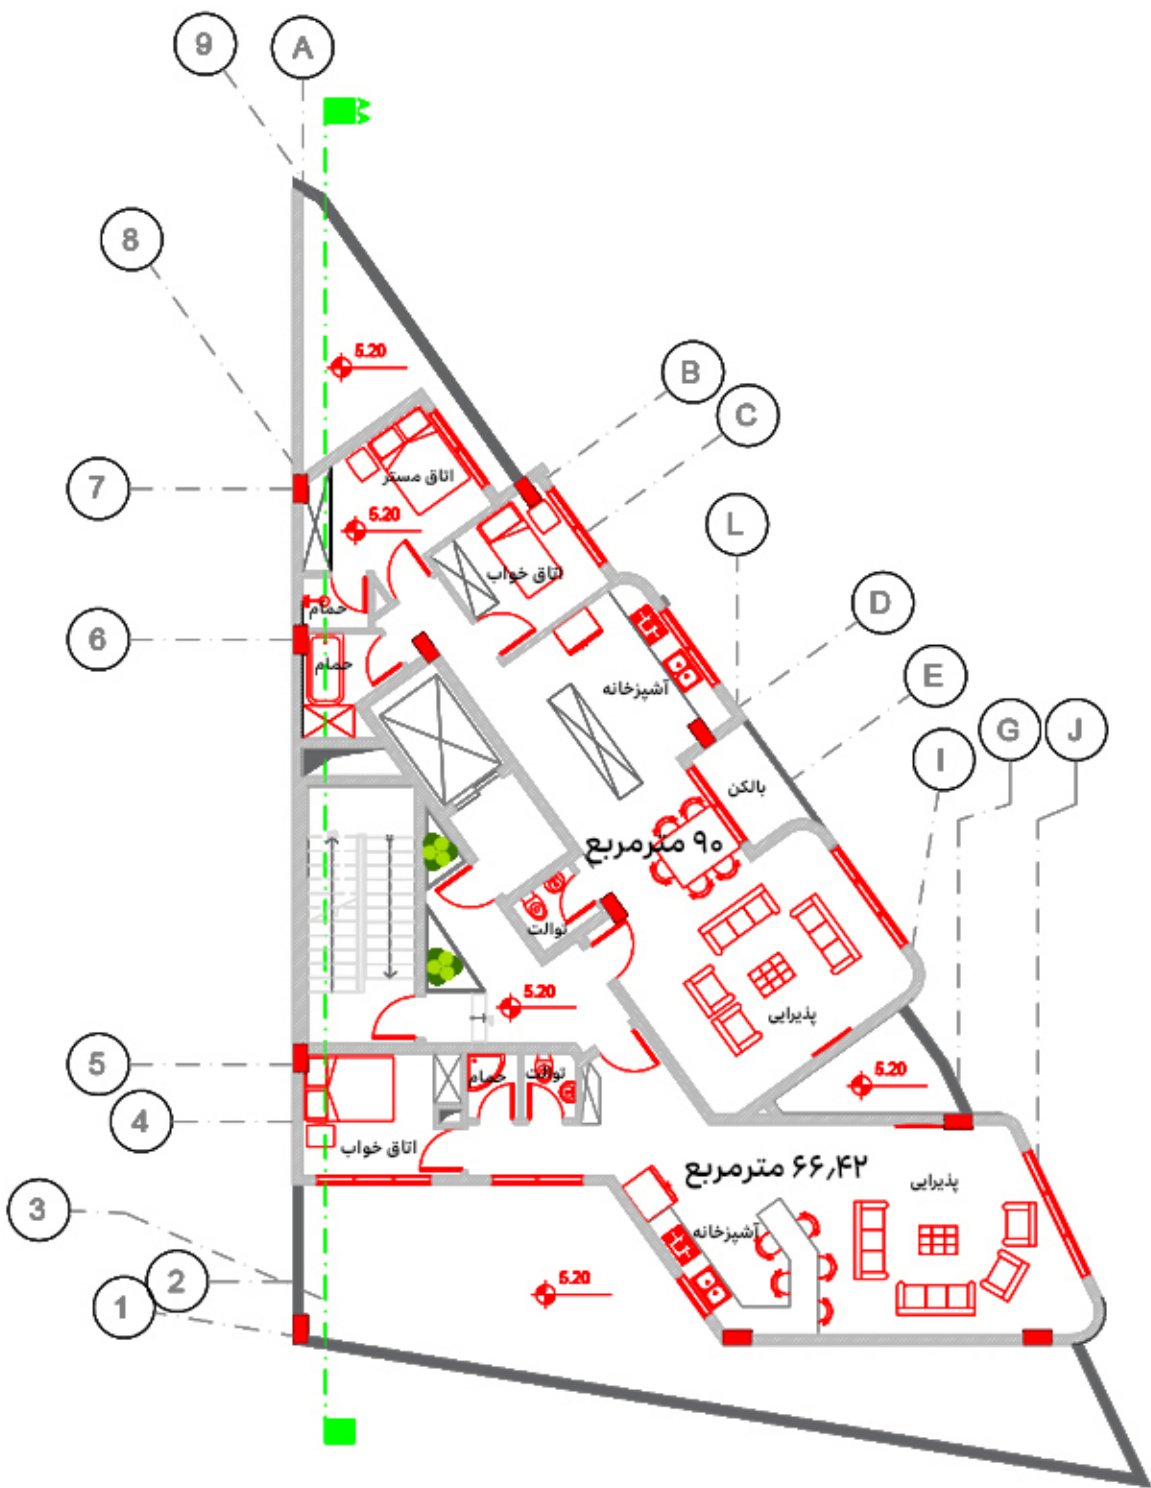

DEZASHIB
RESIDENTIAL
COMPLEX


Title: Plan 1

پلان اندازه گذاری طبقه اول

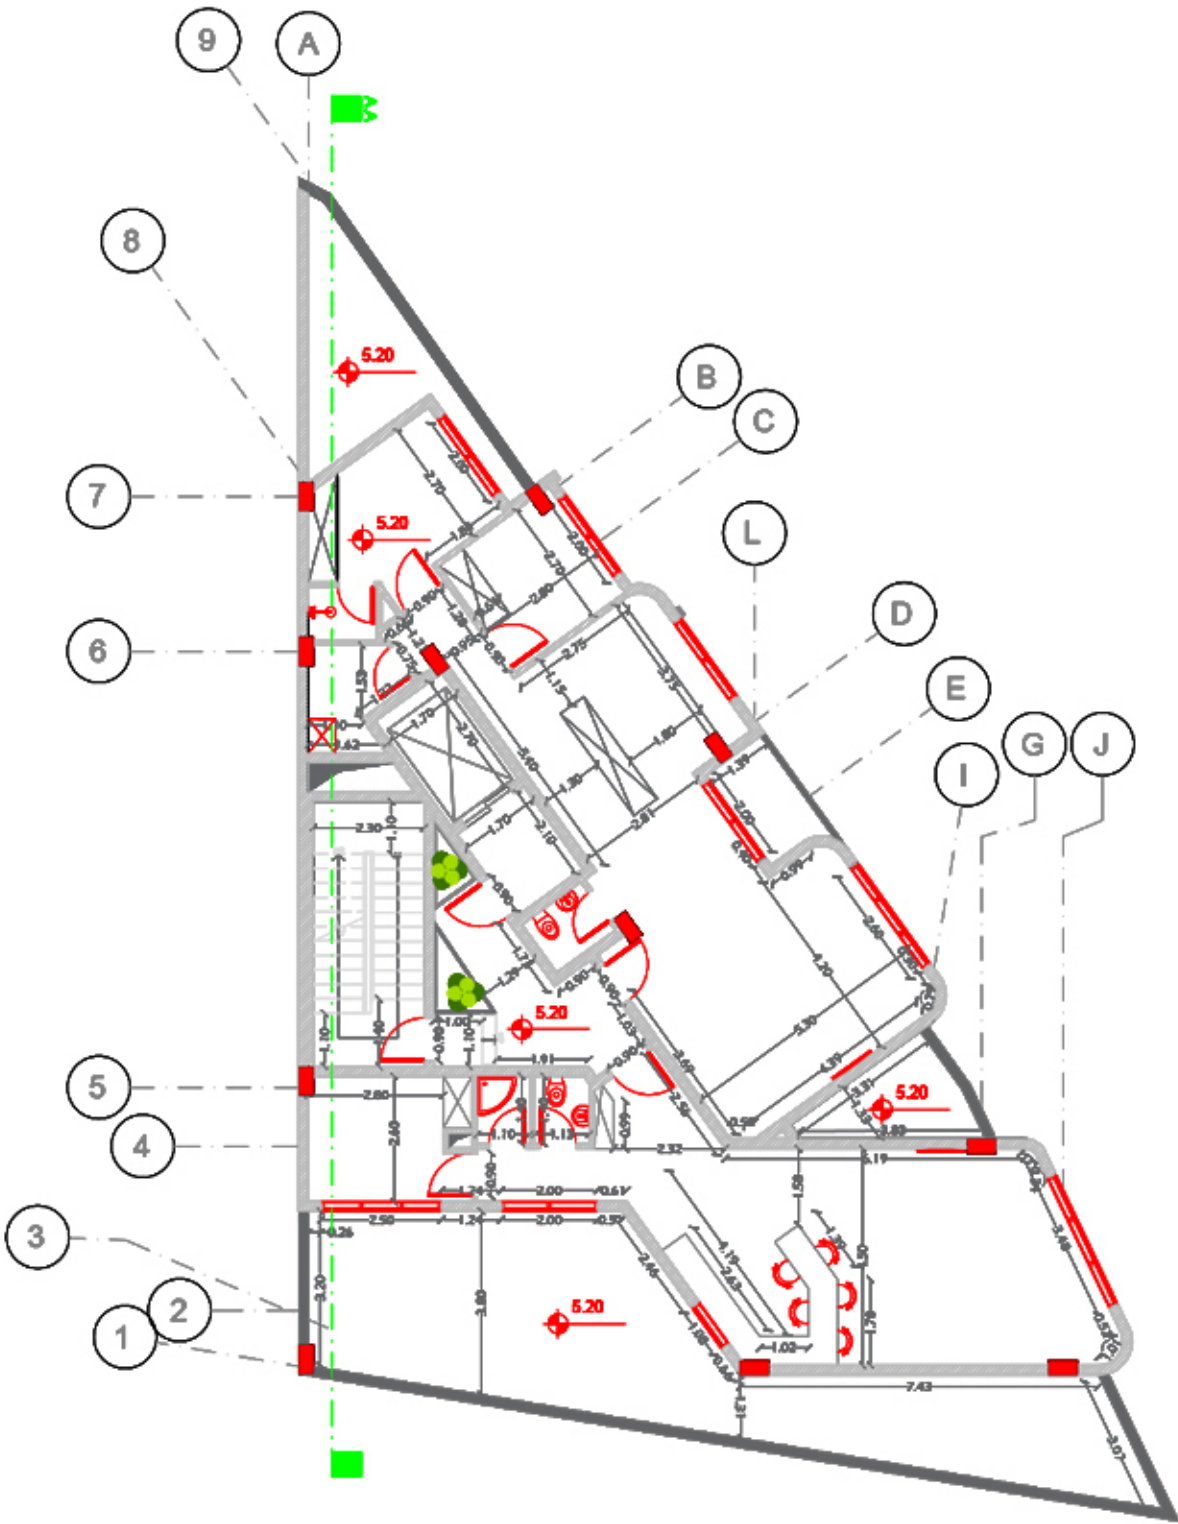

DEZASHIB
RESIDENTIAL
COMPLEX



Title: Plan 2, 3, 4, 5
پلان مبلمان
دوم سوم چهارم پنجم

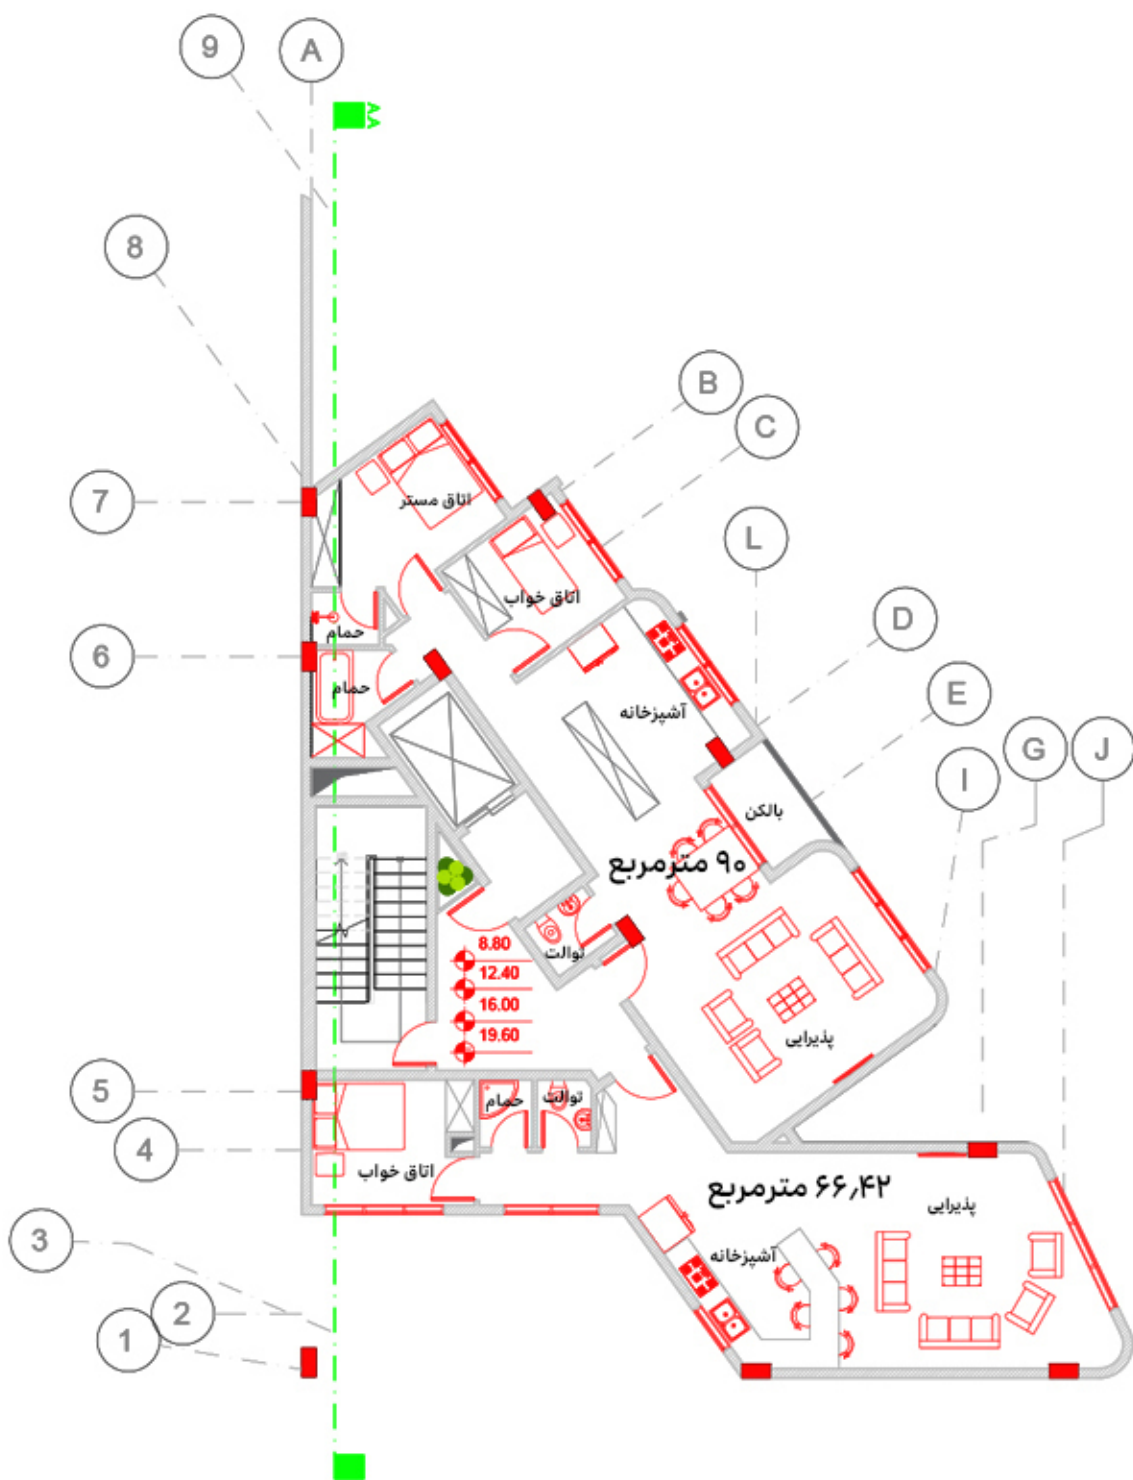

DEZASHIB RESIDENTIAL COMPLEX

Title: Plan 2, 3, 4, 5


پلان اندازه گذاری طبقه
دوم سوم چهارم پنجم

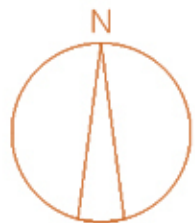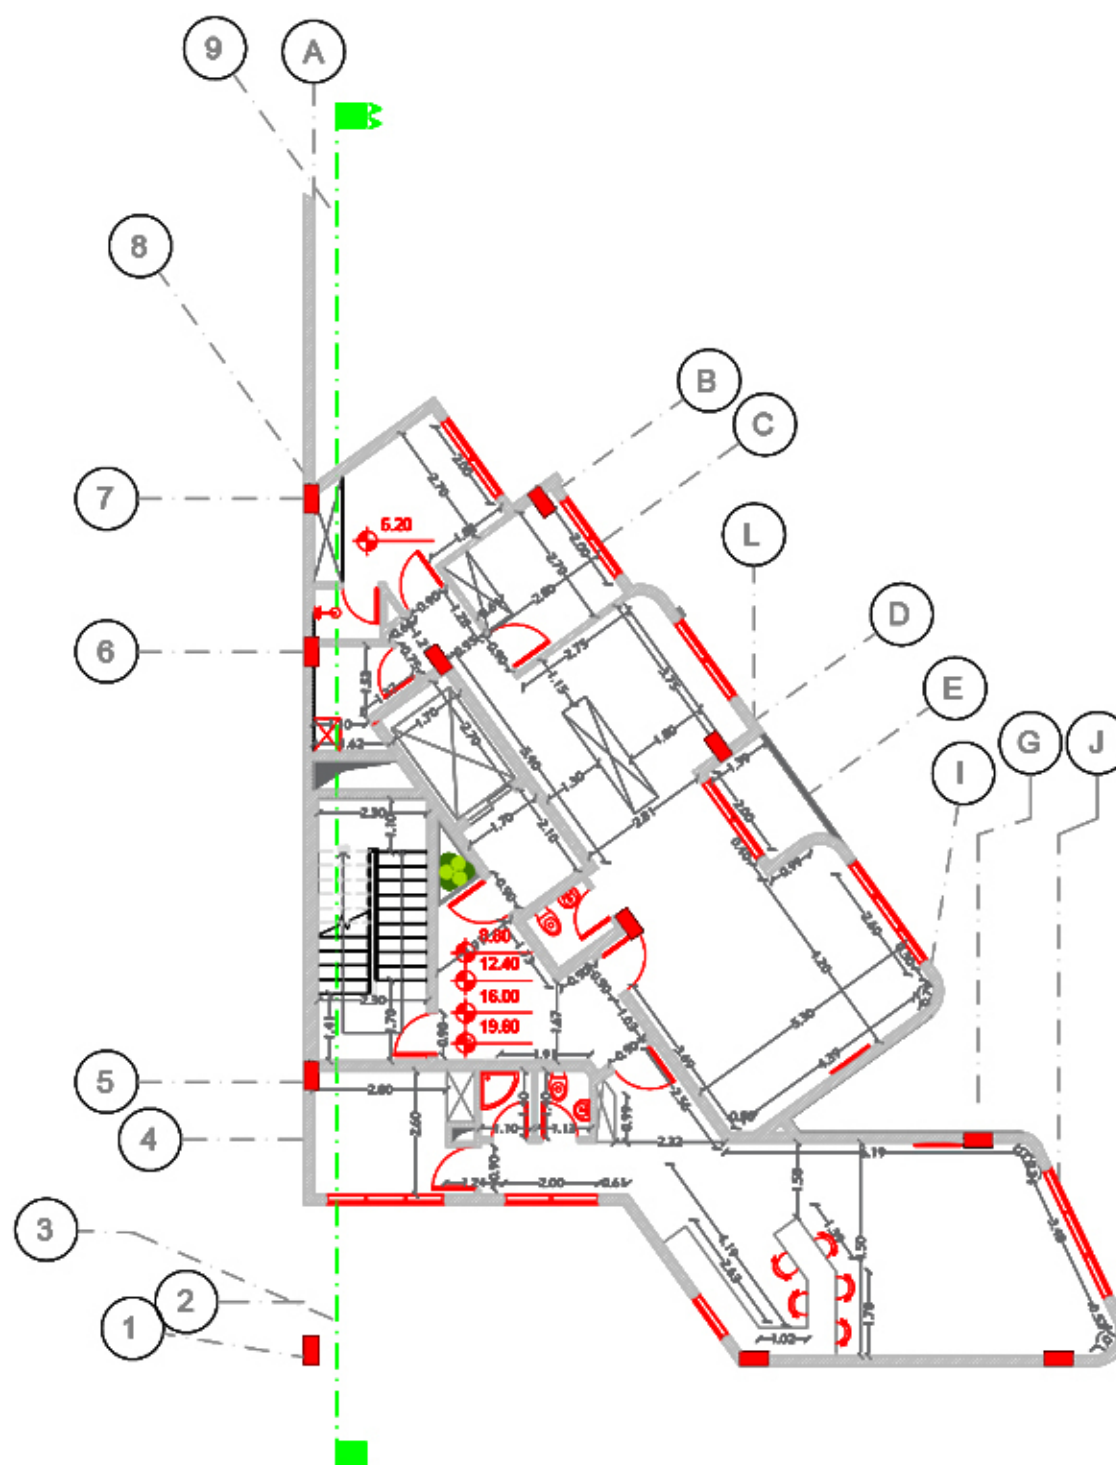

DEZASHIB
RESIDENTIAL
COMPLEX



Title: Plan: Roof Garden

پلان روف گاردن

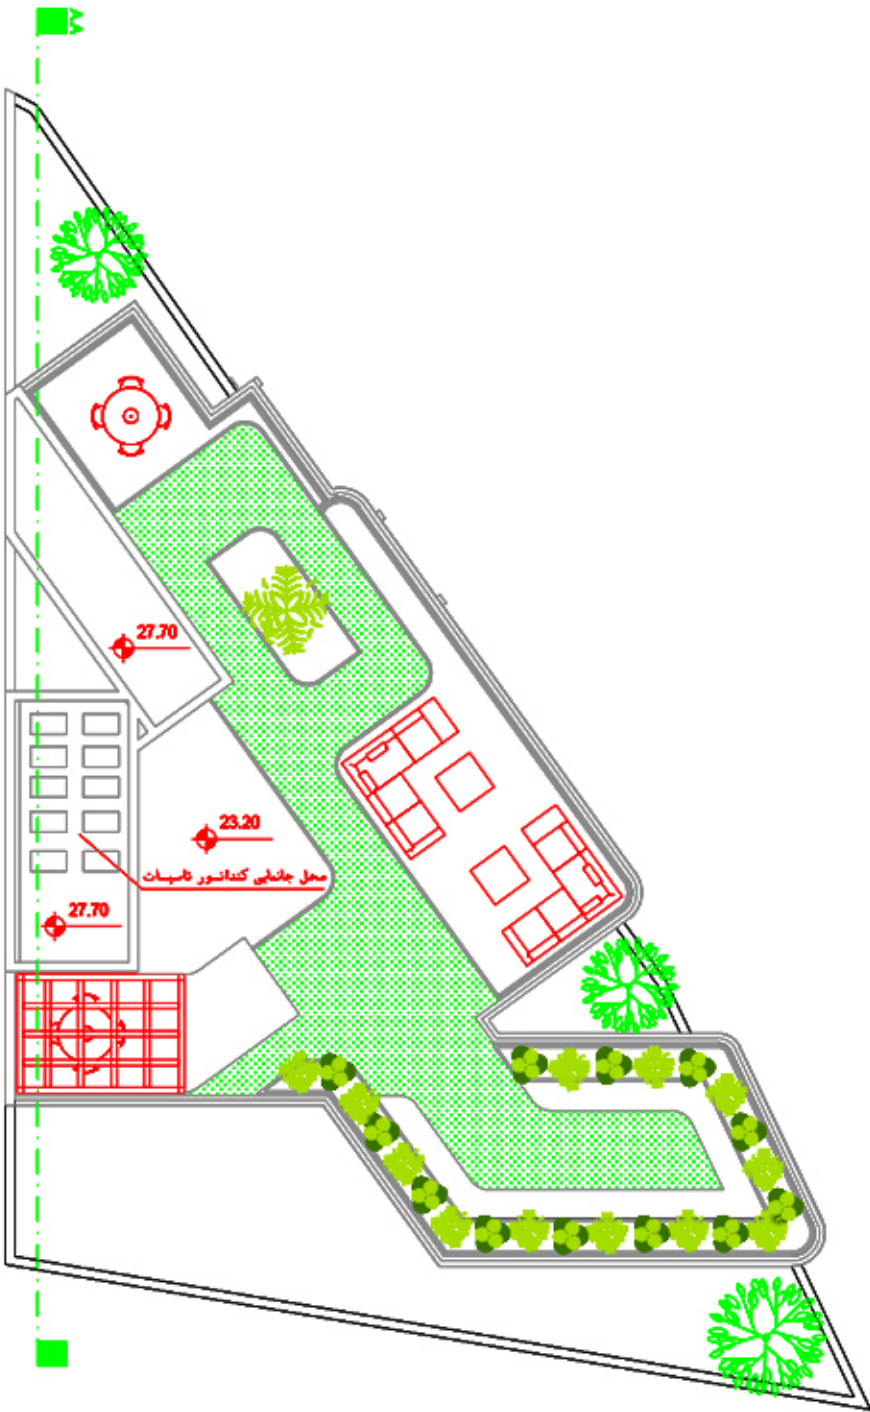


DEZASHIB
RESIDENTIAL
COMPLEX

Title: Section
برش

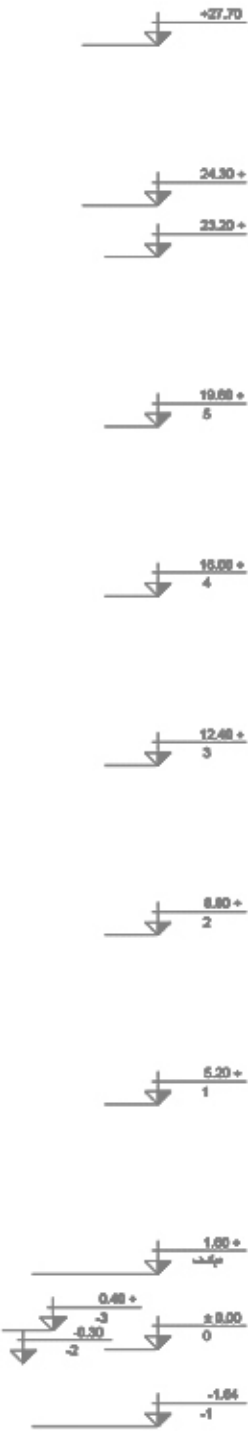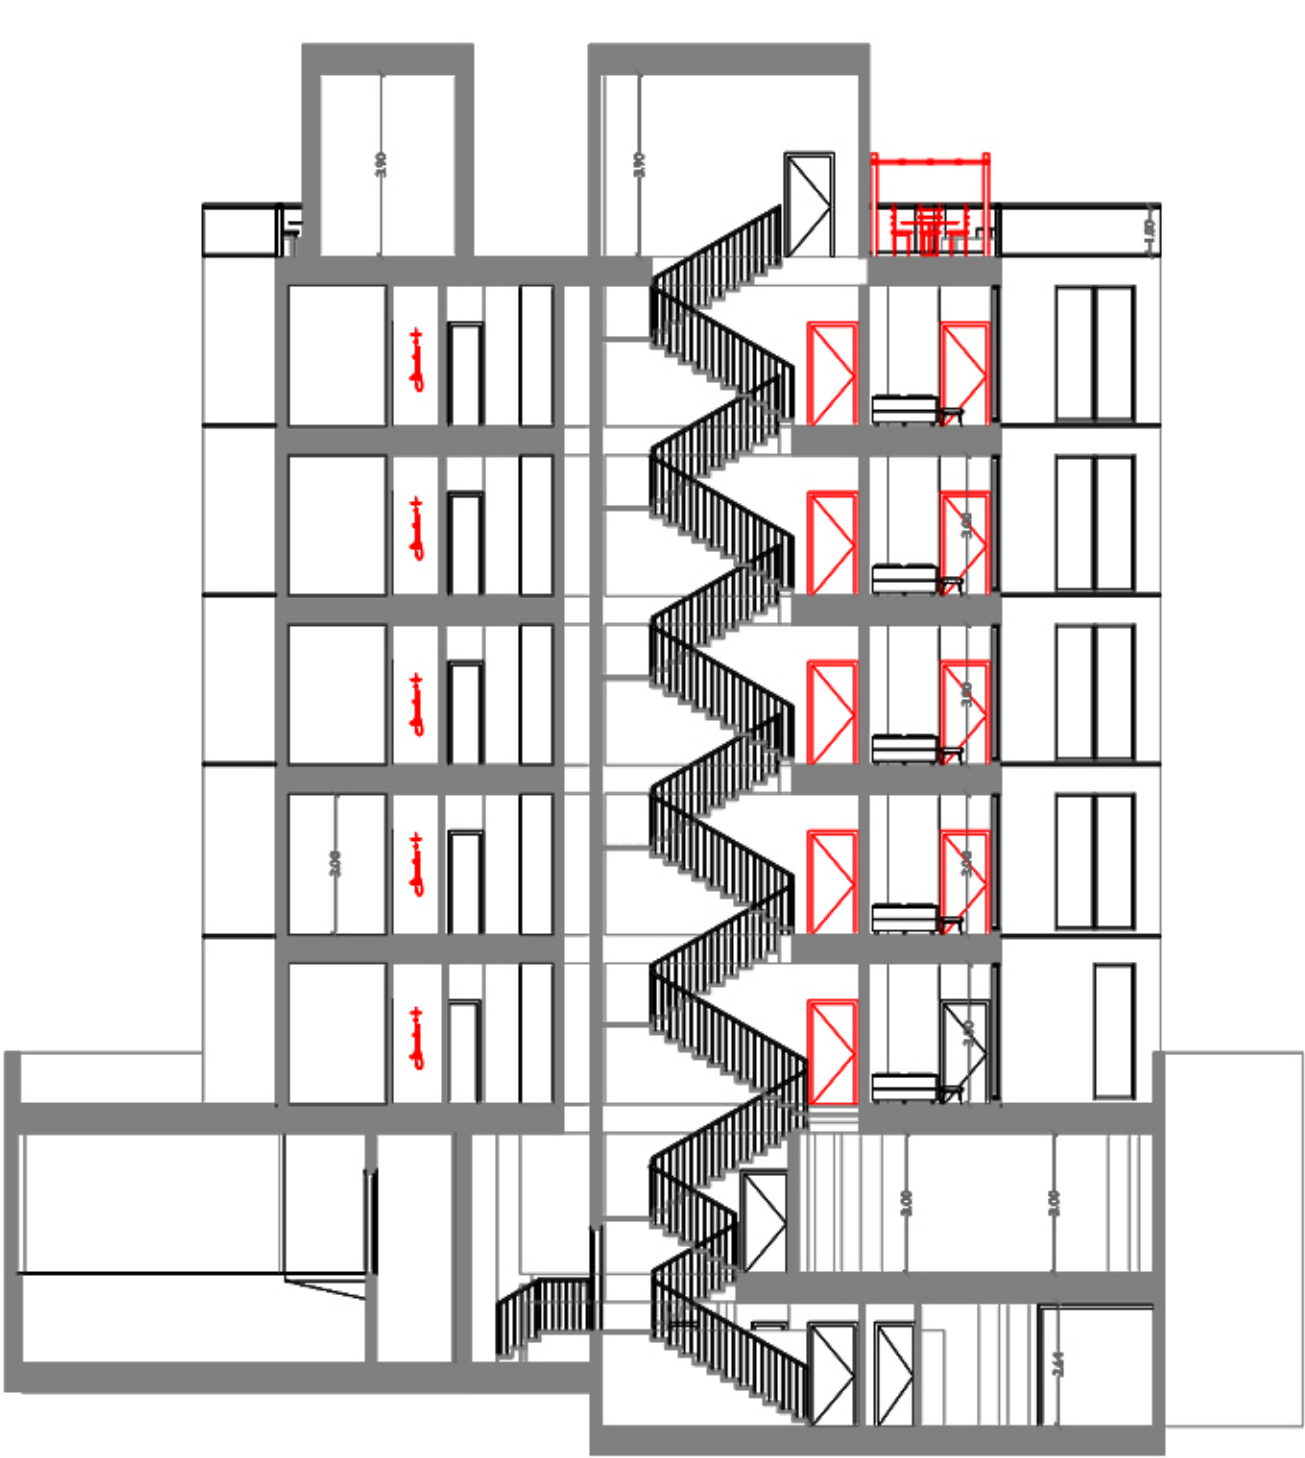

DEZASHIB
RESIDENTIAL
COMPLEX

Title: Elevation
نما

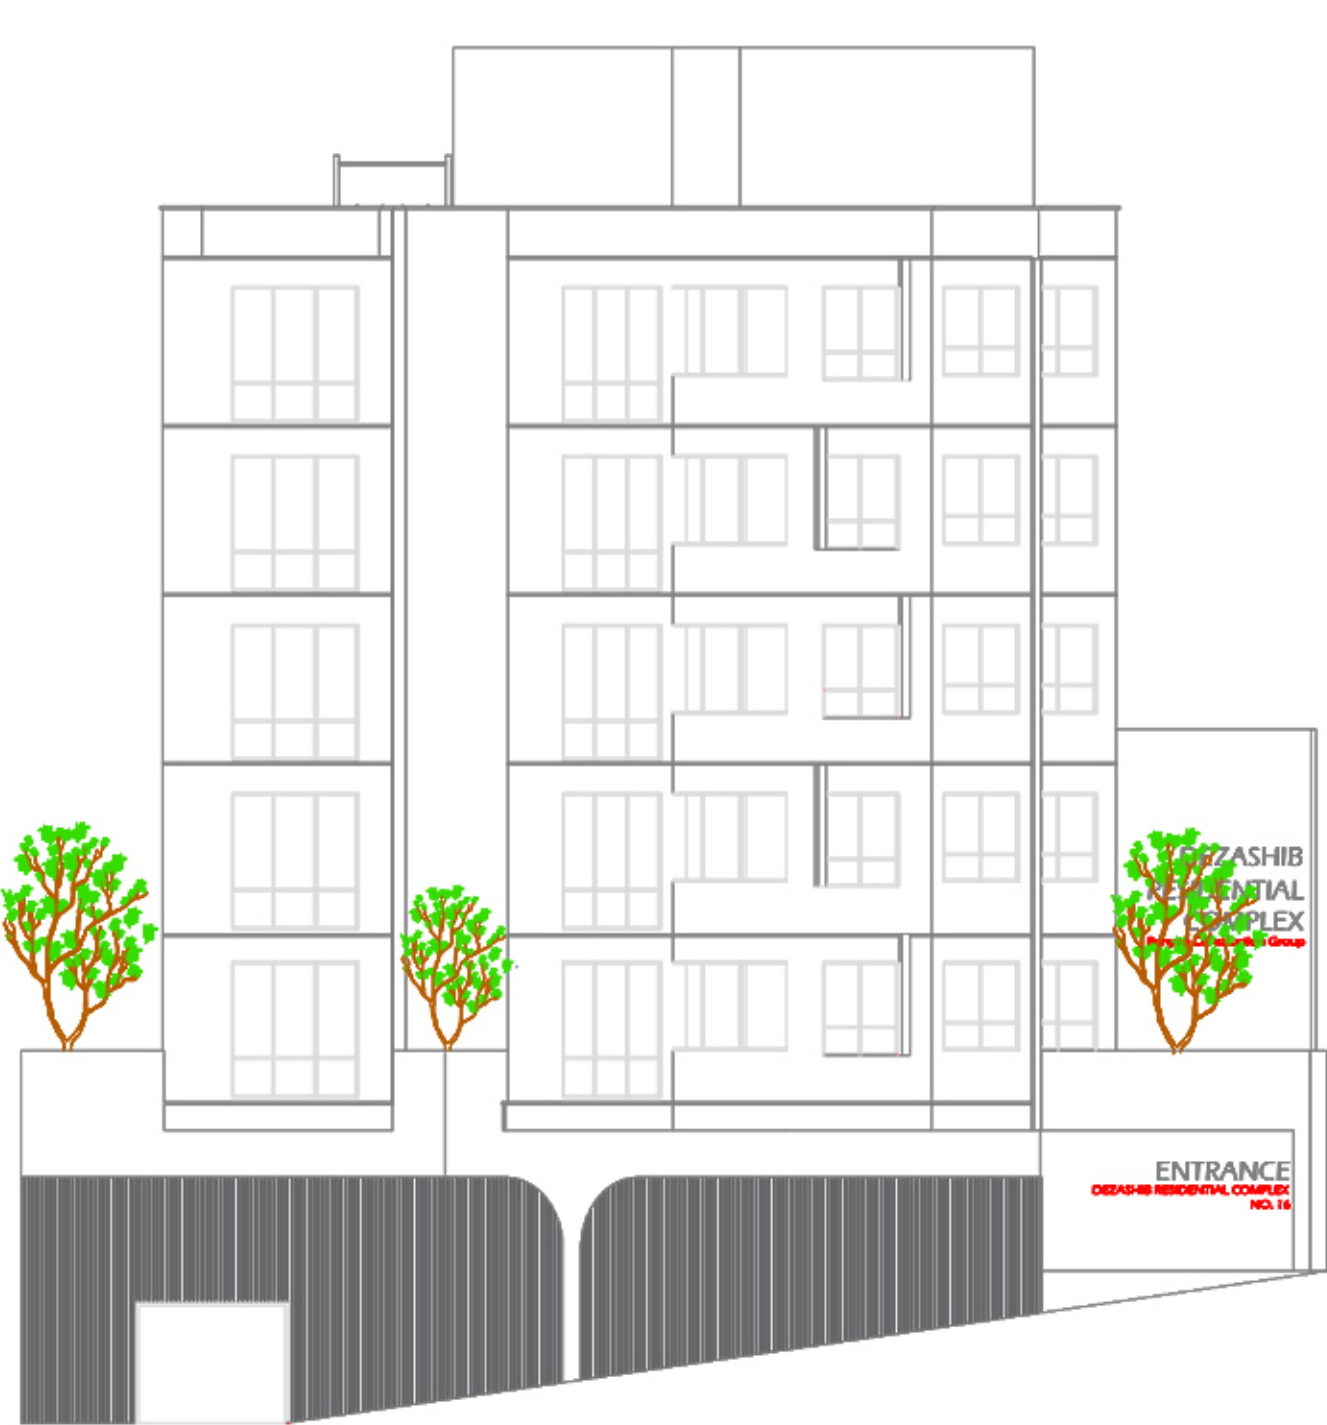

جدول مساحت کلی مسابقه گروه بنیان

کاربری طبقات	مسکونی			راه پله + آسانسور+لابی	پارکینگ	انبار		مساحت کل طبقه
	واحد	مساحت	مساحت واحدها	مساحت	تعداد	واحد	مساحت	مساحت
زیرزمین ۱-	-	-	-	-	05	10	19.73	197.84
همکف	-	-	-	-	05	-	-	252.15
اول	2	156.41	واحد ۱: 66.42 واحد ۲: 90.00	38.60	-	-	-	194.71
دوم	2	156.41	واحد ۱: 66.42 واحد ۲: 90.00	38.60	-	-	-	194.71
سوم	2	156.41	واحد ۱: 66.42 واحد ۲: 90.00	38.60	-	-	-	194.71
چهارم	2	156.41	واحد ۱: 66.42 واحد ۲: 90.00	38.60	-	-	-	194.71
پنجم	2	156.41	واحد ۱: 66.42 واحد ۲: 90.00	38.60	-	-	-	194.71
جمع	مجموع مساحت مسکونی			-	مجموع تعداد پارکینگ	مجموع مساحت انبار		مساحت کل مجموعه
	10	782.05		-	10	10	19.73	1423.54

دیوارهای مشترک بین فضای مسکونی و مشاعات (راه پله، آسانسور و لابی) جزء مساحت مسکونی محاسبه می شود

نیازی به پر کردن خانه های با علامت (-) نیست

لطفا پلى لاین مساحت کل طبقه و واحدهای مسکونی در فایل اتوکد ترسیم شود