




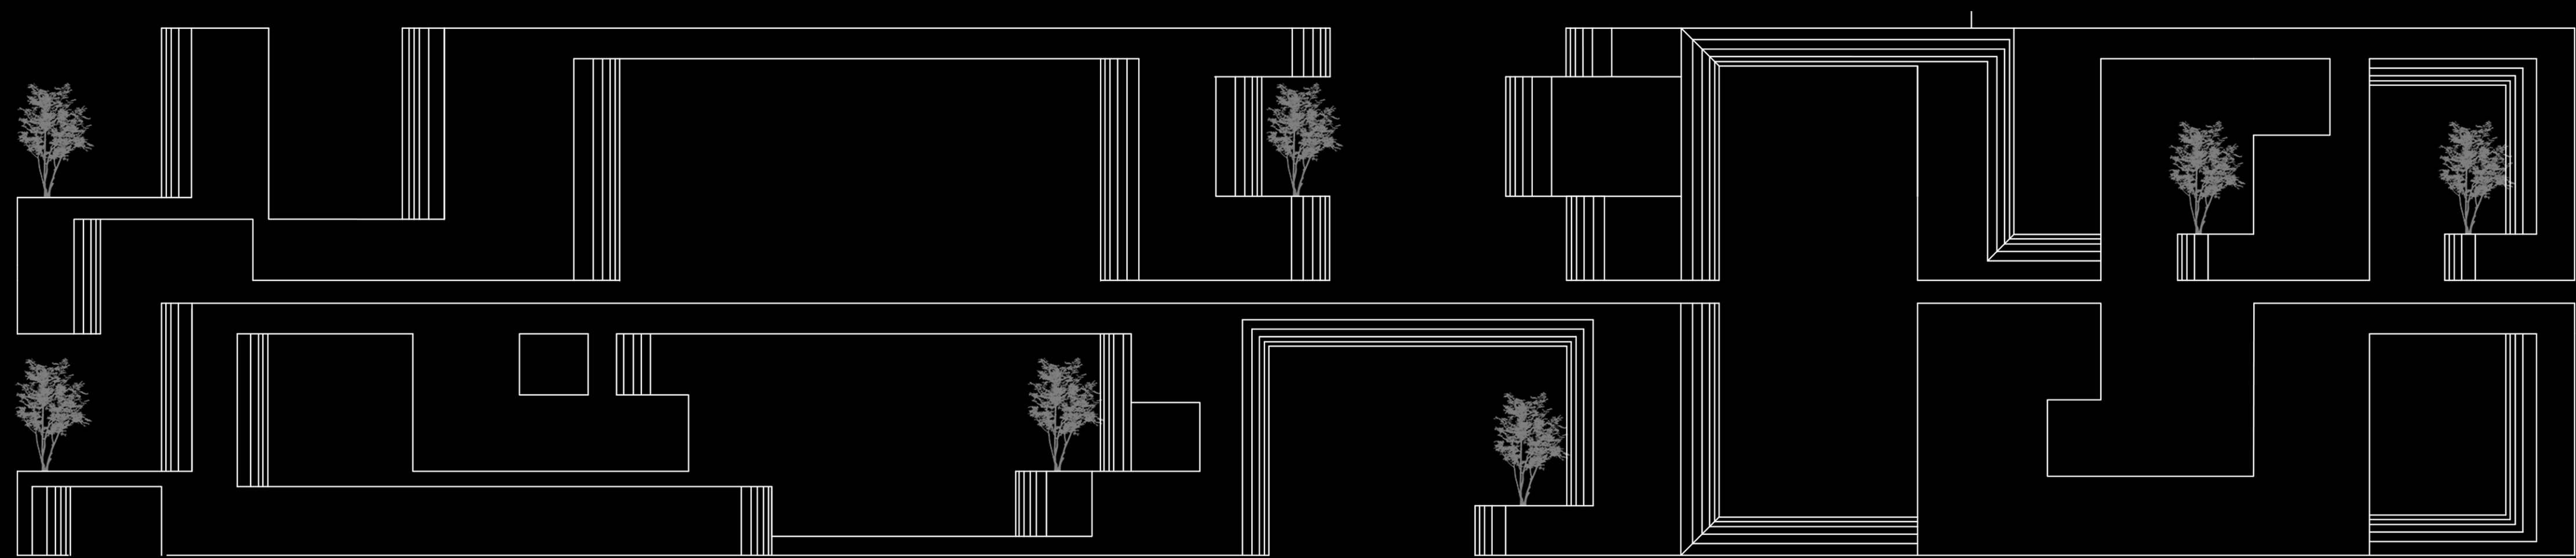

PROJECT
IDEZASHIB
RESIDENTIAL

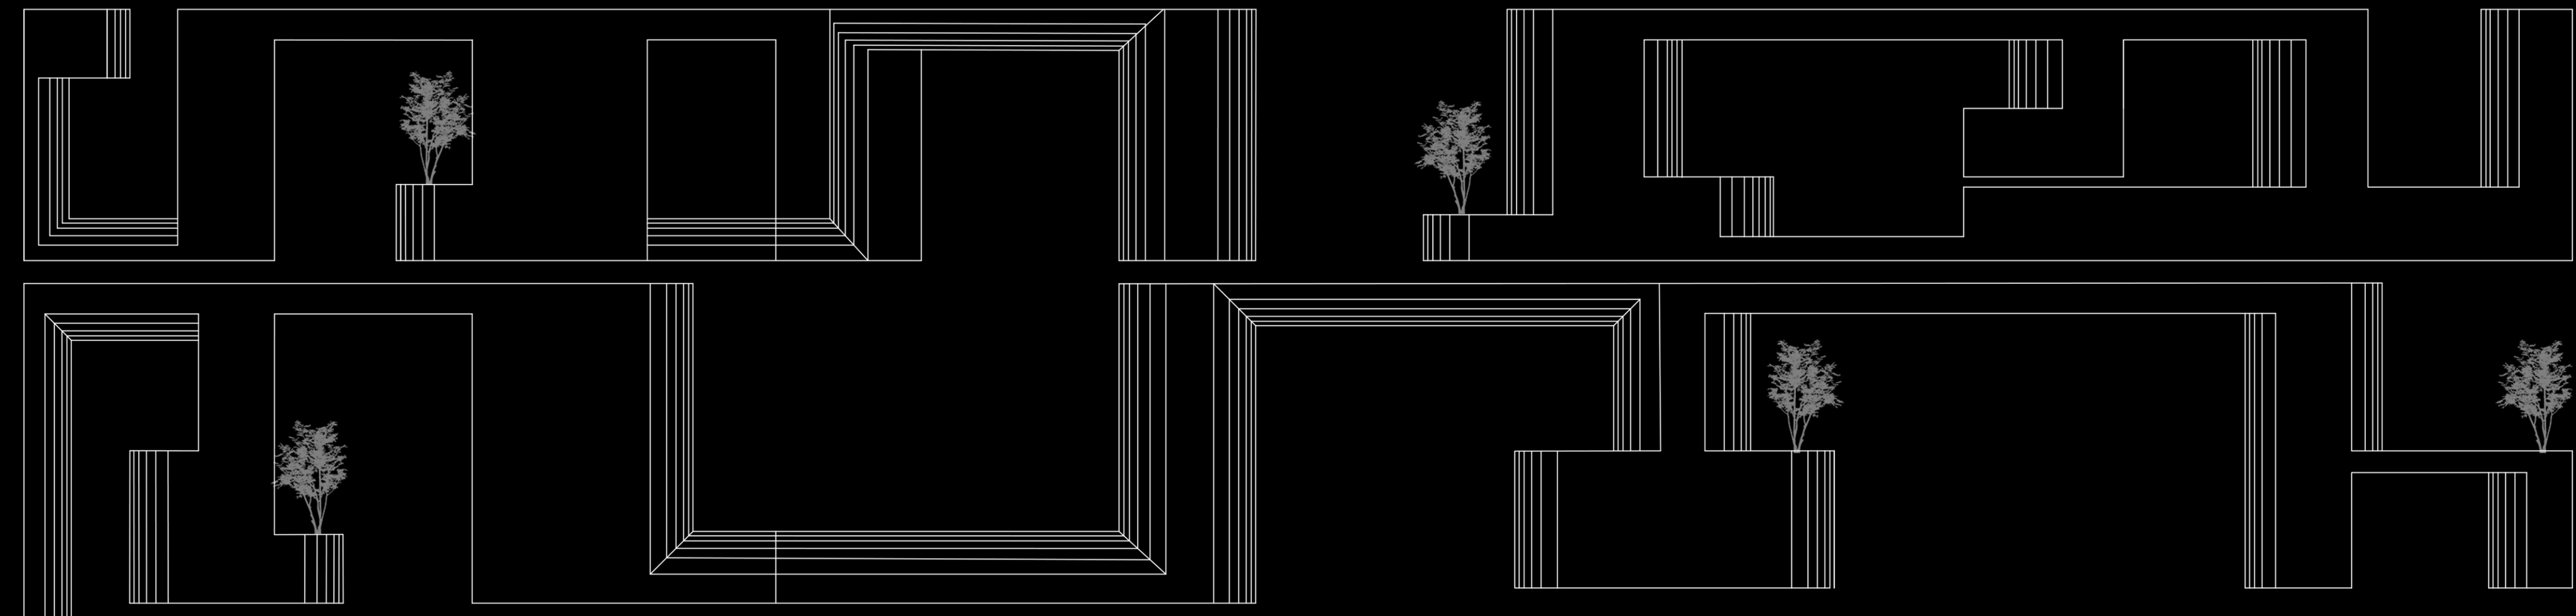


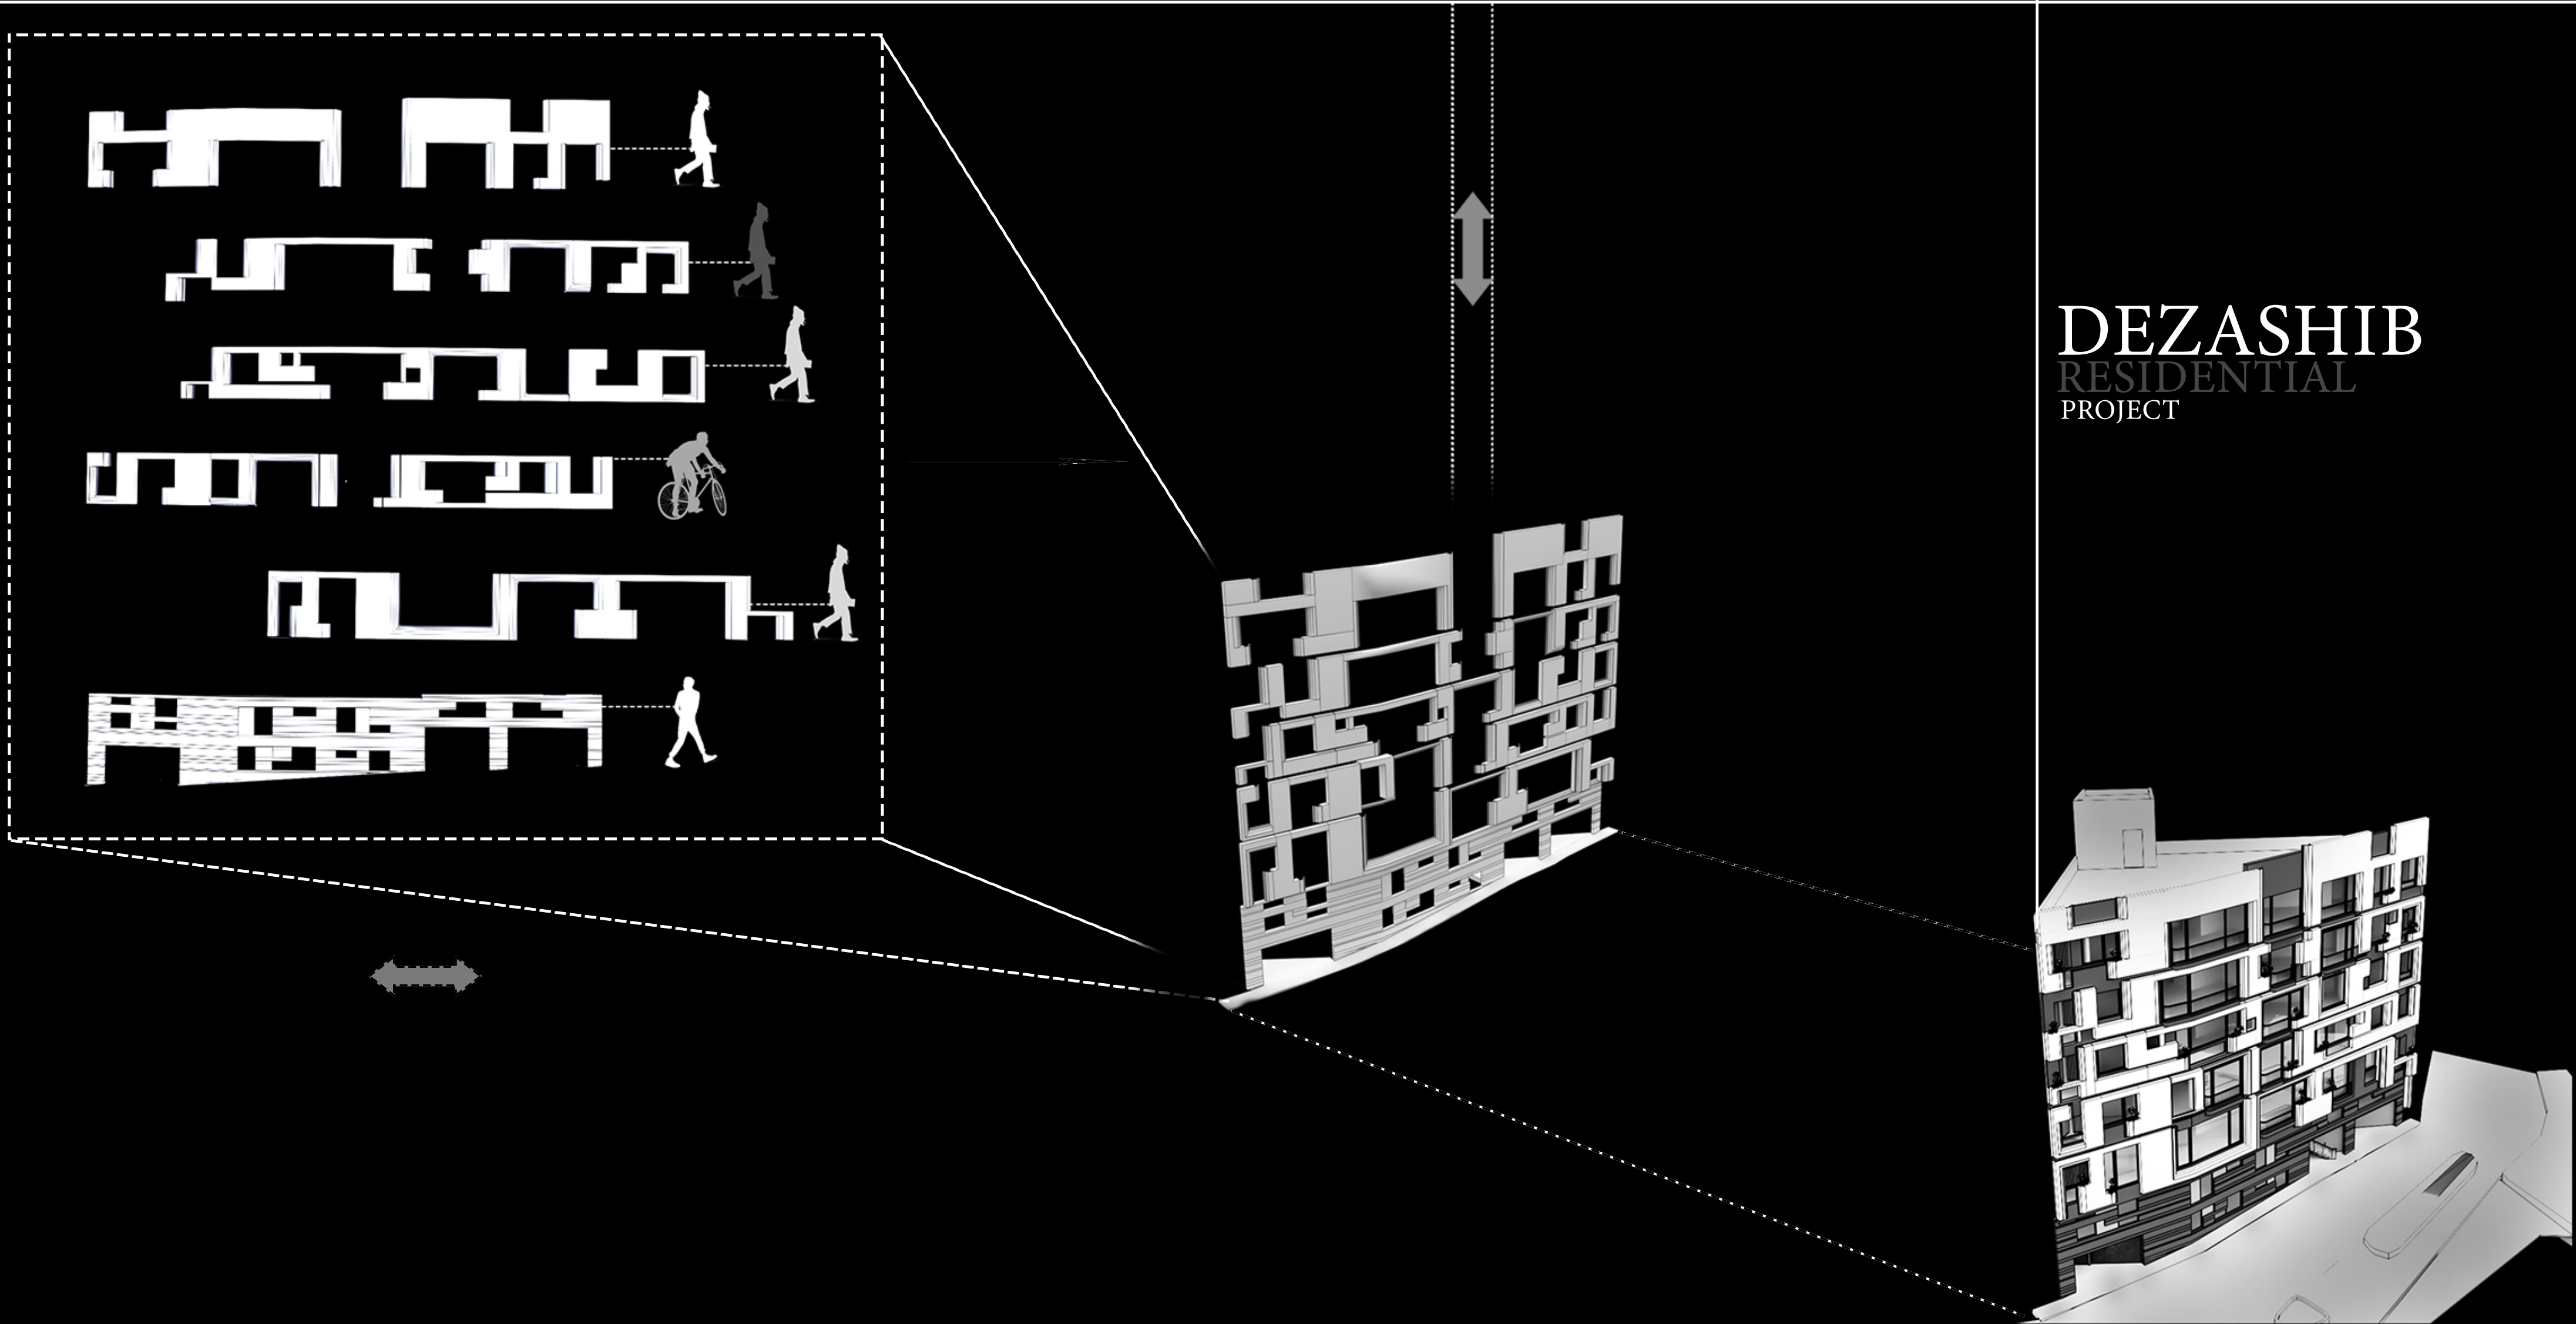

DEZASHIB
RESIDENTIAL
PROJECT



DEZASHIB RESIDENTIAL PROJECT

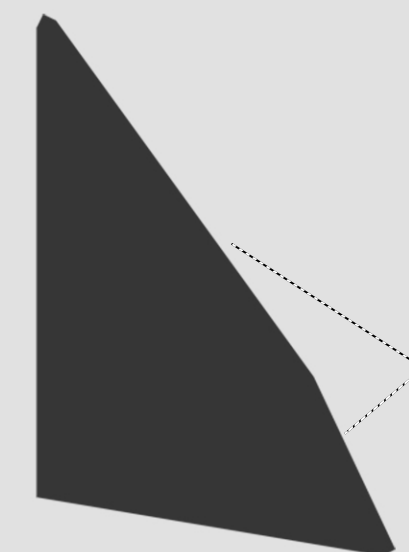

CAM1

CAMERA 1

DEZASHIB RESIDENTIAL PROJECT

CAM2




CAMERA 2






DEZASHIB RESIDENTIAL PROJECT

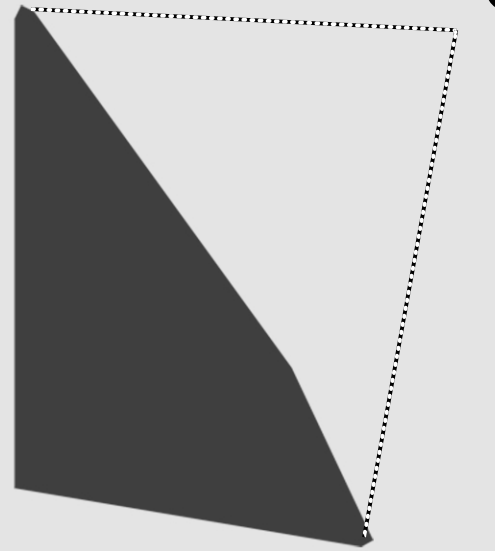


CAM3

CAMERA 3


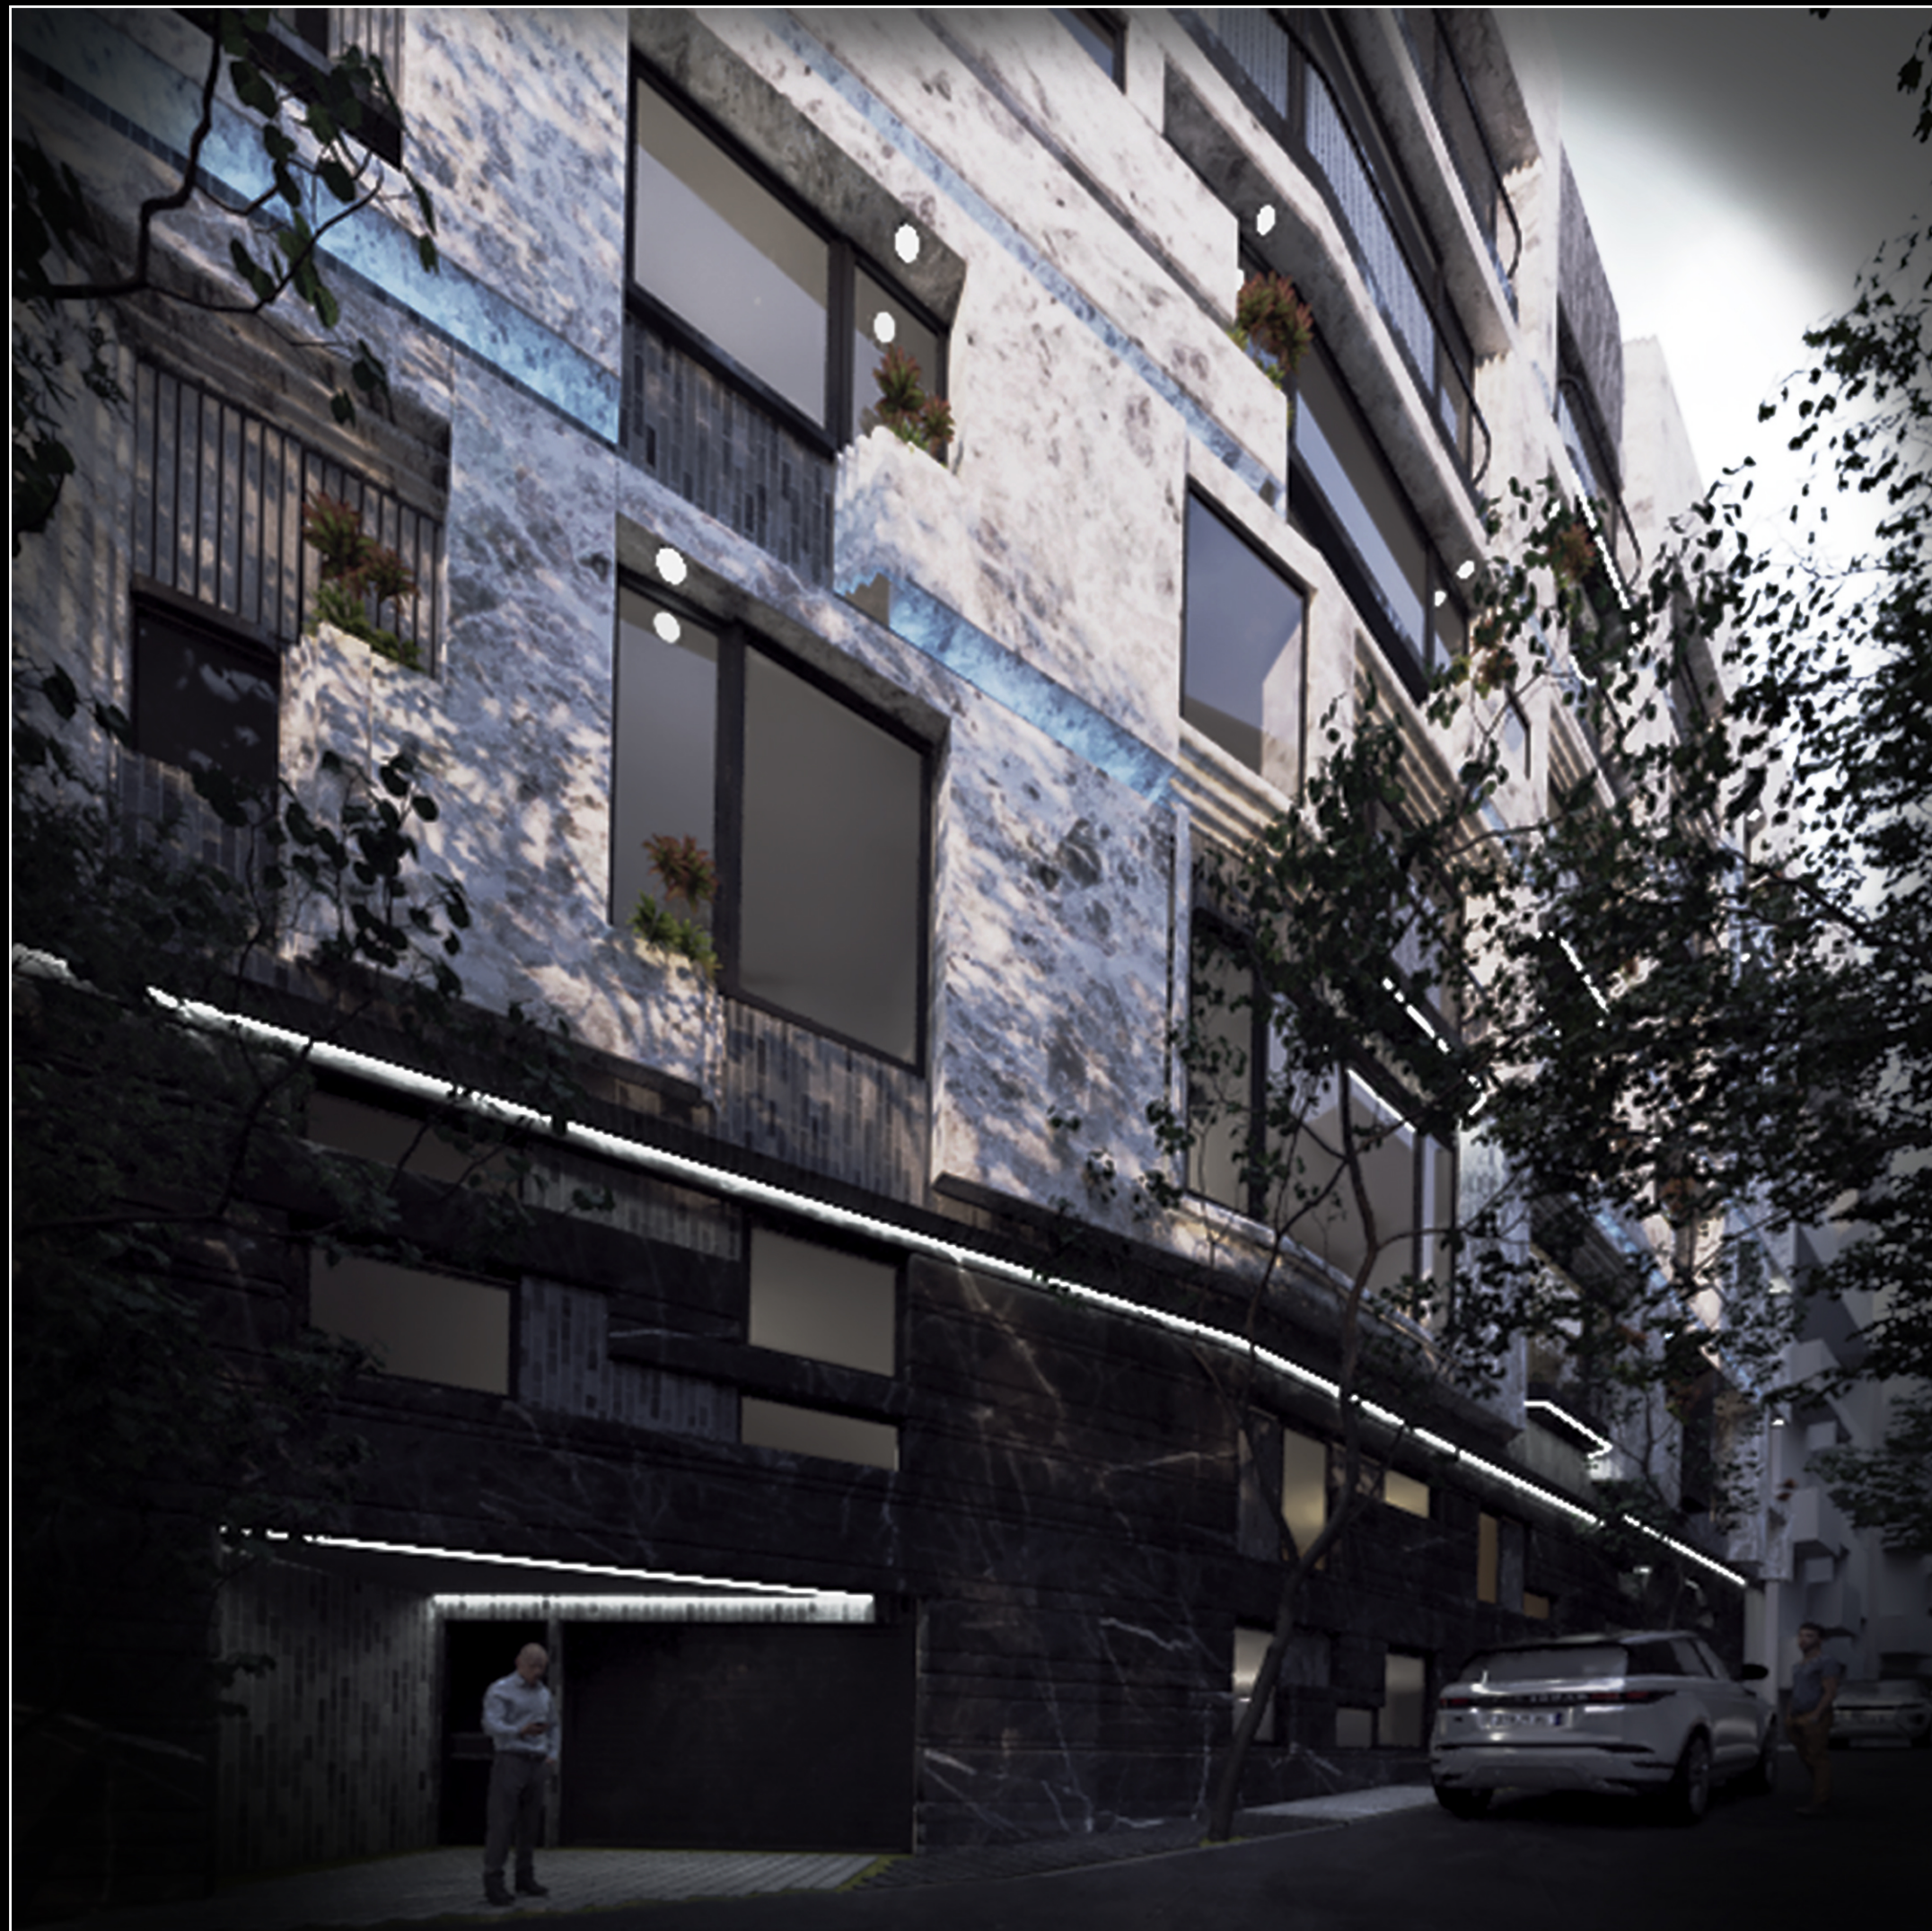




DEZASHIB RESIDENTIAL PROJECT

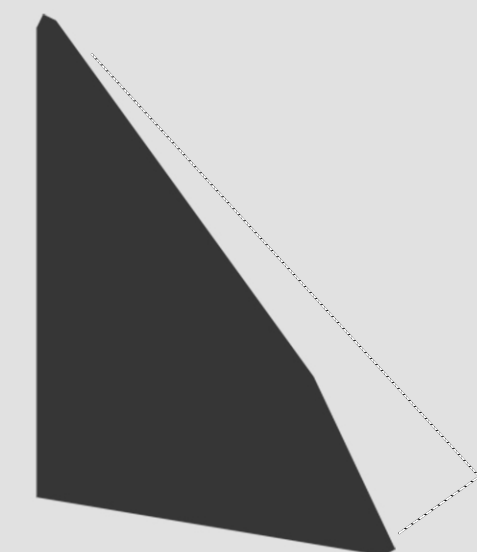


CAM4


CAMERA 4

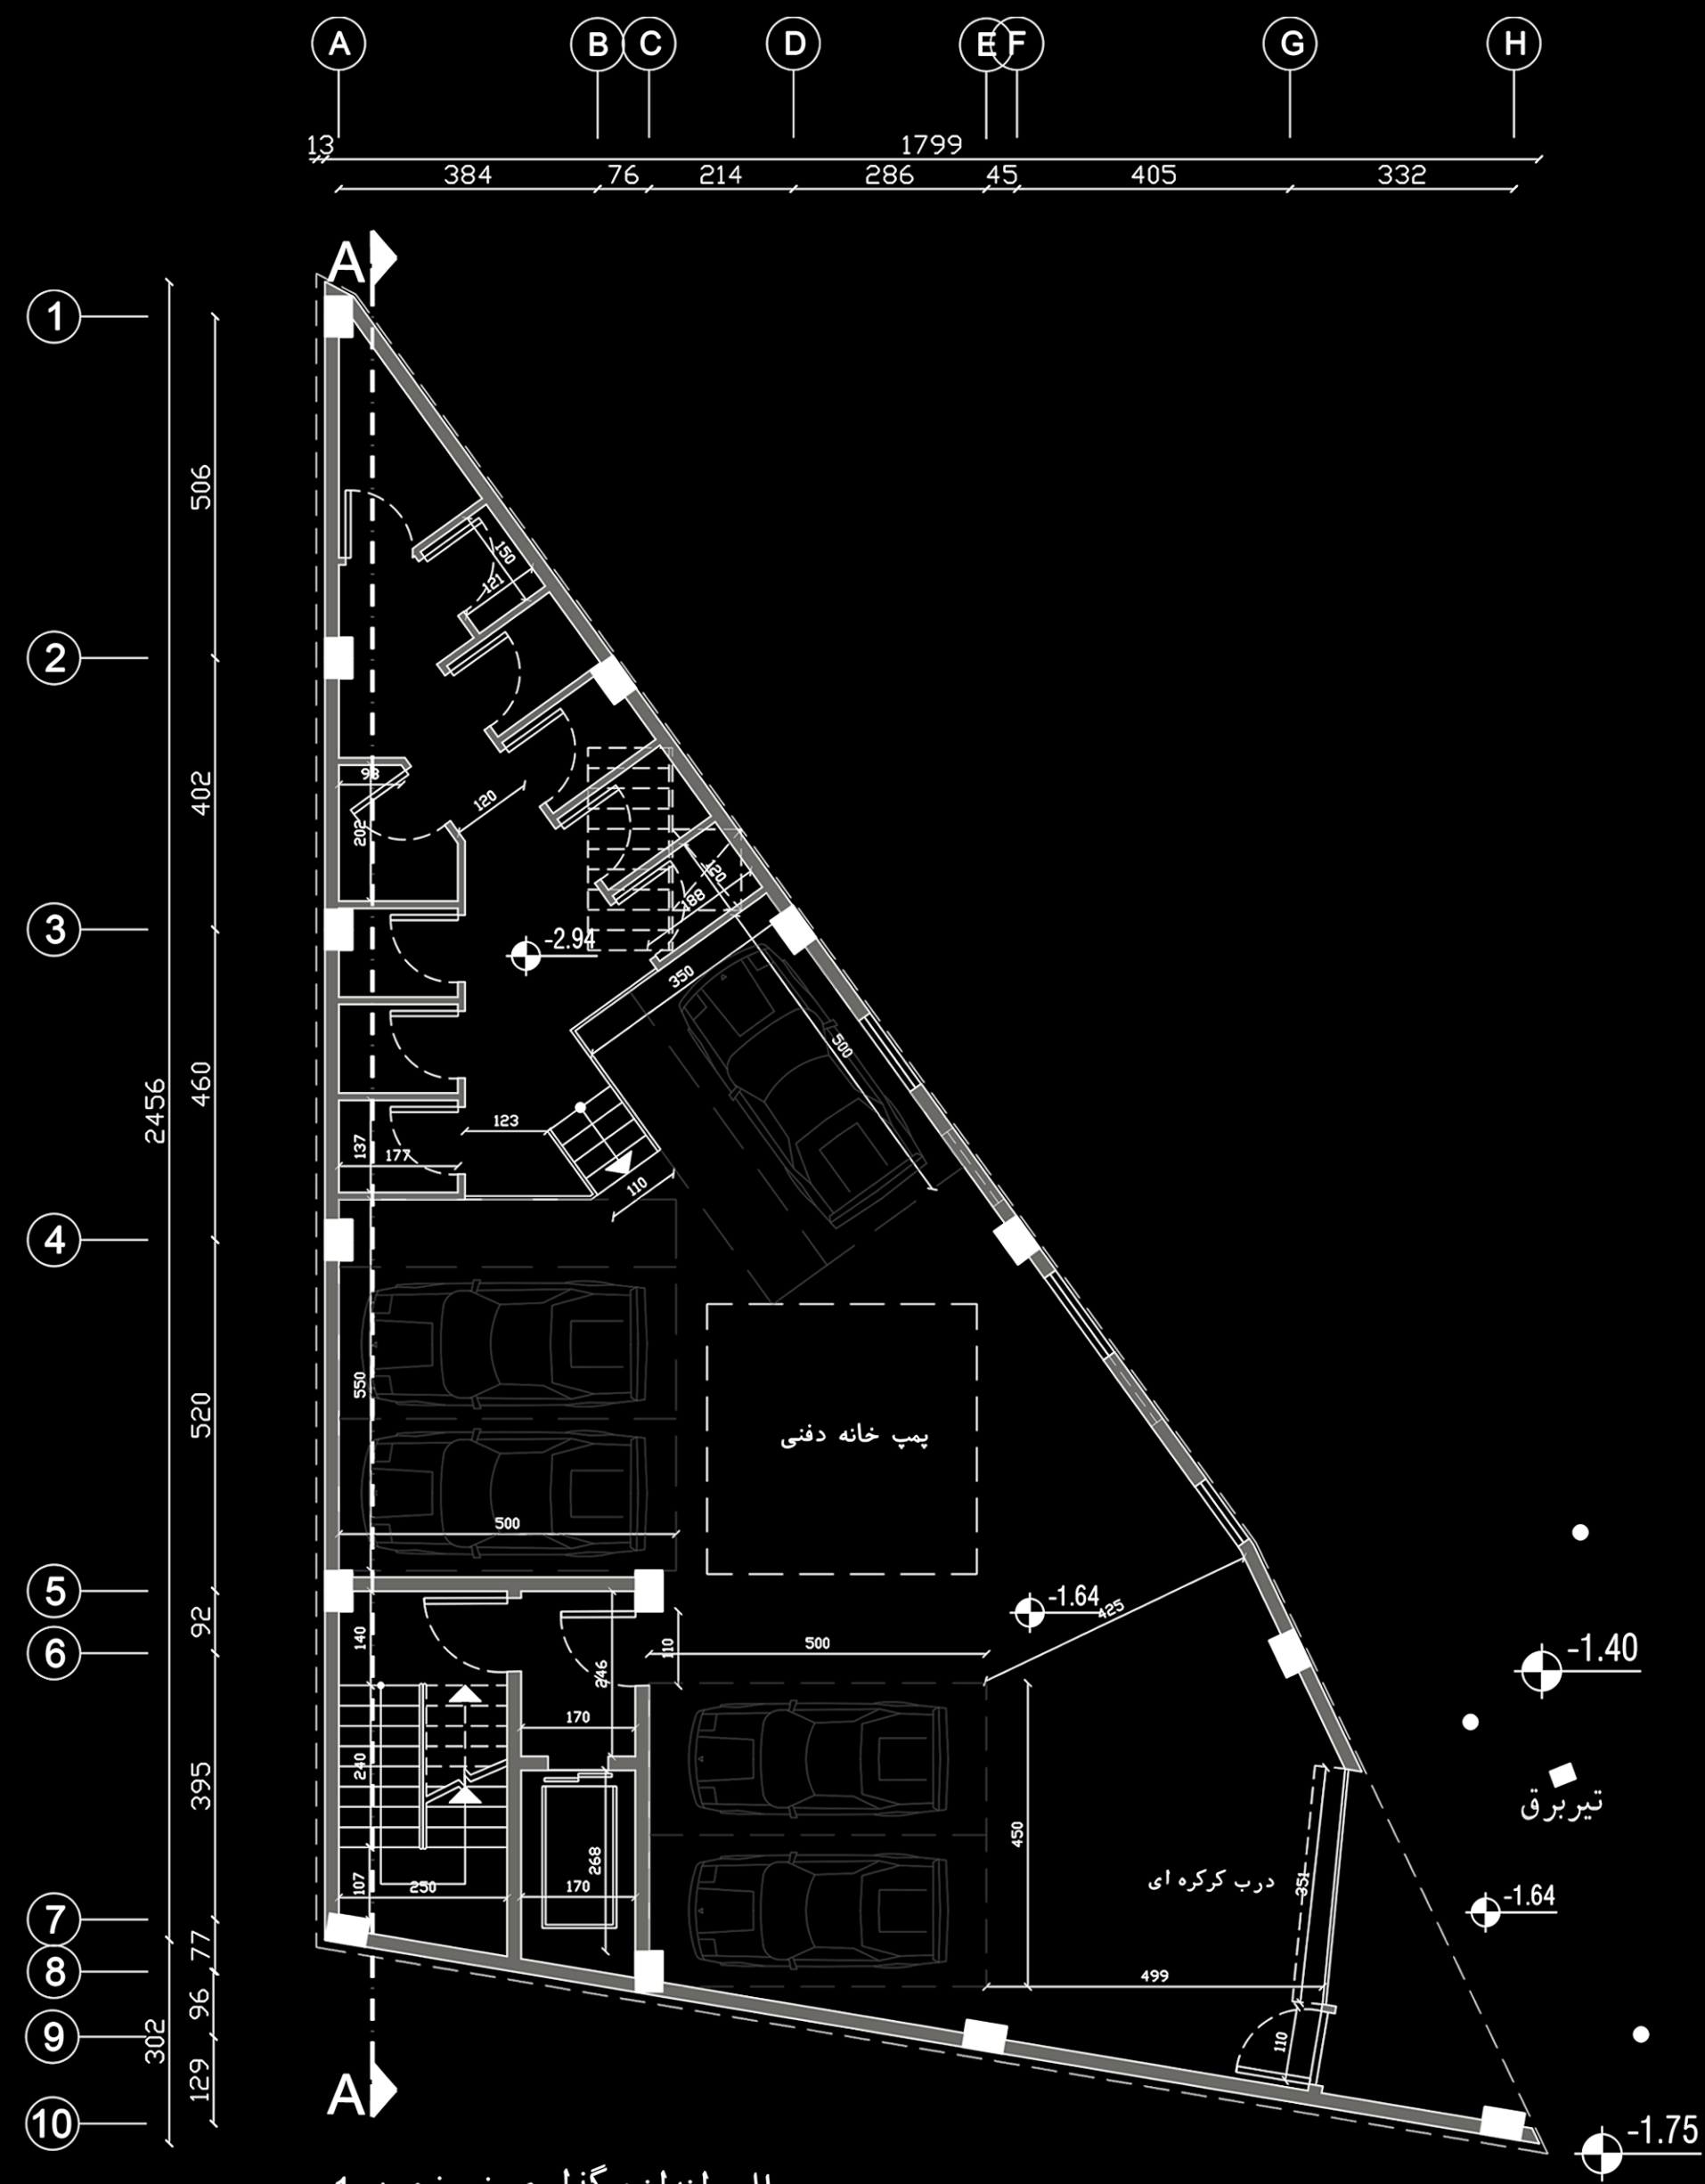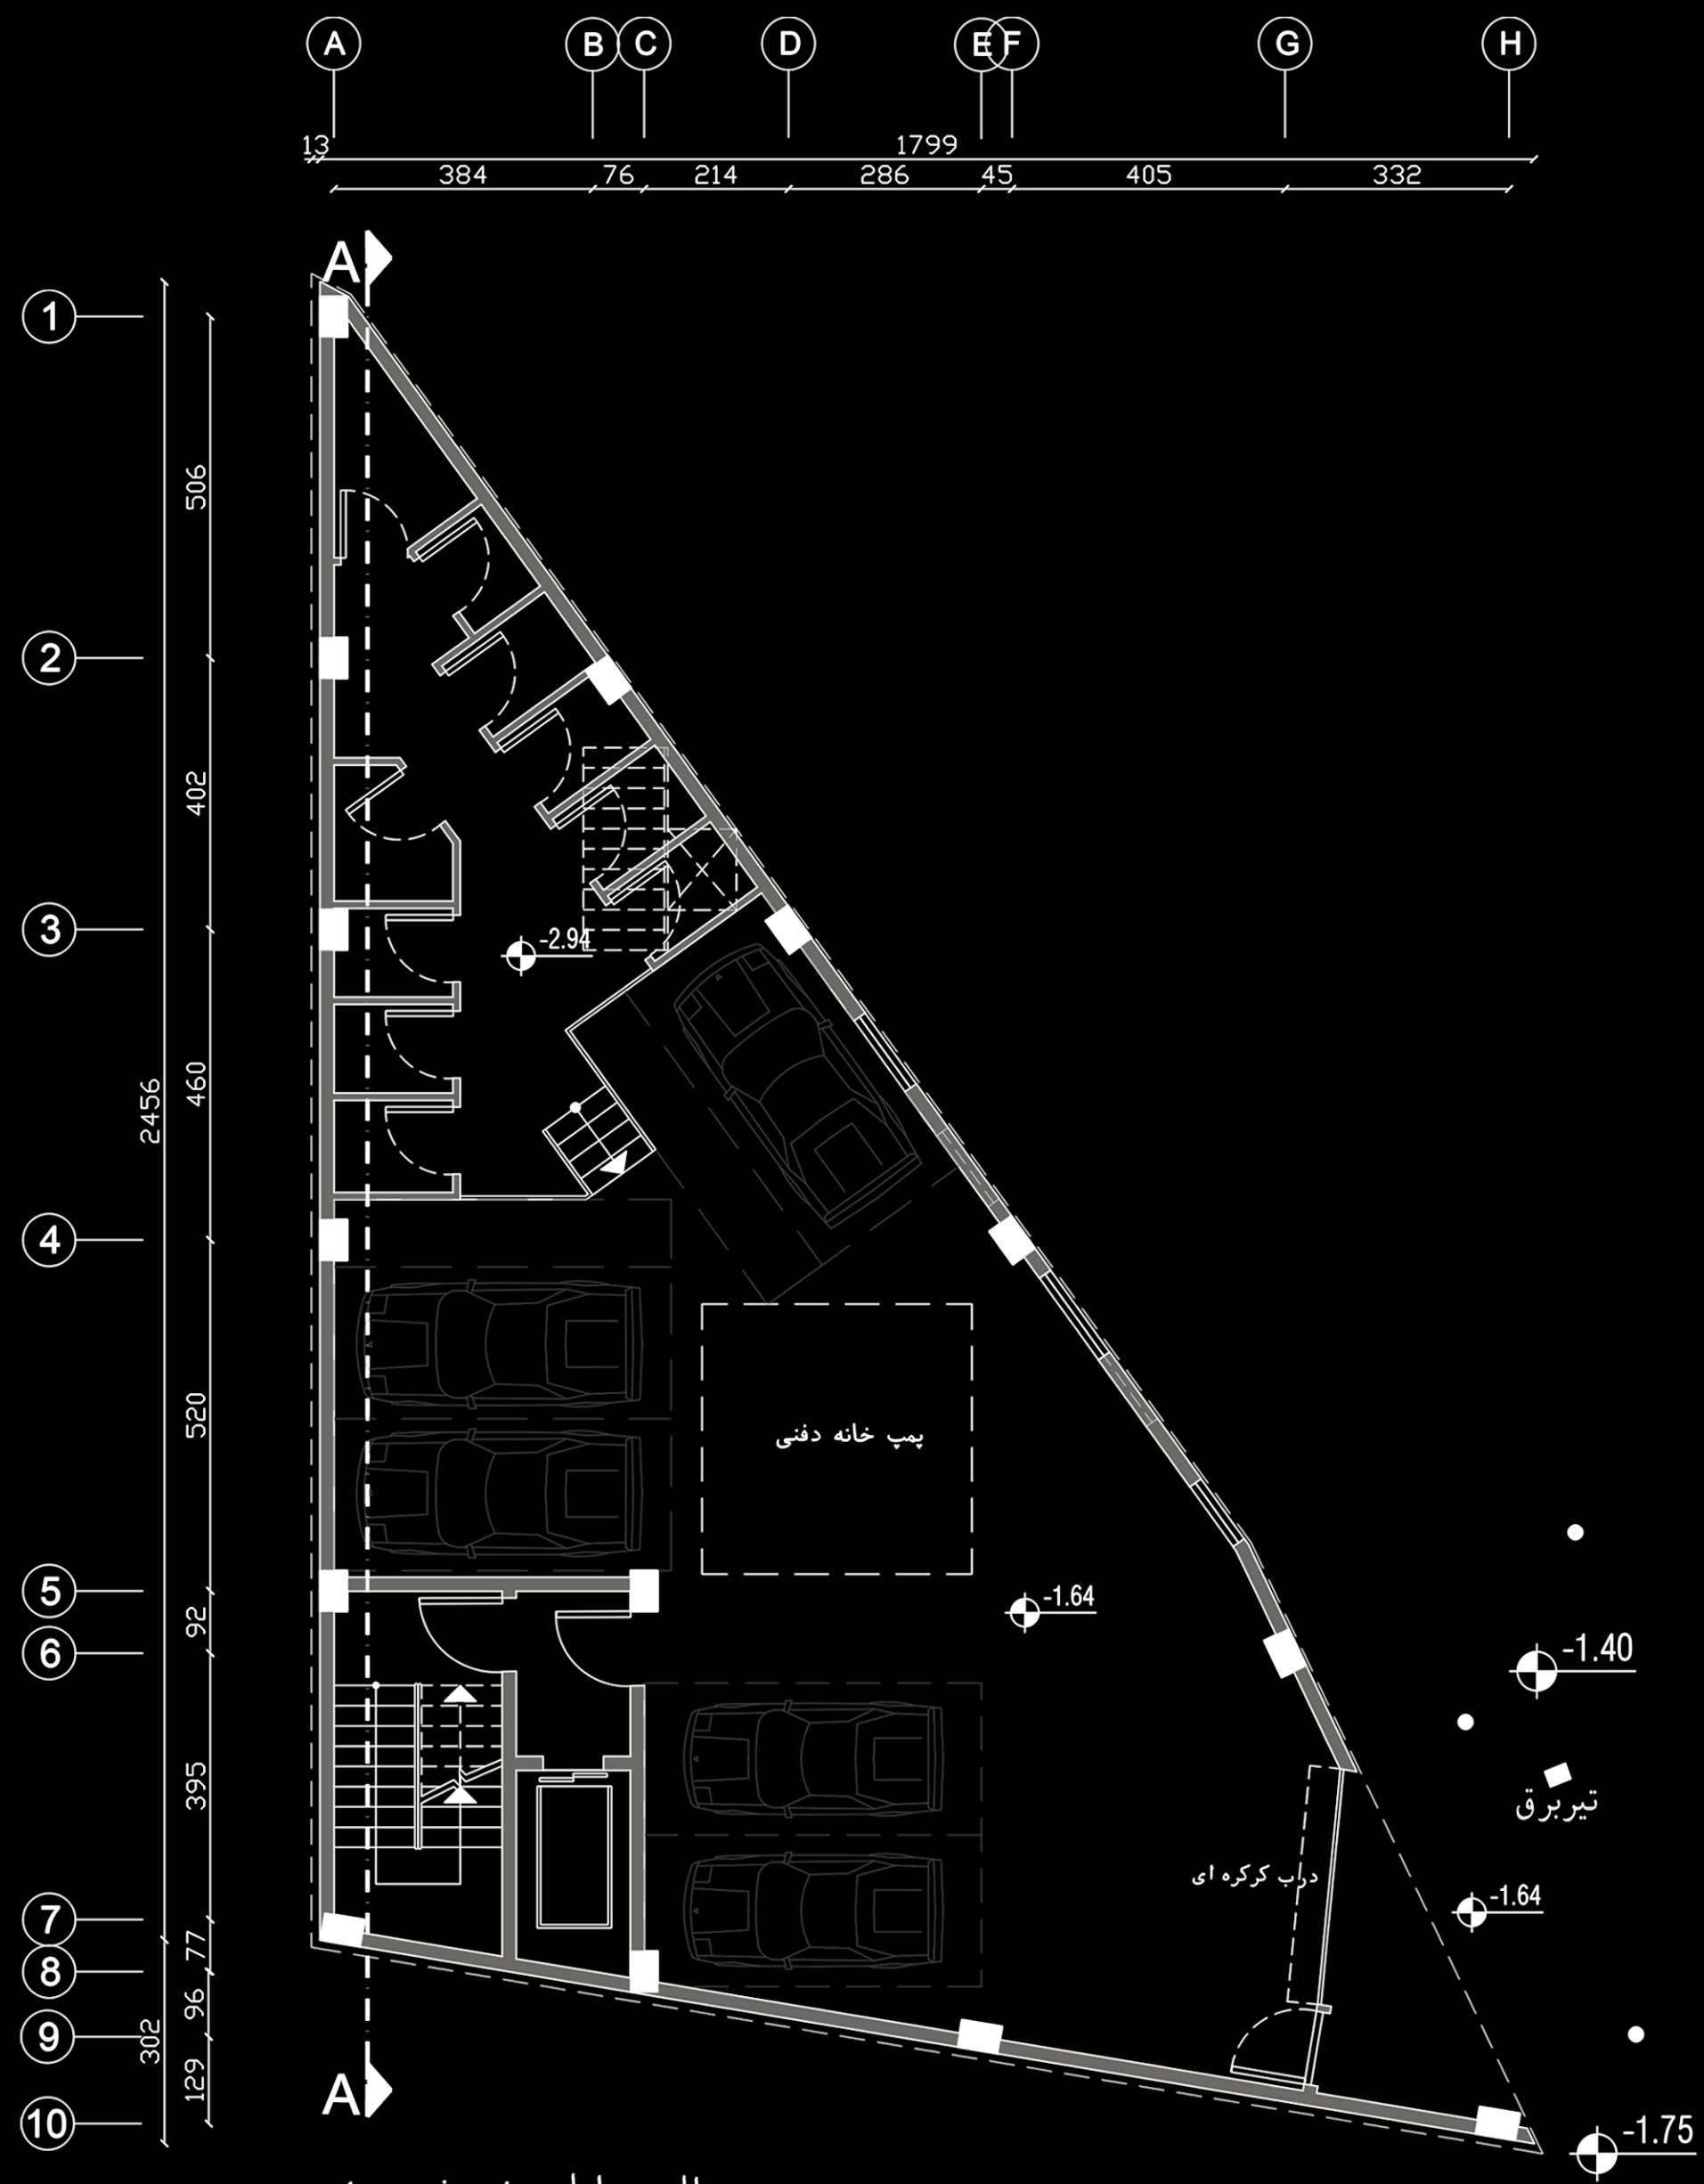

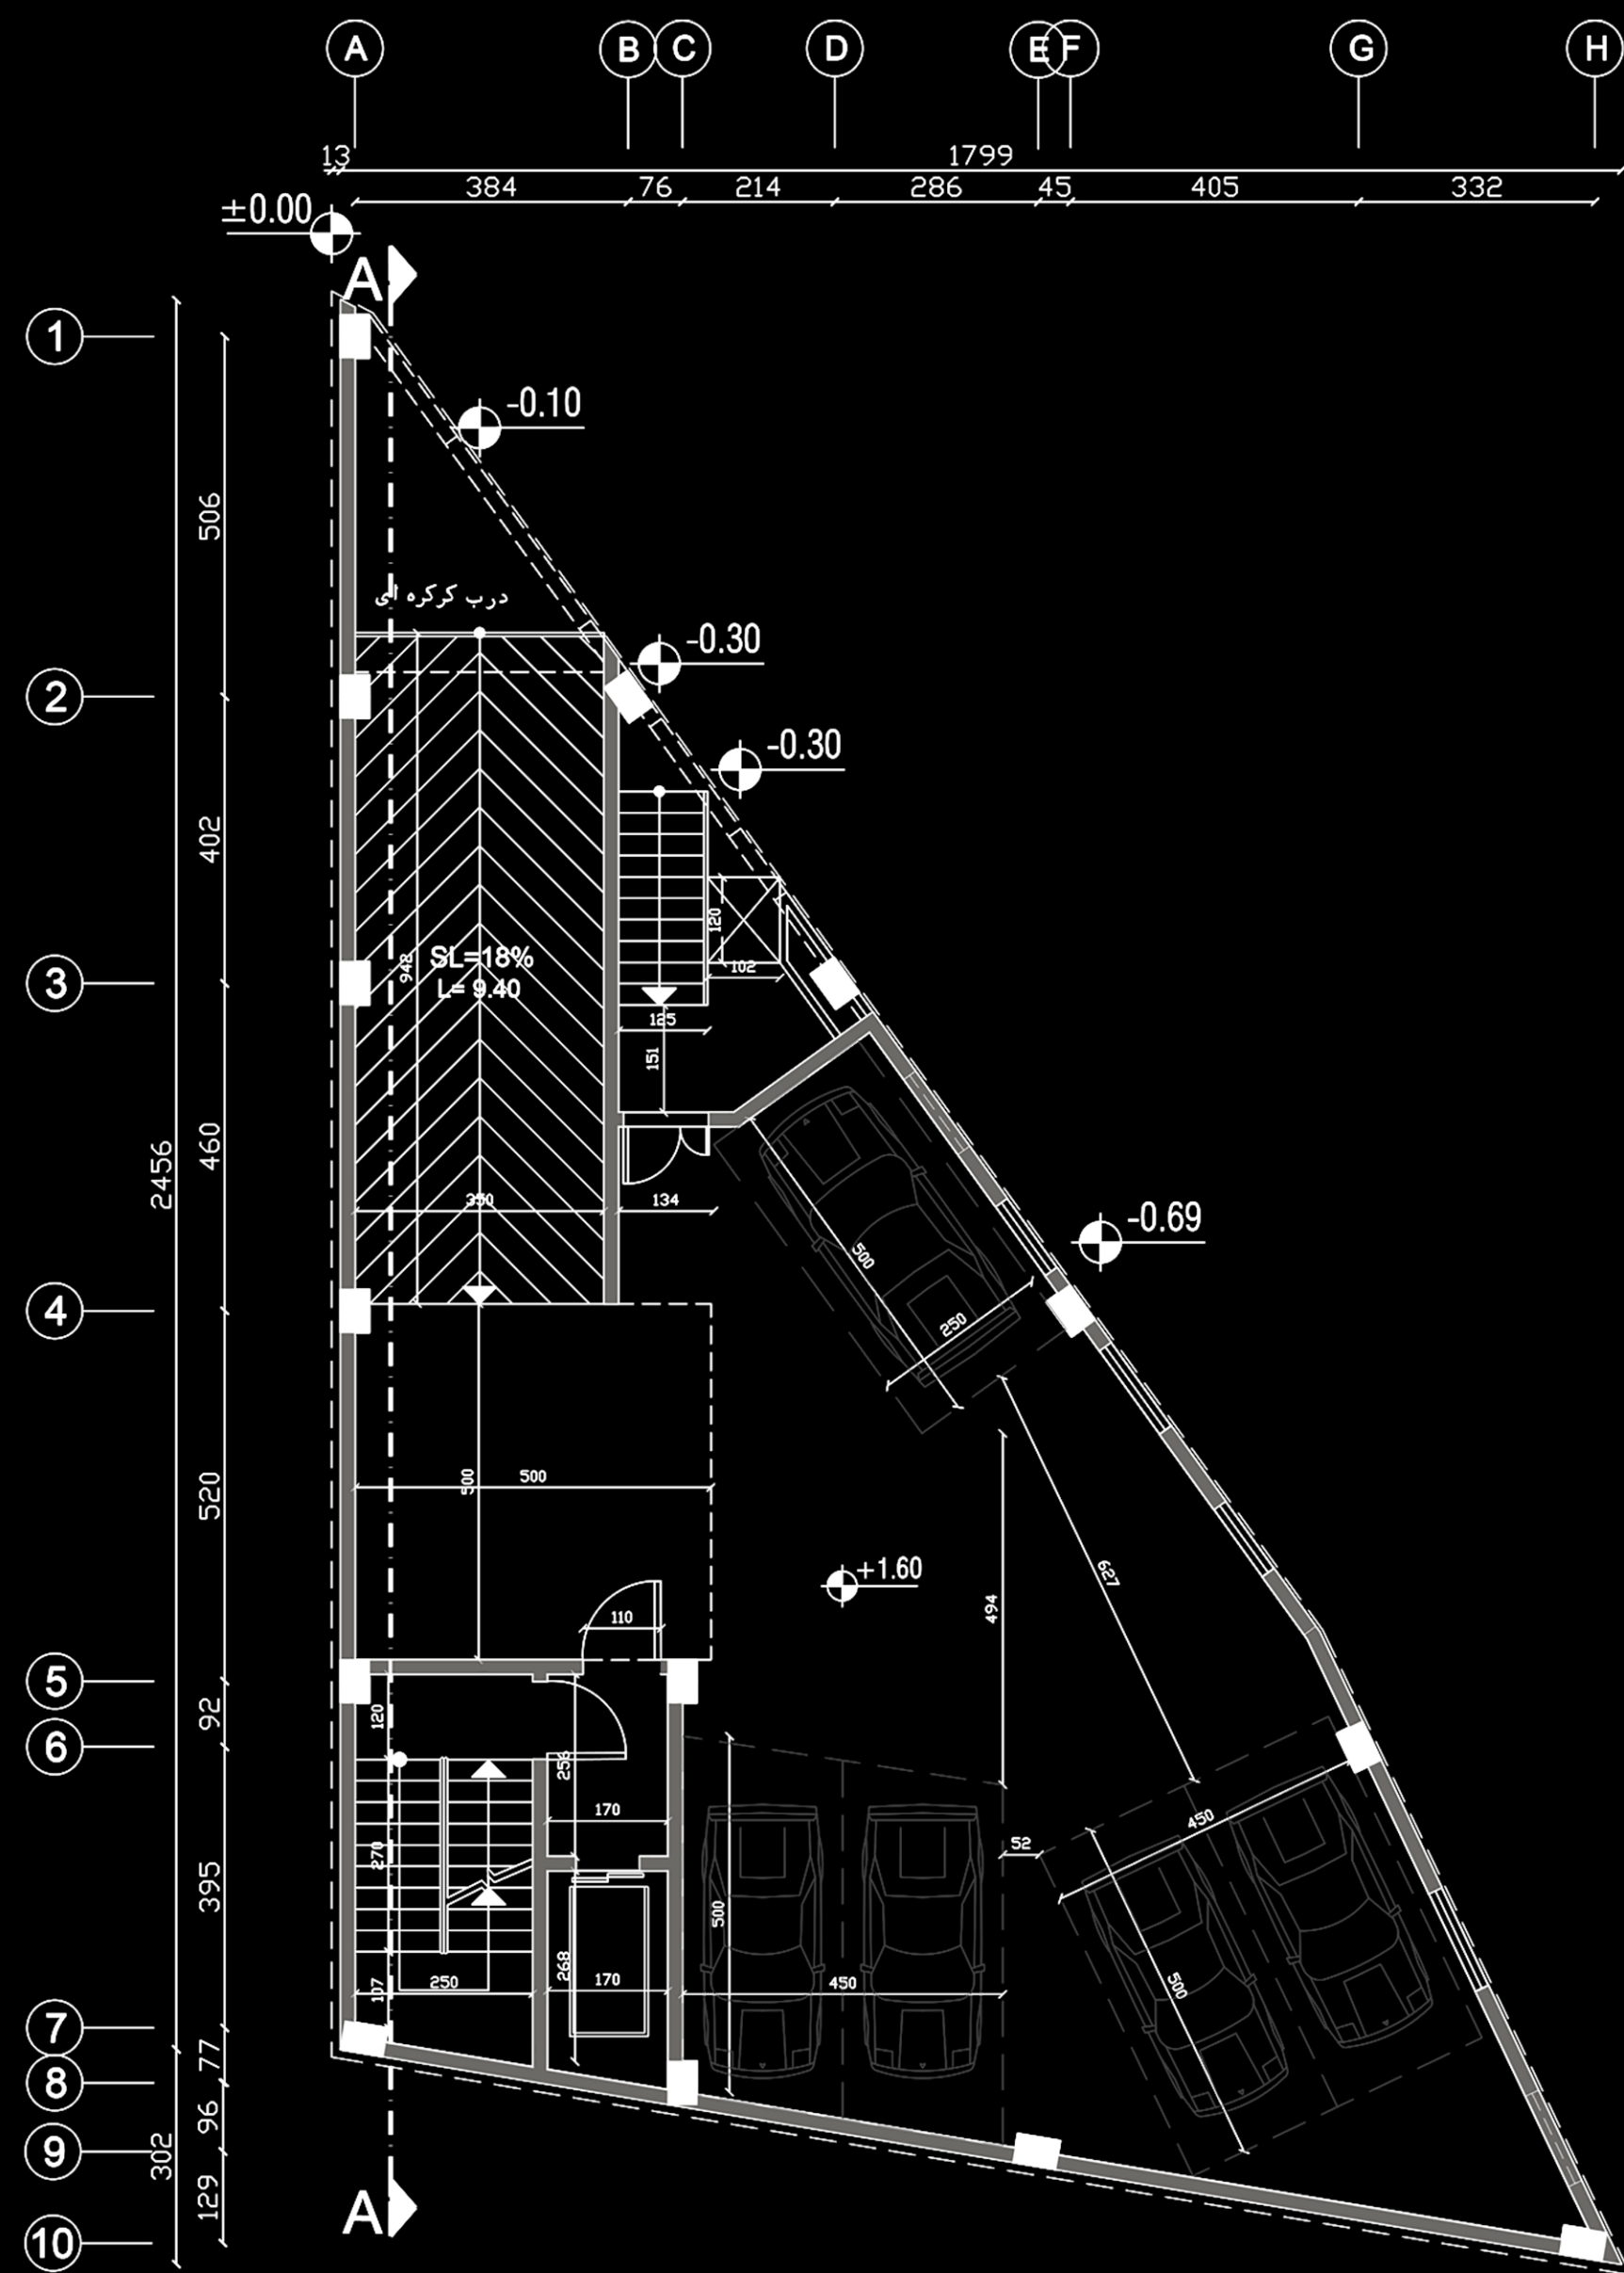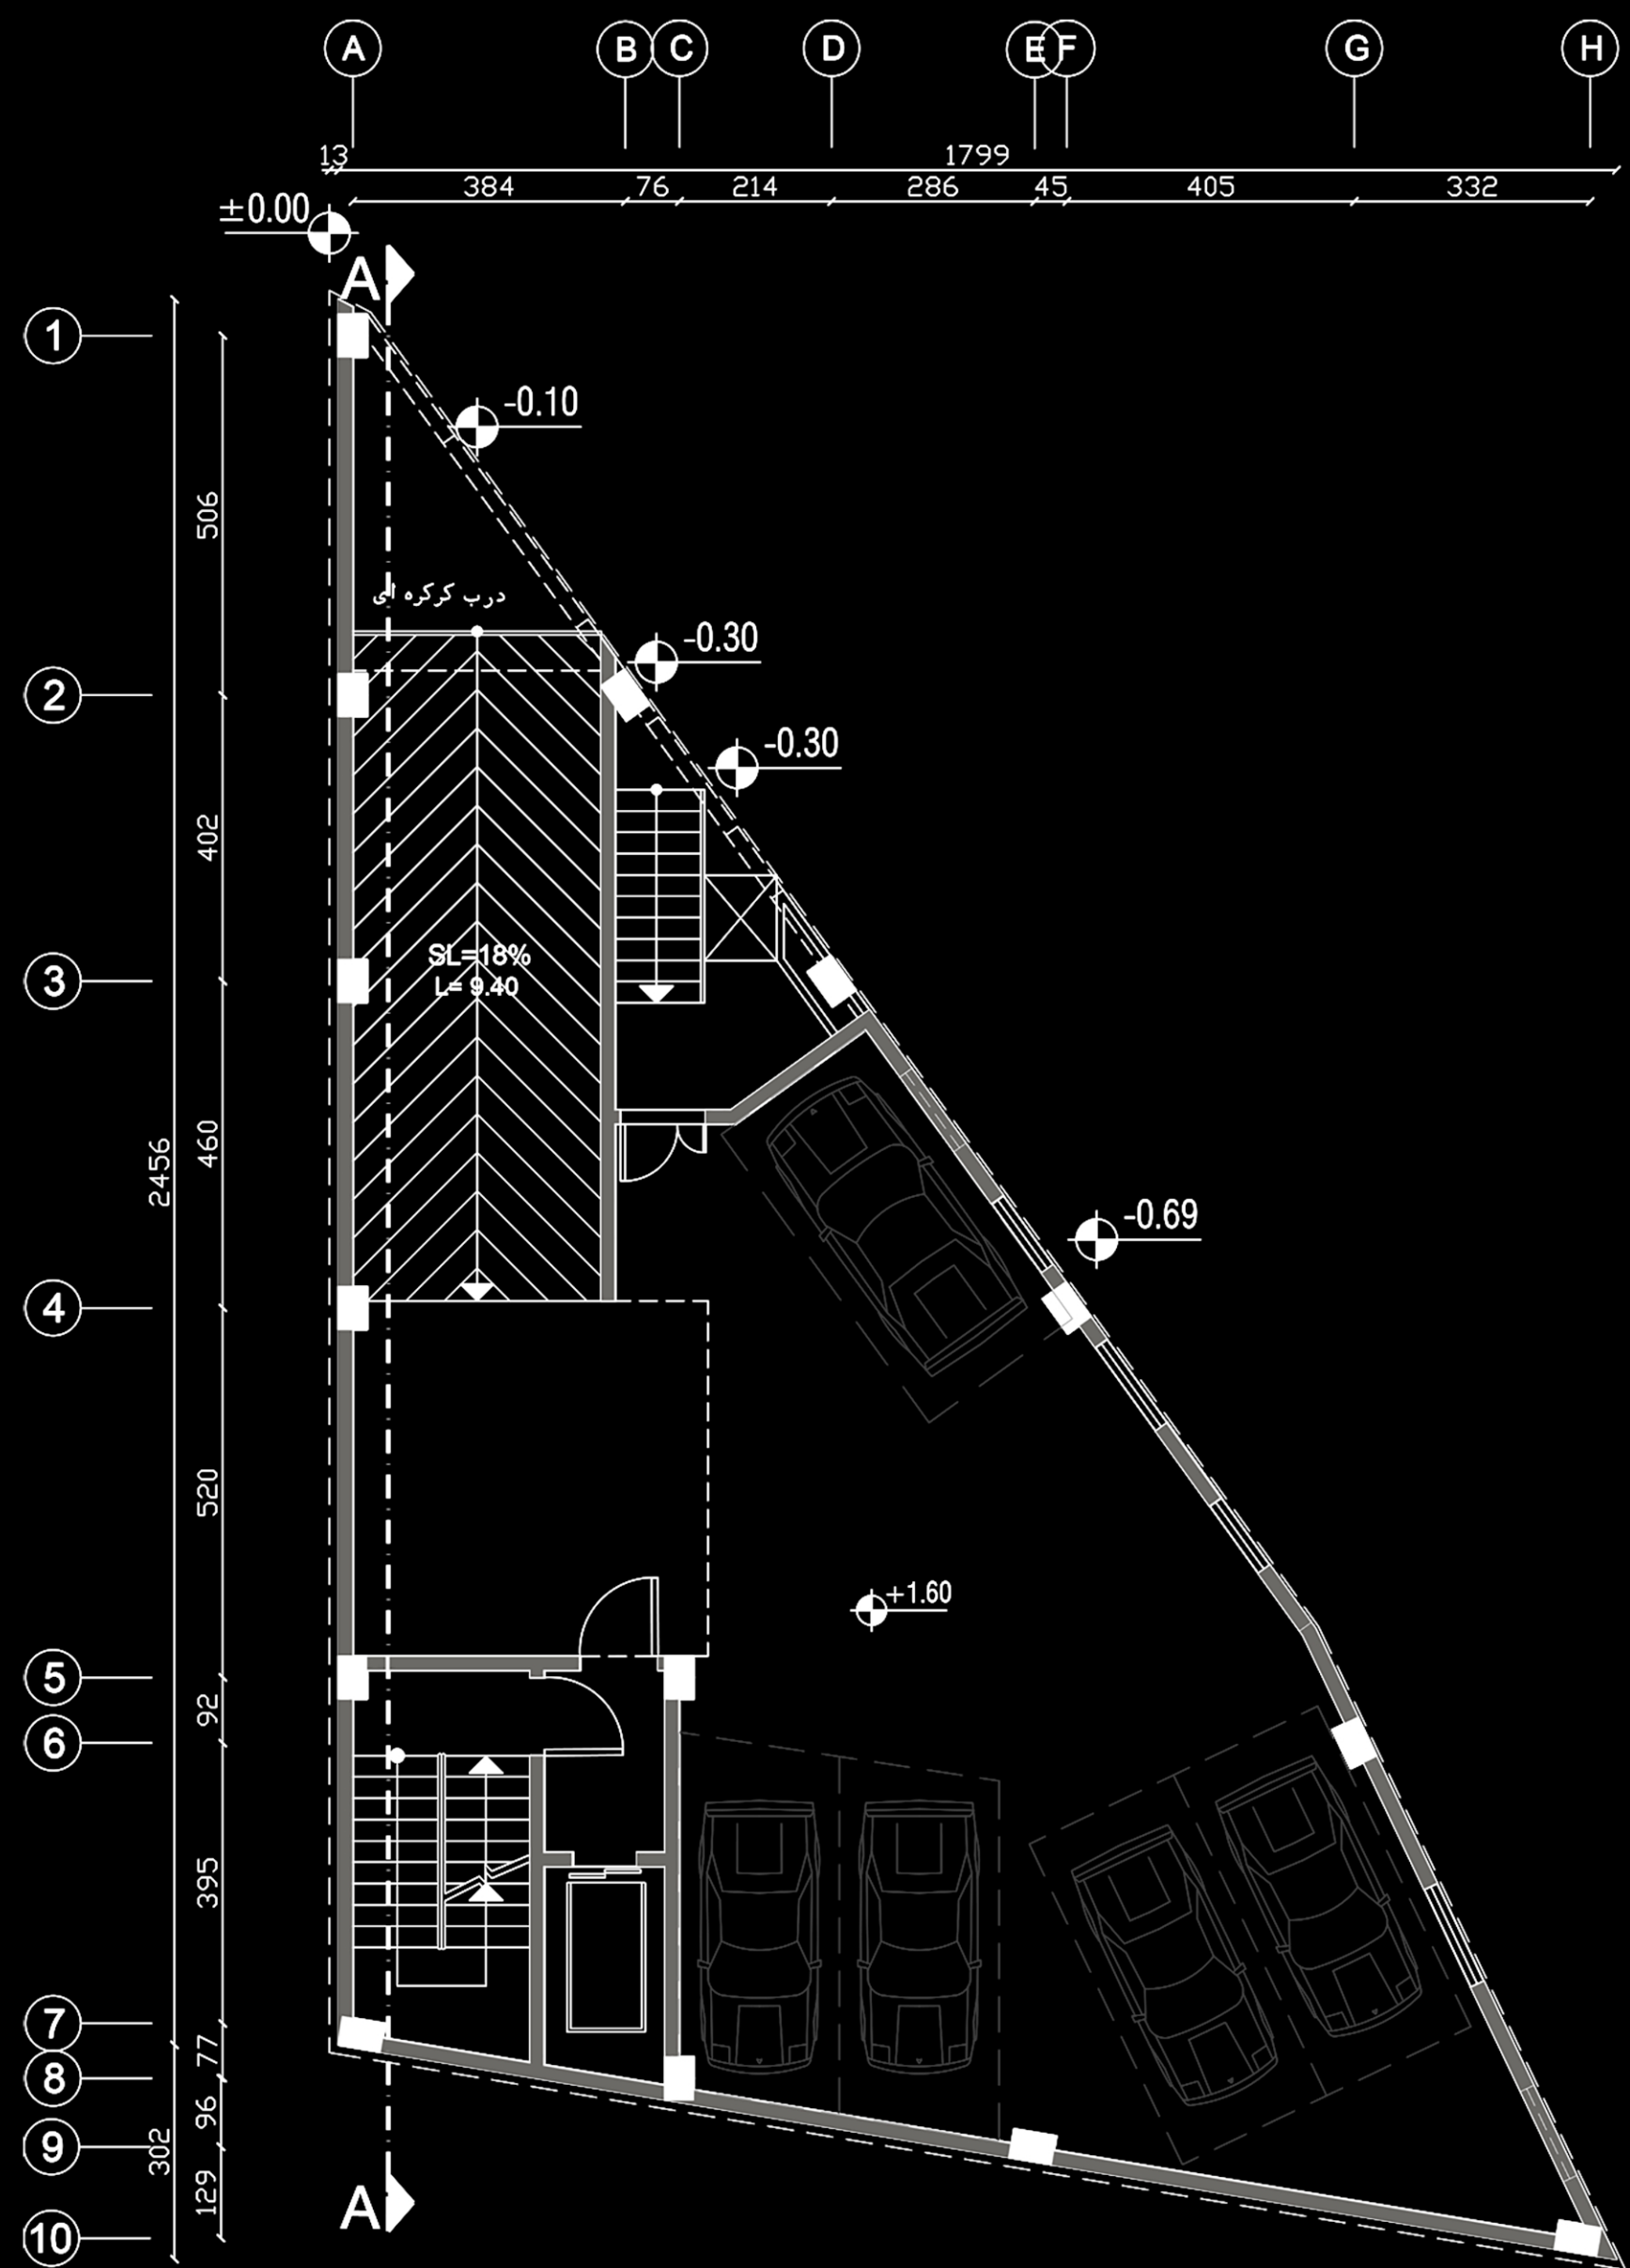


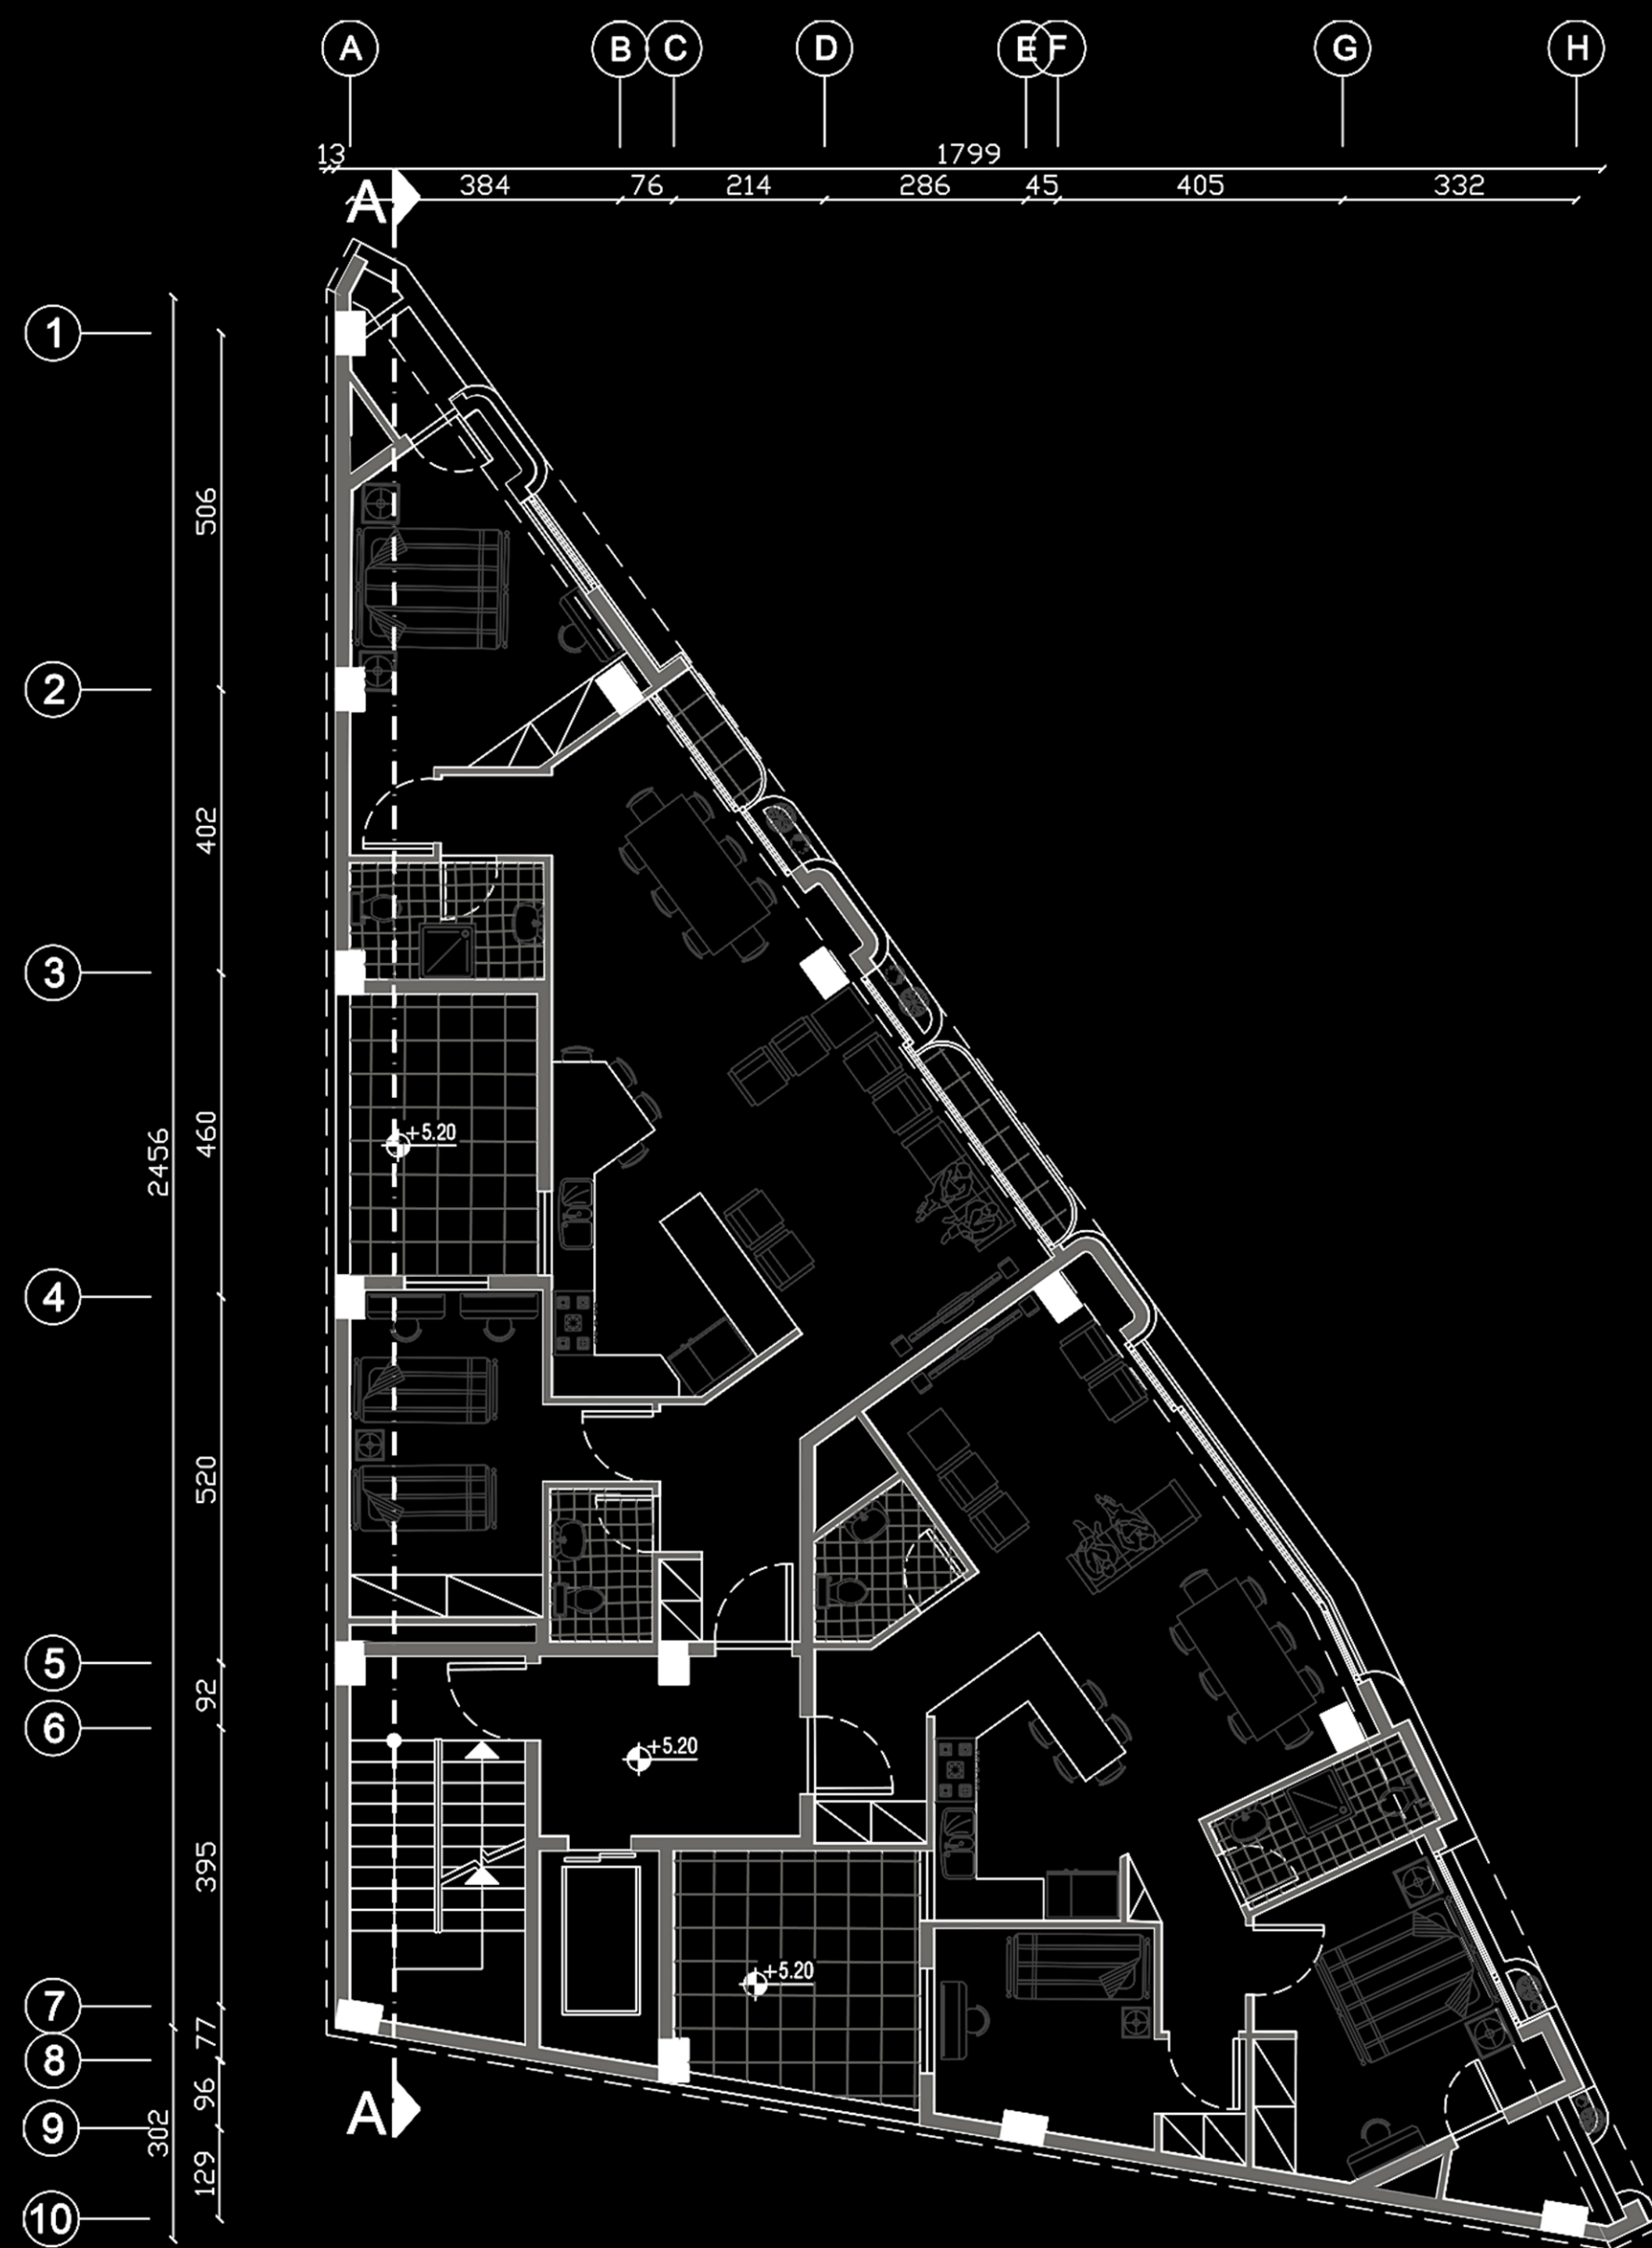


پلان مبلمان طبقه +1

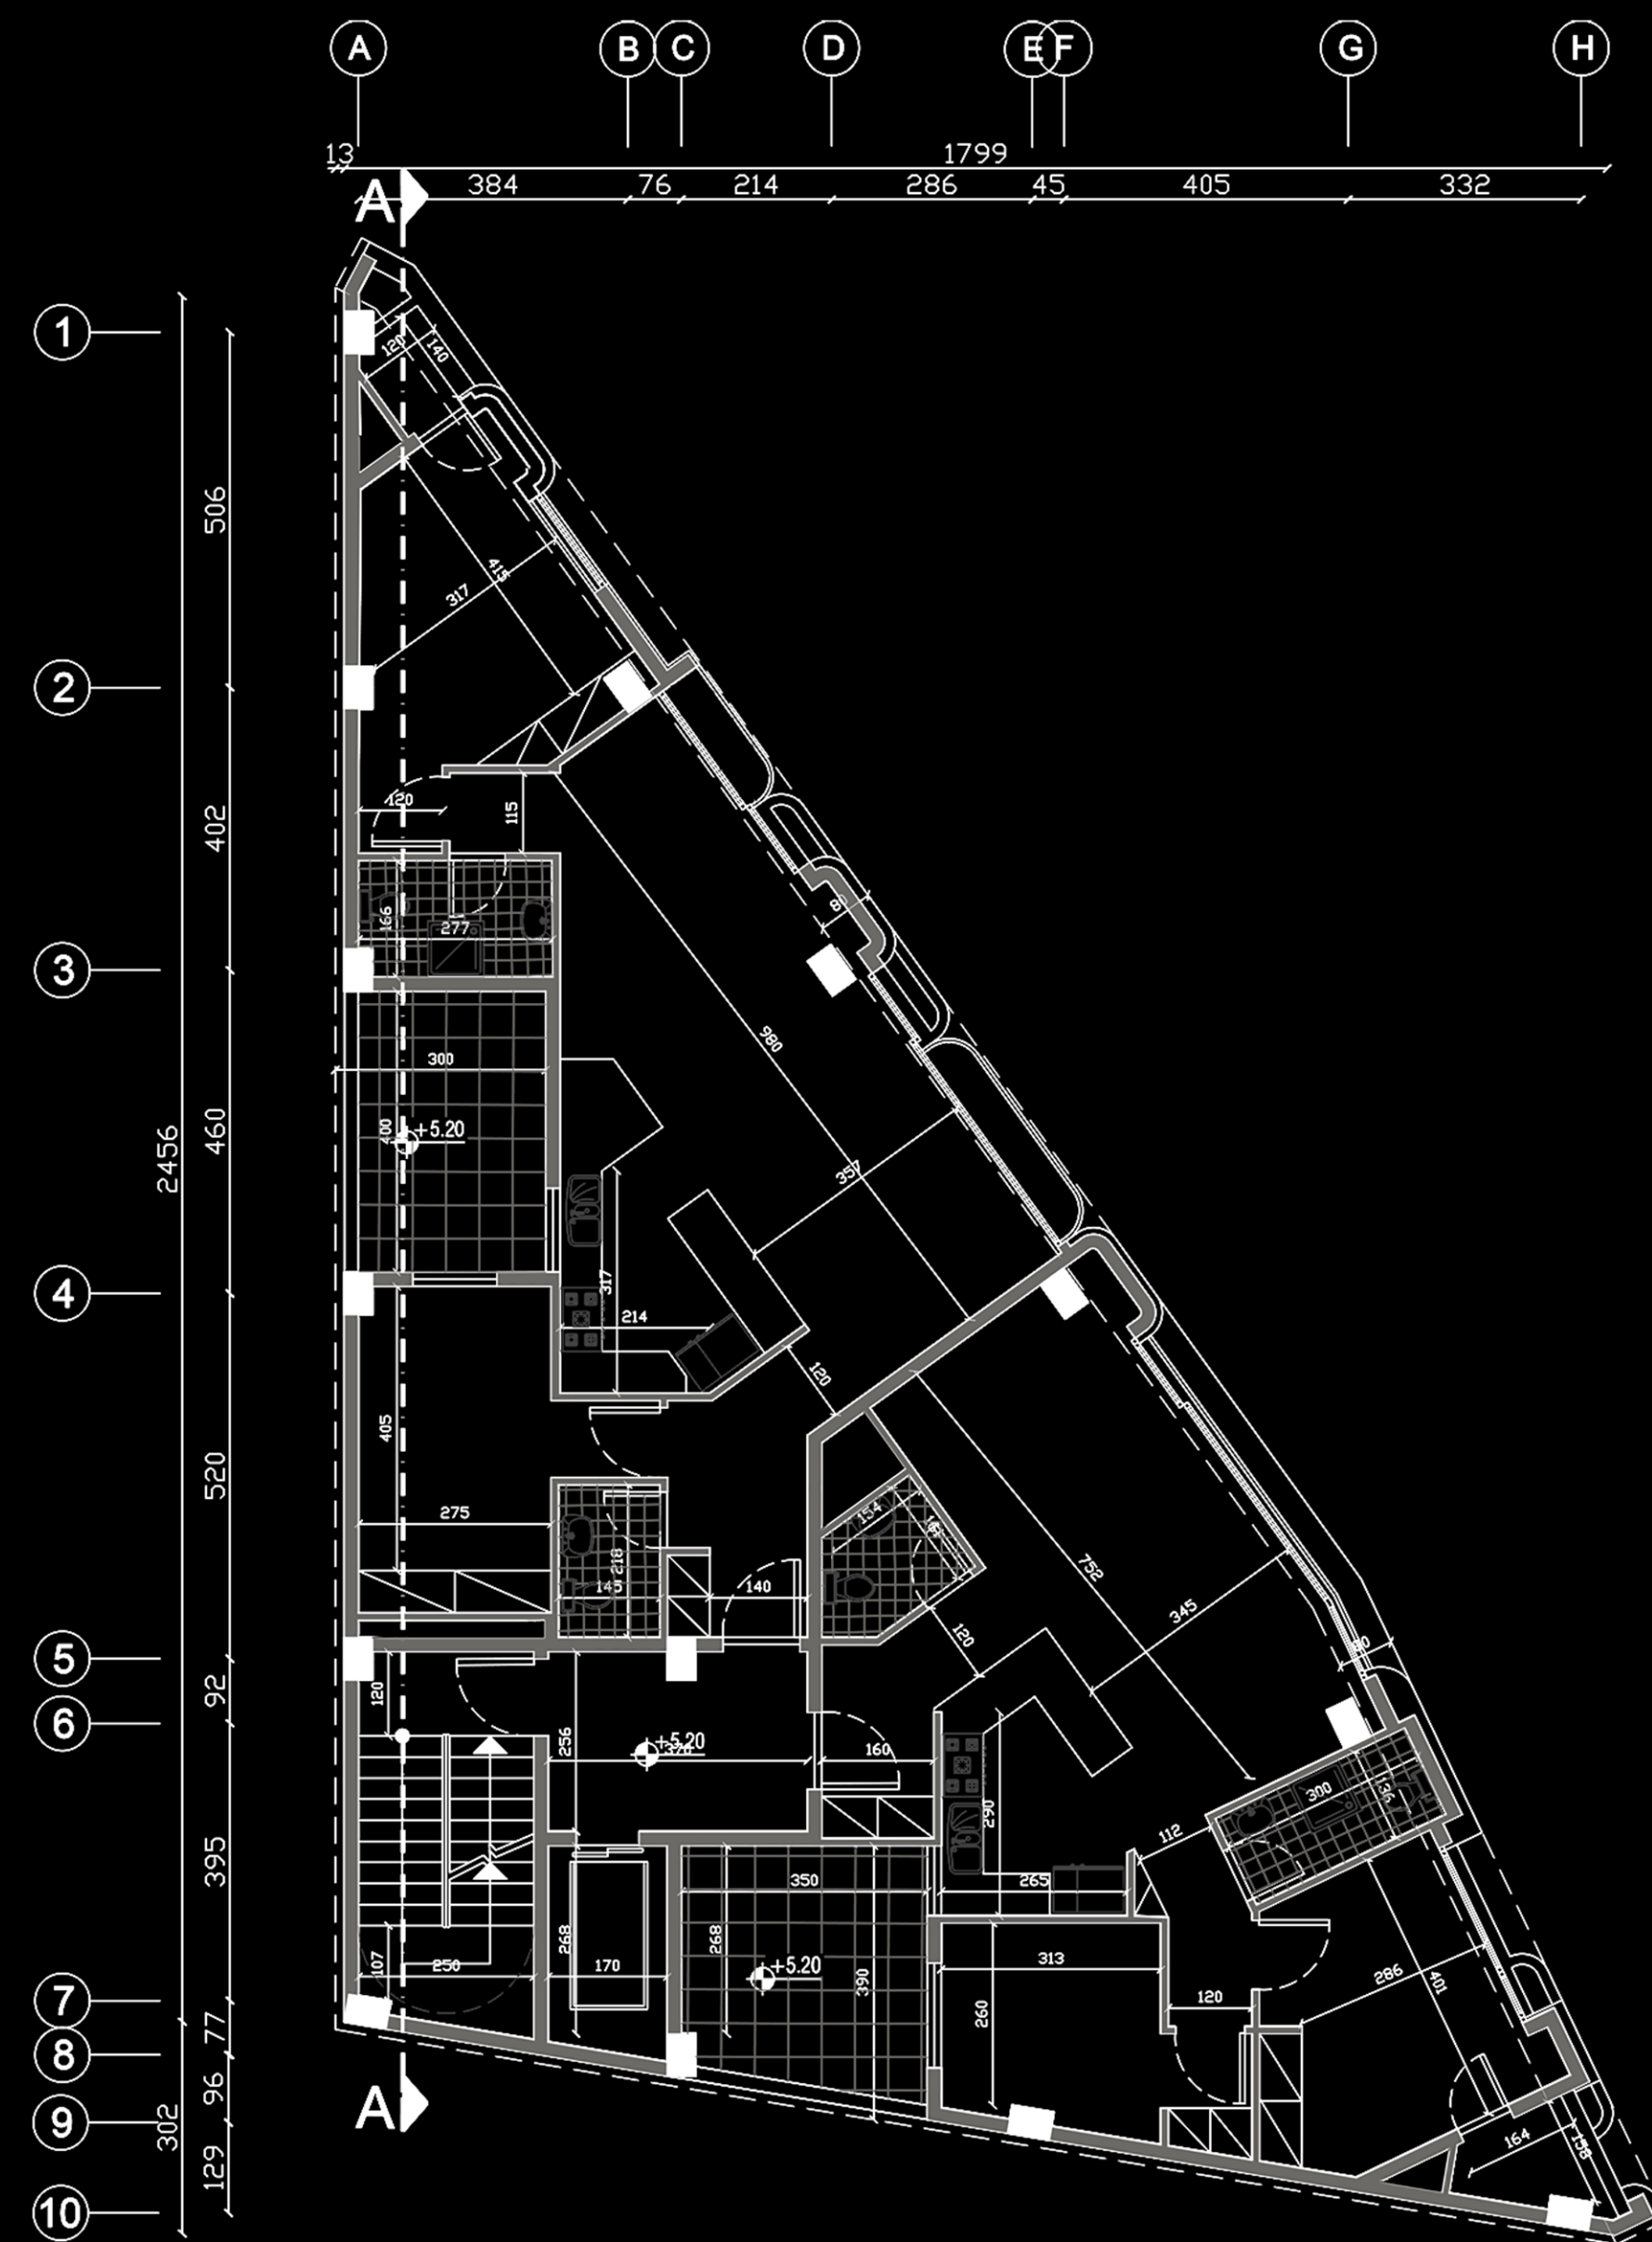


پلان اندازه گذاری طبقه +1

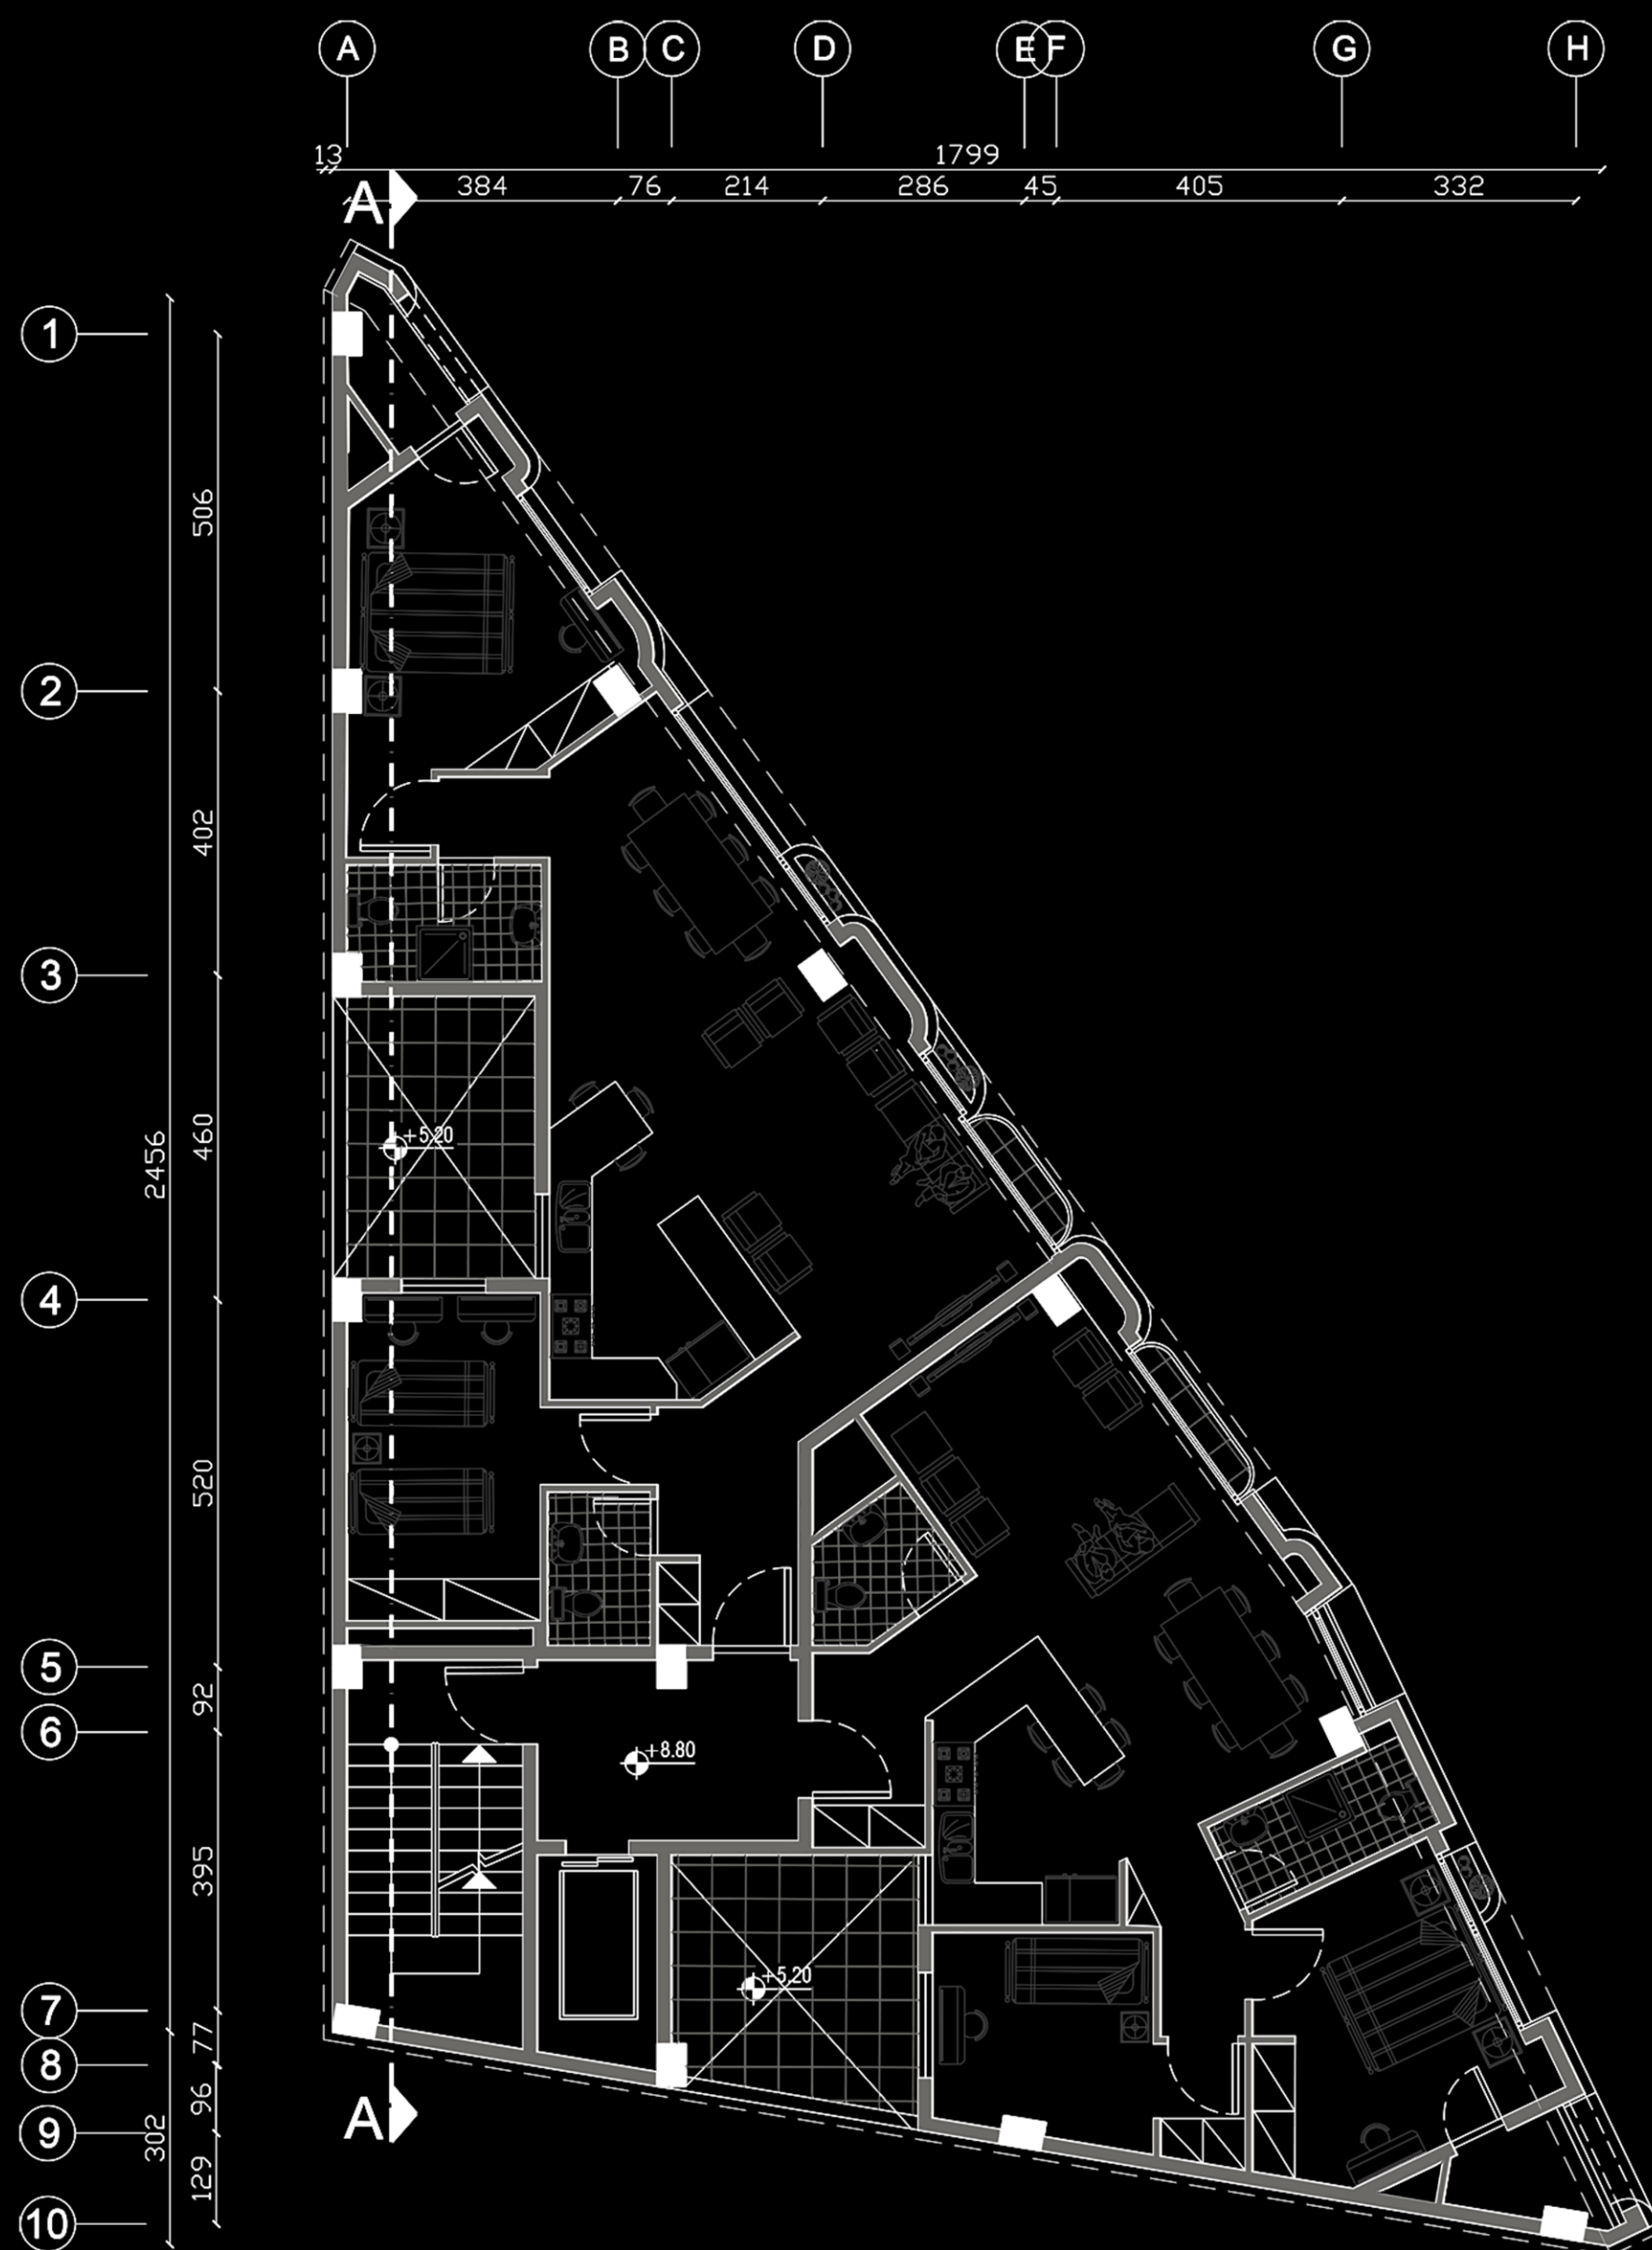


پلان مبلمان طبقه +2

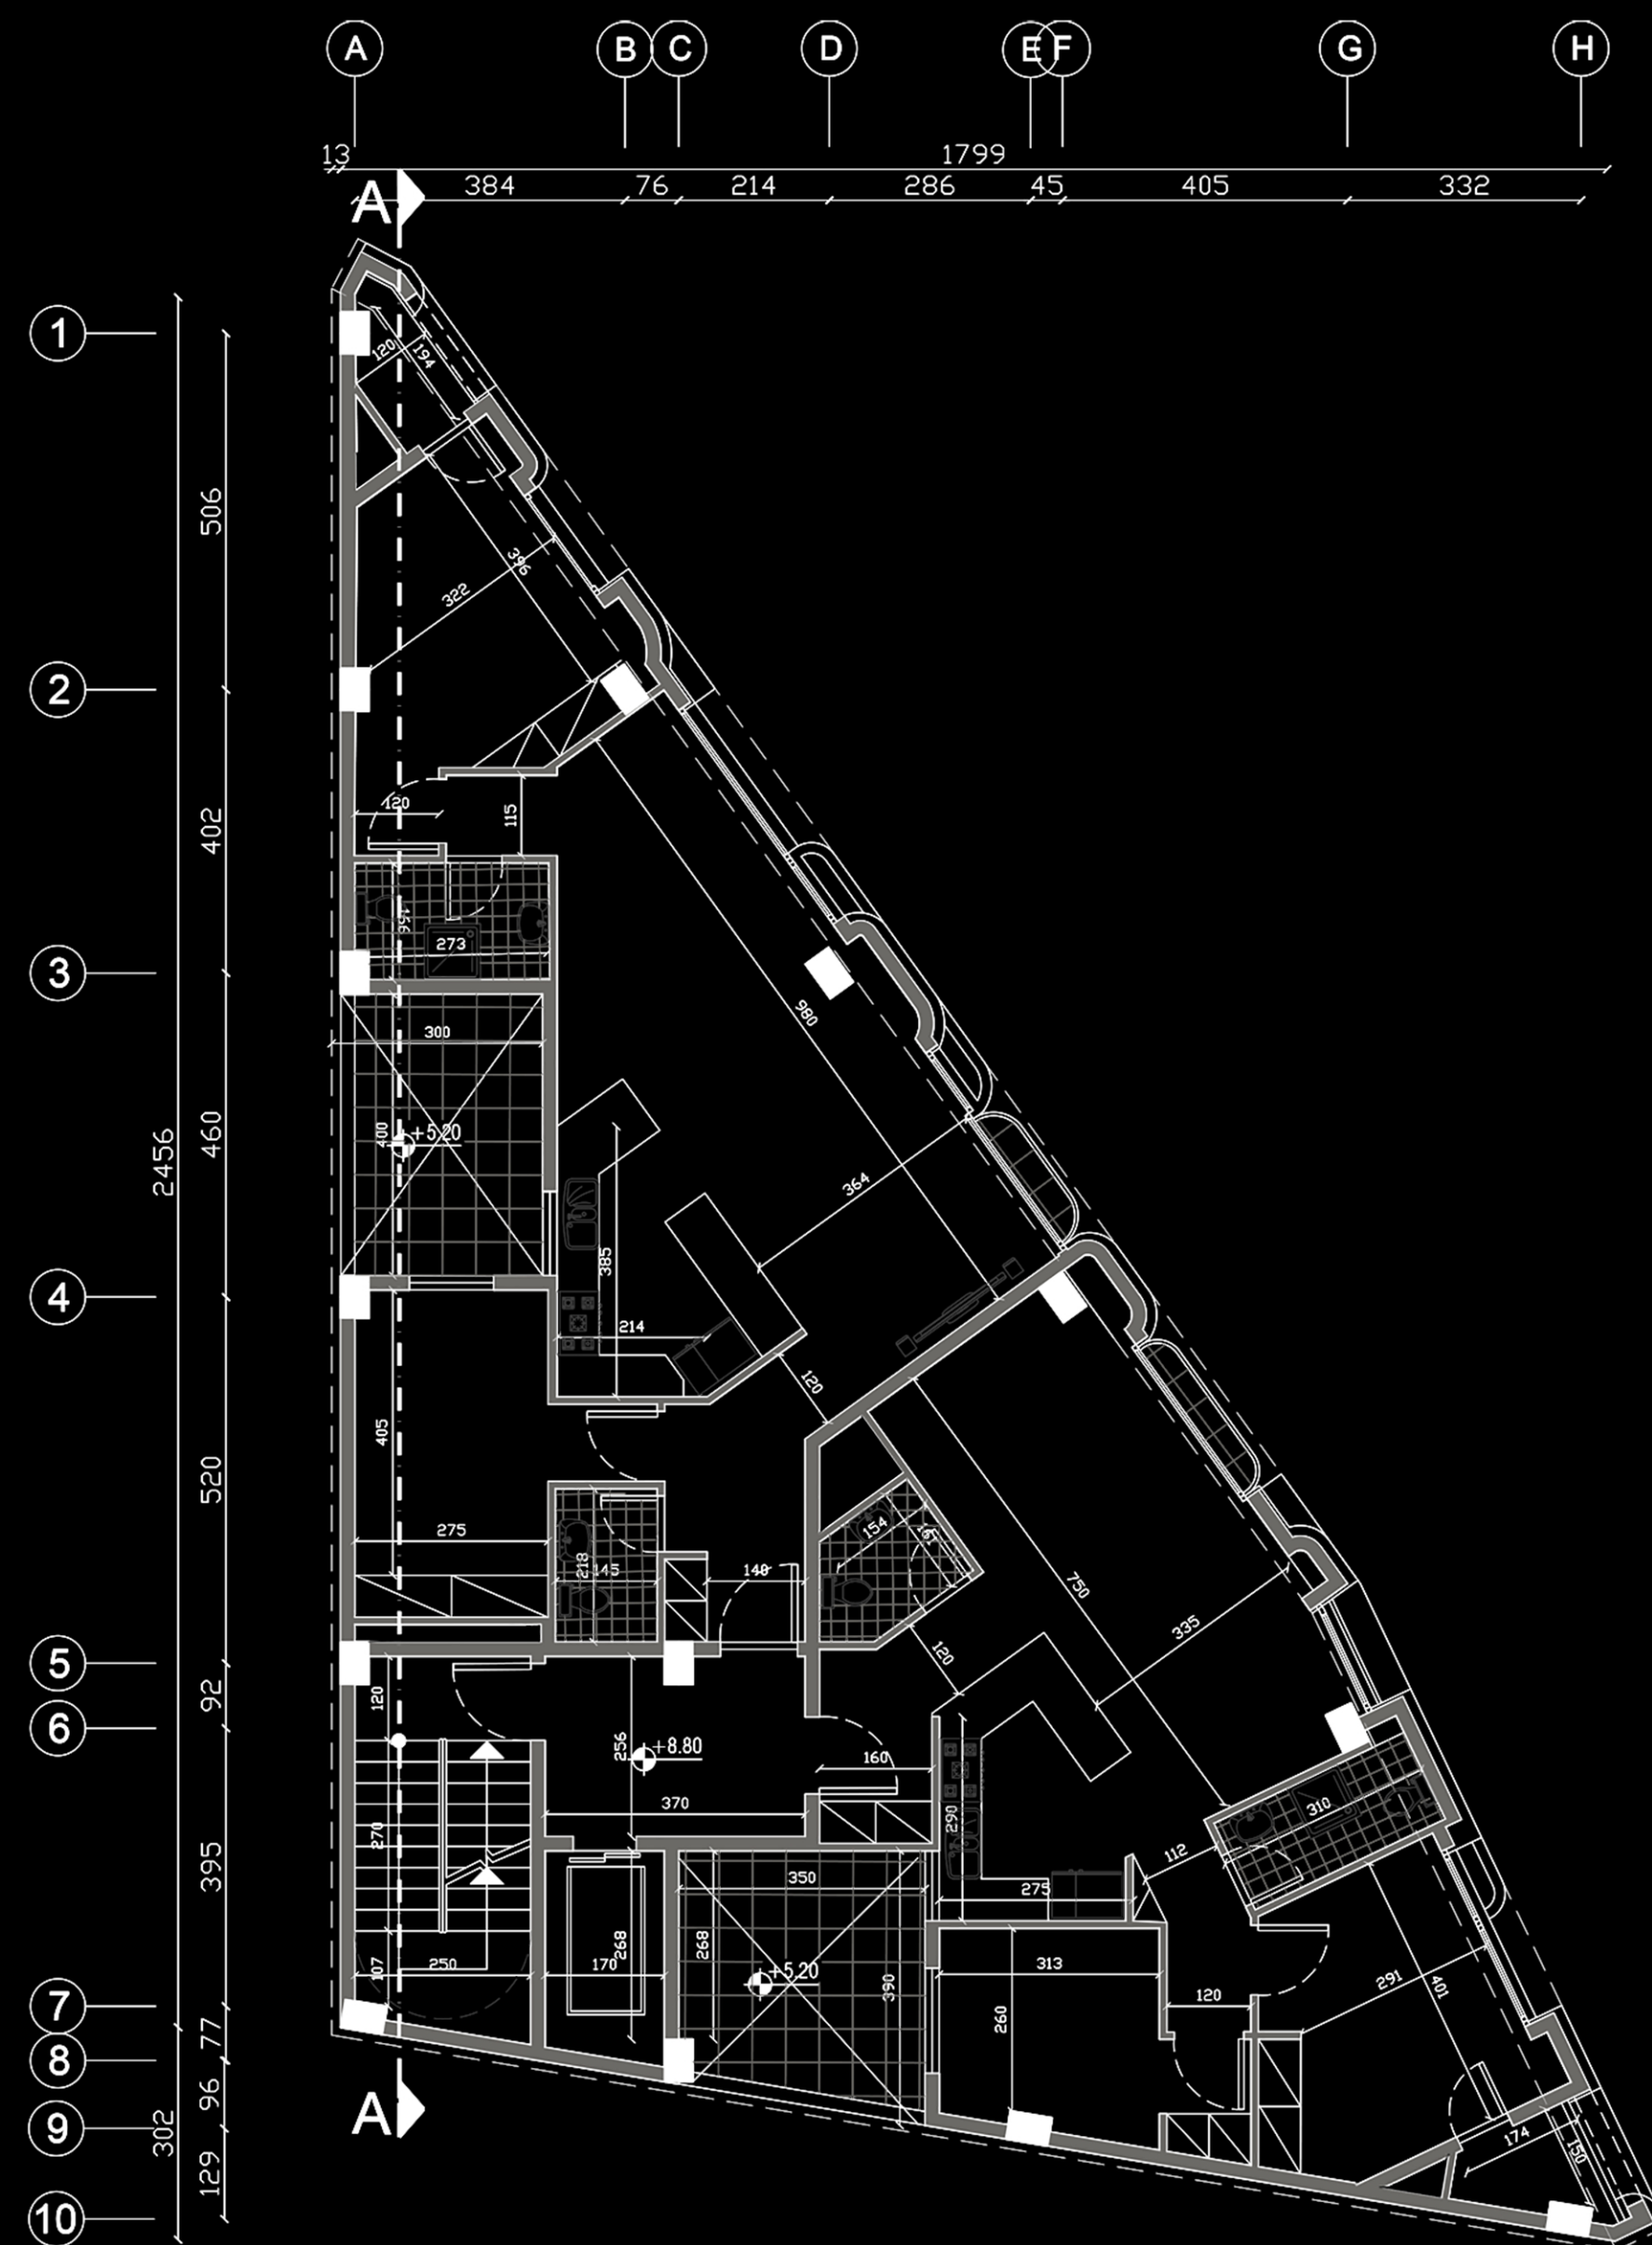


پلان اندازه گذاری طبقه +2

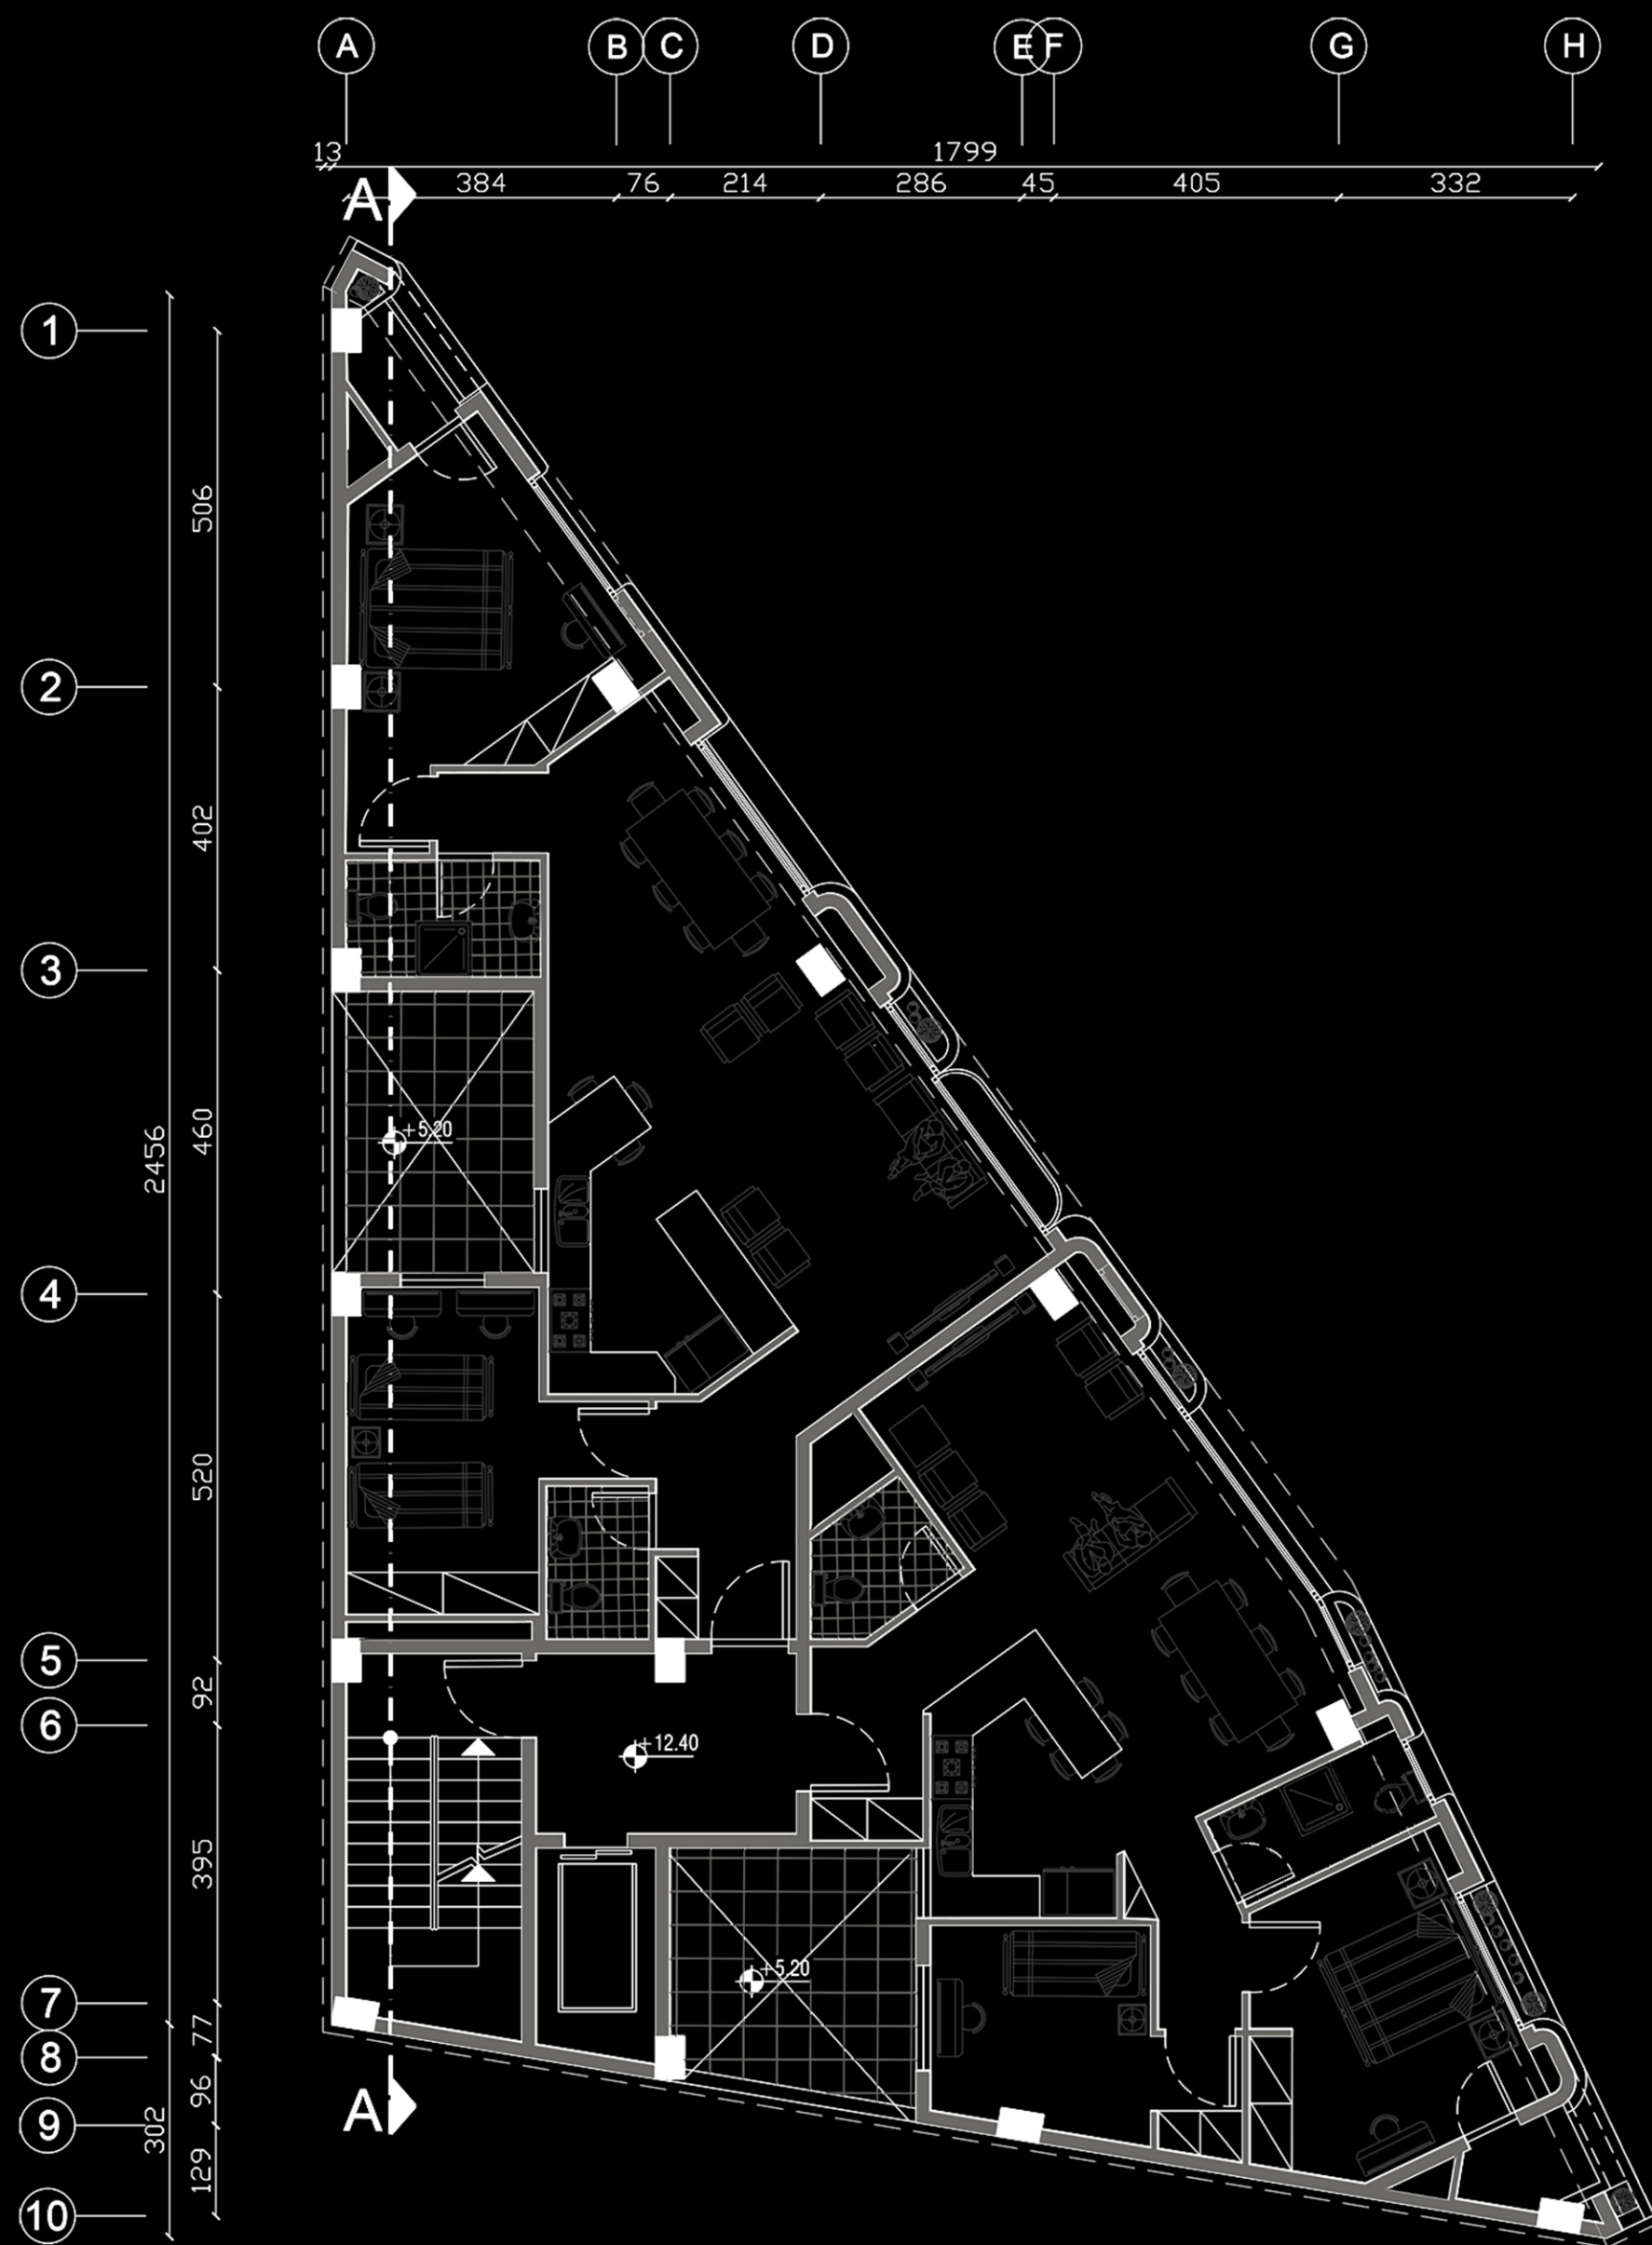


پلان مبلمان طبقه +3

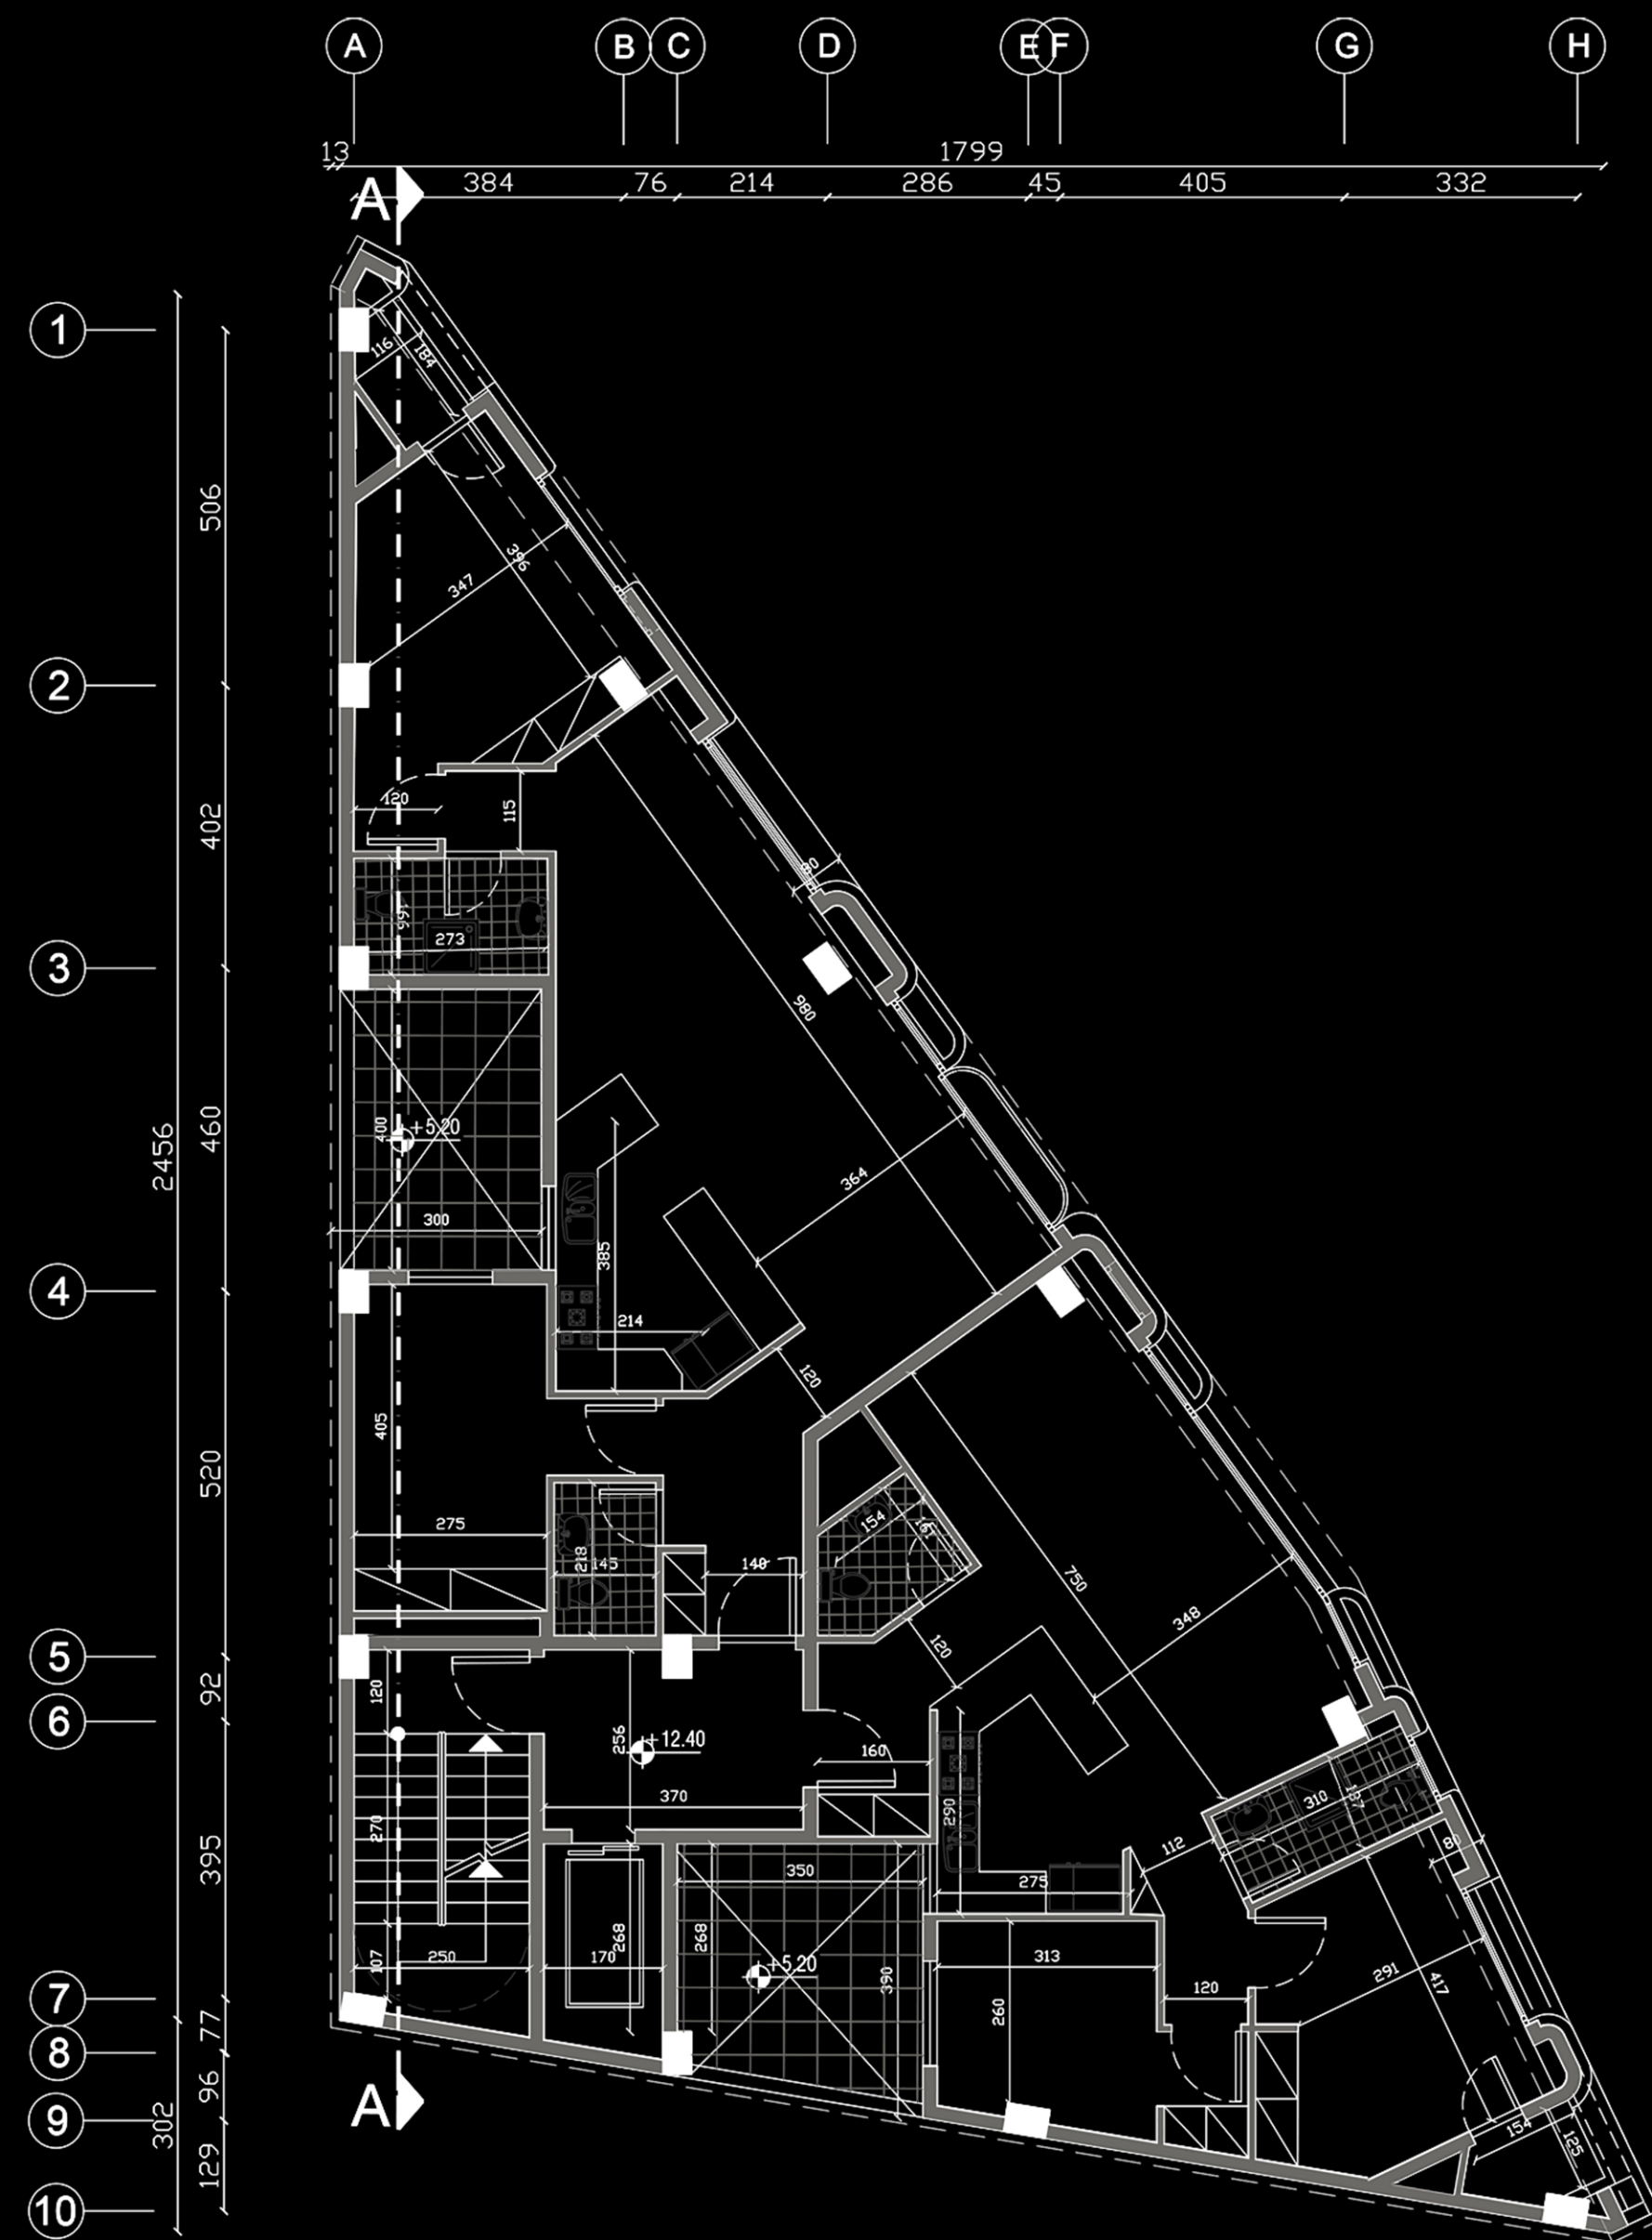


پلان اندازه گذاری طبقه +3

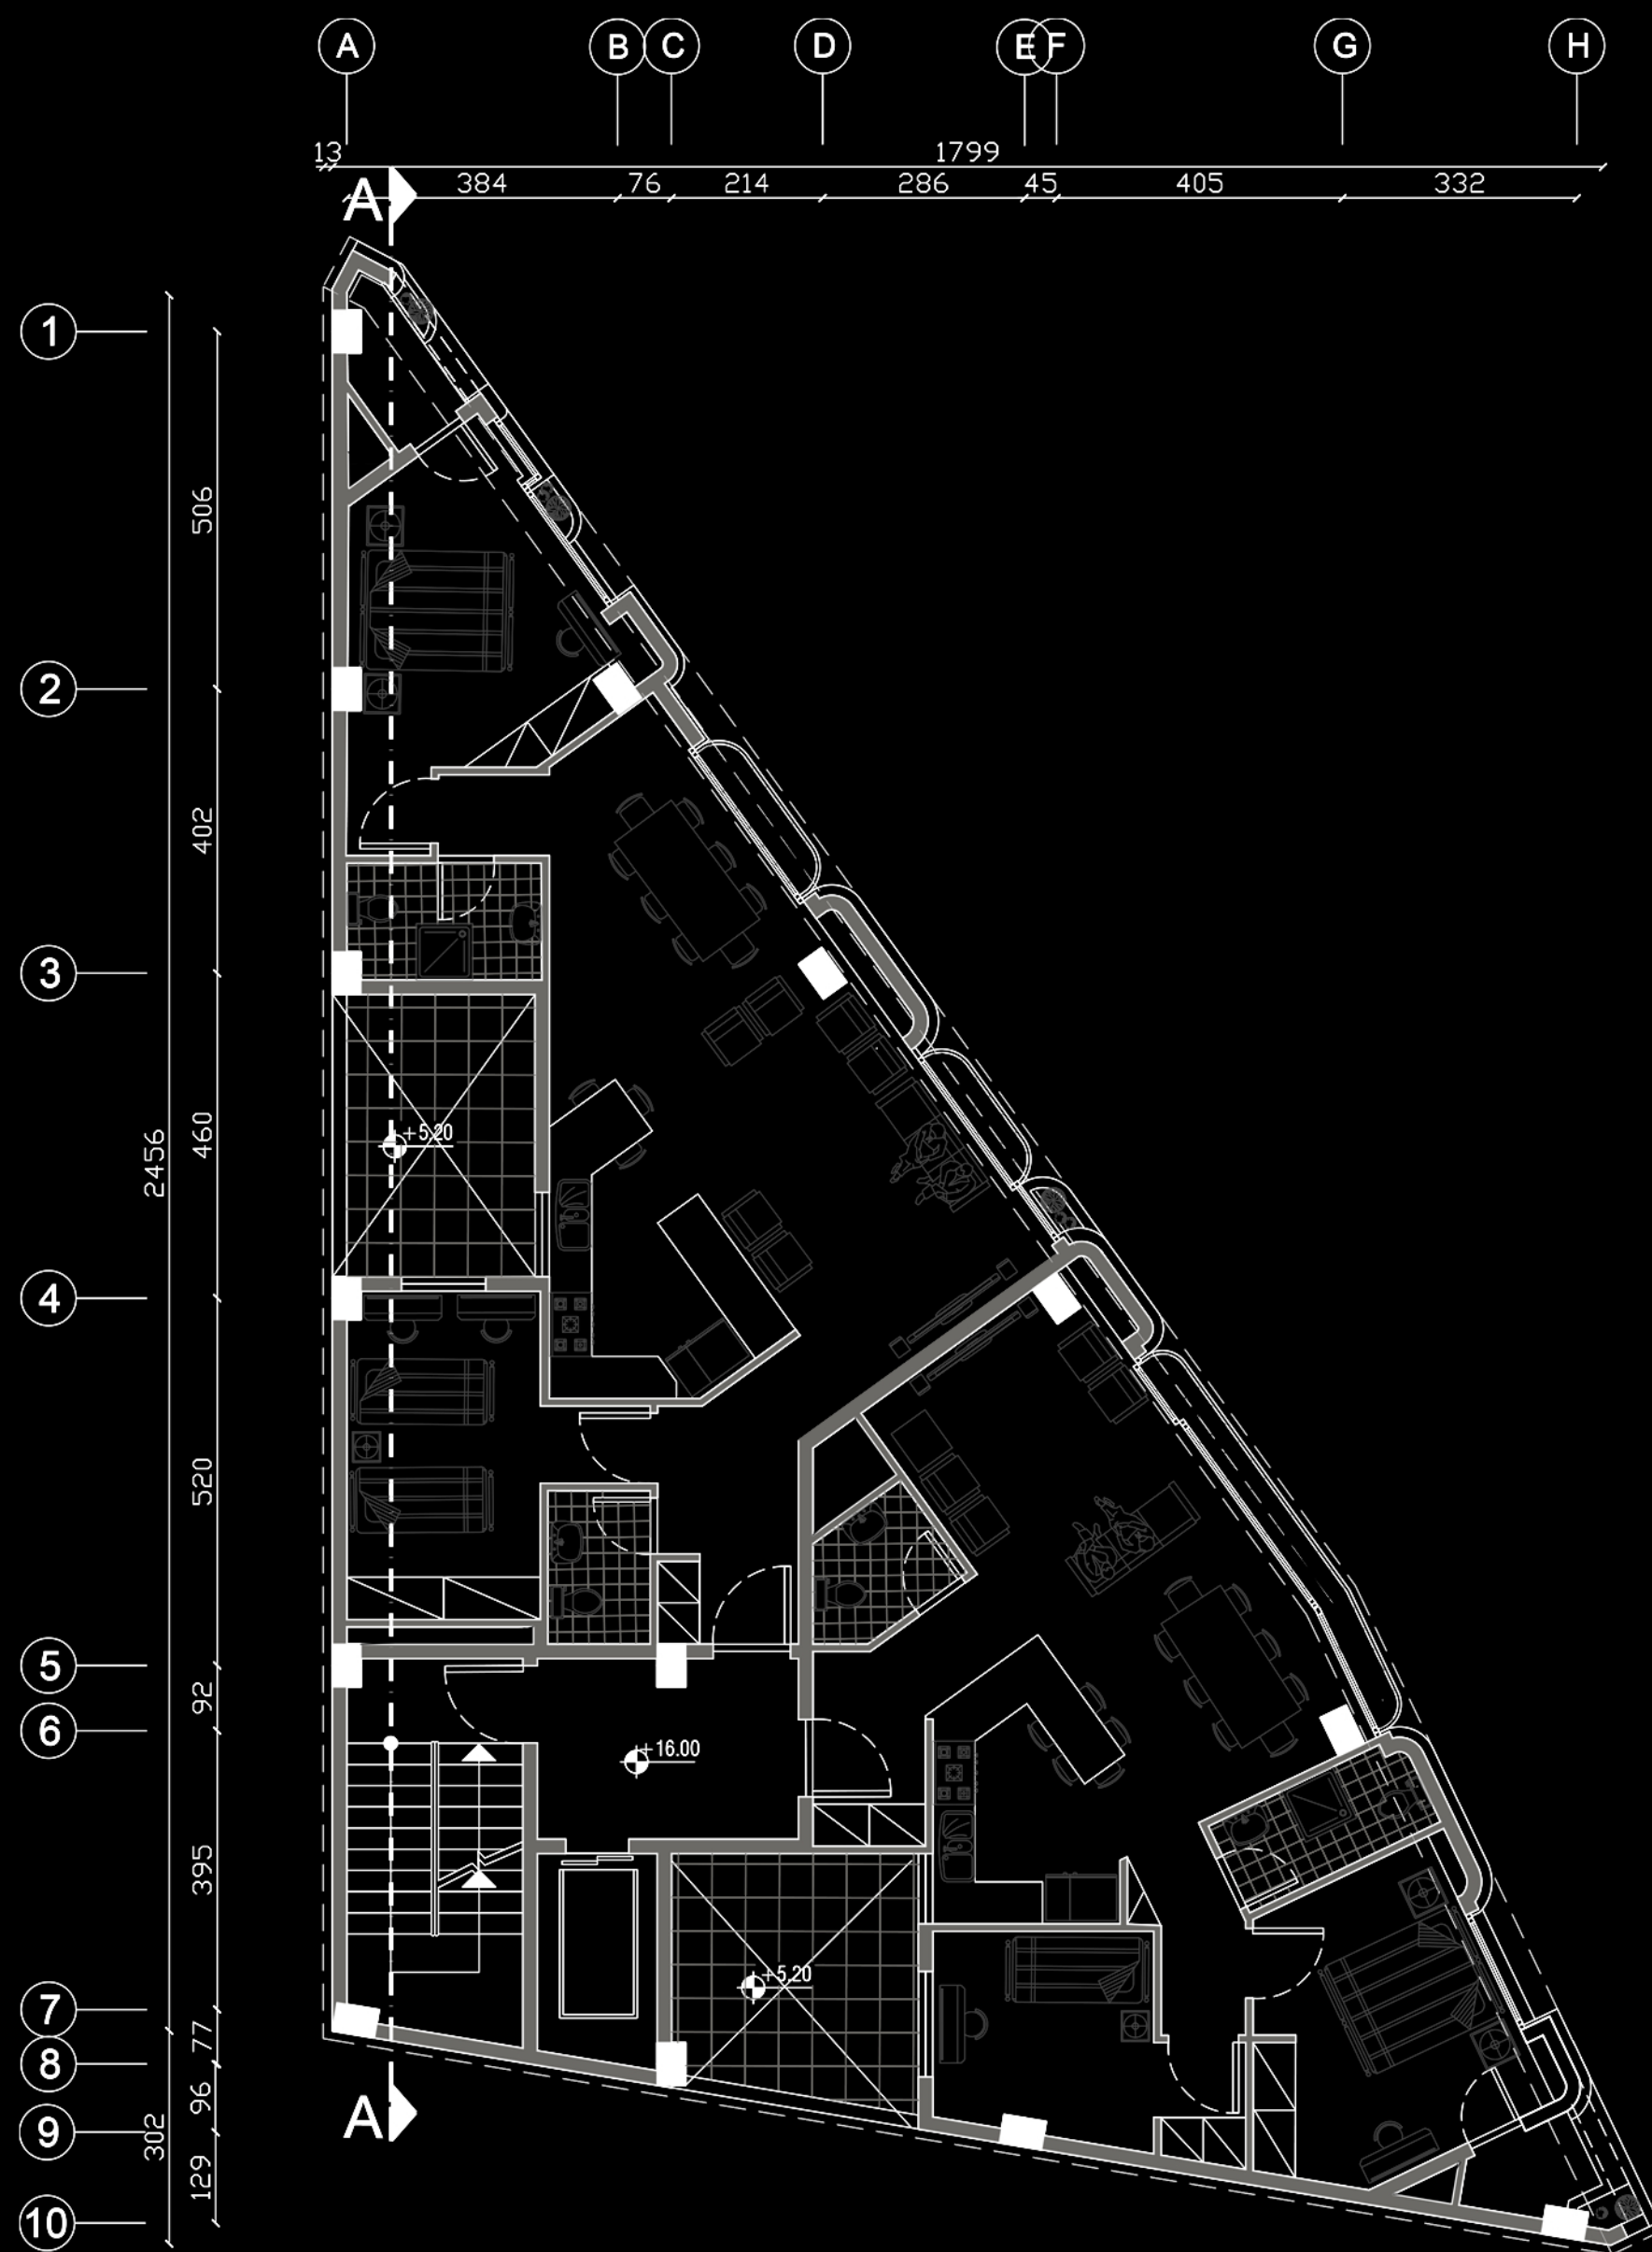


پلان مبلمان طبقه +4

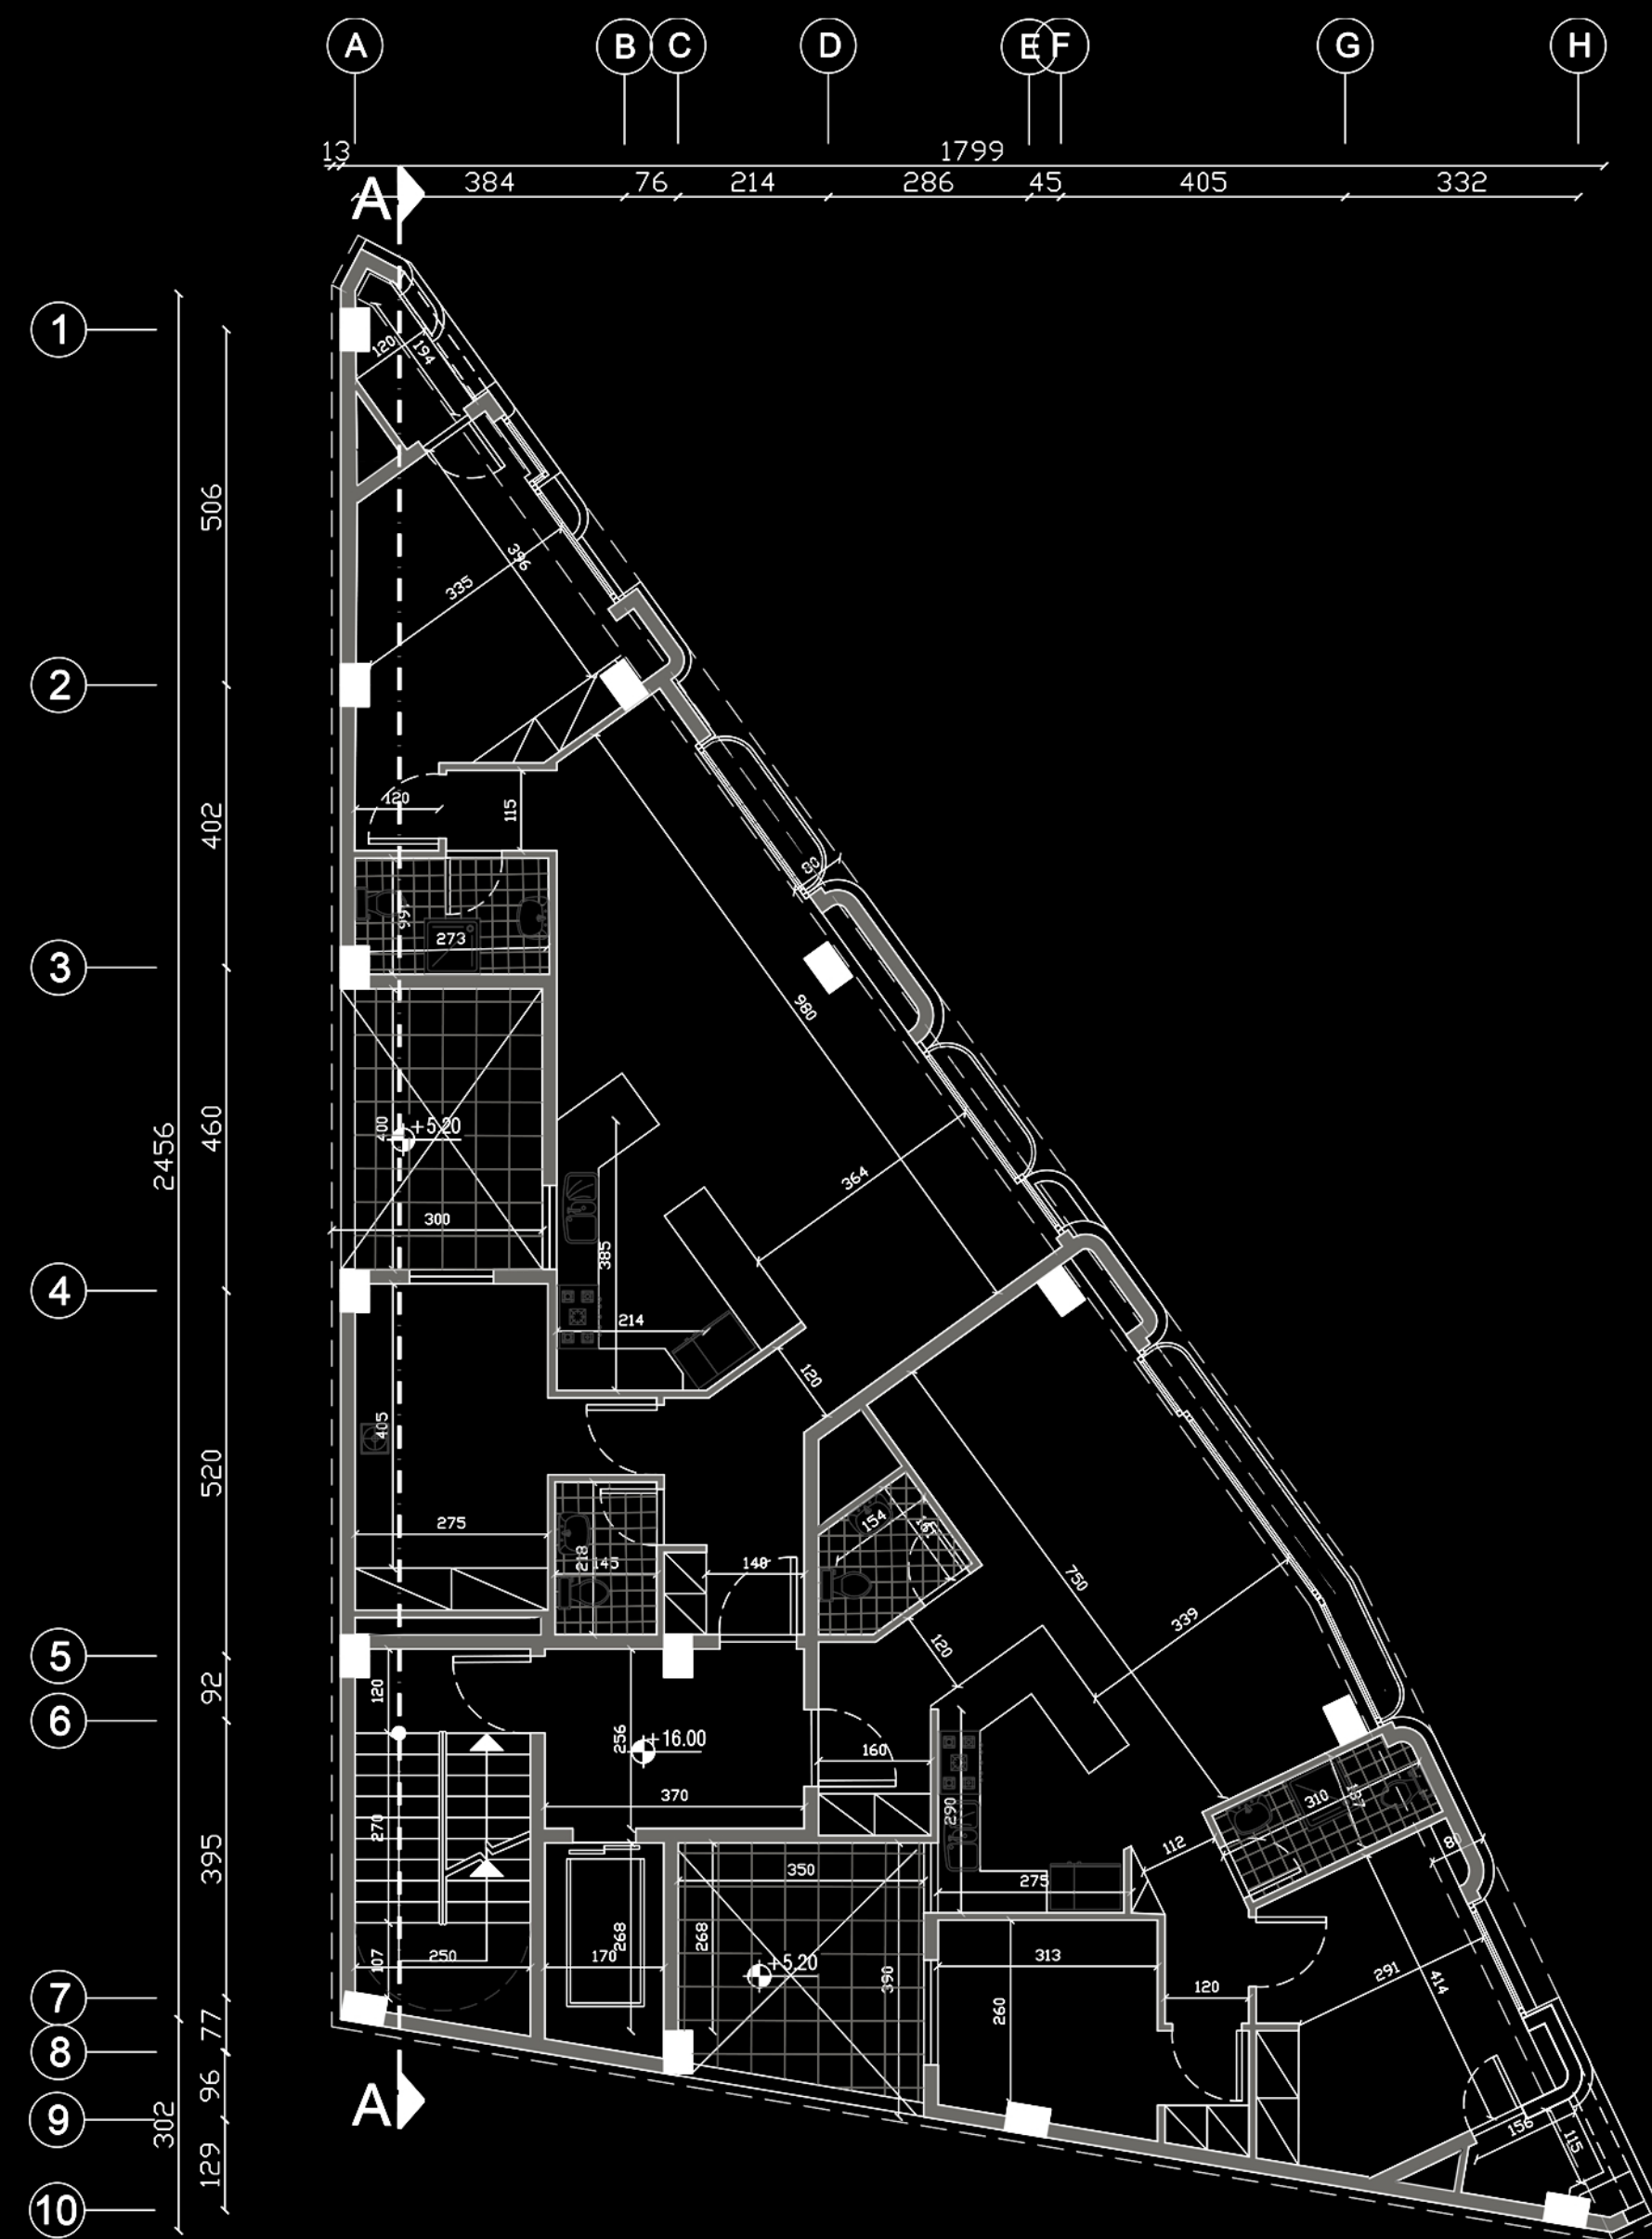


پلان اندازه گذاری طبقه +4

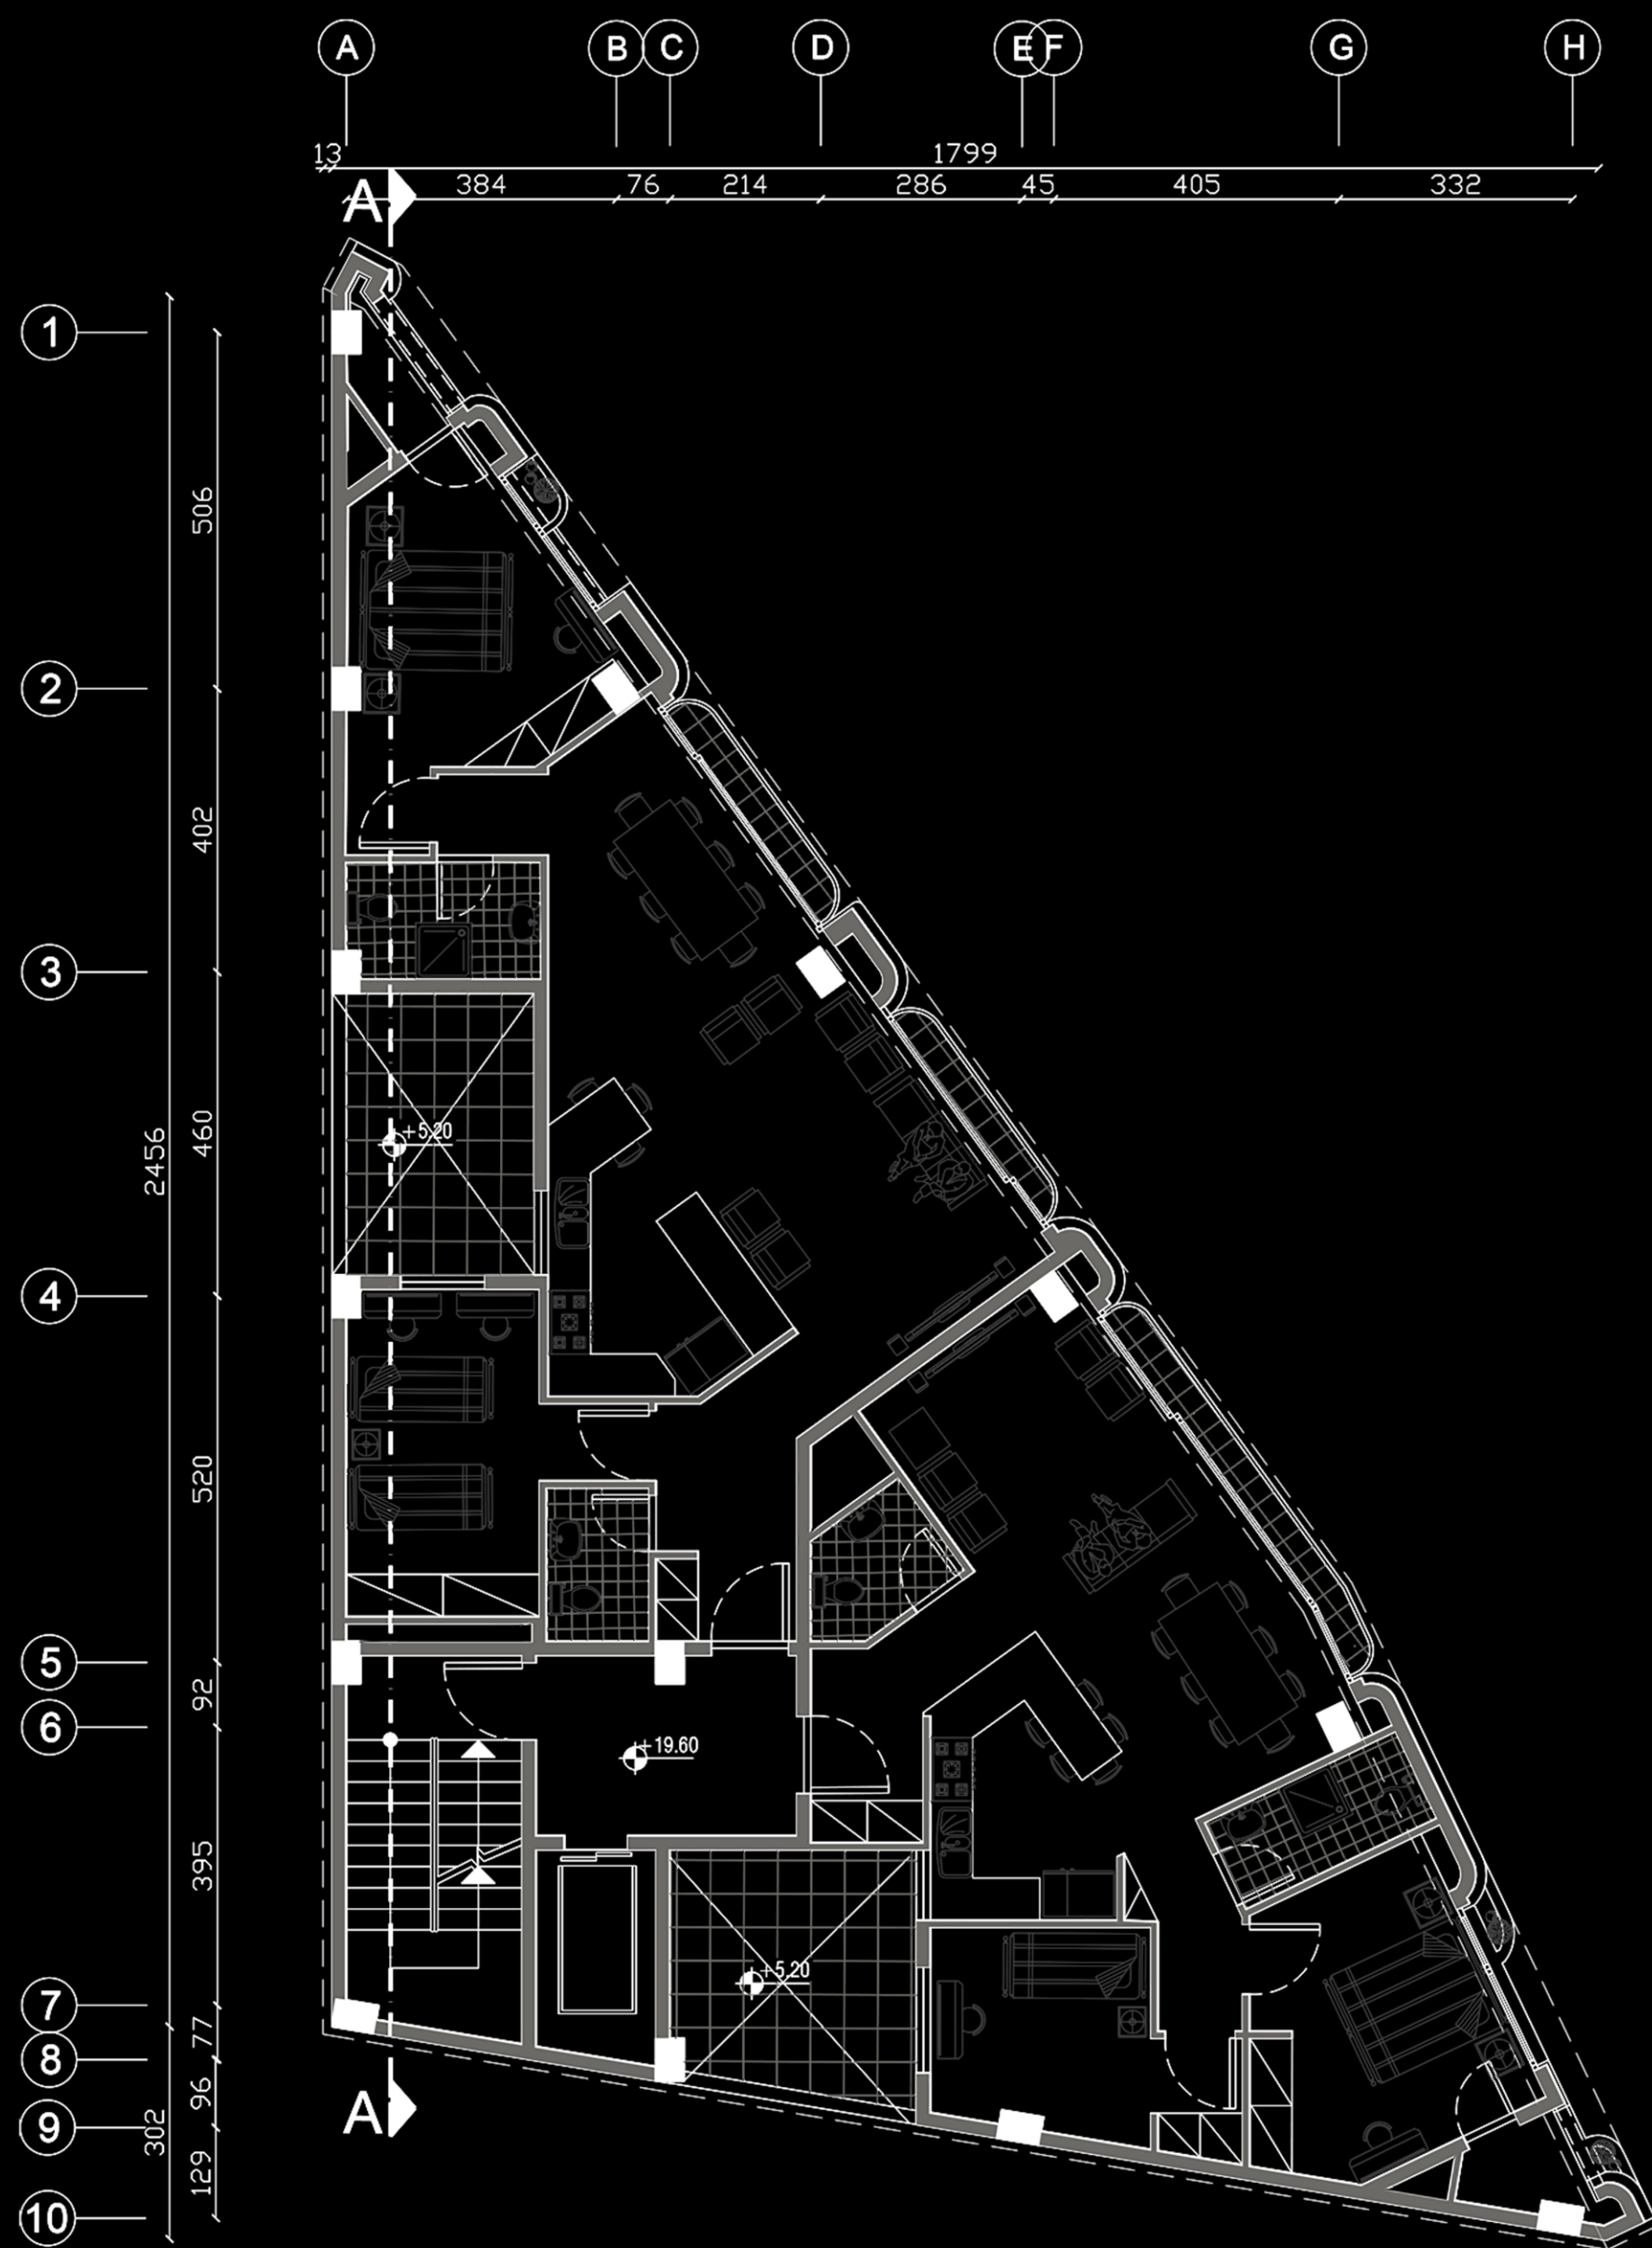


پلان مبلمان طبقه +5

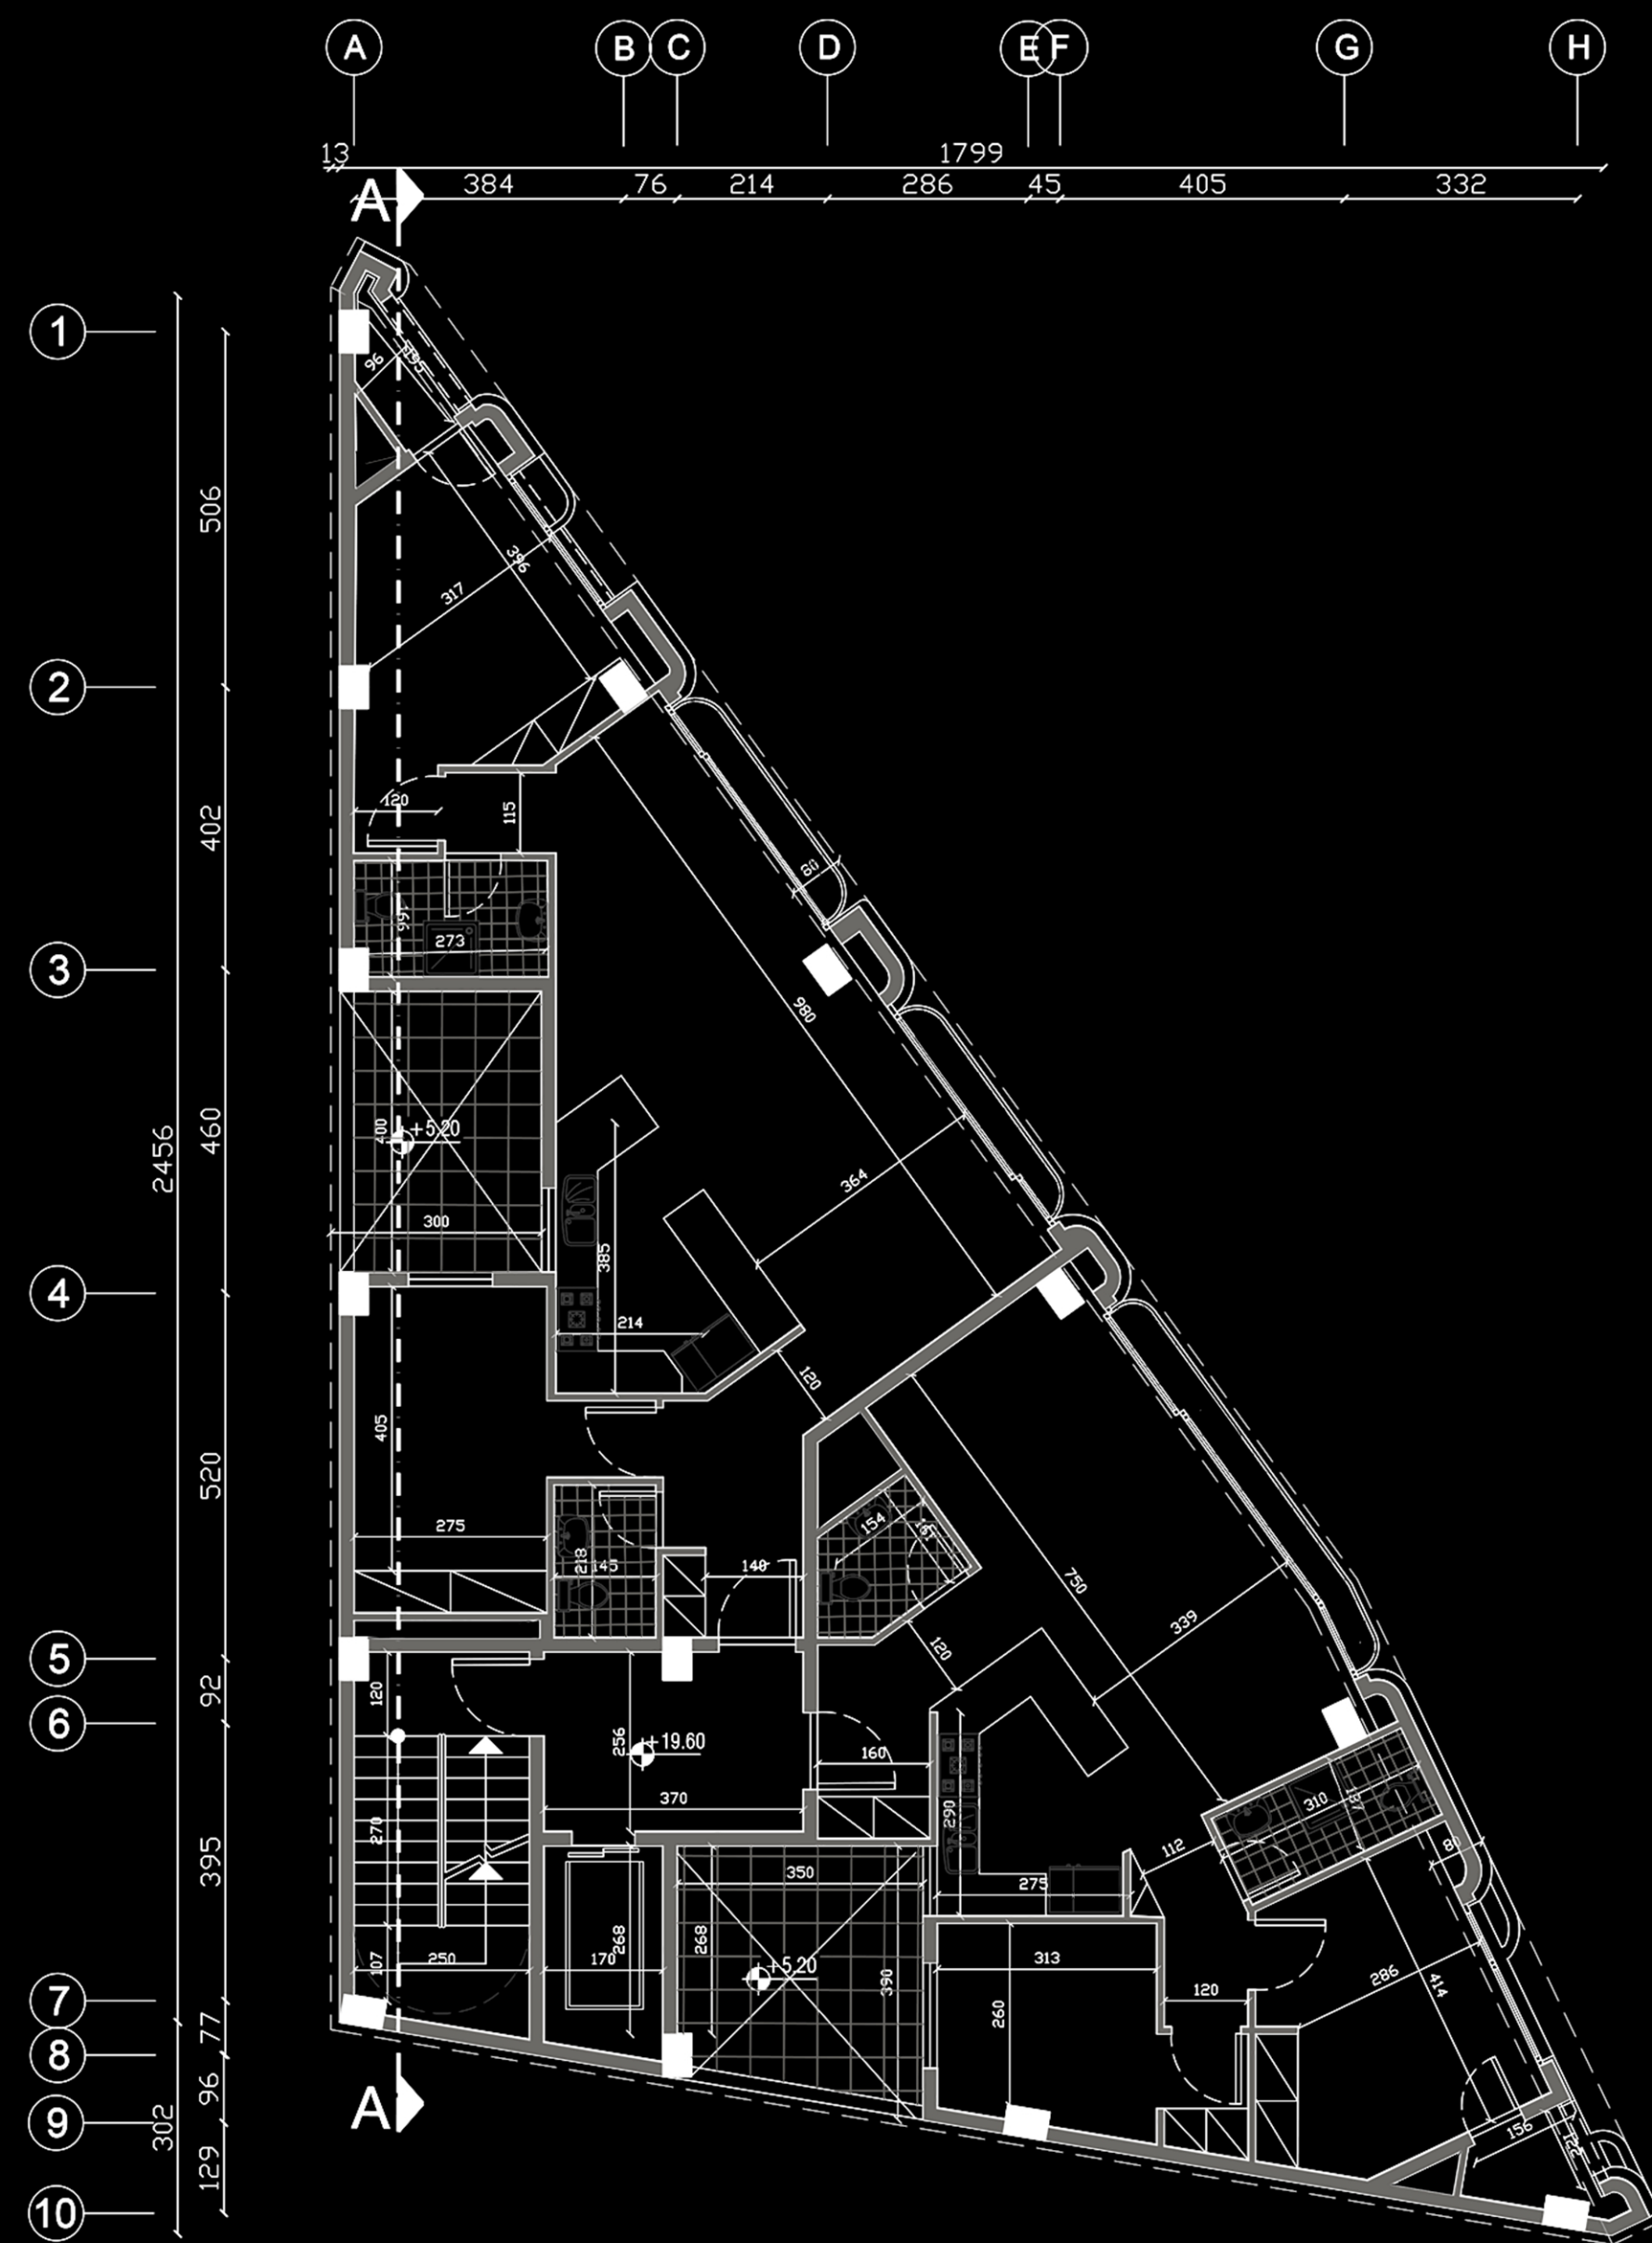


پلان اندازه گذاری طبقه +5

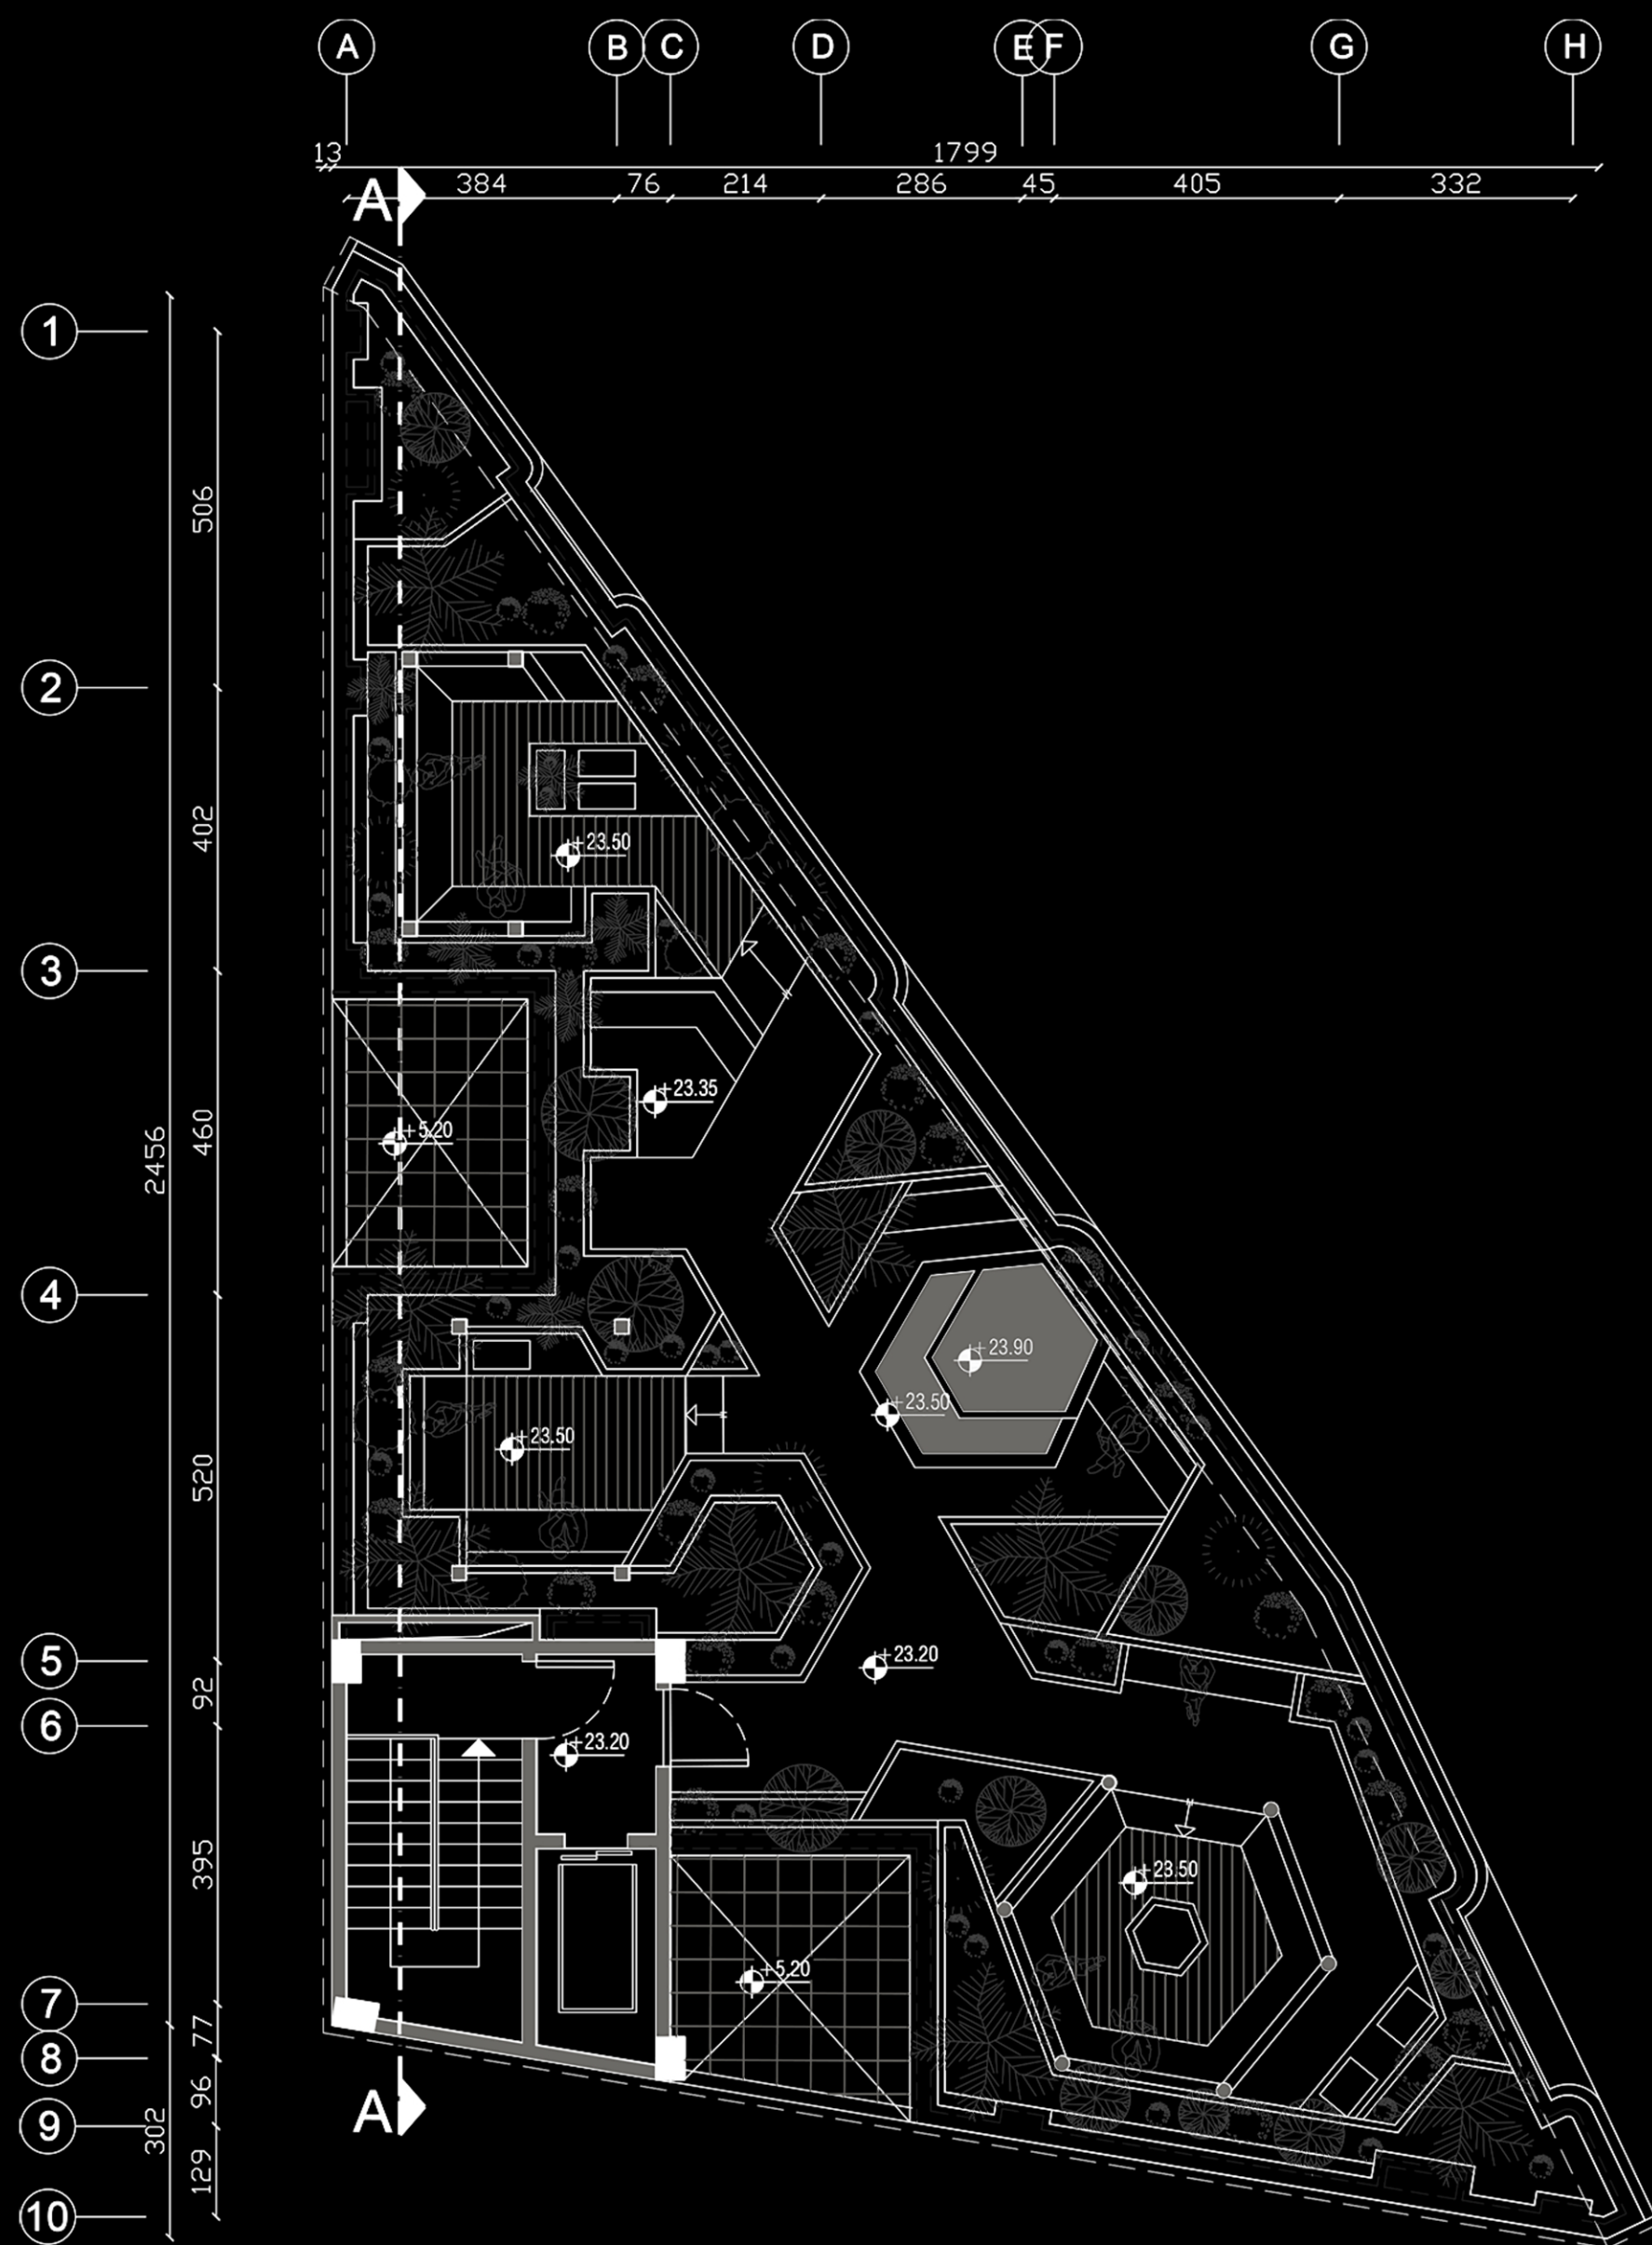

پلان مبلمان روف گاردن

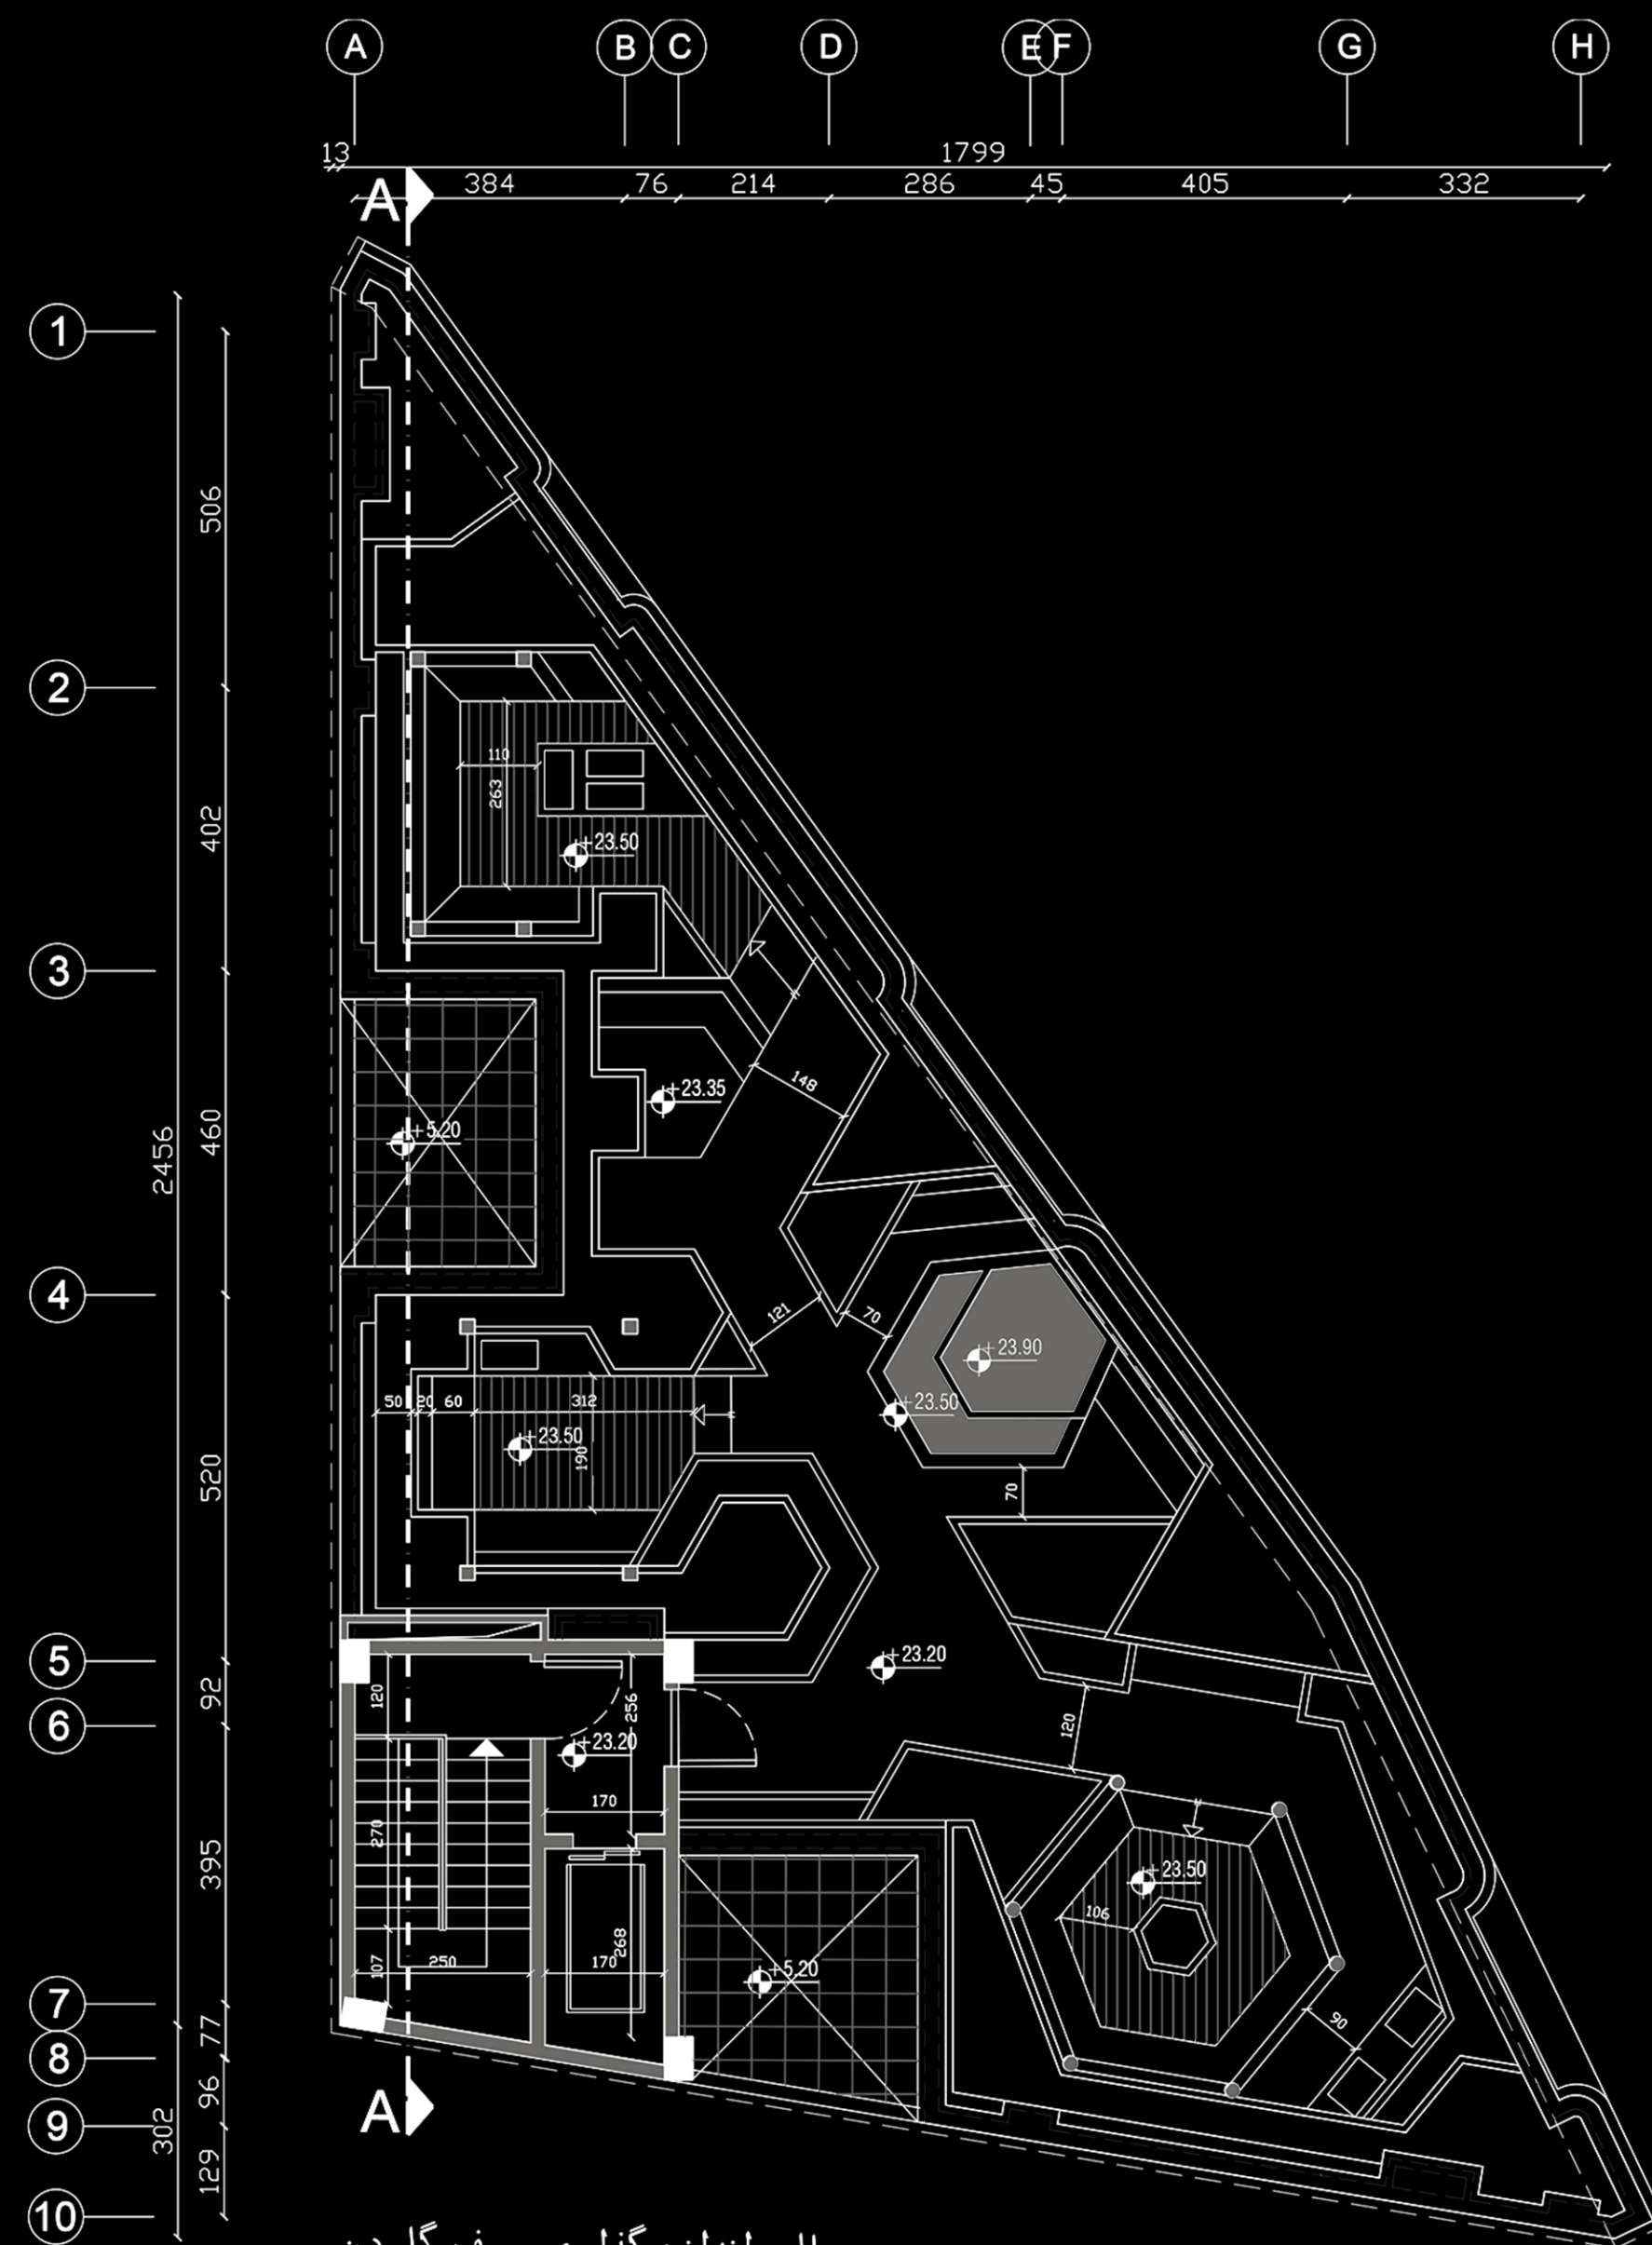

پلان اندازه گذاری روف گاردن

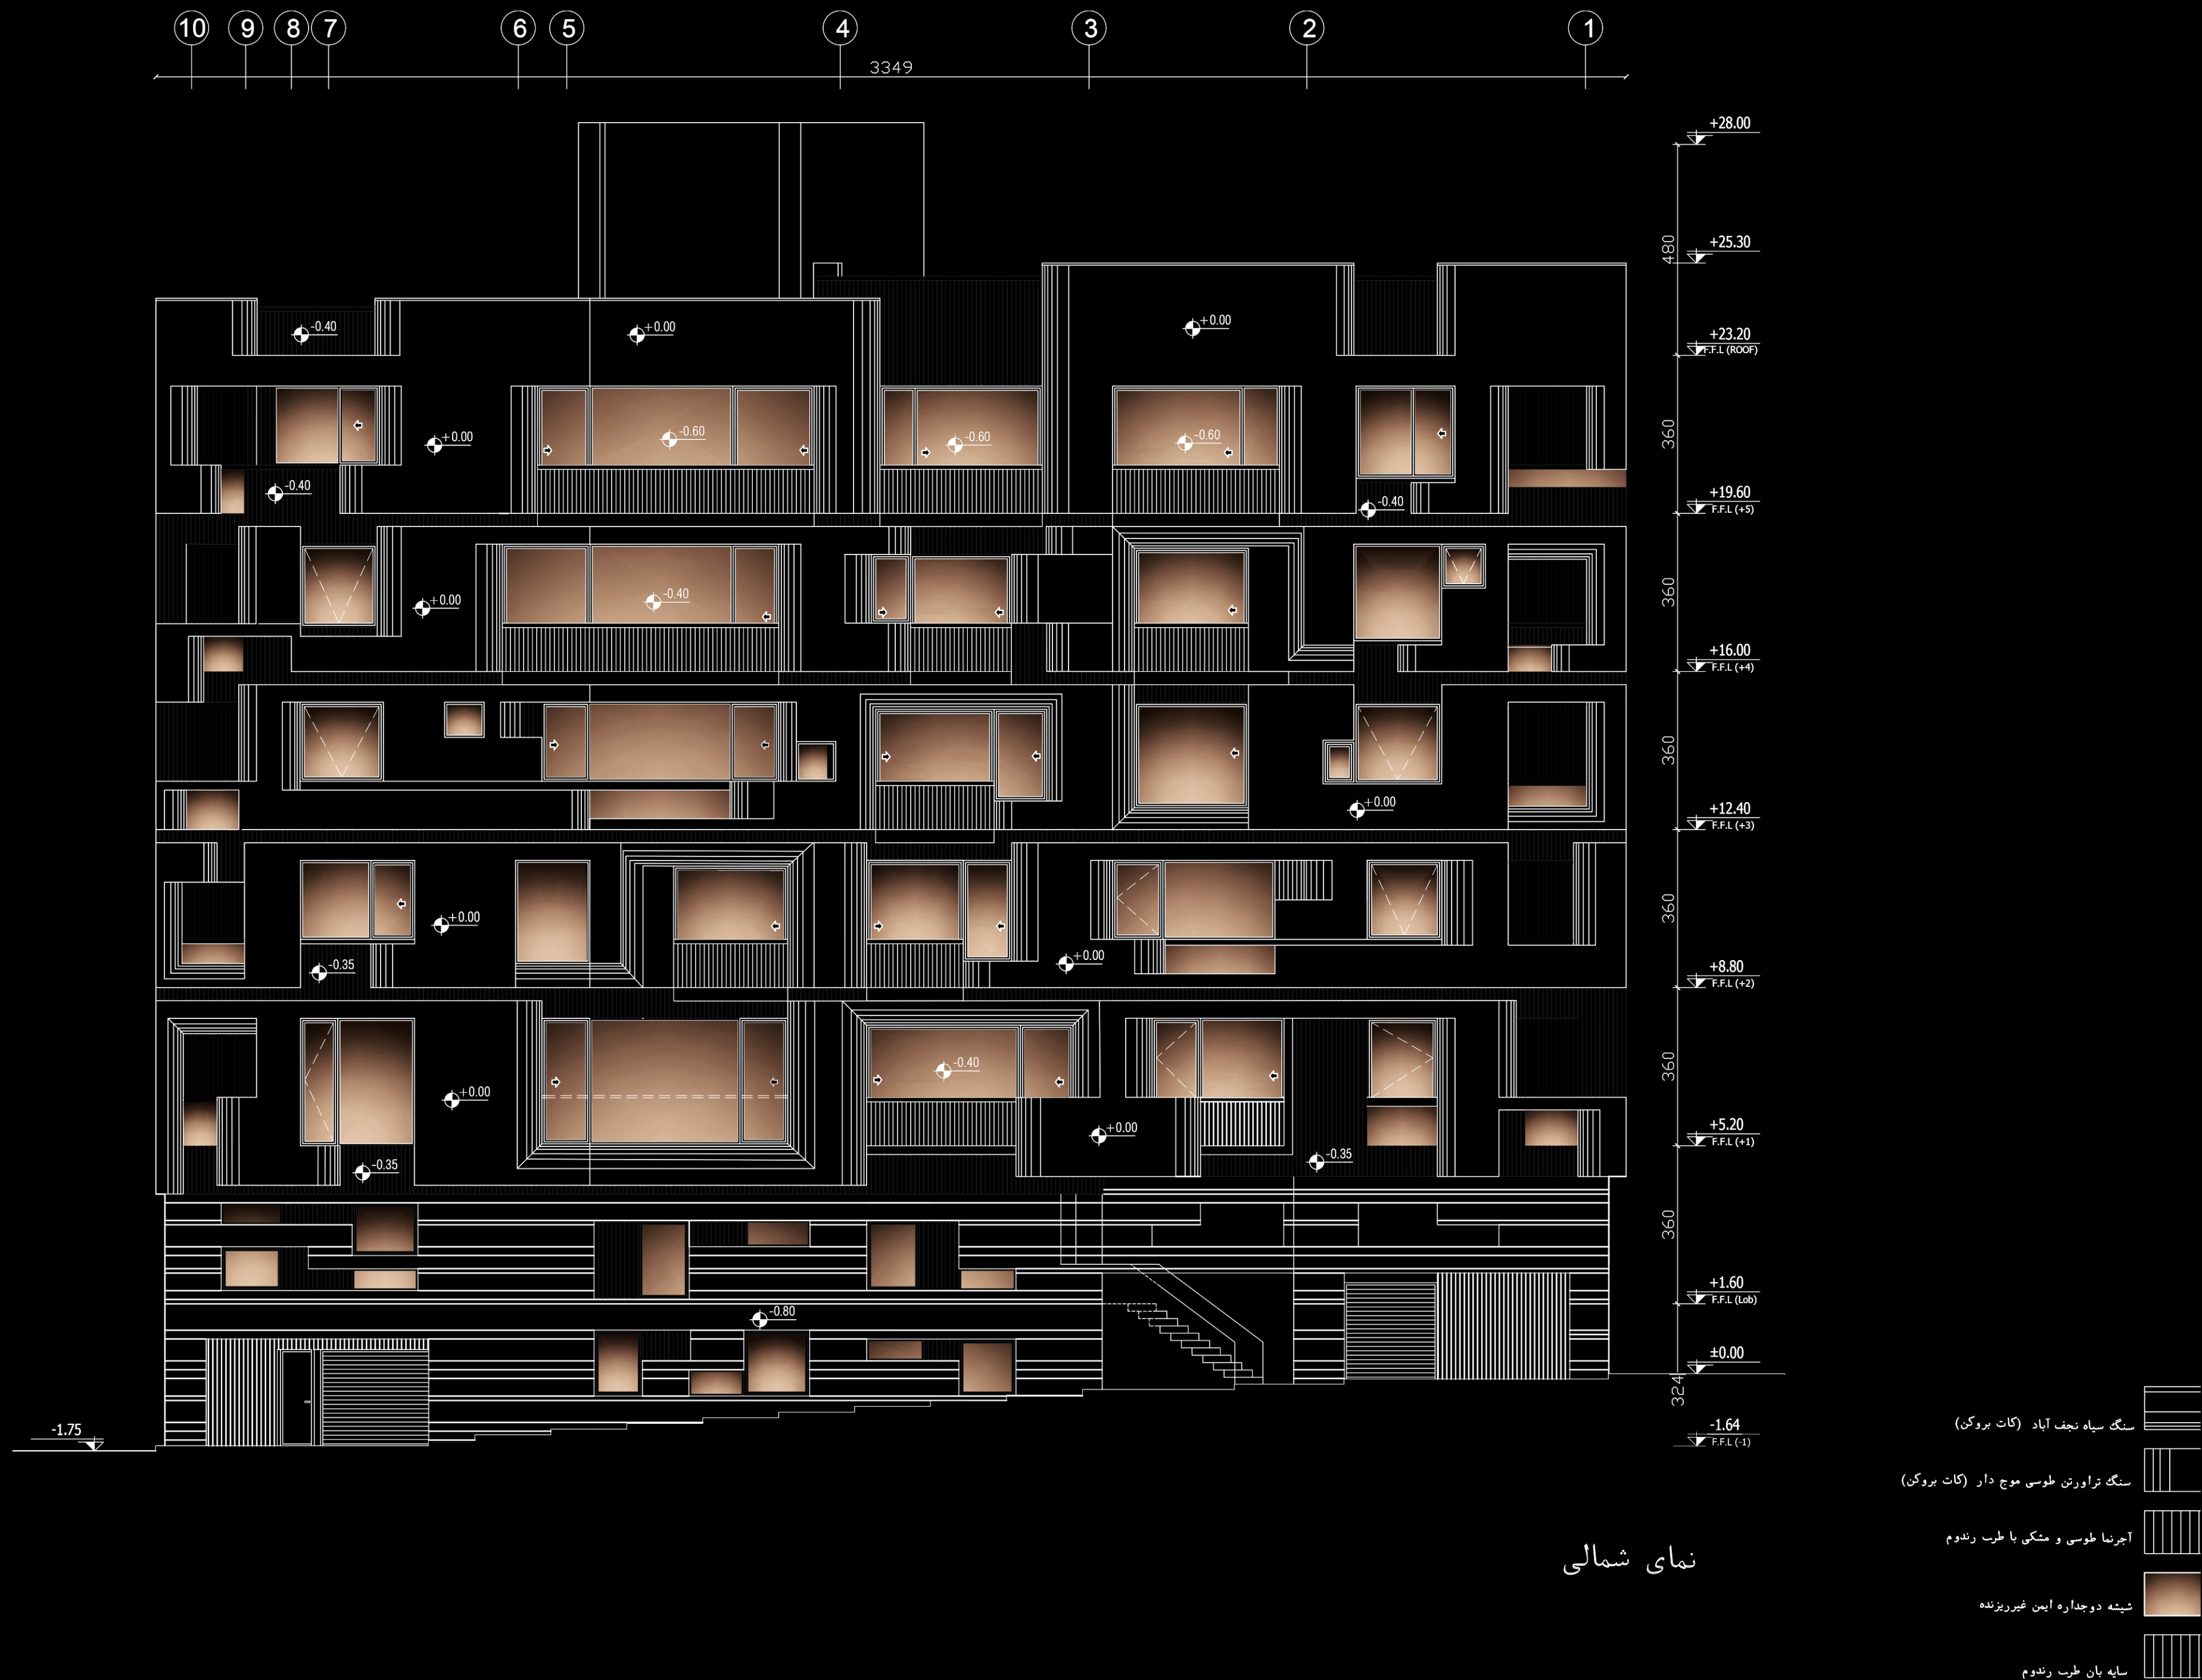



مقطع A-A