



KEYKAVOOS
BUILDING
COMPETITION

نام پروژه

ساختمان کیکاووس دولت

کاربری - مسکونی

نام طراحان

نسترن آیین

علی برزنونی

وجیهه میرزاخانی

ارائه شده به سایت

طرح تو طرح

بهار ۱۴۰۴



KEYKAVOOS
BUILDING
COMPETITION

اطلاعات نقشه

شماره پرونده کامپیوتر: ۳۰۰۱۹۷۷۱

پلاک ثبتی:

شهرداری منطقه:

مساحت زمین پس از اصلاحی:

تراکم:


نوع پروانه مورد درخواست: تخریب و نوسازی

نام مالک:

موجود: }
زیر بنا }
مورد تقاضا:


مساحت زمین طبق سند:

طبقات	مسکونی		بالکن		راه پله		آسانسور		لابی		مشاعات	پارکینگ		موتورخانه		پارکینگ معلول		انباری		جمع
	مساحت	واحد	مساحت	واحد	مساحت	واحد	مساحت	واحد	مساحت	واحد	مساحت	مساحت	واحد	مساحت	واحد	مساحت	واحد	مساحت	واحد	مساحت
زیرزمین-۱					13.50	1	3.97	1	3.25	1	217.67	102.50	13	43.59	1			55.97	15	440.45
همکف					13.82	1	3.97	1	85.19	1	262.47	57.50	9			17.50	1			440.45
اول	375.37	3	21.24	3	12.81	1	3.57	1	10.20	1										423.19
دوم	375.37	3	21.24	3	12.81	1	3.57	1	10.20	1										423.19
سوم	375.37	3	21.24	3	12.81	1	3.57	1	10.20	1										423.19
چهارم	375.37	3	21.24	3	12.81	1	3.57	1	10.20	1										423.19
پنجم	375.37	3	21.24	3	12.81	1	3.57	1	10.20	1										423.19
جمع	1876.85	15	106.20	15	91.37	7	25.79	7	139.44	7	480.14	160	22	43.59	1	17.50	1	55.97	15	2996.85

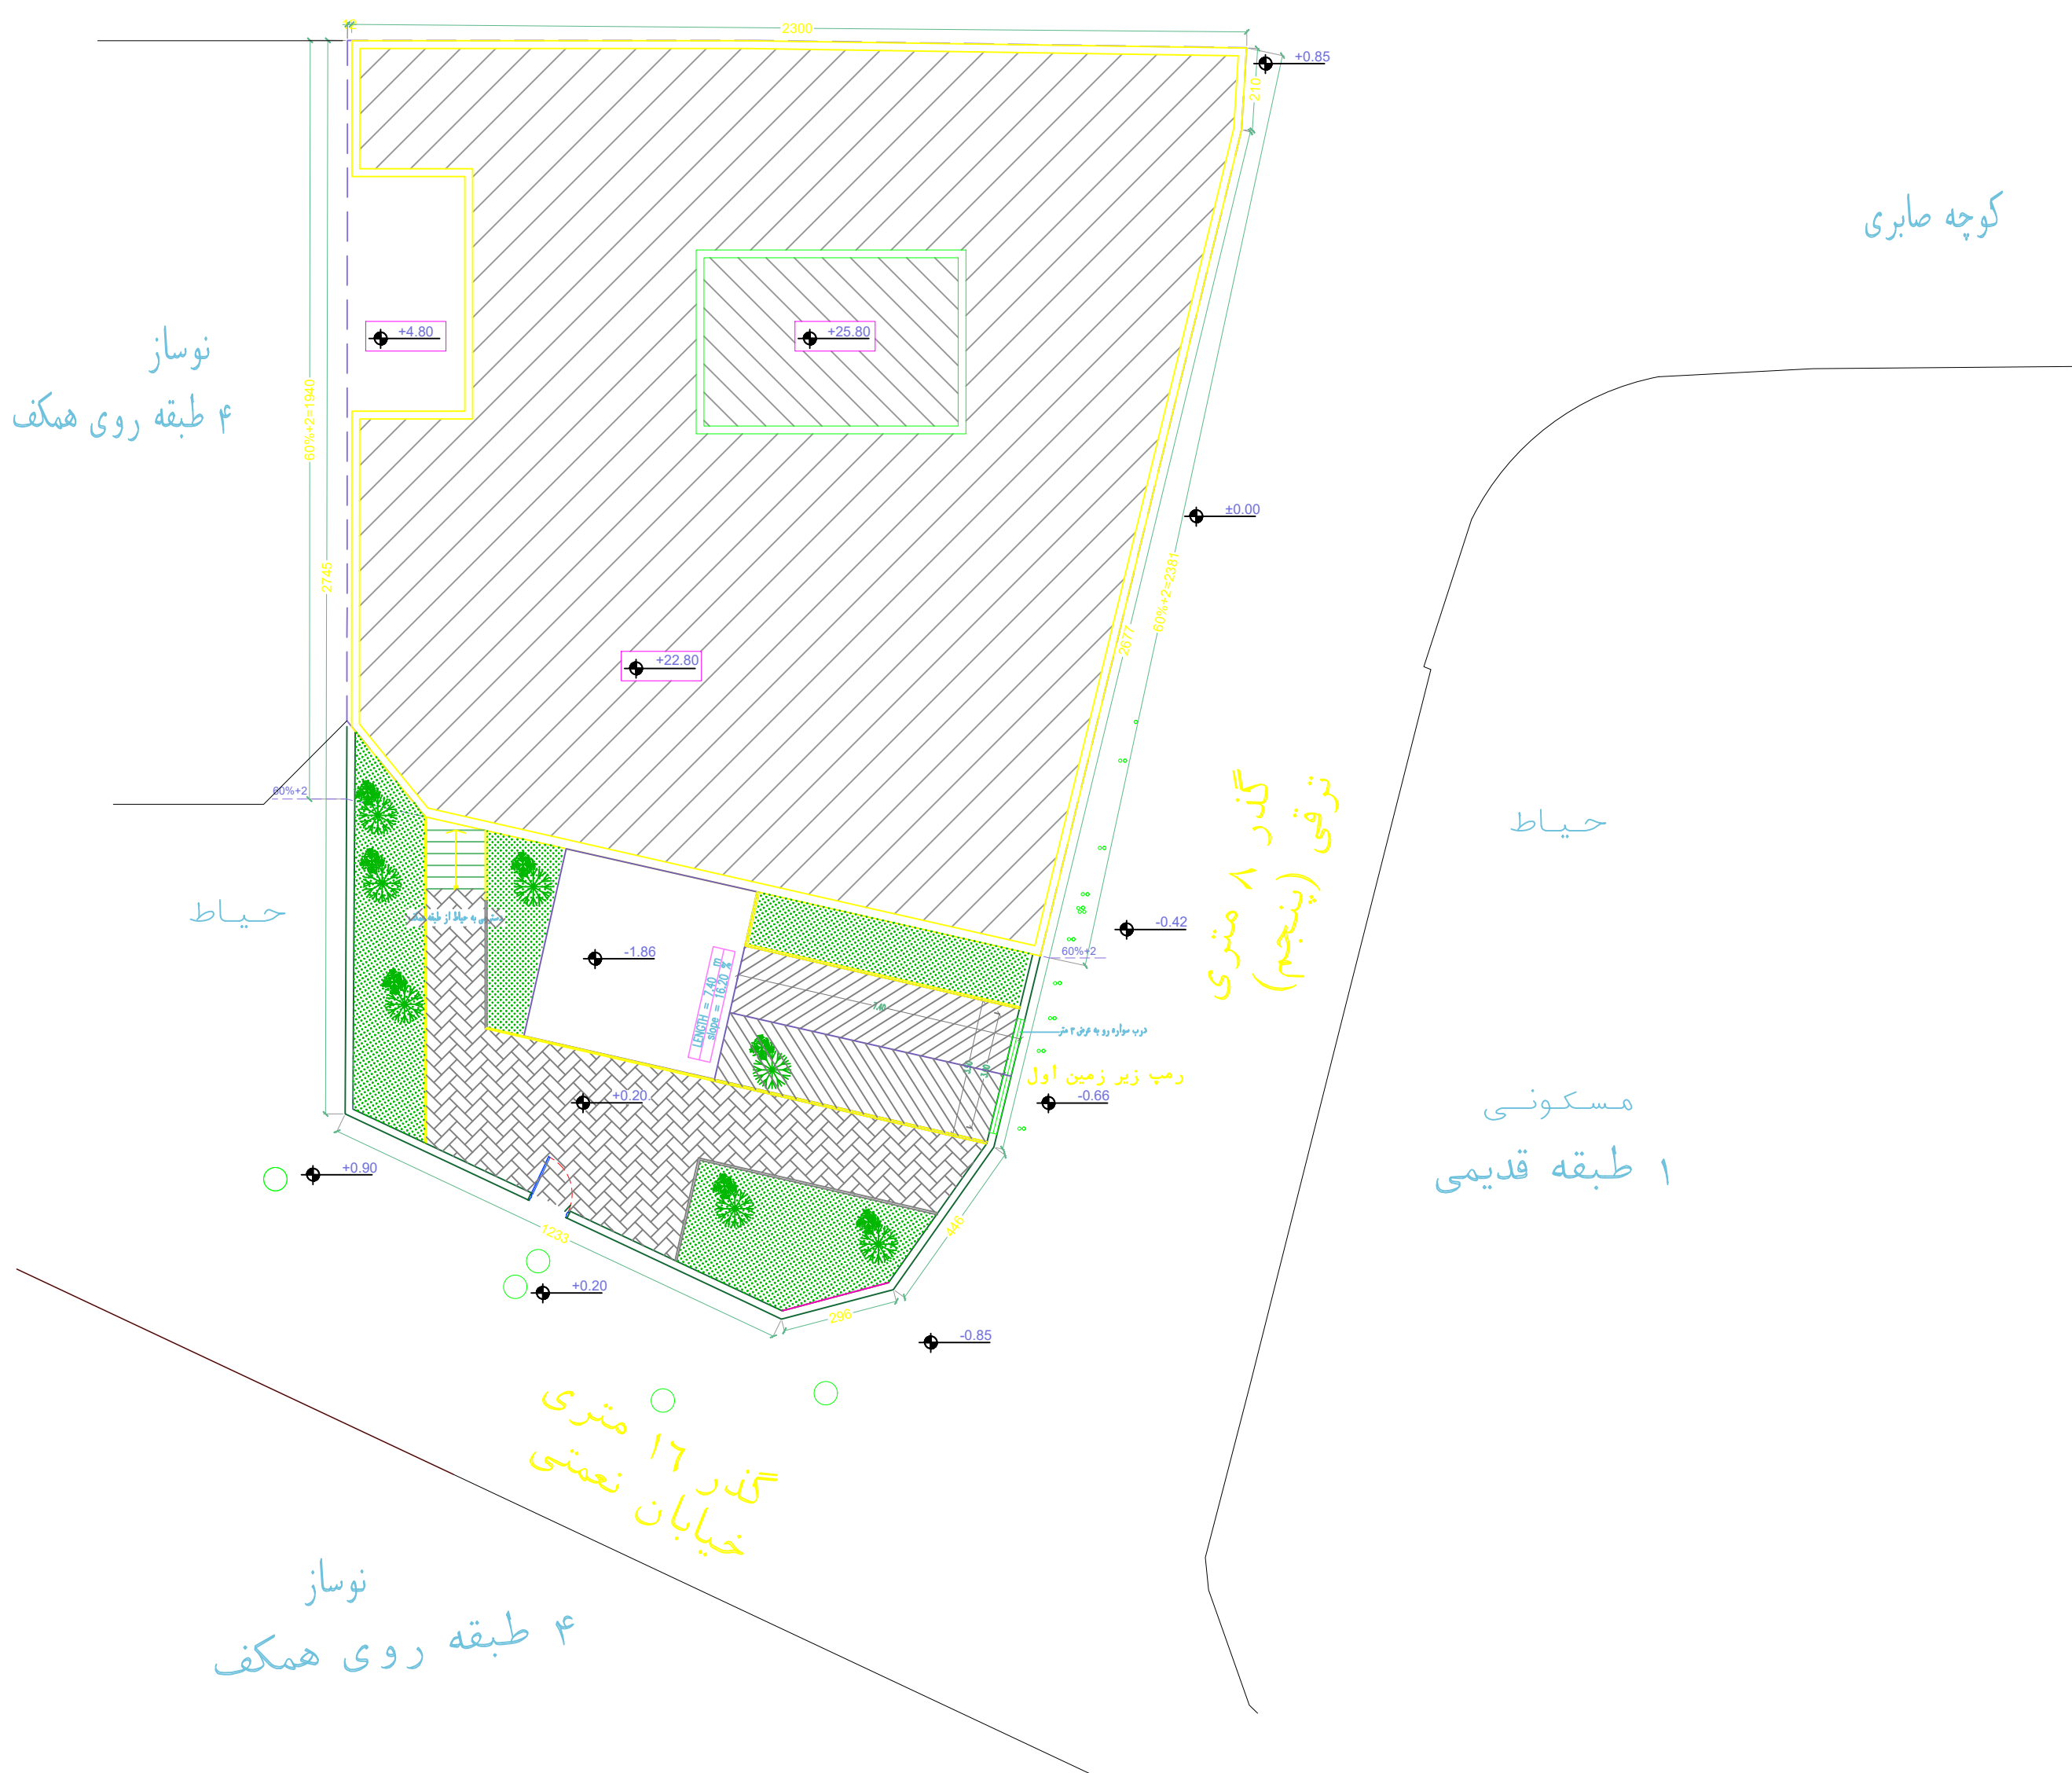




TYPICAL FLOORS PLAN (1-5)
SC. 1:100


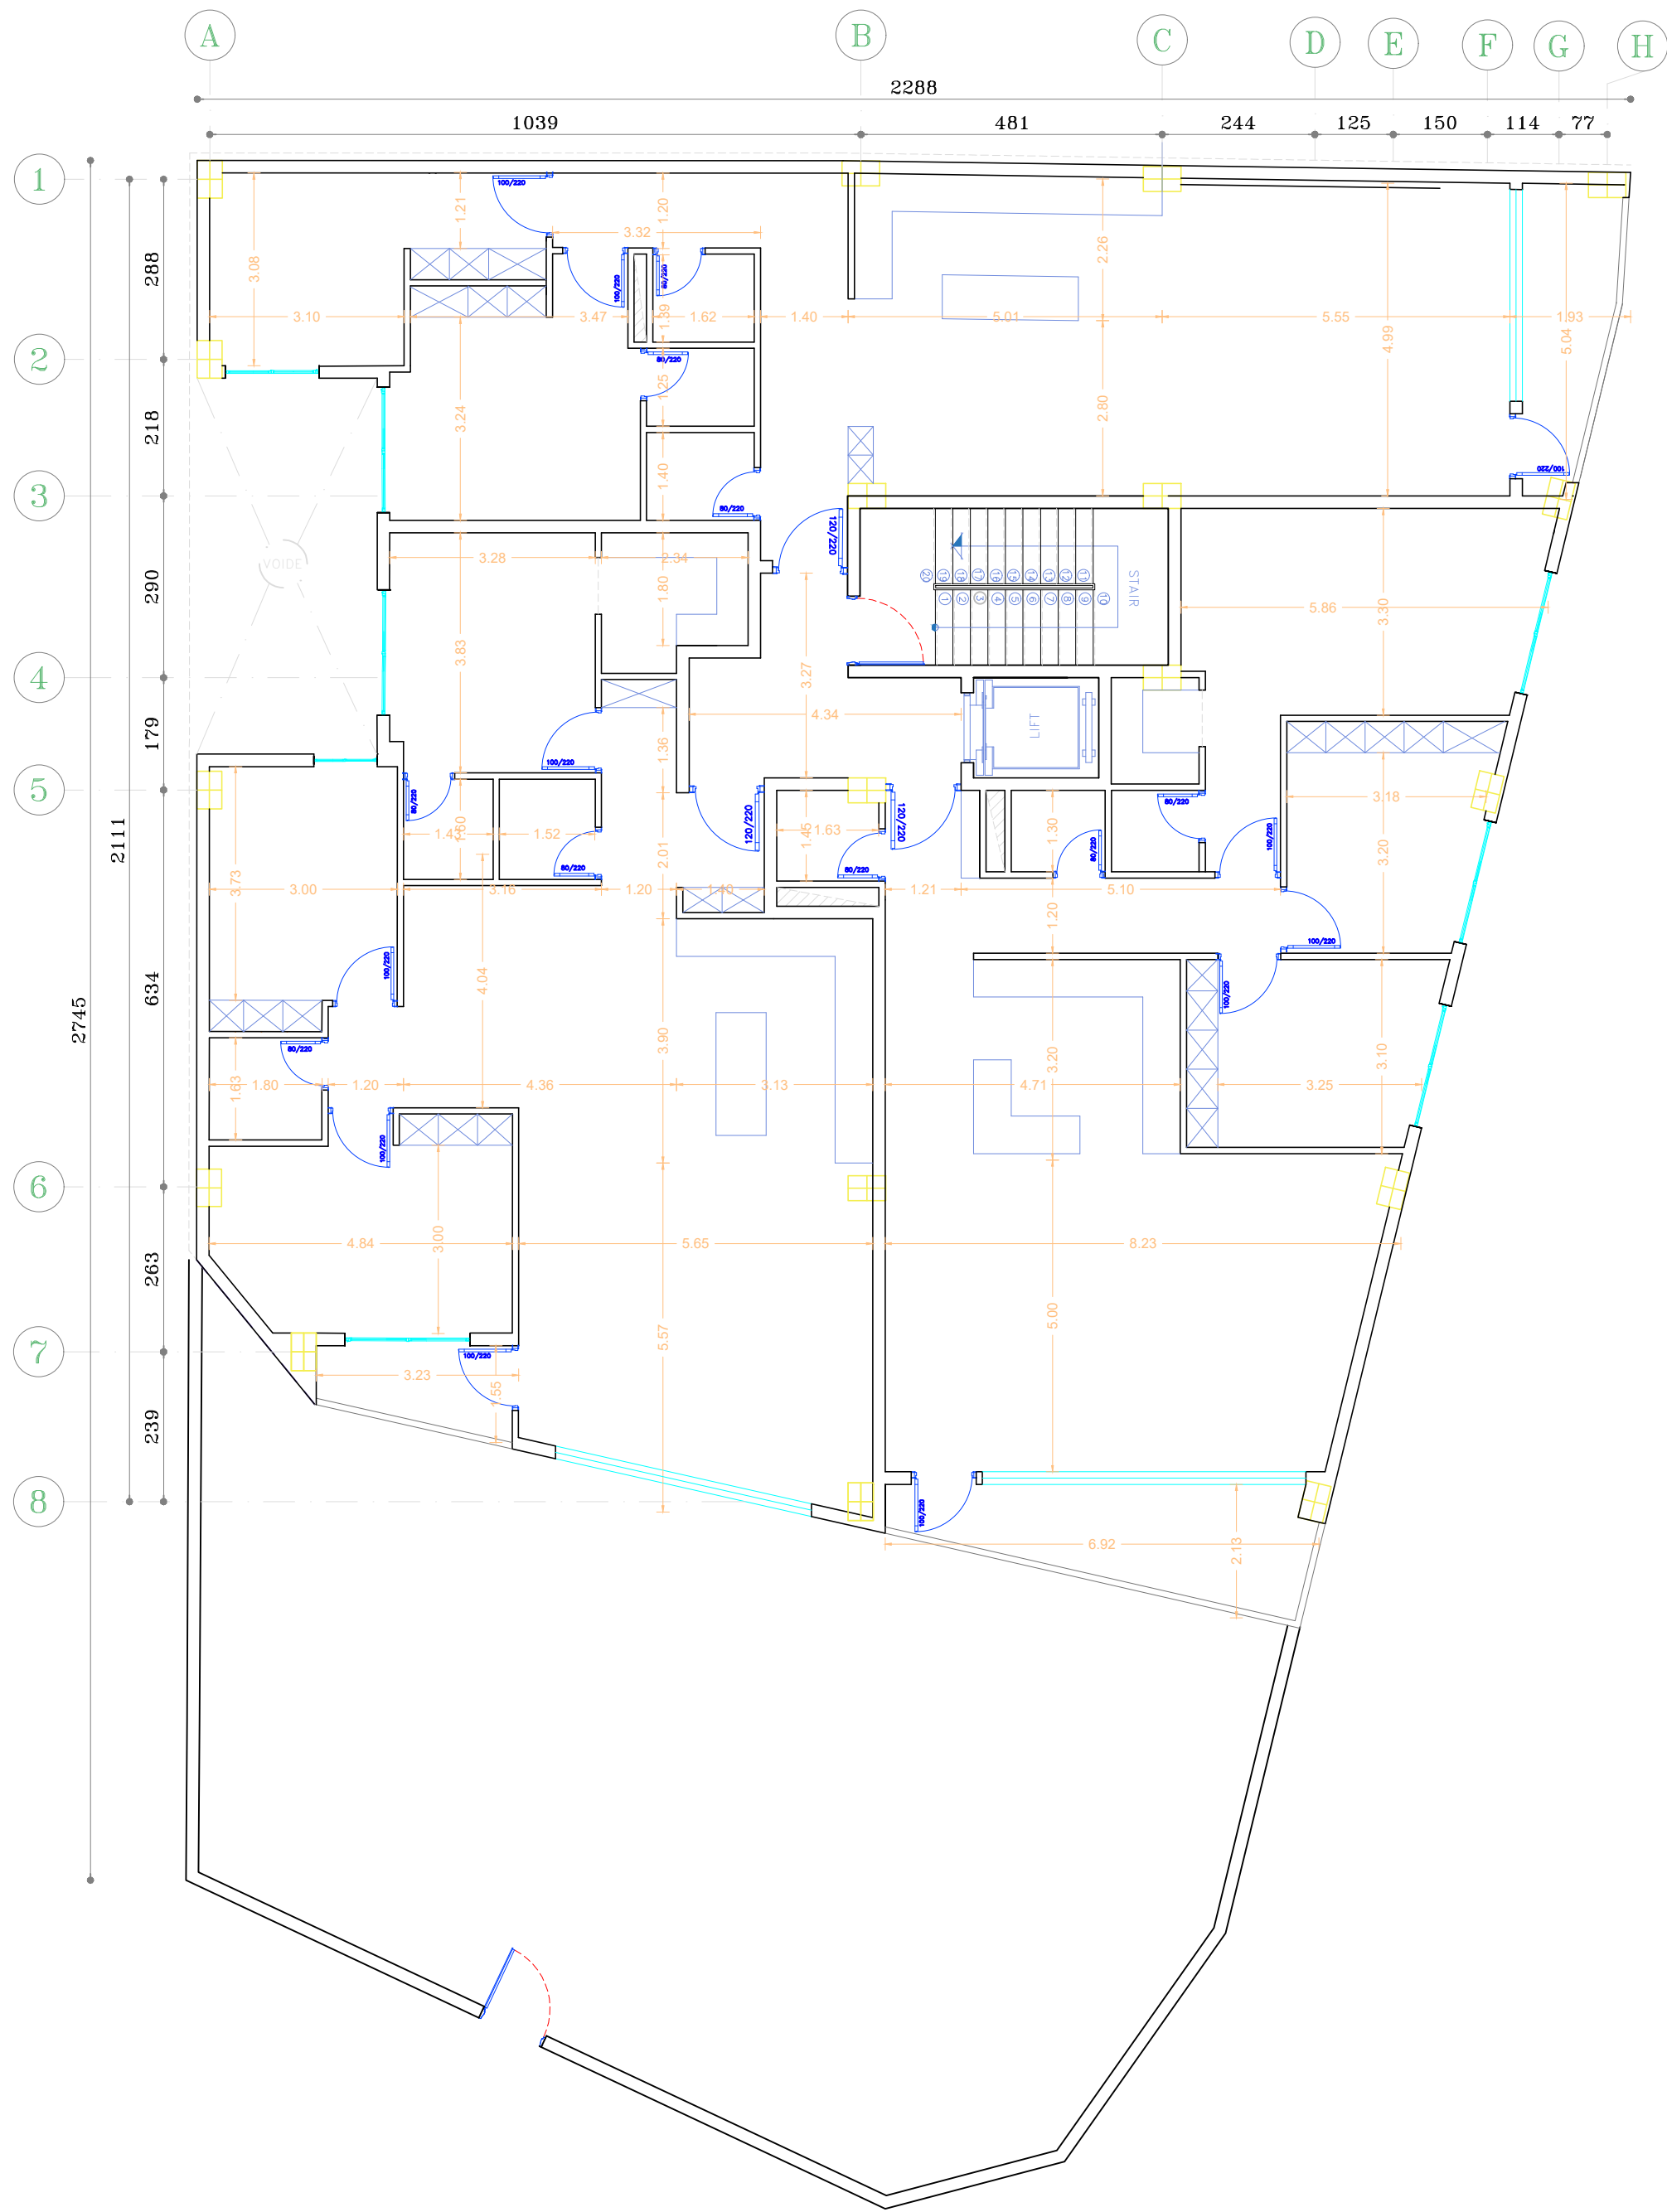


TYPICAL FLOORS PLAN (1-5)

SC. 1:100

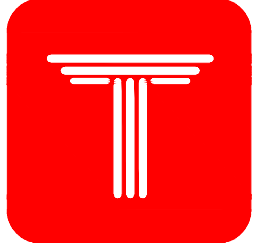

KEYKAVOOS
BUILDING
COMPETITION

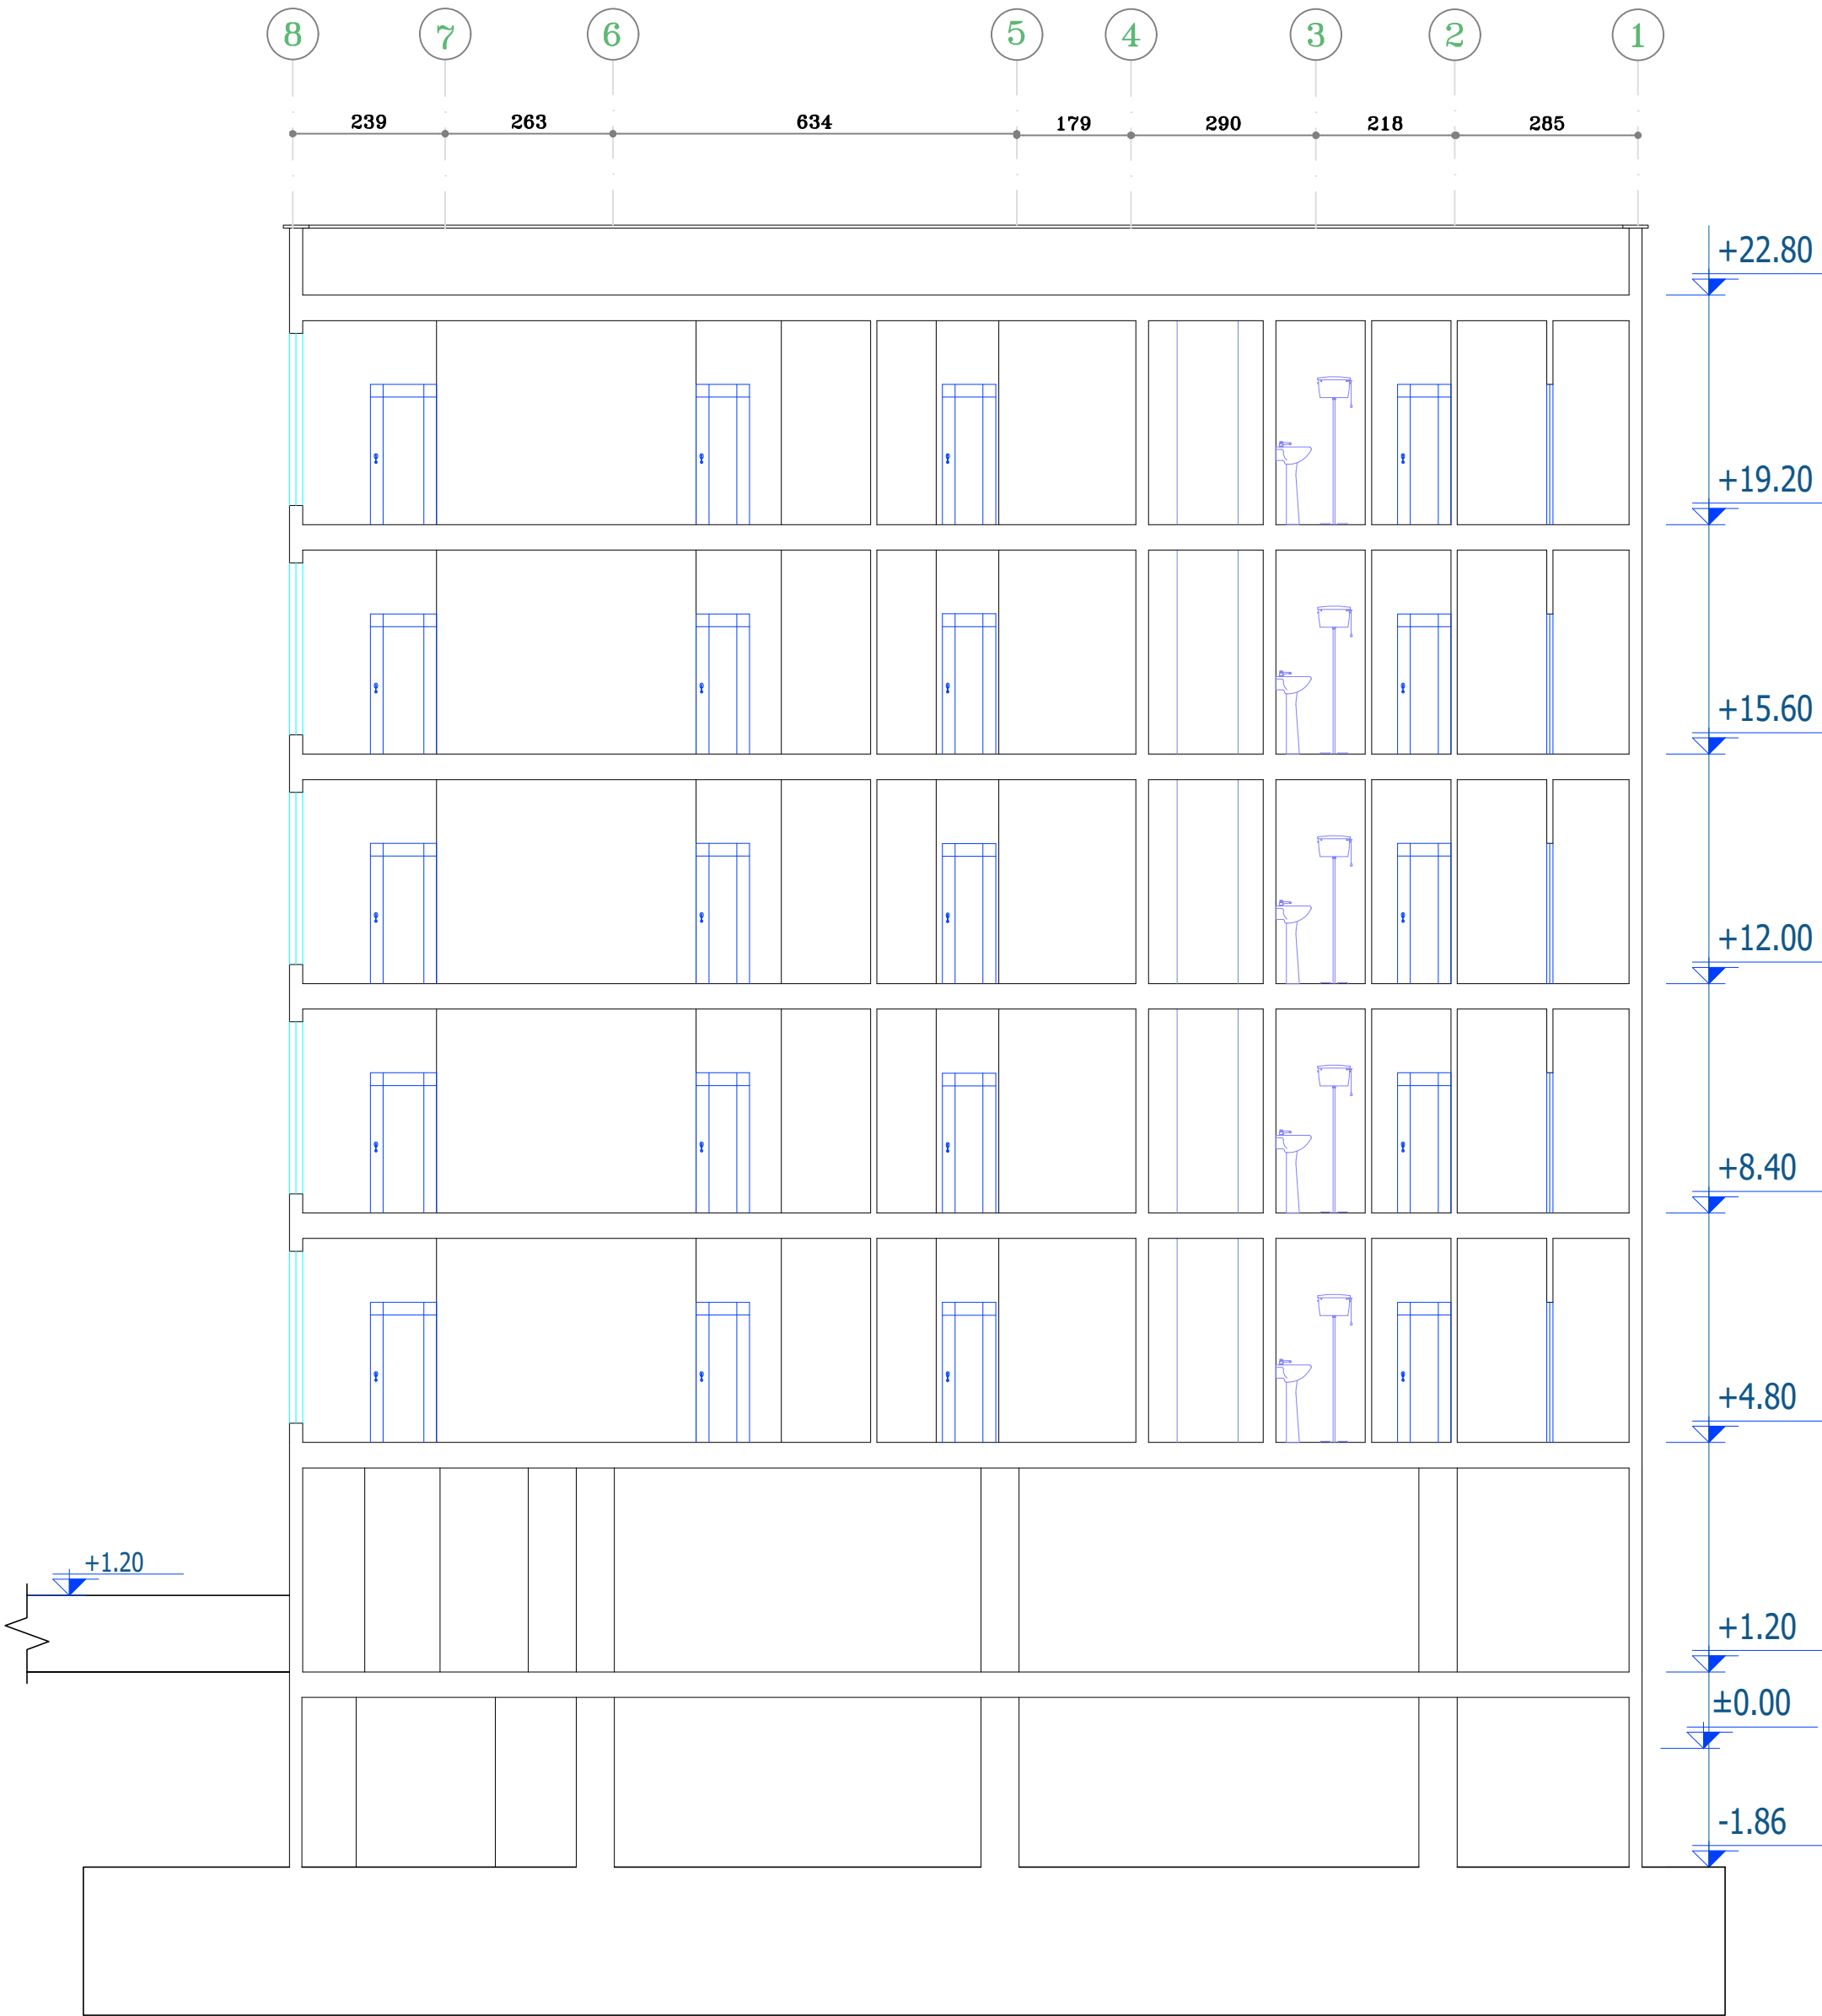
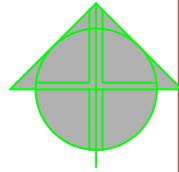


B-B

SC :1/100




KEYKAVOOS
BUILDING
COMPETITION

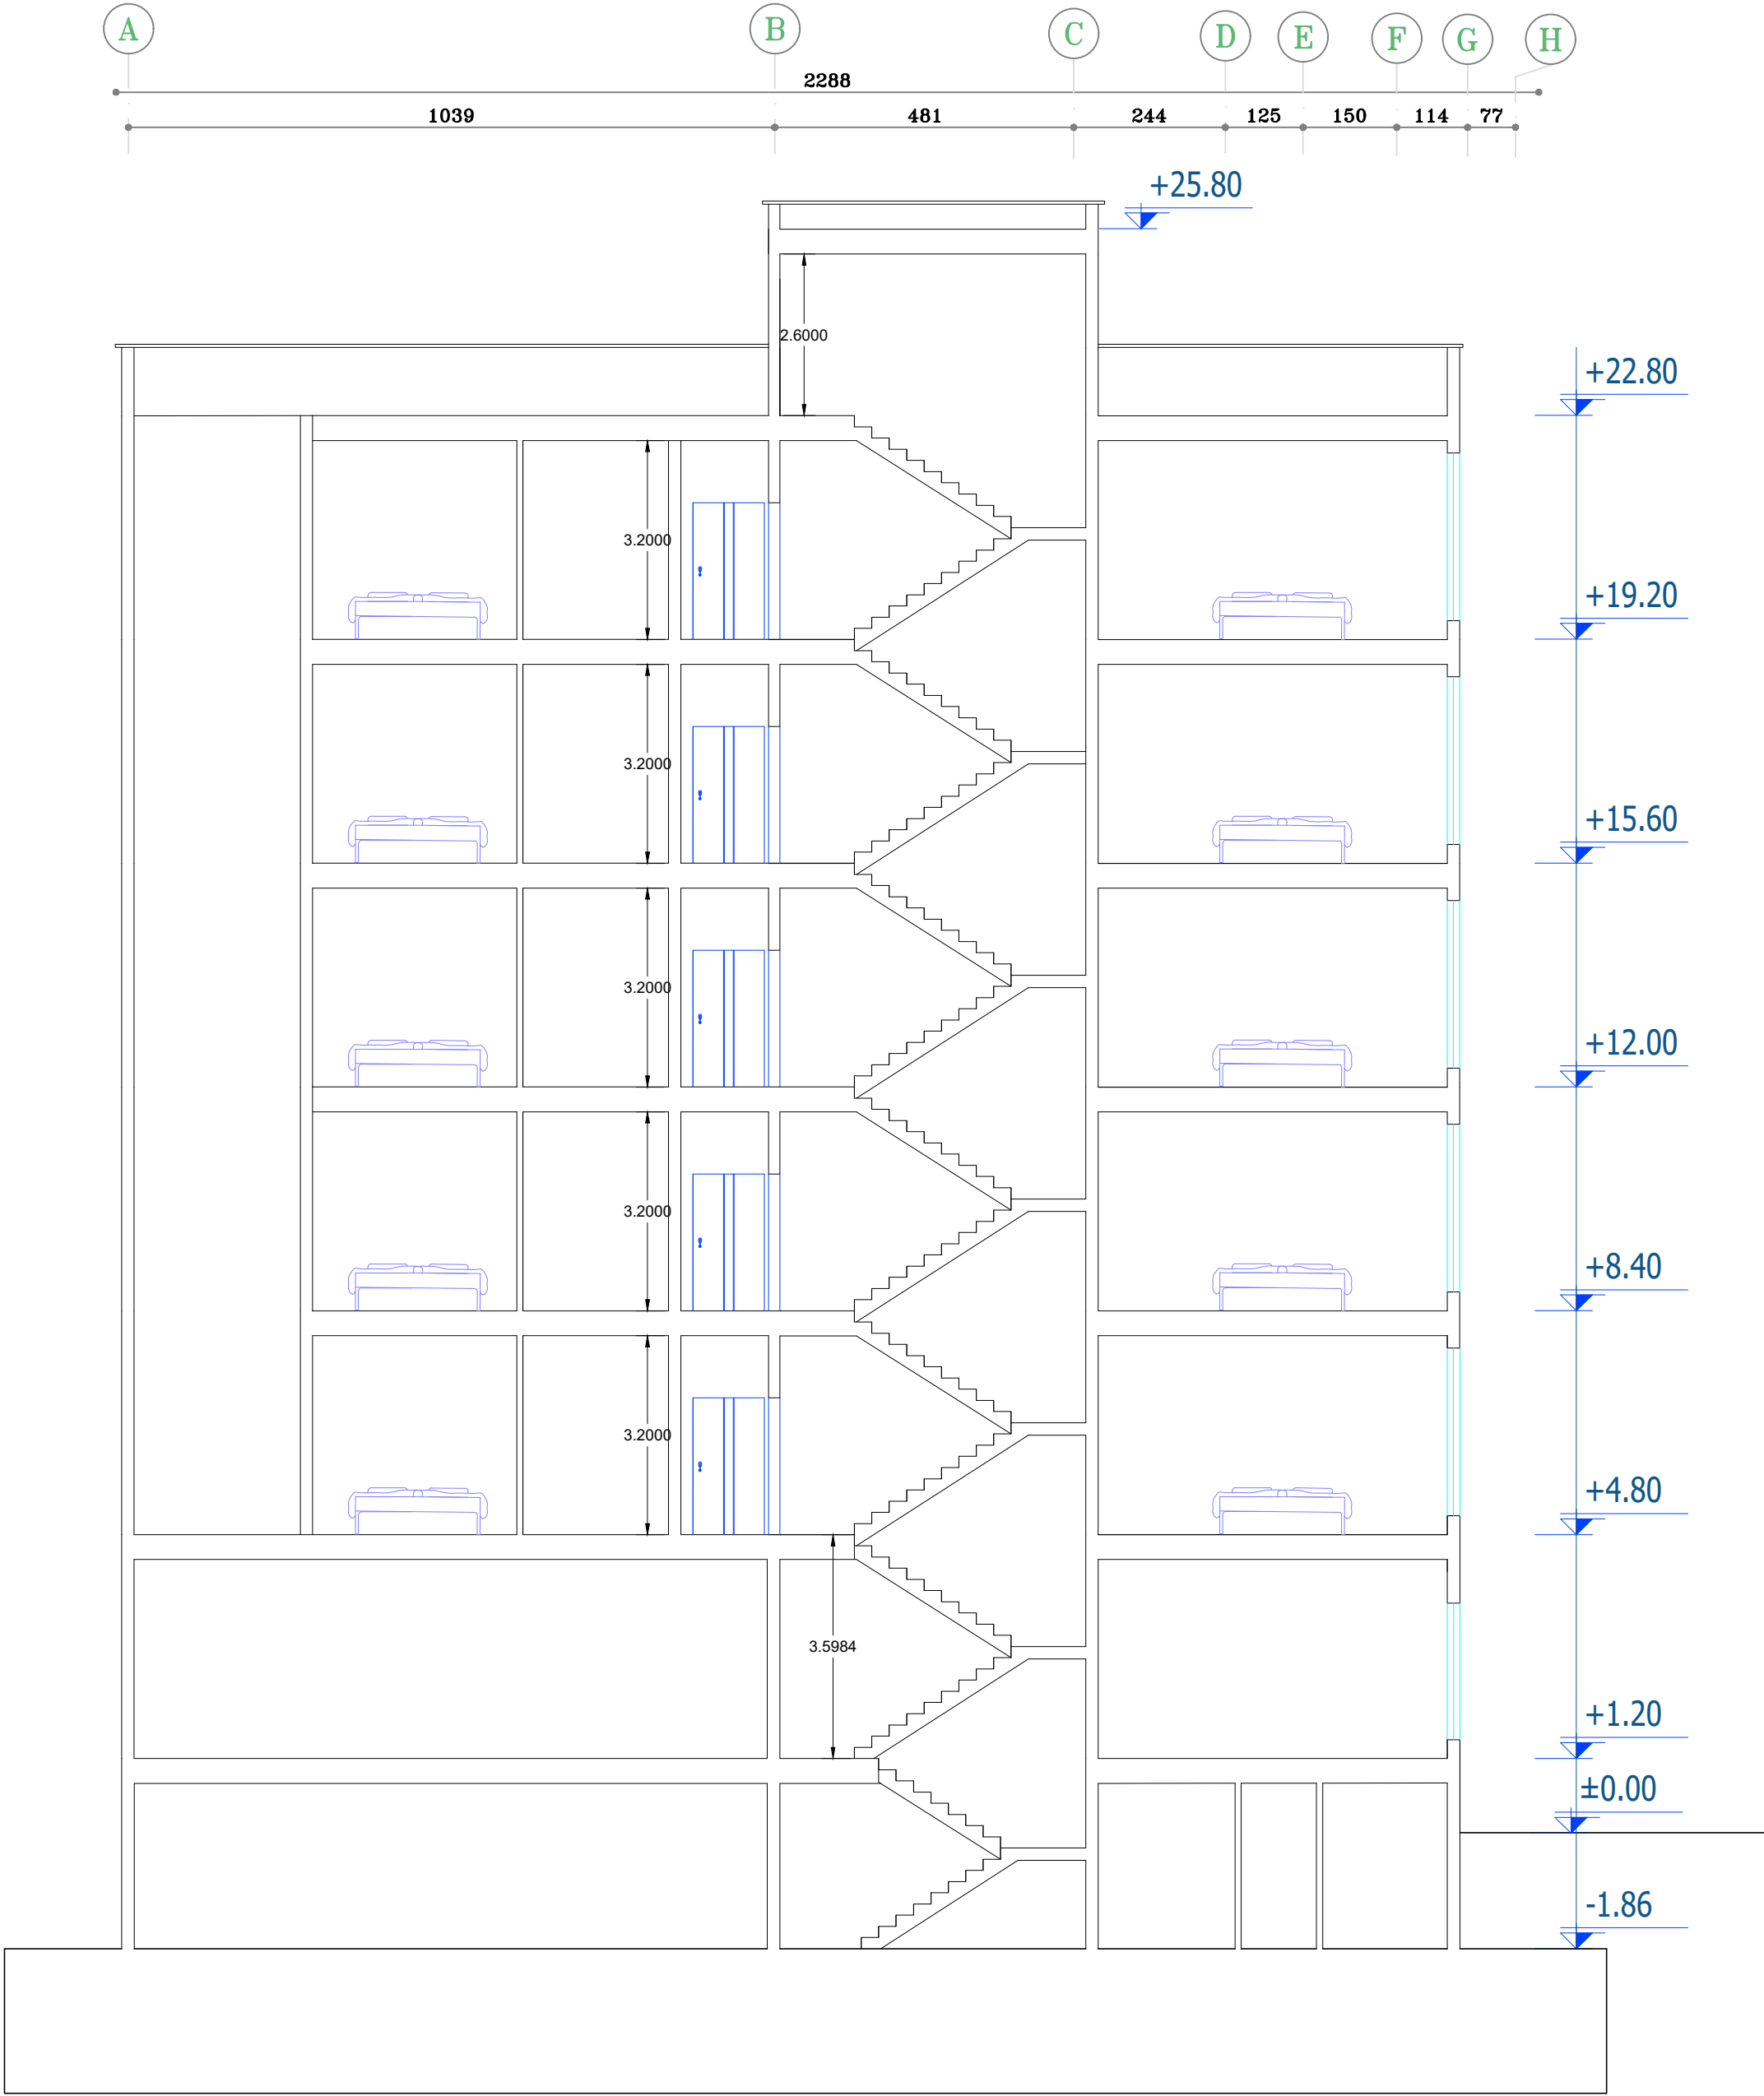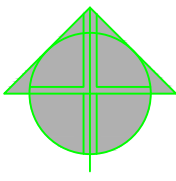

A-A

SC :1/100

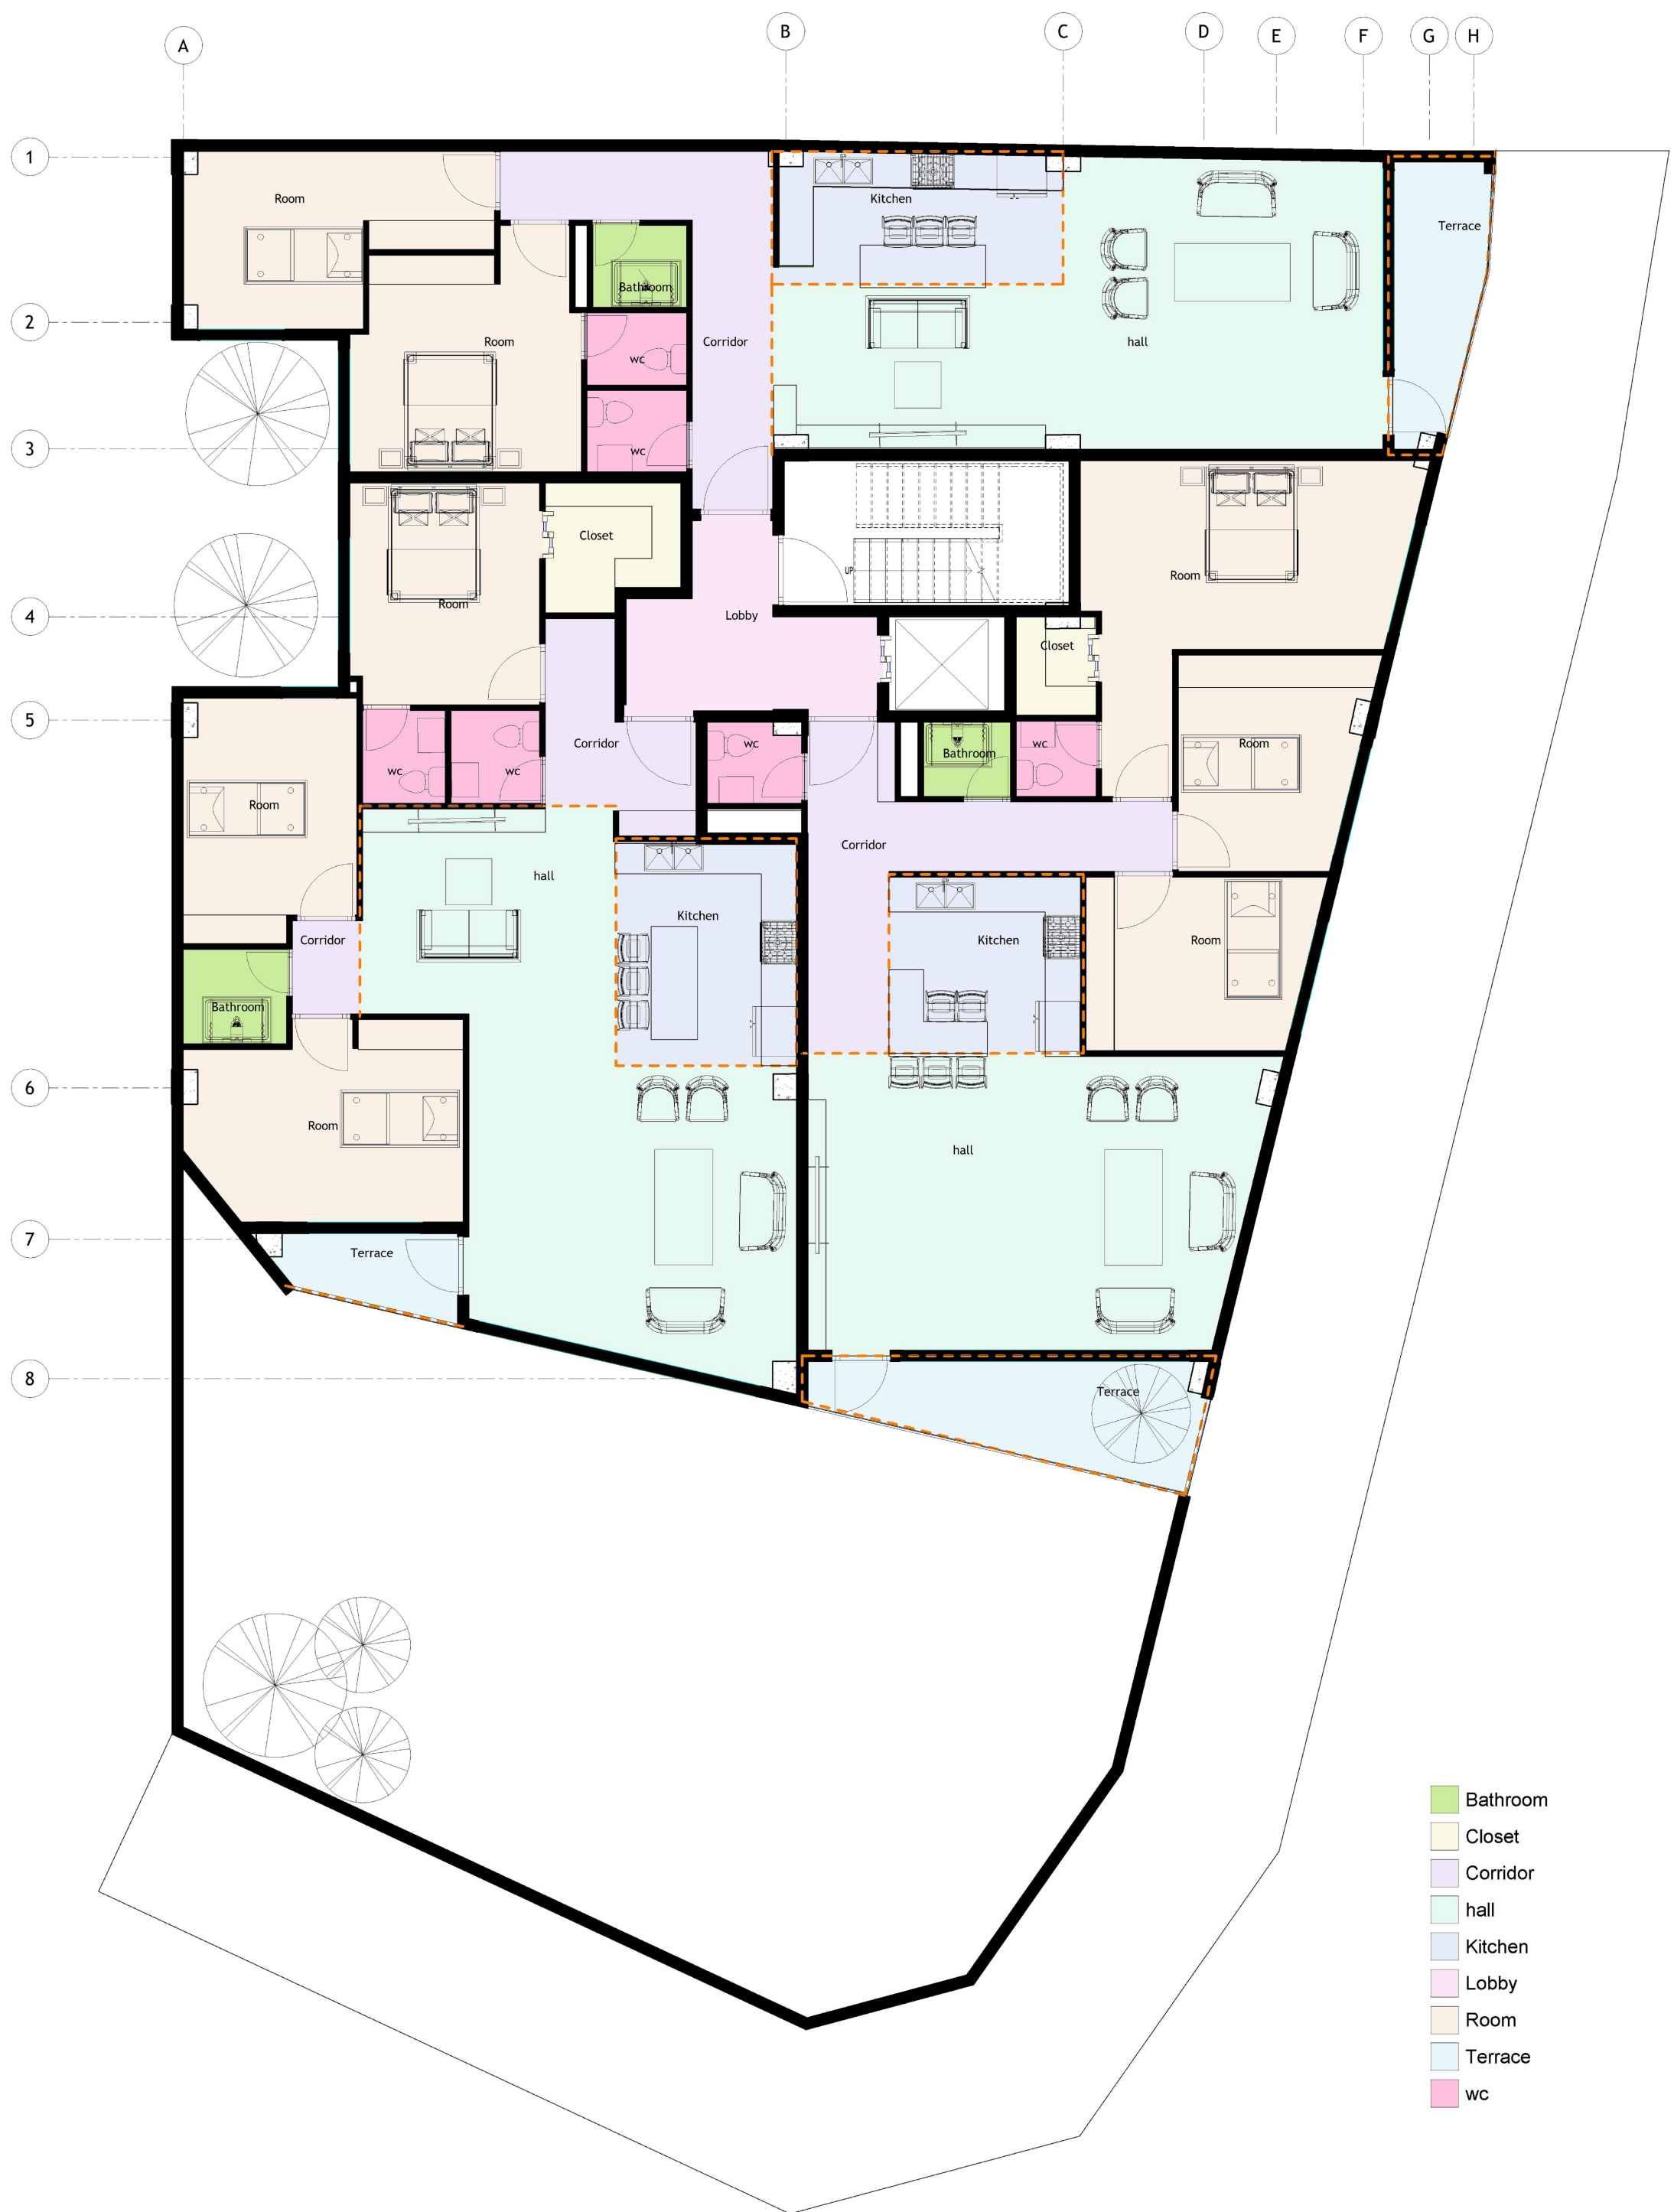





RE







RE



RE



