



www.tarh2tarh.com

Consultant : Ehsan Nariman
Address
Phone :09140787800
Fax
e-mail : Ehsan81nariman@gmail.com

پروژه پیشرو تلاشیست برای تعریف دوبارگی نسبت انسان، فضا و زمینه، با تأکید بر ترکیب میان هویت معاصر و ارزش‌های بومی. در طراحی این اثر، استفادگی هوشمندانه از خطوط خالص، تناسبات حجمی و مترپال‌های اصیل، فضایی خلق کرده است که در عین سادگی، سرشار از معناست.

تعامل فرم با نور، ایجاد سیرکولاسیون روان، و توجه به تجربی‌های حسی کاربر از جمله محورهای اصلی در فرایند طراحی بودند. هر عنصر معماری، با دقت در موقعیت، عملکرد و اثرگذاری‌اش در کلیت پروژه تعریف شده و تلاش شده تا پروژه نه فقط پاسخ به یک نیاز فضایی، بلکه پیشنهادی معمارانه برای زیستن بهتر باشد.

کیکاوس؛ تلفیقی از ریشه و رویا

پروژه‌ی «کیکاوس» تلاشیست برای بازخوانی معماری ایرانی در بستر معاصر. خانه‌ی مسکونی که نه صرفاً یک مأوا، بلکه تجسمی از هویت و حافظه‌ی جمعی ماست؛ جایی که آجر چون خاک زادگاه، صمیمیت را القا می‌کند و کاشی فیروزه‌ای، پژواک آب و آسمان شهرهای کهن ایران است.

درختان و فضای سبز، روح جاری این بنا هستند. آن‌ها به مثابه‌ی عناصر زنده مرزهای میان فضای خصوصی و جمعی را محو می‌کنند و زندگی را به نما حیا، و حتی بالکن‌ها می‌کشند؛ همان‌طور که در معماری باغ‌های ایرانی، طبیعت و ساختار به هم گره خورده‌اند.

کیکاوس در پی آن است که ضمن وفاداری به عناصر سنتی، از تکنولوژی و نیازهای روز فاصله نگیرد. سادگی، حجمی، خوانایی فضاها، و در عین حال، ریزه‌کاری‌های مصالح و جزئیات، گفت‌وگوییست میان دیروز و امروز میان حس‌گرایی شرقی و منطق مدرن.

ساختمان مسکونی



کیکاوس

Ehsan.Nariman

Project Number کیکاوس
Date 10/2/1404
Drawn By Ehsan.Nariman
Checked By tarh2tarh


A100

Scale

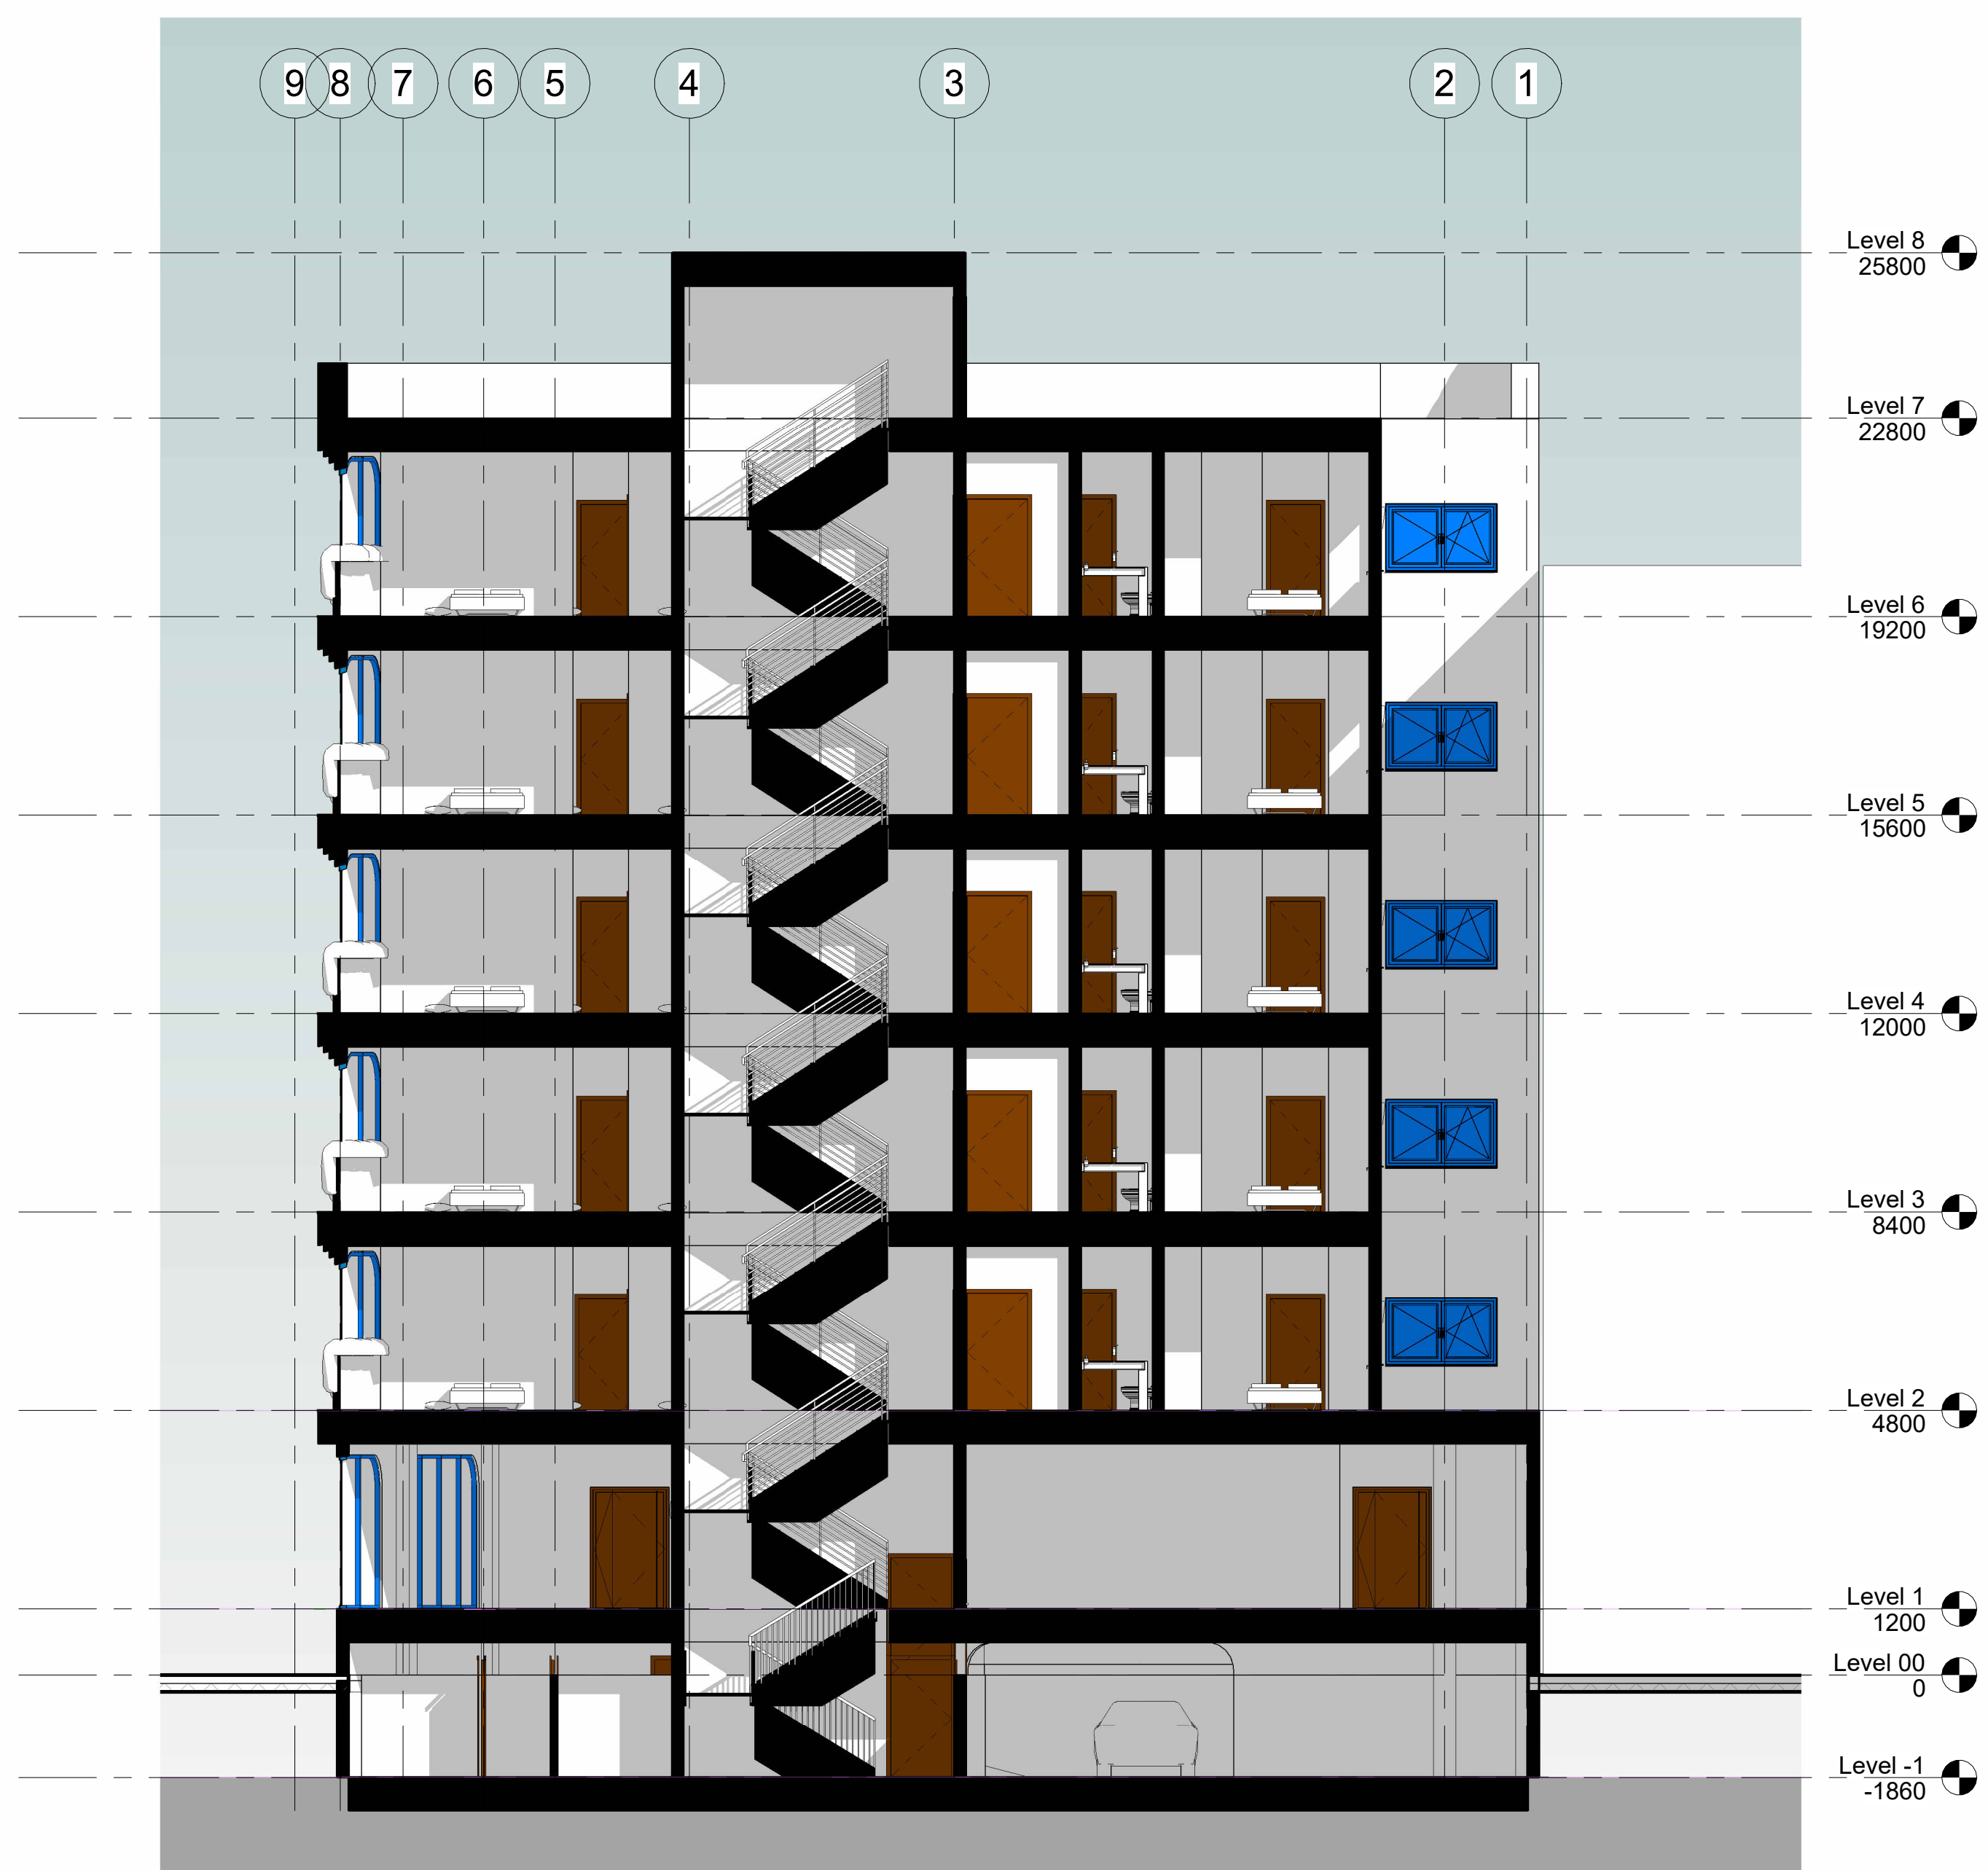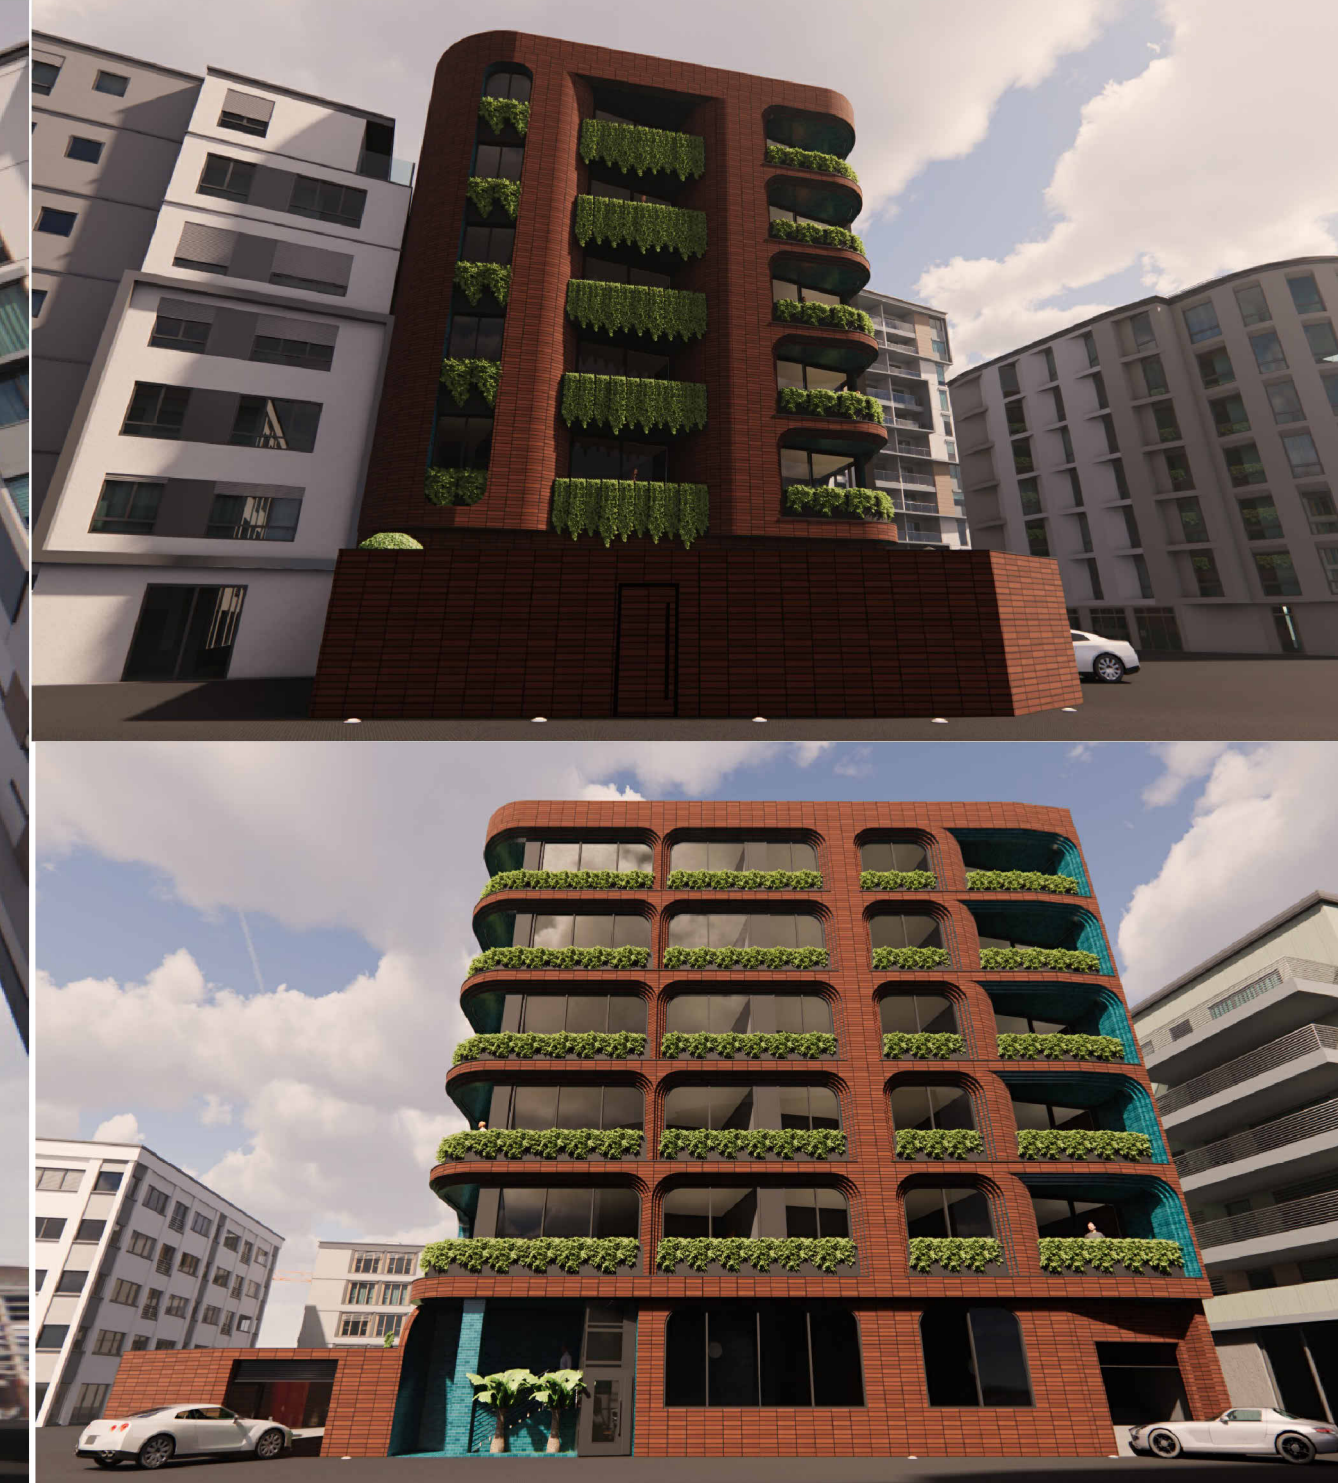


Room Legend

lobi
parking

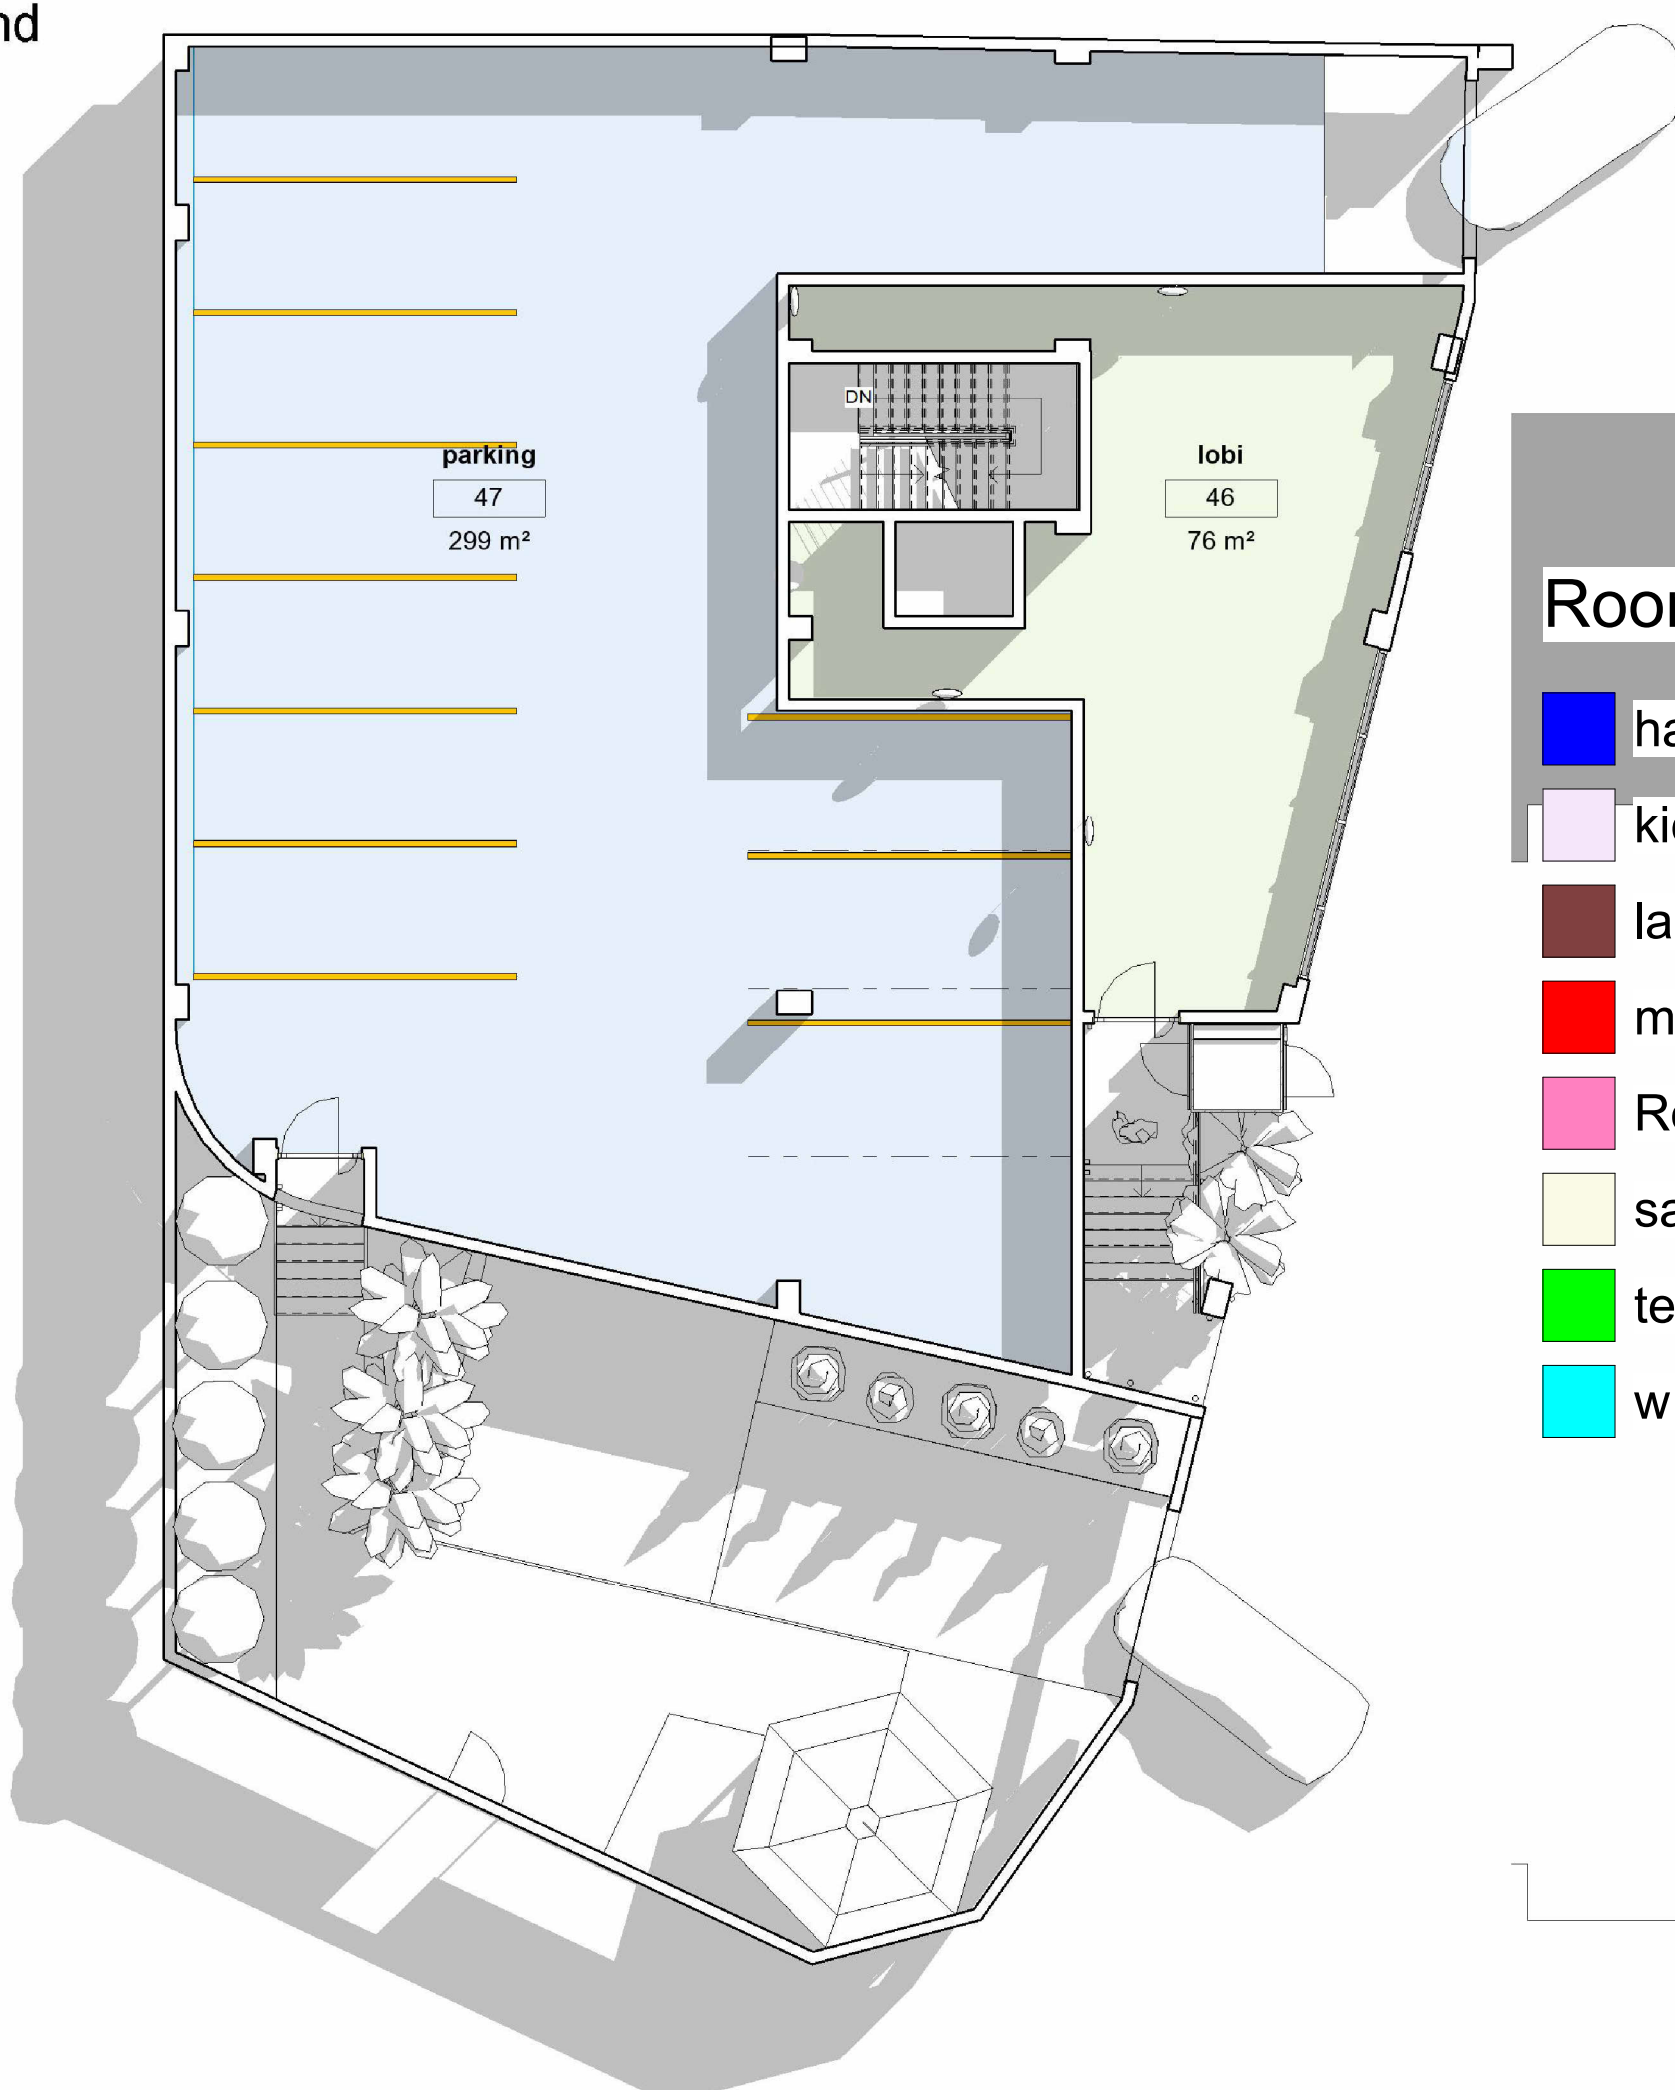

Room Legend

hamam
kichen
labi
master
Room
salon
terras
w.c

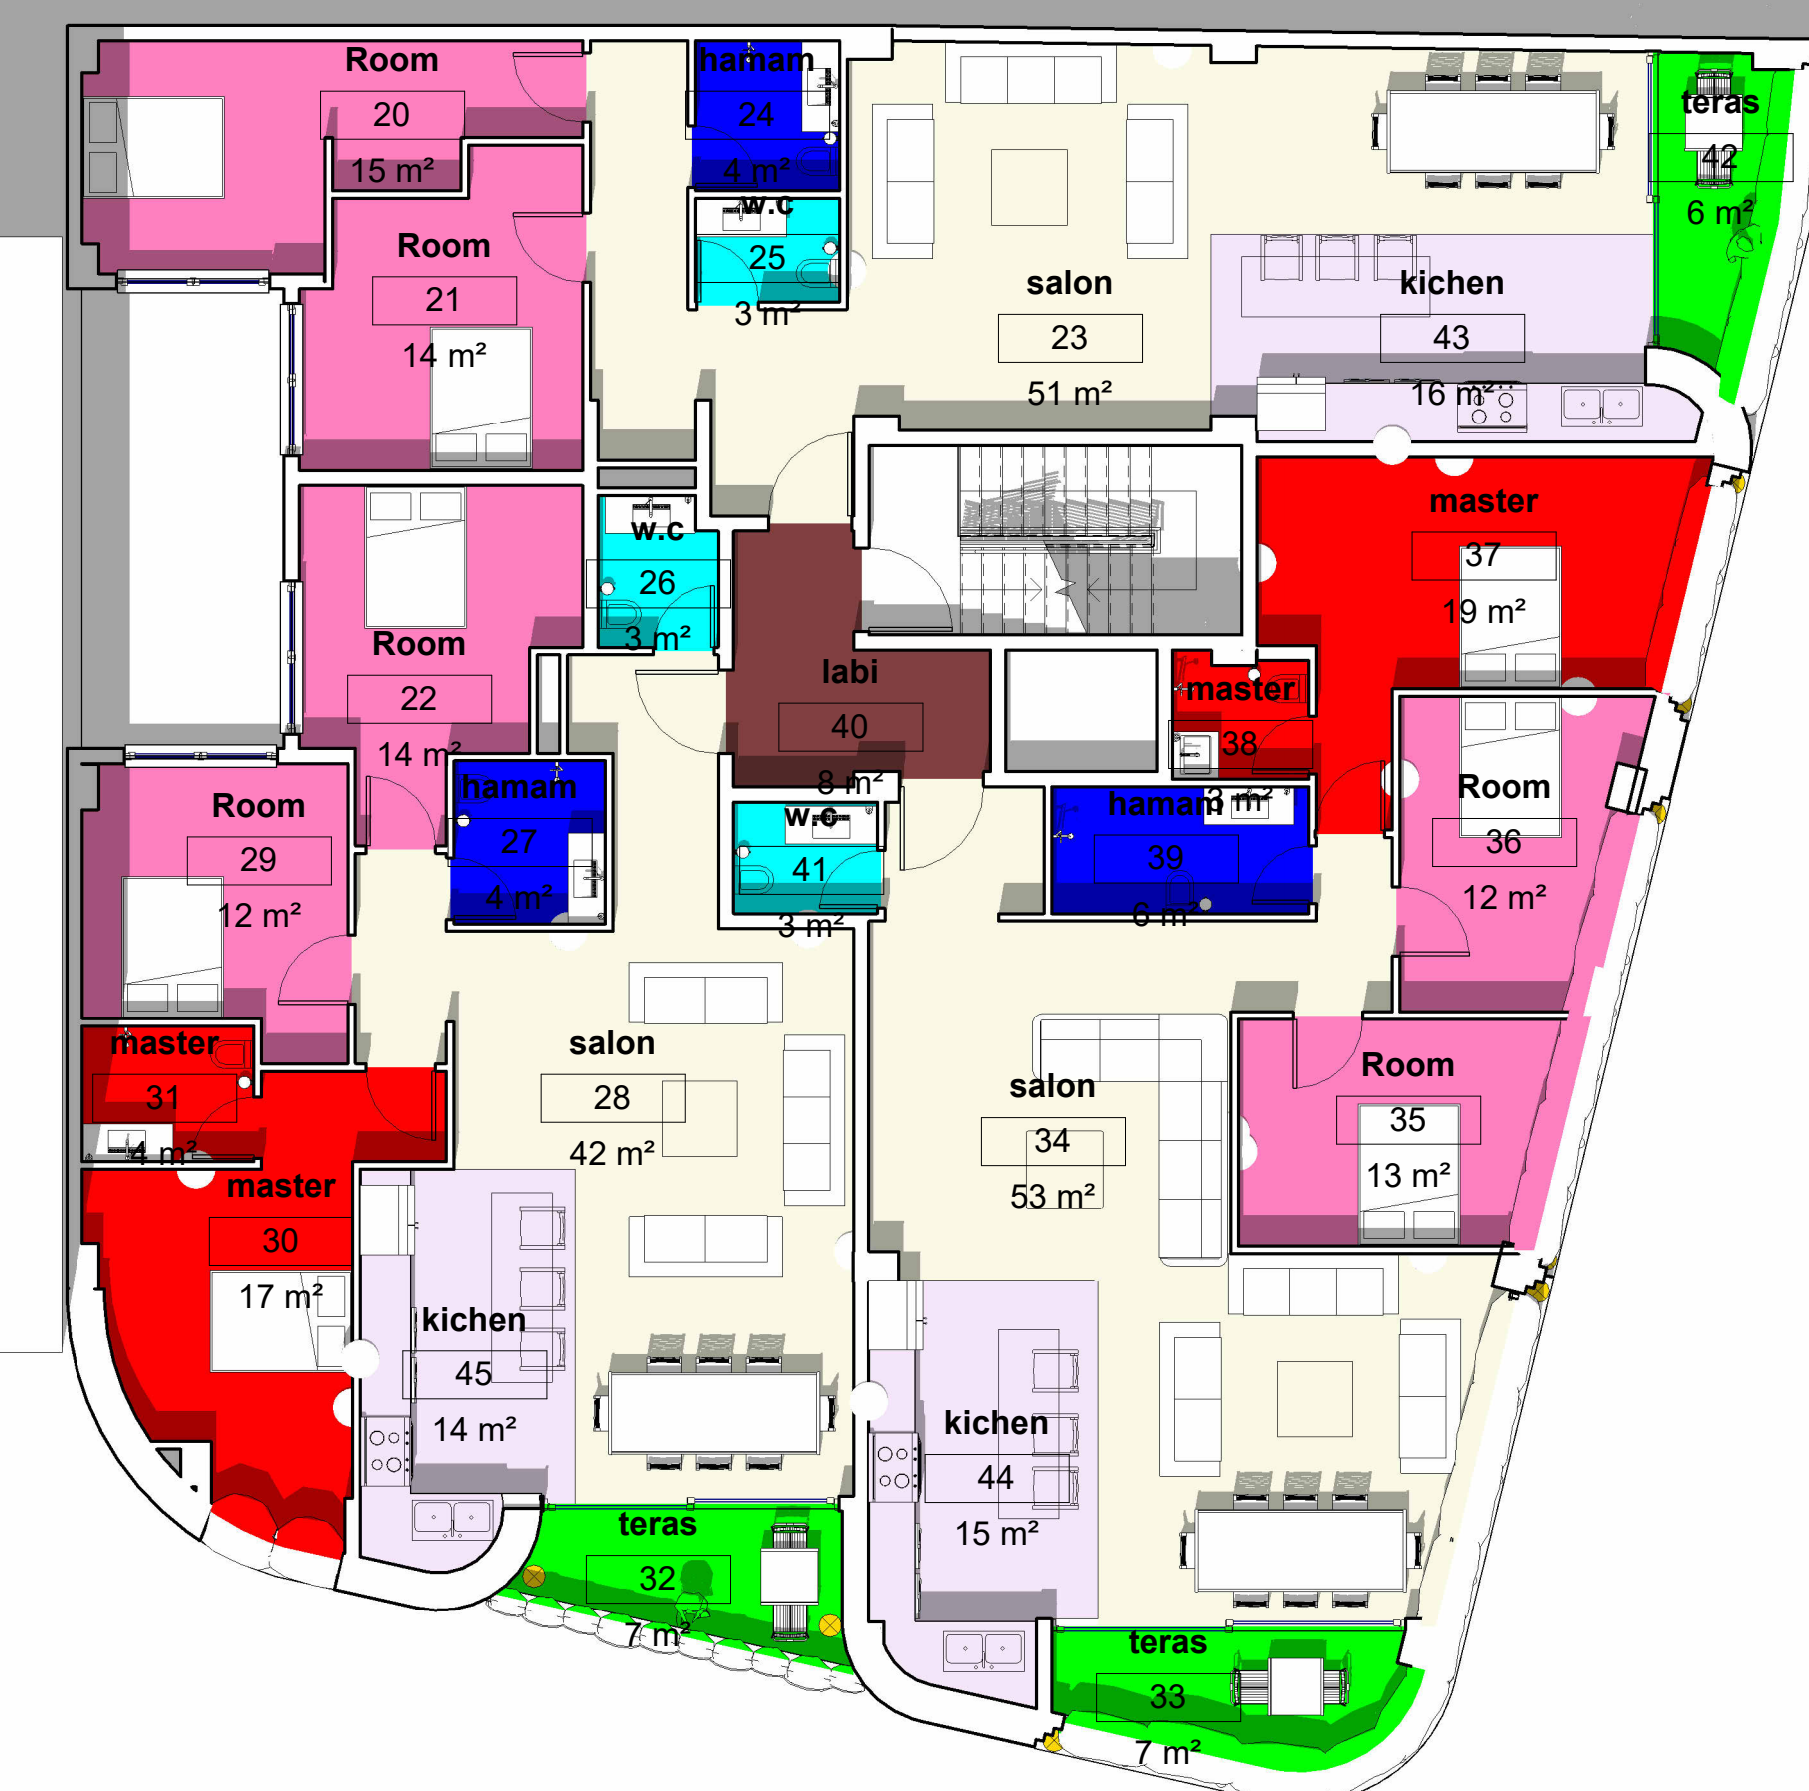

② Level 2
1 : 100

③ Section 1
1 : 100

4/30/2025 8:20:18 AM