

آپارتمان کیکاووس



KEYKAVOOS
BUILDING
COMPETITION

اطلاعات نقشه

شماره پرونده کامپیوتر: ۳۰۰۱۹۷۷۱

پلاک ثبتی:

شهرداری منطقه:

مساحت زمین پس از اصلاحی:

تراکم:


نوع پروانه مورد درخواست: تخریب و نوسازی


نام مالک:

موجود: }
زیرینا }
مورد تقاضا:

مساحت زمین طبق سند:

طبقه	مسکونی		بالکن		رادیاتور		اسانسور		لابی		مشاعات		پارکینگ		موتورخانه		پارکینگ معلول		تساری		جمع
	واحد	مساحت	واحد	مساحت	واحد	مساحت	واحد	مساحت	واحد	مساحت	واحد	مساحت	واحد	مساحت	واحد	مساحت	واحد	مساحت	واحد	مساحت	
زیرزمین																					440.45
همکف																					440.45
اول	3	387.35																			423.19
دوم	3	387.35																			423.19
سوم	3	387.35																			423.19
چهارم	3	387.35																			423.19
پنجم	3	387.35																			423.19
جمع	15	1936.75																			2996.85

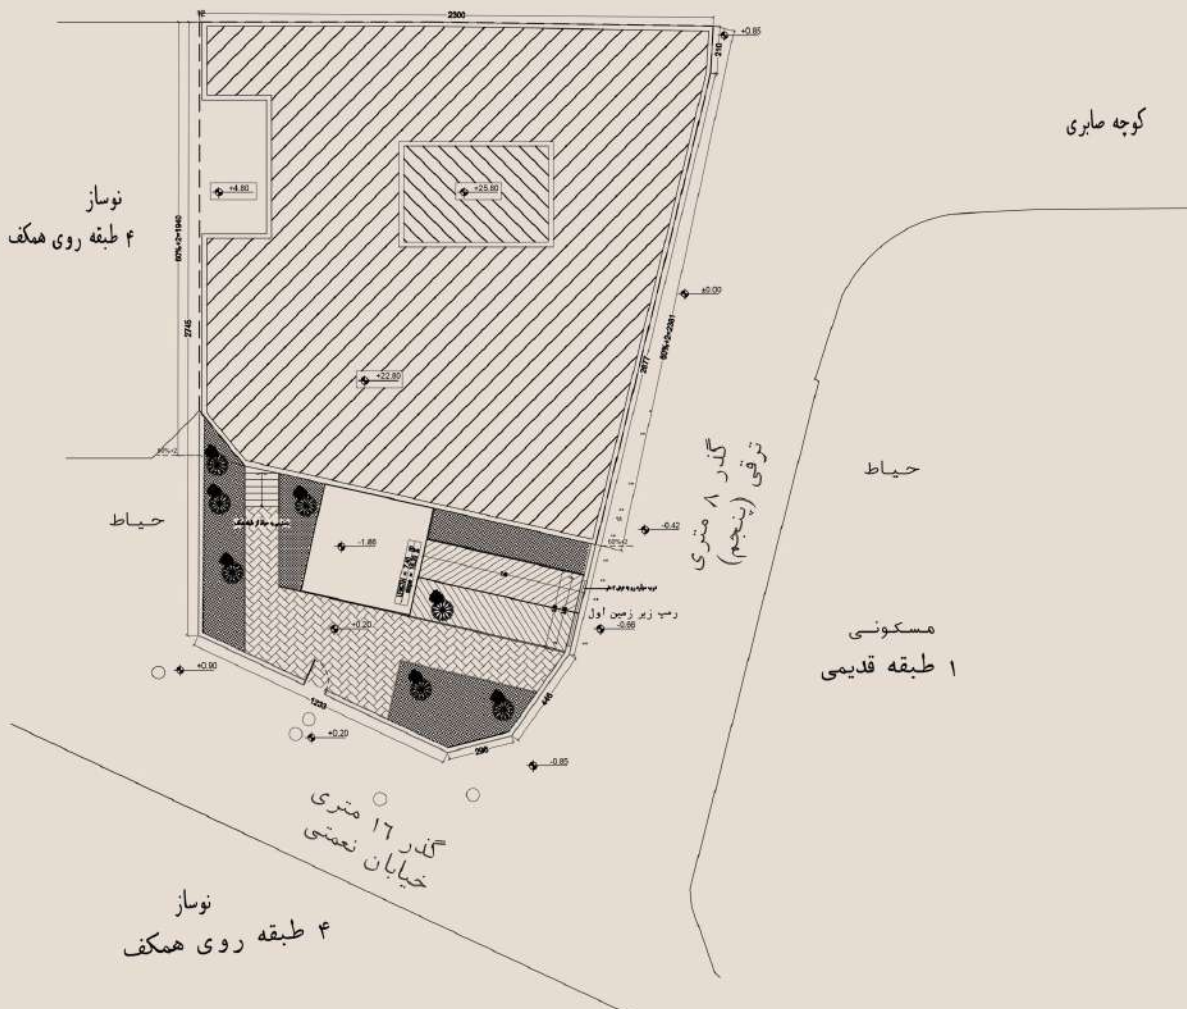

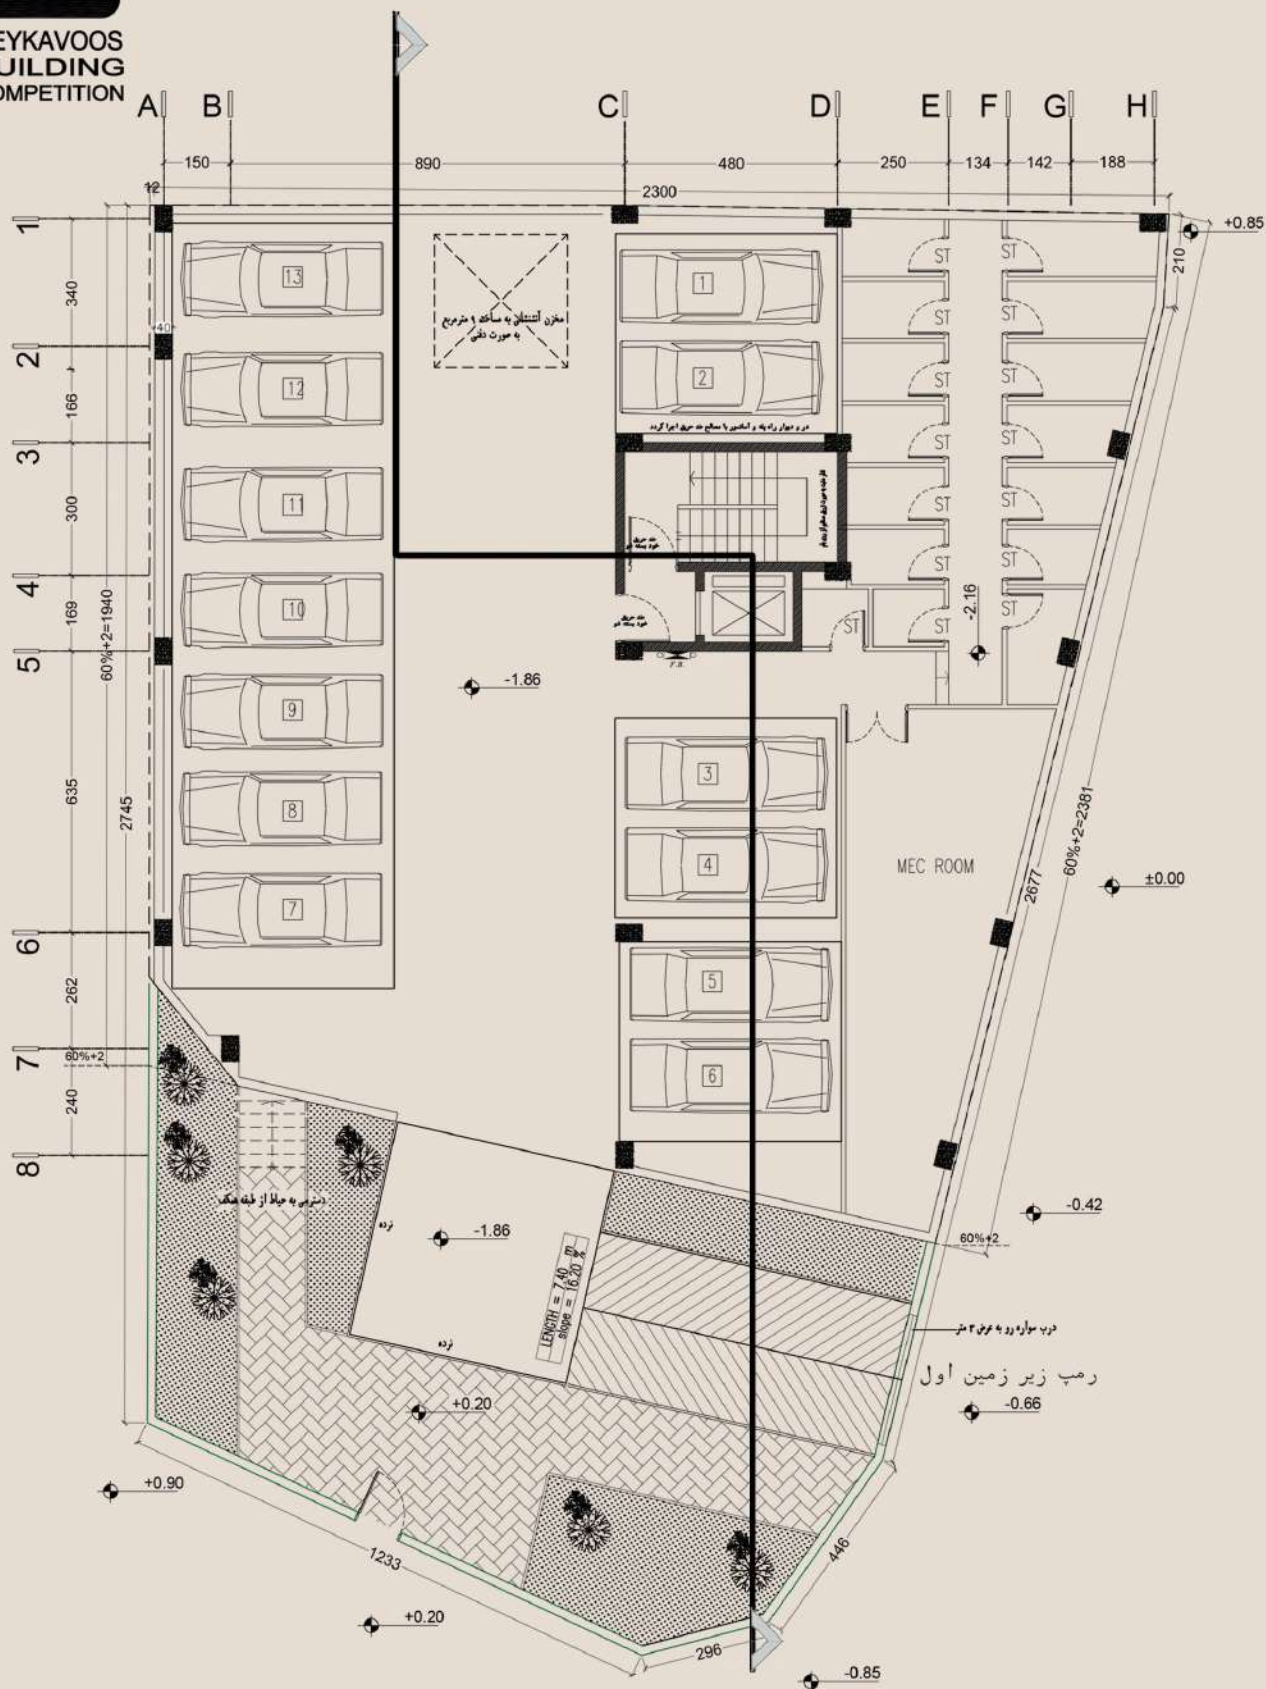


آپارتمان کیکاووس



KEYKAVOOS
BUILDING
COMPETITION

پلان اندازی گذاری همکف

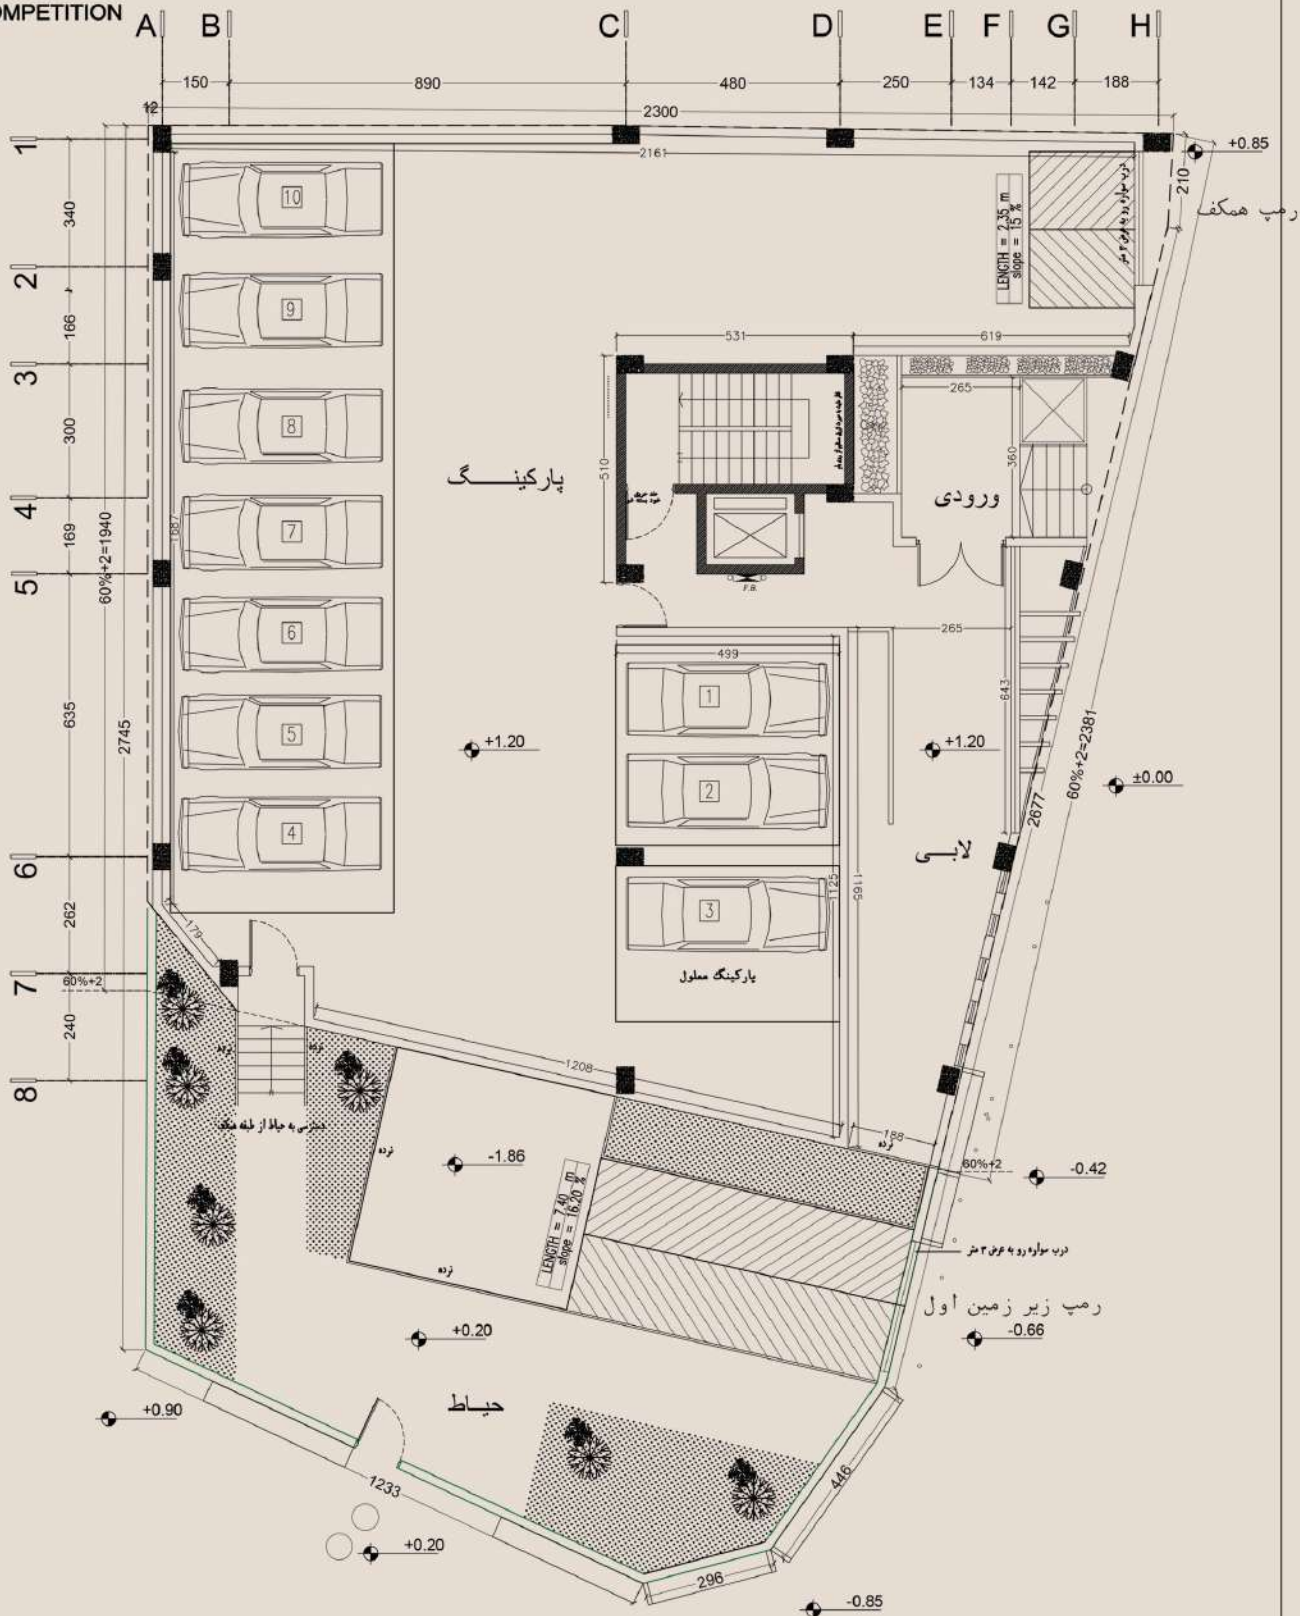



آپارتمان کیکاووس



KEYKAVOOS
BUILDING
COMPETITION

پلان اندازی گذاری طبقات اول تا پنجم

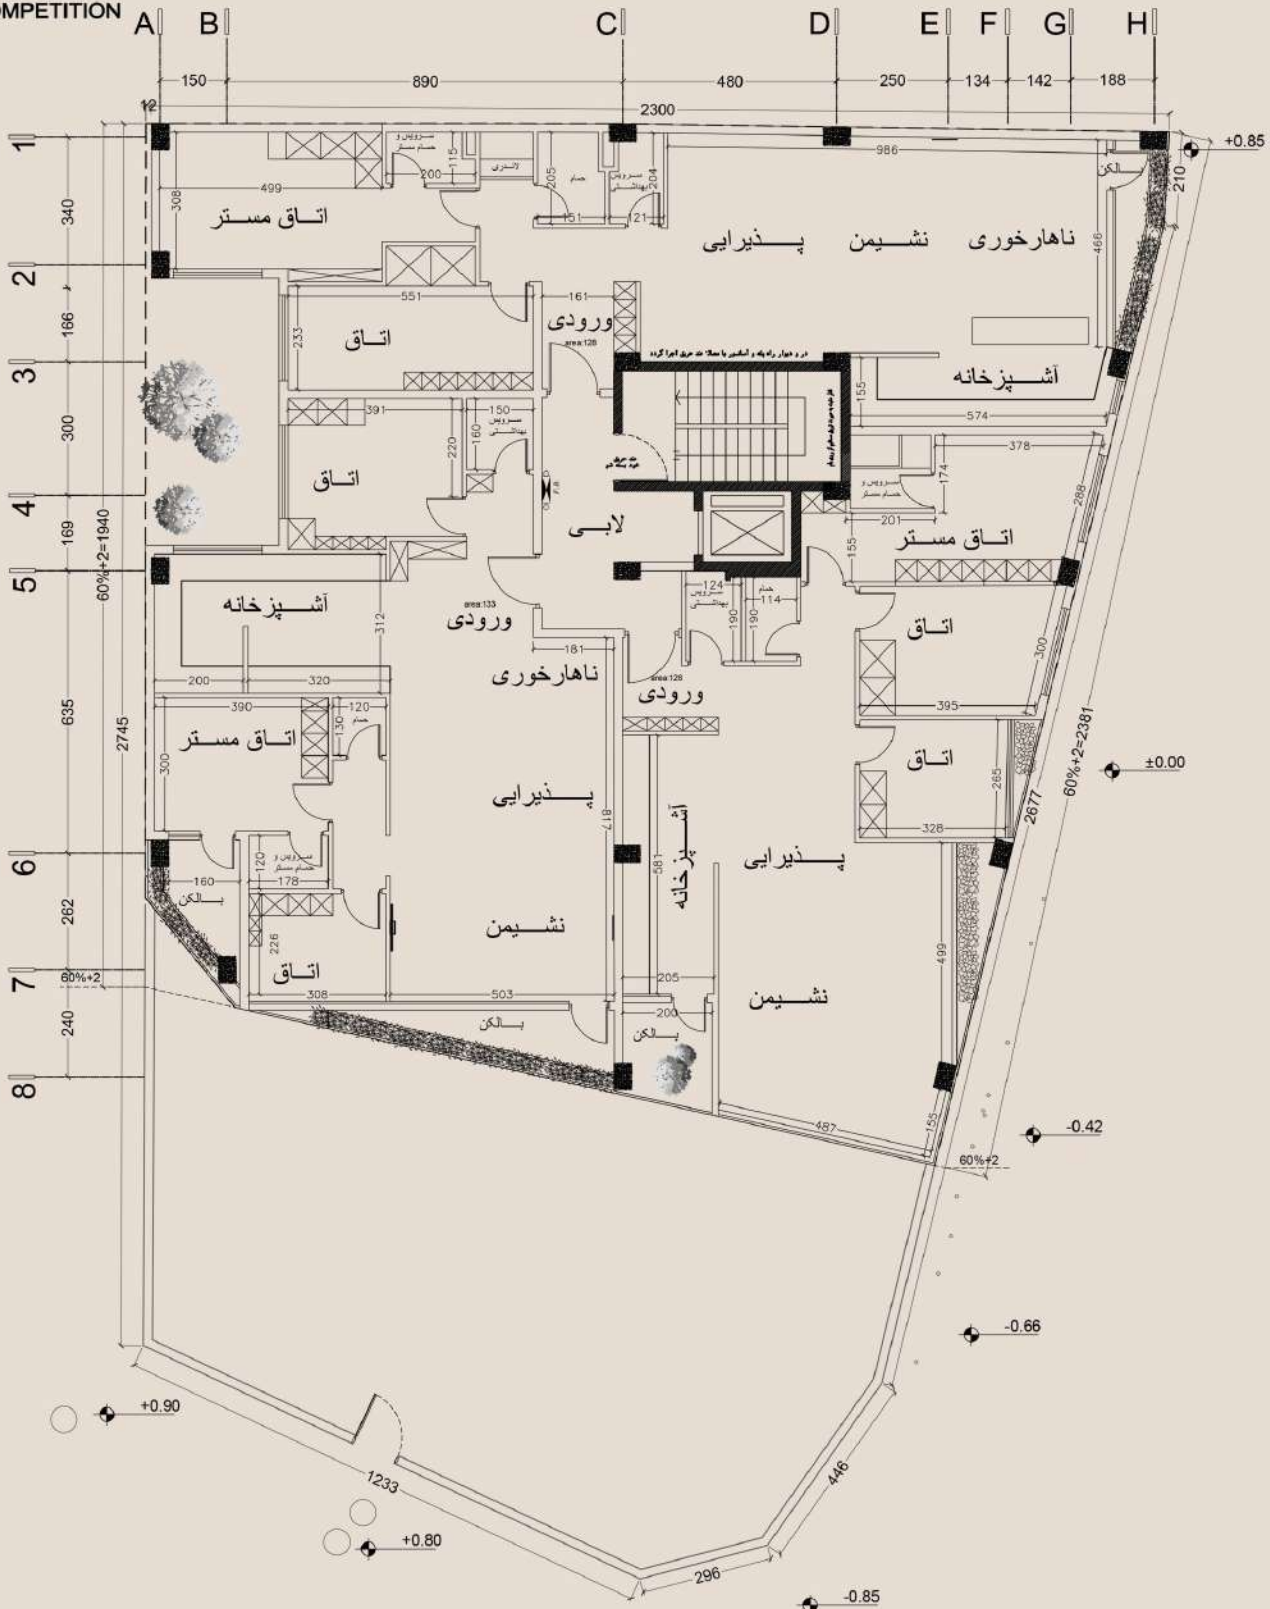

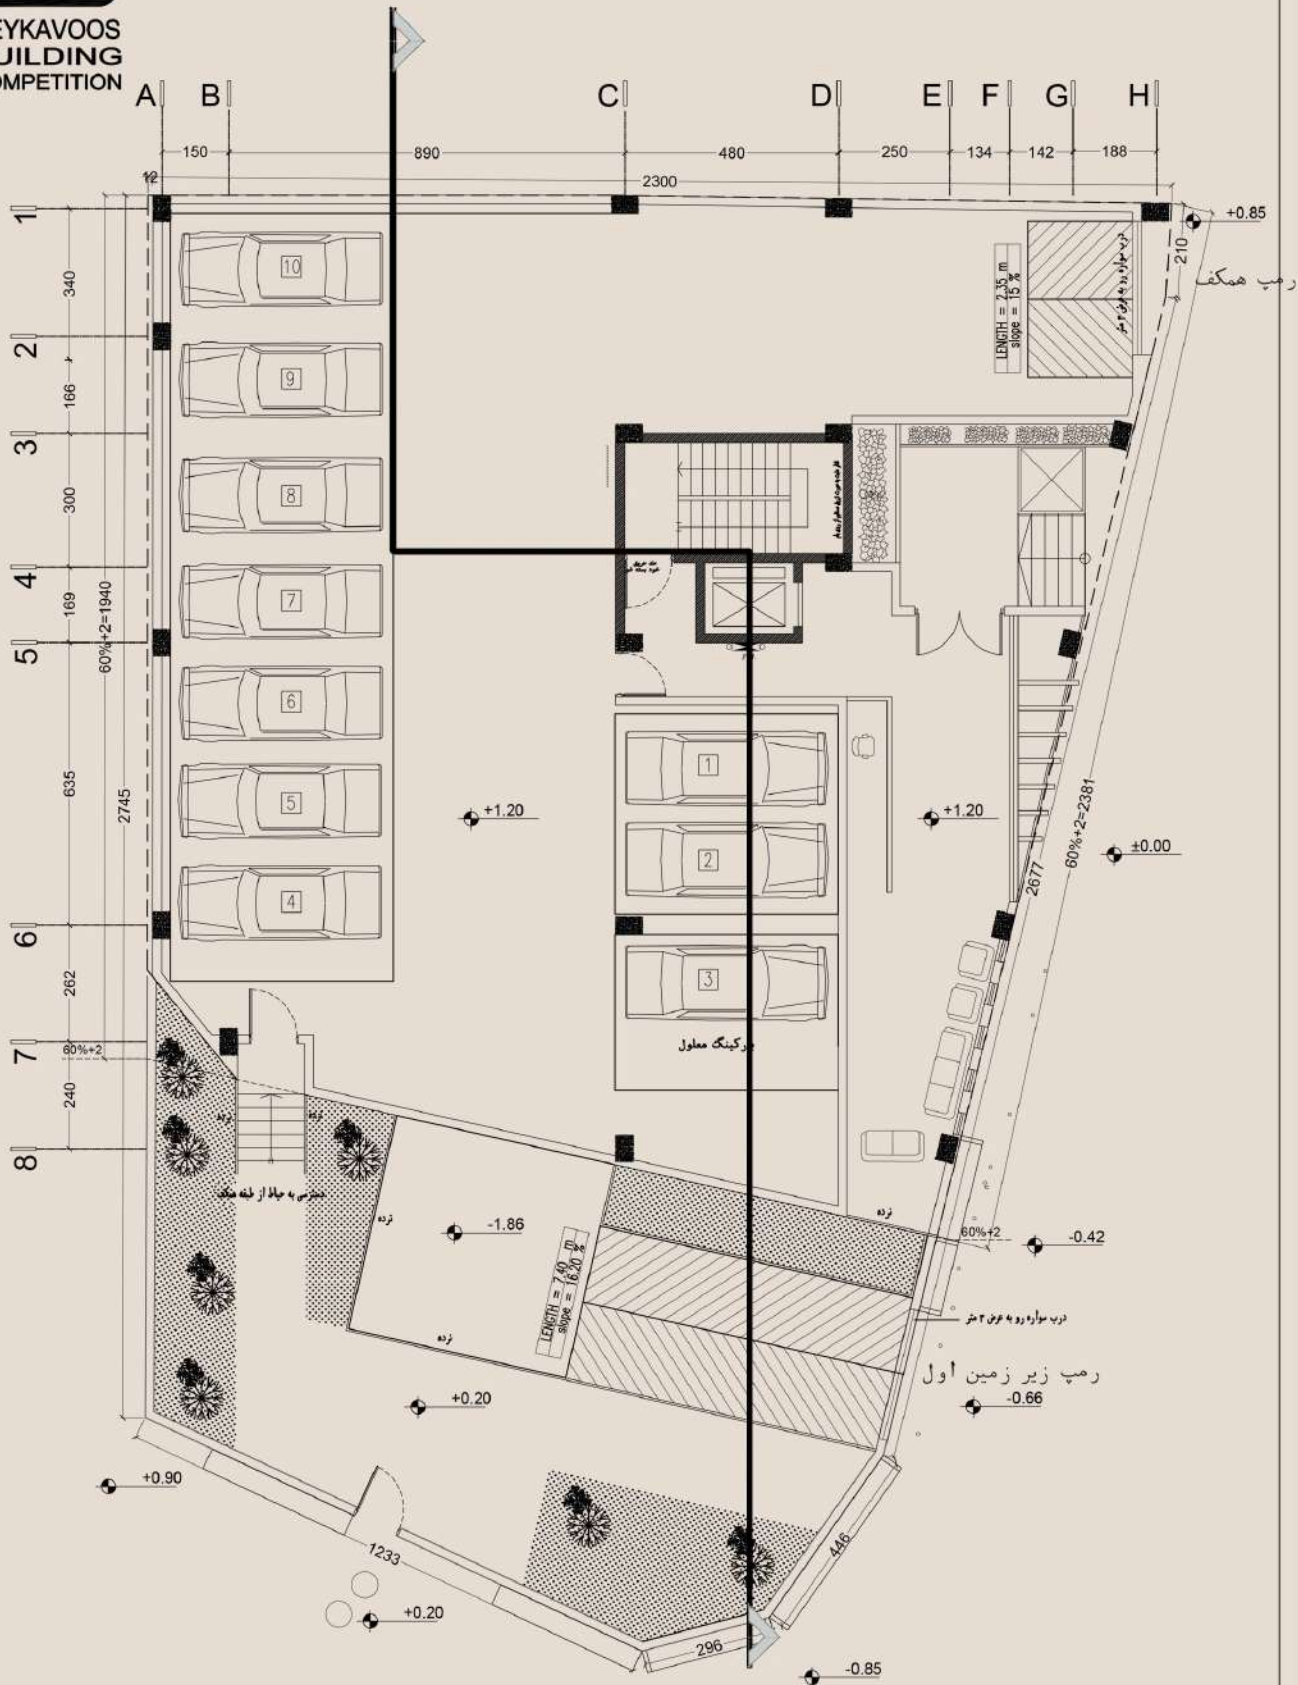


آپارتمان کیکاووس



KEYKAVOOS
BUILDING
COMPETITION

پلان مبلمان طبقات اول تا پنجم


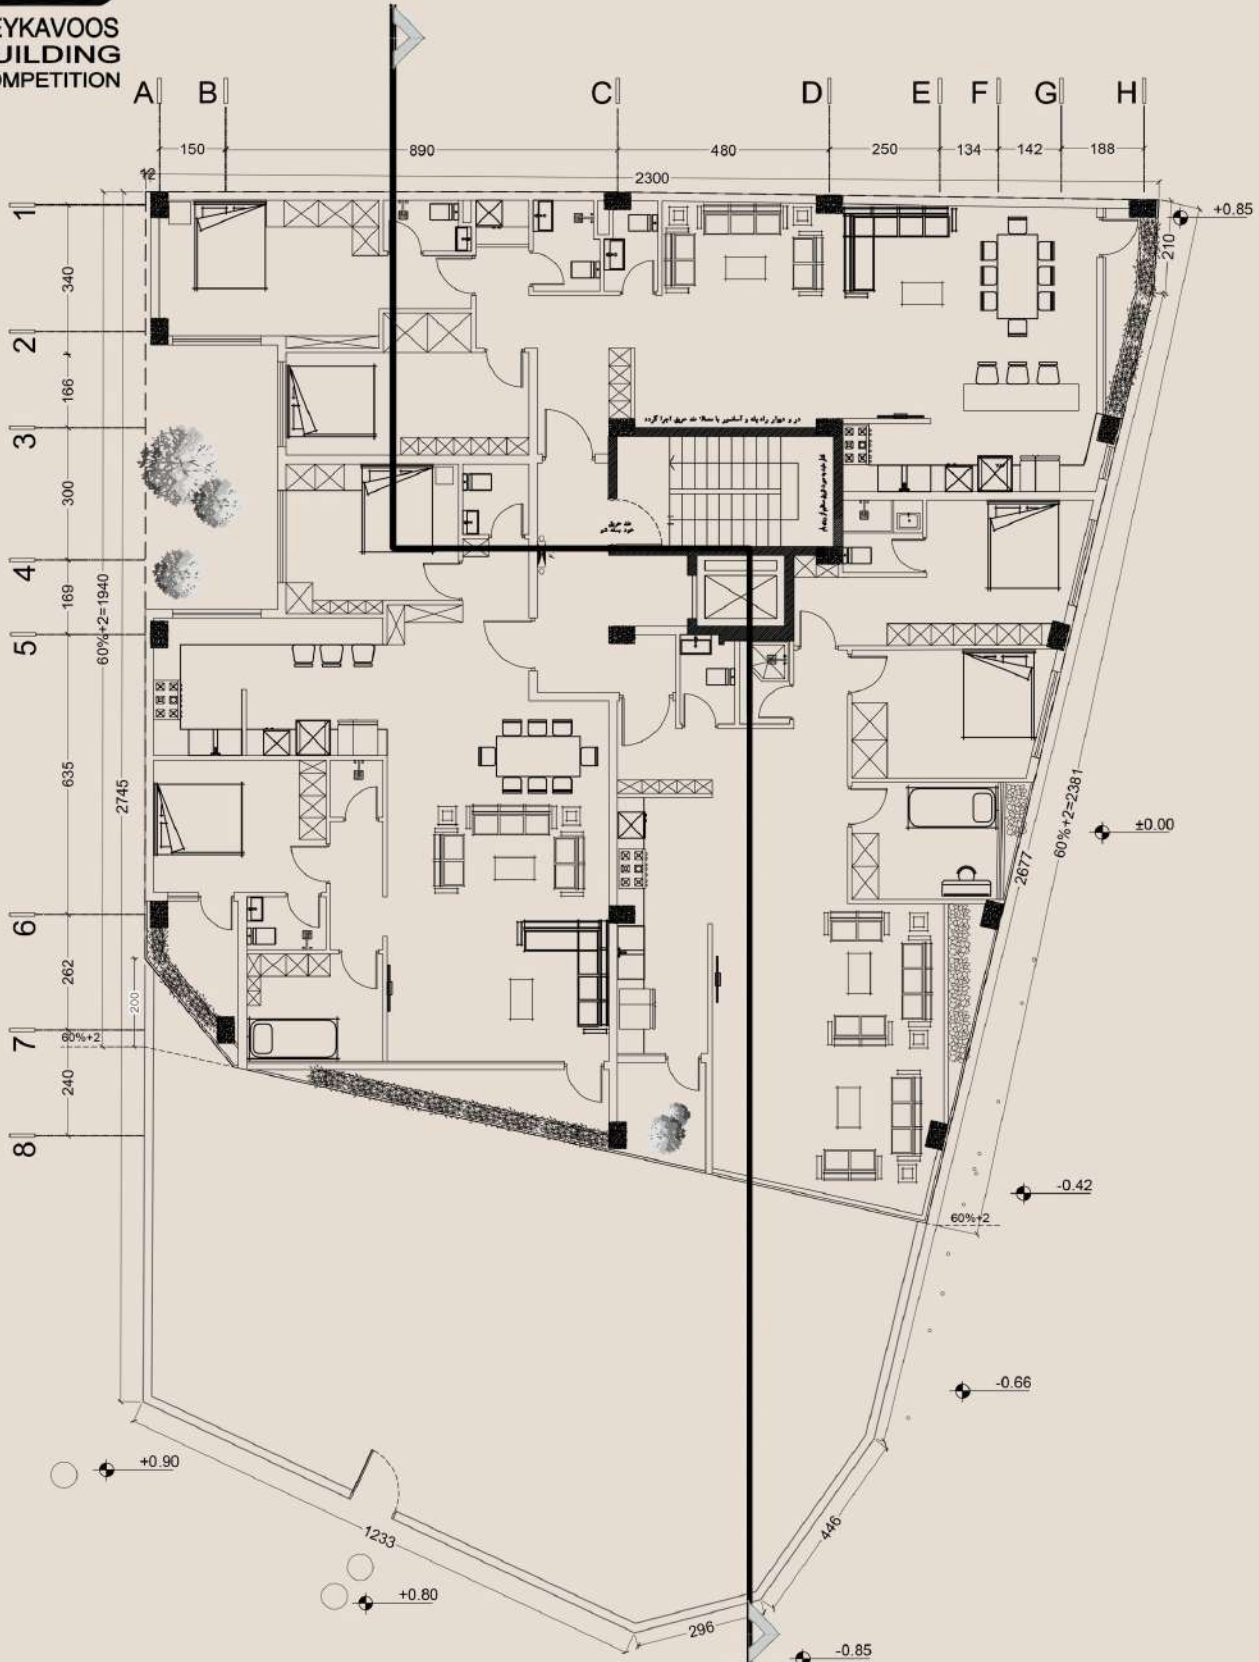


آپارتمان کیکاووس



KEYKAVOOS
BUILDING
COMPETITION

پلان شیب بندی بام

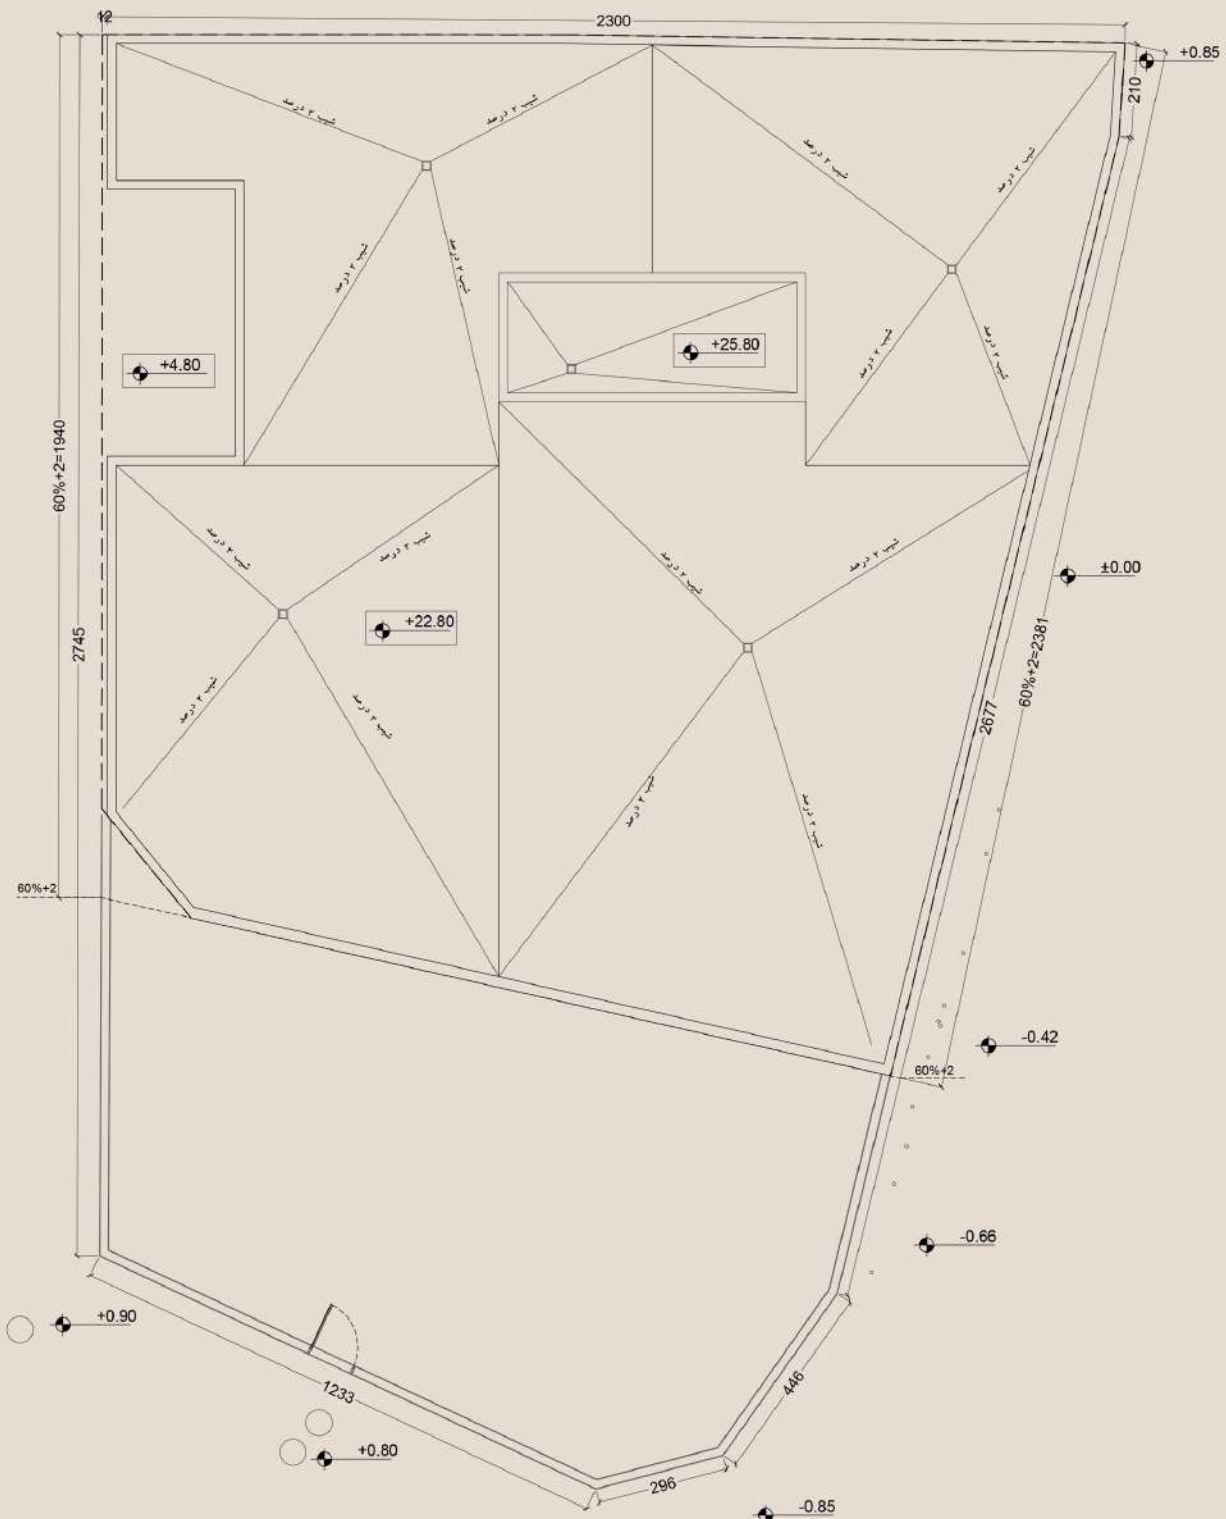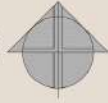


آپارتمان کیکاووس



KEYKAVOOS
BUILDING
COMPETITION

مقطع

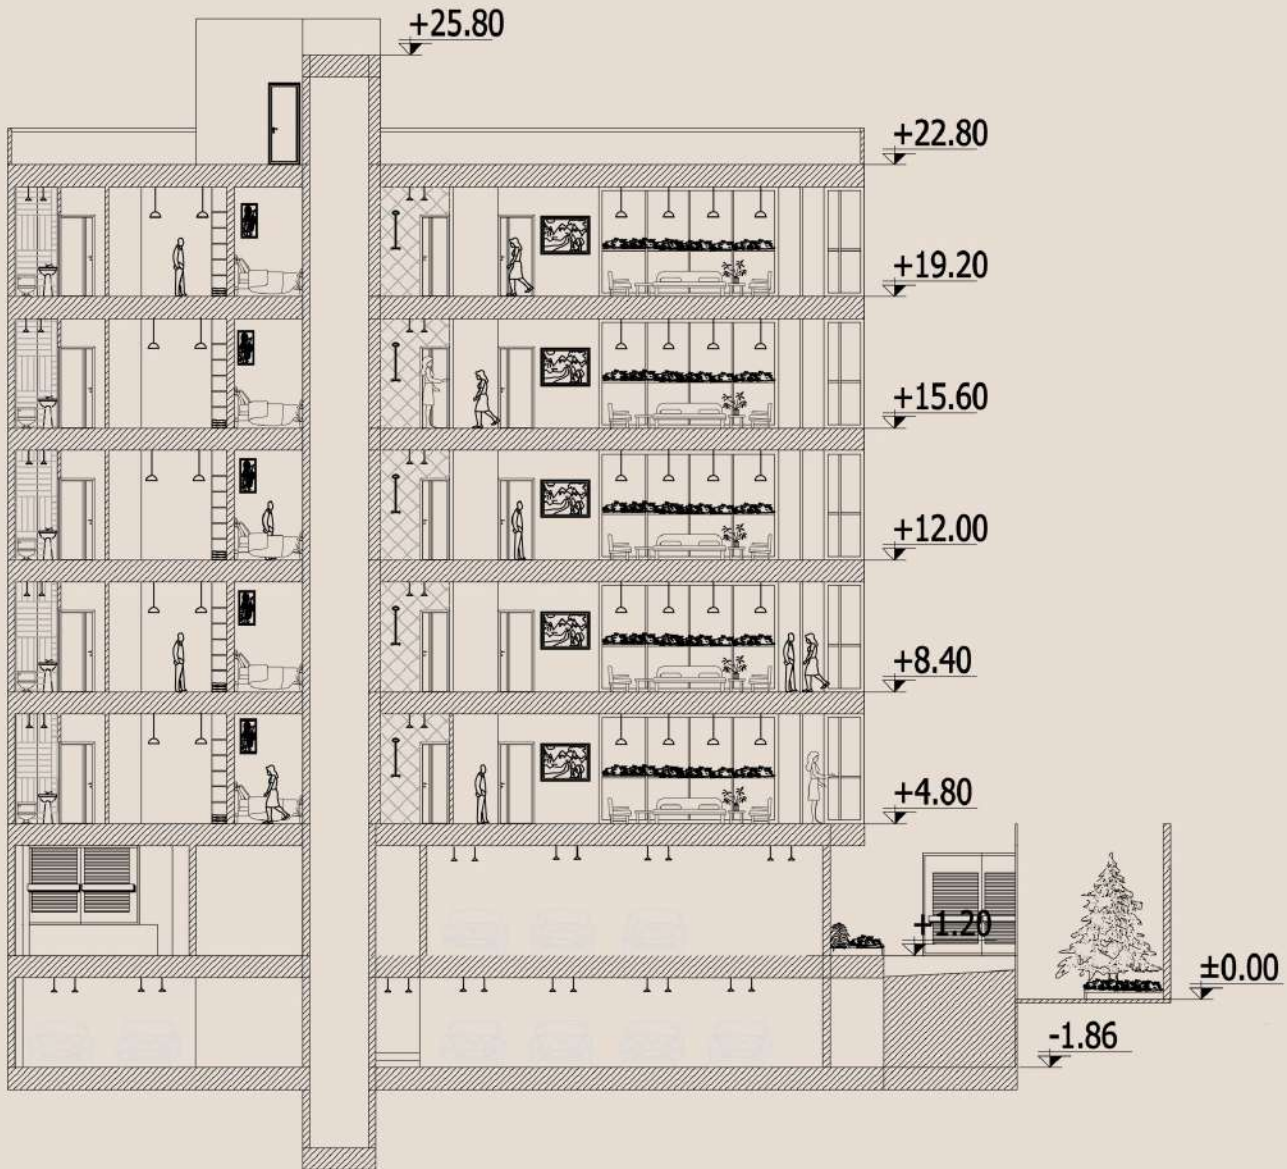

آپارتمان کیکاووس



آپارتمان کیکاووس



آپارتمان کیکاووس



آپارتمان کیکاووس

