


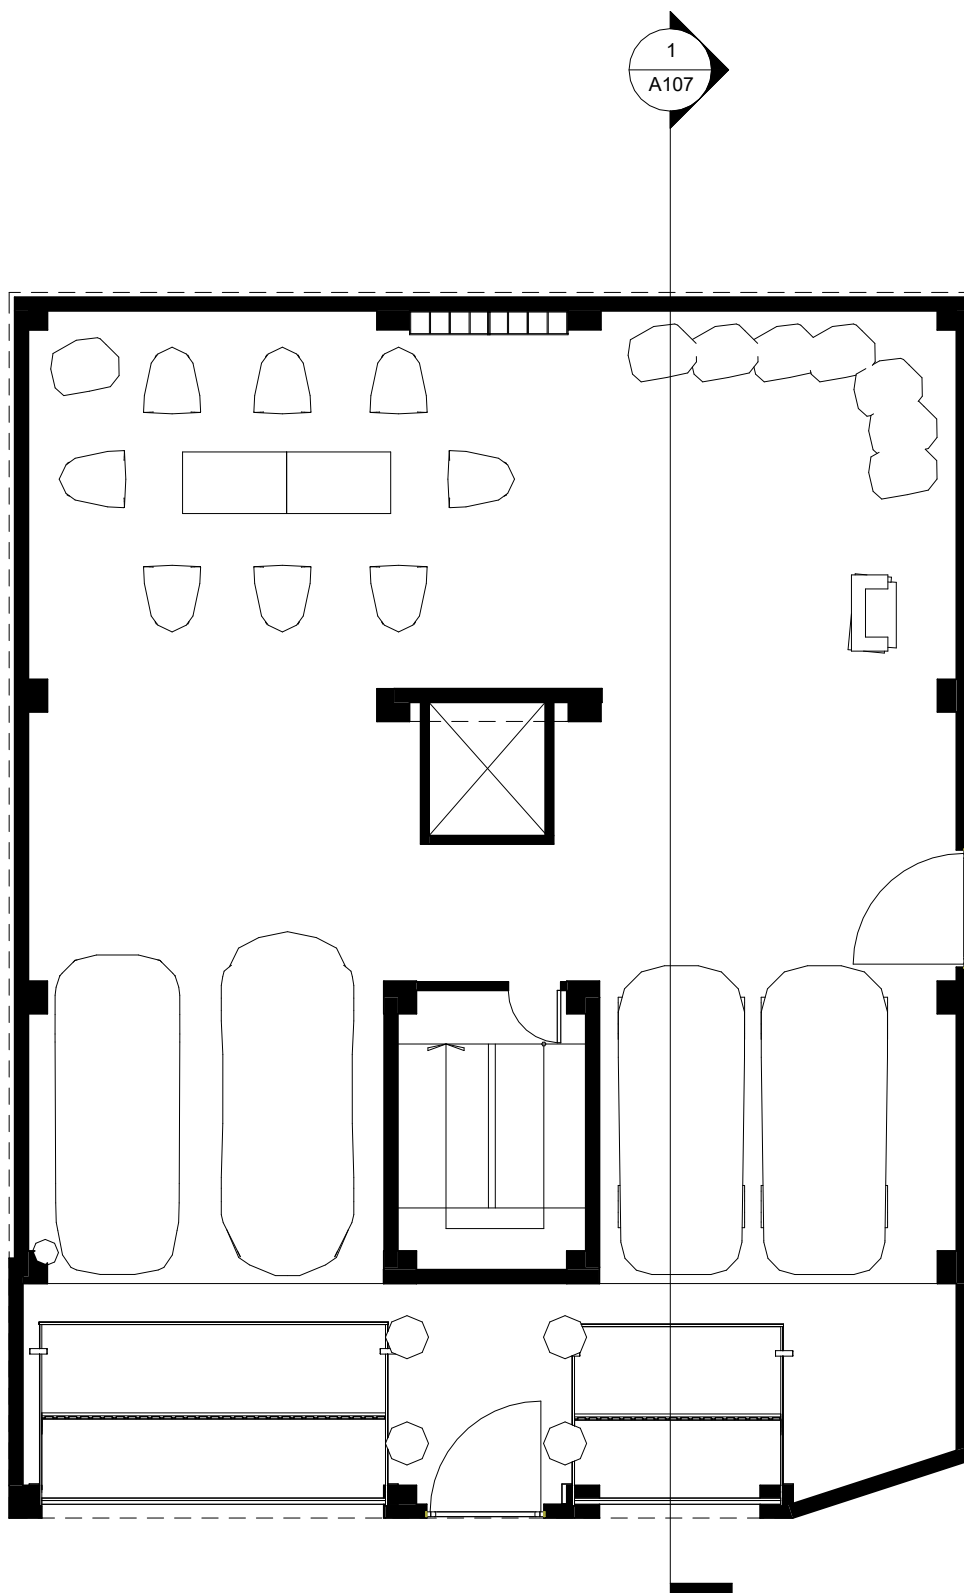


طراحی نما و داخلی ساختمان مسکونی سبز آرتمیس

پلان اندازه گذاری طبقه همکف

Drg. No.

A101

Scale 1 : 100

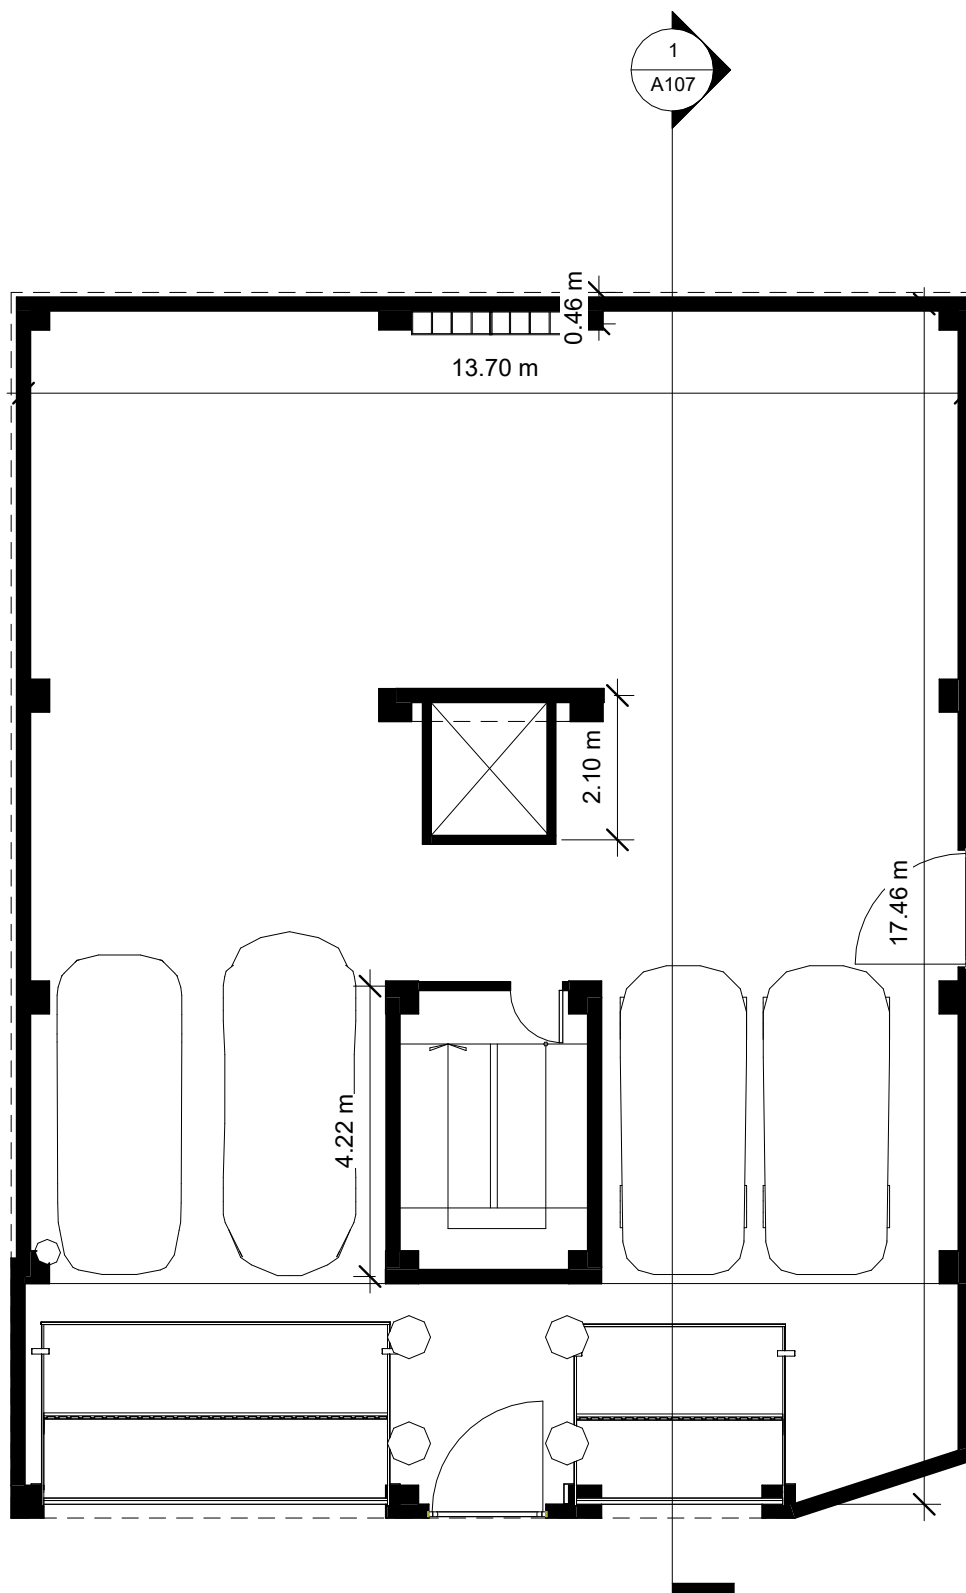


طراحی نما و داخلی ساختمان مسکونی سبز آرتمیس

پلان اندازه گذاری طبقه همکف

Drg. No.

A102

Scale 1 : 100

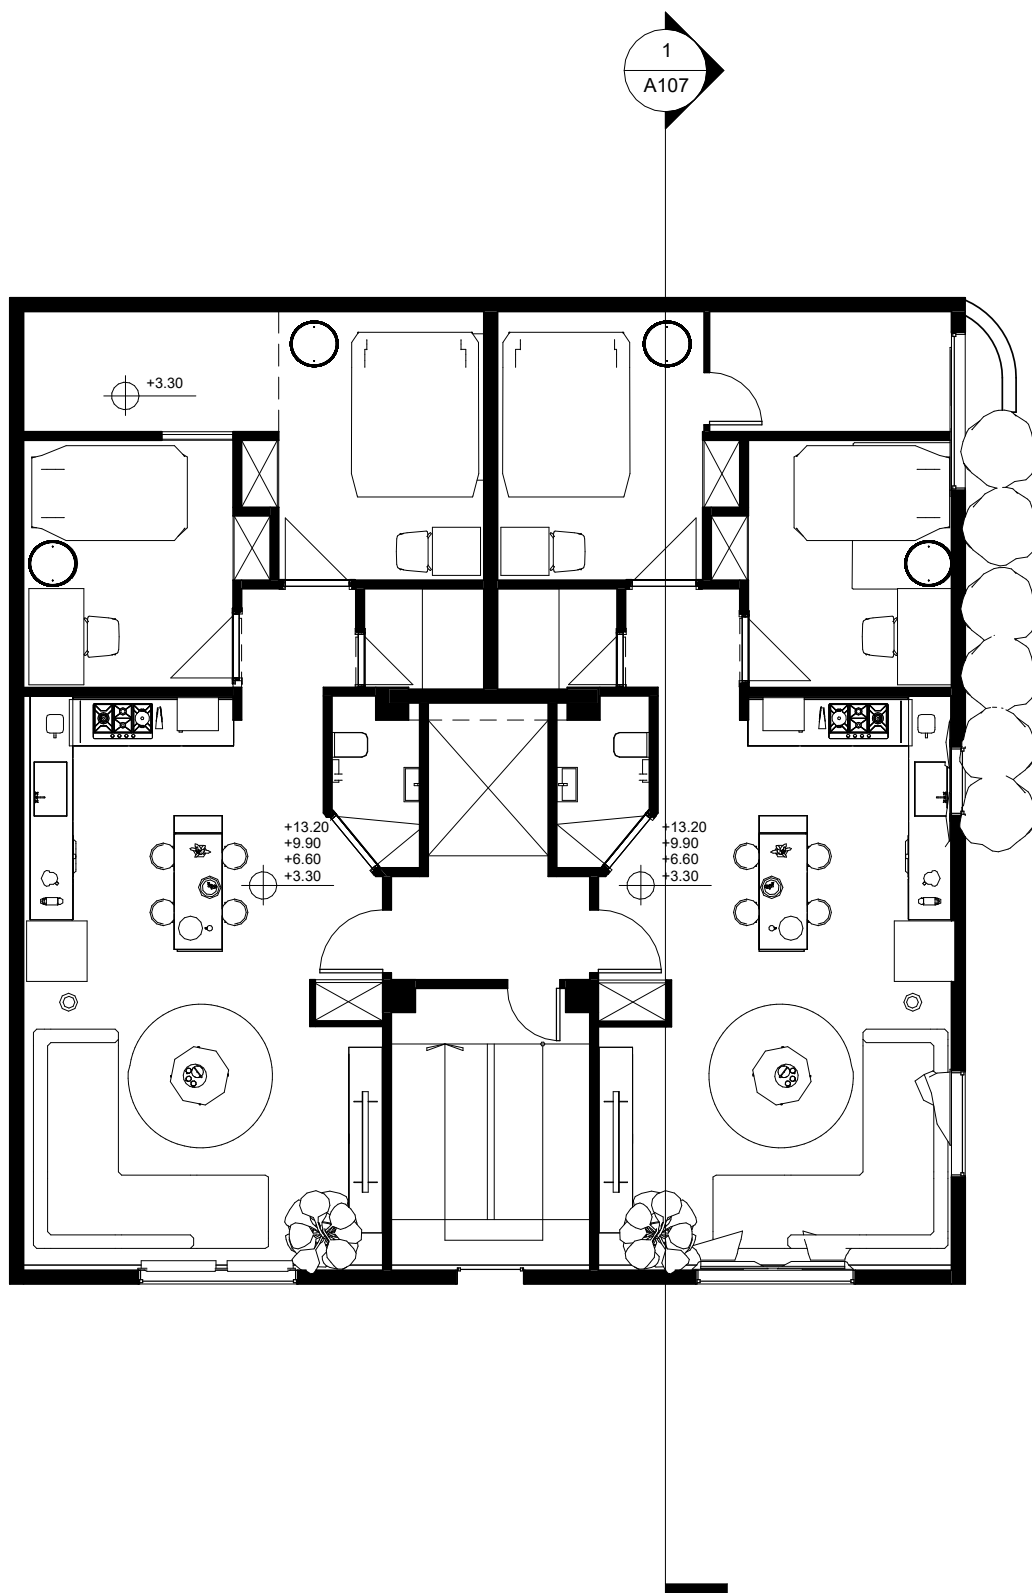


طراحی نما و داخلی ساختمان مسکونی سبز آرتemis

پلان مبلمان طبقات اول تا چهارم

Drg. No.

A103

Scale 1 : 100

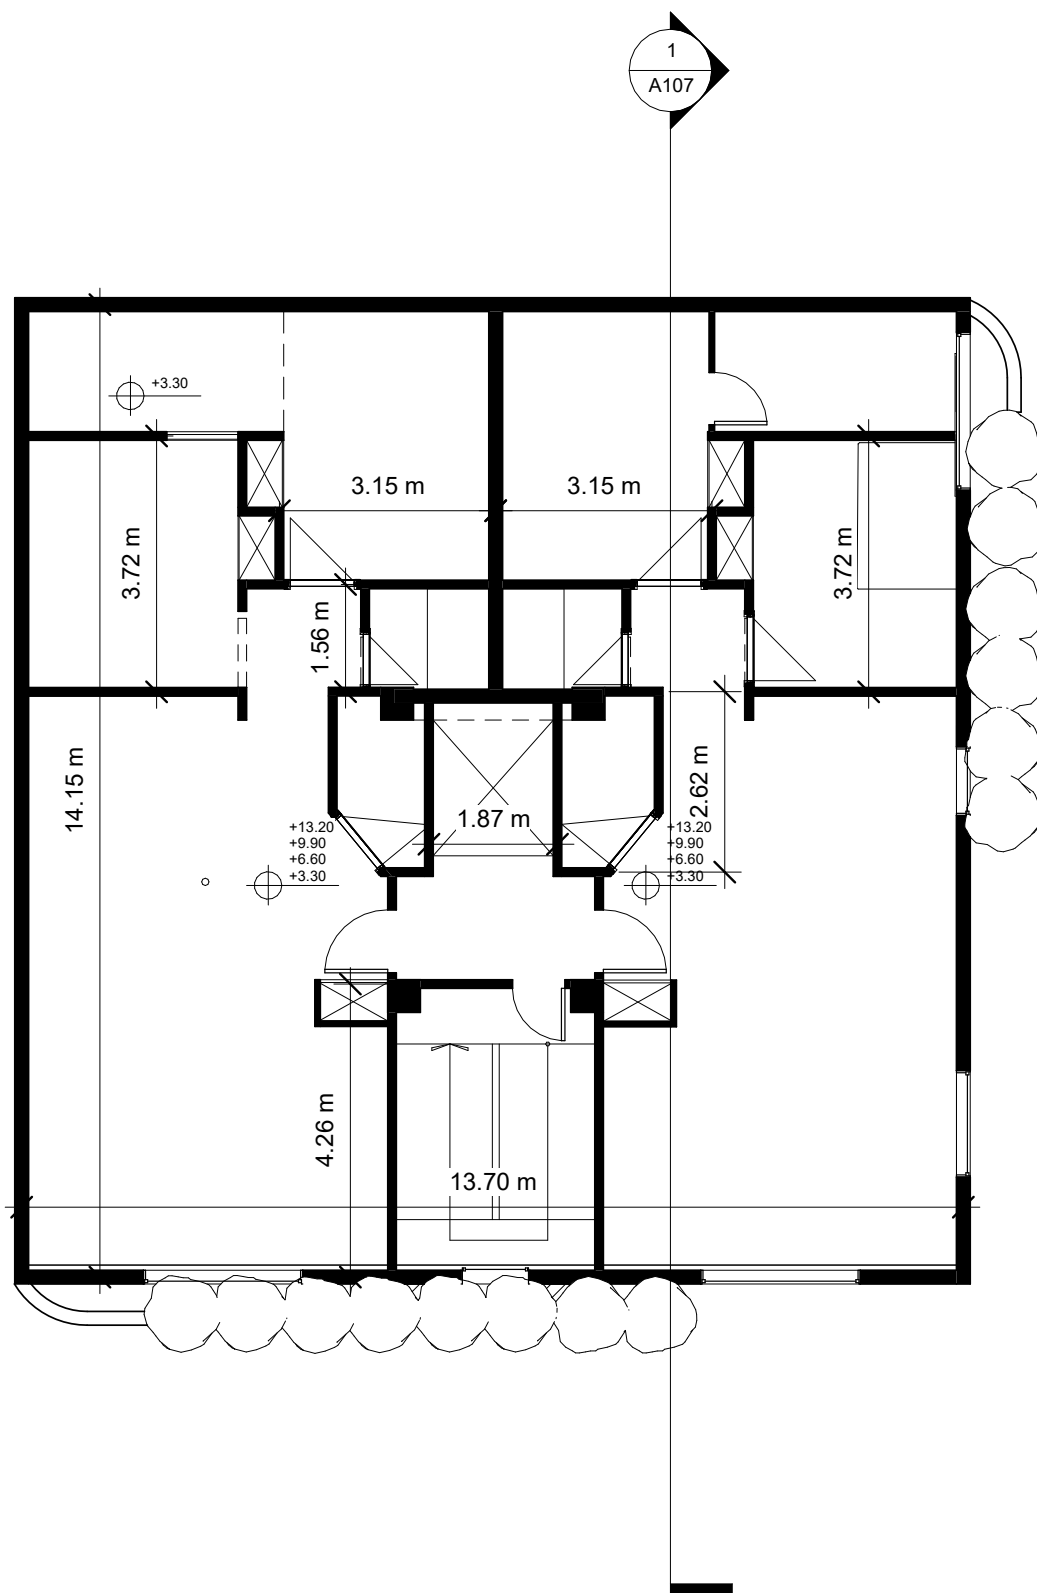



طراحی نما و داخلی ساختمان مسکونی سبز آرتمیس

پلان مبلمان طبقات اول تا چهارم

Drg. No.

A104

Scale 1 : 100

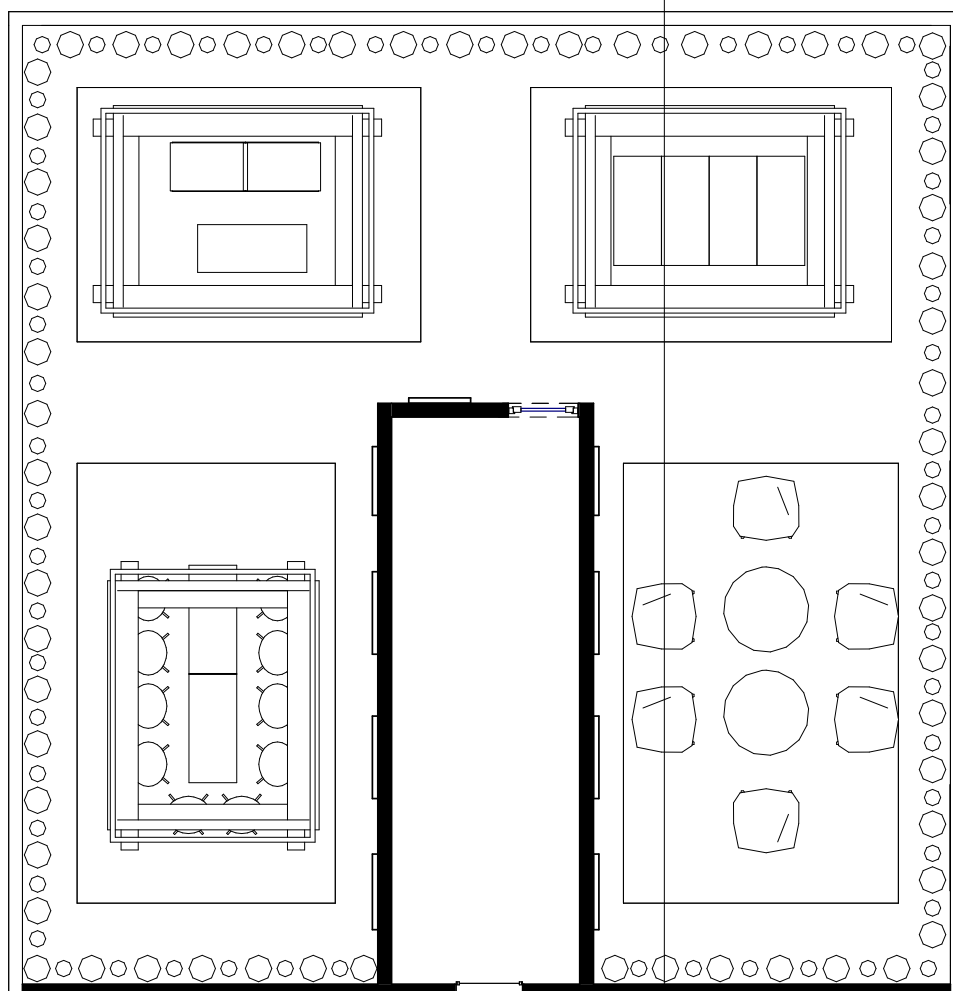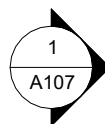



طراحی نما و داخلی ساختمان مسکونی سبز آرتمیس

پلان اندازه گذاری بام(روف گاردن)

Drg. No.

A105

Scale 1 : 100

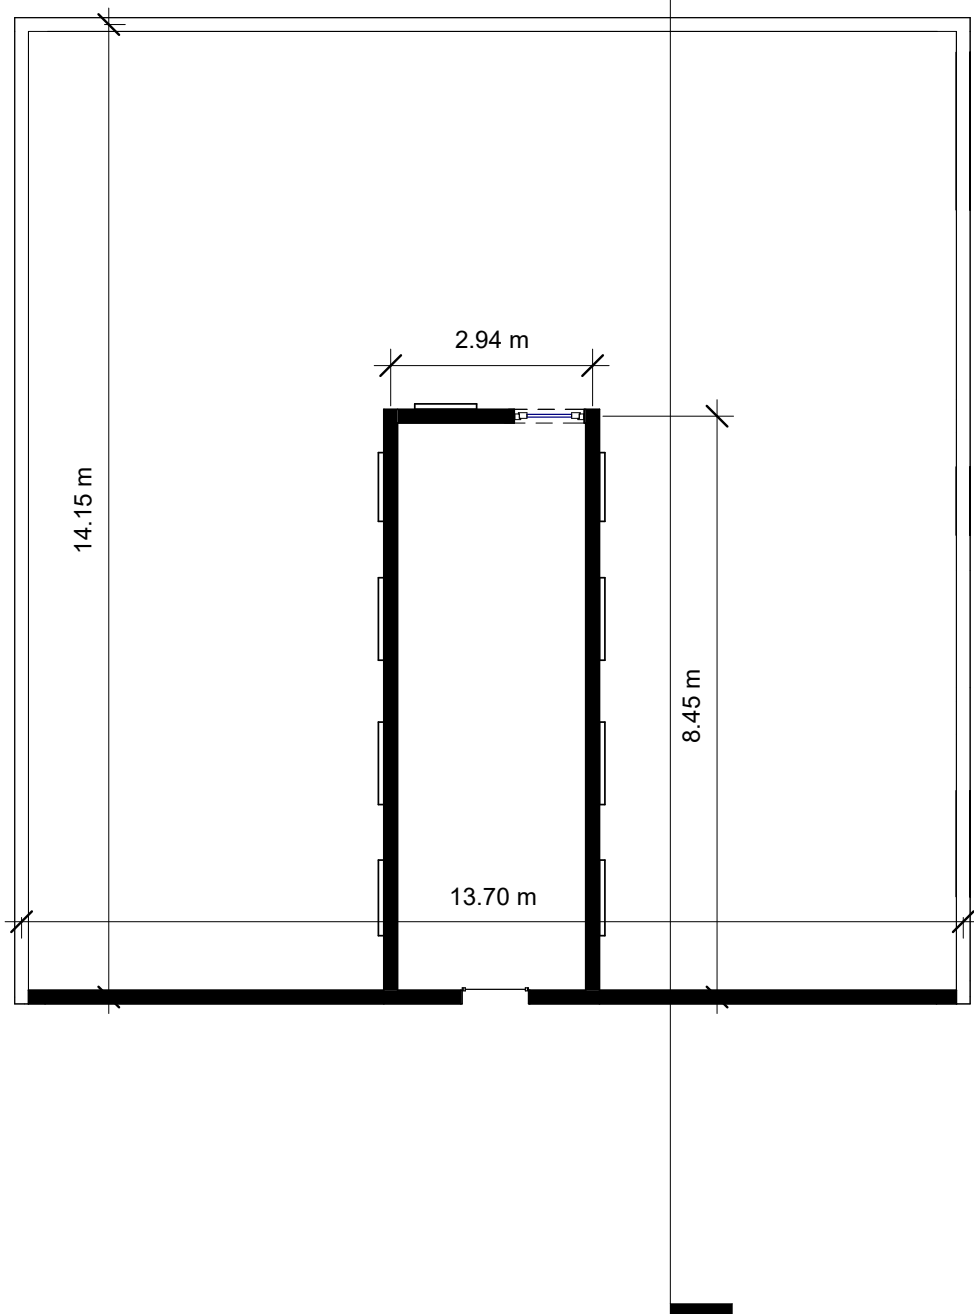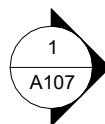


طراحی نما و داخلی ساختمان مسکونی سبز آرتمیس

پلان اندازه گذاری بام (رووف گاردن)

Drg. No.

A106

Scale 1 : 100

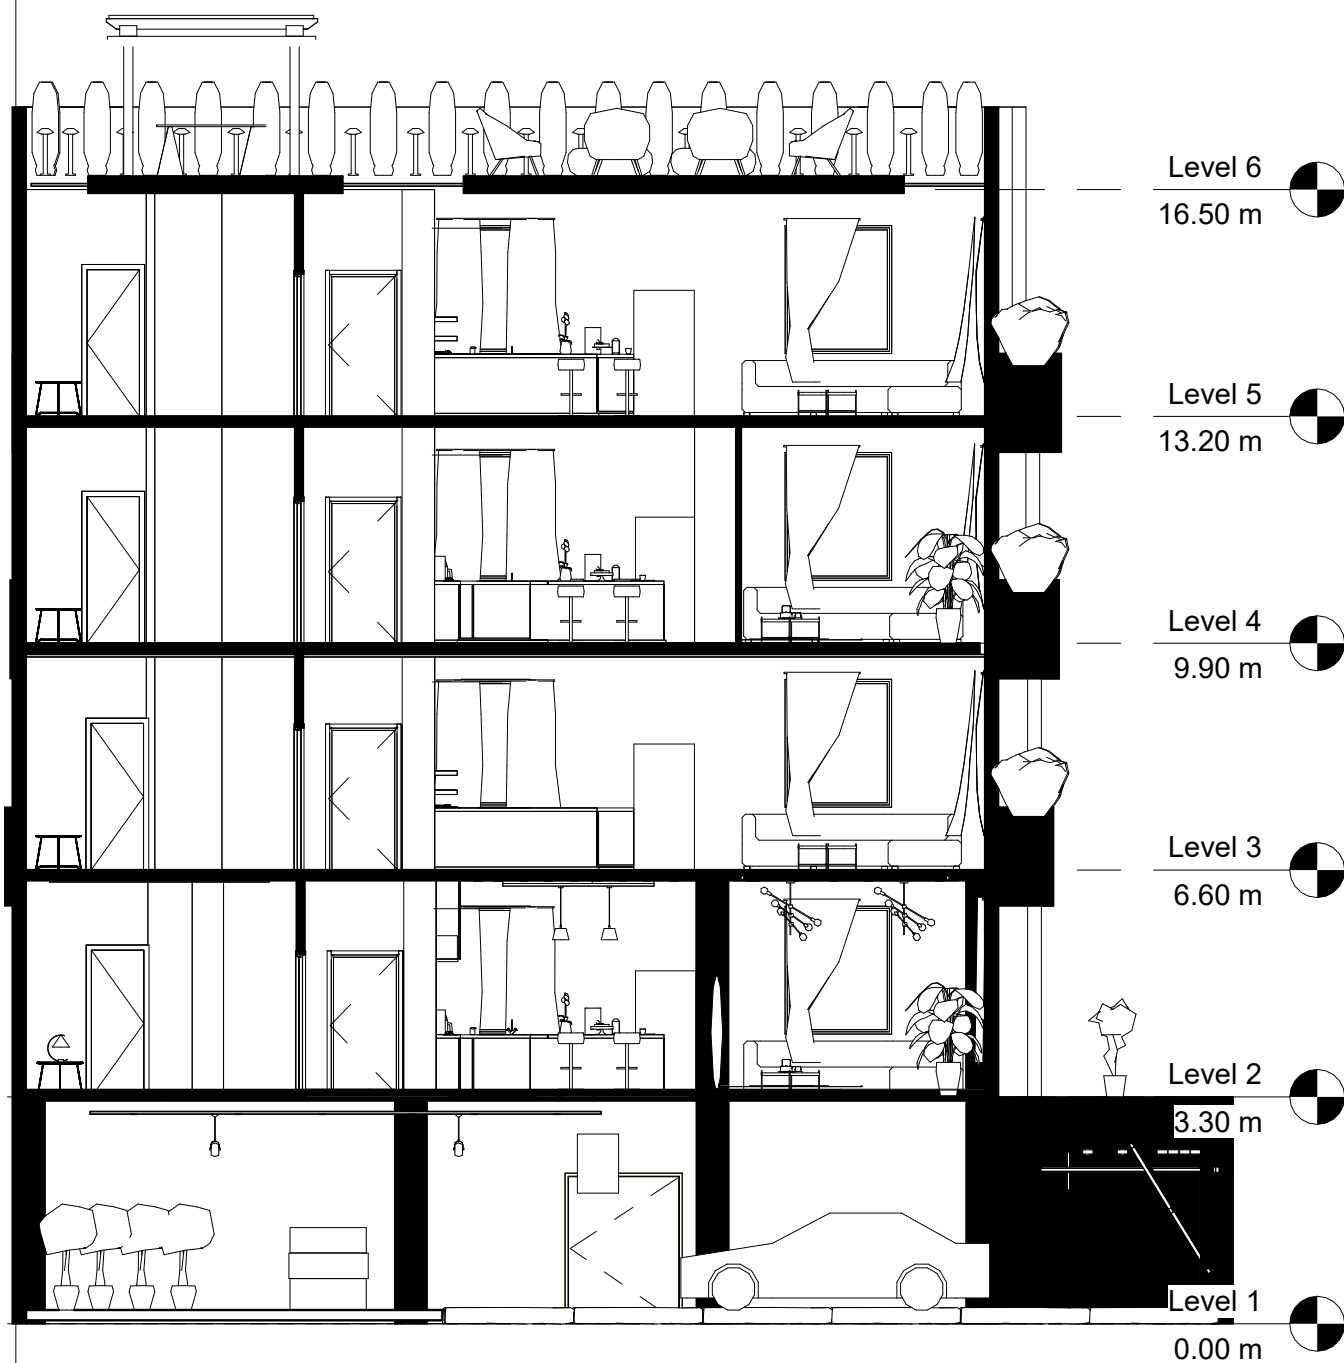

طراحی نما و داخلی ساختمان مسکونی سبز آرتمیس

برش

Drg. No.

A107

Scale 1 : 100



طراحی نما و داخلی ساختمان مسکونی سبز آرتمیس

رندر نورپردازی نما شرقی

Drg. No.

A108

Scale





طراحی نما و داخلی ساختمان مسکونی سبز آرتمیس

رندر نما شرقی

Drg. No.

A109

Scale



طراحی نما و داخلی ساختمان مسکونی سبز آرتمیس

رندر نورپردازی نما جنوبی

Drg. No.

A110

Scale





طراحی نما و داخلی ساختمان مسکونی سبز آرتمیس

رندر نما جنوبی

Drg. No.

A111

Scale



طراحی نما و داخلی ساختمان مسکونی سبز آرتمیس

رندر روف گاردن

Drg. No.

A112

Scale






طراحی نما و داخلی ساختمان مسکونی سبز آرتمیس

رندر روف گاردن

Drg. No.

A113

Scale

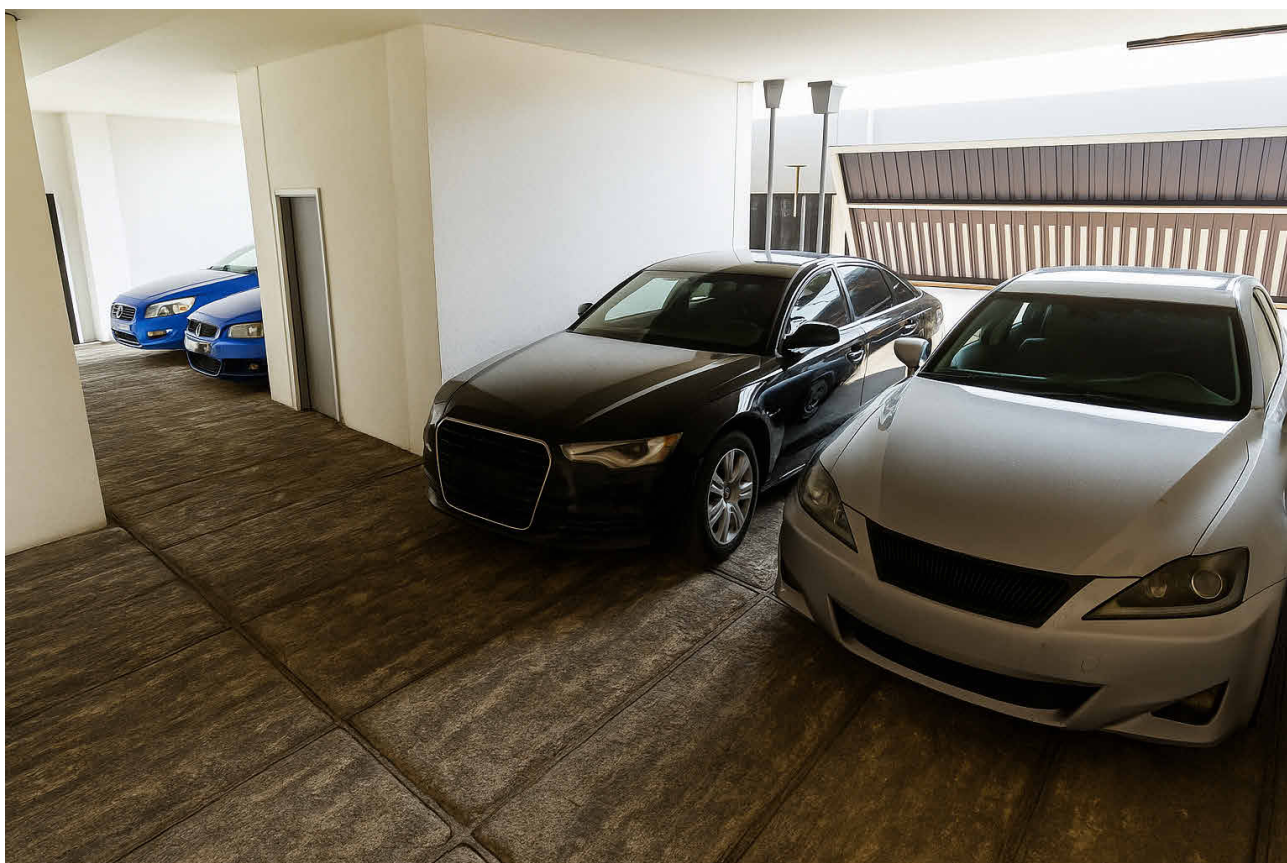


طراحی نما و داخلی ساختمان مسکونی سبز آرتمیس

رندر پارکینگ

Drg. No.

A114

Scale

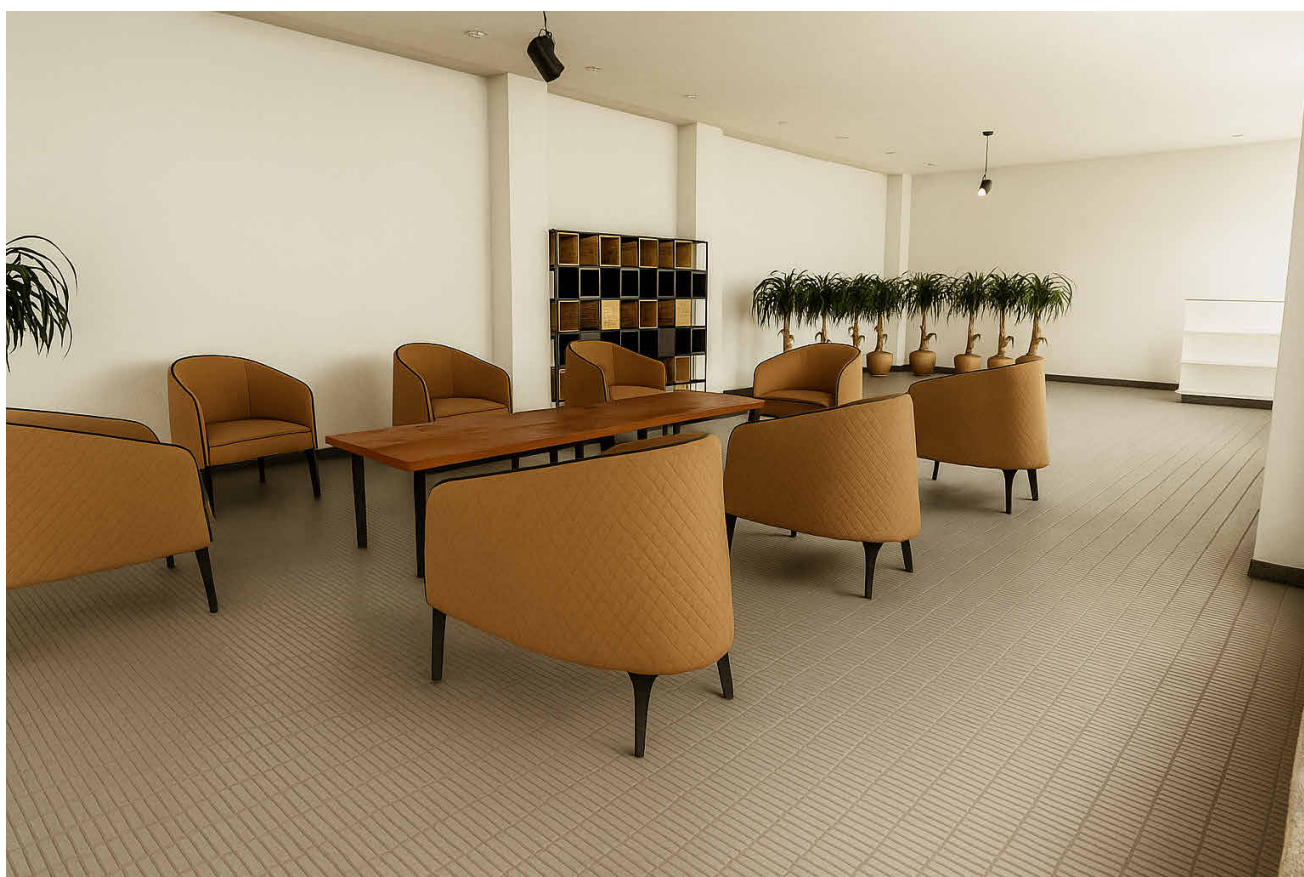

طراحی نما و داخلی ساختمان مسکونی سبز آرتمیس

رندر لابی ورودی

Drg. No.

A115

Scale





طراحی نما و داخلی ساختمان مسکونی سبز آرتمیس

رندر آشپزخانه

Drg. No.

A116

Scale





طراحی نما و داخلی ساختمان مسکونی سبز آرتمیس

رندر نشیمن

Drg. No.

A117

Scale




طراحی نما و داخلی ساختمان مسکونی سبز آرتمیس

رندر سرویس بهداشتی

Drg. No.

A118

Scale

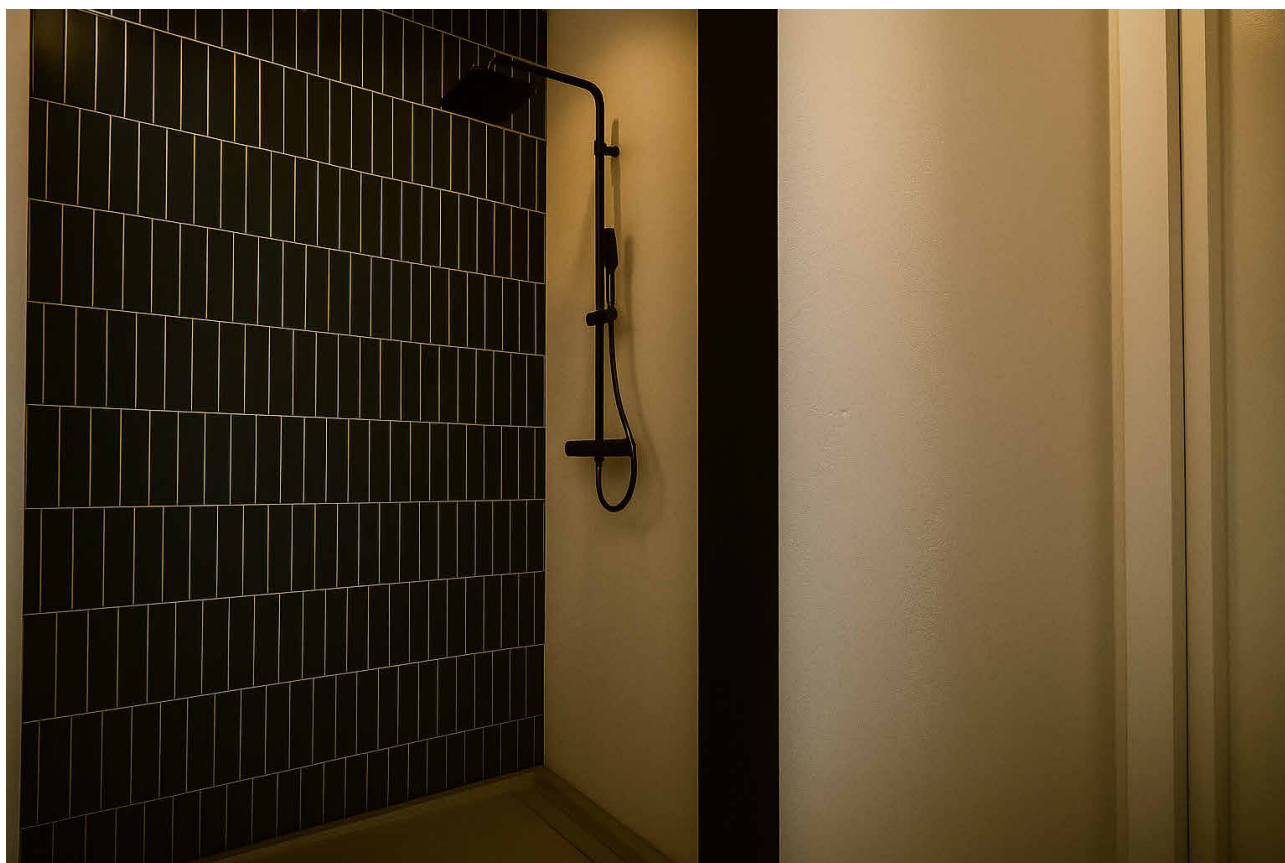


طراحی نما و داخلی ساختمان مسکونی سبز آرتمیس

رندر حمام

Drg. No.

A119

Scale

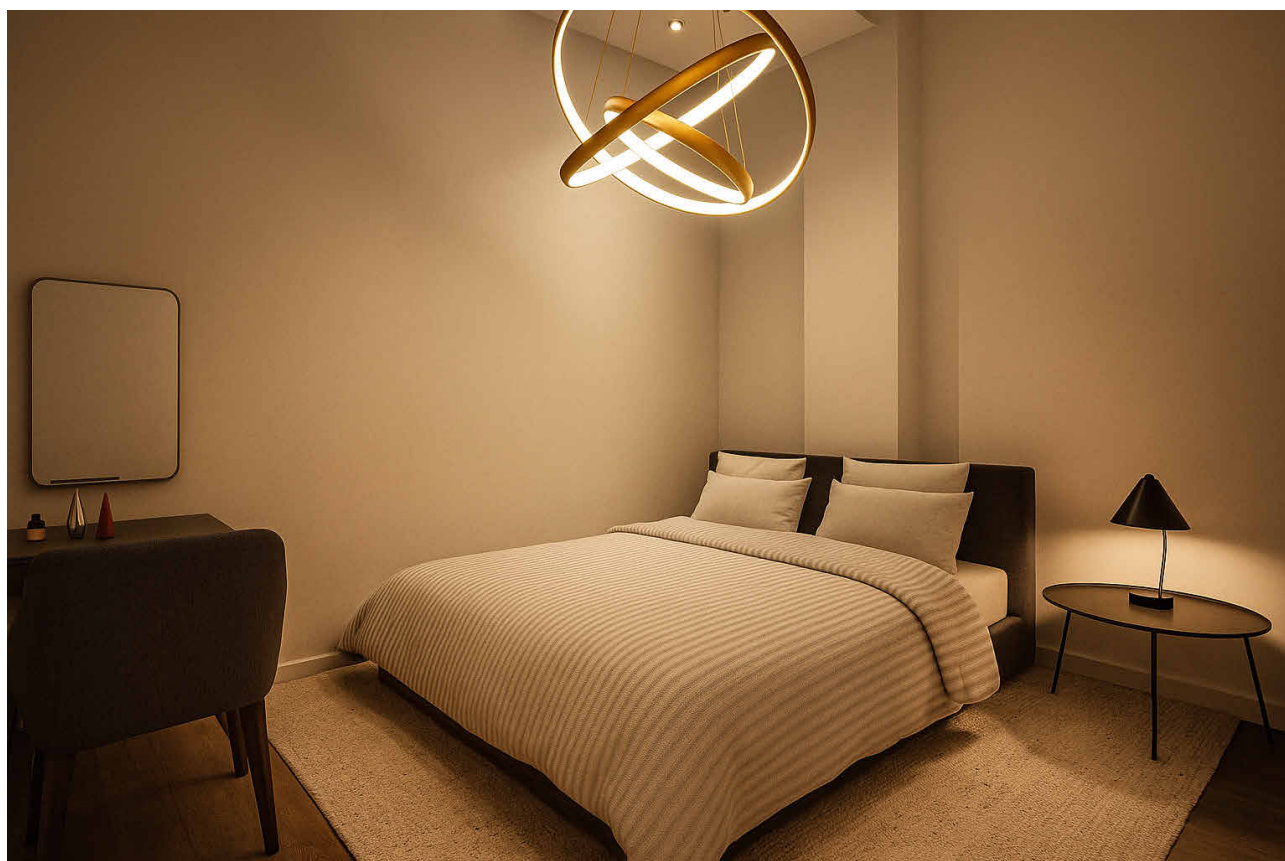

طراحی نما و داخلی ساختمان مسکونی سبز آرتمیس


رندر اتاق خواب

Drg. No.

A120

Scale



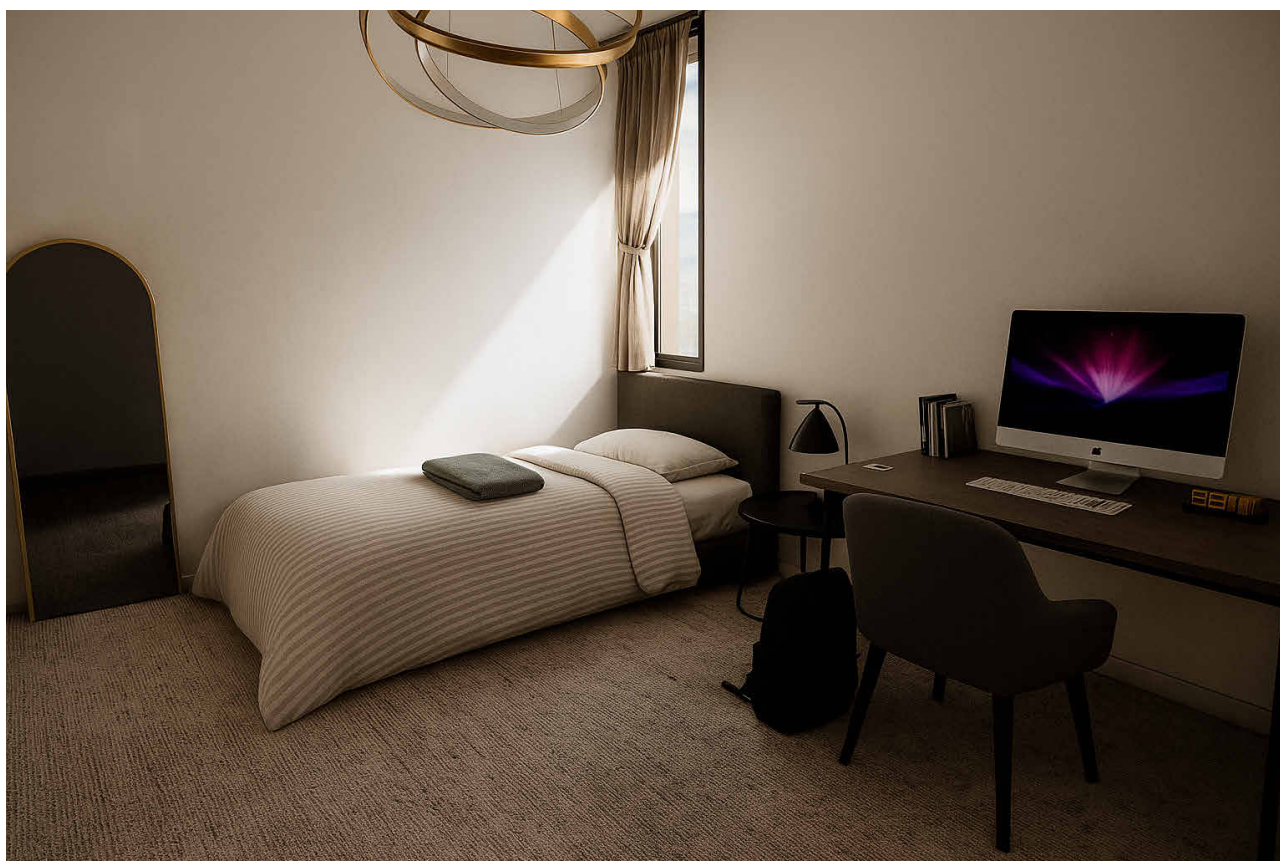

طراحی نما و داخلی ساختمان مسکونی سبز آرتمیس

رندر اتاق خواب

Drg. No.

A121

Scale