



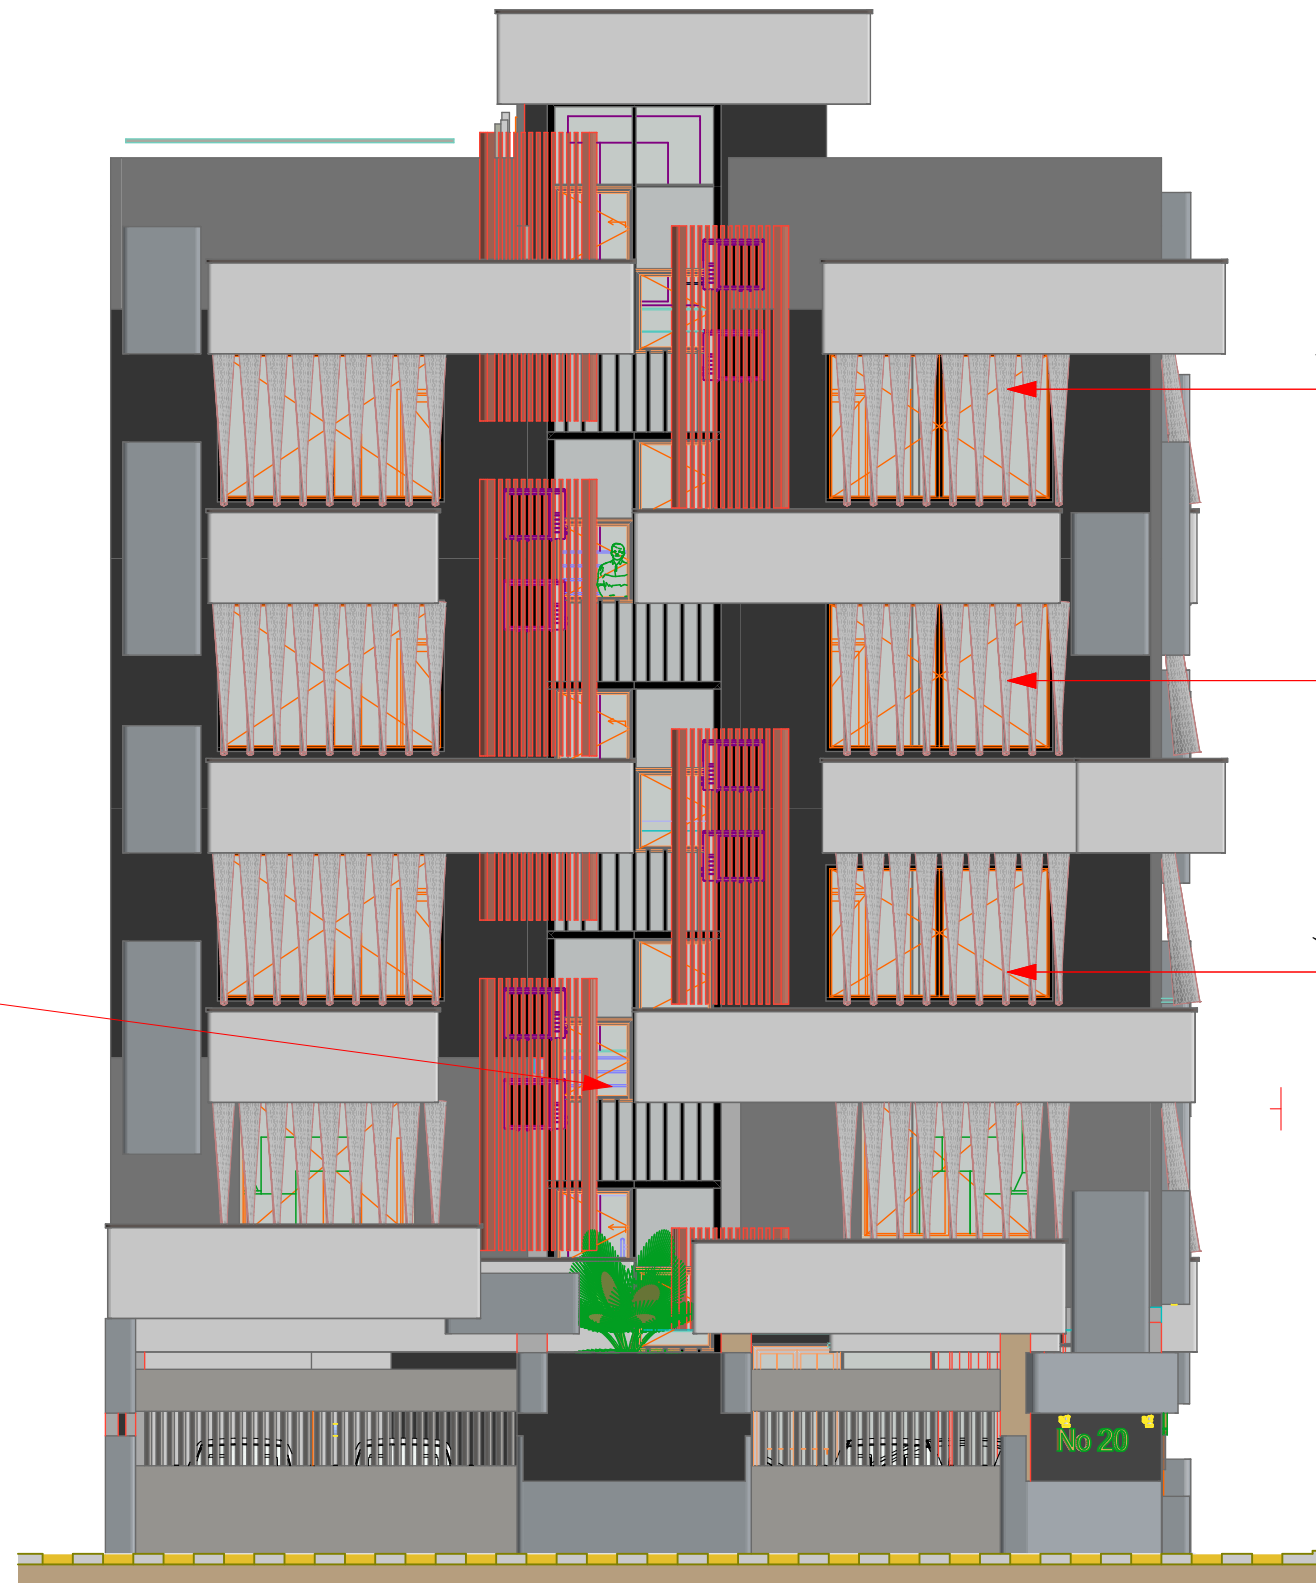

المان عمودی نما با سایه اندازی در
ساعات تابش شدید

بادگیری روز نمای جنوب و
شب نمای شرق

زاویه باز بدون نور مزاحم و دید باز

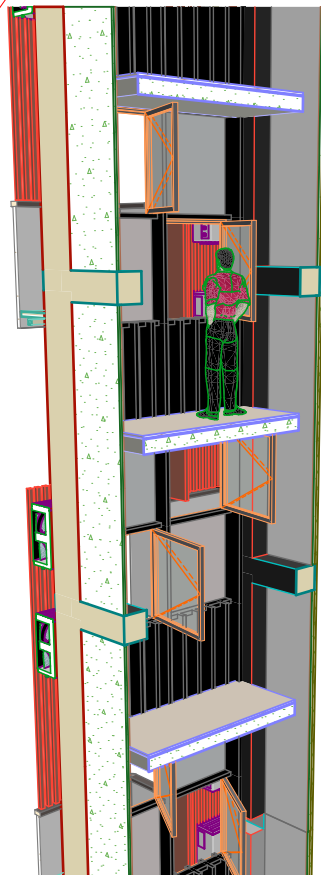

1:200

P
A
N
A
H

GENAVEH