





محل ستون ها، راه پله و آسانسور ثابت و غیر قابل تغییر هستند.
تمامی ترازهای ارتفاعی، ثابت و غیر قابل تغییر هستند

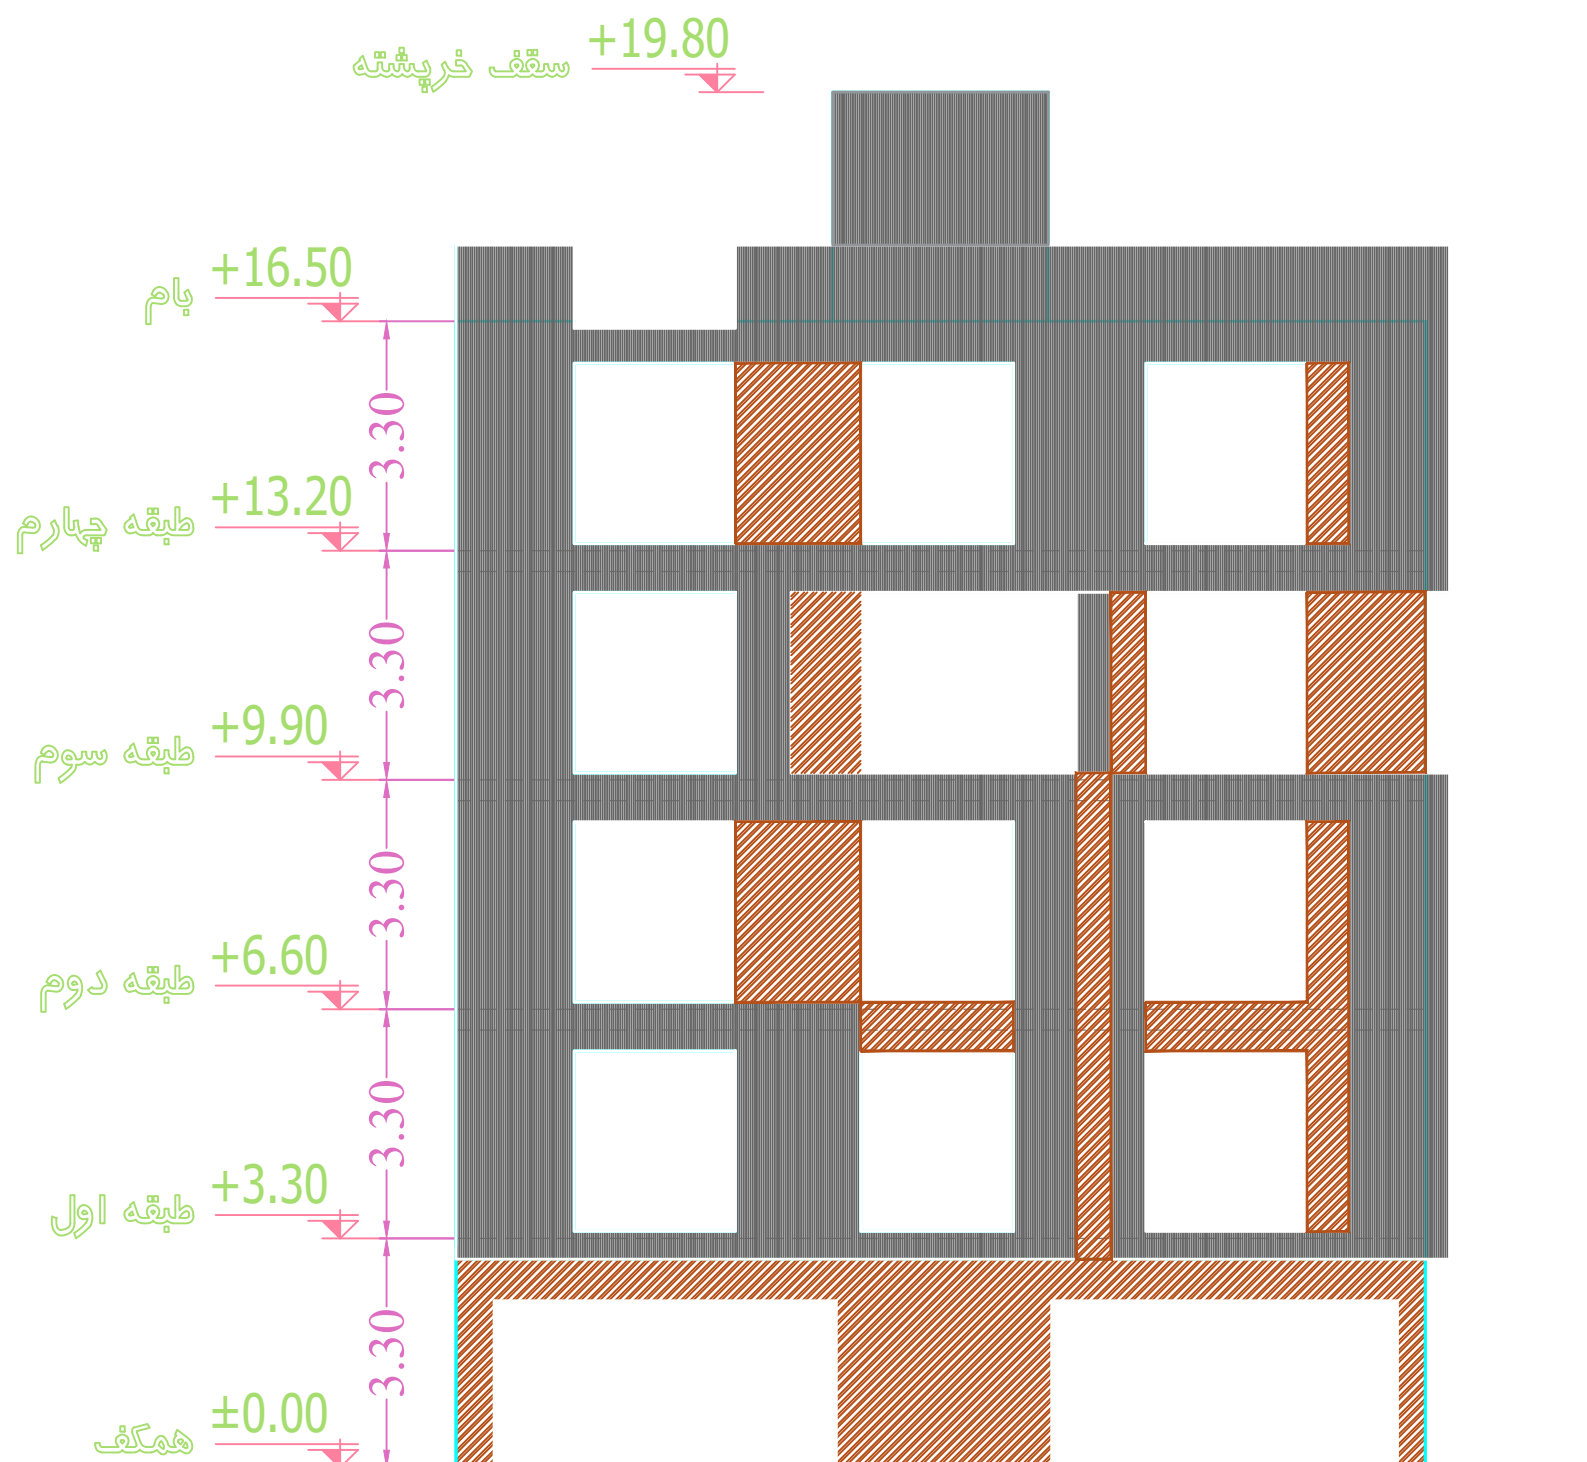

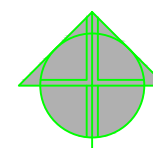

محل ستون ها، راه پله و آسانسور ثابت و غیر قابل تغییر هستند.
تمامی ترازهای ارتفاعی، ثابت و غیر قابل تغییر هستند

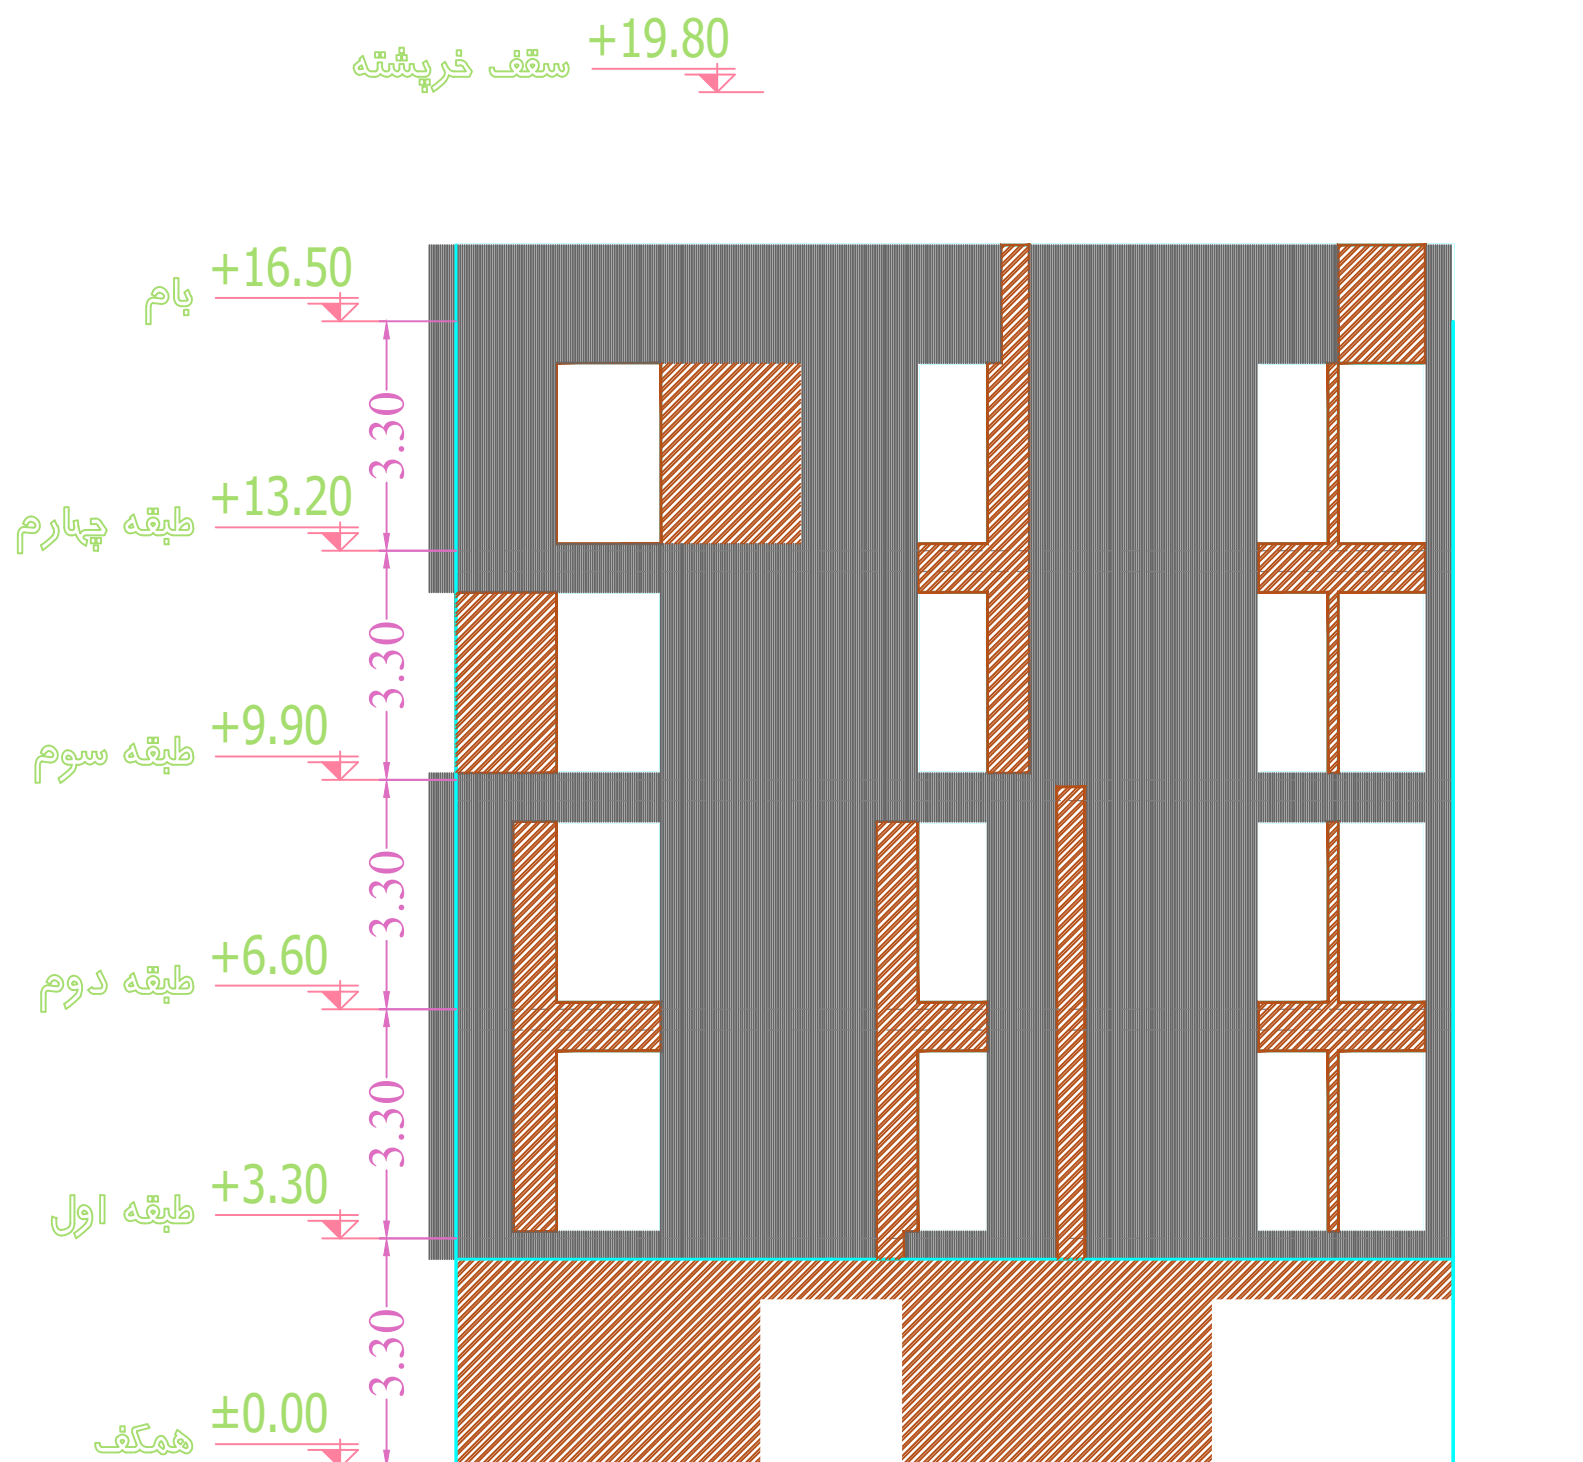

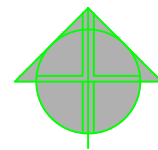


محل ستون ها، راه پله و آسانسور ثابت و غیر قابل تغییر هستند.

تمامی ترازهای ارتفاعی، ثابت و غیر قابل تغییر هستند


سفت کاری خارجی انجام شده ولی برای طراحی بالکن های سبز، می توان تغییراتی در آن اعمال کرد
پلان طبقات مسکونی ثابت و غیر قابل تغییر است ، ولی طراحی داخلی و پلان مبلمان به عهده طراح می باشد

همسایه

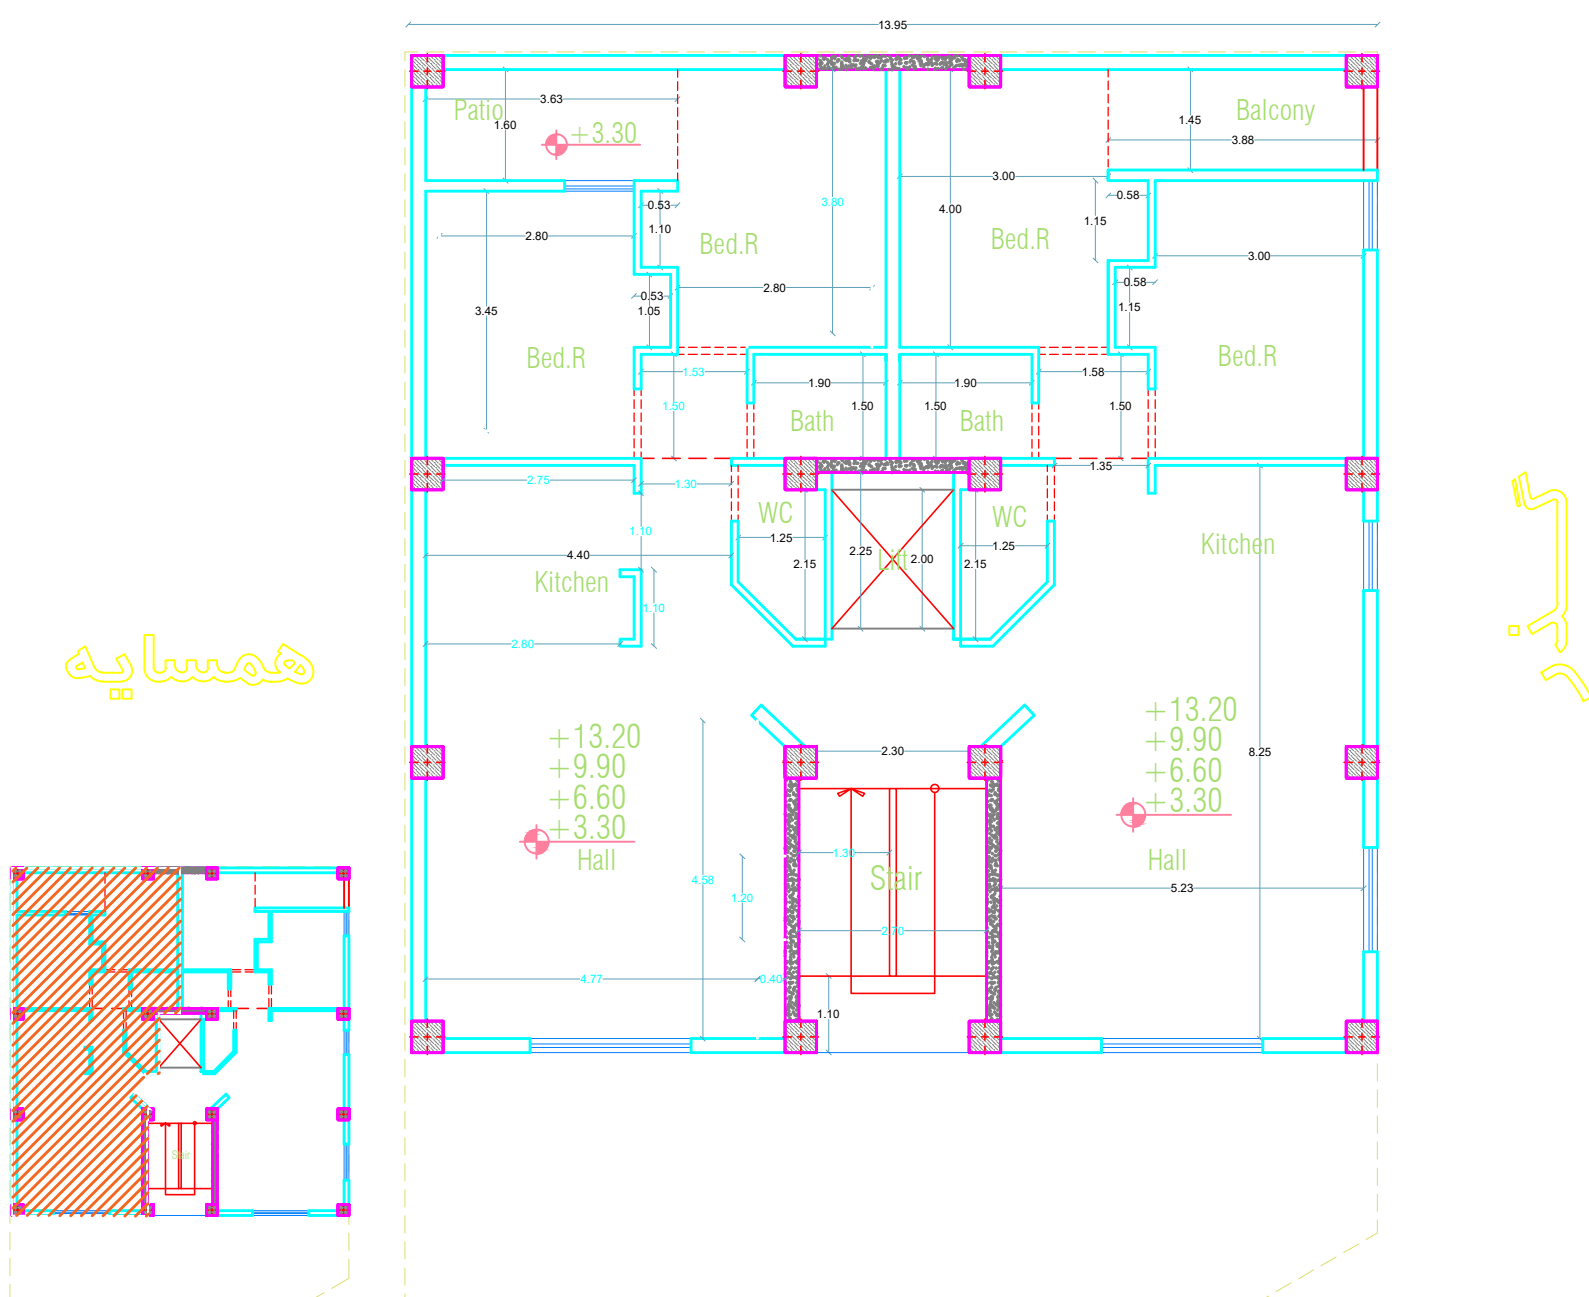

گذر



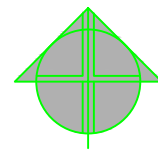

محل ستون ها، راه پله و آسانسور ثابت و غیر قابل تغییر هستند.


تمامی ترازهای ارتفاعی، ثابت و غیر قابل تغییر هستند

سفت کاری خارجی انجام شده ولی برای طراحی بالکن های سبز، می توان تغییراتی در آن اعمال کرد
پلان طبقات مسکونی ثابت و غیر قابل تغییر است ، ولی طراحی داخلی و پلان مبلمان به عهده طراح می باشد

همسایه


همسایه

پارکینگ

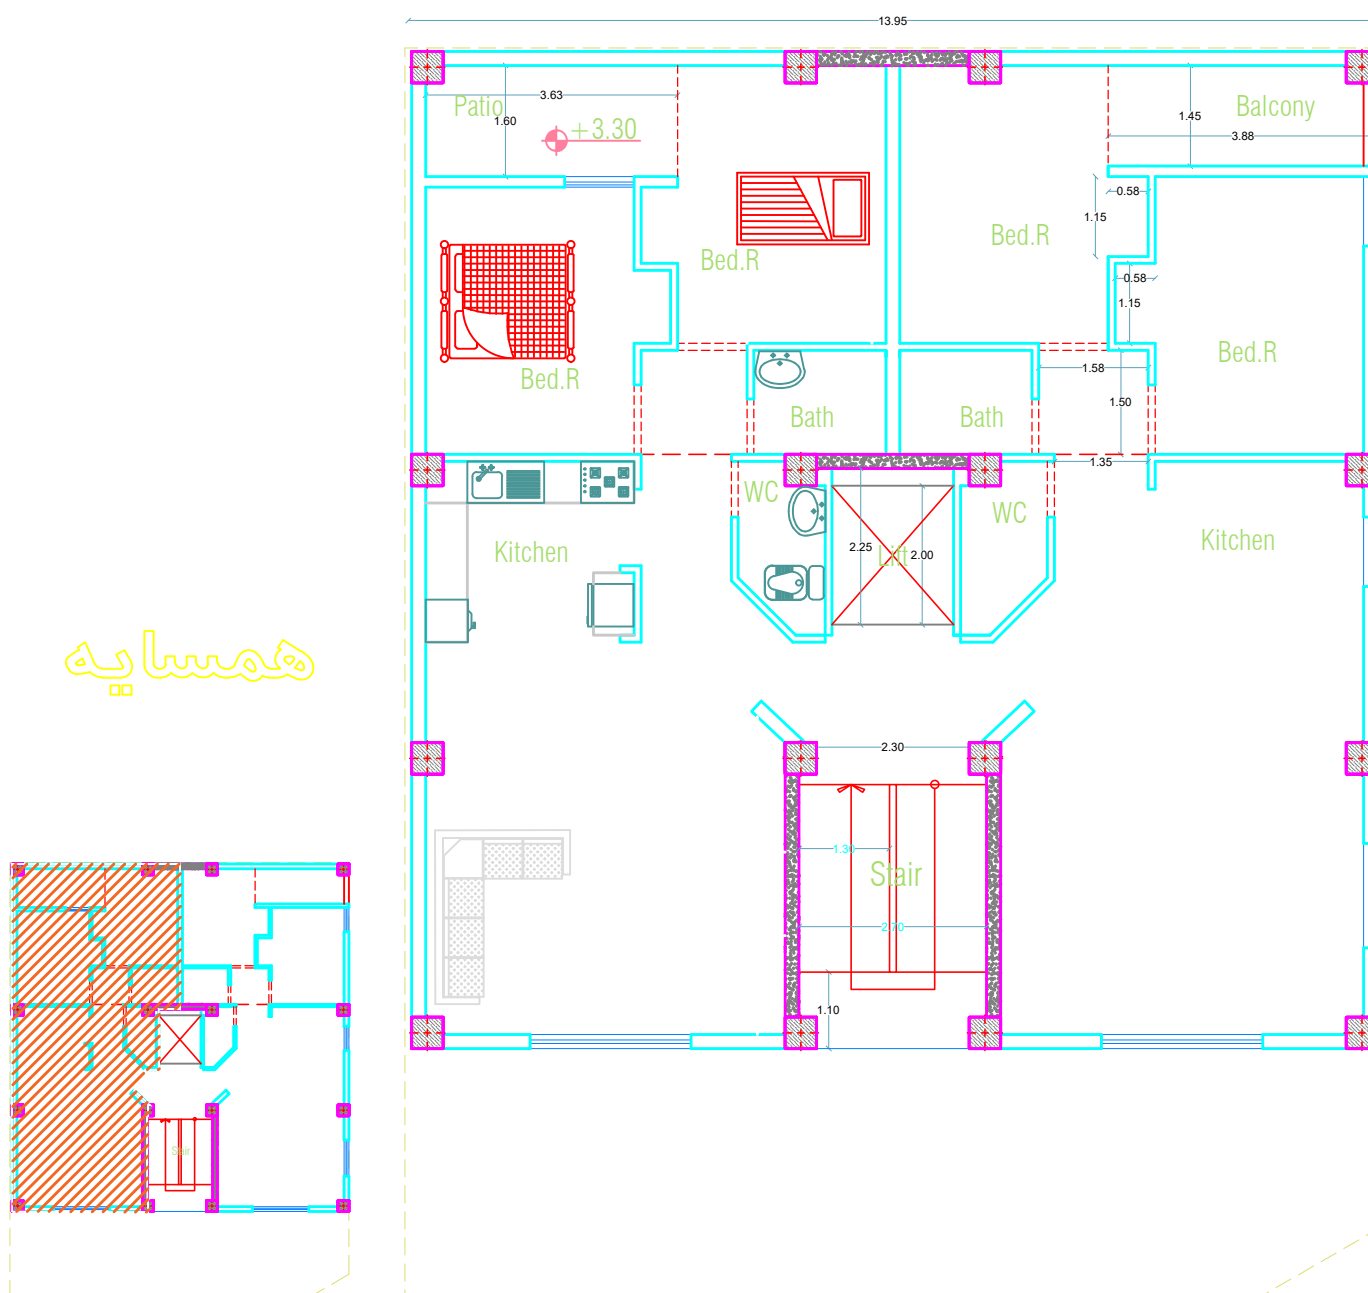

گذر



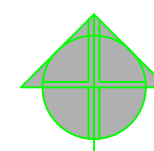


محل ستون ها، راه پله و آسانسور ثابت و غیر قابل تغییر هستند.
تمامی ترازهای ارتفاعی، ثابت و غیر قابل تغییر هستند

همسایه

همسایه


پارک

گذر

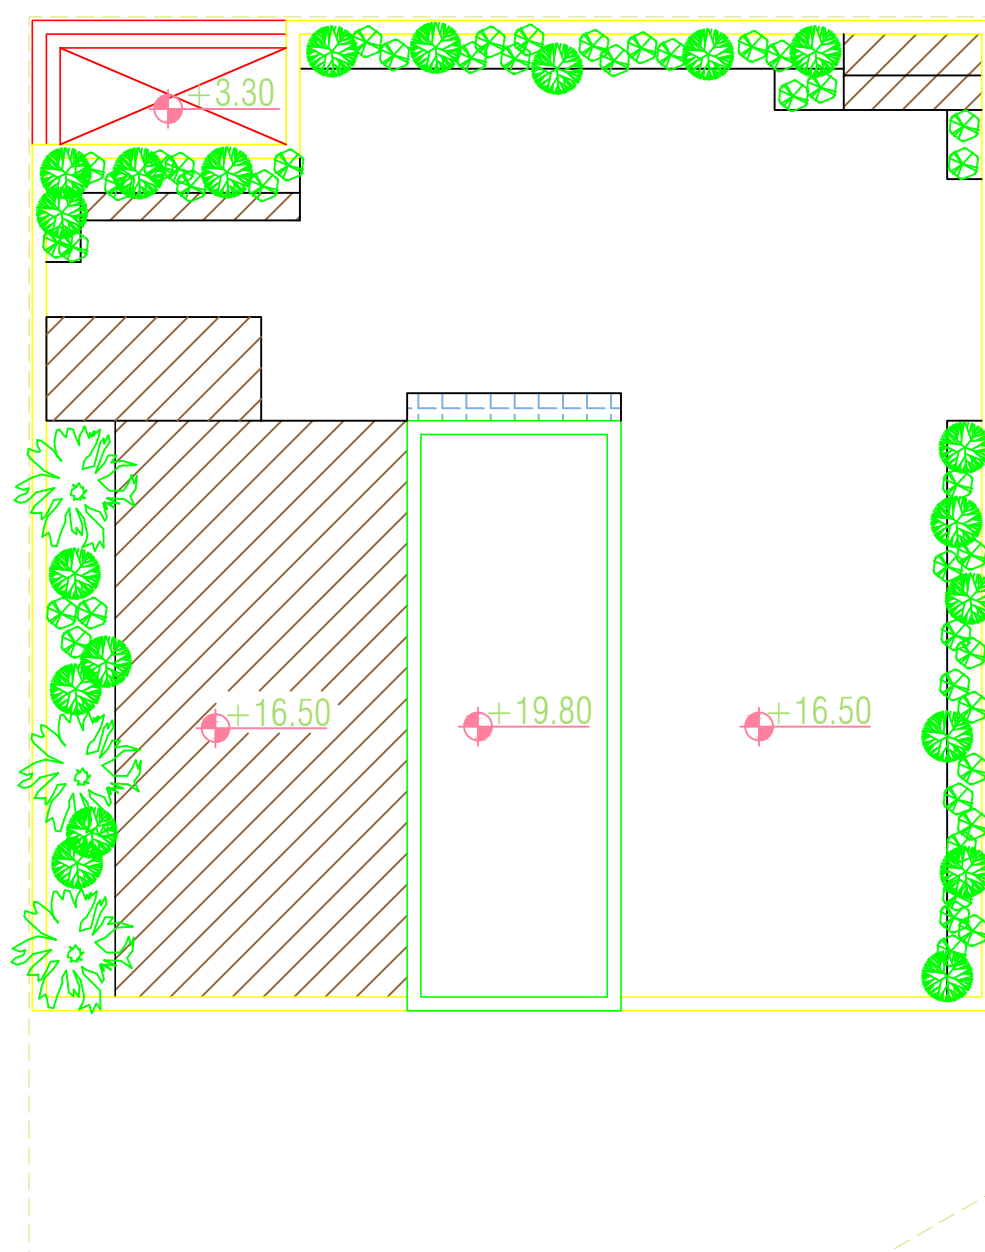




ARTEMIS
COMPETITION

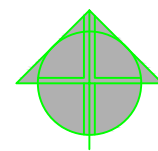

محل ستون ها، راه پله و آسانسور ثابت و غیر قابل تغییر هستند.

تمامی ترازهای ارتفاعی، ثابت و غیر قابل تغییر هستند

همسایه

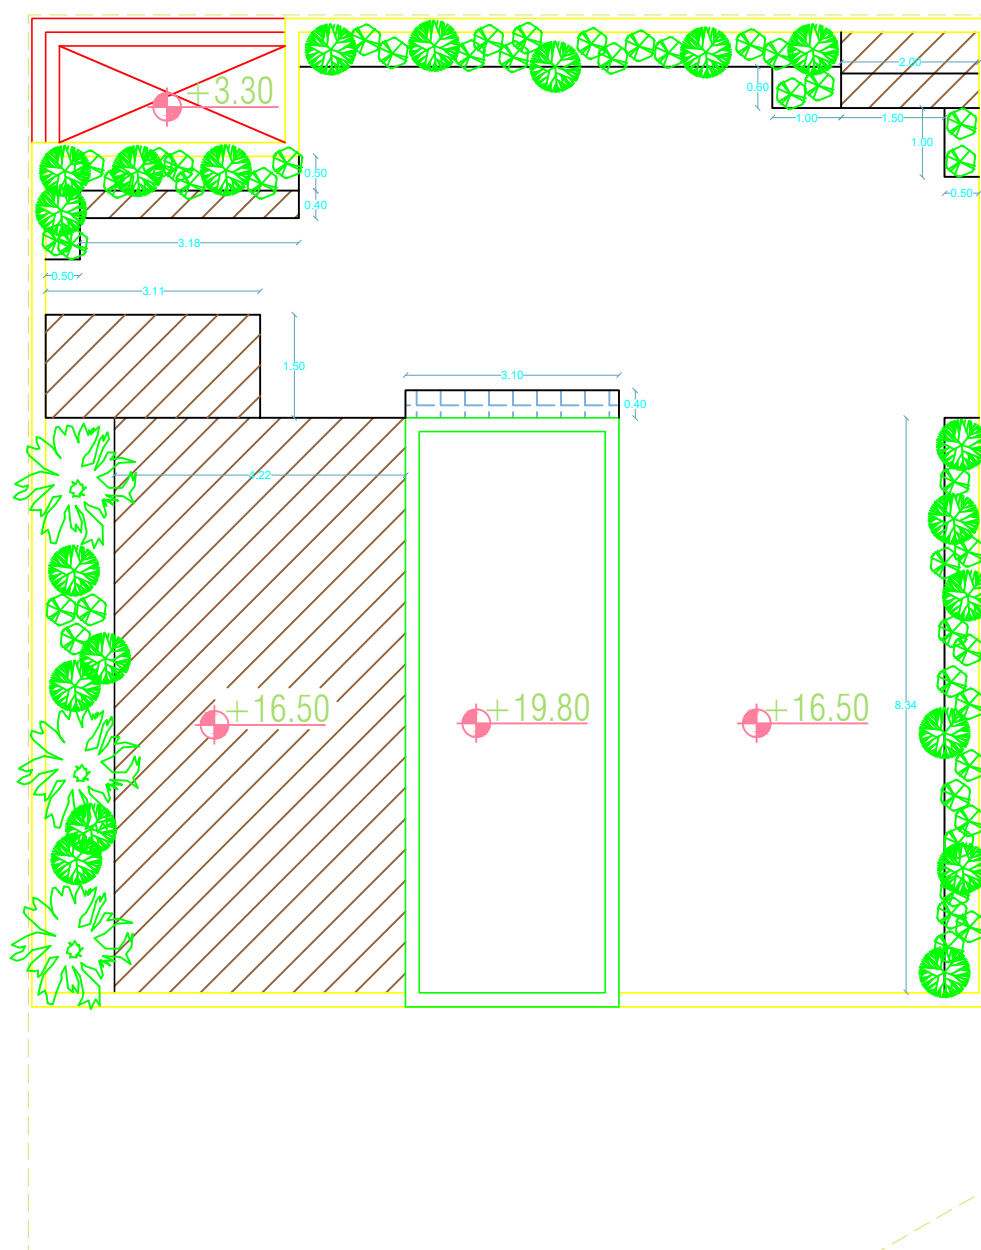

همسایه

گذر

گذر



3/4
پلان بام