






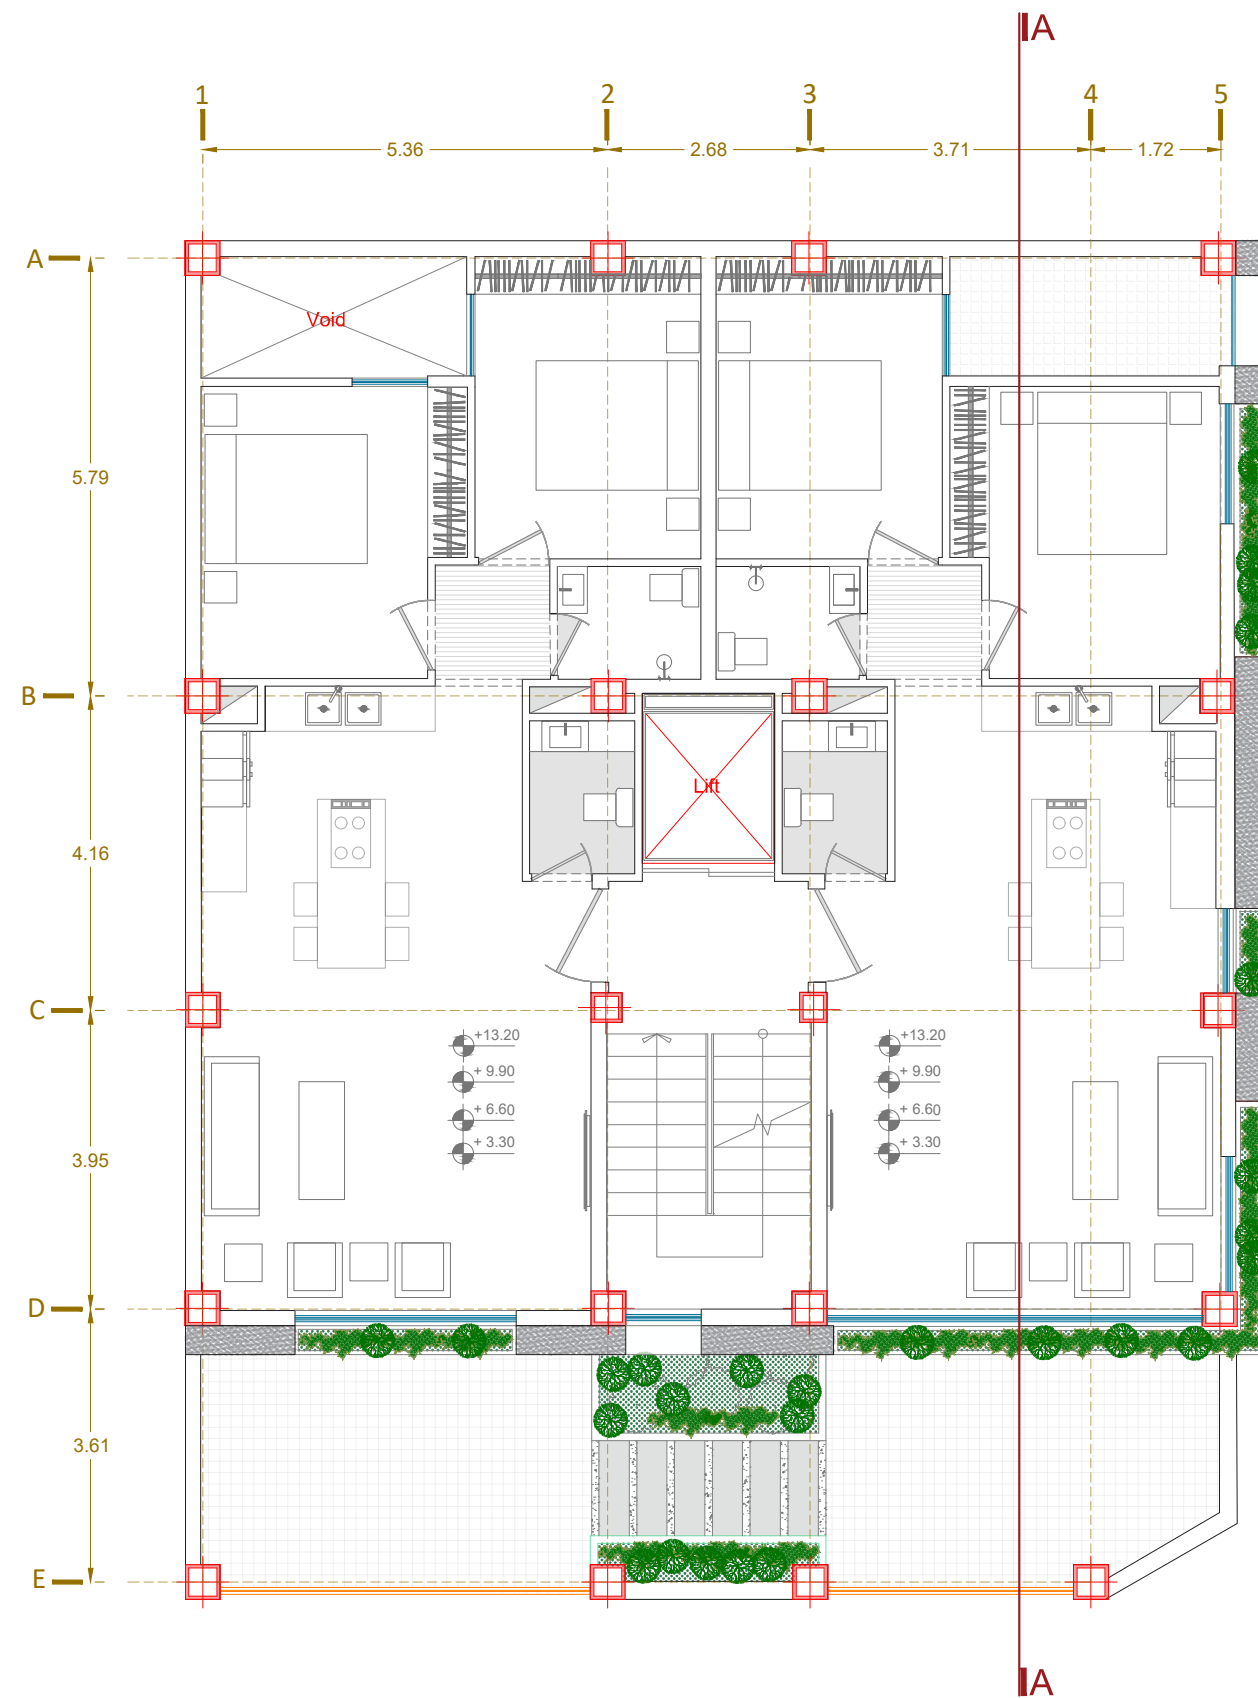

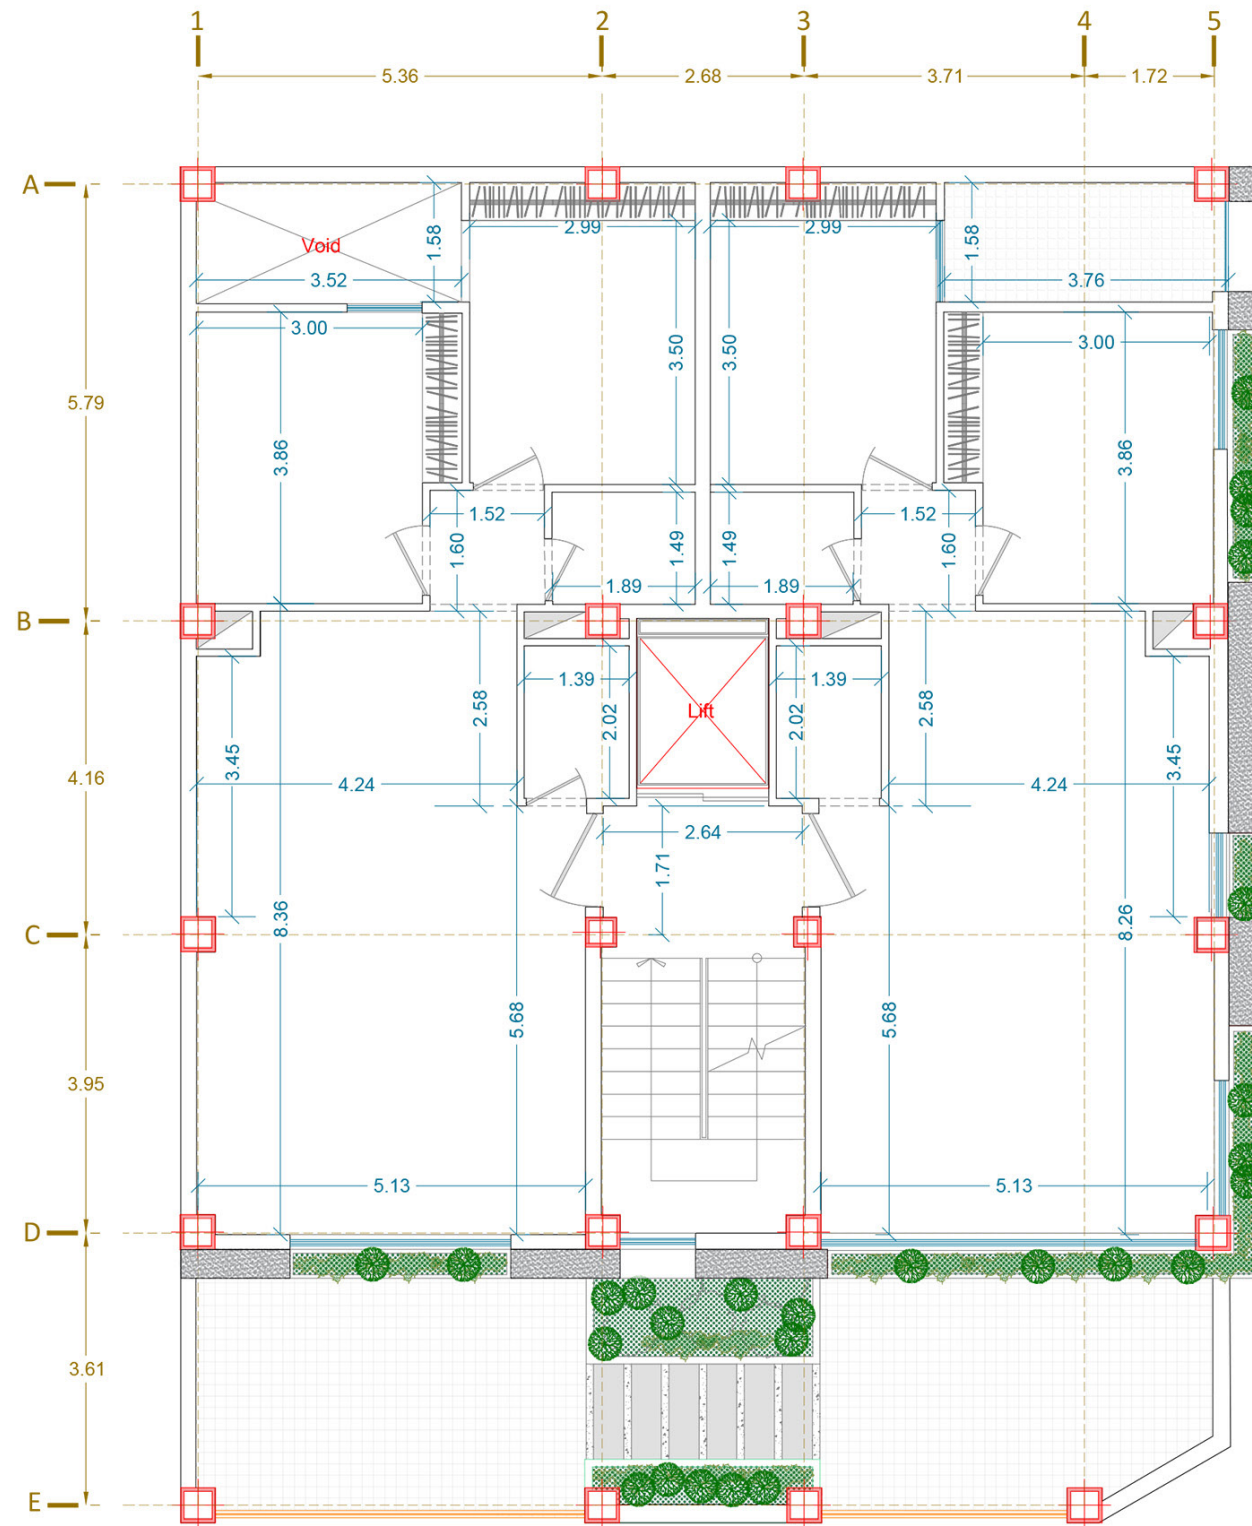

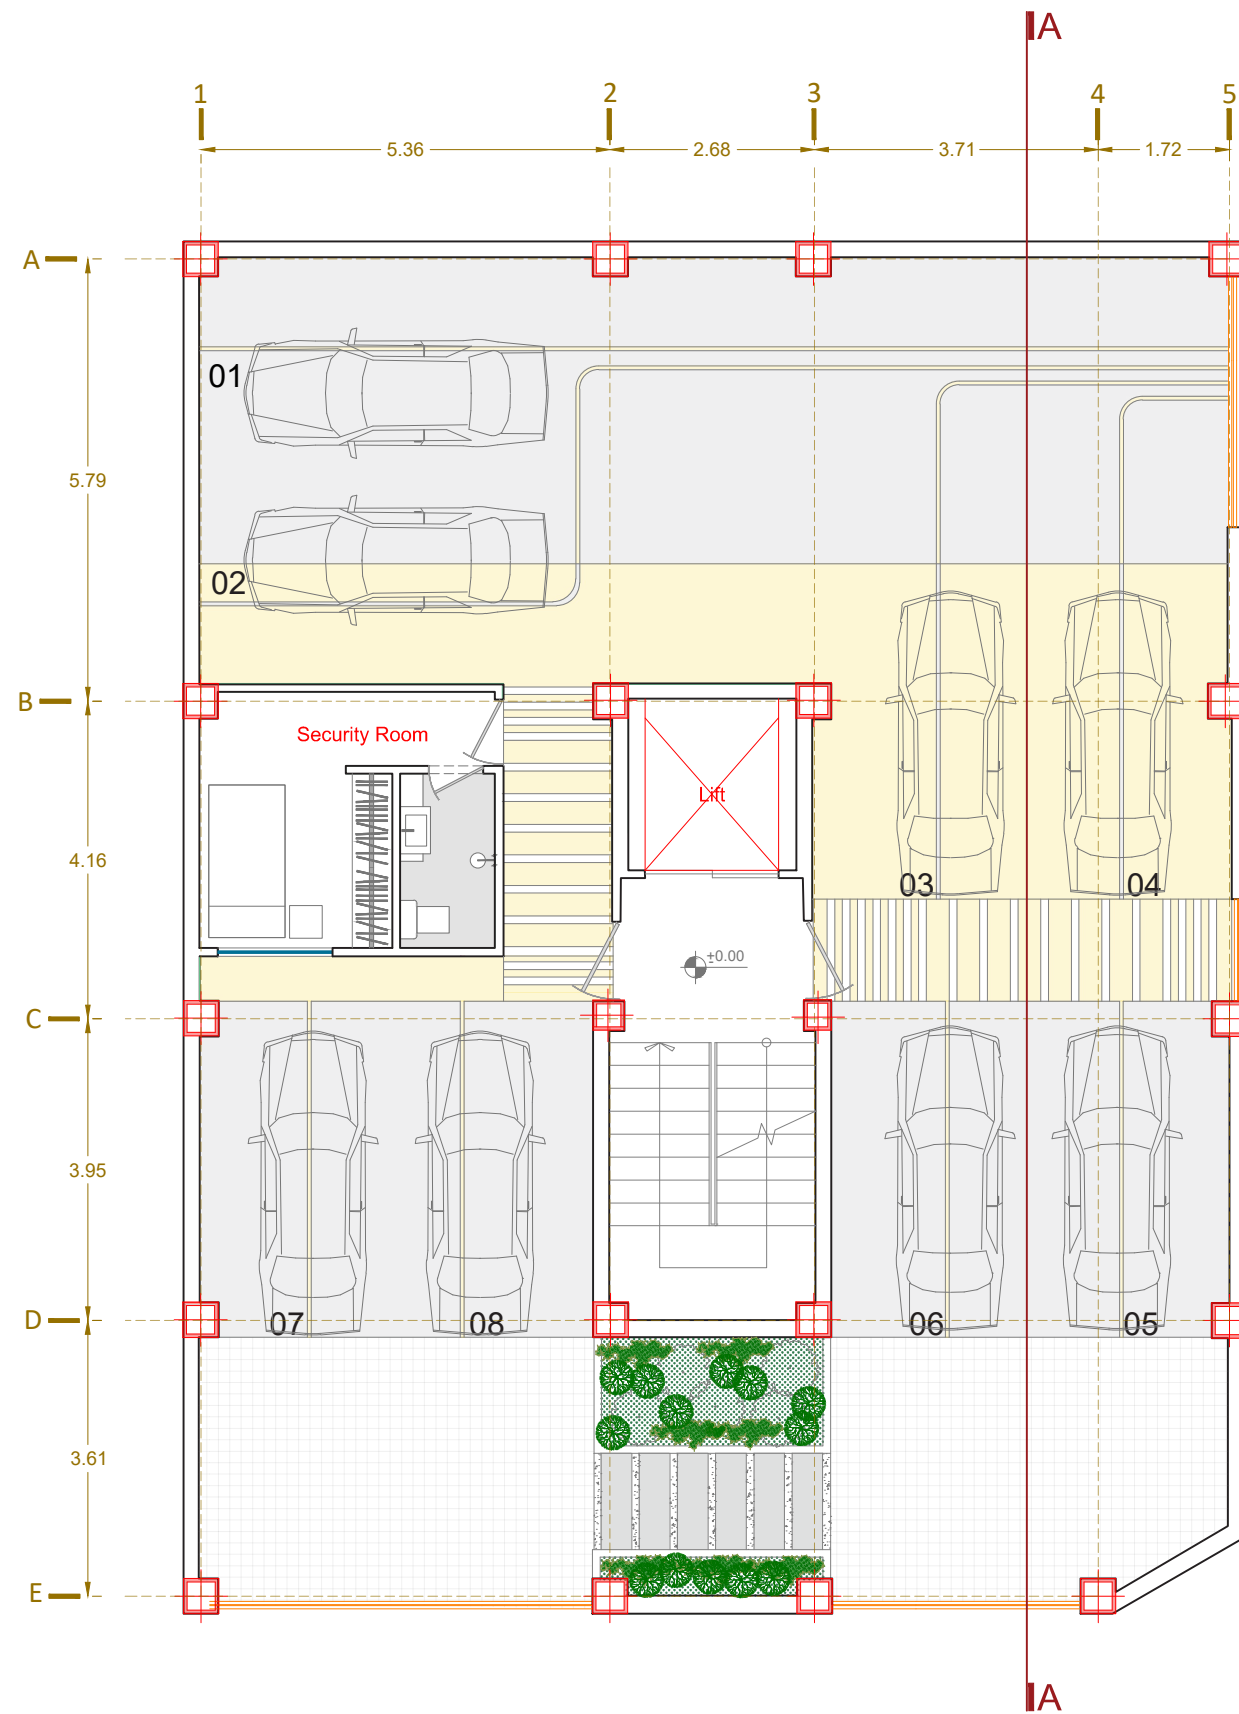

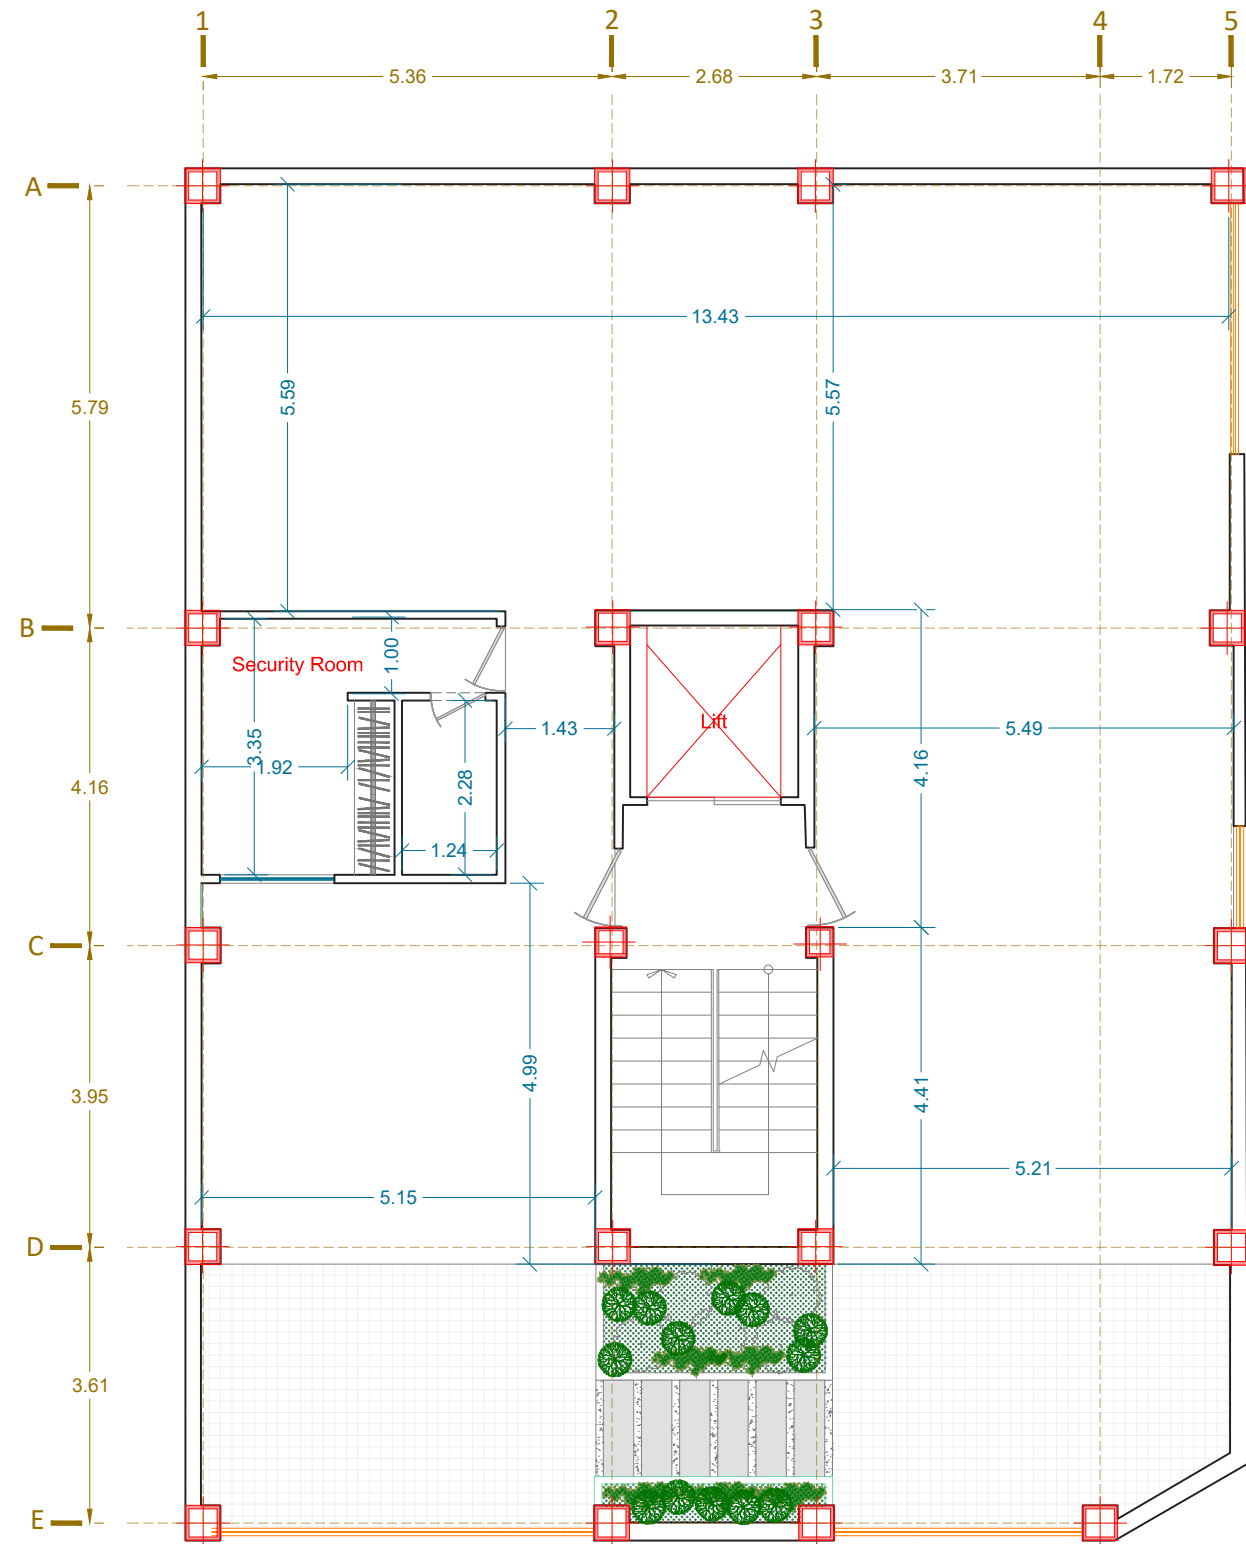

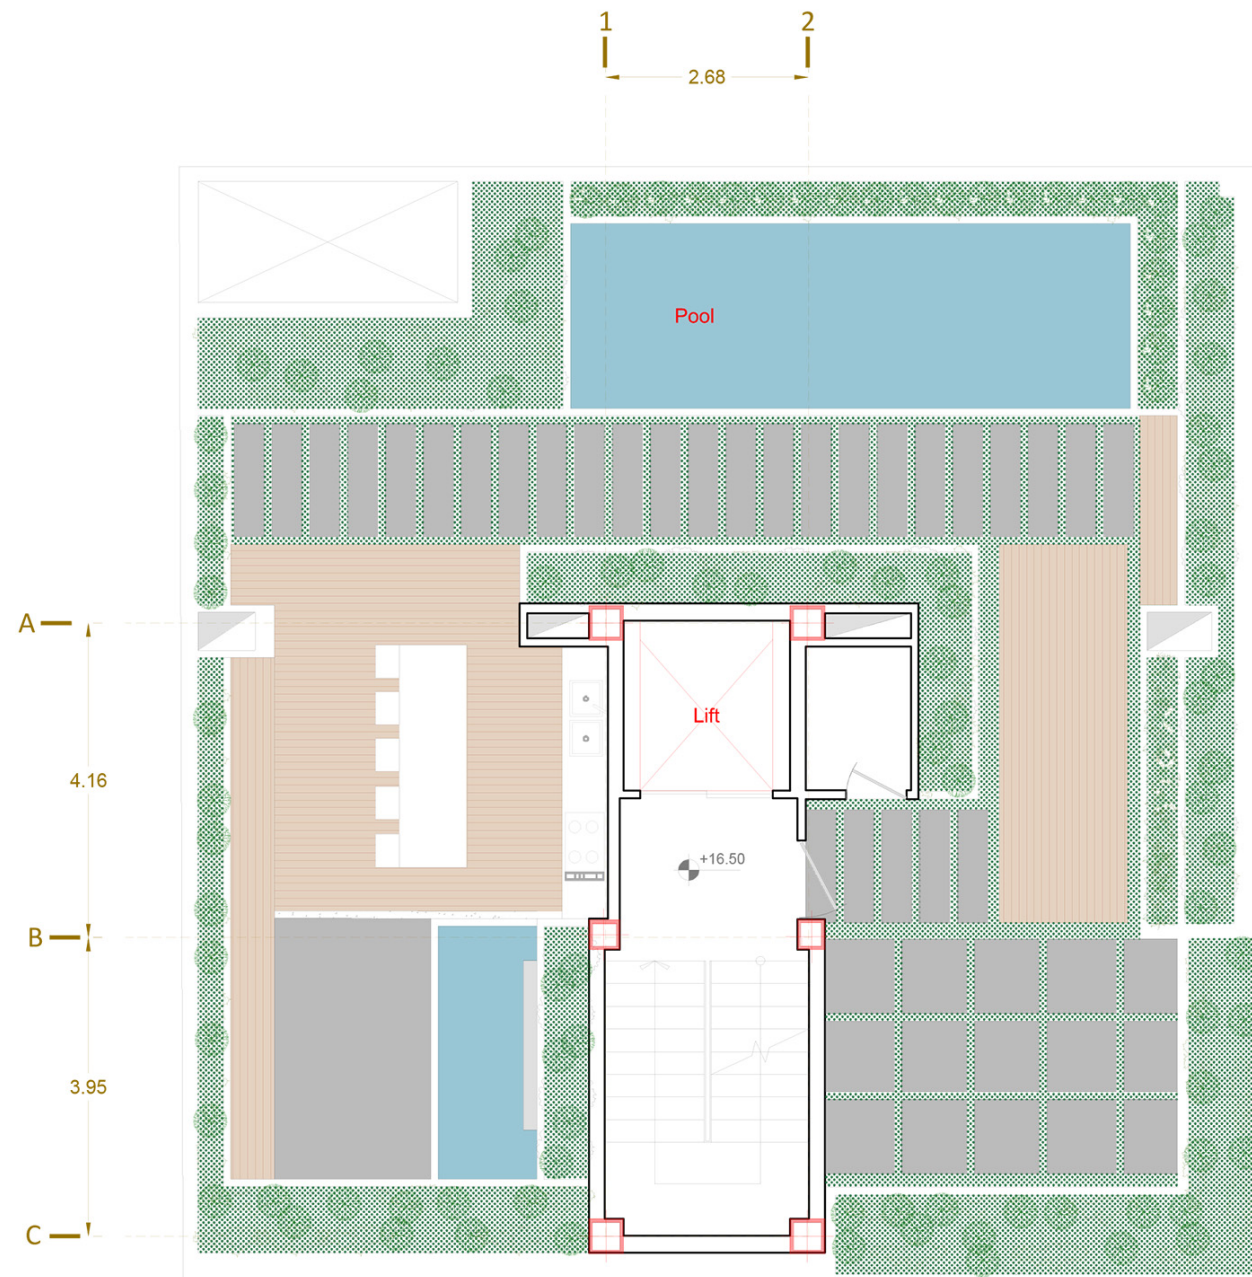






East Elevation

1/100

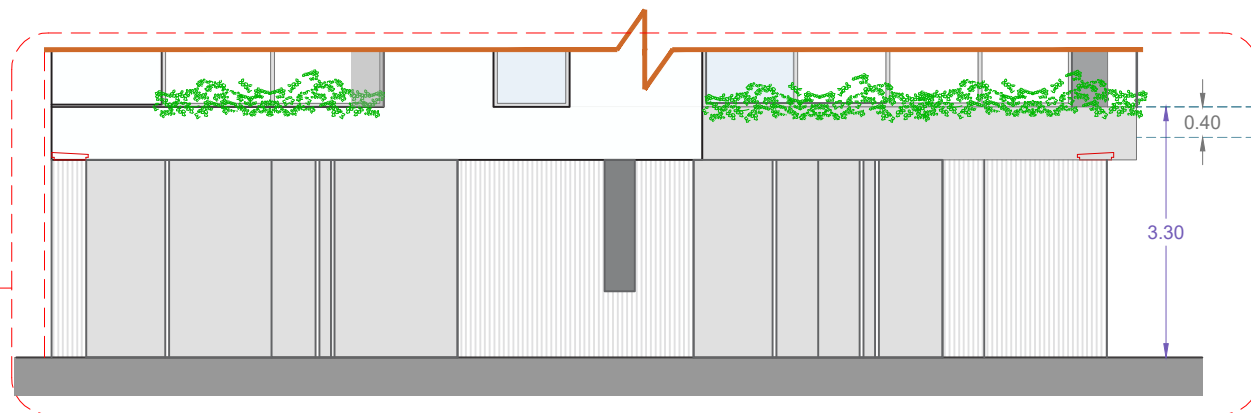

نمای دیوار کوچه

South Elevation

1/100



Section A-A