

# امپریال رزیدنس

نما شمالی



01

# امپریال رزیدنس

نورپردازی-نما شمالی



02

# امپریال رزیدنس

نمای شرقی



03

# امپریال رزیدنس

نورپردازی نما شرقی



04

# امپریال رزیدنس

نمای جنوبی



05




# امپریال رزیدنس

نورپردازی نما جنوبی

06

# امپریال رزیدنس

محوطه

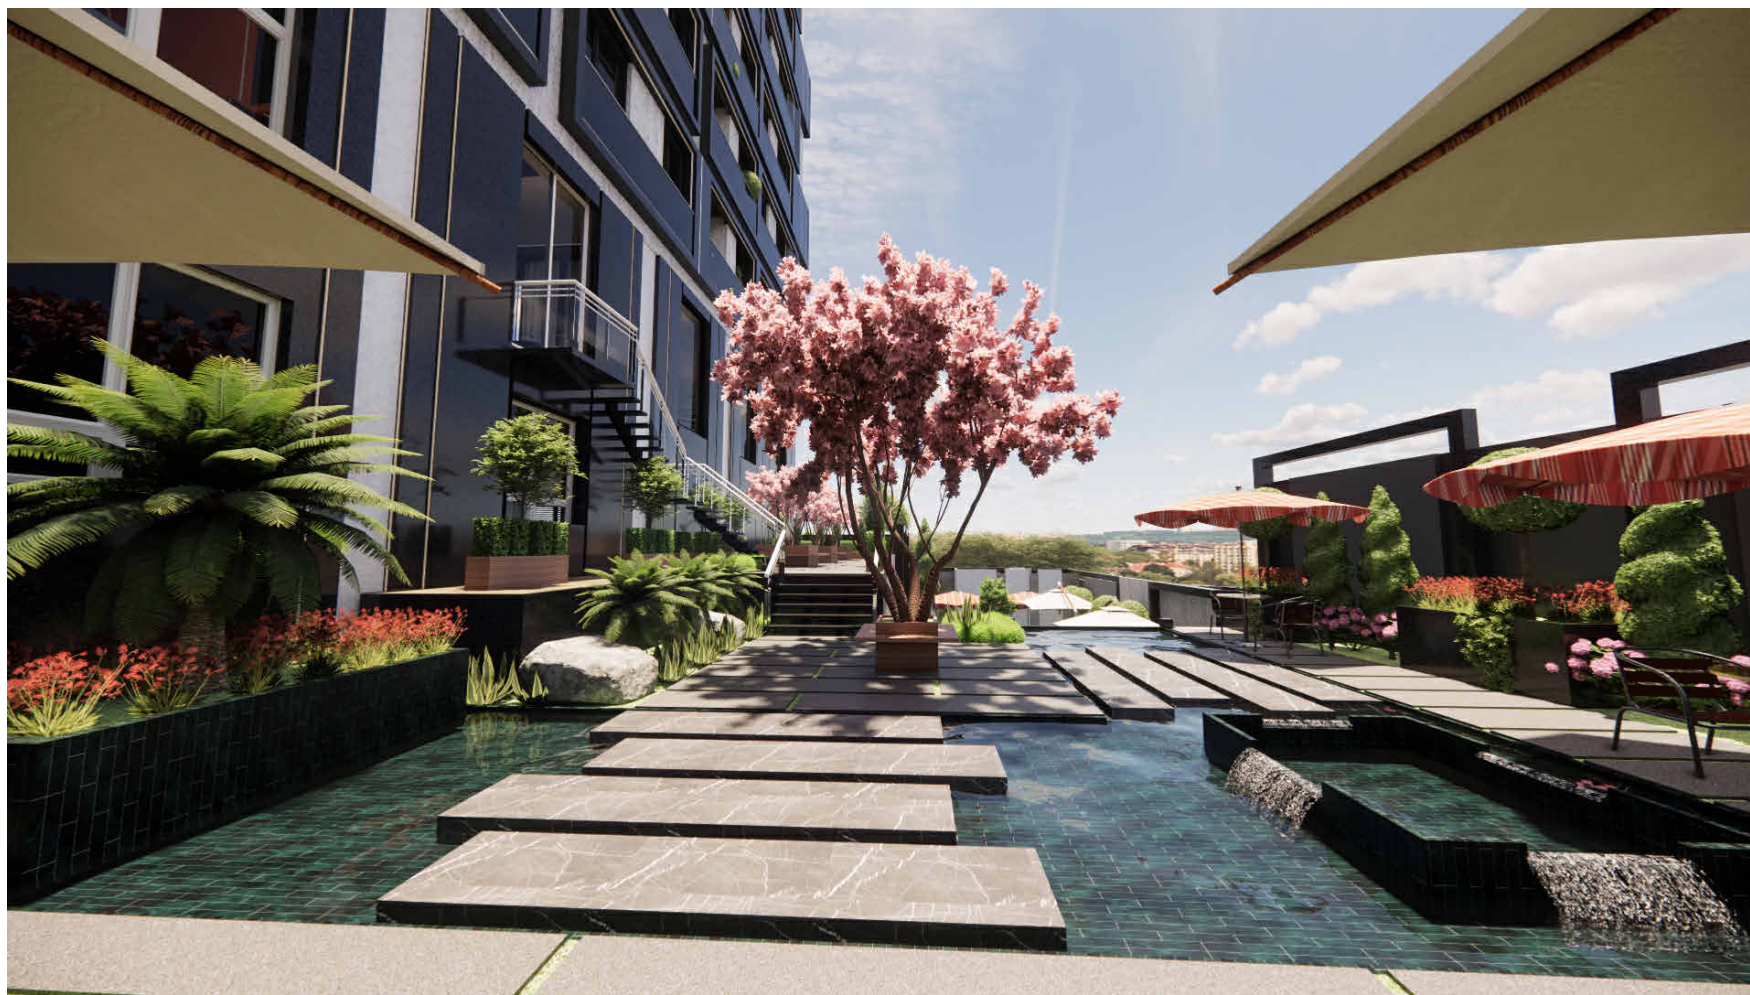

07

# امپریال رزیدنس

محوطه ۲۵



08

# امپریال رزیدنس

لابی



# امپریال رزیدنس



لابی



10



# امپریال رزیدنس

اتاق بازی

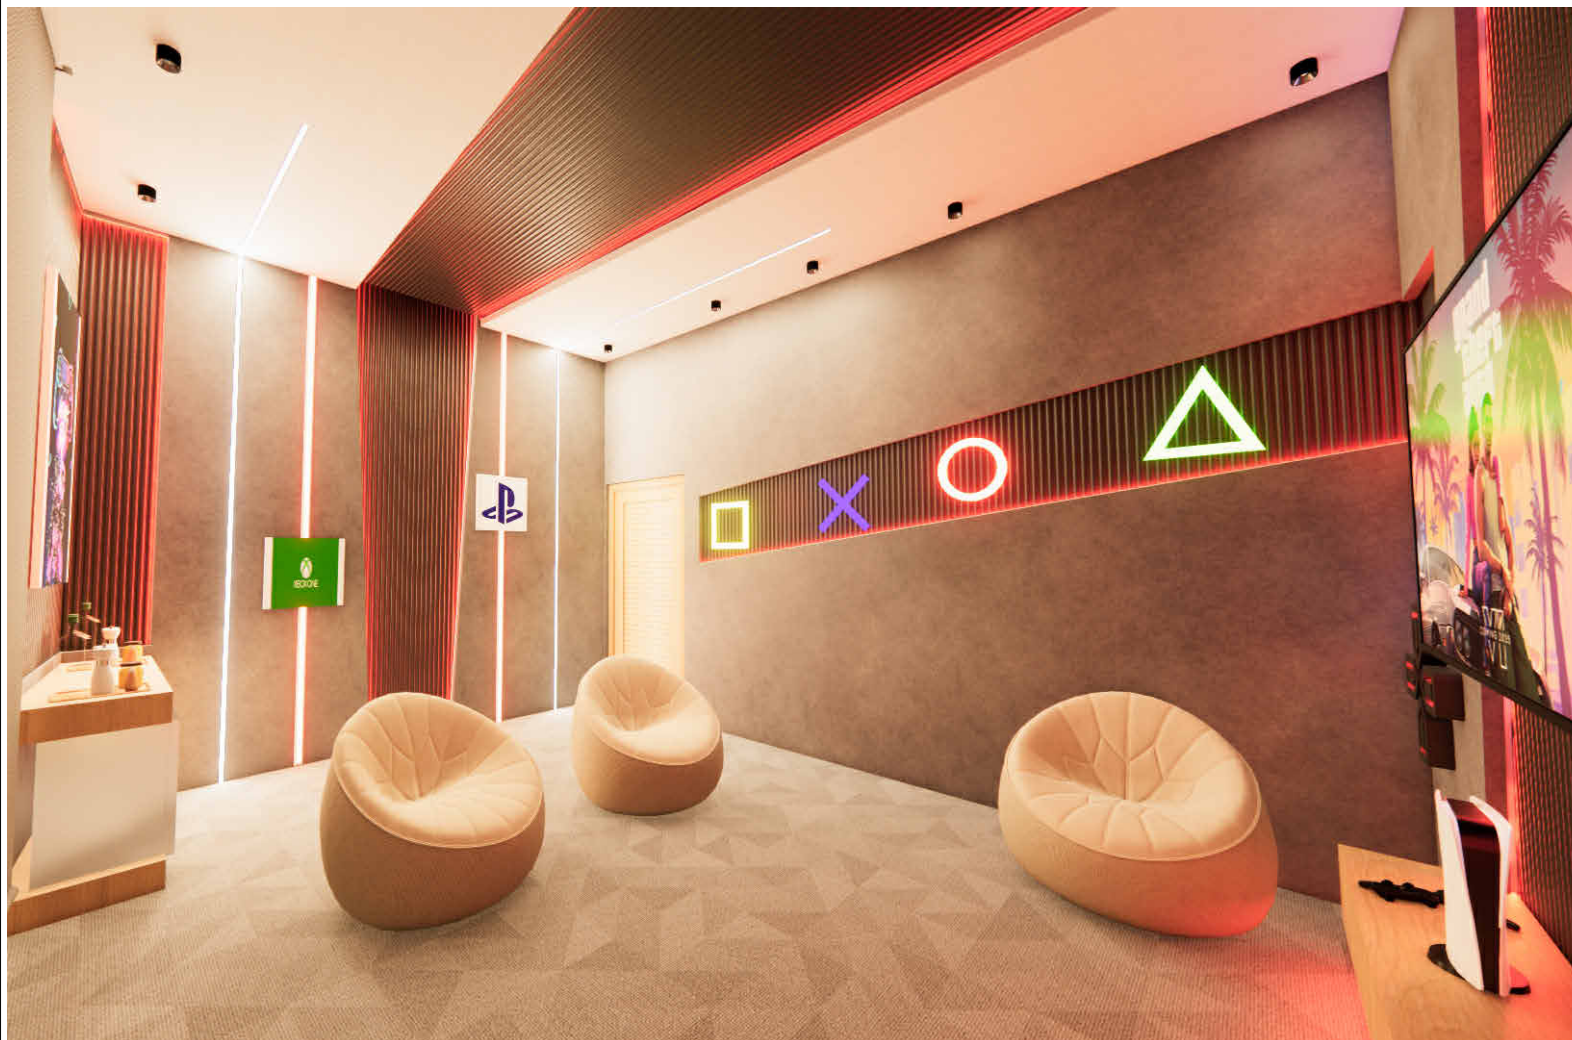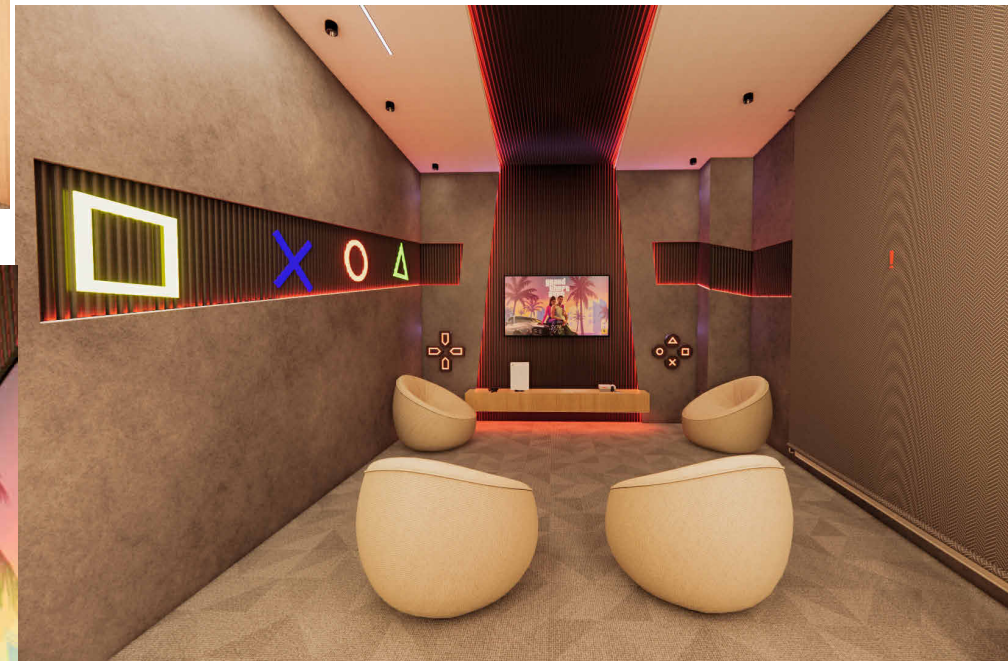

# امپریال رزیدنس

اتاق بیلارد

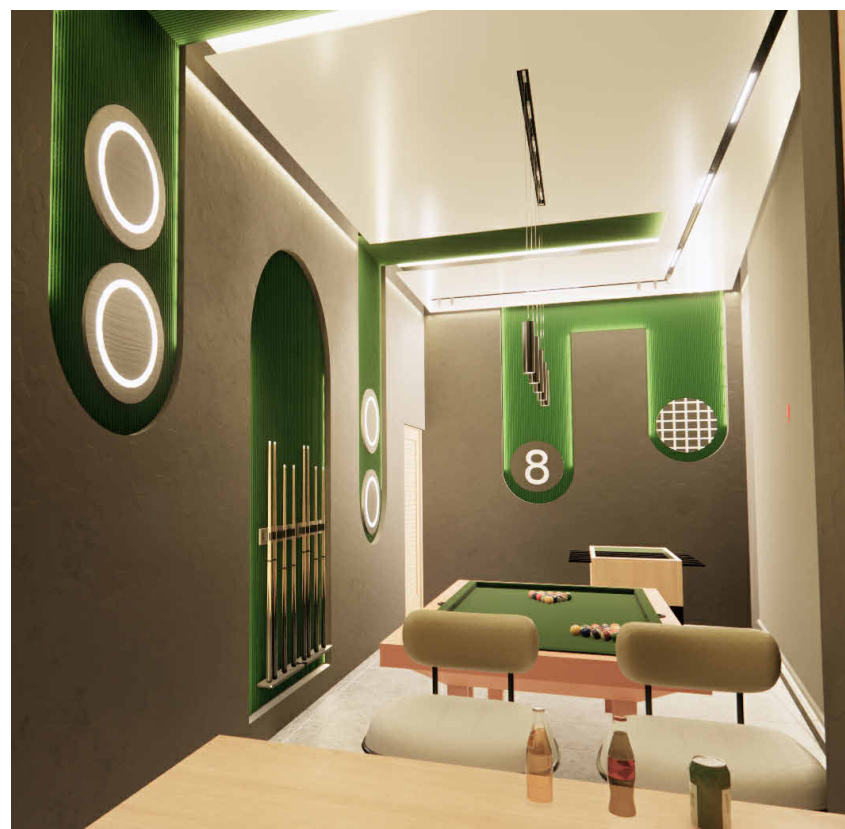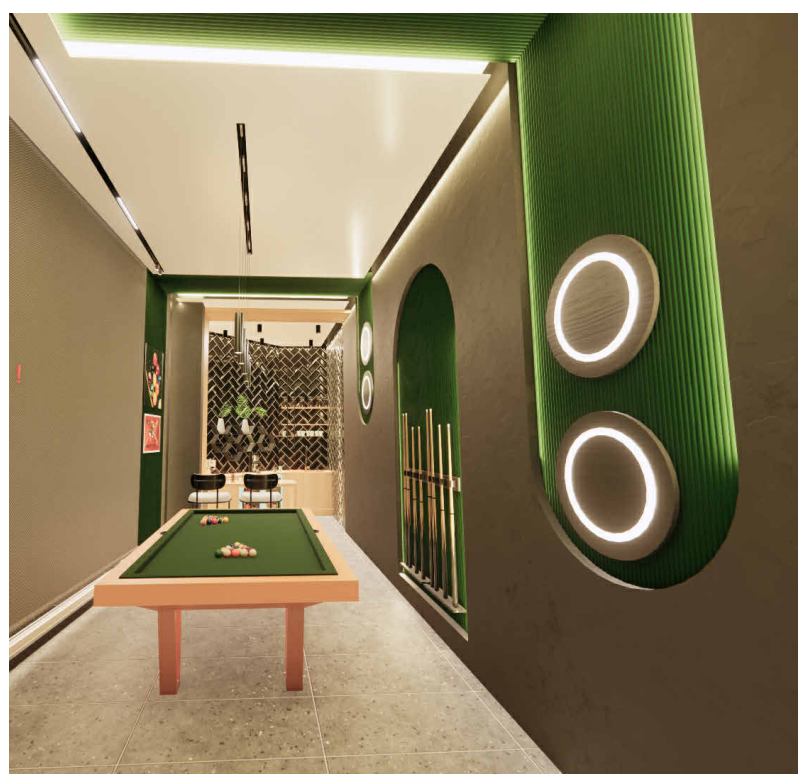

# امپریال رزیدنس

سینما




# امپریال رزیدنس

سالن اجتماعات



# امپریال رزیدنس

سالن جیم

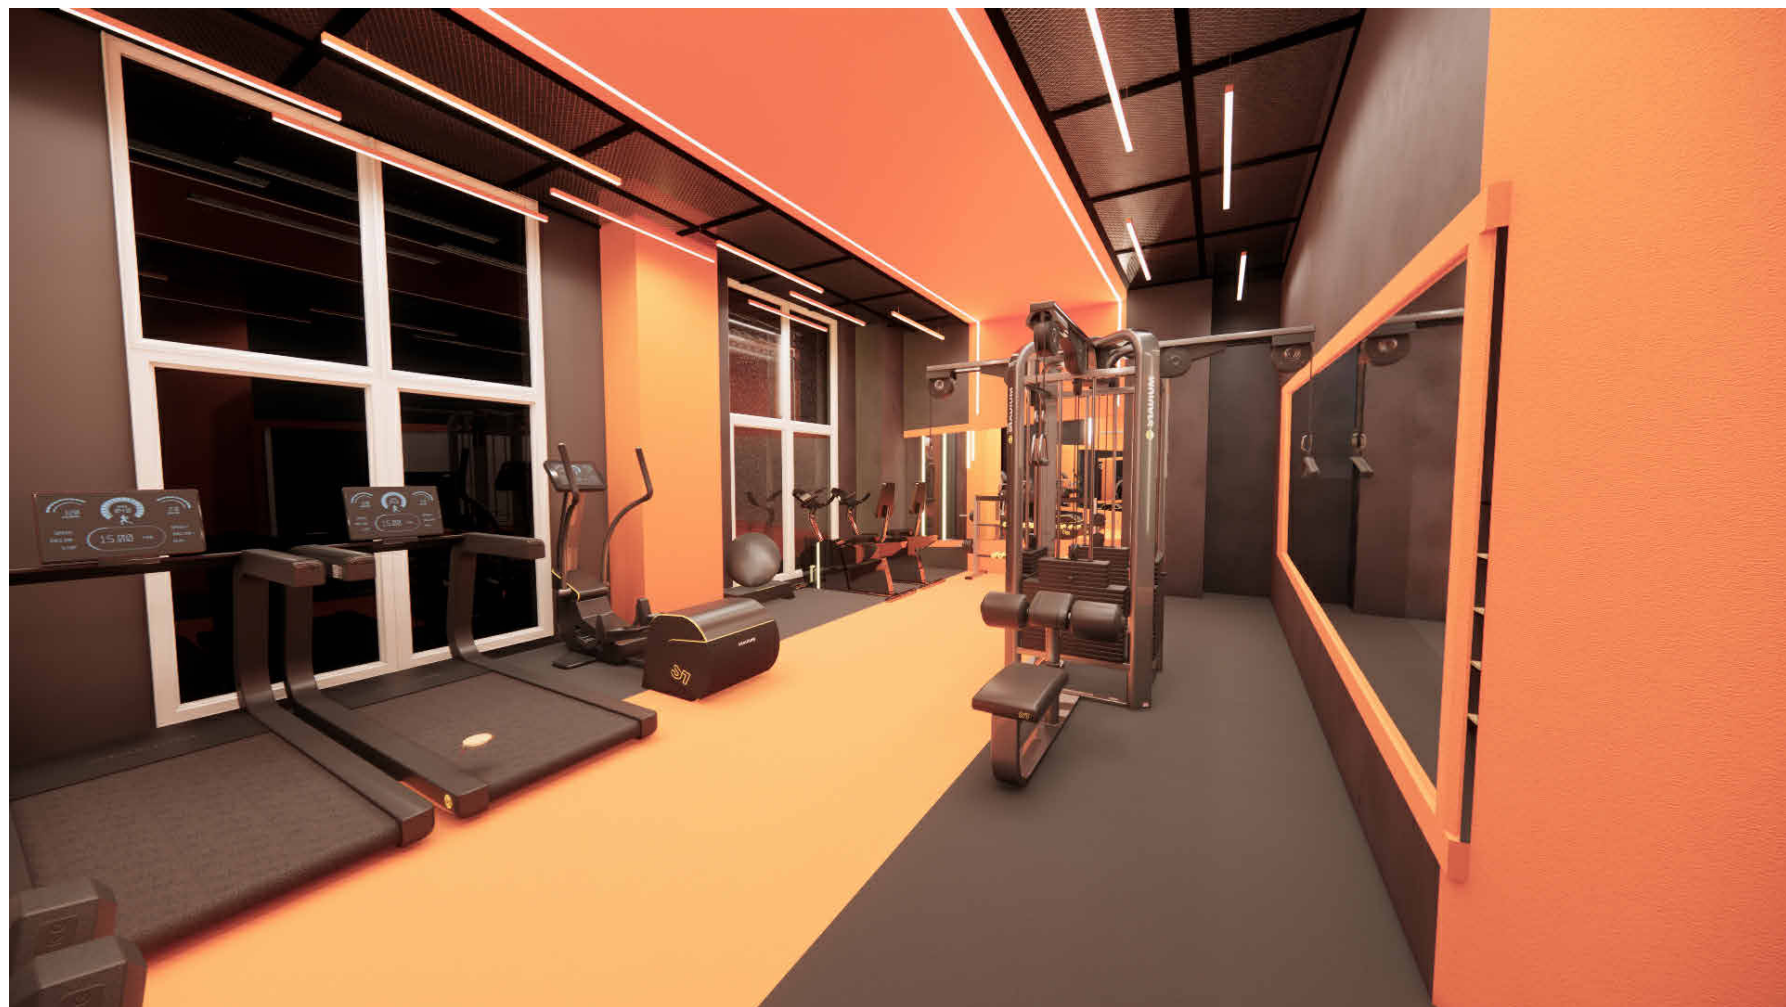

# امپریال رزیدنس

روف گاردن



# امپریال رزیدنس

روف گاردن



# امپریال رزیدنس

مبلمان روف گاردن

۱ مسیر سلامت و ورزش

۲ حوضچه ماسه بازی

۳ باربیکیو و آشپزخانه

۴ سرویس بهداشتی

۵ نشیمن شومینه

۶ الاجیق ۴ فصل

۷ صندلی اویز


۸ نیمکت

۹ مسیر


۱۰ ابنما

1 : 100

18

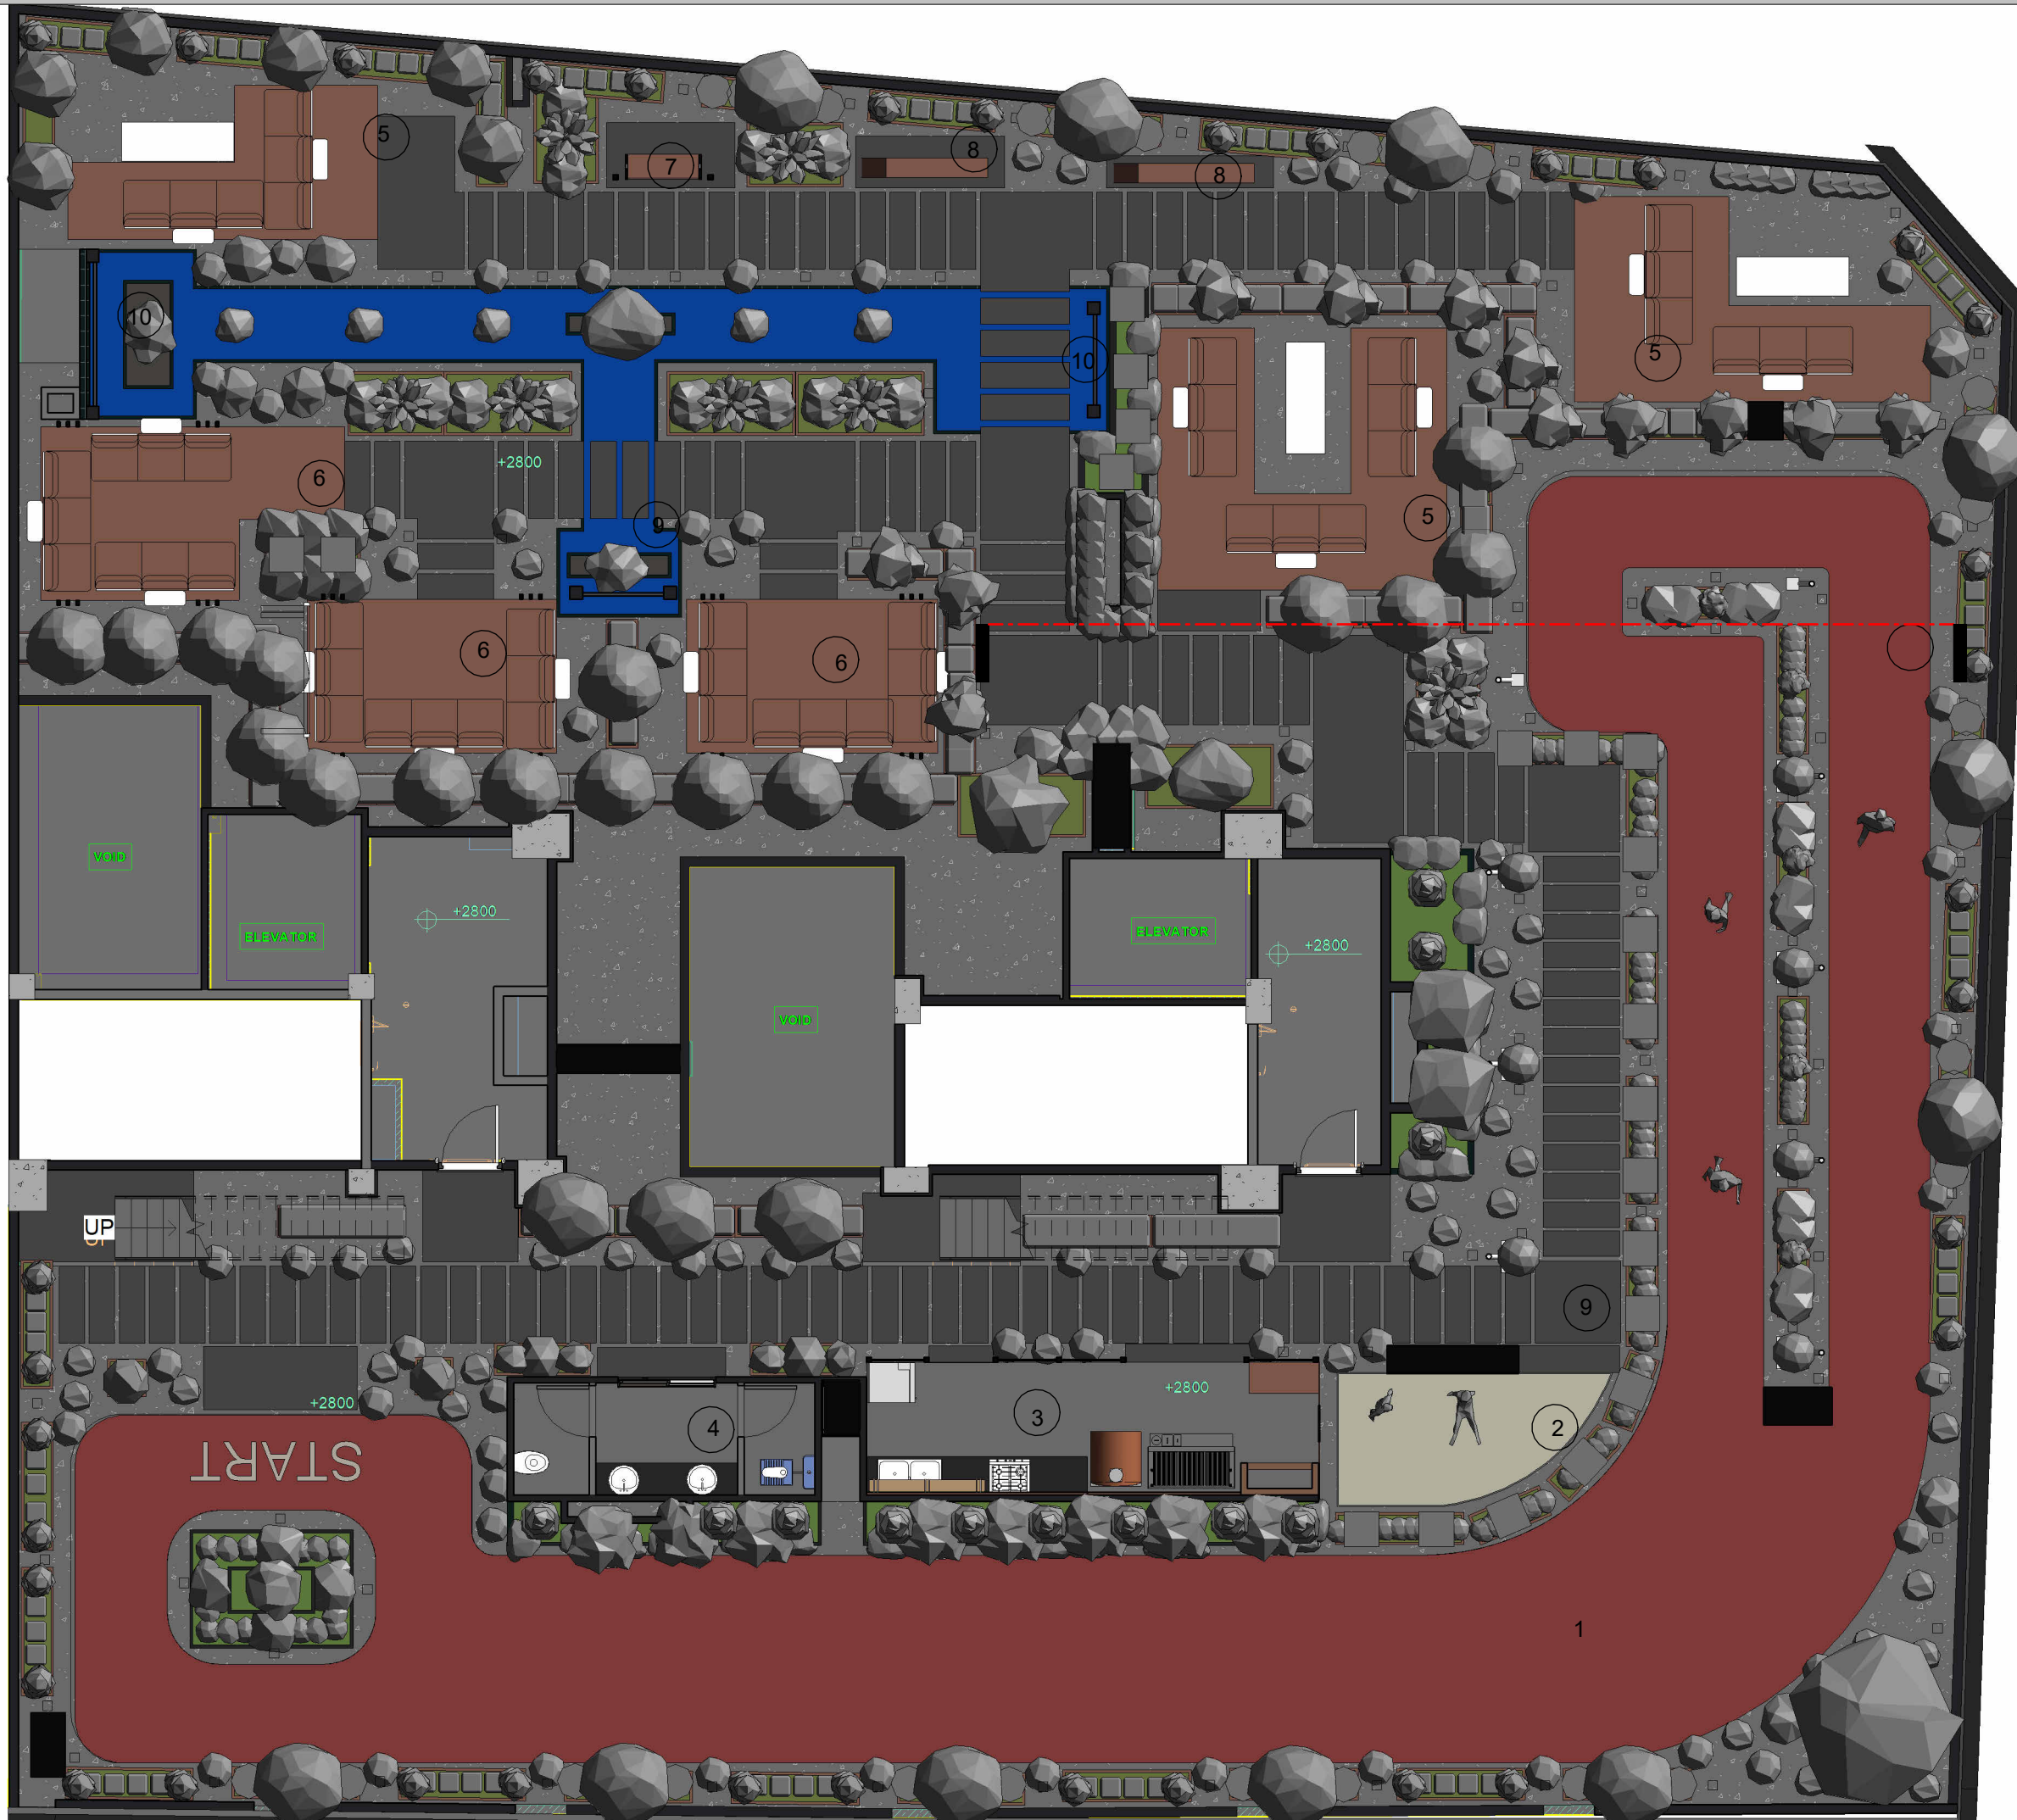


## اندازه گذاری روف

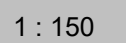

# امپریال رزیدنس


مبلان محوطه

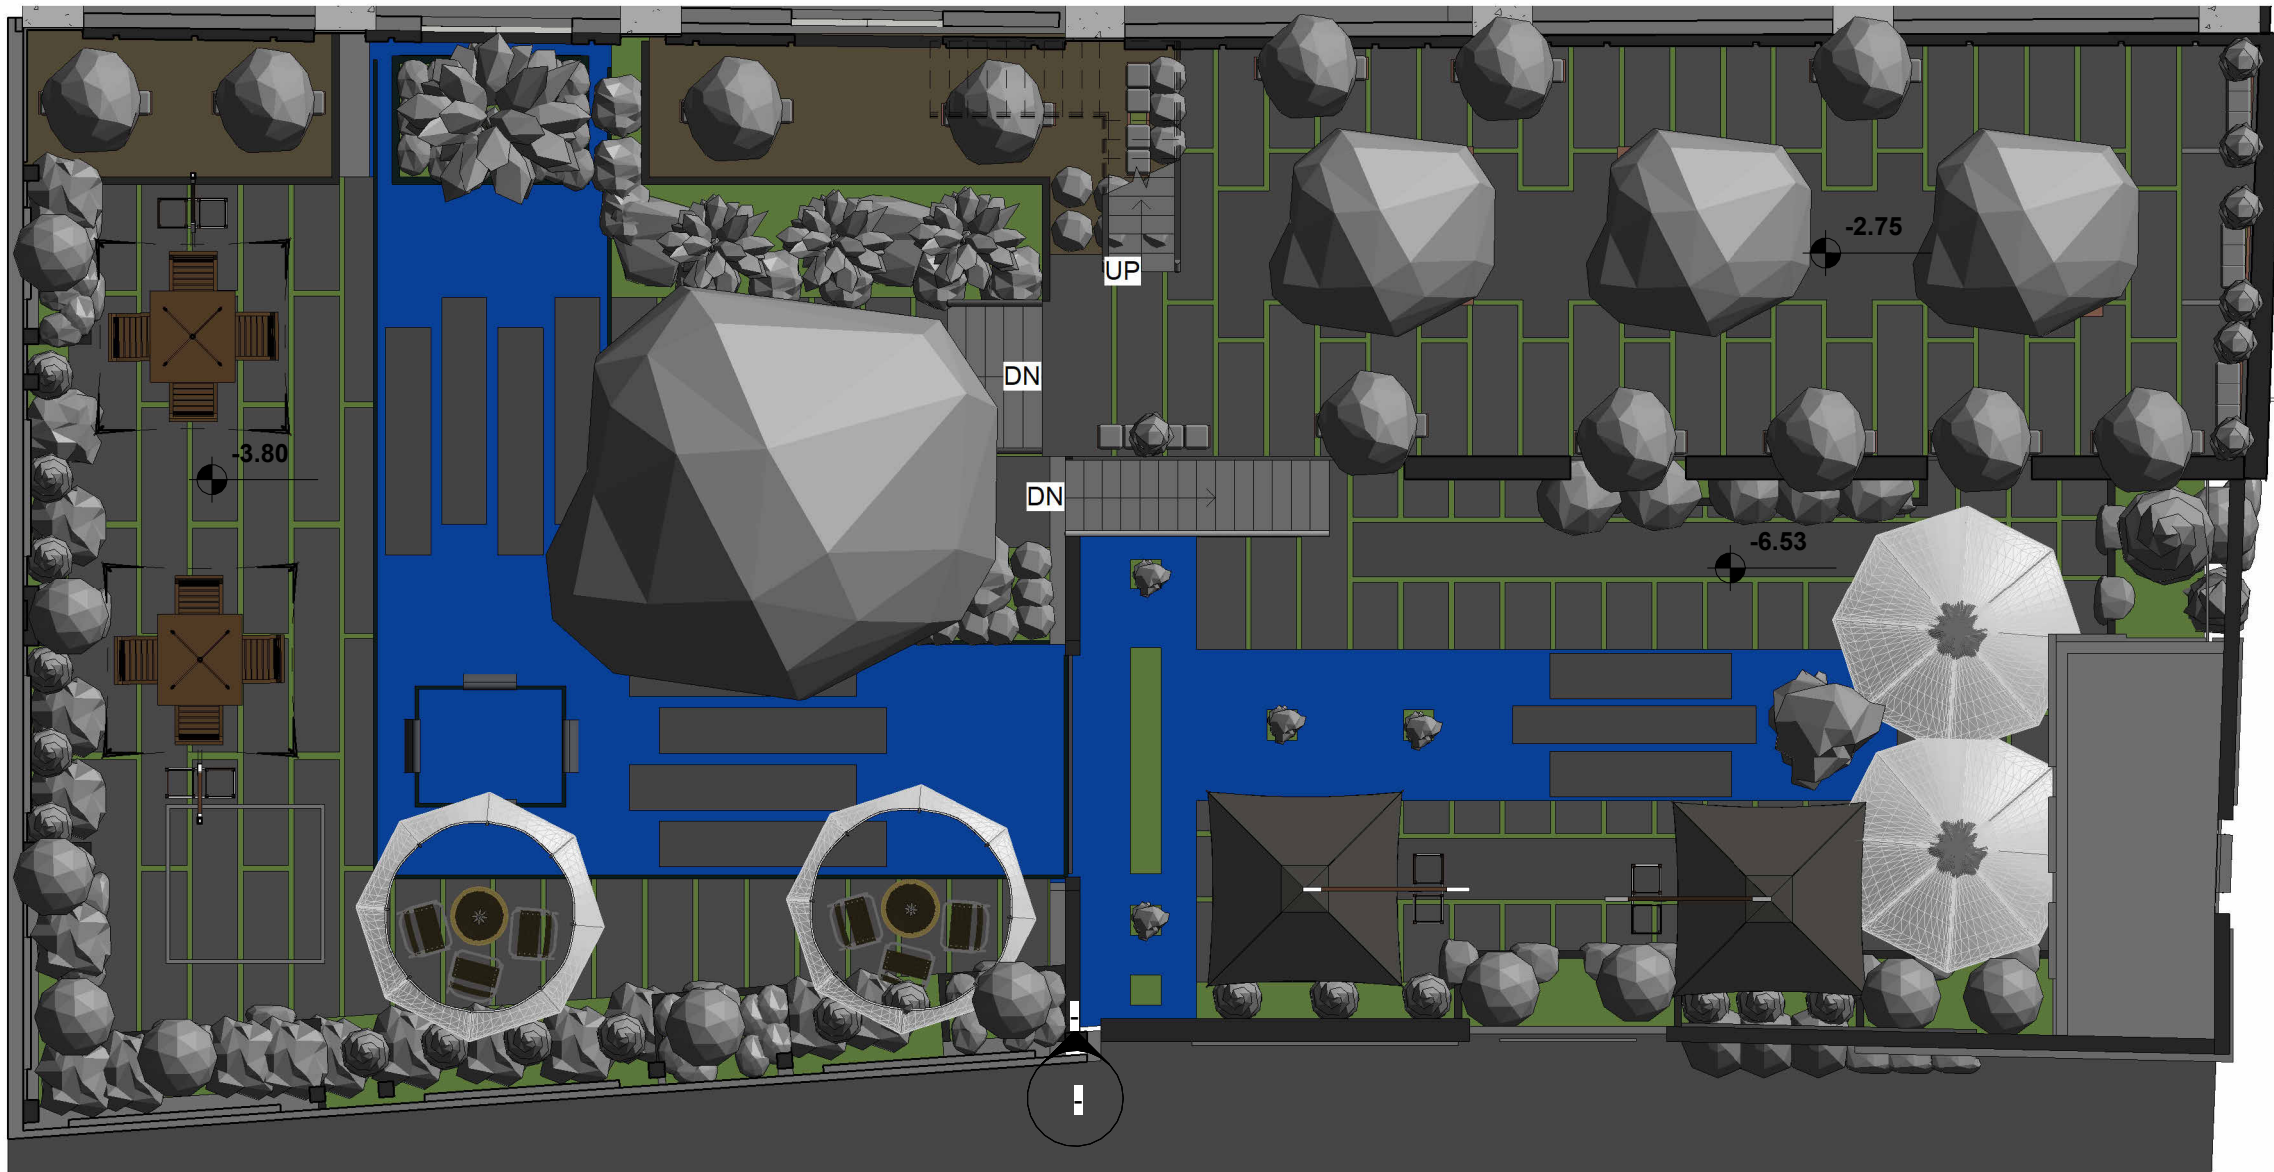

1 : 100

# امپریال رزیدنس

اندازه گذاری محوطه

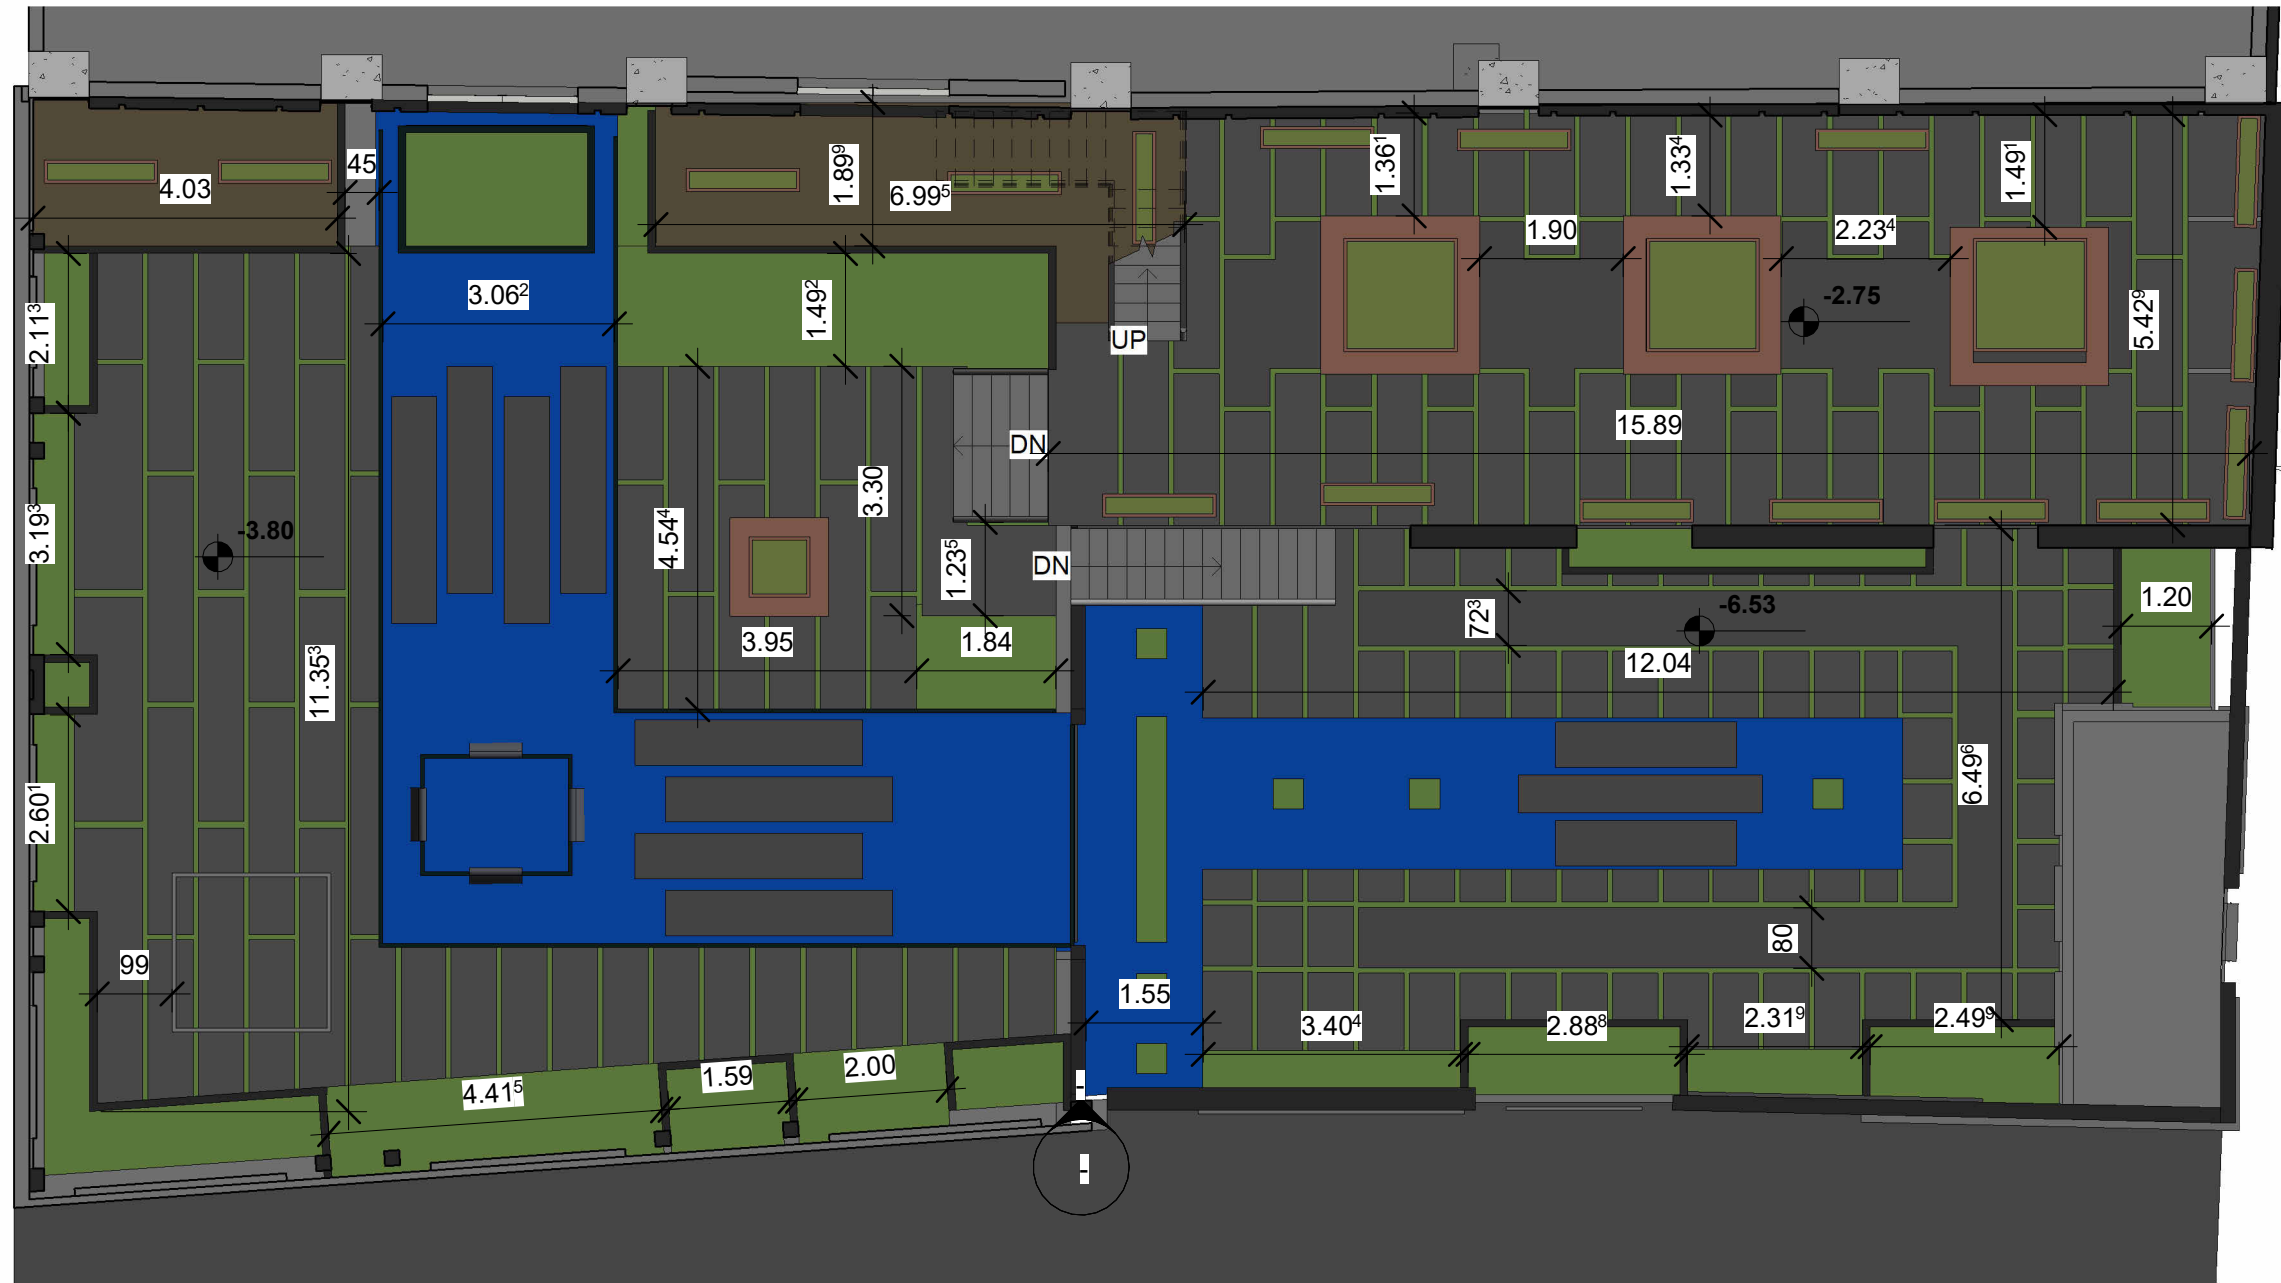

1 : 100

# امپیریاال

## رزیدنس

لیست متریال

| نام متریال             | نما   |   |  | لابی |       |    | سینما |       |    | اتاق بازی |       |    | اتاق بیلیارد |       |    | اجتماعات |       |    | جیم |       |    | محوطه |    | روف گاردن |    |   |
|------------------------|-------|---|--|------|-------|----|-------|-------|----|-----------|-------|----|--------------|-------|----|----------|-------|----|-----|-------|----|-------|----|-----------|----|---|
|                        | دیوار |   |  | سقف  | دیوار | کف | سقف   | دیوار | کف | سقف       | دیوار | کف | سقف          | دیوار | کف | سقف      | دیوار | کف | سقف | دیوار | کف | دیوار | کف | دیوار     | کف |   |
| سنگ گرانیت سفید اسکرچ  | ●     | ● |  |      |       |    |       |       |    |           |       |    |              |       |    |          |       |    |     |       |    | ●     |    |           |    |   |
| سنگ گرانیت مشکی        | ●     |   |  |      |       |    |       |       |    |           |       |    |              |       |    |          |       |    |     |       |    | ●     |    |           |    |   |
| شیشه لمینت             | ●     |   |  |      |       |    |       |       |    |           |       |    |              |       |    |          |       | ●  |     |       |    |       |    |           |    |   |
| کناف                   |       |   |  | ●    |       |    |       |       |    | ●         |       |    |              | ●     |    |          | ●     |    |     | ●     |    |       |    |           |    |   |
| ترمو وال چوب خام       |       |   |  | ●    |       |    
| رنگ پلی ارتان          |       |   |  | ●    |       |    |       | ●     |    |           |       |    |              |       |    |          |       |    |     |       |    |       |    |           |    |   |
| سنگ۳دی بلک             |       |   |  |      |       | ●  |       |       | ●  |           |       |    |              |       |    |          | ●     | ●  |     |       |    |       |    |           |    |   |
| سنگ مرمریت خاکستری     |       |   |  |      |       | ●  |       |       |    |           |       |    |              |       |    |          | ●     |    |     |       |    |       |    |           |    |   |
| سنگ چینی سفید          |       |   |  |      |       | ●  |       |       |    |           |       |    |              |       |    |          | ●     |    |     |       |    |       |    |           |    |   |
| موکت تایل              |       |   |  |      |       |    |       | ●     |    |           |       | ●  |              |       |    |          |       |    |     |       |    |       |    |           |    |   |
| تایل اکوستیک           |       |   |  |      |       |    |       |       | ●  |           |       |    | ●            |       |    |          |       |    |     |       |    |       |    |           |    |   |
| میکرو سمنت             |       |   |  |      |       |    |       |       | ●  |           |       | ●  |              |       |    |          |       |    | ●   |       |    |       |    |           |    |   |
| کاشی استخری ۱۰×۱۰      |       |   |  |      |       |    |       |       |    |           |       |    |              |       |    |          |       |    |     |       |    | ●     |    | ●         |    |   |
| چوب پلاست              |       |   |  |      |       |    |       |       |    |           |       |    |              |       |    |          |       |    |     |       |    |       |    | ●         | ●  |   |
| سرامیک طرح ترازو       |       |   |  |      |       |    |       |       |    |           |       |    | ●            |       |    |          |       |    |     |       |    |       |    |           |    |   |
| اپوکسی                 |       |   |  |      |       |    |       |       |    |           |       |    |              |       |    |          |       |    | ●   |       |    |       |    |           |    |   |
| ایپنه                  |       |   
| سنگ لاشتر بوش همز مشکی |       |   |  |      |       |    |       |       |    |           |       |    |              |       |    |          |       |    |     |       |    | ●     |    | ●         |    | ● |
| سنگ لاشتر چرمی طوسی    |       |   |  |      |       |    |       |       |    |           |       |    |              |       |    |          |       |    |     |       |    | ●     |    |           |    |   |
| گراتول ورزشی           |       |   |  |      |       |    |       |       |    |           |       |    |              |       |    |          |       |    |     |       |    |       | ●  | ●         |    |   |
| گراول سفید             |       |   |  |      |       |    |       |       |    |           |       |    |              |       |    |          |       |    |     |       |    |       | ●  | ●         |    |   |
| سنگ لاشتر کات پروکن    |       |   |  |      |       |    |       |       |    |           |       |    |              |       |    |          |       |    |     |       |    |       | ●  |           |    |   |
| چمن مصنوعی             |       |   |  |      |       |    |       |       |    |           |       |    |              |       |    |          |       |    |     |       |    | ●     |    |           |    |   |
| اجر نسوز               |       |   |  |      |       |    |       |       |    |           |       |    |              |       |    |          |       |    |     |       |    |       | ●  |           |    |   |
|                        |       
