




2

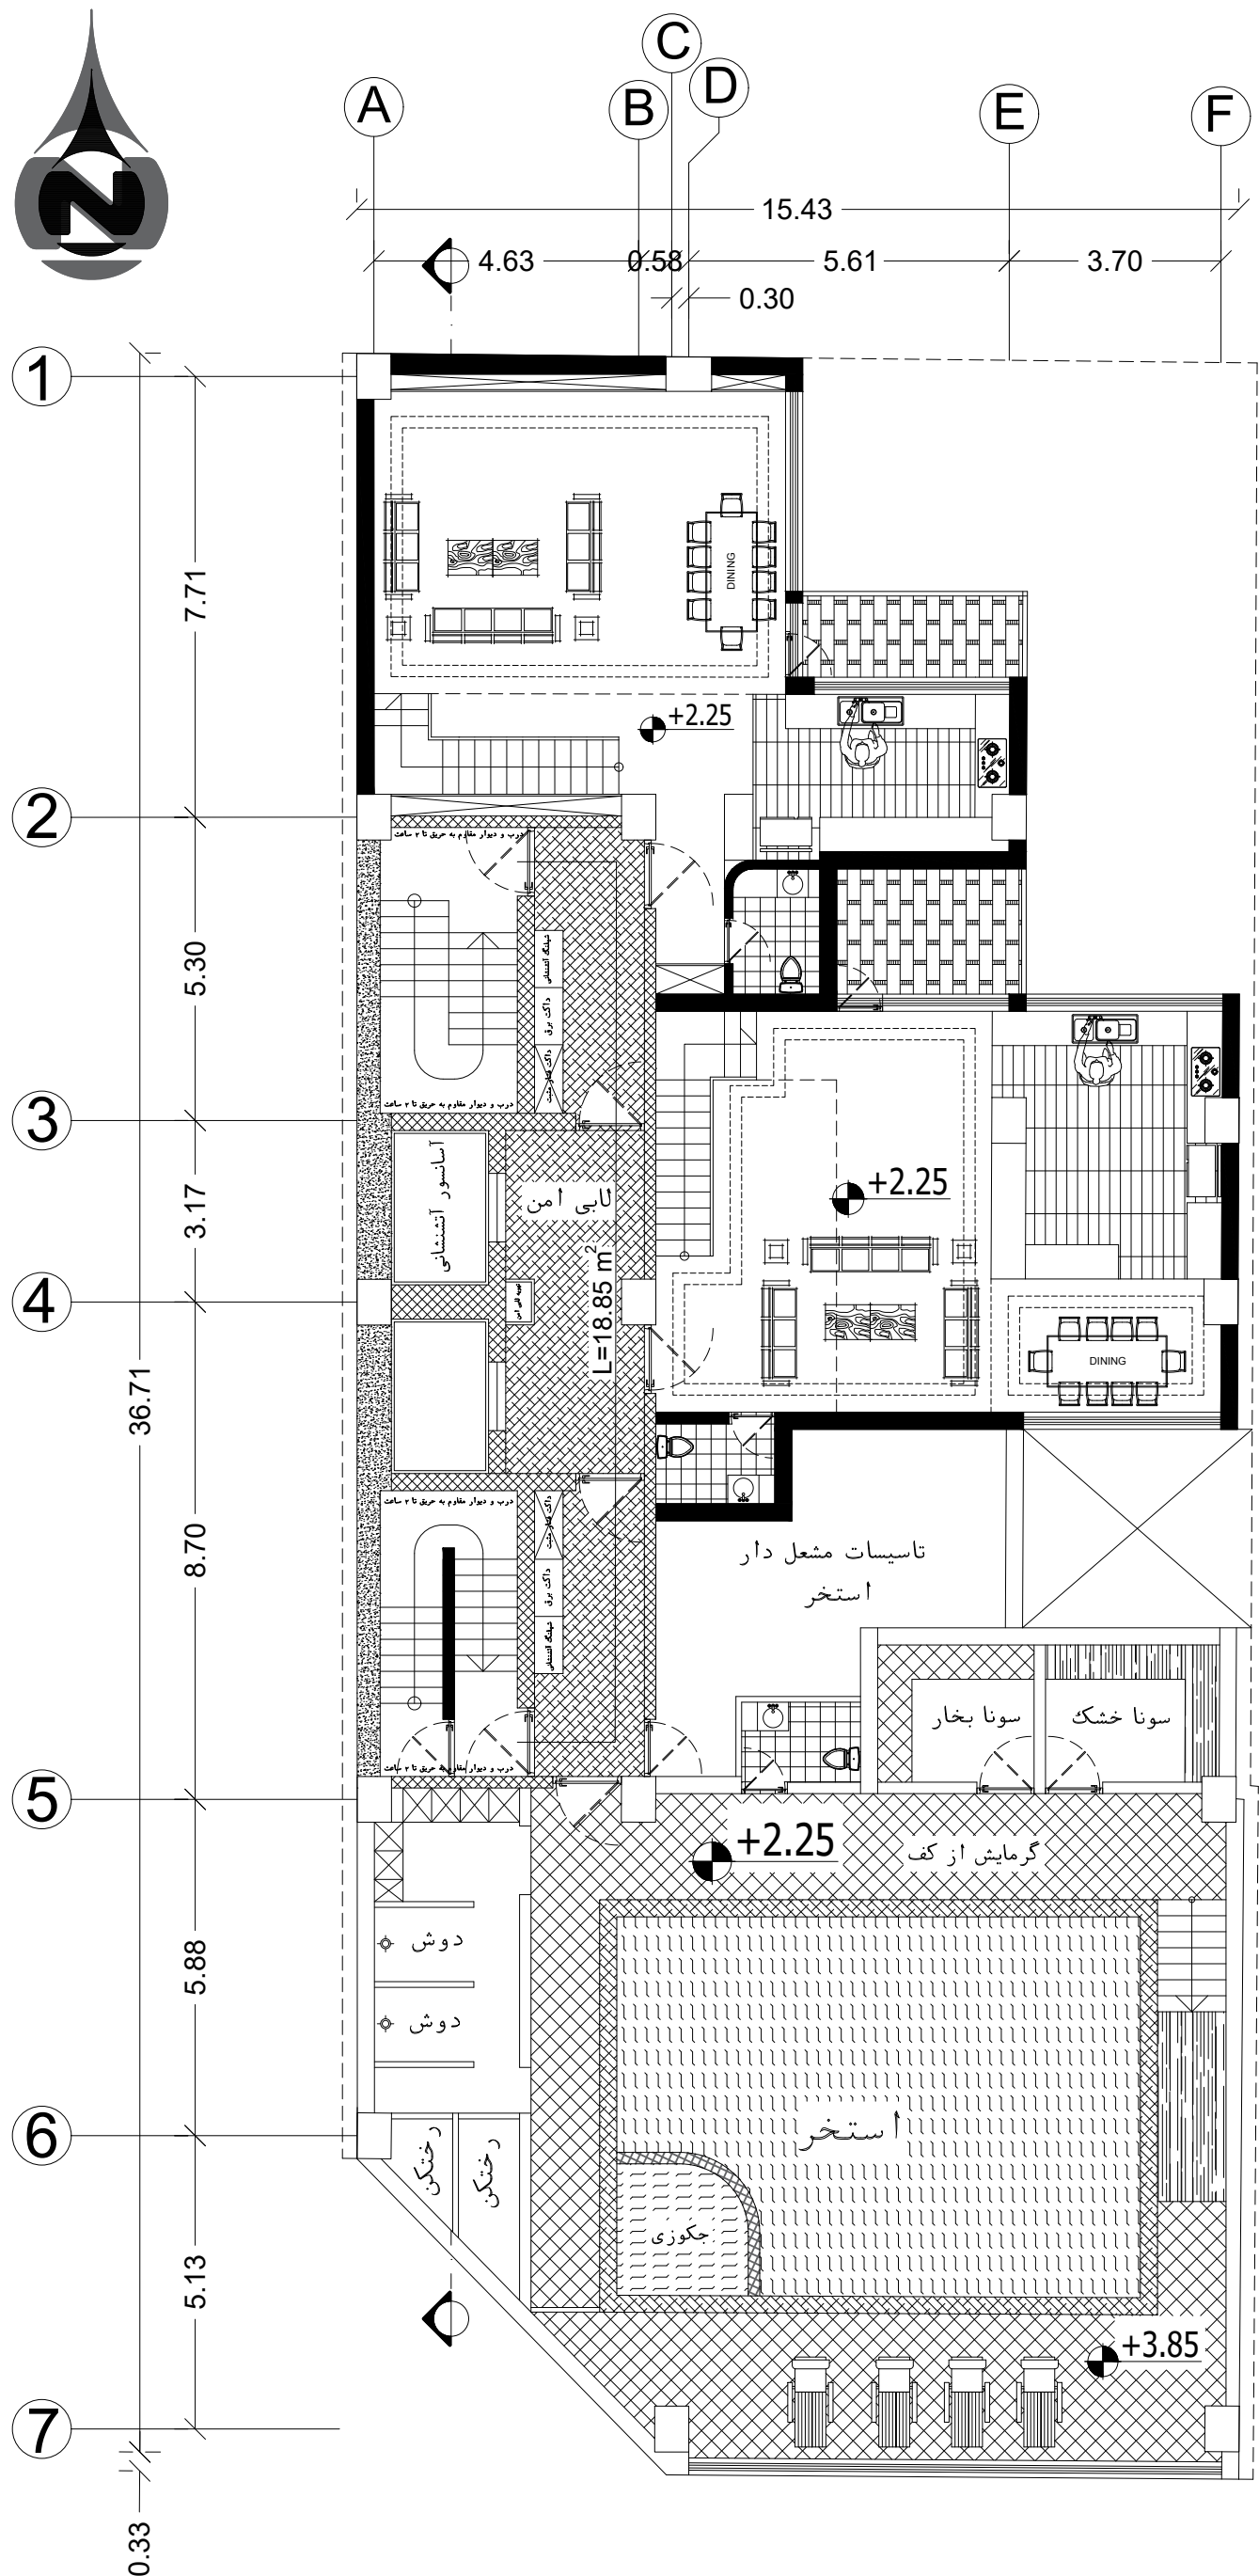


GROUND FLOOR PLAN

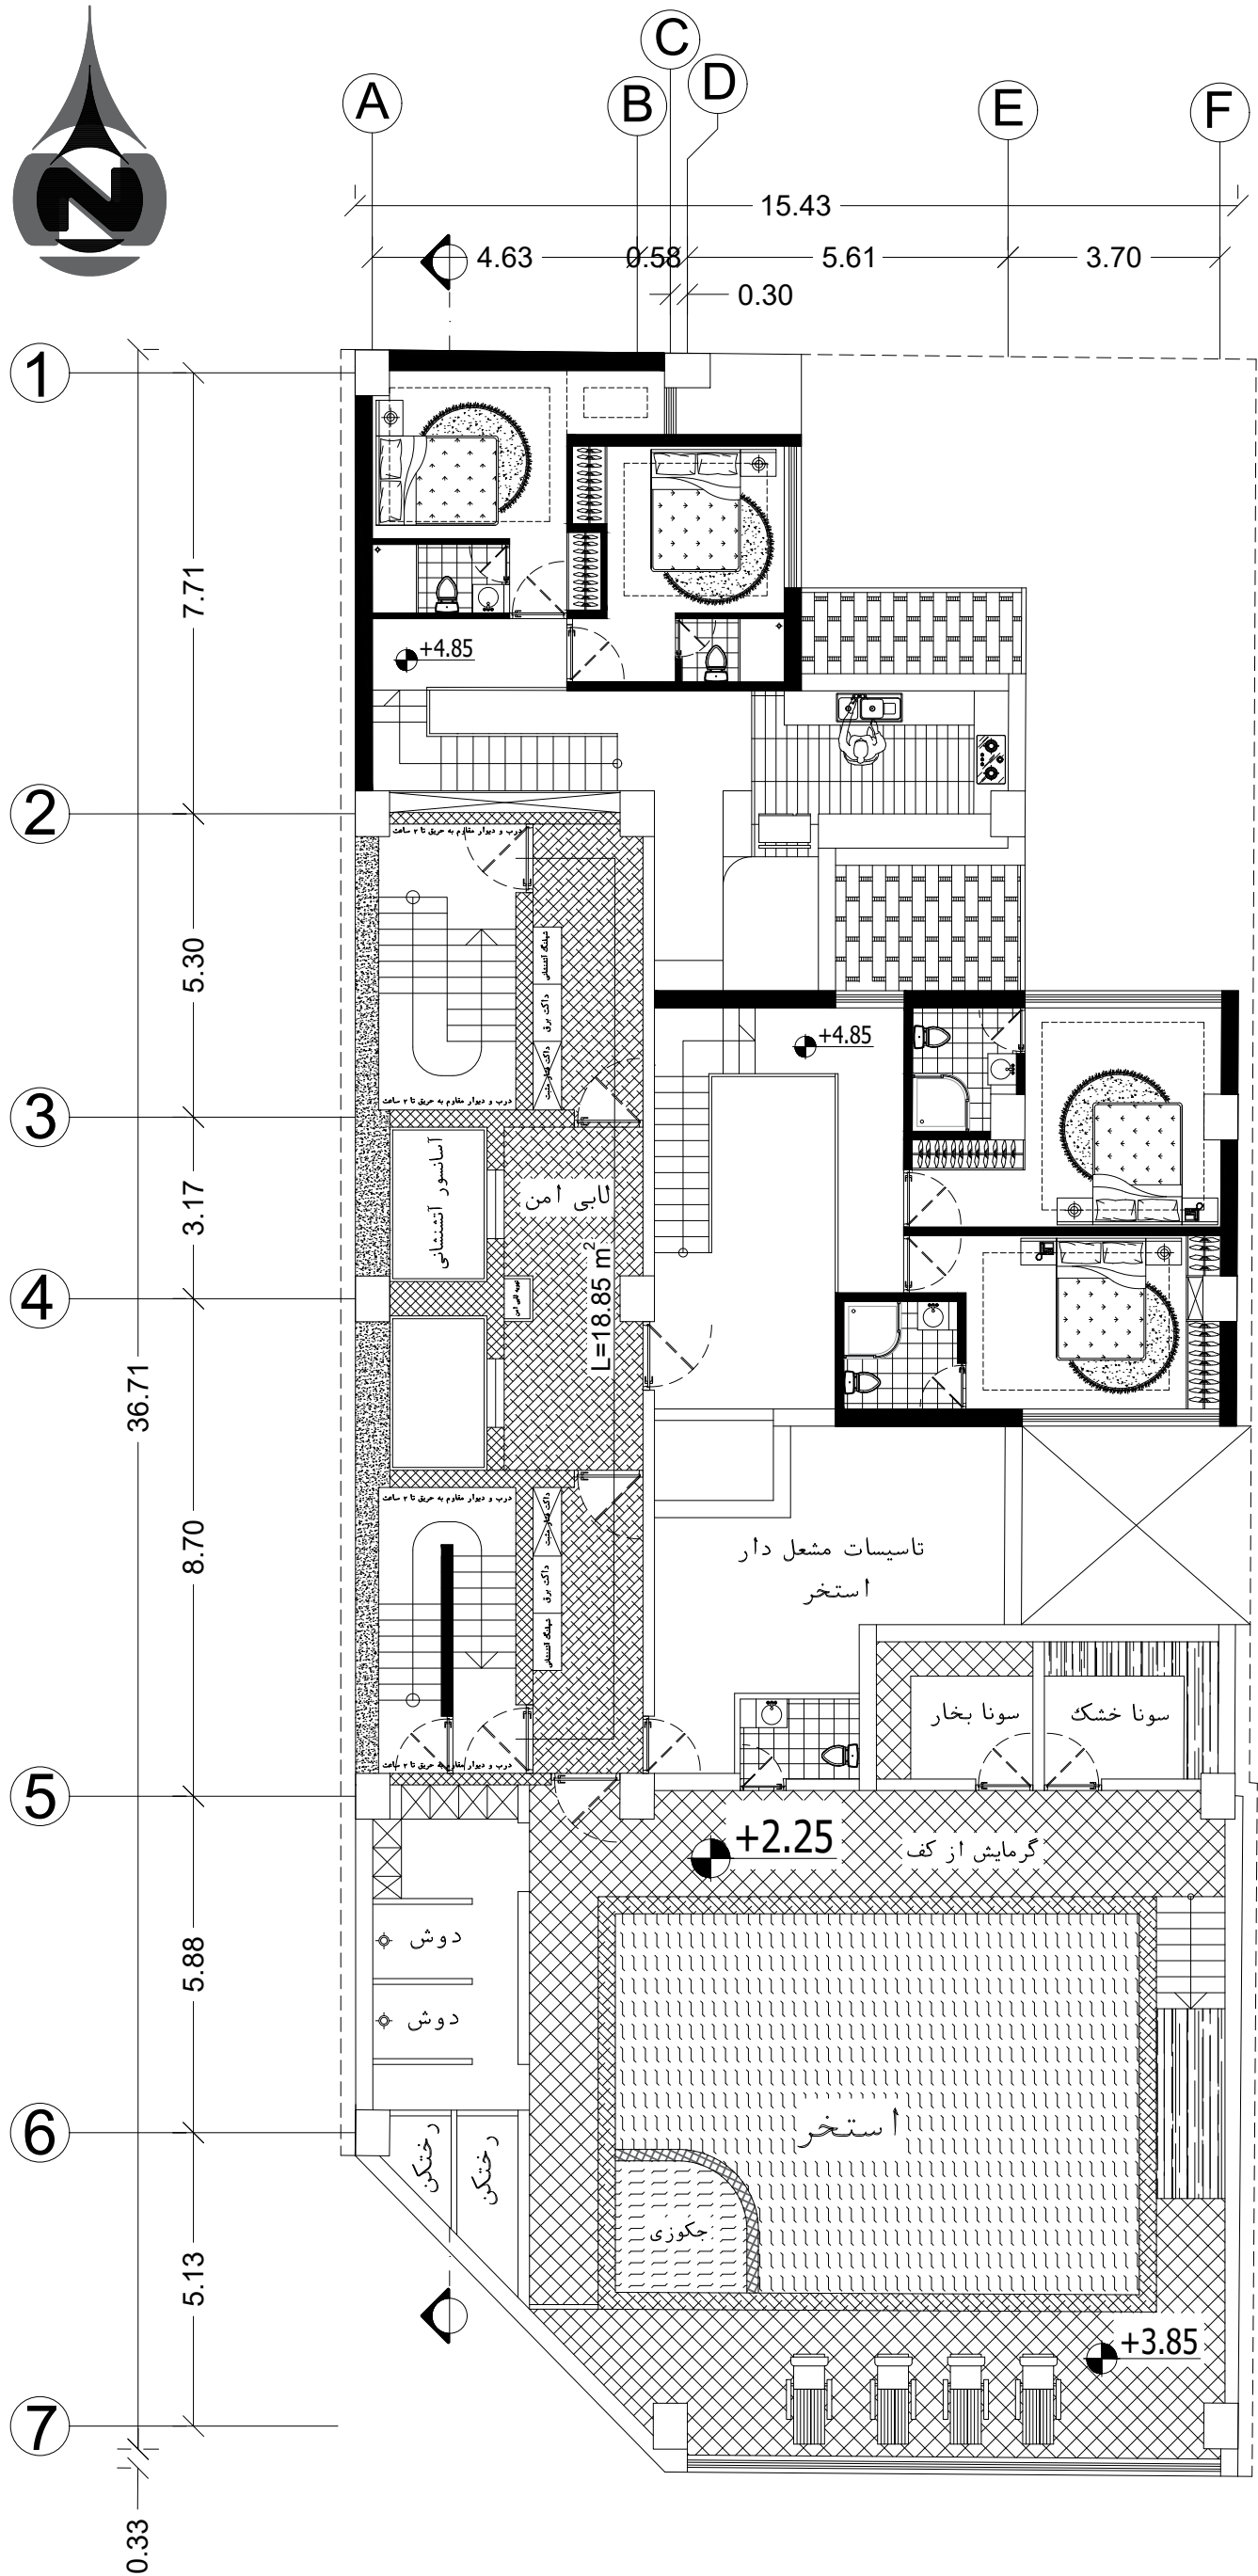


1/2 GROUND FLOOR PLAN

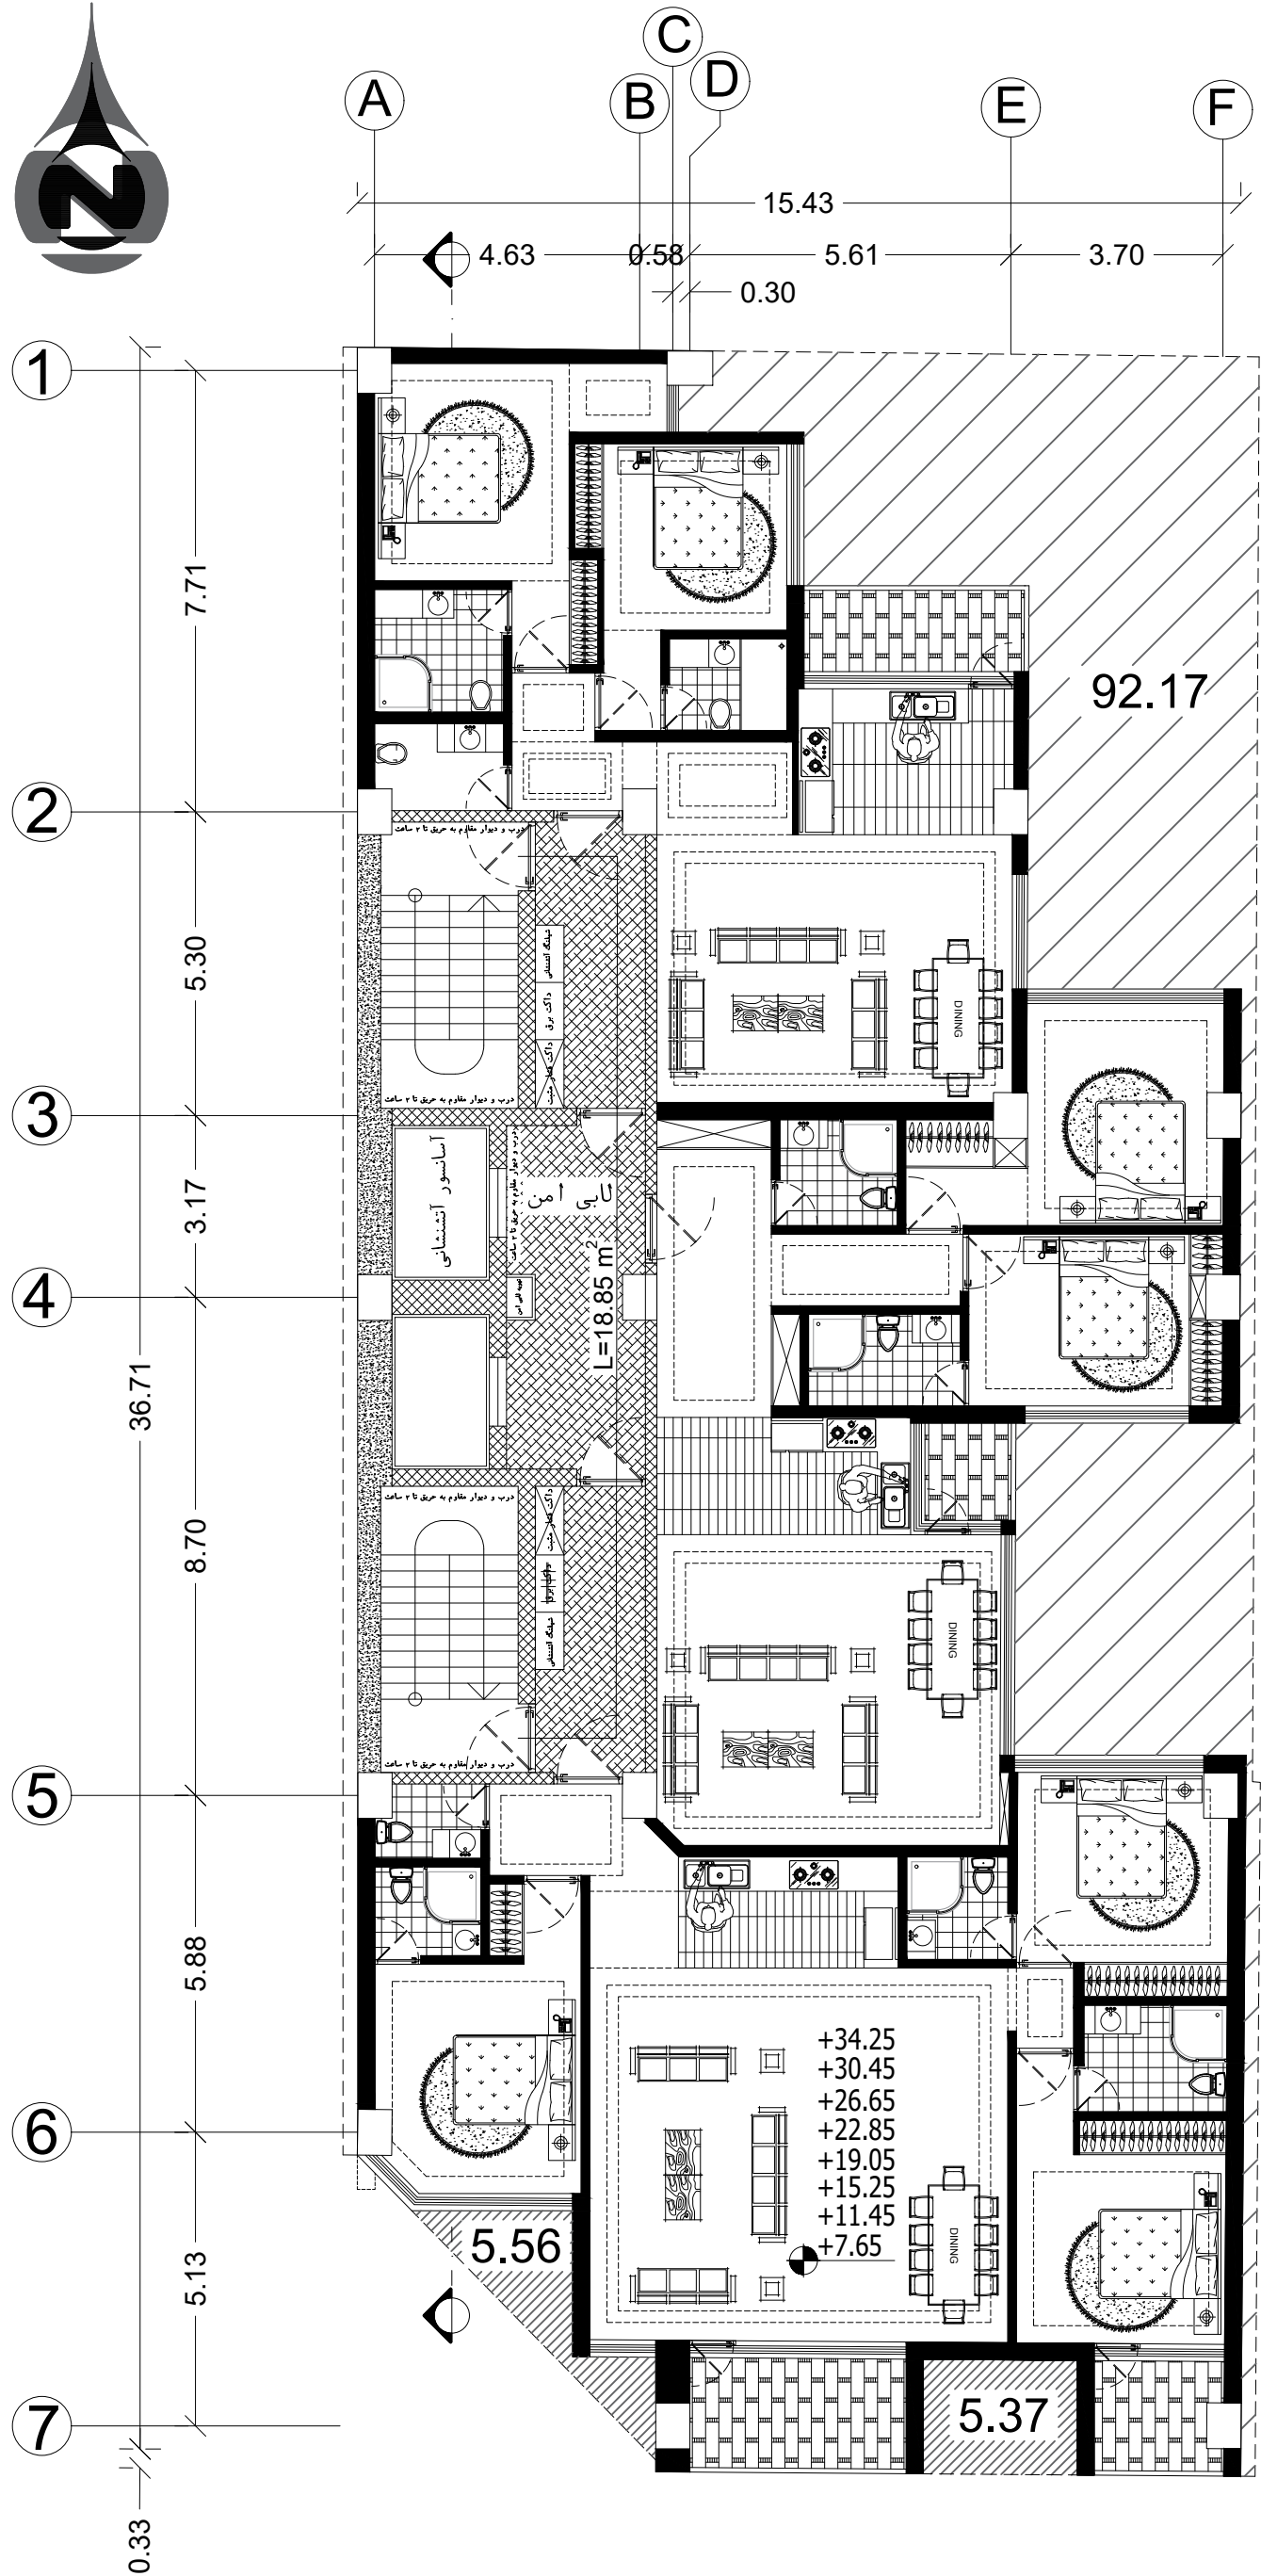


TYPICAL FLOOR PLAN

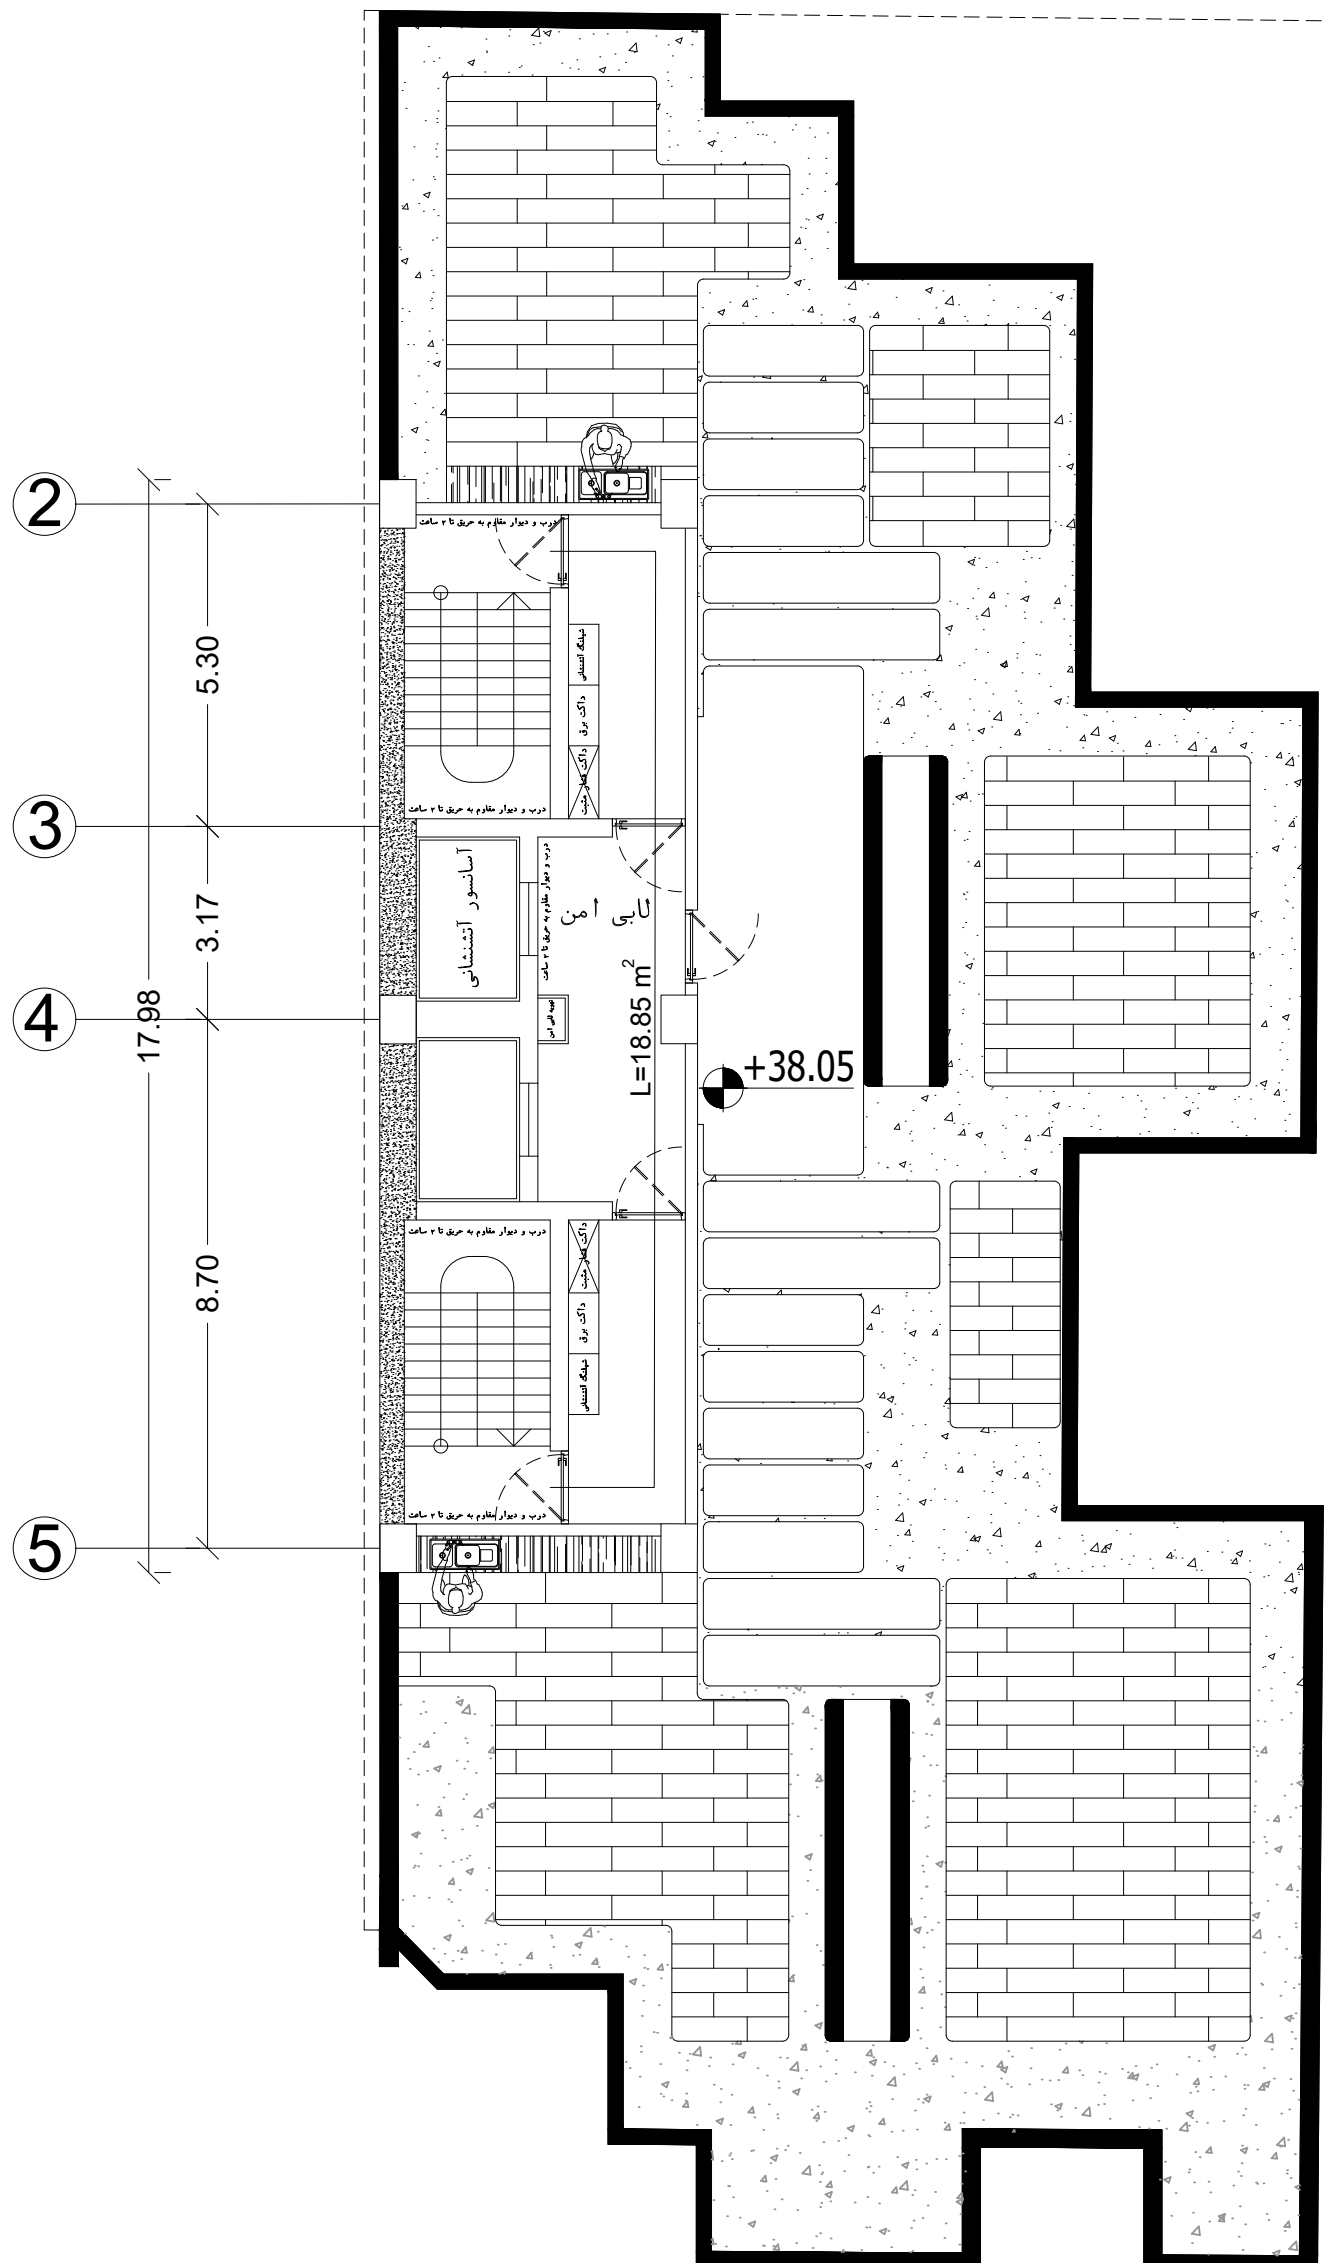


ROOF FLOOR PLAN

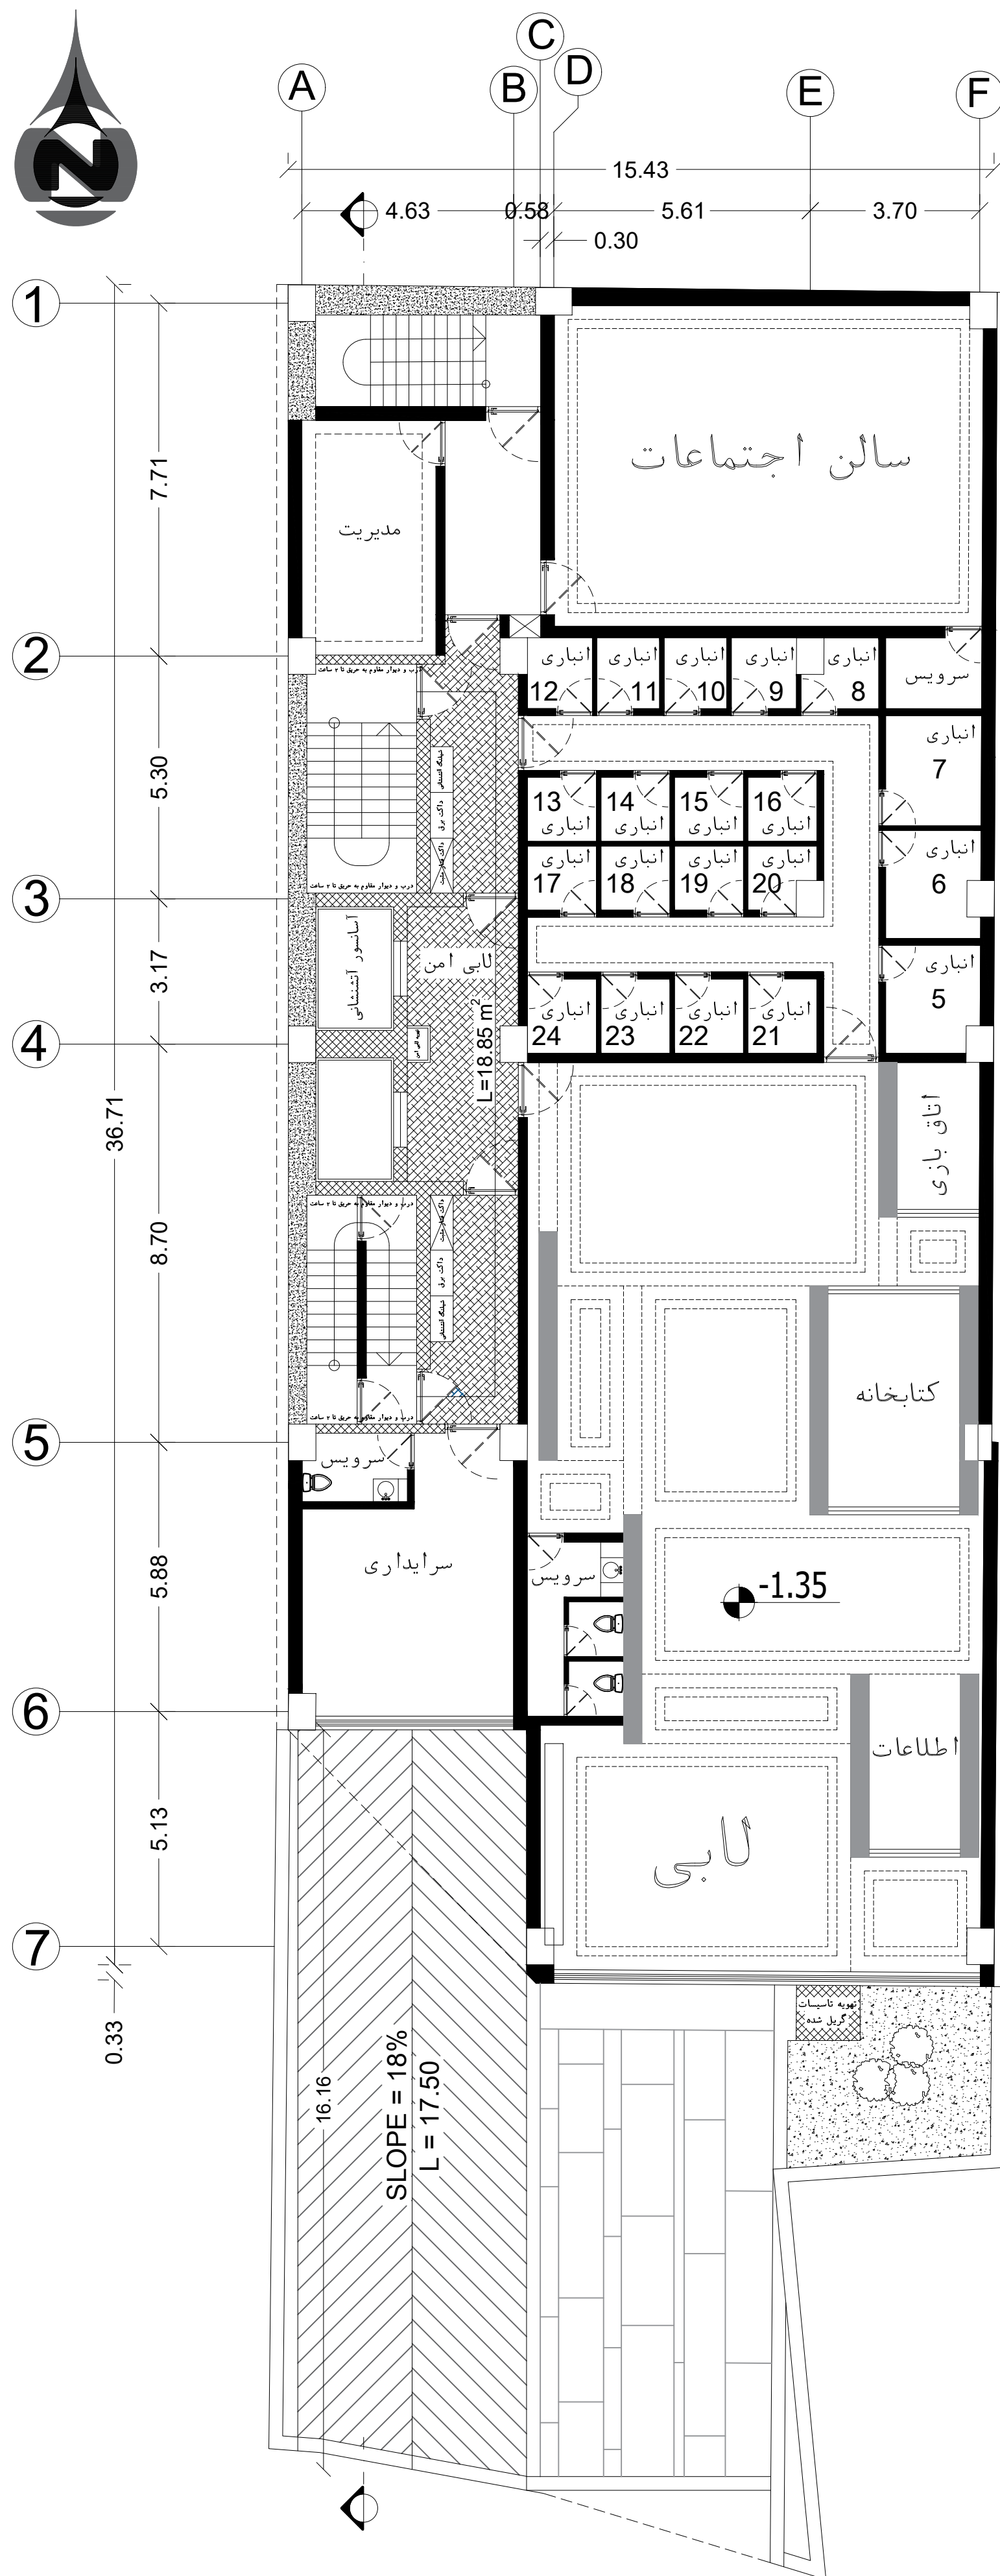


BASEMENT PLAN -1

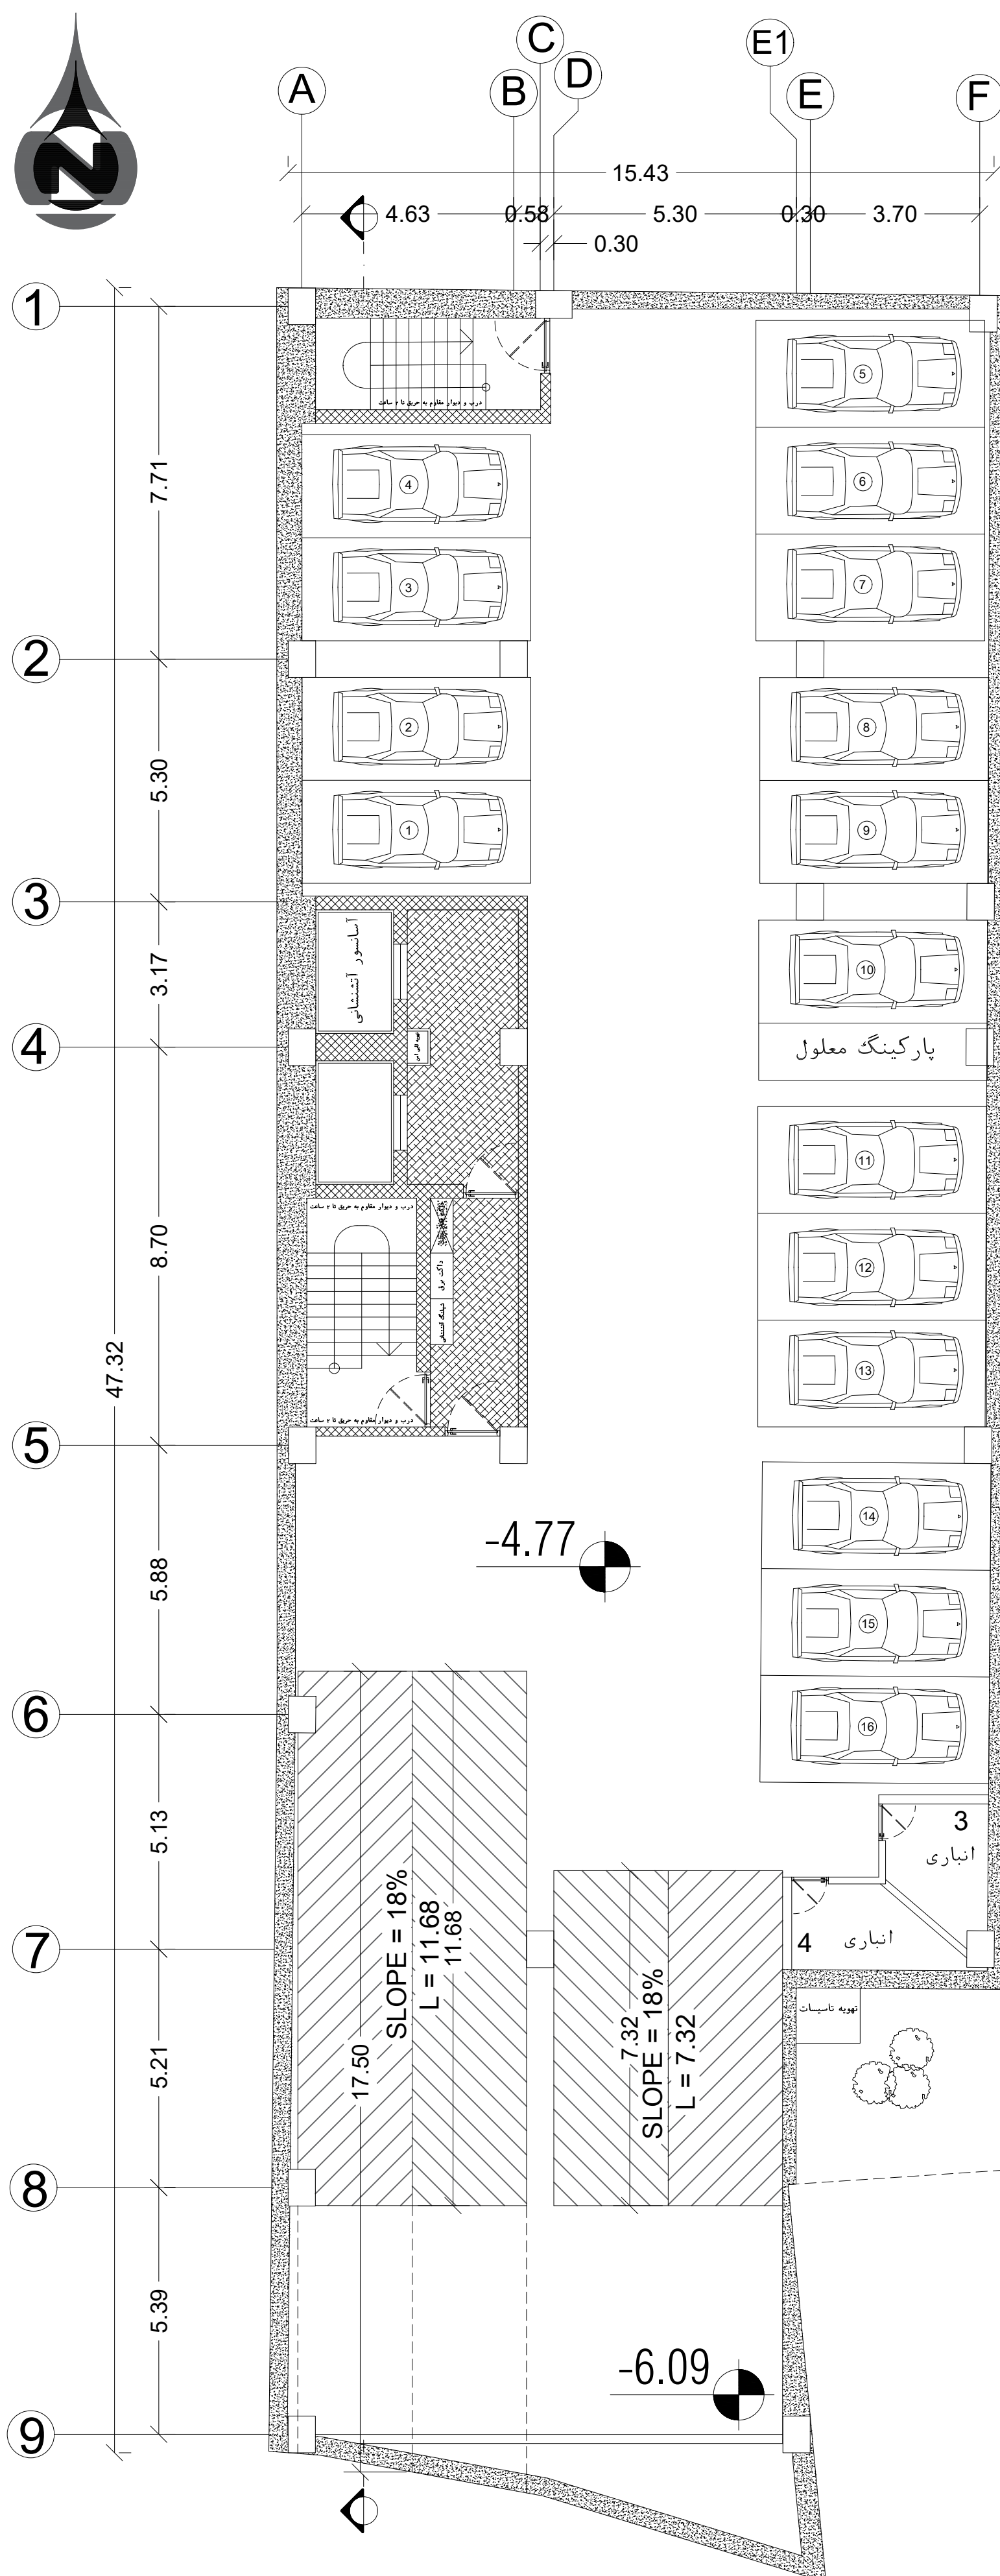


BASEMENT PLAN -2

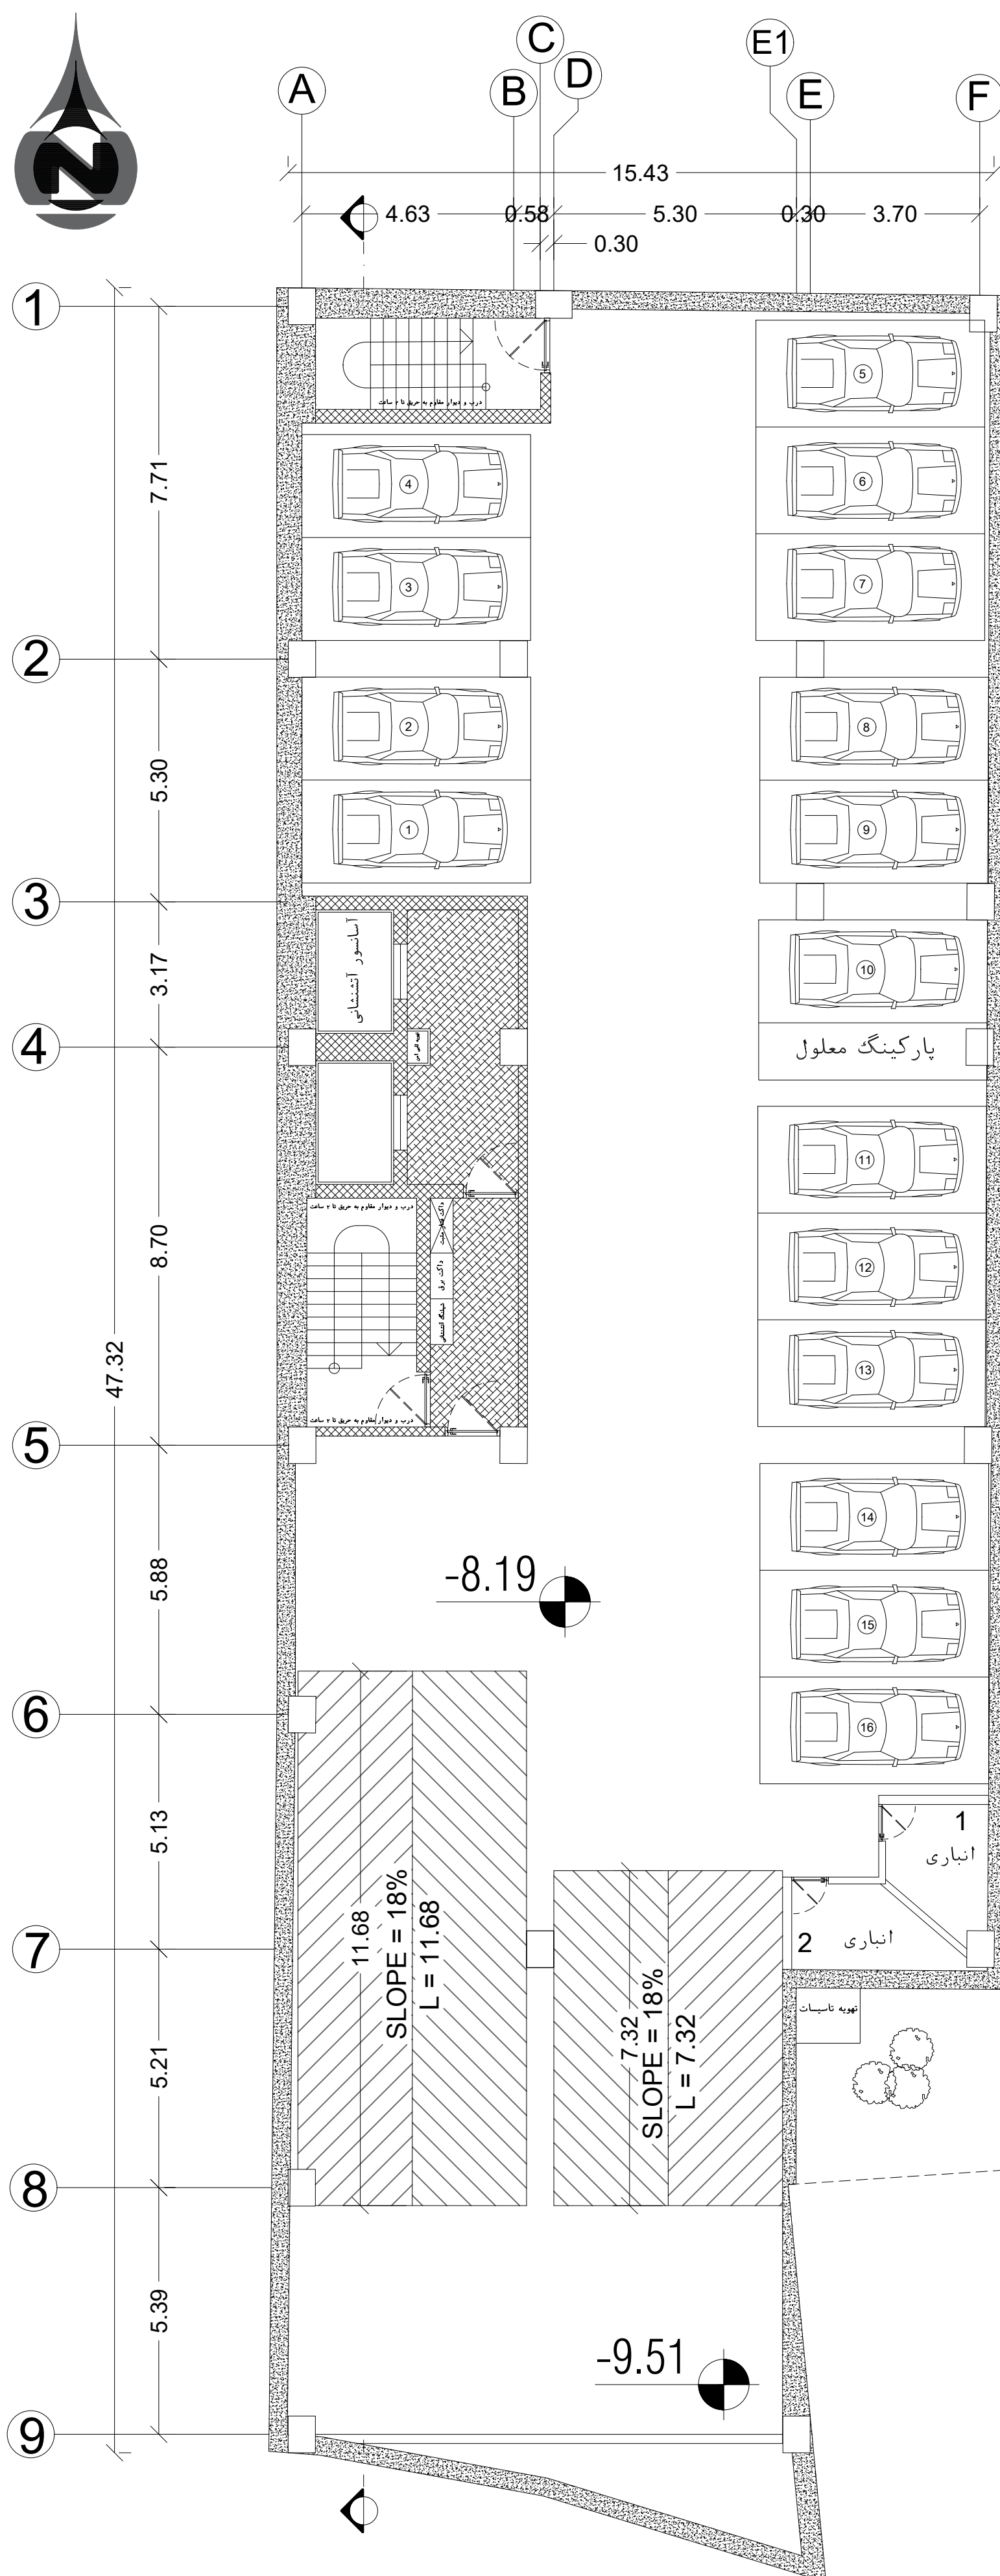


BASEMENT PLAN -3

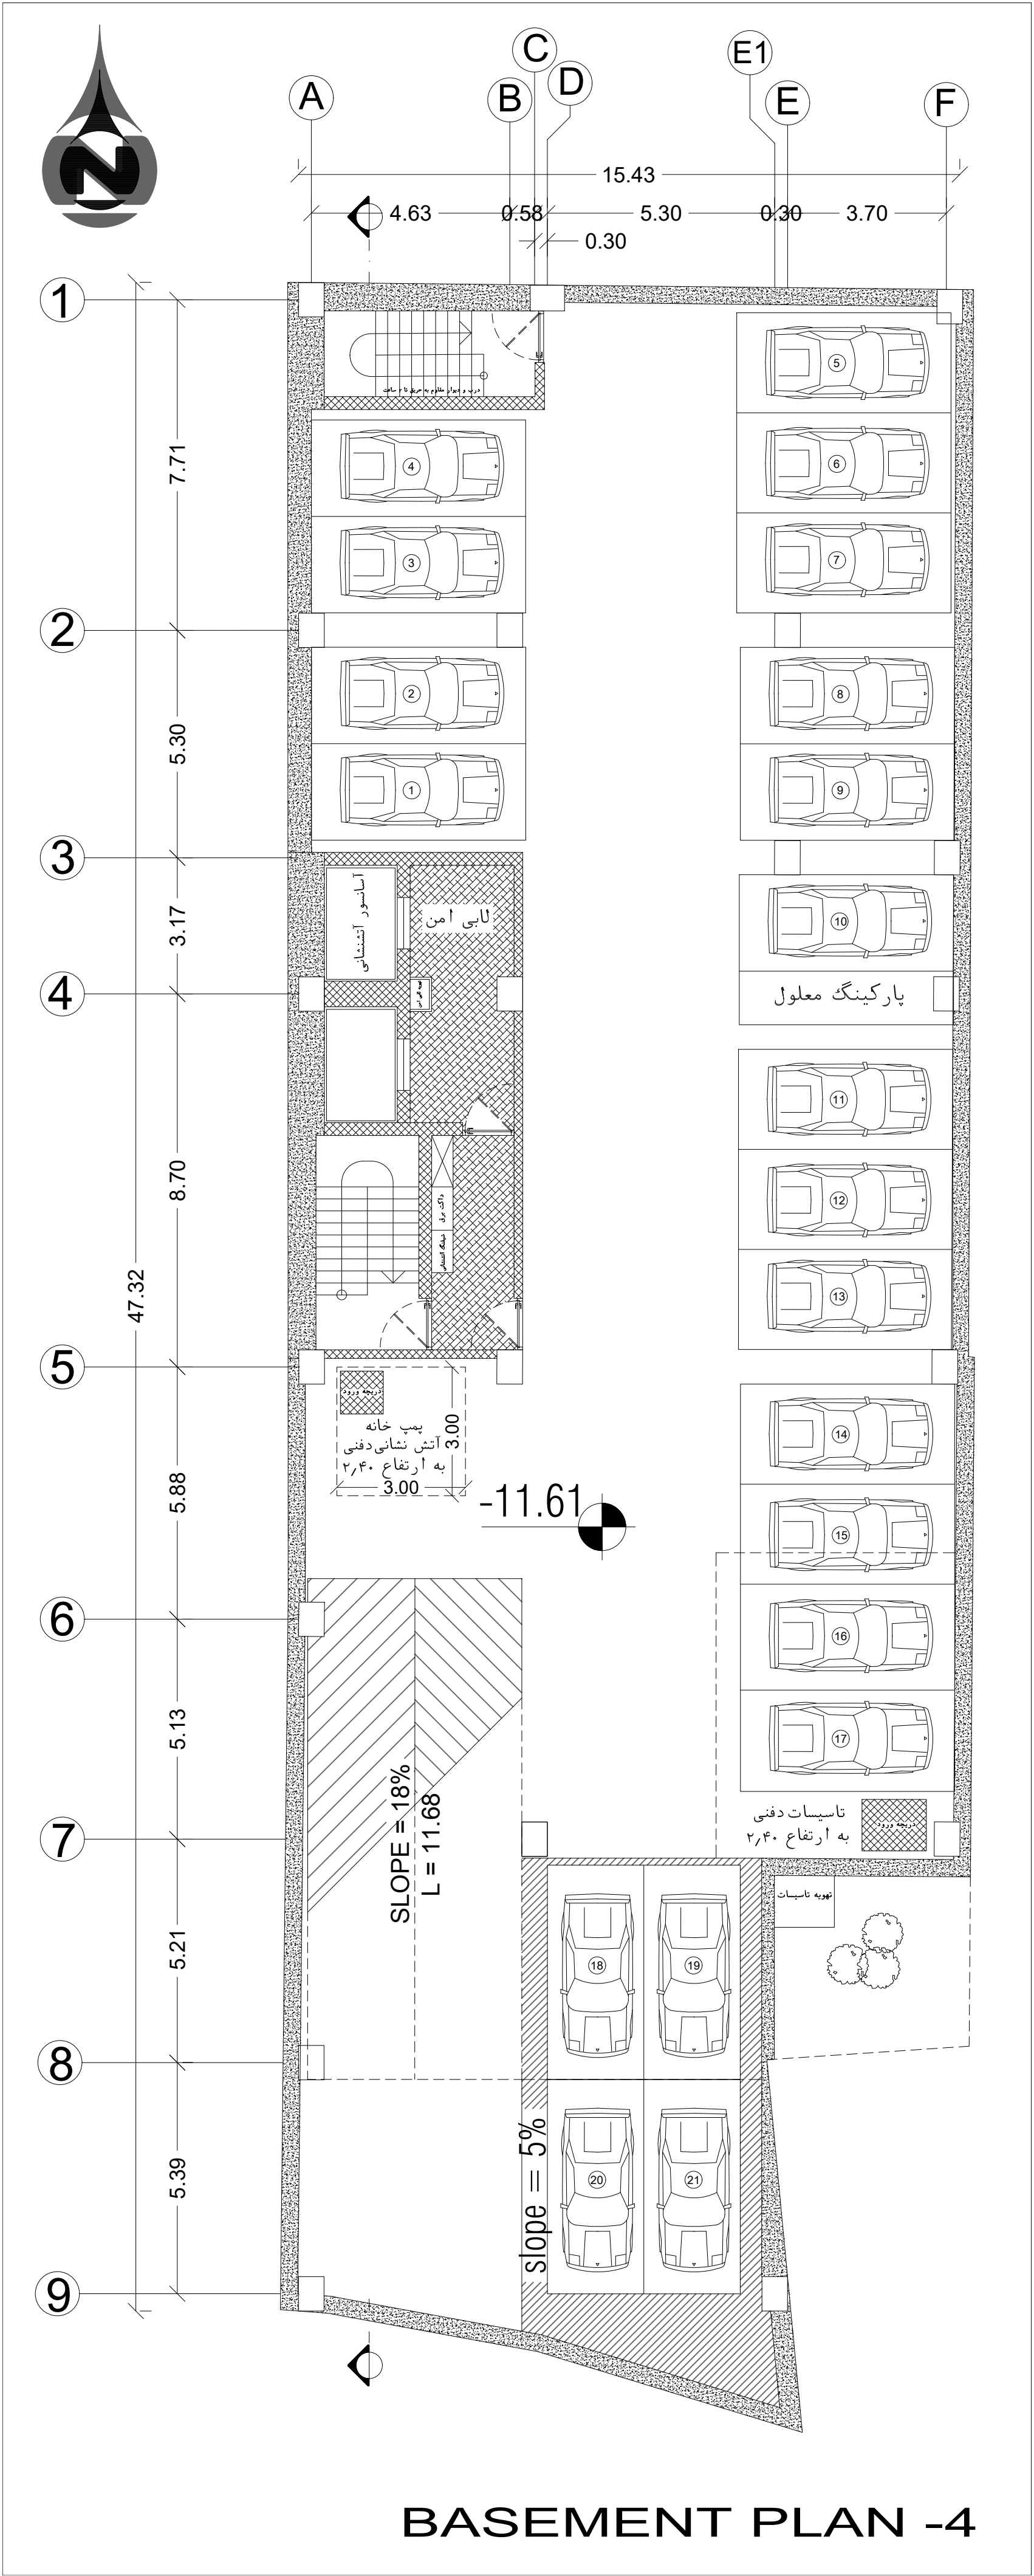


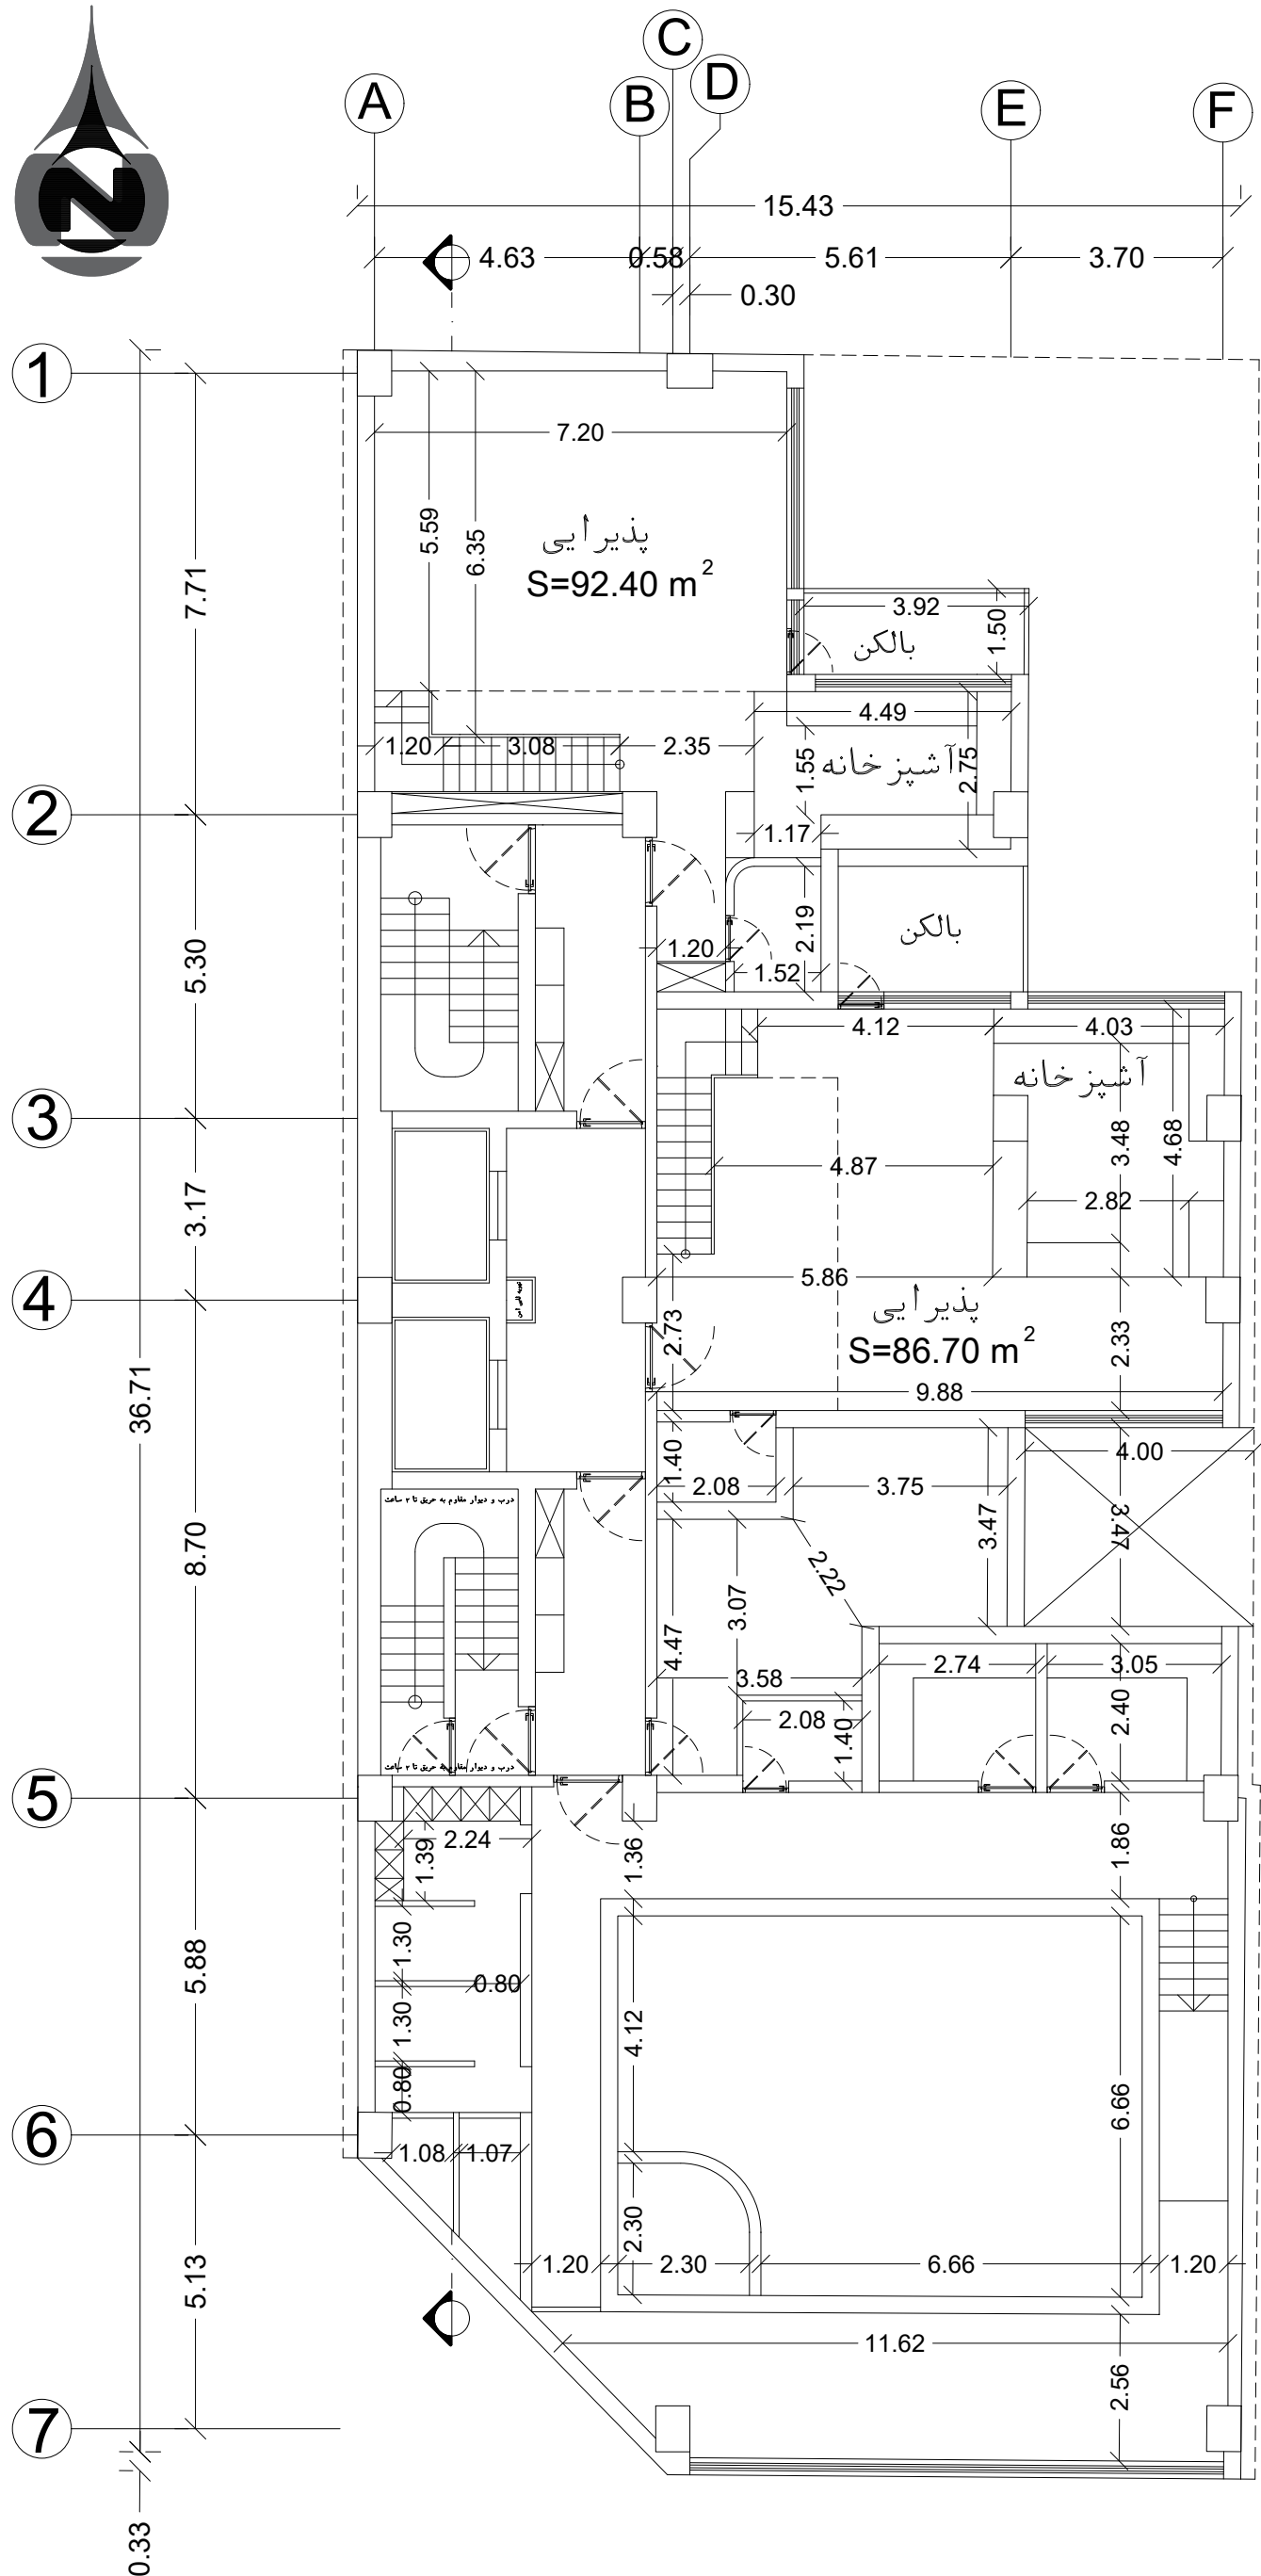


DIMENSION GROUND FLOOR PLAN

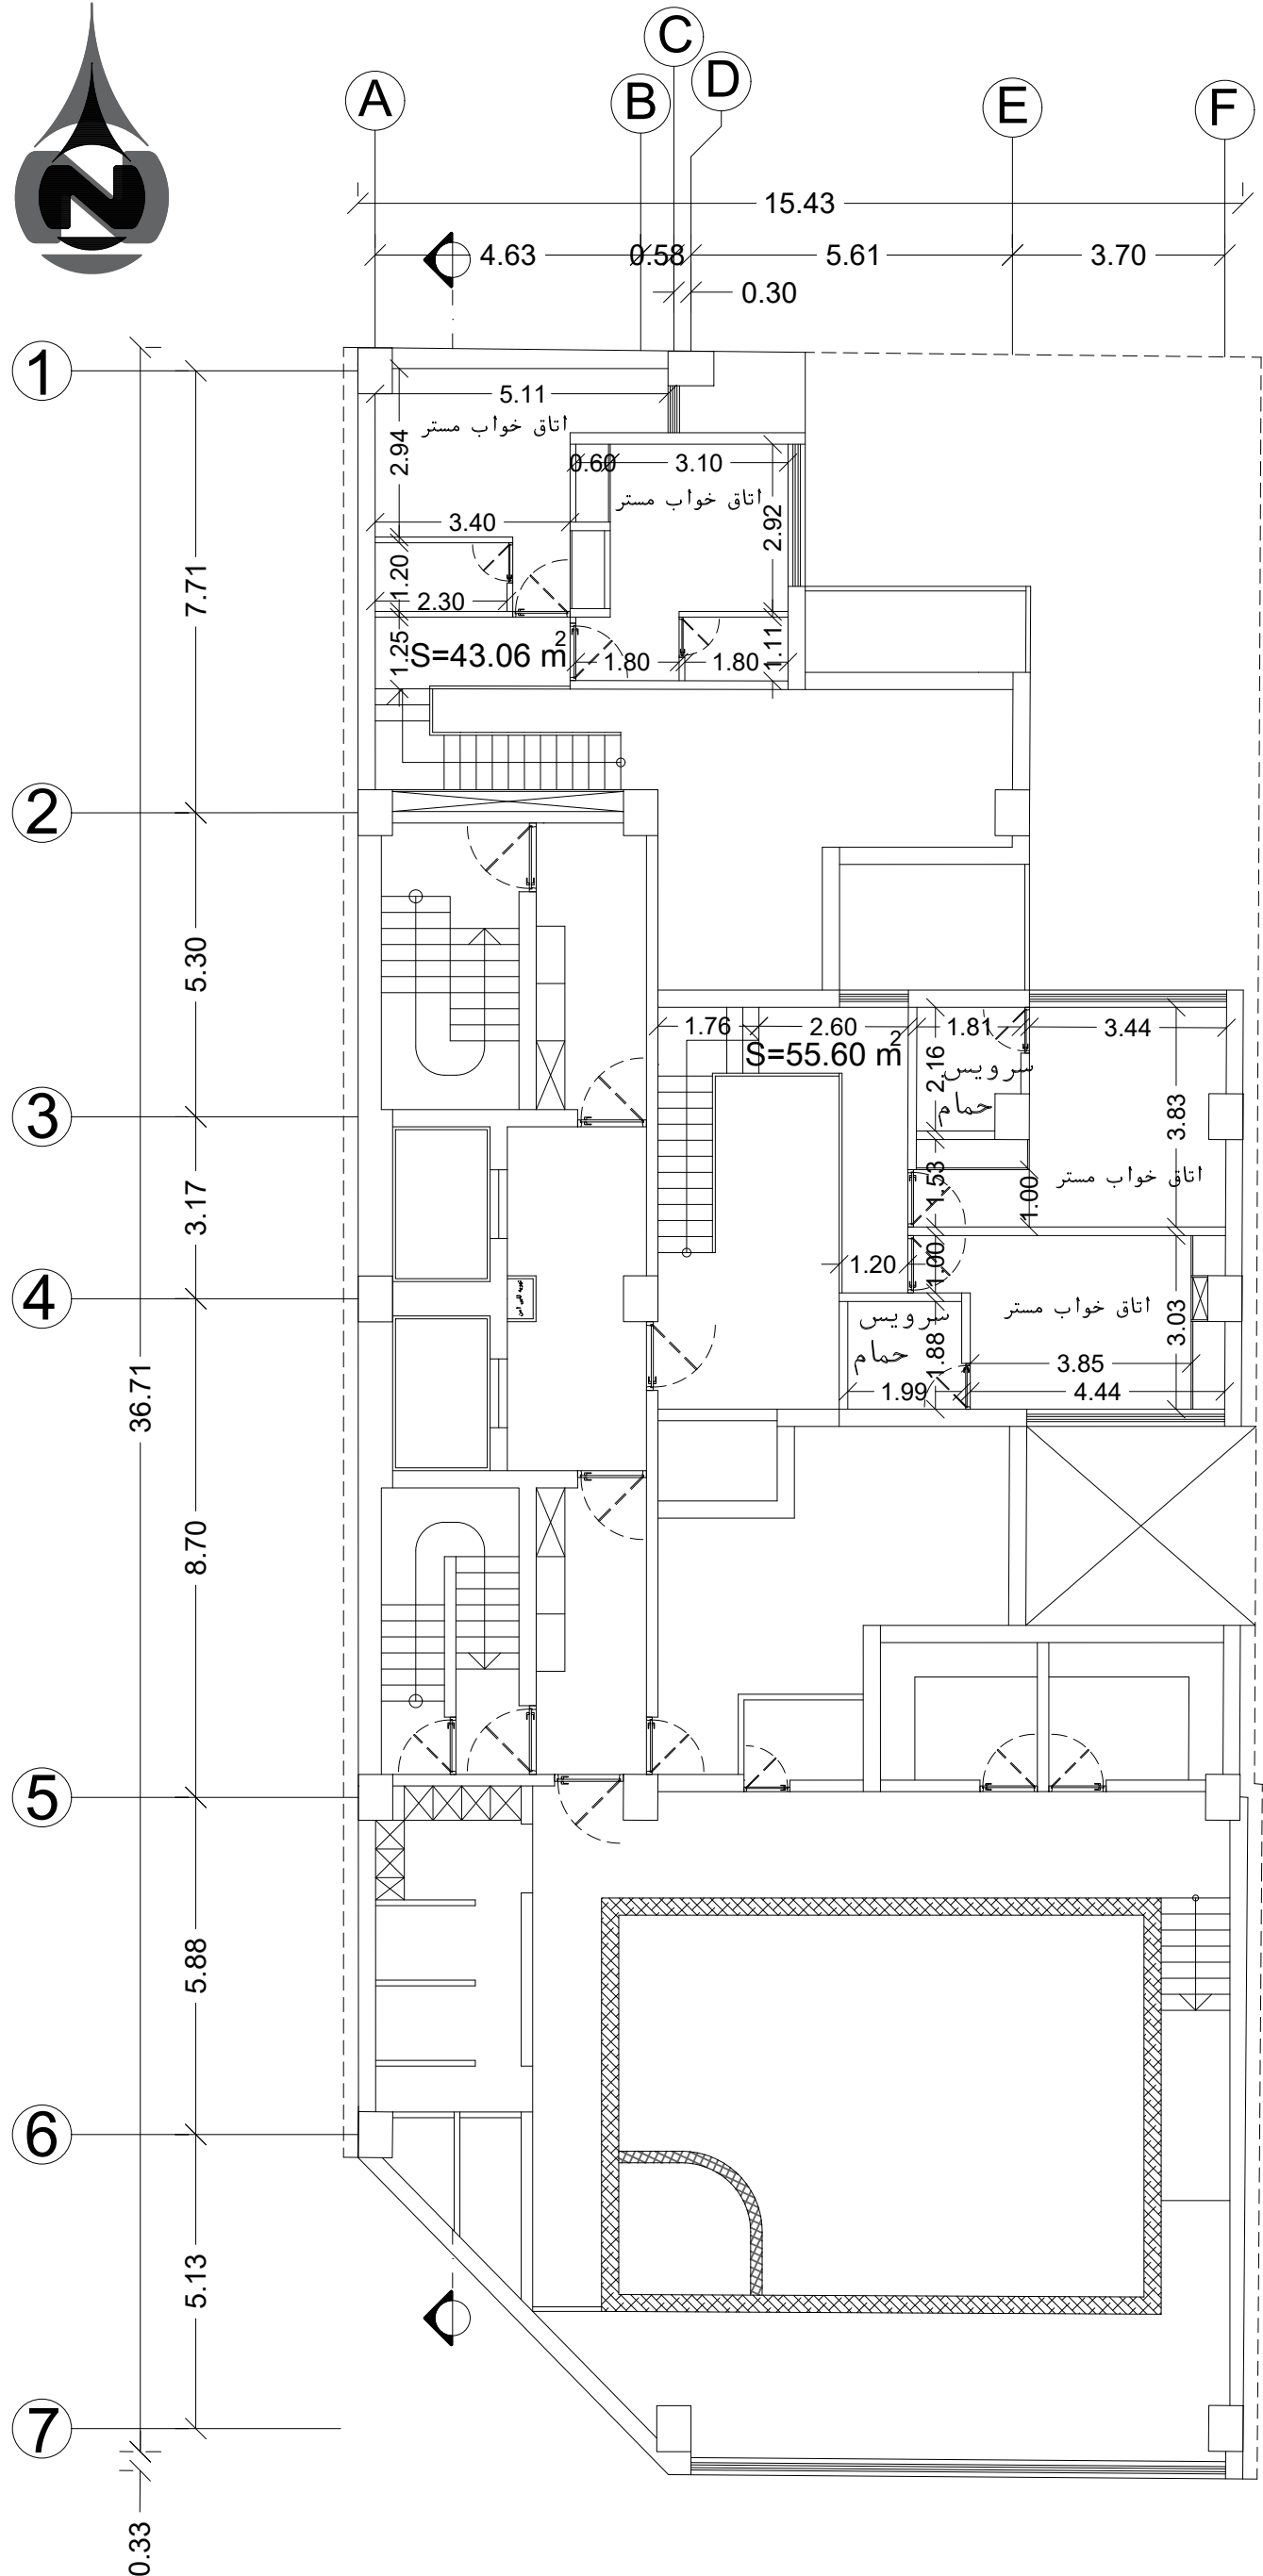


DIMENSION GROUND FLOOR PLAN

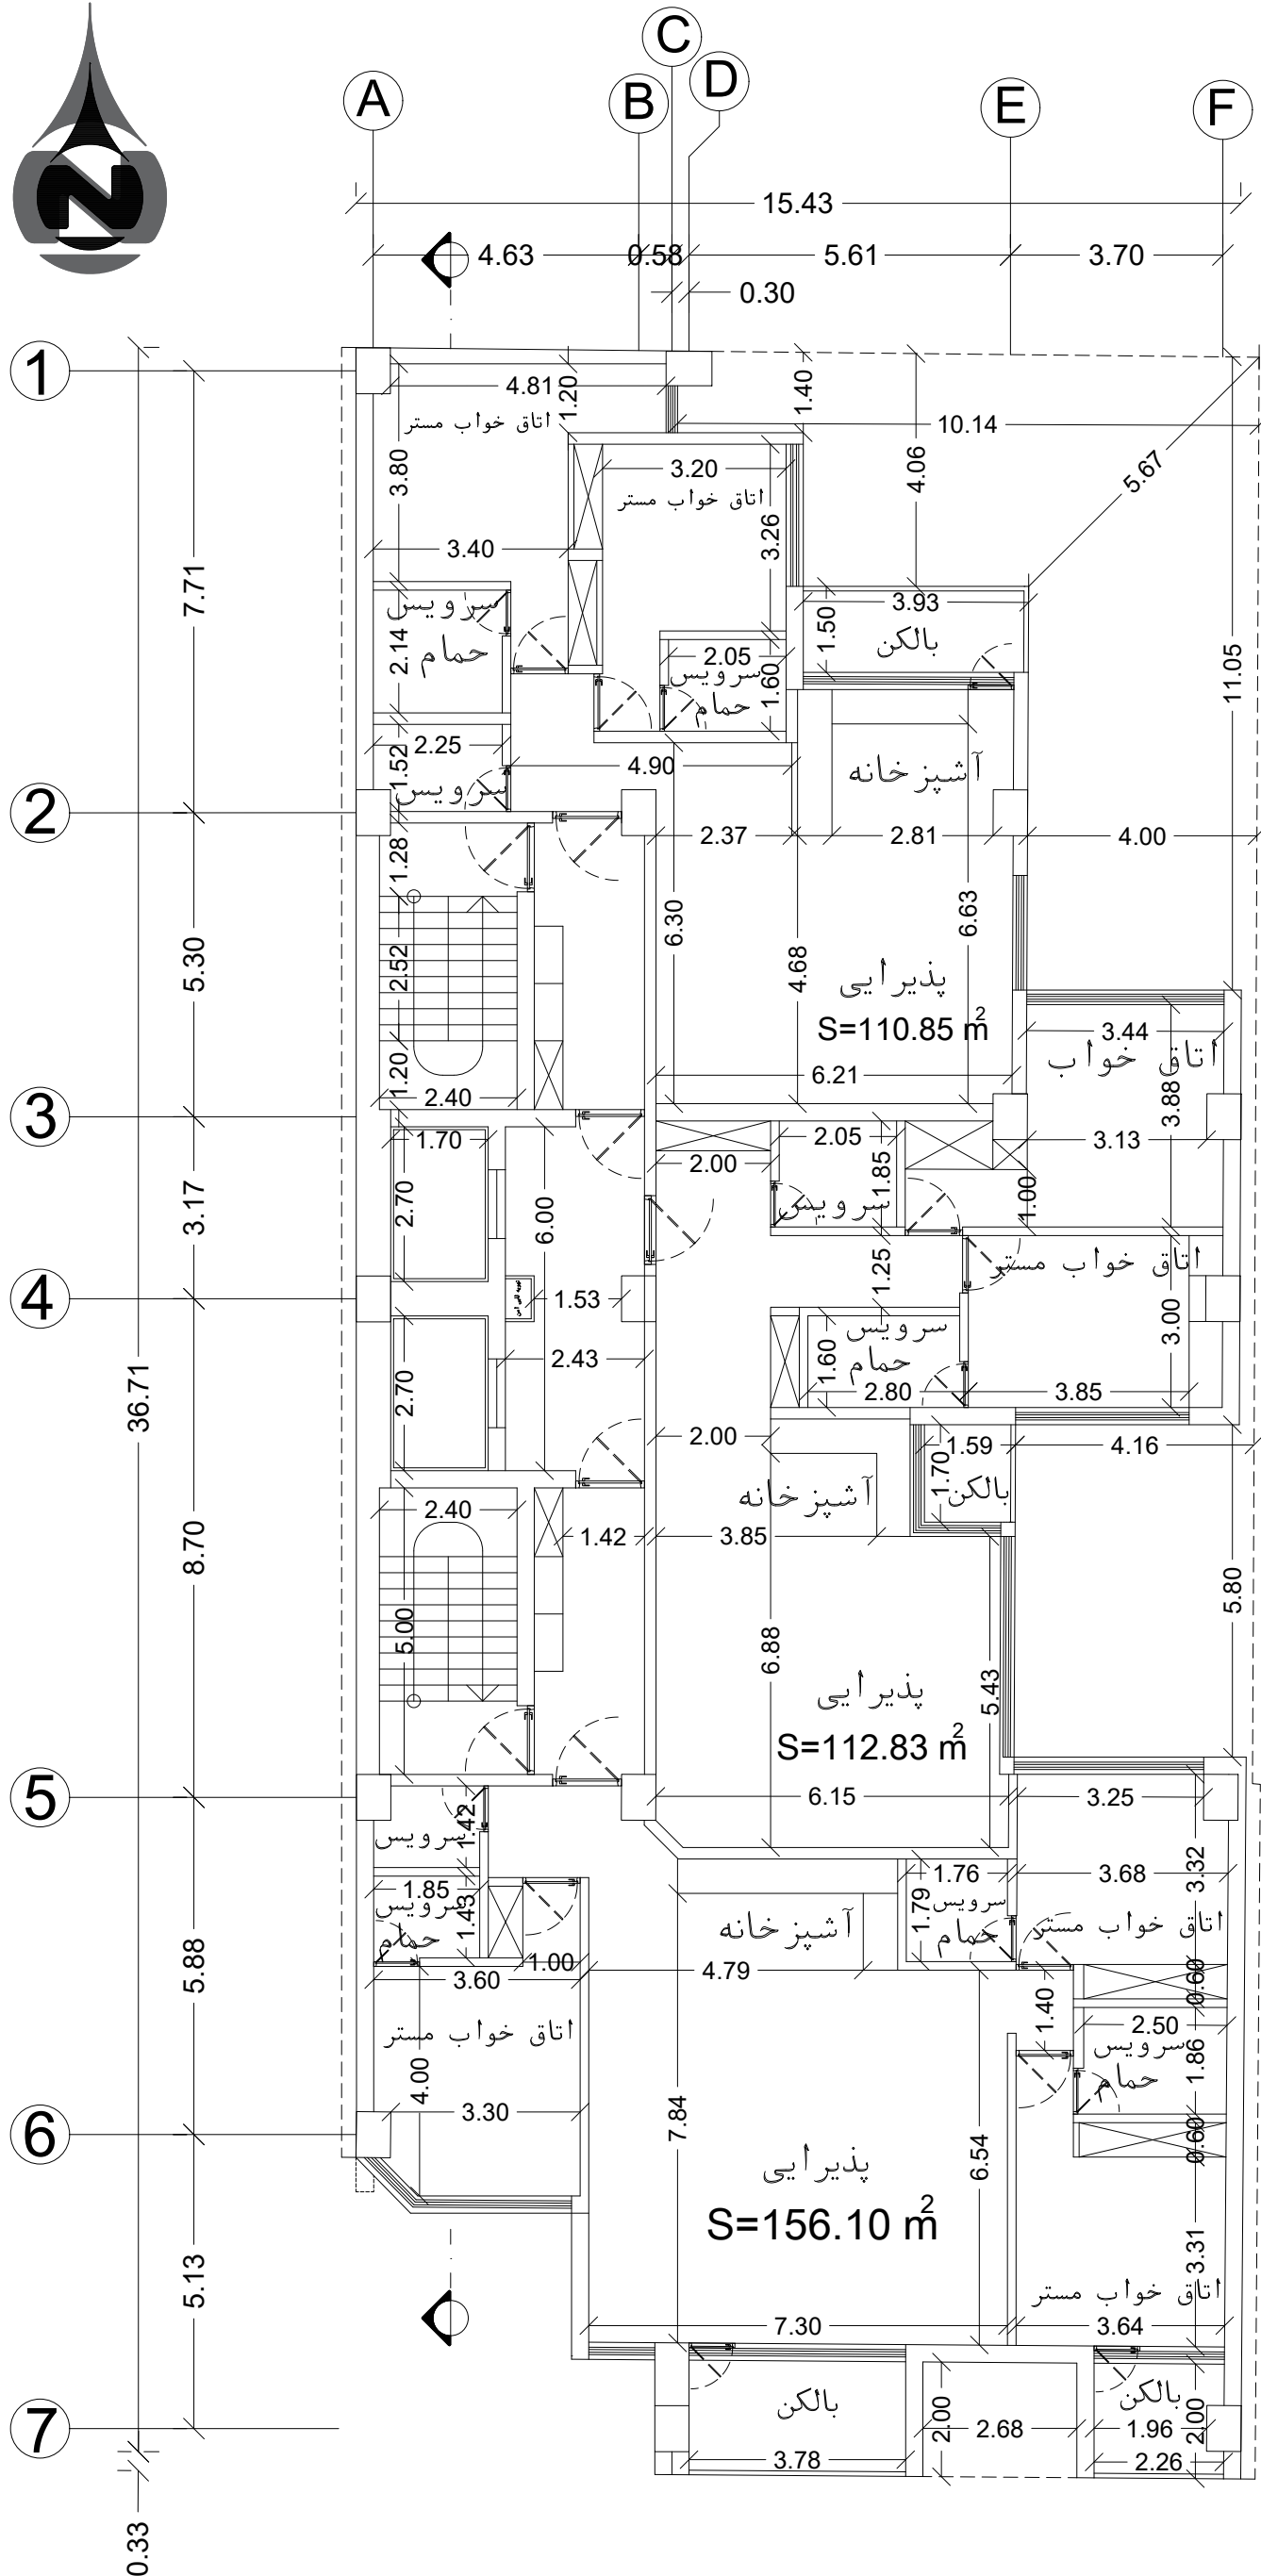


DIMENSION TYPICAL FLOOR PLAN

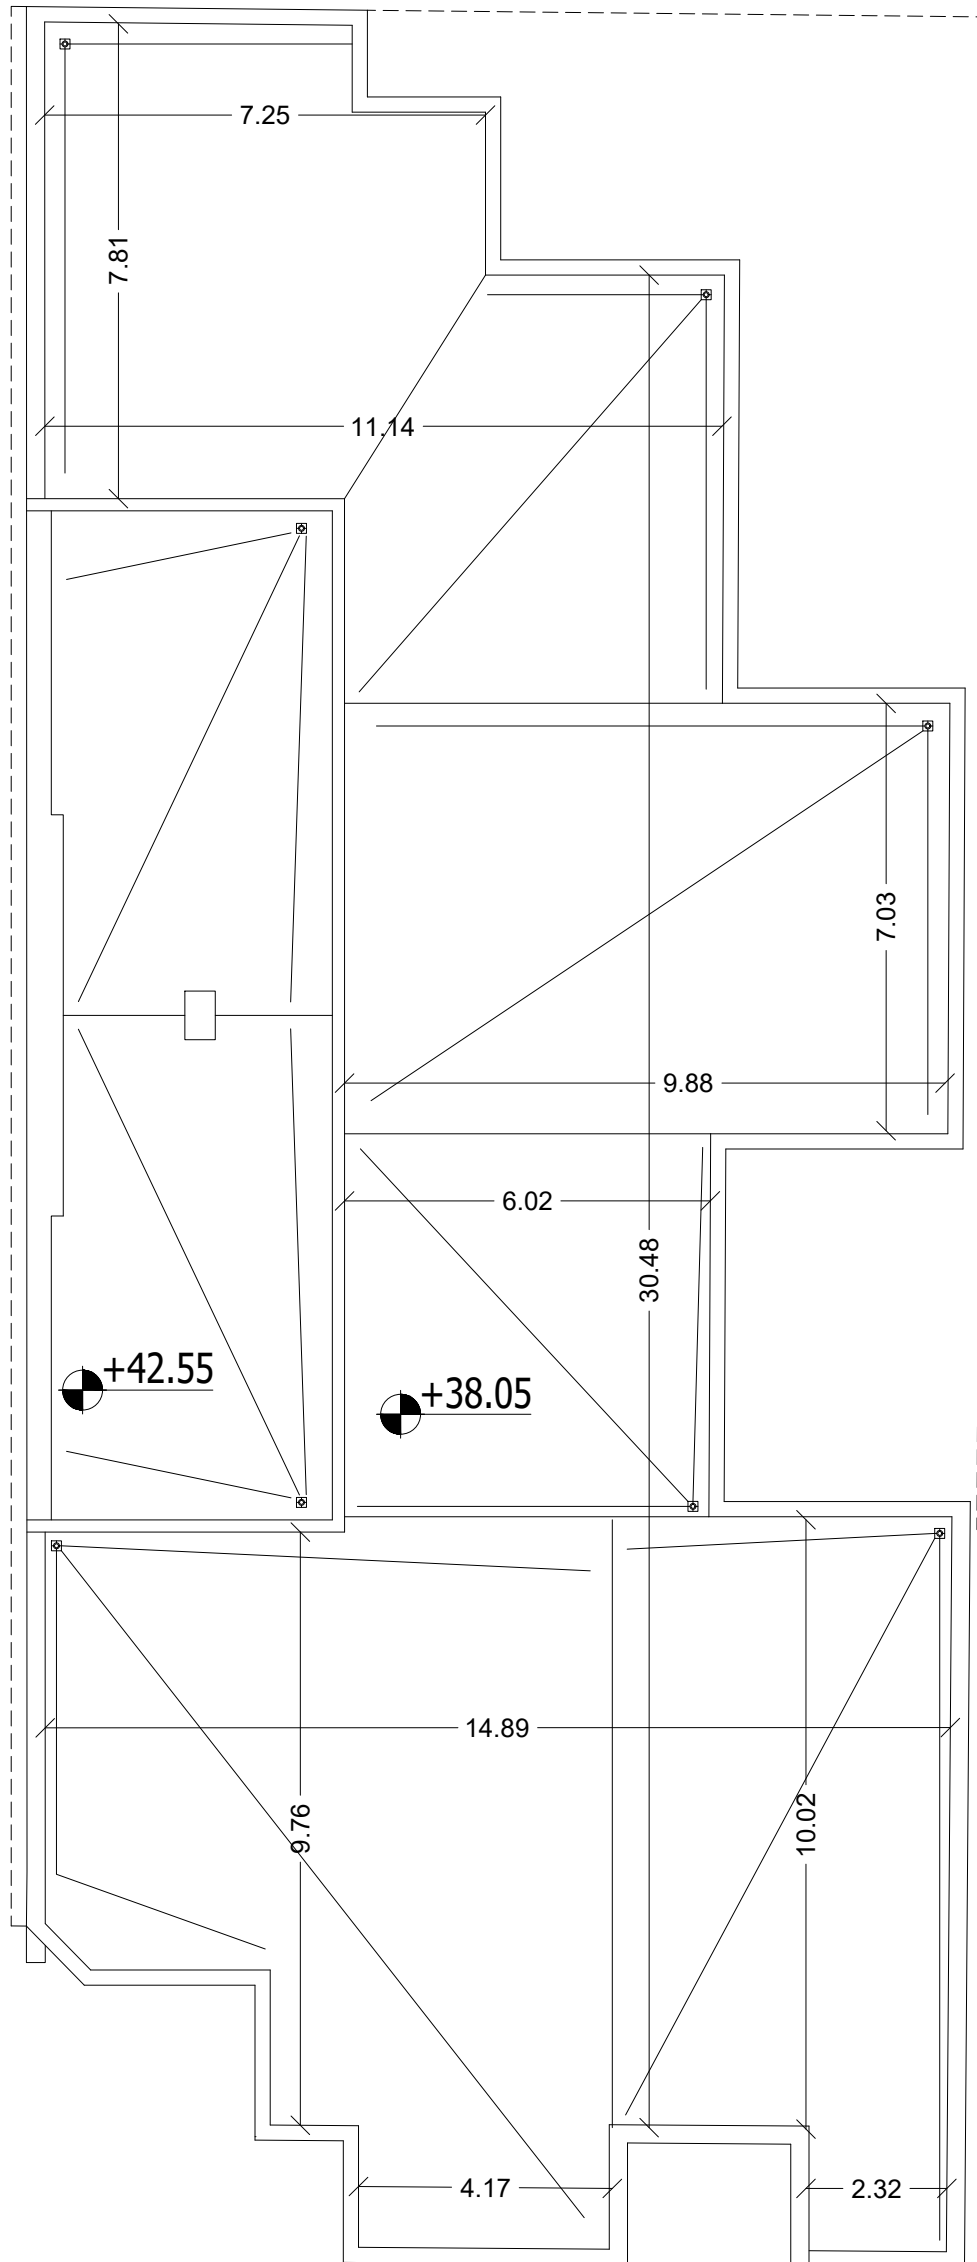


DIMENSION ROOF FLOOR PLAN

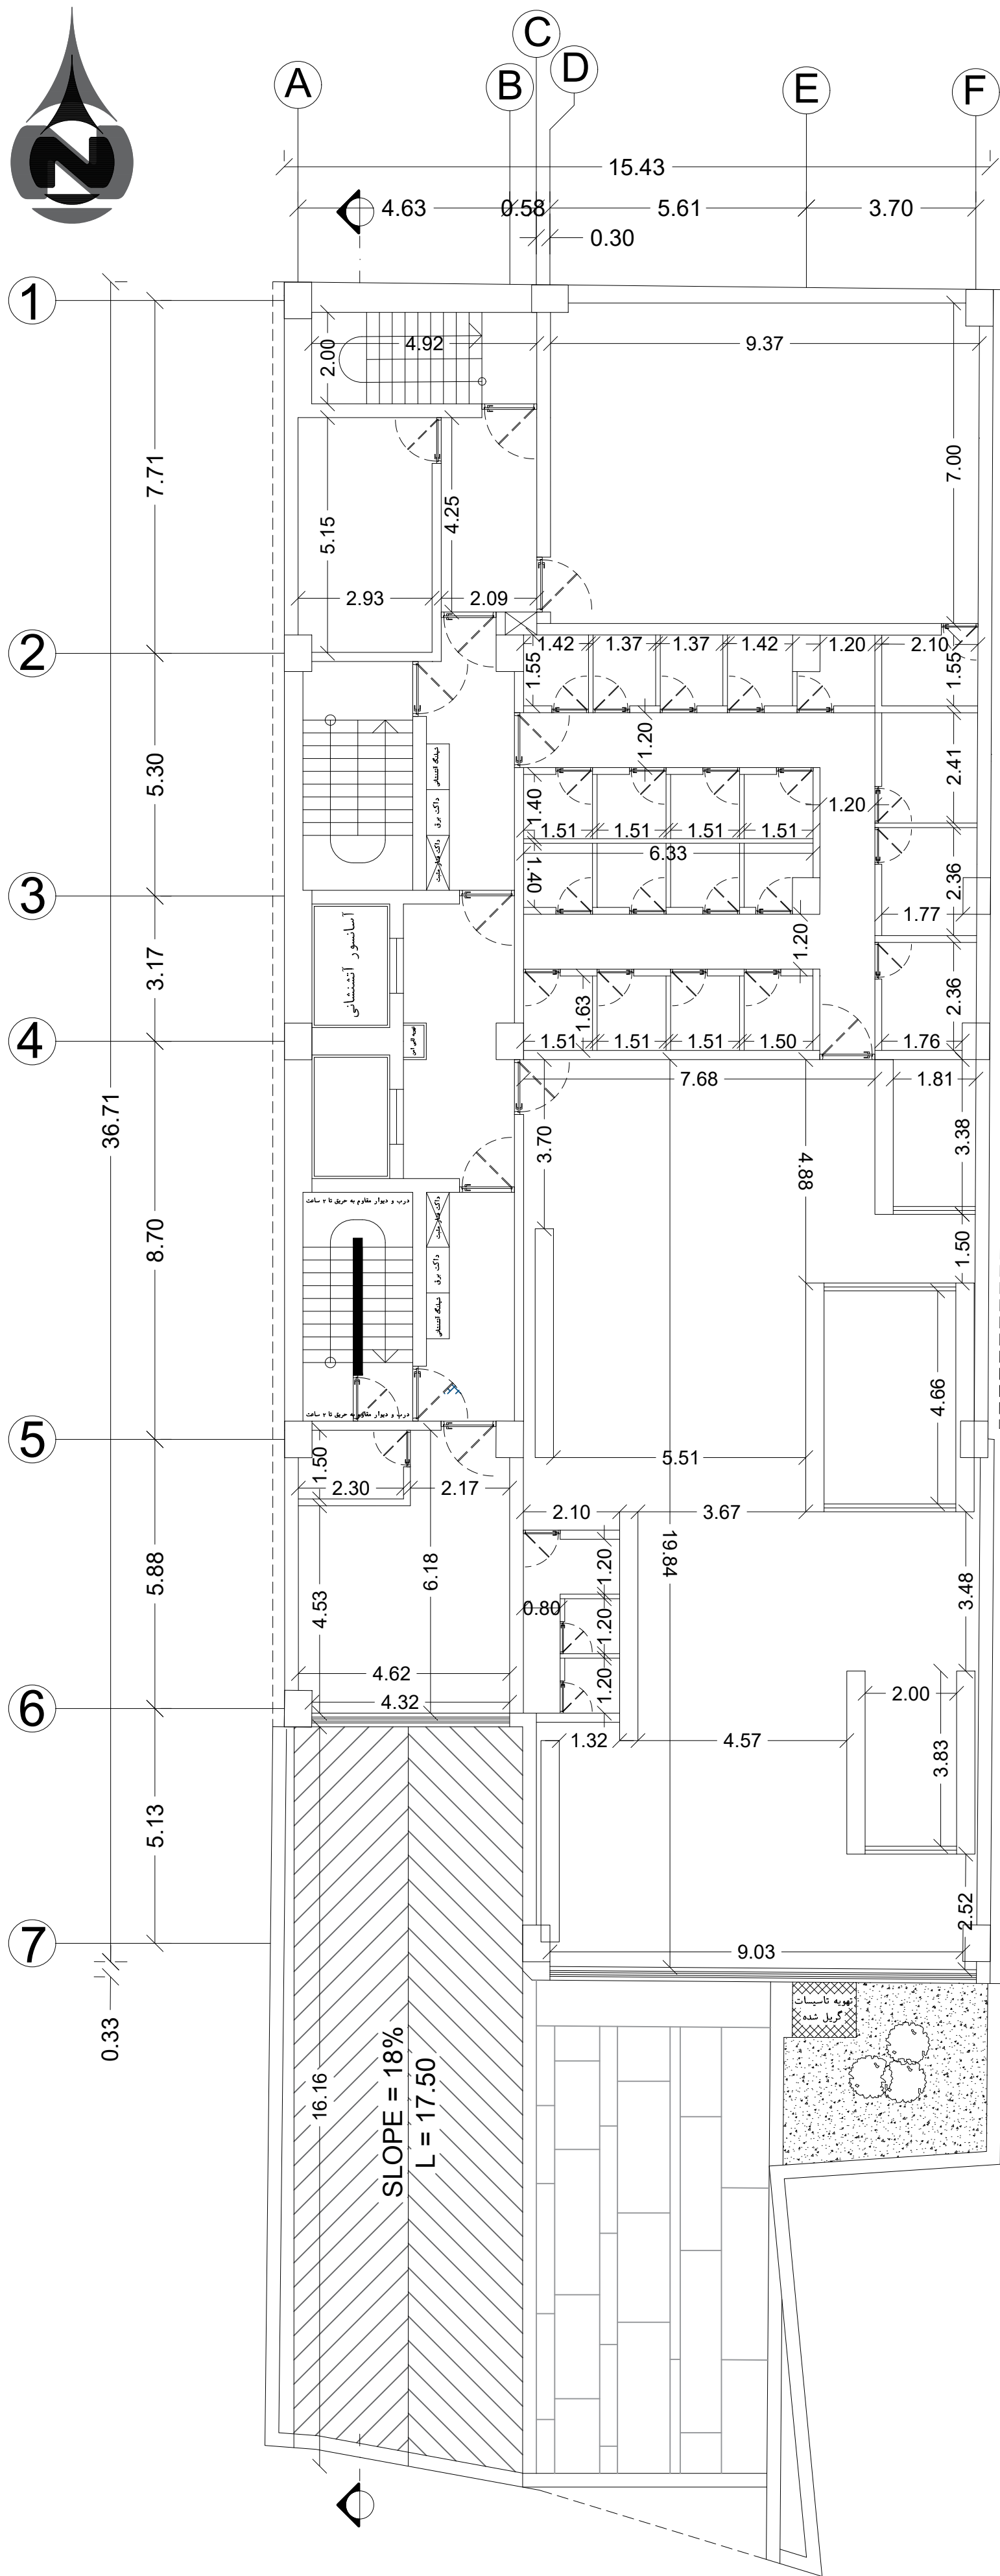


BASEMENT PLAN -1

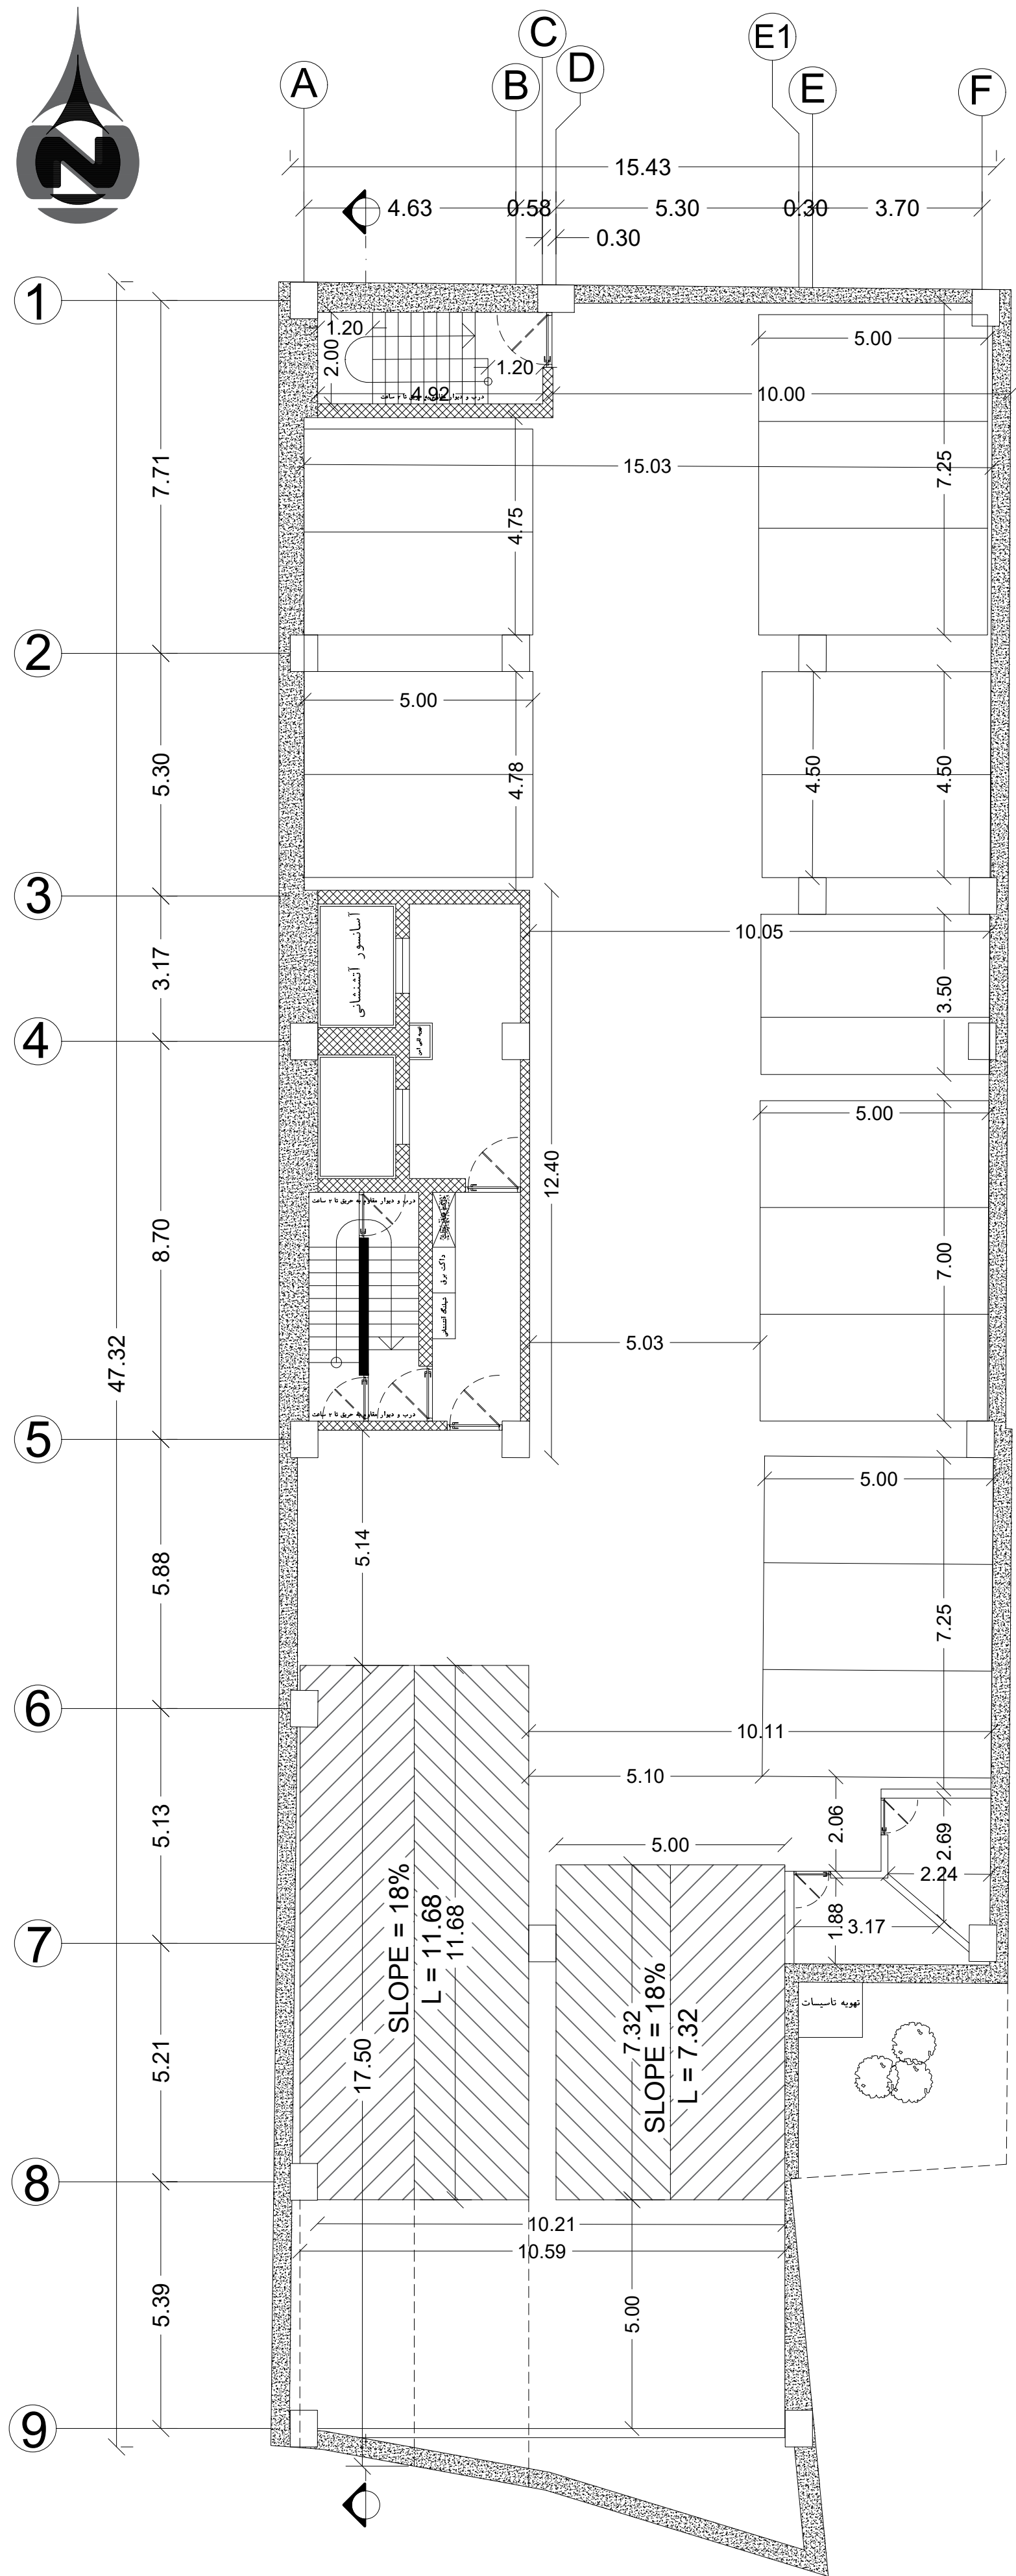


DIMENSION BASEMENT PLAN -2

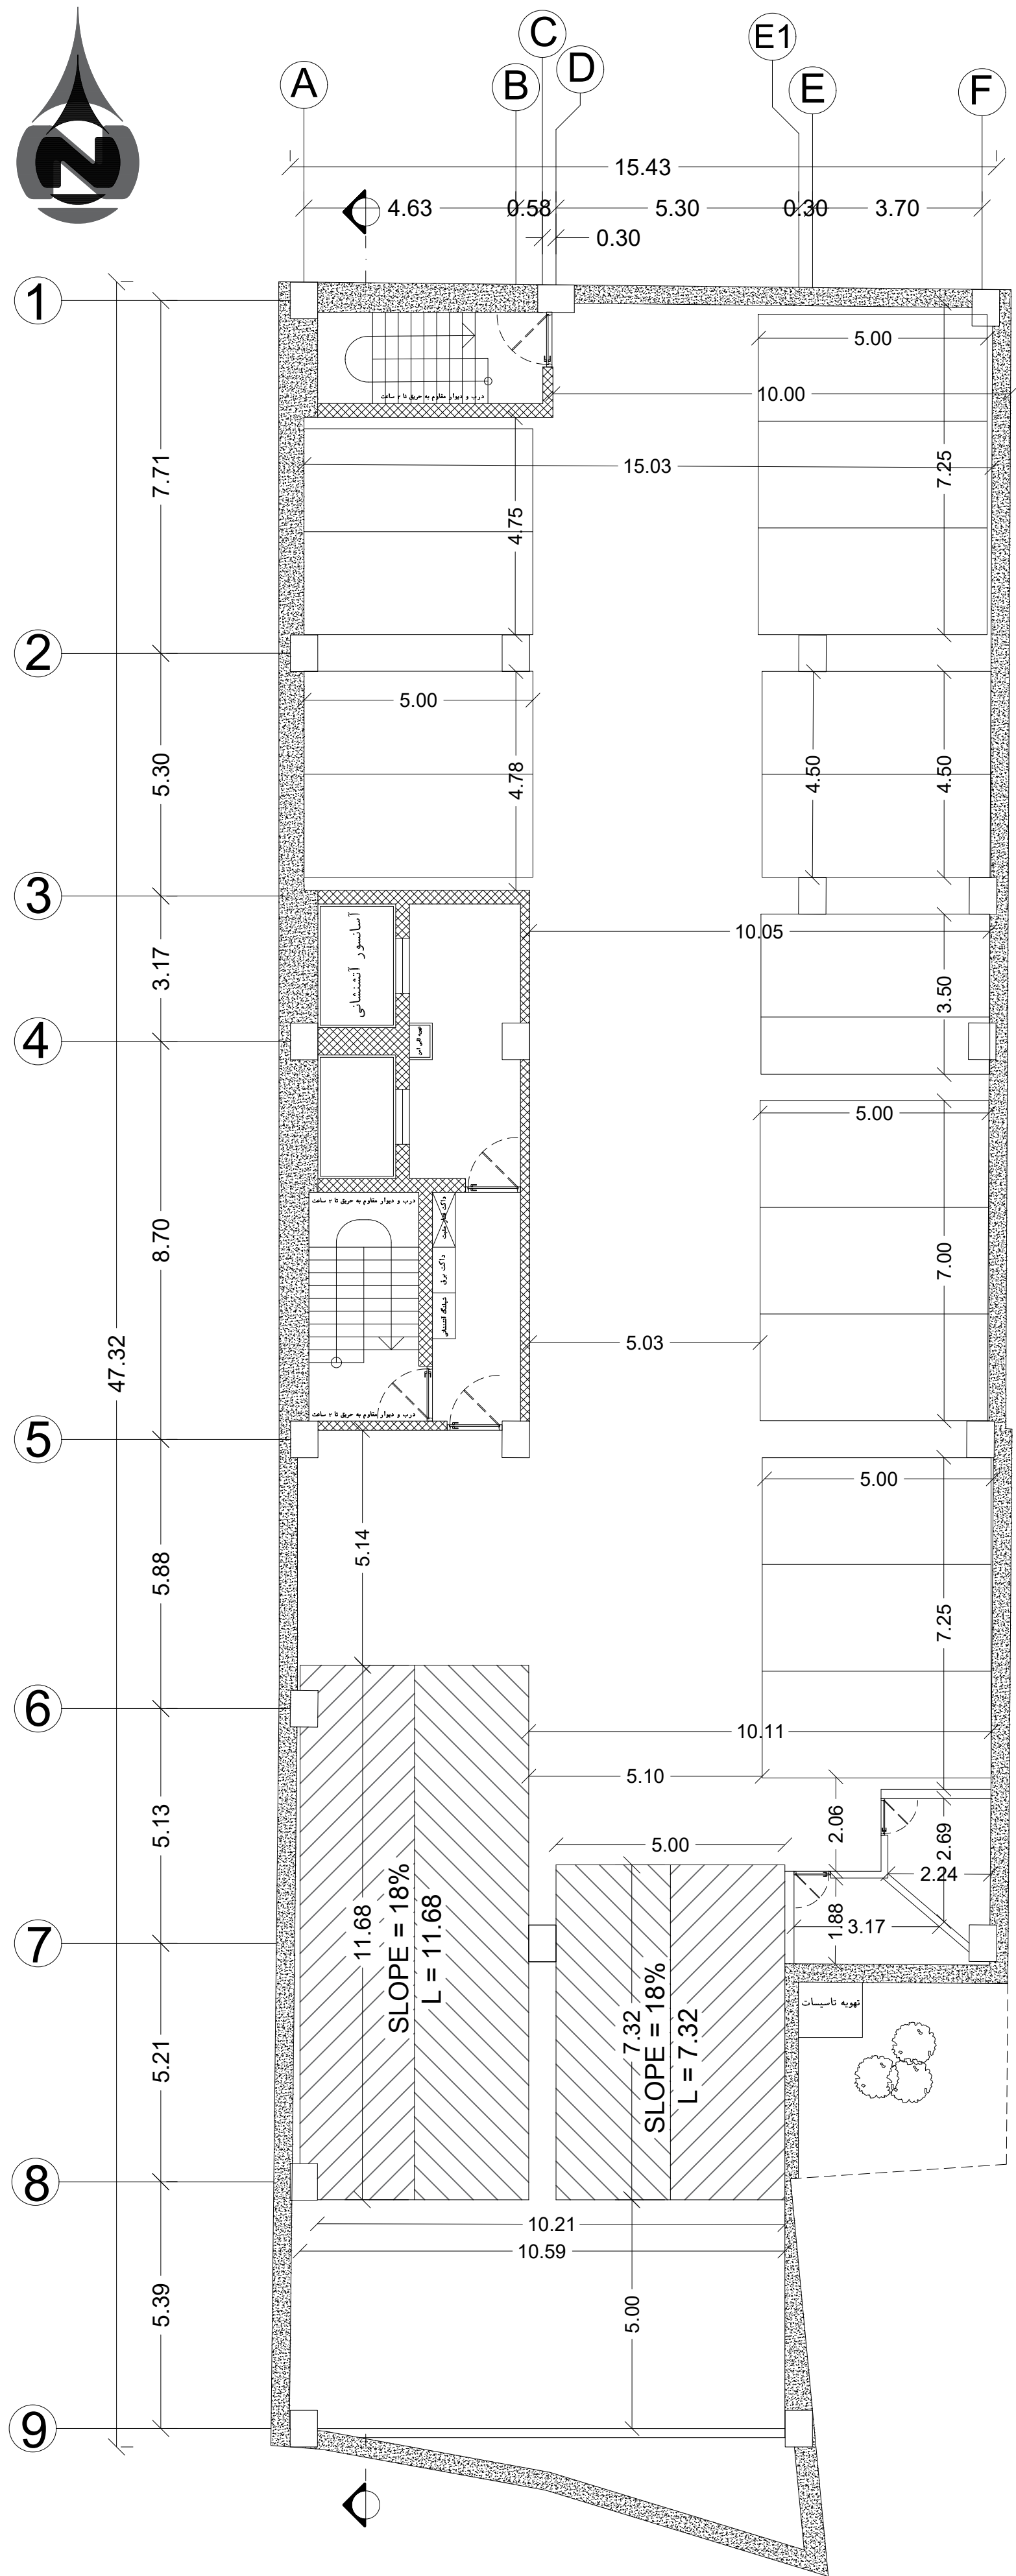

DIMENSION BASEMENT PLAN -3

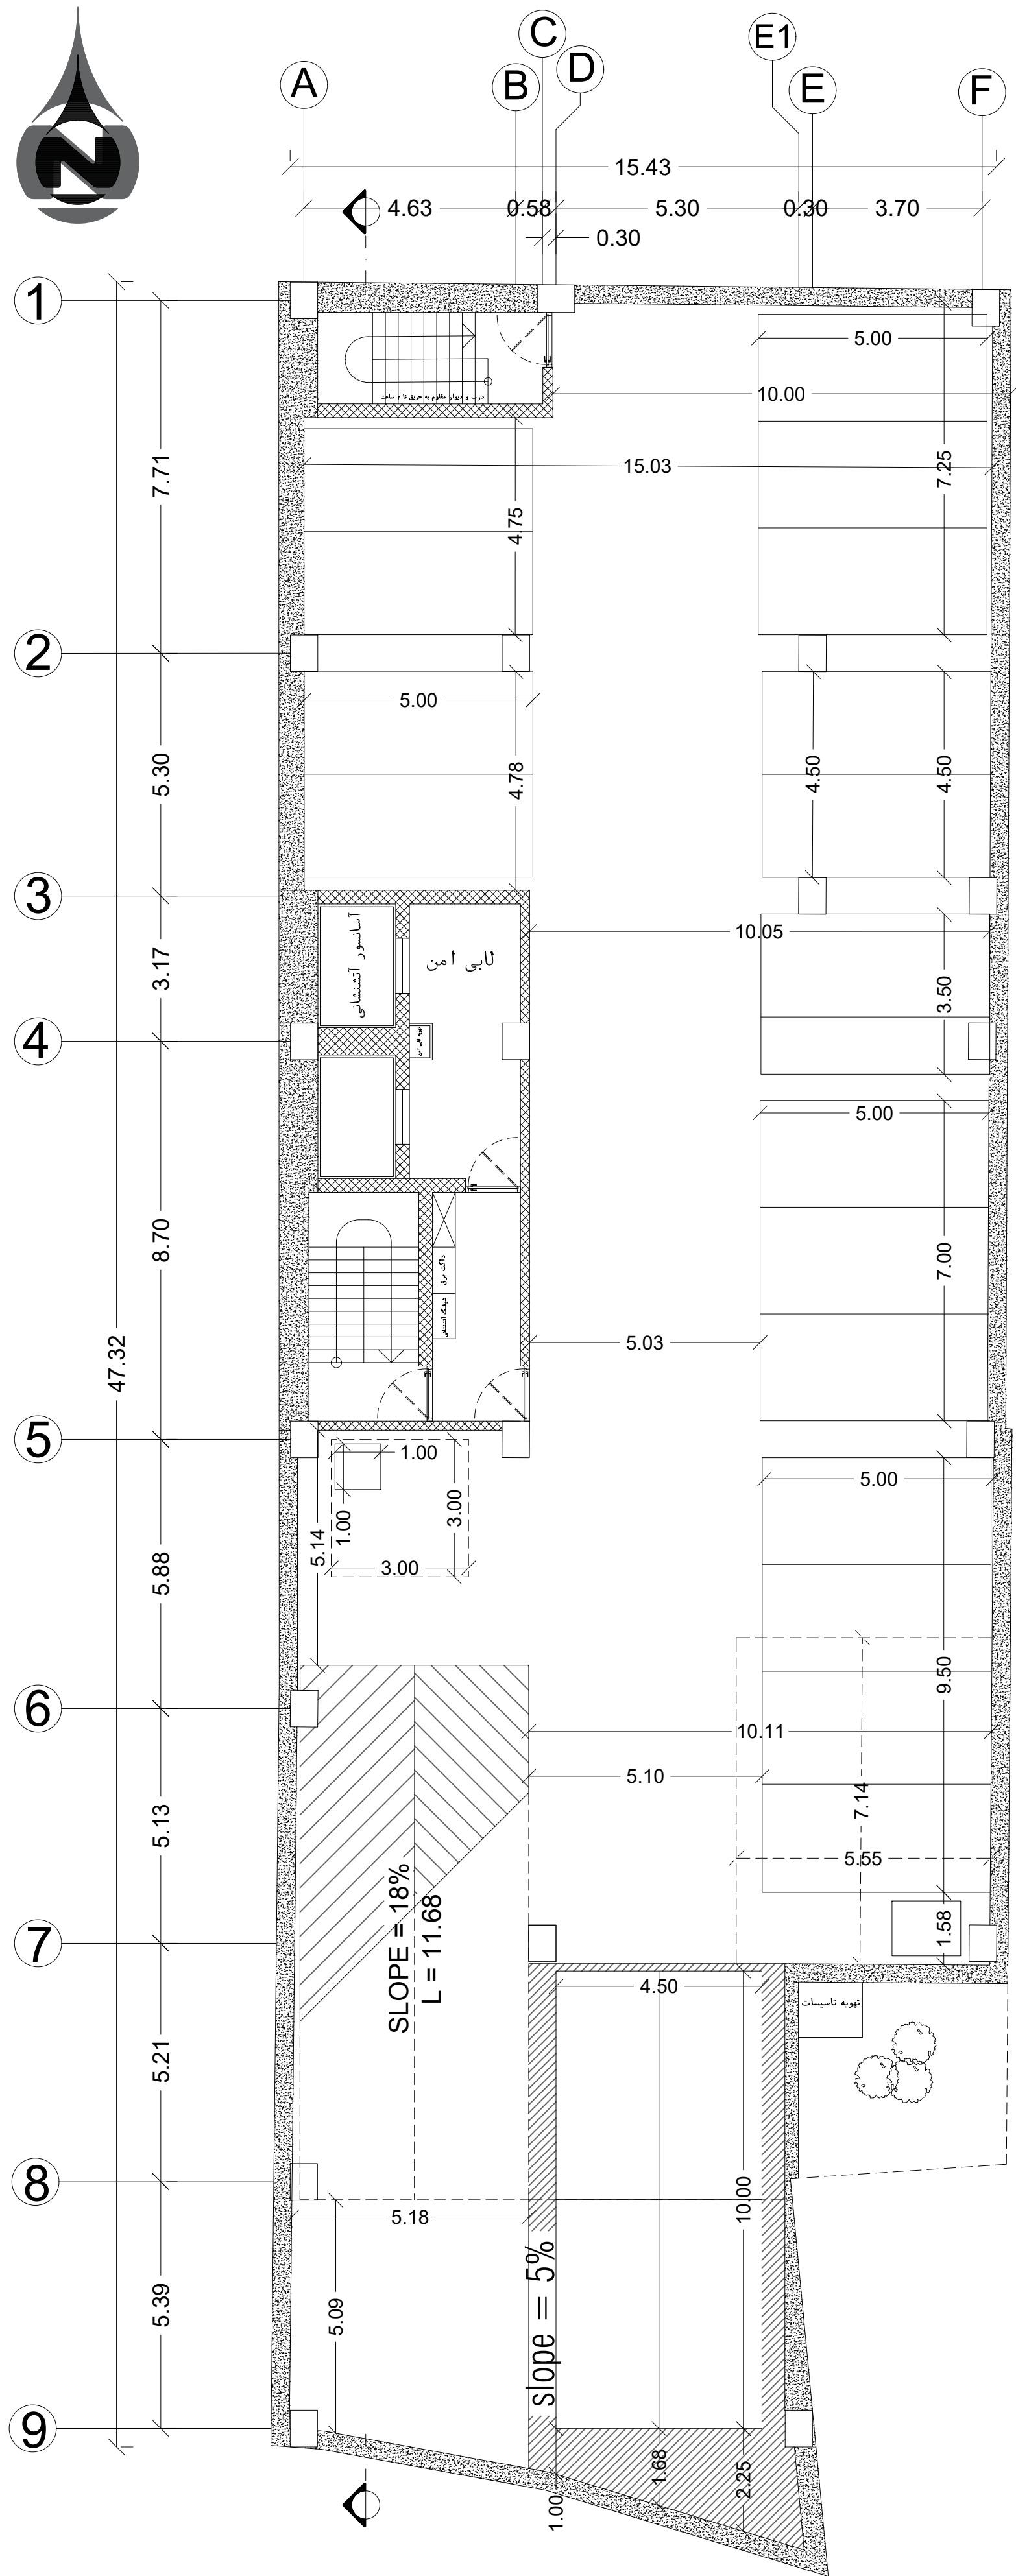

DIMENSION BASEMENT PLAN -4

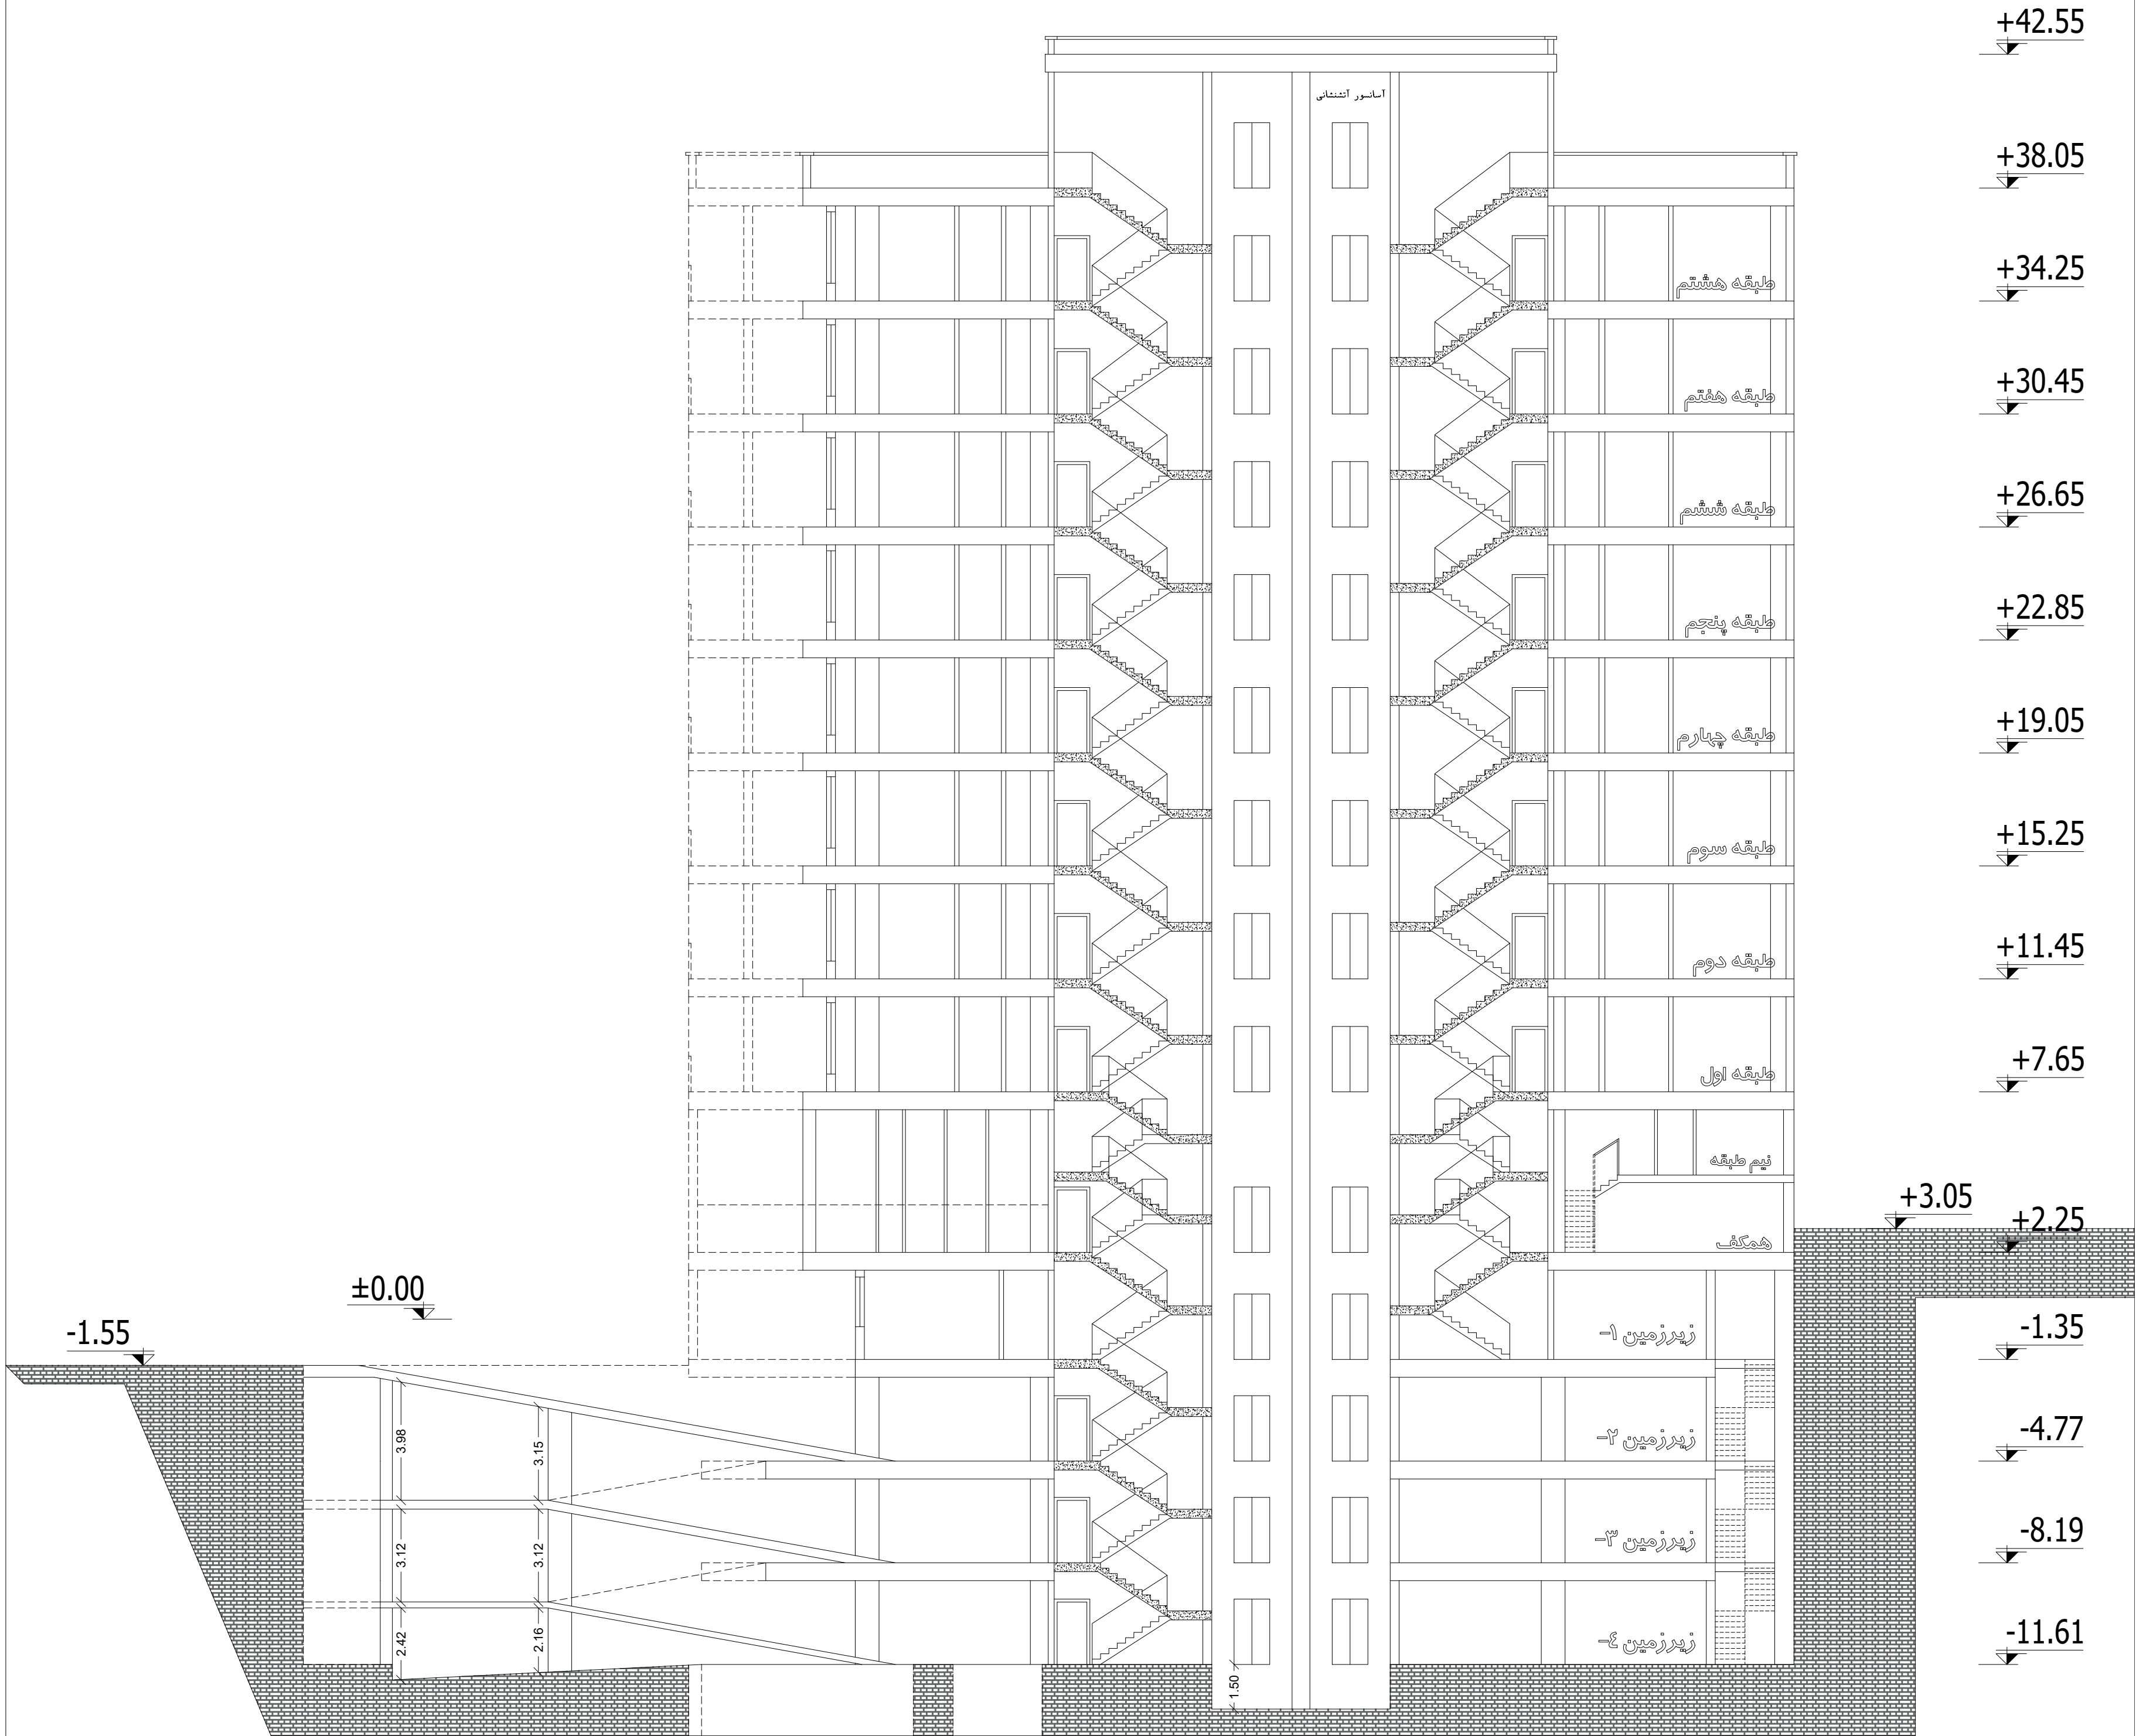

جدول مساحت کلی مسابقه مدرنا

مساحت کل طبقه	انبار		پارکینگ مزاحم	پارکینگ غیر مزاحم	راه پله + آسانسور + لابی	مسکونی			کاربری
						مساحت واحدها	مساحت	واحد	
722.30	00.00	0	02	19	—	—	—	—	زیرزمین ۴-
722.30	17.00	2	00	16	—	—	—	—	زیرزمین ۳-
722.30	17.00	2	00	16	—	—	—	—	زیرزمین ۲-
543.50	67.25	20	—	—	—	—	—	—	زیرزمین ۱-
486.77	—	—	—	—	—	واحد ۱: 135.46 واحد ۲: 142.30	277.76	2	همگف
463.21	—	—	—	—	83.43	واحد ۱: 110.85 واحد ۲: 112.83 واحد ۳: 156.10	379.78	3	اول
463.21	—	—	—	—	83.43	واحد ۱: 110.85 واحد ۲: 112.83 واحد ۳: 156.10	379.78	3	دوم
463.21	—	—	—	—	83.43	واحد ۱: 110.85 واحد ۲: 112.83 واحد ۳: 156.10	379.78	3	سوم
463.21	—	—	—	—	83.43	واحد ۱: 110.85 واحد ۲: 112.83 واحد ۳: 156.10	379.78	3	چهارم
463.21	—	—	—	—	83.43	واحد ۱: 110.85 واحد ۲: 112.83 واحد ۳: 156.10	379.78	3	پنجم
463.21	—	—	—	—	83.43	واحد ۱: 110.85 واحد ۲: 112.83 واحد ۳: 156.10	379.78	3	ششم
463.21	—	—	—	—	83.43	واحد ۱: 110.85 واحد ۲: 112.83 واحد ۳: 156.10	379.78	3	هفتم
463.21	—	—	—	—	83.43	واحد ۱: 110.85 واحد ۲: 112.83 واحد ۳: 156.10	379.78	3	هشتم
مساحت کل مجموعه	مجموع مساحت انبار		مجموع تعداد پارکینگ مزاحم	مجموع تعداد پارکینگ	—	مجموع مساحت مسکونی			جمع
6902.85	101.25	24	02	51	—	3316.00		26	

دیوارهای مشترک بین فضای مسکونی و مشاعات راه پله، آسانسور و لابی جزو مساحت مسکونی محاسبه می شود

نیازی به پر کردن خانه های با علامت ۳ نیست

لطفاً پلی لاین مساحت کل طبقه و واحدهای مسکونی در فایل اتوکد ترسیم شود