



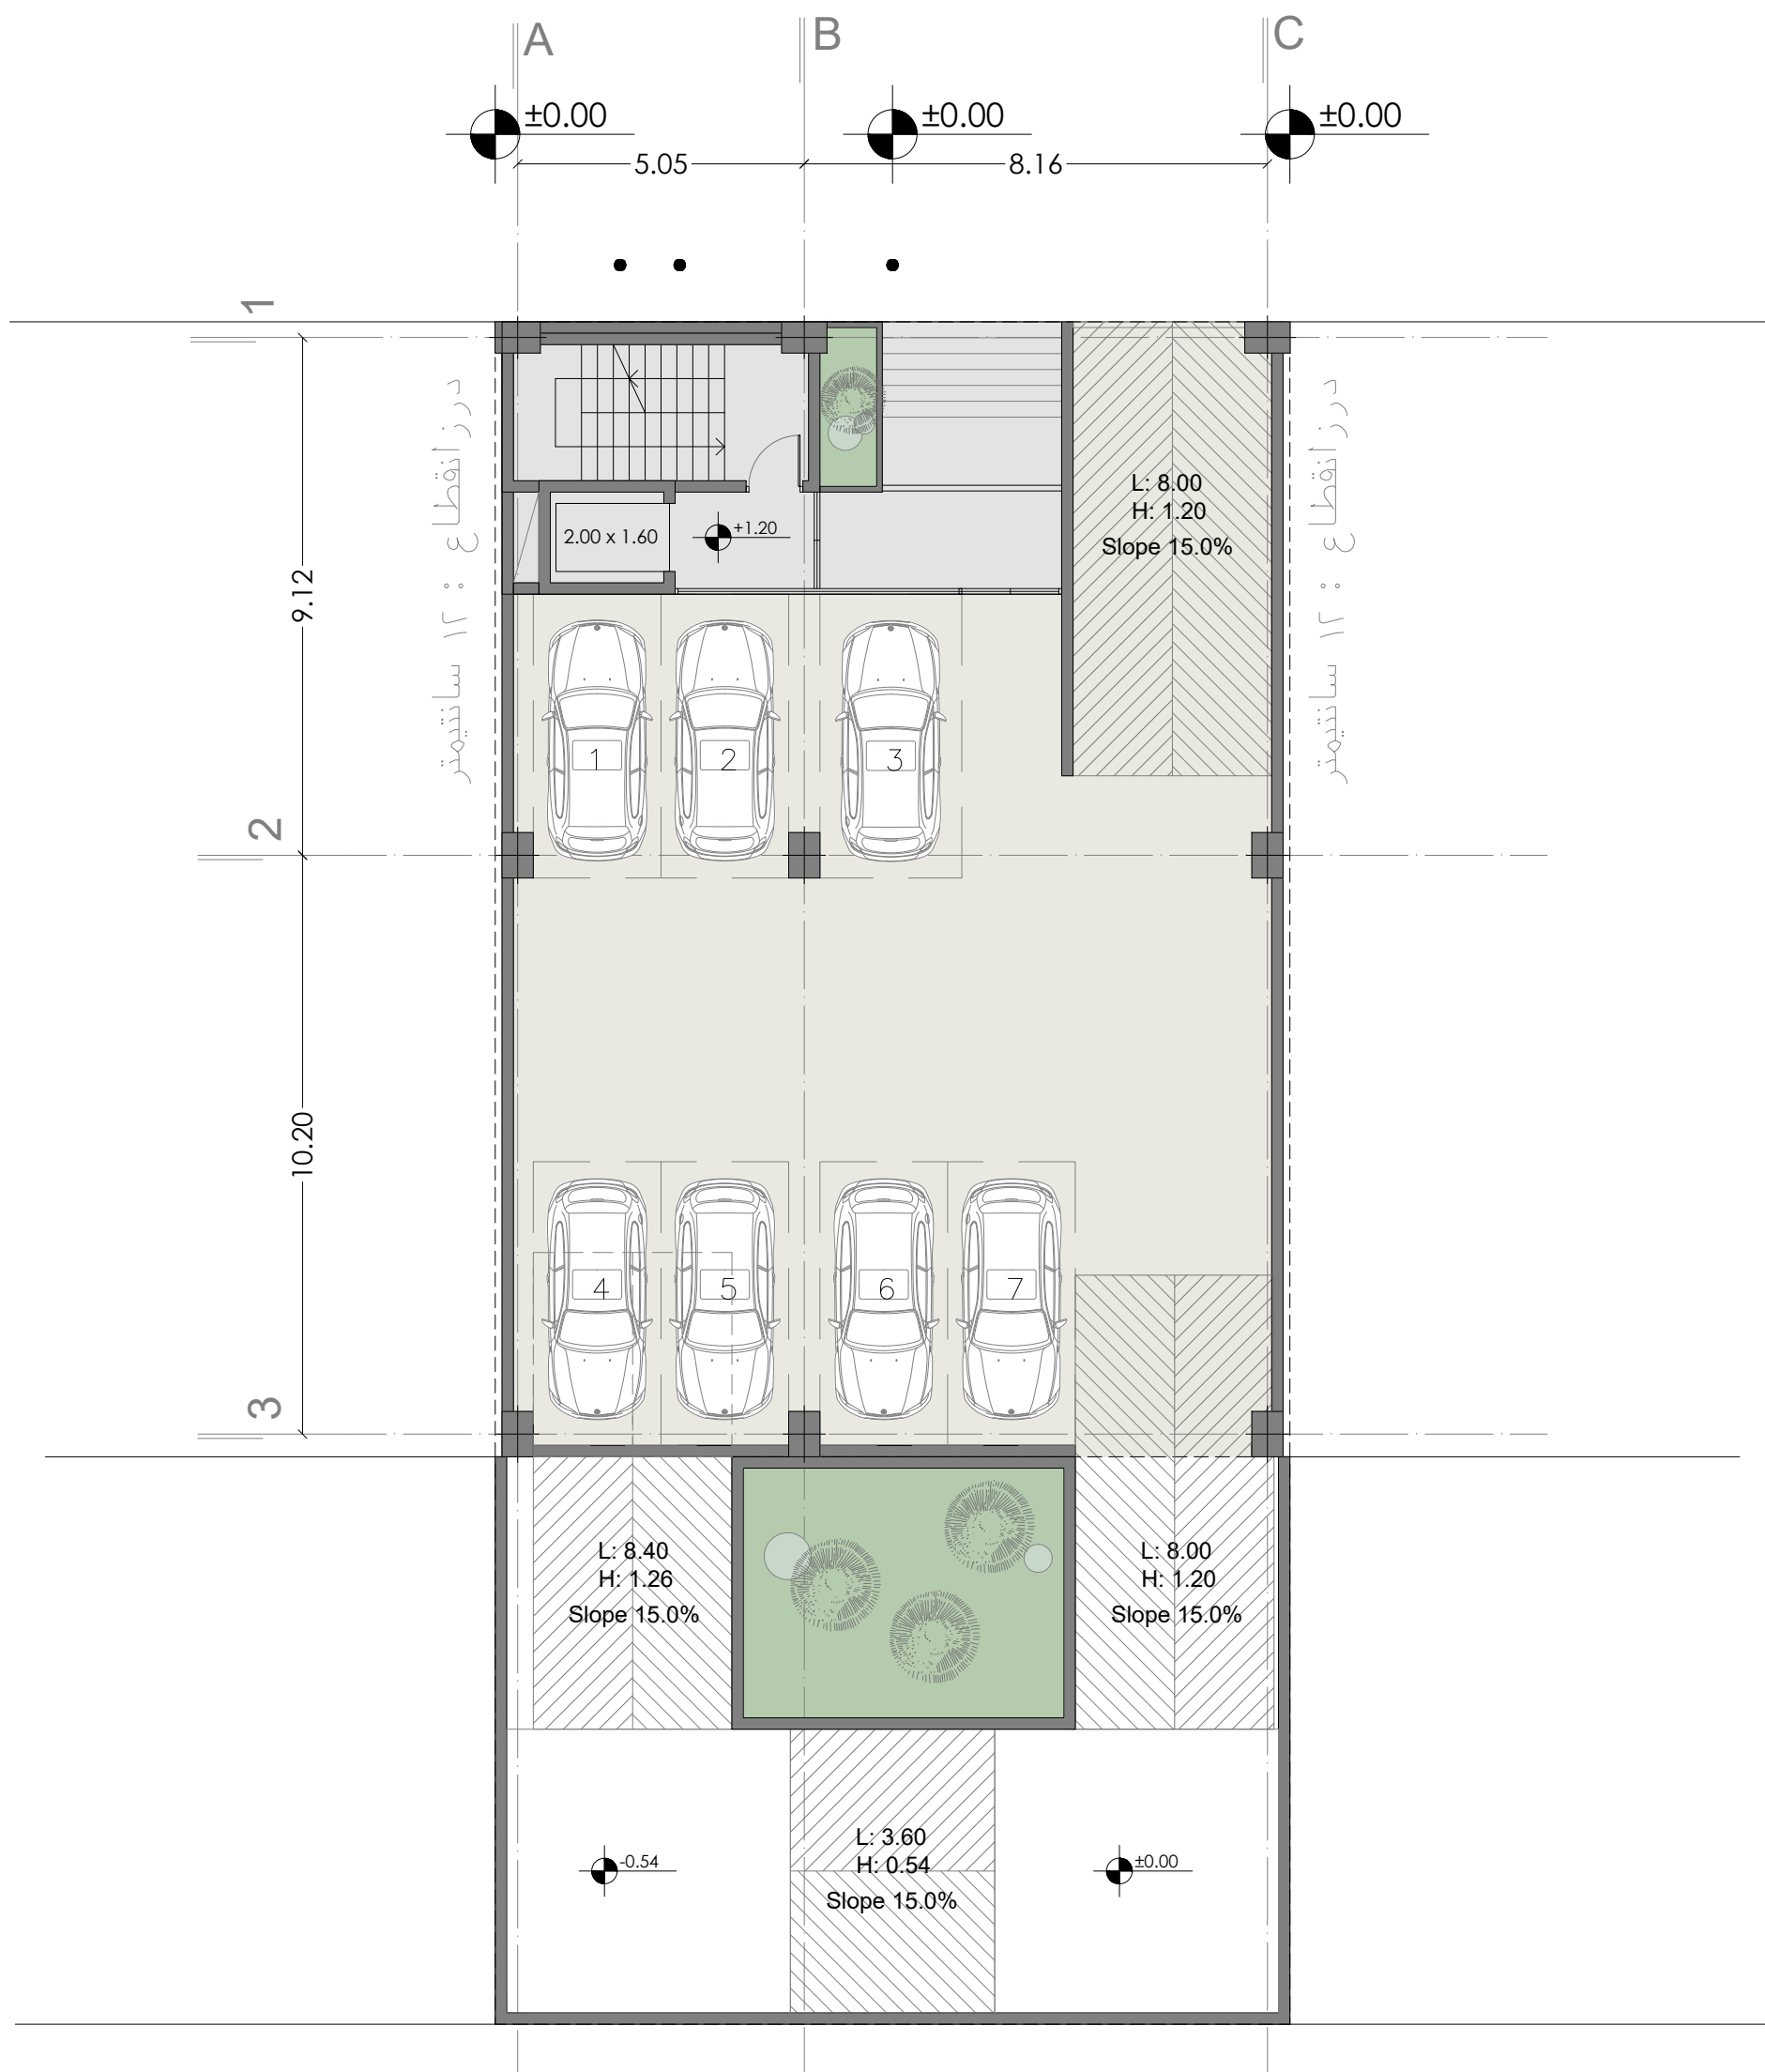


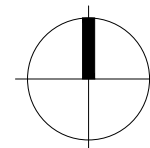



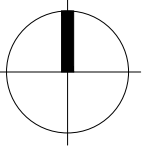


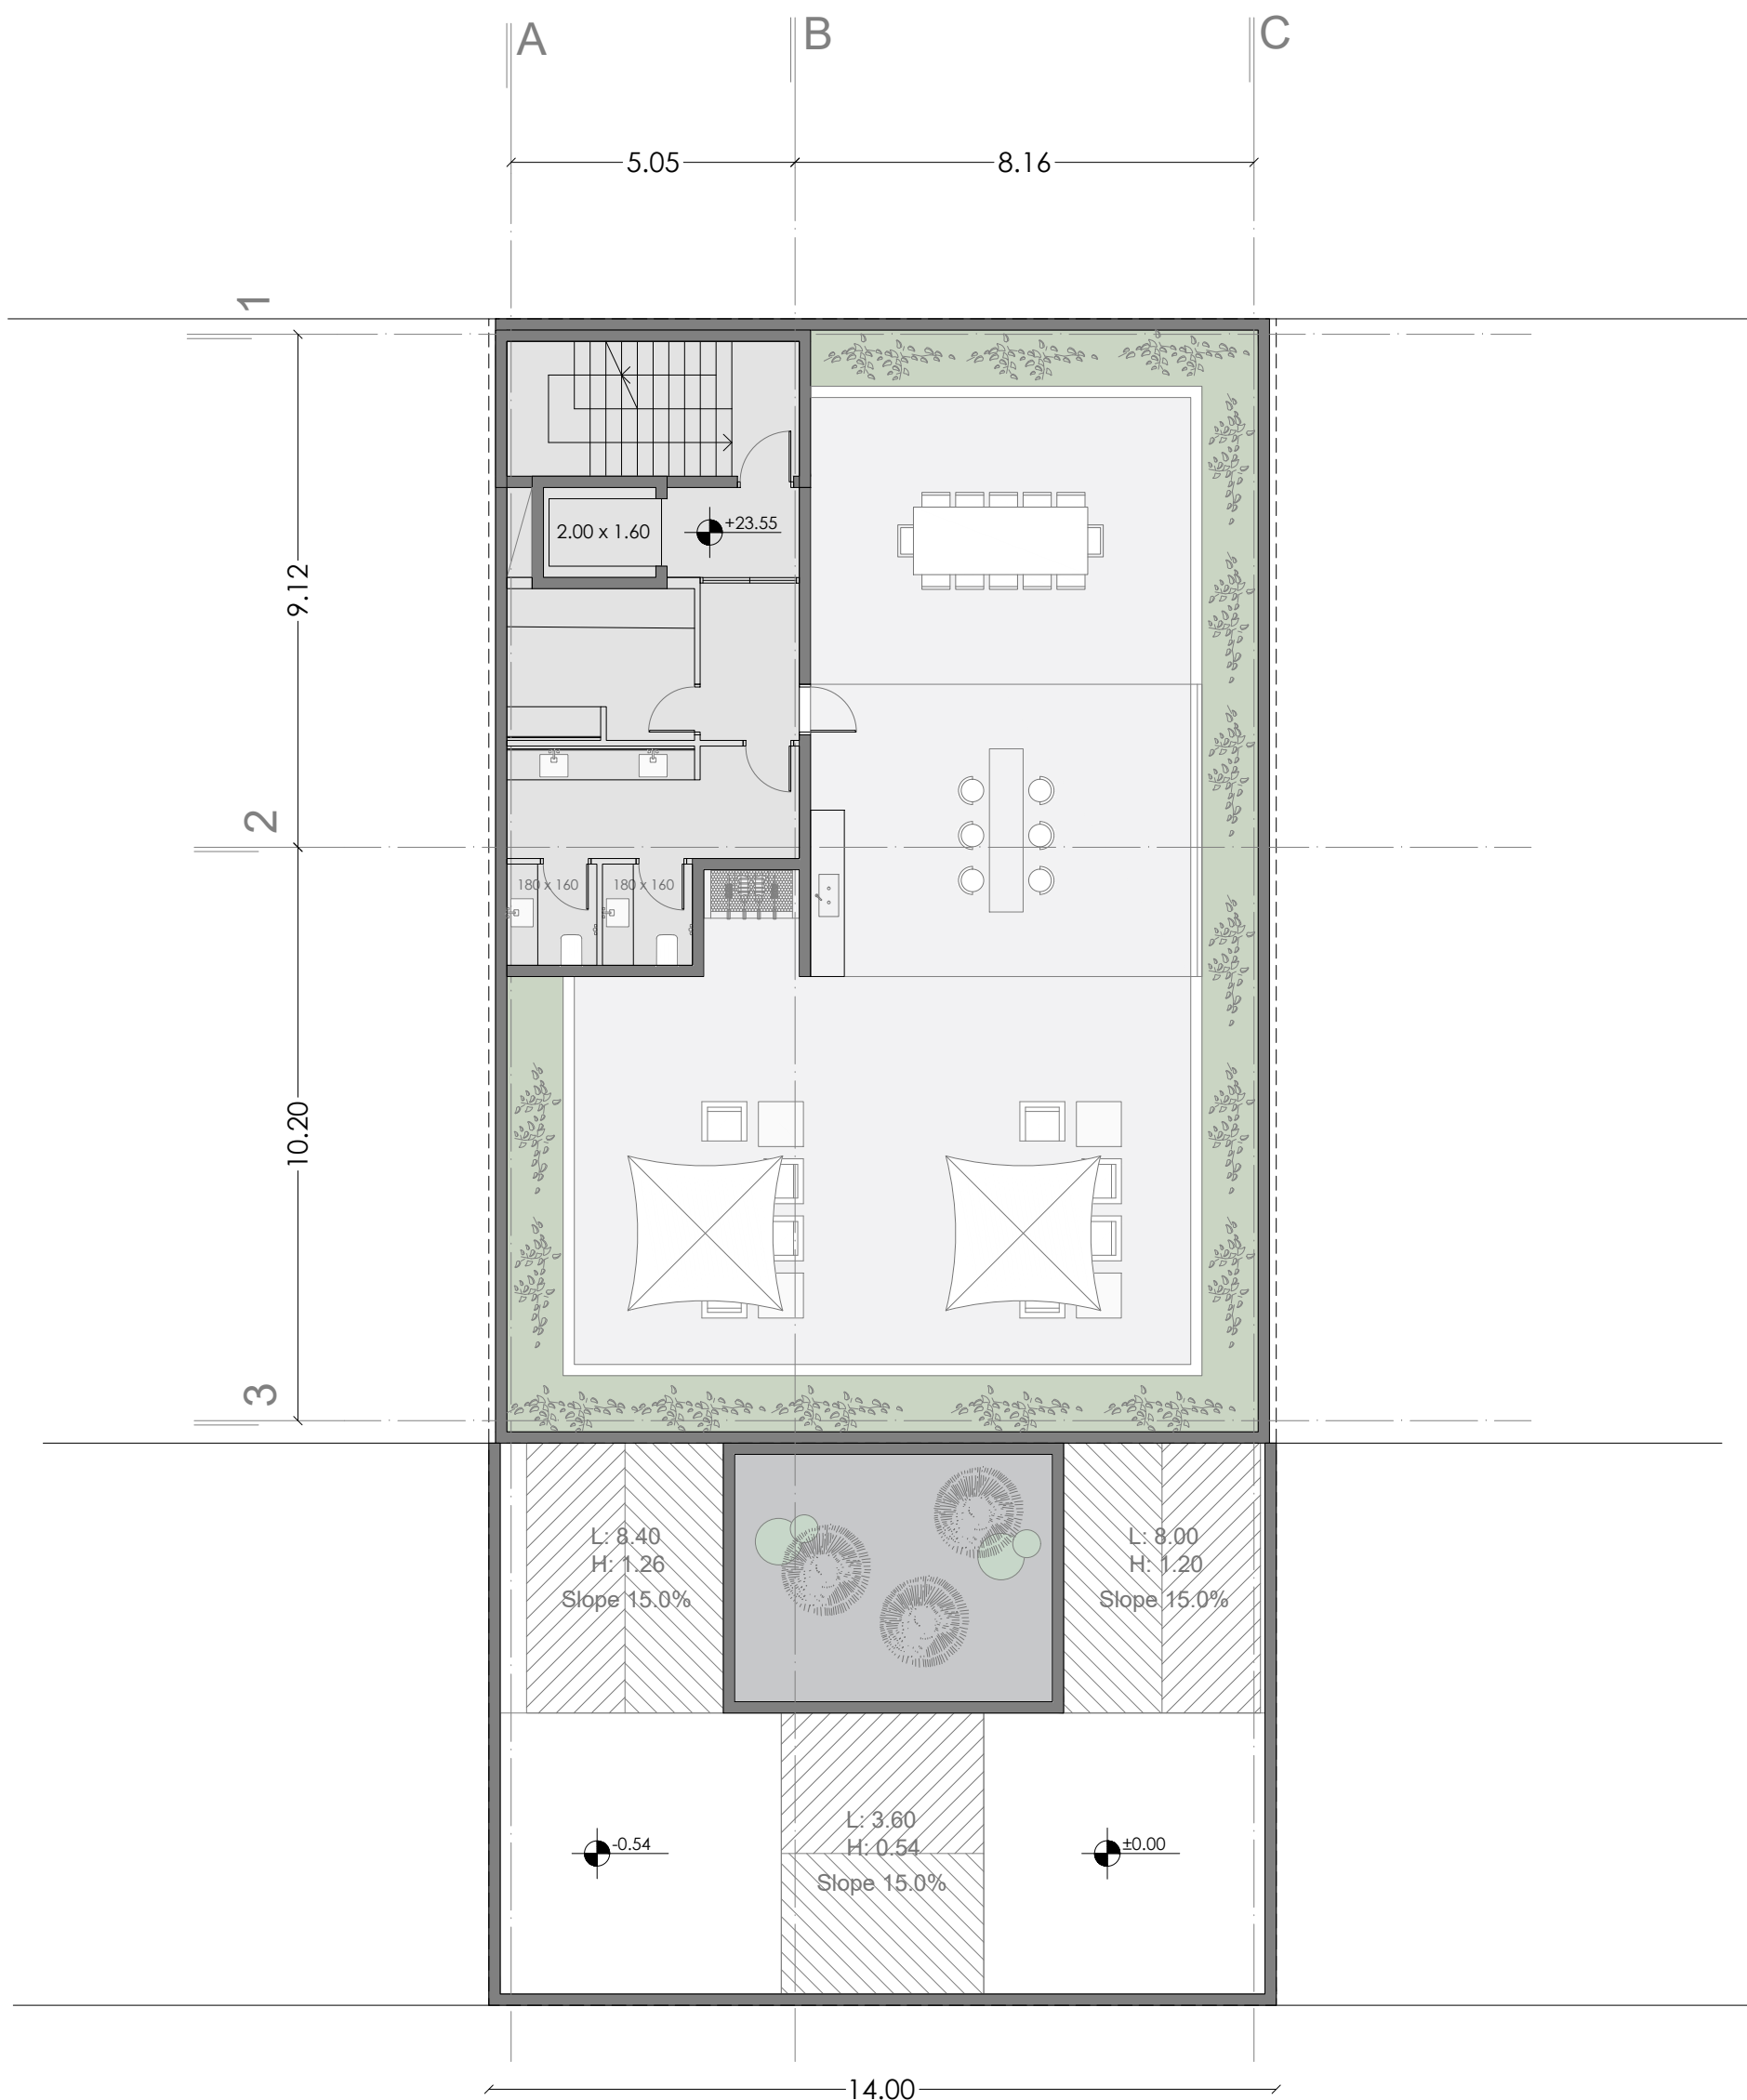

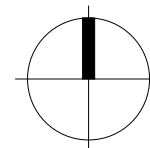



پلان بام

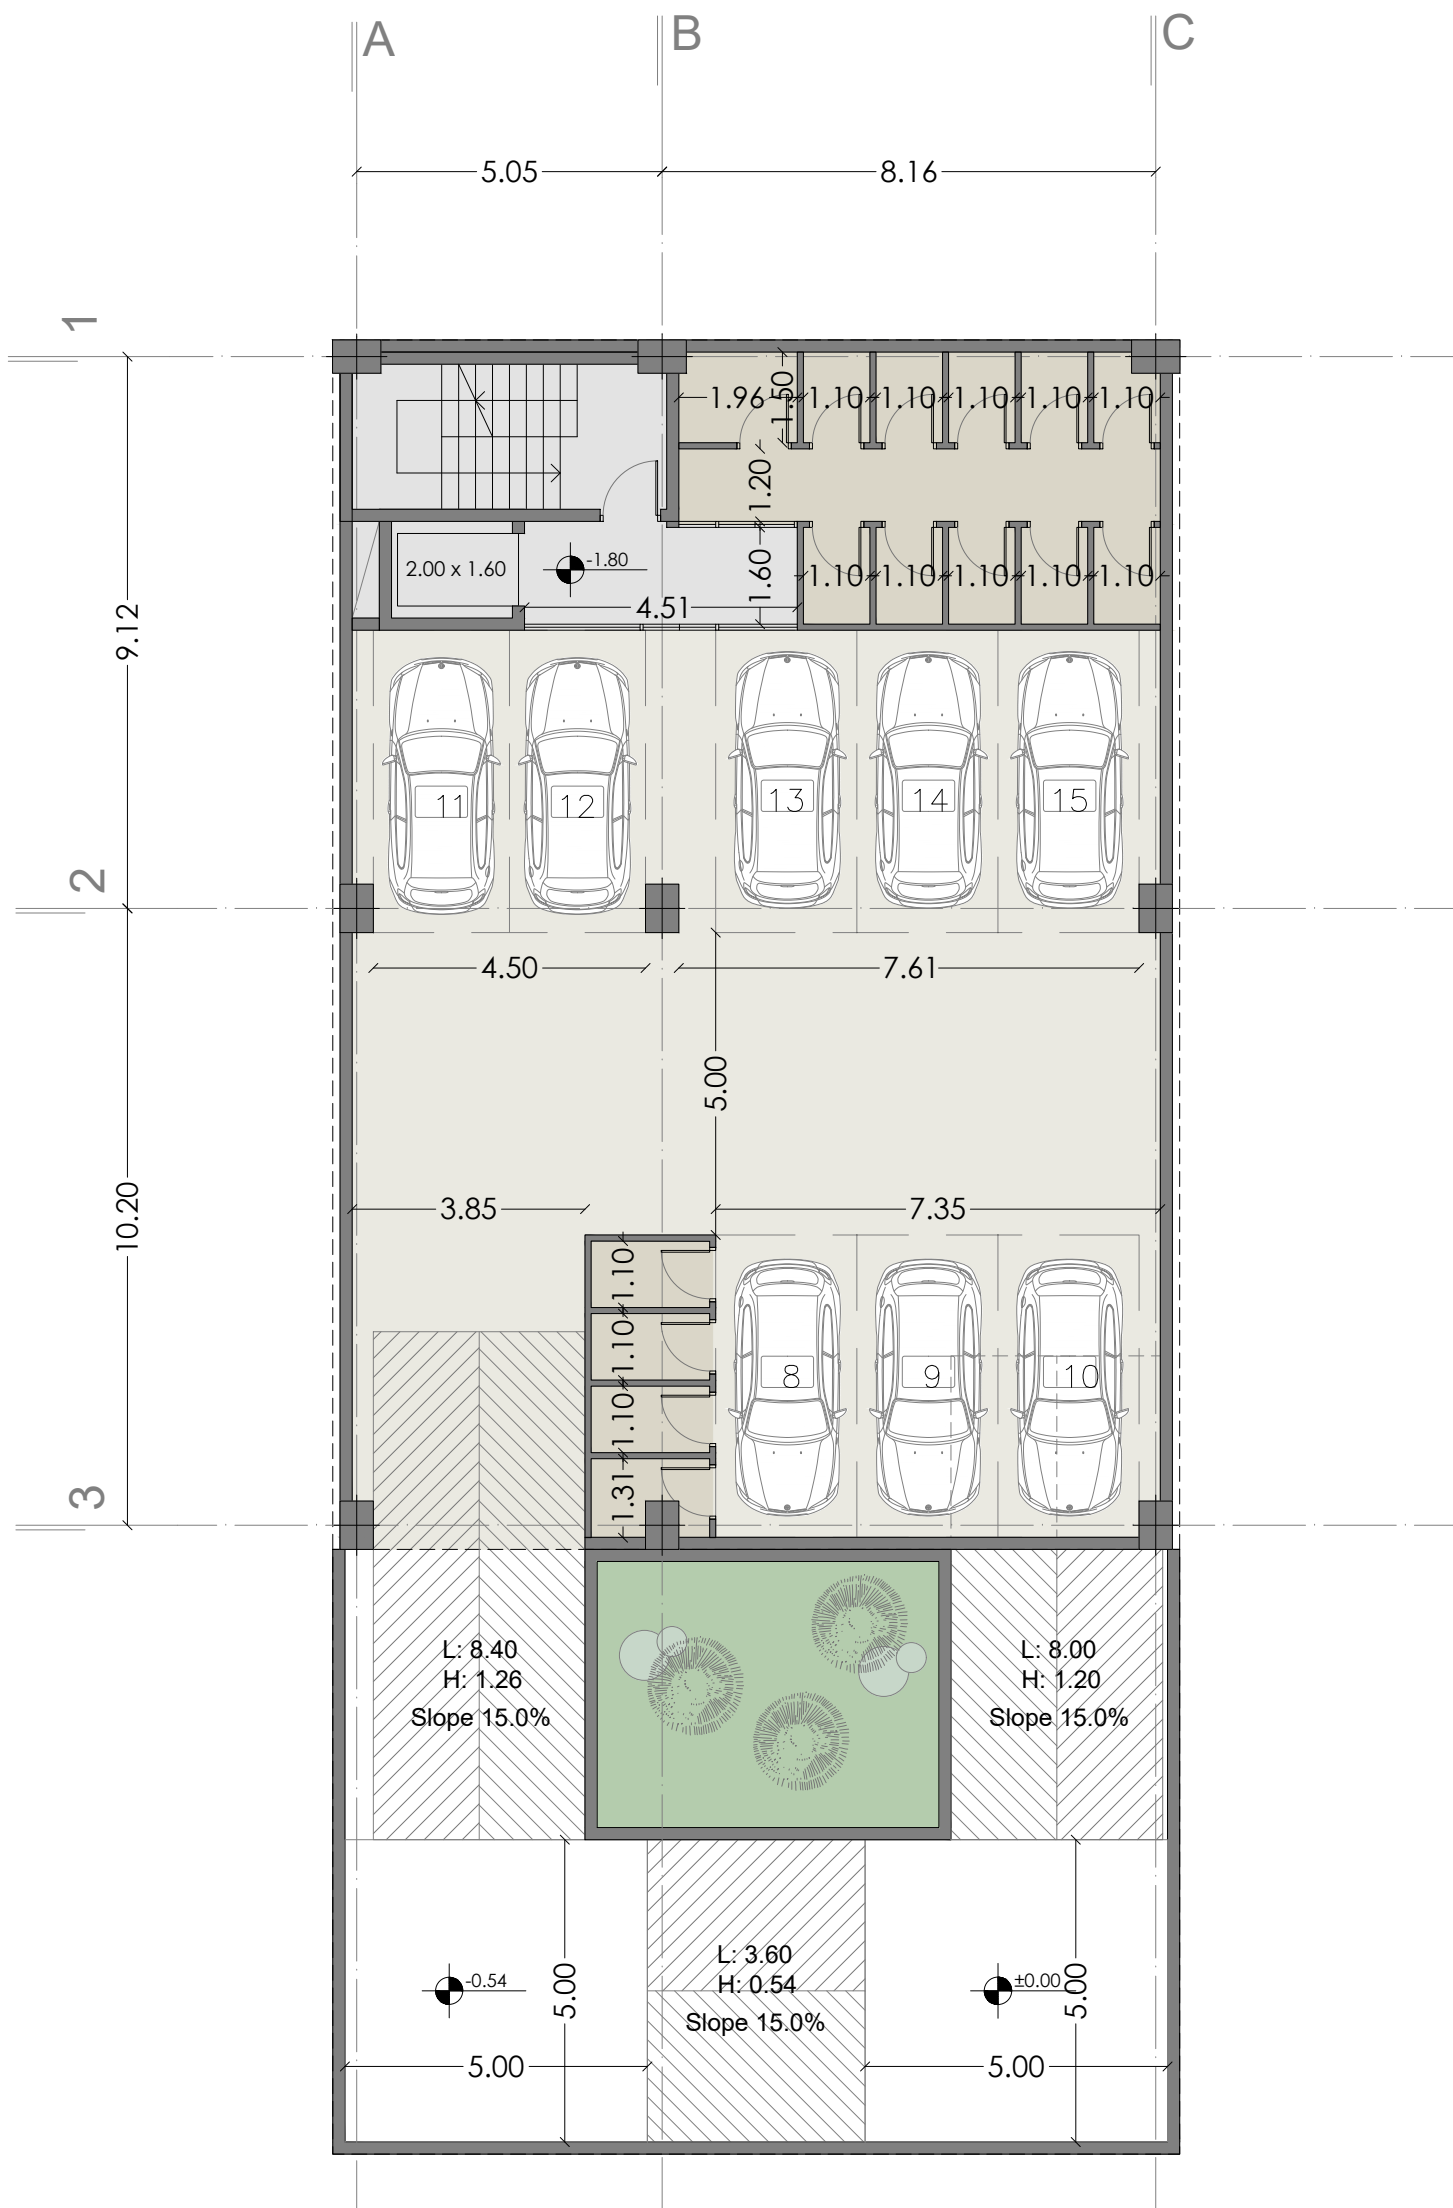

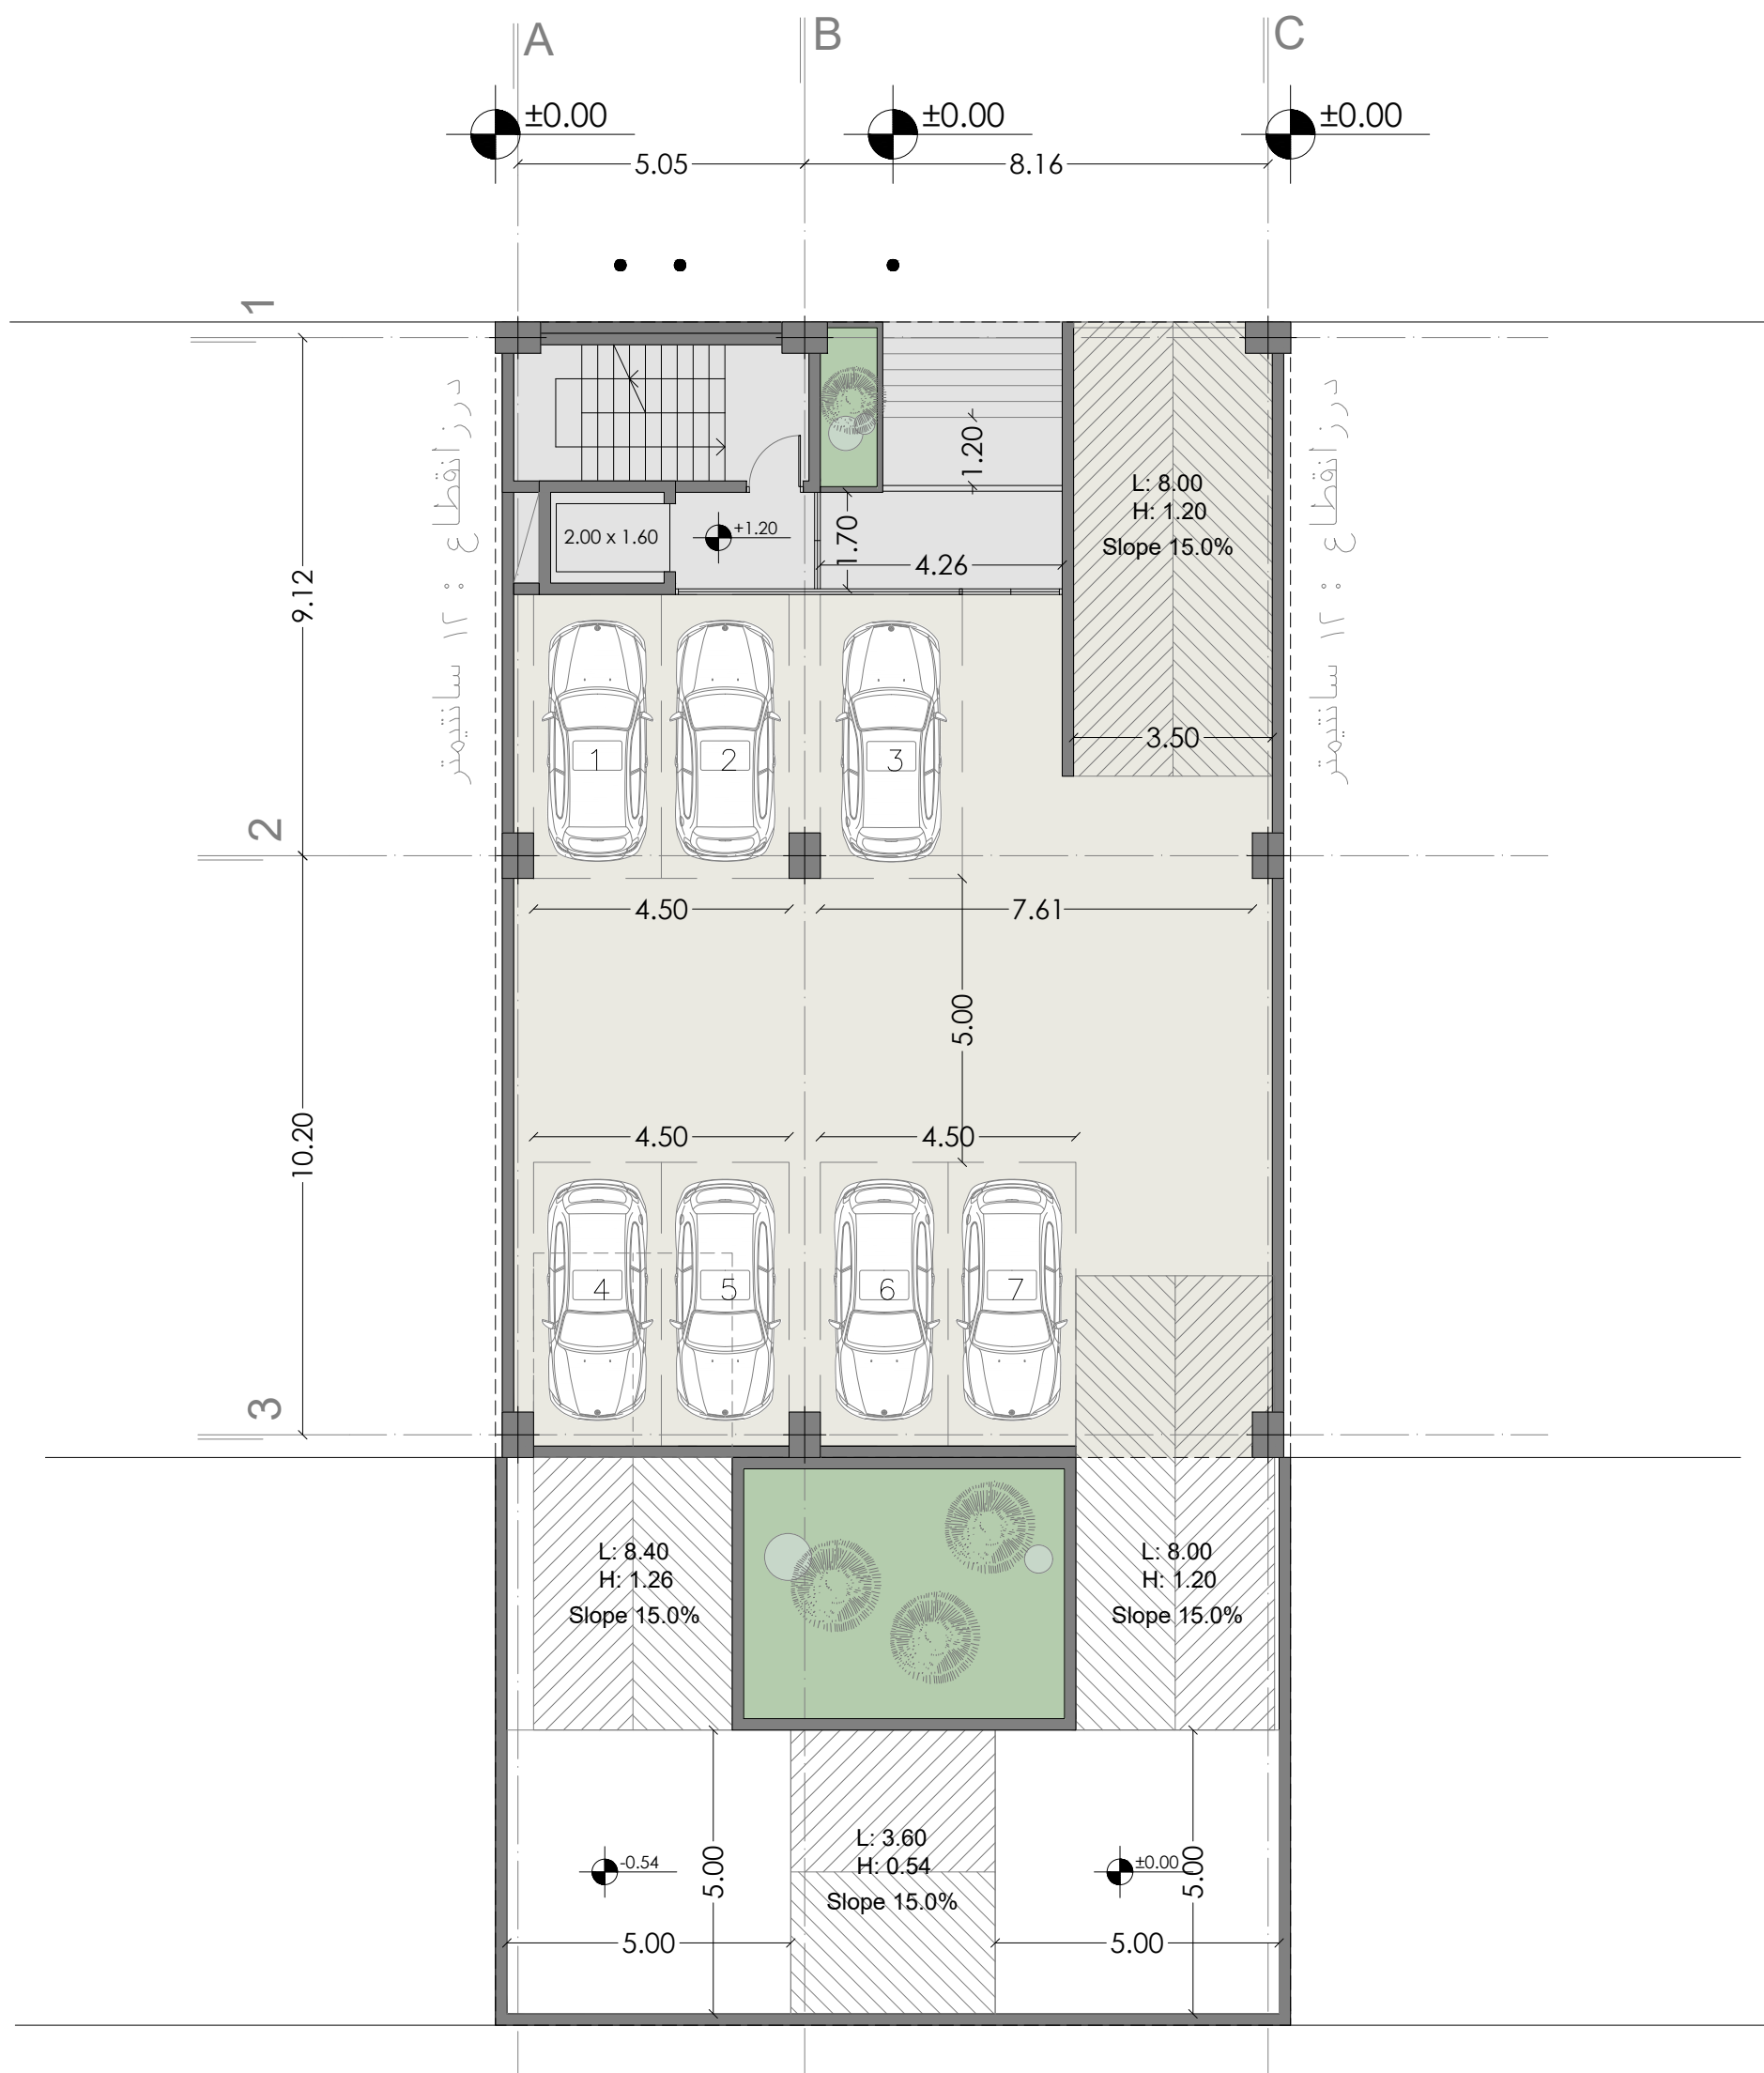
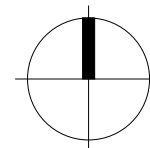


پلان طبقه همکف

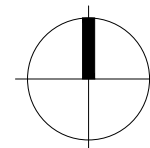

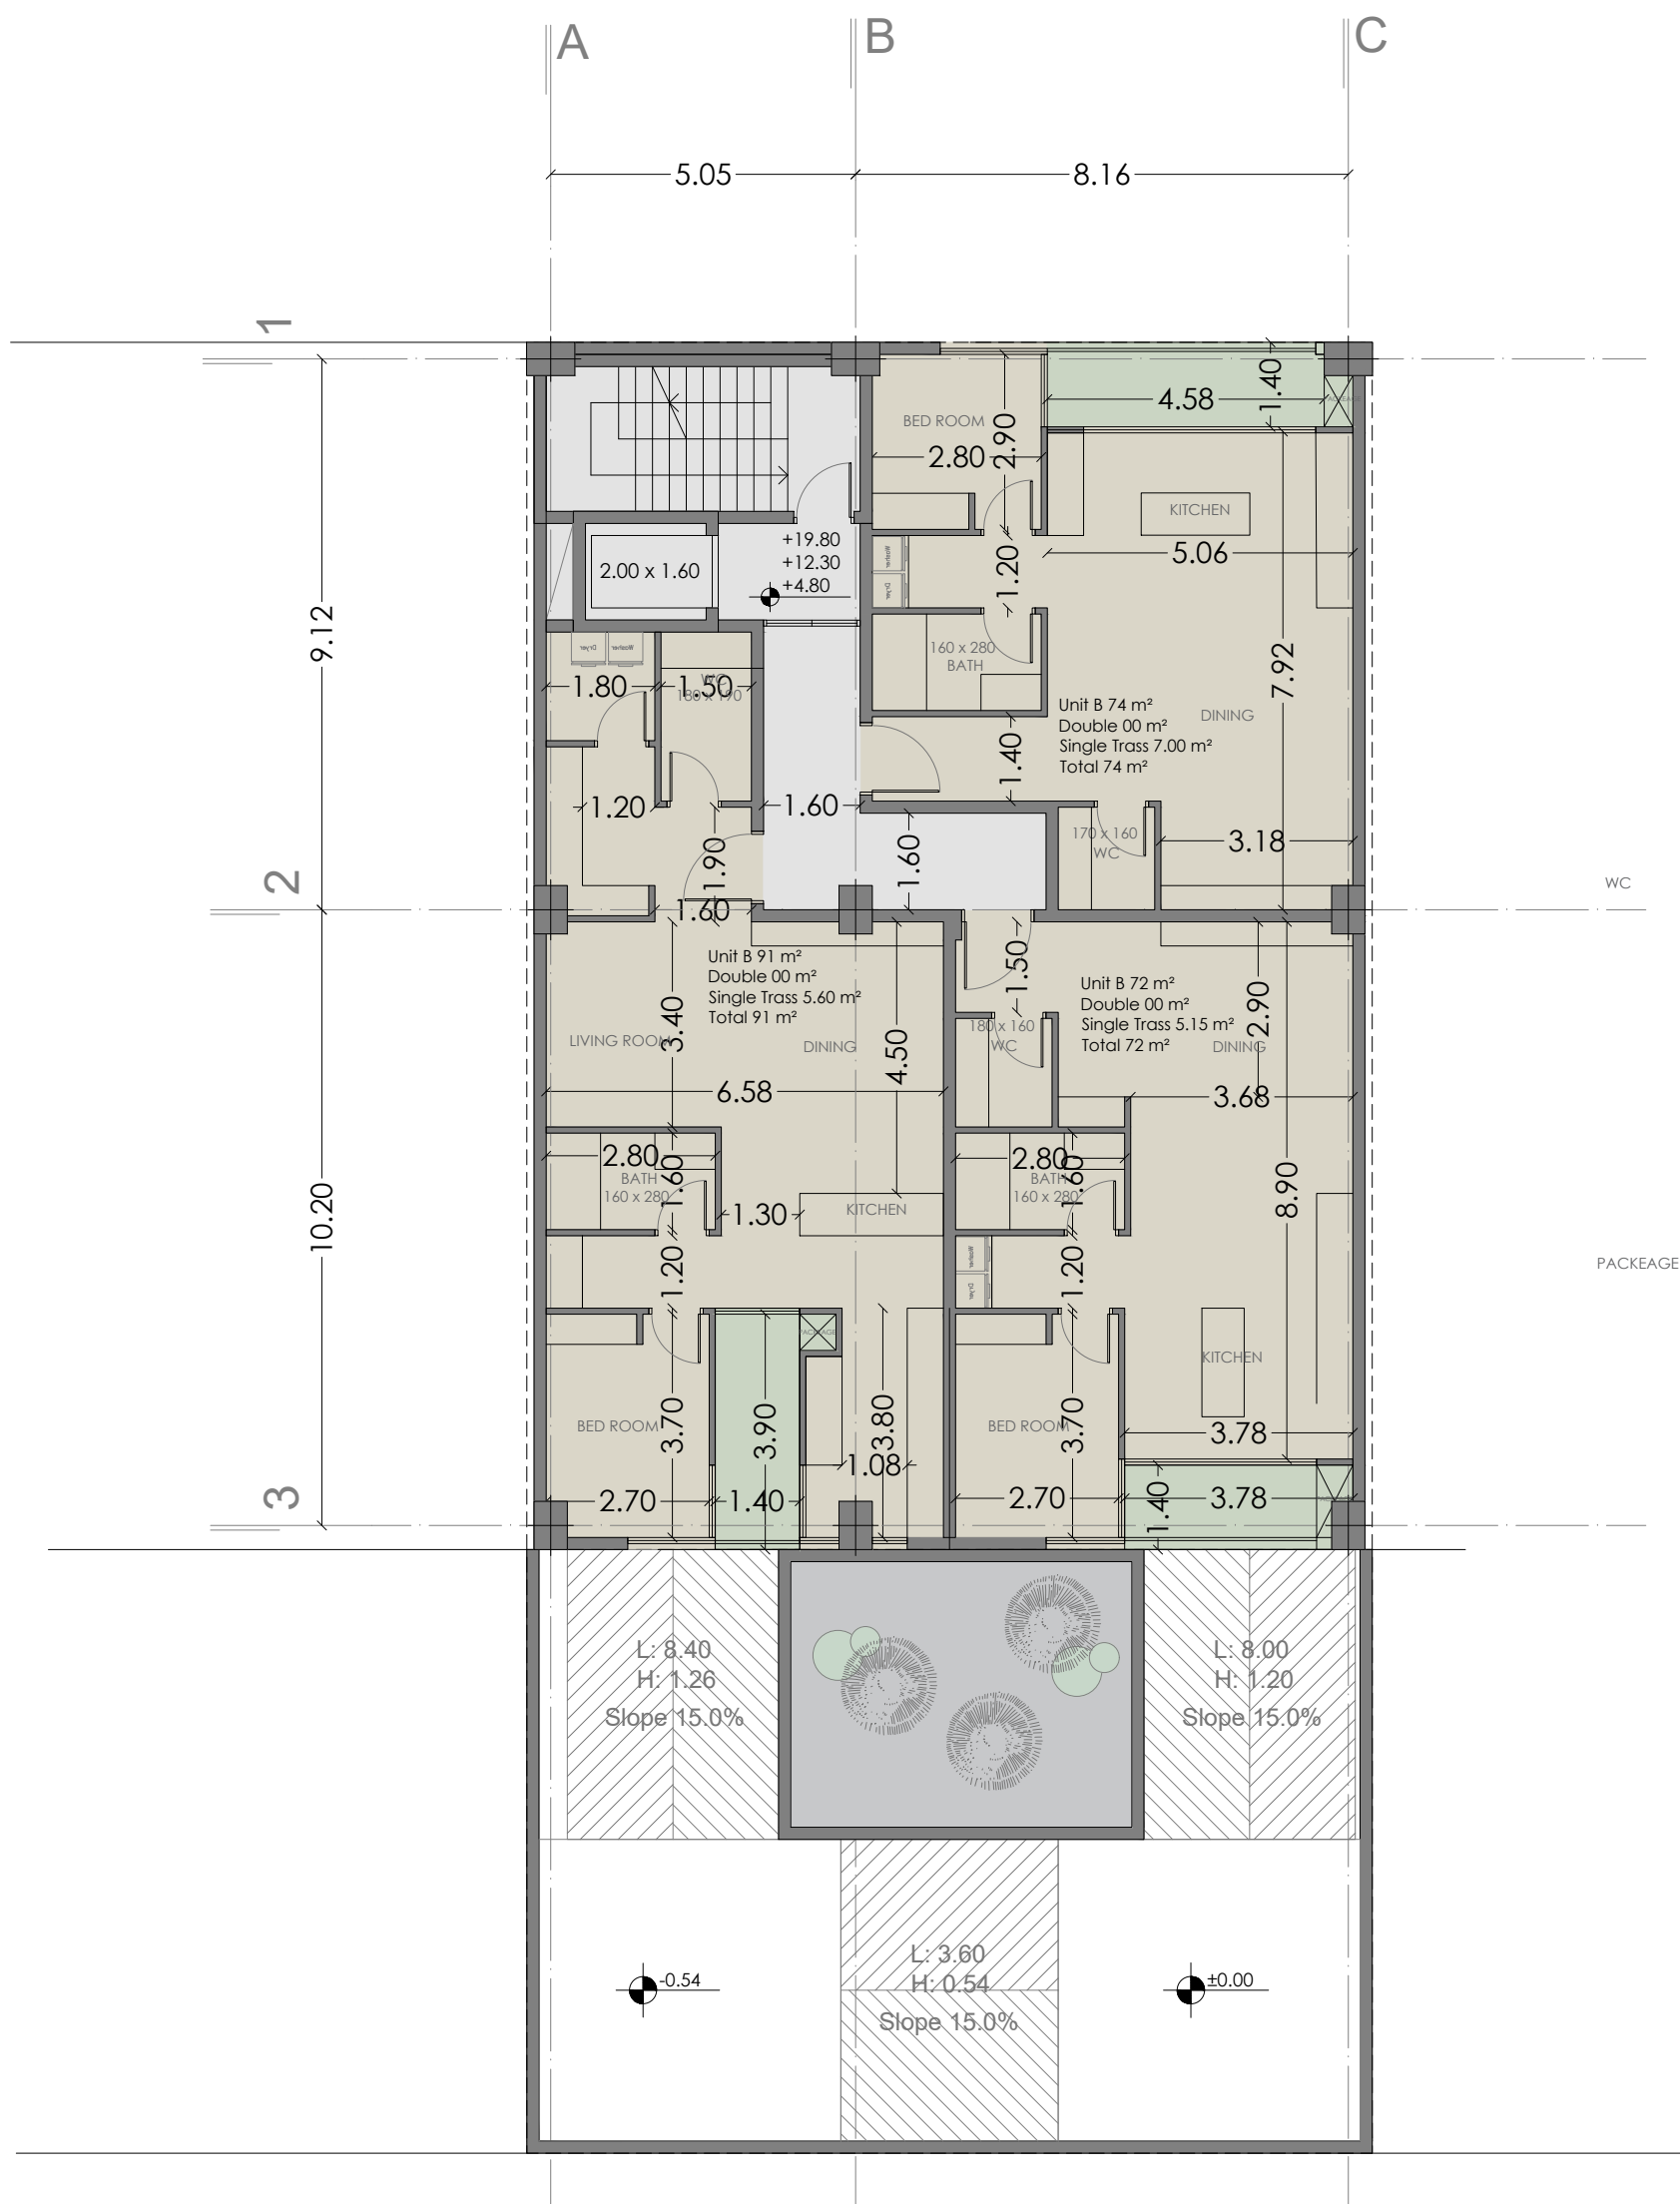

پلان تپ طبقات ۲

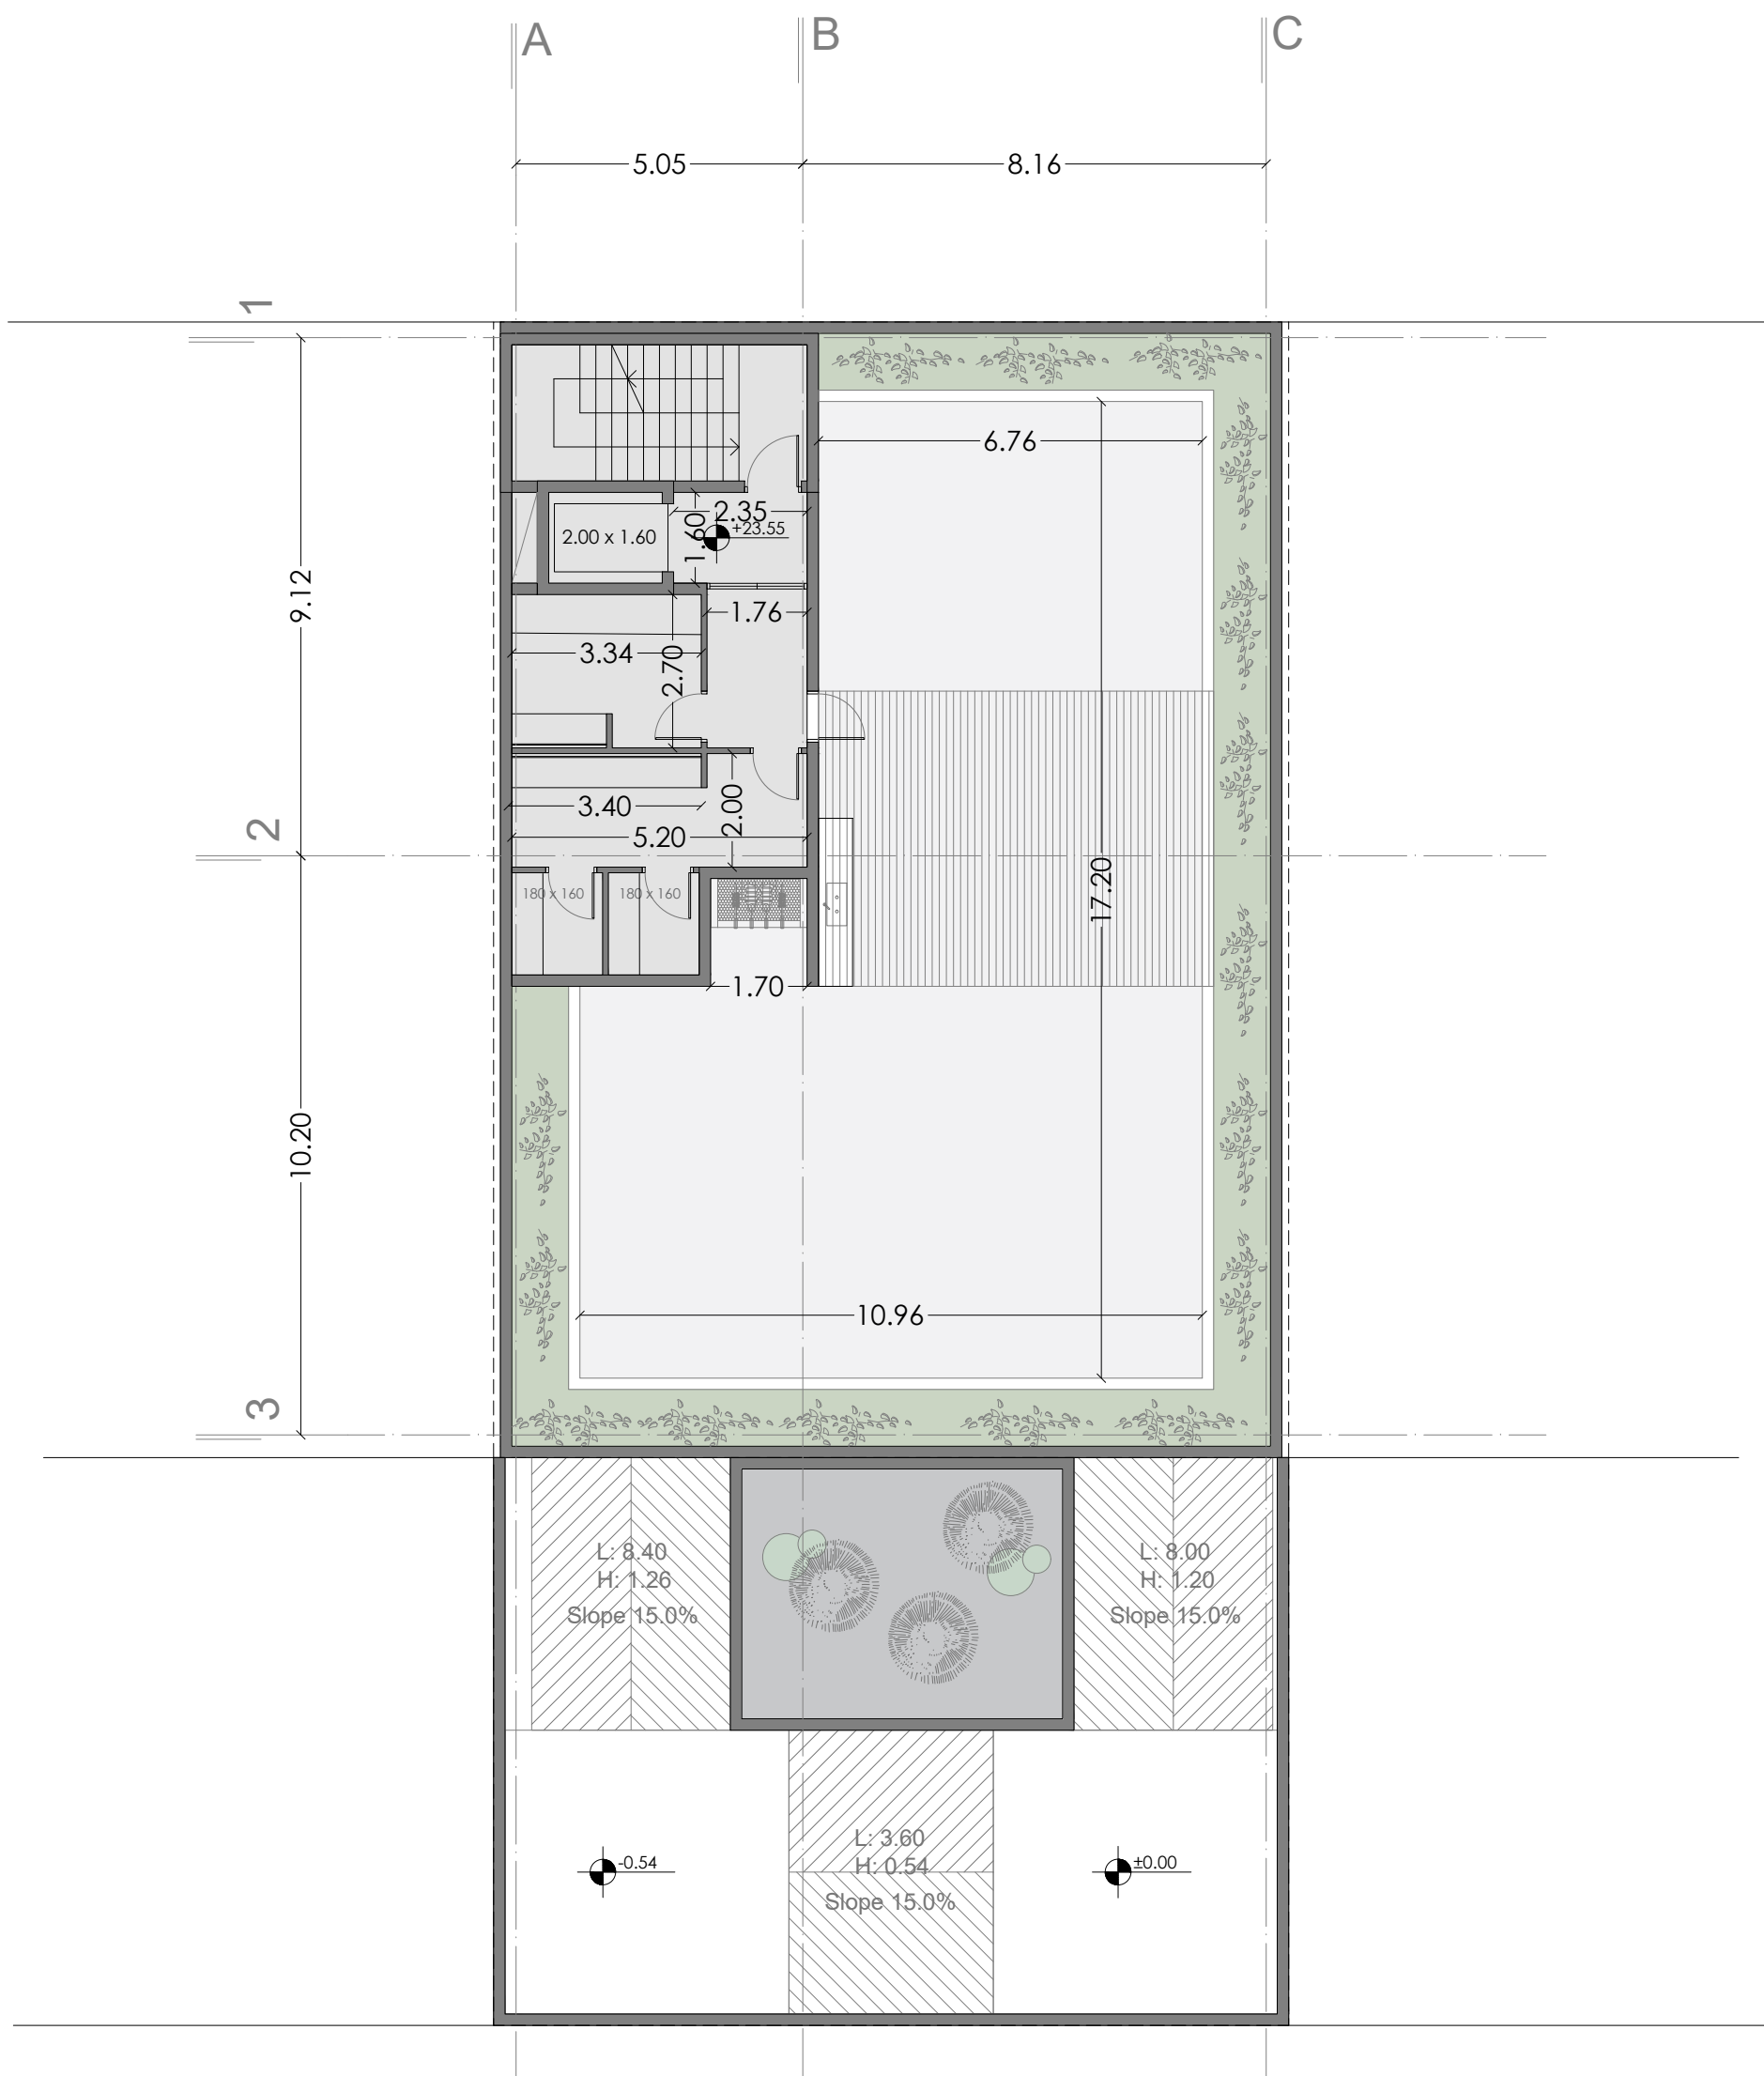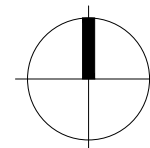

پلان بام

جدول مساحت کلی مسابقه دارما

کاربری طبقات	مسکونی			راه پله + آسانسور+لابی	پارکینگ	انبار		مساحت کل طبقه
	واحد	مساحت	مساحت واحدها	مساحت	تعداد	واحد	مساحت	مساحت
زیرزمین ۱-	-	-	-	-	08	15	35.43	275.200
همکف	-	-	-	-	07	-	-	275.200
اول	3	000.00	واحد ۱ : 074.18 واحد ۲ : 091.16 واحد ۳ : 072.40	37.44	-	-	-	275.200
دوم	3	000.00	واحد ۱ : 074.18 واحد ۲ : 091.16 واحد ۳ : 072.40	37.44	-	-	-	275.200
سوم	3	000.00	واحد ۱ : 074.18 واحد ۲ : 091.16 واحد ۳ : 072.40	37.44	-	-	-	275.200
چهارم	3	000.00	واحد ۱ : 074.18 واحد ۲ : 091.16 واحد ۳ : 072.40	37.44	-	-	-	275.200
پنجم	3	000.00	واحد ۱ : 074.18 واحد ۲ : 091.16 واحد ۳ : 072.40	37.44	-	-	-	275.200
جمع	مجموع مساحت مسکونی			-	مجموع تعداد پارکینگ	مجموع مساحت انبار		مساحت کل مجموعه
	15	1188.80		-	15	15	35.43	1926.00

