




DARMA
COMPETITION

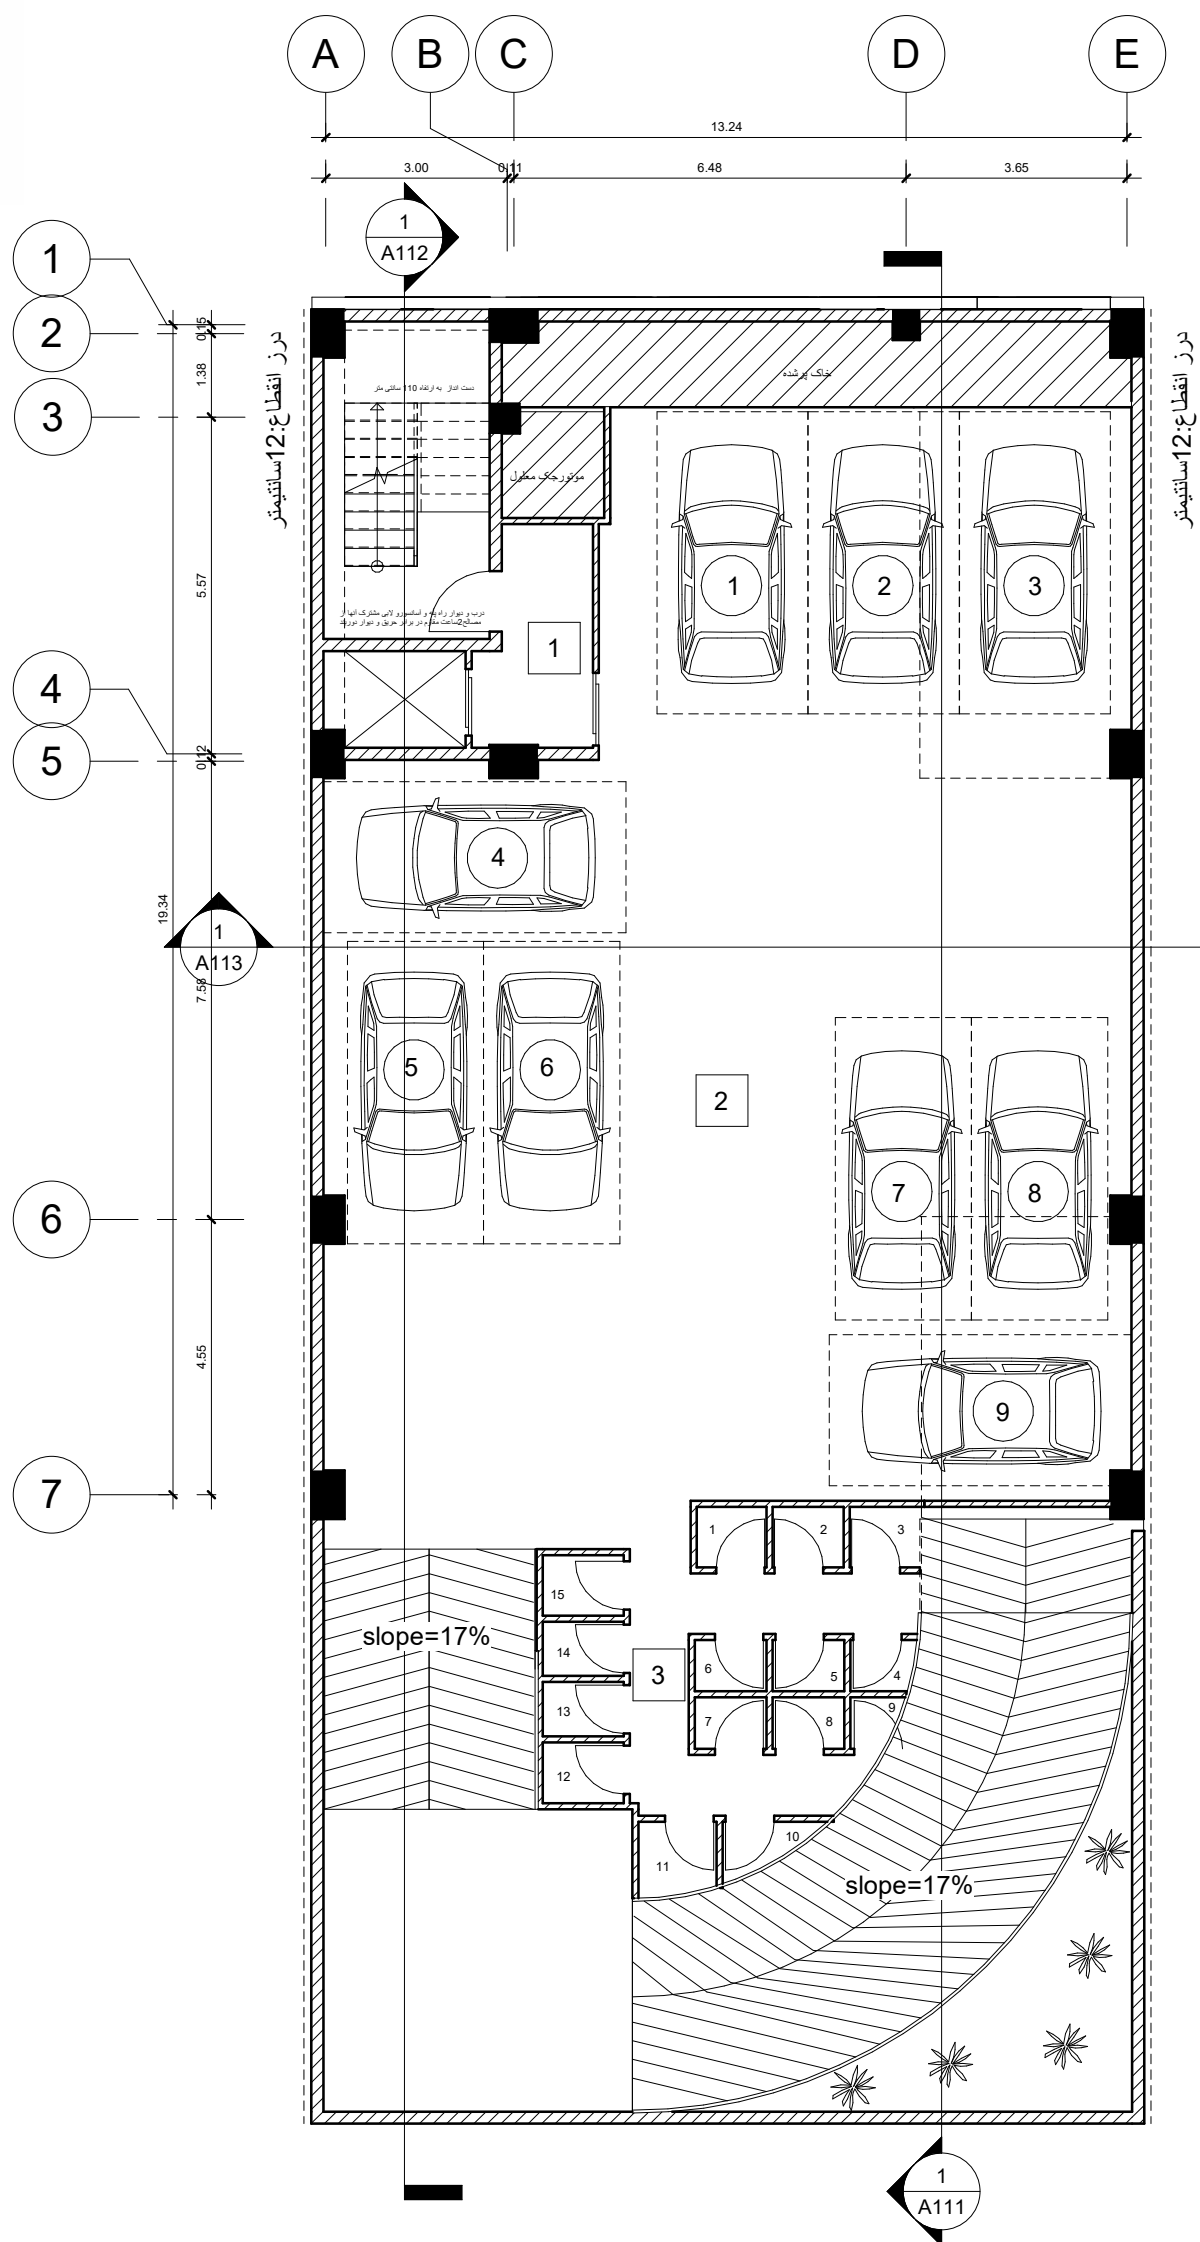

1/14


پلان مبلمان زیرزمین

مقیاس: 1/100






DARMA
COMPETITION

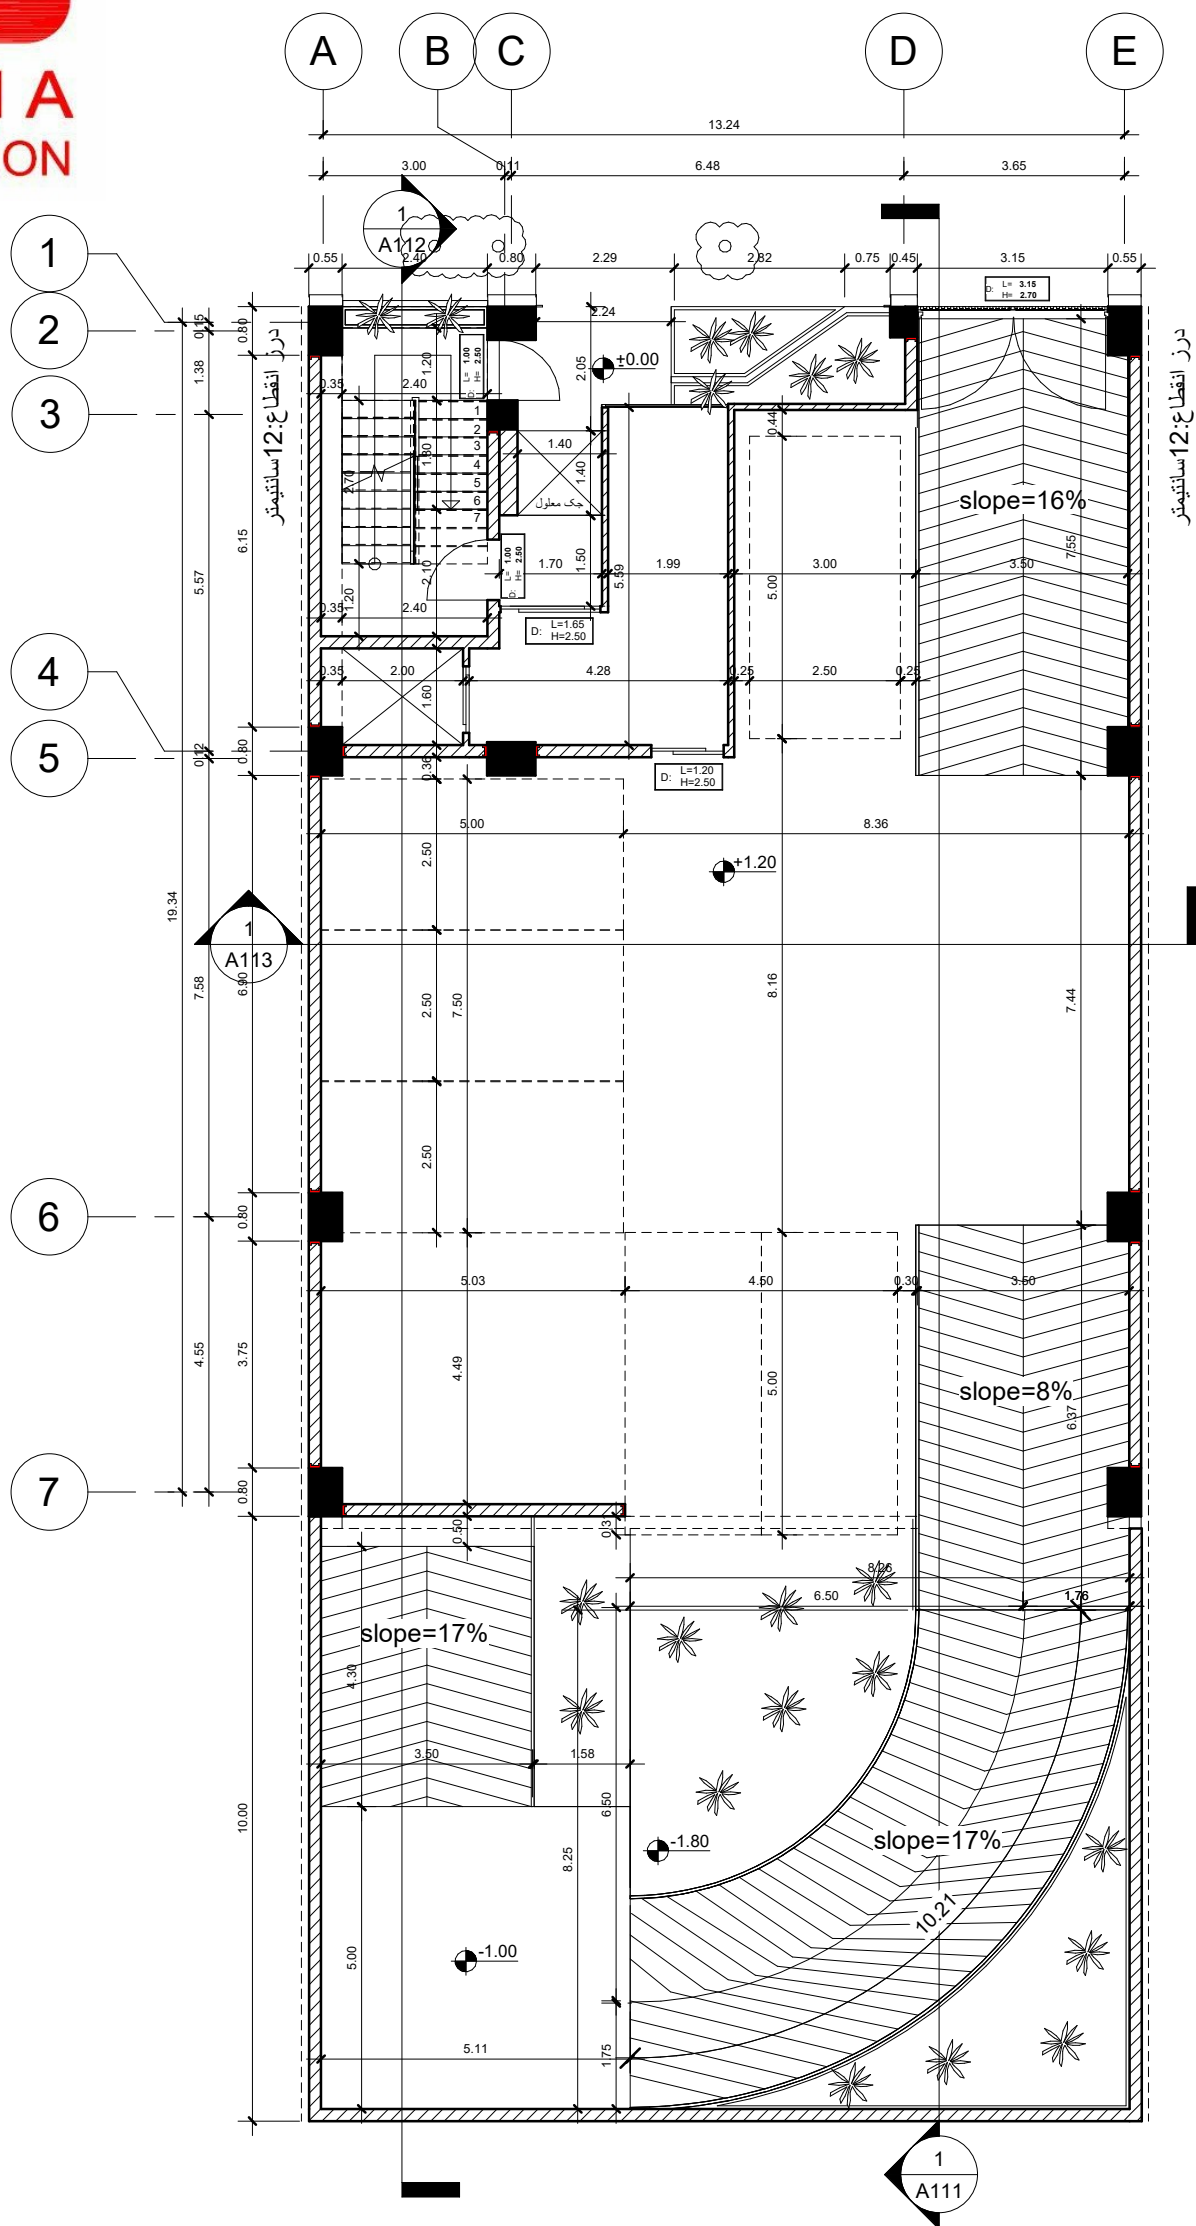



DARMA
COMPETITION

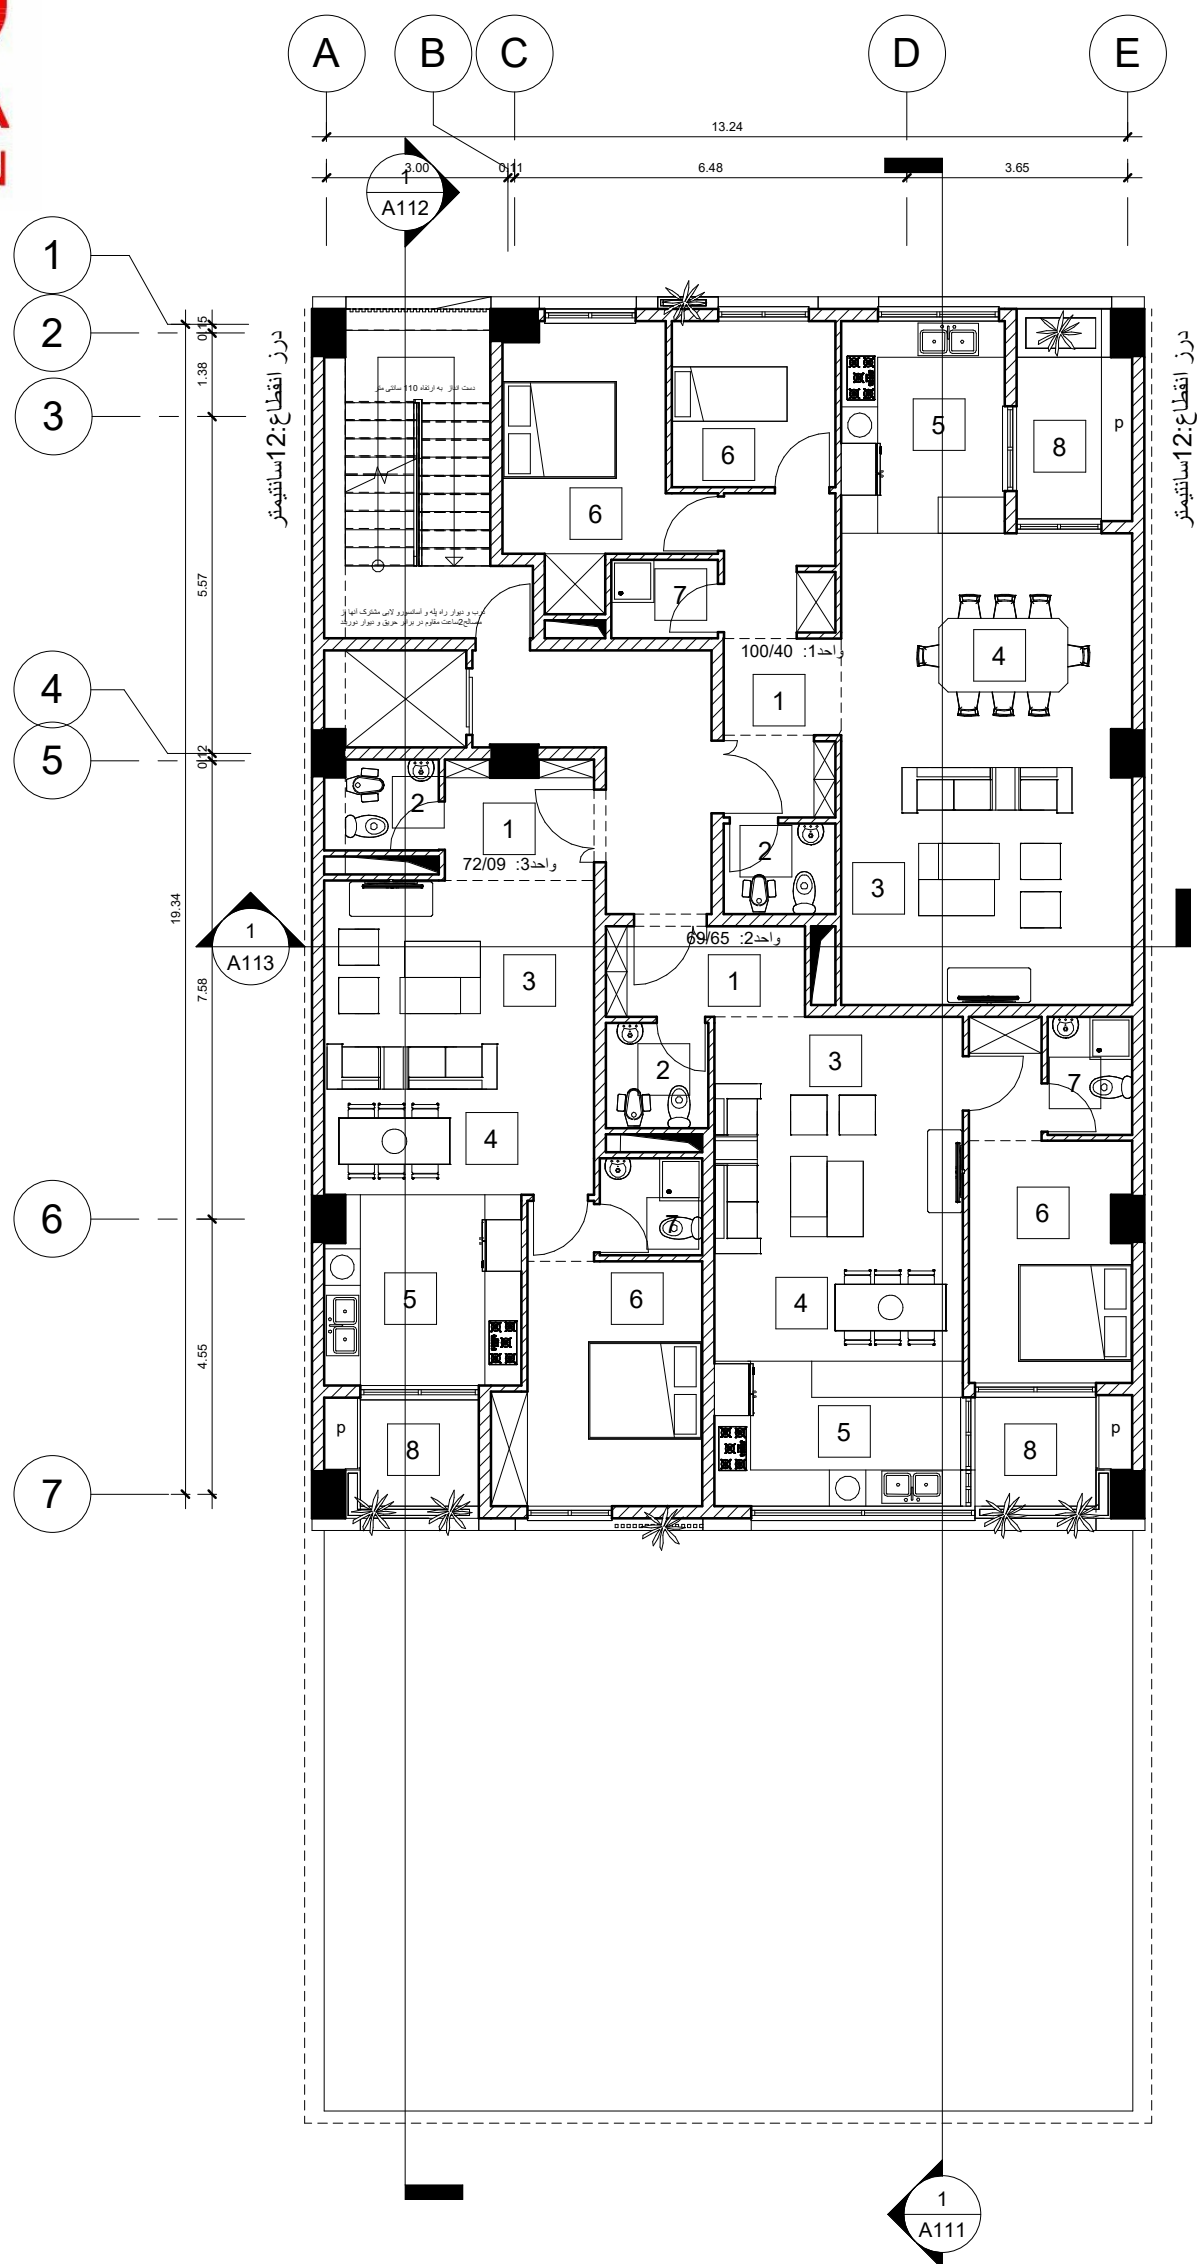

5/14


مقیاس: 1/100

پلان مبلمان طبقه اول تا پنجم





DARMA
COMPETITION

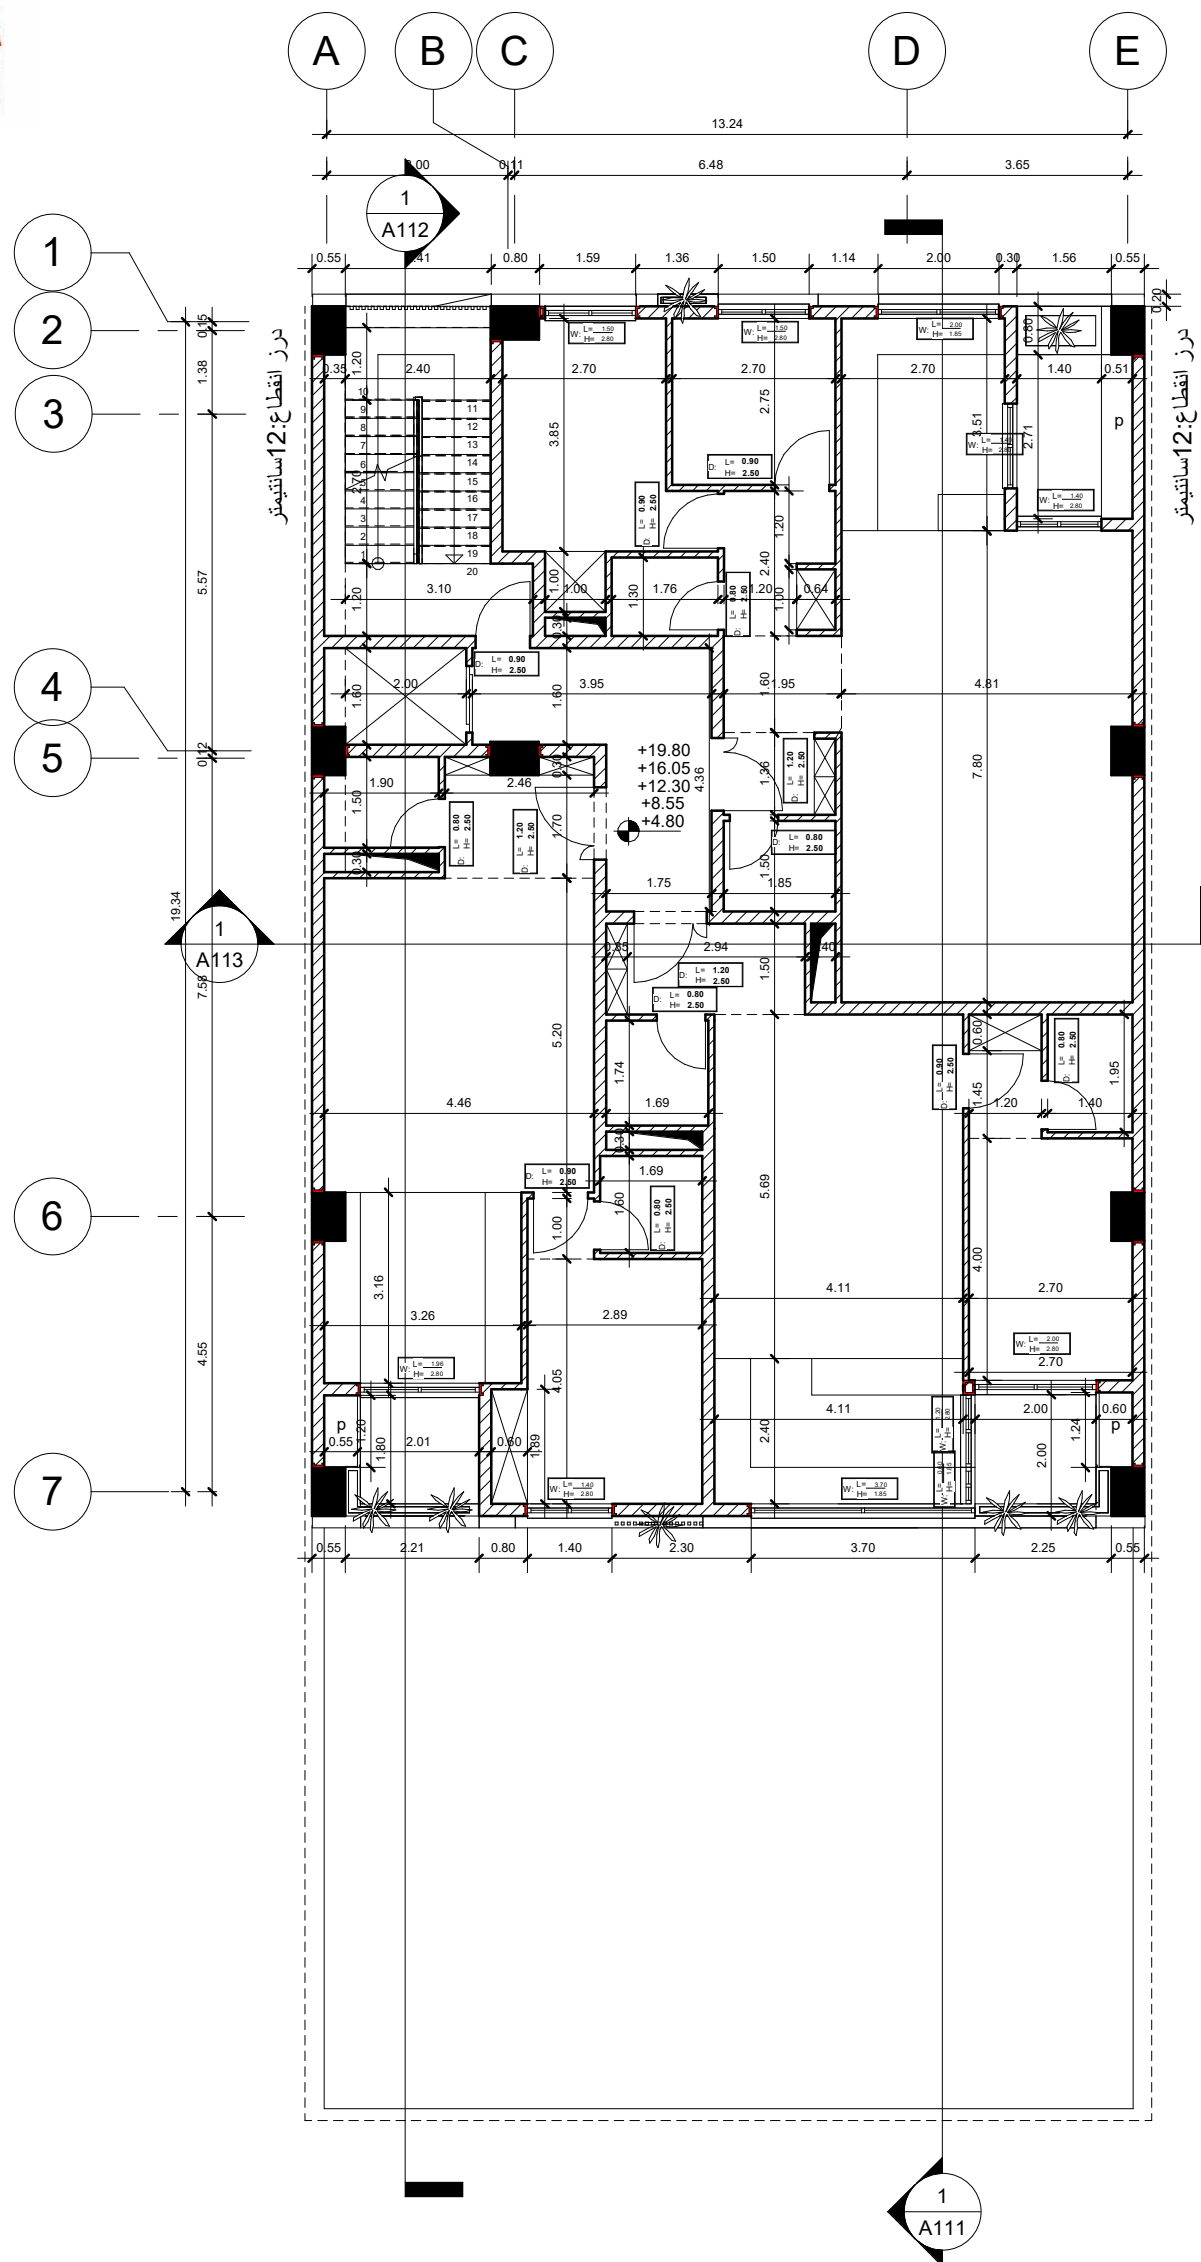

6/14

مقیاس: 1/100


پلان اندازه گذاری طبقه اول تا پنجم






DARMA
COMPETITION

خیابان یکطرفه

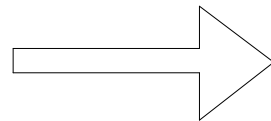

گذر 10 متری
کوچه درفش

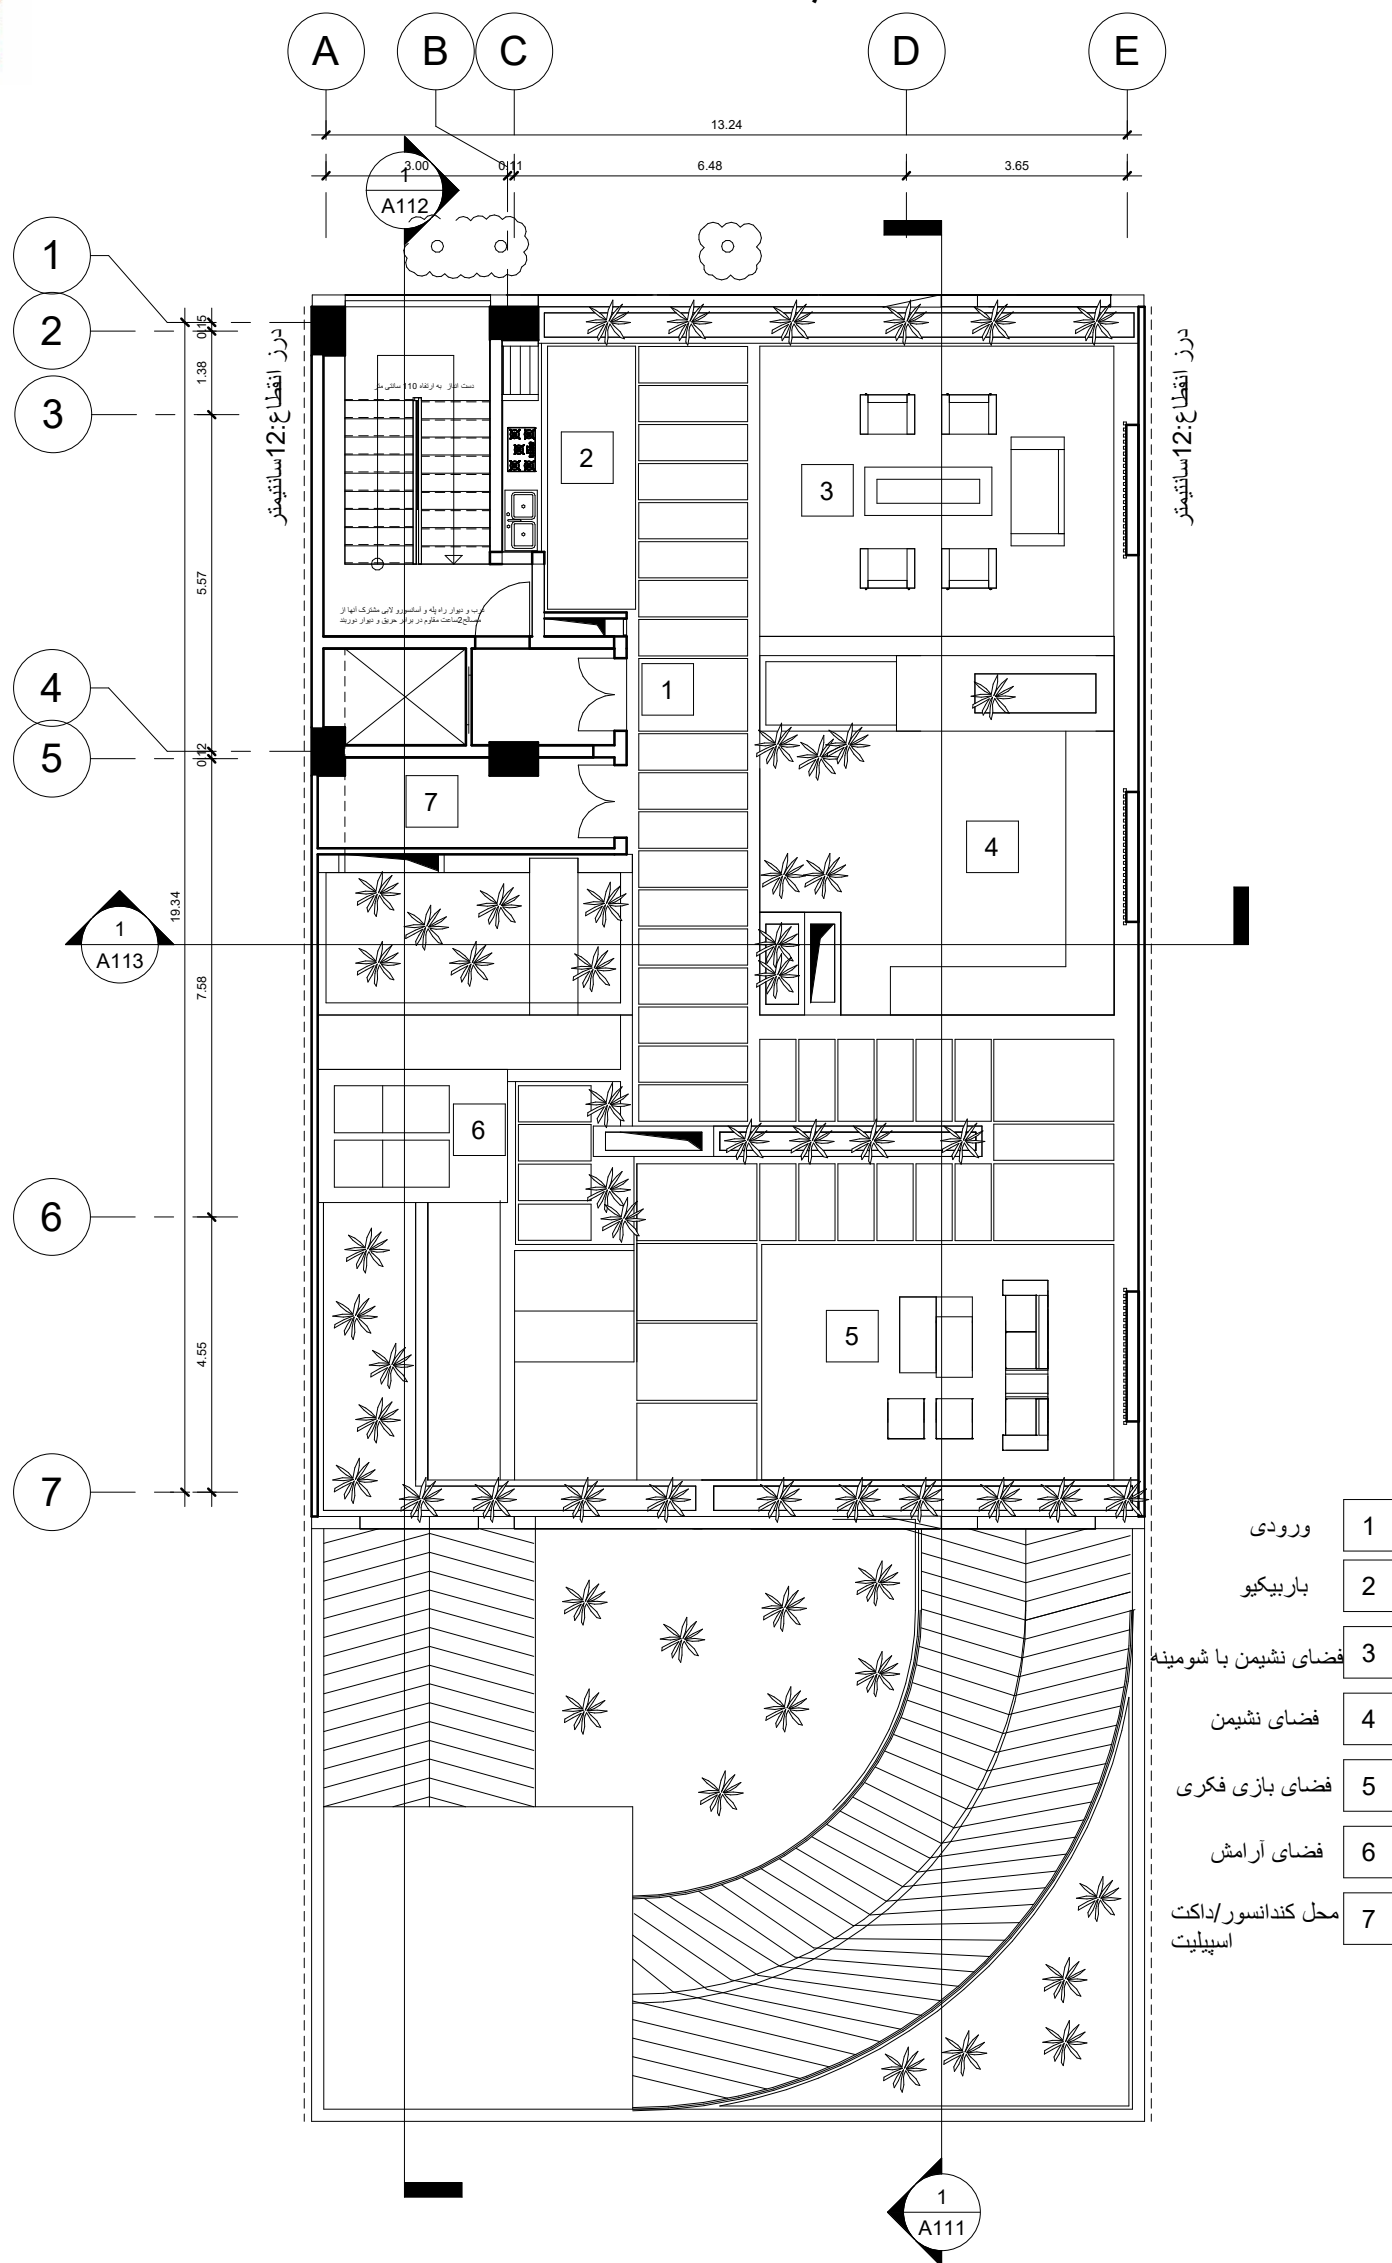

7/14

پلان مبلمان بام


مقیاس: 1/100






DARMA
COMPETITION

خیابان یکطرفه

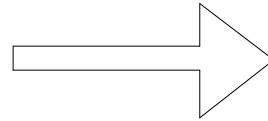

گذر 10 متری
کوچه درفش

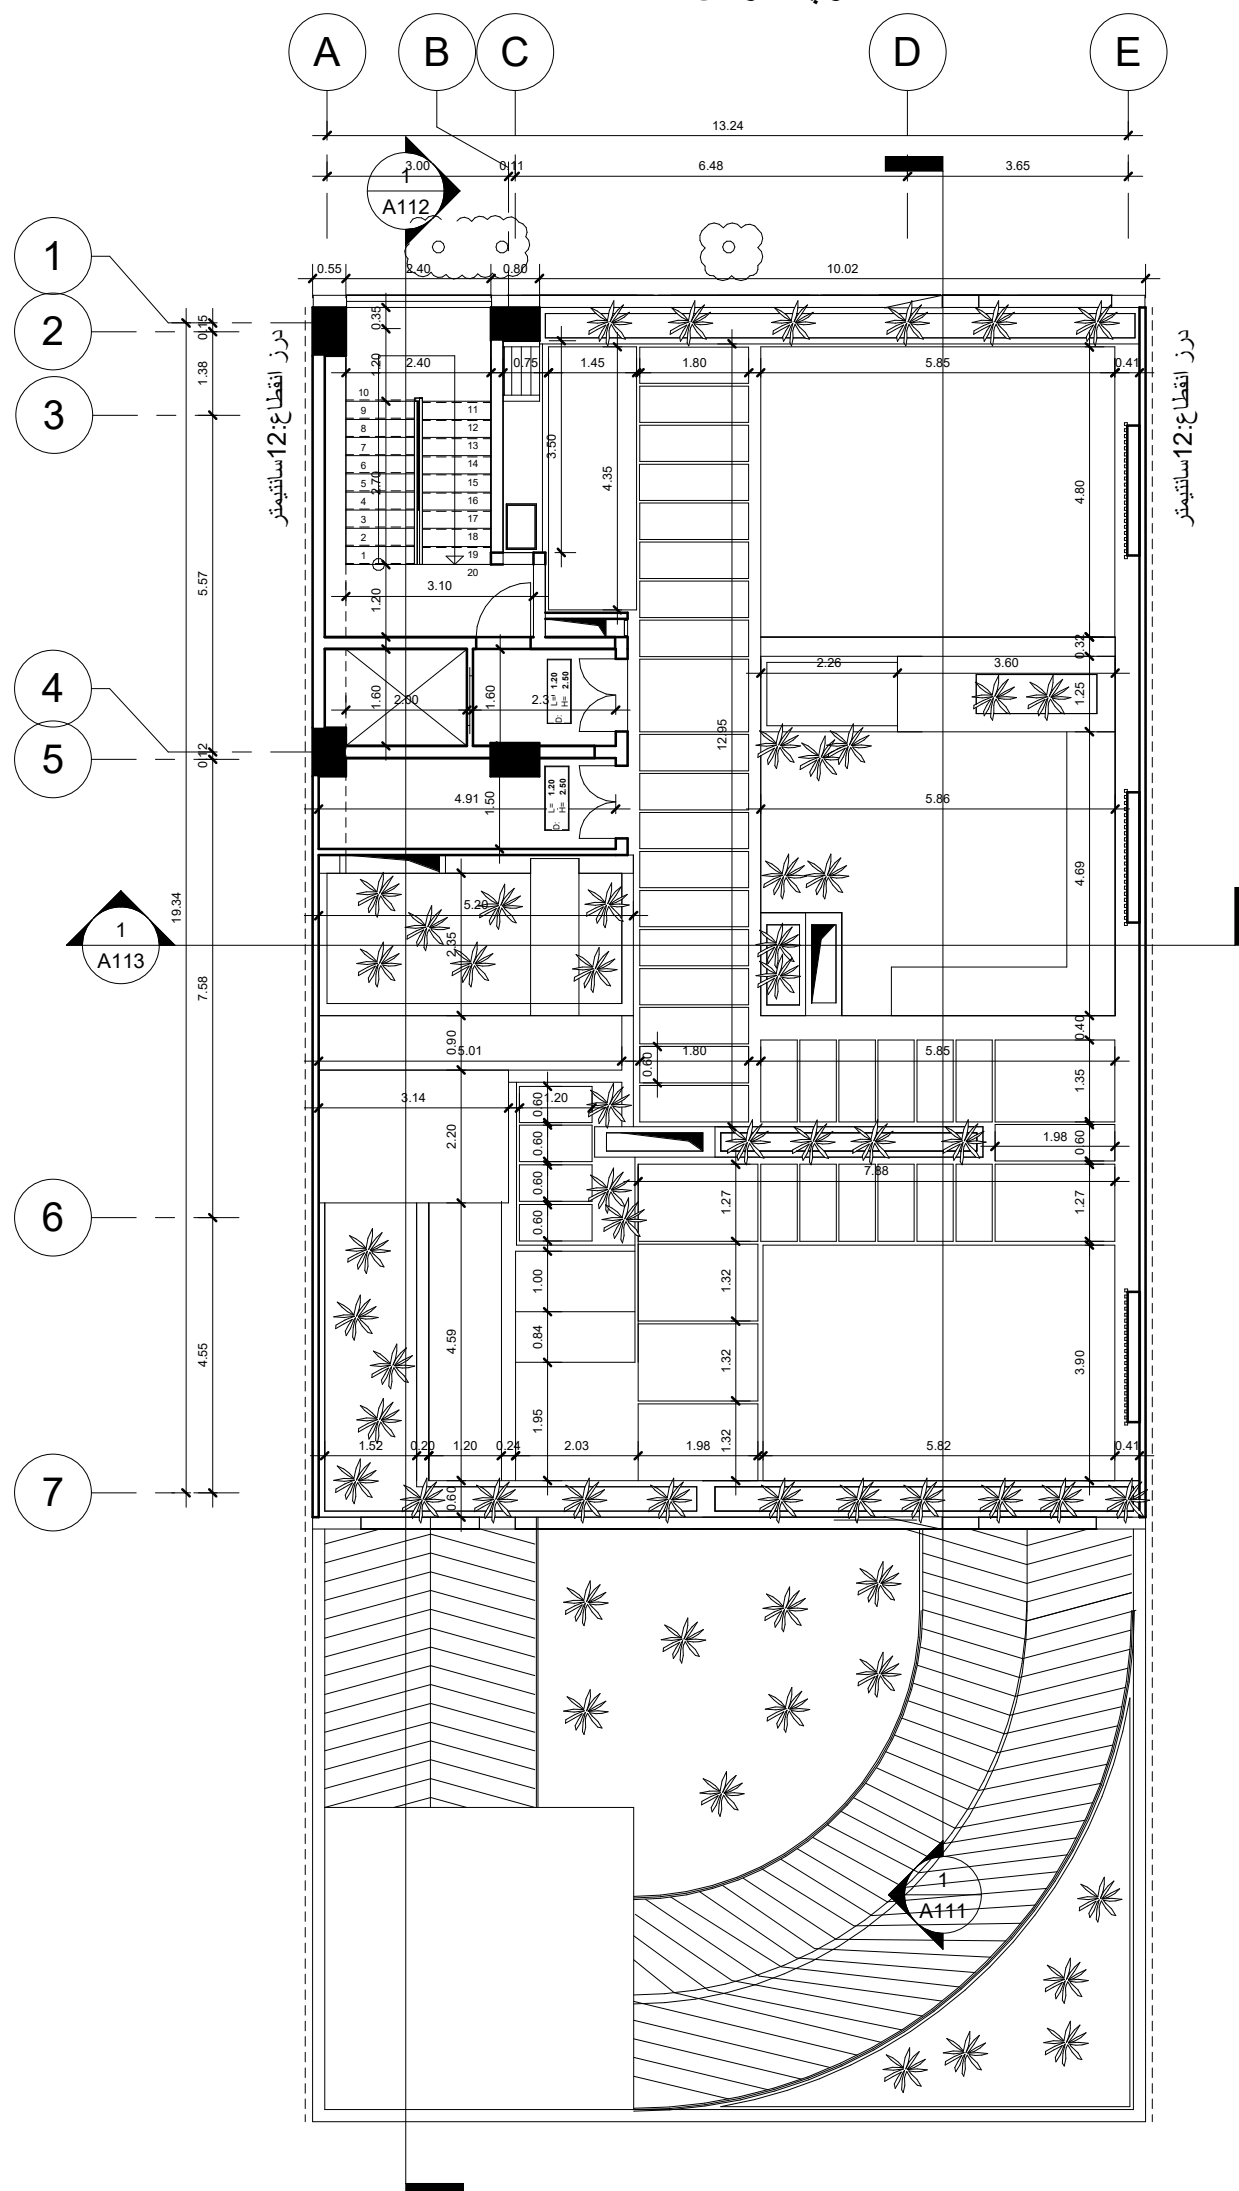

8/14


پلان اندازه گذاری بام

مقیاس: 1/100





DARMA
COMPETITION

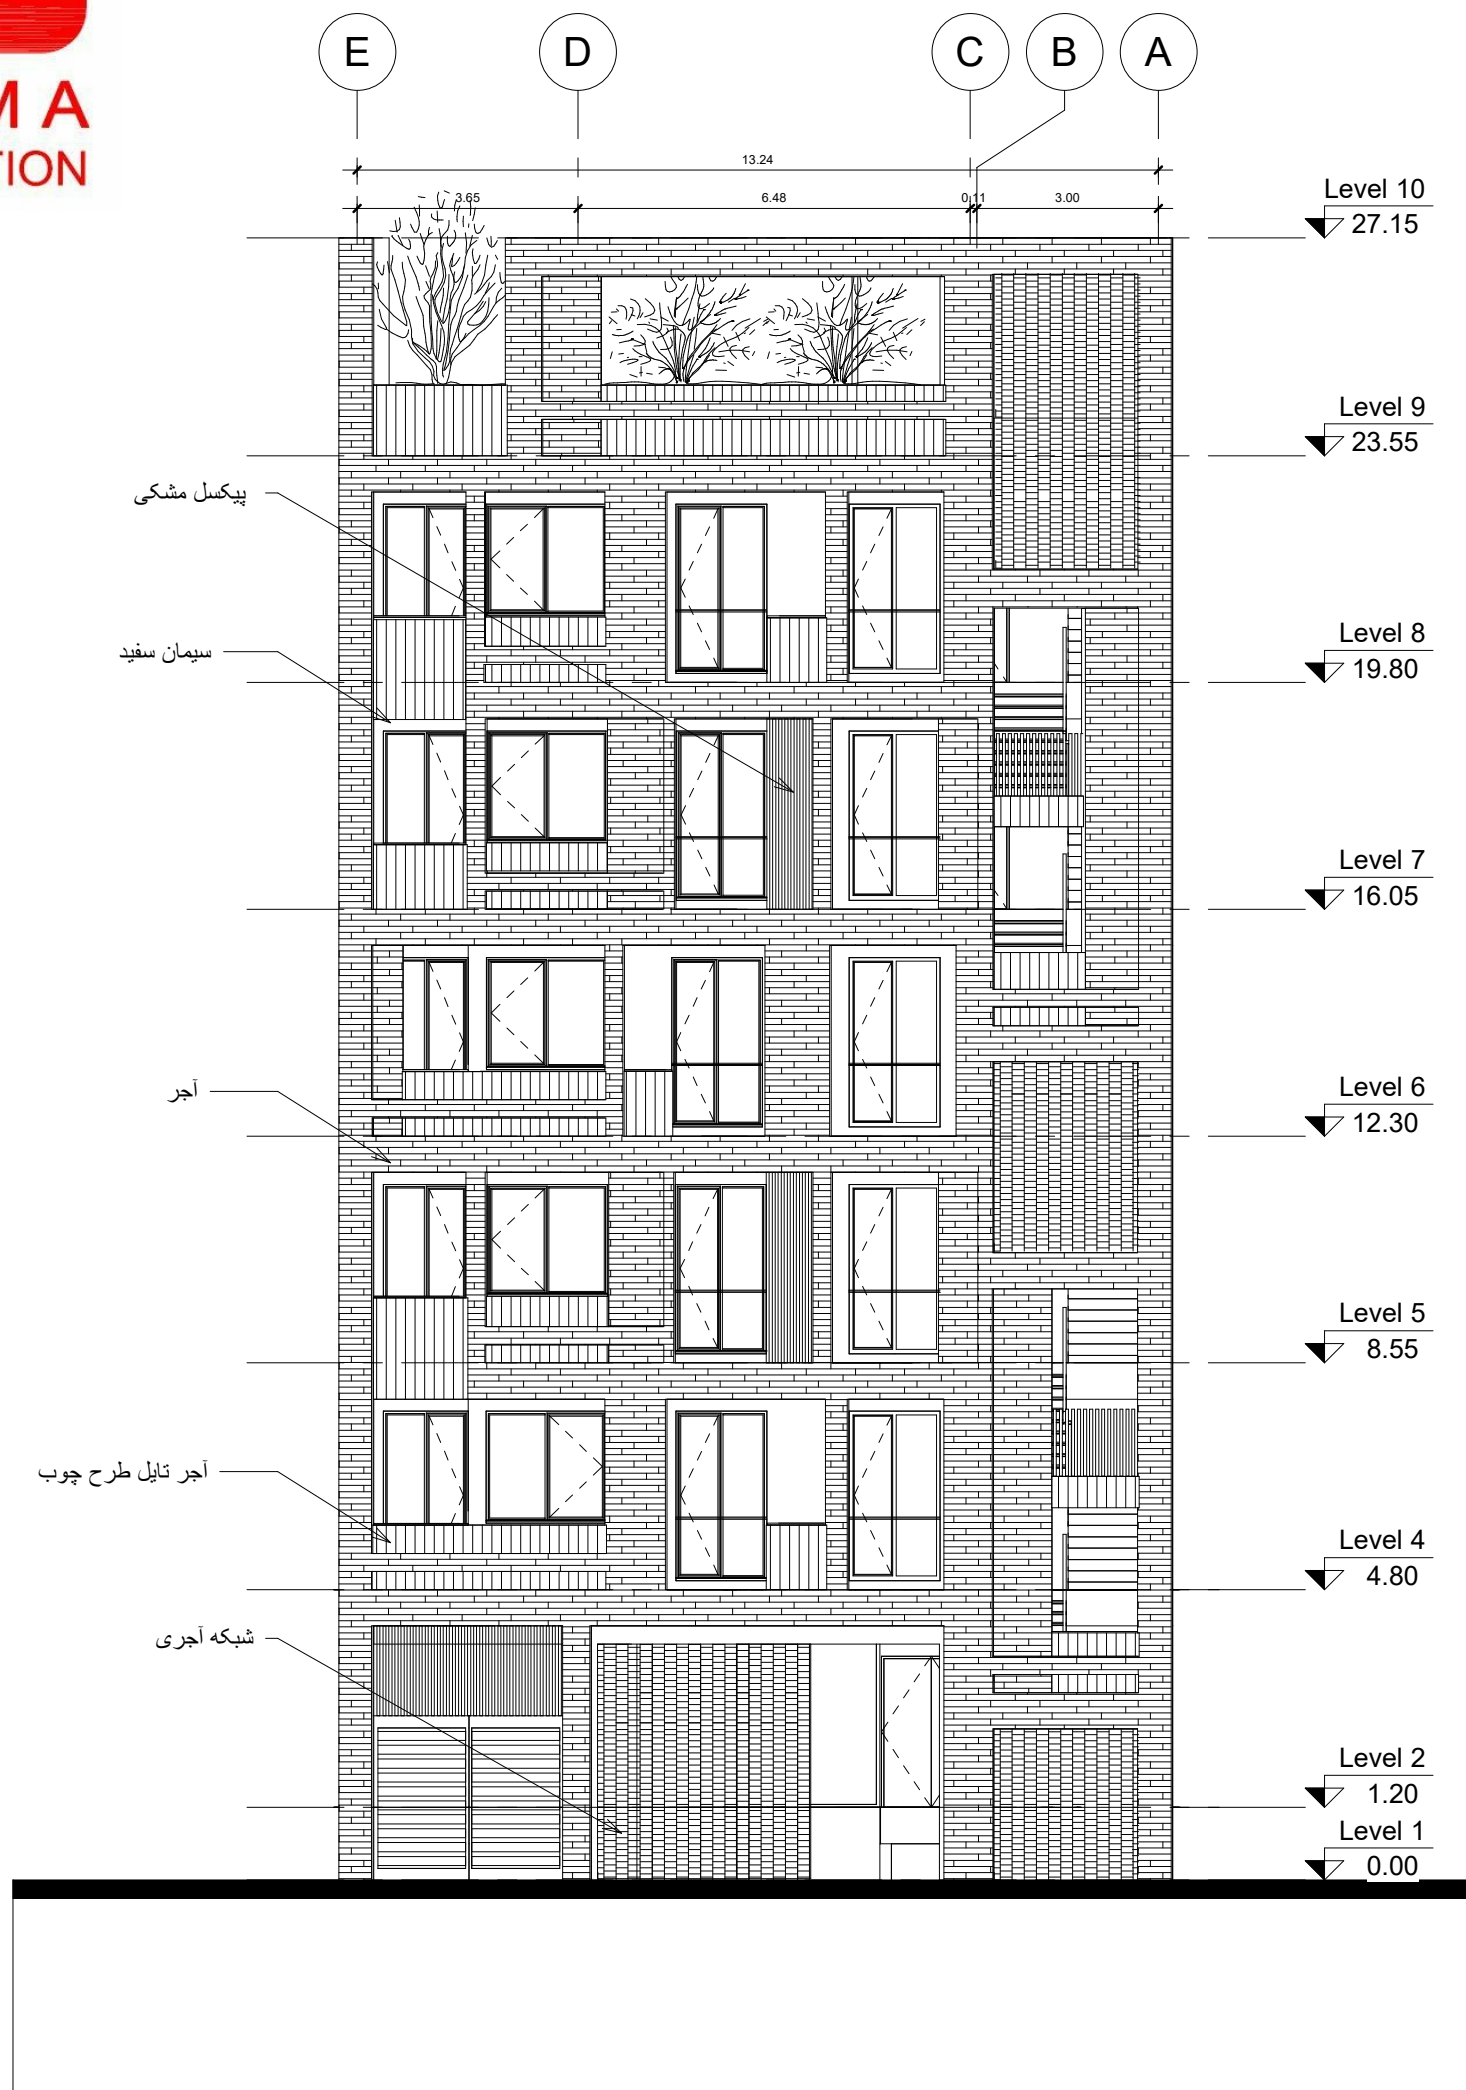

9/14


نمای شمالی

مقیاس: 1/100






DARMA
COMPETITION

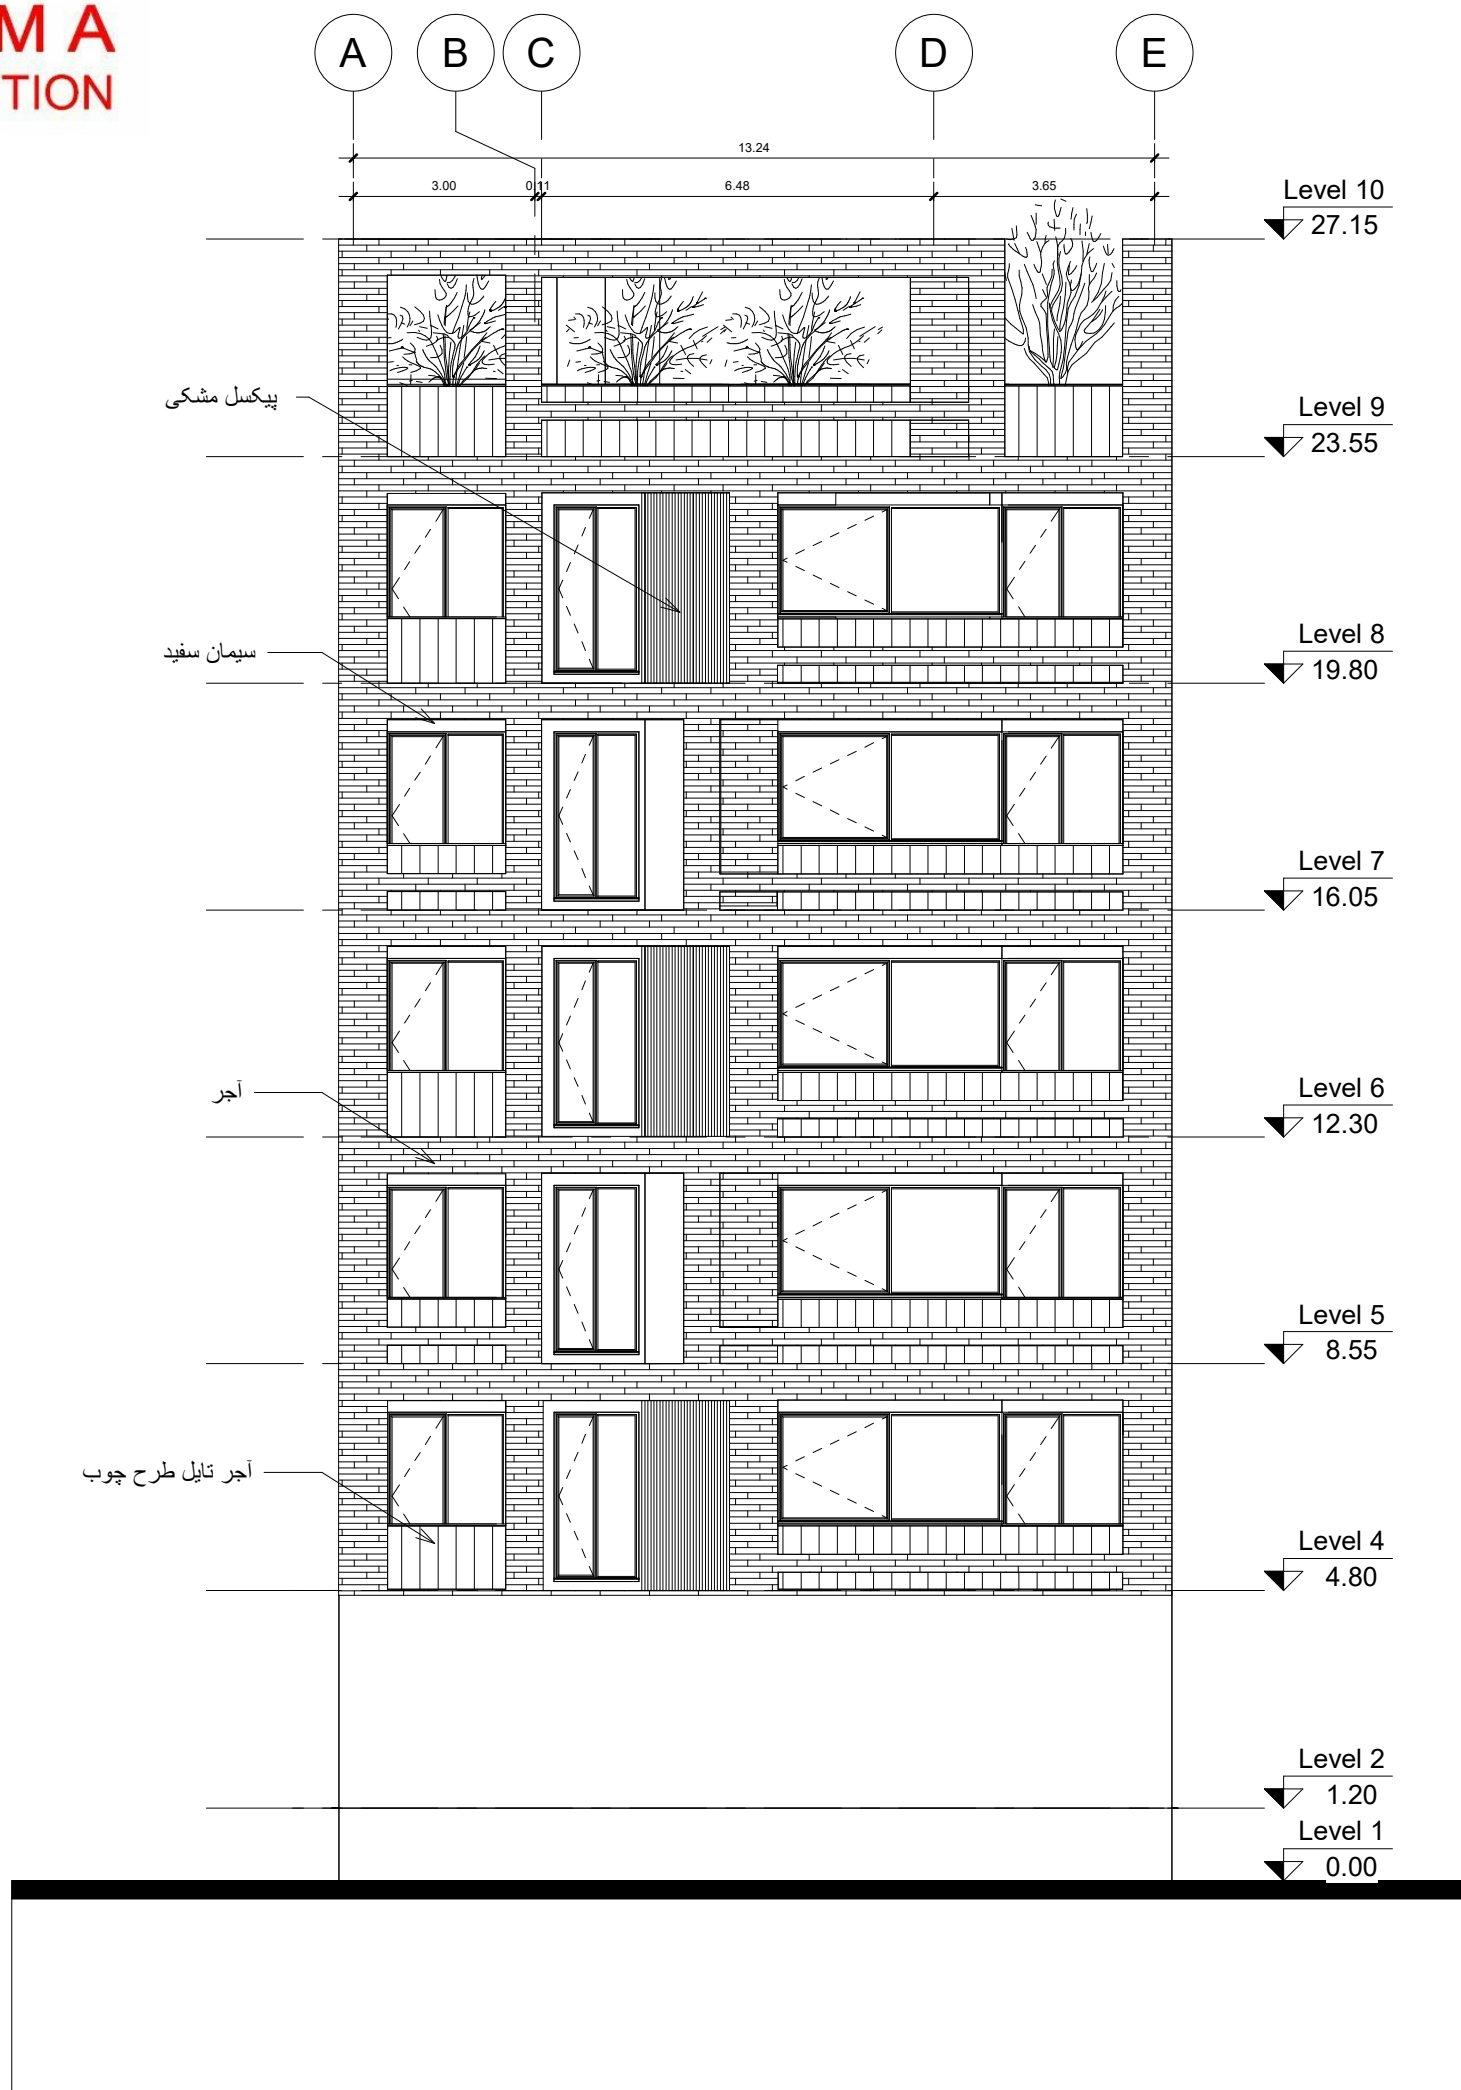



DARMA
COMPETITION

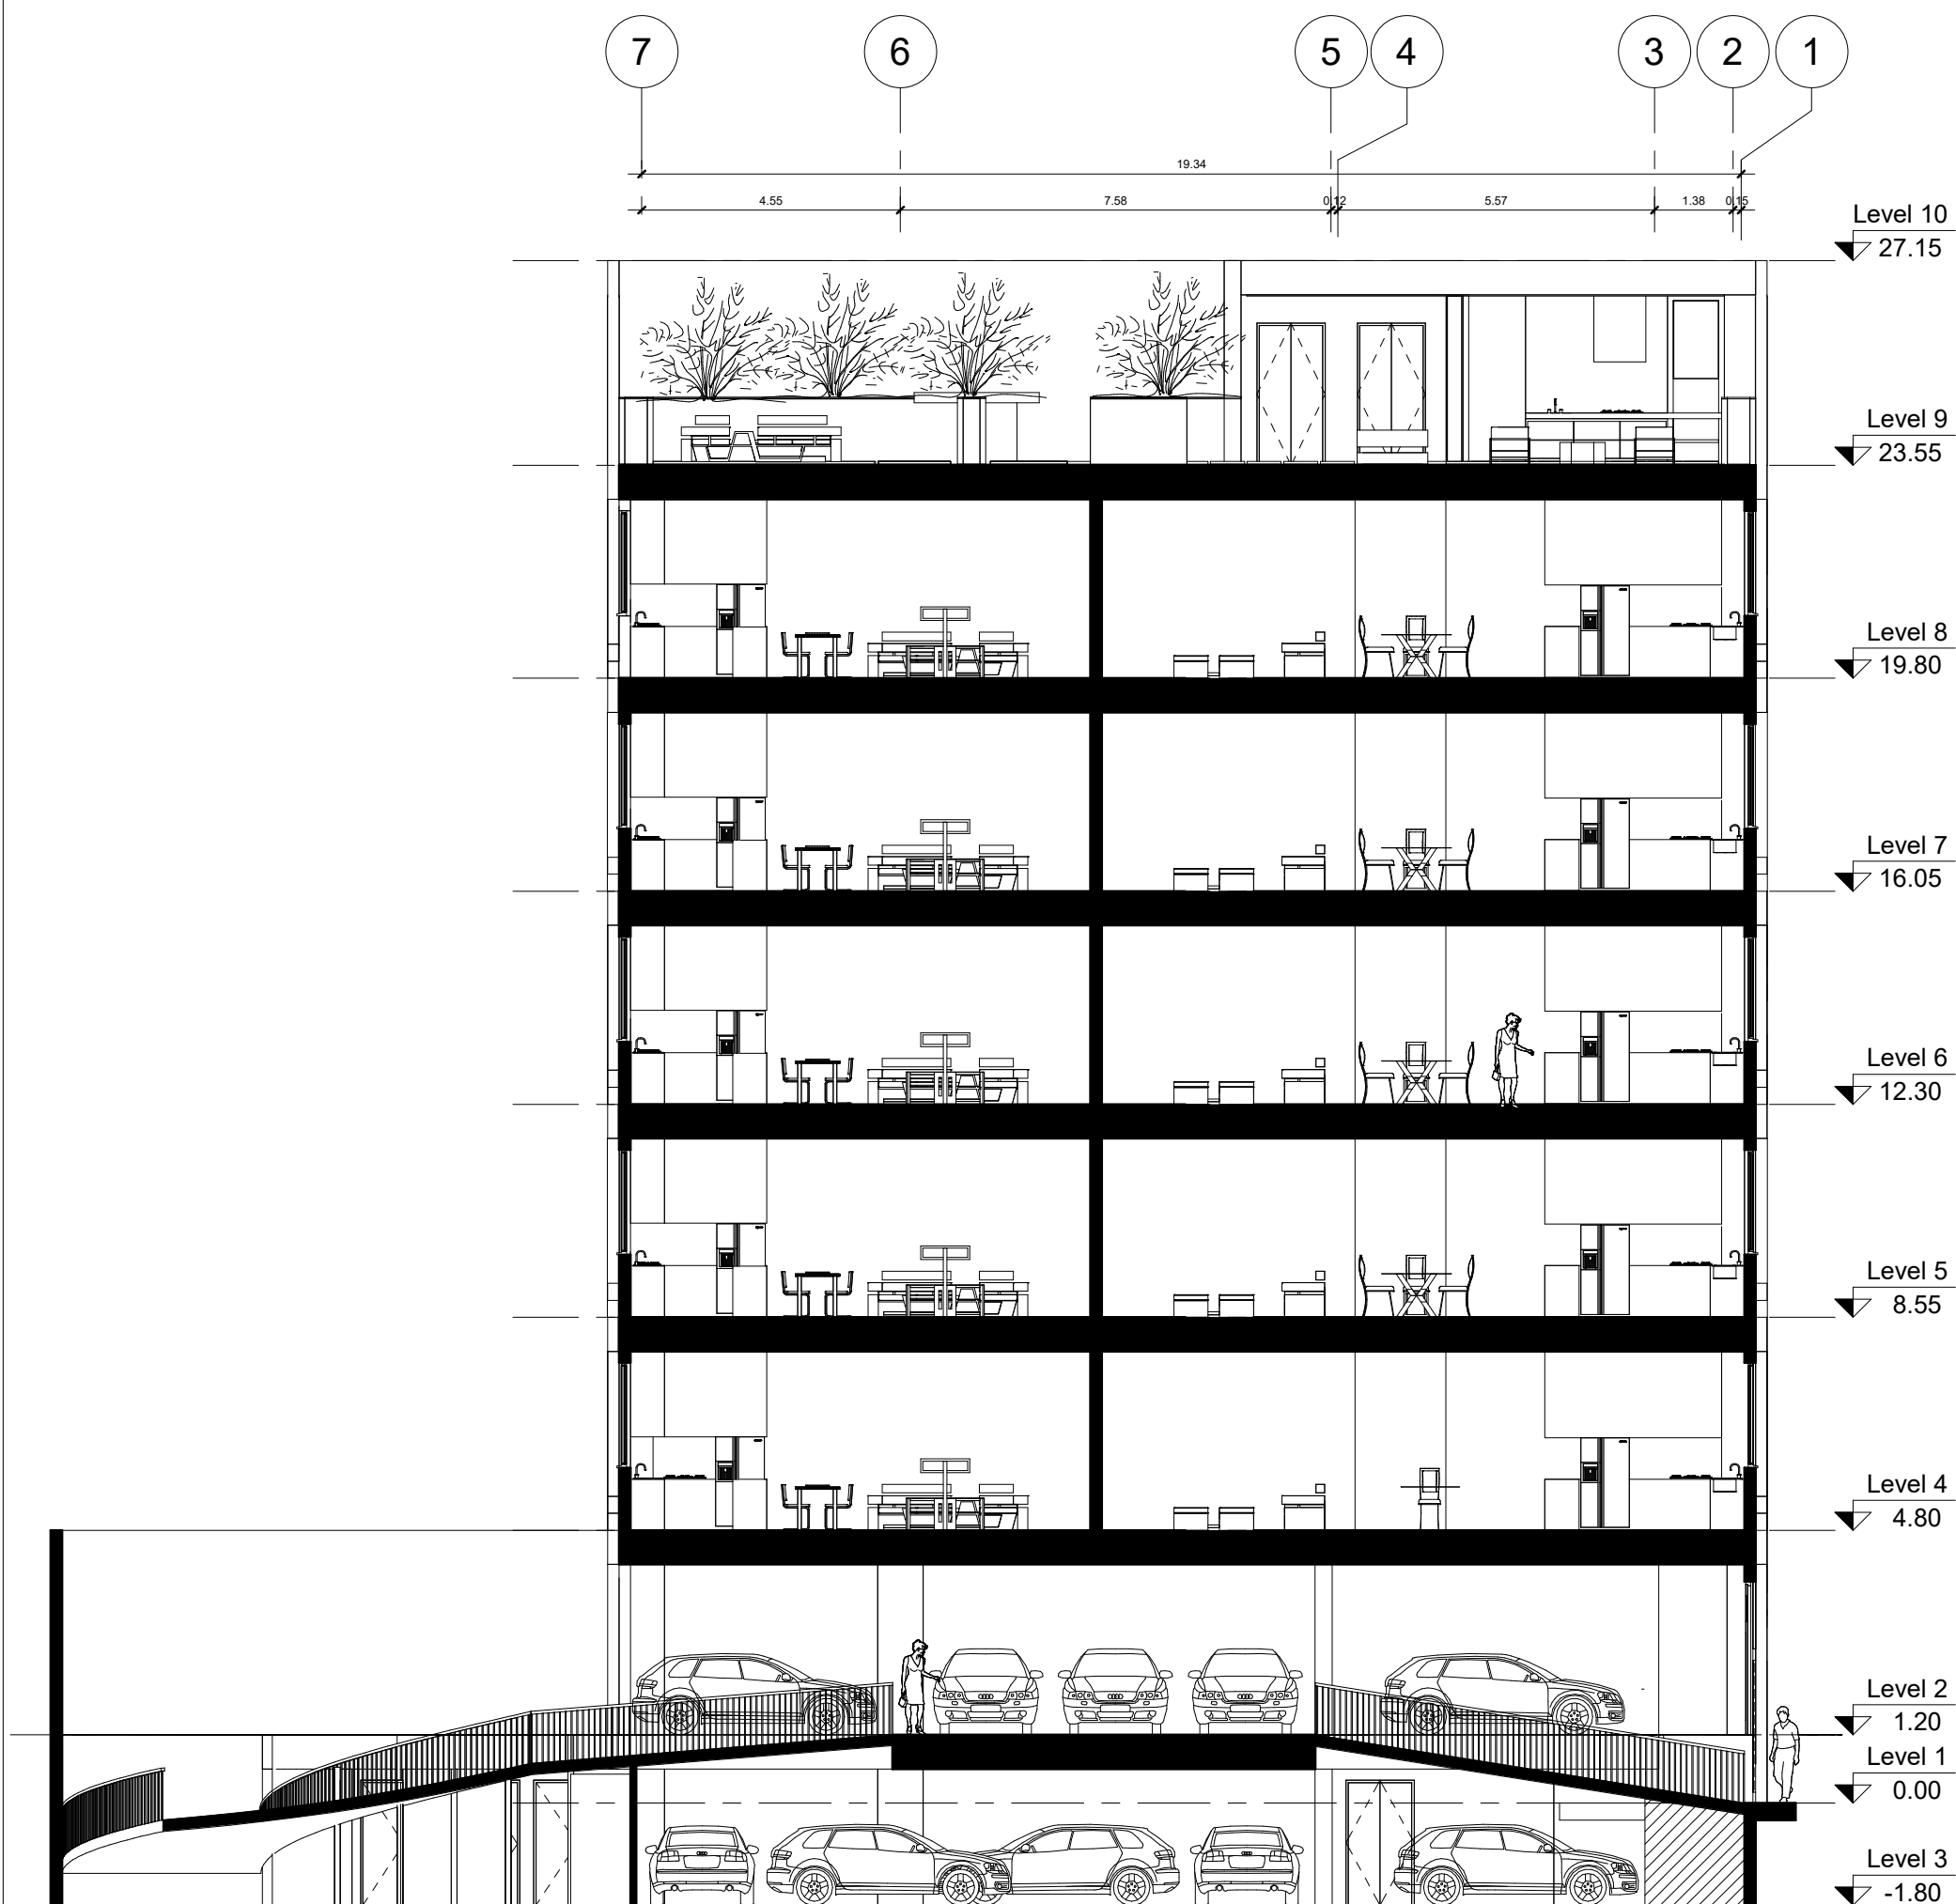

11/14


برش

مقیاس: 1/100







DARMA
COMPETITION

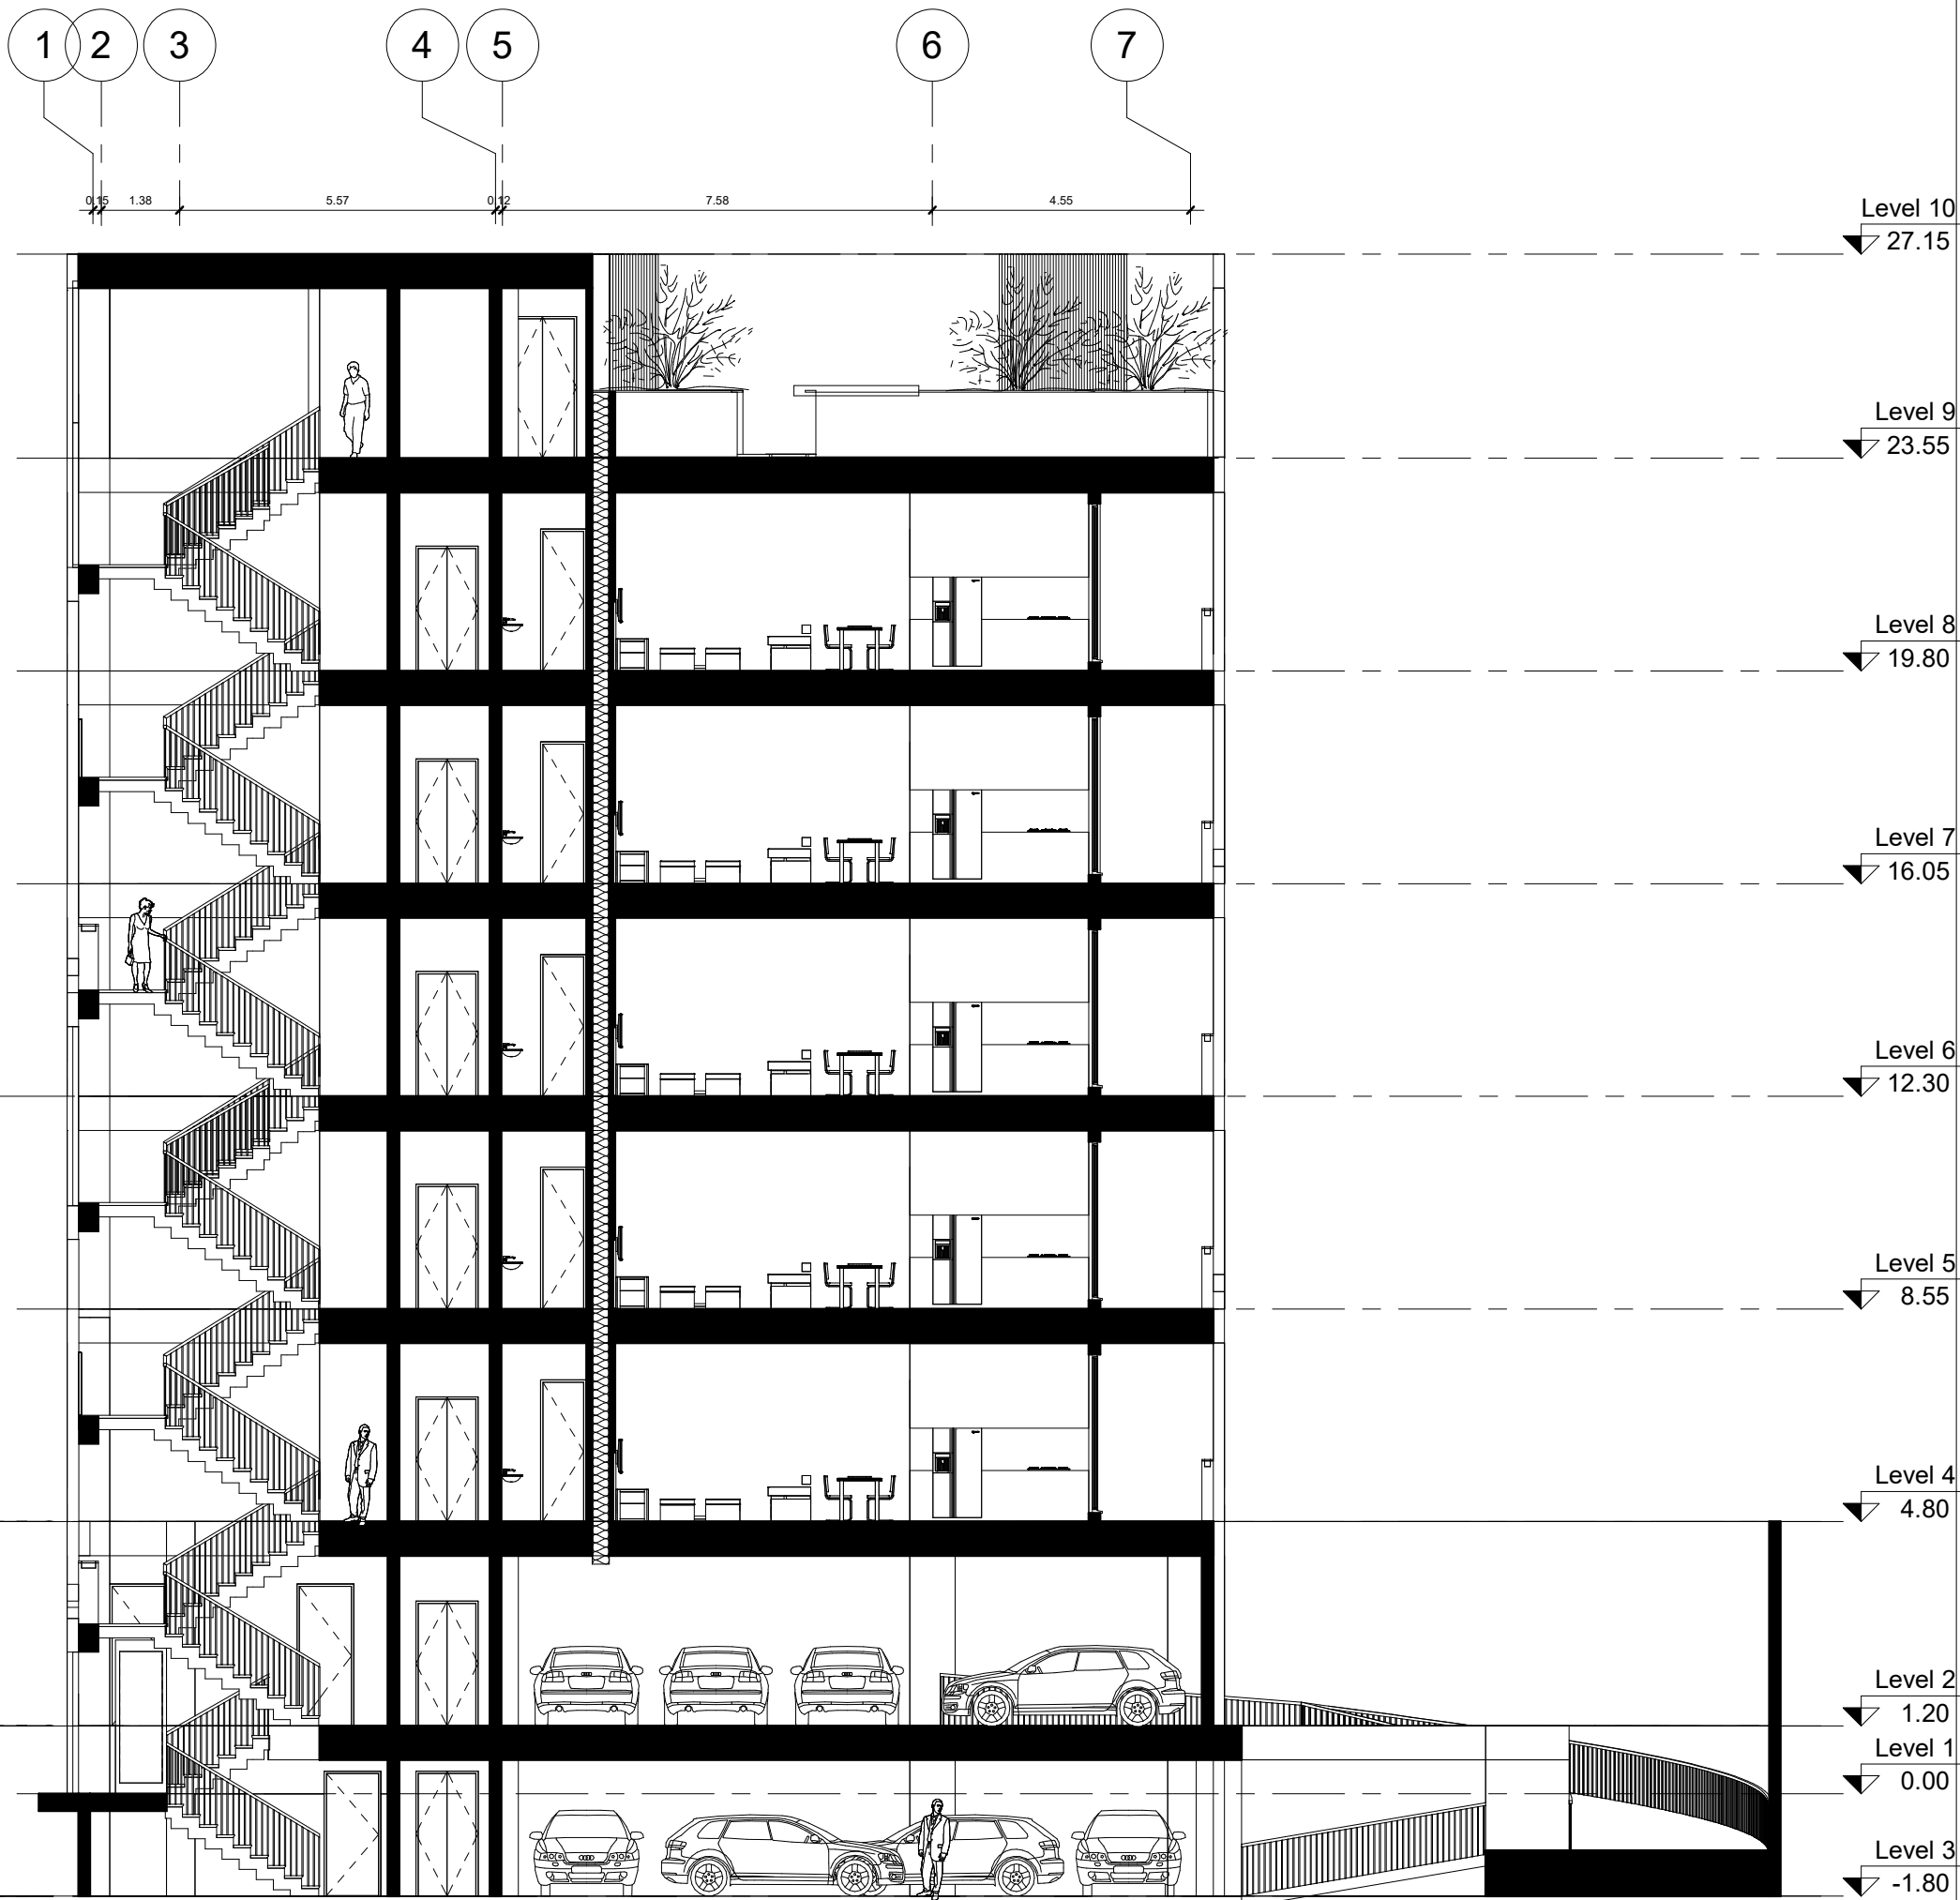



DARMA
COMPETITION

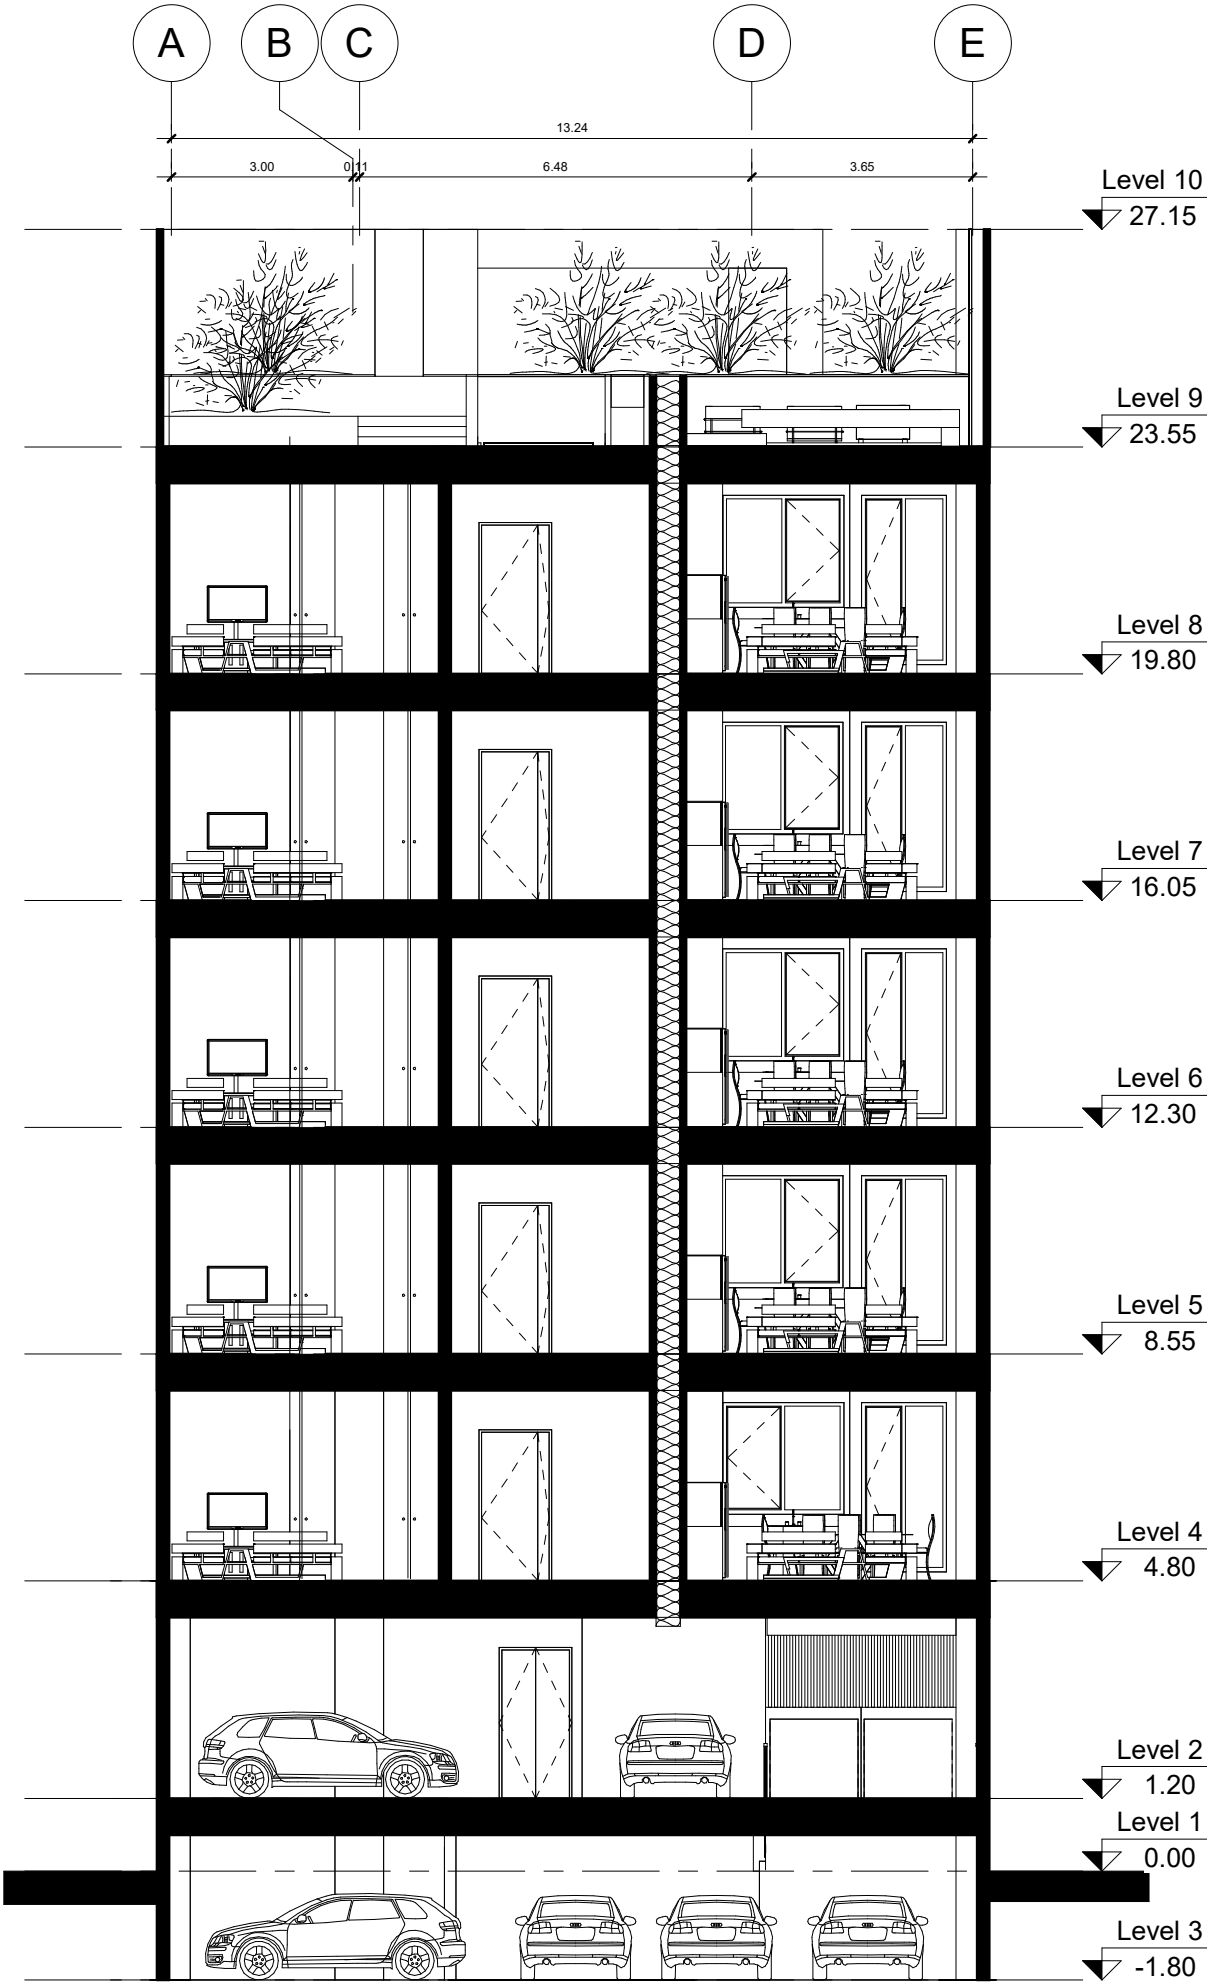

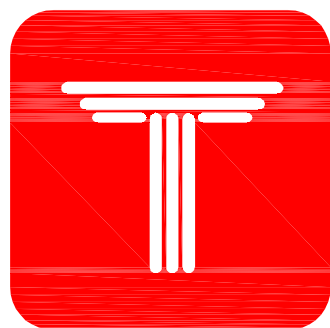

DARMA
COMPETITION

جدول مساحت کلی مسابقه دارما									
کاربری طبقات	مسکونی			راه پله + آسانسور،لابی	پارکینگ	انبار		مساحت کل طبقه مساحت	
	واحد	مساحت	مساحت واحدها			واحد	مساحت		
زیرزمین ۱-	-	-	-	-	216/30	3	5/44	221/74	
همکف	-	-	-	-	-	-	-	261/89	
اول	3	242/14	واحد ۱ : 100/40 واحد ۲ : 69/65 واحد ۳ : 72.09	33.01	-	-	-	275/15	
دوم	3	242/14	واحد ۱ : 100/40 واحد ۲ : 69/65 واحد ۳ : 72.09	33.01	-	-	-	275/15	
سوم	3	242/14	واحد ۱ : 100/40 واحد ۲ : 69/65 واحد ۳ : 72.09	33.01	-	-	-	275/15	
چهارم	3	242/14	واحد ۱ : 100/40 واحد ۲ : 69/65 واحد ۳ : 72.09	33.01	-	-	-	275/15	
پنجم	3	242/14	واحد ۱ : 100/40 واحد ۲ : 69/65 واحد ۳ : 72.09	33.01	-	-	-	275/15	
جمع	مجموع مساحت مسکونی			-	مجموع تعداد پارکینگ	مجموع مساحت انبار		مساحت کل مجموعه	
	15	1210/70		-	16	3	5/44	1859/38	

دیوارهای مشترک بین فضای مسکونی و مشاعات (راه پله، آسانسور و لابی) جزء مساحت مسکونی محاسبه می شود

نیازی به پر کردن خانه های با علامت (-) نیست

لطفا پلی لاین مساحت کل طبقه و واحدهای مسکونی در فایل اتوکد ترسیم شود








































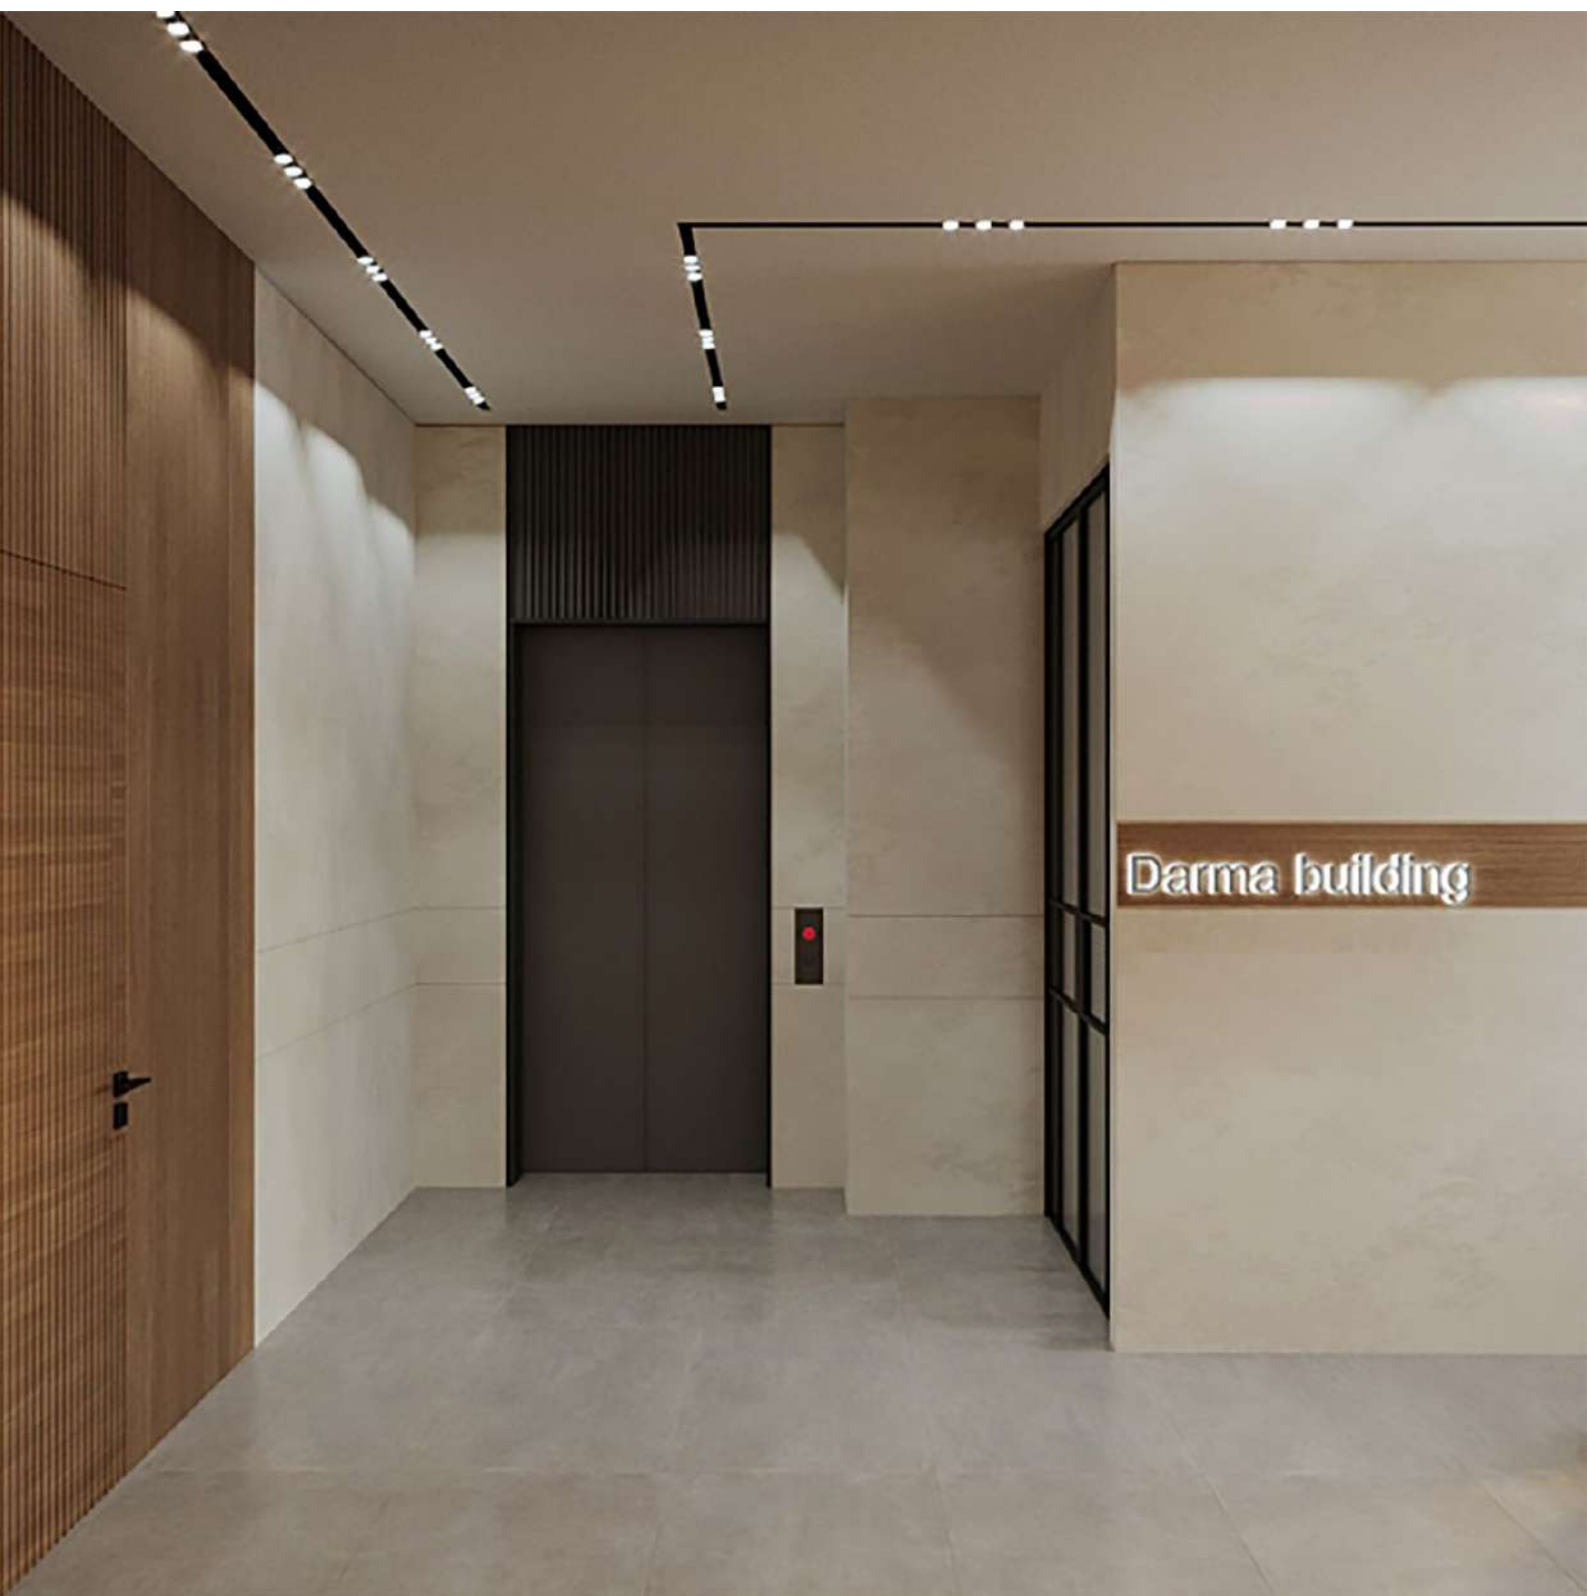

Darma building