

مسابقه
ساختمان
مسکونی

دارما

NO.1















جدول مساحت کلی مسابقه دارما

مساحت کل طبقه مساحت	انبار		پارکینگ تعداد	راه پله + آسانسور + لابی مساحت	مسکونی			کاربری طبقات
	واحد	مساحت			مساحت واحدها	مساحت	واحد	
275.20	9.53	4	8	25.30	-	-	-	زیرزمین ۱-
275.20	27.41	11	7	38.68	-	-	-	همکف
275.20	-	-	-	34.13	واحد ۱: 104.66 واحد ۲: 83.40 واحد ۳: 52.60	240.66	3	اول
275.20	-	-	-	34.13	واحد ۱: 104.66 واحد ۲: 83.40 واحد ۳: 52.60	240.66	3	دوم
275.20	-	-	-	34.13	واحد ۱: 104.66 واحد ۲: 83.40 واحد ۳: 52.60	240.66	3	سوم
275.20	-	-	-	34.13	واحد ۱: 104.66 واحد ۲: 83.40 واحد ۳: 52.60	240.66	3	چهارم
275.20	-	-	-	34.13	واحد ۱: 104.66 واحد ۲: 83.40 واحد ۳: 52.60	240.66	3	پنجم
مساحت کل مجموعه	مجموع مساحت انبار		مجموع تعداد پارکینگ	-	مجموع مساحت مسکونی			جمع
1926.40	36.94	15	15	-	1203.30		15	



دیوارهای مشترک بین فضای مسکونی و مشاعات (راه پله، آسانسور و لابی) جزء مساحت مسکونی محاسبه می شود

نیازی به پر کردن خانه های با علامت (-) نیست

لطفا پلی لاین مساحت کل طبقه و واحدهای مسکونی در فایل اتوکد ترسیم شود



DARMA
COMPETITION

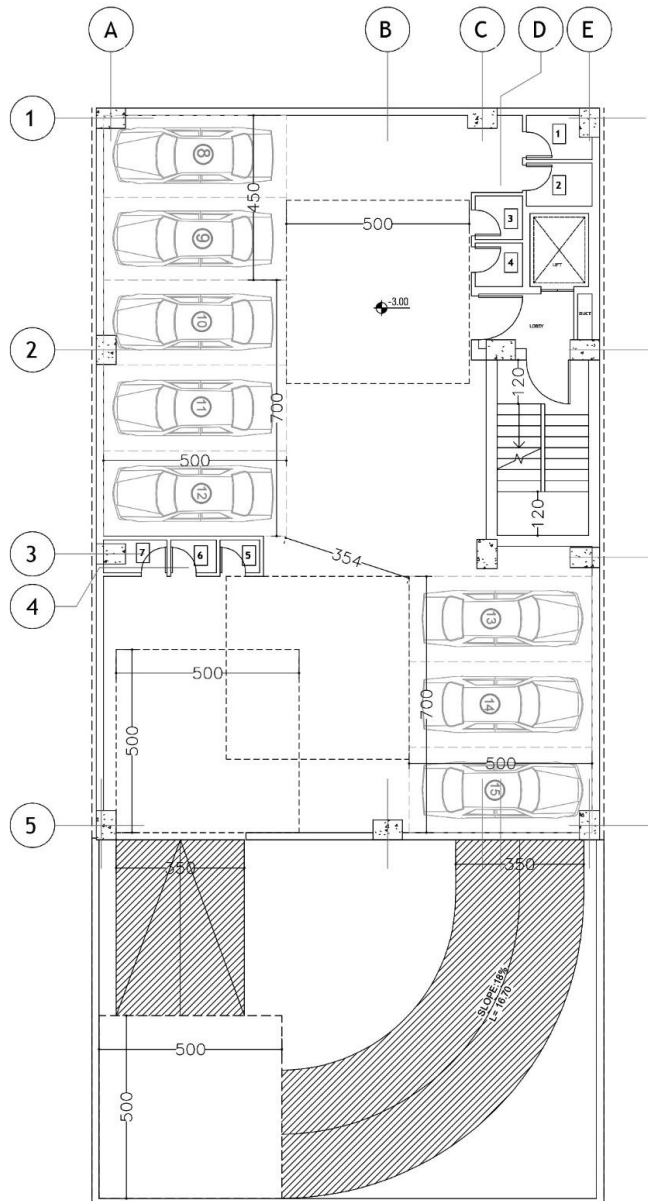
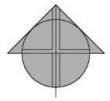


Basement floor plan

s.c.: 1/100



DARMA
COMPETITION

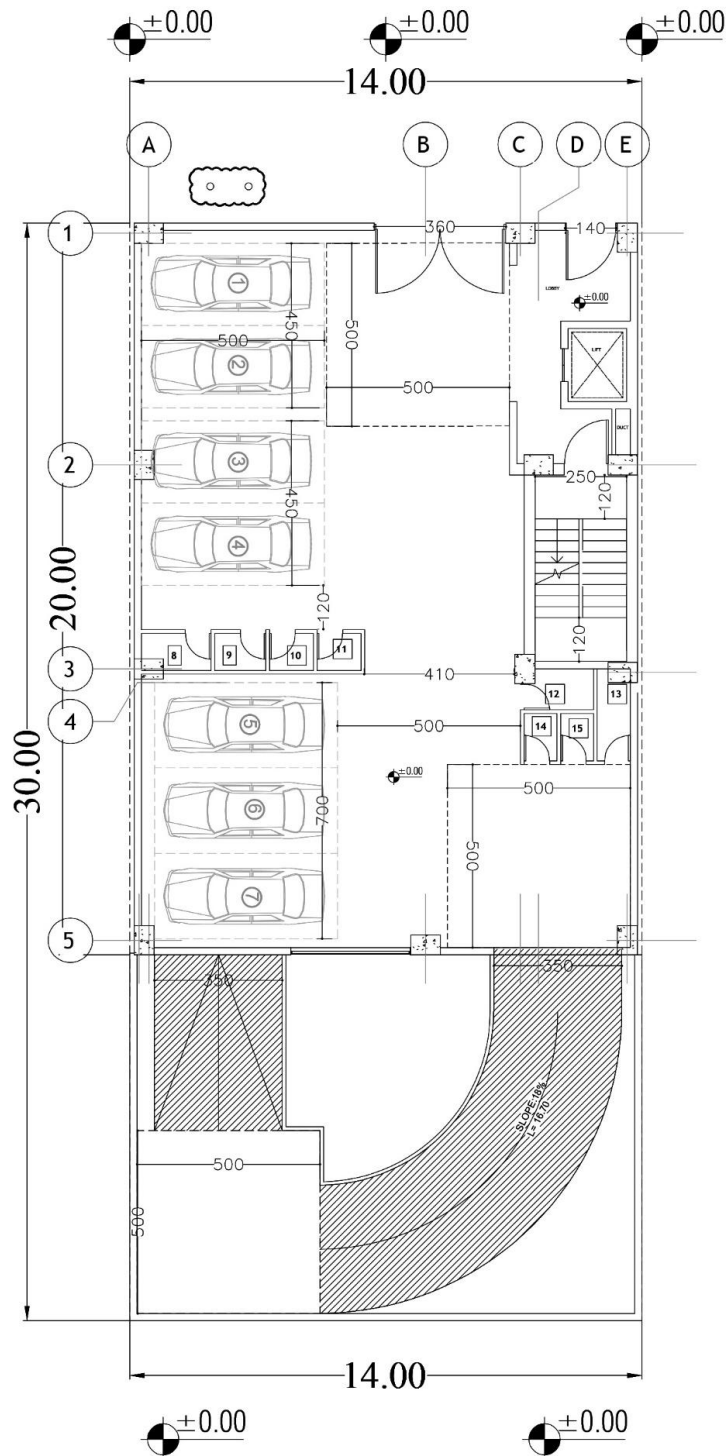
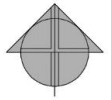


Ground floor plan

s.c.: 1/100



DARMA
COMPETITION

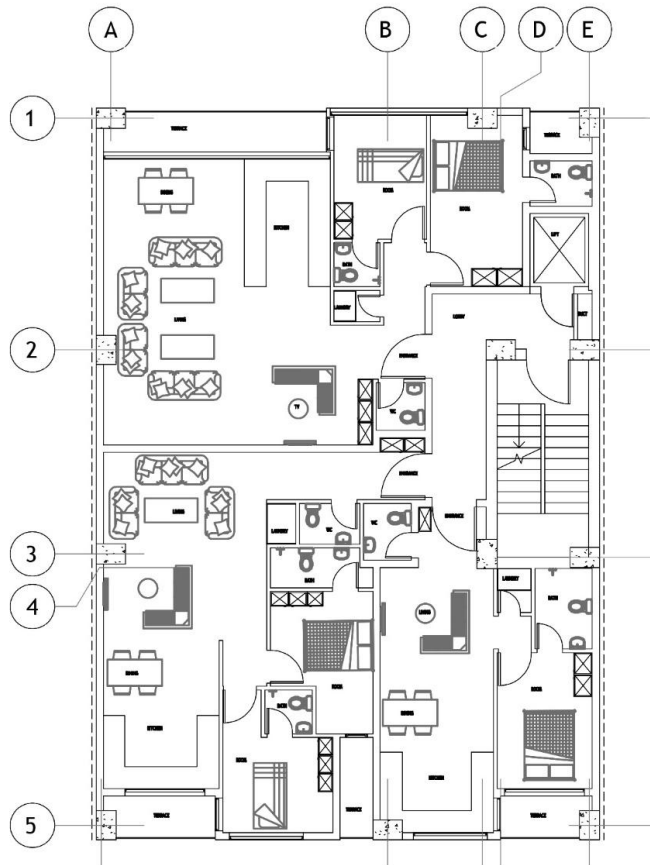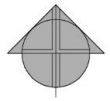



Type of floors plan

s.c.: 1/100

3/7



DARMA
COMPETITION

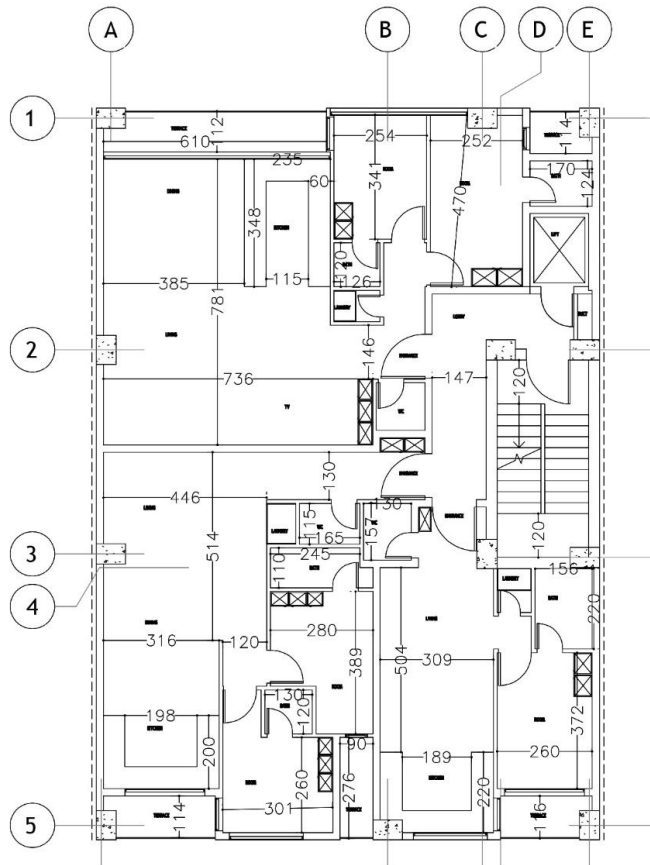
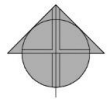


Type of floors measurement plan

s.c.: 1/100




DARMA
COMPETITION

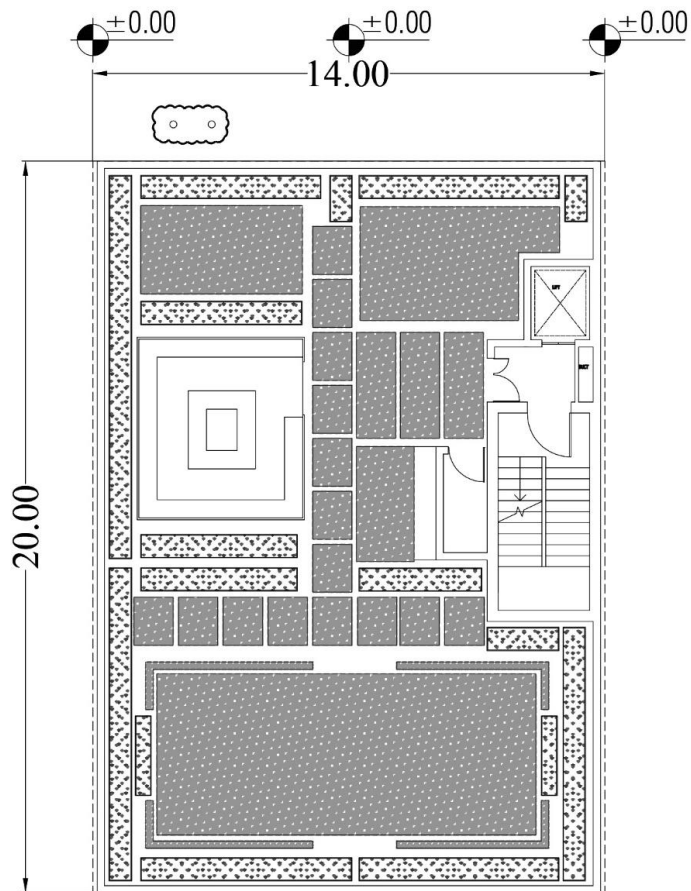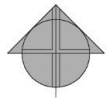



DARMA
COMPETITION

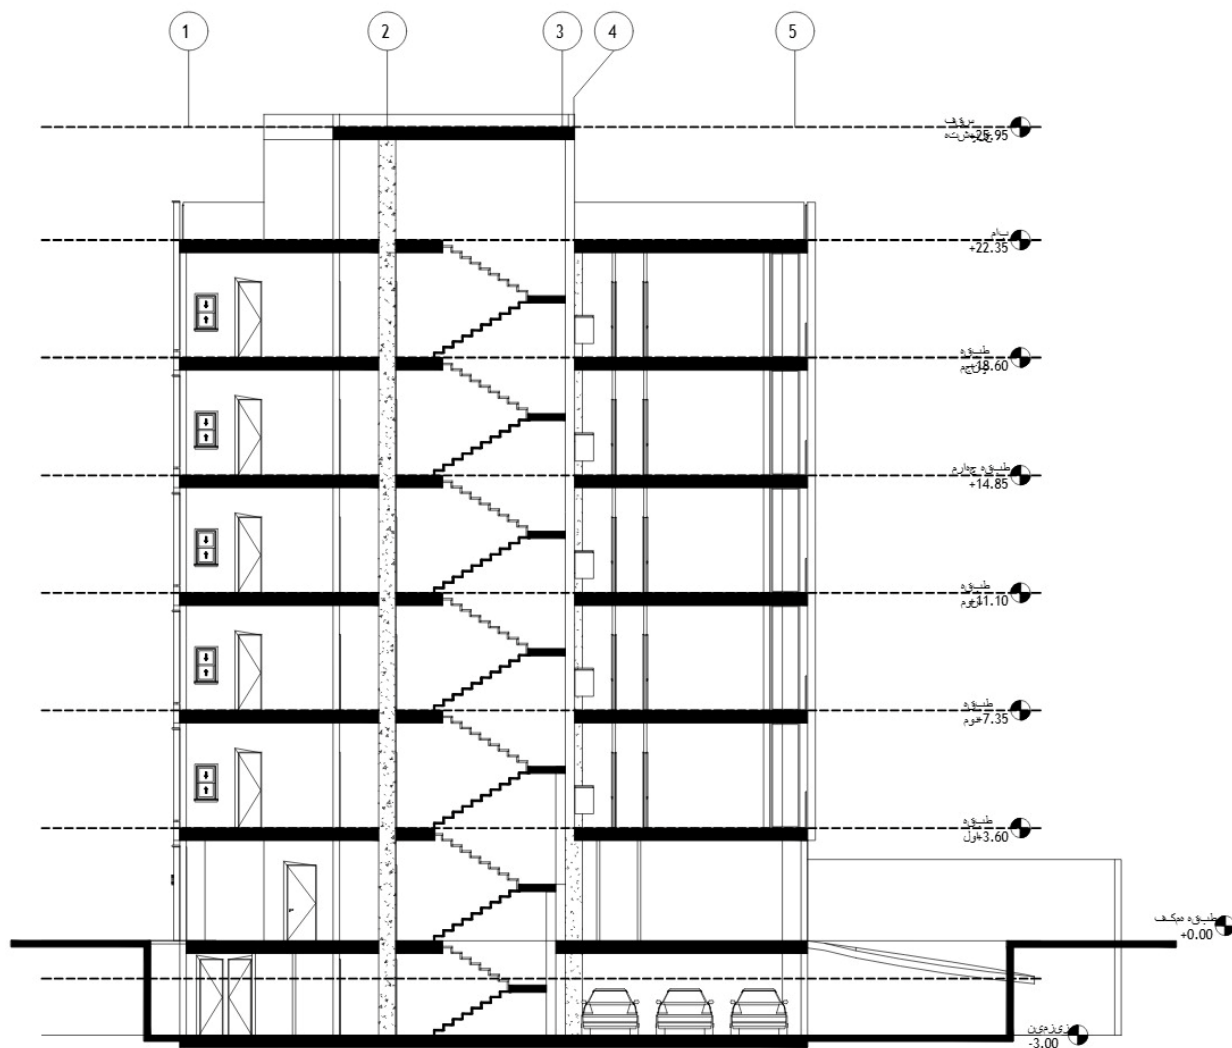

Section

s.c : 1/100











