






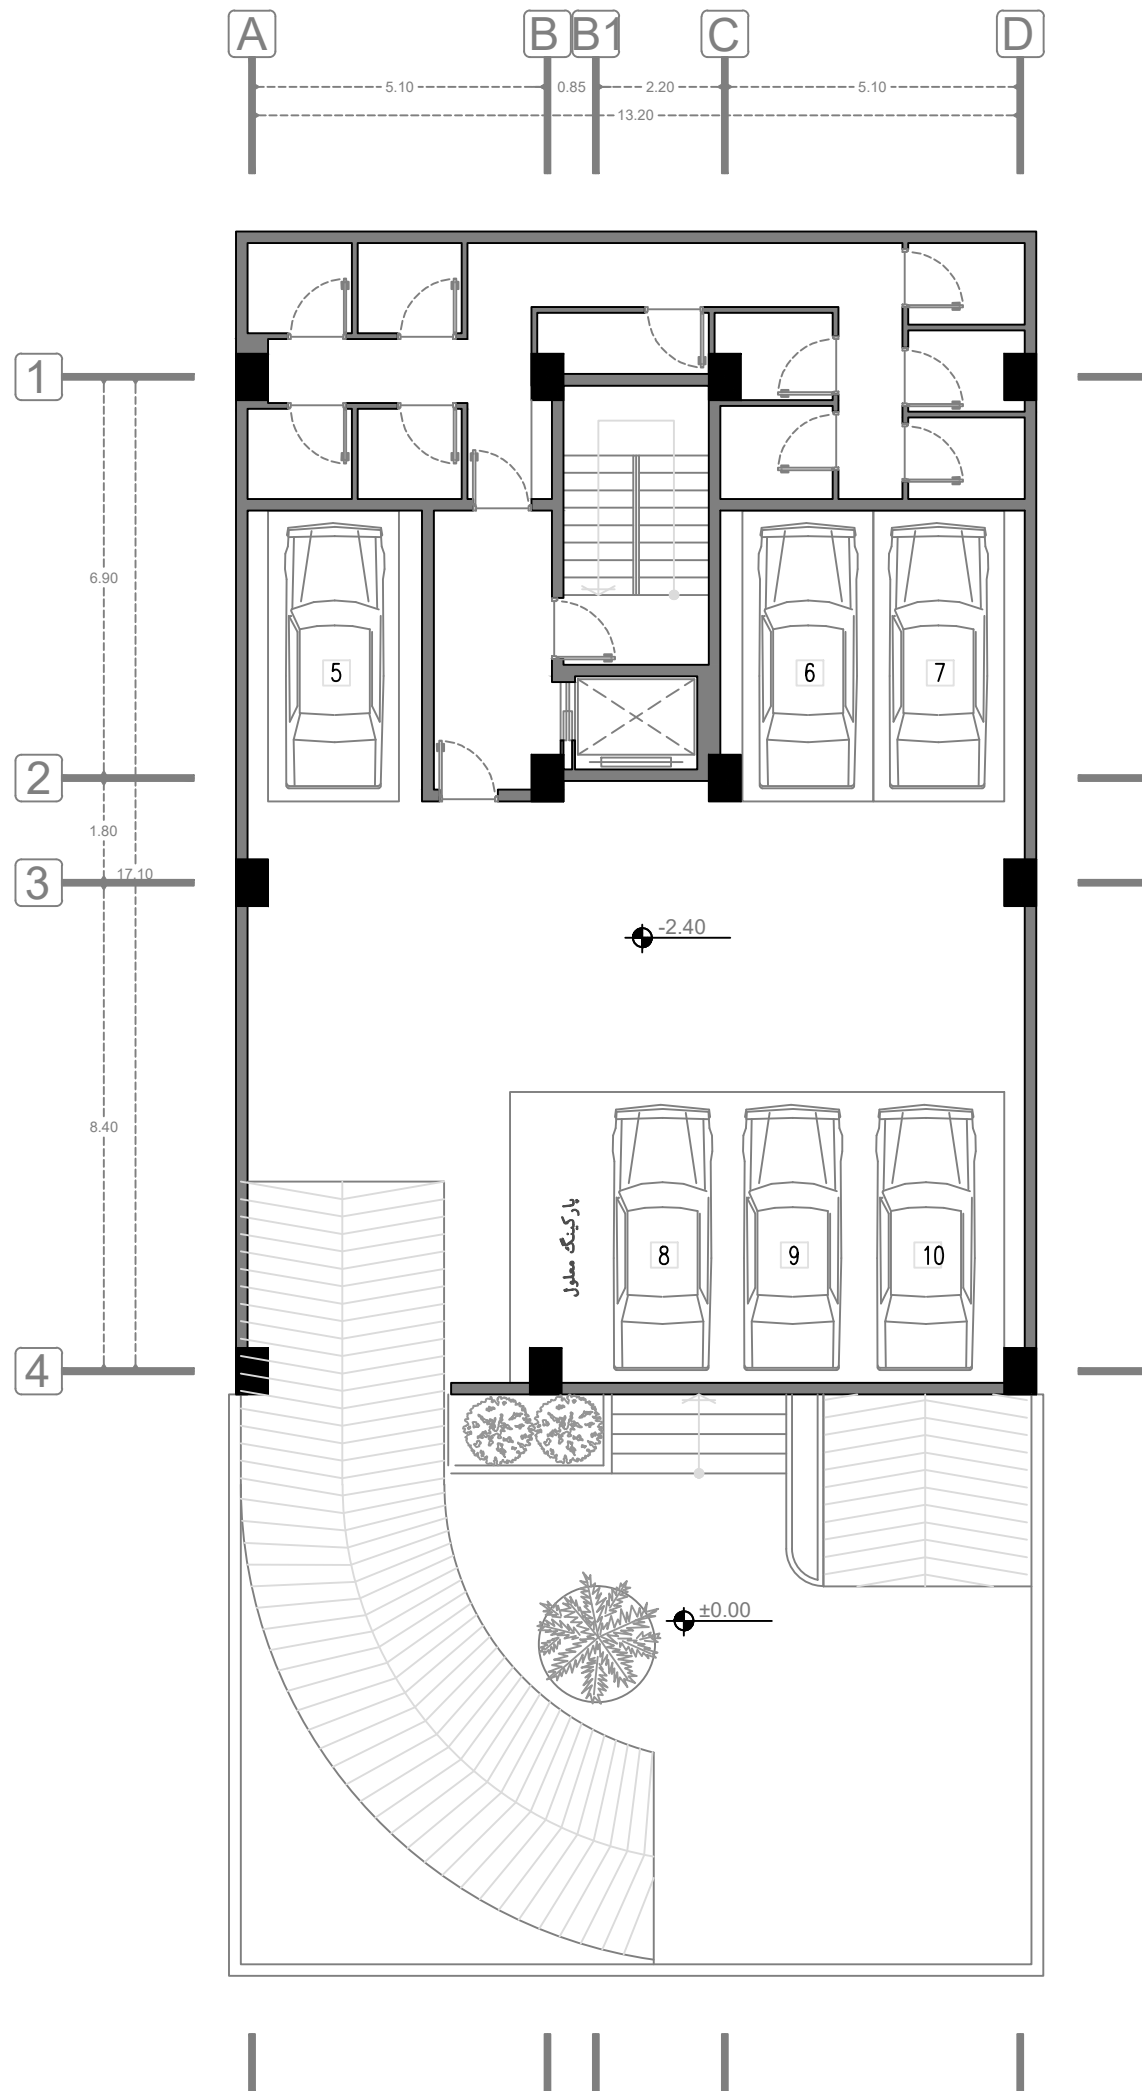


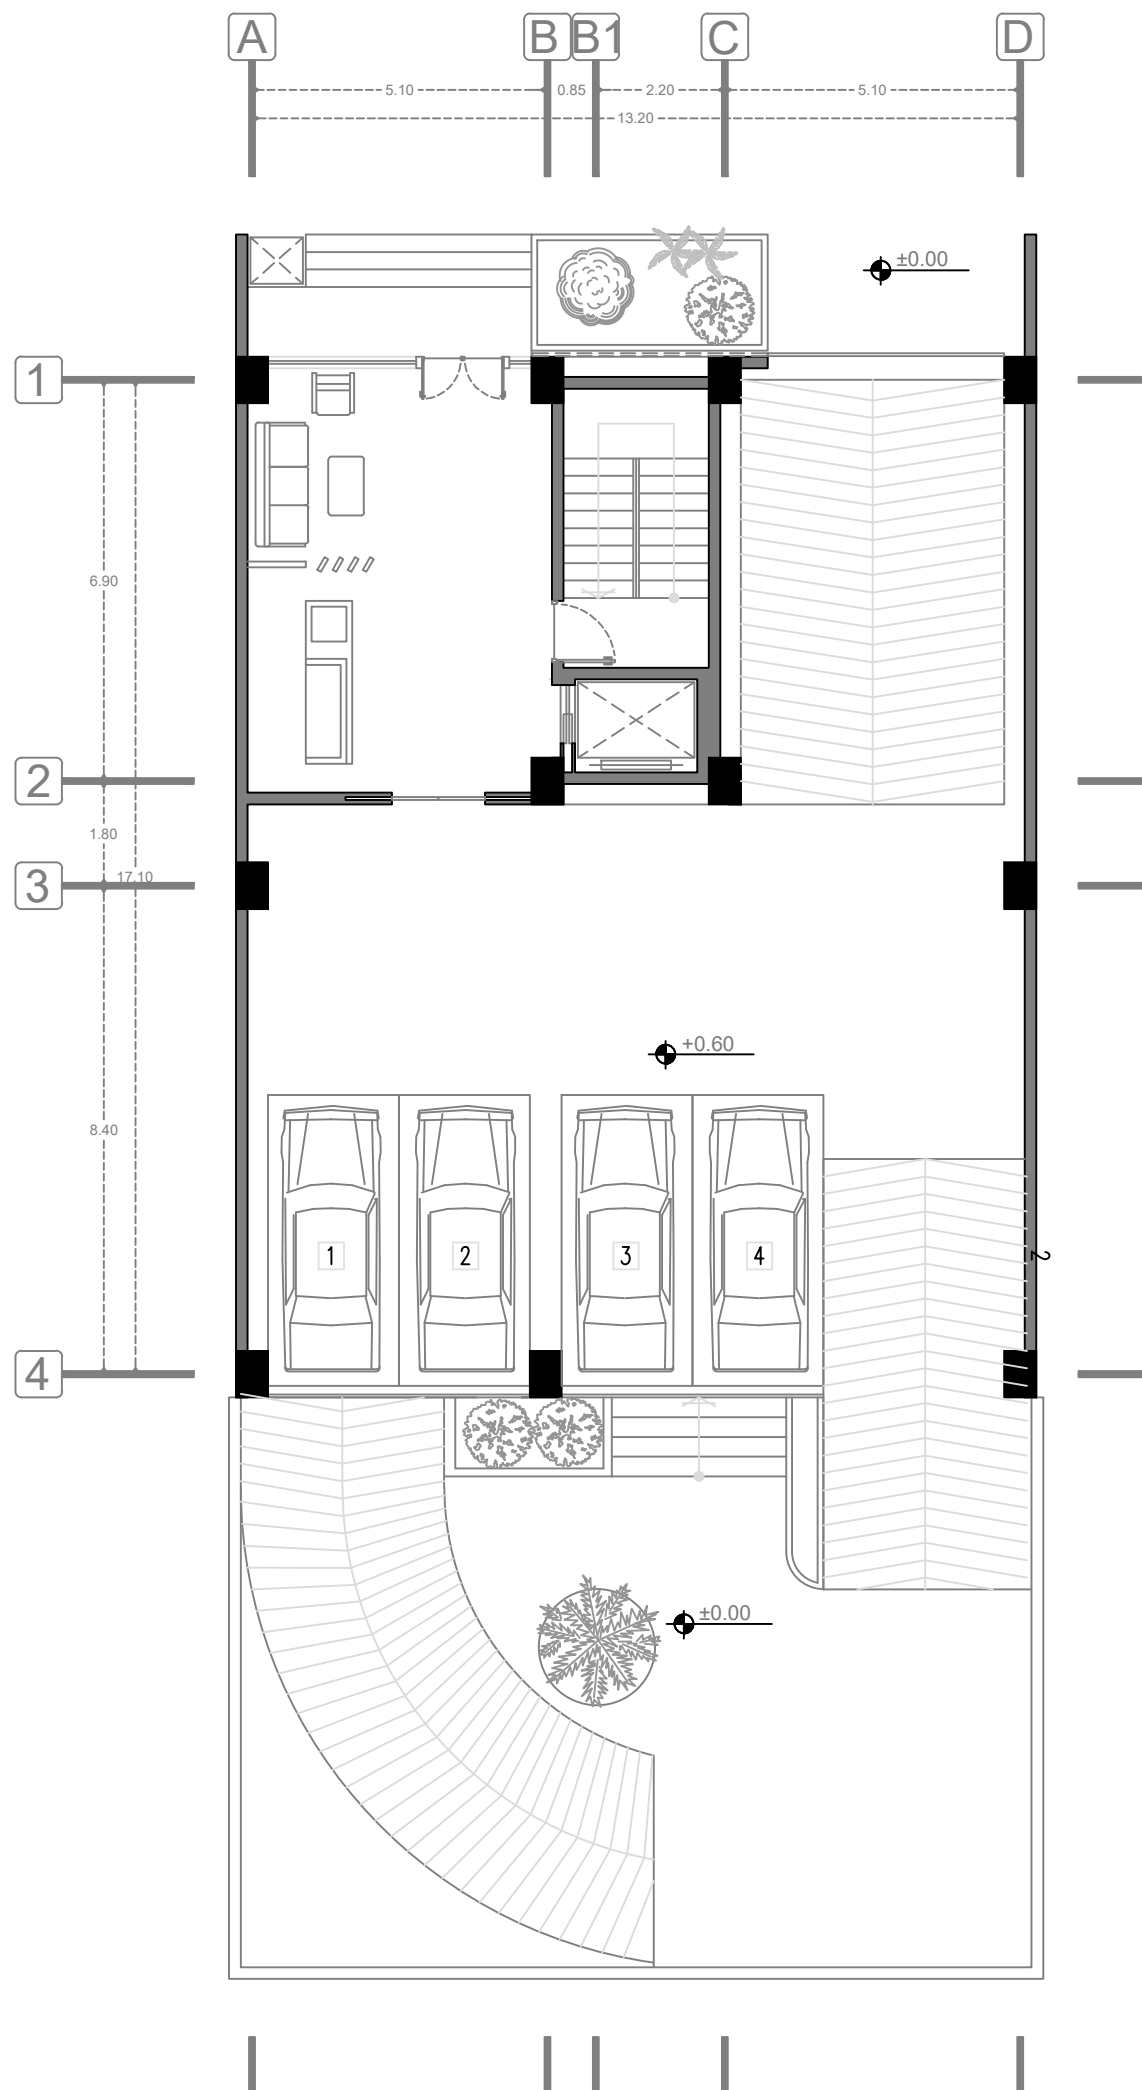

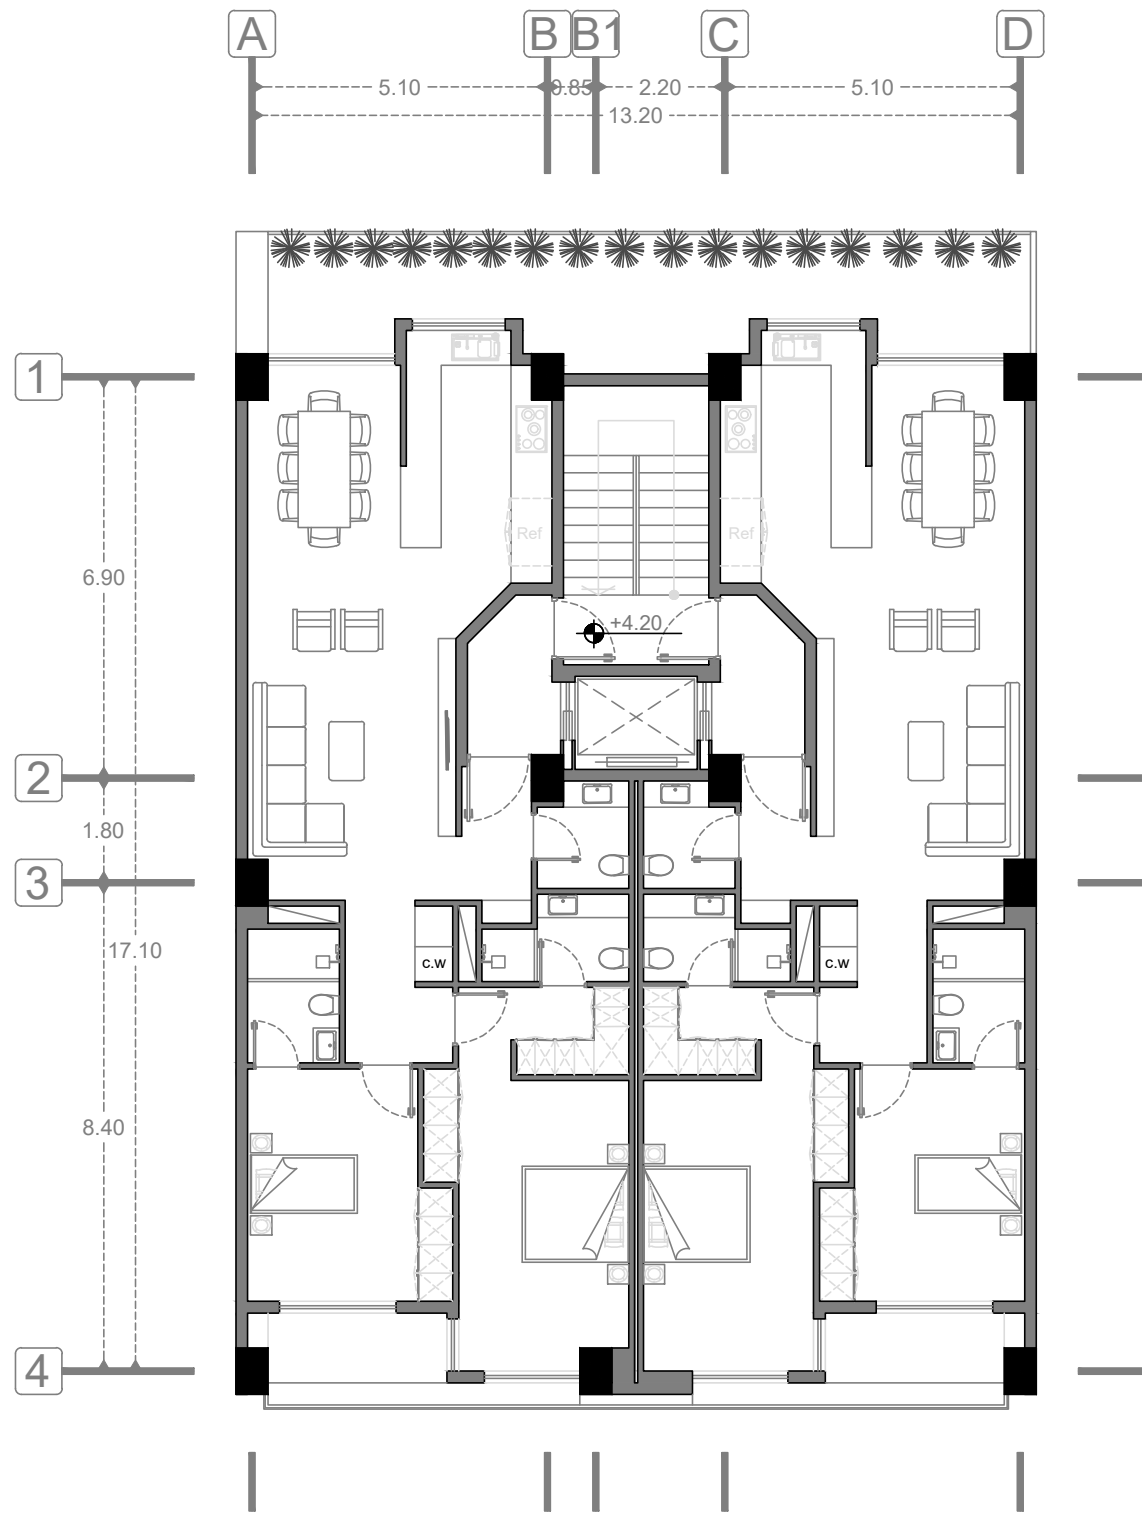


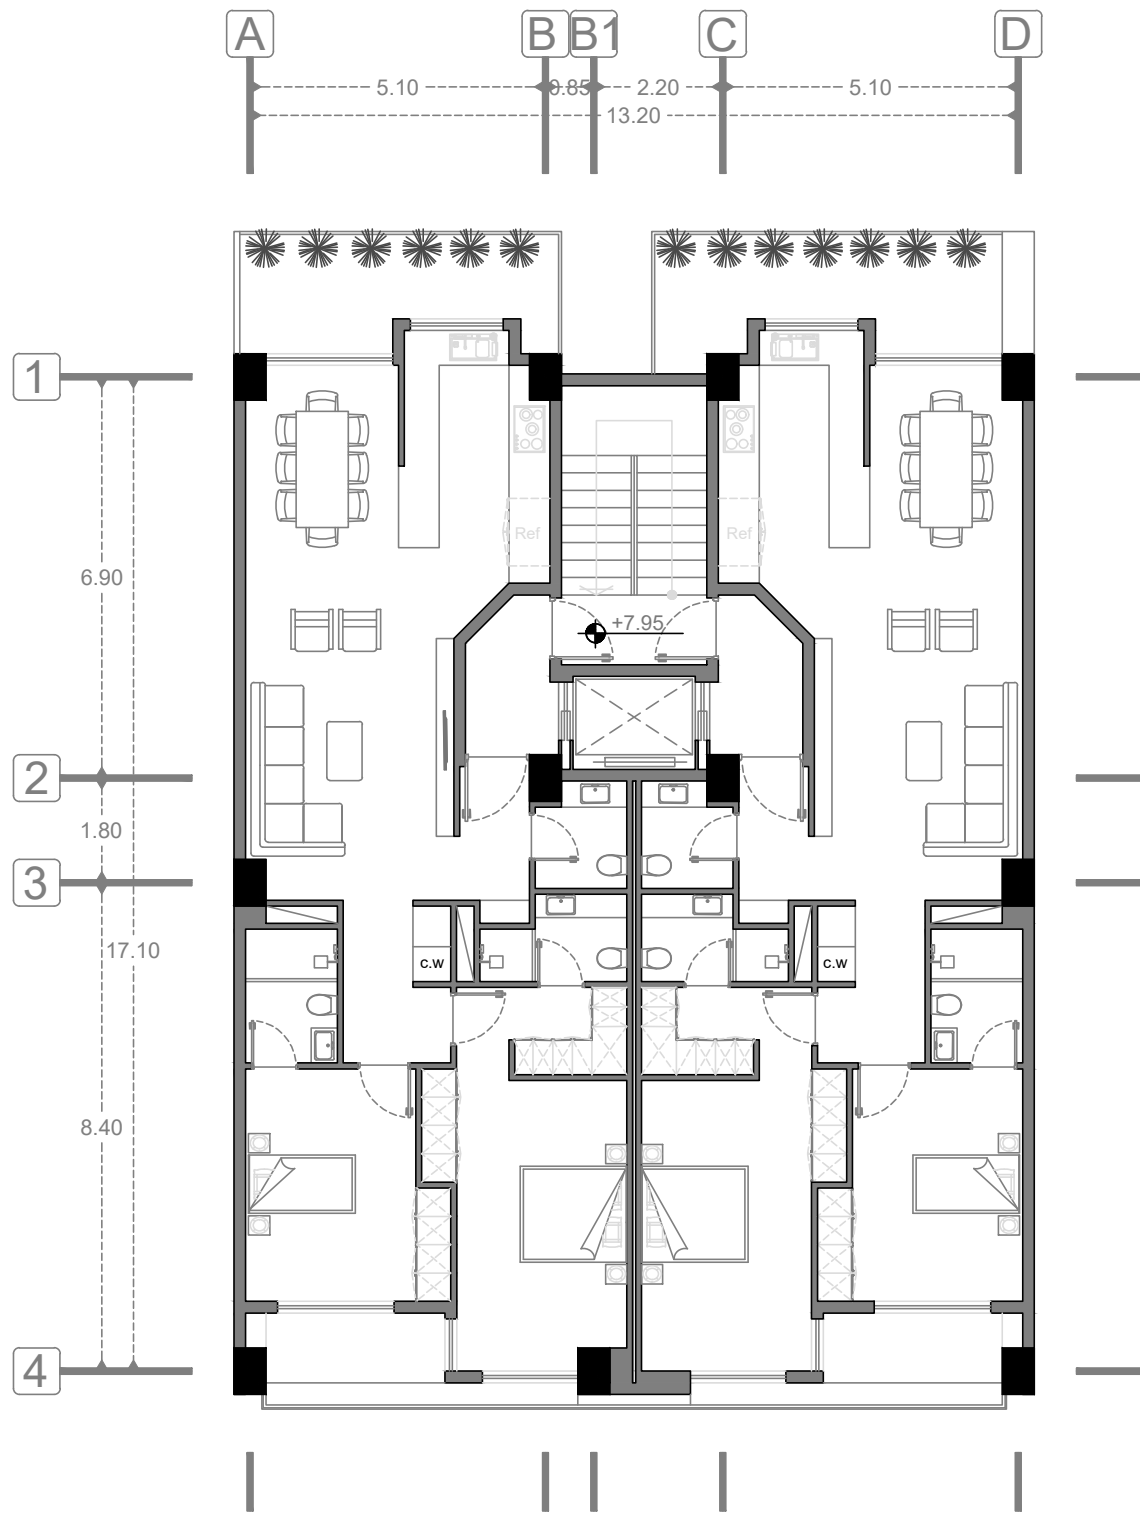

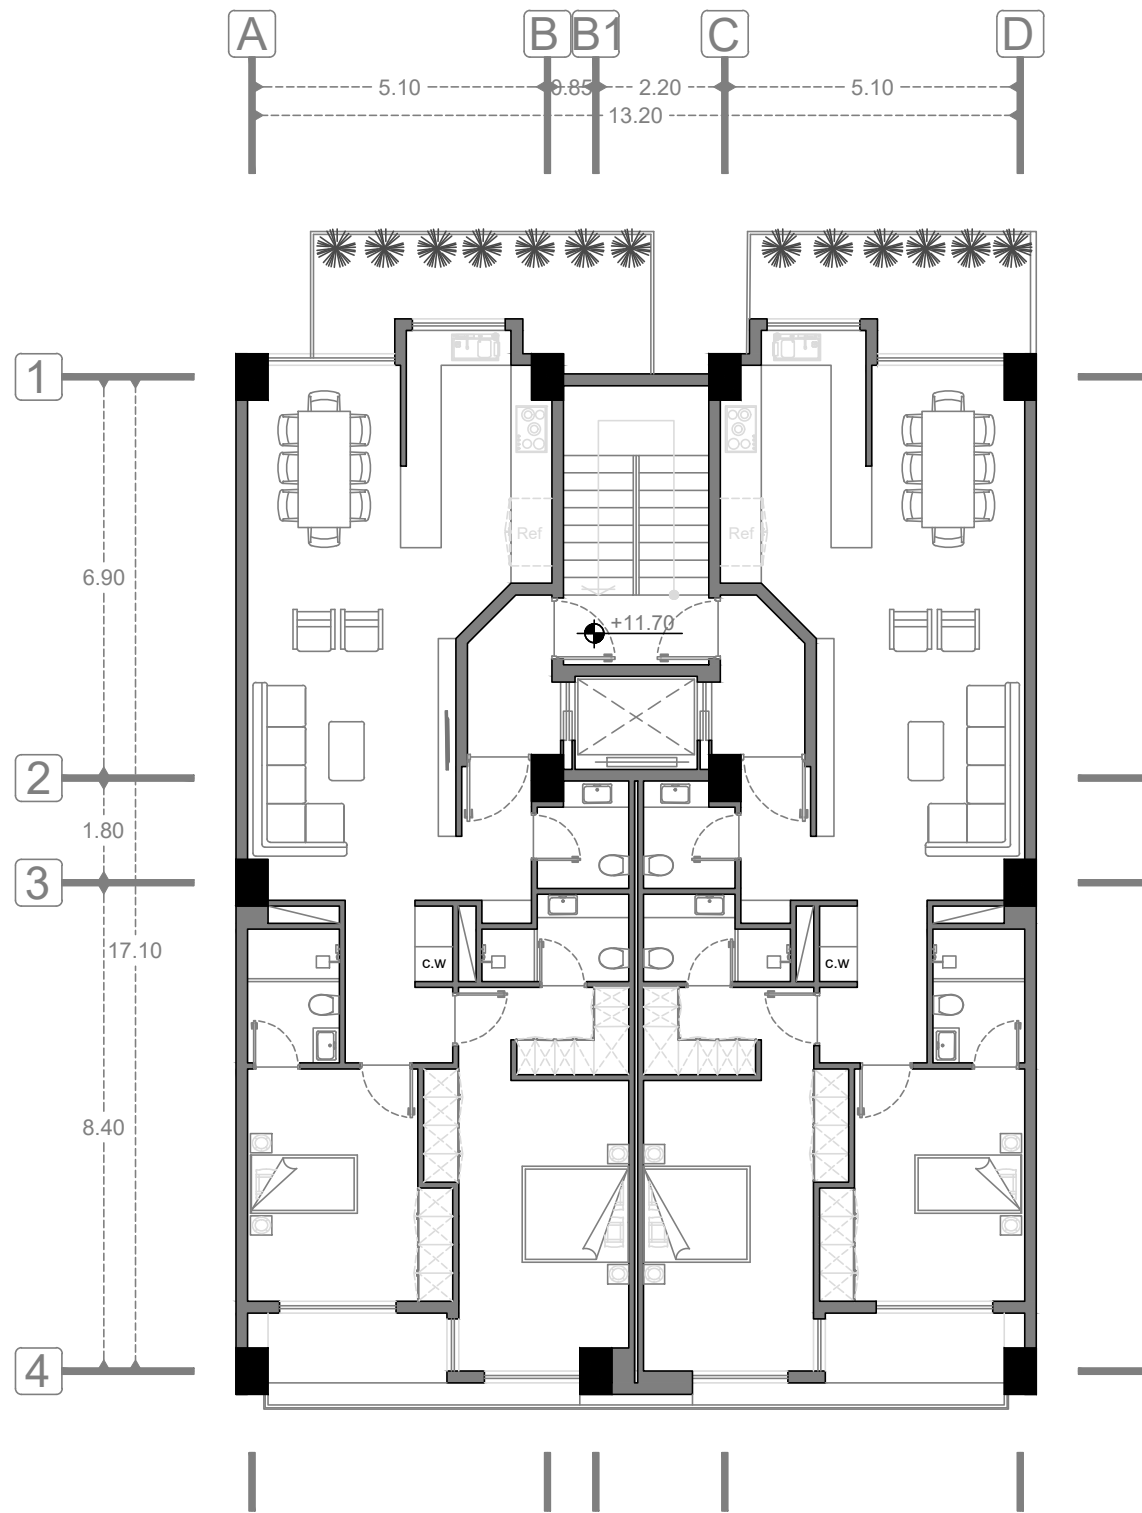


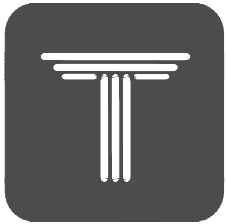


ARSA
COMPETITION

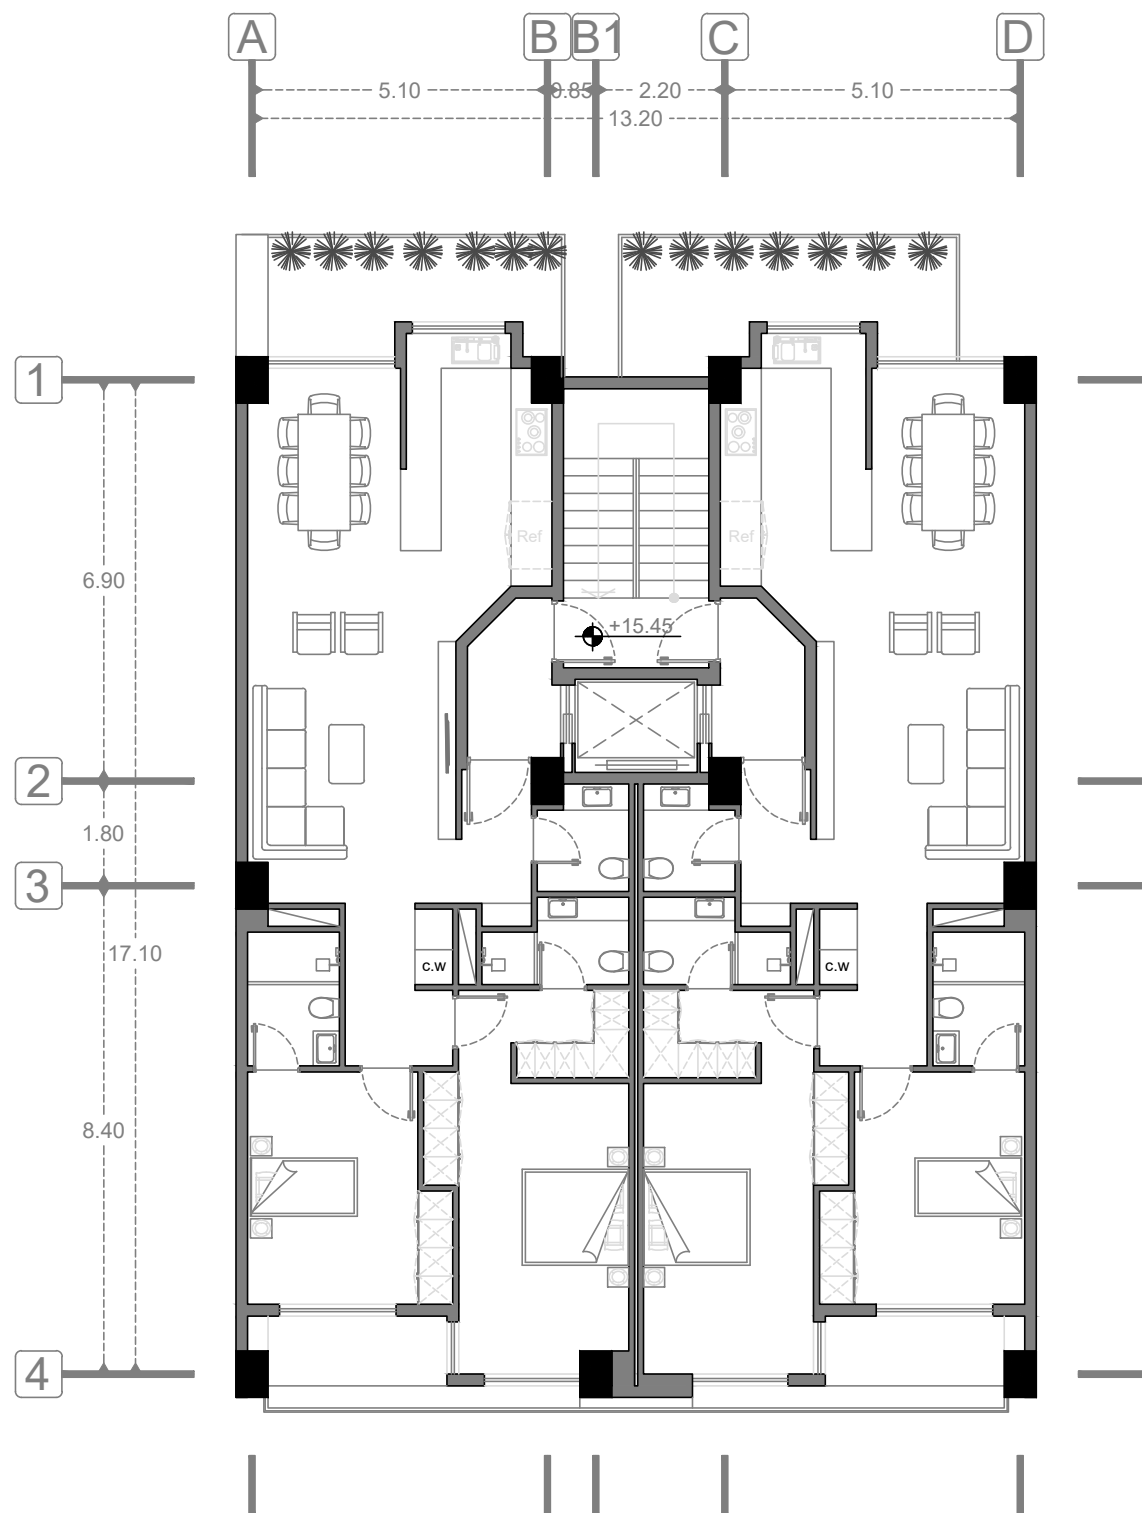


6/17 پلان مبلمان طبقه چهارم

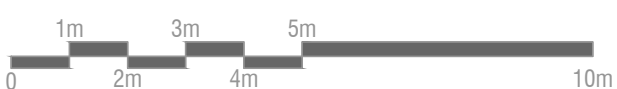


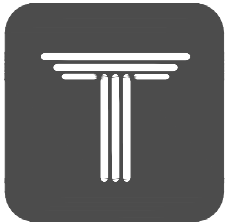


ARSA
COMPETITION


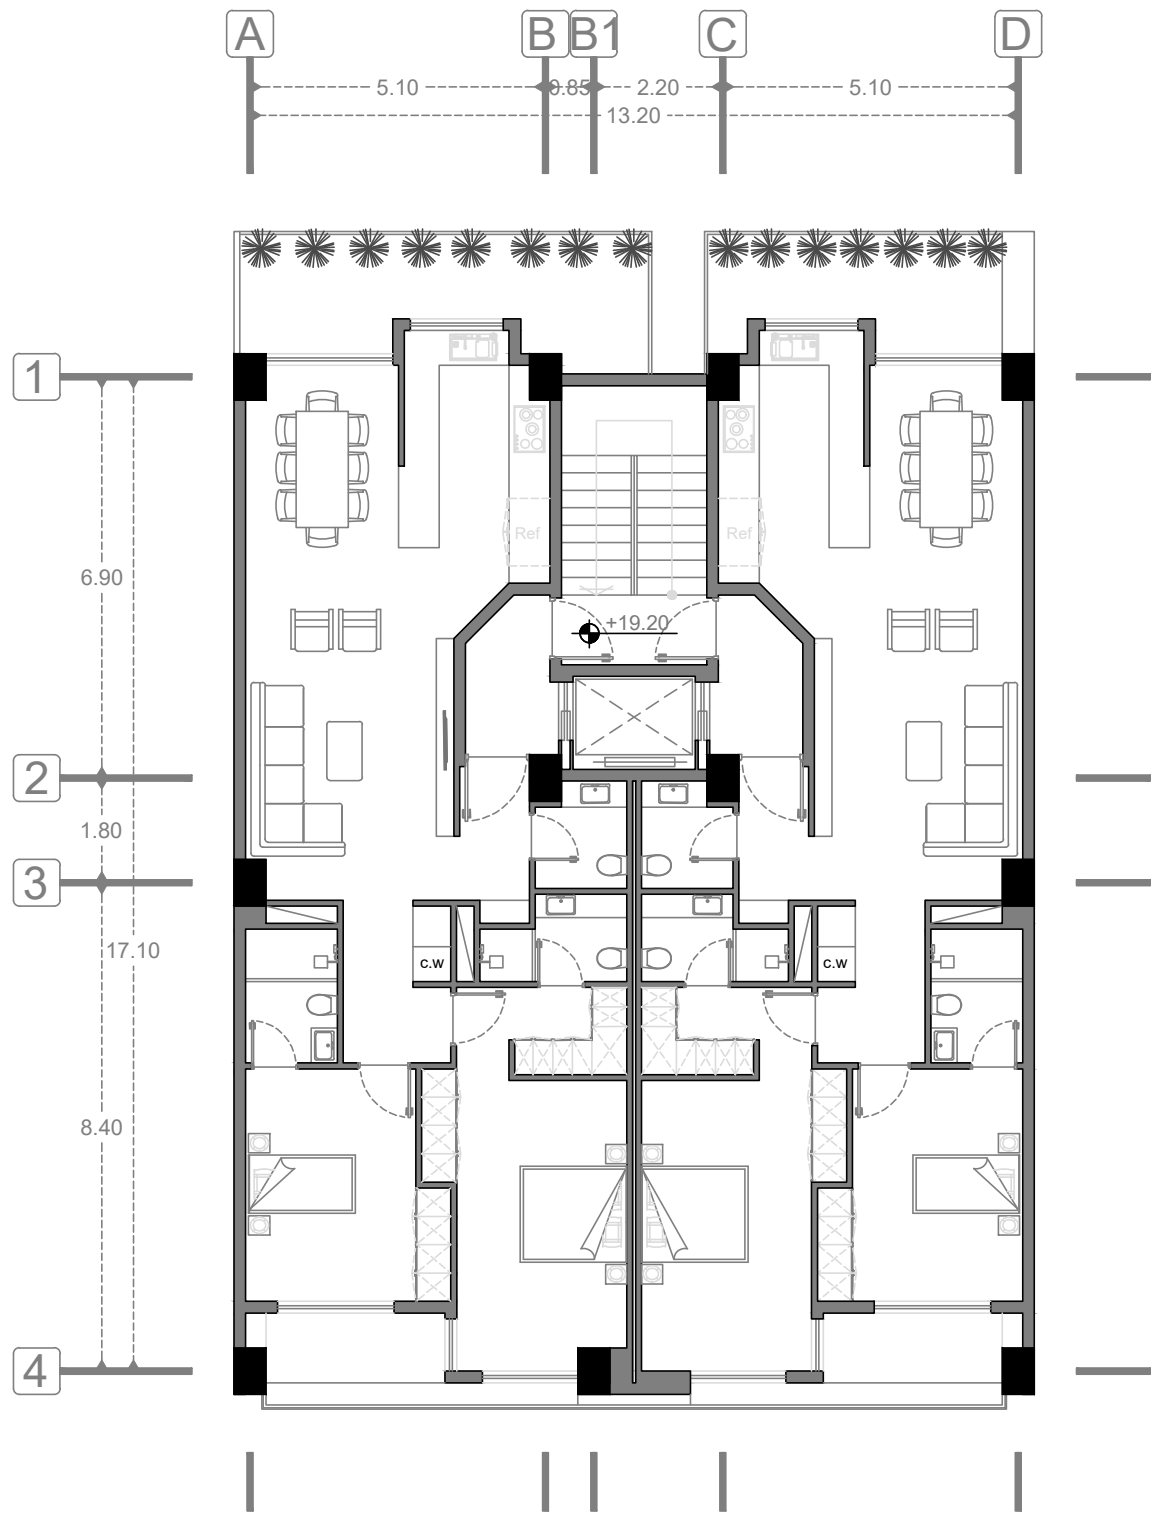


7/17 پلان مبلمان طبقه پنجم

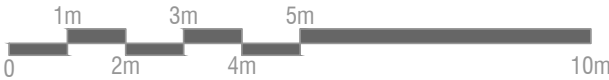


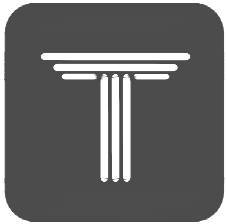


ARSA
COMPETITION

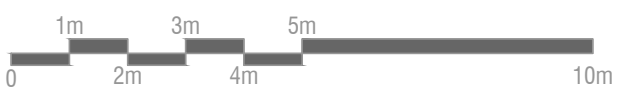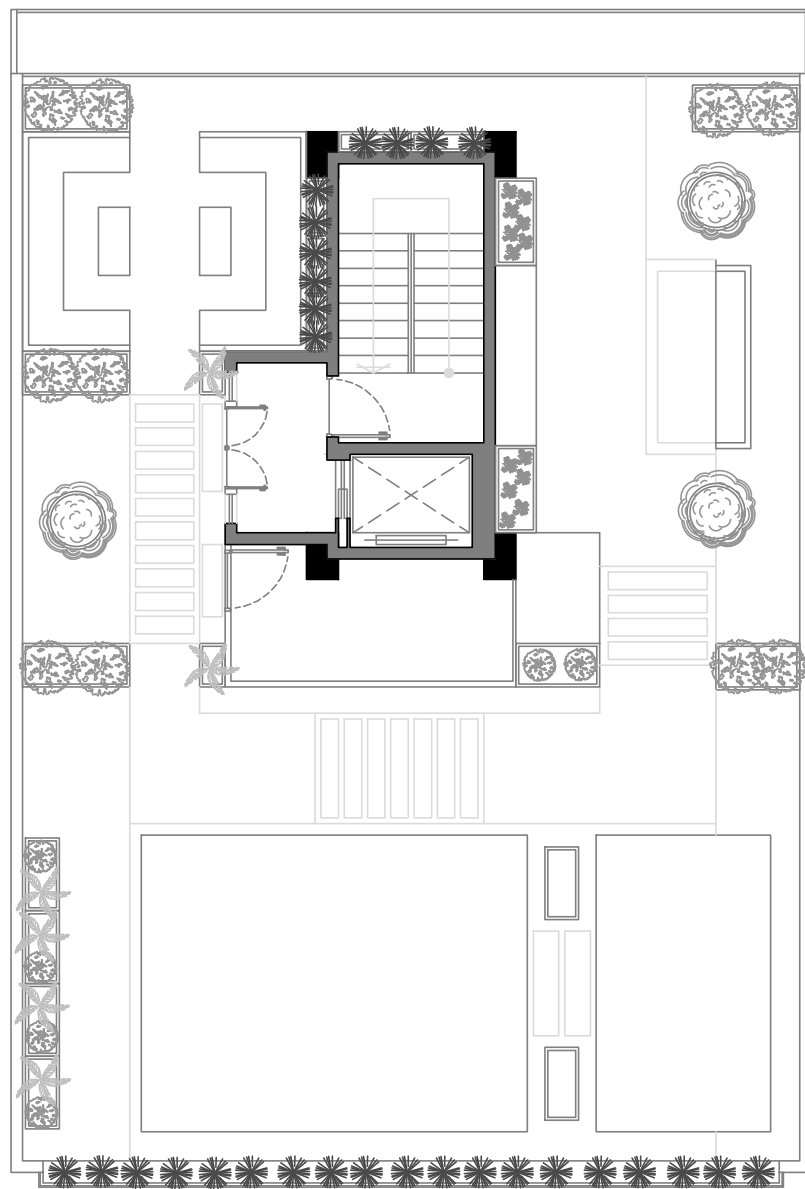



8/17 پلان مبلمان پشت بام (روف گاردن)

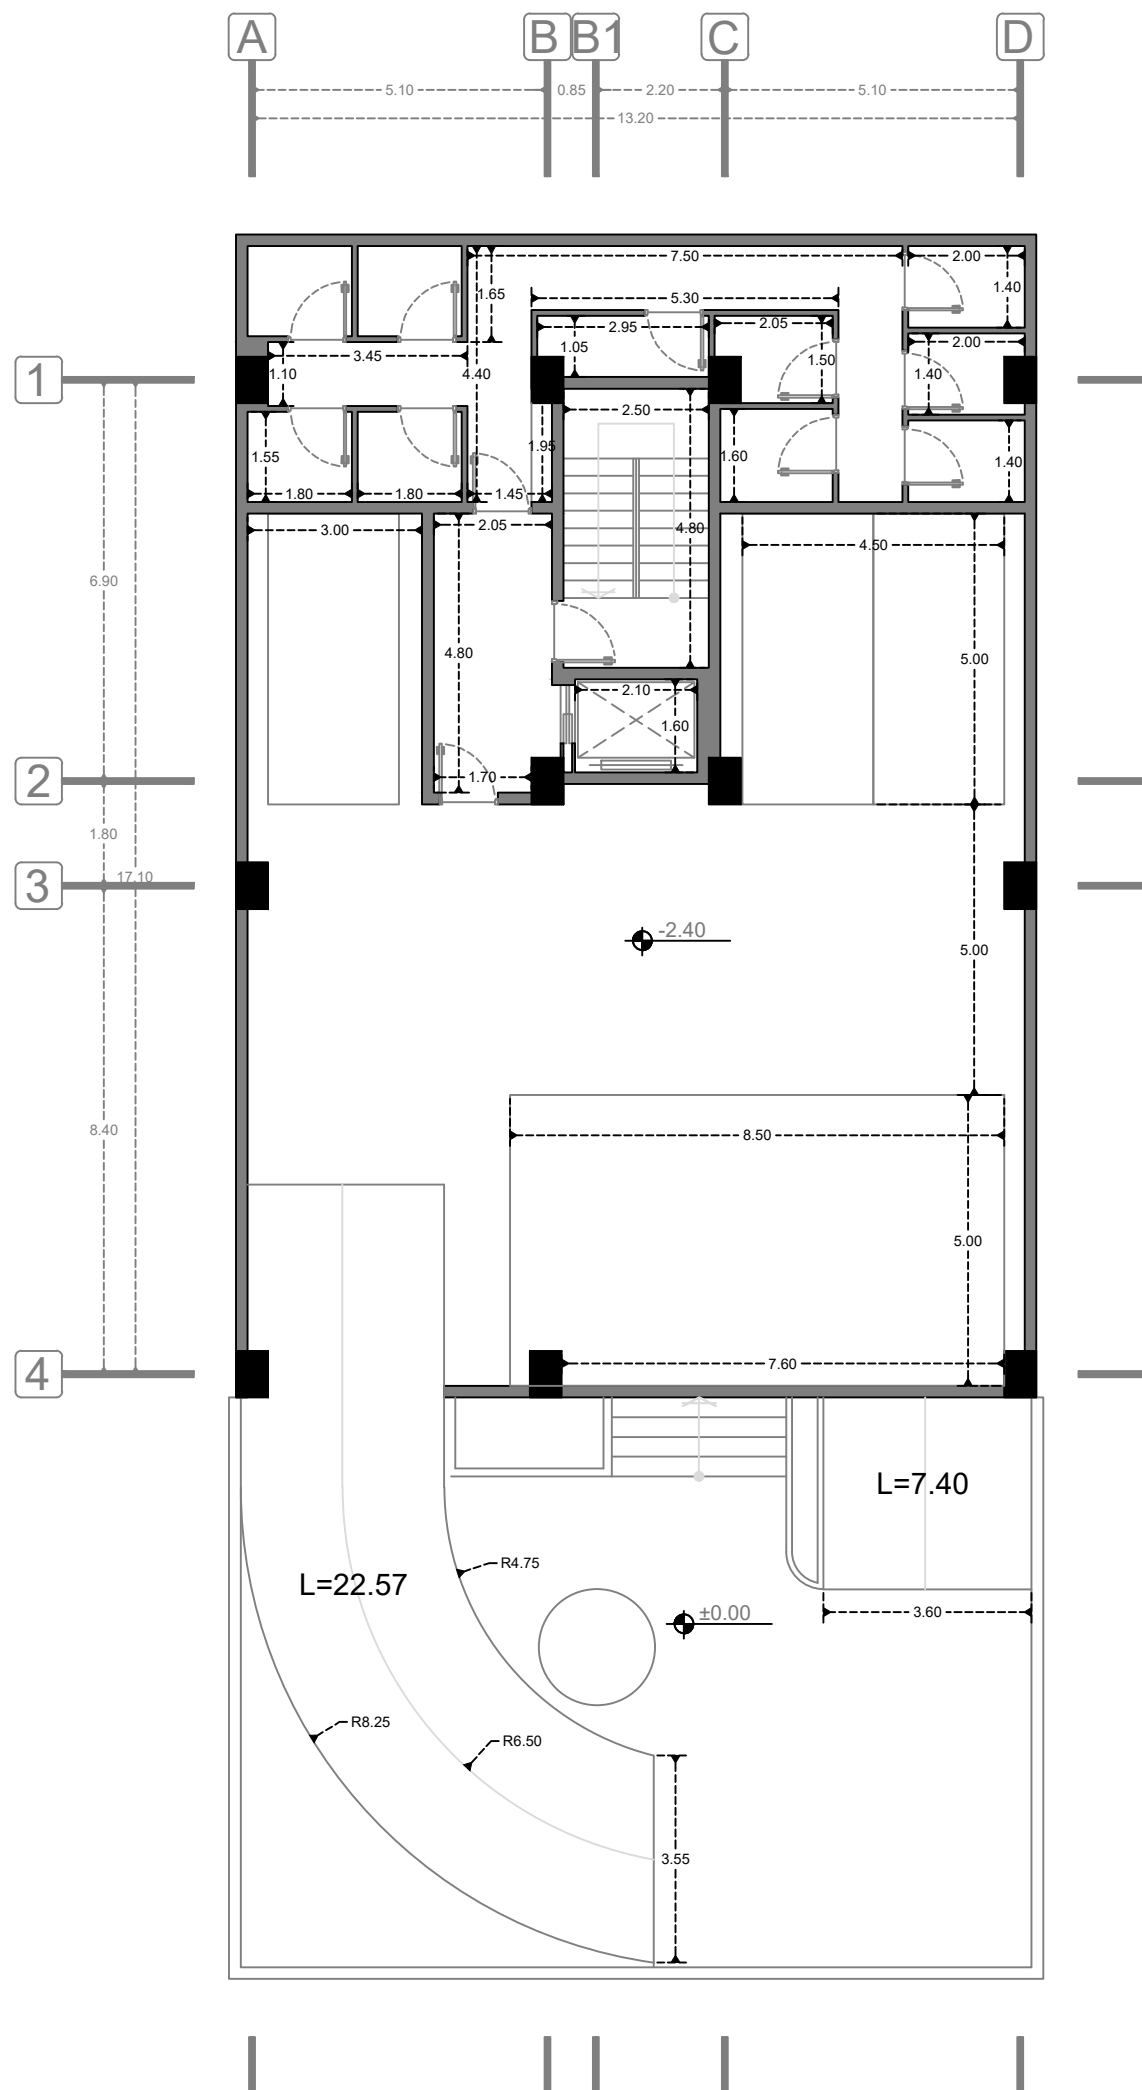


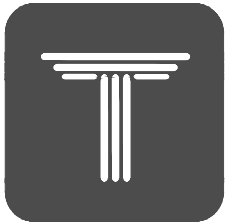


ARSA
COMPETITION

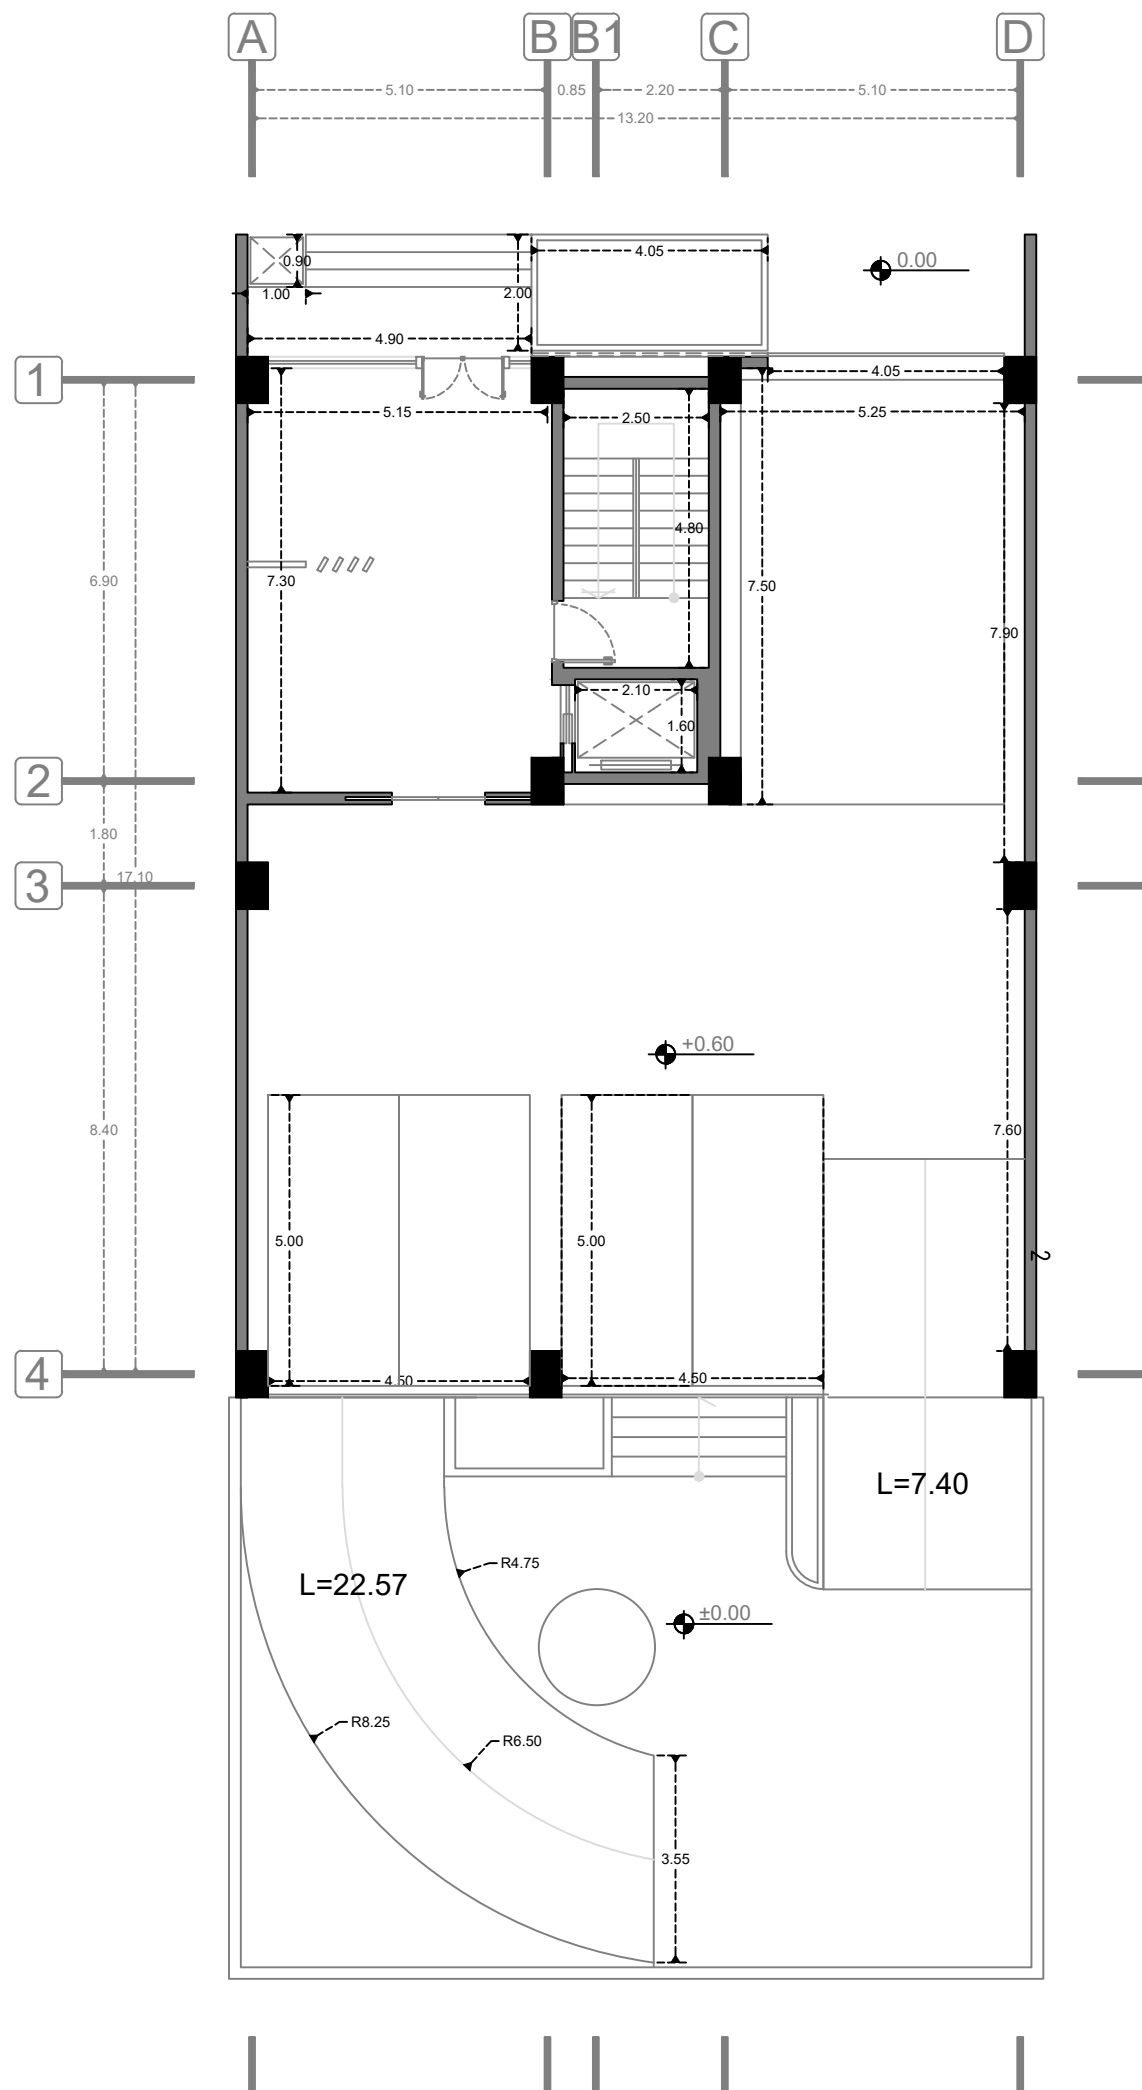


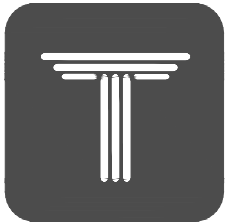


ARSA
COMPETITION

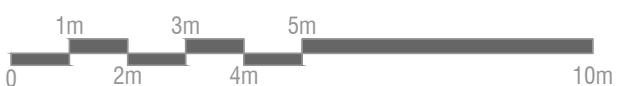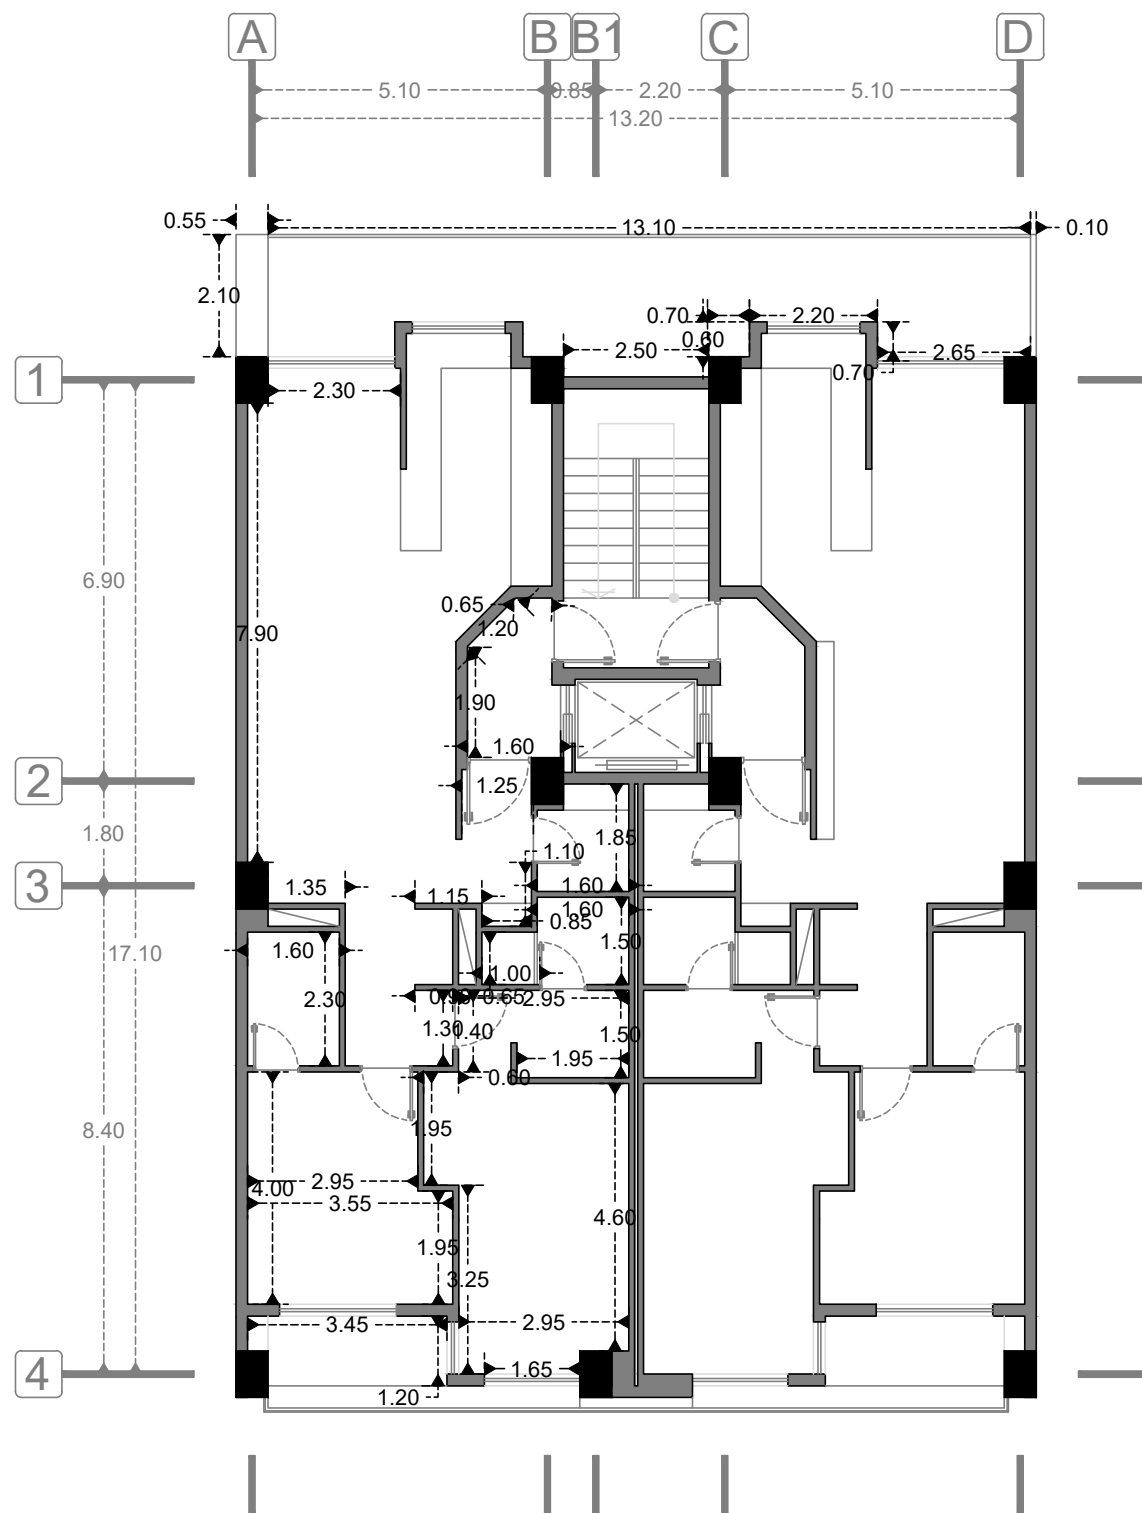


11/17 پلان اندازه گذاری طبقه اول

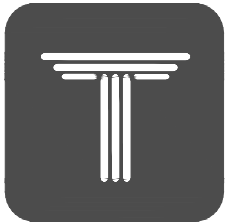


ARSA
COMPETITION


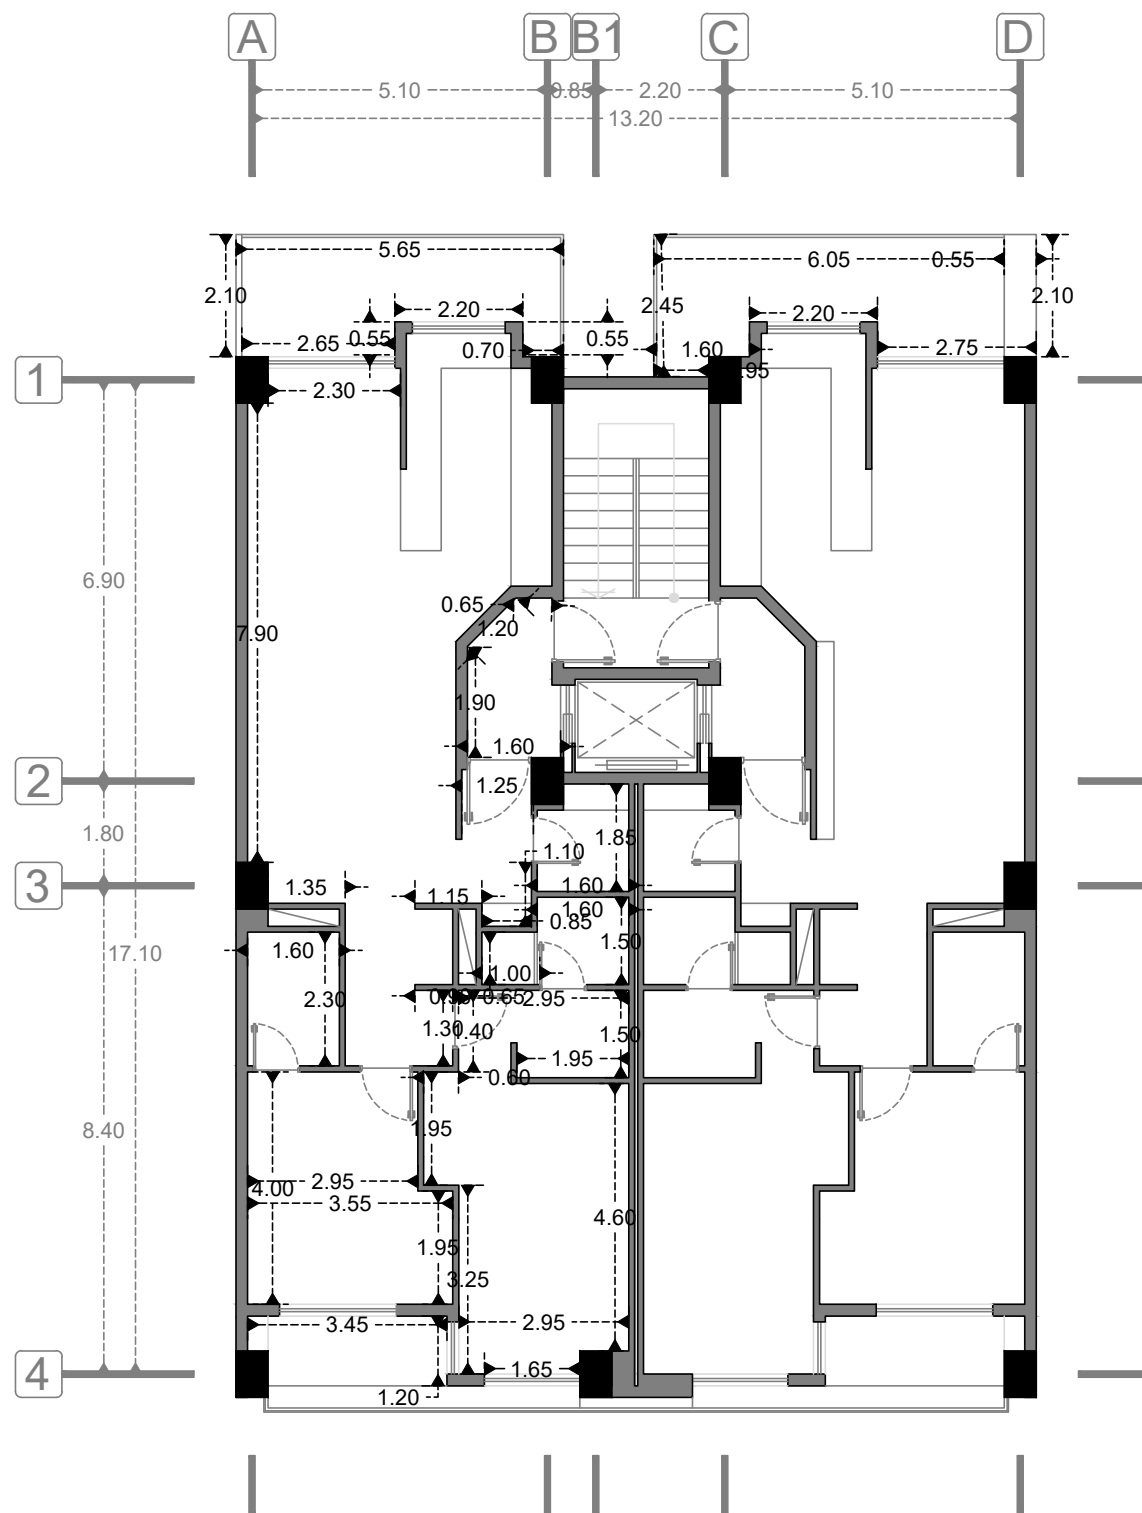


12/17 پلان اندازه گذاری طبقه دوم

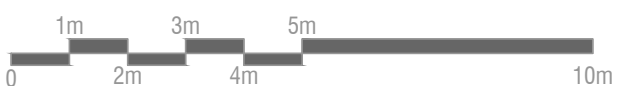


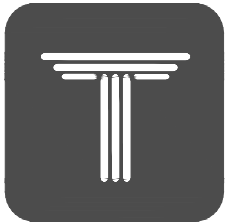



ARSA
COMPETITION

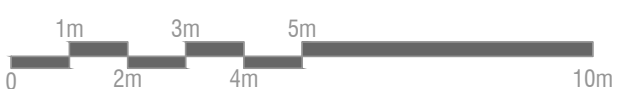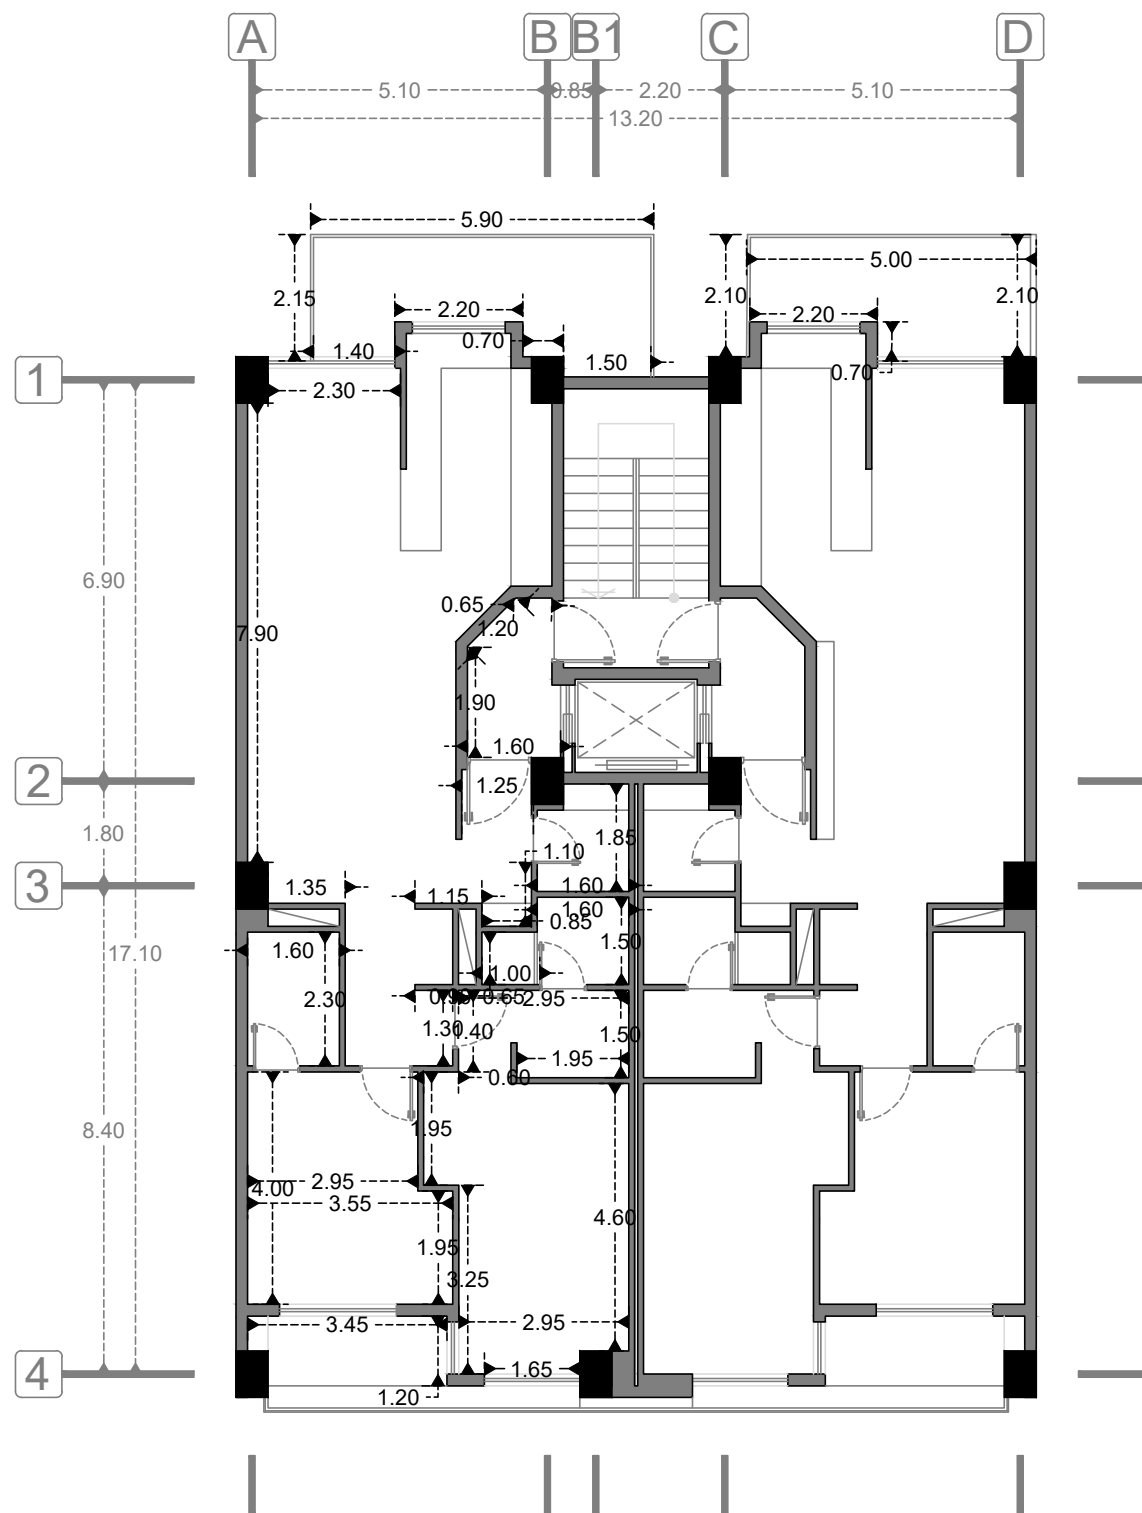


13/17 پلان اندازه گذاری طبقه سوم

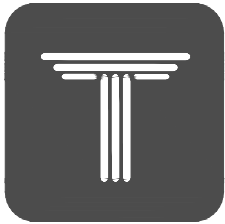



ARSA
COMPETITION

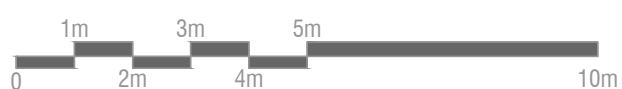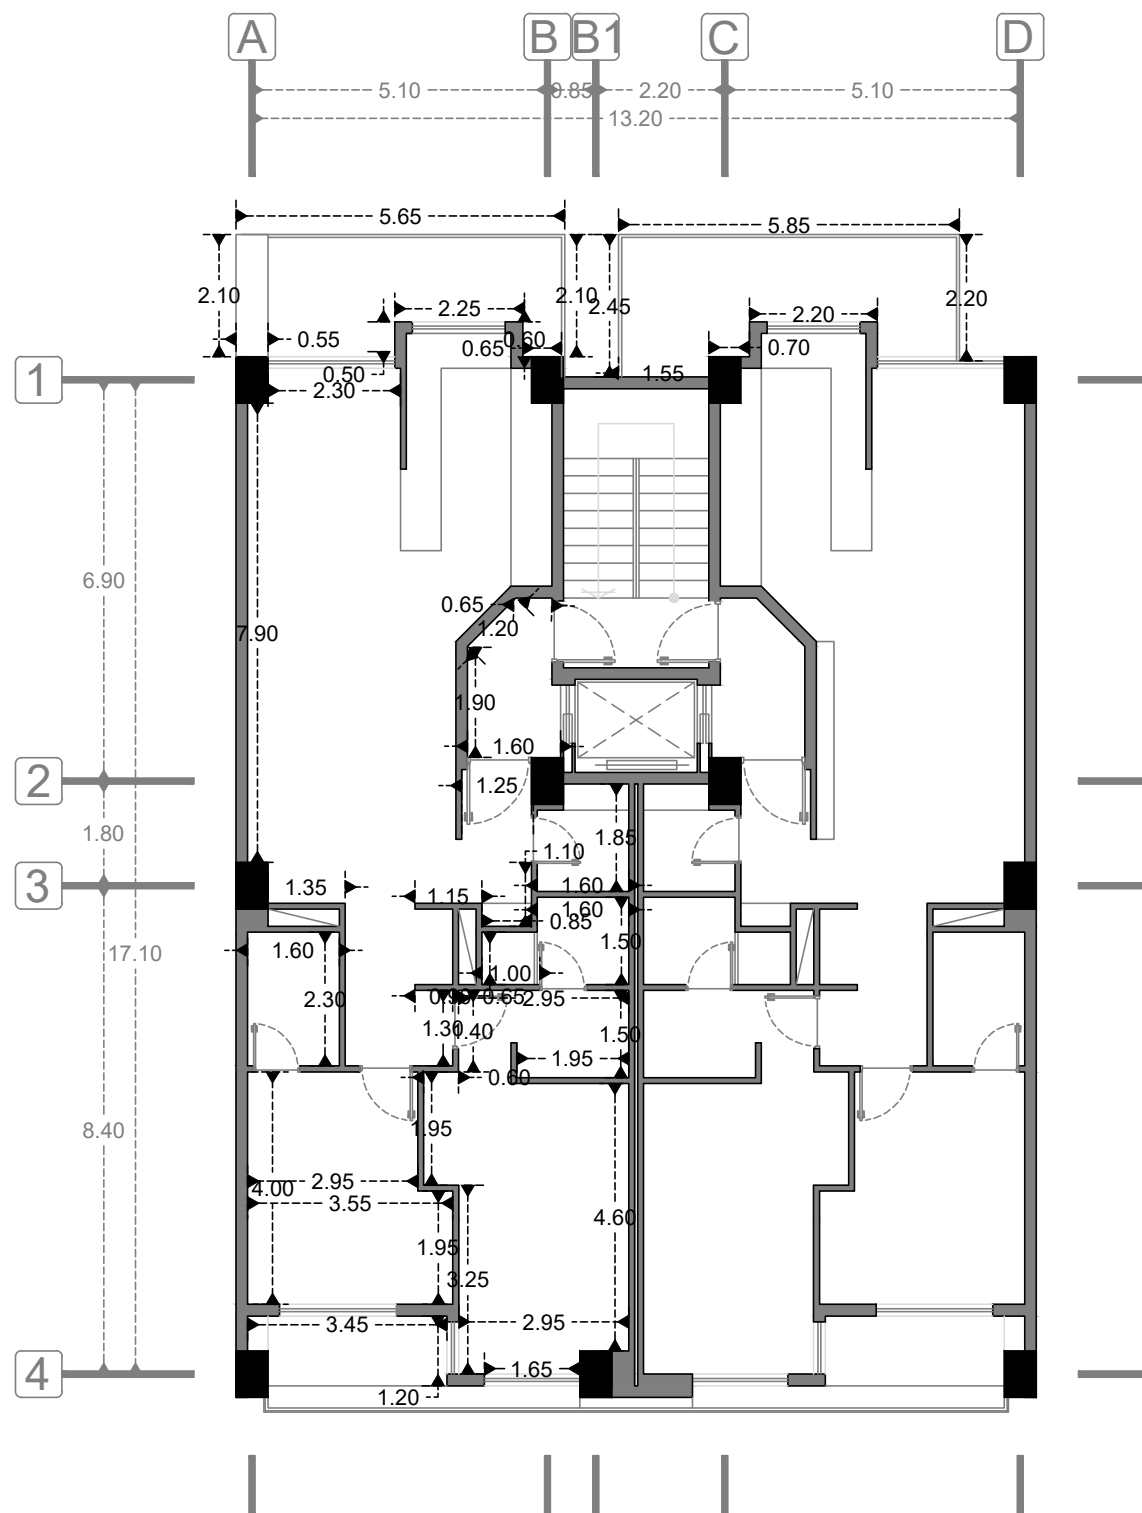


14/17 پلان اندازه گذاری طبقه چهارم

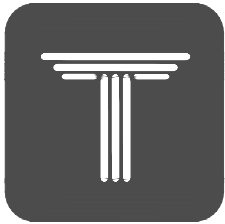



ARSA
COMPETITION

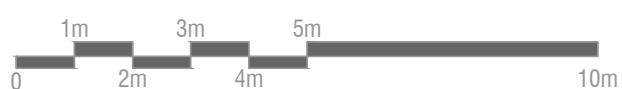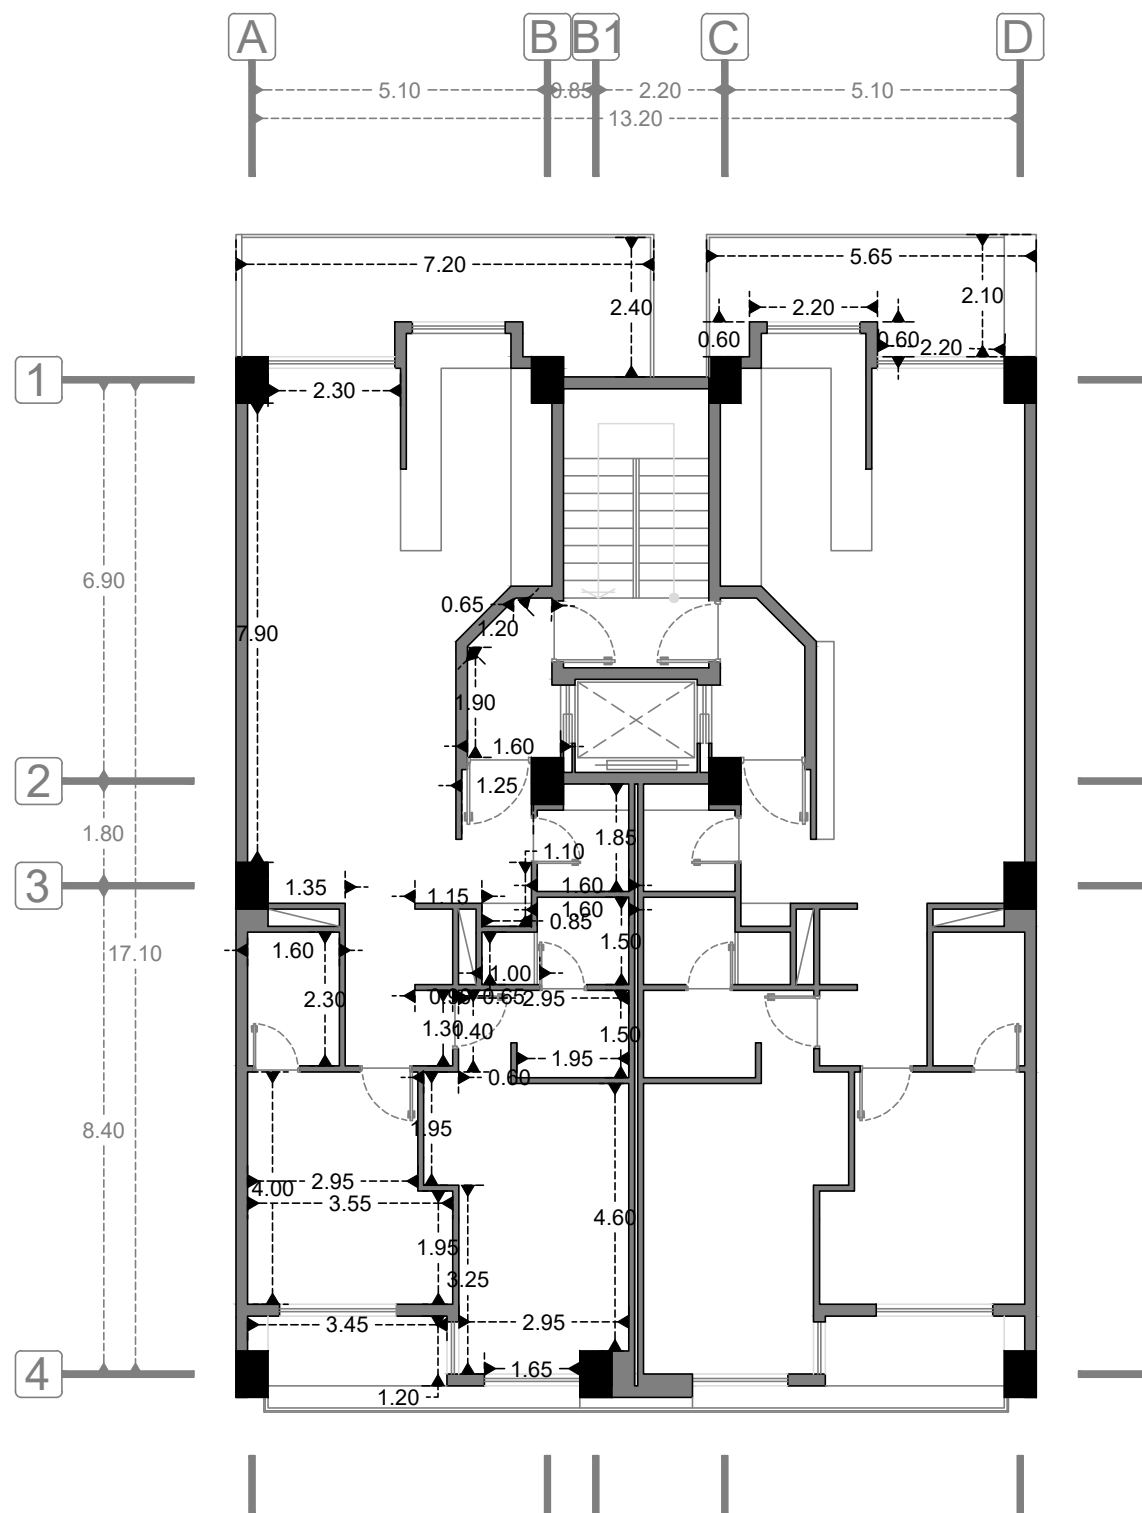

15/17 پلان اندازه گذاری طبقه پنجم

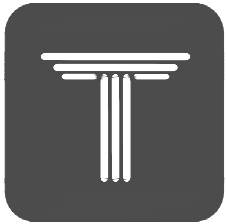


ARSA
COMPETITION

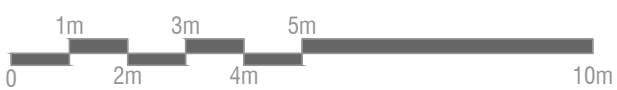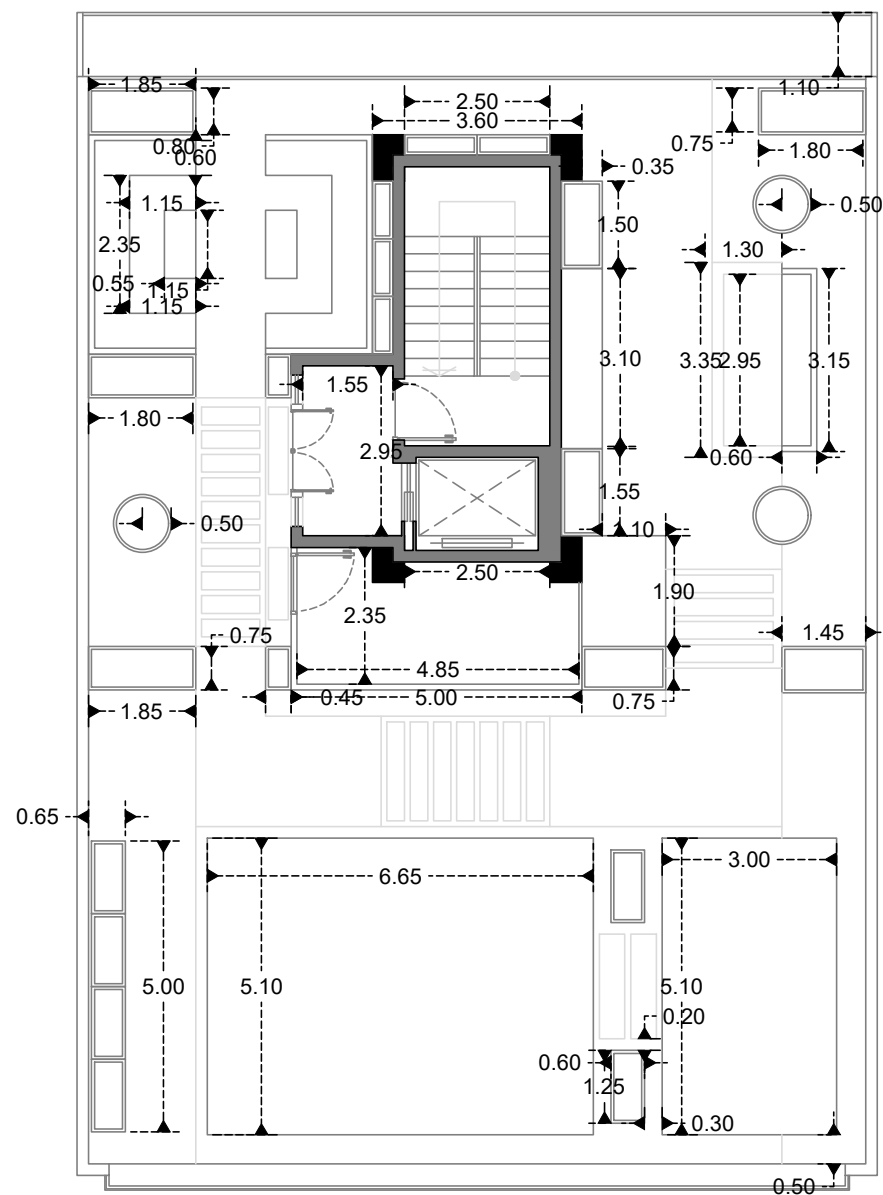


16/17 (پلان اندازه گذاری پشت بام) روف گاردن

جدول مساحت کلی مسابقه آرسا									
کاربری / طبقات	مسکونی			راه پله + آسانسور + لابی	پارکینگ	انبار		مساحت کل طبقه	
	مساحت	مساحت واحدها	واحد			واحد مساحت	تعداد	مساحت	مساحت
تیر زمین ۱-	-	-	-	-	6	10	38.00	275.20	275.20
همکف	-	-	-	-	4	-	-	275.20	275.20
اول	2	247.66	واحد ۱ : 123.83 واحد ۲ : 123.83 واحد ۳ : 000.00	27.25	-	-	-	275.20	275.20
دوم	2	247.66	واحد ۱ : 123.83 واحد ۲ : 123.83 واحد ۳ : 000.00	27.25	-	-	-	275.20	275.20
سوم	2	247.66	واحد ۱ : 123.83 واحد ۲ : 123.83 واحد ۳ : 000.00	27.25	-	-	-	275.20	275.20
چهارم	2	247.66	واحد ۱ : 123.83 واحد ۲ : 123.83 واحد ۳ : 000.00	27.25	-	-	-	275.20	275.20
پنجم	2	247.66	واحد ۱ : 123.83 واحد ۲ : 123.83 واحد ۳ : 000.00	27.25	-	-	-	275.20	275.20
جمع	مجموع مساحت مسکونی			-	مجموع تعداد پارکینگ	مجموع مساحت انبار		مساحت کل مجموعه	
	10	1238.30		-		10	38.00	1926.40	

دیوارهای مشترک بین فضای مسکونی و مشاعات (راه پله، آسانسور و لابی) جزء مساحت مسکونی محاسبه می شود
نیازی به پر کردن خانه های با علامت (-) نیست
لطفا پلی لاین مساحت کل طبقه و واحدهای مسکونی در فایل اتوکد ترسیم شود

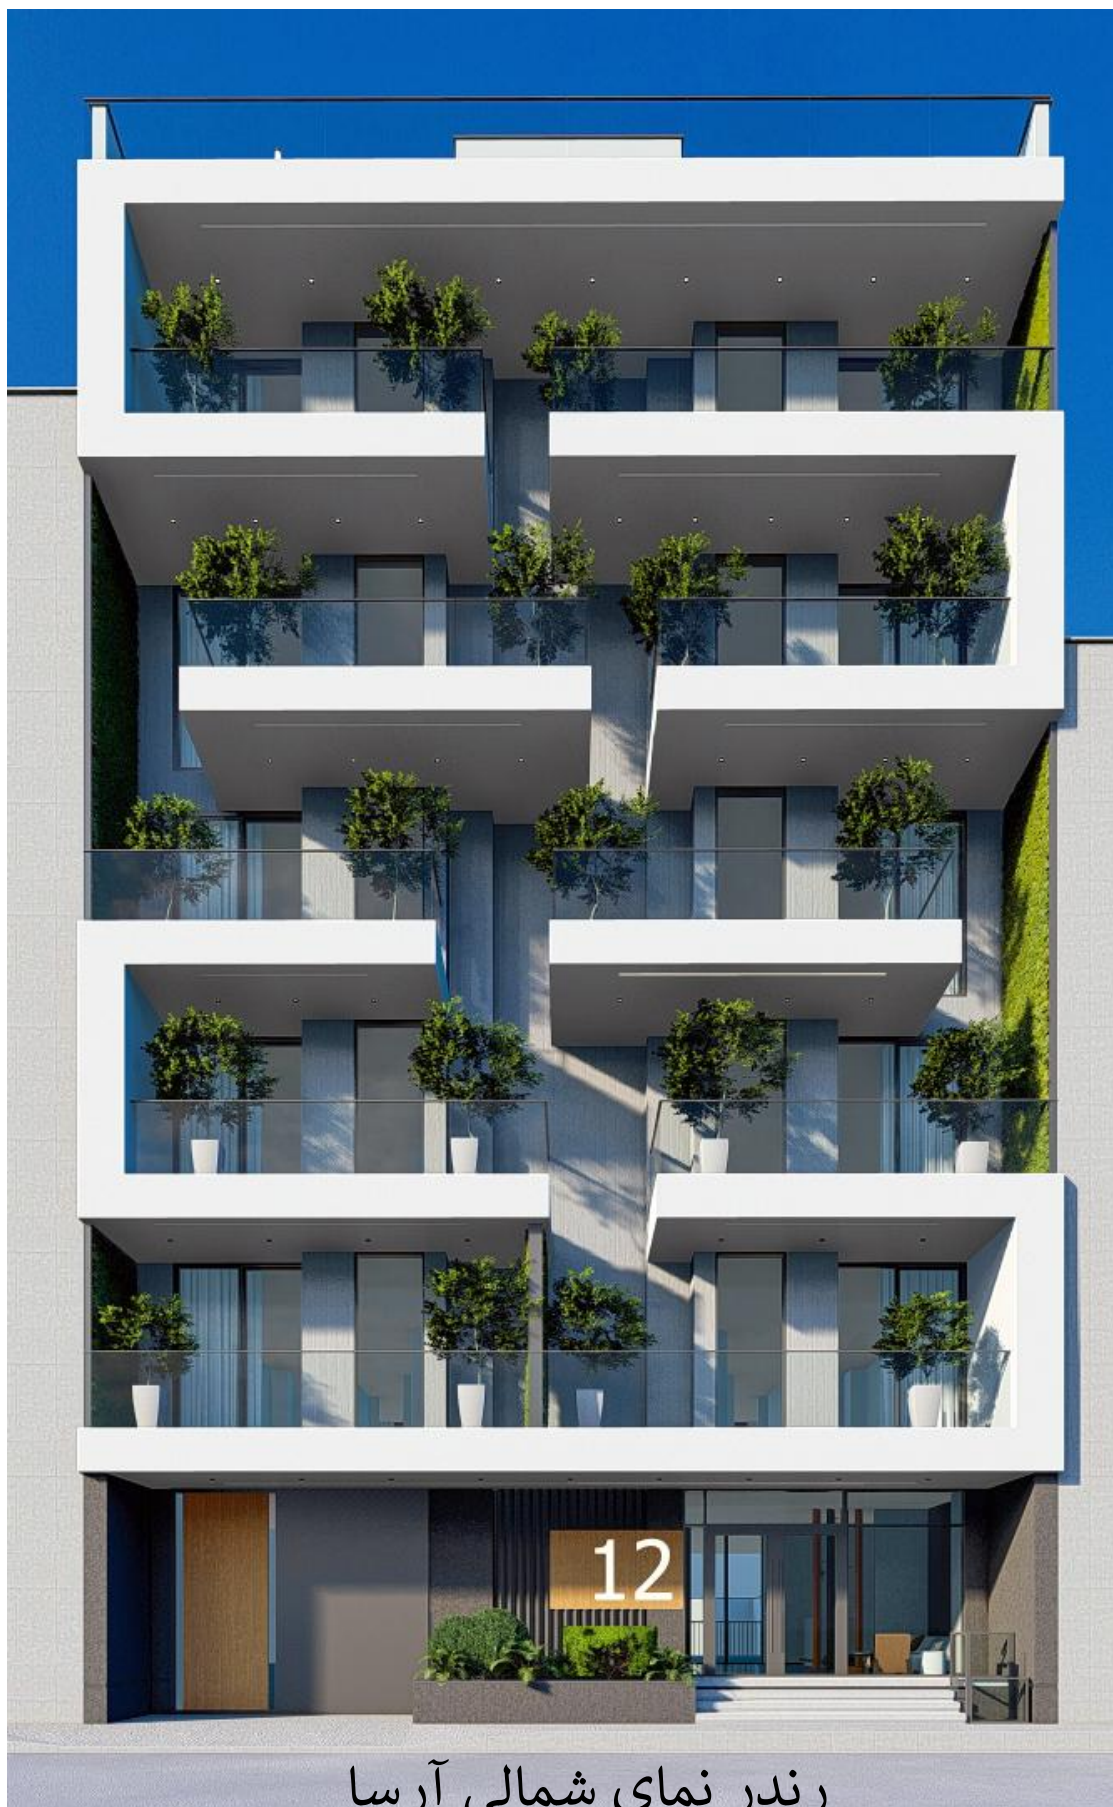

رندر نمای شمالی آرسا

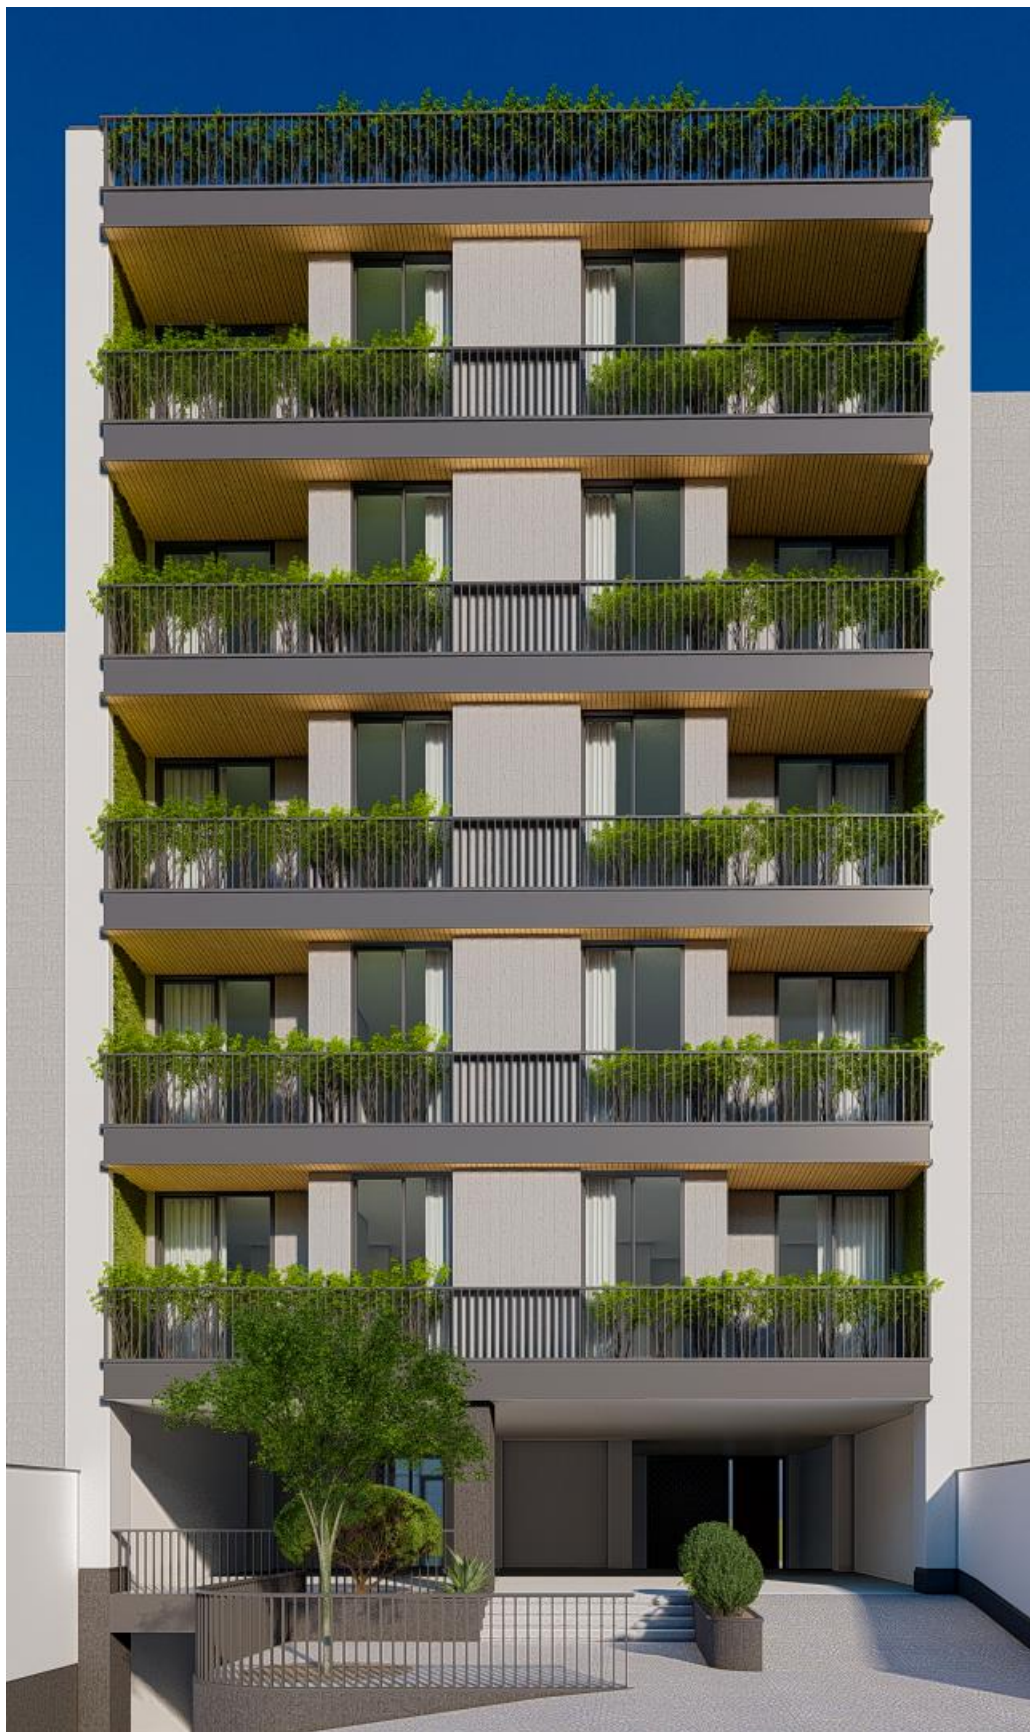

رندر نمای جنوبی آرسا



رندر ورودی آرسا



(رندر داخلی لابی آرسا 1)



(رندر داخلی لابی آرسا 2)



(رندر داخلی لابی آرسا 3)



(رندر پشت بام) روف گاردن (آرسا) 1



(رندر پشت بام) روف گاردن (آرسا) 2



(رندر پشت بام) روف گاردن (آرسا) 3



(رندر پشت بام) روف گاردن (آرسا) 4