




A R S A
T A R H 2 T A R H

محل ورود ویلچر


درز افقی: ۱۲ سانتیمتر

درز افقی: ۱۲ سانتیمتر

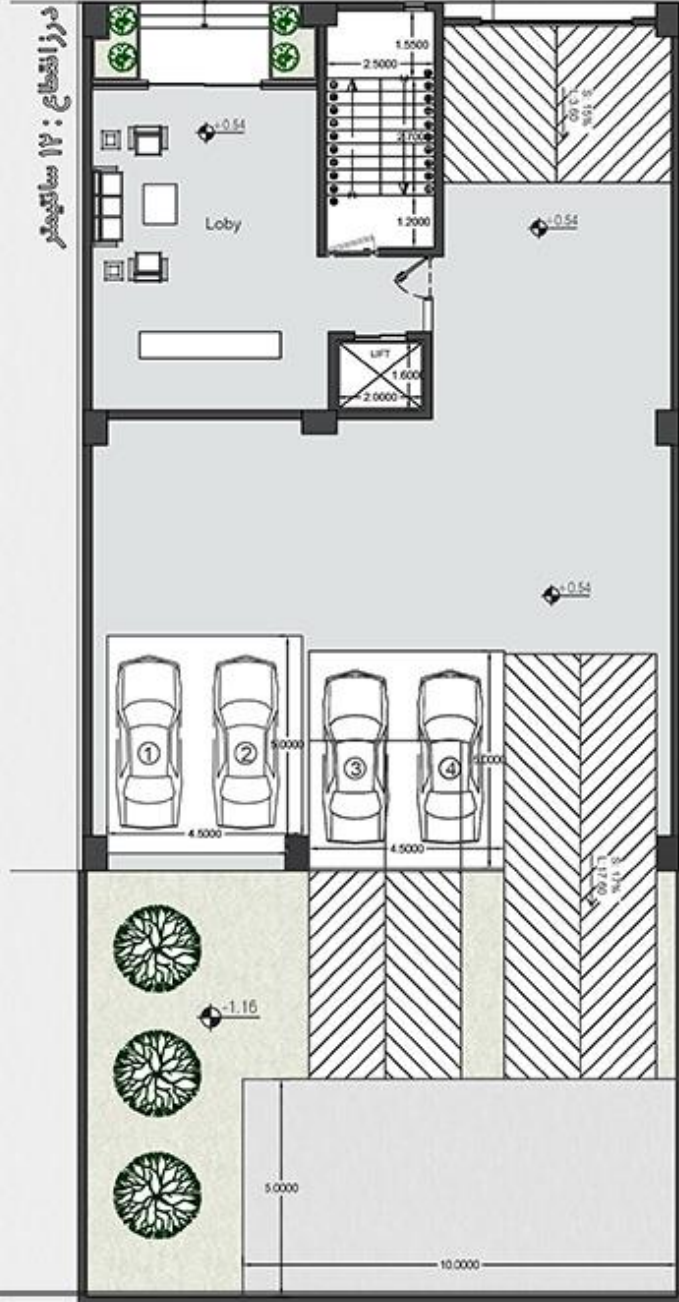

درز افقی: ۱۲ سانتیمتر


درز افقی: ۱۲ سانتیمتر

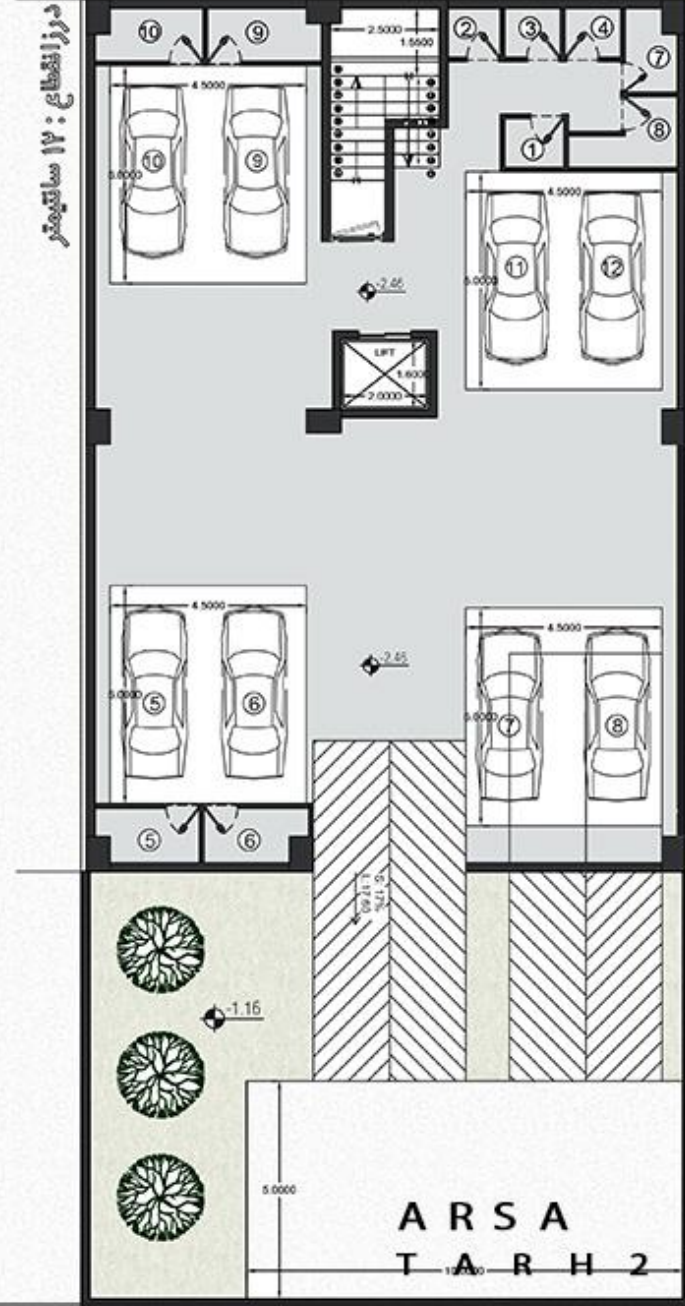

ARSA
T A R H 2 T A R H


درز انقطاع ۱۲: ساقیچهر

درز انقطاع ۱۲: ساقیچهر

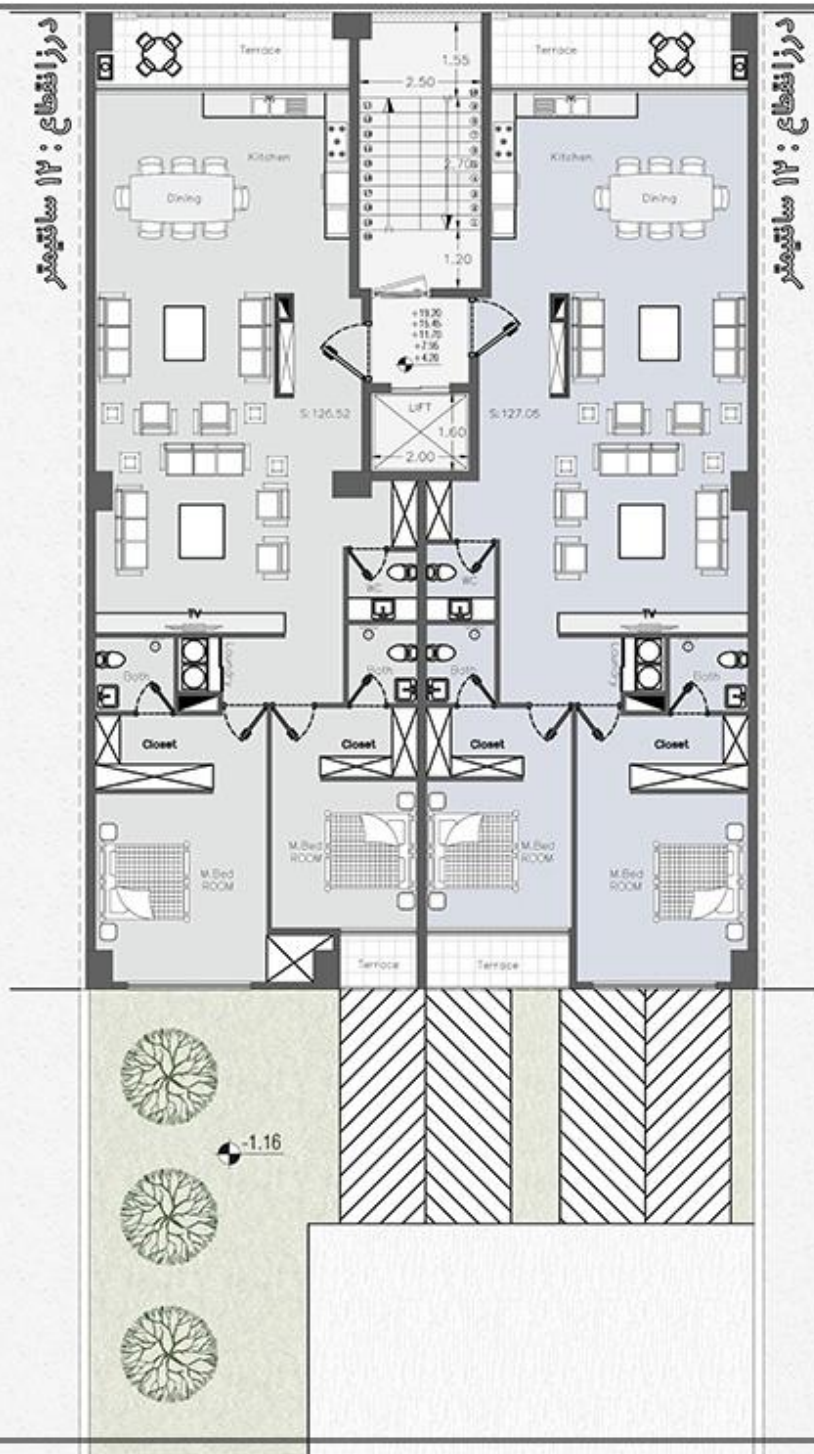


درز انقطاع ۱۲: ساقیچهر

درز انقطاع ۱۲: ساقیچهر

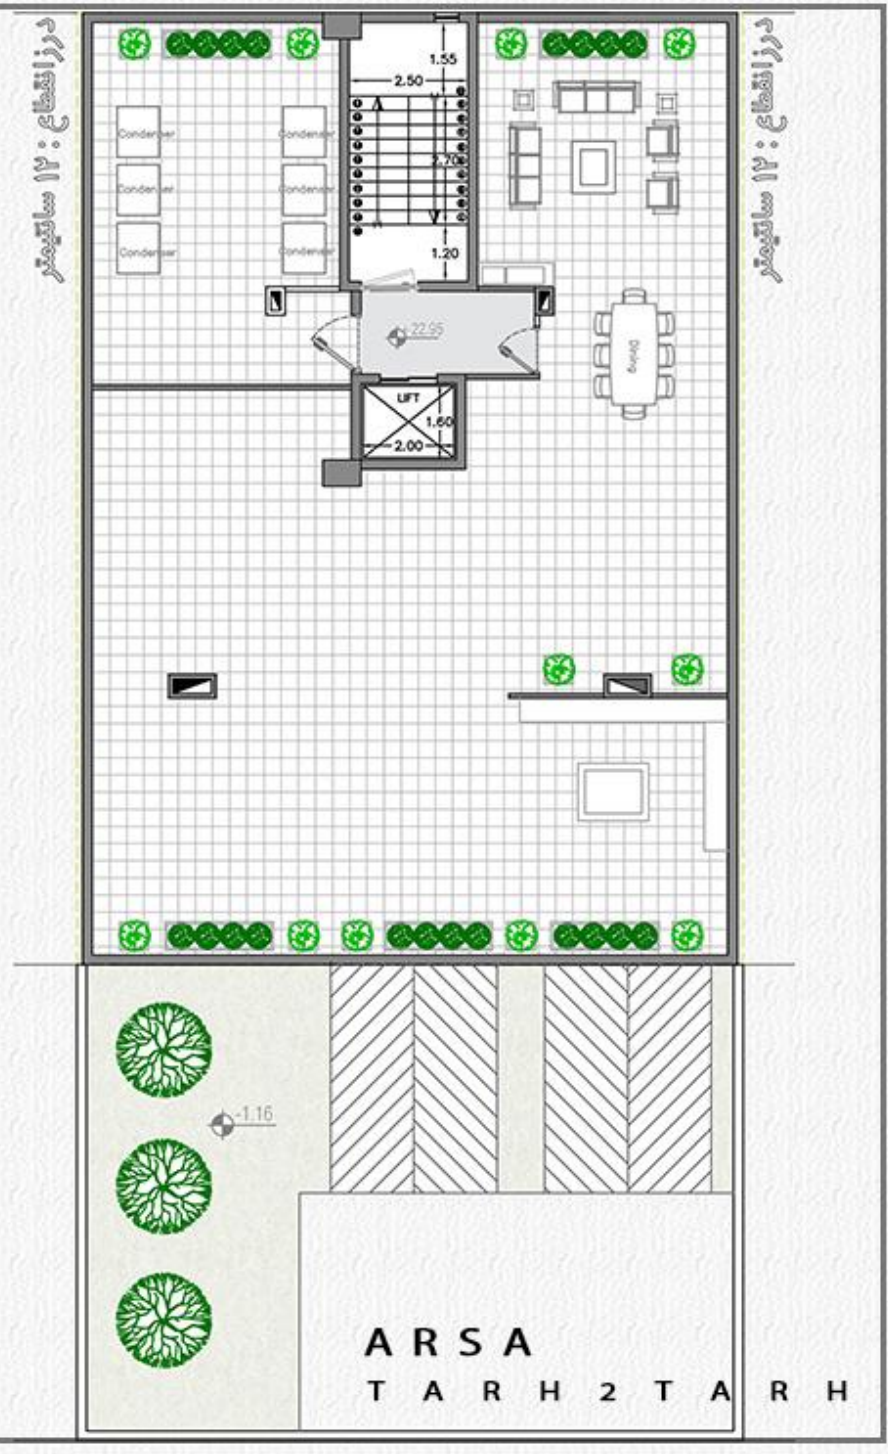




ARSA TARTH 2 TARRH

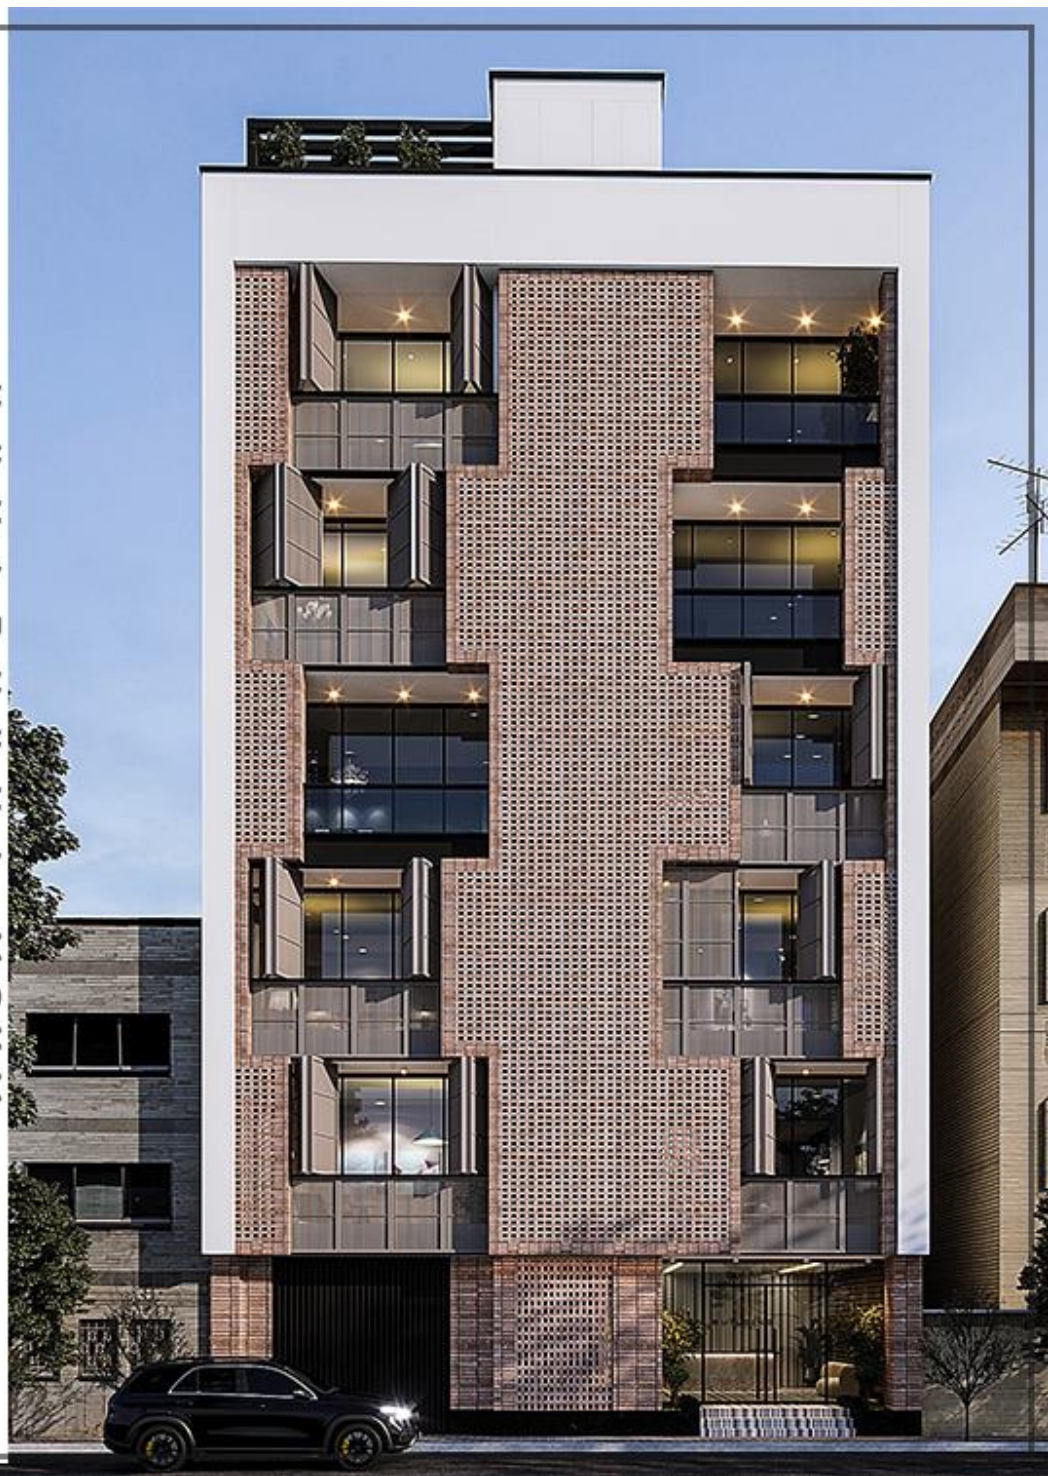



ARSA T A R H 2 T A R H

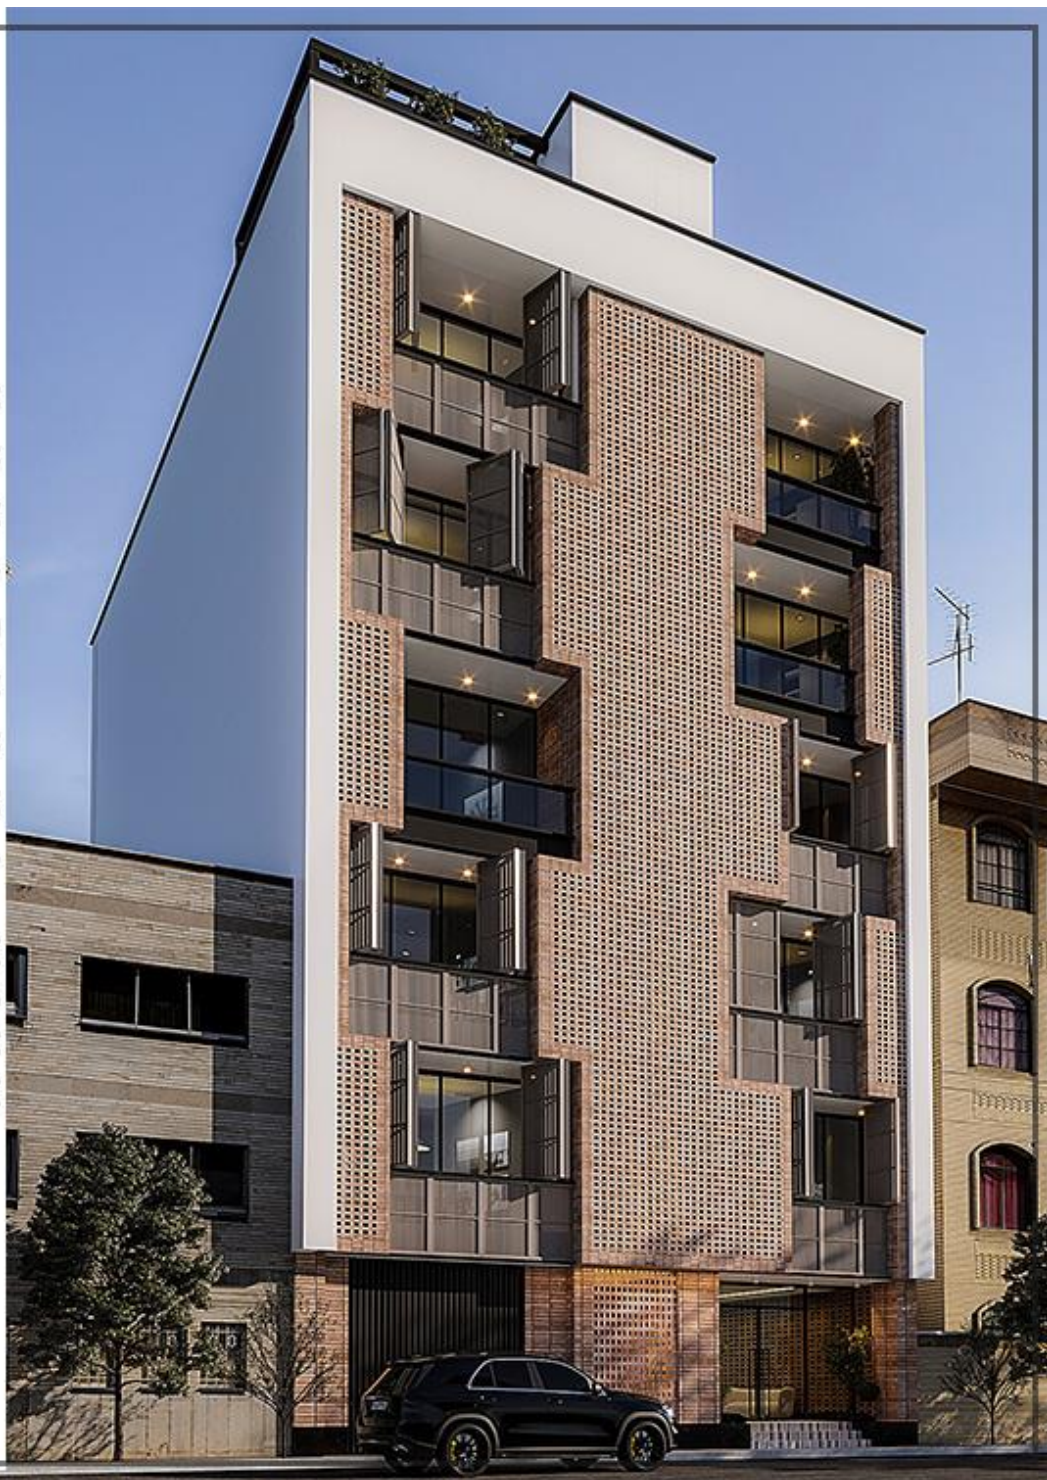



ARSA T A R H 2 T A R H





ARSA
TARH 2 T A R H