



طراحی ساختمان مسکونی آرسا (مطهری)



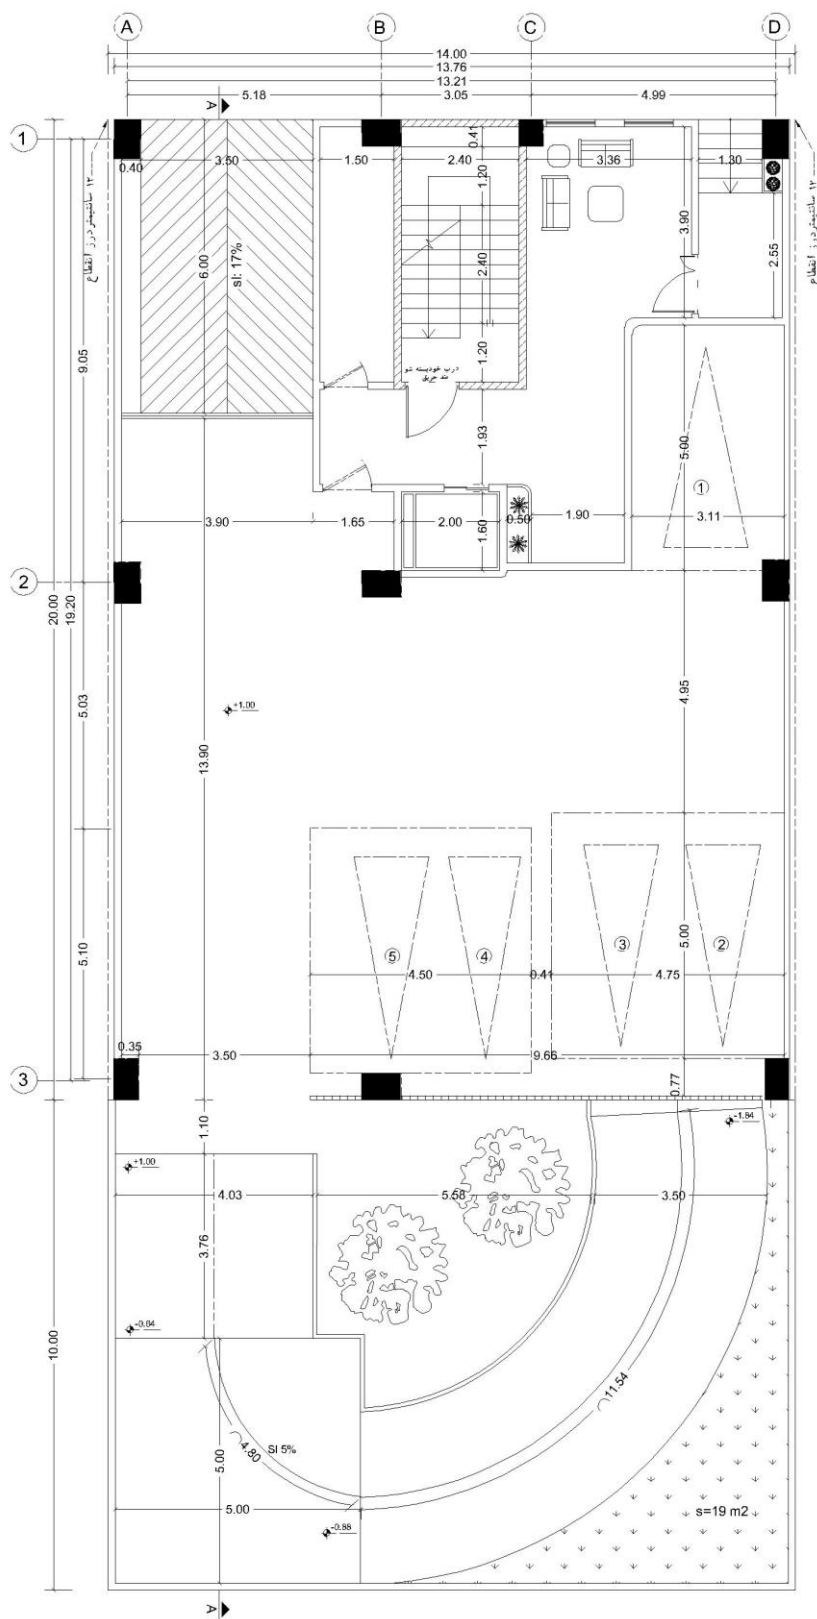

Ground floor plan


sc: 1/100

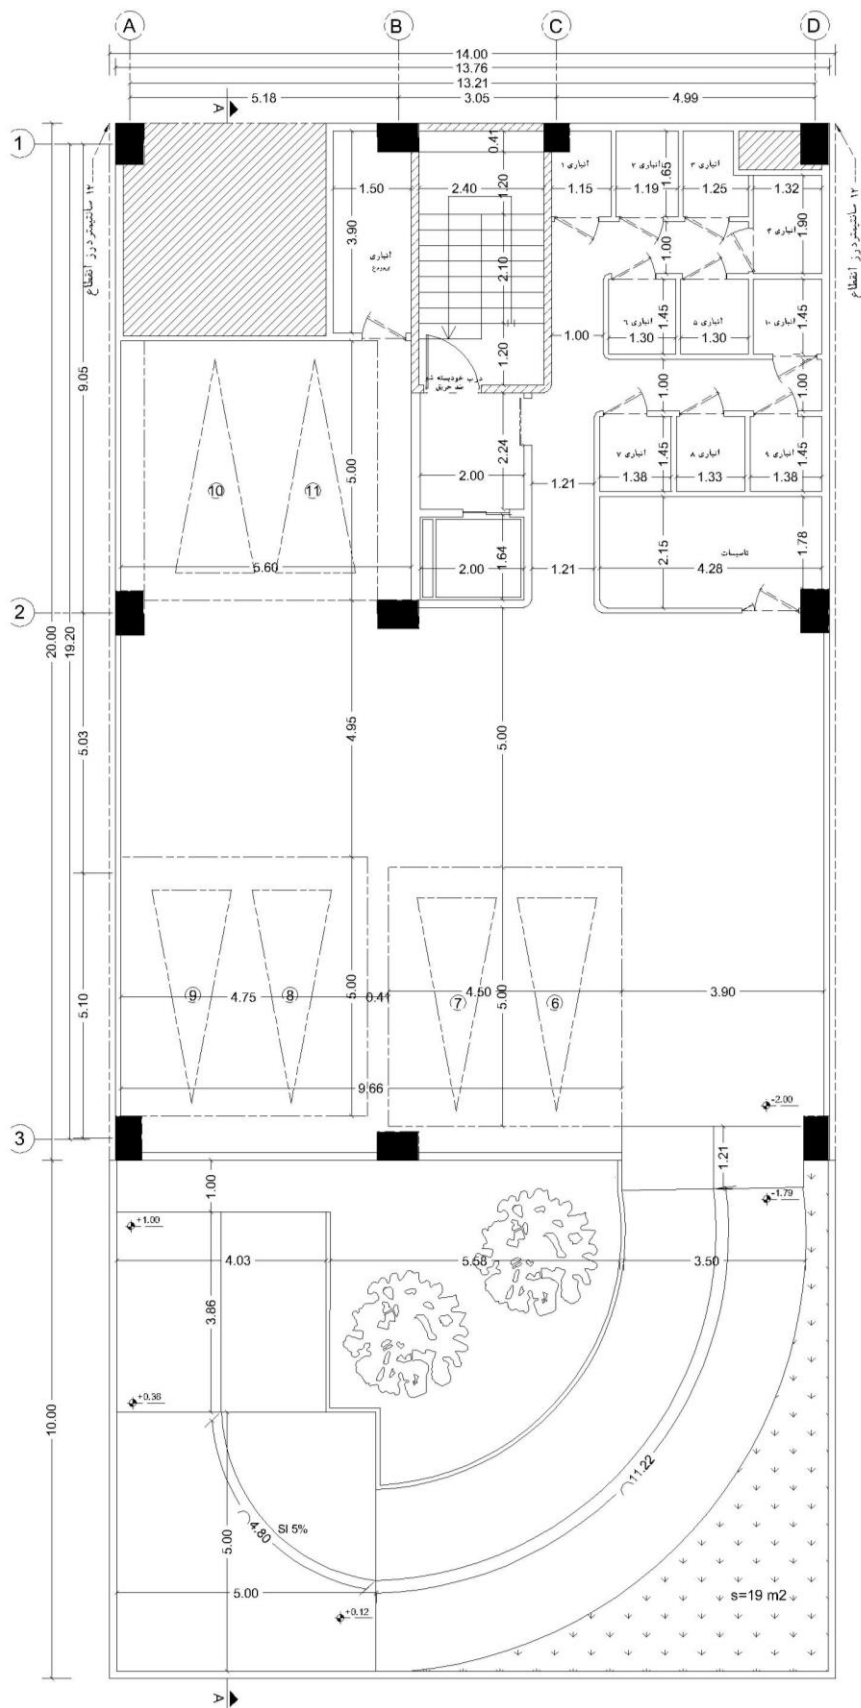

Basement plan


sc: 1/100

پلان اندازه گذاری طبقات ۵-۱

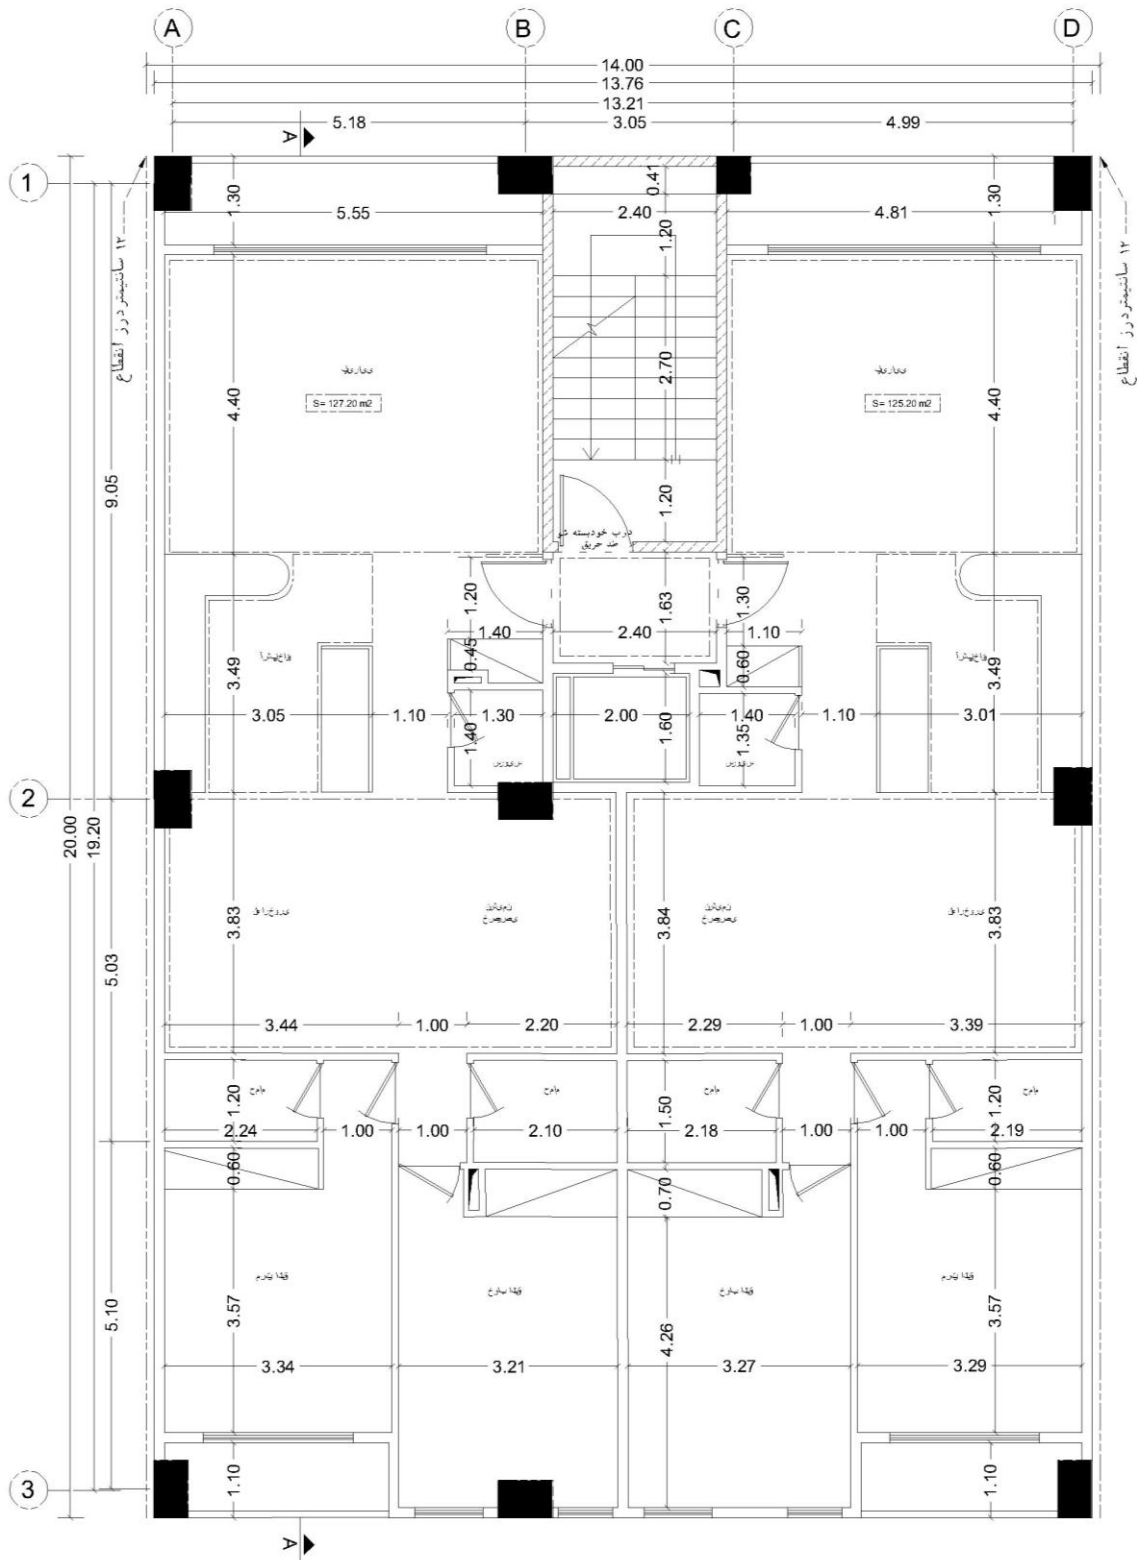

1-5 floors plan

sc: 1/100

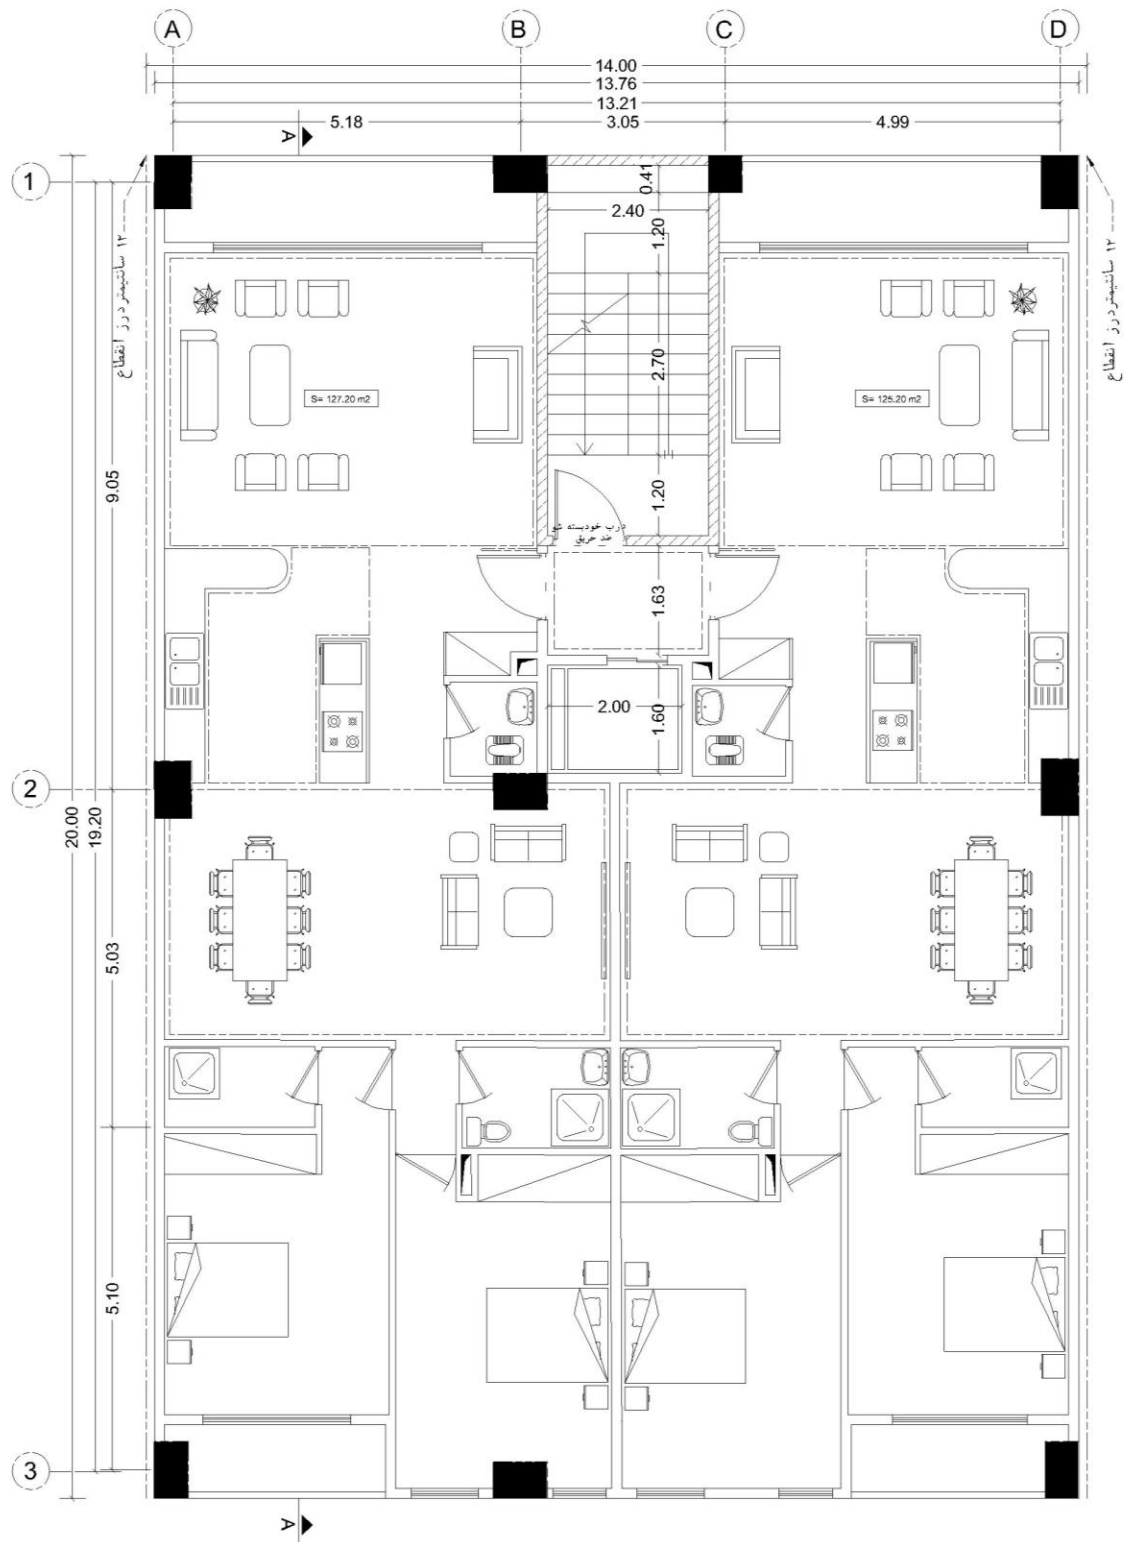

furniture plan 1-5

sc: 1/100

مقطع A-A



جدول مساحت کلی مسابقه آرسا

مساحت کل طبقه مساحت	انبار		پارکینگ تعداد	راه پله + آسانسور و لابی مساحت	مسکونی			کاربری طبقات
	مساحت	واحد			مساحت واحد ها	مساحت	واحد	
255.15	2.60	10	6	-	-	-	-	زیرزمین ۱-
275.20	-	-	5	-	-	-	-	همکف
275.20	-	-	-	22.72	واحد ۱ : 127.20 واحد ۲ : 125.20 واحد ۳ : 000.00	275.20	2	اول
275.20	-	-	-	22.72	واحد ۱ : 127.20 واحد ۲ : 125.20 واحد ۳ : 000.00	275.20	2	دوم
275.20	-	-	-	22.72	واحد ۱ : 127.20 واحد ۲ : 125.20 واحد ۳ : 000.00	275.20	2	سوم
275.20	-	-	-	22.72	واحد ۱ : 127.20 واحد ۲ : 125.20 واحد ۳ : 000.00	275.20	2	چهارم
275.20	-	-	-	22.72	واحد ۱ : 127.20 واحد ۲ : 125.20 واحد ۳ : 000.00	275.20	2	پنجم
مساحت کل مجموعه	مجموع مساحت انبار		مجموع تعداد پارکینگ	-	مجموع مساحت مسکونی			جمع
1631.15	25.30	11	11	-	1262.00		10	

دیوارهای مشترک بین فضای مسکونی و مشاعات (راه پله، آسانسور و لابی) جزء مساحت مسکونی محاسبه می شود

نیازی به پر کردن خانه های با علامت (-) نیست

لطفاً پلی لاین مساحت کل طبقه و واحدهای مسکونی در فایل اتوکد ترسیم شود



















