





ساختمان مسکونی ماکا گروپ

نارنجستان ۲

دفتر معماری چکاد

مدارک ۲ بعدی

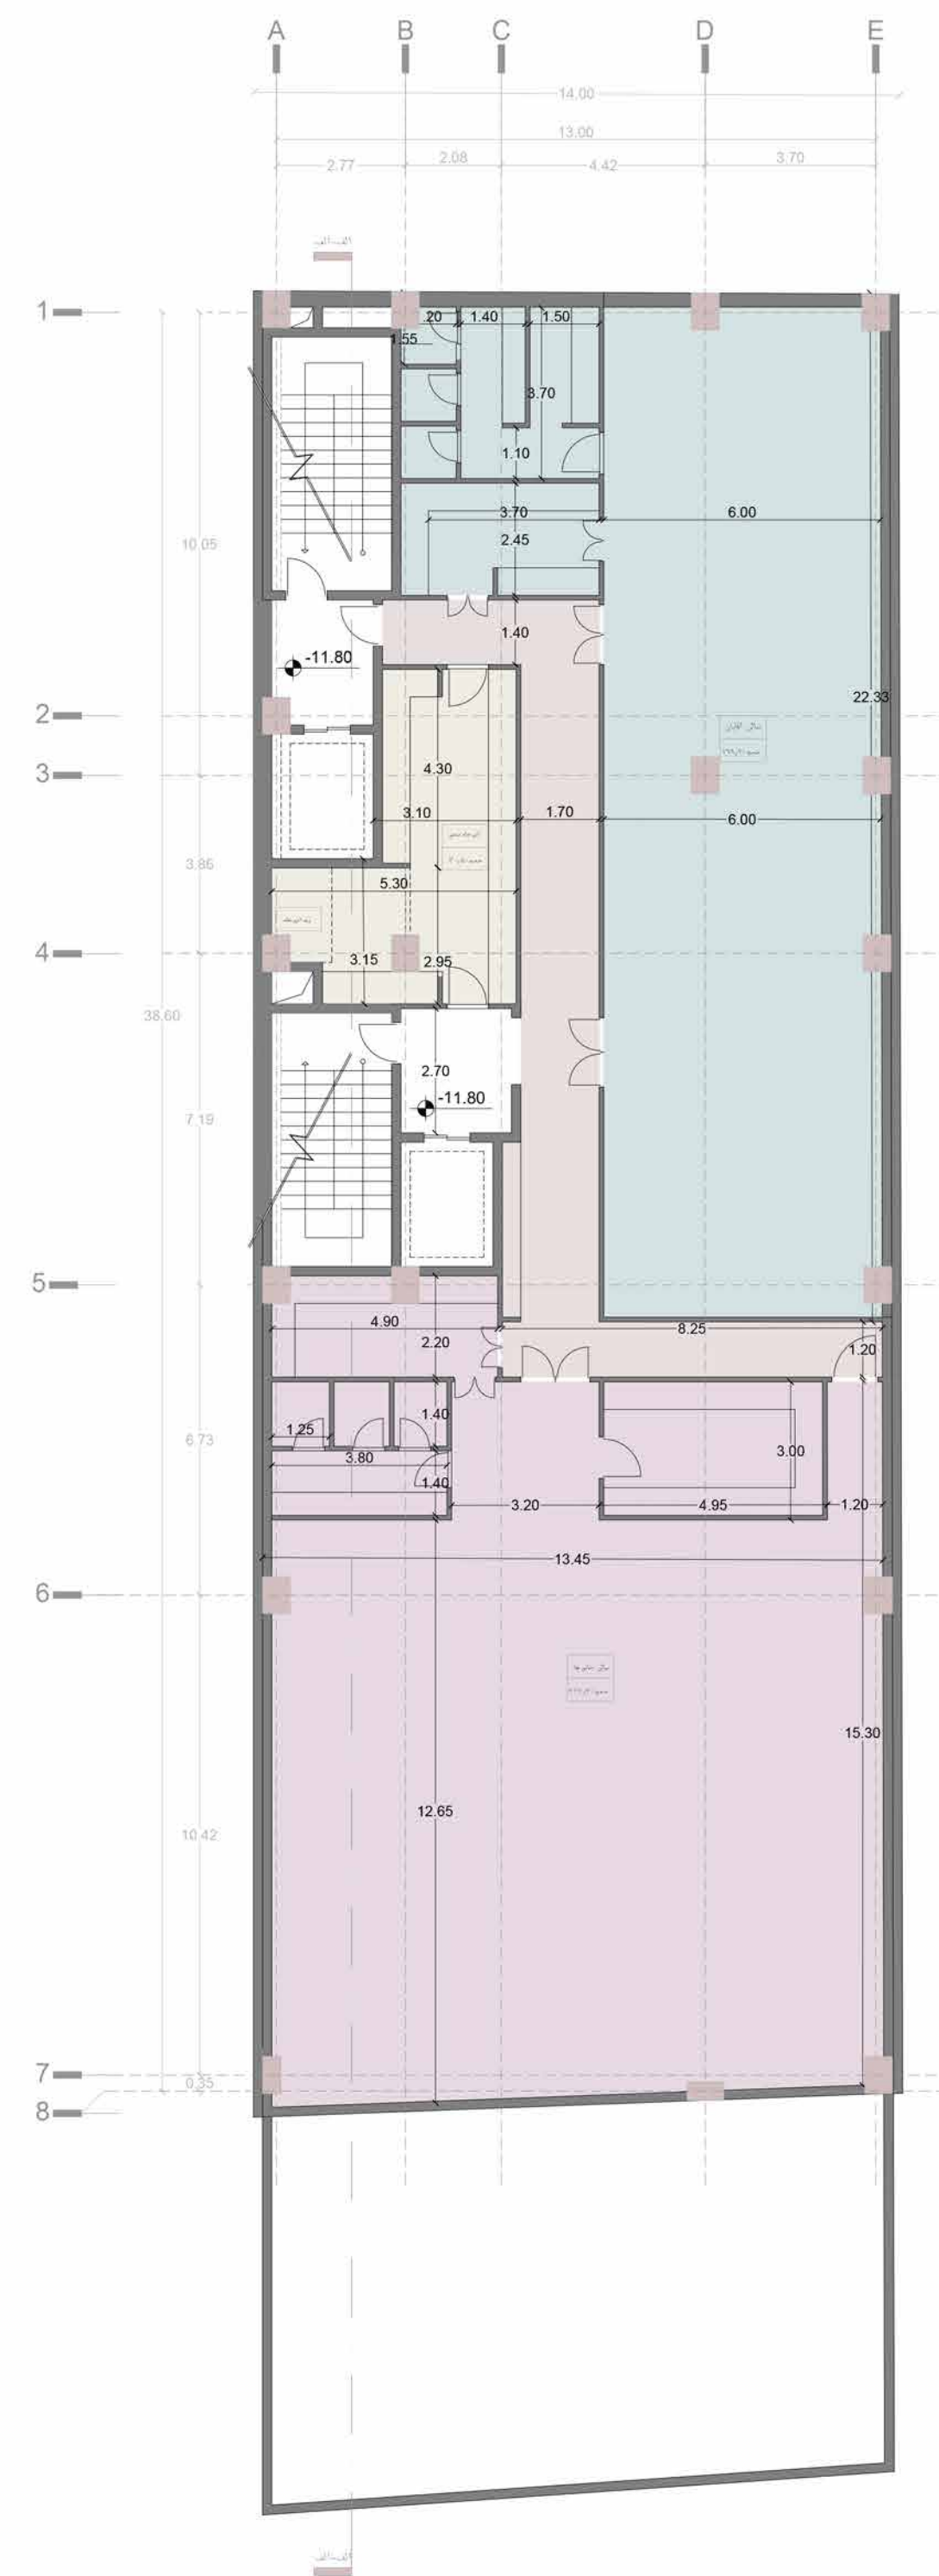
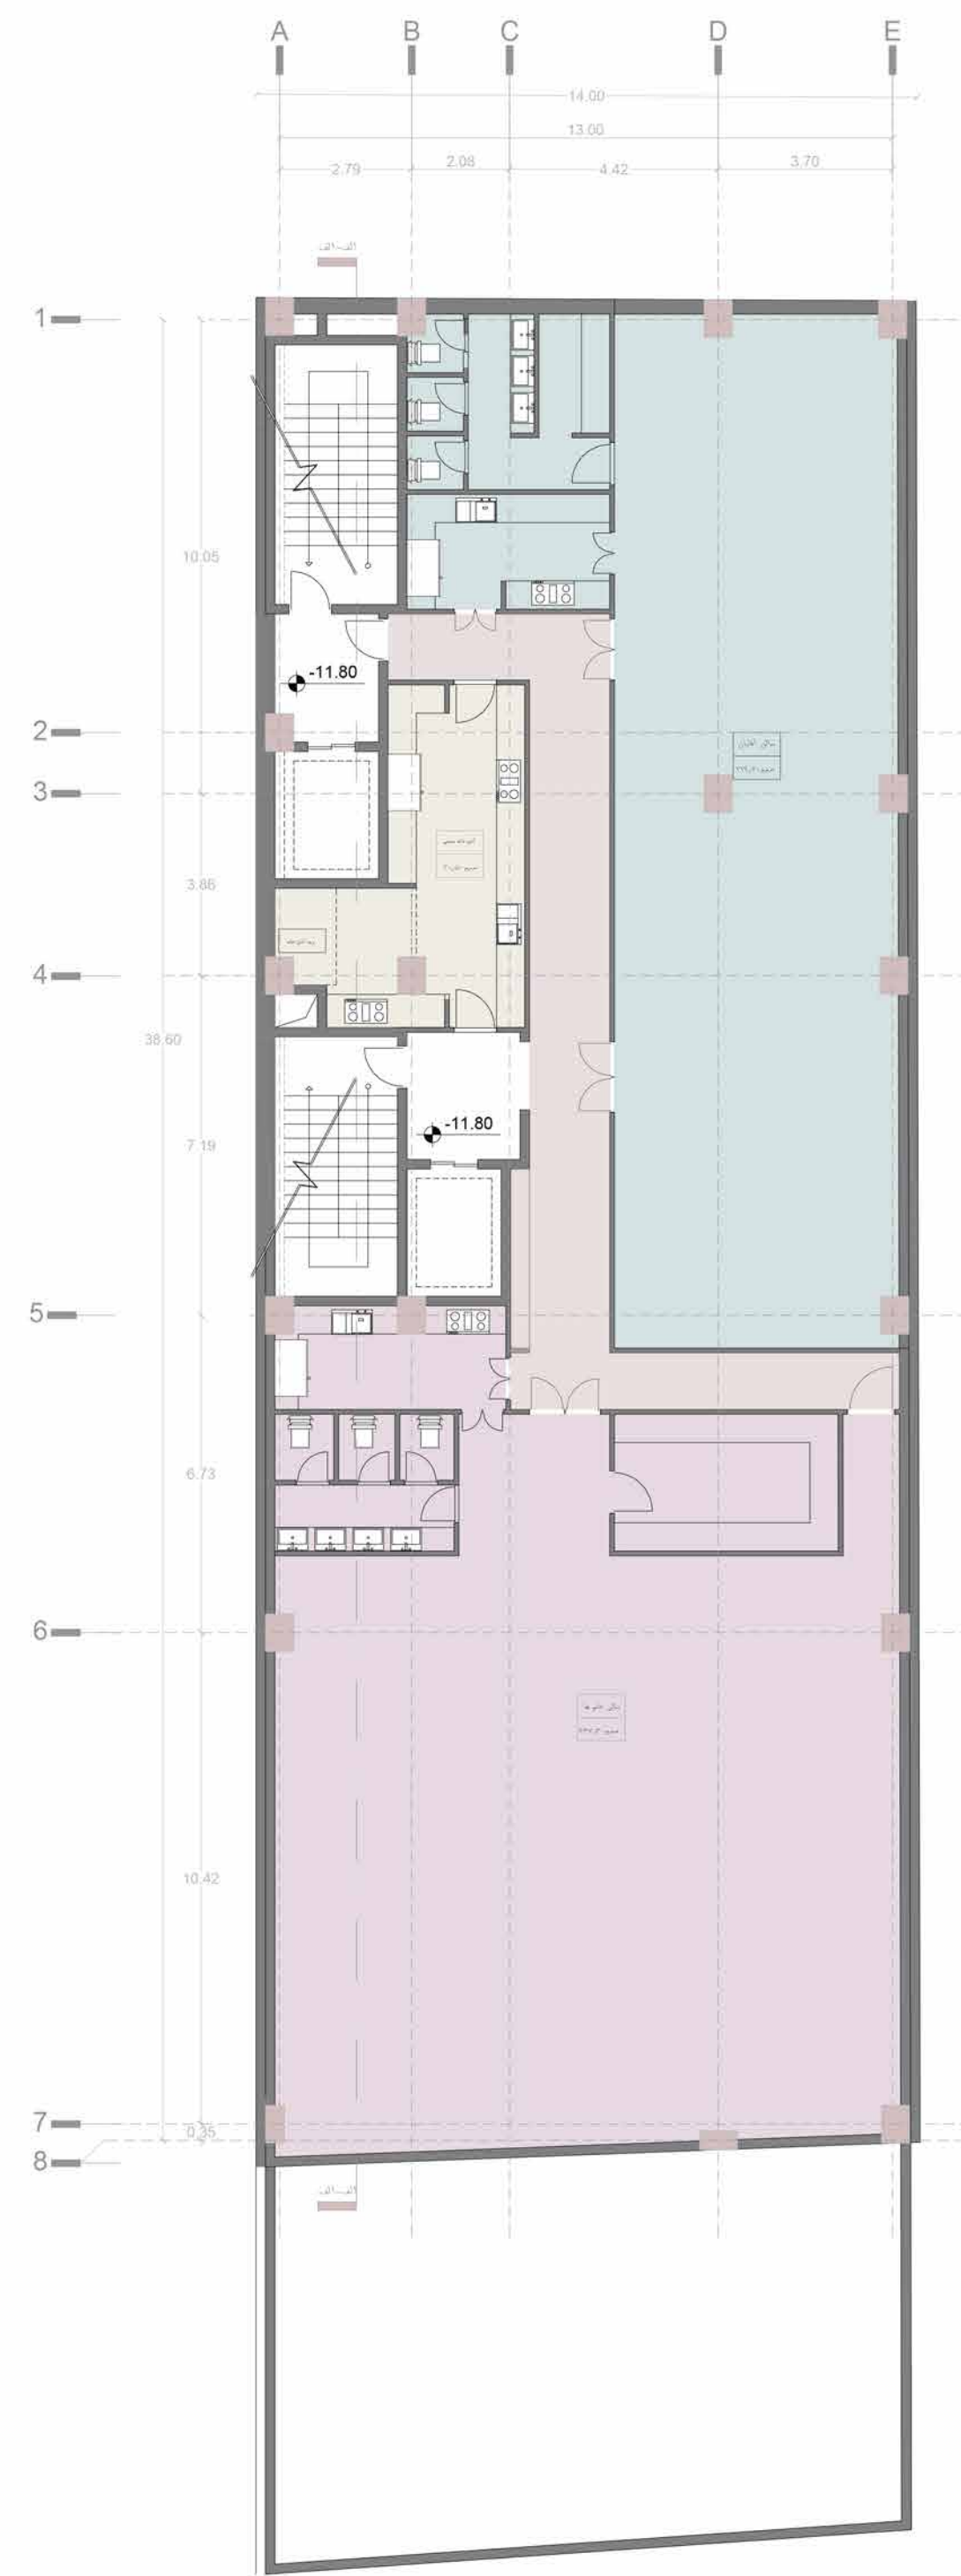


پلان طبقه منفی ۳
اندازه گذاری - مبلمان




MAKA
GROUP
CONSTRUCTION COMPANY





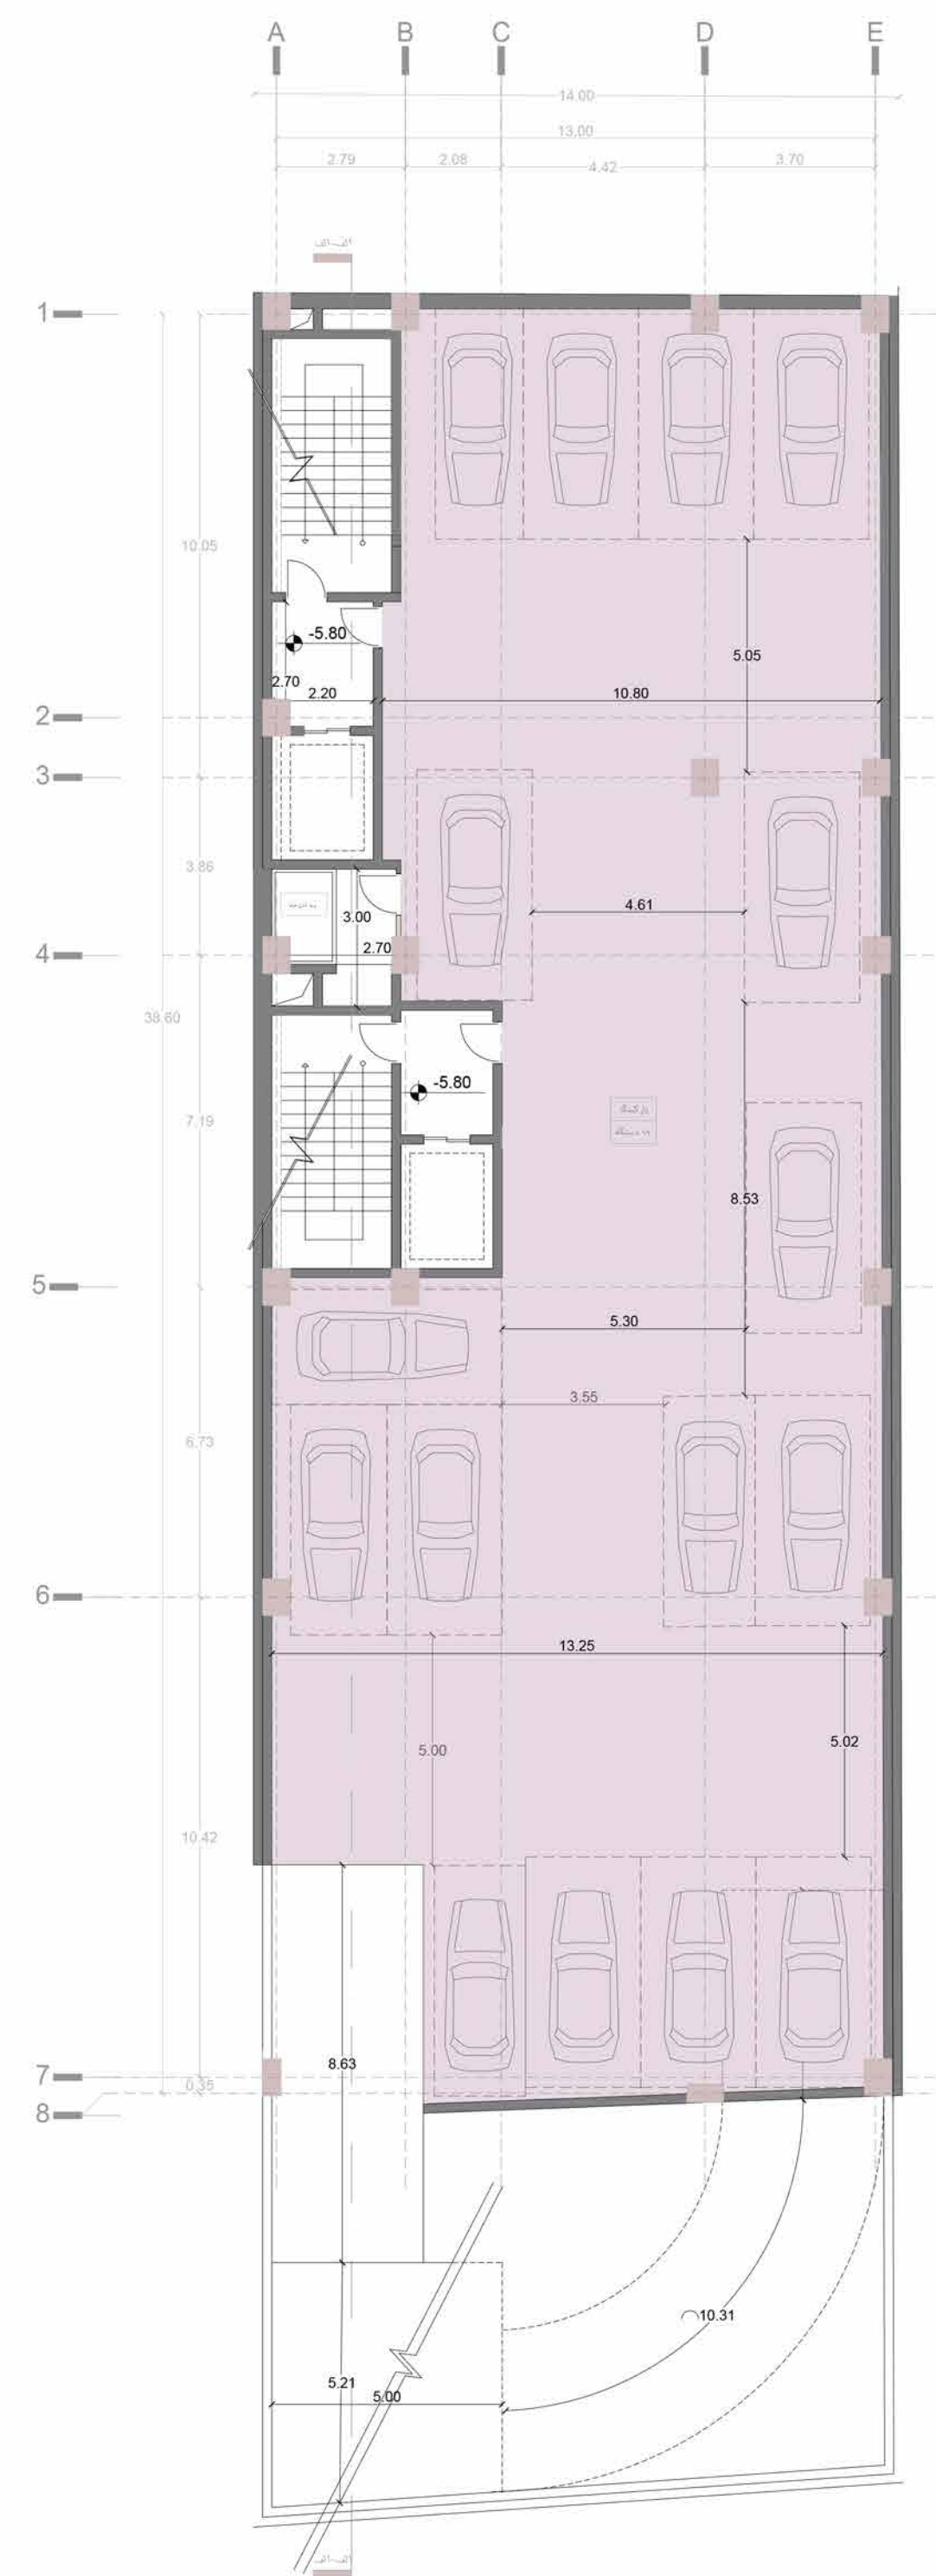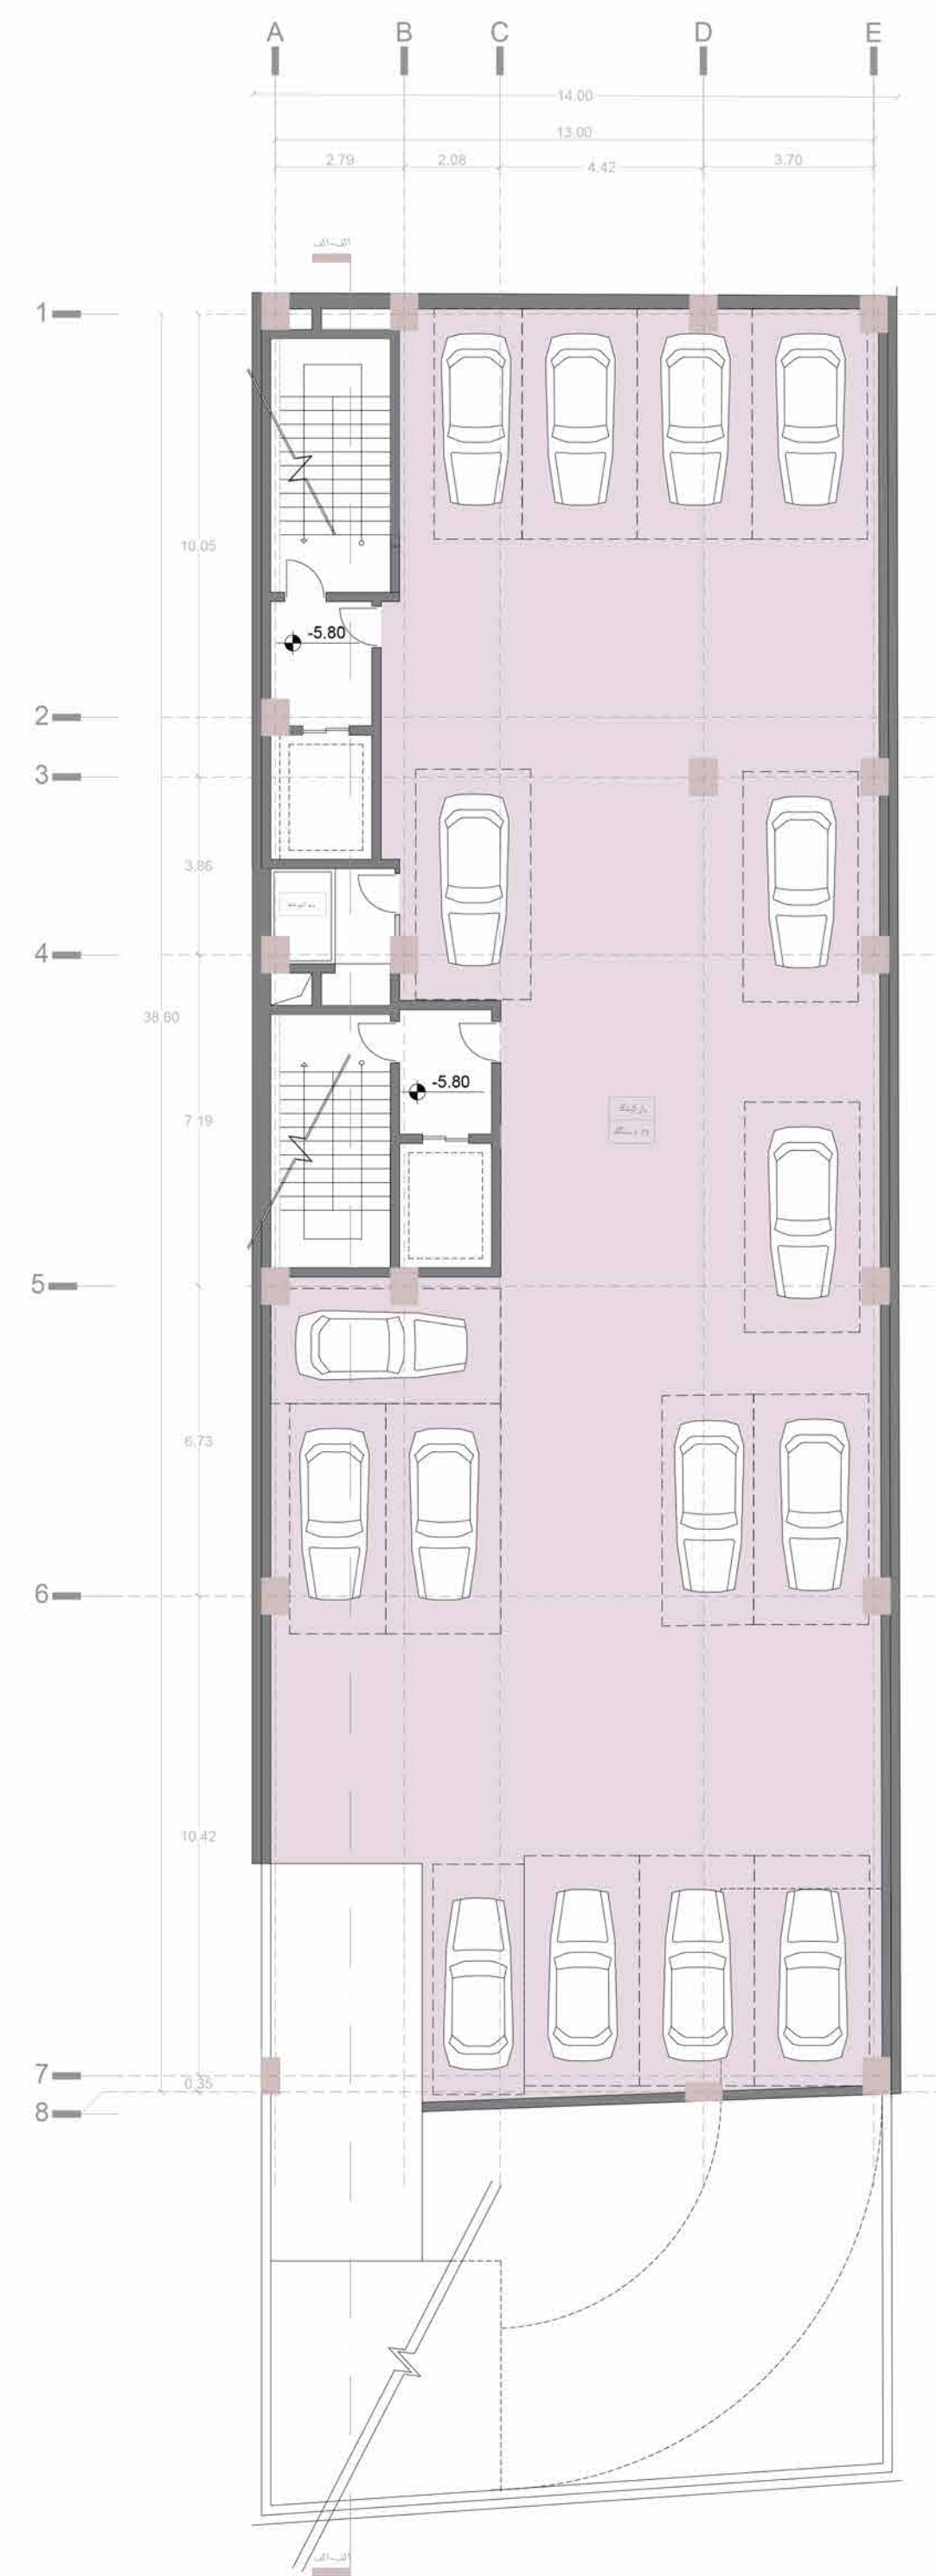


پلان طبقه منفی ۲
اندازه گذاری - مبلمان

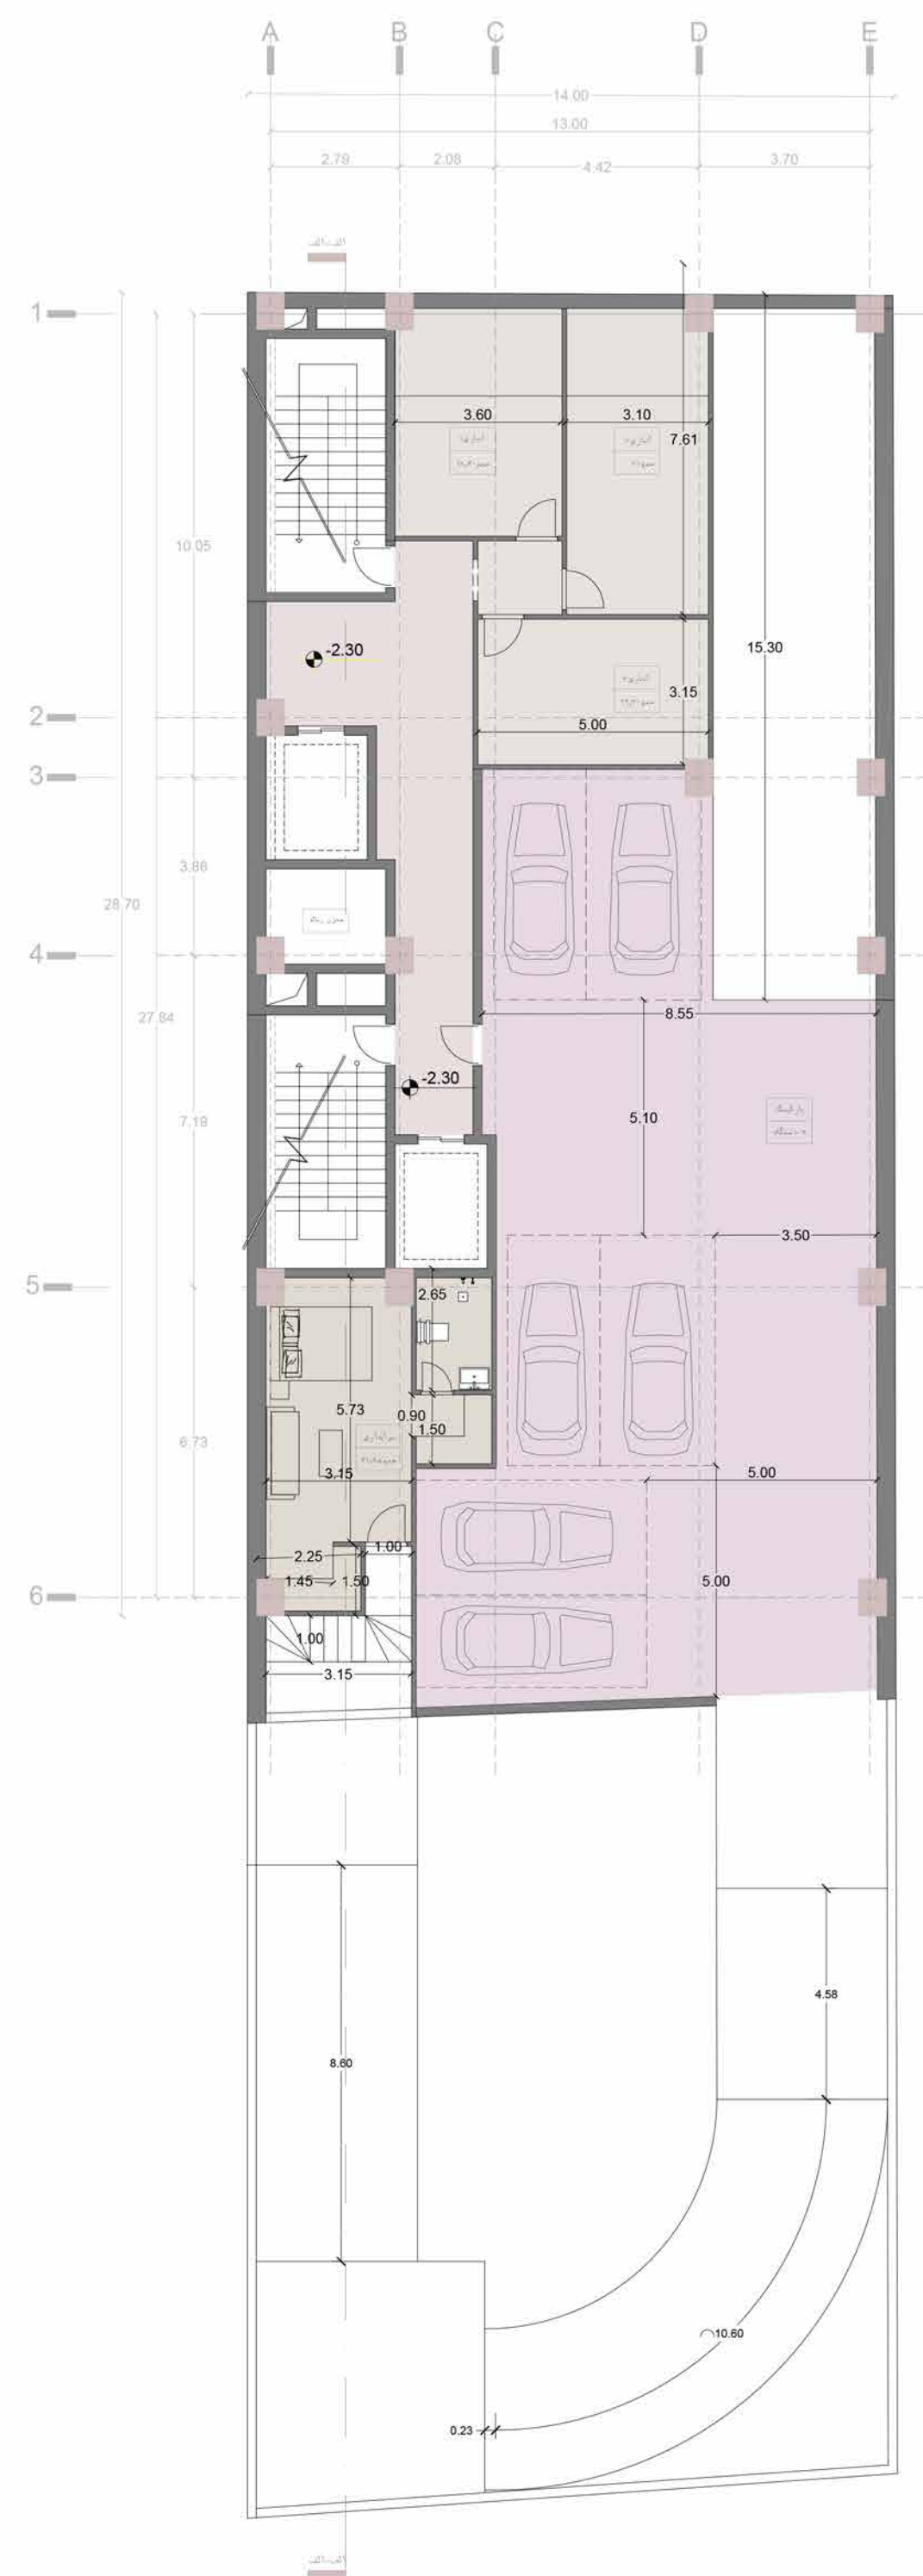



پلان طبقه منفی ۱
اندازه گذاری - مبلمان

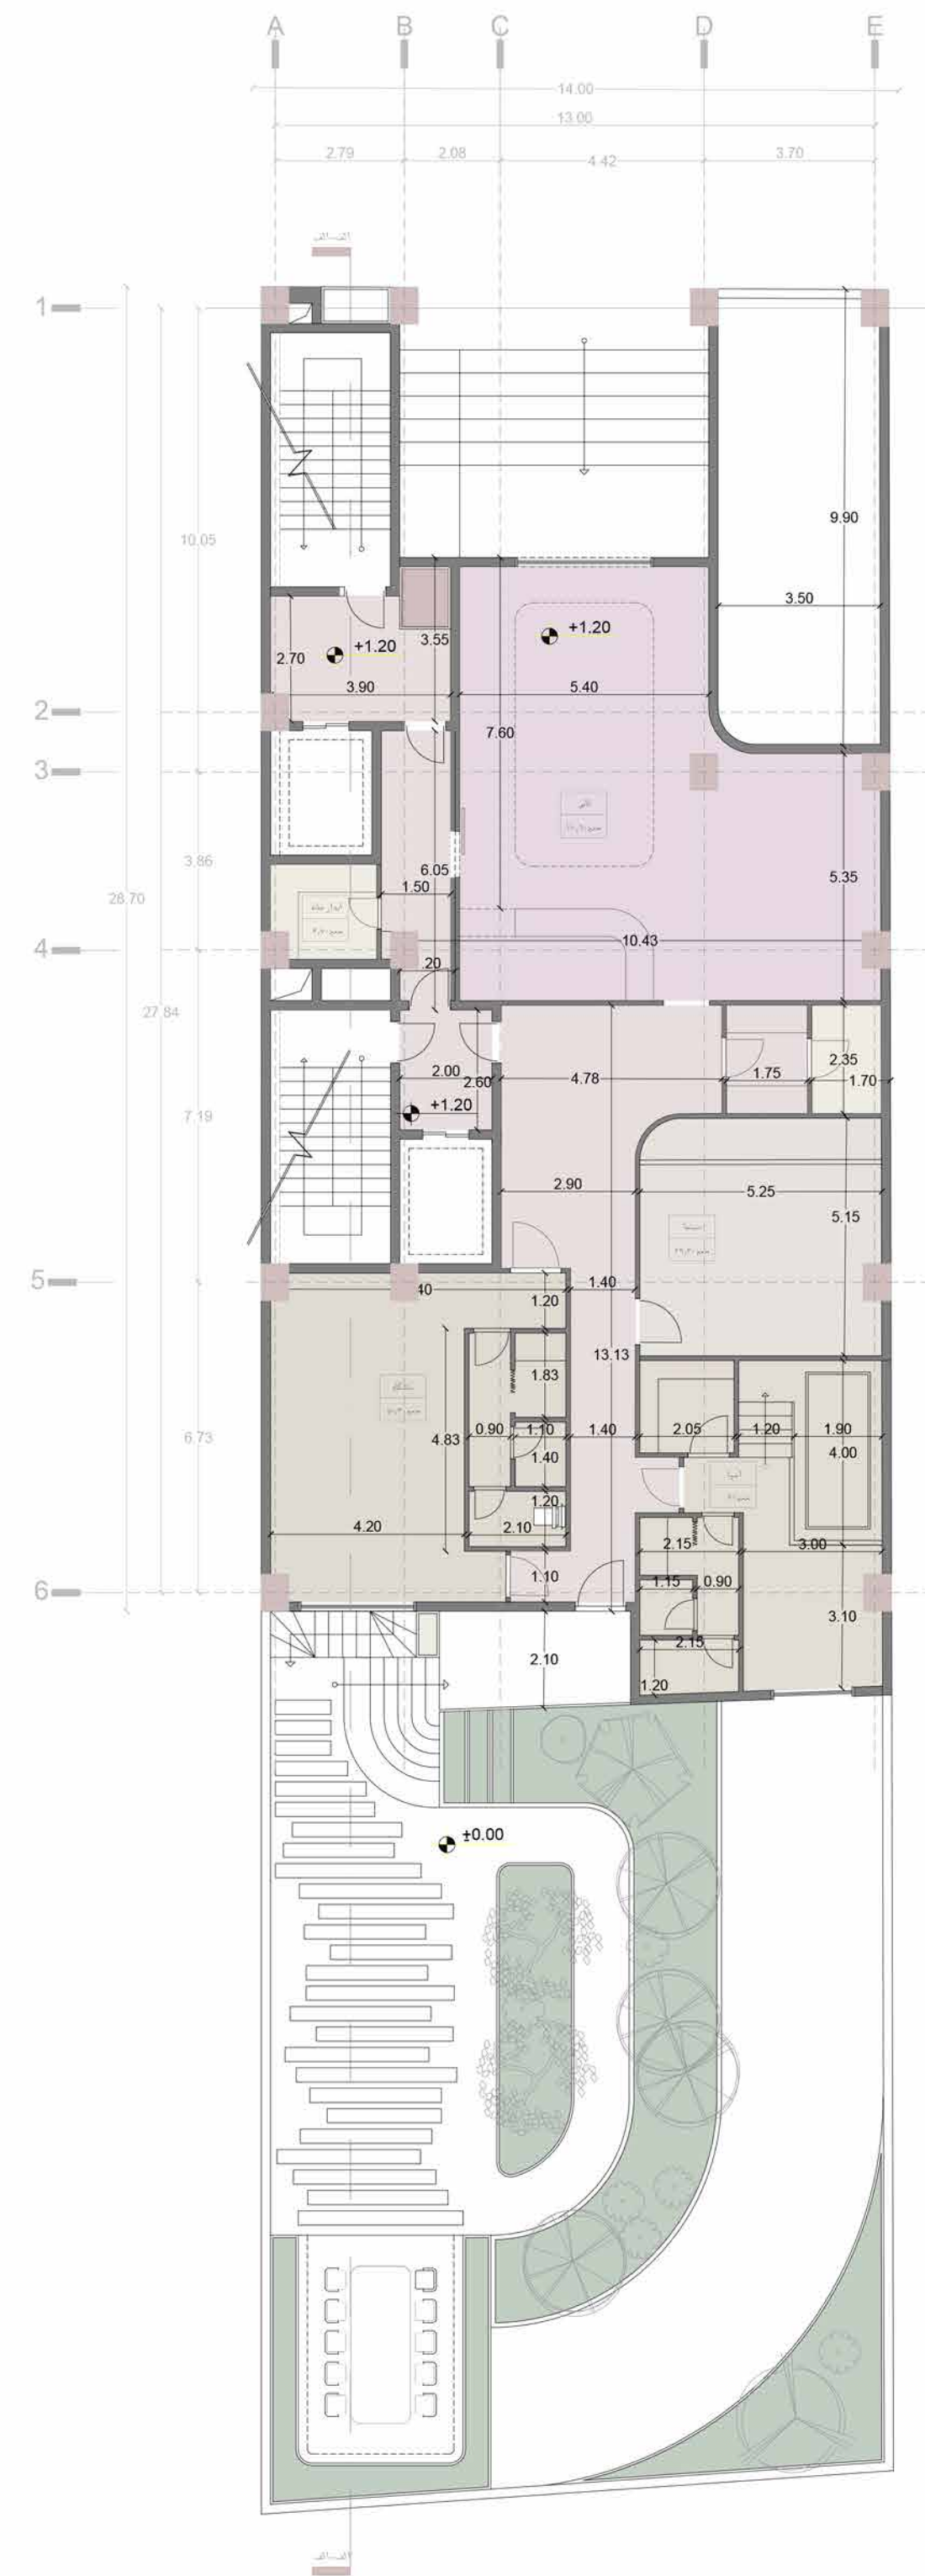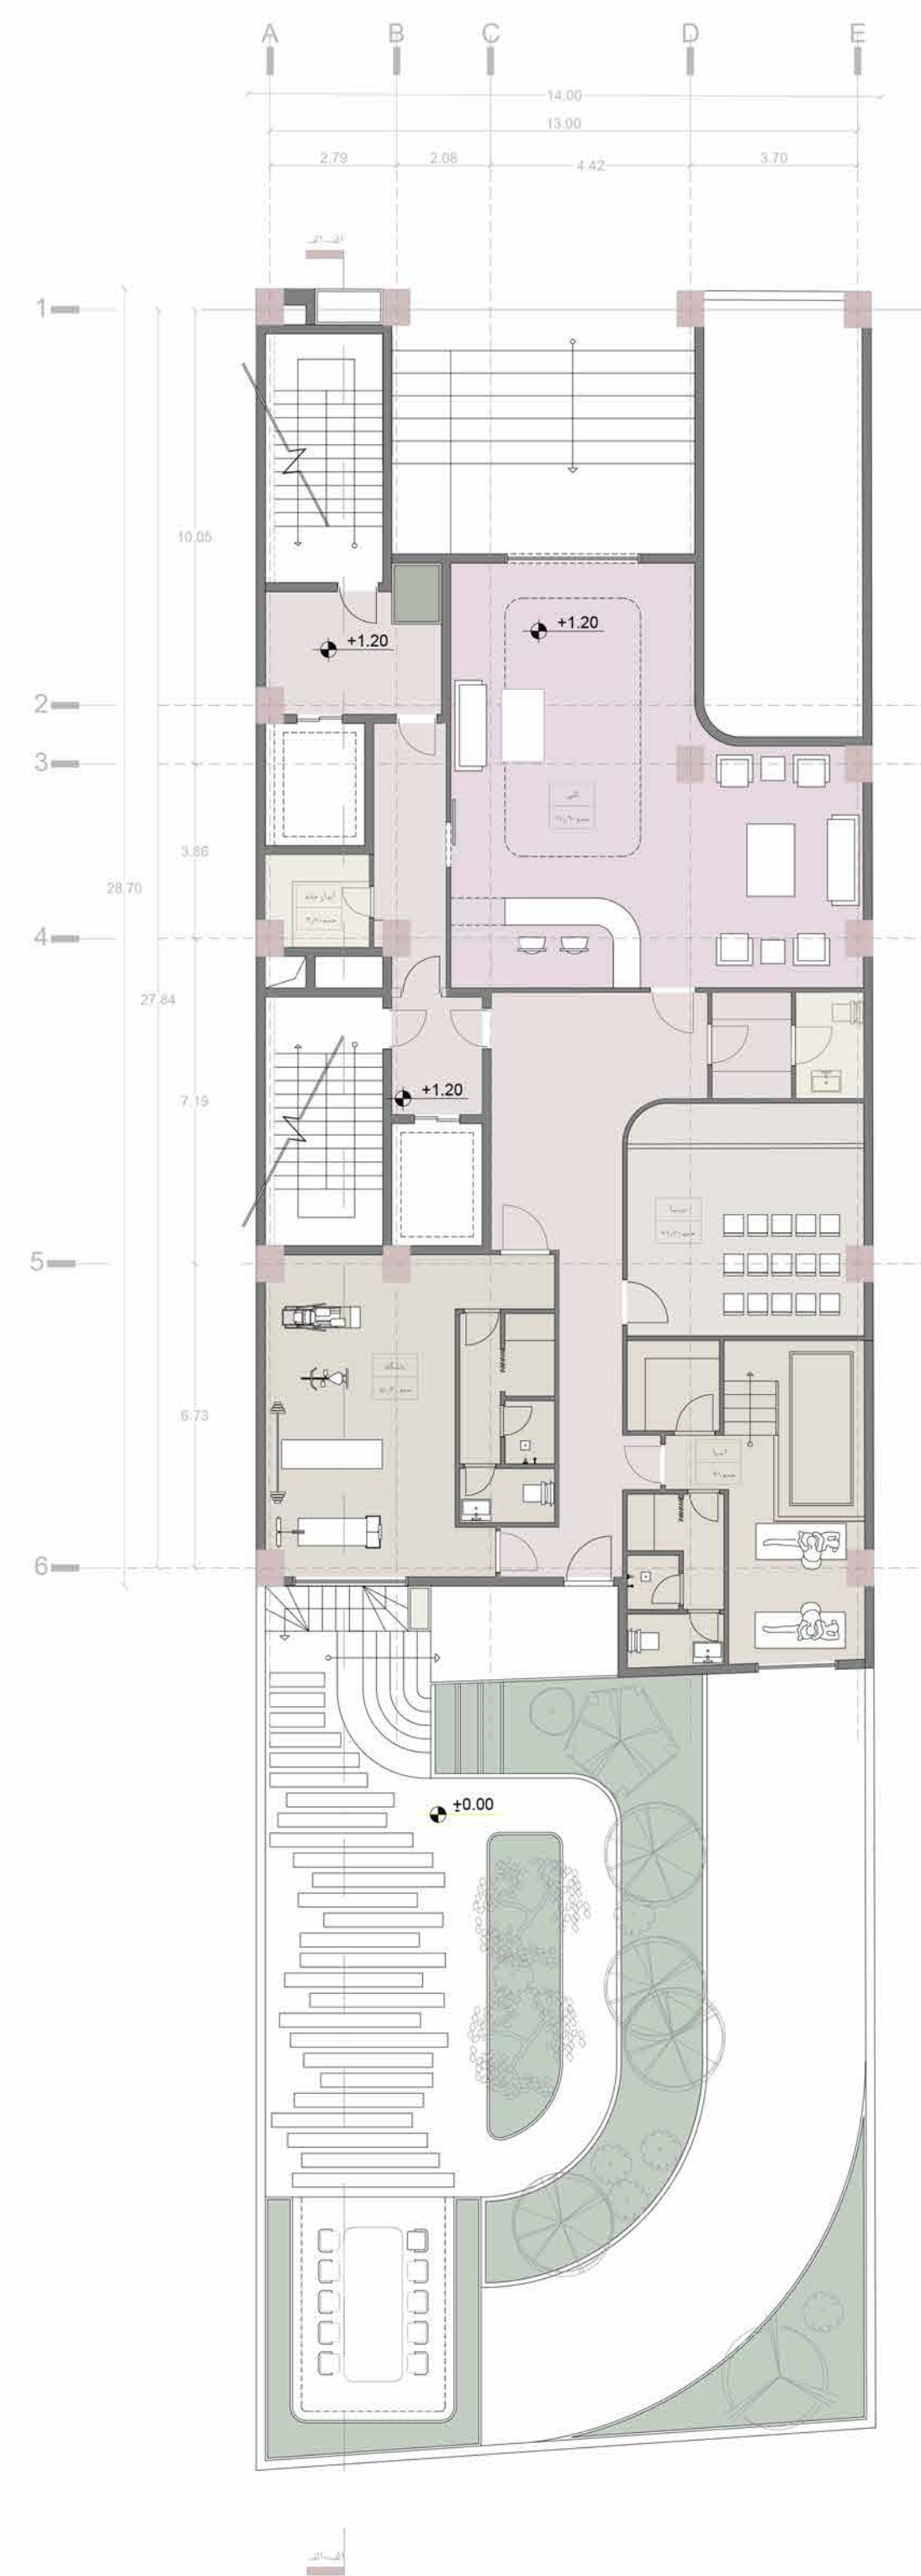


پلان طبقه همکف
اندازه گذاری - مبلمان

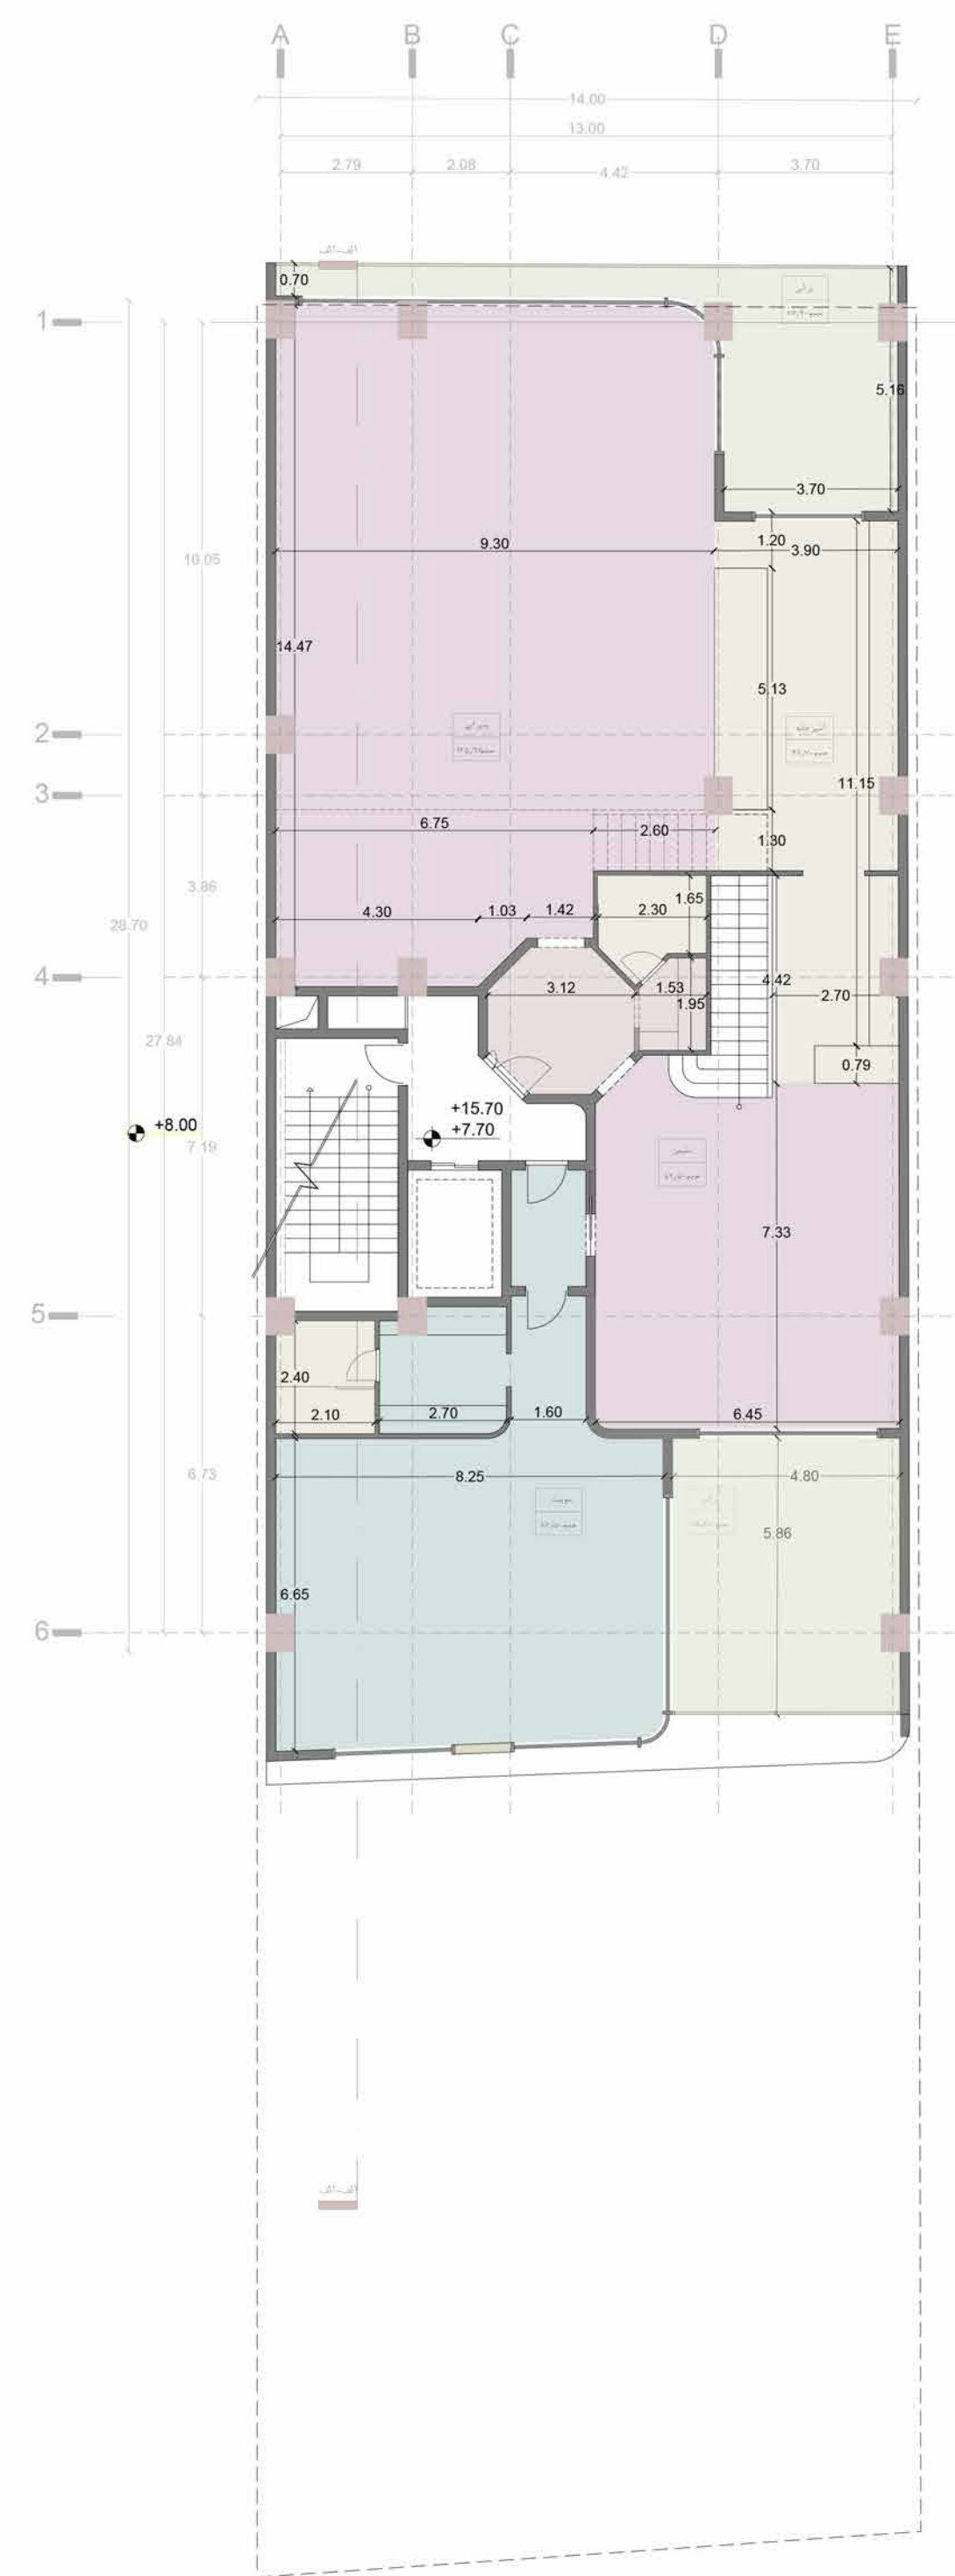



پلان دوبلکس
 تپ طبقه اول و سوم
 اندازه گذاری - مبلمان

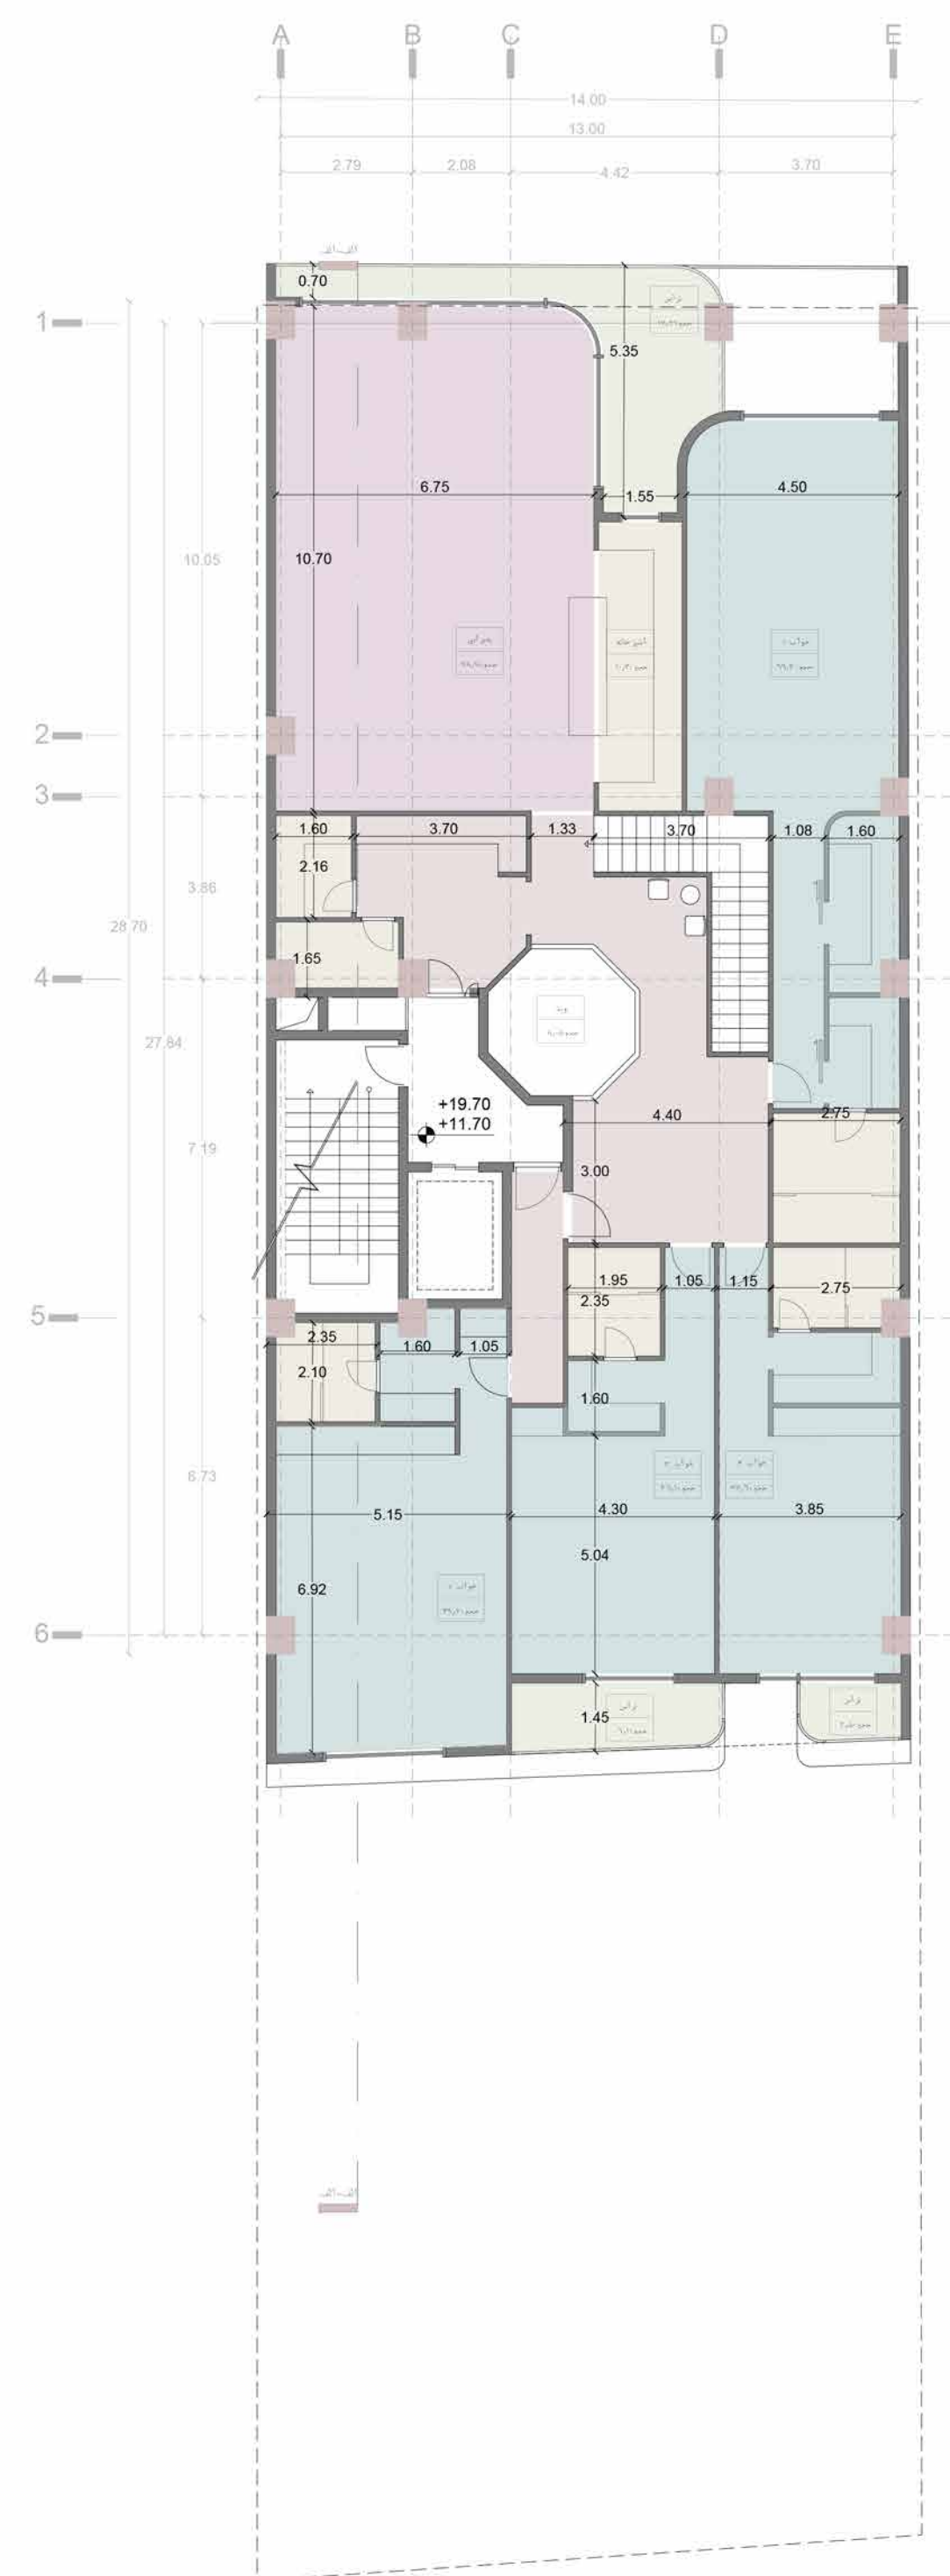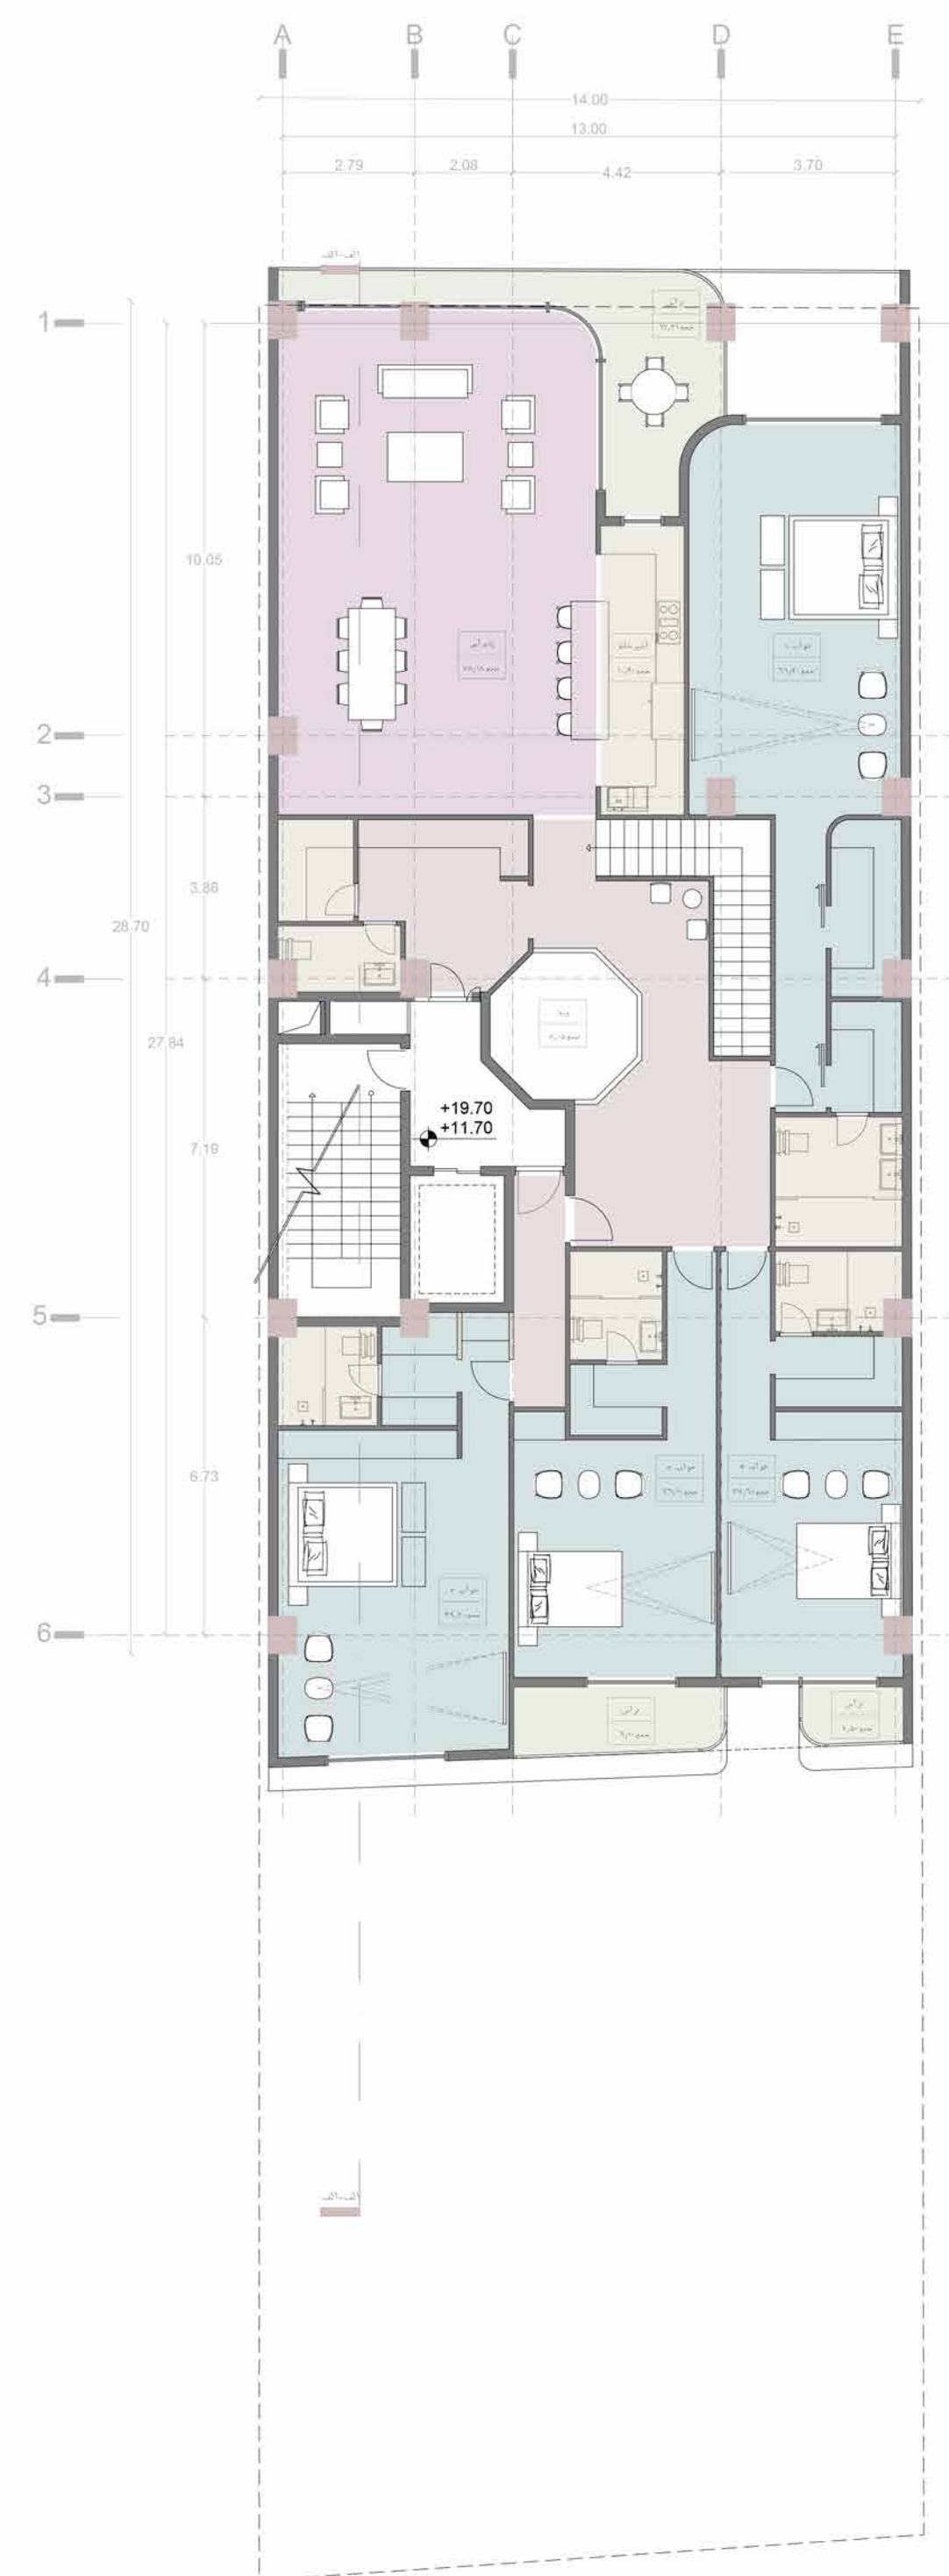



پلان دوبلکس
 تپ طبقه دوم و چهارم
 اندازه گذاری - مبلمان

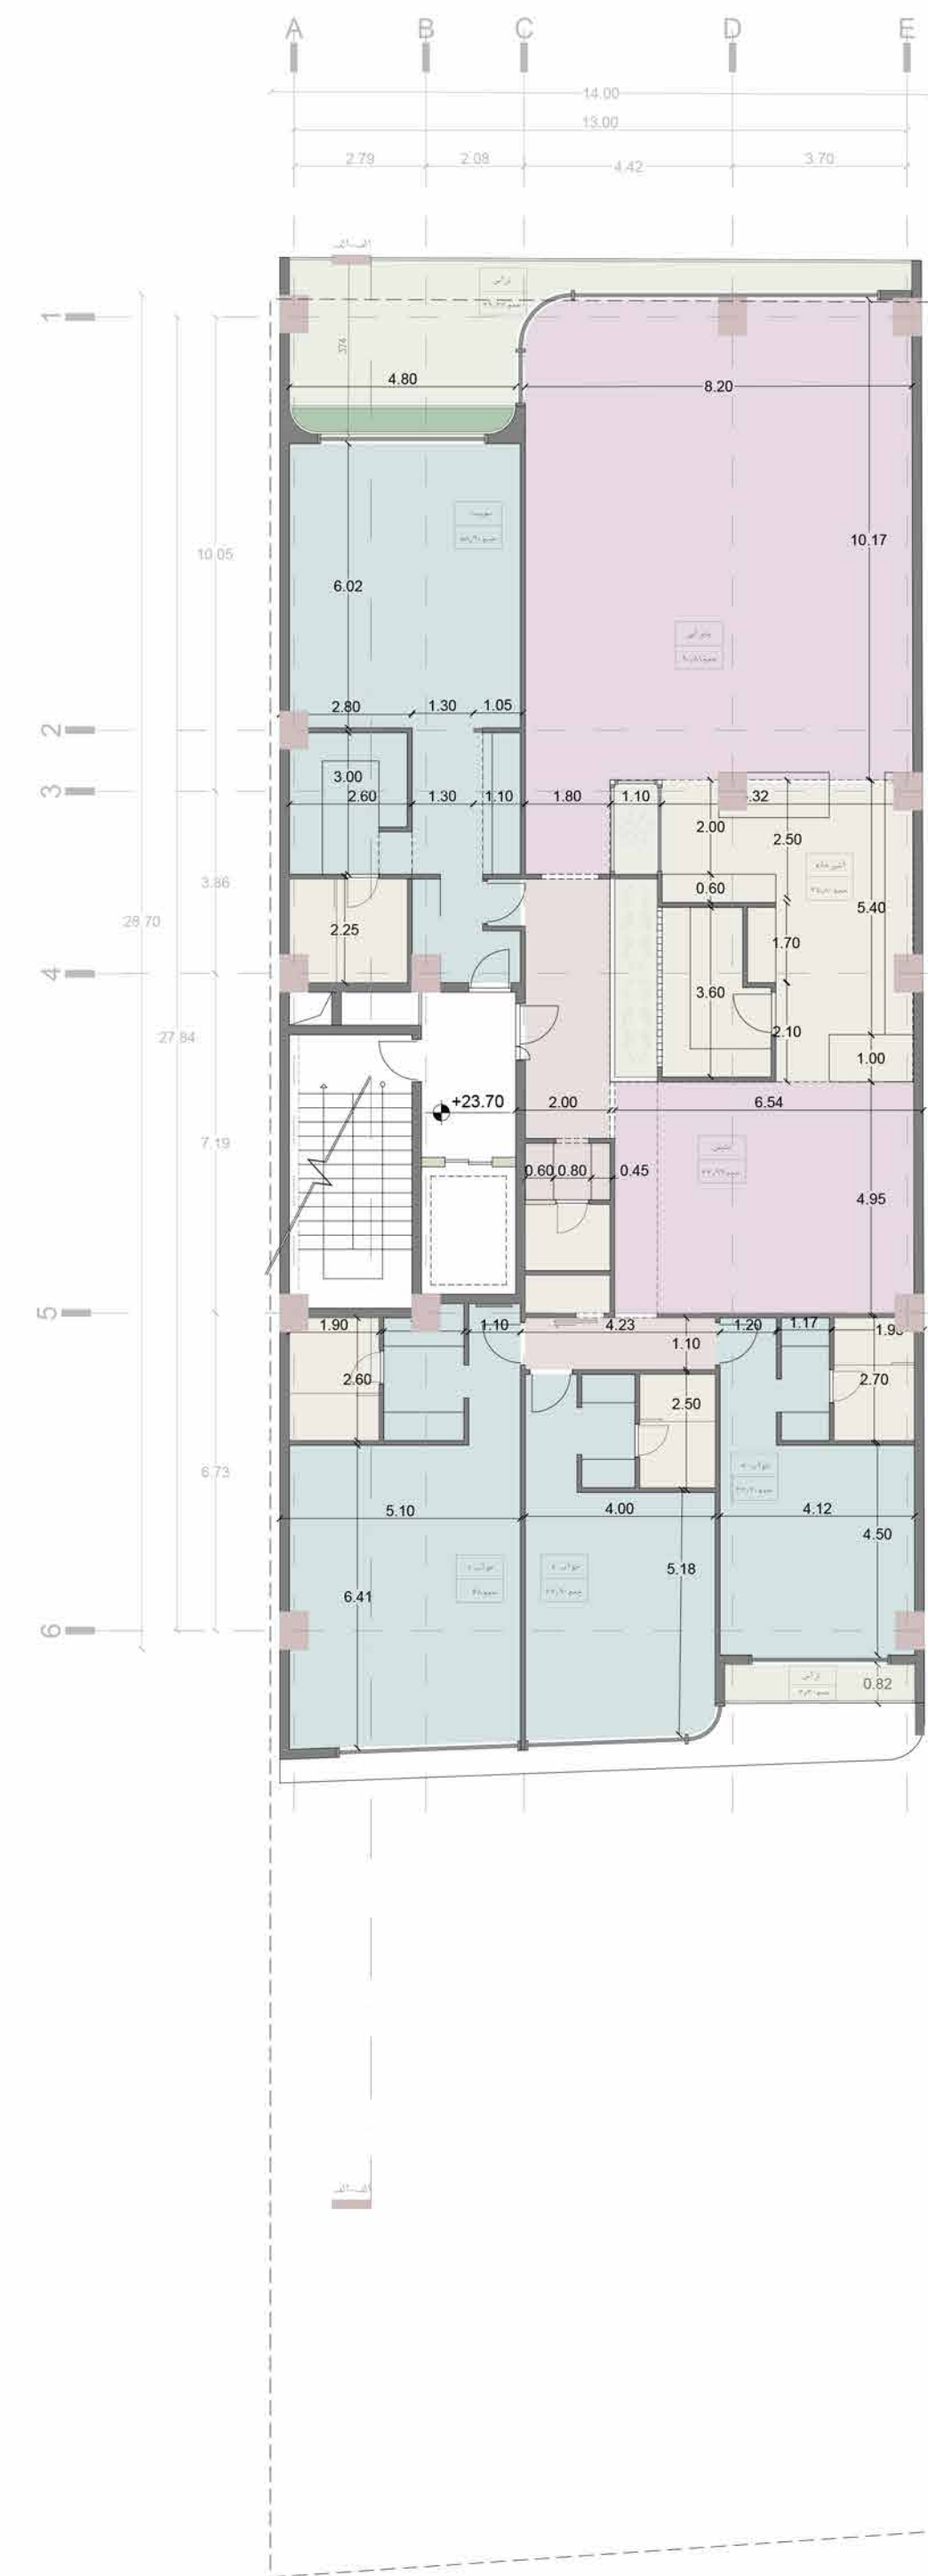

پلان فلت
تیپ طبقه پنجم
اندازه گذاری - مبلمان

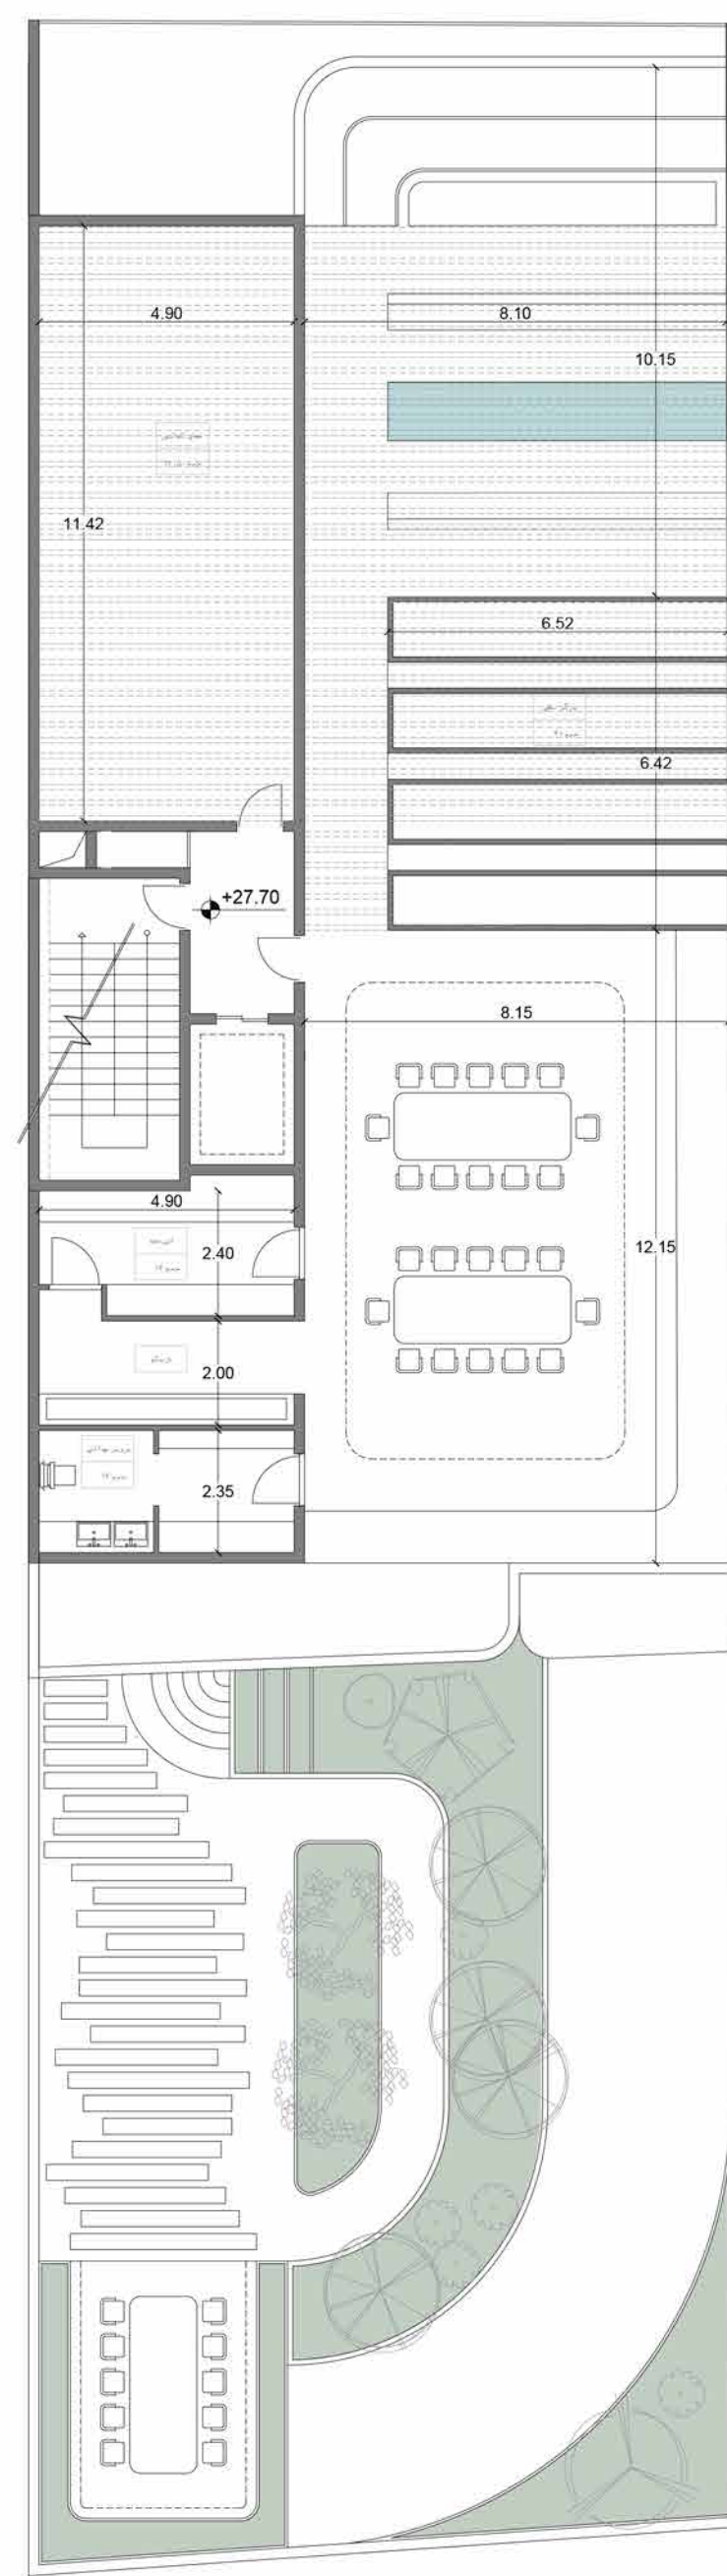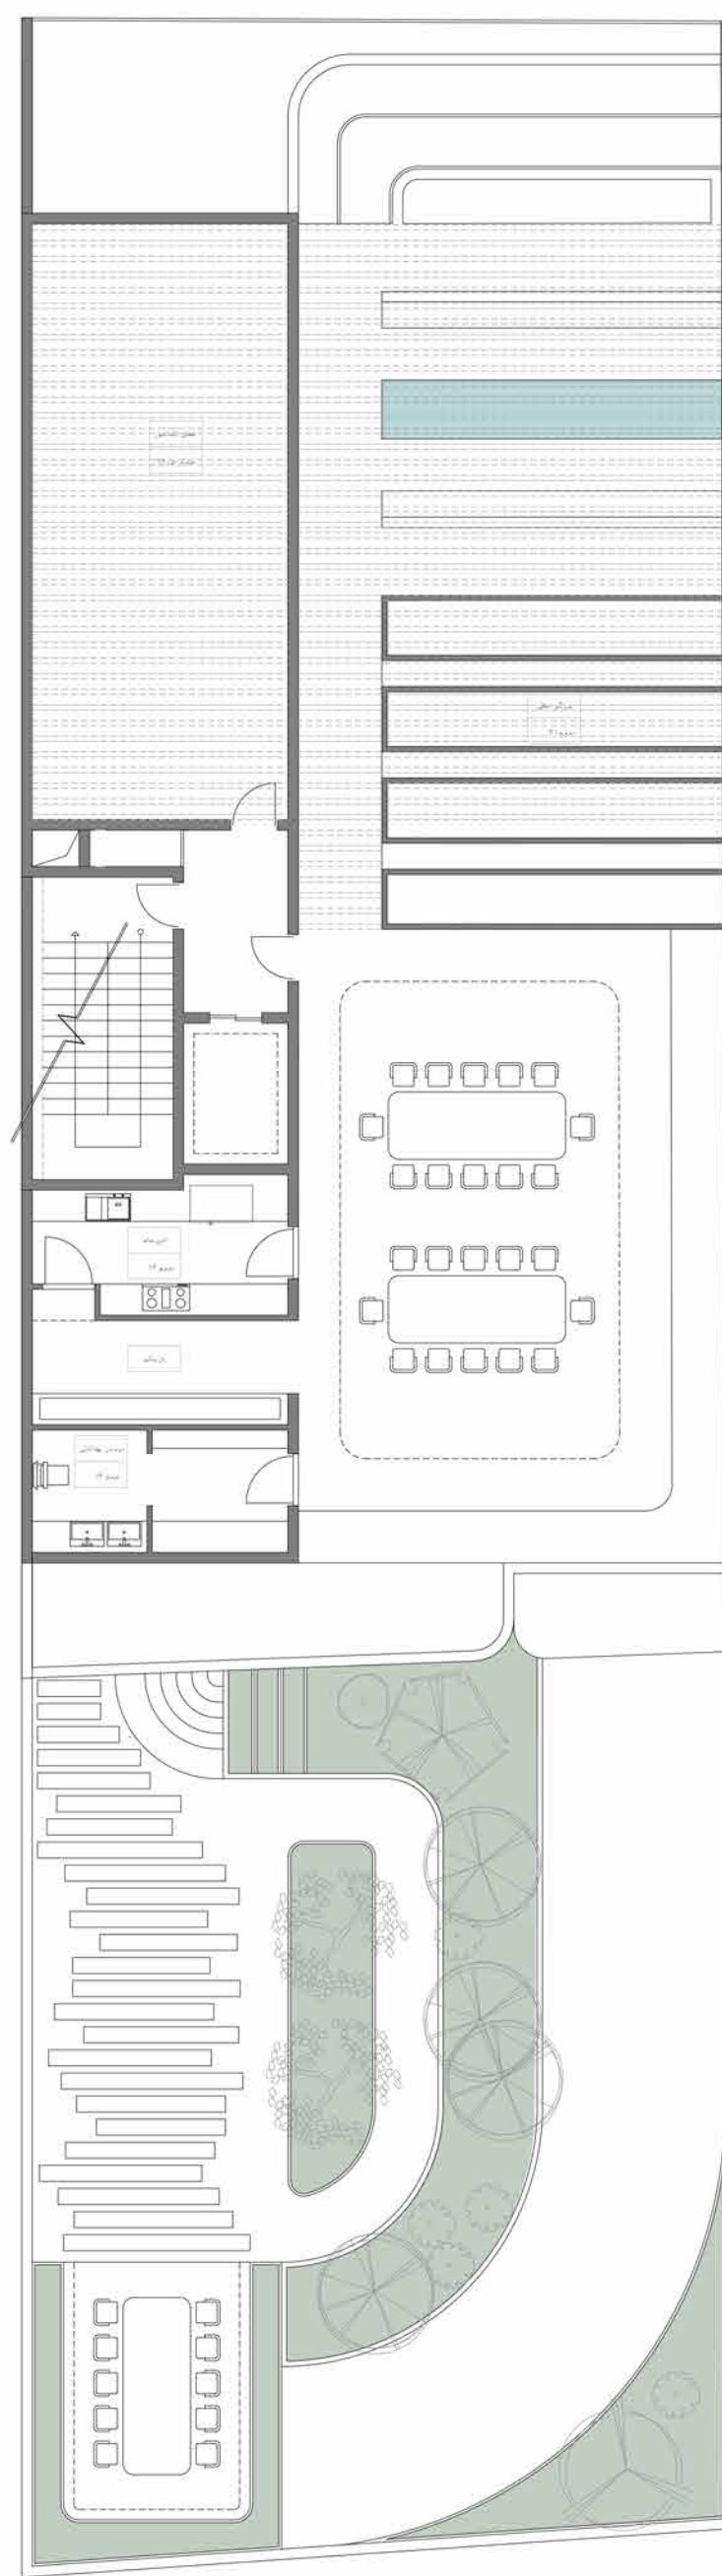


پلان روف گاردن
اندازه گذاری - مبلمان

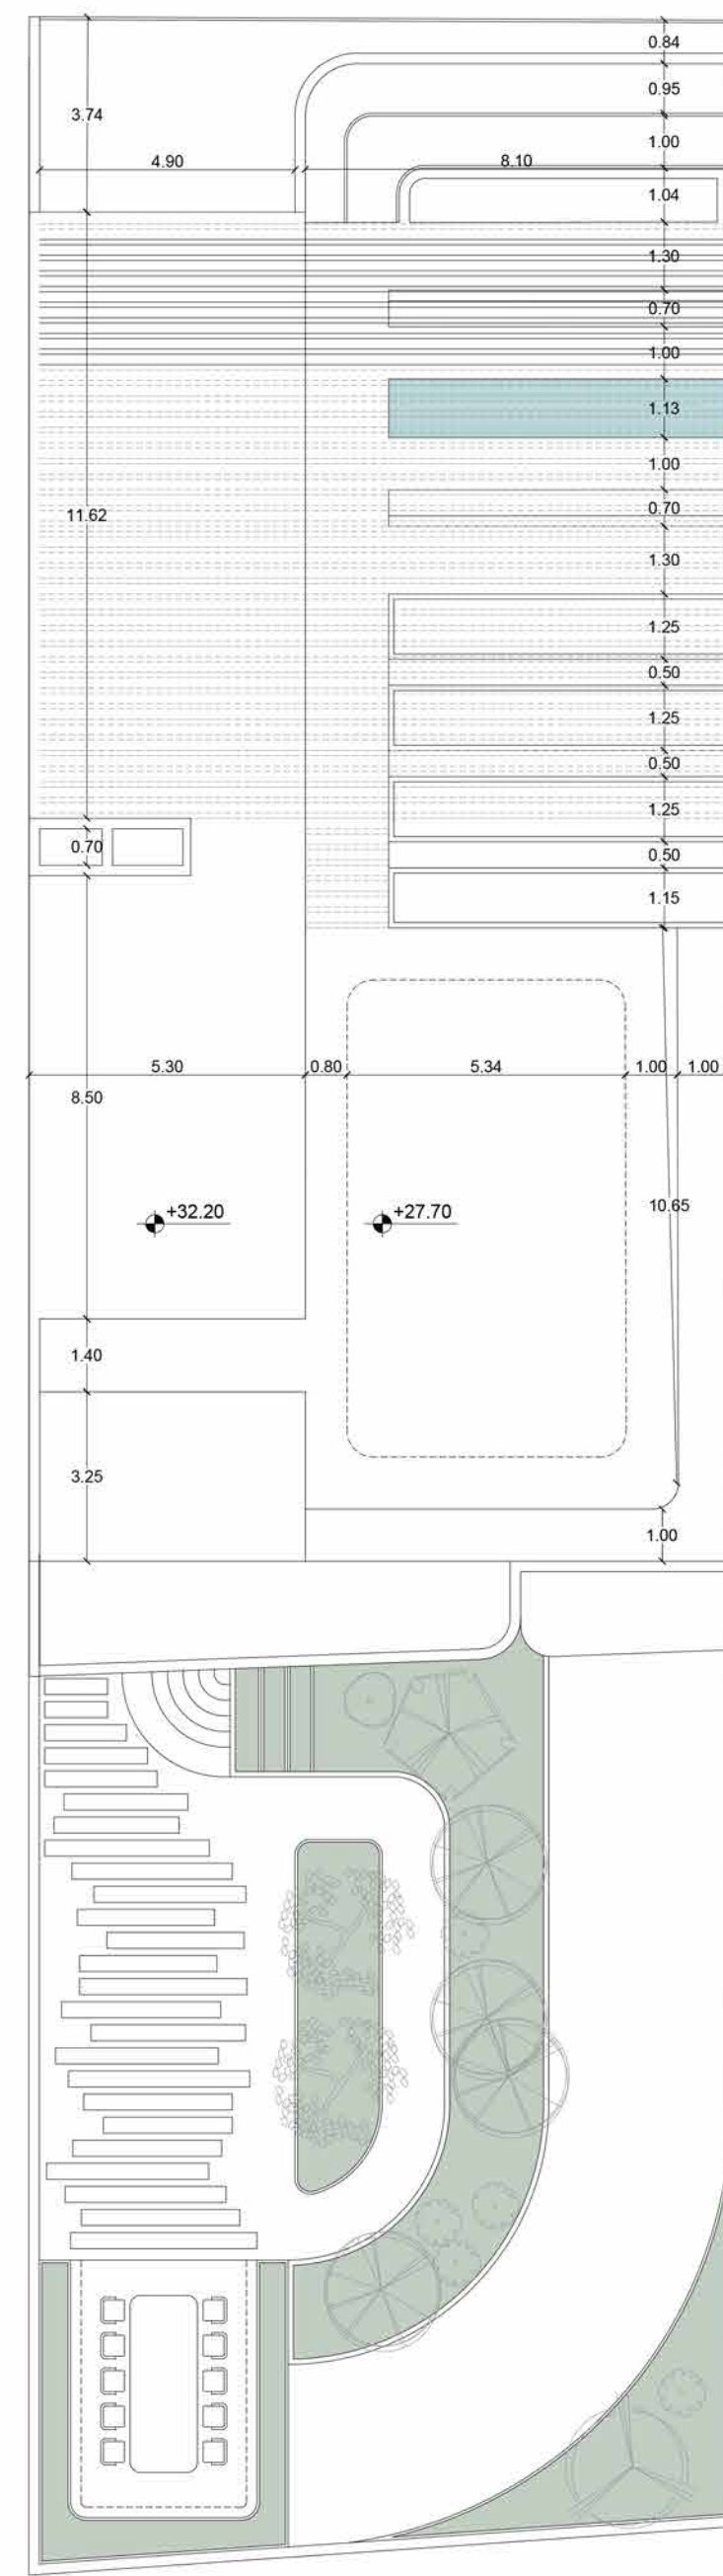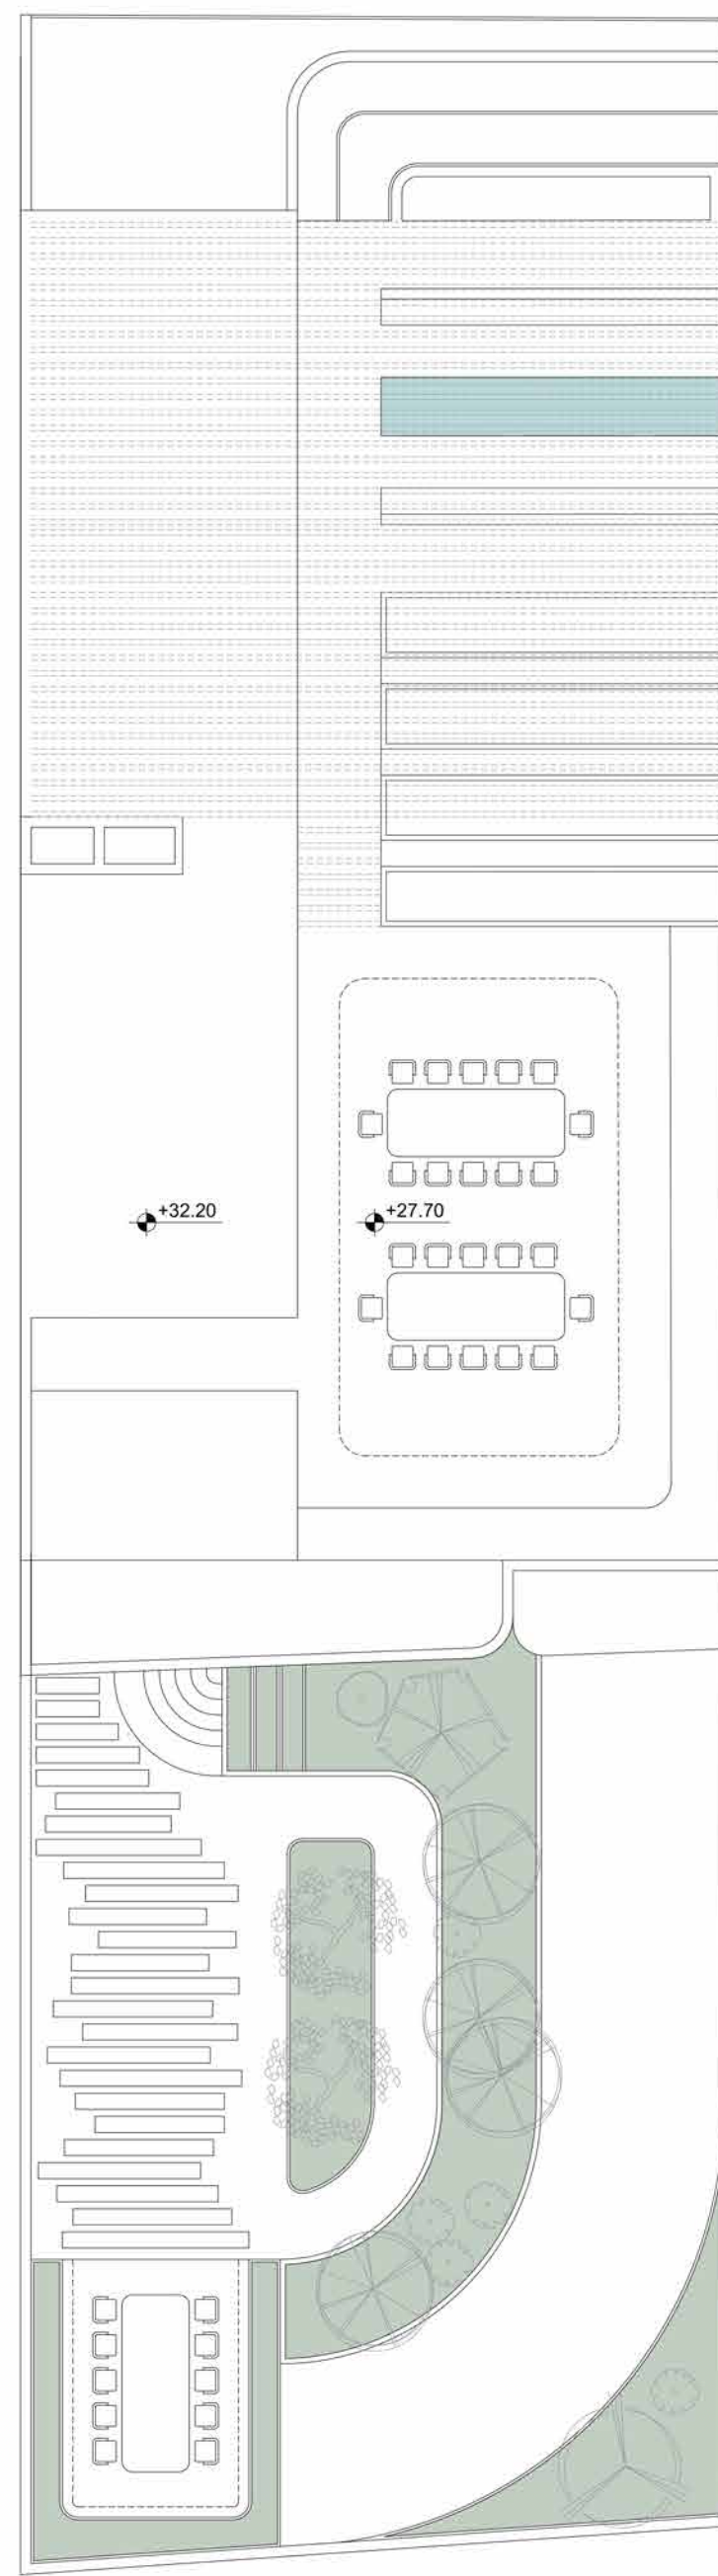

پلان بام
اندازه گذاری - مبلمان



MAKA
GROUP
CONSTRUCTION COMPANY

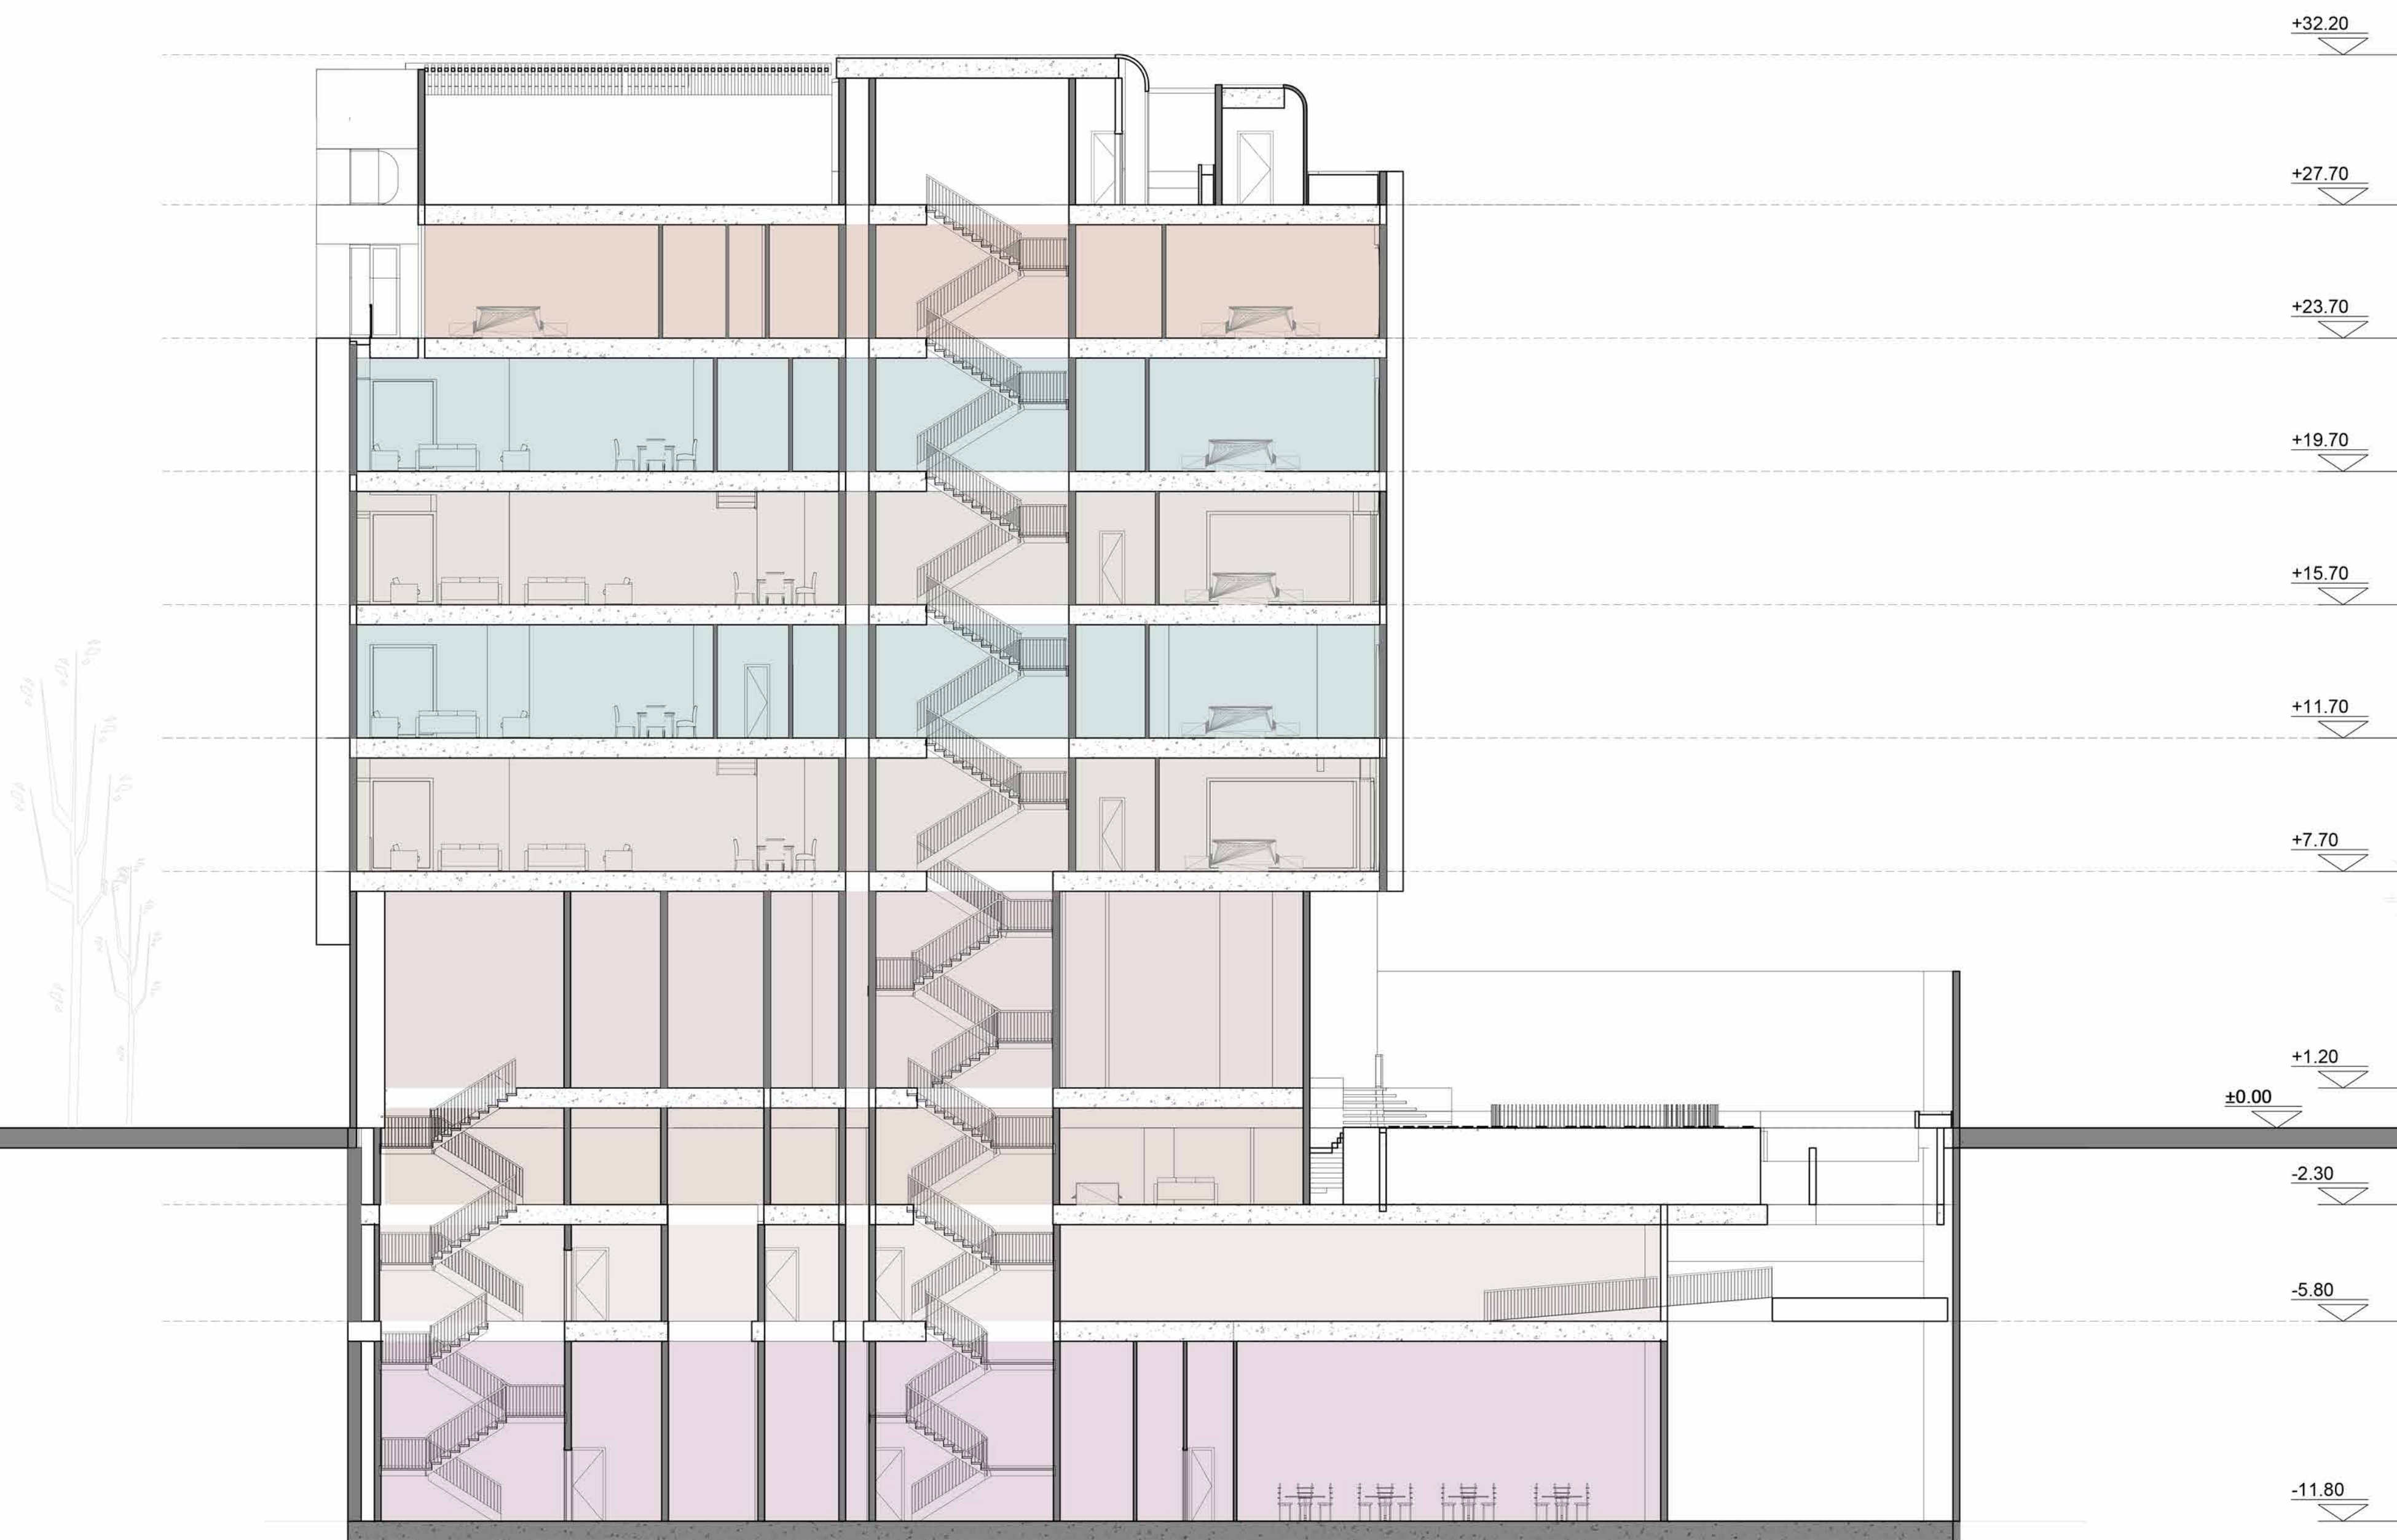

برش طولی

مدارک ۳ بعدی



آلترناتیو اول نما
نما روز شمالی




MAKA
GROUP
CONSTRUCTION COMPANY



آلترناتیو اول نما نما نورپردازی شمالی



MAKA
GROUP
CONSTRUCTION COMPANY

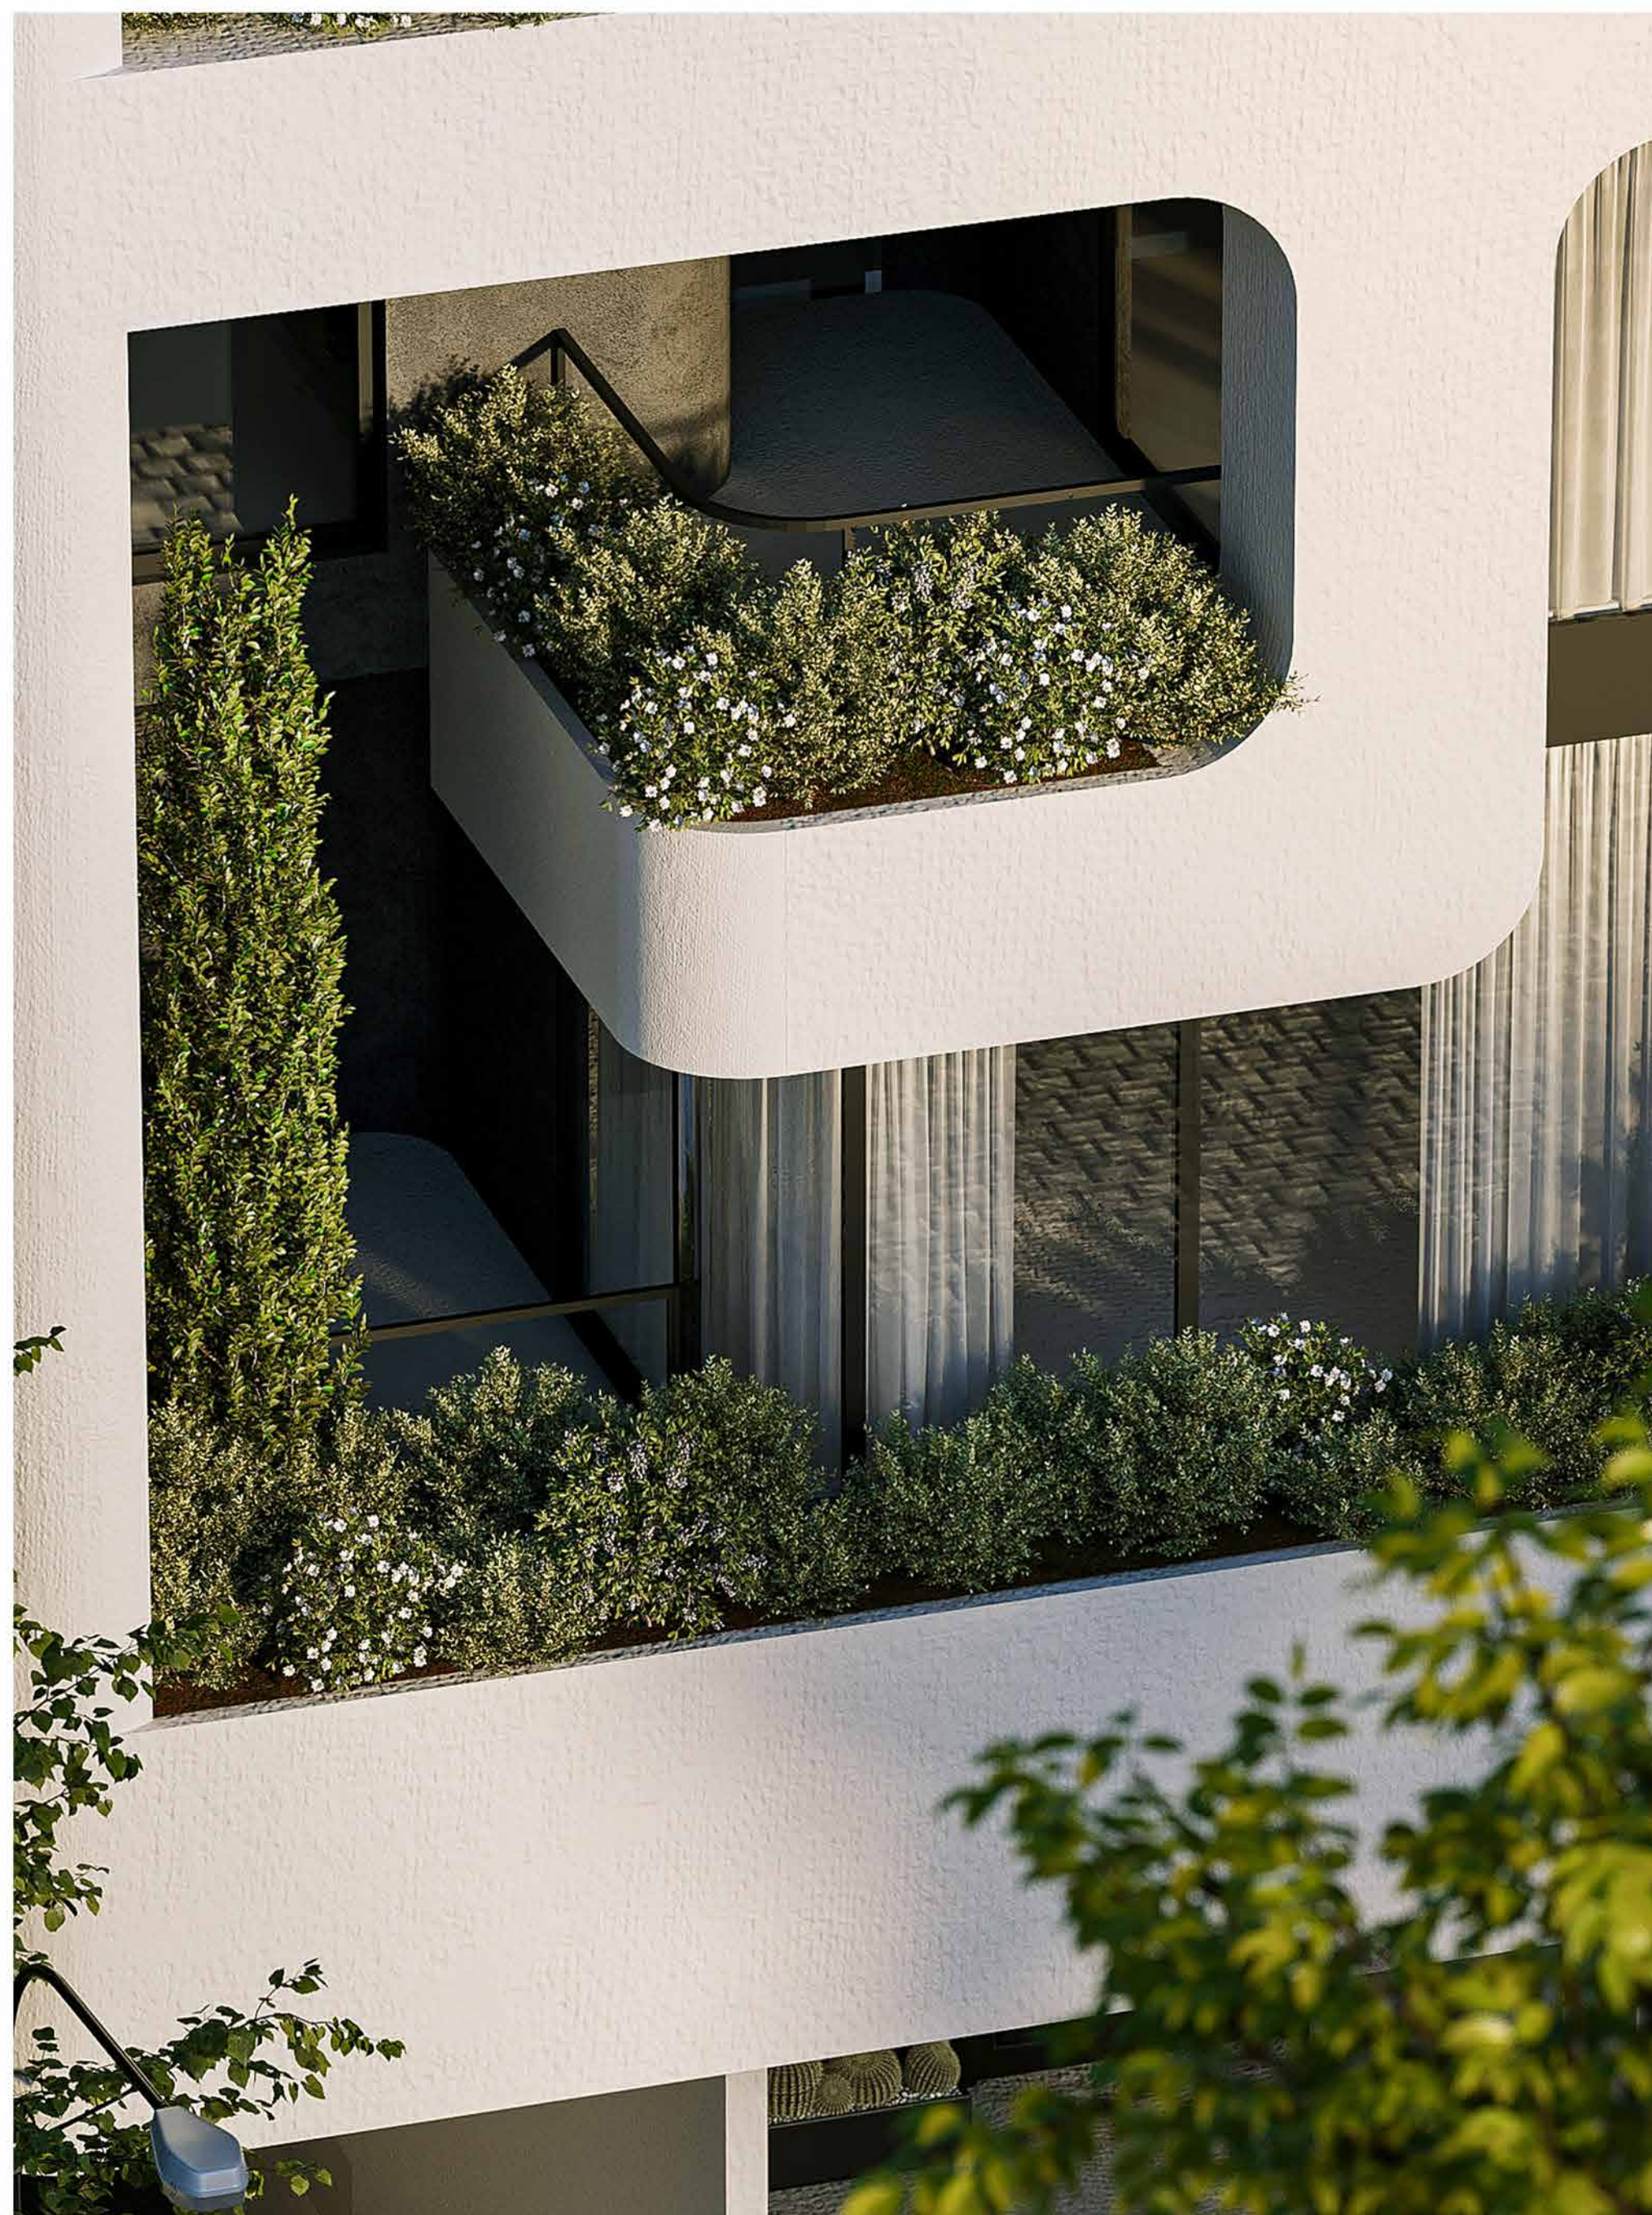

آلترناتیو اول نما
جزئیاتی از نما شمالی




MAKA
GROUP
CONSTRUCTION COMPANY



آلترناتیو اول نما ورودی لابی



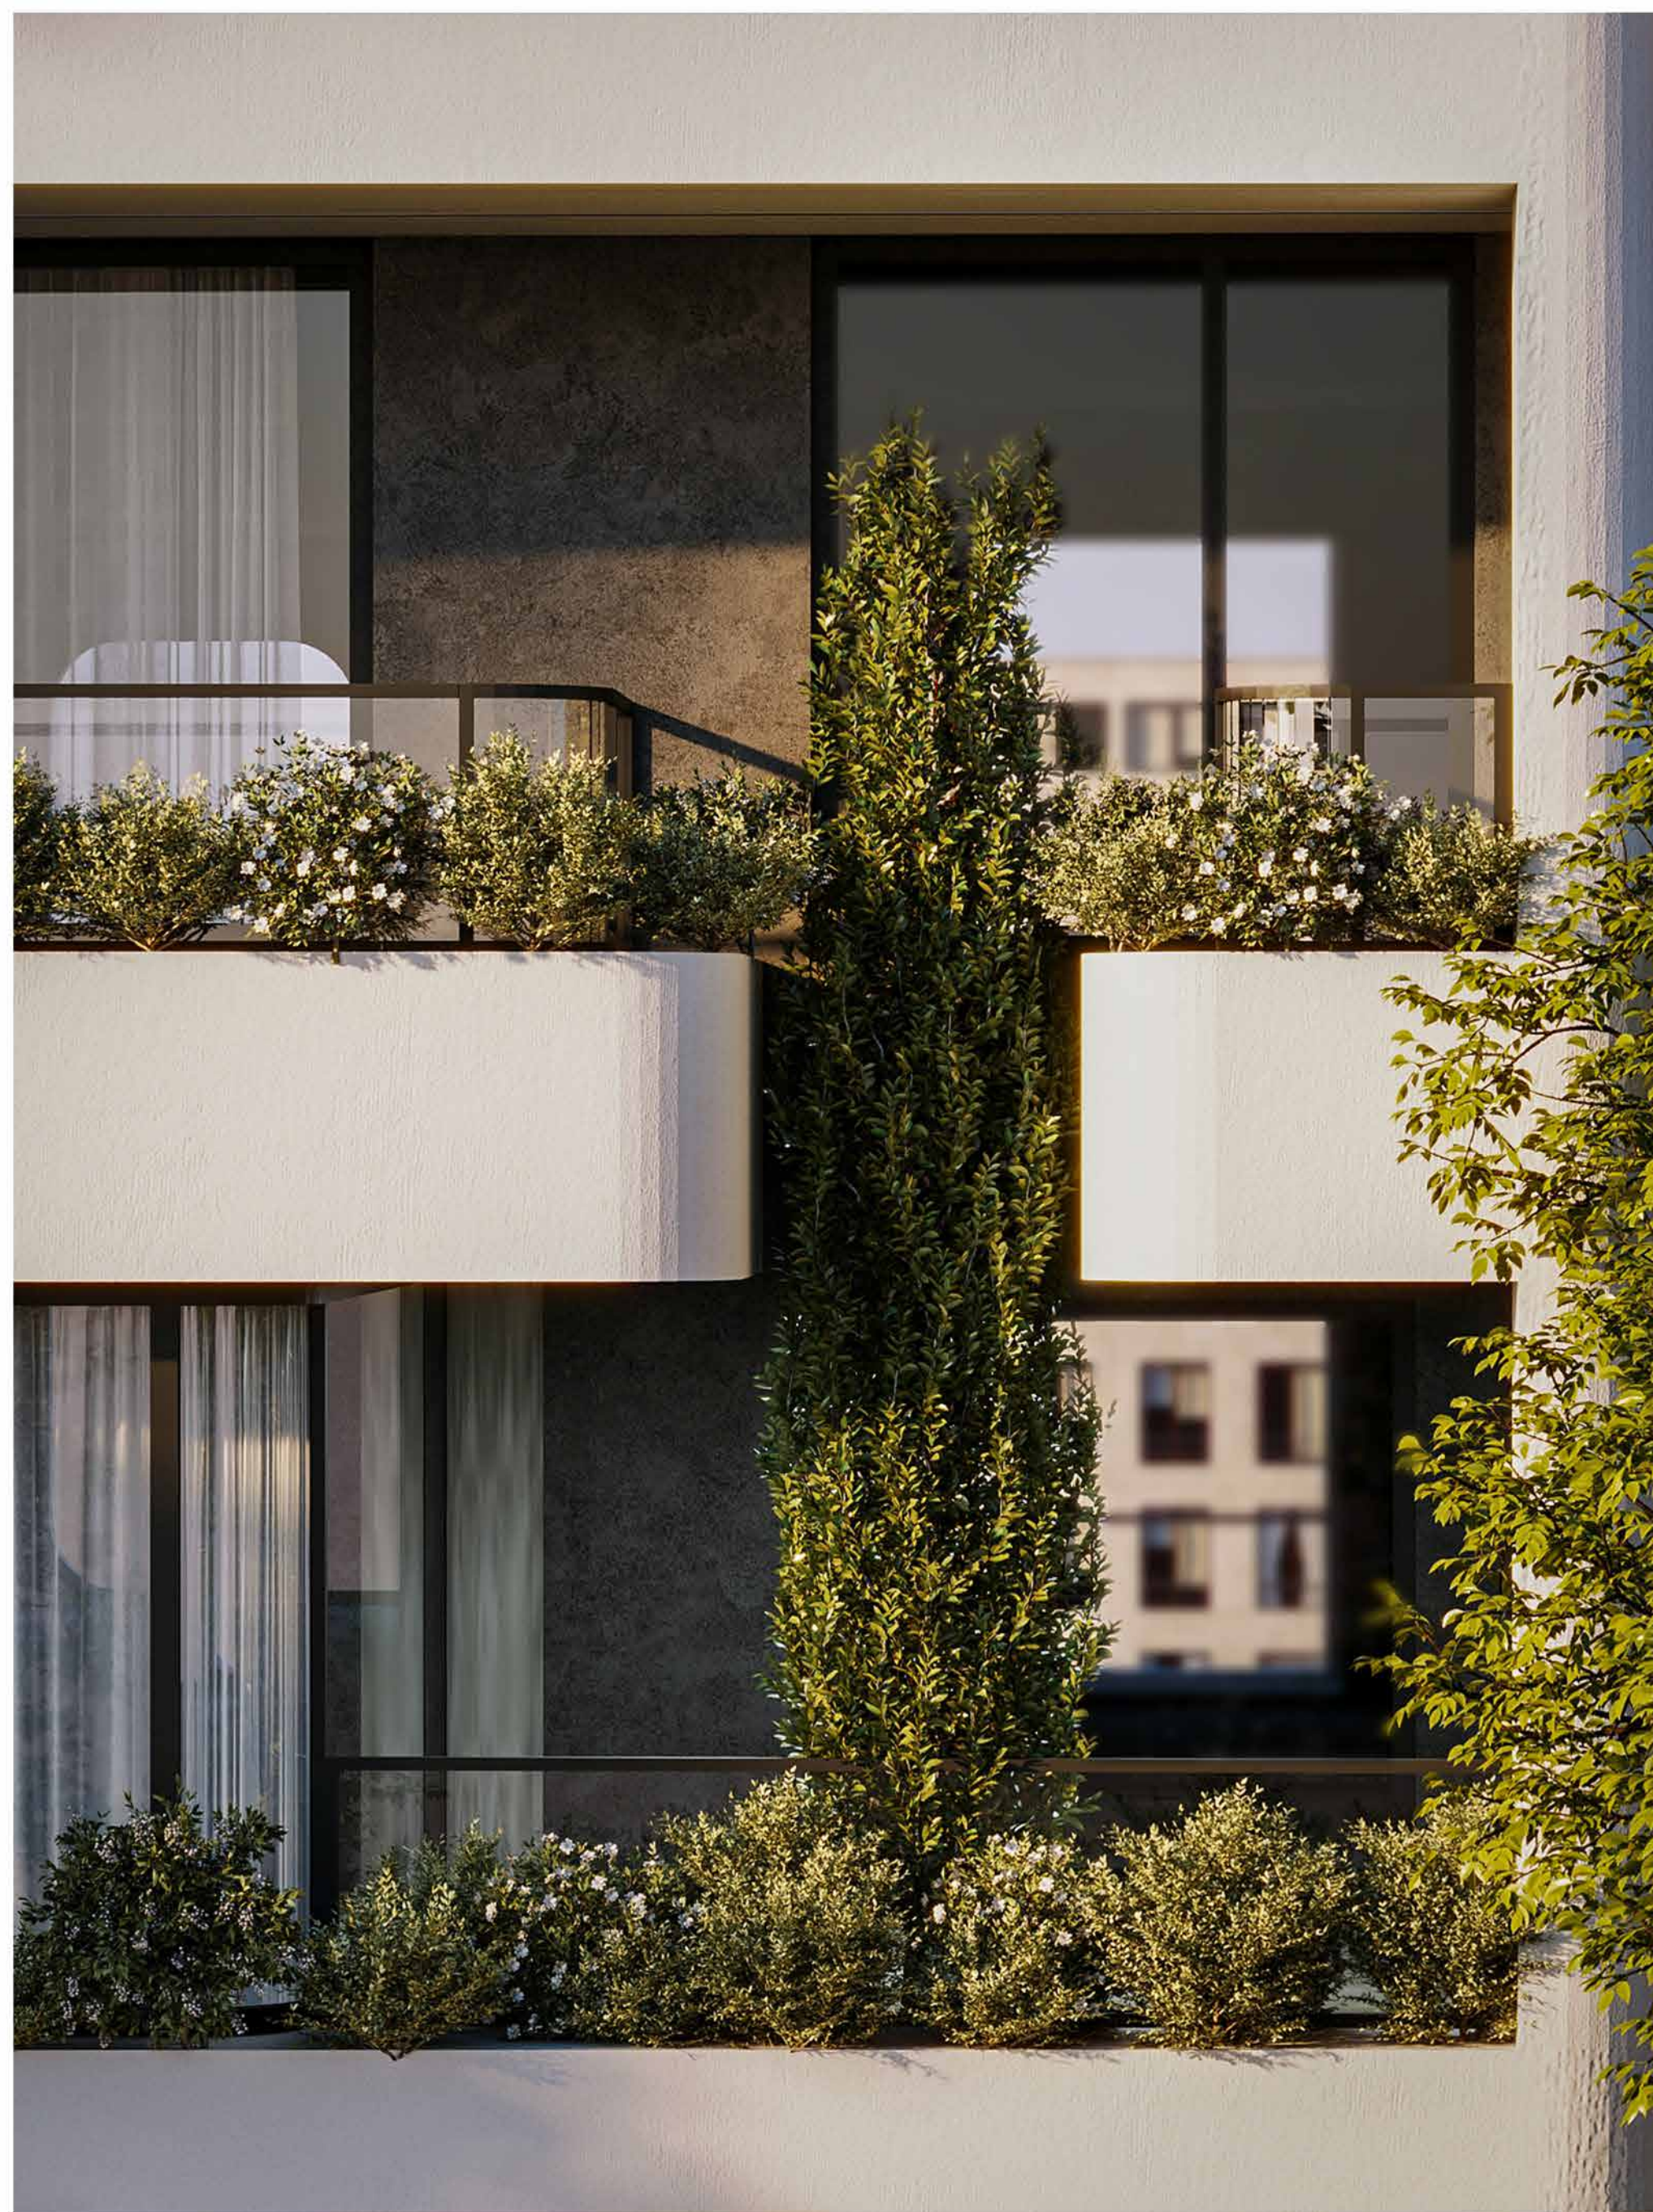

آلترناتیو اول نما
نما روز جنوبی




MAKA
GROUP
CONSTRUCTION COMPANY



آلترناتیو اول نما
نما نورپردازی جنوبی



MAKA
GROUP
CONSTRUCTION COMPANY

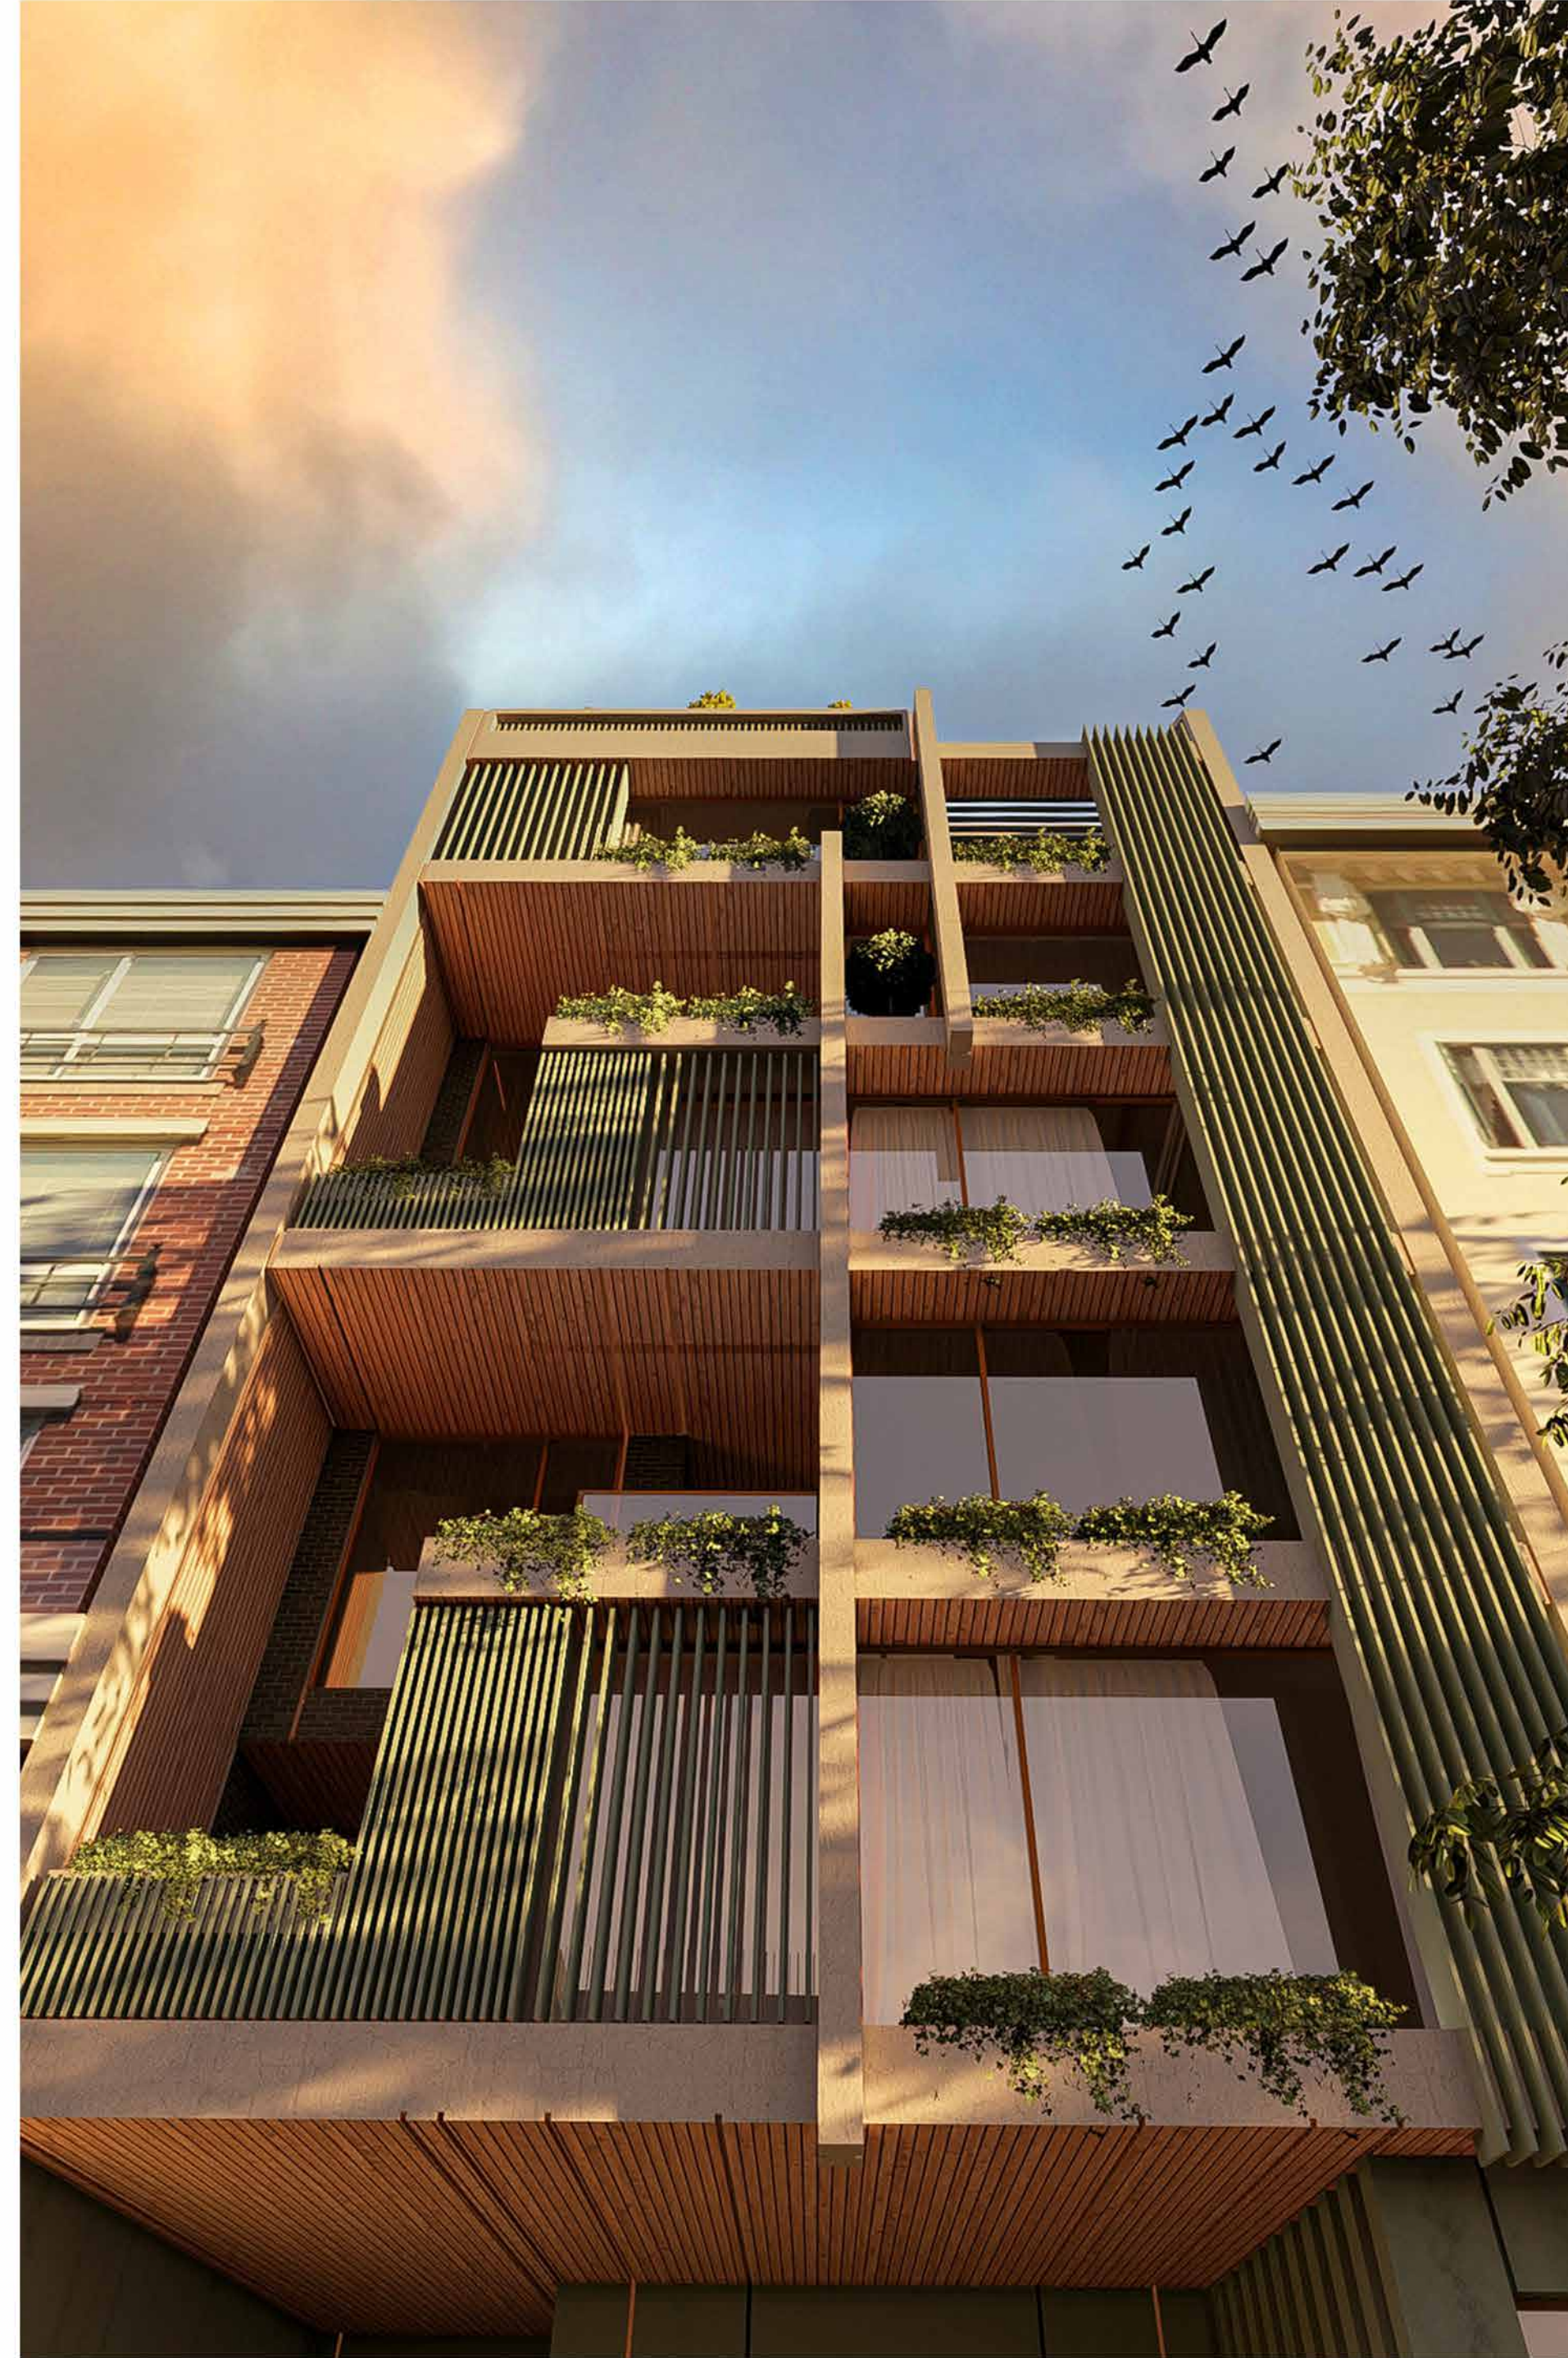

آلترناتیو دوم نما
نما روز شمالی




MAKA
GROUP
CONSTRUCTION COMPANY



آلترناتیو دوم نما نما نورپردازی شمالی




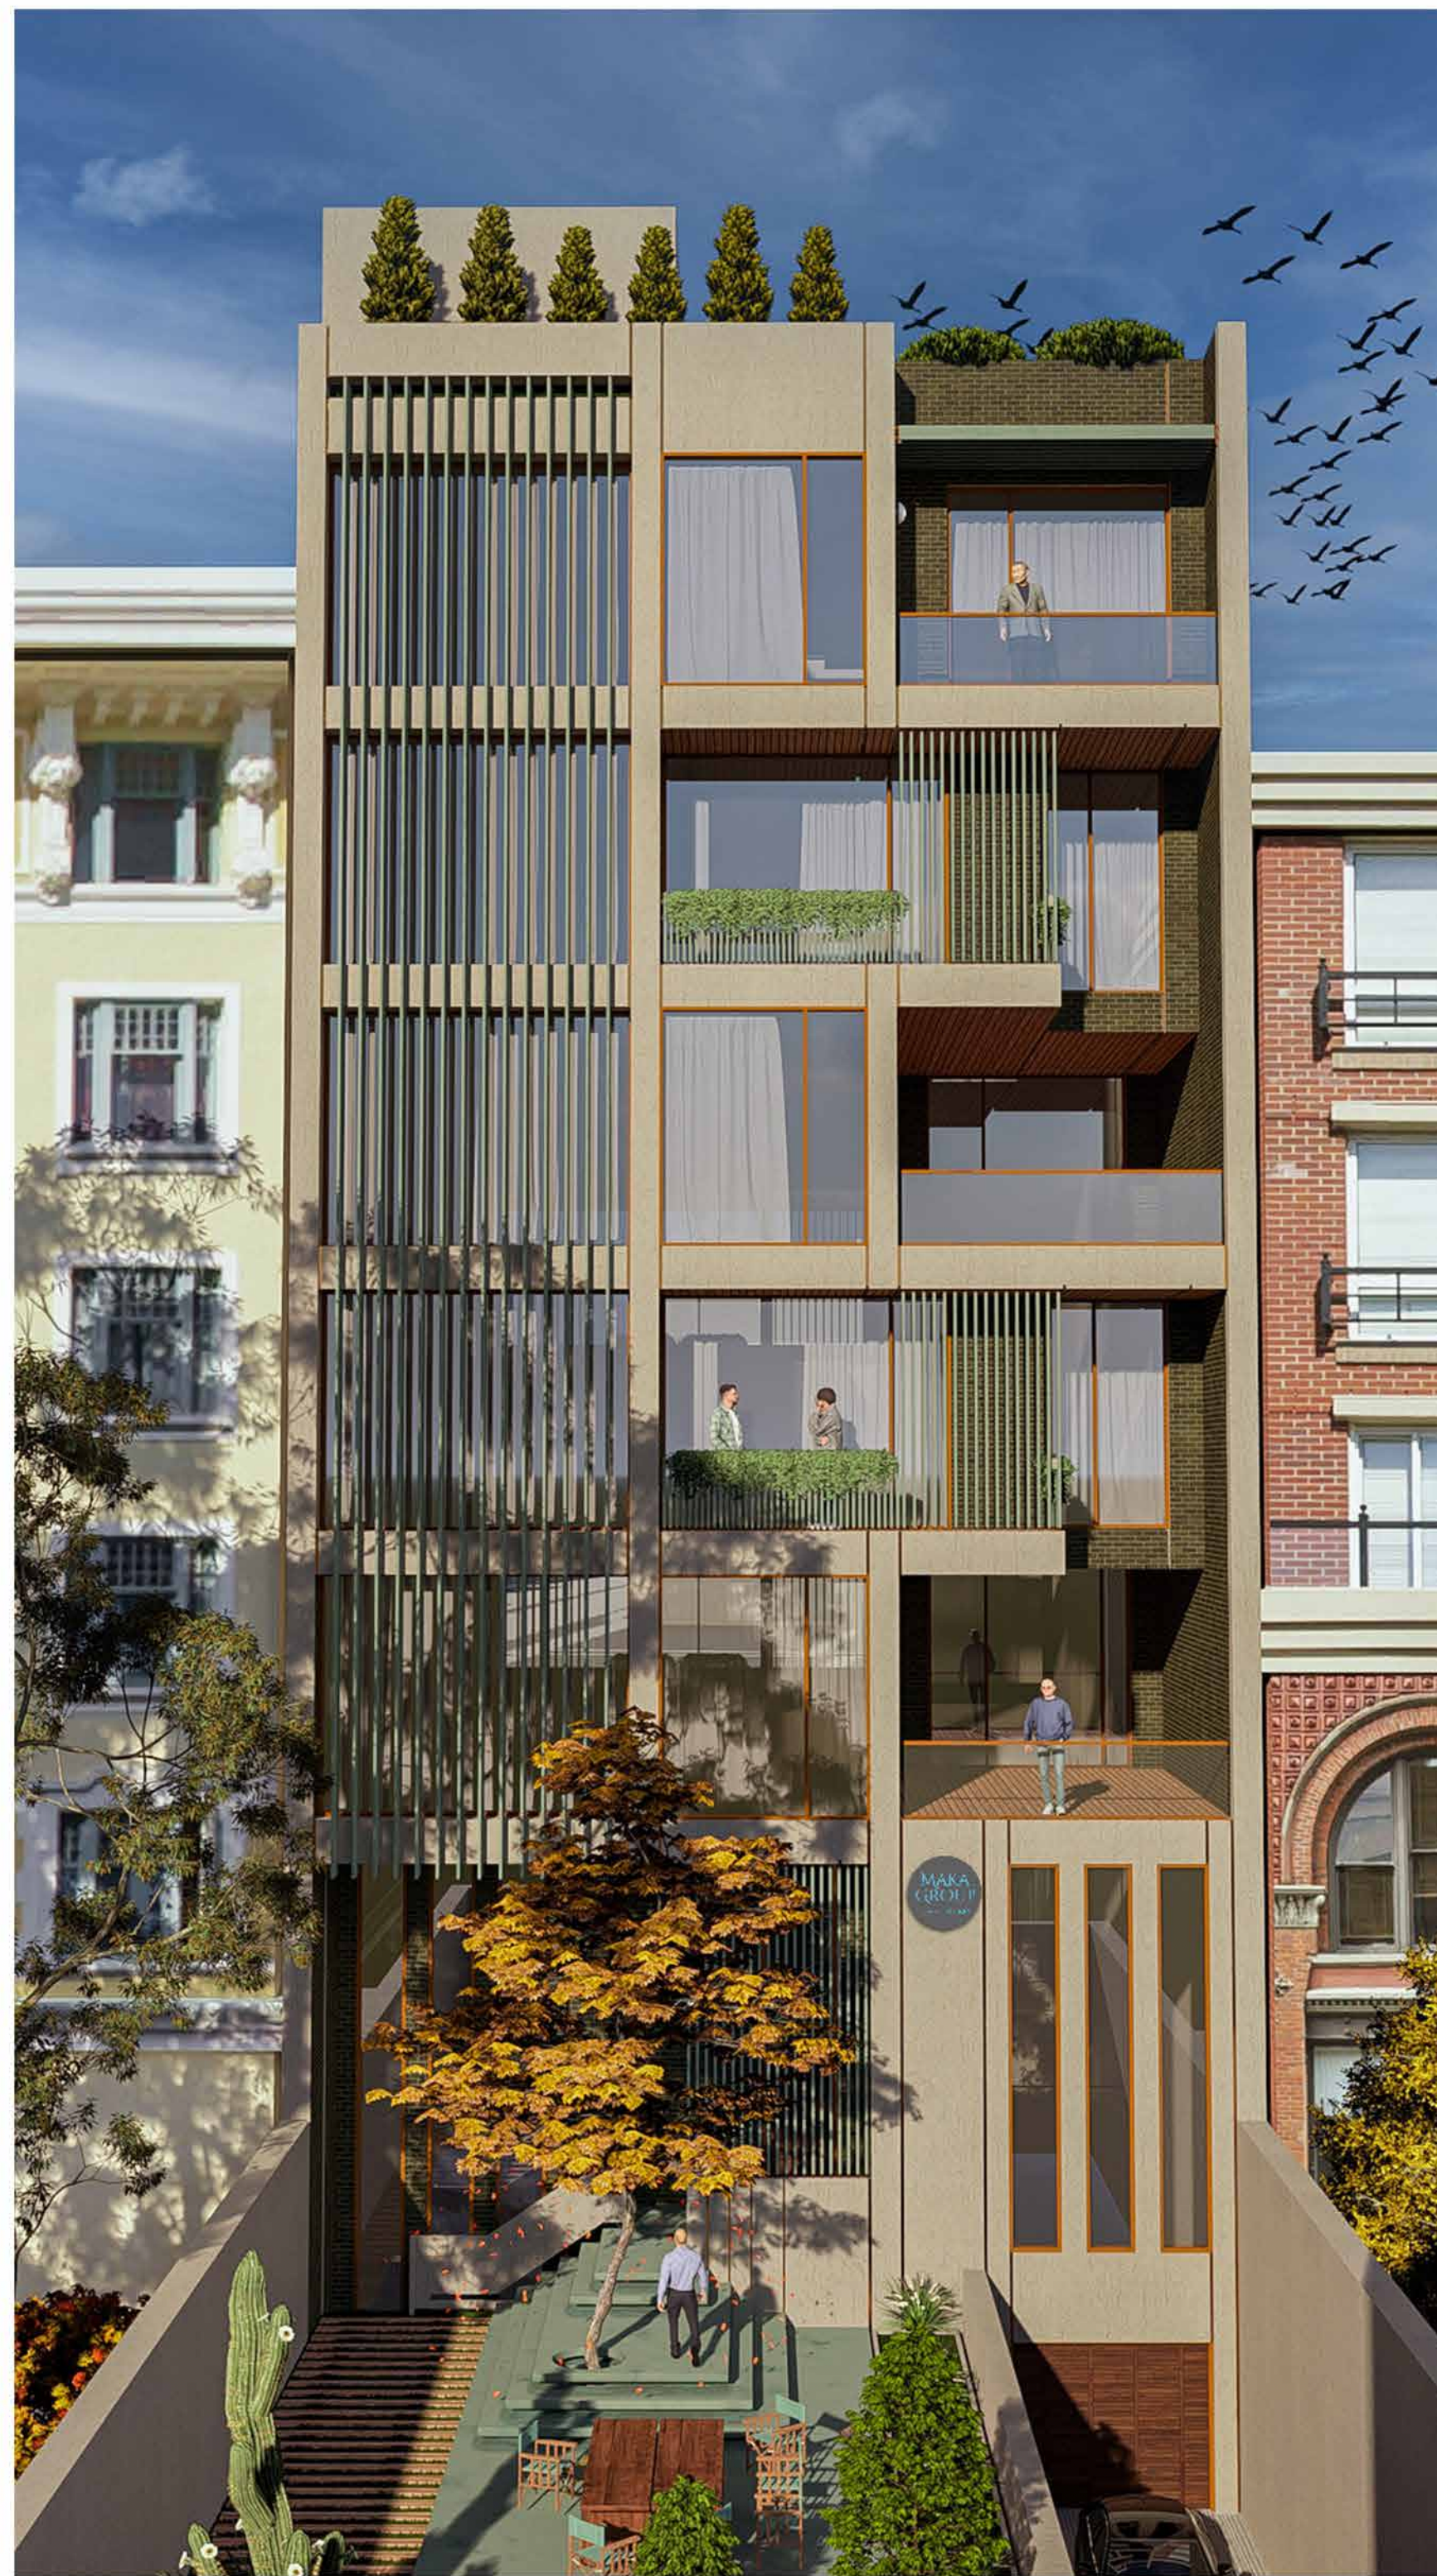

آلترناتیو دوم نما نما روز جنوبی





MAKA
GROUP
CONSTRUCTION COMPANY

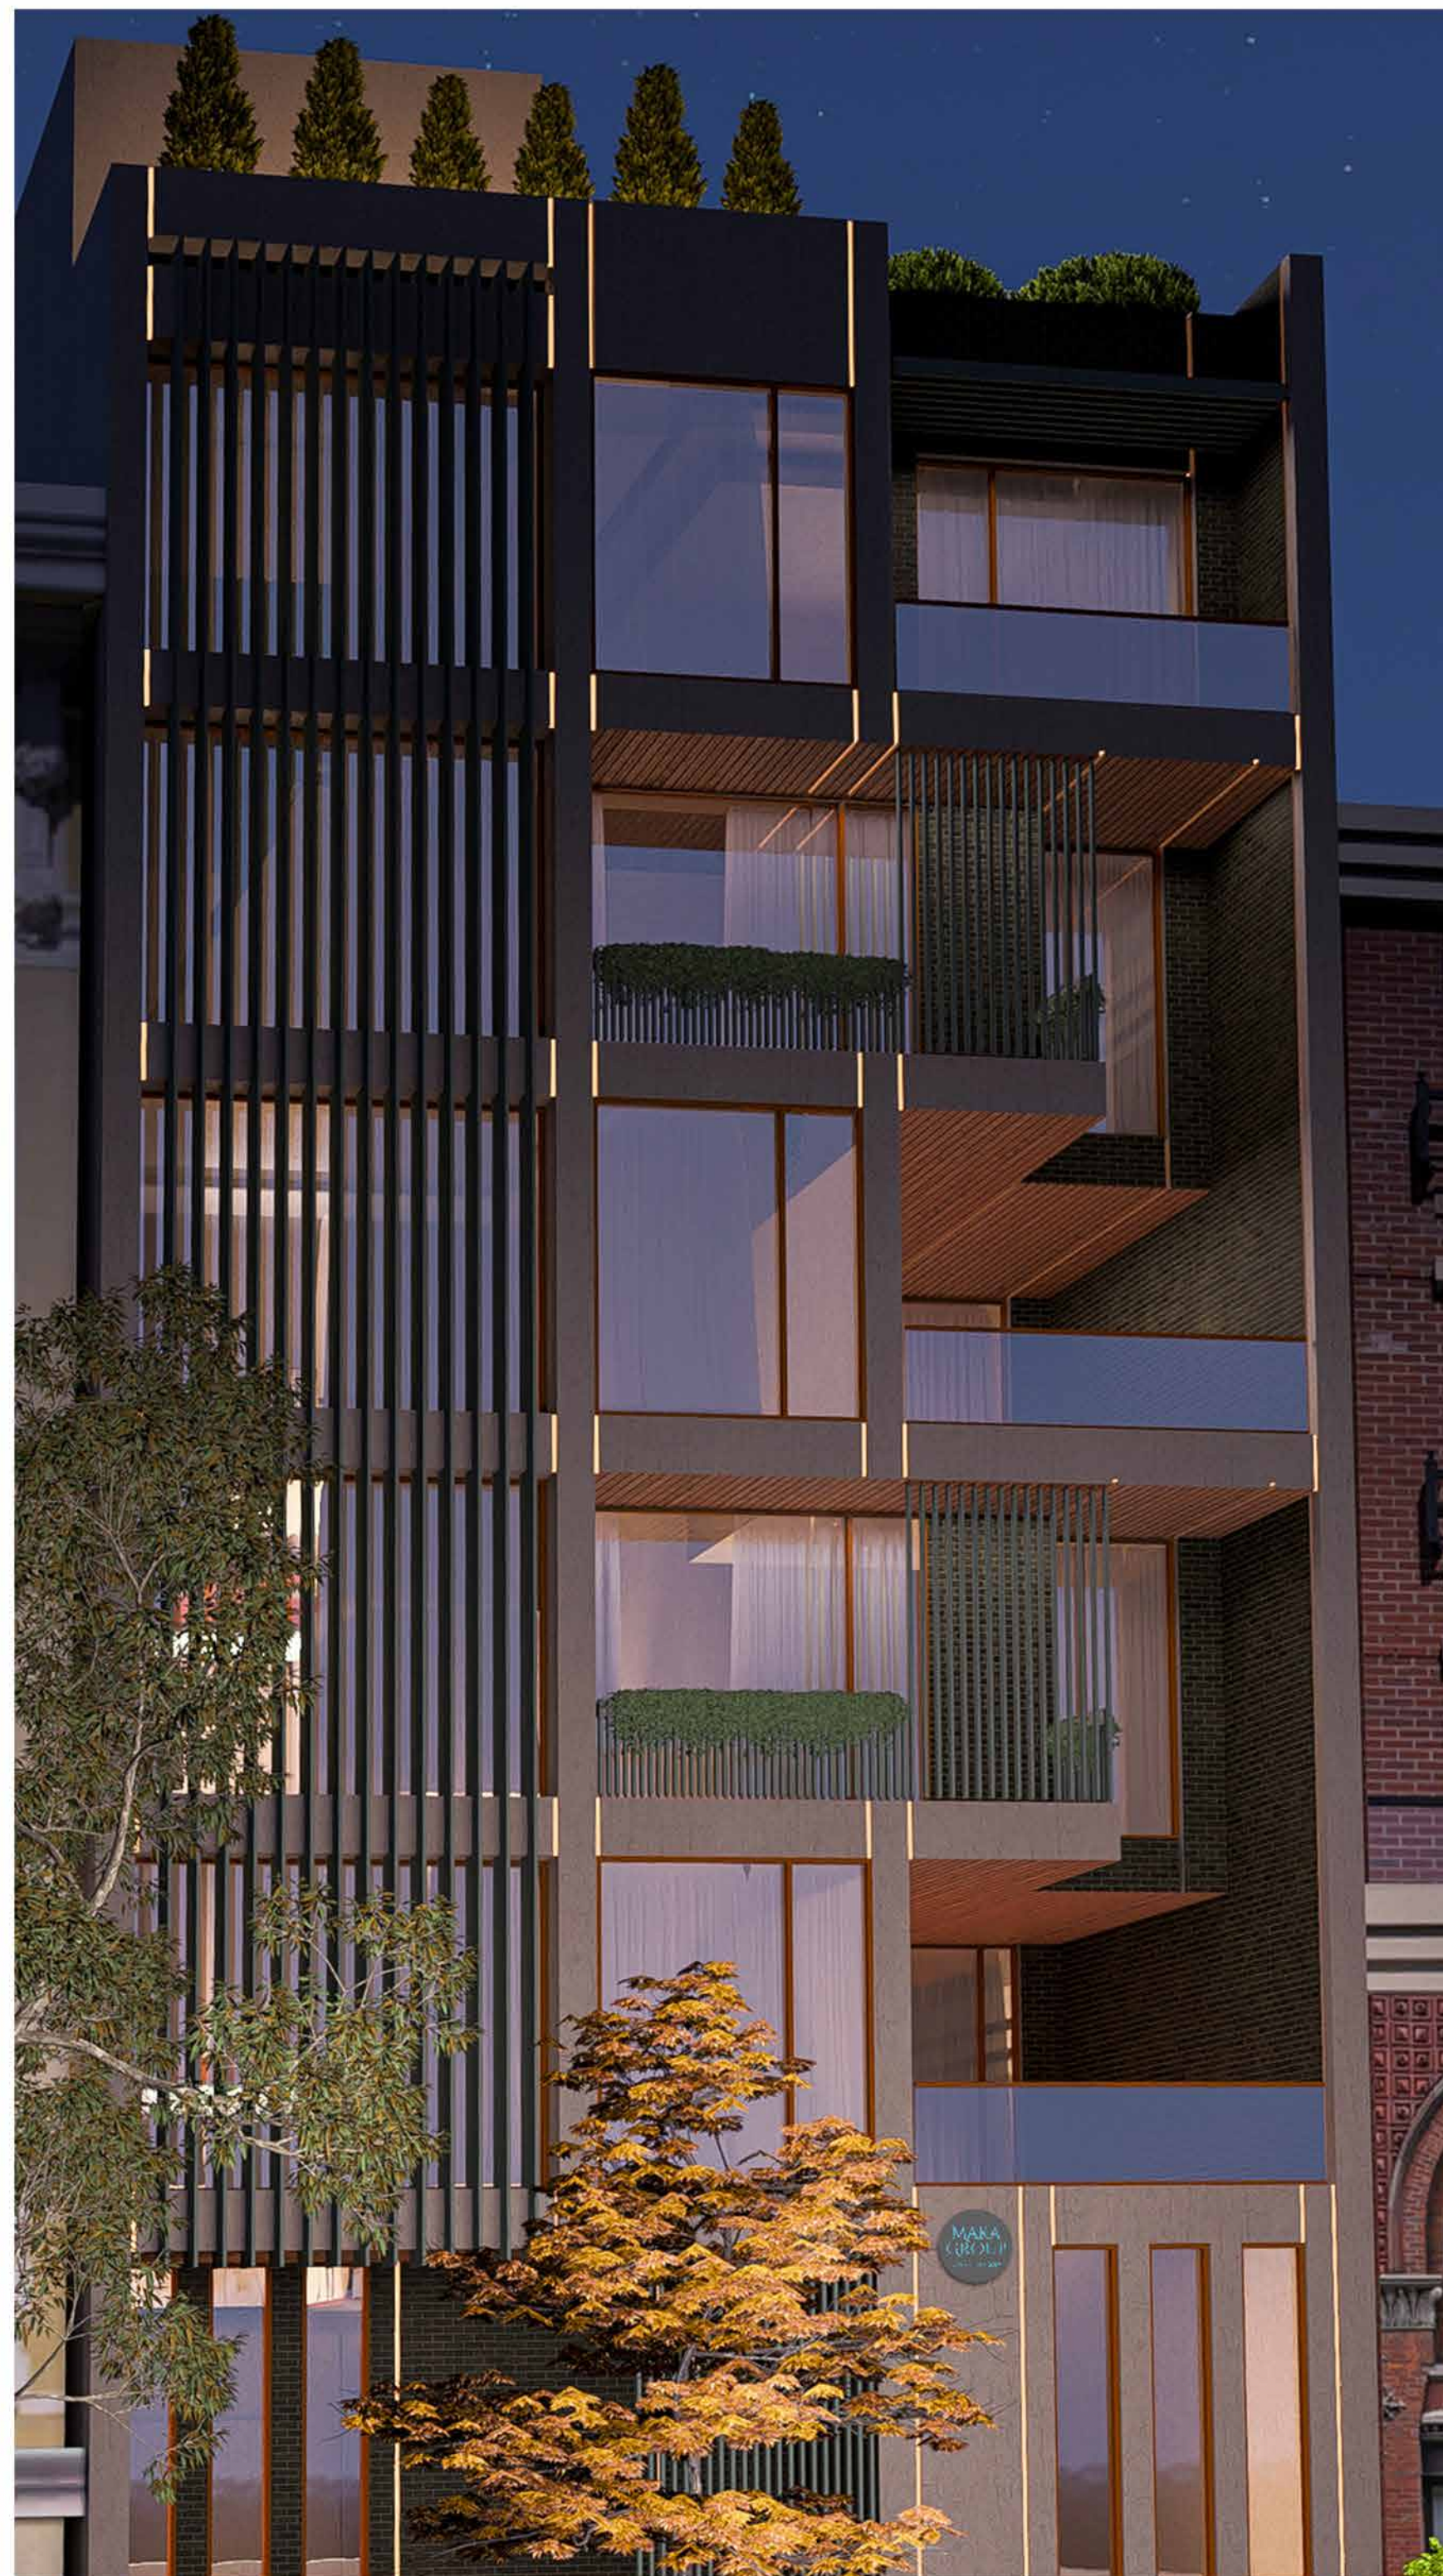

آلترناتیو دوم نما نما نورپردازی جنوبی



MAKA
GROUP
CONSTRUCTION COMPANY

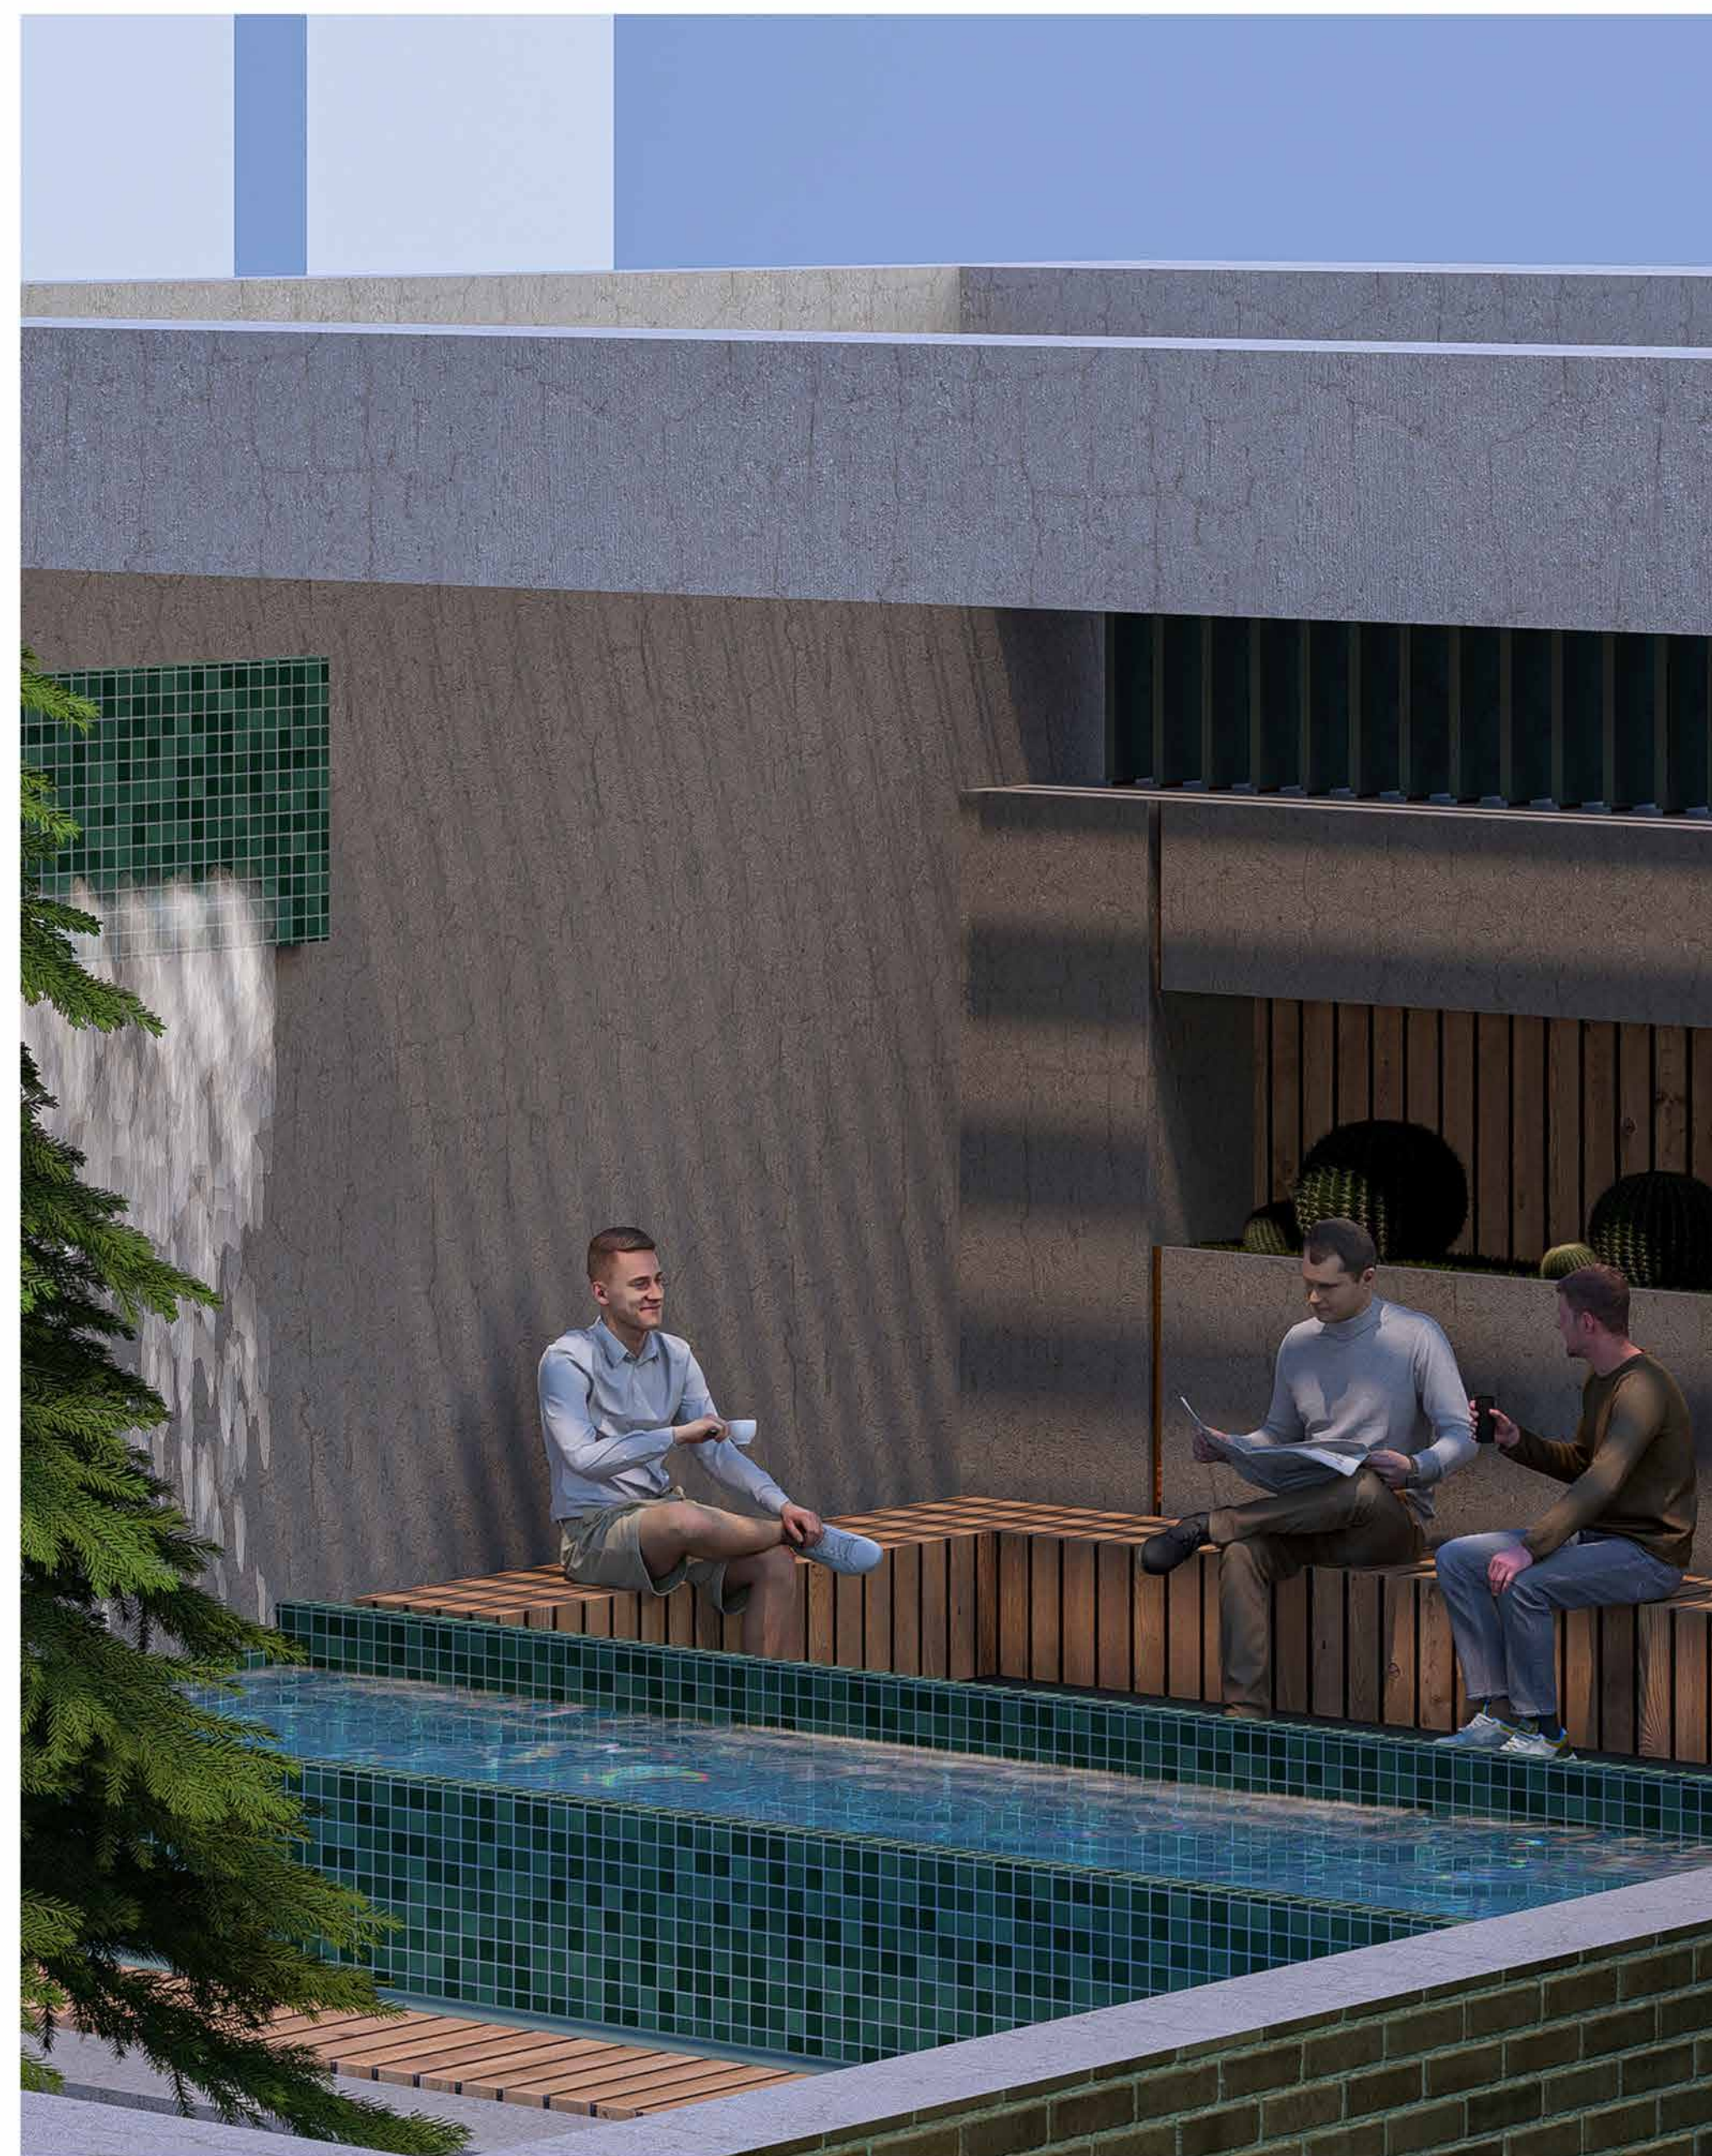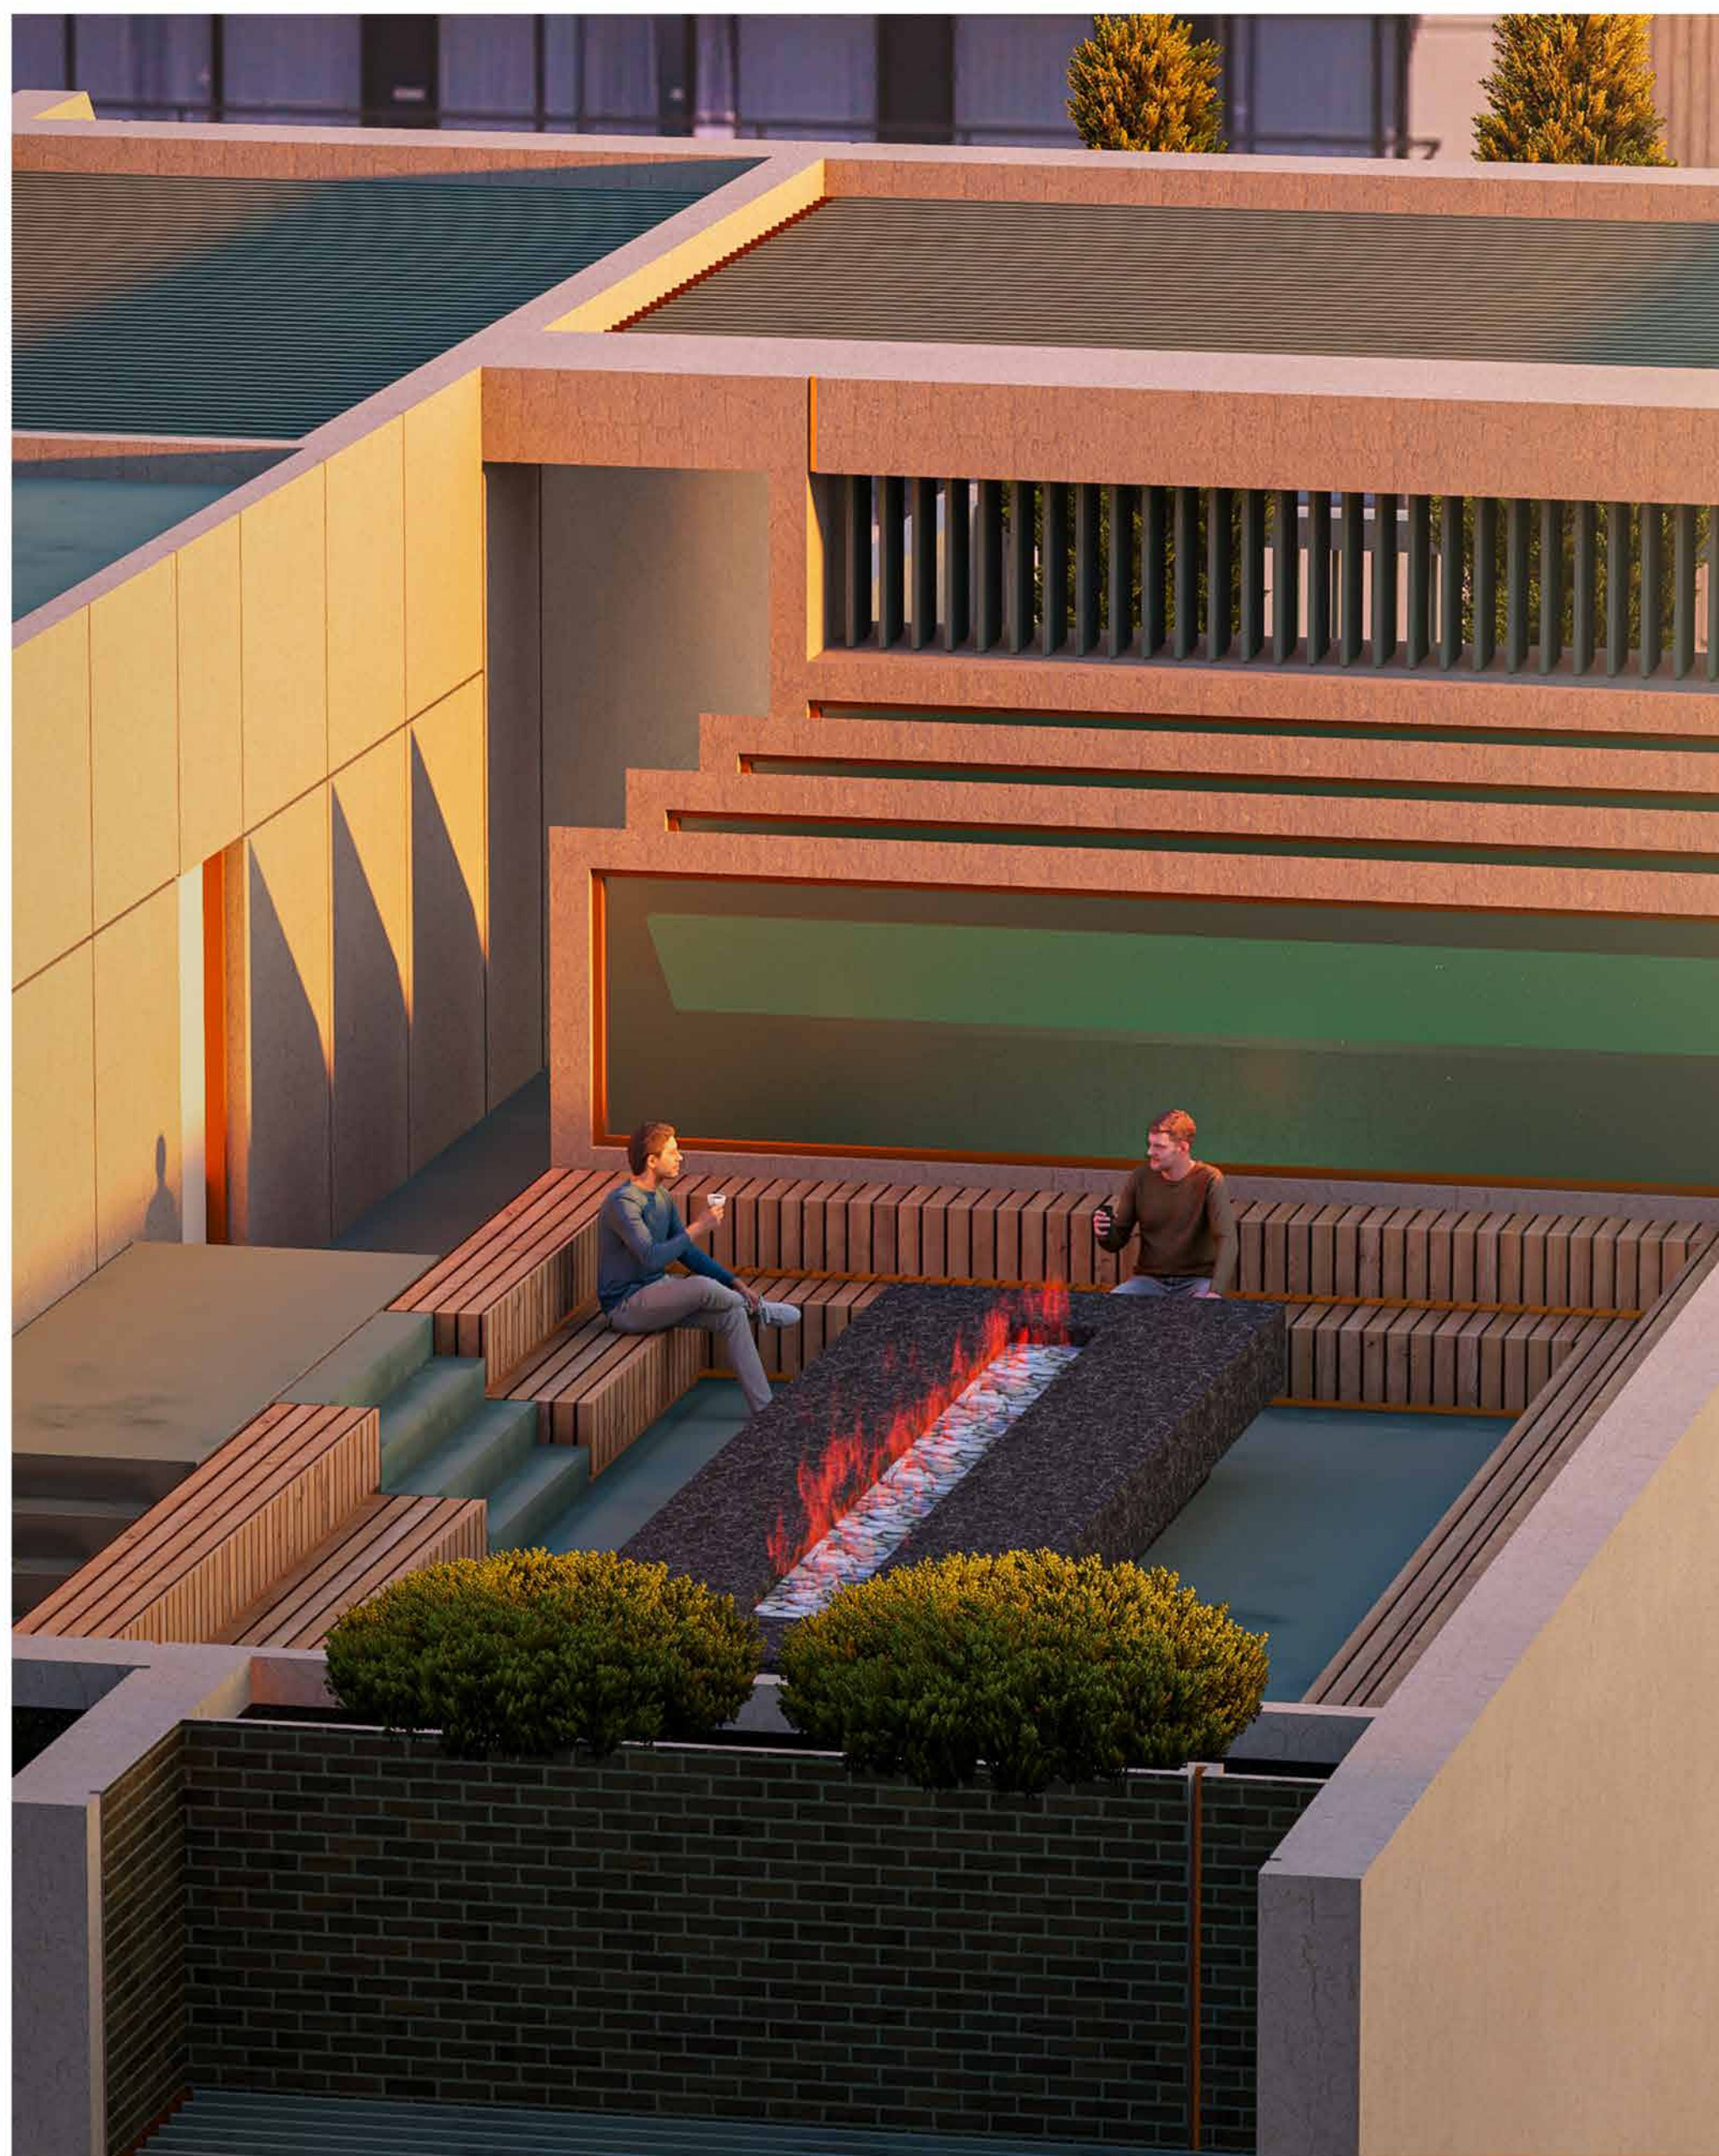


رندر روف گاردن



MAKA
GROUP
CONSTRUCTION COMPANY



زندگی حیات

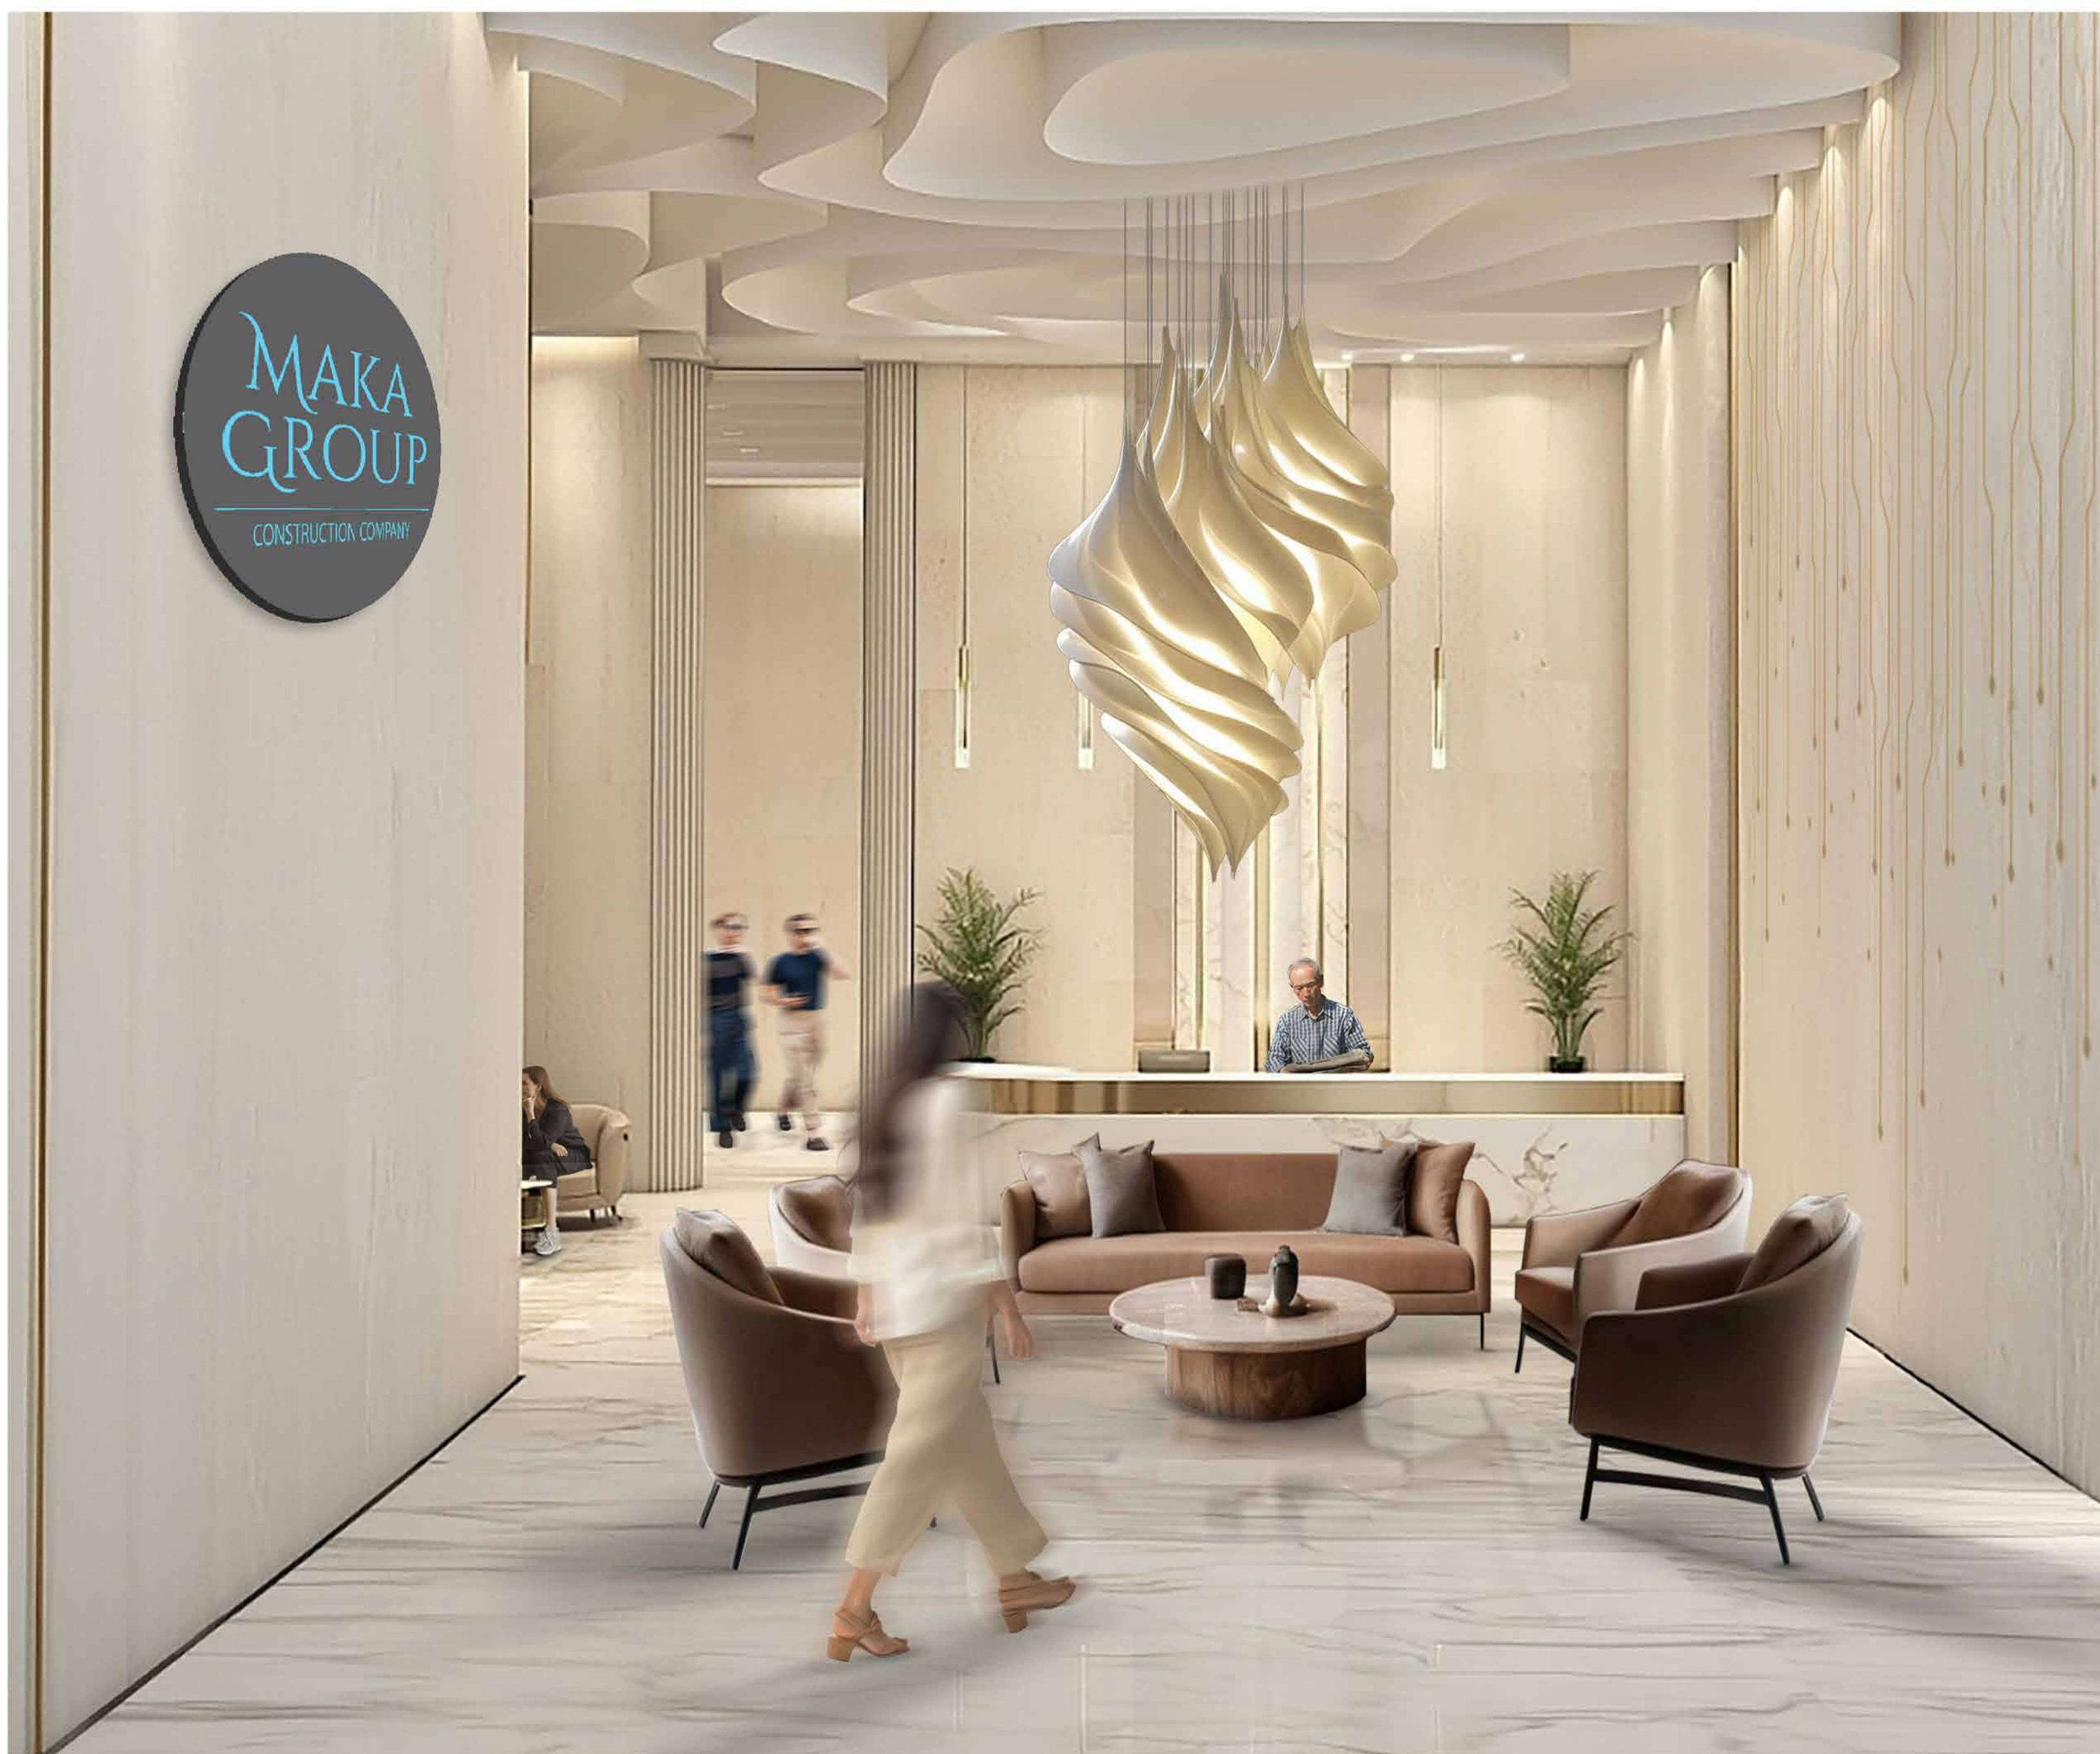

رندر داخلی لابی



MAKA
GROUP
CONSTRUCTION COMPANY



رندر لابی آسانسور



رندر سالن پذیرایی
واحد دوبلکس



MAKA
GROUP
CONSTRUCTION COMPANY



رندر آشپزخانه
واحد دوبلکس



رندراتاق های خواب و سوئیت



رندراتاق های خواب و سوئیت



رندراتاق های خواب
و سوئیت



رندر نشیمن دوبلکس
طبقه پایین




رندر نشیمن دوبرکس
طبقه پایین



رندر نشیمن دوبلکس
طبقه بالا



رندر آشپزخانه دوبلکس
طبقه بالا

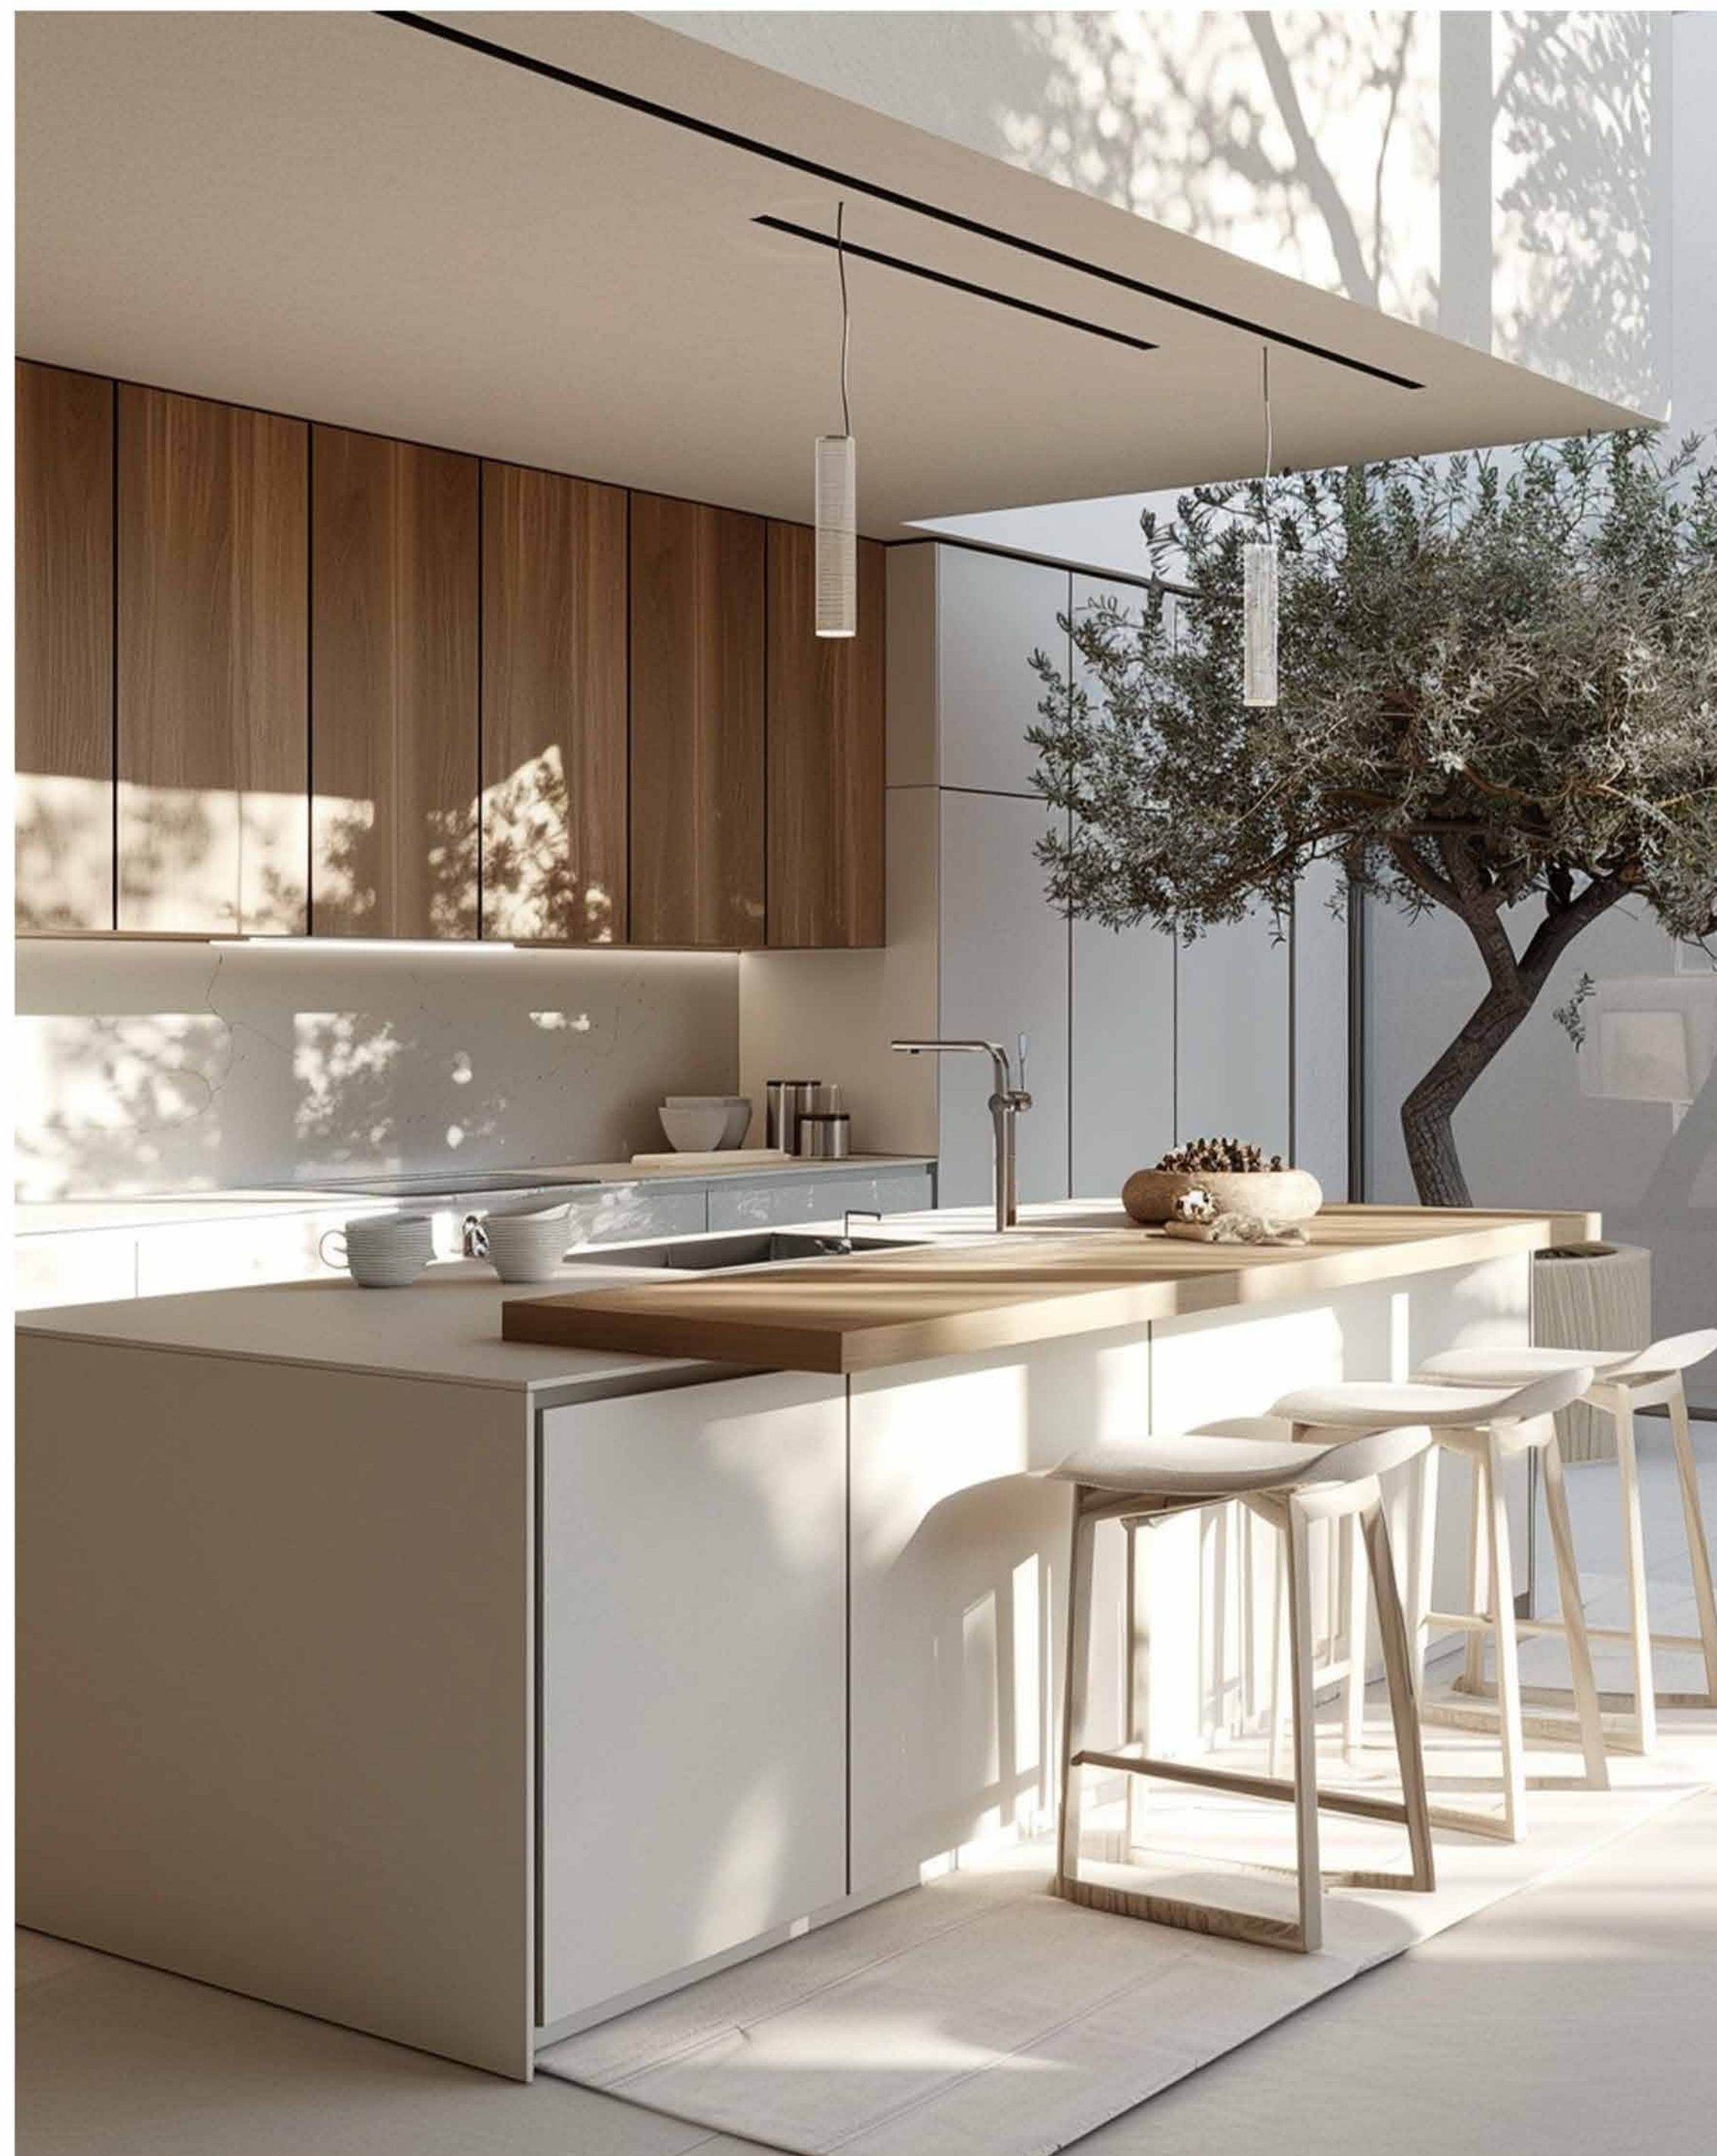

رندر آشپزخانه واحد فلت
با نورگیر سقفی



MAKA
GROUP
CONSTRUCTION COMPANY



رندر نشیمن واحد فلت
با نورگیر سقفی

