
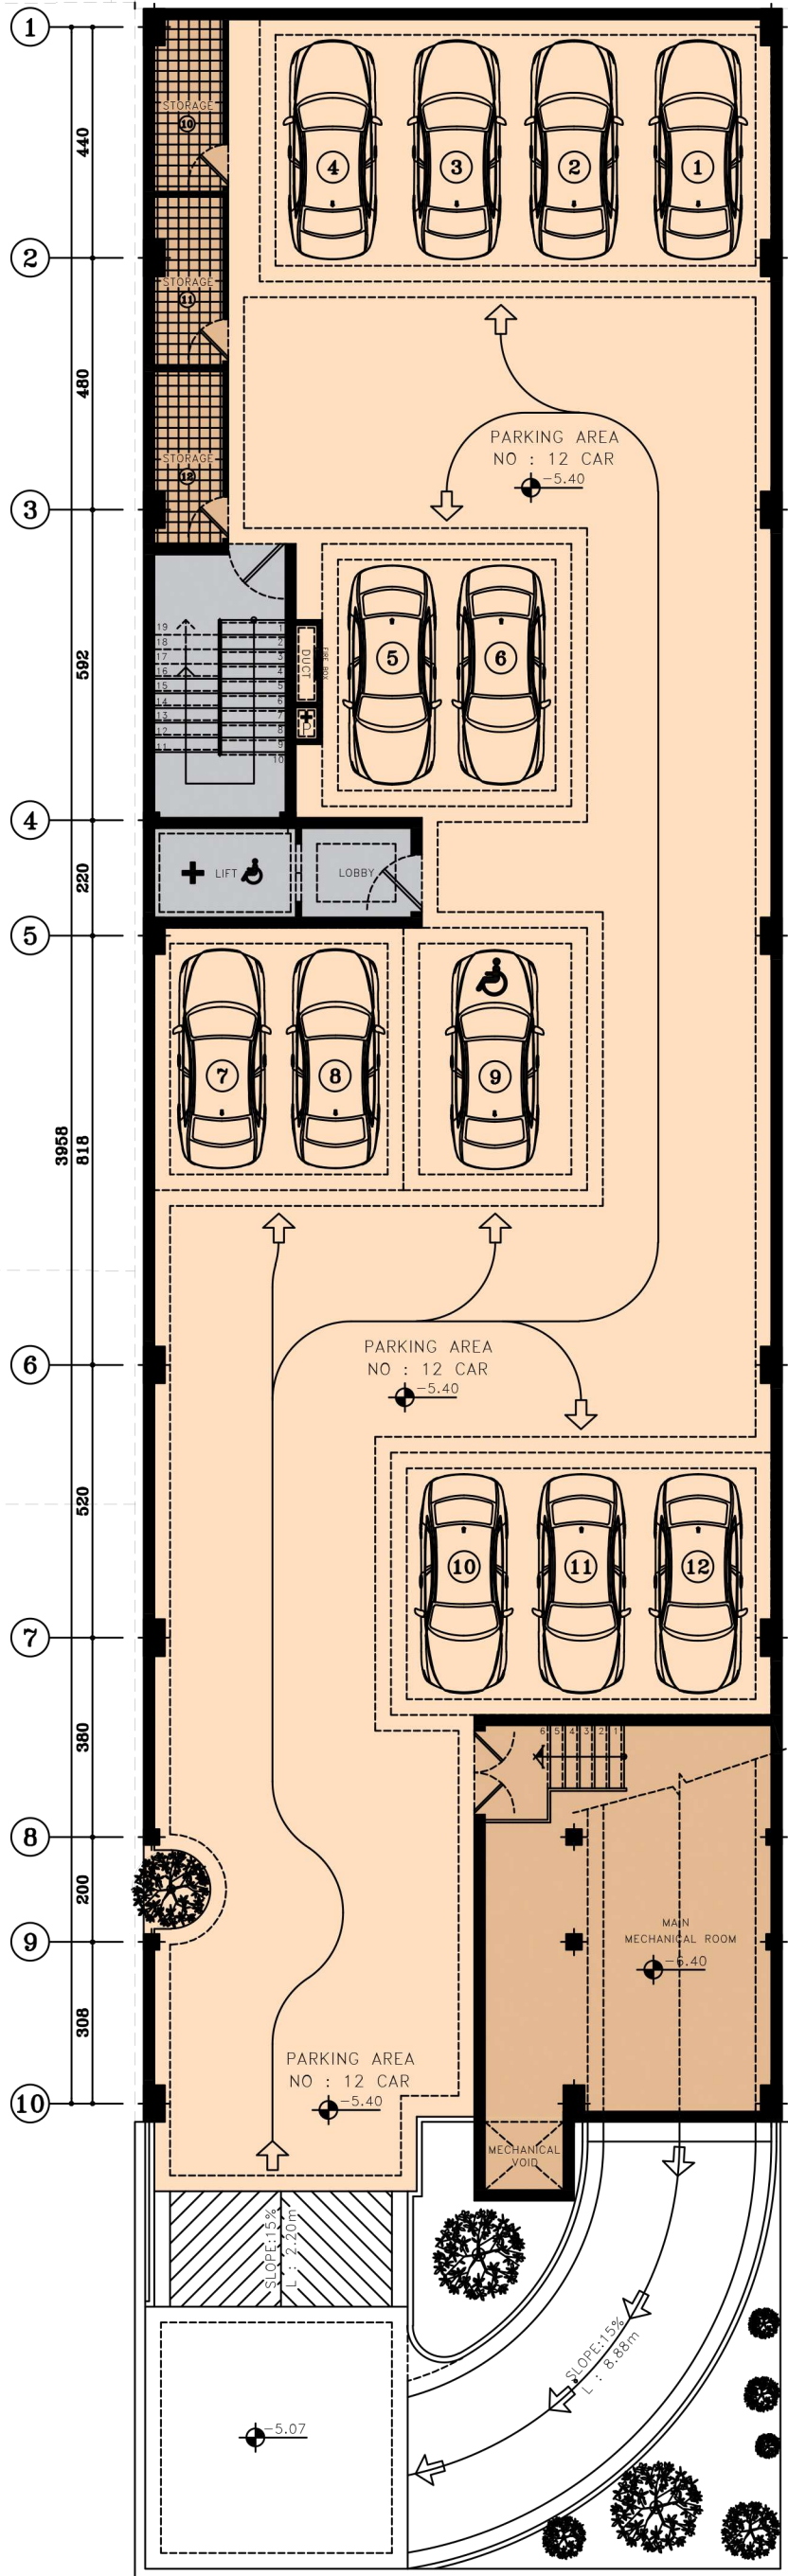


گذر ۱۲ متری خیابان سیزدهم شرقی

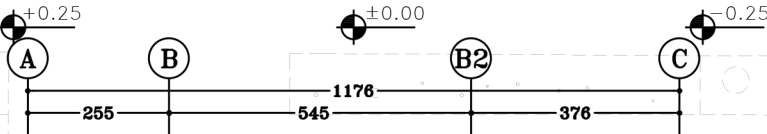

۲ طبقه قدیمی

۲ طبقه قدیمی

حیات

حیات

-2 FLOOR PLAN

SC. 1:100 طبقه زیرزمین دوم

گذر ۱۲ متری خیابان سیزدهم شرقی

۲ طبقه قدیمی

۲ طبقه قدیمی

حیات


حیات

-1 FLOOR PLAN

SC. 1:100

طبقه زیرزمین اول

گذر ۱۲ متری خیابان سیزدهم شرقی

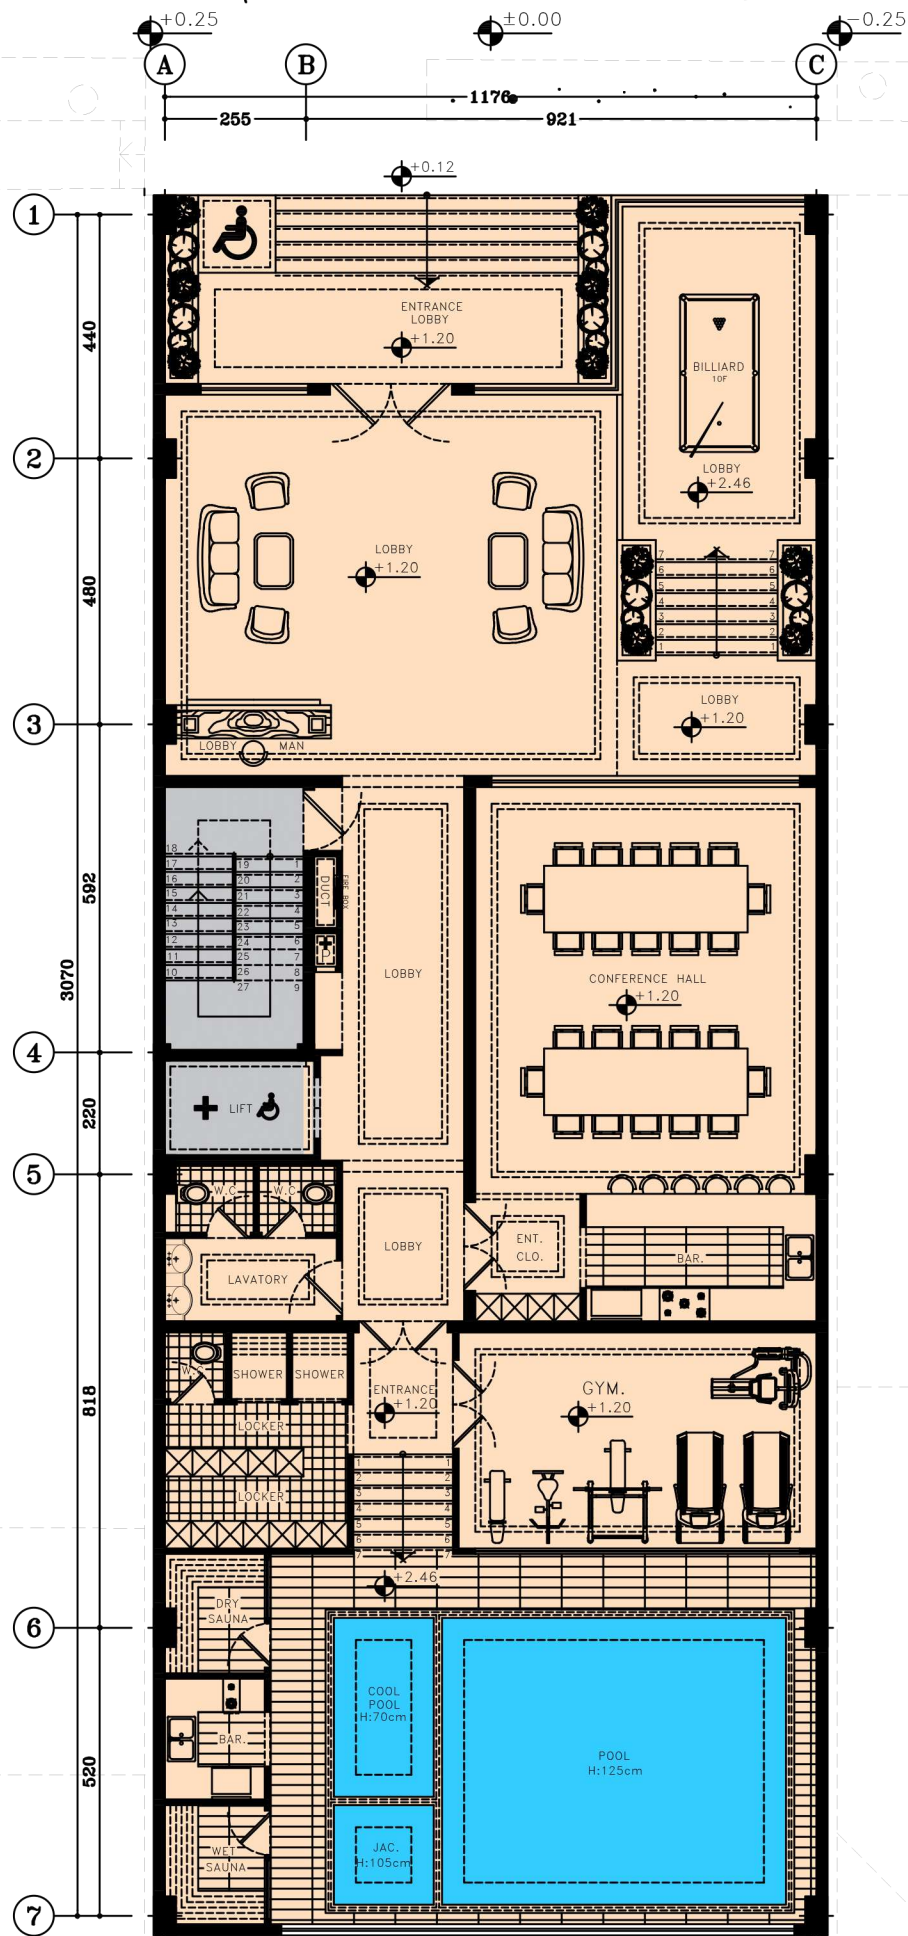

۲ طبقه قدیمی

۲ طبقه قدیمی

حیات

حیات

GROUND FLOOR PLAN

SC. 1:100

طبقه همکف

گذر ۱۲ متری خیابان سیزدهم شرقی

۲ طبقه قدیمی

۲ طبقه قدیمی


حیاط

حیاط

+1_+6 FLOOR PLAN

SC. 1:100

گذر ۱۲ متری خیابان سیزدهم شرقی

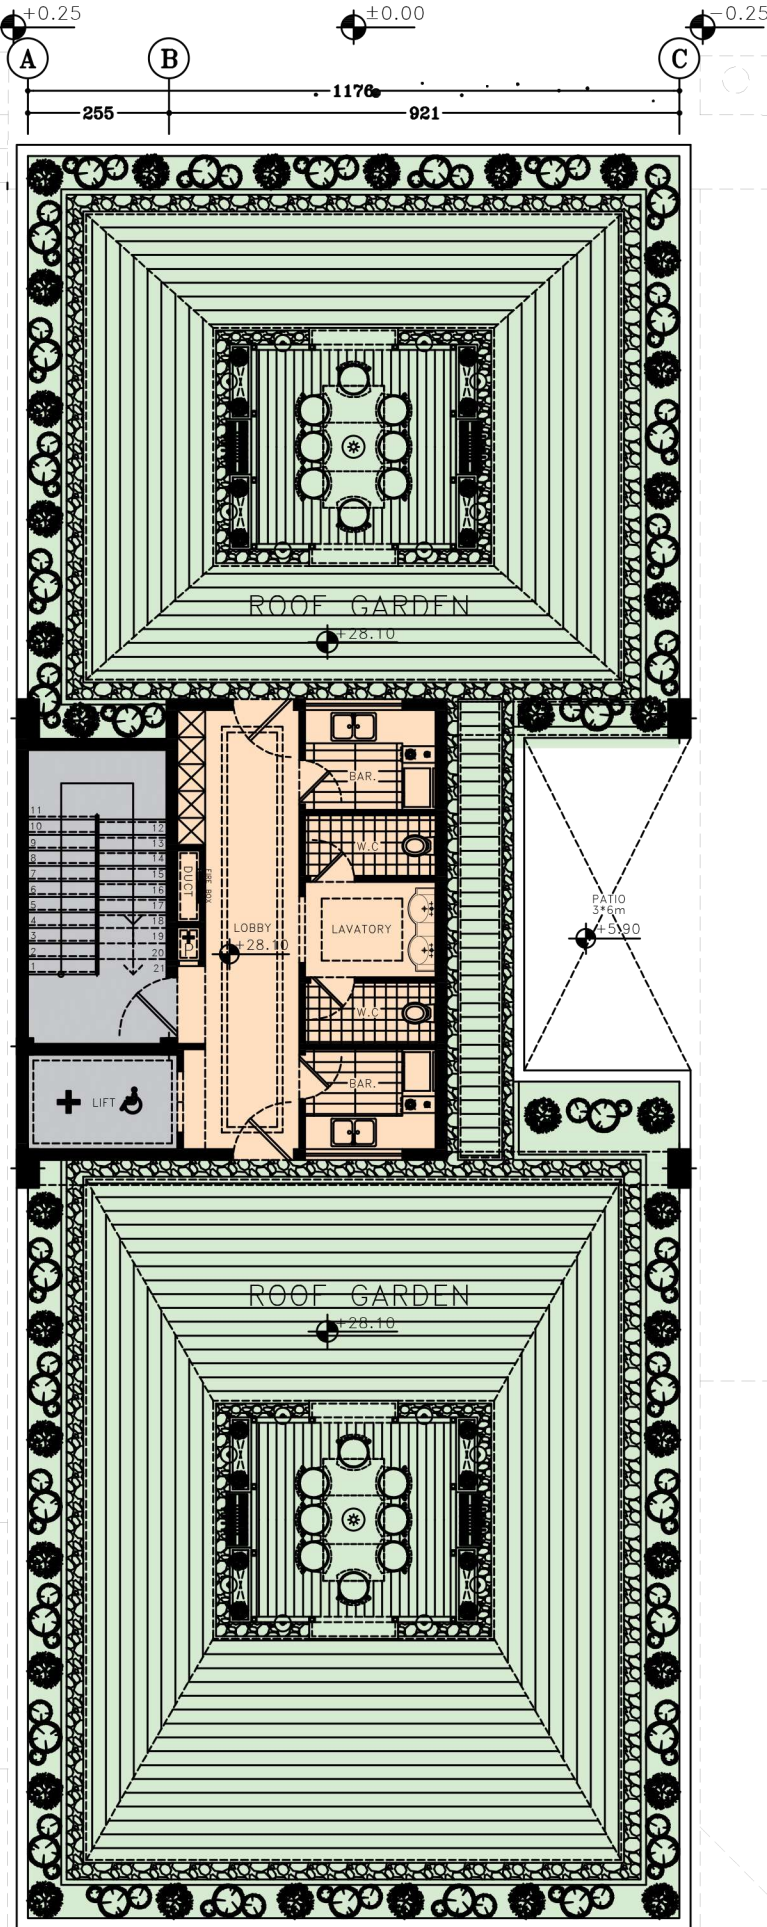

۲ طبقه قدیمی

۲ طبقه قدیمی

حیات


حیات

حیات

ROOF GARDEN PLAN

SC. 1:100

طبقه بام

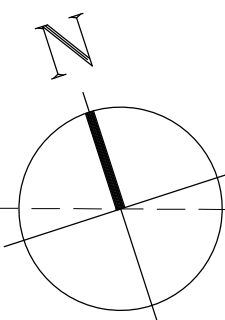

۲ طبقه قدیمی


۲ طبقه قدیمی

حیات

حیات

-2 FLOOR PLAN

SC. 1:100 طبقه زیرزمین دوم

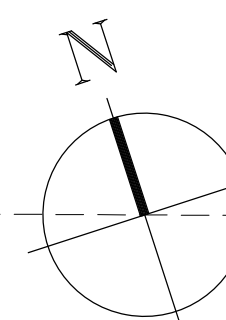

۲ طبقه قدیمی

۲ طبقه قدیمی


حیاط


حیاط

-1 FLOOR PLAN

SC. 1:100

طبقه زیرزمین اول

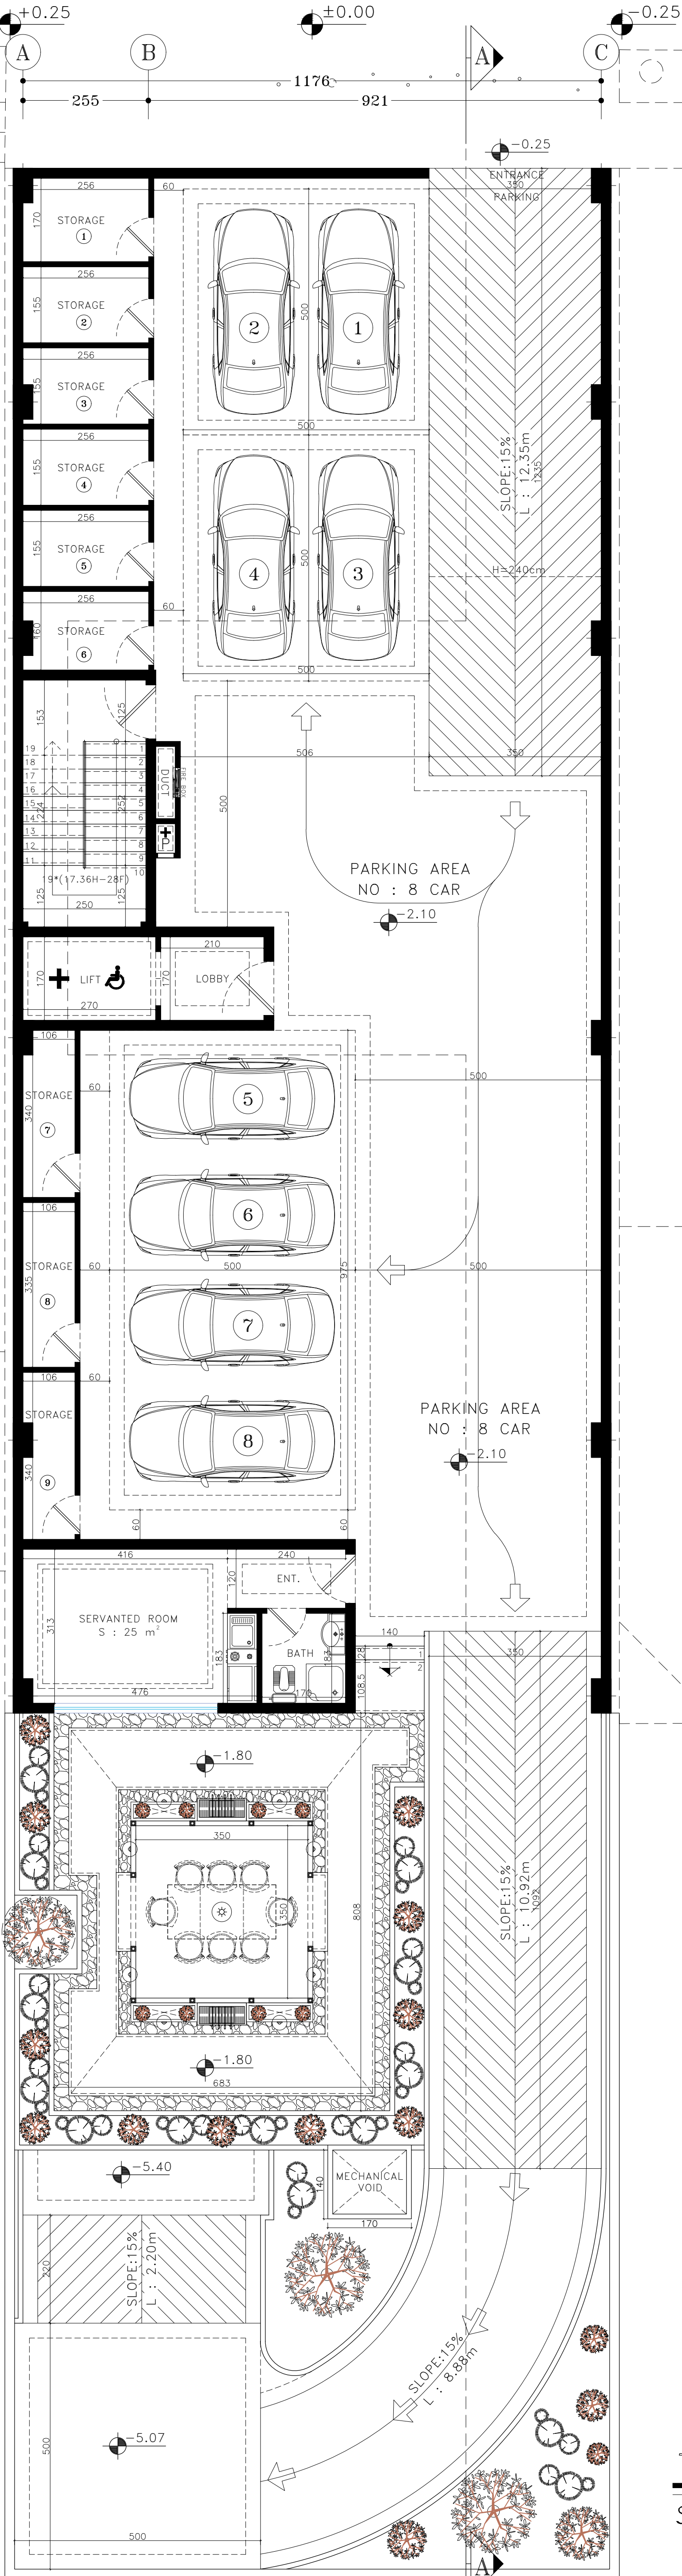

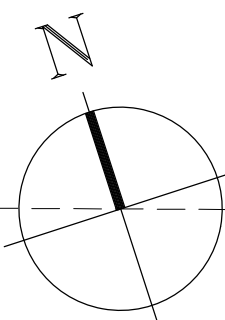

۲ طبقه قدیمی

۲ طبقه قدیمی

حیاط


حیاط

حیاط

GROUND FLOOR PLAN

SC. 1:100

طبقه همکف

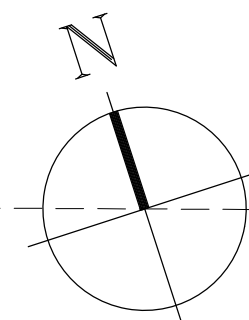

1:33

+0.25 ±0.00 -0.25

1

2

3


4

5

6

7

440
480
592
3070
220
818
520

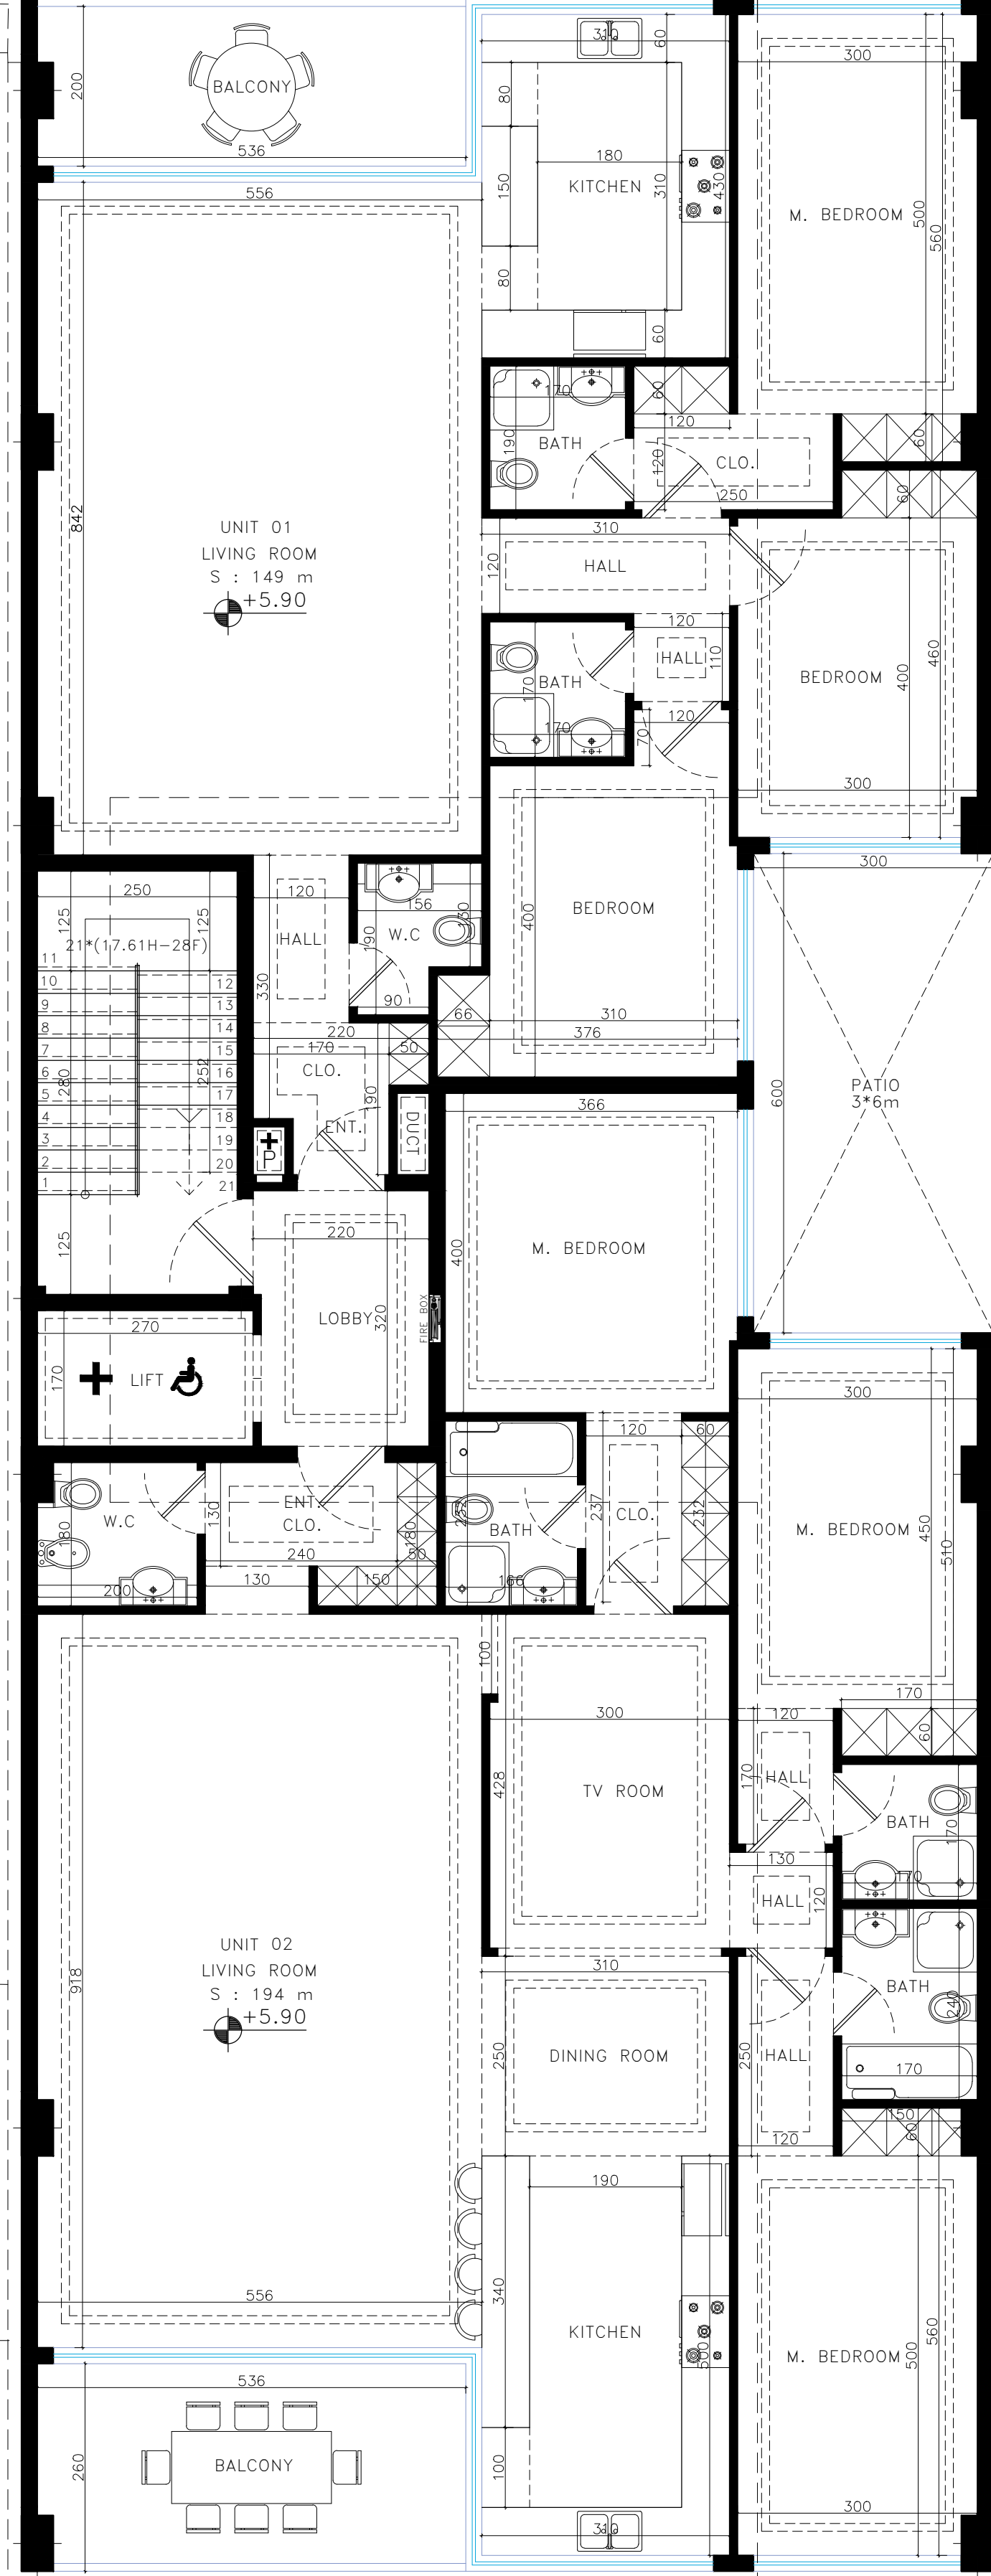

۲ طبقه قدیمی

۲ طبقه قدیمی

حیاط

حیاط

حیاط

AJDANIE Residence

UNIT 01: 149m² 3 M.BEDROOM


UNIT 02: 194m² 3 M.BEDROOM

RESIDENTIAL AREA : 6 * 343m²

STAIR+LIFT+LOBBY AREA :30m²

+1_+6 FLOOR PLAN

SC. 1:100

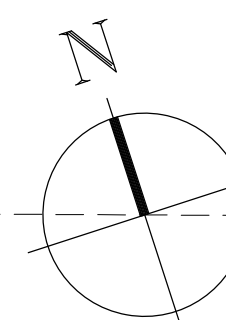

۲ طبقه قدیمی

۲ طبقه قدیمی

حیاط

حیاط

حیاط

ROOF GARDEN PLAN

SC. 1:100

طبقه بام

