


پروژه ی مسکونی پرنا

پلان مبلمان و اندازه گذاری


پلان مبلمان

طبقه ی همکف

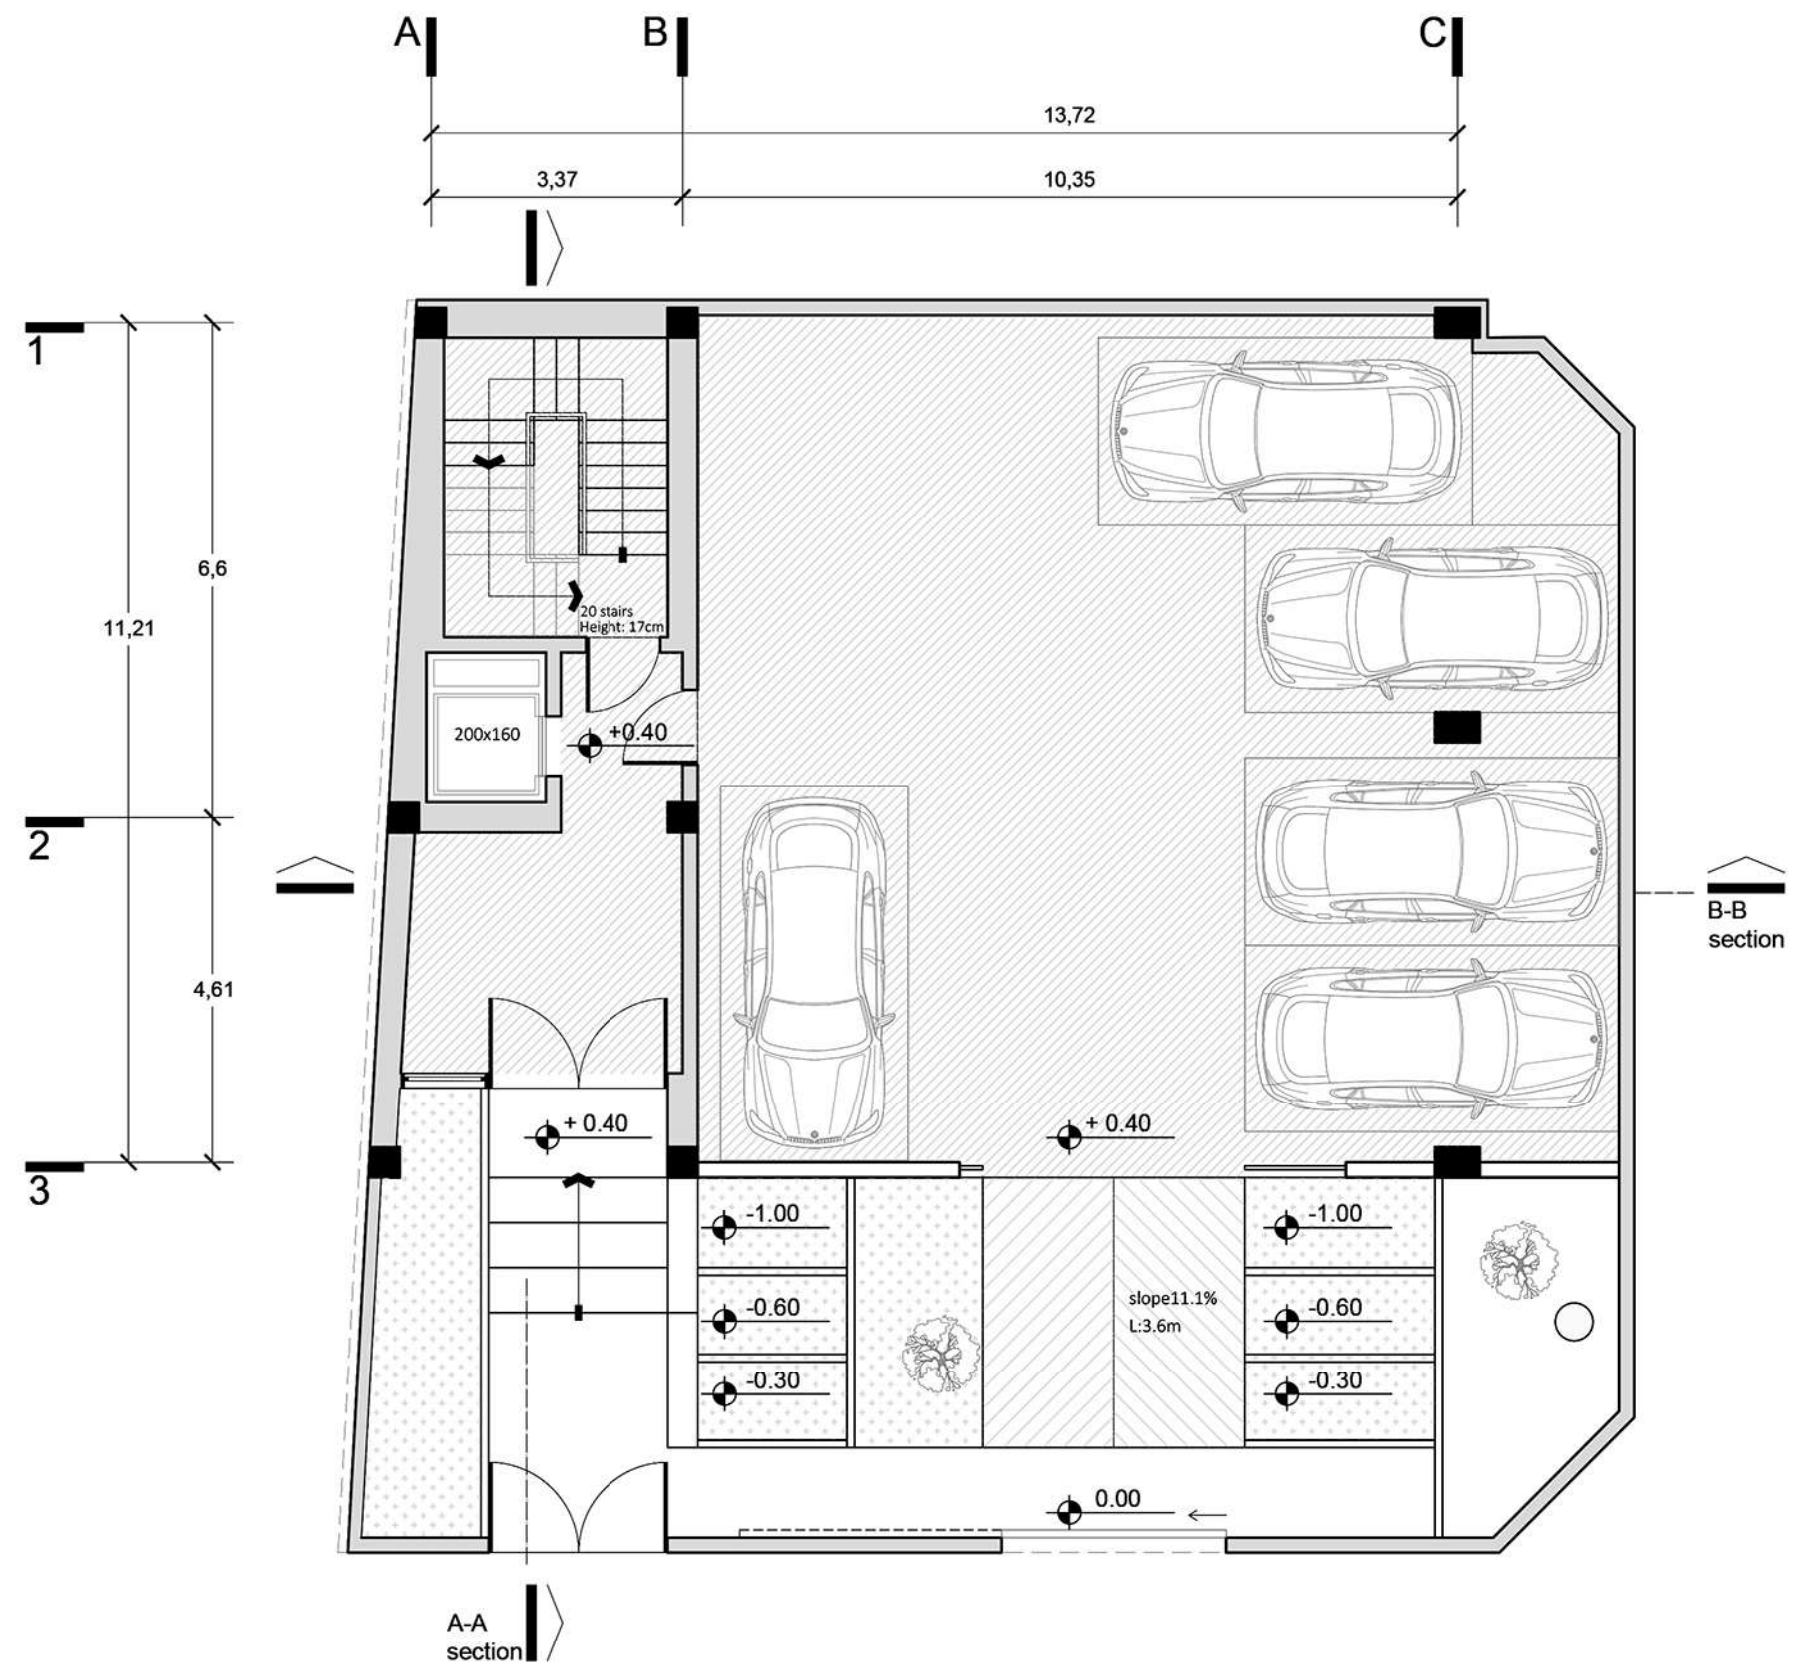


پلان مبلمان

طبقه ی اول و سوم

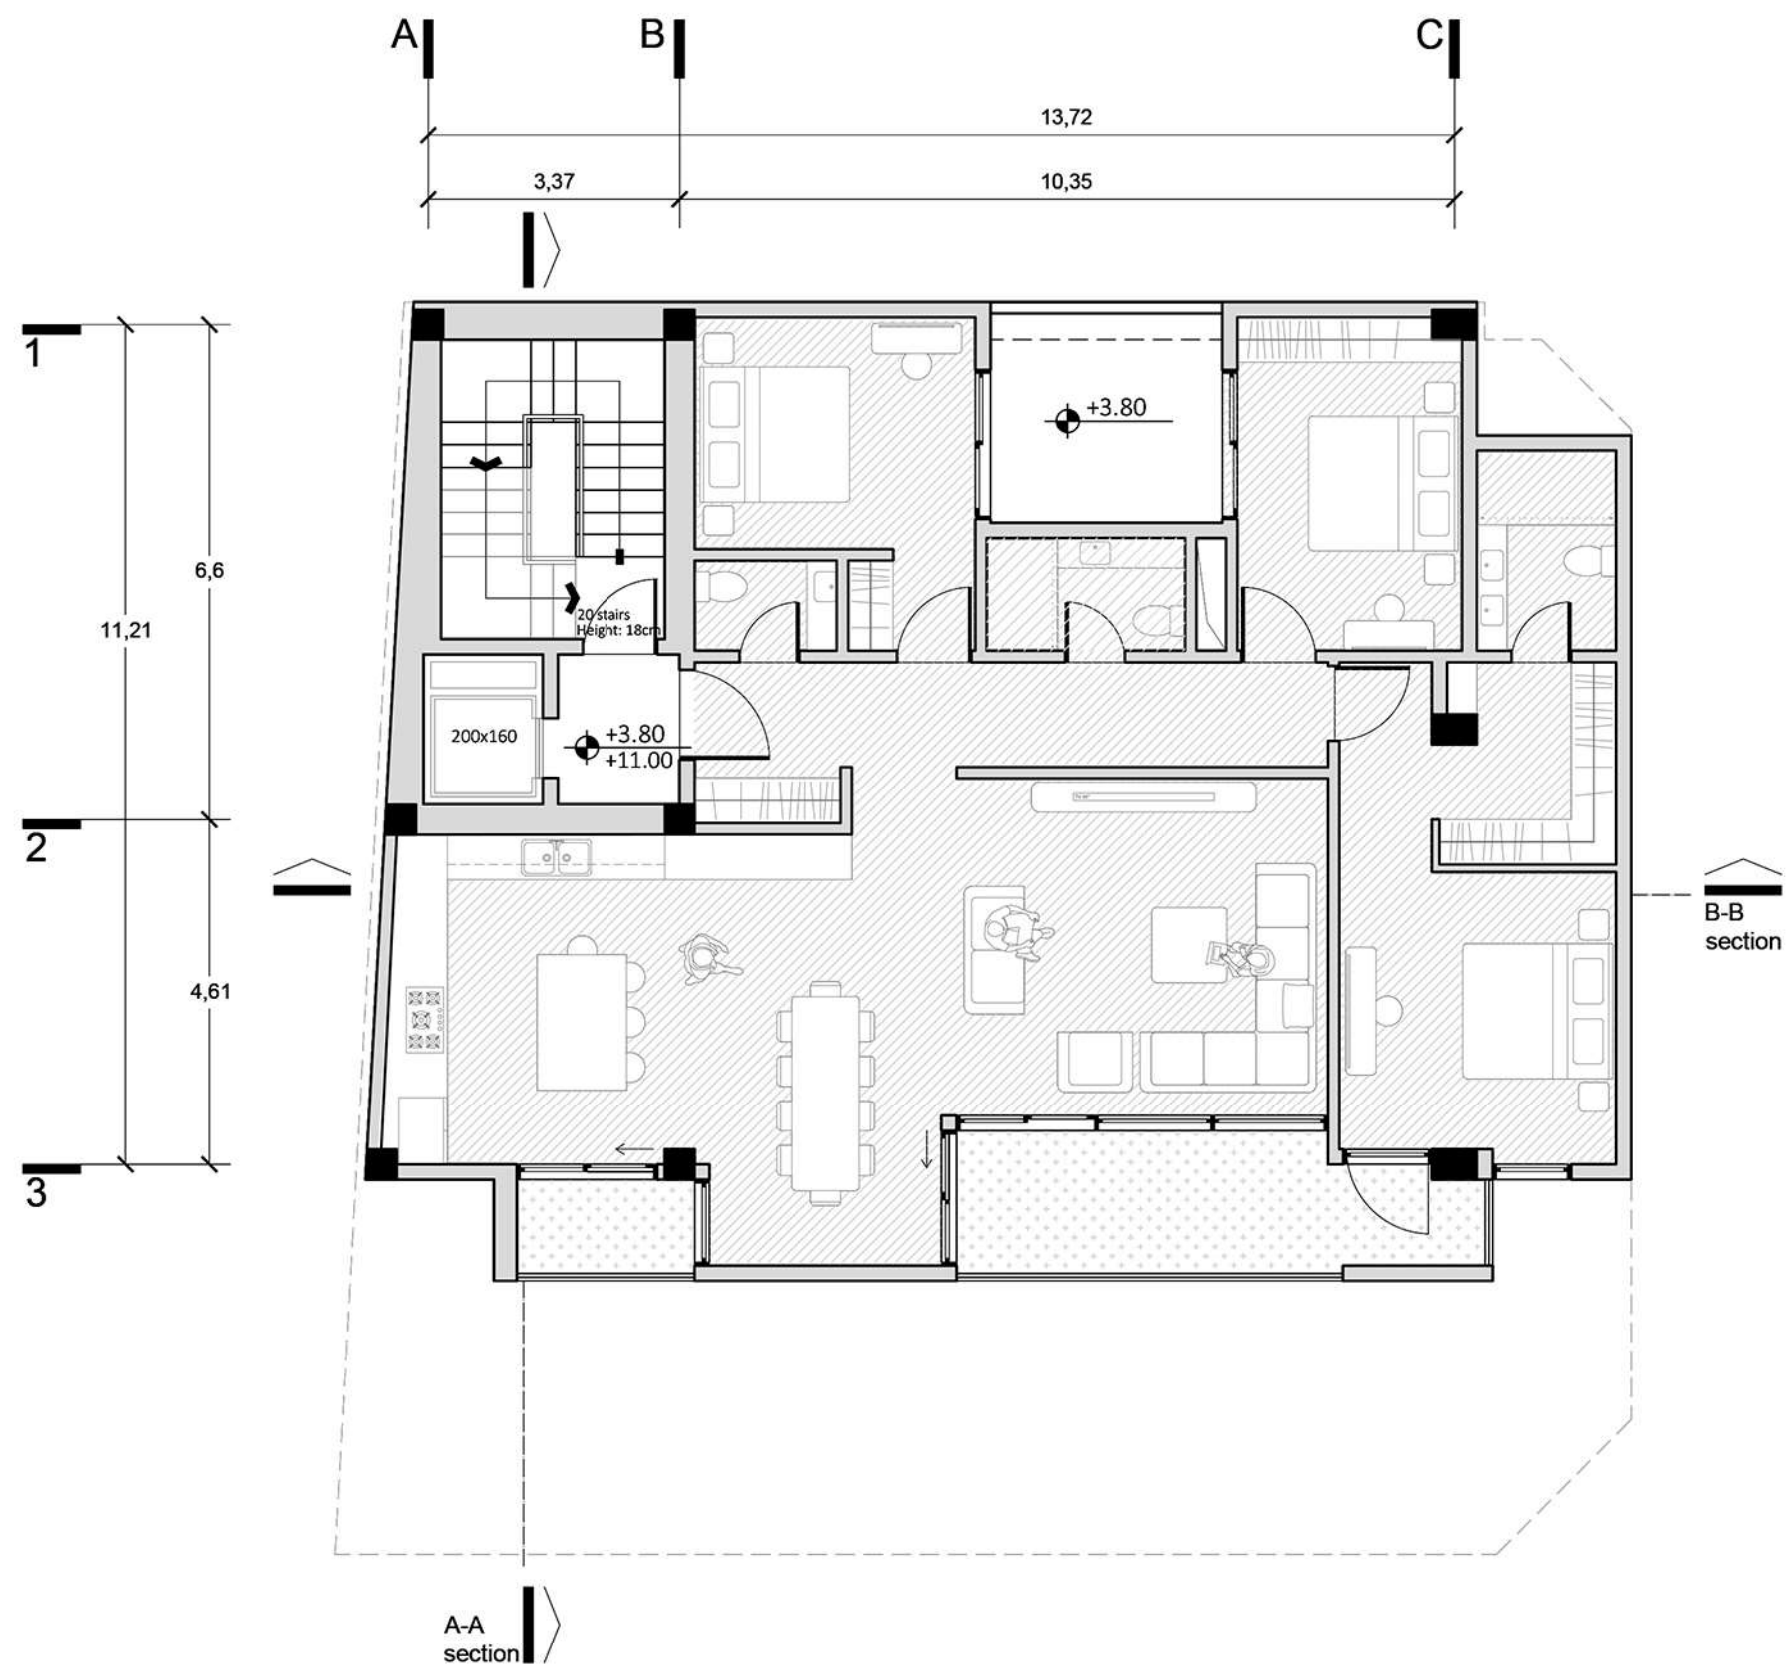


پلان مبلمان

طبقه ی دوم

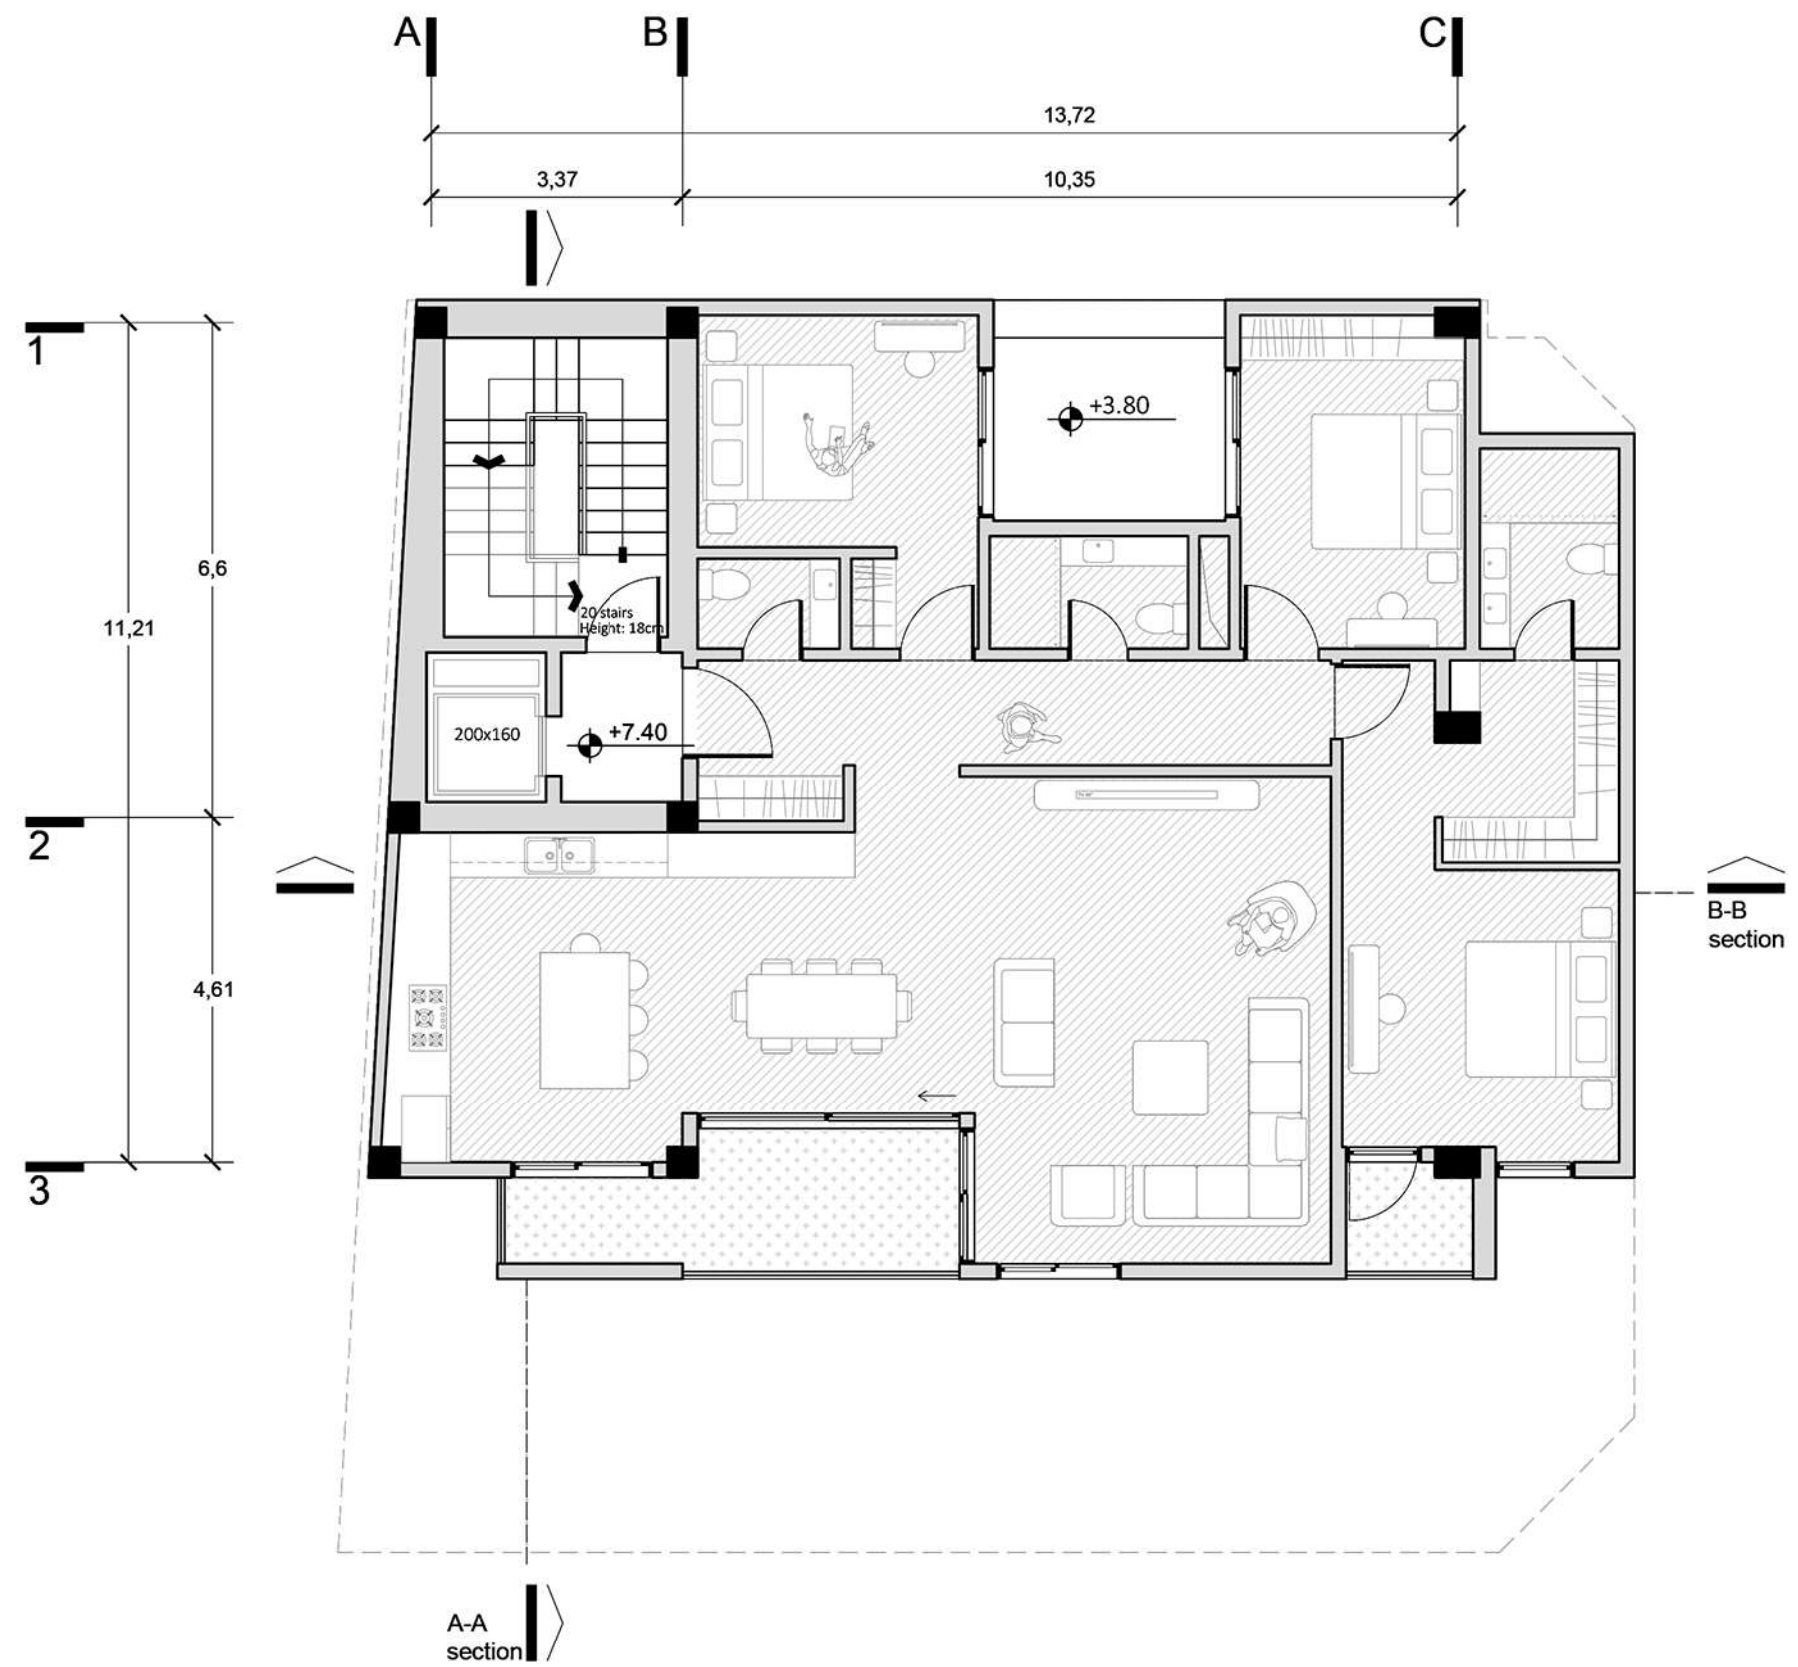


پلان مبلمان

طبقه ی چهارم

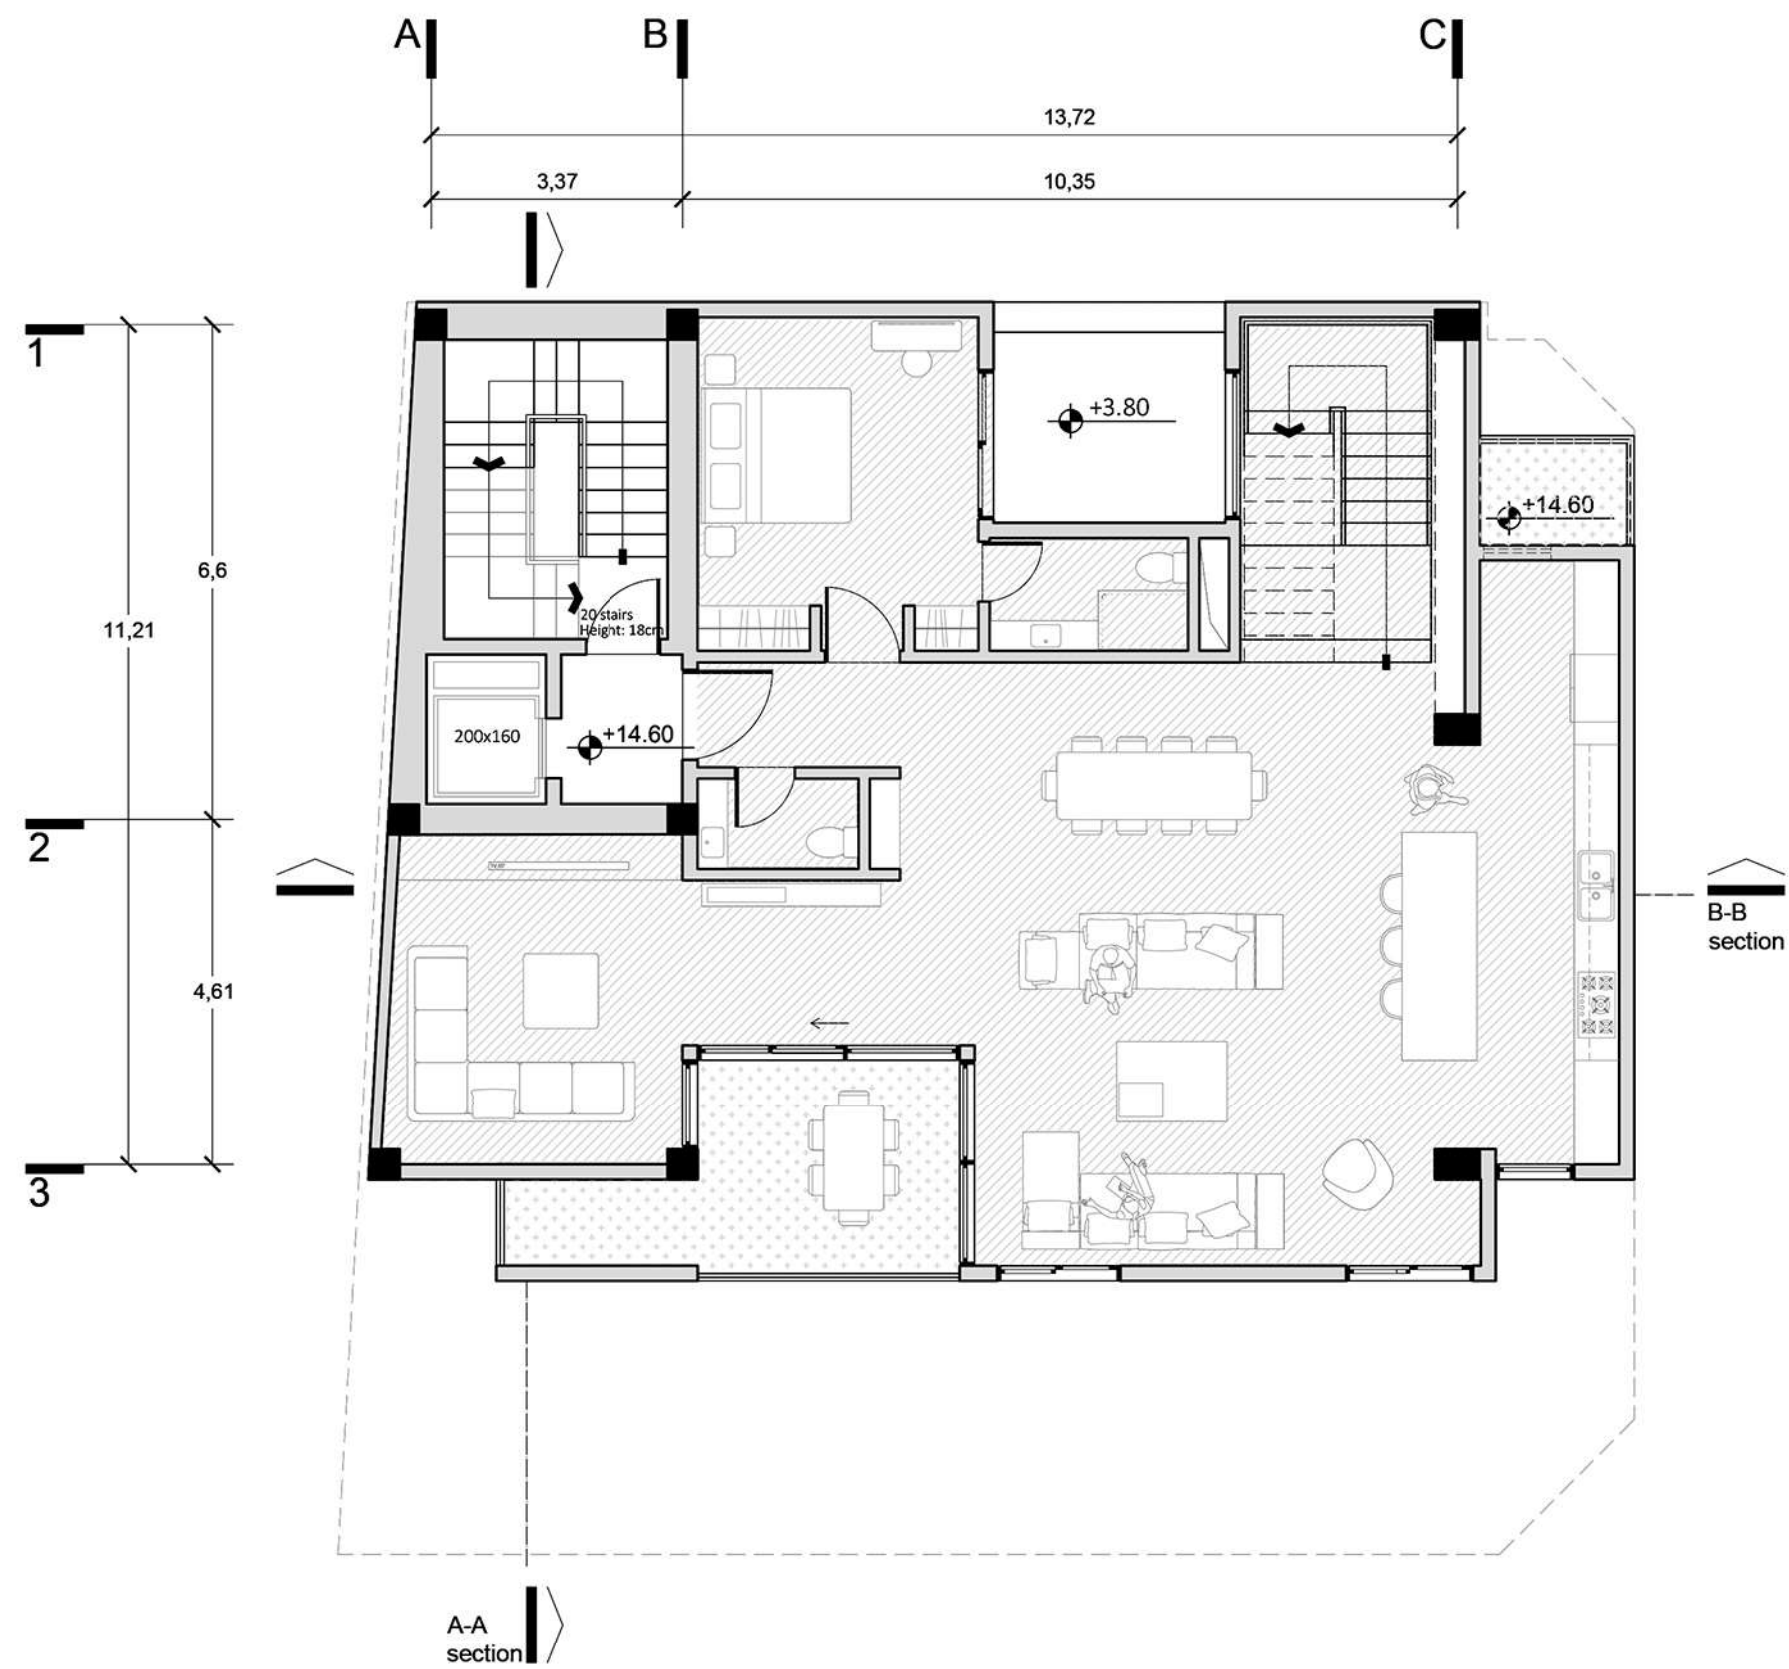


طبقه ی پنجم

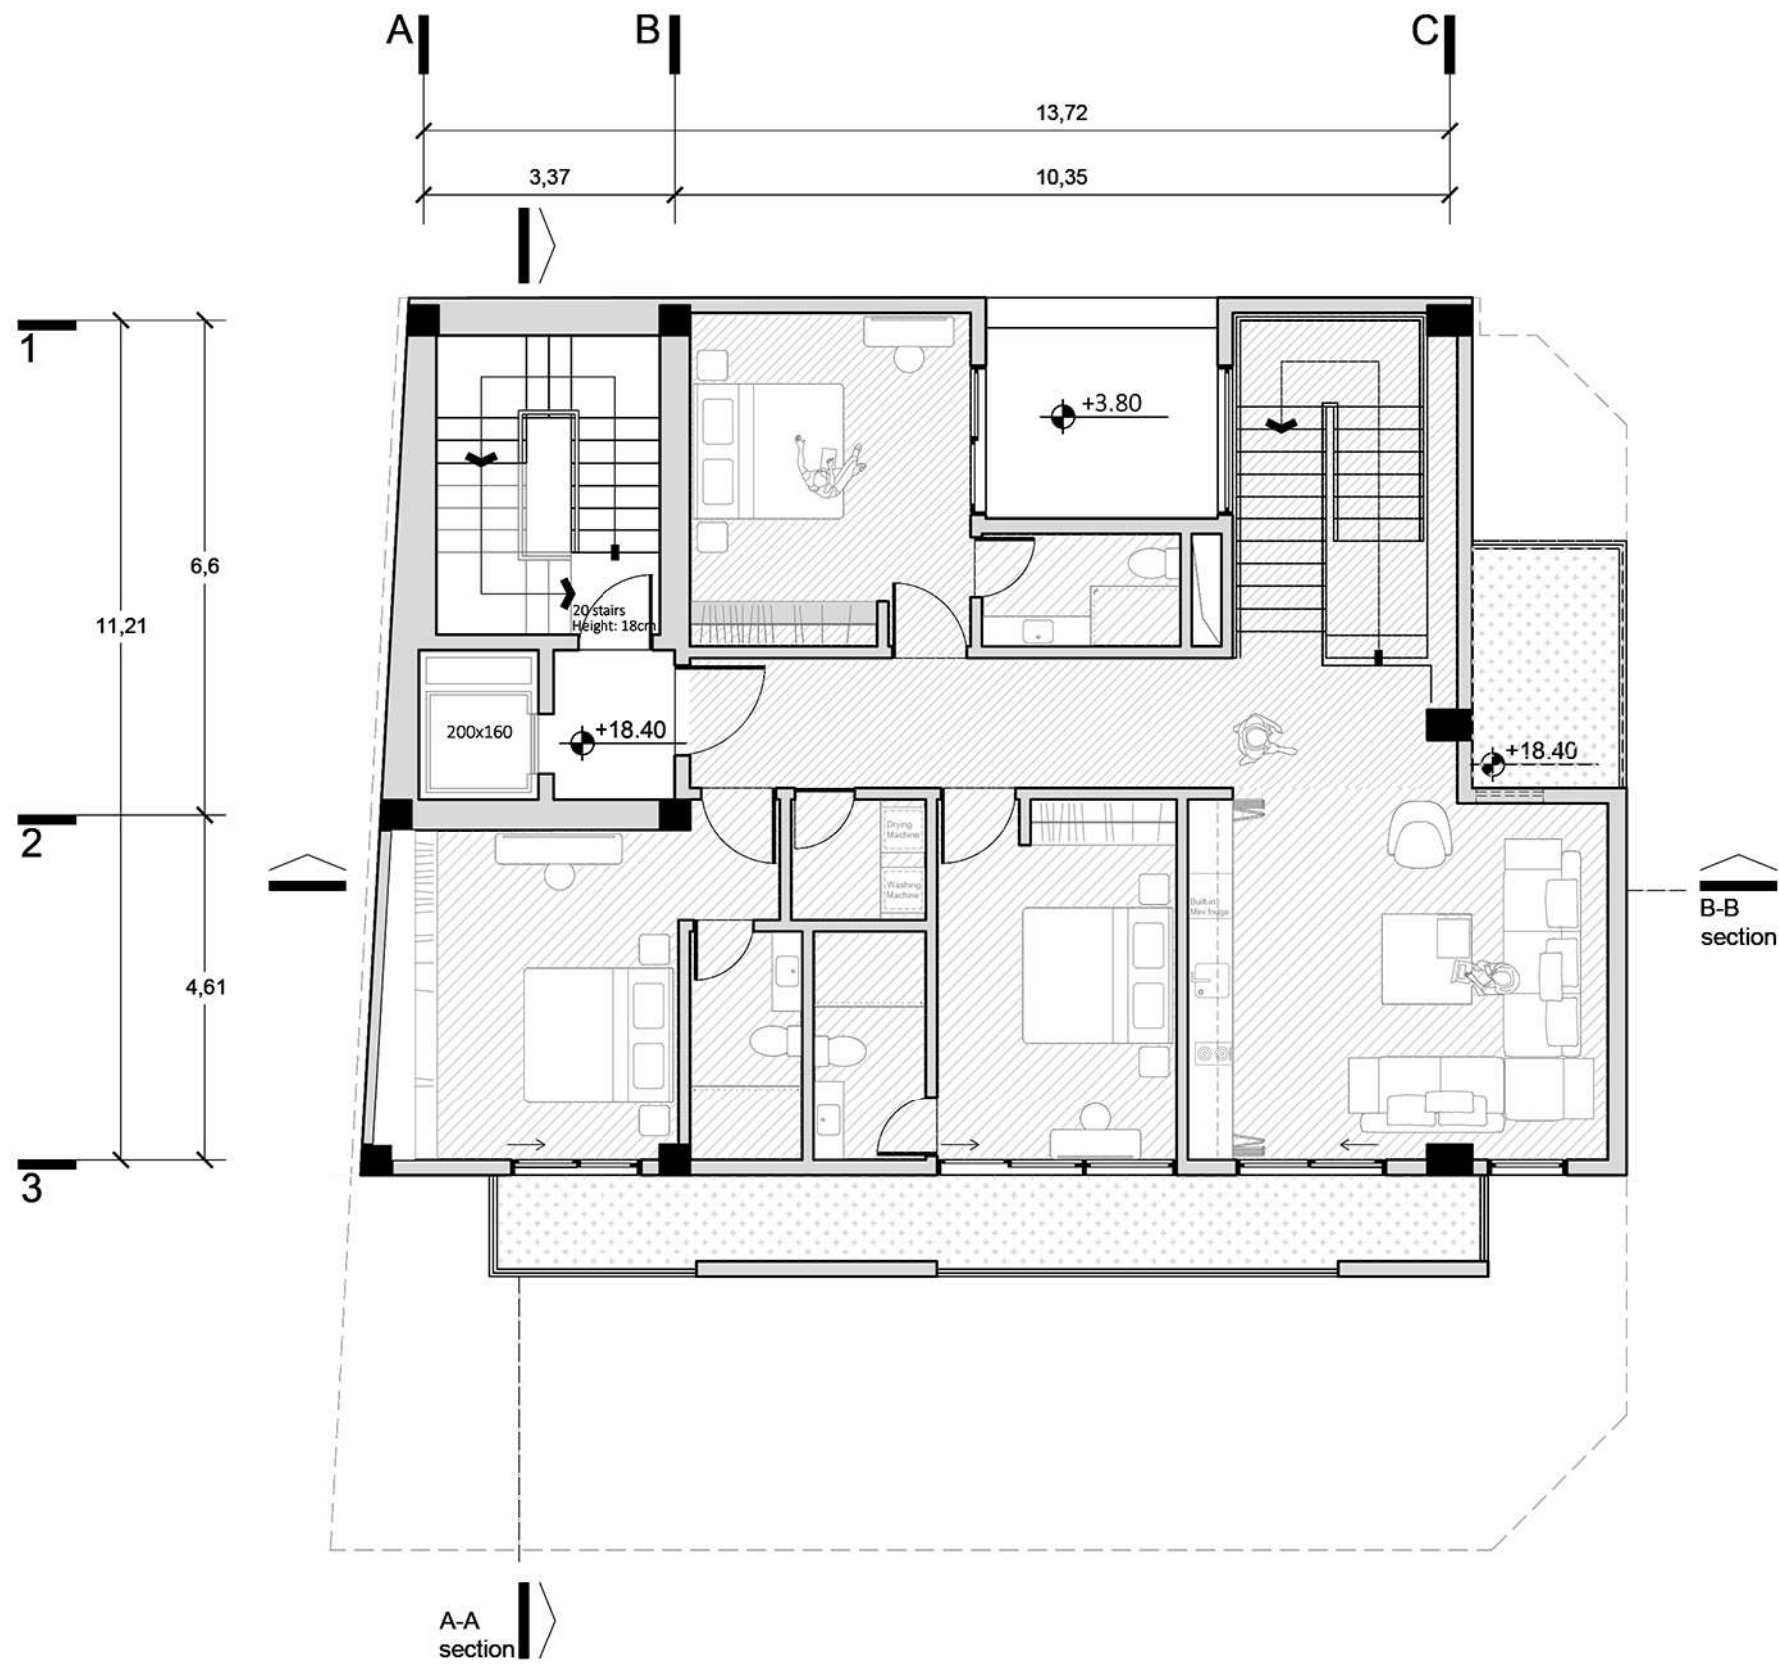


پلان مبلمان

طبقه ی روف گاردن

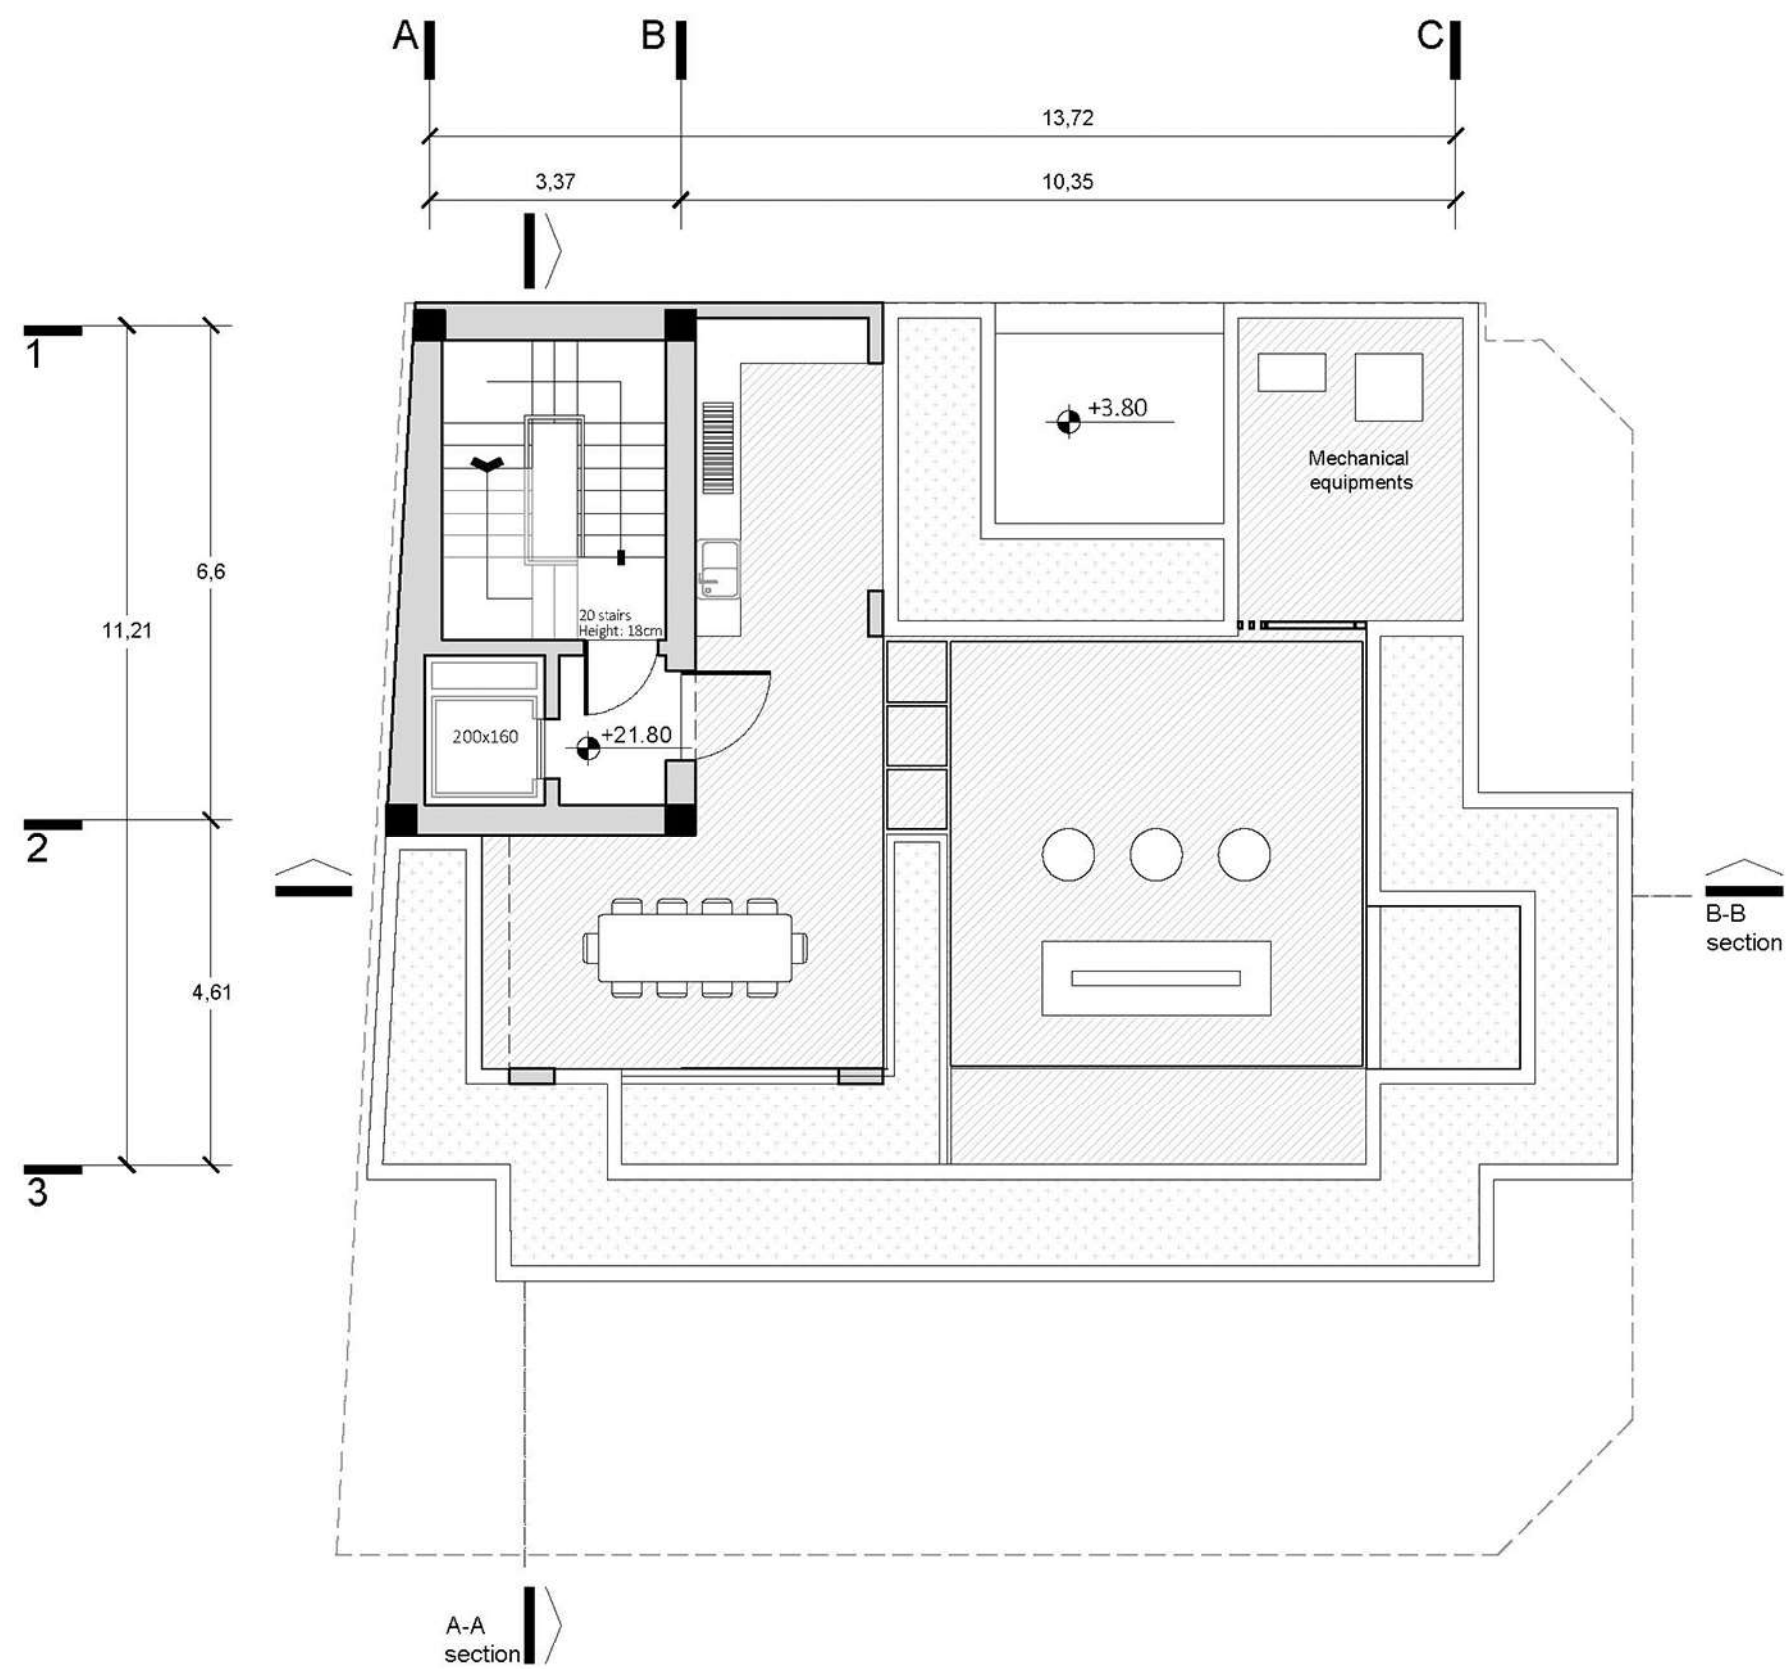


پلان مبلمان

طبقه ی زیرزمین

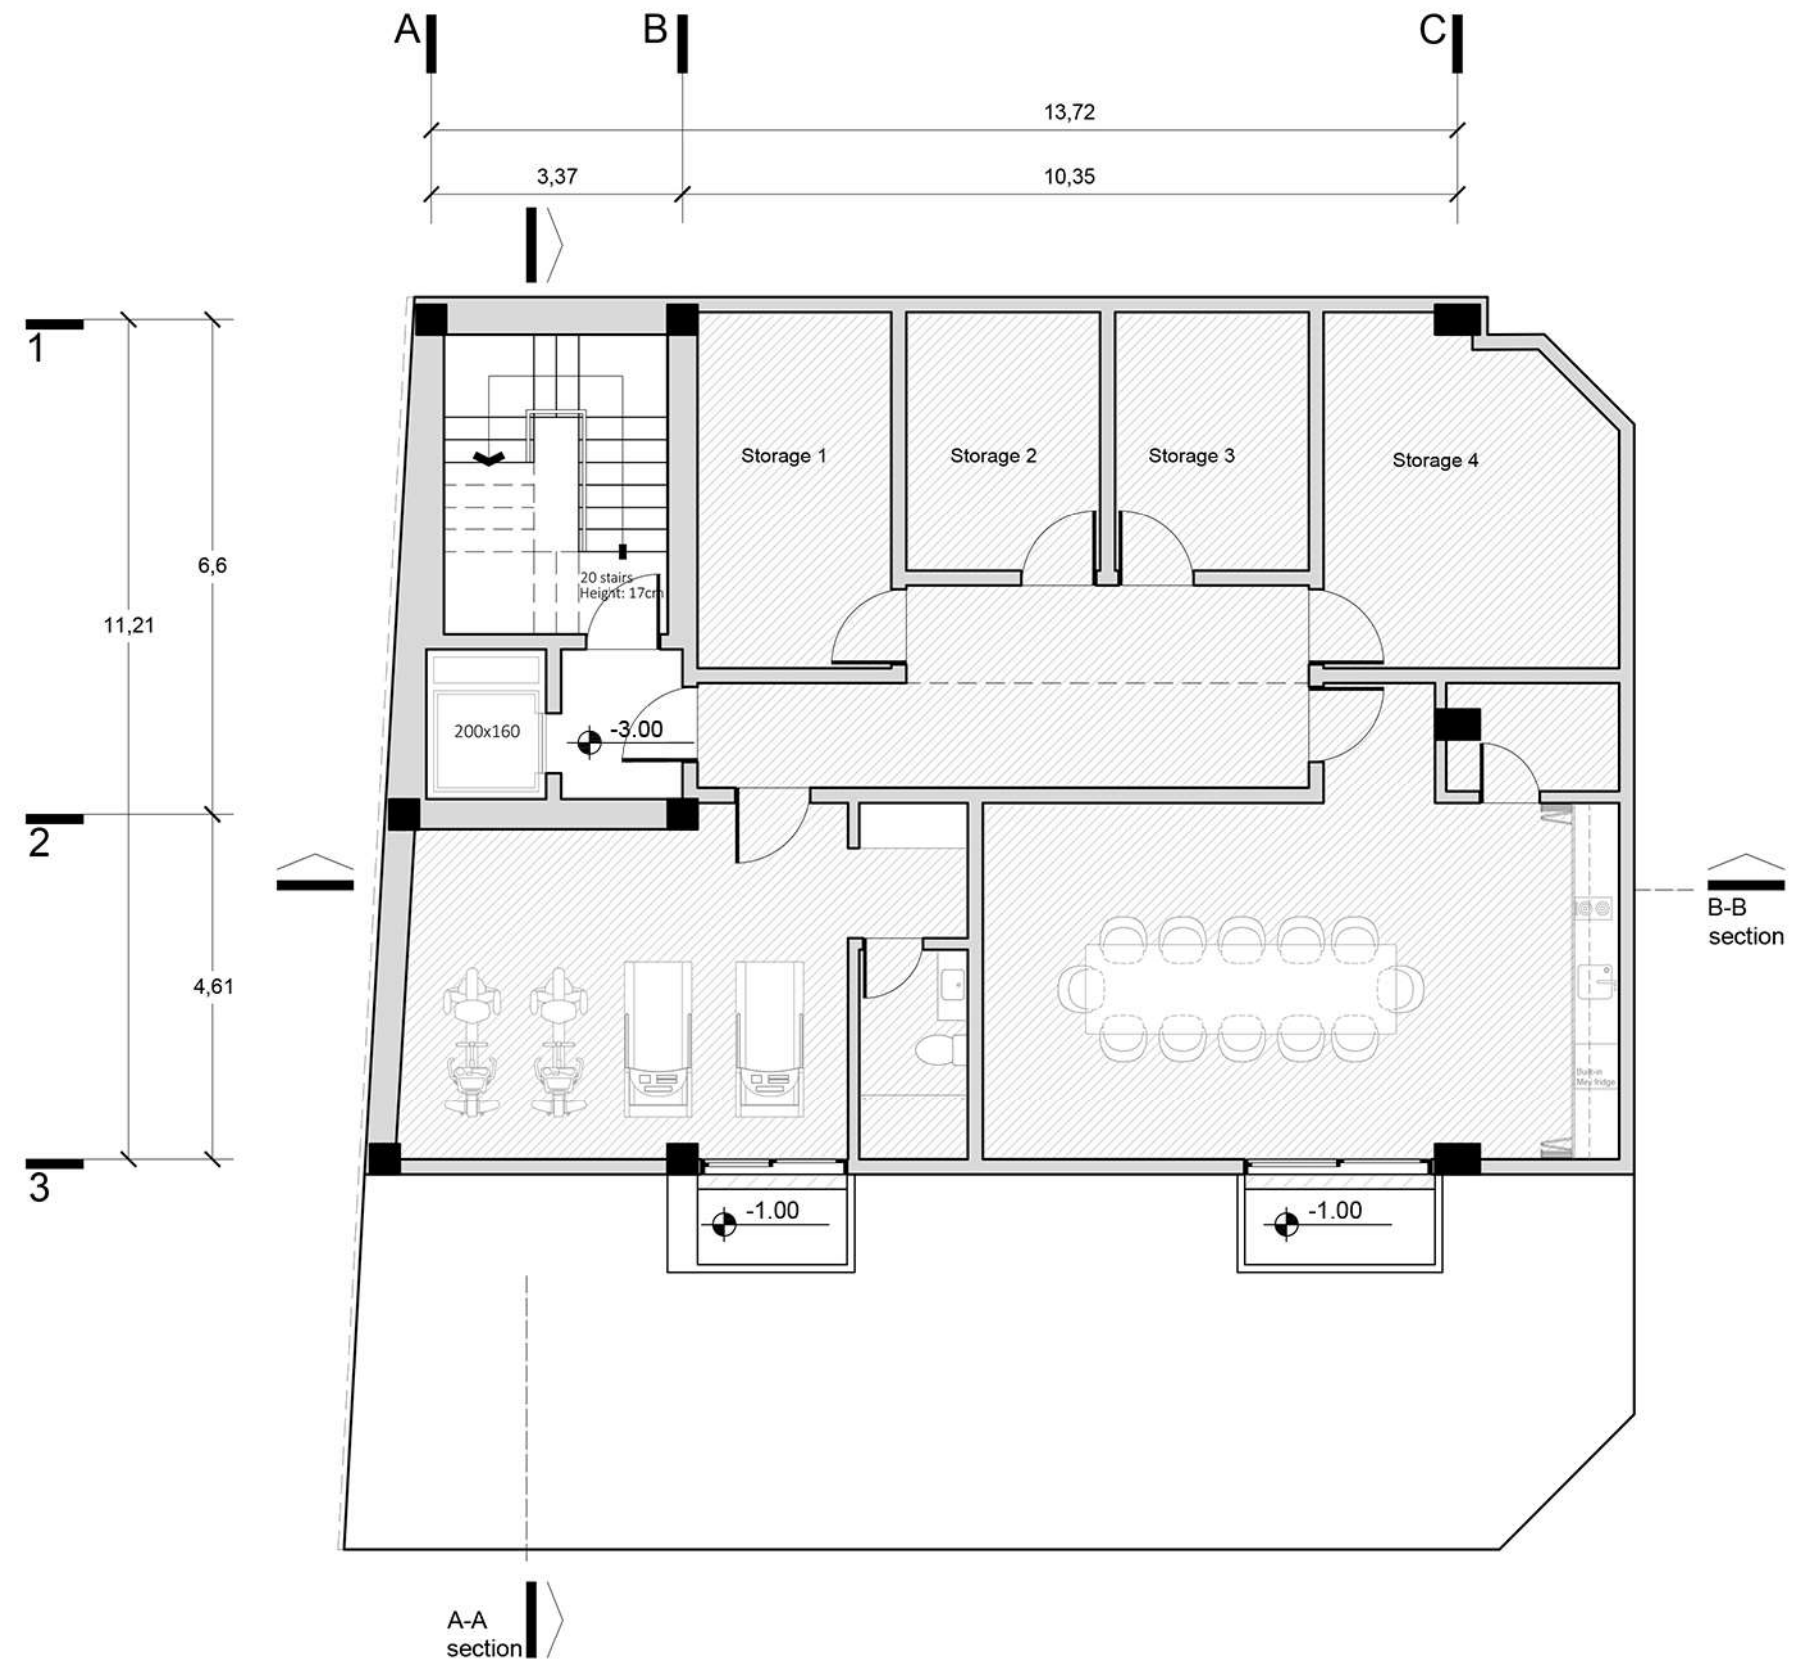


پلان اندازه گذاری

طبقه ی همکف

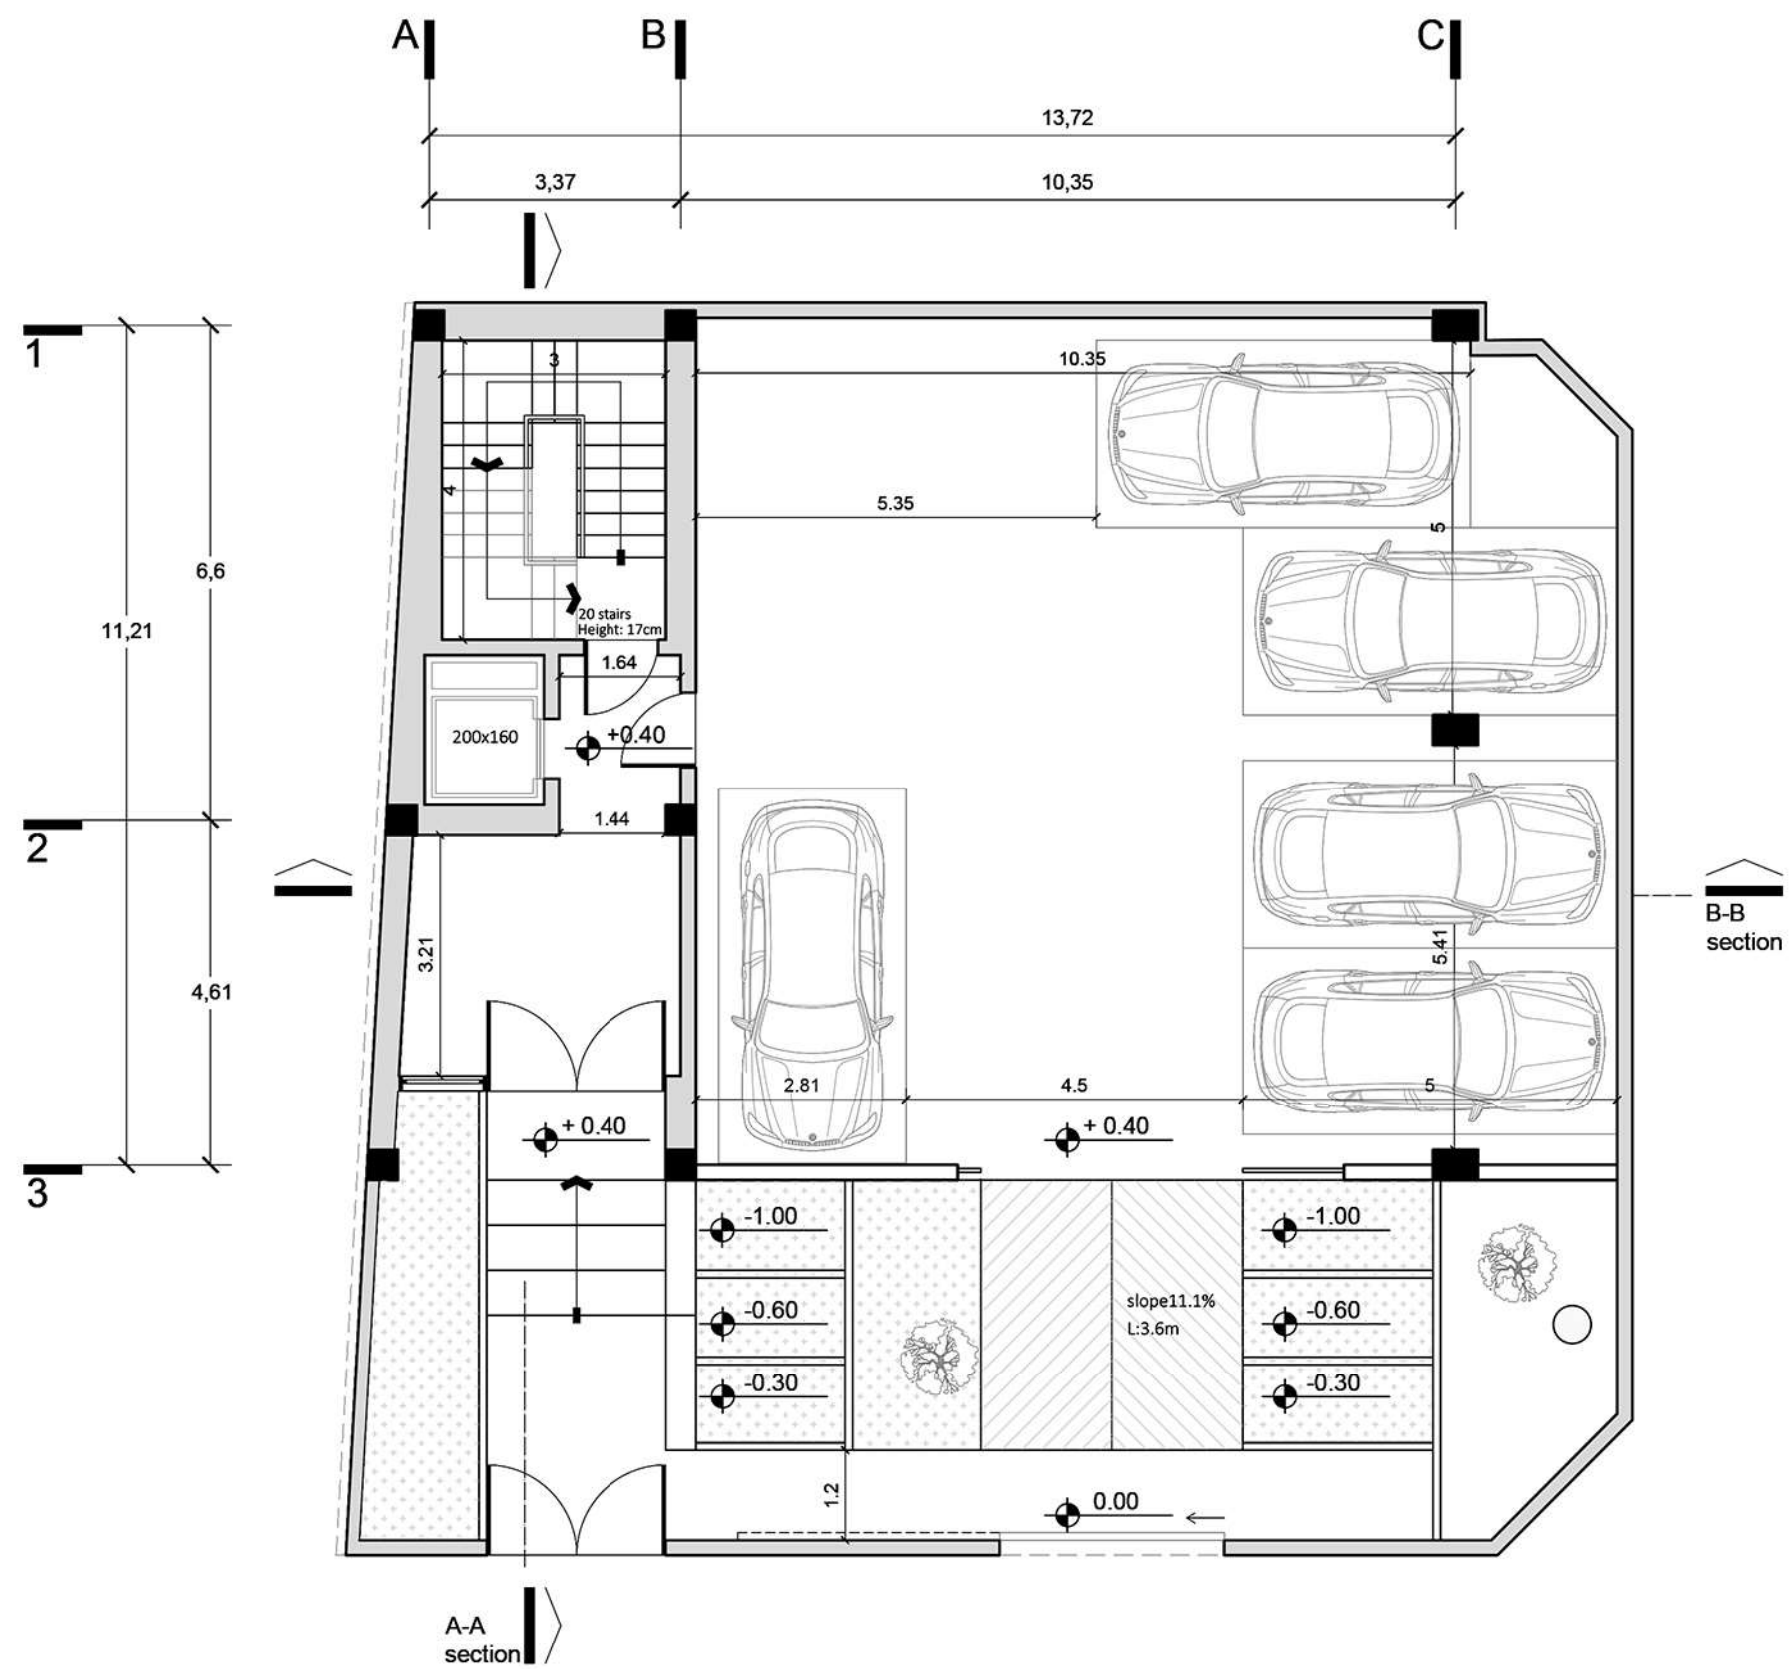


پلان اندازه گذاری

طبقه ی اول و سوم

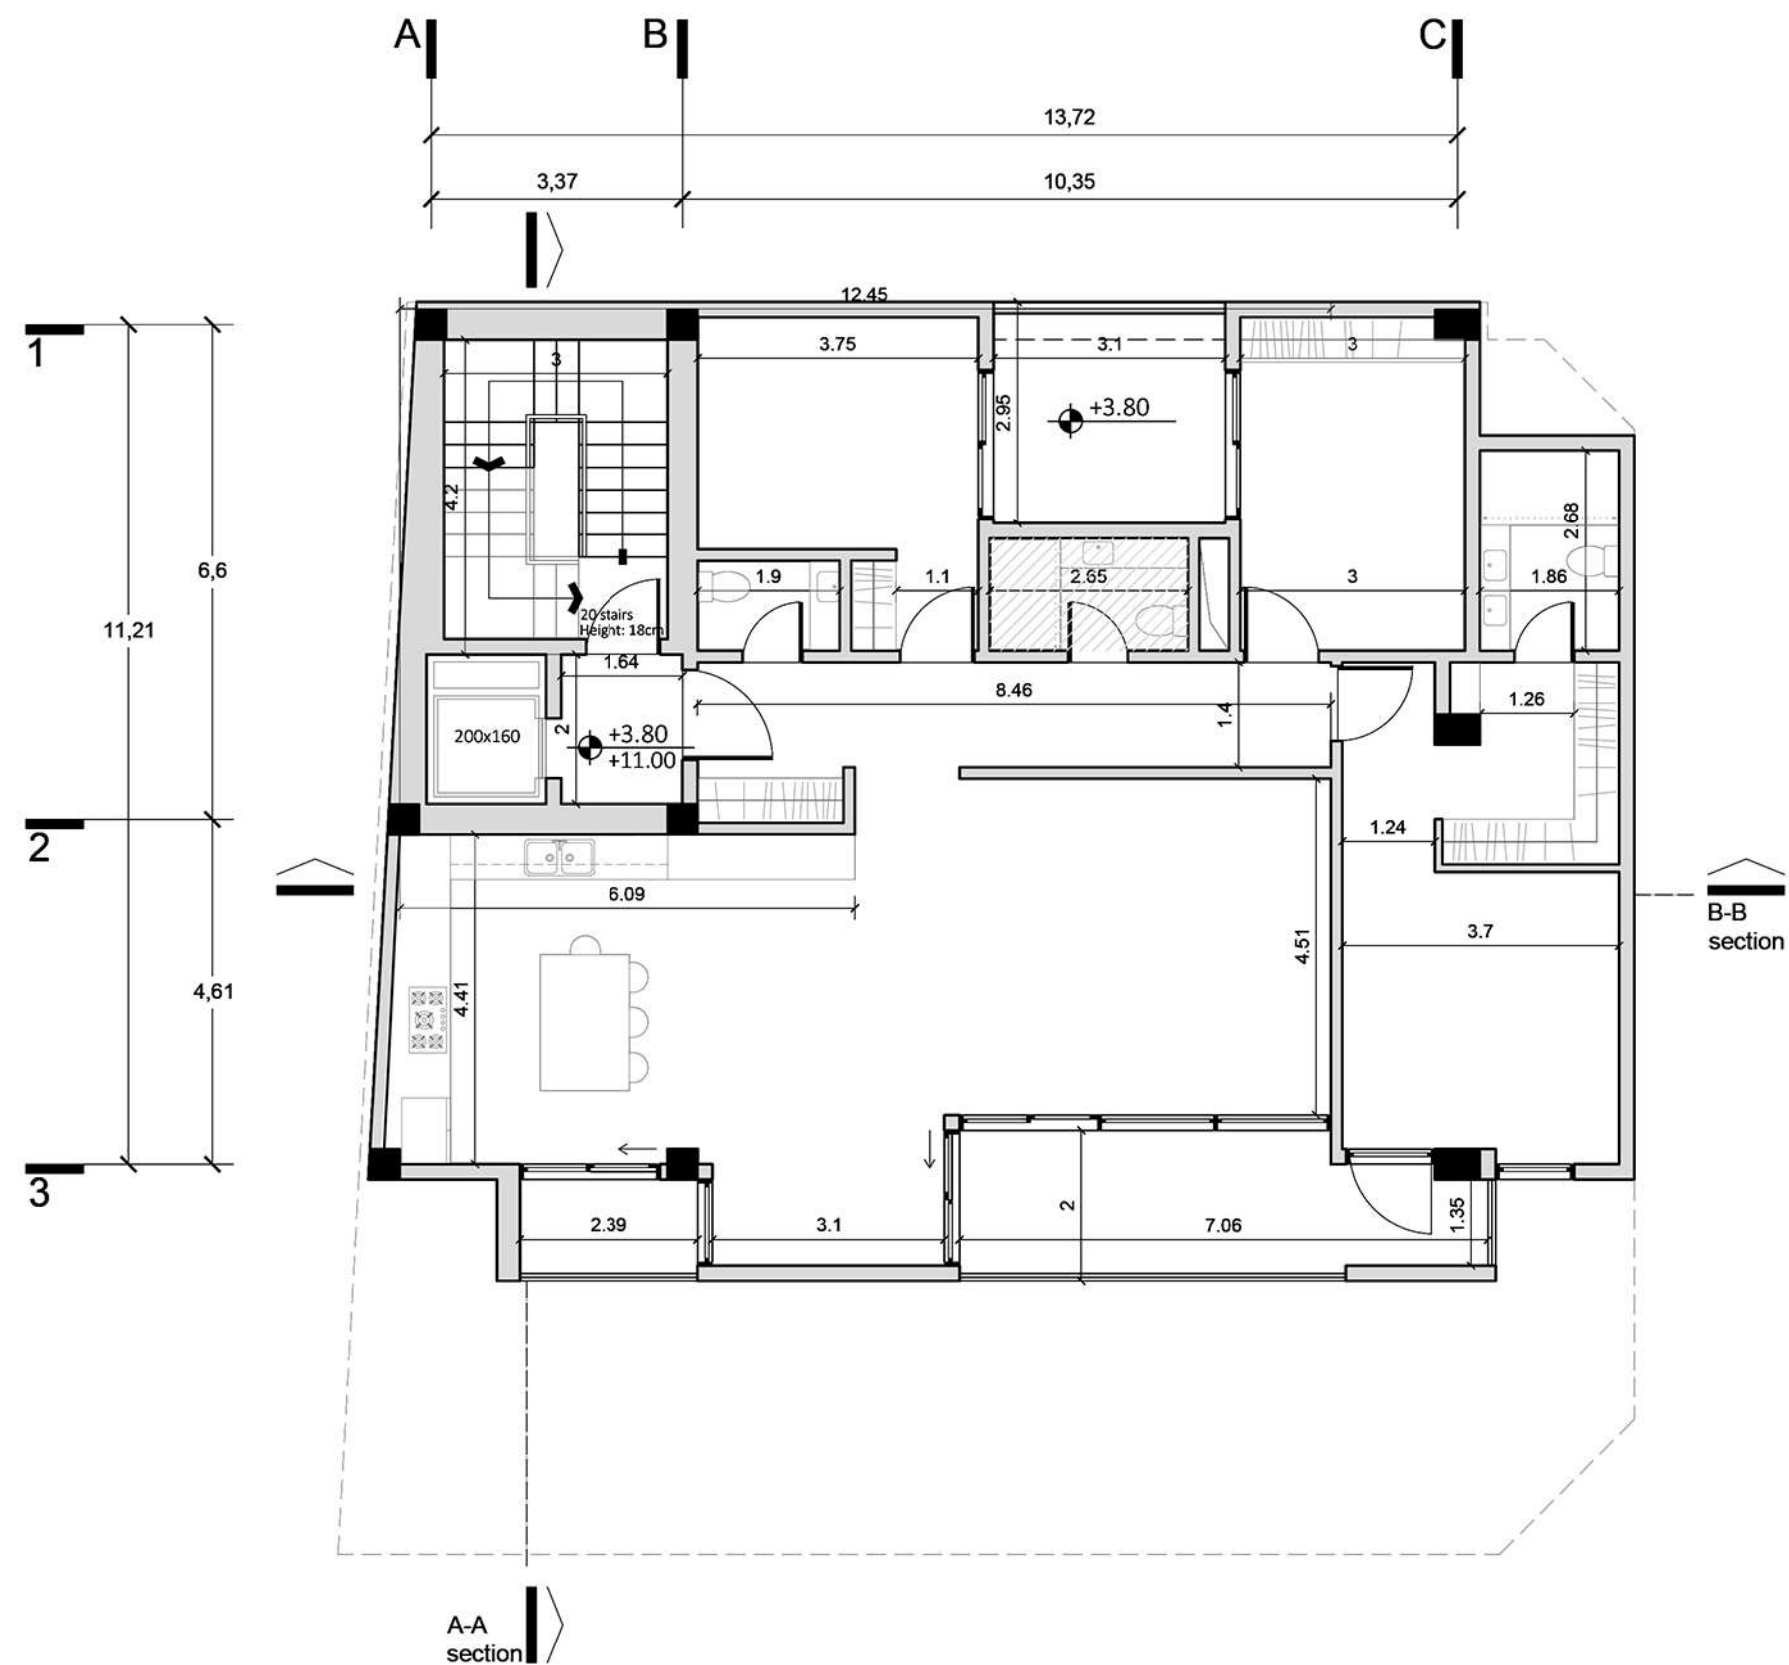


پلان اندازه گذاری

طبقه ی دوم

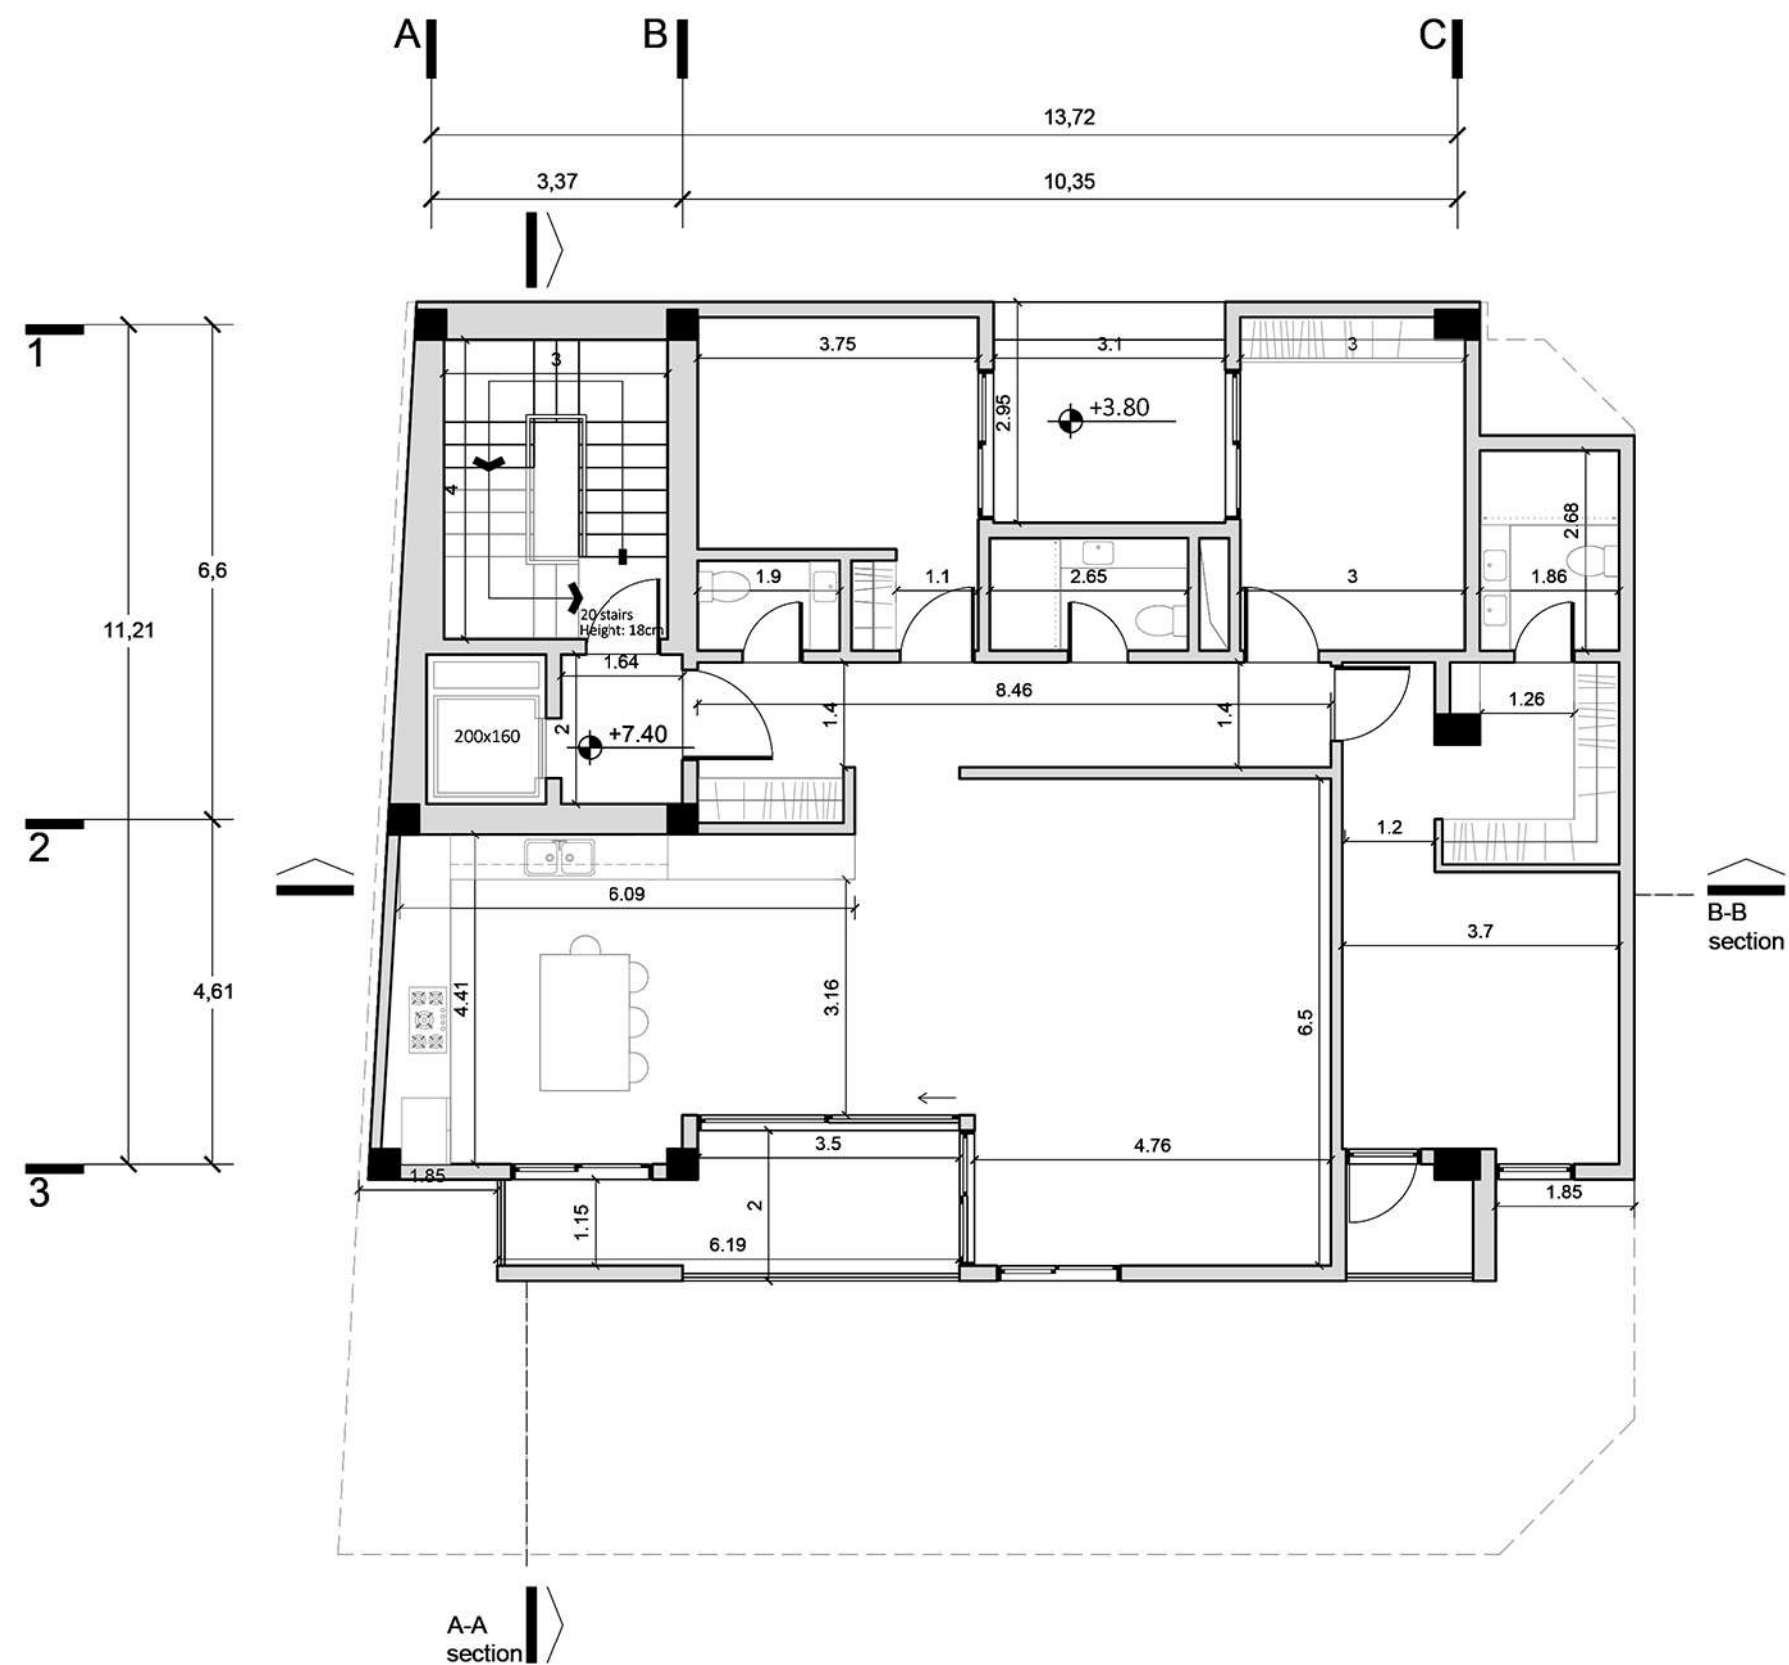


پلان اندازه گذاری

طبقه ی چهارم

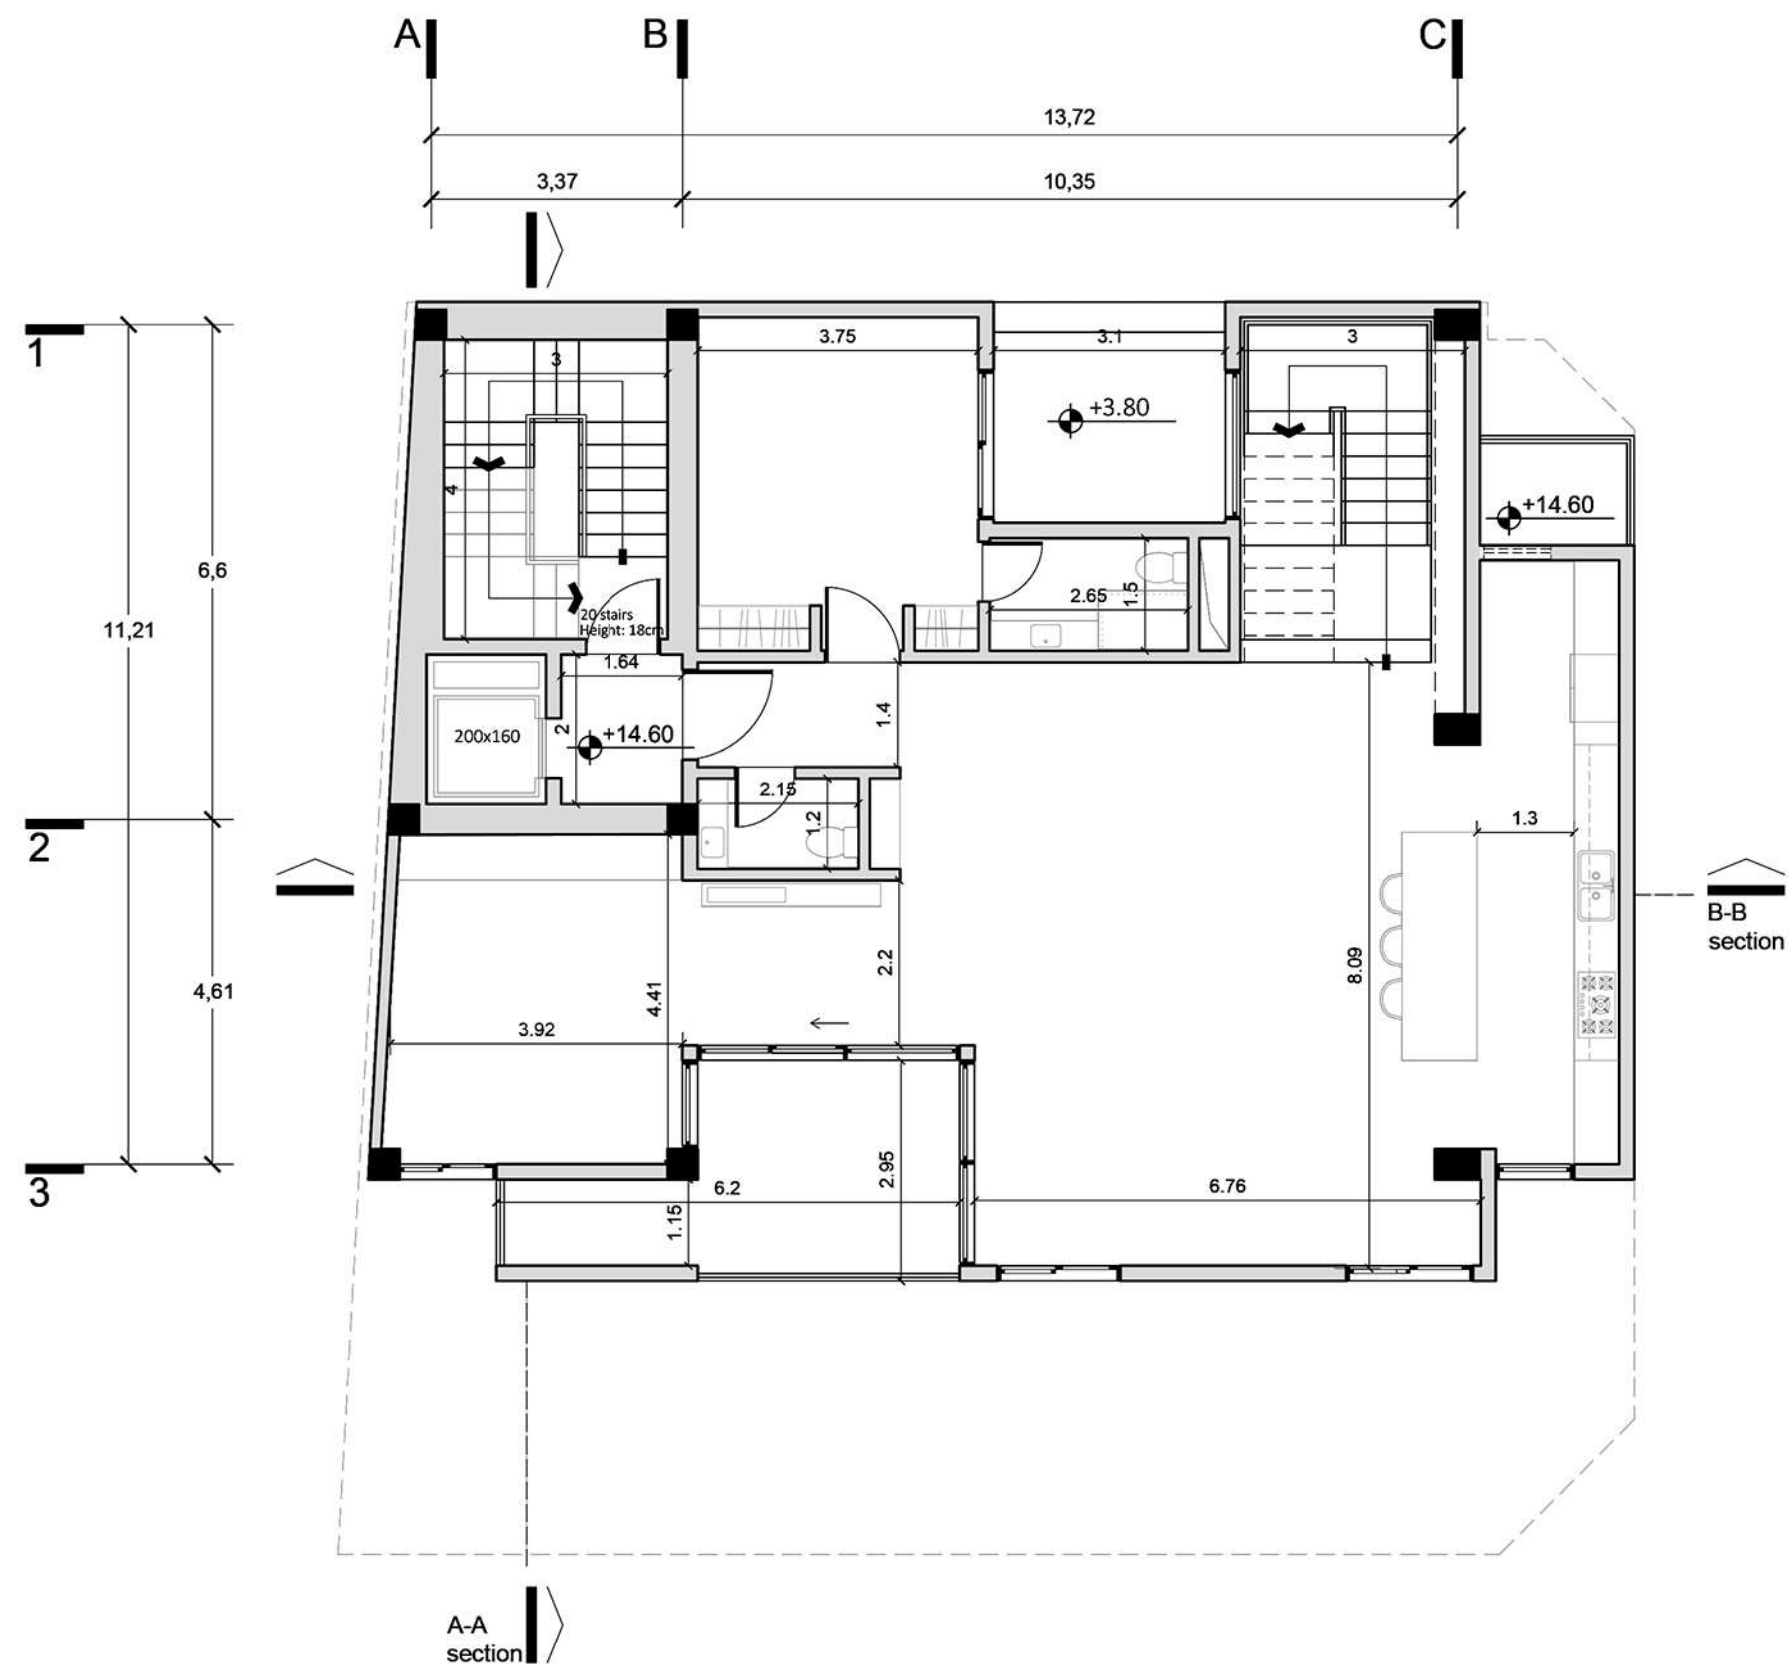


پلان اندازه گذاری

طبقه ی پنجم

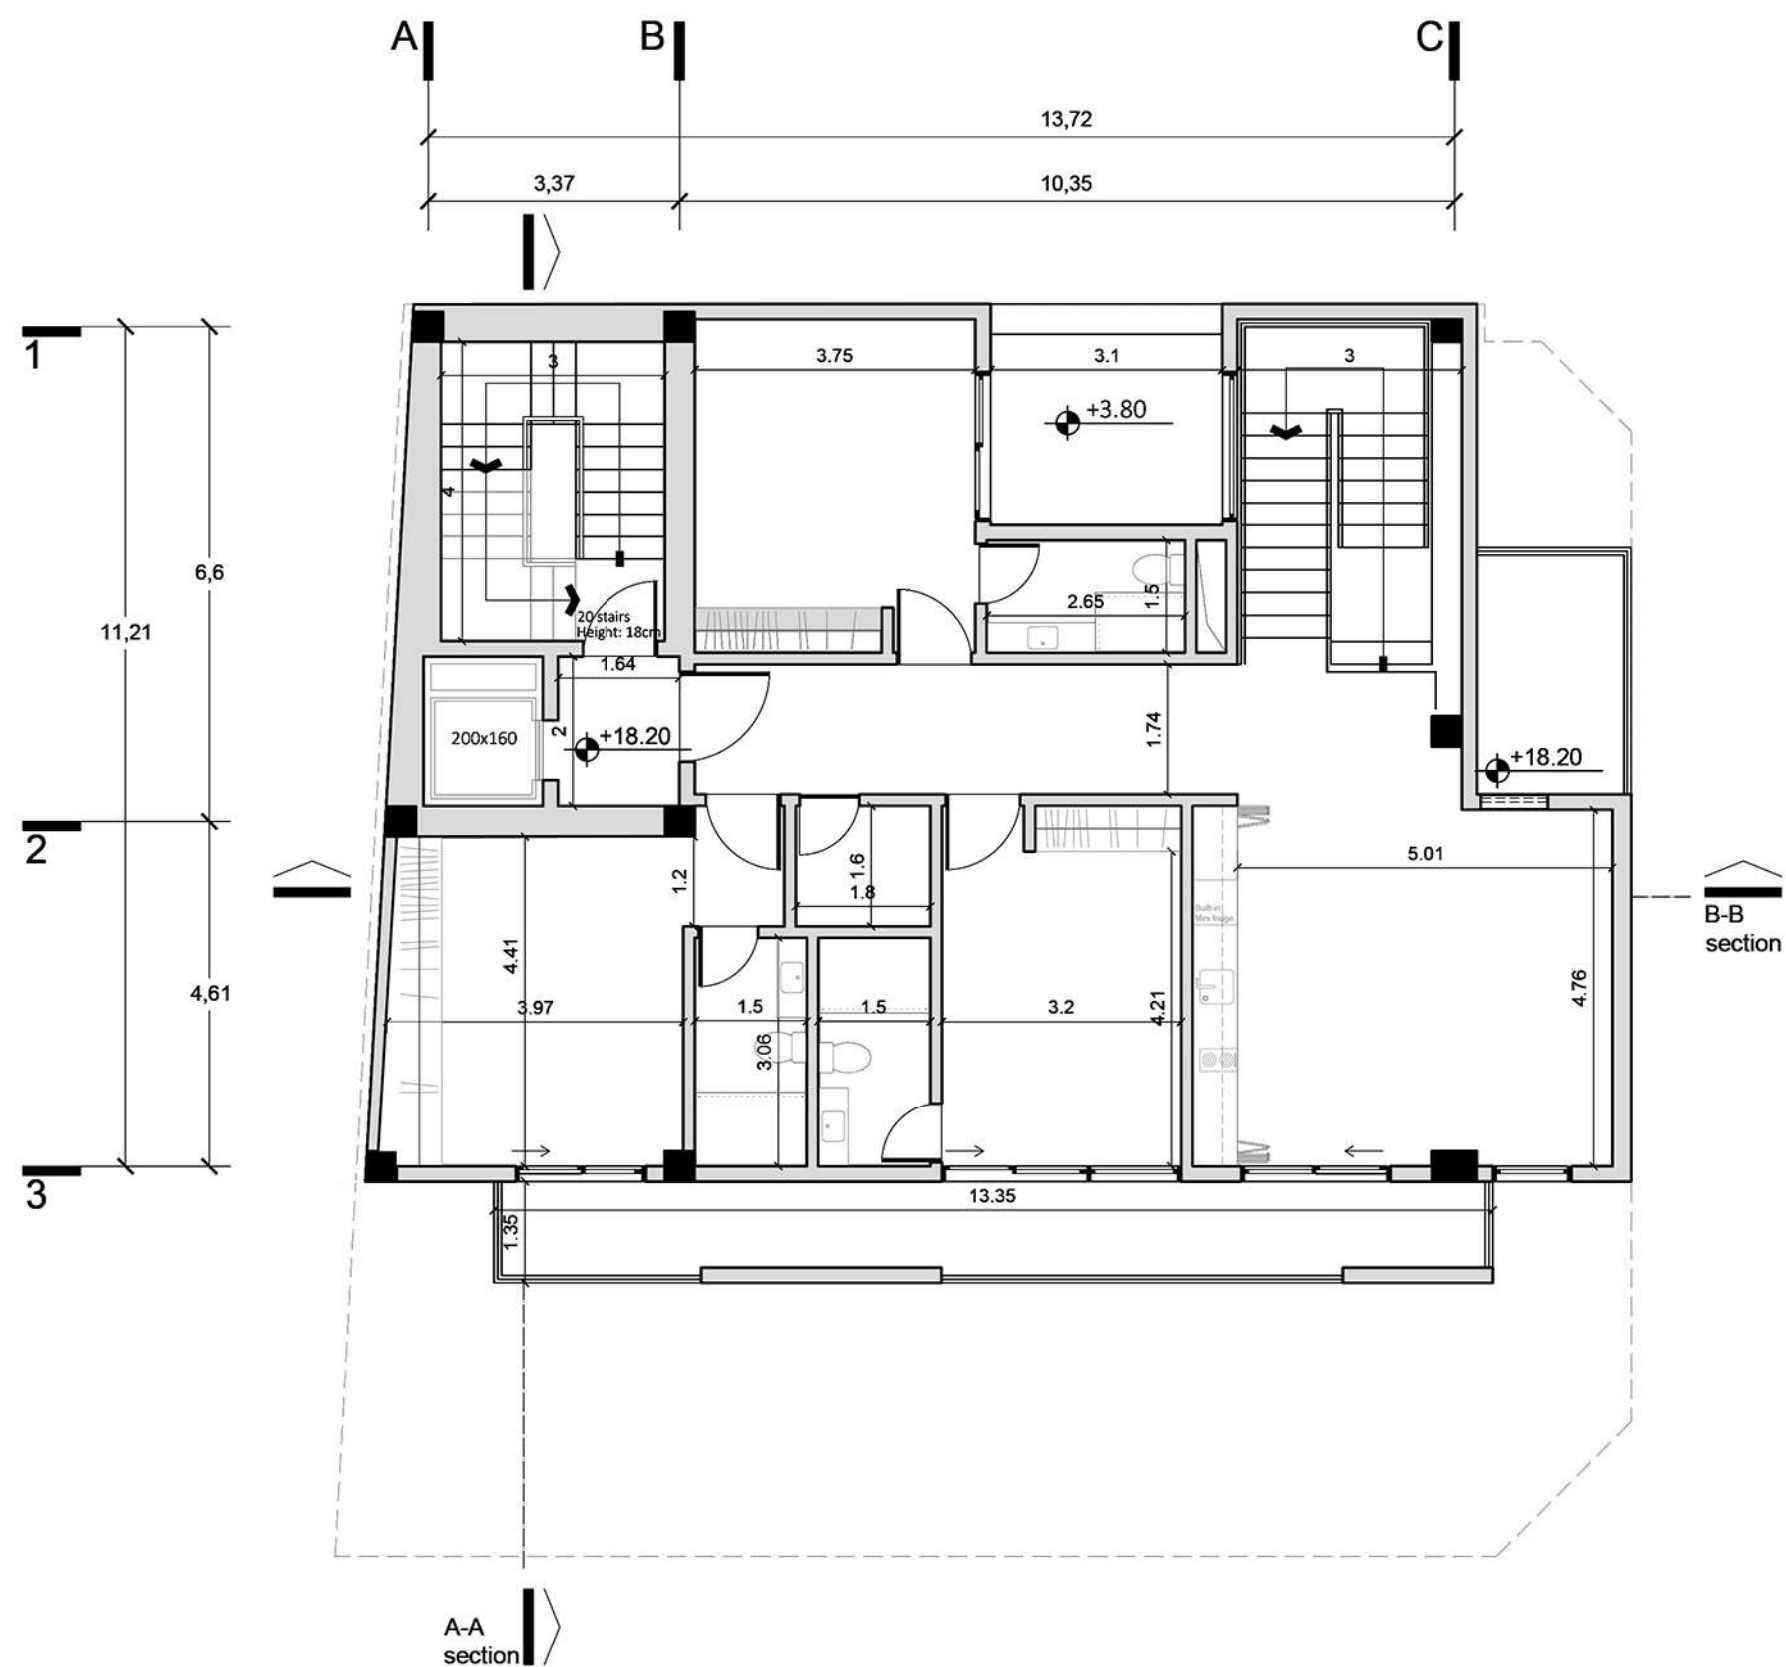


پلان اندازه گذاری

طبقه ی روف گاردن

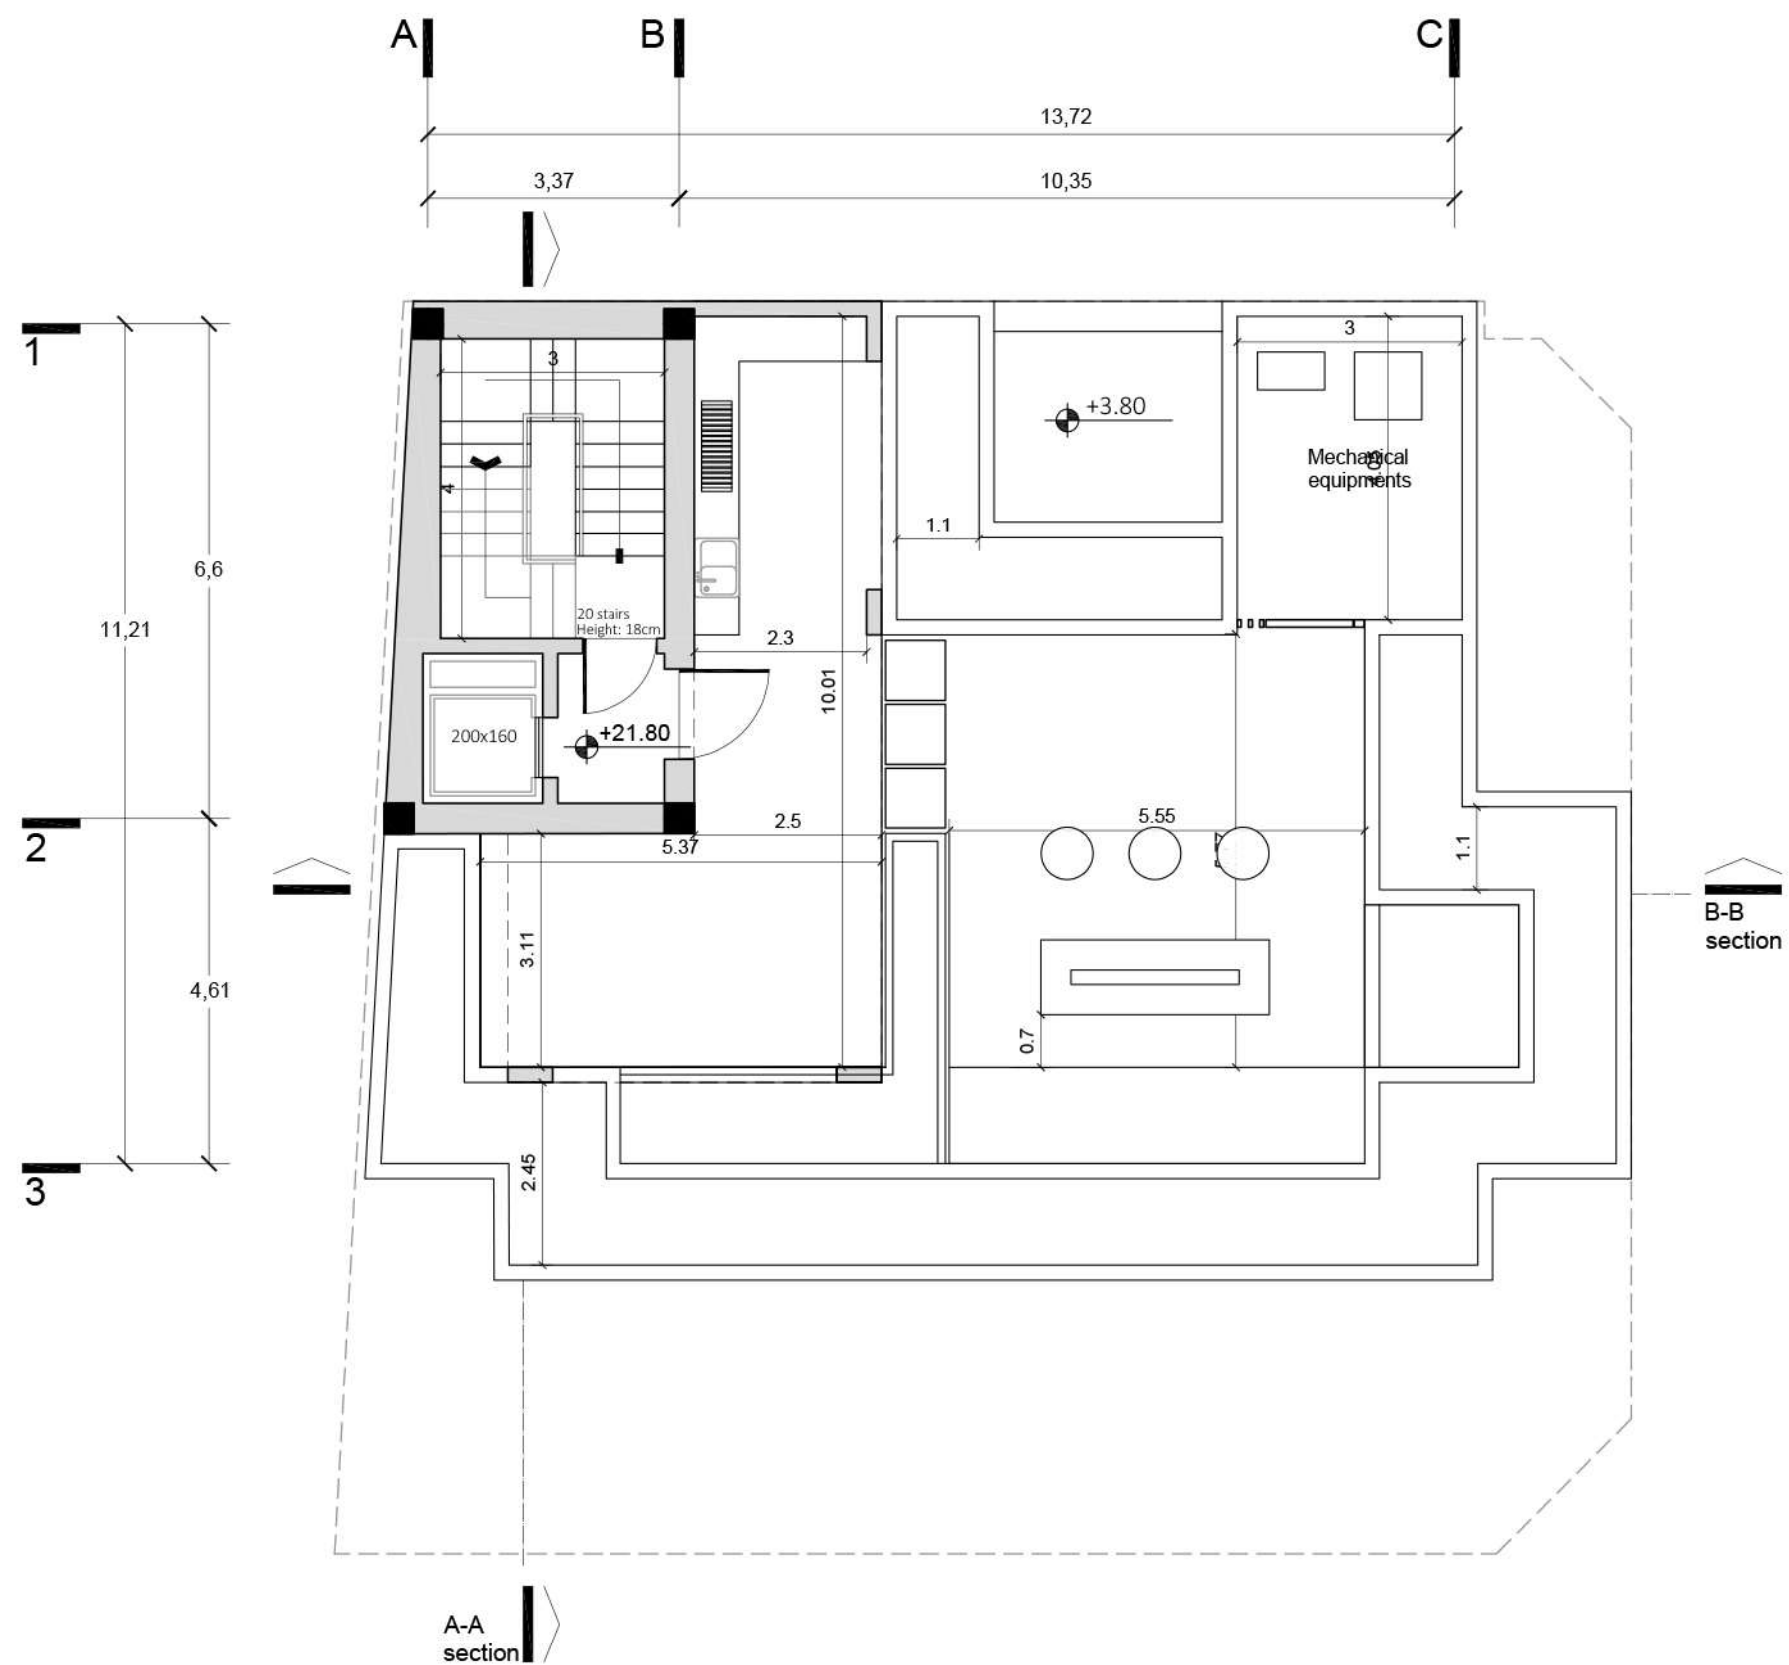

پلان اندازه گذاری


طبقه ی زیرزمین

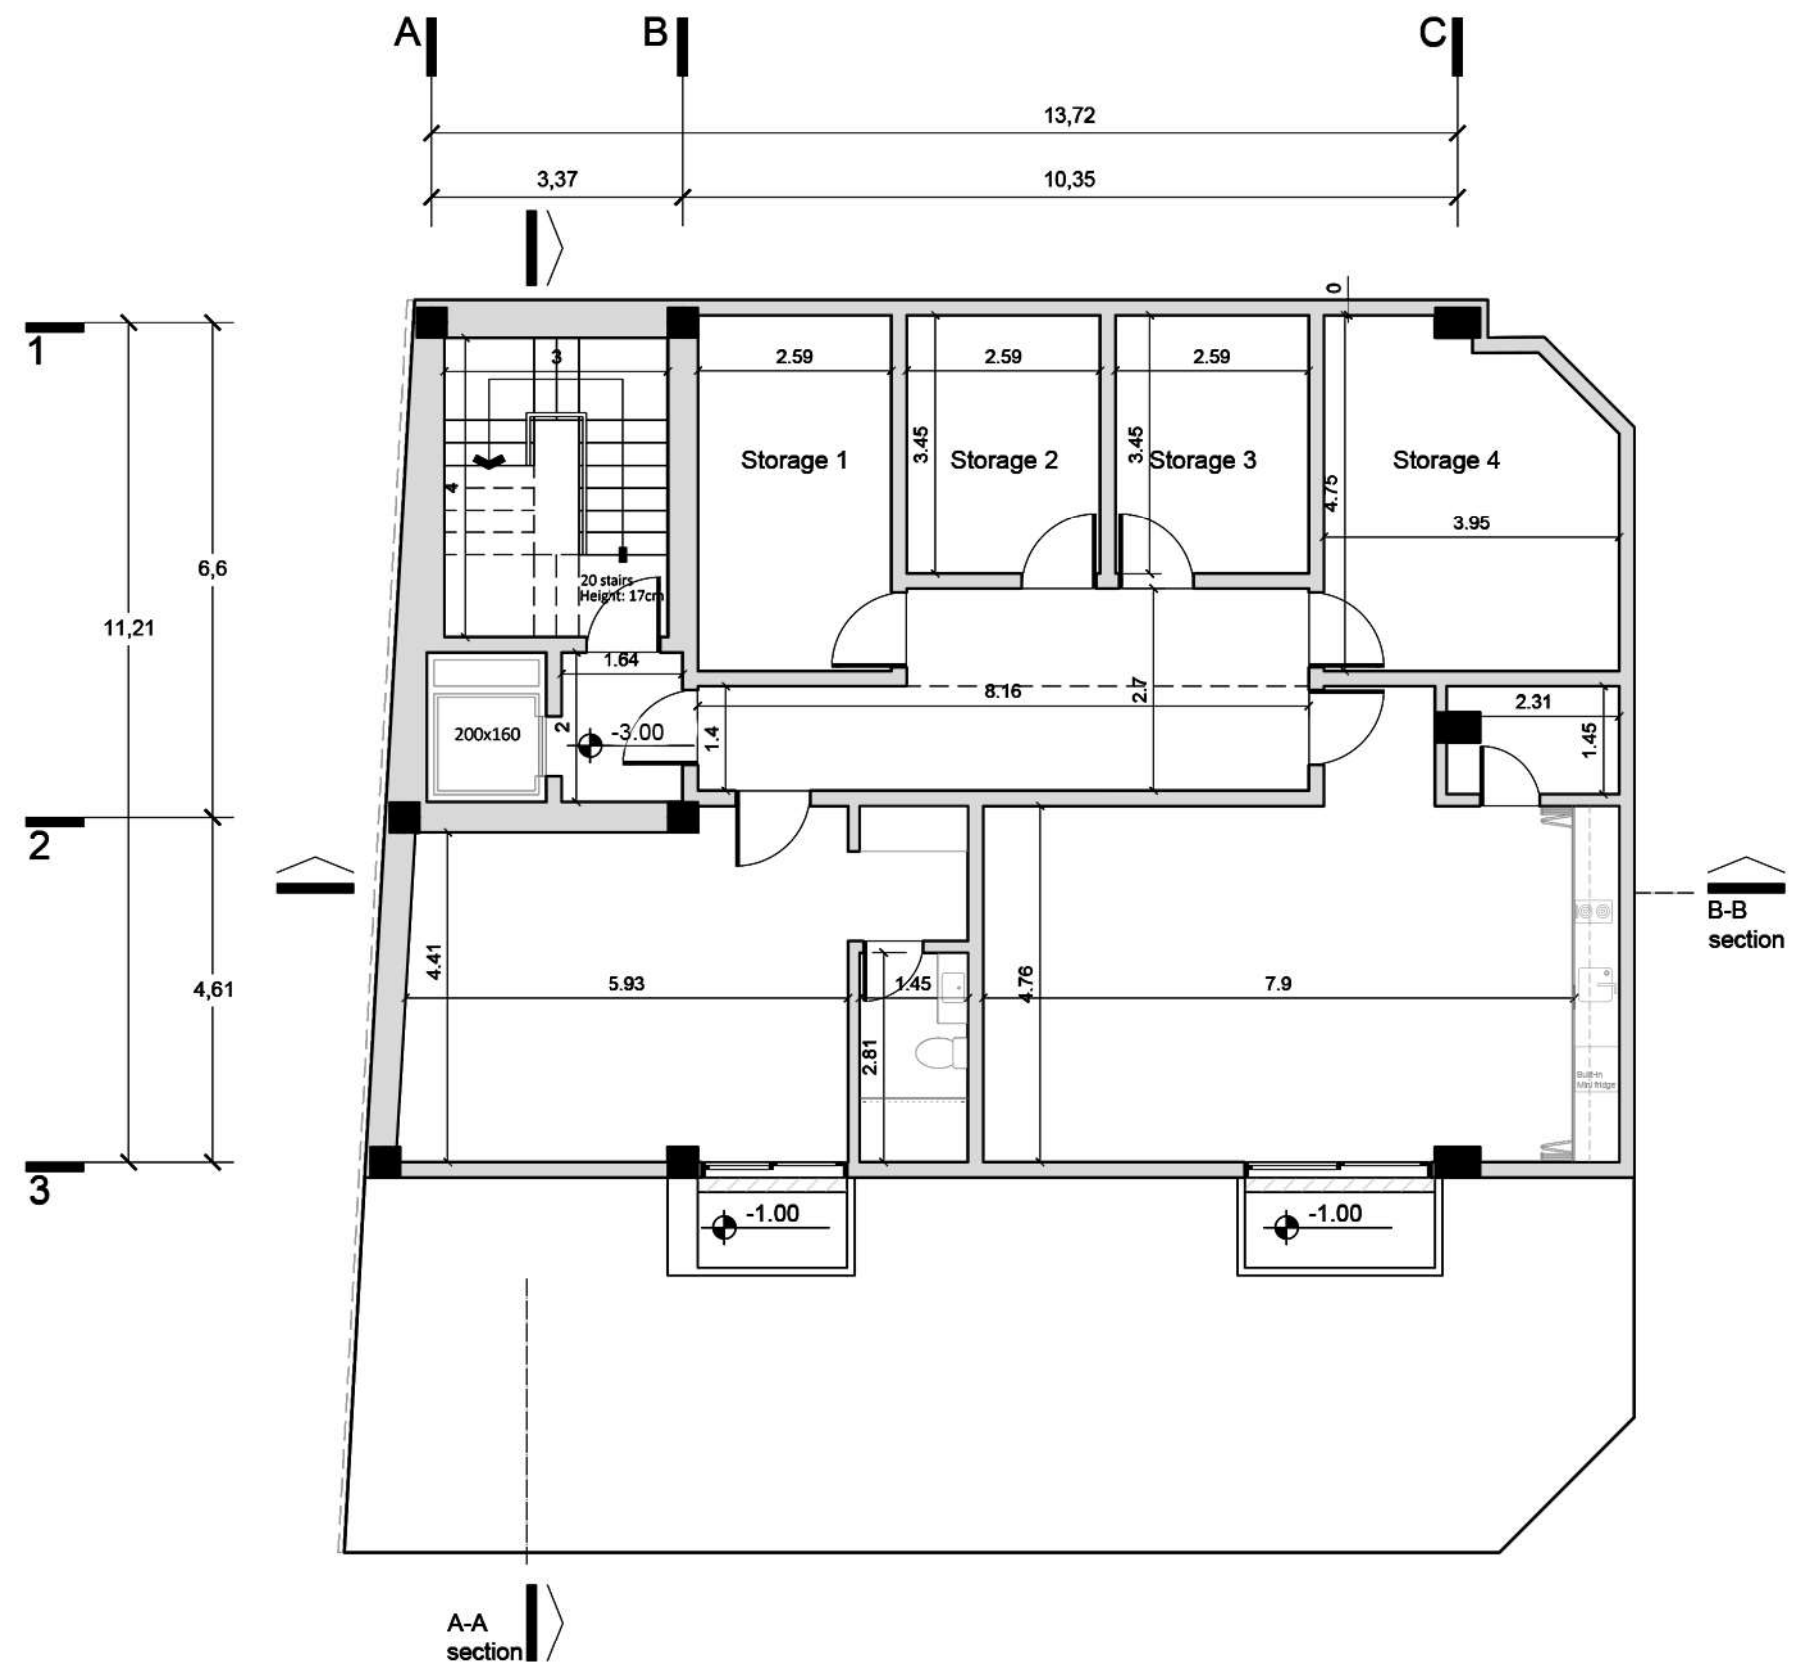


برش های طولی و عرضی

برش

A-A

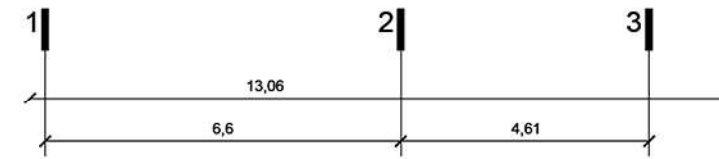


+23.00 Top of Handrail
+21.80 6th Floor
+18.20 5th Floor
+14.60 4th Floor
+11.00 3rd Floor
+7.40 2nd Floor
+3.80 1st Floor
+0.40 Ground Floor
0.00
-3.00 Basement Floor

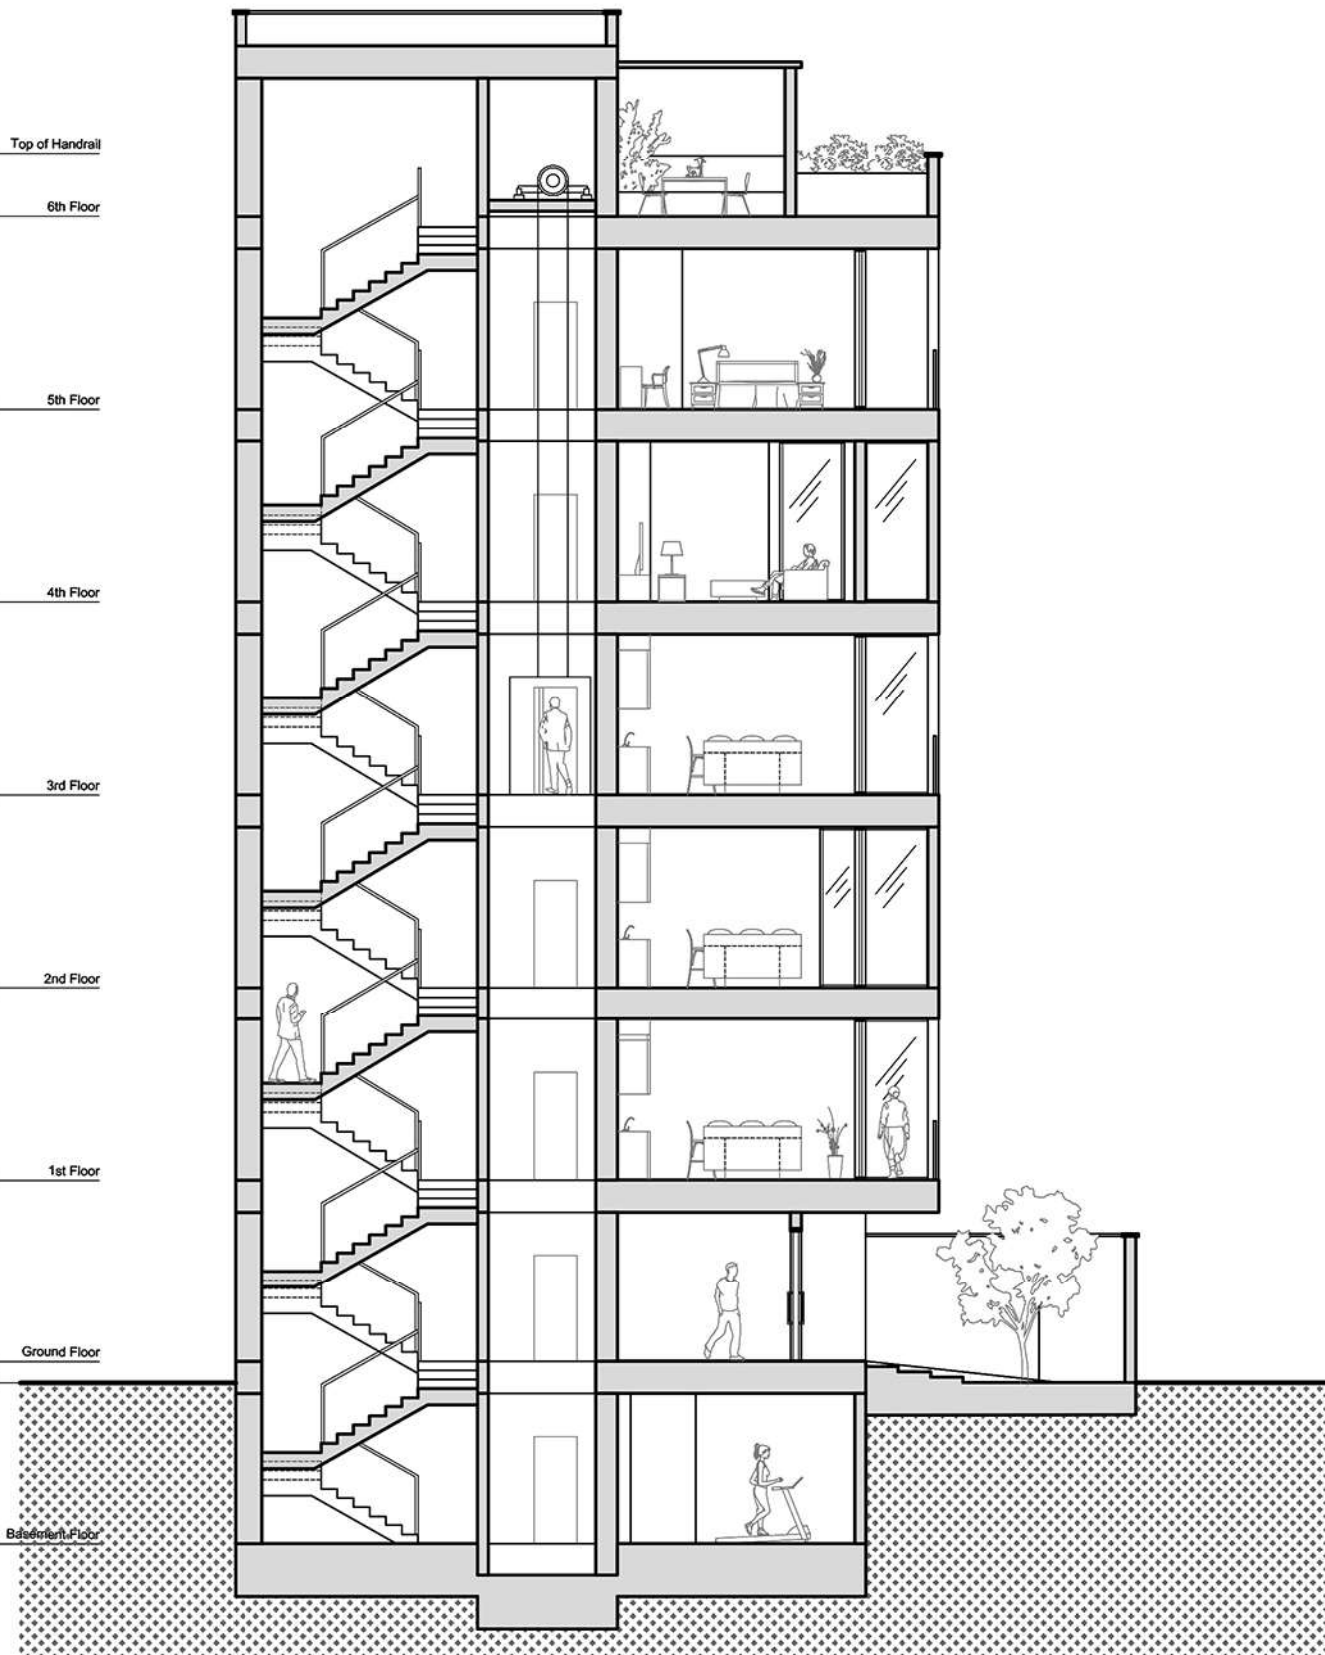

برش

B-B

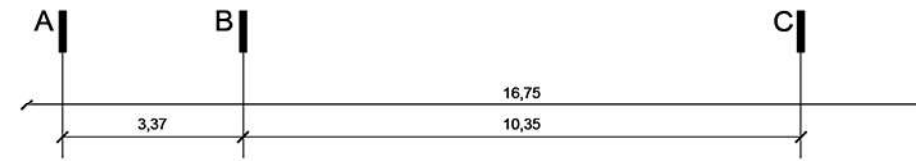

+23.00 Top of Handrail

+21.80 6th Floor

+18.20 5th Floor

+14.60 4th Floor

+11.00 3rd Floor


+7.40 2nd Floor

+3.80 1st Floor

+0.40 Ground Floor


0.00

-3.00 Basement Floor

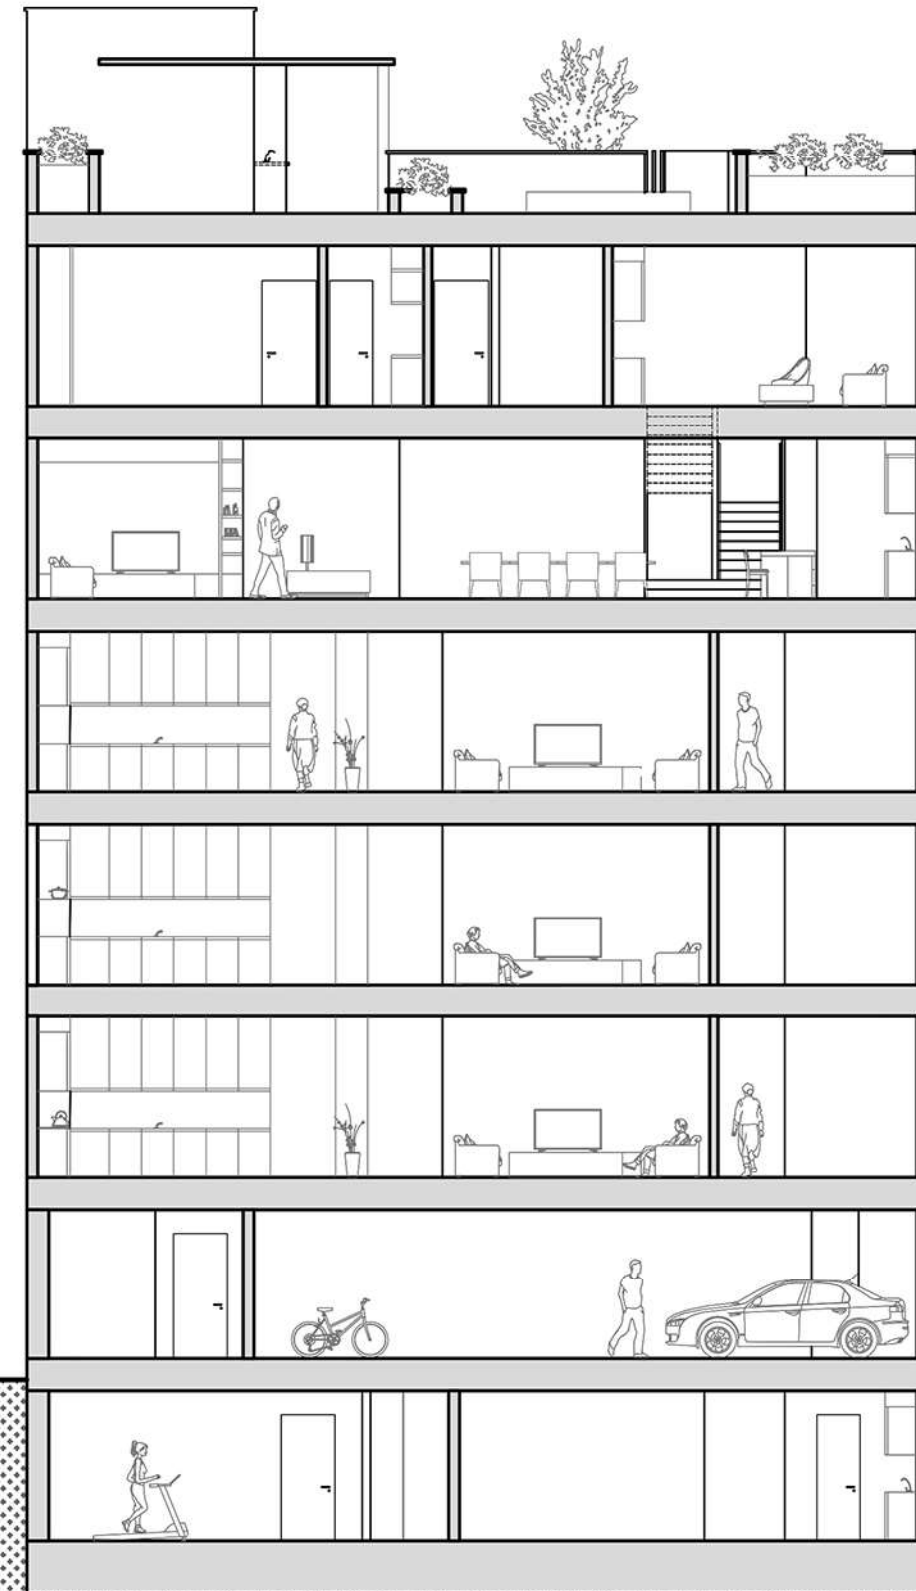


روند طراحی - طرح توجیه


محدوده ی ساخت

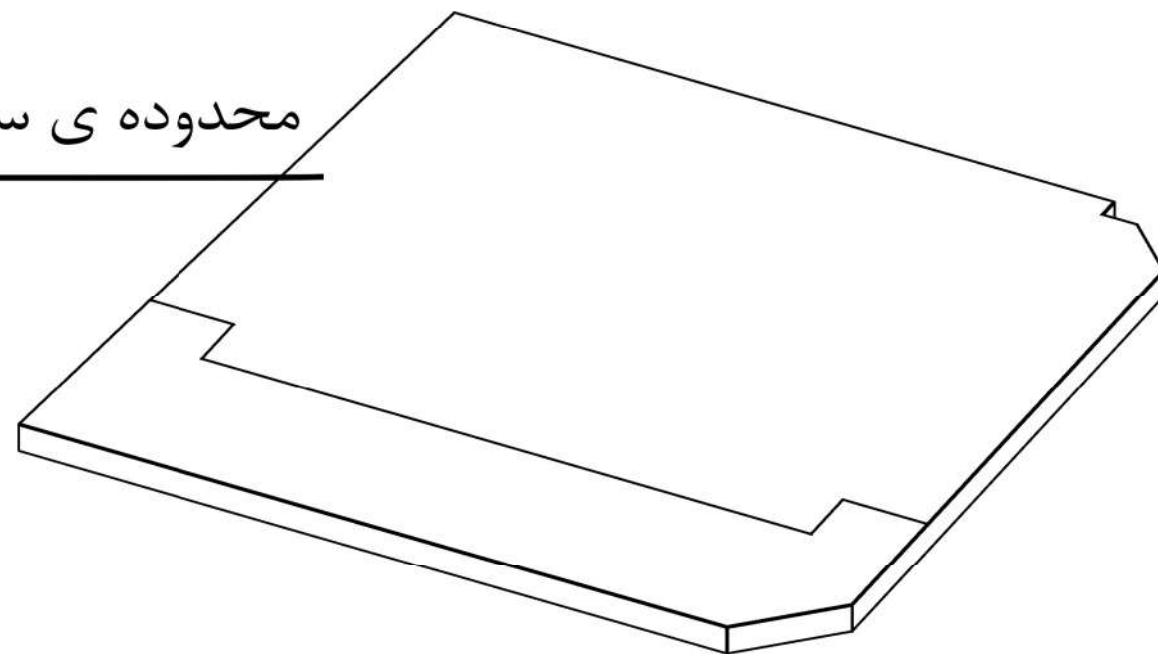


سایت پروژه

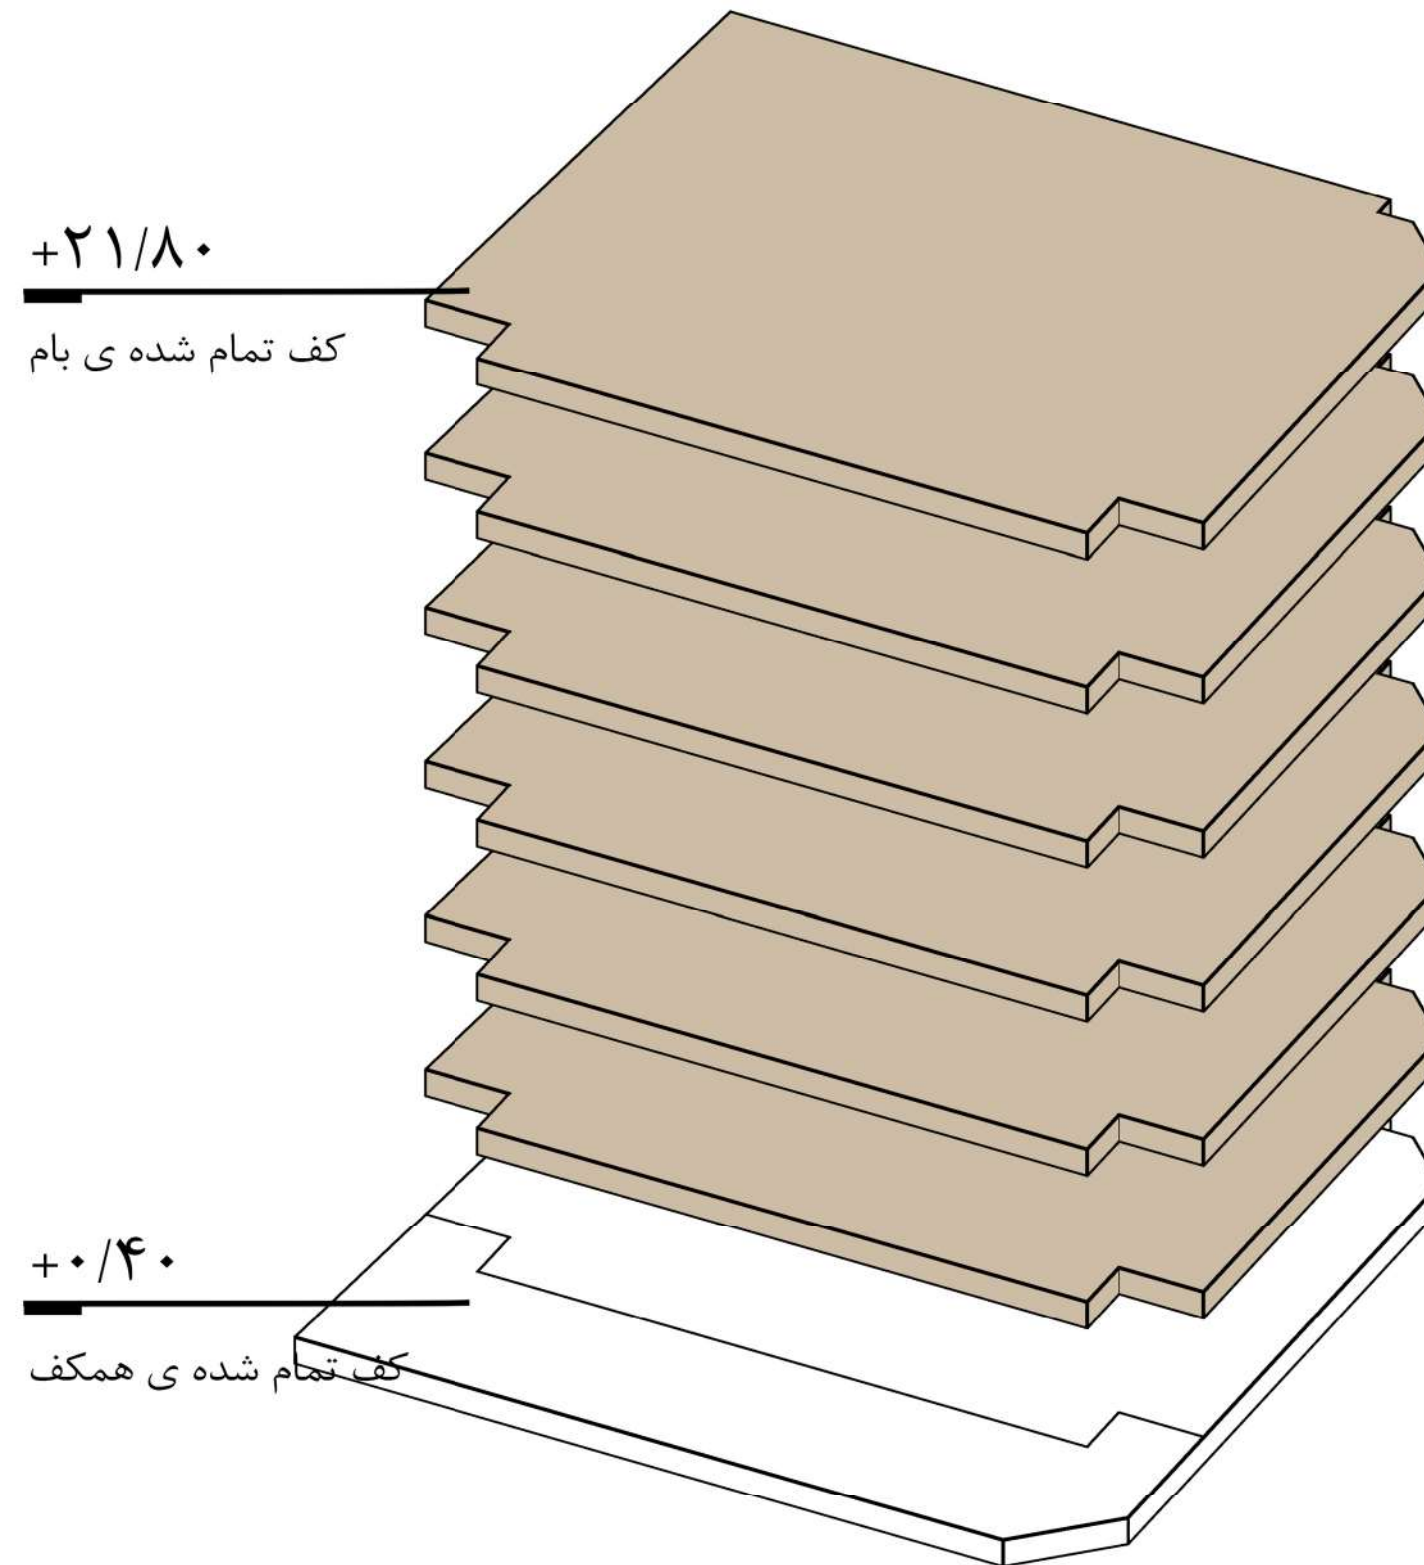


- تنظیم کد ارتفاعی کف تمام شده ی بام با توجه به محدودیت ۲۳ متر ارتفاع

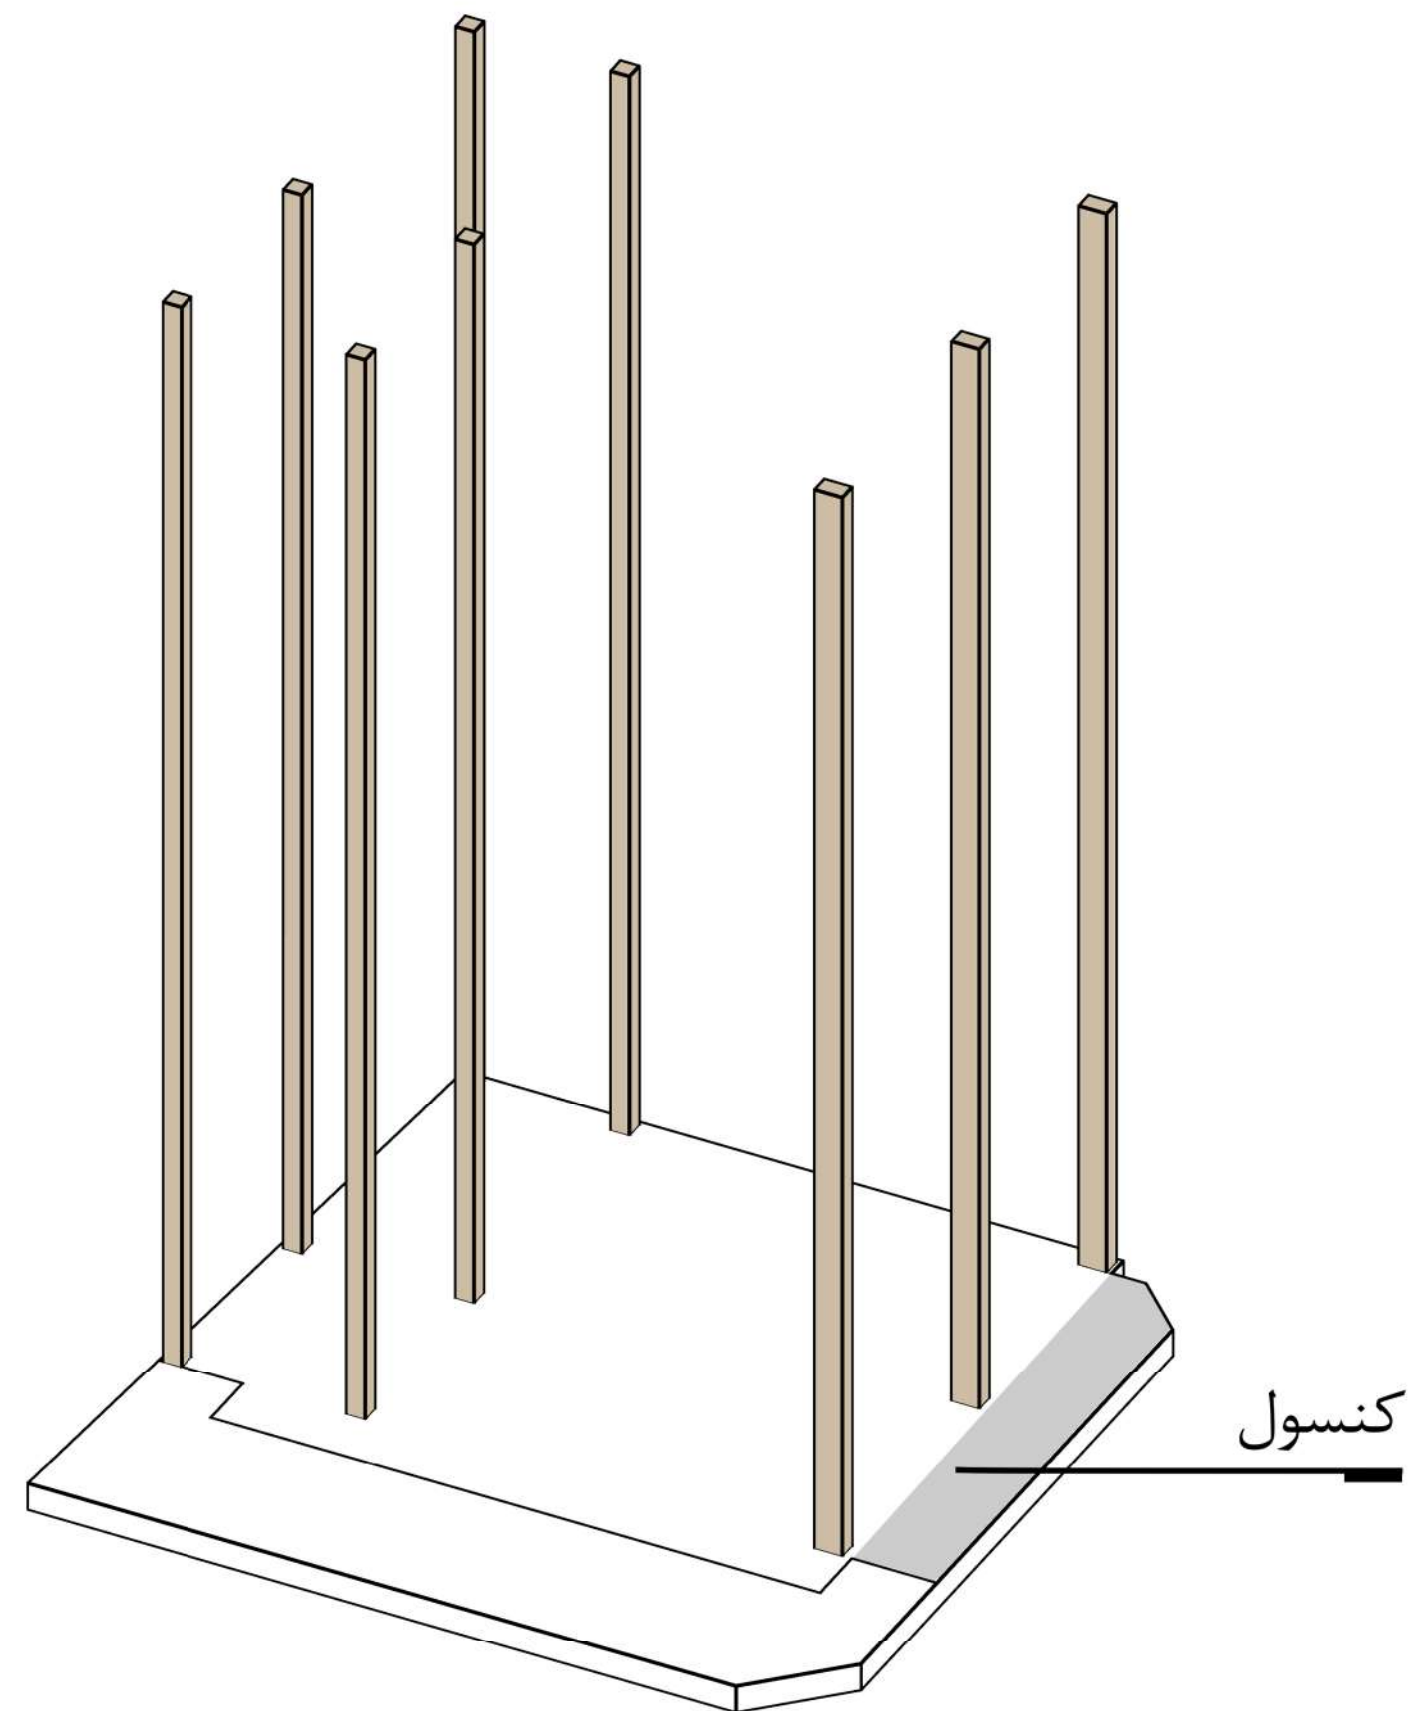


توجه به محل قرارگیری ستون ها در راستای پیدا کردن
منطق سازه در برخورد با عقب رفتگی های نمای شرقی

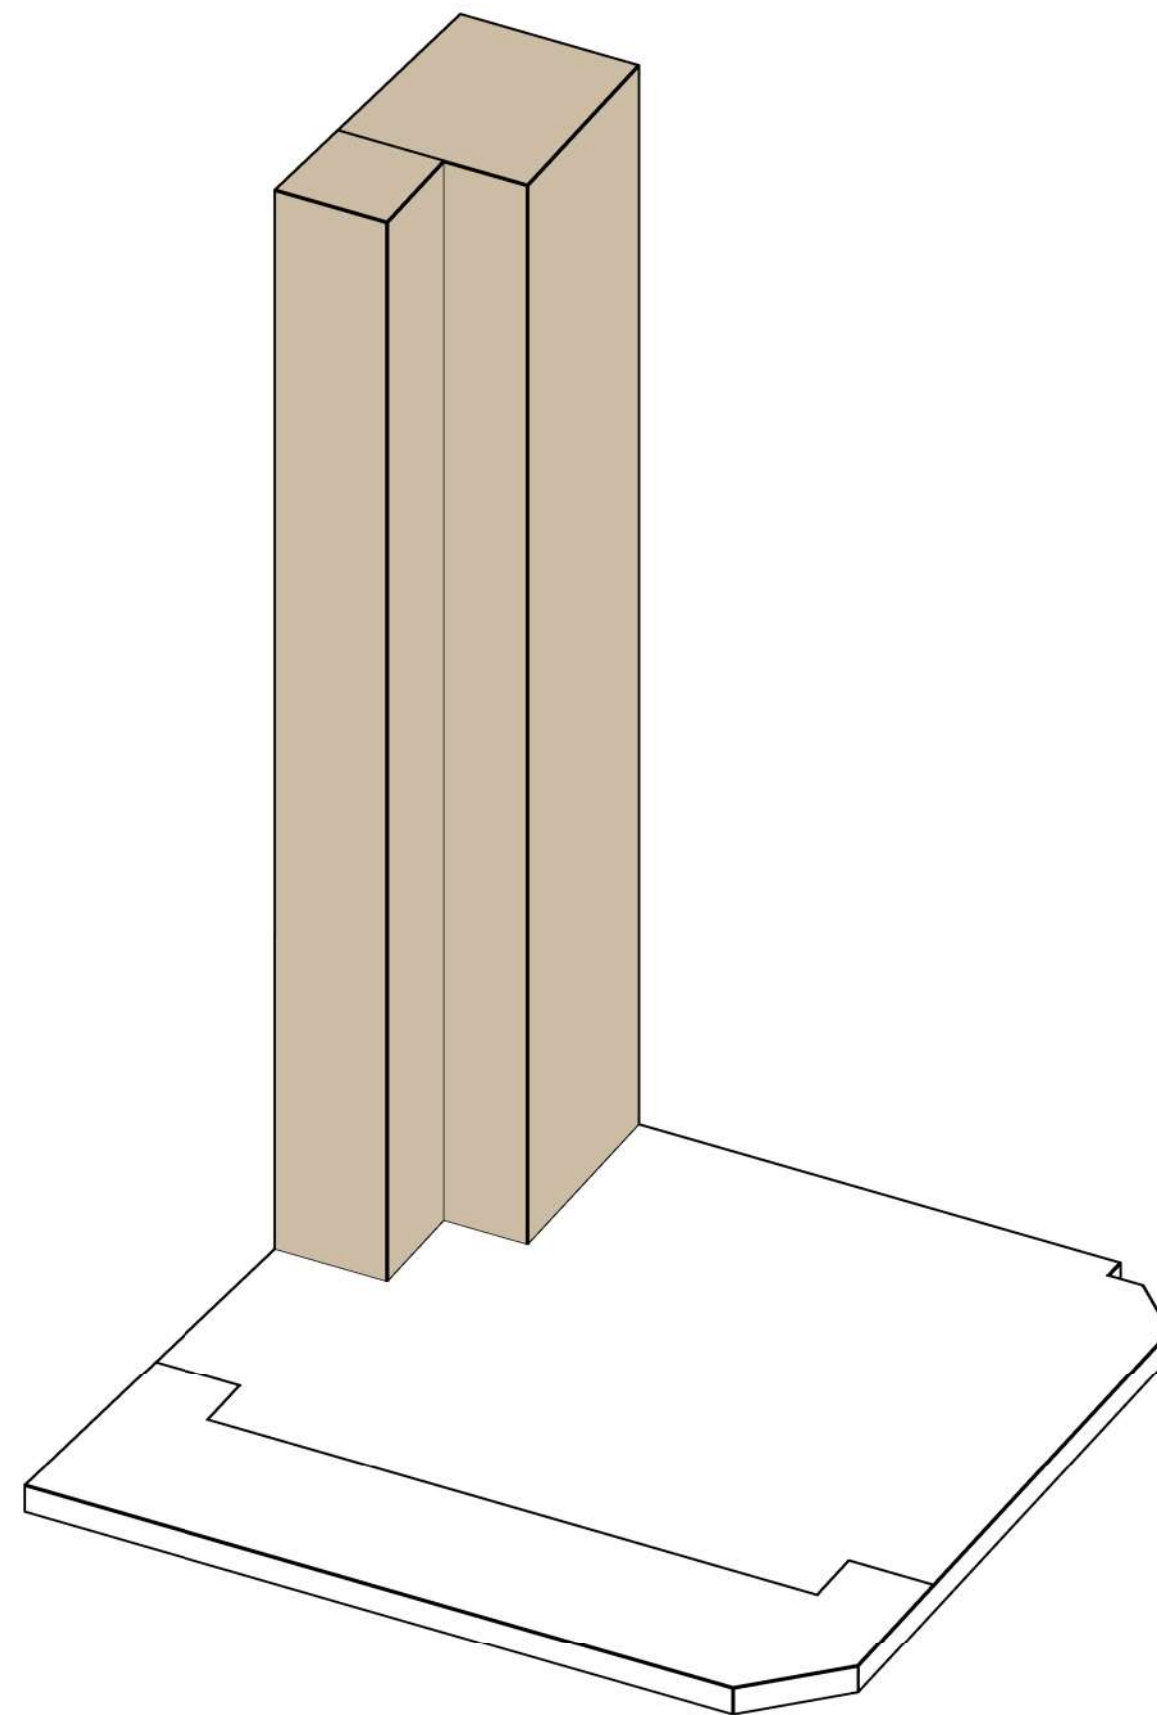


- قرارگیری باکس پله و آسانسور در جبهه ی شمال غربی و بهره مندی حداکثری از جبهه های نورگیر

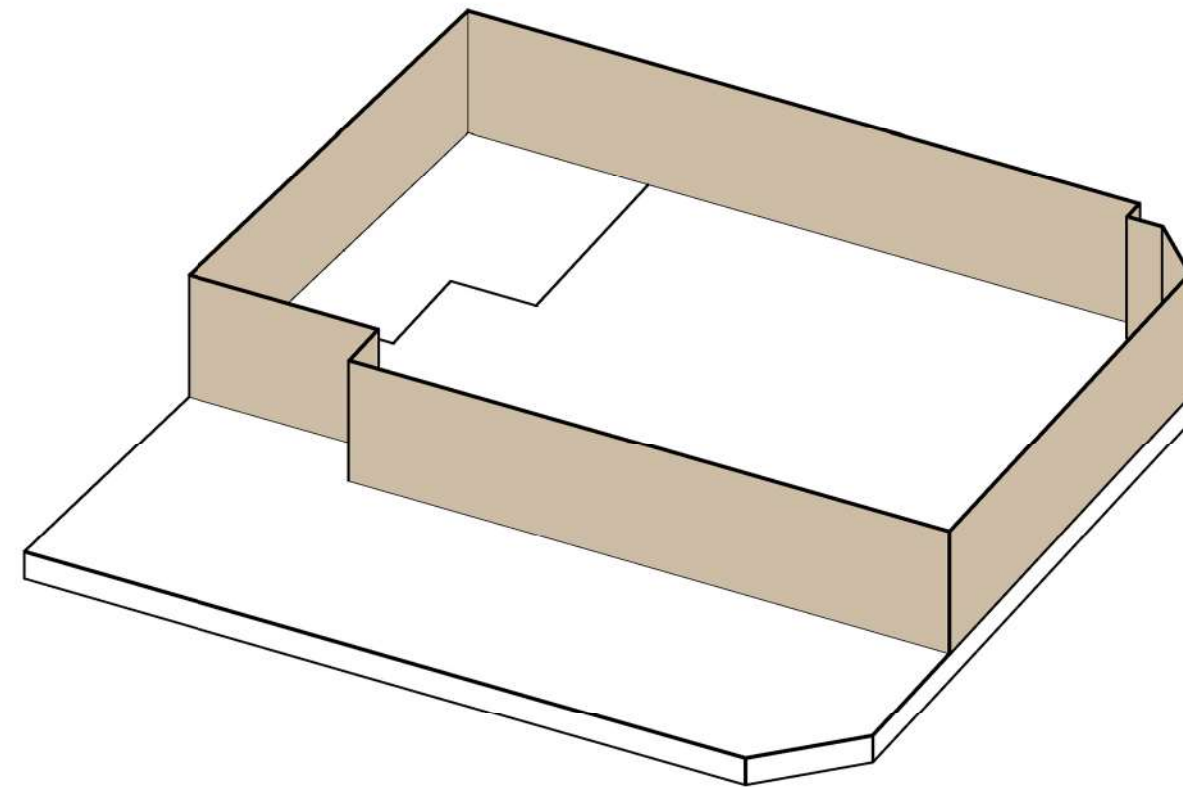


- ایجاد تراس های عمیق و استفاده ی حداکثری از مترائ ساخت در نتیجه ی بیرون زدگی و فرورفتگی جداره ی بیرونی

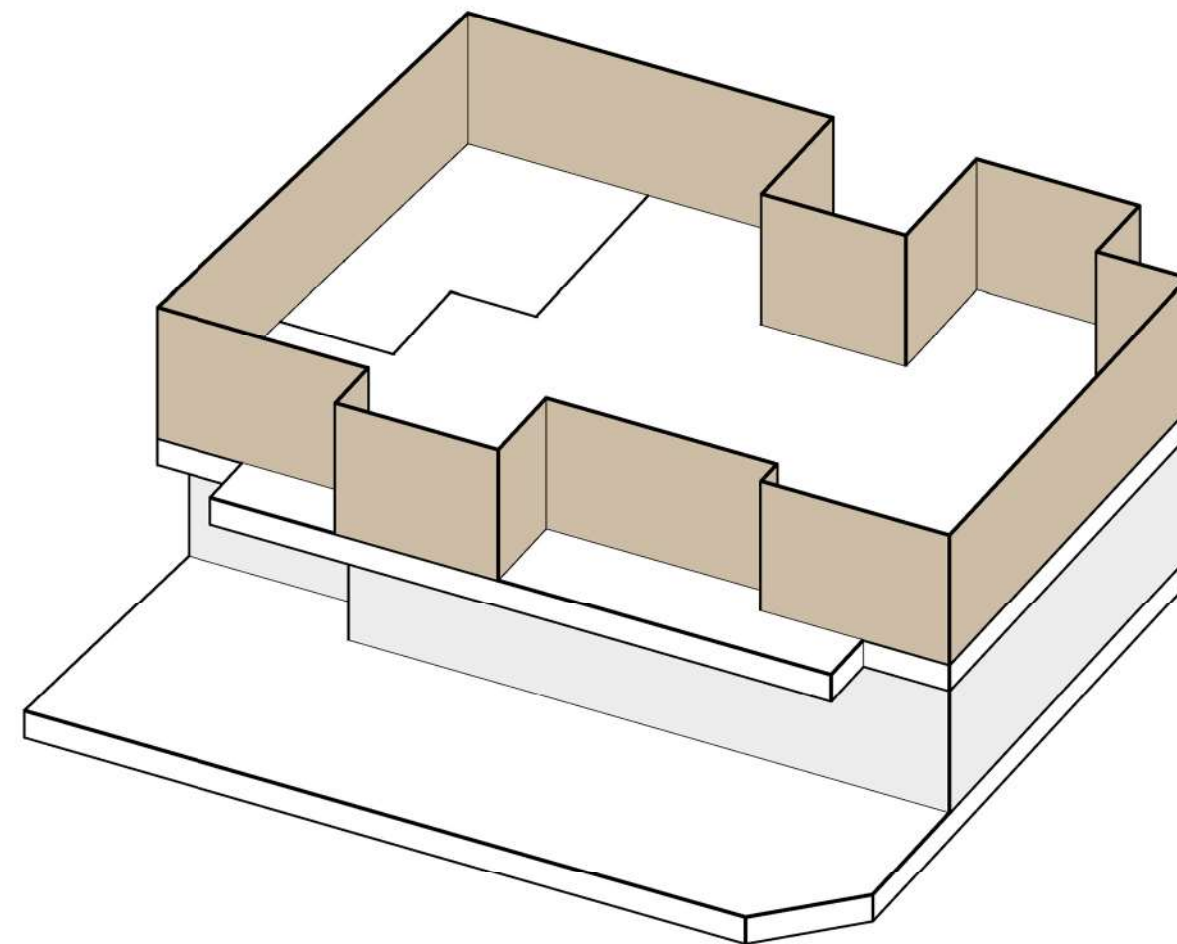


- ایجاد تراس های عمیق و استفاده ی حداکثری از مترائ ساخت در نتیجه ی بیرون زدگی و فرورفتگی جداره ی بیرونی

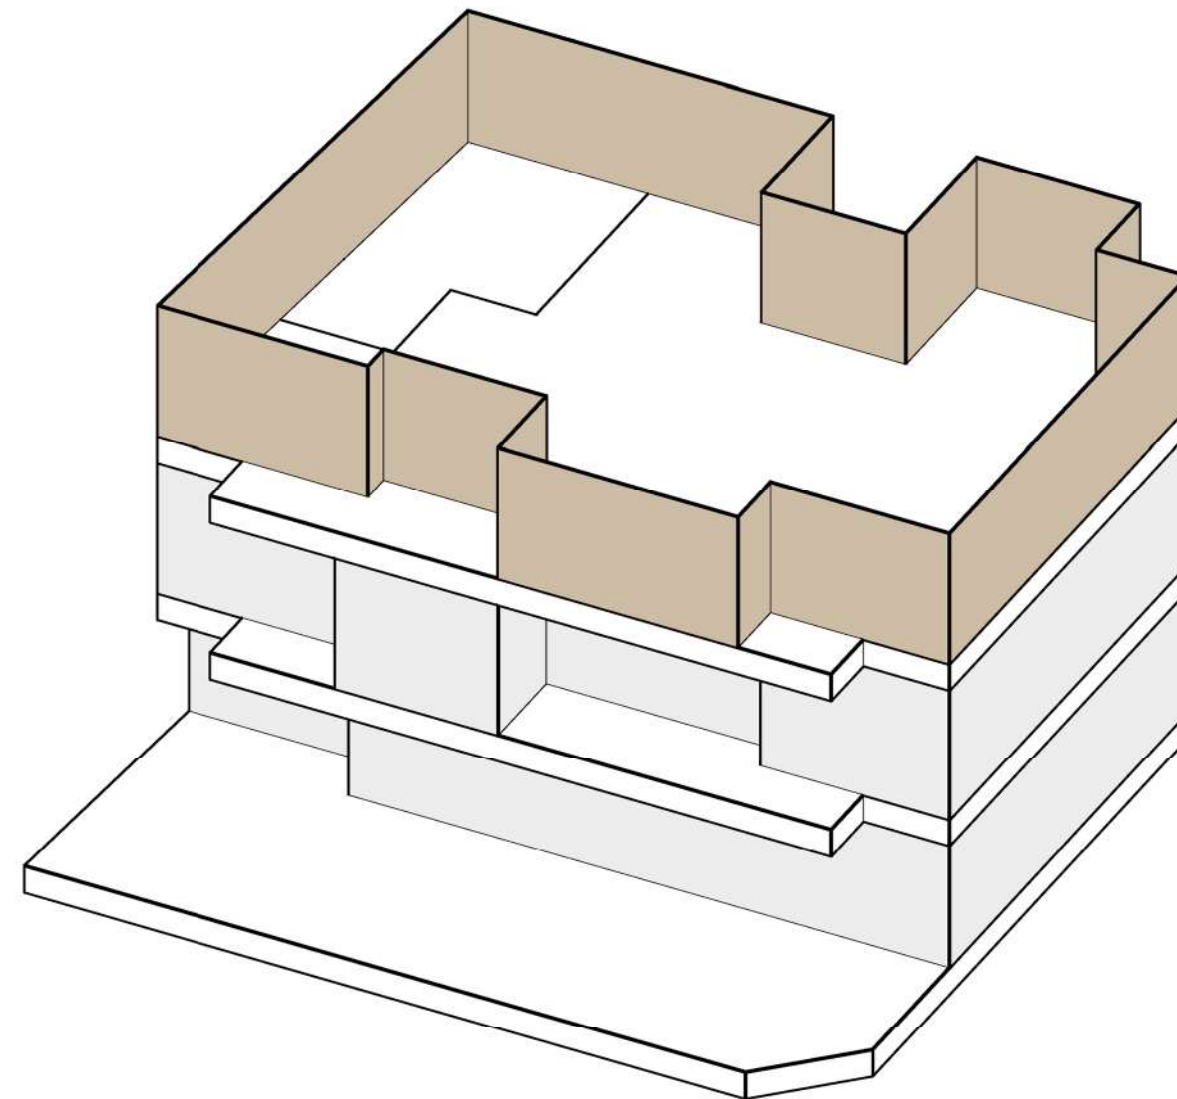


- ایجاد تراس های عمیق و استفاده ی حداکثری از مترائ ساخت در نتیجه ی بیرون زدگی و فرورفتگی جداره ی بیرونی

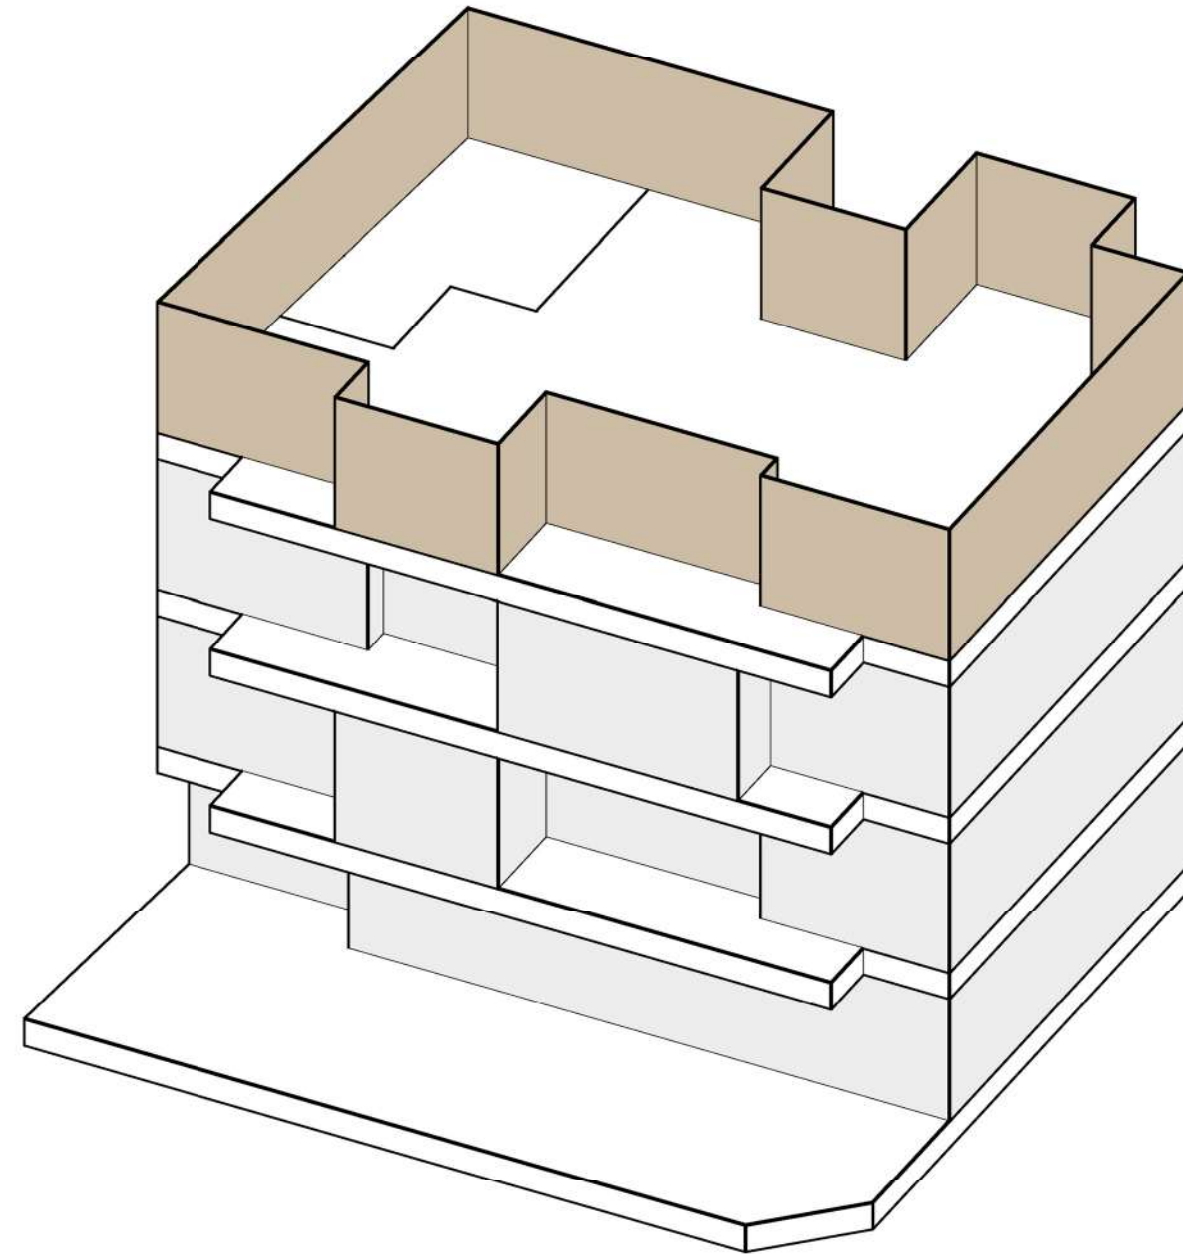


- ایجاد تراس های عمیق و استفاده ی حداکثری از مترائ ساخت در نتیجه ی بیرون زدگی و فرورفتگی جداره ی بیرونی

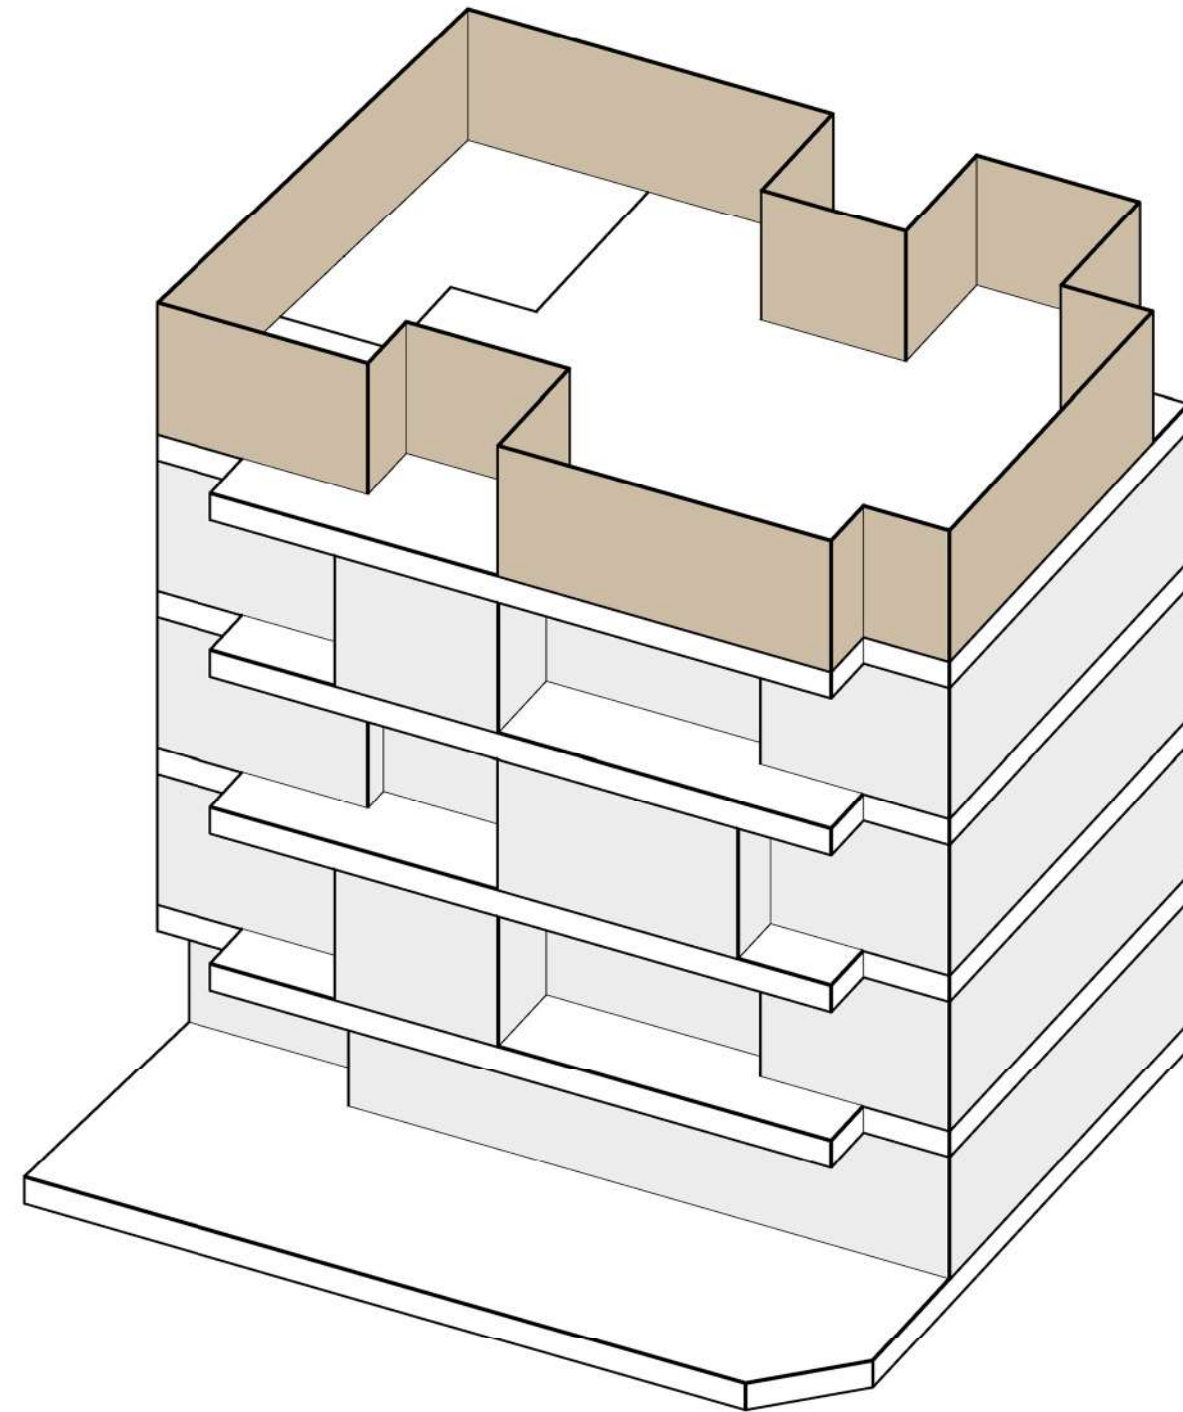


- ایجاد تراس های عمیق و استفاده ی حداکثری از مترائ ساخت در نتیجه ی بیرون زدگی و فرورفتگی جداره ی بیرونی

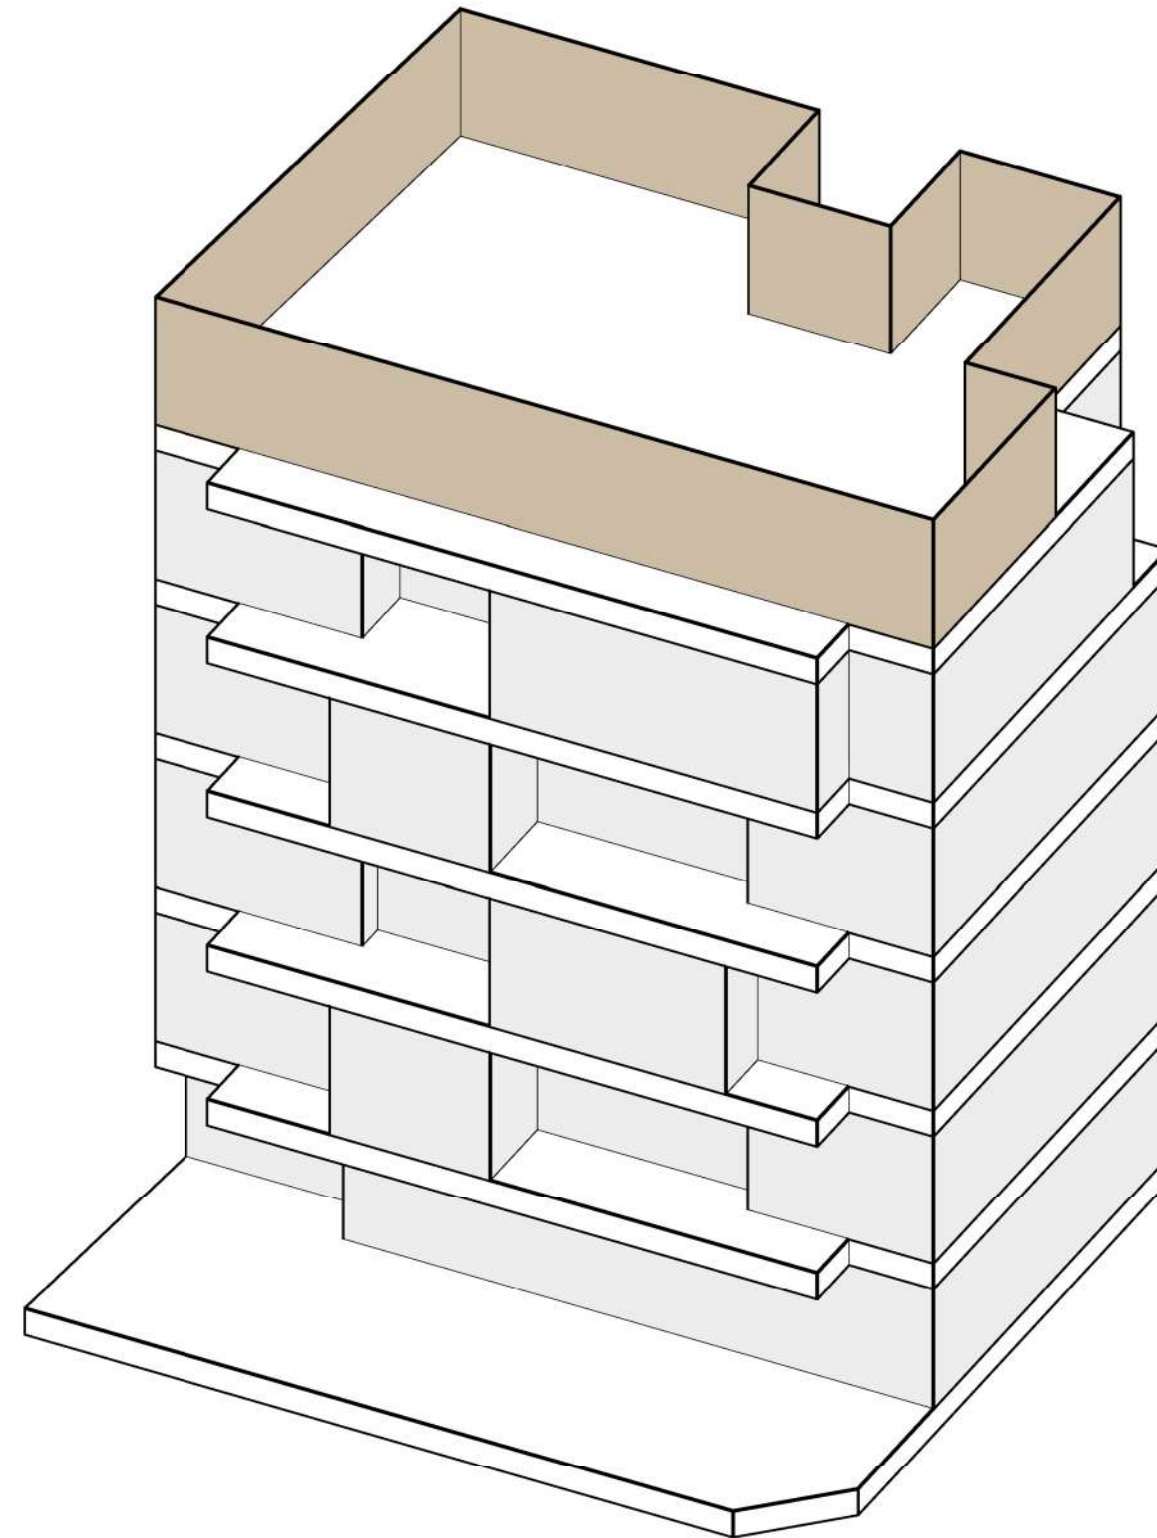


- ایجاد تراس های عمیق و استفاده ی حداکثری از مترائ ساخت در نتیجه ی بیرون زدگی و فرورفتگی جداره ی بیرونی

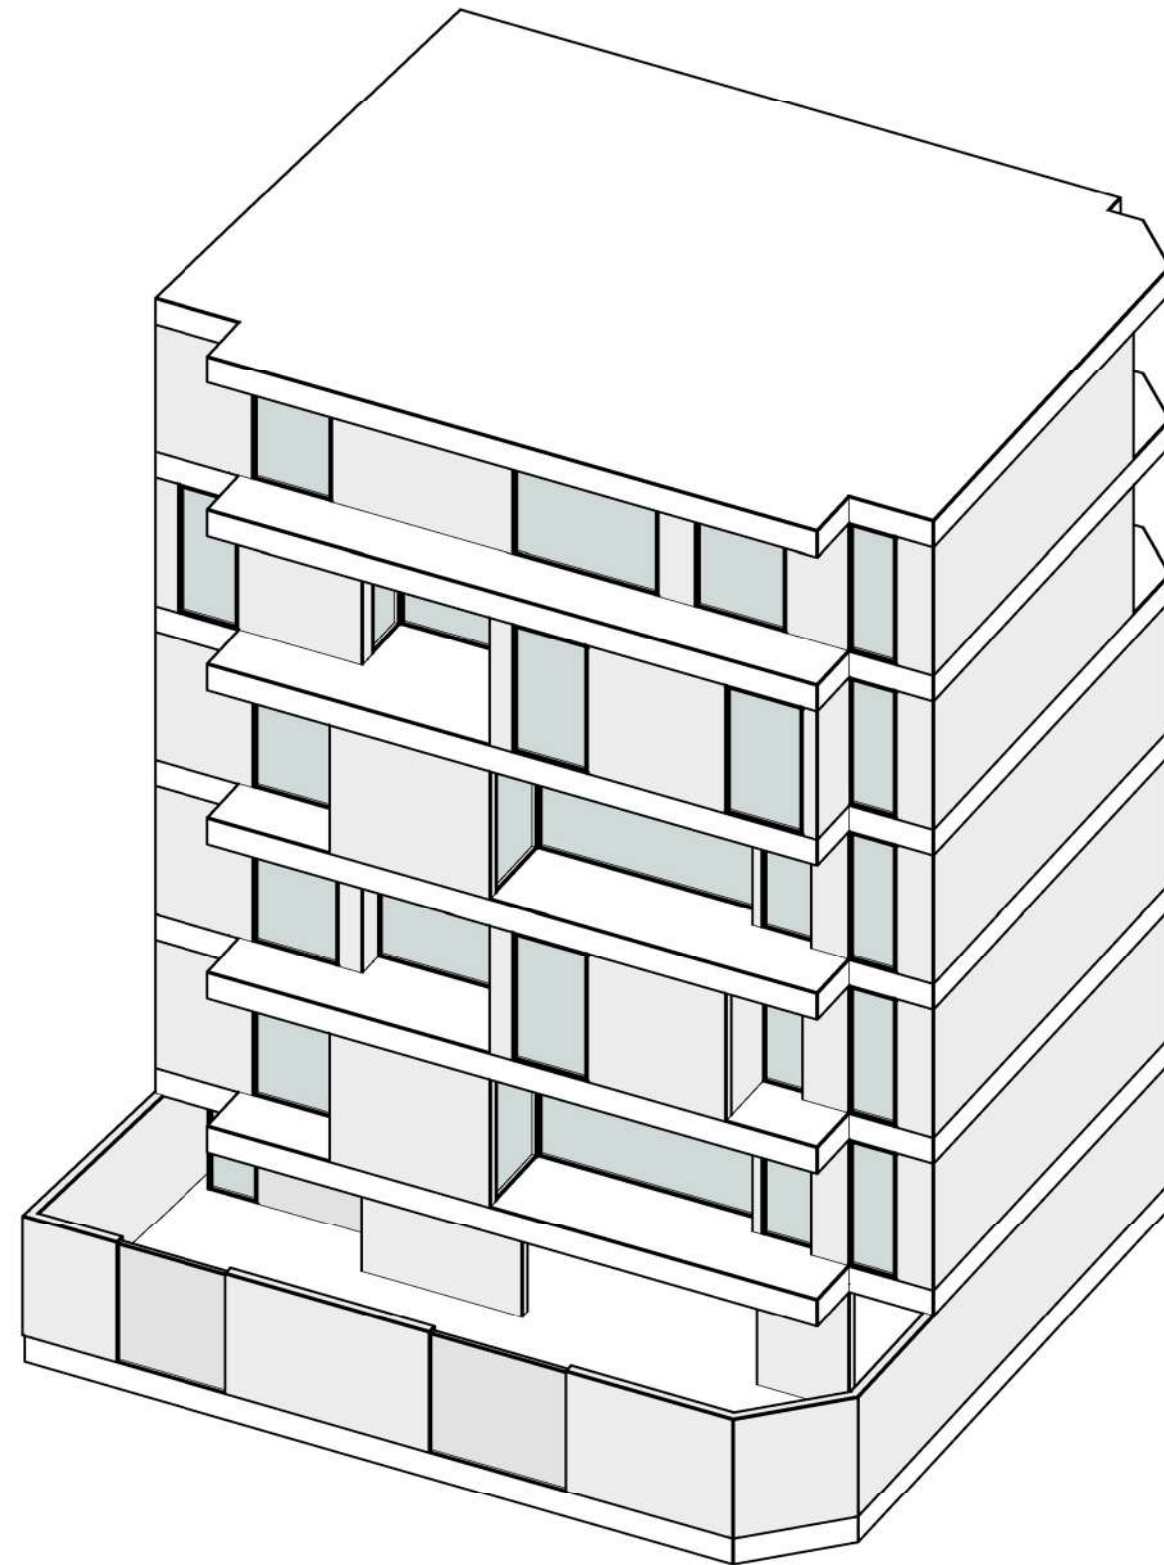

شکل گیری بازشوهای مورد نیاز برای کاربری های داخل پلان

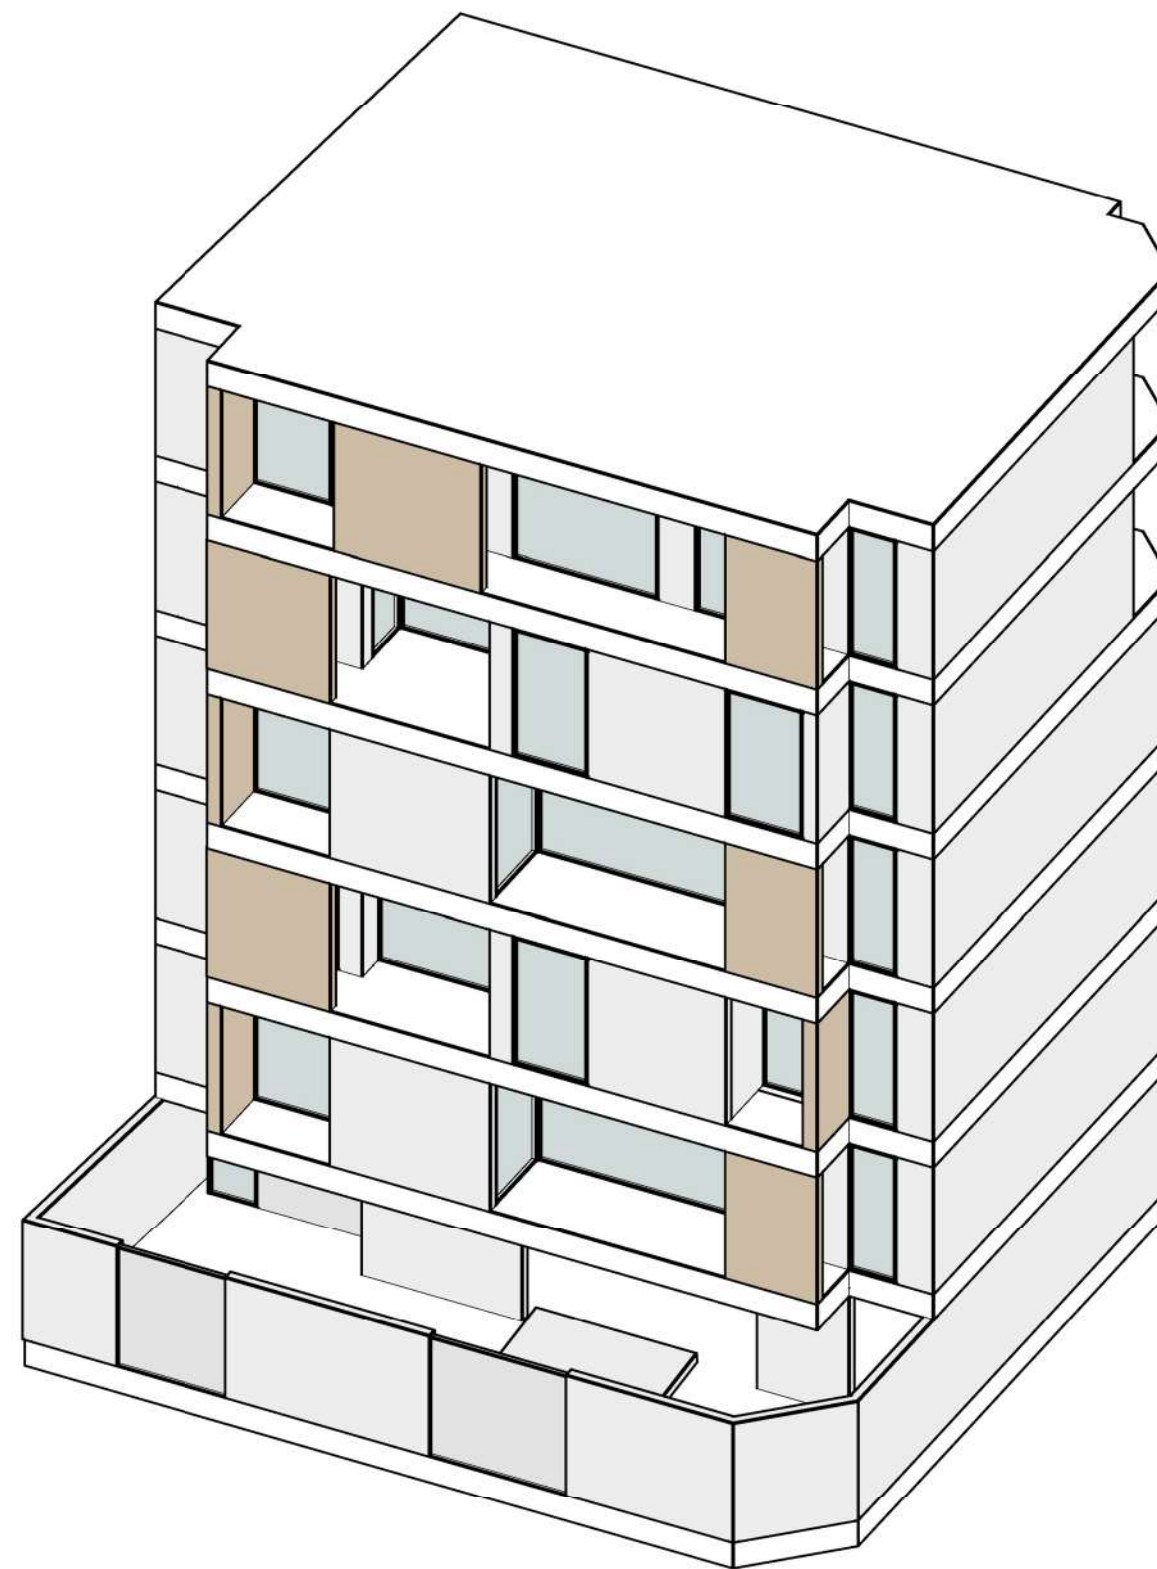

- اضافه شدن دیوارهای جداکننده بر روی تراس در راستای:
خلق فضاهای مخفی (جهت استفاده هایی چون قرارگیری تجهیزات و ..)
و ایجاد ریتمی قوی میان فضاهای شفاف و صلب در نما

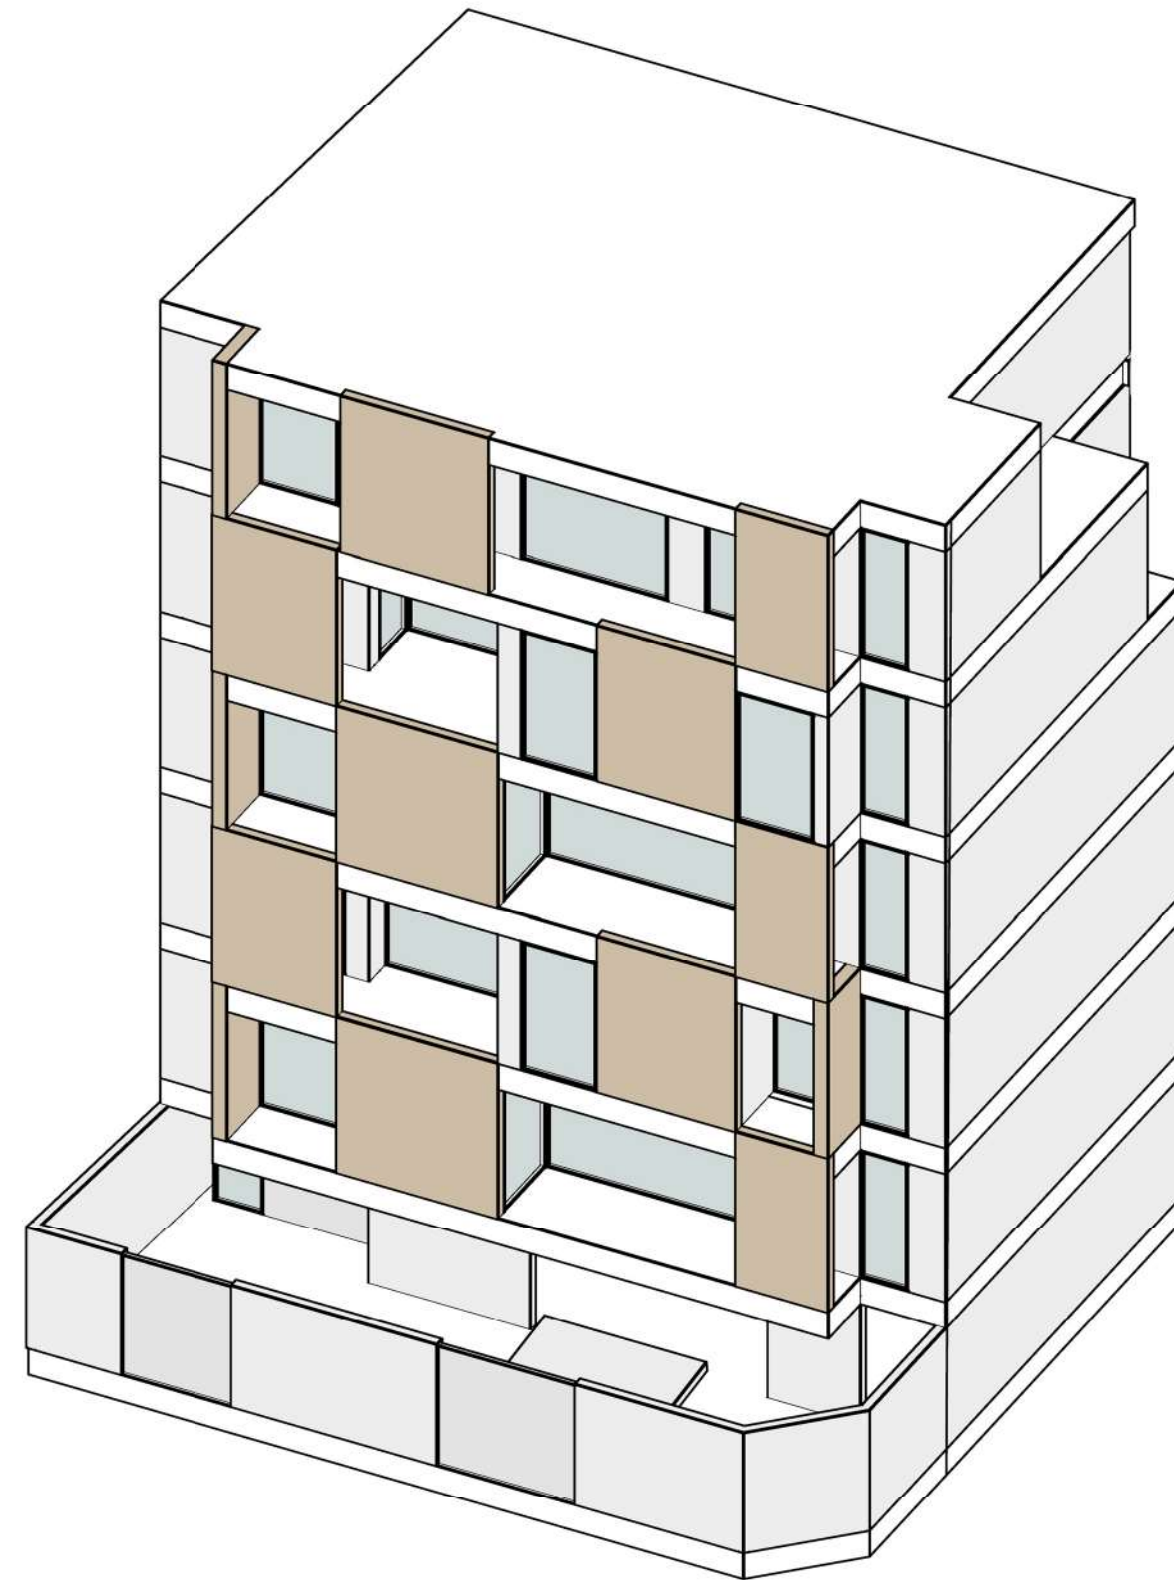

- ایجاد کشیدگی و بلندی در نما به واسطه ی امتداد بلندی دیوارها تا کف طبقه ی مافوق.
ریتم نما در خدمت کیفیت فضایی داخلی

بررسی کیفیت فضایی پلان طبقات

طبقه ی اول و سوم


تفکیک بصری و فیزیکی فضای خصوصی و

عمومی در بدو ورود به واحد

تراس به عرض ۲ متر مناسب برای مبلمان

تراس برای نشیمن و آشپزخانه به تفکیک

نورگیری فضاهای اصلی از جنوب

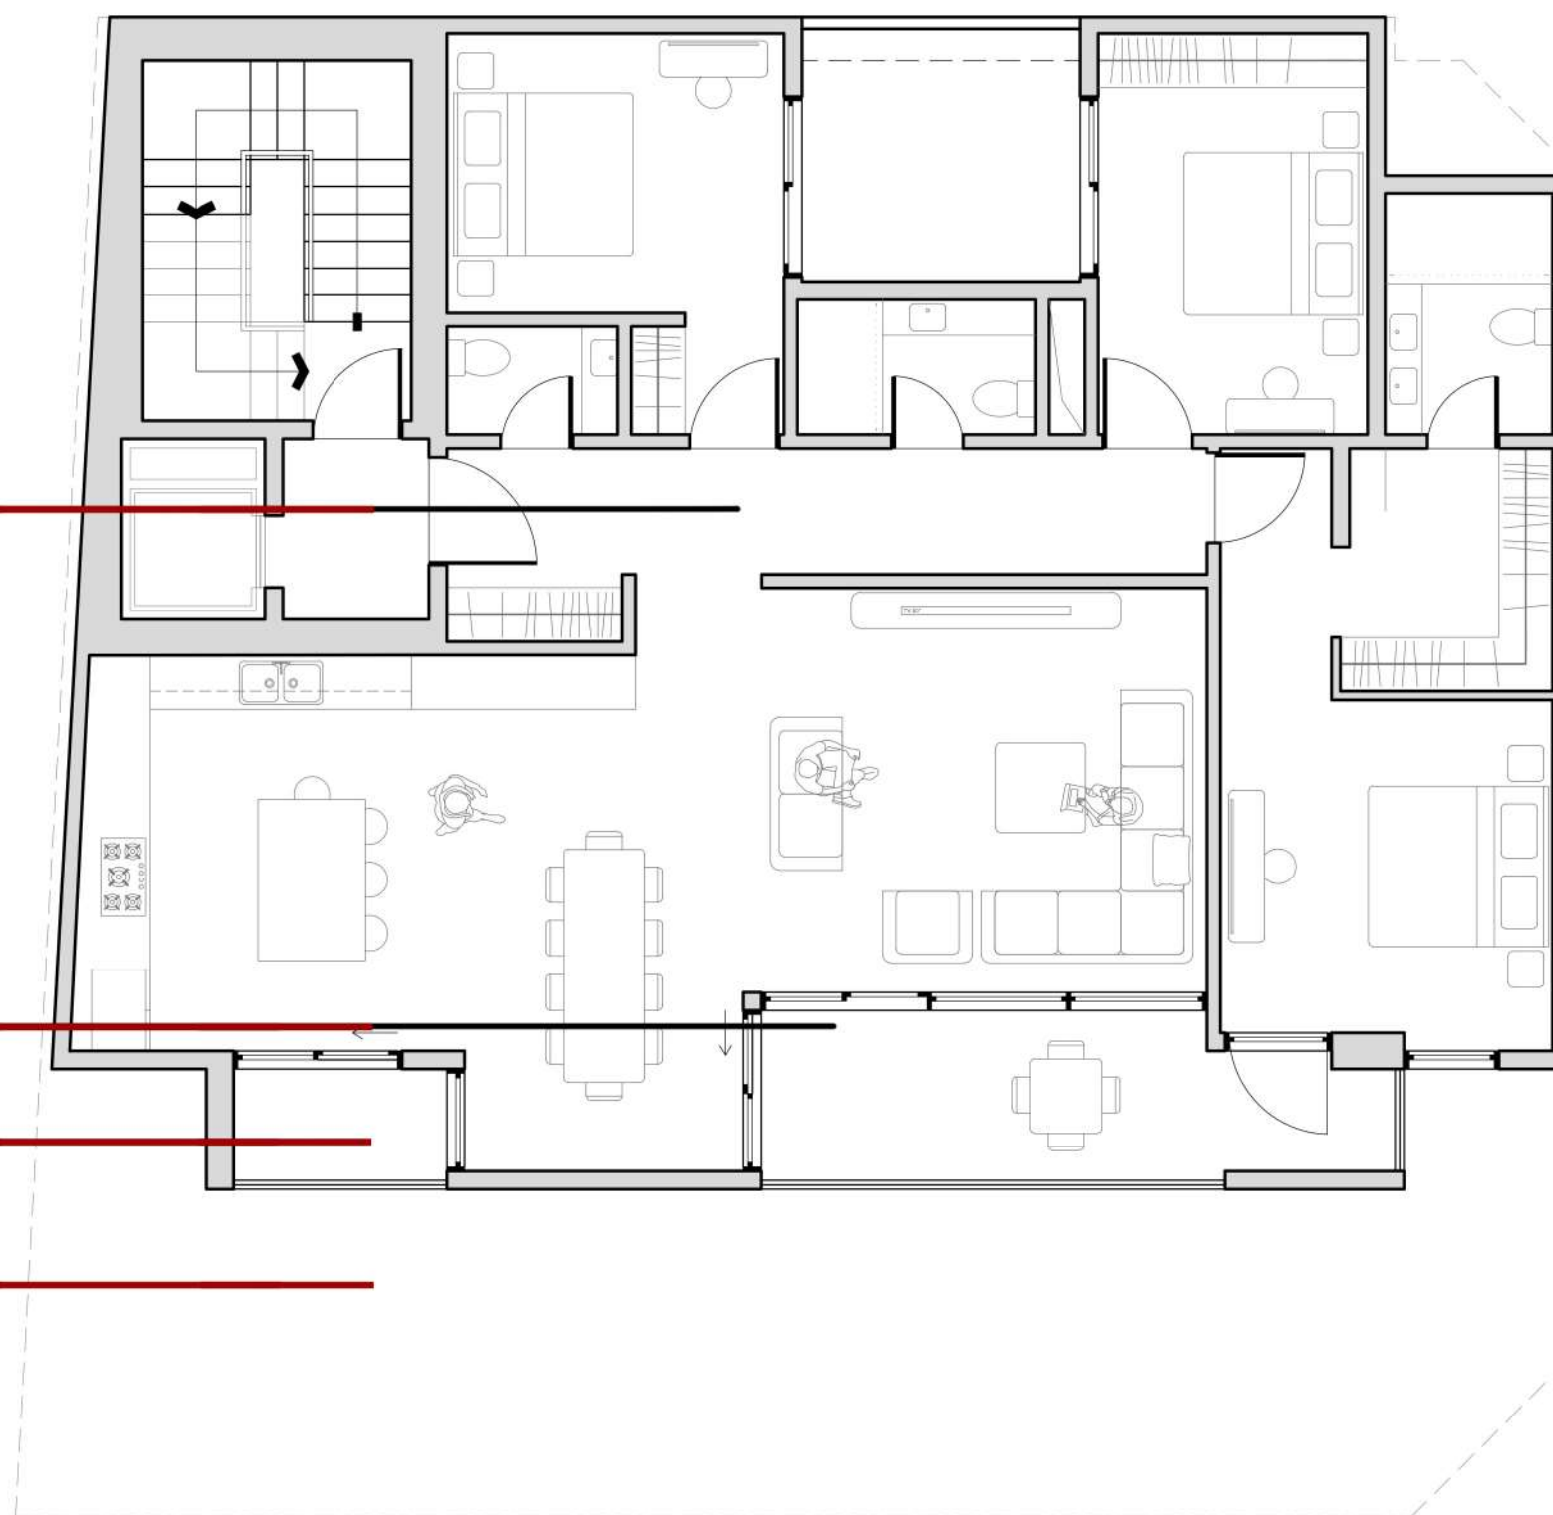

طبقه ی دوم


تفکیک بصری و فیزیکی فضای خصوصی و

عمومی در بدو ورود به واحد

تراس به عرض ۲ متر مناسب برای مبلمان

تراس برای اتاق مستر

نورگیری فضاهای اصلی از جنوب

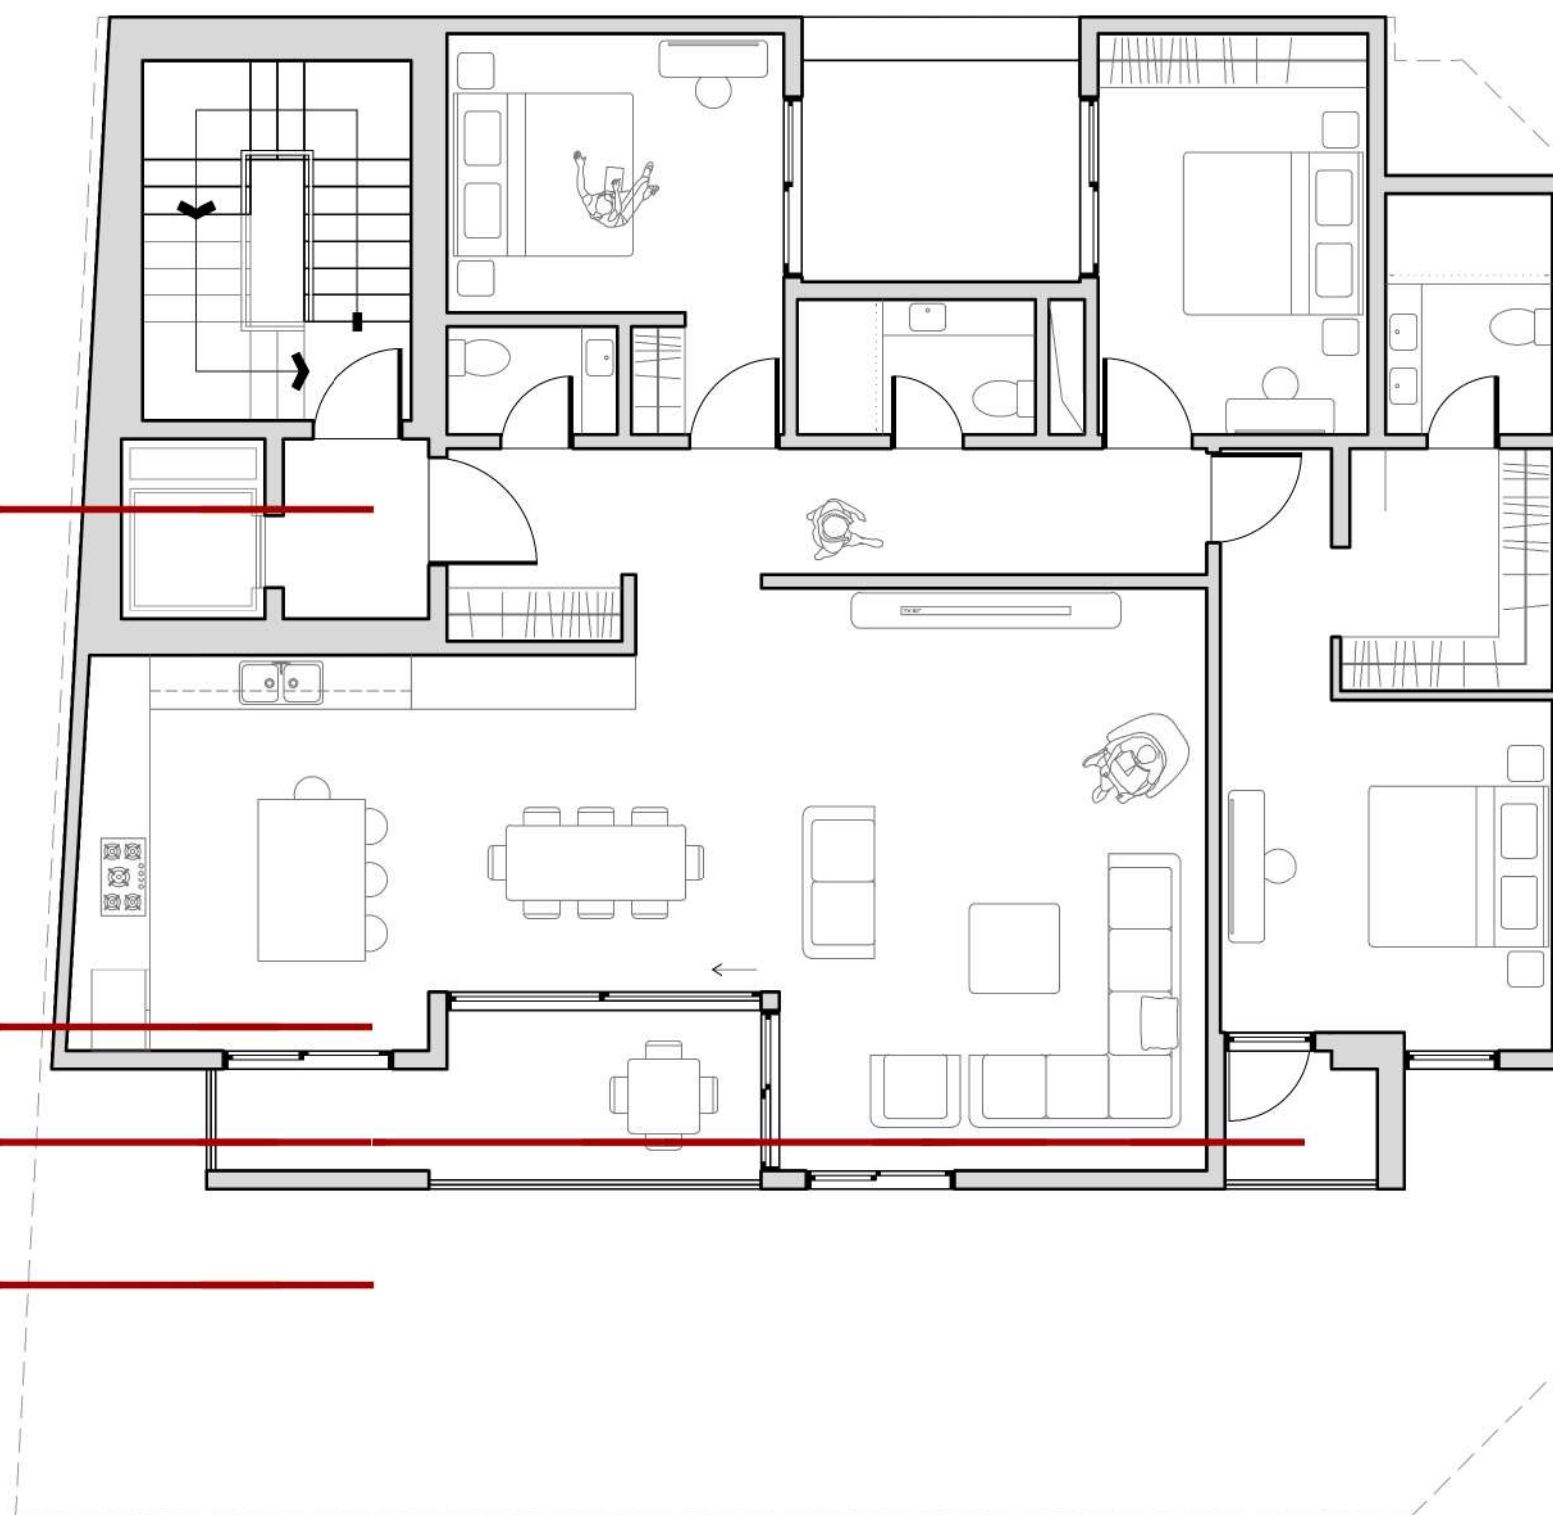

طبقه ی چهارم

