



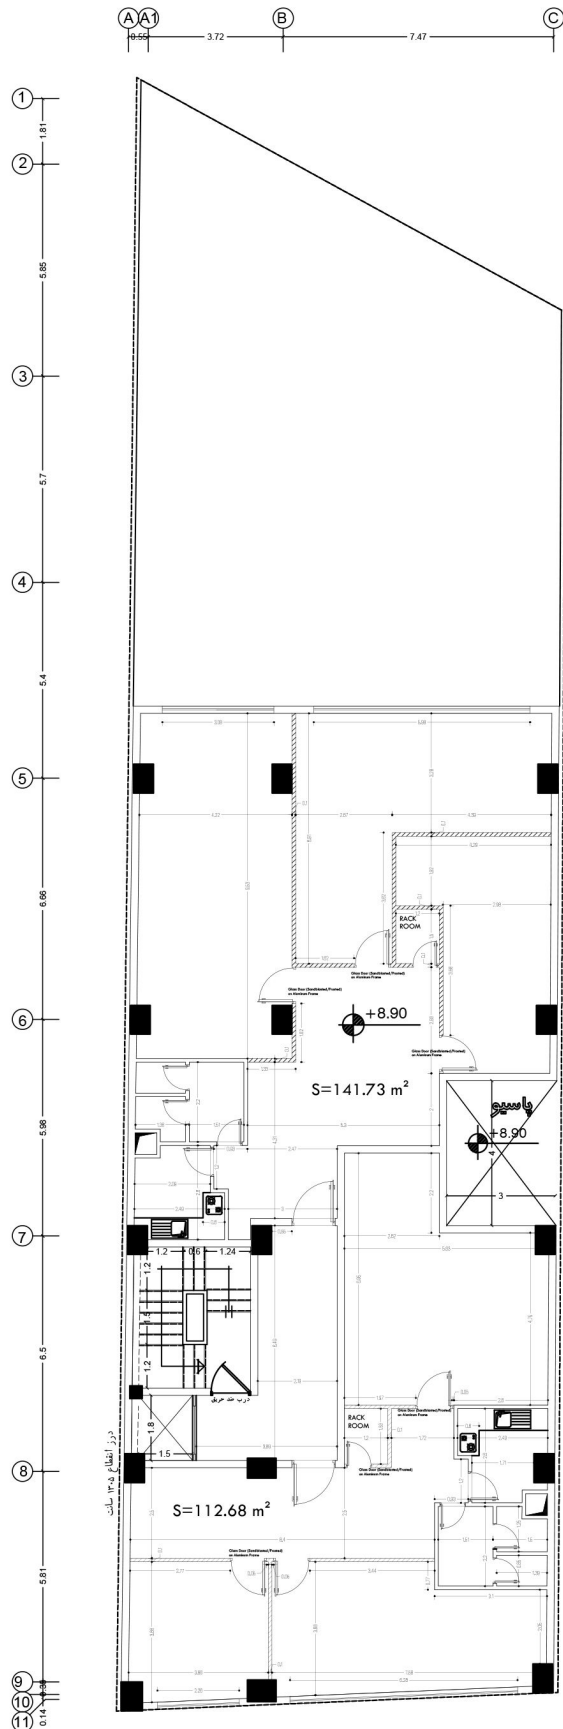

محل ستون ها، راه پله و آسانسور ثابت و غیر قابل تغییر هستند
 تمامی ترازهای ارتفاعی، ثابت و غیر قابل تغییر هستند
 محل و مساحت پاسیو در طبقات اداری ثابت و غیر قابل تغییر است

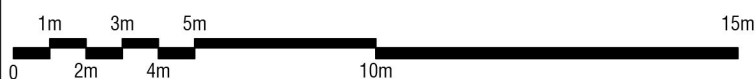


Total Floor Area: 254.41m²






محل ستون ها، راه پله و آسانسور ثابت و غیر قابل تغییر هستند
تمامی ترازهای ارتفاعی، ثابت و غیر قابل تغییر هستند
محل و مساحت پاسیو در طبقات اداری ثابت و غیر قابل تغییر است

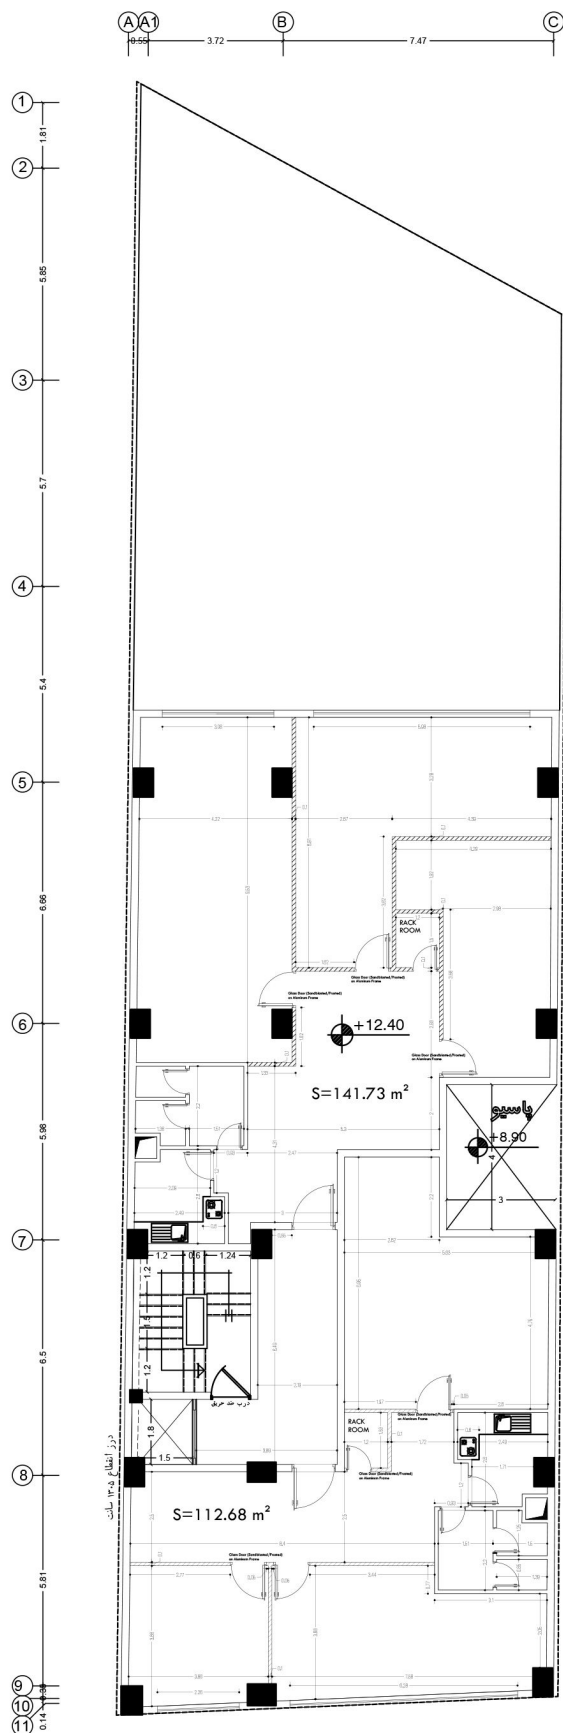


Total Floor Area: 254.41m²

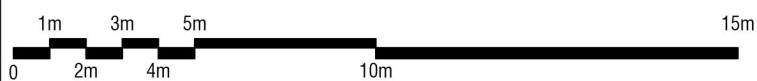



محل ستون ها، راه پله و آسانسور ثابت و غیر قابل تغییر هستند
تمامی ترازهای ارتفاعی، ثابت و غیر قابل تغییر هستند
محل و مساحت پاسیو در طبقات اداری ثابت و غیر قابل تغییر است

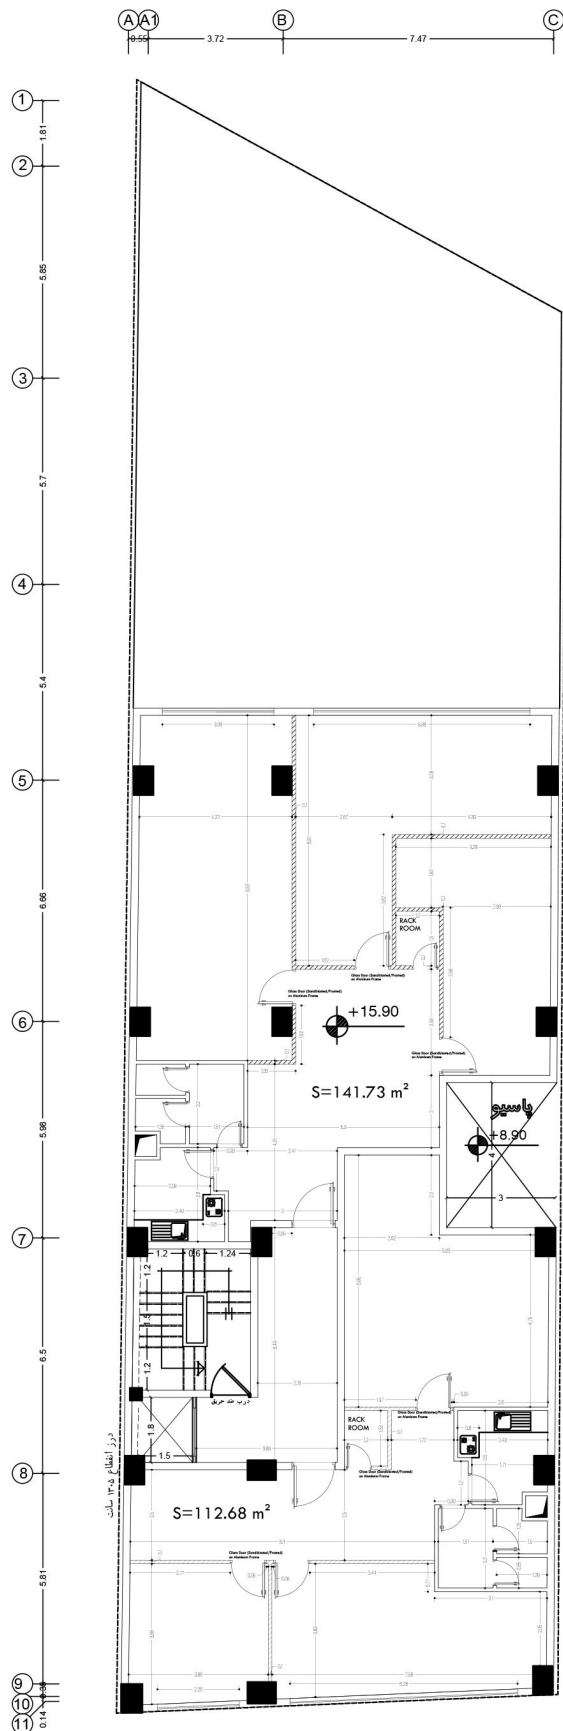


Total Floor Area: 254.41m²

14/17

پلان اندازه گذاری طبقه سوم




محل ستون ها، راه پله و آسانسور ثابت و غیر قابل تغییر هستند
تمامی ترازهای ارتفاعی، ثابت و غیر قابل تغییر هستند
محل و مساحت پاسیو در طبقات اداری ثابت و غیر قابل تغییر است

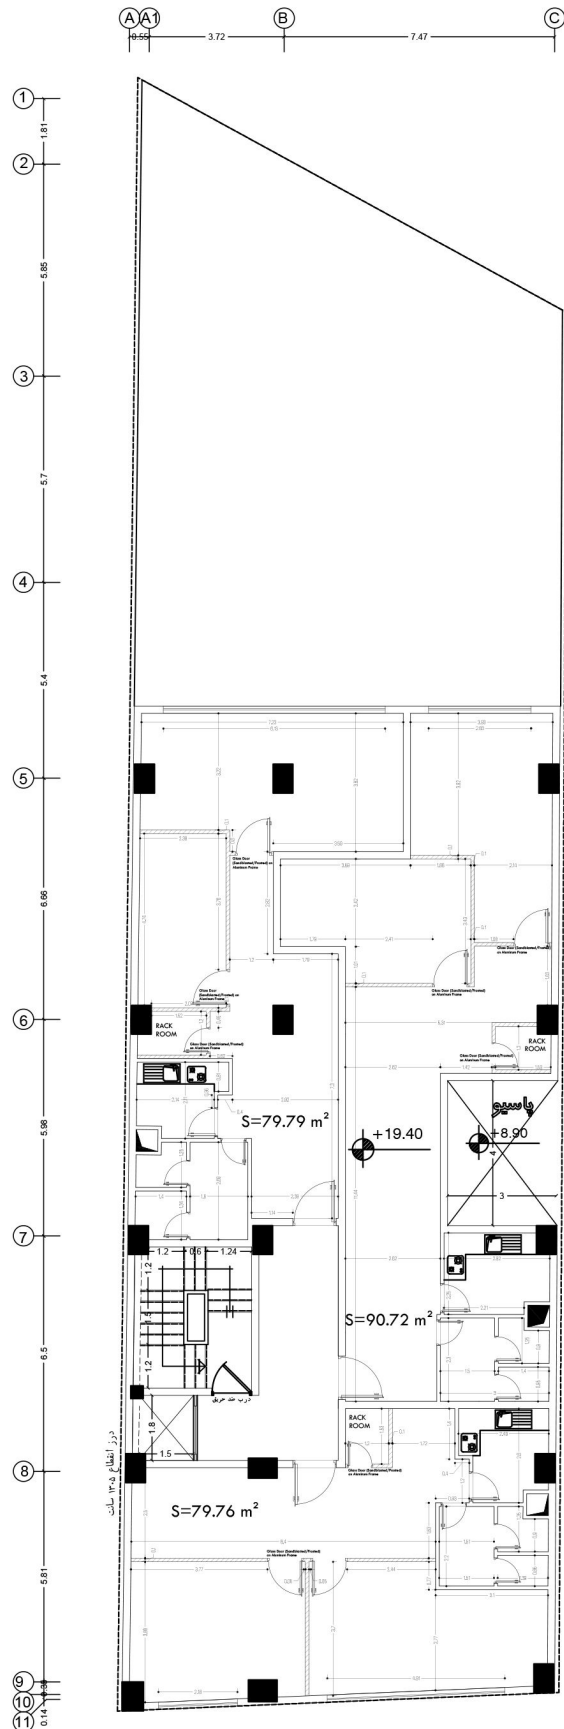


Total Floor Area: 250.27m²

محل ستون ها، راه پله و آسانسور ثابت و غیر قابل تغییر هستند
تمامی ترازهای ارتفاعی، ثابت و غیر قابل تغییر هستند
محل و مساحت پاسیو در طبقات اداری ثابت و غیر قابل تغییر است

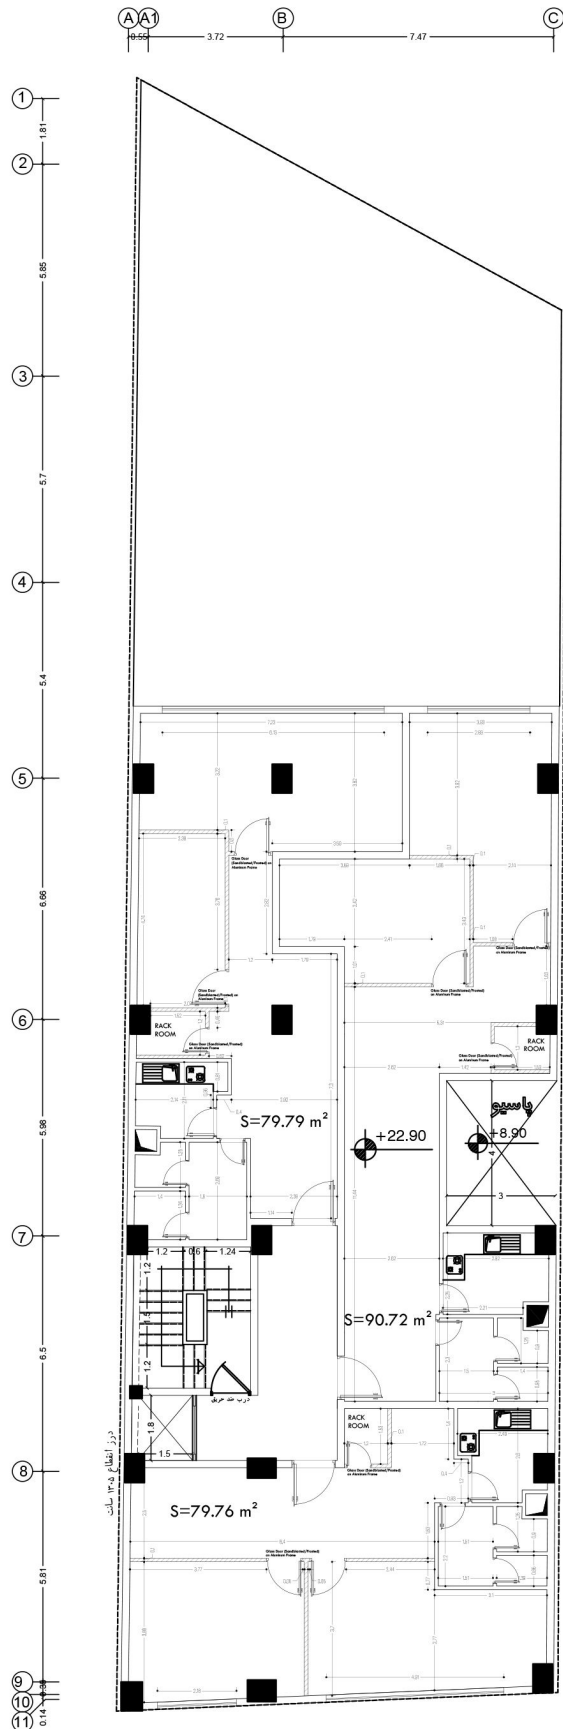


Total Floor Area: 250.27m²

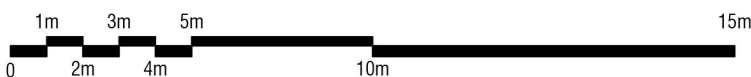








محل ستون ها، راه پله و آسانسور ثابت و غیر قابل تغییر هستند
تمامی ترازهای ارتفاعی، ثابت و غیر قابل تغییر هستند
محل و مساحت پاسیو در طبقات اداری ثابت و غیر قابل تغییر است

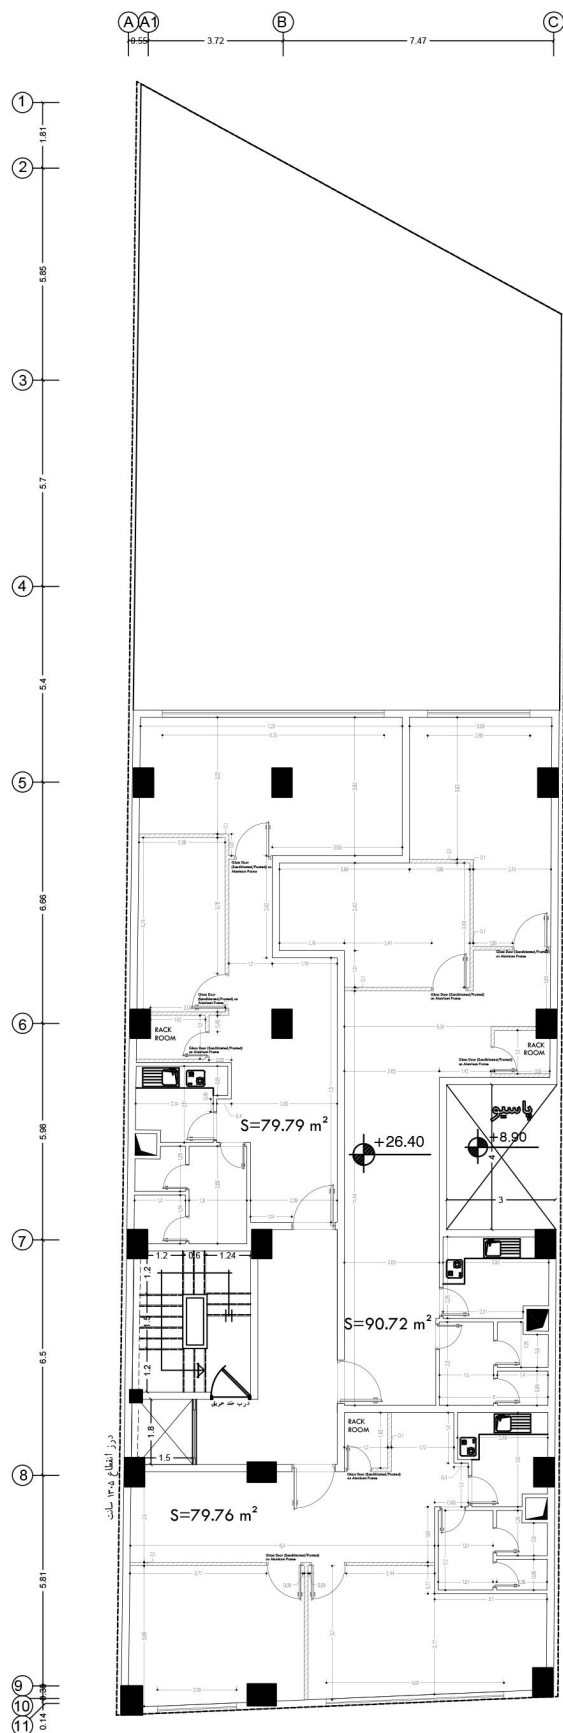

Total Floor Area: 250.27m²

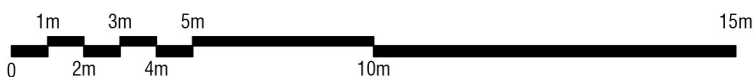

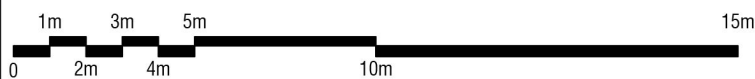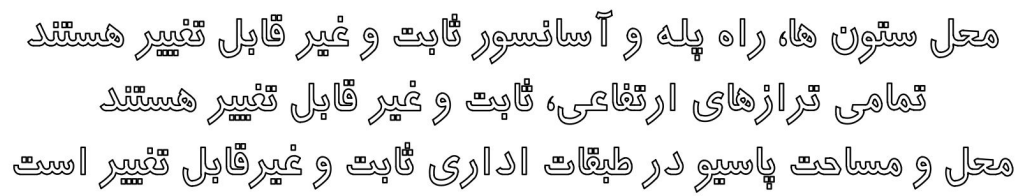

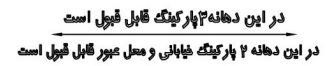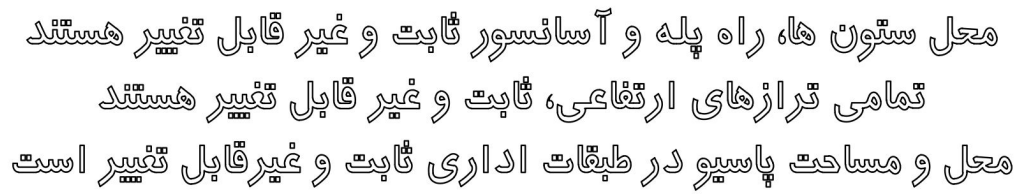

در این دهانه ۳ پارکینگ قابل قبول است


در این دهانه ۴ پارکینگ طباطبائی و معادل عبور قابل قبول است

در این دهانه ۳ پارکینگ قابل قبضه است
در این دهانه ۲ پارکینگ خیابانی و محل عبور قابل قبضه است







محل ستون ها، راه پله و آسانسور ثابت و غیر قابل تغییر هستند
تمامی ترازهای ارتفاعی، ثابت و غیر قابل تغییر هستند
محل و مساحت پاسیو در طبقات اداری ثابت و غیر قابل تغییر است

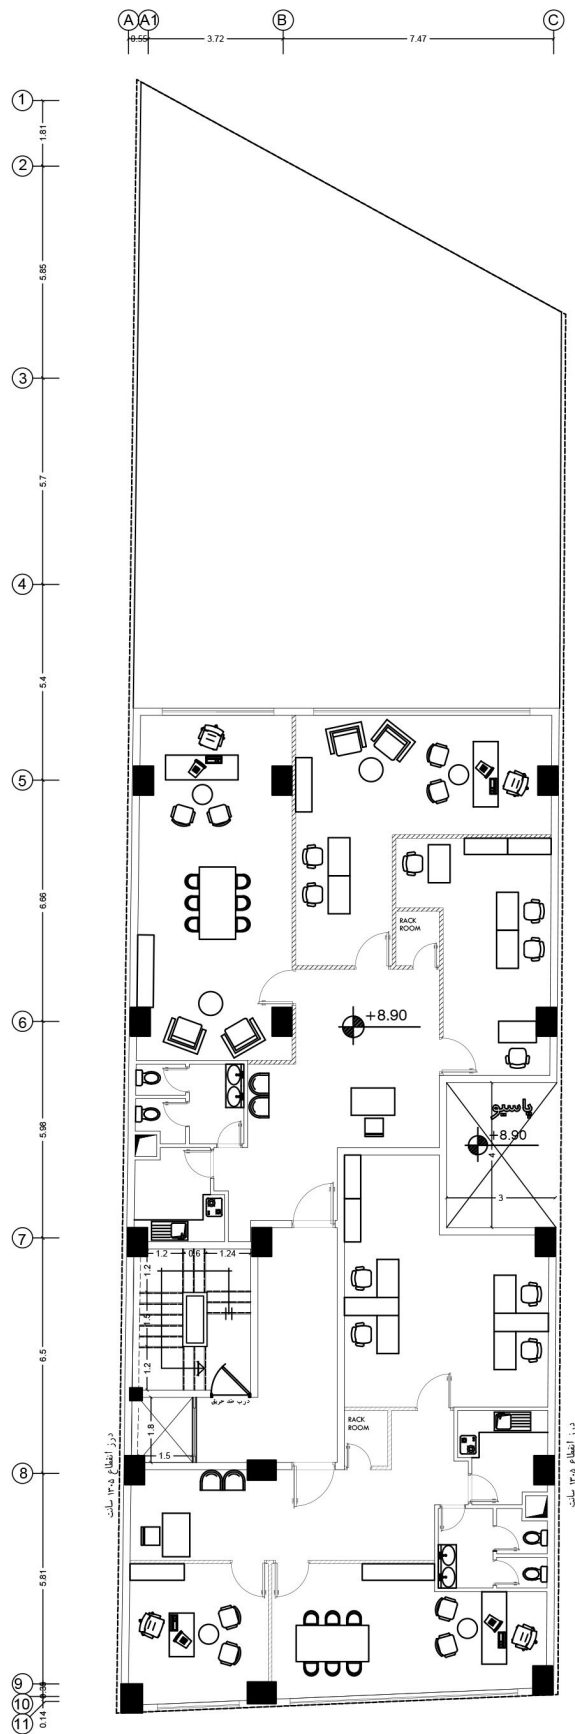




محل ستون ها، راه پله و آسانسور ثابت و غیر قابل تغییر هستند
 تمامی ترازهای ارتفاعی، ثابت و غیر قابل تغییر هستند
 محل و مساحت پاسیو در طبقات اداری ثابت و غیر قابل تغییر است

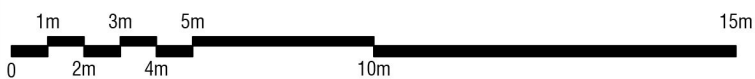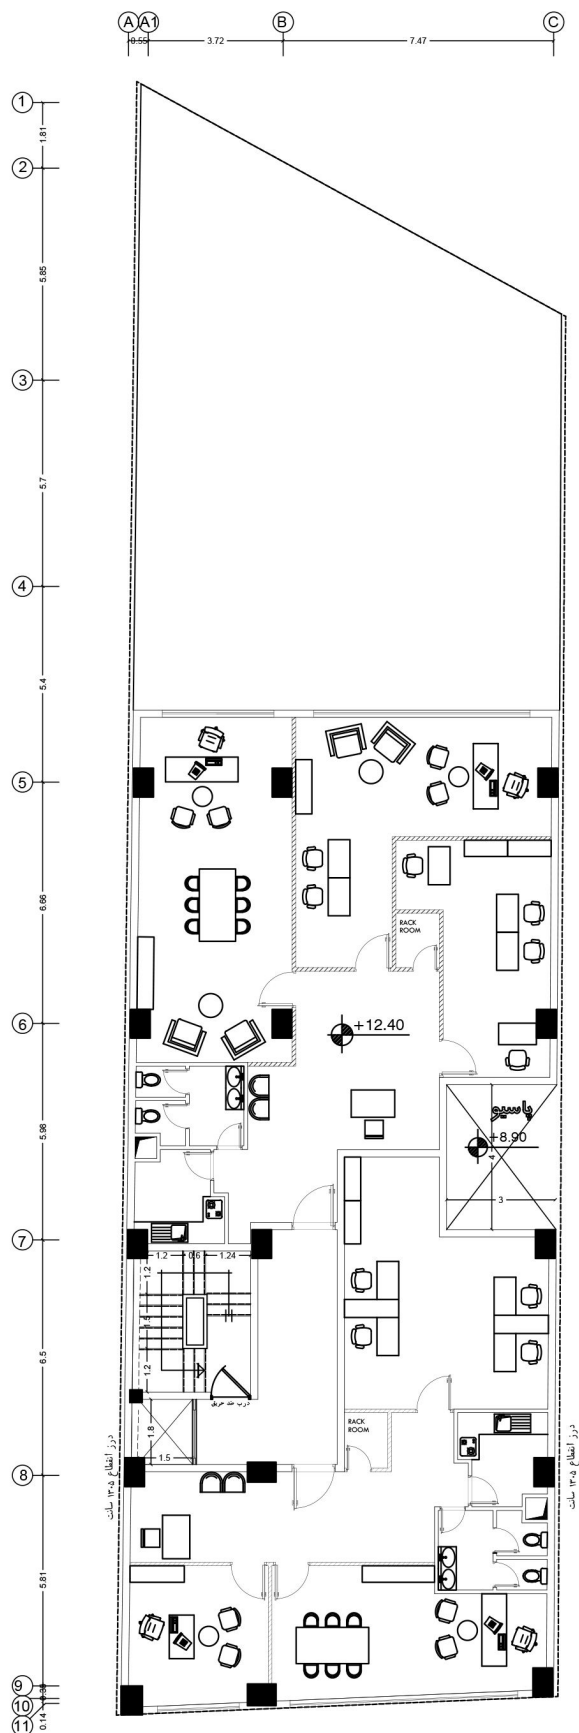





محل ستون ها، راه پله و آسانسور ثابت و غیر قابل تغییر هستند
تمامی ترازهای ارتفاعی، ثابت و غیر قابل تغییر هستند
محل و مساحت پاسیو در طبقات اداری ثابت و غیر قابل تغییر است

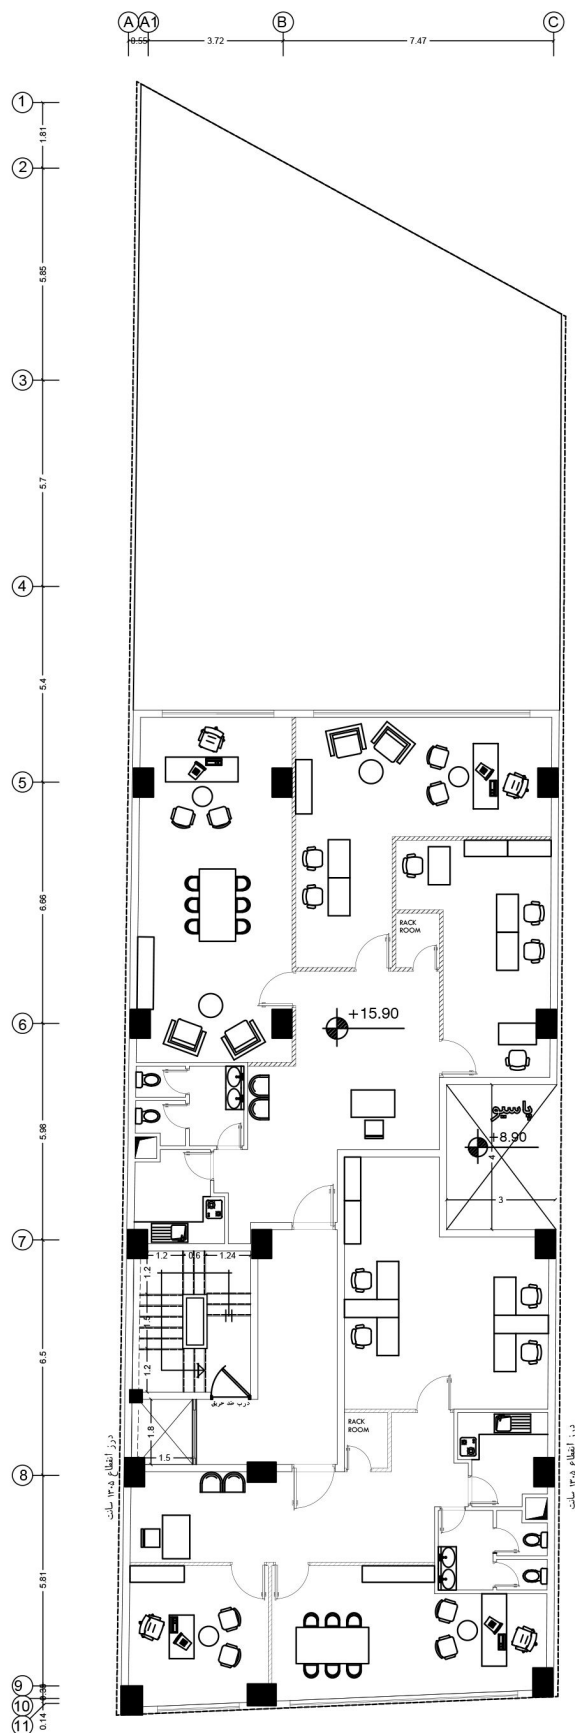





محل ستون ها، راه پله و آسانسور ثابت و غیر قابل تغییر هستند
 تمامی ترازهای ارتفاعی، ثابت و غیر قابل تغییر هستند
 محل و مساحت پاسیو در طبقات اداری ثابت و غیر قابل تغییر است

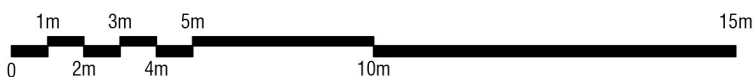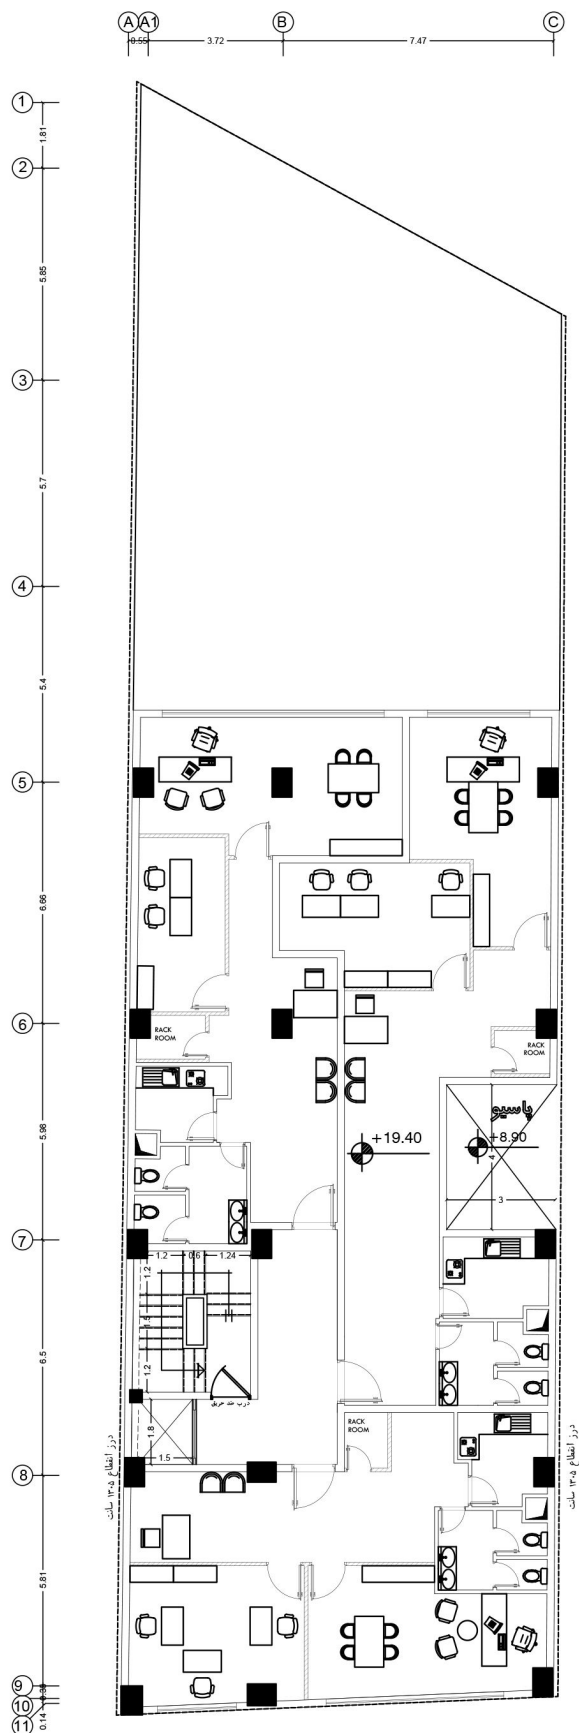





محل ستون ها، راه پله و آسانسور ثابت و غیر قابل تغییر هستند
 تمامی ترازهای ارتفاعی، ثابت و غیر قابل تغییر هستند
 محل و مساحت پاسیو در طبقات اداری ثابت و غیر قابل تغییر است

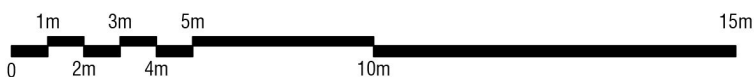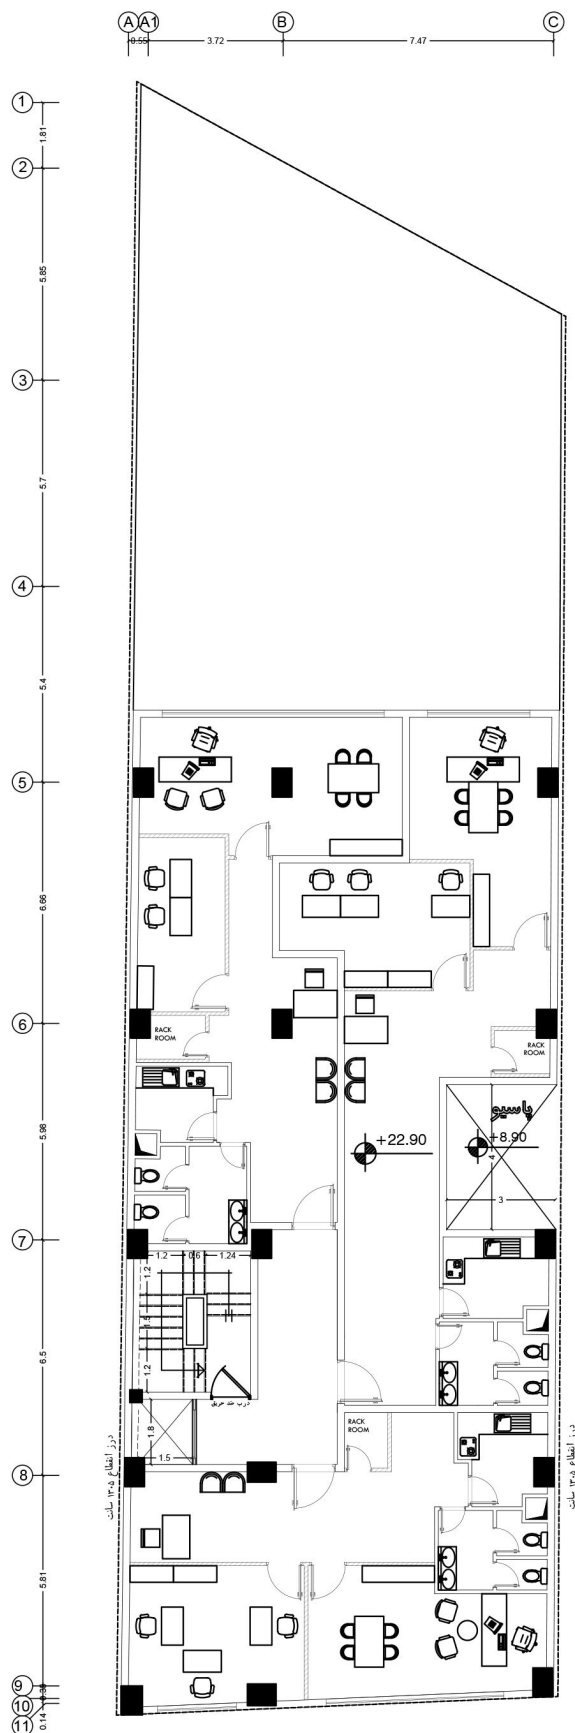




محل ستون ها، راه پله و آسانسور ثابت و غیر قابل تغییر هستند
تمامی ترازهای ارتفاعی، ثابت و غیر قابل تغییر هستند
محل و مساحت پاسیو در طبقات اداری ثابت و غیر قابل تغییر است

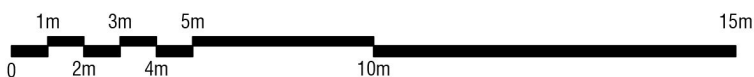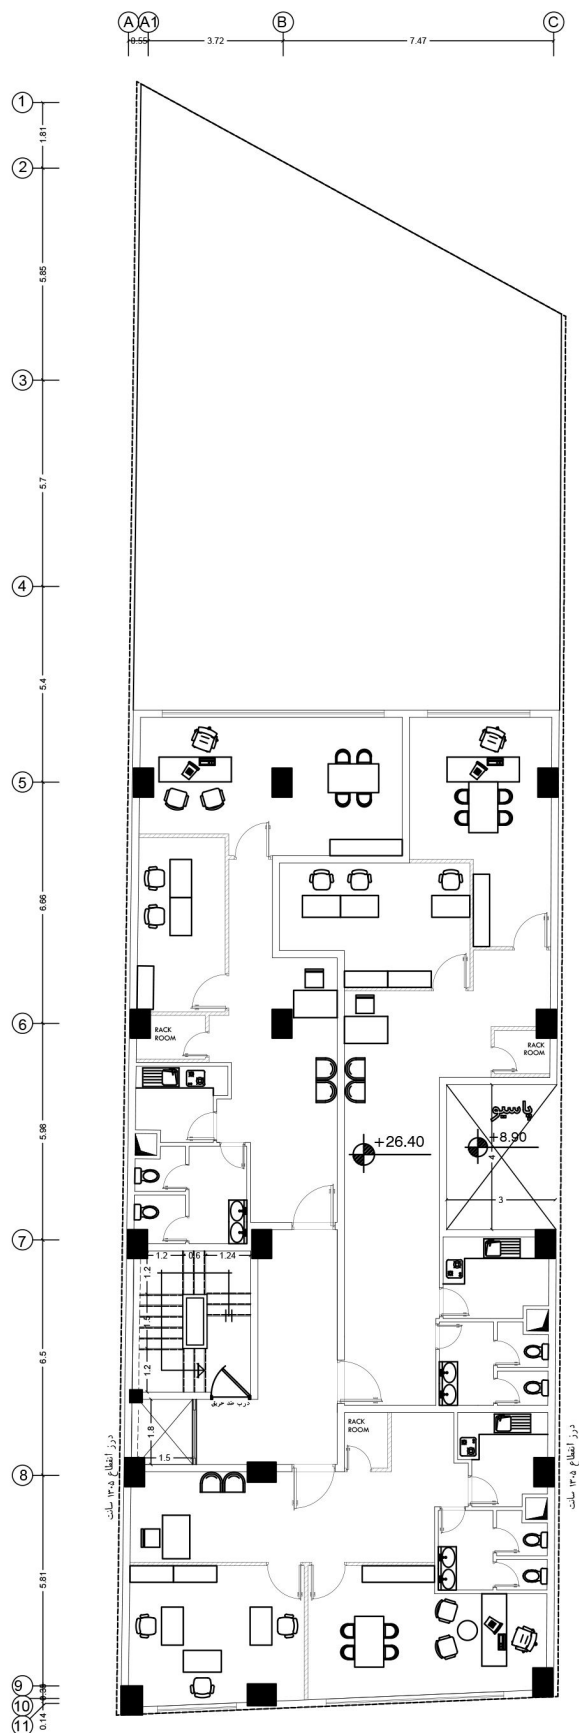



محل ستون ها، راه پله و آسانسور ثابت و غیر قابل تغییر هستند
تمامی ترازهای ارتفاعی، ثابت و غیر قابل تغییر هستند
محل و مساحت پاسیو در طبقات اداری ثابت و غیر قابل تغییر است

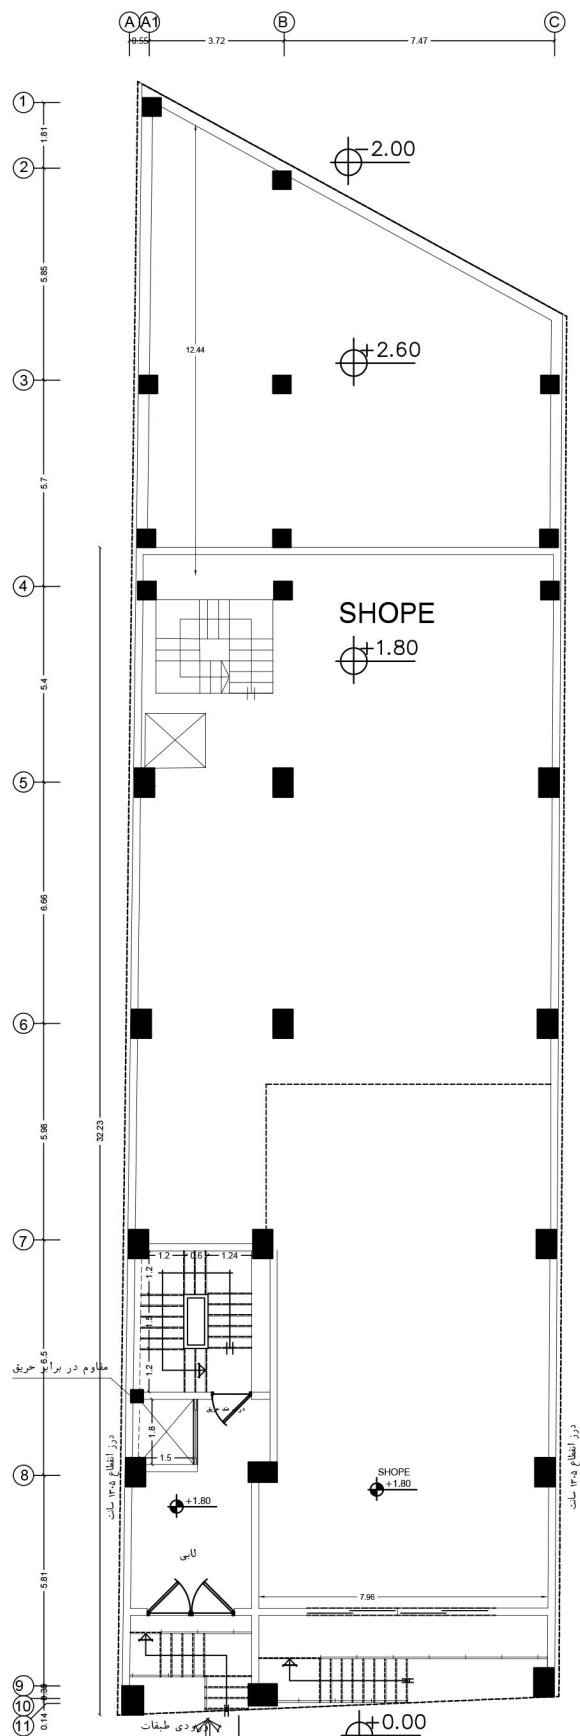

تنظیم تعداد پله های ورودی بر اساس کد ارتفاعی به عهده طراح است


4/17

پلان همکف







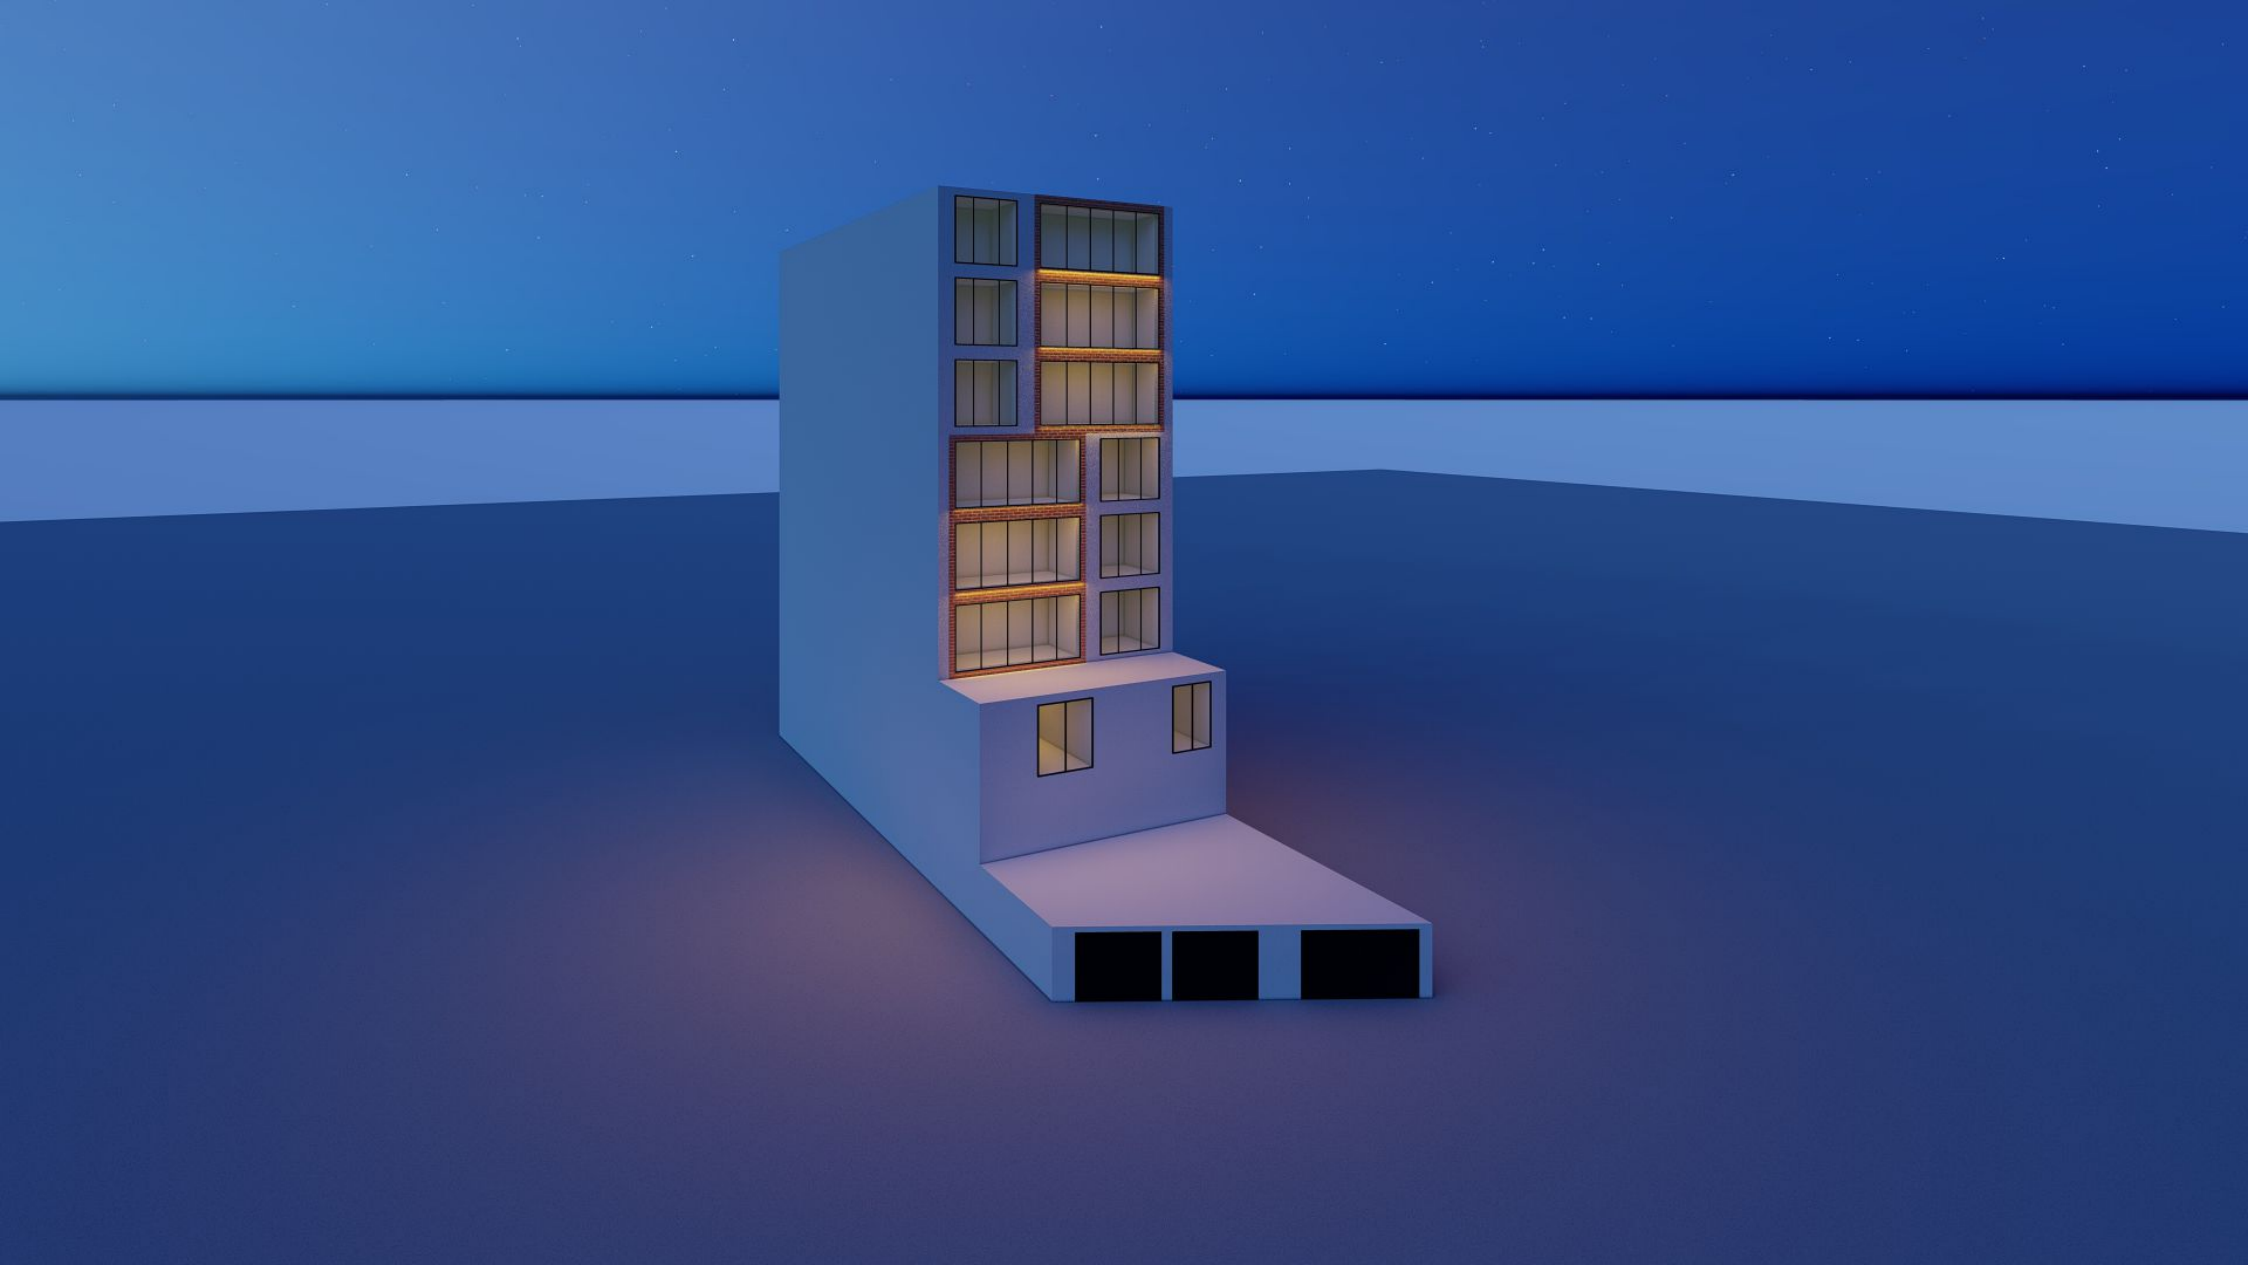

شماره	متریال	رنگ
1	پنل سیمانی (سطوح اصلی نما)	طوسی روشن
2	آجر نما (ترئینی)	نارنجی روشن
3	شیشه نمای ثابت و باز شو شفاف (پنجره ها و ورودی فروشگاه)	آبی روشن
4	فریم آلومینیومی درب و پنجره (قاب بندی پنجره ها و درب های ورودی)	مشکی مات
5	درب چوبی با روکش MDF با طرح چوب تیره (درب ورودی اداری)	قهوه ای تیره
6	درب کرکره ای آلومینیومی پارکینگ	مشکی مات
7	سنگ کفپوش (پله و ورودی ساختمان)	طوسی روشن
8	نوار نوری LED (زیر قاب پنجره ها)	زرد گرم K3000
9	هندریل فلزی (پله های ورودی)	مشکی مات