



طراحی نما ، پلان پارکینگ و پلان طبقات اداری پطروس

گلستان - گرگان

برگزار کننده : طرح تو طرح

فهرست

معرفی و توجیه طرح

پلان های اندازه گذاری

پلان های مبلمان

رندرهای نمای جنوبی شب و روز

رندرهای نمای شمالی شب و روز



معرفی متریال نما


معرفی طرح

با توجه به شرایط سایت پروژه و عدم ساخت و ساز در زمین‌های مجاور و ارتفاع کم بناهای ساخته شده در همسایگی پروژه، نمای سوم در معرض دید مستقیم و قابل توجه قرار داشت. از این رو، تصمیم بر آن شد که این نما نه به عنوان یک «پشت ساختمان»، بلکه به عنوان یکی از چهره‌های فعال پروژه طراحی شود.


در عین حال، ملاحظات اقتصادی پروژه ایجاب می‌کرد که از مصالح مقرون به صرفه‌تری استفاده شود. بنابراین، راه‌حل طراحی، بهره‌گیری از متربالی ساده، اقتصادی و در عین حال هم‌خوان با زبان معماری نمای اصلی بود؛ تا ضمن ایجاد یکپارچگی بصری در کل حجم، خوانش فرم معماری از تمام جهات حفظ شود.



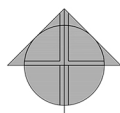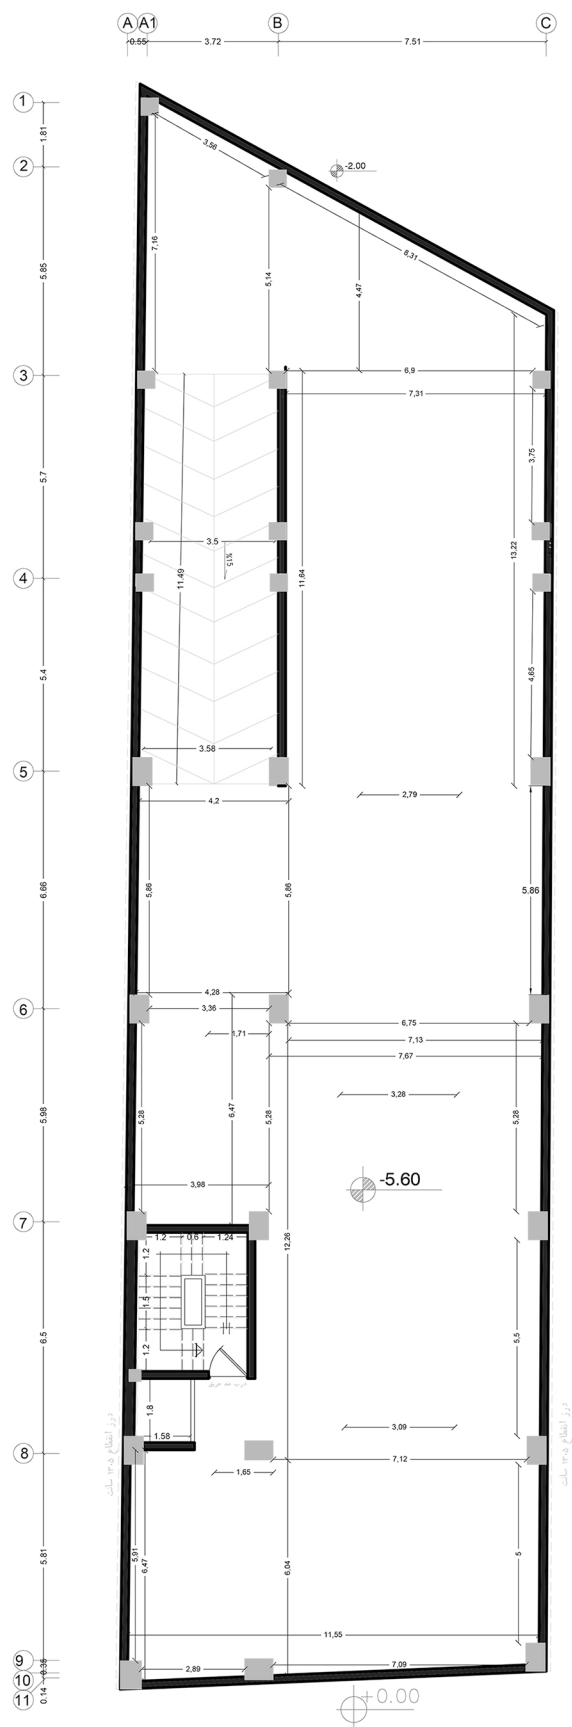

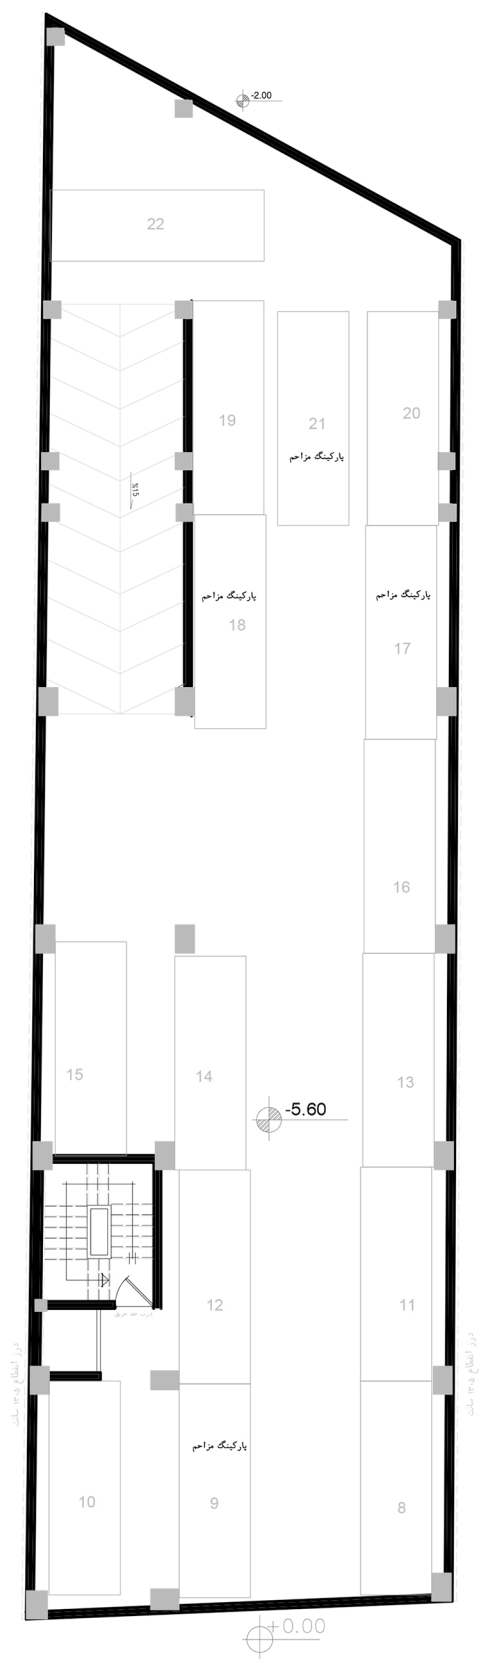

توضیحات :
ابعاد پارکینگ ها ۲ در ۶ می باشد


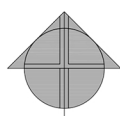



راهنما :

عنوان نقشه:
پلان مبلمان زیرزمین ۲-


شماره صفحه:


تاریخ تنظیم :

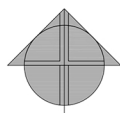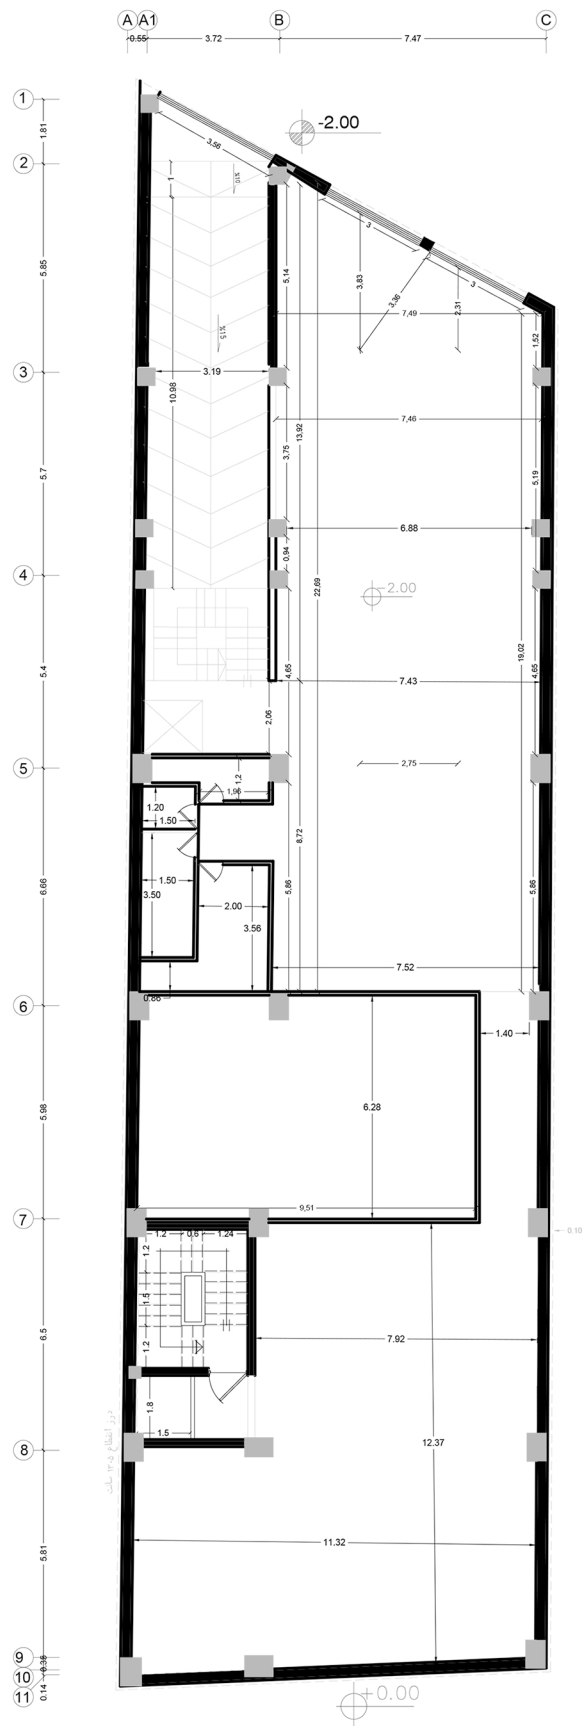

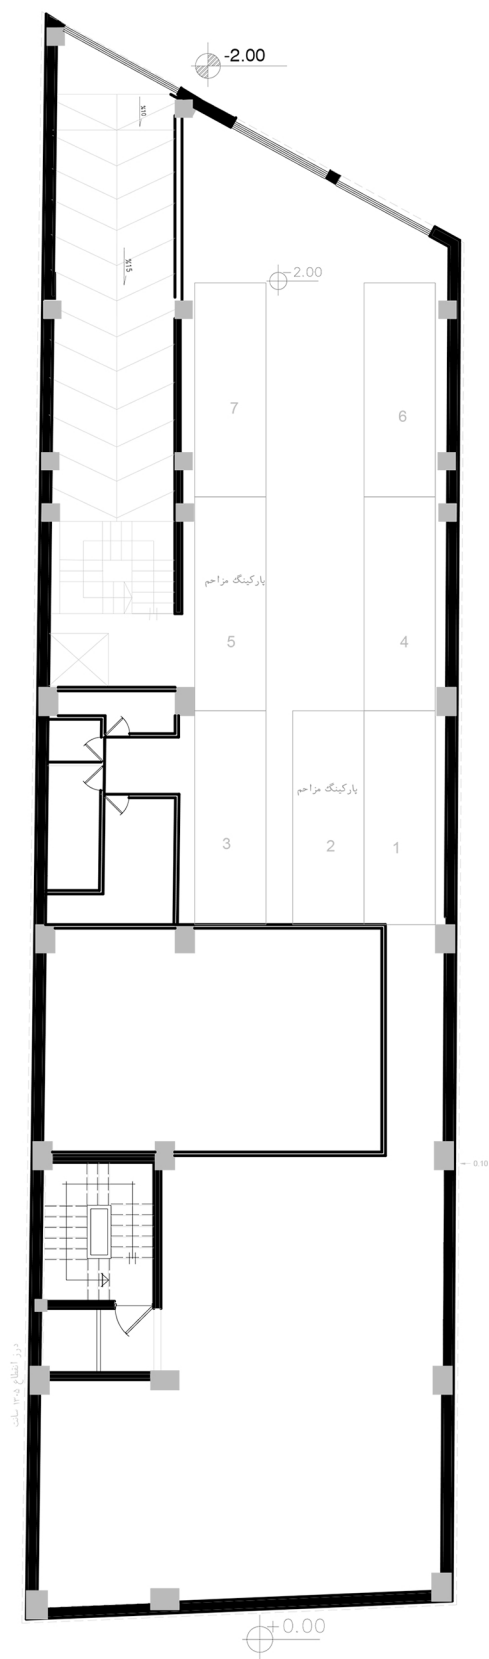

در انتهای پله ها

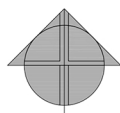


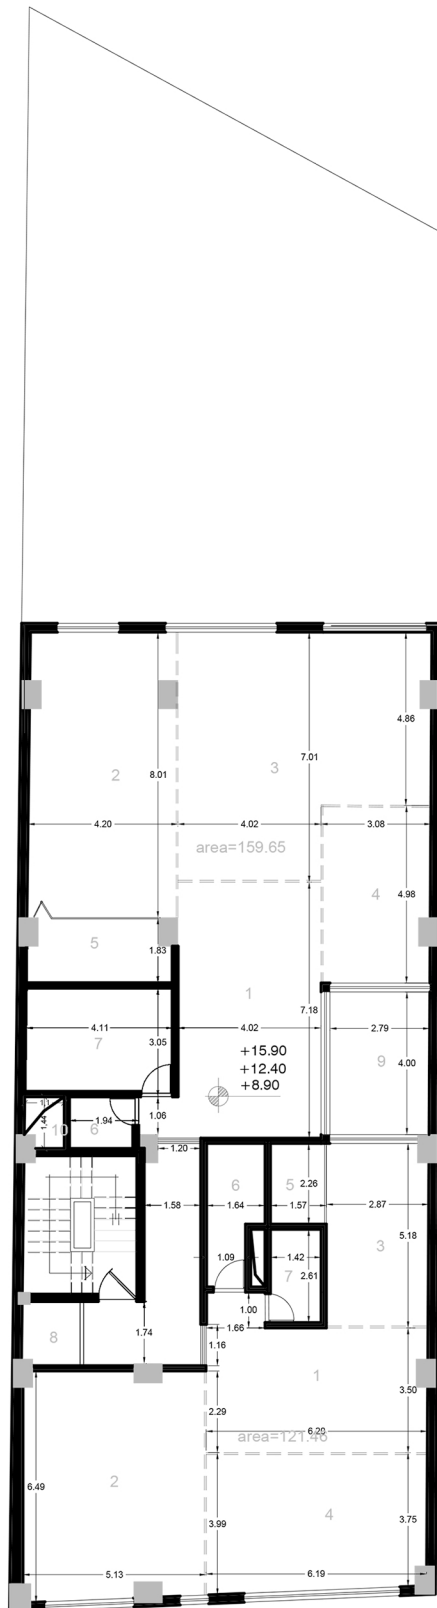

توضیحات :

پارتیشن ها بصورت خط چین نمایش داده شده است

مساحت کل: ۲۸۱,۱۱

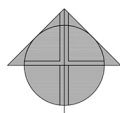

- ۱ اتاق انتظار
- ۲ اتاق اداری ۱
- ۳ اتاق اداری ۲
- ۴ اتاق اداری ۳
- ۵ اتاق شبکه
- ۶ آبیژخانه
- ۷ سرویس بهداشتی
- ۸ استایسور
- ۹ پاسیو
- ۱۰ داکت



راهنما :


عنوان نقشه:

پلان اندازه گذاری طبقات اول تا سوم
(دو واحدی)

شماره صفحه:

تاریخ تنظیم :

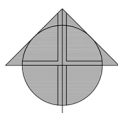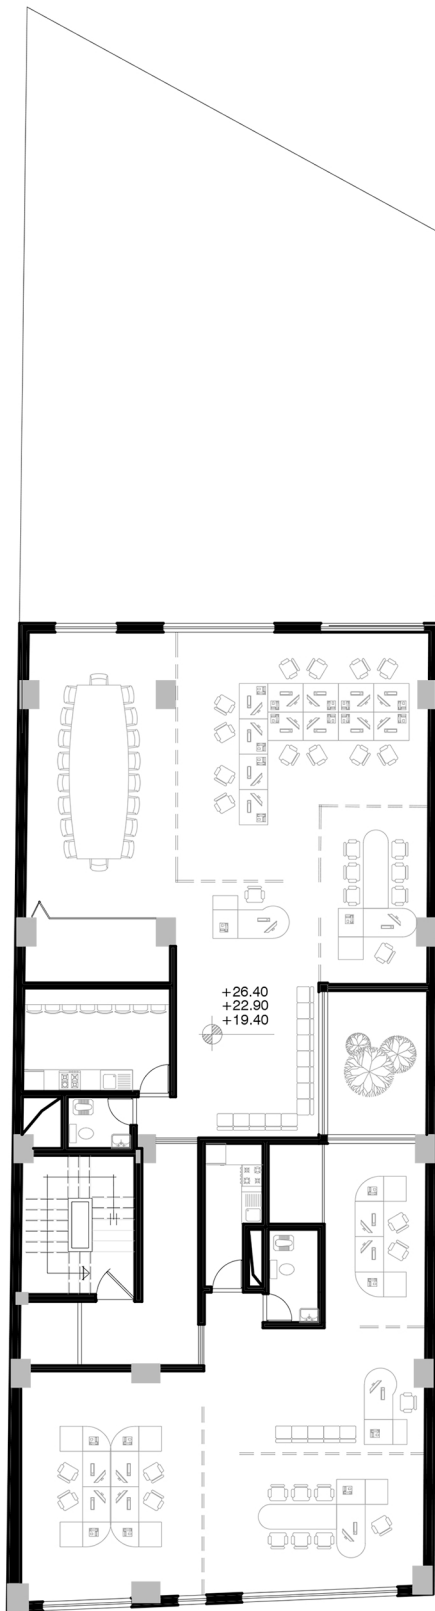


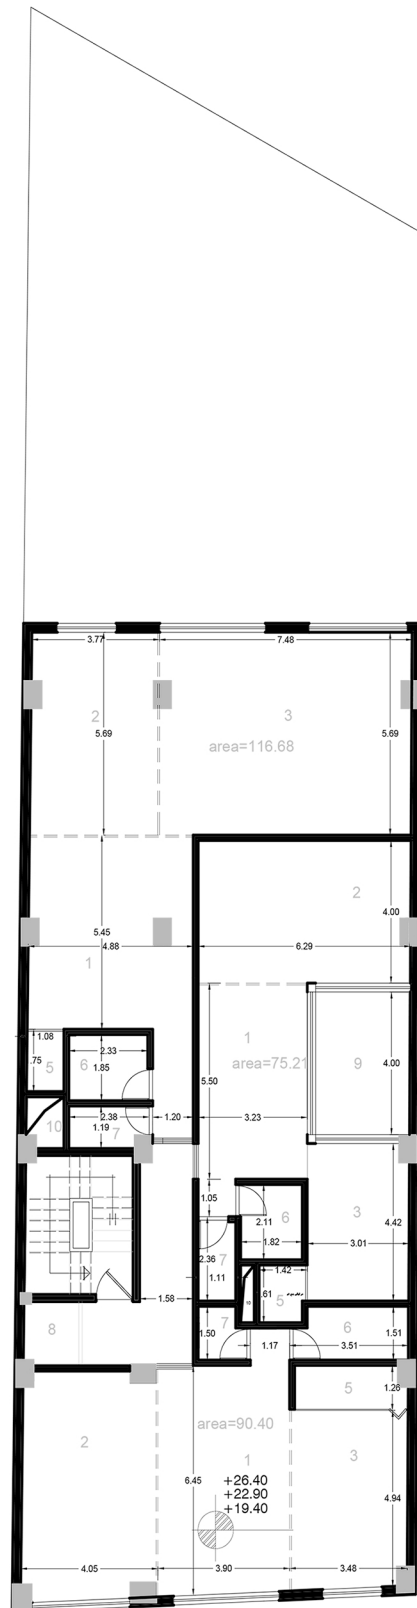

توضیحات :

پارتنین ها بصورت خط چین نمایش داده شده است

مساحت کل: ۲۸۲,۲۹

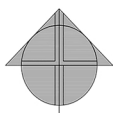

- ۱ اتاق انتظار
- ۲ اتاق اداری ۱
- ۳ اتاق اداری ۲
- ۴ اتاق اداری ۳
- ۵ اتاق نشیمن
- ۶ آشپزخانه
- ۷ سرویس بهداشتی
- ۸ آسانسور
- ۹ پاسیو
- ۱۰ داکت


راهنما :

عنوان نقشه:

پلان اندازه گذاری طبقات سوم تا ششم
(سه واحدی)


شماره صفحه:

تاریخ تنظیم :

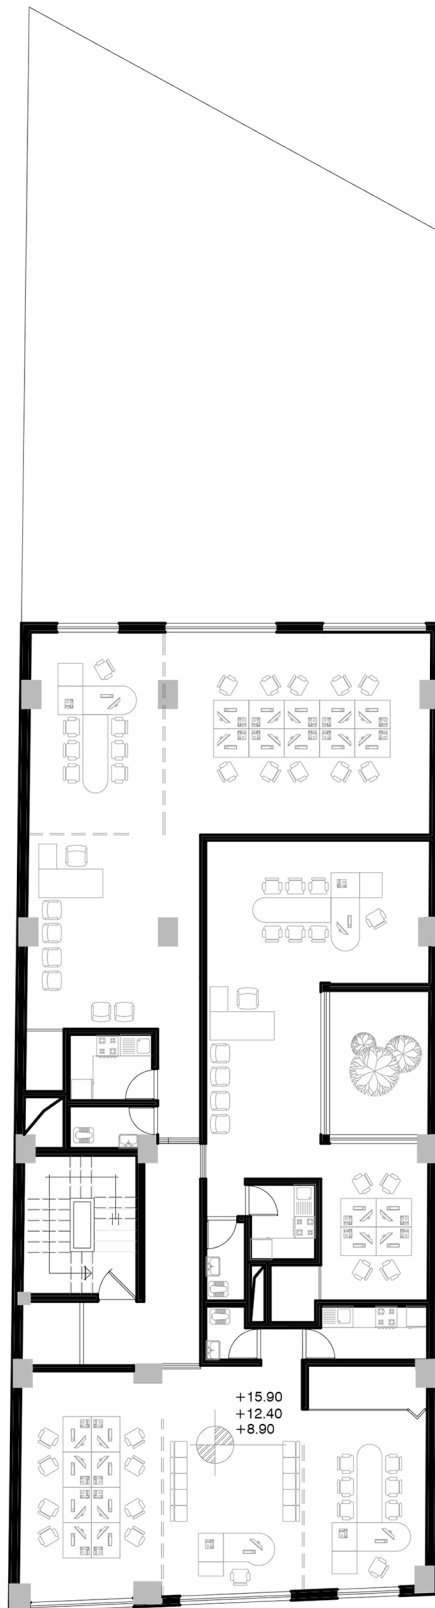

توضیحات :

پارتنرین ها بصورت خط چین نمایش داده شده است

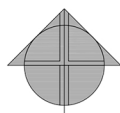

راهنما :

عنوان نقشه:
پلان مبلمان طبقات سوم تا ششم
(سه واحدی)

شماره صفحه:

تاریخ تنظیم :



رندر نمای جنوبی و نمای سوم پروژه در روز
رندر نمای ورودی بخش تجاری و اداری ساختمان پطروس





رندر نمای جنوبی در شب





معرفی متریال نما

آجر نمای لعاب دار سبز سه سانتی با بندکشی عمودی

آجر نمای لعاب دار سبز سه سانتی با بندکشی عمودی

آجر نمای لعاب دار سبز بدون بندکشی



آجر سفید نسوز با بندکشی عمودی

آجر نمای لعاب دار سبز بدون بندکشی

سیمان با رنگ سفید

سیمان با رنگ سبز

در فلزی سبز رنگ

