




PETRUS

Commercial and Office


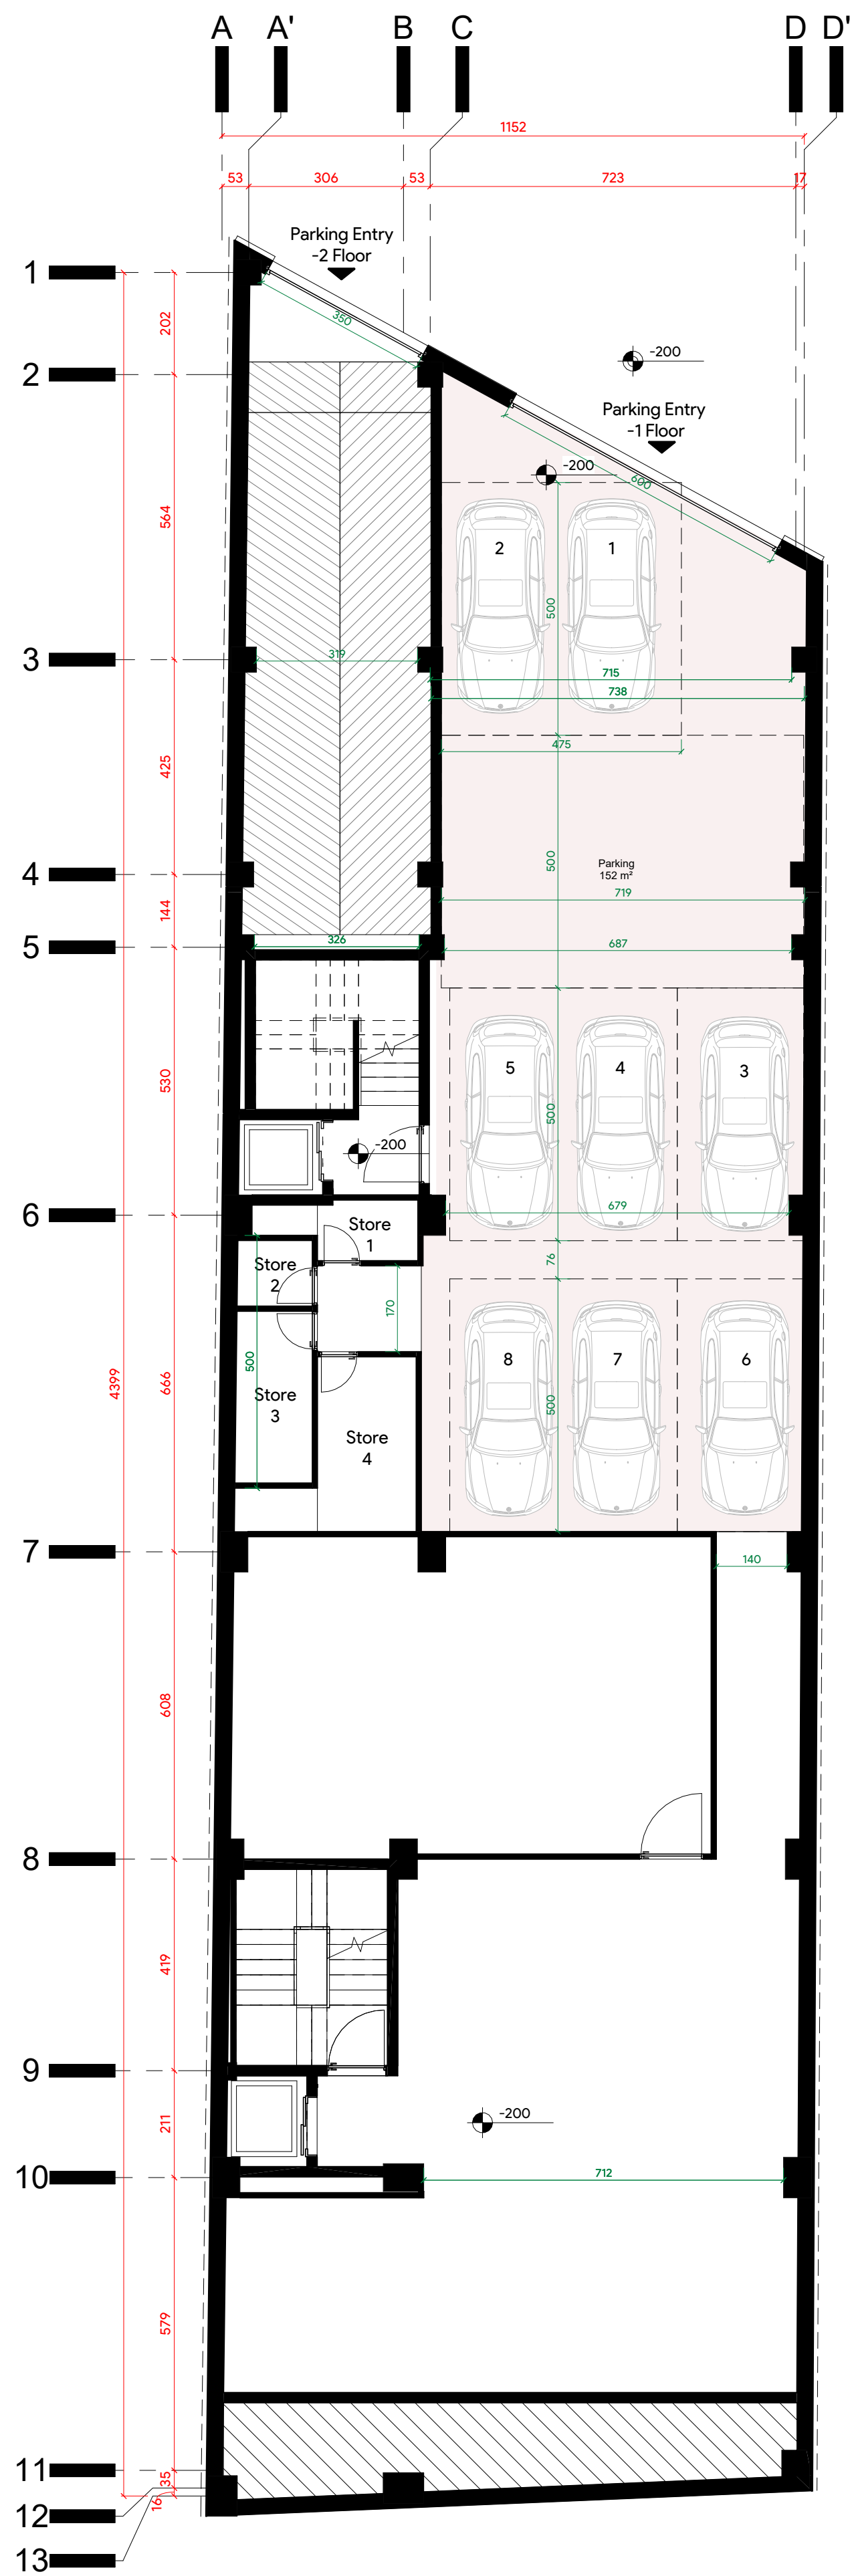



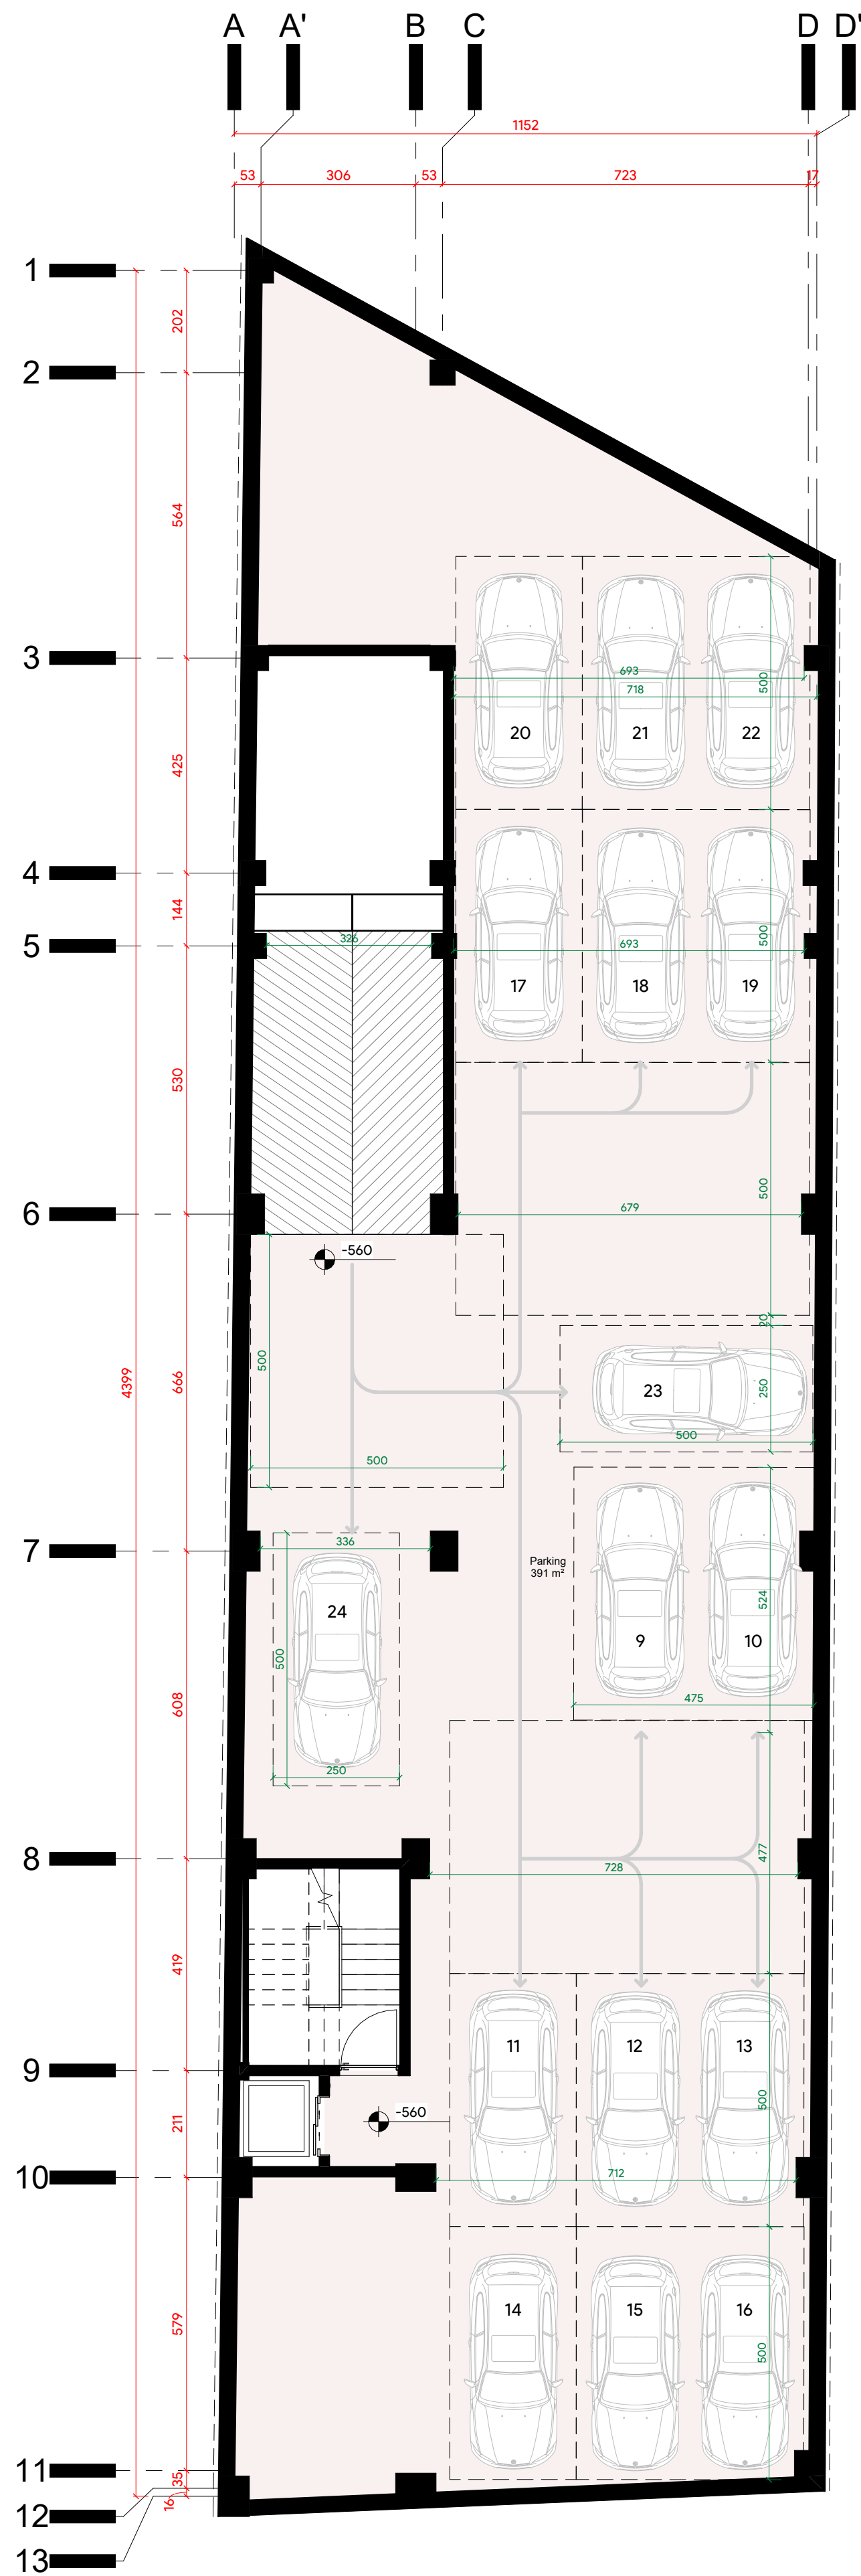


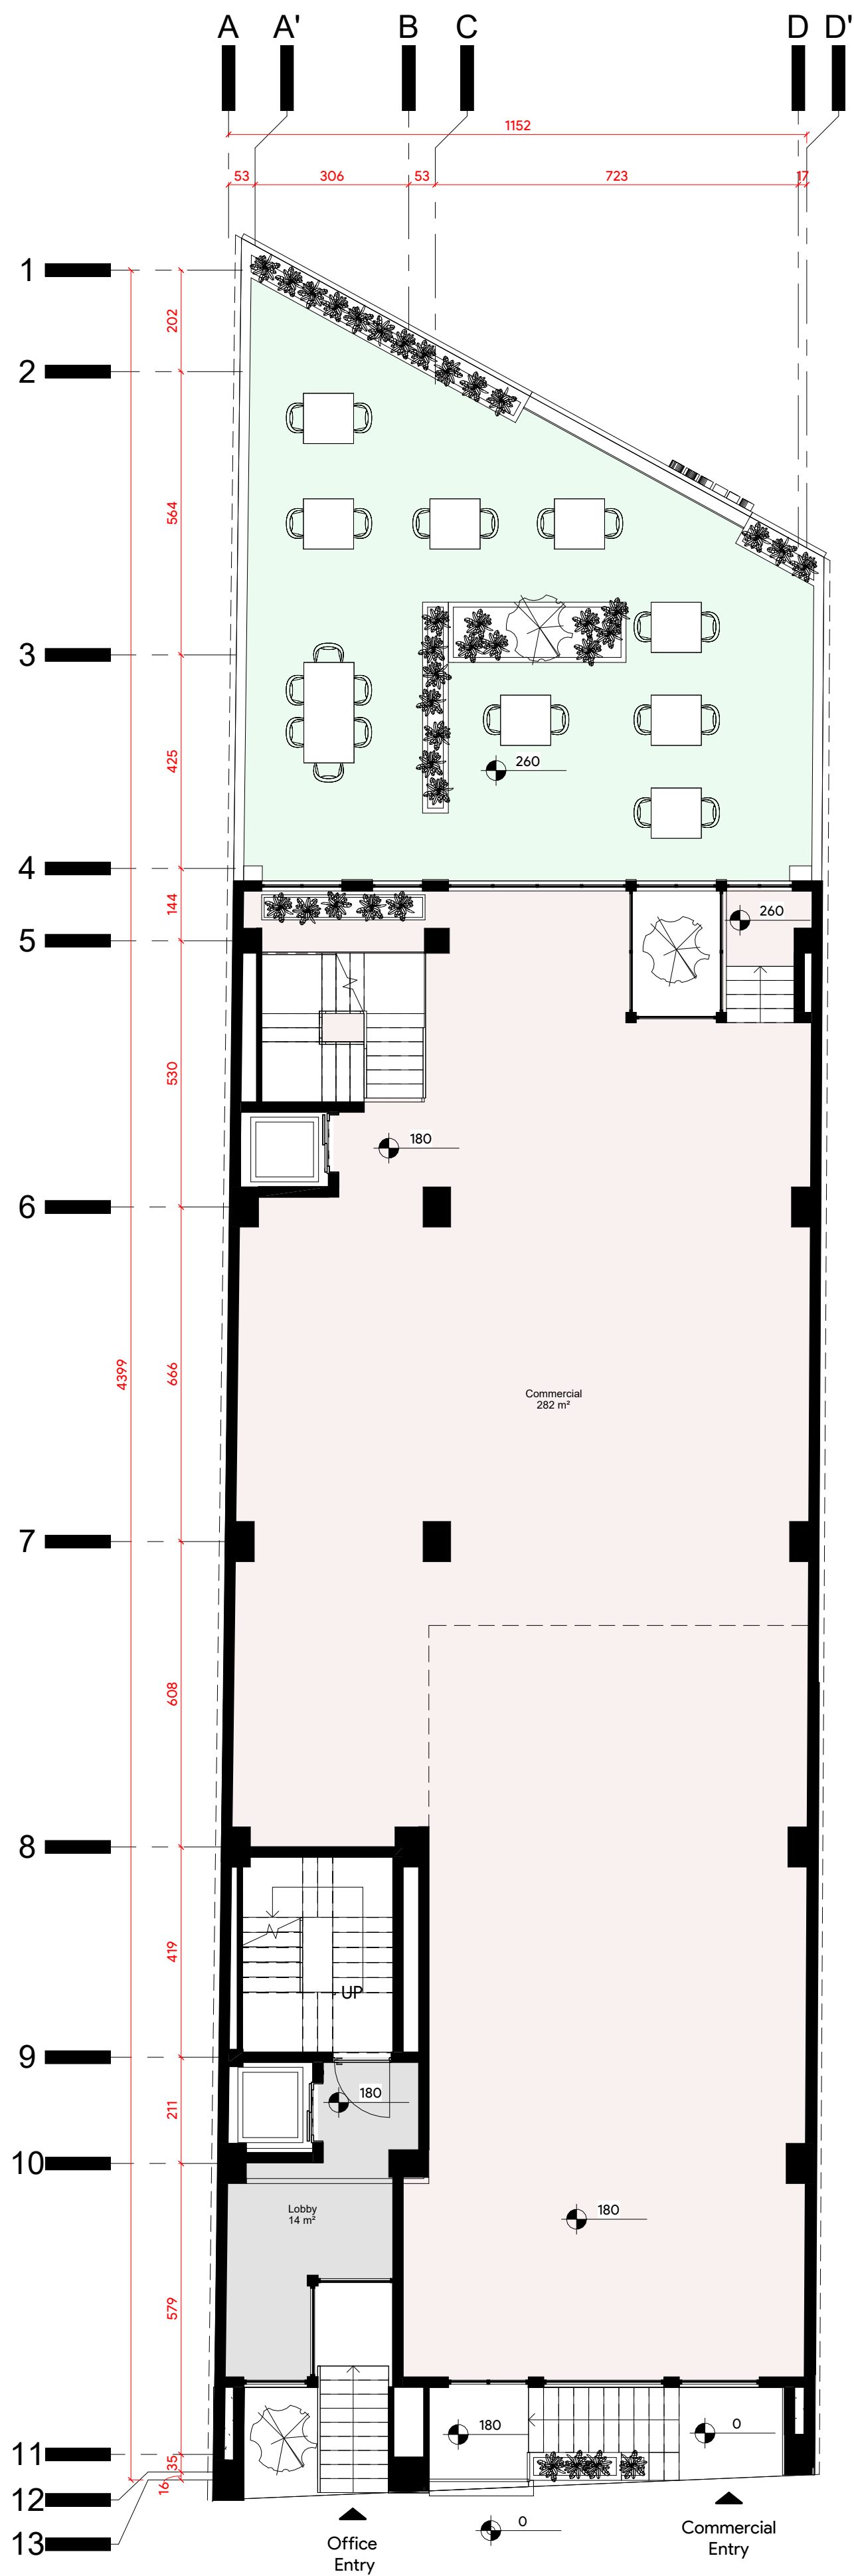



PETRUS Commercial and Office

Ground Floor Plan

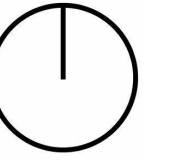
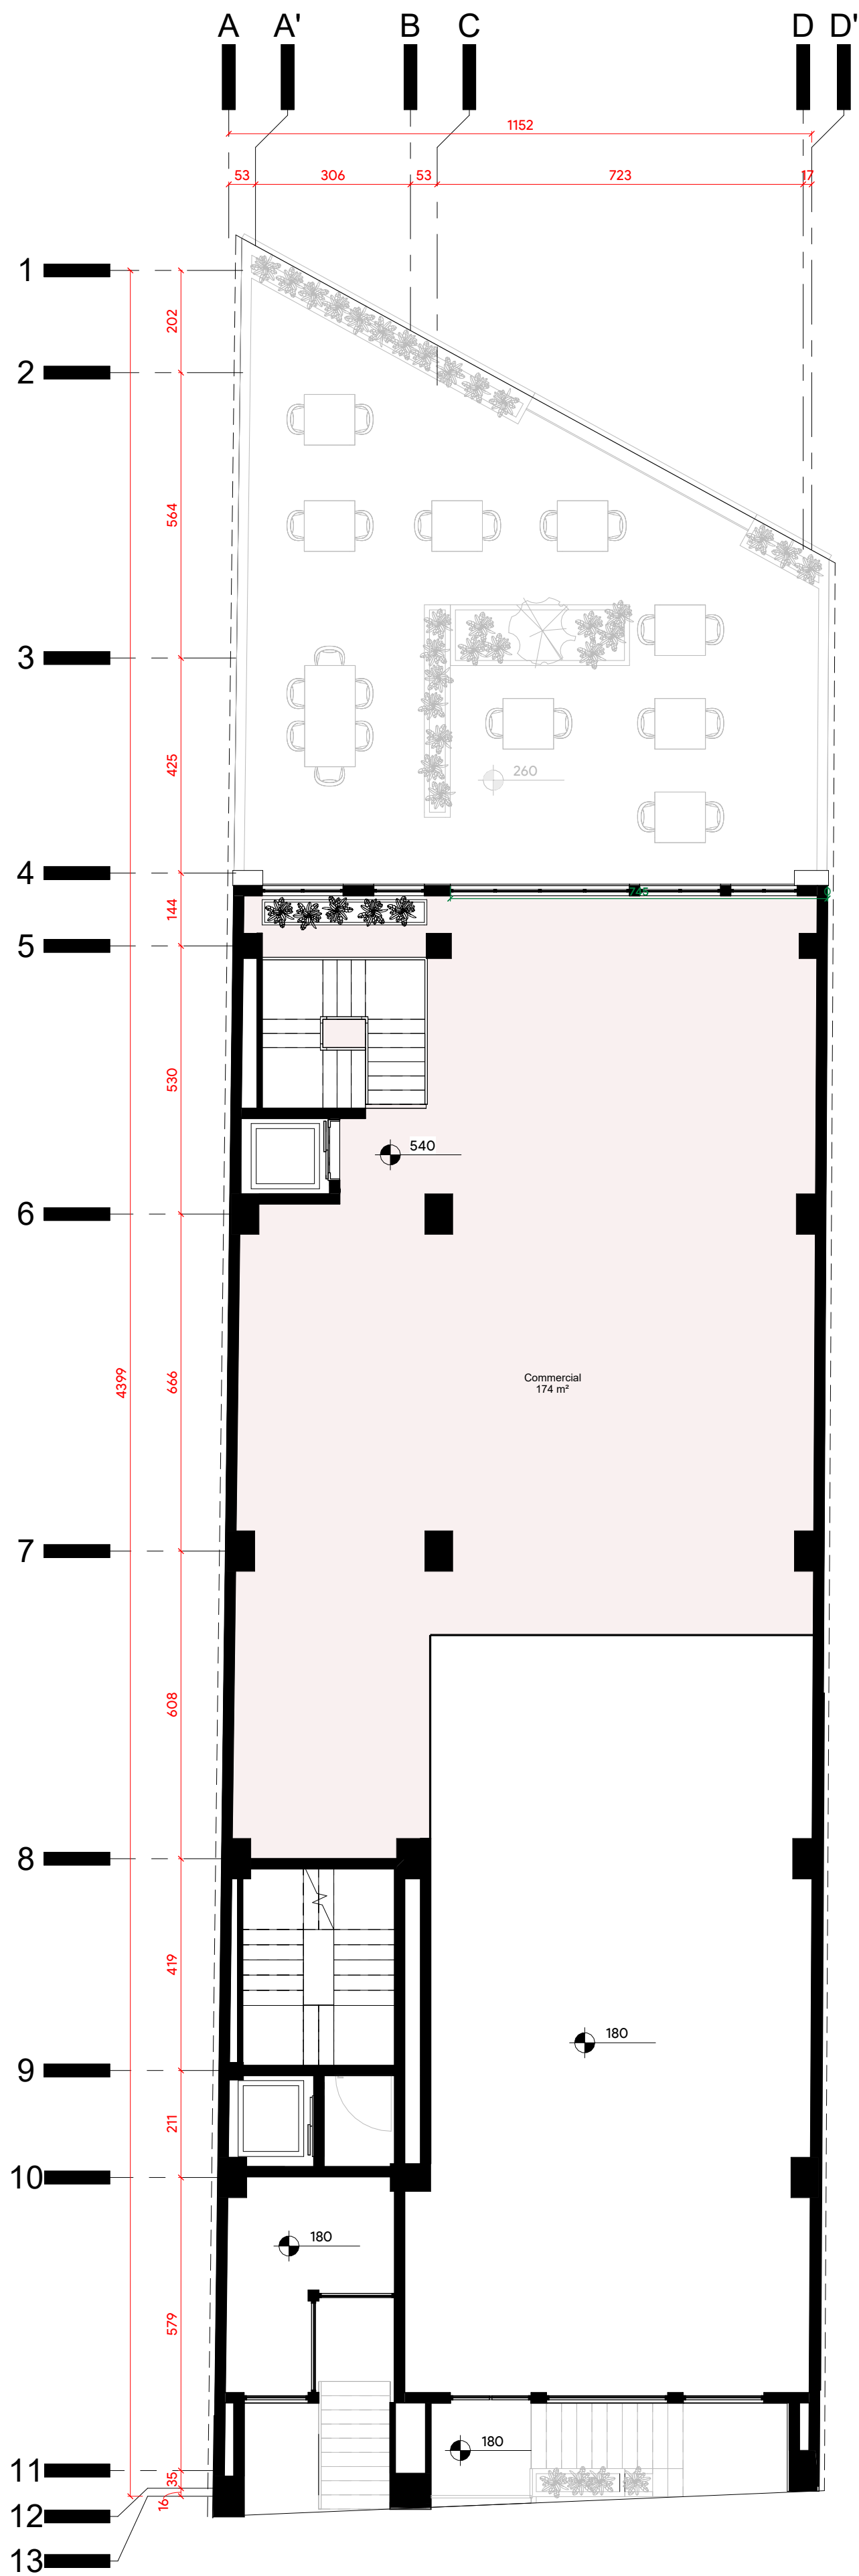


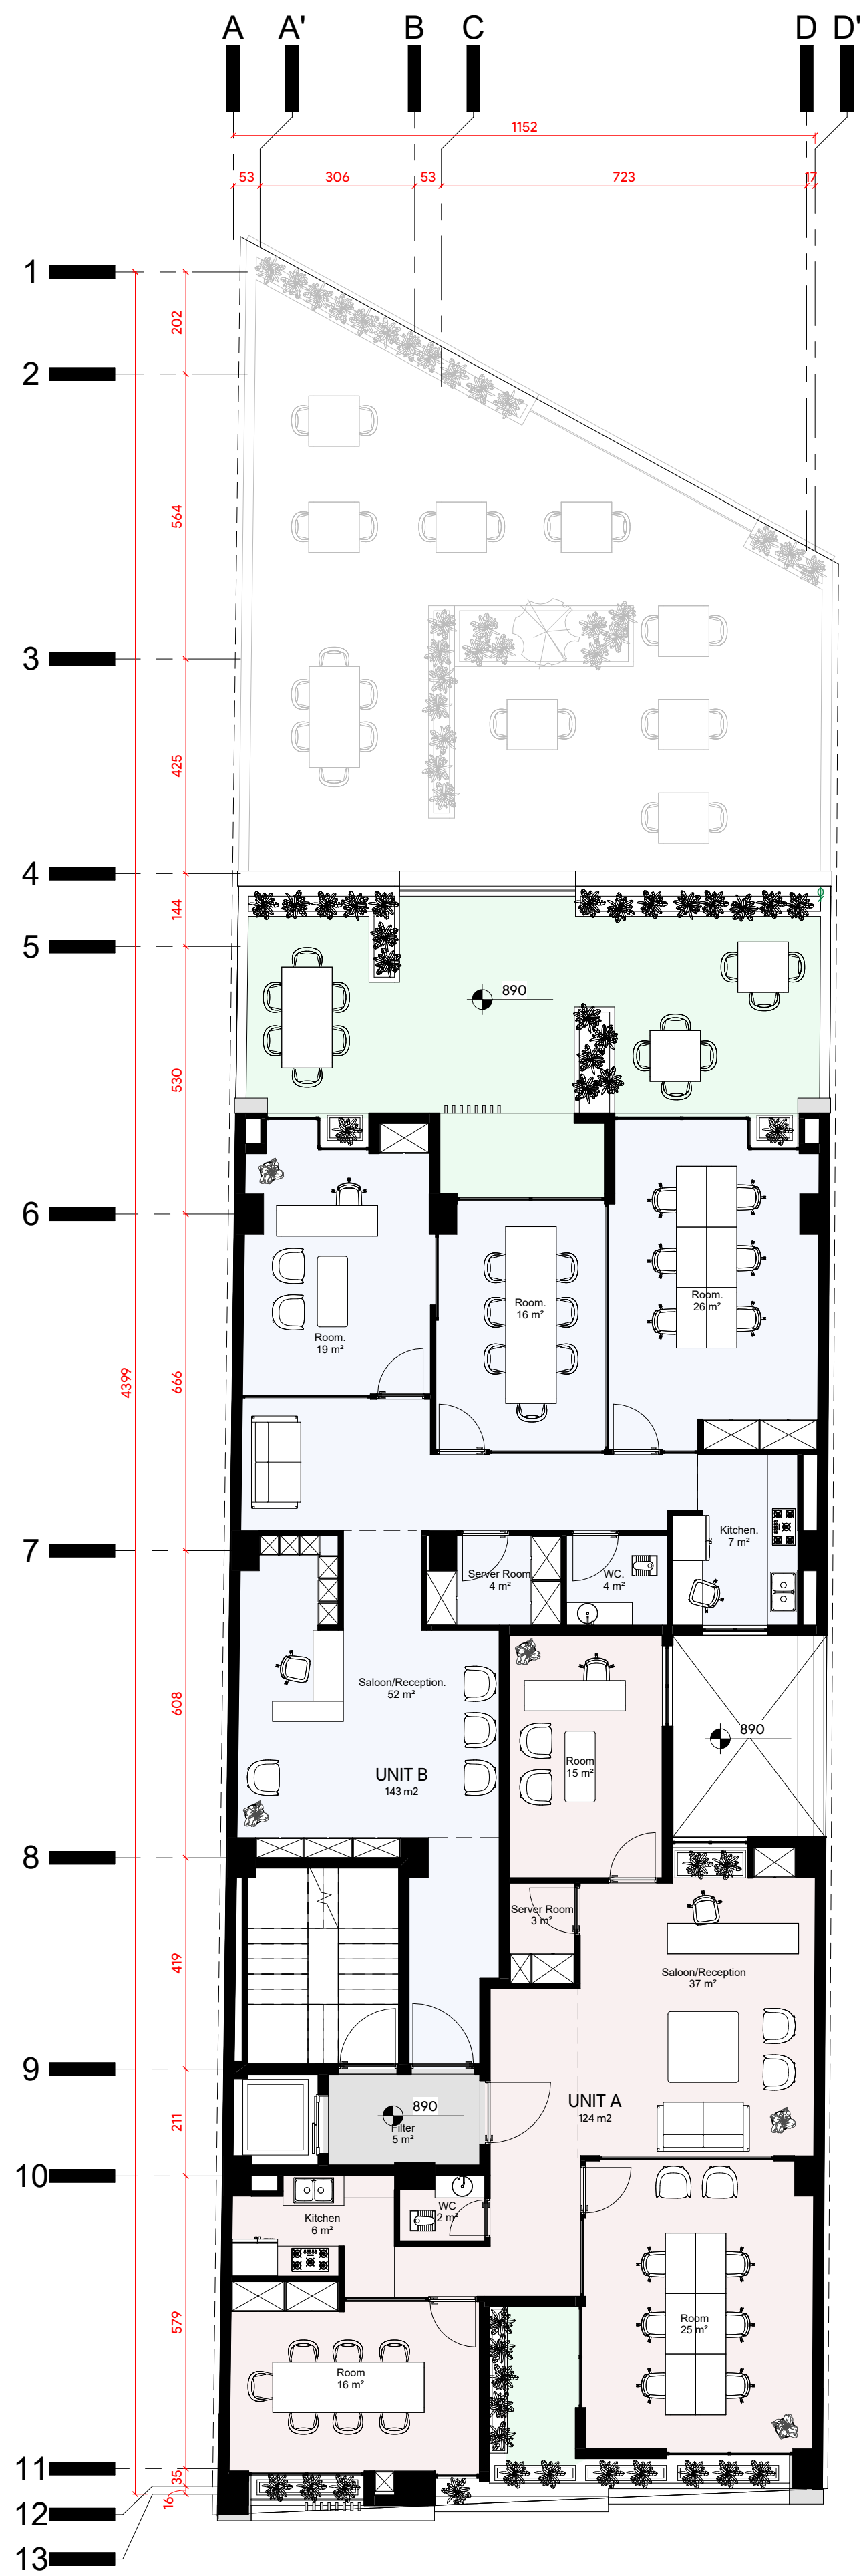
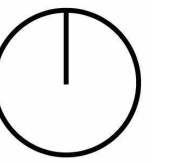



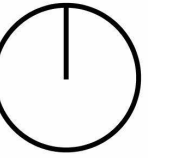


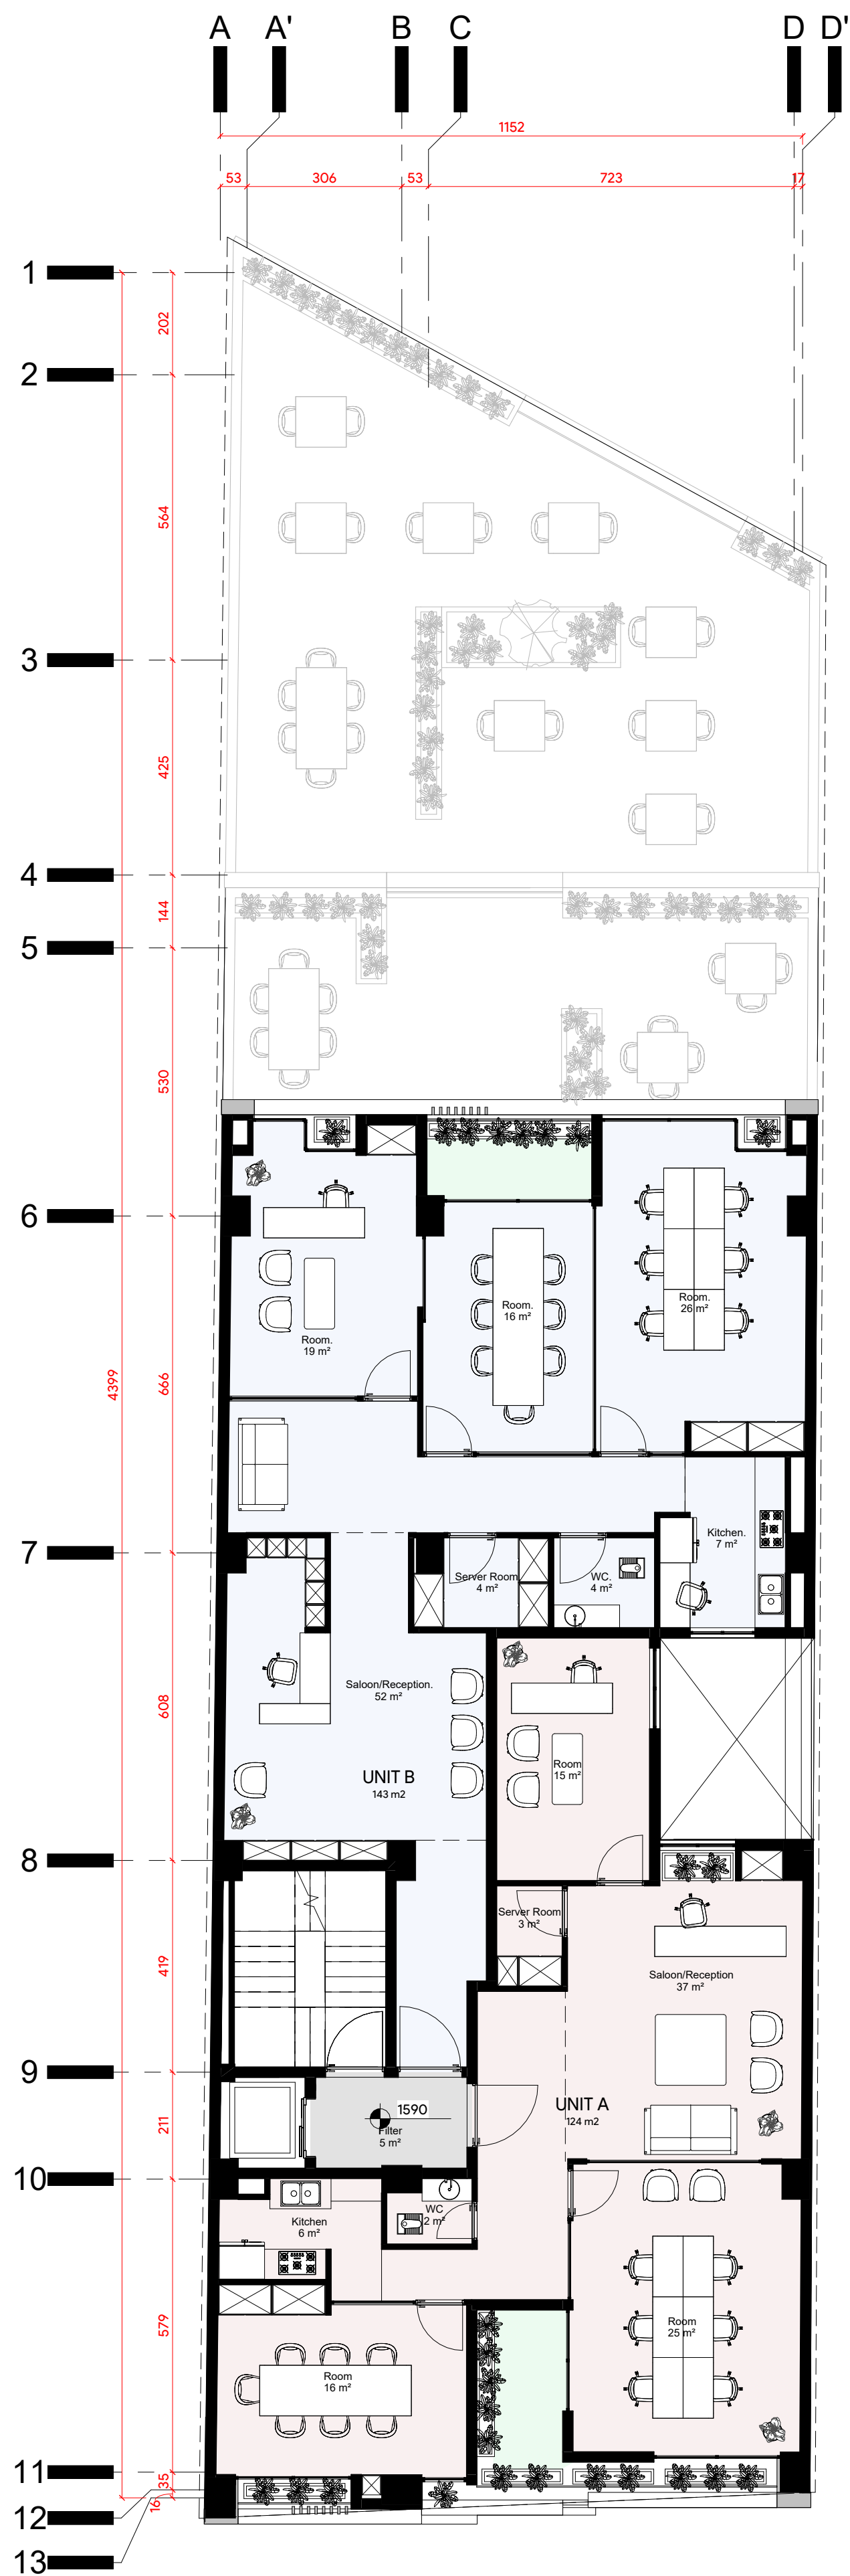



A007

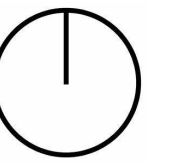
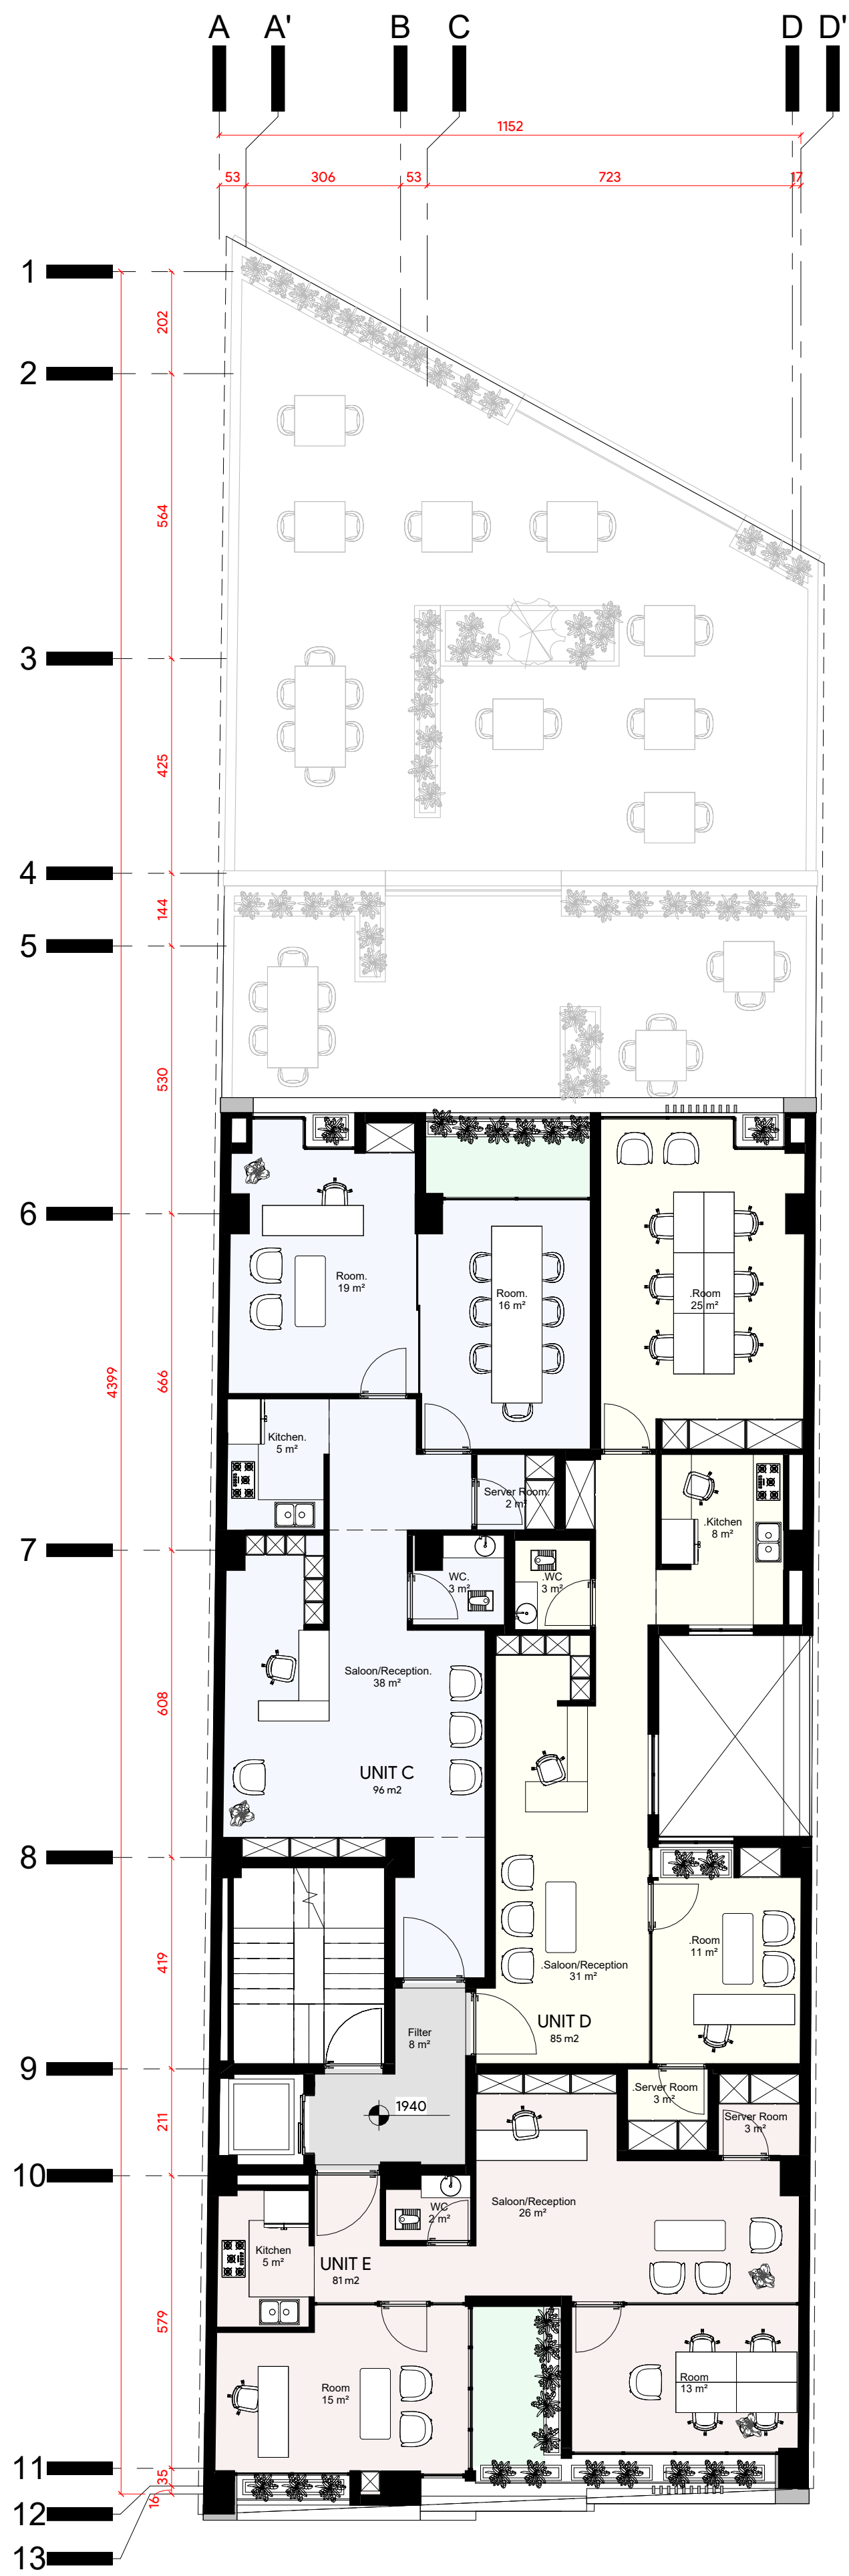


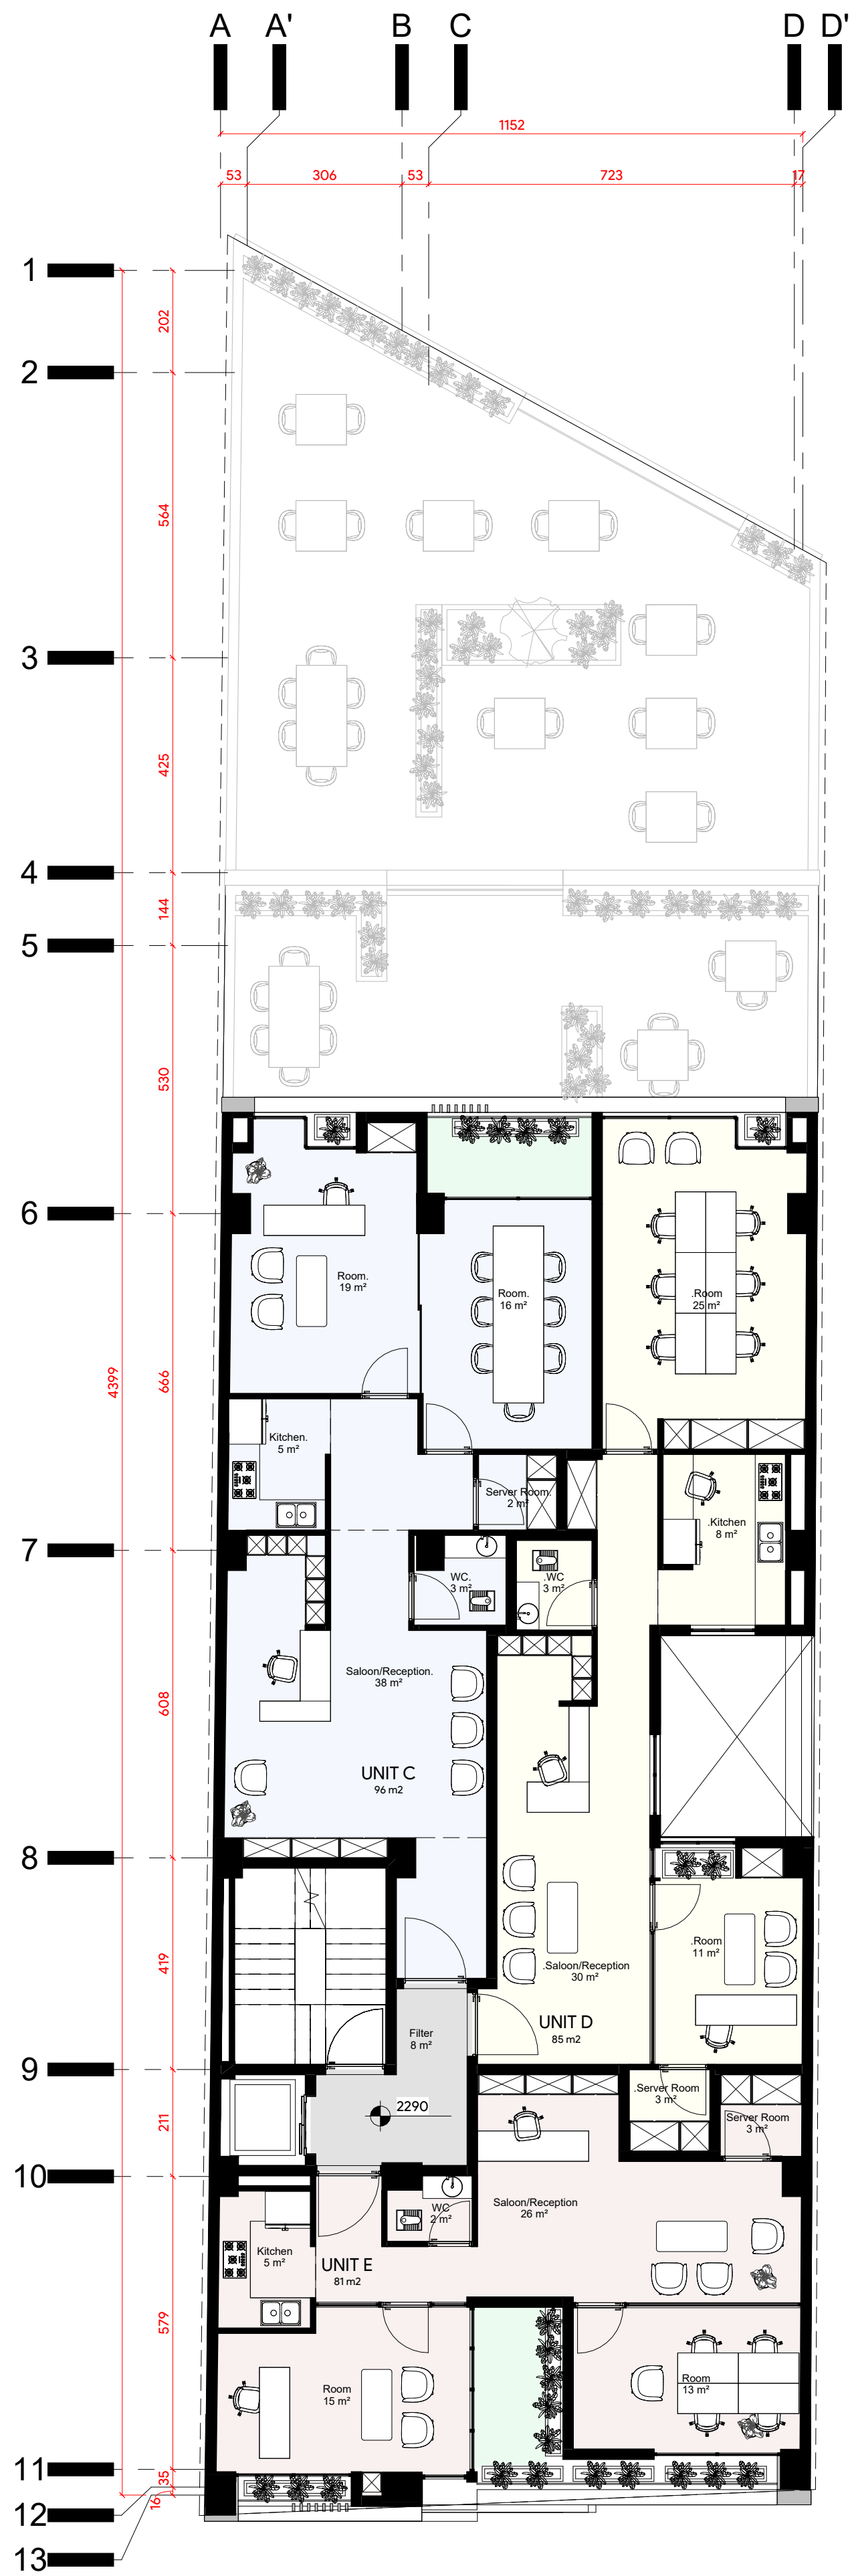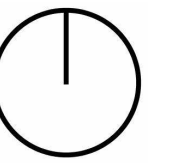


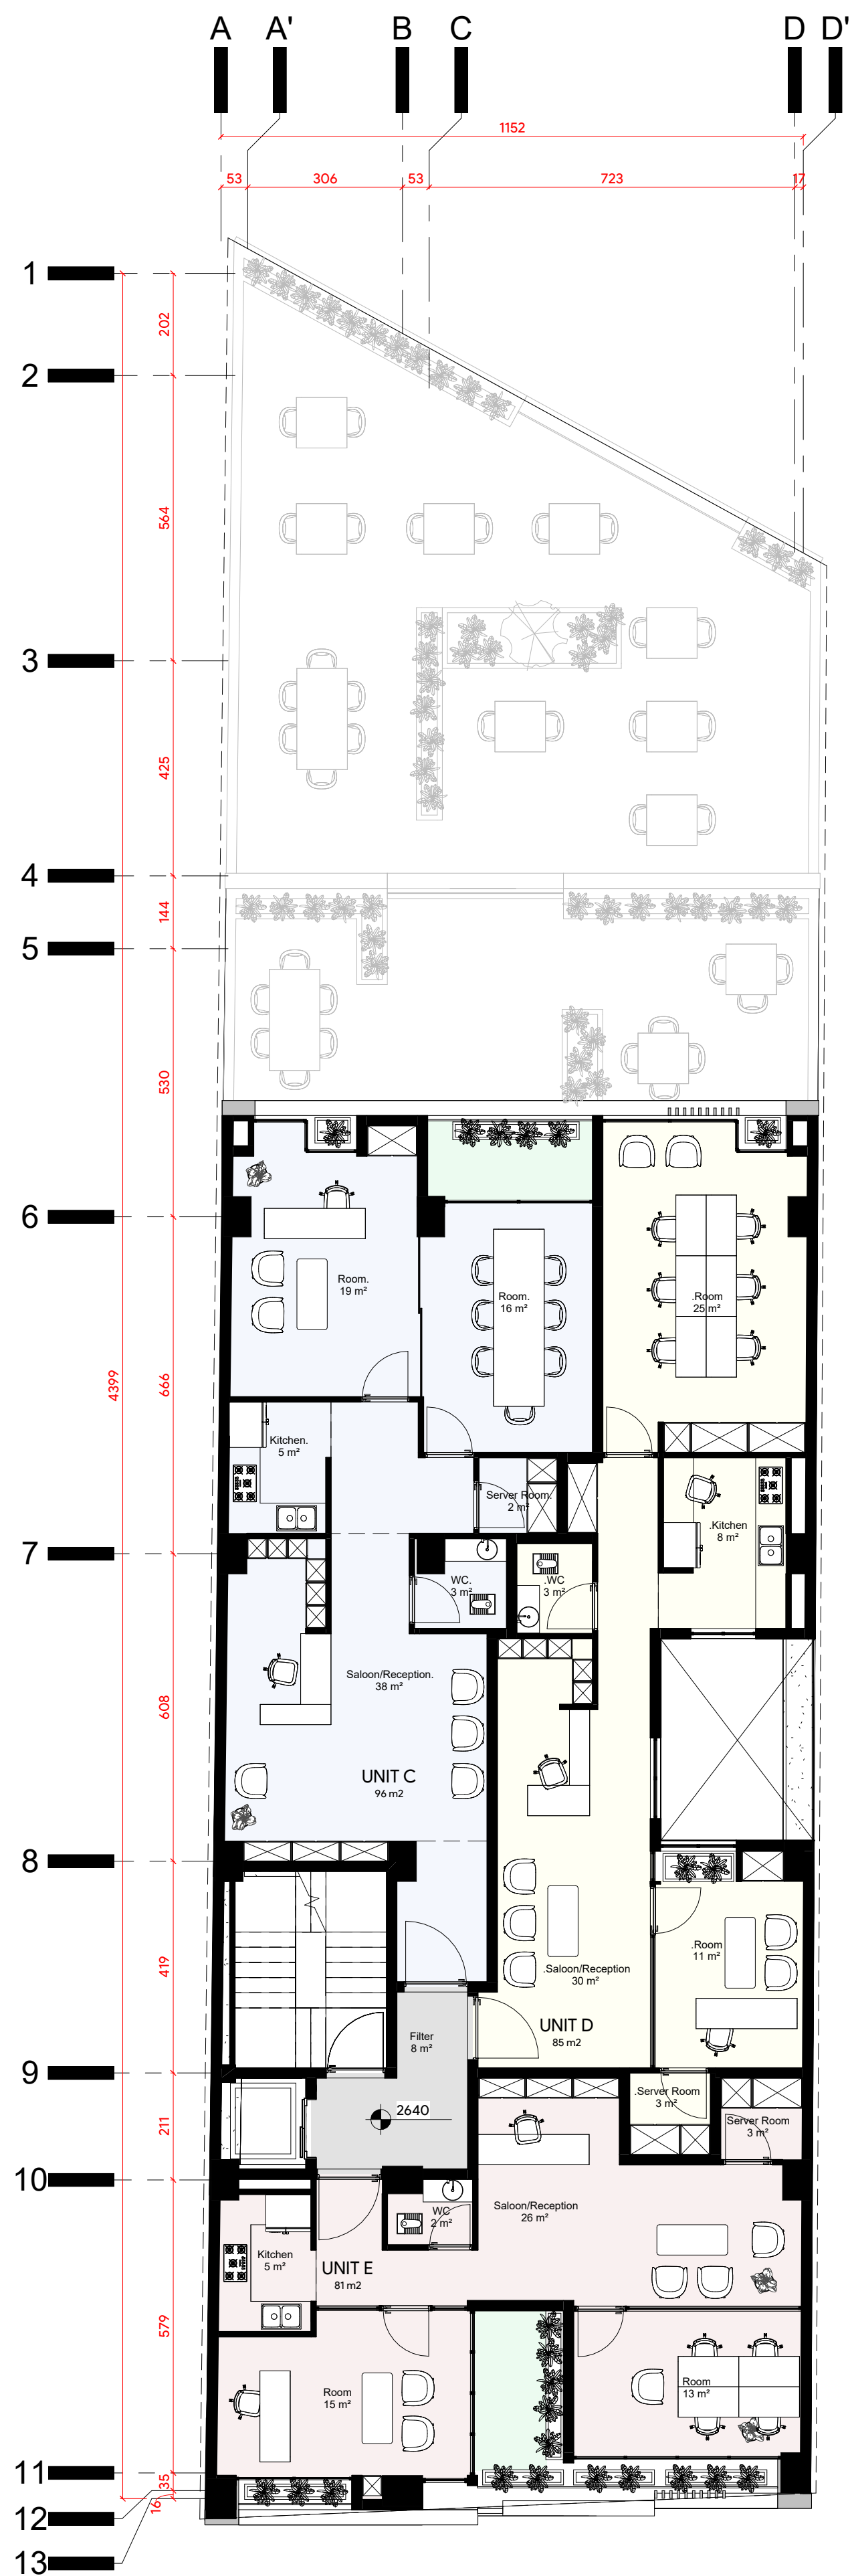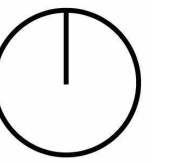


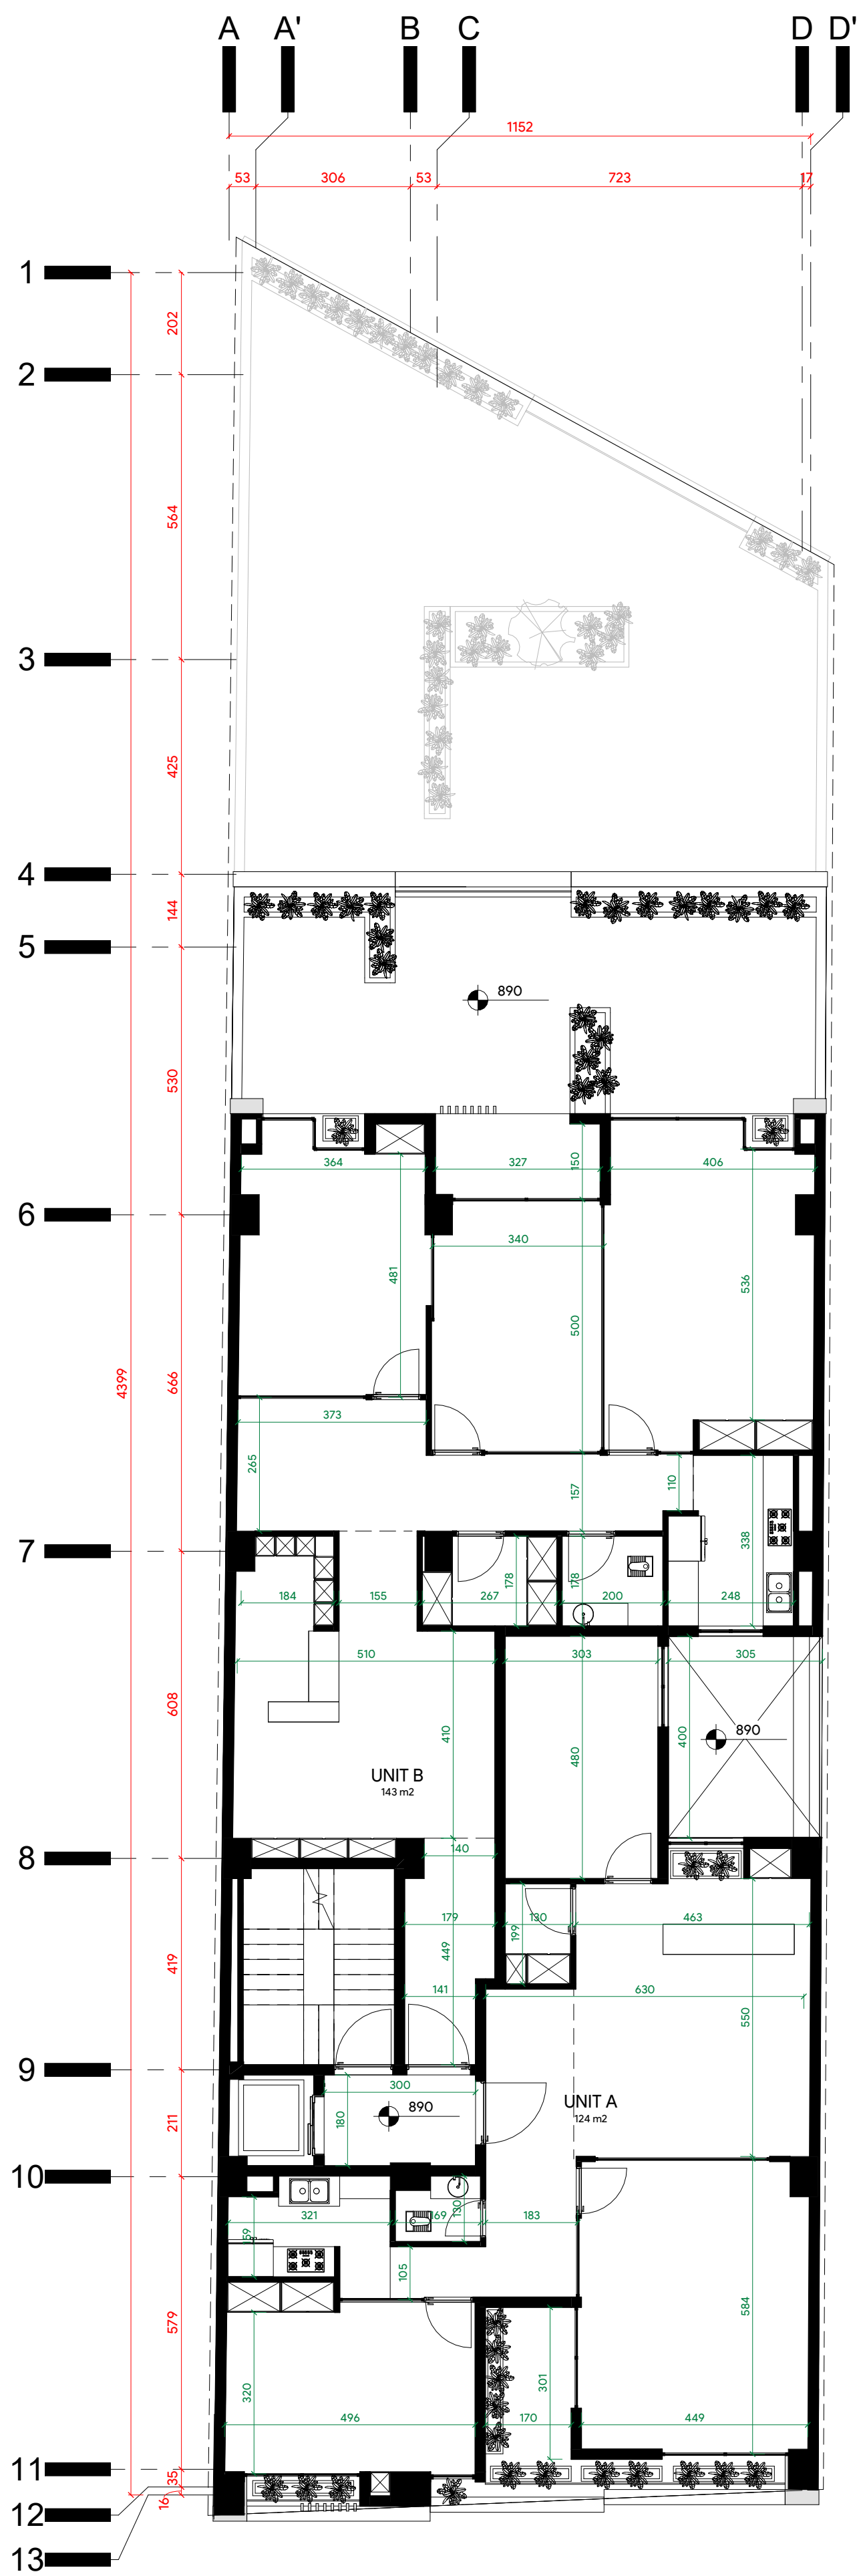


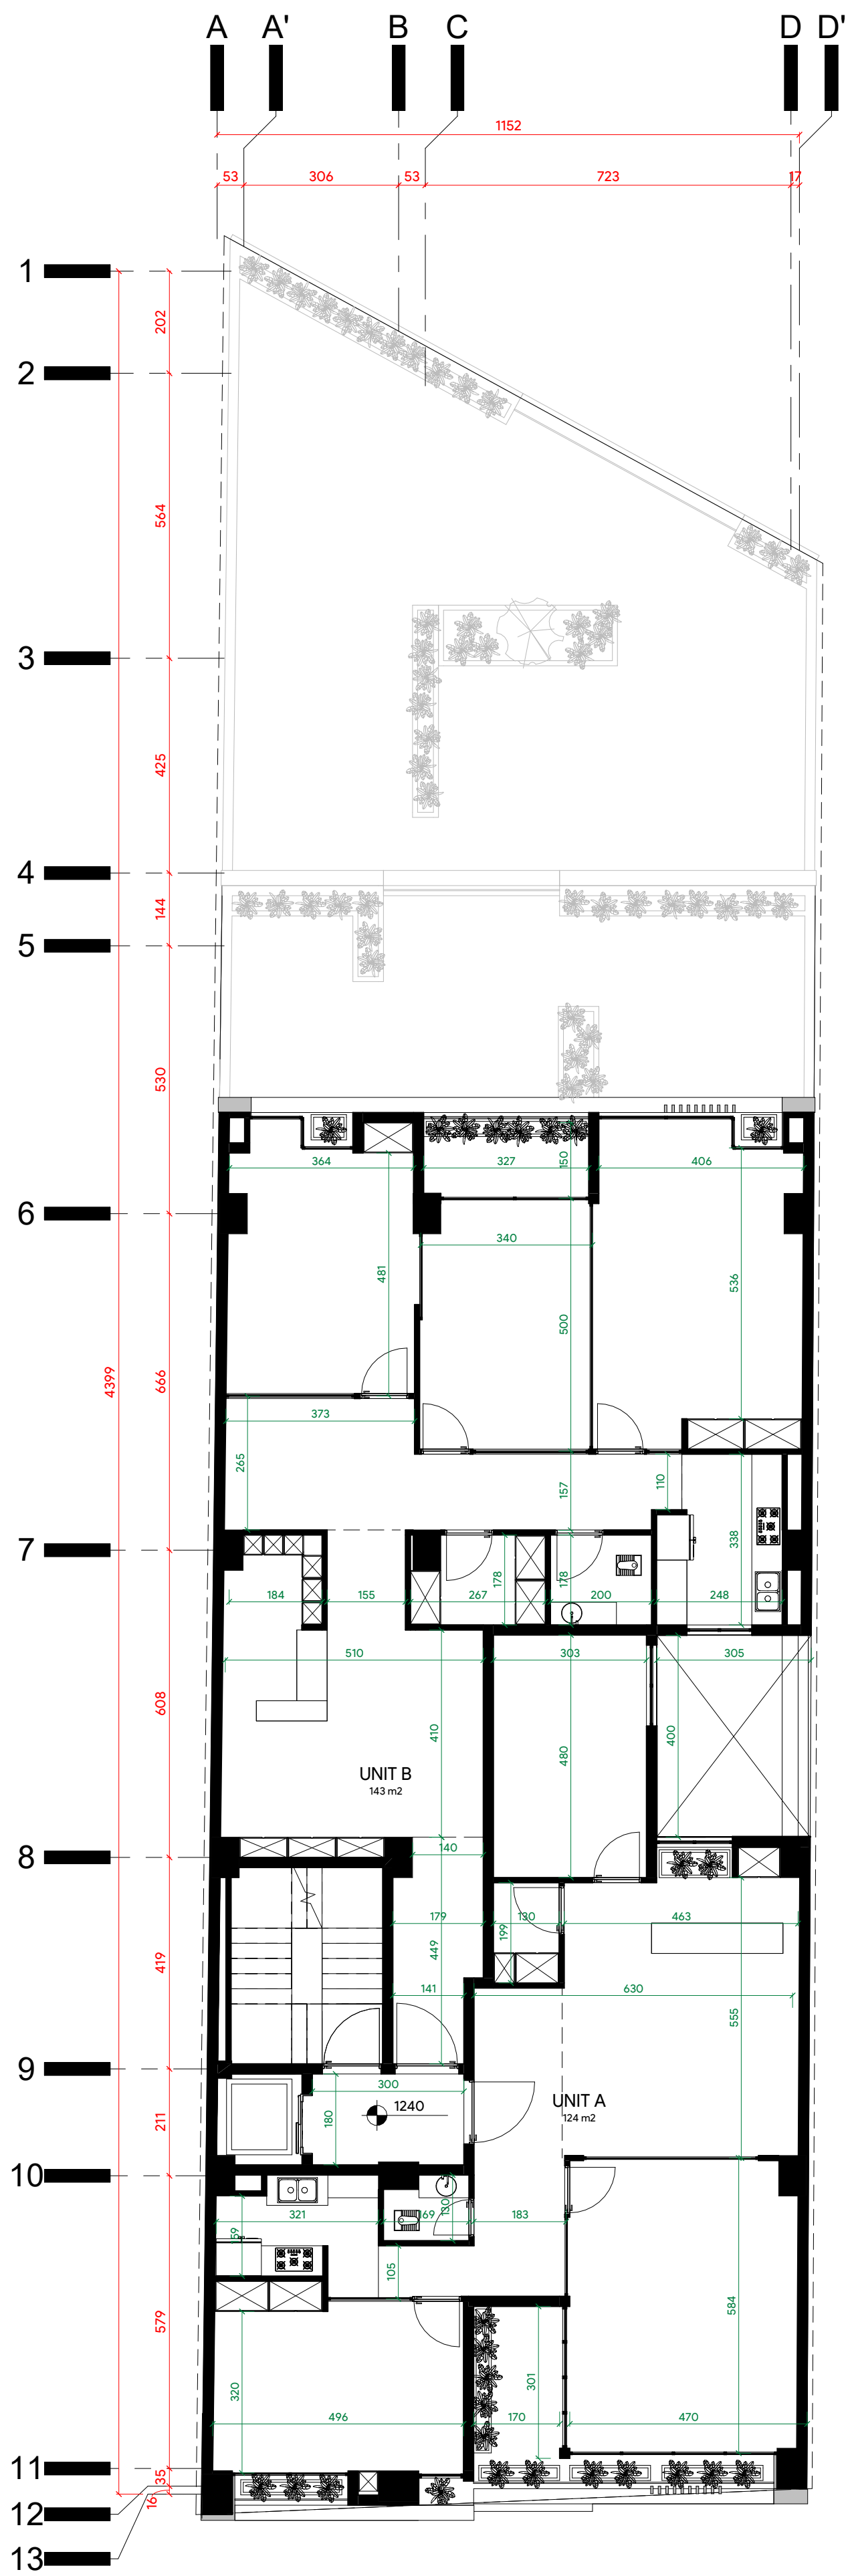

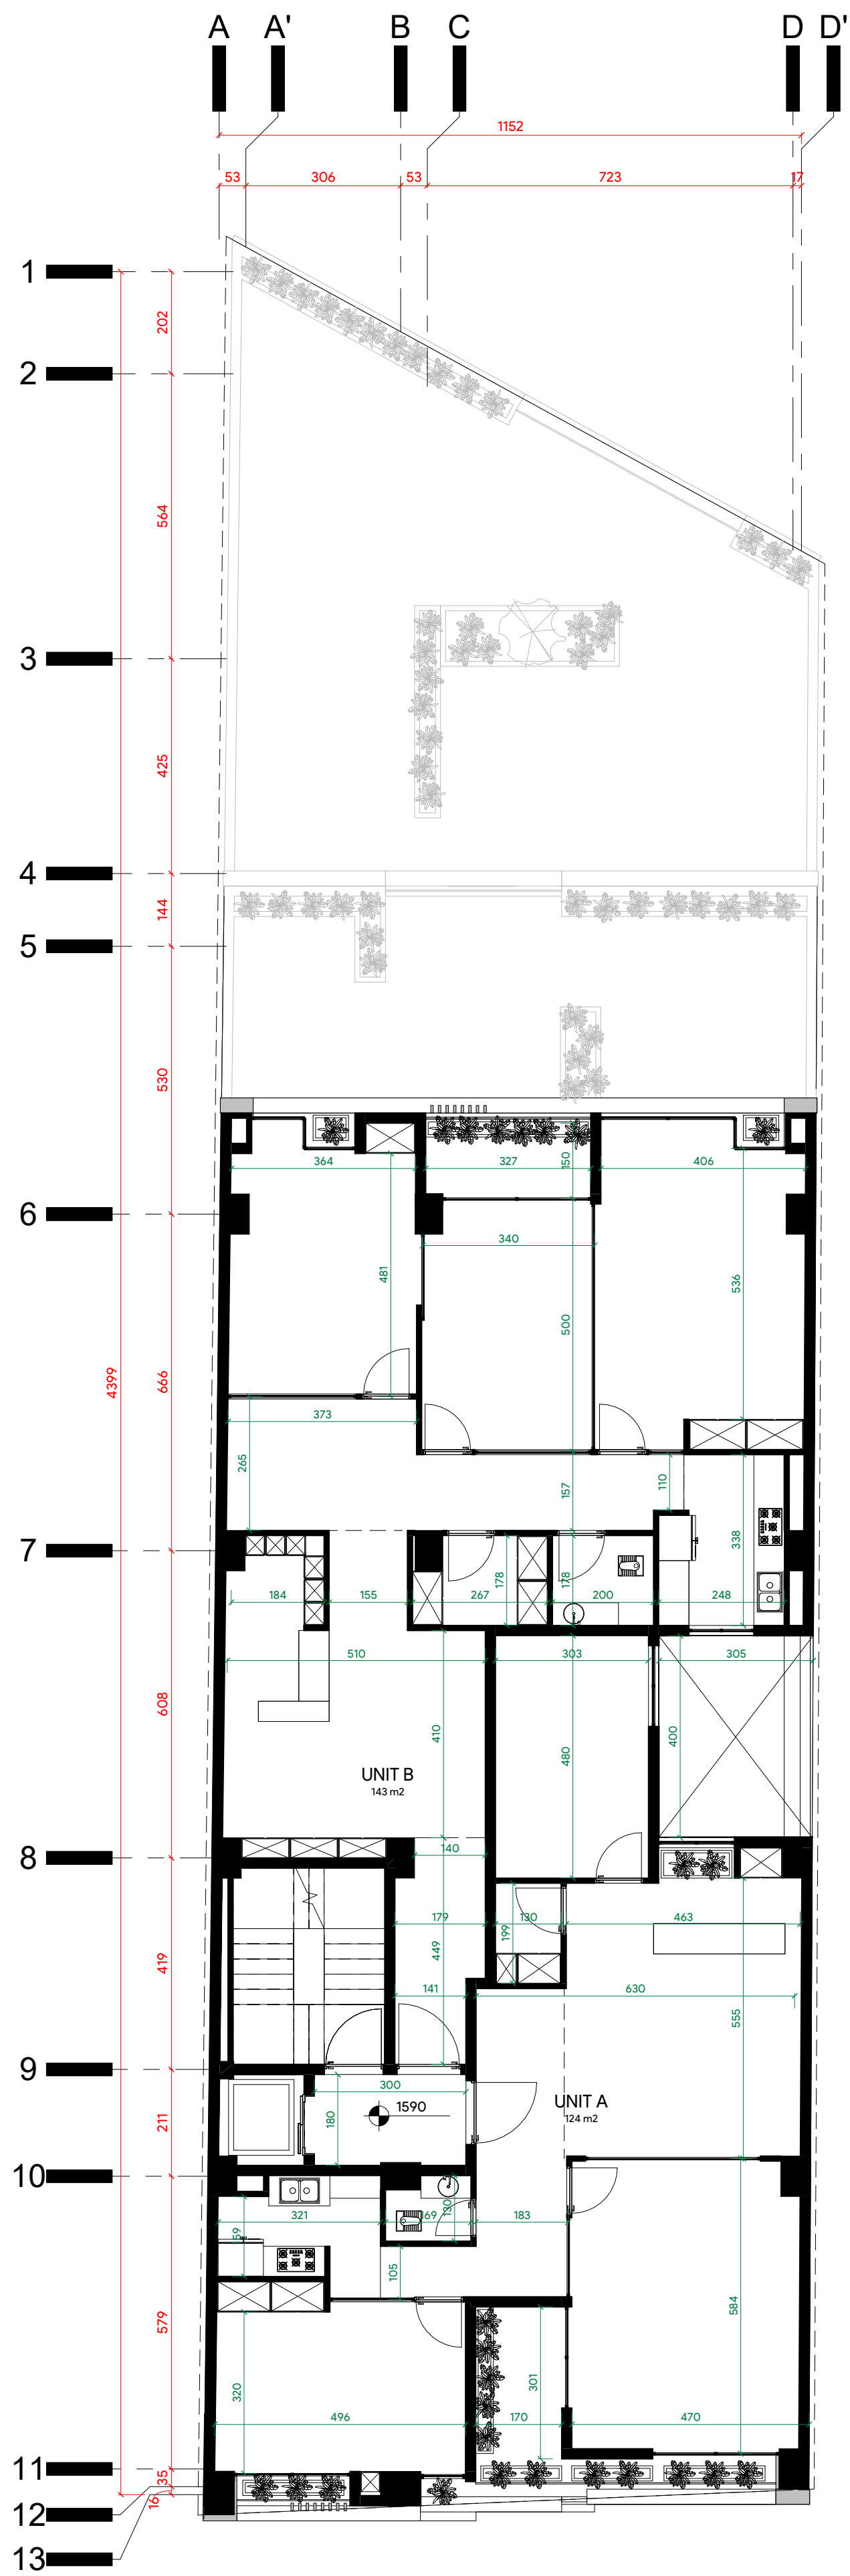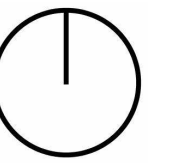

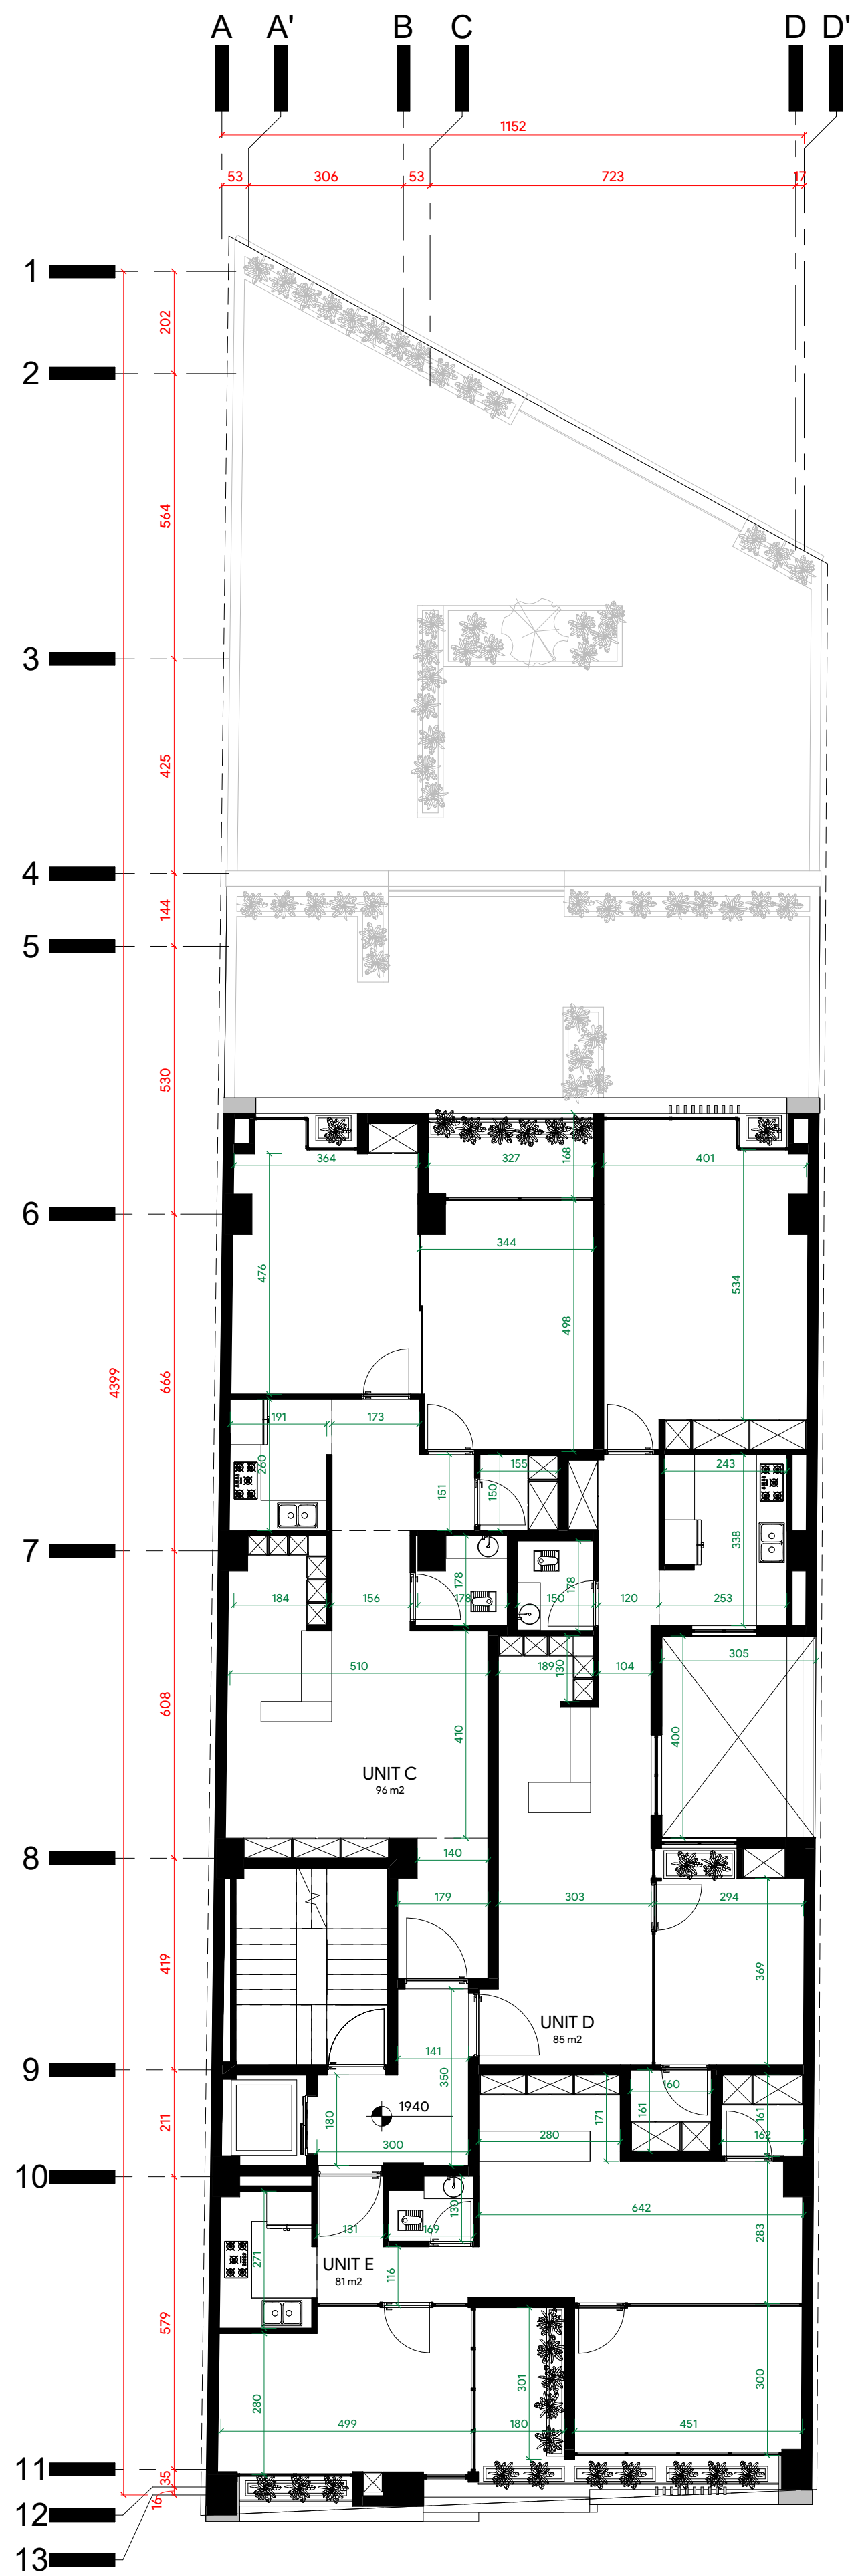

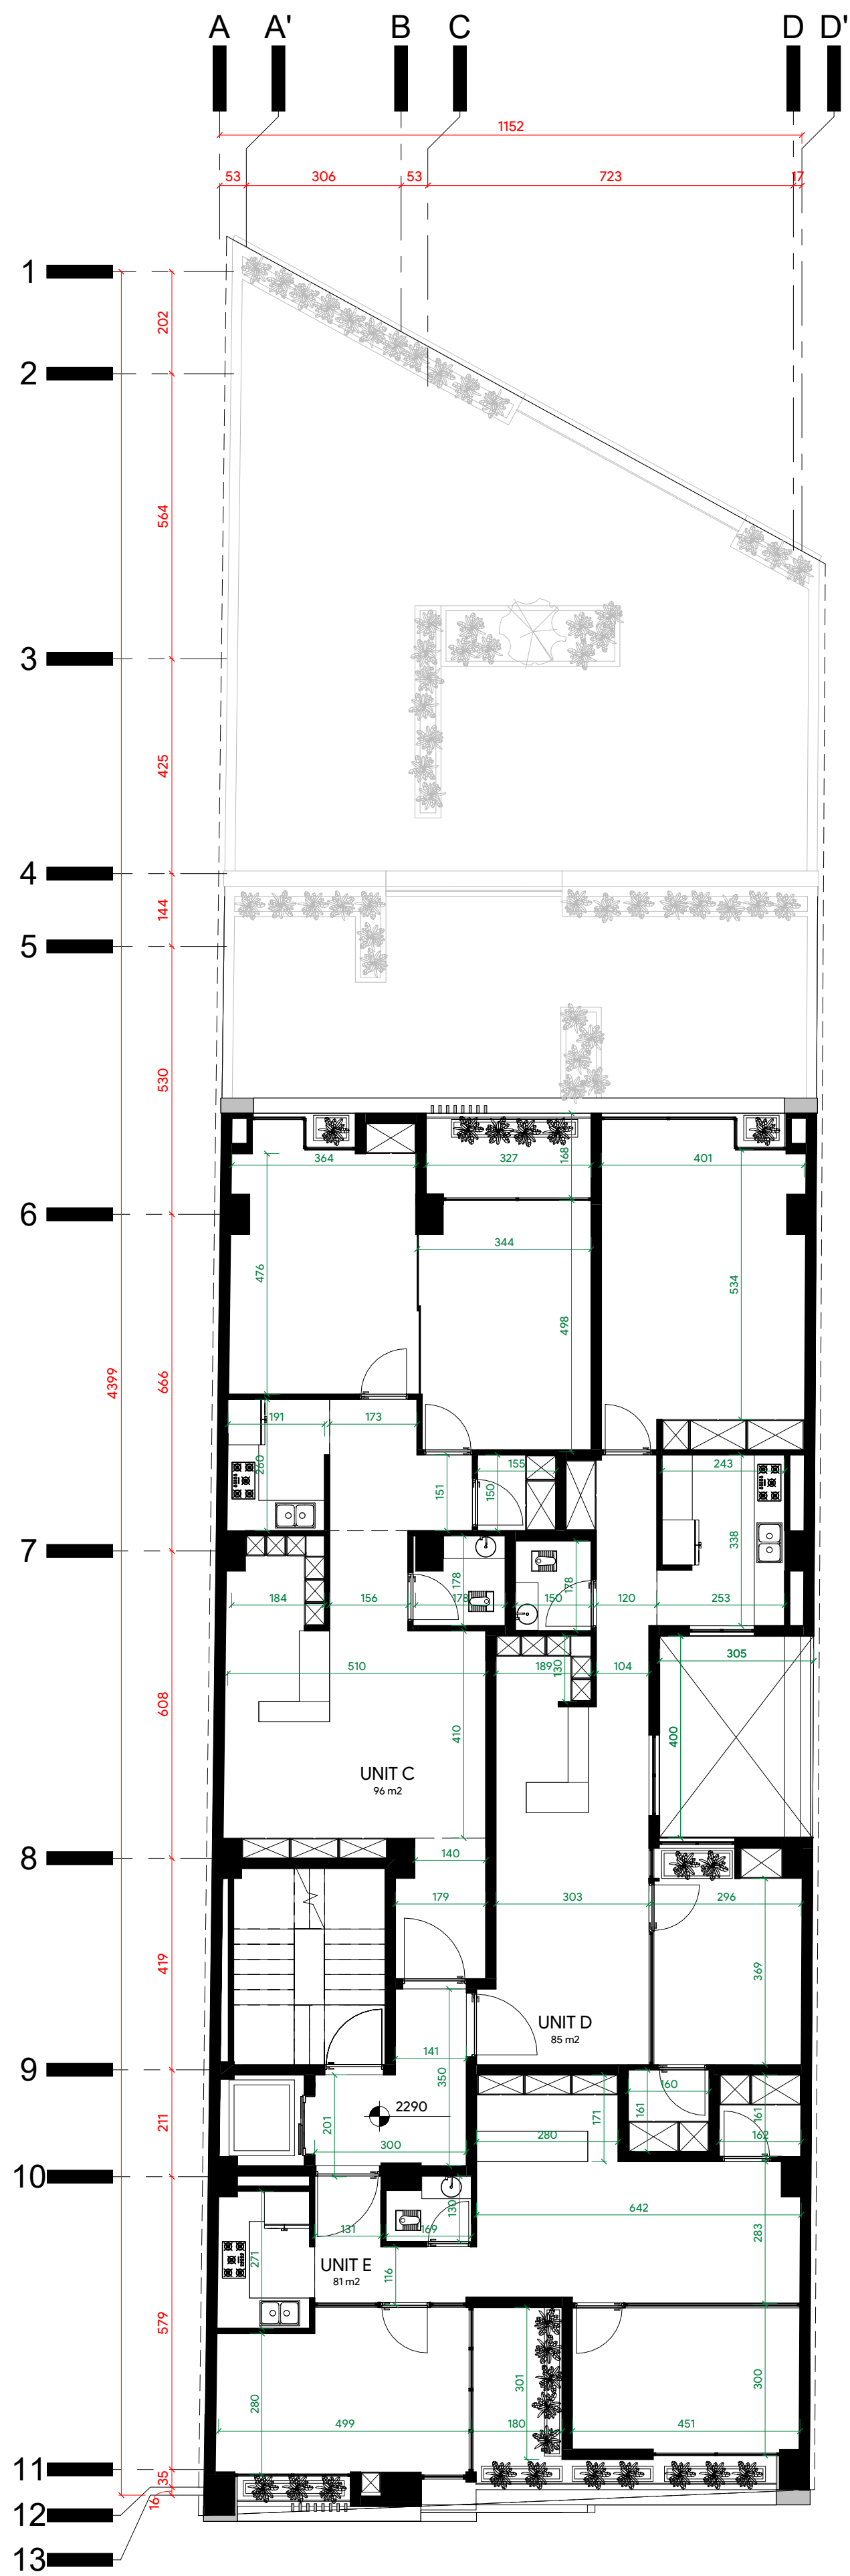


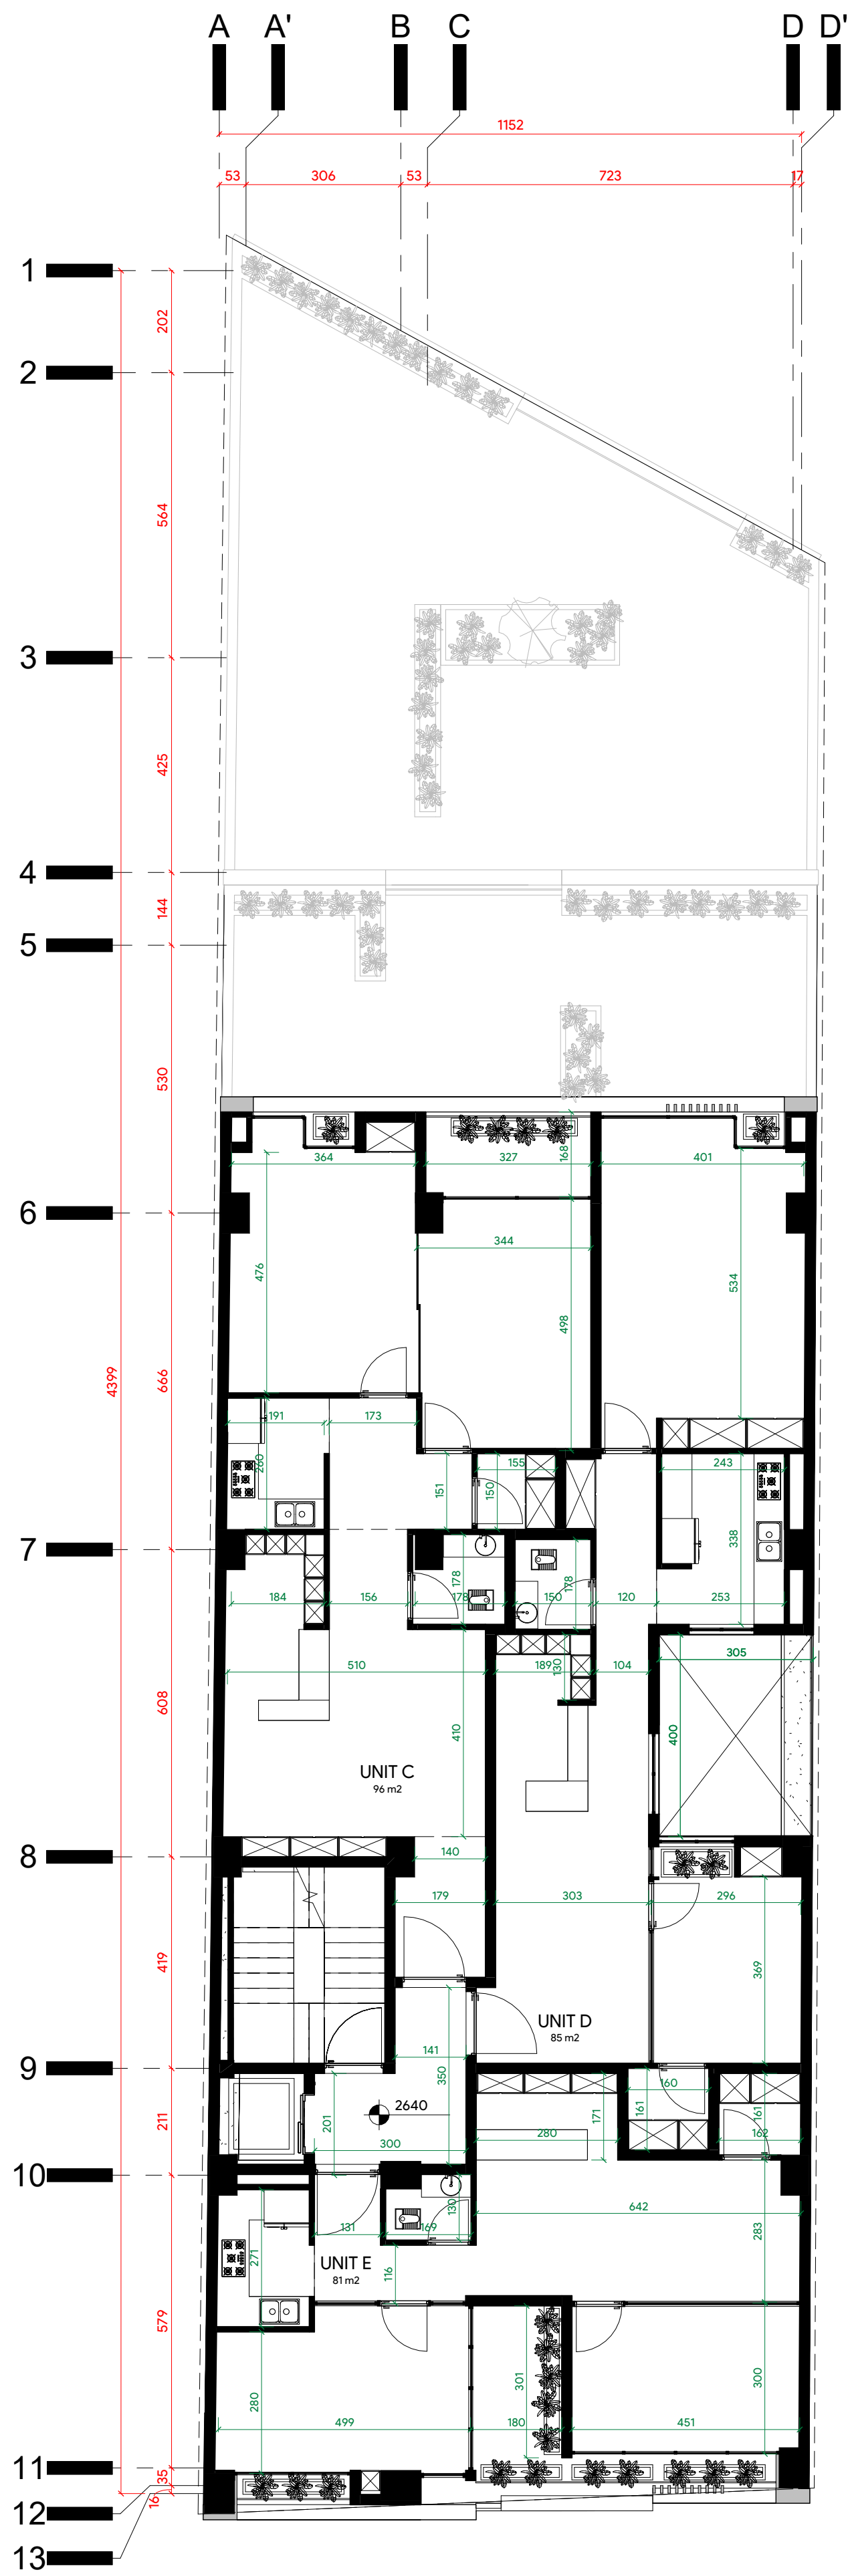

مراحل طراحی نما


قدم اول

مشخص کردن حجم کلی و محدوده مجاز طراحی

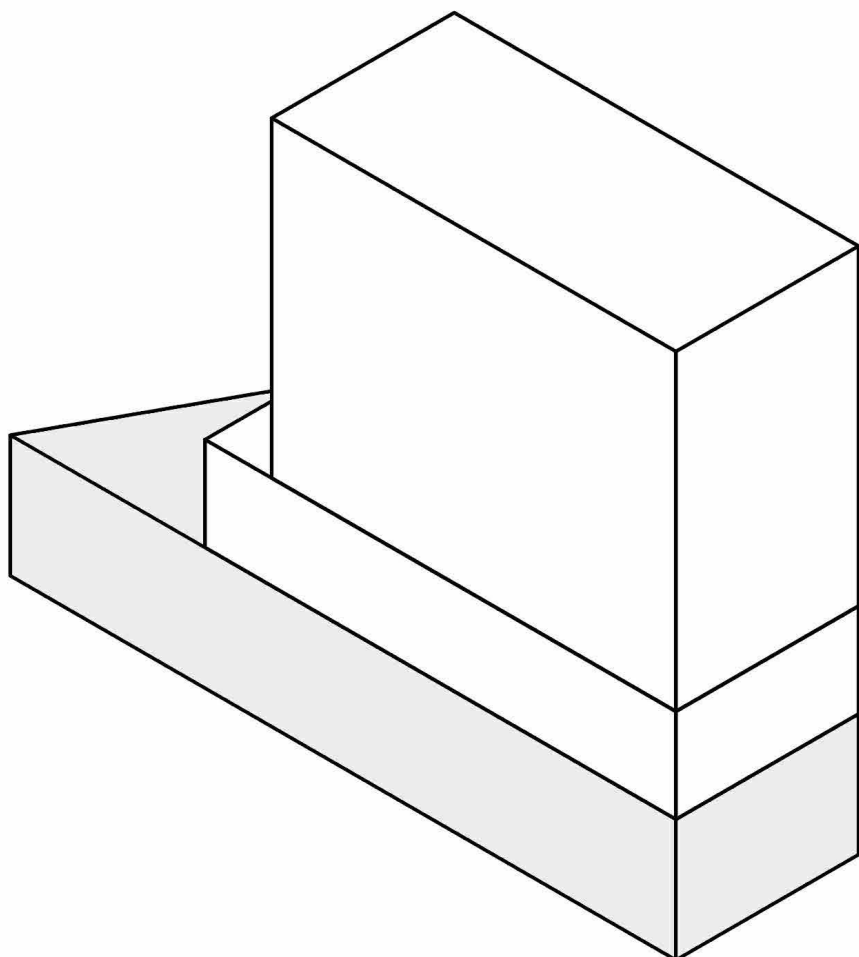


قدم دوم

با توجه به مسطح بودن سطح نما ها، با ایجاد عقب نشینی در سطح نما ها تراس های کوچک و بزرگ پیوسته ای شکل داده شد تا بتوانیم علاوه بر ایجاد جذابیت بصری در سطوح نما فضا های داخلی را نیز از ایجاد سبزینگی بهره مند کنیم

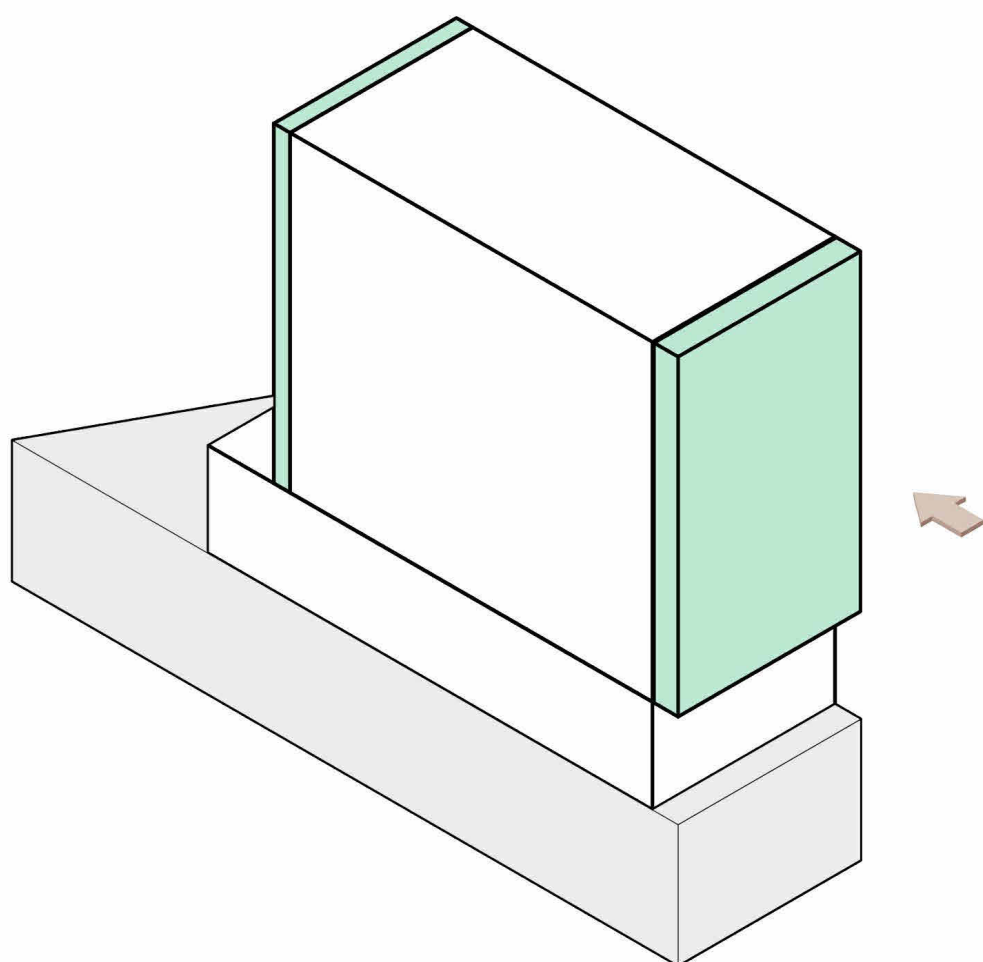


قدم سوم

با اضافه کردن جزئیات و سبزینگی به سطوح نما علاوه بر ایجاد جذابیت بصری نما جذابیت بصری برای واحد های اداری ایجاد کردیم

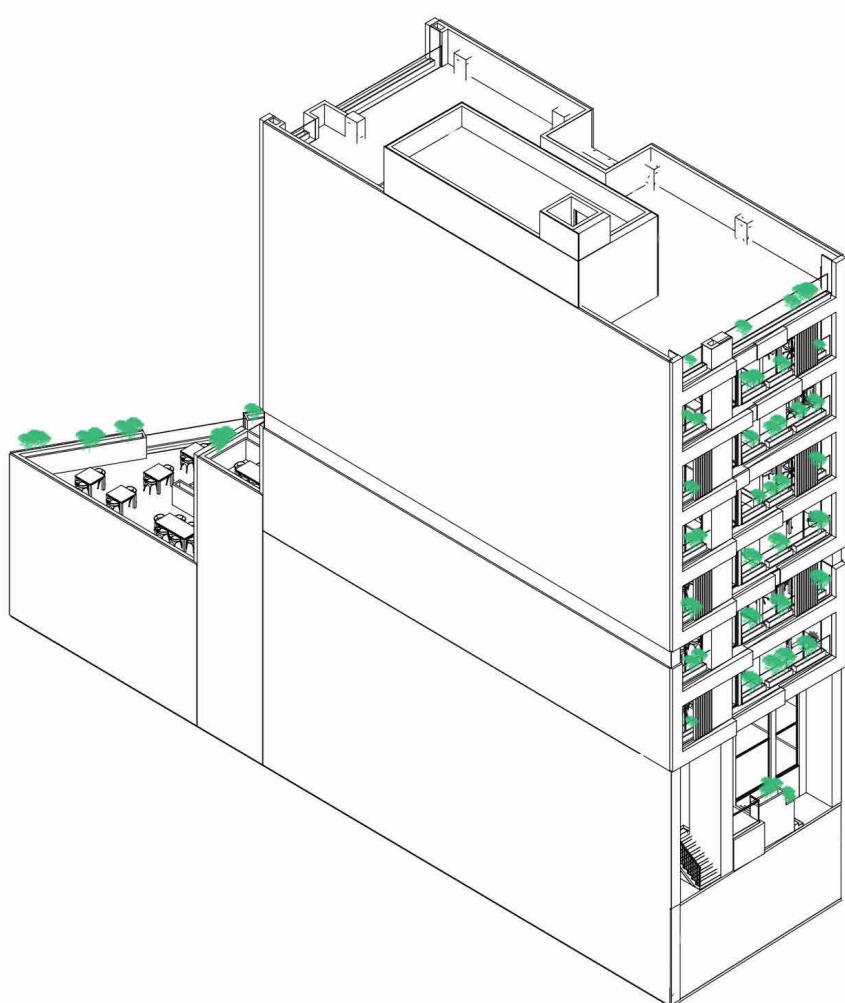

متریال های نما

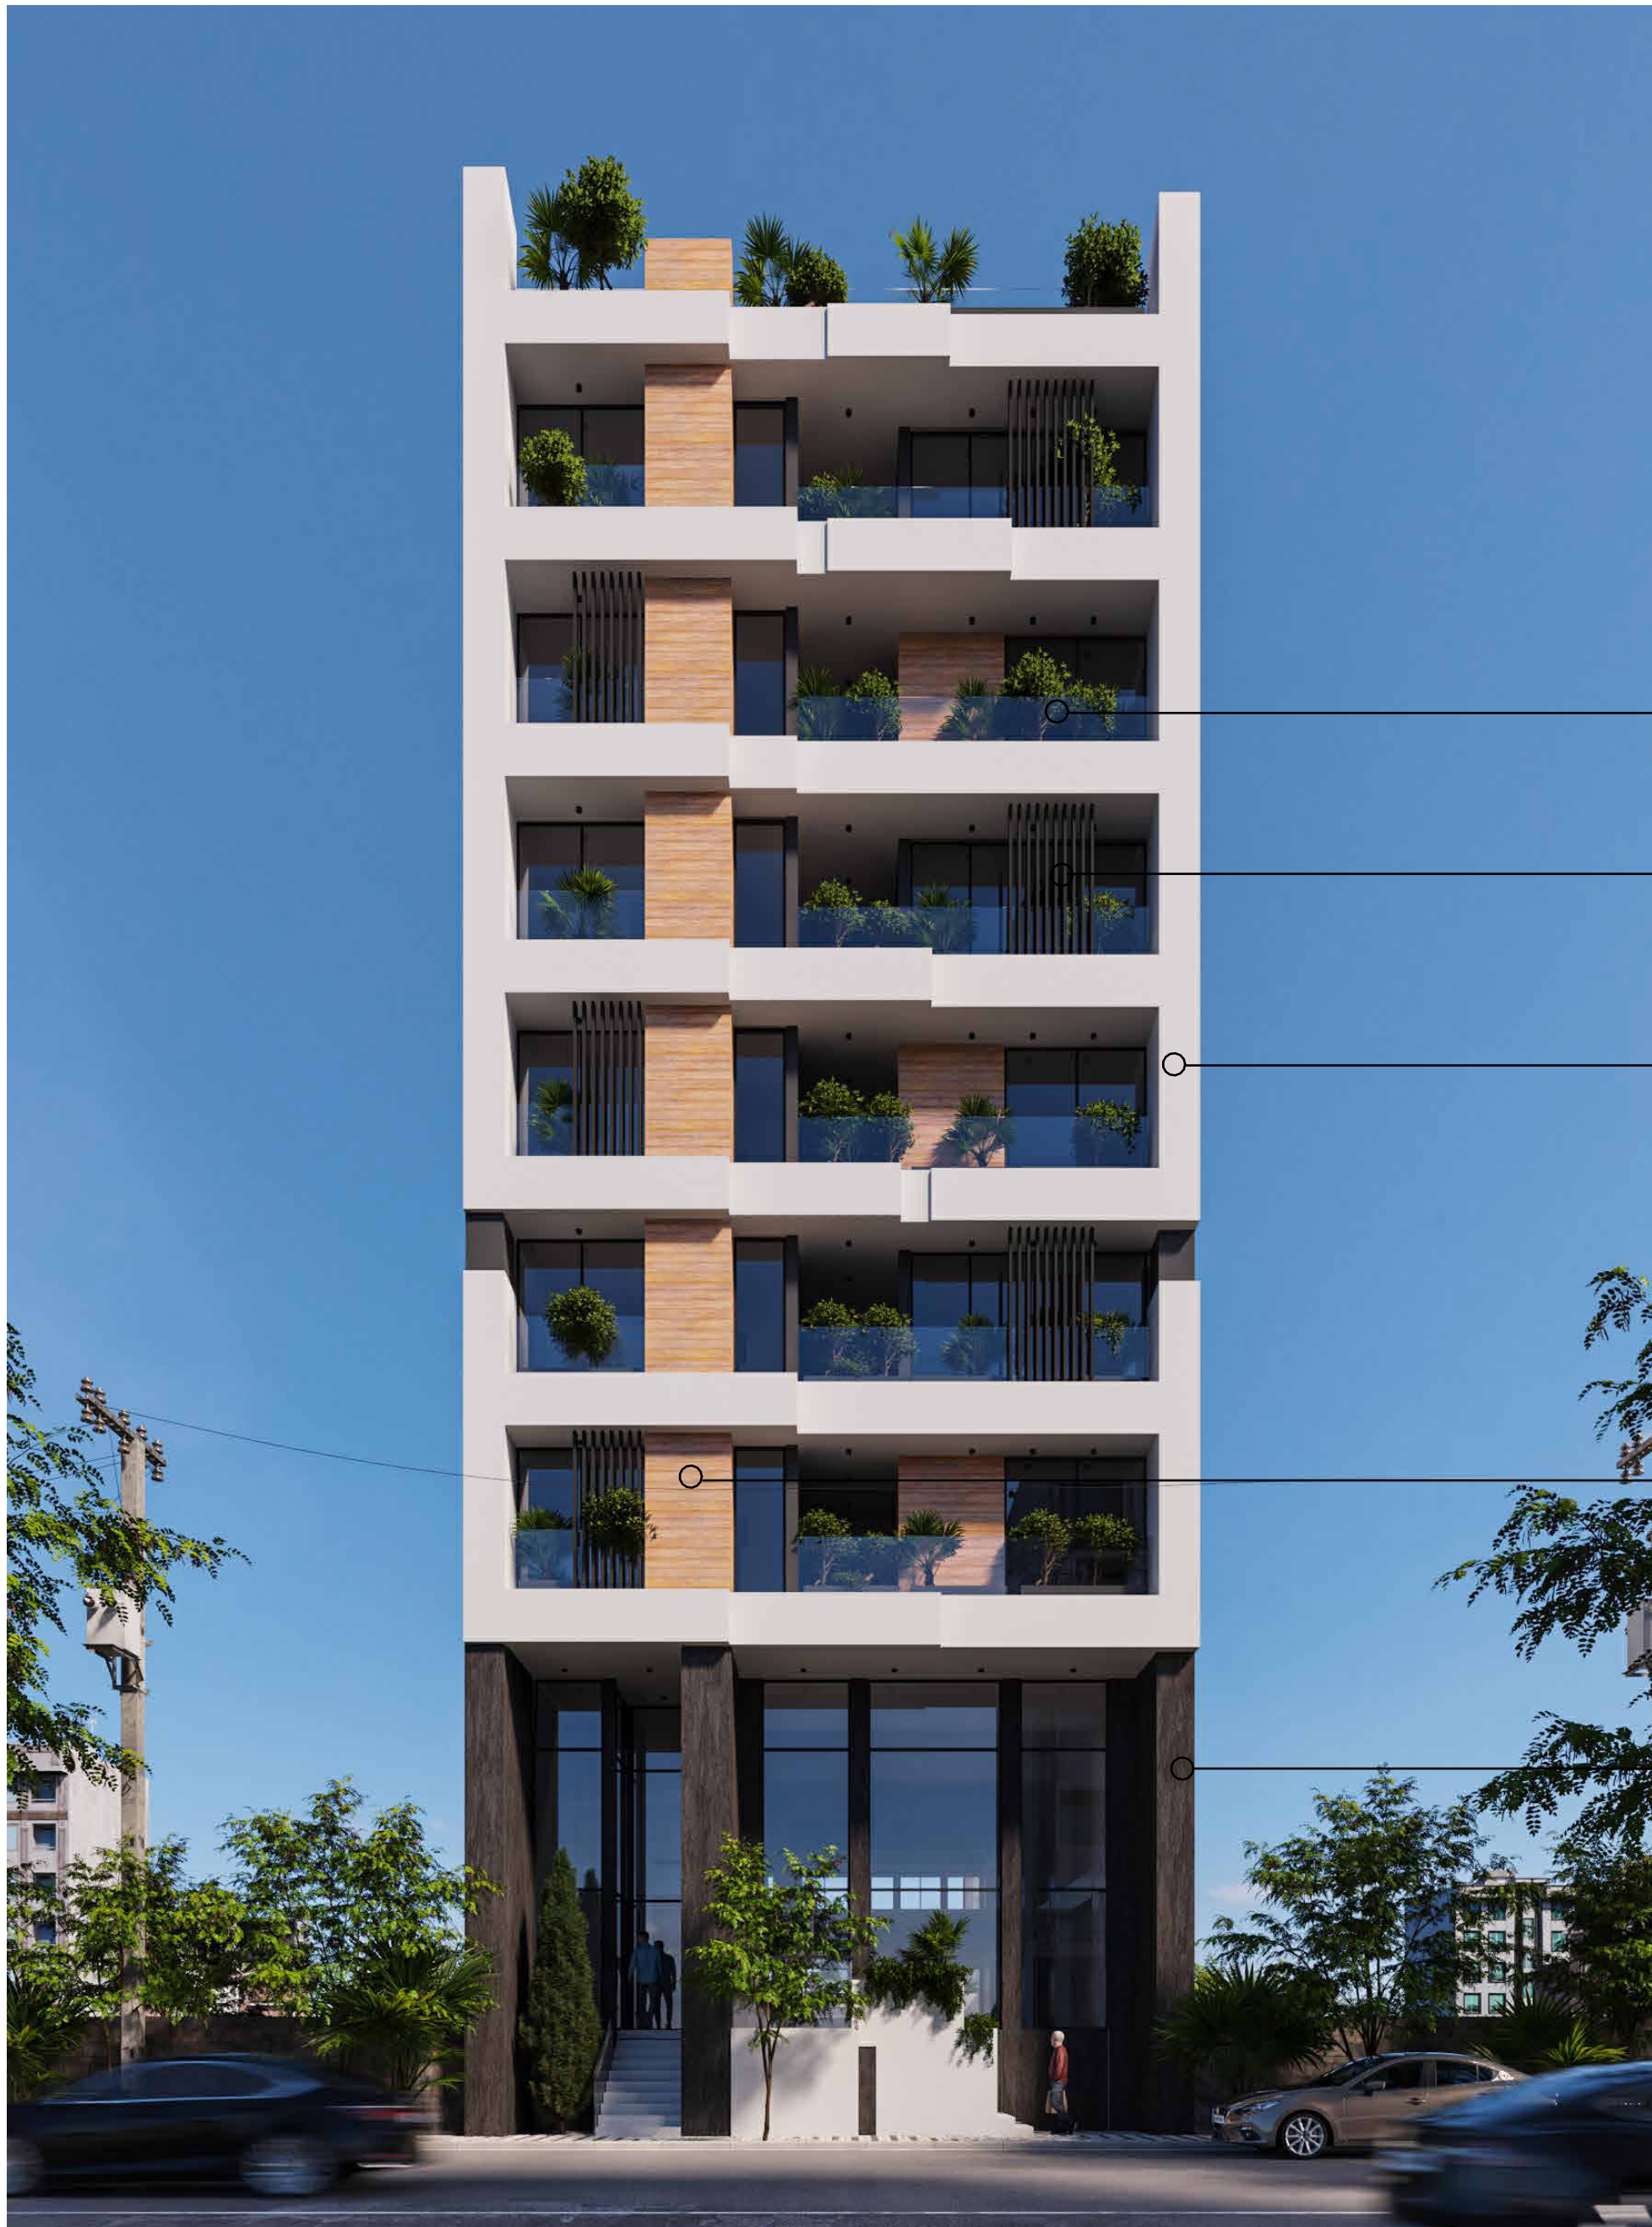

شیشه سیکوریت لمینیت

لوور از جنس قوطی فلزی

قسمت های سفید

متریال های پیشنهادی

میکروسمنت سفید

تراورتن عباس آباد

سنگ سنگ چینی الیگودرز

سنگ کریستال لایبید بوشهر

ترمووود

قسمت های مشکی

متریال های پیشنهادی

سنگ گرانیت مشکی شیار دار چرمی

سنگ گرانیت اسکرچ

شماره	نوع متریال	رنگ / بافت	محل استفاده	توضیحات تکمیلی
۱	پیشنهادات: میکروسمنت سفید تراورتن عباس آباد سنگ سنگ چینی الیگودرز سنگ کریستال لایبید بوشهر	سفید	بدنه اصلی نما، سطوح روشن تر	پیشنهاد: میکروسمنت یا سنگ چینی الیگودرز با توجه به بودجه اجرا نما
۲	سنگ گرانیت	مشکی	قسمت همکف و پایه نما	پیشنهاد: گرانیت مشکی شیاردار چرمی
۳	ترمووود فنلاندی	قهوه ای طبیعی	پوشش های چوبی در بخش نما	پیشنهاد: نصب با فاصله و زیرسازی فلزی ضدزنگ
۴	شیشه لمینت سکوریت	شفاف	جان پناه تراس ها	تا ارتفاع ۱/۱۰ از کف
۵	قوطی فلزی	مشکی	بخش هایی از سطح نما	قوطی ۵ سانت در ۱۵ سانتی متر



PETRUS Commercial and Office

South Facade 1



PETRUS Commercial and Office

South Facade 2



PETRUS Commercial and Office

South Facade 3



PETRUS Commercial and Office

North Facade 1



PETRUS Commercial and Office

North Facade 2



PETRUS Commercial and Office

South Facade Night 1



PETRUS Commercial and Office

South Facade Night 2



PETRUS Commercial and Office

North Facade Night 1



PETRUS Commercial and Office

North Facade Night 2