







P  
E  
T  
R  
O  
S





P  
E  
T  
R  
O  
S

E  
T  
R  
O  
S





P  
E  
T  
R  
O  
S
























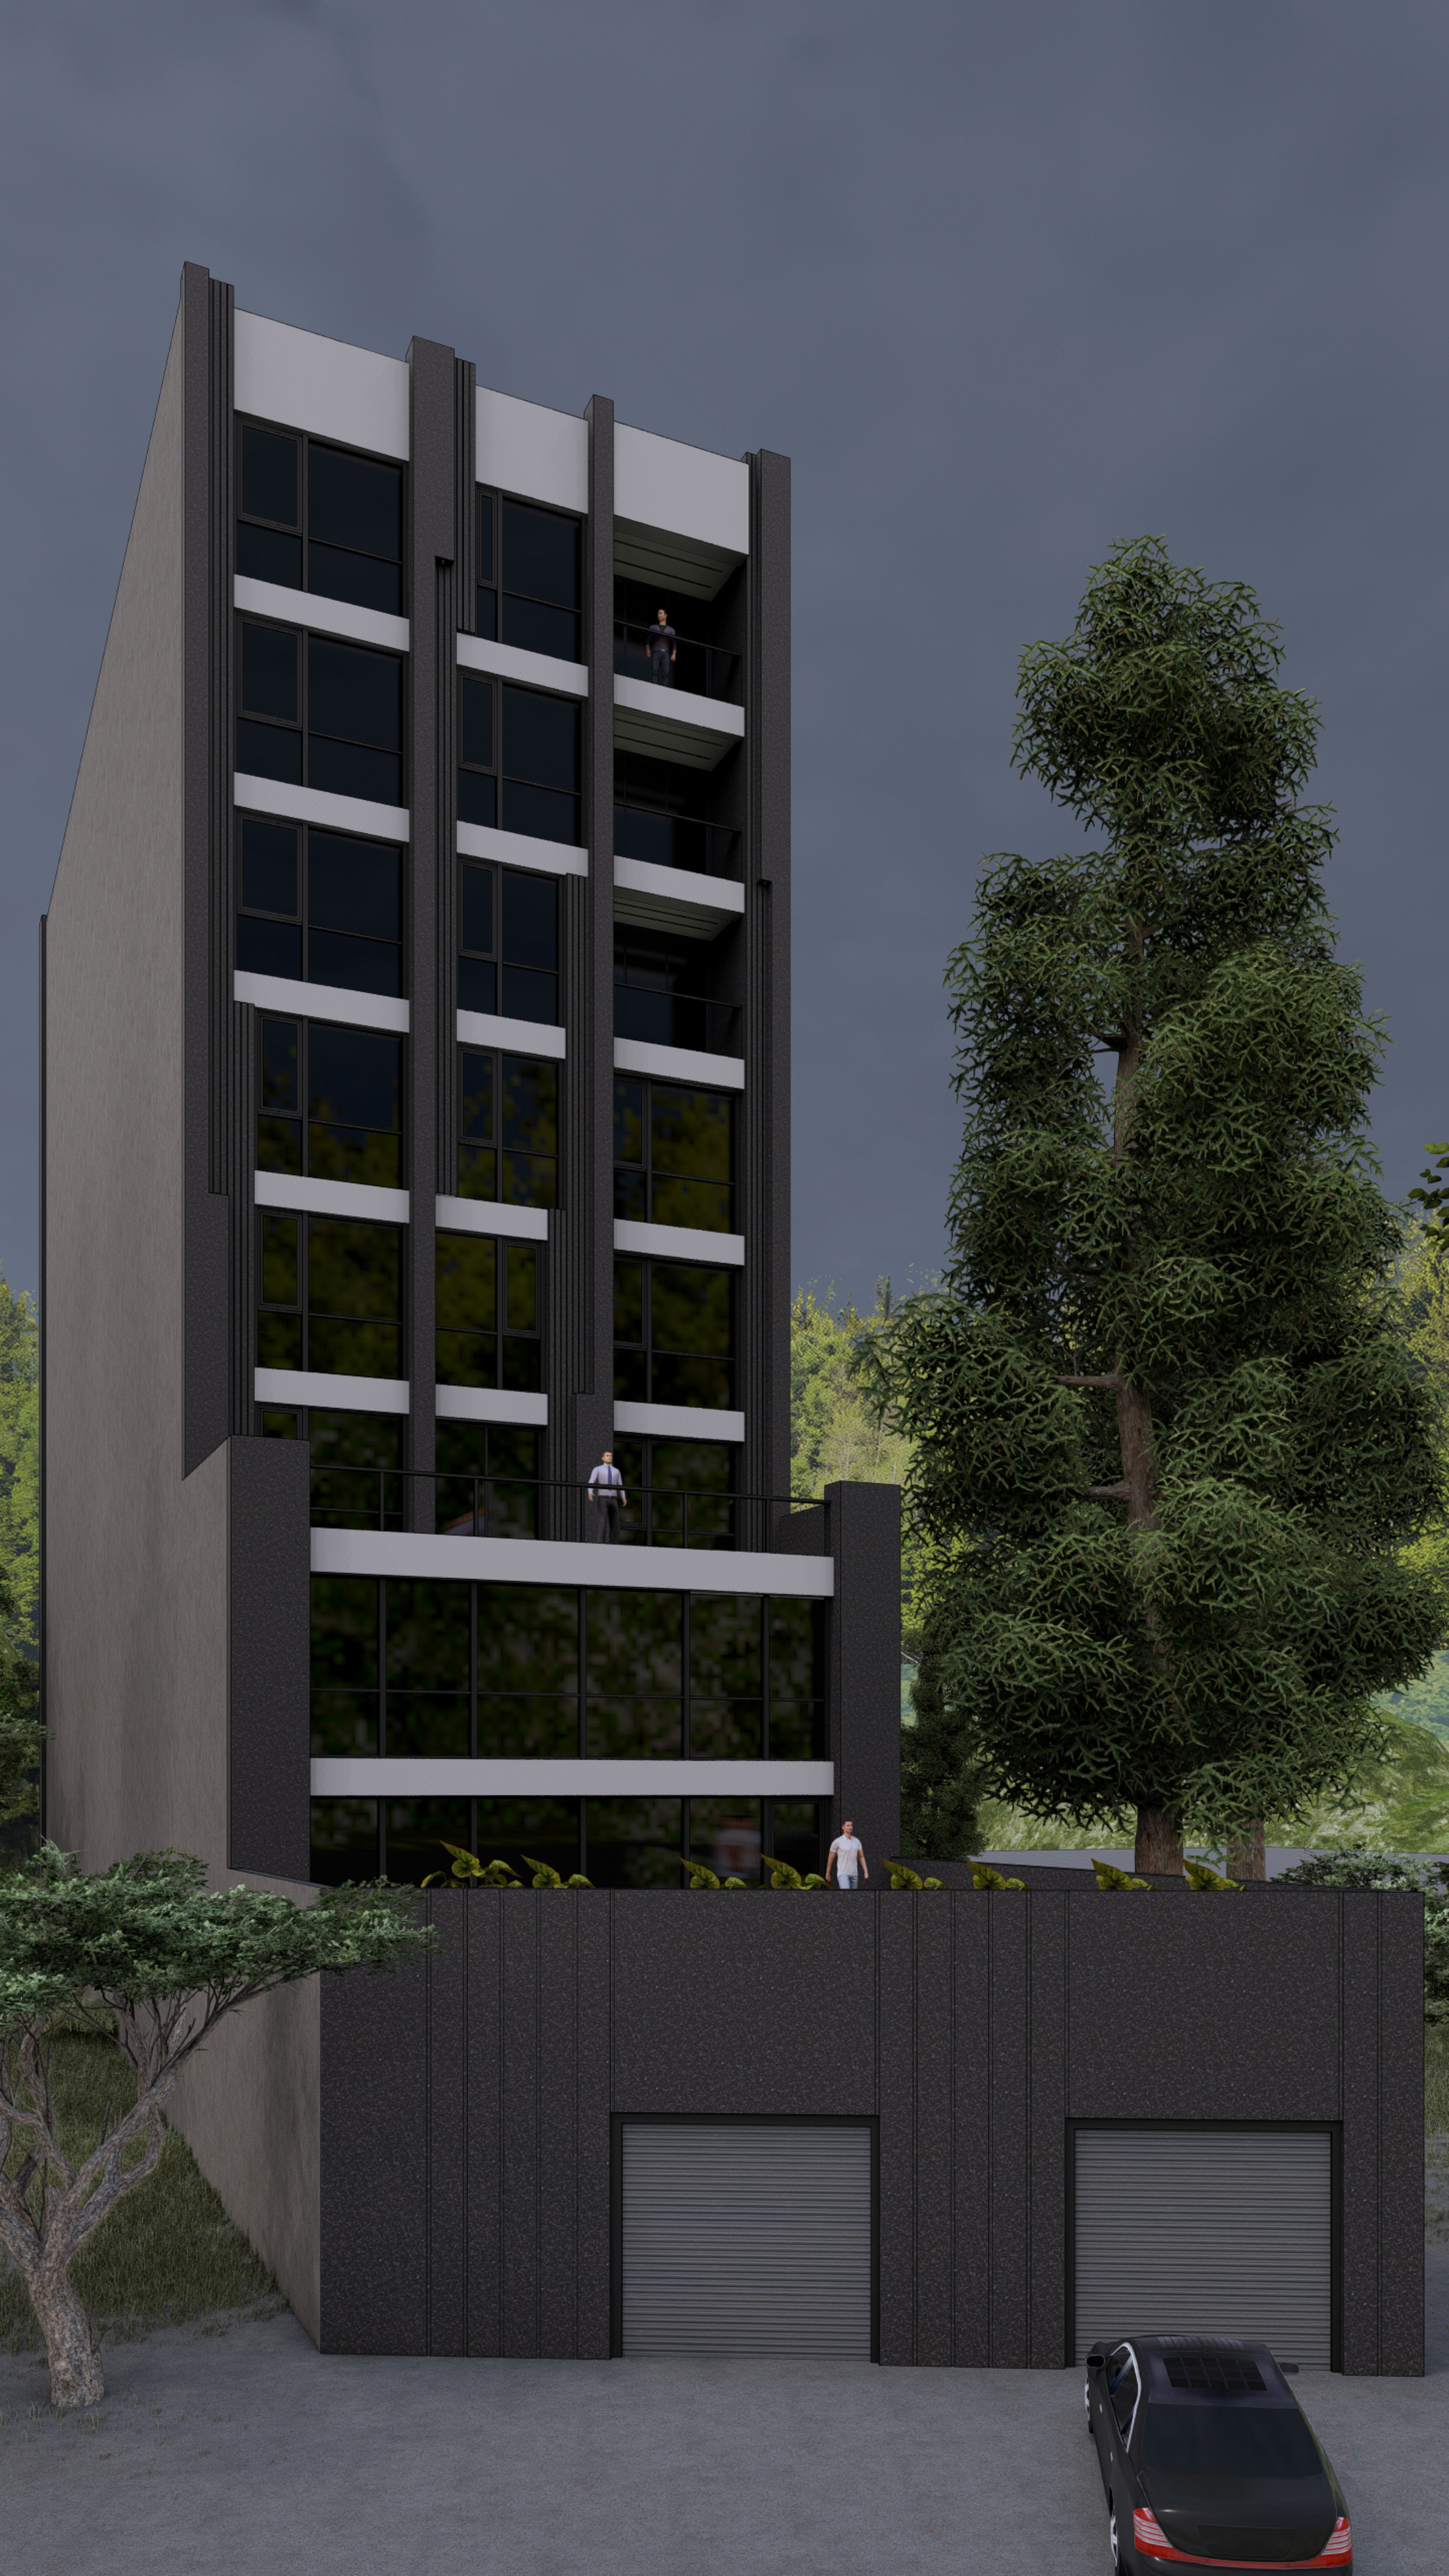























سنگ گرانیت  
مشکی نطنز

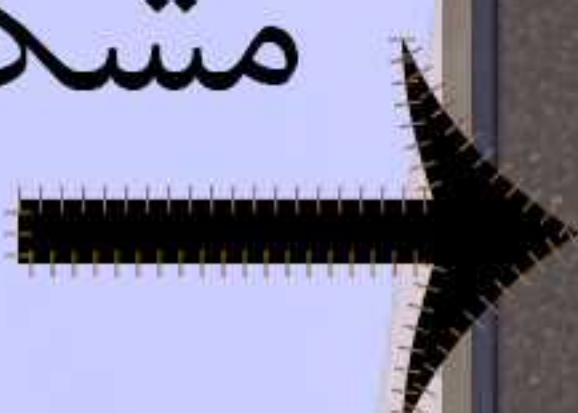

سنگ ایبانه سفید



هندریل شیشه ای

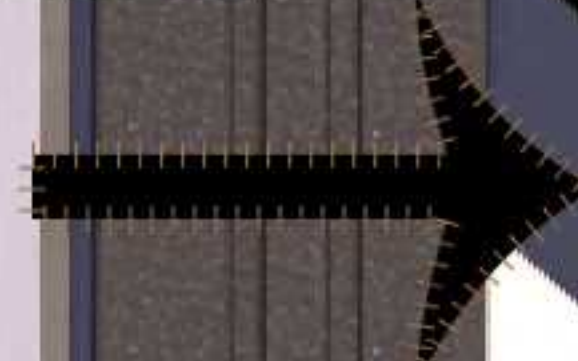

پنجره ترمال بریک لولایی




شیشه دو جداره



شیشه لمینیت دو جداره



قوطی های عمودی ۱۰×۵

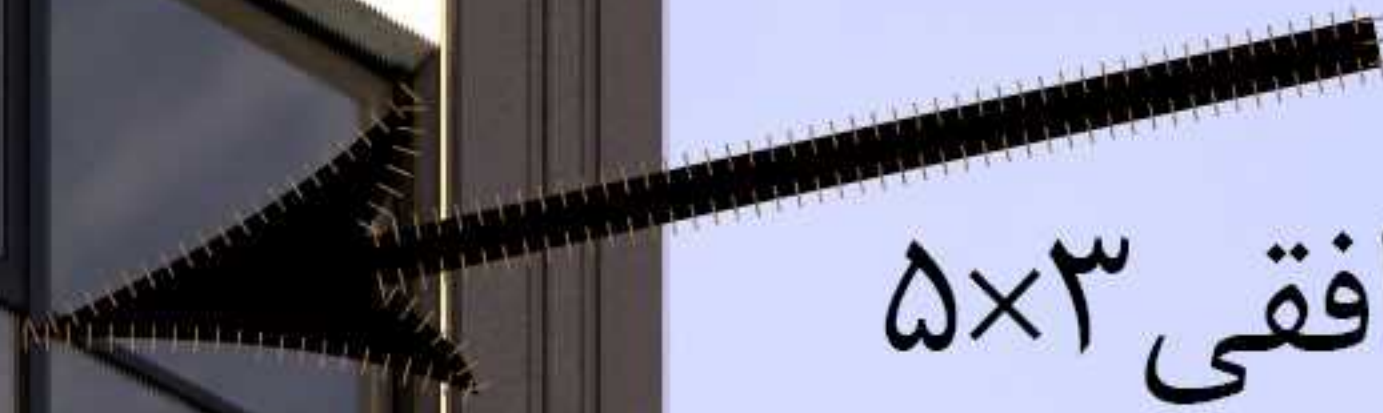

قوطی های افقی ۵×۳

سقف کناف و لاین نوری



سنگ مشکی پله نطنز

سنگ سفید پله نیریز





# PETROS

توضیحات:

۸ پارکینگ


عنوان نقشه:

پلان مبلمان  
زیرزمین ۲-

کاغذ: A4

مقیاس: 1/200

Page 1

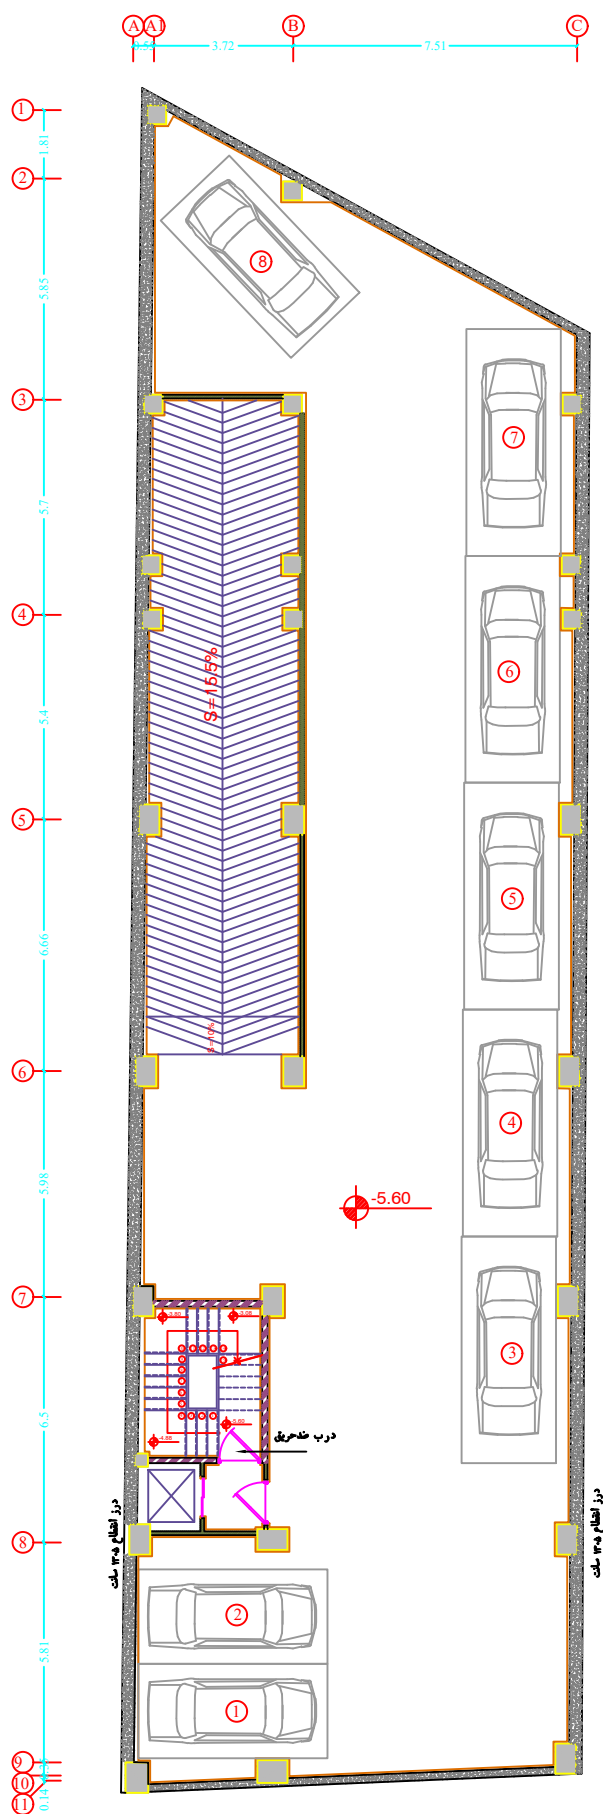



# PETROS

توضیحات:


عنوان نقشه:

پلان اندازه گذاری  
زیرزمین ۲-

کاغذ: A4

مقیاس: 1/200

Page 2

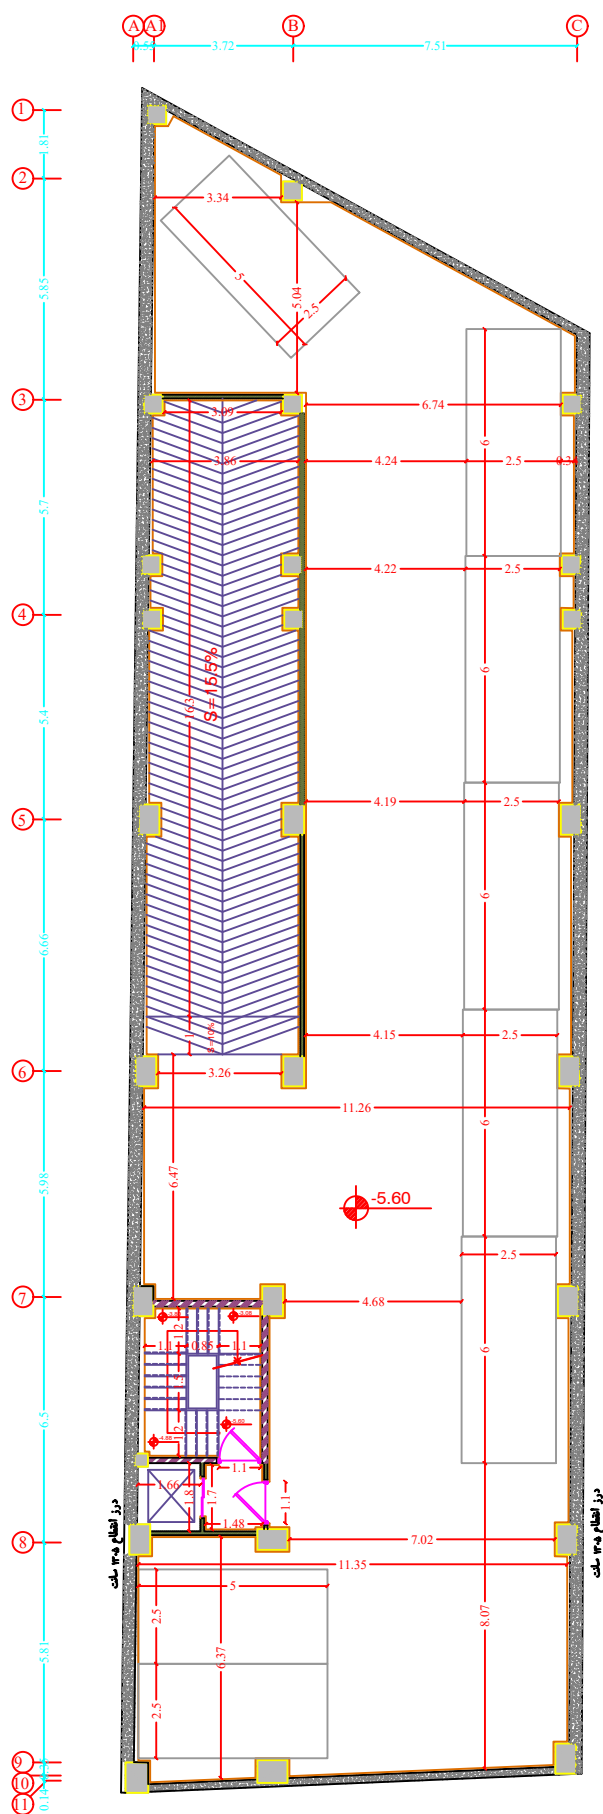



# PETROS

توضیحات:

### ۳ پارکینگ


عنوان نقشه:

پلان مبلمان  
زیرزمین ۱-

A4 : کاغذ

مقياس : 1/200

Page 3

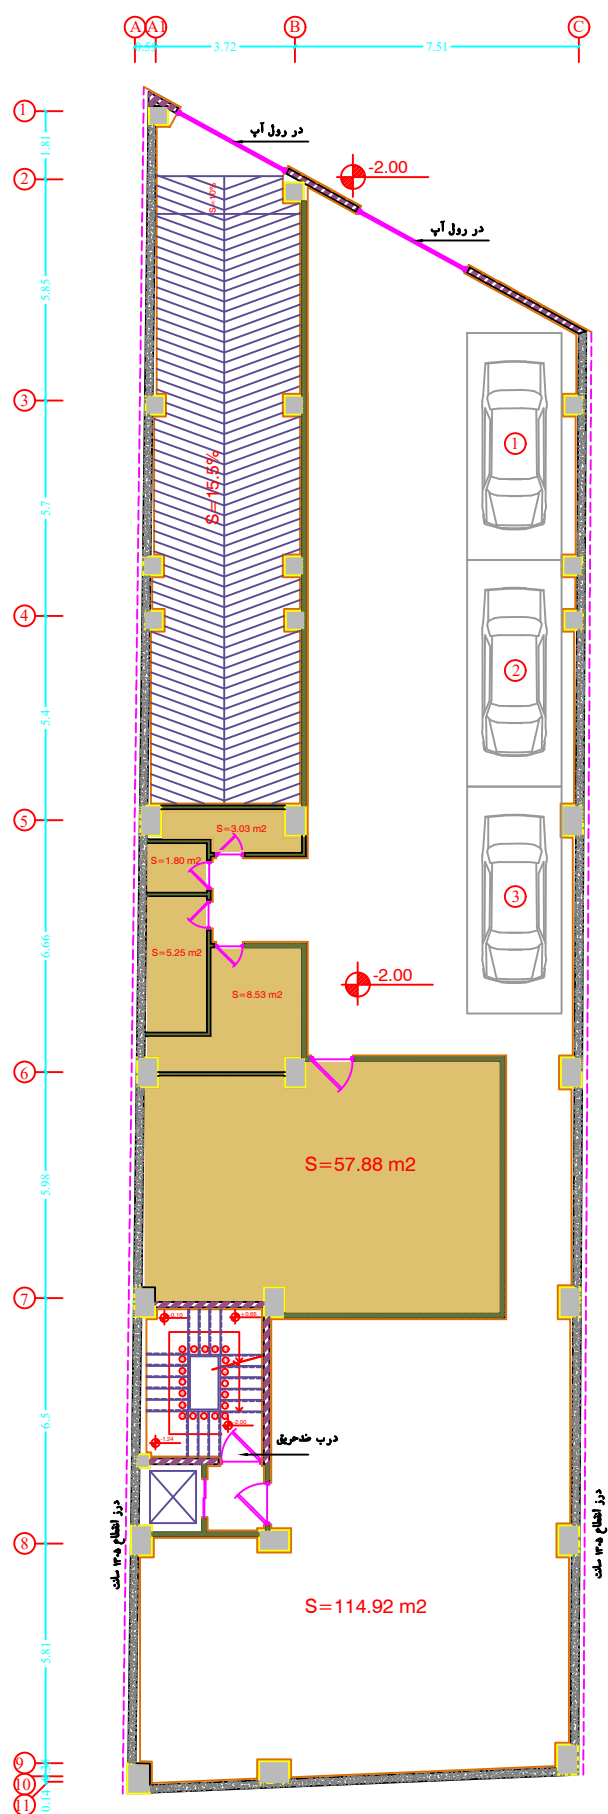



# PETROS

توضیحات:


عنوان نقشه:

پلان اندازه گذاری  
زیرزمین ۱-

کاغذ : A4

مقیاس : 1/200

Page 4

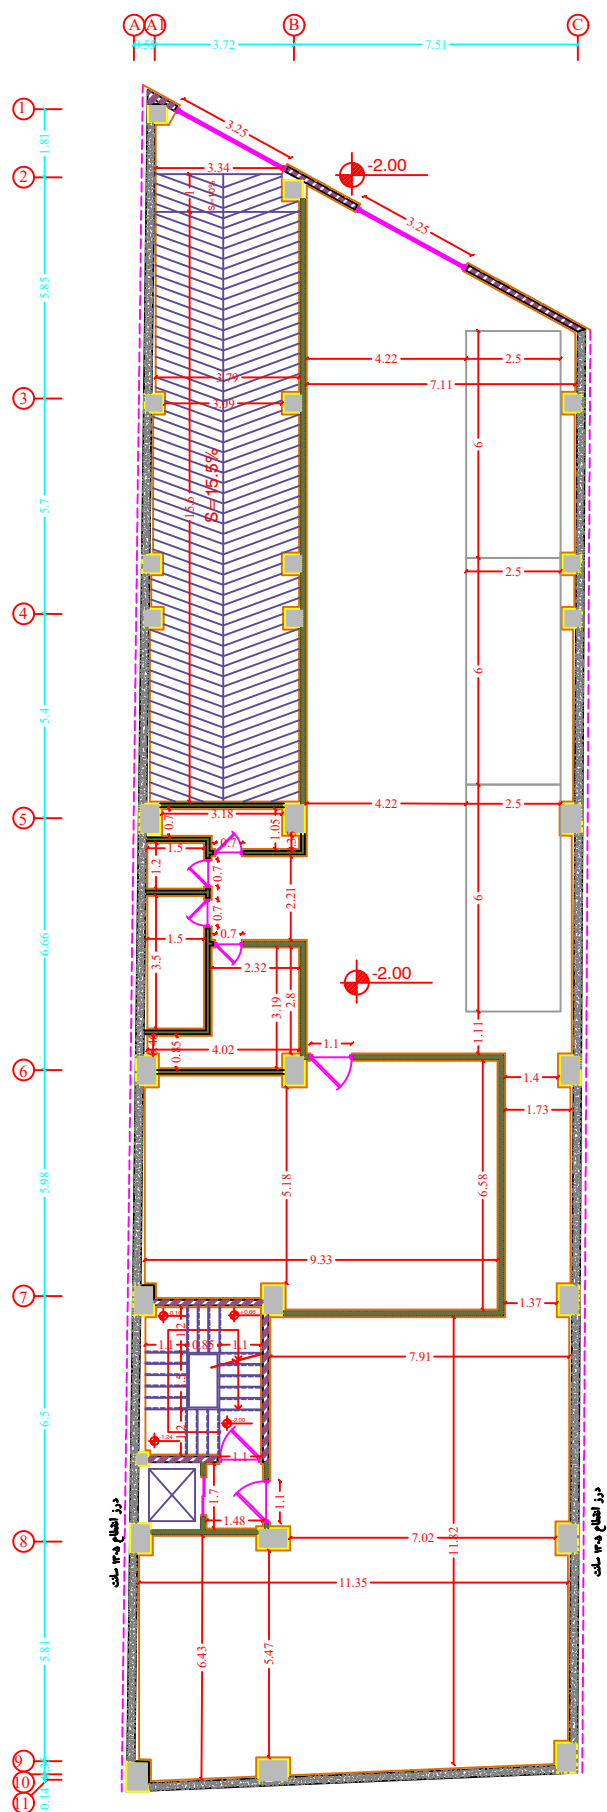



# PETROS

توضیحات:


عنوان نقشه:

پلان اندازه گذاری  
همکف

کاغذ : A4

مقیاس : 1/200

Page 5

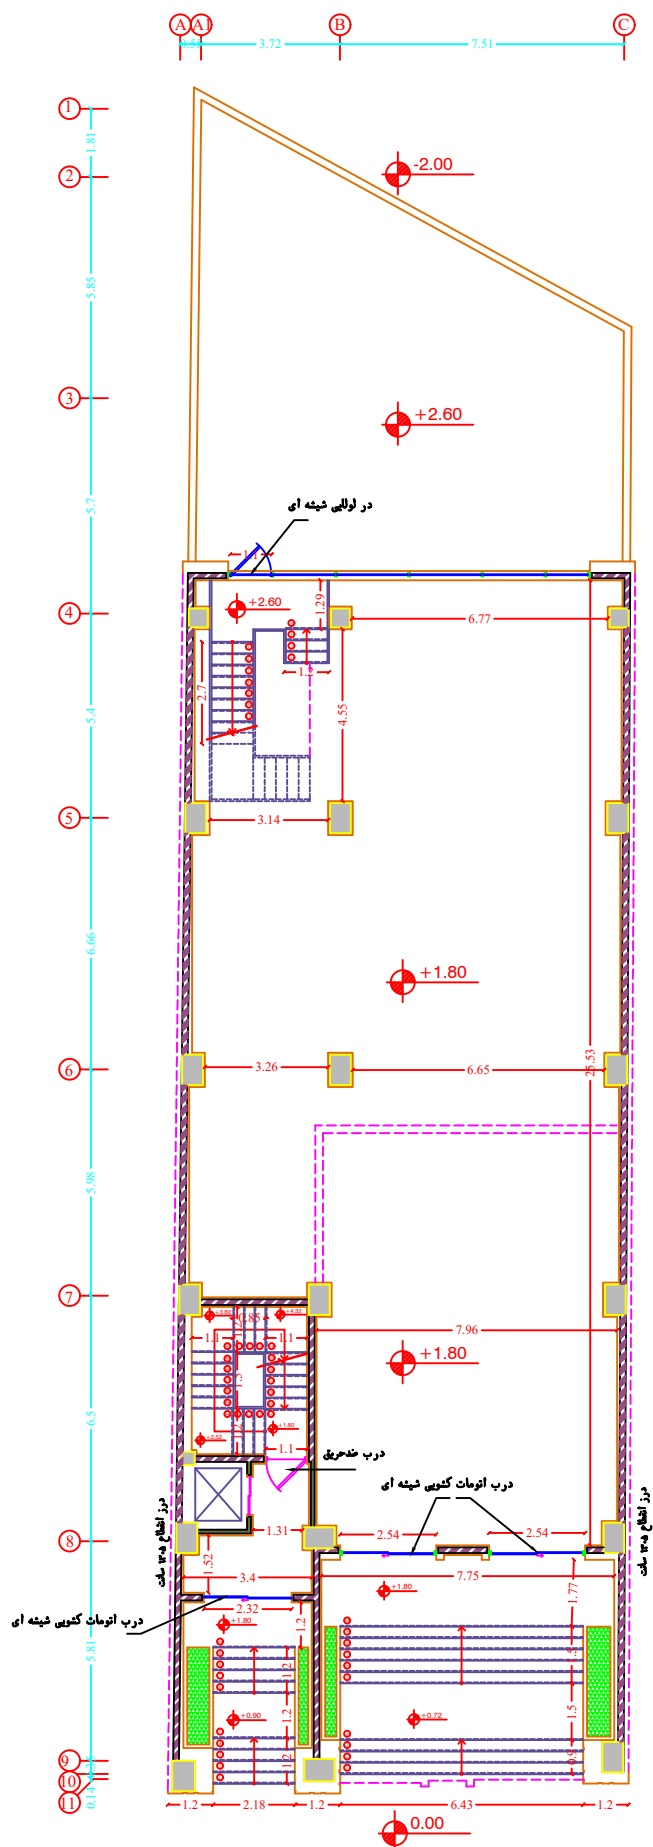



# PETROS

توضیحات:


عنوان نقشه:

پلان اندازه گذاری  
نیم طبقه همکف

کاغذ : A4

مقیاس : 1/200

Page 6

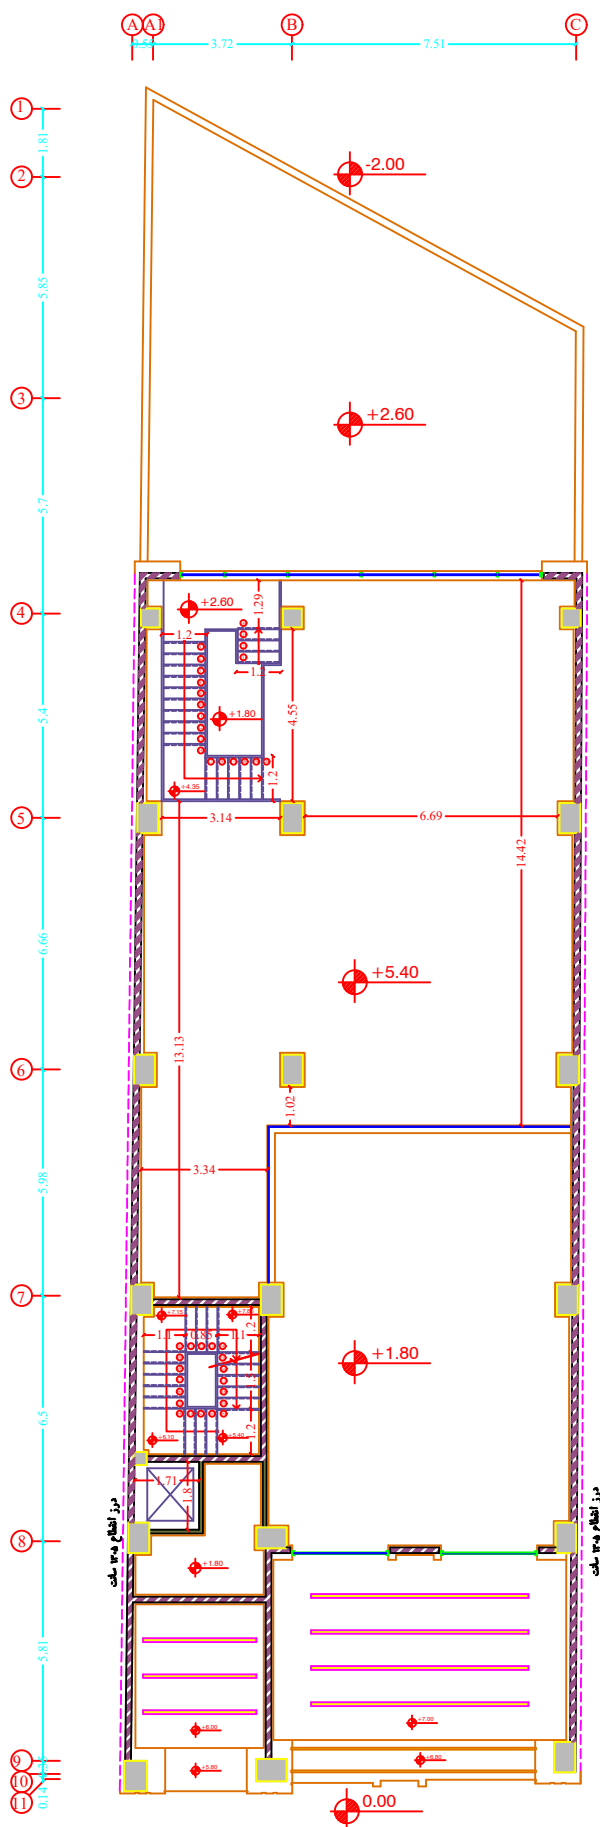



# PETROS

توضیحات:

- ① تراس
- ② فضای مدیریت
- ③ فضای اداری
- ④ فضای منشی
- ⑤ فضای انتظار
- ⑥ اتاق شبکه
- ⑦ آبدارخانه
- ⑧ سرویس بهداشتی
- ⑨ راهرو
- ⑩ نورگیر


عنوان نقشه:

پلان مبلمان  
طبقه اول

کاغذ: A4

مقیاس: 1/200

Page 7

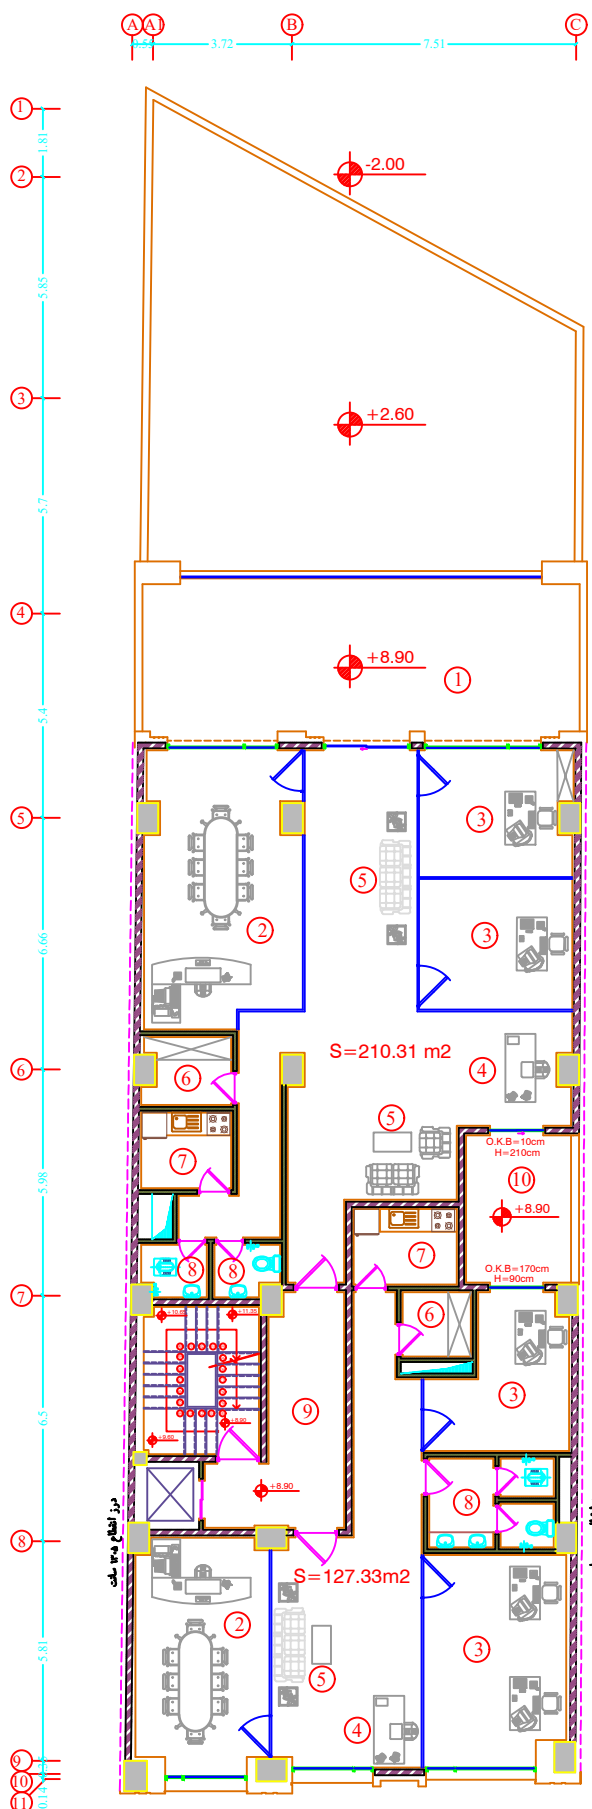



# PETROS

توضیحات:


عنوان نقشه:

پلان اندازه گذاری  
طبقه اول

کاغذ : A4

مقیاس : 1/200

Page 8

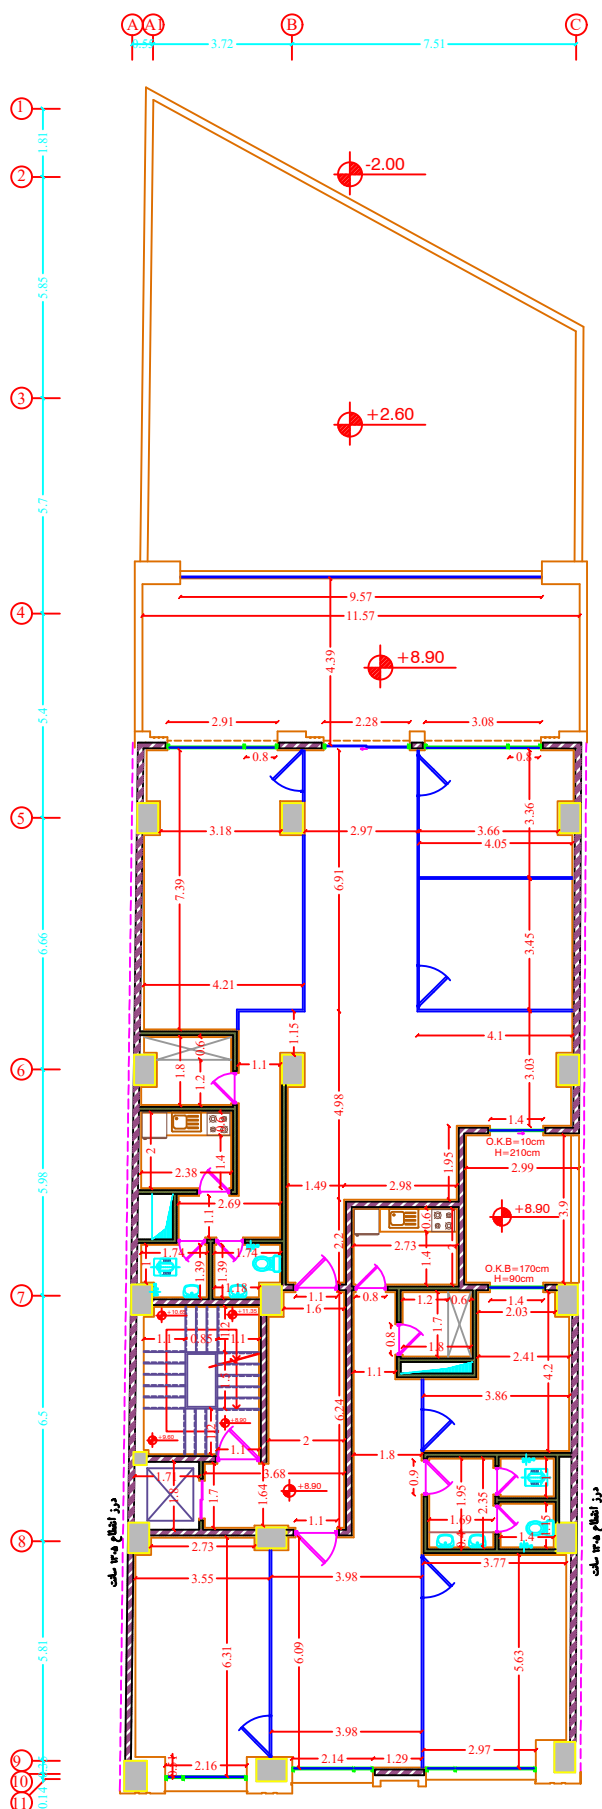



# PETROS

توضیحات:

- ① تراس
- ② فضای مدیریت
- ③ فضای اداری
- ④ فضای منشی
- ⑤ فضای انتظار
- ⑥ اتاق شبکه
- ⑦ آبدارخانه
- ⑧ سرویس بهداشتی
- ⑨ راهرو
- ⑩ نورگیر


عنوان نقشه:

پلان مبلمان  
طبقه دوم

کاغذ: A4

مقیاس: 1/200

Page 9

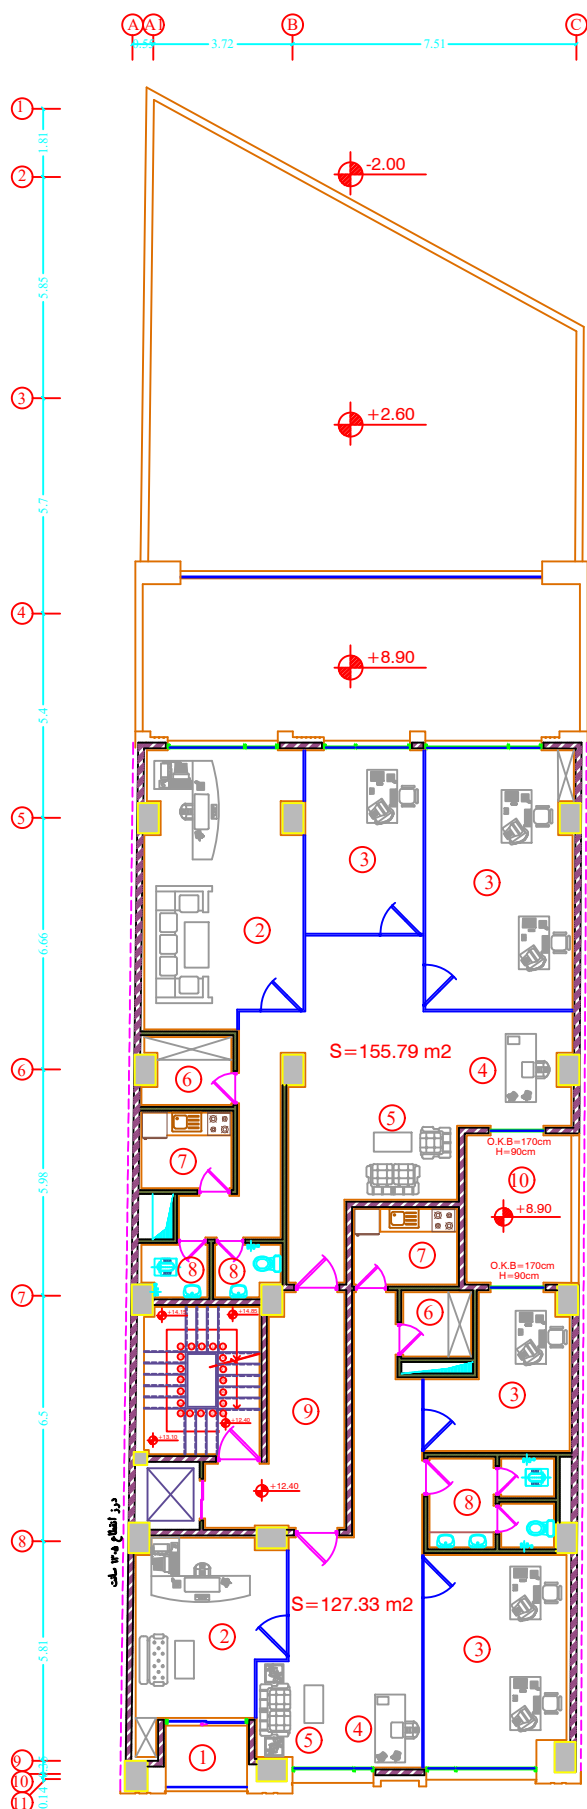




# PETROS

توضیحات:

عنوان نقشه:  
پلان اندازه گذاری  
طبقه دوم

کاغذ: A4  
مقیاس: 1/200

Page 10

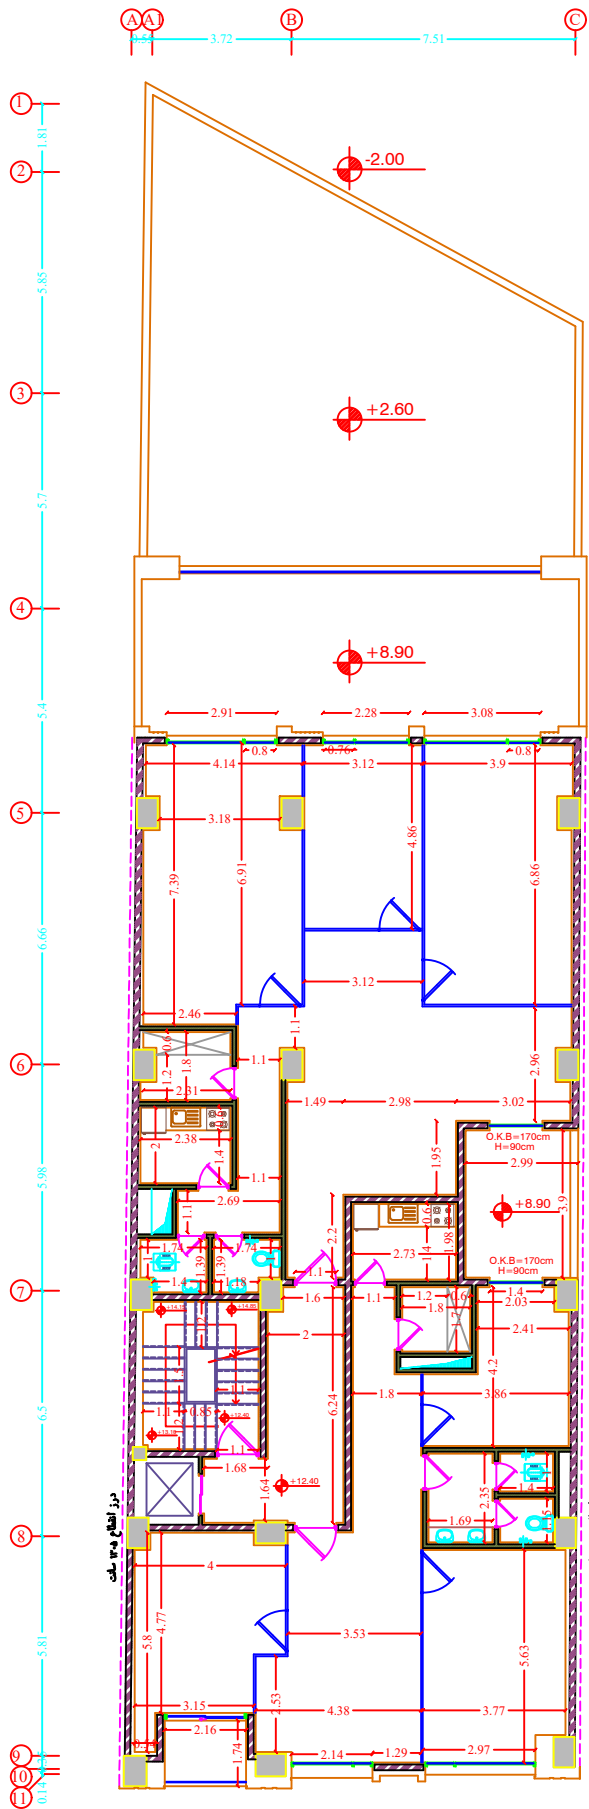



# PETROS

توضیحات:

- ① تراس
- ② فضای مدیریت
- ③ فضای اداری
- ④ فضای منشی
- ⑤ فضای انتظار
- ⑥ اتاق شبکه
- ⑦ آبدارخانه
- ⑧ سرویس بهداشتی
- ⑨ راهرو
- ⑩ نورگیر


عنوان نقشه:

پلان مبلمان  
طبقه سوم

کاغذ: A4

مقیاس: 1/200

Page 11

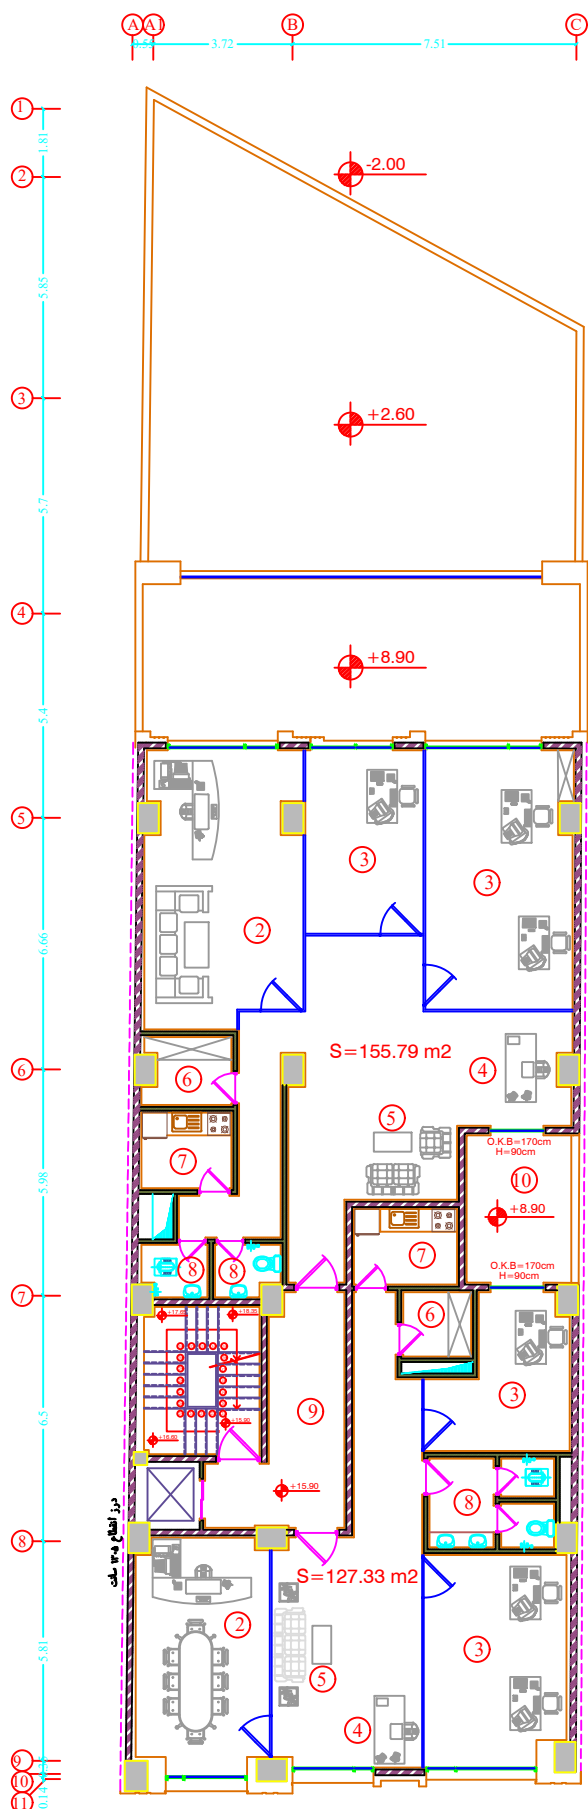




# PETROS

توضیحات:

عنوان نقشه:  
پلان اندازه گذاری  
طبقه سوم

کاغذ: A4  
مقیاس: 1/200

Page 12

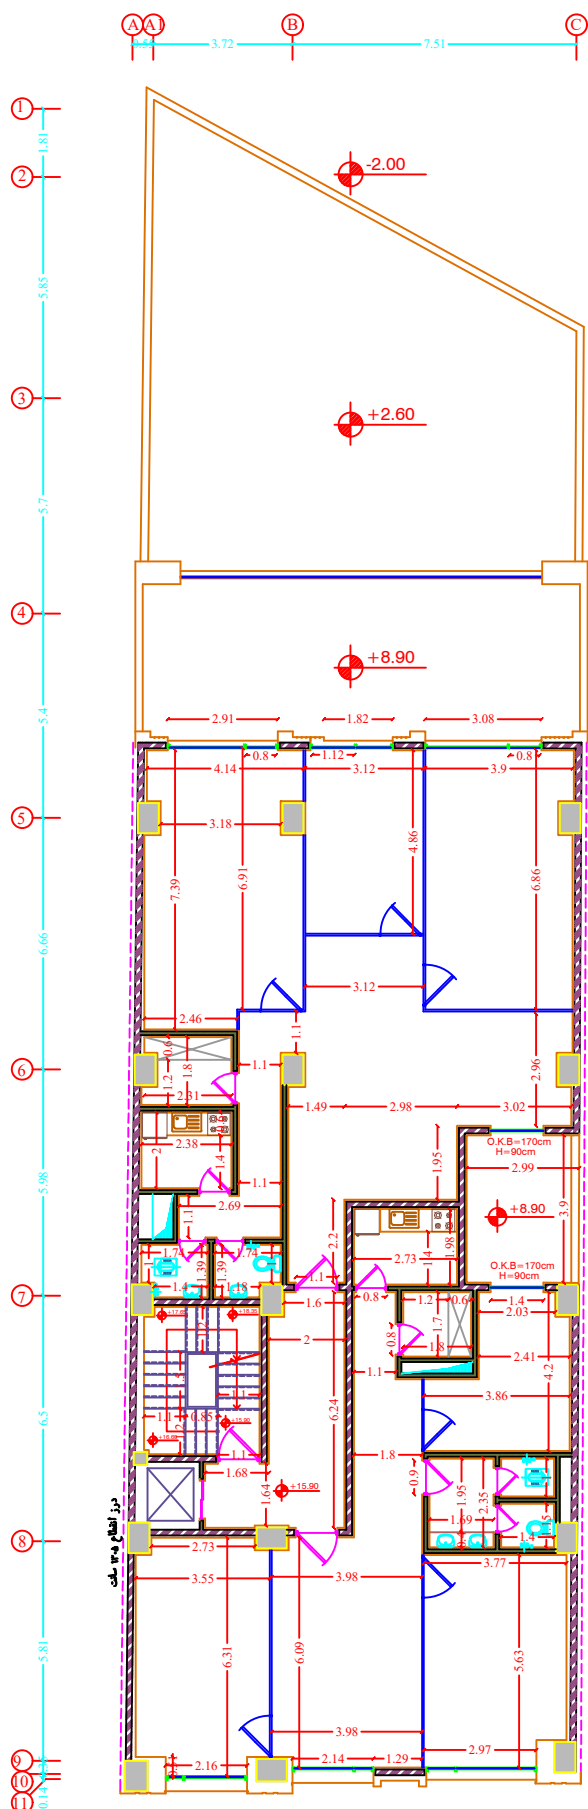



# PETROS

توضیحات:

- ① تراس
- ② فضای مدیریت
- ③ فضای اداری
- ④ فضای منشی
- ⑤ فضای انتظار
- ⑥ اتاق شبکه
- ⑦ آبدارخانه
- ⑧ سرویس بهداشتی
- ⑨ راهرو
- ⑩ نورگیر


عنوان نقشه:

پلان مبلمان  
طبقه چهارم

کاغذ: A4

مقیاس: 1/200

Page 13

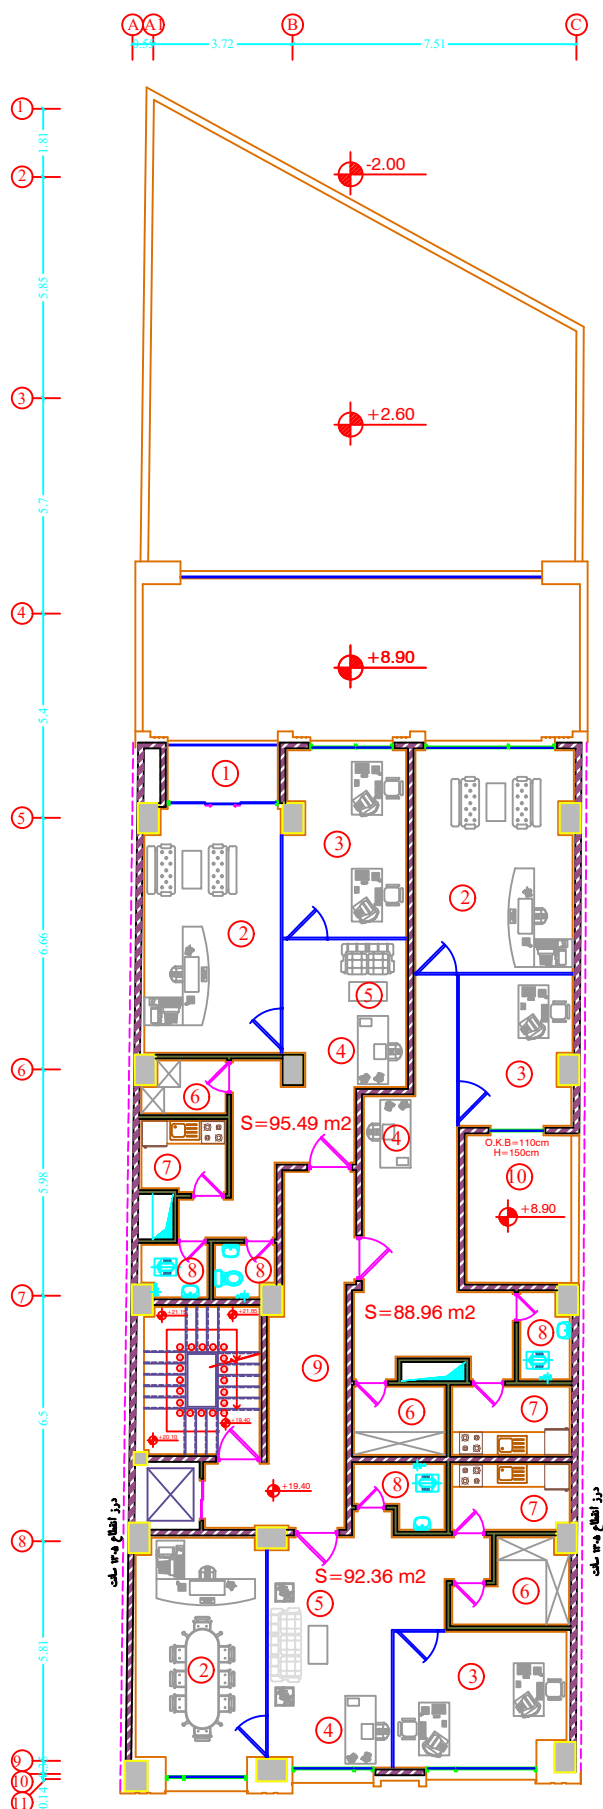



# PETROS

توضیحات:

- ① تراس
- ② فضای مدیریت
- ③ فضای اداری
- ④ فضای منشی
- ⑤ فضای انتظار
- ⑥ اتاق شبکه
- ⑦ آبدارخانه
- ⑧ سرویس بهداشتی
- ⑨ راهرو
- ⑩ نورگیر


عنوان نقشه:

پلان اندازه گذاری  
طبقه چهارم

کاغذ: A4

مقیاس: 1/200

Page 14

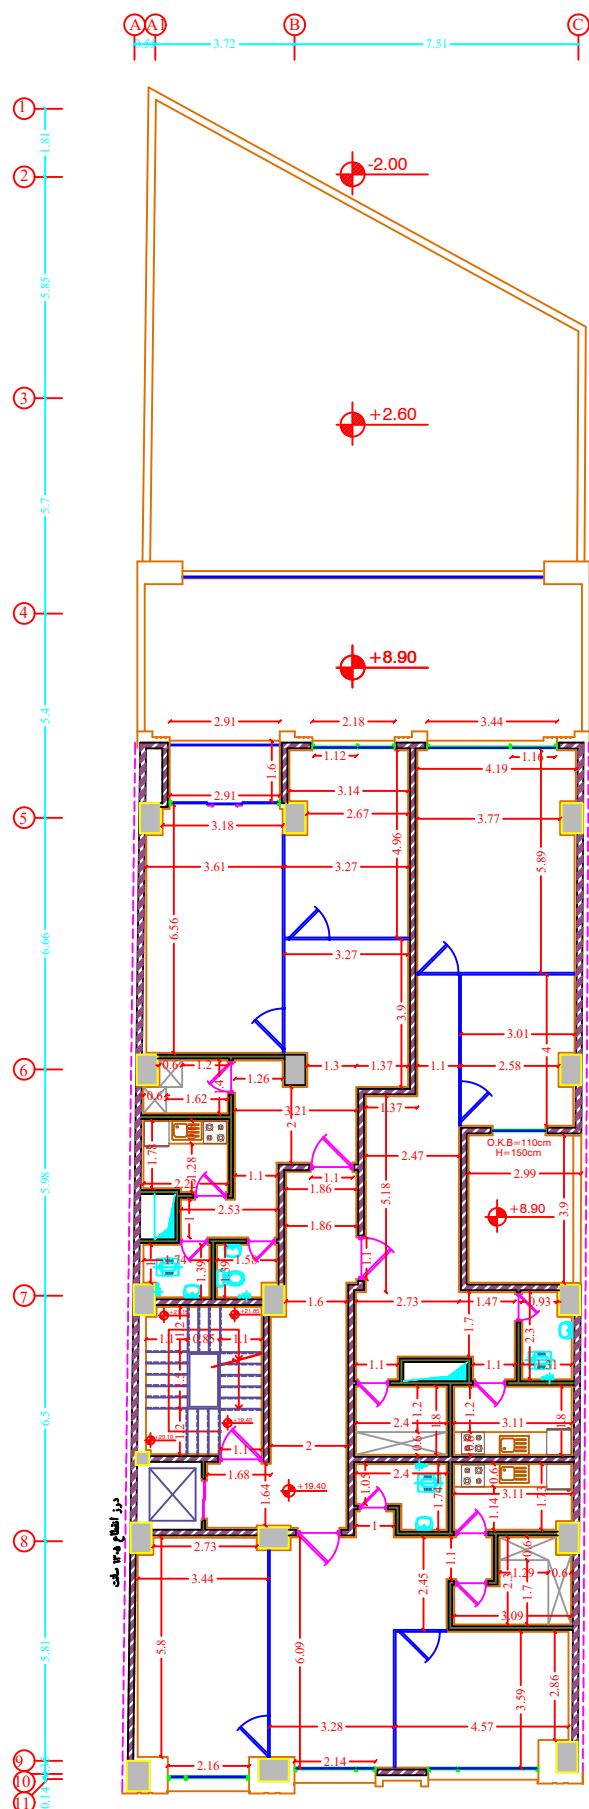



# PETROS

توضیحات:

- ① تراس
- ② فضای مدیریت
- ③ فضای اداری
- ④ فضای منشی
- ⑤ فضای انتظار
- ⑥ اتاق شبکه
- ⑦ آبدارخانه
- ⑧ سرویس بهداشتی
- ⑨ راهرو
- ⑩ نورگیر


عنوان نقشه:

پلان مبلمان  
طبقه پنجم

کاغذ: A4

مقیاس: 1/200

Page 15

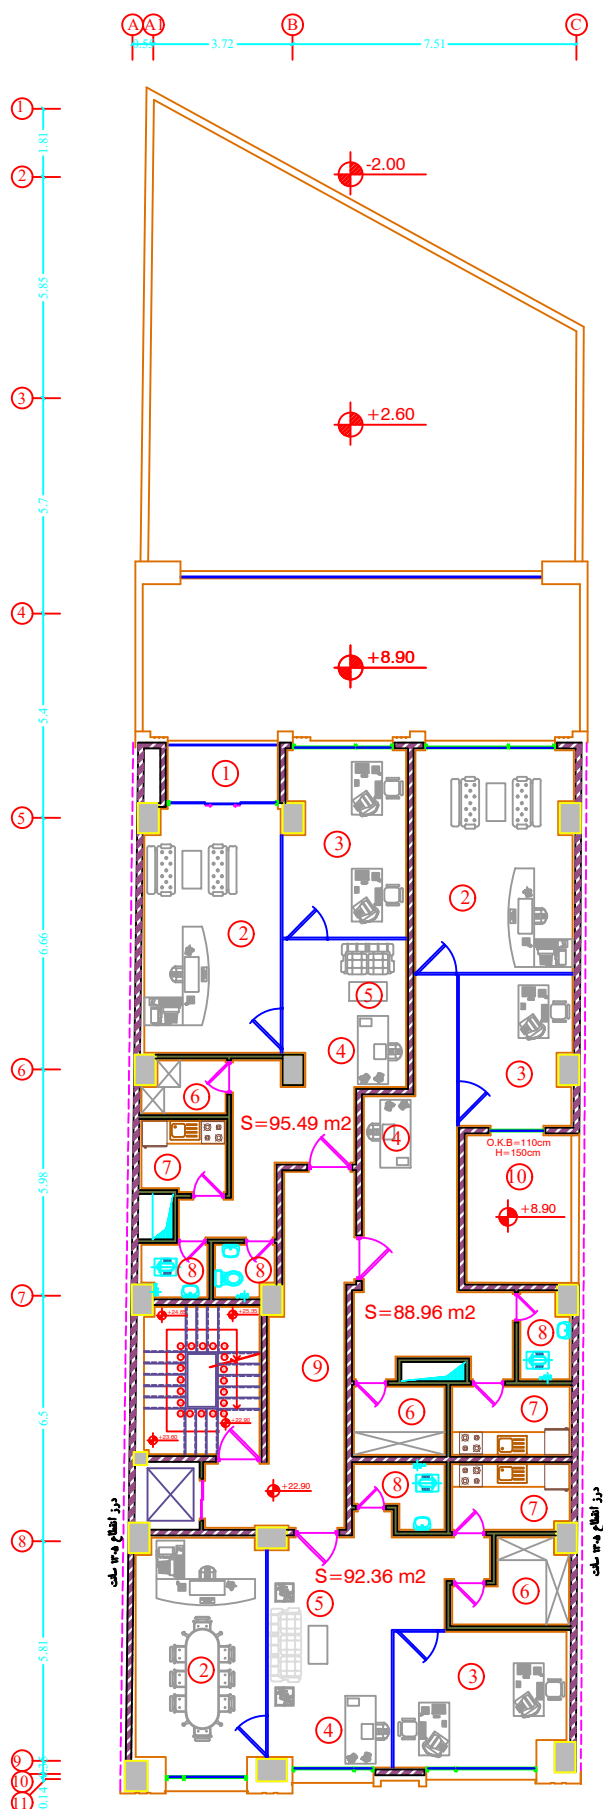



توضیحات:

عنوان نقشه:


## پلان اندازه گذاری

طبقه پنجم

A4 کاغذ :

مقياس : 1/200

Page 16

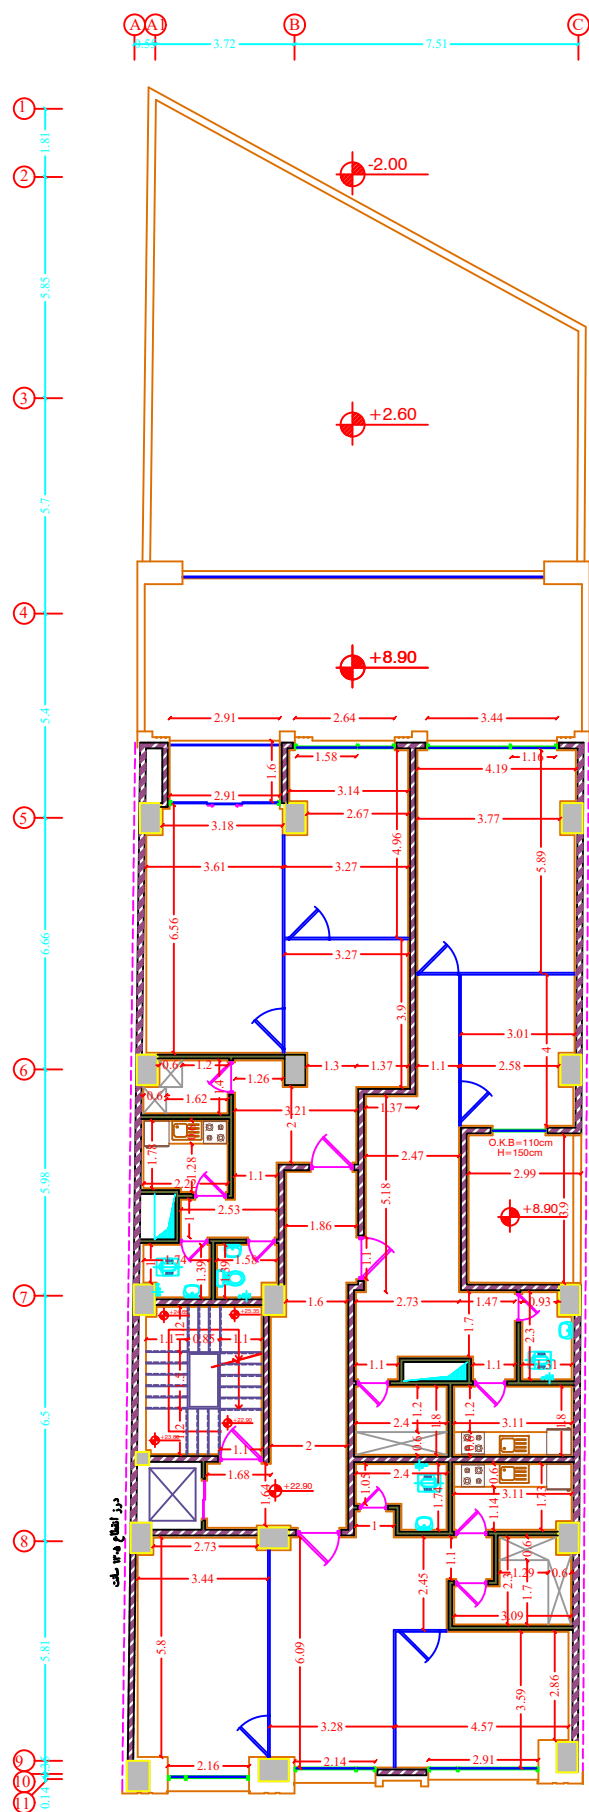



# PETROS

توضیحات:

- ① تراس
- ② فضای مدیریت
- ③ فضای اداری
- ④ فضای منشی
- ⑤ فضای انتظار
- ⑥ اتاق شبکه
- ⑦ آبدارخانه
- ⑧ سرویس بهداشتی
- ⑨ راهرو
- ⑩ نورگیر


عنوان نقشه:

پلان مبلمان  
طبقه ششم

کاغذ: A4

مقیاس: 1/200

Page 17

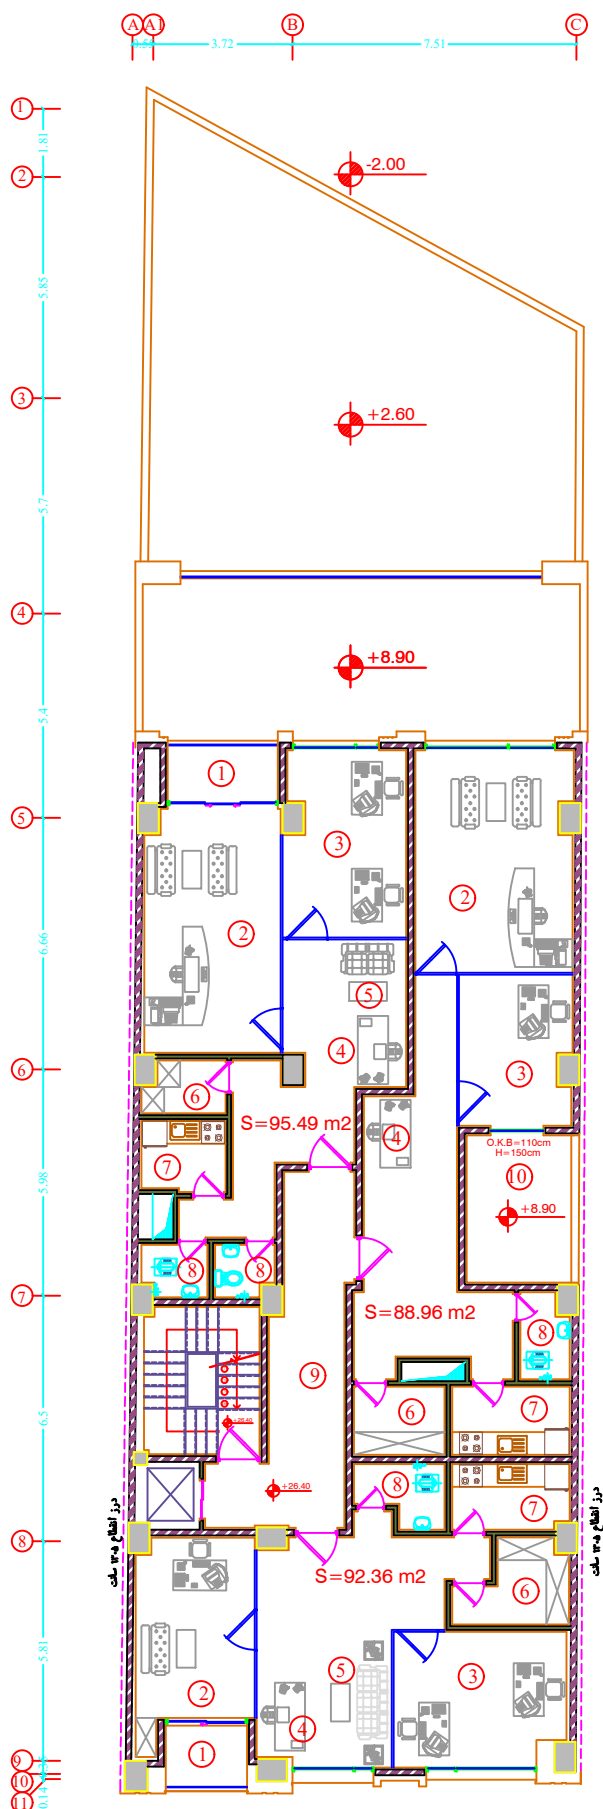




# PETROS

توضیحات:

عنوان نقشه:  
پلان اندازه گذاری  
طبقه ششم

کاغذ: A4  
مقیاس: 1/200

Page 18

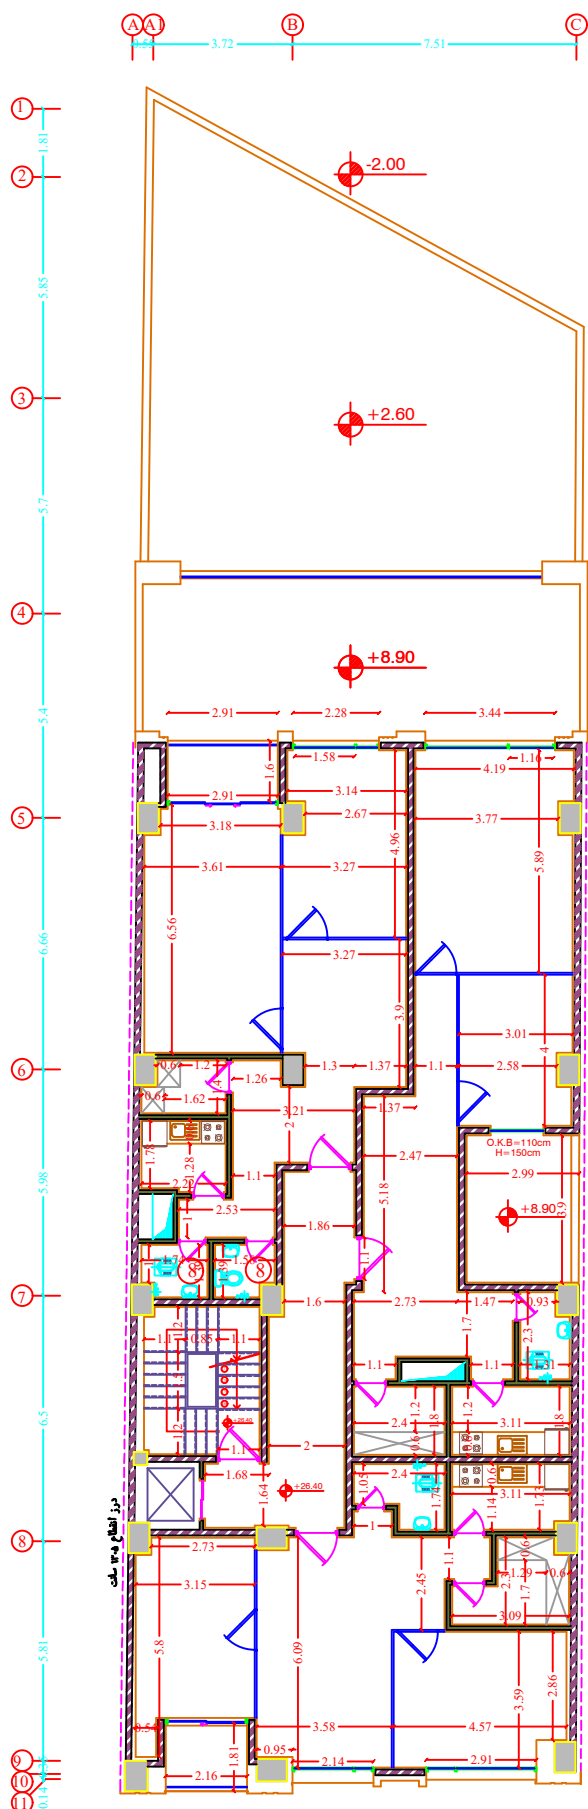



# ساختمان دو چهره

چهره ورودی تجاری رسمی (خطوط عمودی از بالا تا پایین به رنگ مشکی جهت شاخص نمودن ورودی ها ، تغییر رنگ سنگ کف و پیشانی پله تجاری برای متمایز نمودن آن از ورودی اداری به دید ناظر و استفاده از المان عمودی جهت کنترل عدم همراهی ستون ها و استفاده از نام پروژه)

چهره ورودی پارکینگ غیررسمی (خطوط عمودی به صورت شکسته از بالا تا پایین امتداد دارد)

شیشه ها داری مدول بندی با قوطی به گونه ای که راستای عمودی حفظ شده





نورپردازی در نمای سمت تجاری دو لاین عمودی در دو طرف ستون از بالا تا پایین  
و روشنایی نام ساختمان  
در قسمت ورودی تجاری دو لاین نوری یو شکل جهت شاخص نمودن  
در بالای ورودی اداری نورپردازی لاین نوری افقی

نورپردازی در نمای سمت پارکینگ به صورت عمودی در پایه ستونها  
و در قسمت تراس ها و ورودی تراس لاین نوری افقی

