

طراحی نما ، پلان پارکینگ و پلان طبقات اداری پتروس

# توضیحات طرح

## در طراحی پلان:

- همه واحدها نور مستقیم جنوب و یا شمال را دارند.
- همچنین در هر واحد همه اتاق ها و بخش پذیرش نور مستقیم دارند.
- به تعداد واحدها و با توجه به متراژ آن ها پارکینگ تعبیه شده است.


## در طراحی نما:

- نما در سطح اکونومی، به روز و مدرن طراحی شد.
- پنجره های بزرگ و قدی لایه اولیه نما را تشکیل داده است و نماسازی هایی روی آنها انجام شده.


# پلان ها

- پلان مبلمان طبقات اول تا سوم اداری (۲ واحدی)
- پلان اندازه گذاری طبقات اول تا سوم اداری (۲ واحدی)
- پلان مبلمان طبقات چهارم تا ششم اداری (۳ واحدی)
- پلان اندازه گذاری طبقات چهارم تا ششم اداری (۳ واحدی)
- پلان مبلمان و اندازه گذاری زیرزمین ۲- (چیدمان پارکینگ)
- پلان مبلمان و اندازه گذاری زیرزمین ۱- (چیدمان پارکینگ)




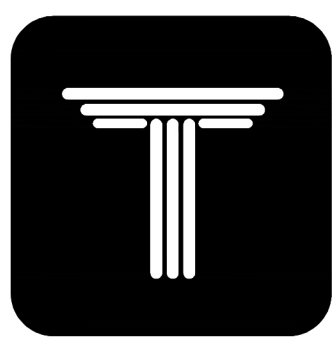

PETROS  
COMPETITION

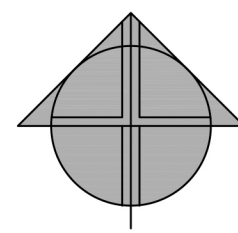


# پلان مبلمان طبقات اول تا سوم

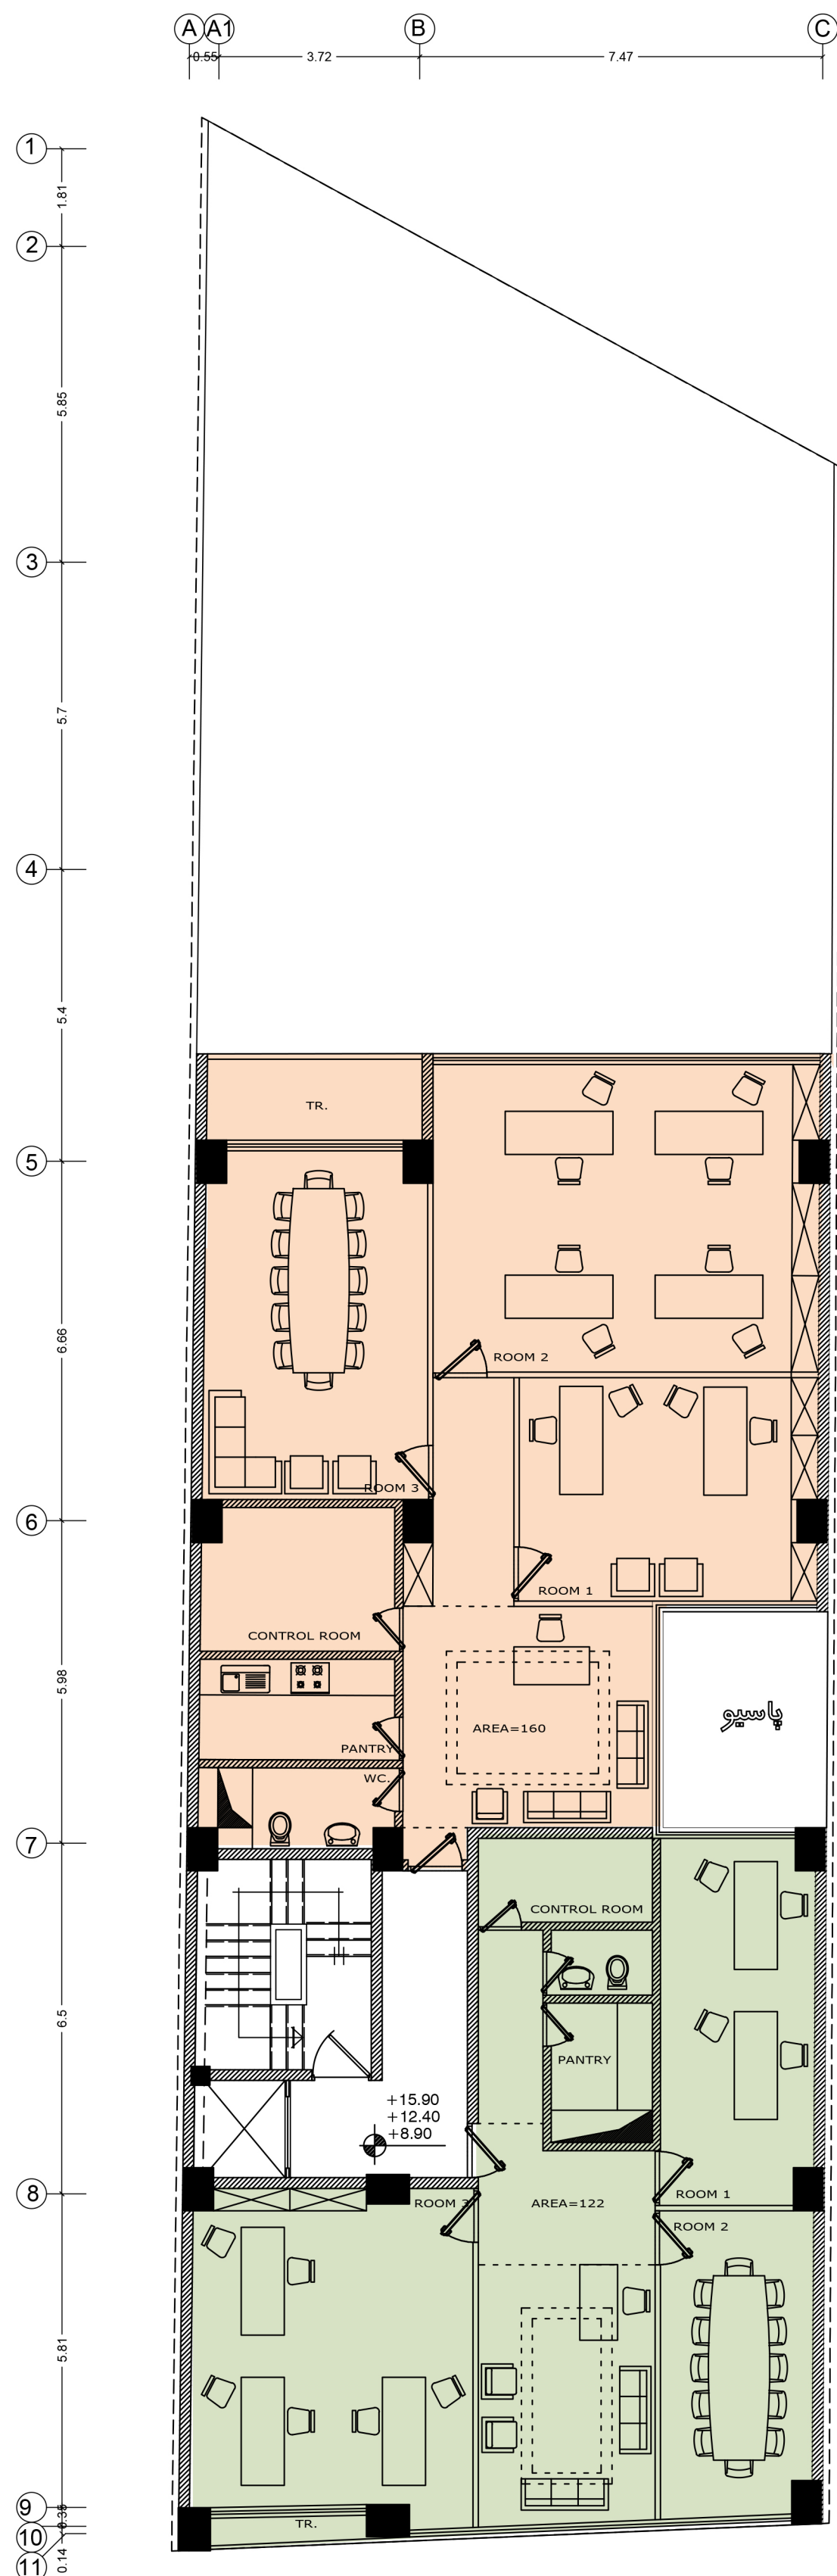


مساحت واحد شمالی: ۱۶۰ متر  
مساحت واحد جنوبی: ۱۲۲ متر  
مساحت مجموعه واحدها: ۲۸۲ متر

برای واحدهای شمالی دو پارکینگ درگیر در نظر گرفته شده.  
برای واحدهای جنوبی یک پارکینگ در نظر گرفته شده.



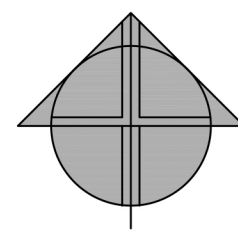


# پلان اندازه گذاری طبقات اول تا سوم

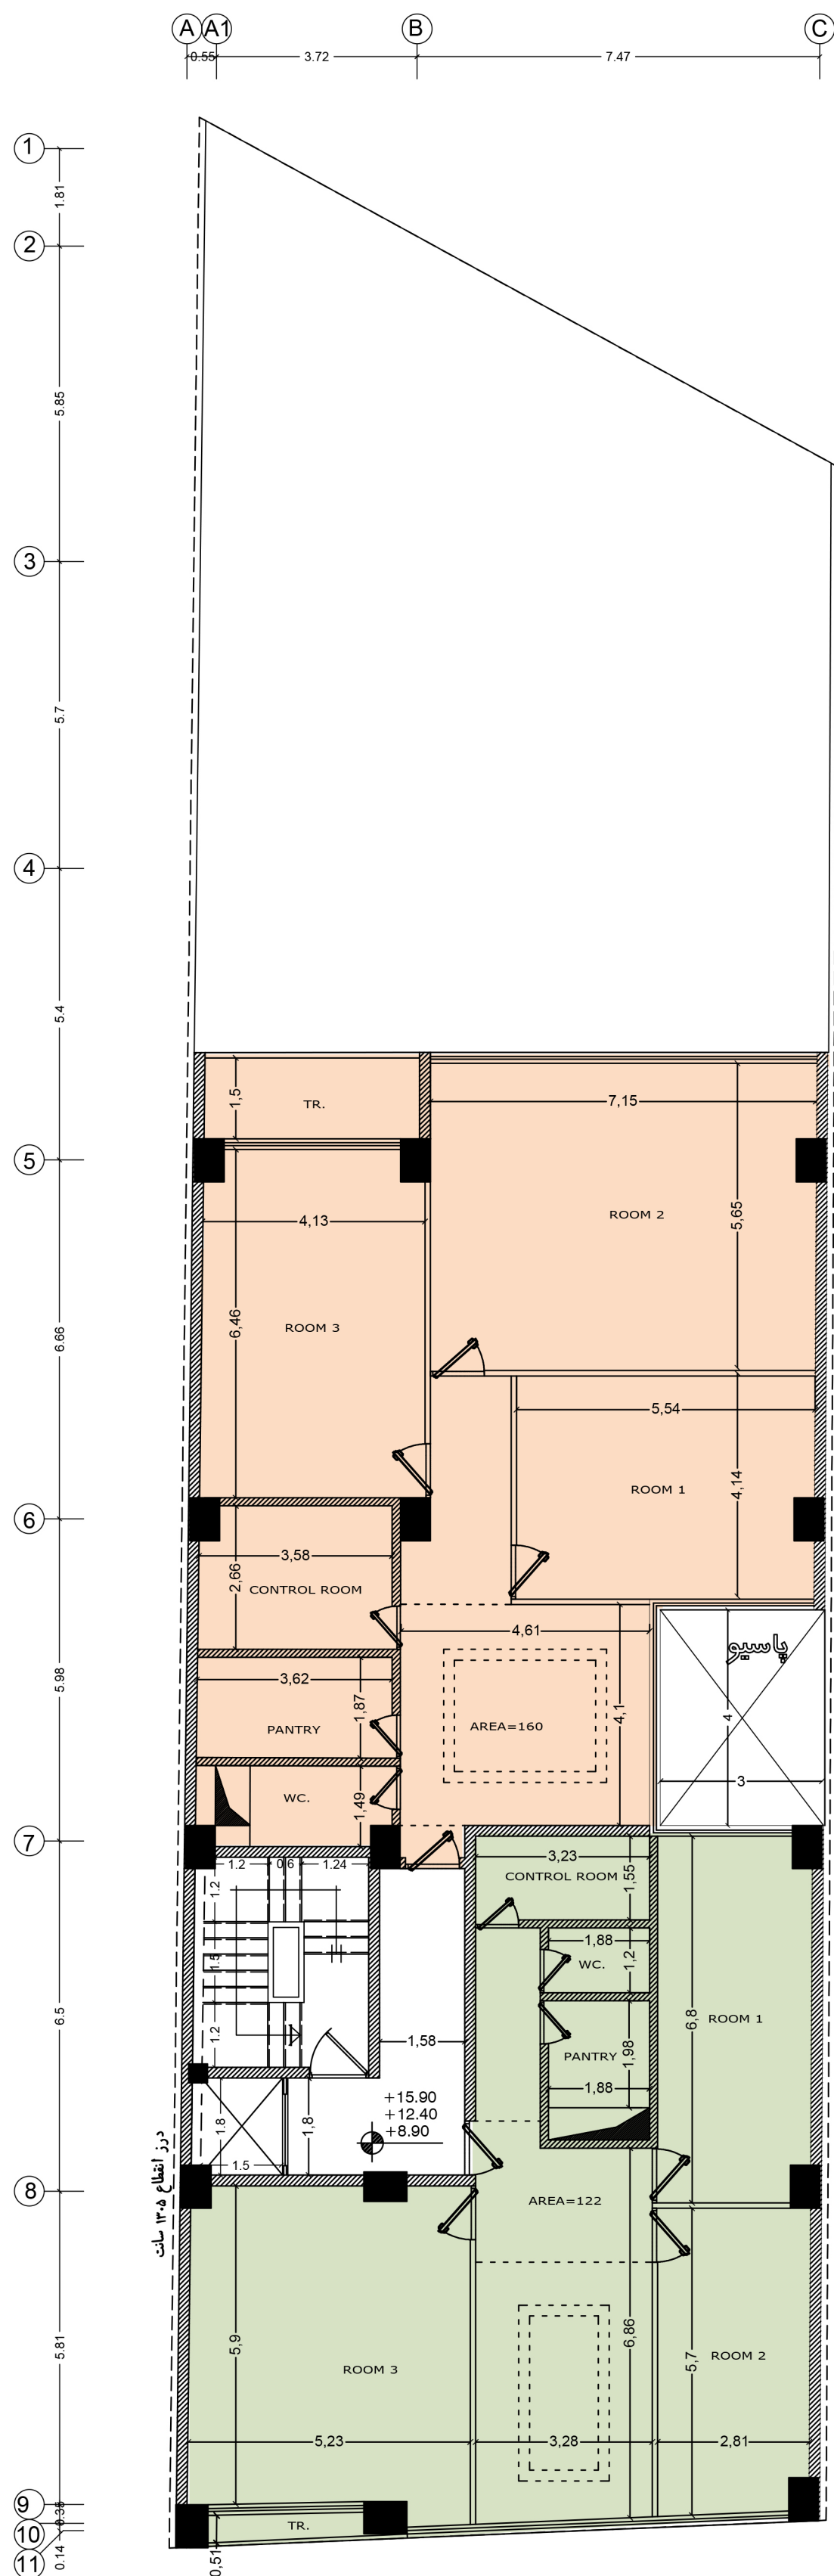


مساحت واحد شمالی: ۱۶۰ متر  
 مساحت واحد جنوبی: ۱۲۲ متر  
 مساحت مجموعه واحدها: ۲۸۲ متر


برای واحدهای شمالی دو پارکینگ درگیر در نظر گرفته شده.  
 برای واحدهای جنوبی یک پارکینگ در نظر گرفته شده.

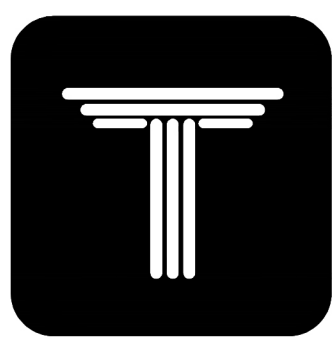

PETROS  
COMPETITION

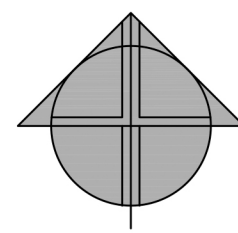




# پلان مبلمان طبقات چهارم تا ششم

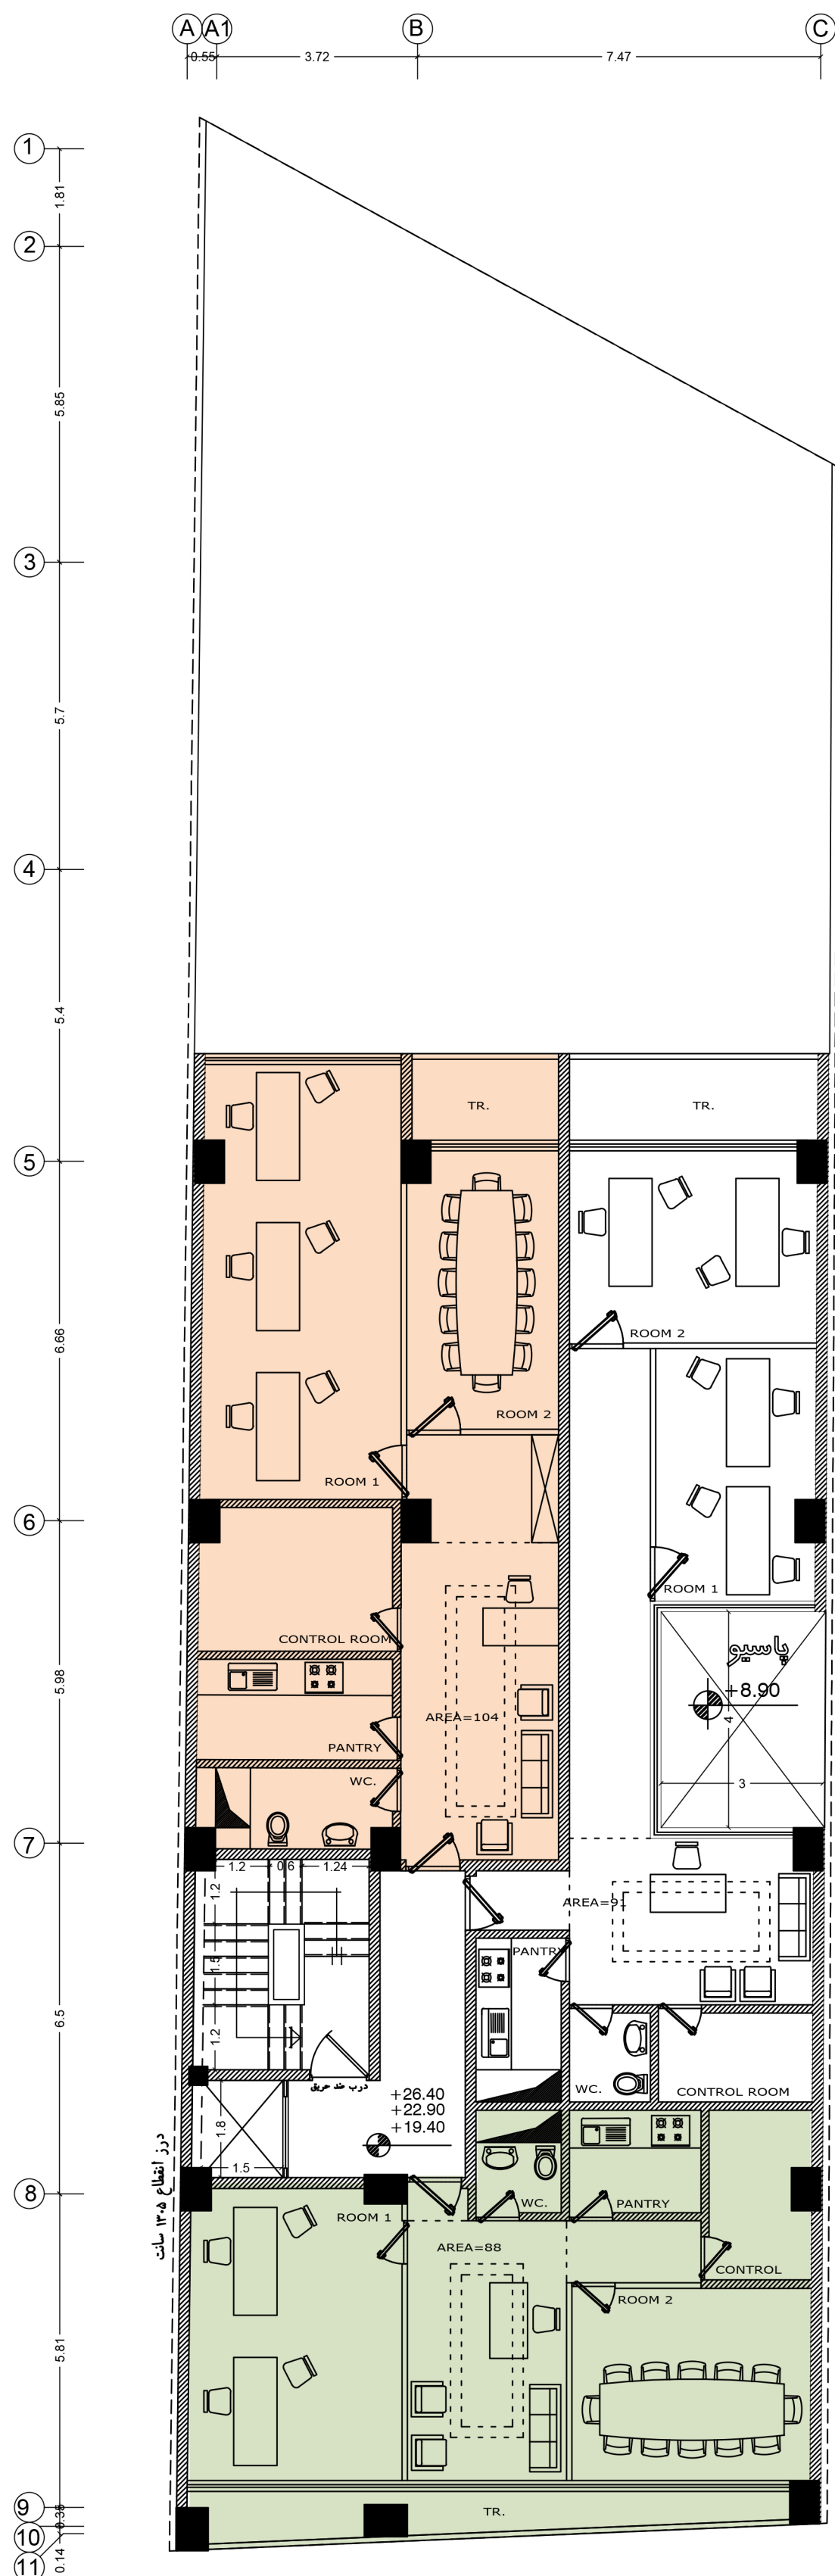

مساحت واحد شمال غربی: ۱۰۴ متر  
مساحت واحد شمال شرقی: ۹۱ متر  
مساحت واحد جنوبی: ۸۸ متر  
مساحت مجموعه واحدها: ۲۸۲ متر


برای هر یک از واحدها، یک پارکینگ در نظر گرفته شده.

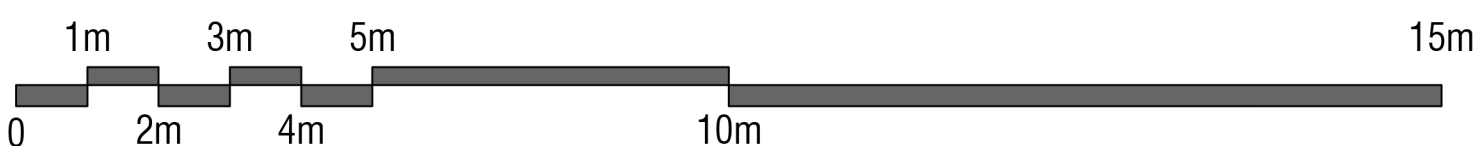

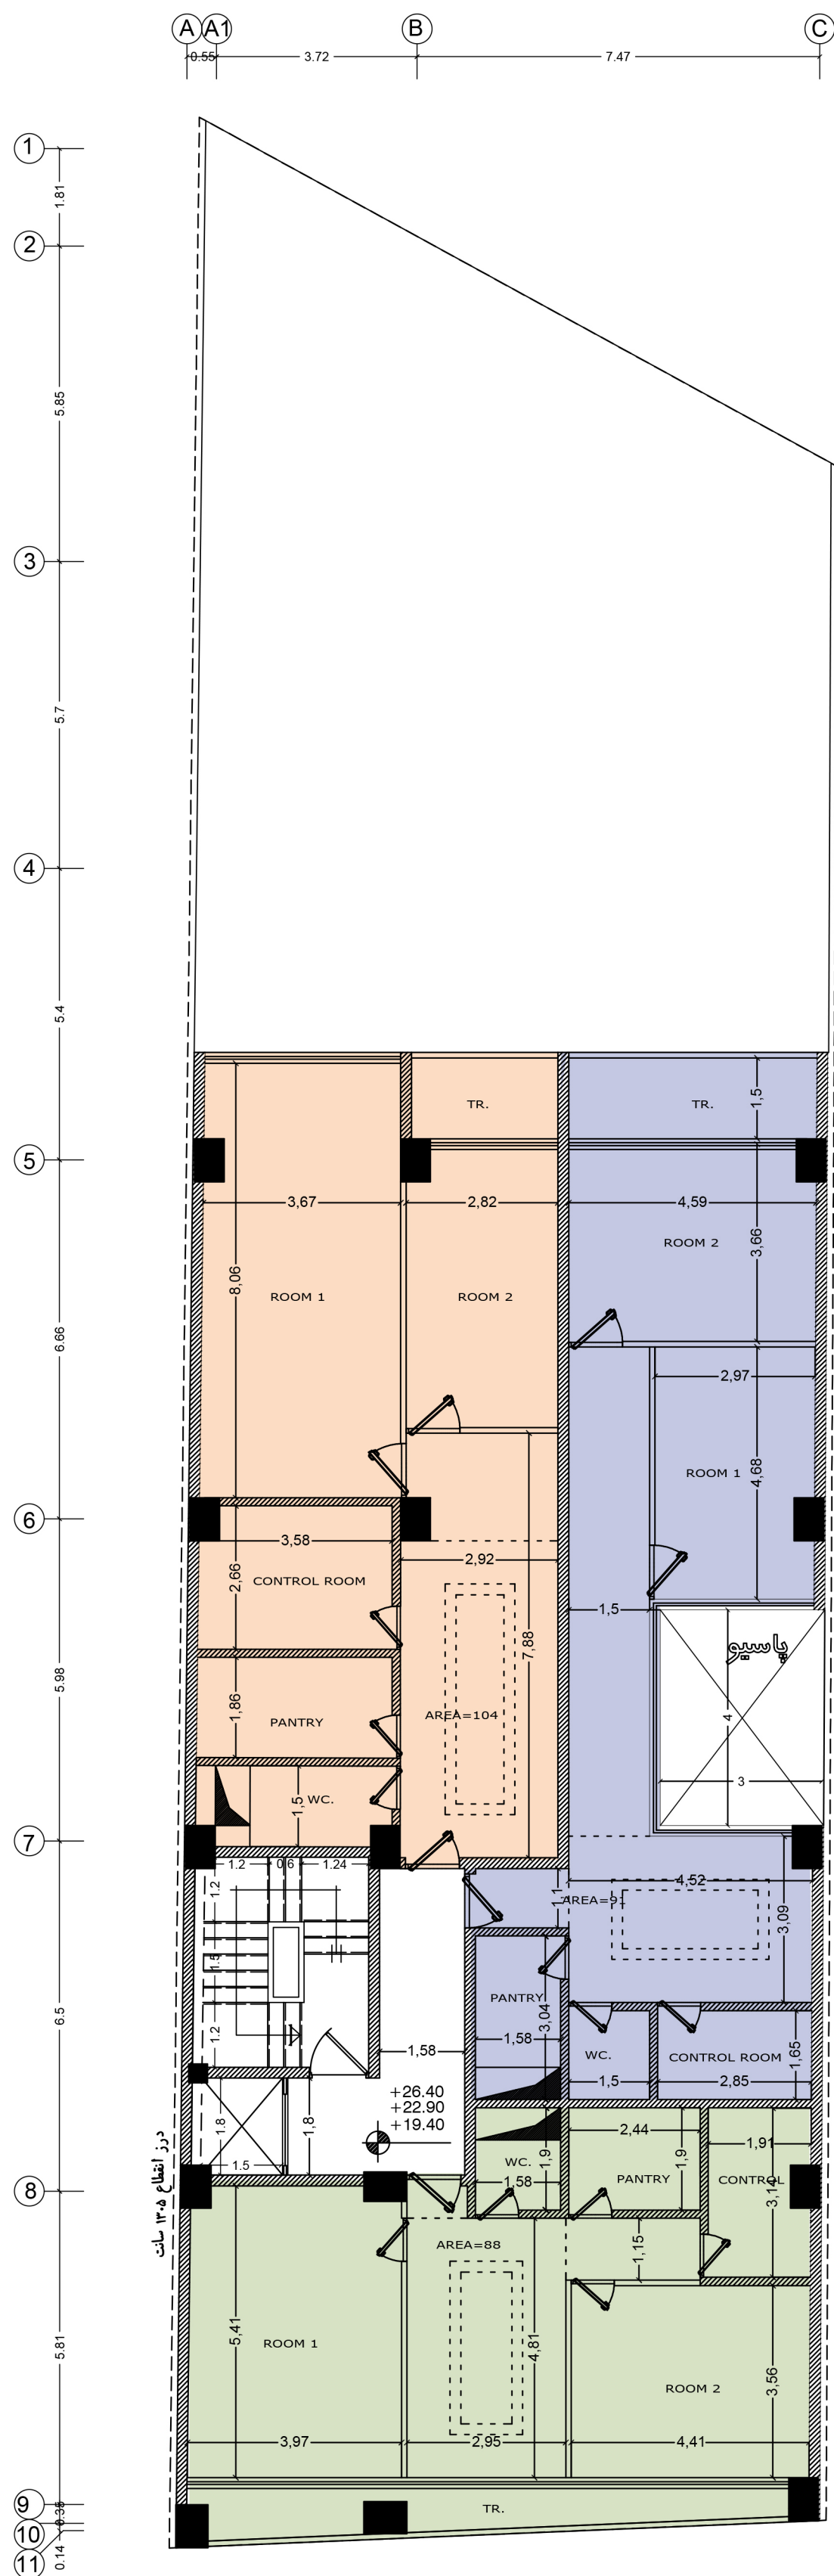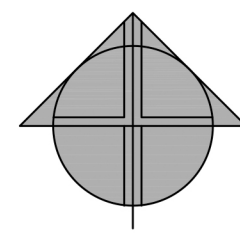


مساحت واحد شمال غربی: ۱۰۴ متر  
مساحت واحد شمال شرقی: ۹۱ متر  
مساحت واحد جنوبی: ۸۸ متر  
مساحت مجموعه واحدها: ۲۸۲ متر


برای هر یک از واحدها، یک پارکینگ در نظر گرفته شده.

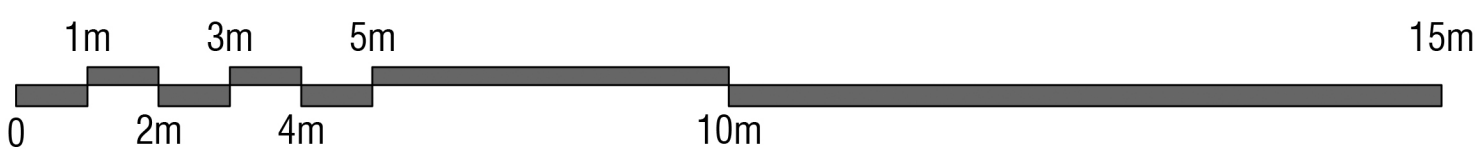




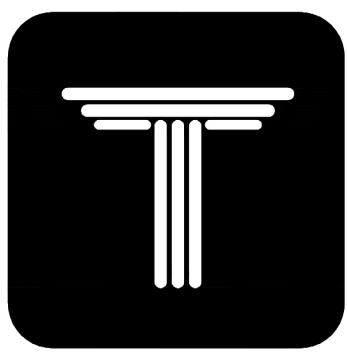

PETROS  
COMPETITION

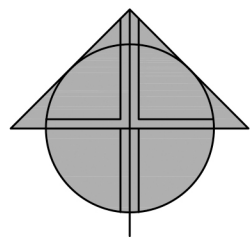

# پلان زیرزمین ۱-

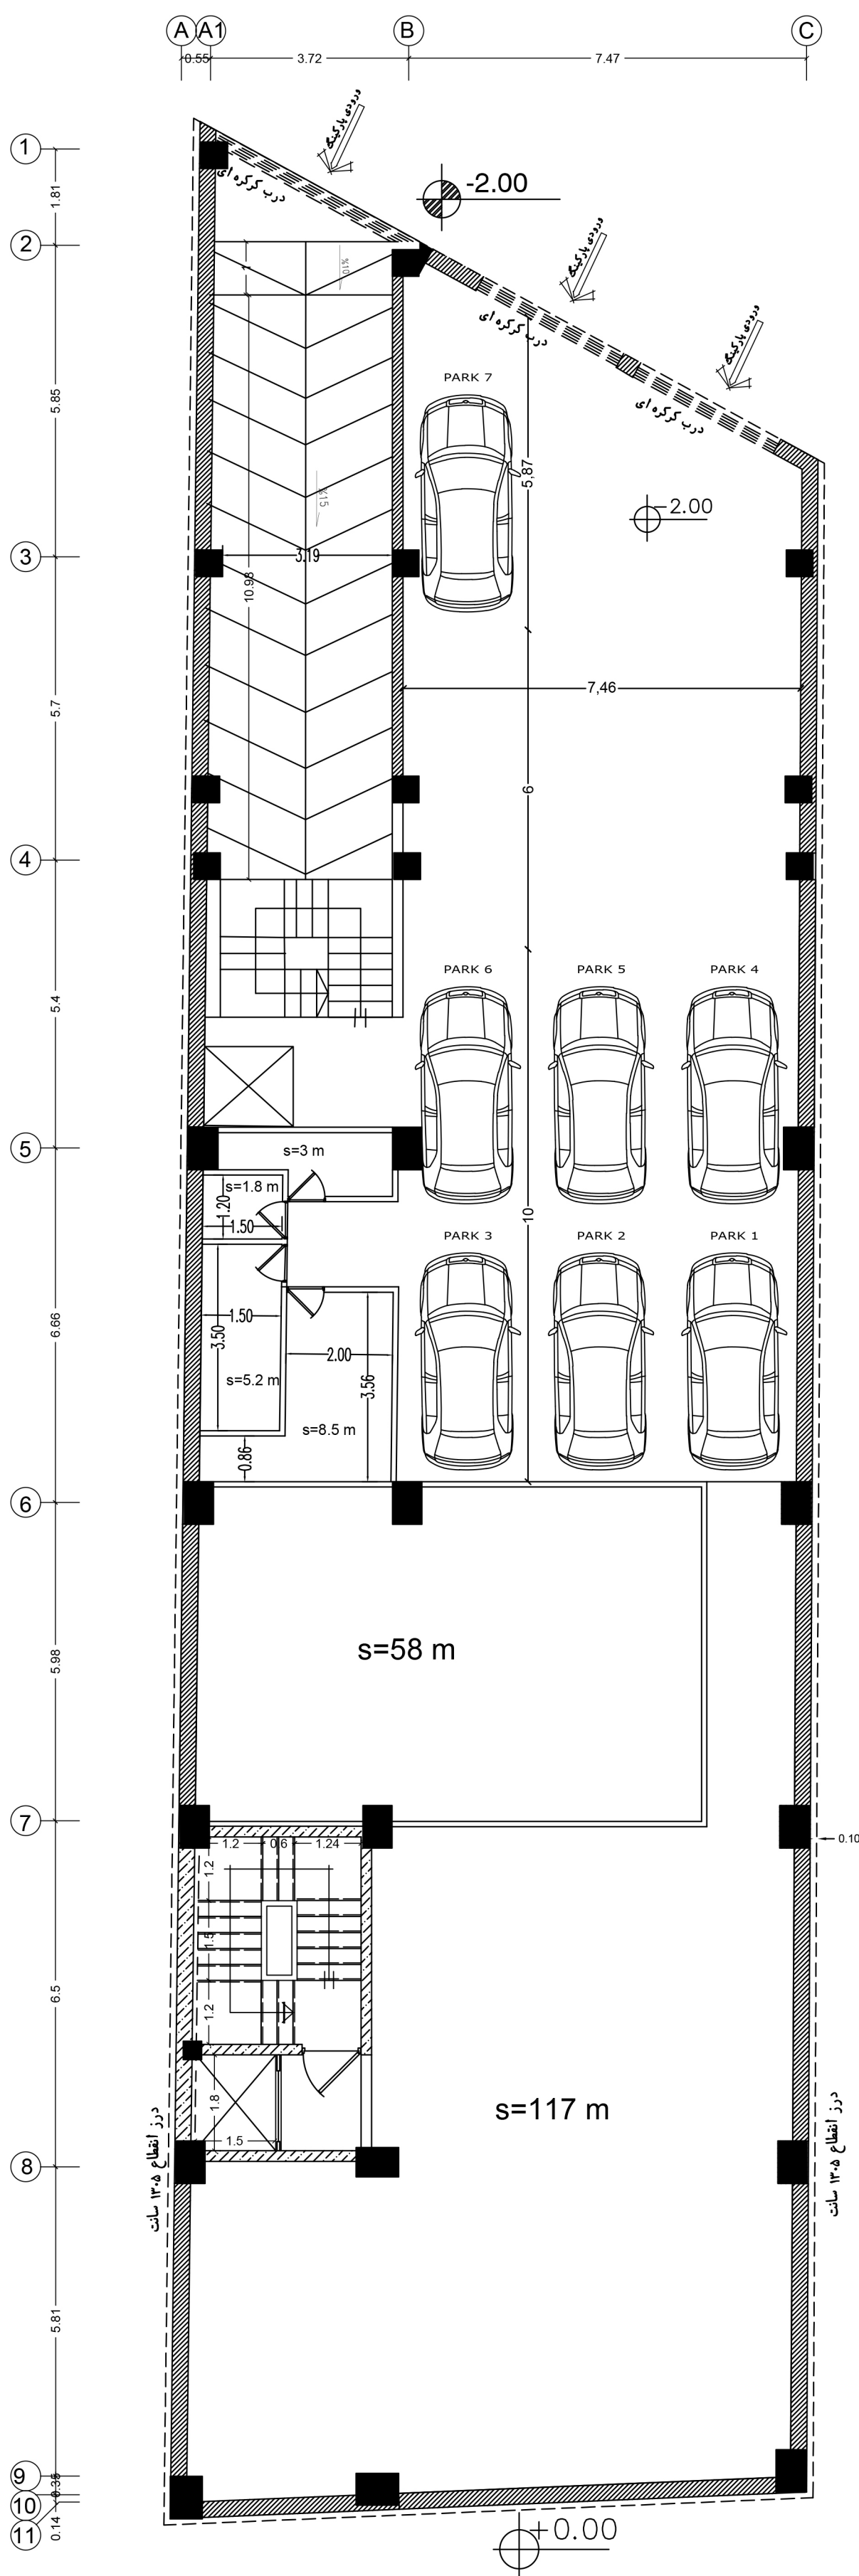


در مجموعه ۲۱ پارکینگ در نظر گرفته شده:


برای هر یک از واحدهای شمالی طبقه اول تا سوم که مساحتی بیشتر از ۱۵۰ متر دارند ۲ پارکینگ درگیر در نظر گرفته شده.

برای واحد تجاری که مساحتی بیشتر از ۲۵۰ متر دارد، ۳ پارکینگ در نظر گرفته شده که ۲ عدد از آنها درگیر است.


برای سایر واحدها که مساحتی کمتر از ۱۵۰ متر دارند، یک پارکینگ در نظر گرفته شده.

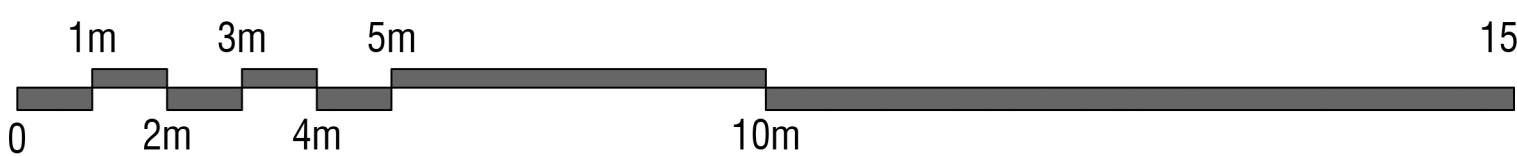




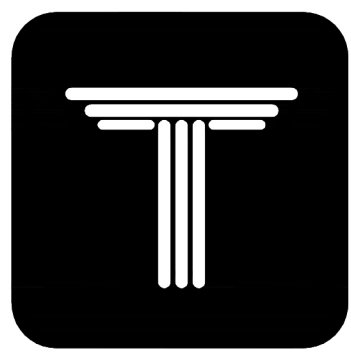

PETROS  
COMPETITION

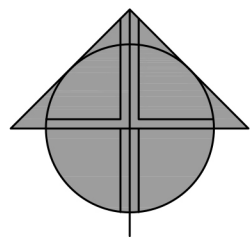

## پلان زیرزمین ۲-

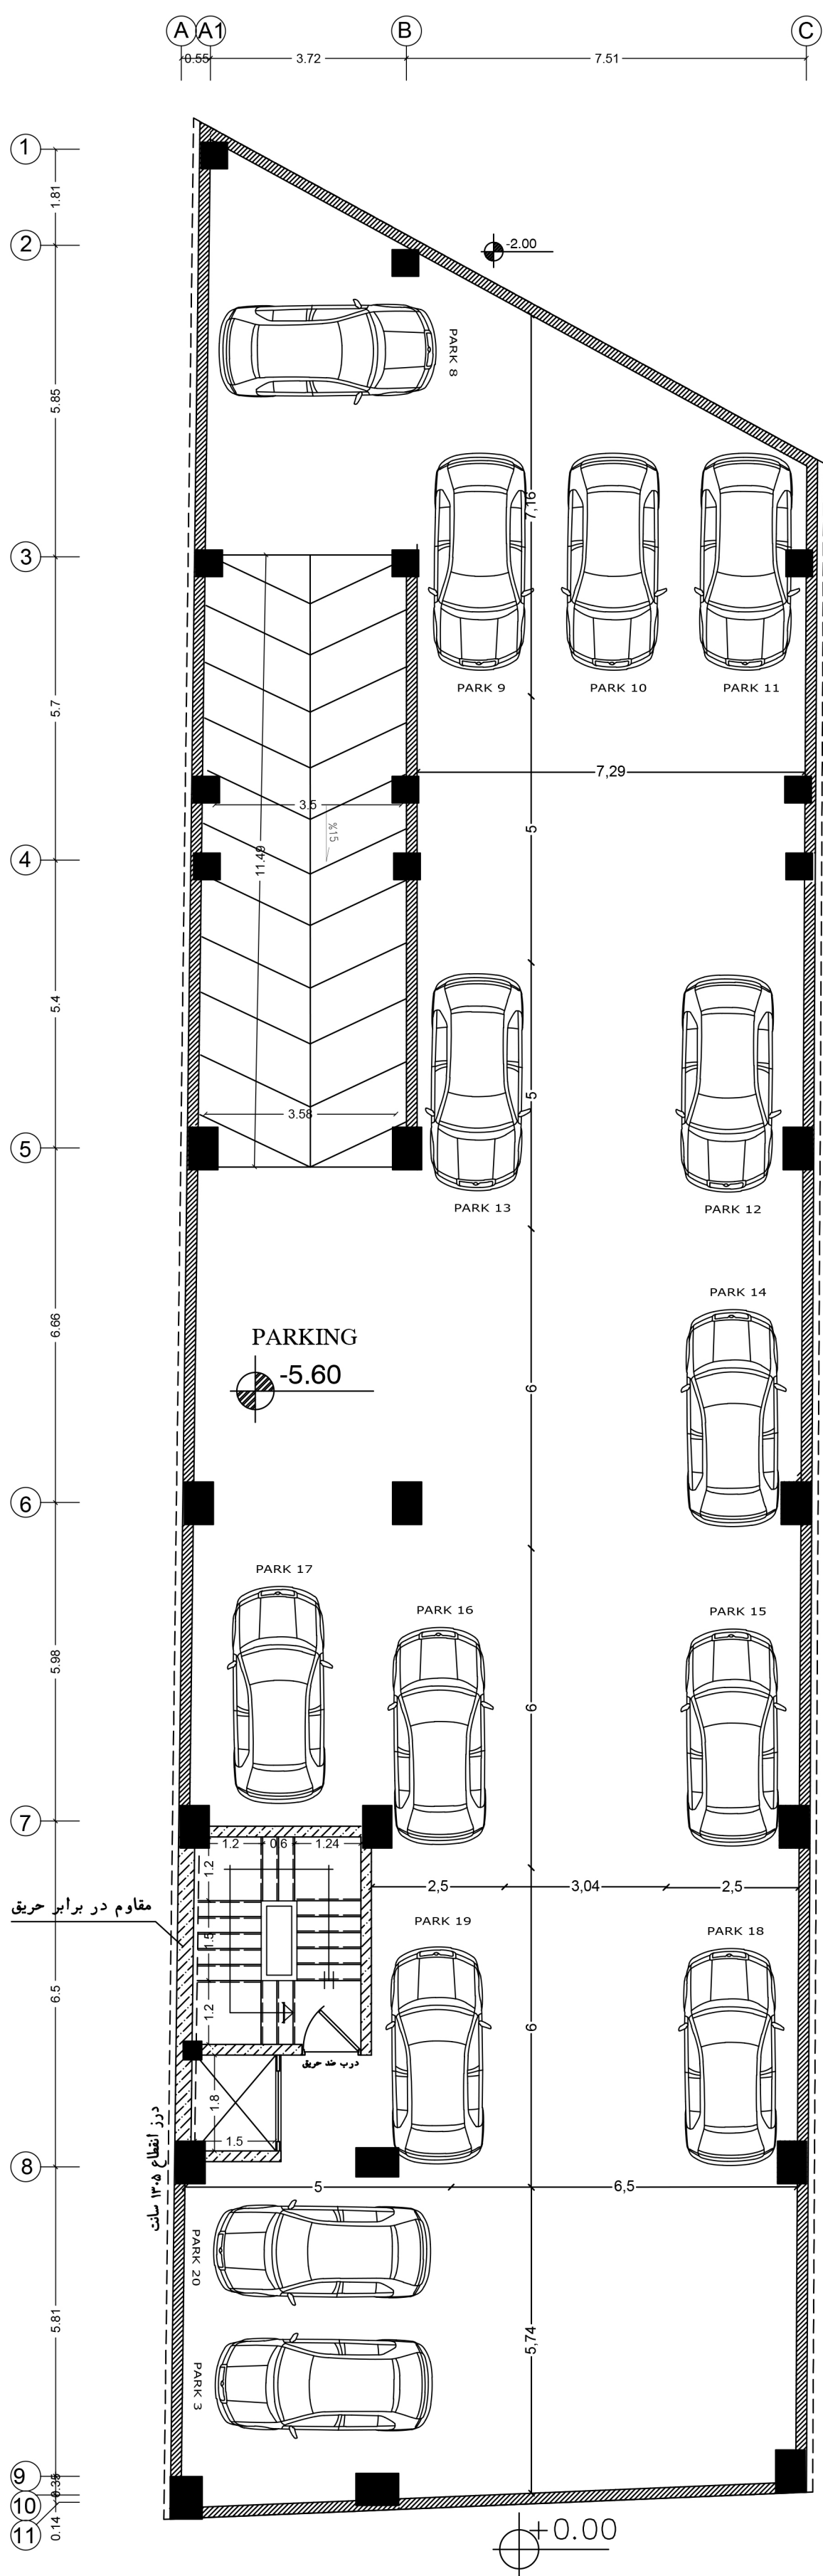

در مجموعه ۲۱ پارکینگ در نظر گرفته شده:

برای هر یک از واحدهای شمالی طبقه اول تا سوم که مساحتی بیشتر از ۱۵۰ متر دارند ۲ پارکینگ درگیر در نظر گرفته شده.

برای واحد تجاری که مساحتی بیشتر از ۲۵۰ متر دارد، ۳ پارکینگ در نظر گرفته شده که ۲ عدد از آنها درگیر است.

برای سایر واحدها که مساحتی کمتر از ۱۵۰ متر دارند، یک پارکینگ در نظر گرفته شده.

# رندر ها

- رندر از نمای شمالی
- رندر از نمای جنوبی
- رندر از نورپردازی نمای شمالی
- رندر از نورپردازی نمای جنوبی



## نمای جنوب





## نمای شمال





# نمای شمال





# نمای شمال





## نمای جنوب





# نورپردازی نمای جنوب






# نورپردازی نمای شمال





# نورپردازی نمای شمال

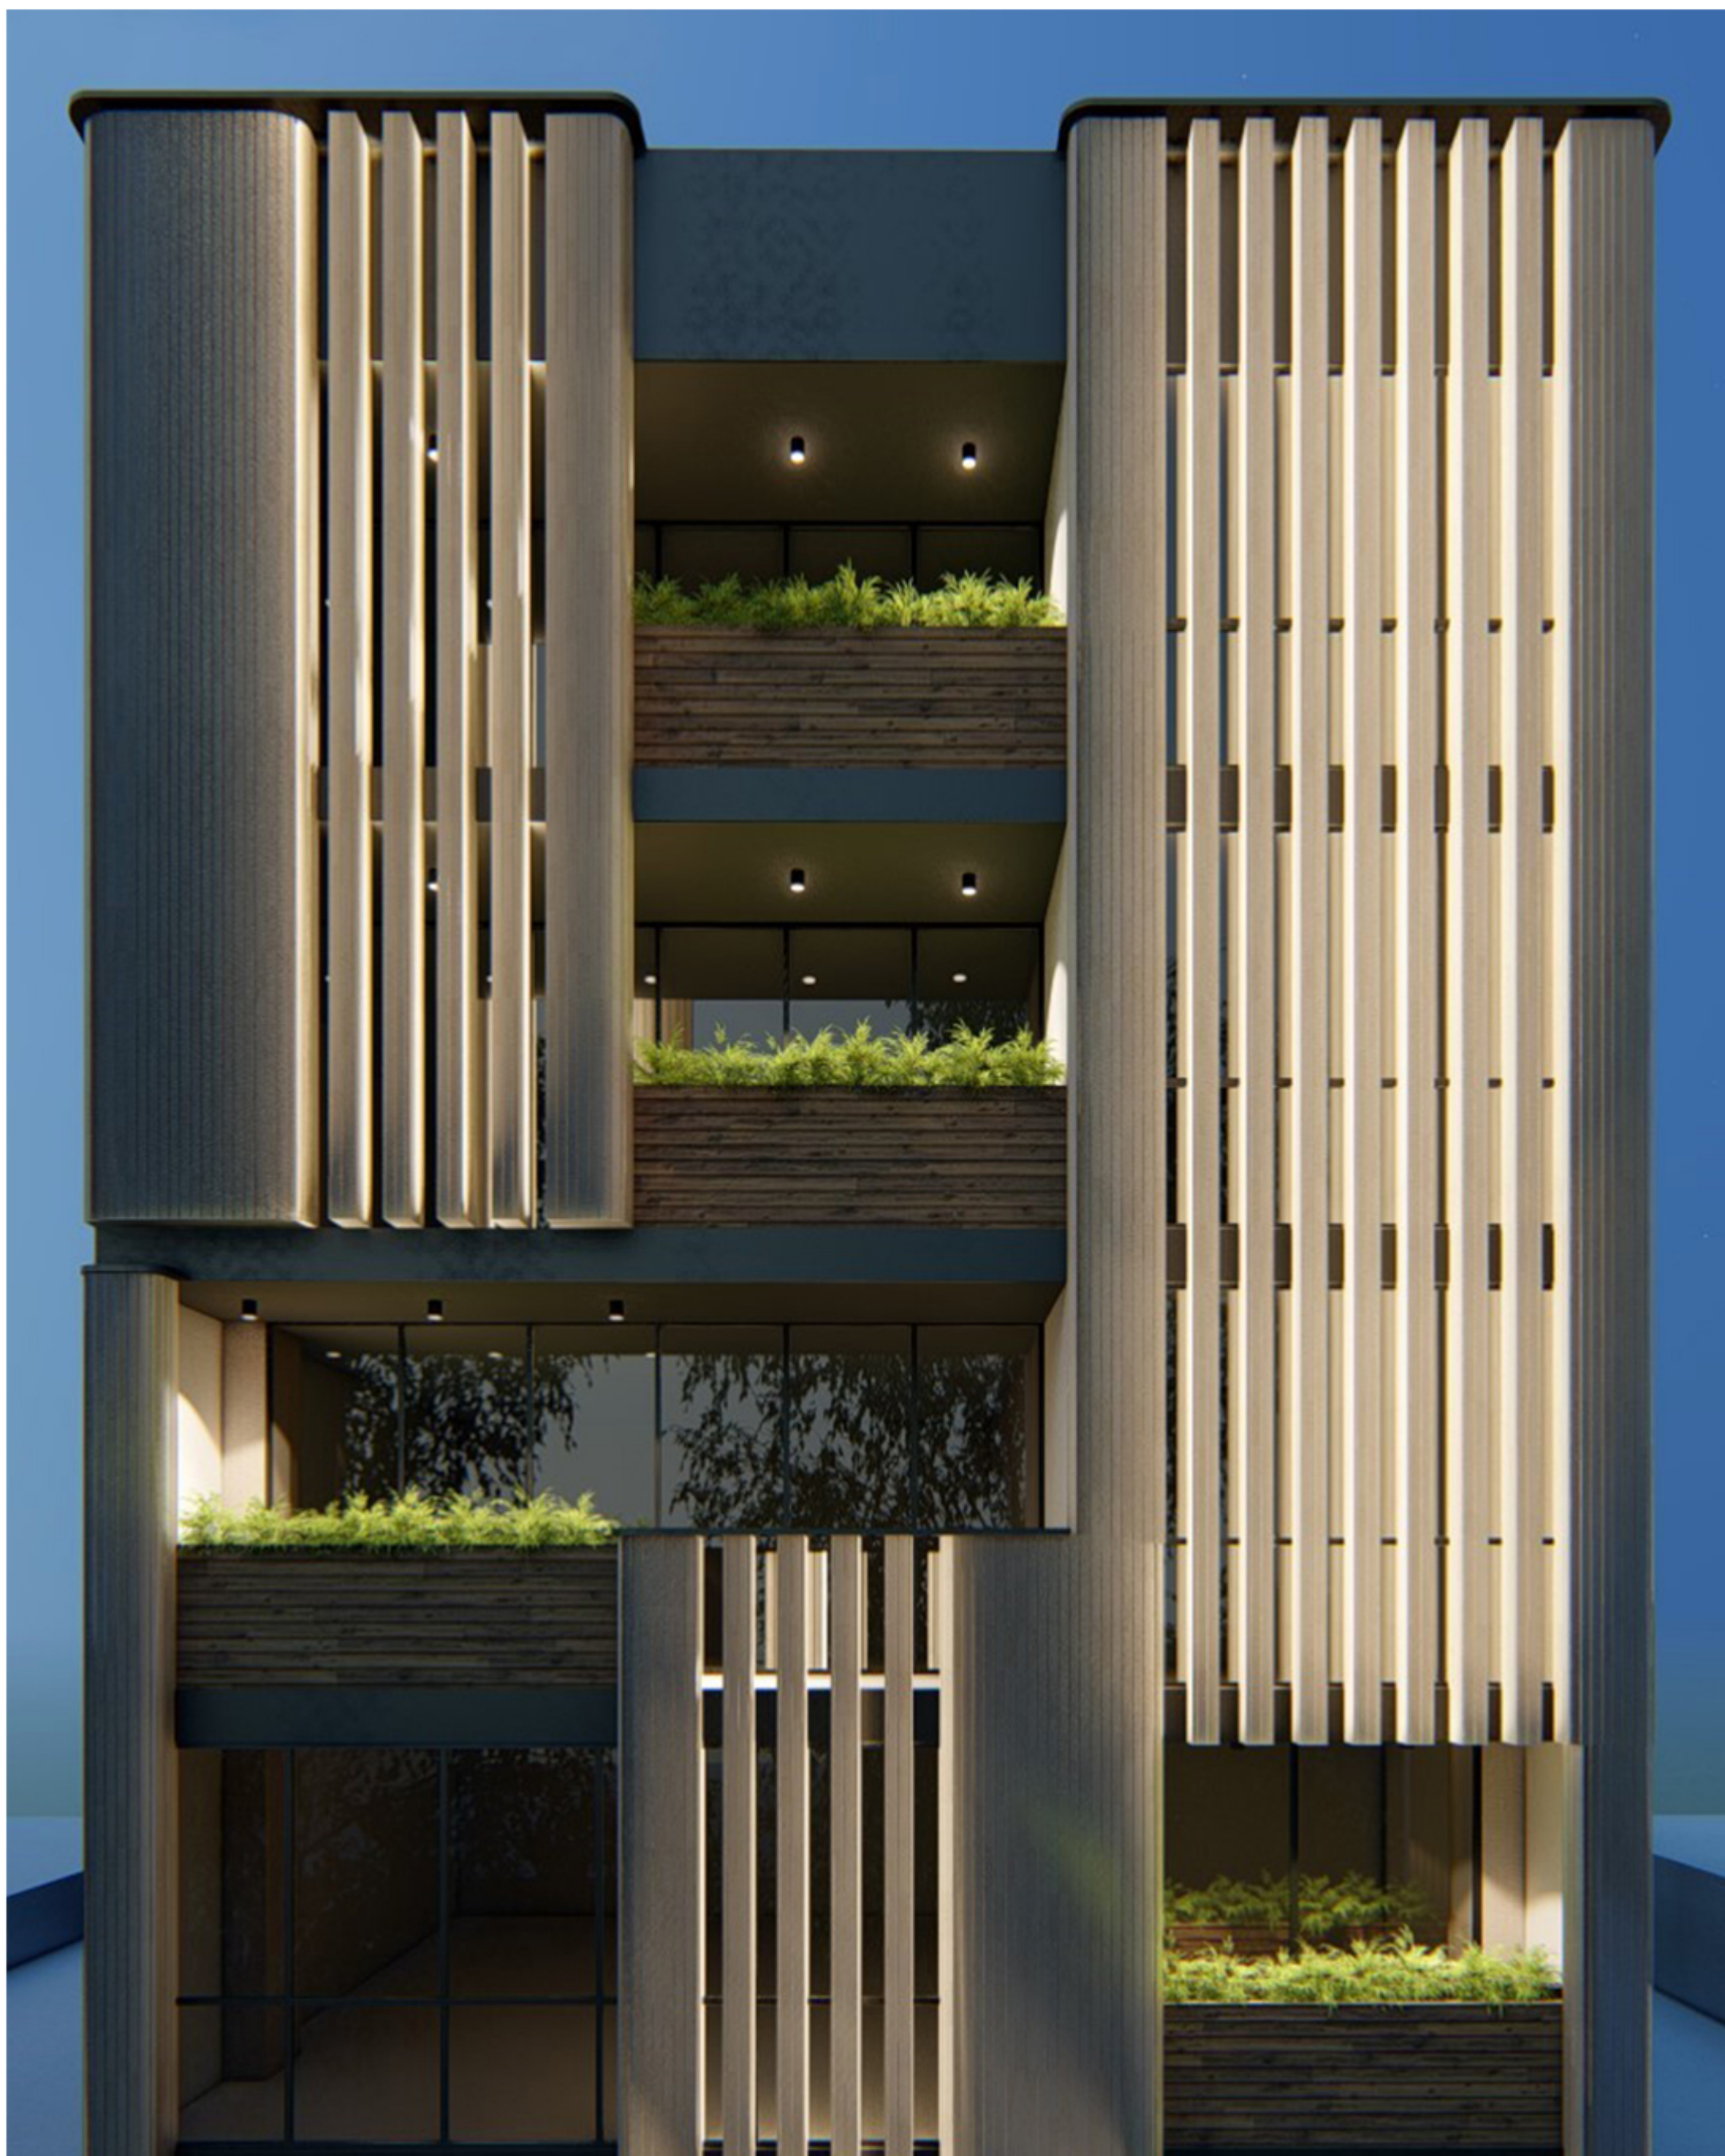



# جدول متريال نما



# متریال نما

جدول متریال نما

| تصویر                                                                               | مصالح           |   |
|-------------------------------------------------------------------------------------|-----------------|---|
|  | آجر کرمی ۷ * ۳۱ | ۱ |
|  | ورق کامپوزیت    | ۲ |
|  | چوب ترموود      | ۳ |
|  | سنگ مشکی نطنز   | ۴ |

