


ALT 01



ALT 01

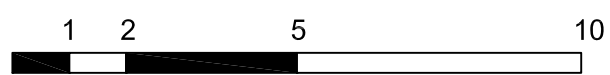


1 2 5 10

GROUND FLOOR PLAN

TOTAL AREA | 364 M2

PARKING NUMBERS | 2

ALT 01

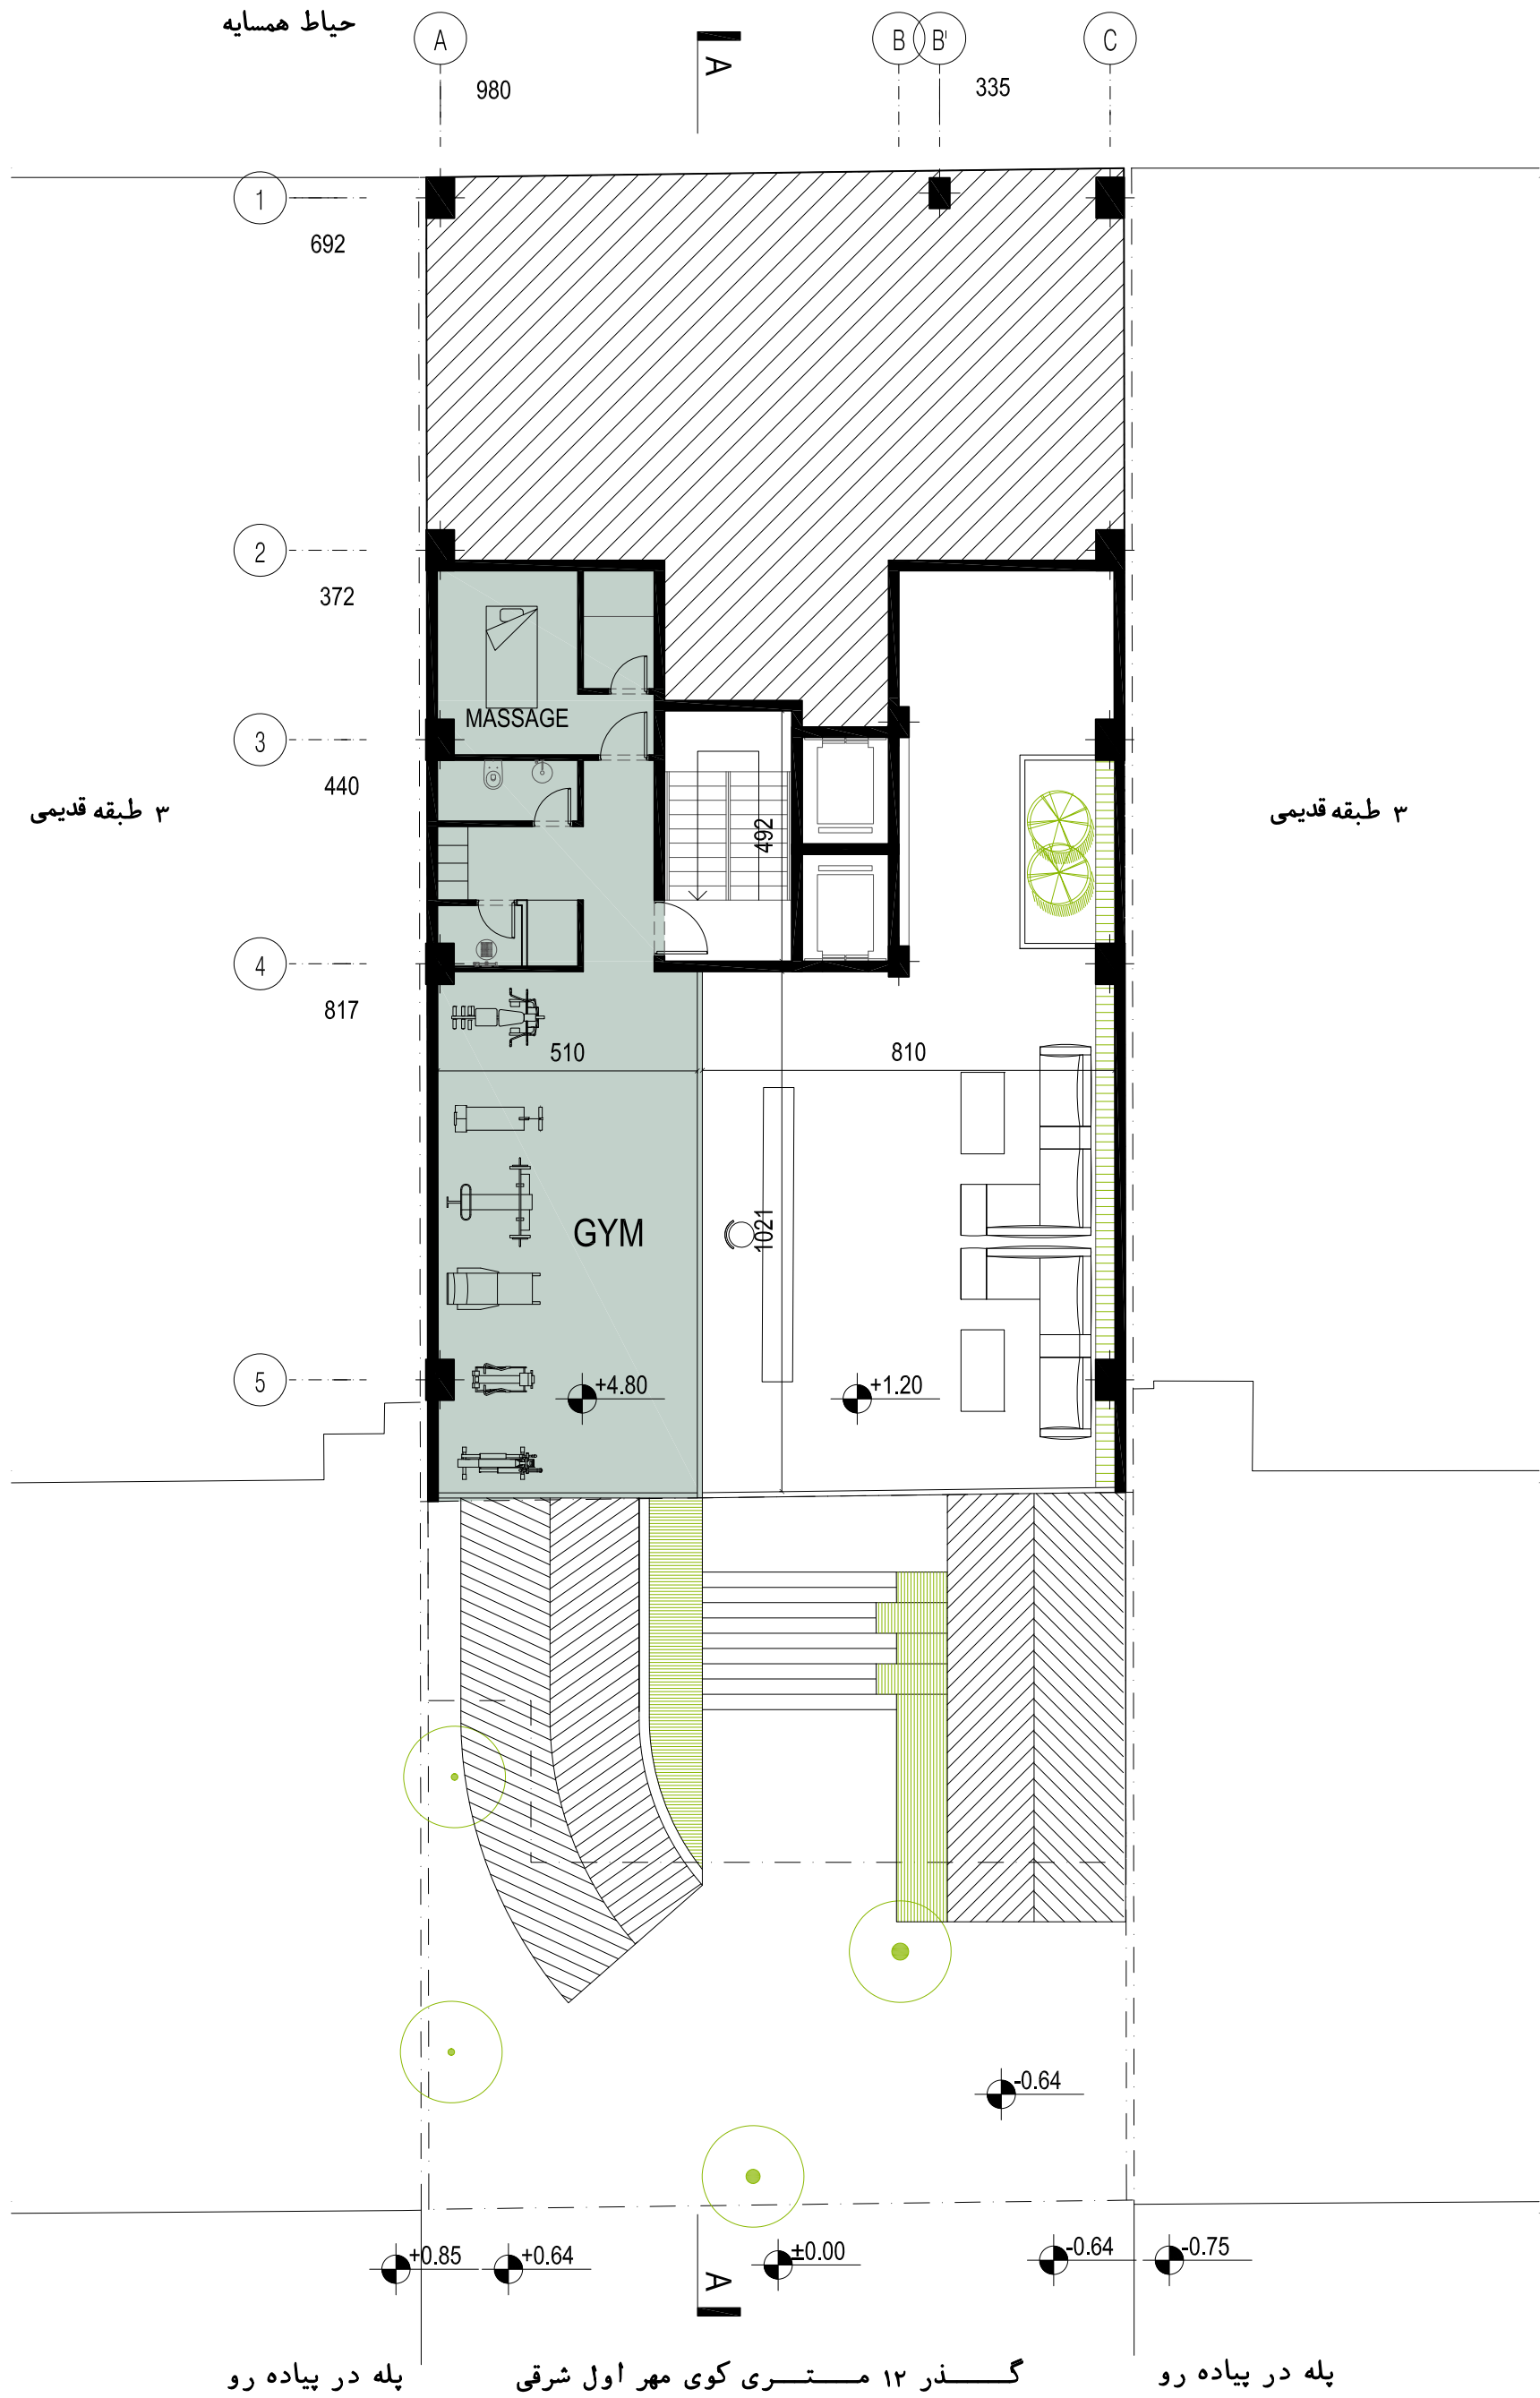


1 2 5 10

GROUND FLOOR PLAN

TOTAL AREA | 117 M2

ALT 01

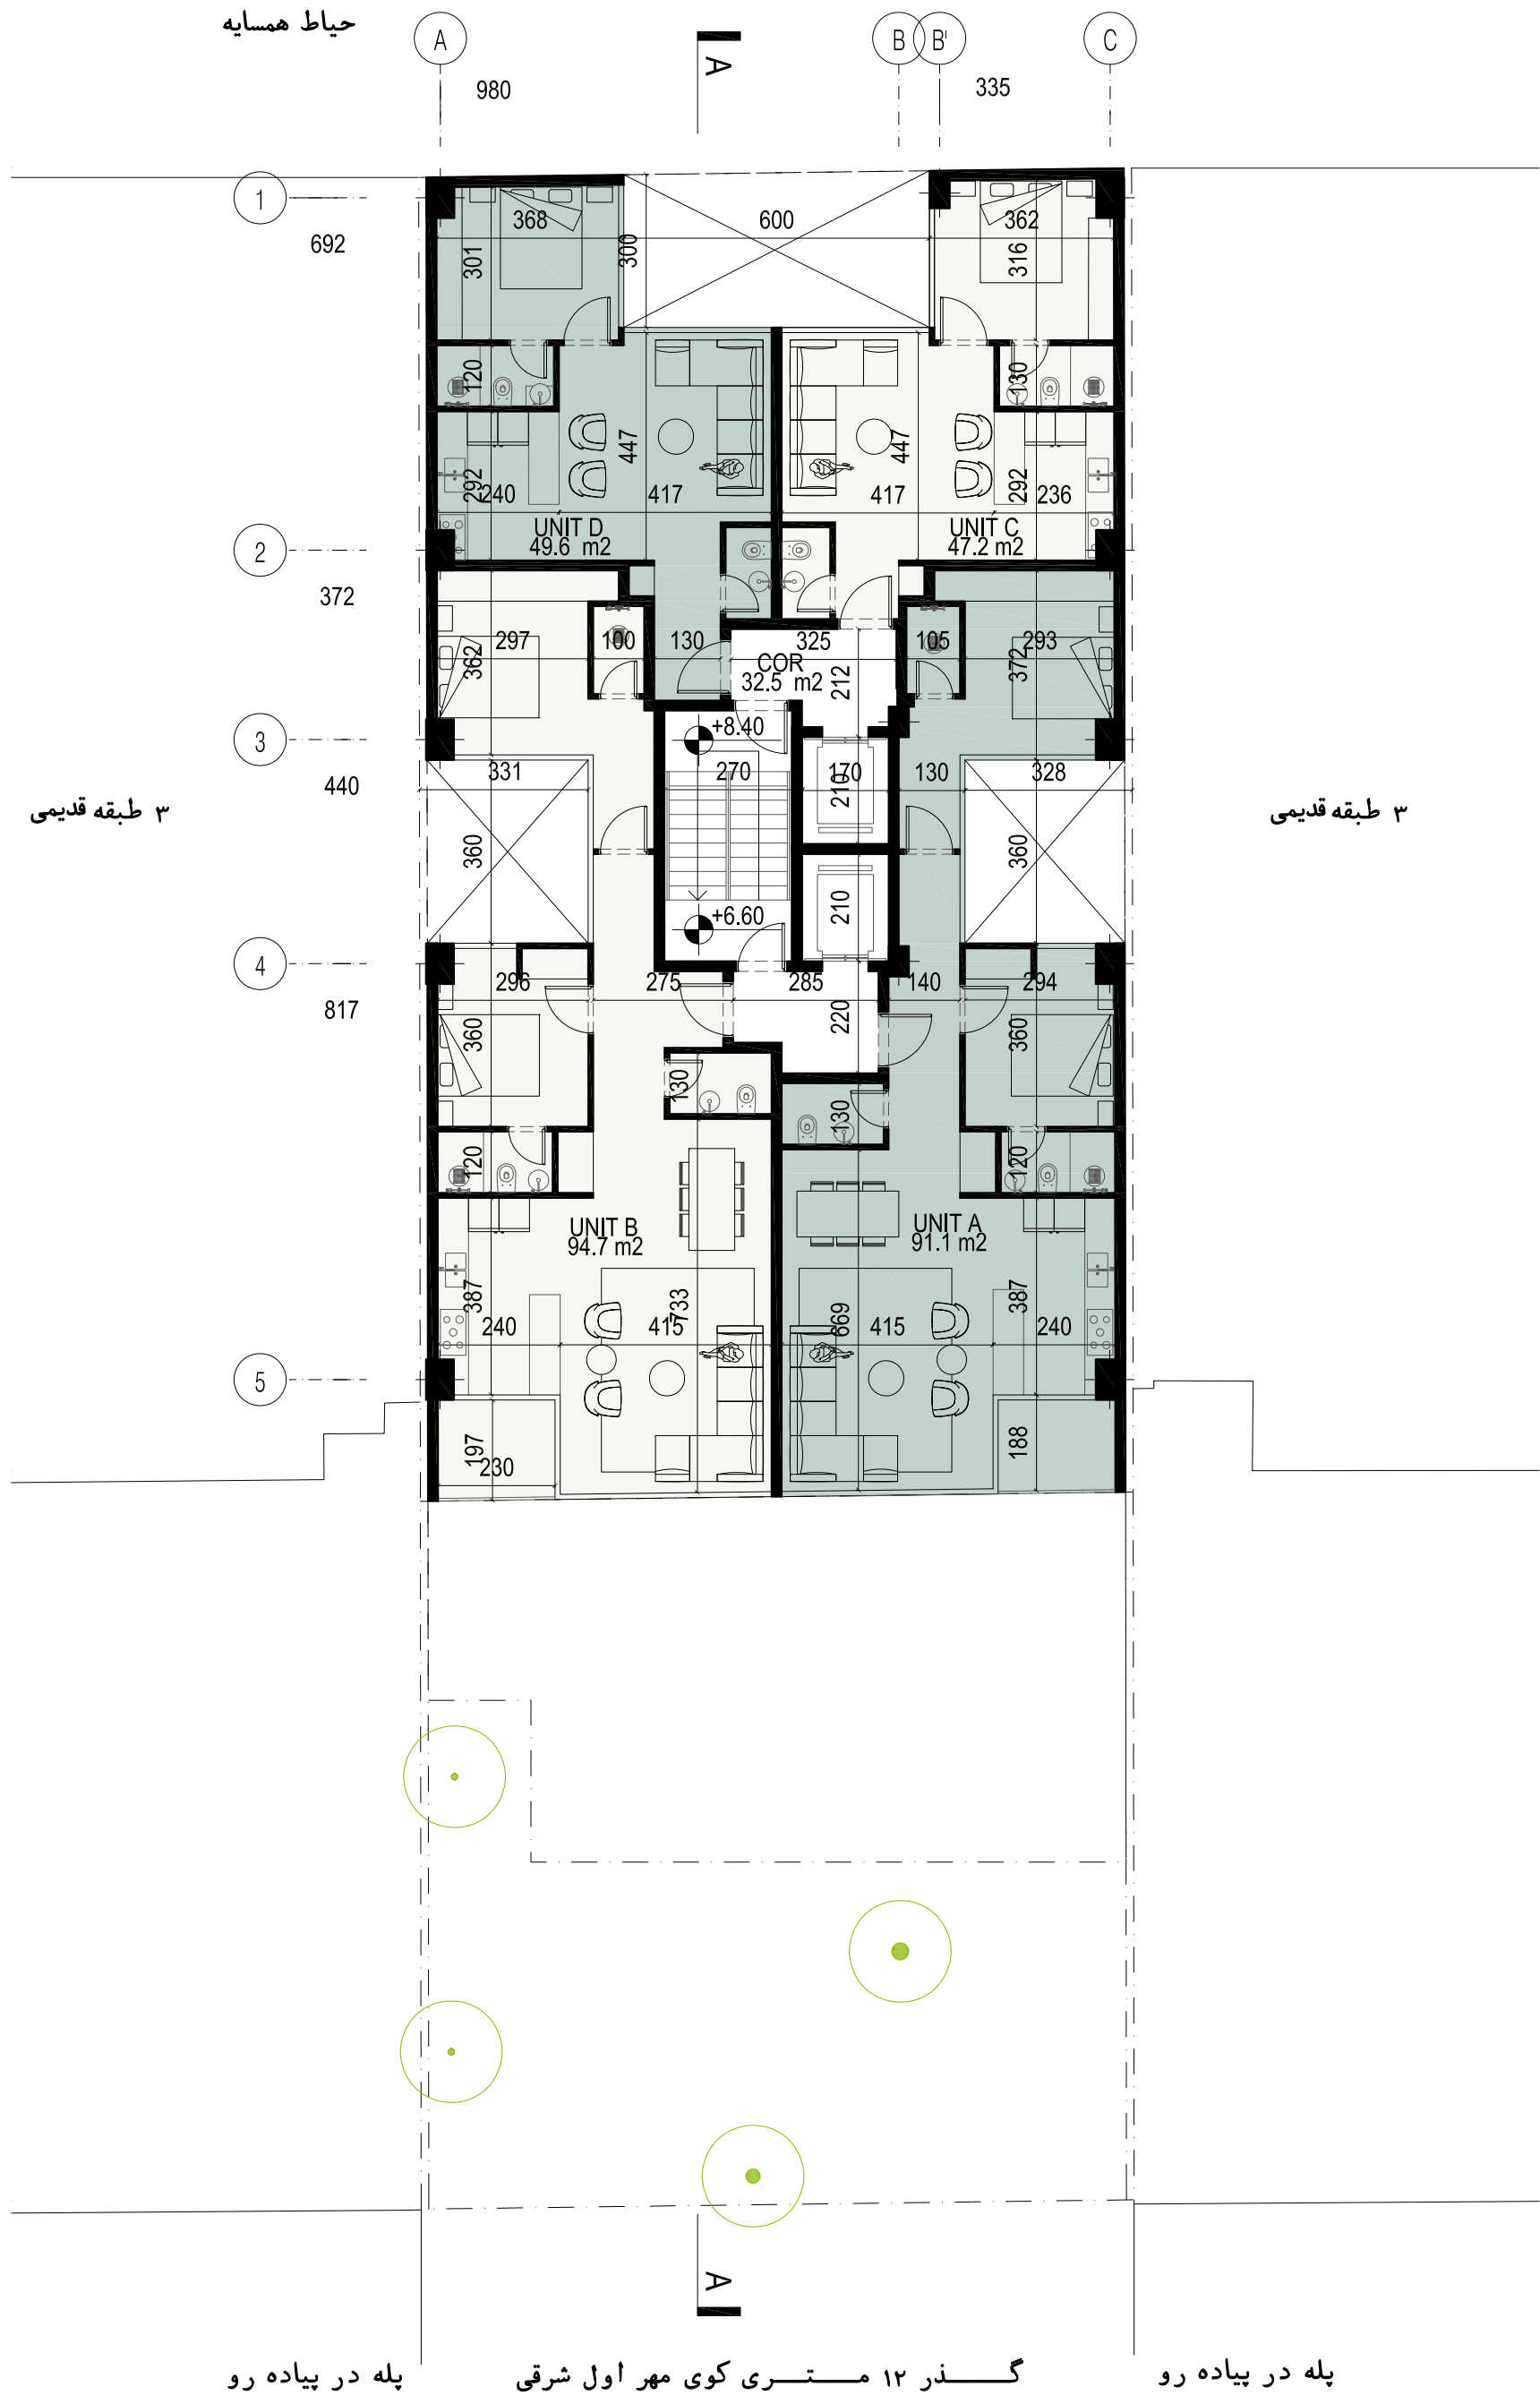



1 2 5 10

TYPICAL FLOOR PLAN


TOTAL AREA | 315 M2

ALT 01

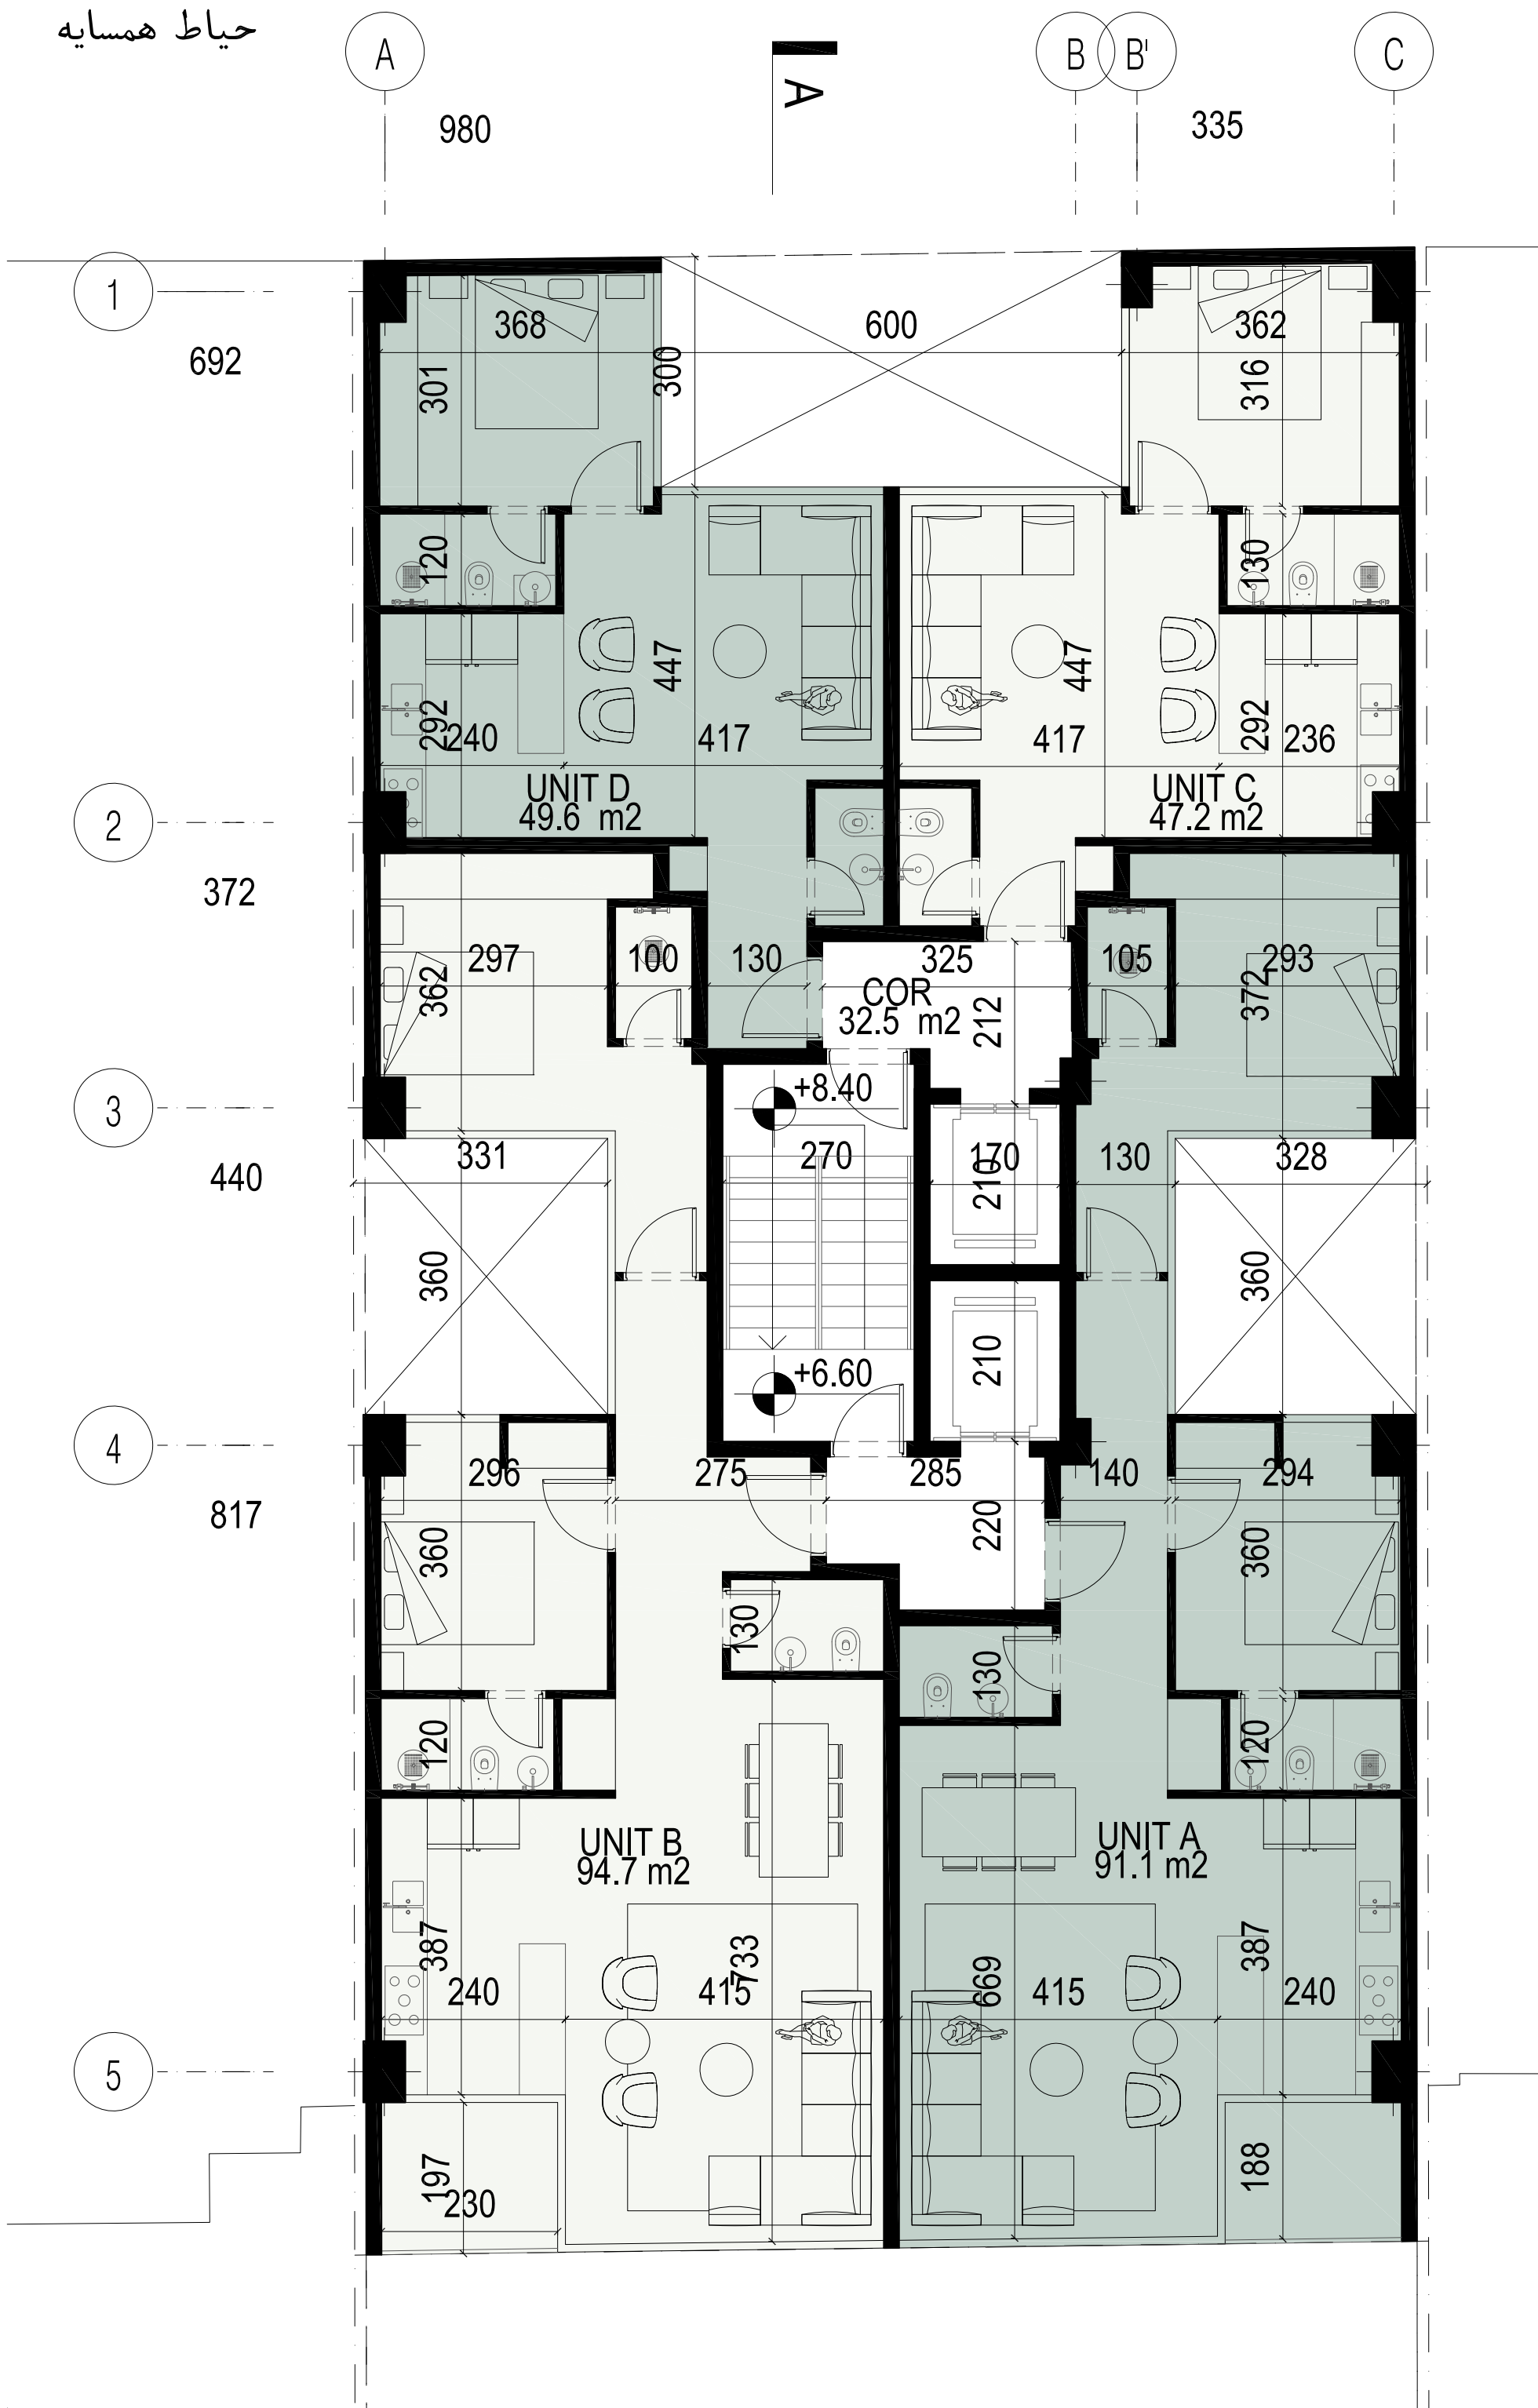

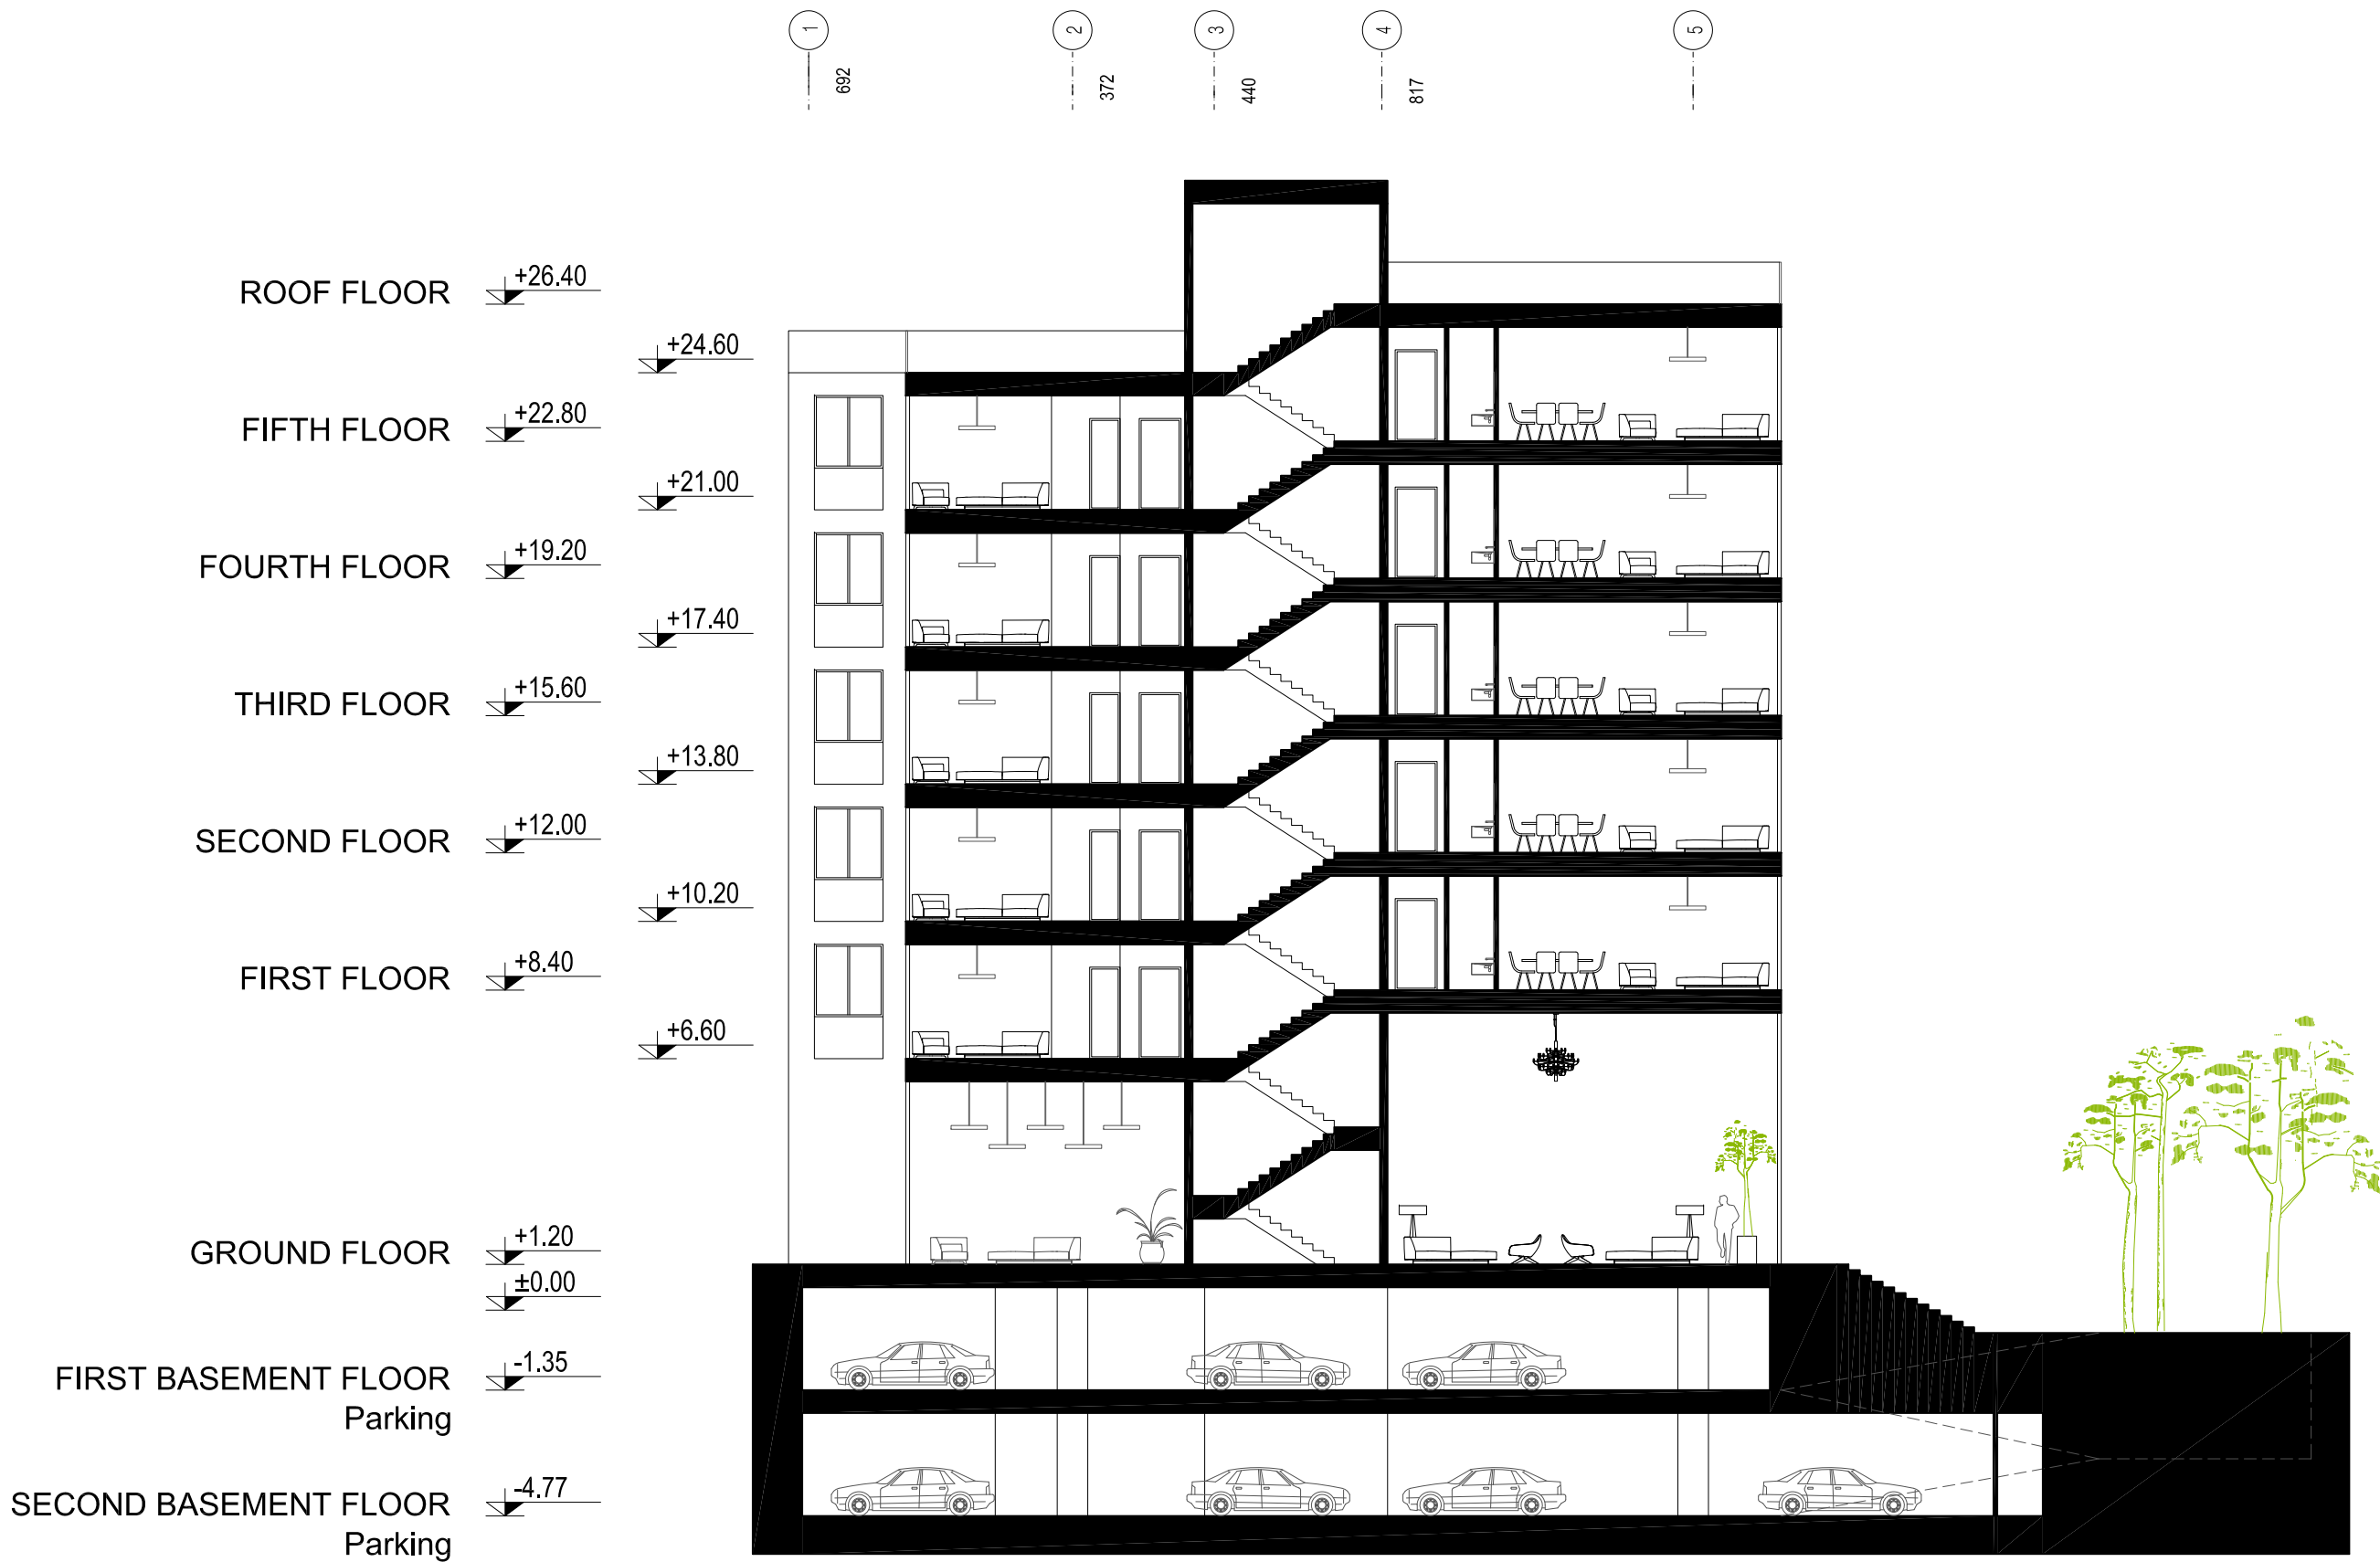


1 2 5 10
SECTION A-A

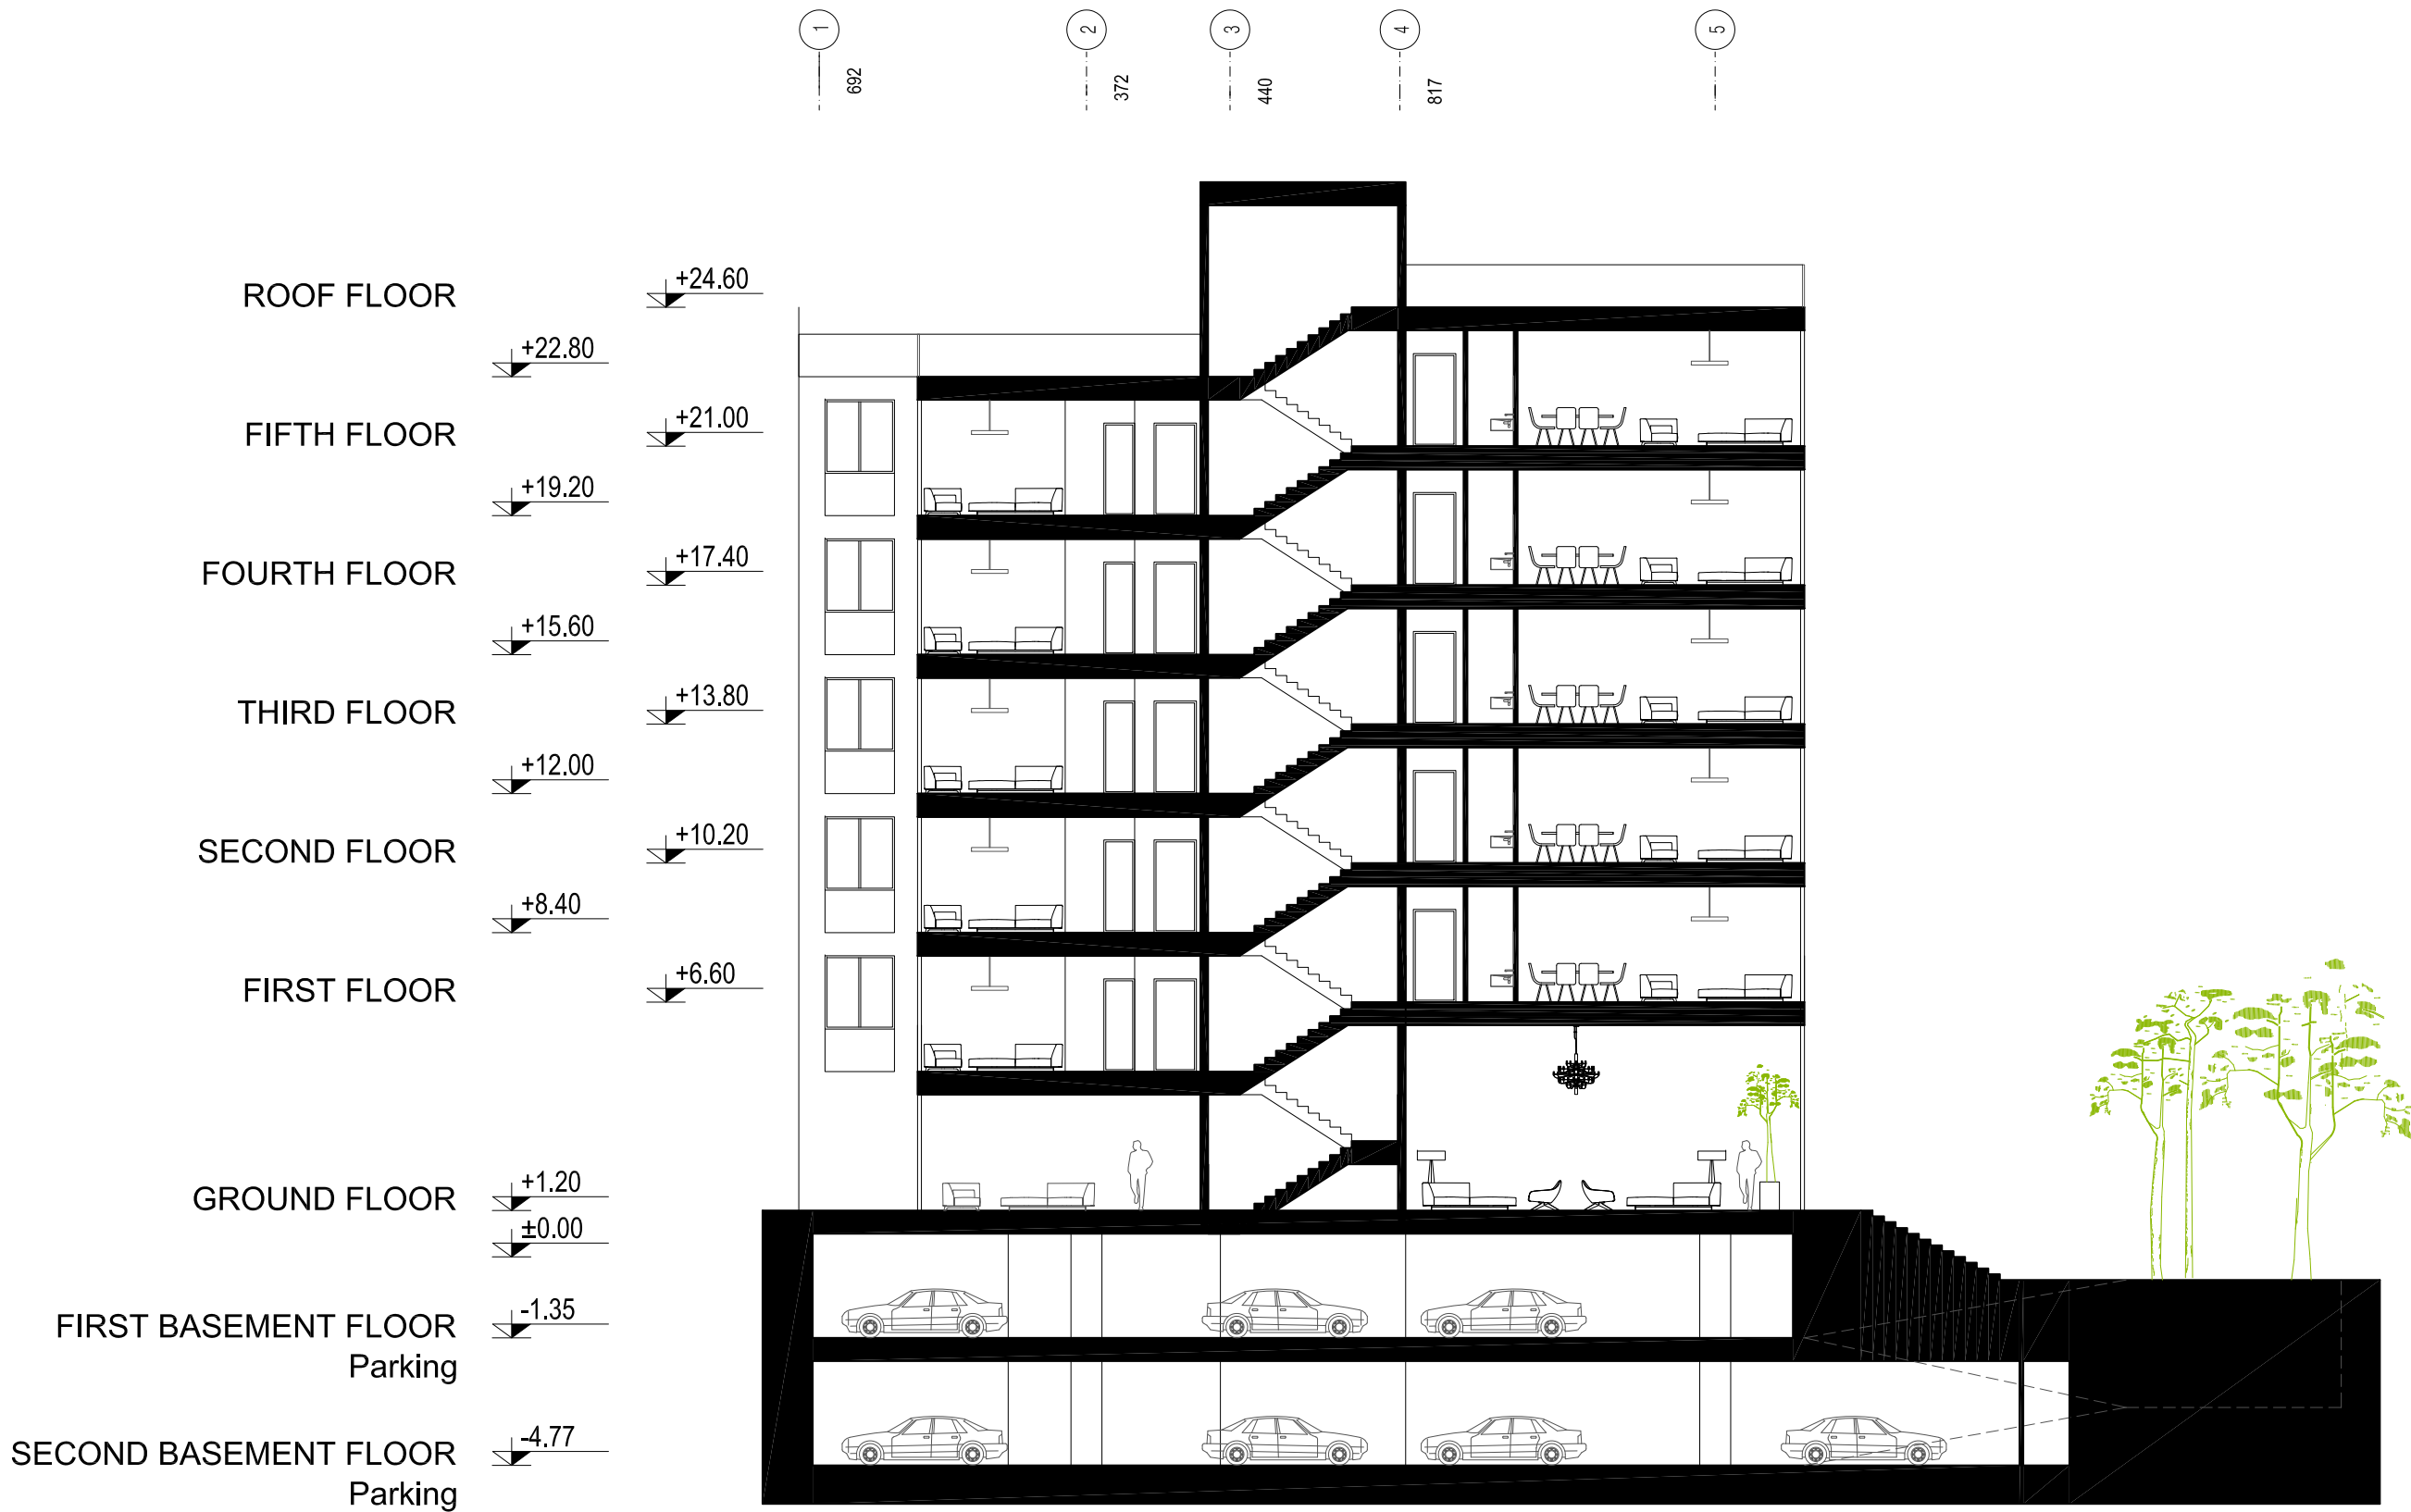

1 2 5 10
SECTION A-A


طبقات	مسکونی			راه پله، آسانسور، لابی، راهرو	پارکینگ	پارکینگ مزاحم	انبار		مساحت کل طبقه
	واحد	مساحت	مساحت	مساحت			واحد	مساحت	
زیرزمین دوم	–	–	–	–	۱۲	۰	۲۰	۴۴.۸	۴۵۹
زیرزمین اول	–	–	–	–	۱۰	۰	۲	۵.۱	۳۶۴
همکف	–	–	–	–	۲	۰	۲	۵.۷	۳۶۴
نیم طبقه	–	–	–	–	–	–	–	–	۱۱۷
طبقه اول	۴	۲۸۲.۶	۹۱.۱	۳۲.۵	–	–	–	–	۳۱۵.۱
			۹۴.۷						
			۴۷.۲						
			۴۹.۶						
طبقه دوم	۴	۲۸۲.۶	۹۱.۱	۳۲.۵	–	–	–	–	۳۱۵.۱
			۹۴.۷						
			۴۷.۲						
			۴۹.۶						
طبقه سوم	۴	۲۸۲.۶	۹۱.۱	۳۲.۵	–	–	–	–	۳۱۵.۱
			۹۴.۷						
			۴۷.۲						
			۴۹.۶						
طبقه چهارم	۴	۲۸۲.۶	۹۱.۱	۳۲.۵	–	–	–	–	۳۱۵.۱
			۹۴.۷						
			۴۷.۲						
			۴۹.۶						
طبقه پنجم	۴	۲۸۲.۶	۹۱.۱	۳۲.۵	–	–	–	–	۳۱۵.۱
			۹۴.۷						
			۴۷.۲						
			۴۹.۶						
جمع	۲۰	۱۴۱۳	۱۴۱۳	۱۶۲.۵	۲۴	۰	۲۴	۵۵.۶	۲۸۷۹.۵

ALT 02

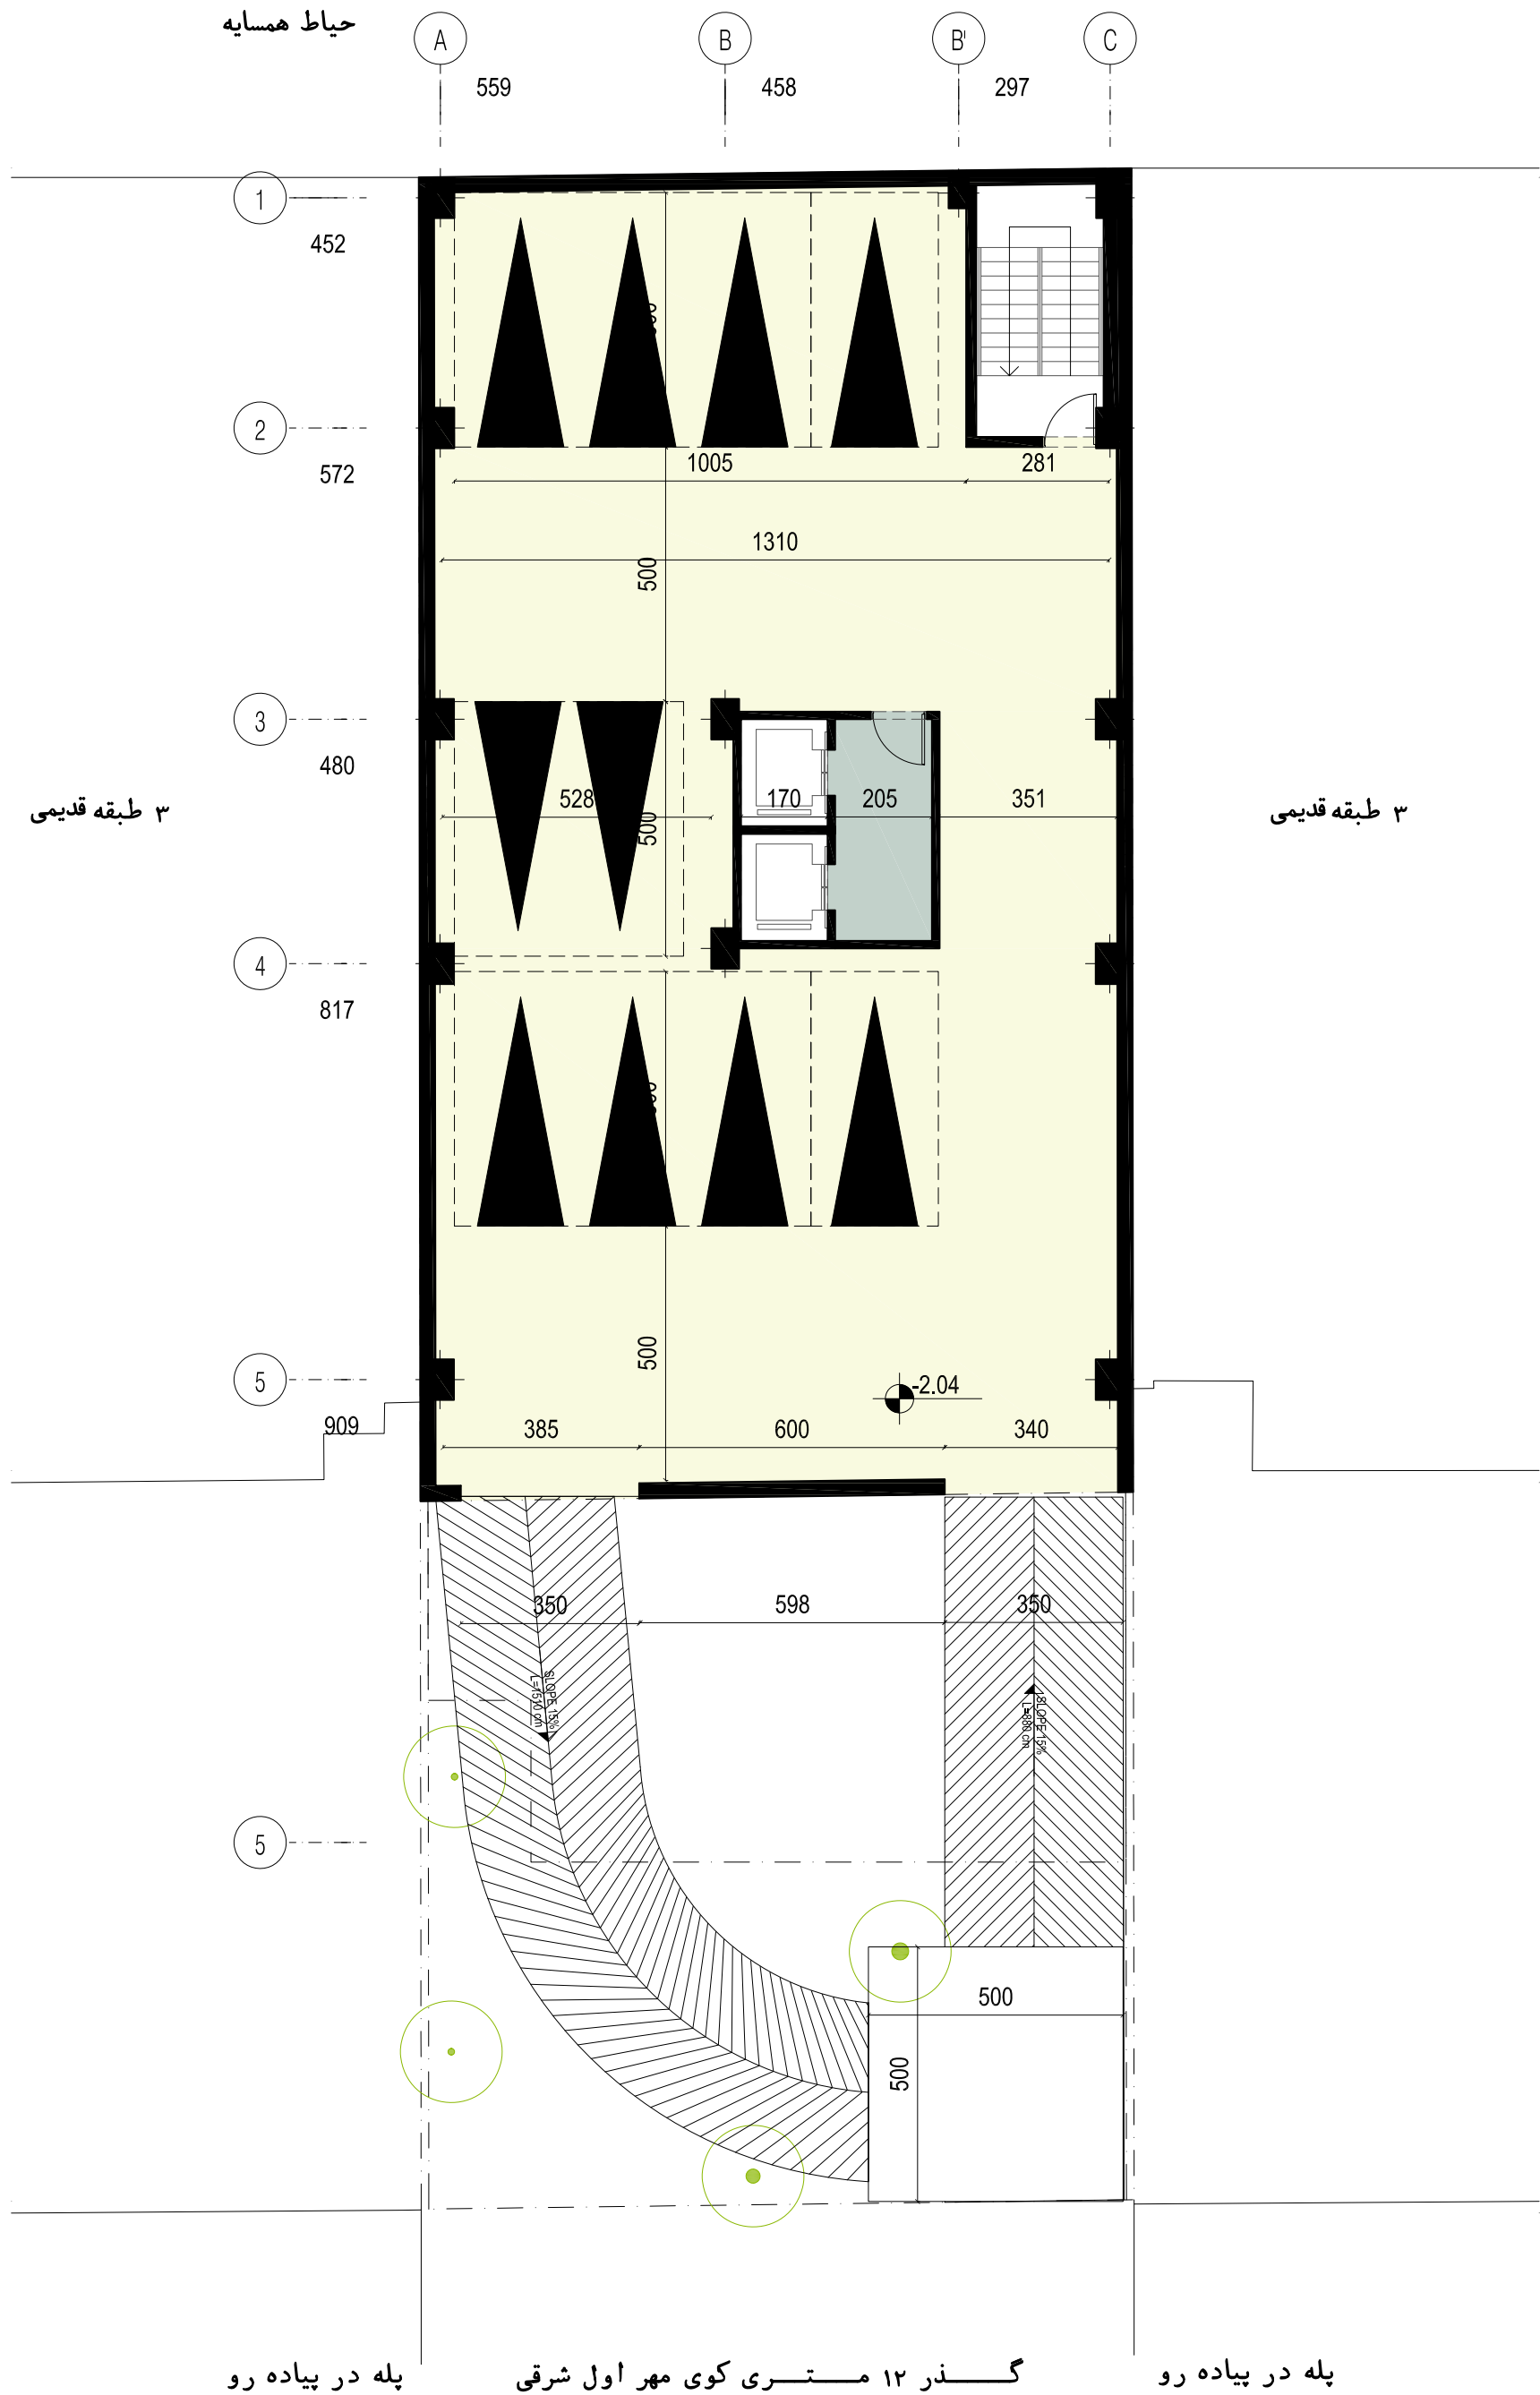

BASEMENT -1
TOTAL AREA | 364 M2
PARKING NUMBERS | 10

ALT 02

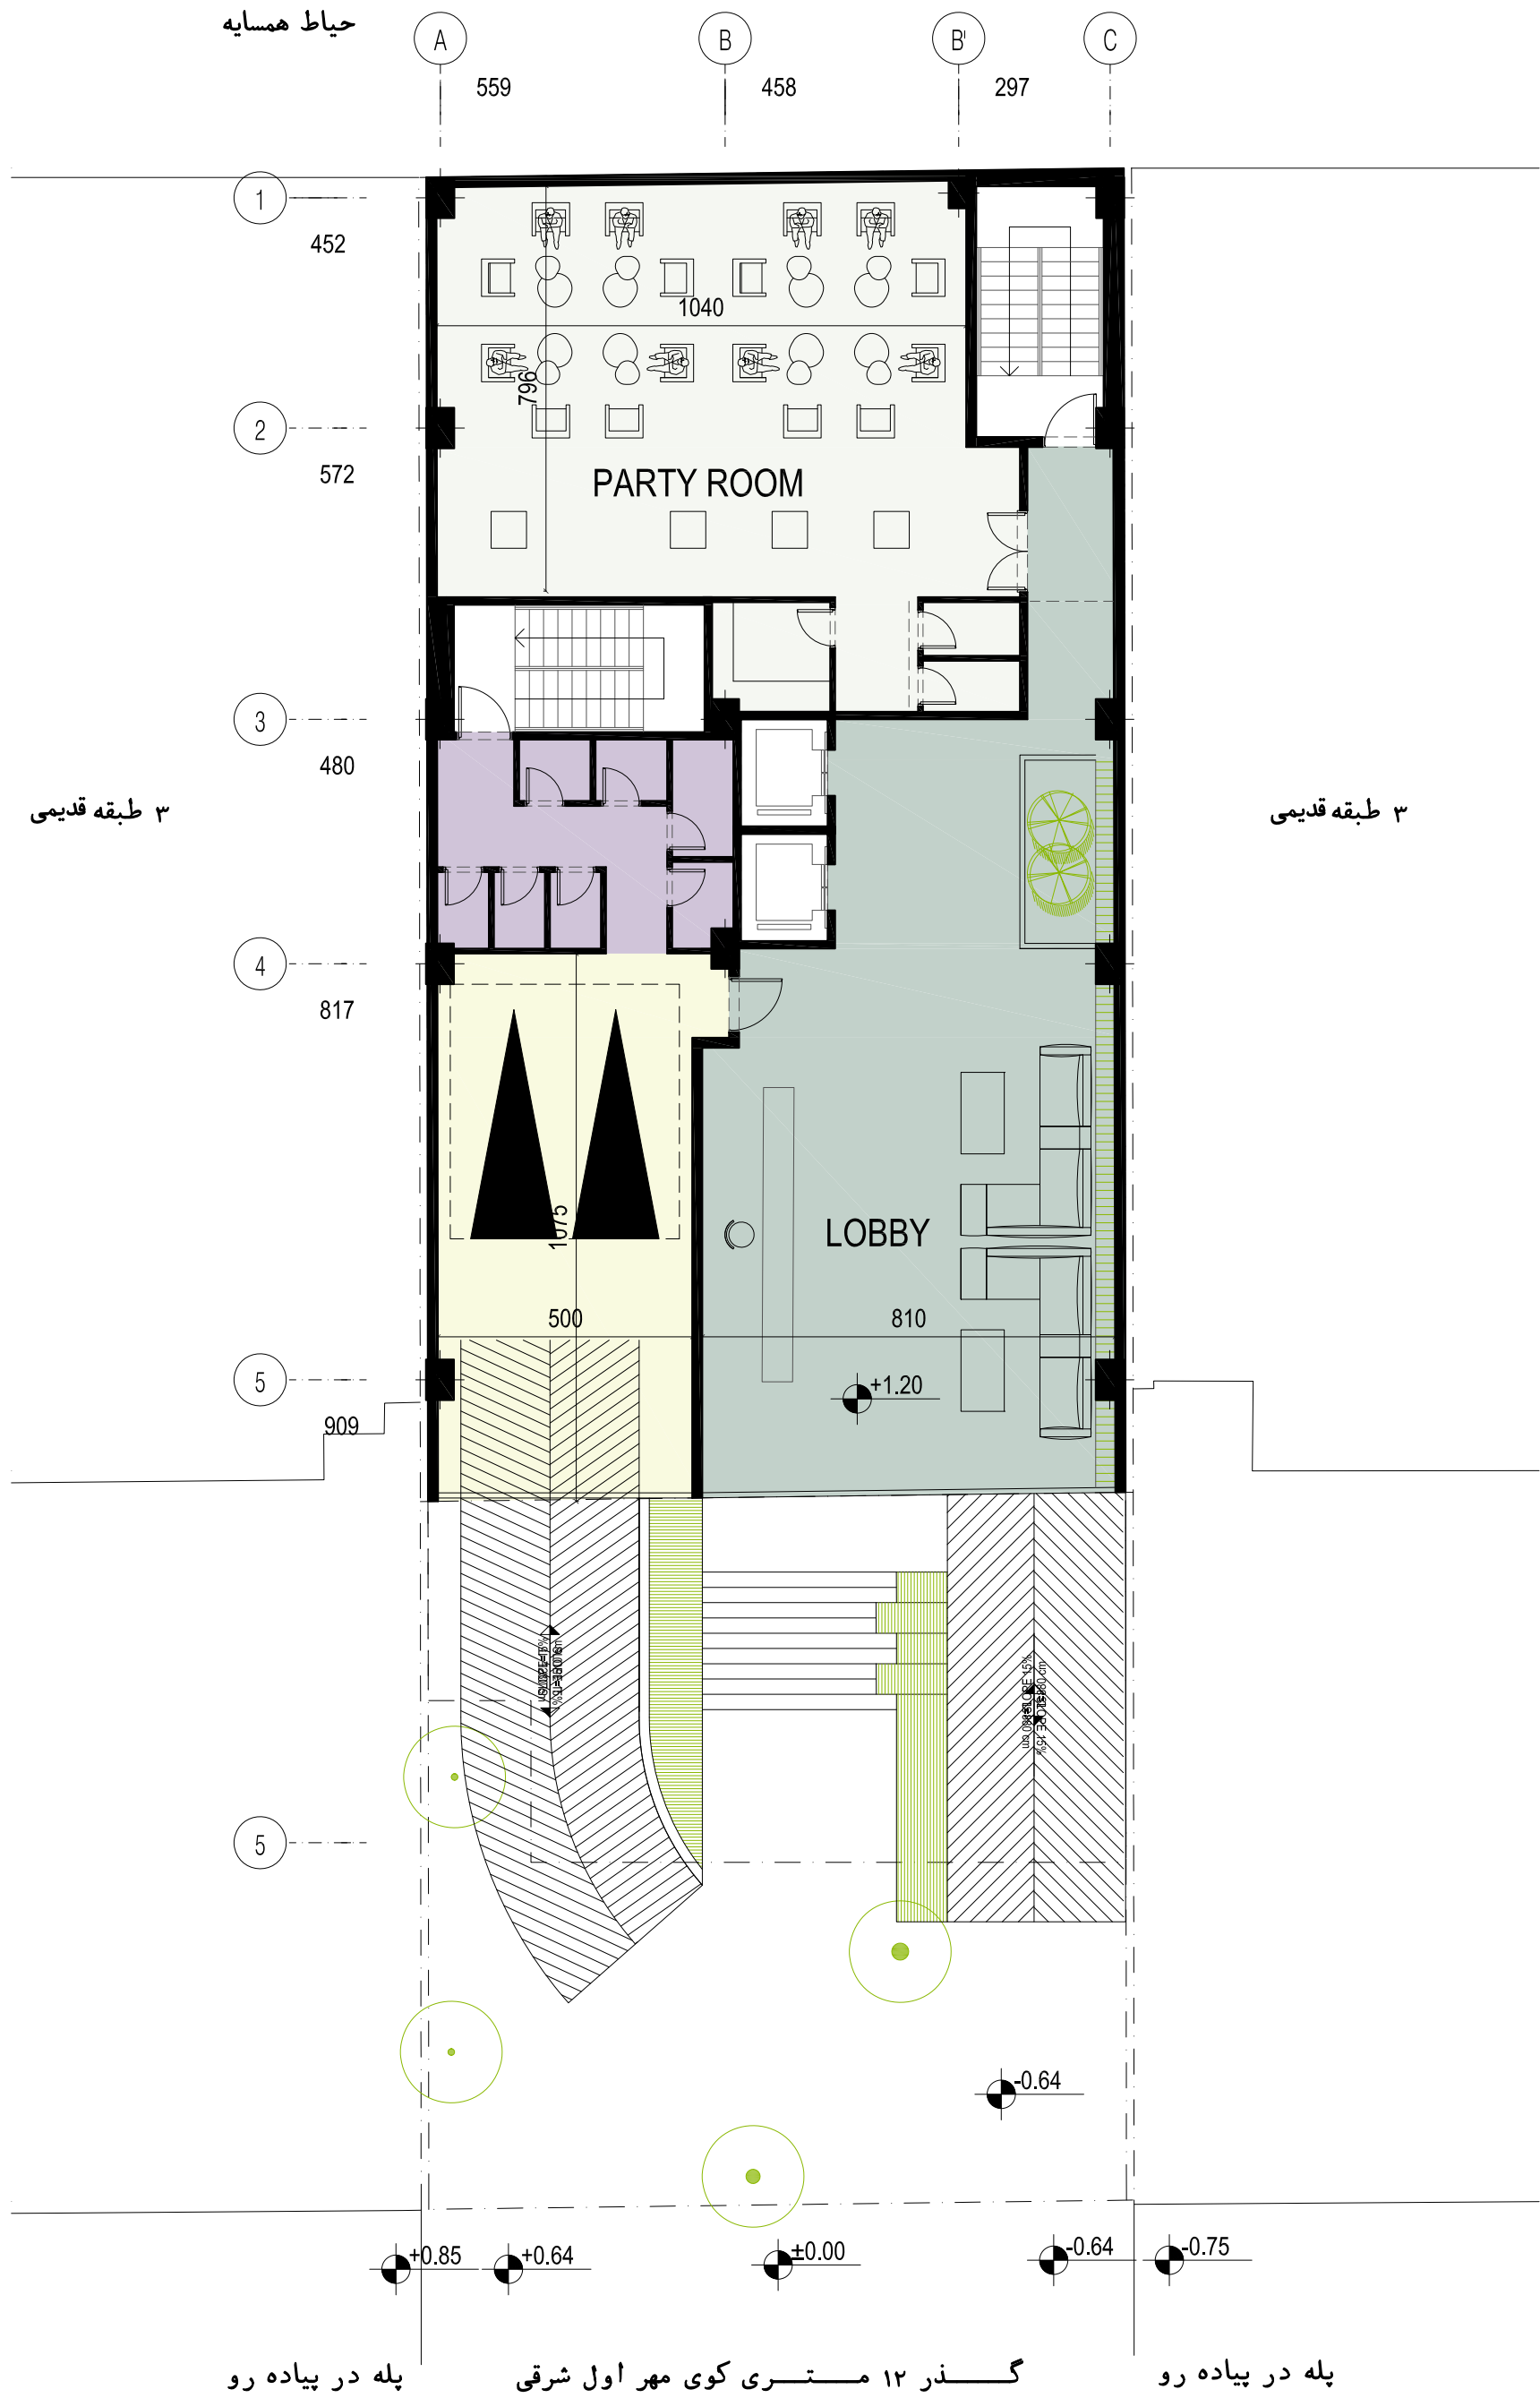

1 2 5 10


GROUND FLOOR PLAN

TOTAL AREA | 364 M2

PARKING NUMBERS | 2

ALT 01

ALT 02

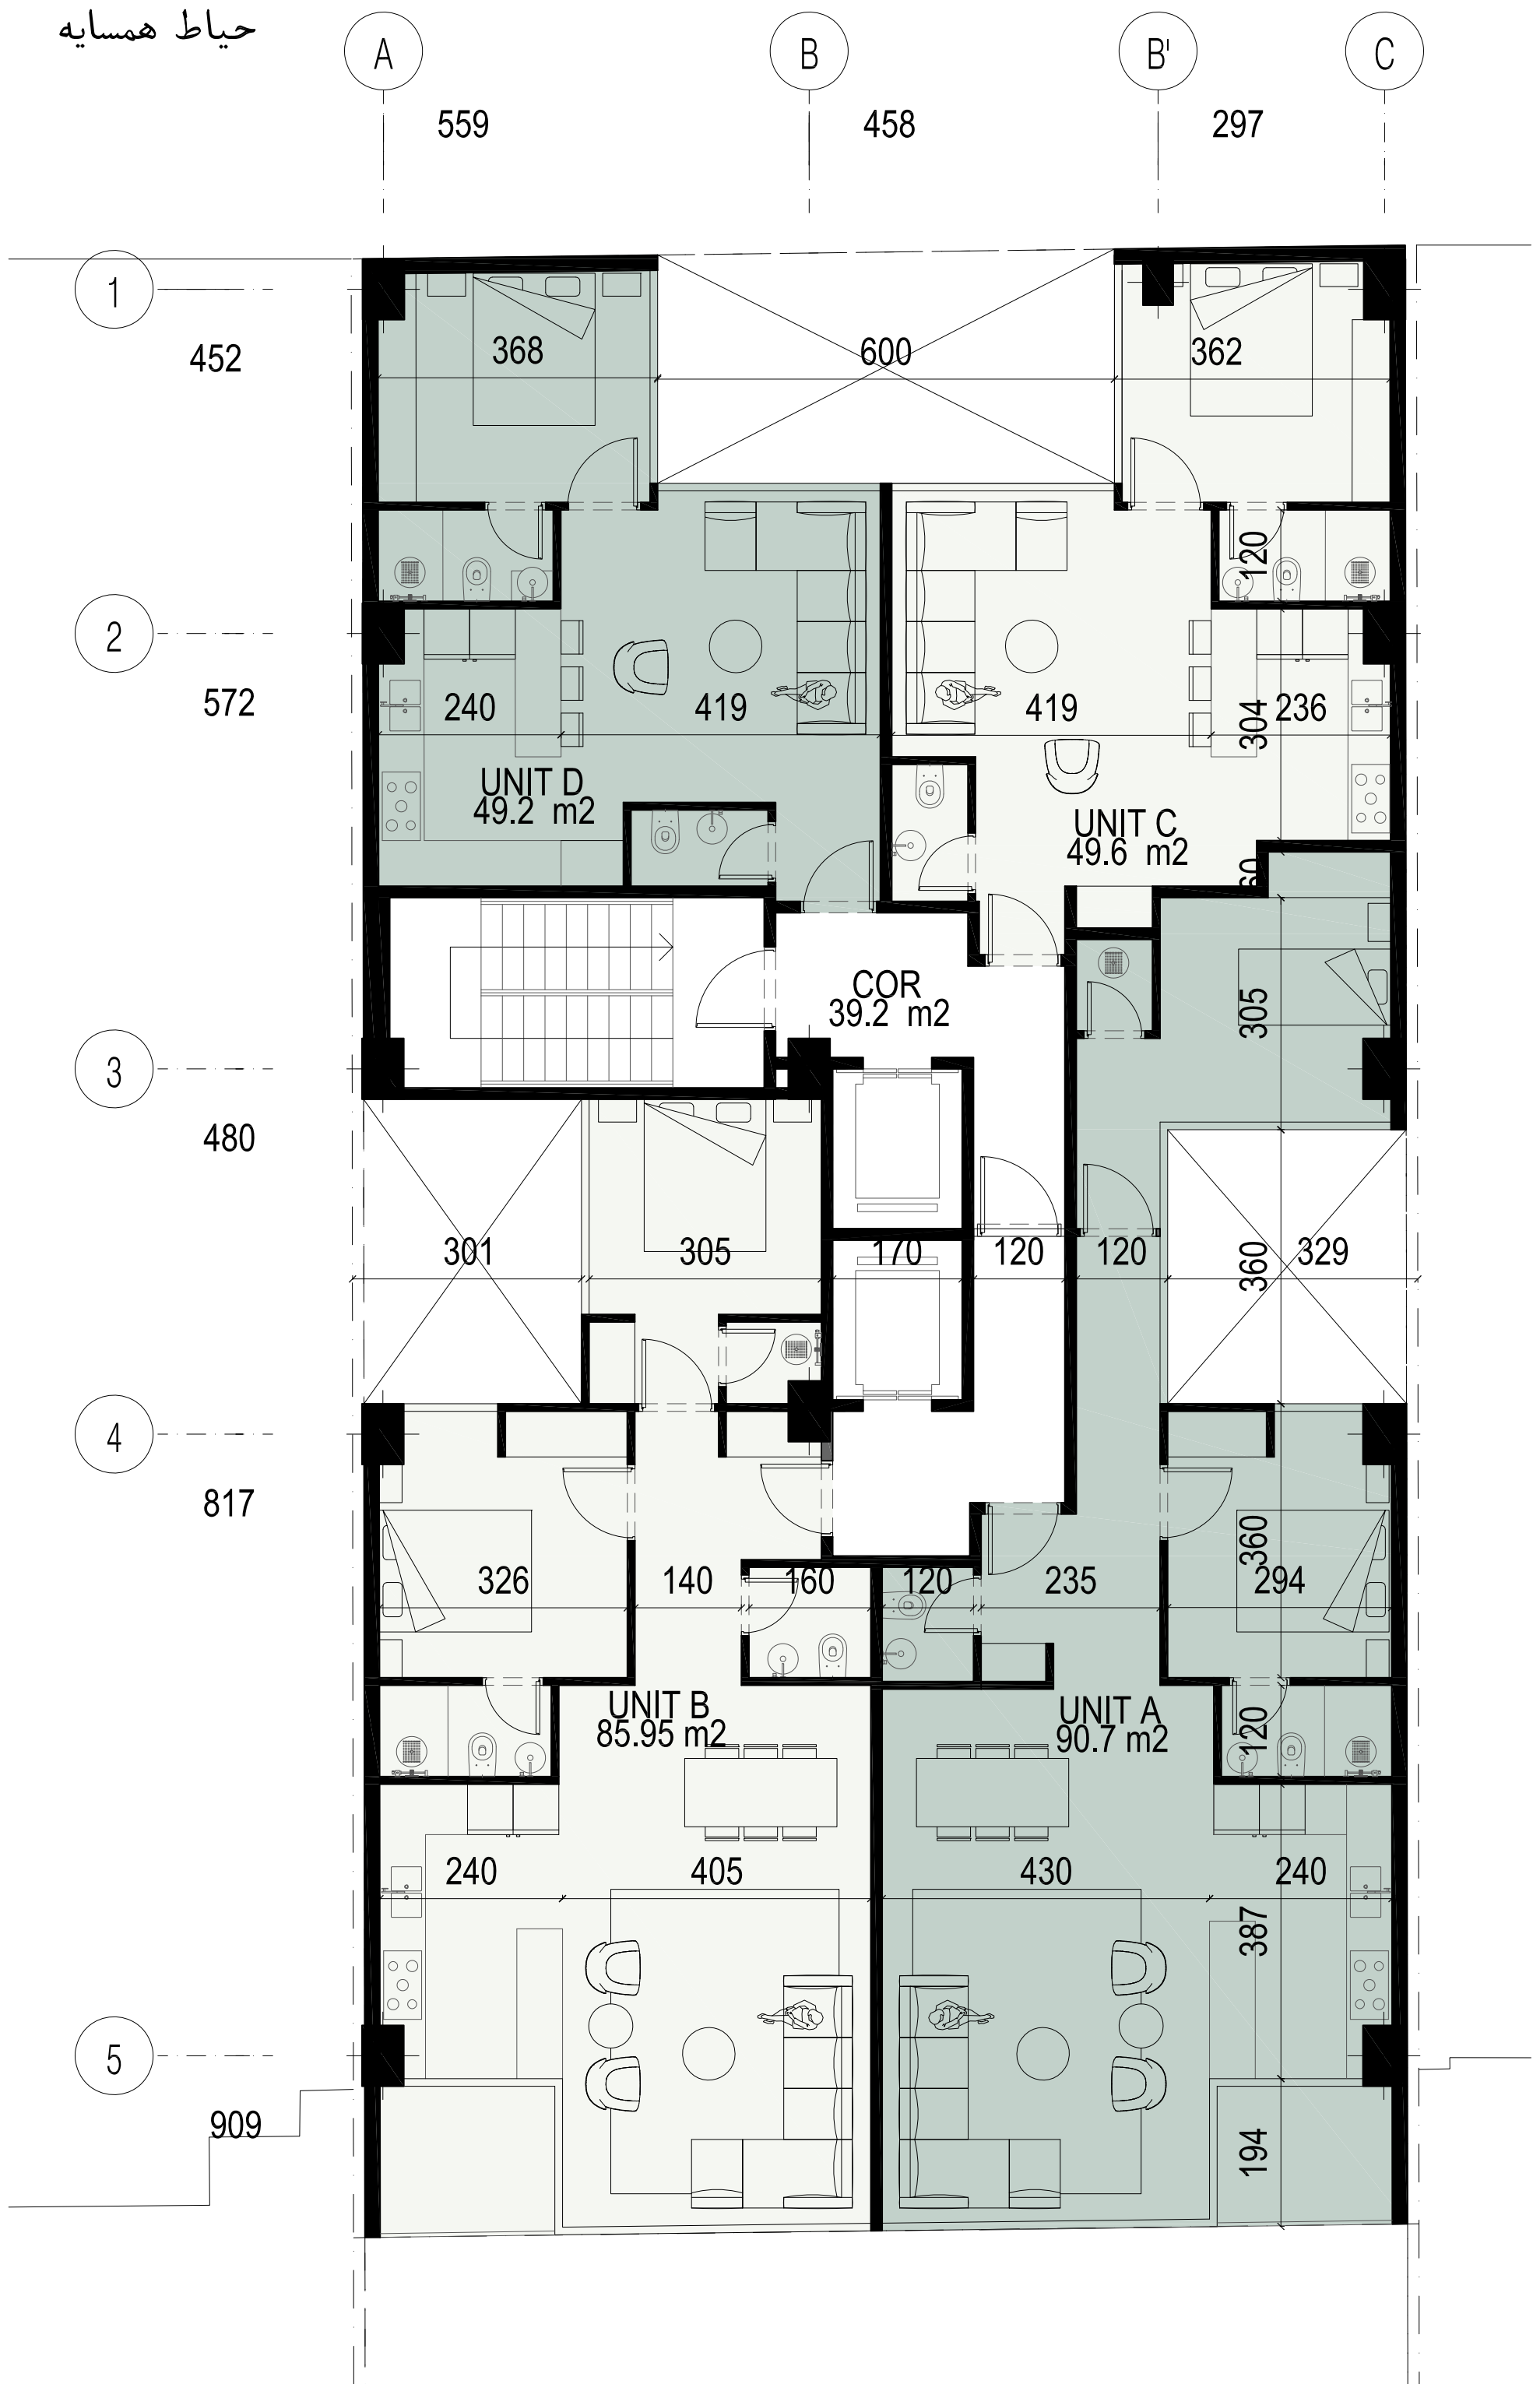

طبقات	مسکونی			راہ پلہ، آسانسور، لابی، راہرو	پارکینگ	پارکینگ مزاحم	انبار		مساحت کل طبقہ
	واحد	مساحت	مساحت	مساحت			واحد	مساحت	
زیرزمین دوم	–	–	–	–	۱۲	•	۱۸	۳۸	۴۵۹
زیرزمین اول	–	–	–	–	۱۰	•	•	•	۳۶۴
ہمکف	–	–	–	–	۲	•	۷	۲۵.۲	۳۶۴
طبقہ اول	۴	۲۷۵.۴۵	۳۹.۲	۹۰.۷	–	–	–	–	۳۱۴.۶۵
				۸۵.۹۵					
				۴۹.۶					
				۴۹.۲					
طبقہ دوم	۴	۲۷۵.۴۵	۳۹.۲	۹۰.۷	–	–	–	–	۳۱۴.۶۵
				۸۵.۹۵					
				۴۹.۶					
				۴۹.۲					
طبقہ سوم	۴	۲۷۵.۴۵	۳۹.۲	۹۰.۷	–	–	–	–	۳۱۴.۶۵
				۸۵.۹۵					
				۴۹.۶					
				۴۹.۲					
طبقہ چہارم	۴	۲۷۵.۴۵	۳۹.۲	۹۰.۷	–	–	–	–	۳۱۴.۶۵
				۸۵.۹۵					
				۴۹.۶					
				۴۹.۲					
طبقہ پنجم	۴	۲۷۵.۴۵	۳۹.۲	۹۰.۷	–	–	–	–	۳۱۴.۶۵
				۸۵.۹۵					
				۴۹.۶					
				۴۹.۲					
جمع	۲۰	۱۳۷۷.۳	۱۳۷۷.۳	۱۹۶	۲۴	•	۲۵	۶۳.۲	۲۷۶۰.۲۵