


طراحی پلان نومل

فهرست نقشه های معماری پروژه نومل

ردیف	عنوان	شماره صفحه
۱	پلات استایل نقشه های معماری	AR-100
۲	پلان مبلمان زیرزمین	AR-101
۳	پلان مبلمان همکف	AR-102
۴	پلان مبلمان طبقه اول	AR-103
۵	پلان مبلمان طبقه دوم	AR-104
۶	پلان مبلمان طبقه سوم	AR-105
۷	پلان مبلمان طبقه چهارم	AR-106
۸	پلان مبلمان طبقه پنجم	AR-107
۹	مقطع A—A	AR-108
۱۰	پلان اندازه گذاری زیرزمین	AR-109
۱۱	پلان اندازه گذاری همکف	AR-110
۱۲	پلان اندازه گذاری طبقه اول	AR-111
۱۳	پلان اندازه گذاری طبقه دوم	AR-112
۱۴	پلان اندازه گذاری طبقه سوم	AR-113
۱۵	پلان اندازه گذاری طبقه چهارم	AR-114
۱۶	پلان اندازه گذاری طبقه پنجم	AR-115

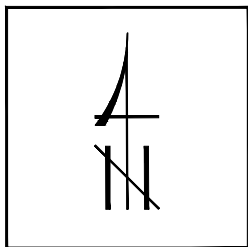


SC:1/100

- | | |
|-------------------|------------------|
| ۱ پذیرایی و نشیمن | ۹ پارکینگ |
| ۲ اتاق خواب مستر | ۱۰ لابی |
| ۳ اتاق خواب | ۱۱ اتاق جلسات |
| ۴ آشپزخانه | ۱۲ حیاط |
| ۵ سرویس بهداشتی | ۱۳ ورودی پارکینگ |
| ۶ حمام | ۱۴ ورودی لابی |
| ۷ ورودی | |
| ۸ تراس | |

بلوک و ملک :	////////
کد نوسازی :	////////
پلاک ثبتی :	////////
تاریخ :	////////
شماره نقشه :	

کارفرما :	
معمار :	
آدرس :	
عنوان پروژه :	
عنوان نقشه :	

 

O d e r

PLOT STYLE

ضخامت	رنگ
0.15	1 – red
0.15	2 – yellow
0.2	3 – green
0.2	4 – cyan
0.53	6 – magenta
0.45	7 – white
0.15	8
0.13	other color

کاغذ: A3

SC: 1 / 100

کارفرما:

معمار:

آدرس:

عنوان پروژه:

عنوان نقشه:

بلوک و ملک:

کد نوسازی:

پلاک ثبتی:

تاریخ:

شماره نقشه:

AR-100

۱ پذیرایی و نشیمن

۲ اتاق خواب مستر

۳ اتاق خواب

۴ آشپزخانه

۵ سرویس بهداشتی

۶ حمام

۷ ورودی

۸ تراس

۹ پارکینگ


۱۰ لابی

۱۱ اتاق جلسات


۱۲ حیاط

۱۳ ورودی پارکینگ

۱۴ ورودی لابی

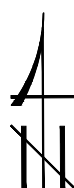


SC:1/100

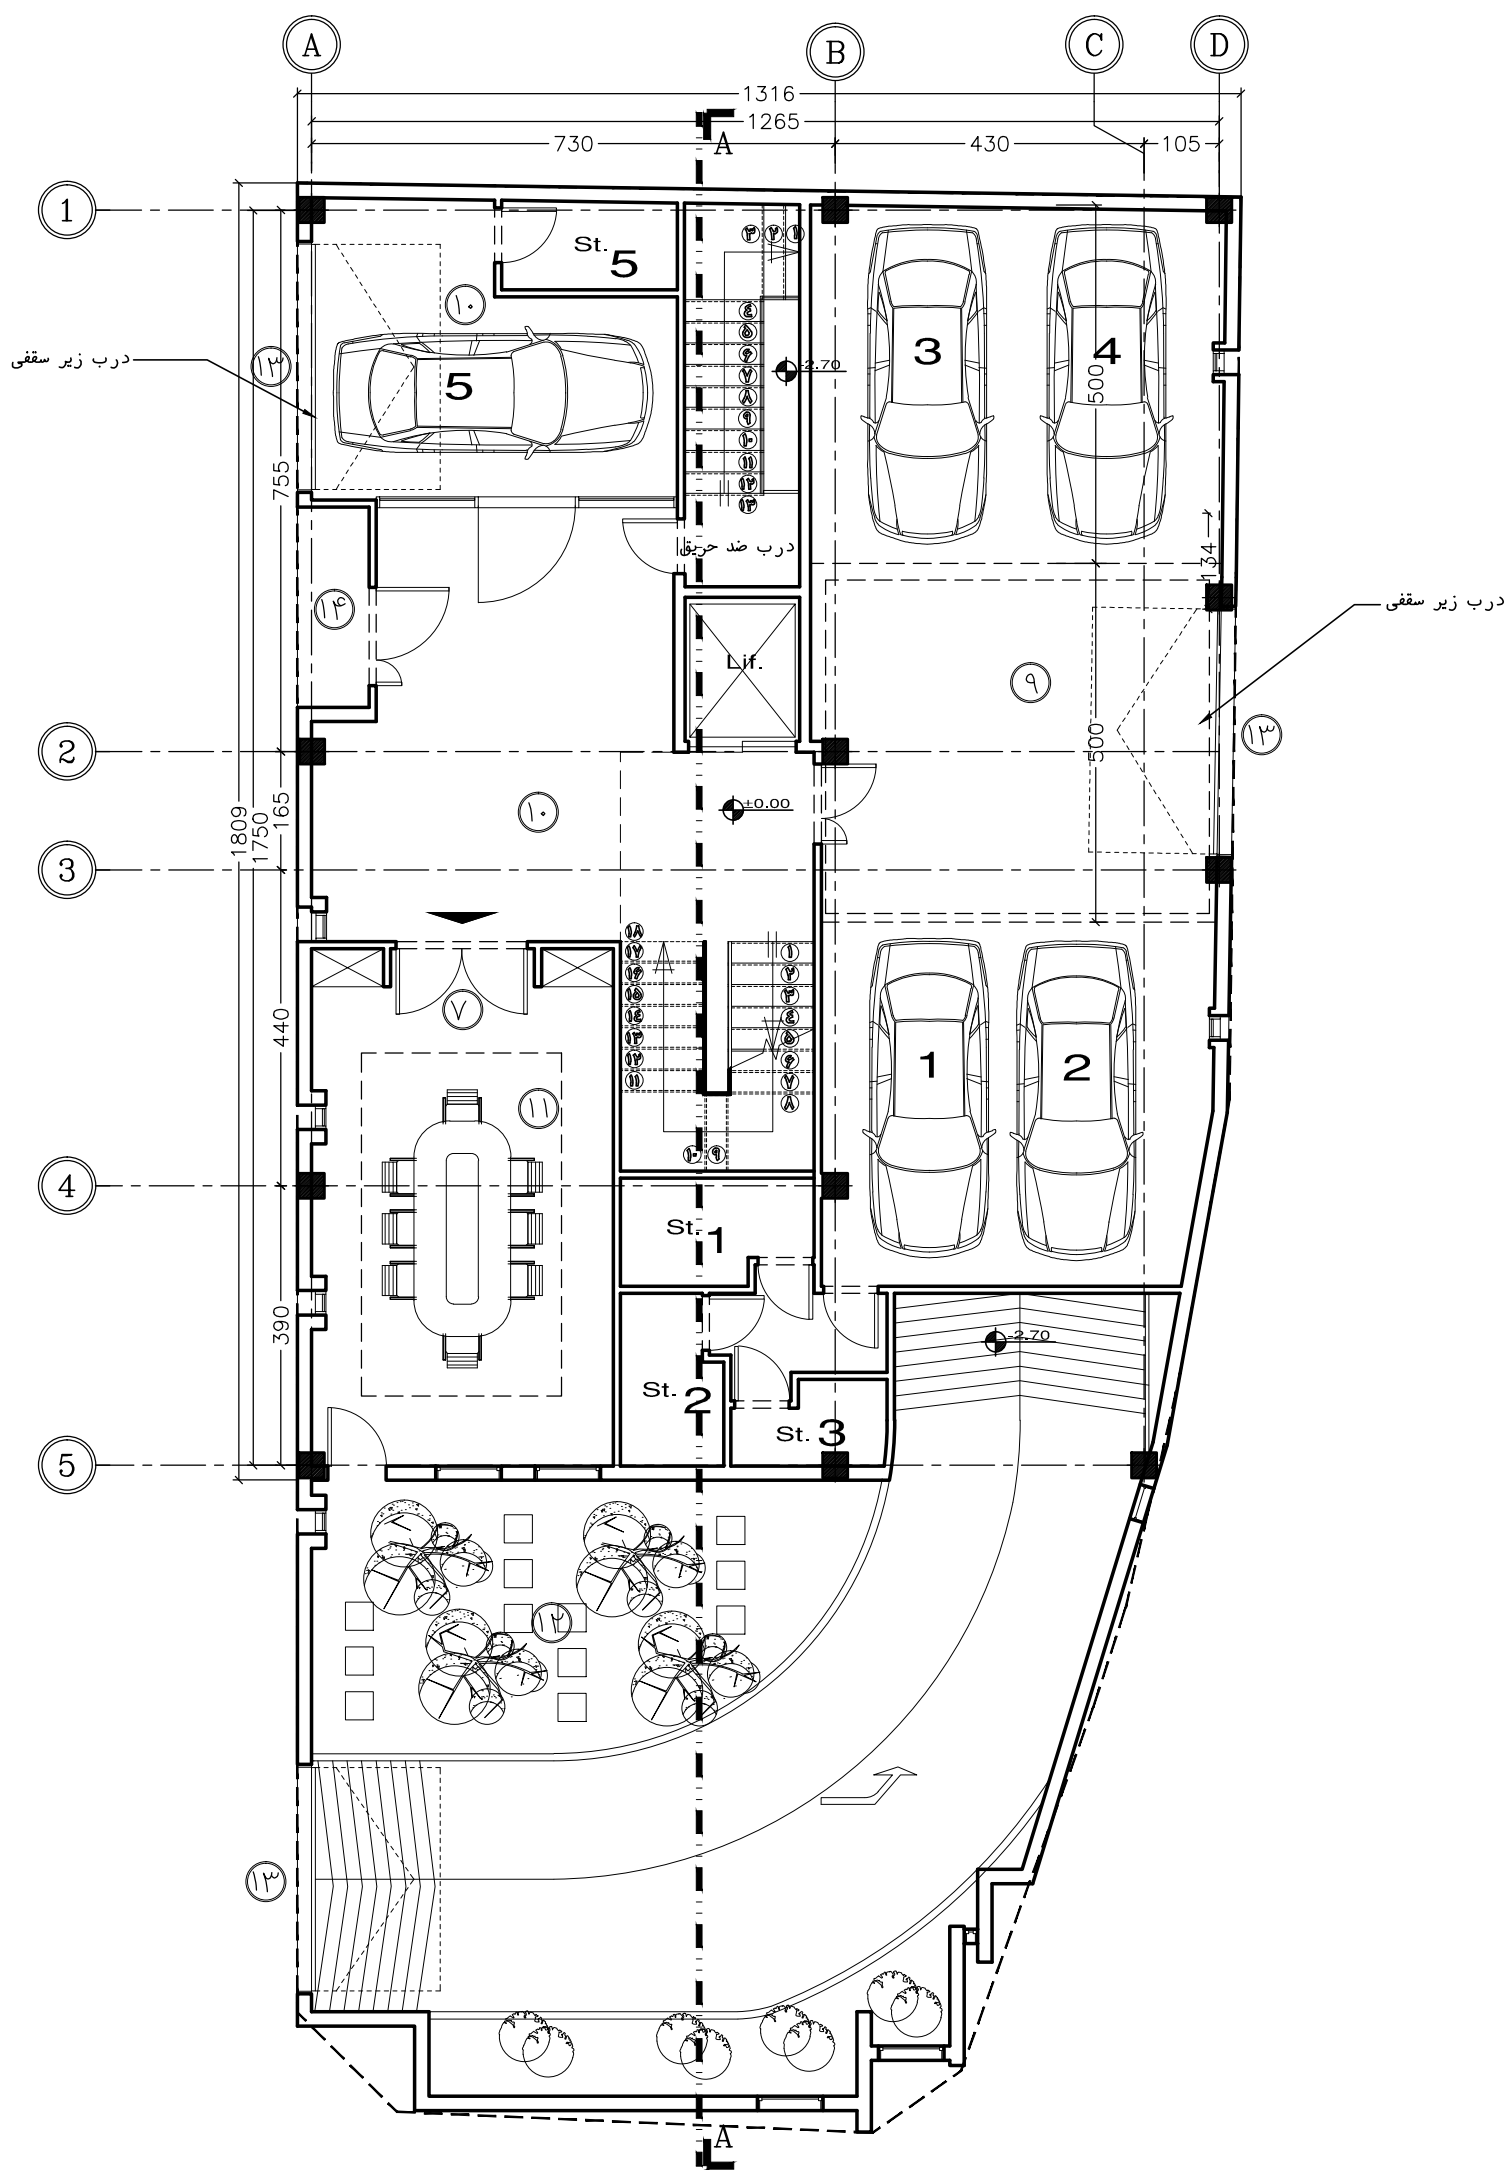

پلان مبلمان همگف

SC : 1/100

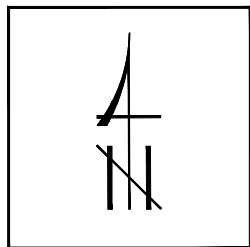


SC:1/100

- | | |
|-------------------|------------------|
| ۱ پذیرایی و نشیمن | ۹ پارکینگ |
| ۲ اتاق خواب مستر | ۱۰ لابی |
| ۳ اتاق خواب | ۱۱ اتاق جلسات |
| ۴ آشپزخانه | ۱۲ حیاط |
| ۵ سرویس بهداشتی | ۱۳ ورودی پارکینگ |
| ۶ حمام | ۱۴ ورودی لابی |
| ۷ ورودی | |
| ۸ تراس | |


بلوک و ملک :	////////
کد نوسازی :	////////
پلاک ثبتی :	////////
تاریخ :	////////
شماره نقشه :	AR-102

کارفرما :	
معمار :	
آدرس :	
عنوان پروژه :	
عنوان نقشه :	پلان مبلمان

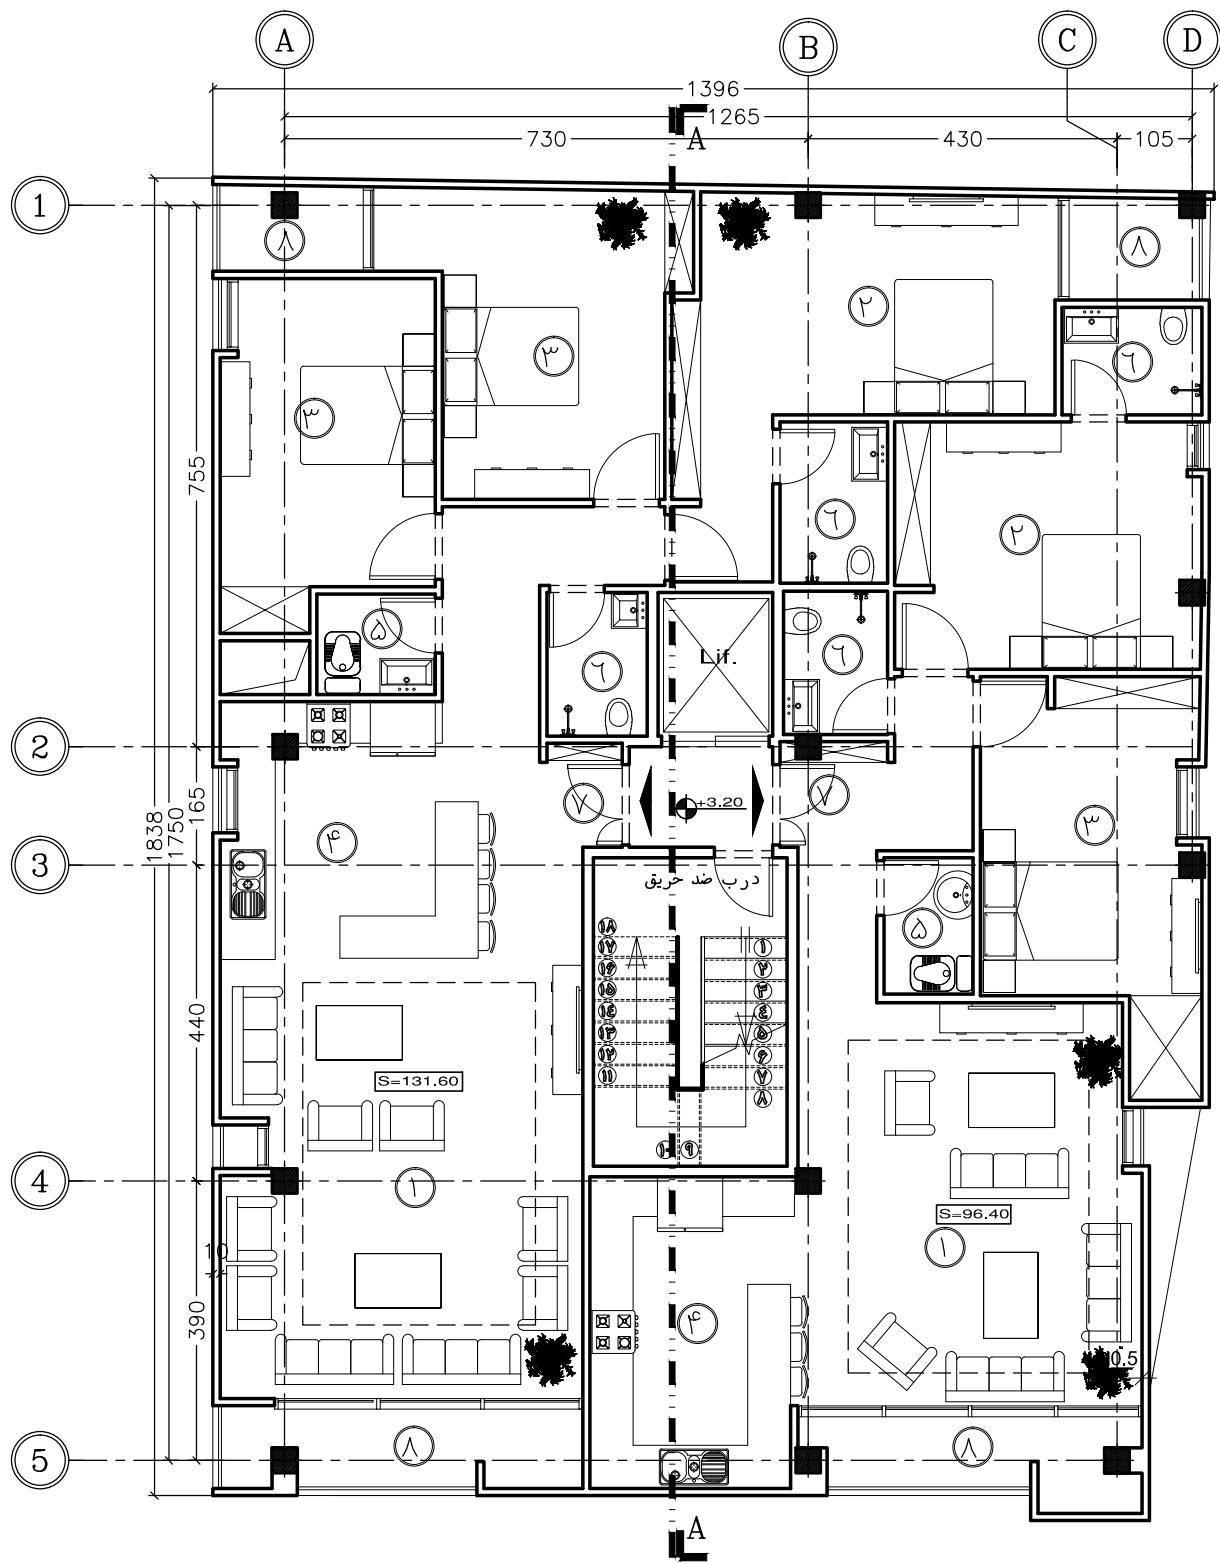

پلان مبلمان طبقه اول

SC : 1/100

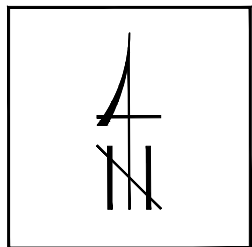


SC:1/100

- | | |
|-------------------|------------------|
| ۱ پذیرایی و نشیمن | ۹ پارکینگ |
| ۲ اتاق خواب مستر | ۱۰ لابی |
| ۳ اتاق خواب | ۱۱ اتاق جلسات |
| ۴ آشپزخانه | ۱۲ حیاط |
| ۵ سرویس بهداشتی | ۱۳ ورودی پارکینگ |
| ۶ حمام | ۱۴ ورودی لابی |
| ۷ ورودی | |
| ۸ تراس | |


بلوک و ملک :	////////
کد نوسازی :	////////
پلاک ثبتی :	////////
تاریخ :	////////
شماره نقشه :	AR-103

کارفرما :	
معمار :	
آدرس :	
عنوان پروژه :	
عنوان نقشه :	پلان مبلمان

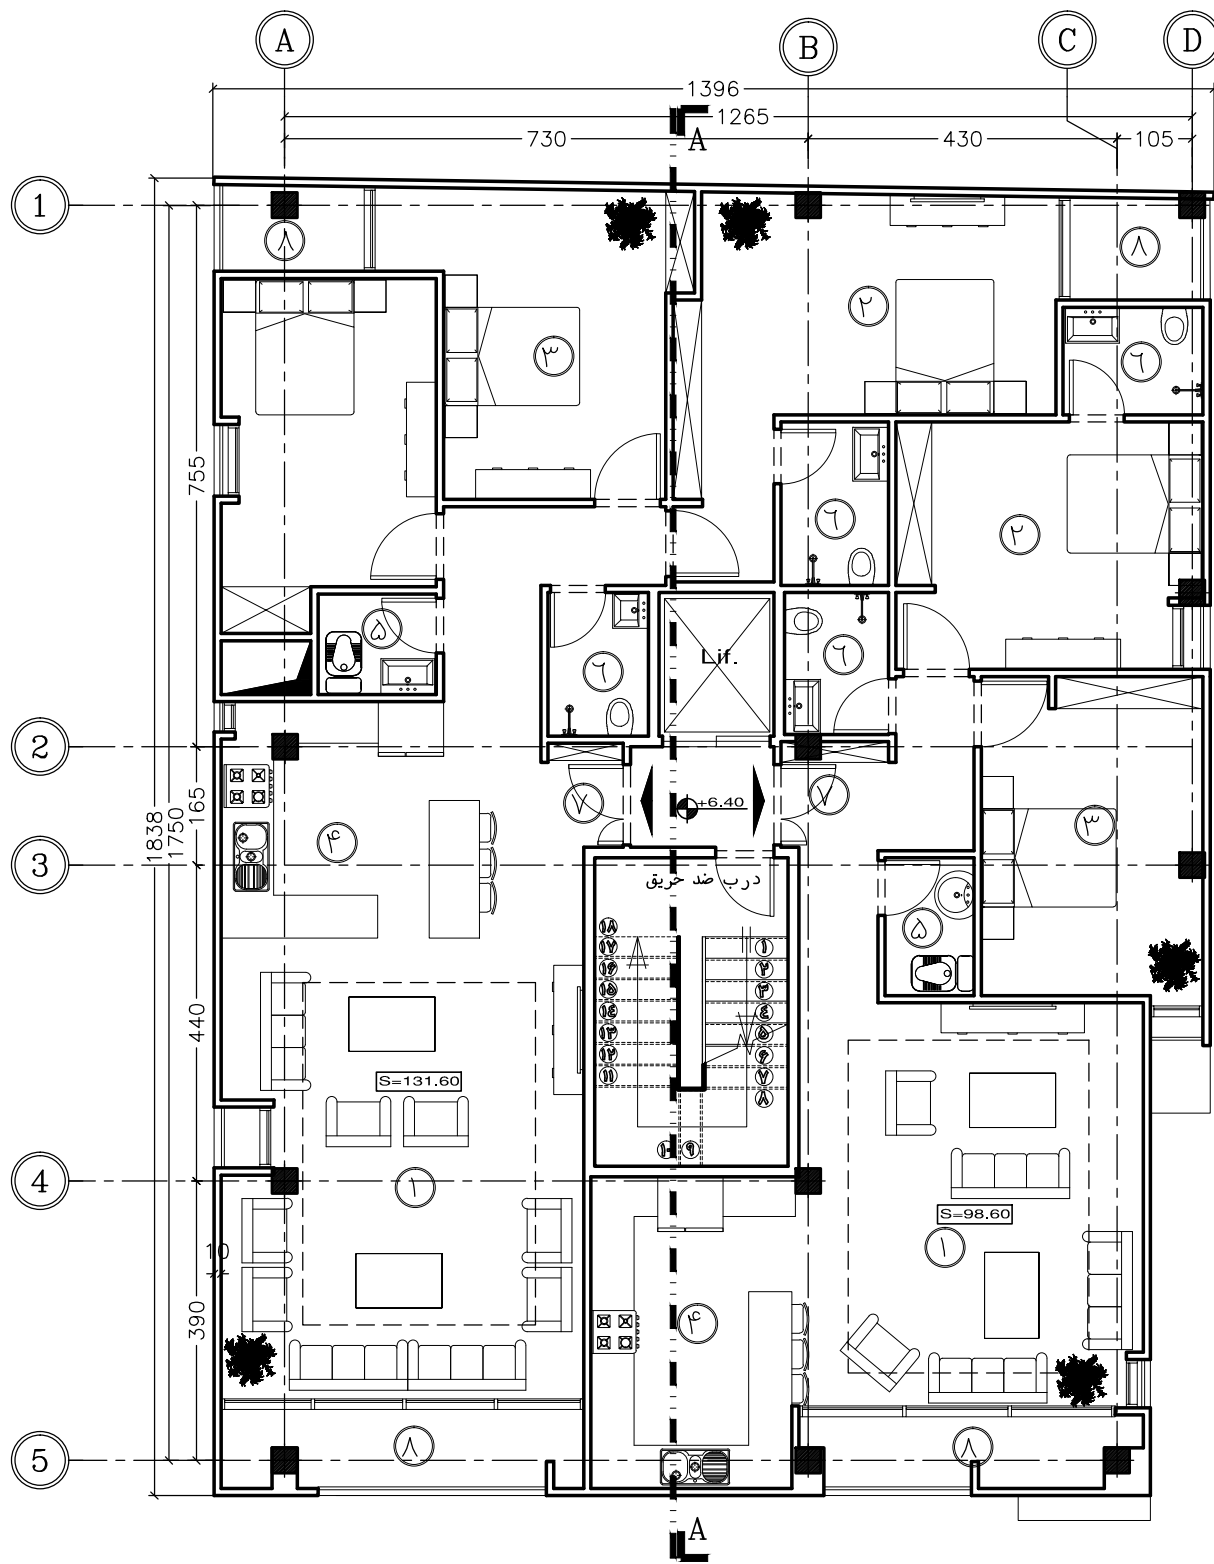

پلان مبلمان طبقه دوم

SC : 1/100

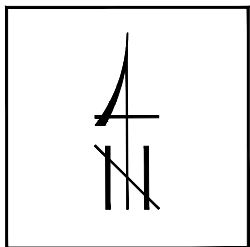


SC:1/100


- | | |
|-------------------|-----------------|
| ① پذیرایی و نشیمن | ⑨ پارکینگ |
| ② اتاق خواب مستر | ⑩ لابی |
| ③ اتاق خواب | ⑪ اتاق جلسات |
| ④ آشپزخانه | ⑫ حیاط |
| ⑤ سرویس بهداشتی | ⑬ ورودی پارکینگ |
| ⑥ حمام | ⑭ ورودی لابی |
| ⑦ ورودی | |
| ⑧ تراس | |

بلوک و ملک :	////////
کد نوسازی :	////////
پلاک ثبتی :	////////
تاریخ :	////////
شماره نقشه :	AR-104

کارفرما :	
معمار :	
آدرس :	
عنوان پروژه :	
عنوان نقشه :	پلان مبلمان

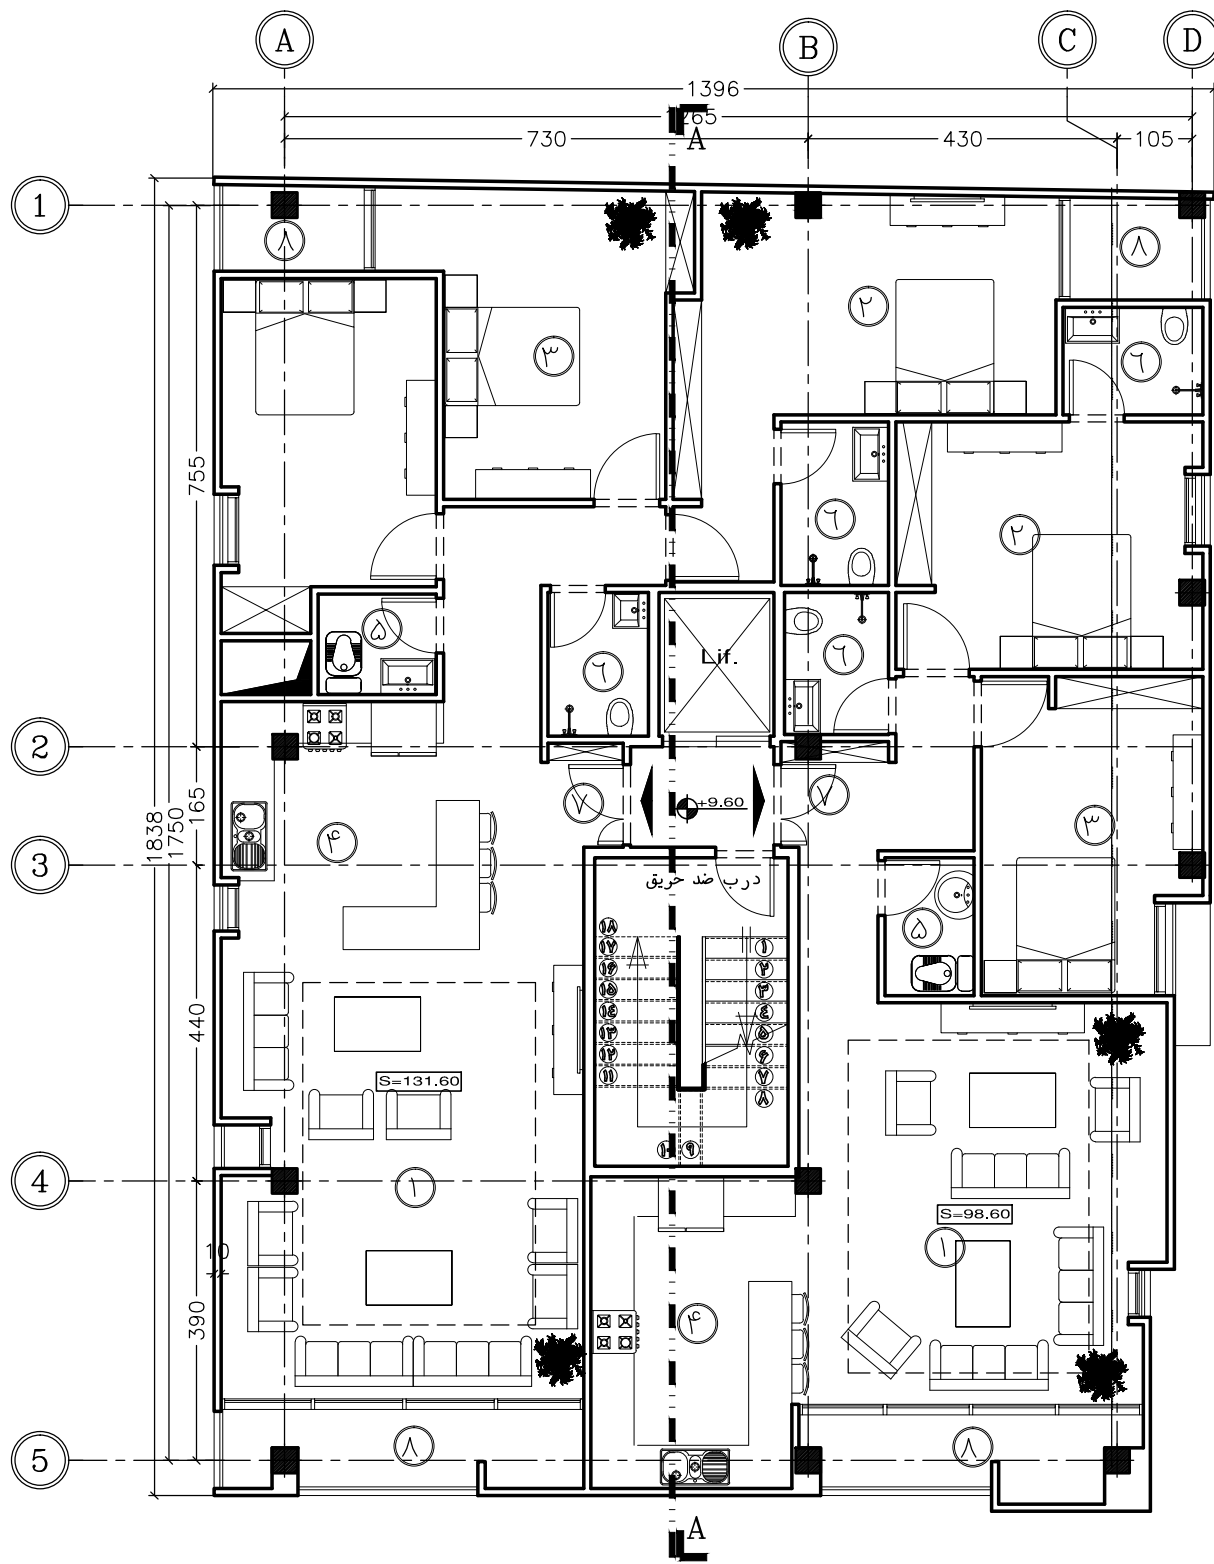

پلان مبلمان طبقه سوم
SC : 1/100

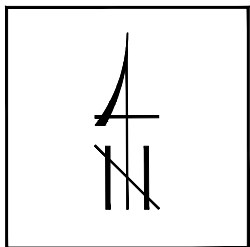


SC:1/100

- | | |
|-------------------|------------------|
| ۱ پذیرایی و نشیمن | ۹ پارکینگ |
| ۲ اتاق خواب مستر | ۱۰ لابی |
| ۳ اتاق خواب | ۱۱ اتاق جلسات |
| ۴ آشپزخانه | ۱۲ حیاط |
| ۵ سرویس بهداشتی | ۱۳ ورودی پارکینگ |
| ۶ حمام | ۱۴ ورودی لابی |
| ۷ ورودی | |
| ۸ تراس | |


بلوک و ملک :	////////
کد نوسازی :	////////
پلاک ثبتی :	////////
تاریخ :	////////
شماره نقشه :	AR-105

کارفرما :	
معمار :	
آدرس :	
عنوان پروژه :	
عنوان نقشه :	پلان مبلمان

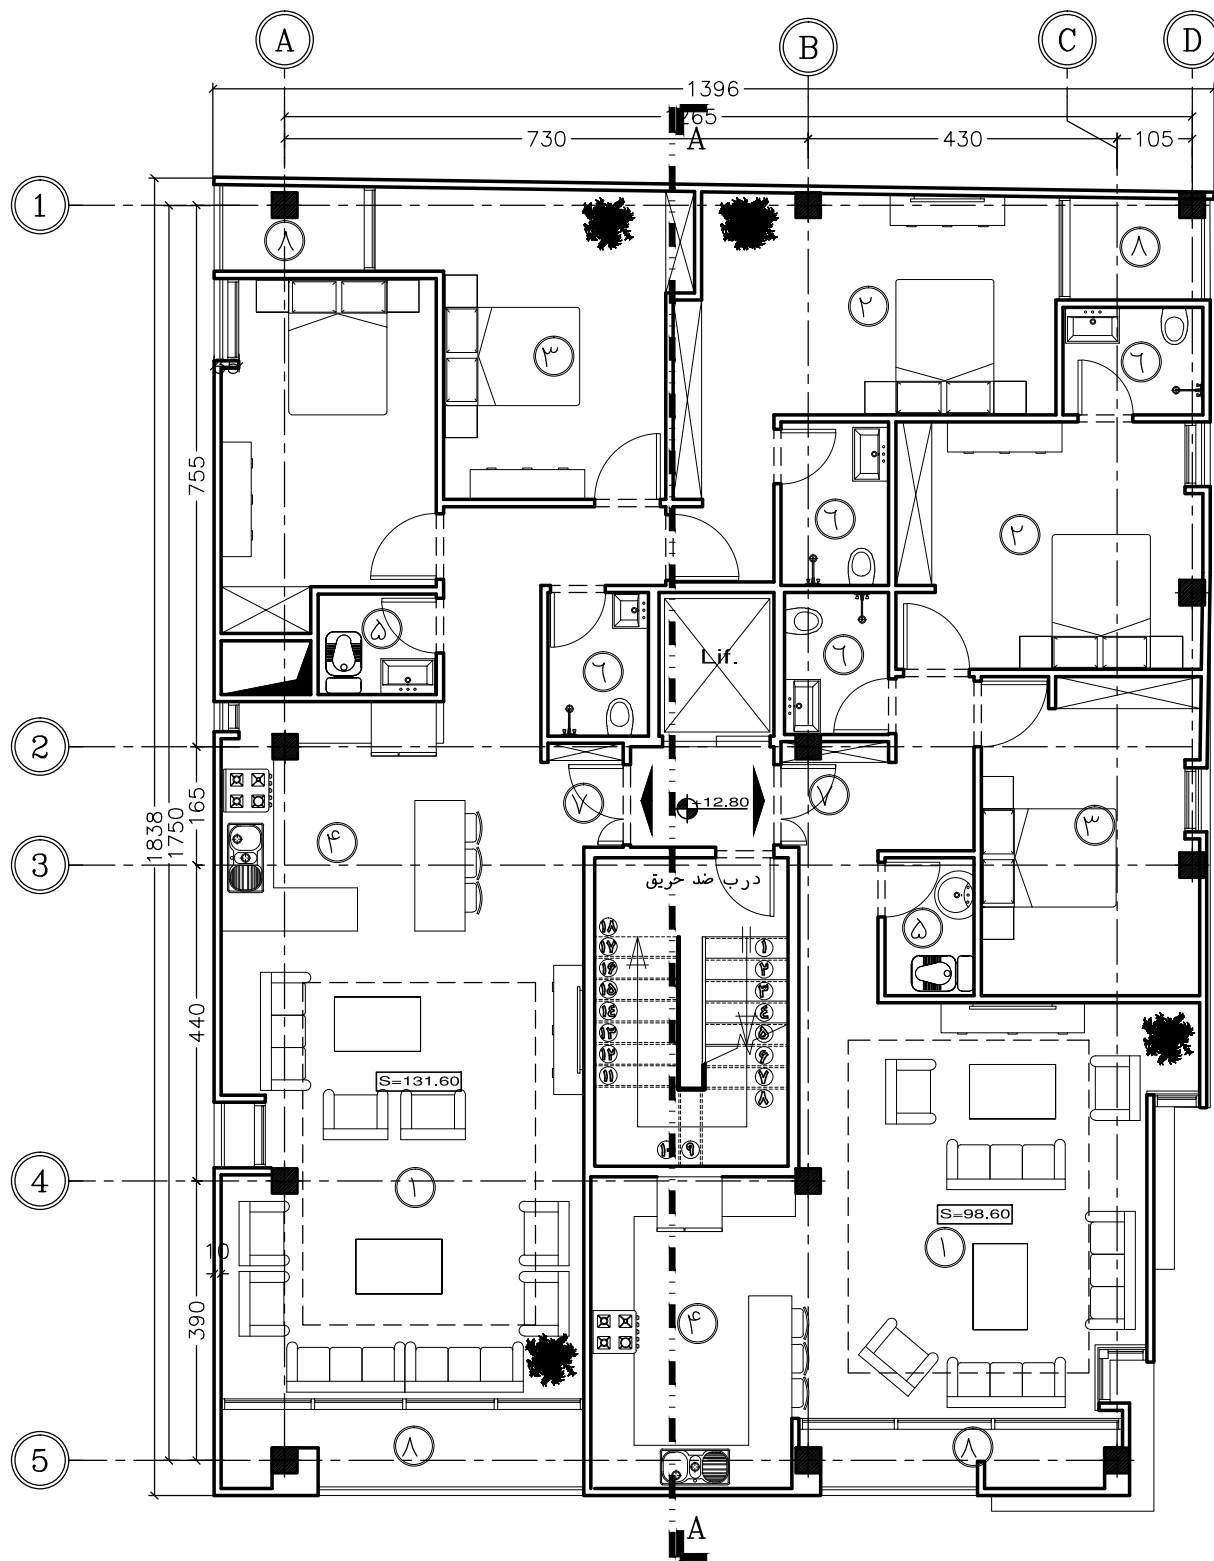

پلان مبلمان طبقه چهارم

SC : 1/100

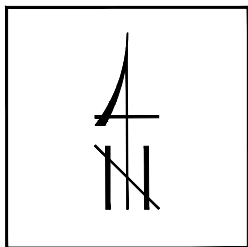


SC:1/100

- | | |
|-------------------|-----------------|
| ① پذیرایی و نشیمن | ⑨ پارکینگ |
| ② اتاق خواب مستر | ⑩ لابی |
| ③ اتاق خواب | ⑪ اتاق جلسات |
| ④ آشپزخانه | ⑫ حیاط |
| ⑤ سرویس بهداشتی | ⑬ ورودی پارکینگ |
| ⑥ حمام | ⑭ ورودی لابی |
| ⑦ ورودی | |
| ⑧ تراس | |


بلوک و ملک :	////////
کد نوسازی :	////////
پلاک ثبتی :	////////
تاریخ :	////////
شماره نقشه :	AR-106

کارفرما :	
معمار :	
آدرس :	
عنوان پروژه :	
عنوان نقشه :	پلان مبلمان

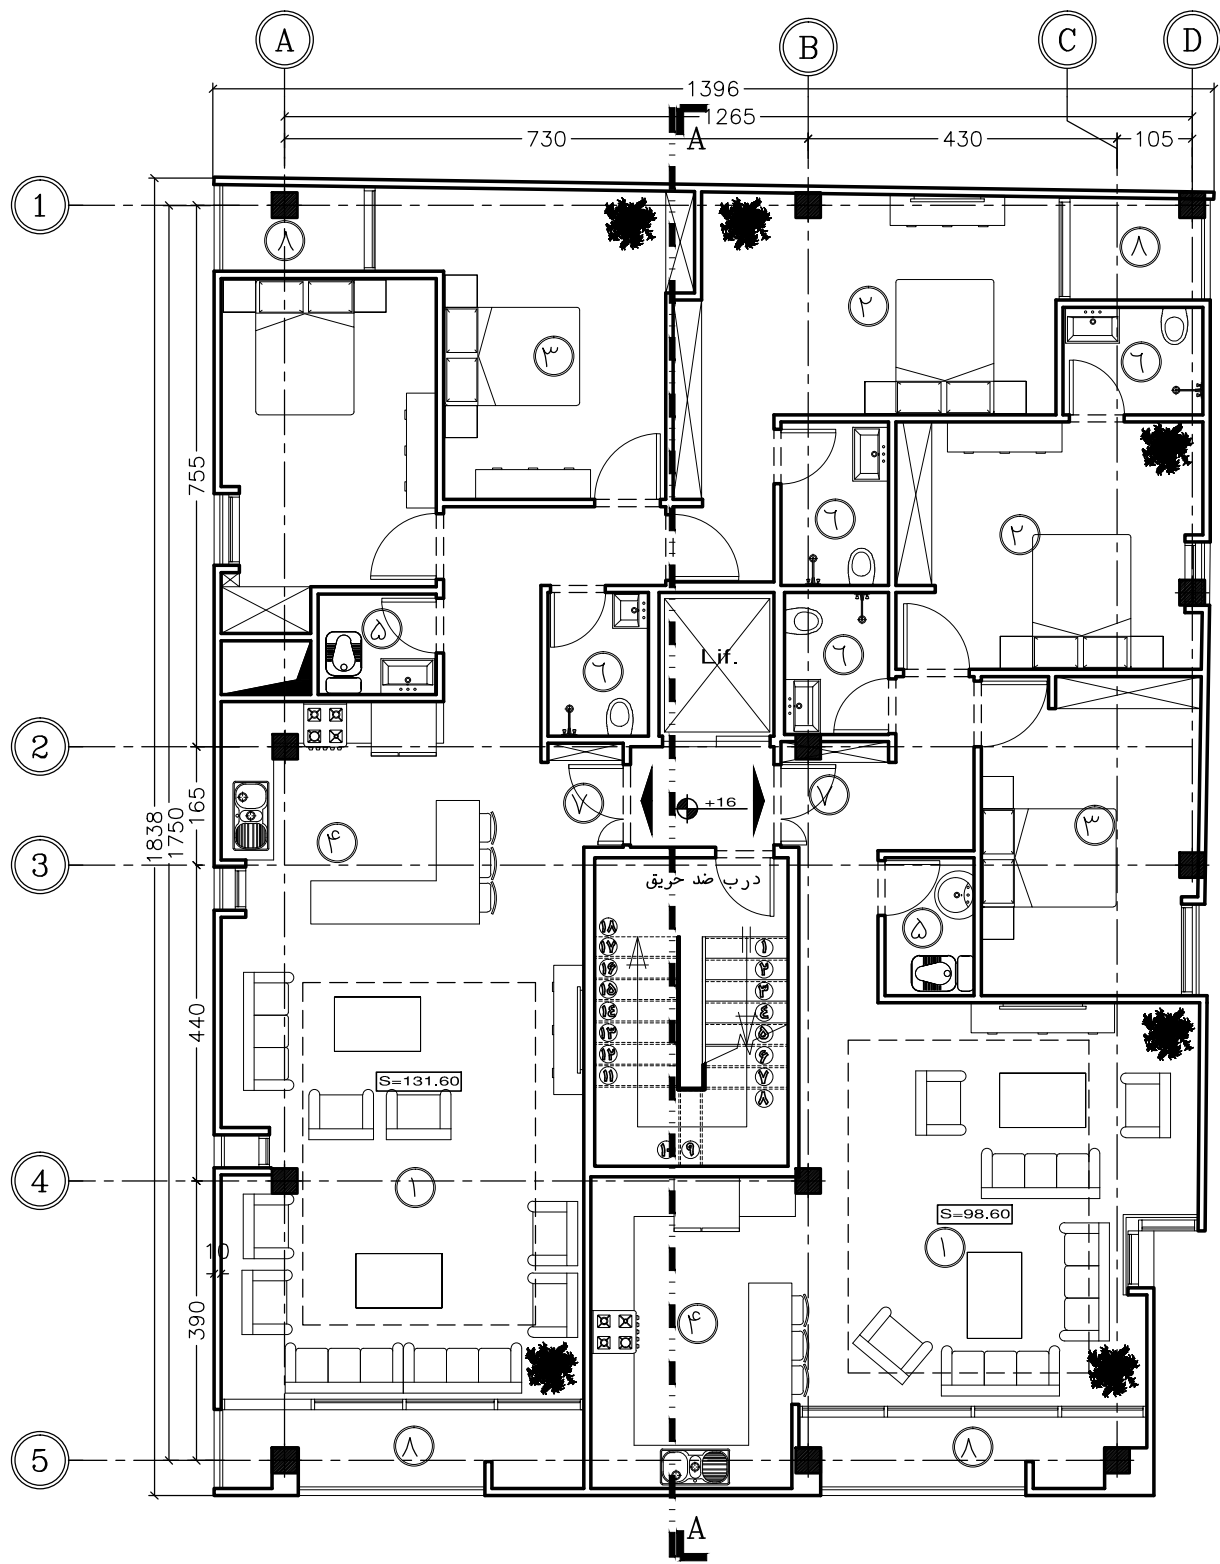

پلان مبلمان طبقه پنجم

SC : 1/100

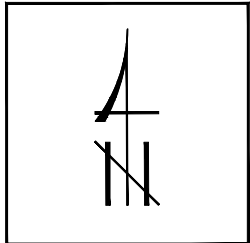


SC:1/100

- | | |
|-------------------|------------------|
| ۱ پذیرایی و نشیمن | ۹ پارکینگ |
| ۲ اتاق خواب مستر | ۱۰ لابی |
| ۳ اتاق خواب | ۱۱ اتاق جلسات |
| ۴ آشپزخانه | ۱۲ حیاط |
| ۵ سرویس بهداشتی | ۱۳ ورودی پارکینگ |
| ۶ حمام | ۱۴ ورودی لابی |
| ۷ ورودی | |
| ۸ تراس | |

بلوک و ملک :	////////
کد نوسازی :	////////
پلاک ثبتی :	////////
تاریخ :	////////
شماره نقشه :	AR-107

کارفرما :	
معمار :	
آدرس :	
عنوان پروژه :	
عنوان نقشه :	پلان مبلمان

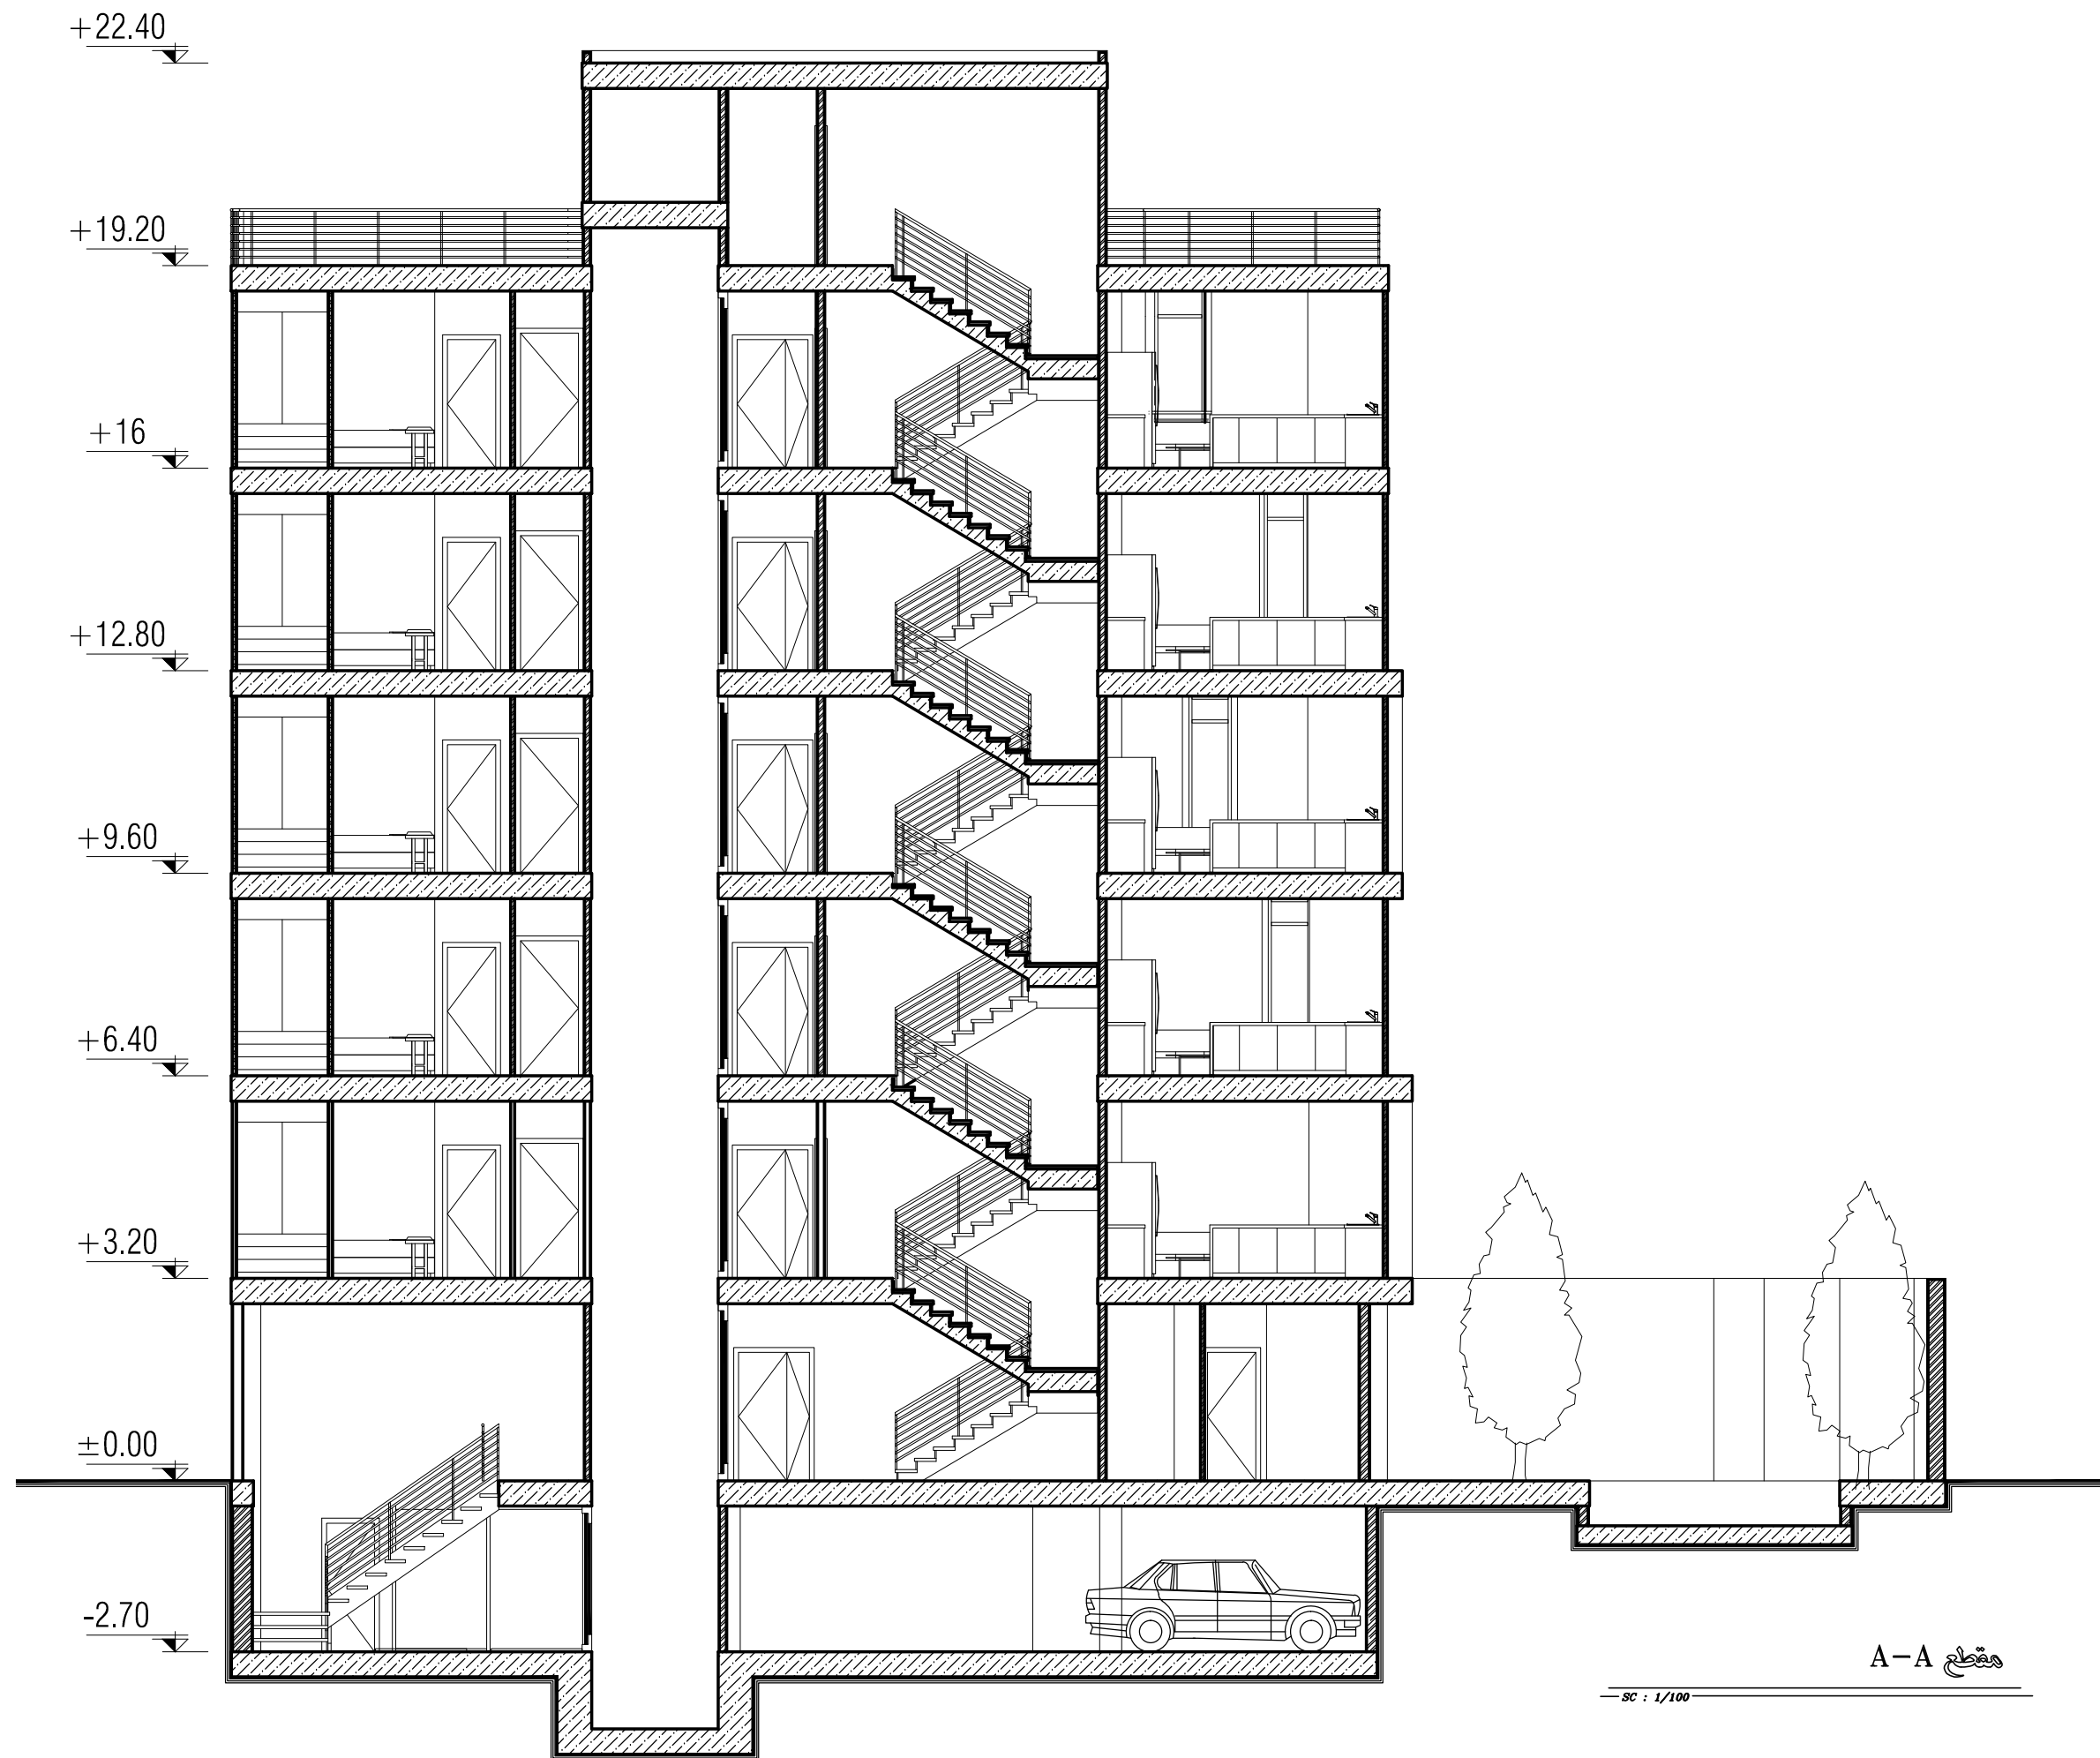

کارفرما :
معمار :
آدرس :
عنوان پروژه :
عنوان نقشه :


بلوک و ملک :
کد نوسازی :
پلاک ثبتی :
تاریخ :
شماره نقشه : AR-108

① پذیرایی و نشیمن	④ پارکینگ
② اتاق خواب مستر	⑩ لابی
③ اتاق خواب	⑪ اتاق جلسات
④ آشپزخانه	⑫ حیاط
⑤ سرویس بهداشتی	⑬ ورودی پارکینگ
⑥ حمام	⑭ ورودی لابی
⑦ ورودی	
⑧ تراس	

مقطع A-A


SC : 1/100

SC:1/100

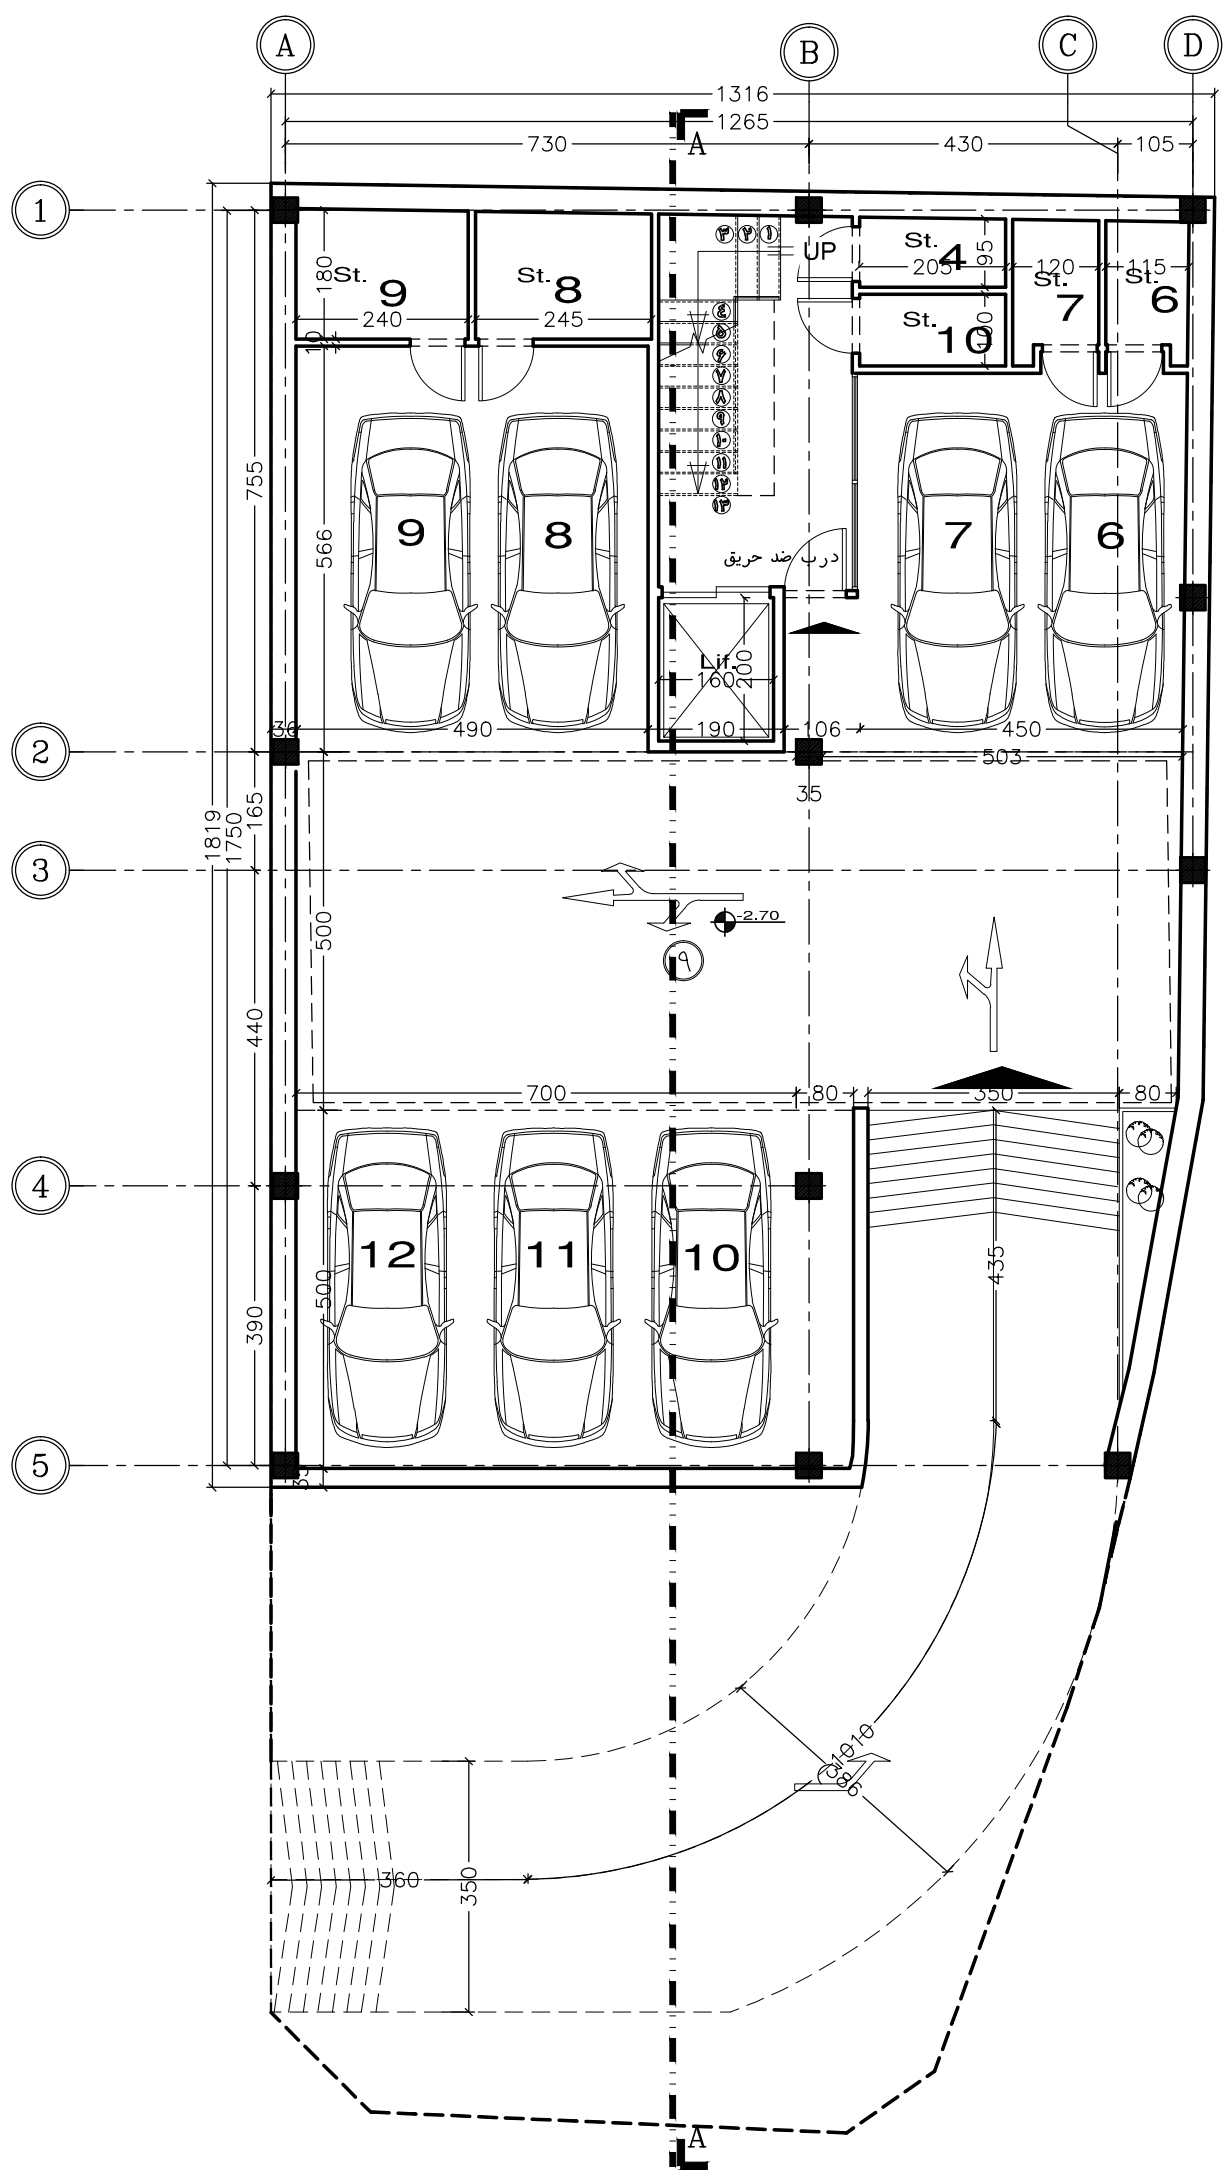

پلان اندازه گذاری زیرزمین

SC : 1/100

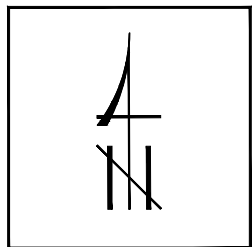


SC:1/100

- | | |
|-------------------|------------------|
| ۱ پذیرایی و نشیمن | ۹ پارکینگ |
| ۲ اتاق خواب مستر | ۱۰ لابی |
| ۳ اتاق خواب | ۱۱ اتاق جلسات |
| ۴ آشپزخانه | ۱۲ حیاط |
| ۵ سرویس بهداشتی | ۱۳ ورودی پارکینگ |
| ۶ حمام | ۱۴ ورودی لابی |
| ۷ ورودی | |
| ۸ تراس | |


بلوک و ملک :	////////
کد نوسازی :	////////
پلاک ثبتی :	////////
تاریخ :	////////
شماره نقشه :	AR-109

کارفرما :	
معمار :	
آدرس :	
عنوان پروژه :	
عنوان نقشه :	پلان اندازه گذاری

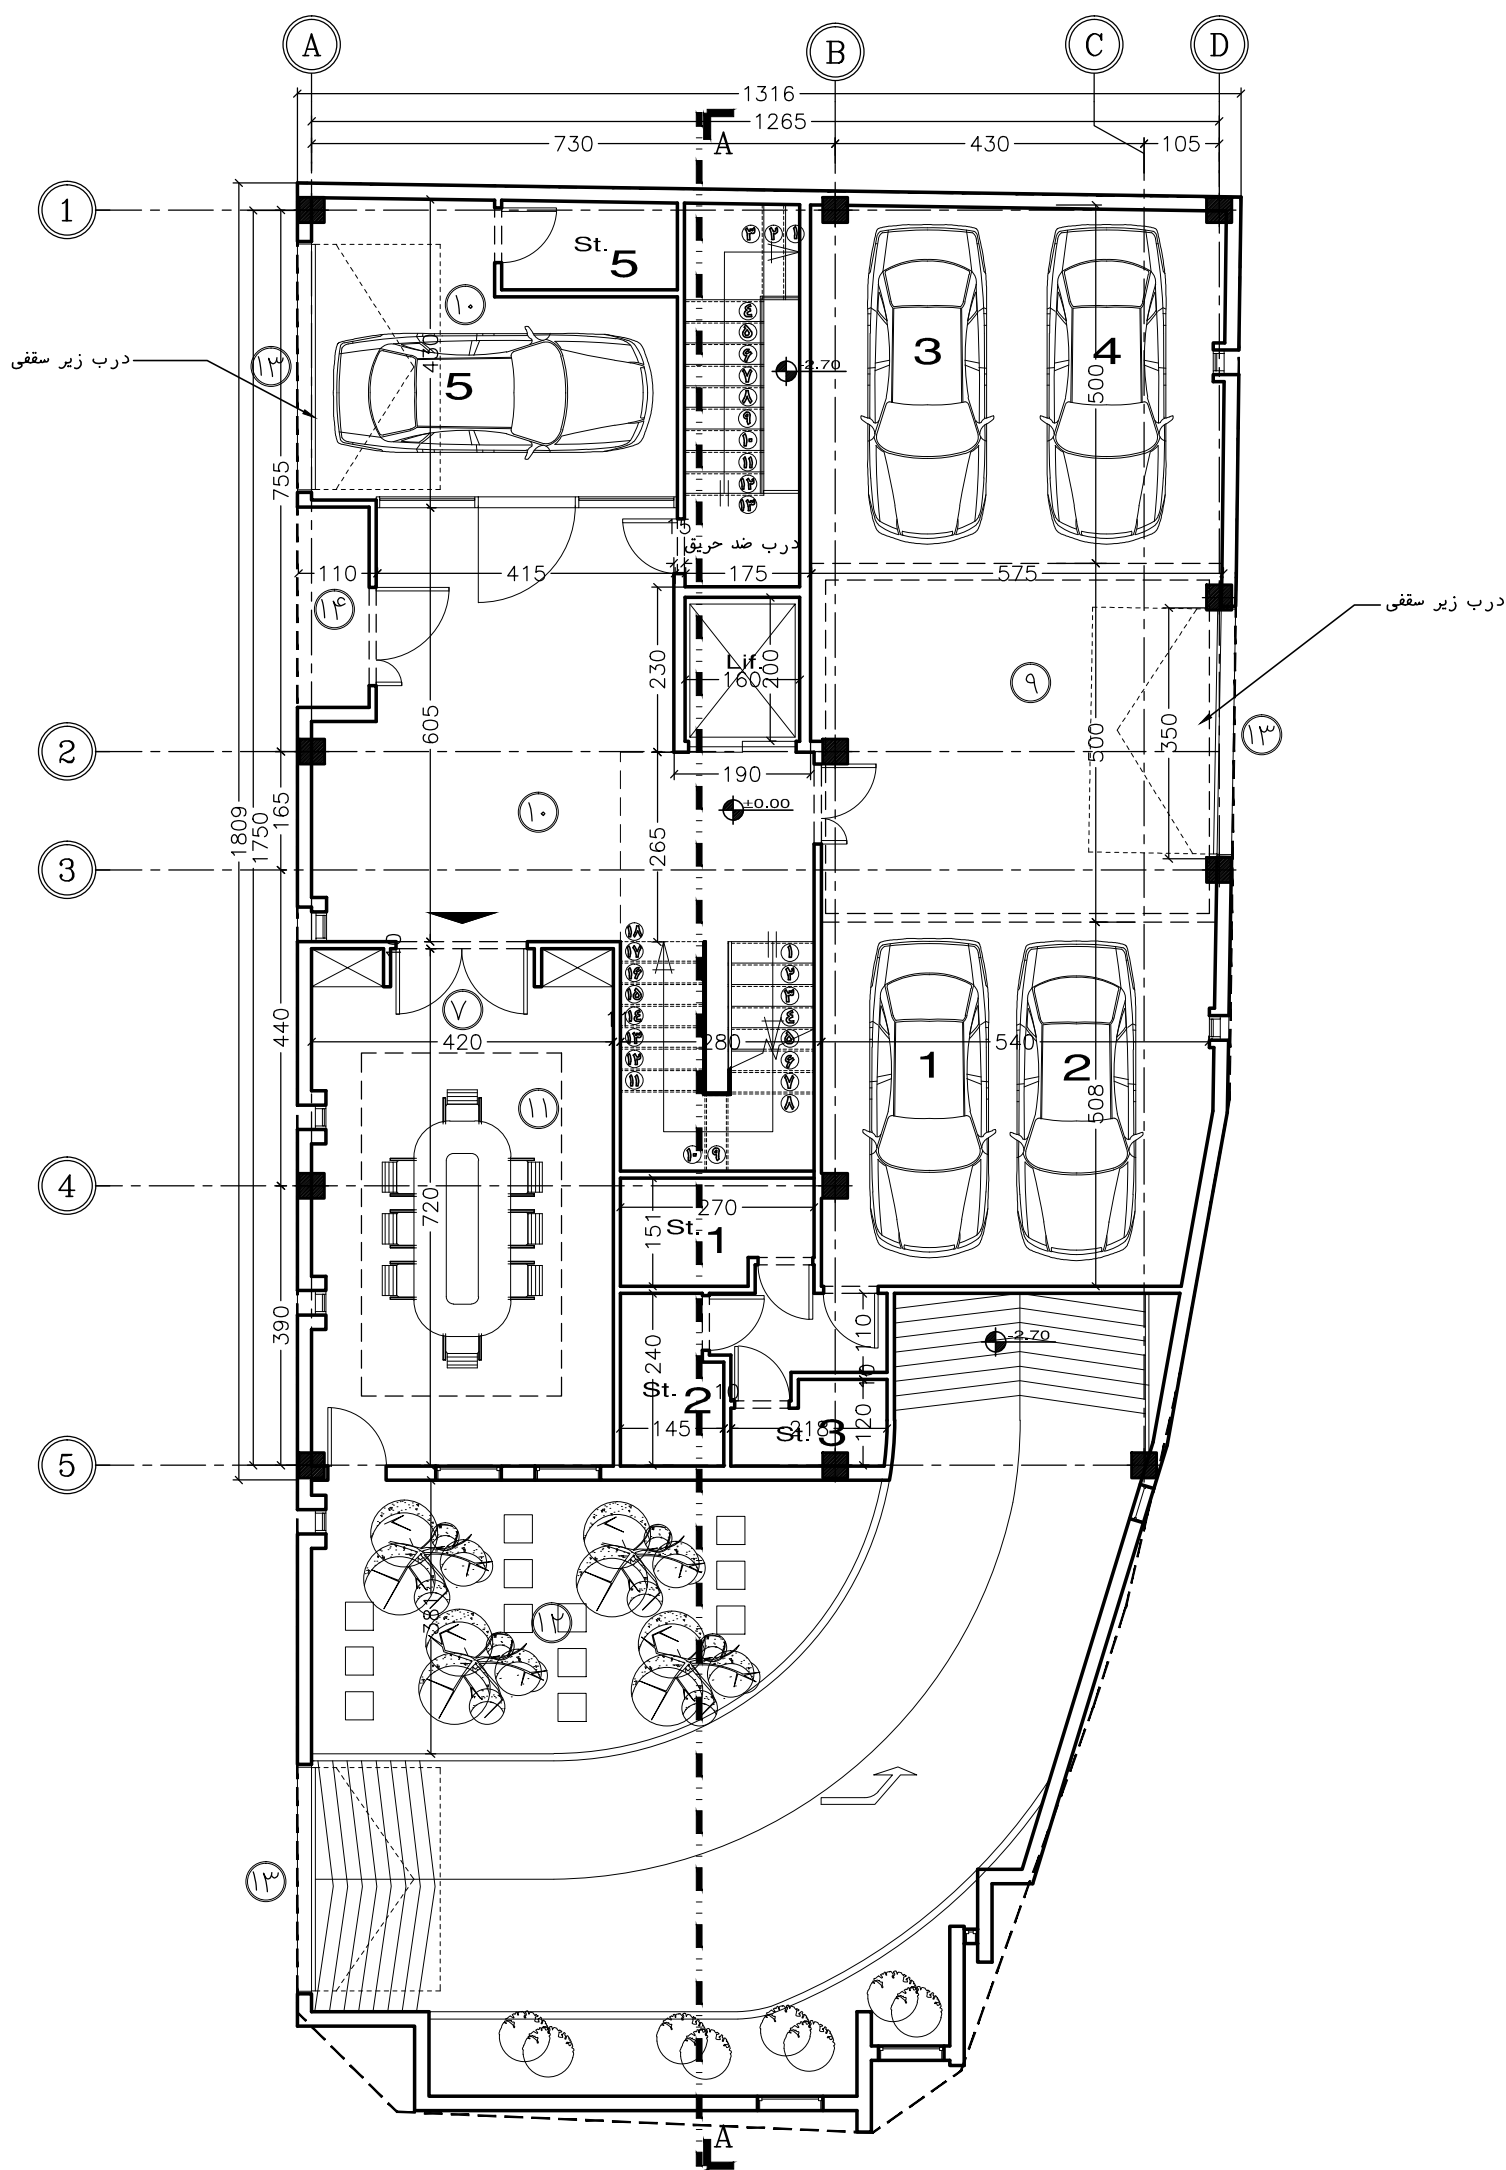

پلان اندازه گذاری همکف

SC : 1/100

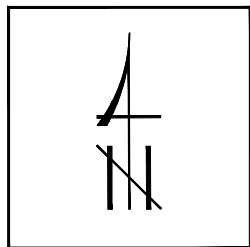


SC:1/100

- | | |
|-------------------|------------------|
| ۱ پذیرایی و نشیمن | ۹ پارکینگ |
| ۲ اتاق خواب مستر | ۱۰ لابی |
| ۳ اتاق خواب | ۱۱ اتاق جلسات |
| ۴ آشپزخانه | ۱۲ حیاط |
| ۵ سرویس بهداشتی | ۱۳ ورودی پارکینگ |
| ۶ حمام | ۱۴ ورودی لابی |
| ۷ ورودی | |
| ۸ تراس | |


بلوک و ملک :	////////
کد نوسازی :	////////
پلاک ثبتی :	////////
تاریخ :	////////
شماره نقشه :	AR-110

کارفرما :	
معمار :	
آدرس :	
عنوان پروژه :	
عنوان نقشه :	پلان اندازه گذاری

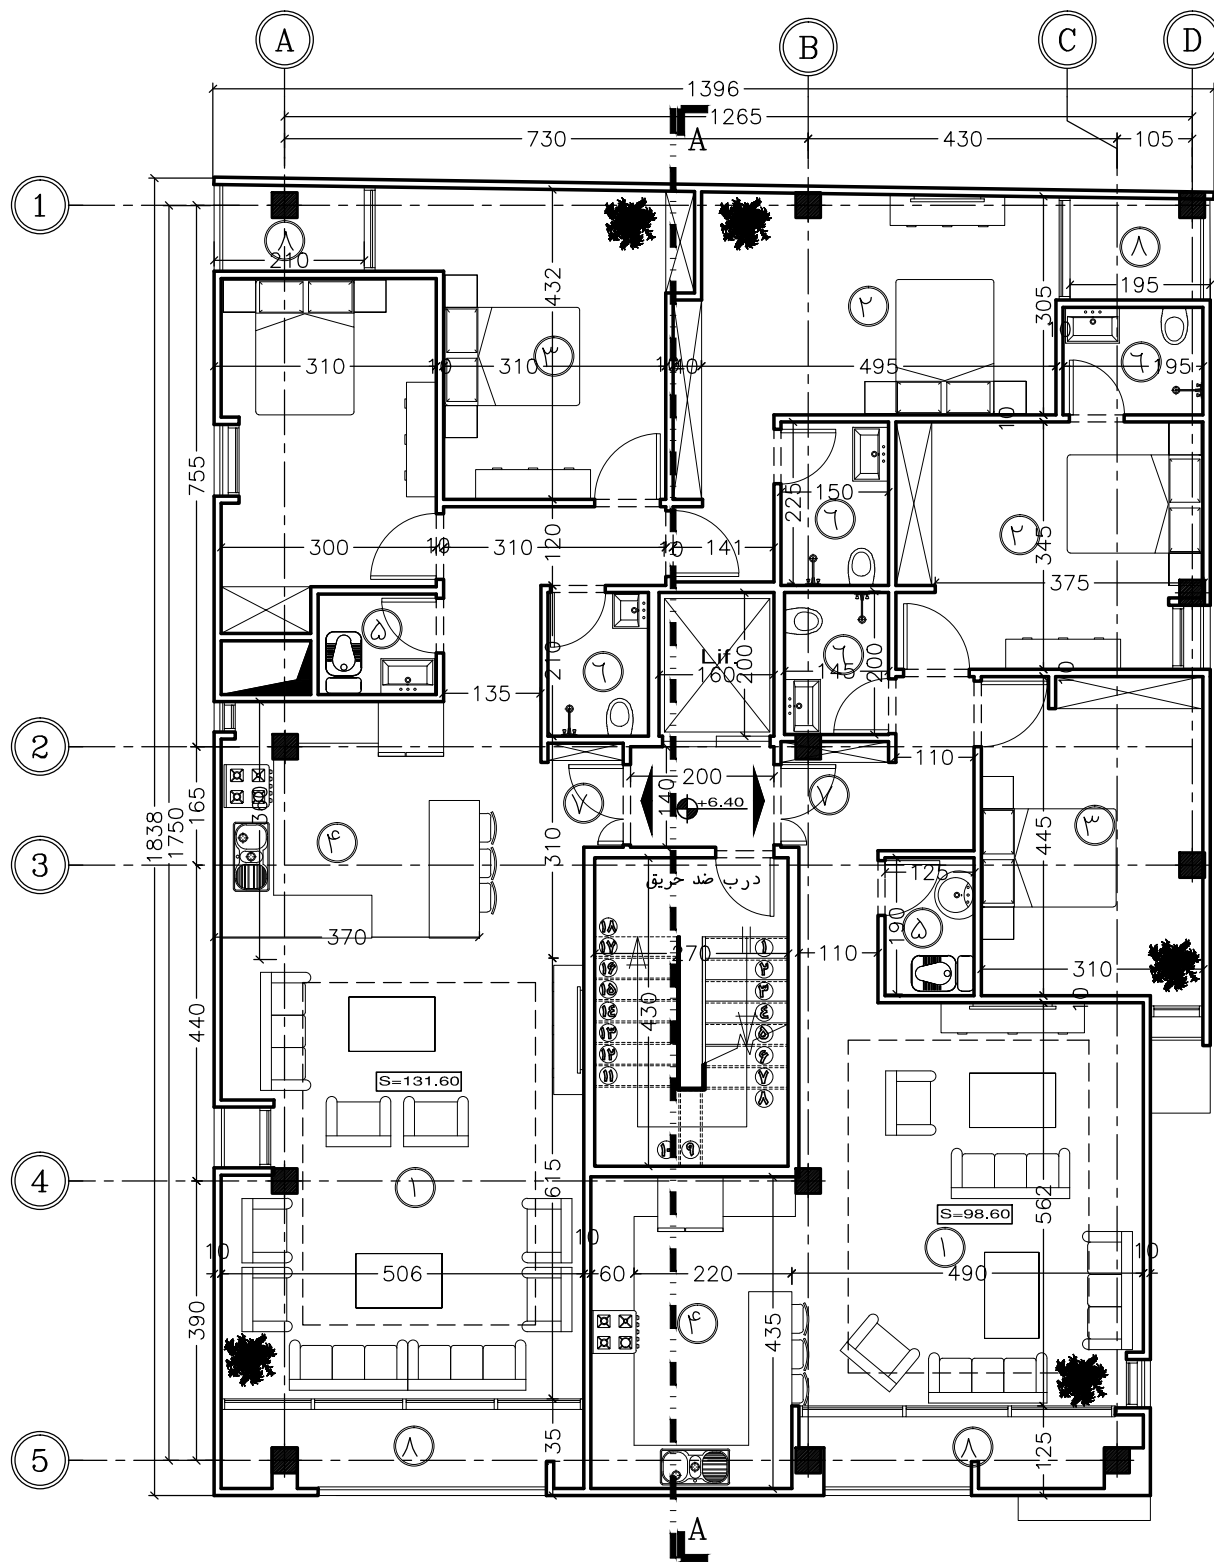

پلان اندازه گذاری طبقه دوم

SC : 1/100

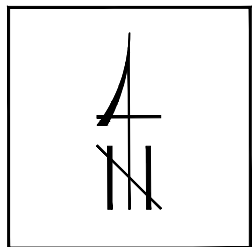


SC:1/100

- | | |
|-------------------|------------------|
| ۱ پذیرایی و نشیمن | ۹ پارکینگ |
| ۲ اتاق خواب مستر | ۱۰ لابی |
| ۳ اتاق خواب | ۱۱ اتاق جلسات |
| ۴ آشپزخانه | ۱۲ حیاط |
| ۵ سرویس بهداشتی | ۱۳ ورودی پارکینگ |
| ۶ حمام | ۱۴ ورودی لابی |
| ۷ ورودی | |
| ۸ تراس | |


بلوک و ملک :	////////
کد نوسازی :	////////
پلاک ثبتی :	////////
تاریخ :	////////
شماره نقشه :	AR-112

کارفرما :	
معمار :	
آدرس :	
عنوان پروژه :	
عنوان نقشه :	پلان اندازه گذاری

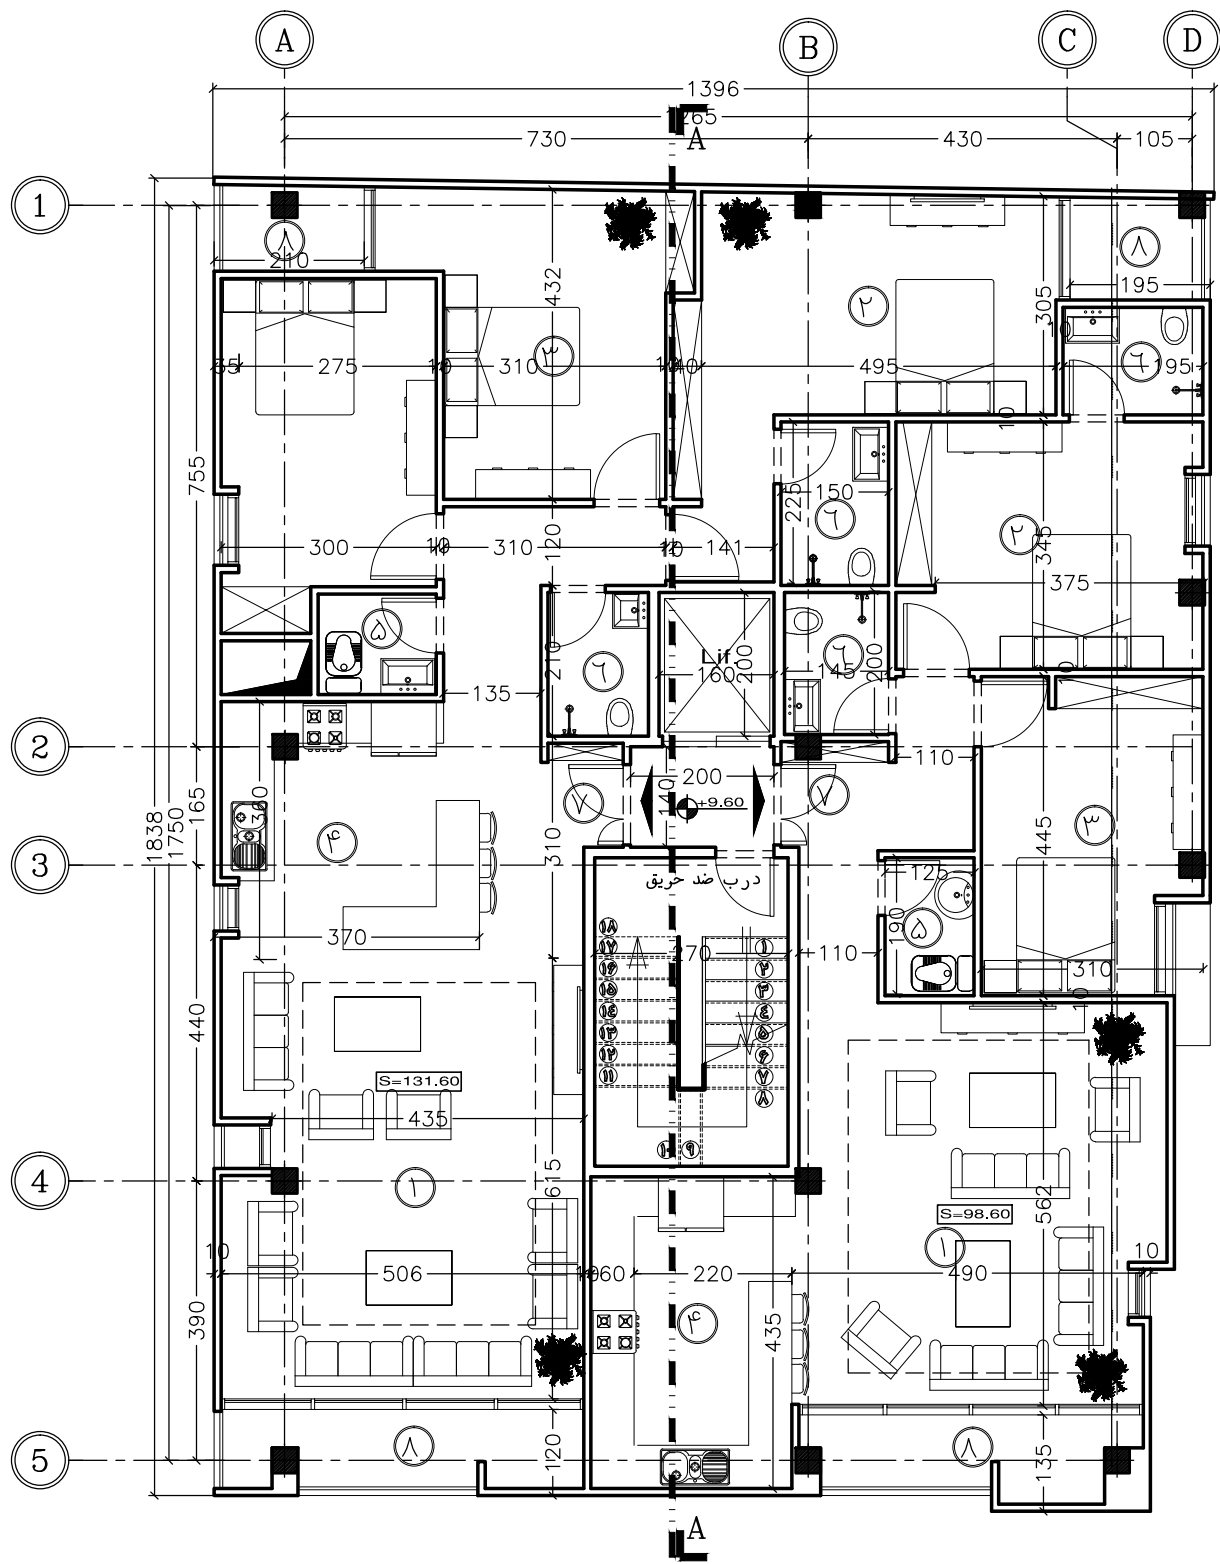

پلان اندازه گذاری طبقه سوم

SC : 1/100

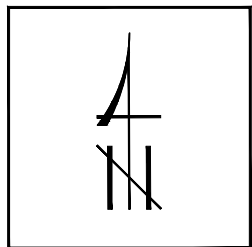


SC:1/100

- | | |
|-------------------|------------------|
| ۱ پذیرایی و نشیمن | ۹ پارکینگ |
| ۲ اتاق خواب مستر | ۱۰ لابی |
| ۳ اتاق خواب | ۱۱ اتاق جلسات |
| ۴ آشپزخانه | ۱۲ حیاط |
| ۵ سرویس بهداشتی | ۱۳ ورودی پارکینگ |
| ۶ حمام | ۱۴ ورودی لابی |
| ۷ ورودی | |
| ۸ تراس | |


بلوک و ملک :	////////
کد نوسازی :	////////
پلاک ثبتی :	////////
تاریخ :	////////
شماره نقشه :	AR-113

کارفرما :	
معمار :	
آدرس :	
عنوان پروژه :	
عنوان نقشه :	پلان اندازه گذاری

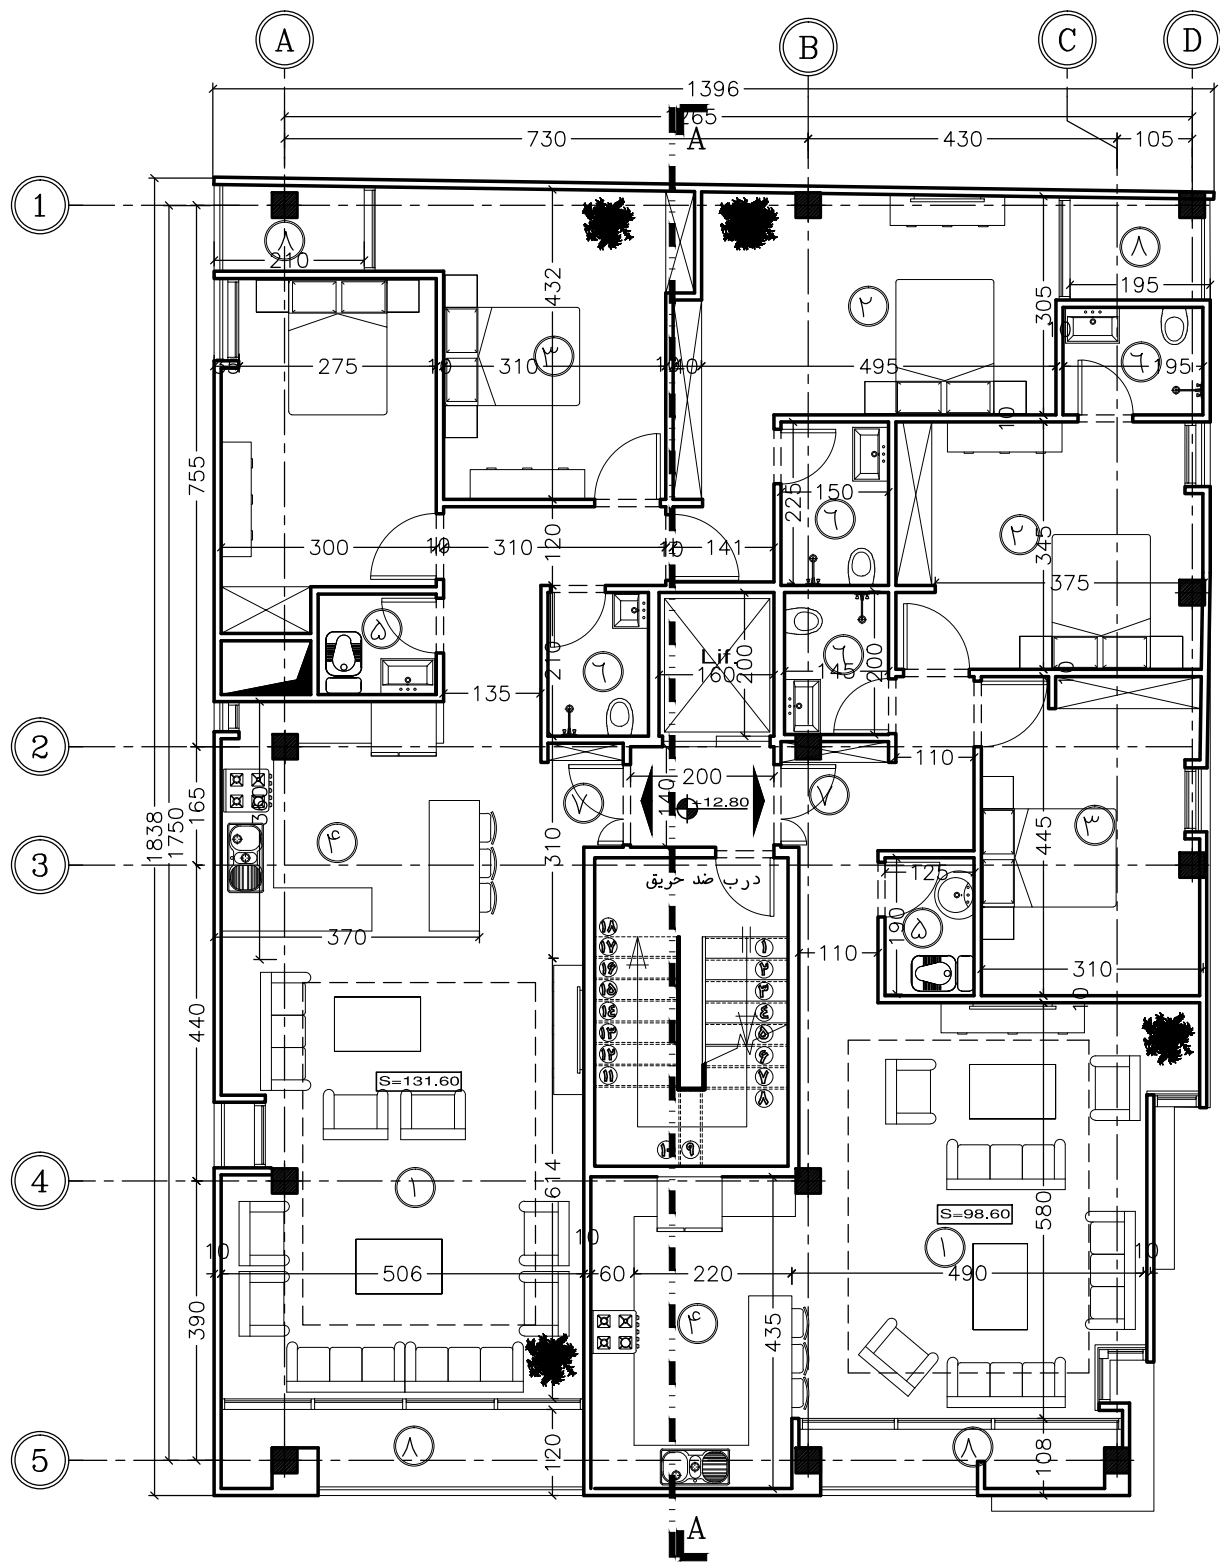

پلان اندازه گذاری طبقه چهارم

SC : 1/100

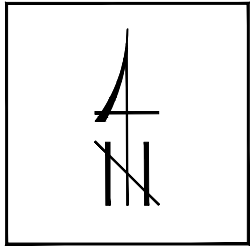


SC:1/100

- | | |
|-------------------|-----------------|
| ① پذیرایی و نشیمن | ⑨ پارکینگ |
| ② اتاق خواب مستر | ⑩ لابی |
| ③ اتاق خواب | ⑪ اتاق جلسات |
| ④ آشپزخانه | ⑫ حیاط |
| ⑤ سرویس بهداشتی | ⑬ ورودی پارکینگ |
| ⑥ حمام | ⑭ ورودی لابی |
| ⑦ ورودی | |
| ⑧ تراس | |


بلوک و ملک :	////////
کد نوسازی :	////////
پلاک ثبتی :	////////
تاریخ :	////////
شماره نقشه :	AR-114

کارفرما :	
معمار :	
آدرس :	
عنوان پروژه :	
عنوان نقشه :	پلان اندازه گذاری

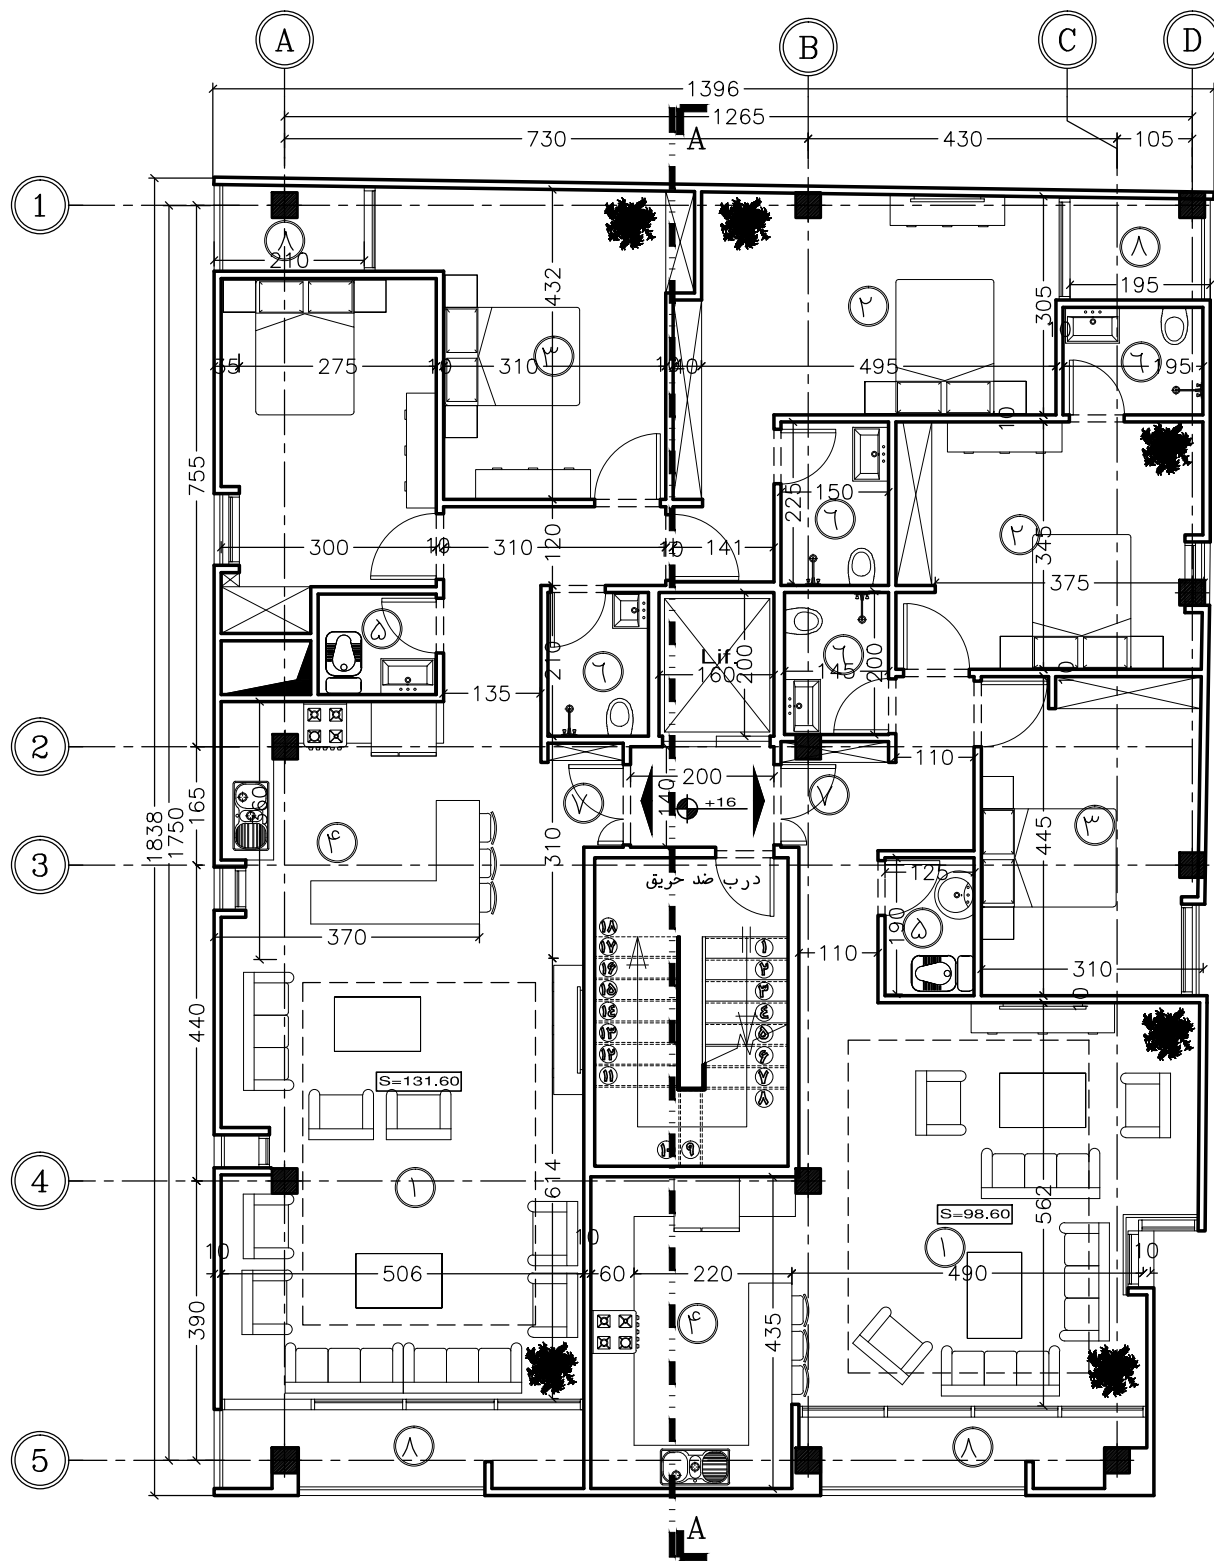

پلان اندازه گذاری طبقه پنجم

SC : 1/100

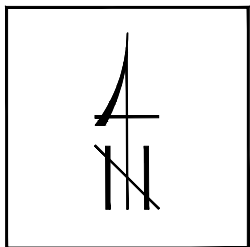


SC:1/100

- | | |
|-------------------|------------------|
| ۱ پذیرایی و نشیمن | ۹ پارکینگ |
| ۲ اتاق خواب مستر | ۱۰ لابی |
| ۳ اتاق خواب | ۱۱ اتاق جلسات |
| ۴ آشپزخانه | ۱۲ حیاط |
| ۵ سرویس بهداشتی | ۱۳ ورودی پارکینگ |
| ۶ حمام | ۱۴ ورودی لابی |
| ۷ ورودی | |
| ۸ تراس | |


بلوک و ملک :	////////
کد نوسازی :	////////
پلاک ثبتی :	////////
تاریخ :	////////
شماره نقشه :	AR-115

کارفرما :	
معمار :	
آدرس :	
عنوان پروژه :	
عنوان نقشه :	پلان اندازه گذاری

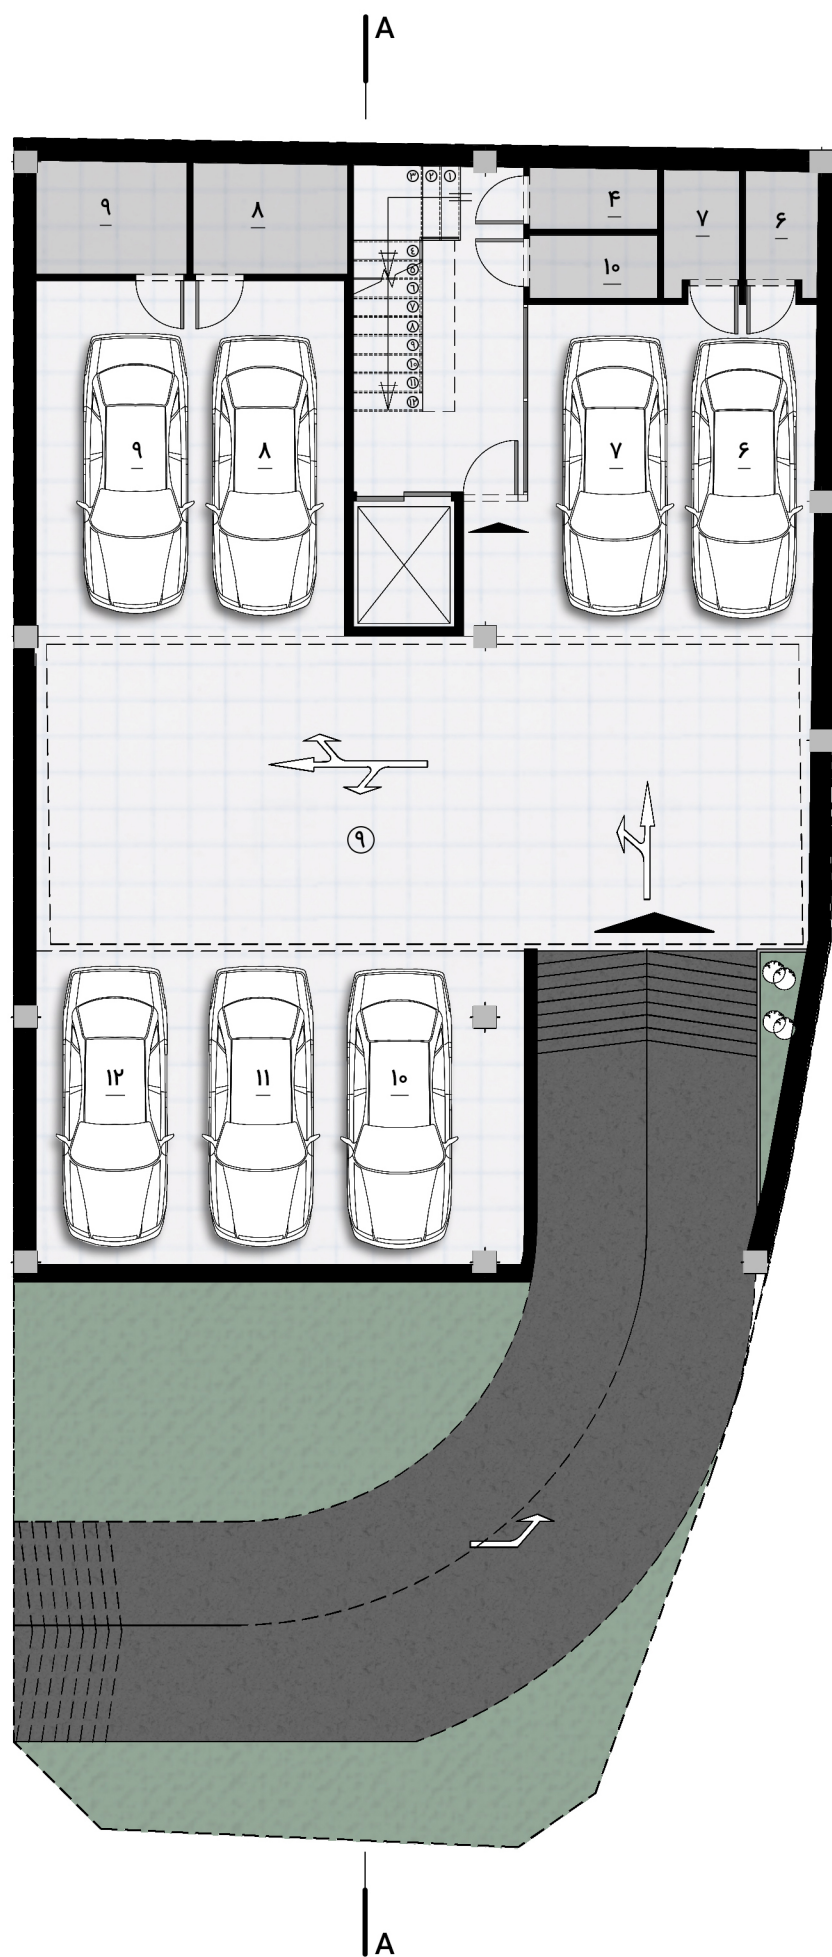


پلان زیر زمین

۱- پذیرایی و نشیمن ۲- اتاق خواب مستر ۳- اتاق خواب ۴- آشپزخانه ۵- سرویس بهداشتی ۶- حمام ۷- ورودی
۸- تراس ۹- پارکینگ ۱۰- لابی ۱۱- اتاق جلسات ۱۲- حیاط ۱۳- ورودی پارکینگ ۱۴- ورودی لابی

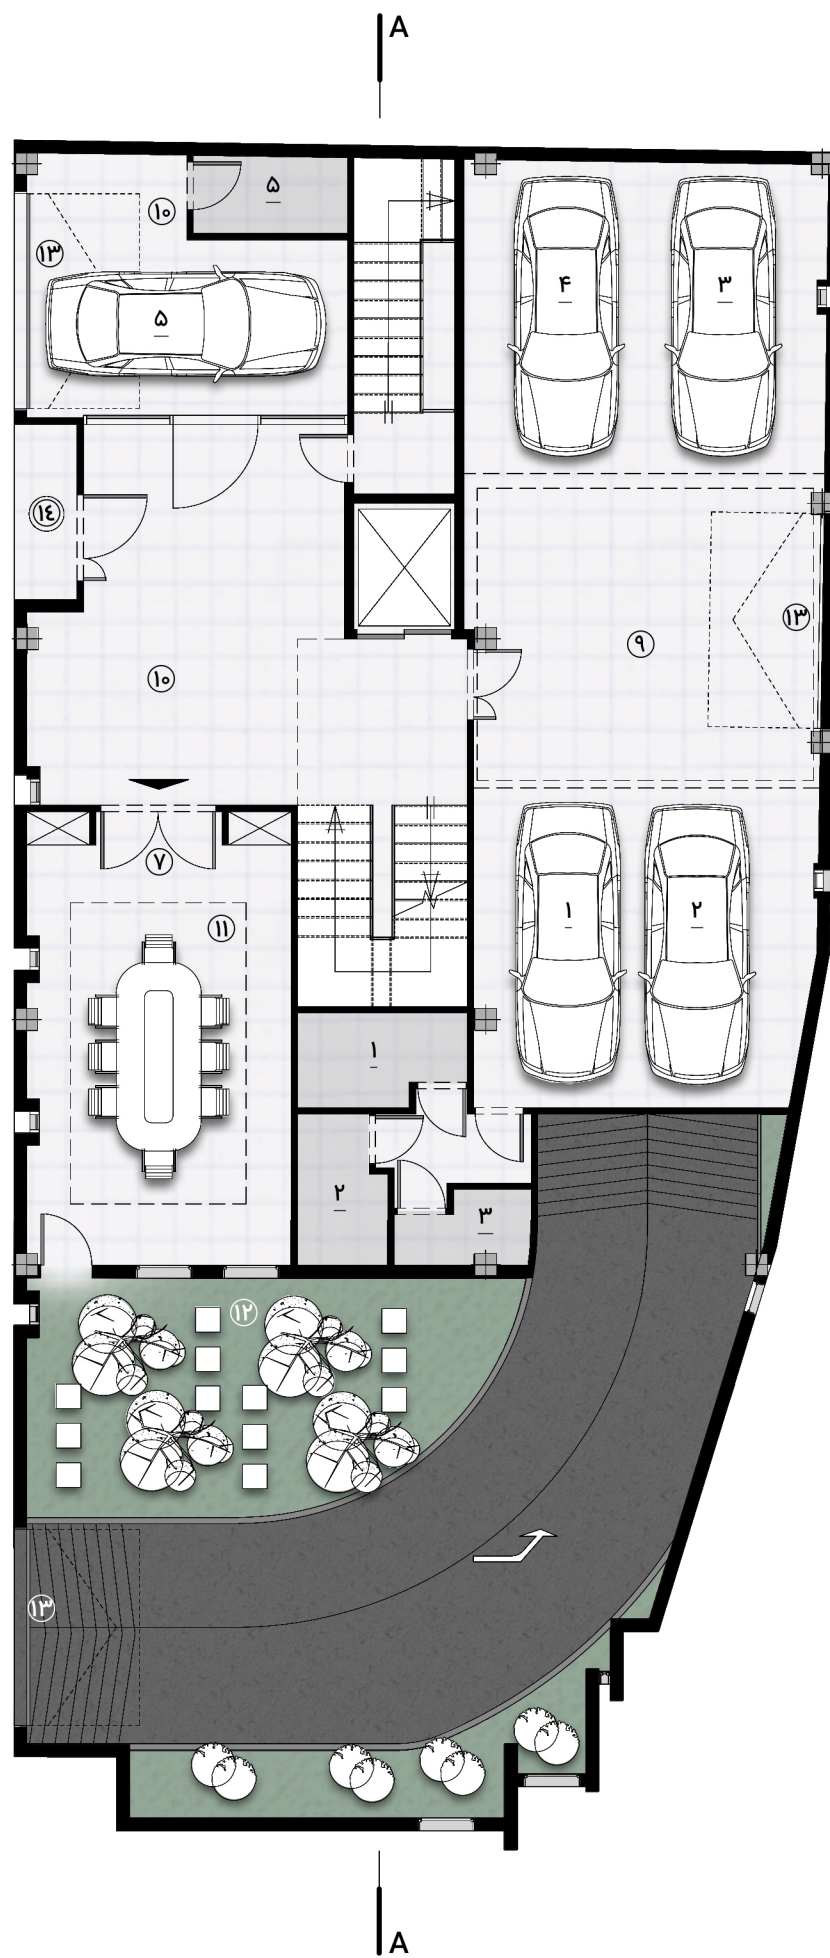


پلان طبقه همکف

۱- پذیرایی و نشیمن ۲- اتاق خواب مستر ۳- اتاق خواب ۴- آشپزخانه ۵- سرویس بهداشتی ۶- حمام ۷- ورودی
۸- تراس ۹- پارکینگ ۱۰- لابی ۱۱- اتاق جلسات ۱۲- حیاط ۱۳- ورودی پارکینگ ۱۴- ورودی لابی

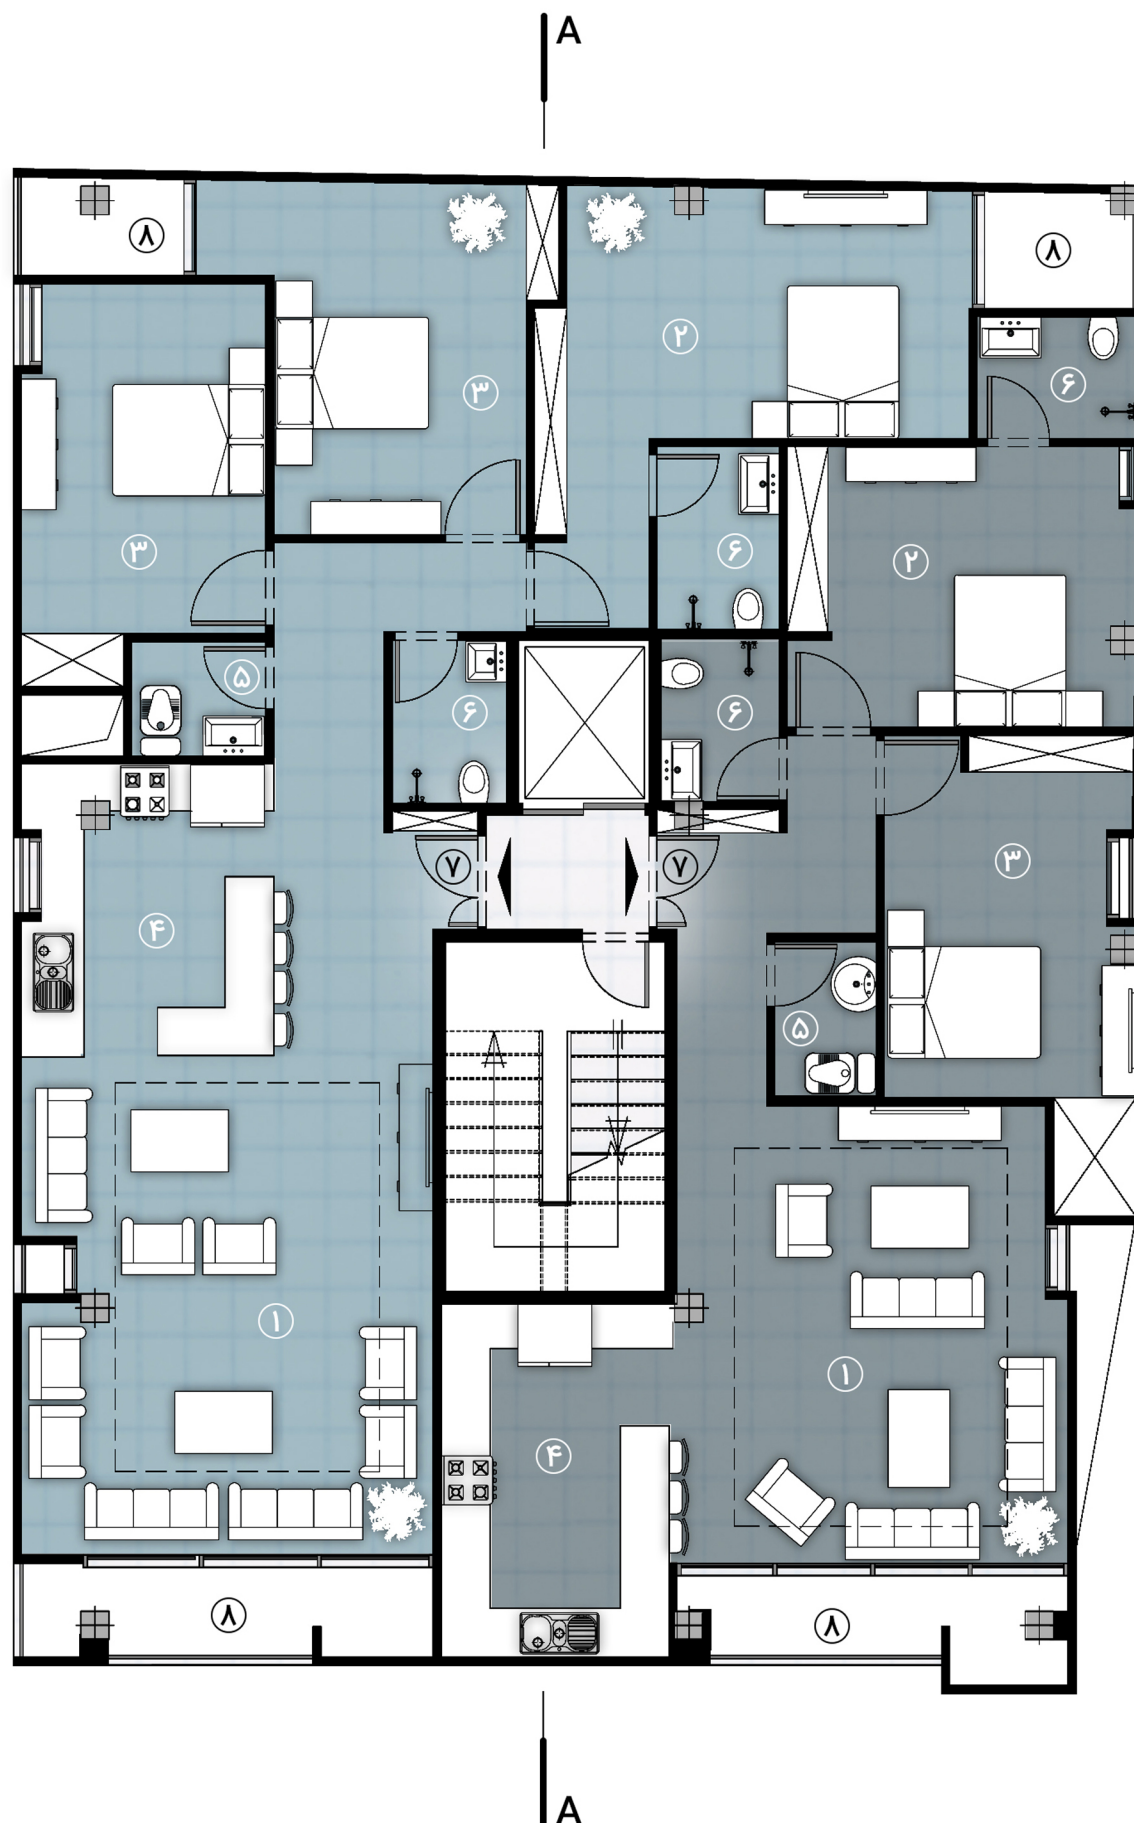


پلان طبقه اول

۱- پذیرایی و نشیمن ۲- اتاق خواب مستر ۳- اتاق خواب ۴- اشپزخانه ۵- سرویس بهداشتی ۶- حمام ۷- ورودی
۸- تراس ۹- پارکینگ ۱۰- لابی ۱۱- اتاق جلسات ۱۲- حیاط ۱۳- ورودی پارکینگ ۱۴- ورودی لابی

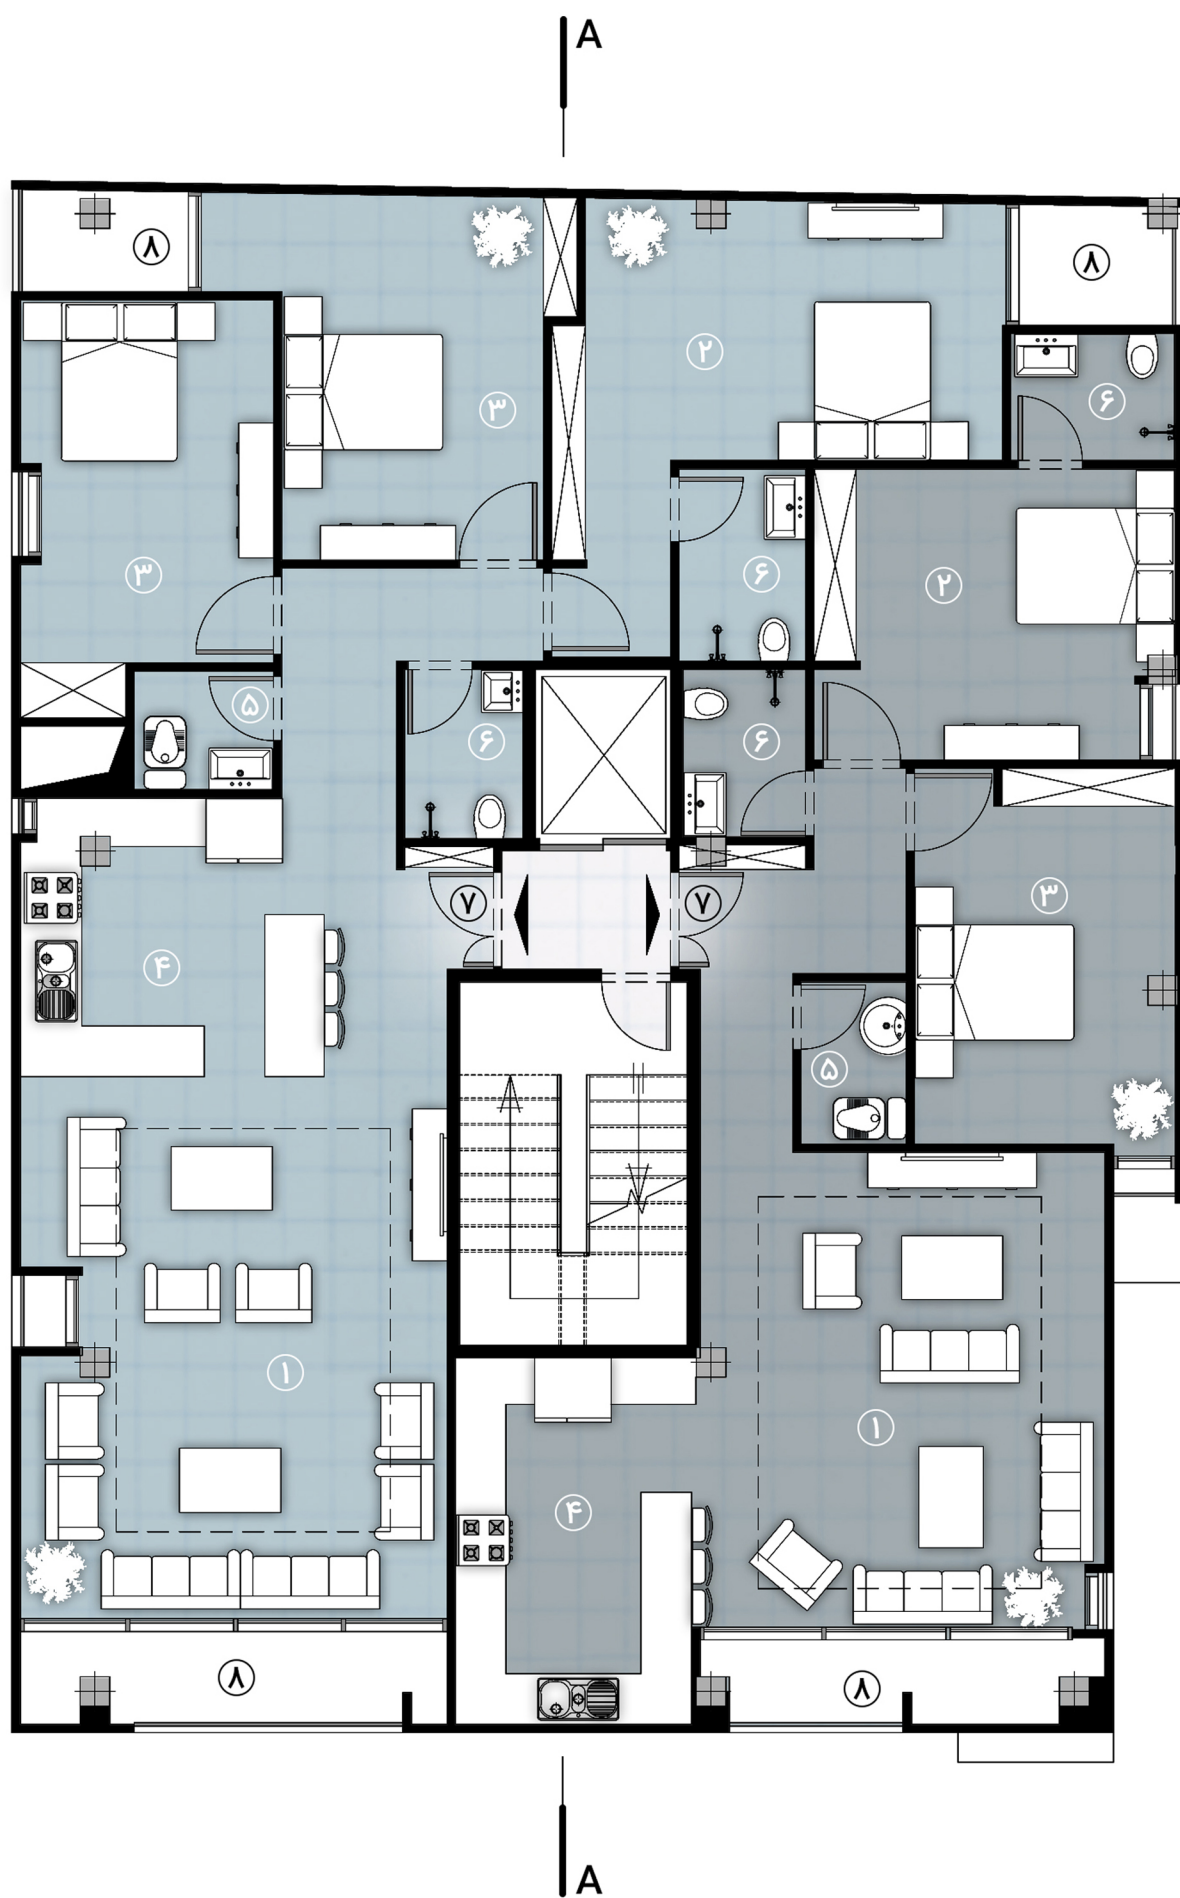


پلان طبقه دوم

۱- پذیرایی و نشیمن ۲- اتاق خواب مستر ۳- اتاق خواب ۴- آشپزخانه ۵- سرویس بهداشتی ۶- حمام ۷- ورودی
۸- تراس ۹- پارکینگ ۱۰- لابی ۱۱- اتاق جلسات ۱۲- حیاط ۱۳- ورودی پارکینگ ۱۴- ورودی لابی

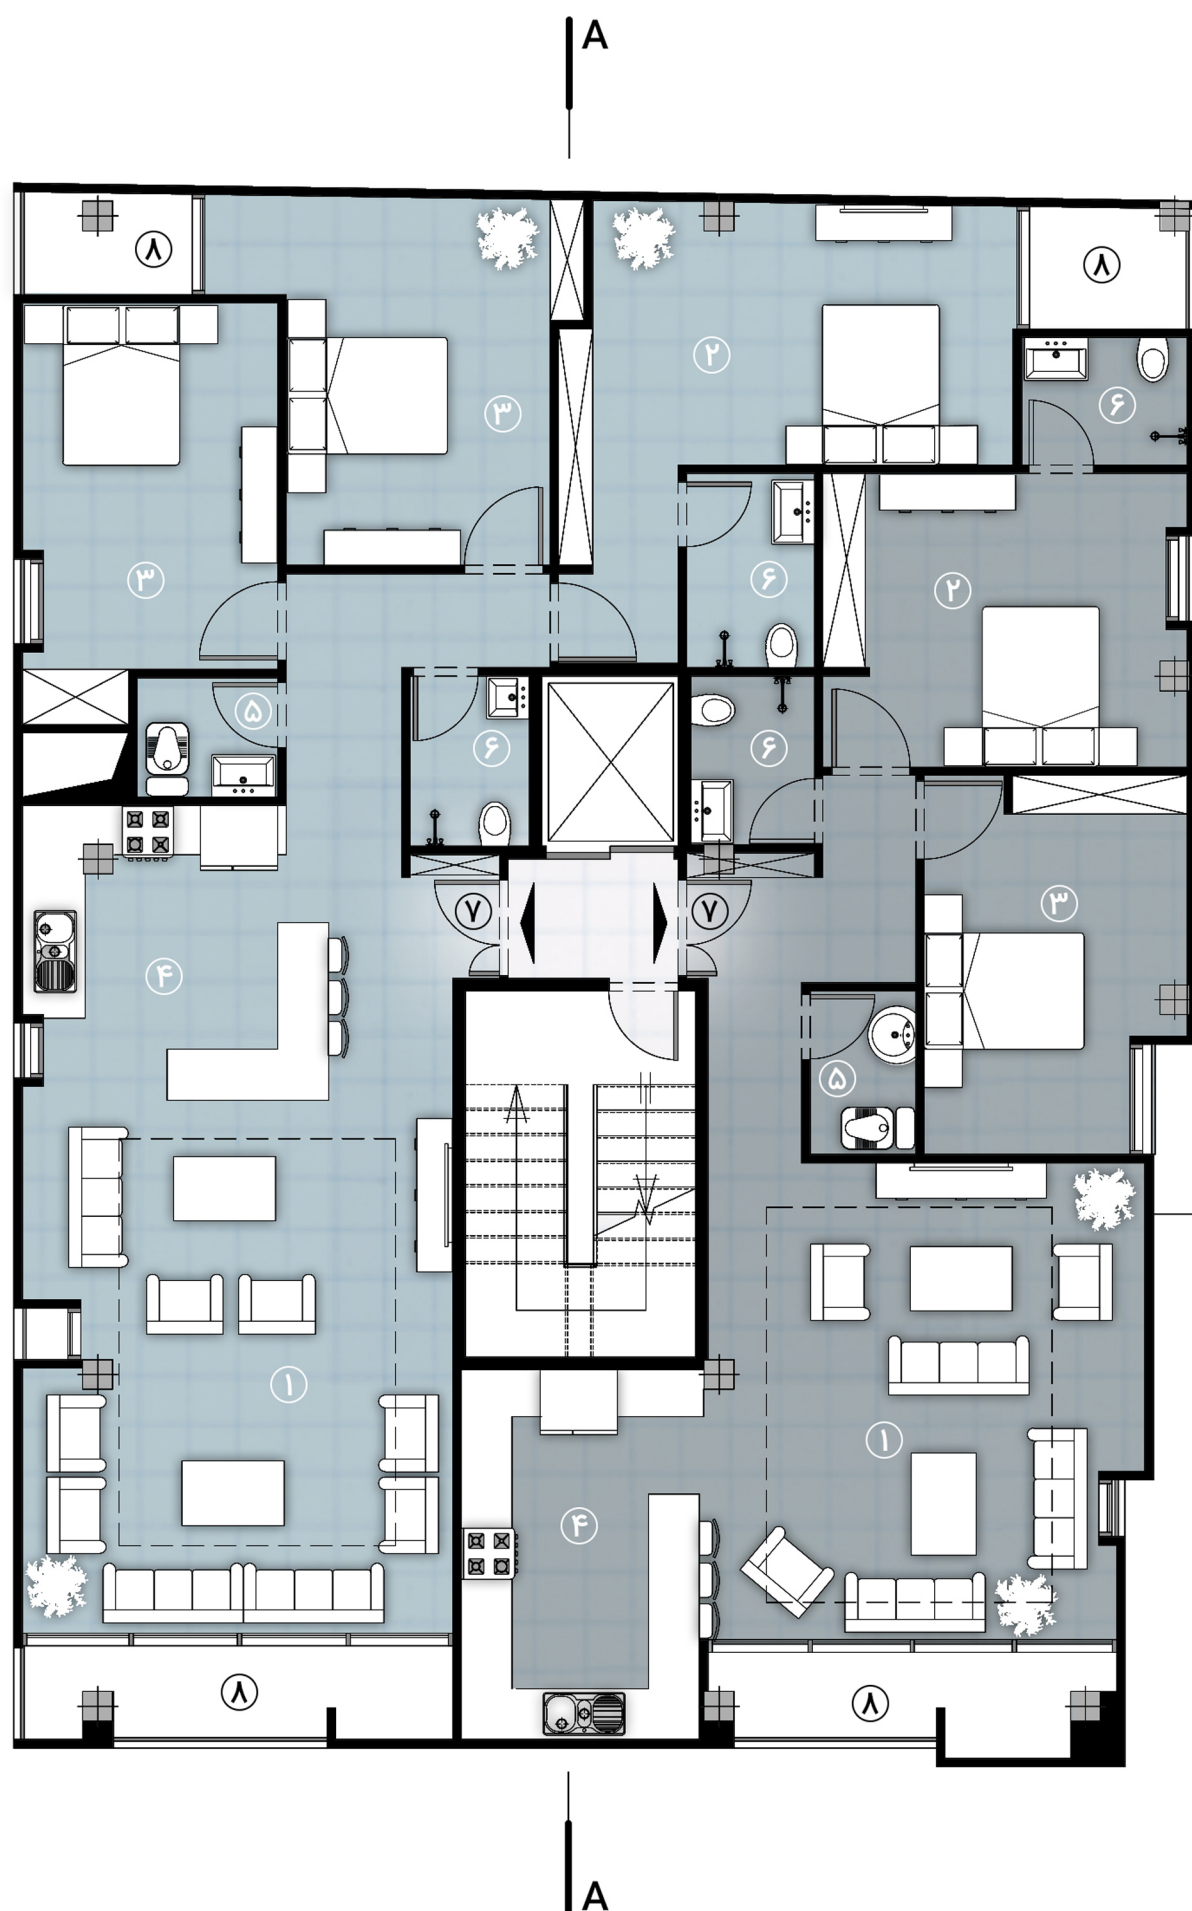


پلان طبقه سوم

۱- پذیرایی و نشیمن ۲- اتاق خواب مستر ۳- اتاق خواب ۴- آشپزخانه ۵- سرویس بهداشتی ۶- حمام ۷- ورودی
 ۸- تراس ۹- پارکینگ ۱۰- لابی ۱۱- اتاق جلسات ۱۲- حیاط ۱۳- ورودی پارکینگ ۱۴- ورودی لابی

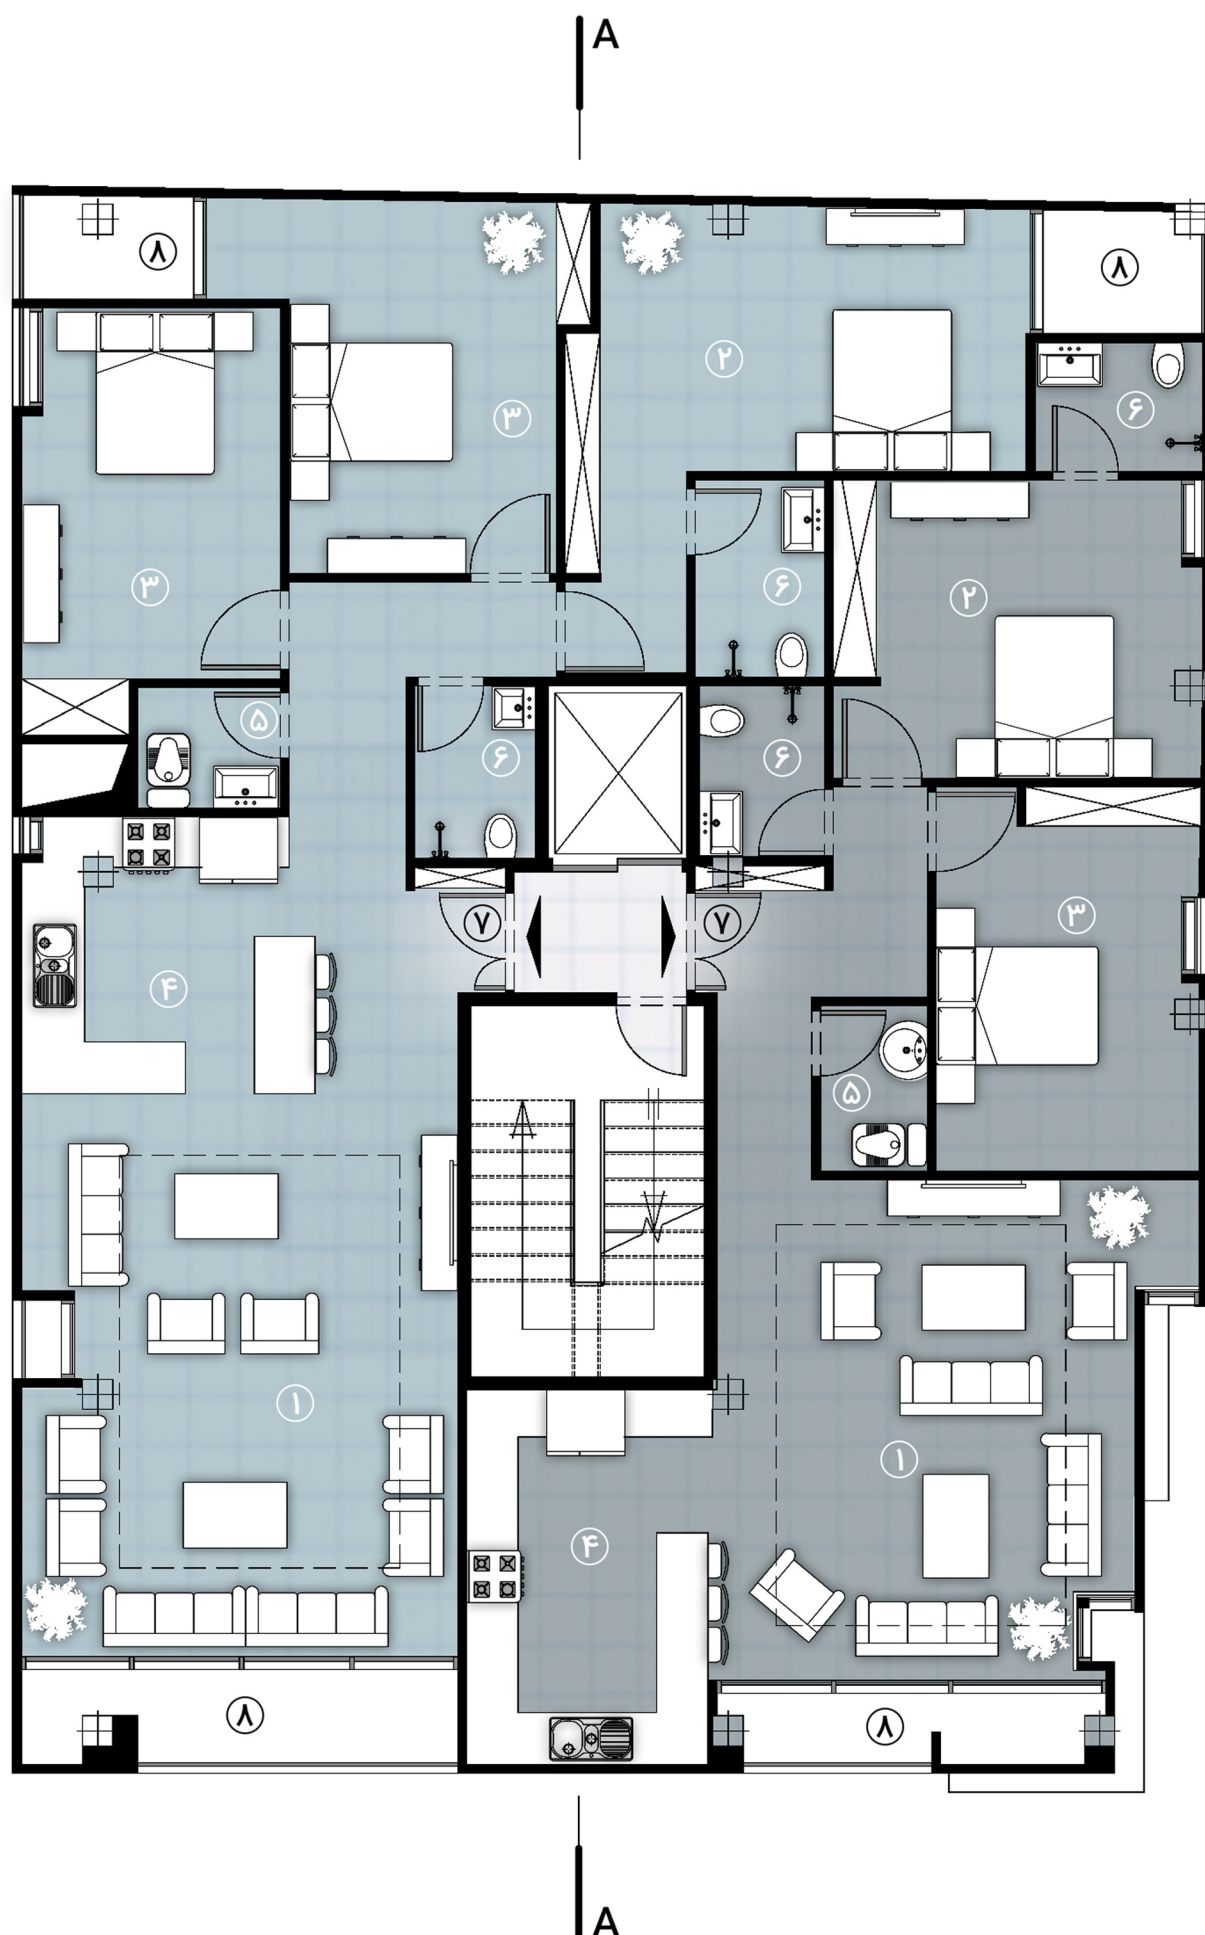


پلان طبقه چهارم

۱- پذیرایی و نشیمن ۲- اتاق خواب مستر ۳- اتاق خواب ۴- اشپزخانه ۵- سرویس بهداشتی ۶- حمام ۷- ورودی ۸- تراس ۹- پارکینگ ۱۰- لابی ۱۱- اتاق جلسات ۱۲- حیاط ۱۳- ورودی پارکینگ ۱۴- ورودی لابی

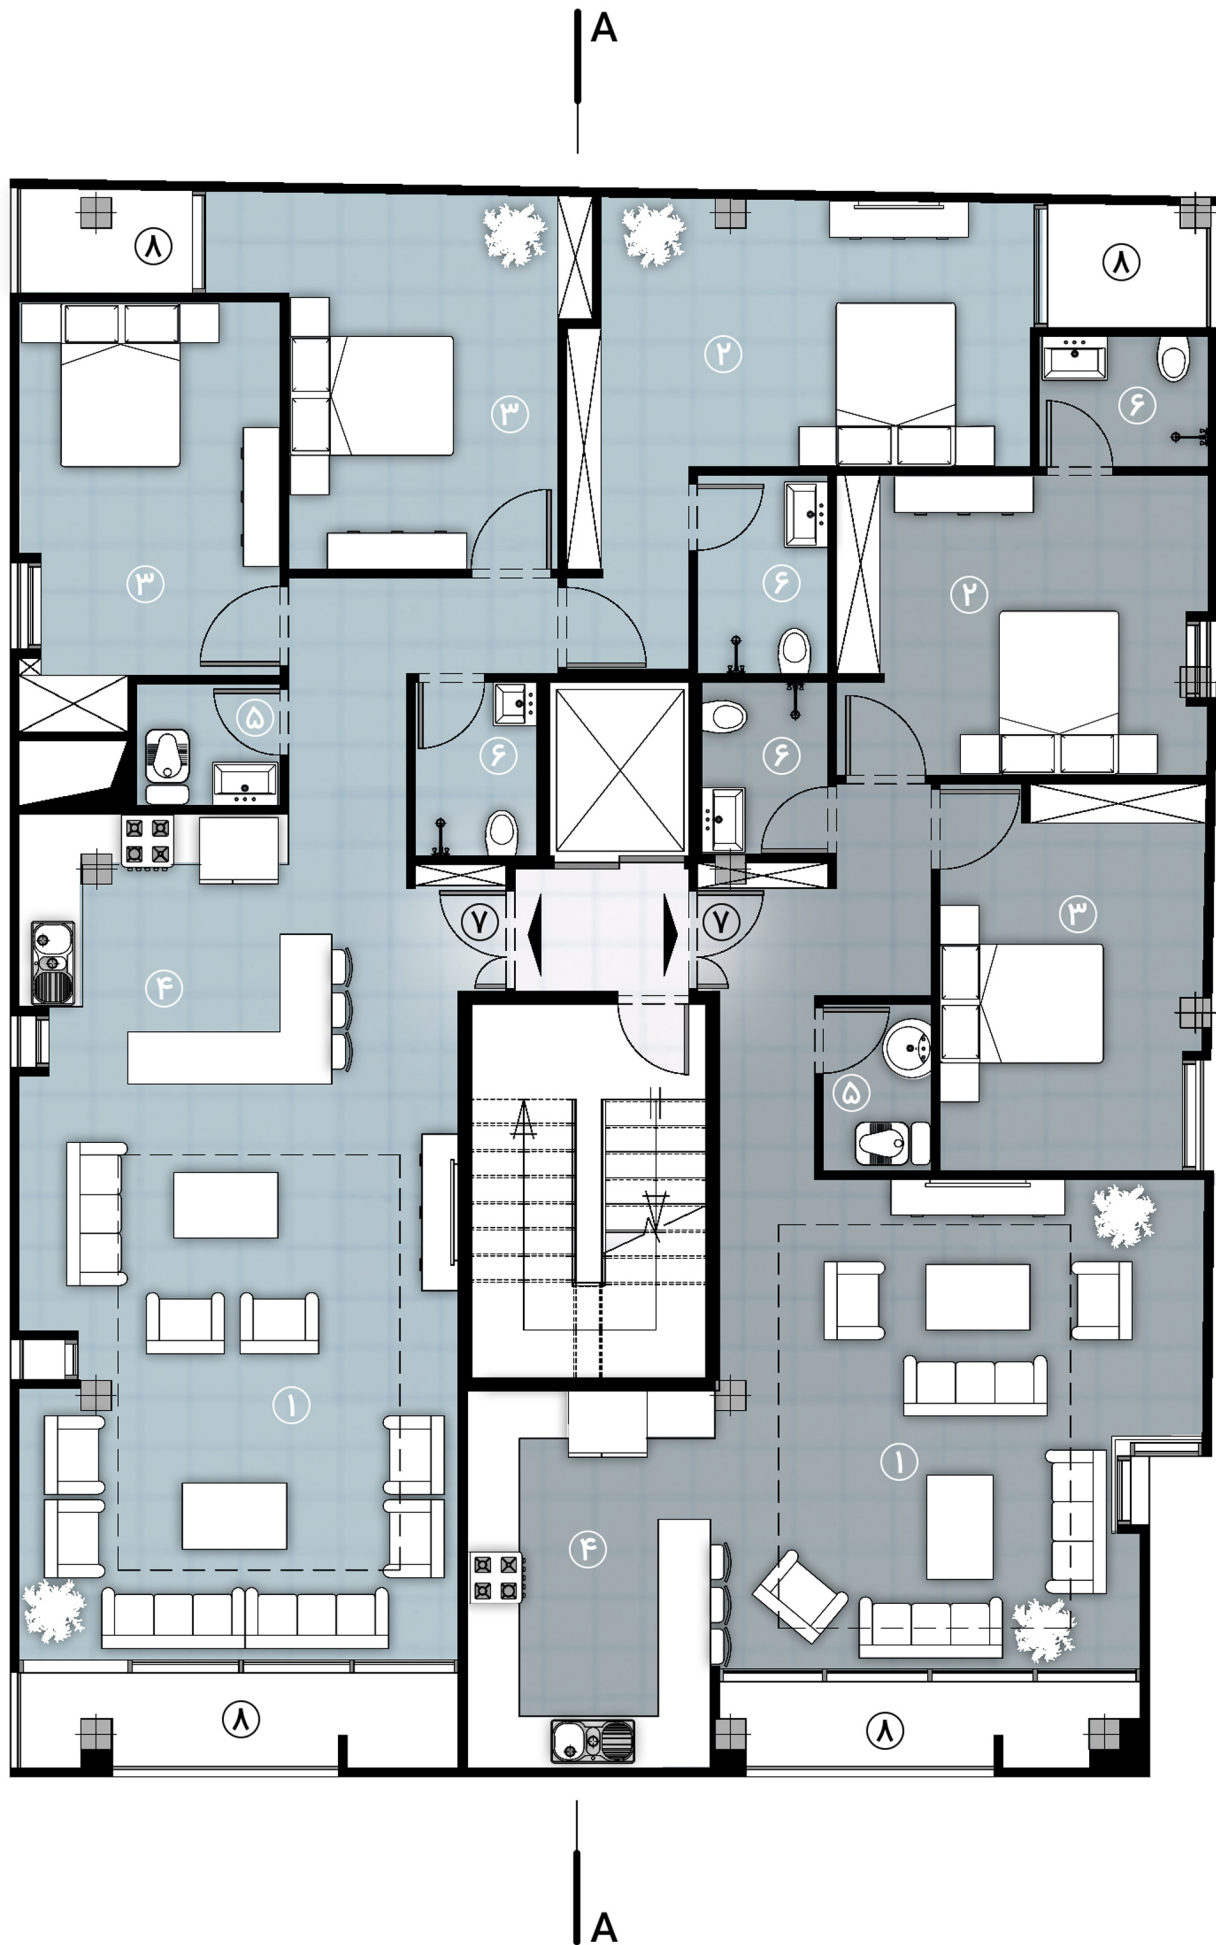

پلان طبقه پنجم

۱- پذیرایی و نشیمن ۲- اتاق خواب مستر ۳- اتاق خواب ۴- اشپزخانه ۵- سرویس بهداشتی ۶- حمام ۷- ورودی
۸- تراس ۹- پارکینگ ۱۰- لابی ۱۱- اتاق جلسات ۱۲- حیاط ۱۳- ورودی پارکینگ ۱۴- ورودی لابی

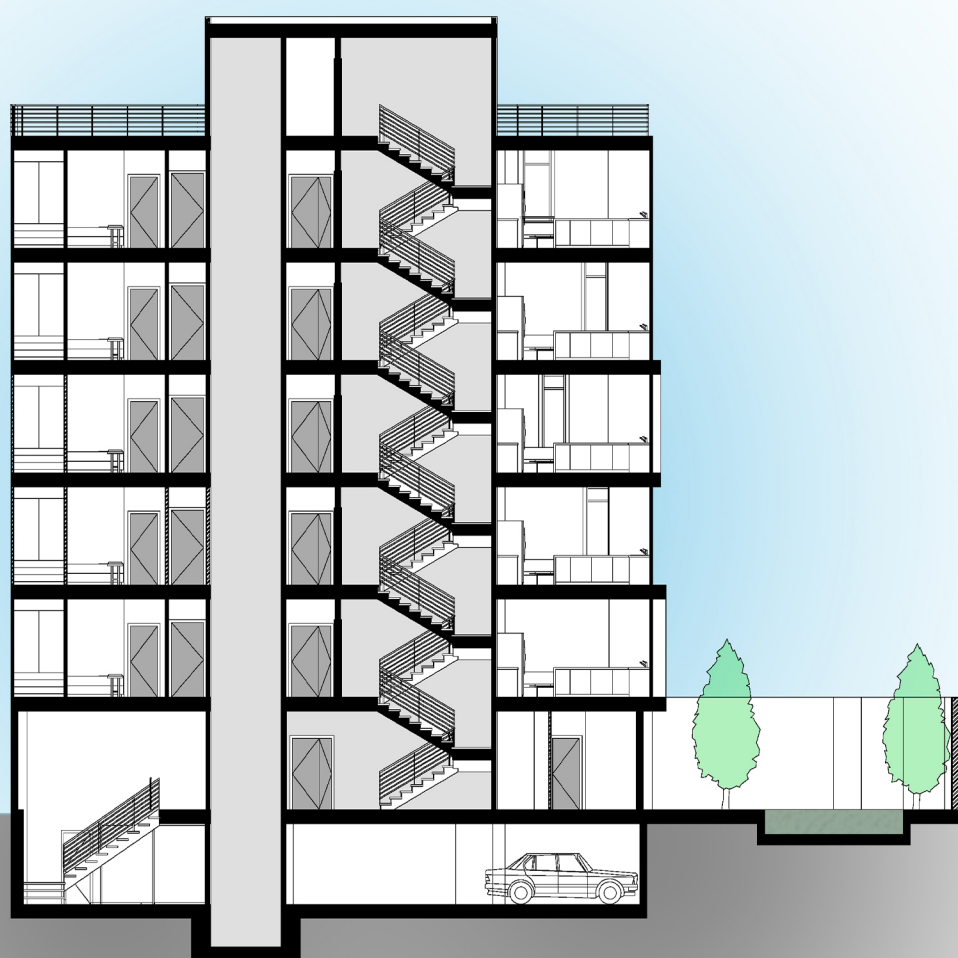

مقطع A-A















