

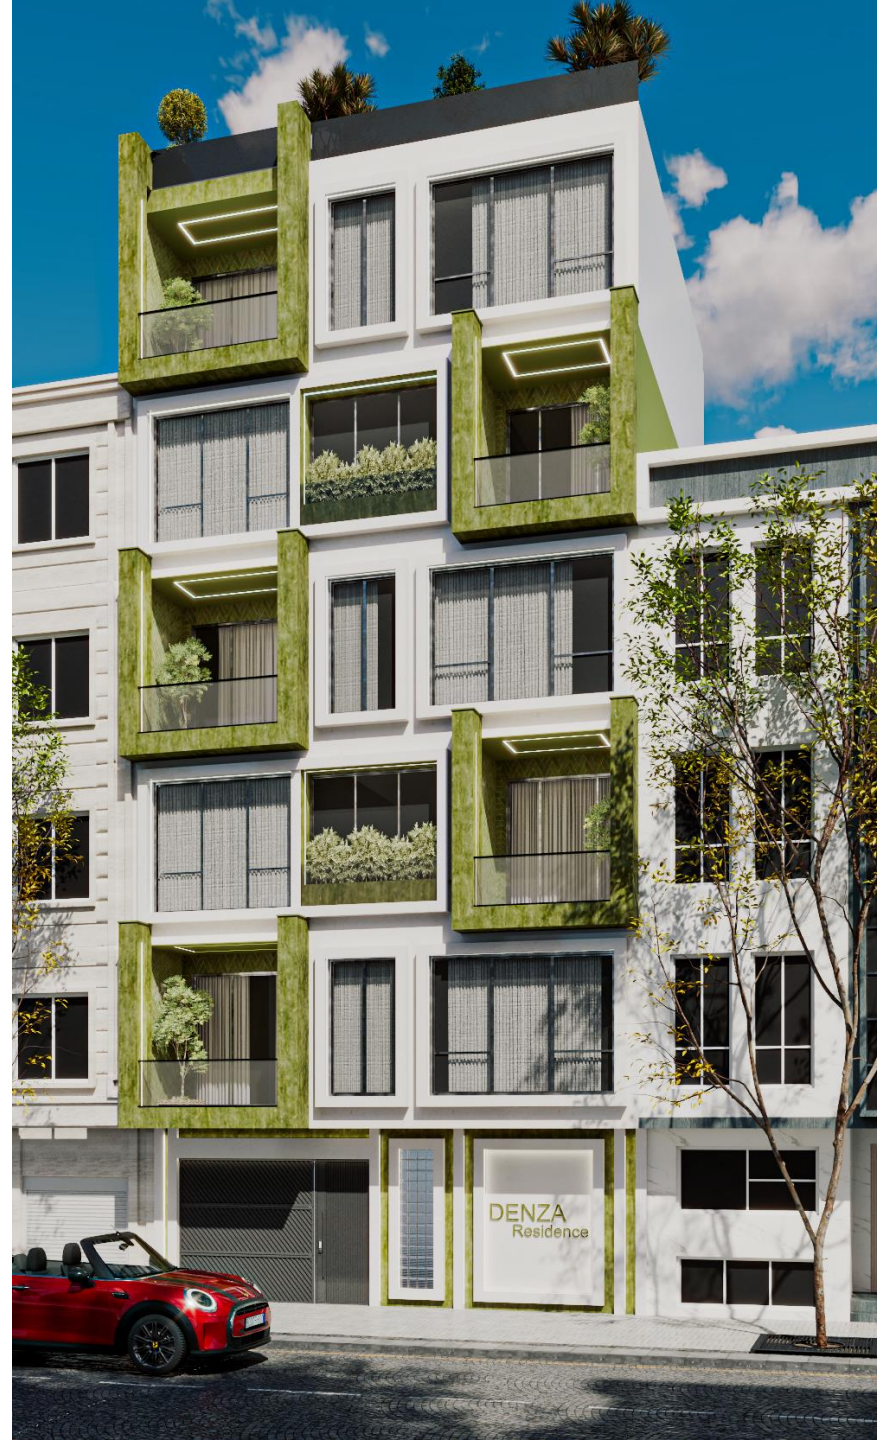


A photograph of a modern multi-story building facade. The building features a grid-like structure with large windows and balconies. The balconies are enclosed with dark frames and have greenery growing on them. The overall aesthetic is contemporary and urban. The text 'DENZA RESIDENSE' is overlaid in a bold, green, sans-serif font.

DENZA RESIDENSE

DENZA
Residence

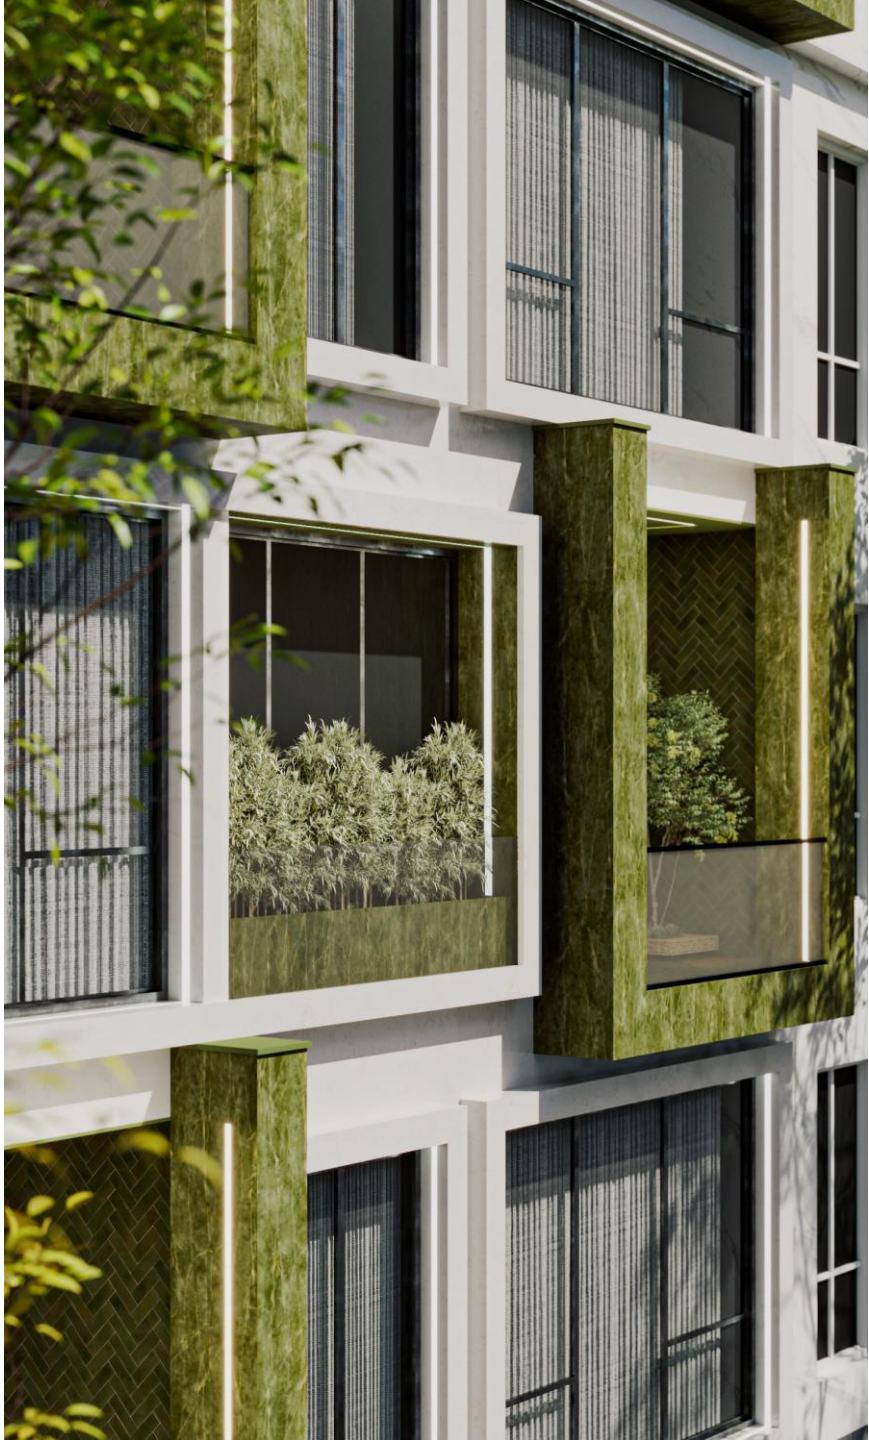


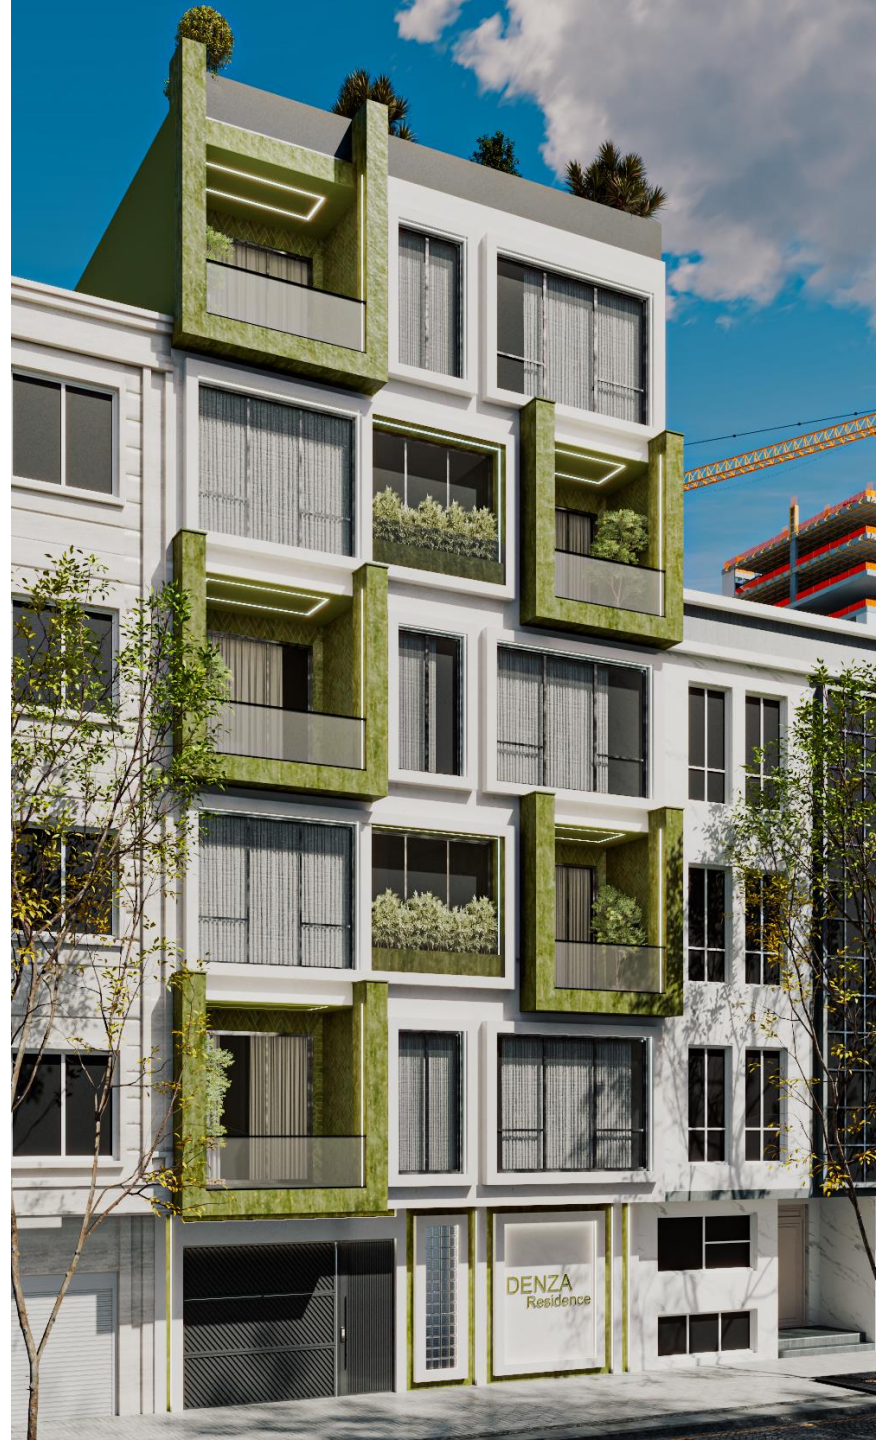








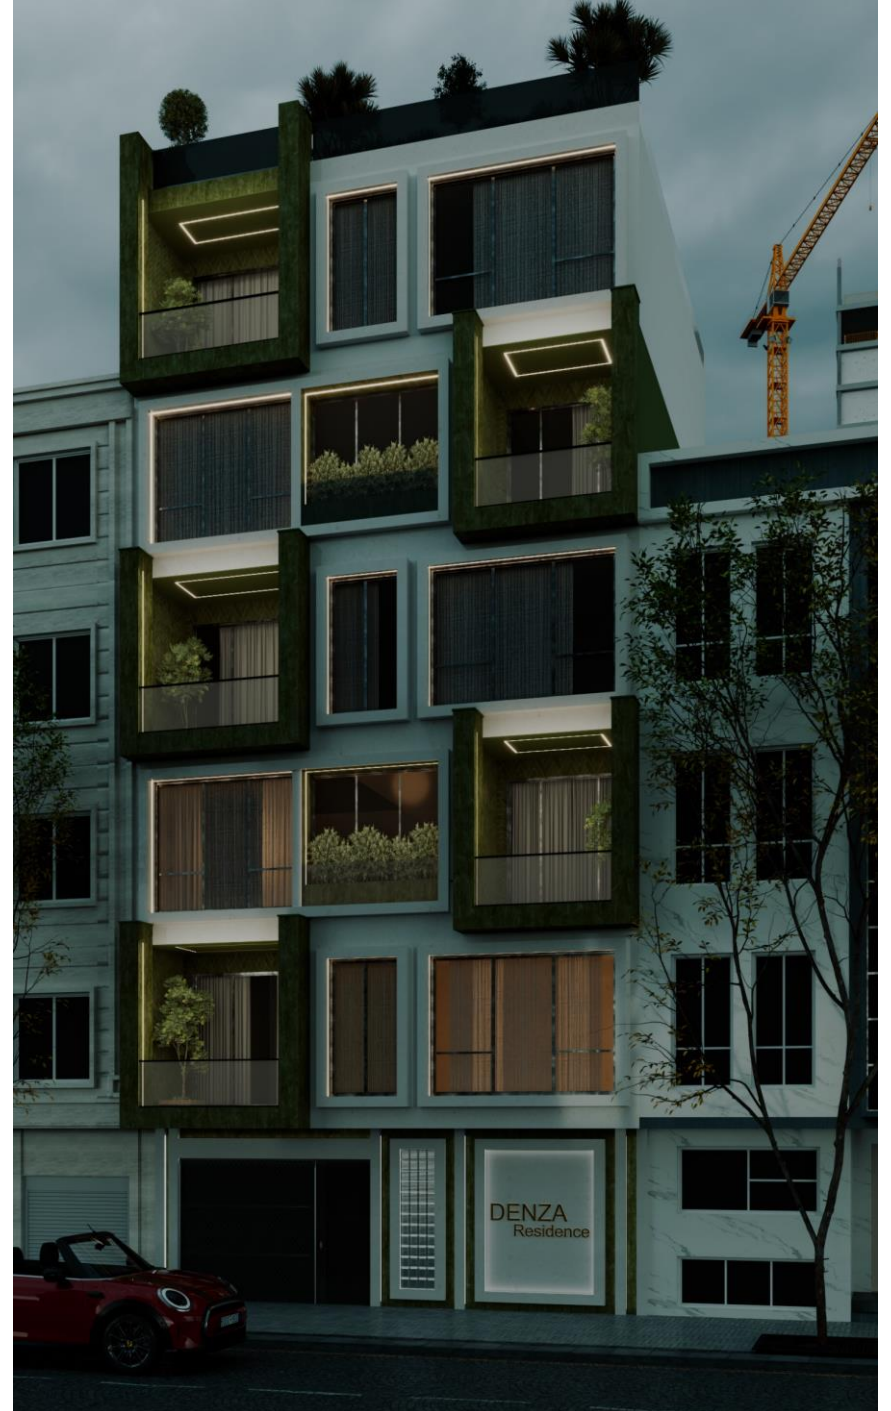



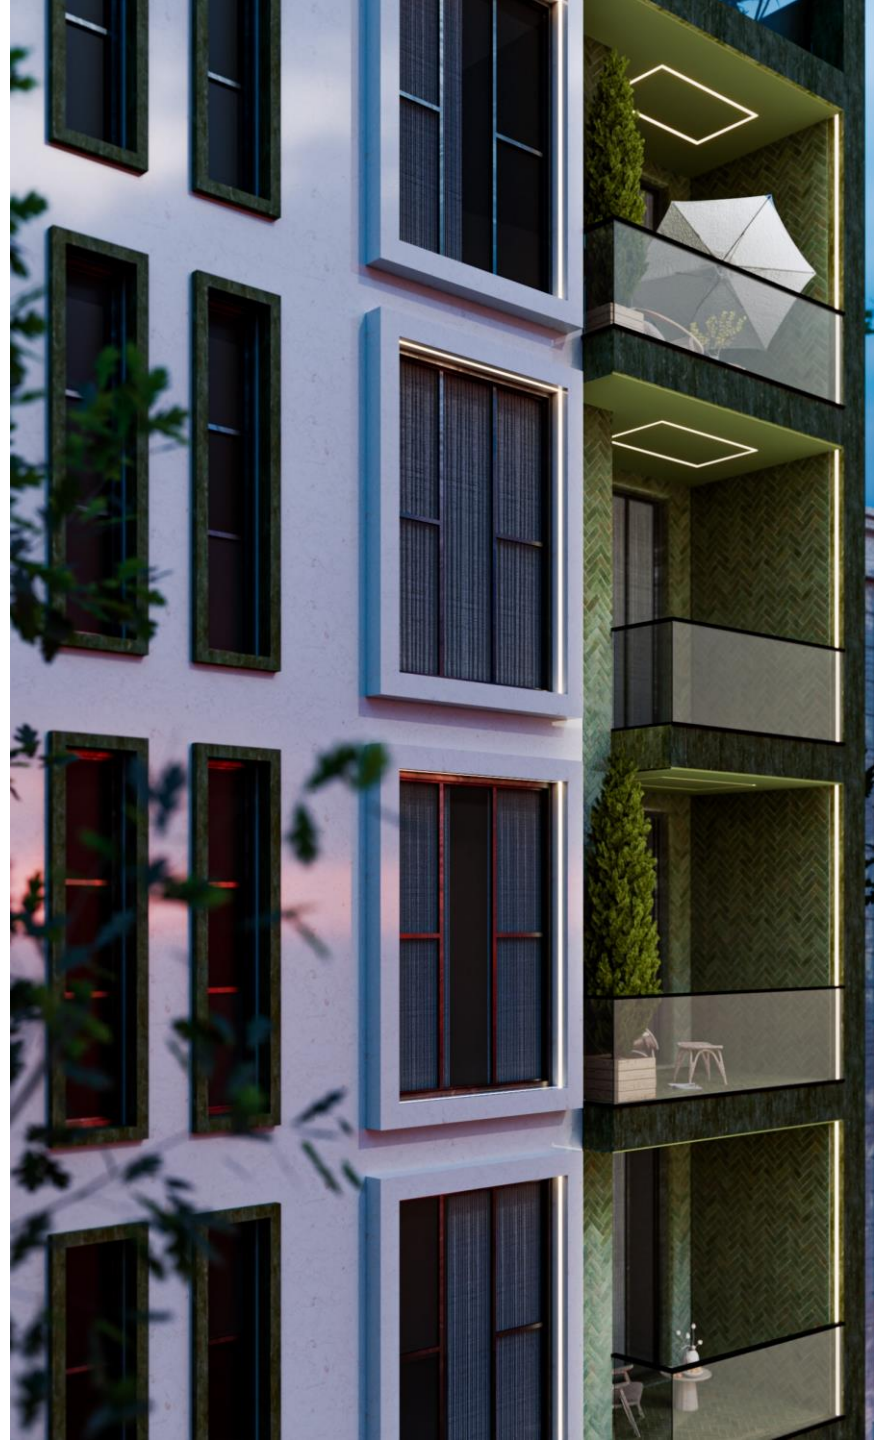



























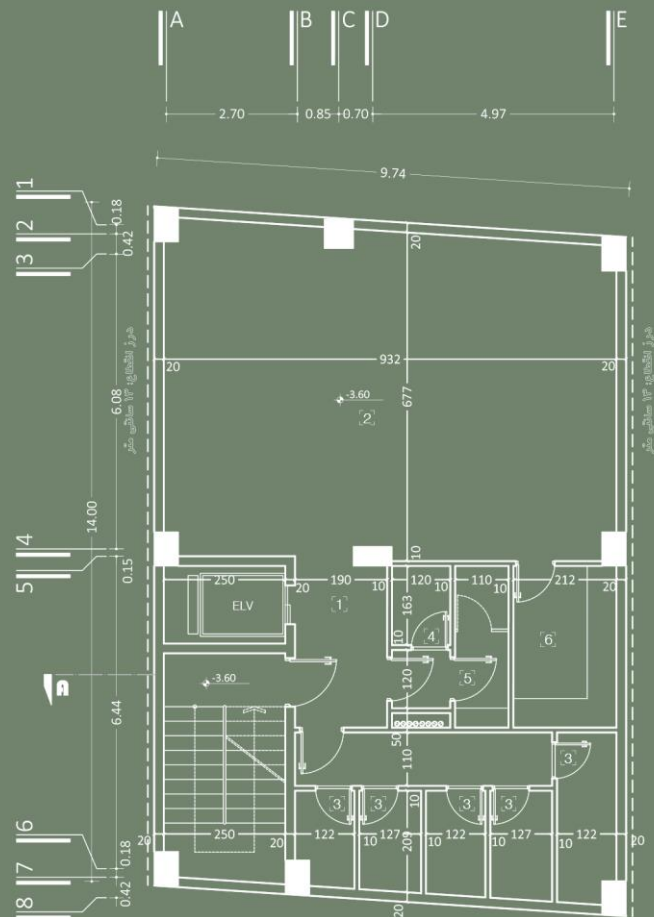

۱. لابی ورودی
۲. سالن چند منظوره
۳. انباری
۴. سرویس بهداشتی
۵. رختکن
۶. آماده سازی

پلان اندازه گذاری زیر زمین


scale: 1.100

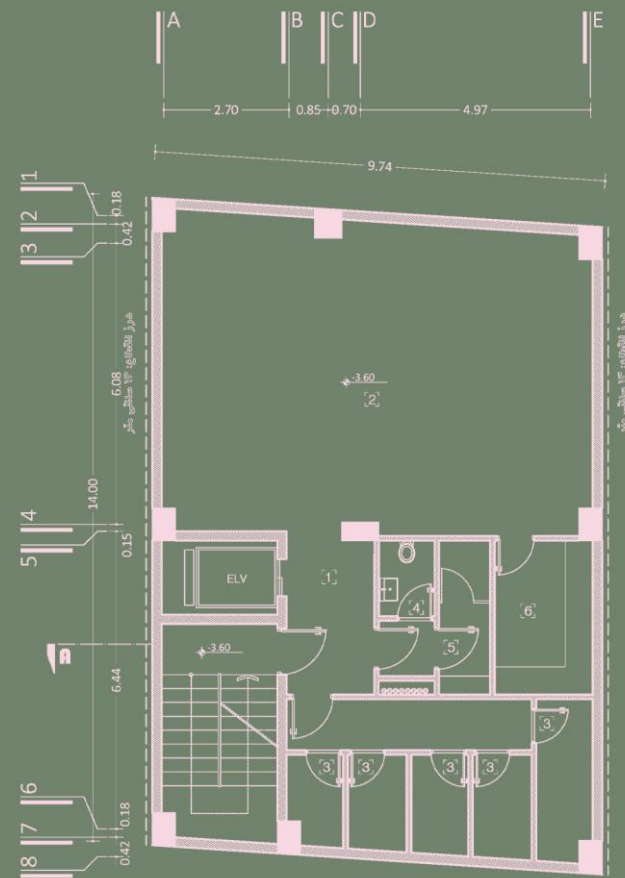

۱. لابی ورودی
۲. سالن چند منظوره
۳. انباری
۴. سرویس بهداشتی
۵. رختکن
۶. آماده سازی


پلان مبلمان زیرزمین

scale: 1.100

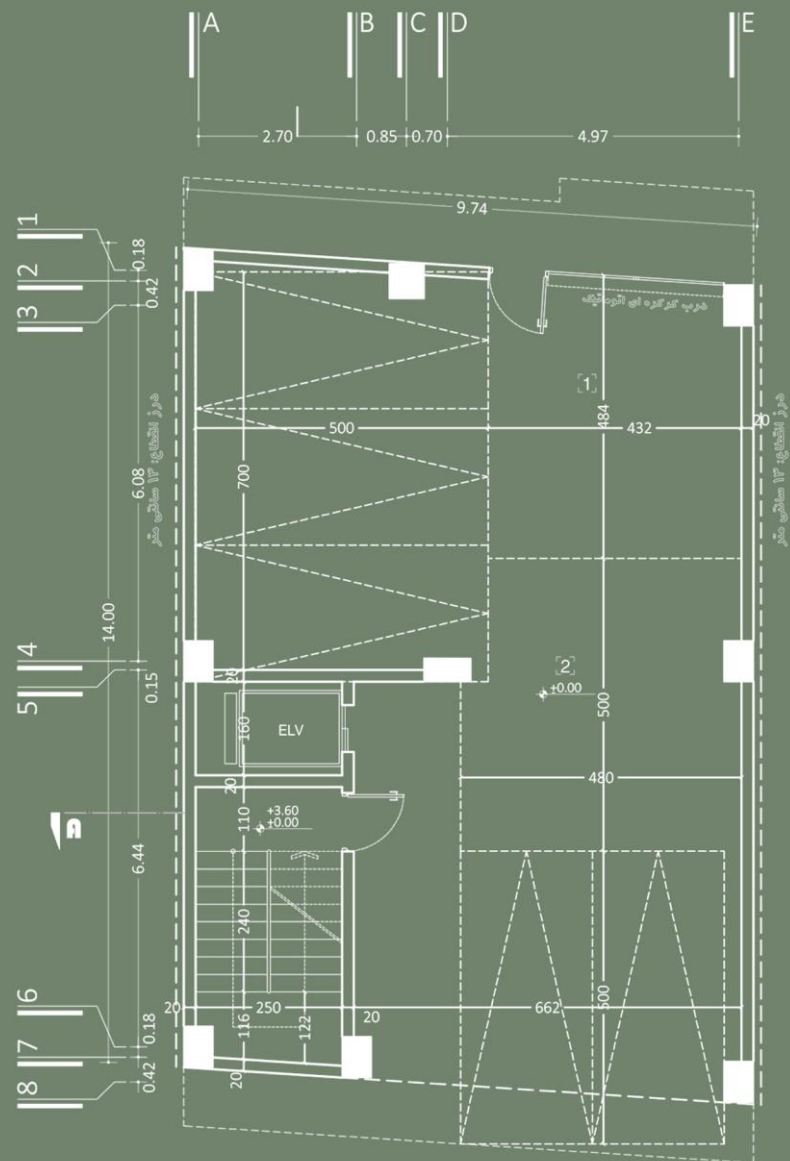


۱. ورودی
۲. پارکینگ

پلان اندازه پارکینگ
scale: 1:100

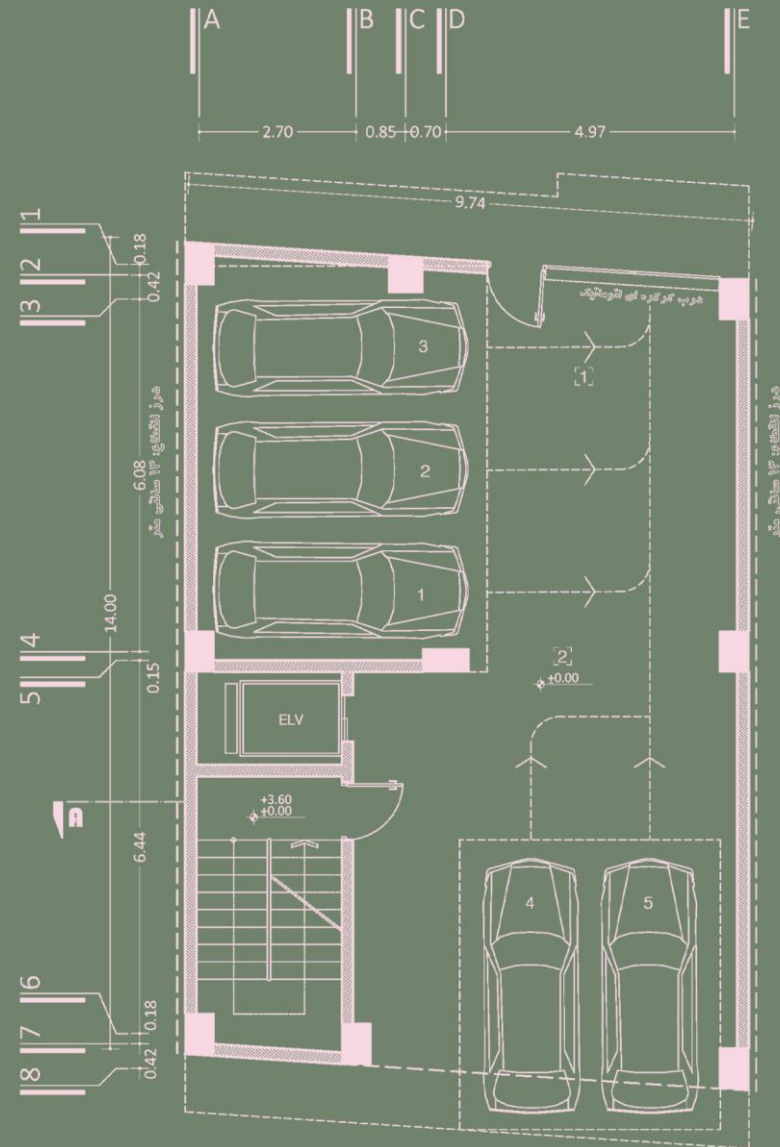

۱. ورودی
۲. پارکینگ


پلان پارکینگ
scale: 1:100

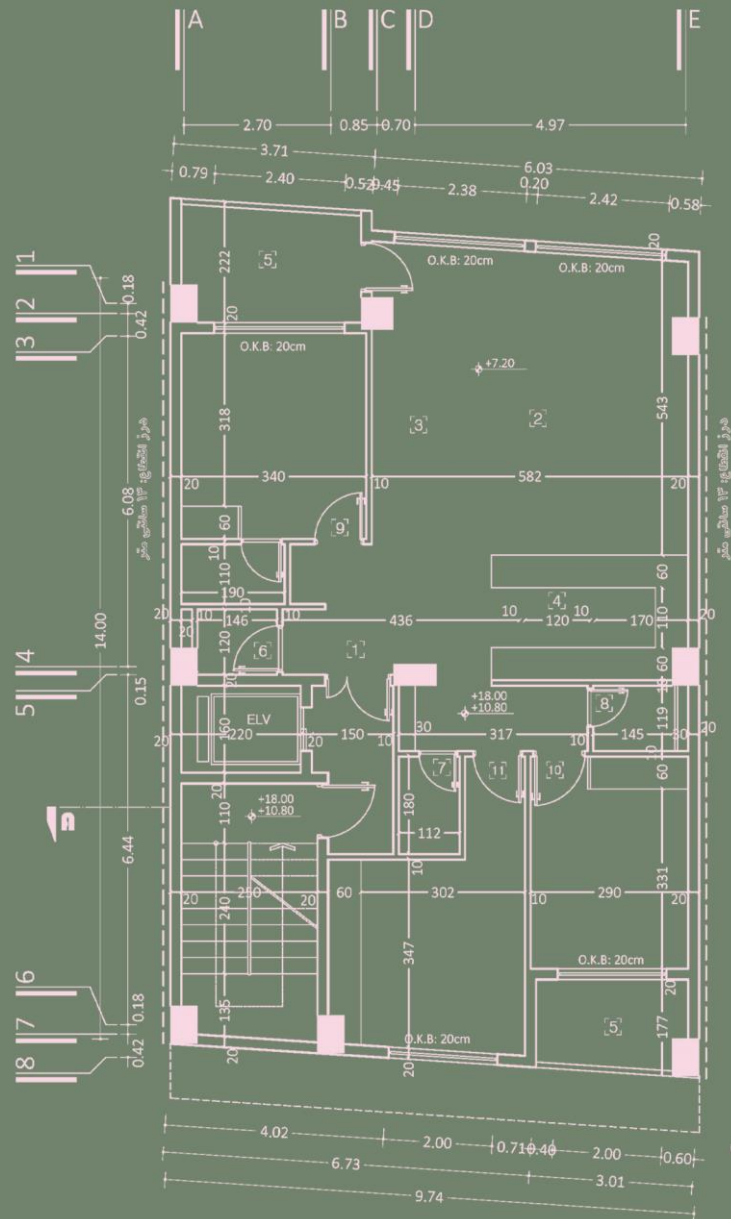

۱. ورودی
۲. نشیمن
۳. پذیرایی
۴. آشپزخانه
۵. بالکن
۶. سرویس بهداشتی
۷. رختشورخانه
۸. حمام
۹. اتاق خواب مستر
۱۰. اتاق خواب
۱۱. اتاق خواب

پلان اندازه گذاری طبقه یک و پنج


scale: 1:100

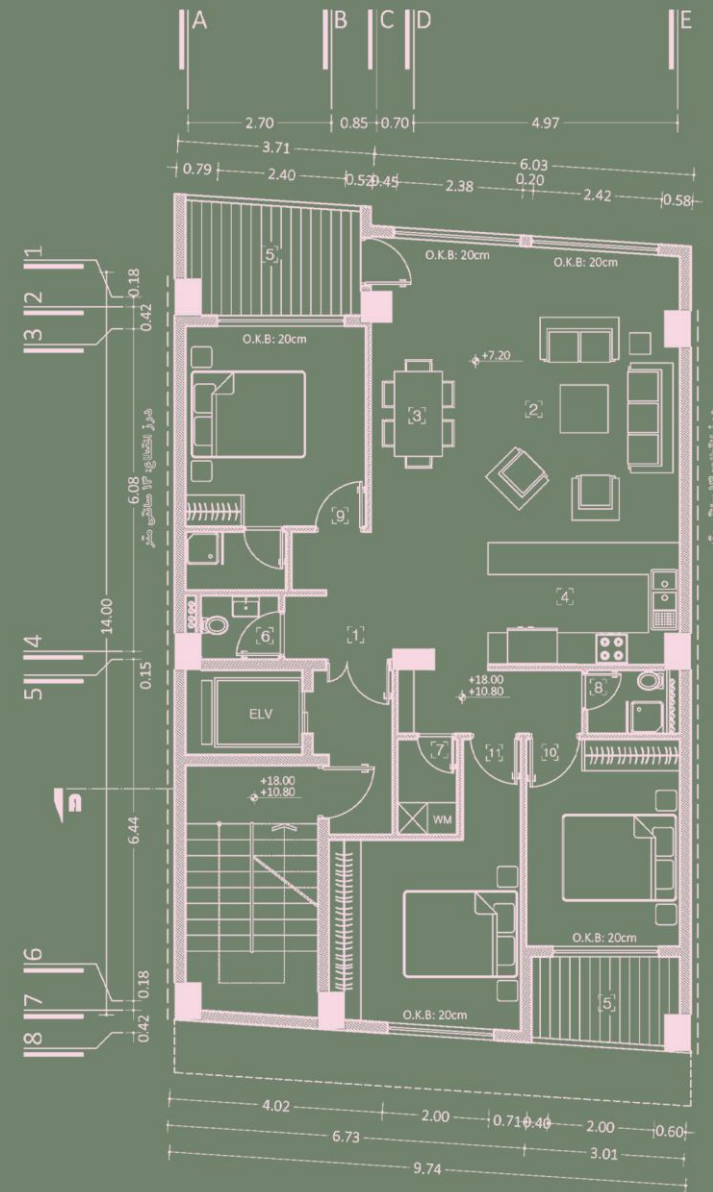

۱. ورودی
۲. نشیمن
۳. پذیرایی
۴. آشپزخانه
۵. بالکن
۶. سرویس بهداشتی
۷. رختشورخانه
۸. حمام
۹. اتاق خواب مستر
۱۰. اتاق خواب
۱۱. اتاق خواب

پلان مبلمان طبقه یک و پنج


scale: 1:100

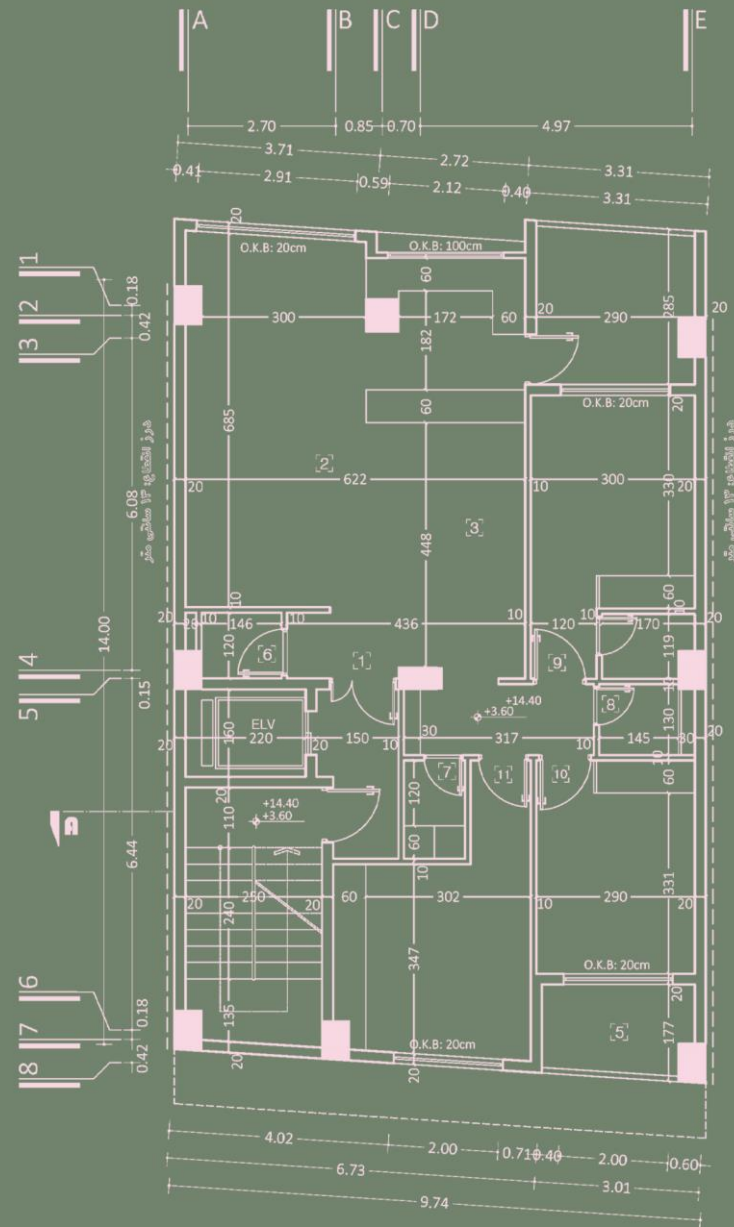

۱. ورودی
۲. نشیمن
۳. پذیرایی
۴. آشپزخانه
۵. بالکن
۶. سرویس بهداشتی
۷. رختشورخانه
۸. حمام
۹. اتاق خواب مستر
۱۰. اتاق خواب
۱۱. اتاق خواب

پلان اندازه گذاری طبقه دو و چهار


scale: 1.100

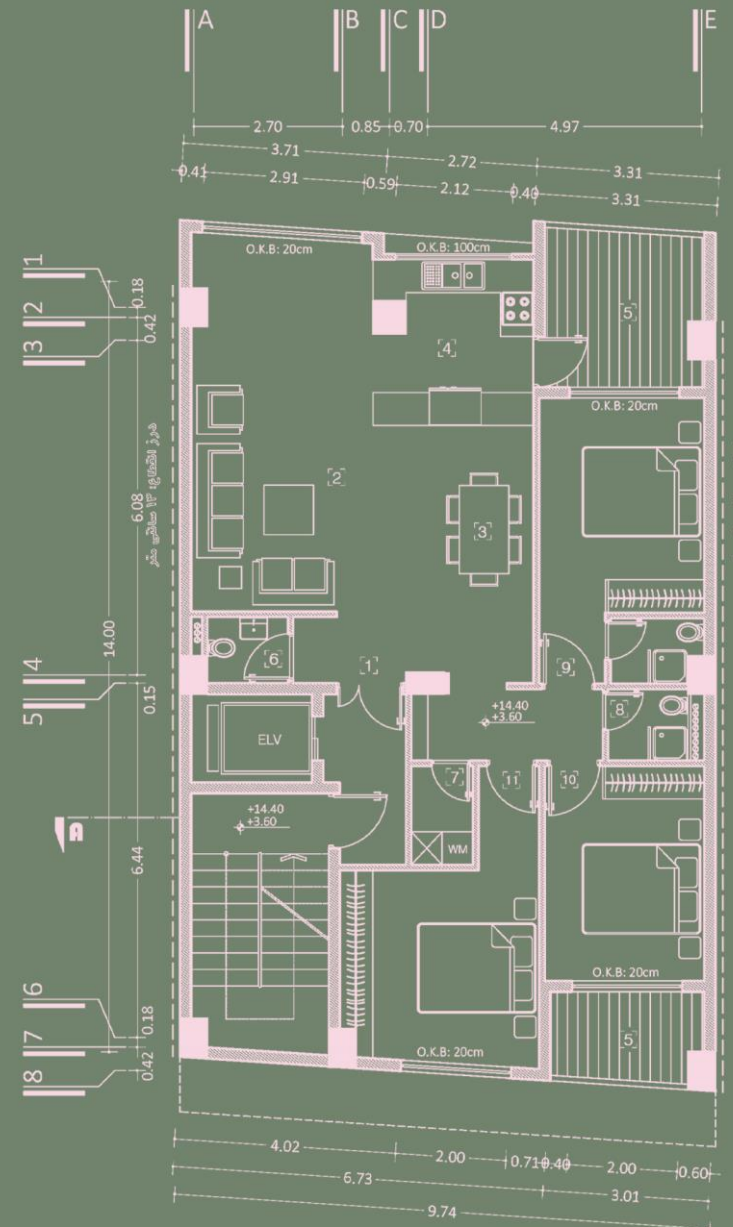

۱. ورودی
۲. نشیمن
۳. پذیرایی
۴. آشپزخانه
۵. بالکن
۶. سرویس بهداشتی
۷. رختشورخانه
۸. حمام
۹. اتاق خواب مستر
۱۰. اتاق خواب
۱۱. اتاق خواب

پلان مبلمان طبقه دو و چهار


scale: 1.100

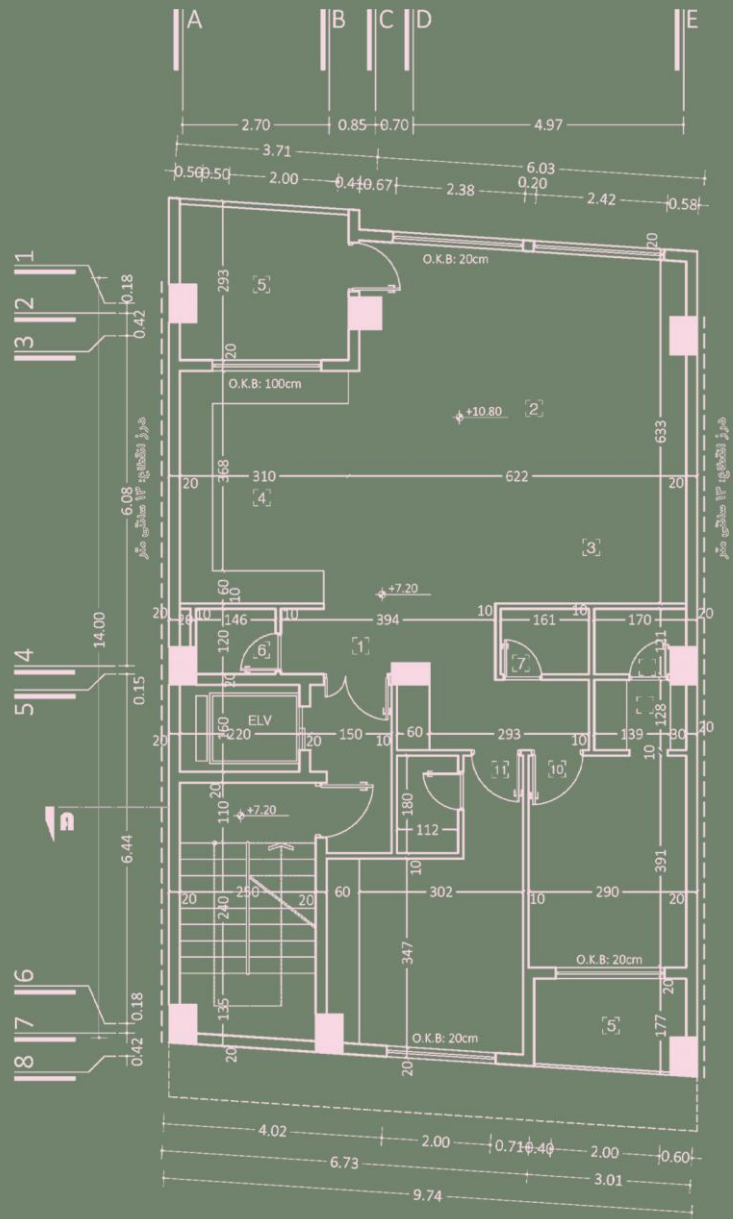

۱. ورودی
۲. نشیمن
۳. پذیرایی
۴. آشپزخانه
۵. بالکن
۶. سرویس بهداشتی
۷. رختشورخانه
۸. حمام
۹. اتاق لباس
۱۰. اتاق خواب مستر
۱۱. اتاق خواب

پلان اندازه گذاری طبقه سوم


scale: 1:100

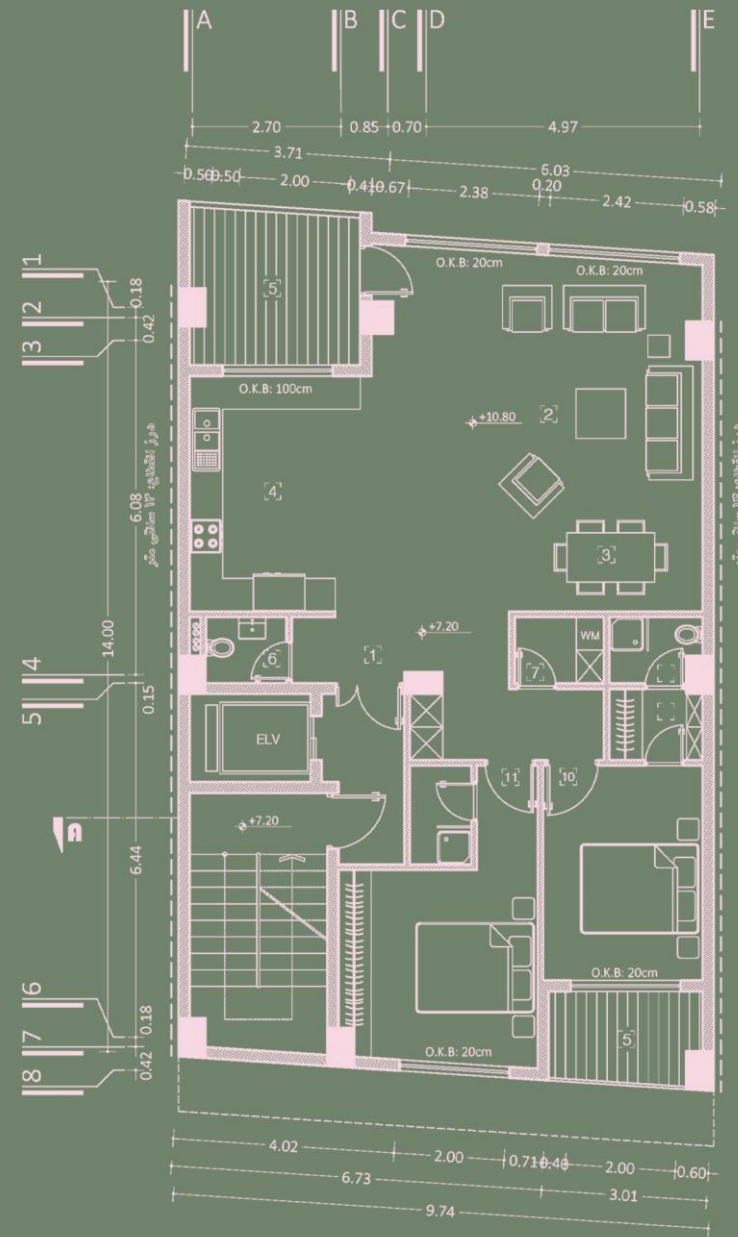


۱. ورودی
۲. نشیمن
۳. پذیرایی
۴. آشپزخانه
۵. بالکن
۶. سرویس بهداشتی
۷. رختشورخانه
۸. حمام
۹. اتاق لباس
۱۰. اتاق خواب مستر
۱۱. اتاق خواب

پلان مبلمان طبقه سوم

scale: 1:100

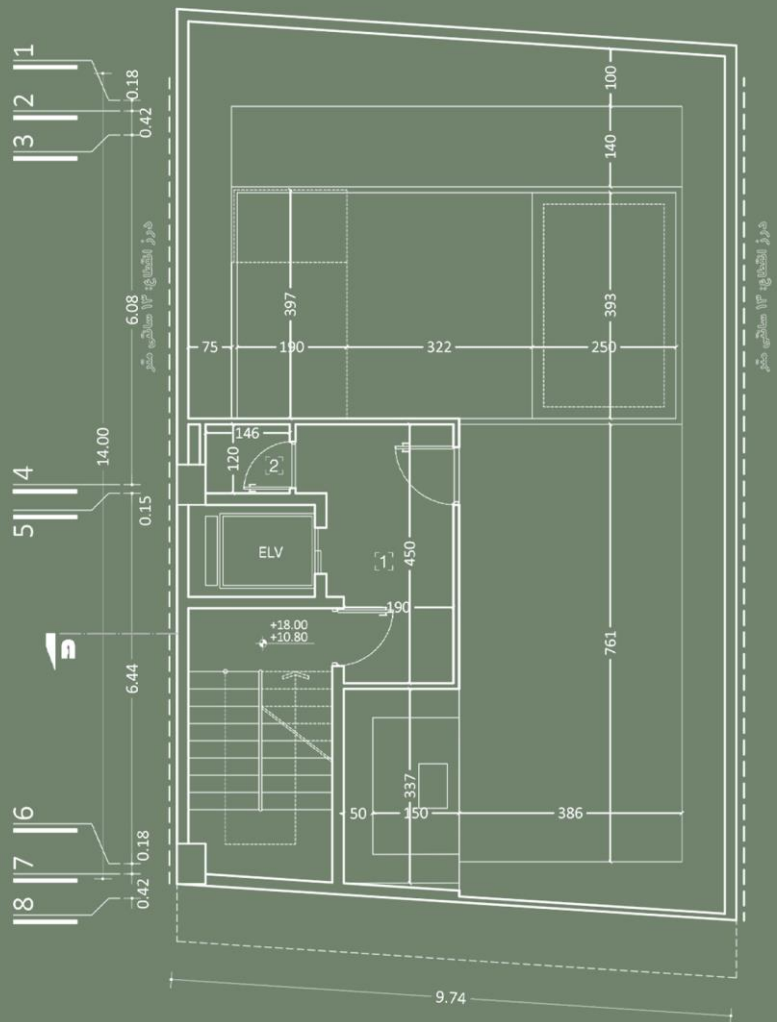


پلان اندازه گذاری بام سبز
scale: 1.100

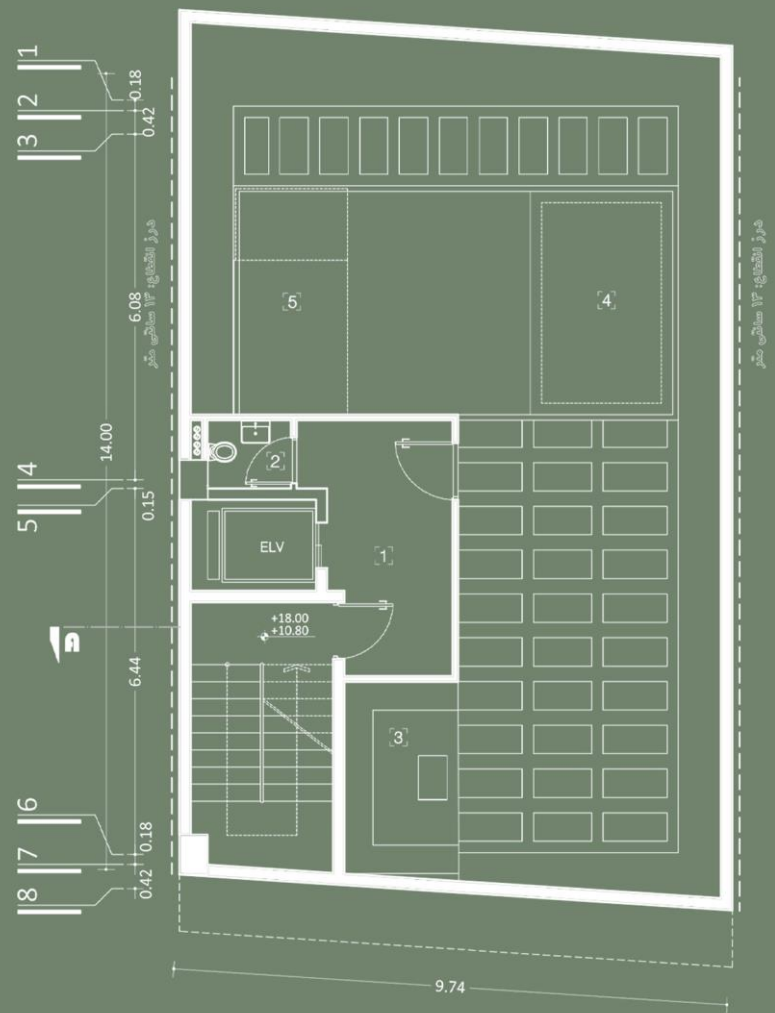

پلان میلمان بام سبز
scale: 1.100

- ۱- ورودی
- ۲- سرویس بهداشتی
- ۳- آتشدان
- ۴- آلاچیق
- ۵- سایه بان

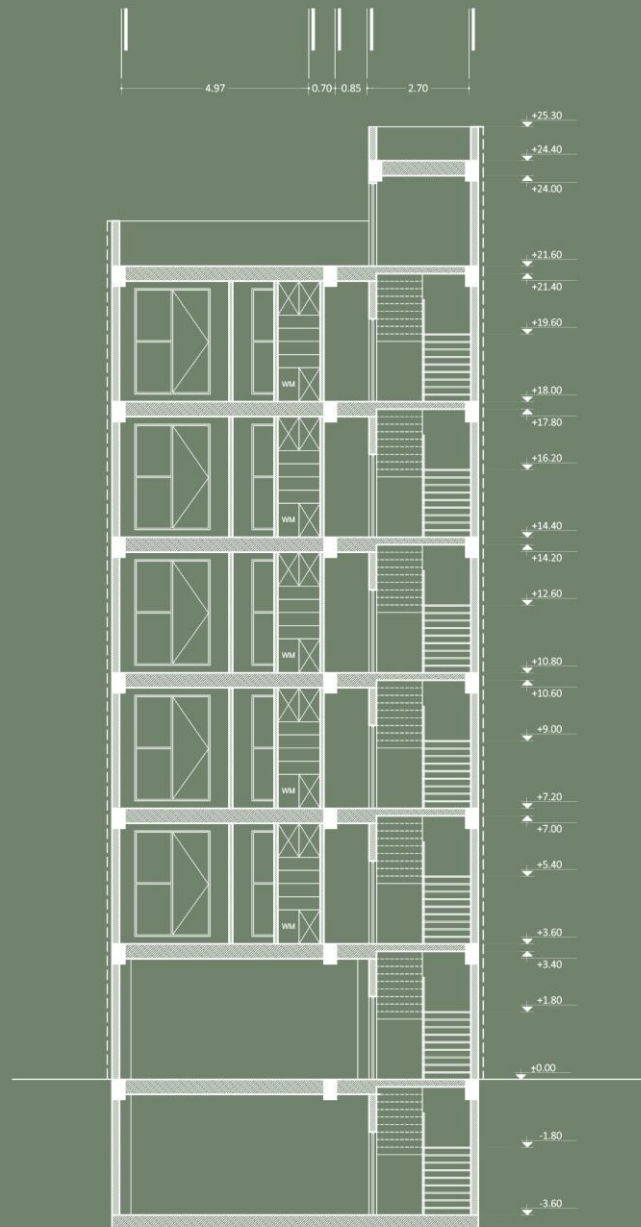

برش A-A



DENZA
RESIDENCE
COMPETITION

جدول مساحت کلی مسابقه دنا رزیدنس

کاربری	مسکونی		راه پله + آسانسور، لابی	پارکینگ	انبار		مساحت کل طبقه همسایه
	مساحت	واحد			مساحت	تعداد	
زیرزمین ۱-	-	-	-	-	22.90	5	136.06
همکف	-	-	-	05	-	-	136.06
اول	129.11	1	19.95	-	-	-	149.06
دوم	129.04	1	19.95	-	-	-	148.99
سوم	129.04	1	19.95	-	-	-	148.99
چهارم	129.11	1	19.95	-	-	-	149.06
پنجم	129.04	1	19.95	-	-	-	148.99
جمع	مجموع مساحت مسکونی		-	مجموع تعداد پارکینگ	مجموع مساحت انبار		مساحت کل مجموعه
	645.34	5	-	05	22.90	5	1017.21


دیوارهای مشترک بین فضای مسکونی و مشاعات (راه پله، آسانسور و لابی) جزء مساحت مسکونی محاسبه می شود

نیازی به پر کردن خانه های با علامت (-) نیست

لطفاً پلی لاین مساحت کل طبقه و واحدهای مسکونی در فایل اتوکد ترسیم شود

4/4

جدول مساحت

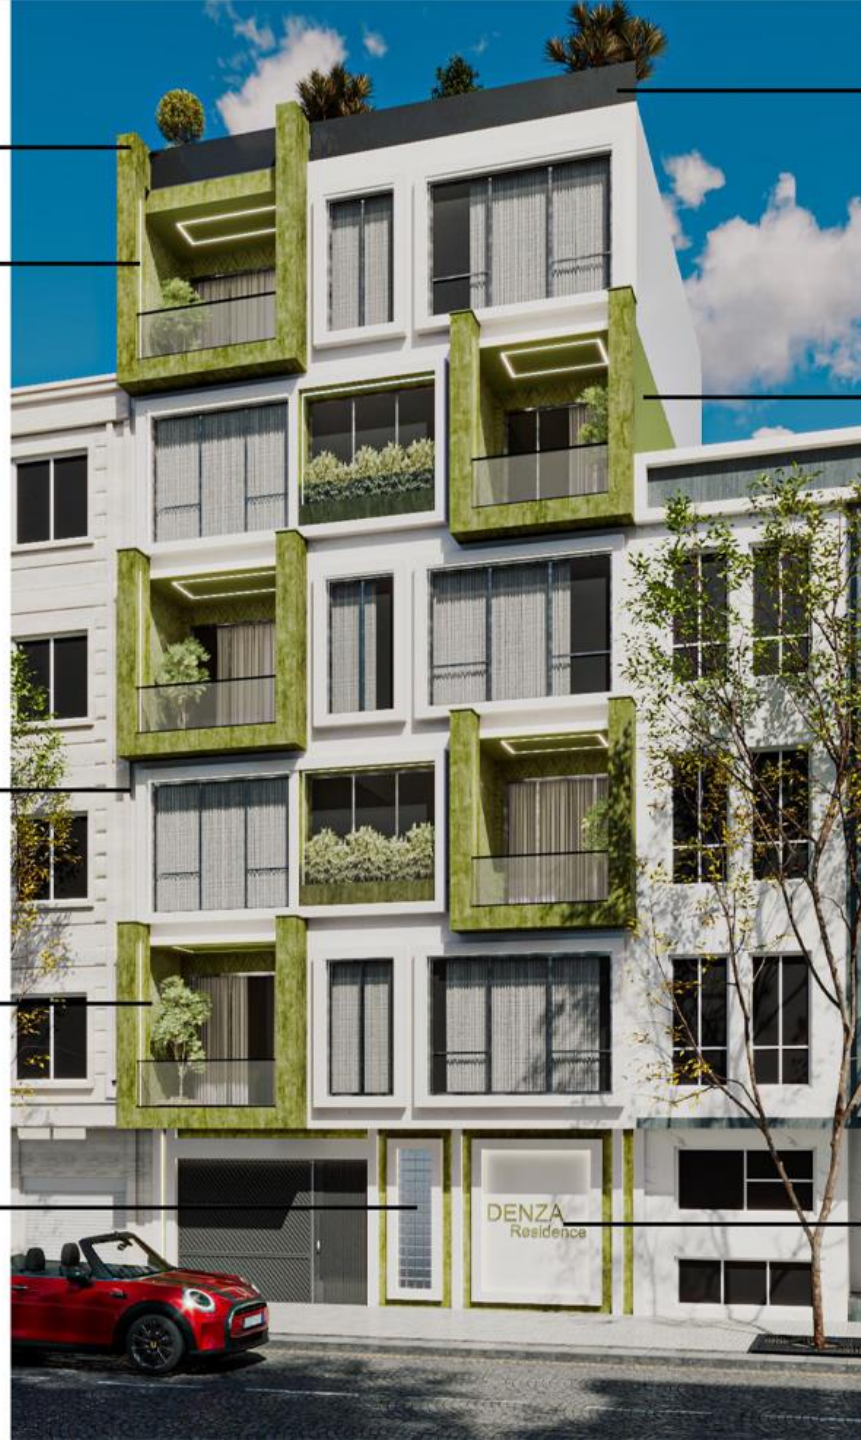

جان پناه شیشه ای

سنگ گرانیت سبز

لاین نوری نورپردازی نما
داخل حجم تراس

سیمان رنگ شده
مطابق طبقات نما

سنگ تراورتن عباس آباد

تایل سرامیک دست ساز
به رنگ لعاب سبز

بلوک شیشه ای

فلز با رنگ کوره ای سبز
محل نام و پلاک ساختمان