




DENZA

Residence




Front Facade

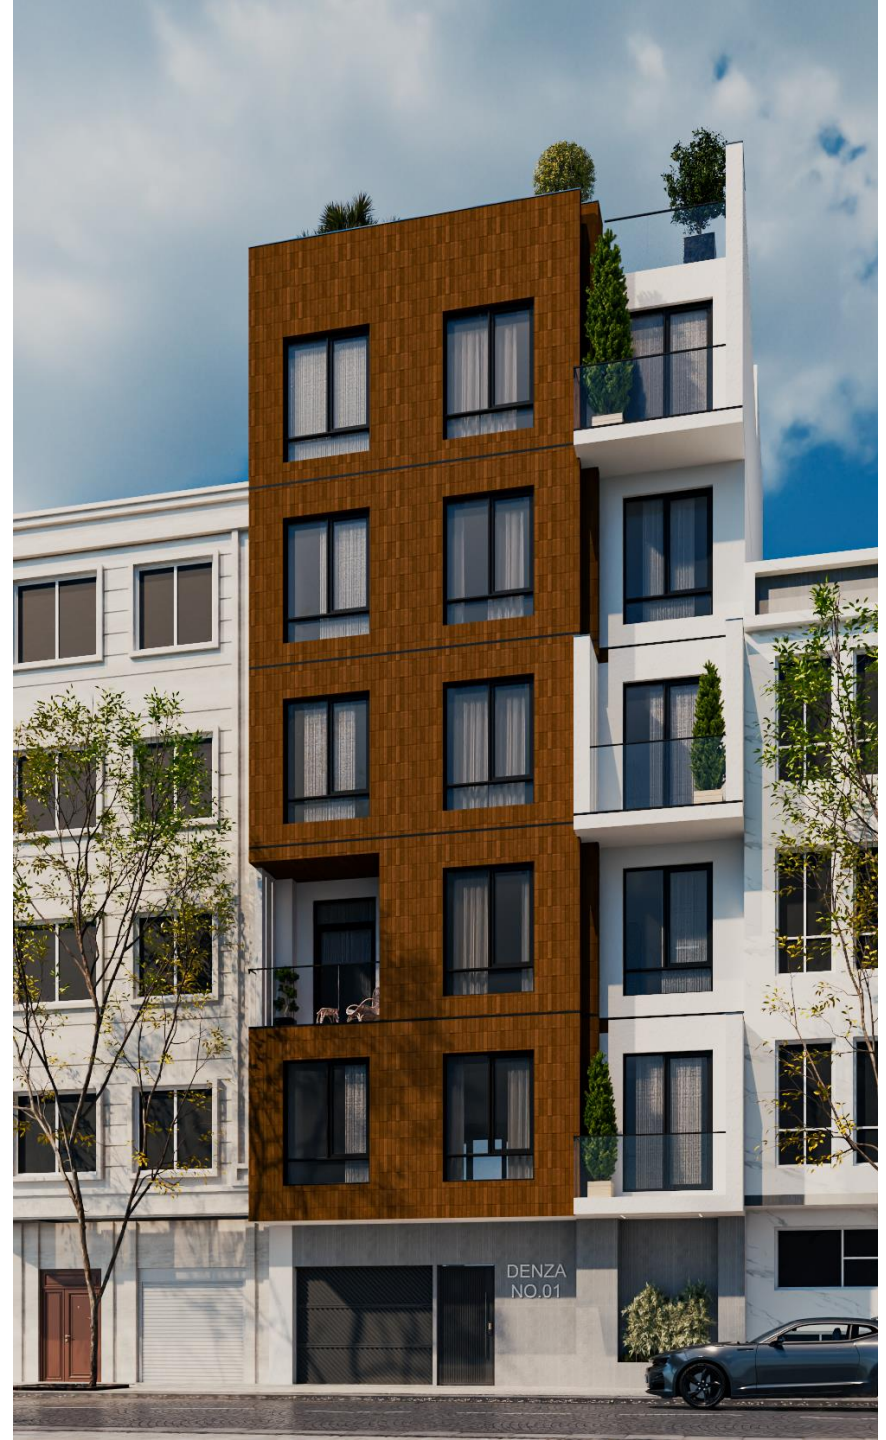




Front Facade

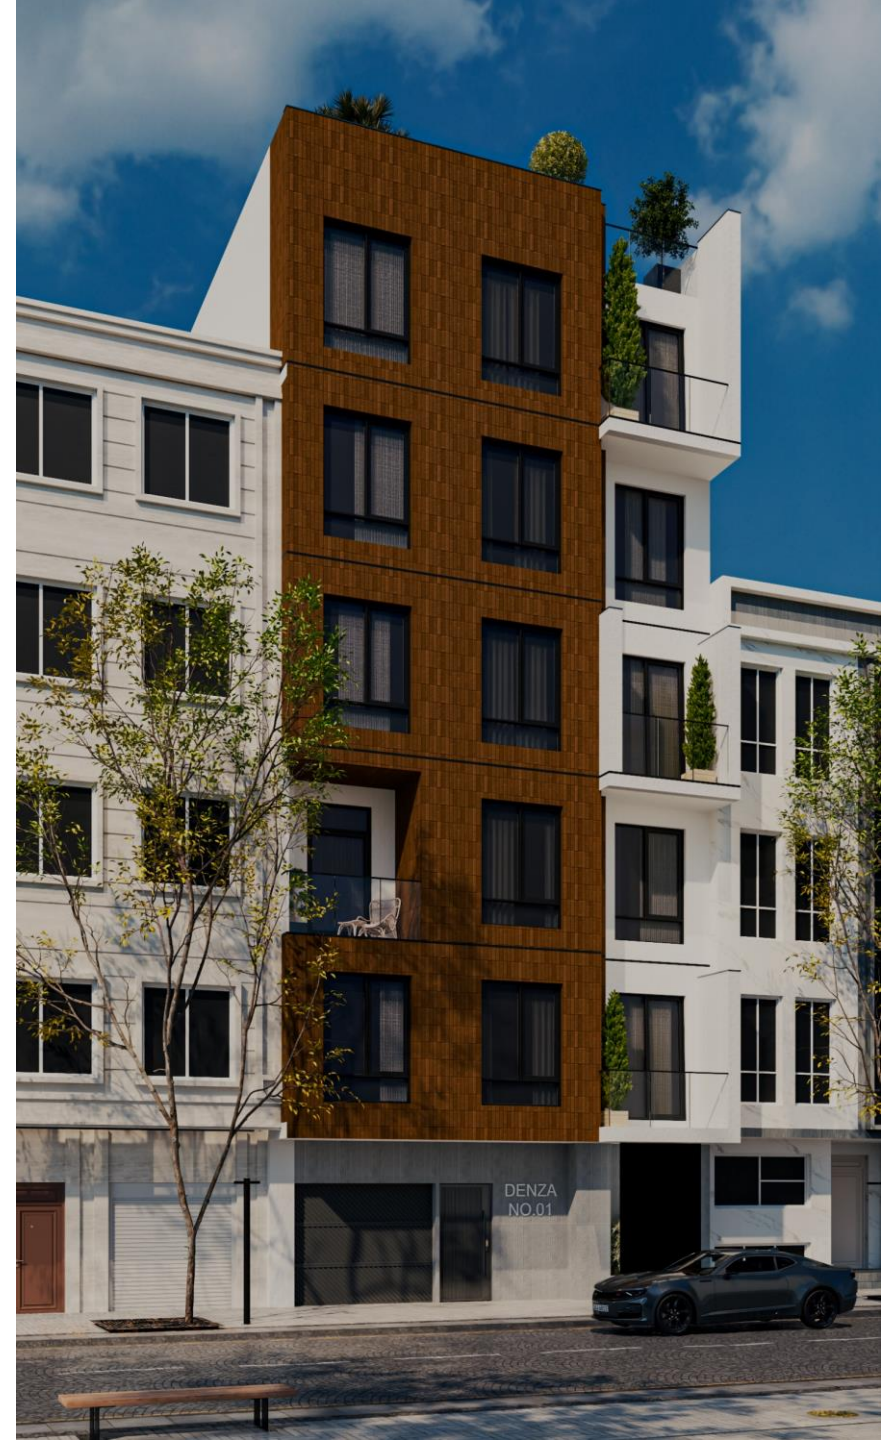



Front Facade

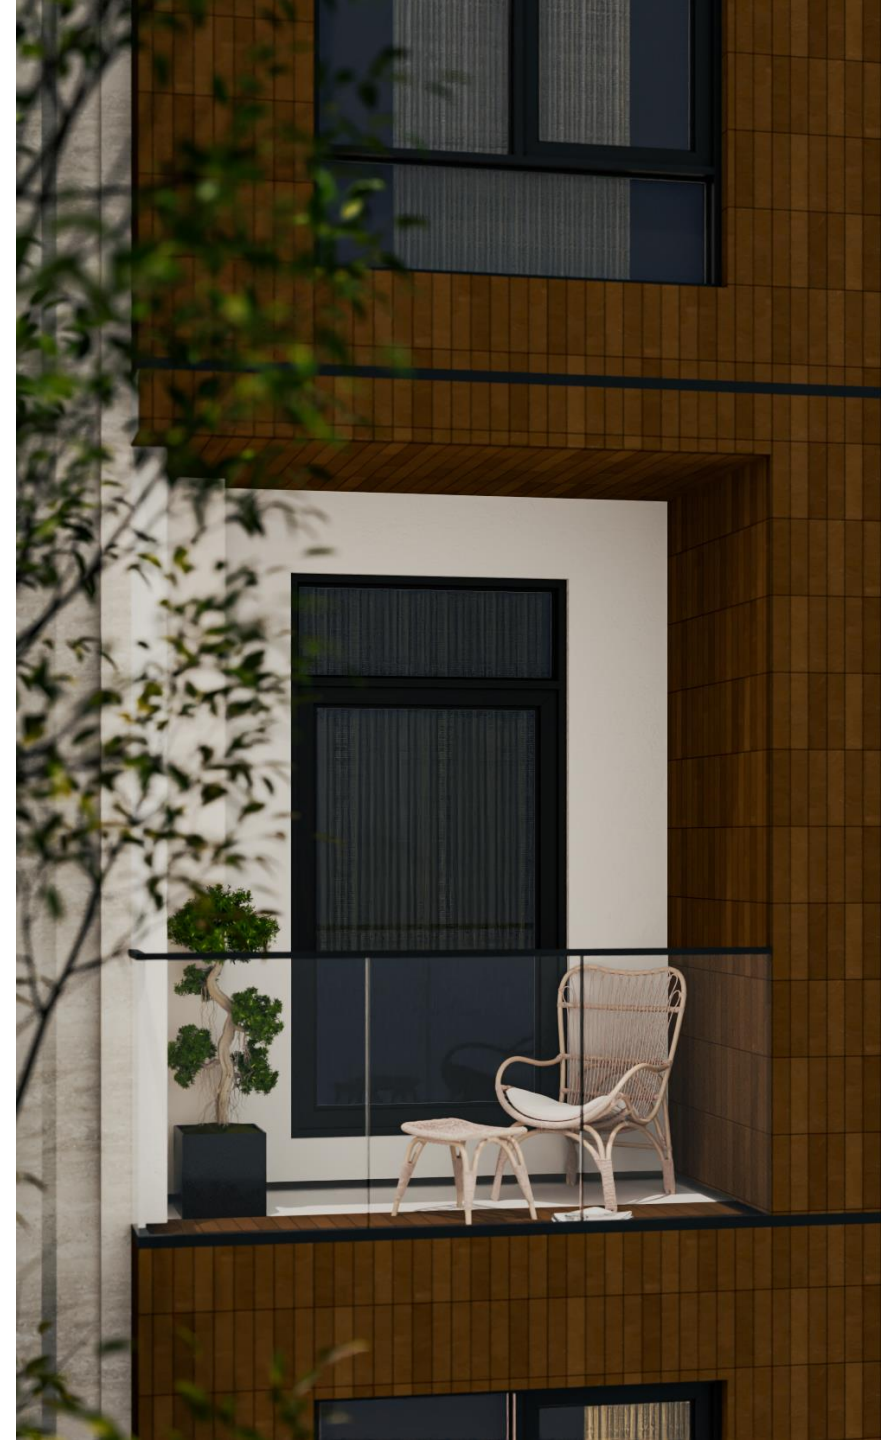



Front Facade





Back Facade





Back Facade





Back Facade





Back Facade

























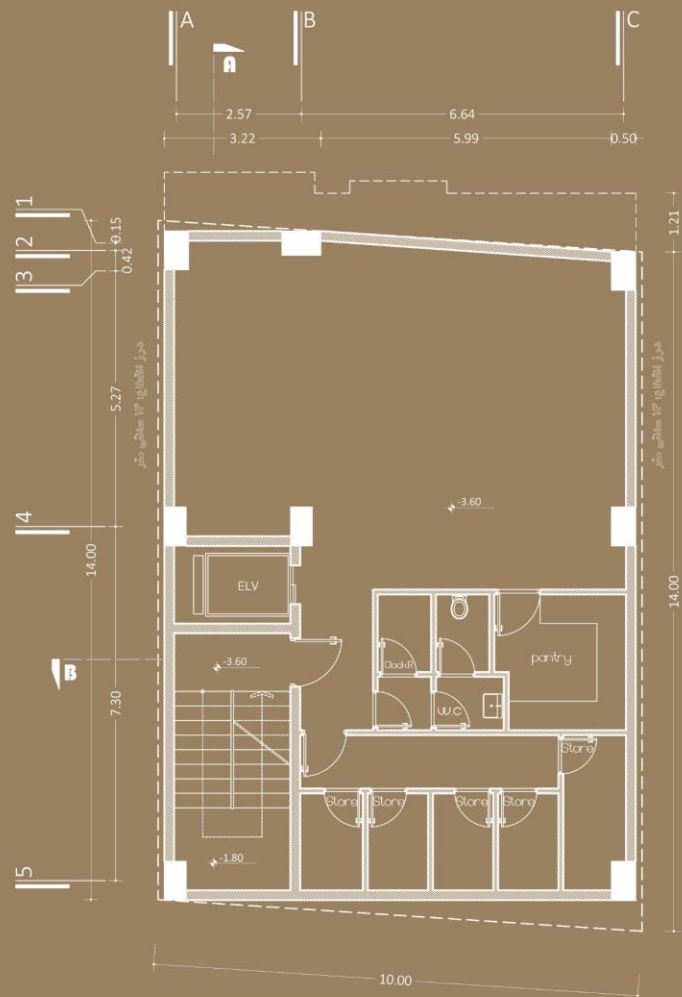


میلان زیر زمین
scale: 1.100

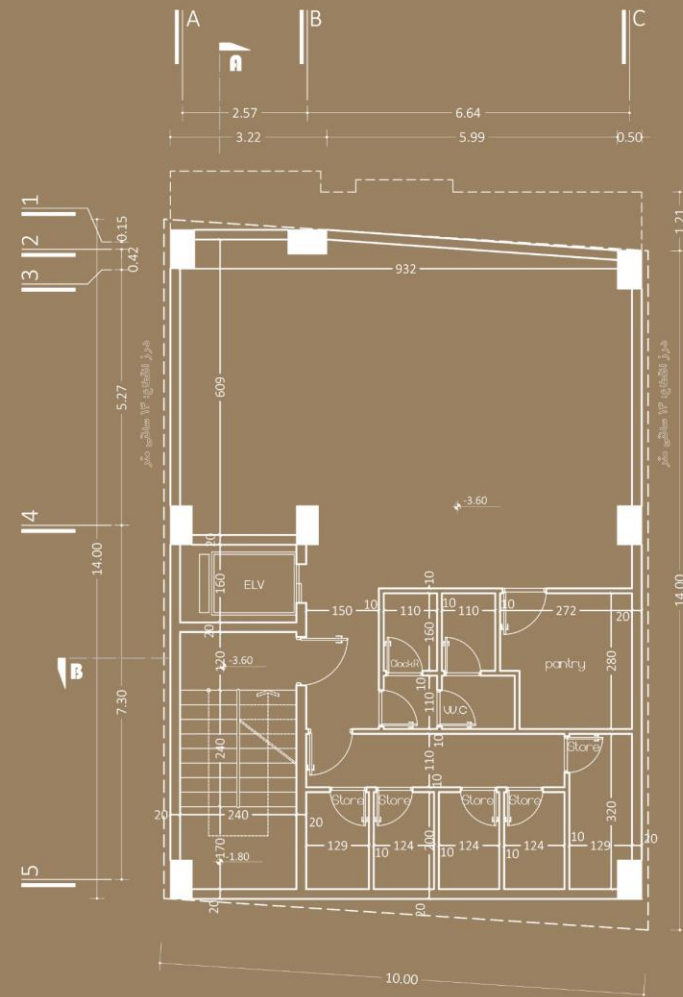


میلان اندازه گذاری زیر زمین
scale: 1.100

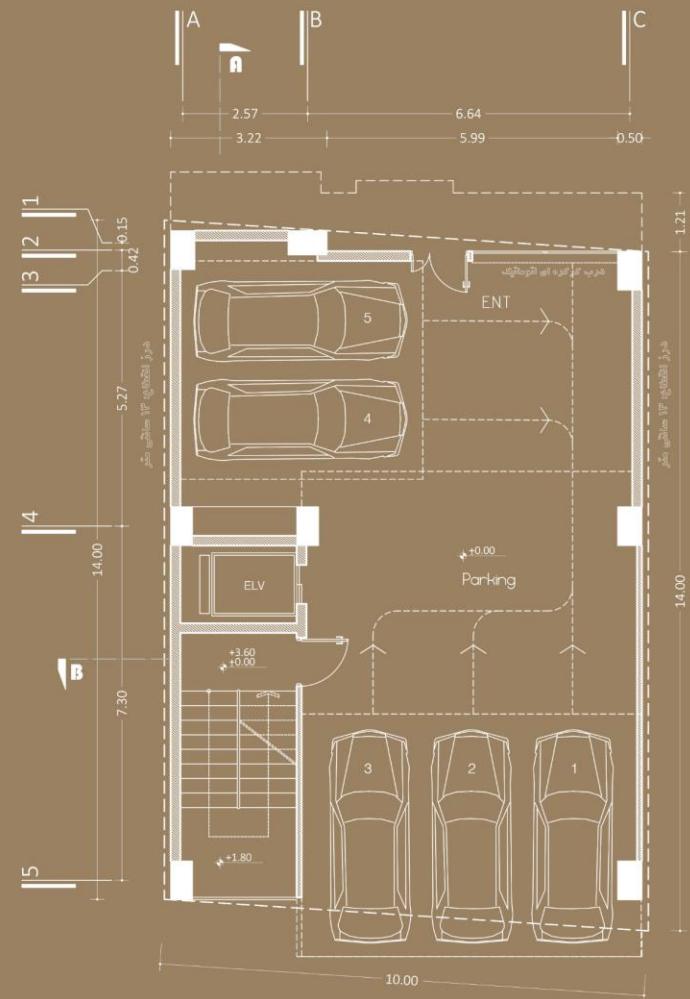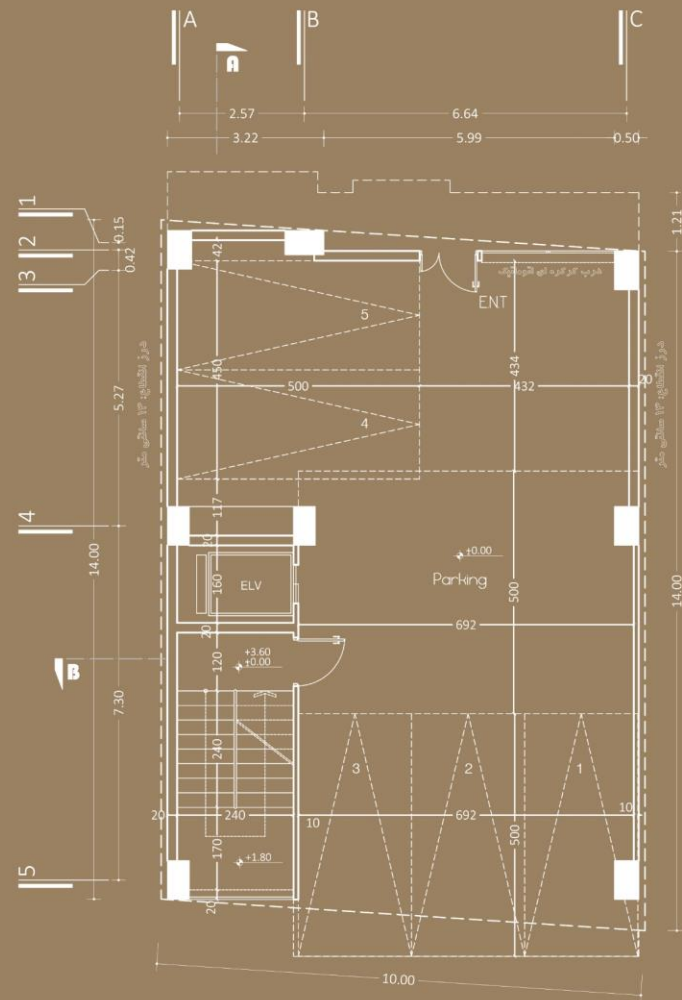

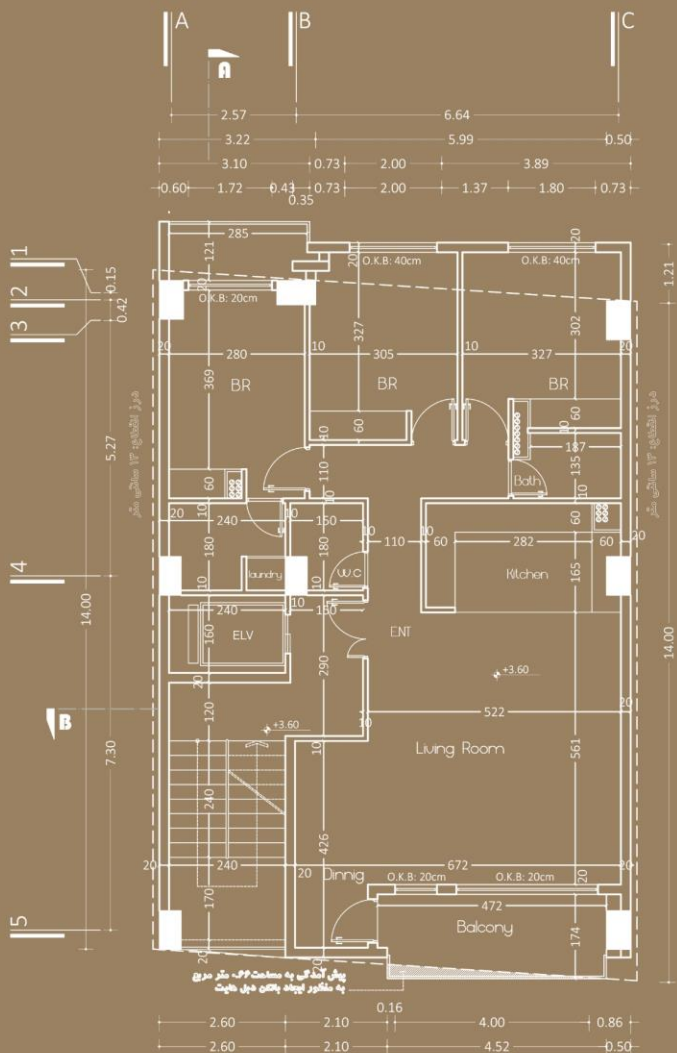


پلان اندازه گذاری طبقه اول

scale: 1:100

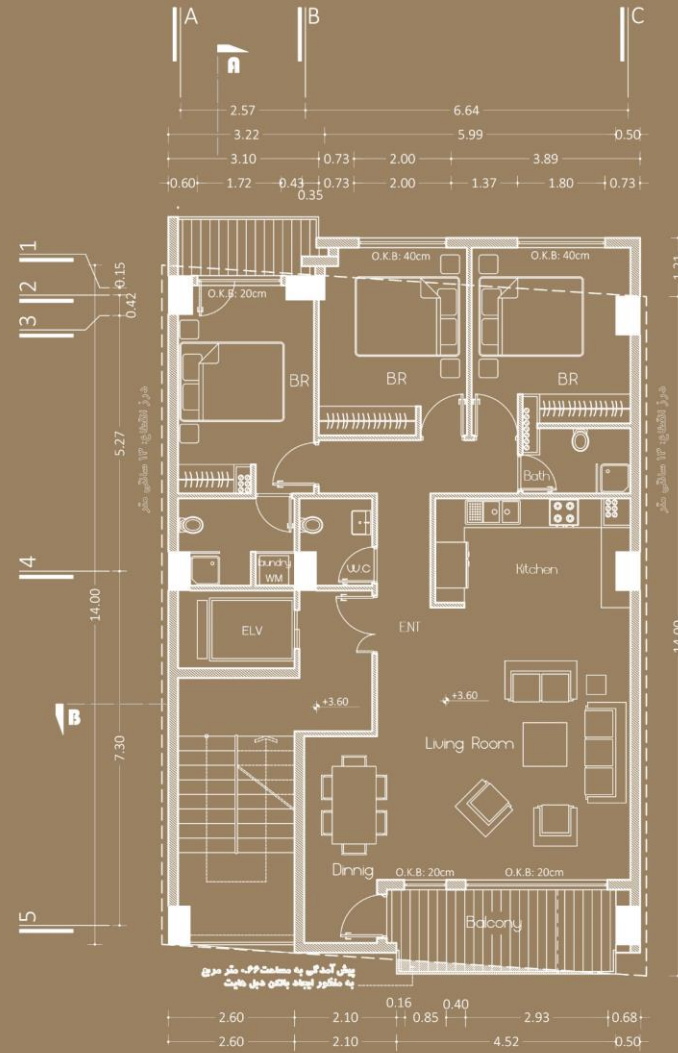


پلان مبلمان طبقه اول


scale: 1:100

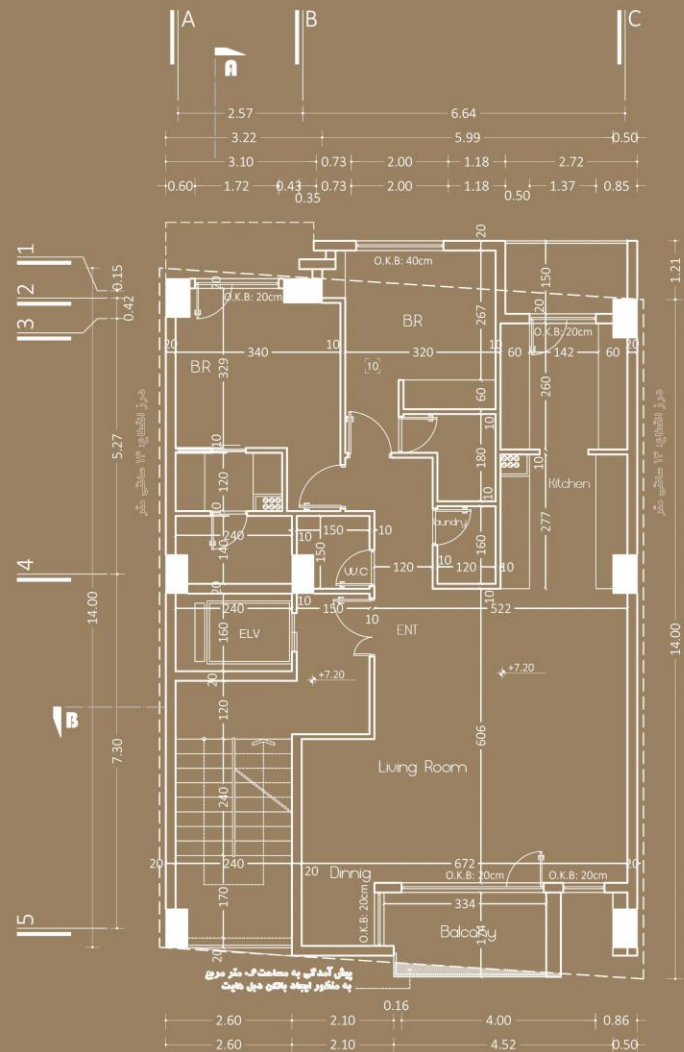

پلان اندازه گذاری طبقه دوم

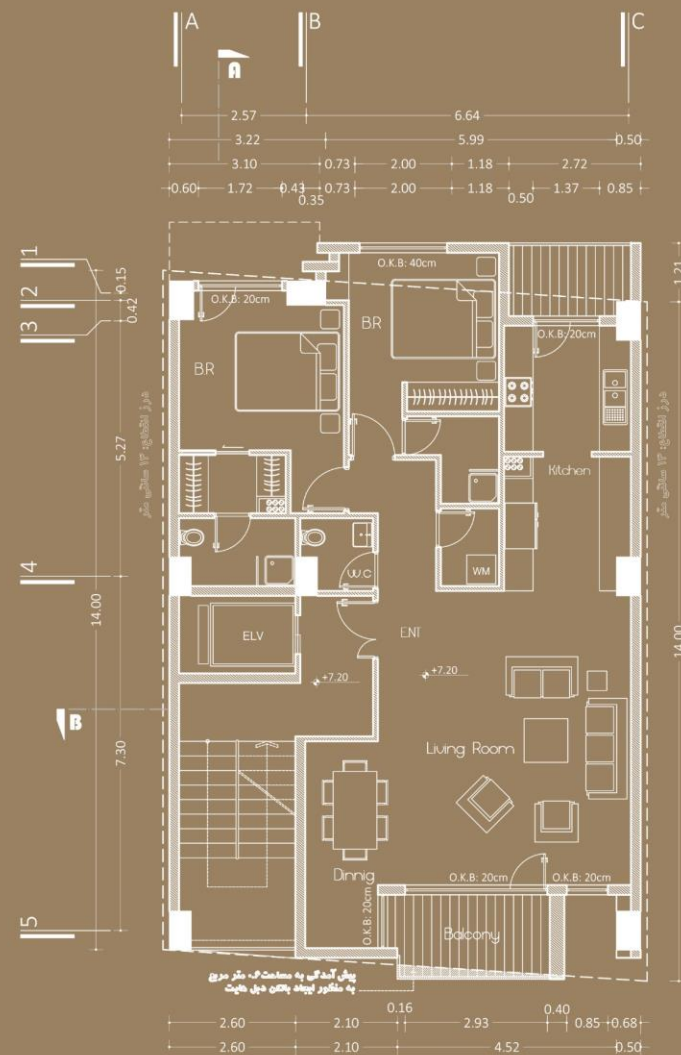


پلان مبلمان طبقه دوم

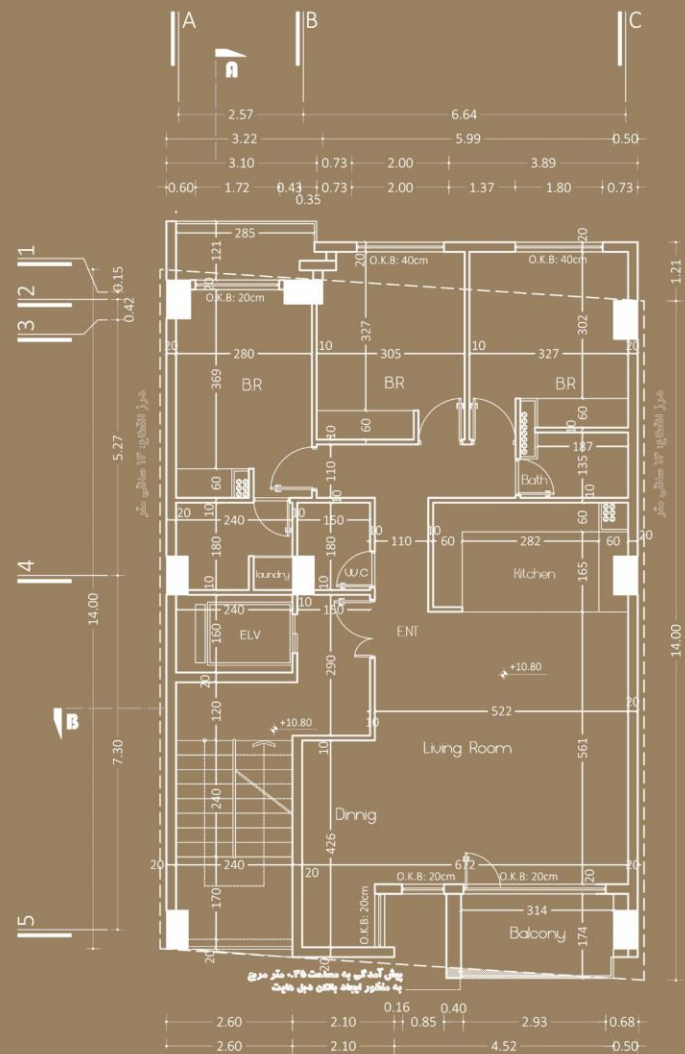


میلان میلمان گنجینه سوم

scale: 1.100

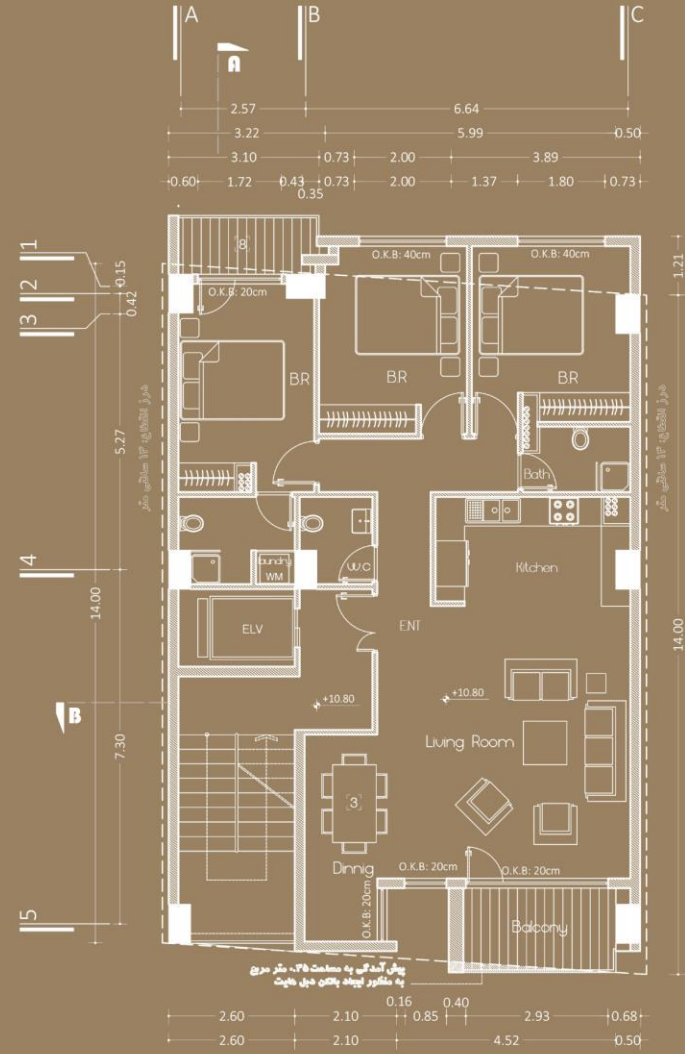


میلان میلمان گنجینه سوم

scale: 1.100

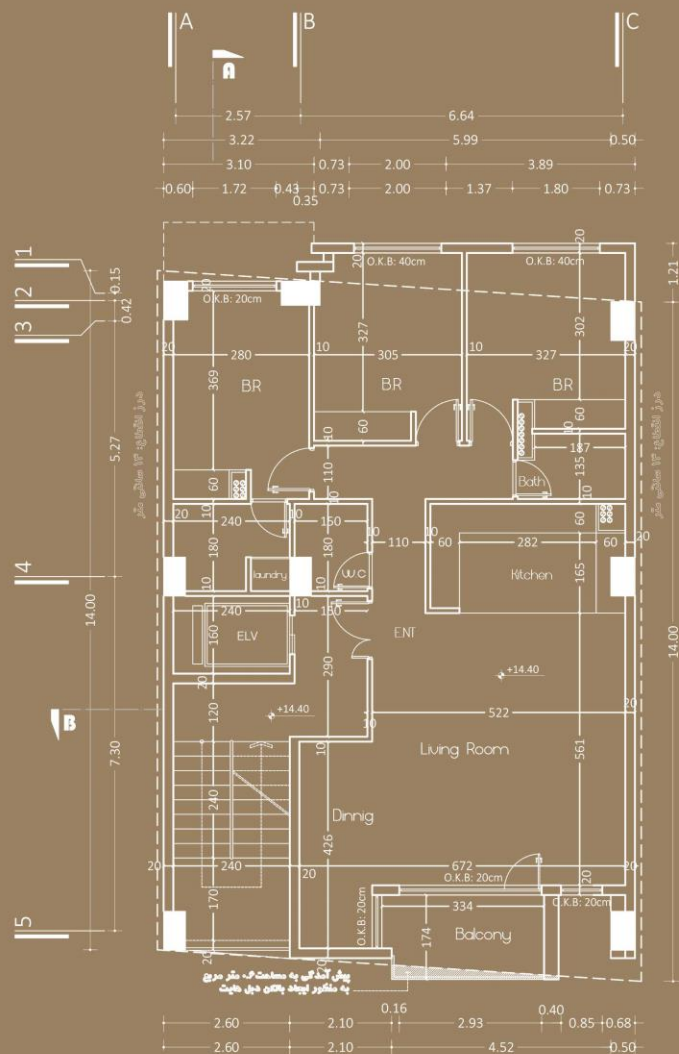



پلان اندازه گذاری طبقه چهارم



scale: 1:100

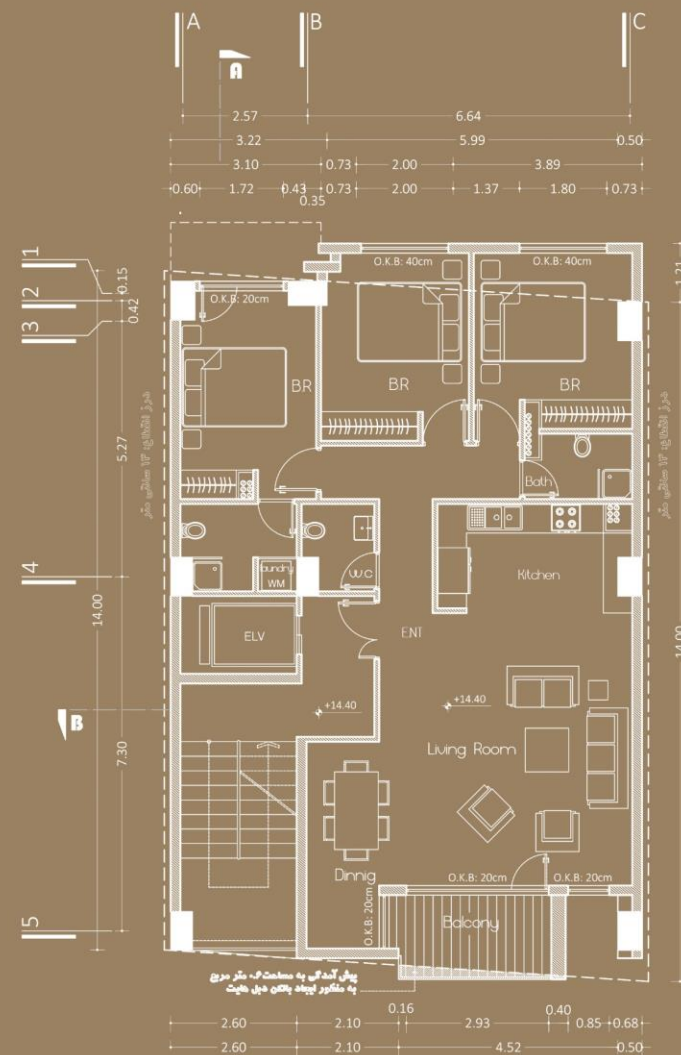

پلان مبلمان طبقه چهارم

scale: 1:100

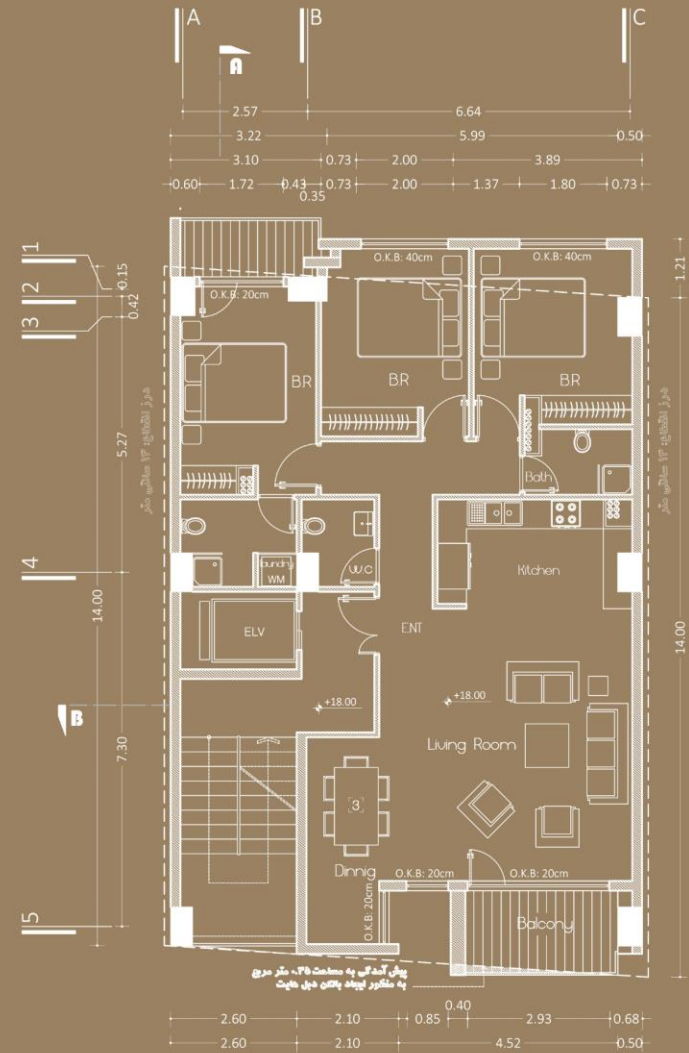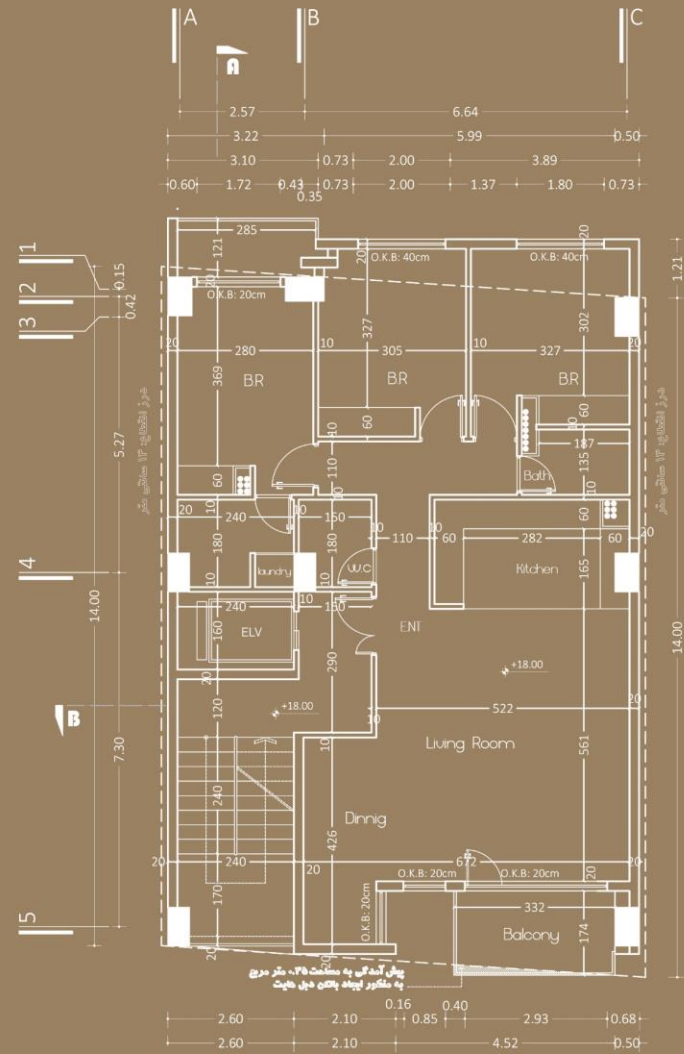

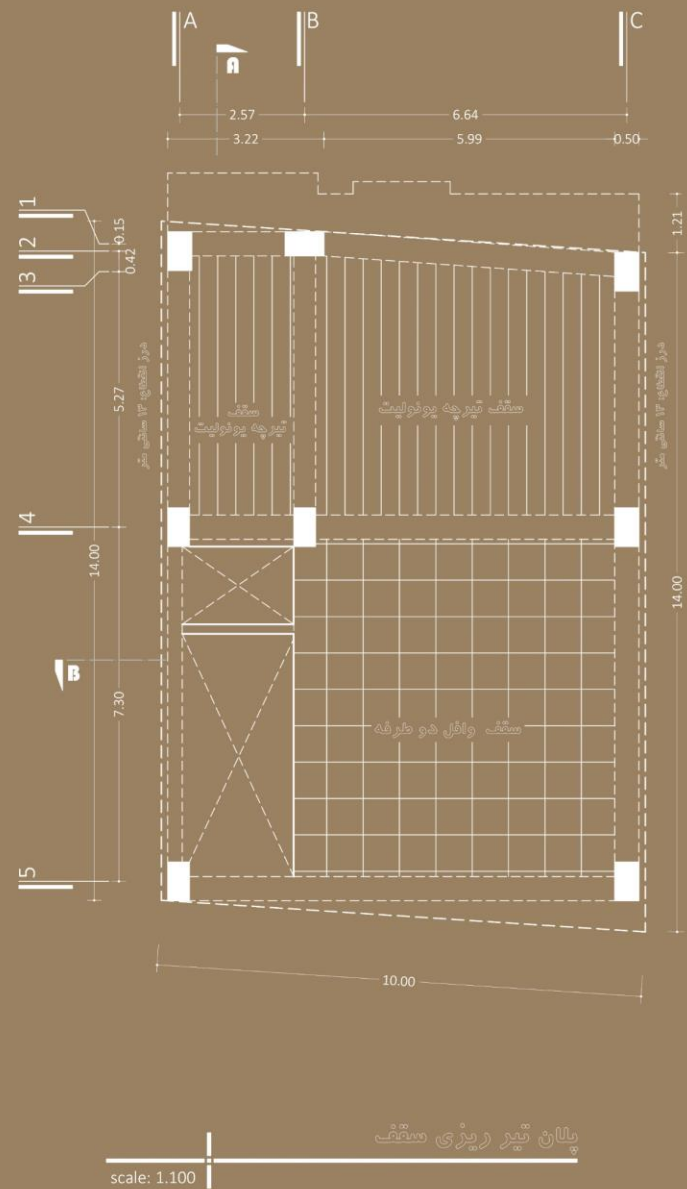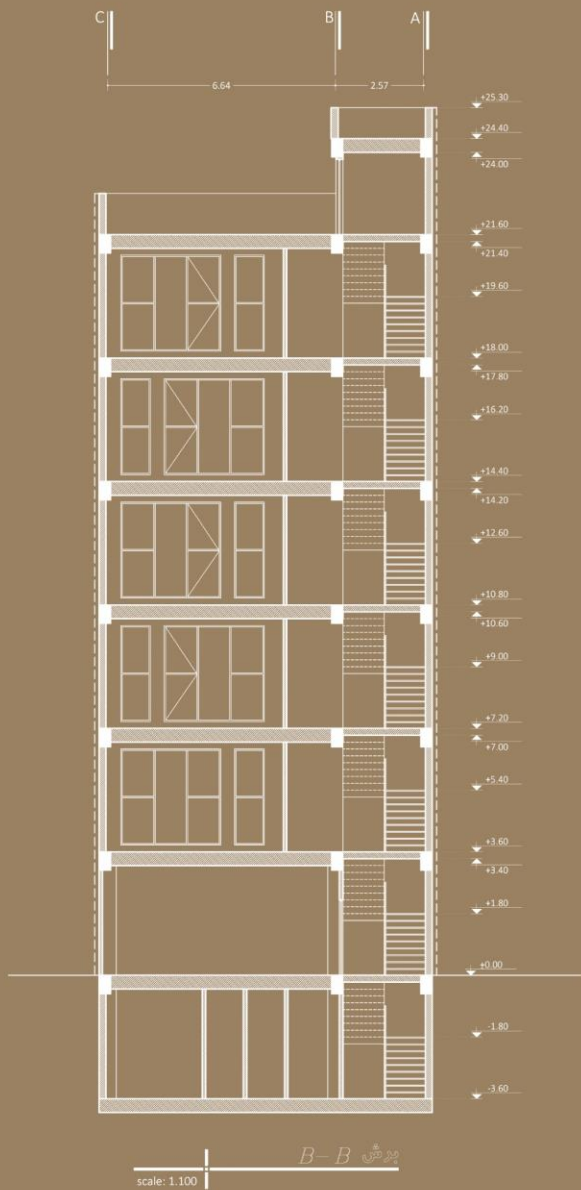



DENZA
RESIDENCE
COMPETITION

جدول مساحت کلی مسابقه دِنزا رزیدنس

کاربری طبقات	مسکونی		راه پله + آسانسور+ لابی	پارکینگ	انبار		مساحت کل طبقه
	واحد	مساحت	مساحت	تعداد	واحد	مساحت	مساحت
زیرزمین ۱-	-	-	-	-	5	24.21	132.98
همکف	-	-	-	05	-	-	134.21
اول	1	123.45	25.62	-	-	-	146.07
دوم	1	114.09	25.62	-	-	-	140.52
سوم	1	118.36	25.62	-	-	-	143.98
چهارم	1	114.09	25.62	-	-	-	140.52
پنجم	1	118.36	25.62	-	-	-	143.98
جمع	مجموع مساحت مسکونی		-	مجموع تعداد پارکینگ	مجموع مساحت انبار		مساحت کل مجموعه
	5	588.35	-	05	5	24.21	982.26

دیوارهای مشترک بین فضای مسکونی و مشاعات (راه پله، آسانسور و لابی) جزء مساحت مسکونی محاسبه می شود
نیازی به پر کردن خانه های با علامت (-) نیست
لطفاً پلی لاین مساحت کل طبقه و واحدهای مسکونی در فایل اتوکد ترسیم شود

← **تایل آجری**

→ **میکروسمنت سفید**

→ **هندریل شیشه ای**

← **سنگ گرانیت اسکرچ**

→ **محل درج نام و پلاک
فلز با رنگ کوره ای**

