


DENZA RESIDENTIAL BUILDING




جدول مساحت کلی مسابقه دنزا رزیدنس


کاربری طبقات	مسکونی		مساحت مساحت	راه پله + آسانسور، لابی	پارکینگ	انبار		مساحت کل طبقه
	واحد	مساحت				واحد	مساحت	
زیرزمین ۱-	-	-	-	-	-	5	29.60	136.05
همکف	-	-	-	-	5	-	-	136.05
اول	1	121.58	22.85	-	-	-	-	144.43
دوم	1	123.32	22.85	-	-	-	-	146.17
سوم	1	123.32	22.85	-	-	-	-	146.17
چهارم	1	124.05	22.85	-	-	-	-	146.90
پنجم	1	121.90	22.85	-	-	-	-	144.75
جمع	مجموع مساحت مسکونی		-	مجموع تعداد پارکینگ	مجموع مساحت انبار	مساحت کل مجموعه		1000.52
	5	614.17	-			5	29.60	

طبقه همکف / اندازه گذاری

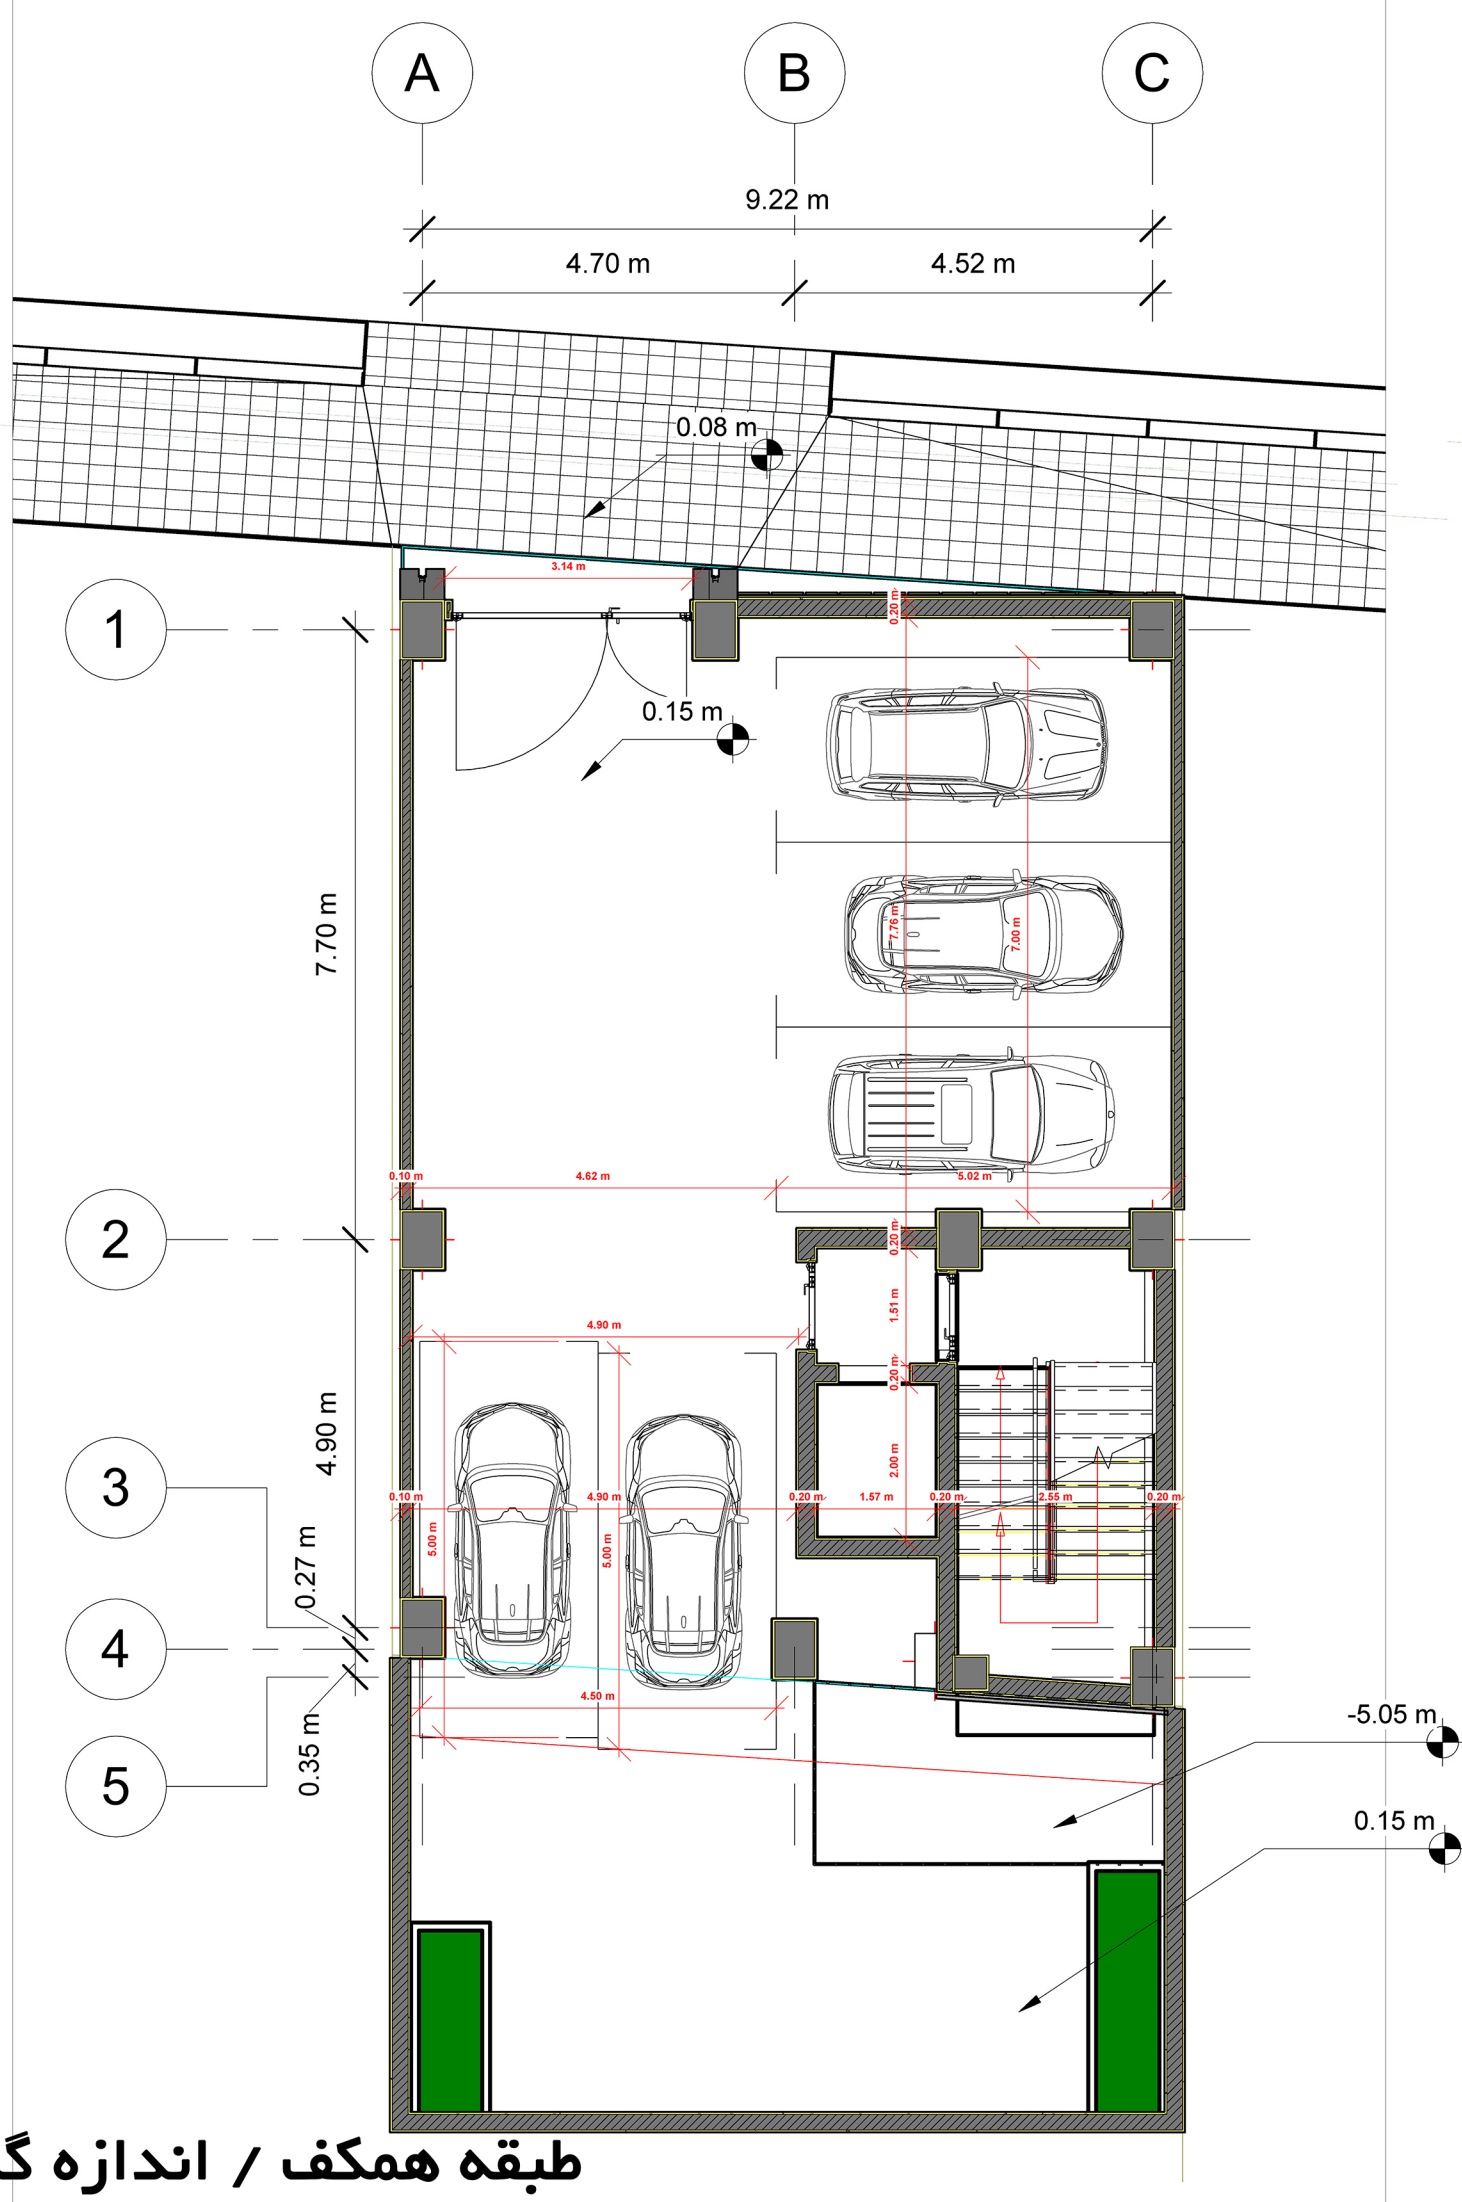


پلان طبقه همکف


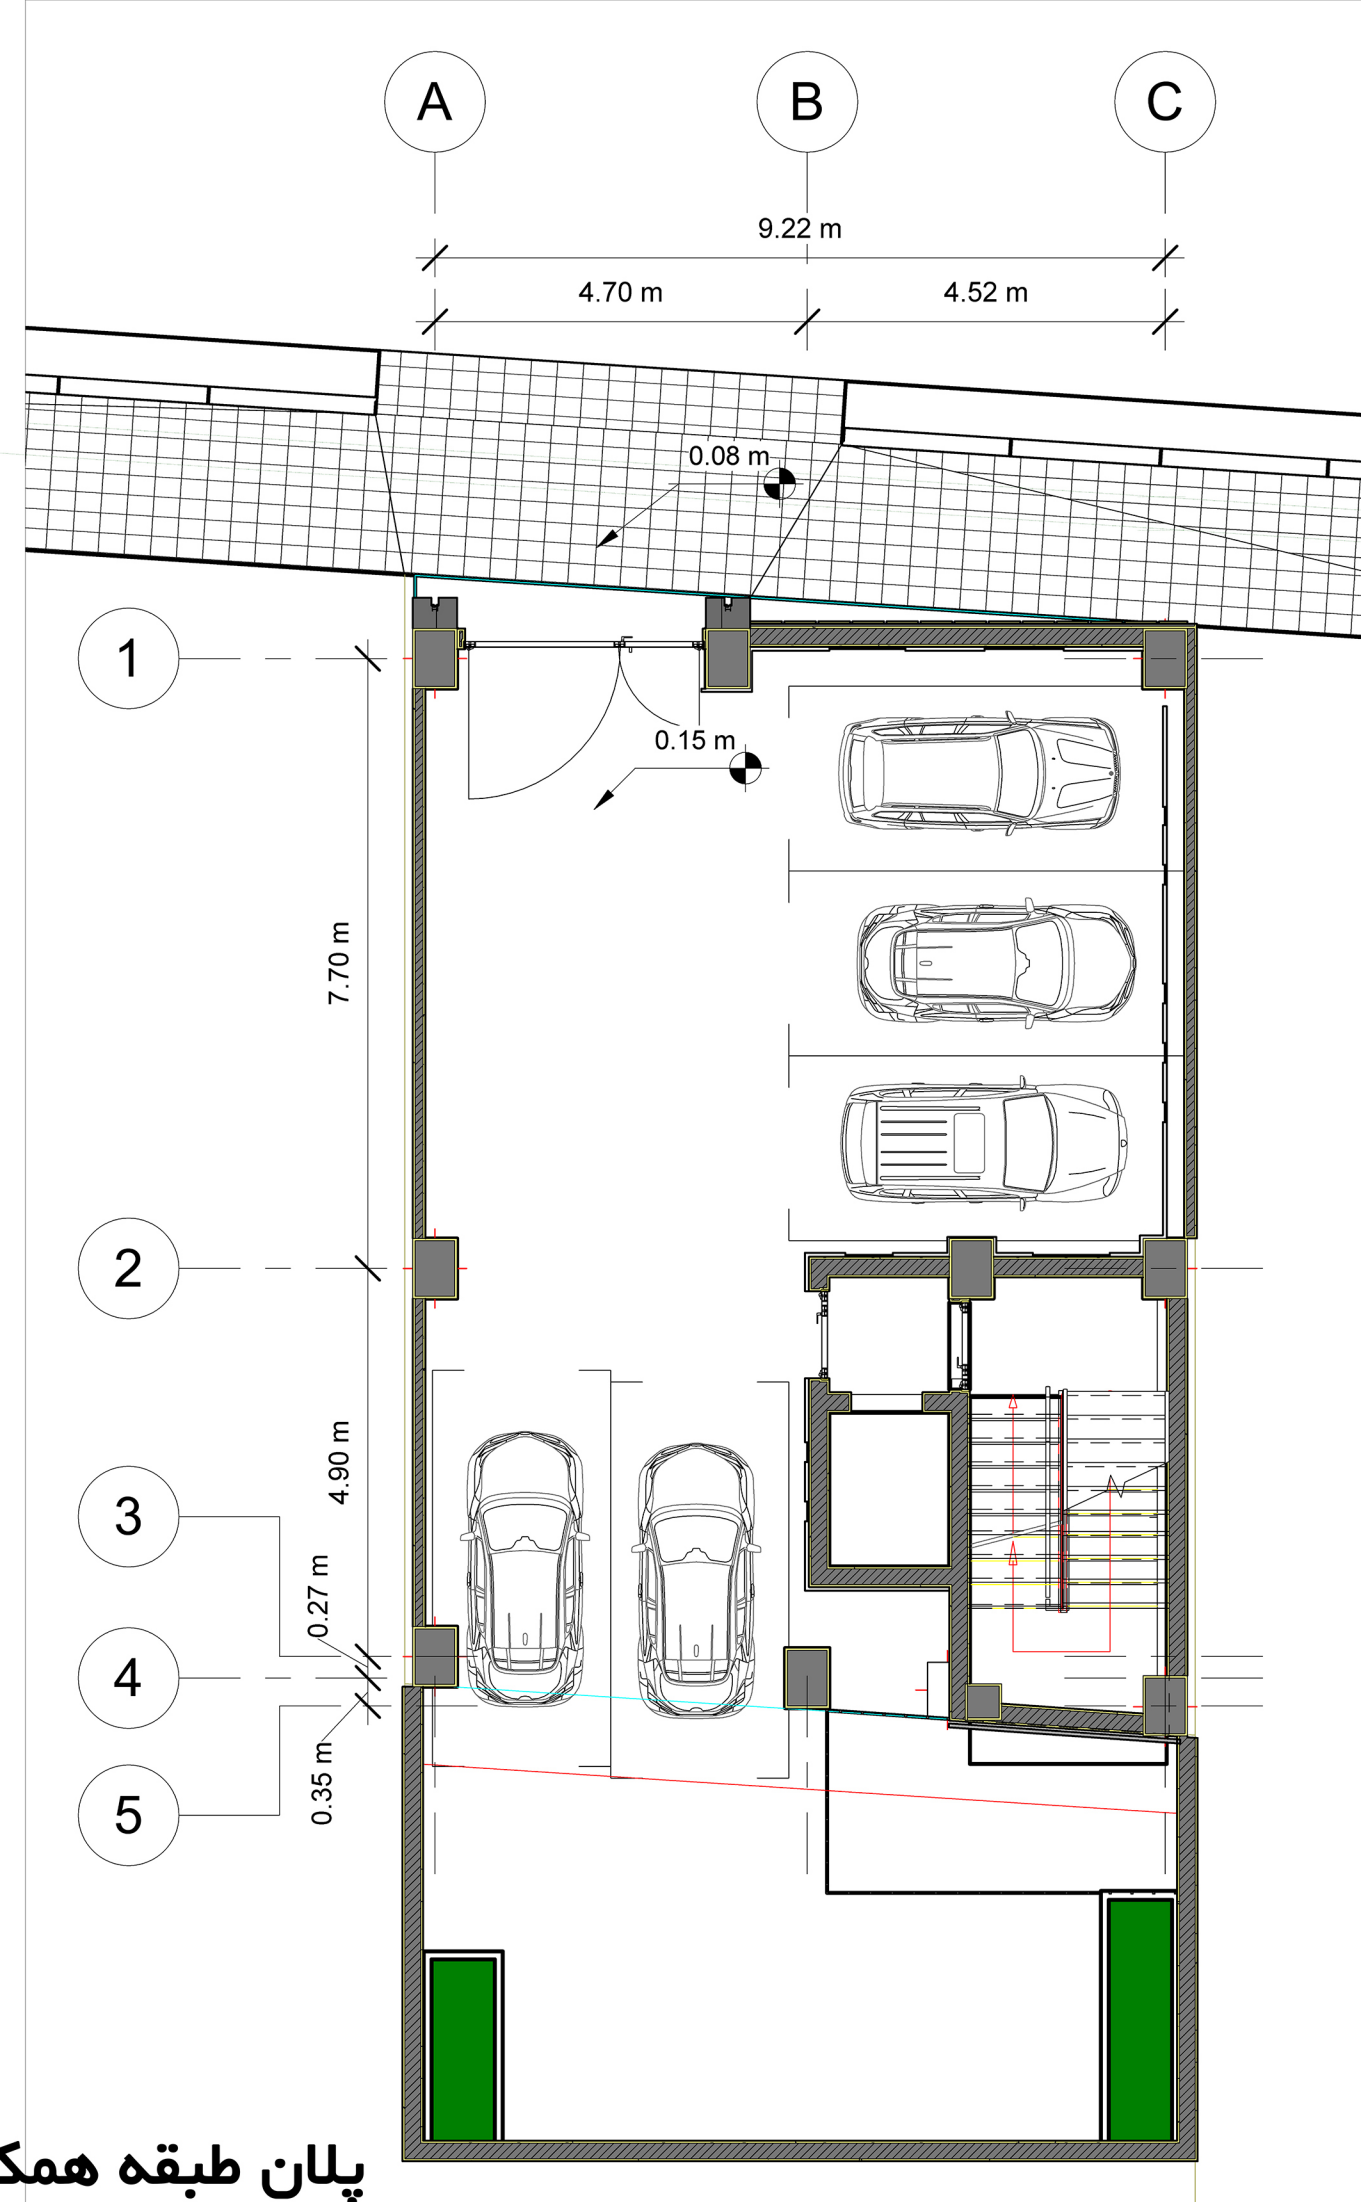


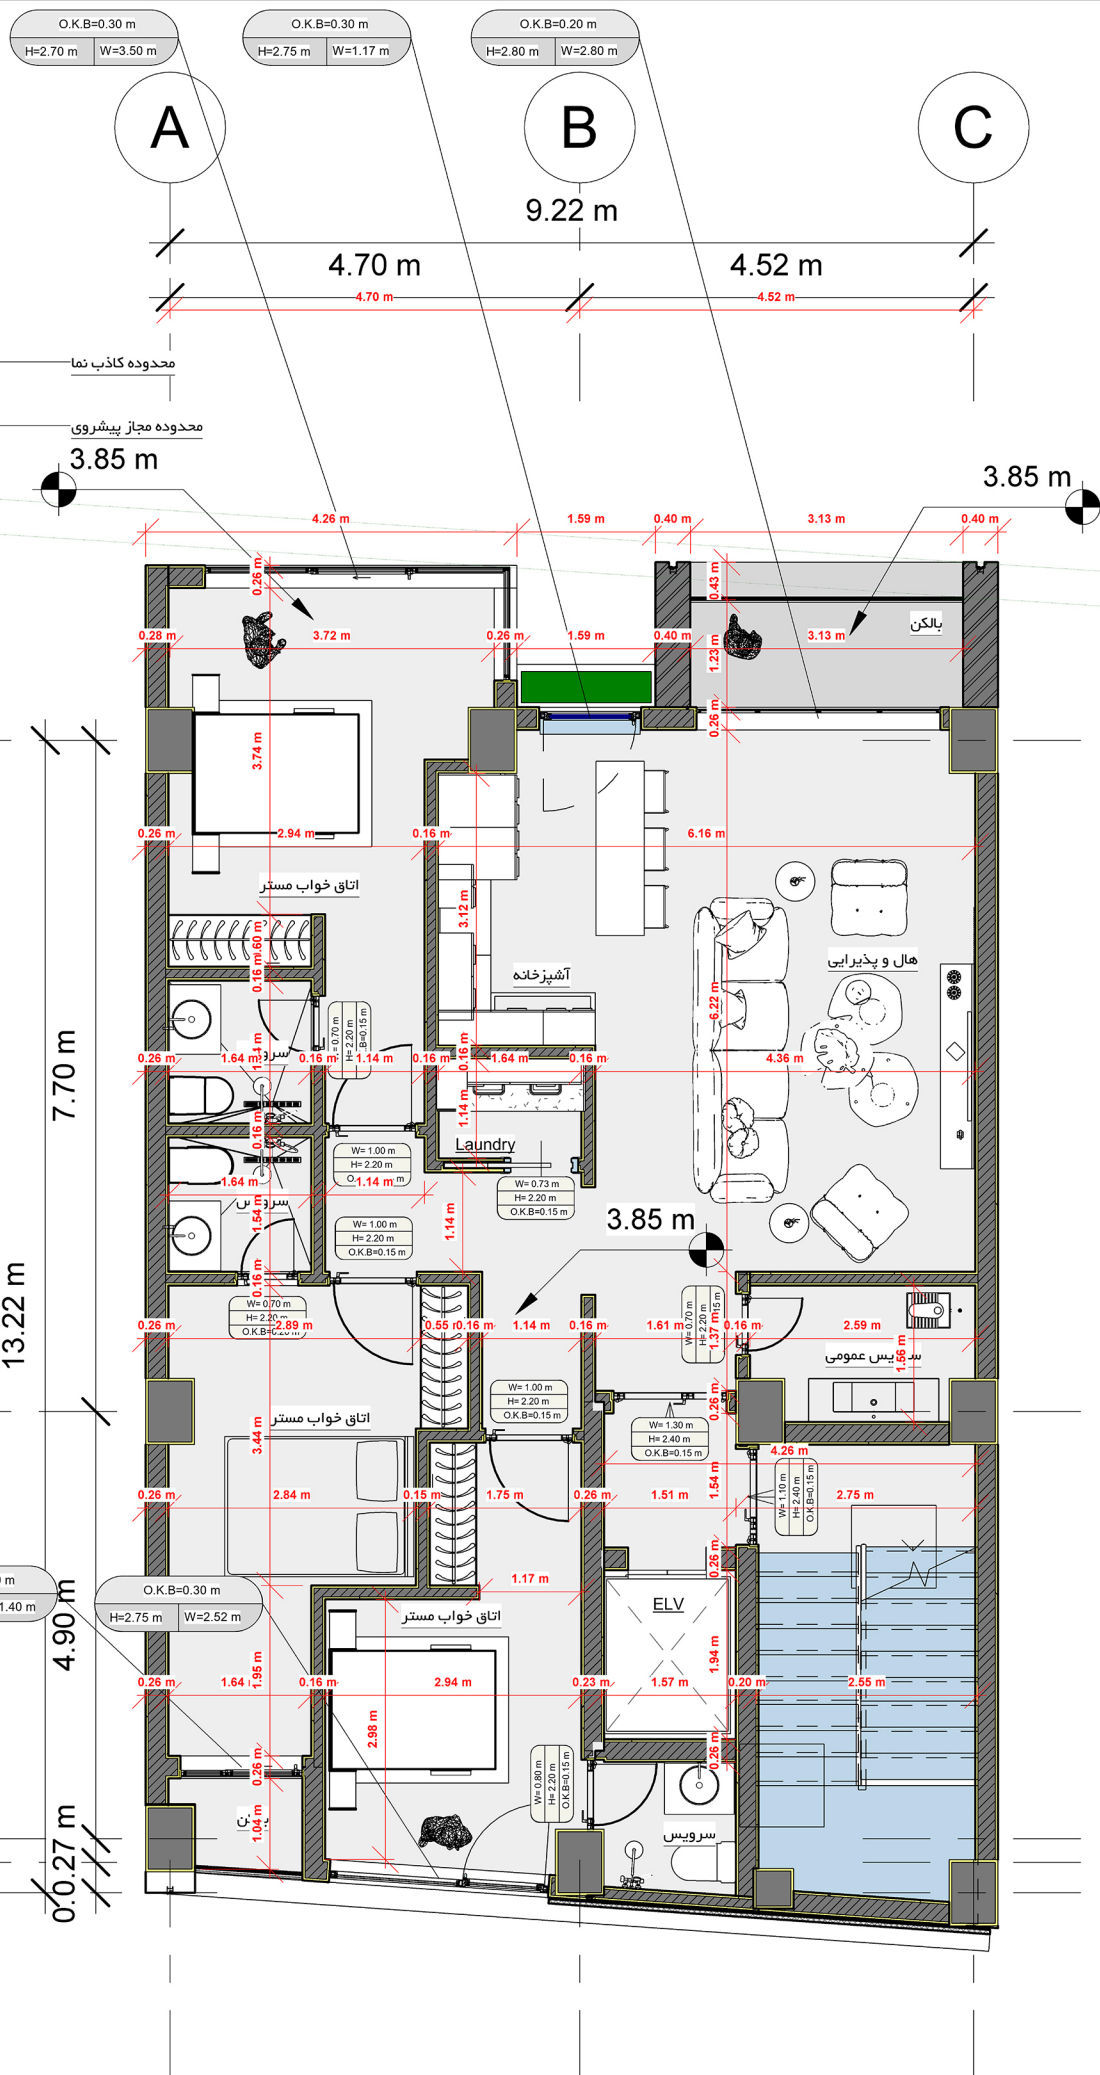


پلان طبقه اول / اندازه گذاری

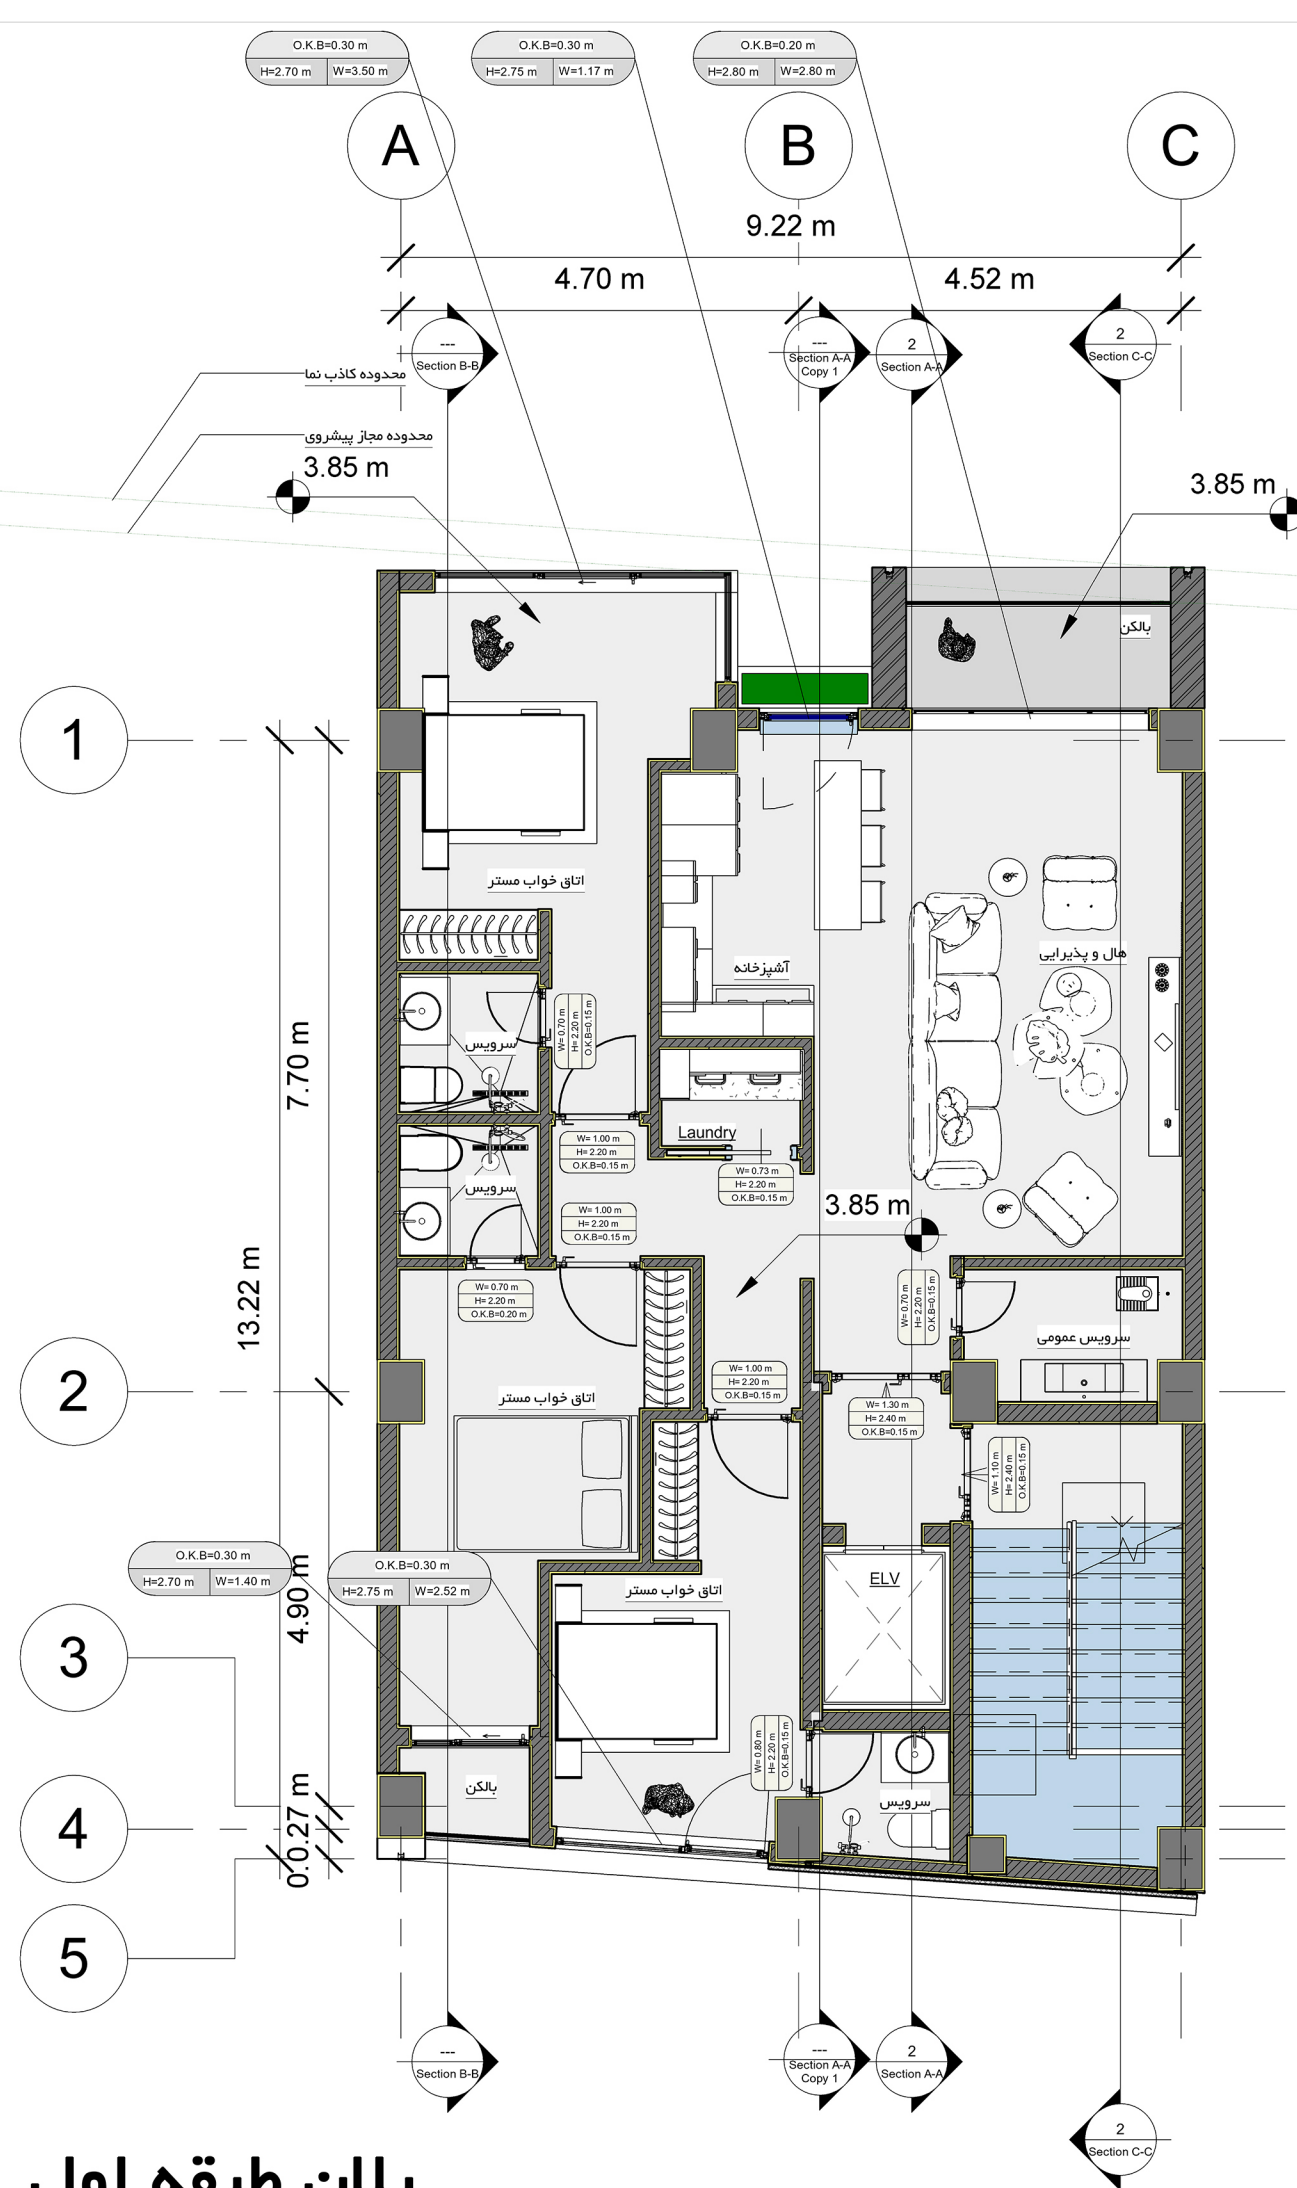


پلان طبقه اول

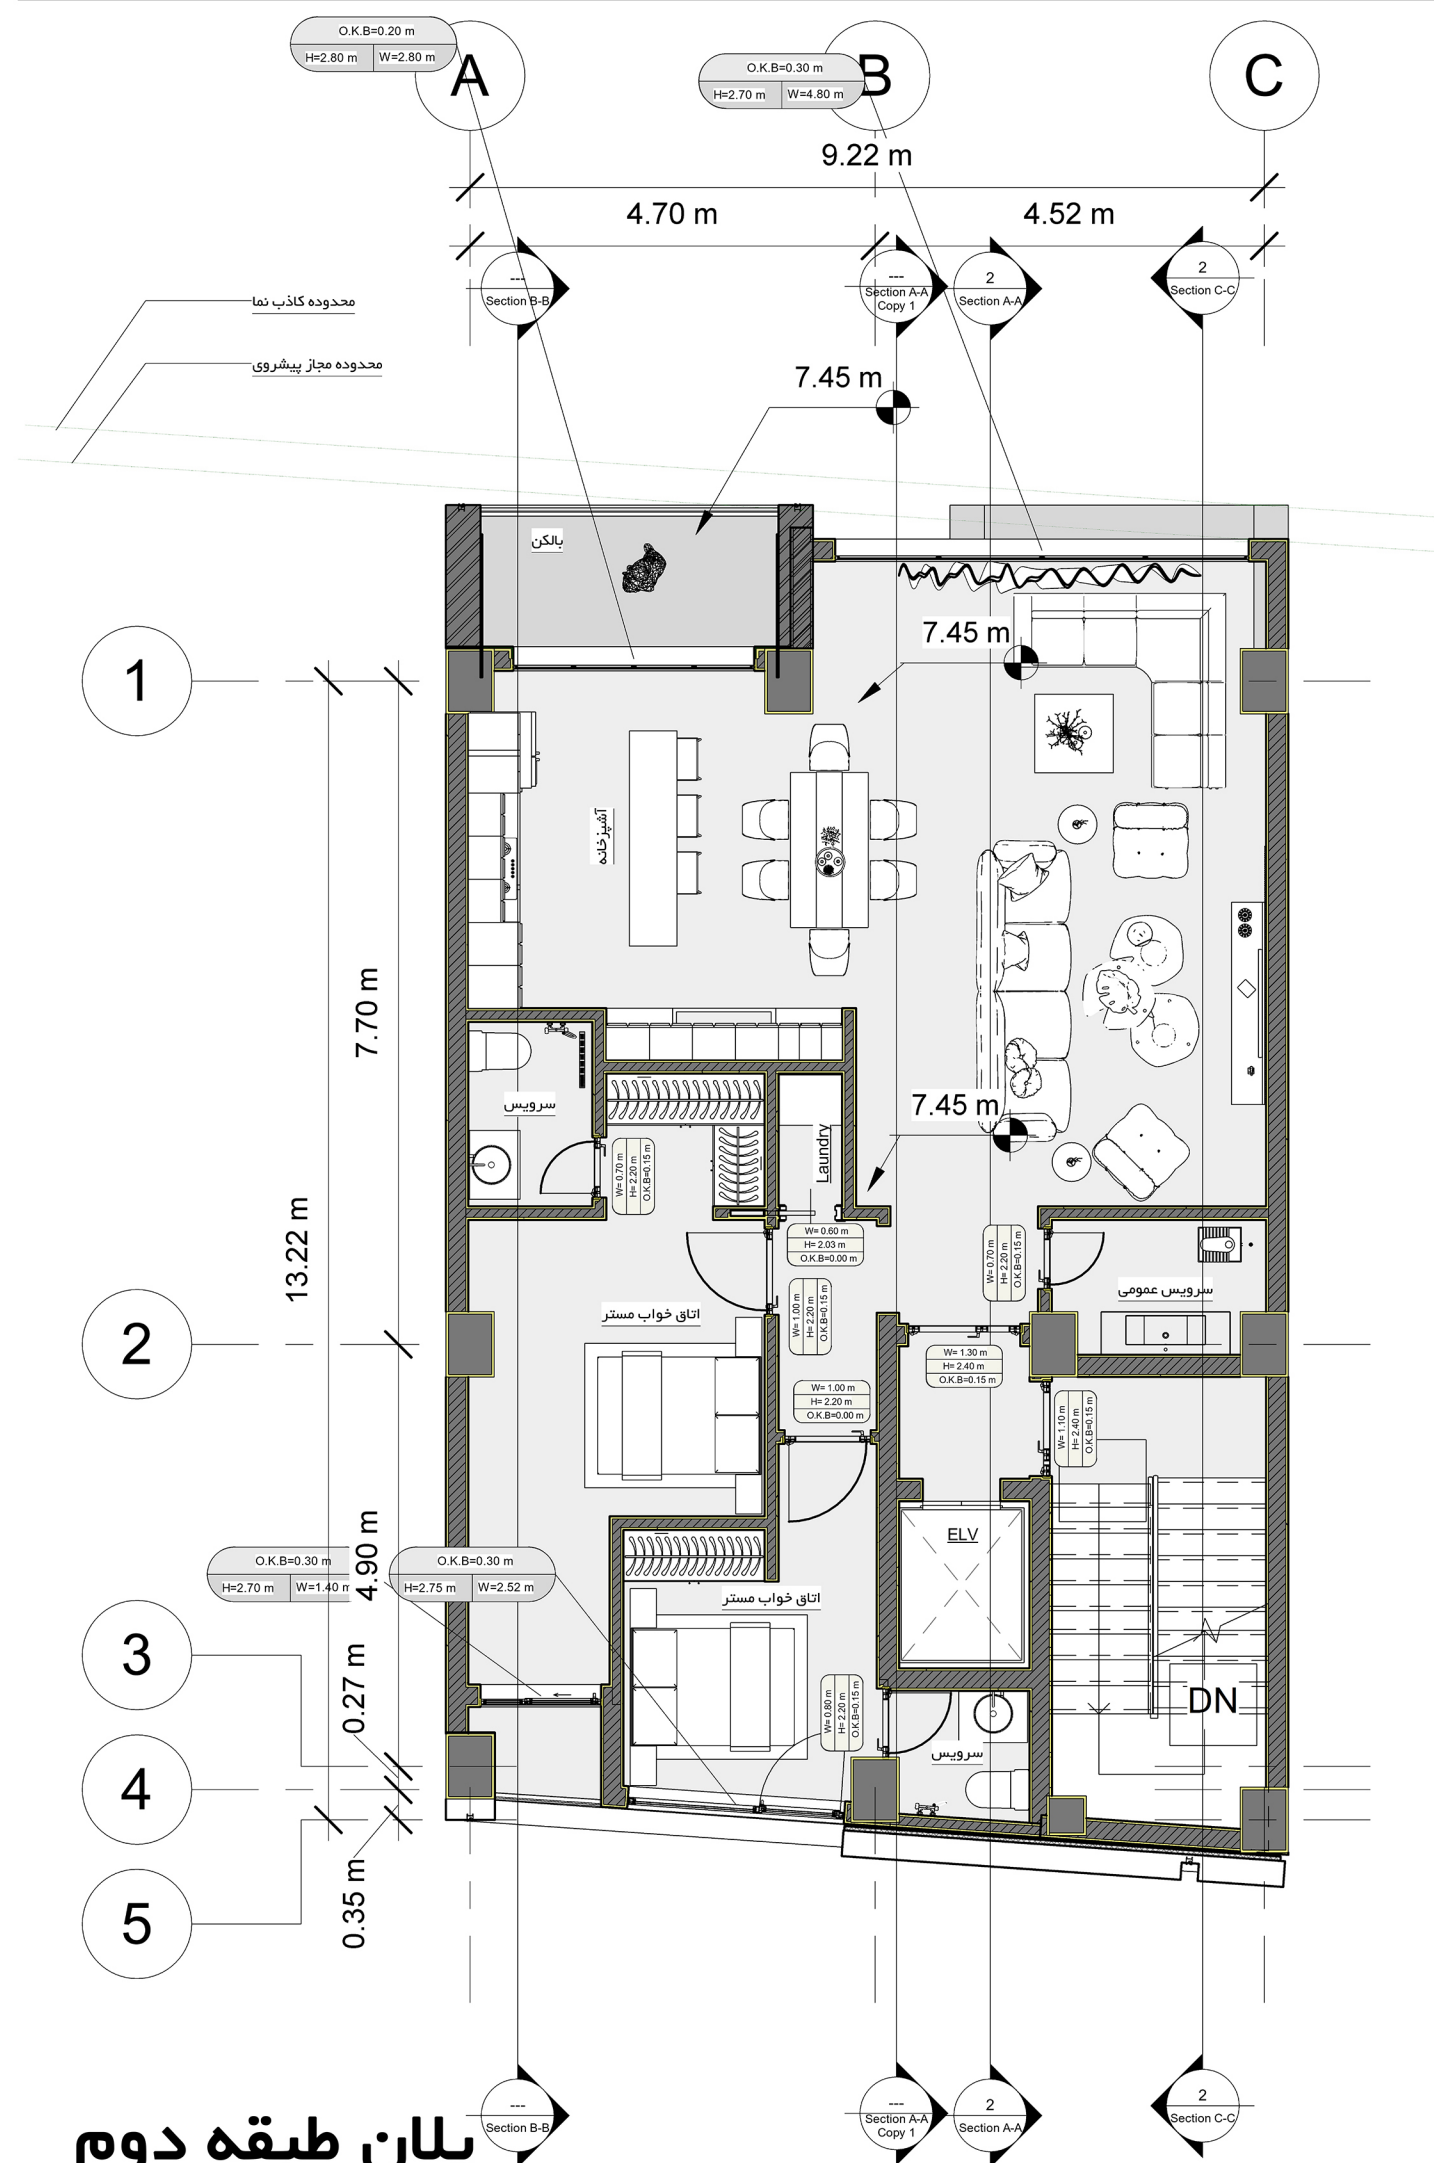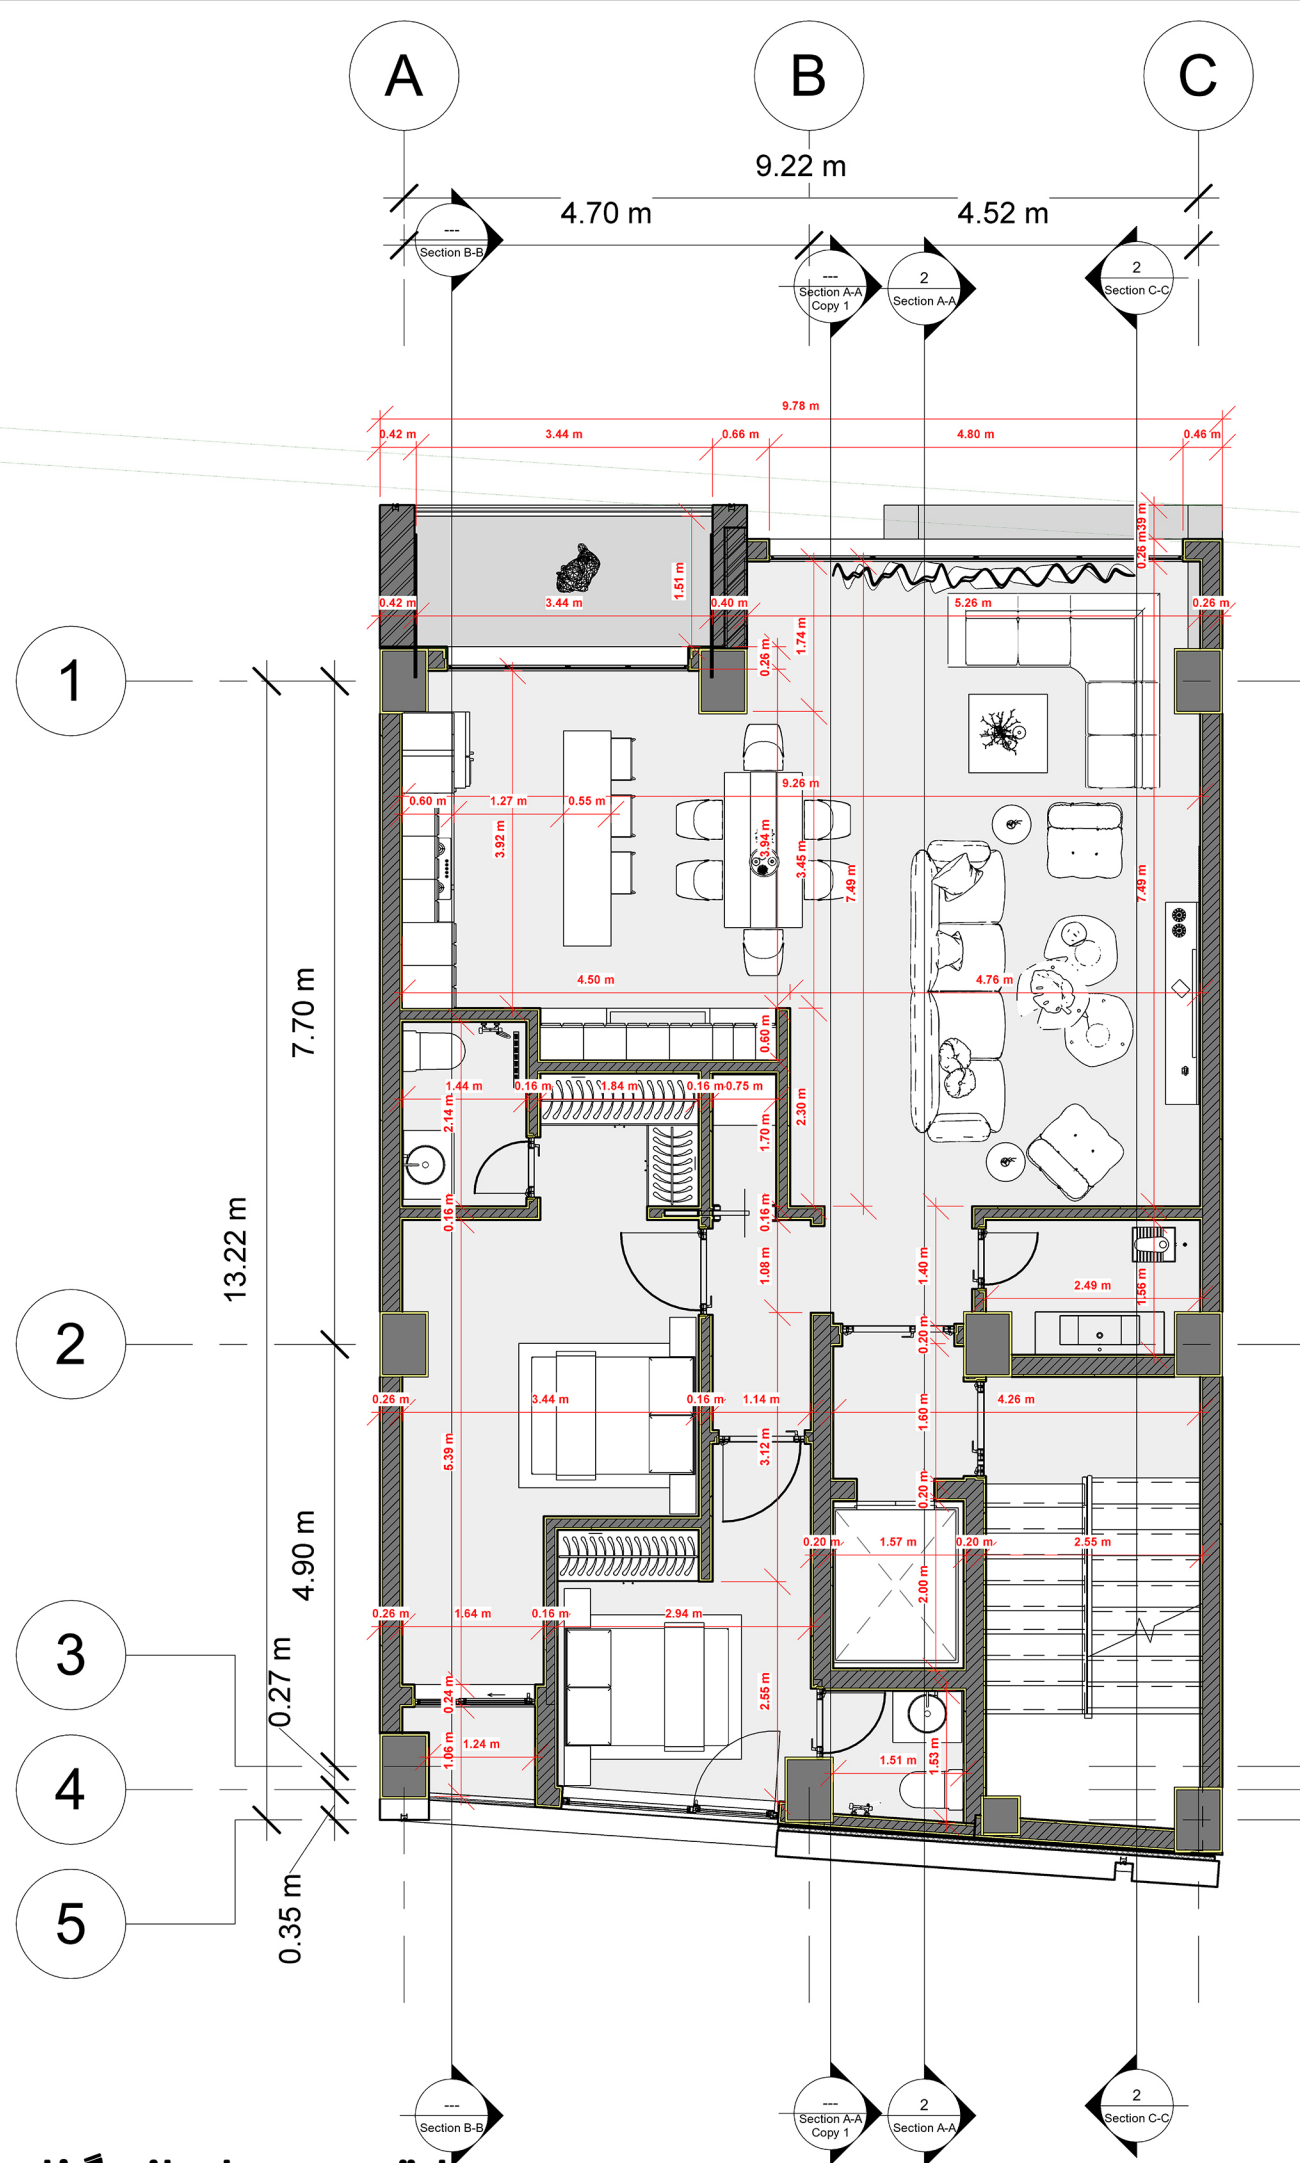


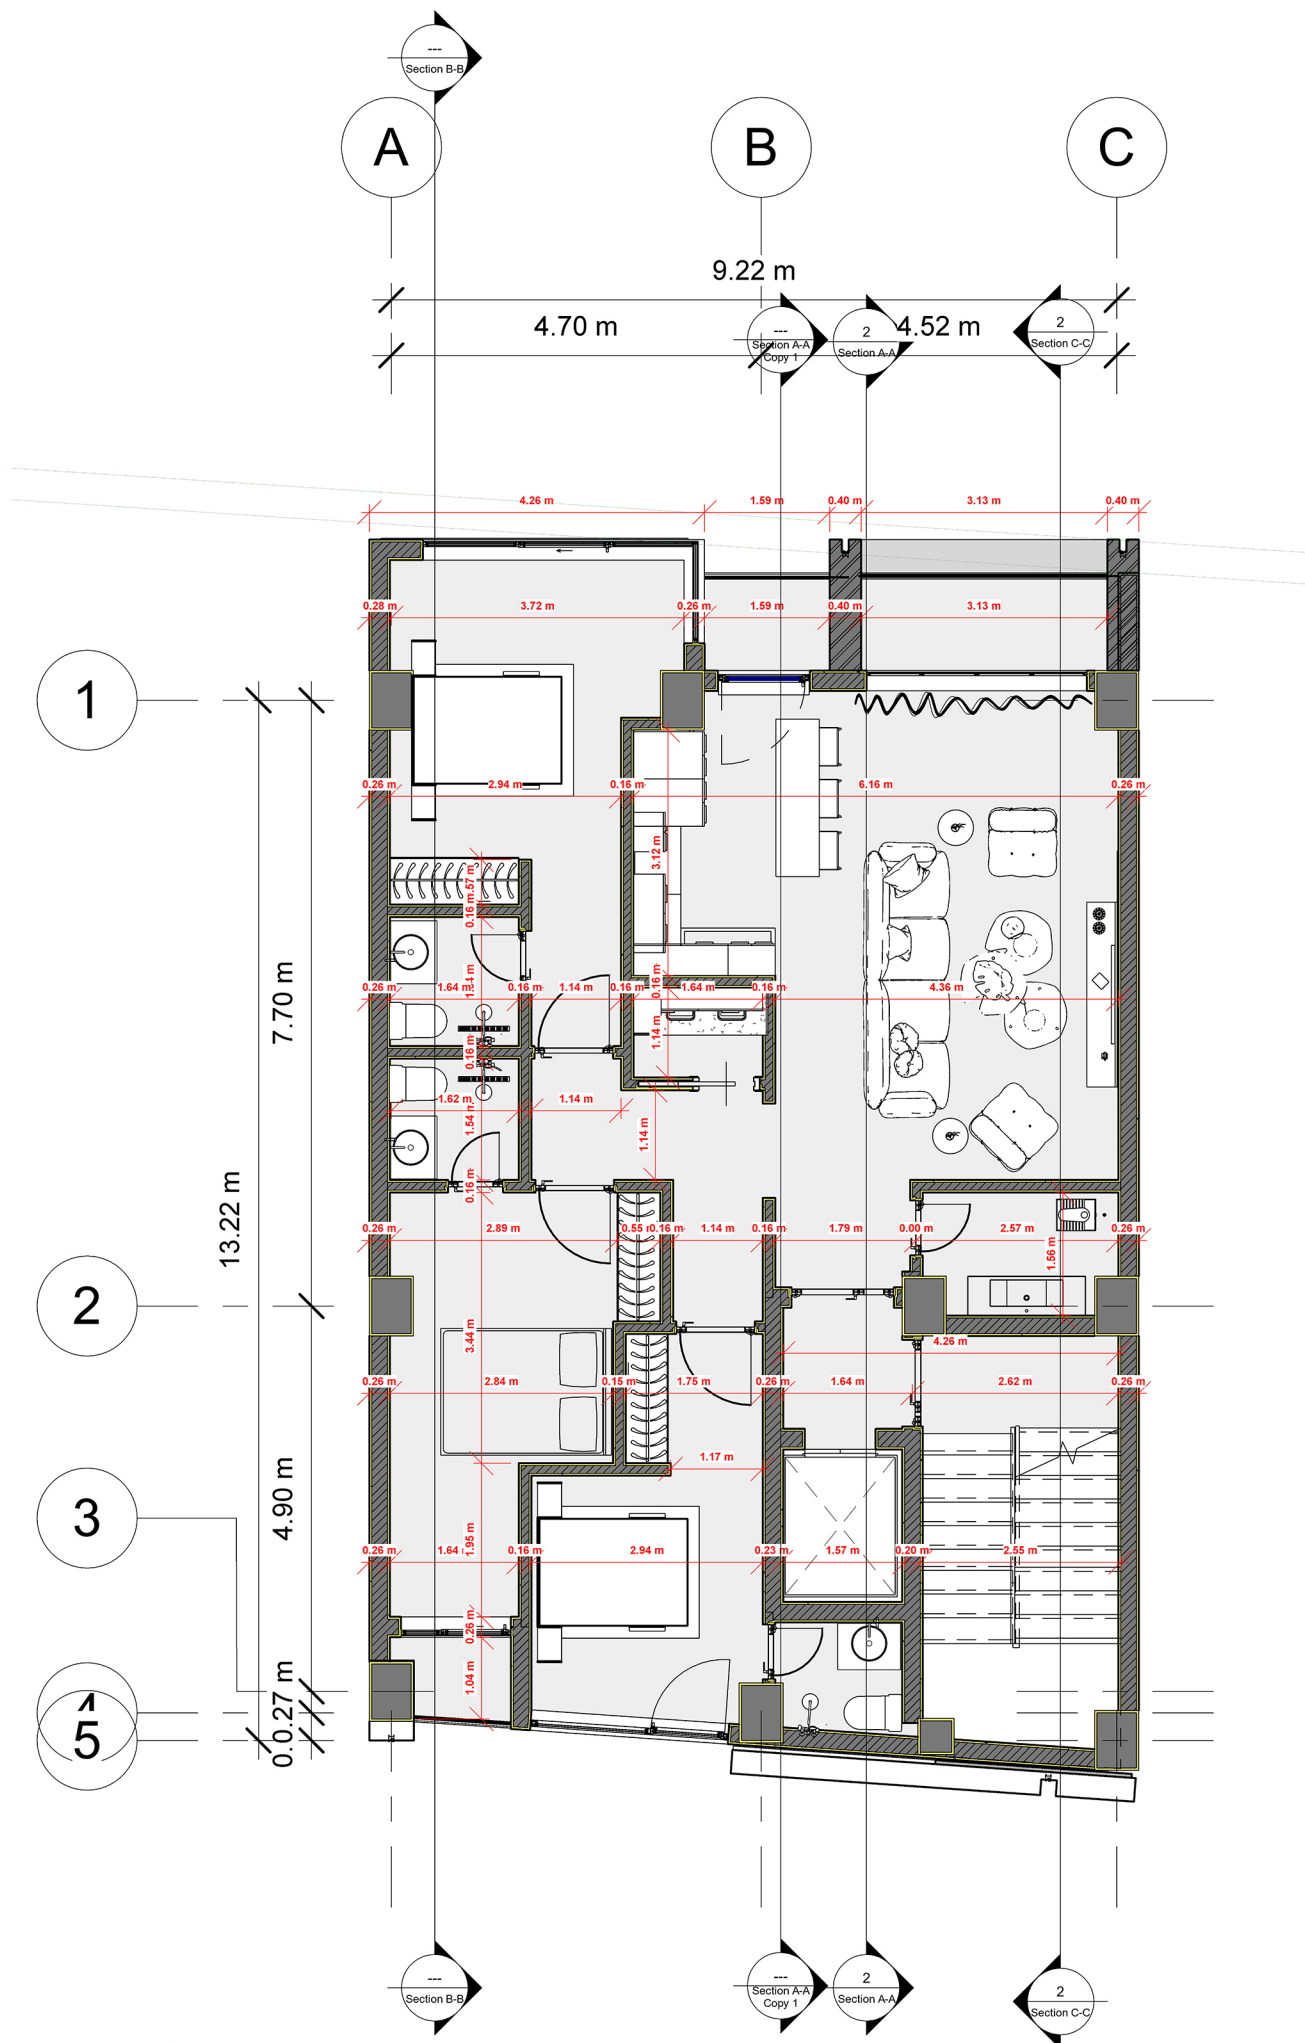


طبقه سوم / اندازه گذاری

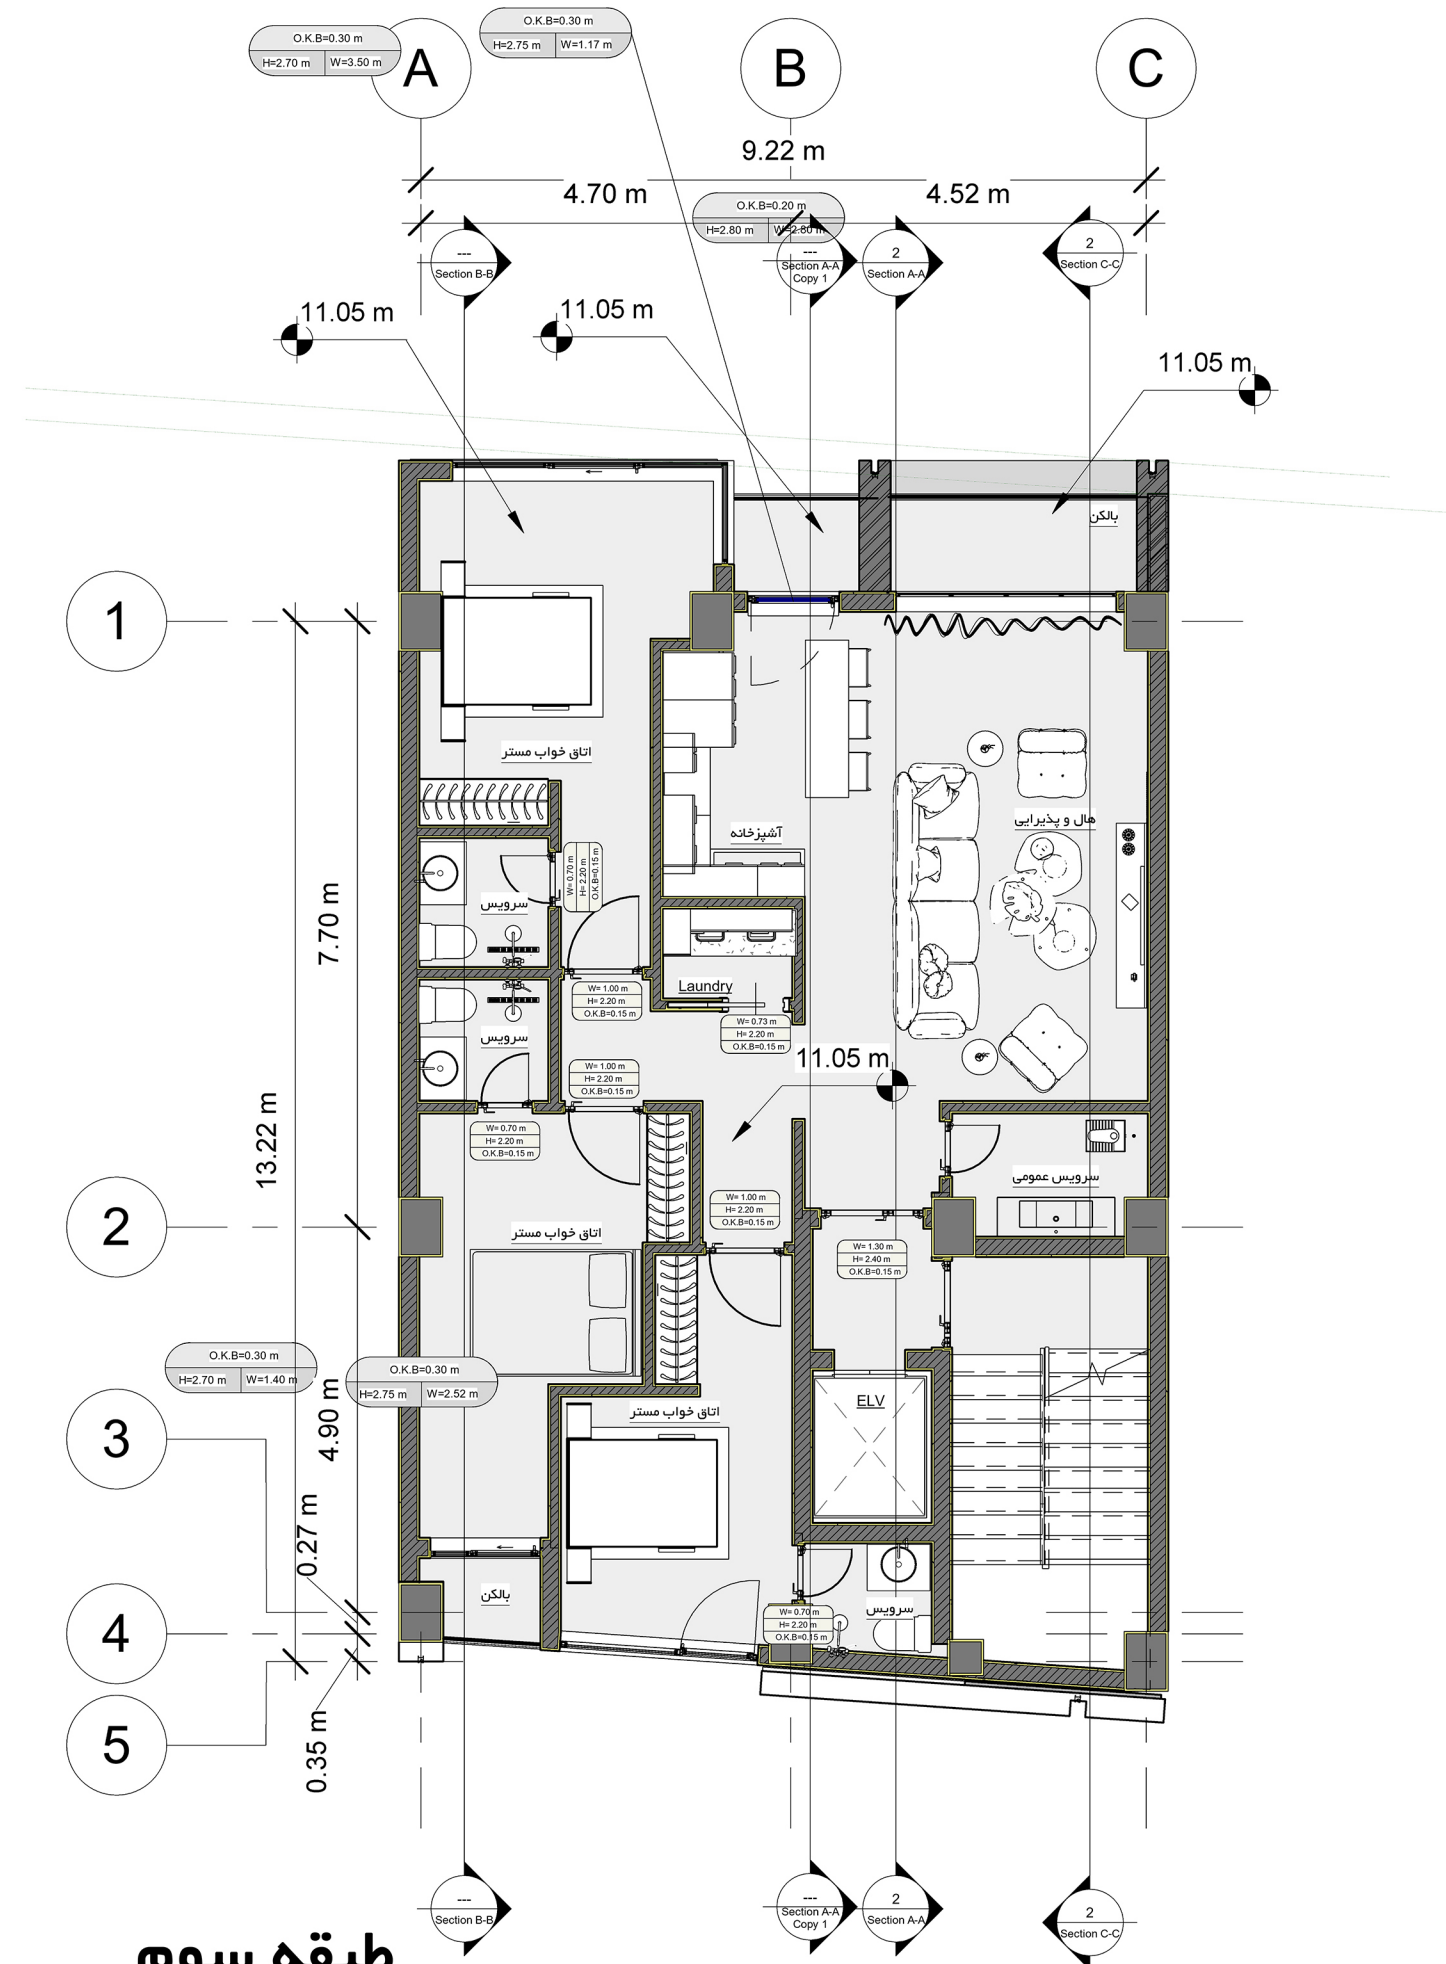


طبقه سوم

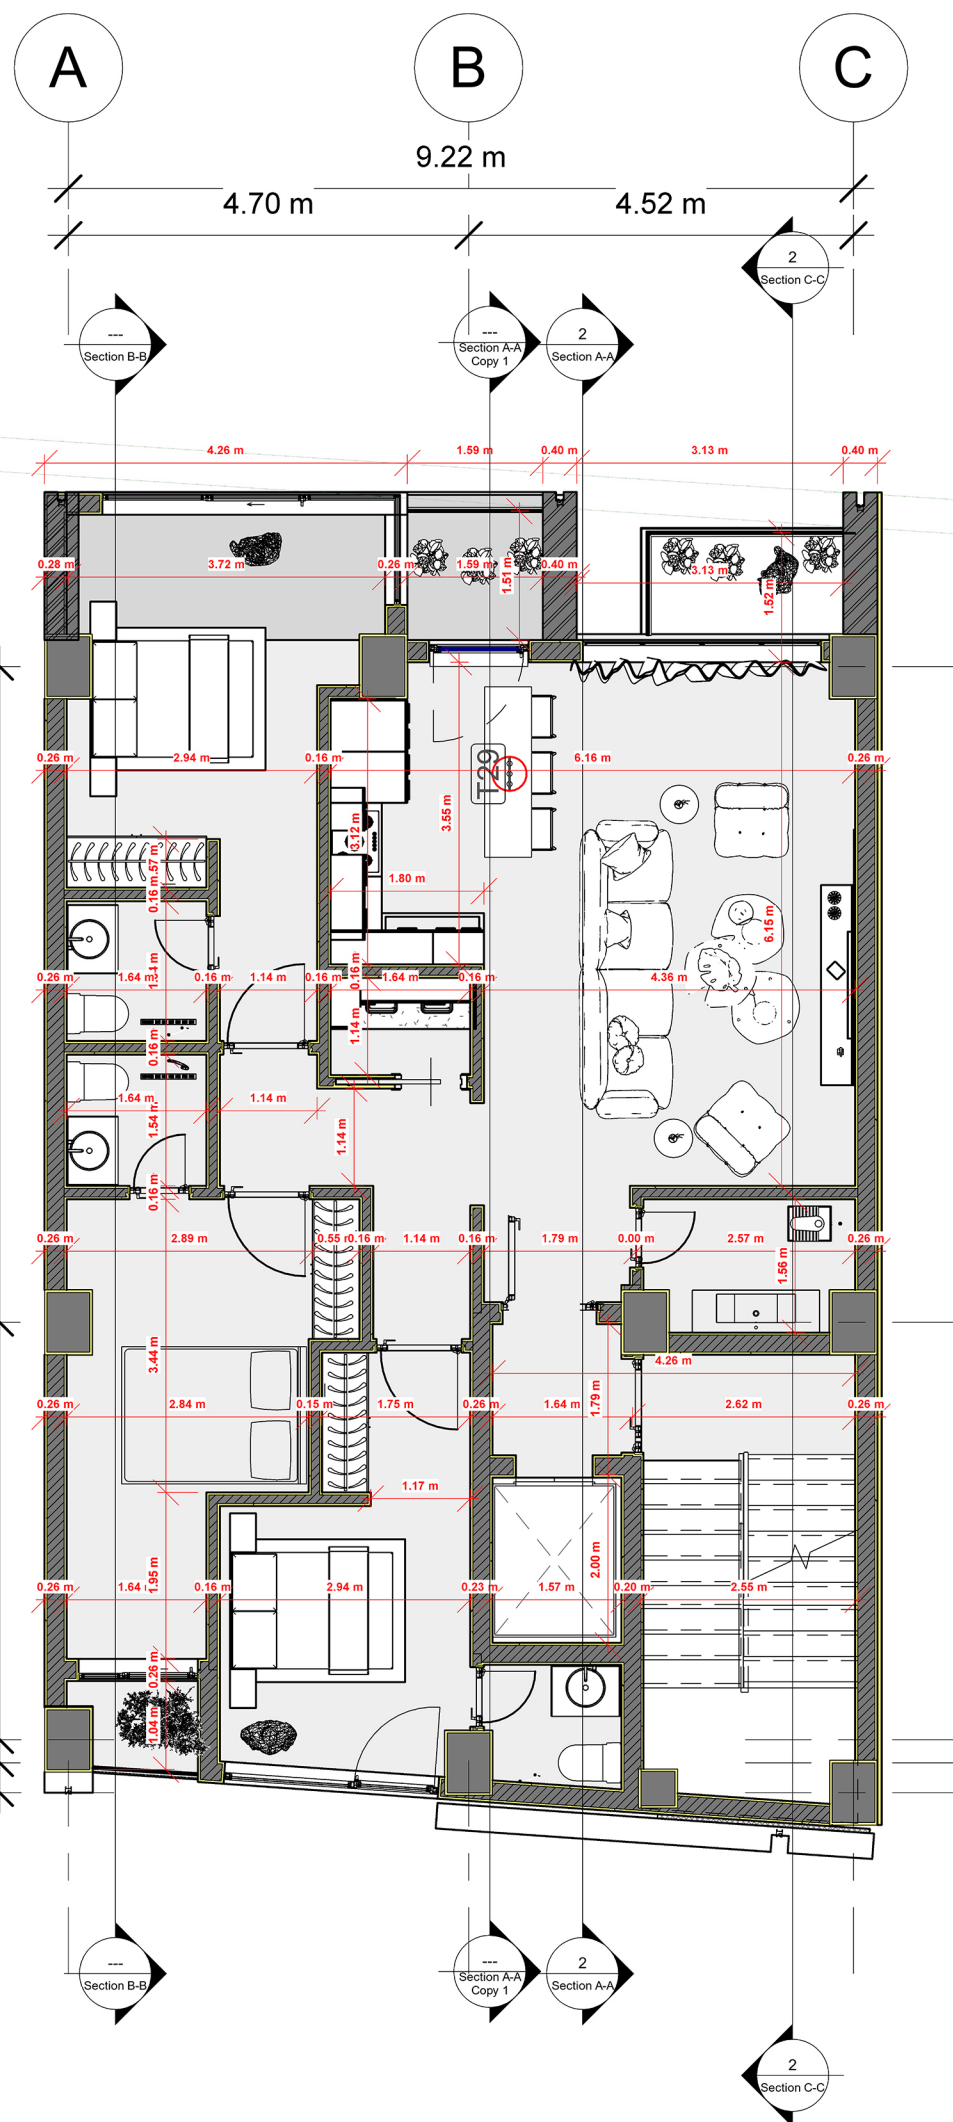


طبقه چهارم / اندازه گذاری

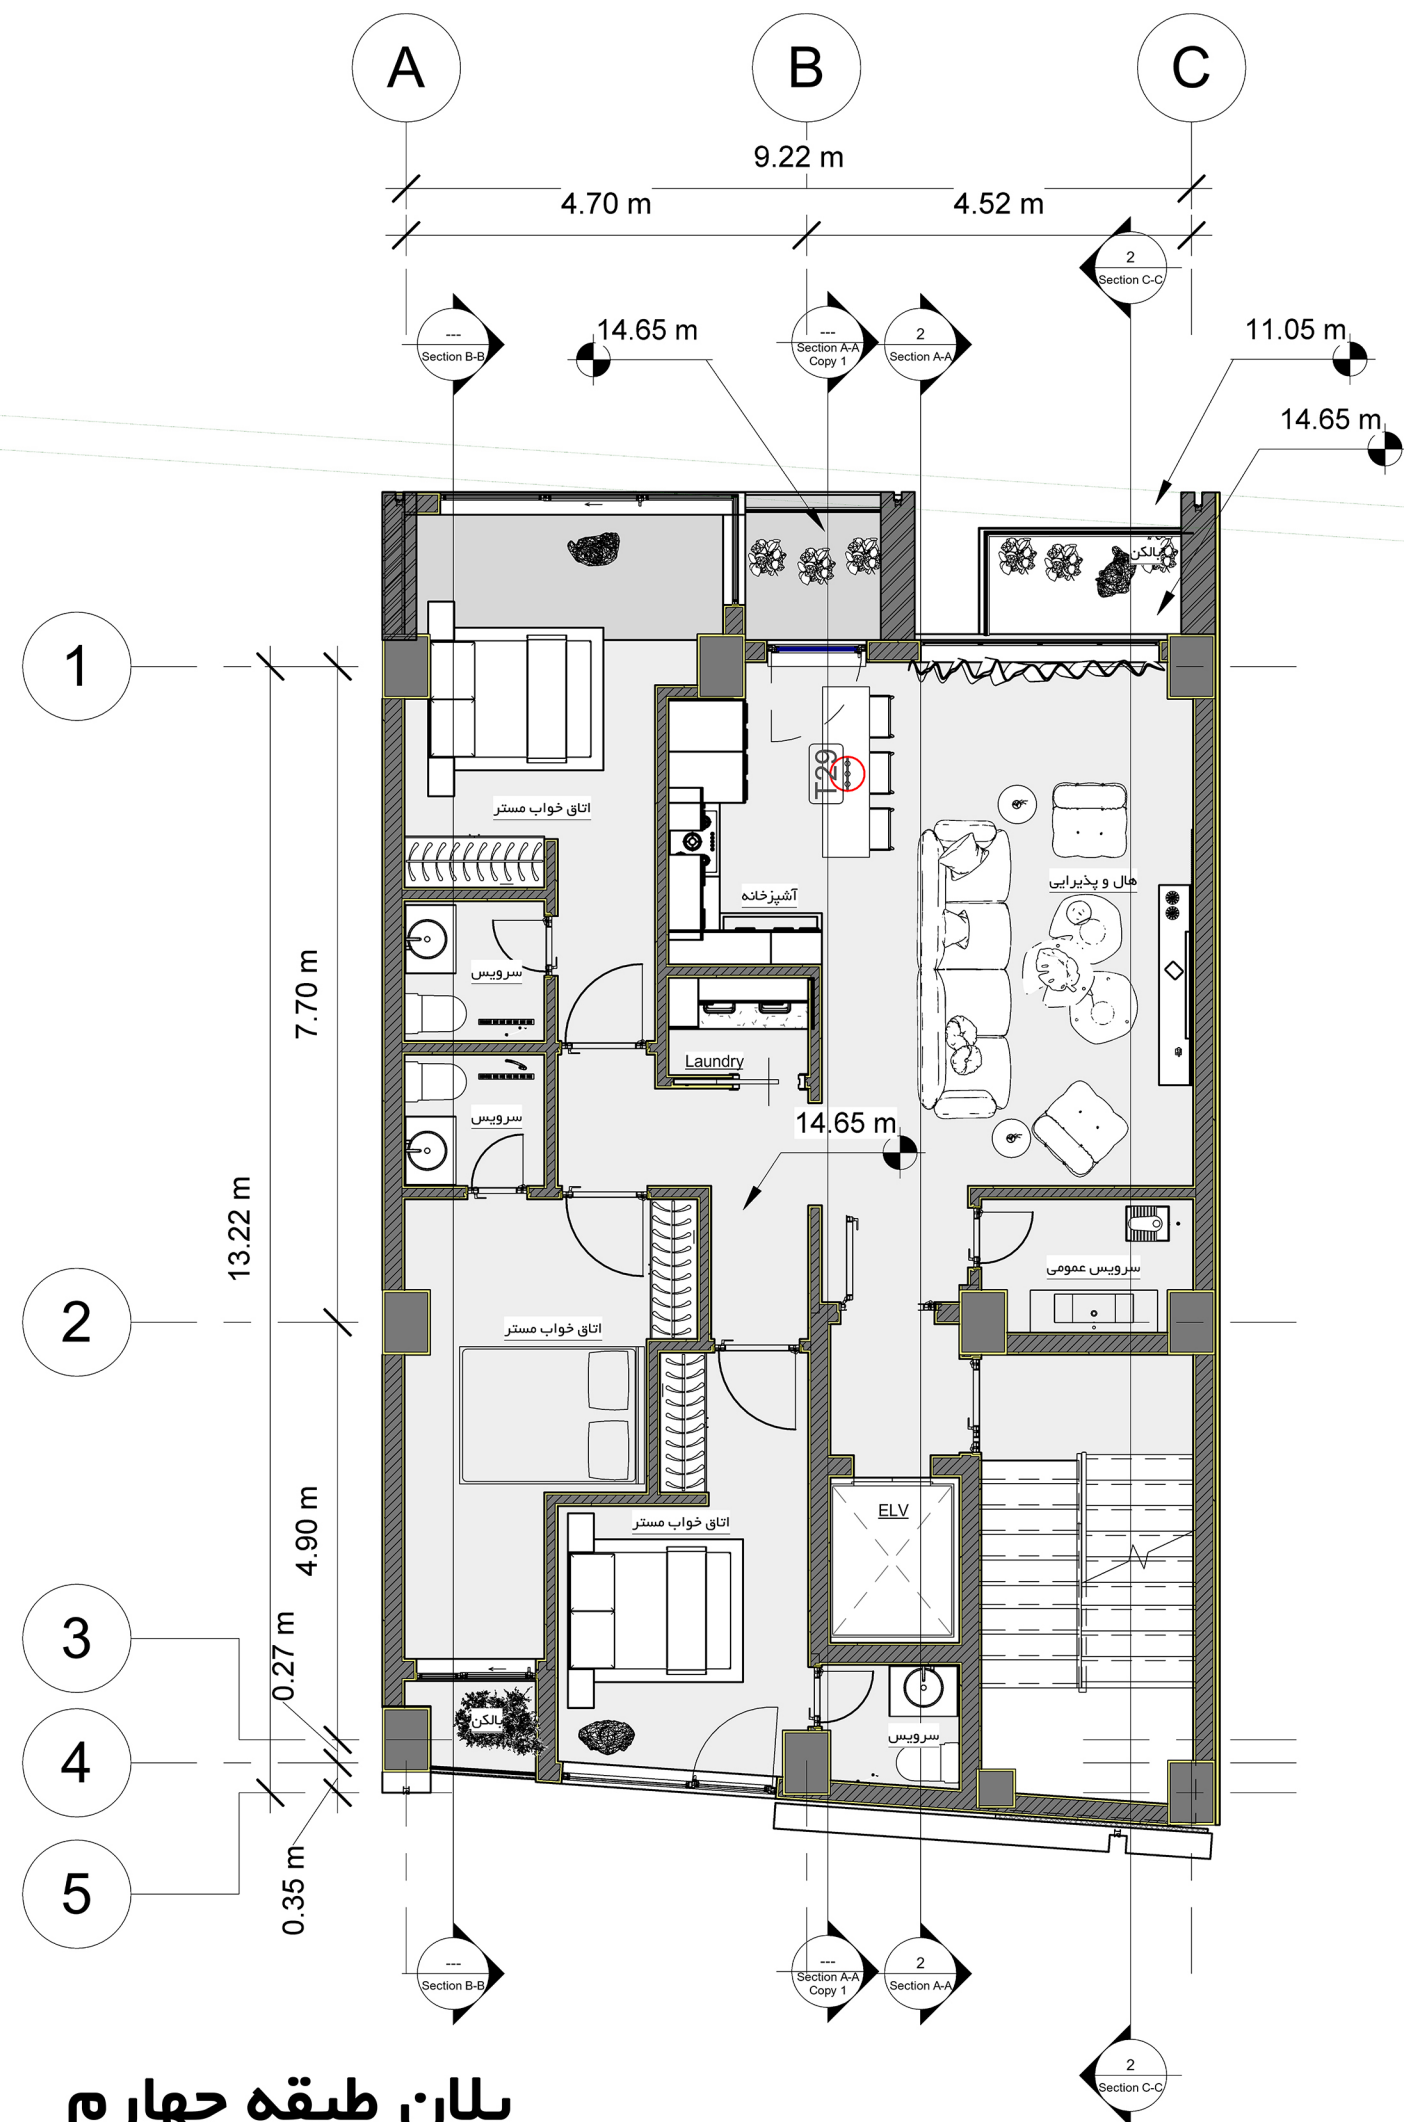


پلان طبقه چهارم

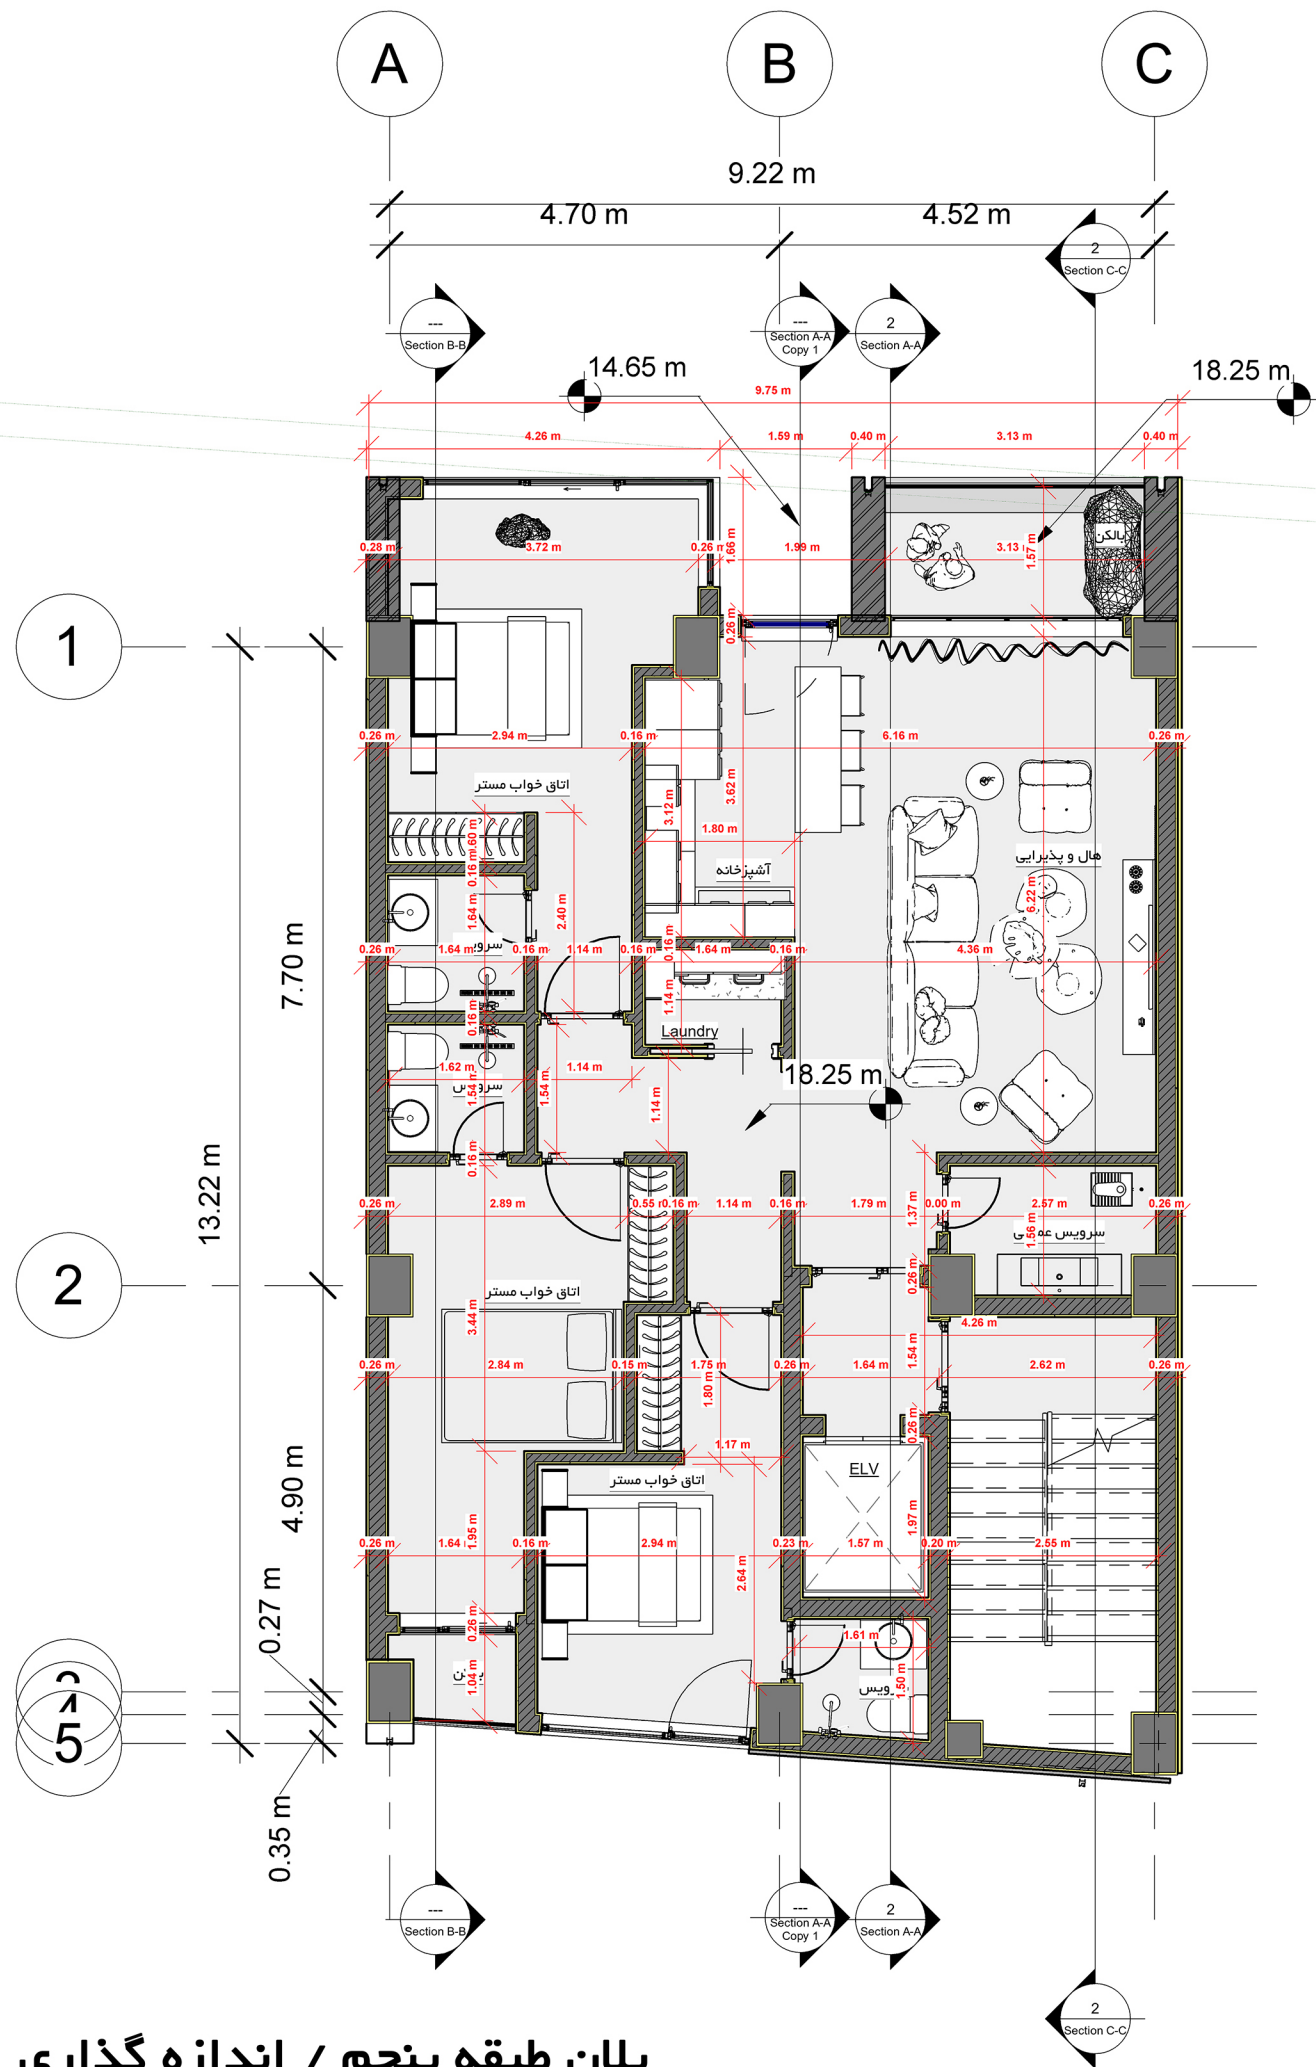

پلان طبقه پنجم / اندازه گذاری

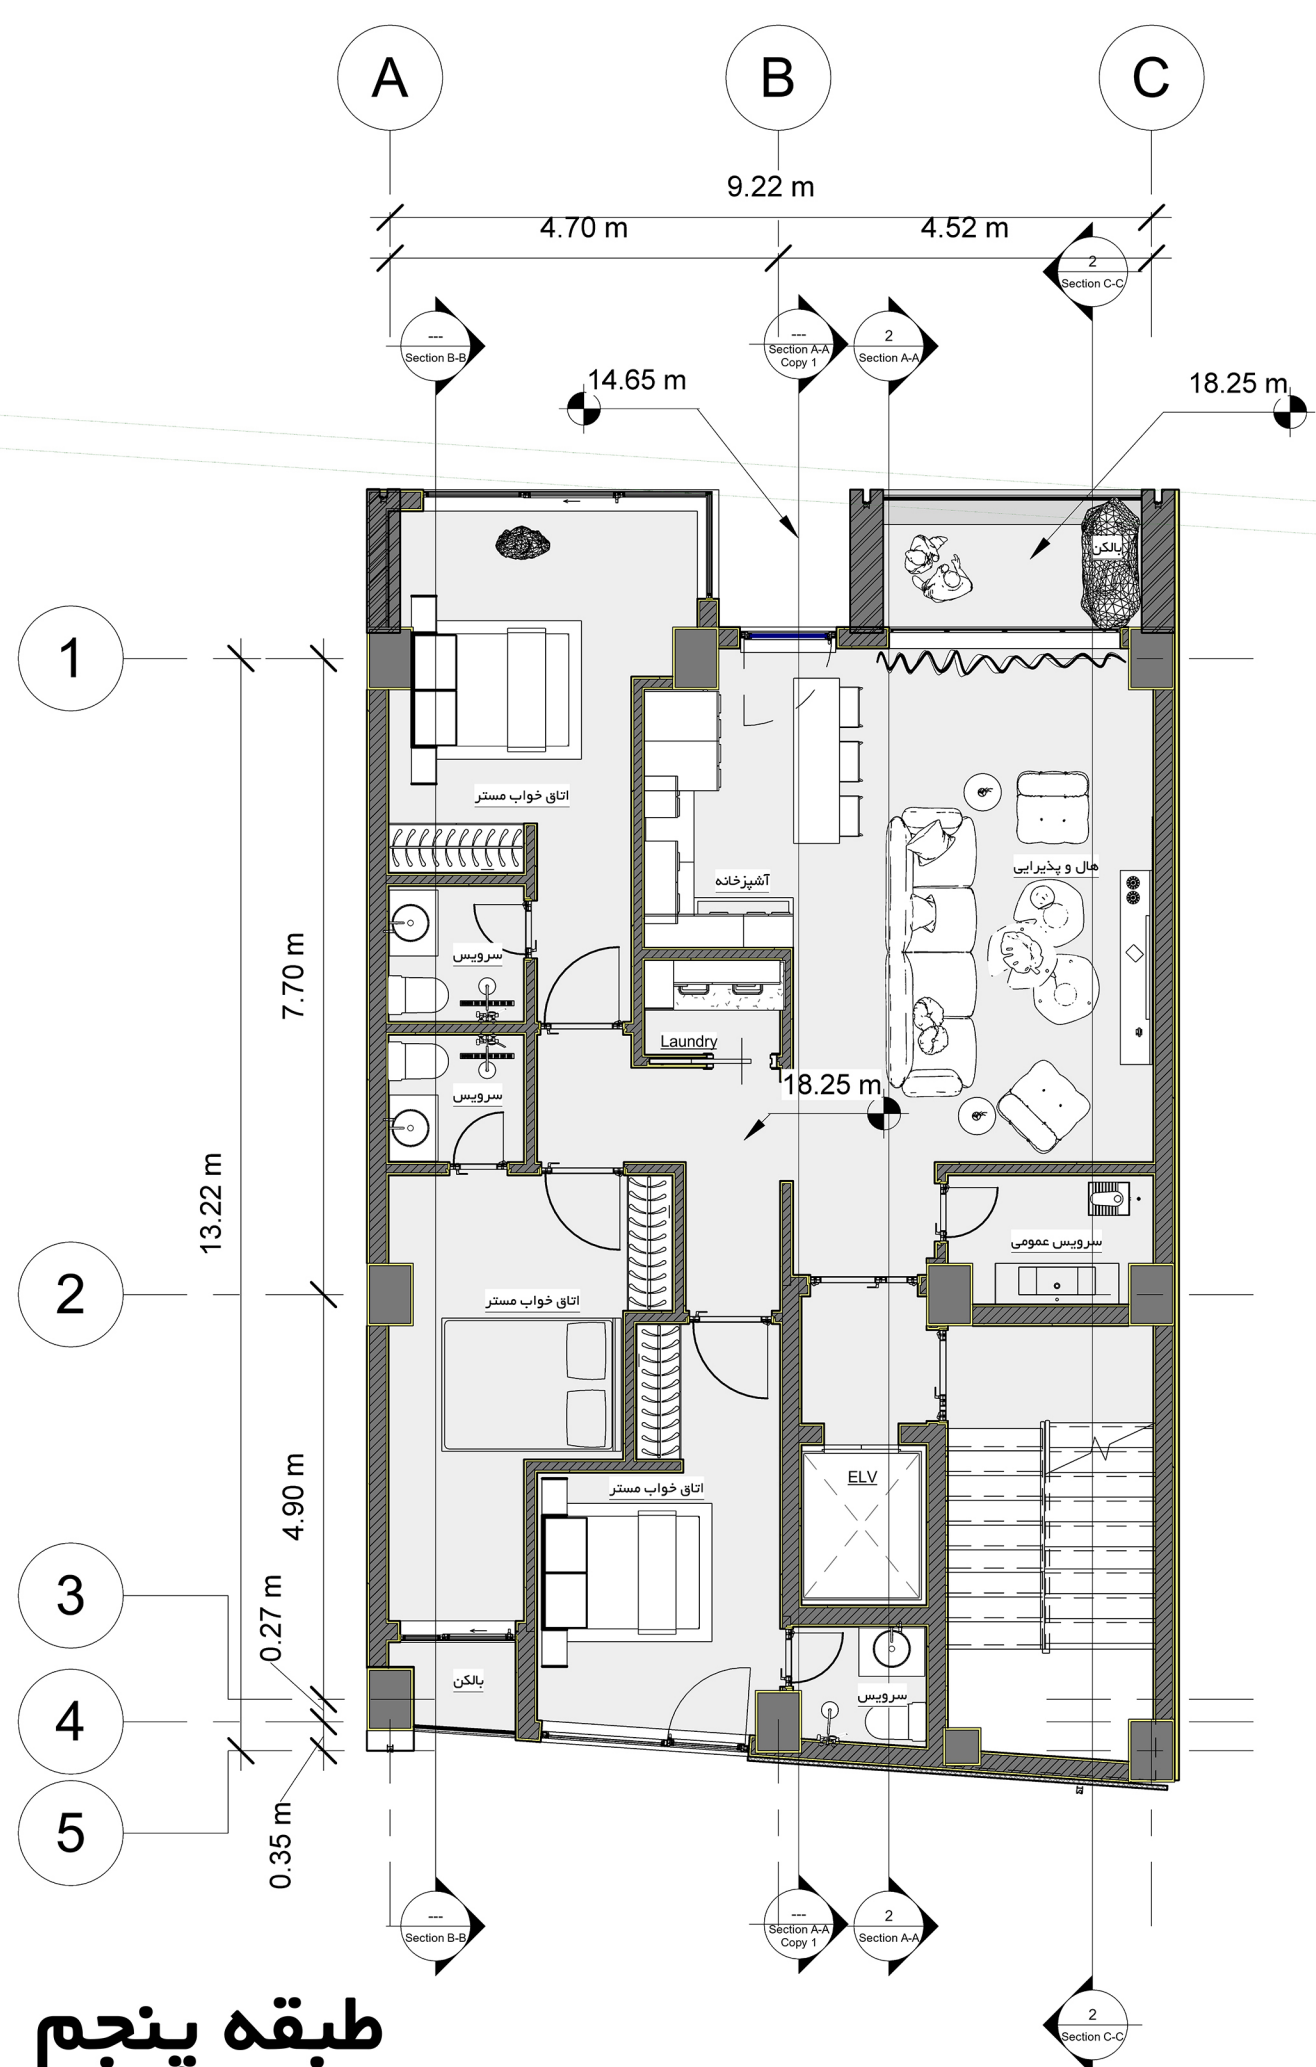



طبقه پنجم

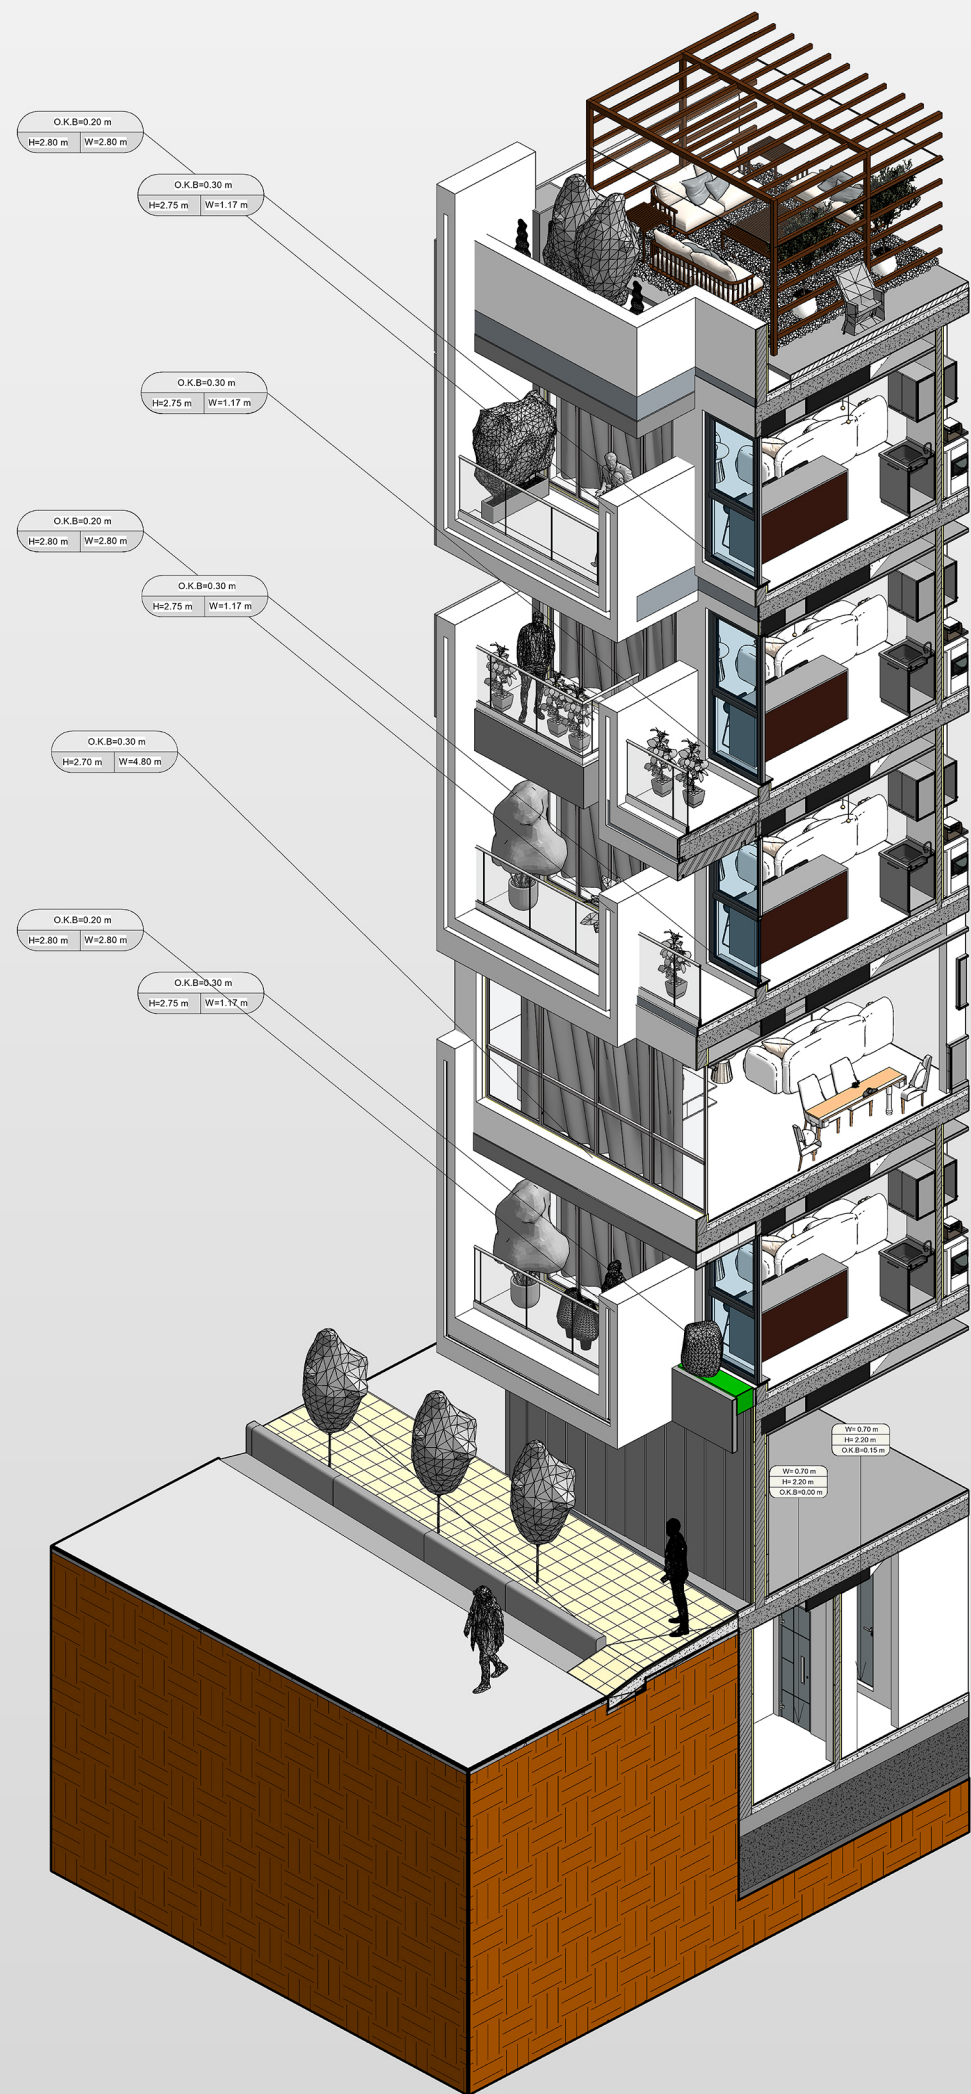


سنگ چینی الیگودرز

آجر لعابدار / سبز رنگ

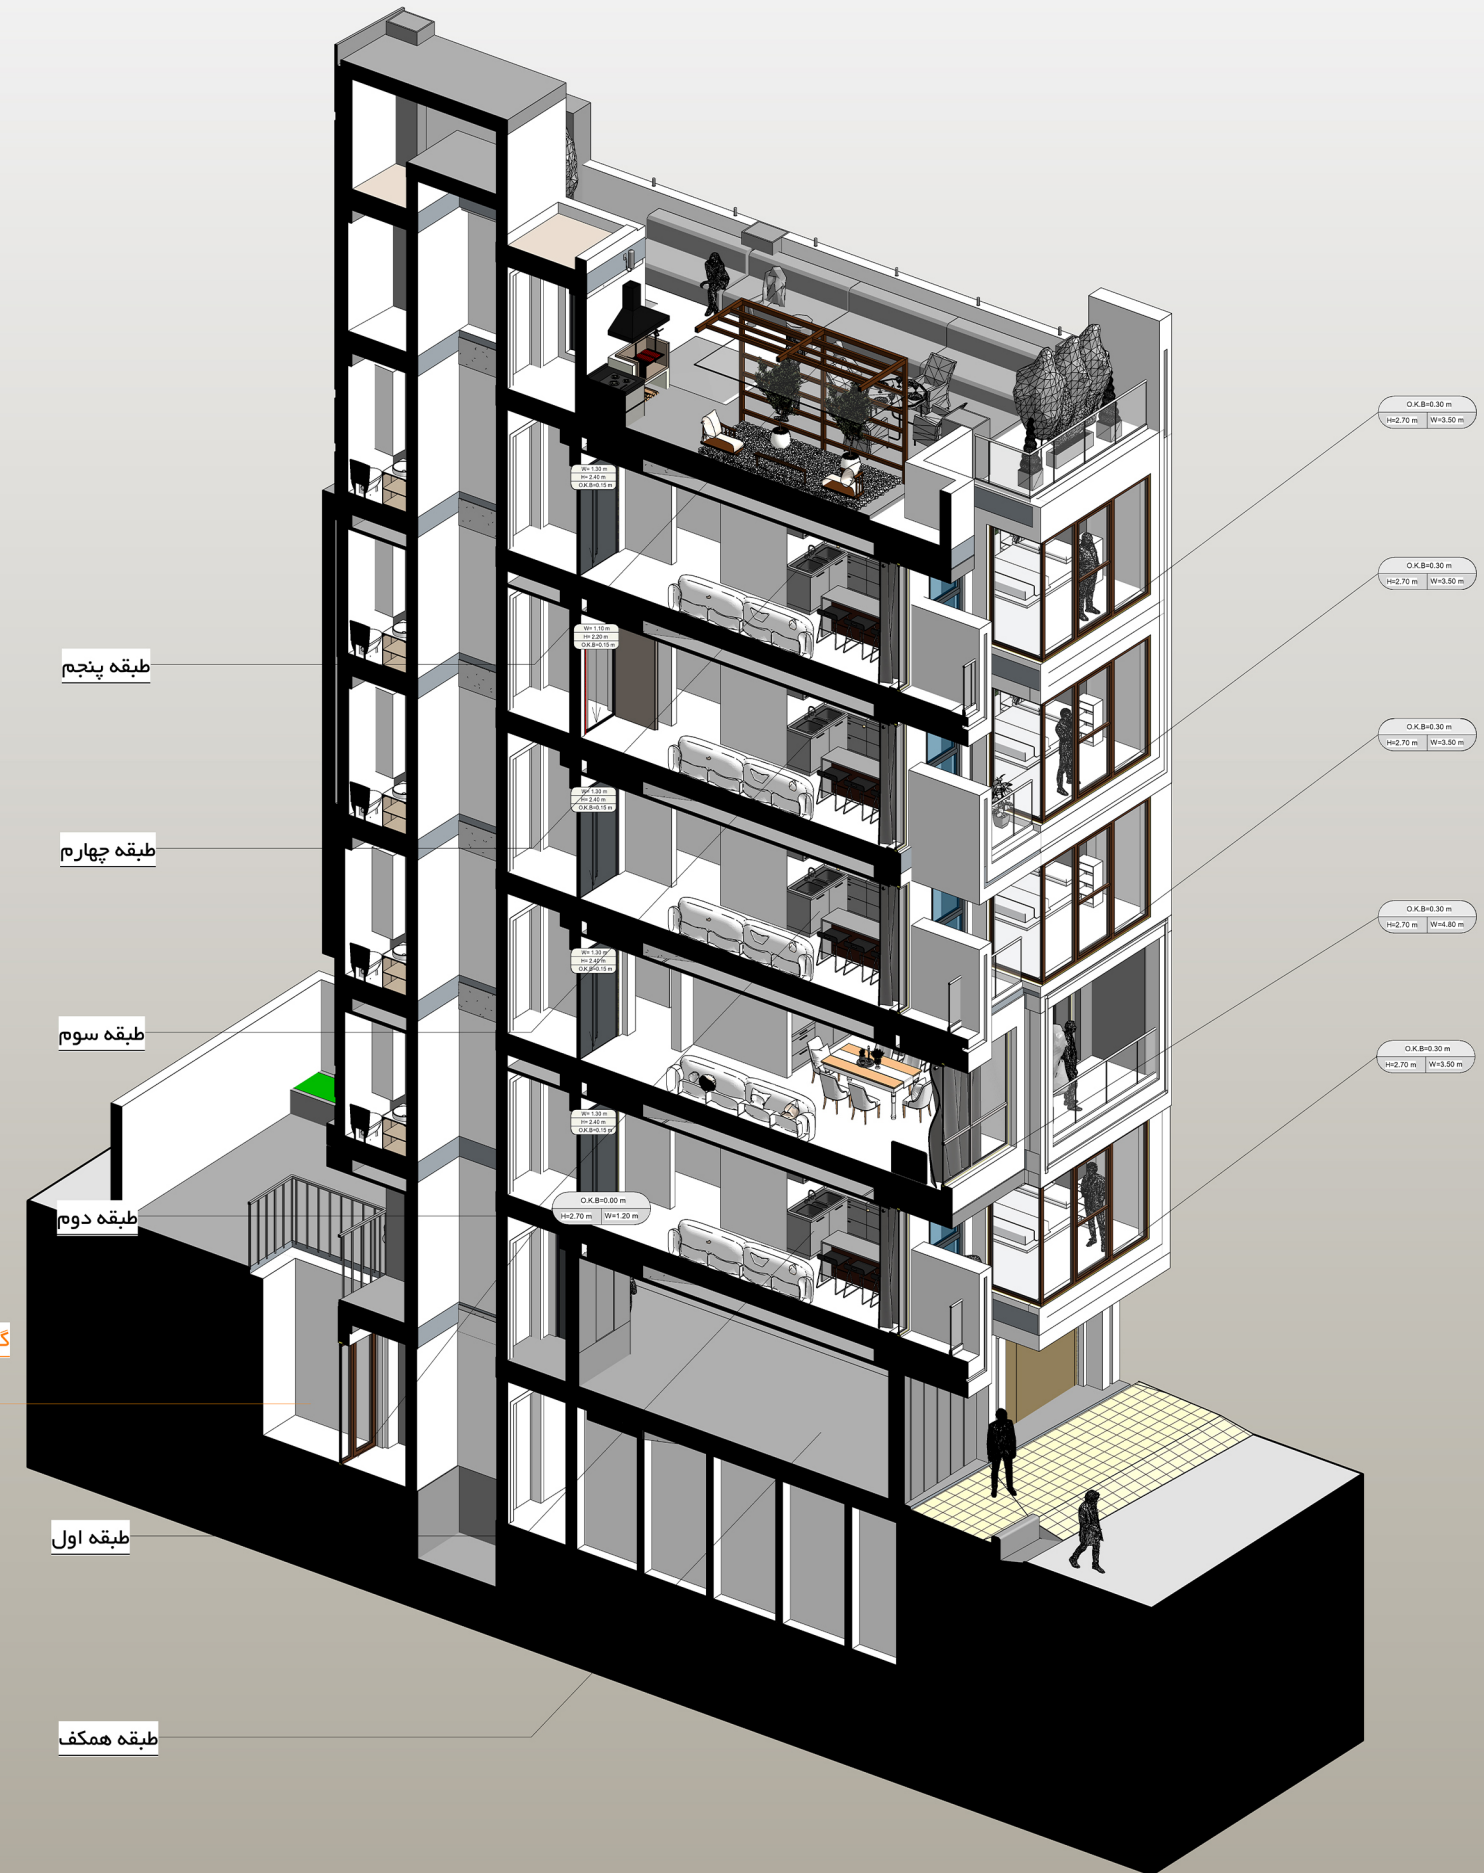

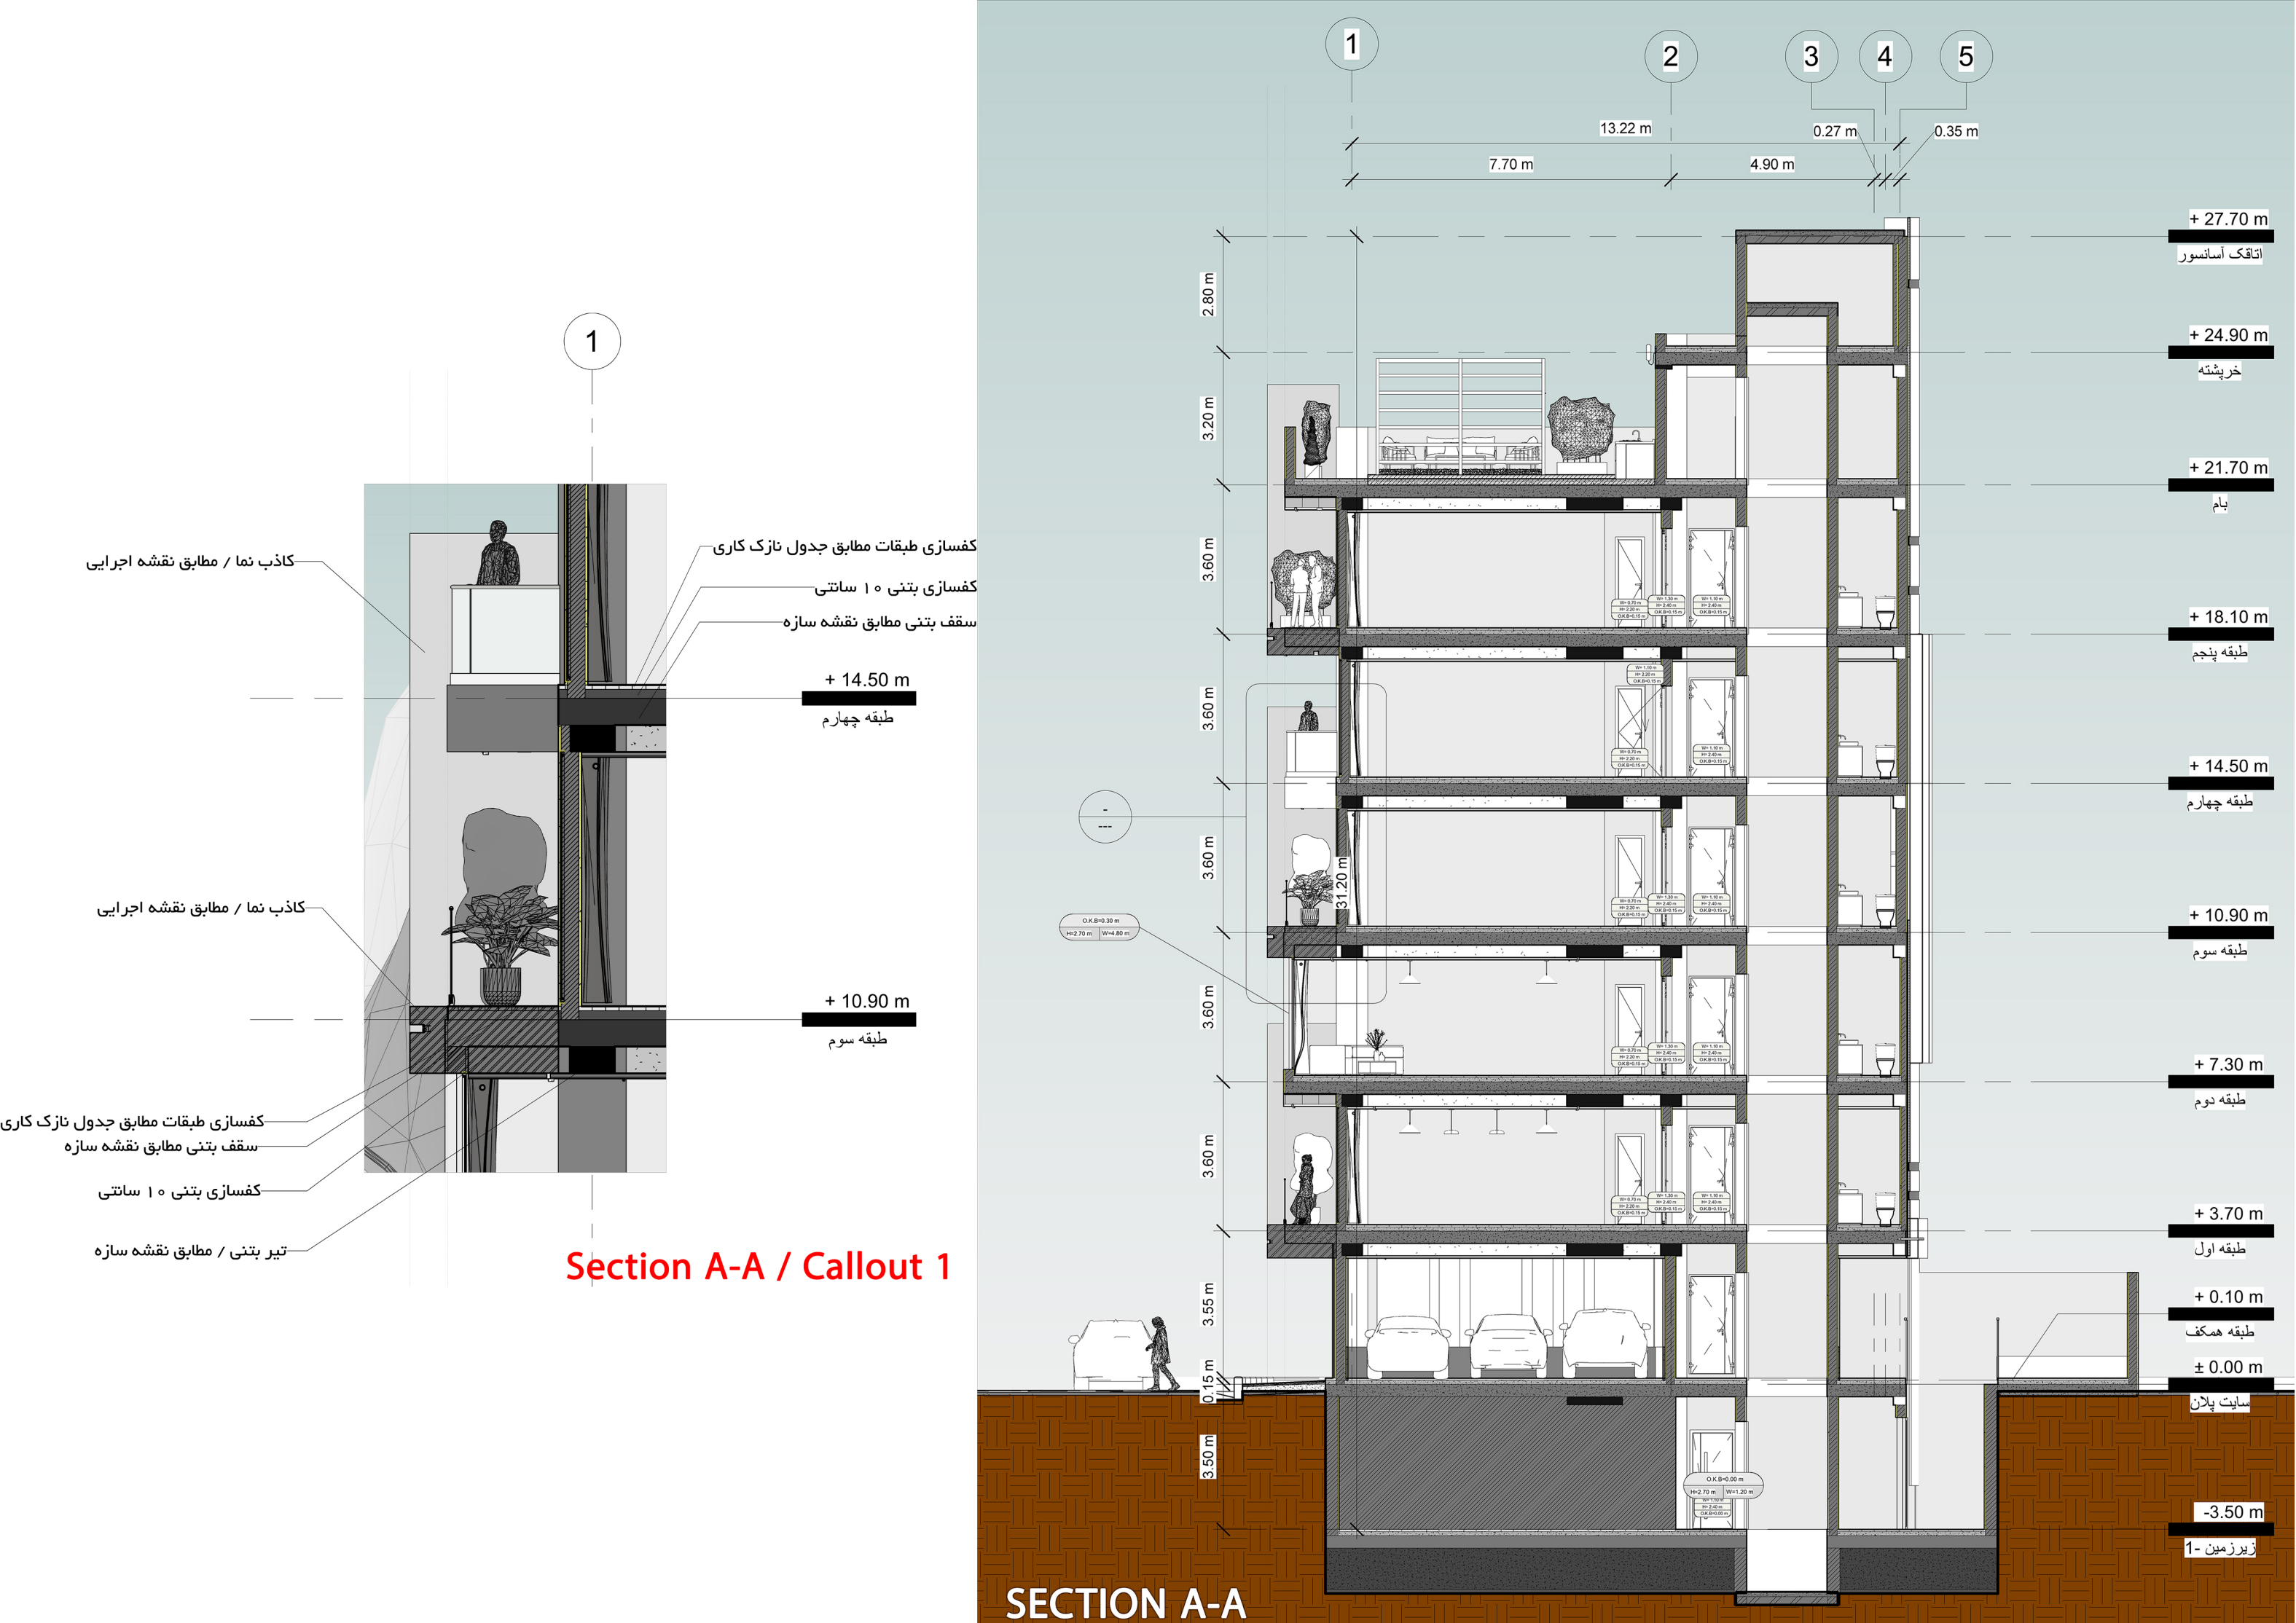

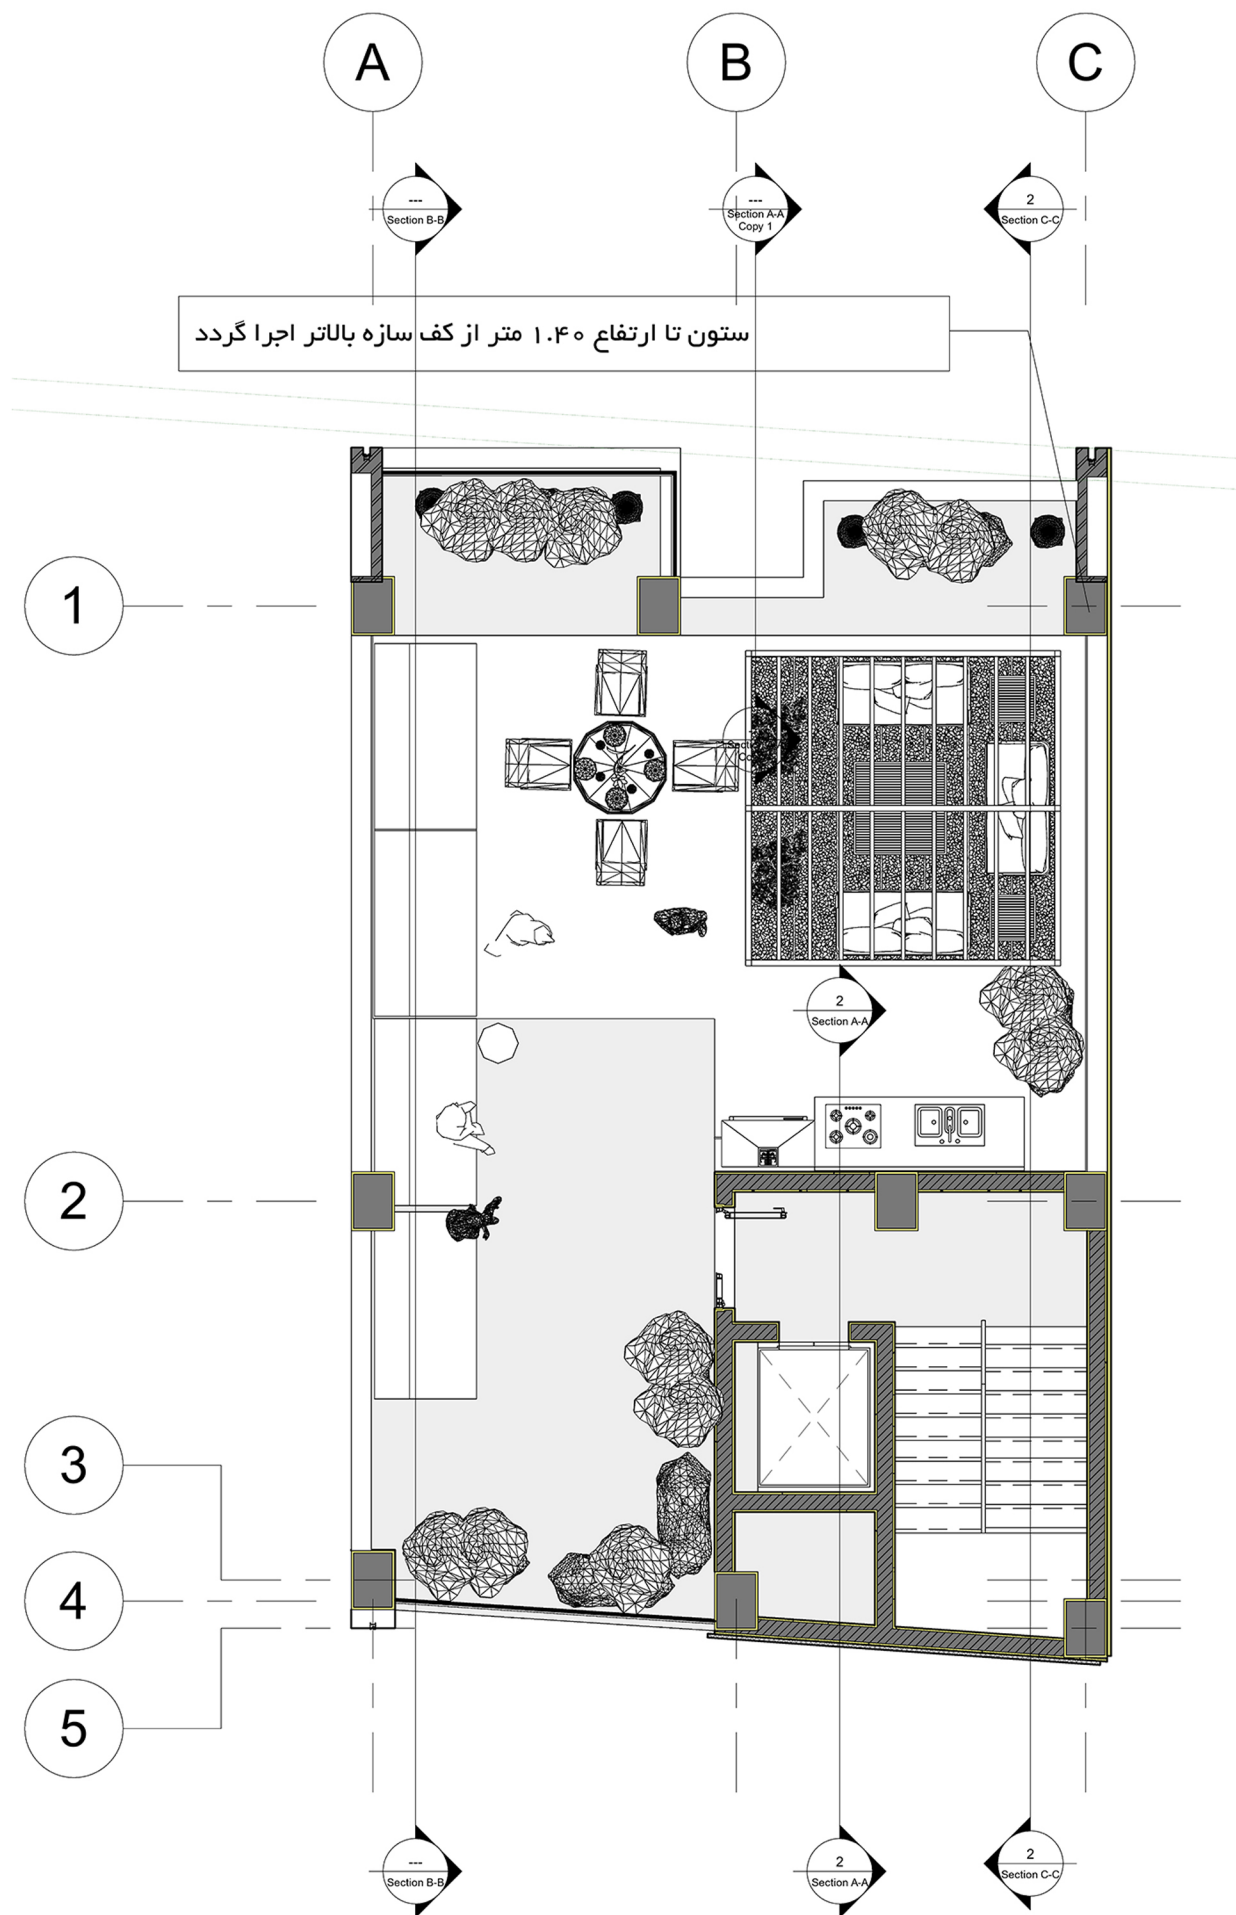

ستون تا ارتفاع ۱.۴۰ متر از کف سازه بالاتر اجرا گردد

پلان بام



ROOF GARDEN

آشپزخانه طبقه دوم

کاذب نما / مطابق نقشه اجرایی

آجر سبز تراس

تراس طبقه دوم

کفسازی طبقات مطابق جدول نازک کاری

کفسازی بتنی ۱۰ سانتی

سقف بتنی مطابق نقشه سازه

کناف

تیر بتنی / مطابق نقشه سازه

آشپزخانه

بلوک ۱۰ سانتی متری

ملات ماسه سیمان ۳ سانتی متر

بلوک ۲۰ سانتی متری

کاذب نما / مطابق نقشه اجرایی

کاذب نما / مطابق نقشه اجرایی

تیر بتنی / مطابق نقشه سازه

کفسازی طبقات مطابق جدول نازک کاری


کفسازی بتنی ۱۰ سانتی

سقف بتنی مطابق نقشه سازه

آشپزخانه / تیپ طبقات



نمای جنوبی

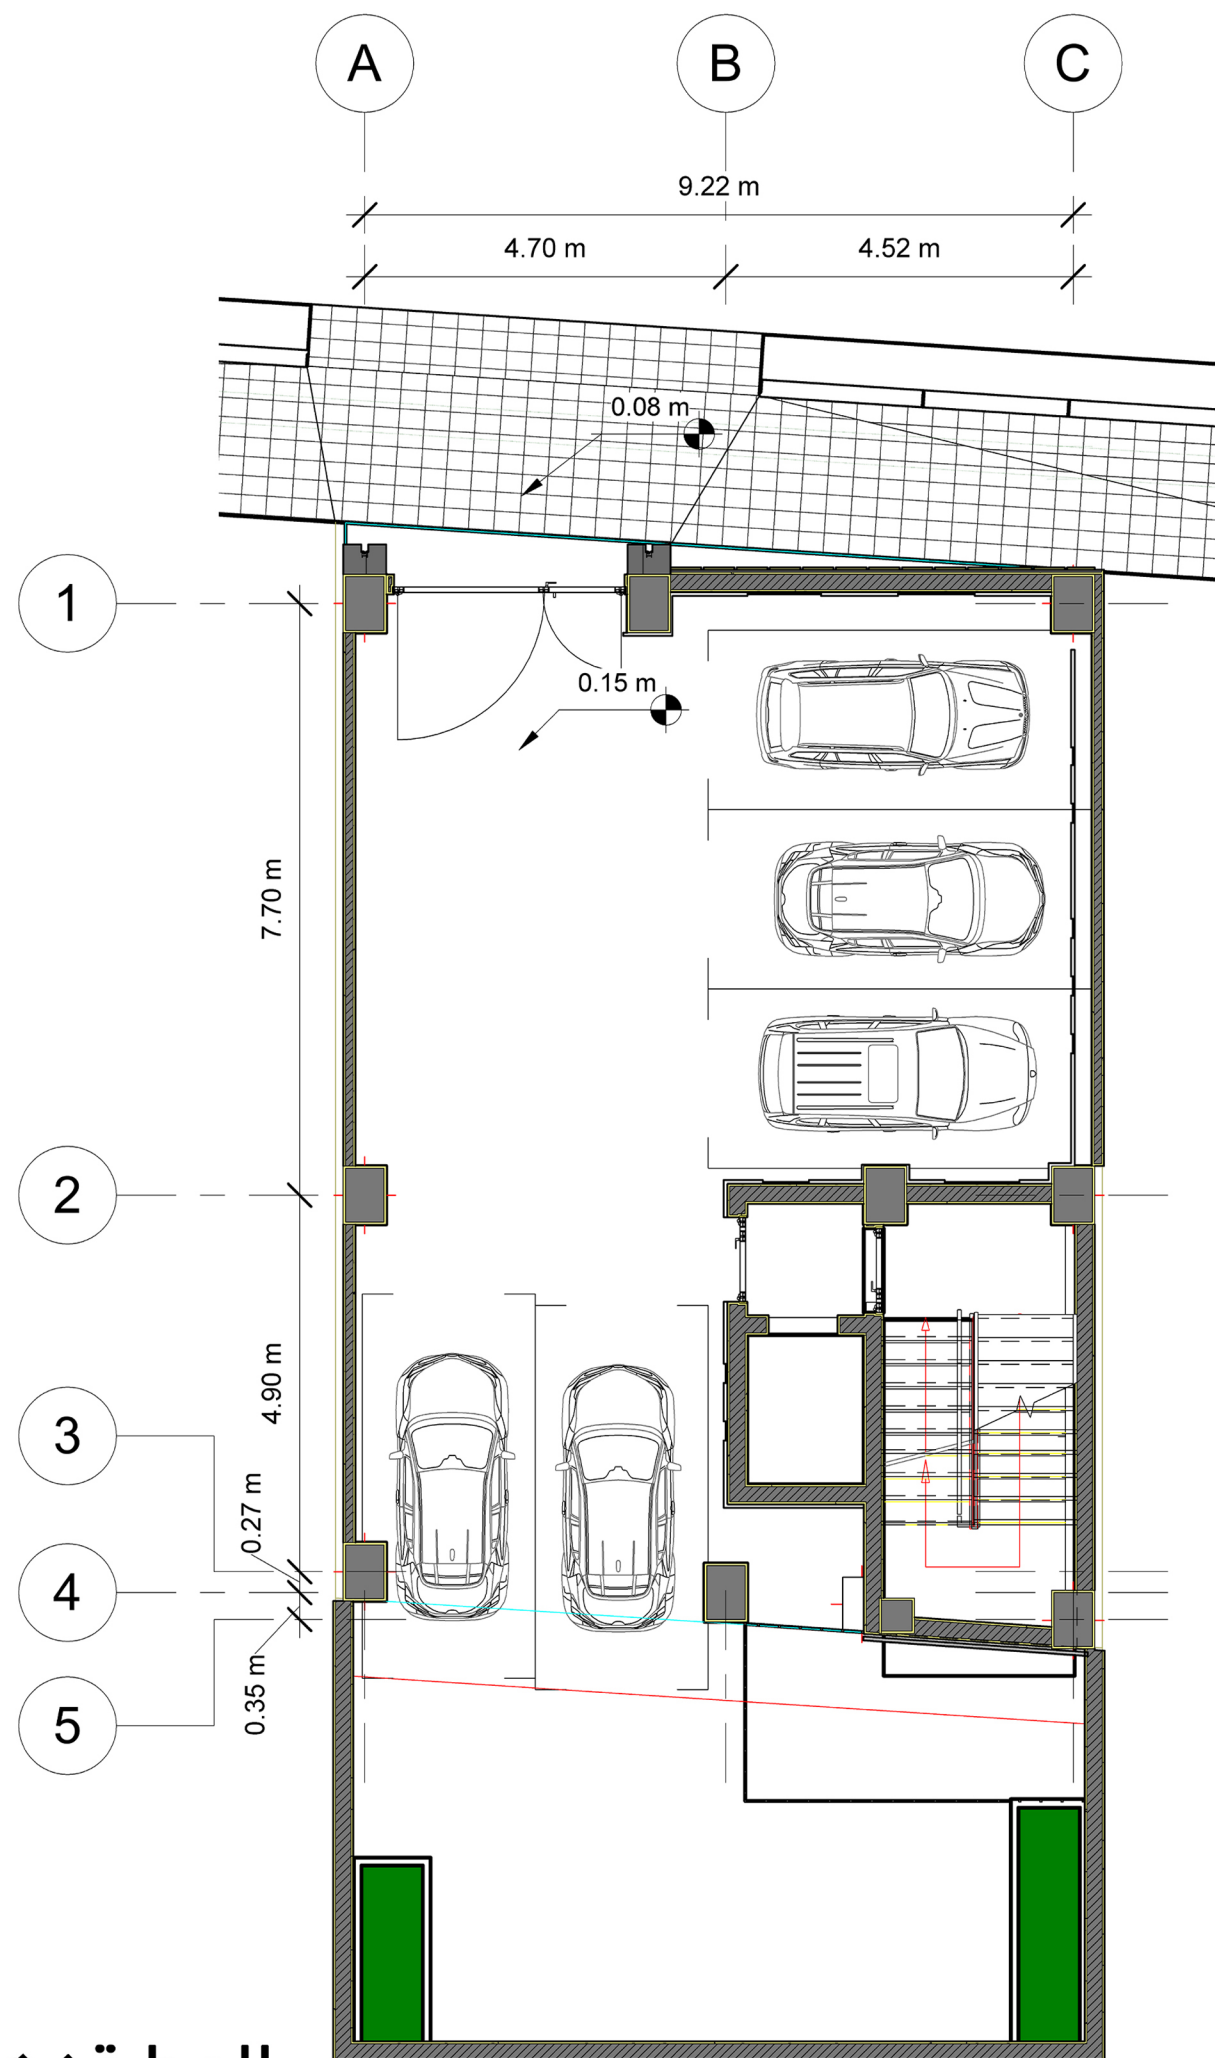

پلان طبقه همکف



ملات ماسه سیمان ۳ سانتی متر
بلوک ۲۰ سانتی متری

ستون بتنی ۷۰×۵۰

کاذب نما / مطابق نقشه اجرایی

آجر سبز تراس

طبقه چهارم

طبقه سوم

کفسازی طبقات مطابق جدول نازک کاری

کفسازی بتنی ۱۰ سانتی

سقف بتنی مطابق نقشه سازه

تیر بتنی / مطابق نقشه سازه

بالکن

بالکن

