


penza residence

MATERIAL PALETTE
- CONCRETE (LIGHT)
- WOOD ACCENTS
- GLASS
- METAL RAILINGS

STRONG VERTICAL LINES
TO EMPHASIZE HEIGHT
AND PRESENCE

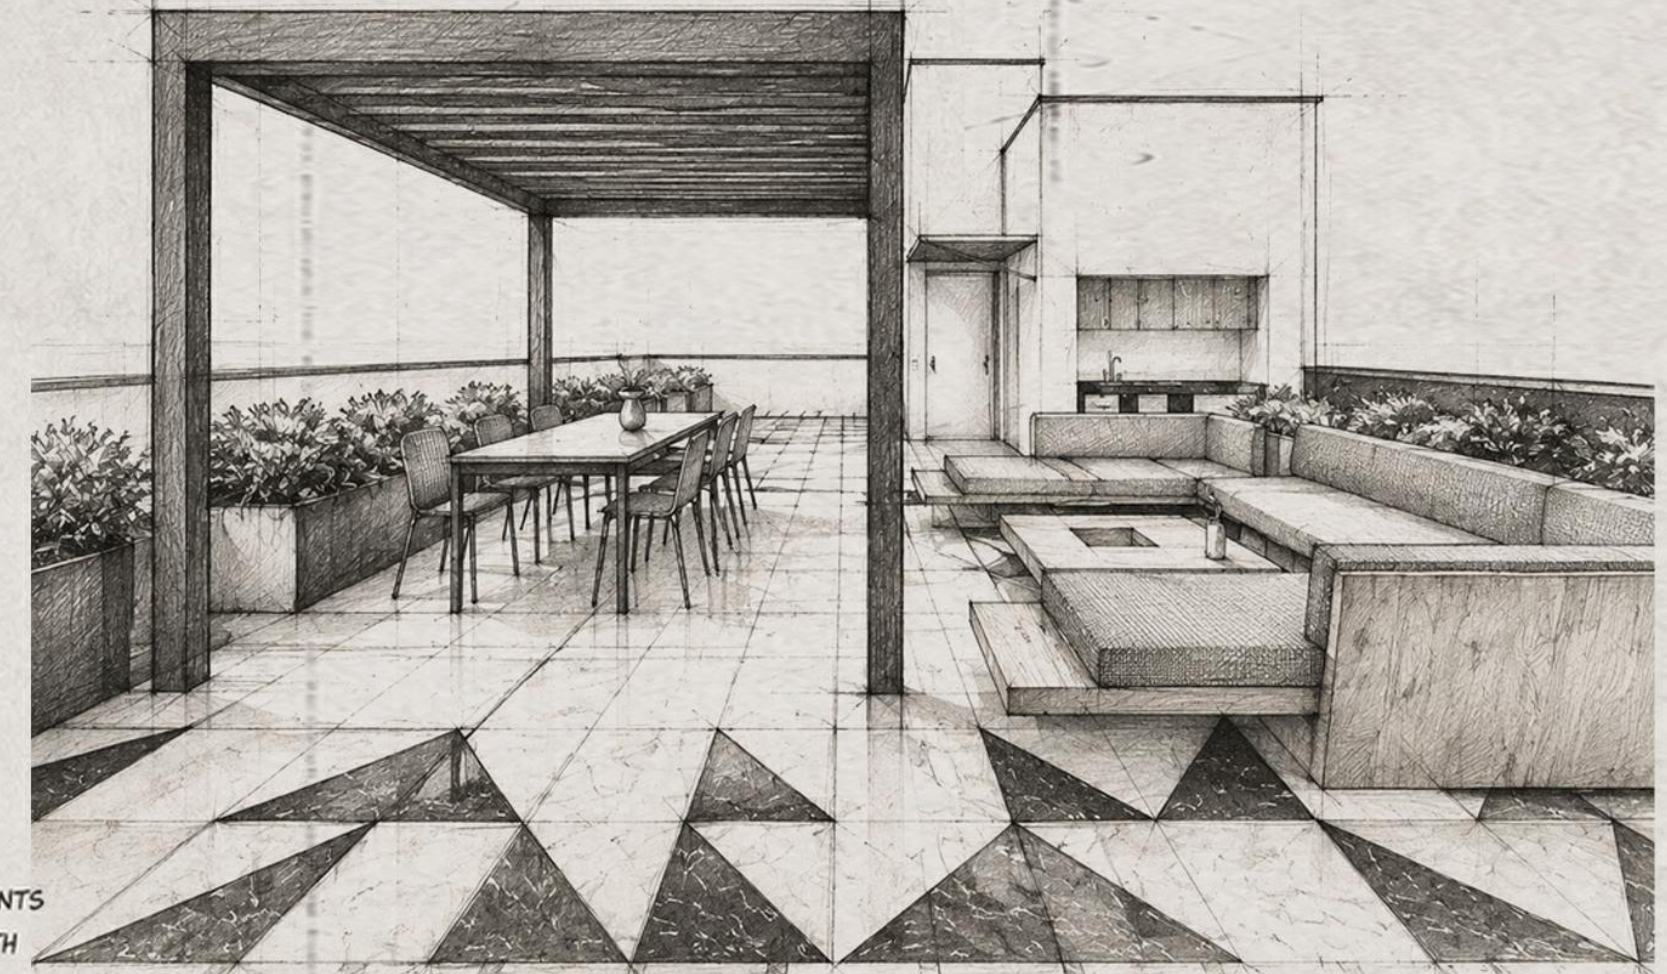

ORANGE ACCENTS
BRING WARMTH
AND IDENTITY



PERSPECTIVE SKETCH




Album



Drawings
& Renderings

لیست شیت ها	
شماره شیت	عنوان
A۰۰۱	جلد
A۰۰۲	فهرست
A۰۰۳	رندر نما شمالی
A۰۰۴	رندر نما شمالی
A۰۰۵	رندر نما شمالی
A۰۰۶	رندر نما شمالی
A۰۰۷	رندر شب نما شمالی
A۰۰۸	رندر نما جنوبی
A۰۰۹	رندر طبقه منفی یک
A۰۱۰	رندر طبقه منفی یک
A۰۱۱	رندر طبقه منفی یک
A۰۱۲	رندر طبقه منفی یک
A۰۱۳	رندر طبقه همکف


لیست شیت ها	
شماره شیت	عنوان
A۰۱۴	رندر روف گاردن
A۰۱۵	رندر روف گاردن
A۰۱۶	تصویر سه بعدی
A۰۱۷	تصویر سه بعدی
A۰۱۸	برش سه بعدی
A۰۱۹	پلان مبلمان و اندازه گذاری منفی یک
A۰۲۰	پلان مبلمان و اندازه گذاری همکف
A۰۲۱	پلان مبلمان و اندازه گذاری تیپ طبقات (سه خواب)
A۰۲۲	پلان مبلمان و اندازه گذاری طبقه دوم (دو خواب)
A۰۲۳	پلان مبلمان و اندازه گذاری روف گاردن
A۰۲۴	نقشه فنی نما جنوبی و شمالی
A۰۲۵	برش ها
A۰۲۶	جدول مترها

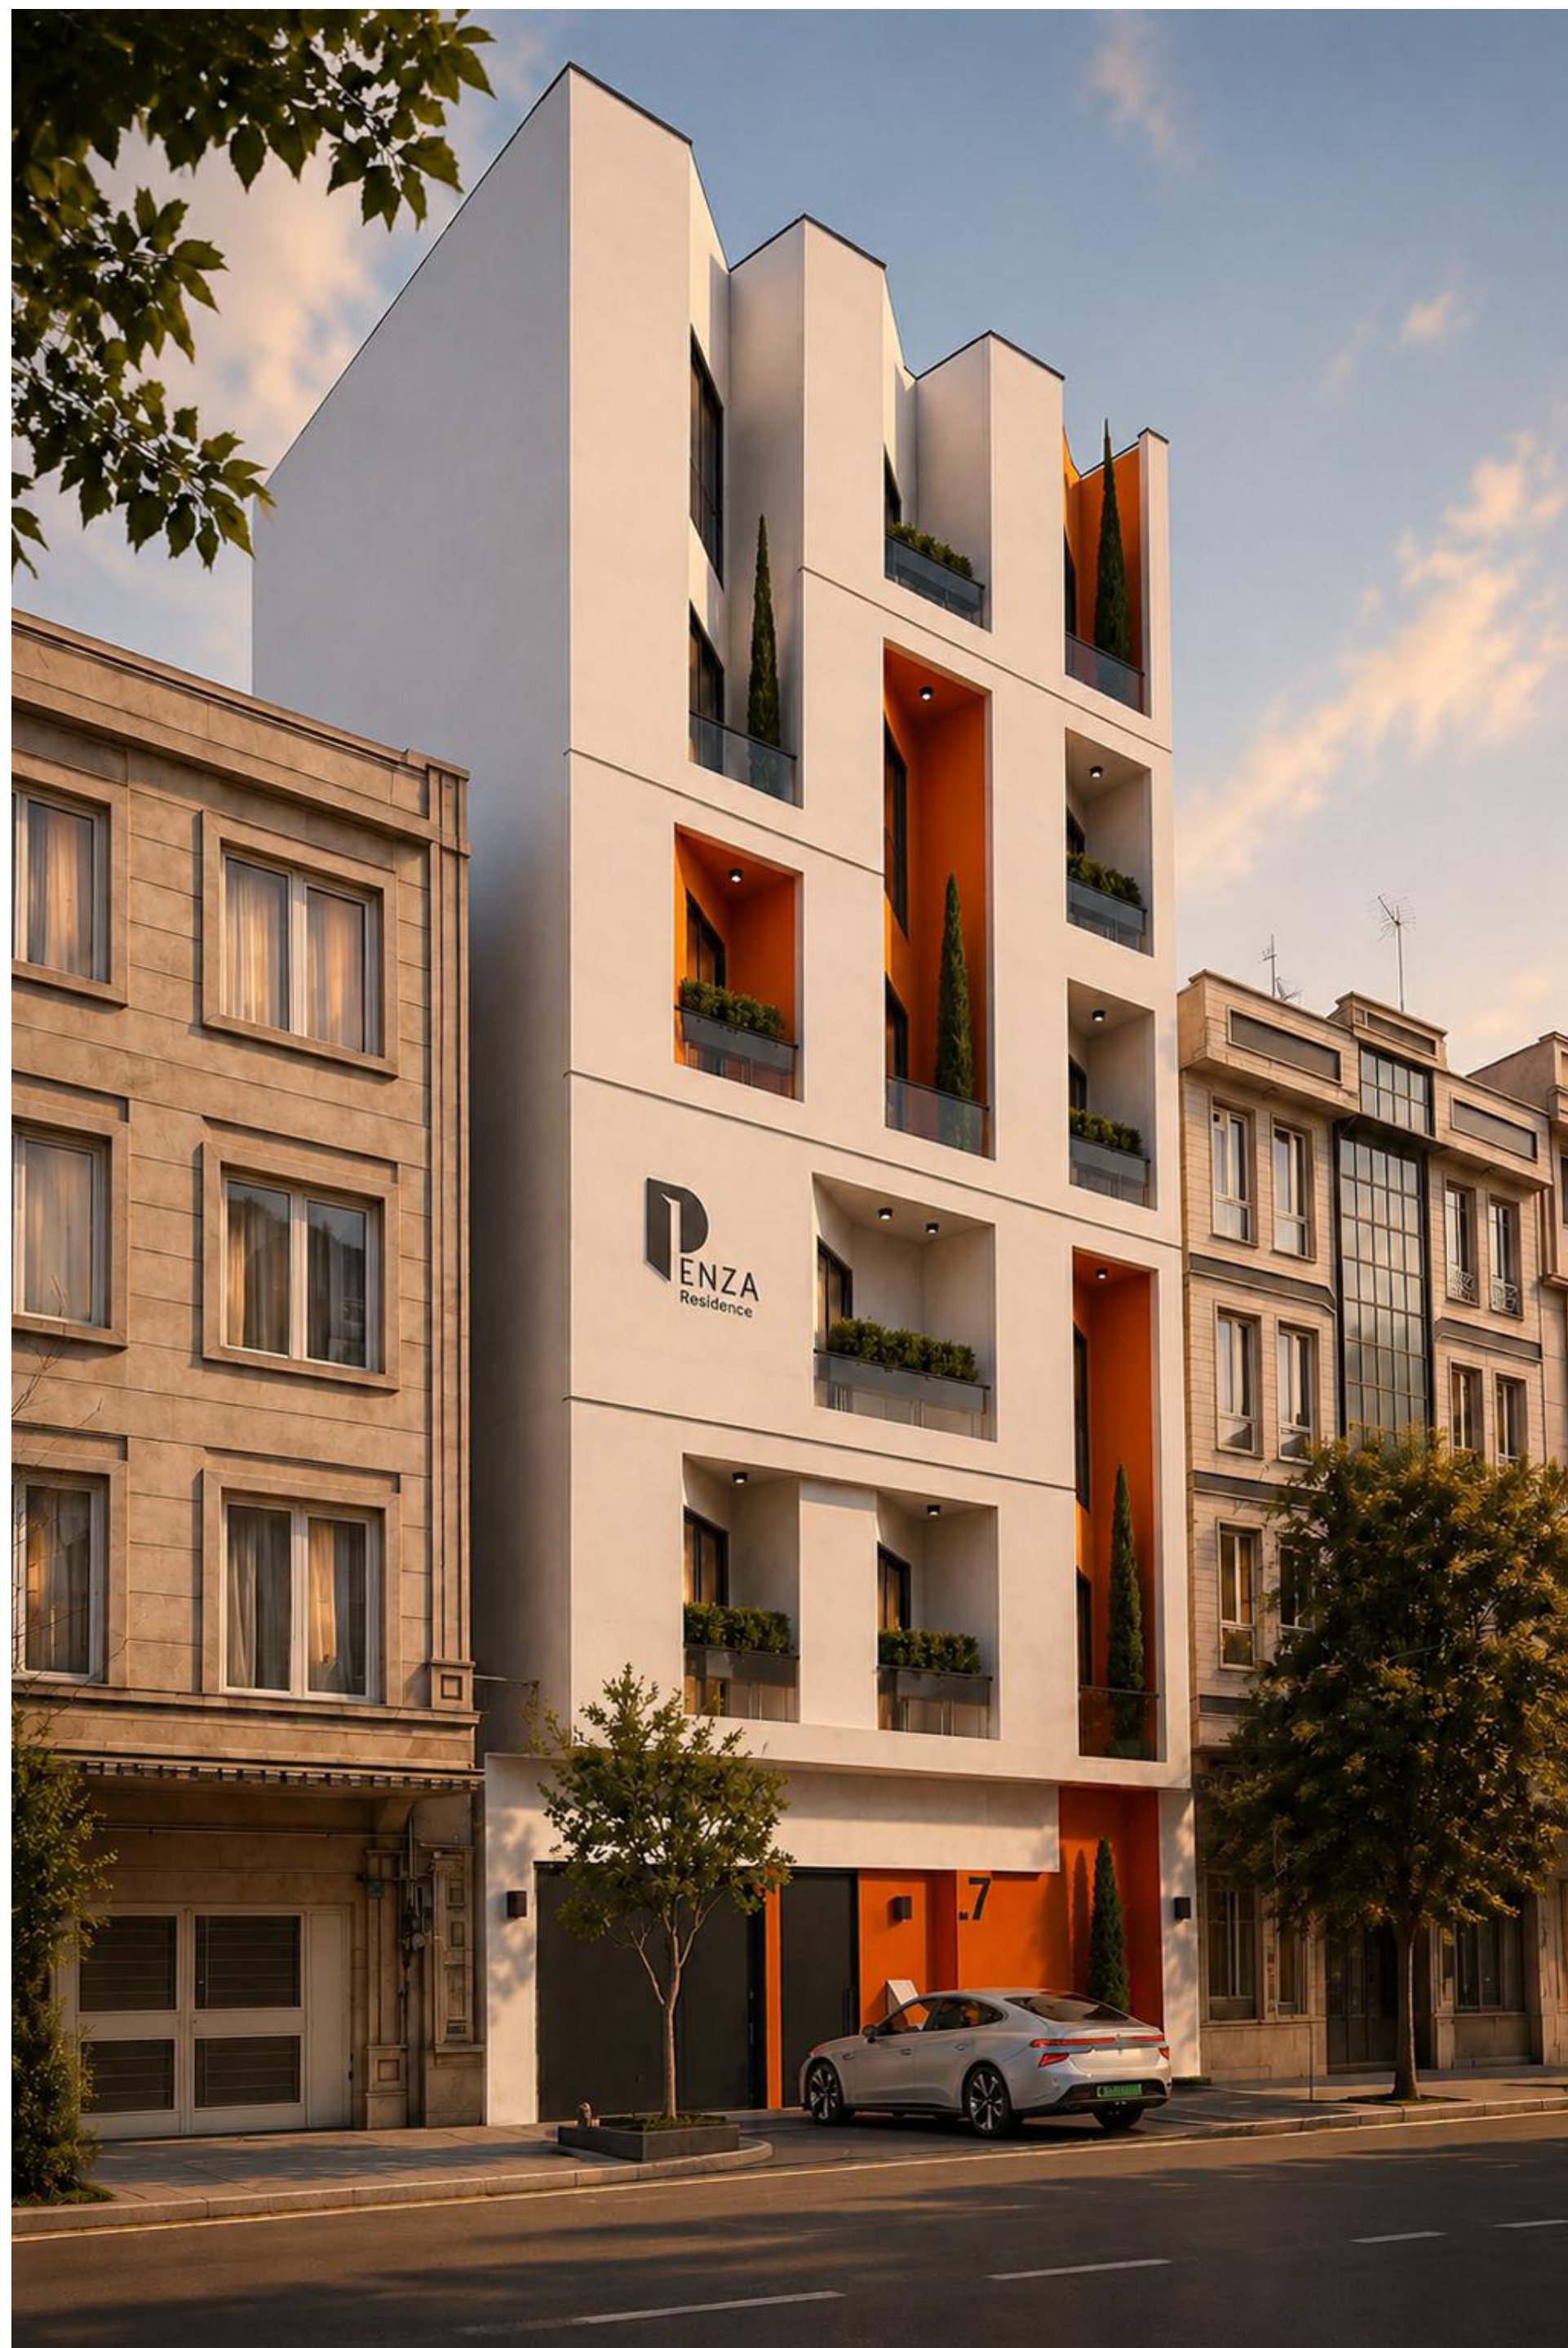


رندرهای نمای شمالی

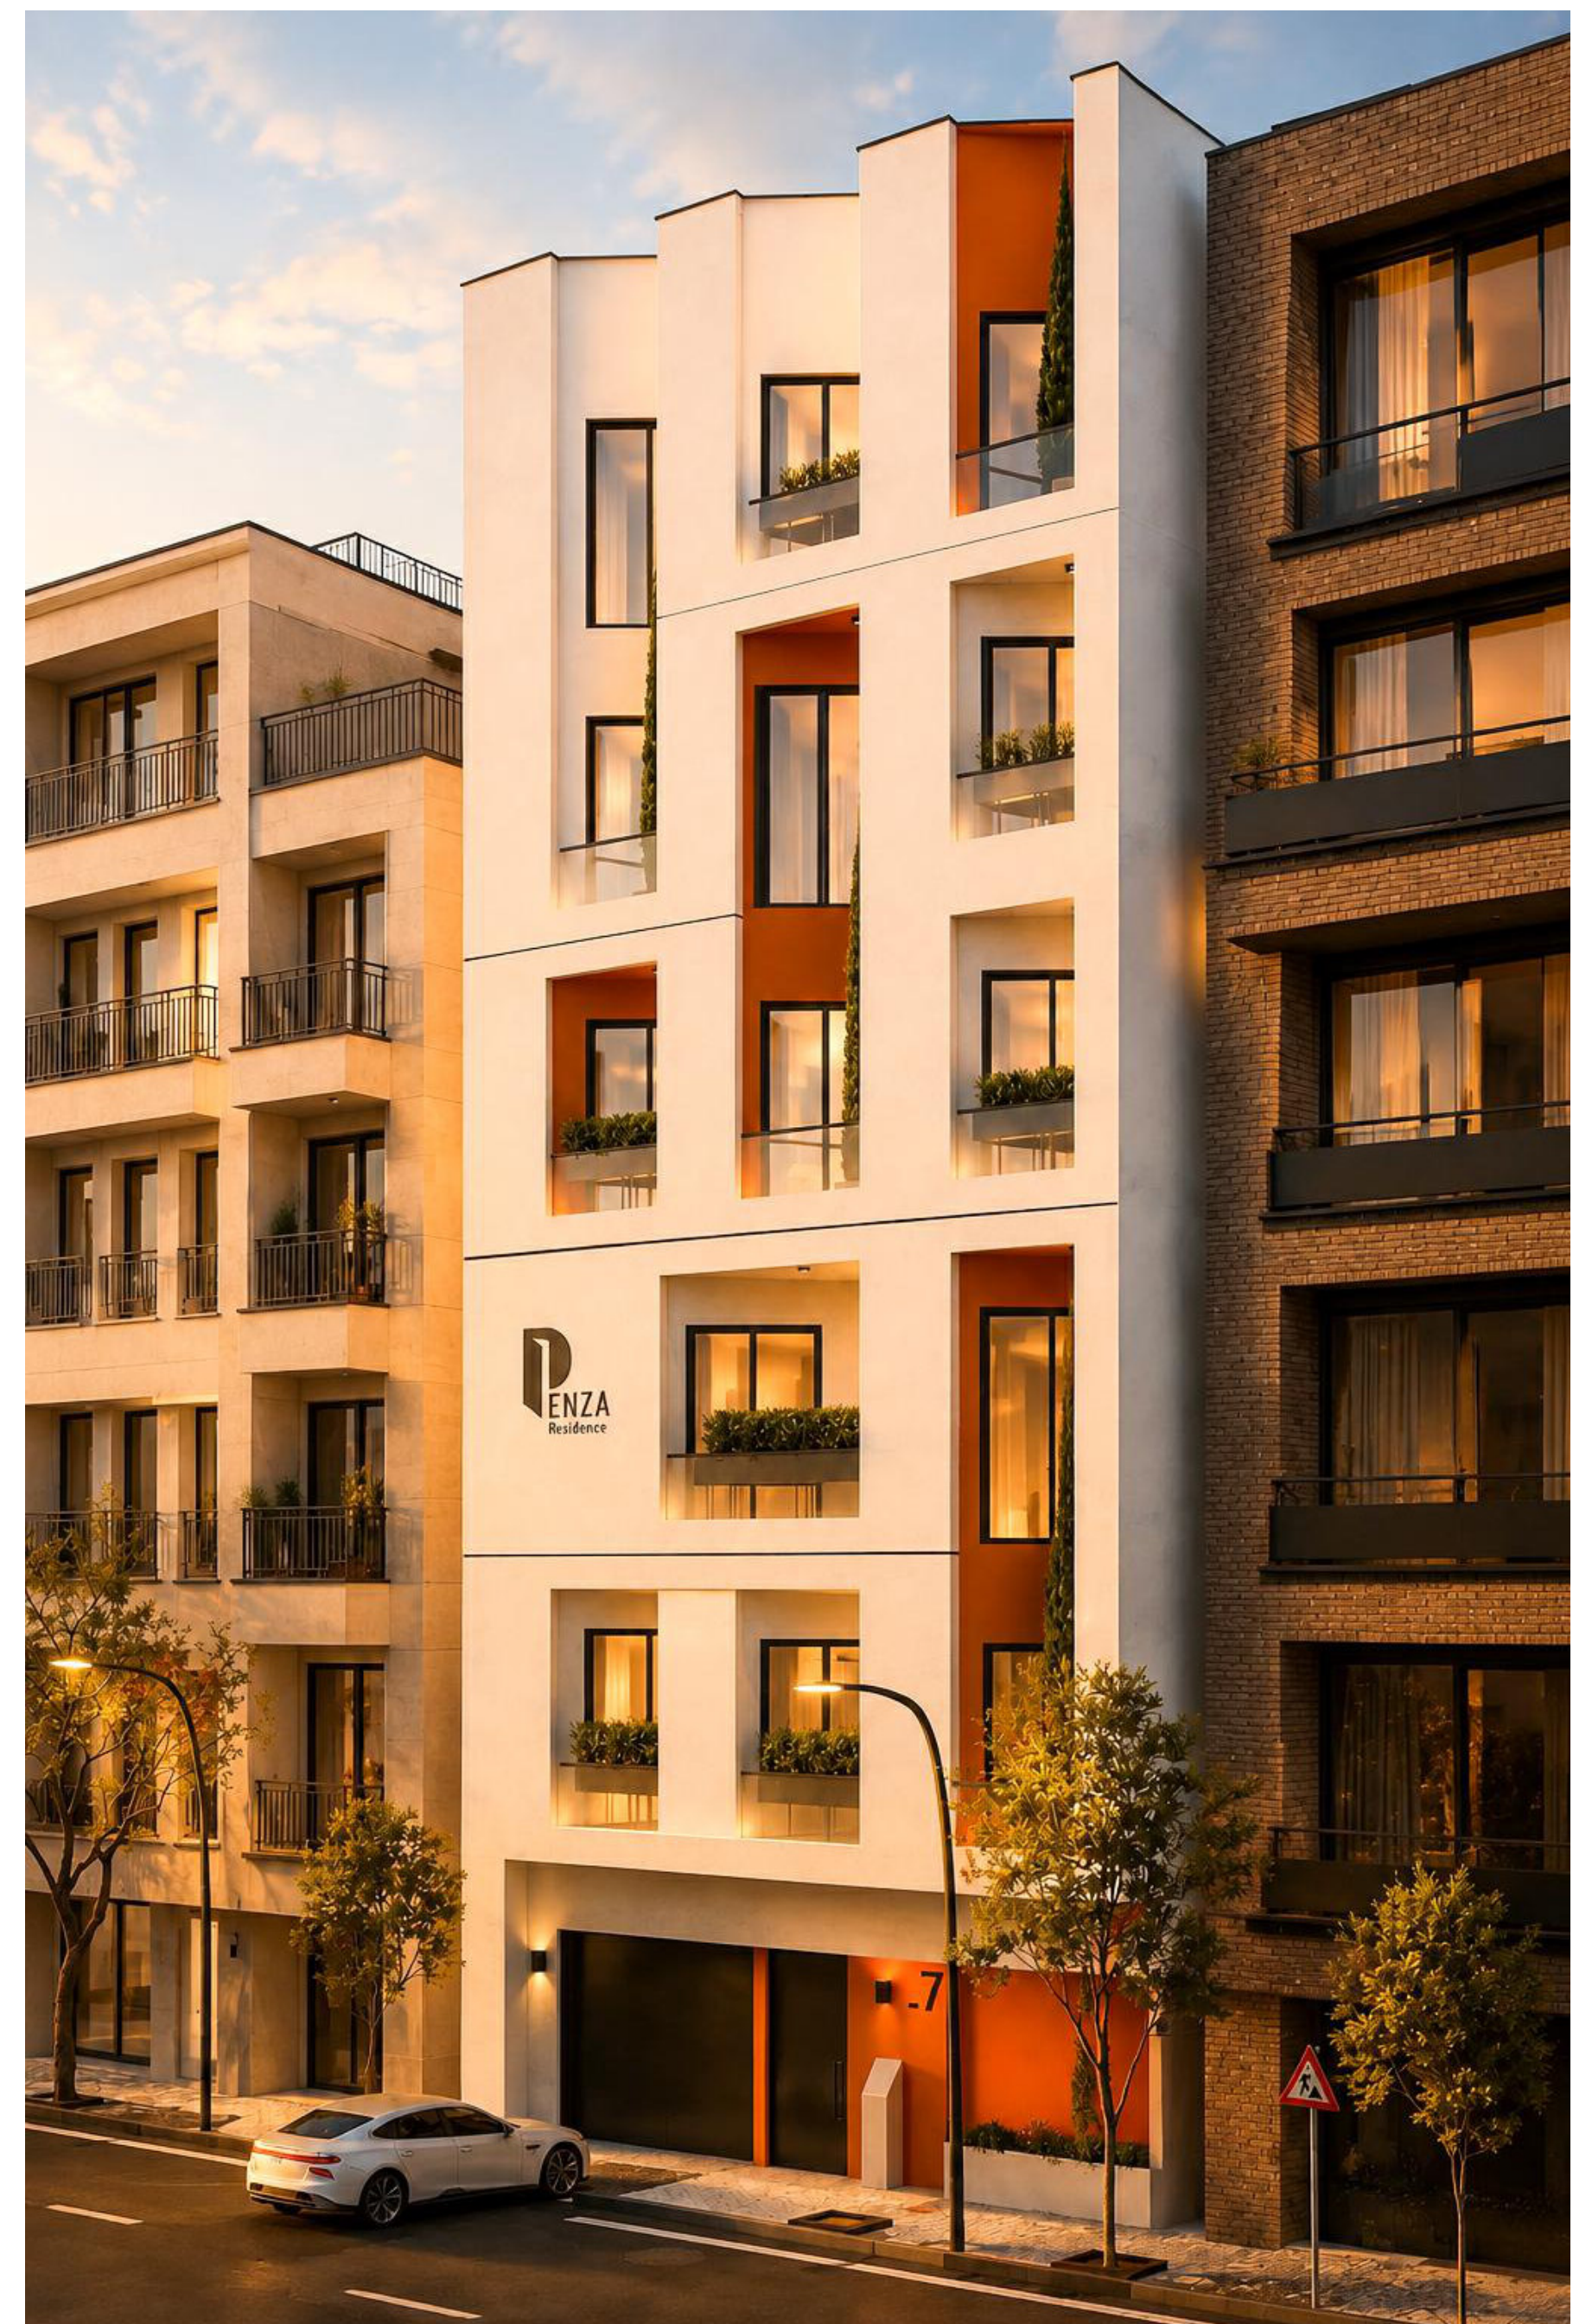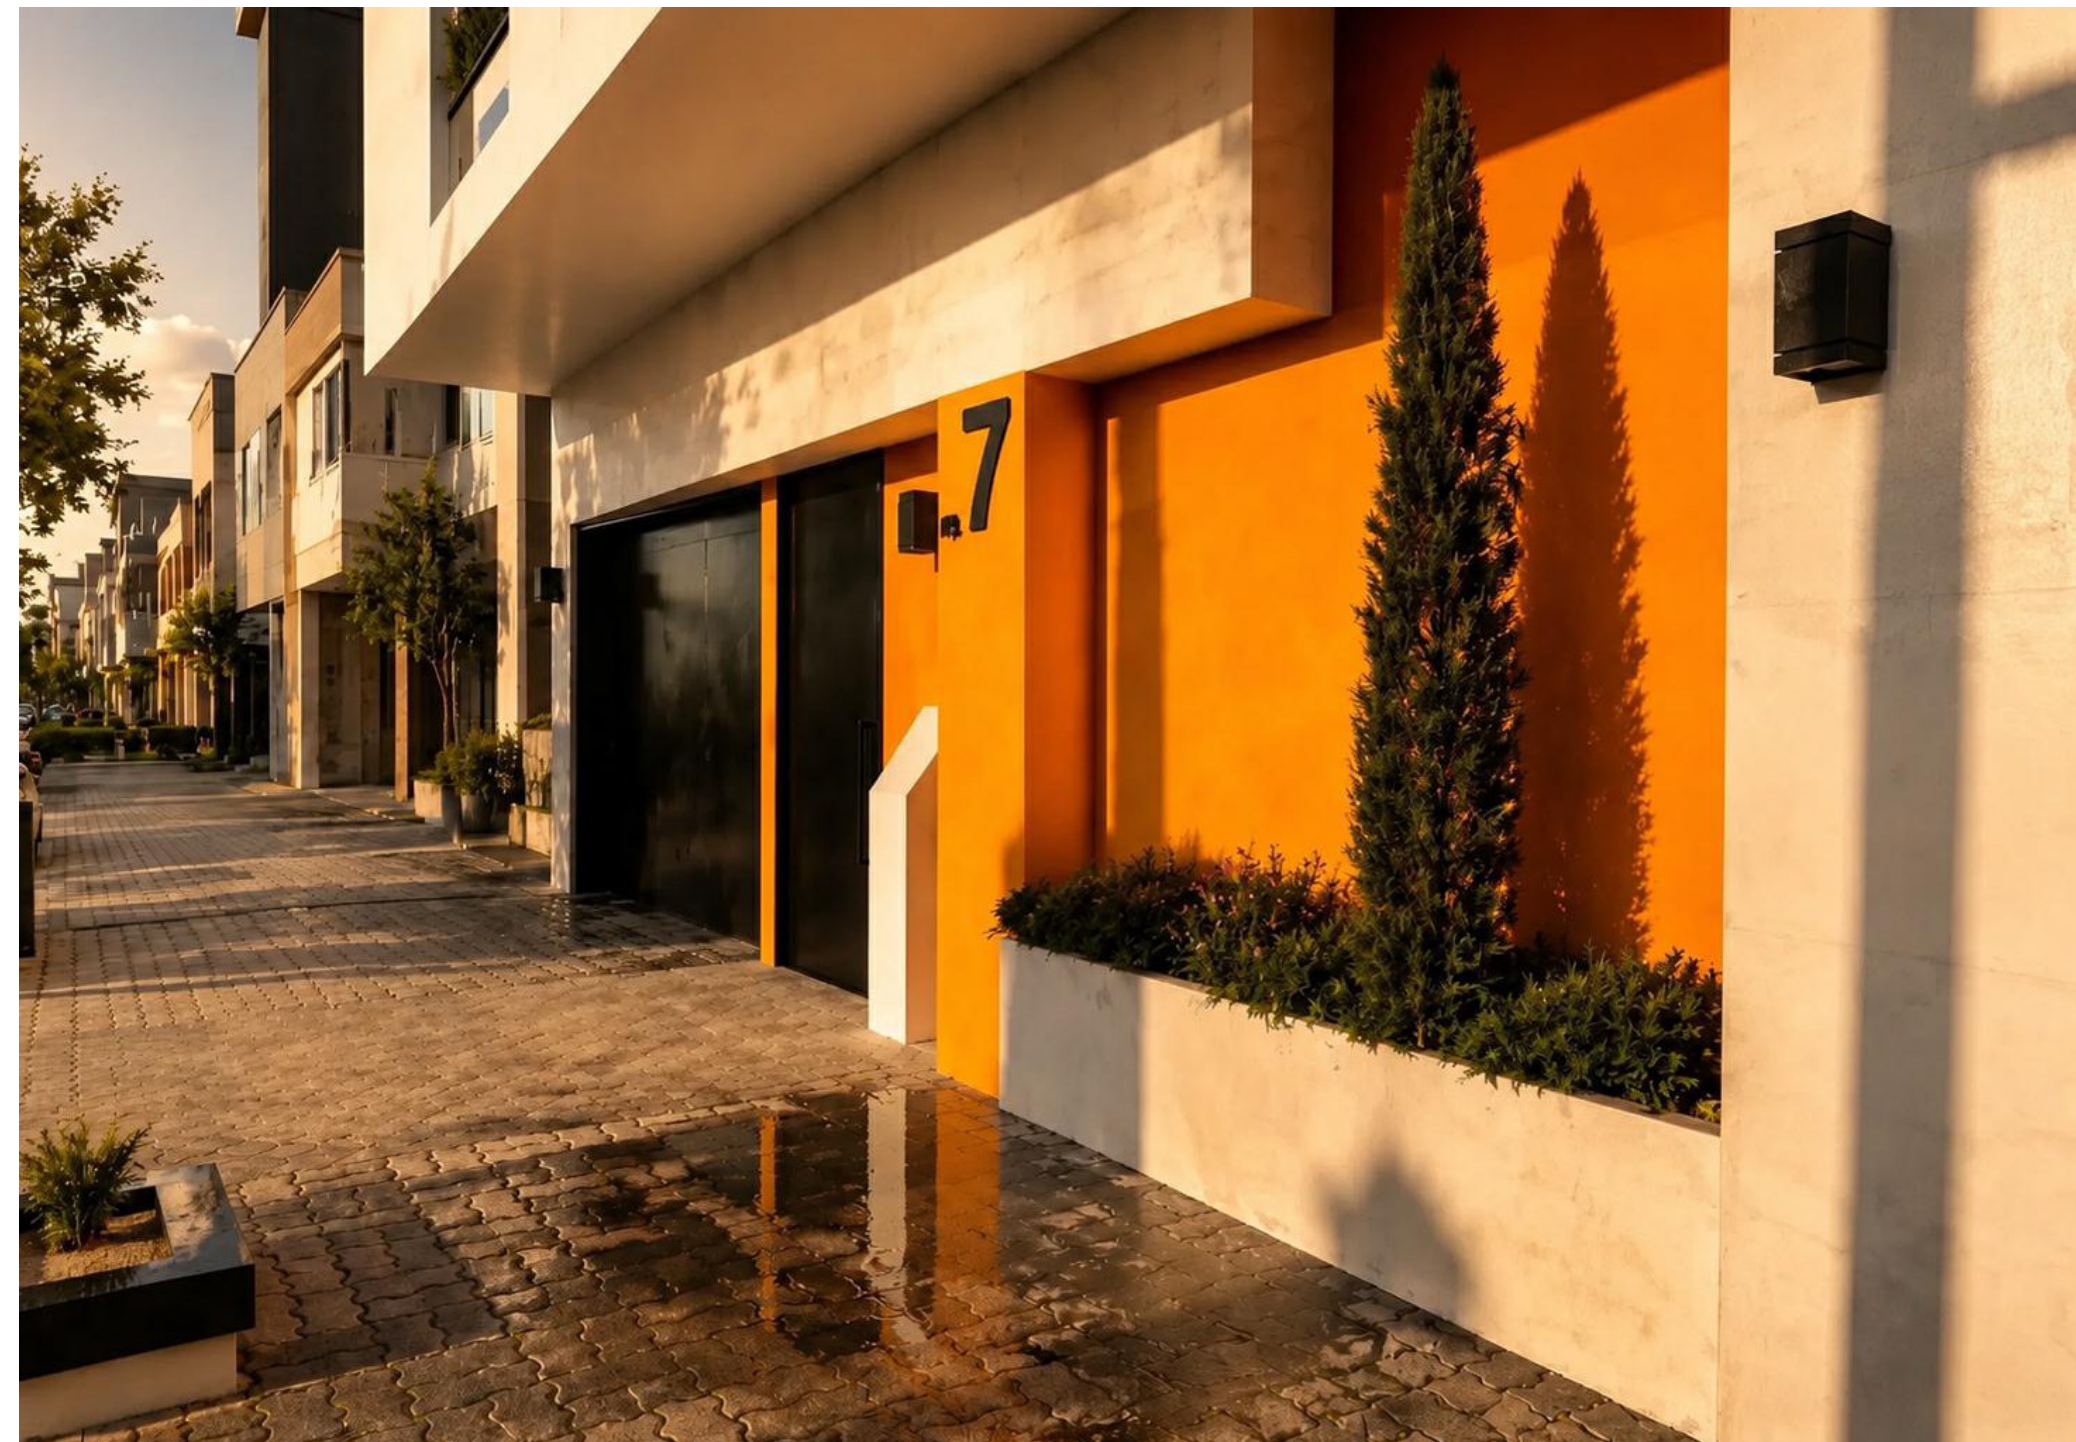


رندرهای نمای شمالی

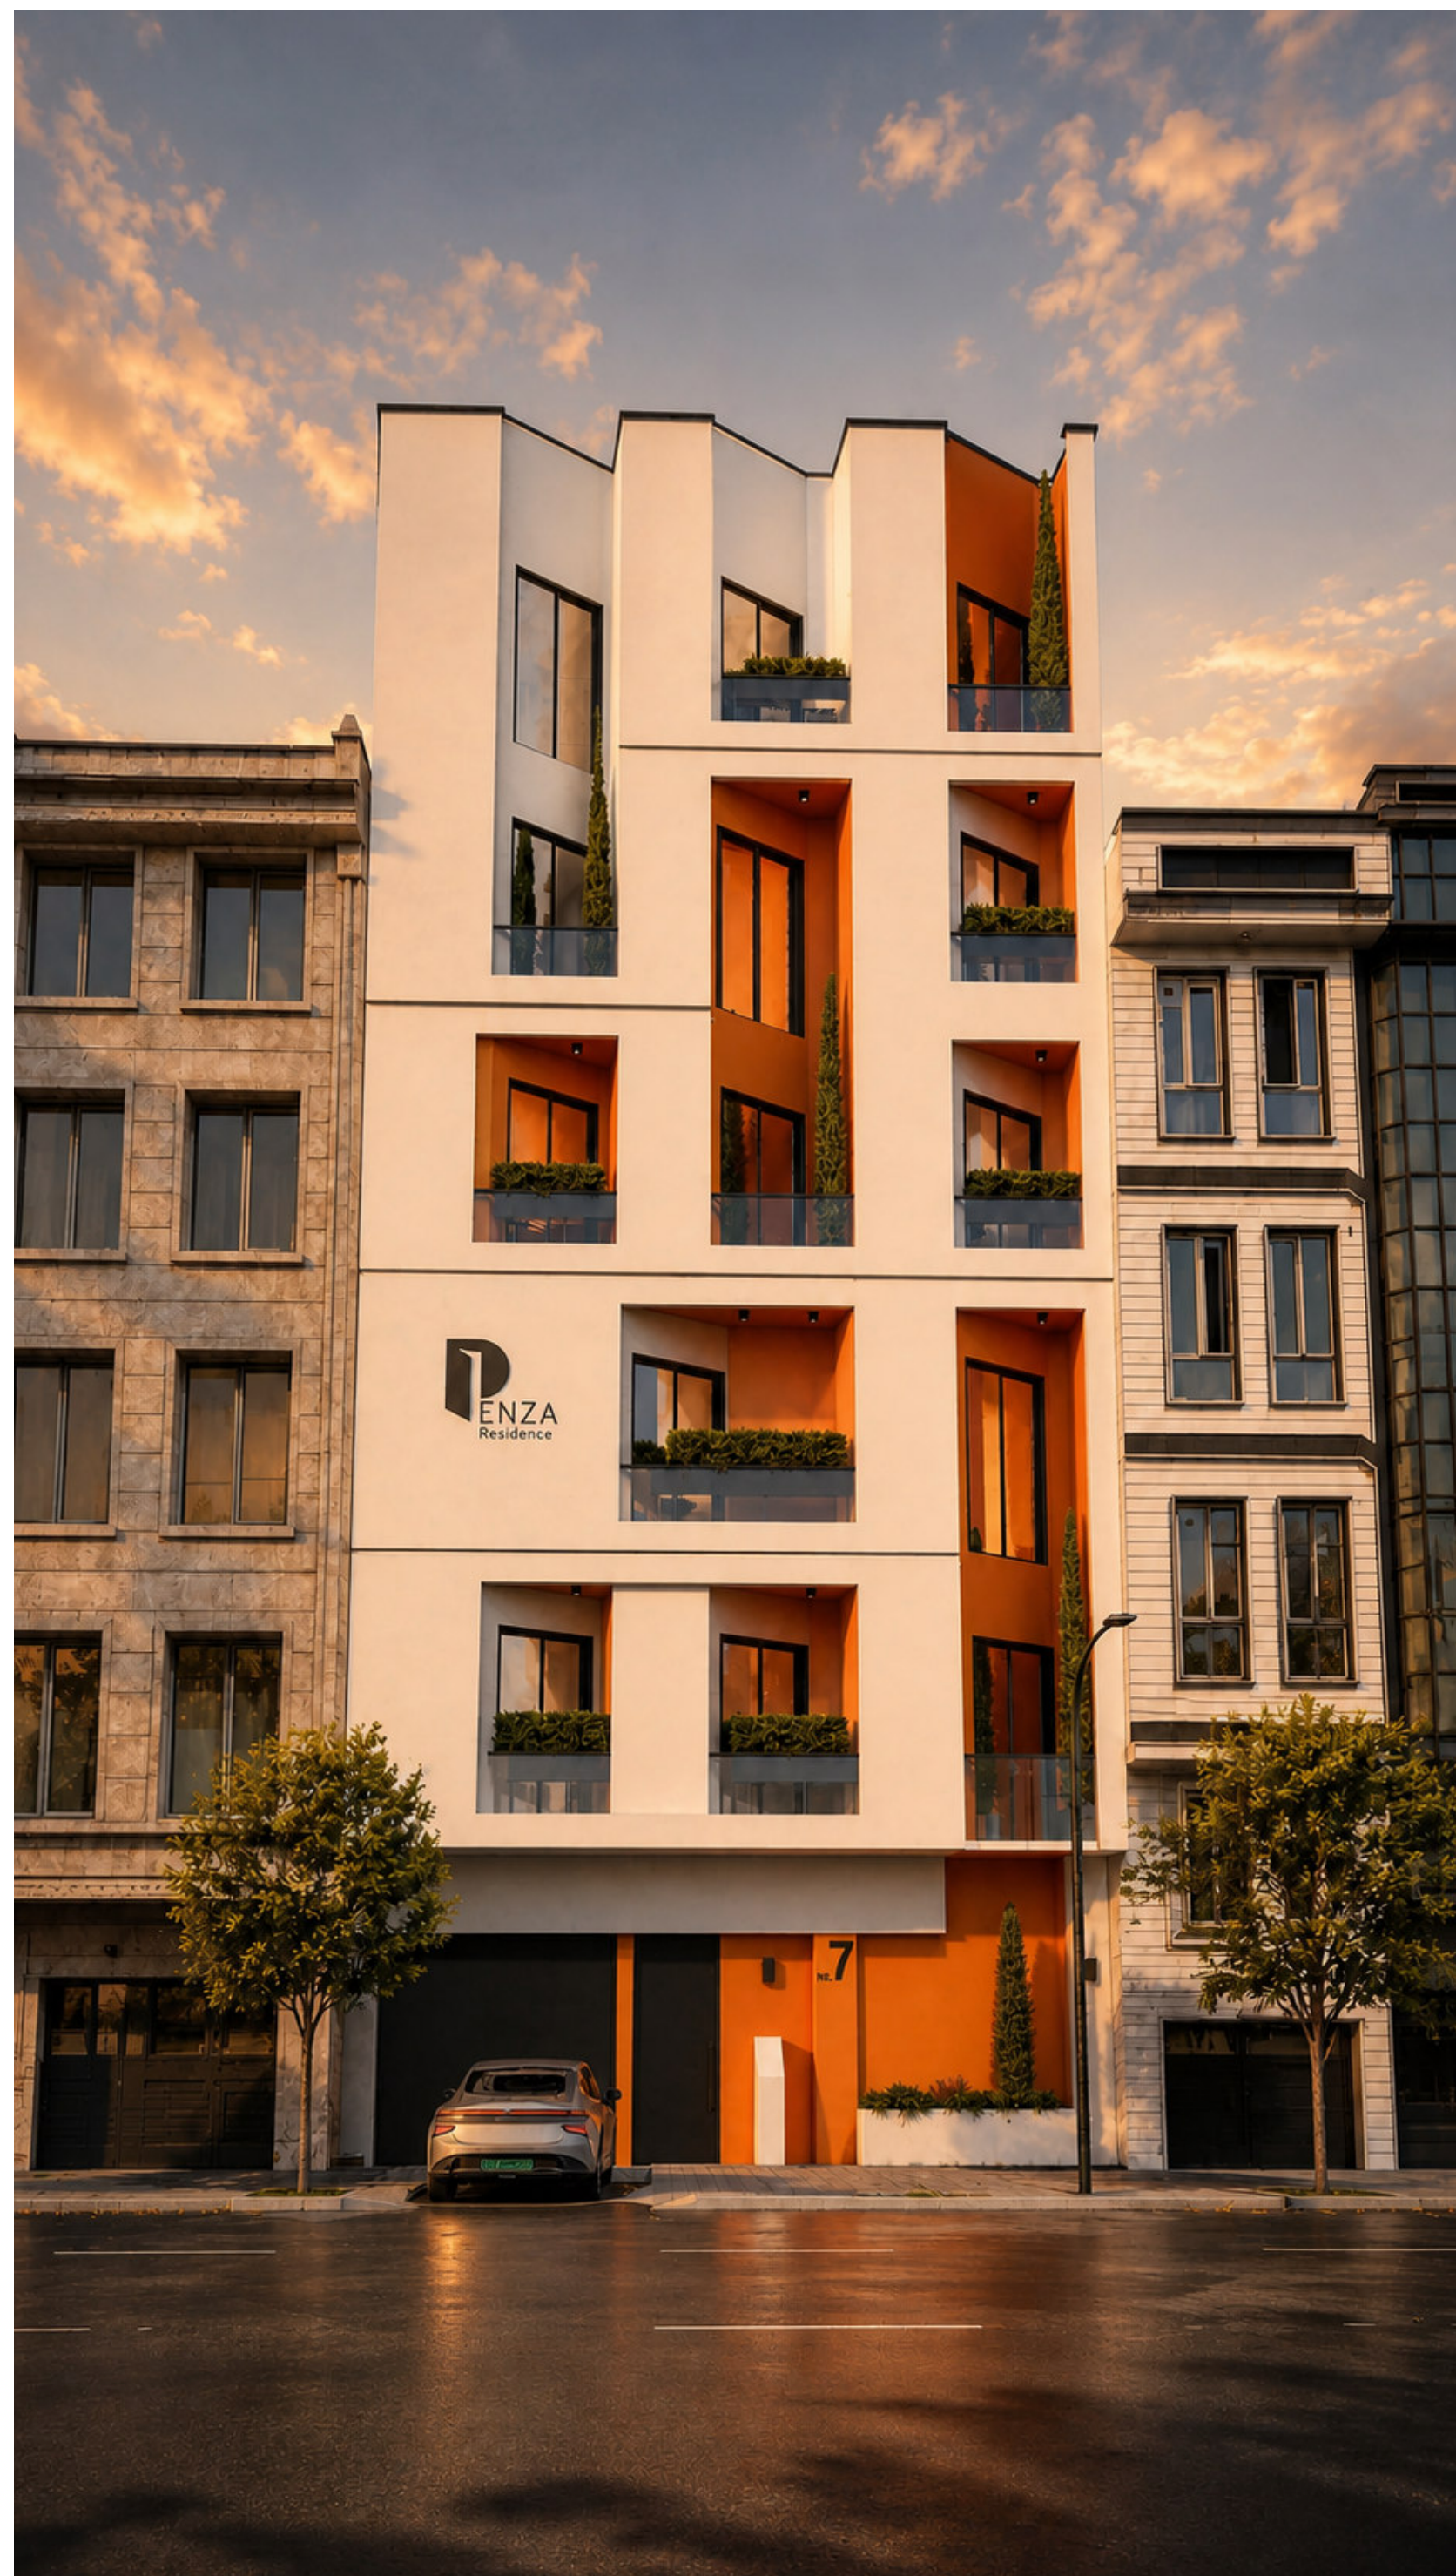


رندرهای نمای شمالی

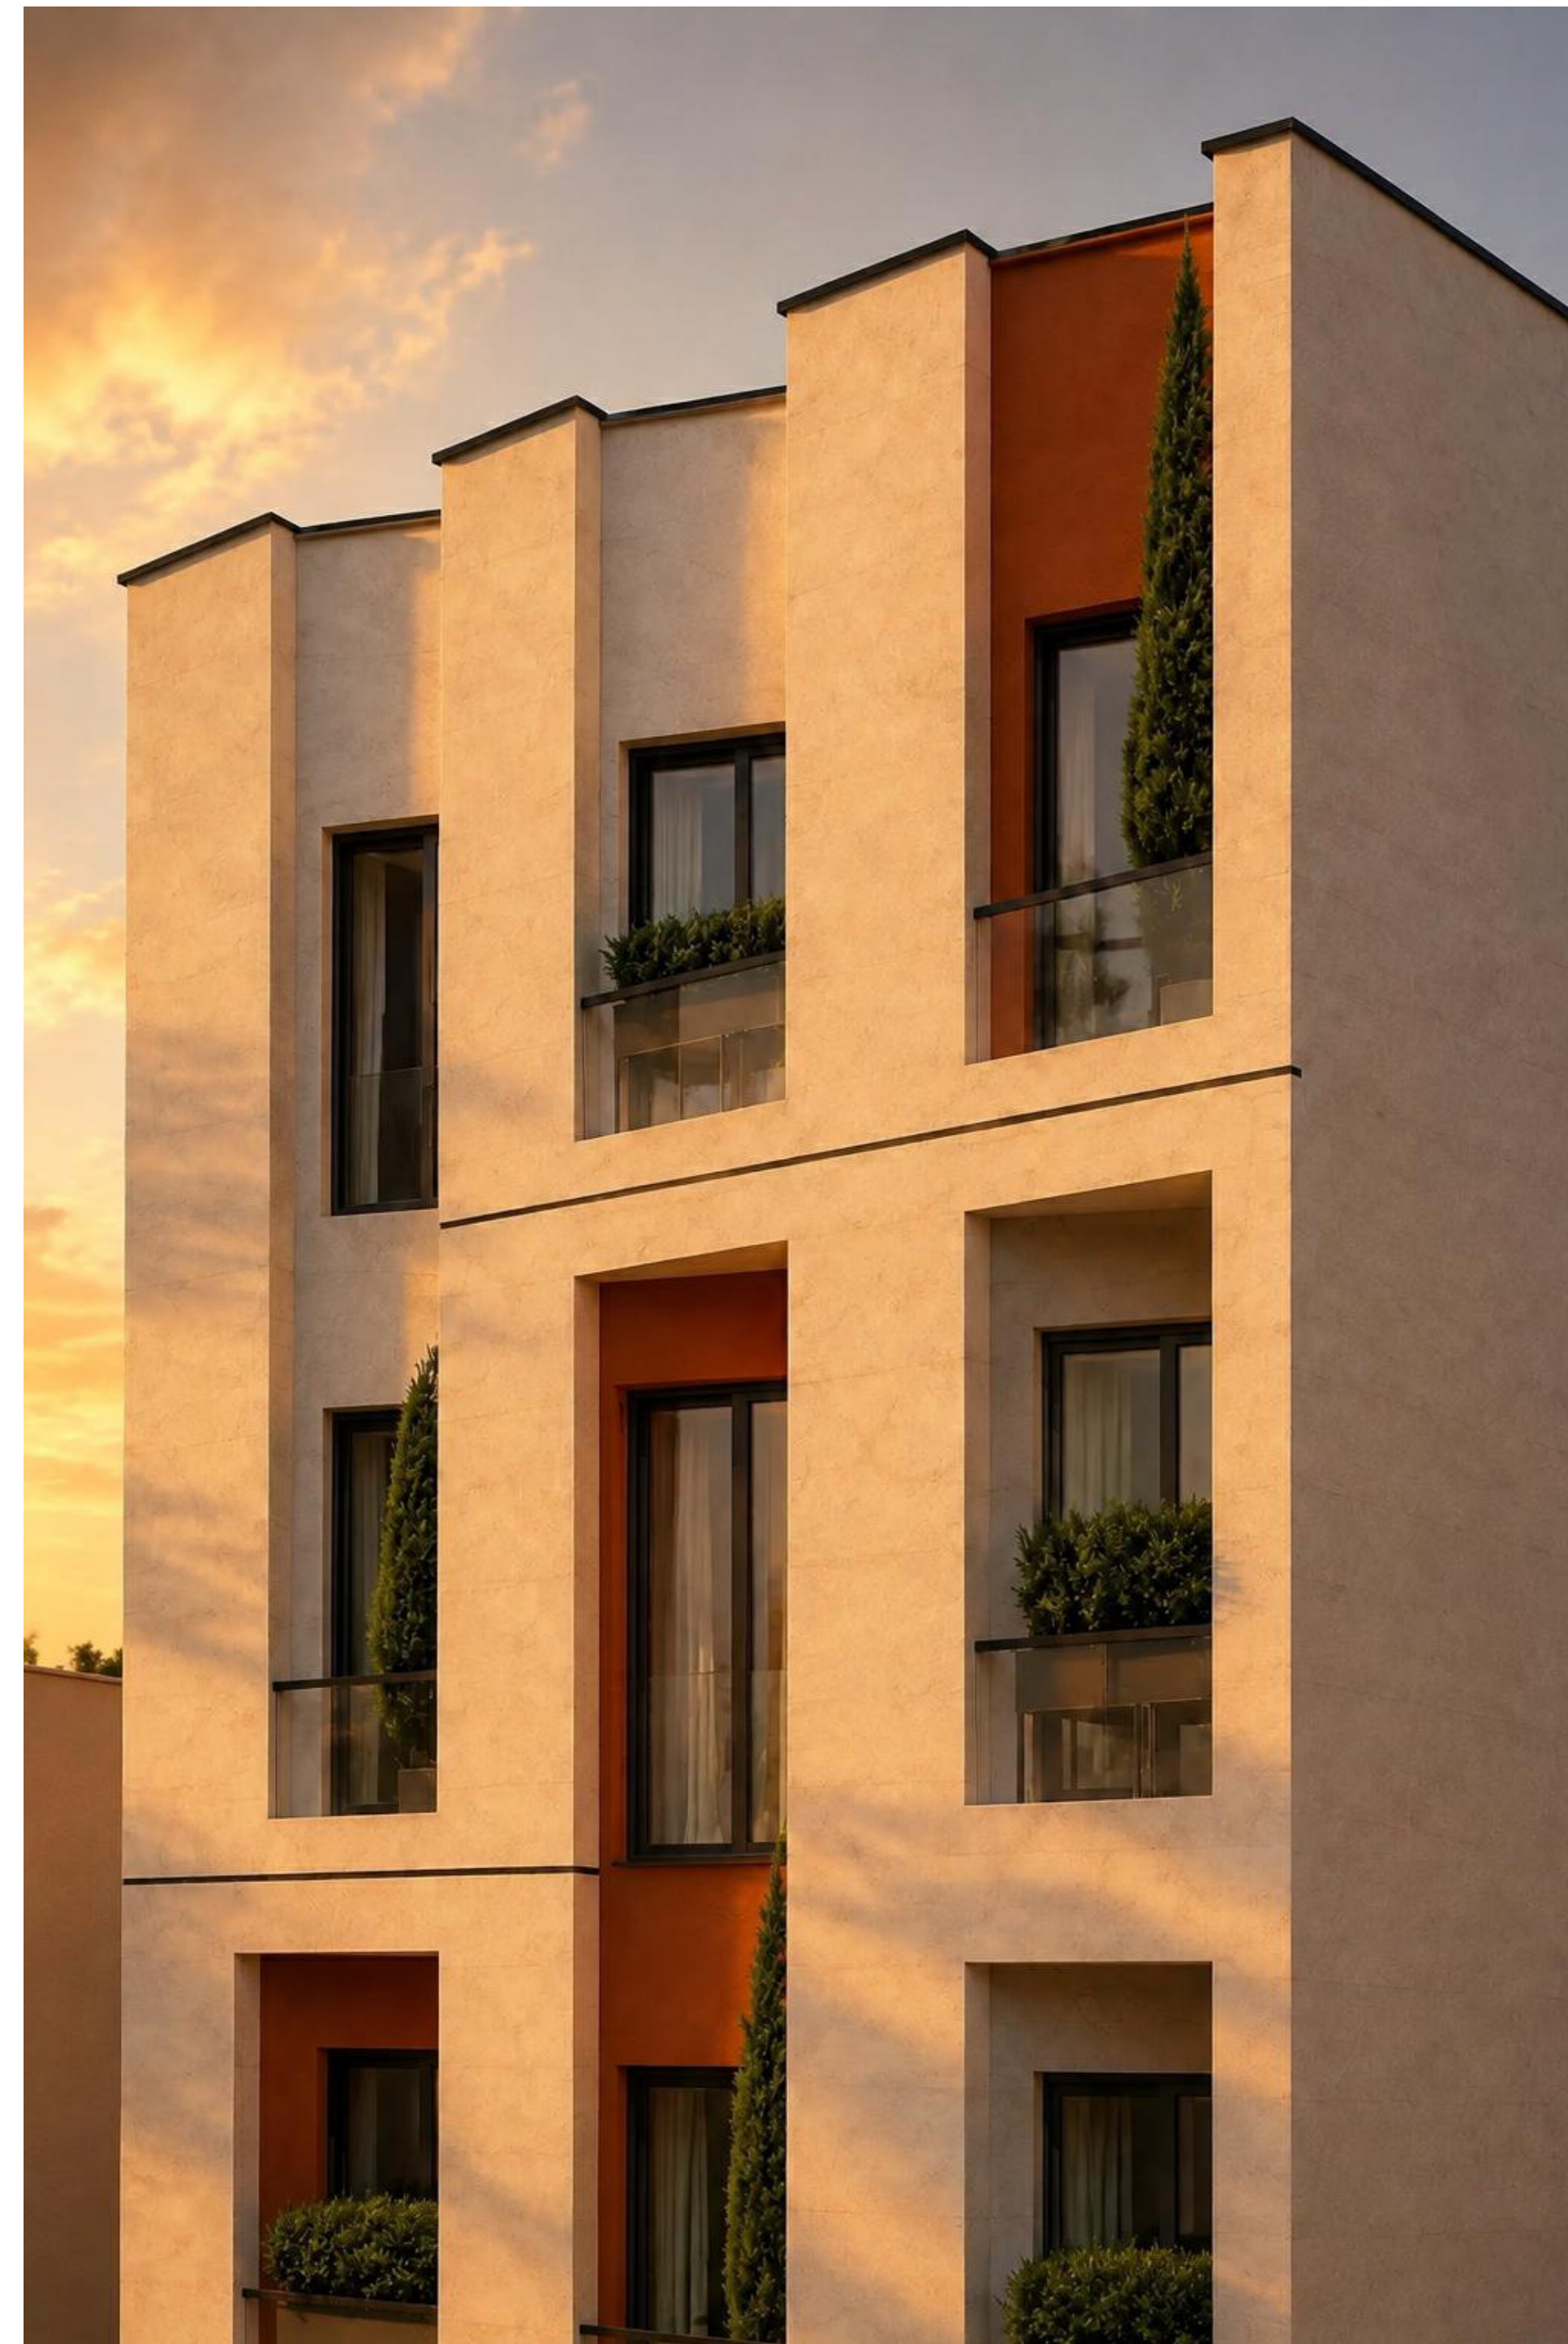



رندره‌های نمای شمالی

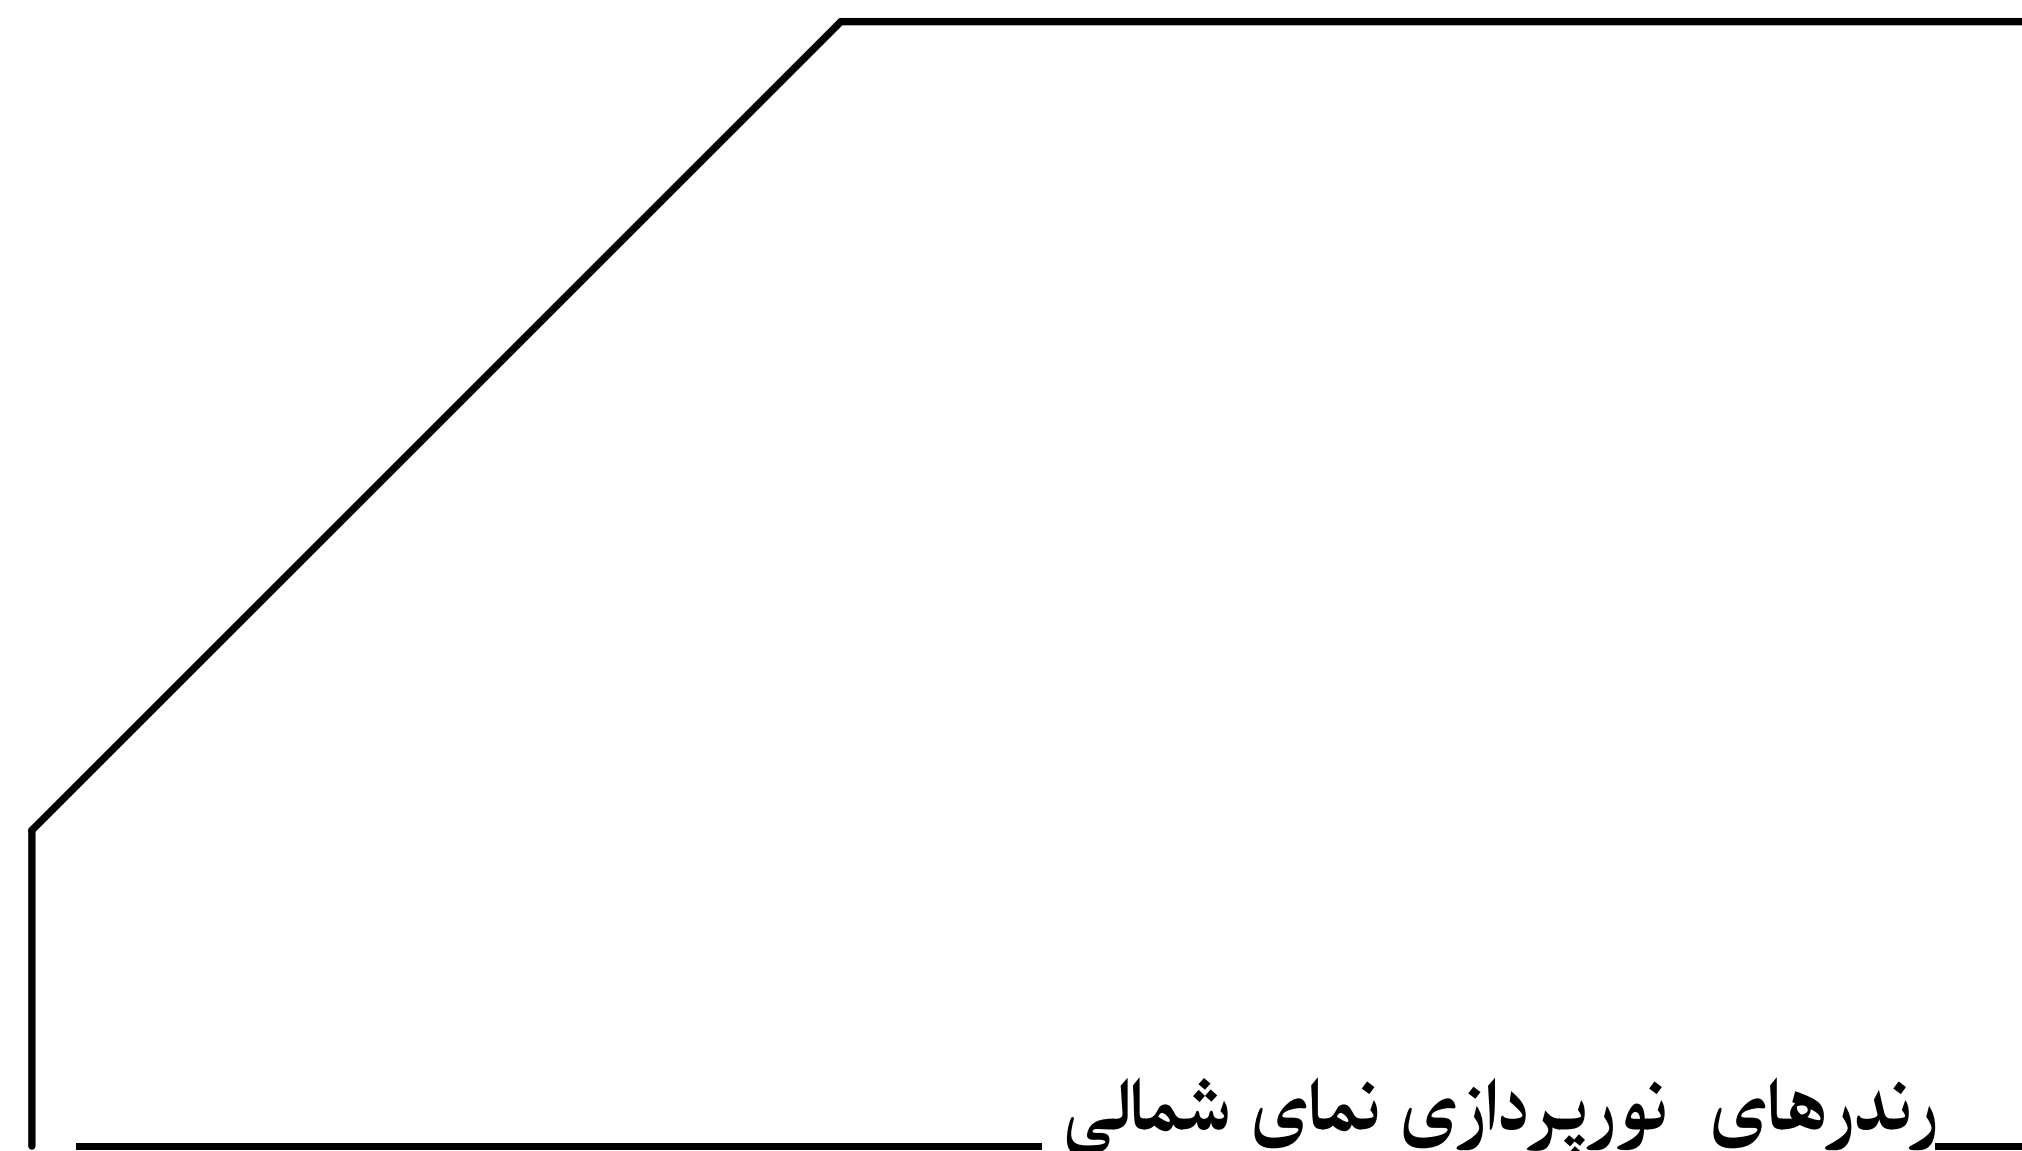

رندرهای نورپردازی نمای شمالی

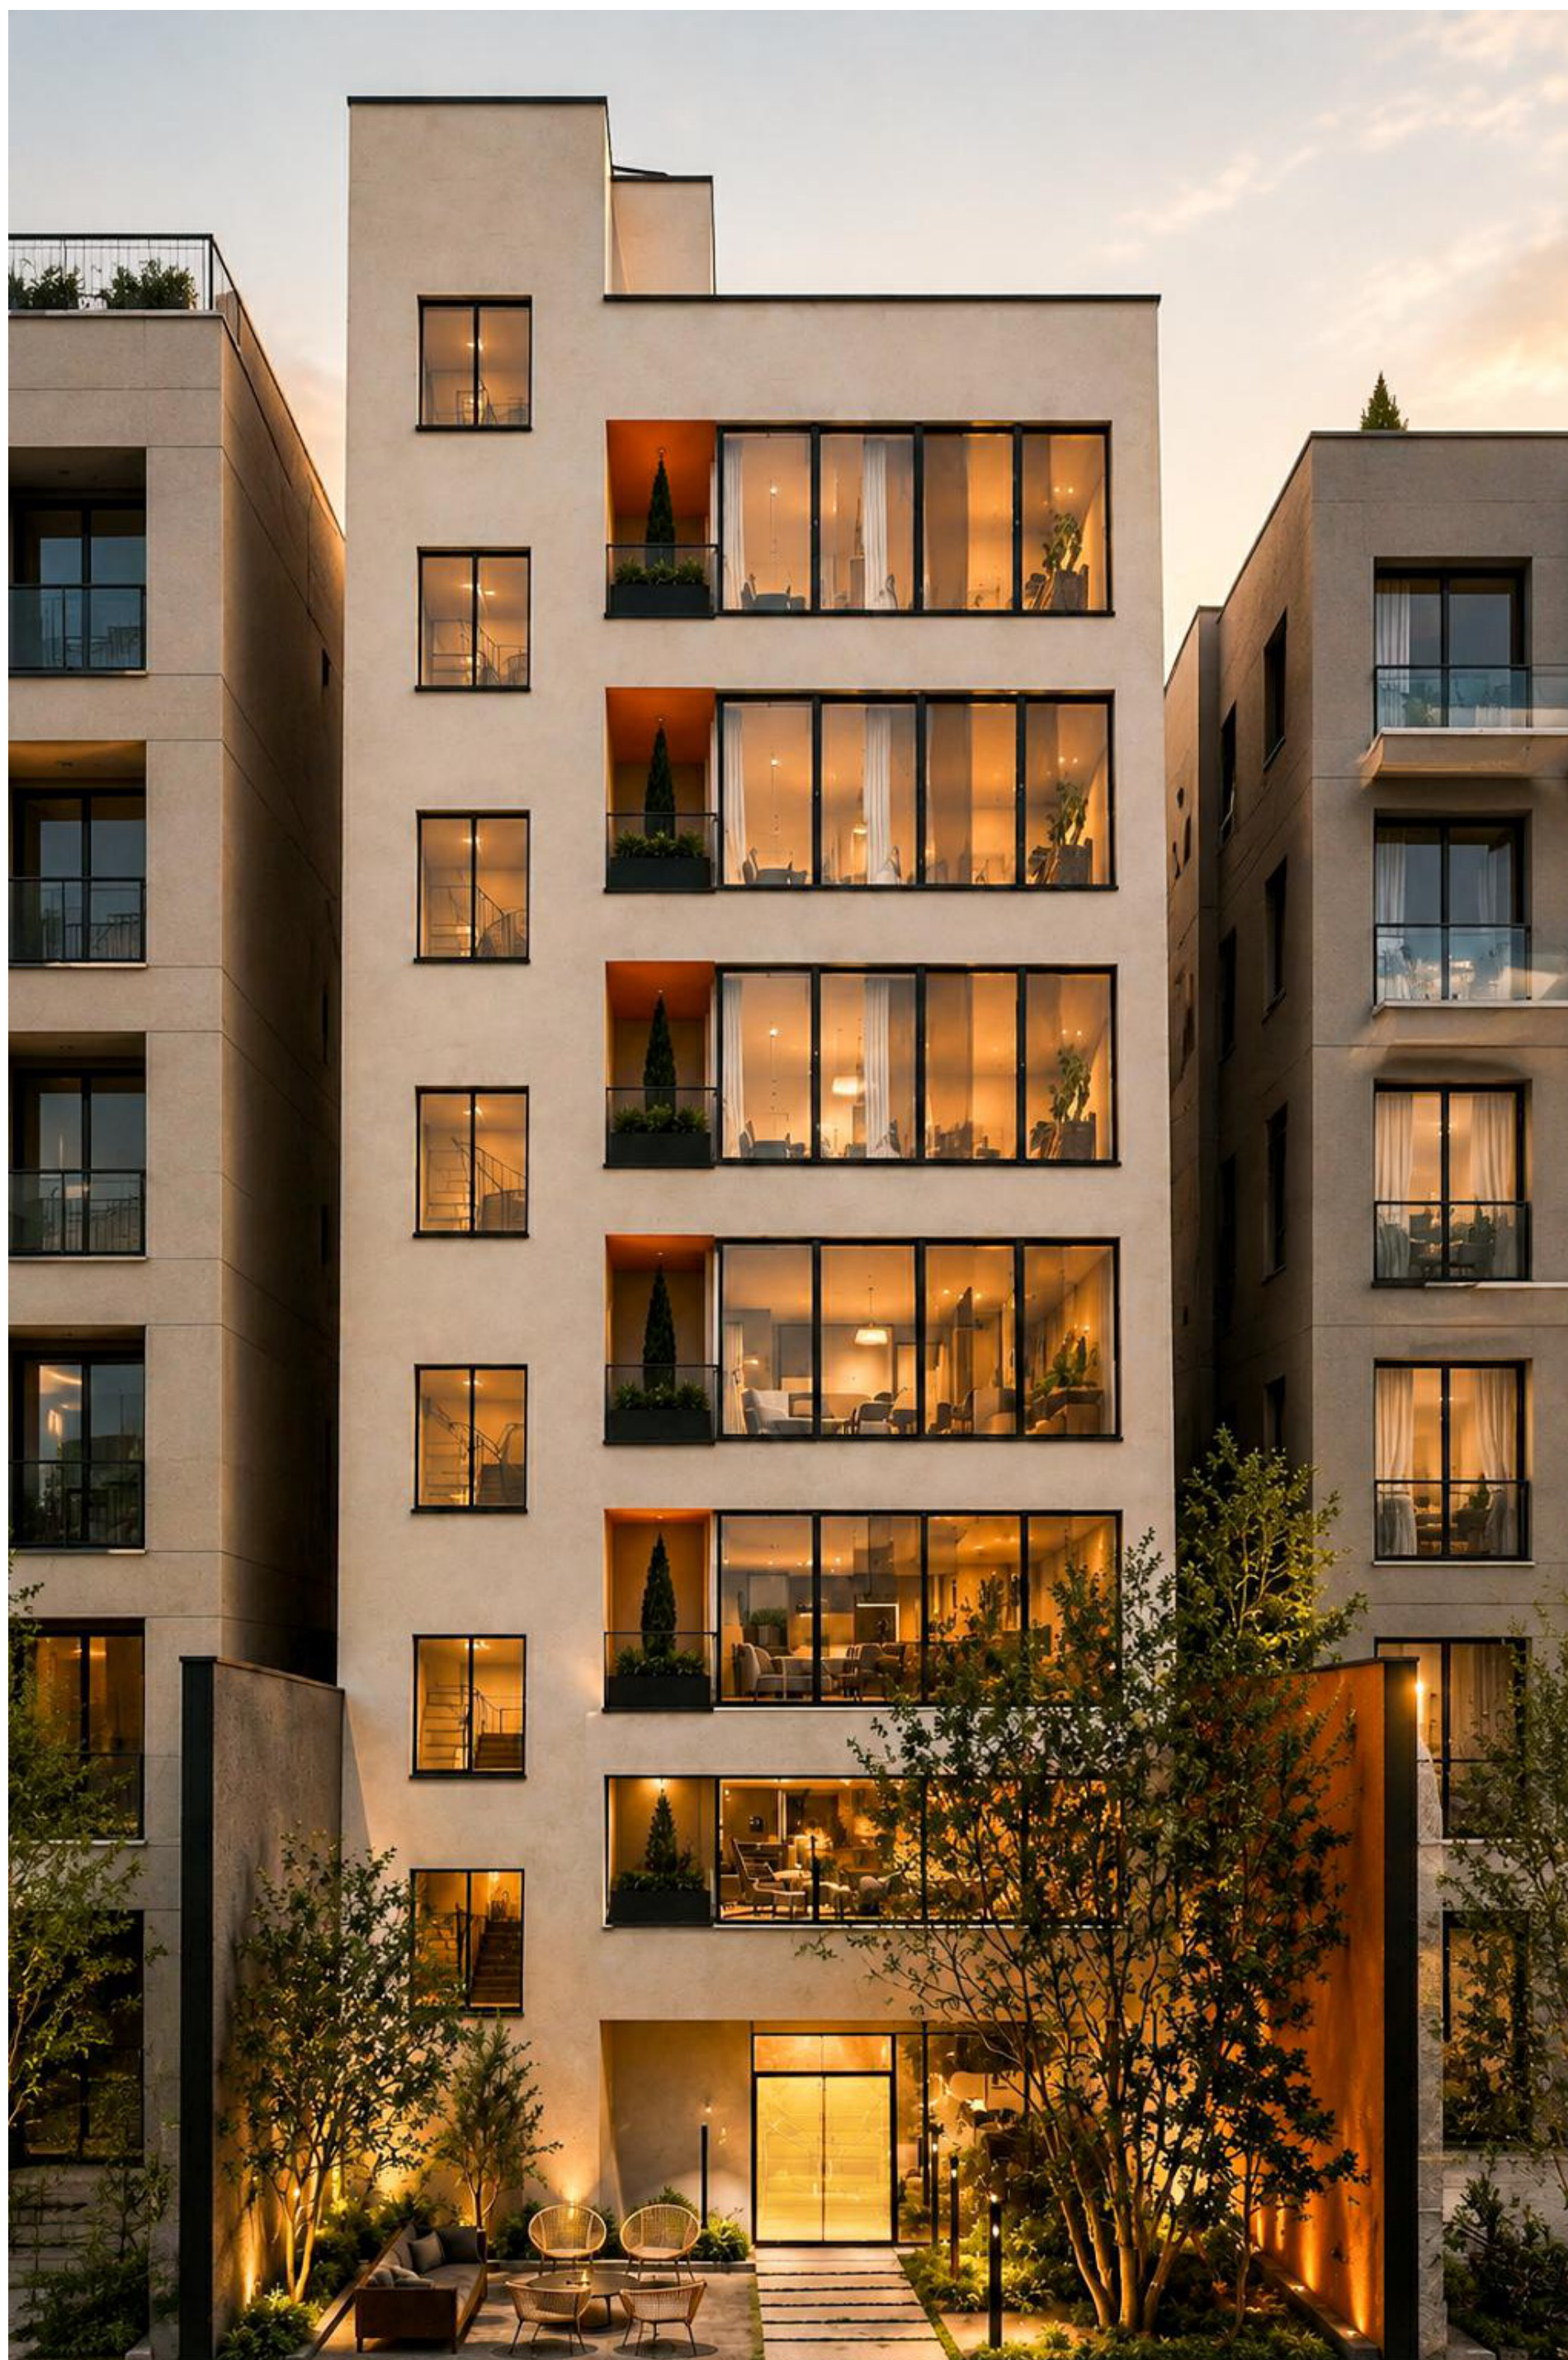

رندر نمای جنوبی

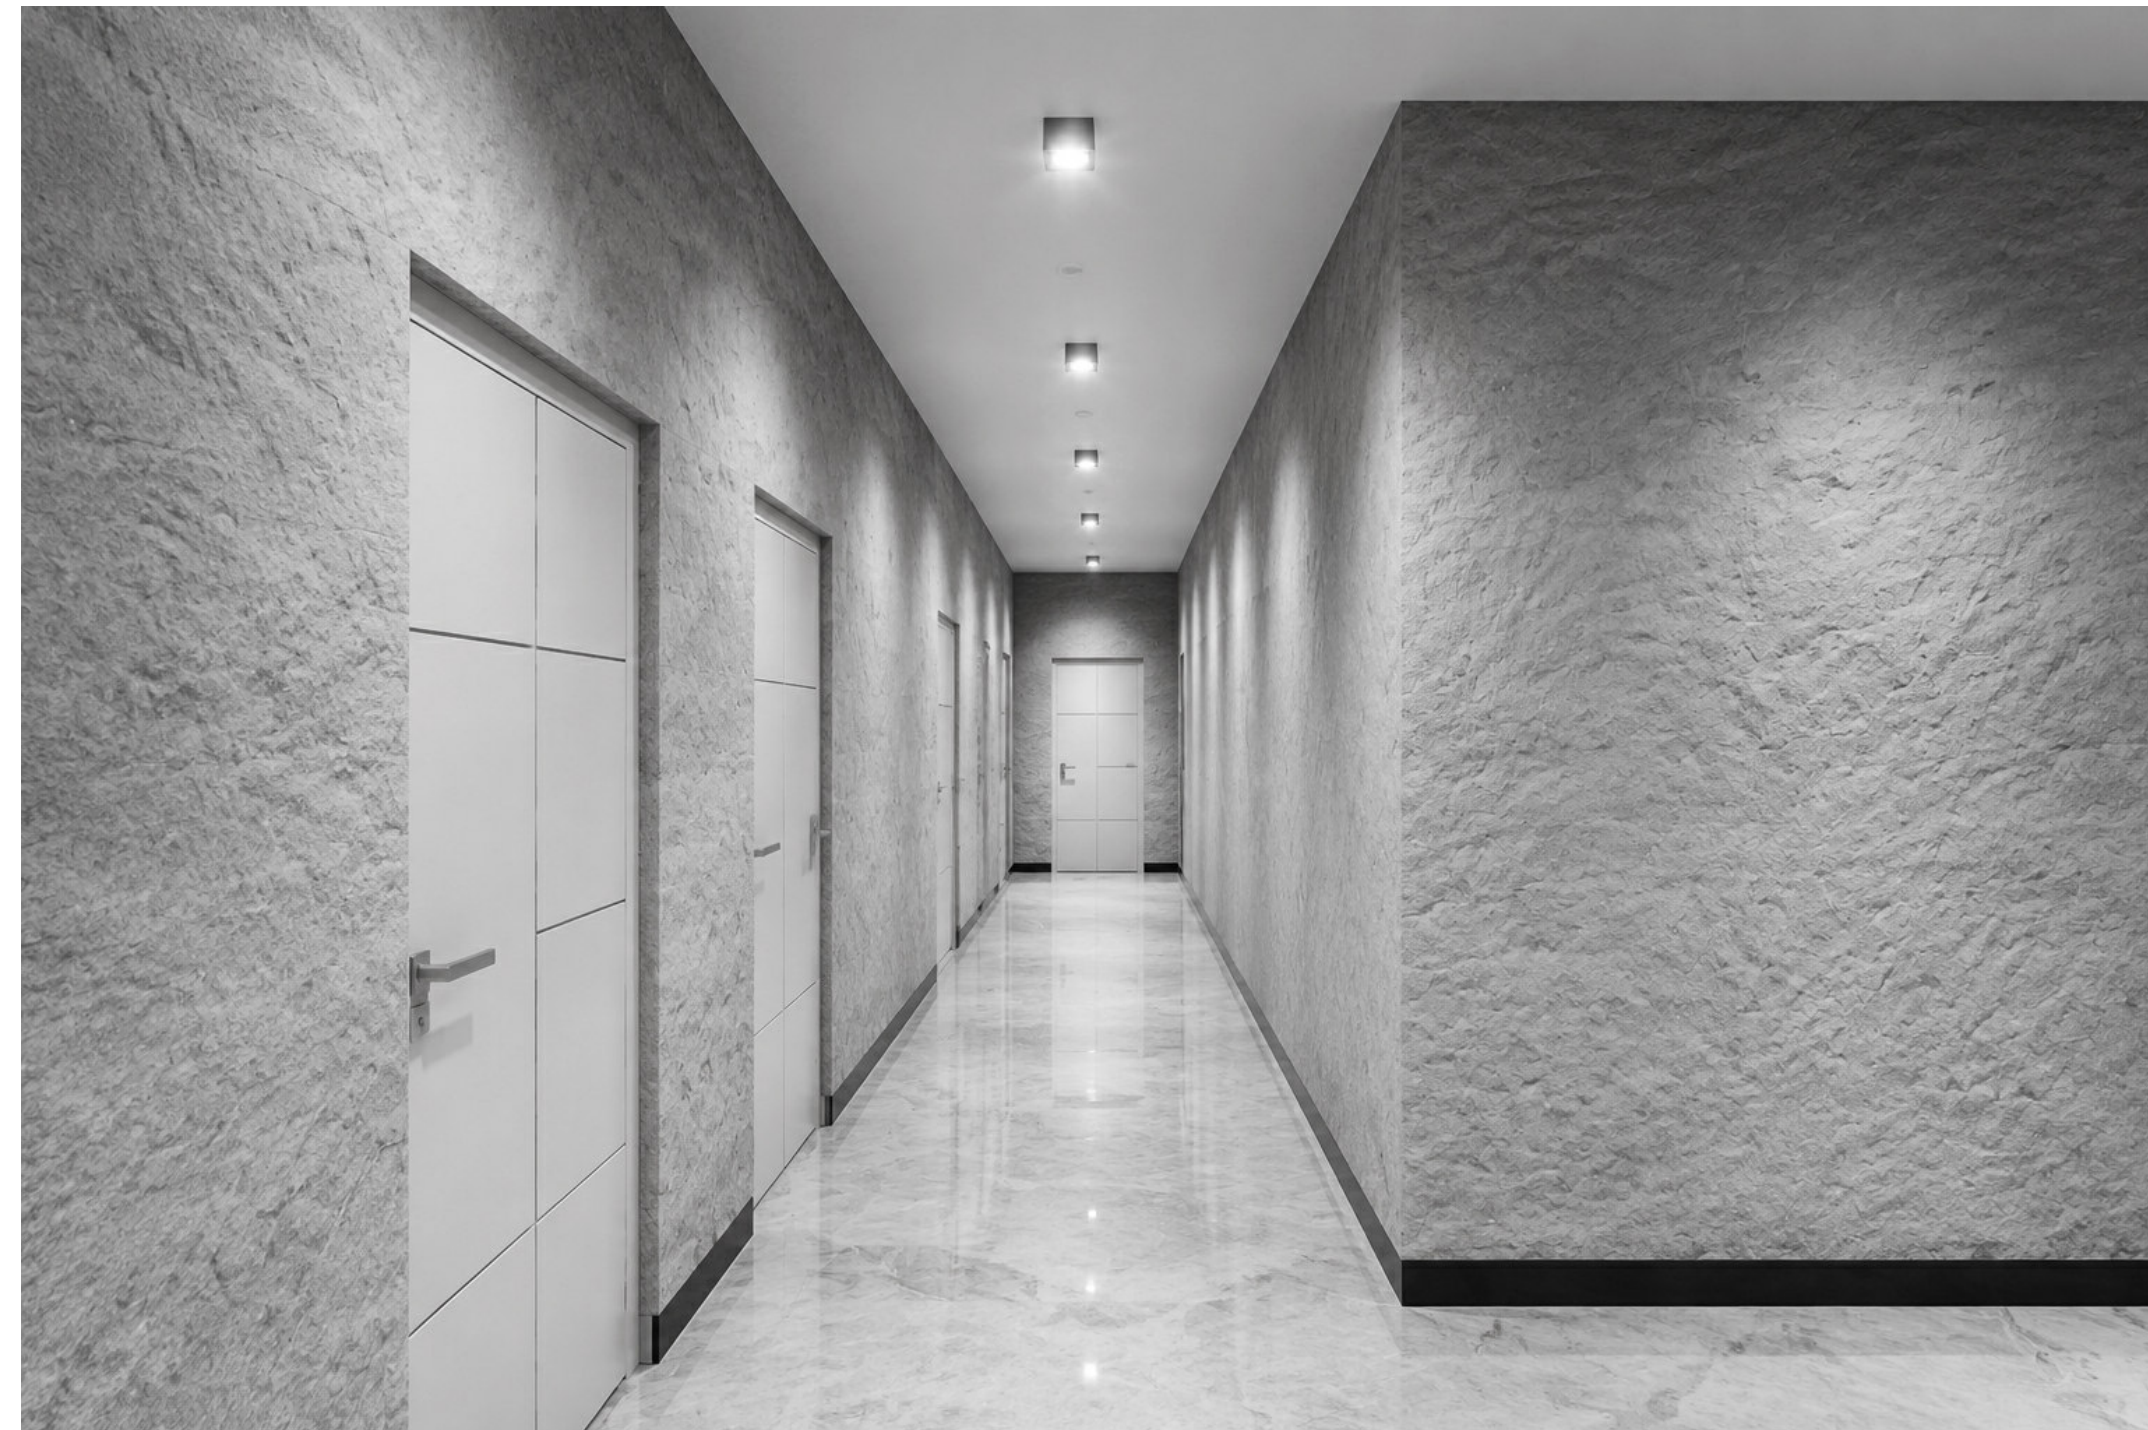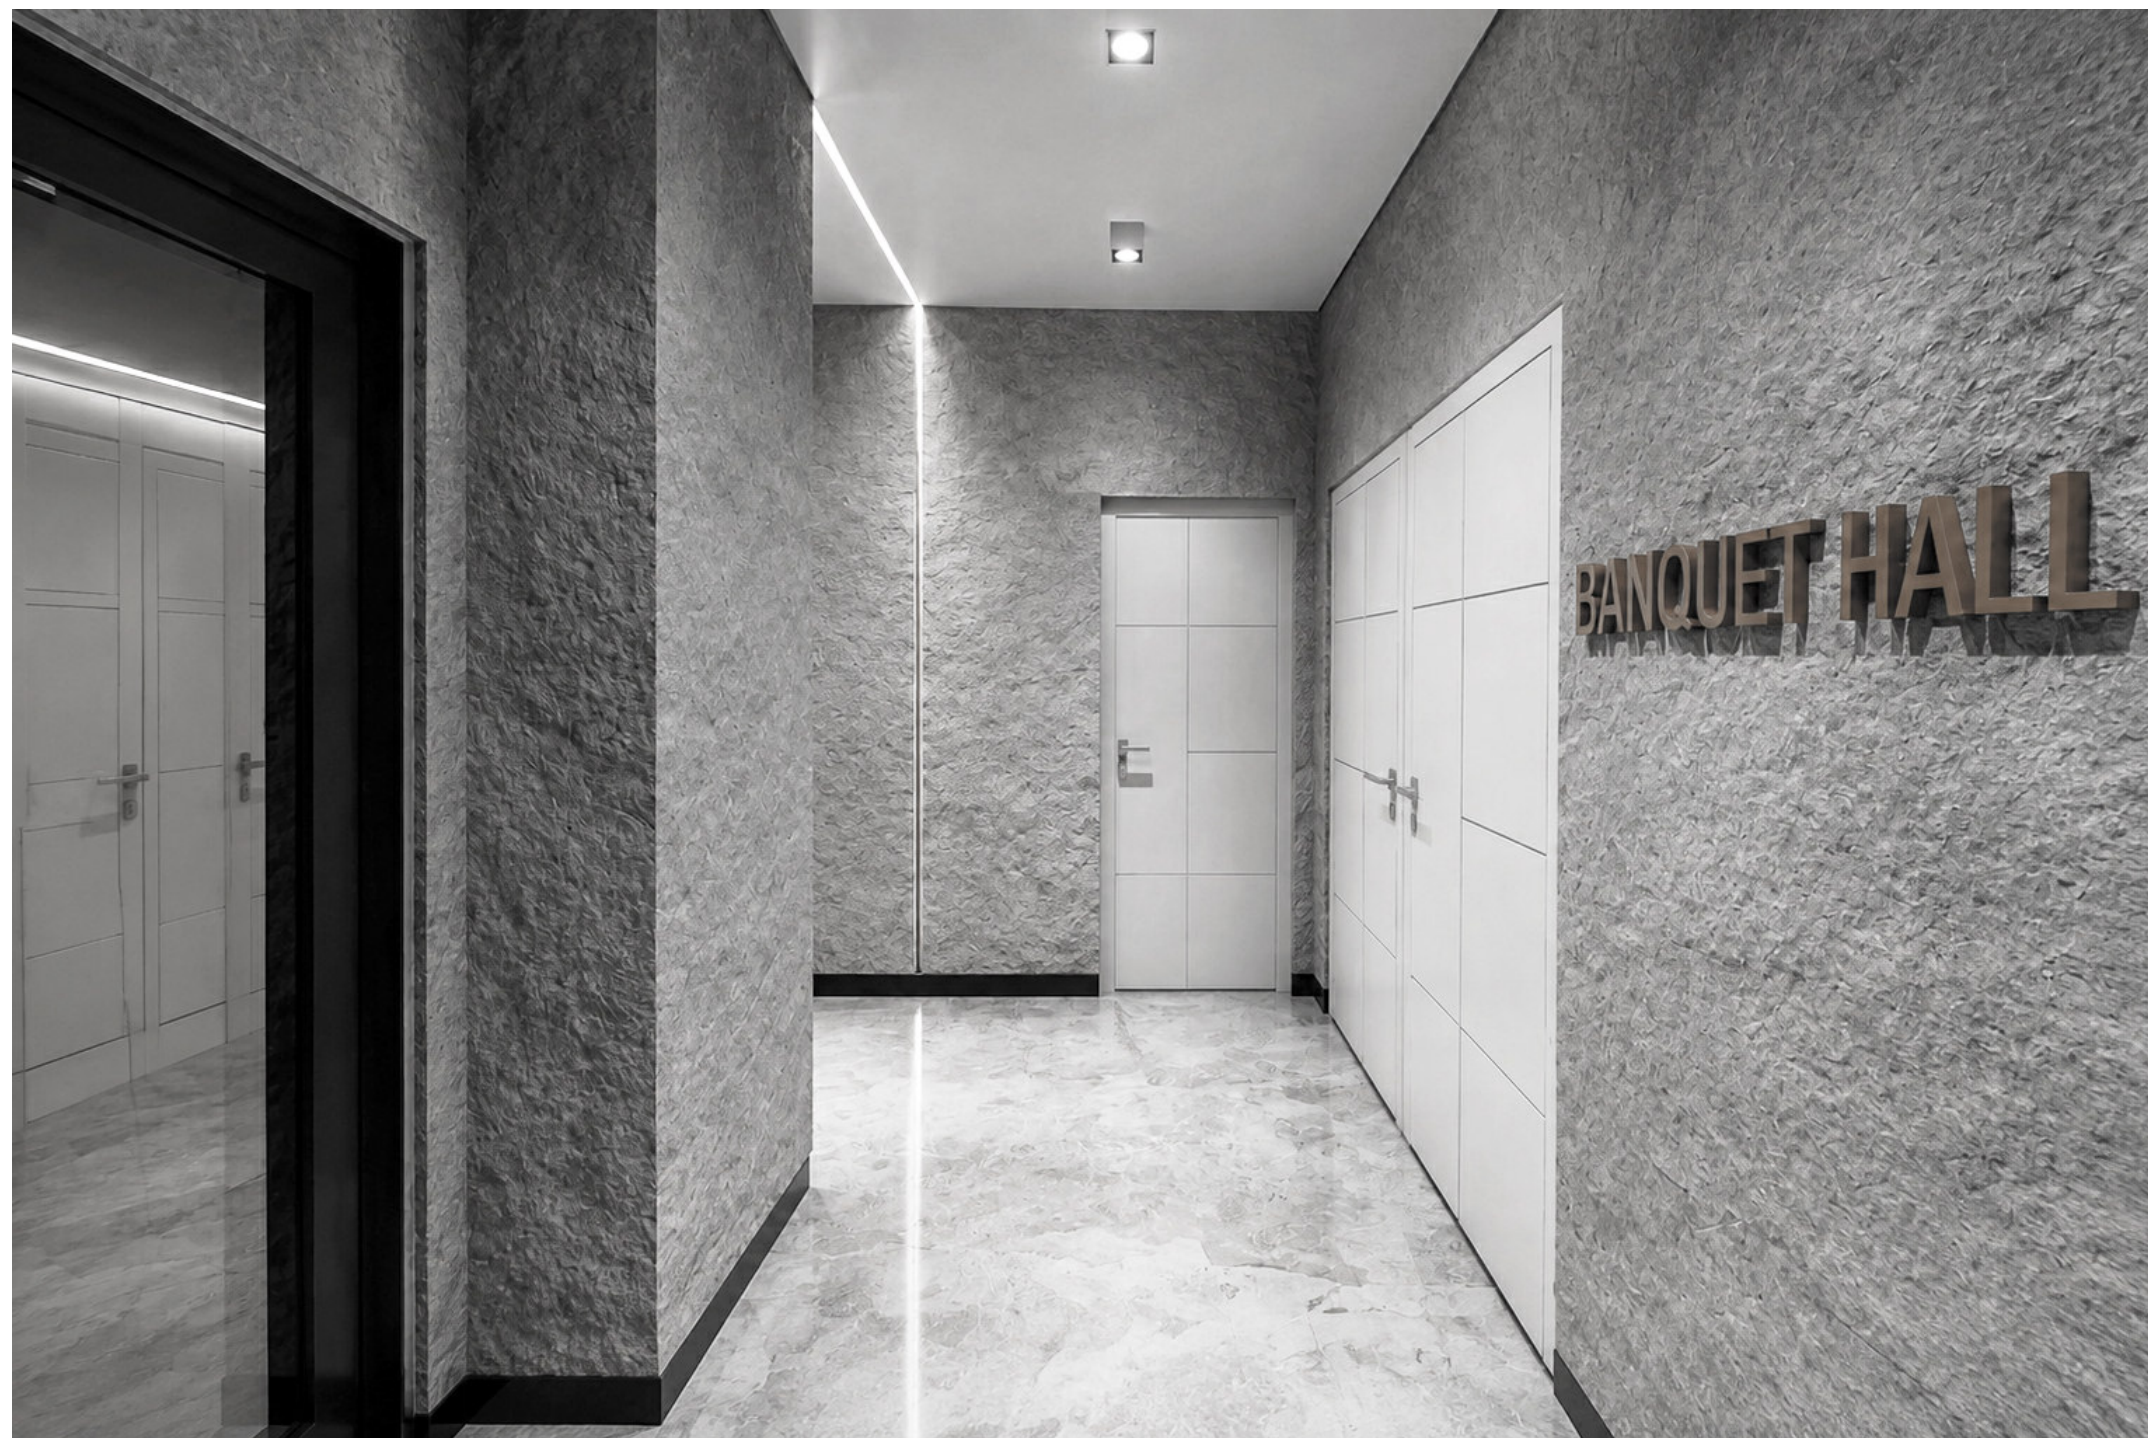

____رندره‌ای لابی و راهرو طبقه منفی یک



____رندره‌ای سالن چند منظوره طبقه منفی یک



____رندره‌ای حیاط طبقه منفی یک____



____رندره‌ای حیاط طبقه منفی یک




____رندره‌ای پارکینگ طبقه همکف____




_____رندرهای روف گاردن_____




____رندرهای روف گاردن____



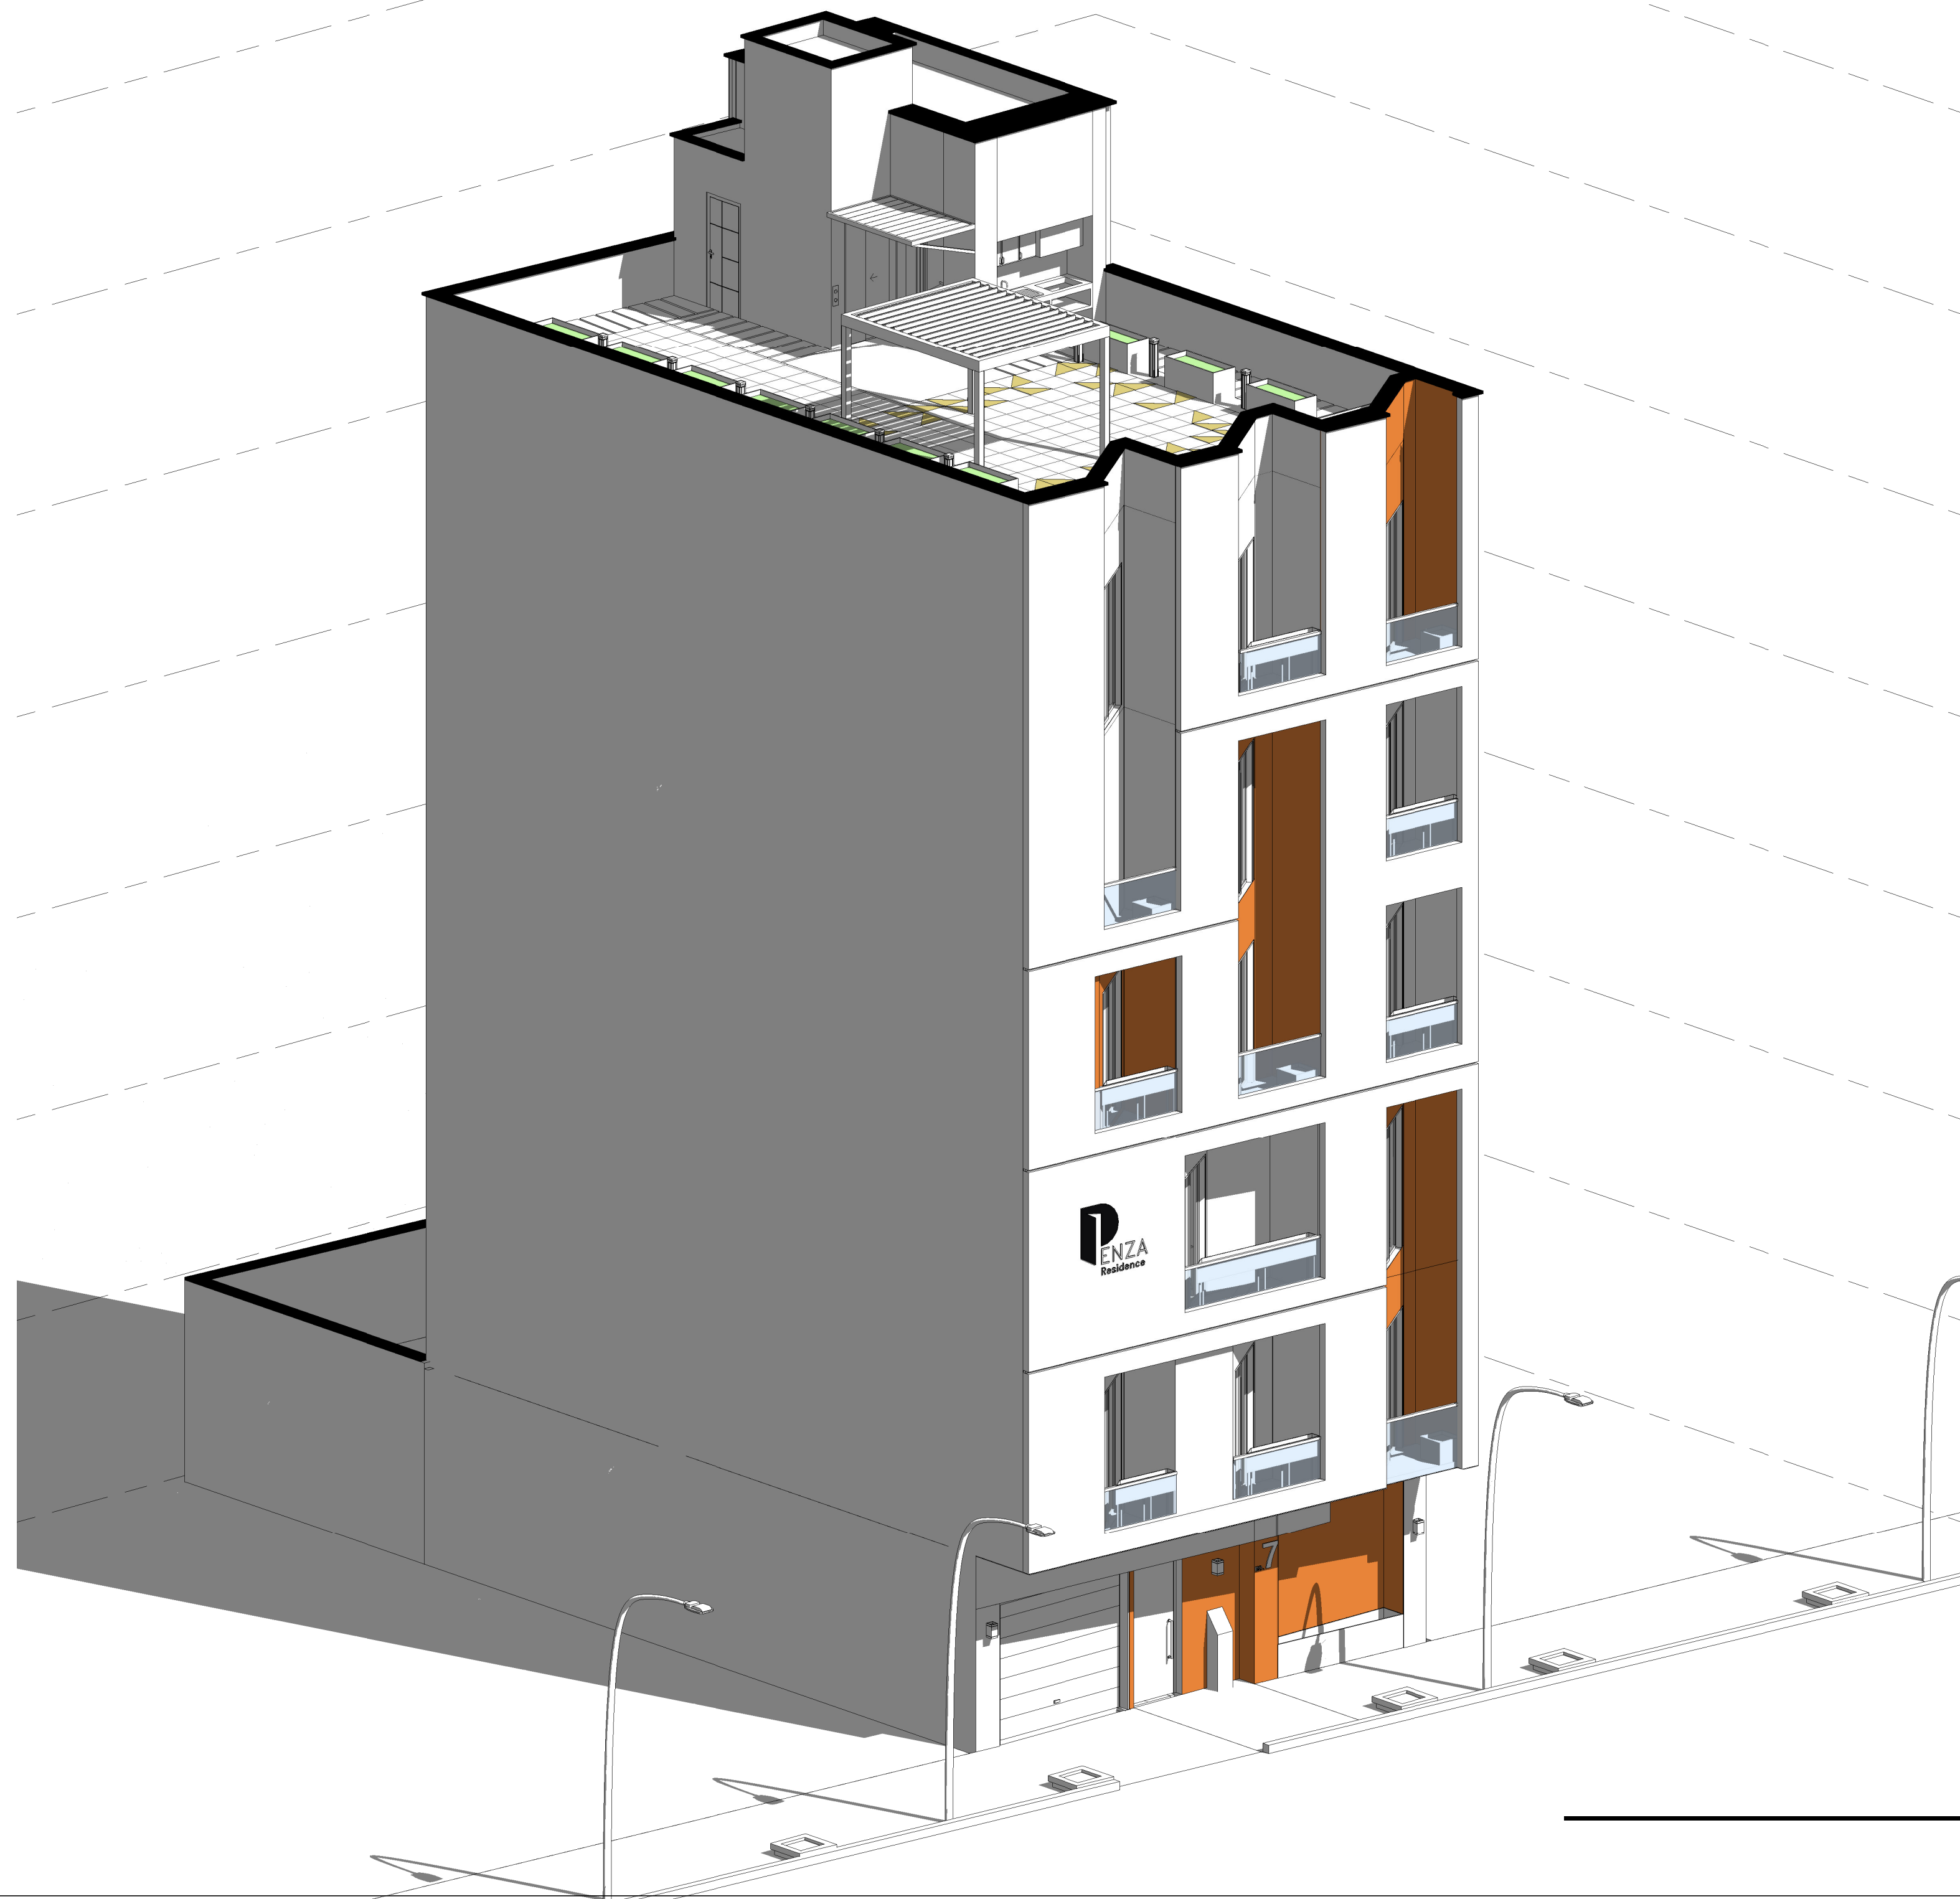


تصویر سه بعدی

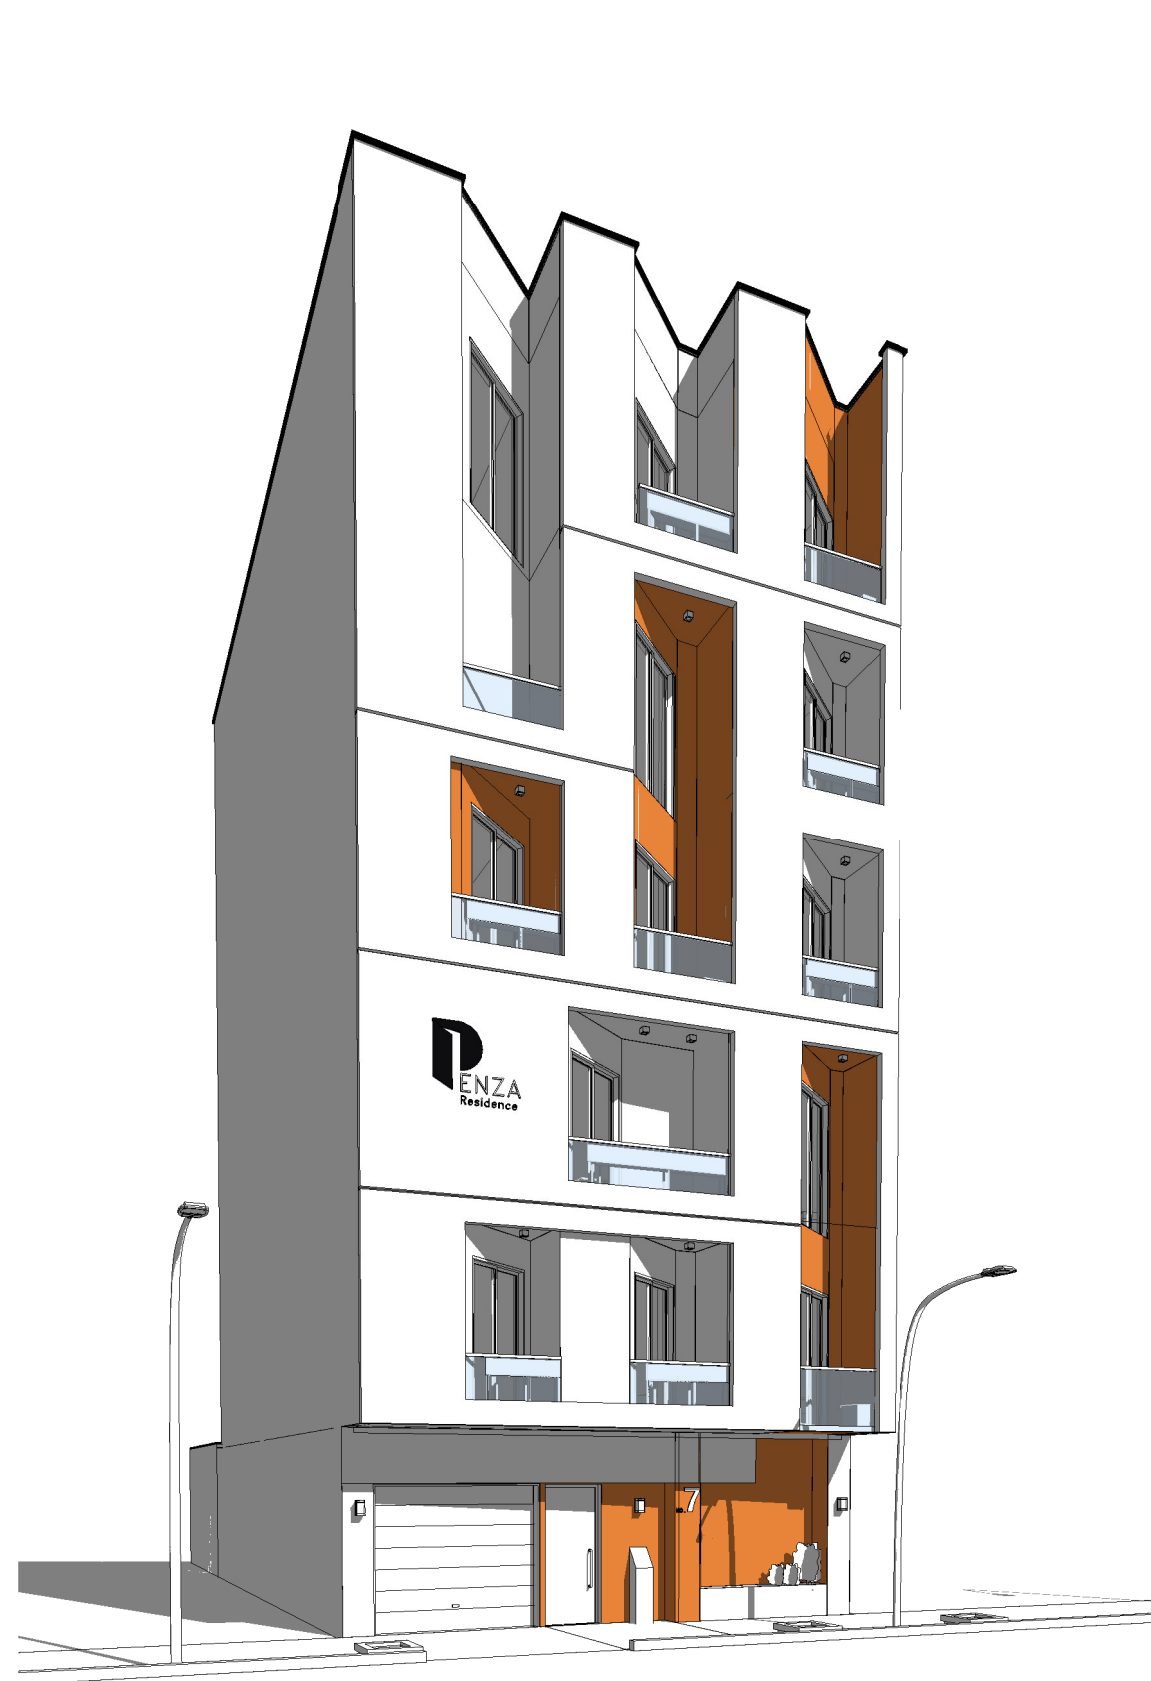

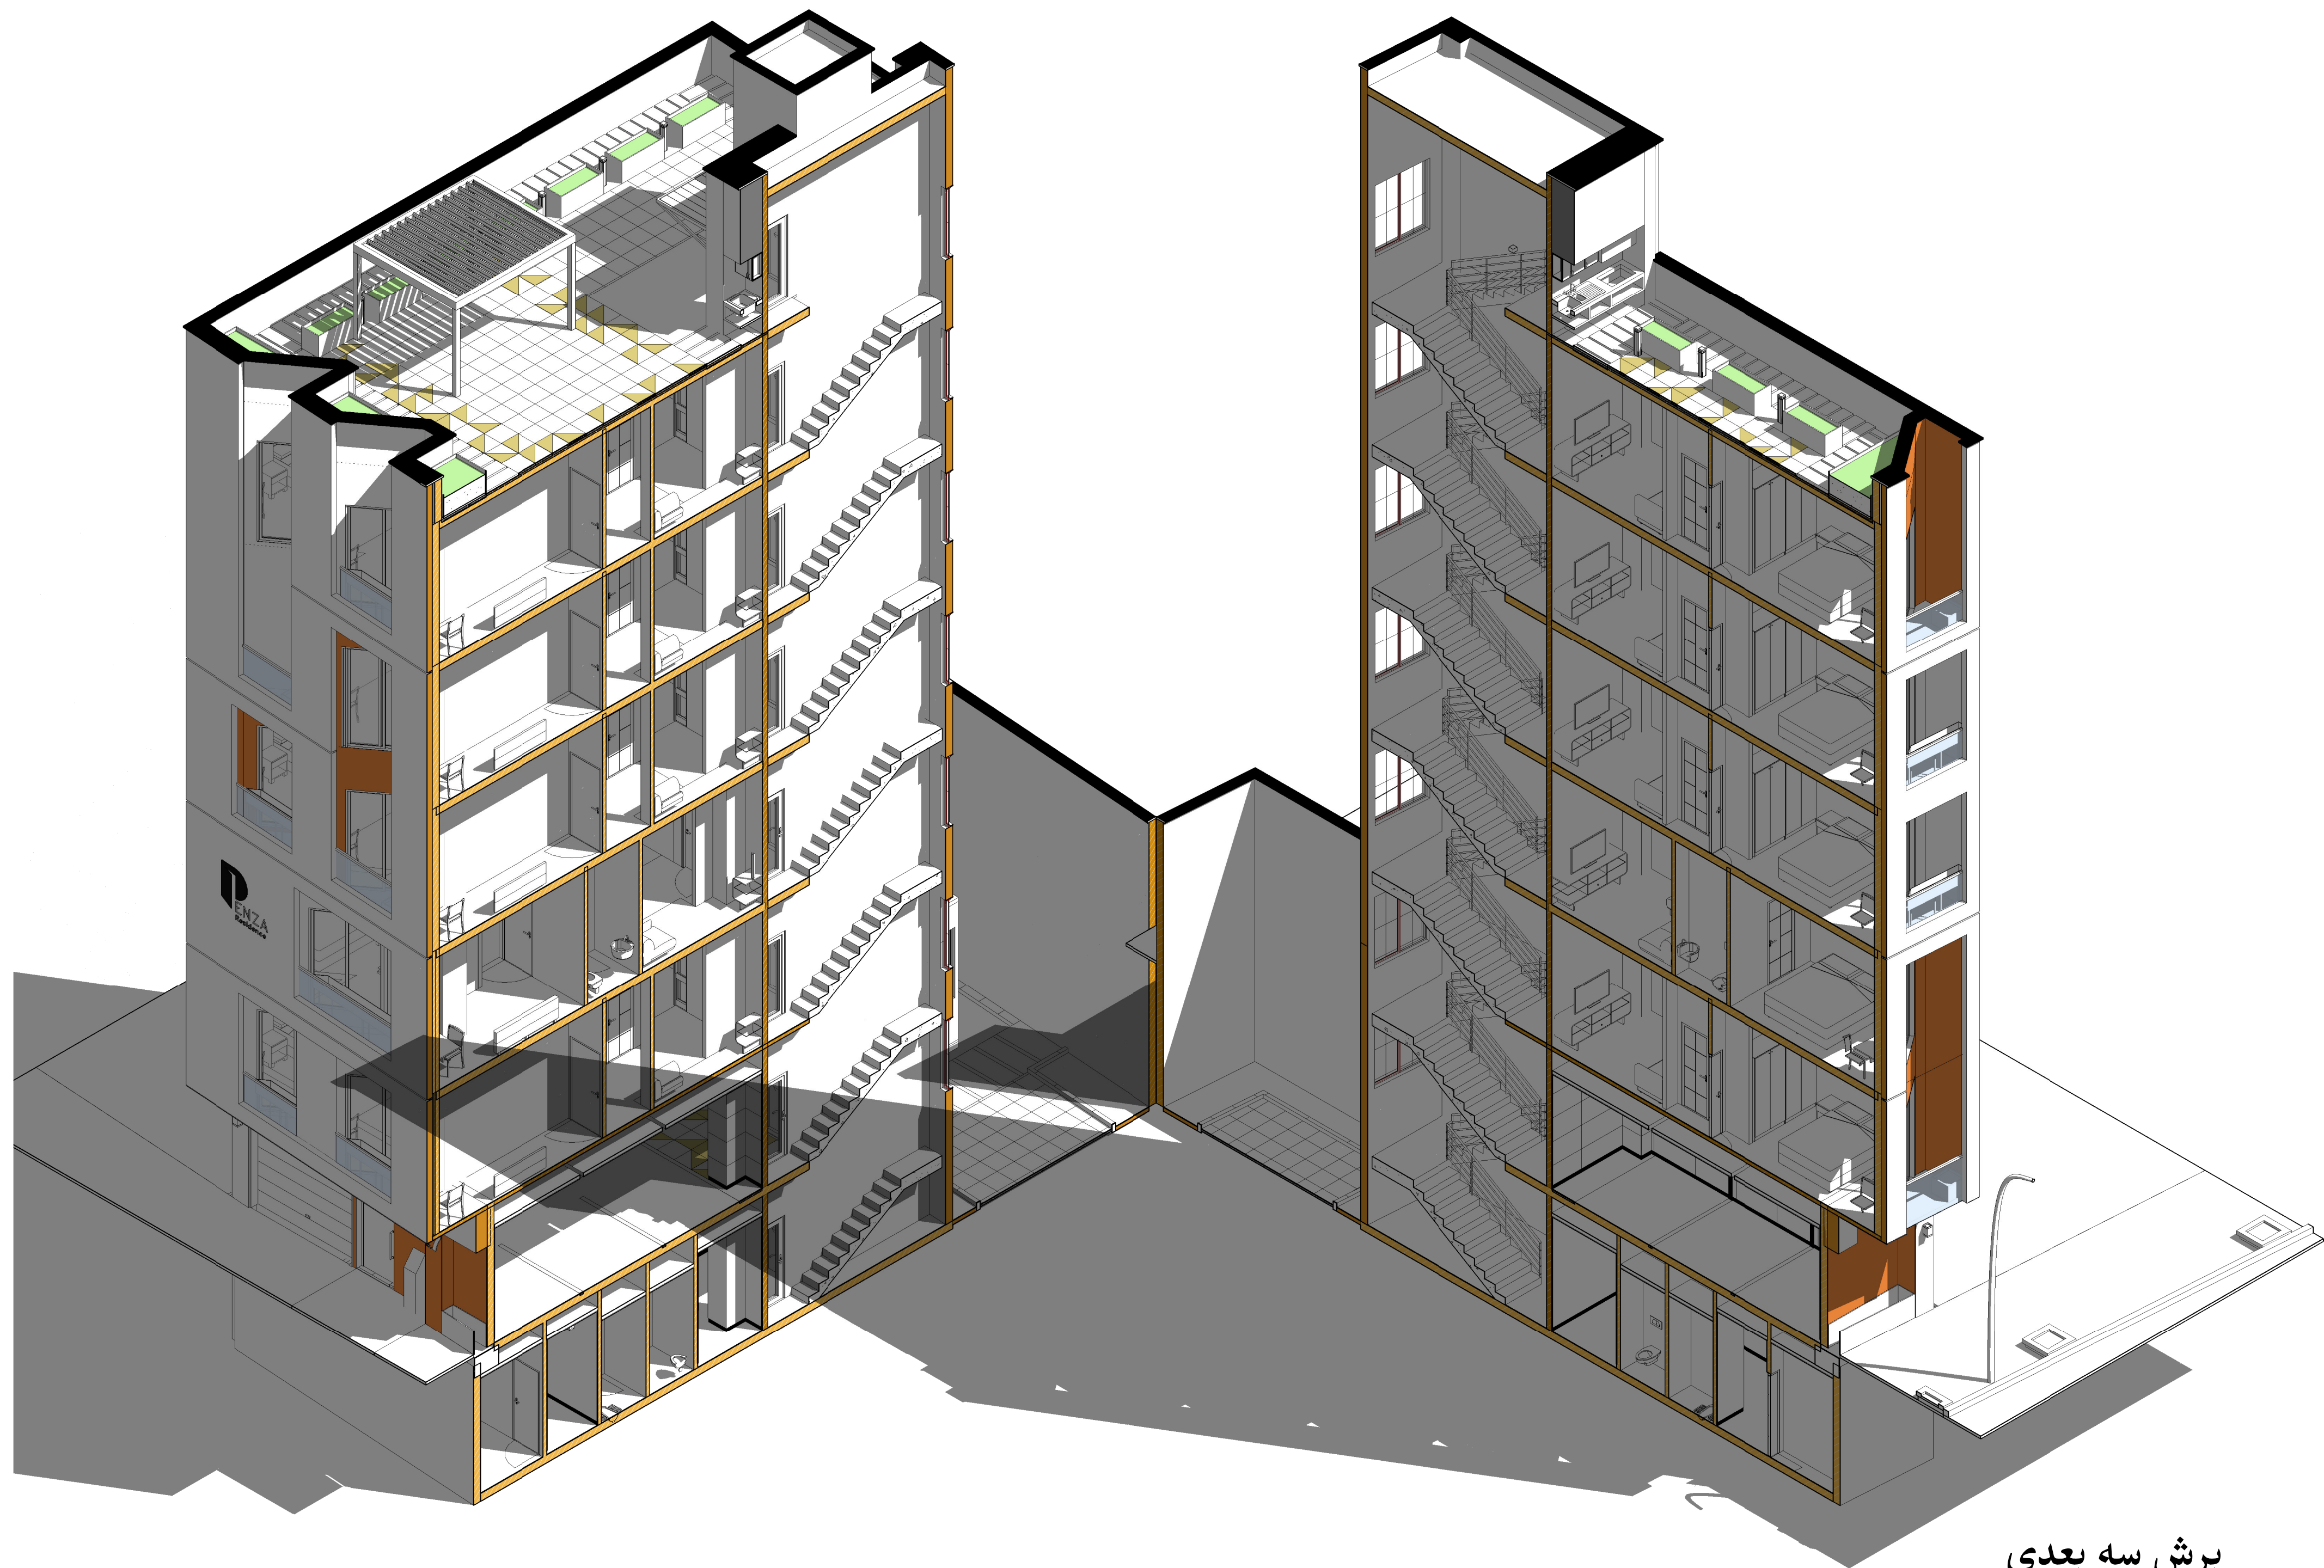




برش سه بعدی

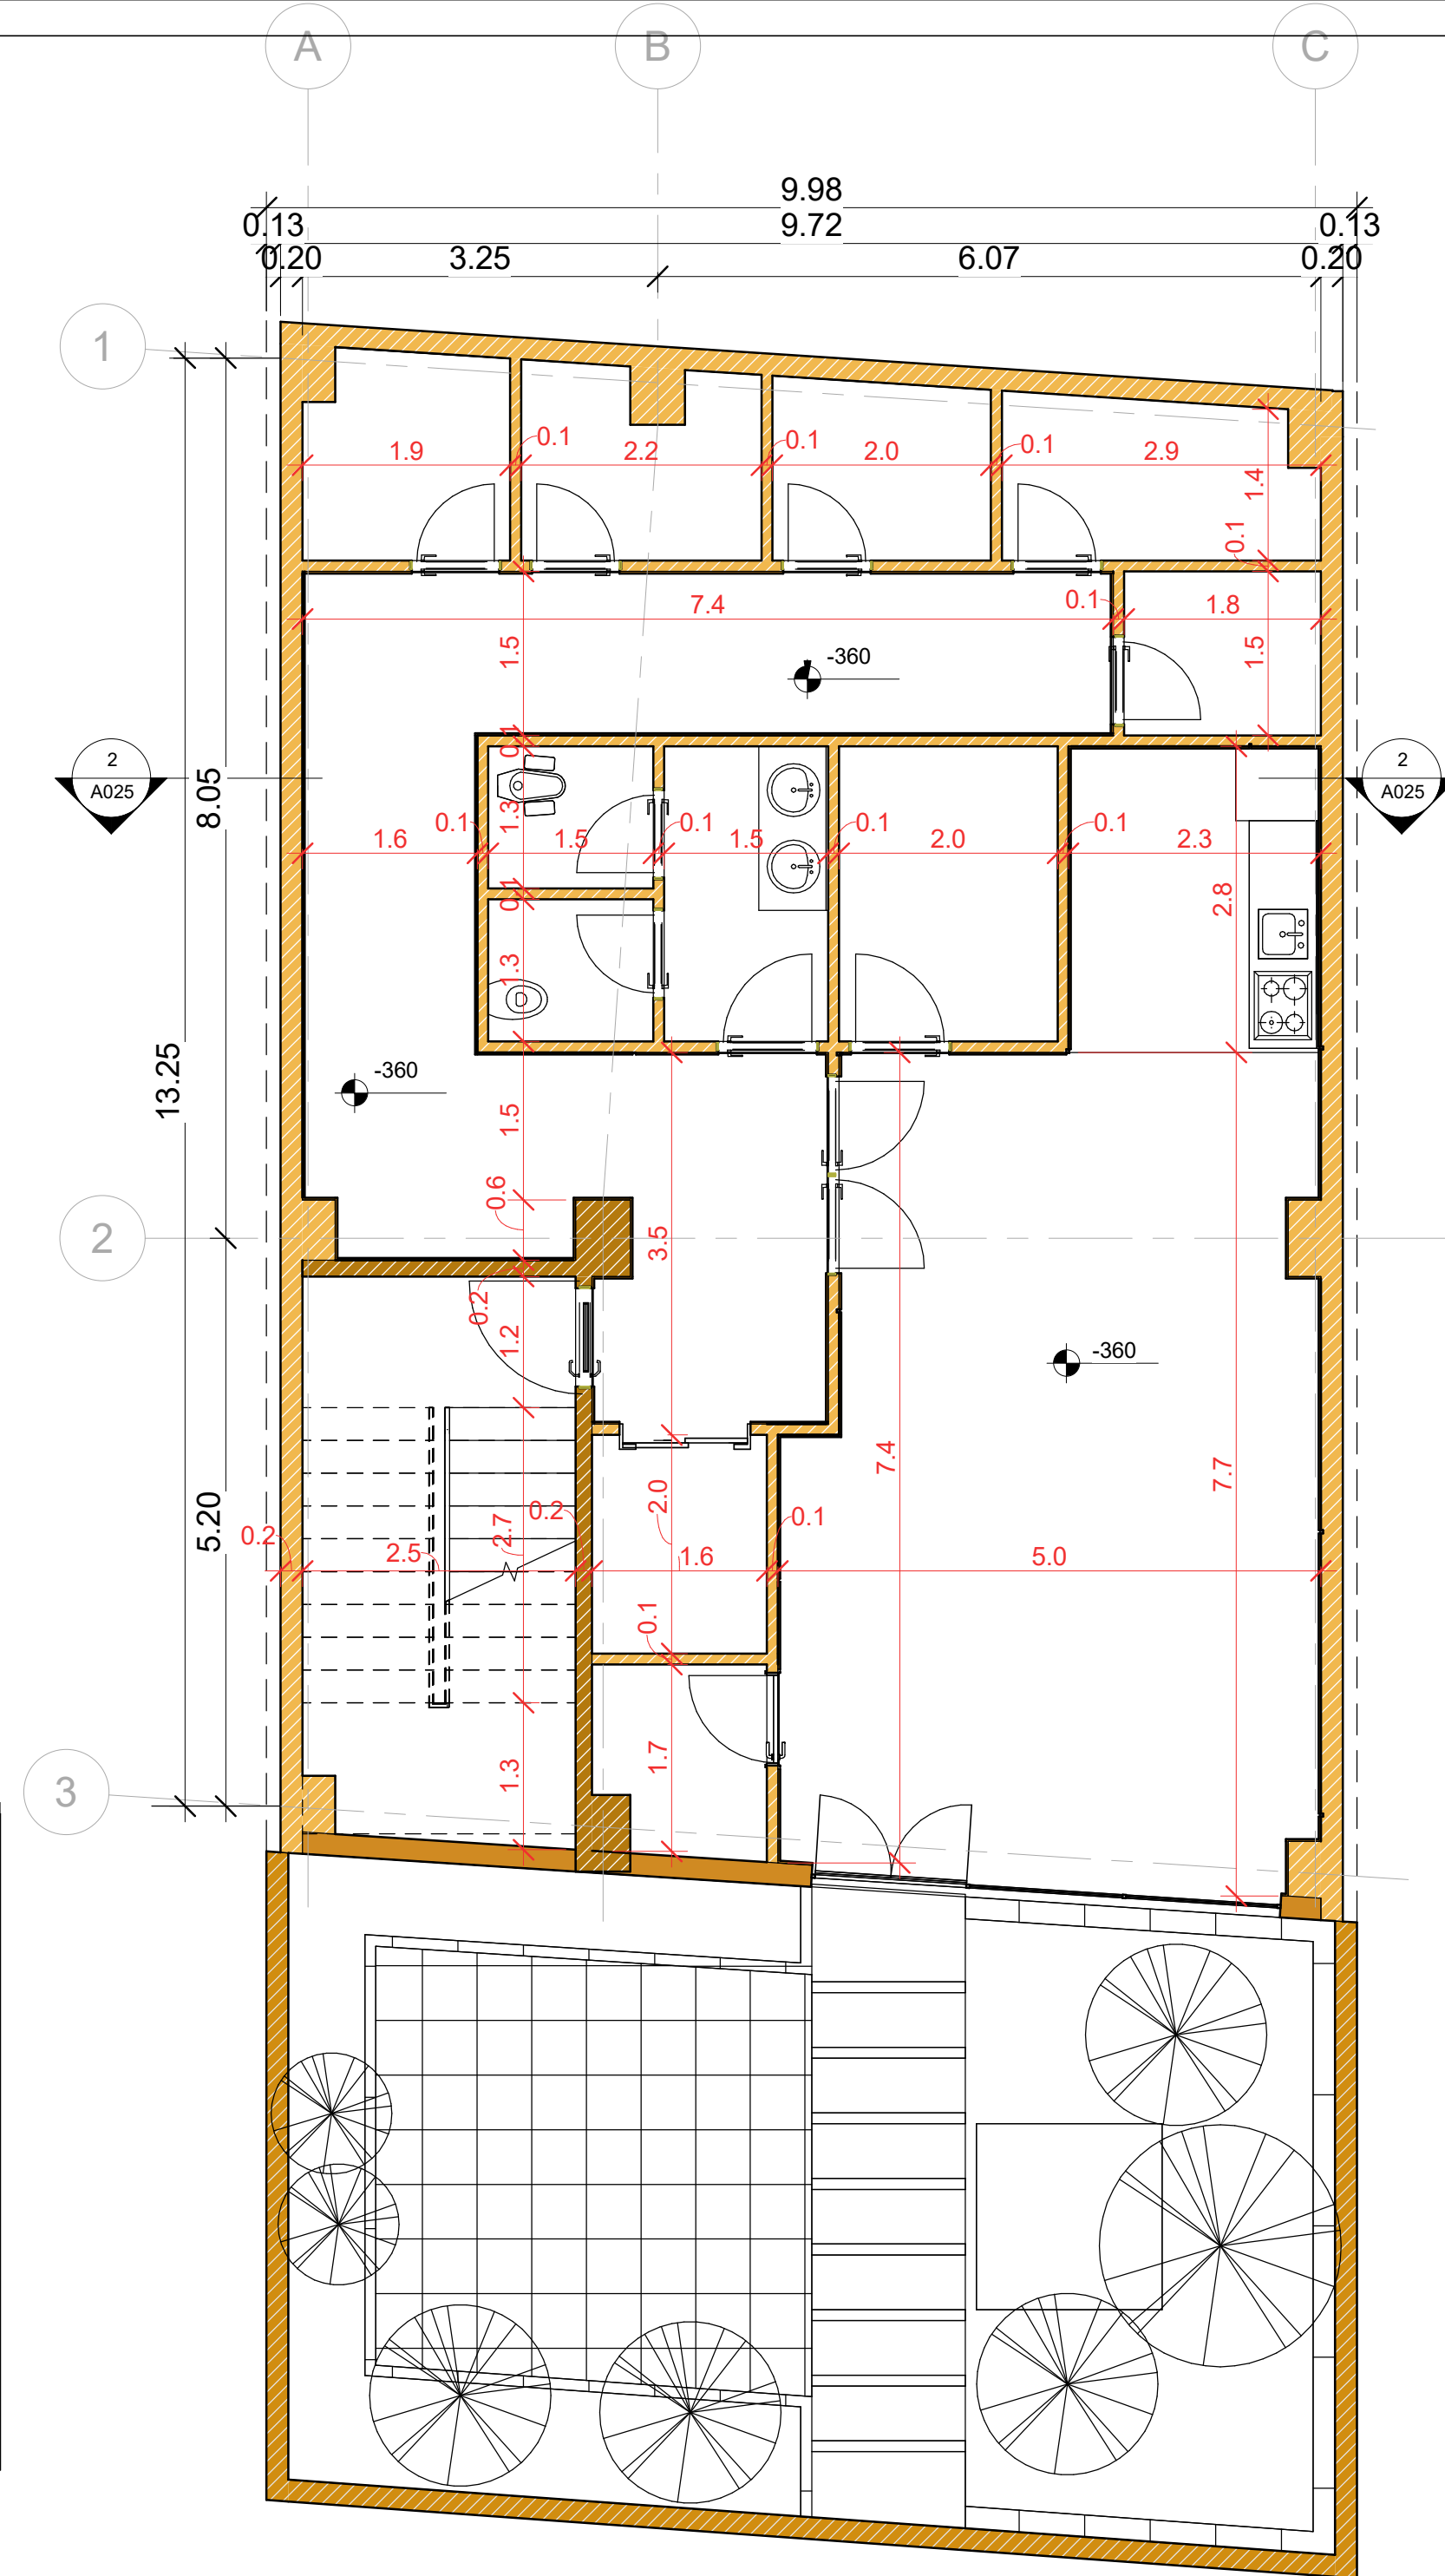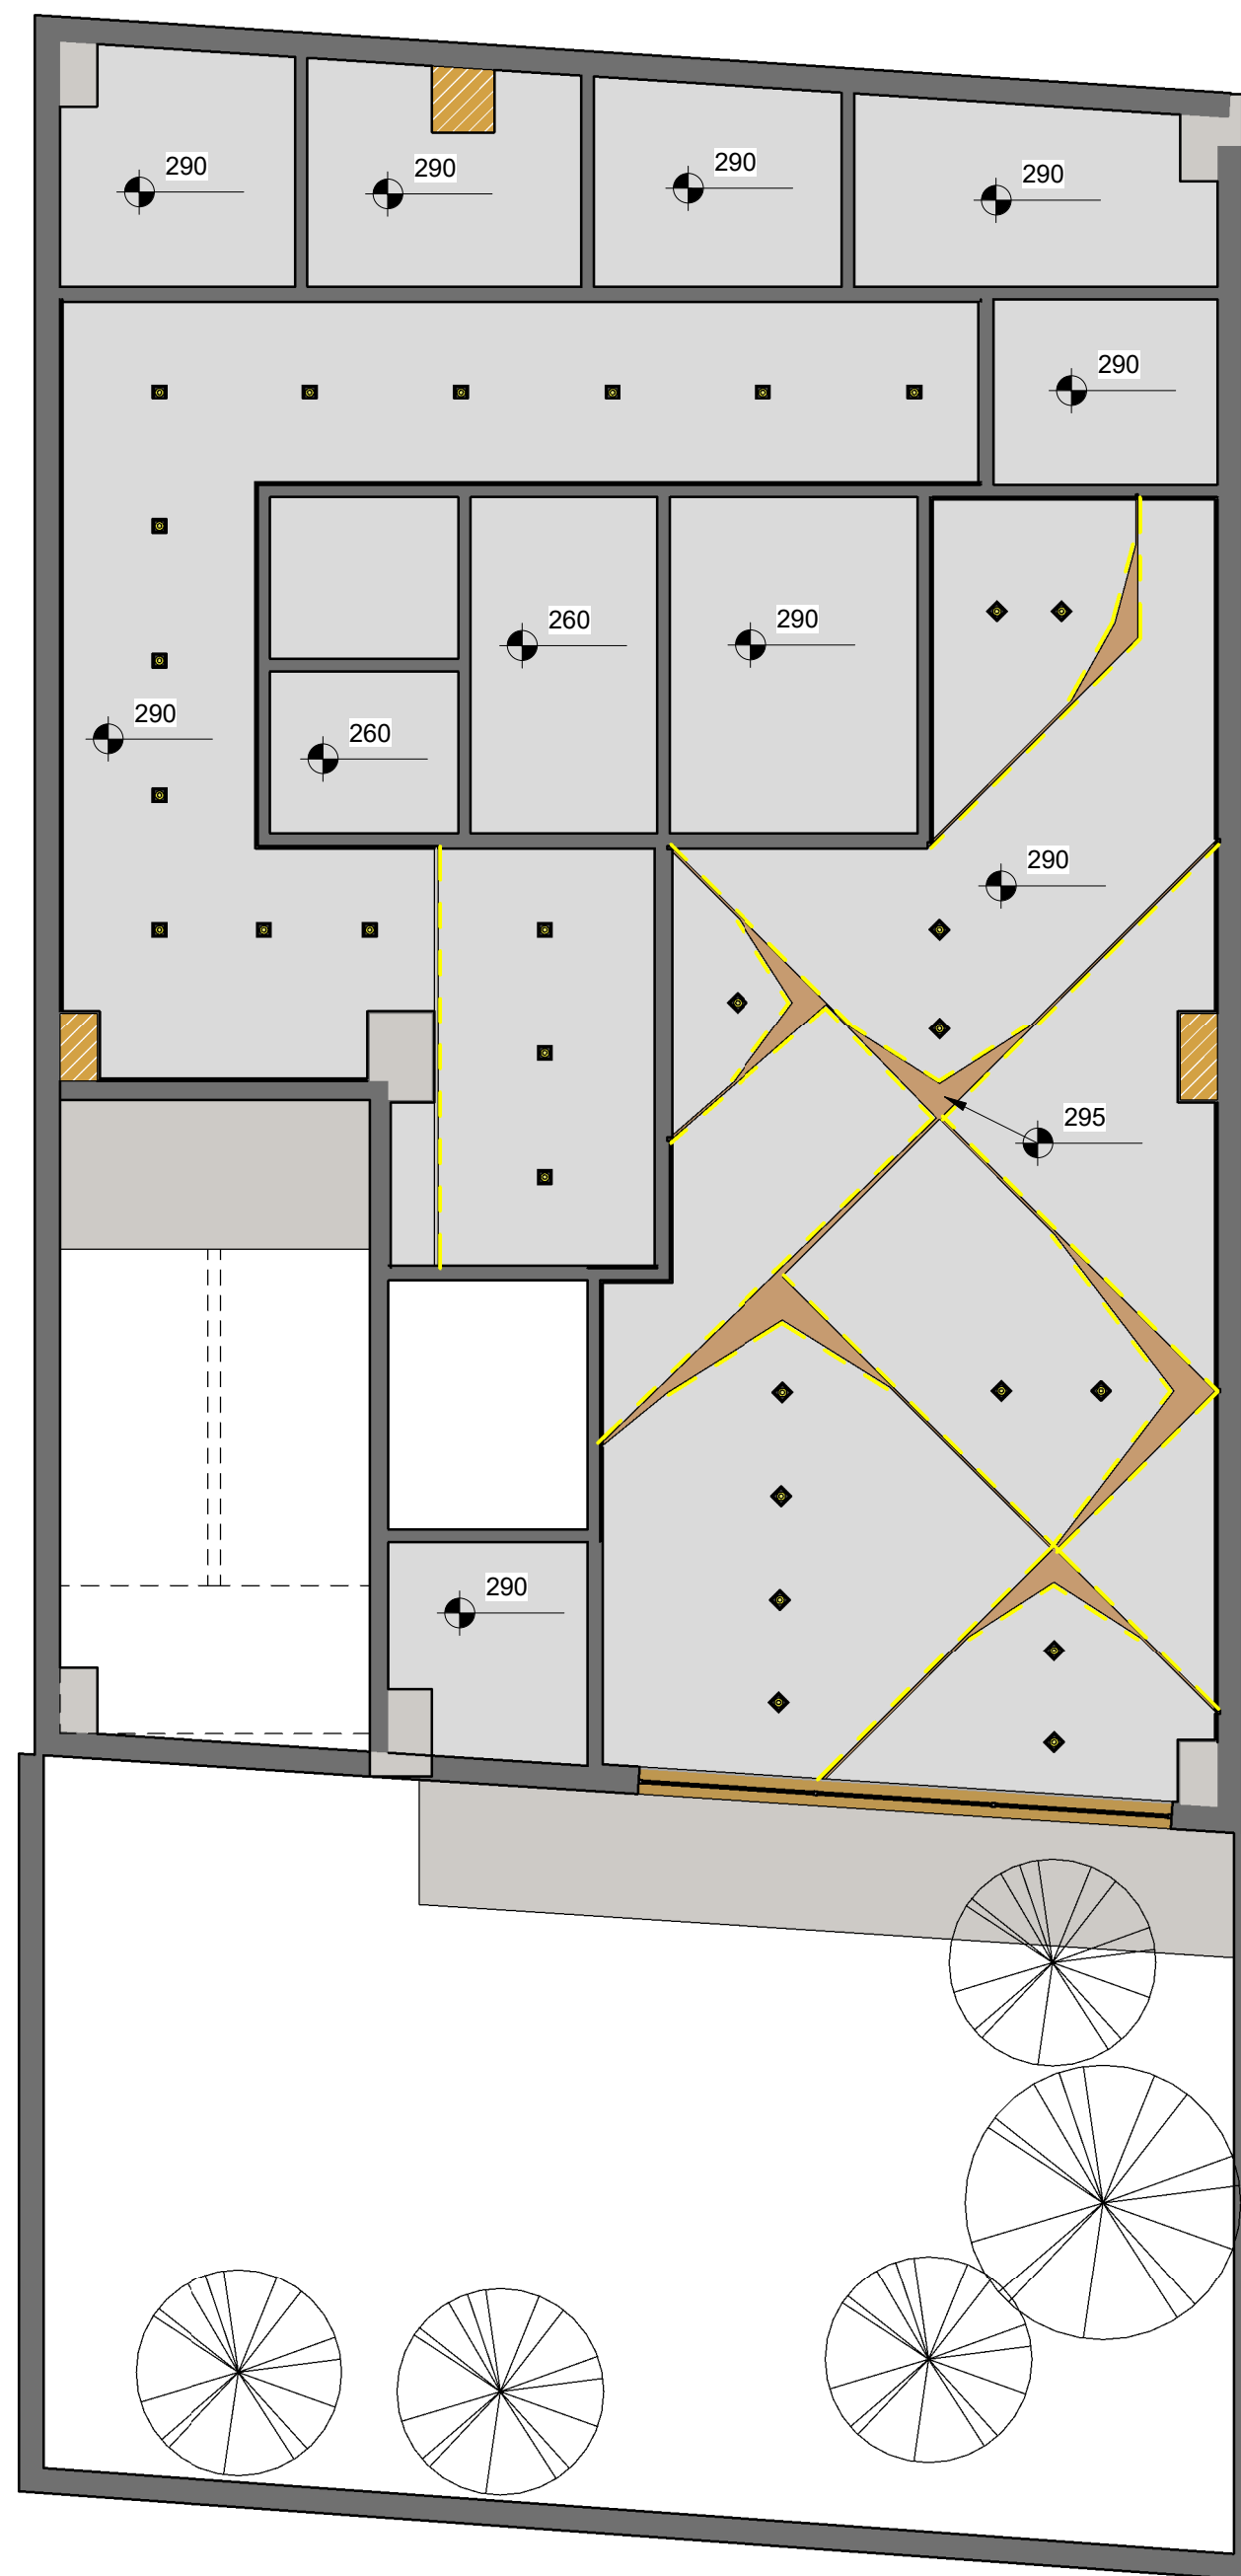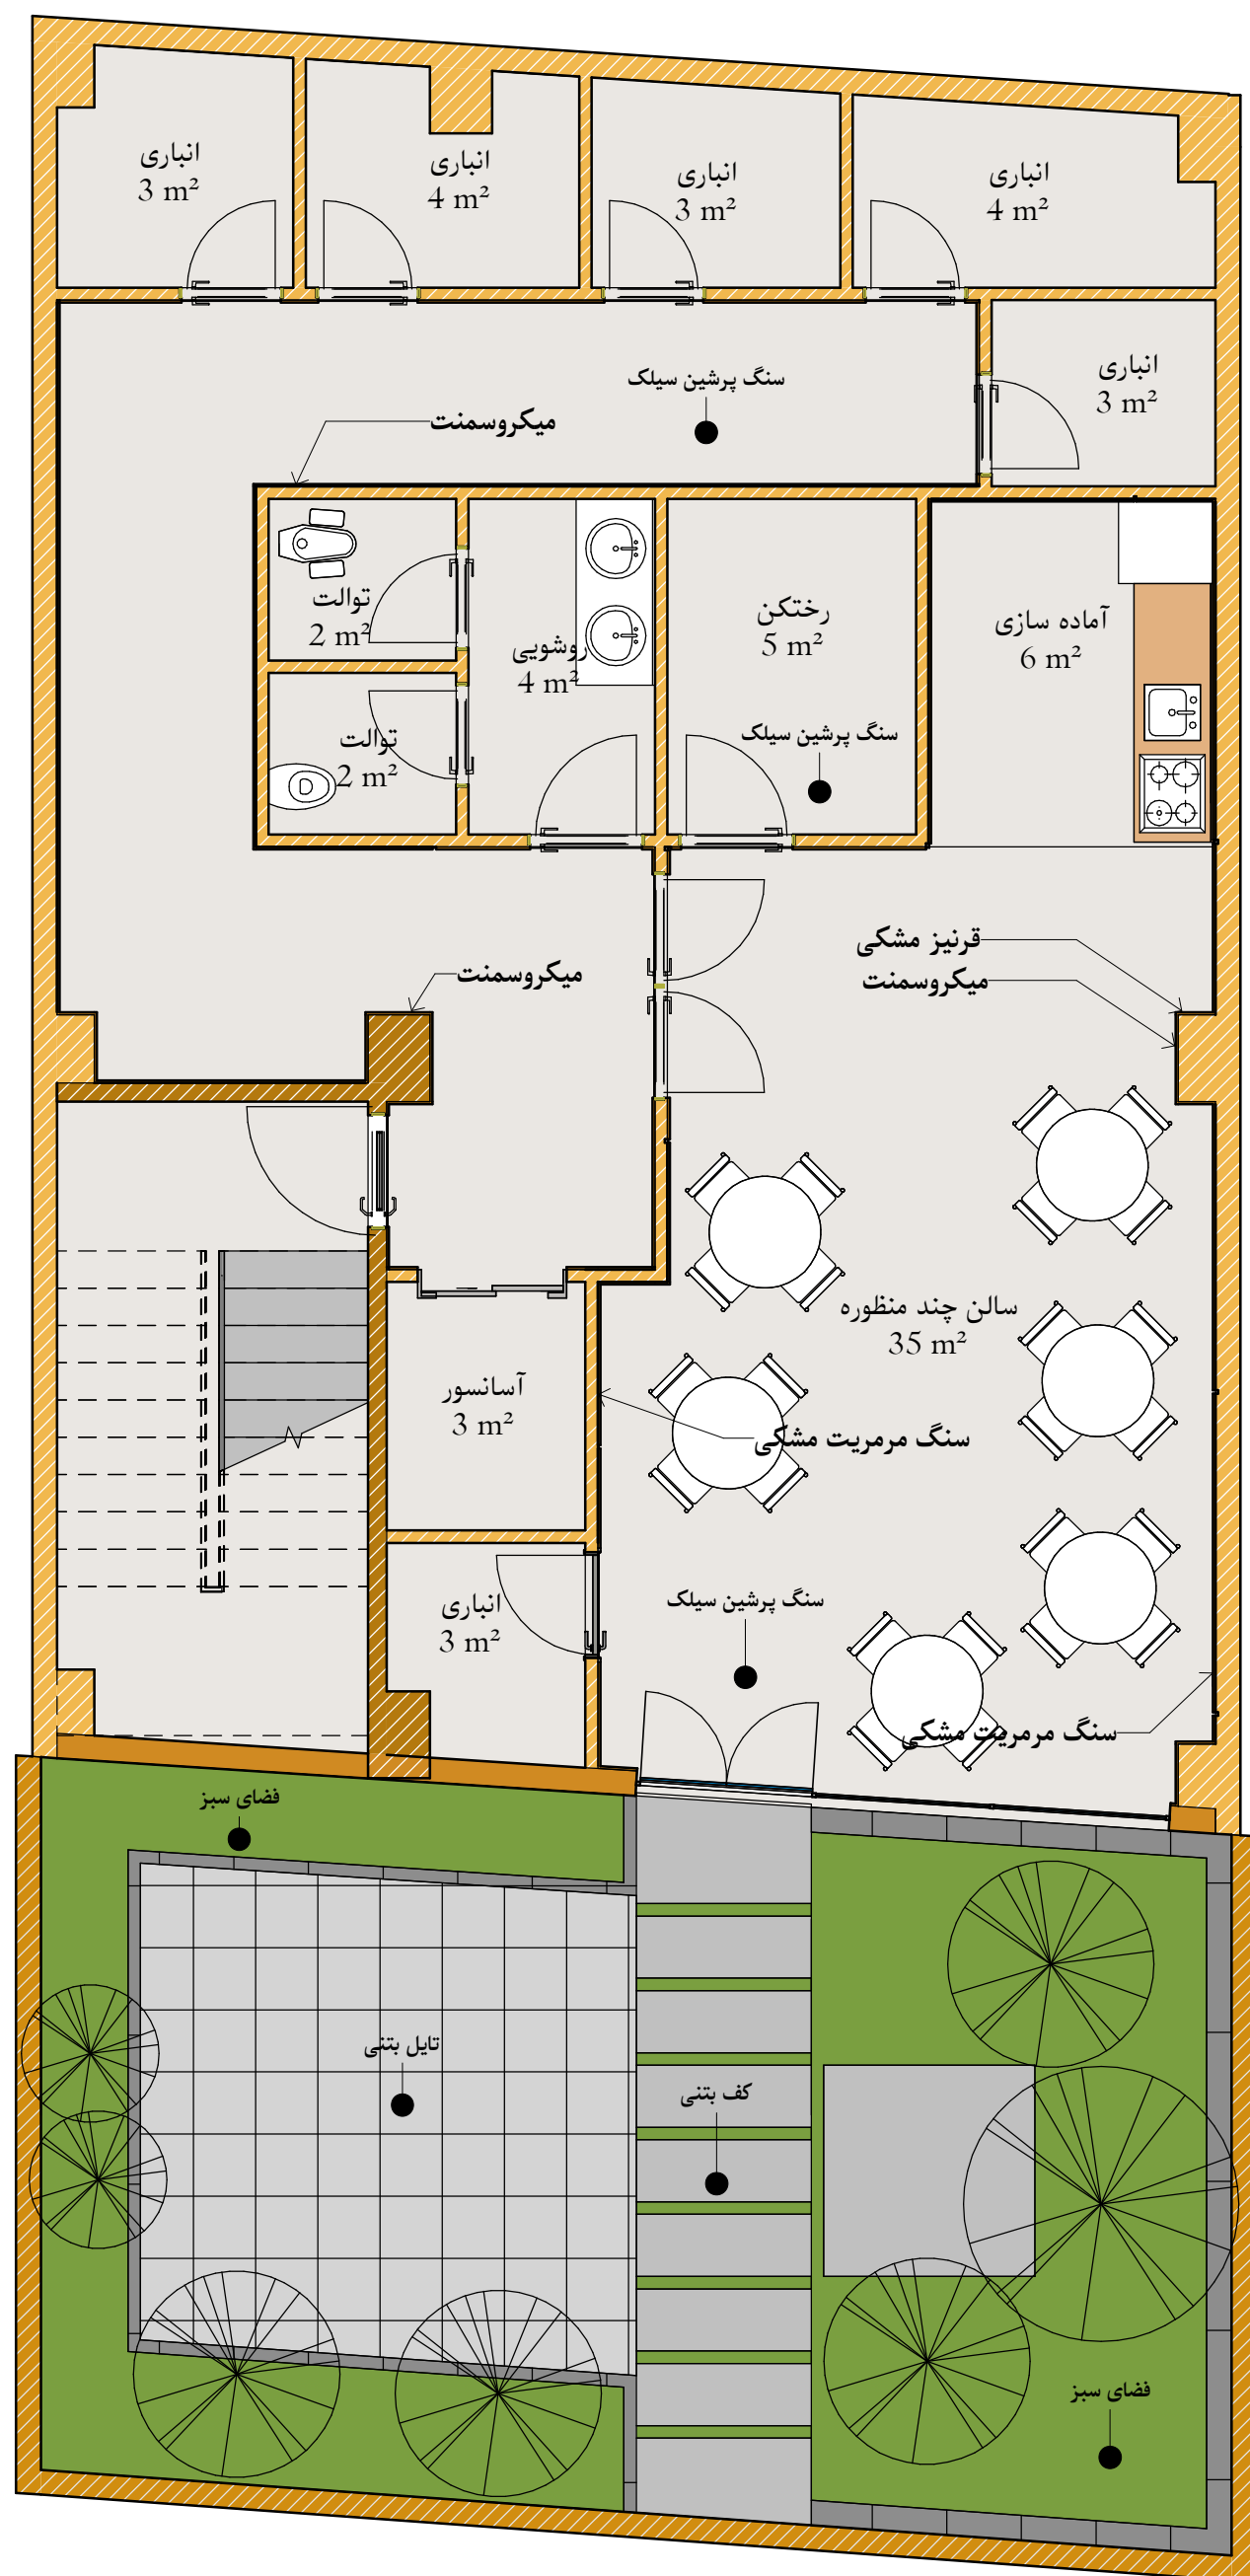

1 پلان مبلمان - طبقه زیرزمین
1 : 60

3 پلان سقف کاذب - طبقه زیرزمین
1 : 60


2 پلان اندازه گذاری - طبقه زیرزمین
1 : 60

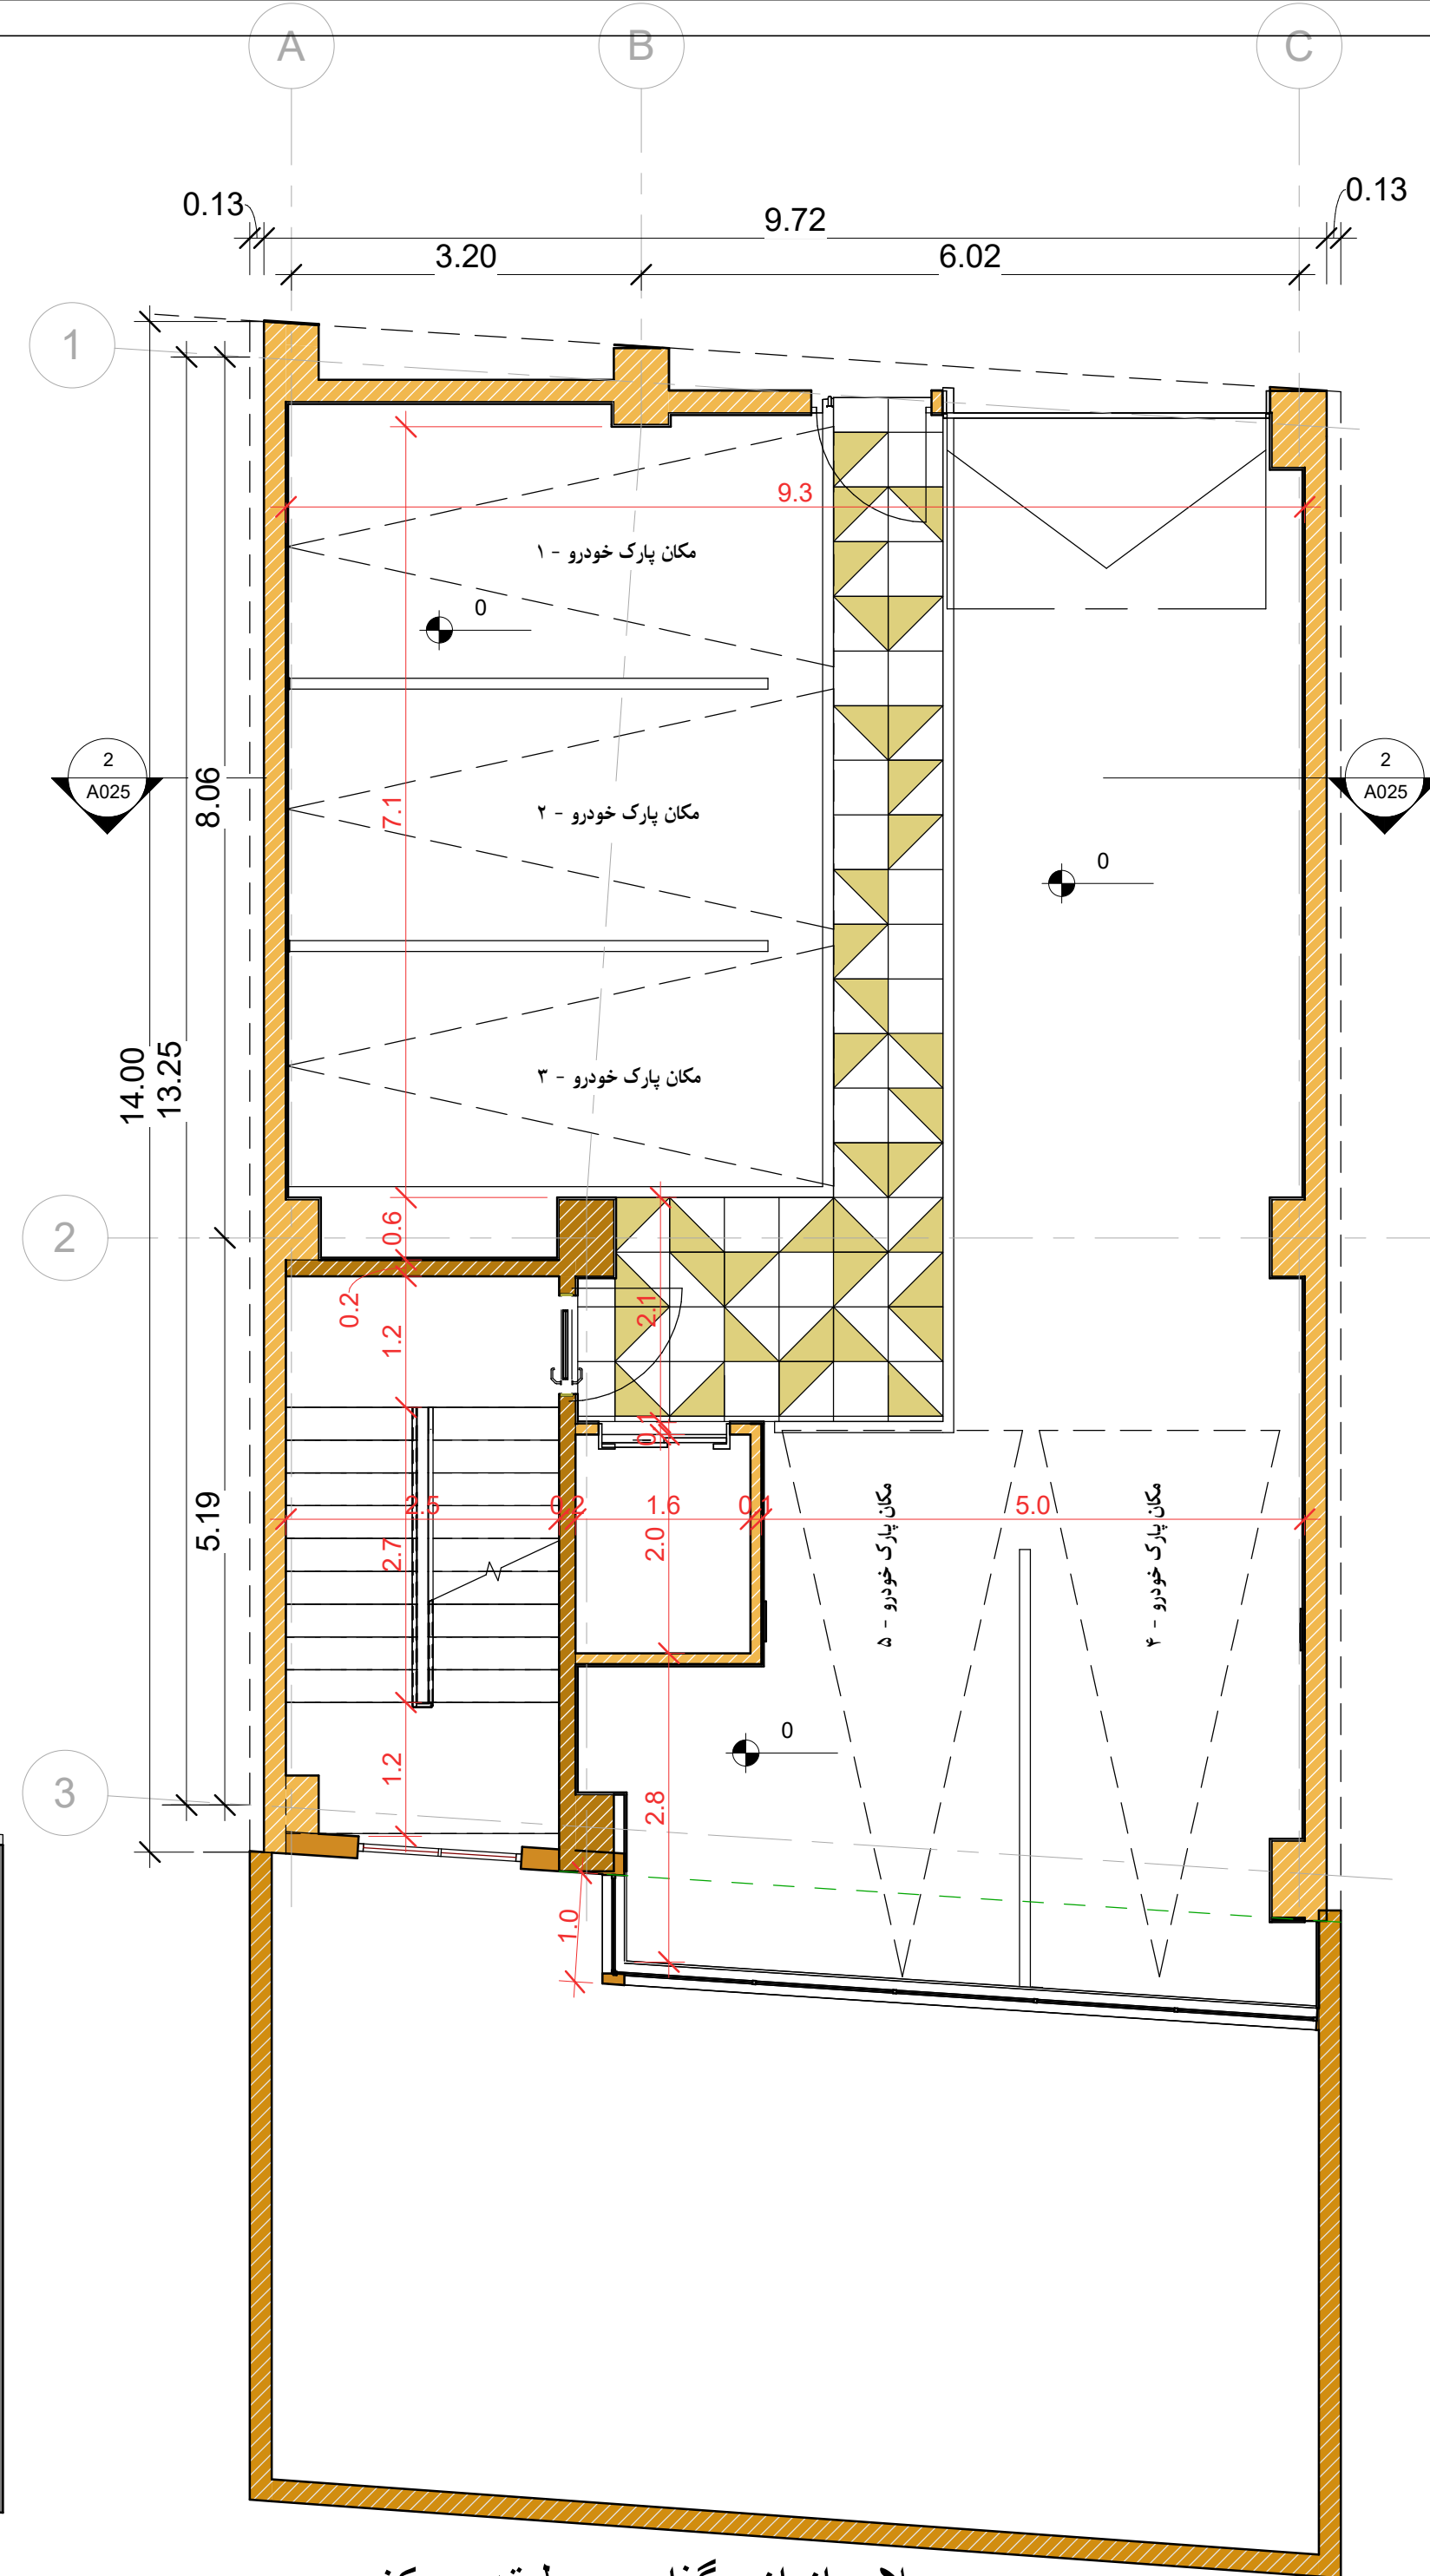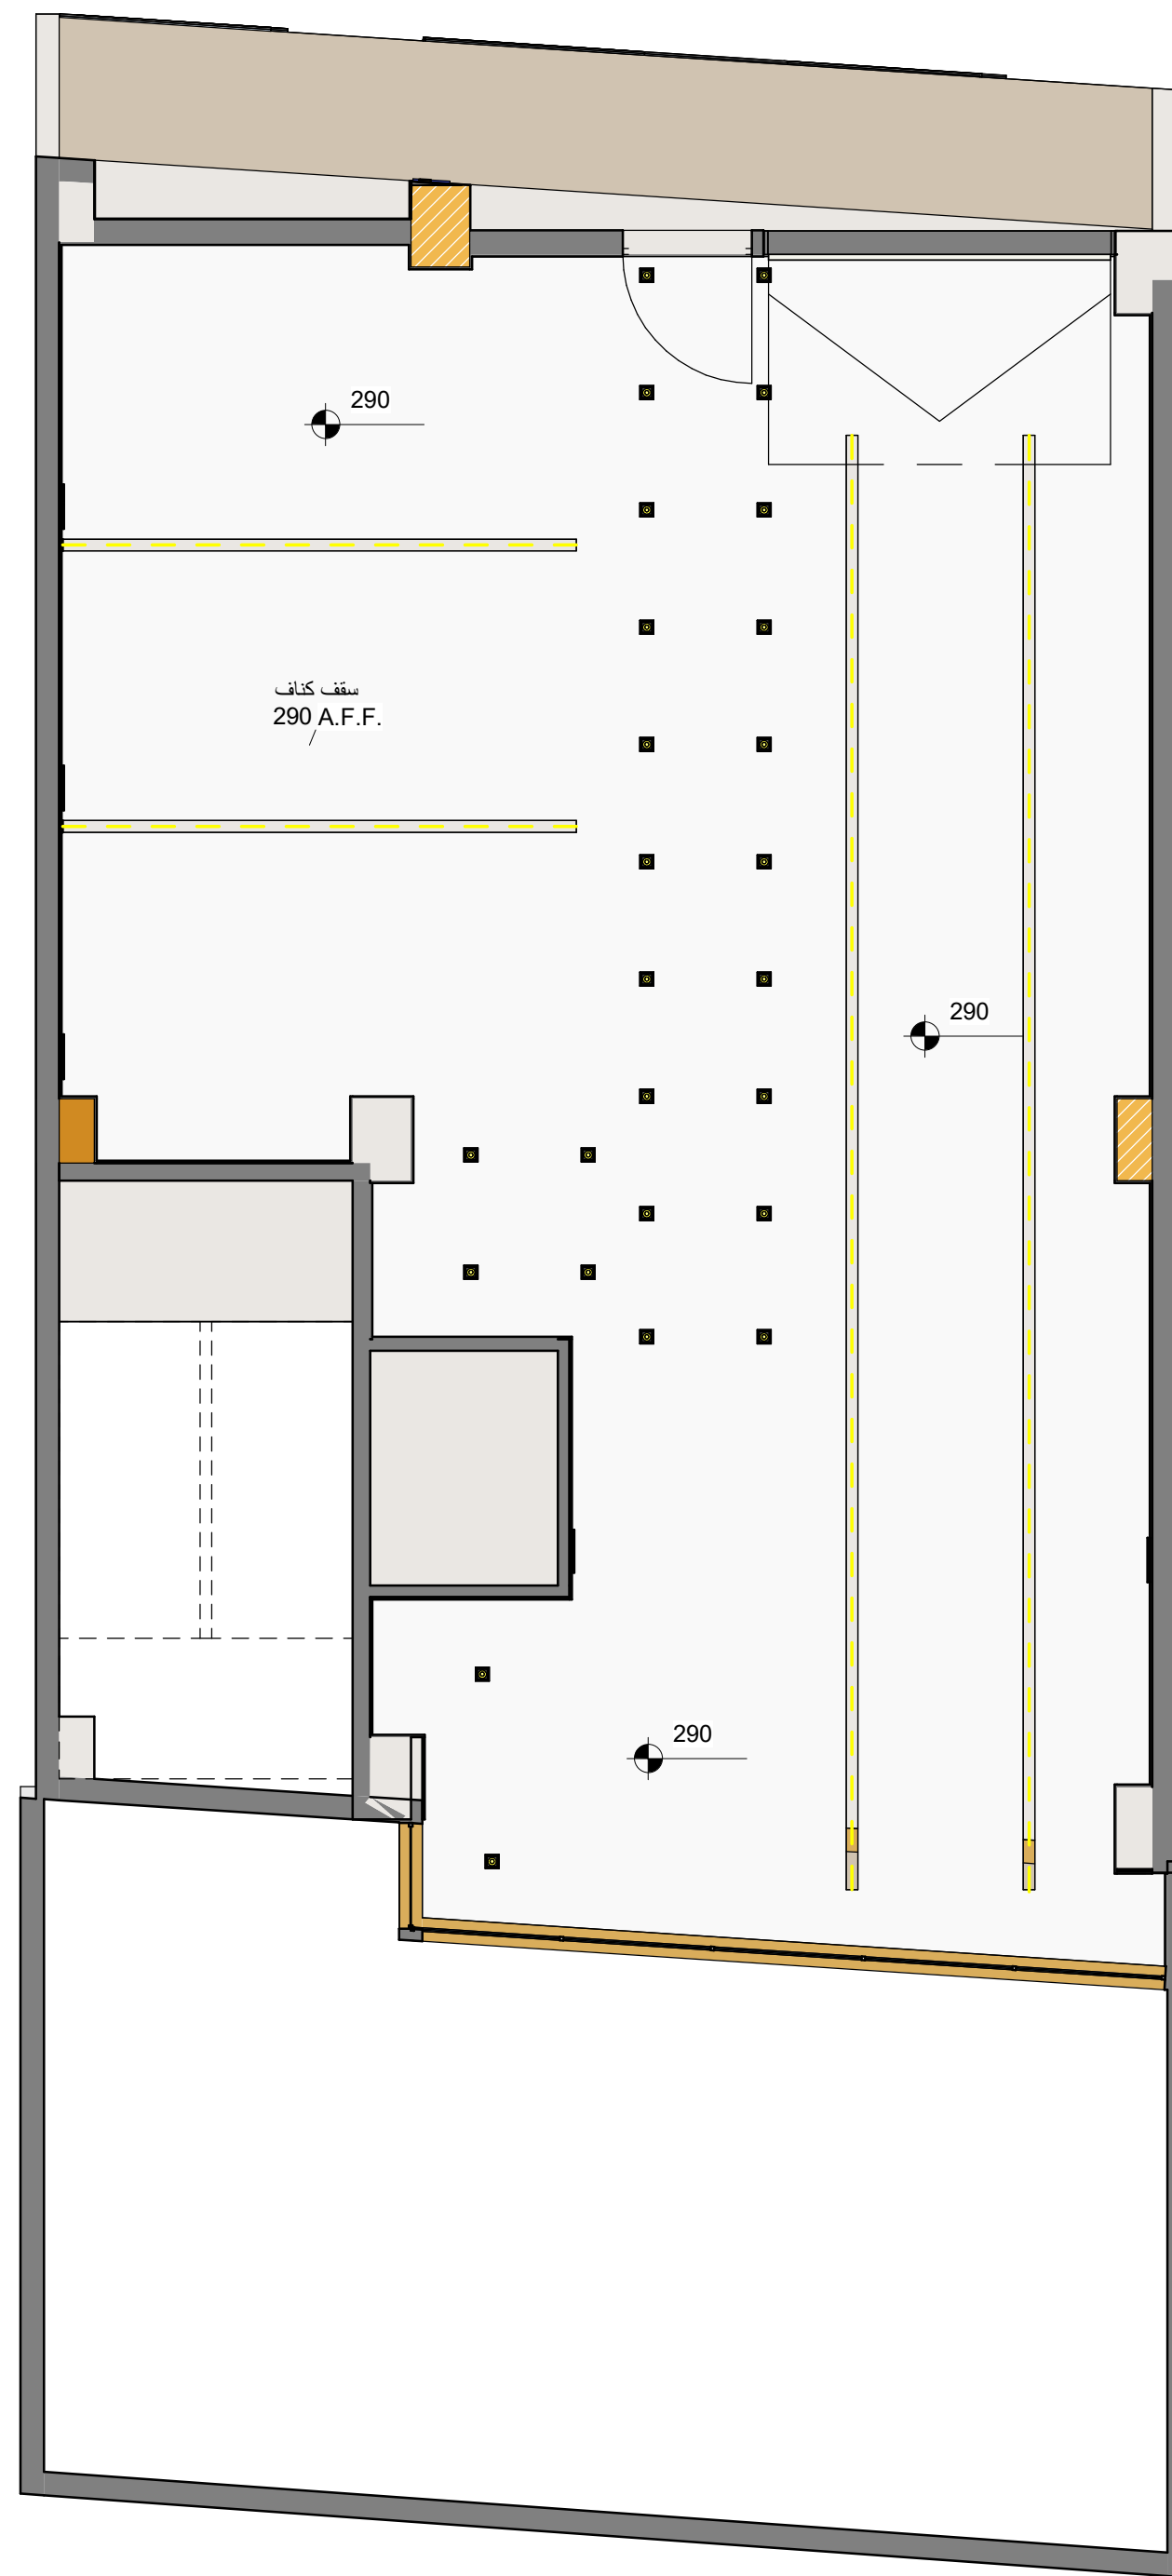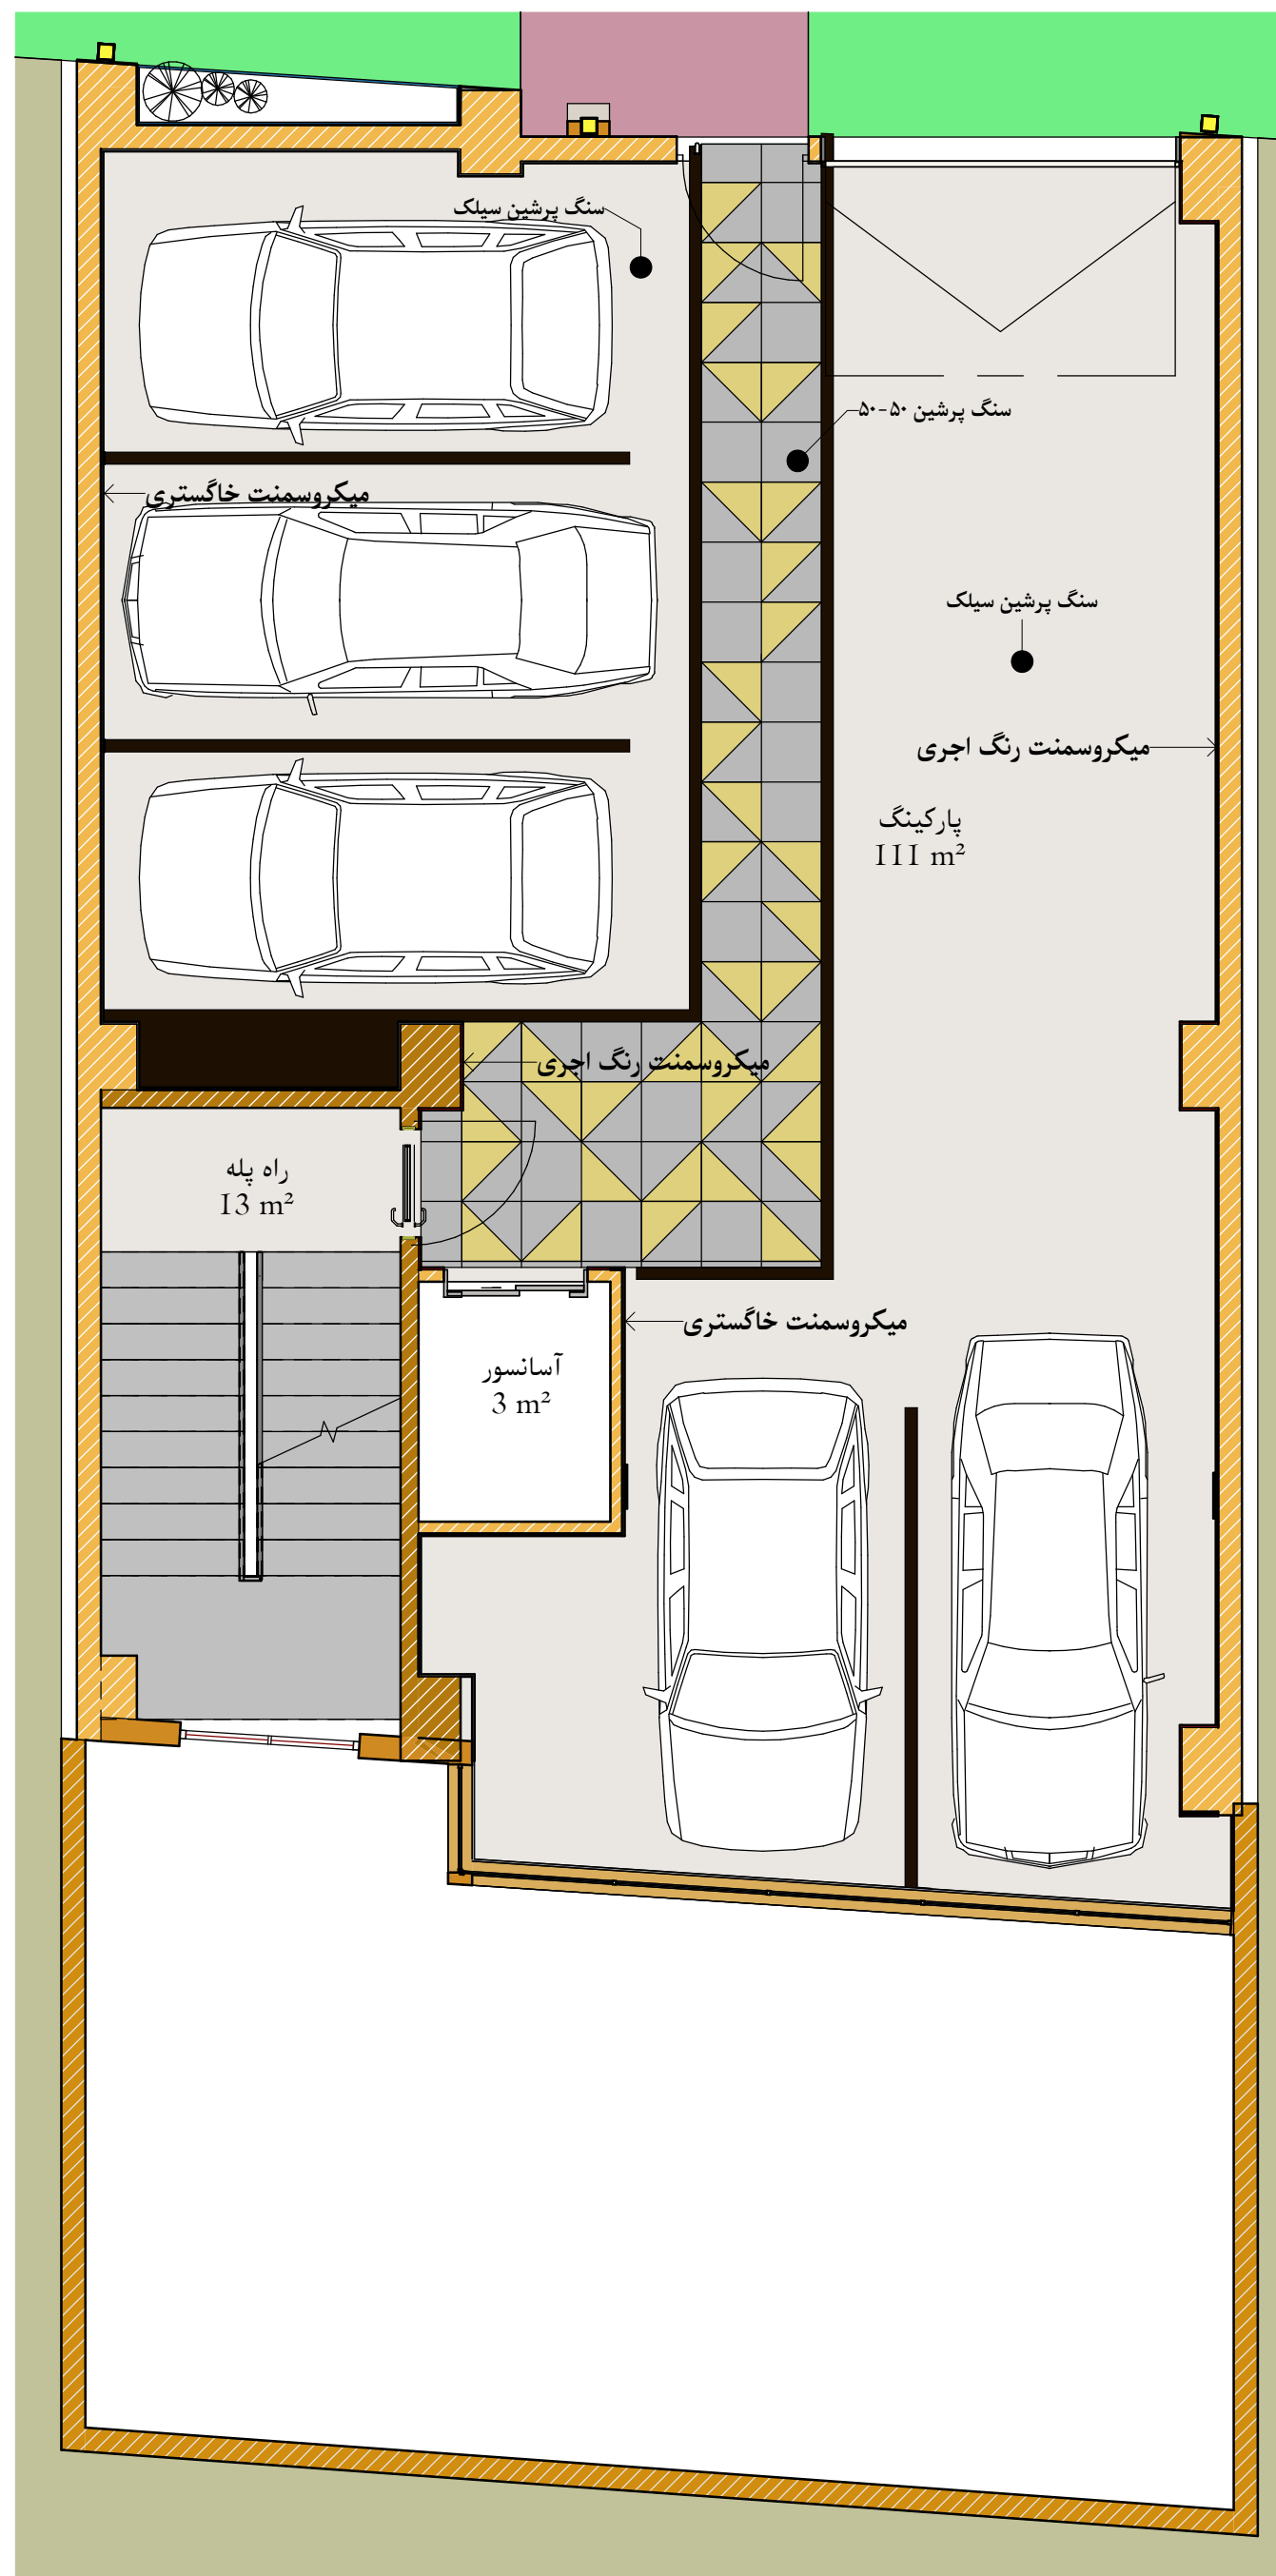

۲ پلان مبلمان - طبقه همکف
1 : 60


۳ پلان سقف کاذب - طبقه همکف
1 : 60

۱ پلان اندازه گذاری - طبقه همکف
1 : 60

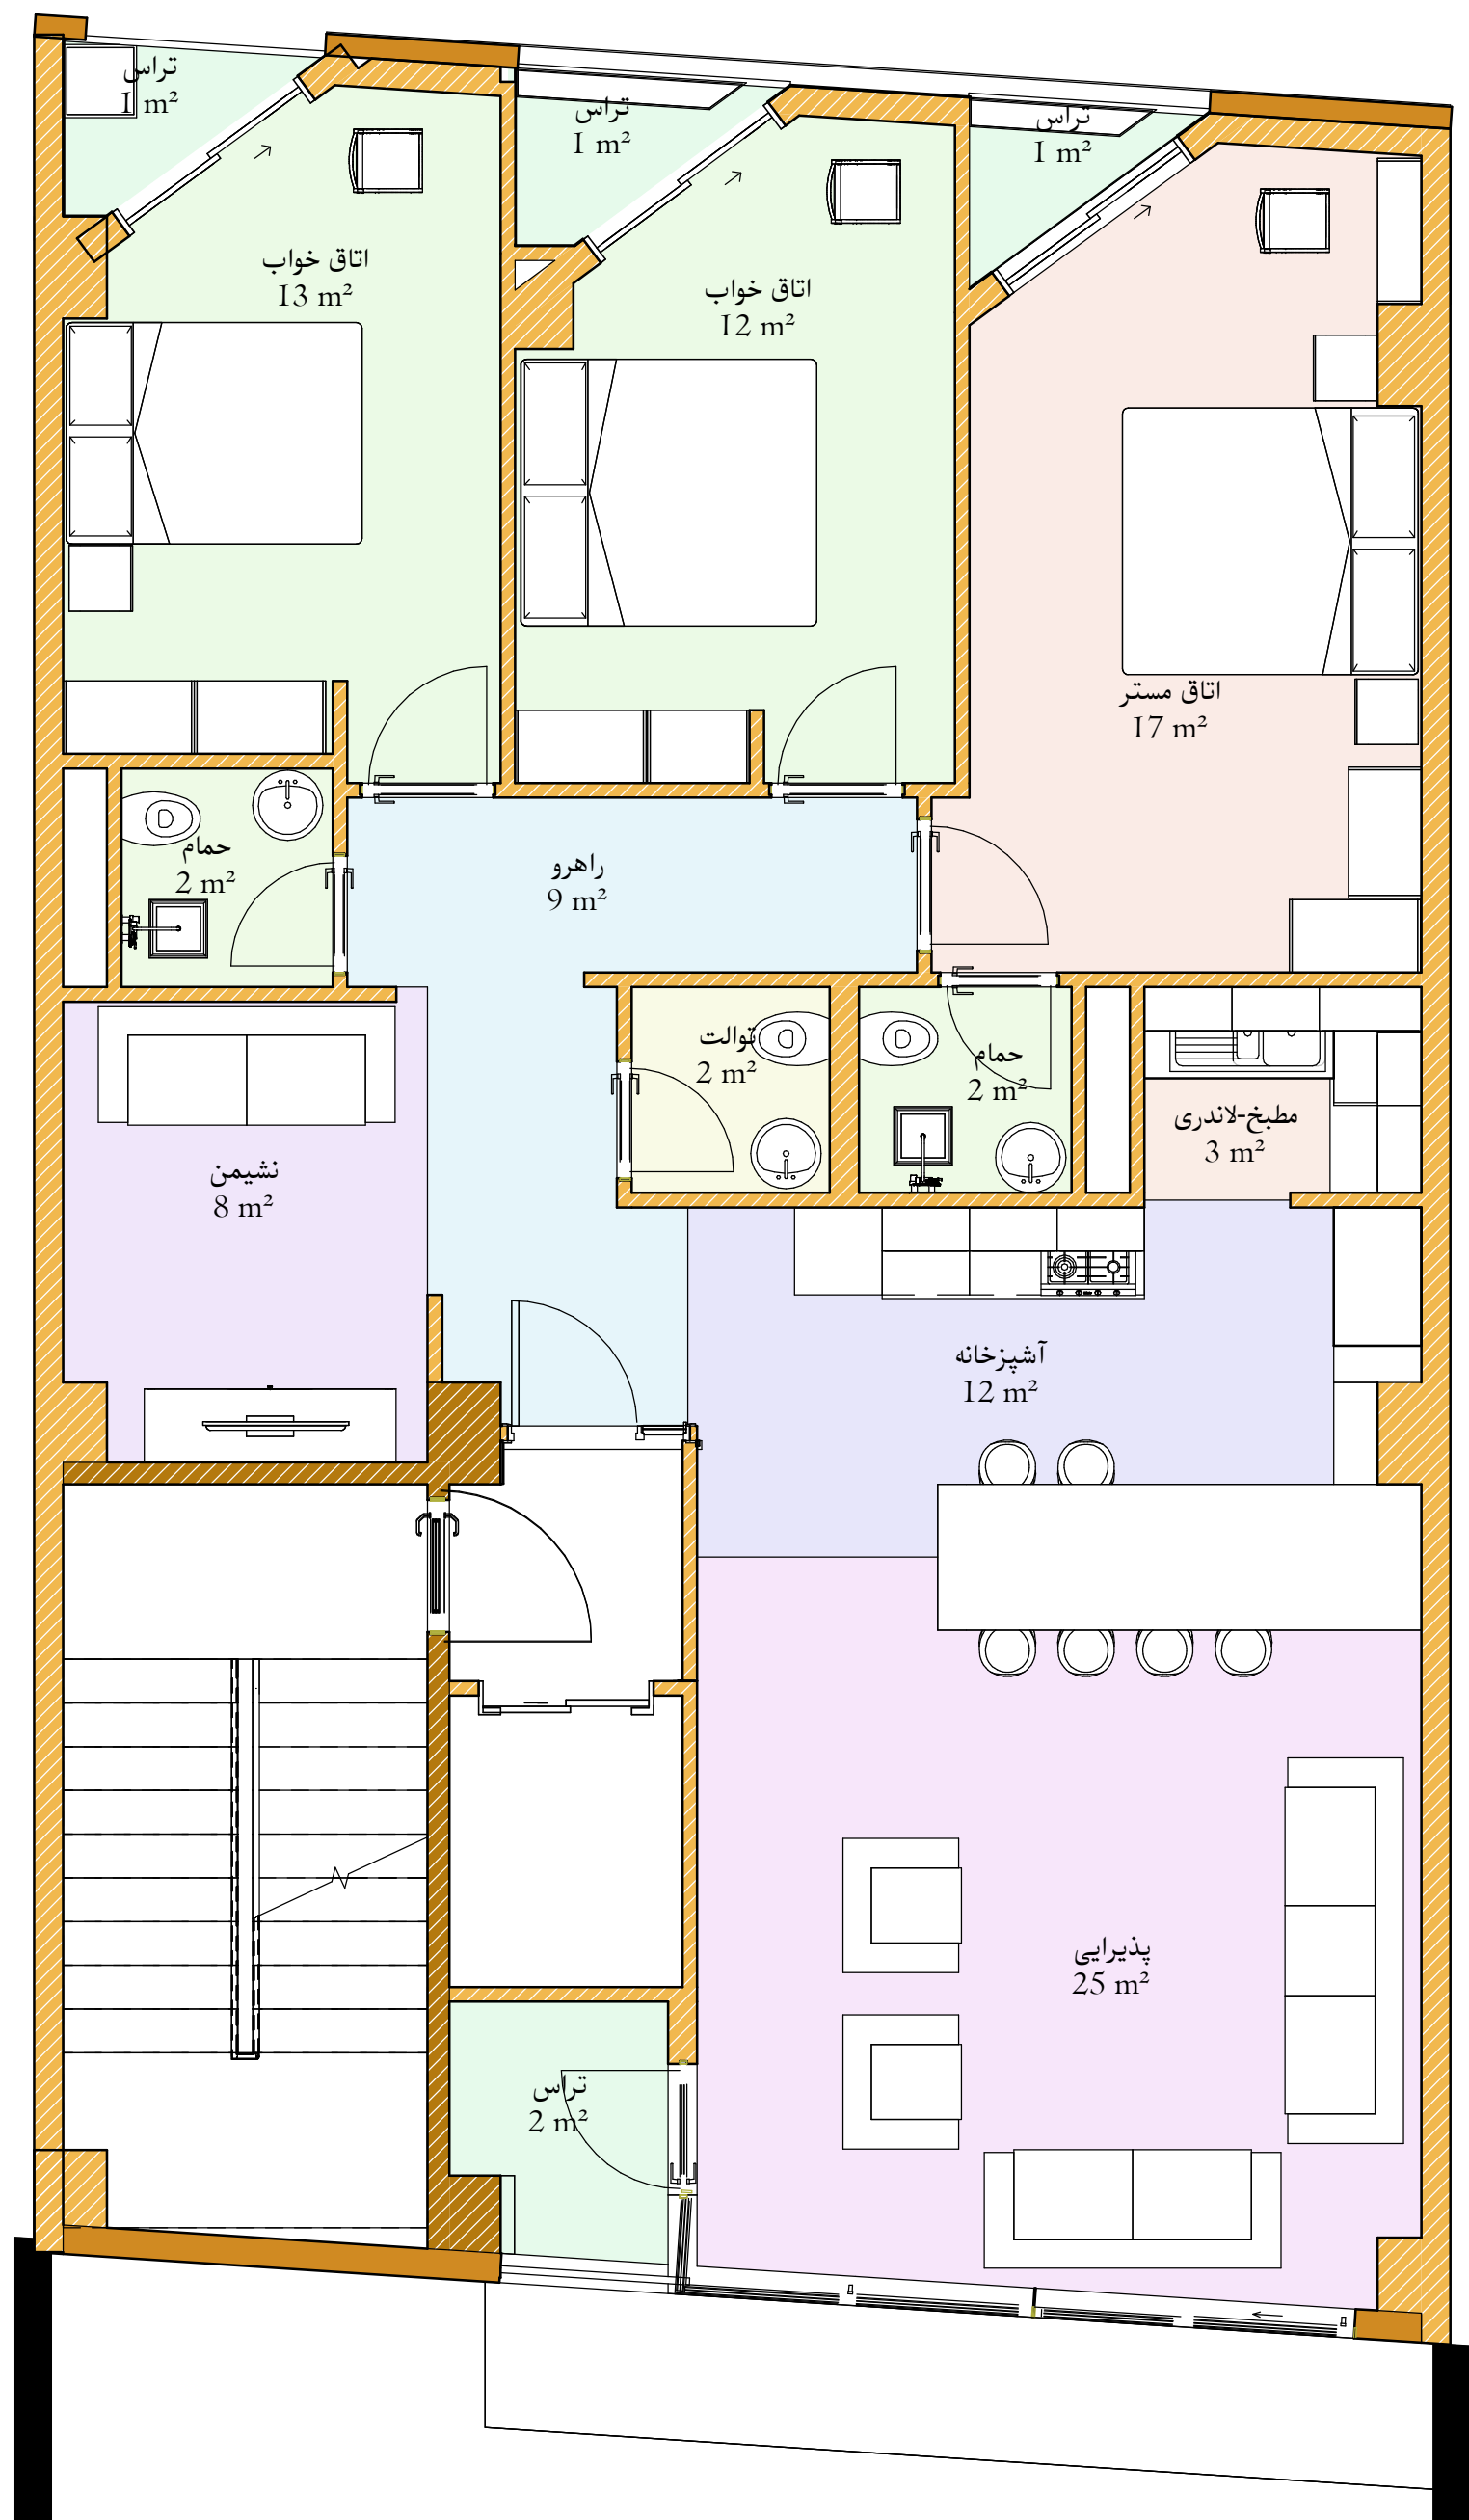


- آشپزخانه
- اتاق خواب
- اتاق مستر
- تراس
- راهرو
- مطبخ-لاندری
- پذیرایی
- توالت
- حمام
- نشیمن

2 پلان مبلمان - تیپ طبقات
1 : 50

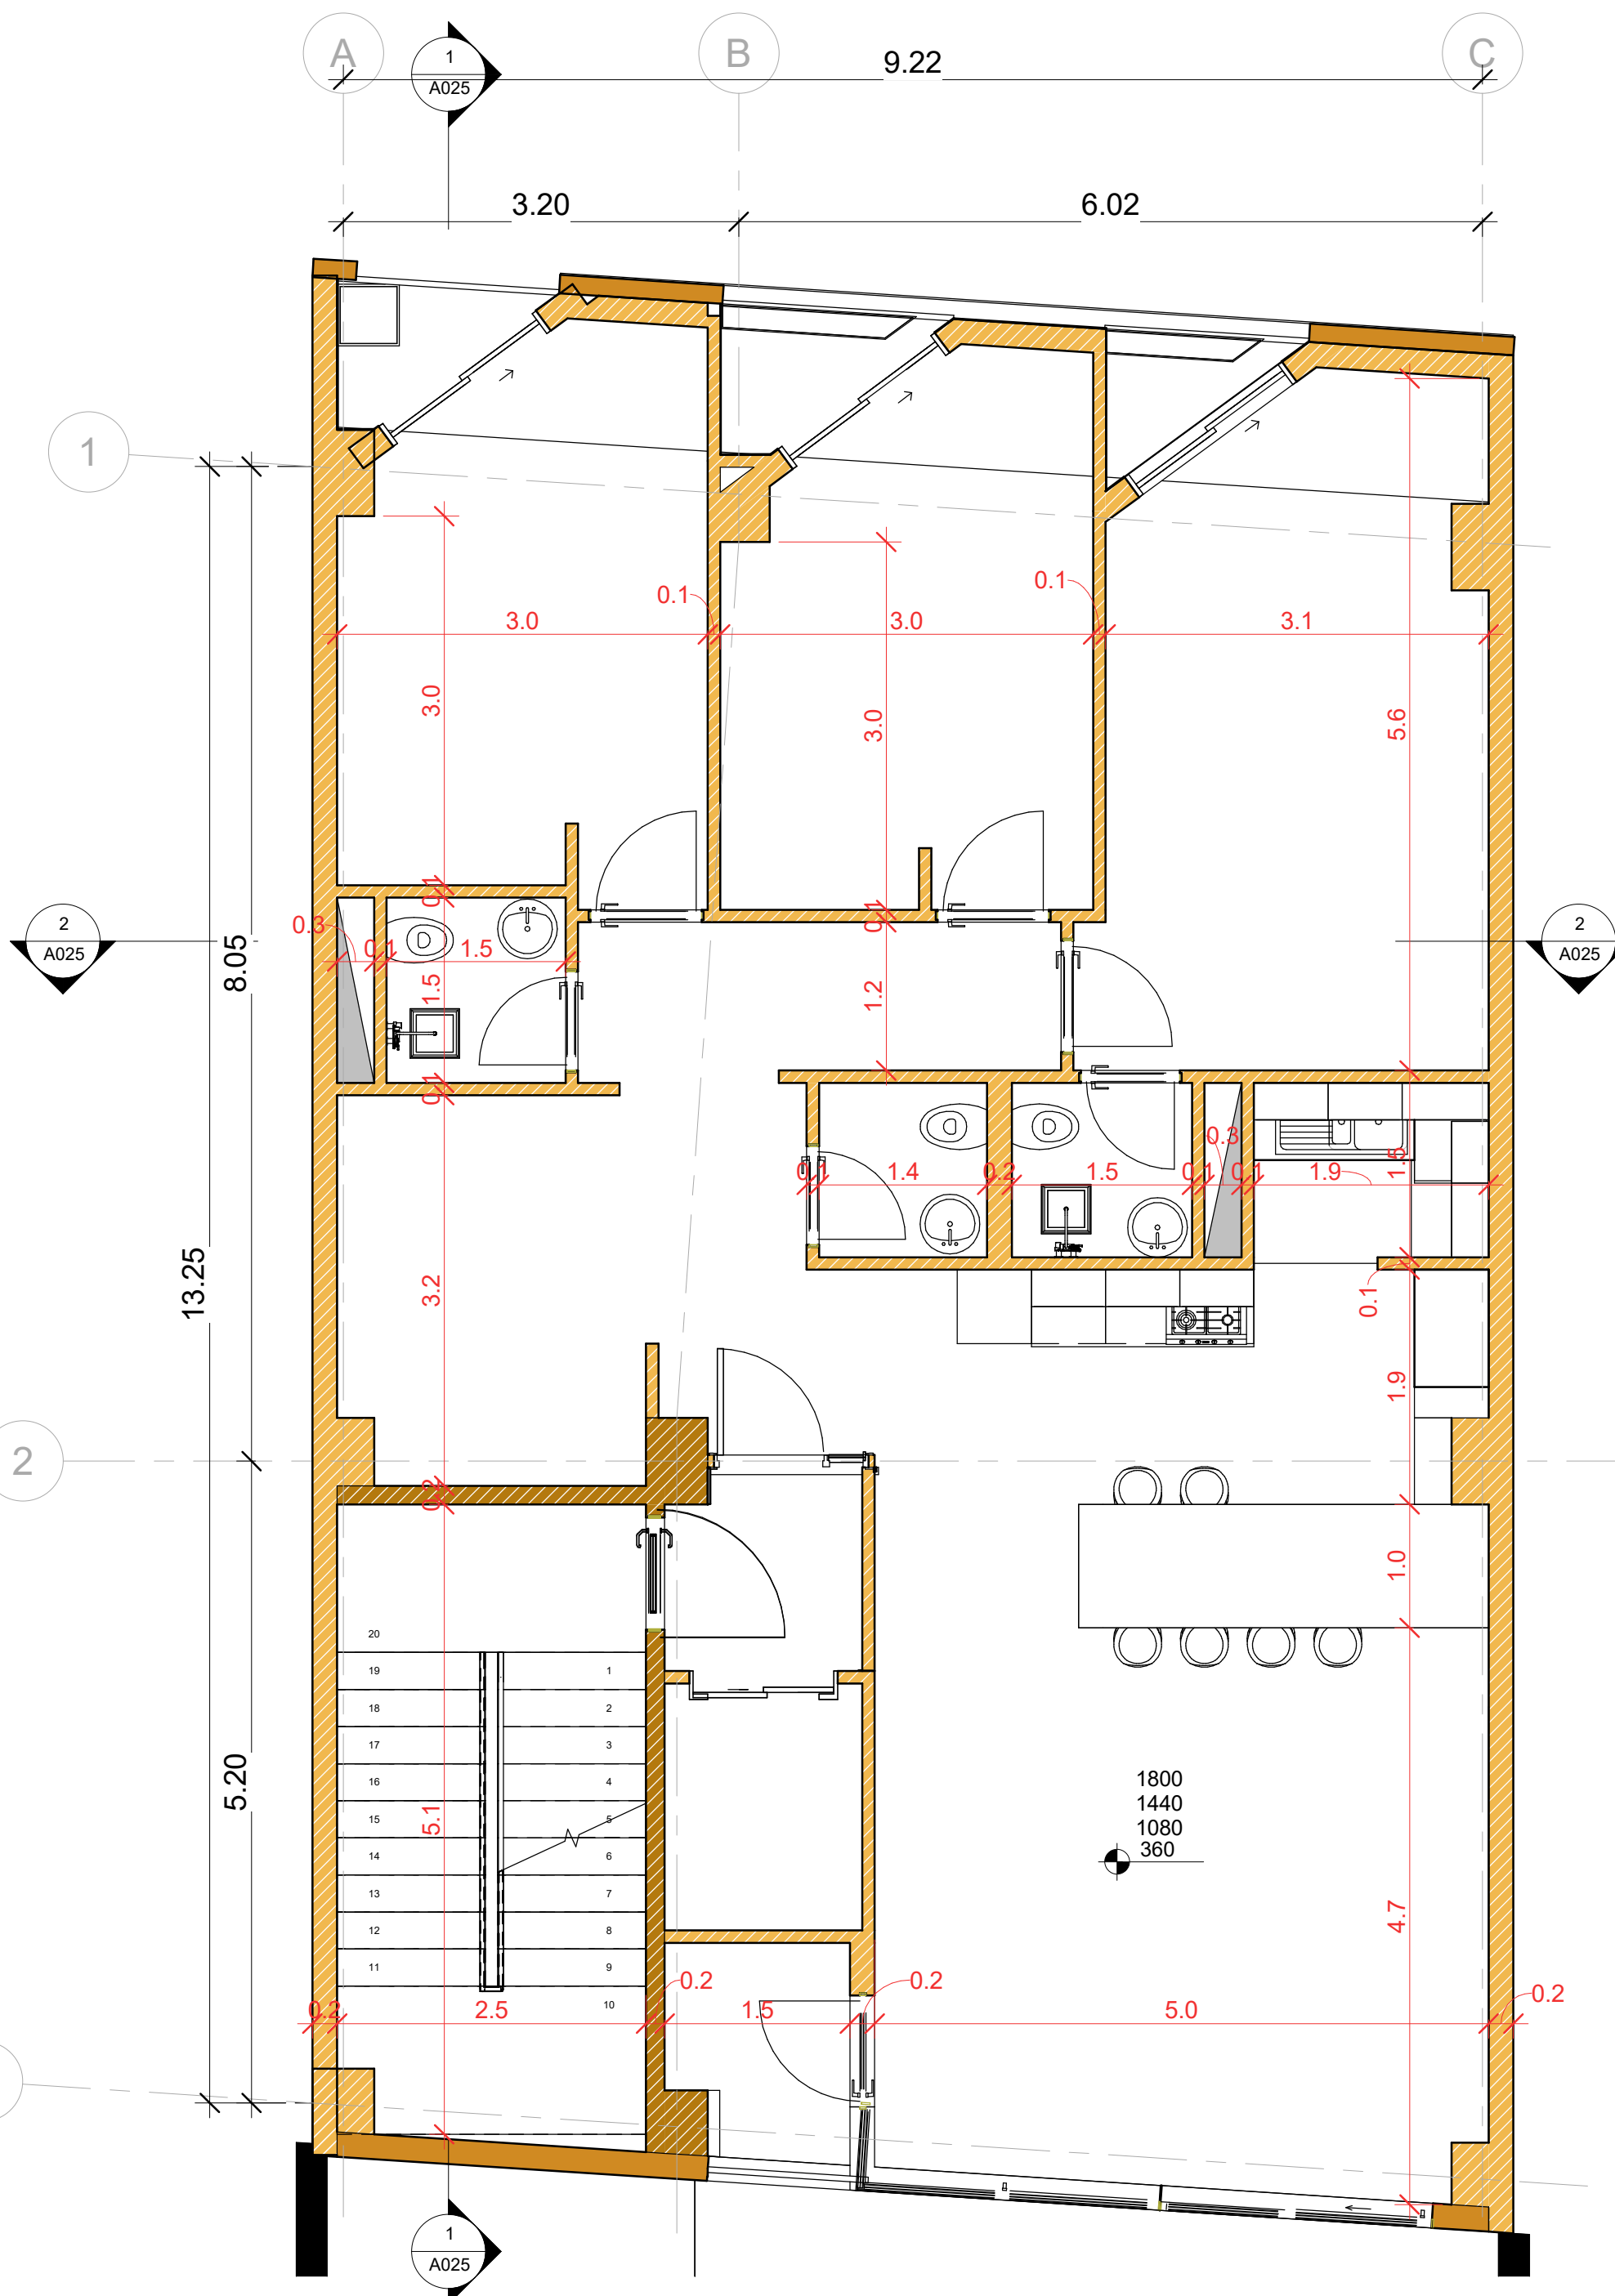


1 پلان اندازه گذاری - تیپ طبقات
1 : 50

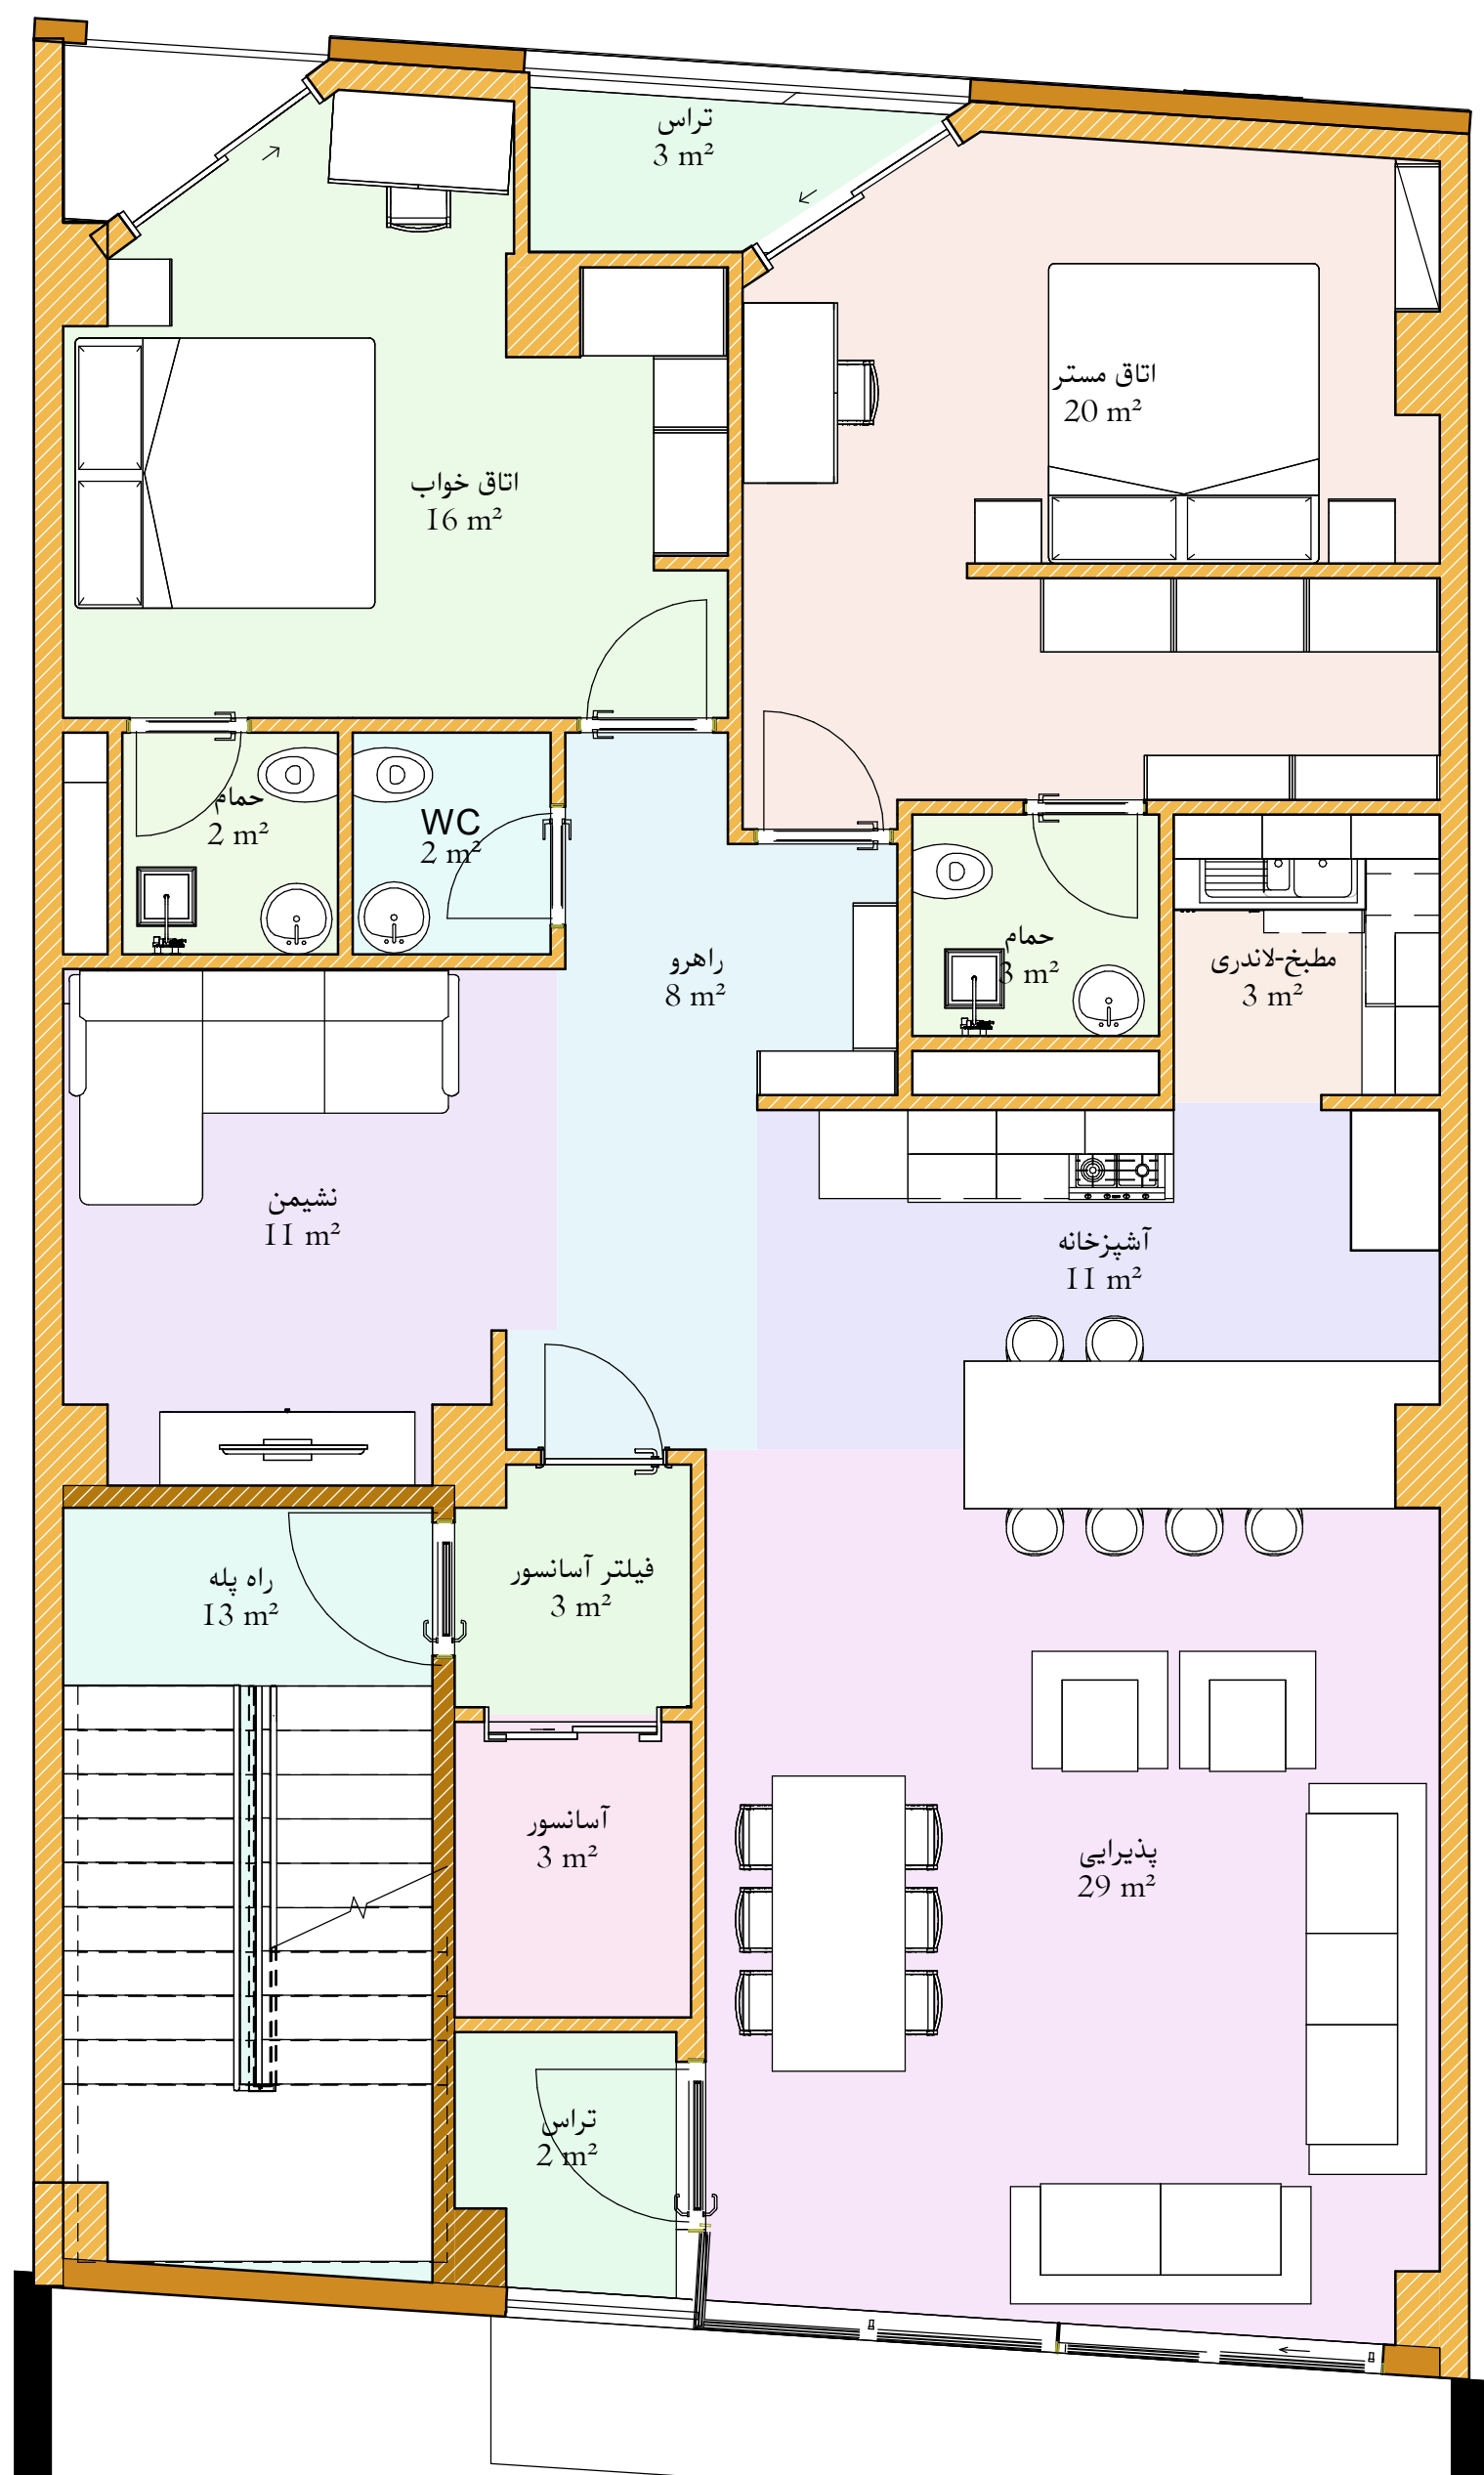


- WC
- آشپزخانه
- اتاق خواب
- اتاق مستر
- تراس
- راه پله
- راهرو
- فیلتر آسانسور
- مطبخ-لاندري
- پذیرایی
- آسانسور
- حمام
- نشیم


2 پلان مبلمان - طبقه دوم
1 : 50

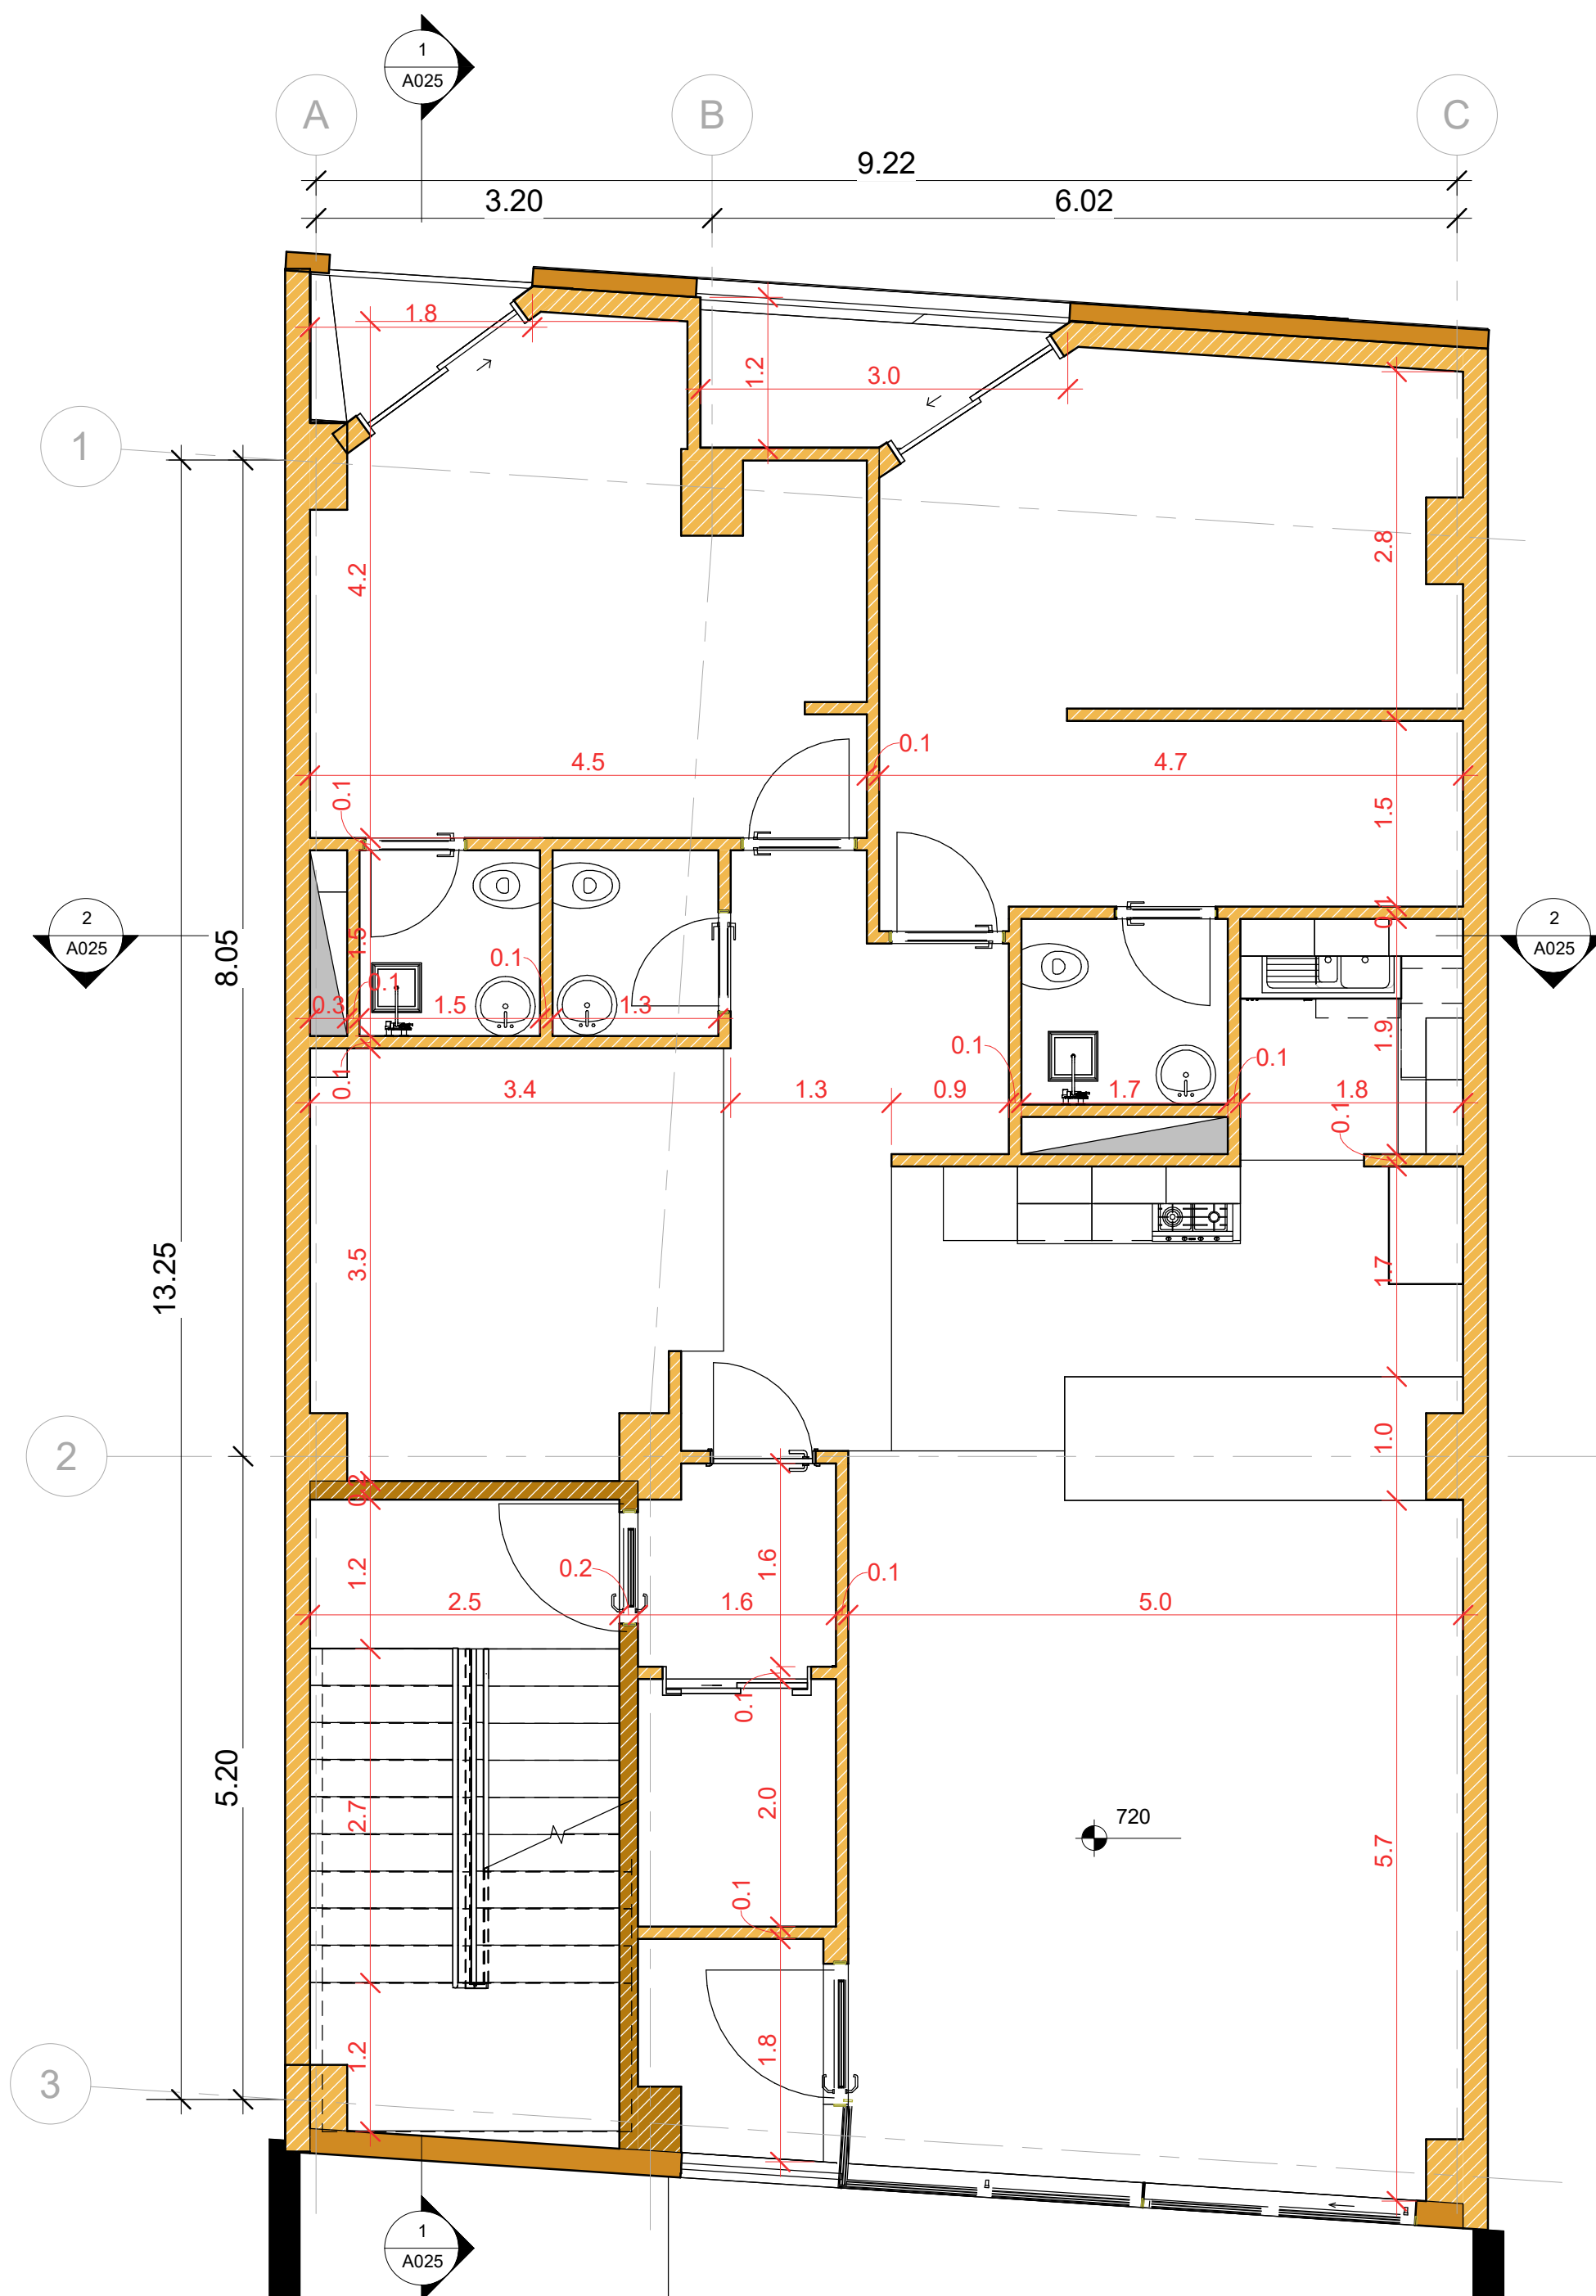

1 پلان اندازه گذاری - طبقه دوم
1 : 50

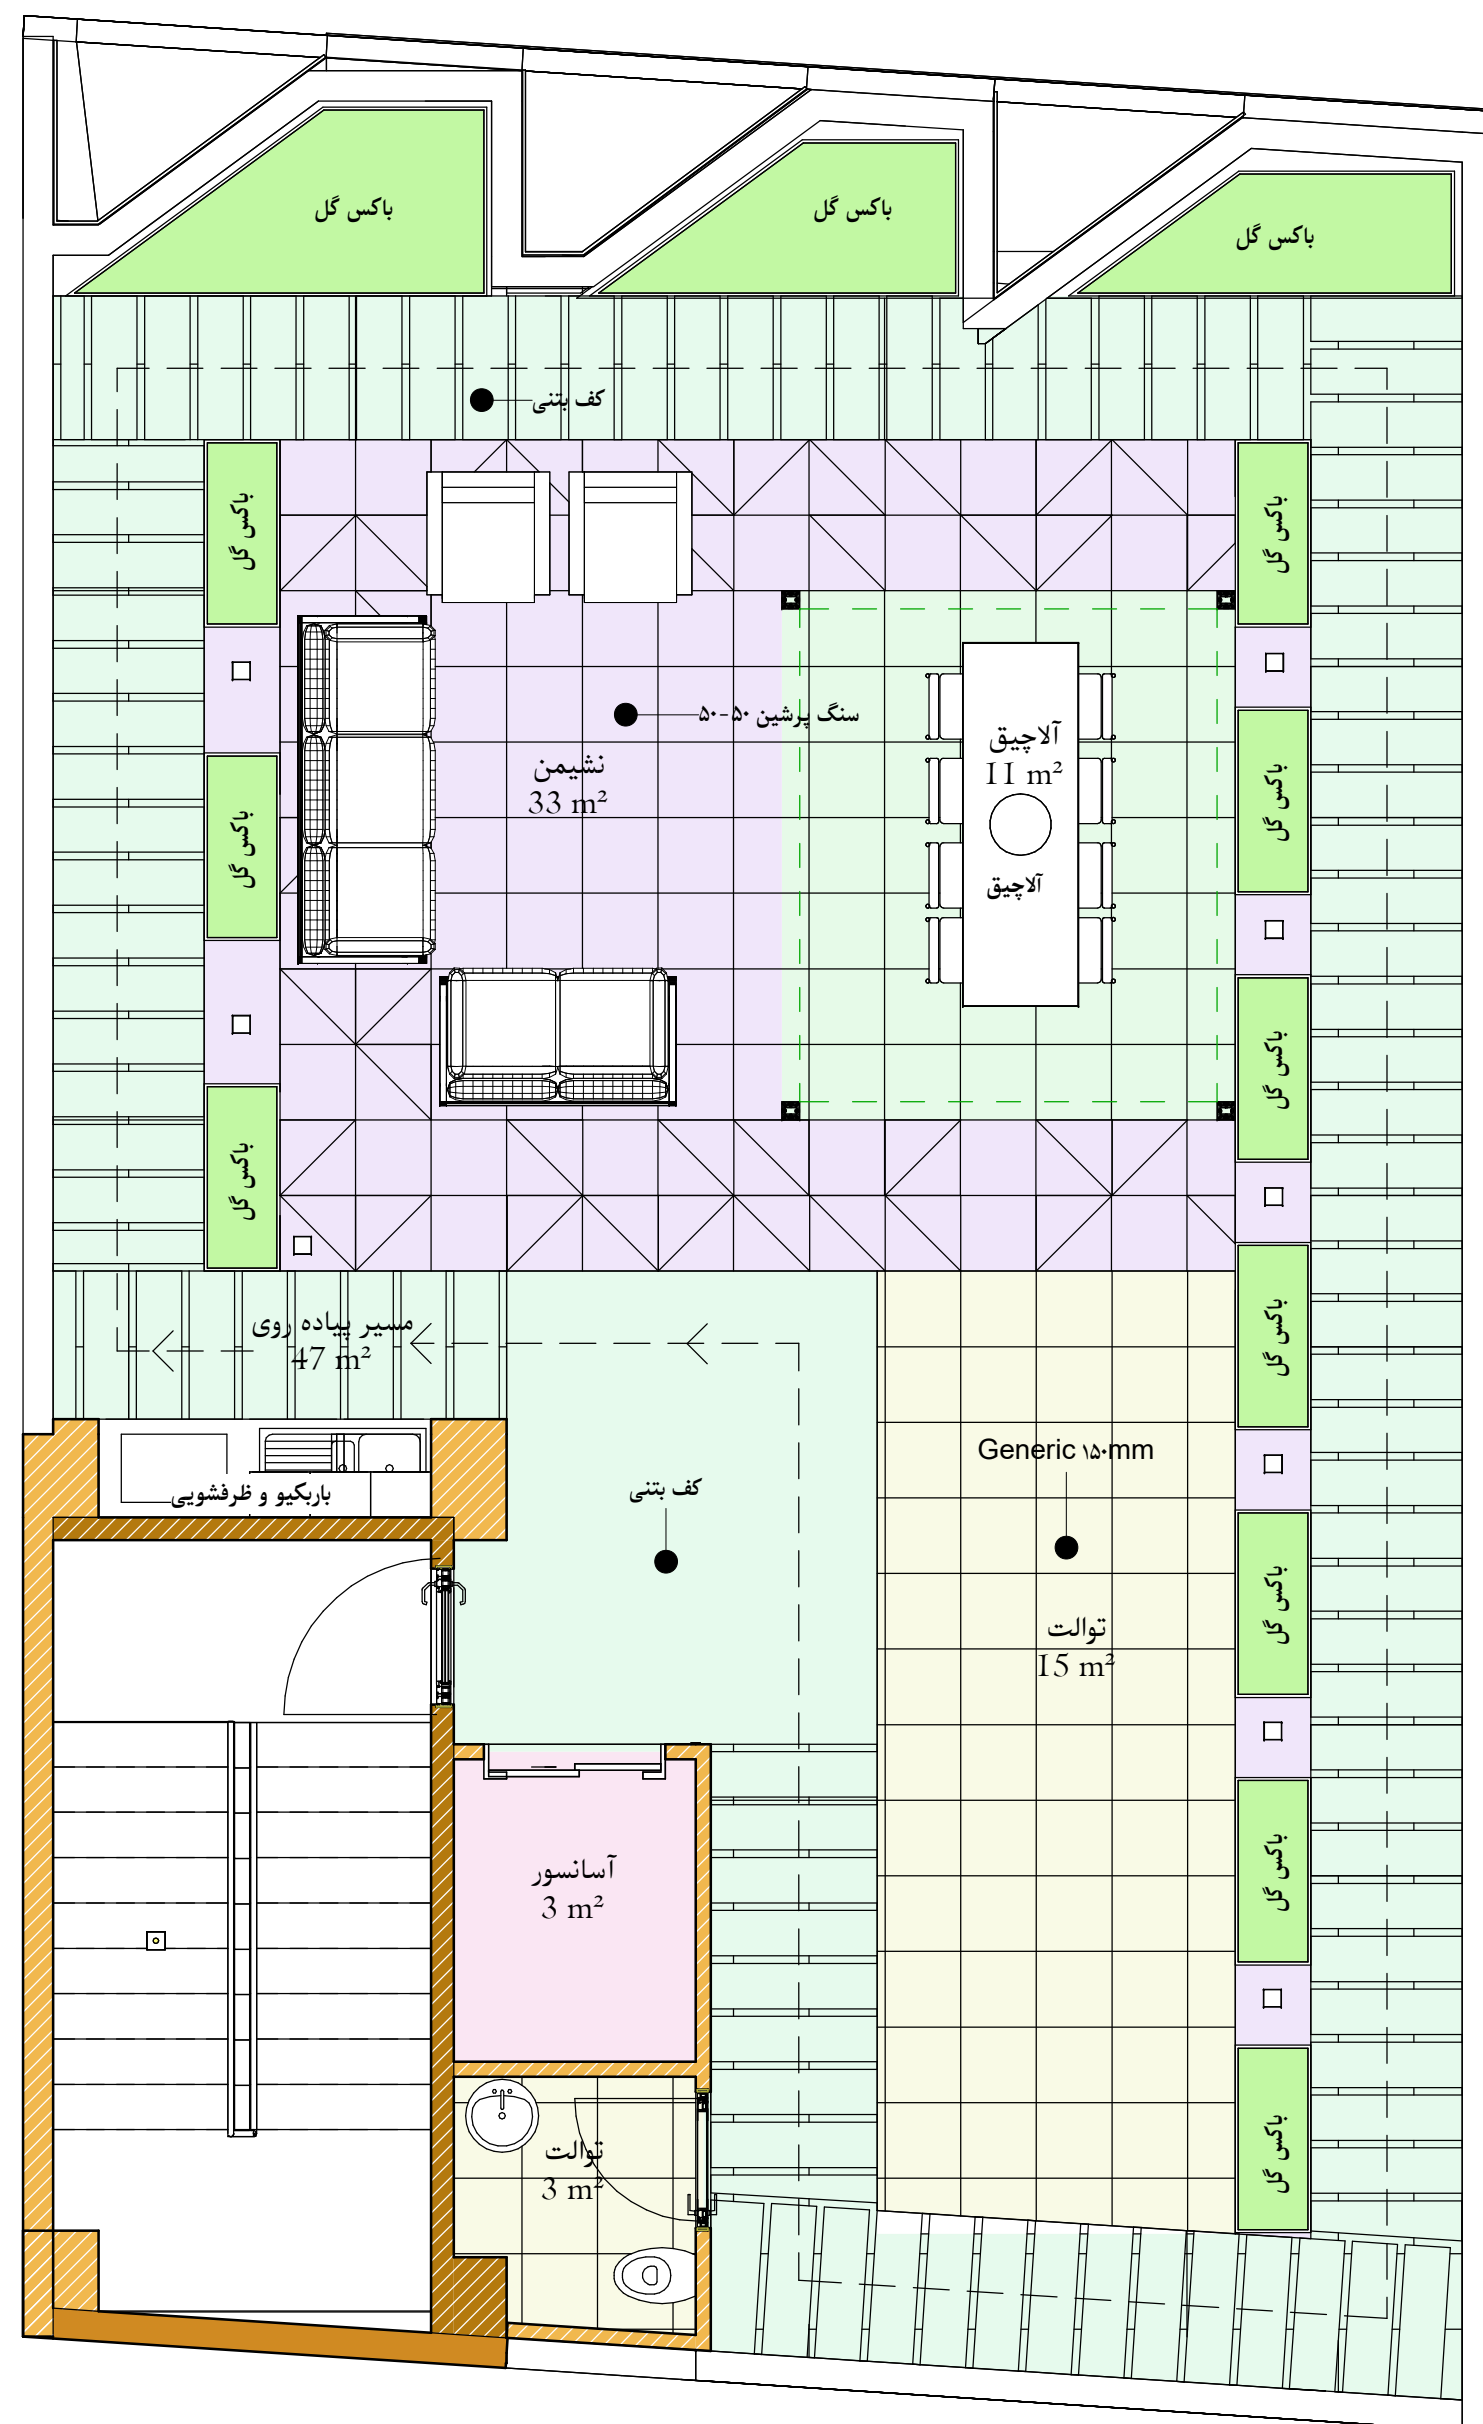


- آلایچیک
- مسیر پیاده روی
- آسانسور
- توالت
- نشیمن

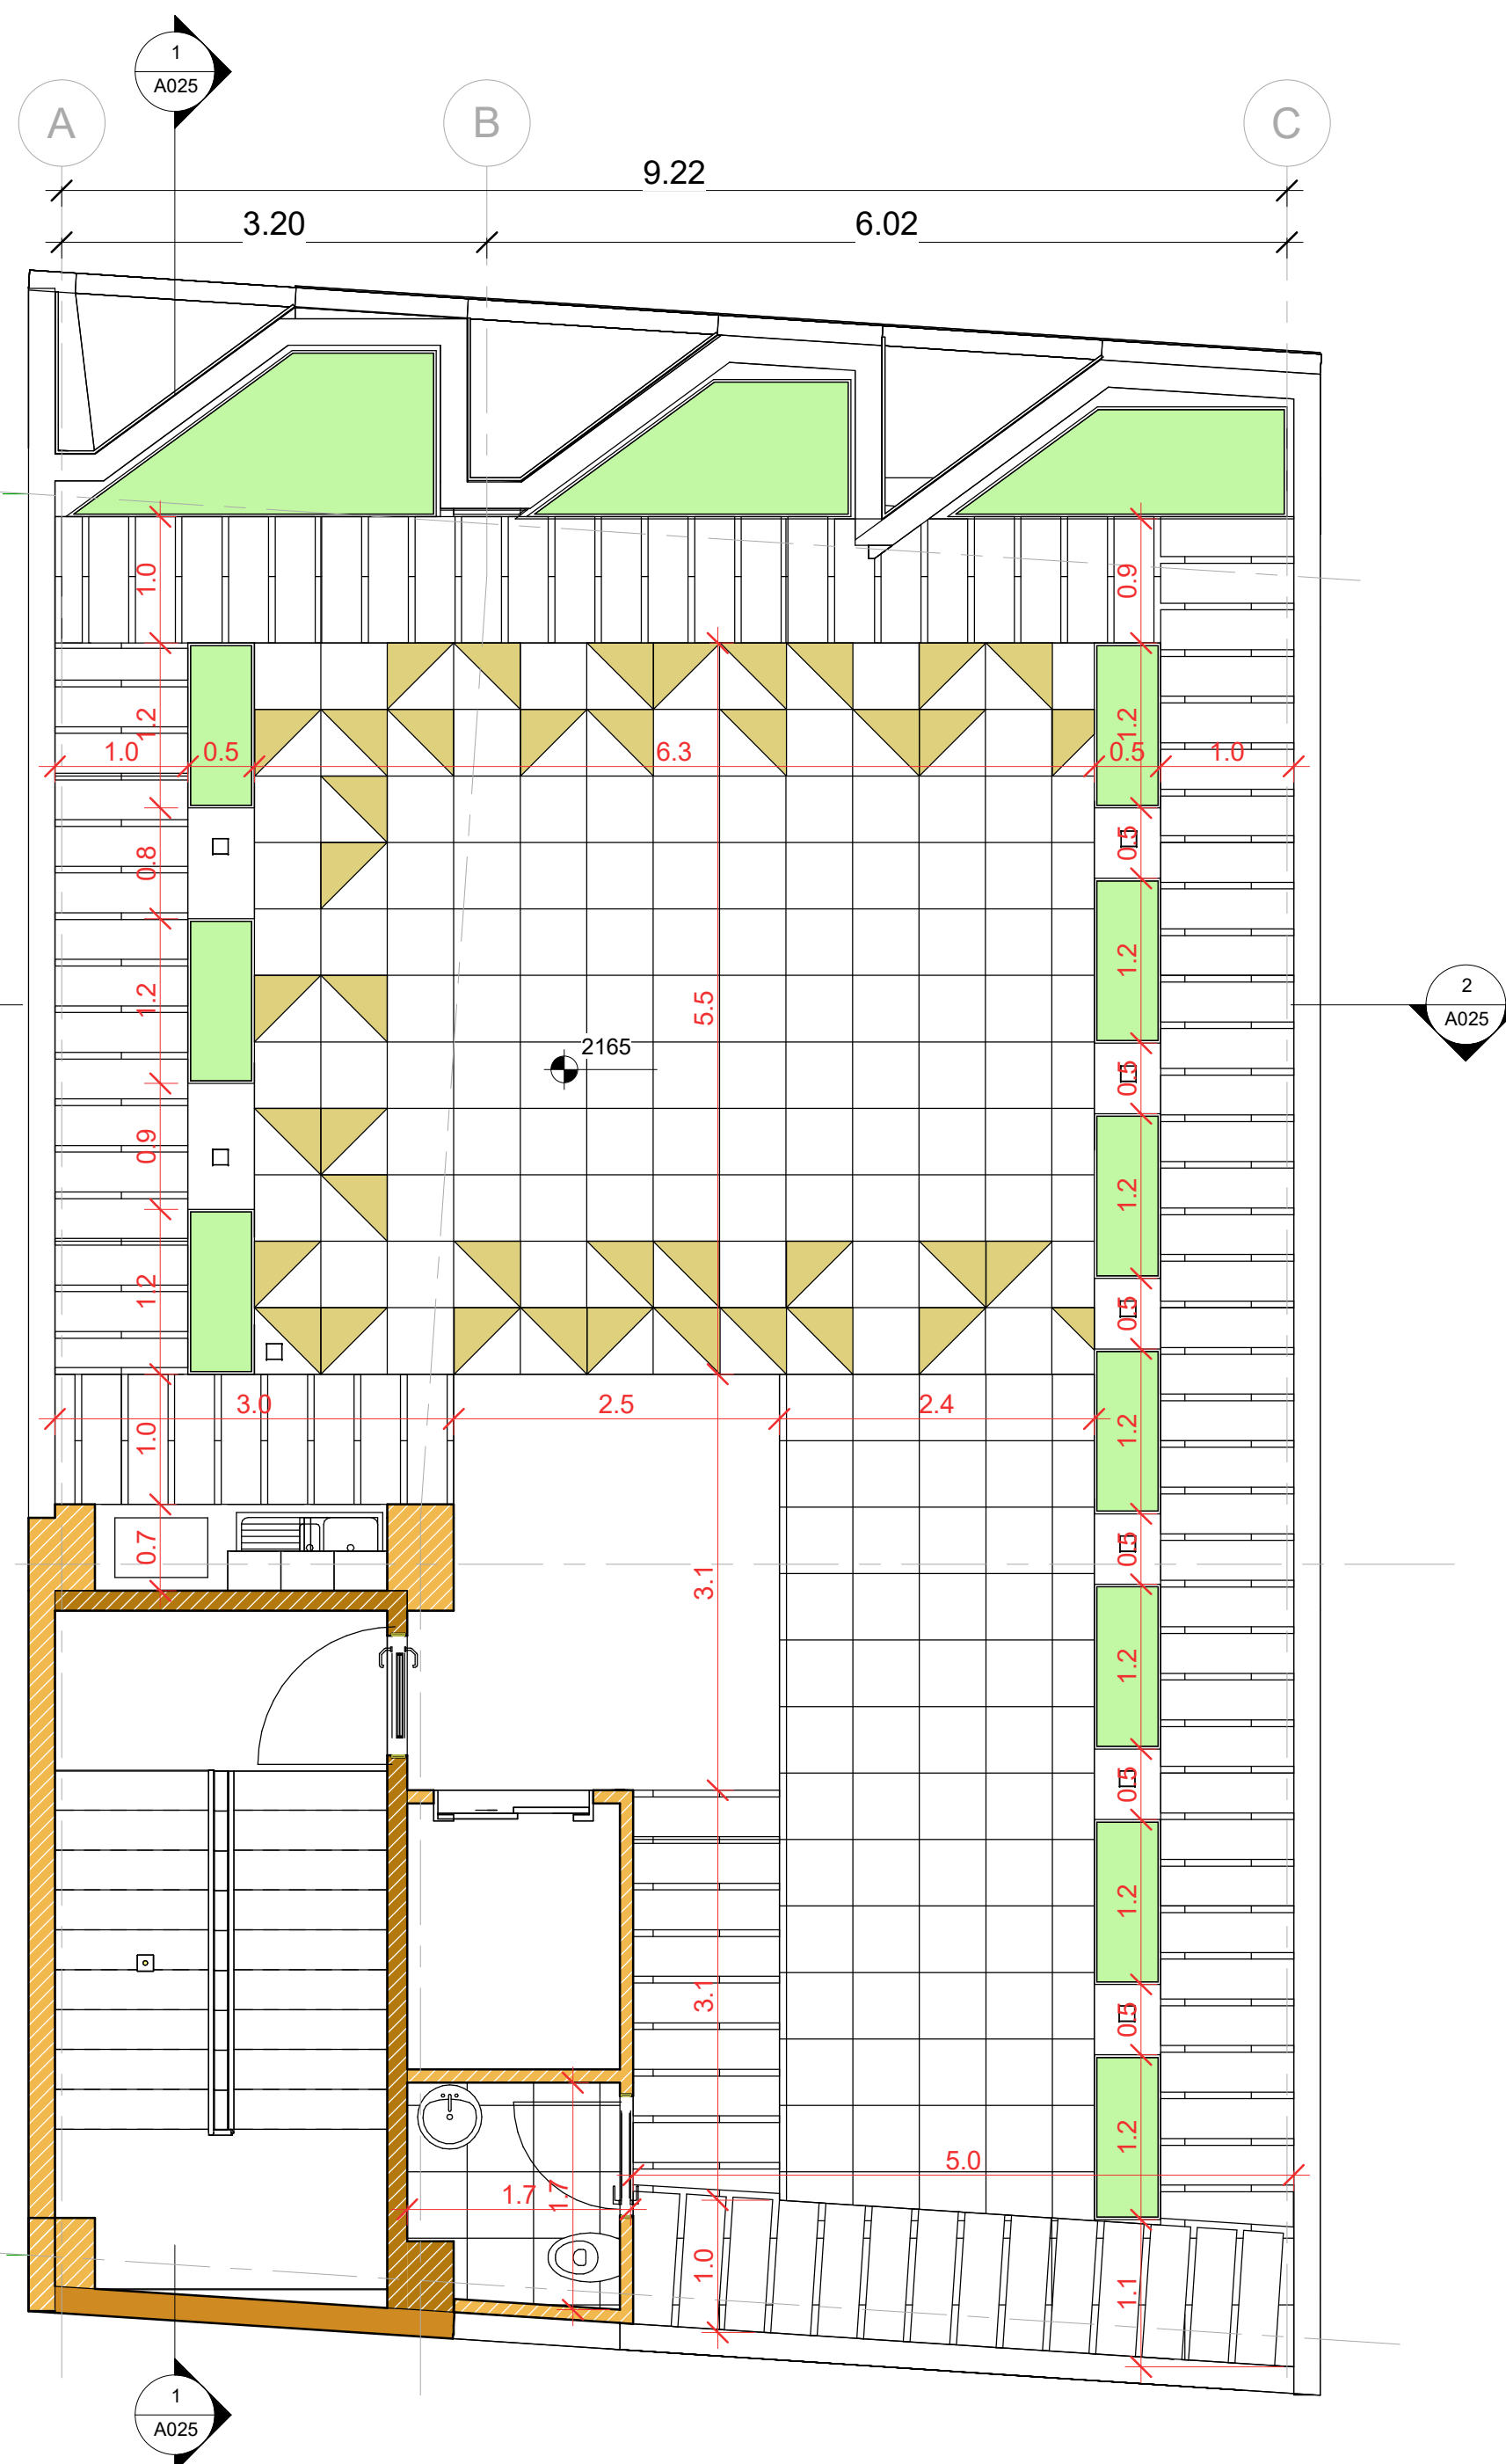


4 پلان مبلمان - روف گاردن
1 : 50

3 پلان اندازه گذاری - روف گاردن
1 : 50

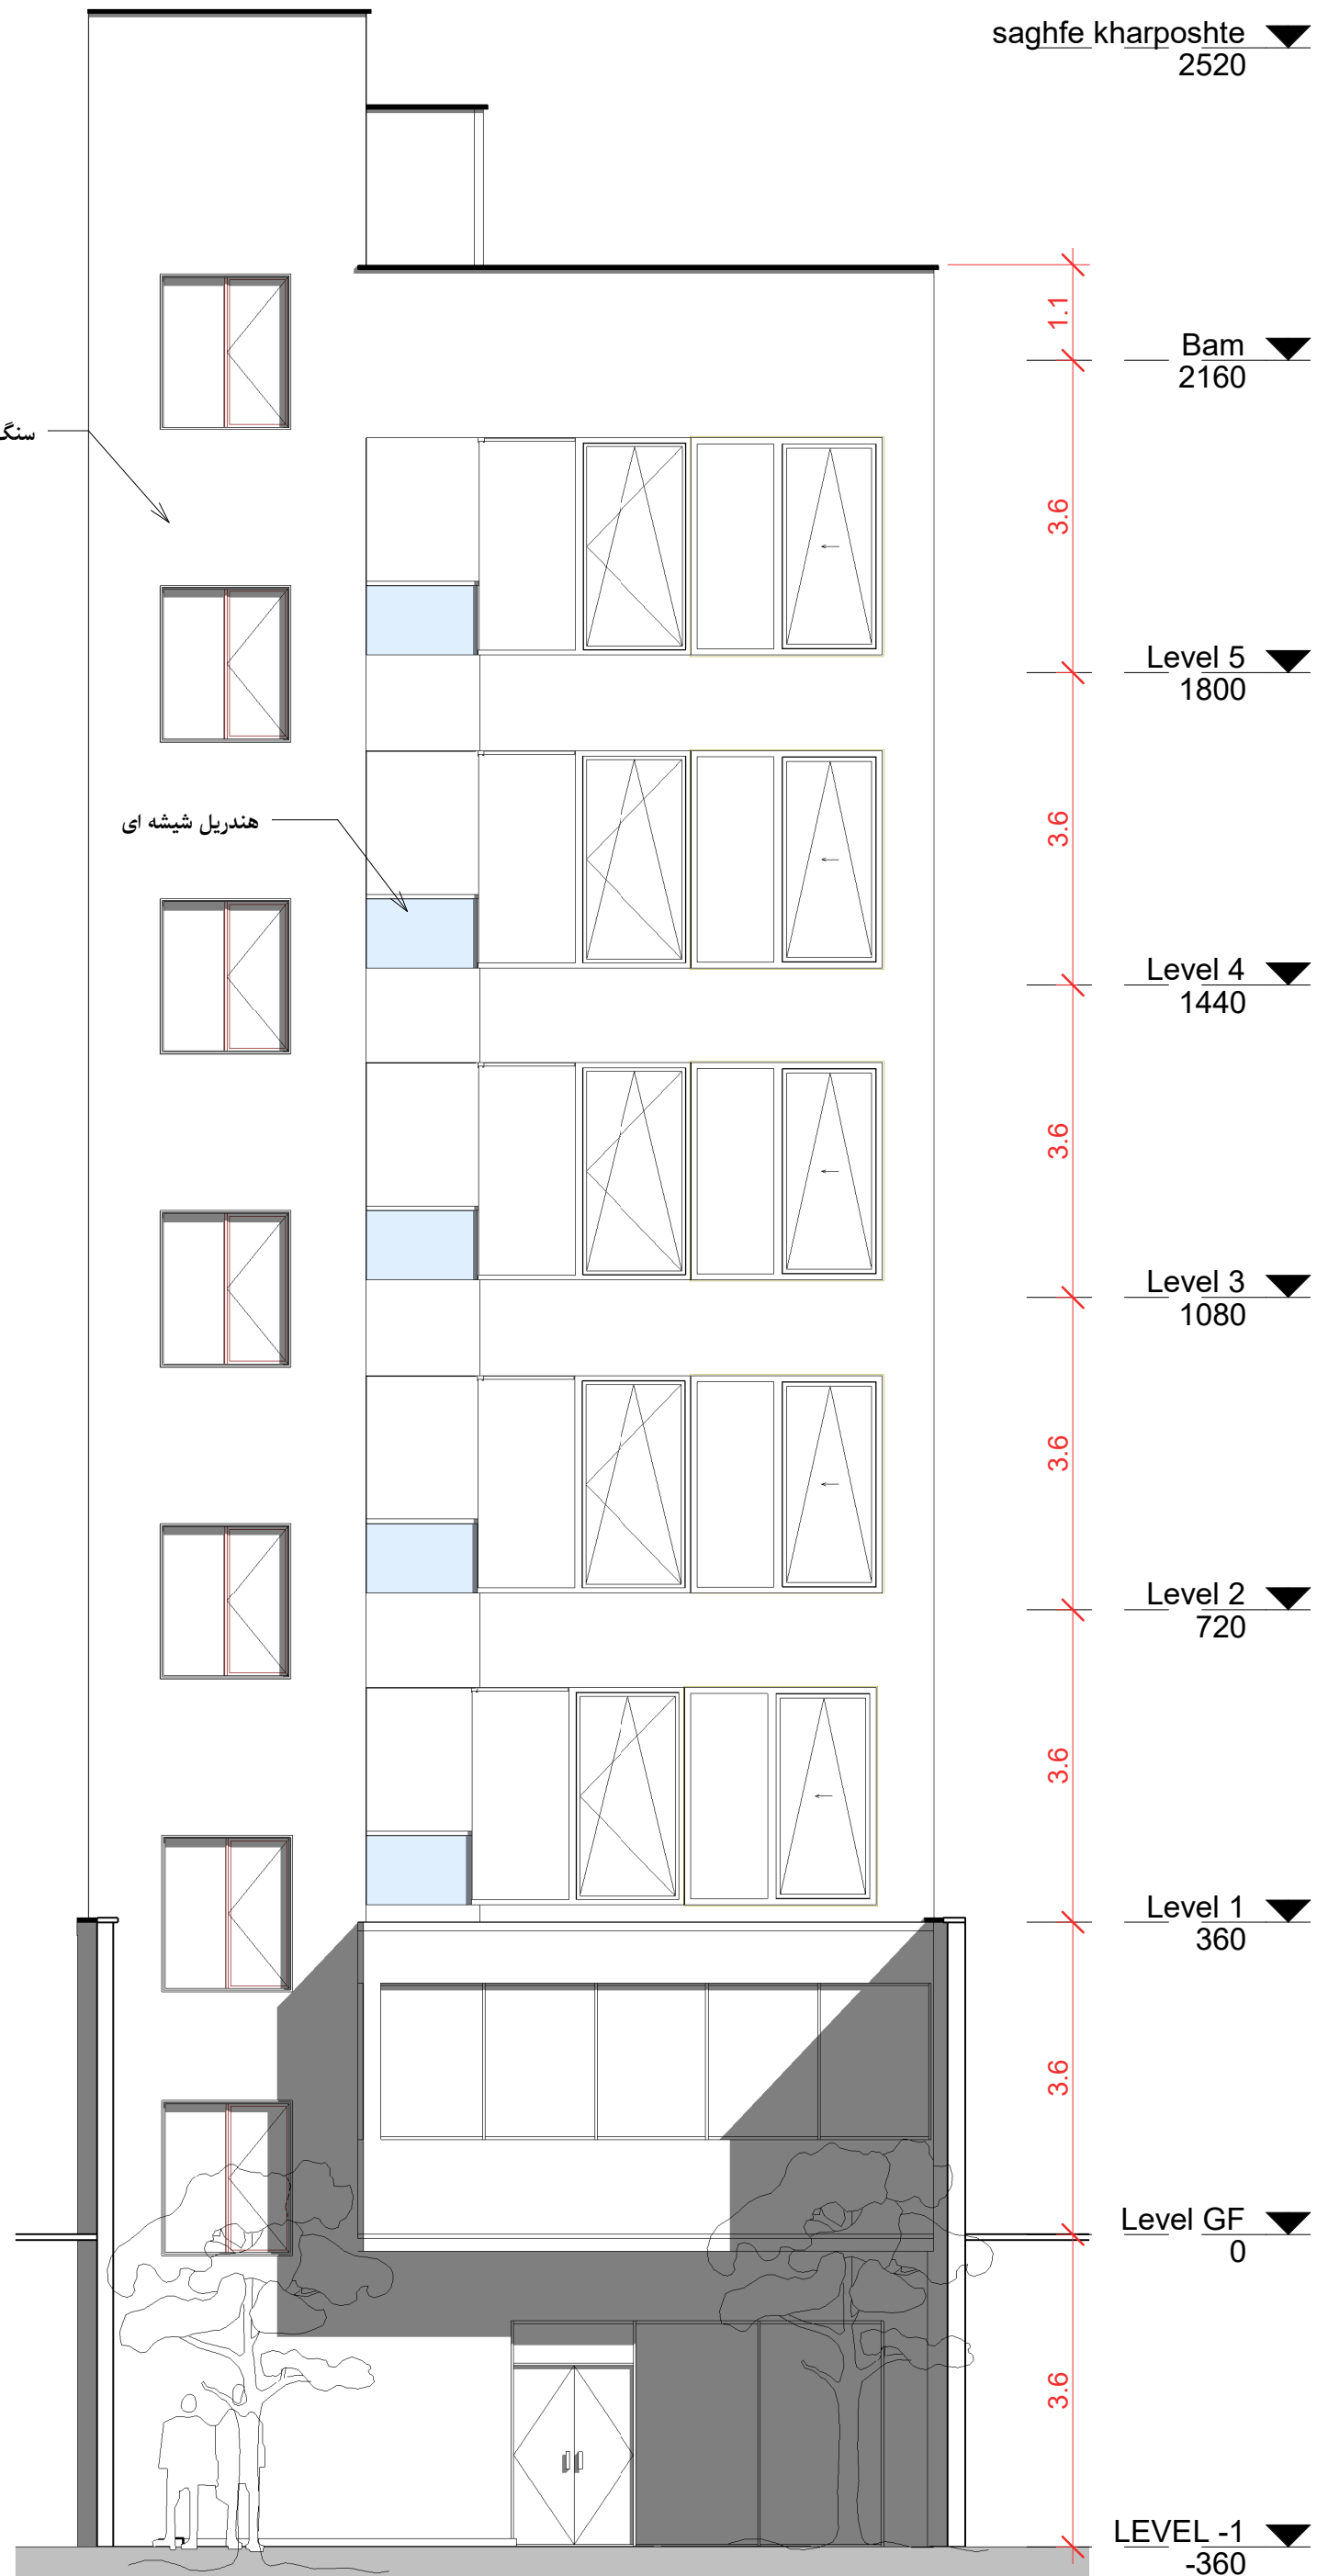

1 نمای شمالی
1 : 80

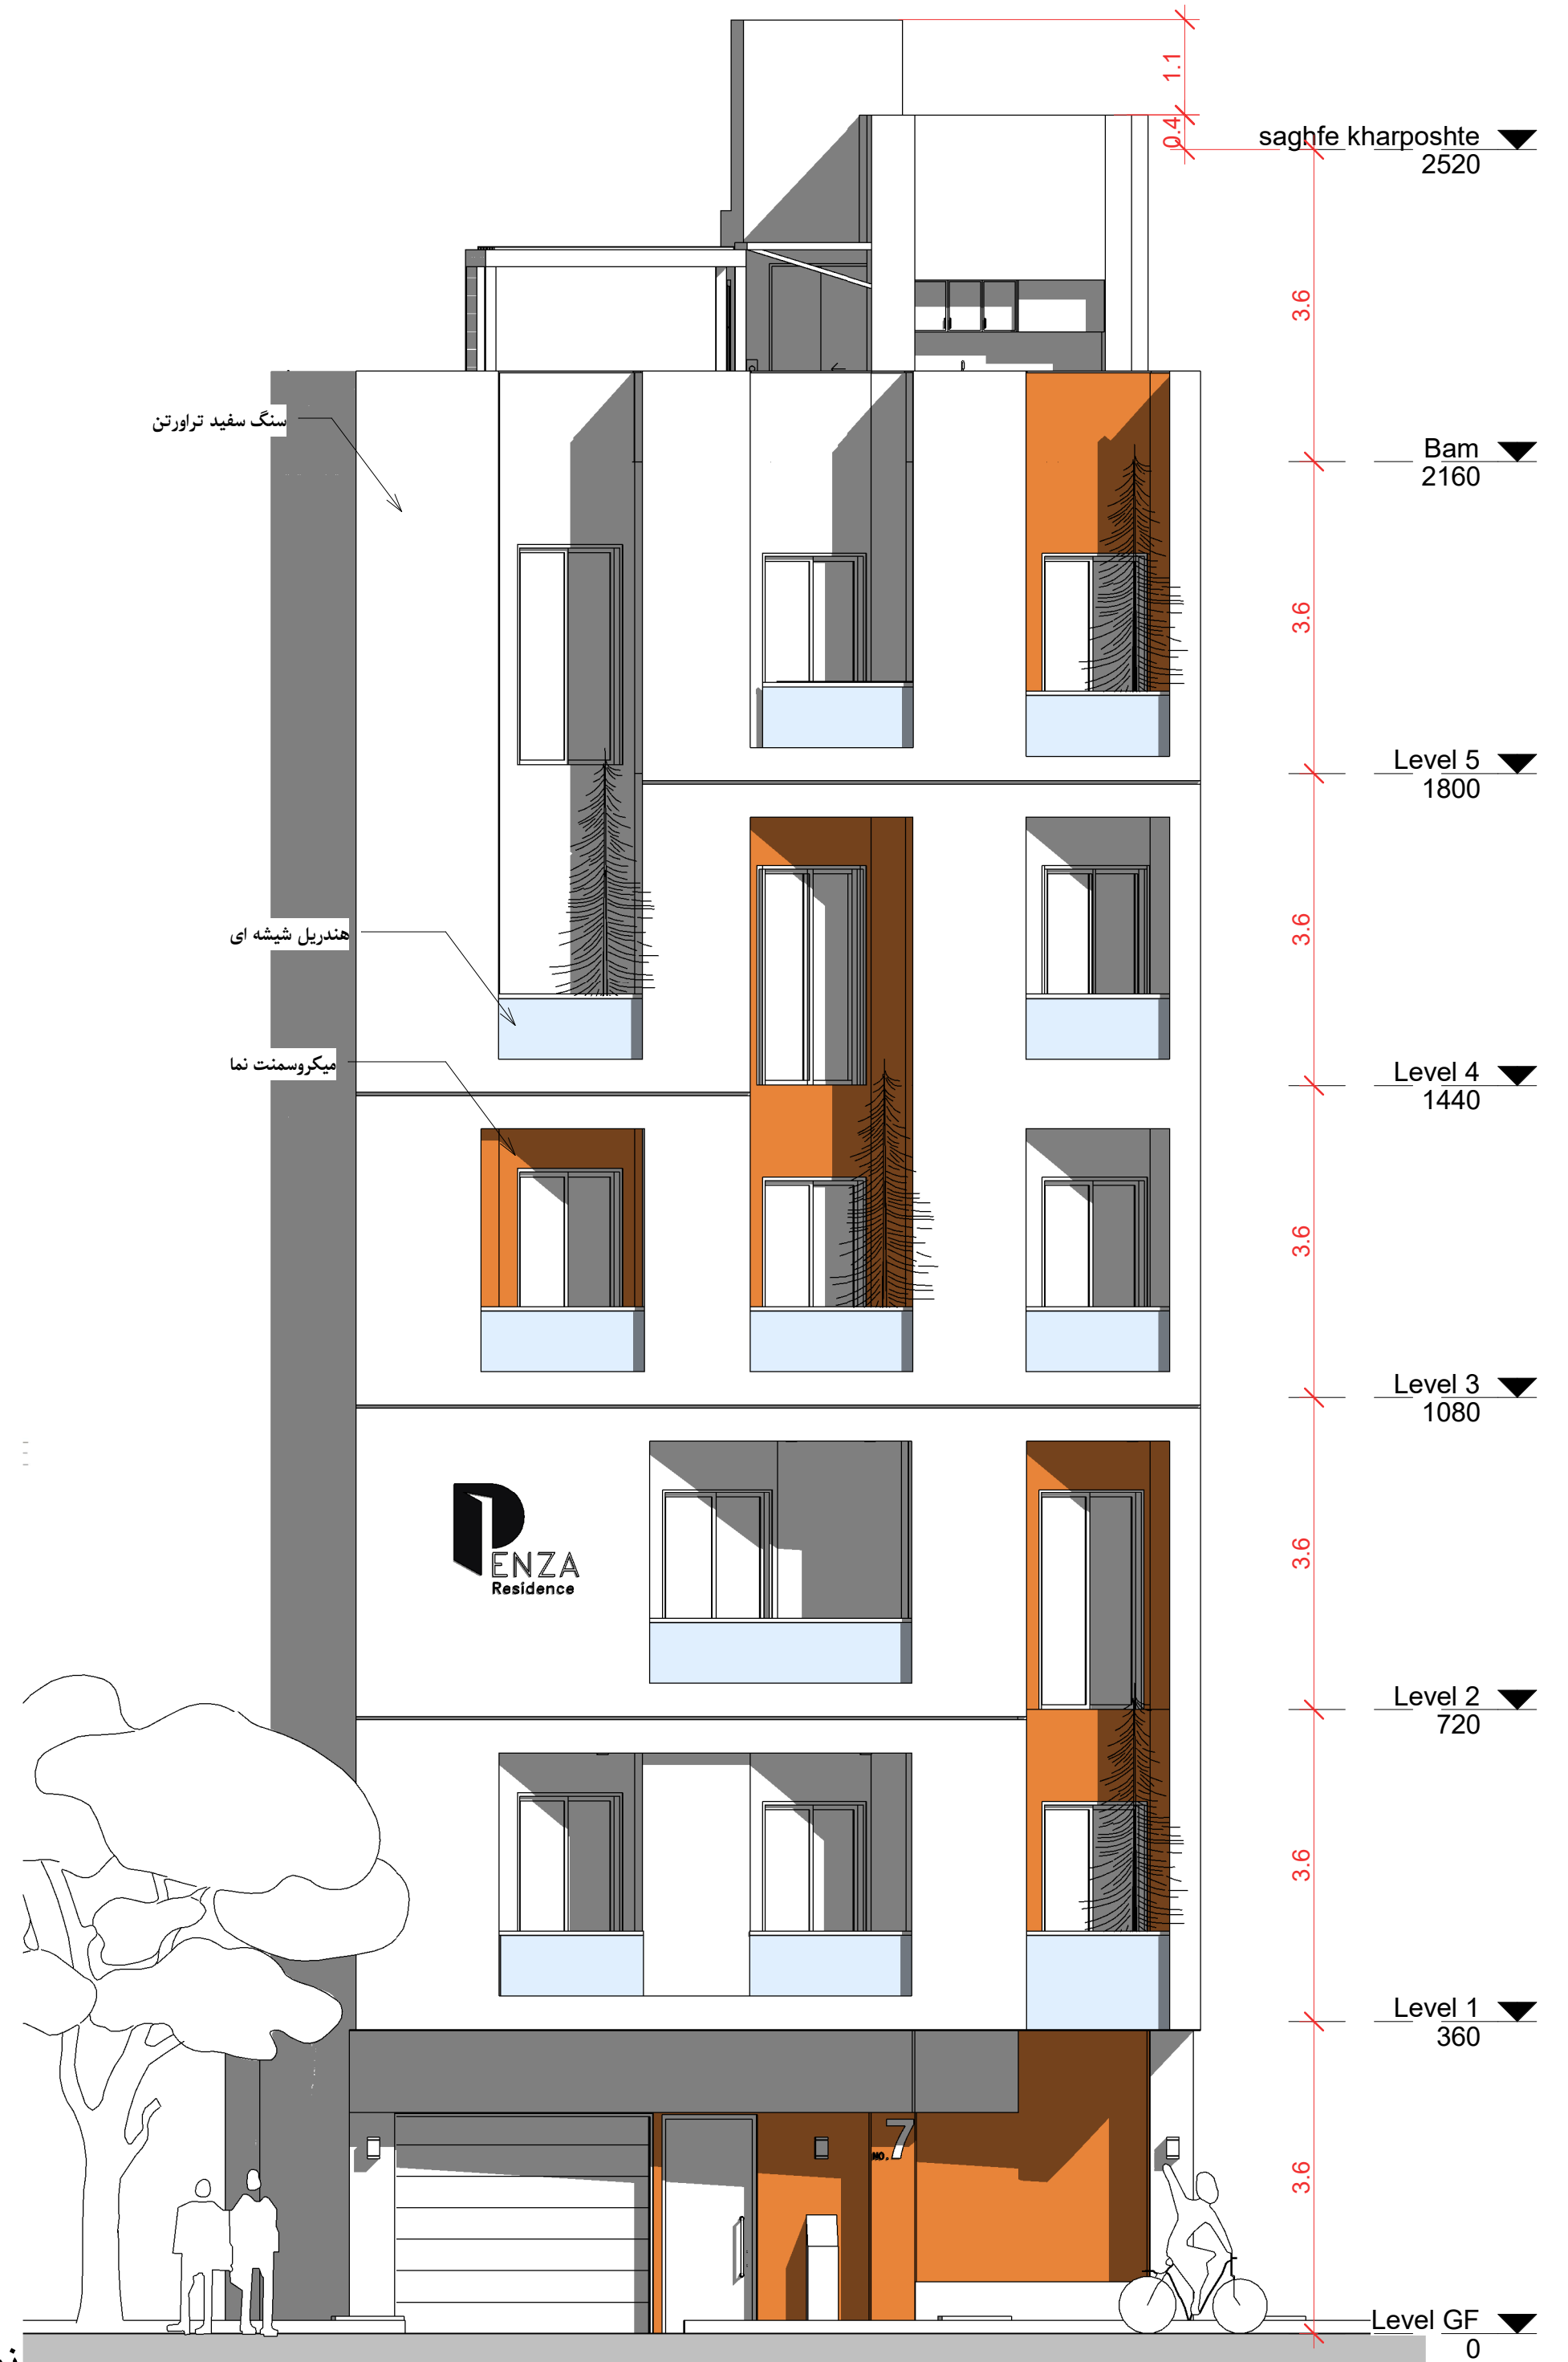

2 نمای جنوبی
1 : 70

جدول مساحت کلی مسابقه دنزا رزیدنس

کاربری طبقات	مسکونی		راه پله + آسانسور+لابی	پارکینگ	انبار		مساحت کل طبقه
	واحد	مساحت			واحد	مساحت	مساحت
زیرزمین ۱-	-	-	118.93	0	5	17.16	136.09
همکف	-	-	-	5	-	-	140.60
اول	1	122.90	21.72	-	-	-	144.62
دوم	1	122.82	21.72	-	-	-	144.54
سوم	1	122.90	21.72	-	-	-	144.62
چهارم	1	121.53	21.72	-	-	-	143.25
پنجم	1	121.90	21.72	-	-	-	143.62
جمع	مجموع مساحت مسکونی		-	مجموع تعداد پارکینگ	مجموع مساحت انبار		مساحت کل مجموعه
	5	612.05	-	5	0	17.16	997.34

دیوارهای مشترک بین فوهای مسکونی و مشاعات (راه پله، آسانسور و لابی) جزء مساحت مسکونی محاسبه می شود

نیازی به پر کردن خانه های با علامت (-) نیست

لطفا پلی لاین مساحت کل طبقه و واحدهای مسکونی در فایل اتوکد ترسیم شود