



متریال پیشنهادی

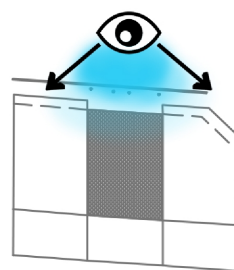

جهت دوربین

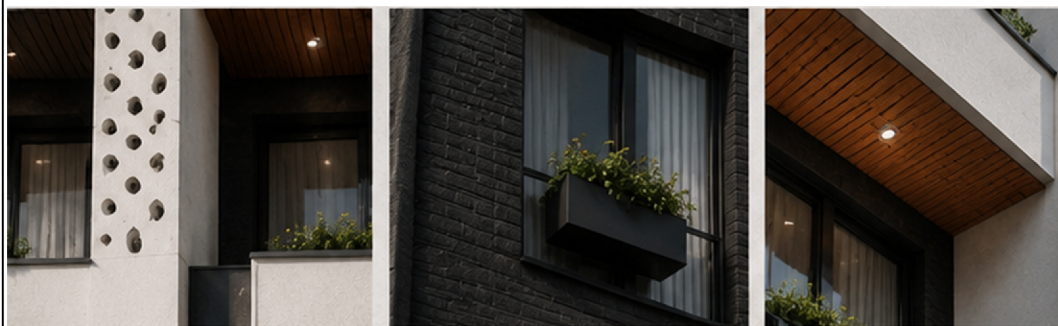

عنوان پروژه

طراحی مسکونی
دفتر آرژندیس

عنوان نقشه

نمای شمالی


شماره نقشه

۰۱


متریال پیشنهادی



1 سنگ مصنوعی روشن
بافت زیر و طبیعی

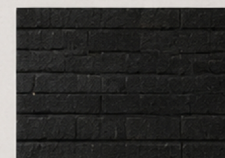


2 آجر نسوز دودی
کتراست و عمق بصری

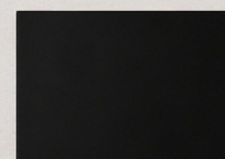


3 فریم آلومینیومی مشکی مات
مدرن و مقاوم



4 چوب ترمو طبیعی
جزئیات گرم و دلنشین

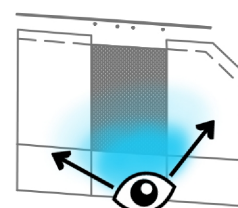

جهت دوربین

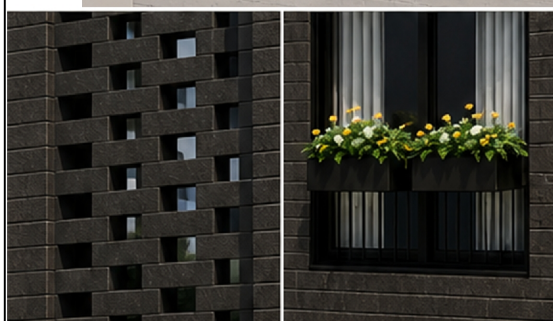


عنوان پروژه

طراحی مسکونی
دفتر آرژندیس

عنوان نقشه

نمای جنوبی

شماره نقشه
۵۲

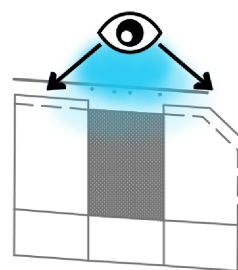

جهت دوربین

عنوان پروژه

طراحی مسکونی

دفتر آرژندیس

عنوان نقشه

نورپردازی شب نمای شمالی

شماره نقشه

۵۳



1 نور خطی عمودی

استفاده از نورهای LED خطی در امتداد عمودی نما، تأکید بر ارتفاع و ریتم معماری

2 نورپردازی ورودی


نورهای نقطه ای گرم بالای درب ورودی، حس دعوت کنندگی و امنیت ایجاد می کند.

3 نورپردازی فضای سبز

نور ملامی و مخفی گر زیر فلاورباکس، جلوه ای بایعجبی و آرامش بخش به محیط می دهد.

4 نور مخفی پشت پنتل ها

نور مخفی پشت پنتل های بیرون زده، عمق و زیبایی بصری نما را افزایش می دهد.

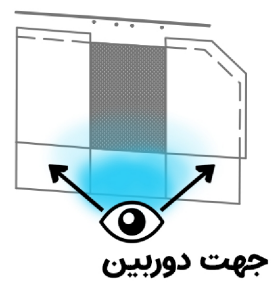

عنوان پروژه

طراحی مسکونی

دفتر آرژانتس

عنوان نقشه

نورپردازی شب نمای جنوبی

شماره نقشه

۰۴



۱

نمای آجری مشیگ

نمای آجری مشک تمام قد با دید کامل از پشت آن.

۲

نمای پنجره‌ها

پنجره‌های مدین با قاب مشکی و گلدان‌های یکپارچه. ترکیبی زیبا از متريال و گیاهان.




۳

ورودی و محوطه

۴

نورپردازی بالکن‌ها

نورپردازی مخفی و خطی در فرورفتگی‌های بالکن‌ها. ایجاد عمق و جذابیت در شب.

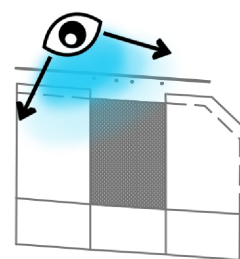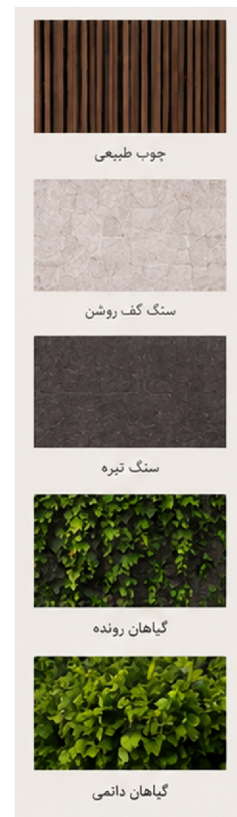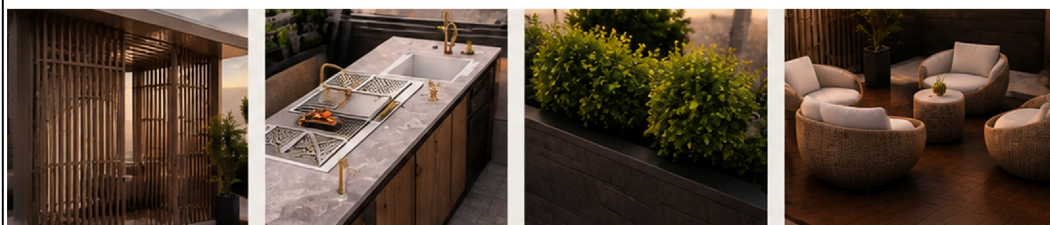

جهت دوربین



01 مازة پرگولا
ترکیب چوب نور برای
ایجاد سایه و زیبایی

02 آشپزخانه فضای باز
عملکرد و زیبایی در
کنار هم

03 فضای سبز زنده
طراوت و آرامش در
هر گوشه

04 نشیمن دنج
طراحی برای لحظاتی
خاطره‌انگیز

عنوان پروژه

طراحی مسکونی




دفتر آرژندیس

عنوان نقشه


روف گاردن

شماره نقشه


۵۵

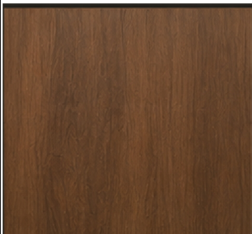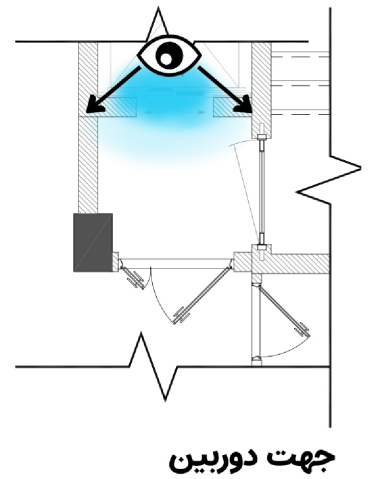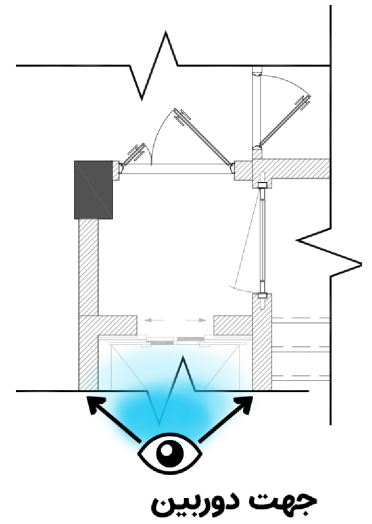


۱. پانل چوبی گرم
در پ ورودی از چوب با بافت طبیعی
با رنگ گرم و خطوط عمودی ظریف.
ایجاد حس صمیمیت و اصالت در فضا.

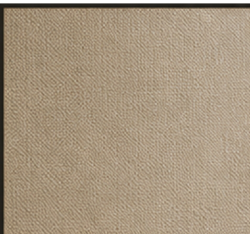

۲. کاغذ دیواری بافتدار بژ
بافت لطیف و مات با تهرنگ گرم بژ
که حس آرامش، گسزدگی و
یکپارچگی فضا را تقویت می‌کند.

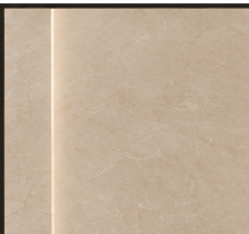

۳. سنگ مرمر کرم براق
کفپوش مرمر با سطح صیقلی و
رنگ گرم روشن که نور را منعکس کرده
و جلوه‌ای لوکس و روشن به فضا می‌بخشد.

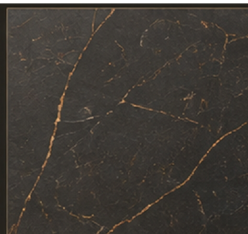

۴. سنگ دکوراتیو ذغالی
سنگ تیره با رگه‌های ظریف طلایی
برای قاب آسانسور. تضاد لوکس و
بصری در طراحی.

عنوان پروژه

طراحی مسکونی


دفتر آرژندیس

عنوان نقشه

نمای داخلی لابی آسانسور
طبقات مسکونی

شماره نقشه

۵۶


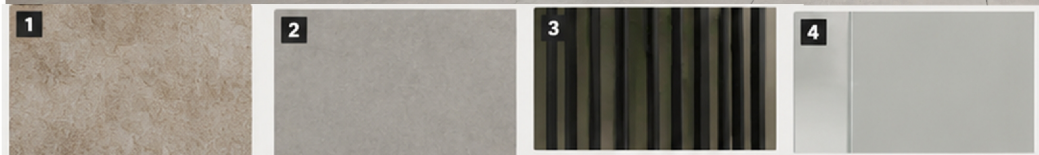


1 سنگ طبیعی روشن با بافت
(دیوارهای شاخص)


2 سرامیک پرسلانی مات
(در ابعاد بزرگ کف)

3 فریم فلزی مشکی
(پارتیشن خارجی)

4 شیشه شفاف
(درب ورودی)

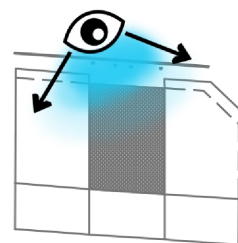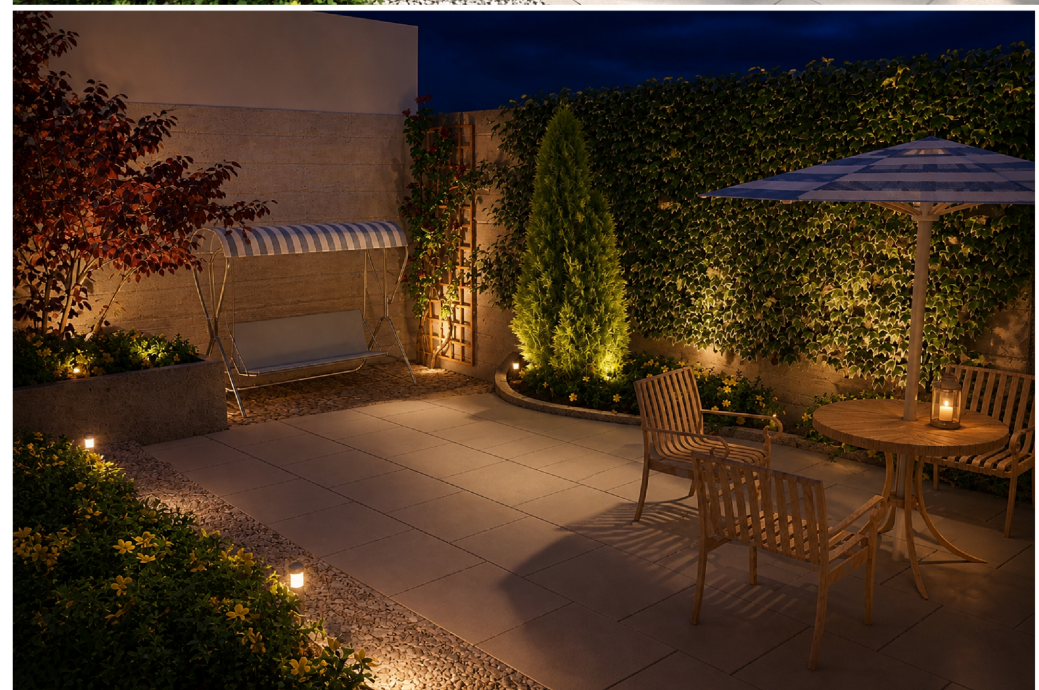

جهت دوربین

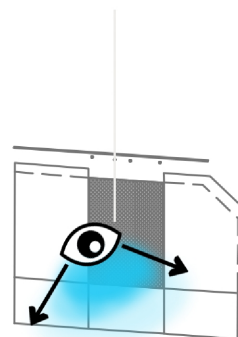

جهت دوربین

عنوان پروژه


طراحی مسکونی

دفتر آرژندیس

عنوان نقشه


نمای داخلی محوطه پارکینگ
و حیاط

شماره نقشه ۰۷

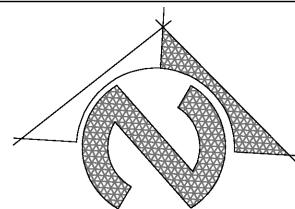

تعریف فضاها

- ① انباری
- ② سرویس بهداشتی
- ③ رختکن
- ④ سالن چند منظوره

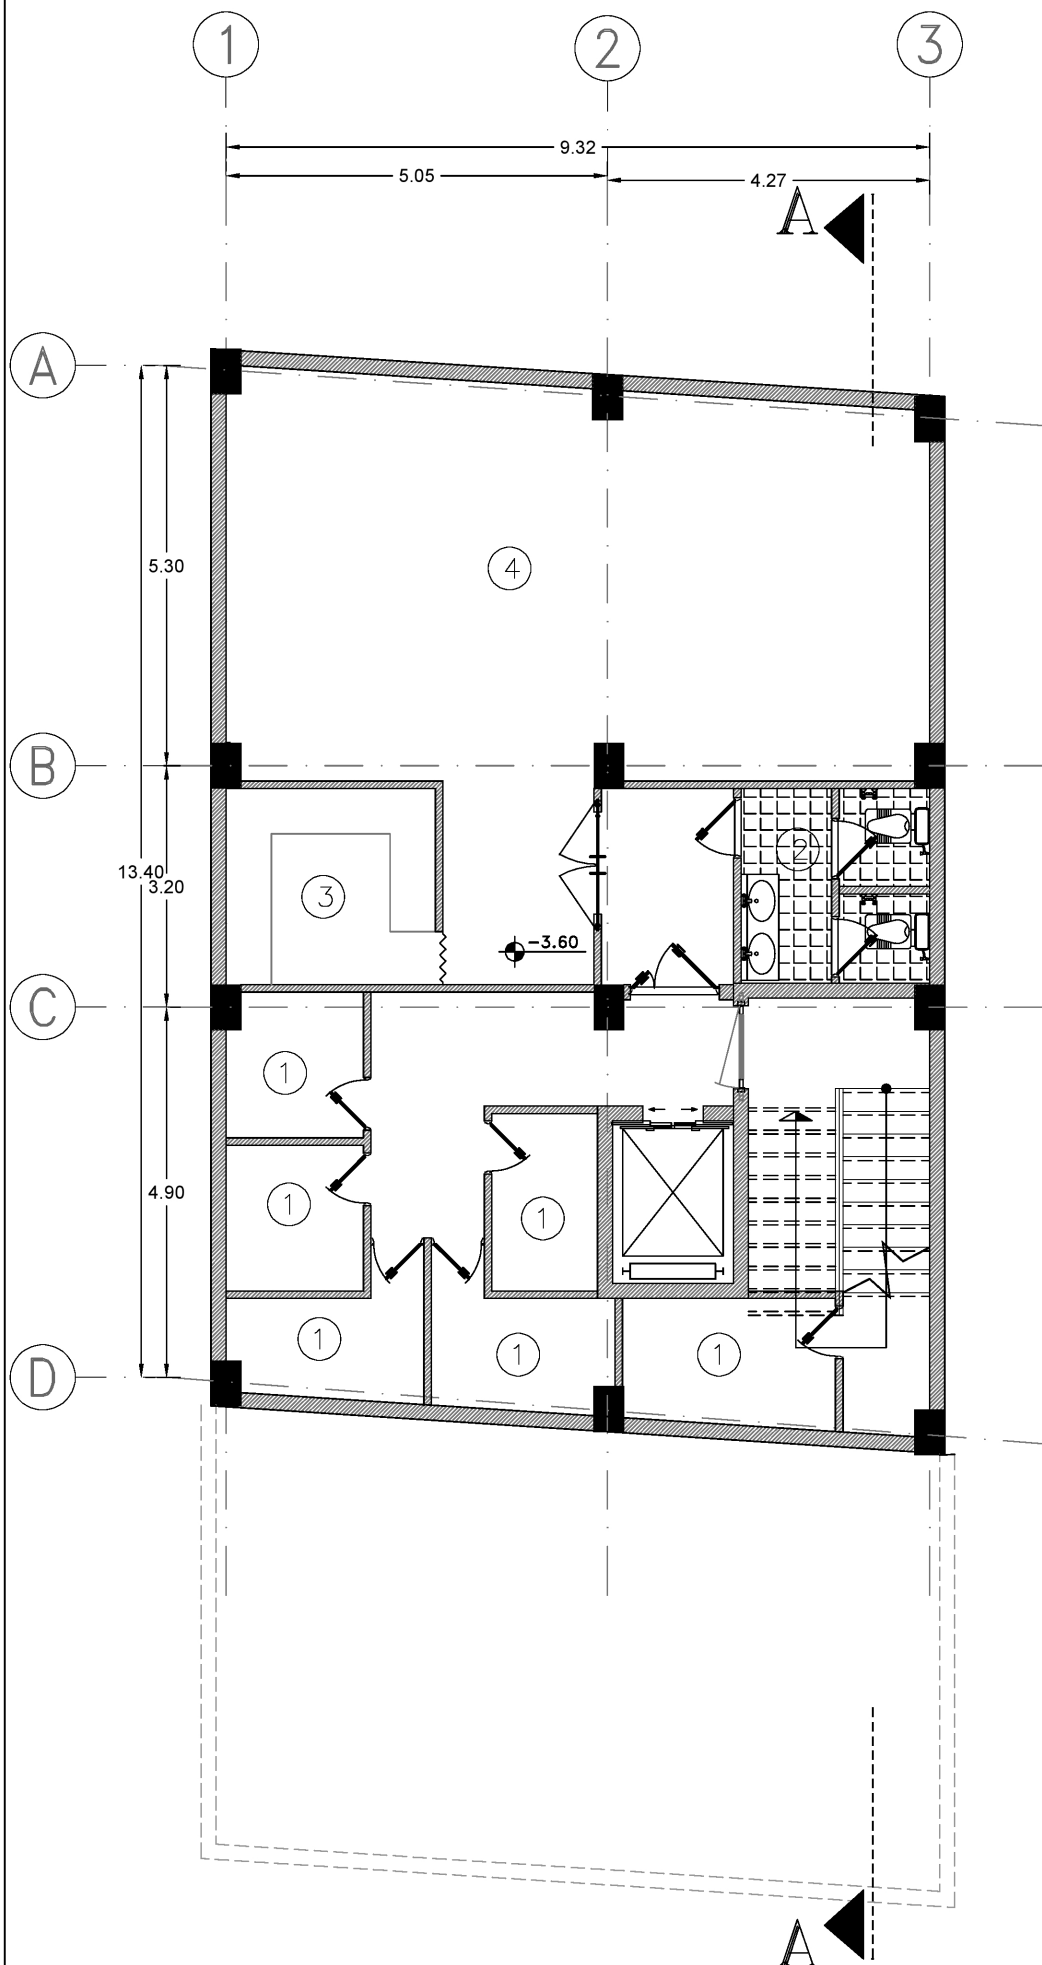

عنوان پروژه

طراحی مسکونی

دفتر آرژندیس

عنوان نقشه

پلان مبلمان


زیرزمین

شماره نقشه


08

مقیاس

1/100

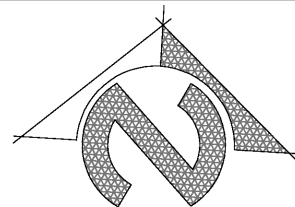

تعریف فضاها

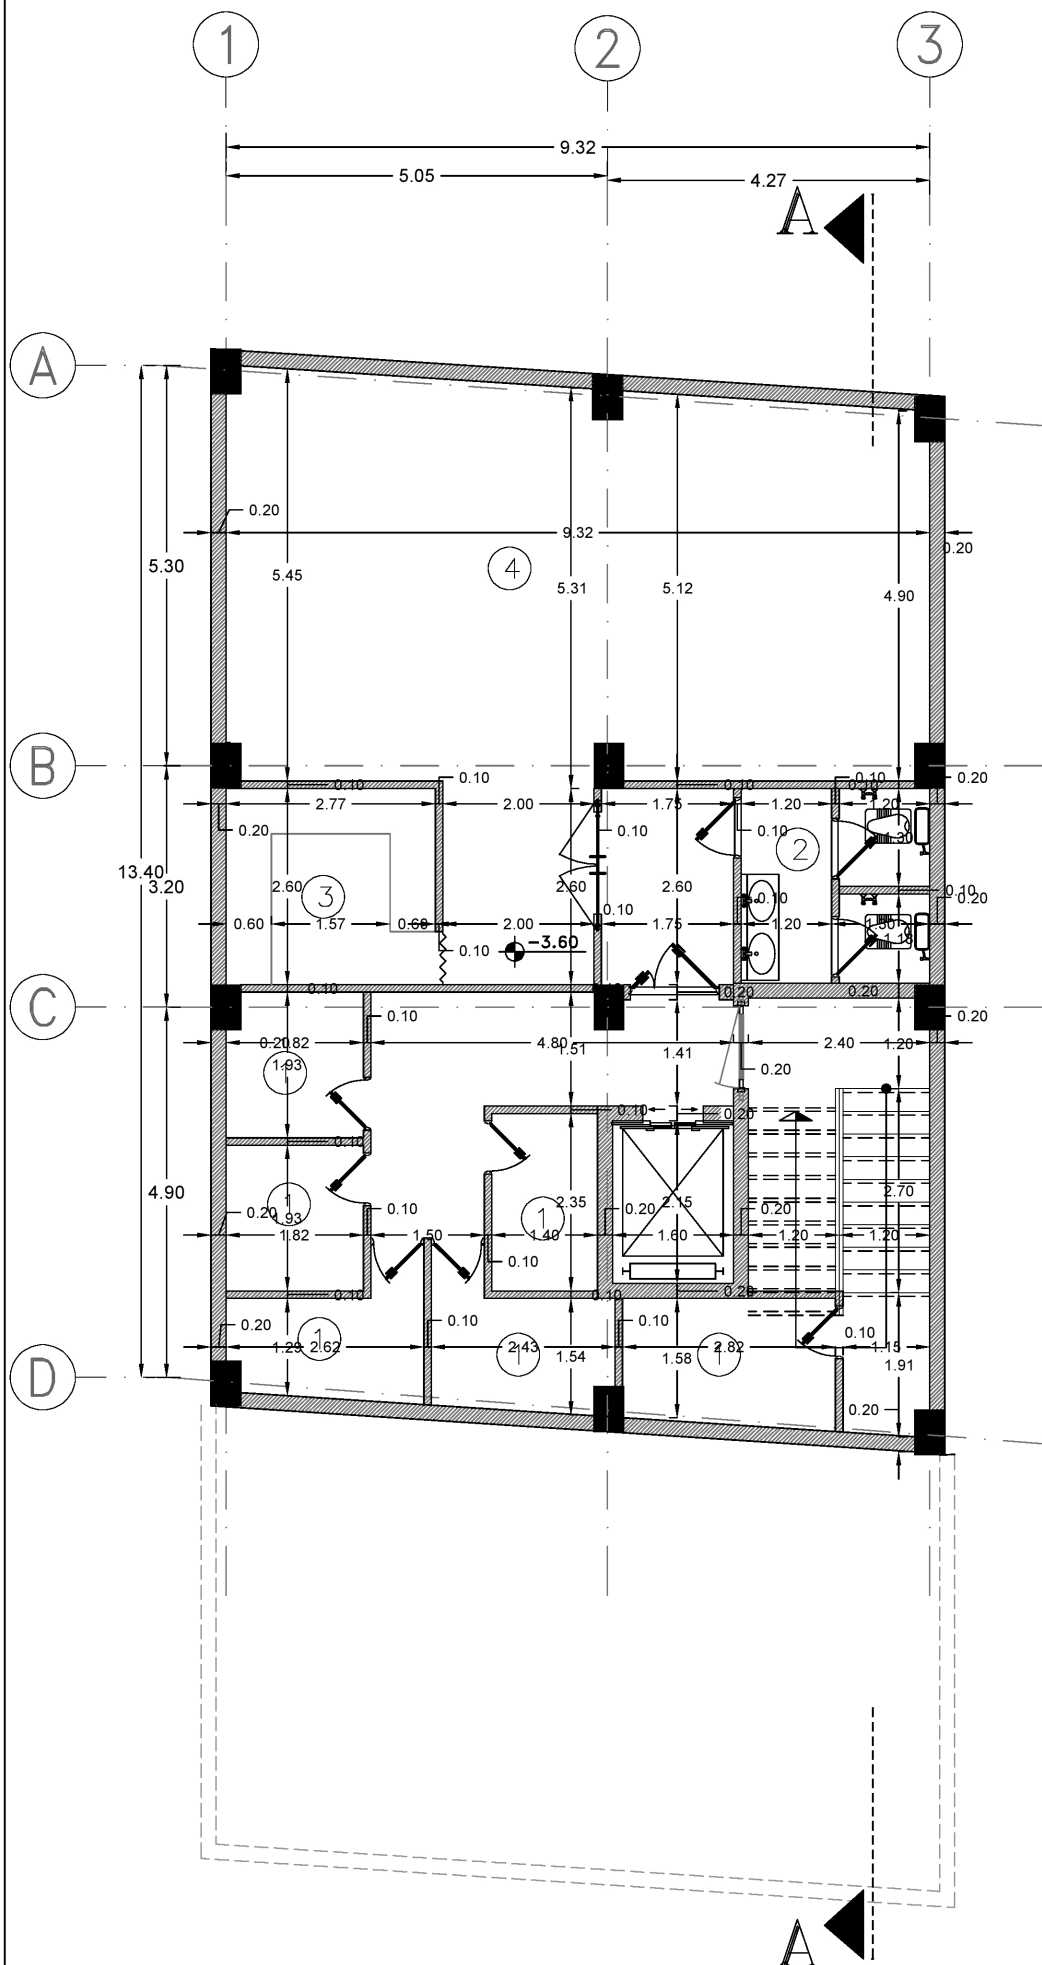

- ① انباری
- ② سرویس بهداشتی
- ③ رختکن
- ④ سالن چند منظوره

عنوان پروژه

طراحی مسکونی

دفتر آرژندنس


عنوان نقشه

پلان اندازه گذاری

زیرزمین


مقیاس 1/100

شماره نقشه 09

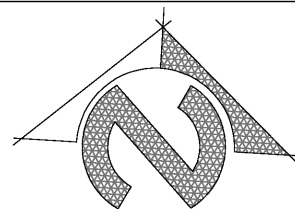

تعریف فضاها

- ① ورودی پیاده
- ② ورودی سواره
- ③ پارکینگ
- ④ لابی

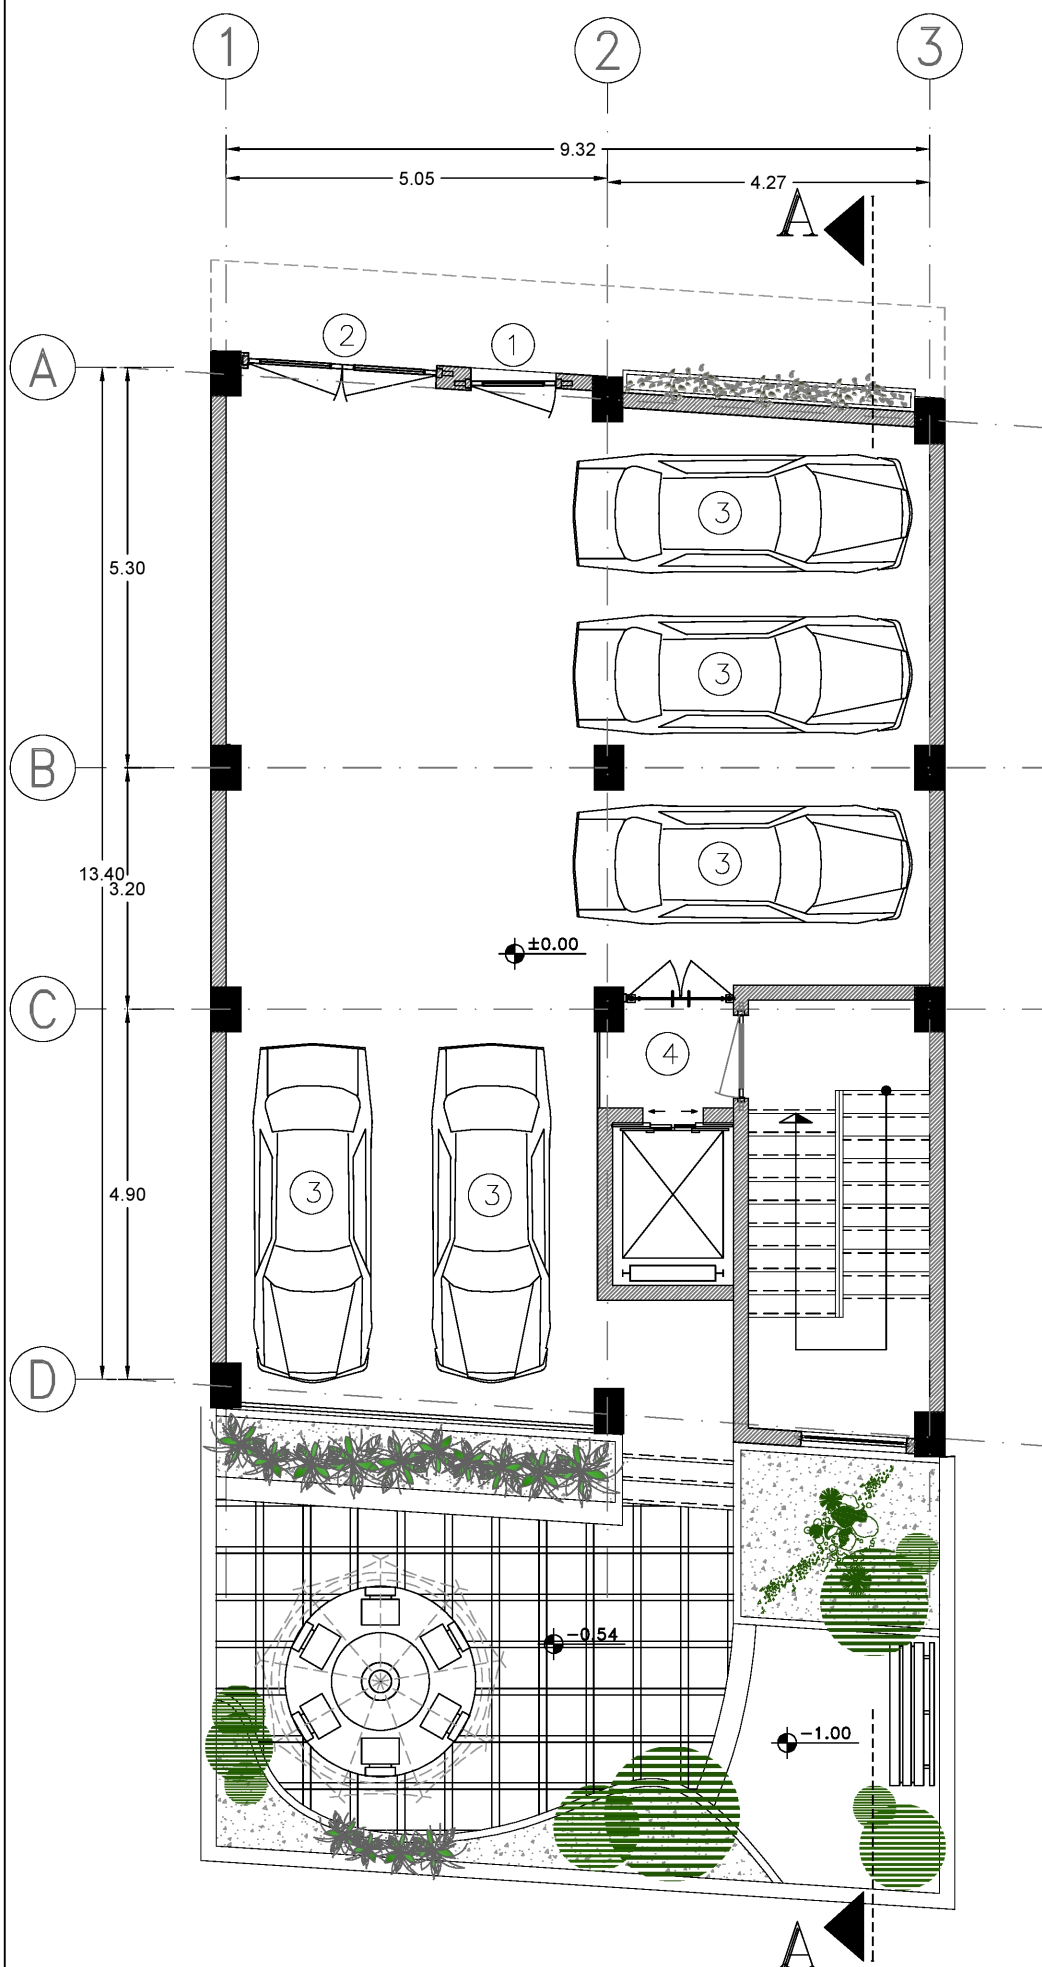

عنوان پروژه

طراحی مسکونی

دئرا رزیدنس

عنوان نقشه


پلان مبلمان

همکف

شماره نقشه


10

مقیاس 1/100

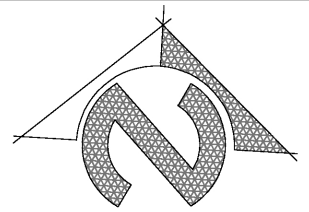

تعریف فضاها

- ① ورودی پیاده
- ② ورودی سواره
- ③ پارکینگ
- ④ لابی

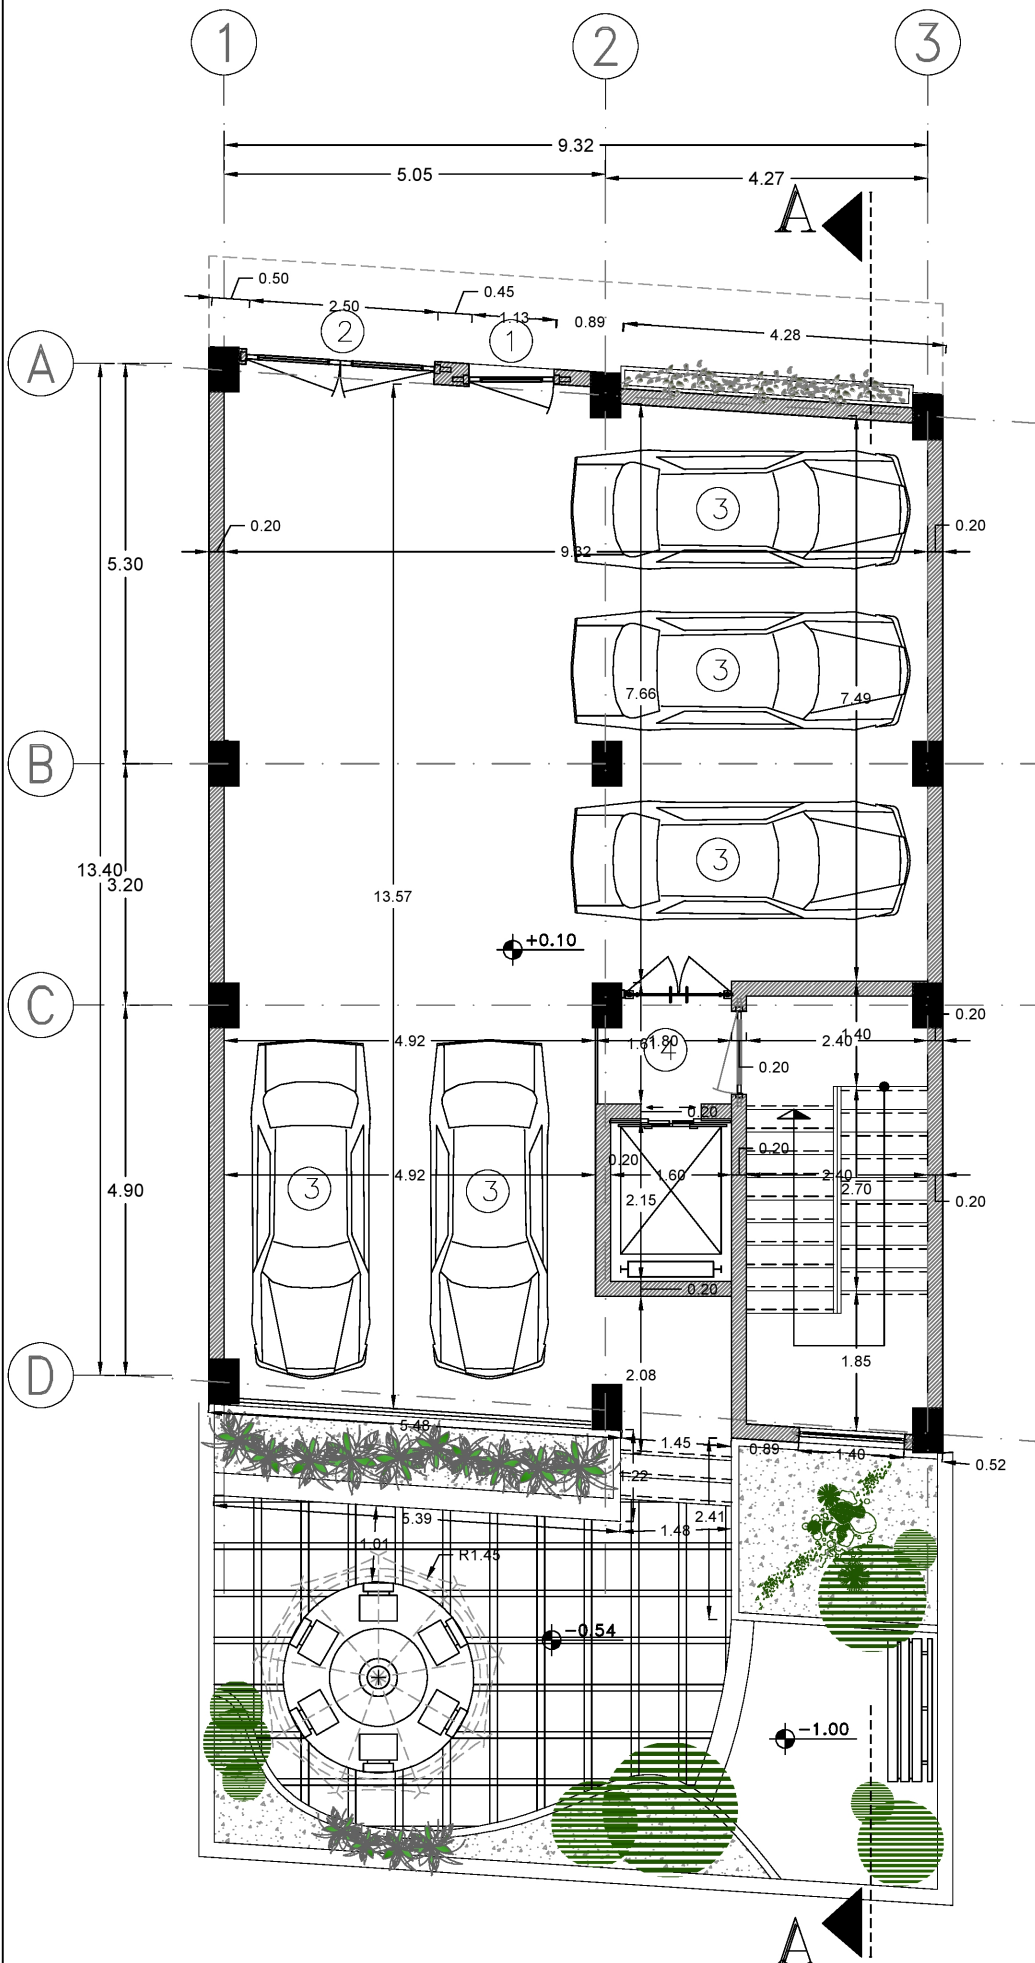

عنوان پروژه

طراحی مسکونی

دفتر آرژندنس


عنوان نقشه

پلان اندازه گذاری

همکف


مقیاس 1/100

شماره نقشه 11

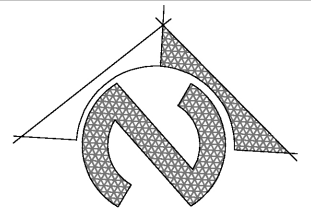

تعریف فضاها

- ① لابی
- ② ورودی واحد
- ③ آشپزخانه
- ④ پذیرایی
- ⑤ سرویس بهداشتی
- ⑥ حمام
- ⑦ اتاق خواب
- ⑧ کلویت روم
- ⑨ بالکن
- ⑩ لاندري

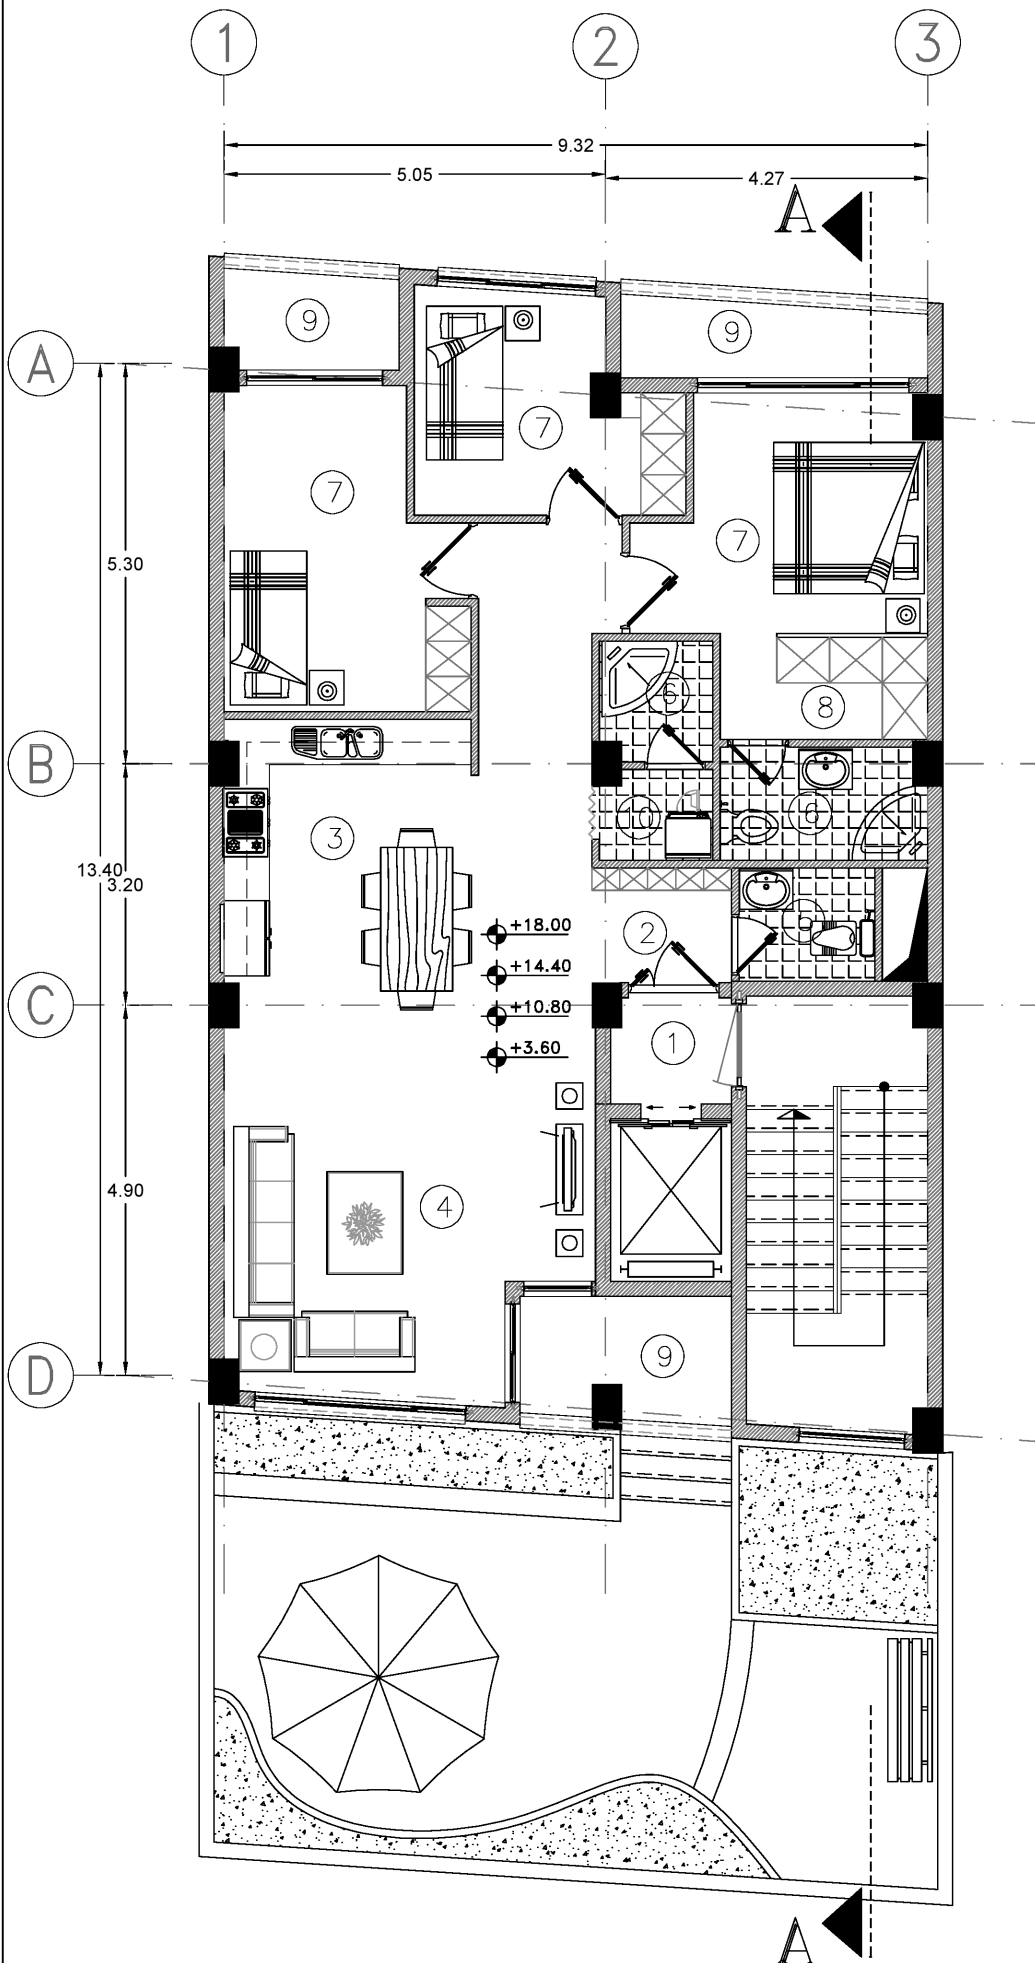

عنوان پروژه

طراحی مسکونی

دئرا رزیدنس


عنوان نقشه

پلان مبلمان

طبقات


مقیاس 1/100

شماره نقشه 12

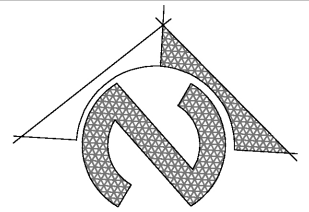

تعریف فضاها

- ① لابی
- ② ورودی واحد
- ③ آشپزخانه
- ④ پذیرایی
- ⑤ سرویس بهداشتی
- ⑥ حمام
- ⑦ اتاق خواب
- ⑧ کلوزت روم
- ⑨ بالکن
- ⑩ لاندري

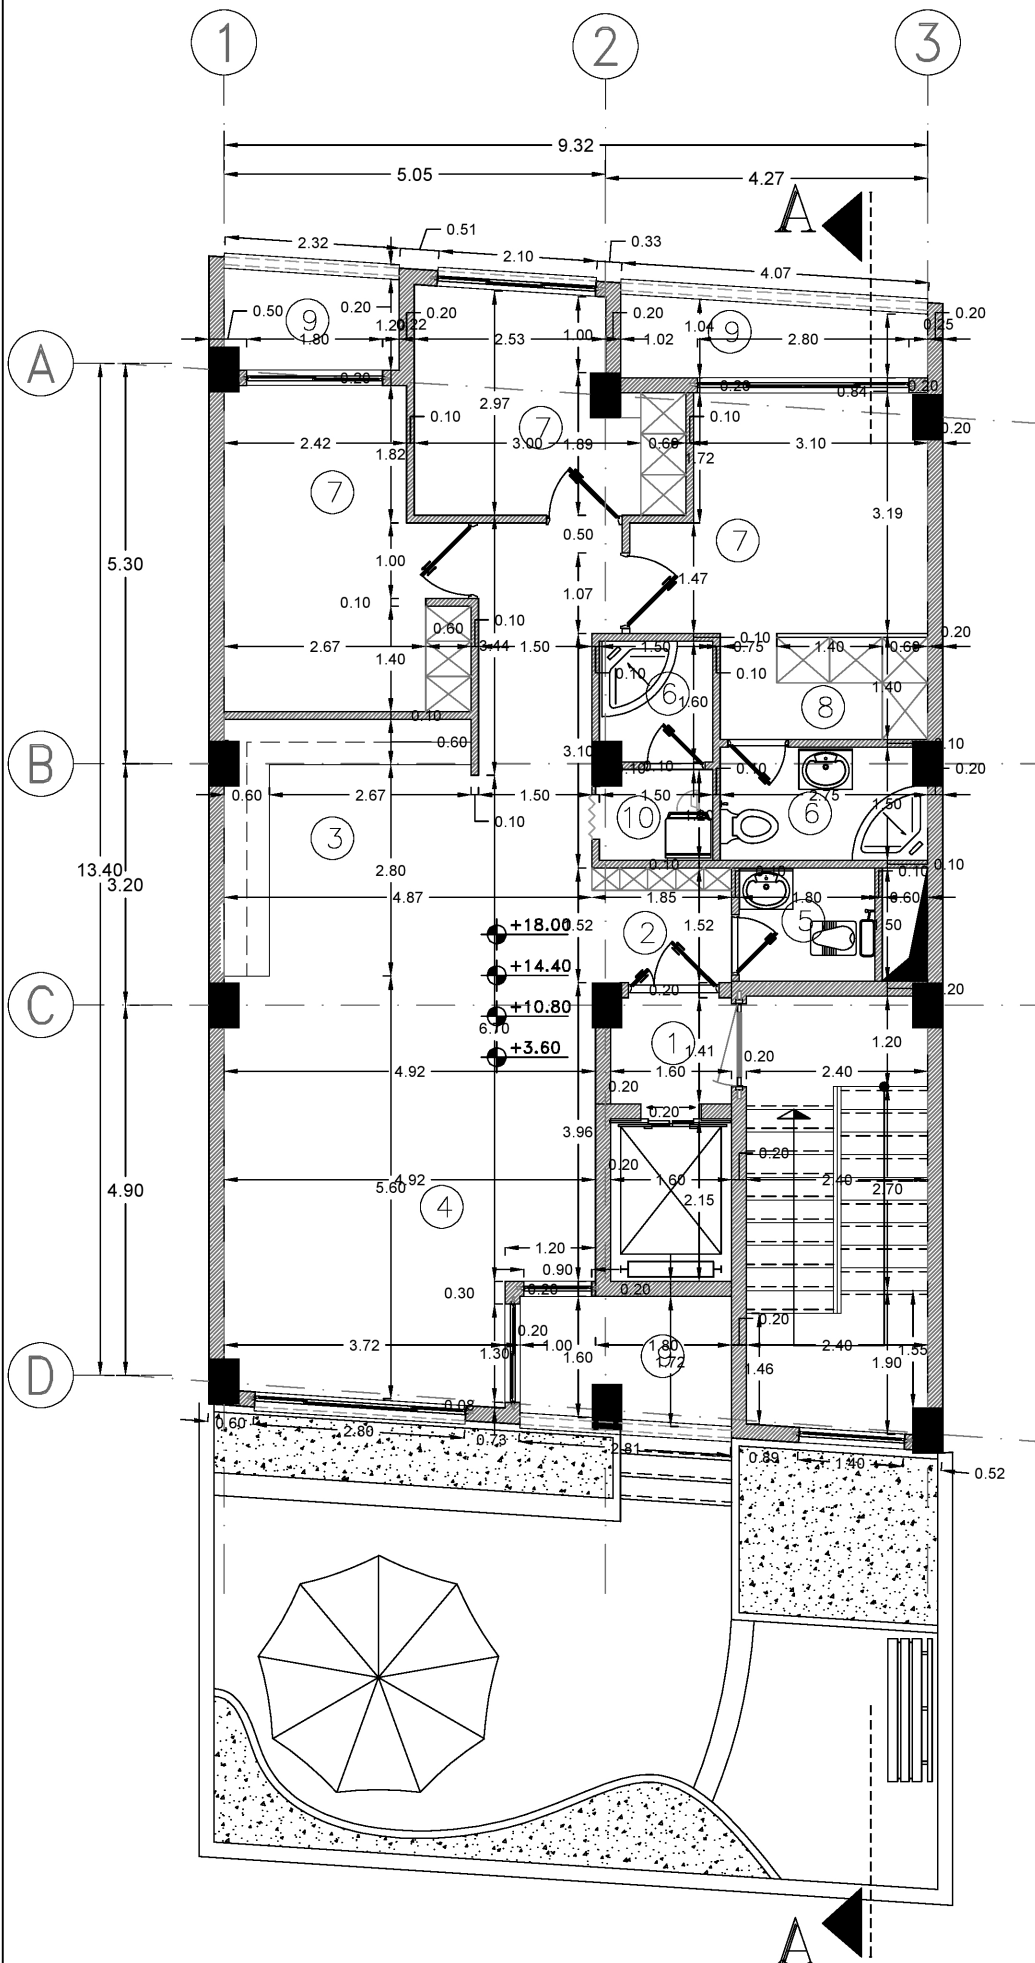

عنوان پروژه

طراحی مسکونی

دفتر آرژندنس

عنوان نقشه


پلان اندازه گذاری

طبقات

شماره نقشه


13

مقیاس 1/100

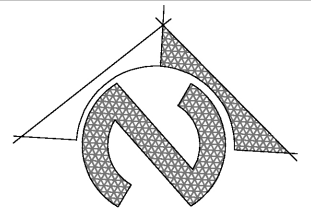

تعریف فضاها

- ① لابی
- ② ورودی واحد
- ③ آشپزخانه
- ④ پذیرایی
- ⑤ سرویس بهداشتی
- ⑥ حمام
- ⑦ اتاق خواب
- ⑧ کلوزت روم
- ⑨ بالکن
- ⑩ لاندري

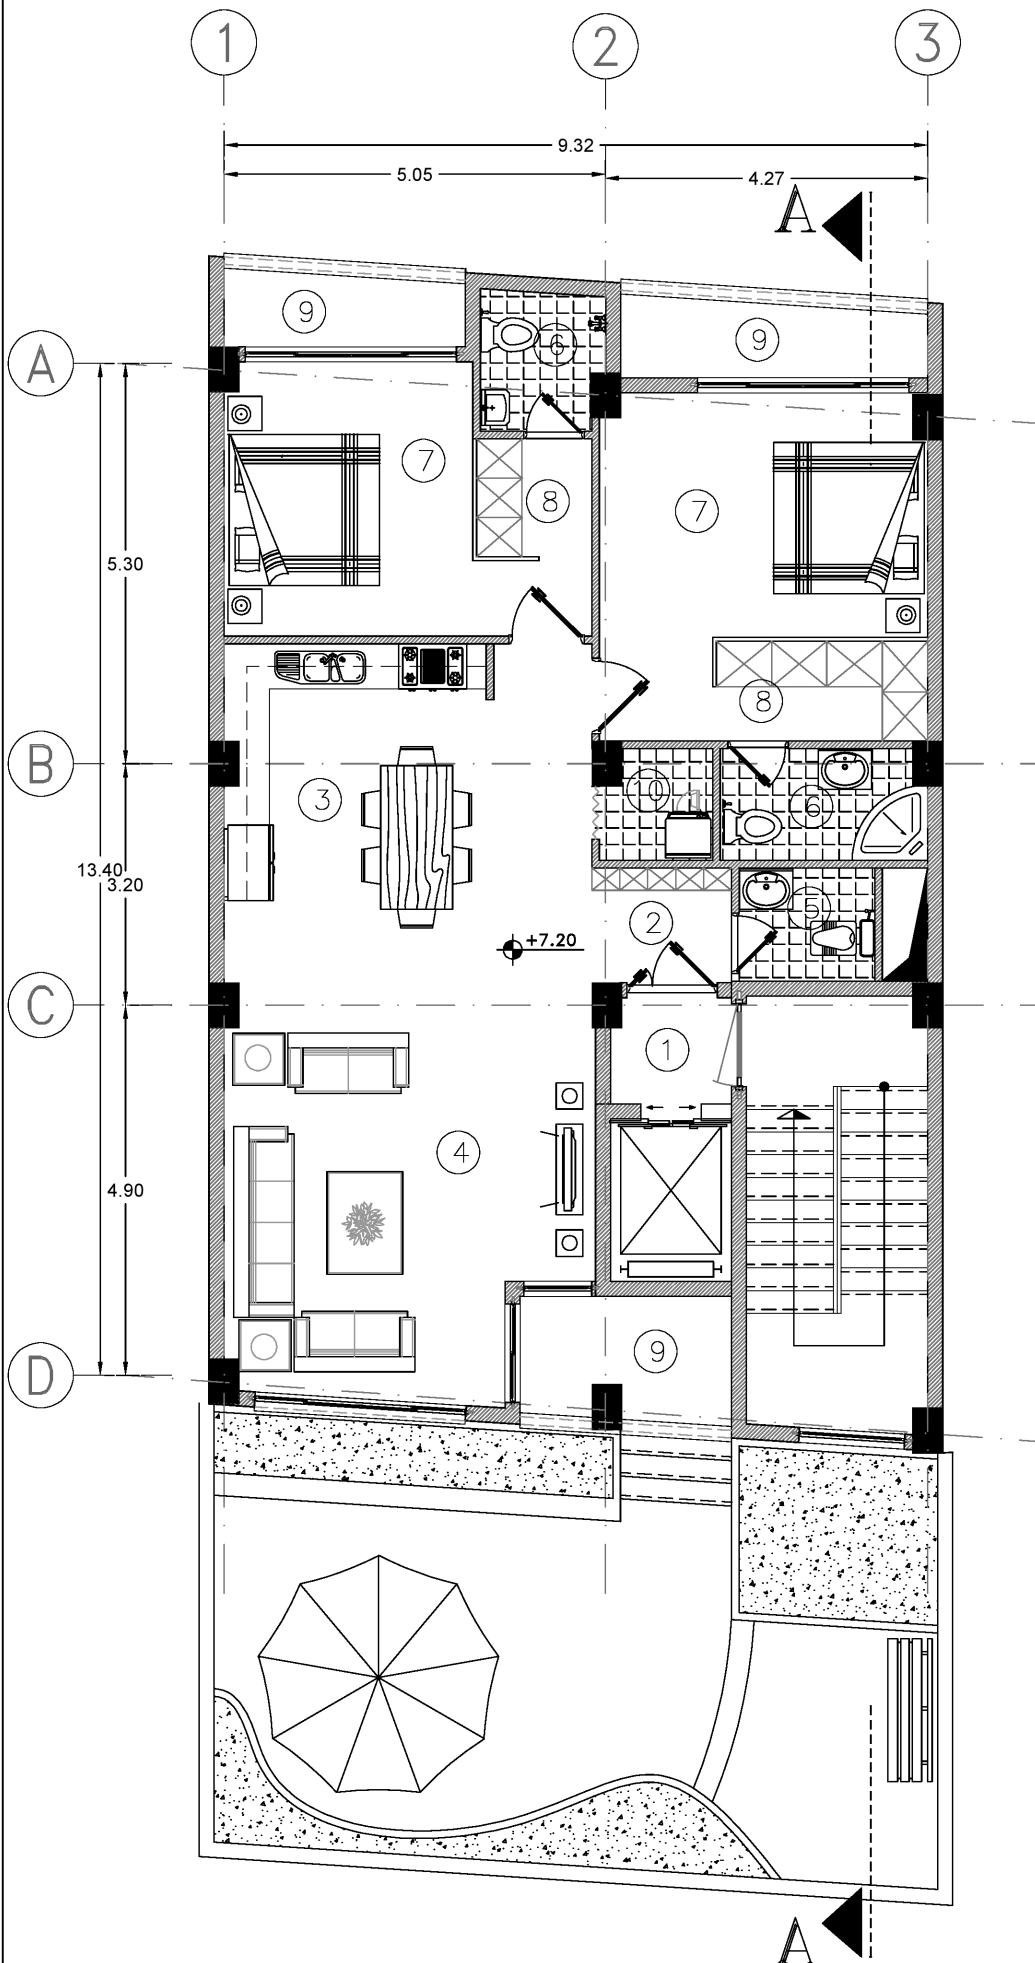

عنوان پروژه

طراحی مسکونی

دئرا رزیدنس


عنوان نقشه

پلان مبلمان

طبقه دوم


مقیاس
1/100

شماره نقشه
14

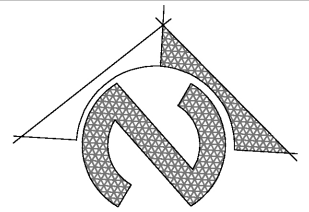

تعریف فضاها

- ① لابی
- ② ورودی واحد
- ③ آشپزخانه
- ④ پذیرایی
- ⑤ سرویس بهداشتی
- ⑥ حمام
- ⑦ اتاق خواب
- ⑧ کلوزت روم
- ⑨ بالکن
- ⑩ لاندري

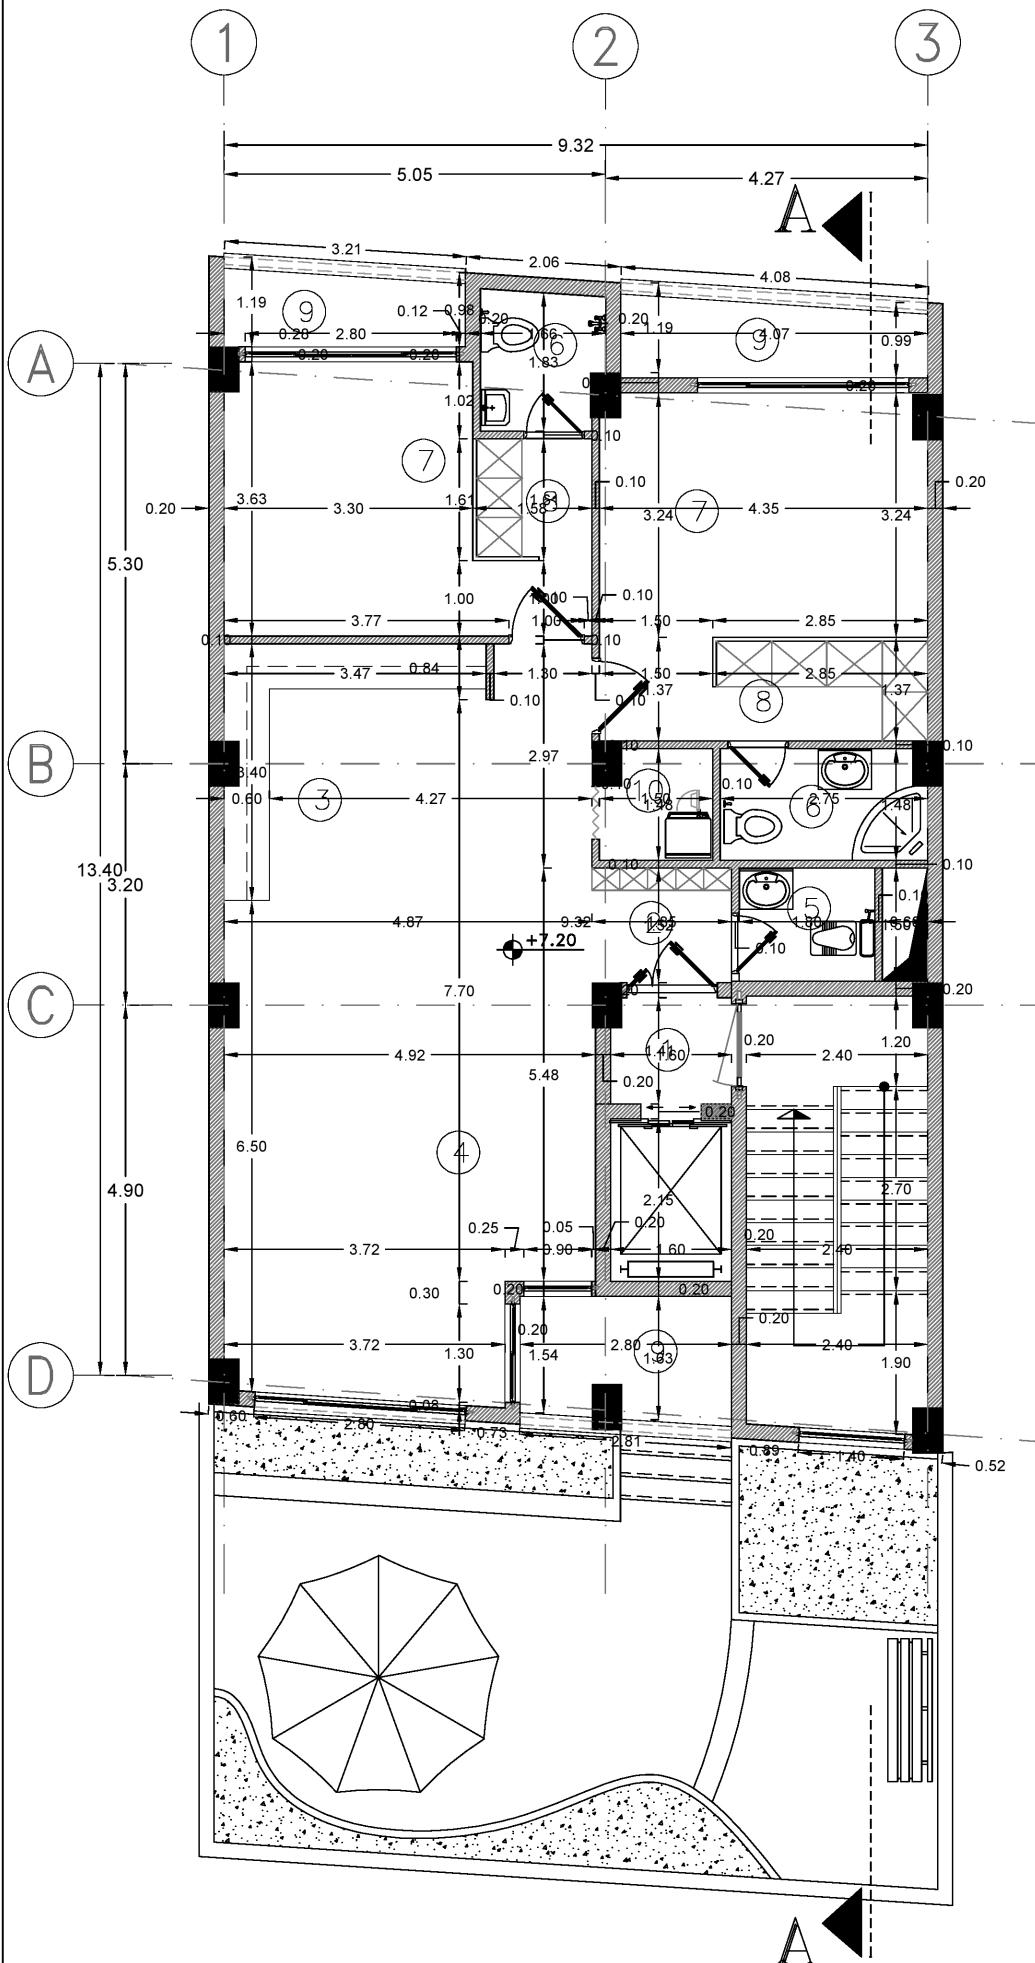

عنوان پروژه

طراحی مسکونی


دئرا رزیدنس

عنوان نقشه

پلان اندازه گذاری
طبقه دوم

مقیاس
1/100

شماره نقشه
15

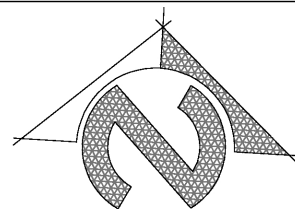

تعریف فضاها


① لابی

② آلاچیق

③ باربیکیو

④ سرویس بهداشتی

⑤ محل استقرار یونیت های
خارجی داکت اسپلیت

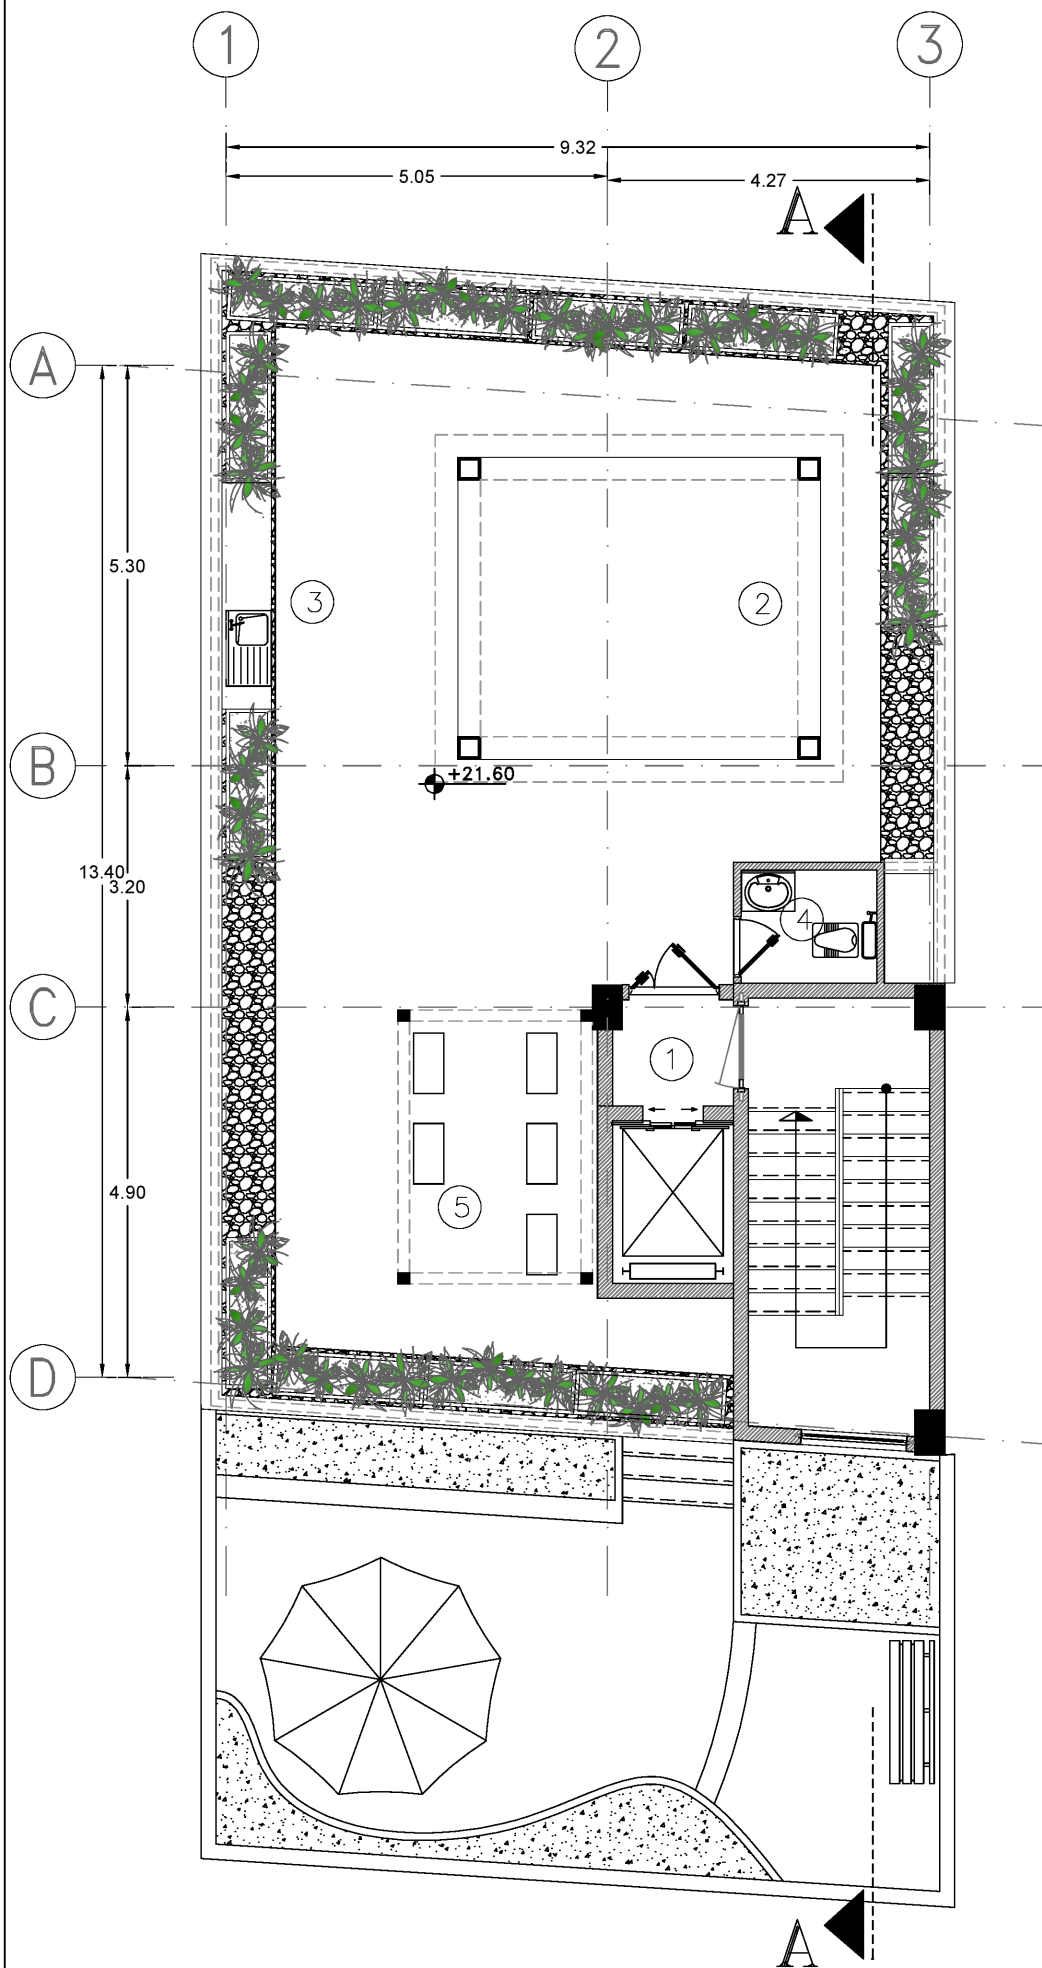

عنوان پروژه

طراحی مسکونی

دنزا رزیدنس


عنوان نقشه

پلان مبلمان

بام و روف گاردن

مقیاس
1/100

شماره نقشه
16

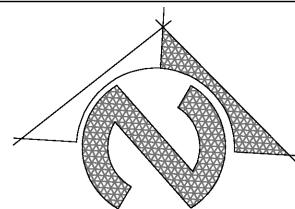

تعریف فضاها


① لابی

② آلاچیق

③ باربیکیو

④ سرویس بهداشتی

⑤ محل استقرار یونیت های
خارجی داکت اسپلیت

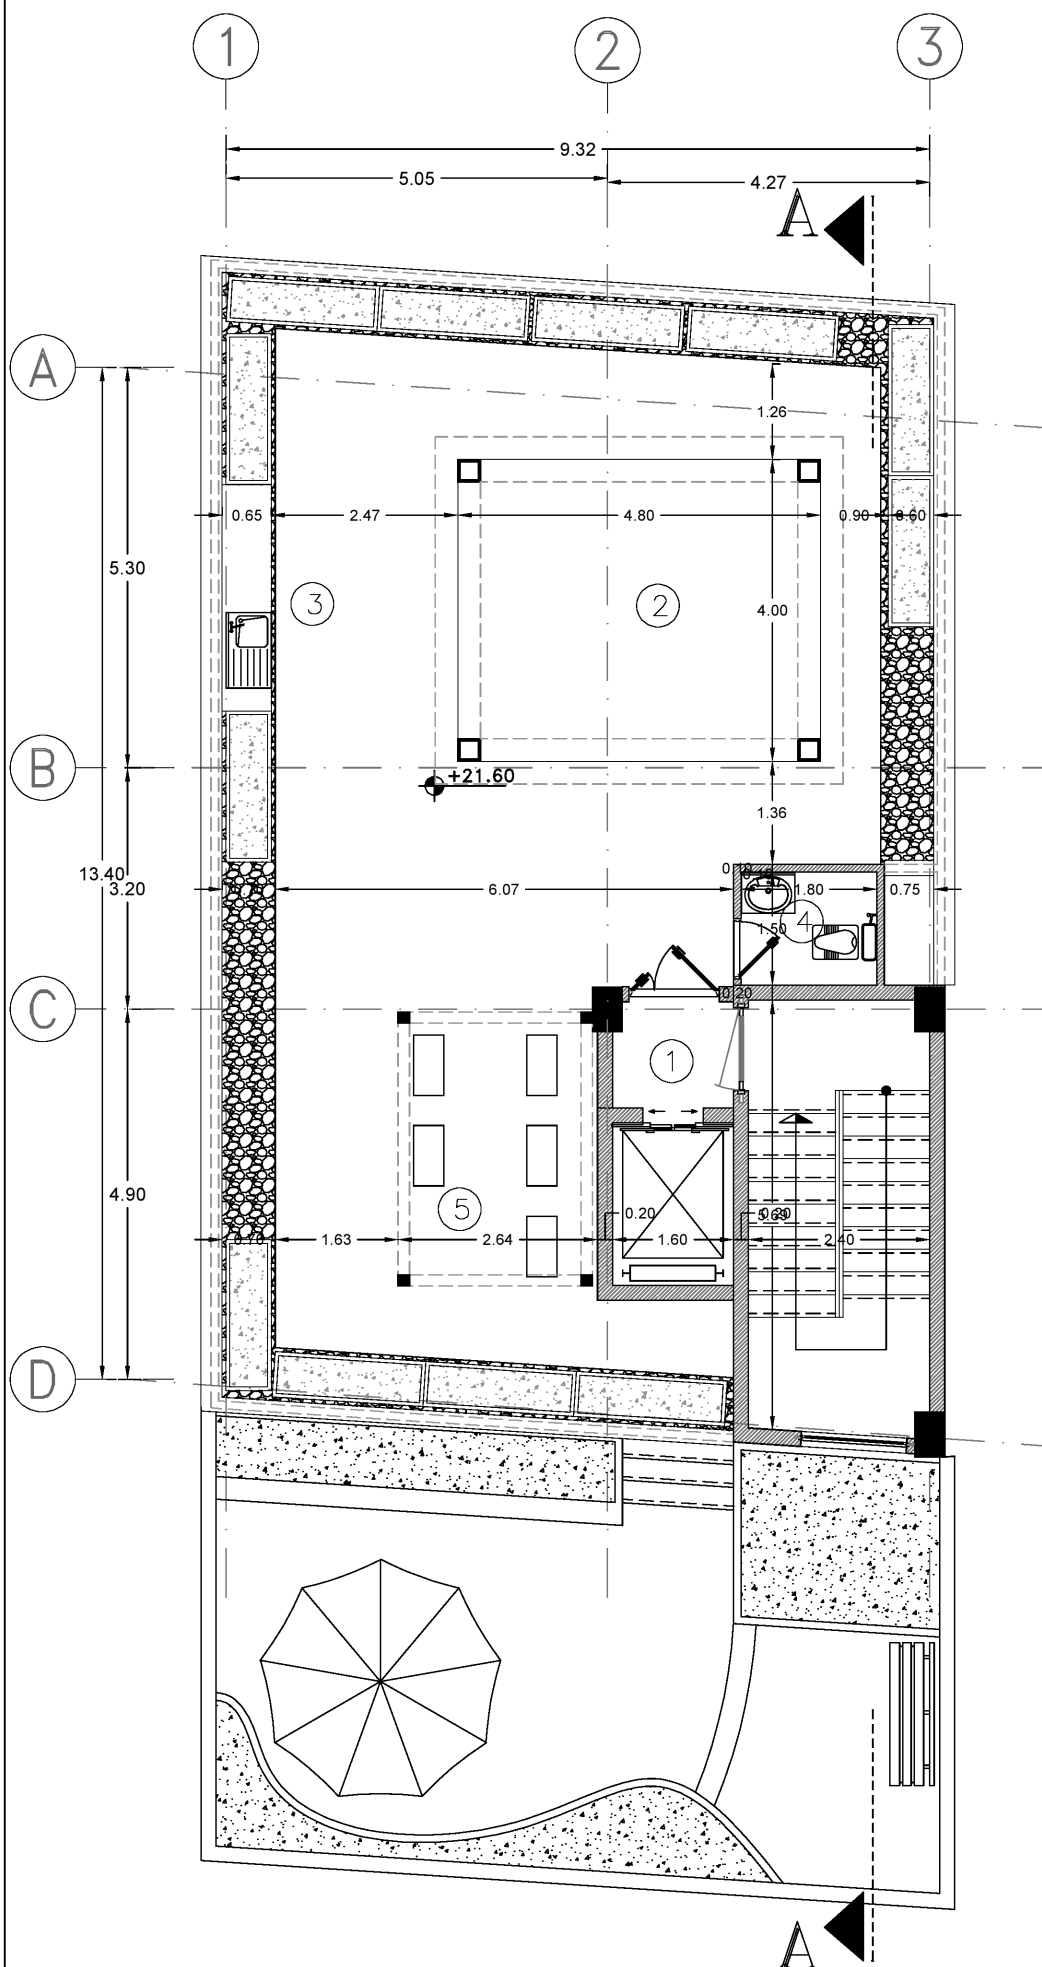

عنوان پروژه

طراحی مسکونی

دنزا رزیدنس


عنوان نقشه

پلان اندازه گذاری

بام و روف گاردن

مقیاس
1/100

شماره نقشه
17

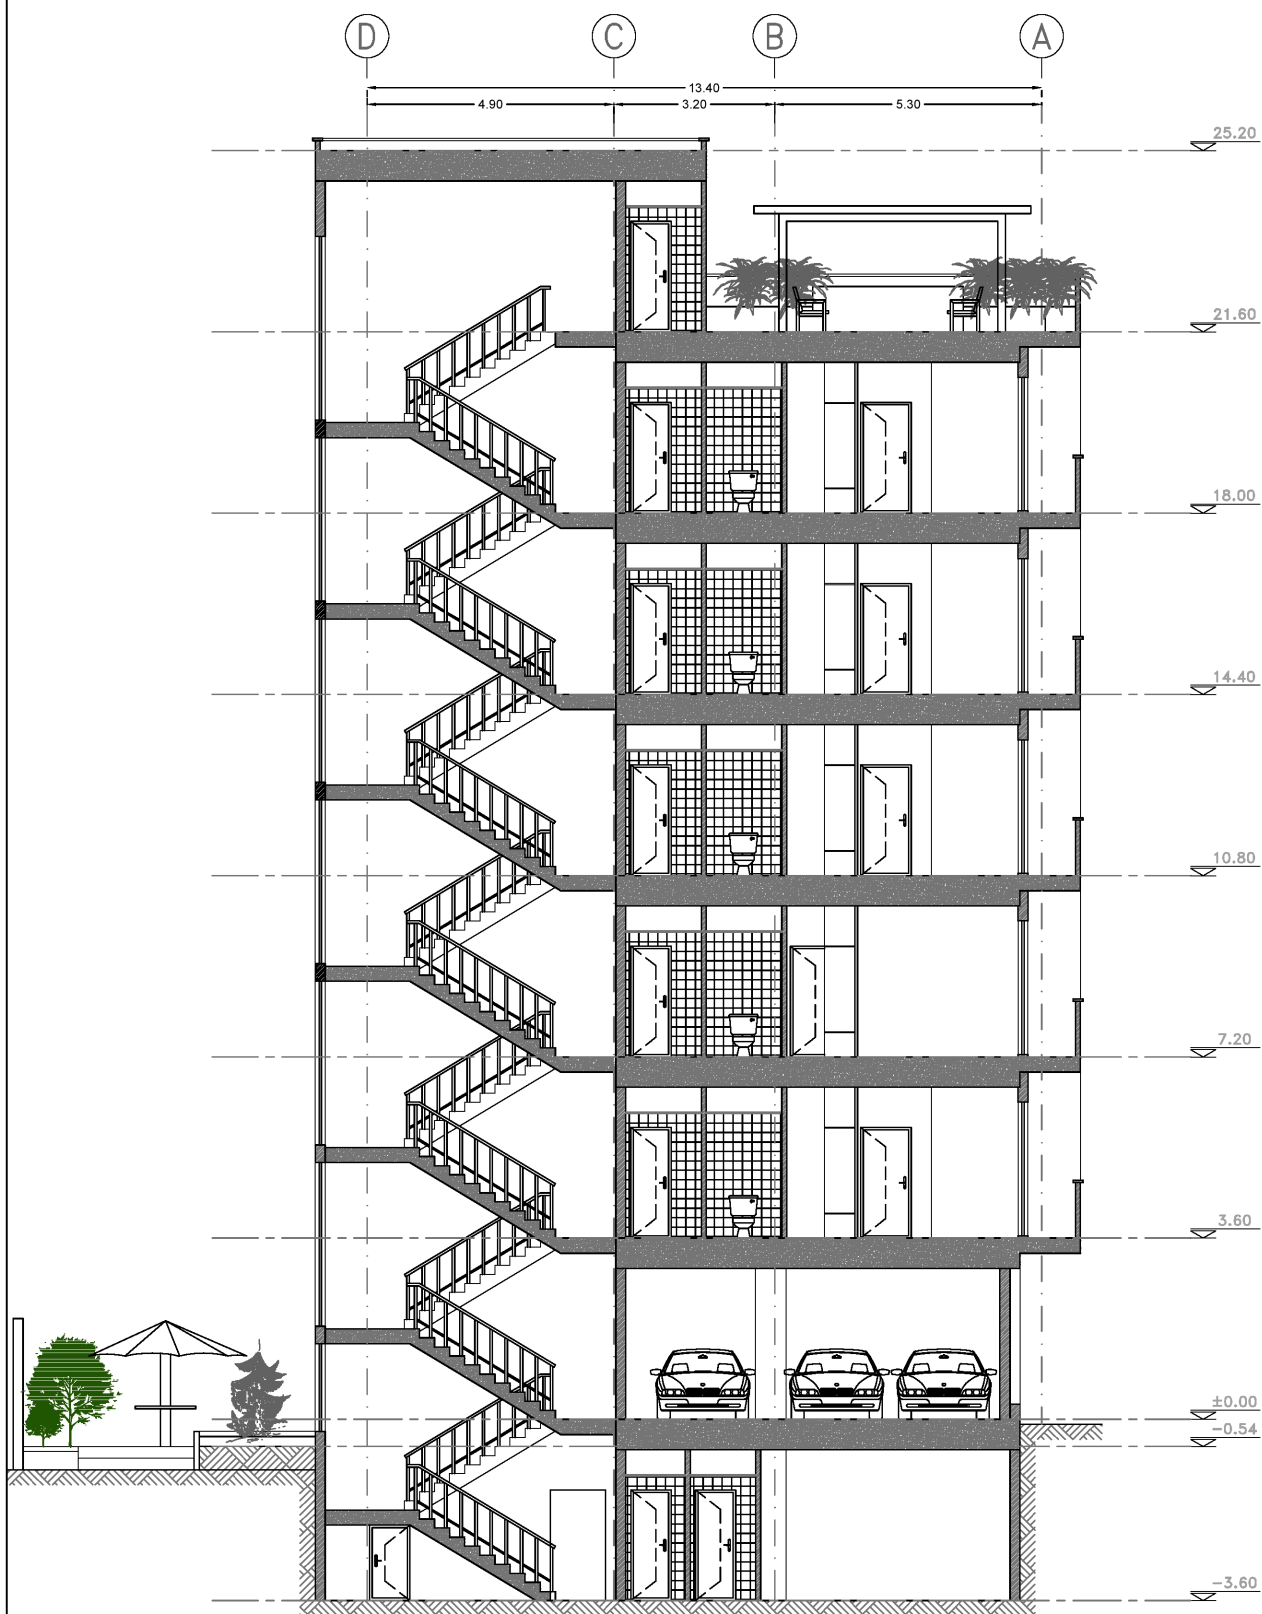


مقیاس
1/150

شماره نقشه
18

عنوان نقشه
پلان اندازه گذاری
بام و روف گاردن

عنوان پروژه
طراحی مسکونی
دفتر ارزیدنس

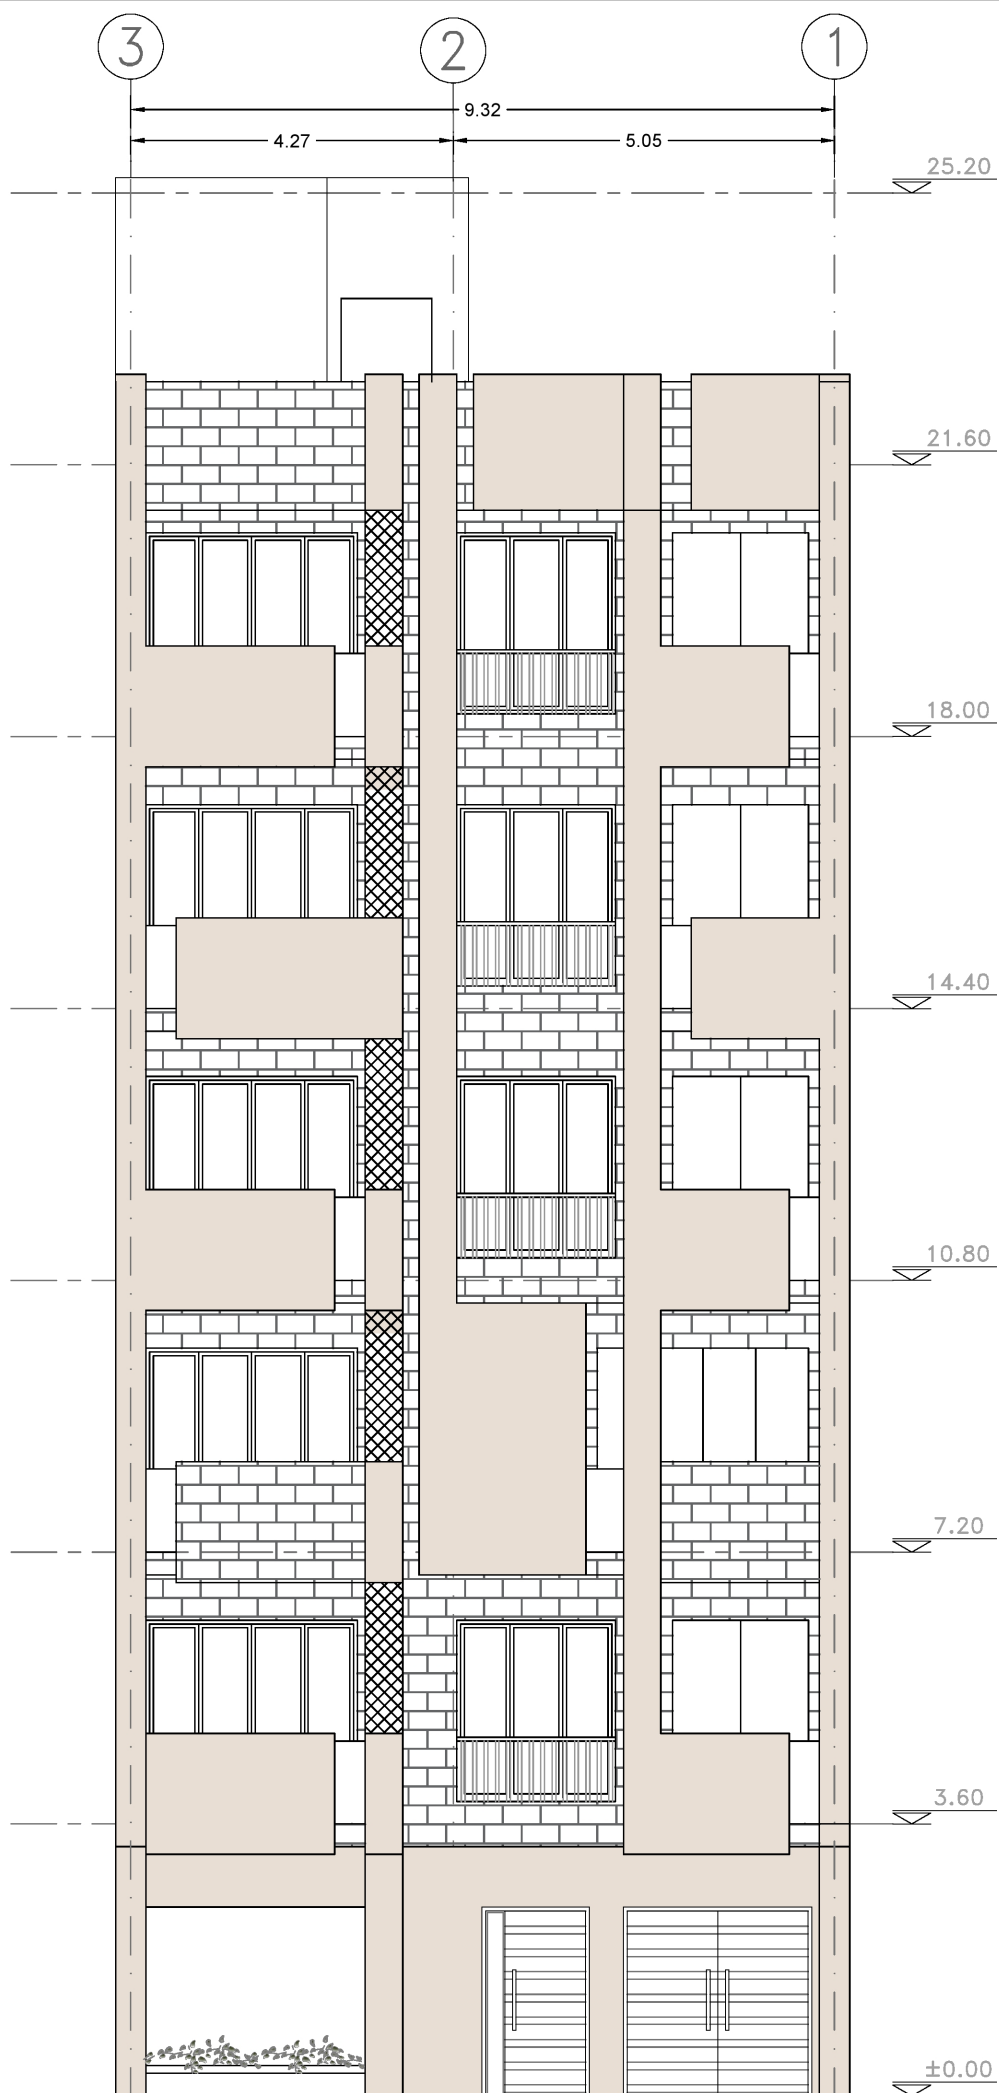


عنوان پروژه
طراحی مسکونی
دفتر آرژندنس

عنوان نقشه
نمای شمالی

مقیاس
1/100

شماره نقشه
19

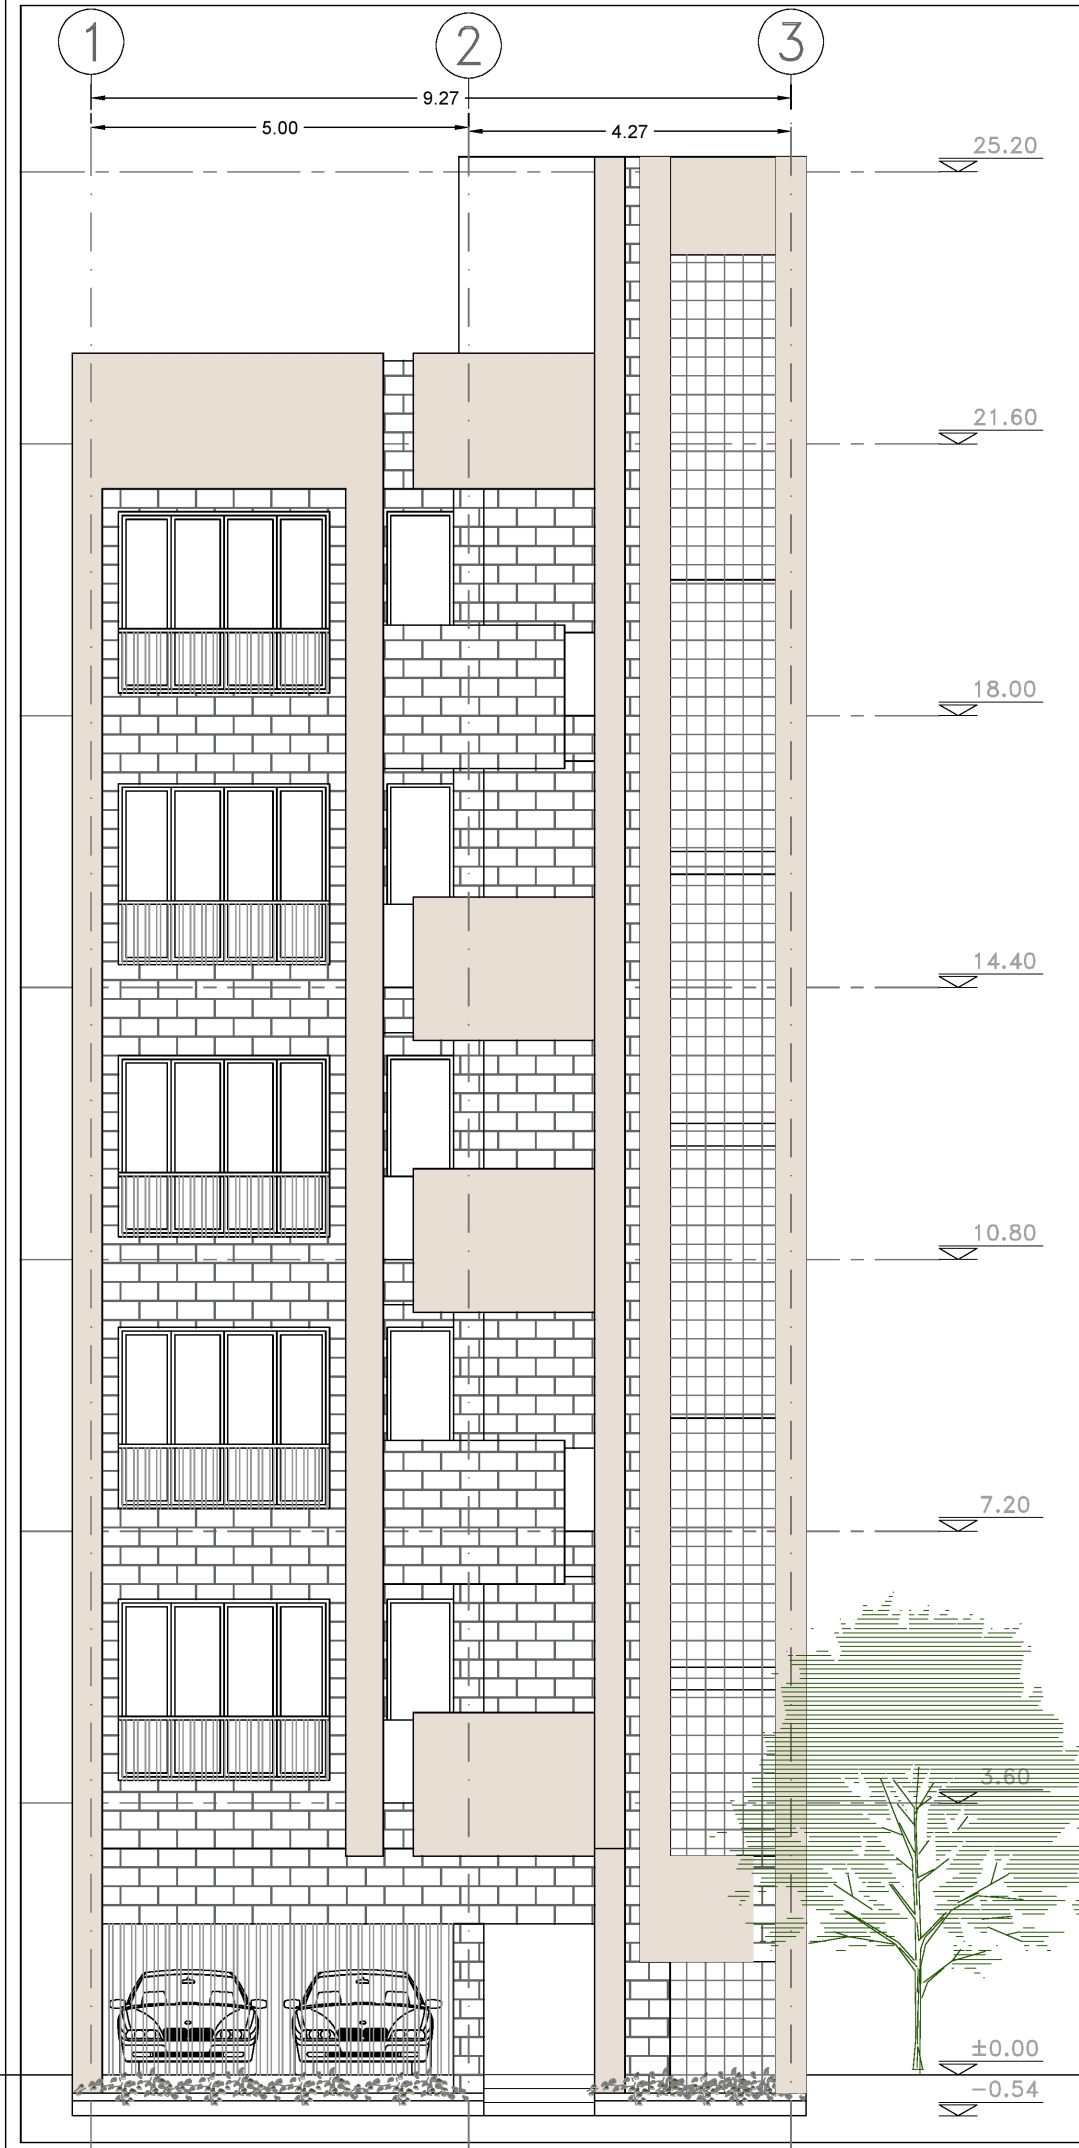

عنوان پروژه	
طراحی مسکونی	
دفتر آرژندنس	
عنوان نقشه	
نمای جنوبی	
شماره نقشه	20
مقیاس	1/100

جدول مساحت کلی مسابقه دنز ارزده نس

مساحت کل طبقه		انبار		پارکینگ		راه پله + سانسور+لابی		مستکونی		کاربری /طبقات
مساحت	مساحت	مساحت	واحد	تعداد	تعداد	مساحت	مساحت	مساحت	واحد	
136.00	28.35	6	-	-	-	-	-	-	-	زیرزمین ۱-
136.00	-	-	-	5	-	-	-	-	-	همکف
147.75	-	-	-	-	-	22.22	125.53	1	1	اول
147.75	-	-	-	-	-	22.22	125.53	1	1	دوم
147.75	-	-	-	-	-	22.22	125.53	1	1	سوم
147.75	-	-	-	-	-	22.22	125.53	1	1	چهارم
147.75	-	-	-	-	-	22.22	125.53	1	1	پنجم
مساحت کل مجموعه	مساحت مجموعه انبار	6	28.35	5	پارکینگ تعداد	-	627.65	5	جمع	

بخش پروژه	متریال	رنگ
بدنه اصلی نما	سنگ تراورتن عباس آباد درجه یک	سفید کرم روشن
قسمت‌های تأکیدی نما	آجر نسوز پلاک	قهوه‌ای تیره (Chocolate)
دیوار مشبک راه‌پله	آجر نسوز مشبک	قهوه‌ای تیره
قاب پنجره‌ها	آلومینیوم ترمال بریک	مشکی مات
نرده پنجره‌ها	پروفیل فلزی	مشکی مات
سقف تراس‌ها	ترمووود	قهوه‌ای گرم
جان‌پناه بام	ورق فلزی با رنگ کوره‌ای	مشکی مات
فلاورباکس نما	ورق فلزی ضدزنگ	مشکی
نورپردازی نما	IP۶۵ خطی LED	نور گرم
نور پشت آجر مشبک	مخفی داخل پاگردها LED	نور گرم
کف ورودی	سنگ گرانیت فلیم	طوسی روشن
دیوار محوطه	سنگ تراورتن	کرم روشن
باغچه محوطه	شمشاد پاکوتاه + درختچه زینتی	سبز
کف روف گاردن	چوب پلاست	قهوه‌ای
پرگولا	فلز + ترمووود	مشکی + چوب طبیعی
فضای سبز بام	شمشاد، اسطوخودوس، رز مینیاتوری، شمع‌دانی، پالم اریکا	متنوع
گلدان‌های روف	فایبر گلاس	مشکی
کف لابی	اسلب پرس‌لان پولیش	کرم روشن
دیوار لابی	میکروسمنت + ترمووال	کرم روشن + چوب
دیوار شاخص لابی	آینه قدی با قاب فلزی	مشکی
سقف لابی	کناف با نور مخفی	سفید
درب واحدها	روکش چوب طبیعی MDF	گردویی

عنوان پروژه

طراحی مسکونی

دفتر آرژندیس

عنوان نقشه

جدول متریال

شماره نقشه