



۱. میکرو سمنت فاکستری
۲. گرانیت پوش همرفاکستری روشن
۳. آجر سفید نسوز ایستاده
۴. گرانیت پوش هم
۵. گرانیت پوش هم مشکی
۶. ورق فم مشکی
۷. اپوکسی







۱. میکرو سمنت فاکستری
۲. گرانیث پوش همرفاکستری روشن
۳. آبر سفید نسوز ایستاده
۴. گرانیث پوش هم
۵. گرانیث پوش هم مشکى
۶. ورق فم مشکى
۷. اپوکسى

















DENZA
RESIDENCE
COMPETITION

جدول مساحت کلی دنزا رزیدنس

کاربری طبقات	مسکونی		پارکینگ	انبار		مساحت کل طبقه
	واحد	مساحت		واحد	مساحت	
زیر زمین	-	-	-	5	24.734	137.116
همکف	-	-	5	-	-	137.116
طبقه اول	1	123.43	-	-	-	
طبقه دوم	1	123.43	-	-	-	140.04
طبقه سوم	1	123.43	-	-	-	140.04
طبقه چهارم	1	123.43	-	-	-	140.04
طبقه پنجم	1	123.43	-	-	-	140.04
مجموع	مجموع مساحت مسکونی		مجموع تعداد پارکینگ	مجموع مساحت انبار		مساحت کل مجموعه
	5	617.15		5	24.734	974.432

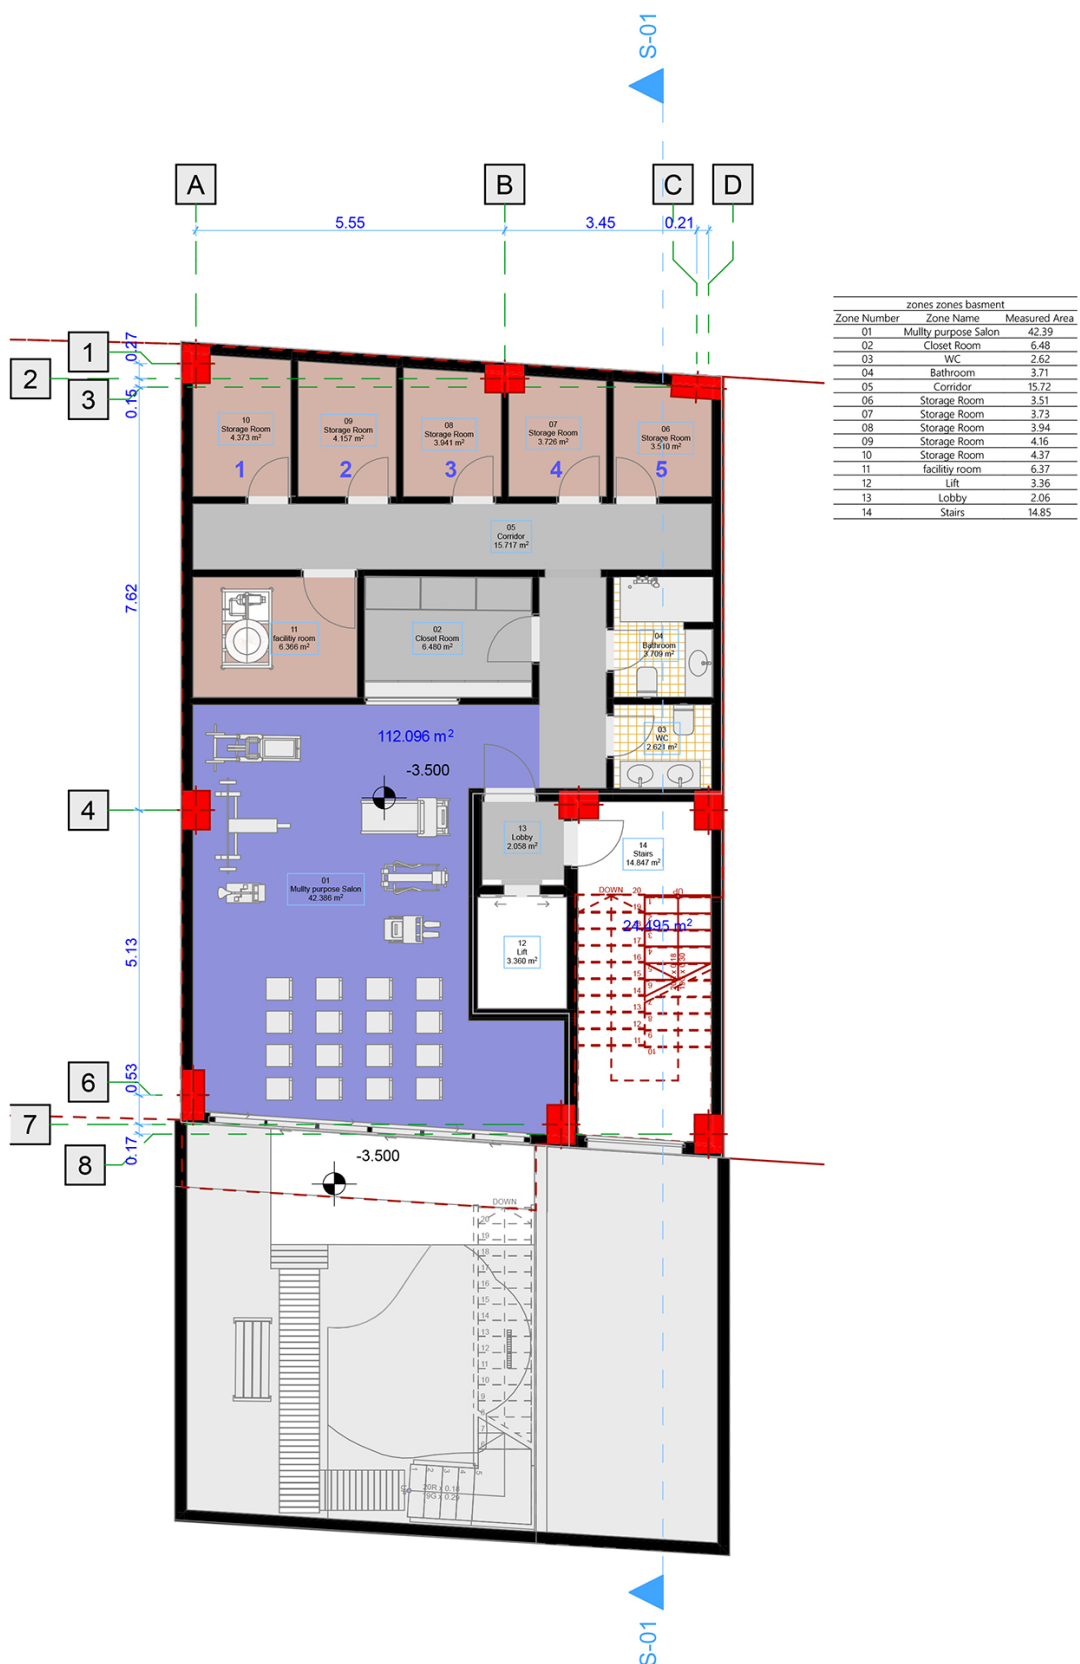

-1.	في فناء المخطط ١
1:100	

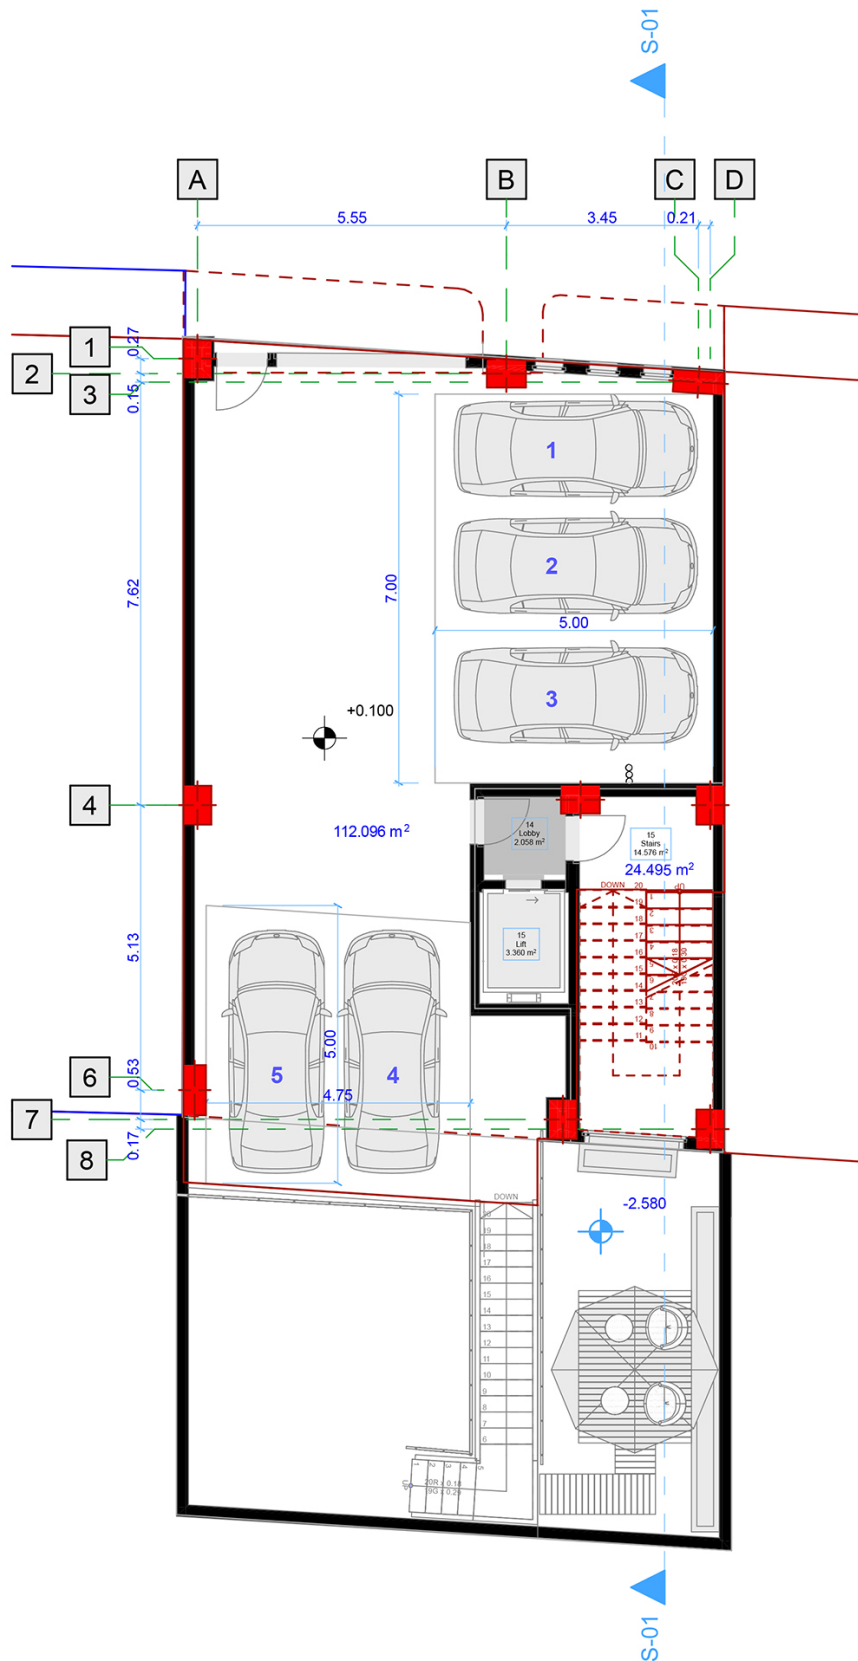

0.	شمکف
1:100	




first floor zones		
Zone Number	Zone Name	Measured Area
01	Living Room	28.55
02	Kitchen	10.97
03	Corridor	8.87
04	Closet room	5.30
05	Bedroom	11.17
06	Bedroom	12.93
07	Bedroom	14.40
08	Bathroom	3.53
09	Laundry Room	0.82
10	WC	2.40
11	Bathroom	3.32
12	Balcony	3.09
13	Balcony	3.42
14	Lobby	2.06
15	Lift	3.36
16	Stairs	14.59


1.	تاقبط پیت 1.2.4.5
1:100	




Zones 3rd floor		
Zone Number	Zone Name	Measured Area
01	Living Room	36.61
02	Kitchen	12.59
04	Bedroom	12.84
05	Bedroom	12.18
06	WC	2.01
07	Bathroom	4.64
08	Bathroom	3.99
09	Closet room	3.15
10	Closet room	2.00
11	Corridor	4.70
12	Lobby	2.06
13	Balcony	2.86
14	Balcony	3.10
15	Balcony	6.05
17	Lift	3.42

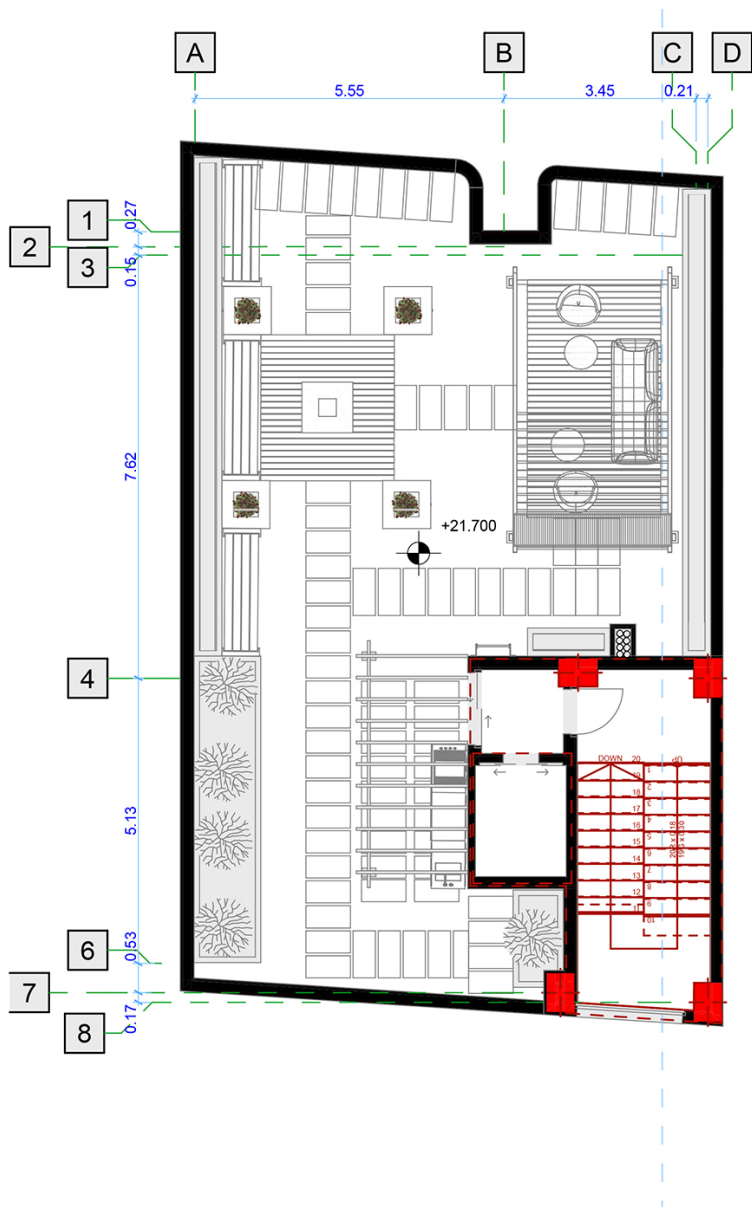

6.	2
1:100	

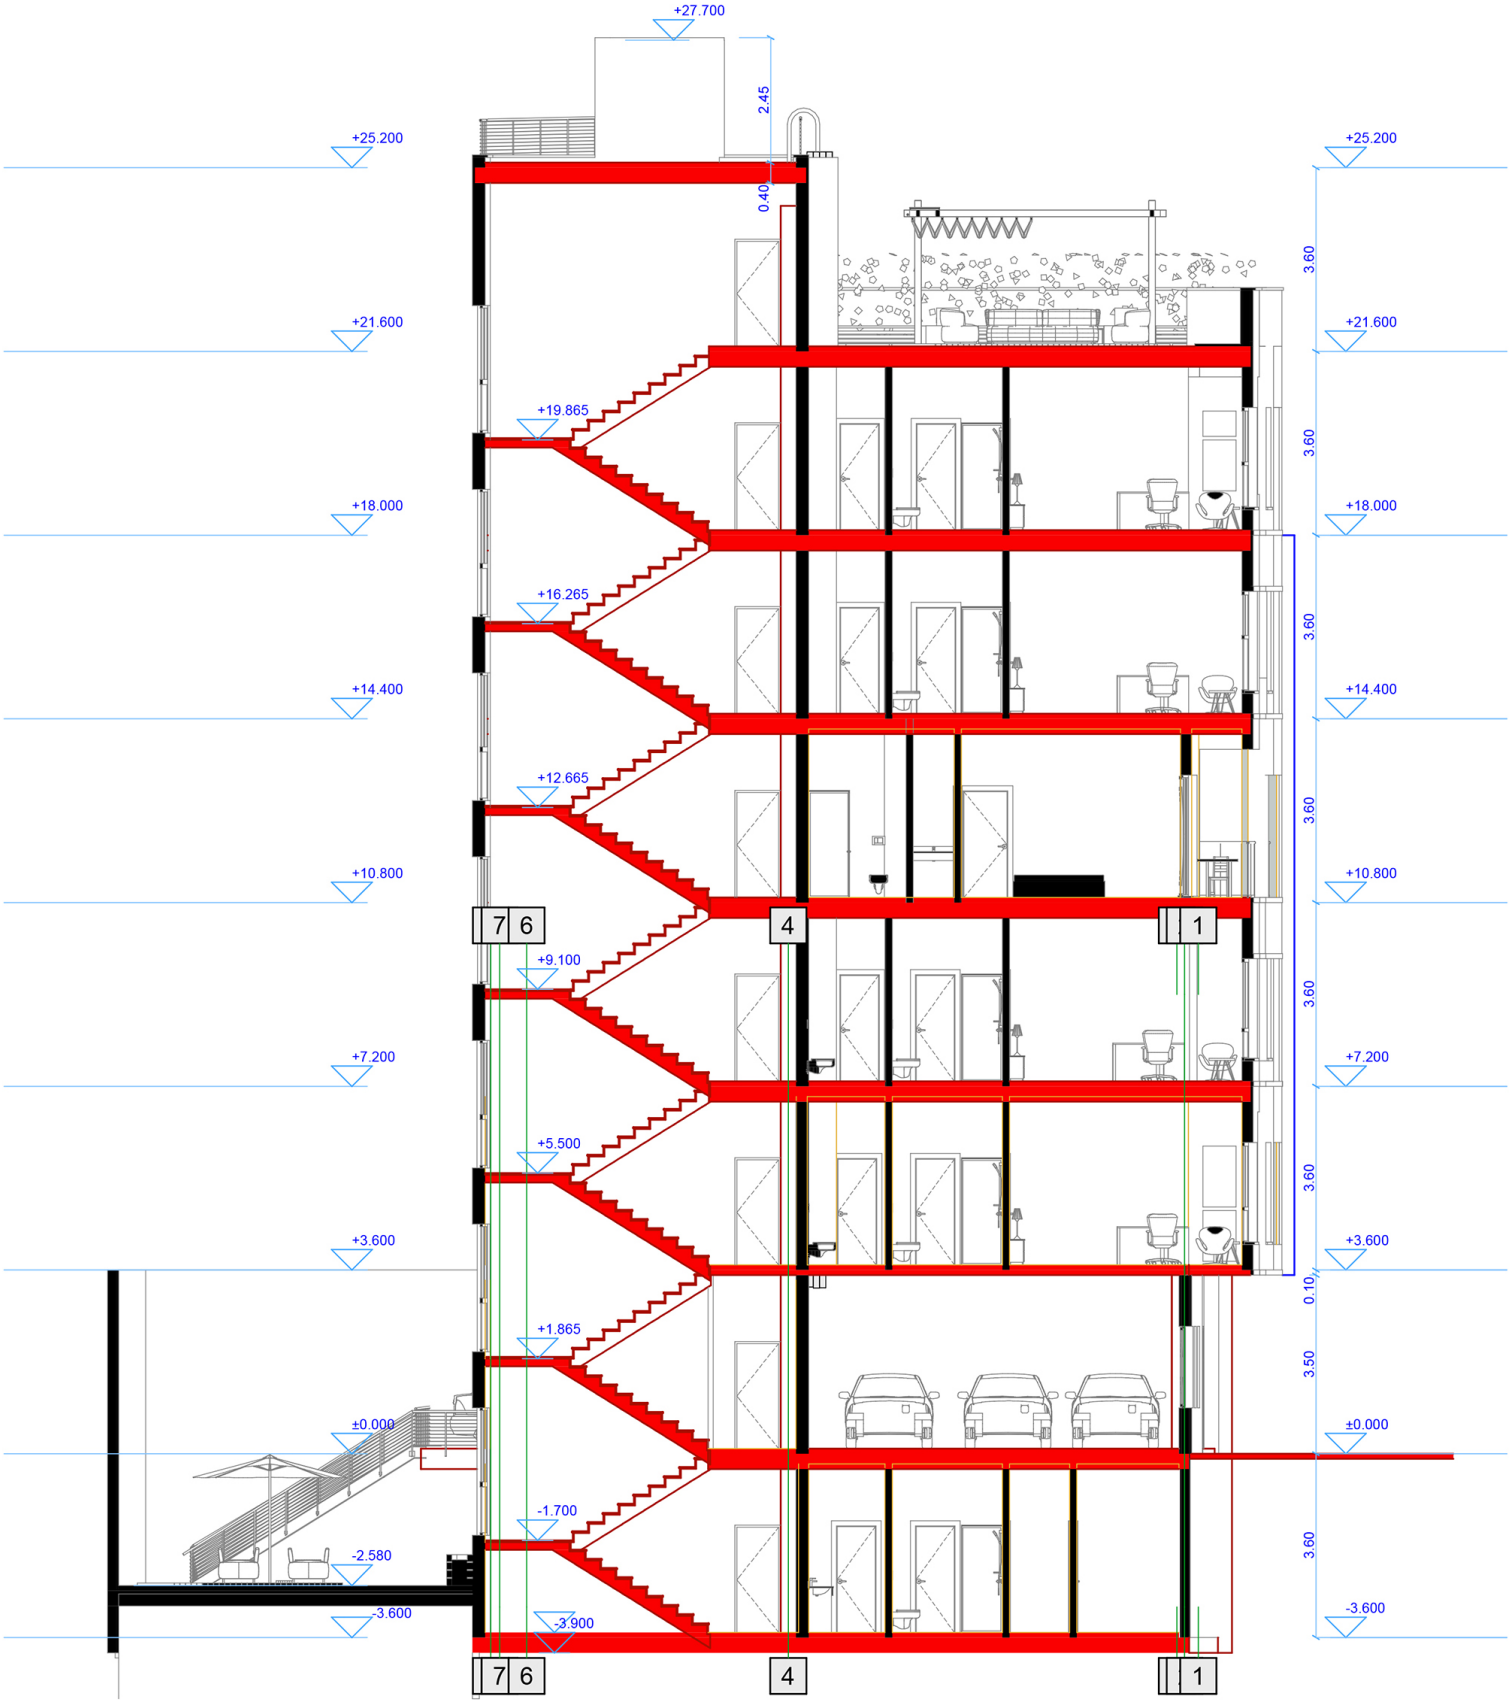


S-01	Building Section
19100	
5	

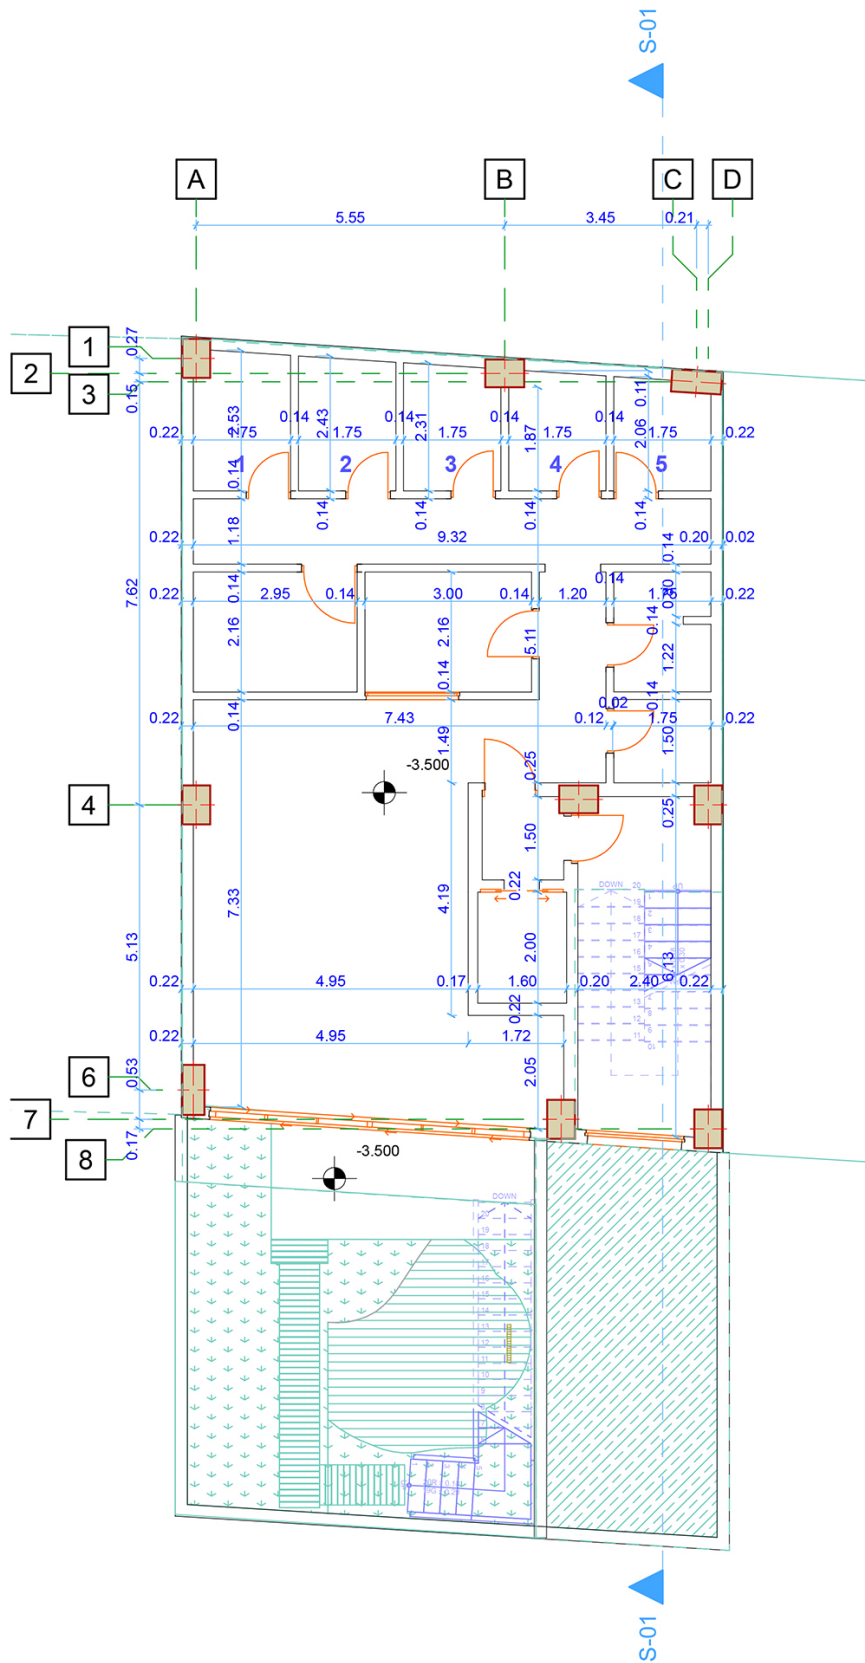


-1.	في قلم الحائط ١
1:100	



0.	همكف
1:100	

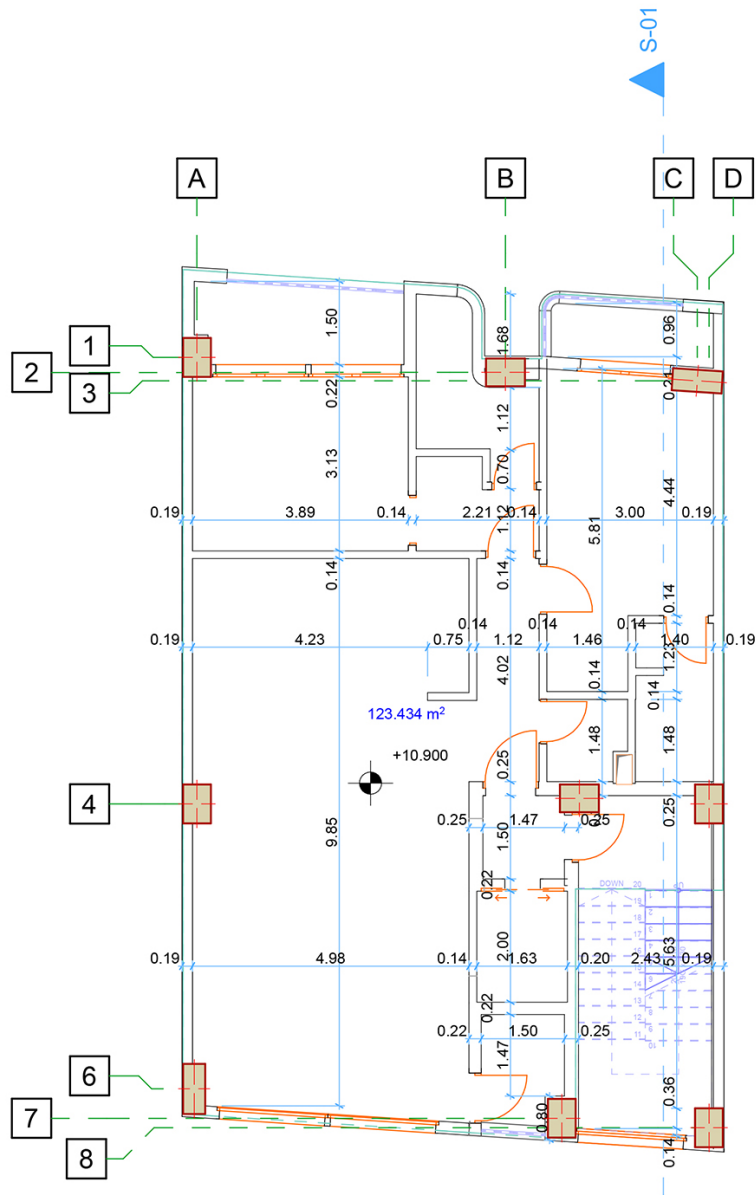

3.	طبقه 3
1:100	

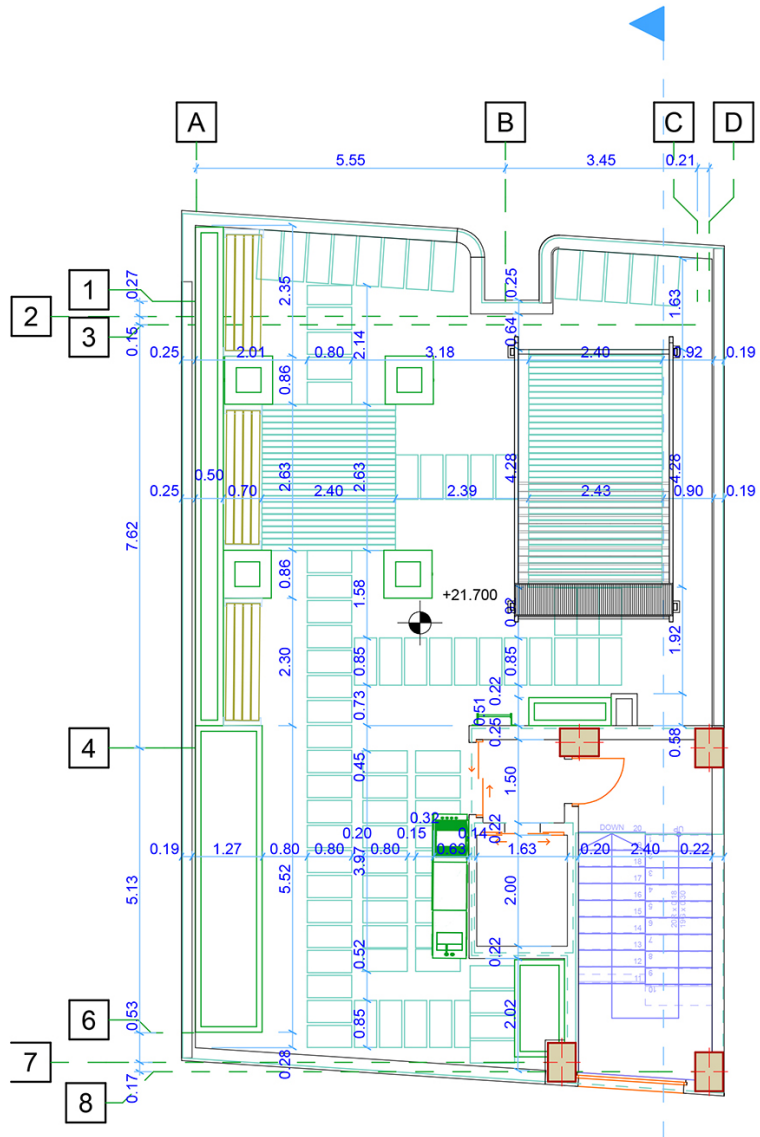

6.	پلان (1)
1:100	