








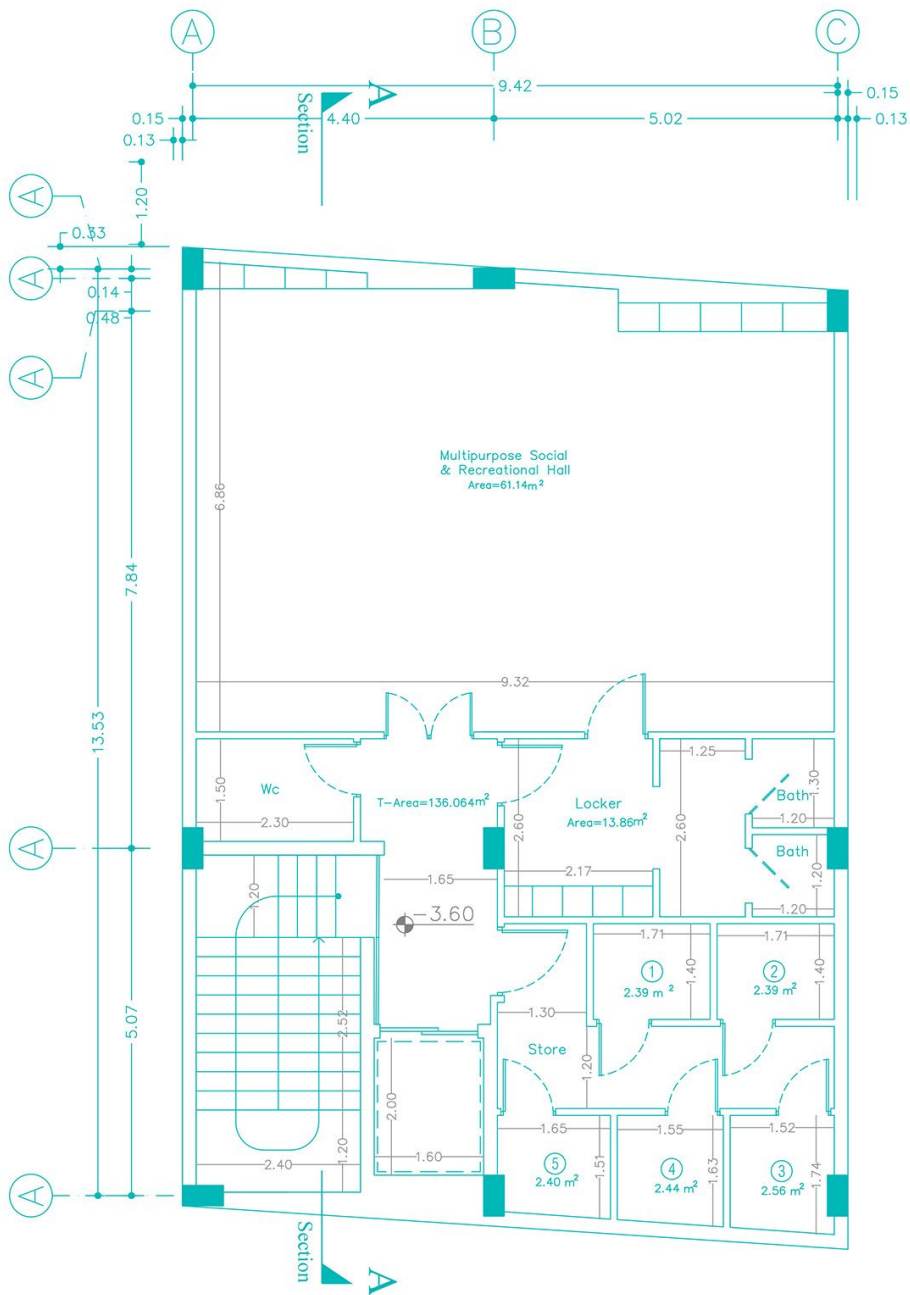


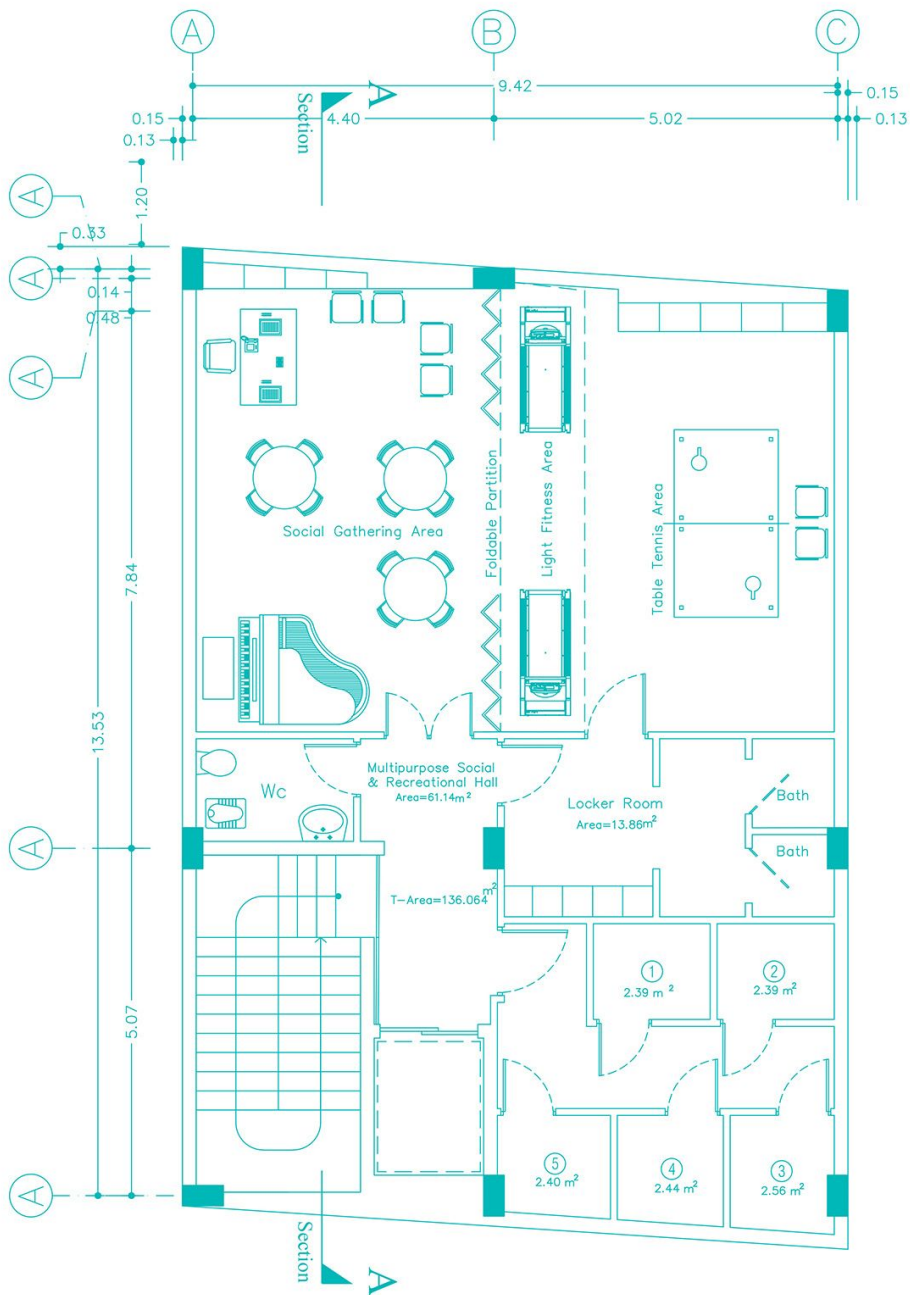

Basement furniture plan


Sc:1/100

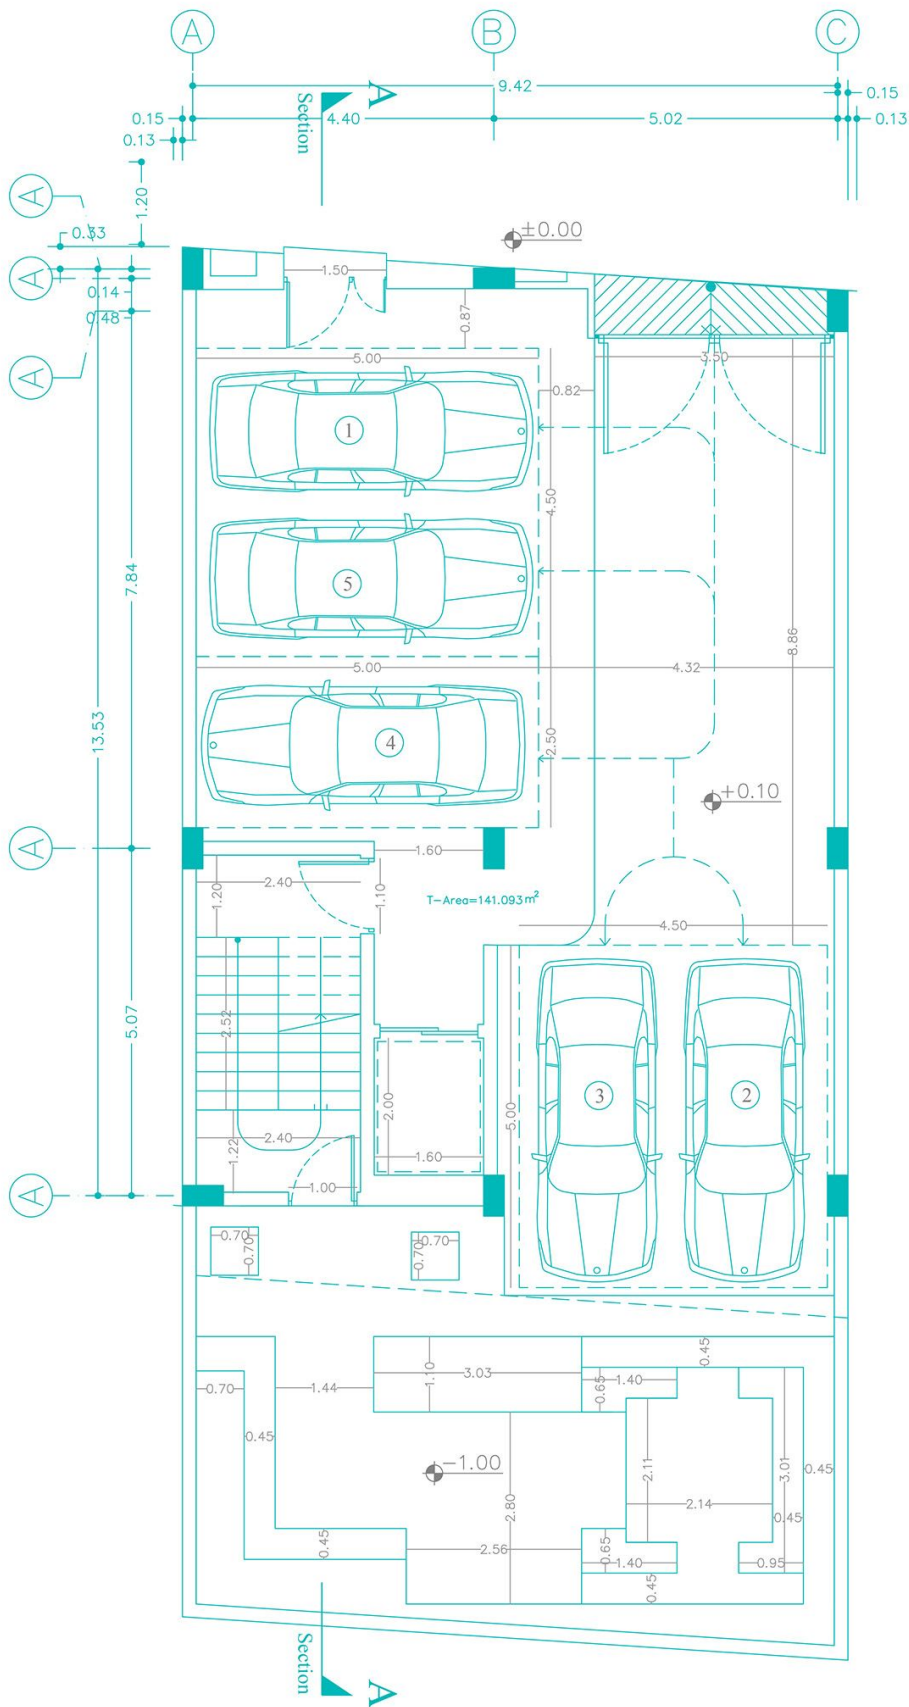

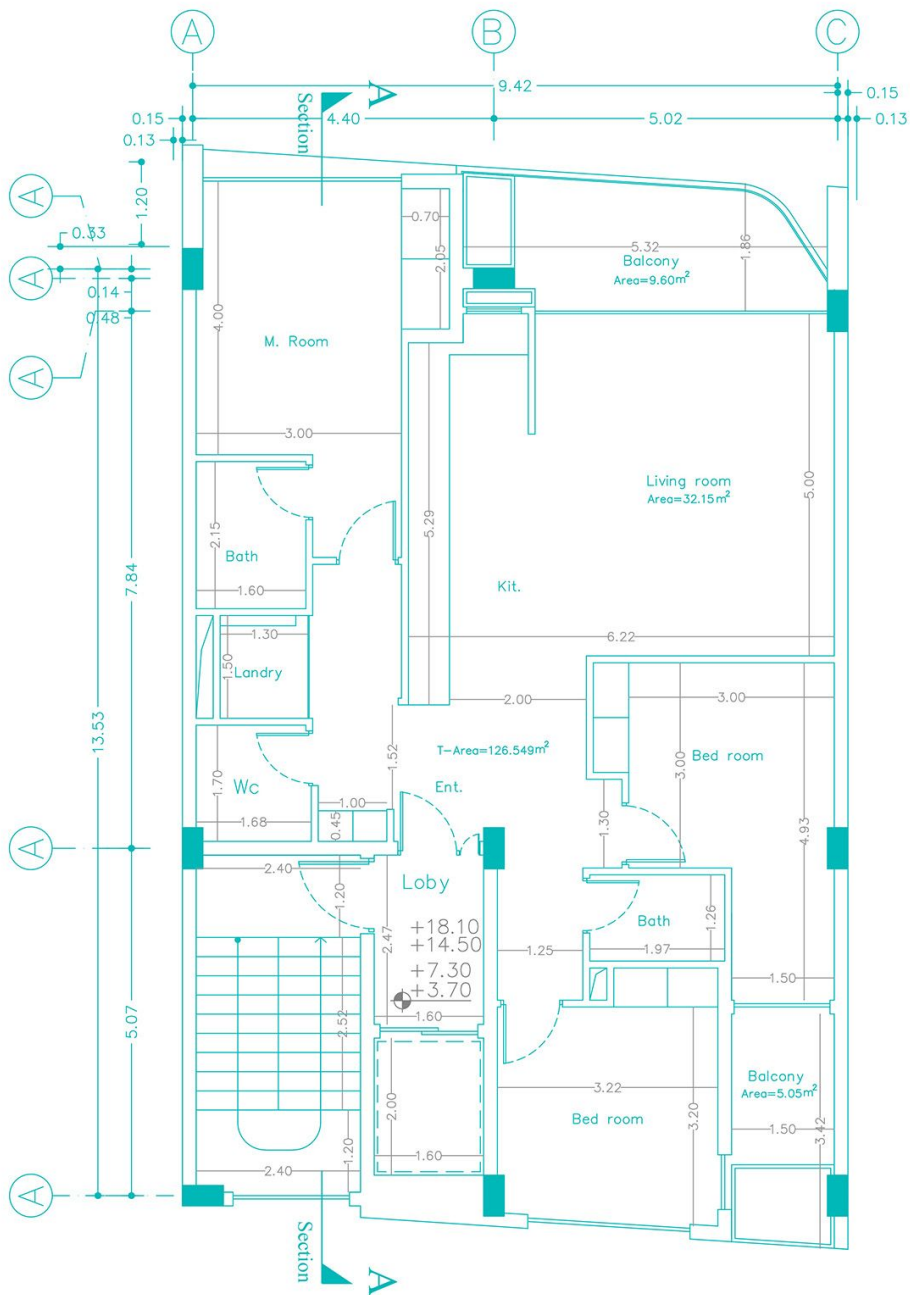


Dimension plan ,Typical Floor 1, 2, 4, and 5


Sc:1/100

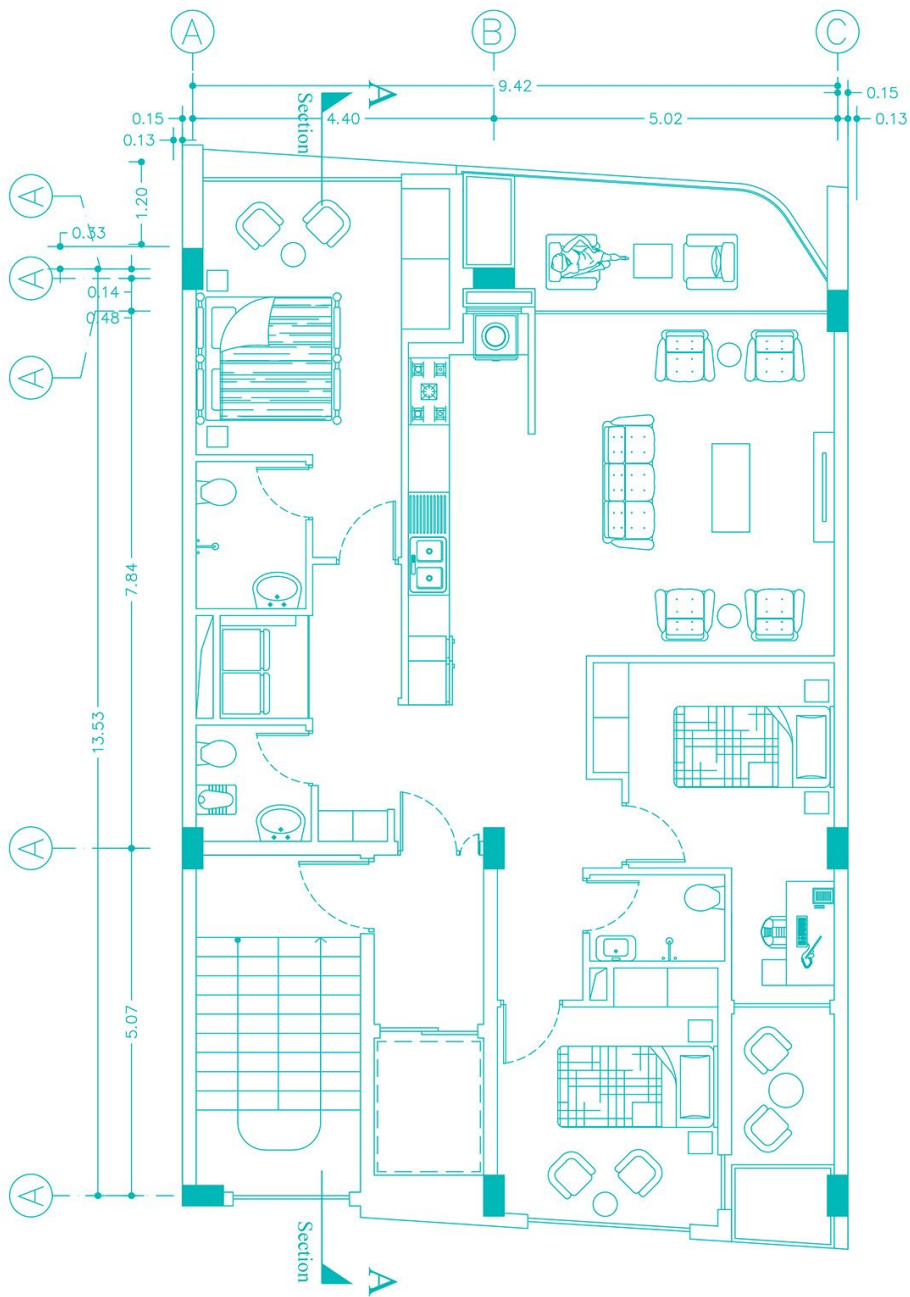

Furniture plan ,Typical Floor 1, 2, 4, and 5
Sc:1/100

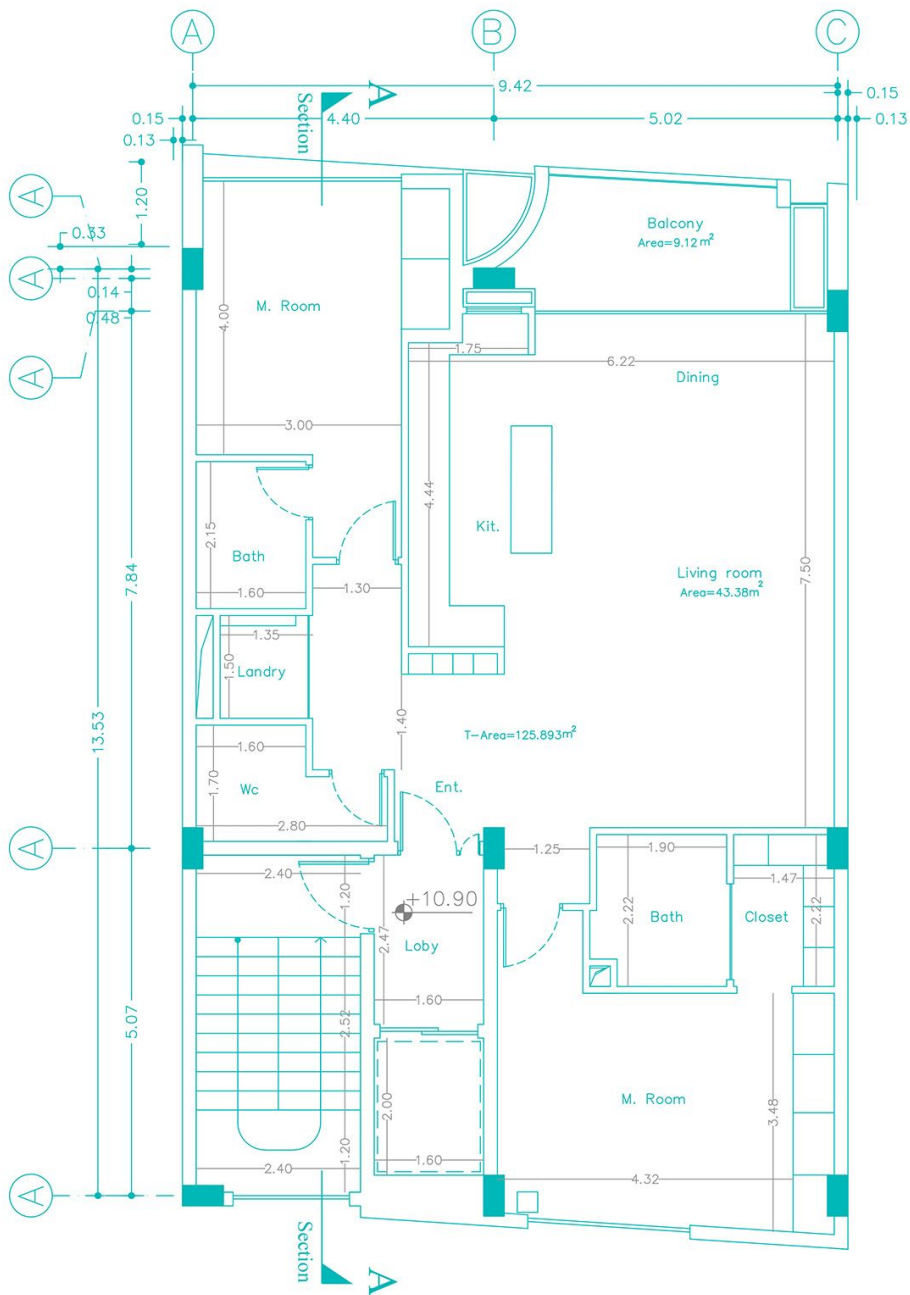


Third floor dimension plan
Sc: 1/100

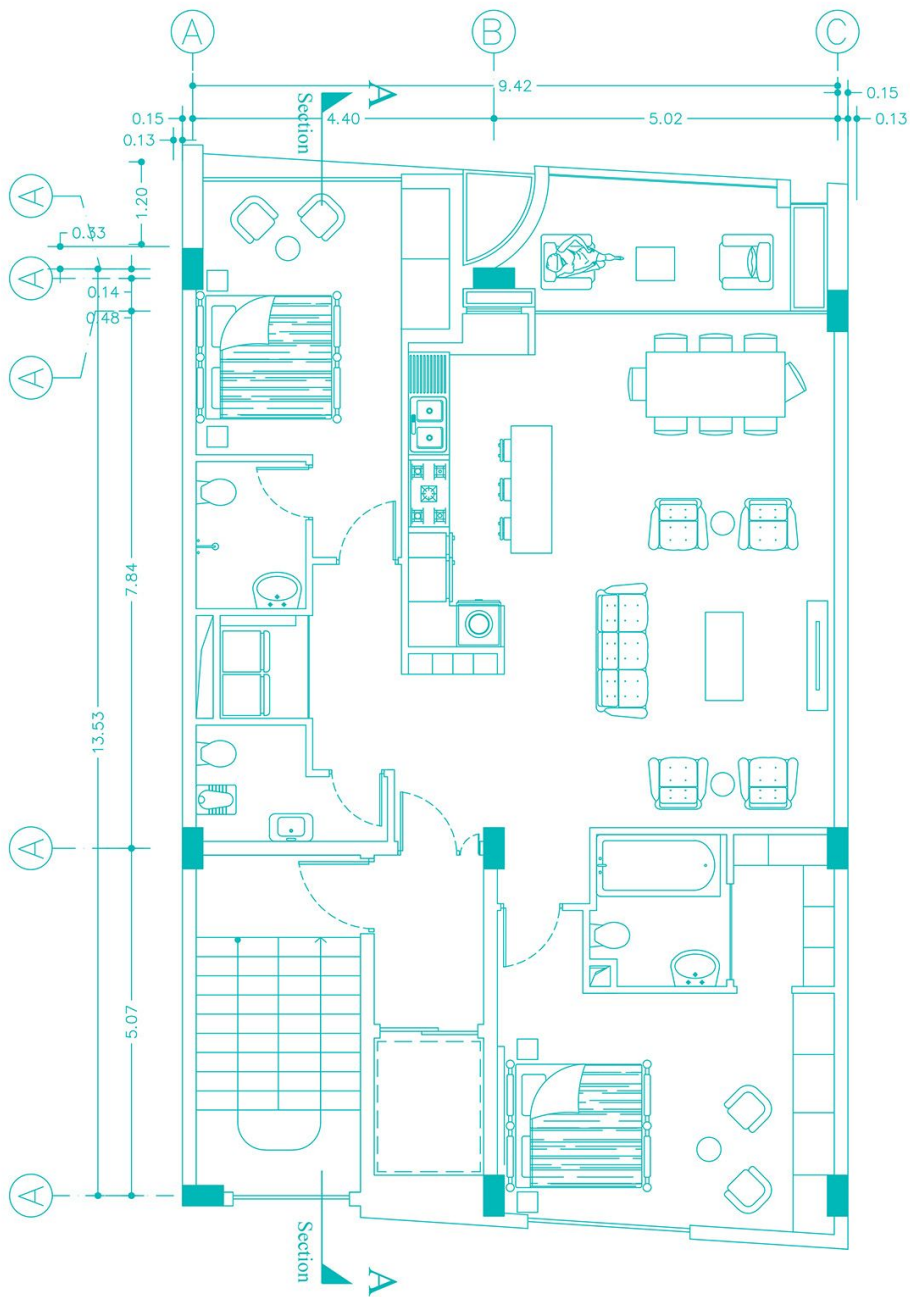


Third floor Furniture plan


Sc:1/100

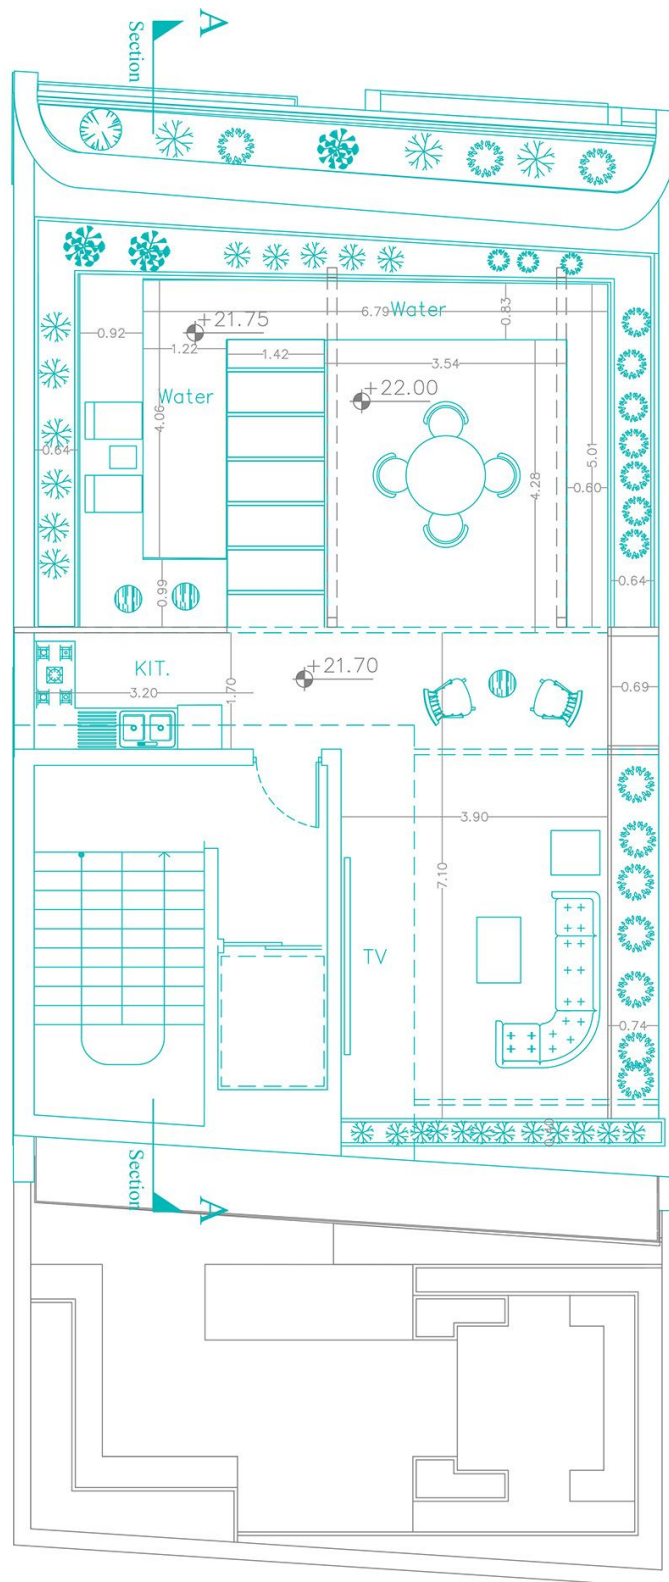


Roof Garden Furniture Plan
Sc:1/100

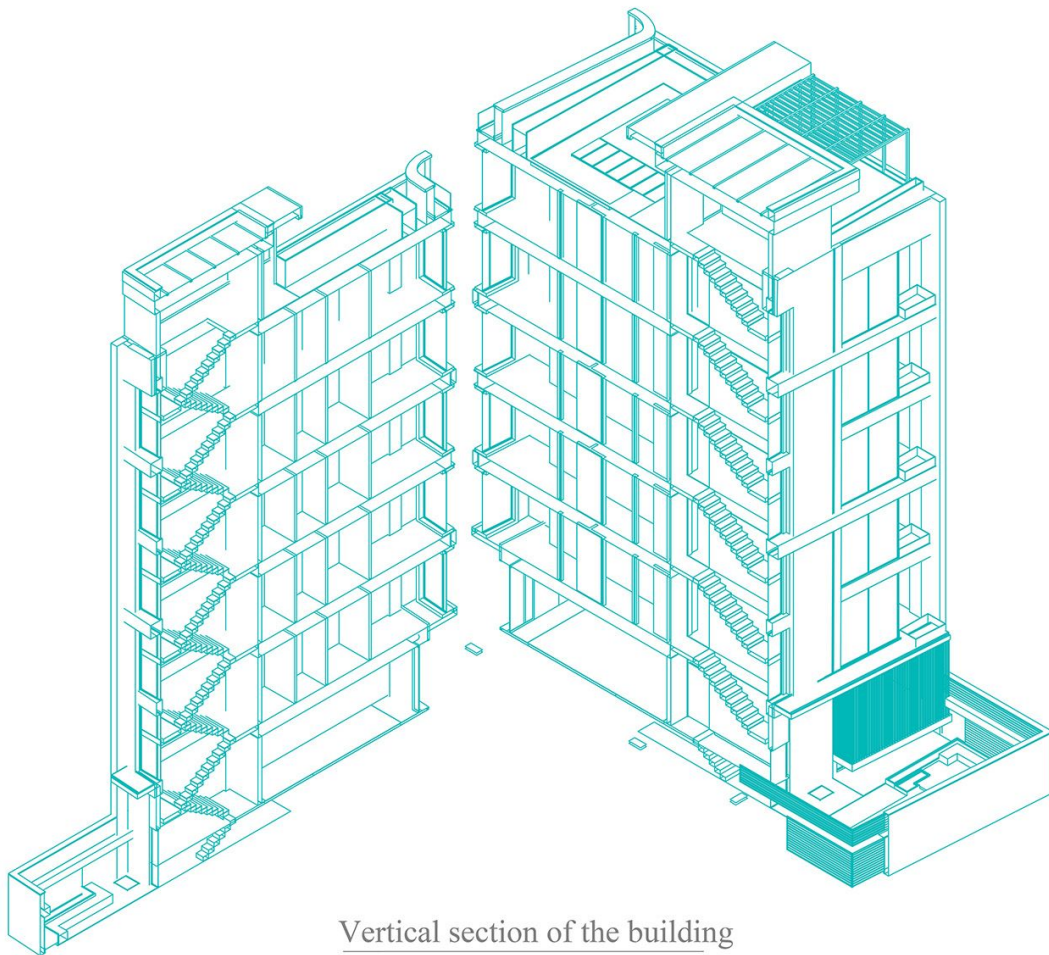


Vertical section of the building

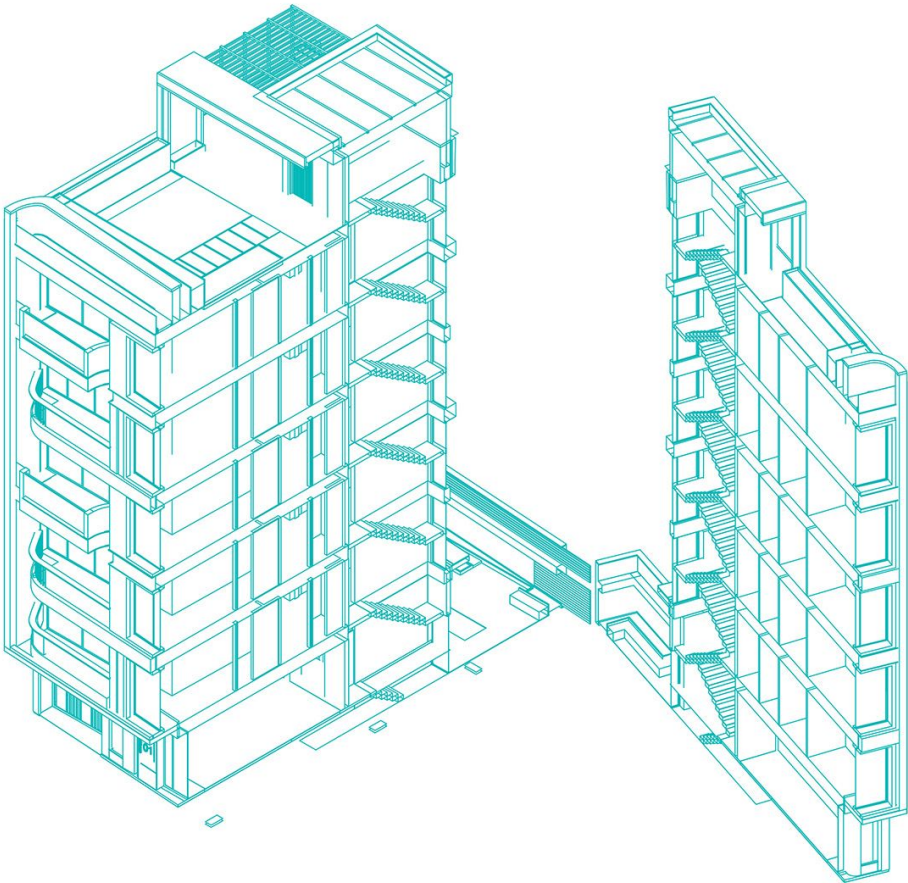

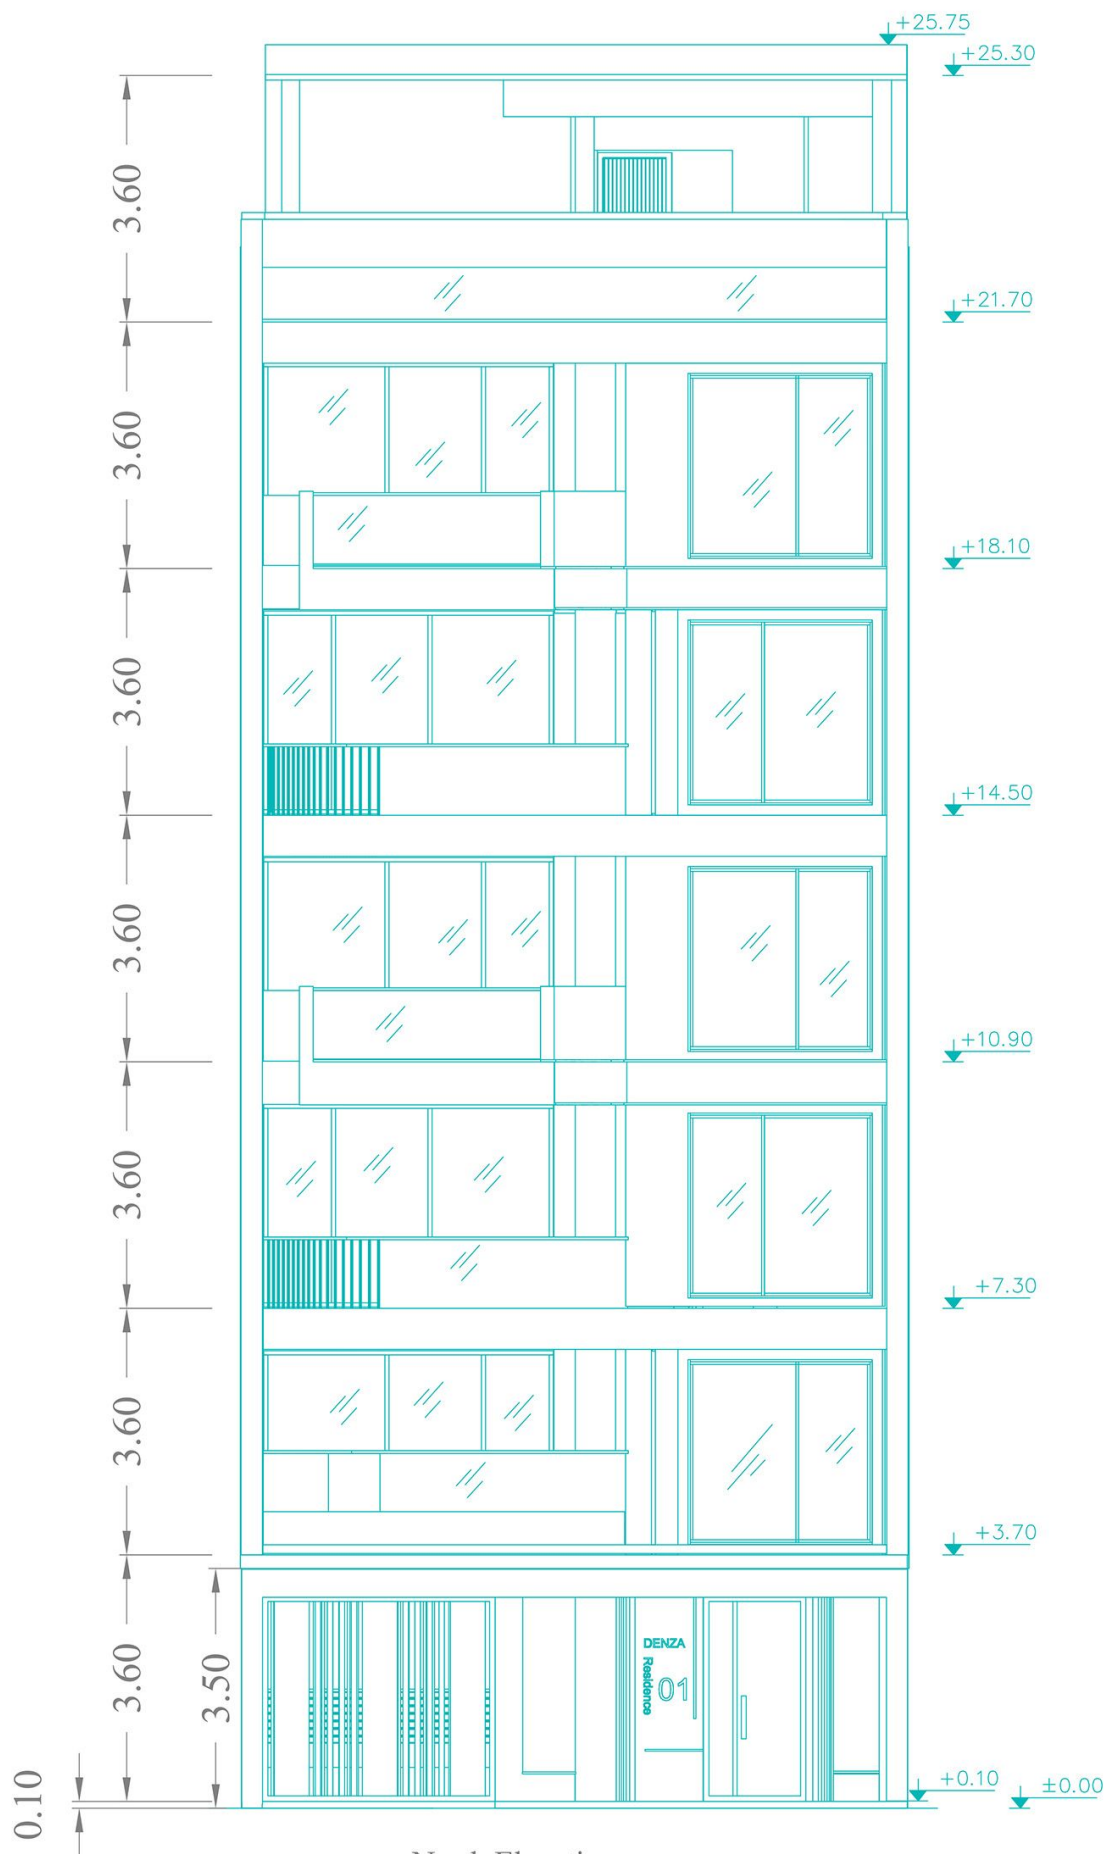

North Elevation

Sc:1/100

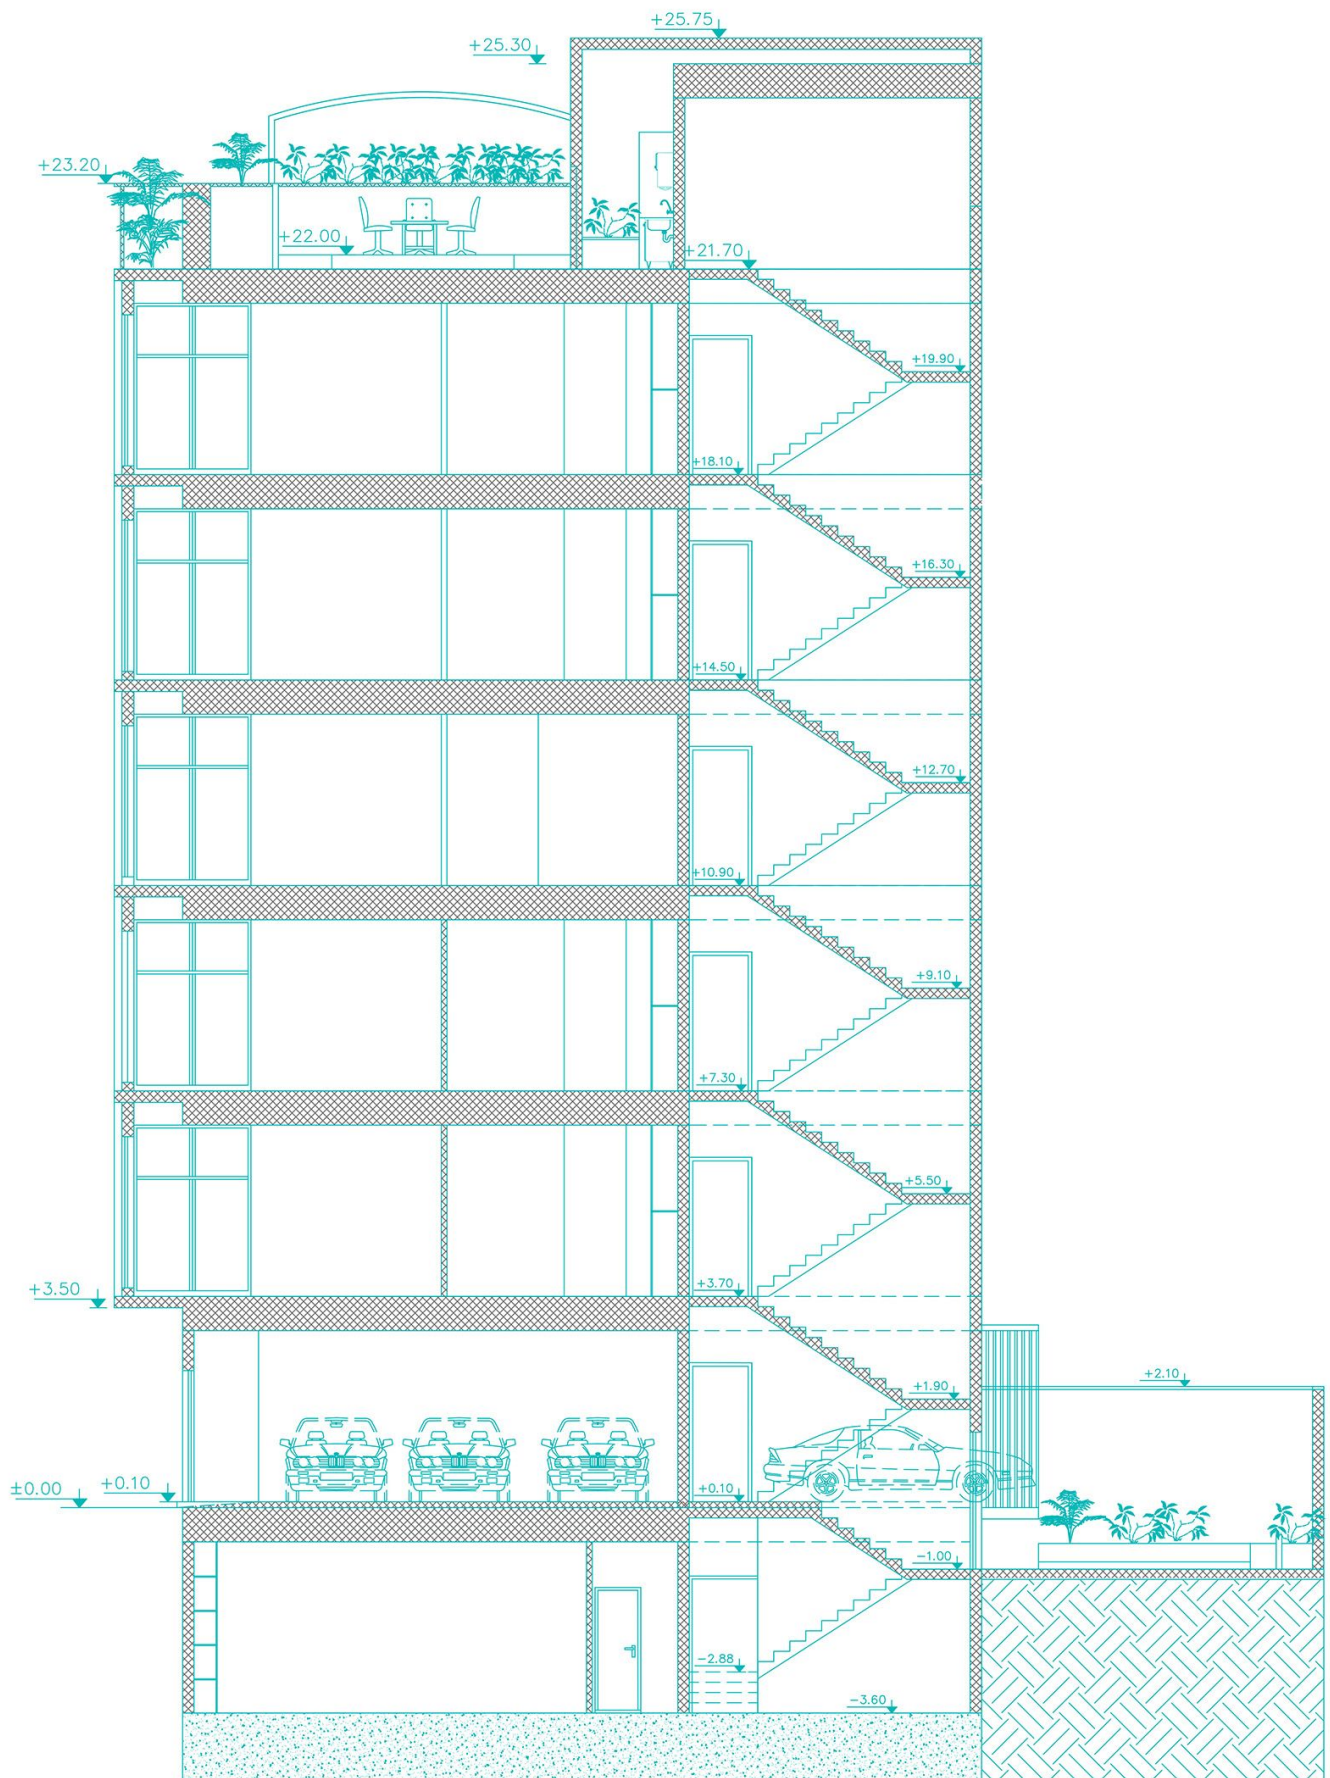

Section A-A
Sc:1/100

جدول مساحت کلی مسابقه دنزا رزیدنس

مساحت کل طبقه	انبار		پارکینگ	راه پله + آسانسور+لابی	مسکونی		کاربری / طبقات
	مساحت	واحد			مساحت	واحد	
136.064	24.077	5	—	—	—	—	زیرزمین ۱-
141.093	—	—	5	—	—	—	همکف
149.715	—	—	—	23.166	126.549	1	اول
149.715	—	—	—	23.166	126.549	1	دوم
149.059	—	—	—	23.166	125.893	1	سوم
149.715	—	—	—	23.166	126.549	1	چهارم
149.715	—	—	—	23.166	126.549	1	پنجم
مساحت کل مجموعه	مجموع مساحت انبار		مجموع تعداد پارکینگ	—	مجموع مساحت مسکونی		جمع
1025.076	24.077	5	5	—	632.089	5	

جدول متریال				ردیف
توصیحات		کاربری	موقعیت	
دیوار ها سنگ مشکی	متریال	پارکینگ و مشاعات	همگف	۱
کف سرامیک روشن				
سقف کناف با میکروسمنت				
نور خطی				
دیوار ها حیاط سنگ سفید و میکروسمنت به رنگ مشکی	متریال	حیاط		
کف حیاط سنگ مضرس محل نشیمن ترمو وود				
فضای سبز با جدول بتنی				
دیوار ها سنگ دودی با نور خطی	متریال	راه پله		
کف سنگ روشن				
پله ها با سنگ و هندریل شیشه ای				
سقف کناف و نقاشی				
دیوار ها سنگ دودی با نور خطی	متریال	راهرو واحد ها جلوی آسانسور	مشاعات	۲
کف سنگ روشن				
سقف کناف و نقاشی				
کفیوش بتنی در محل تردد فلاور باکس با سنگ نوسی	متریال	روف گاردن		
ترمو وود در محل نشیمنی غذا خوری سقف نیمه باز با قوطی و ترمو وود				
دیوار خرپشته با سنگ سفید و میکروسمنت مشکی				
کاشی در محل آب چمن کاری و چمن مصنوعی				
سنگ سفید	متریال	نمای شمالی.	نما	۳
میکروسمنت تیره				
فلاشینگ و هند ریل فلزی مشکی				
جانپناه شیشه ای				
سنگ سفید	متریال	نمای جنوبی		
میکروسمنت تیره				
فلاشینگ و هند ریل فلزی مشکی				
جانپناه شیشه ای				







































