

ساختمان مسکونی ام جی

در طراحی ساختمان مسکونی ام جی ، با عنایت به خواسته های ارایه شده از سوی کارفرمای محترم بر آن شدیم تا با استفاده از المانها و تکنیک های معماری ایرانی ساختمانی داشته باشیم که ضمن مدرن و به روز بودن نشانه هایی از فرهنگ و معماری ایرانی در خود داشته باشد و بر اساس همین ایده استفاده از آجر و تکنیک های آجر کاری در نما و معماری داخلی در اولویت قرار گرفت ، ضمن آنکه در طراحی داخلی کلیه فضاهای داخلی نیز امکان استفاده از آجر ، آجر لعابدار و سرامیک دست ساز لغاب دار در رنگ های فیروزه ای و سبز این امکان را میدهد تا هر چه بیشتر به اهداف اصلی که رسیدن به یک محصول مدرن همراه با المانهای فرهنگی ایران را فراهم نماید .


در طراحی نما و با استفاده از تکنیک حصیر بافت بوسیله آجر سعی شده در جلوی تراس مشرف به فضای آشپزخانه نوعی محرمیت را داشته باشیم به شکلی با توجه به استفاده از پنجره های قدی ، افرادی که در تراس و آشپزخانه حضور دارند در دید مستقیم خارج ساختمان قرار نگیرند و علاوه بر حفظ محرمیت در این فضا با ایجاد سایه و نورهایی که از منافذ این حصیر بافت نما به داخل میتابد فضای دلنشین تری را داشته و تجربه کنیم

در طراحی پلان نیز با در نظر گرفتن خواست کارفرما در سازماندهی فضایی ، کلیه سه اتاق خواب در ضلع جنوب و در سمت حیاط طراحی گردید و هر کدام از این اتاقها دارای سرویس بهداشتی اختصاصی میباشد و در قسمت میانی پلان فضاهای ارتباطی و مشاعات و یک نشیمن خصوصی در نظر گرفته شده است که بوسیله یک کمد به ارتفاع حدود دو متر از کف از فضای ورودی تفکیک گردیده و این امکان را به واحد داده که علاوه بر کارا بودن و استفاده از کمد در قسمت ورودی ساختمان ، افرادی که از درب ورودی وارد واحد می شوند ابتدا از یک پیش ورودی وارد شده و به قسمتهای دیگر ارتباط داشته باشند . در قسمت جنوب پلان و در محل جنوب اتاق خواب مستر یک تراس کوچک نیز در نظر گرفته شده است .


تصاویر سه بعدی نما






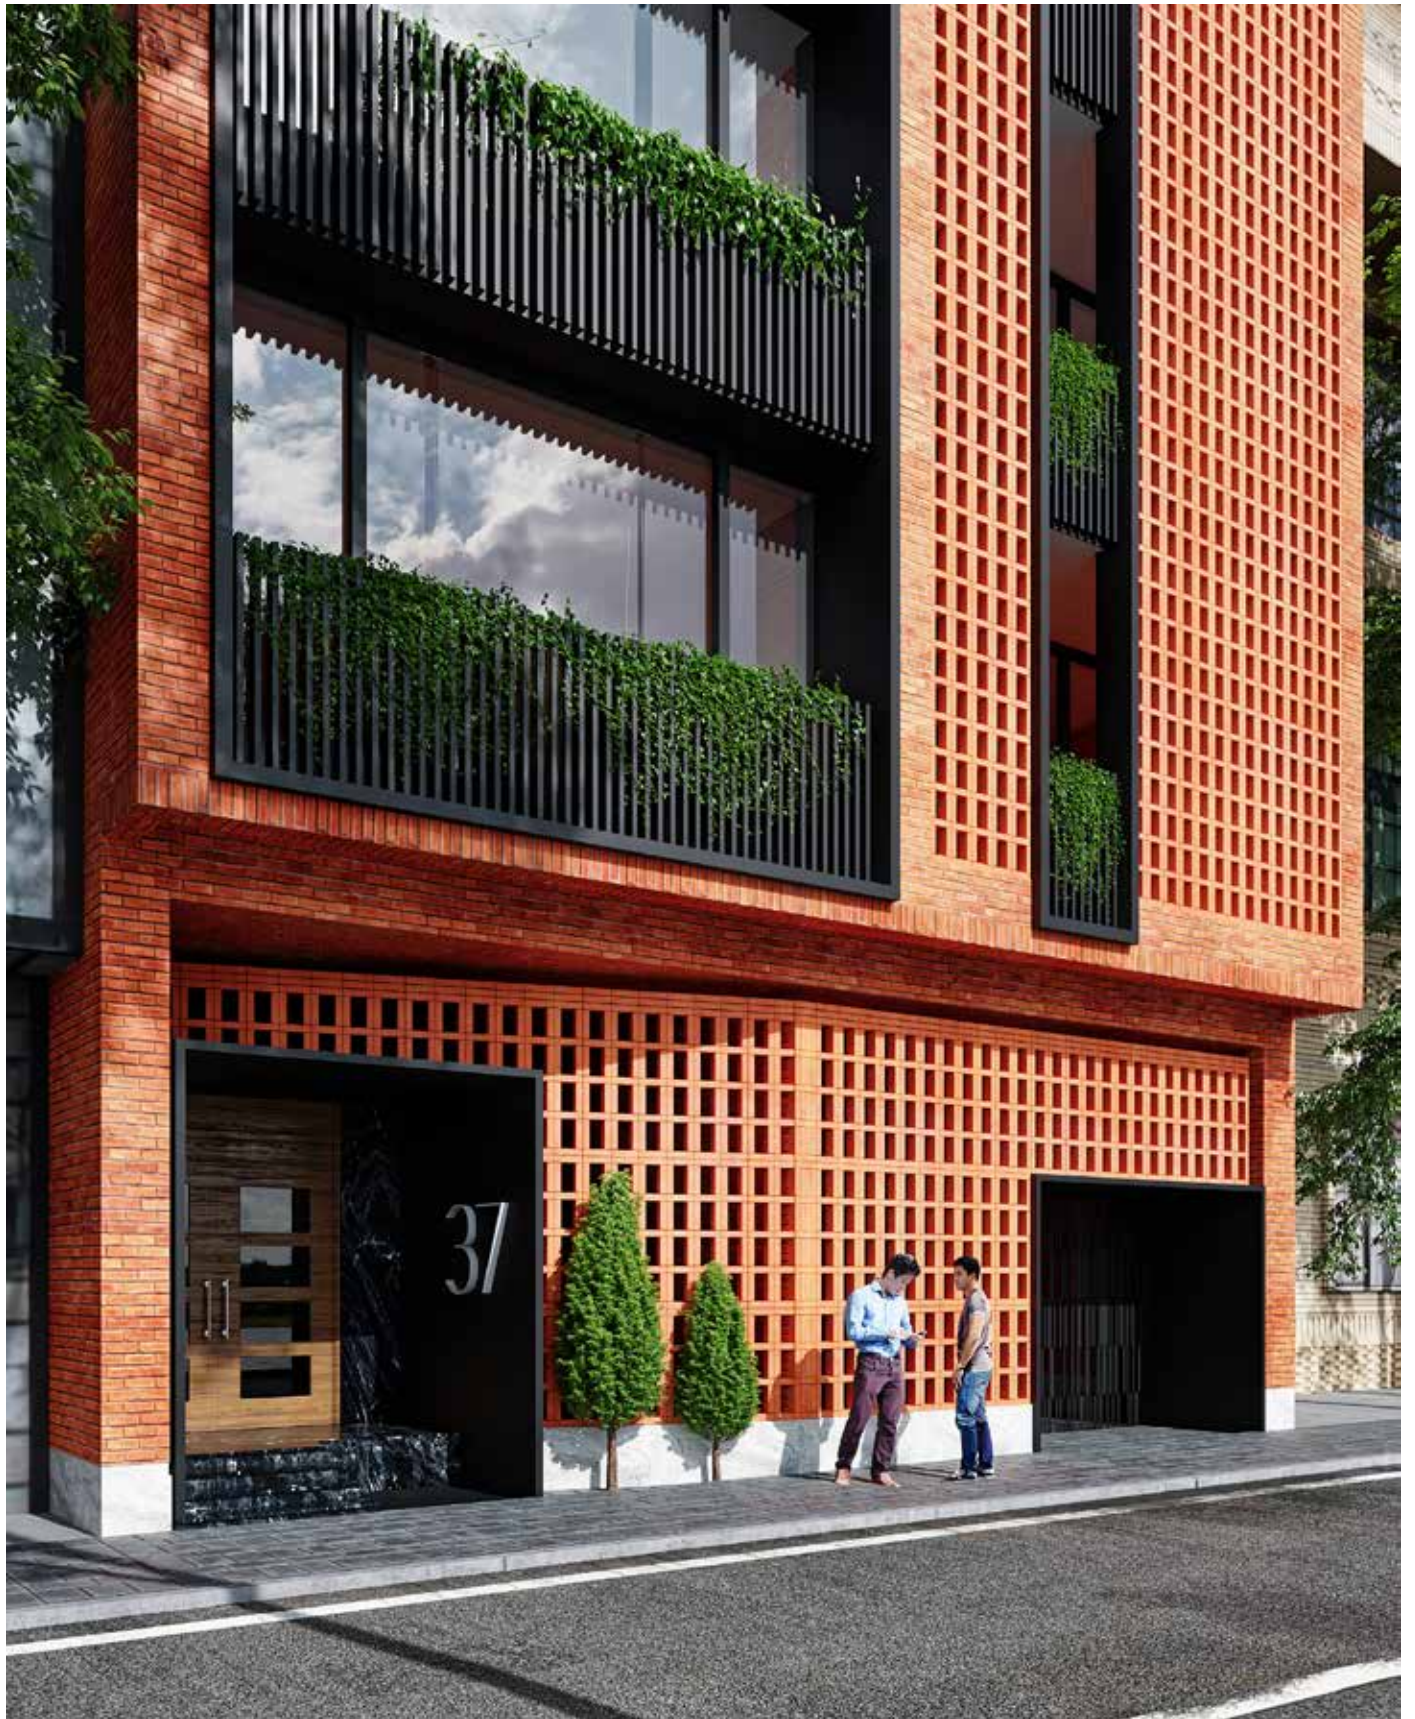




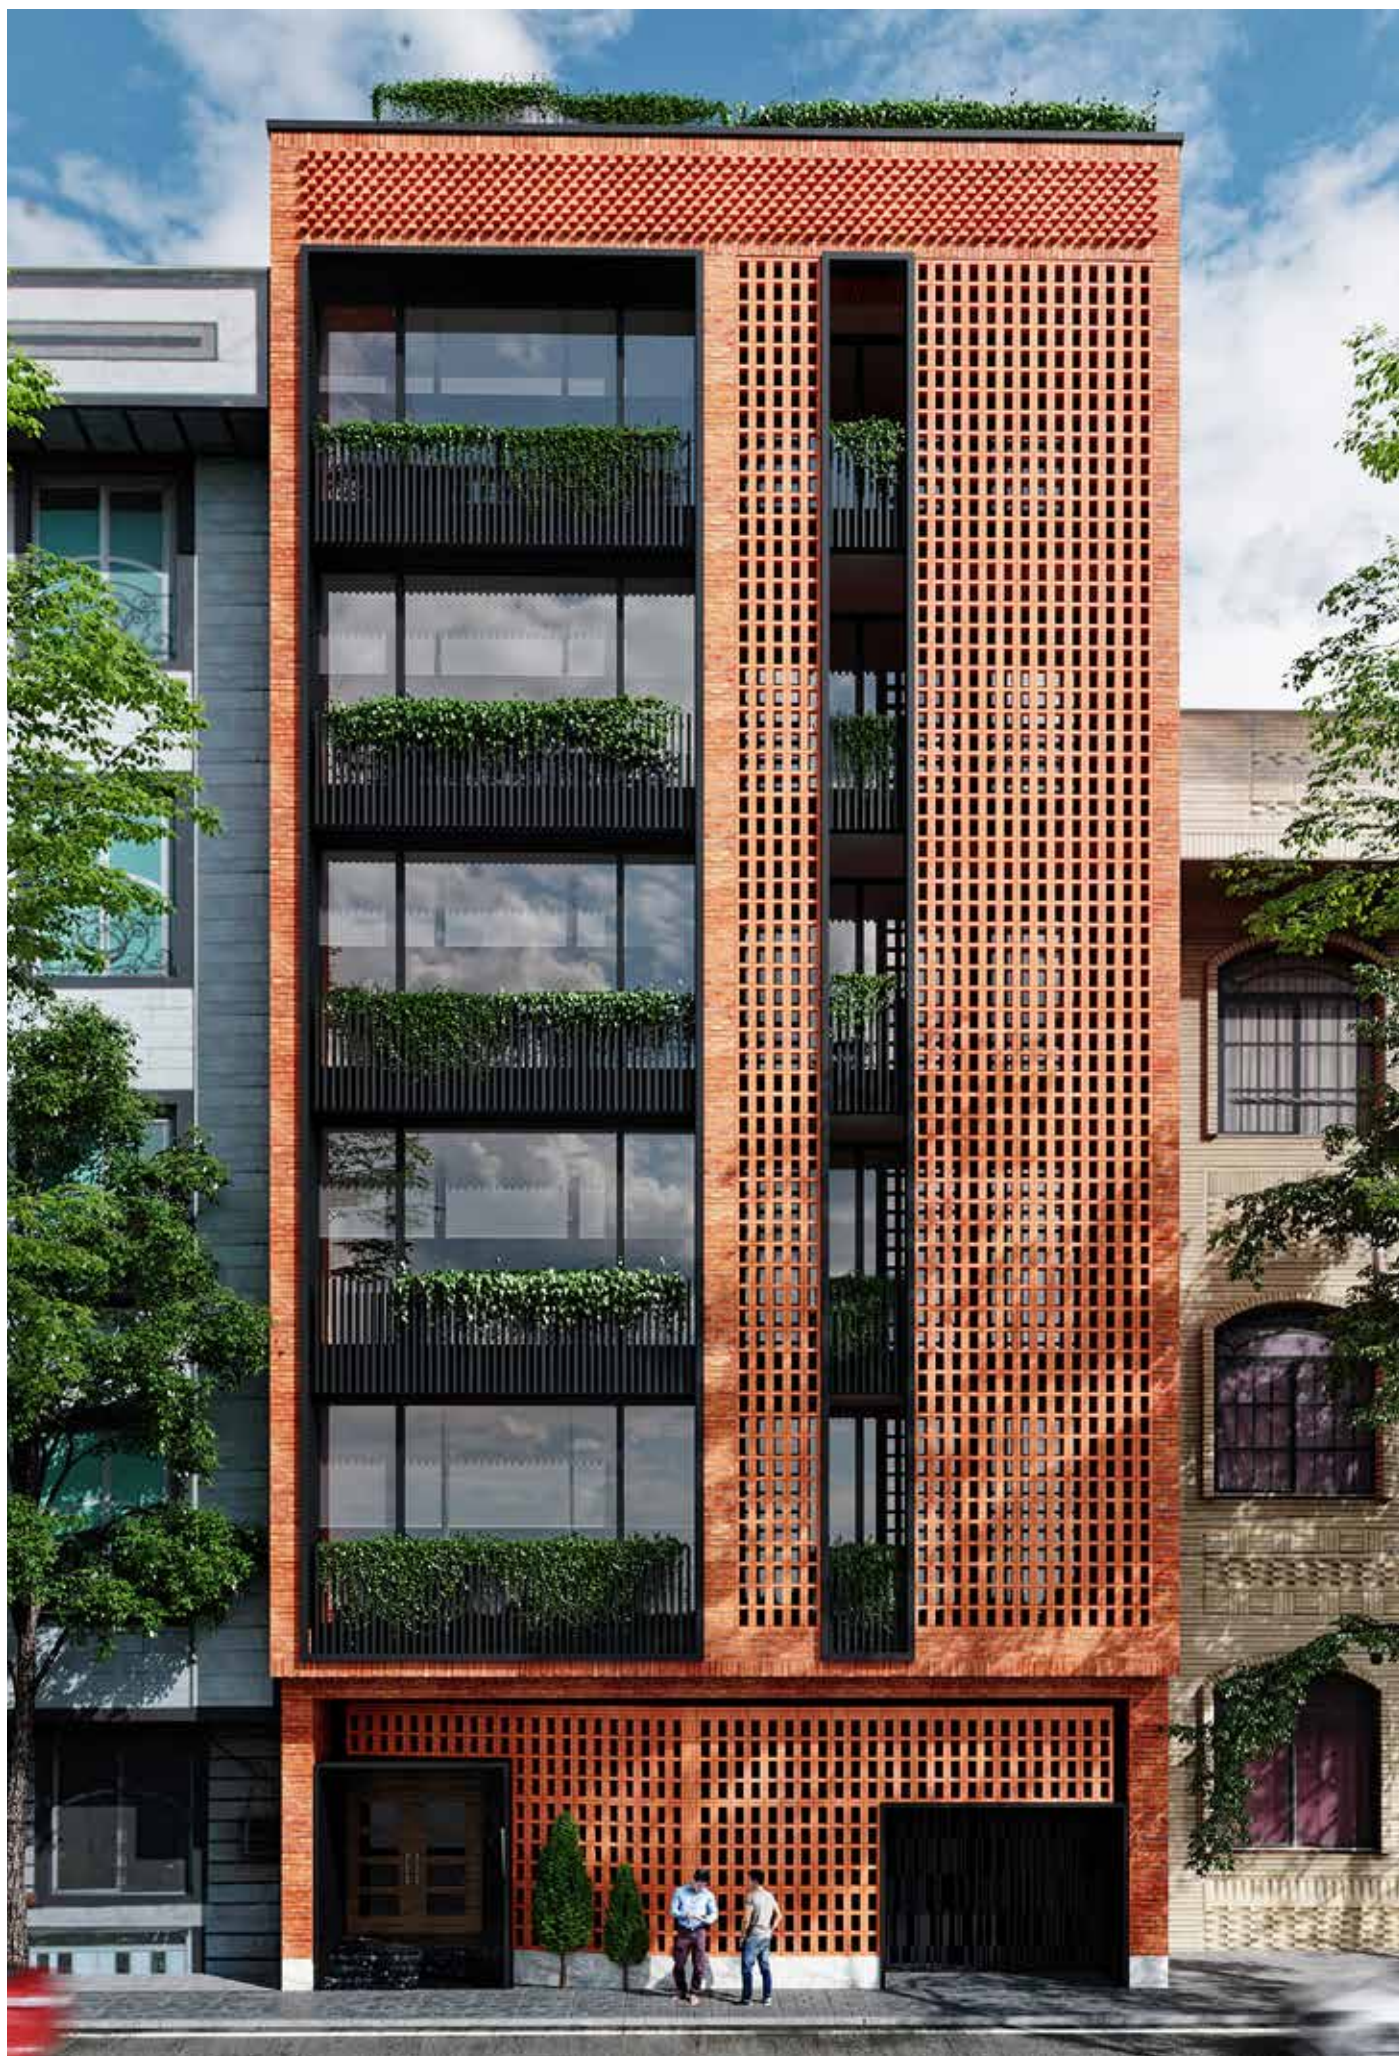


تصاویر سه بعدی نما (نورپردازی)

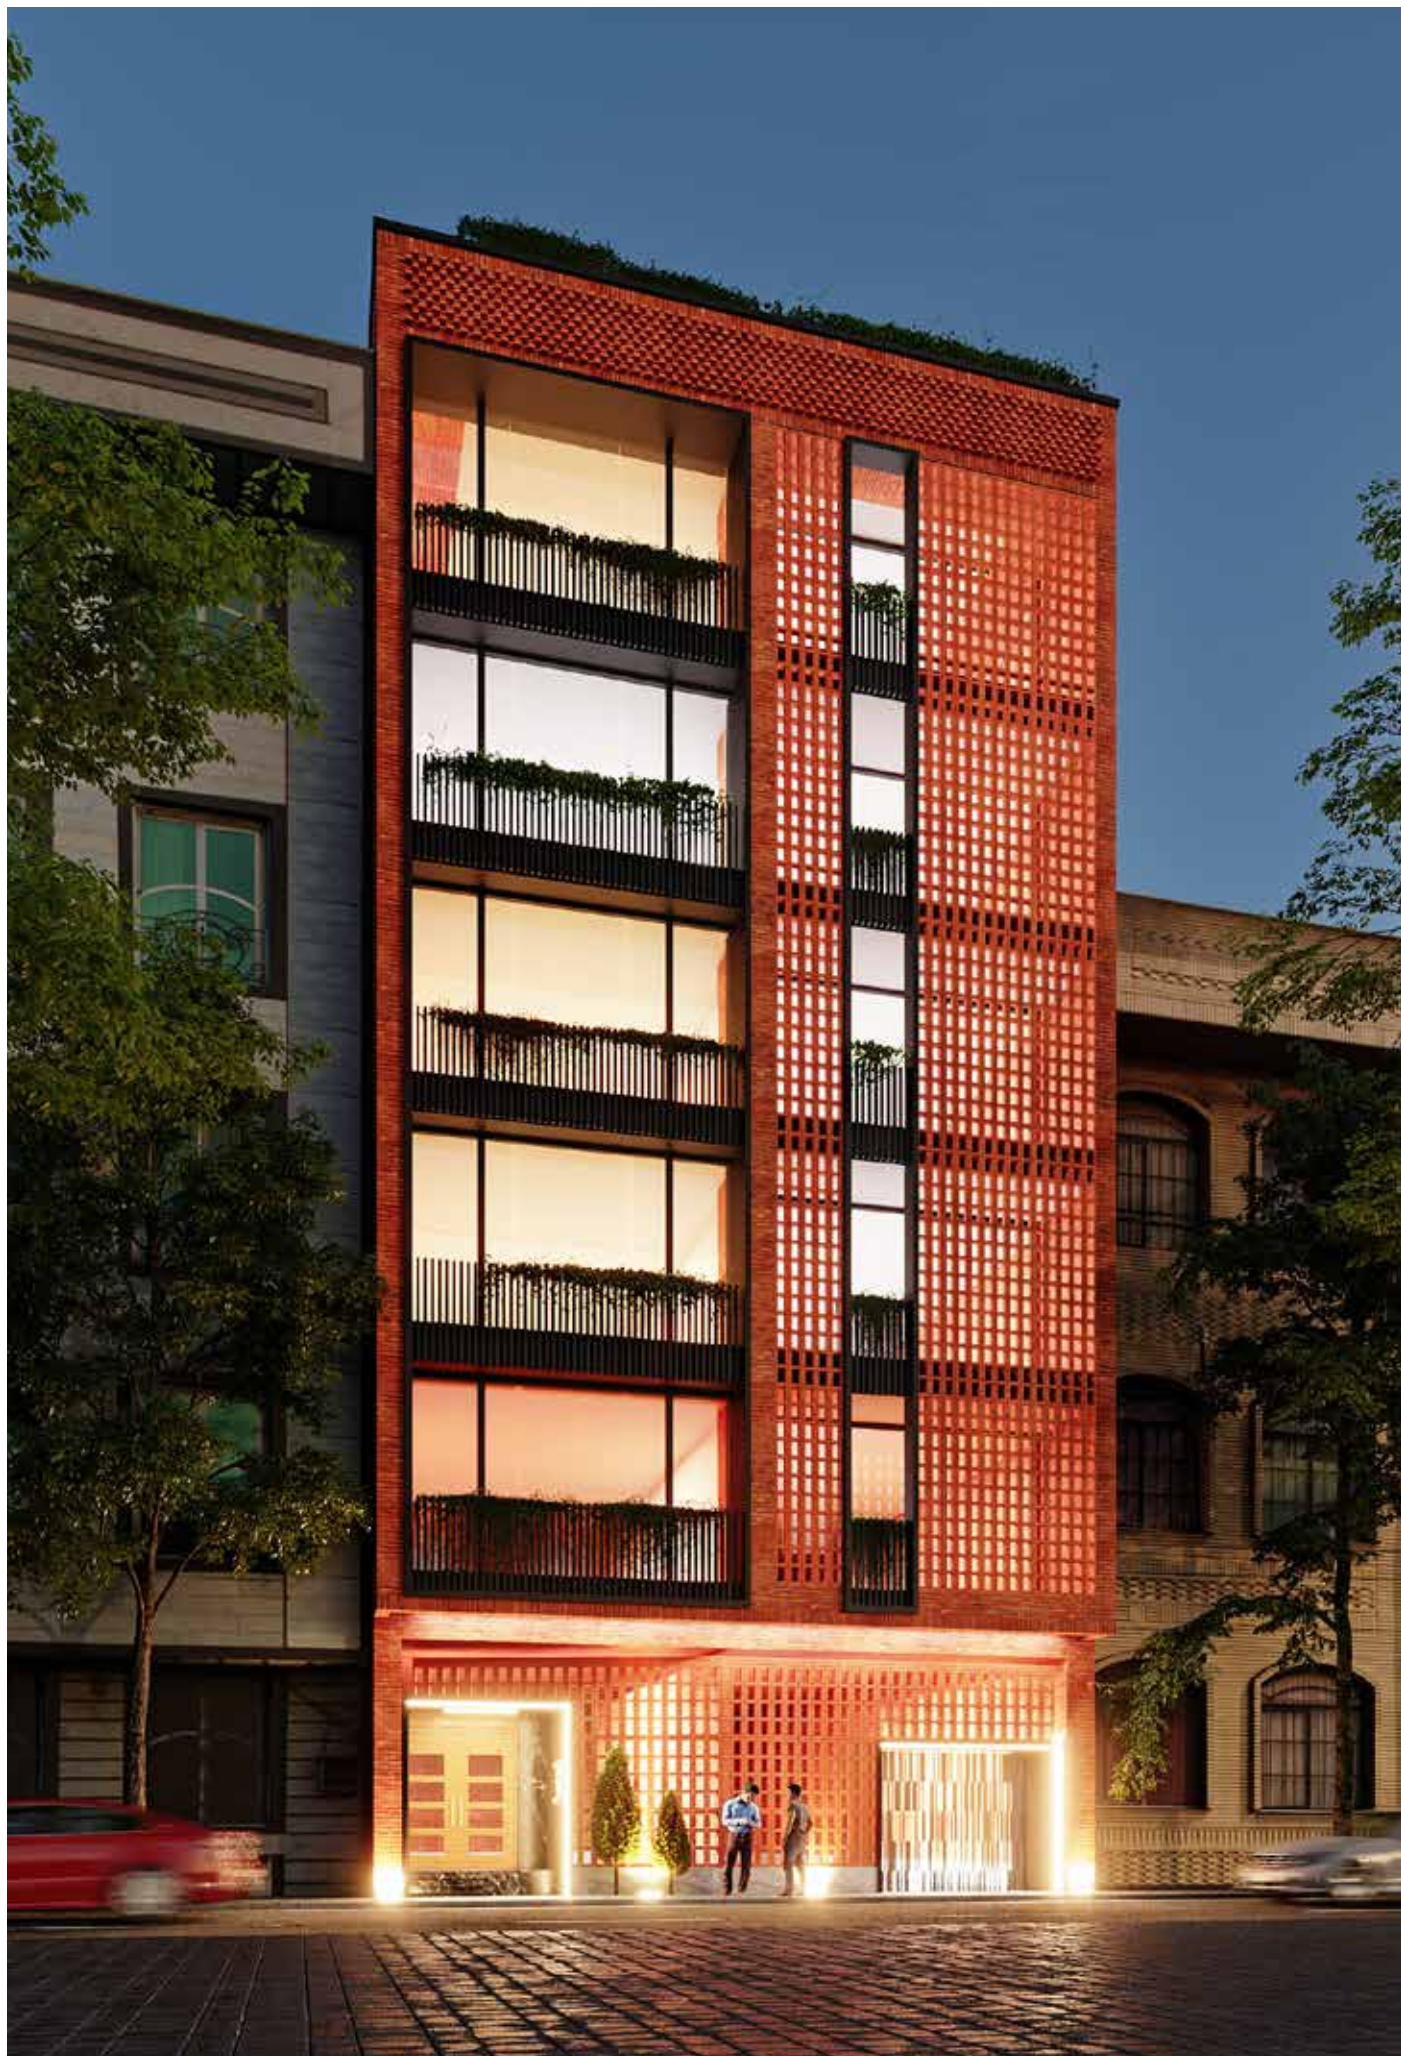

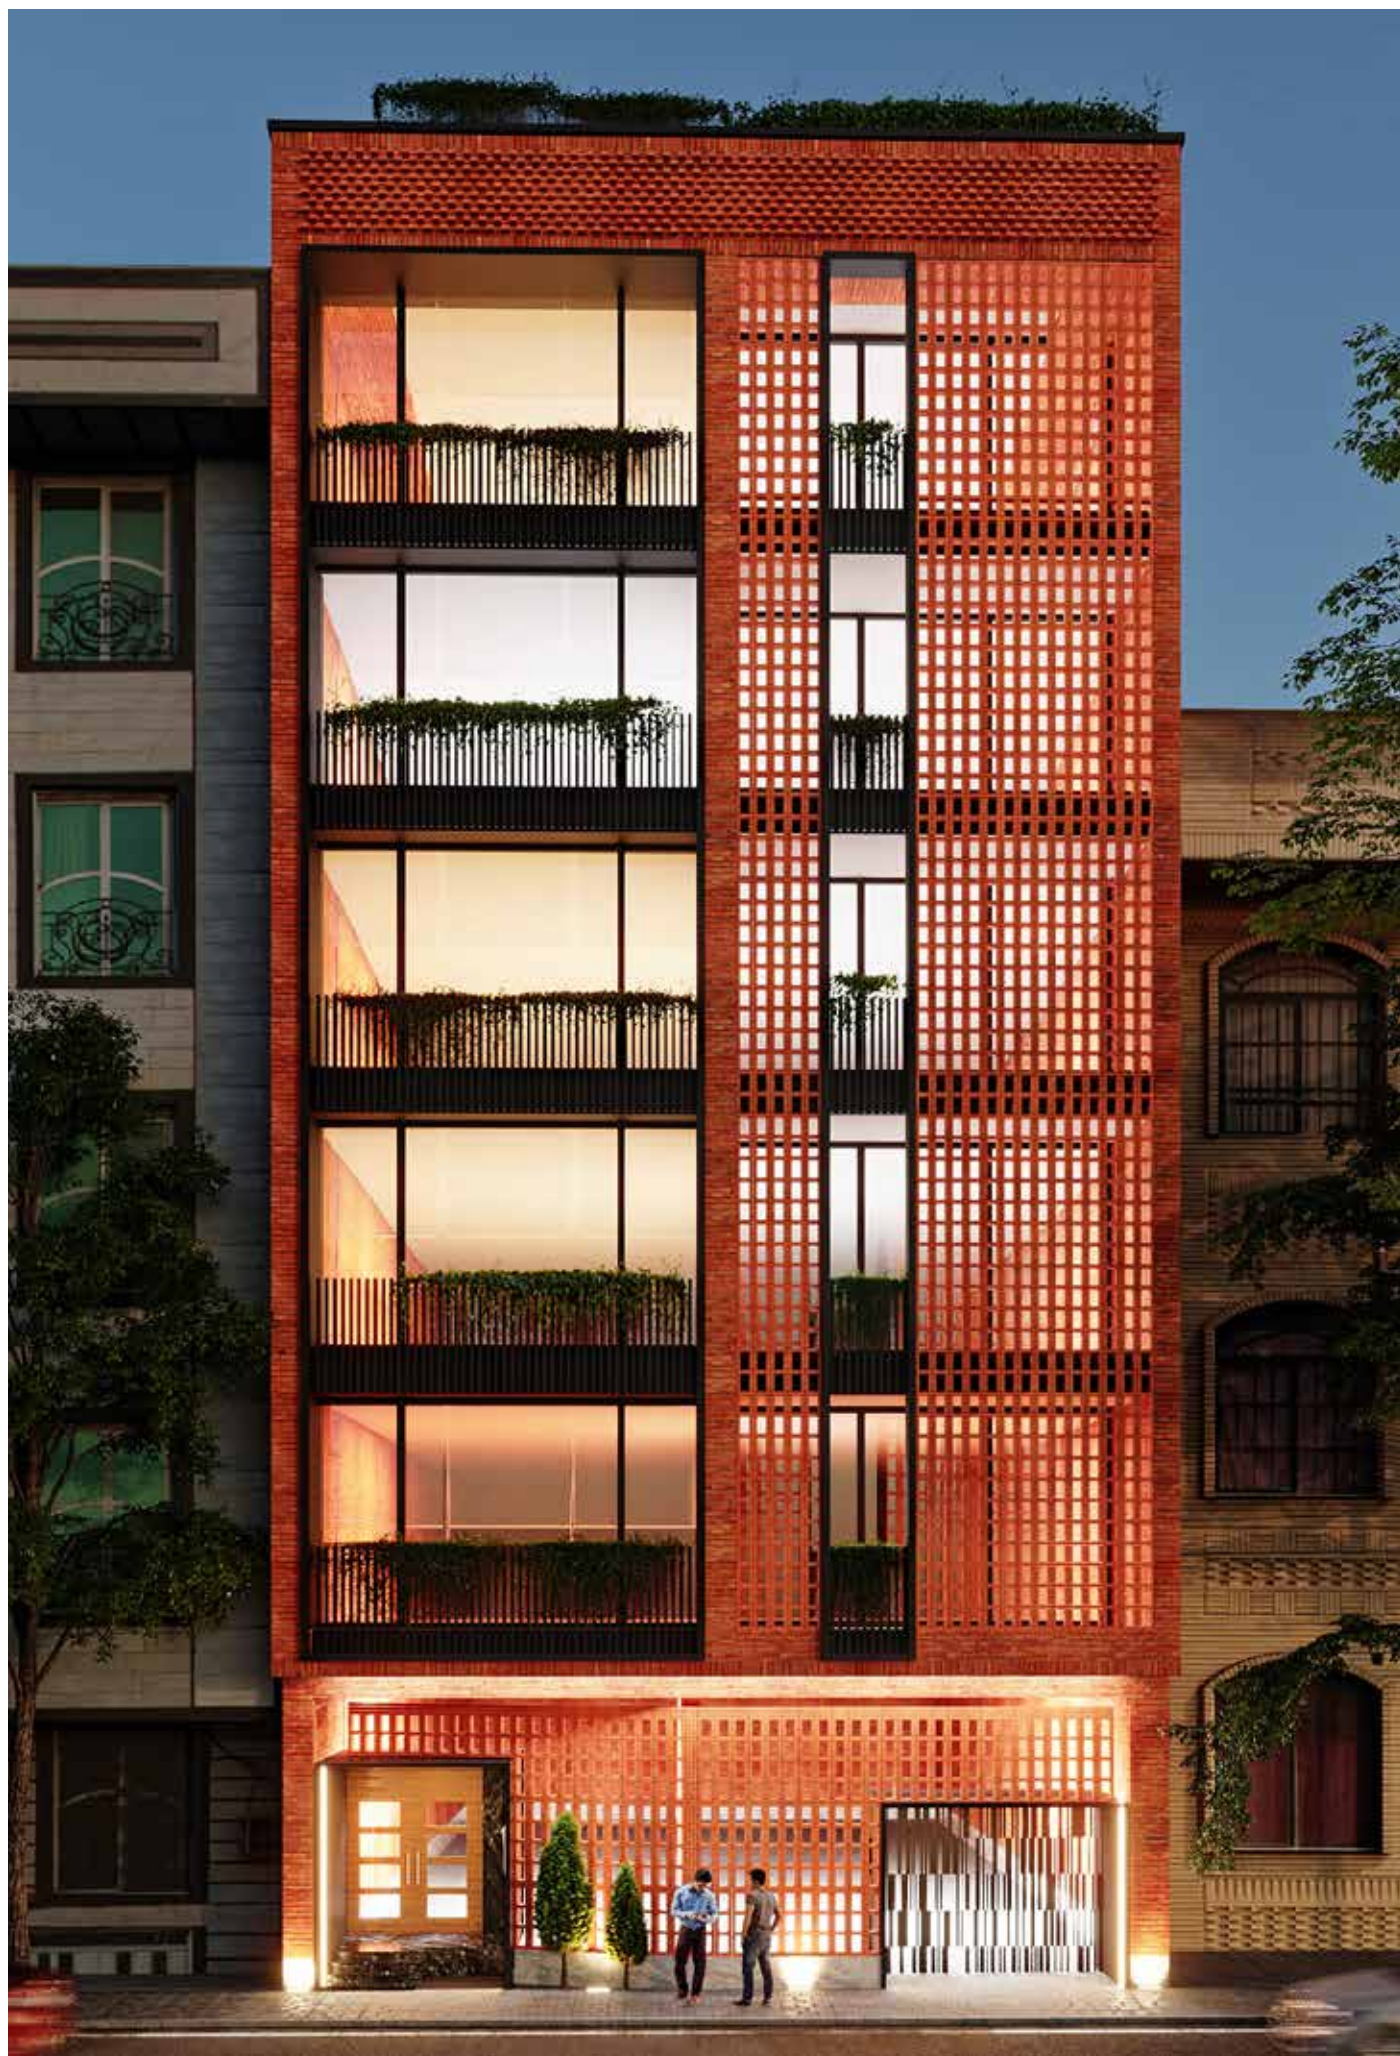


رندرهای داخلی (لابی، پارکینگ، استخر)



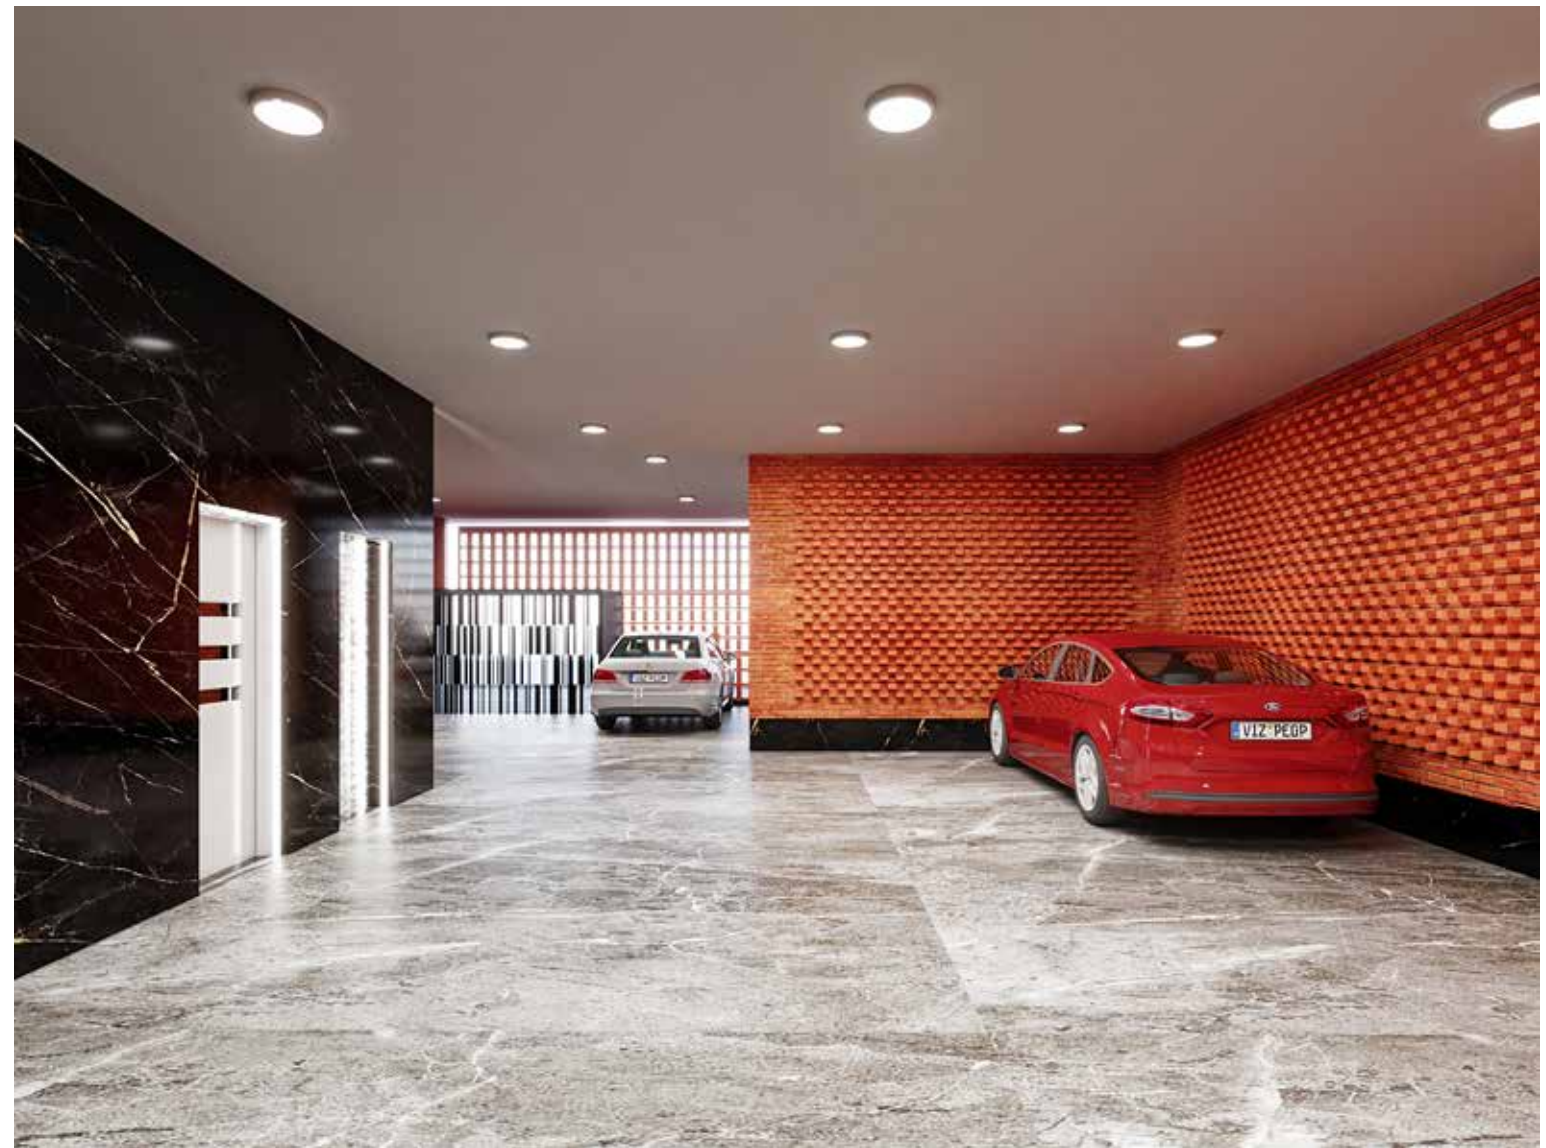




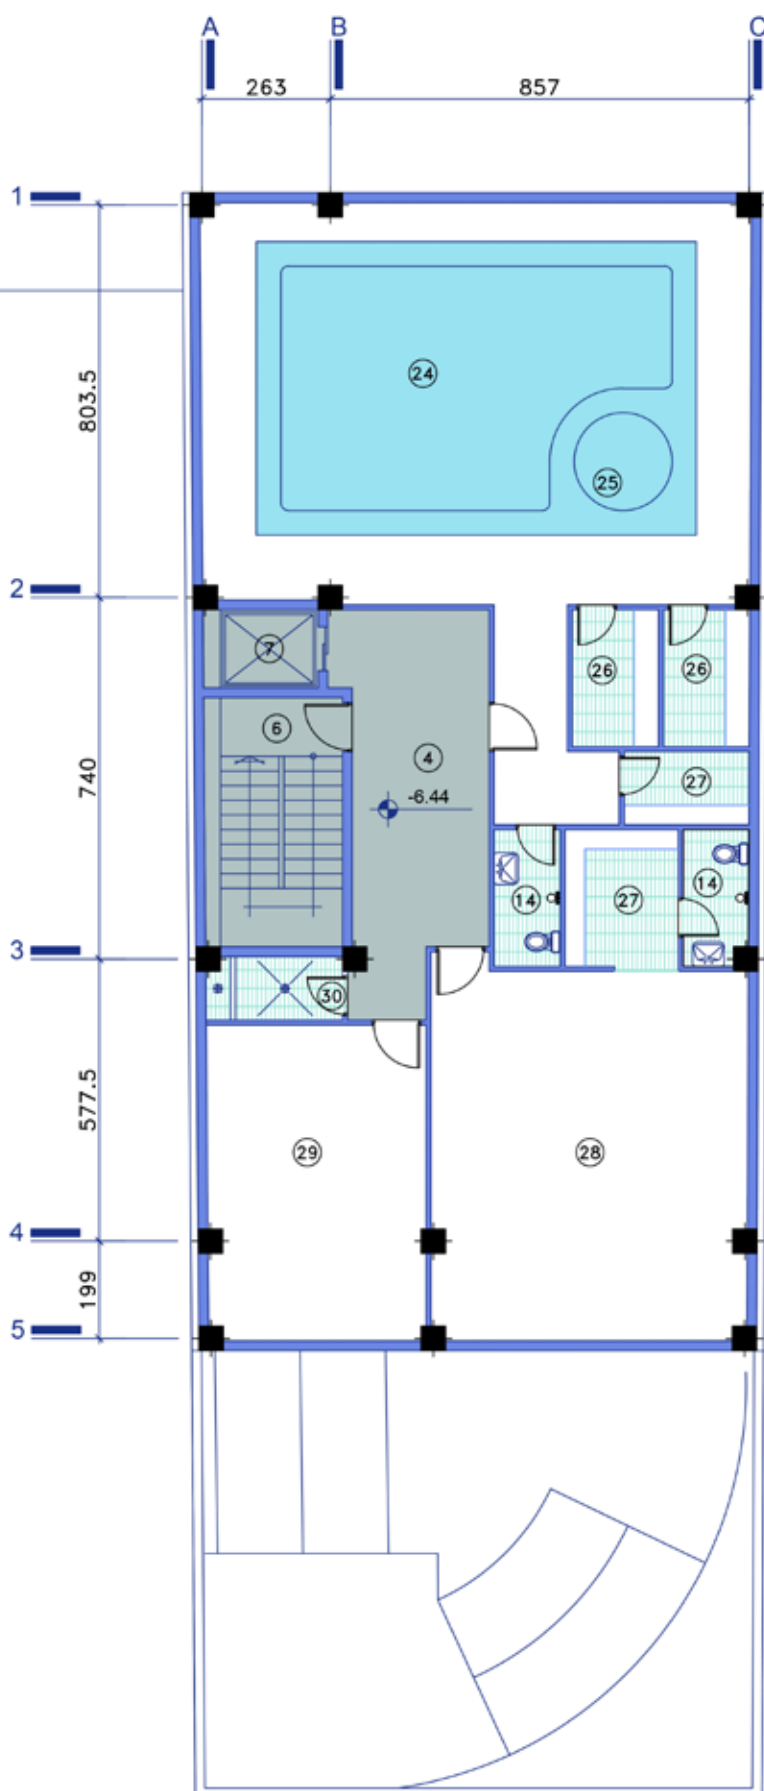

- STAIR -6
- LIFT-7
- SERVICES -14
- LOBBY -23
- POOL -24
- JACUZZI -25
- SAUNA -26
- LOCKER ROOM -27
- GYM -28
- MECH ROOM -29
- CLEAN ROOM -30

BASEMENT -2


Sc. 1/100

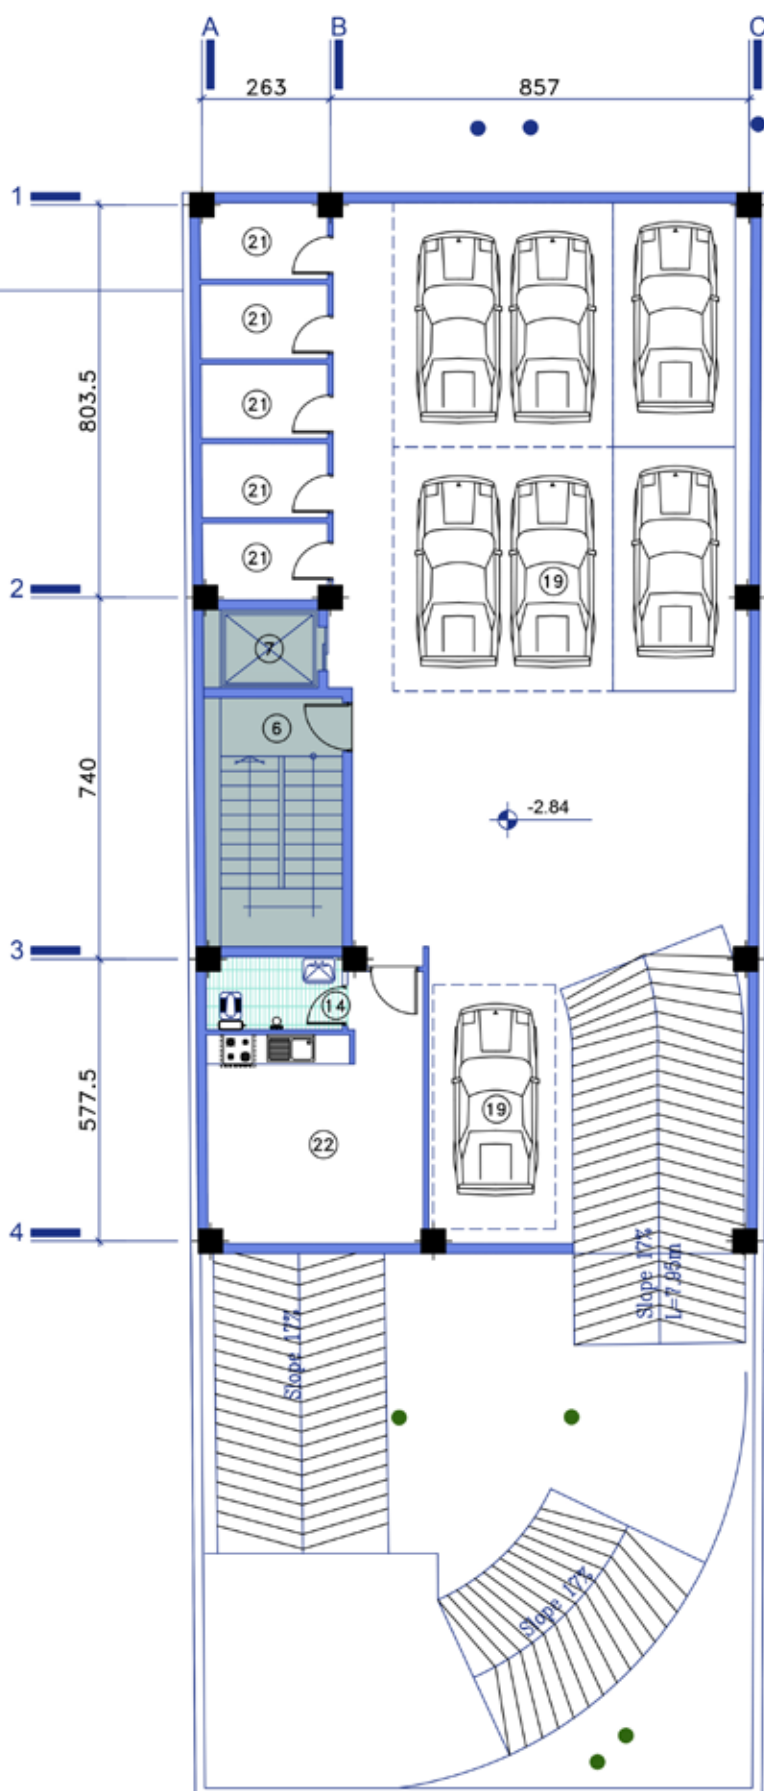

STAIR - 6
LIFT - 7
SERVICES - 14
STORE - 21
JANITOR - 22

BASEMENT -1


Sc. 1/100

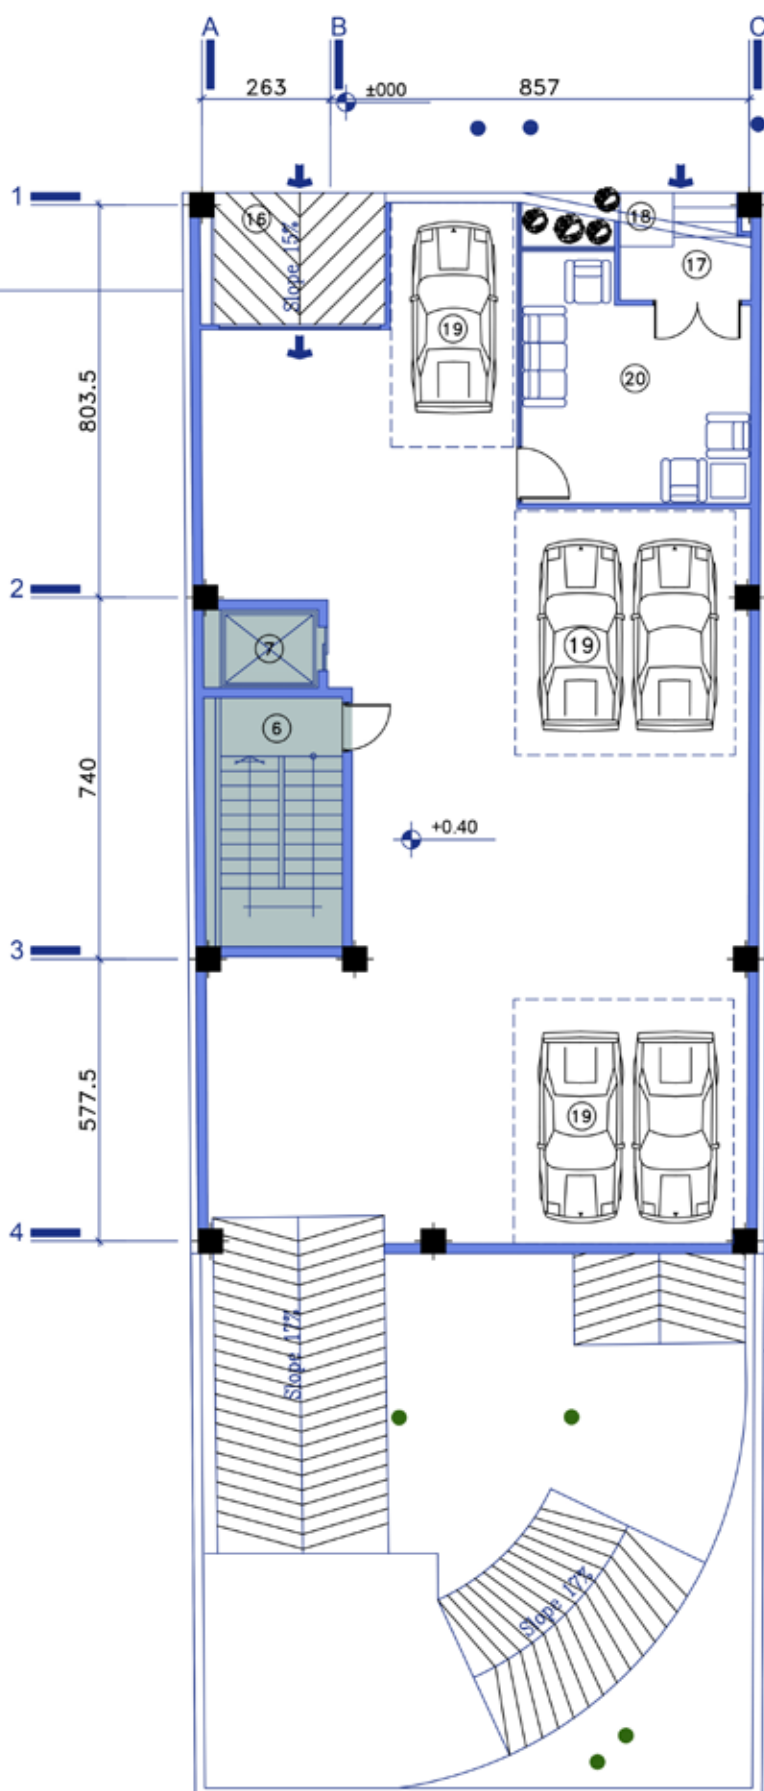

- STAIR -6
- LIFT-7
- PARKING ENTRANCE -16
- ENTRANCE -17
- LIVING ROOM -18
- PARKING -19
- LOOBY -20

GROUND FLOOR PLAN


Sc. 1/100

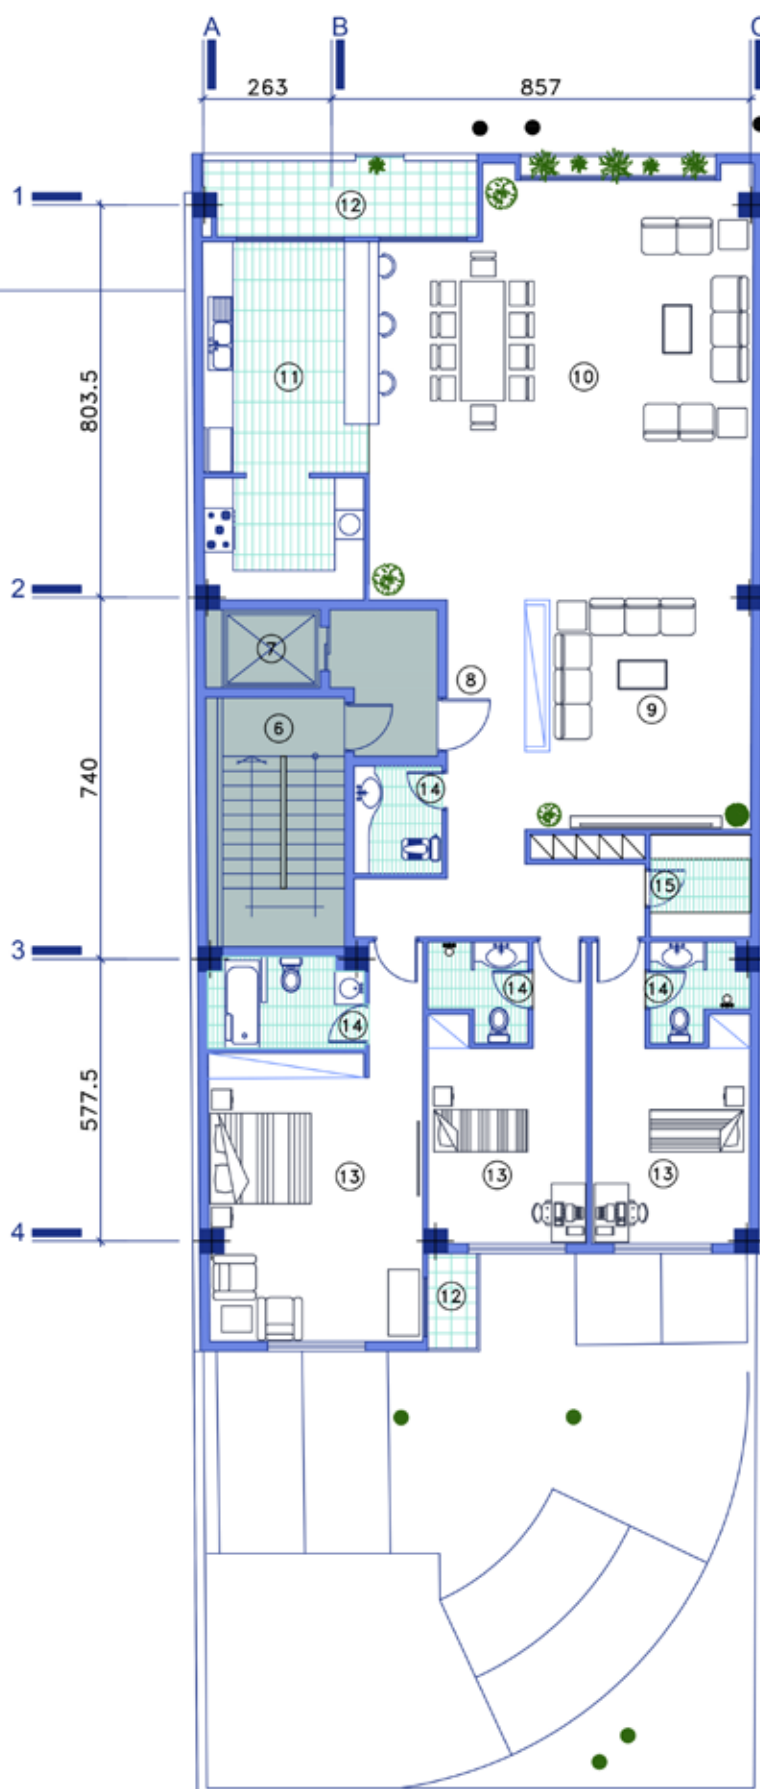

TYPICAL FLOOR PLAN

Se. 1/100


پلان های اندازه گذاری

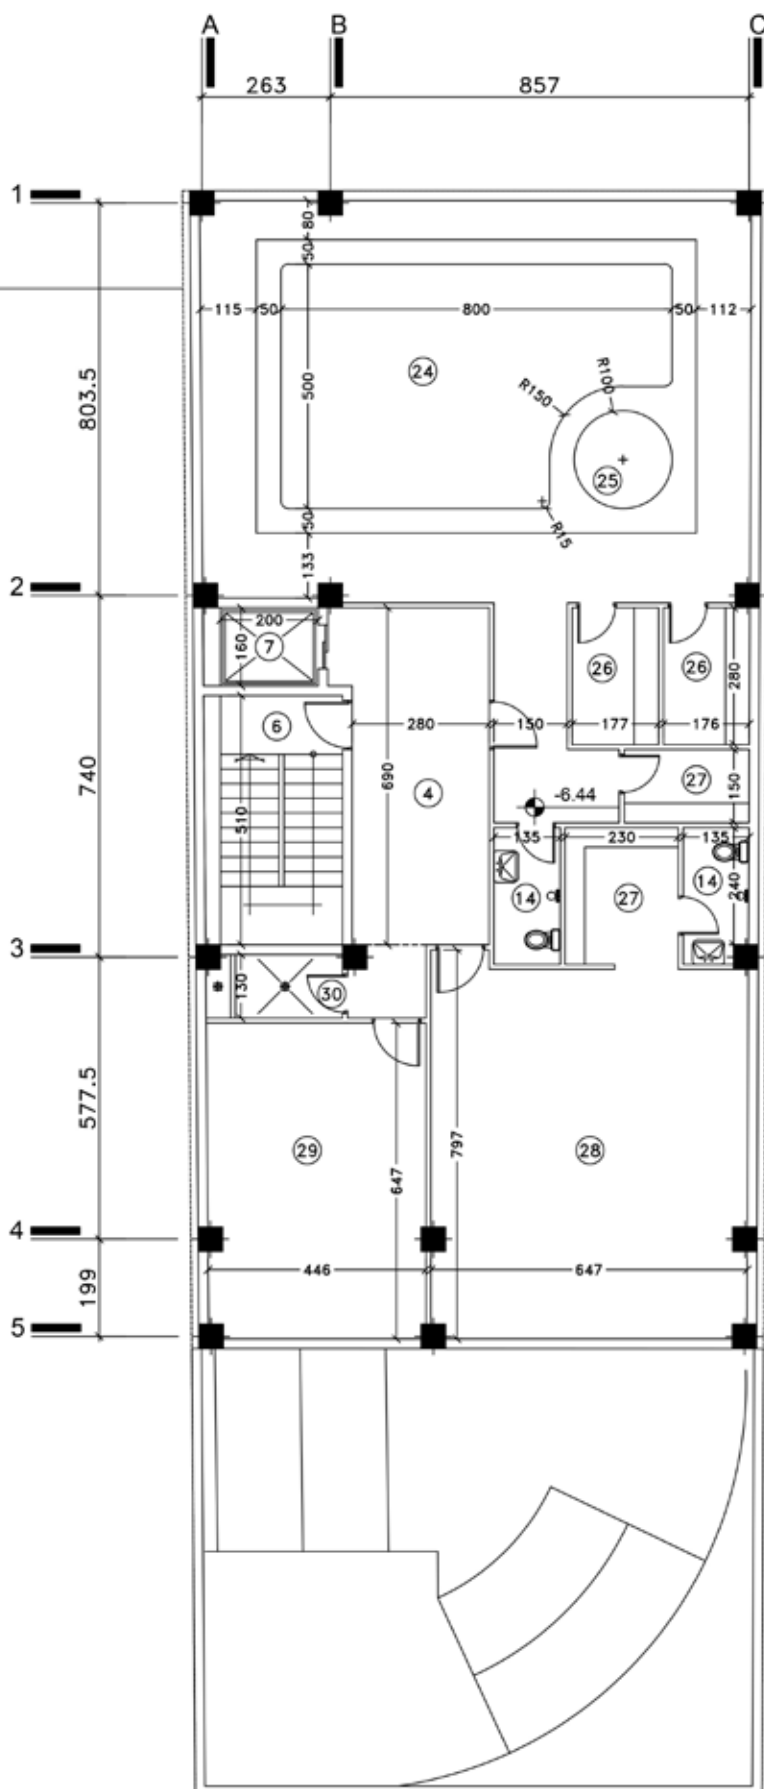

- STAIR -6
- LIFT-7
- SERVICES -14
- LOBBY -23
- POOL -24
- JACUZZI -25
- SAUNA -26
- LOCKER ROOM -27
- GYM -28
- MECH ROOM -29
- CLEAN ROOM -30


BASEMENT -2

Sc. 1/100

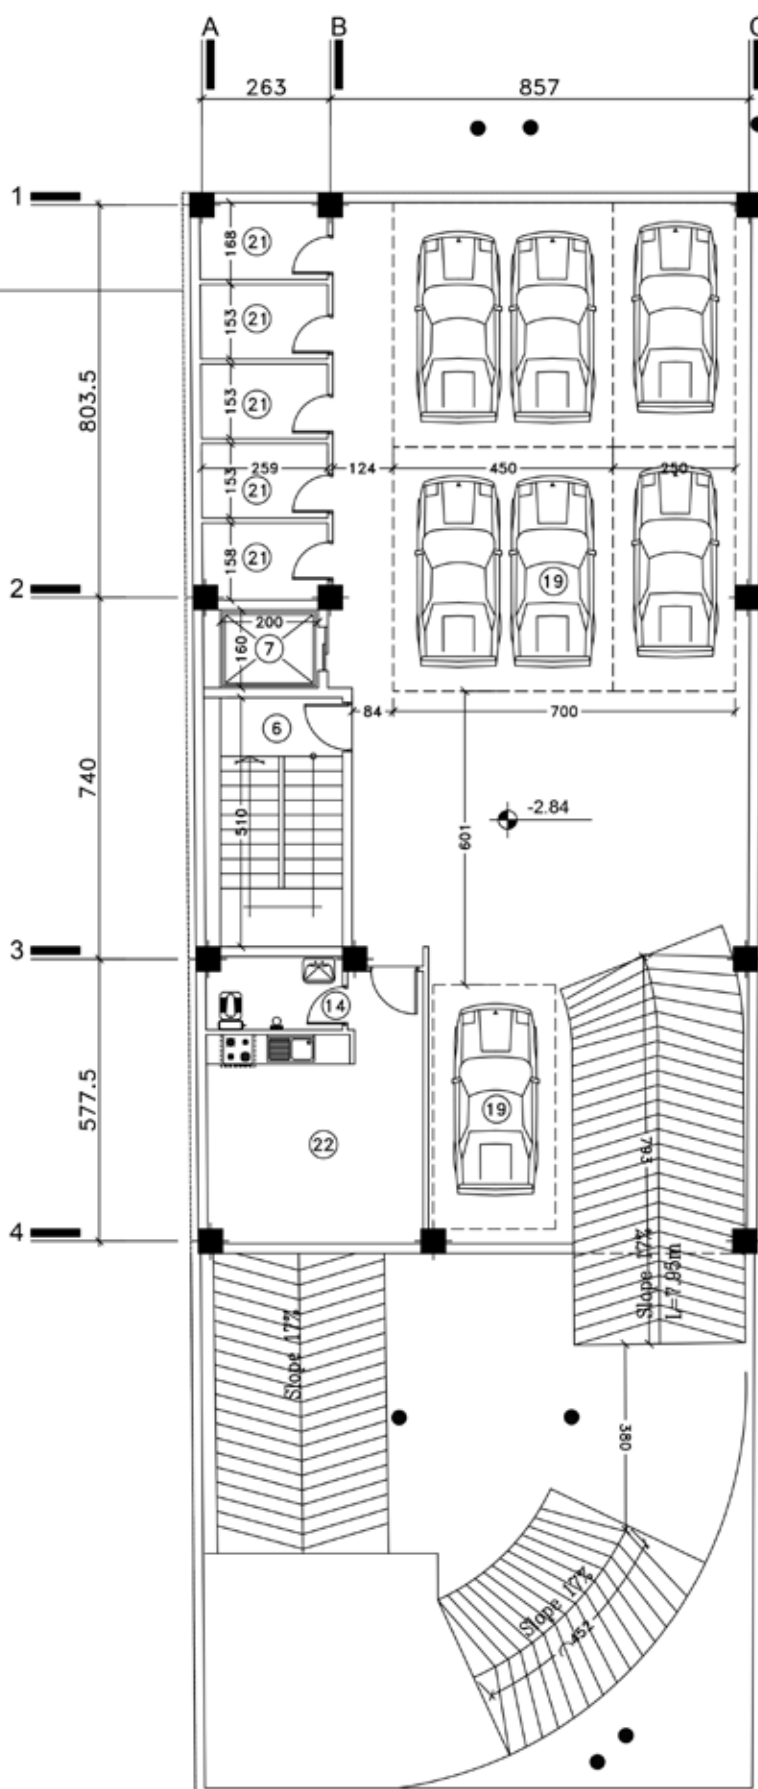


BASEMENT -1

Se. 1/100

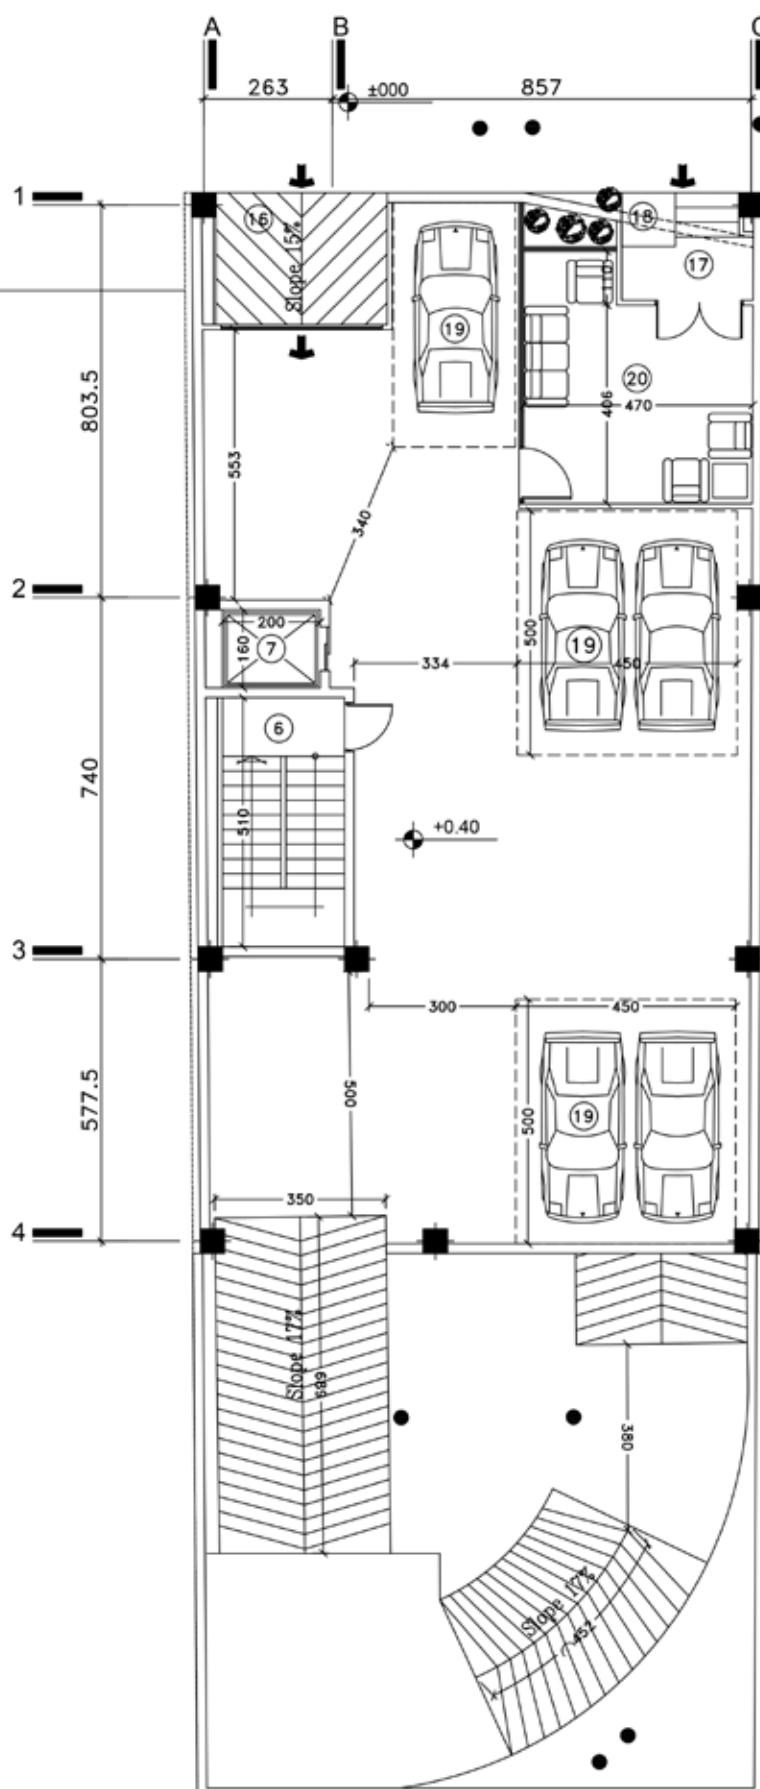

So, 1/100

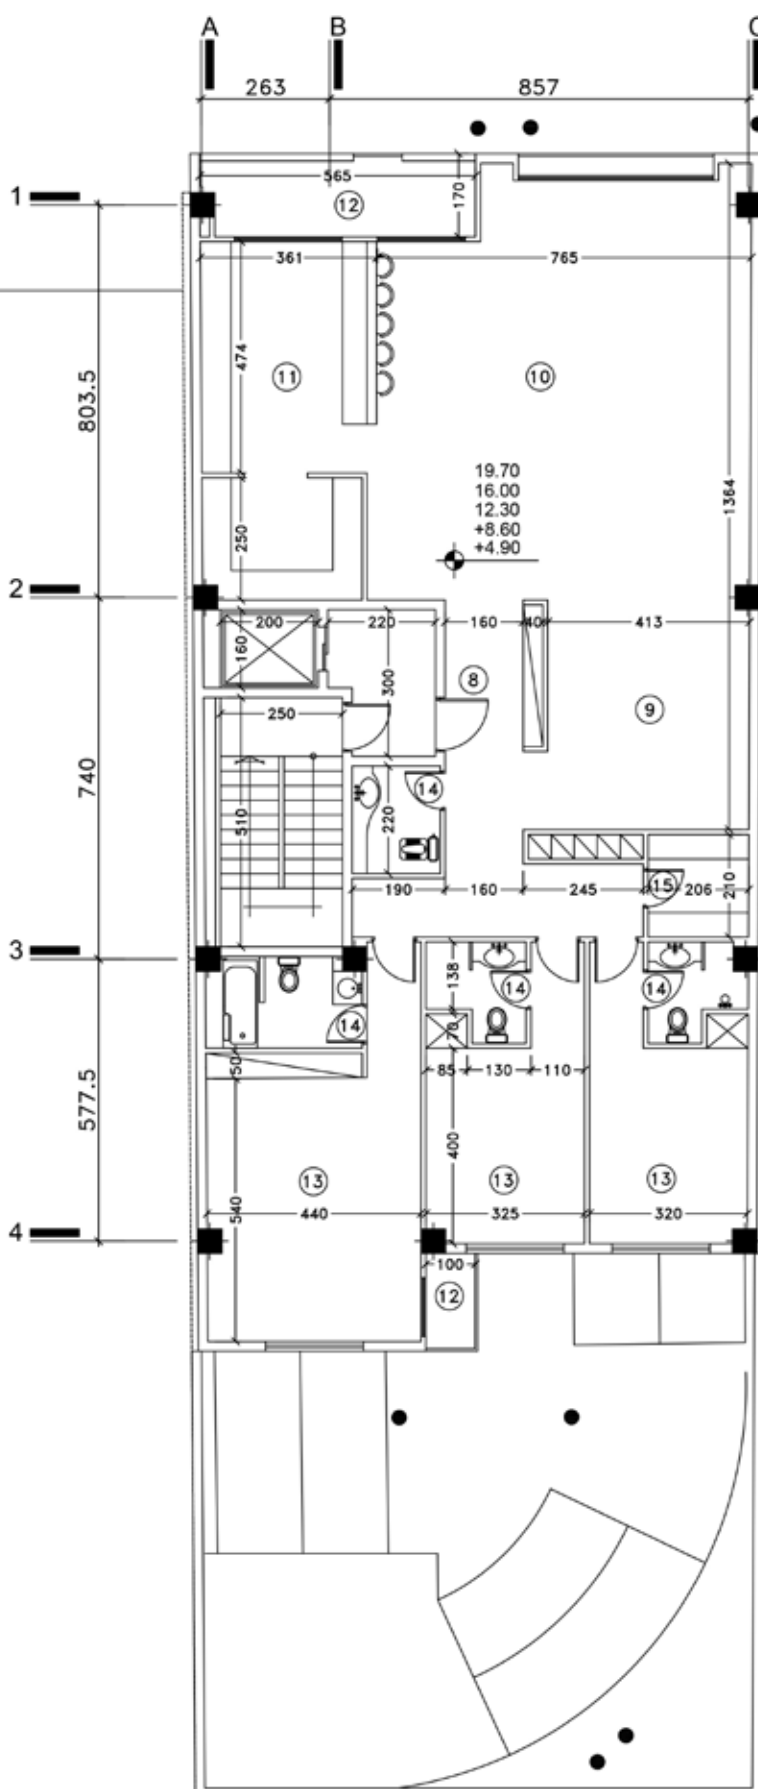

حیات

TYPICAL FLOOR PLAN

Se. 1/100