
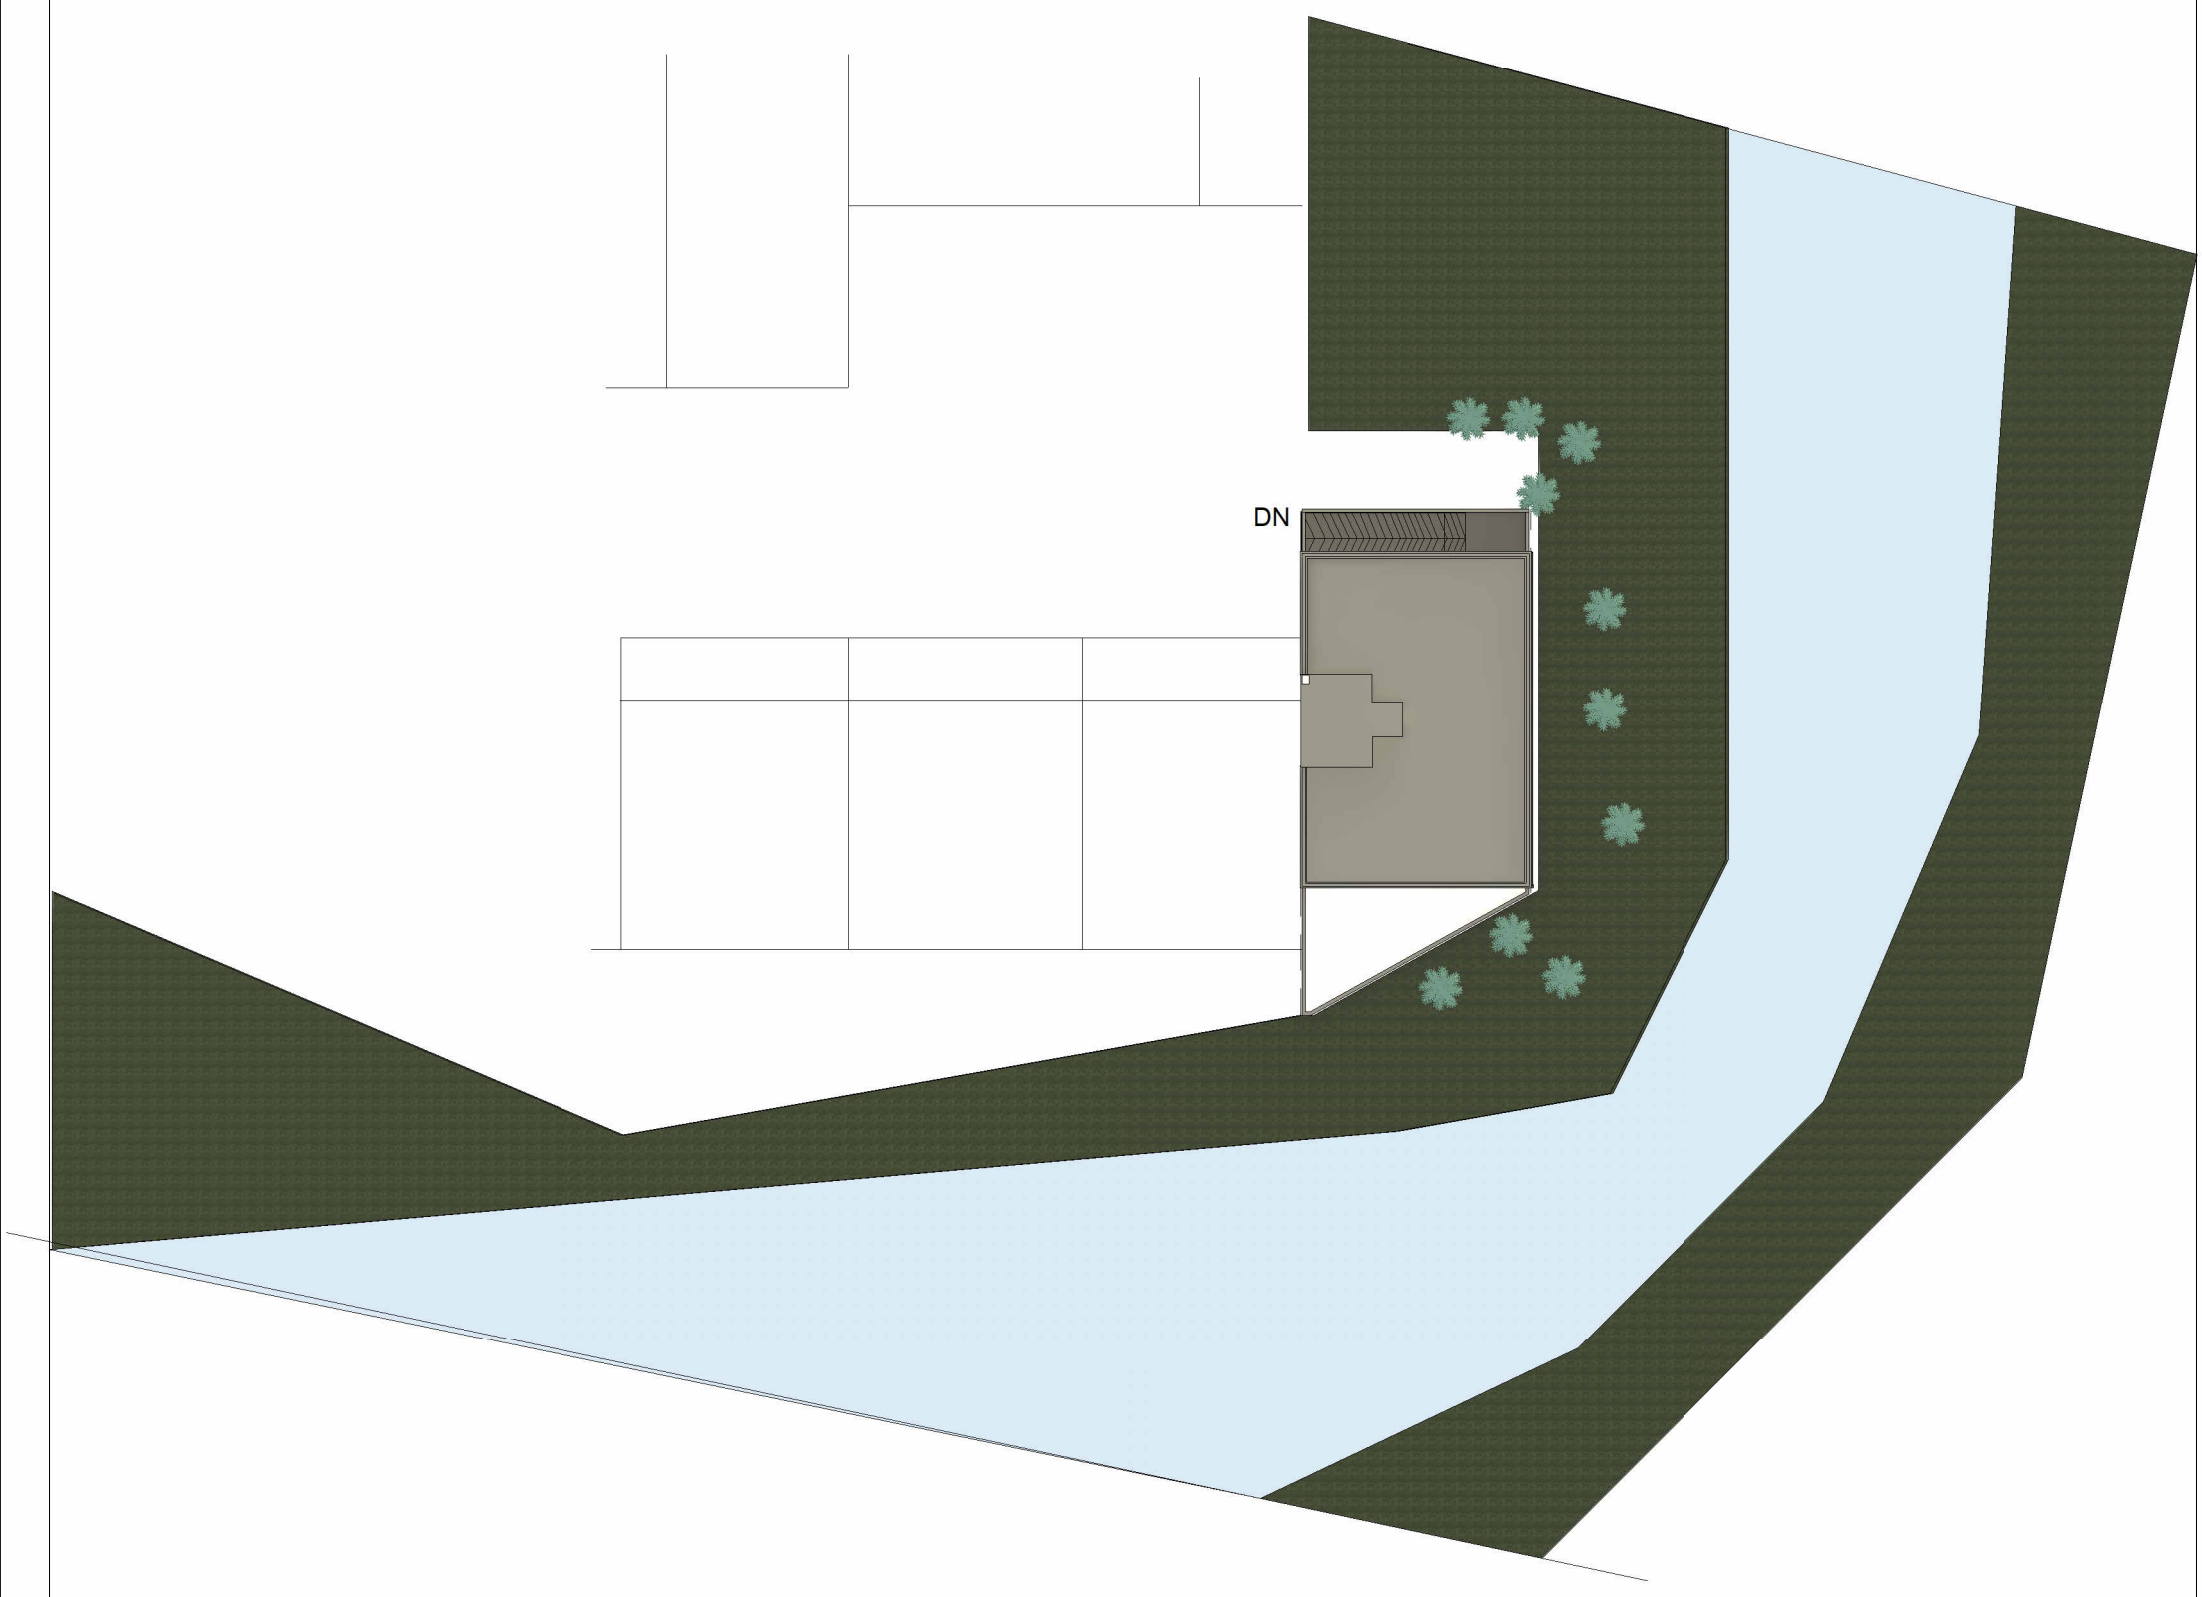


1 Site

1 : 500

کارفرما: شرکت عمران و توسعه مانا	**نقشه:** سایت پلان	**توضیحات:**
پروژه: طراحی نما	**شماره نقشه:** A01	
طراح:	**تاریخ:** 1405/06/27	
	مقیاس: 1:100	

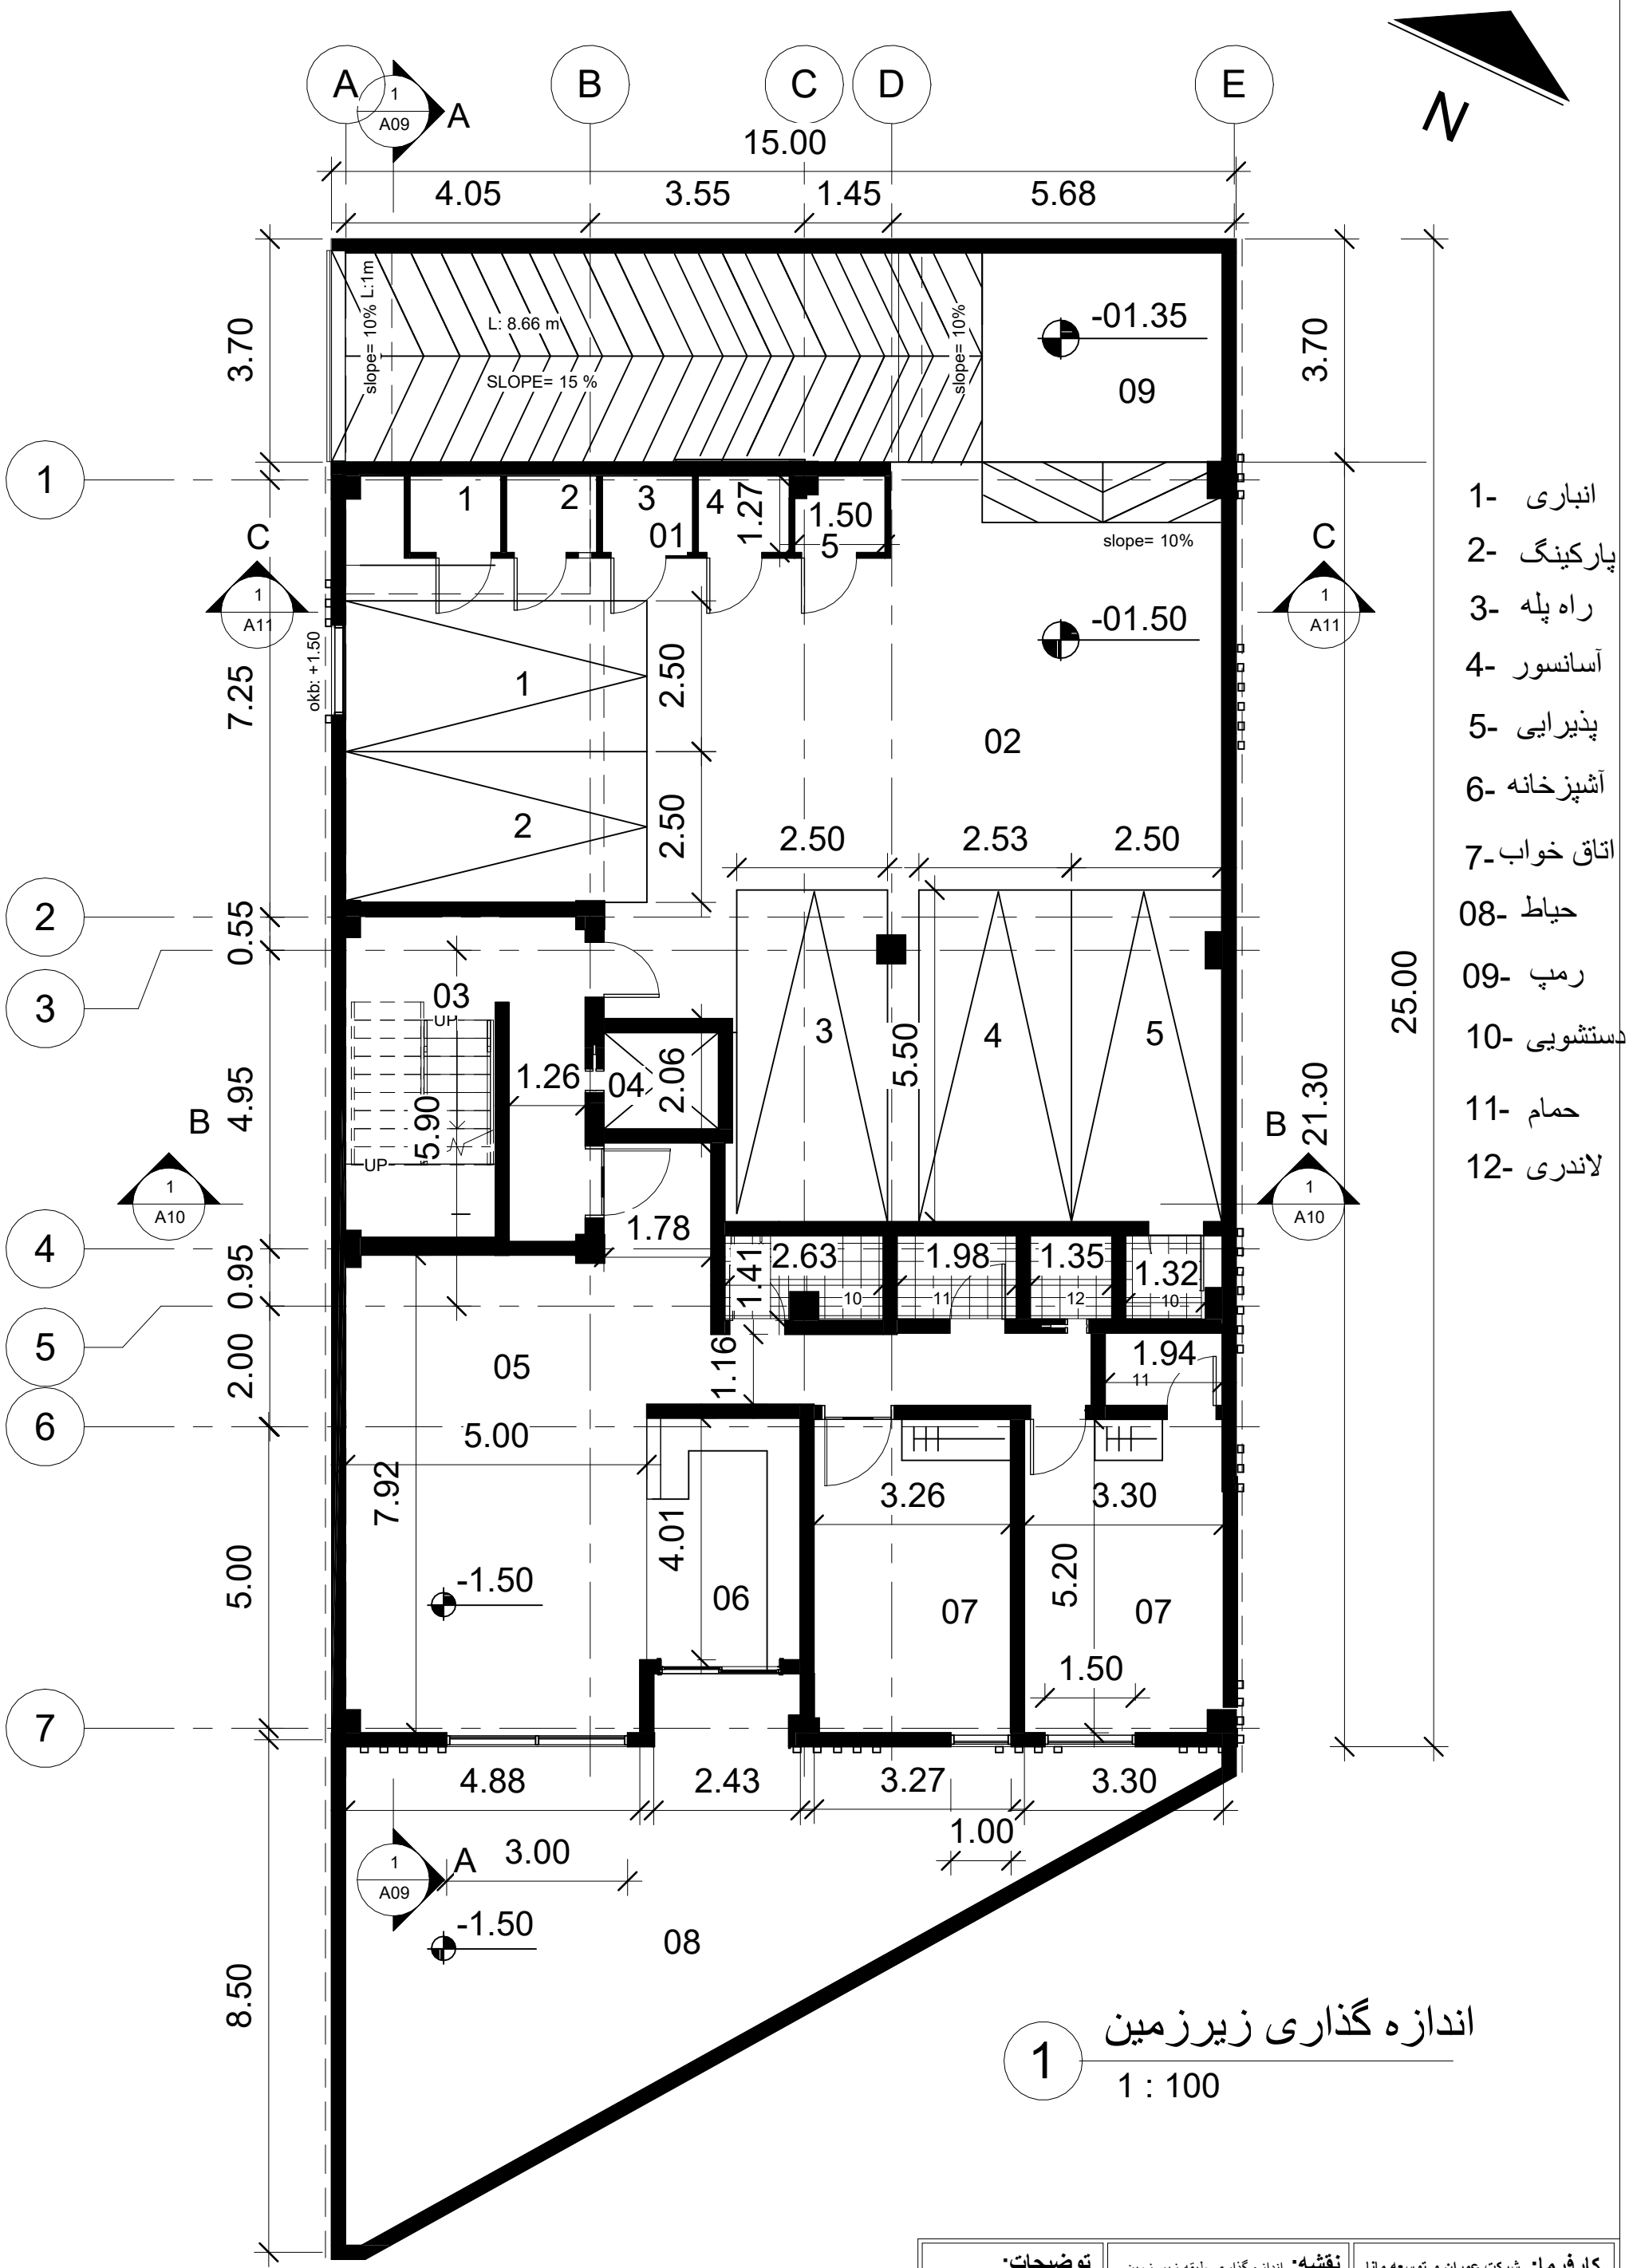


1- انباری
2- پارکینگ
3- راه پله
4- آسانسور
5- پذیرایی
6- آشپزخانه
7- اتاق خواب
08- حیاط
09- رمپ
10- دستشویی
11- حمام
12- لاندری

1 اندازه گذاری زیرزمین

1 : 100

کارفرما: شرکت عمران و توسعه مانا	**نقشه:** اندازه گذاری طبقه زیر زمین	**توضیحات:**
پروژه: طراحی نما	**شماره نقشه:** A02	
طراح:	**تاریخ:** 1405/06/27	
	مقیاس: 1:100	


جای

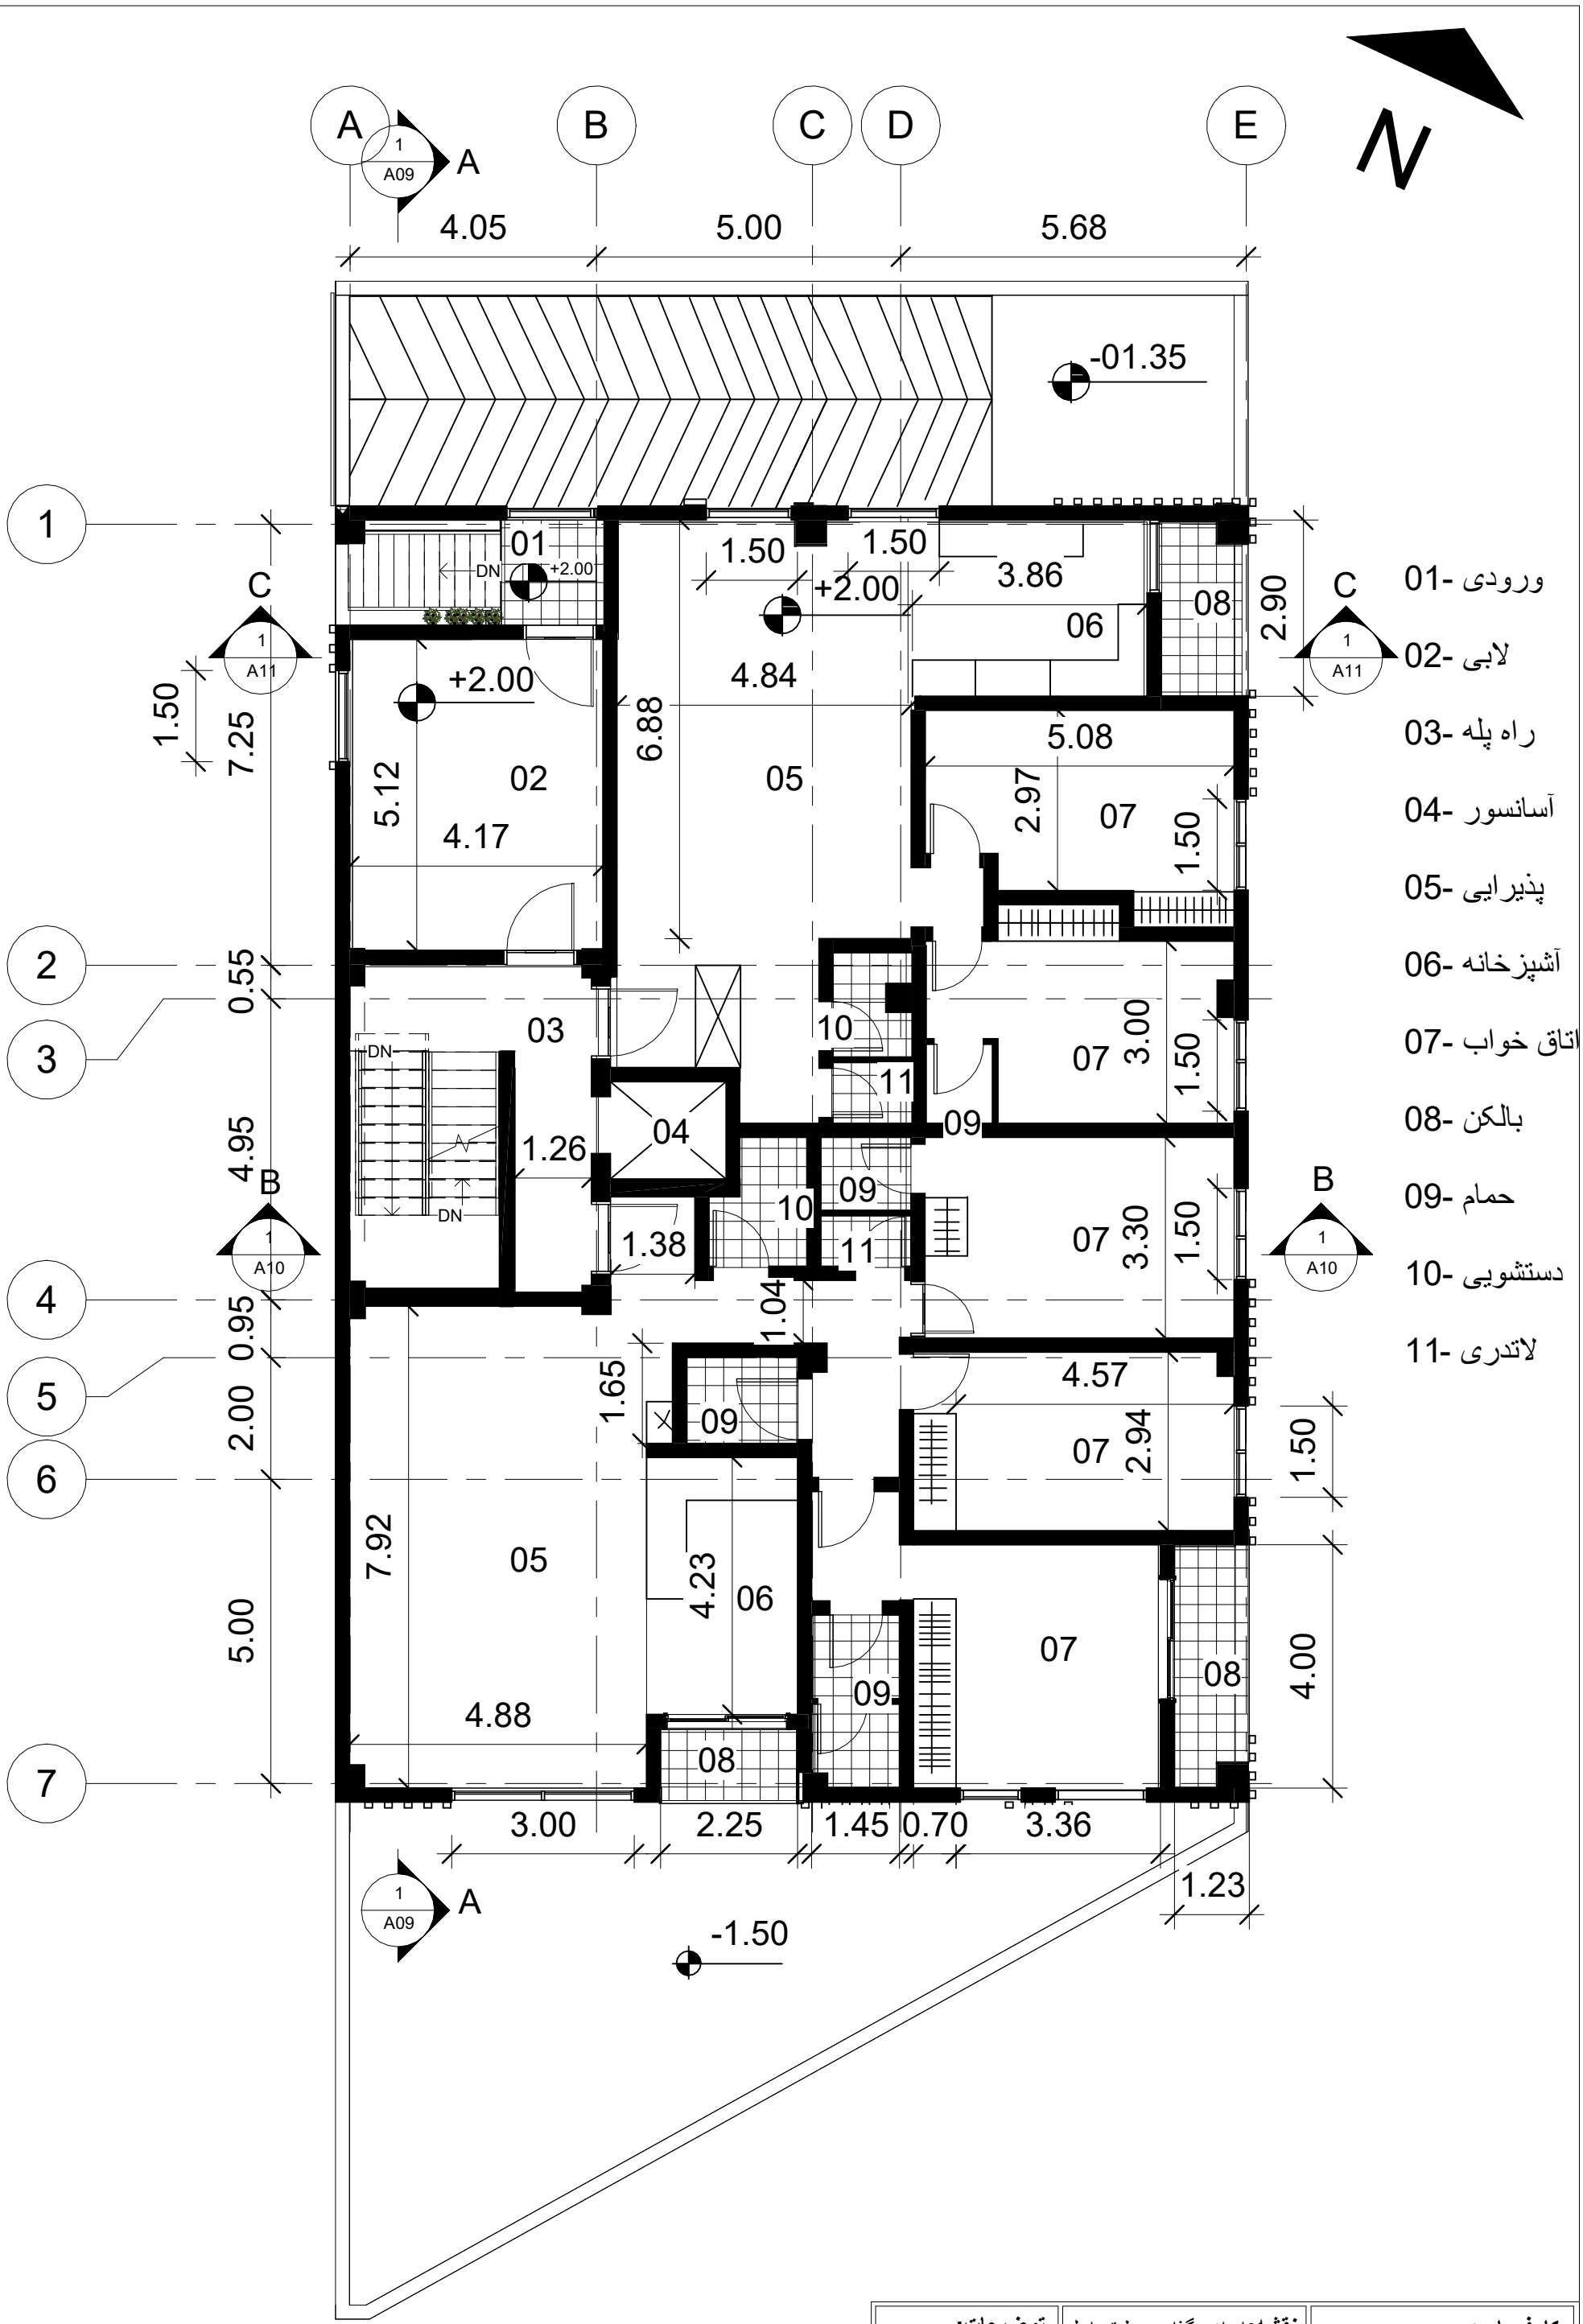

کارفرما: شرکت عمران و توسعه مانا	**نقشه:** اندازه گذاری طبقه اول	**توضیحات:**
پروژه: طراحی نما	**شماره نقشه:** A03	
طراح:	**تاریخ:** 1405/06/27	
	مقیاس: 1:100	

1 اندازه گذاری طبقه اول

1 : 100

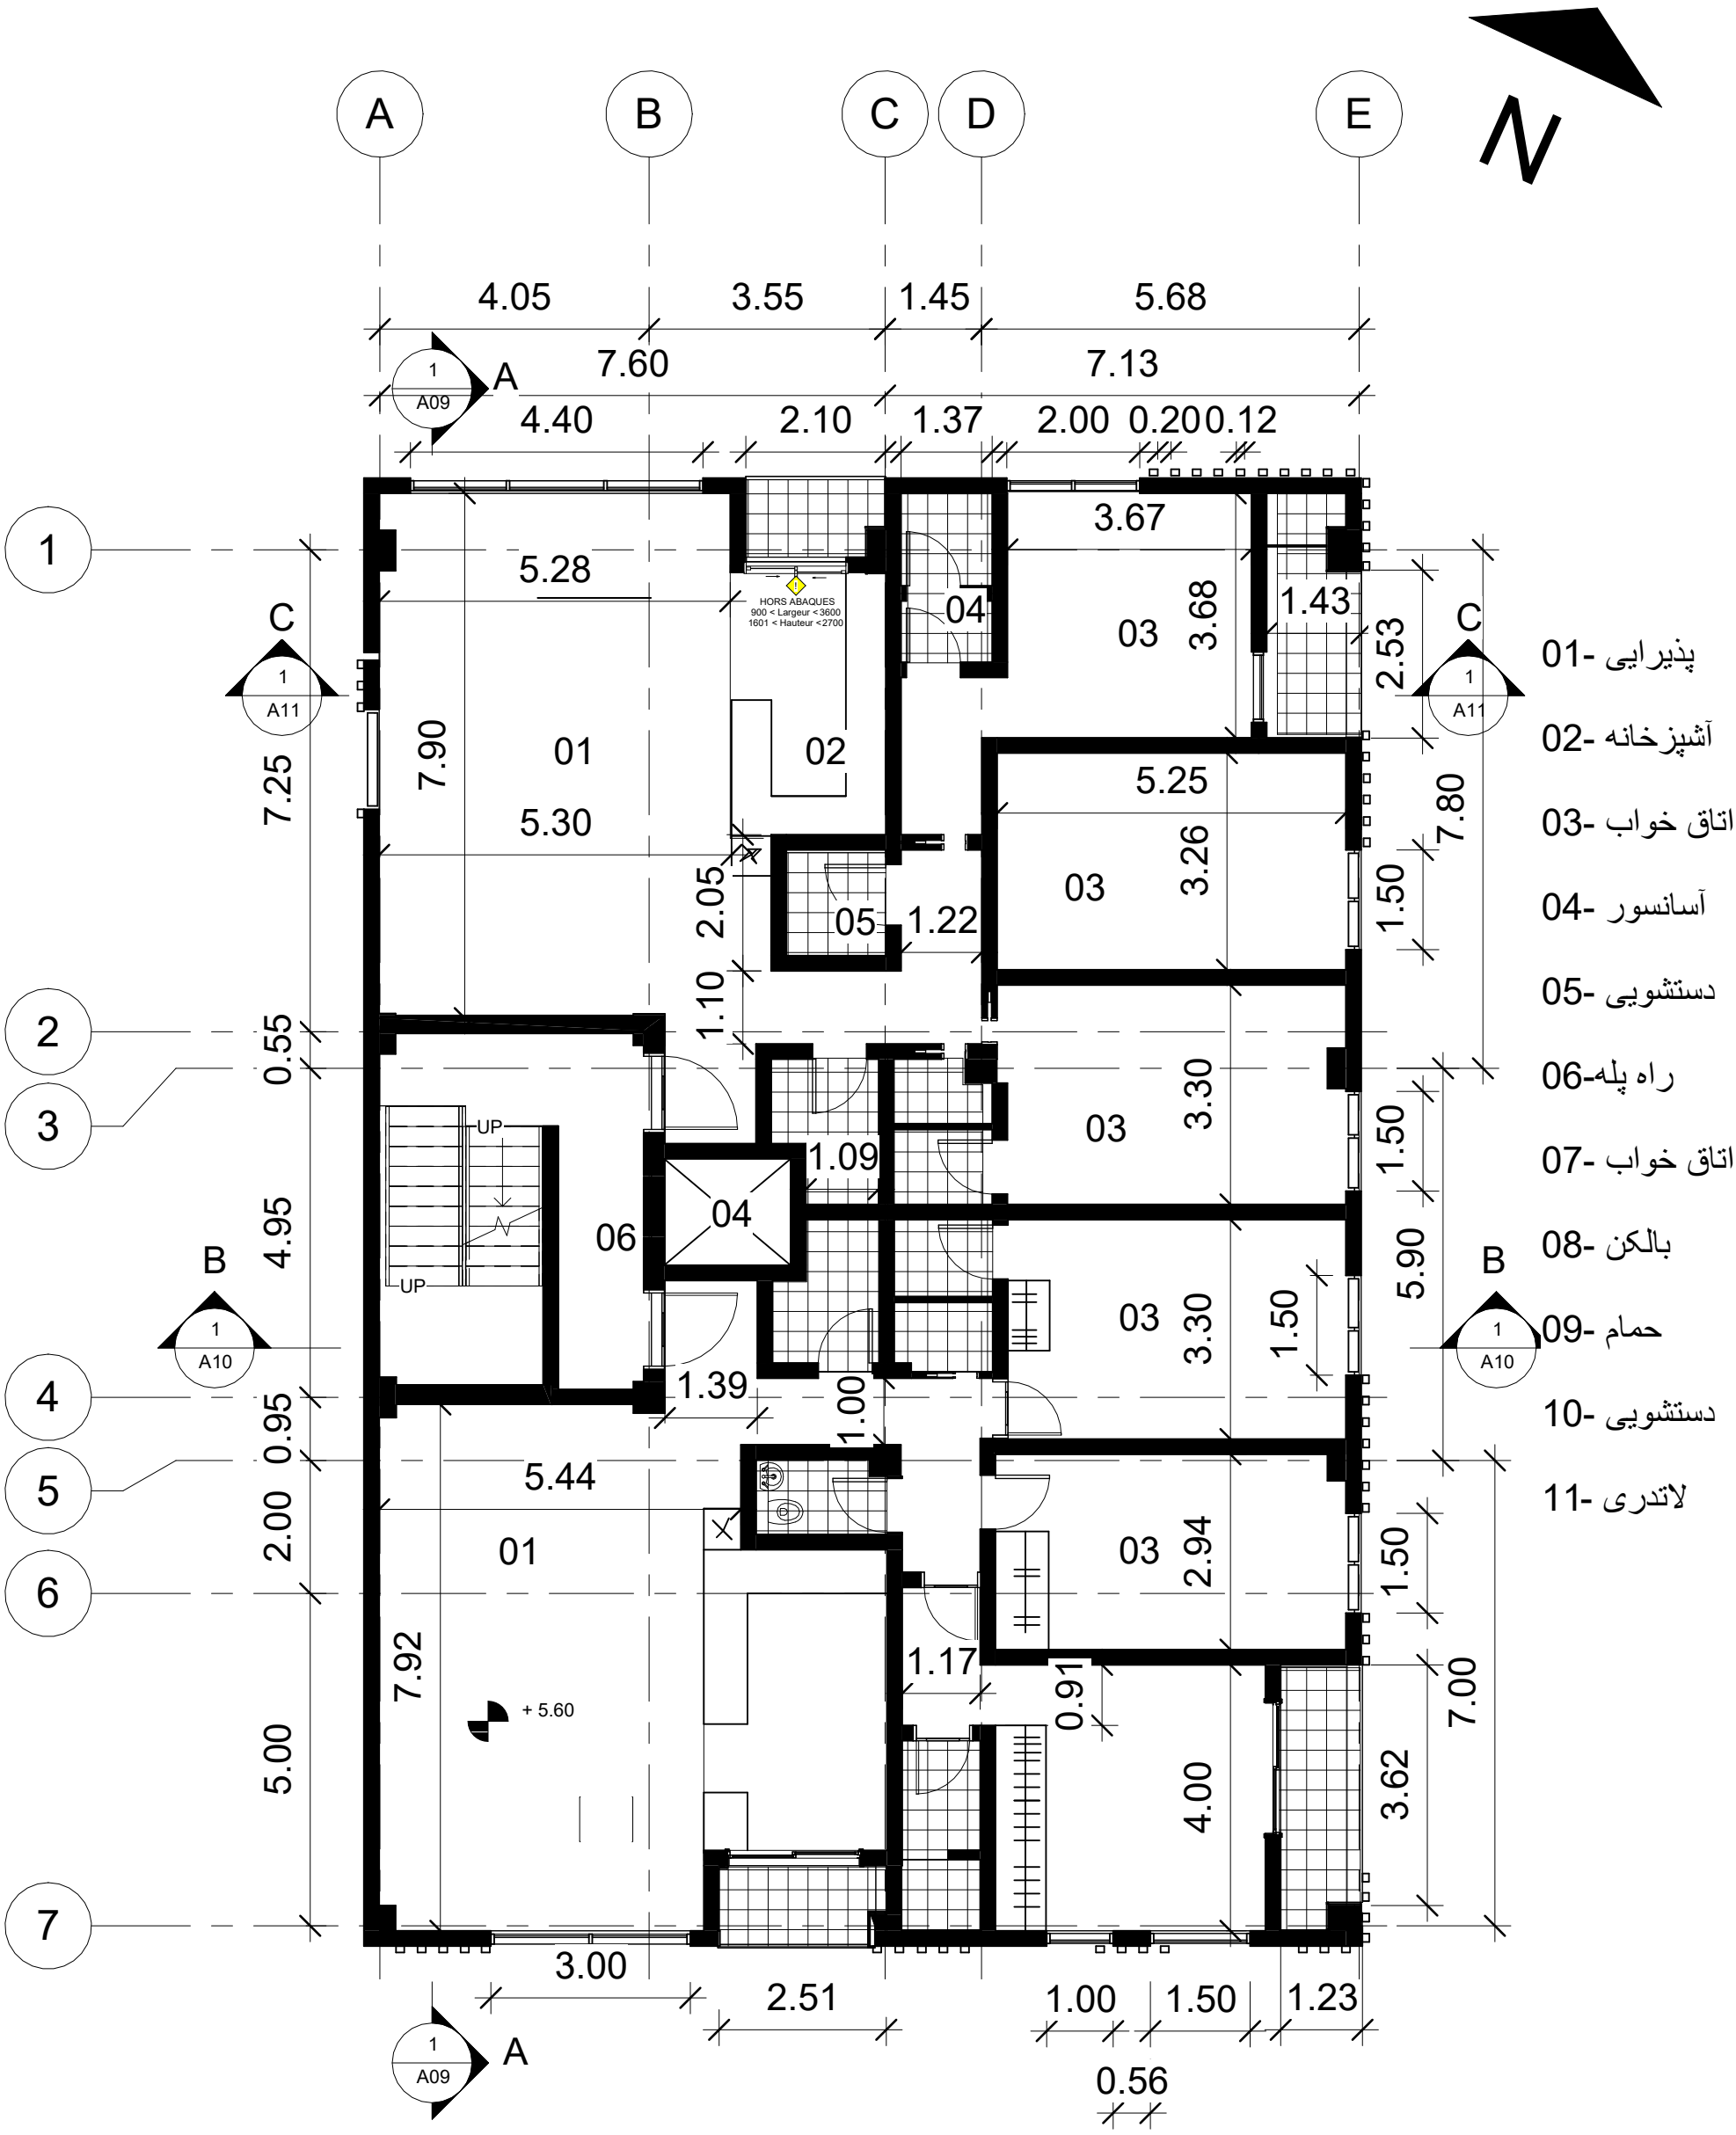


01- پذیرایی
02- آشپزخانه
03- اتاق خواب
04- آسانسور
05- دستشویی
06- راه پله
07- اتاق خواب
08- بالکن
09- حمام
10- دستشویی
11- لاتدری

1 اندازه گذاری طبقه دوم

1 : 100


کارفرما: شرکت عمران و توسعه مانا	**نقشه:** اندازه گذاری طبقه دوم	**توضیحات:**
پروژه: طراحی نما	**شماره نقشه:** A04	
طراح:	**تاریخ:** 1405/06/27	
	مقیاس: 1:100	

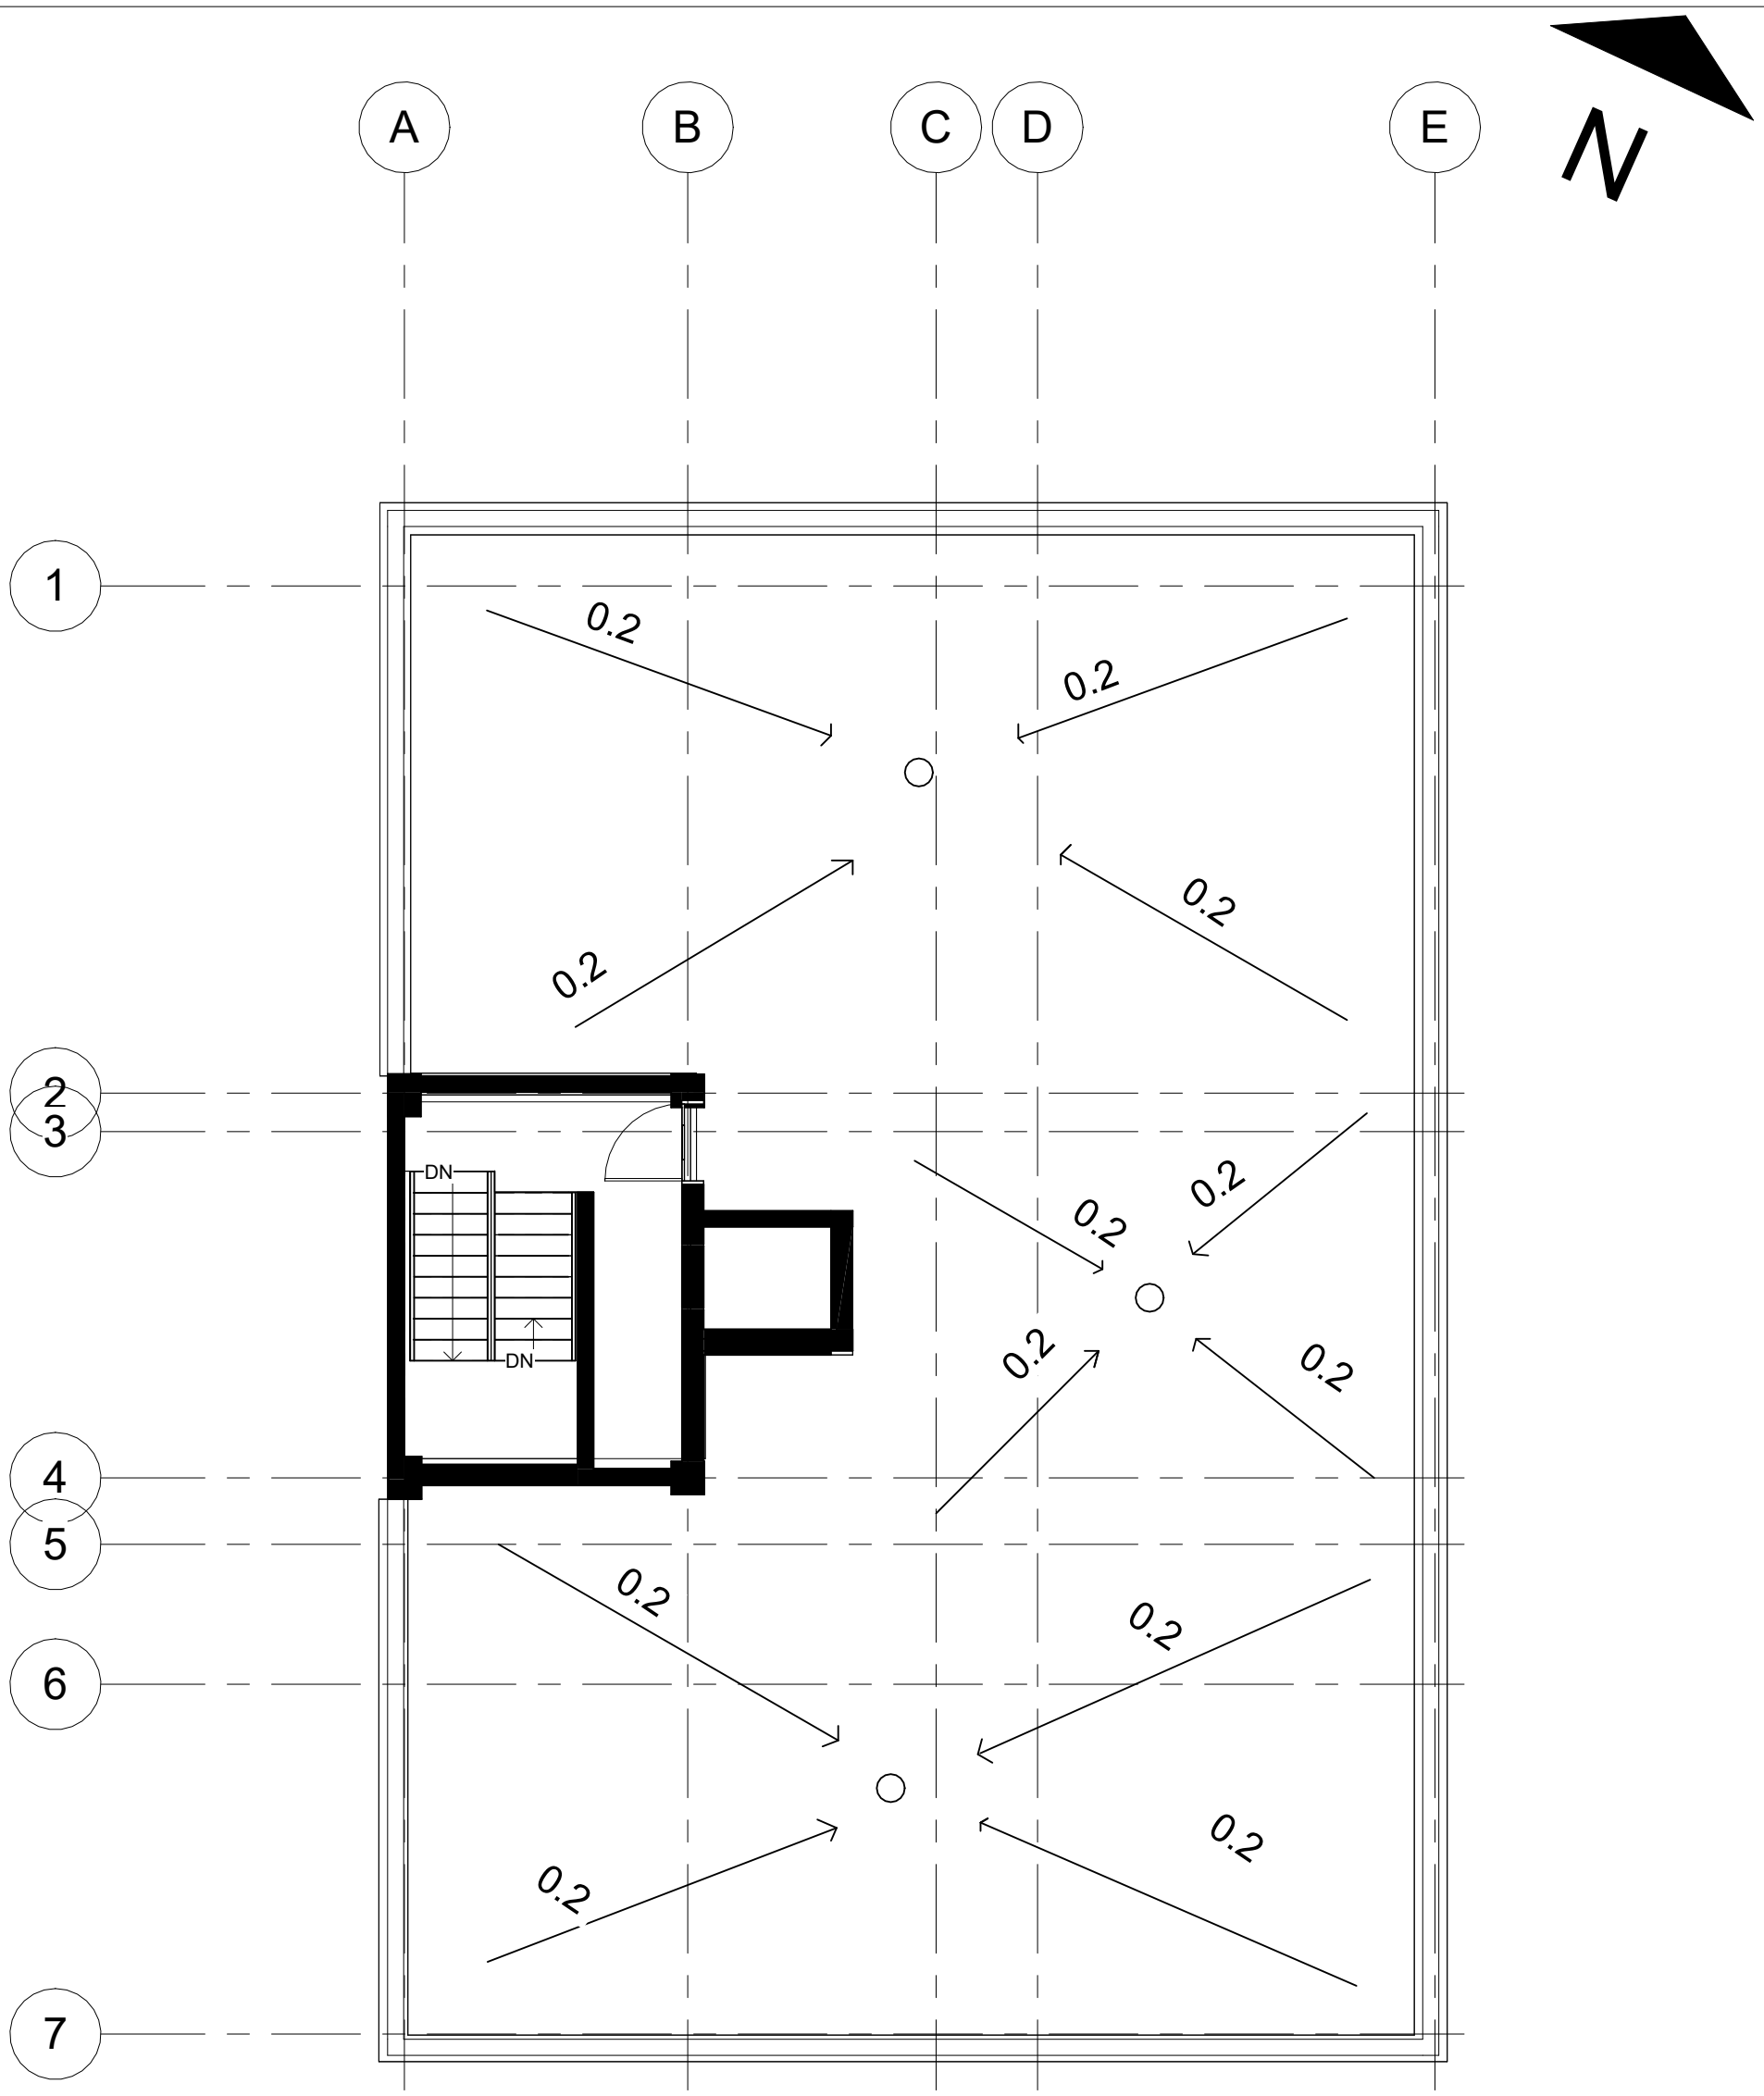

1 کف بام

1 : 100

کارفرما: شرکت عمران و توسعه مانا	**نقشه:** کف بام	**توضیحات:**
پروژه: طراحی نما	**شماره نقشه:** A05	
طراح:	**تاریخ:** 1405/06/27	
	مقیاس: 1:100	

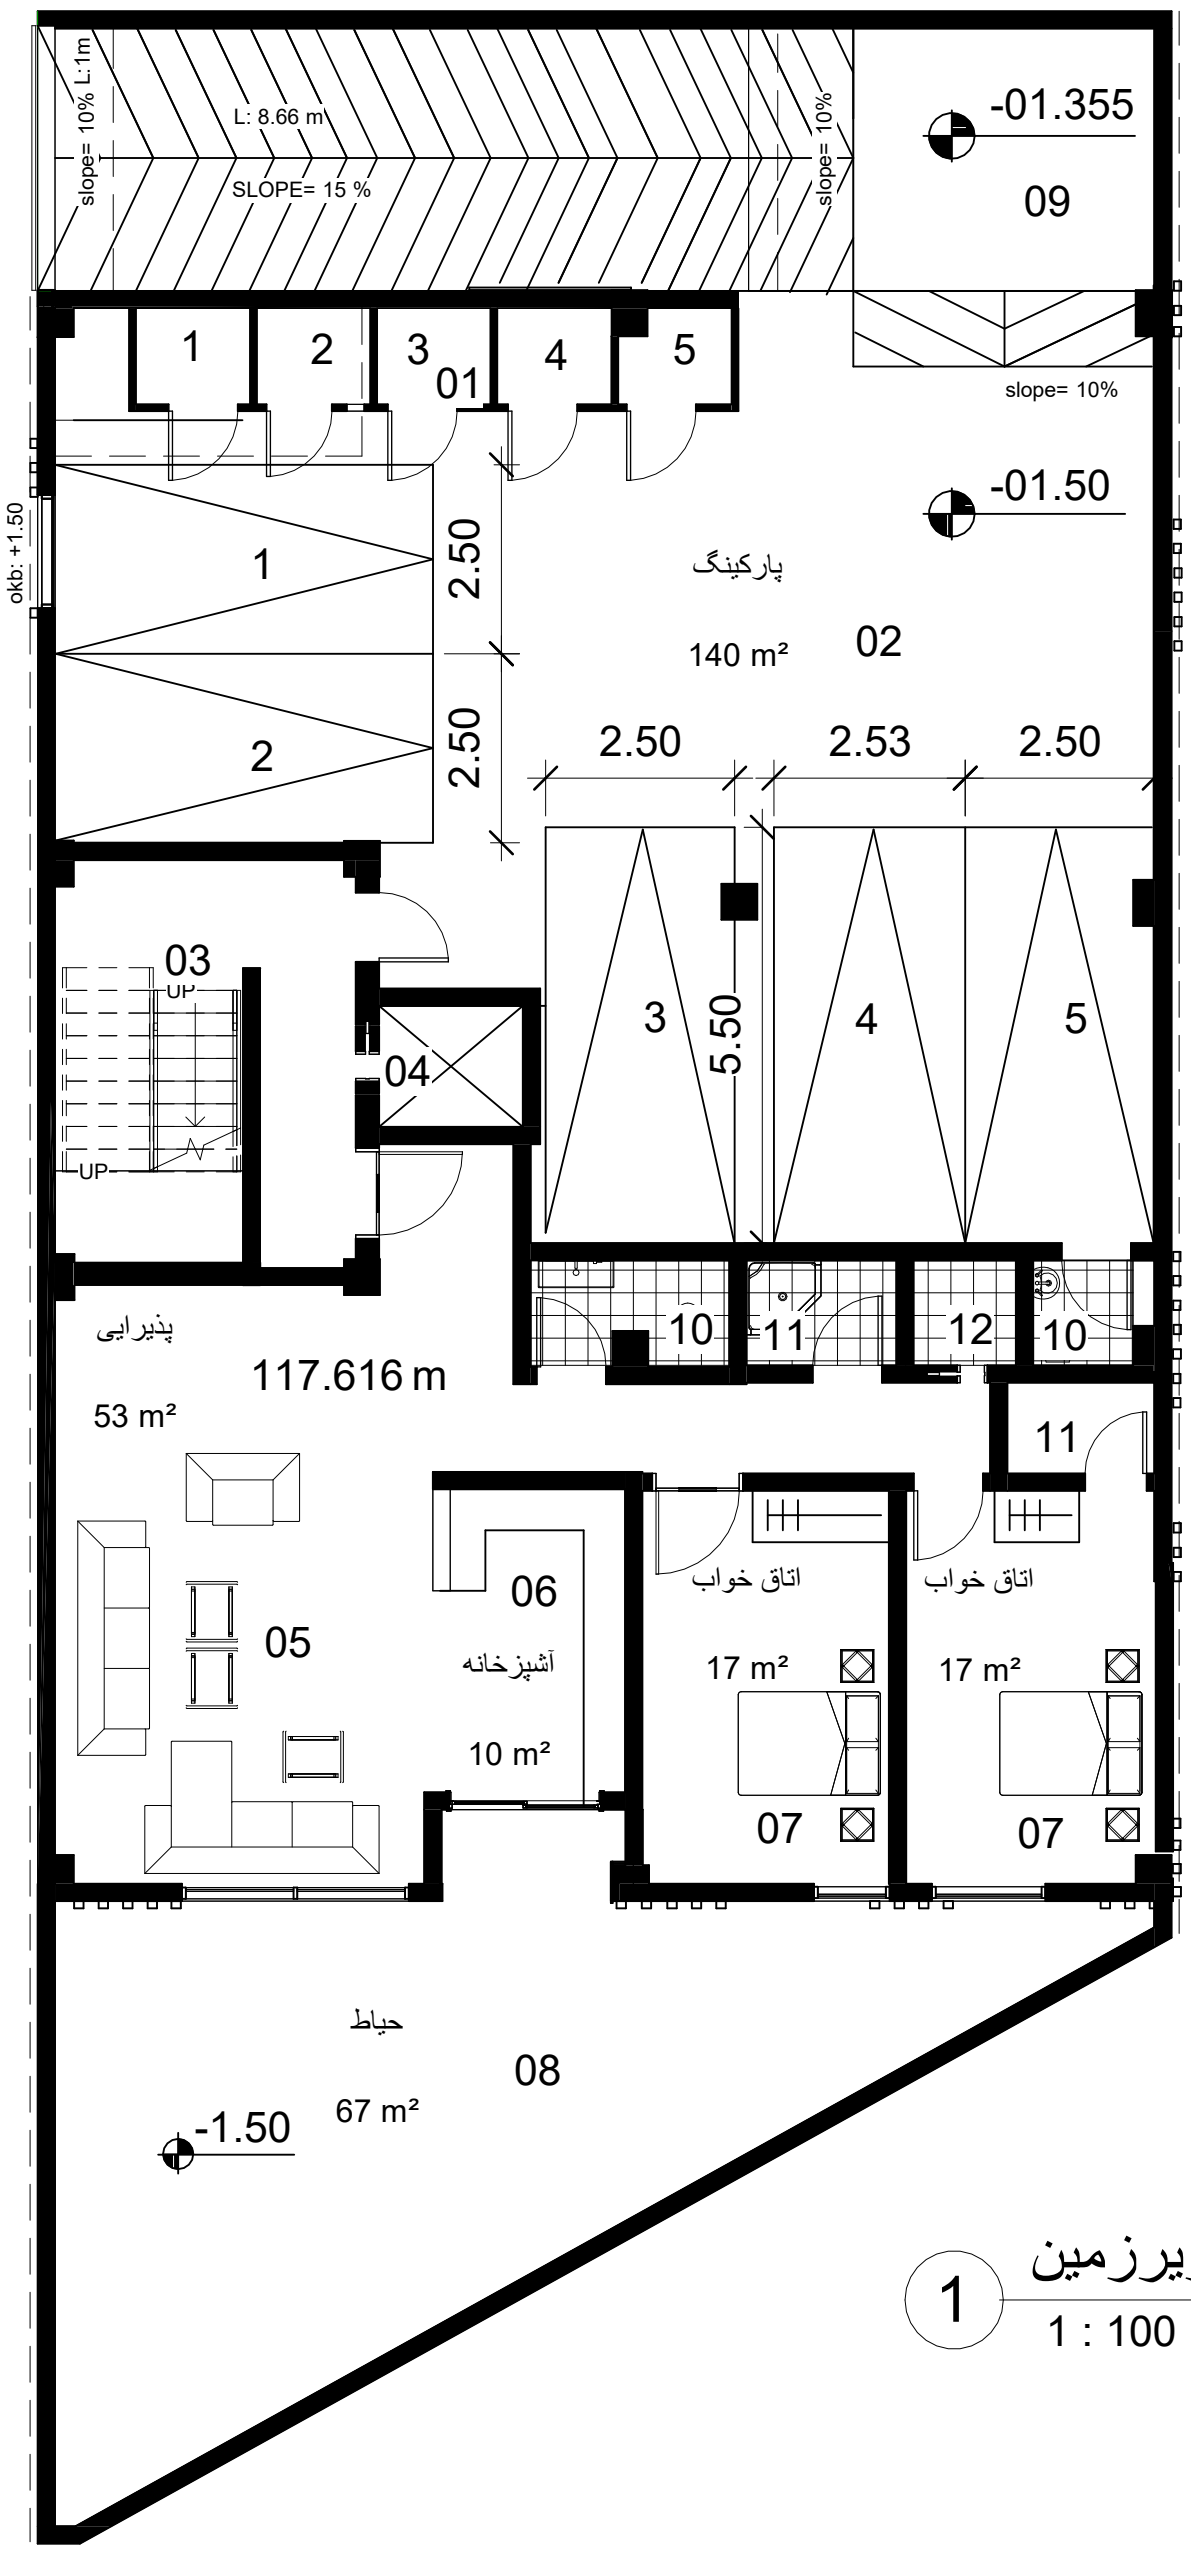


1- انباری
2- پارکینگ
3- راه پله
4- آسانسور
5- پذیرایی
6- آشپزخانه
7- اتاق خواب
08- حیاط
09- رمپ
10- دستشویی
11- حمام
12- لاندری

1 مساحت و ابعاد پارکینگ زیرزمین

1 : 100

کارفرما: شرکت عمران و توسعه مانا	**نقشه:** مساحت طبقه زیرزمین	**توضیحات:**
پروژه: طراحی نما	**شماره نقشه:** A06	
طراح:	**تاریخ:** 1405/06/27	
	مقیاس: 1:100	

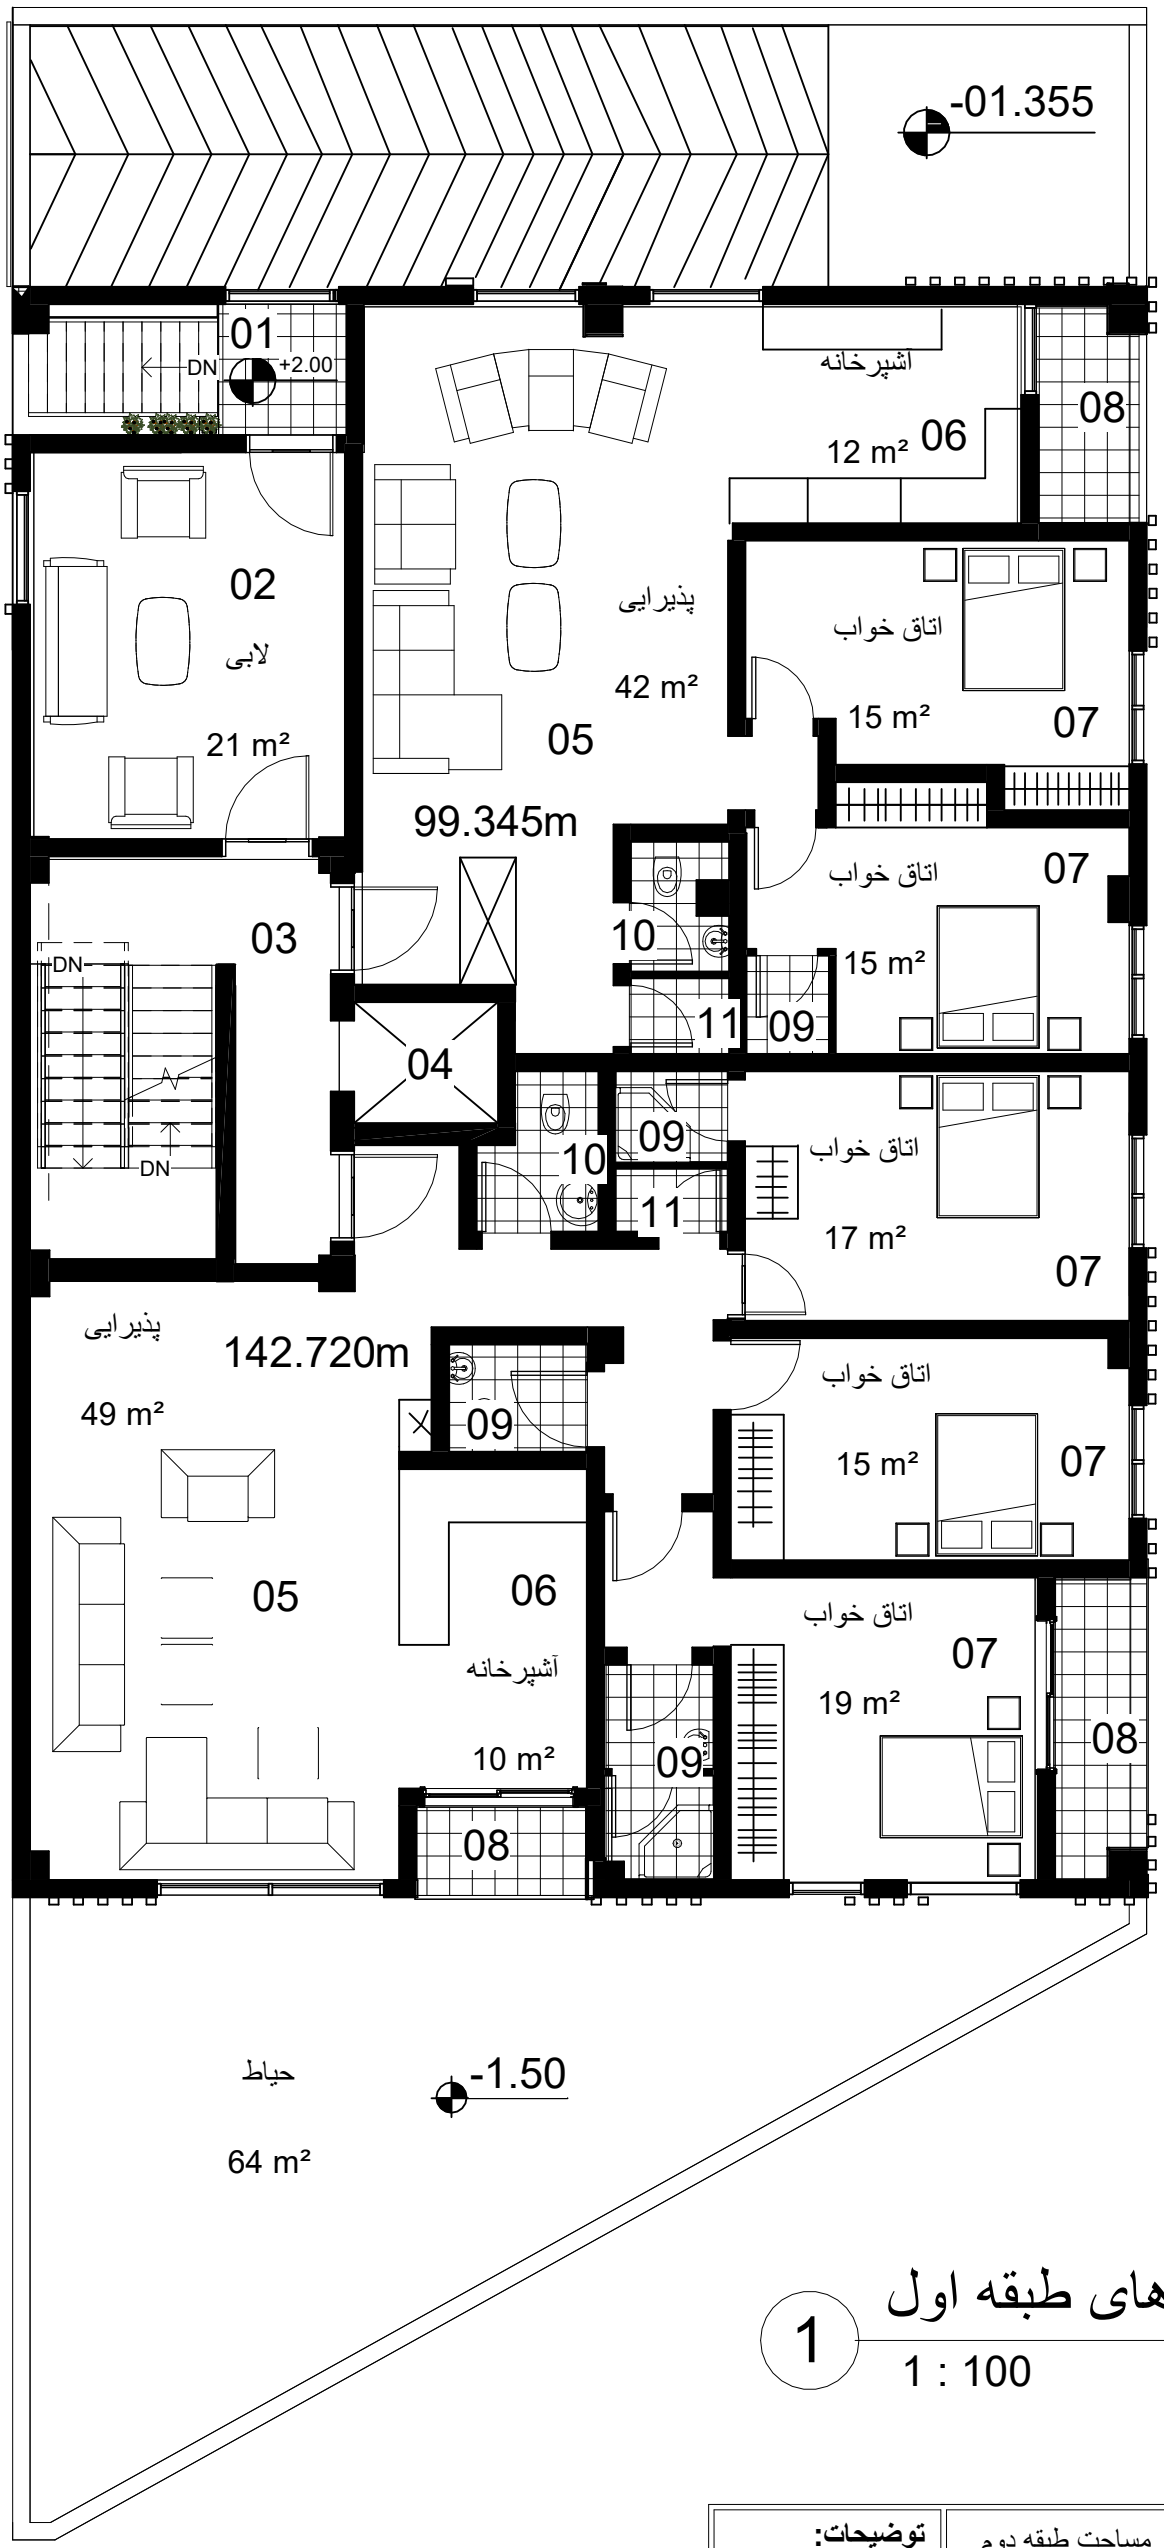

1- ورودی

2- لابی

3- راه پله

4- آسانسور

5- پذیرایی

6- آشپزخانه

7- اتاق خواب

8- بالکن

9- حمام


10- دستشویی

11- لاتدری

مساحت فضاهای طبقه اول

1 : 100

کارفرما: شرکت عمران و توسعه مانا	**نقشه:** مساحت طبقه دوم	**توضیحات:**
پروژه: طراحی نما	**شماره نقشه:** A07	
طراح:	**تاریخ:** 1405/06/27	
	مقیاس: 1:100	

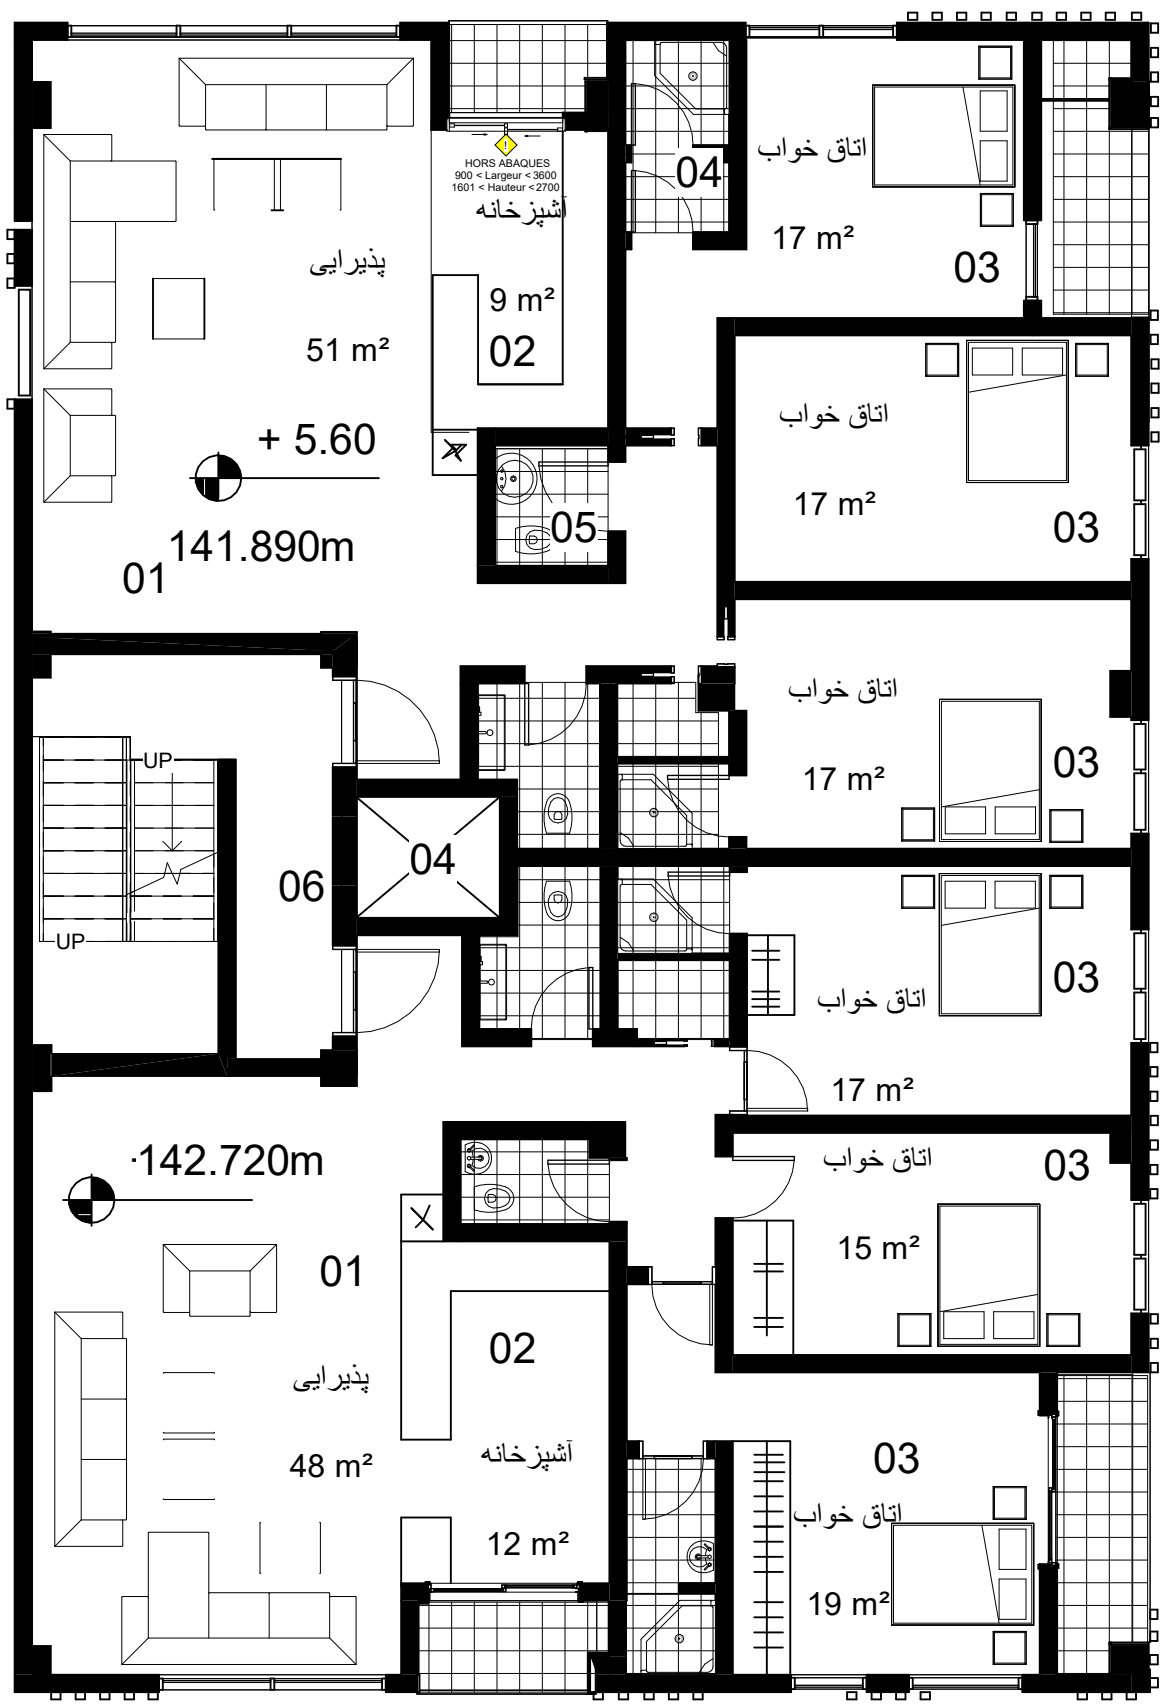

01- پذیرایی

02- آشپزخانه

03- اتاق خواب

04- آسانسور

05- دستشویی

06- راه پله

07- اتاق خواب

08- بالکن

09- حمام


10- دستشویی

11- لاندری

1 مساحت فضاهای طبقه دوم

1 : 100


کارفرما: شرکت عمران و توسعه مانا	**نقشه:** مساحت طبقه دوم	**توضیحات:**
پروژه: طراحی نما	**شماره نقشه:** A08	
طراح:	**تاریخ:** 1405/06/27	
	مقیاس: 1:100	

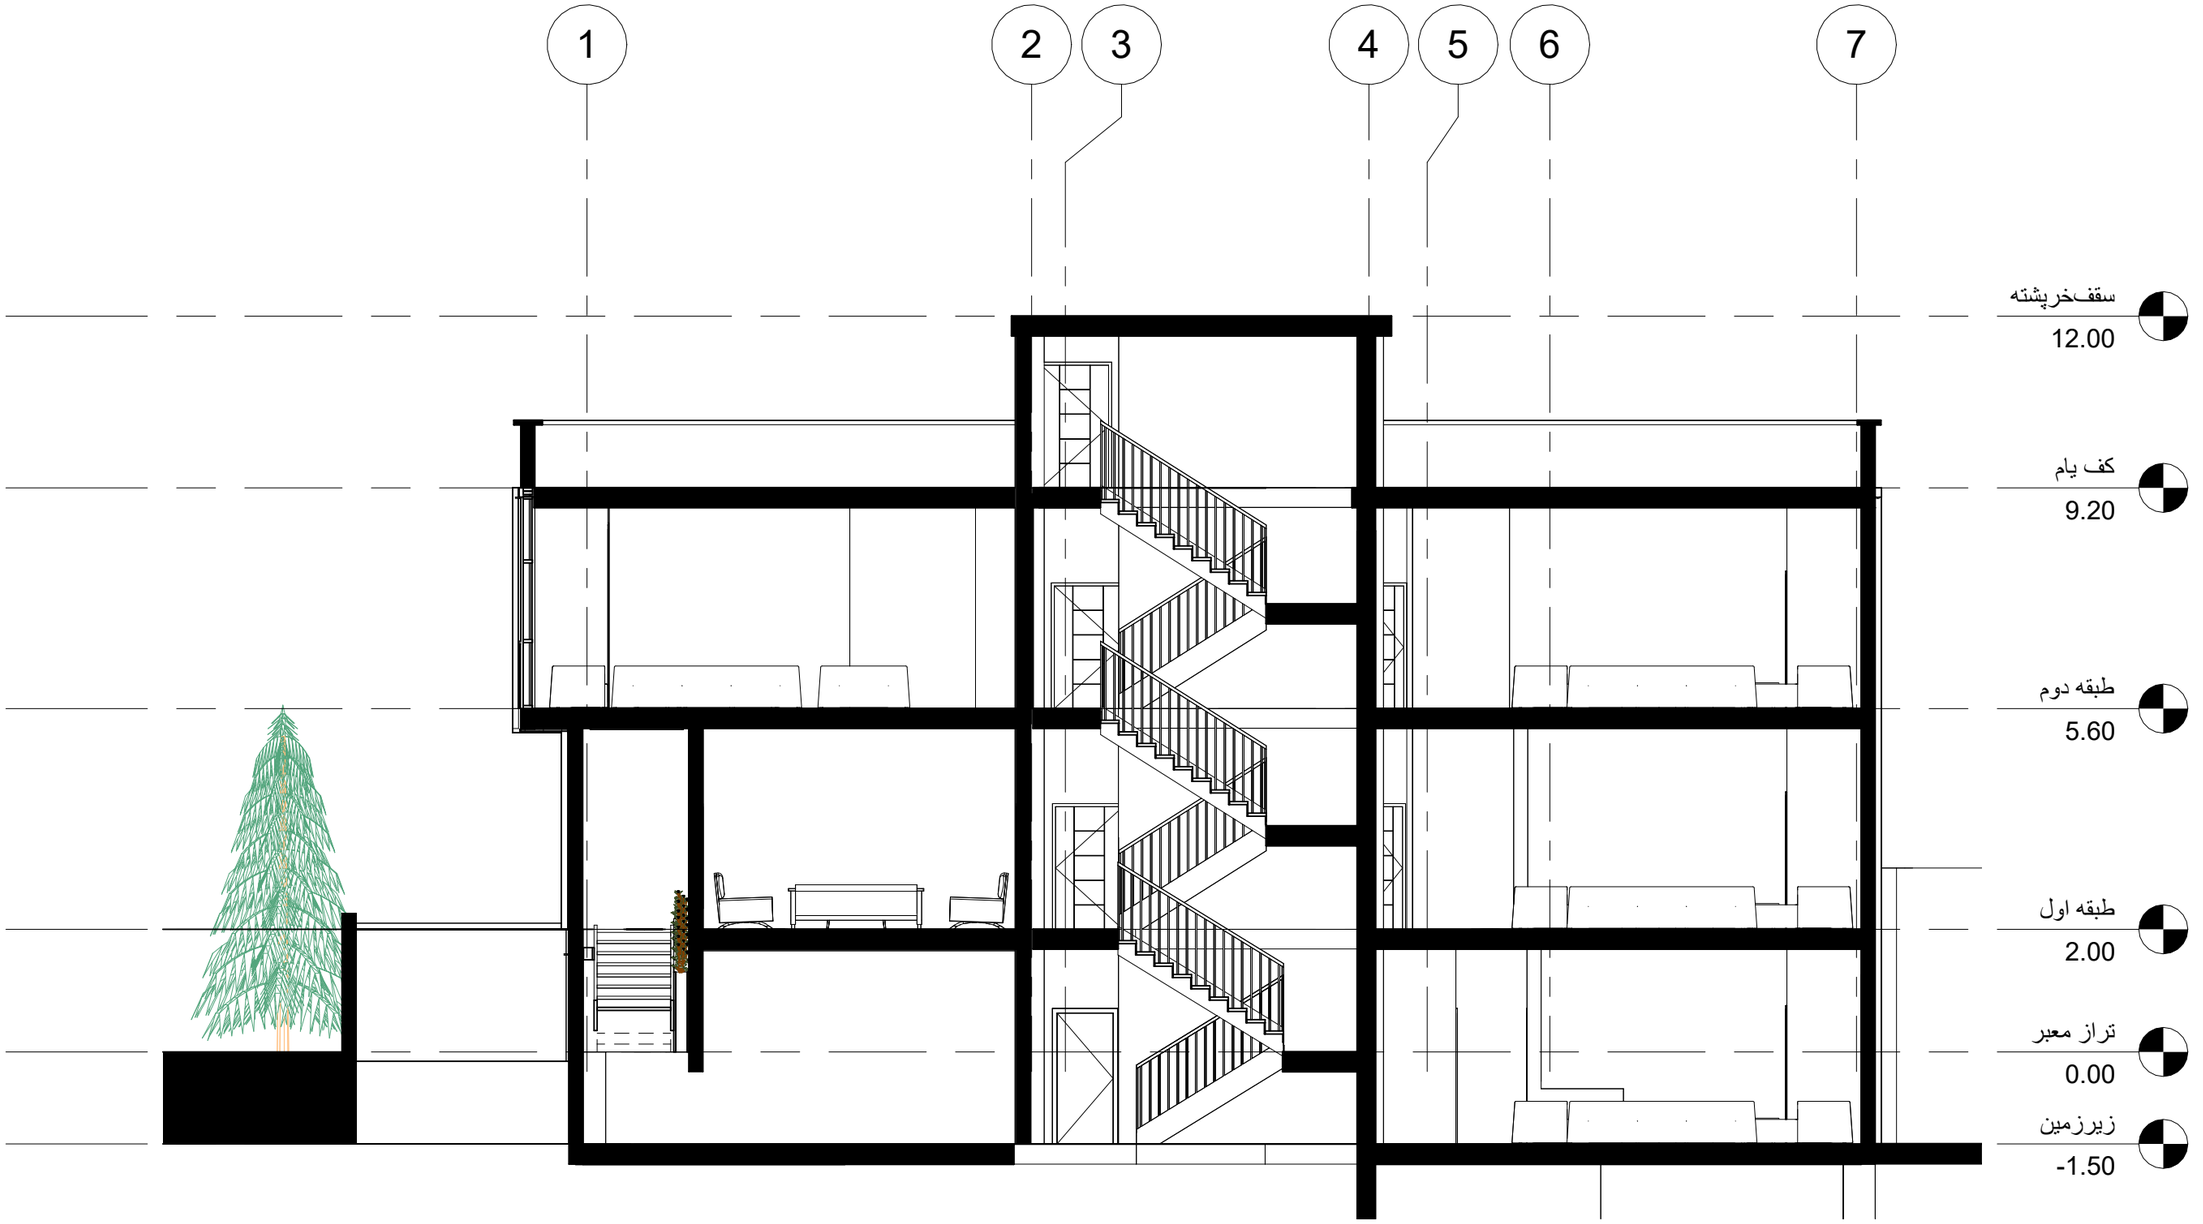

1 برش A-A

1 : 100


کارفرما: شرکت عمران و توسعه ماتا	**نقشه:** برش A-A	**توضیحات:**
پروژه: طراحی نما	**شماره نقشه:** A09	
طراح:	**تاریخ:** 1405/06/27	
	مقیاس: 1:100	

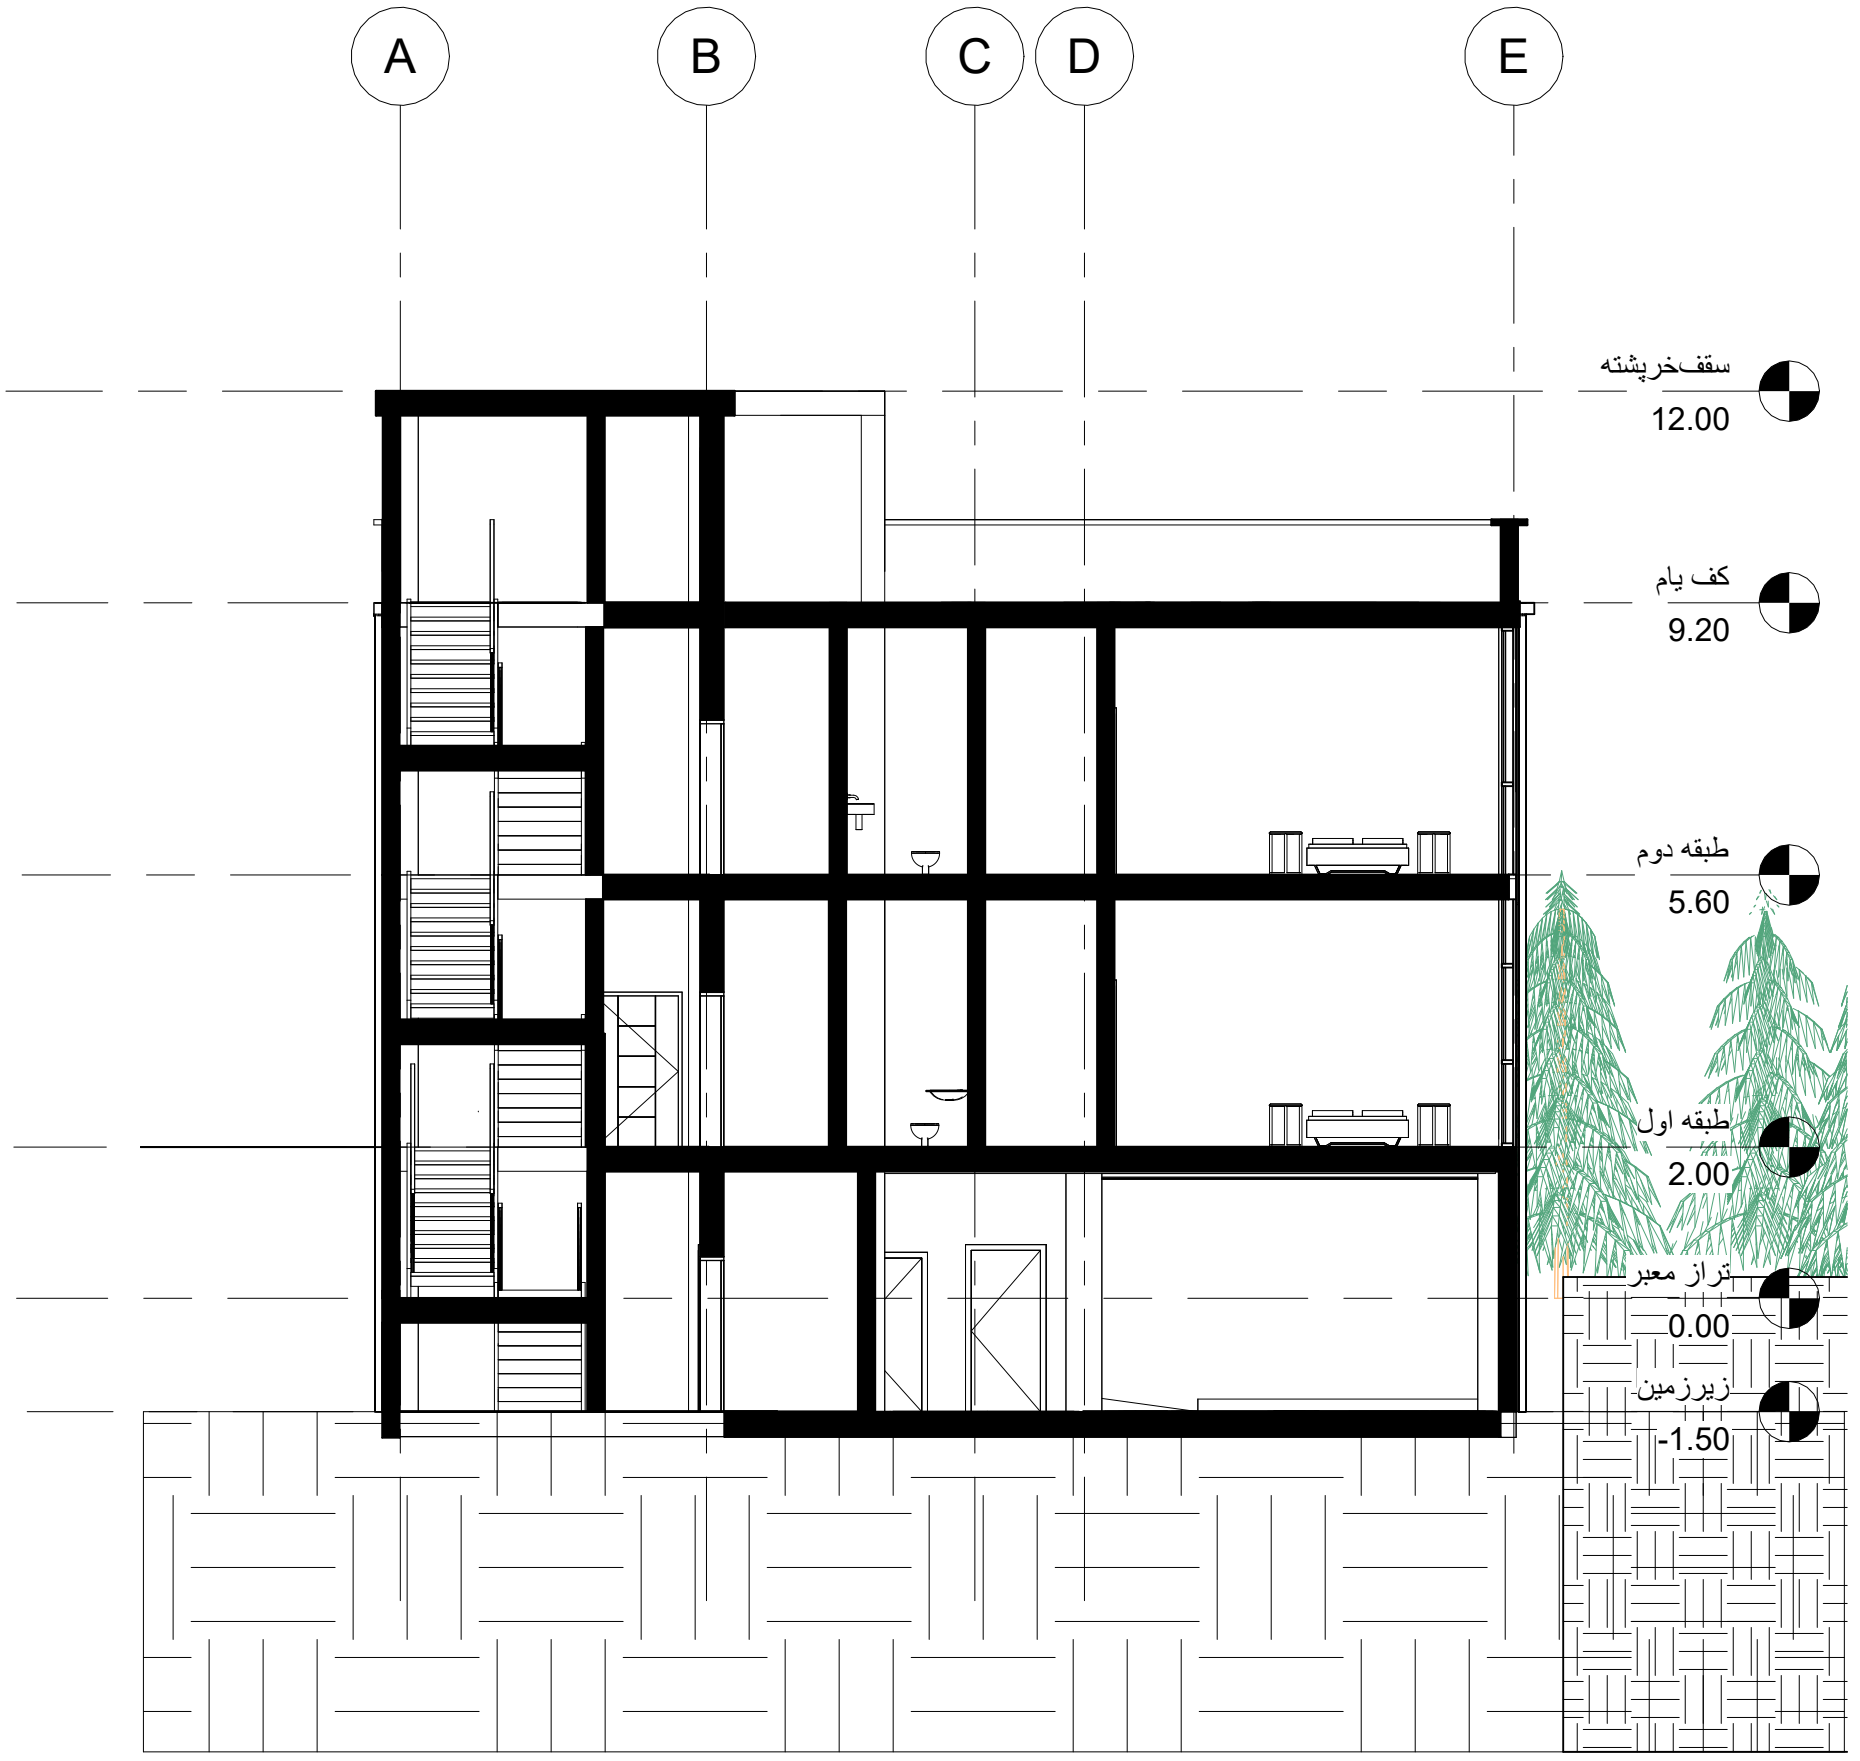

1 برش B-B

1 : 100


کارفرما: شرکت عمران و توسعه مانا	**نقشه:** برش B-B	**توضیحات:**
پروژه: طراحی نما	**شماره نقشه:** A10	
طراح:	**تاریخ:** 1405/06/27	
	مقیاس: 1:100	

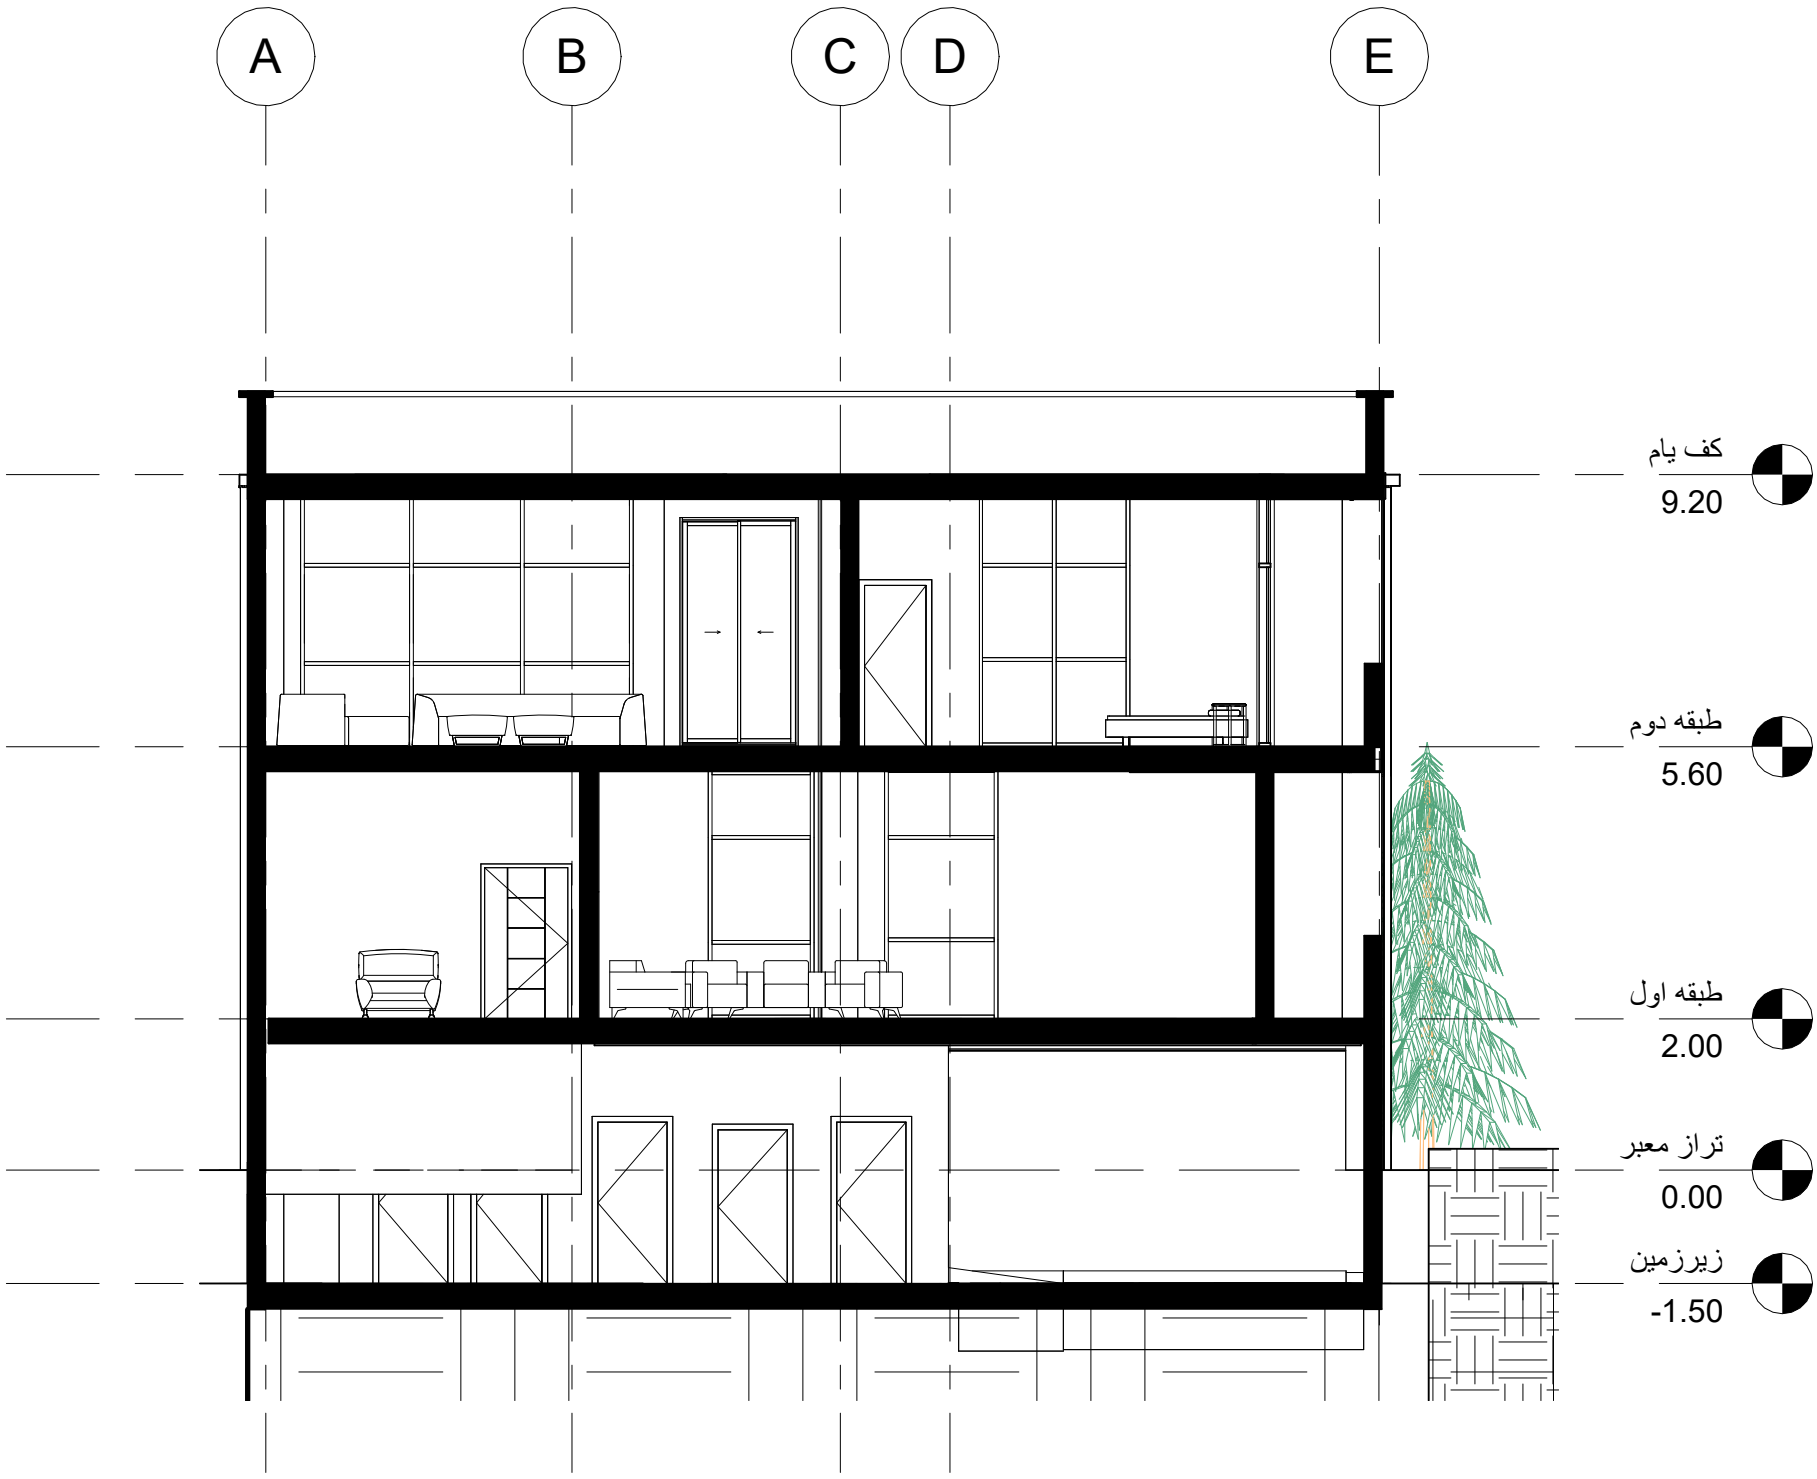

1 برش C-C

1 : 100


کارفرما: شرکت عمران و توسعه مانا	**نقشه:** C-C برش	**توضیحات:**
پروژه: طراحی نما	**شماره نقشه:** A11	
طراح:	**تاریخ:** 1405/06/27	
	مقیاس: 1:100	

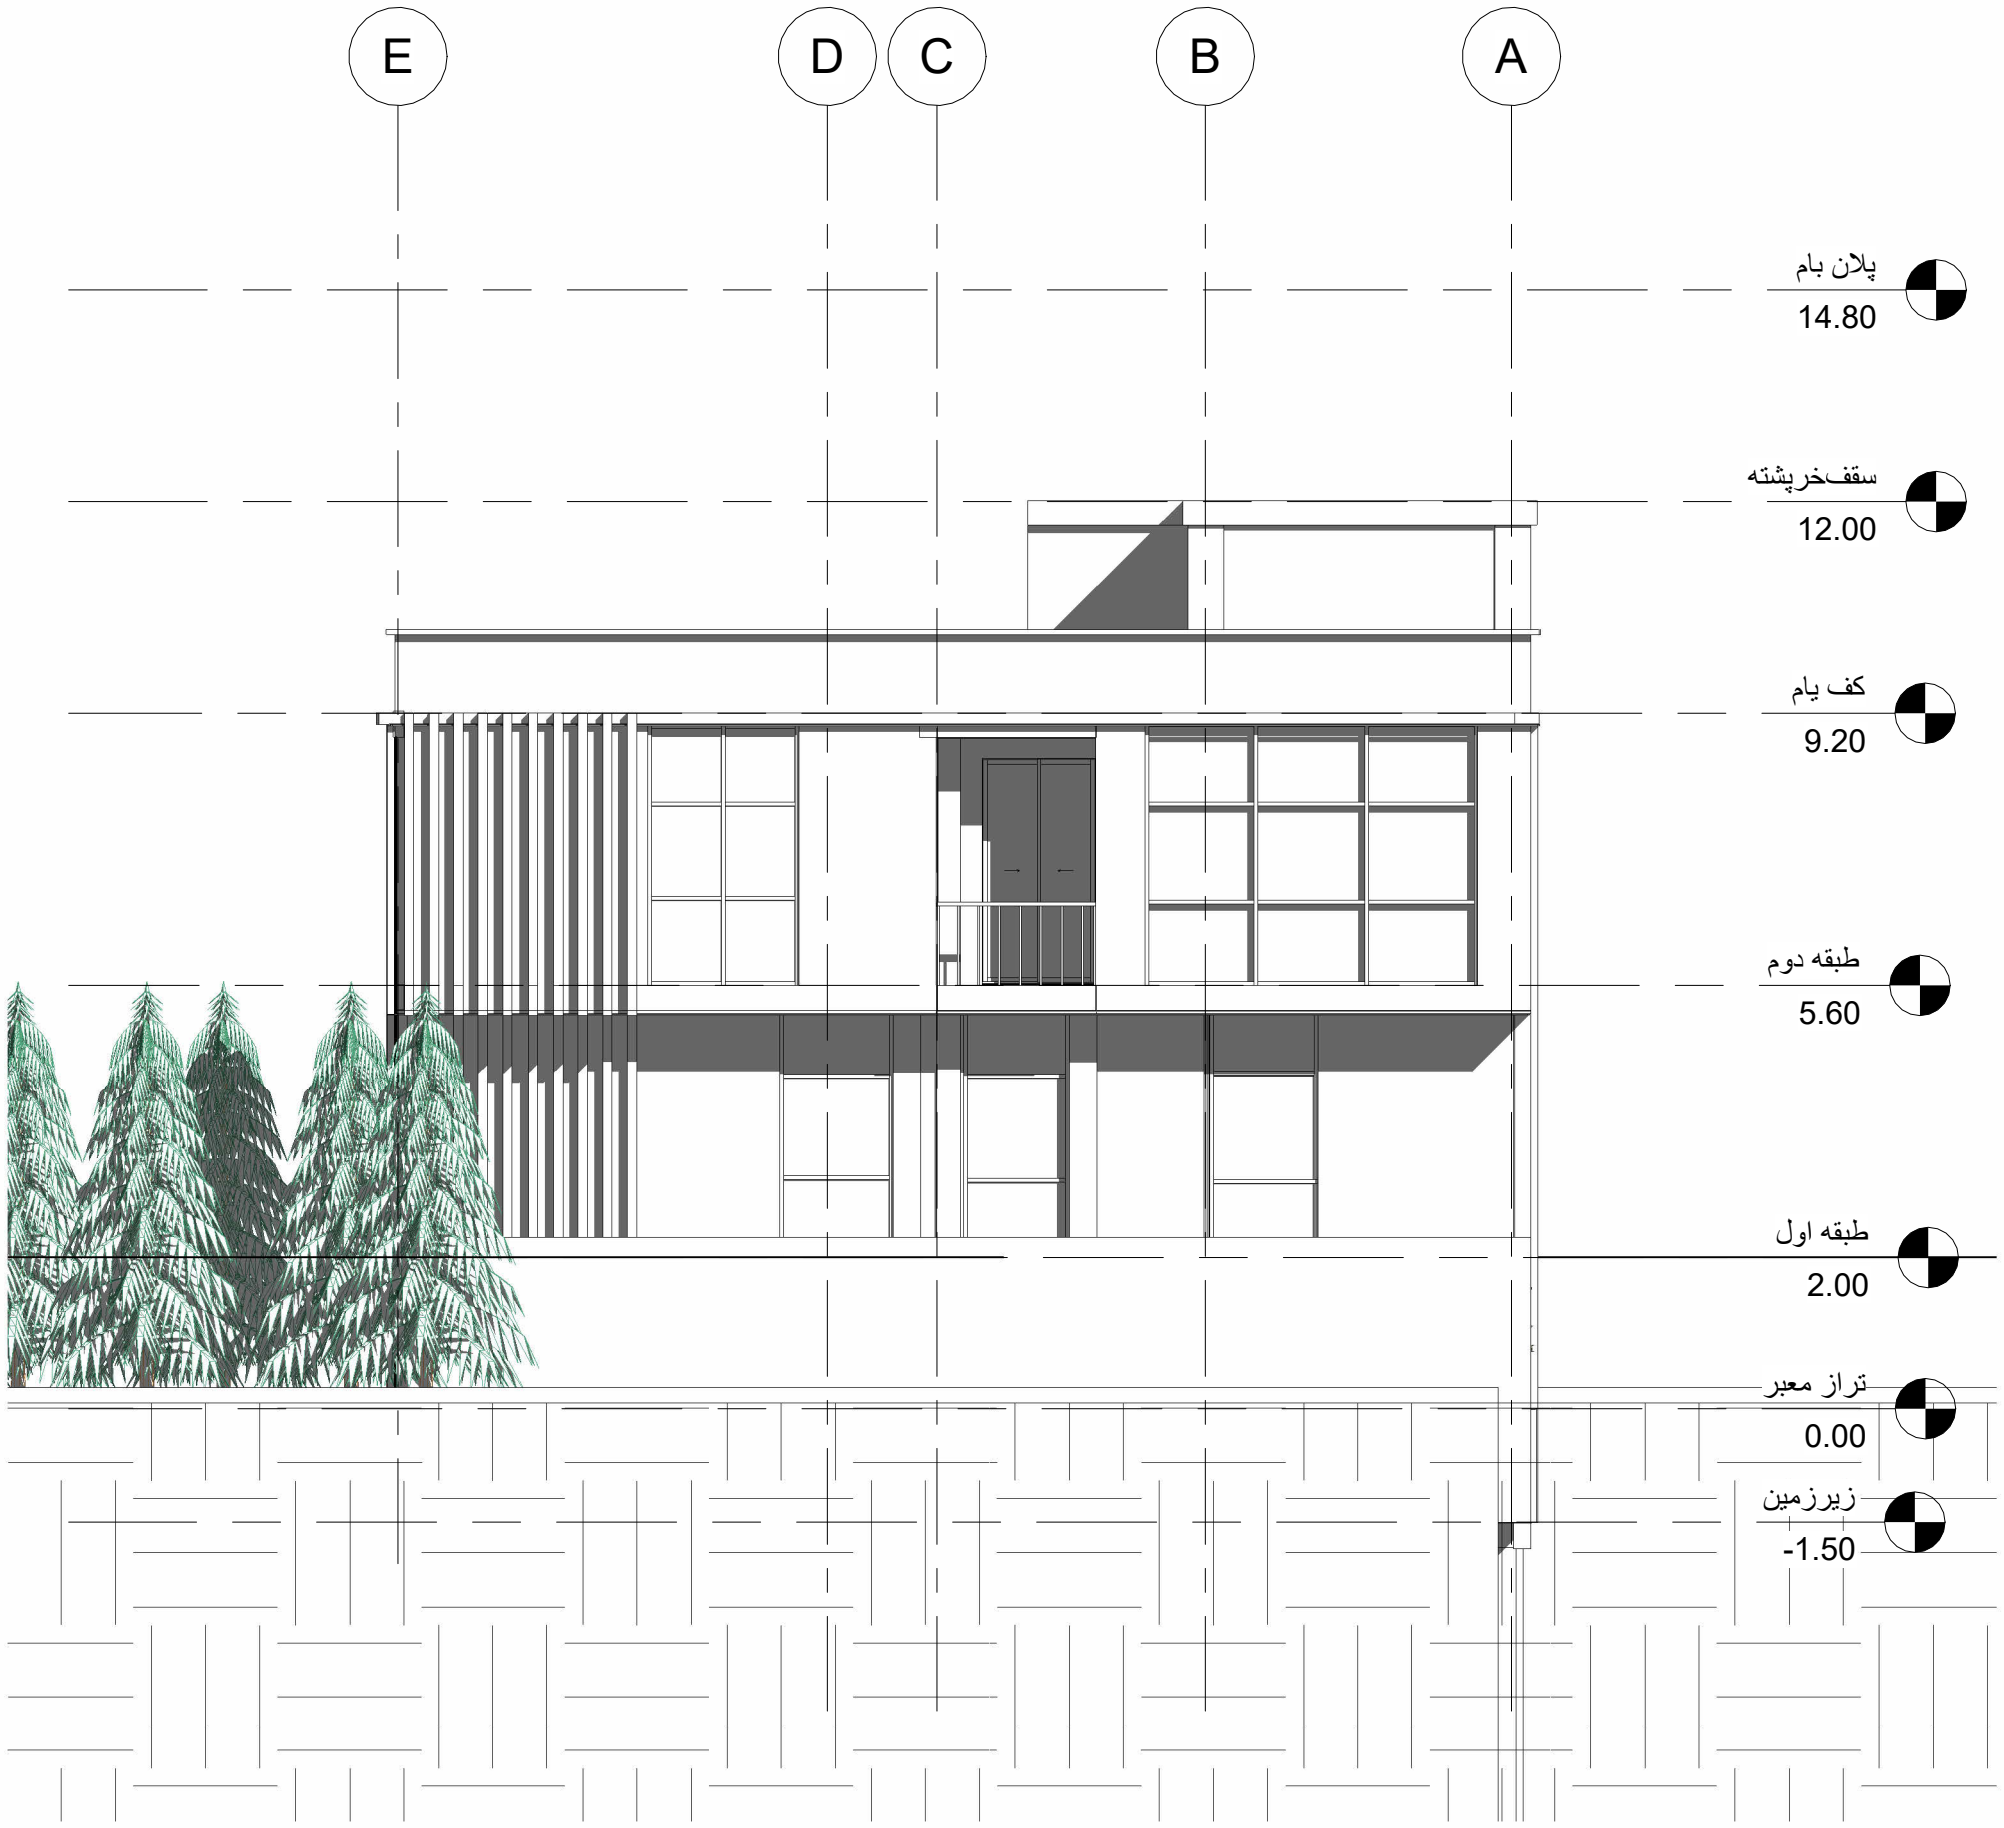

1 نمای شمالی

1 : 100

کارفرما: شرکت عمران و توسعه مانا	**نقشه:** نمای شمالی	**توضیحات:**
پروژه: طراحی نما	**شماره نقشه:** A12	
طراح:	**تاریخ:** 1405/06/27	
	مقیاس: 1:100	

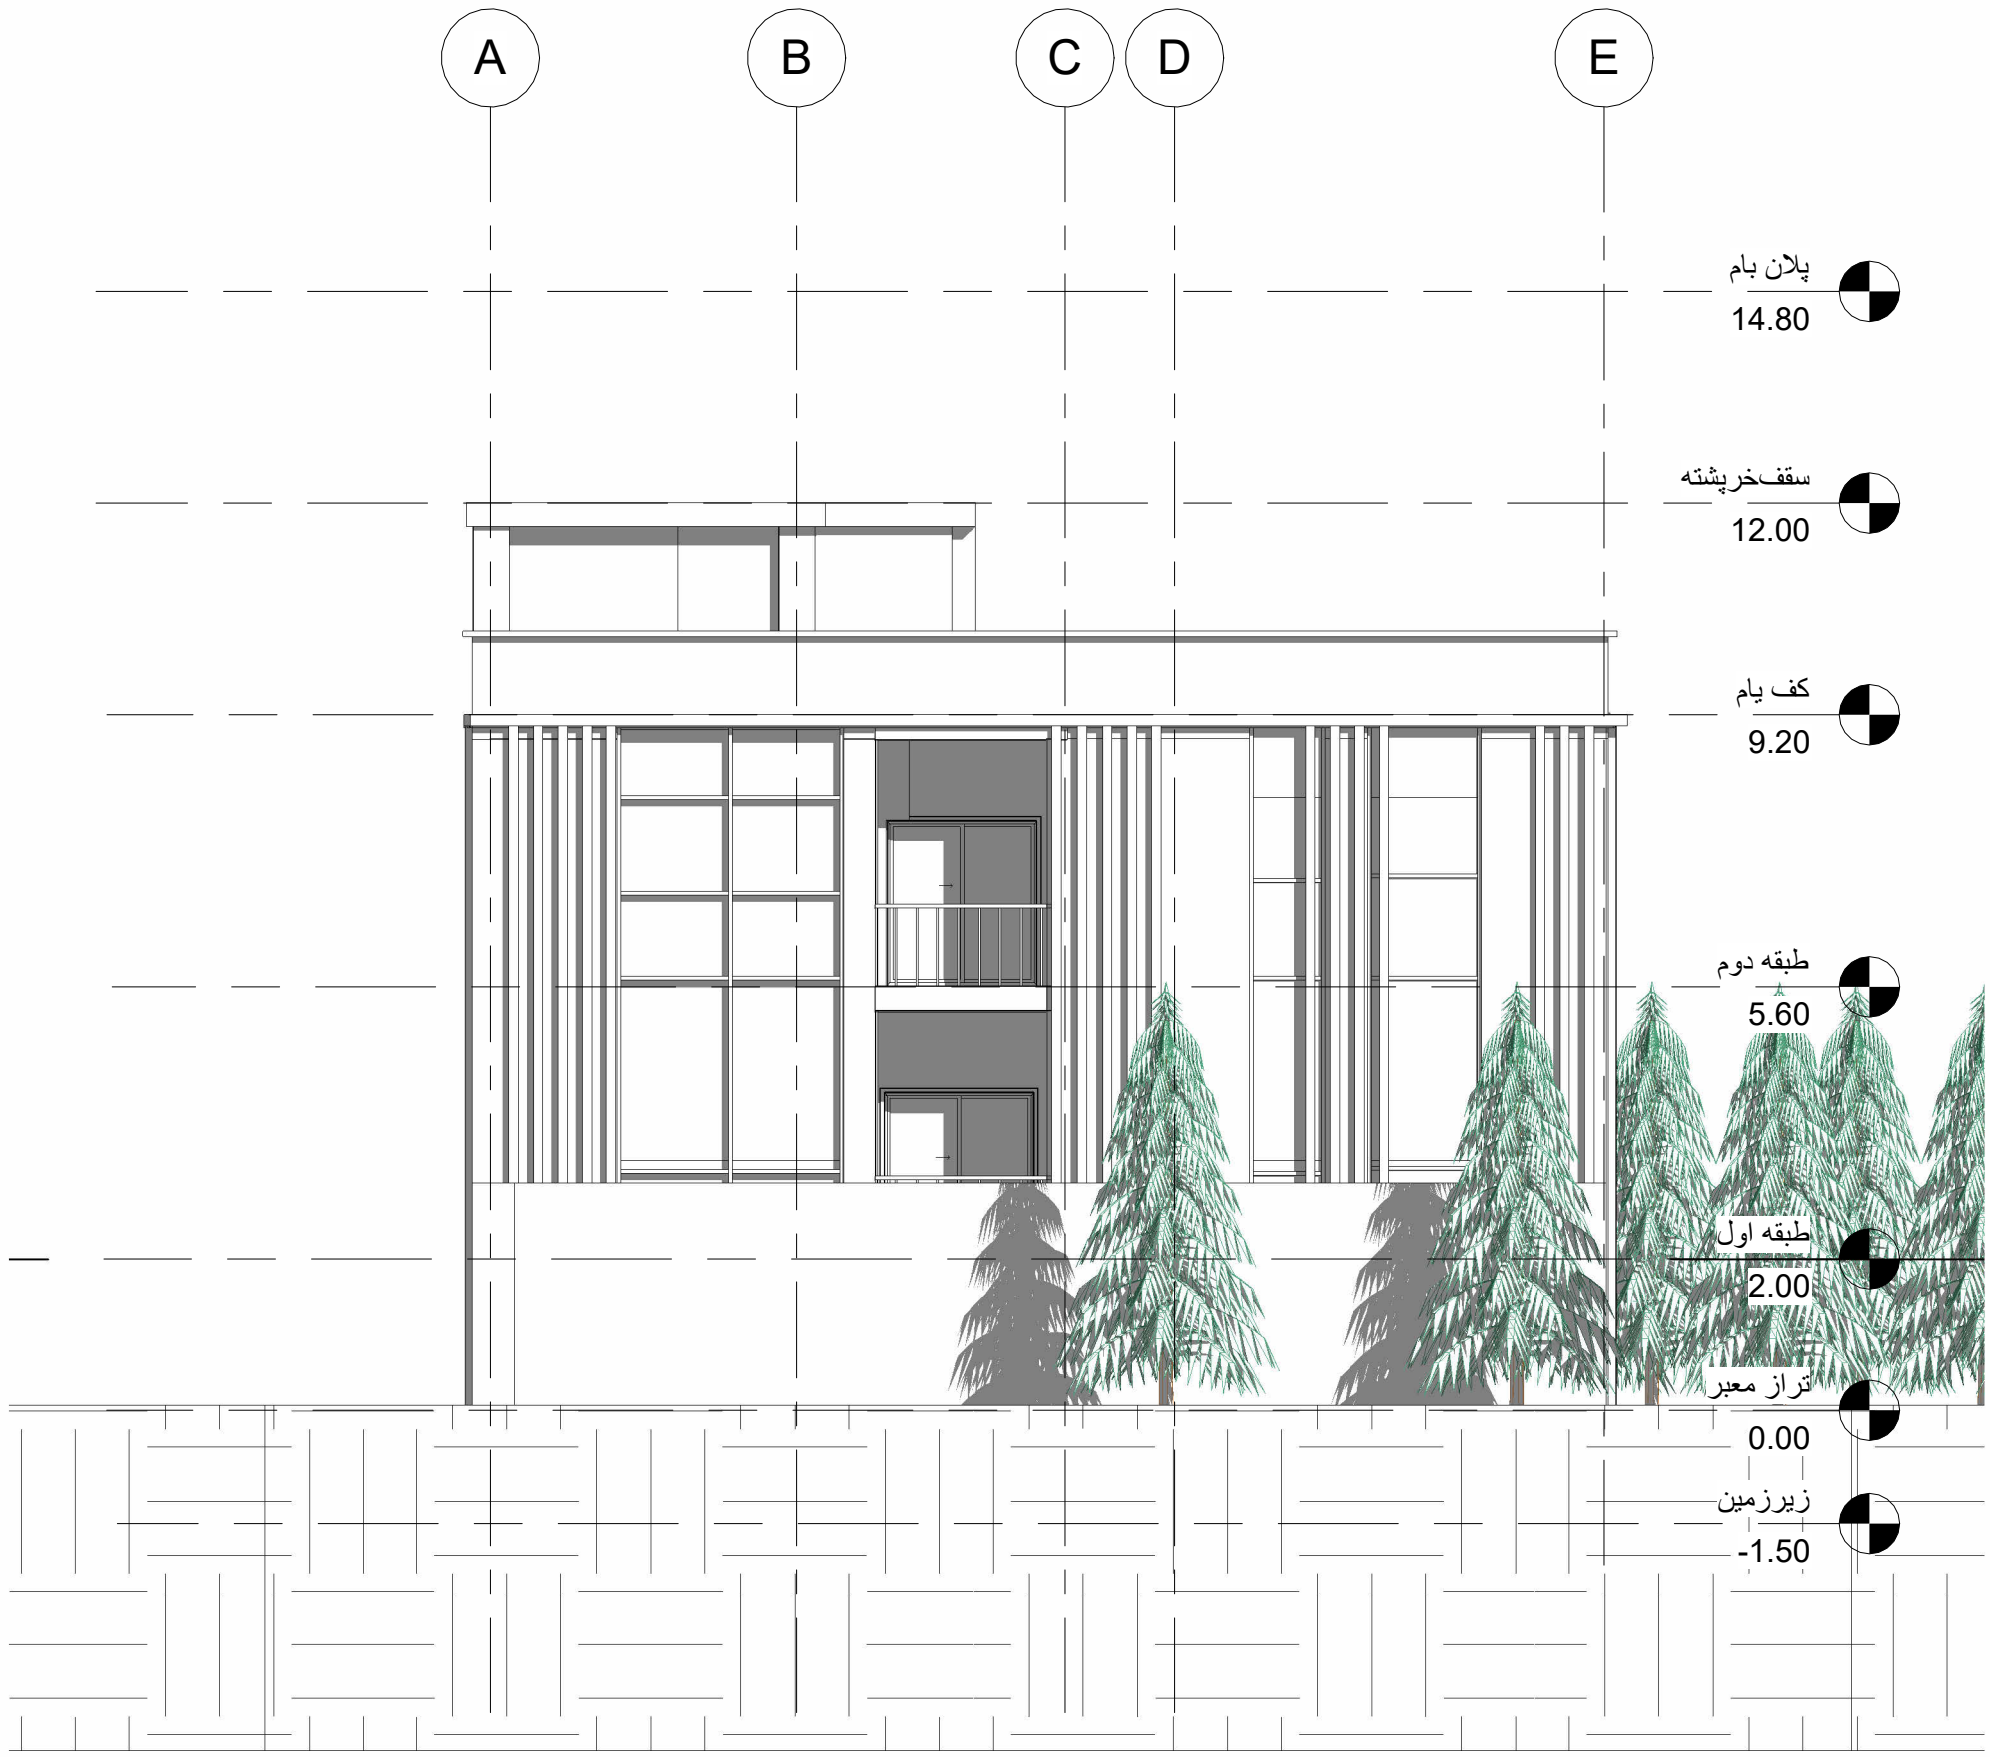

1 نمای جنوبی


1 : 100

کارفرما: شرکت عمران و توسعه مانا	**نقشه:** نمای جنوبی	**توضیحات:**
پروژه: طراحی نما	**شماره نقشه:** A13	
طراح:	**تاریخ:** 1405/06/27	
	مقیاس: 1:100	



1 نمای شرقی
1 : 100

کارفرما: شرکت عمران و توسعه ماتا	**نقشه:** نمای شرقی	**توضیحات:**
پروژه: طراحی نما	**شماره نقشه:** A14	
طراح:	**تاریخ:** 1405/06/27	
	مقیاس: 1:100	

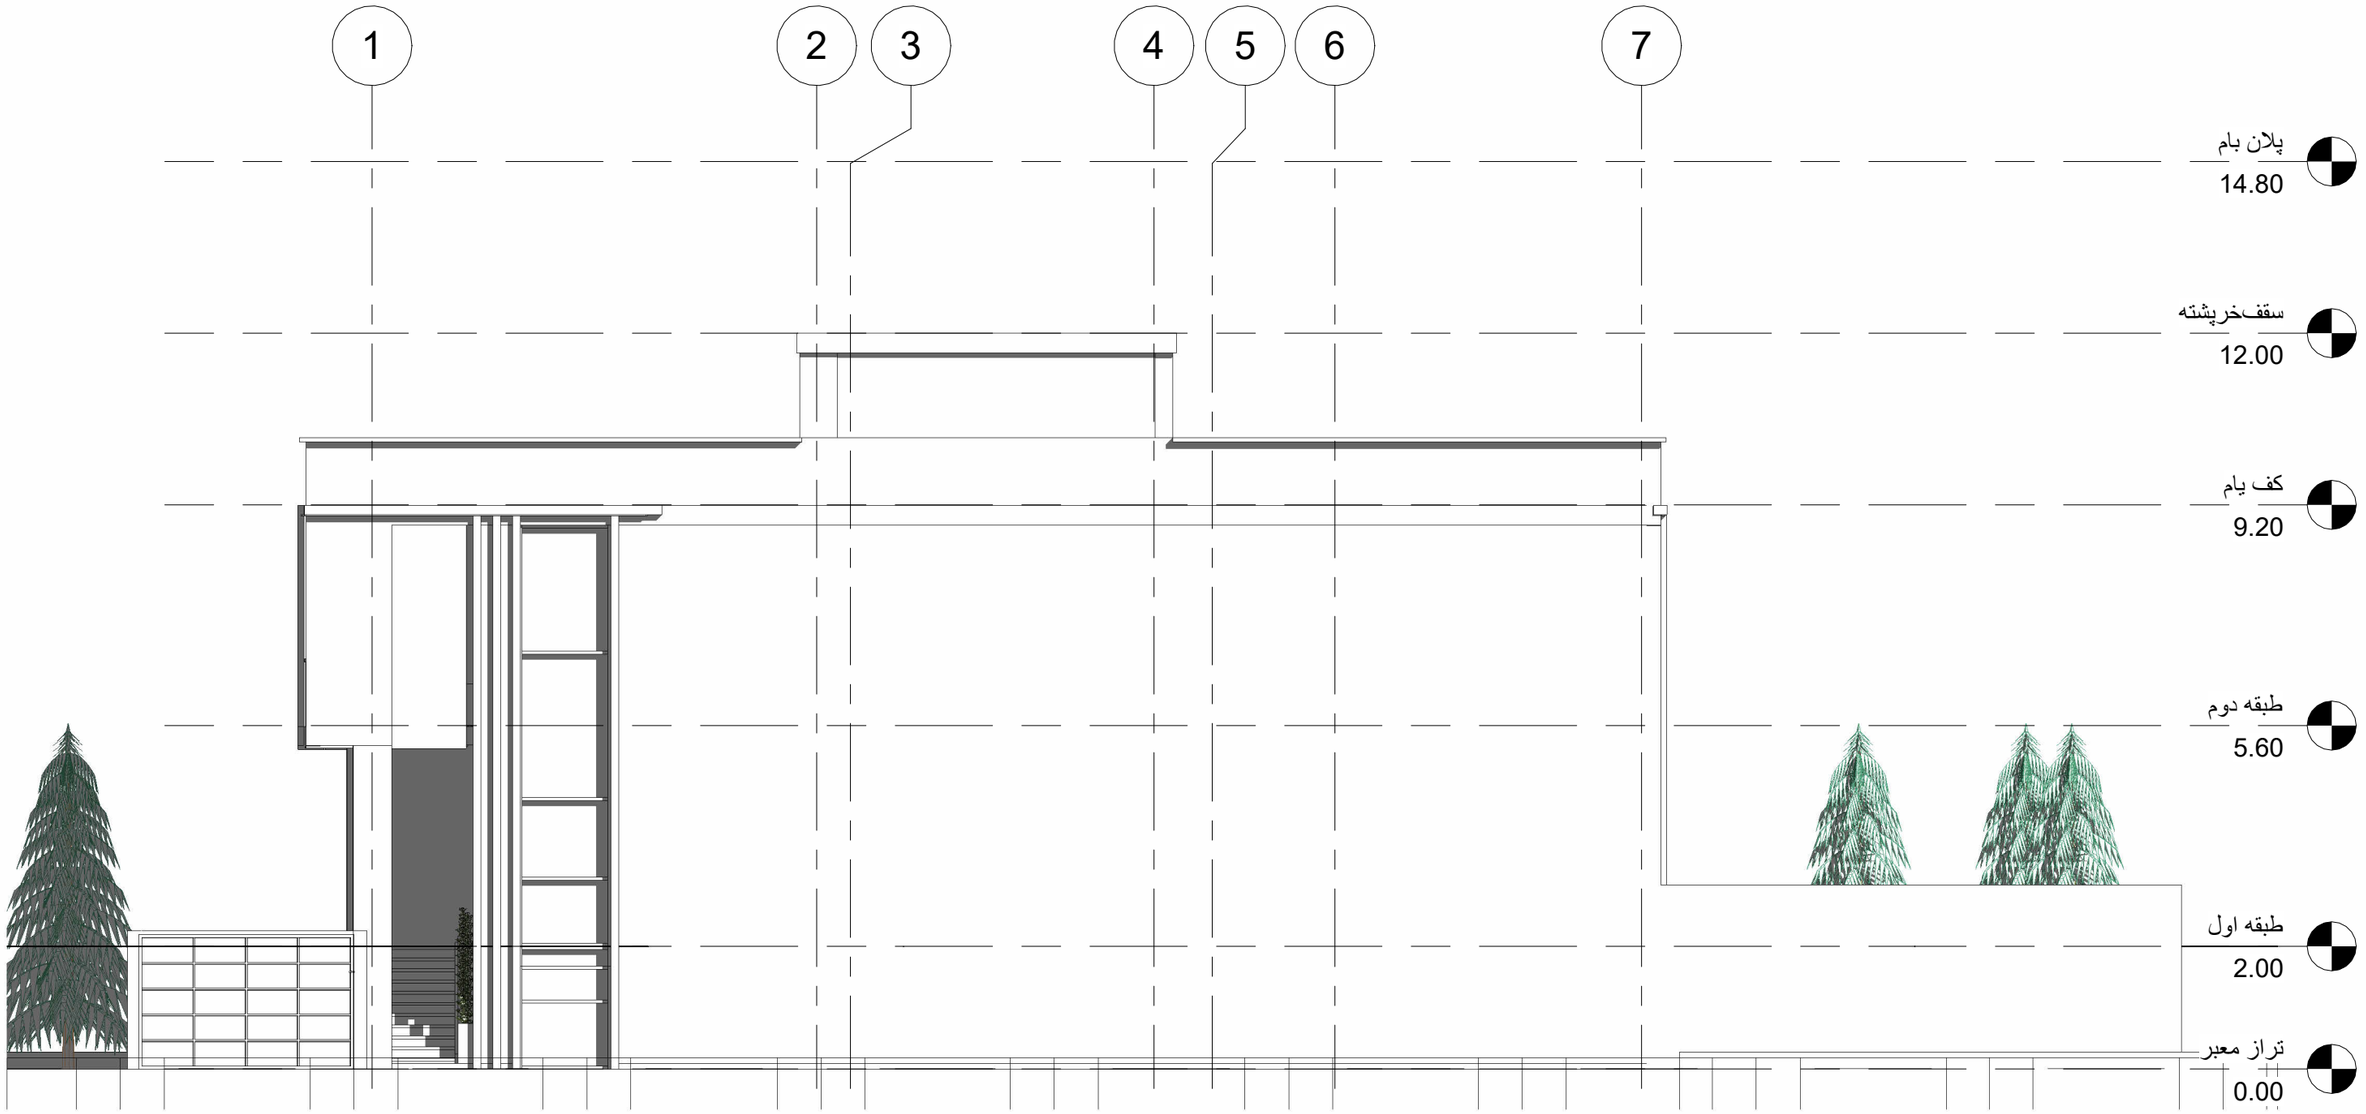

1 نمای غربی

1 : 100

کارفرما: شرکت عمران و توسعه ماتا	**نقشه:** نمای غربی	**توضیحات:**
پروژه: طراحی نما	**شماره نقشه:** A15	
طراح:	**تاریخ:** 1405/06/27	
	مقیاس: 1:100	



کارفرما: شرکت عمران و توسعه ماتا	**نقشه:** نمای سه بعدی جنوبی		**توضیحات:**
پروژه: طراحی نما	**شماره نقشه:** A16		
طراح:	**تاریخ:** 1405/06/27		
	مقیاس: 1:100		




کارفرما: شرکت عمران و توسعه ماتا	**نقشه:** نمای سه بعدی غربی	**توضیحات:**
پروژه: طراحی نما	**شماره نقشه:** A17	
طراح:	**تاریخ:** 1405/06/27	
	مقیاس: 1:100	



کارفرما: شرکت عمران و توسعه ماتا	**نقشه:** نمای سه بعدی شرقی		**توضیحات:**
پروژه: طراحی نما	**شماره نقشه:** A18		
طراح:	**تاریخ:** 1405/06/27		
	مقیاس: 1:100		




کارفرما: شرکت عمران و توسعه ماتا	**نقشه:** نمای سه بعدی شمالی		**توضیحات:**
پروژه: طراحی نما	**شماره نقشه:** A19		
طراح:	**تاریخ:** 1405/06/27		
	مقیاس: 1:100		

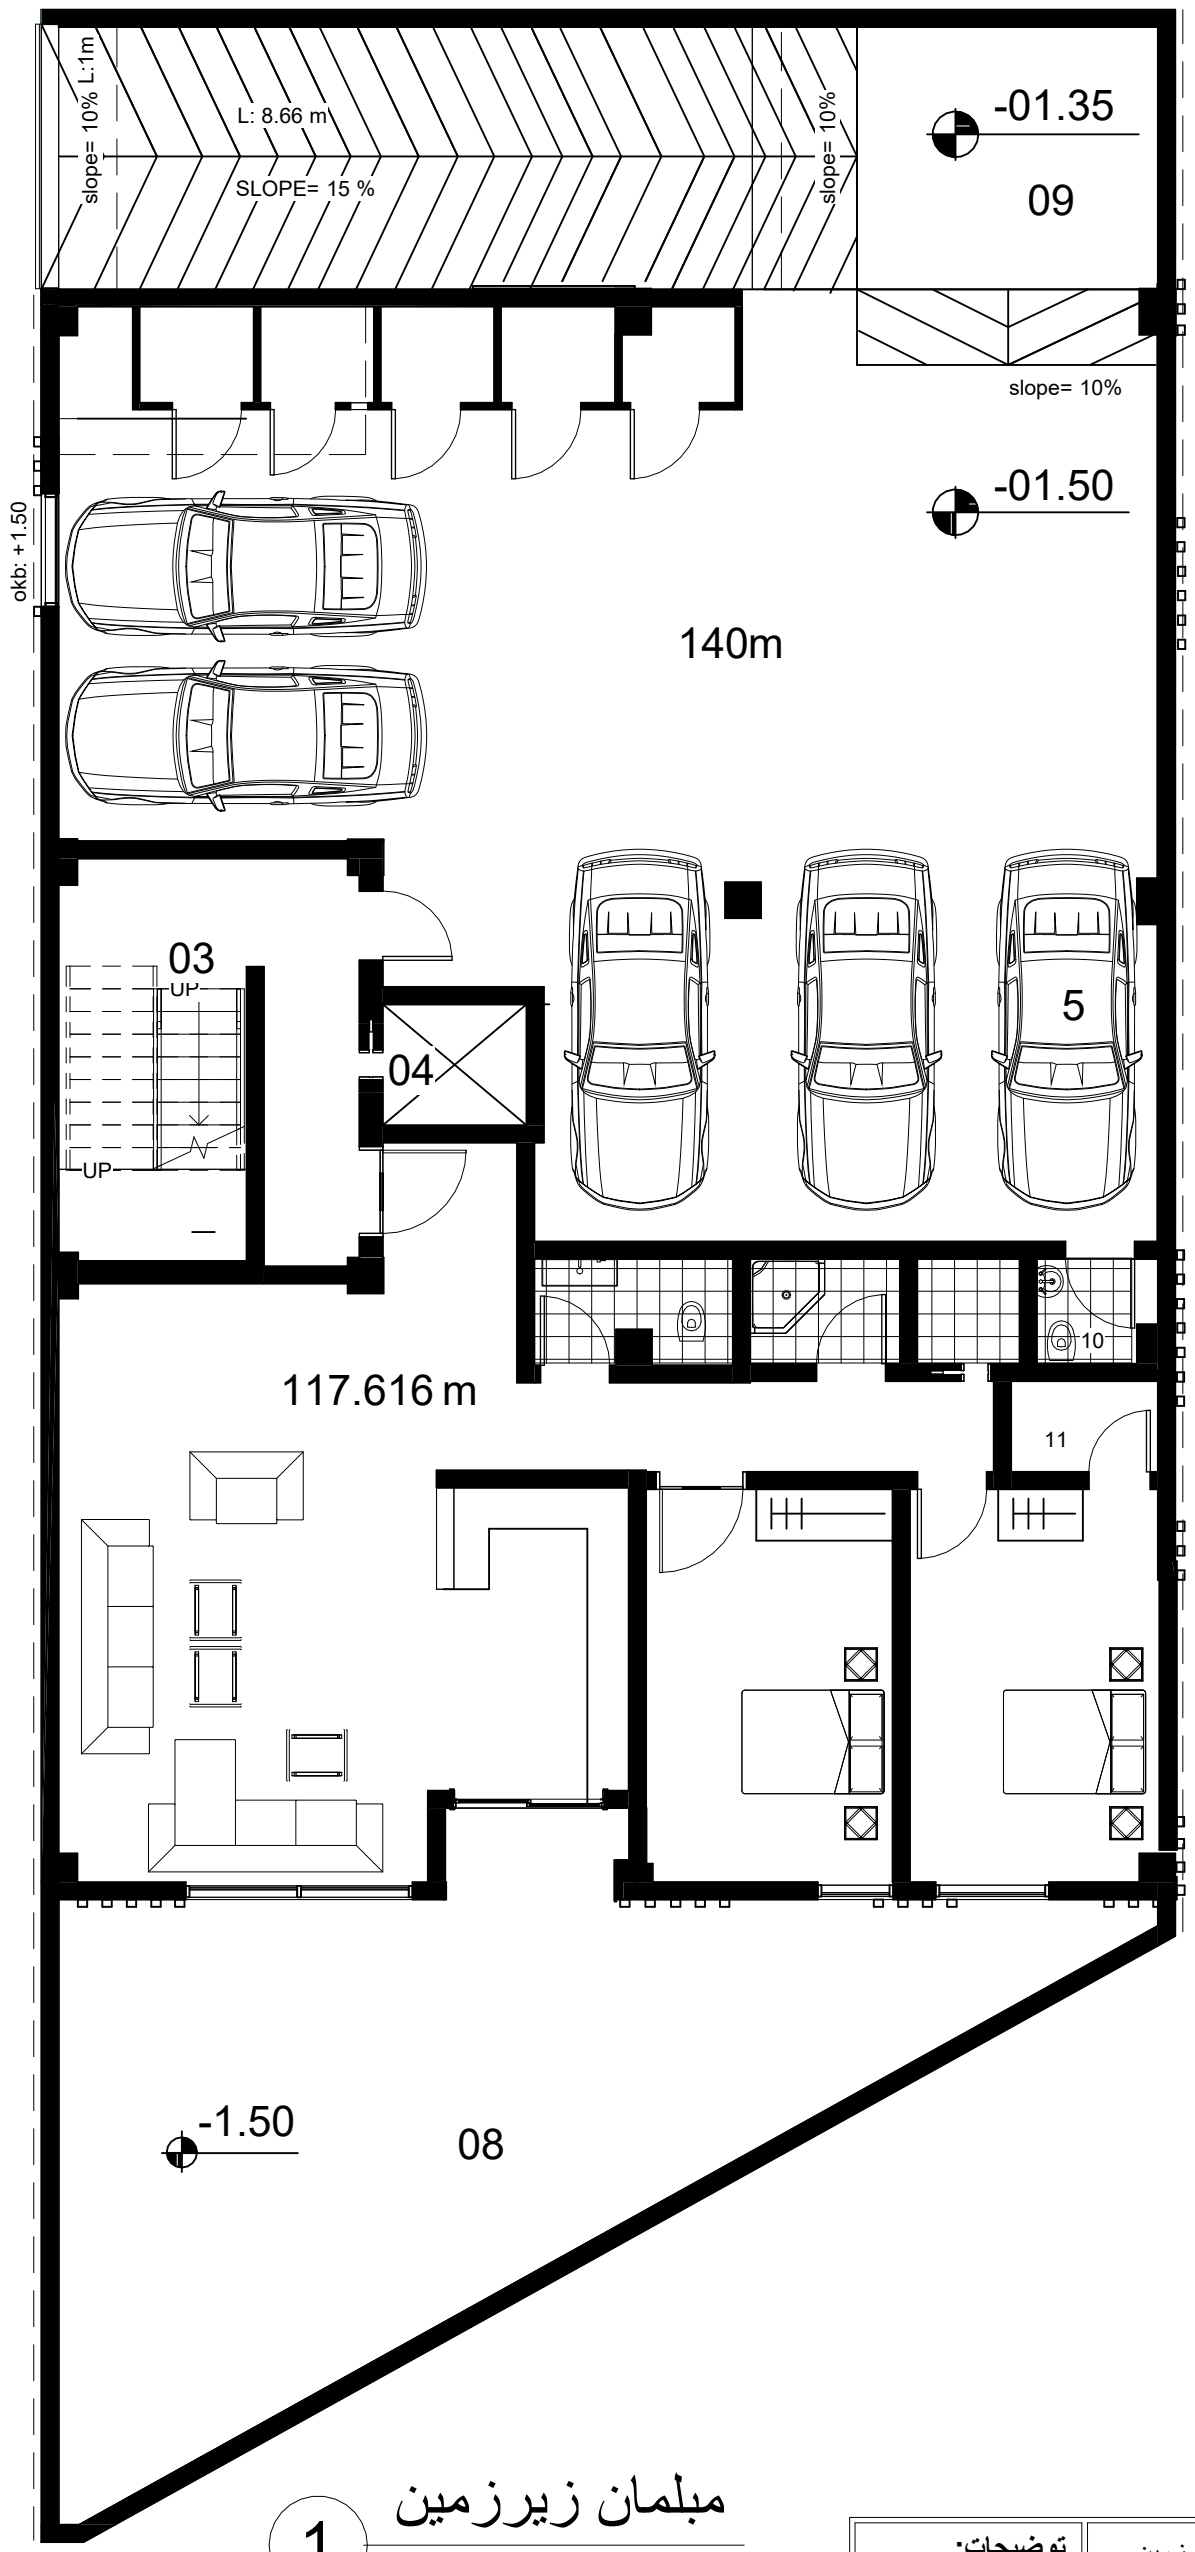

مبلمان زیرزمین

1 : 100


کارفرما: شرکت عمران و توسعه مانا	**نقشه:** مبلمان زیرزمین	**توضیحات:**
پروژه: طراحی نما	**شماره نقشه:** A20	
طراح:	**تاریخ:** 1405/06/27	
	مقیاس: 1:100	

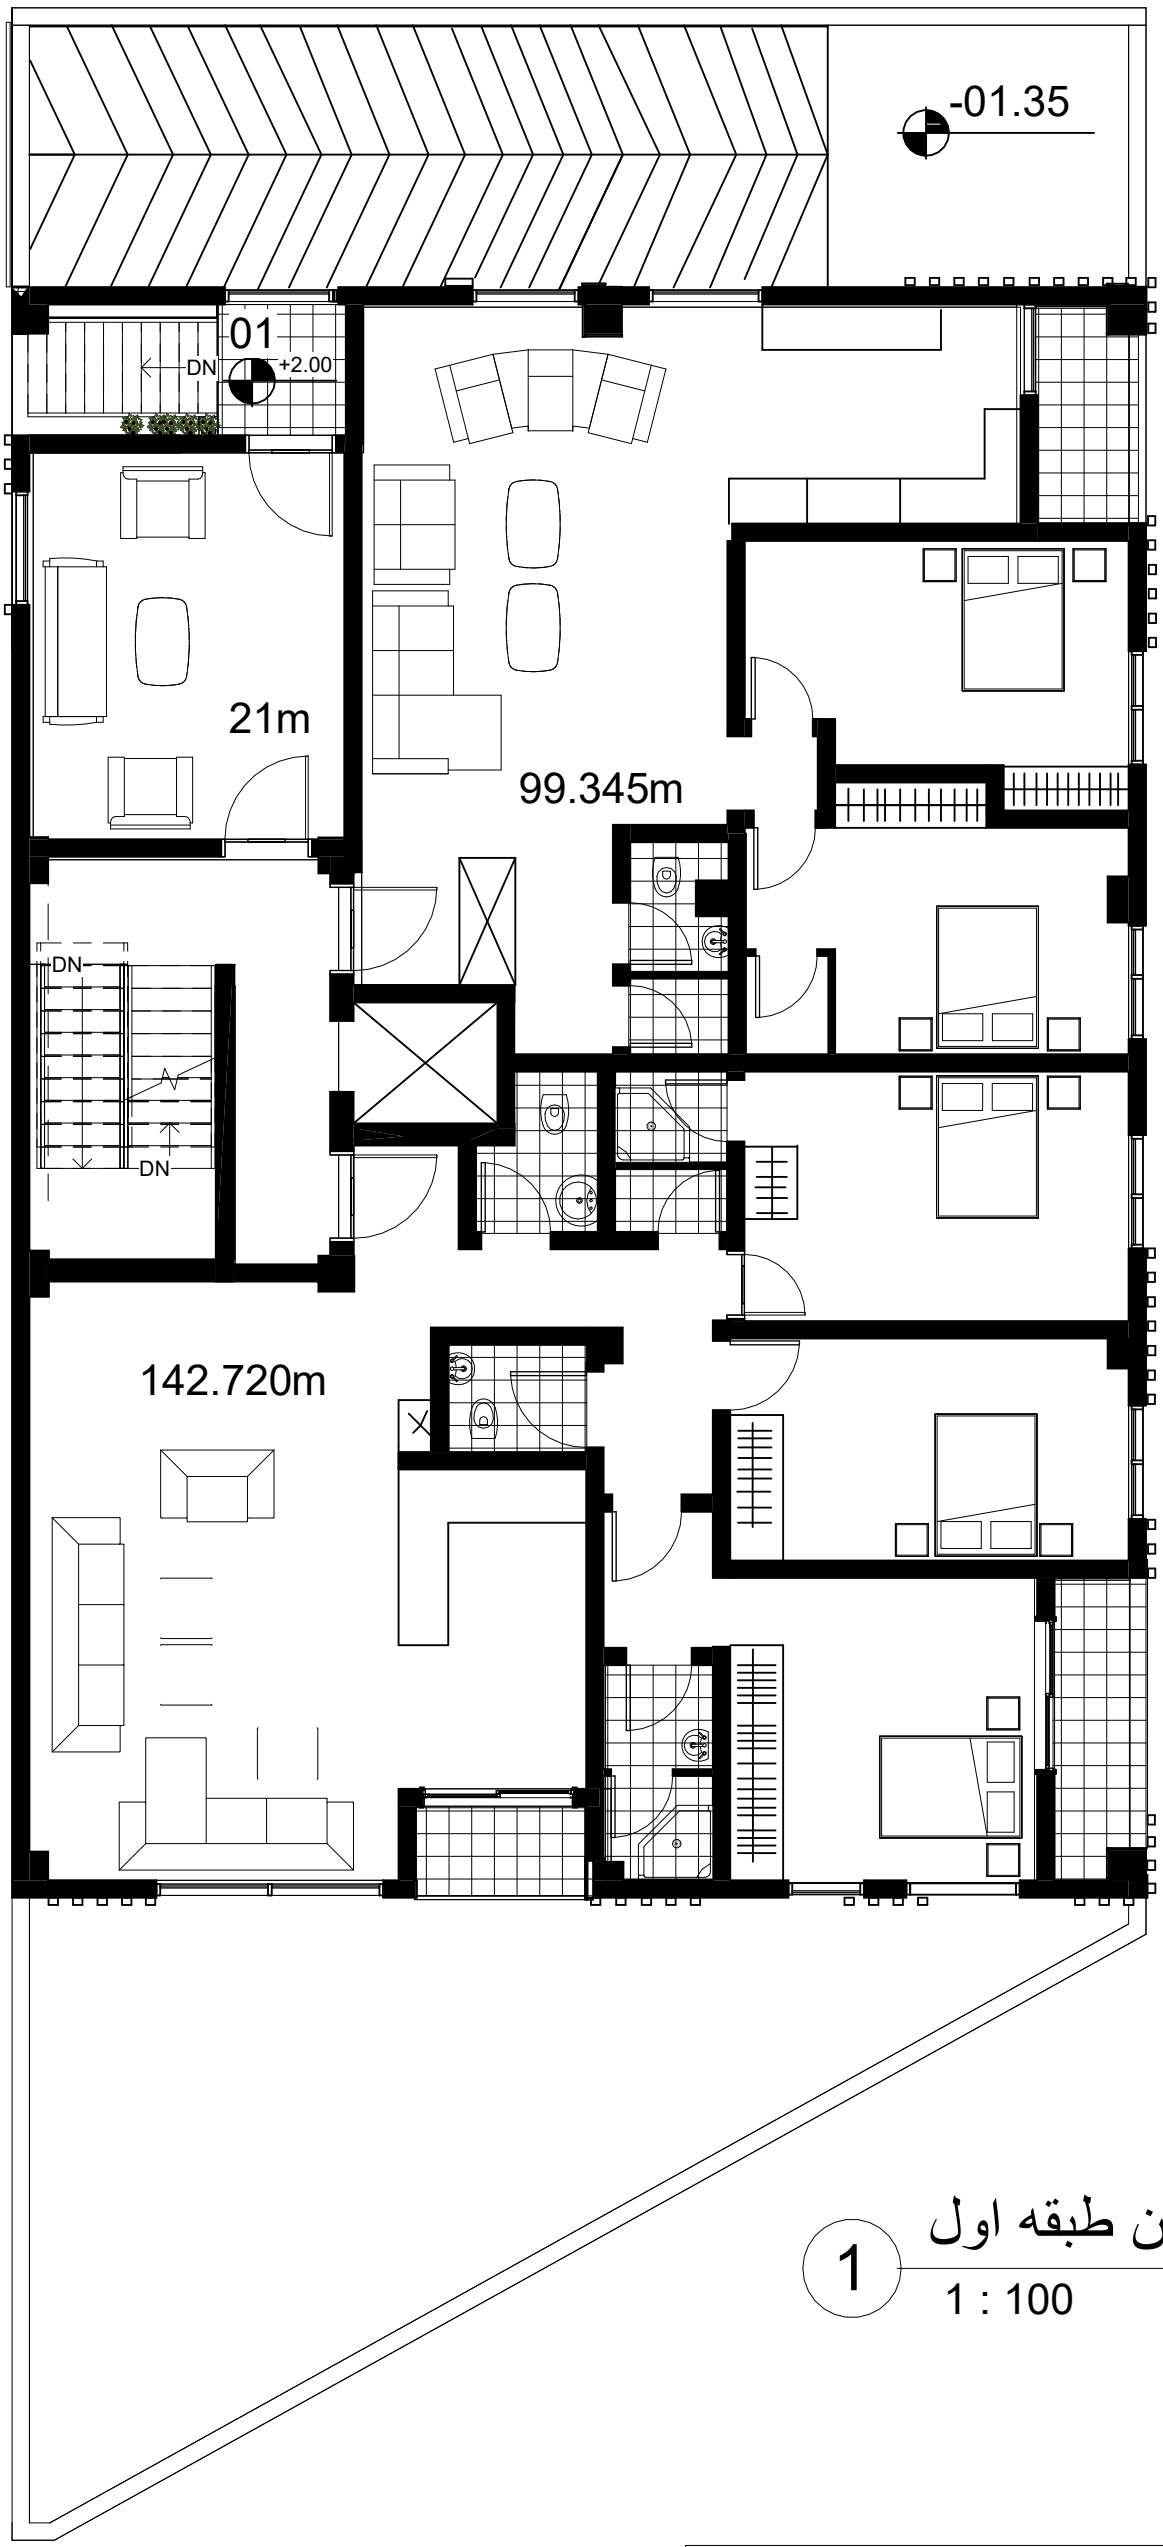

مبلمان طبقه اول

1 : 100

کارفرما: شرکت عمران و توسعه مانا	**نقشه:** مبلمان طبقه اول	**توضیحات:**
پروژه: طراحی نما	**شماره نقشه:** A21	
طراح:	**تاریخ:** 1405/06/27	
	مقیاس: 1:100	

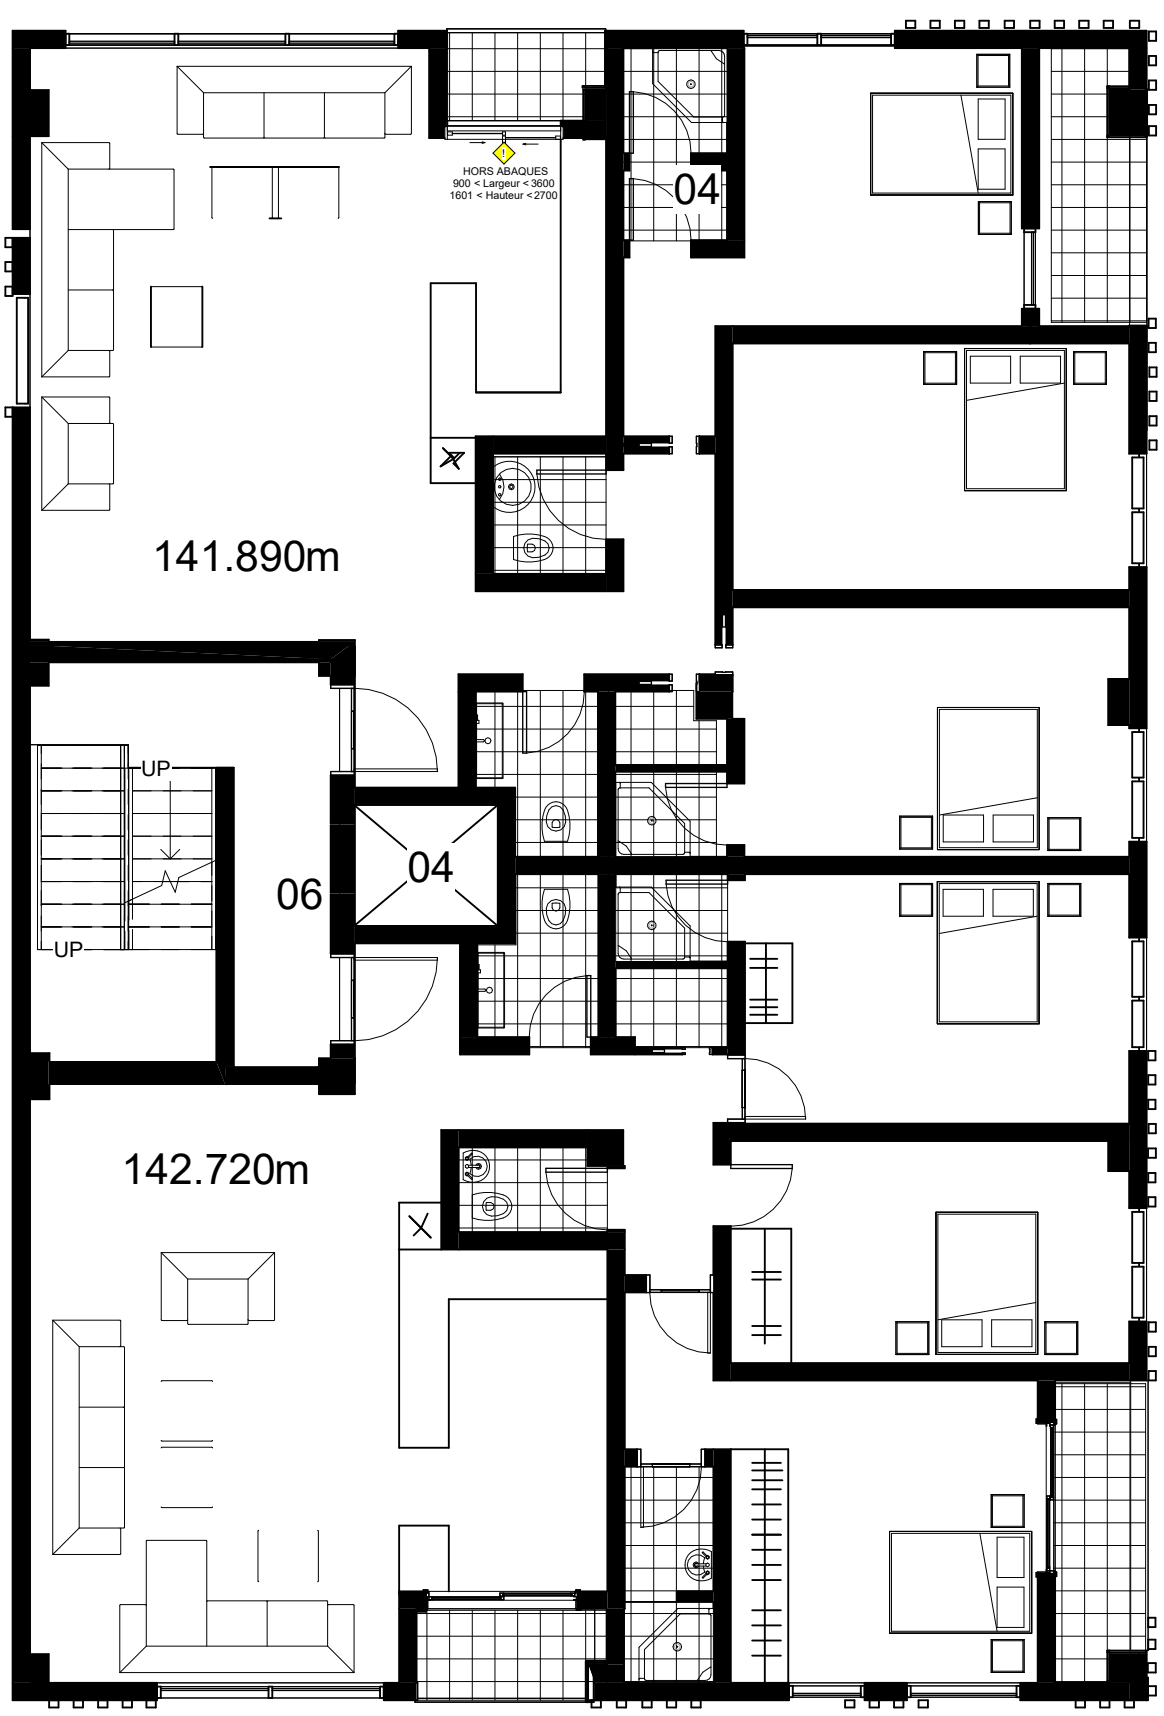

مبلمان طبقه دوم

1 : 100

کارفرما: شرکت عمران و توسعه مانا	**نقشه:** مبلمان طبقه دوم	**توضیحات:**
پروژه: طراحی نما	**شماره نقشه:** A22	
طراح:	**تاریخ:** 1405/06/27	
	مقیاس: 1:100	