

AFTAB





NORTH FACADE




NORTH FACADE



SOUTH FACADE



SOUTH FACADE

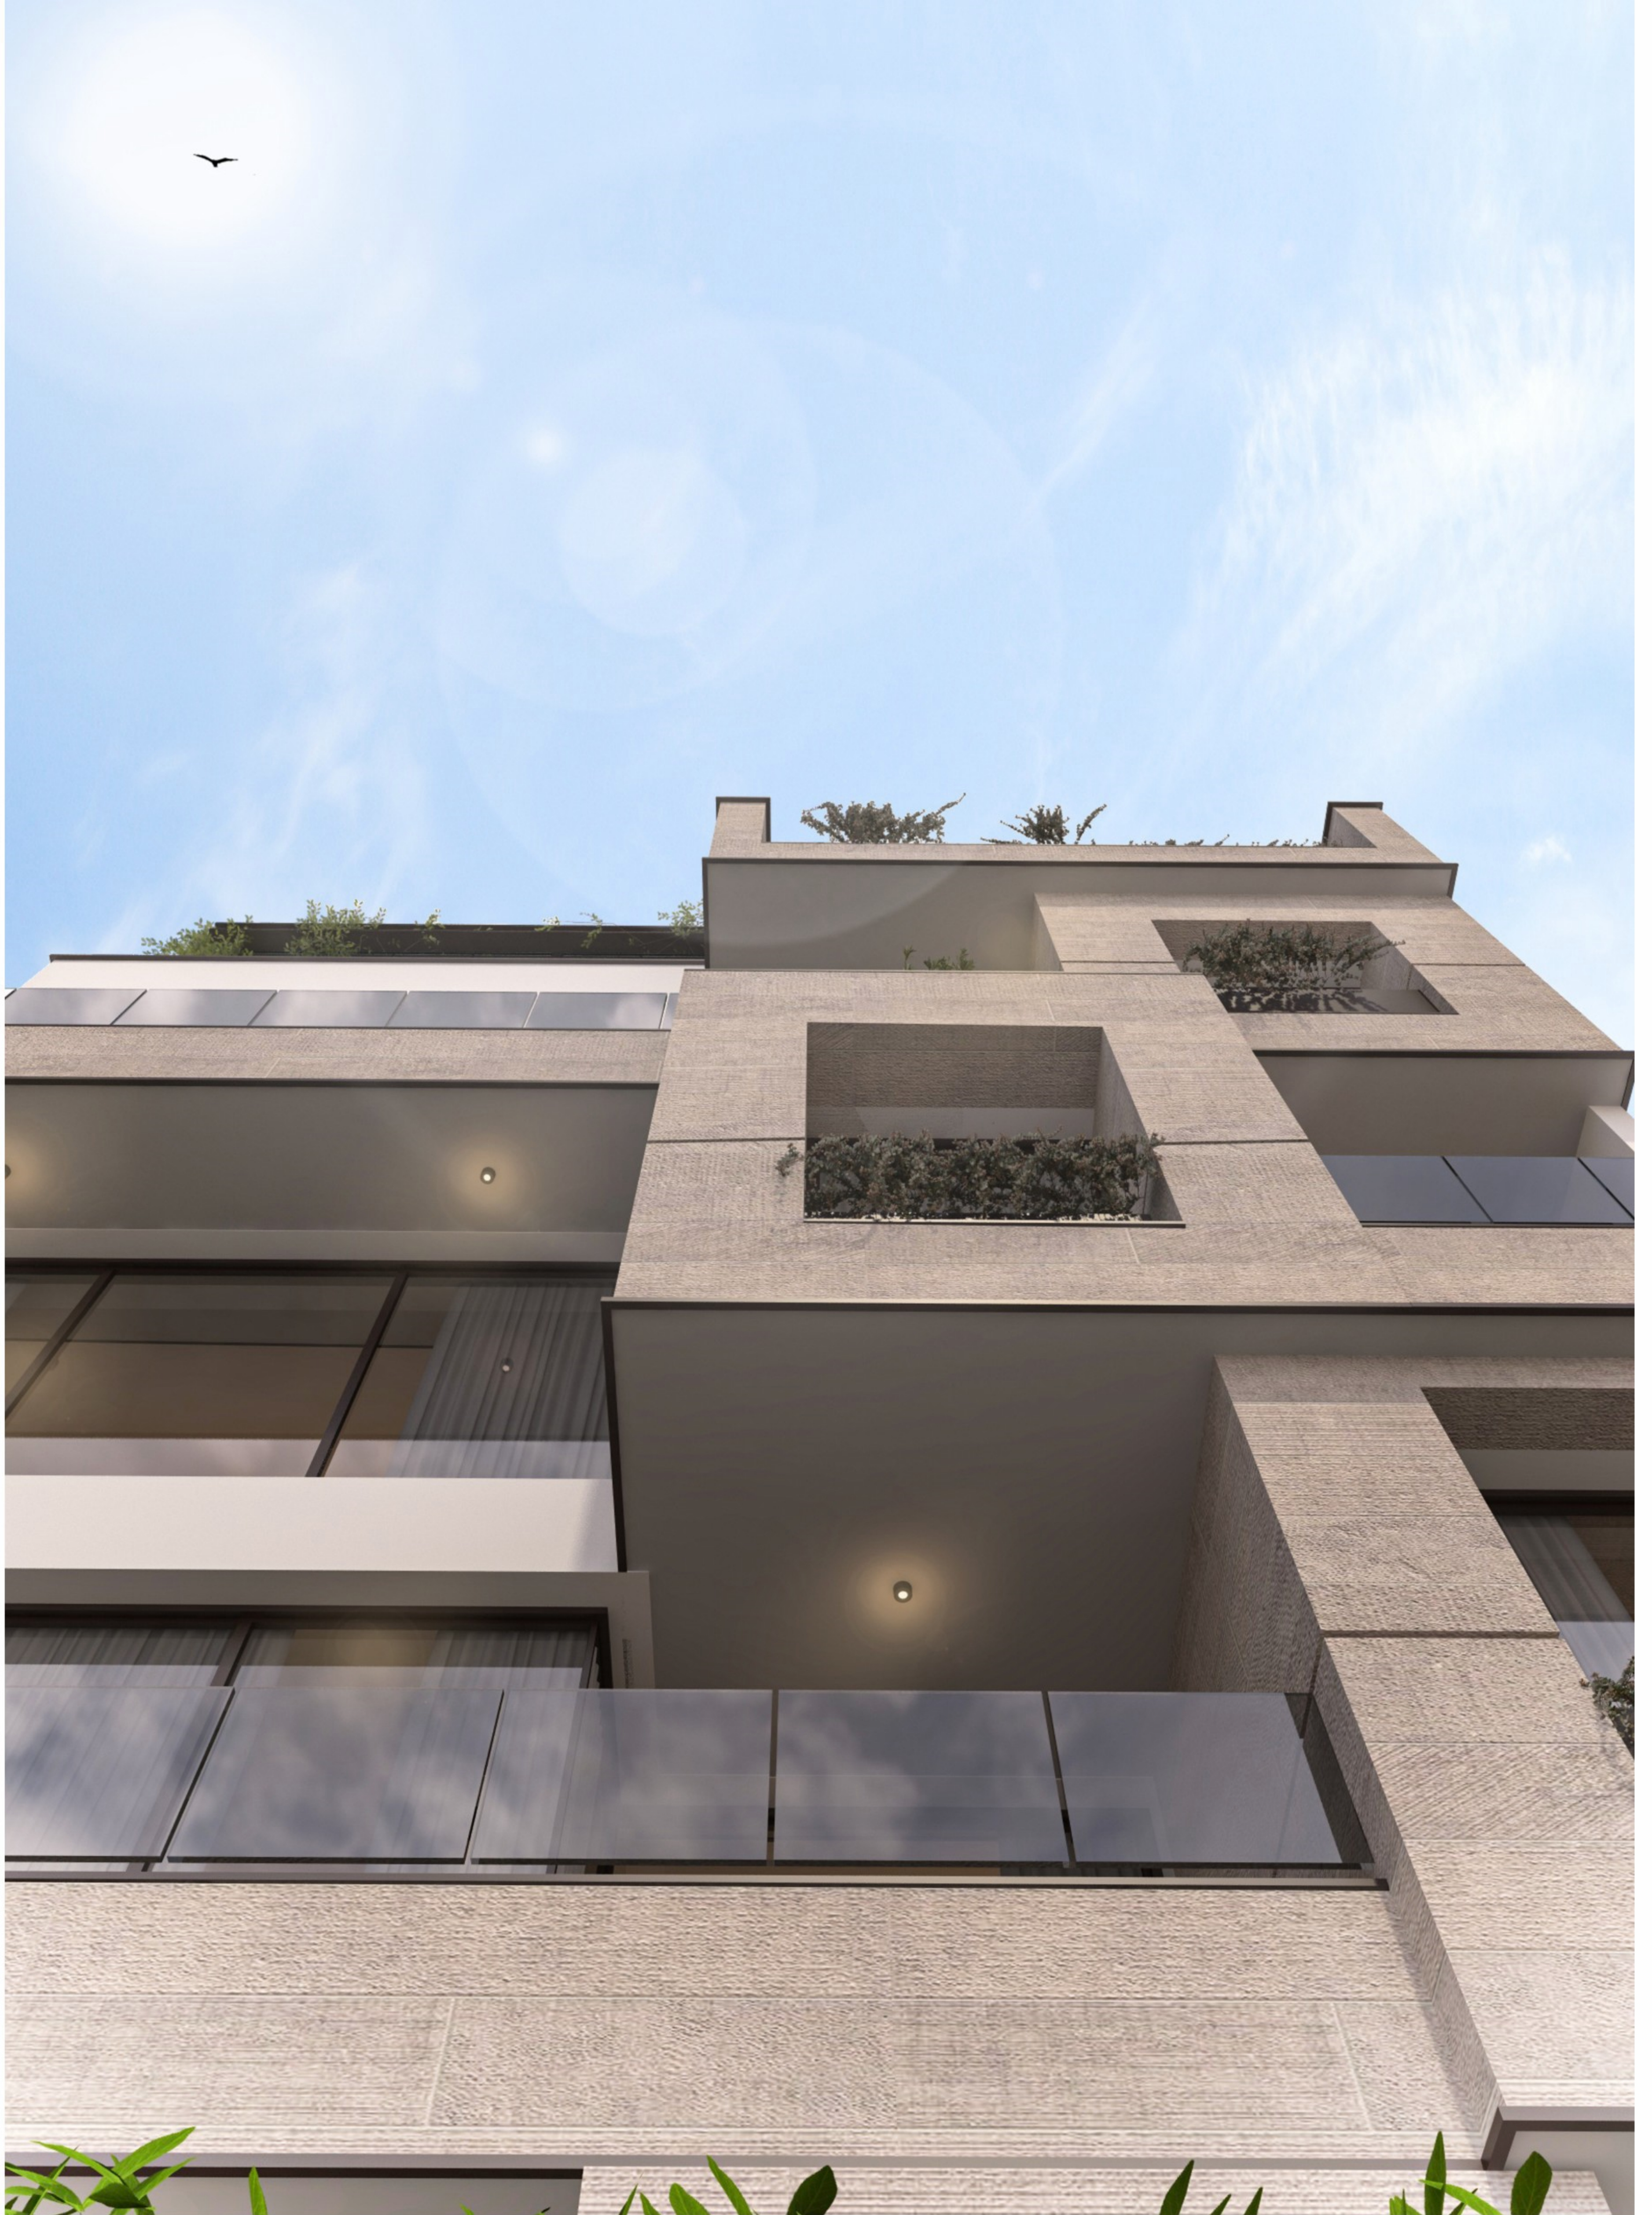

SOUTH FACADE



NORTH FACADE (LIGHTS)



SOUTH FACADE (LIGHTS)



ROOF GARDEN



ROOF GARDEN



ROOF GARDEN




SITTING & LIVING ROOM



SITTING & LIVING ROOM



SITTING & LIVING ROOM

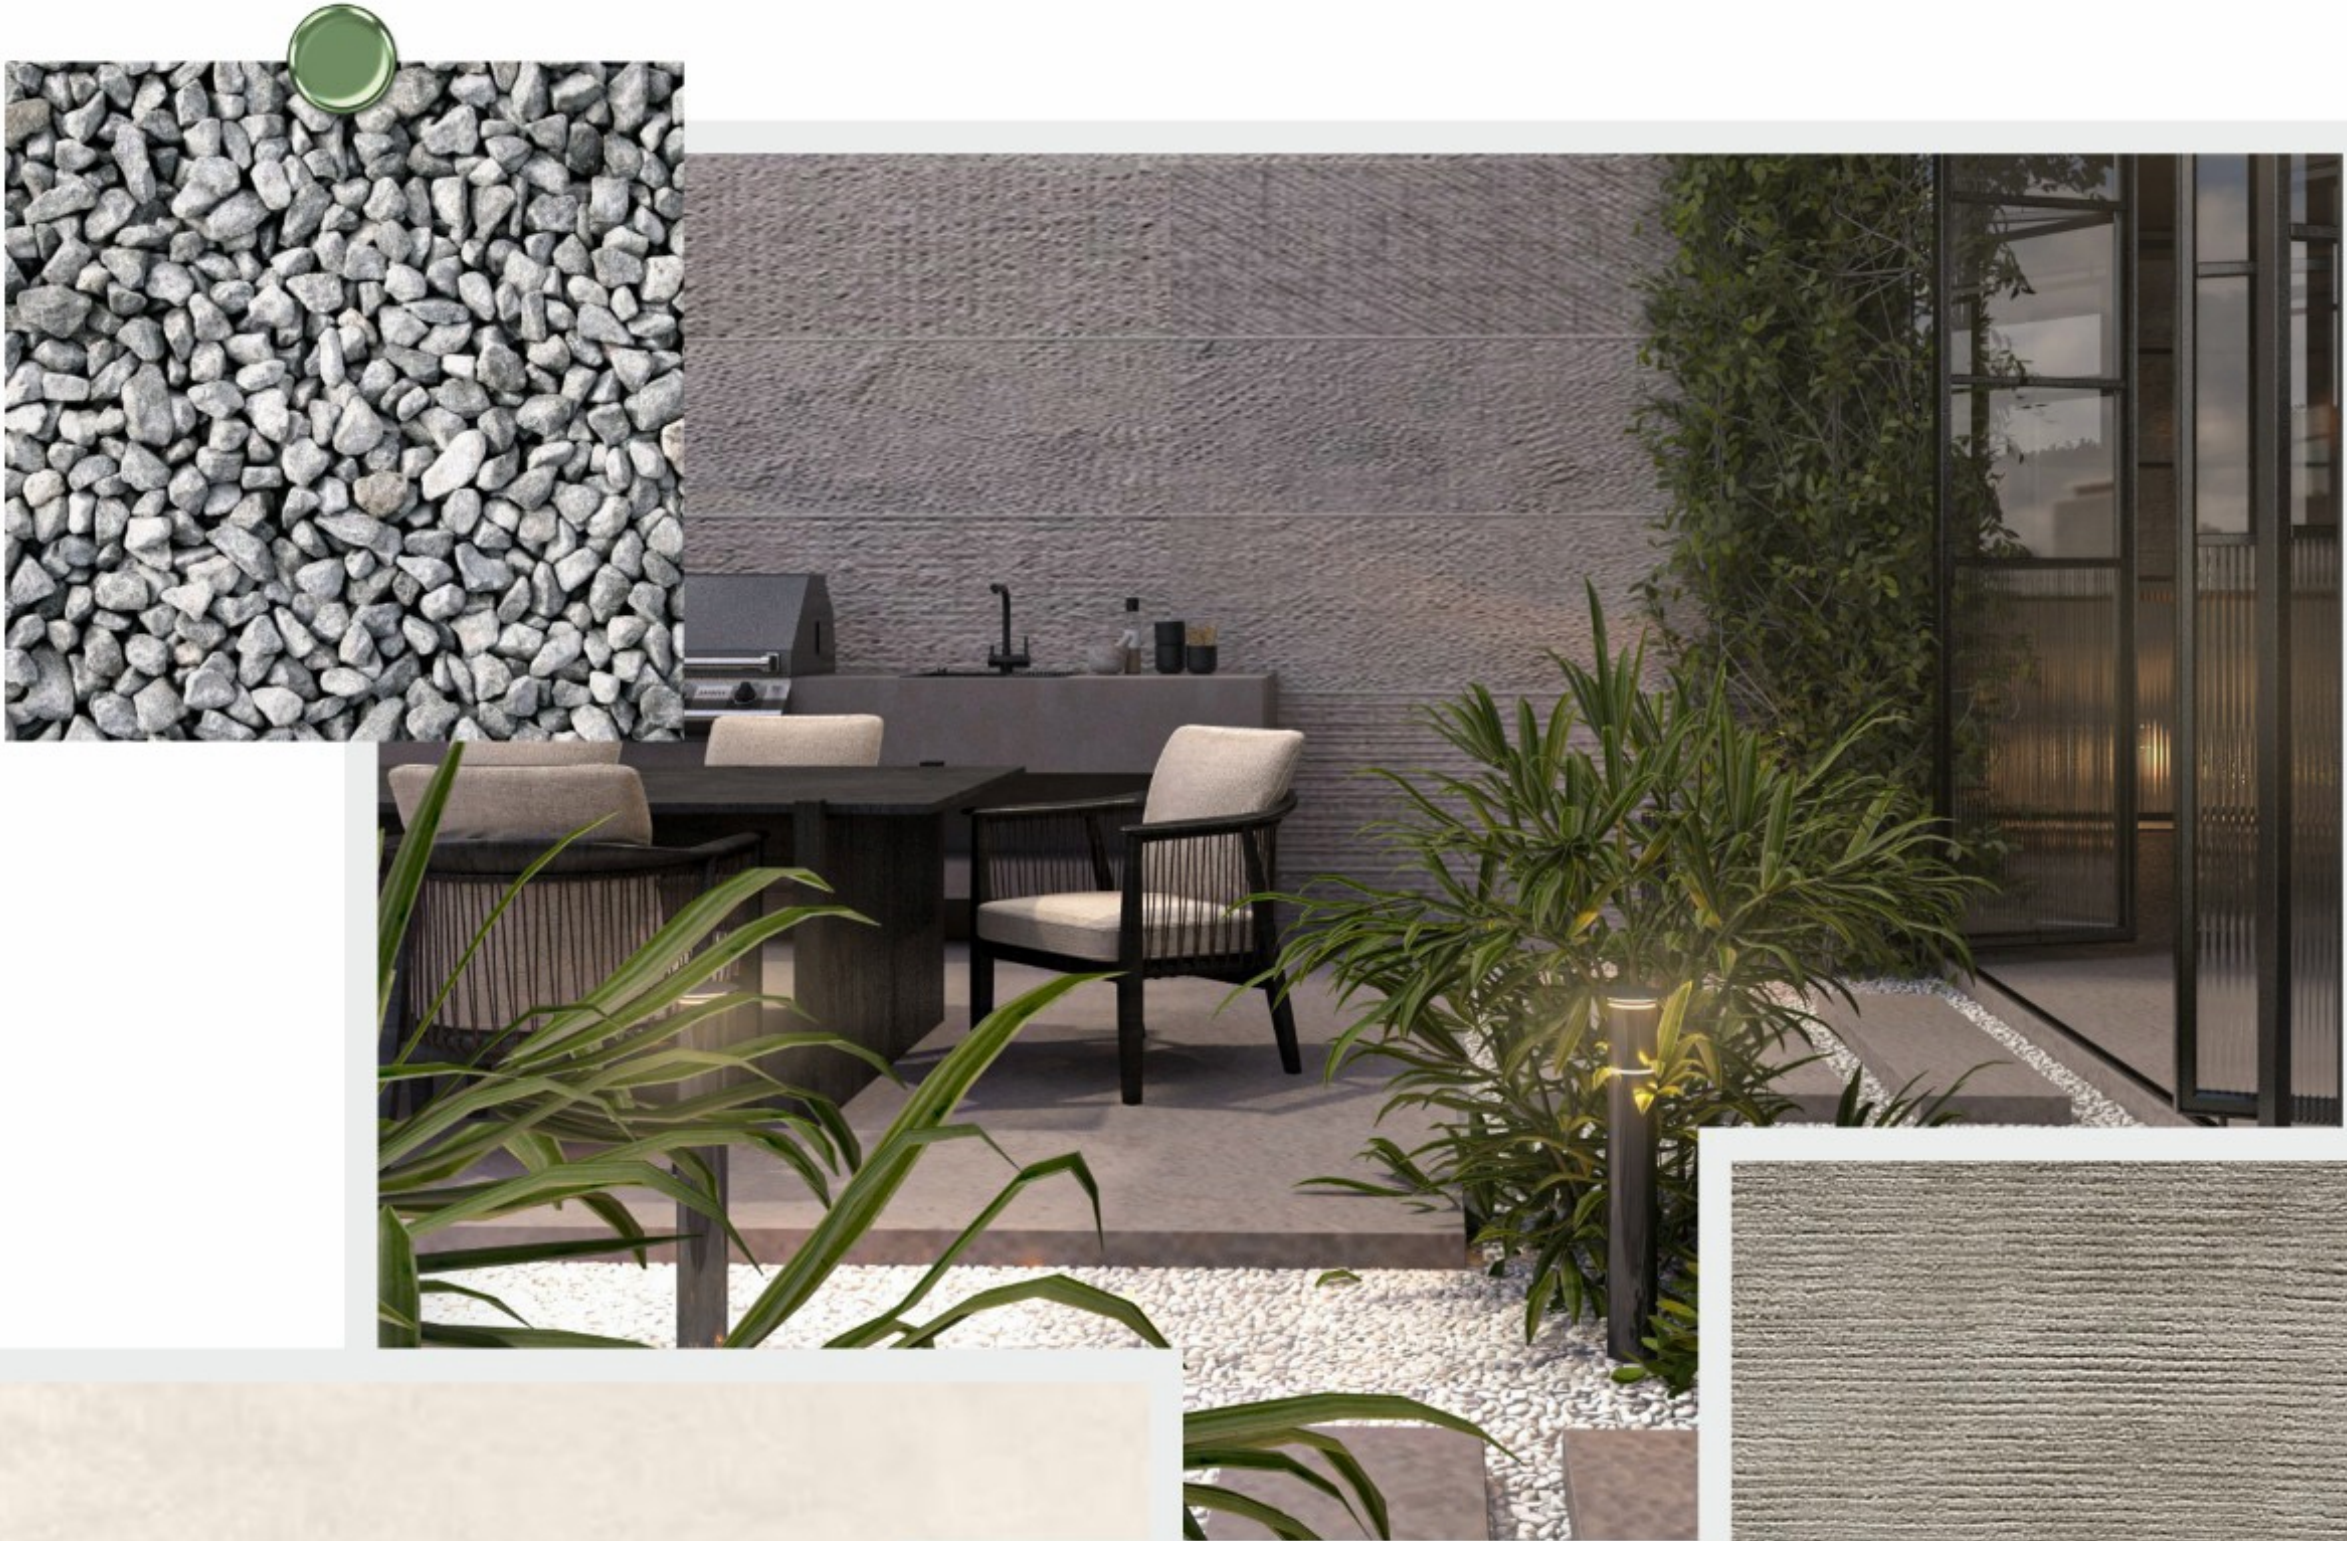

- GRANITE STONE
- MICROCEMENT FACADE
- BROWN METAL
- DECORATIVE PEBBLES
- PLANT



کوچه ژاله ۹

A

B

C



1130

760

370

یک طبقه
قدیمی

یک طبقه
قدیمی

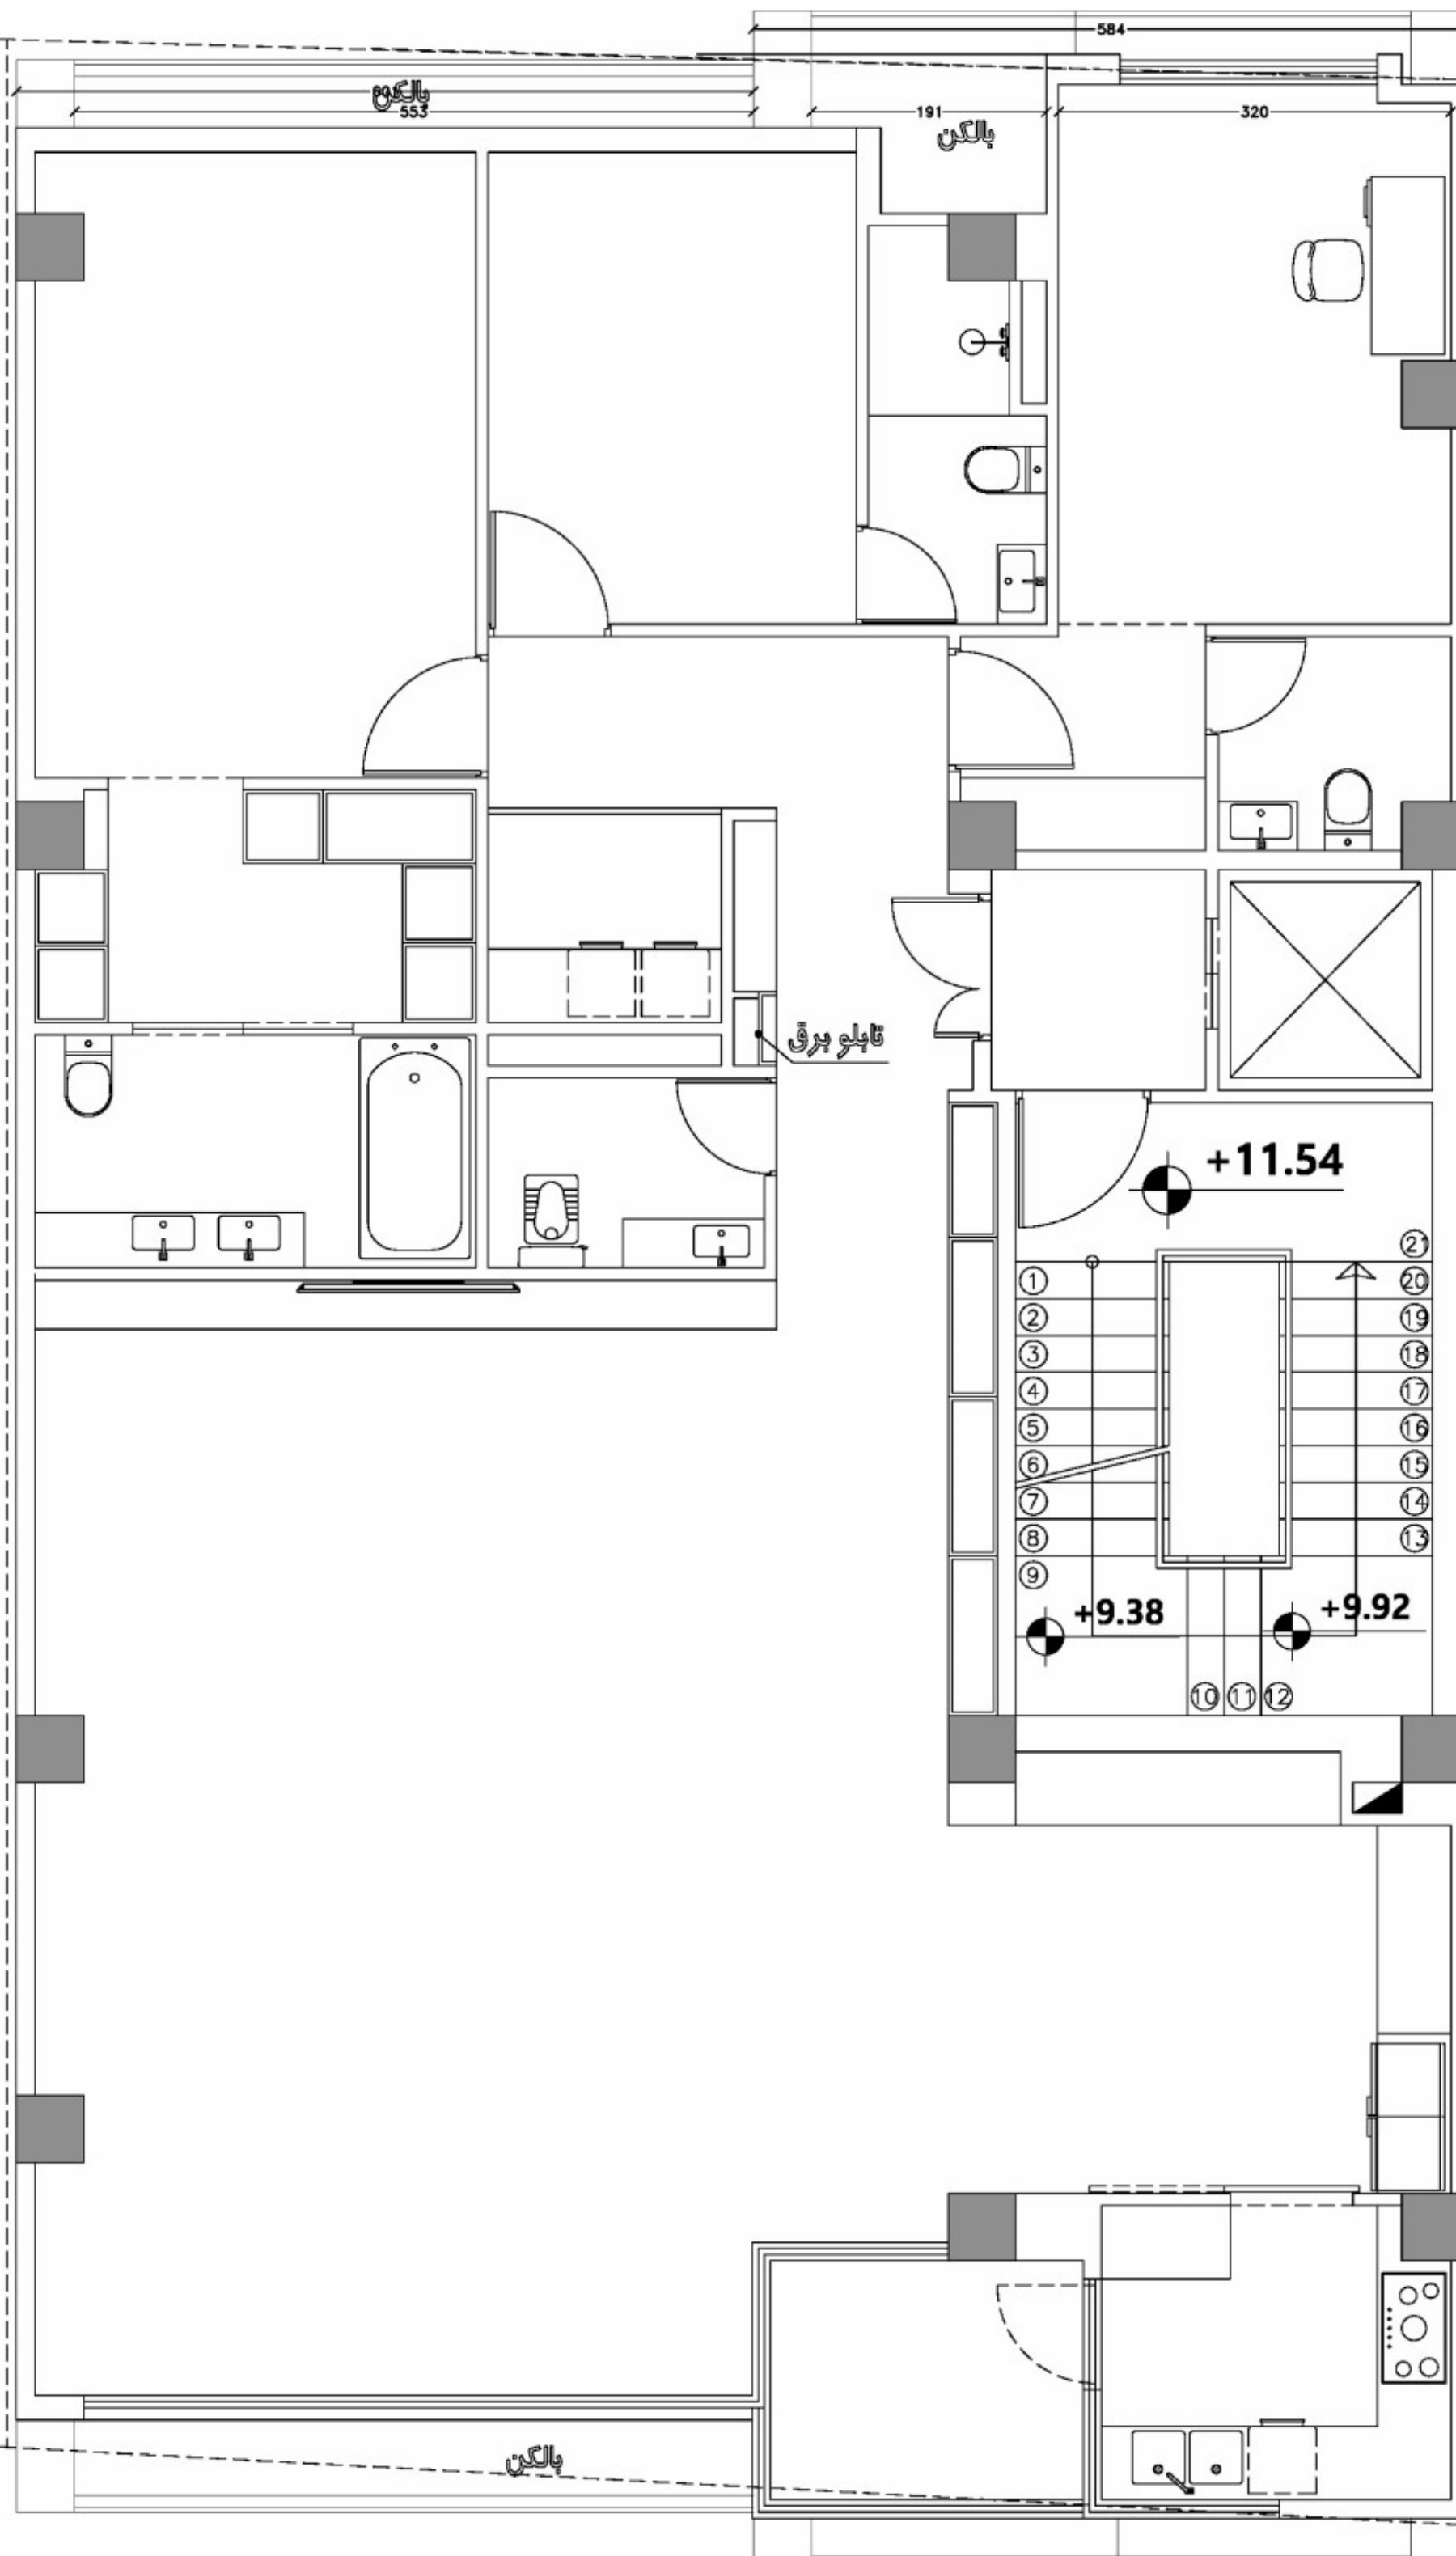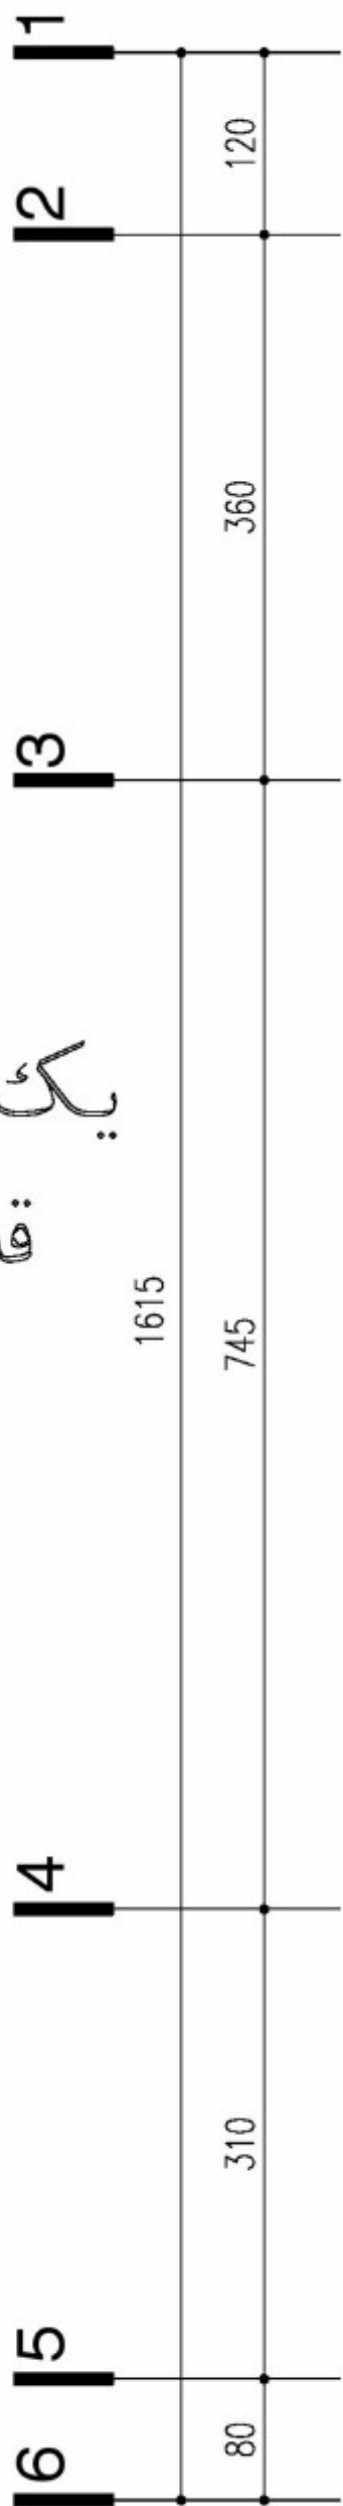


کوچه ژاله ۷

Sheet No. ۱

پلان اول و سوم

عنوان پروژه: آفتاب

نشانی ملک : بوشهر

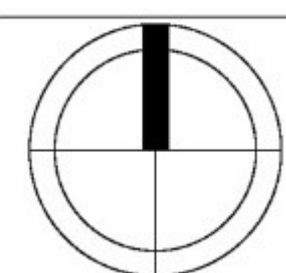

کوچه ژاله ۹

A

B

C

1130

760

370

1185

584

پالک

135

320

پالک

پالک

کوچه ژاله ۷

یک طبقه
قدیمی

یک طبقه
قدیمی

1

2

3

4

5

6

120

360

1615

745


310

80

پلان دوم


عنوان پروژه: آفتاب

نشانی ملک: بوشهر

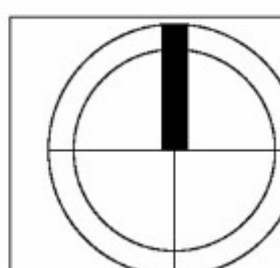


Sheet No. ۲

کوچه ژاله ۹

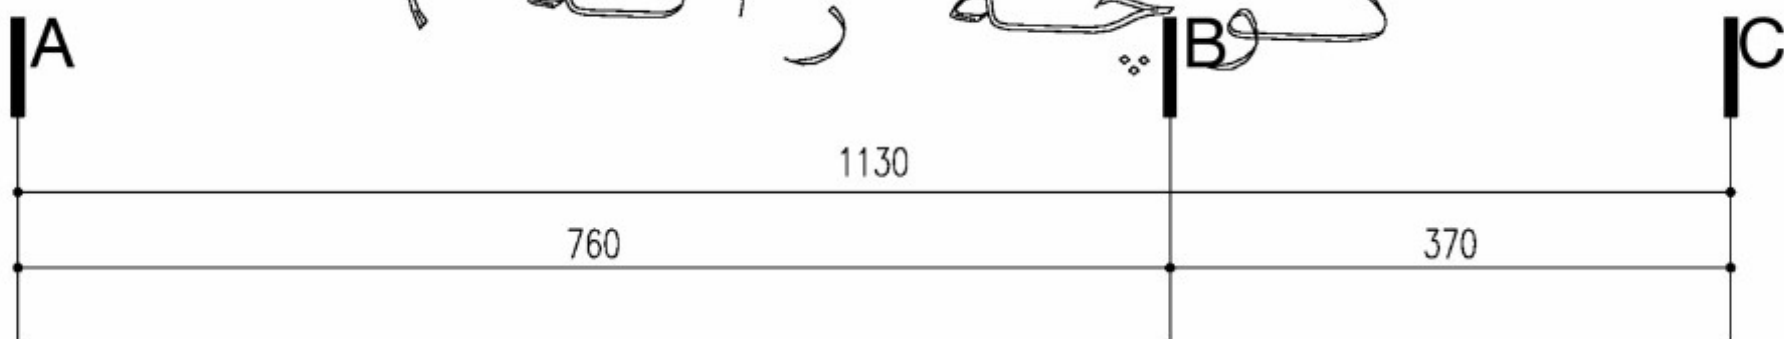

یک طبقه
قدیمی

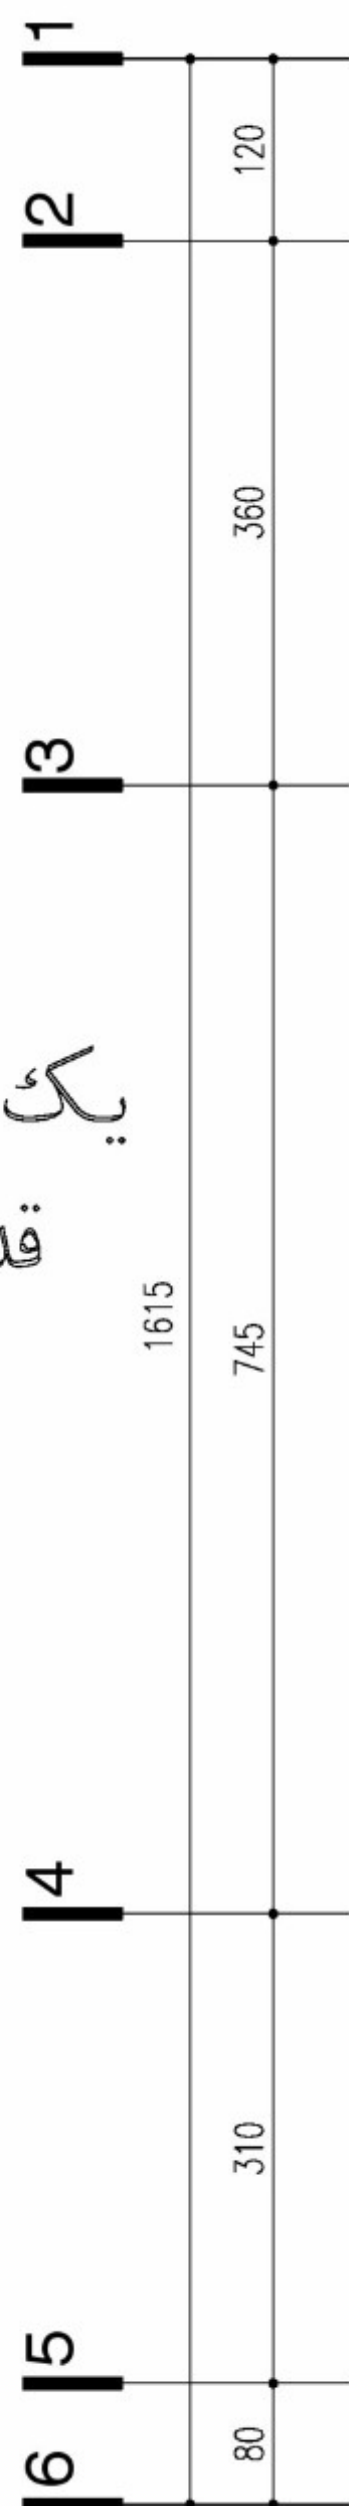

یک طبقه
قدیمی




کوچه ژاله ۷


Sheet No. ۴		Scale : 1/100	پلان بام		
			عنوان پروژه: آفتاب		
			نشانی ملک : بوشهر		

ROOF GARDEN


کوچه زاله ۹

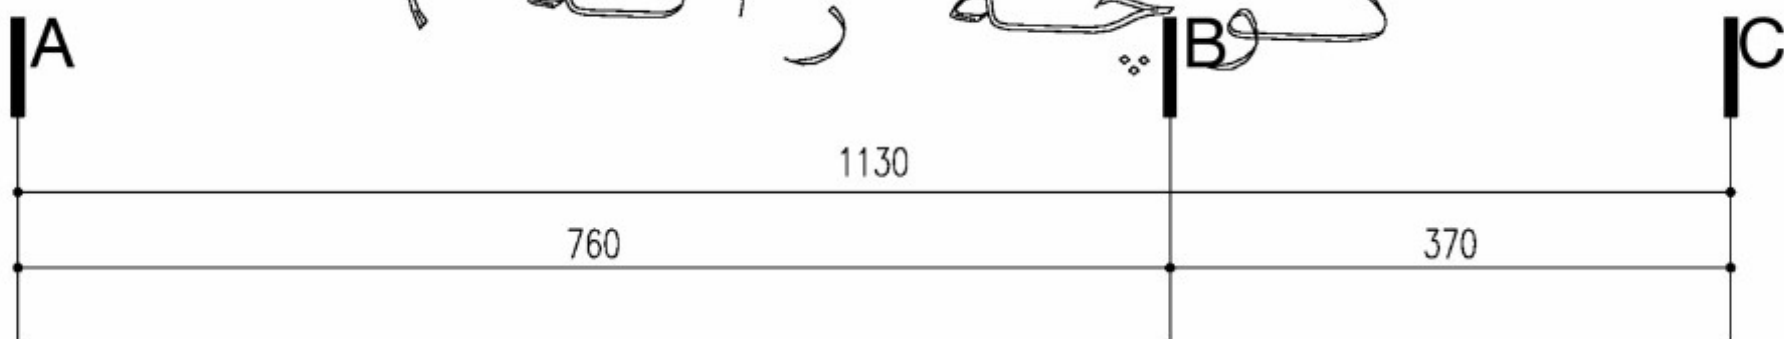

یک طبقه
قدیمی

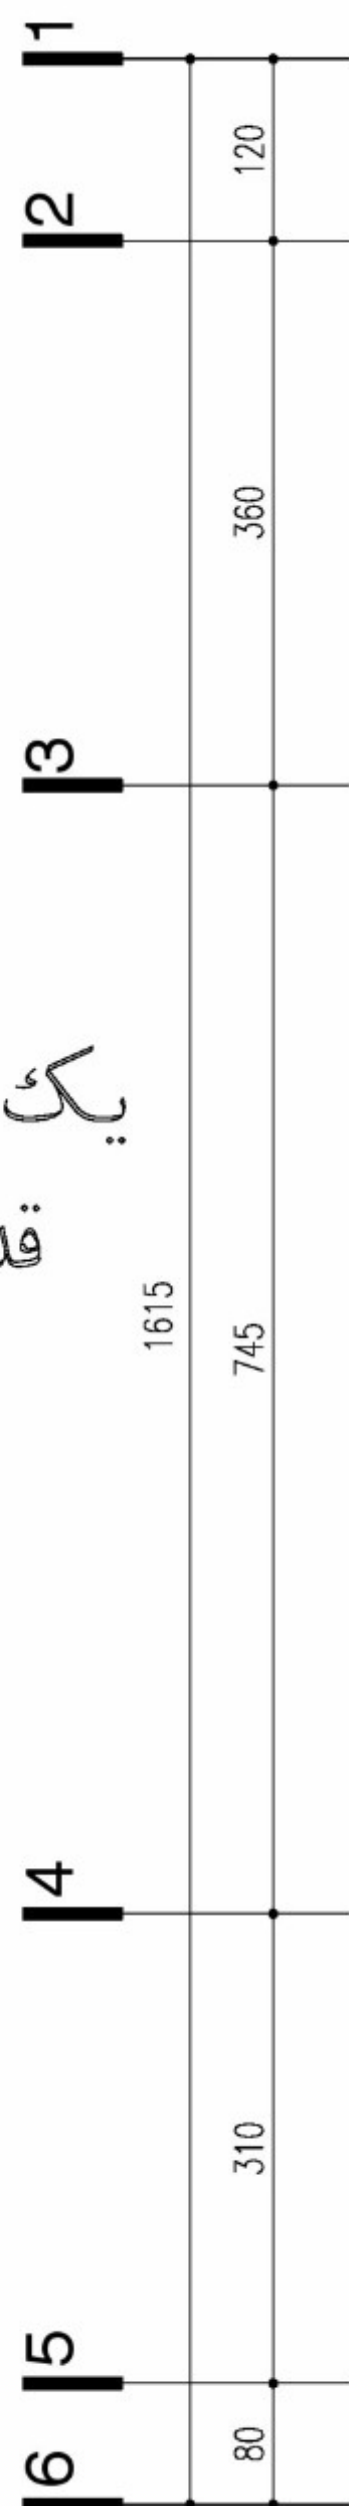

یک طبقه
قدیمی

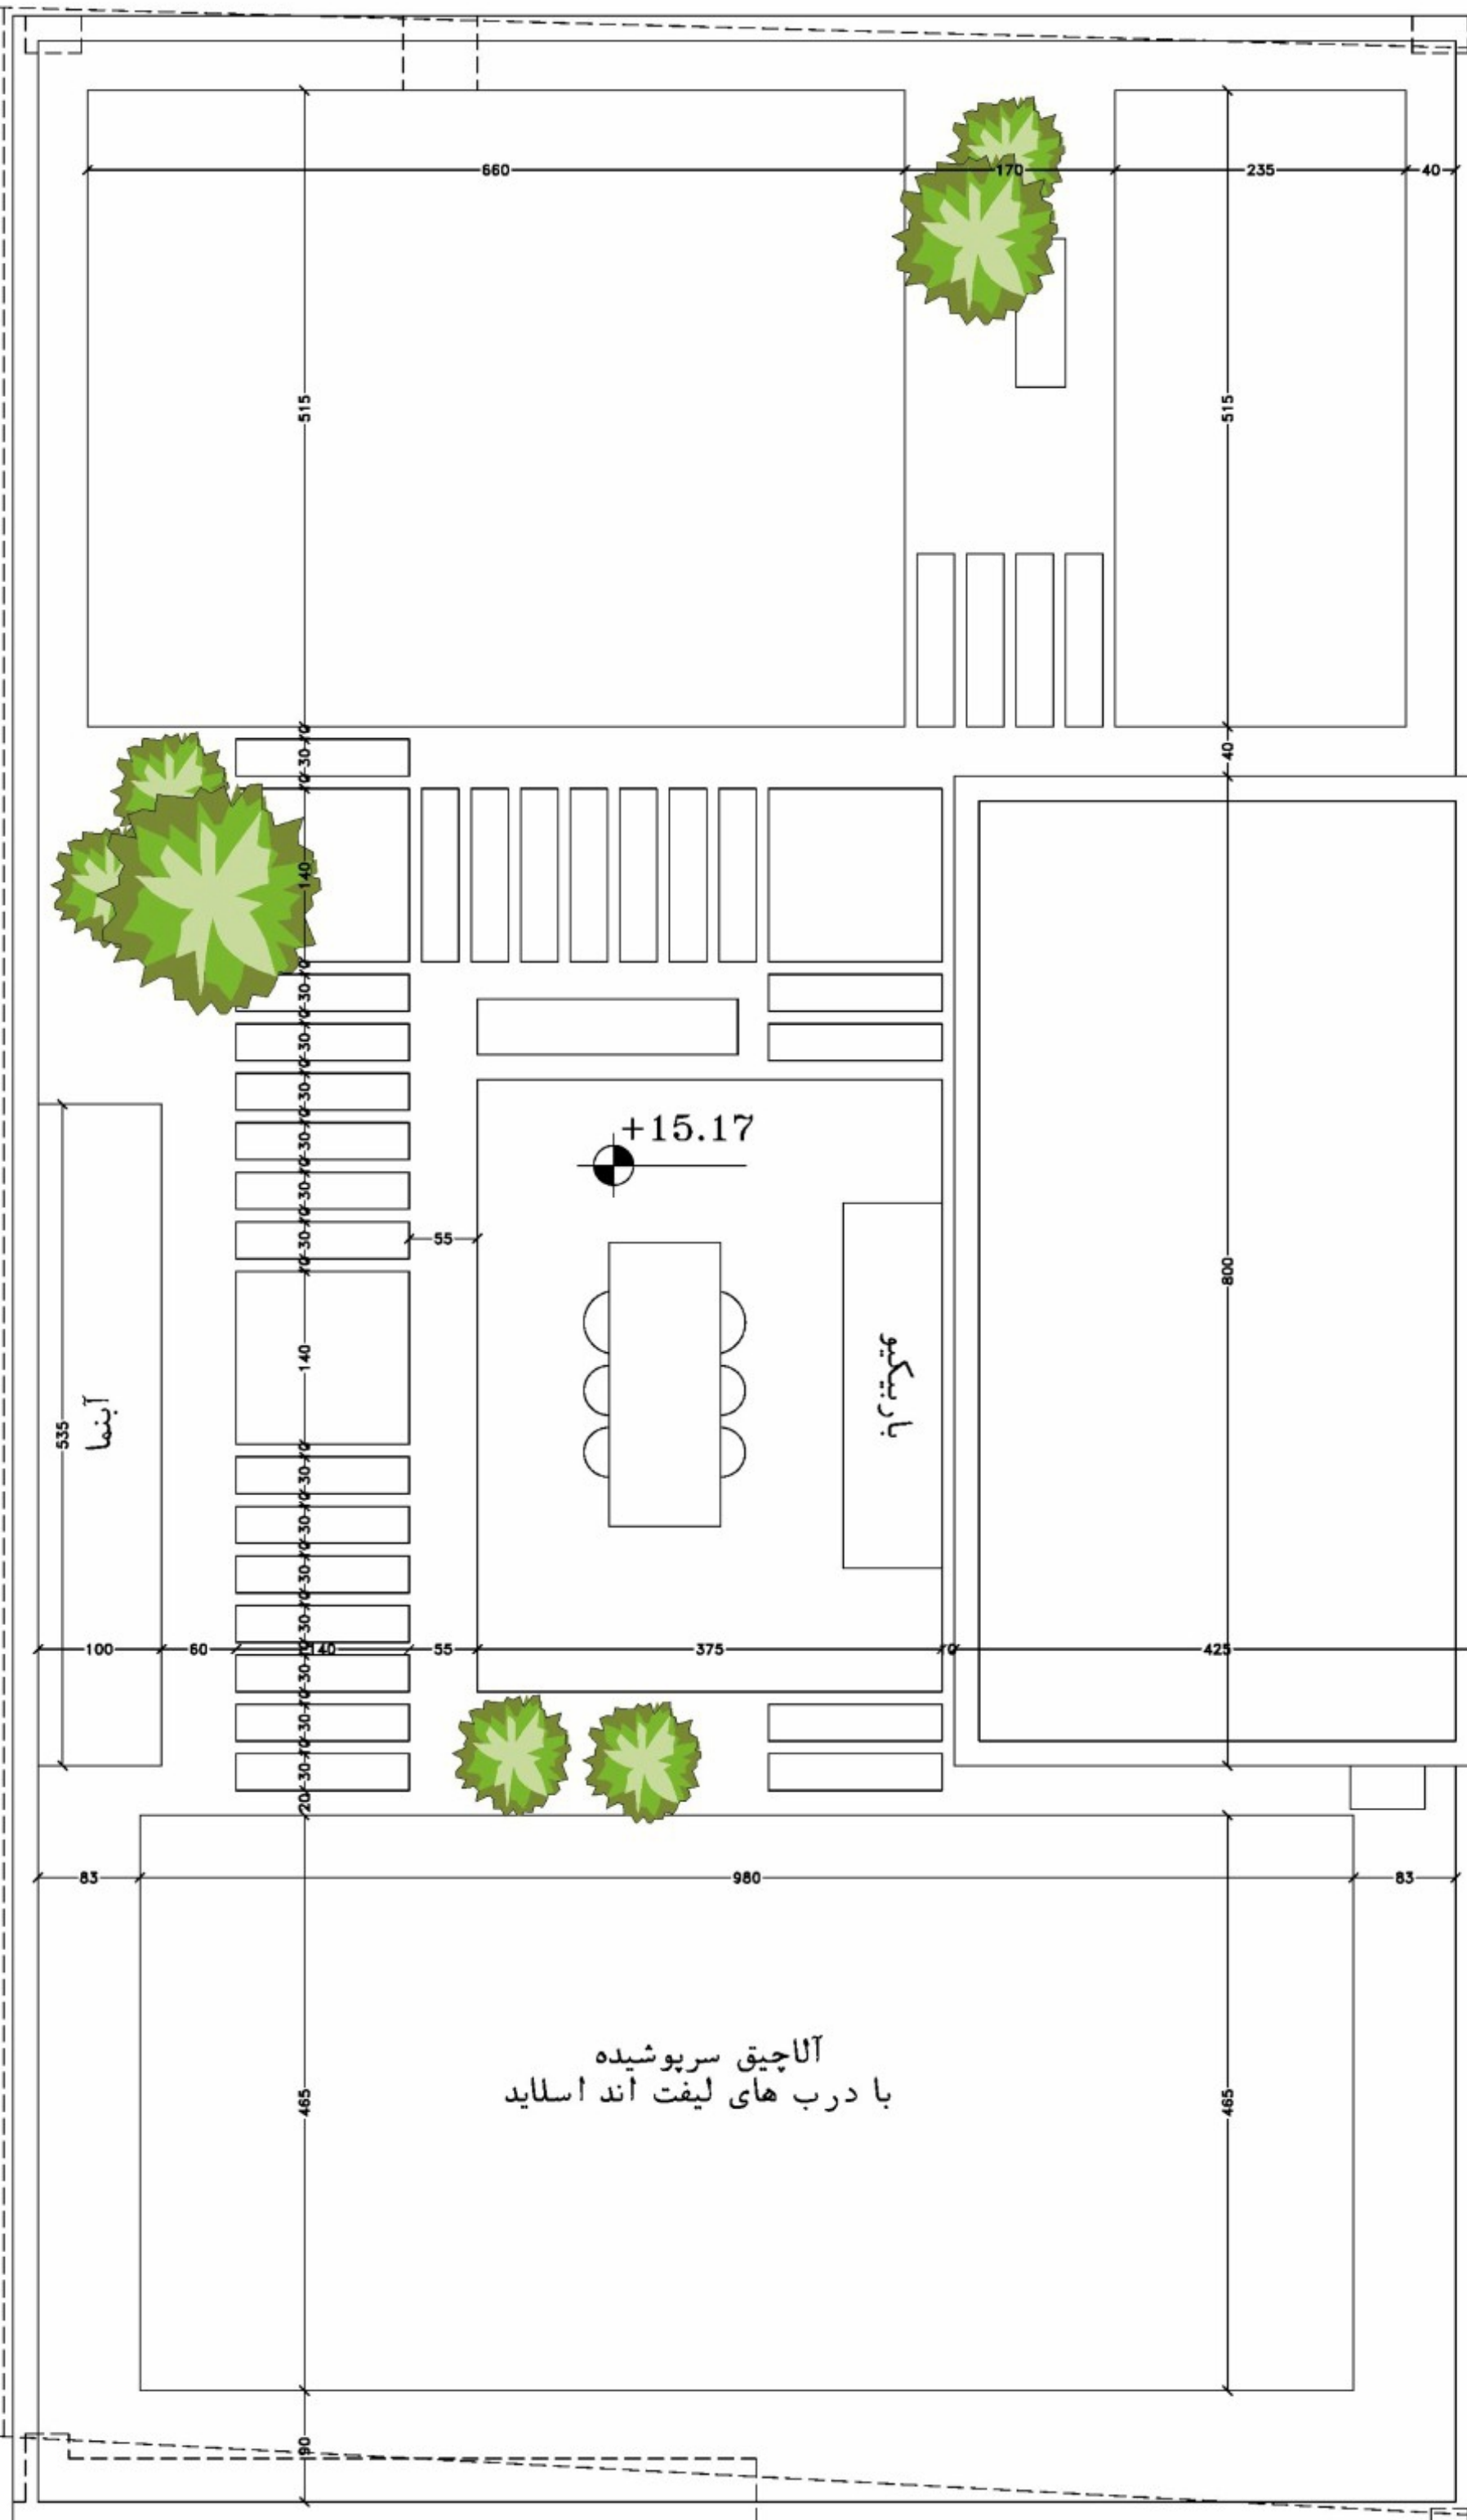

کوچه زاله ۷

Sheet No. ۳		Scale : 1/100	پلان بام		
			عنوان پروژه: آفتاب		
			نشانی ملک : بوشهر		