



ACOMPANEX

ACOMPANEX

ACOMPLEX AVANIX

یکی از ویژگی‌های بارز این ساختمان، استفاده از زوایای شکسته در نمای بیرونی است. این زوایا طوری طراحی شده‌اند تا بتوانند بهترین بهره را از نور طبیعی ببرند و در عین حال، چشم‌اندازهای محیطی را به صورت متنوع و جذاب ارائه دهند. شکستن خطوط مستقیم و تکراری به این ساختمان امکان می‌دهد تا به شکل ارگانیک‌تری با محیط اطراف خود تعامل داشته باشد و فضای داخلی نیز از نور طبیعی بیشتری برخوردار گردد.







در این پروژه، تراکم ساختاری در طبقات پایین به طور کامل و به میزان صد درصد تحقق یافته است. این طراحی فشرده در طبقات پایین باعث شده تا ساختمان از نظر عملکردی و اقتصادی بهینه‌تر باشد و نیازهای اولیه شهری را به خوبی پاسخ دهد. به تدریج، با بالا رفتن به سمت طبقات بالاتر، تراکم کاهش یافته و فضاهای متنوع‌تری برای ساکنین فراهم آمده است. این تغییر در تراکم، به طراحی یکپارچه‌تری از فضای داخلی و خارجی ساختمان کمک کرده و امکان ایجاد تراس‌های باز و فضای سبز را در طبقات بالا فراهم کرده است.

استفاده غیرمنتظره از رنگ قرمز

یکی از جنبه‌های جالب توجه دیگر این پروژه، استفاده غیرمنتظره از رنگ قرمز در طبقات بالاست. این انتخاب رنگ، نه تنها به طراحی ظاهری ساختمان هویتی خاص بخشیده بلکه به طور استراتژیک برای جلب توجه و ایجاد تمایز بصری از سایر ساختمان‌ها به کار رفته است. رنگ قرمز در این طبقات به ویژه در تراس‌ها و بخش‌های خارجی، به عنوان عنصر برجسته ای عمل کرده که به ساختمان جلوه‌ای پویا و زنده می‌بخشد.

شکل‌گیری تراس‌ها و تعامل با فضا

در طبقات، تراس‌ها به‌طور خلاقانه‌ای طراحی شده‌اند تا امکان بهره‌برداری بیشتر از فضای باز و مناظر شهری فراهم گردد. این تراس‌ها نه تنها به افزایش کیفیت زندگی کمک می‌کنند بلکه به دلیل طراحی منحصر به فرد و استفاده از رنگ قرمز، به عنوان یک عنصر جذاب بصری در نمای ساختمان عمل می‌کنند. این فضاهای باز به عنوان نقاطی برای استراحت و تعامل با محیط اطراف طراحی شده‌اند که به زیبایی‌شناسی کلی پروژه افزوده و تجربه ساکنین را از زندگی شهری ارتقای بخشند.

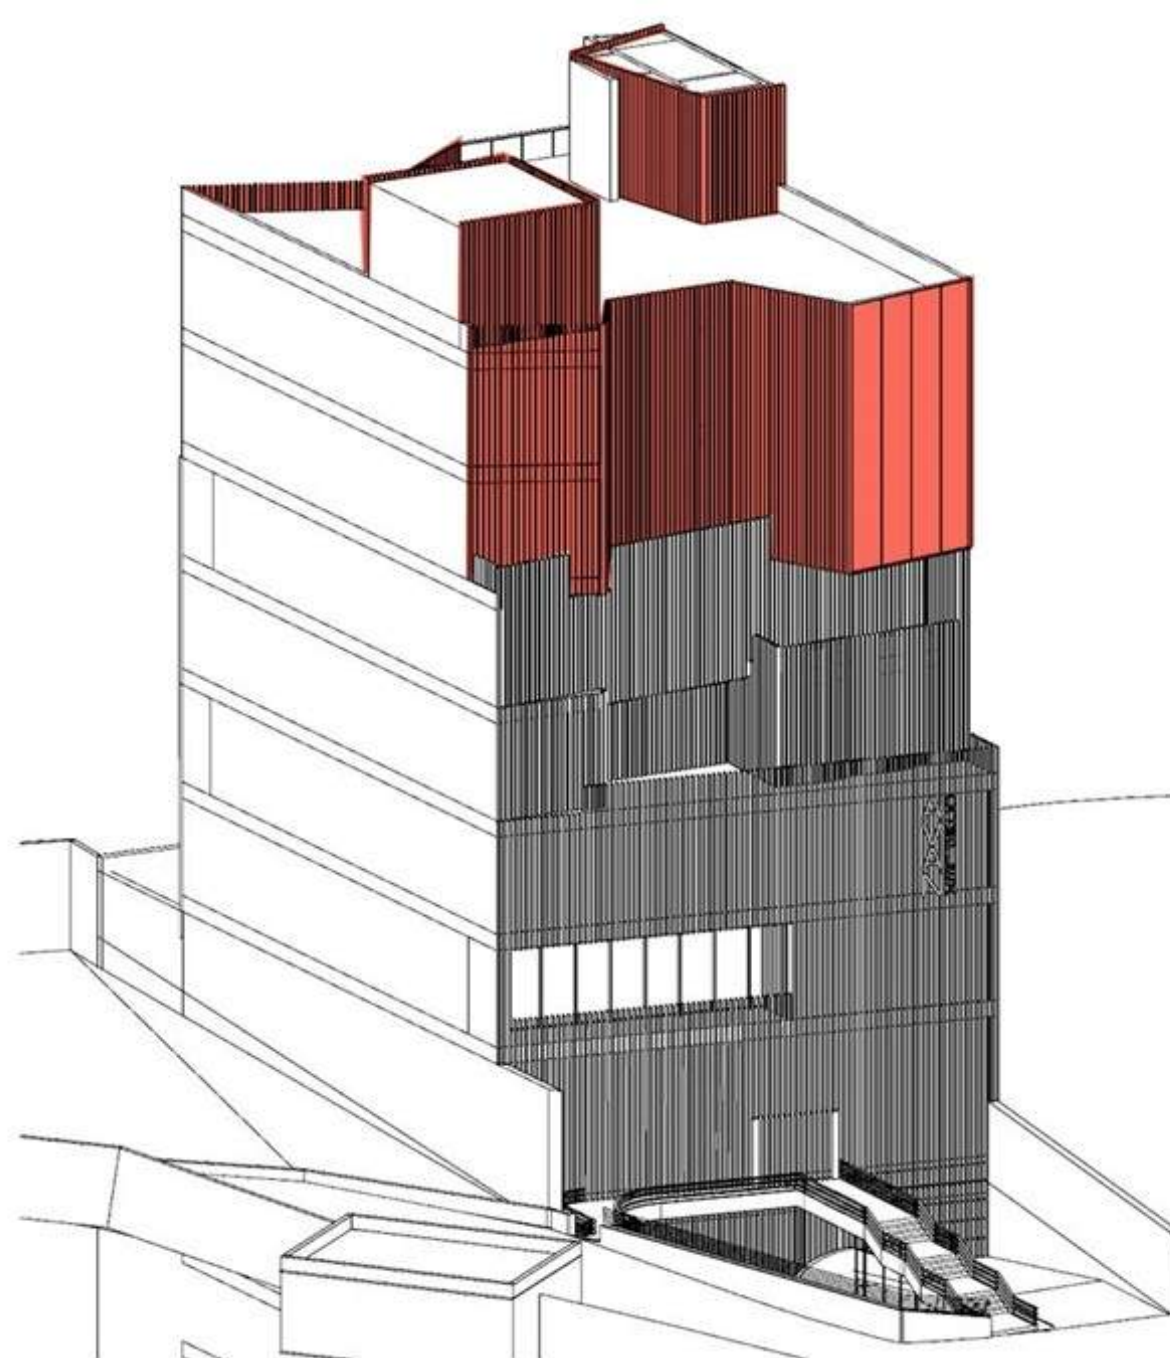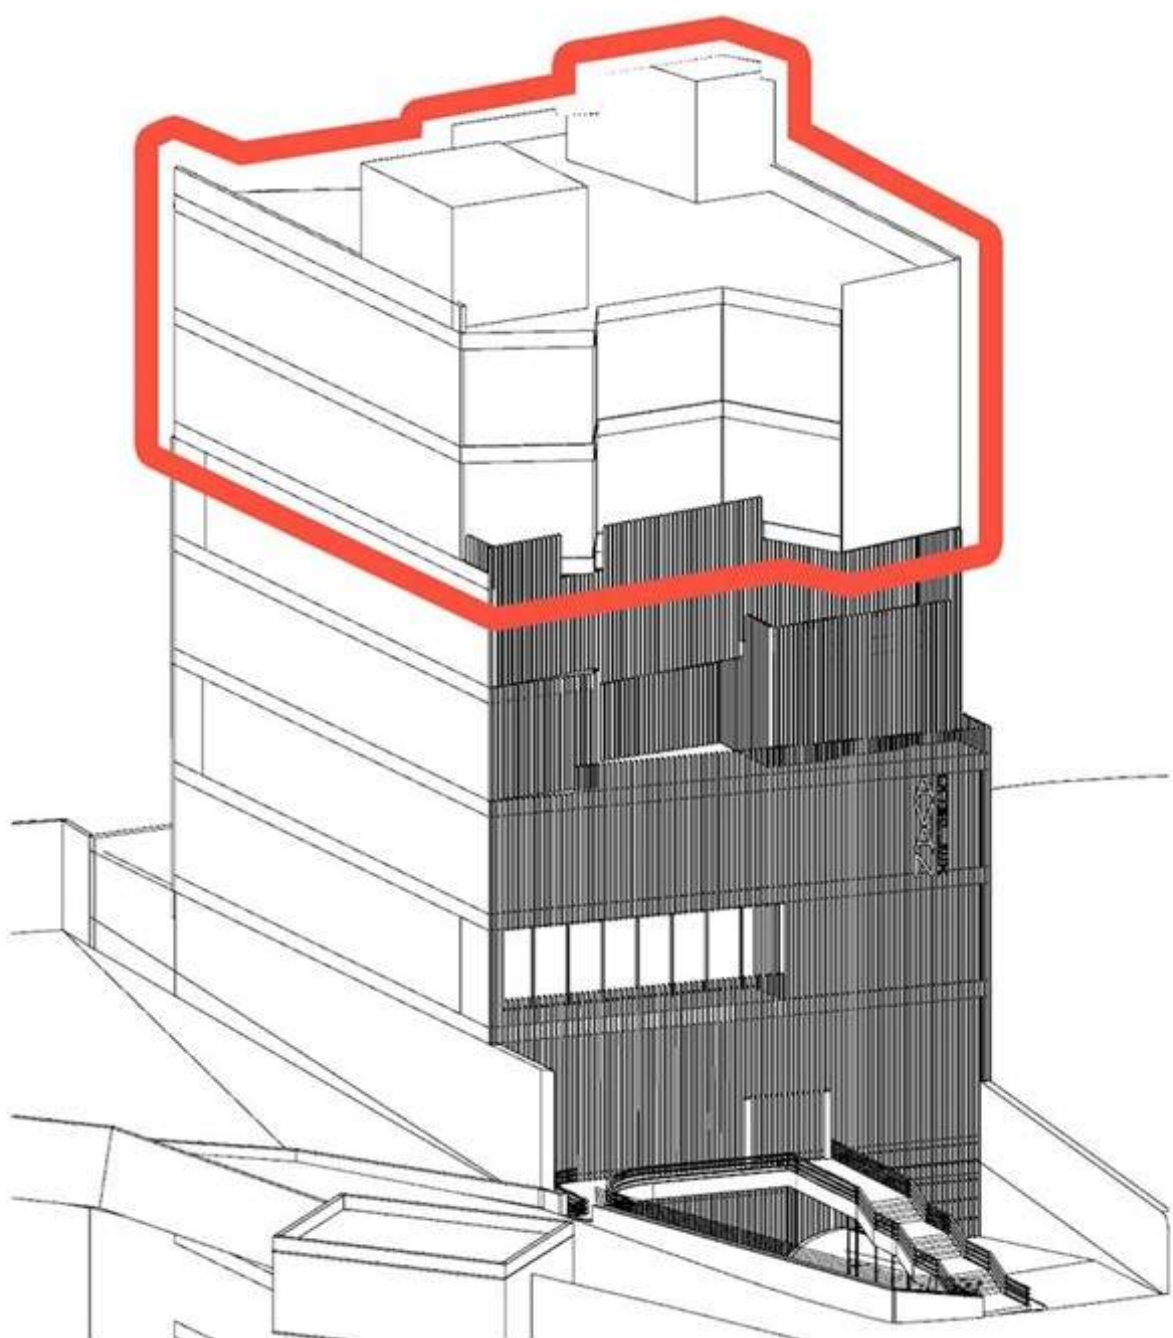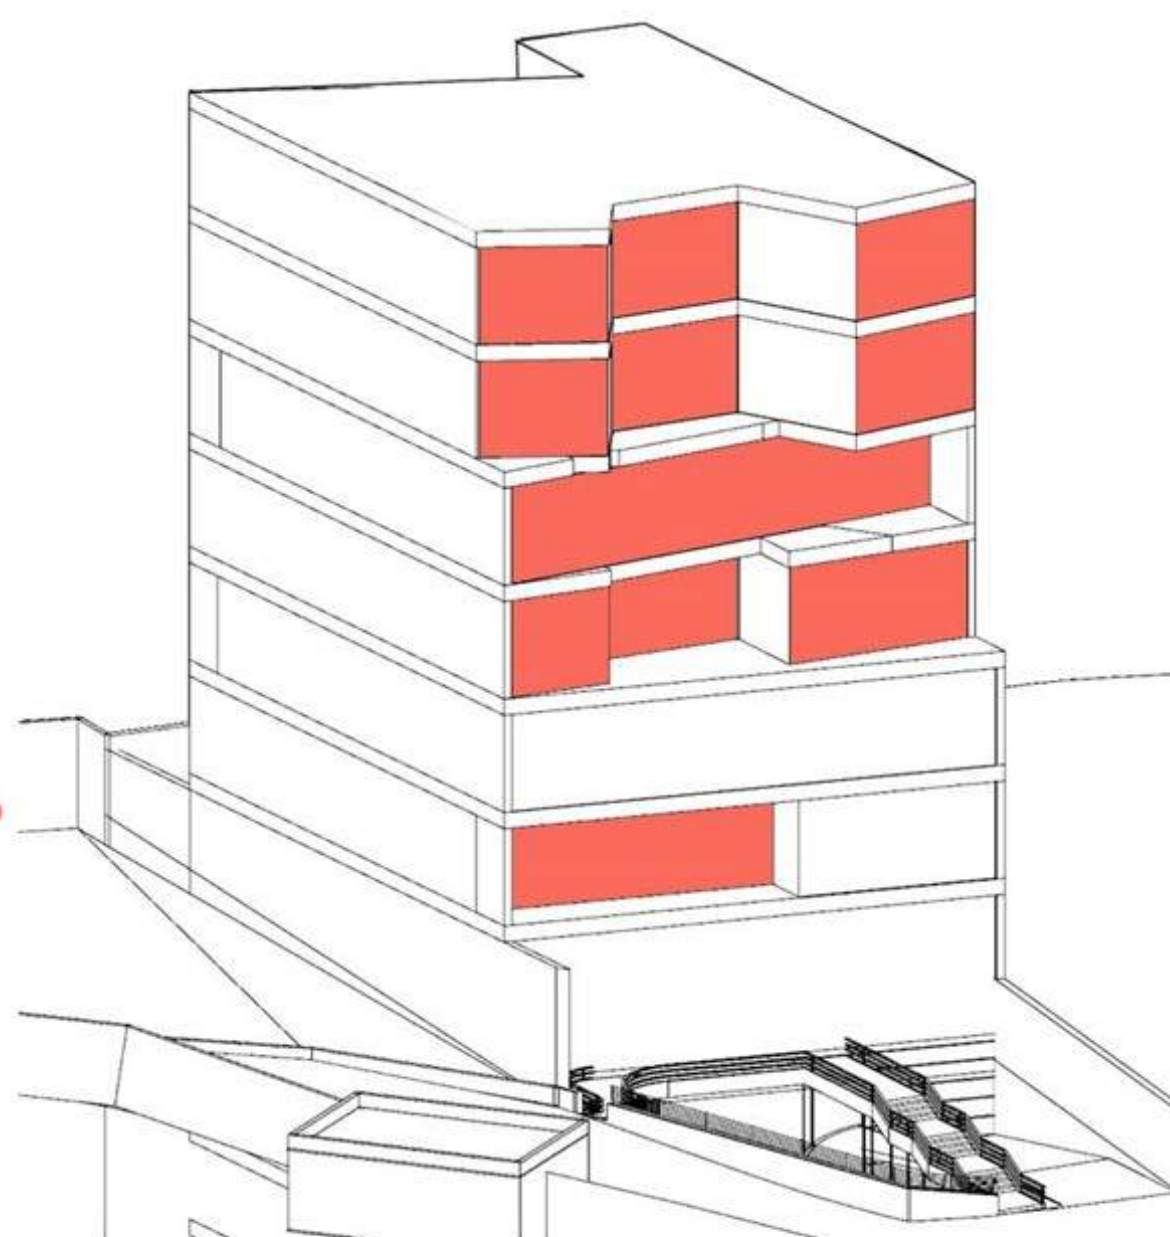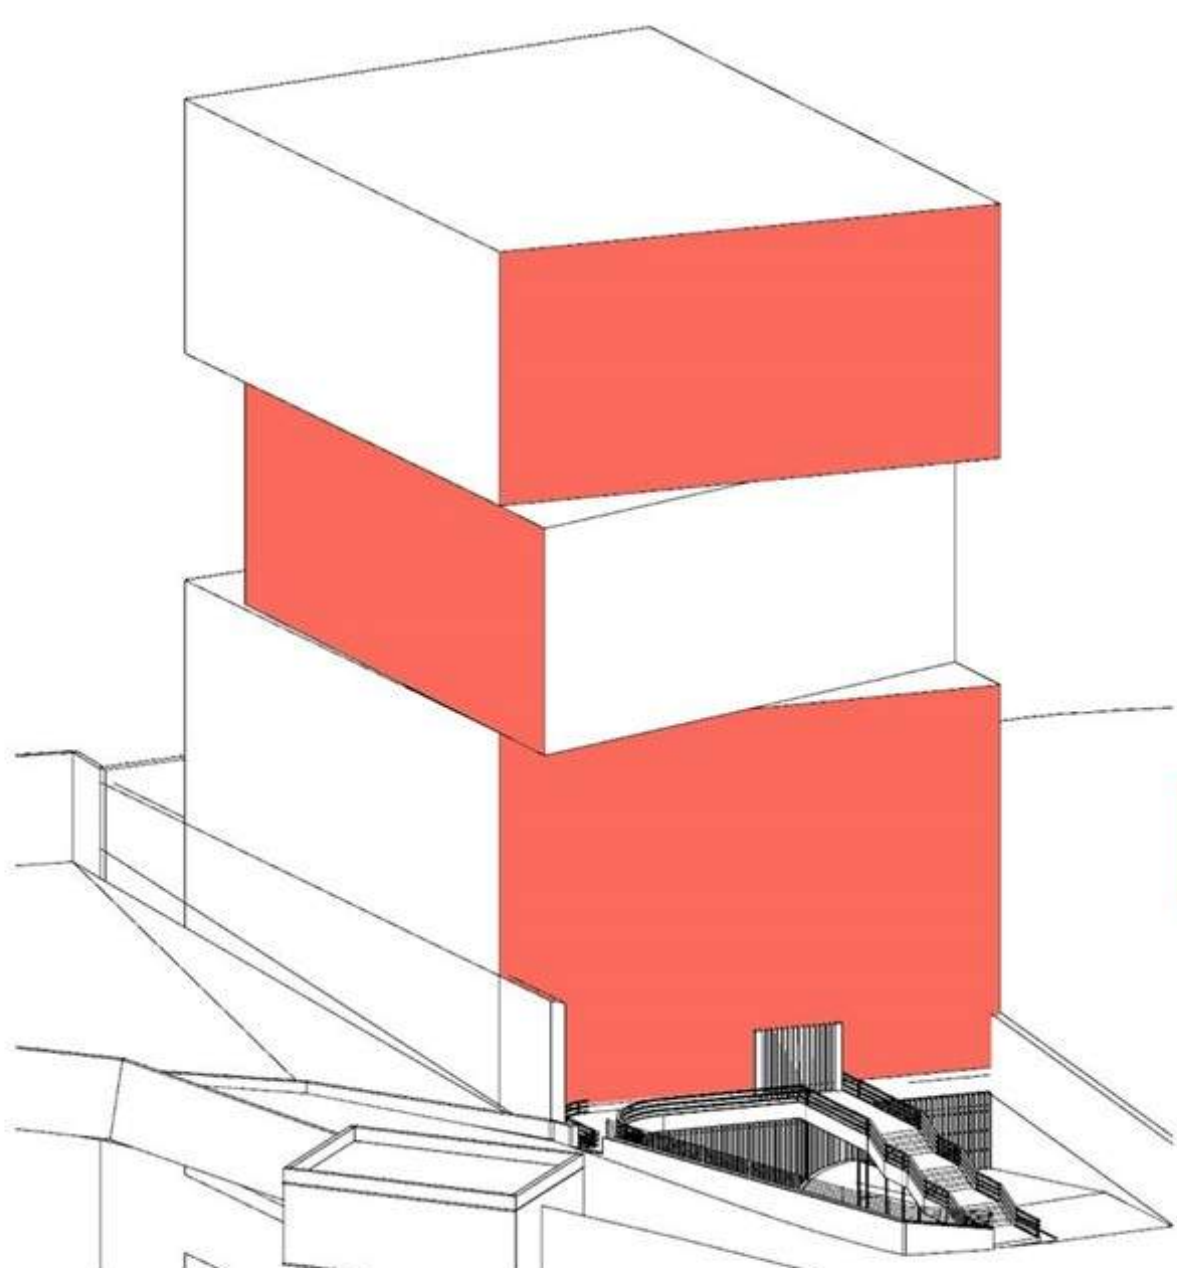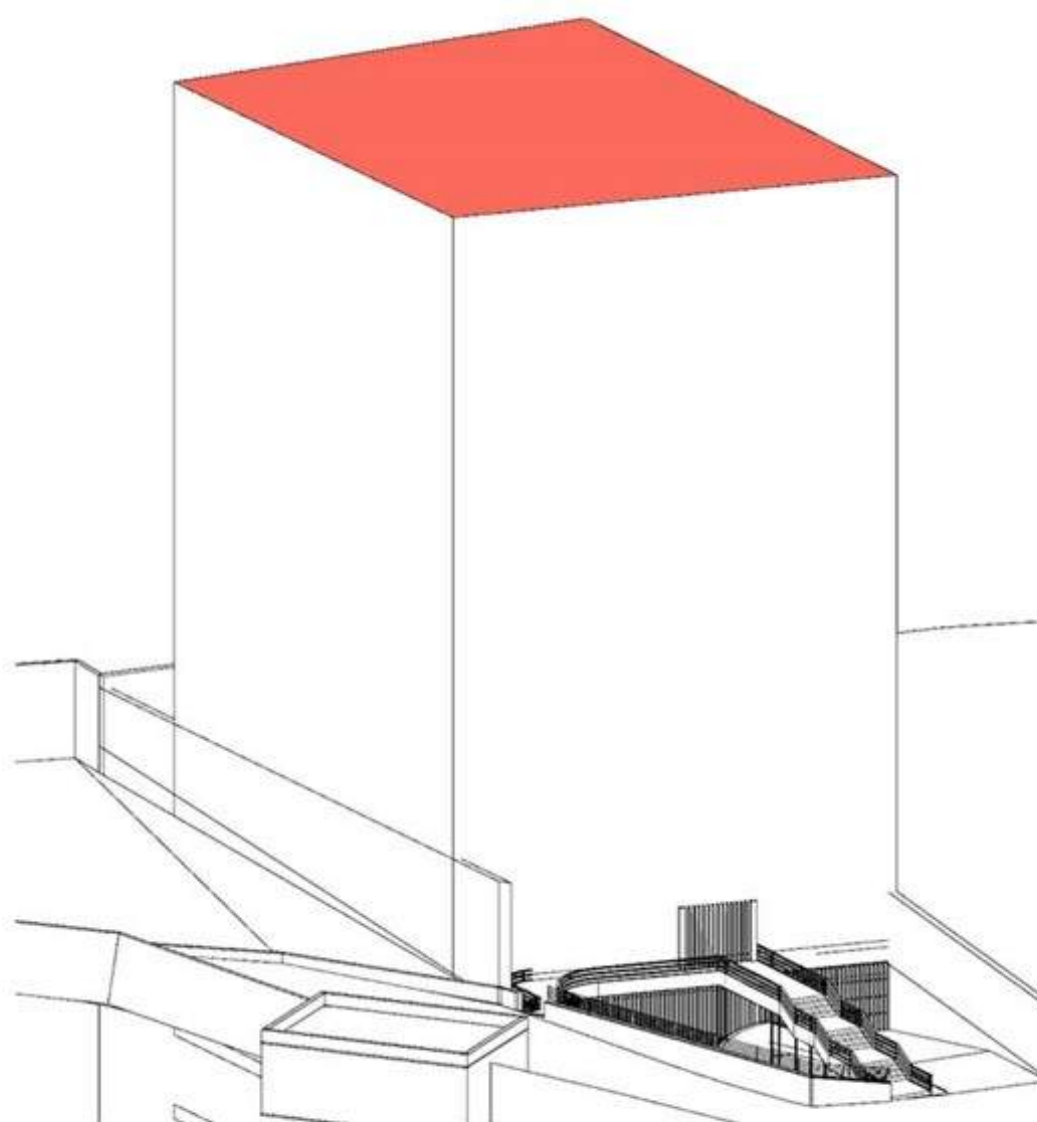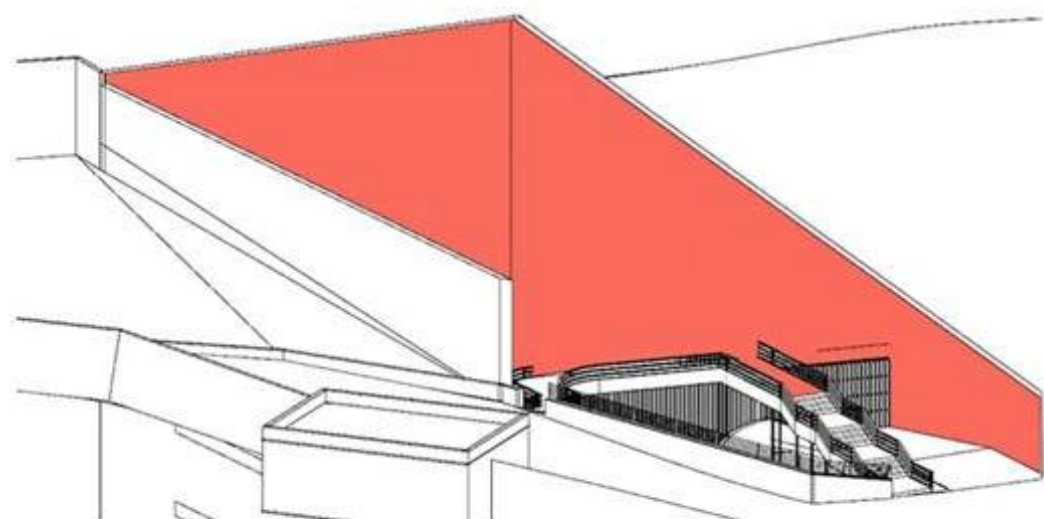


AC
V
P
A
P
L
E
N
X

AC
V
P
A
P
L
E
N
X

ACOMPLEX
AVAN



ACOMPLEX
AVAN

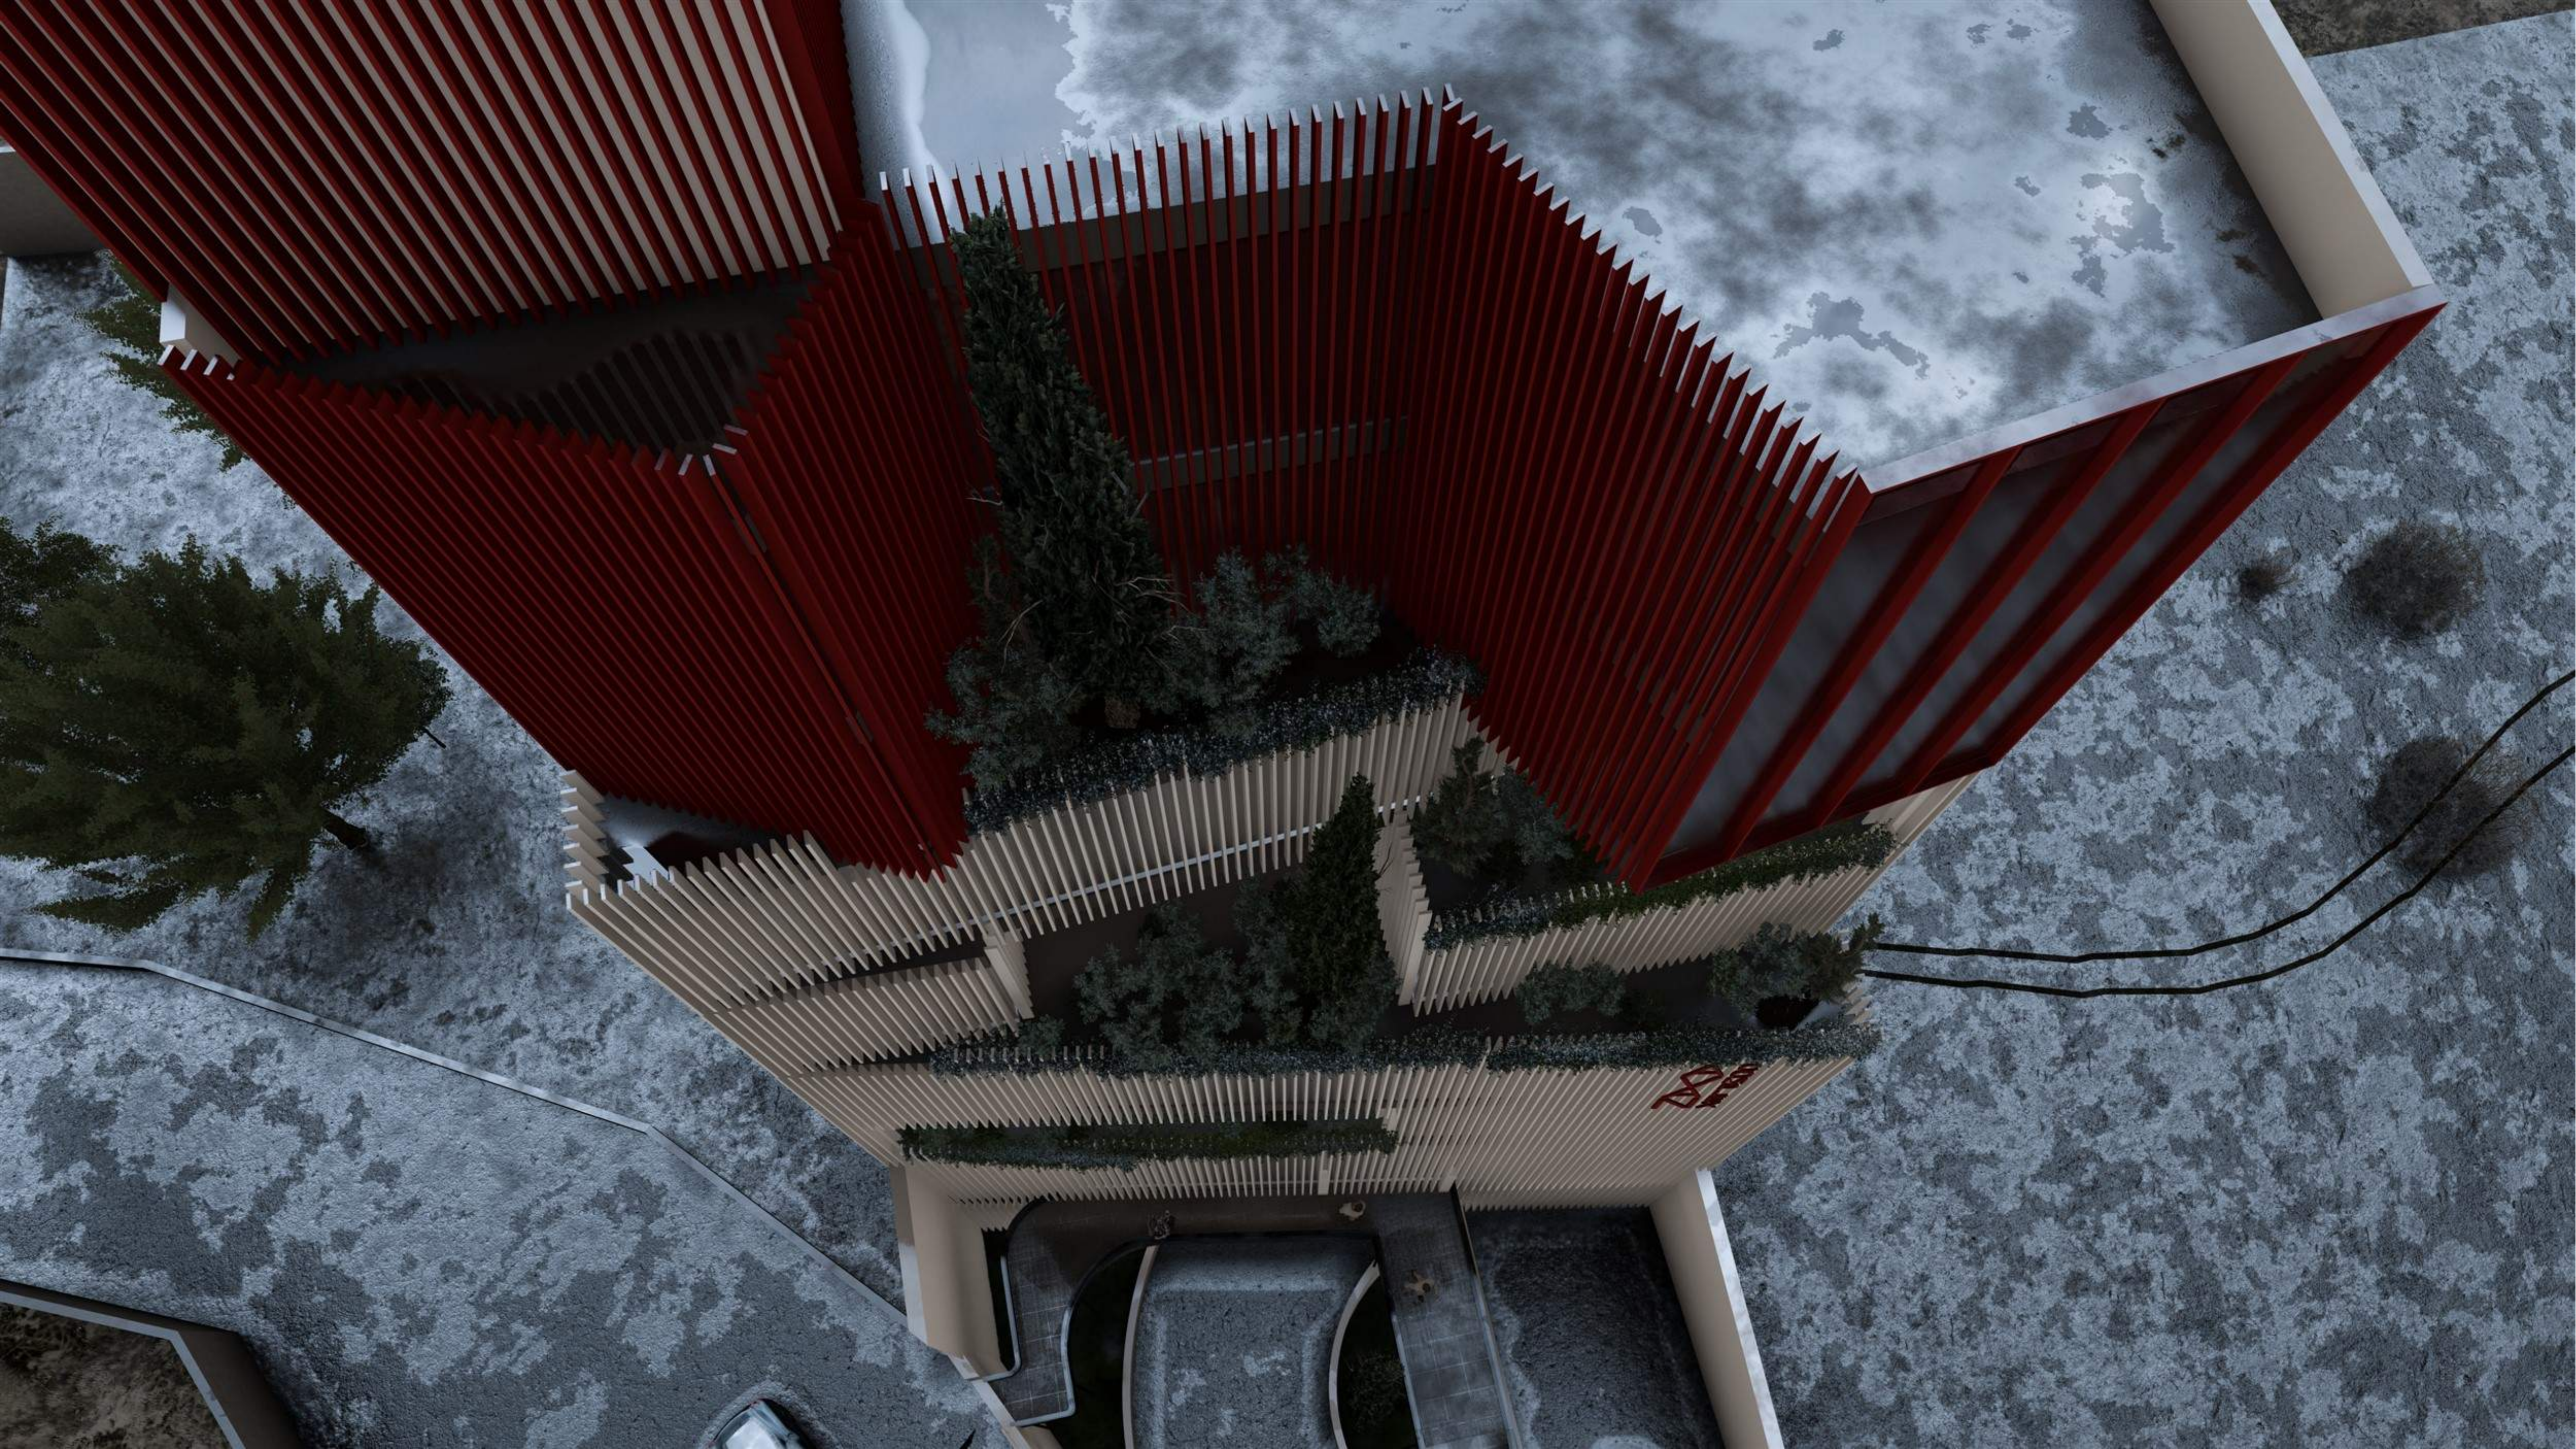



AVAN
COMPLEX










AVAN
COMPLEX







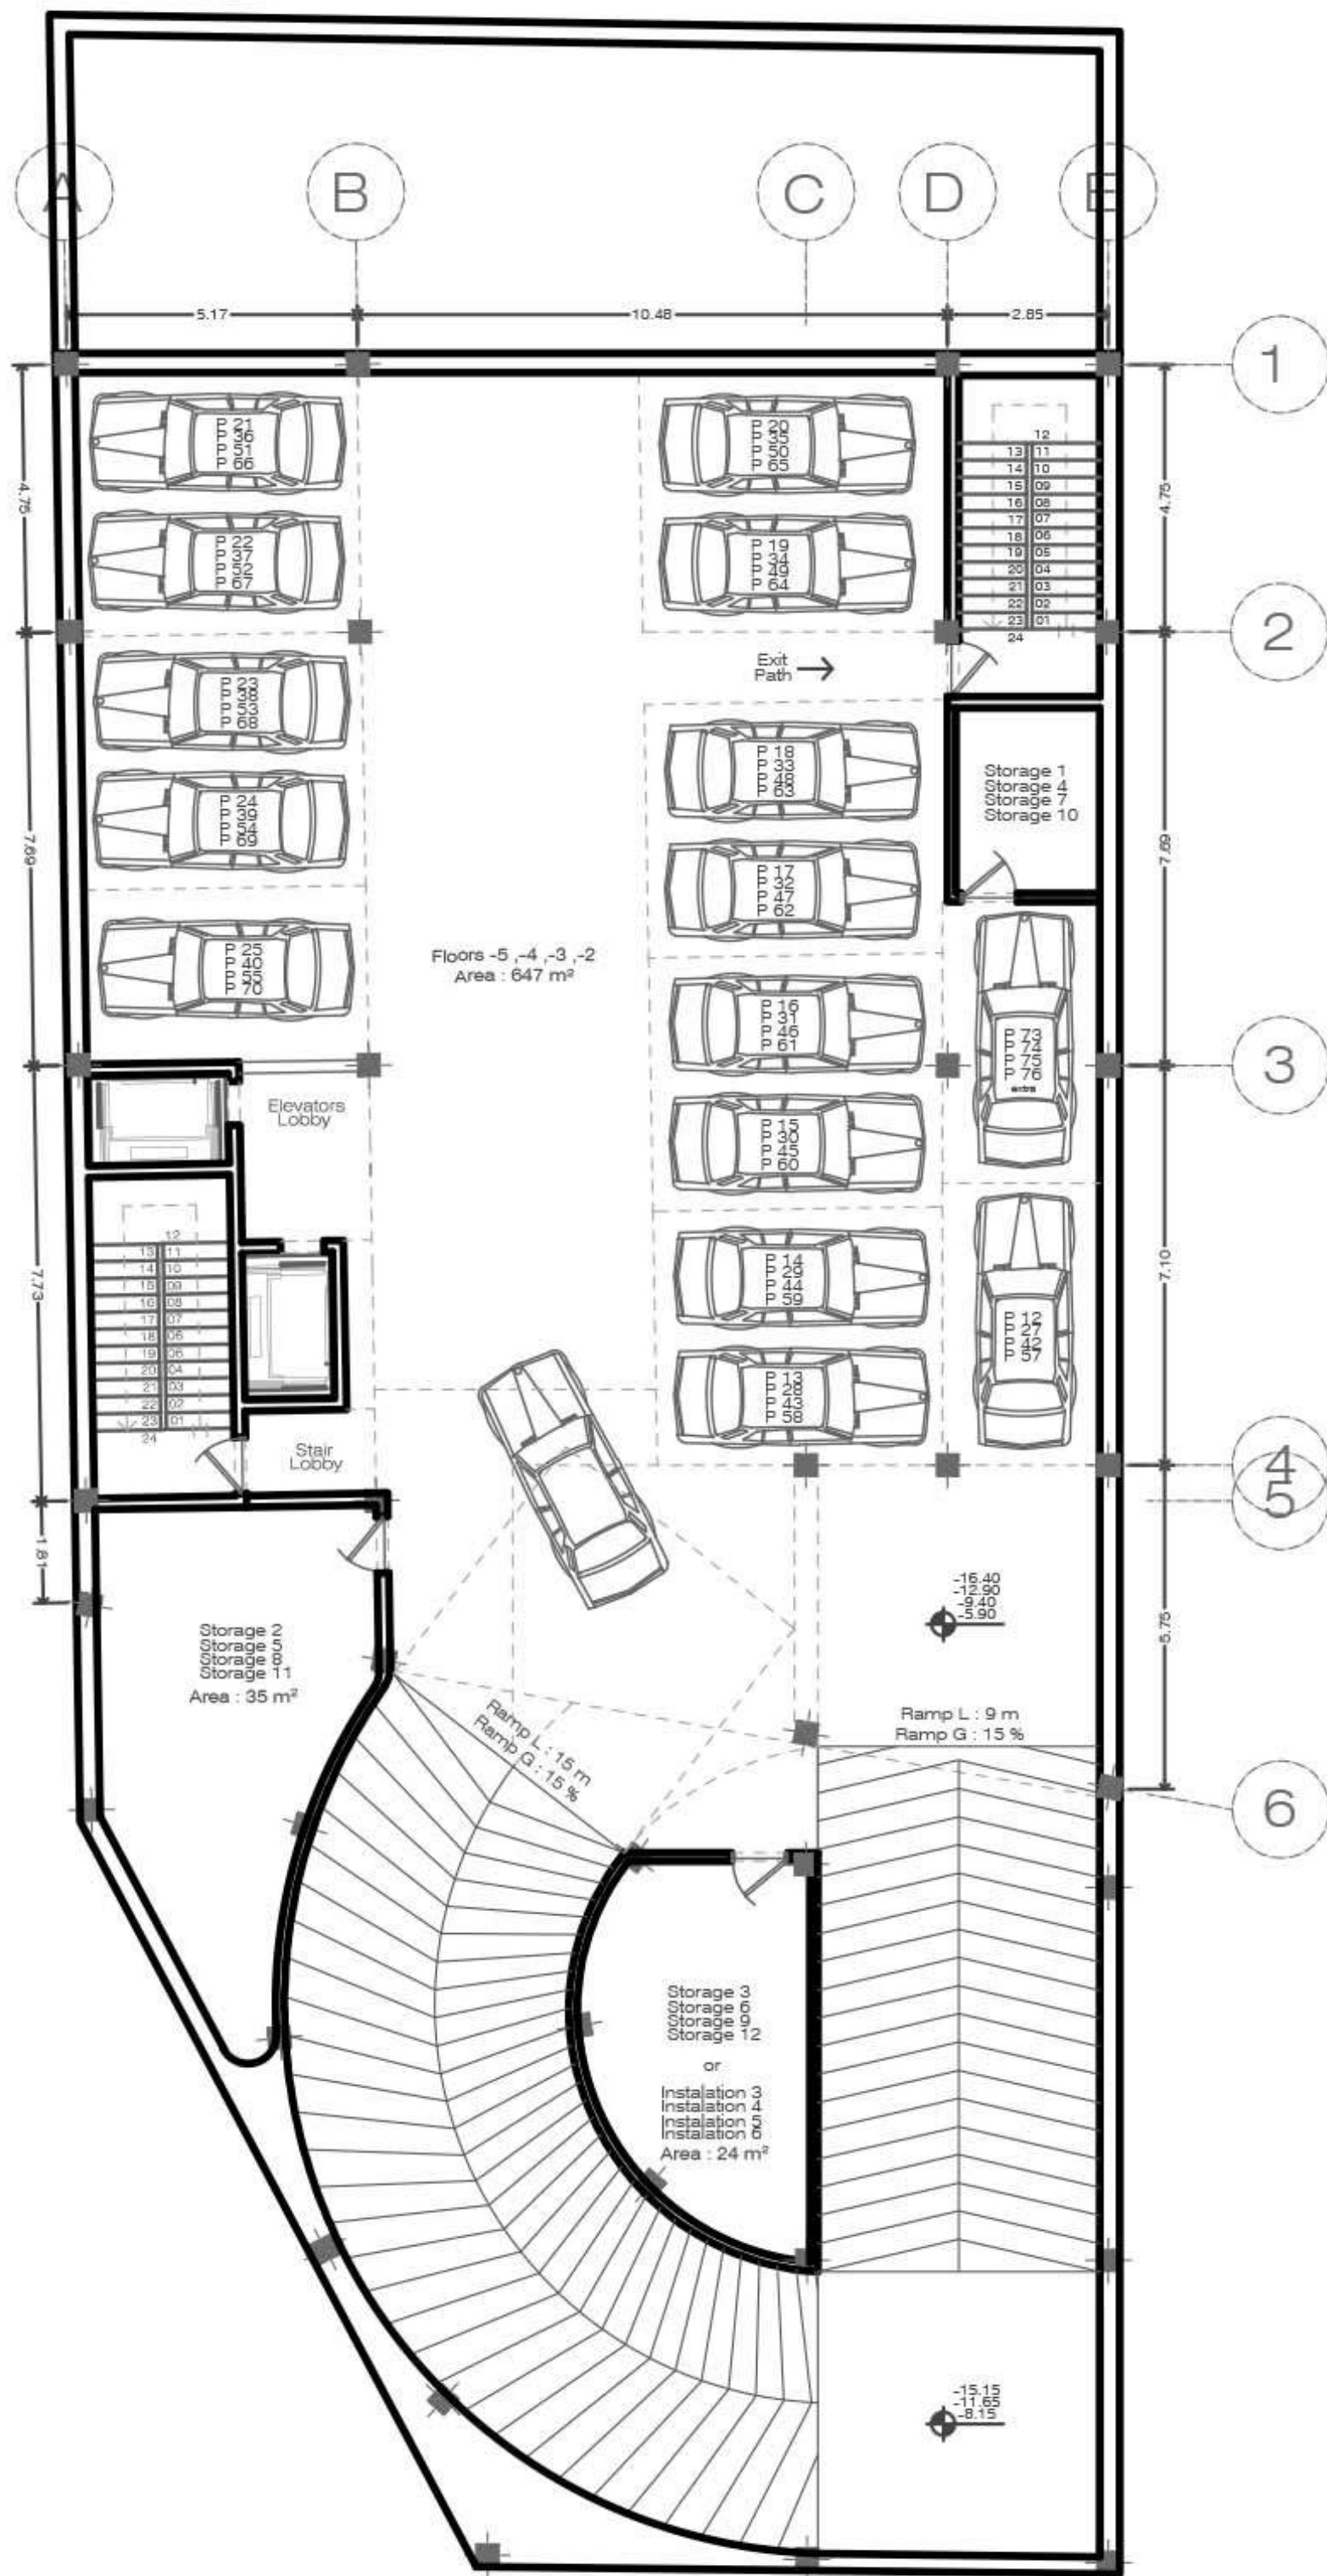



-2&-3&-4&-5 FLOOR PLAN

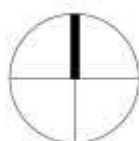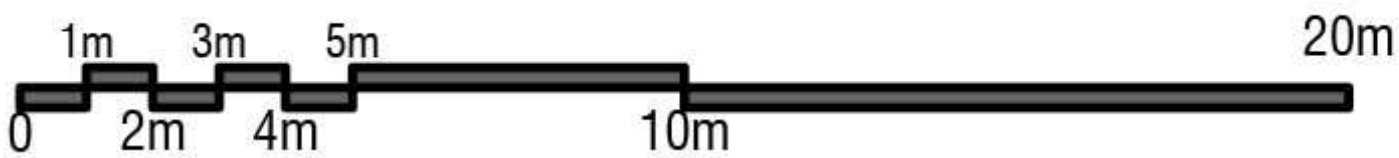


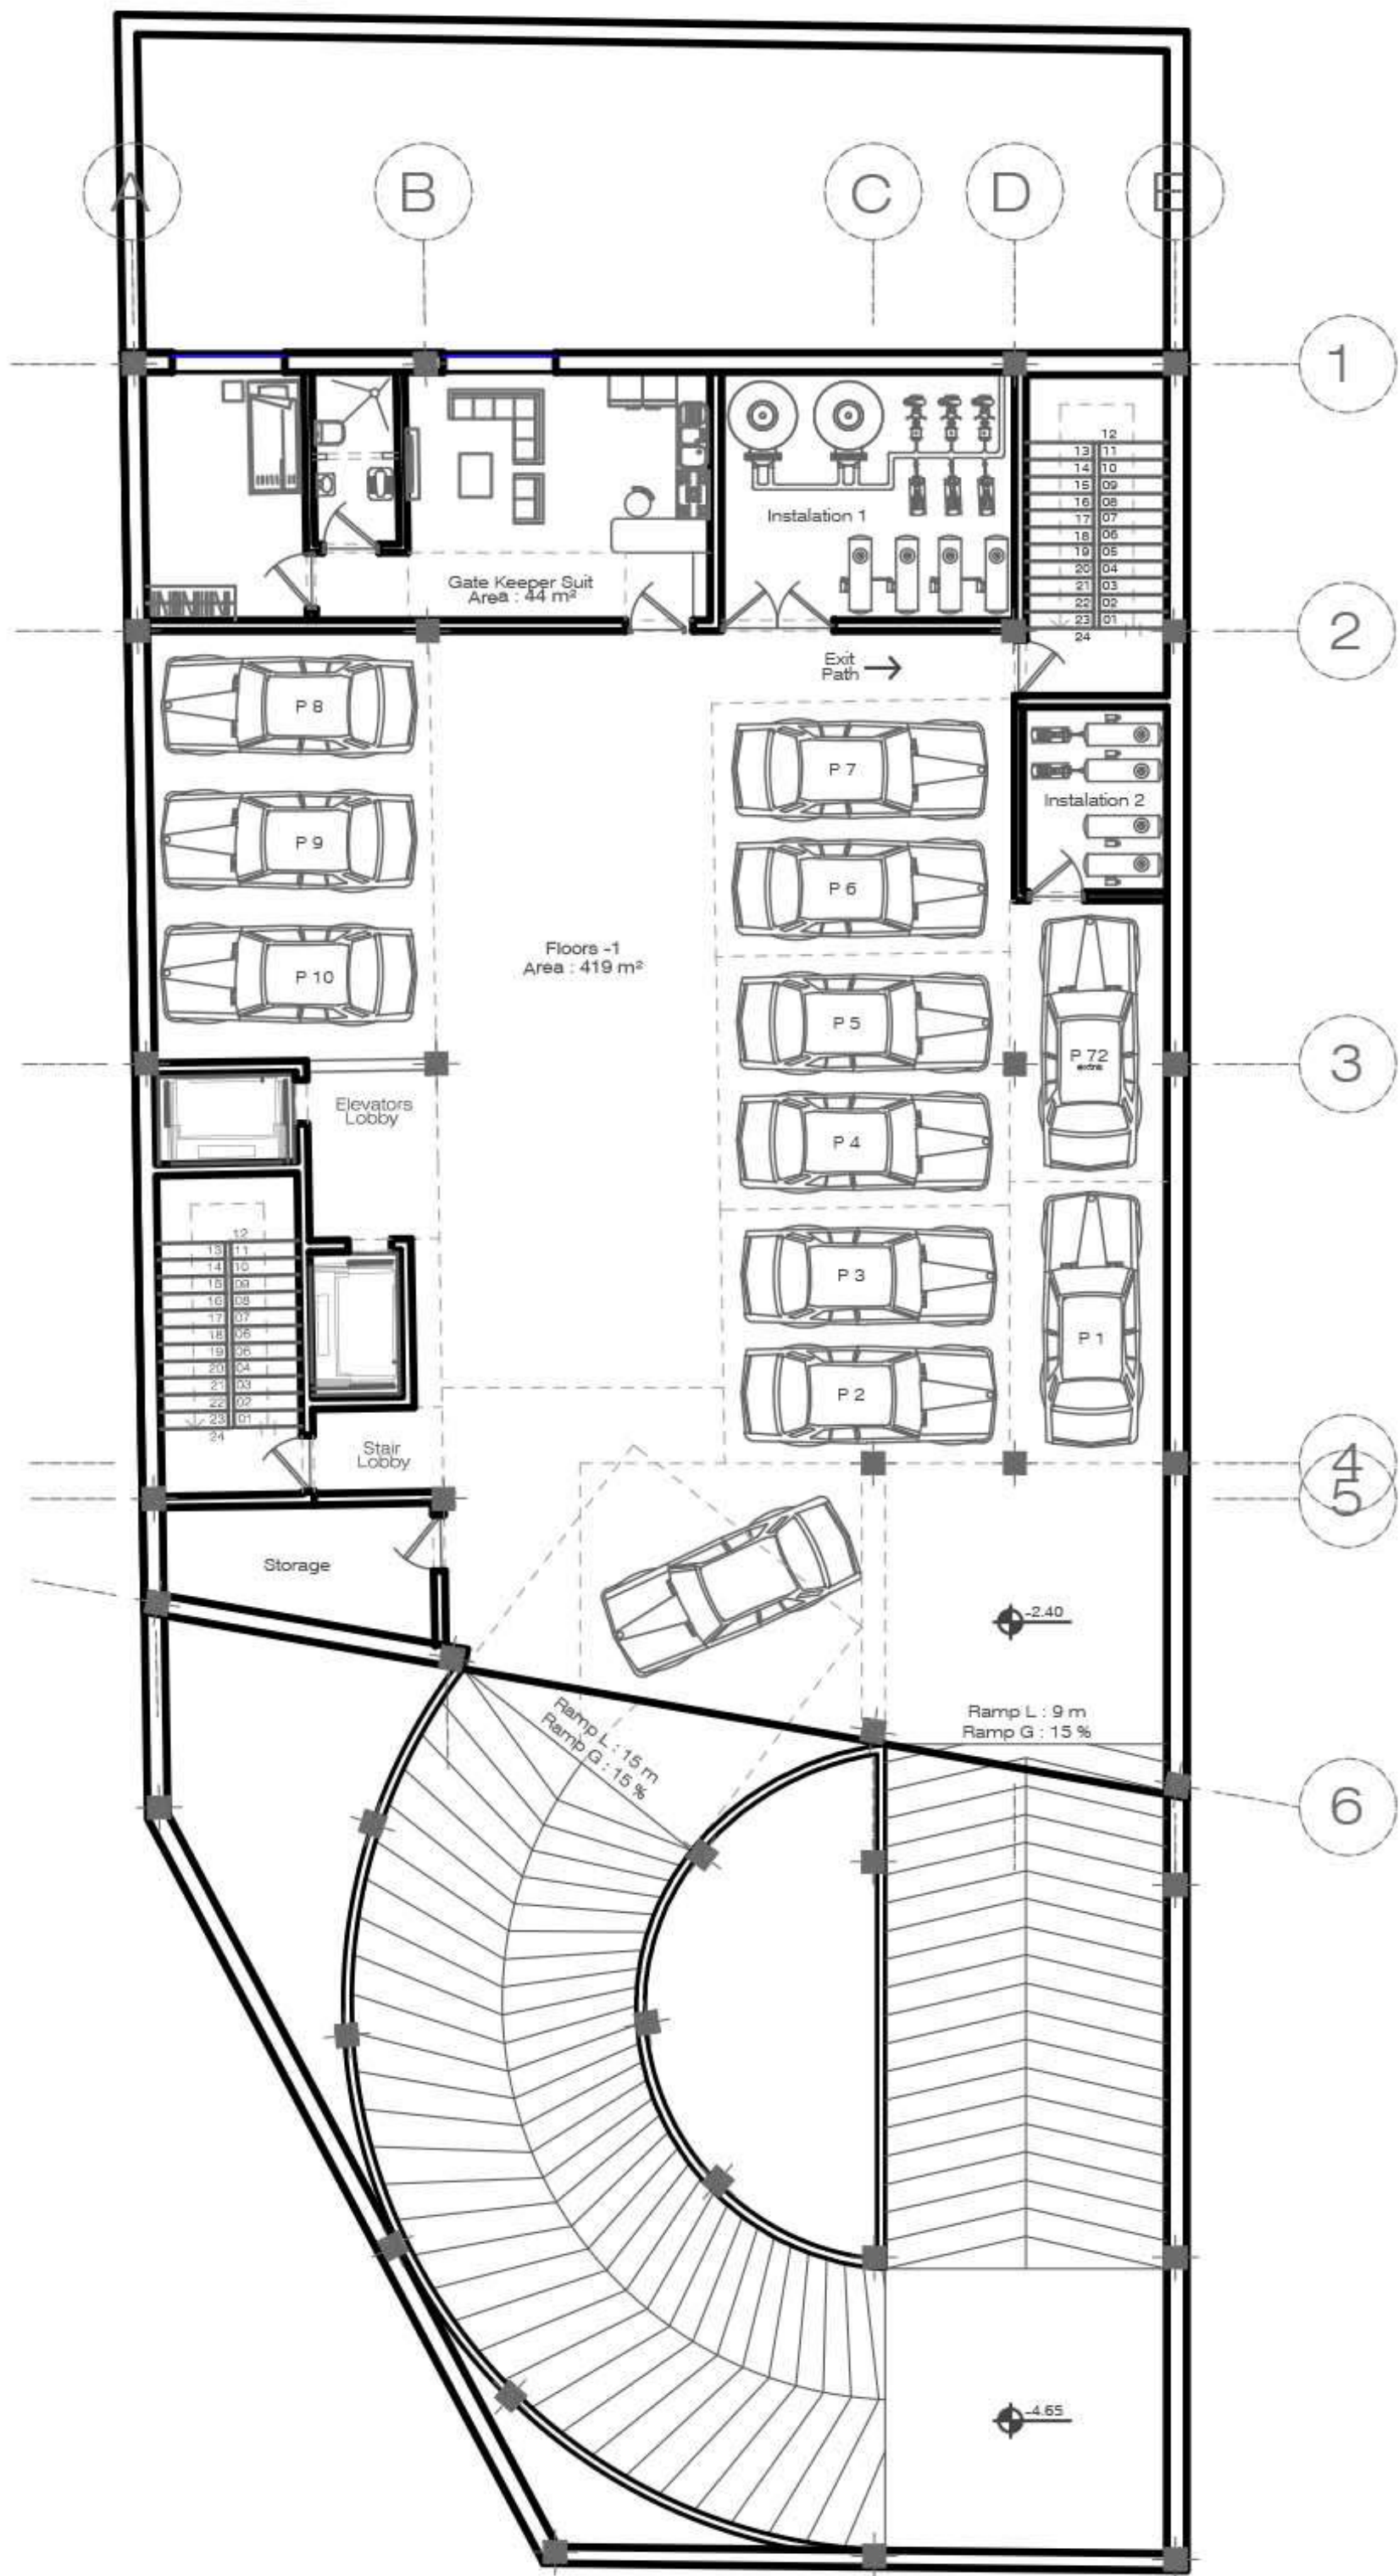



-1 FLOOR PLAN

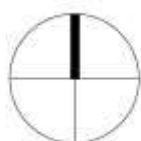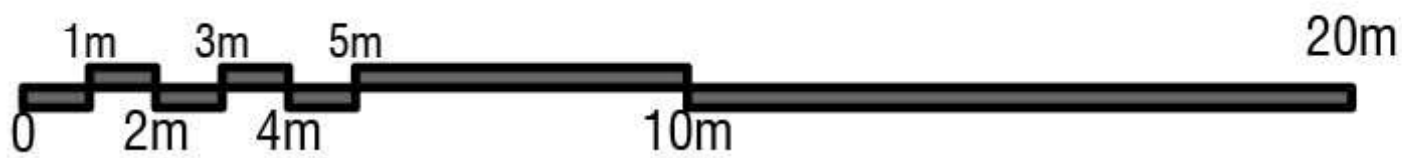

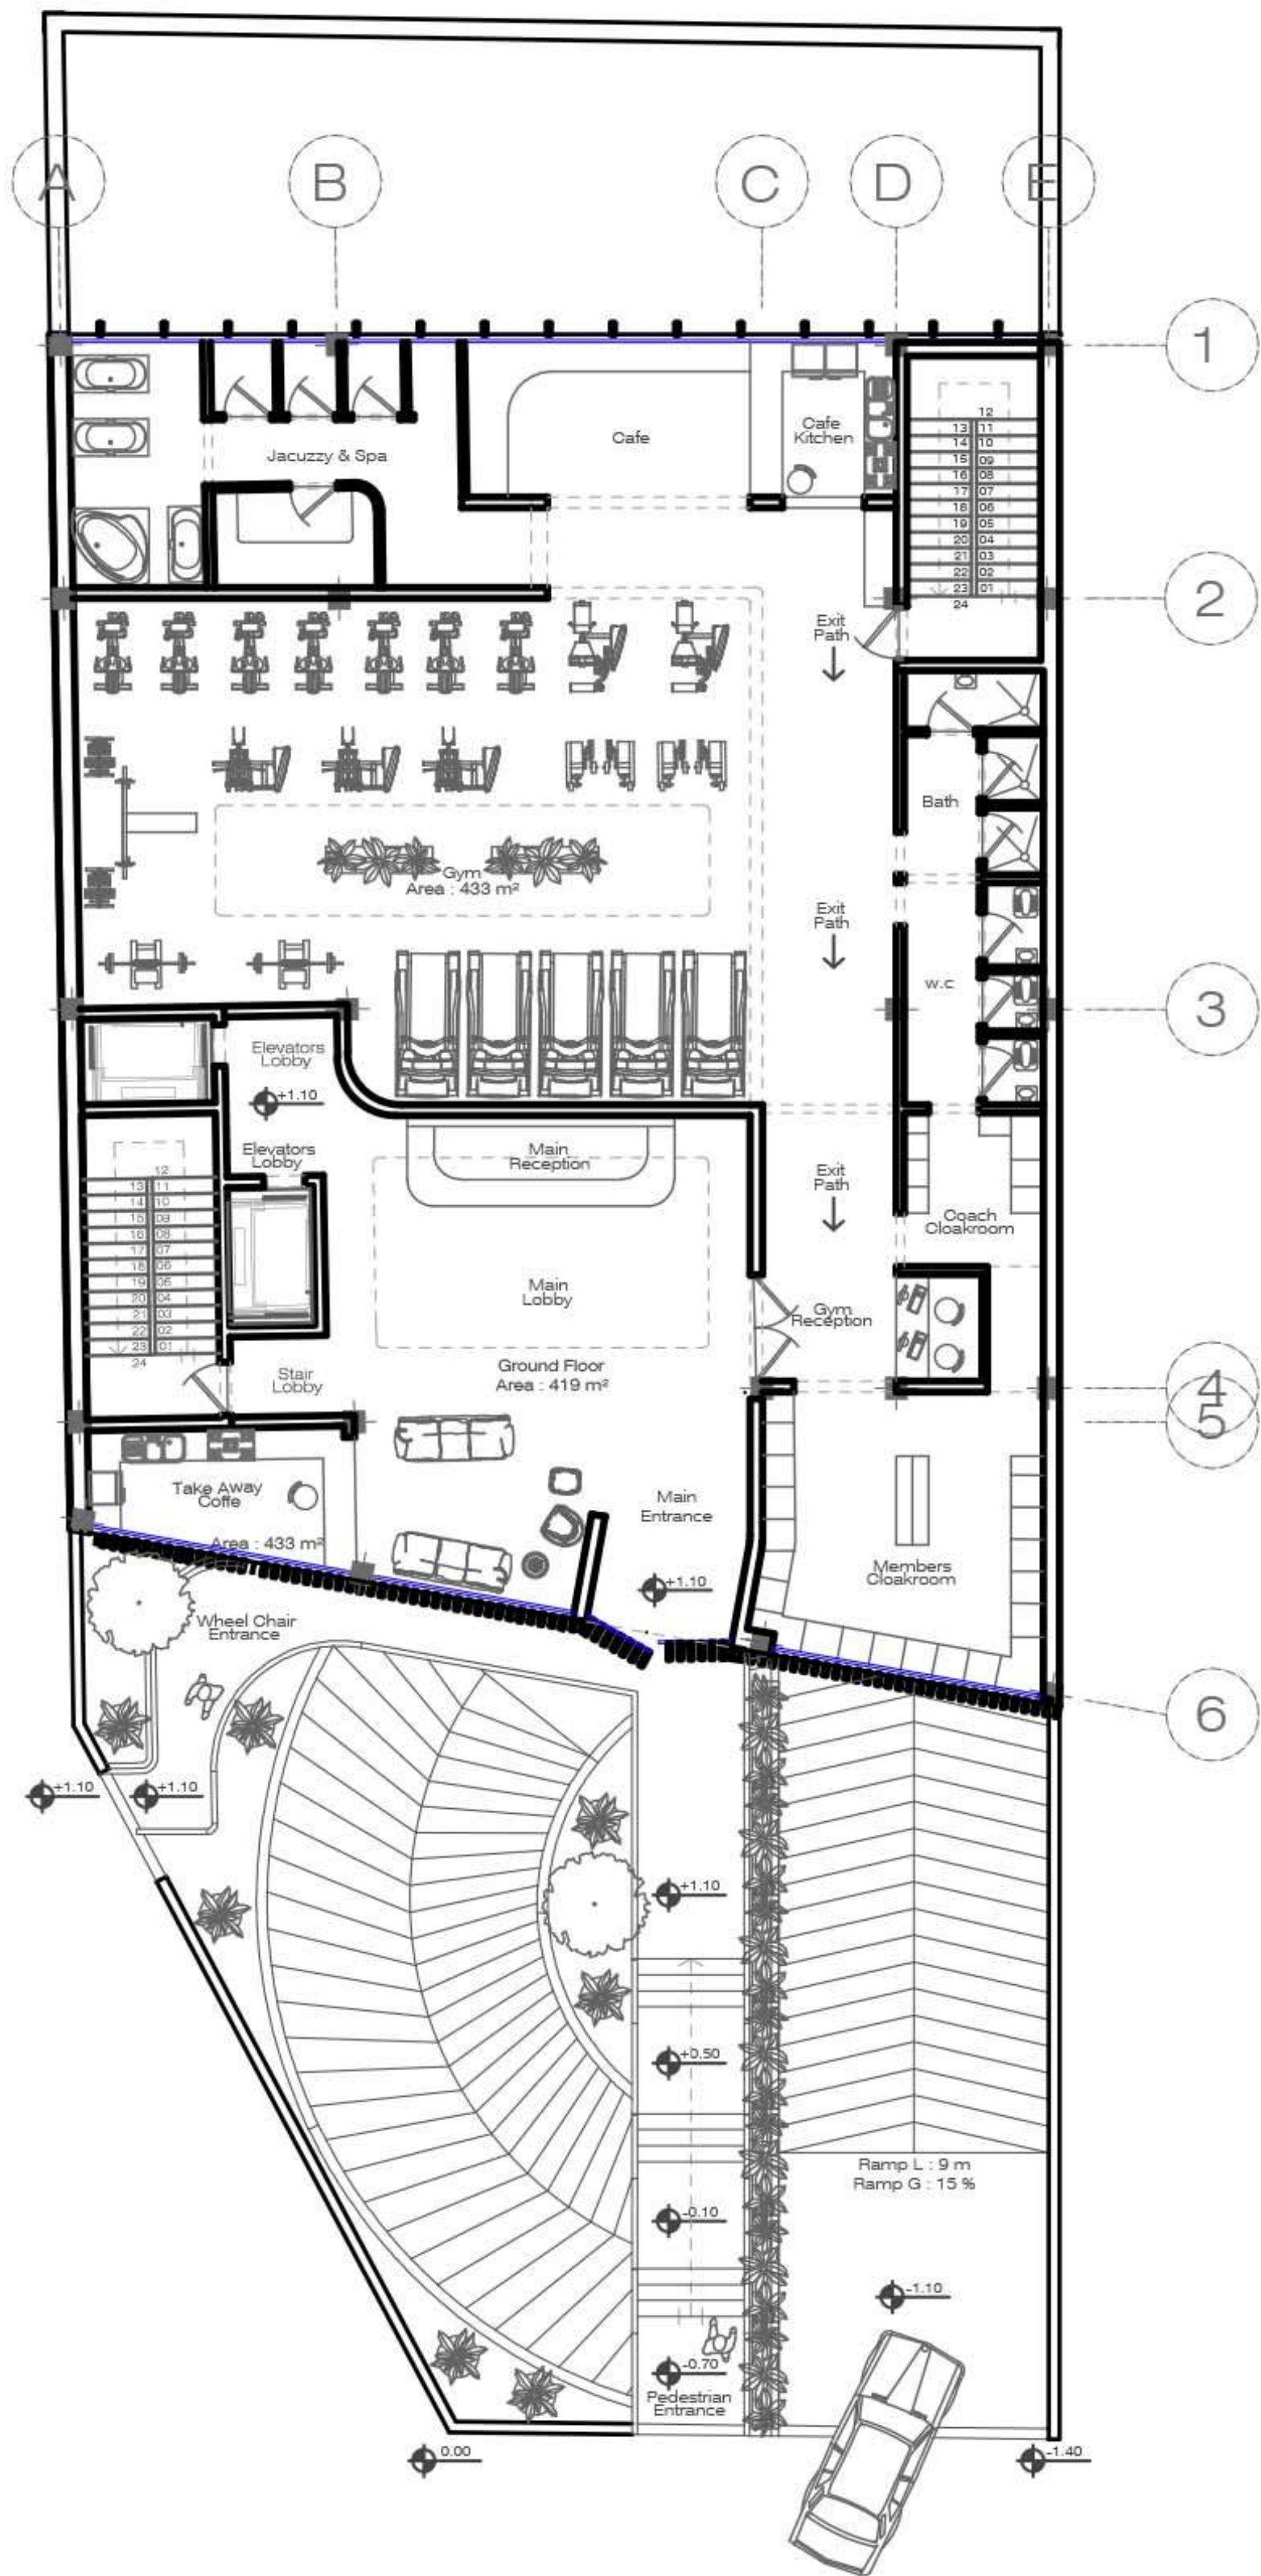


GROUND FLOOR PLAN

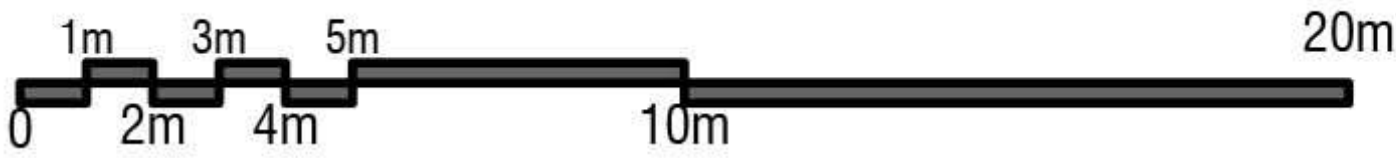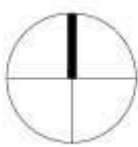


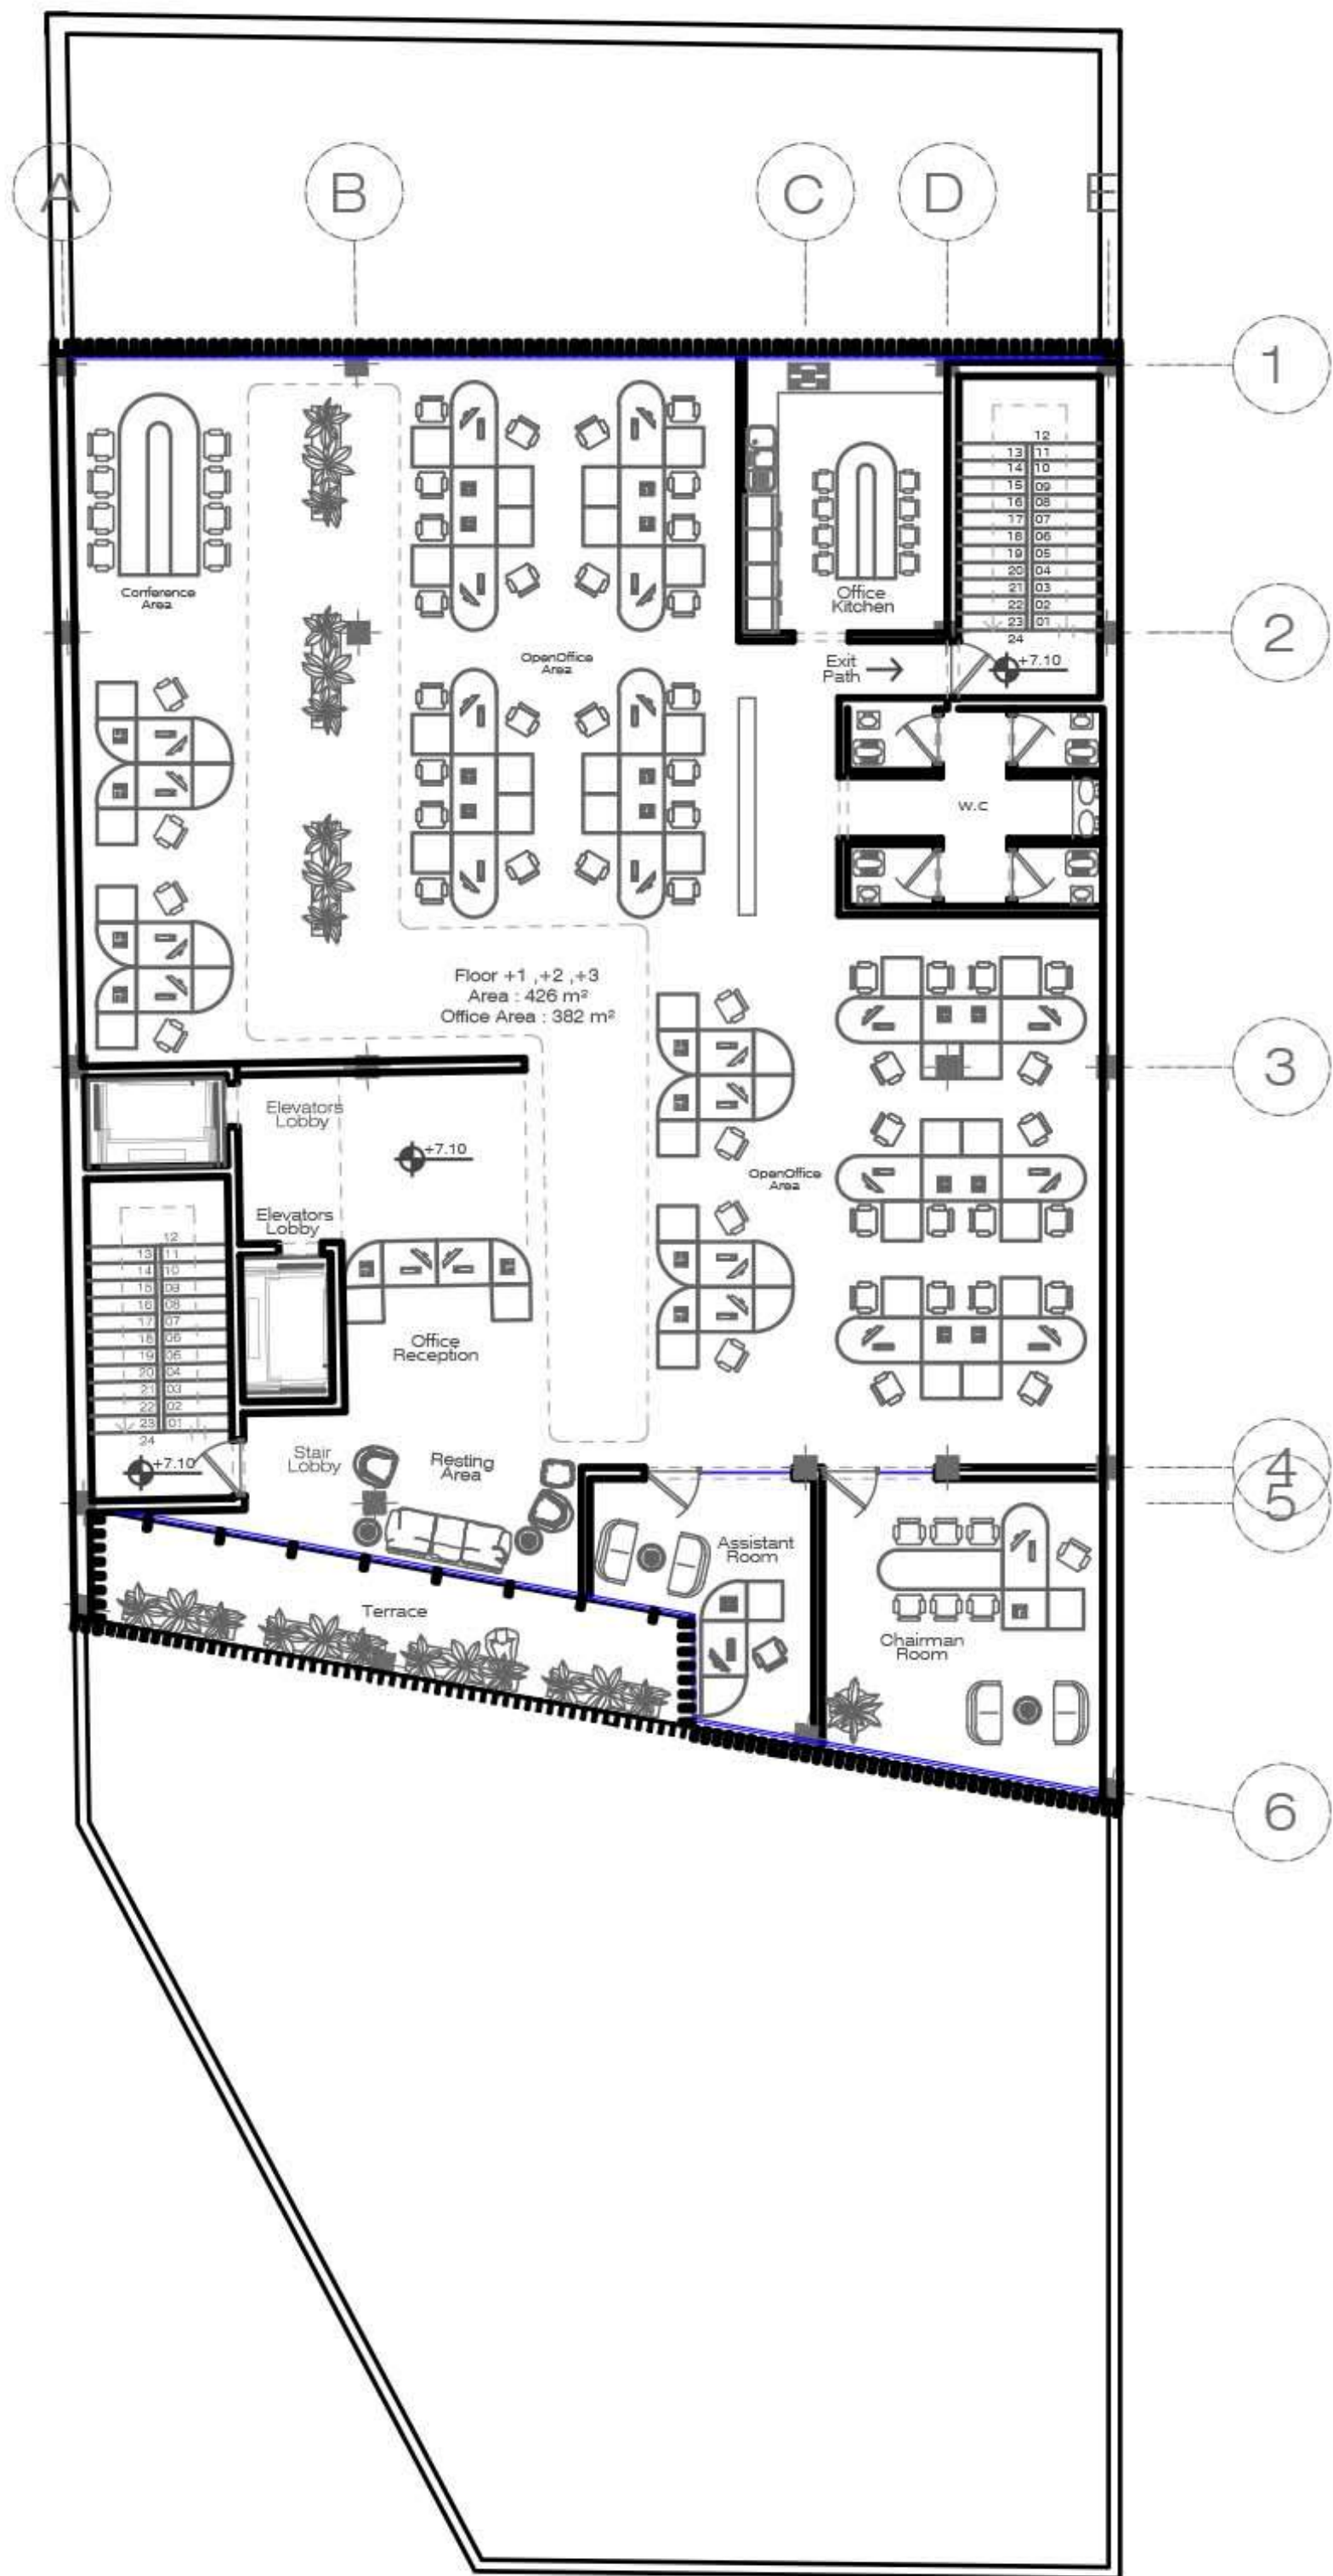



+1 &+2 &+3 FLOOR PLAN

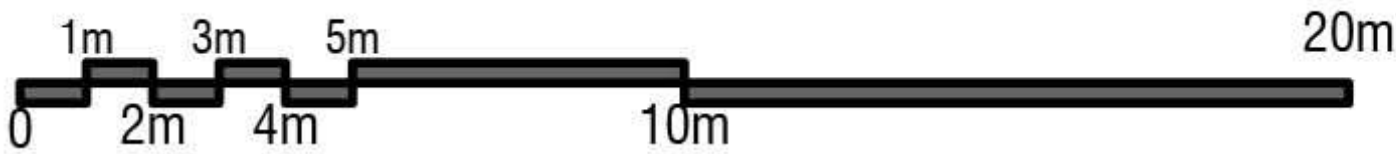





+5 & +6 FLOOR PLAN

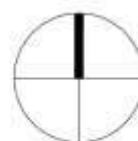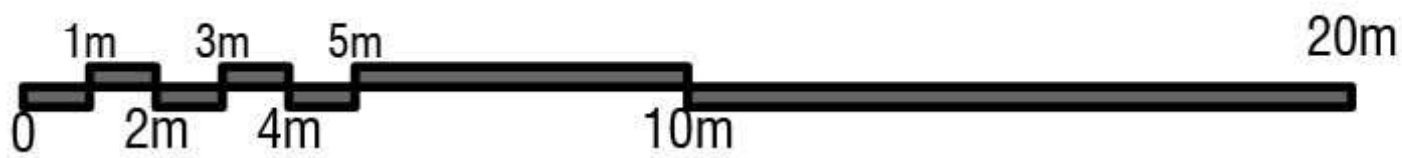

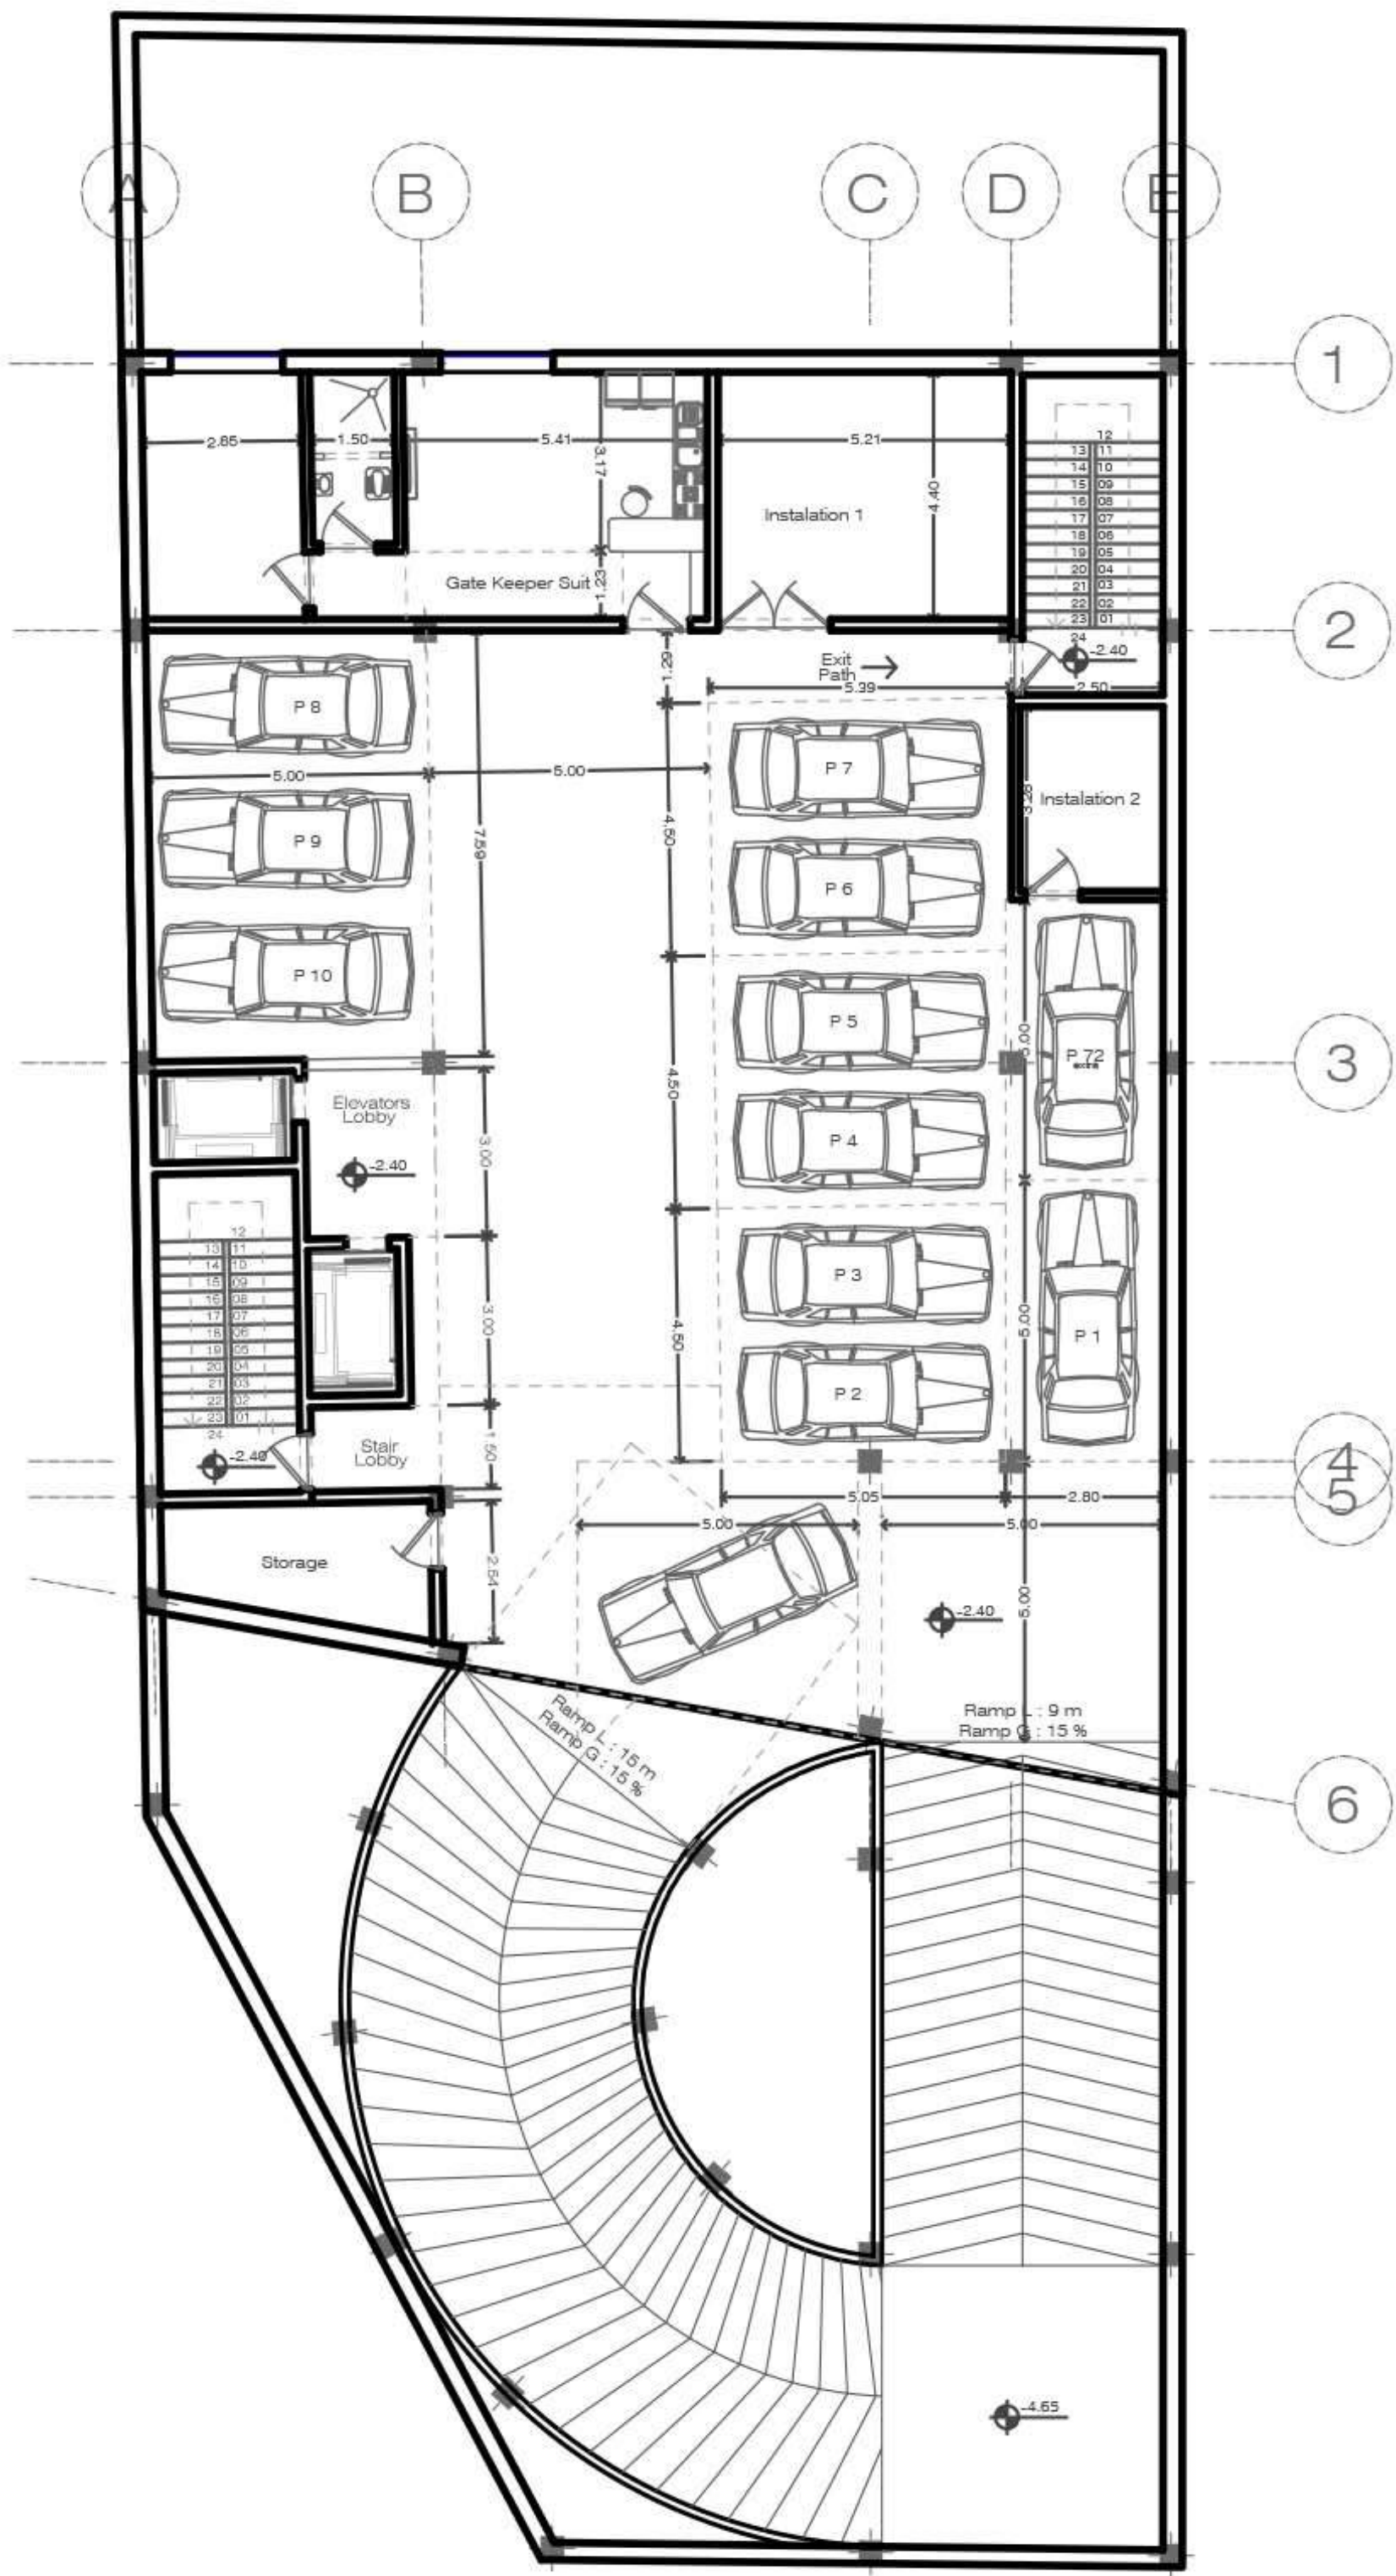



-1 FLOOR PLAN

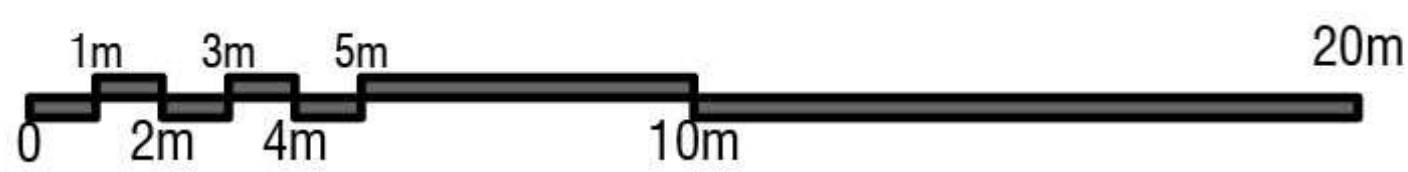


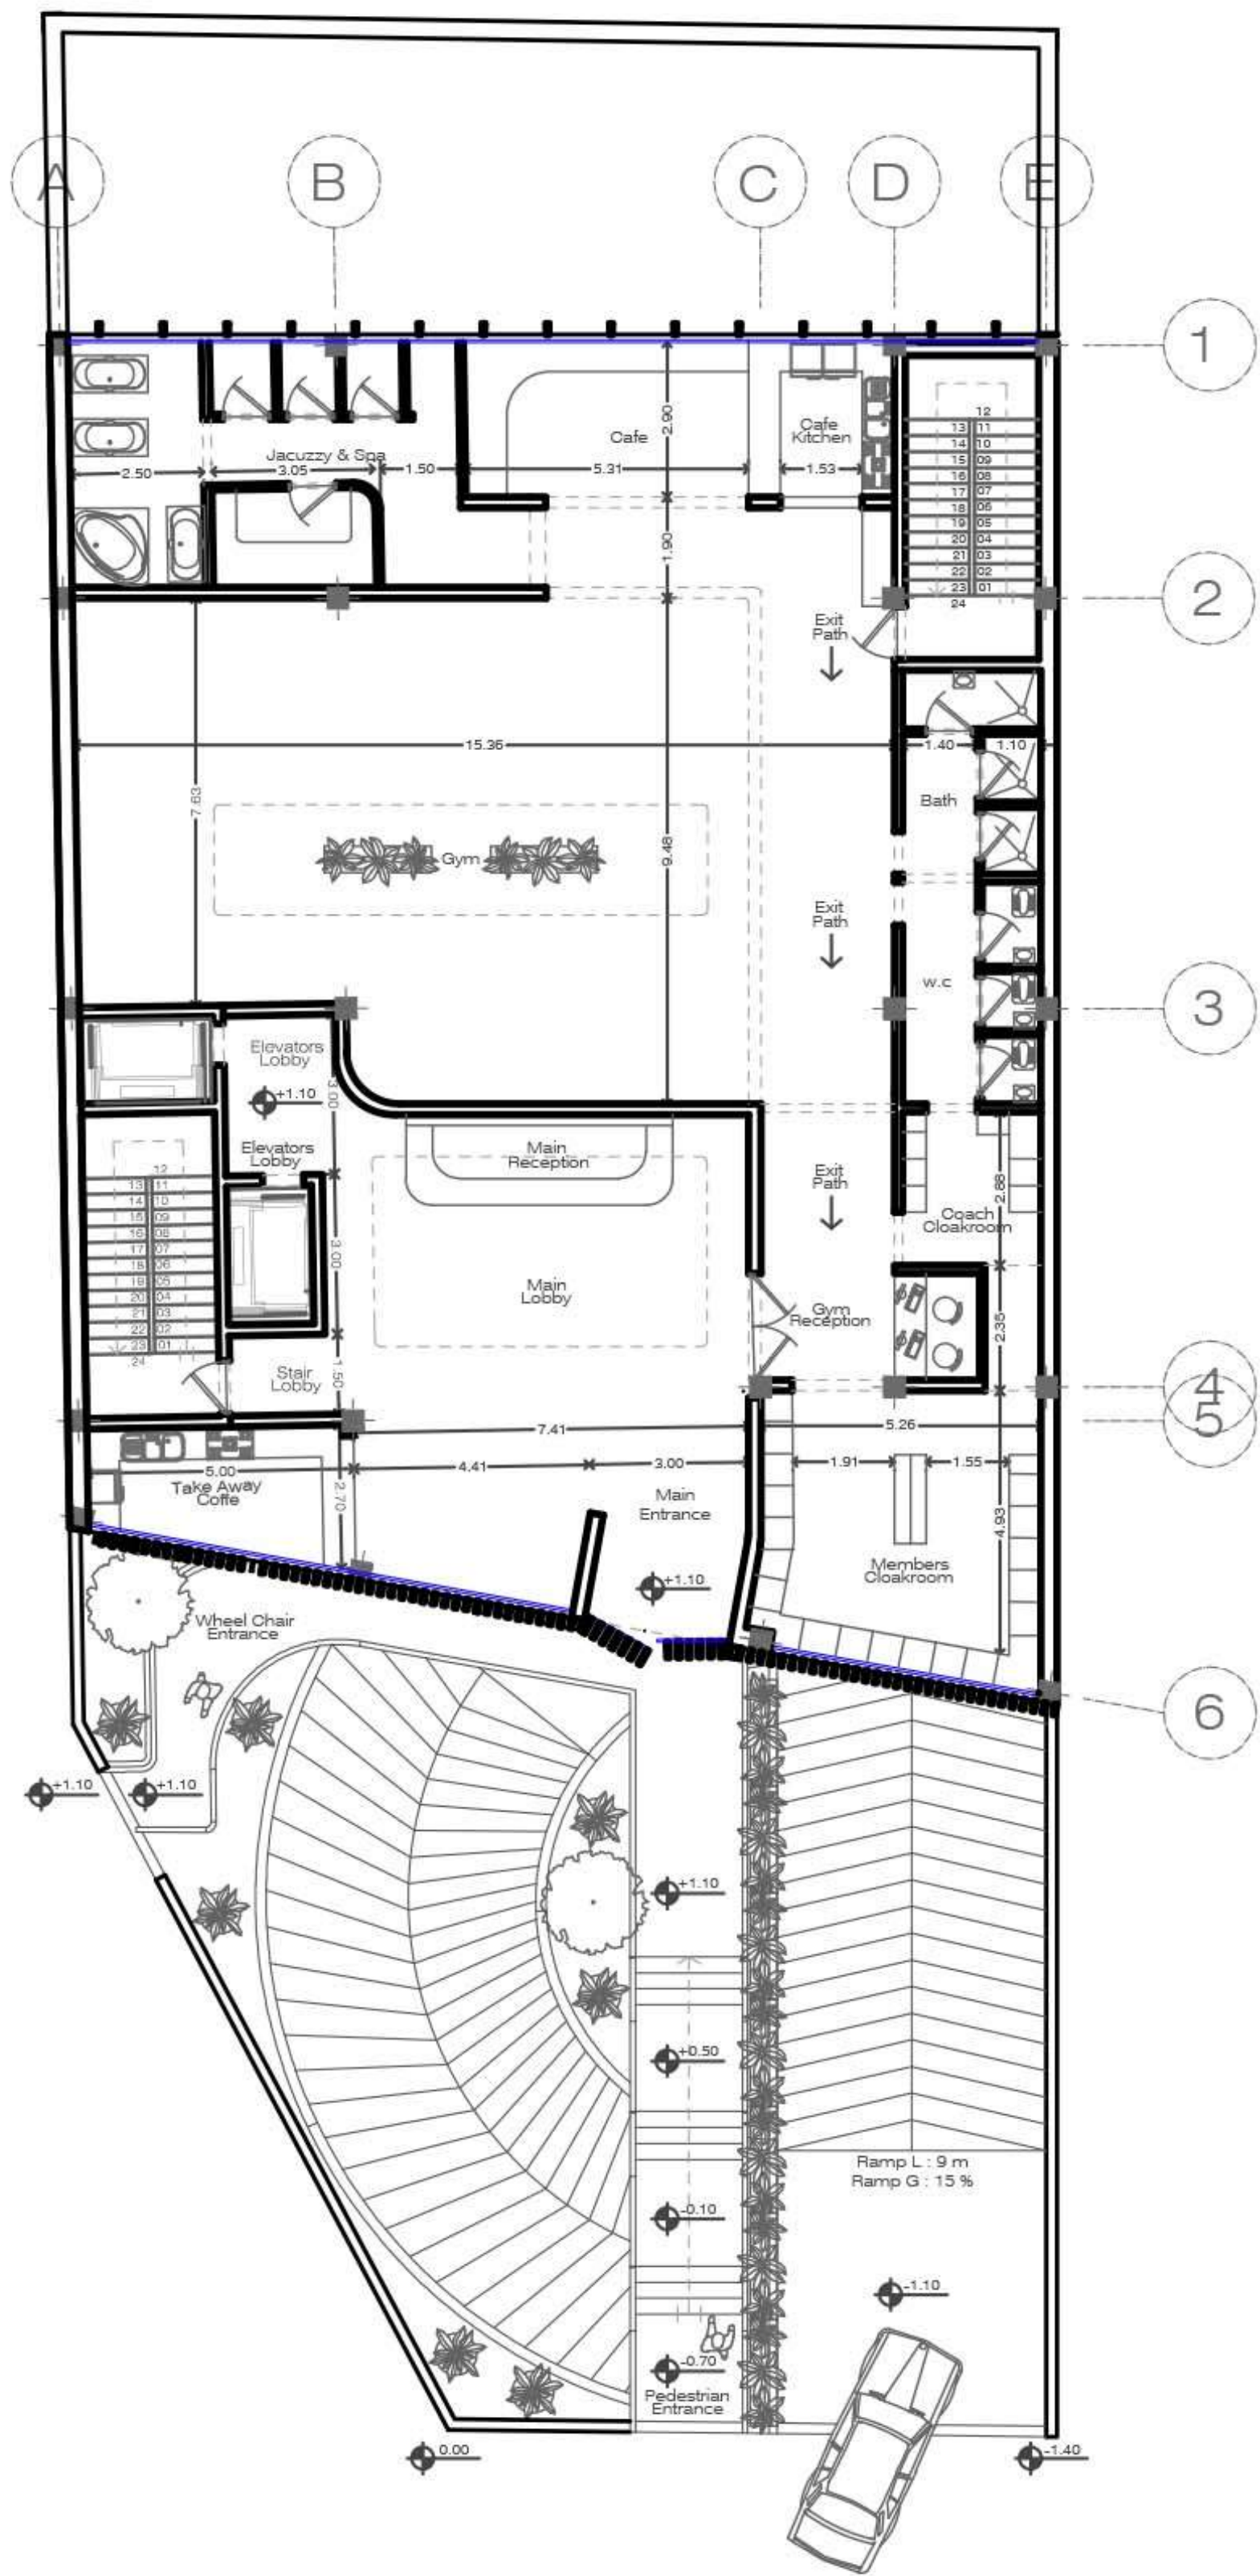



GROUND FLOOR PLAN

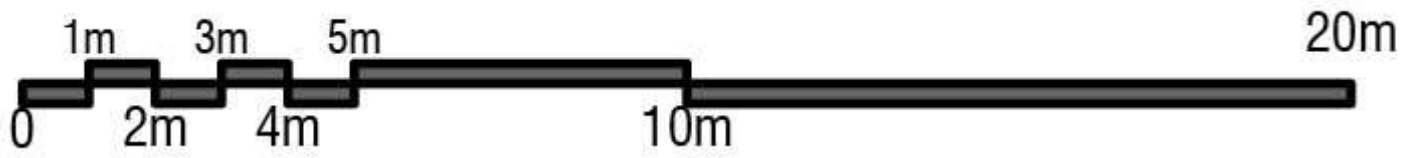

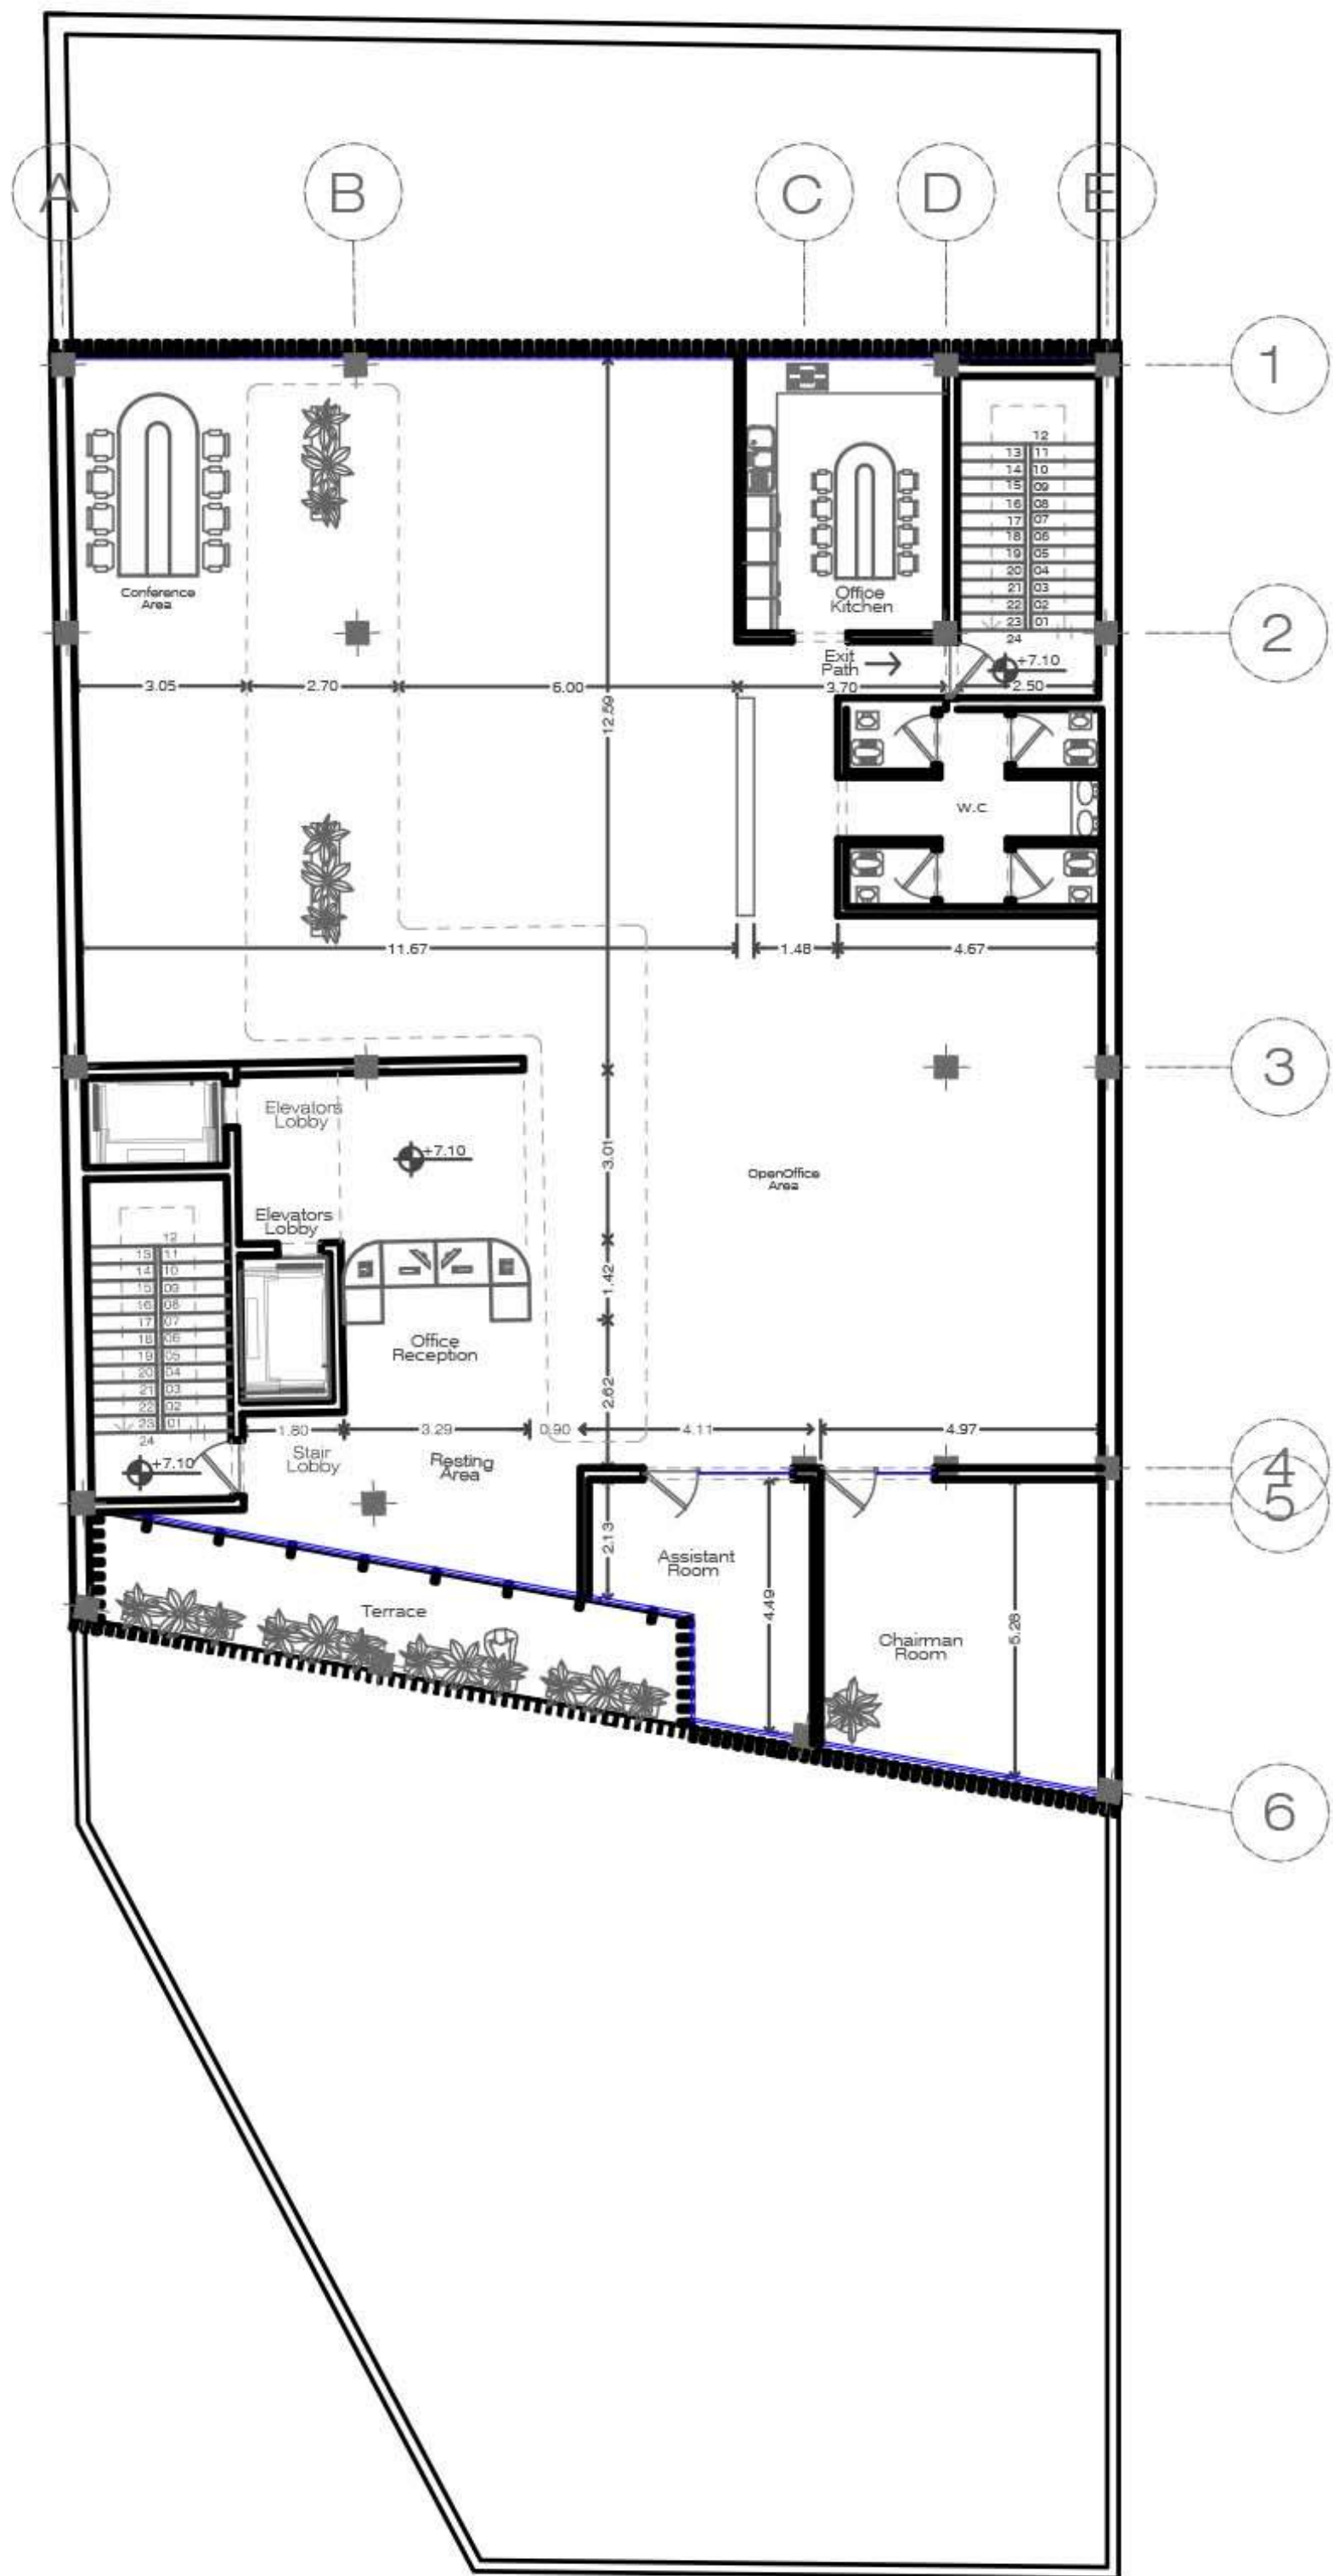


+1 &+2 & +3 FLOOR PLAN

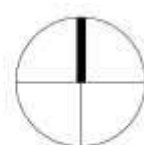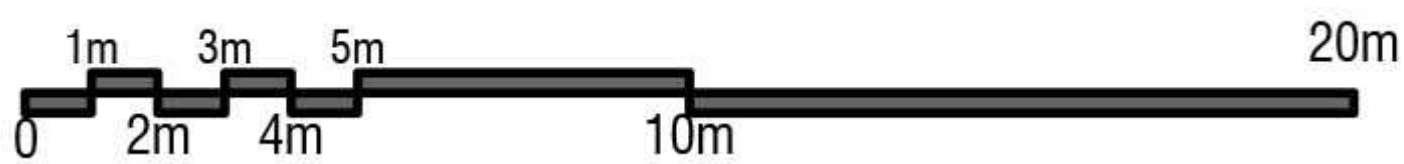

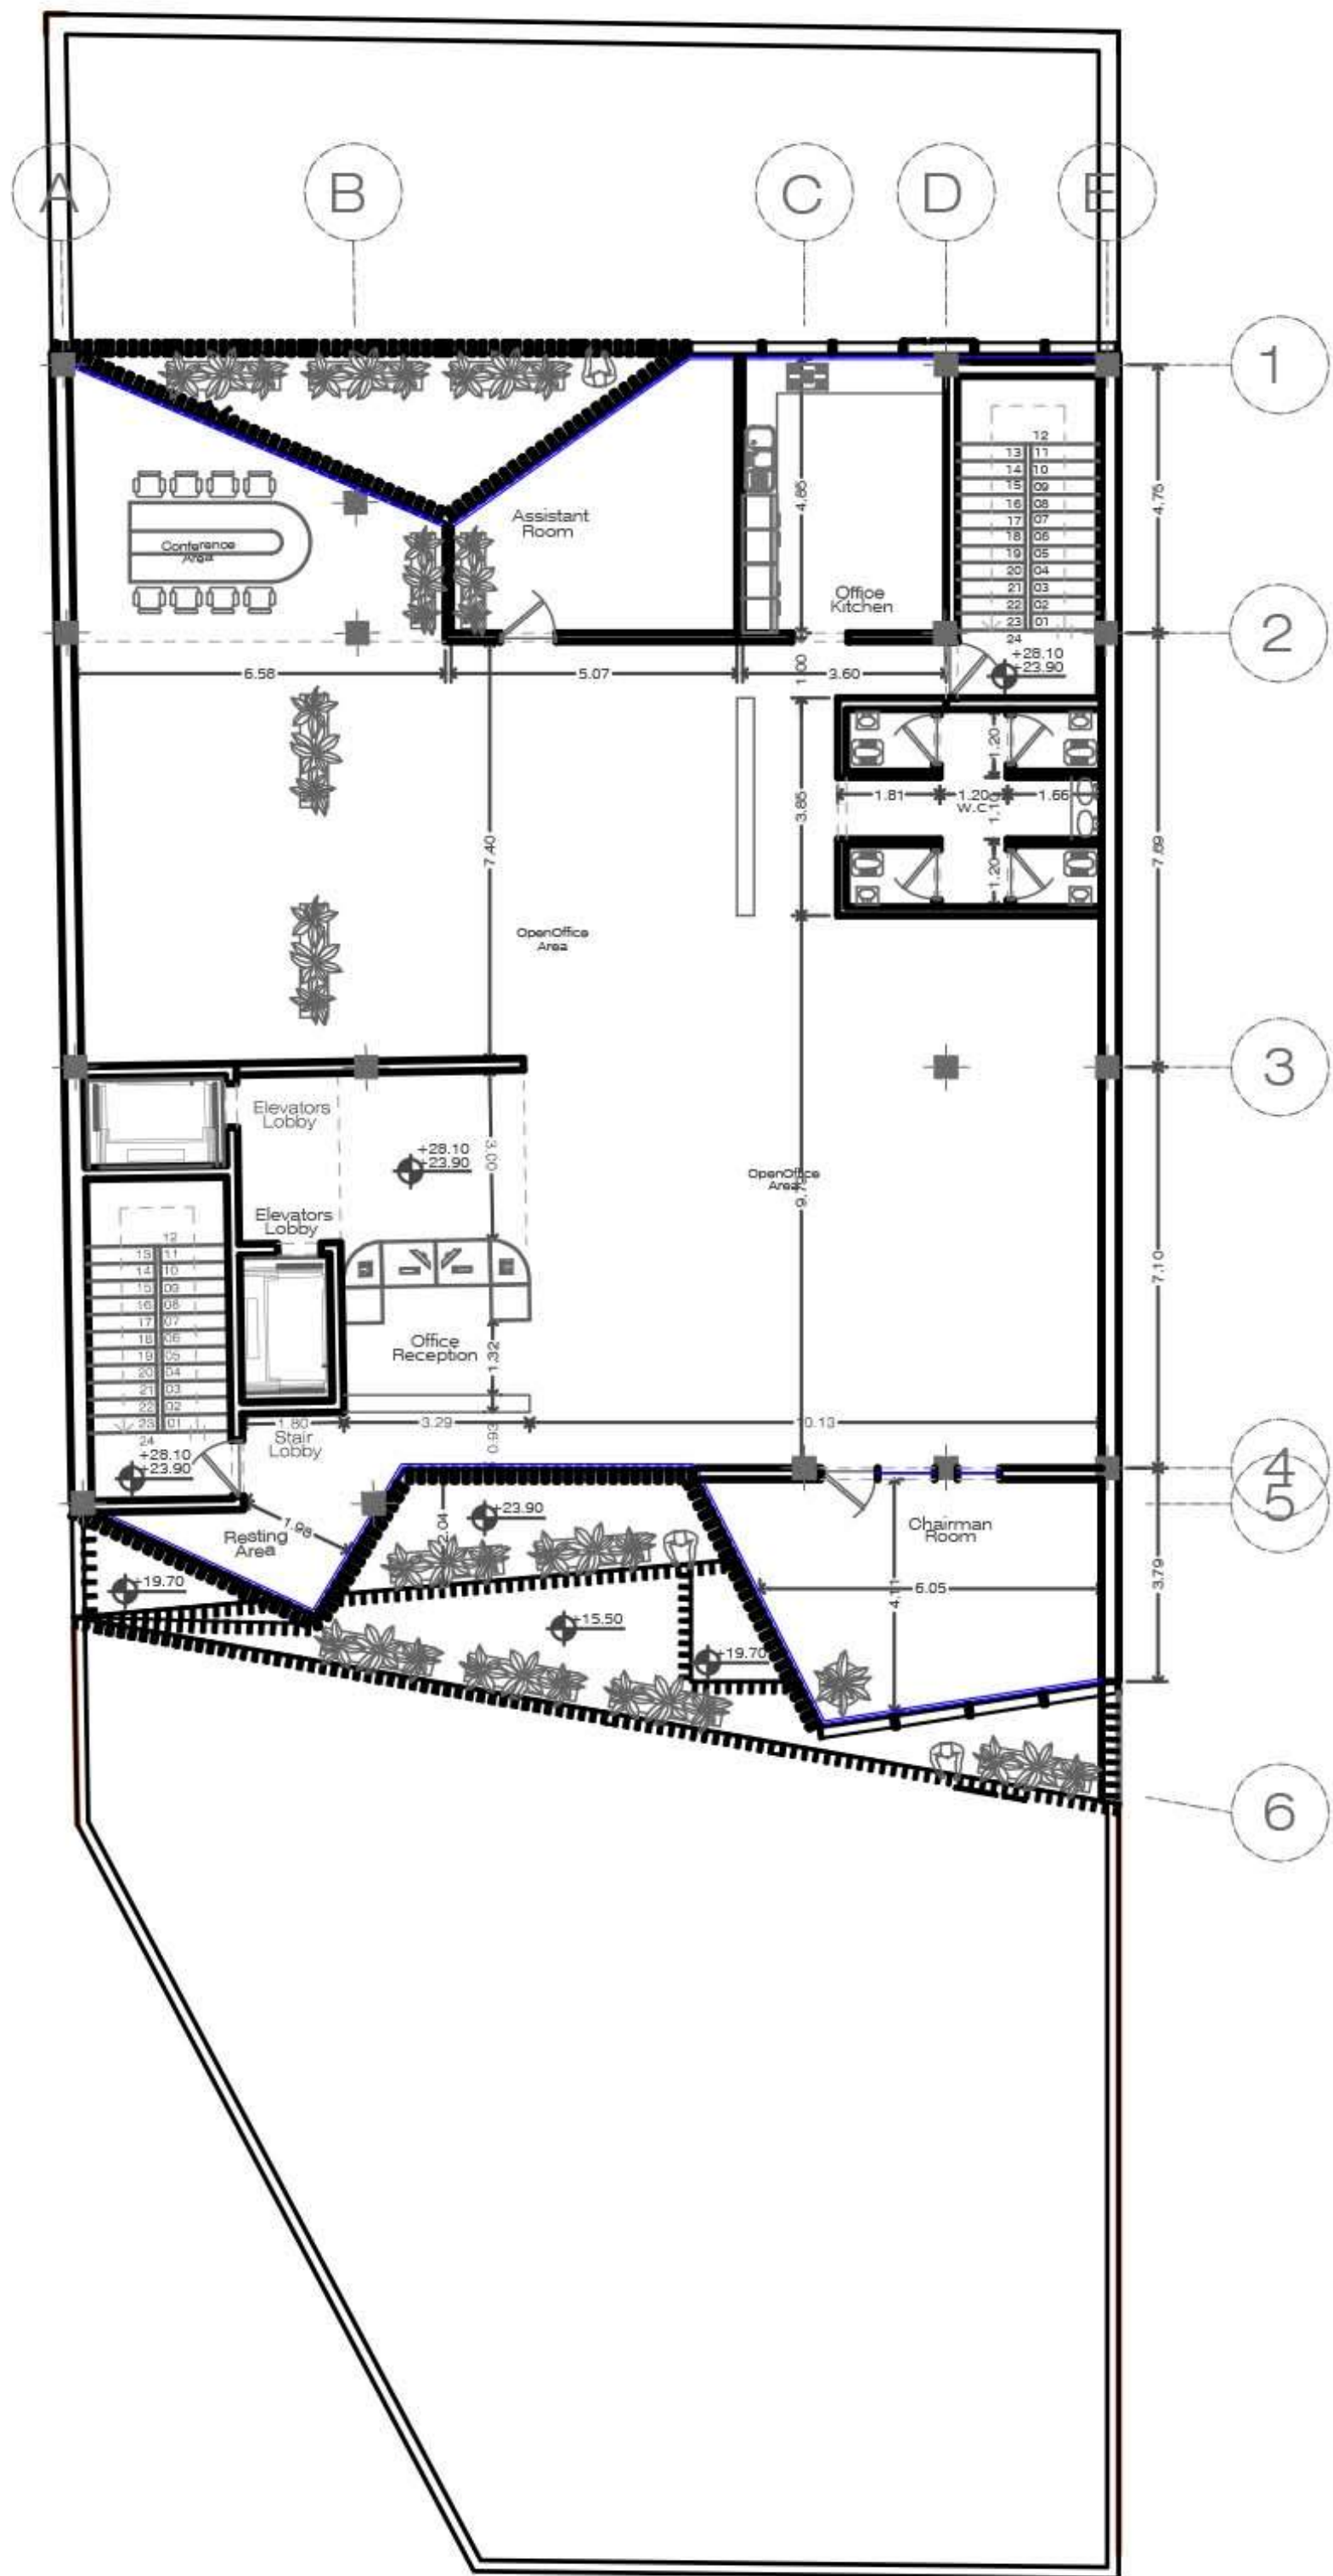


+5 &+6 FLOOR PLAN

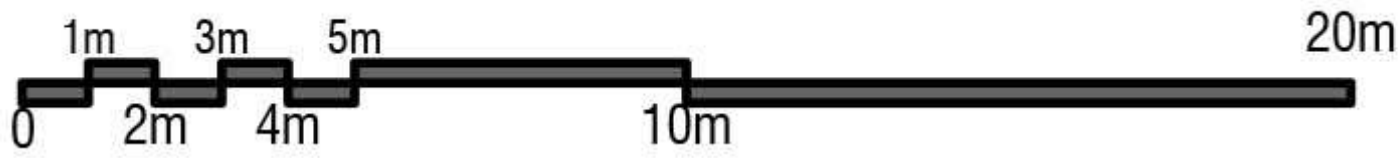





SOUTH FACADE

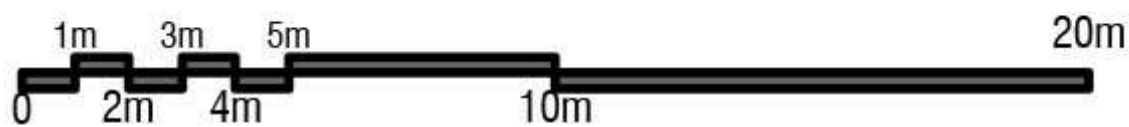



NORTH FACADE

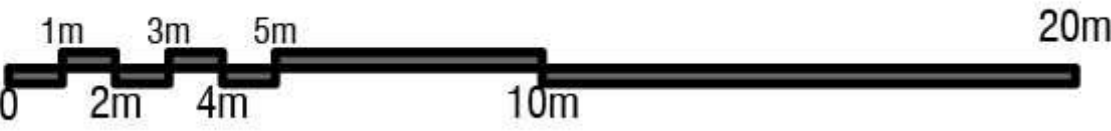

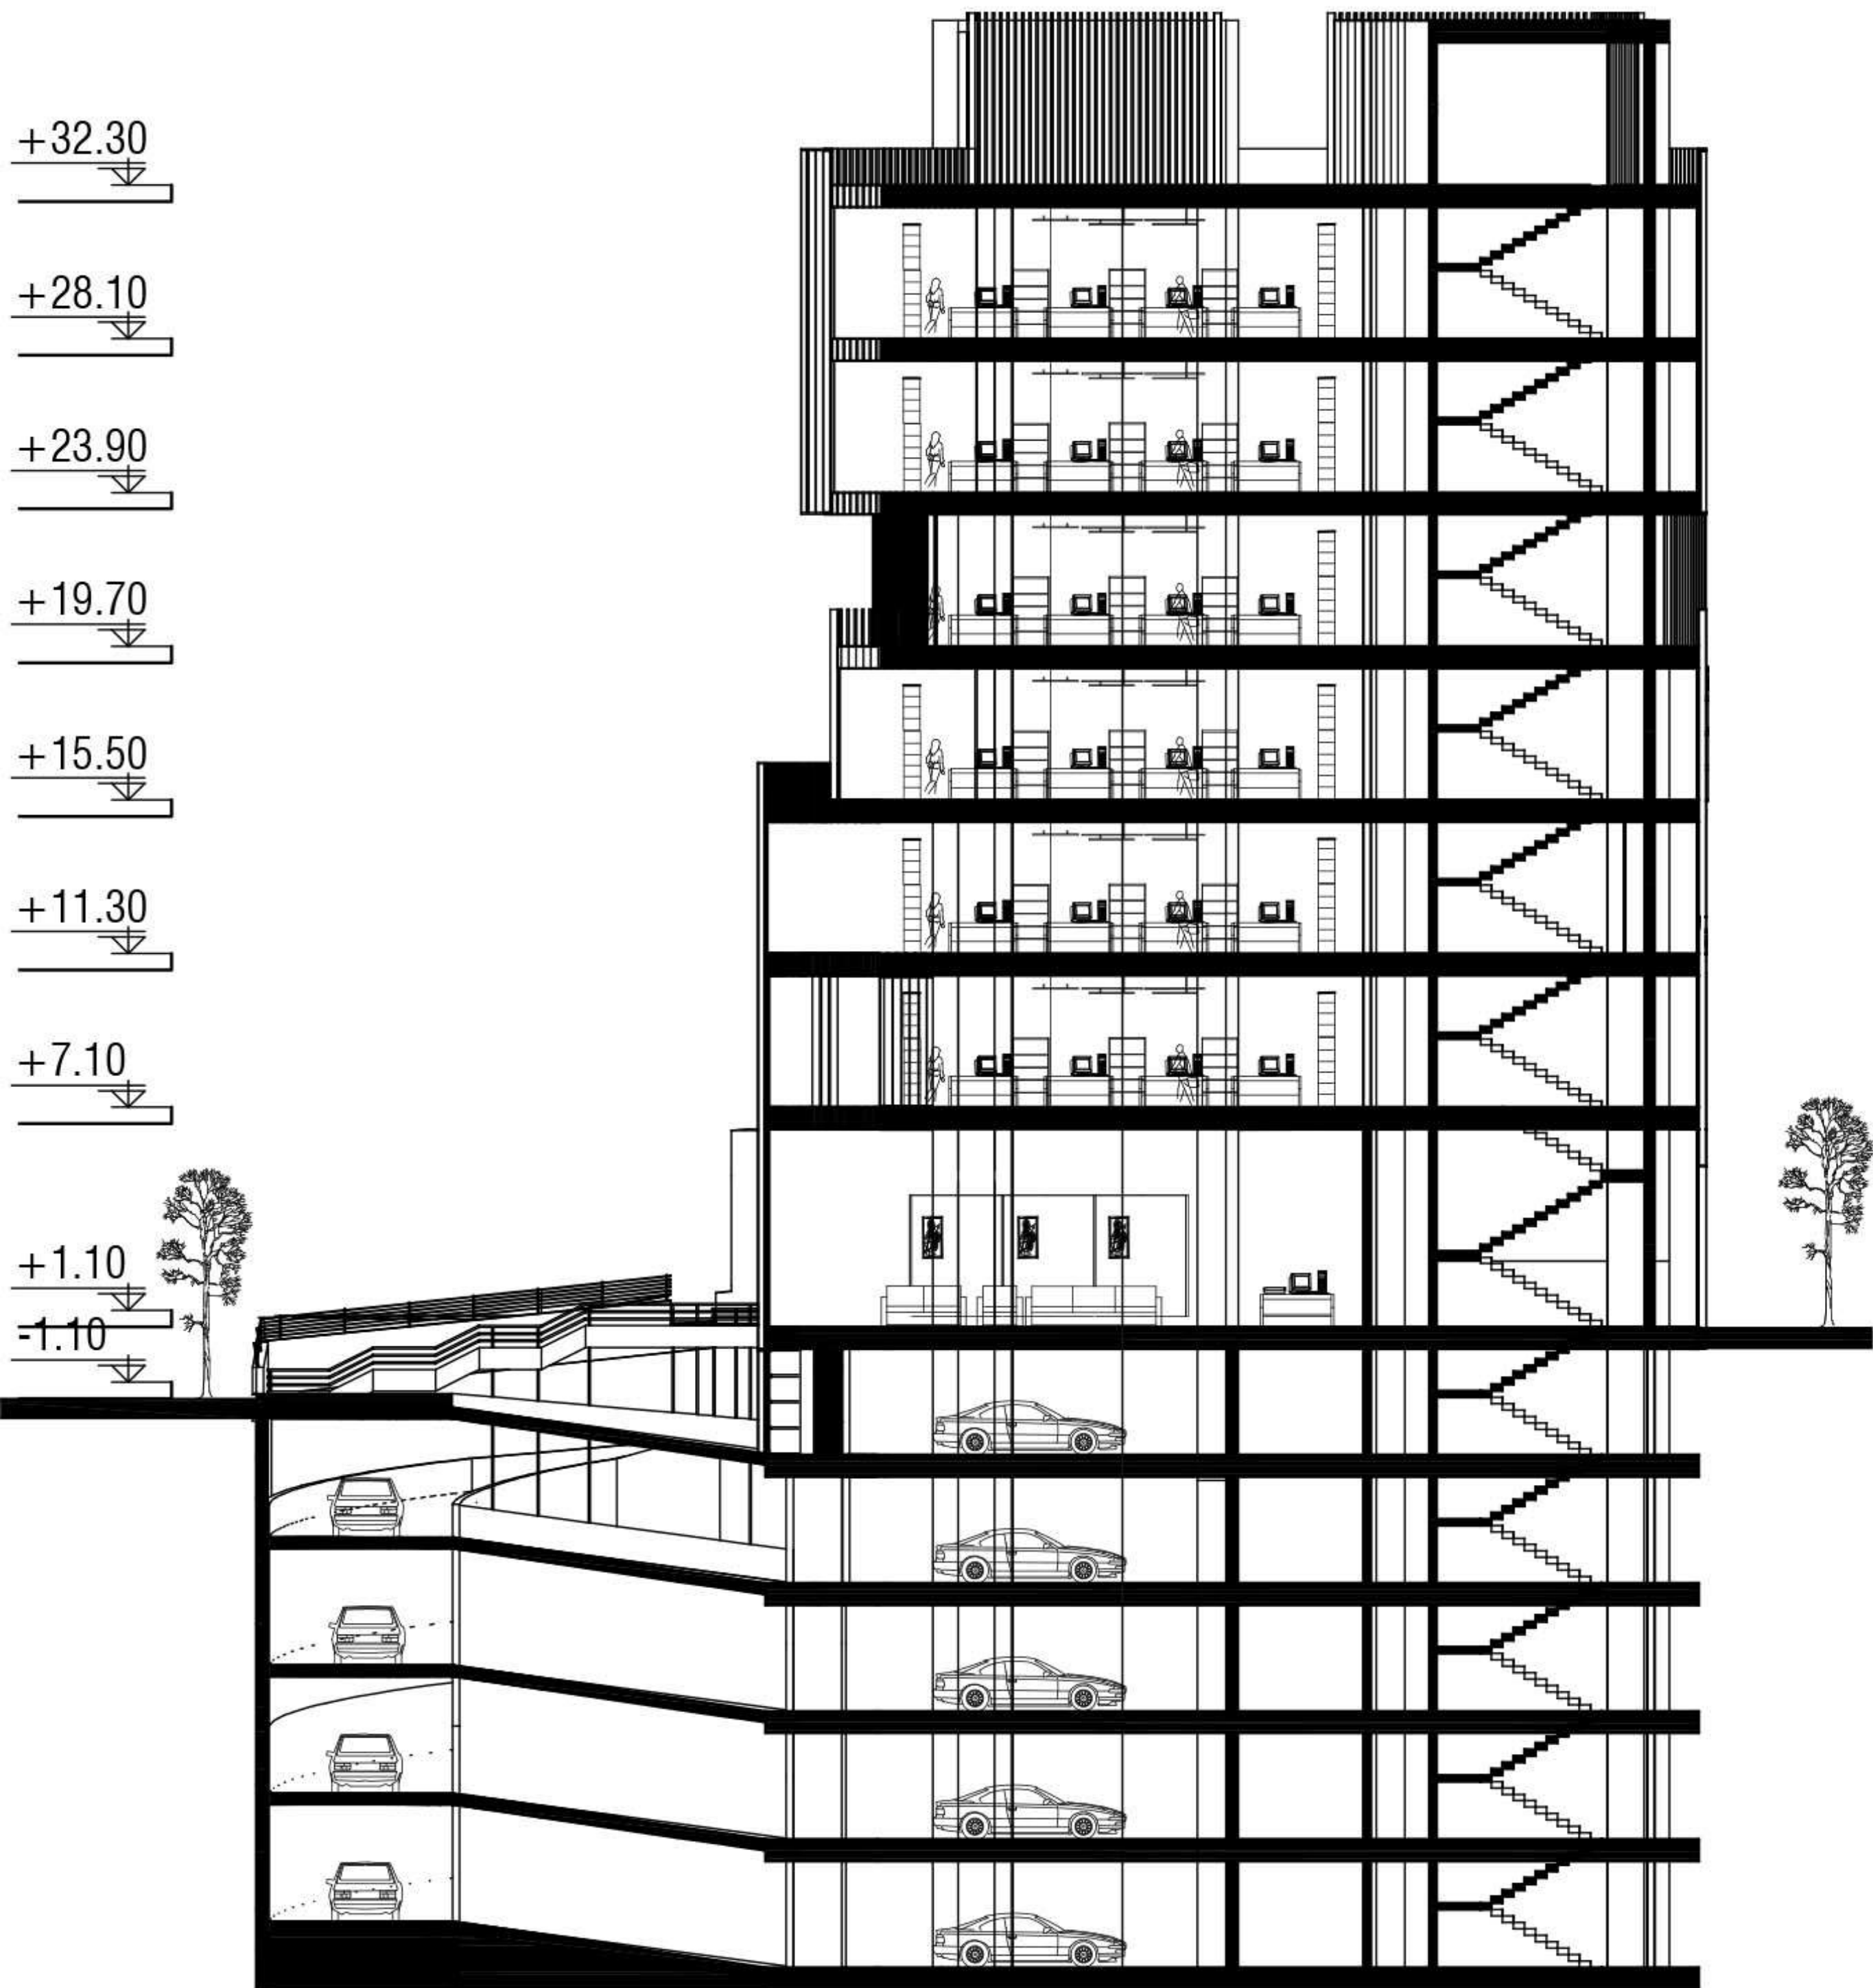

SECTION A-A



ACOMPANIX

ACOMPANIX