



R

C

S

H

A

N

^




ROSHANA

GROUND FLOOR PLAN



ROSHANA

- 1 BASEMENT PLAN

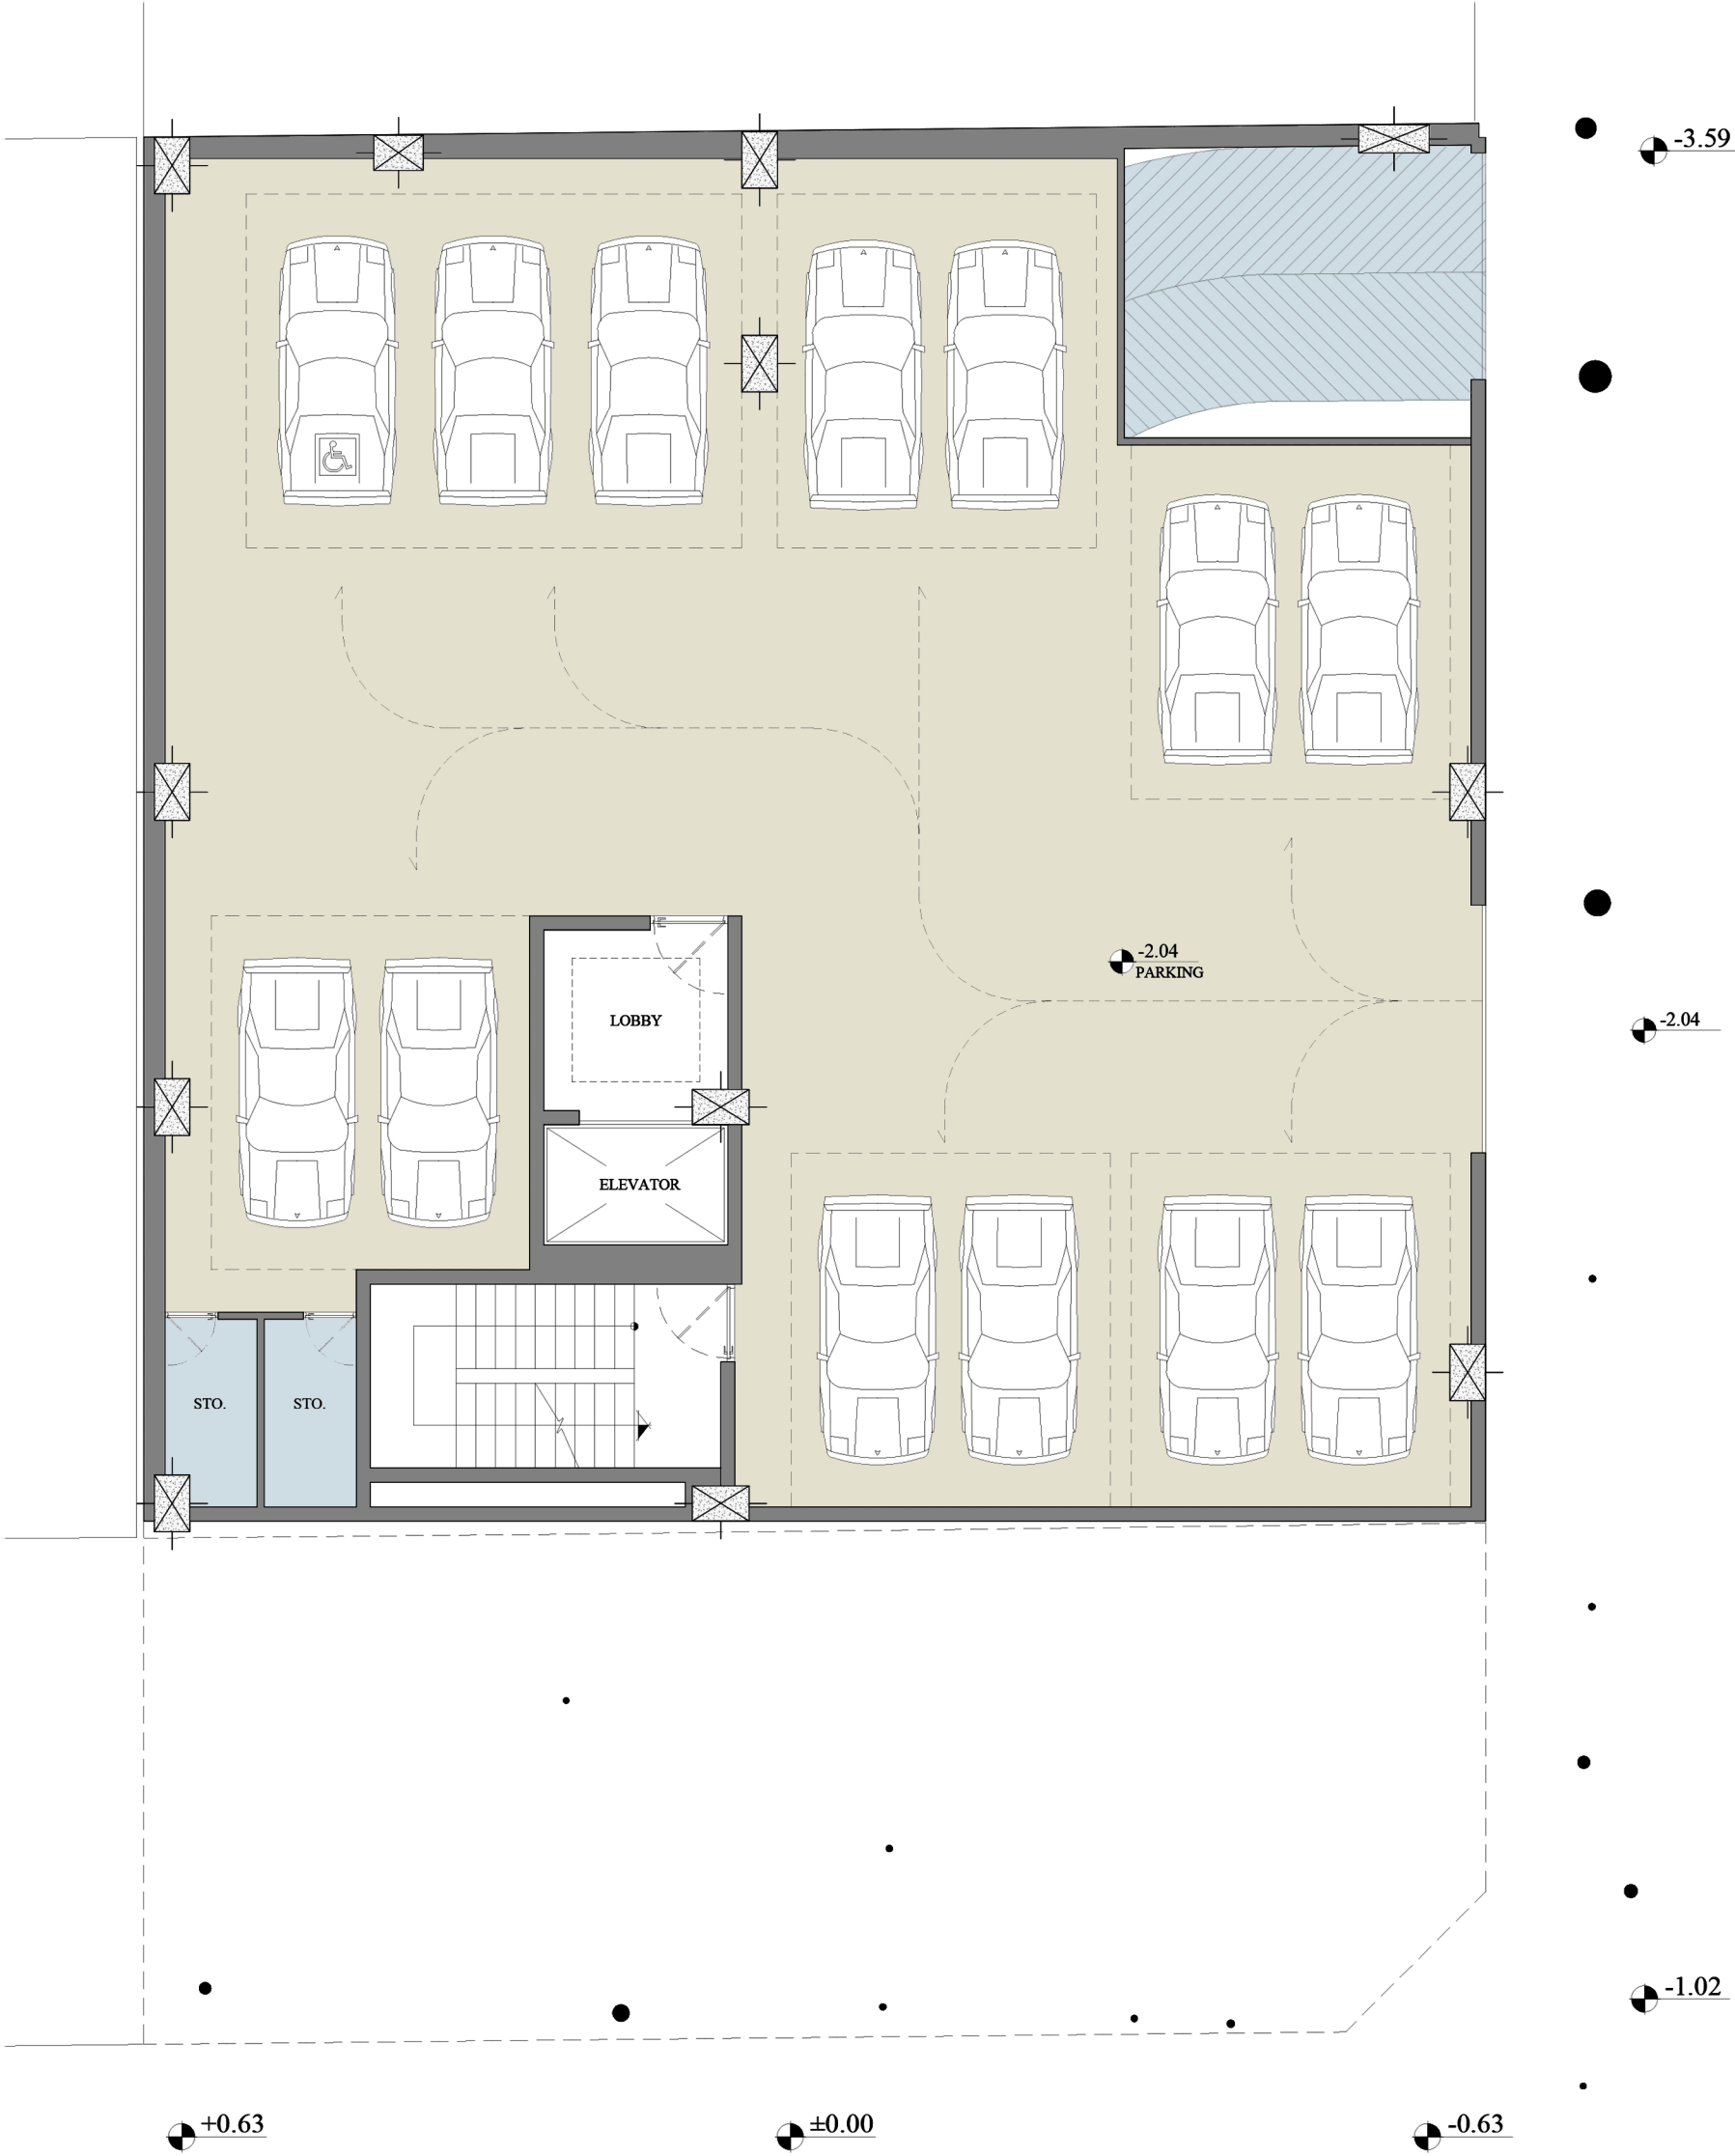

ROSHANA

-2 BASEMENT PLAN



ROSHANA

GROUND FLOOR PLAN



ROSHANA

1ST, 2ND, 3RD FLOOR PLAN



* UNIT 1 : 200 M²

* UNIT 2 : 149 M²


ROSHANA

4TH, 5TH, 6TH FLOOR PLAN



* UNIT 1: 200 M²

* UNIT 2: 149 M²

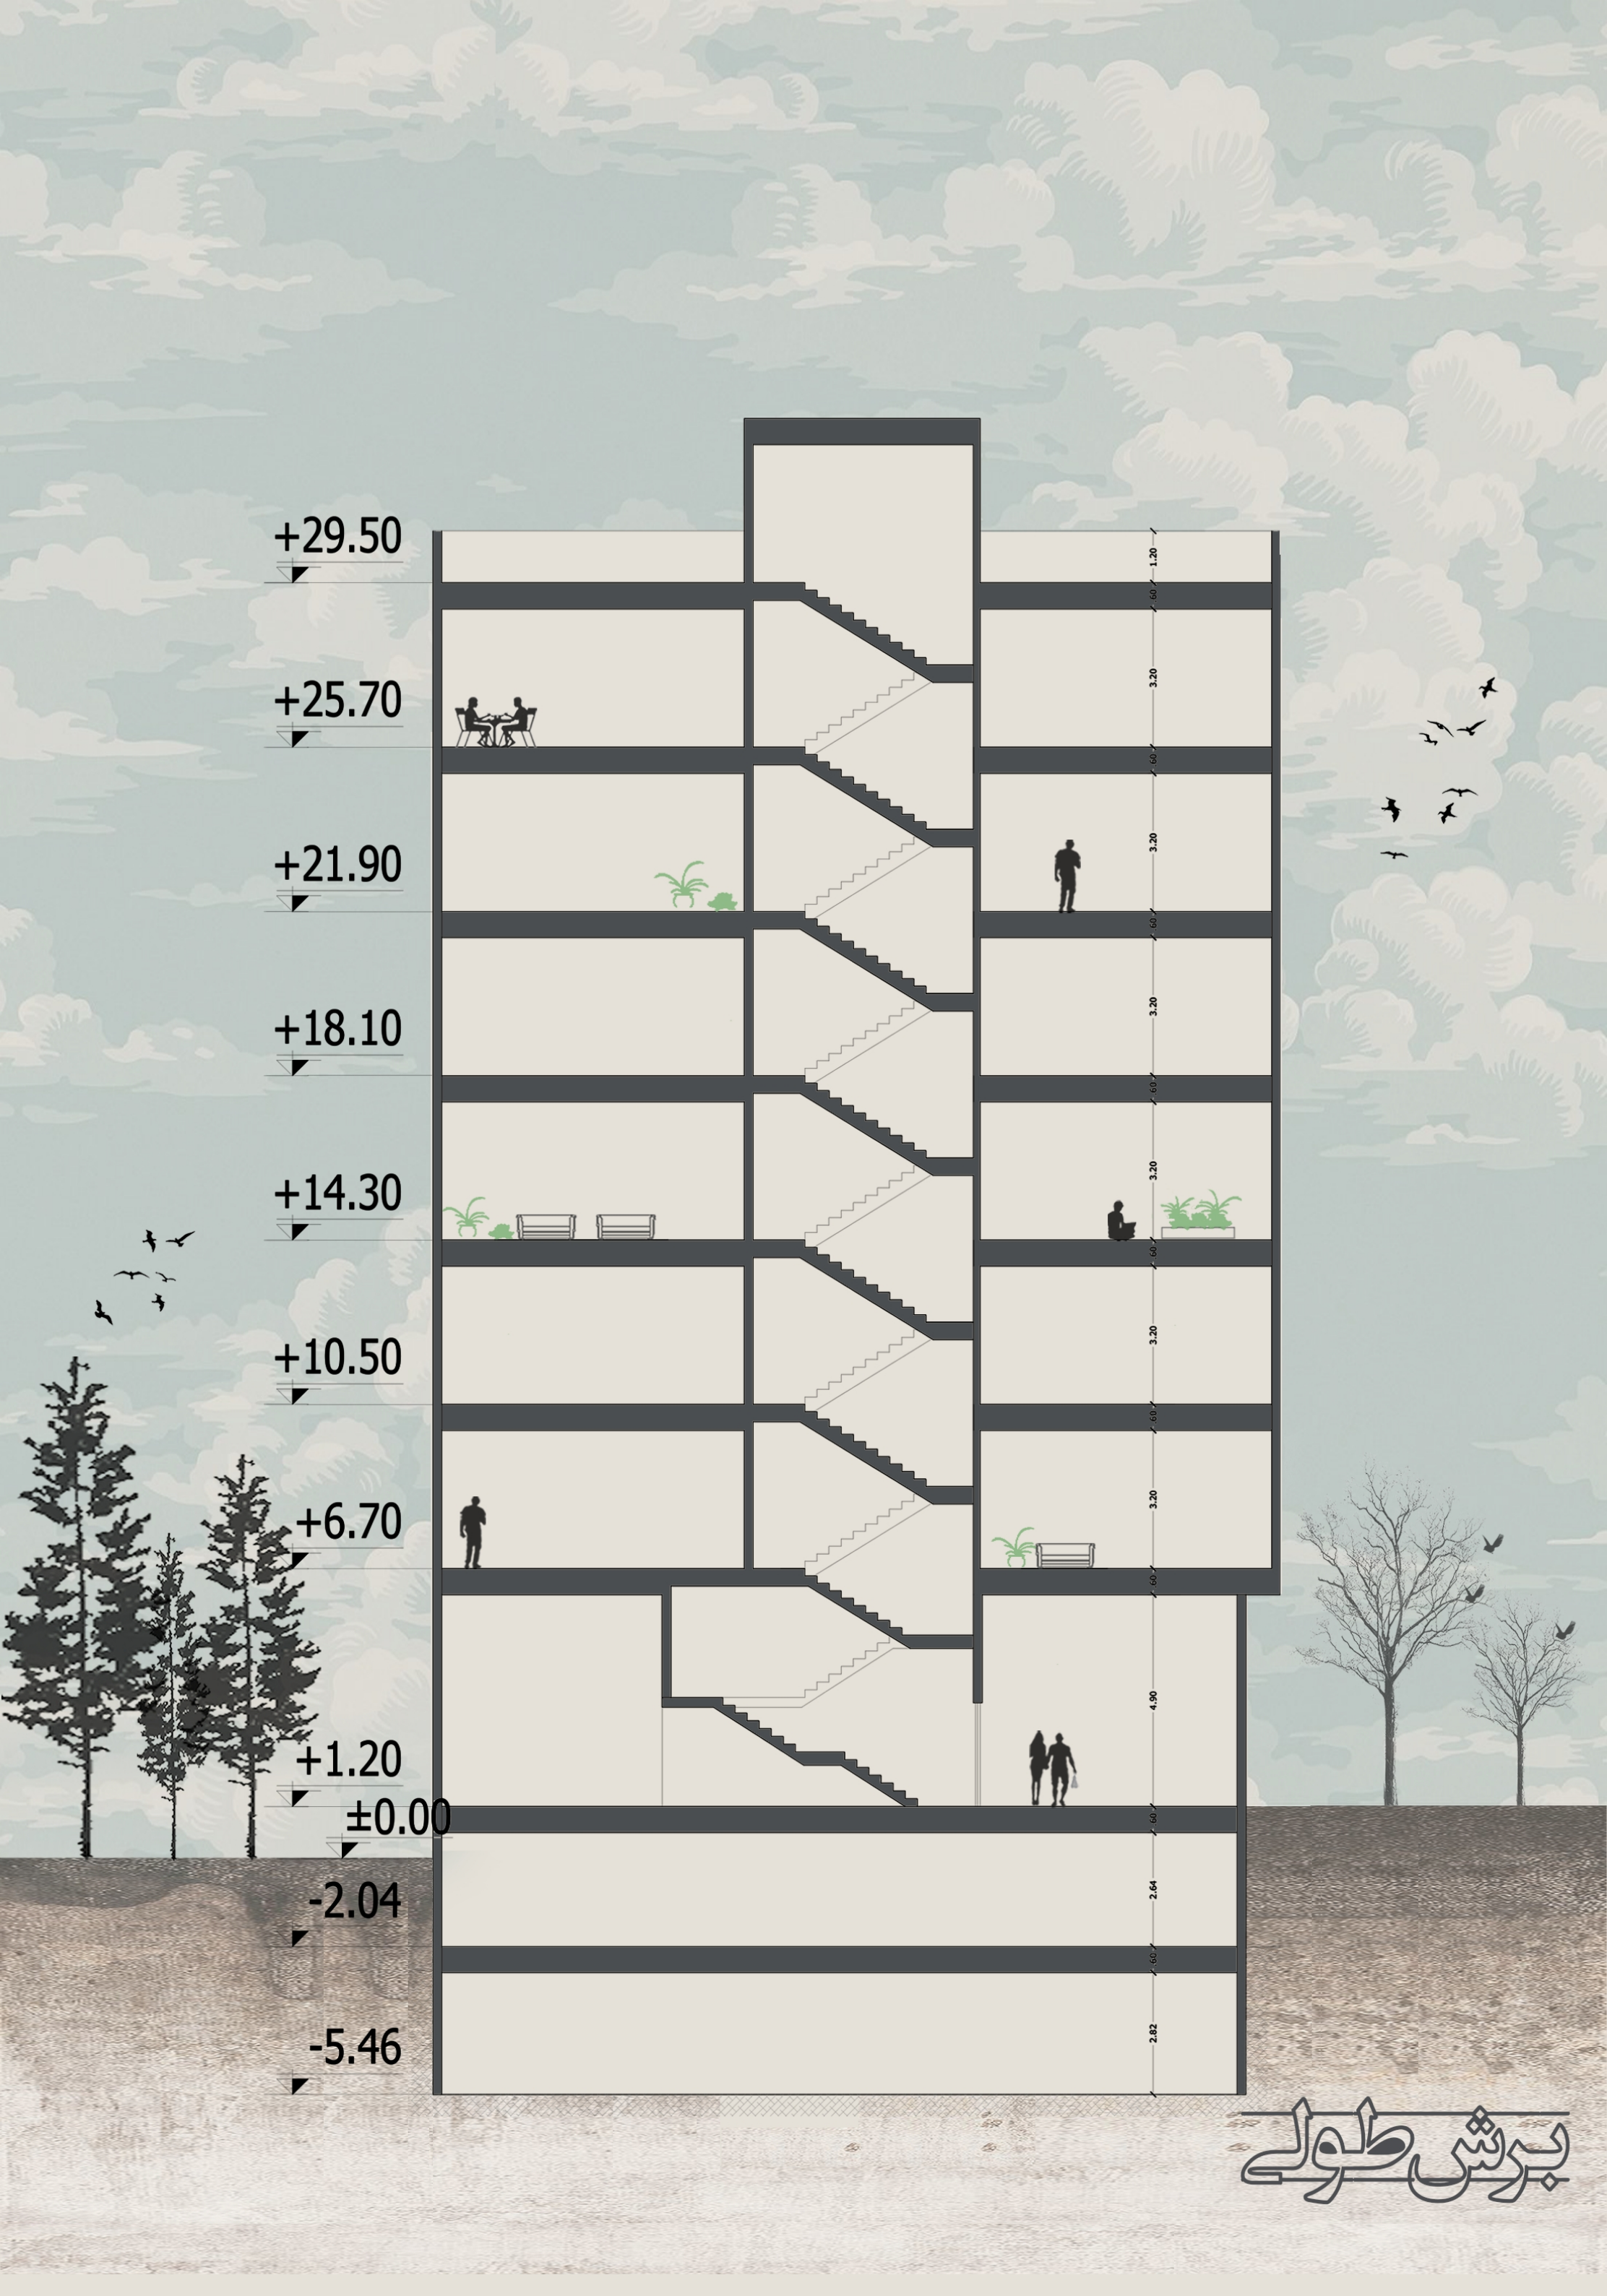

+29.50

+25.70

+21.90

+18.10

+14.30

+10.50

+6.70

+1.20

±0.00

-2.04

-5.46

1.20

3.20

3.20

3.20

3.20

3.20

3.20

4.90

2.64

2.82

برش طول



















Roshana
Residential

Reception

COFFEE

elevator







جدول مساحت کلی مسابقه ساختمان "روشنا" قطریه

کاربری طبقات	مسکونی			پارکینگ سالم	پارکینگ مزاحم	انبار		مساحت کل طبقه
	واحد	مساحت کل	مساحت واحدها			واحد	مساحت	
زیرزمین ۲-	-	-	-	11	00	14	00.00	409.00
زیرزمین ۱-	-	-	-	13	00	2	00.00	350.00
همگف	-	-	-	7	00	-	-	370.00
اول	2	349.00	واحد شرقی : 149.00 واحد غربی : 200.00	-	-	-	-	373.00
دوم	2	349.00	واحد شرقی : 149.00 واحد غربی : 200.00	-	-	-	-	373.00
سوم	2	349.00	واحد شرقی : 149.00 واحد غربی : 200.00	-	-	-	-	373.00
چهارم	2	349.00	واحد شرقی : 149.00 واحد غربی : 200.00	-	-	-	-	373.00
پنجم	2	349.00	واحد شرقی : 149.00 واحد غربی : 200.00	-	-	-	-	373.00
ششم	2	349.00	واحد شرقی : 149.00 واحد غربی : 200.00	-	-	-	-	373.00
جمع	مجموع مساحت مسکونی			-	مجموع تعداد پارکینگ سالم	مجموع تعداد پارکینگ مزاحم	مجموع مساحت انبار	مساحت کل مجموعه
	12	2094.00	-	31	00	0	00.00	3367.00

دیوارهای مشترک بین فضای مسکونی و مشاعات(راه پله،آسانسور و لابی) جزء مساحت مسکونی محاسبه می شود
نیازی به پر کردن خانه های با علامت (-) نیست
لطفا پلی لاین مساحت کل طبقه و واحدهای مسکونی در فایل اتوکد ترسیم شود