



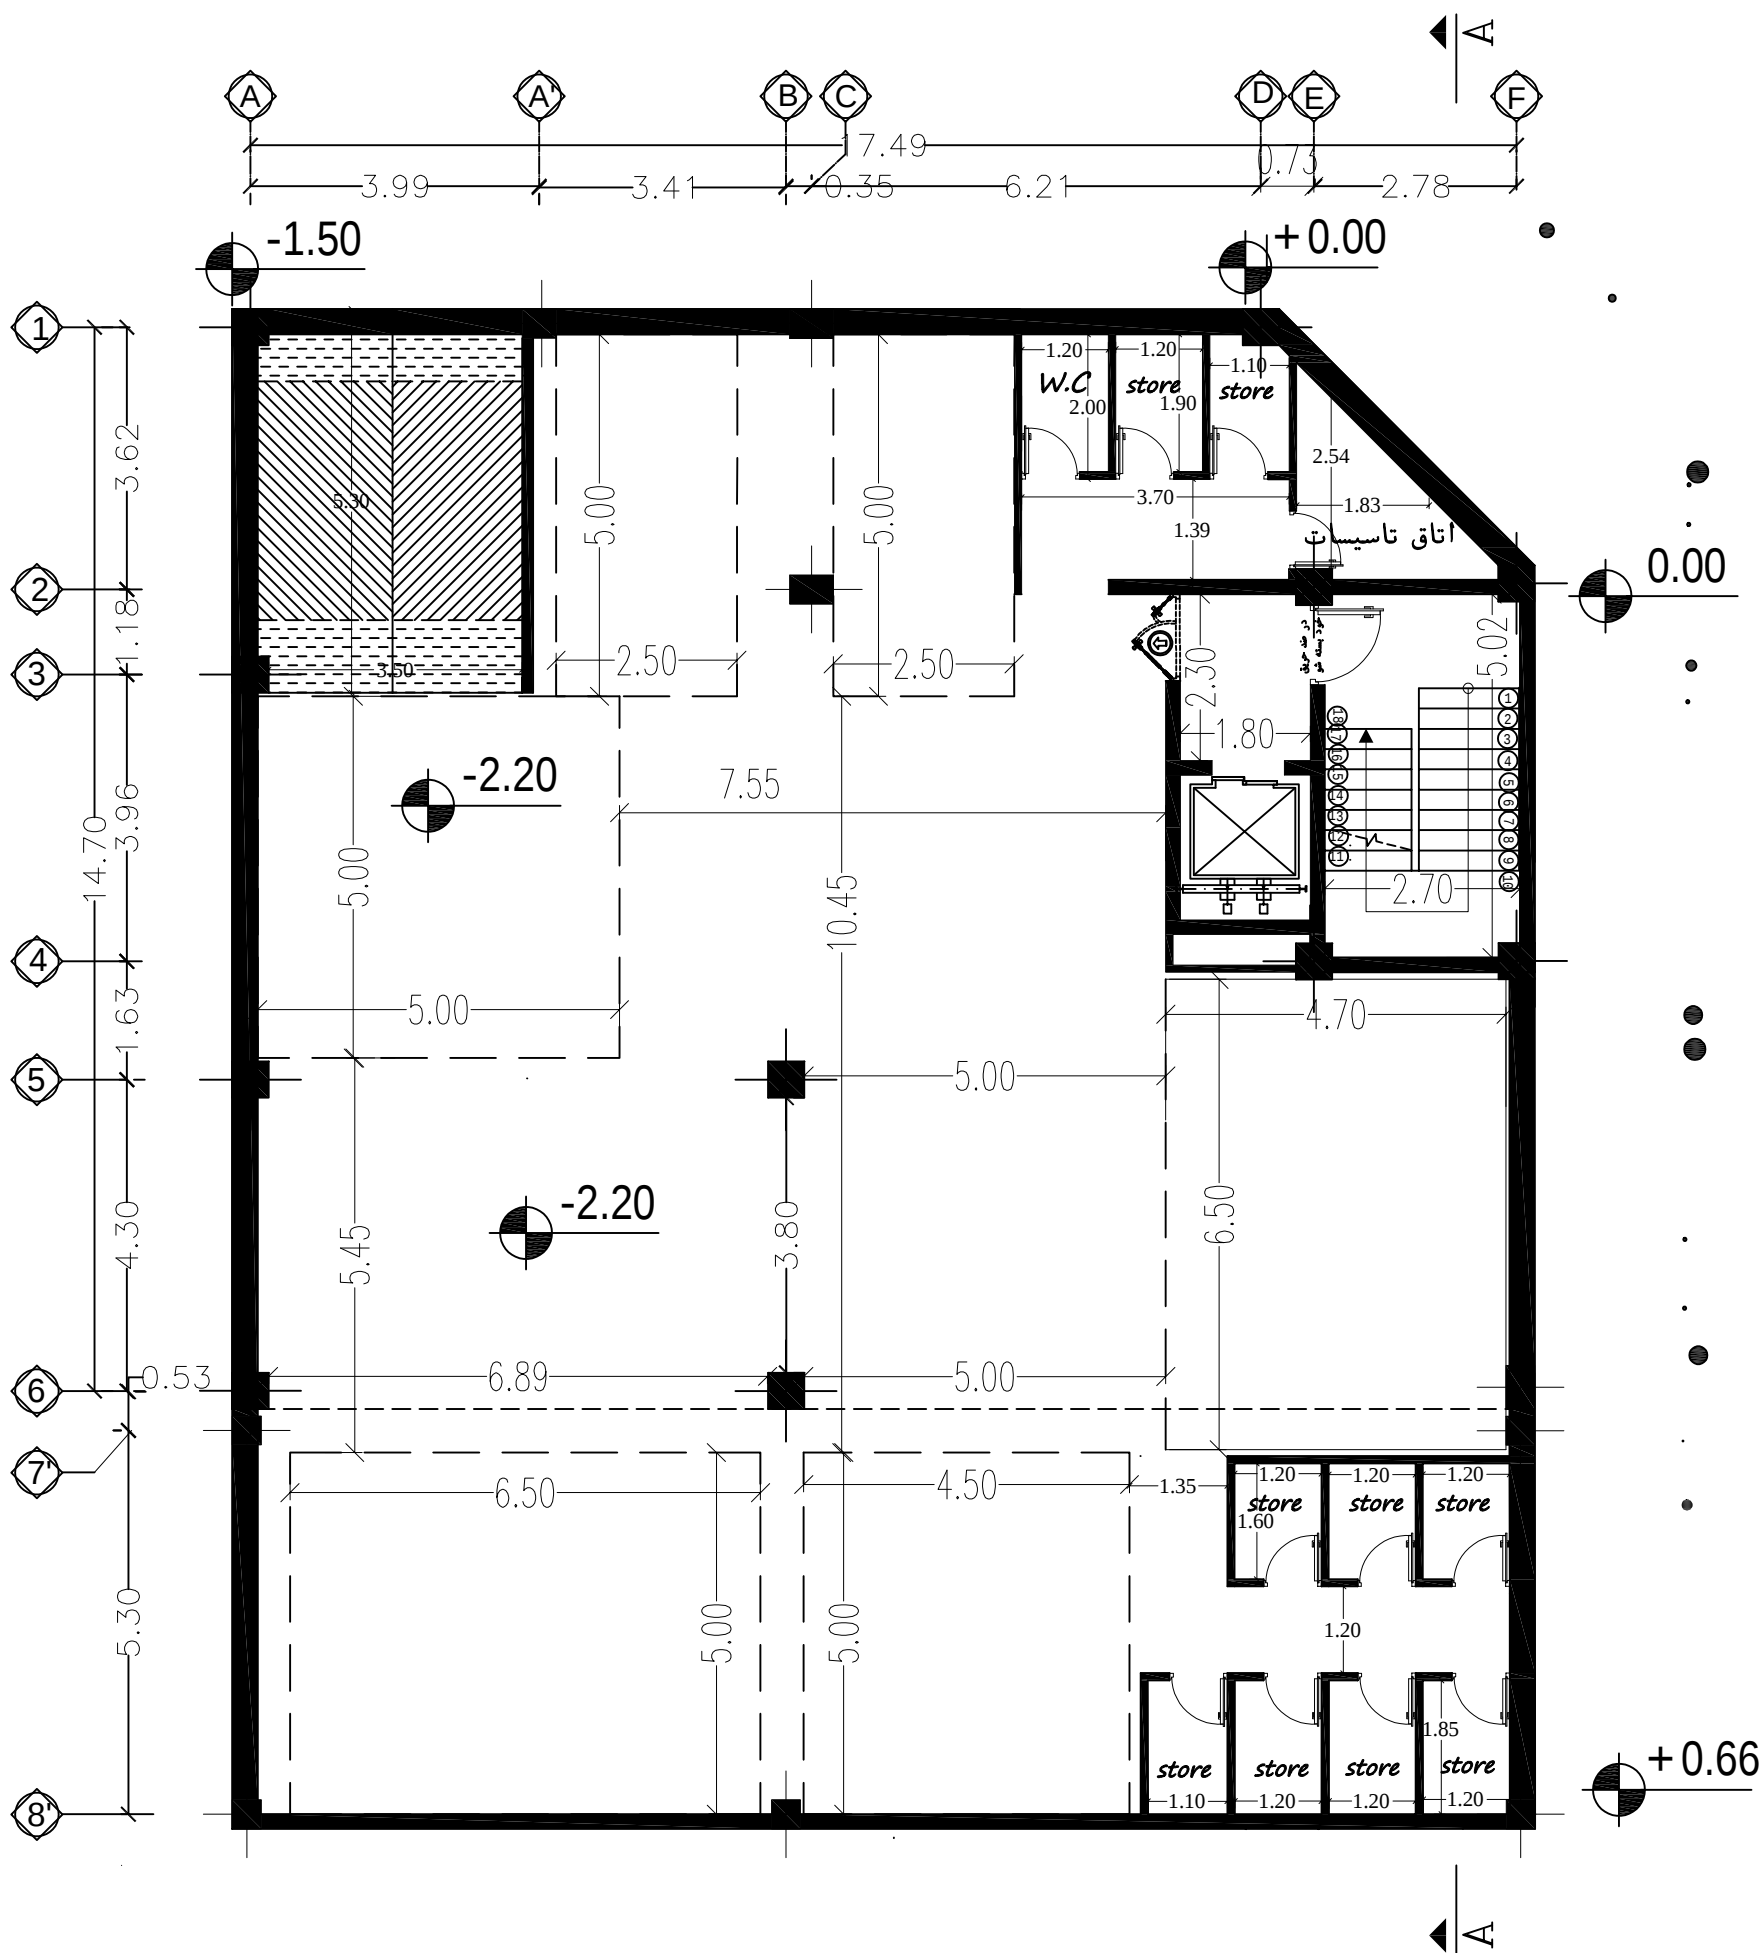

پلان زیر زمین


Sc 1:100

NOTE

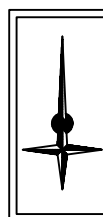

طراح	شماره نقشه	KEY PLAN
DESIGNER.	توسیم	مقیاس
DRAWN.	تاریخ	دوربین
DATE.	تاریخ ویرایش	کارفرما
		CLIENT.
		عنوان پروژه
		PROJECT.


پروژه مسکونی

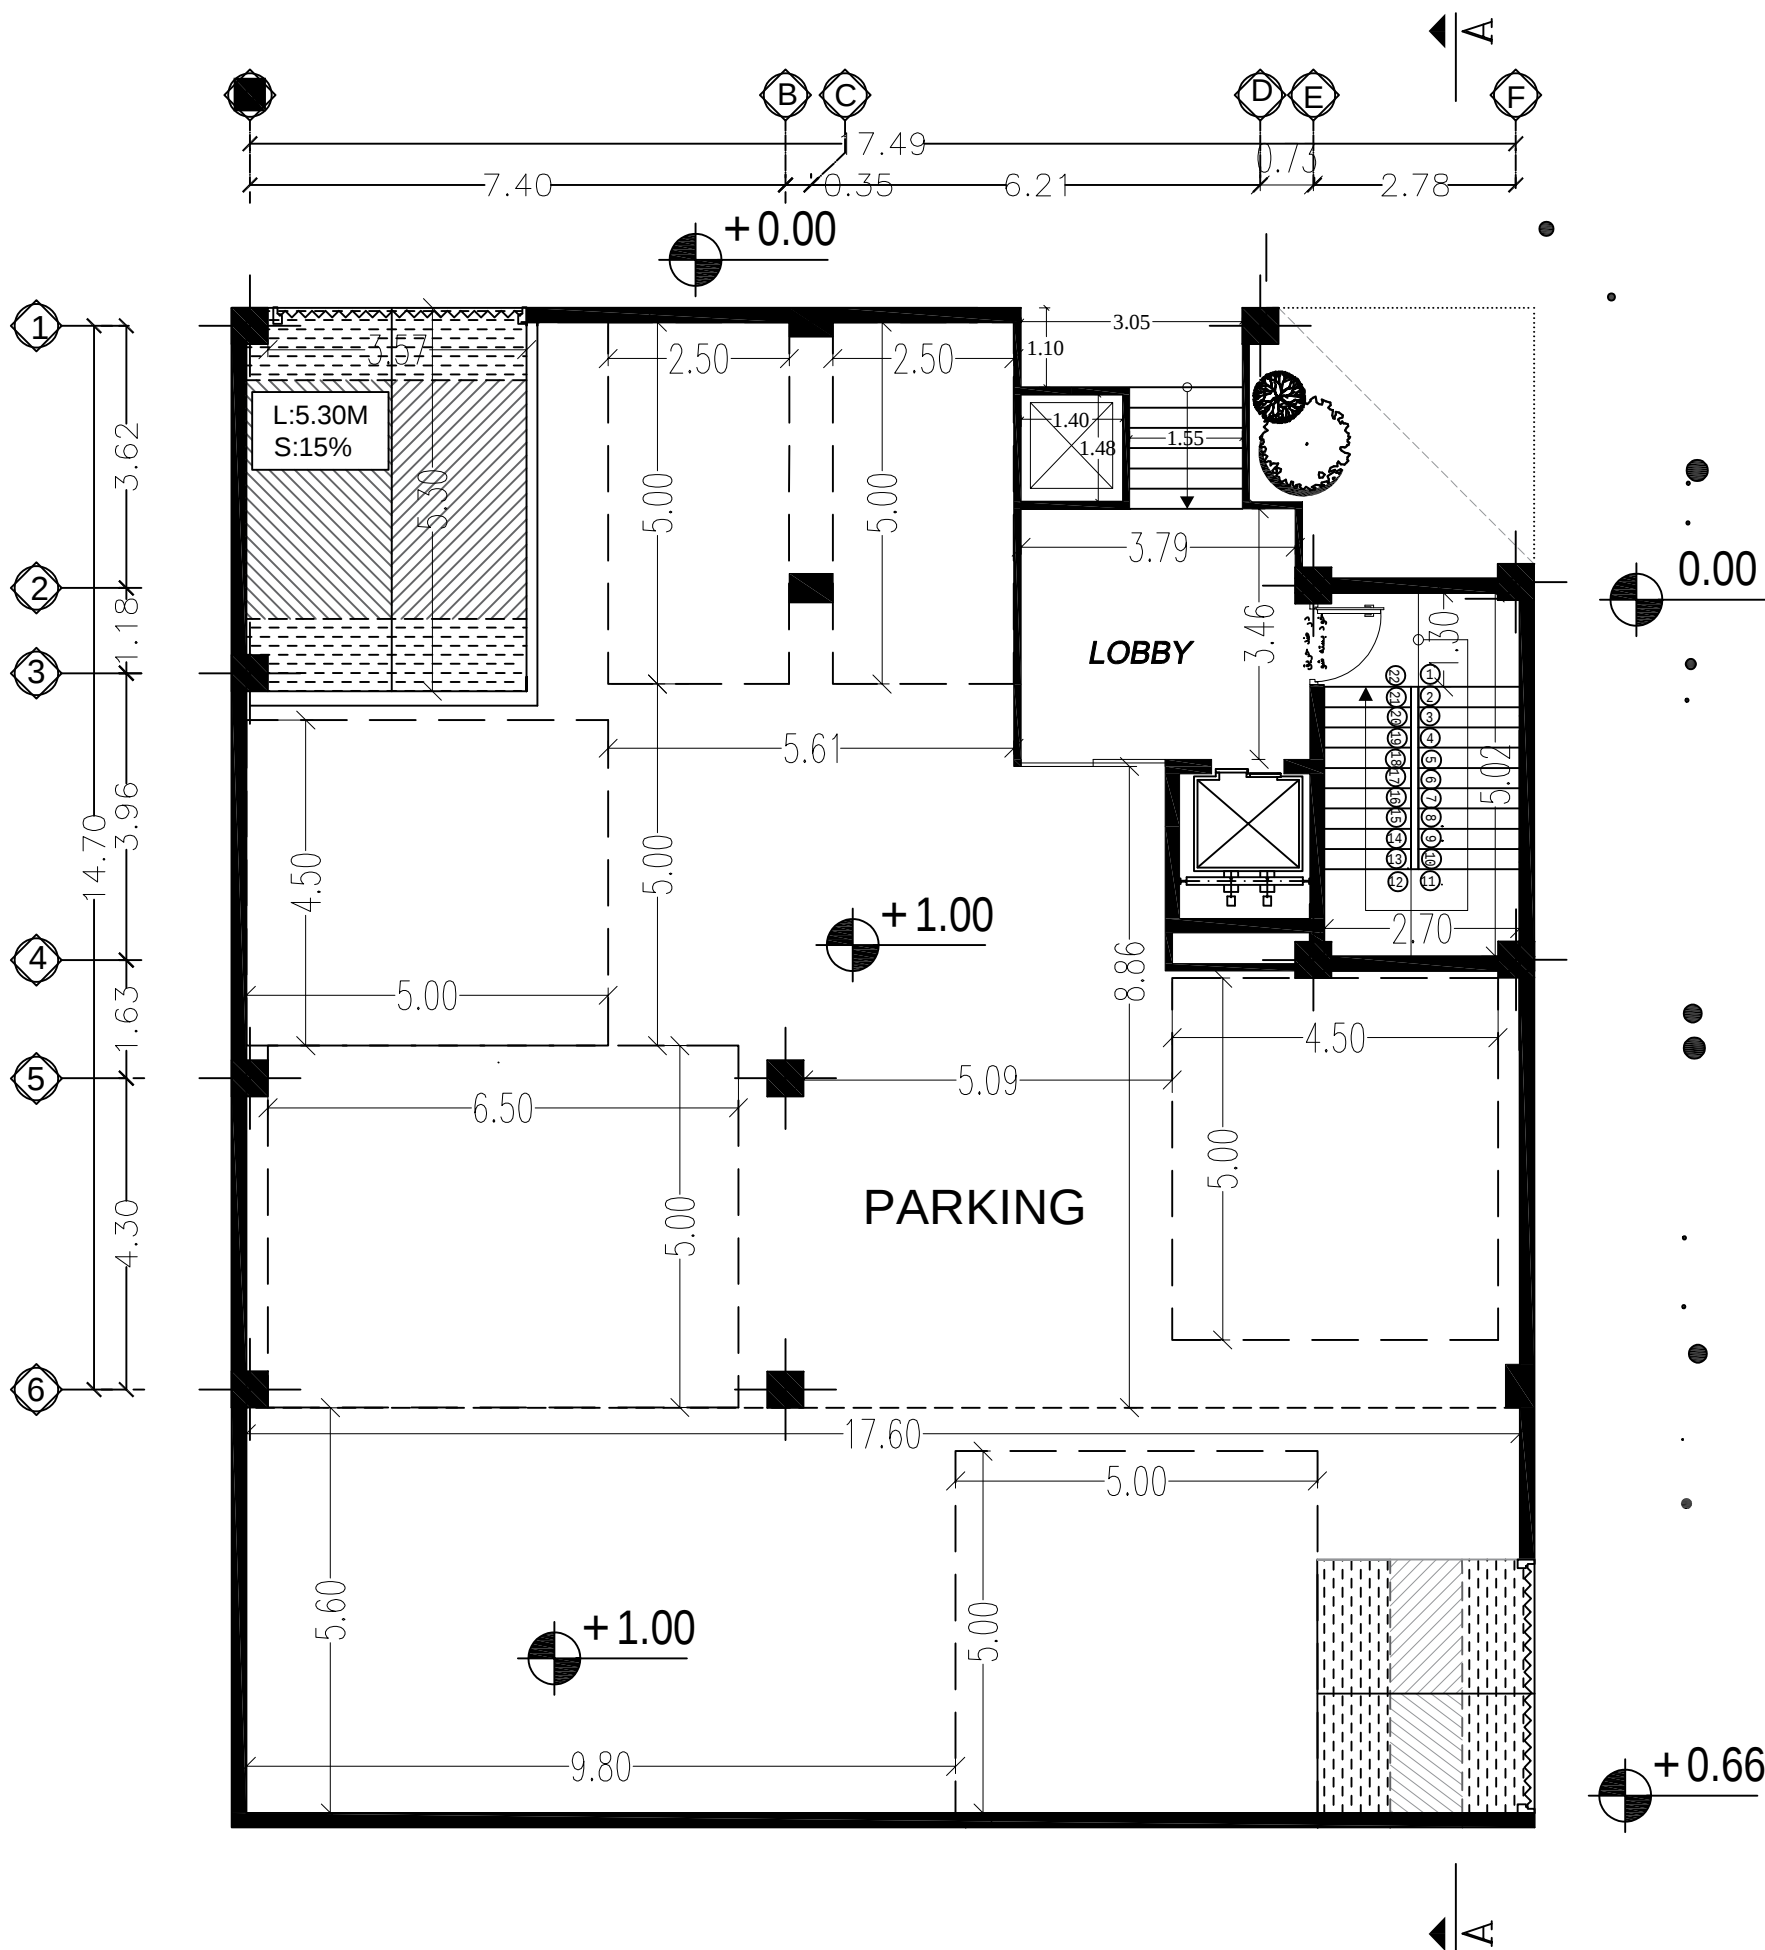

پلان طبقه همکف


Sc 1:100

NOTE

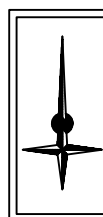

DESIGNER.	طراح	شماره نقشه	KEY PLAN
DRAWN.	ترسیم	1:100	مقیاس
DATE.	تاریخ	درج	
	تاریخ ویرایش		کارفرما
			CLIENT.
			عنوان پروژه
			PROJECT.


پروژه مسکونی

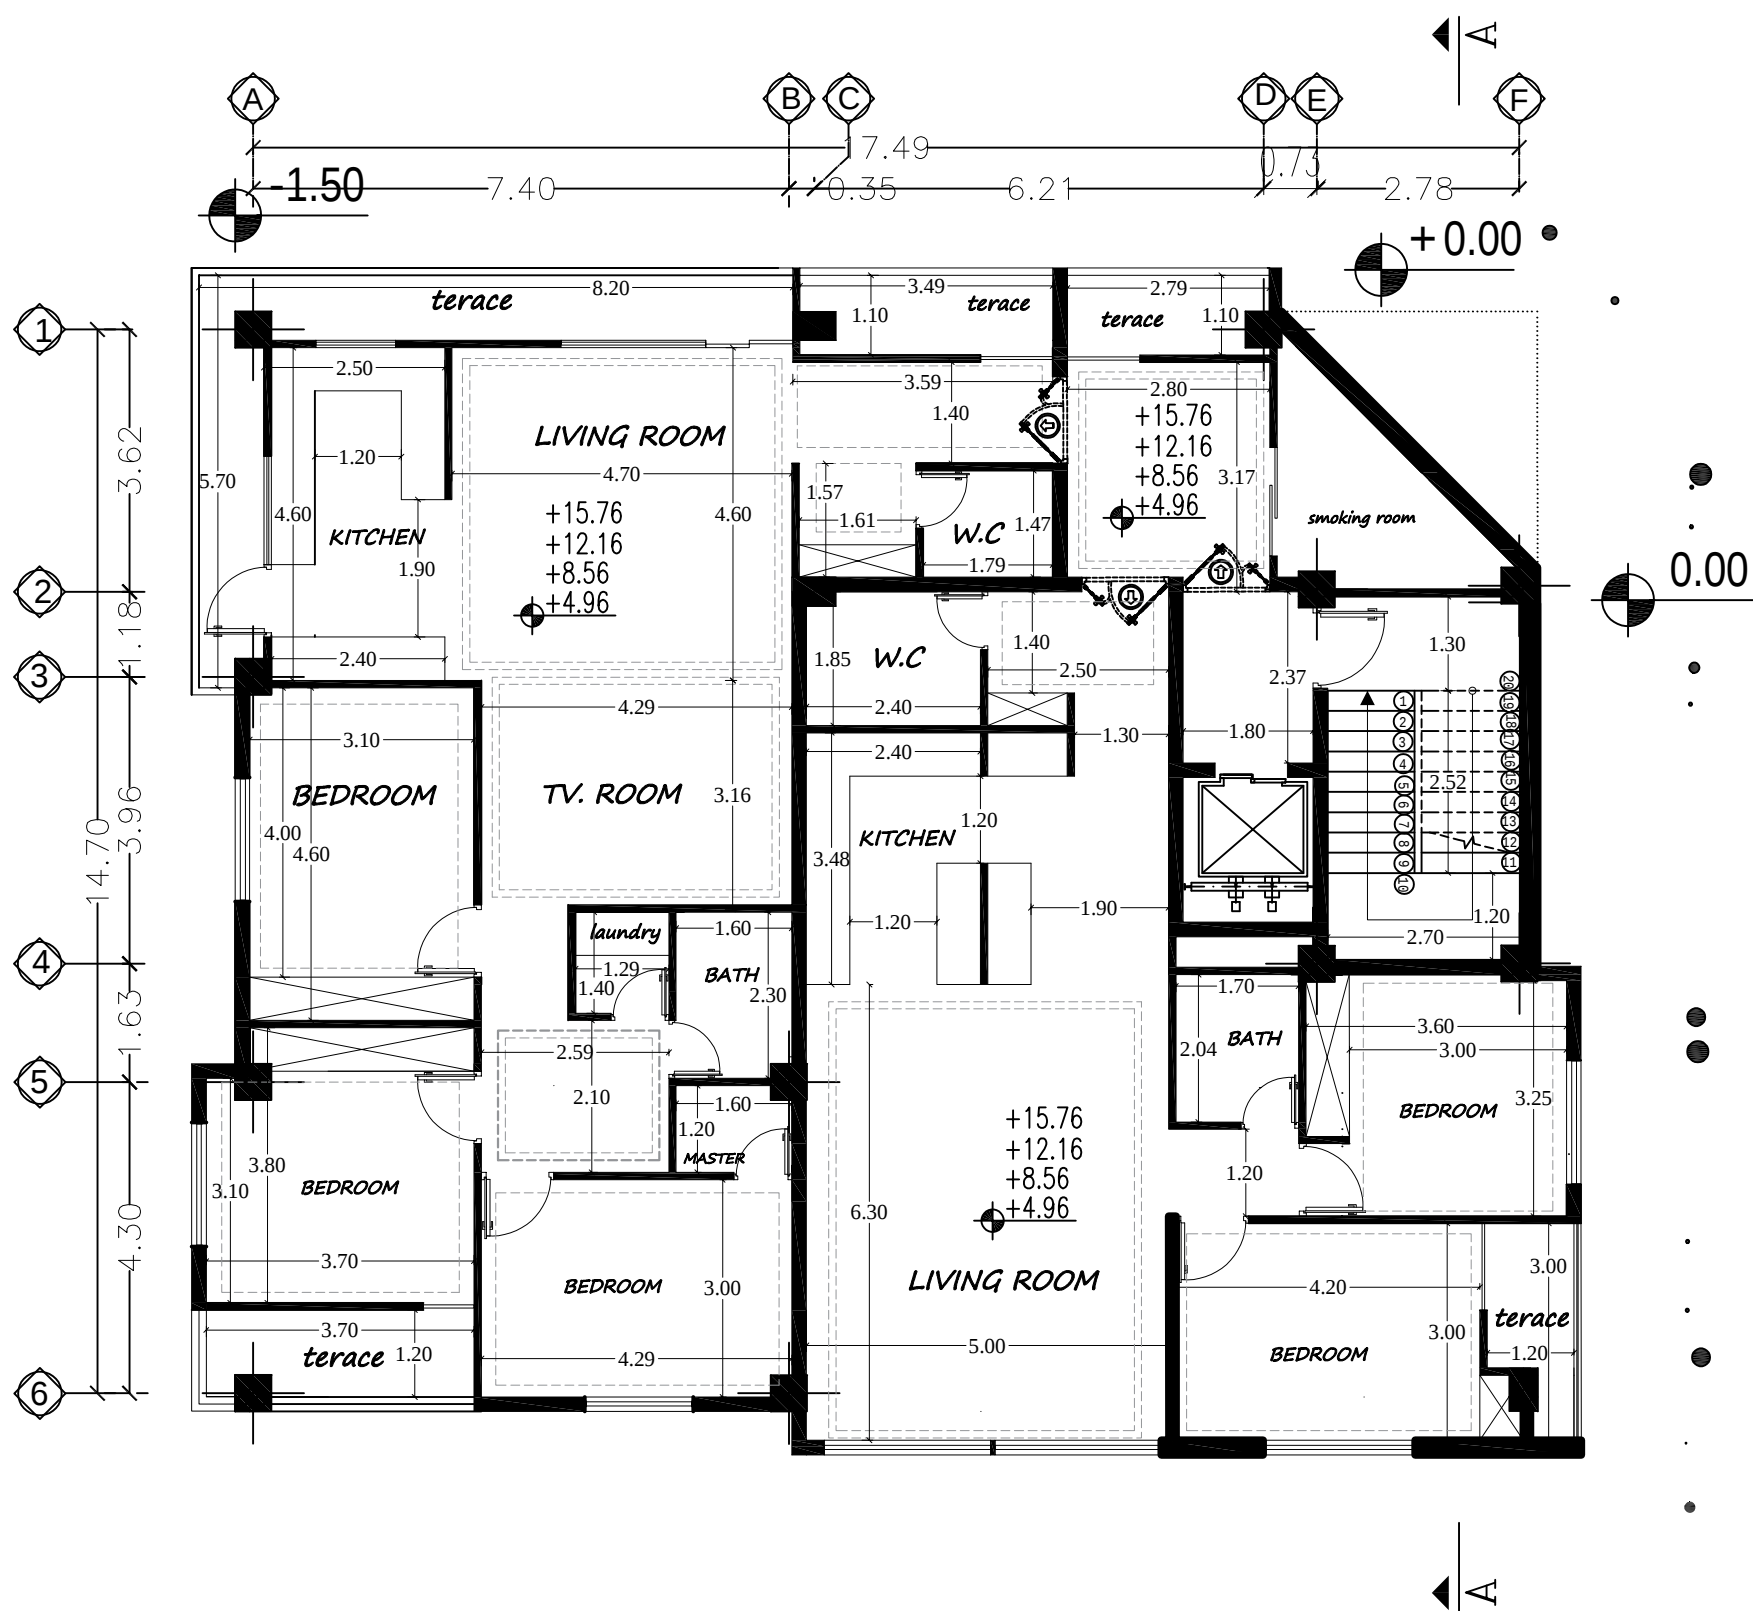

پلان طبقات


Sc 1:100

NOTE

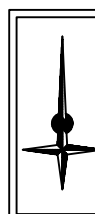

طراح	شماره نقشه	KEY PLAN
DESIGNER.	توسیم	مقیاس
DRAWN.	تاریخ	1:100
DATE.	تاریخ ویرایش	دوربین
		کارفرما
		CLIENT.
		عنوان پروژه
		PROJECT.


پروژه مسکونی

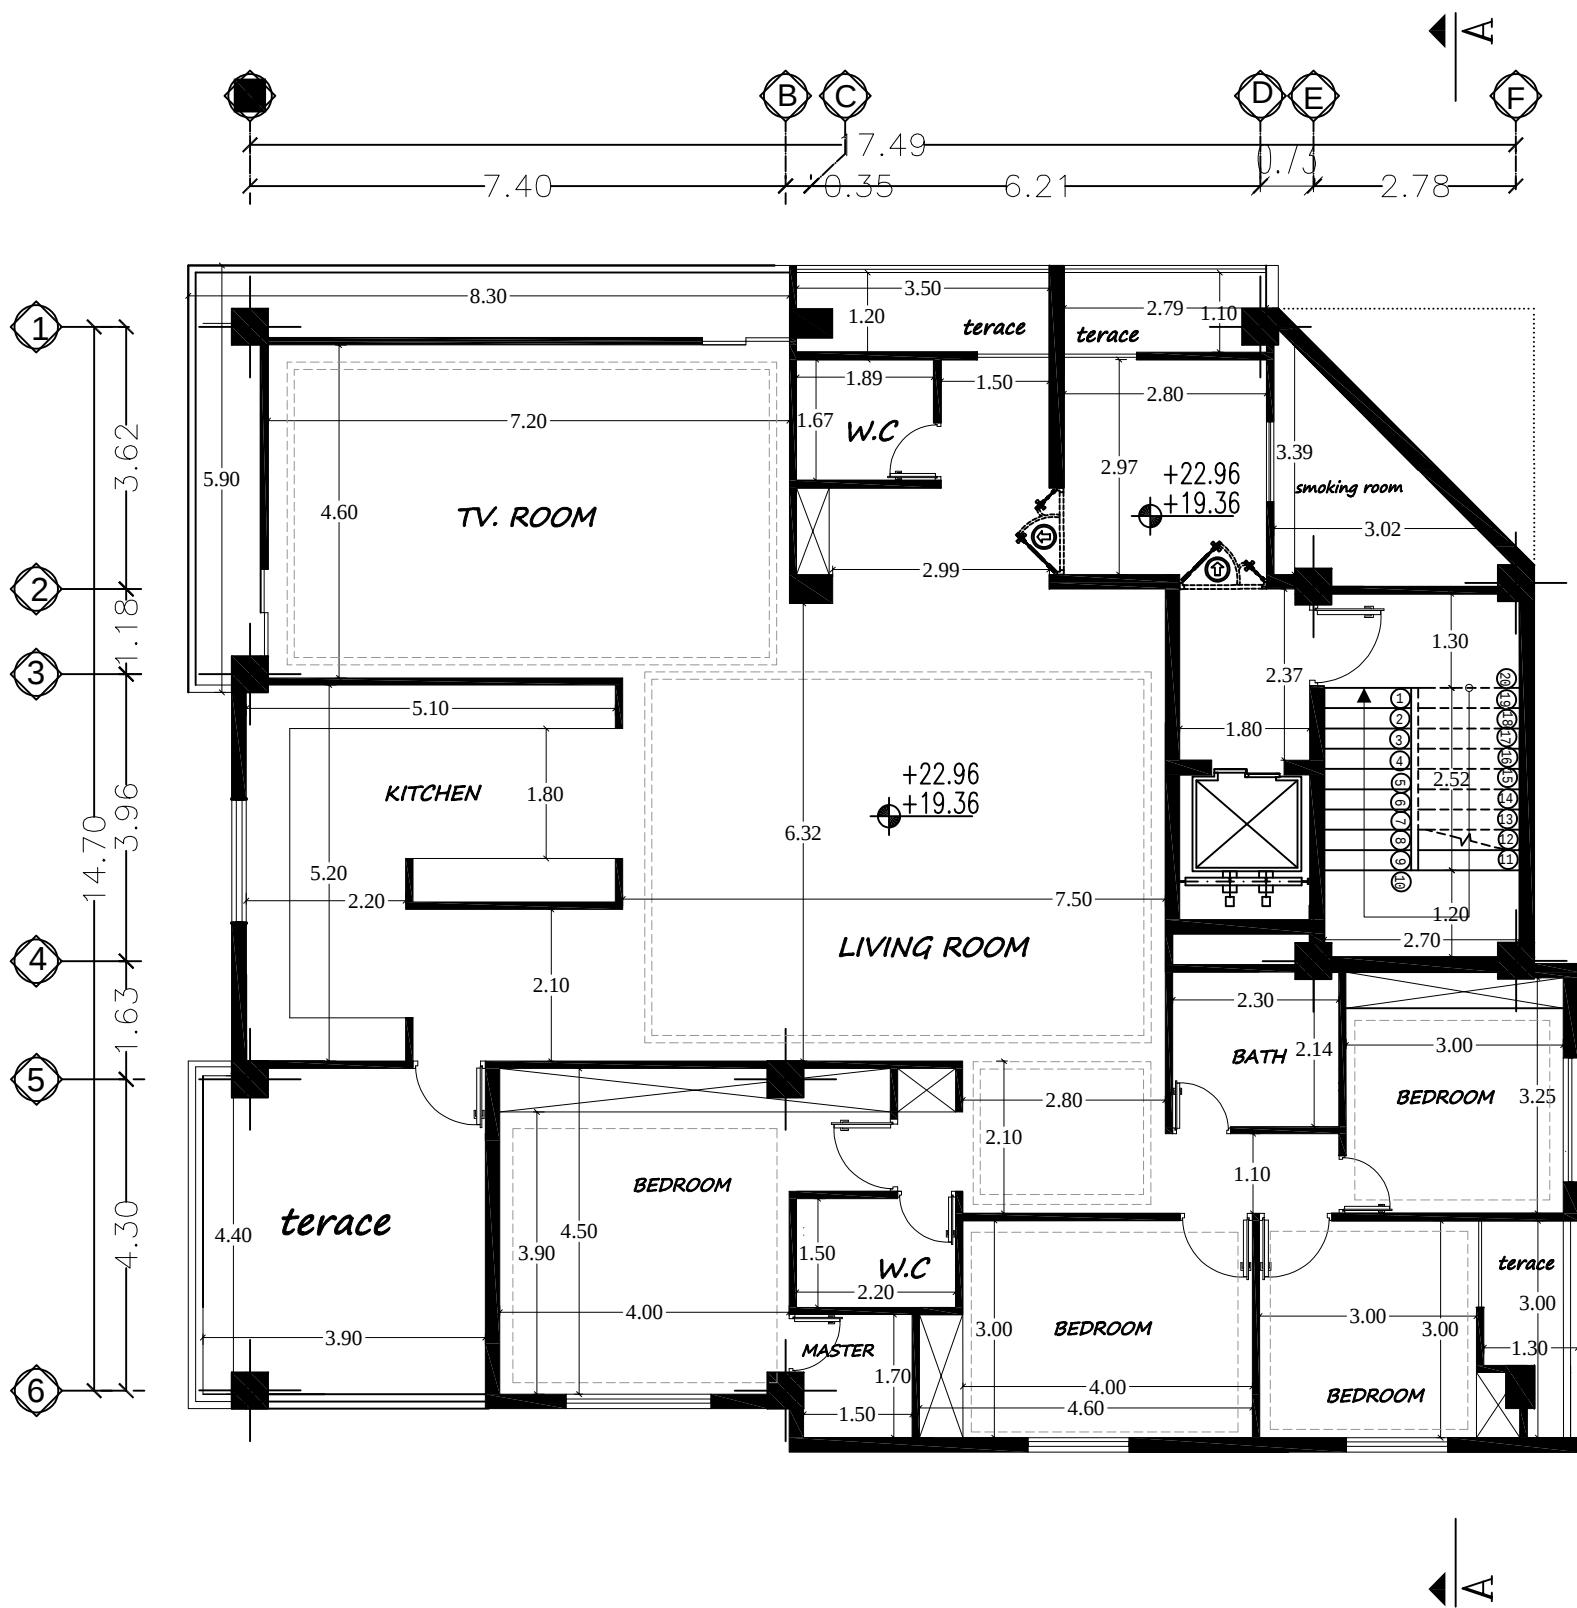

پلان طبقات

Sc 1:100

NOTE

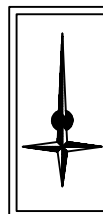

طراح	شماره نقشه	KEY PLAN
DESIGNER.	توسیم	مقیاس
DRAWN.	تاریخ	1:100
DATE.	تاریخ ویرایش	دوربین
		کارفرما
		CLIENT.
		عنوان پروژه
		PROJECT.

پروژه مسکونی